



OPGELET: DIT DOCUMENT IS NIET MEER GELDIG SINDS 14 JANUARI 2026

2024_CBS_05871 Nieuw aanvullend reglement van de politie op het wegverkeer - gemeenteweg - Zandekensstraat- nieuwe verkeersmaatregel(en) - Vaststelling

Beslissing: Goedgekeurd in besloten vergadering van 26 juni 2025

Zijn aanwezig bij de beslissing van dit punt:

Mathias De Clercq, burgemeester-voorzitter
Hafsa El-Bazioui, schepenen; Astrid De Bruycker, schepenen; Sofie Bracke, schepenen; Evita Willaert, schepenen; Joris Vandenbroucke, schepenen; Bram Van Braeckvelt, schepenen; Burak Nalli, schepenen; Filip Watteeuw, schepenen; Christophe Peeters, schepenen
Mieke Hullebroeck, algemeen directeur; Liesbet Vertriest, adjunct-algemeendirecteur

Bevoegd: Joris Vandenbroucke

Betrokken: Mathias De Clercq

Juridisch kader

De volgende bepalingen zijn van toepassing inzake de bevoegdheid:

- De Nieuwe Gemeentewet 24 juni 1988, artikel 119;
- Het Decreet van 16 mei 2008 betreffende de aanvullende reglementen op het wegverkeer en de plaatsing en bekostiging van verkeerstekens, artikel 5, § 1, 2e lid;
- Het Decreet over het lokaal bestuur van 22 december 2017, artikel 41, 2°;
- Het gemeenteraadsbesluit van 15 december 2015, houdende de delegatie van de vaststellingsbevoegdheid inzake gemeentelijke aanvullende reglementen op het wegverkeer.

De beslissing wordt genomen op grond van:

- Wet betreffende de politie over het wegverkeer, gecoördineerd bij Koninklijk Besluit van 16 maart 1968;
- Decreet van 16 mei 2008 betreffende de aanvullende reglementen op het wegverkeer en de plaatsing en bekostiging van de verkeerstekens;
- Koninklijk Besluit van 1 december 1975 houdende algemeen reglement op de politie van het wegverkeer en van het gebruik van de openbare weg;
- Ministerieel Besluit van 11 oktober 1976 waarbij de minimumafmetingen en de bijzondere plaatsingsvoorwaarden van de verkeerstekens worden bepaald;
- Uitvoeringsbesluit van 23 januari 2009 betreffende de aanvullende reglementen op het wegverkeer en de plaatsing en bekostiging van de verkeerstekens;

- Omzendbrief MOB/2009/1 van 3 april 2009.

Motivering

- De nieuwe maatregelen die met dit besluit worden getroffen kaderen in de herbelijningsdossier van de Brugsesteenweg. De Brugsesteenweg wordt hierbij in de voorrang gebracht en opgenomen in het ruimere zone 30 gebied.

Daarnaast worden de onderborden bij het eenrichtingsverkeer C1 en F19 van (M2/M4/M12 of M3/M5) naar respectievelijk M11/M17 gewijzigd. Speedpedelecs worden zoveel mogelijk gelijk gesteld met fietsen in straten met beperkt eenrichtingsverkeer door het gebruik van de onderborden M11 en M17, waardoor zij ook in beide richtingen mogen rijden. Bromfietsen klasse A en B verlenen we geen uitzondering, omdat het mobiliteitsbeleid van Gent vooral actieve vervoerswijzen stimuleert. Bovendien vormen bromfietsen door hun combinatie van een hogere snelheid met een hogere massa een potentieel gevaar voor andere weggebruikers en hebben ze een grotere impact bij een ongeval.

- Bij collegebesluit van 11 mei 2023 werd de bestaande toestand geregulariseerd na het plaatsen van de signalisatieborden bij de fietsenstalling, goedgekeurd door College van burgemeester en schepenen op 25 mei 2022. Het artikel over het verkeersplateau wordt verwijderd uit dit reglement omdat dit niet langer AR-plichtig is.
- Bij collegebesluit van 24 februari 2022 werd als nieuwe maatregel getroffen, het voorzien van parkeerverbod aangeduid door gele onderbroken lijnen vanaf de inrit van huisnummer 26 tot net voorbij de inrit van huisnummer 30-35 en dit op vraag van de burger om de toegang tot de 18 achtergelegen garagesboxen te garanderen. Dit heeft geen invloed op het aantal reguliere parkeerplaatsen in de straat.
- Bij schepencollege dd 12 mei 2016 werd beslist tot het regulariseren van de bestaande toestand en werden geen nieuwe verkeersmaatregelen ingevoerd.
De Zandekensstraat heeft een doodlopend karakter.

Bijgevoegde bijlage(n):

- Aanvullend Reglement Zandekensstraat Dossier P64583.pdf (deel van de beslissing)
- signalisatieplan cluster Brugsesteenweg Dossier P-64583 (deel van de beslissing)

Beslissing

Beslist het volgende:

Artikel 1:

Heft op het aanvullend reglement van de politie op het wegverkeer betreffende de gemeenteweg Zandekensstraat, goedgekeurd in zitting van 11 mei 2023, van zodra het nieuwe reglement in werking treedt.

Artikel 2:

Stelt vast het bijgevoegd aanvullend reglement van de politie op het wegverkeer en het signalisatieplan betreffende de gemeenteweg Zandekensstraat.

2024_CBS_05871 - Nieuw aanvullend reglement van de politie op het wegverkeer - gemeenteweg - Zandekensstraat- nieuwe verkeersmaatregel(en)

Aanvullend reglement van de politie op het wegverkeer - gemeenteweg – Zandekensstraat

Vastgesteld in het College van Burgemeester en Schepenen van 26 juni 2025

Bekendgemaakt op 27 juni 2025

Geldig vanaf 2 juli 2025 tot en met 13 januari 2026

Referentienummer 2024_CBS_05871

Reglement

Artikel 1

Op de Zandekensstraat ter hoogte van de zijgevel huisnummer 1 geldt de bestuurders zijn verplicht de hindernis langs links voorbij te rijden

Dit wordt aangeduid door verkeerstekens:

- D1

Artikel 2

Op de Zandekensstraat ter hoogte van het kruispunt met de Damaststraat geldt de bestuurders zijn verplicht links af te slaan ; de maatregel geldt niet voor fietsers en bestuurders van speed pedelecs.

Dit wordt aangeduid door verkeerstekens:

- D1
- M11

Artikel 3

Op de Zandekensstraat ter hoogte van de zijgevel huisnummer 1 geldt het parkeren is toegelaten; de maatregel geldt alleen voor de fietsers.

Dit wordt aangeduid door verkeerstekens:

- E9a
- M1

Artikel 4


Op de Zandekensstraat, vanaf het kruispunt met de Damaststraat tot huisnummers 36-41;

Op de Zandekensstraat van net voor de inrit van huisnummer 26 tot net voorbij de inrit van huisnummer 30-35 aan de kant van de pare huisnummers geldt het parkeren op de rijbaan is verboden.

Dit wordt aangeduid door verkeerstekens:

- WM75.1.2



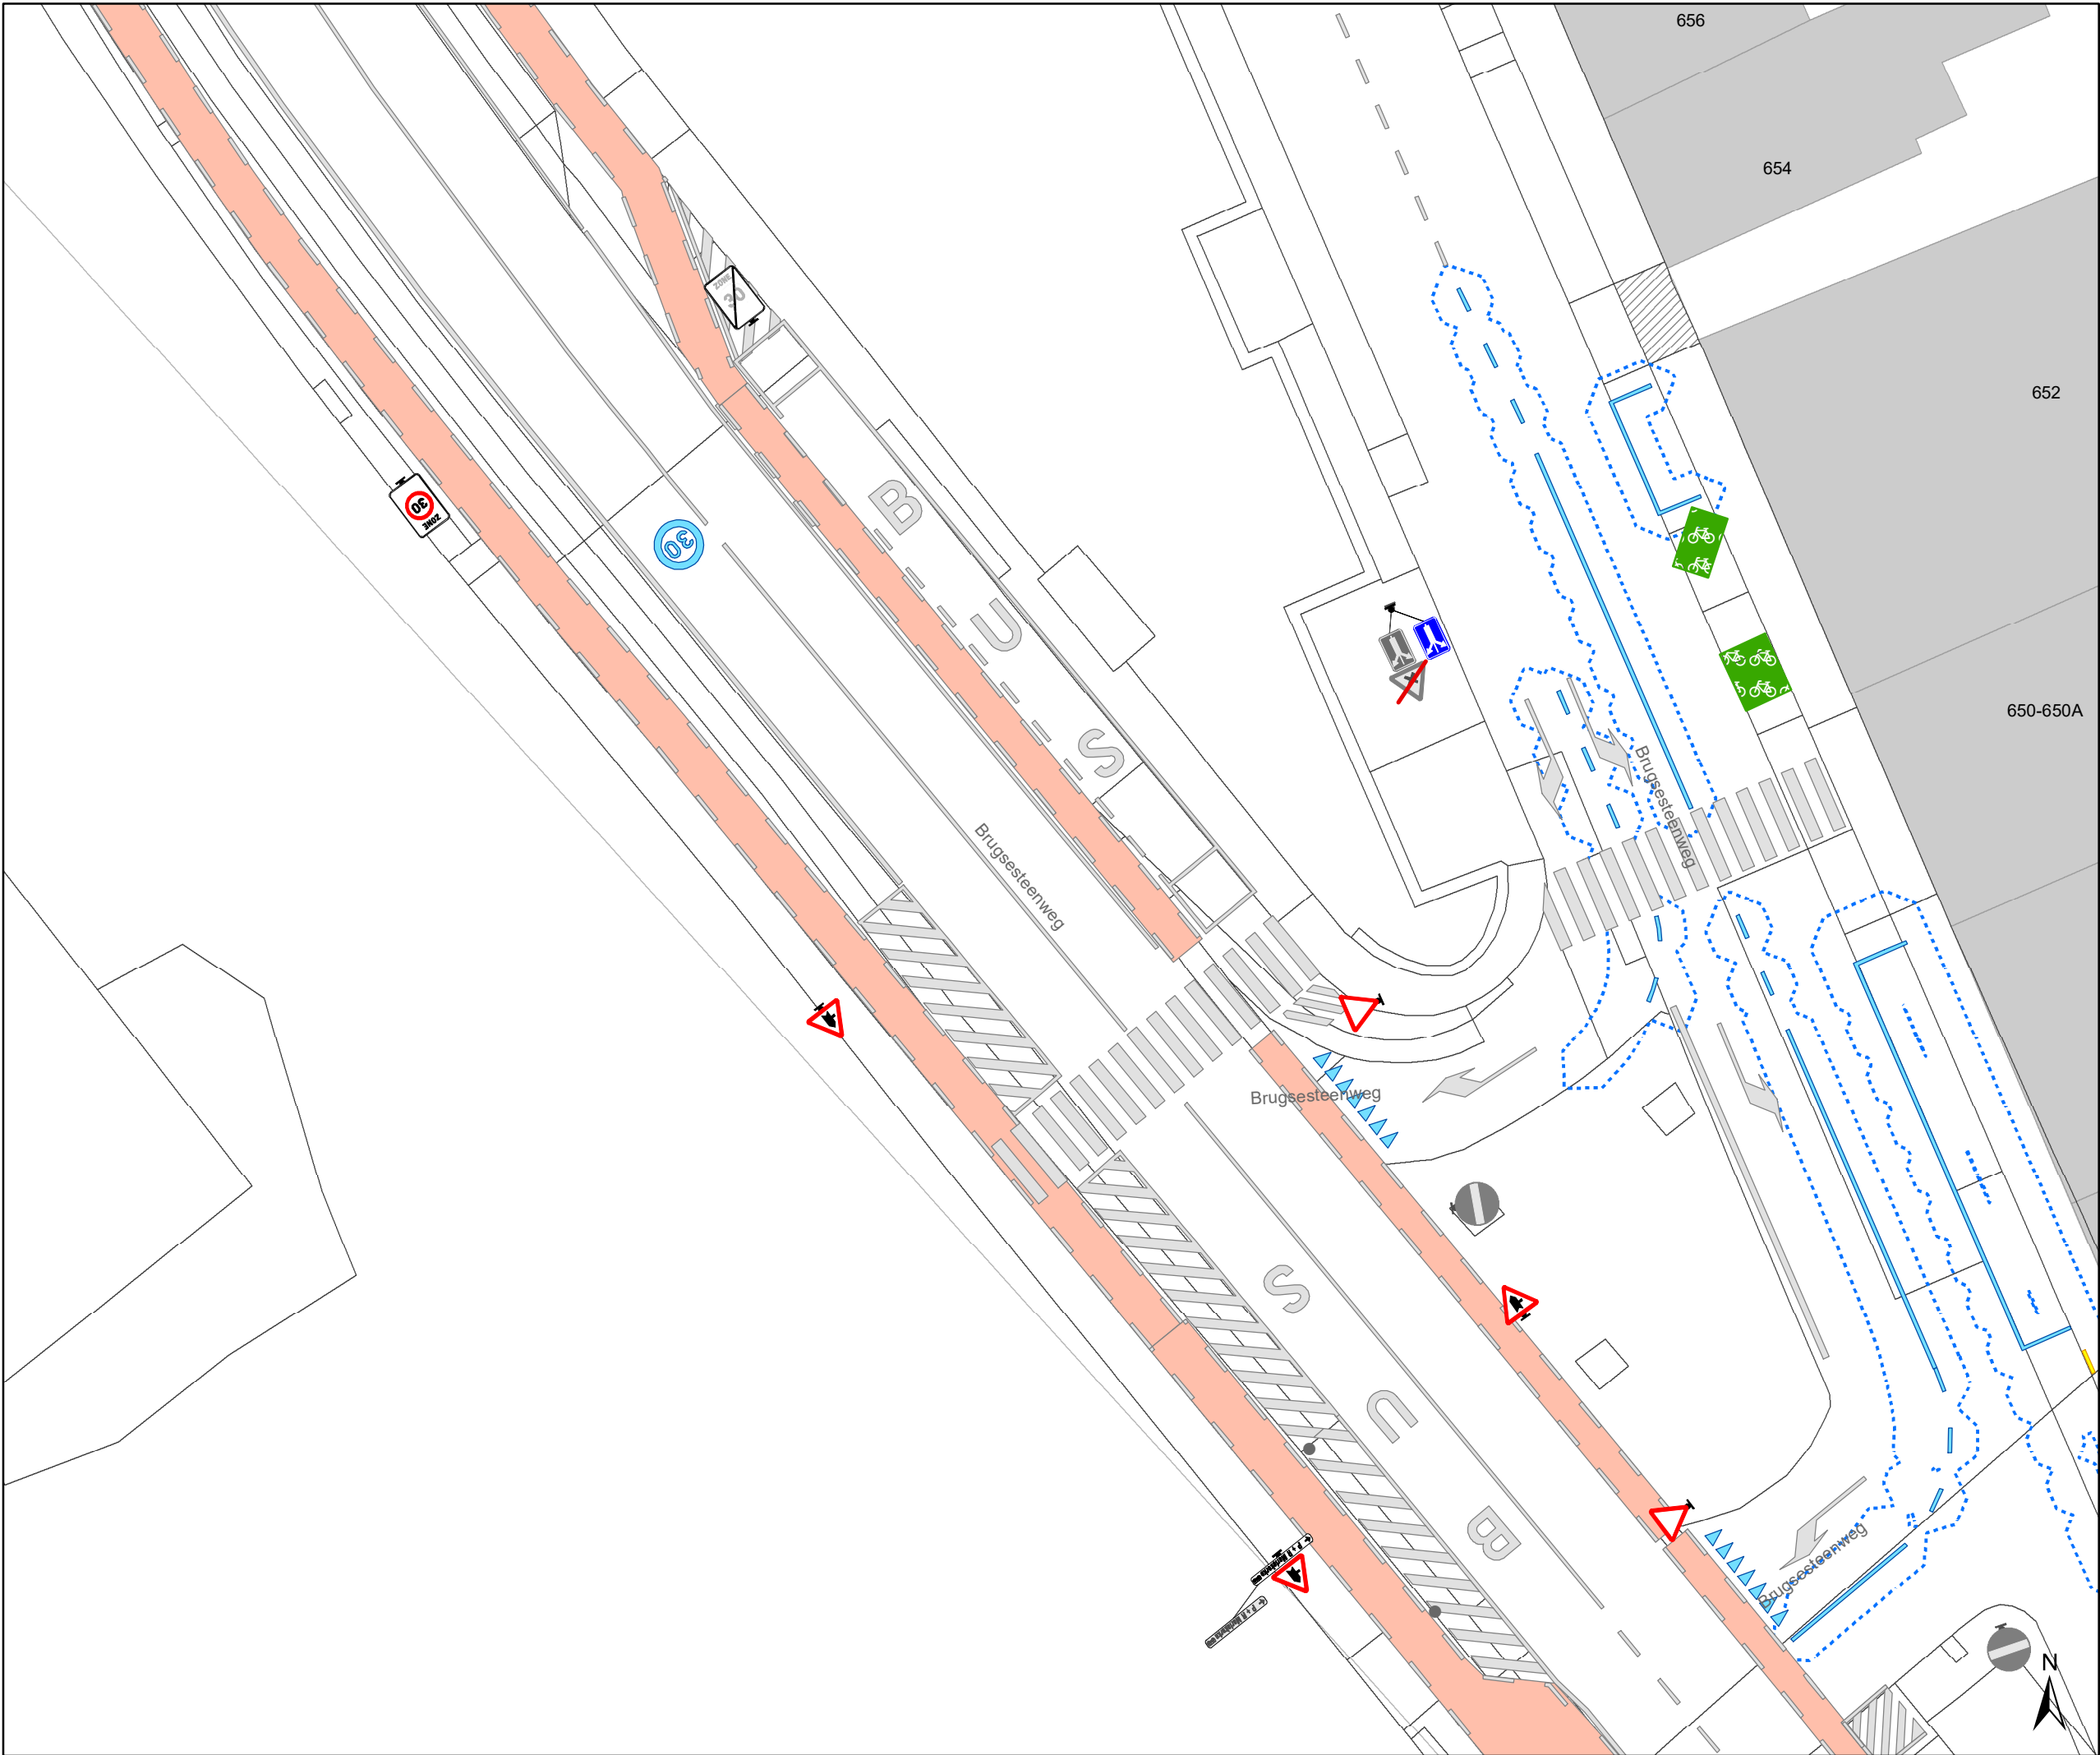


- ### Legende
- Bestaande verkeersborden
 - Geplande verkeersborden
 - Te verwijderen verkeersborden
 - Bestaande wegmarkeringen
 - Geplande wegmarkeringen
 - Te verwijderen wegmarkeringen

parkeervakken uitzonderlijk
2m INCLUSIEF lijn

- ### Straatmeubilair
- Bestaand paaltje
 - snelheidsremmer
 - rijbaanversmalling

- ### Fietsenstallingen
- Actief
 - Gepland
 - Aanpassing infra
 - oprijzicht
 - hulplijntjes
 - Ander gepland dossier (in voorbereiding bij MOBBED)
 - Ander gepland dossier (in voorbereiding bij MOBBED)
 - Ander gepland dossier (ter uitvoering bij DWBW)

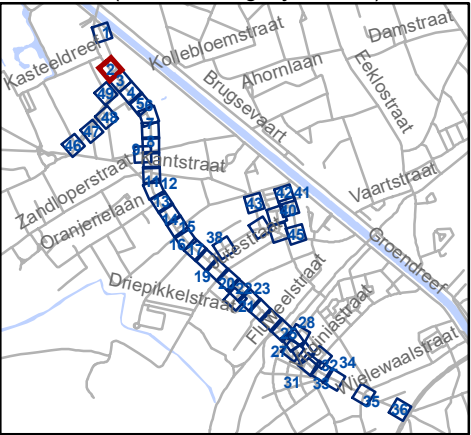


gent: Mobiliteitsbedrijf stad Gent
Verkeerstechnische taken

**Brugsesteenweg
nieuw profiel**

Dossiernummer P-64583

DATUM	SCHAAL	PLAN	P FORMAAT
21/05/2025	1/250	2/48	A3

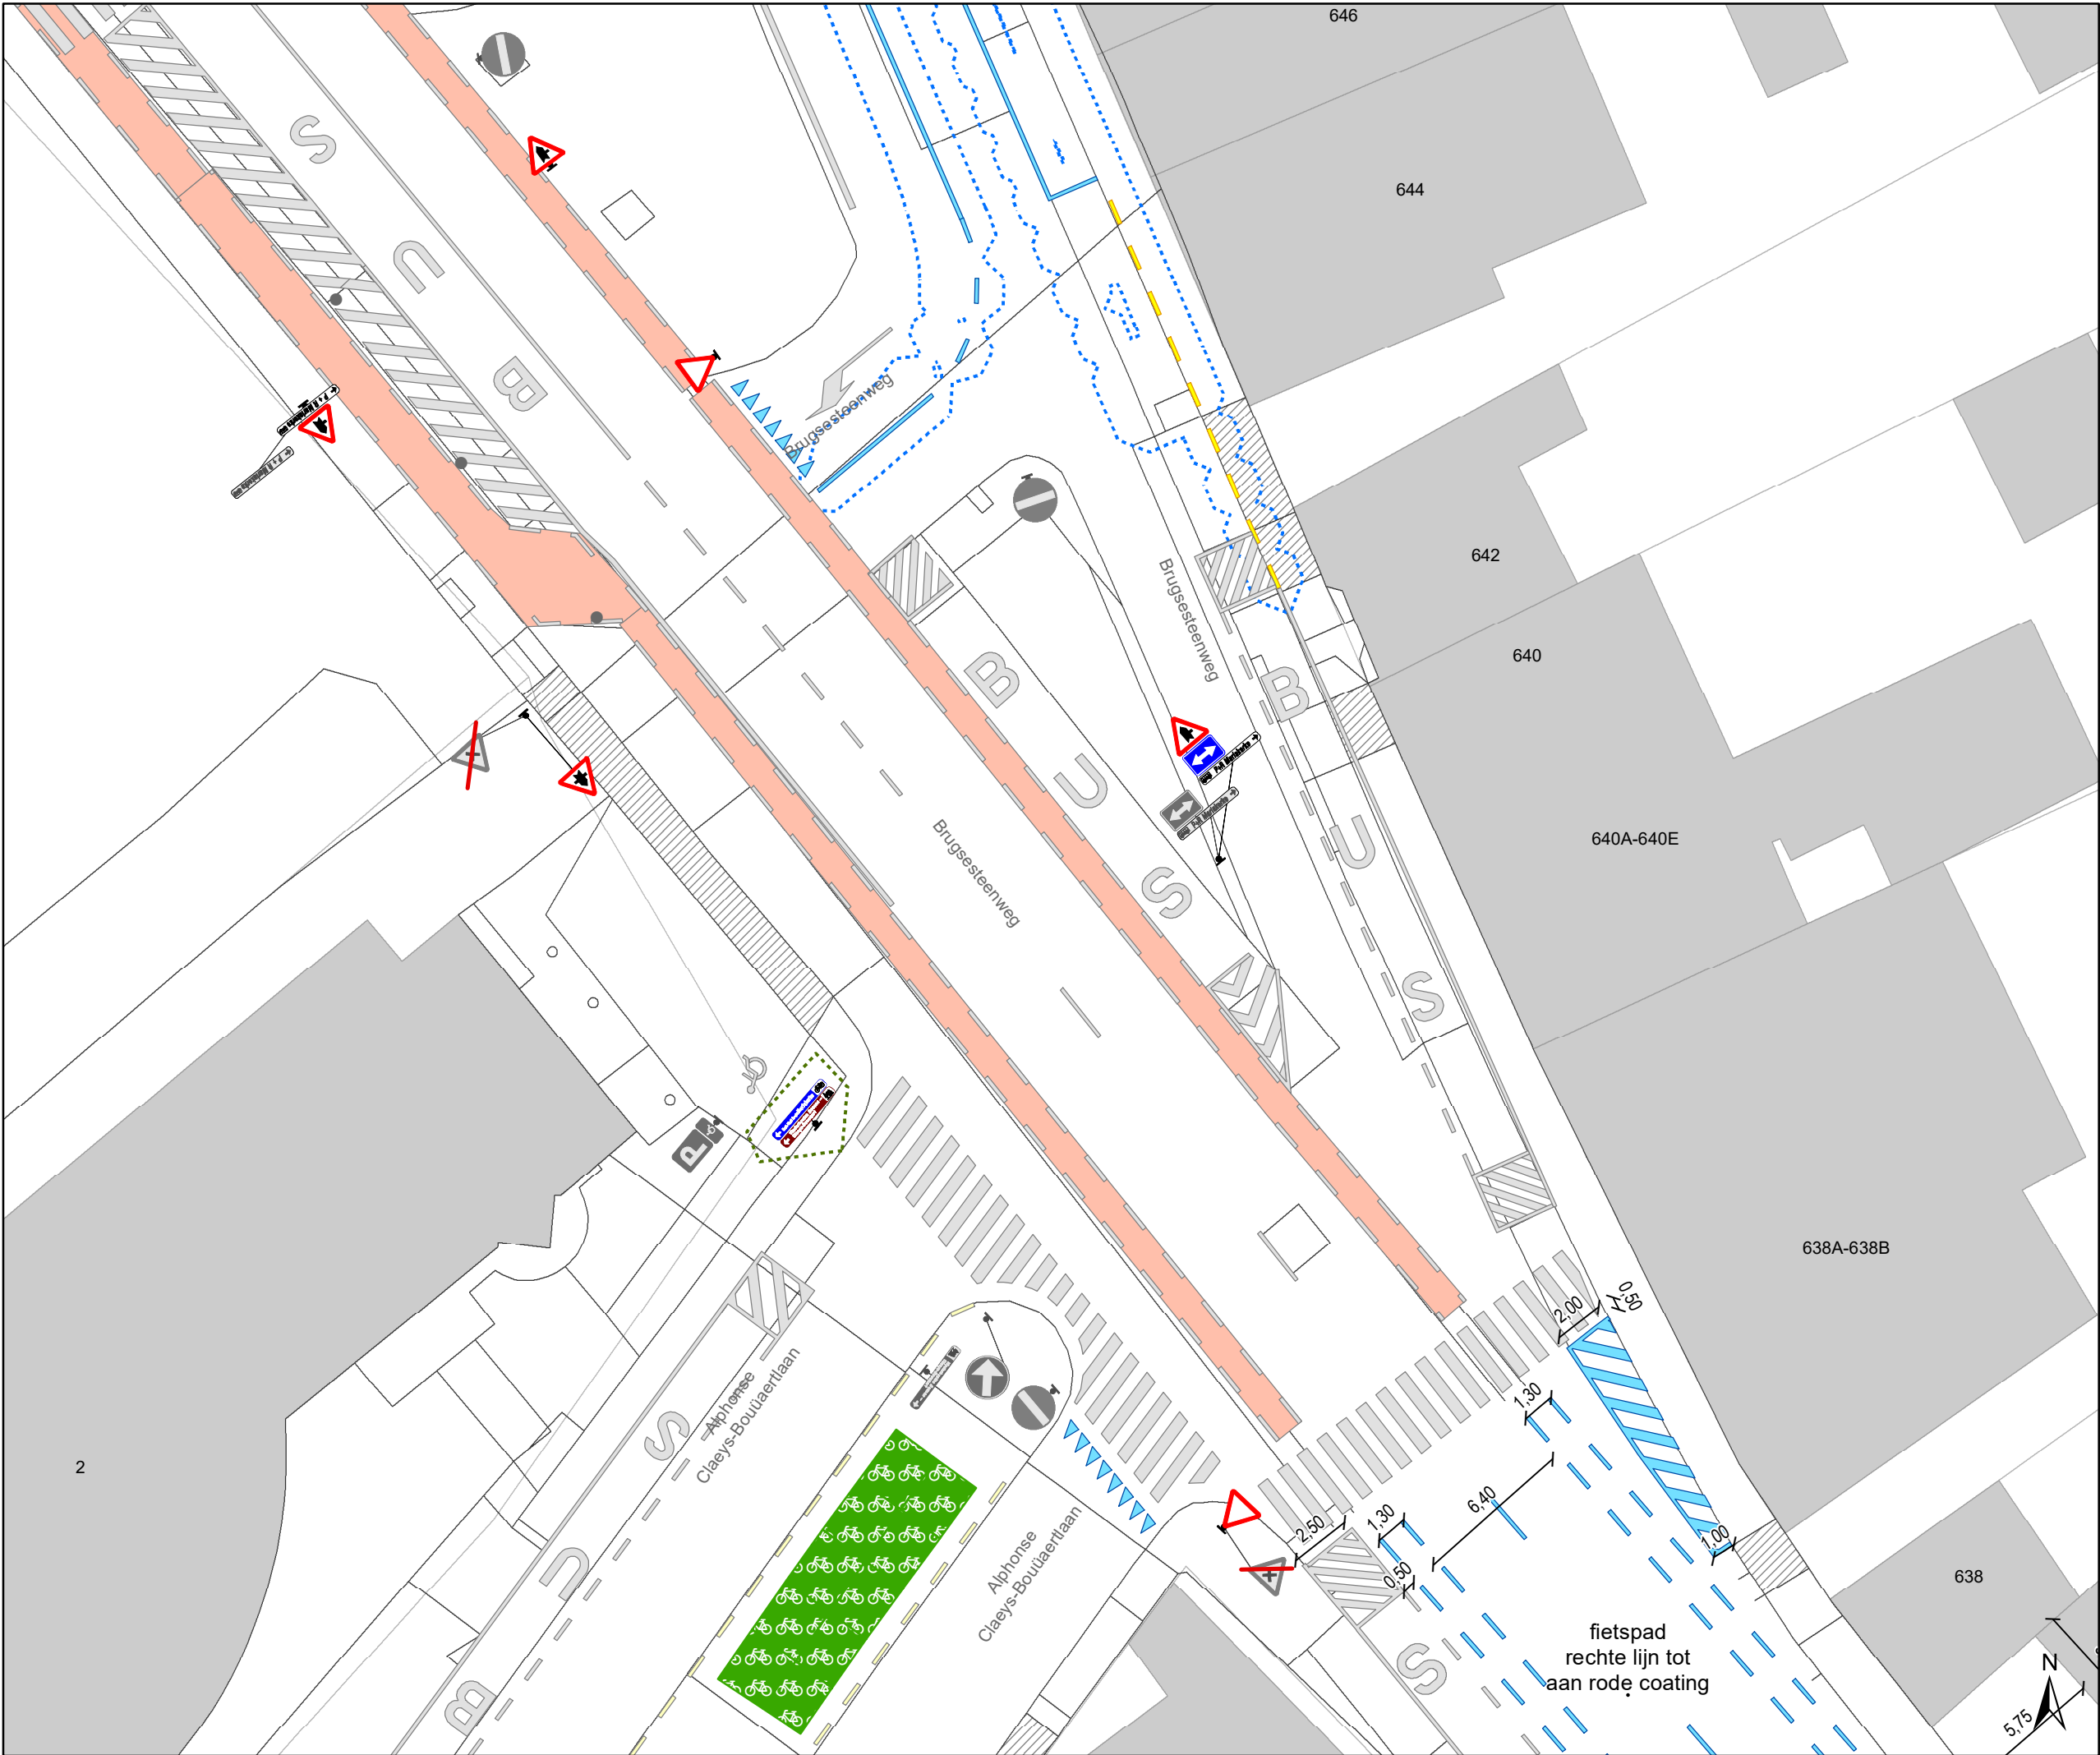

Legende

Bestaande verkeersborden

Geplande verkeersborden

Te verwijderen verkeersborden

Bestaande wegmarkeringen

Geplande wegmarkeringen

Te verwijderen wegmarkeringen

parkeervakken uitzonderlijk
2m INCLUSIEF lijn

Straatmeubilair

Bestaand paaltje

snelheidsremmer

rijbaanversmalling

Fietsenstallingen

Actief

Gepland

Aanpassing infra


oprijzicht

hulplijntjes

Ander gepland dossier
(in voorbereiding bij MOBBED)

Ander gepland dossier
(in voorbereiding bij MOBBED)

Ander gepland dossier
(ter uitvoering bij DWBW)

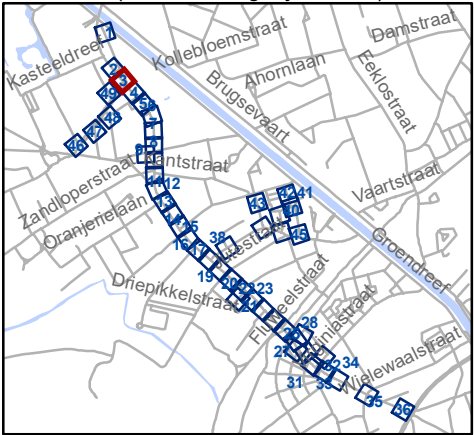

Mobiliteitsbedrijf stad Gent
Verkeerstechnische taken

**Brugsesteenweg
nieuw profiel**

Dossiernummer P-64583

DATUM	SCHAAL	PLAN	P FORMAAT
21/05/2025	1/250	3/48	A3



Legende

Bestaande verkeersborden

Geplande verkeersborden

Te verwijderen verkeersborden

Bestaande wegmarkeringen

Geplande wegmarkeringen

Te verwijderen wegmarkeringen

parkeervakken uitzonderlijk
2m INCLUSIEF lijn

Straatmeubilair

Bestaand paaltje

rijbaanversmalling

Fietsenstallingen

Actief

Gepland

Aanpassing infra


oprijzicht

hulplijntjes

Ander gepland dossier
(in voorbereiding bij MOBBD)

Ander gepland dossier
(in voorbereiding bij MOBBD)

Ander gepland dossier
(ter uitvoering bij DWBW)

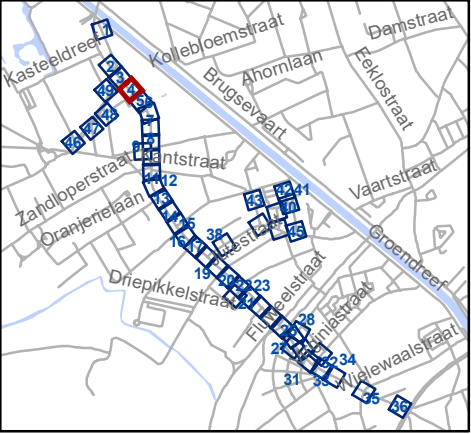


Mobiliteitsbedrijf stad Gent
Verkeerstechnische taken

Brugsesteenweg
nieuw profiel

Dossiernummer P-64583

DATUM	SCHAAL	PLAN	P FORMAAT
21/05/2025	1/250	4/48	A3

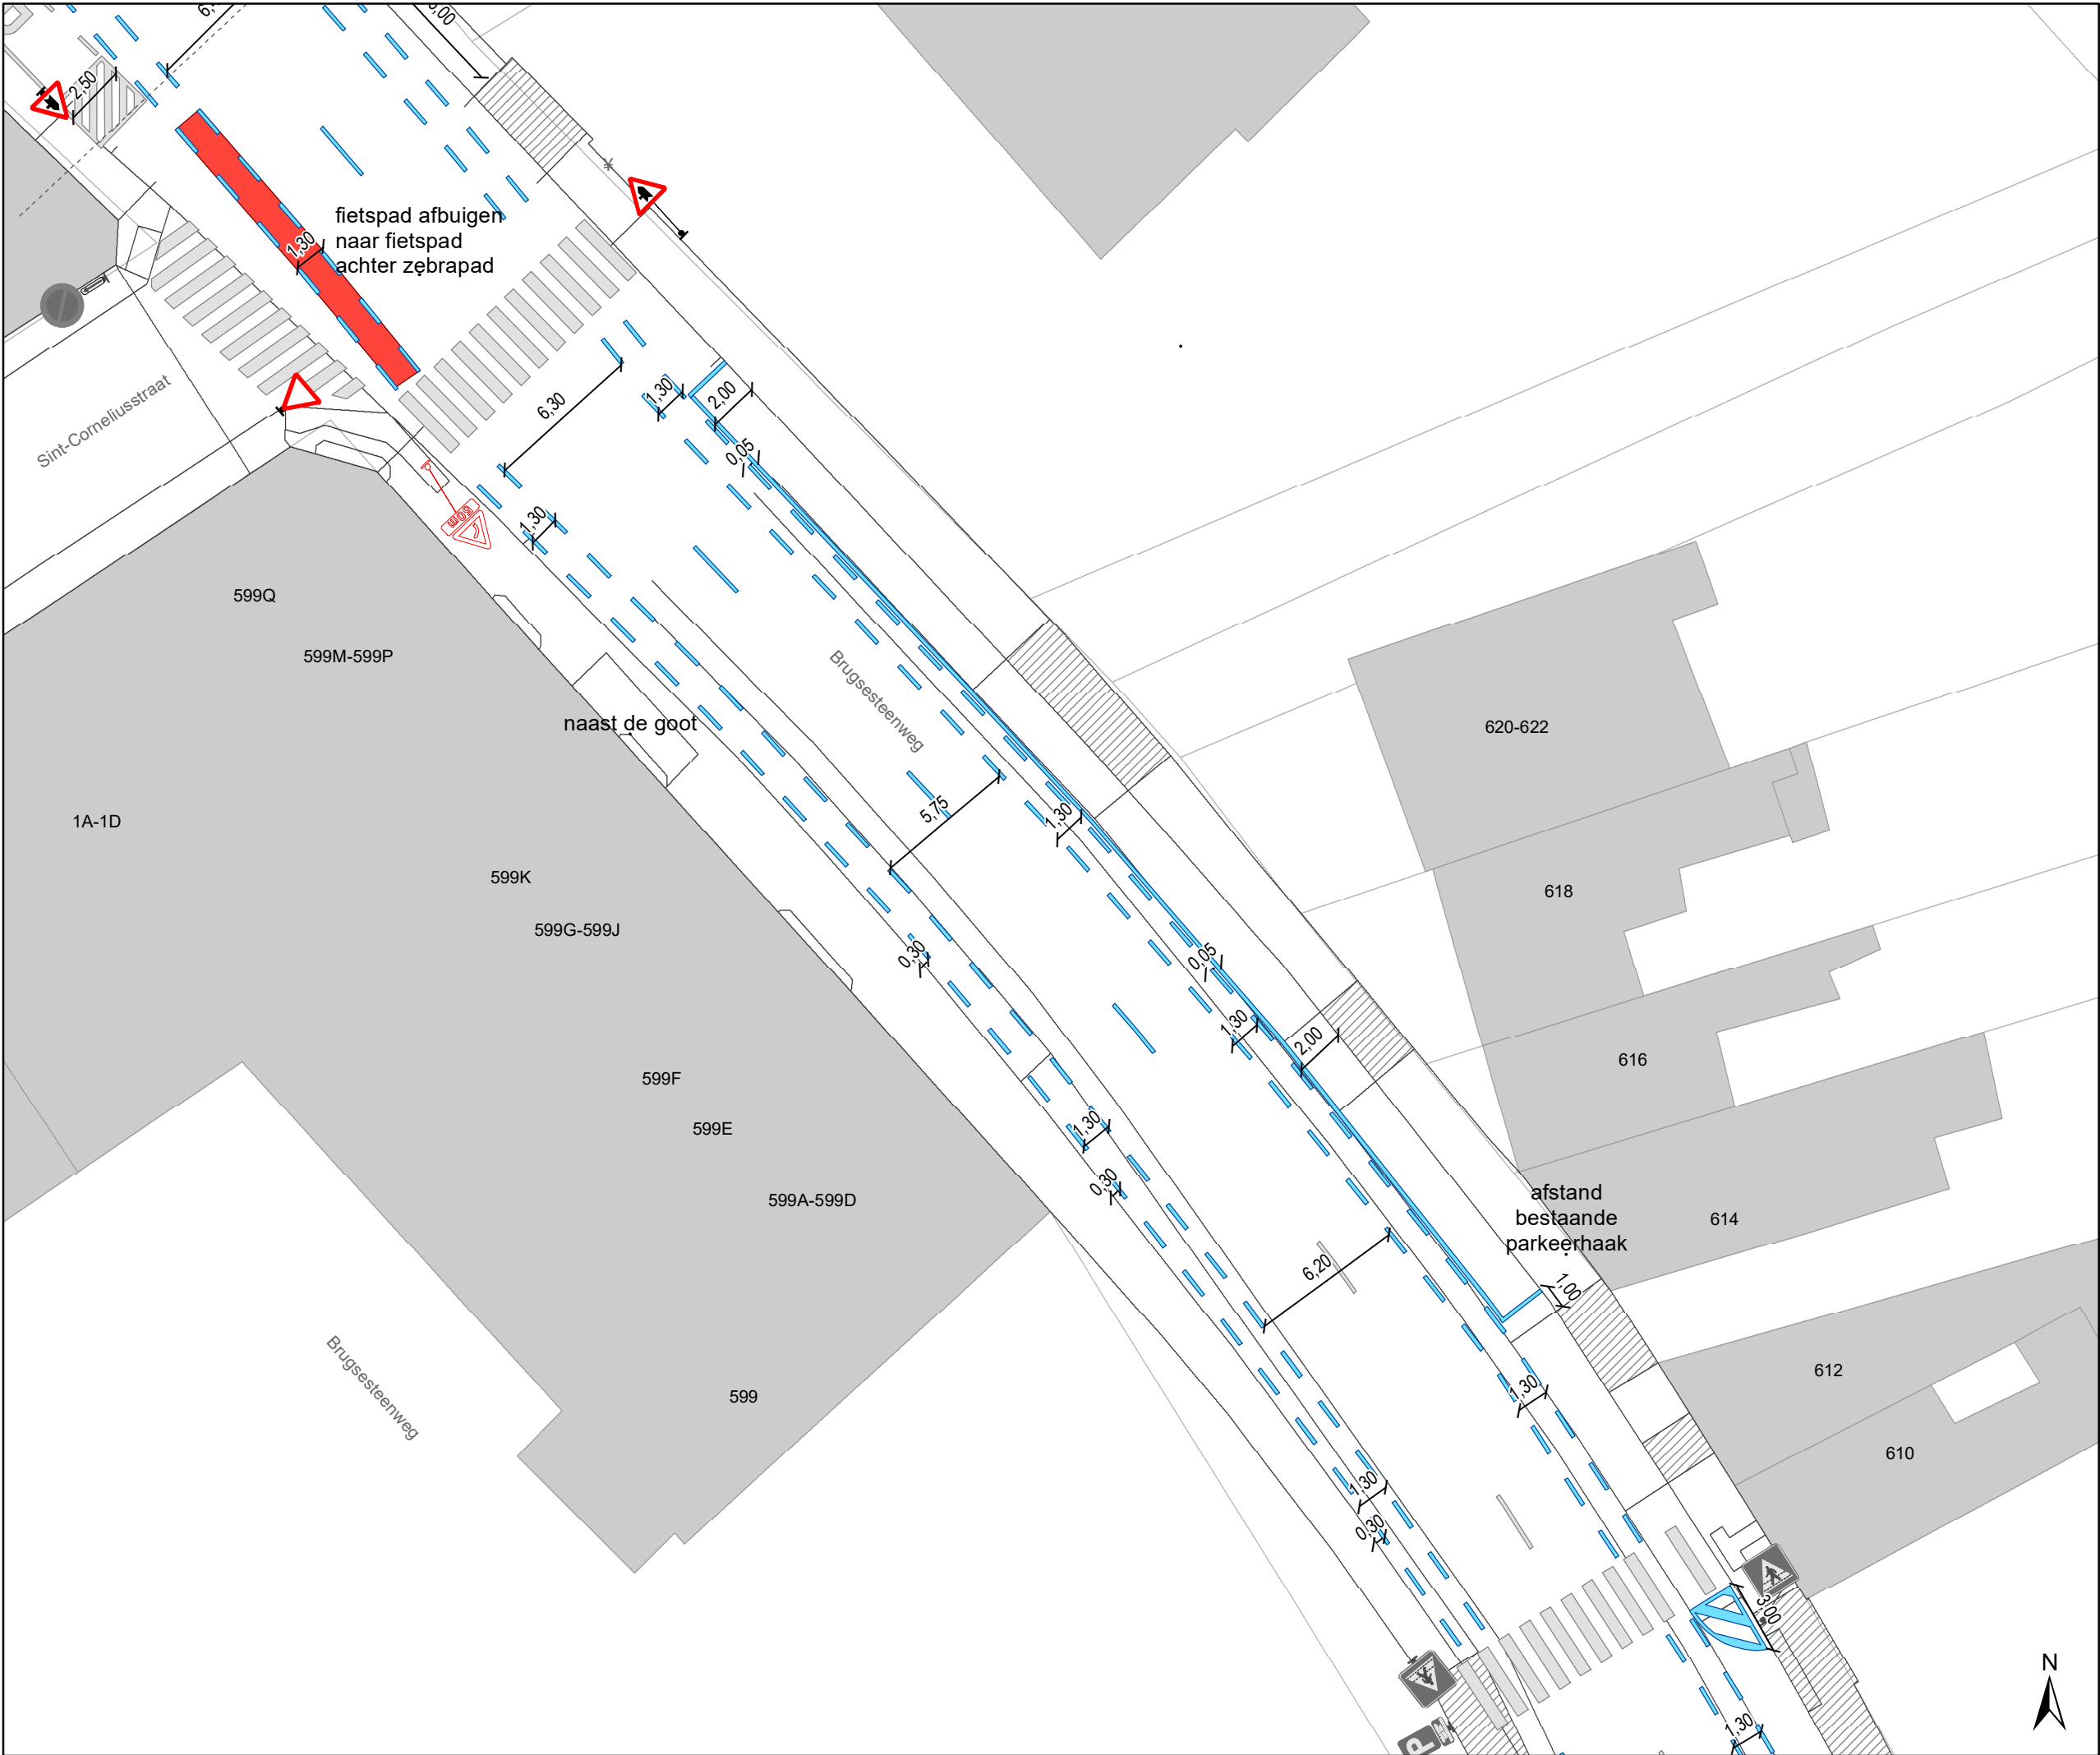

Legende

Bestaande verkeersborden

Geplande verkeersborden

Te verwijderen verkeersborden

Bestaande wegmarkeringen

Geplande wegmarkeringen

Te verwijderen wegmarkeringen

parkeervakken uitzonderlijk
2m INCLUSIEF lijn

Straatmeubilair

Bestaand paaltje

snelheidsremmer

rijbaanversmalling

Fietsenstallingen

Actief

Gepland

Aanpassing infra


oprijzicht

hulplijntjes

Ander gepland dossier
(in voorbereiding bij MOBBED)

Ander gepland dossier
(in voorbereiding bij MOBBED)

Ander gepland dossier
(ter uitvoering bij DWBW)

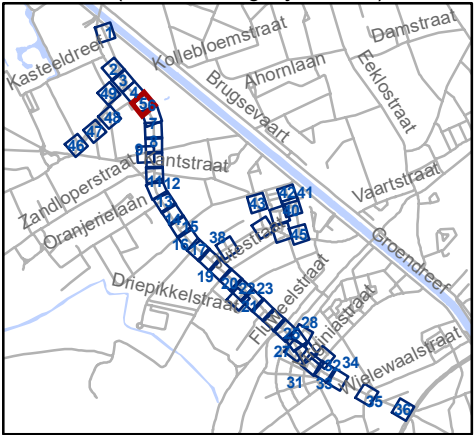


Mobiliteitsbedrijf stad Gent
Verkeerstechnische taken

**Brugsesteenweg
nieuw profiel**

Dossiernummer P-64583

DATUM	SCHAAL	PLAN	P FORMAAT
21/05/2025	1/250	5/48	A3

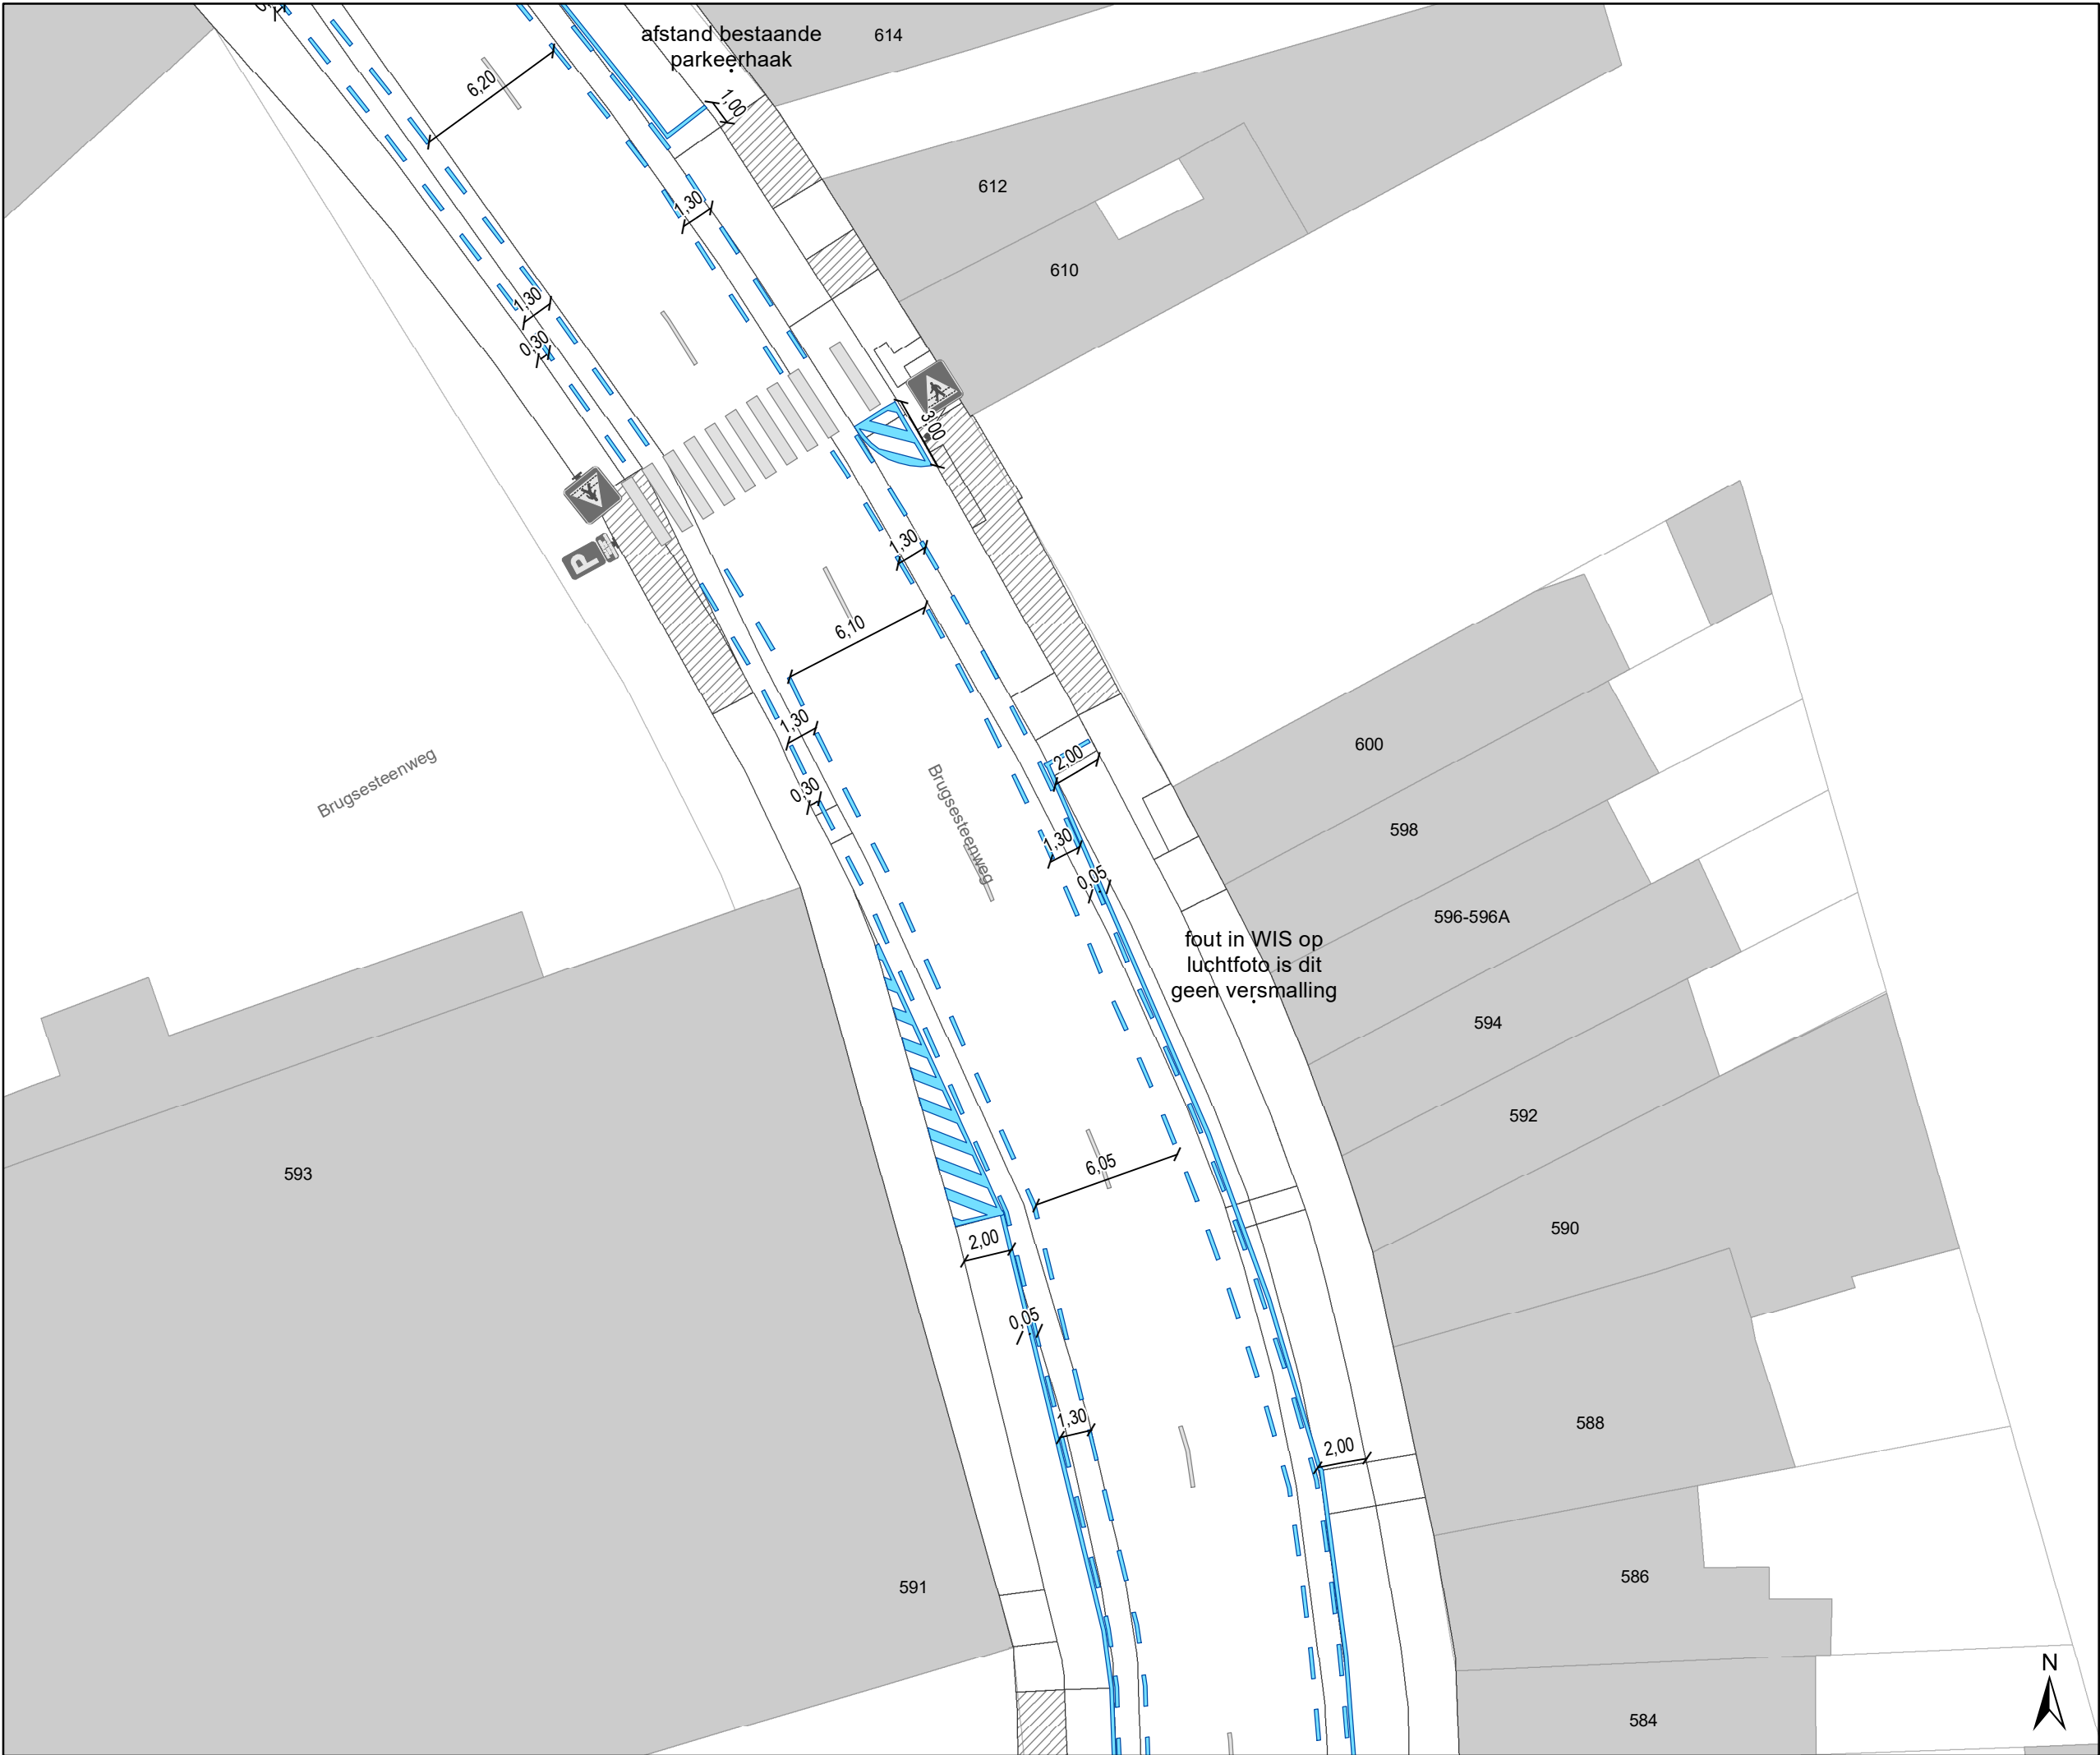

Legende

Bestaande verkeersborden

Geplande verkeersborden

Te verwijderen verkeersborden

Bestaande wegmarkeringen

Geplande wegmarkeringen

Te verwijderen wegmarkeringen

**parkeervakken uitzonderlijk
2m INCLUSIEF lijn**

Straatmeubilair

Bestaand paaltje

snelheidsremmer

rijbaanversmalling

Fietsenstallingen

Actief

Gepland

Aanpassing infra


oprijzicht

hulplijntjes

Ander gepland dossier
(in voorbereiding bij MOBBED)

Ander gepland dossier
(in voorbereiding bij MOBBED)

Ander gepland dossier
(ter uitvoering bij DWBW)

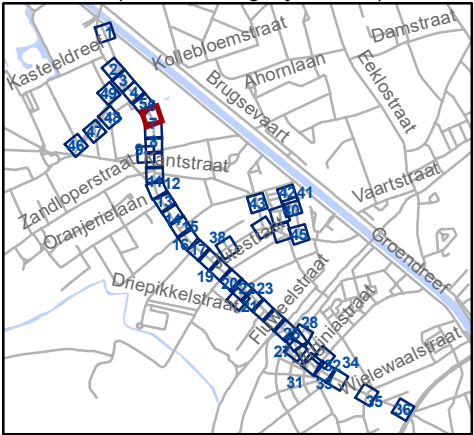

Mobiliteitsbedrijf stad Gent
Verkeerstechnische taken

**Brugsesteenweg
nieuw profiel**

Dossiernummer P-64583

DATUM	SCHAAL	PLAN	P FORMAAT
21/05/2025	1/250	6/48	A3




- ### Legende
- Bestaande verkeersborden
 - Geplande verkeersborden
 - Te verwijderen verkeersborden
 - Bestaande wegmarkeringen
 - Geplande wegmarkeringen
 - Te verwijderen wegmarkeringen

parkeervakken uitzonderlijk 2m INCLUSIEF lijn

- ### Straatmeubilair
- Bestaand paaltje
- ### snelheidsremmer
- rijbaanversmalling

- ### Fietsenstallingen
- Actief
 - Gepland
 - Aanpassing infra
 - oprijzicht
 - hulplijntjes
 - Ander gepland dossier (in voorbereiding bij MOBBD)
 - Ander gepland dossier (in voorbereiding bij MOBBD)
 - Ander gepland dossier (ter uitvoering bij DWBW)

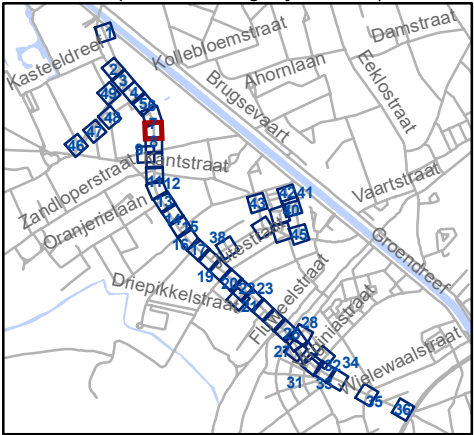


Mobiliteitsbedrijf stad Gent
Verkeerstechnische taken

**Brugsesteenweg
nieuw profiel**

Dossiernummer P-64583

DATUM	SCHAAL	PLAN	P FORMAAT
21/05/2025	1/250	7/48	A3

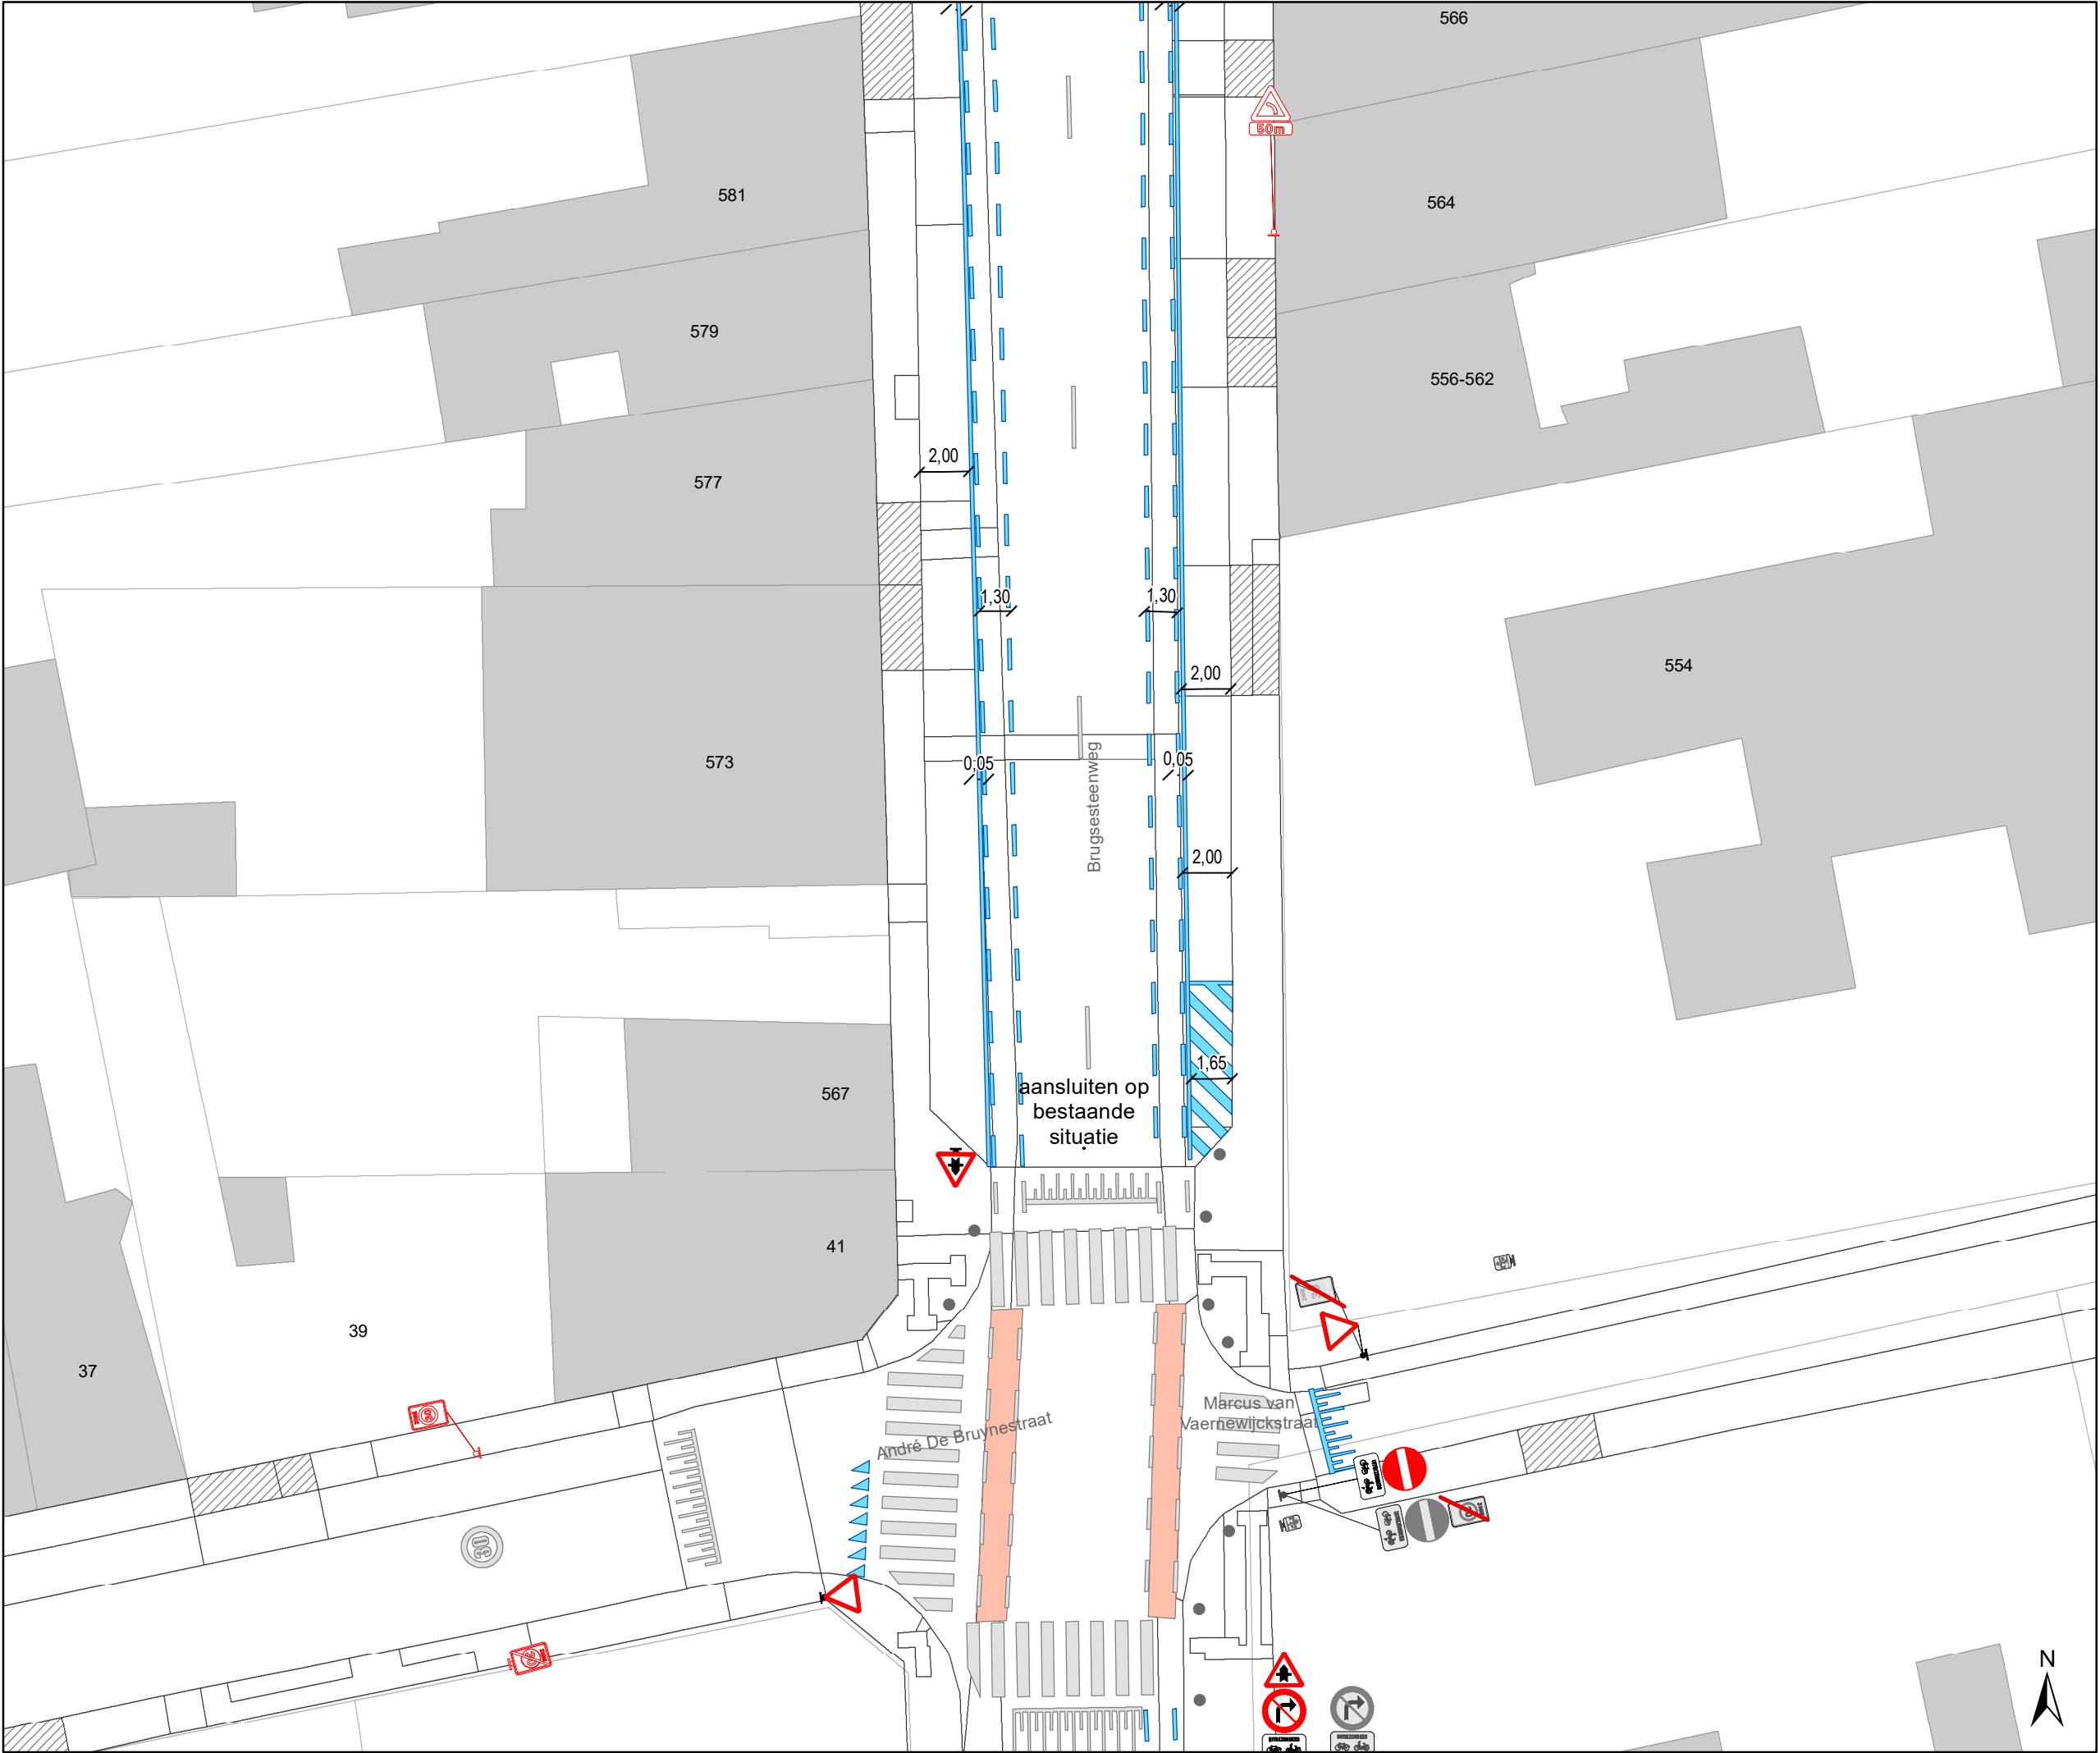

- ### Legende
- Bestaande verkeersborden
 - Geplande verkeersborden
 - Te verwijderen verkeersborden
 - Bestaande wegmarkeringen
 - Geplande wegmarkeringen
 - Te verwijderen wegmarkeringen

parkeervakken uitzonderlijk 2m INCLUSIEF lijn

Straatmeubilair

- Bestaand paaltje


snelheidsremmer

- rijbaanversmalling

Fietsenstallingen

- Actief
- Gepland

- Aanpassing infra
- oprijzicht
- hulplijntjes
- Ander gepland dossier (in voorbereiding bij MOBBD)
- Ander gepland dossier (in voorbereiding bij MOBBD)
- Ander gepland dossier (ter uitvoering bij DWBW)

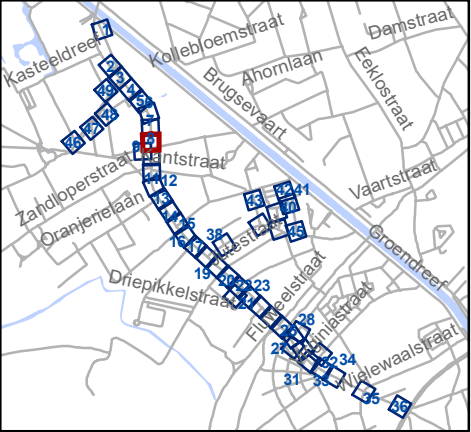


Mobiliteitsbedrijf stad Gent
Verkeerstechnische taken

**Brugsesteenweg
nieuw profiel**

Dossiernummer P-64583

DATUM	SCHAAL	PLAN	P FORMAAT
21/05/2025	1/250	8/48	A3

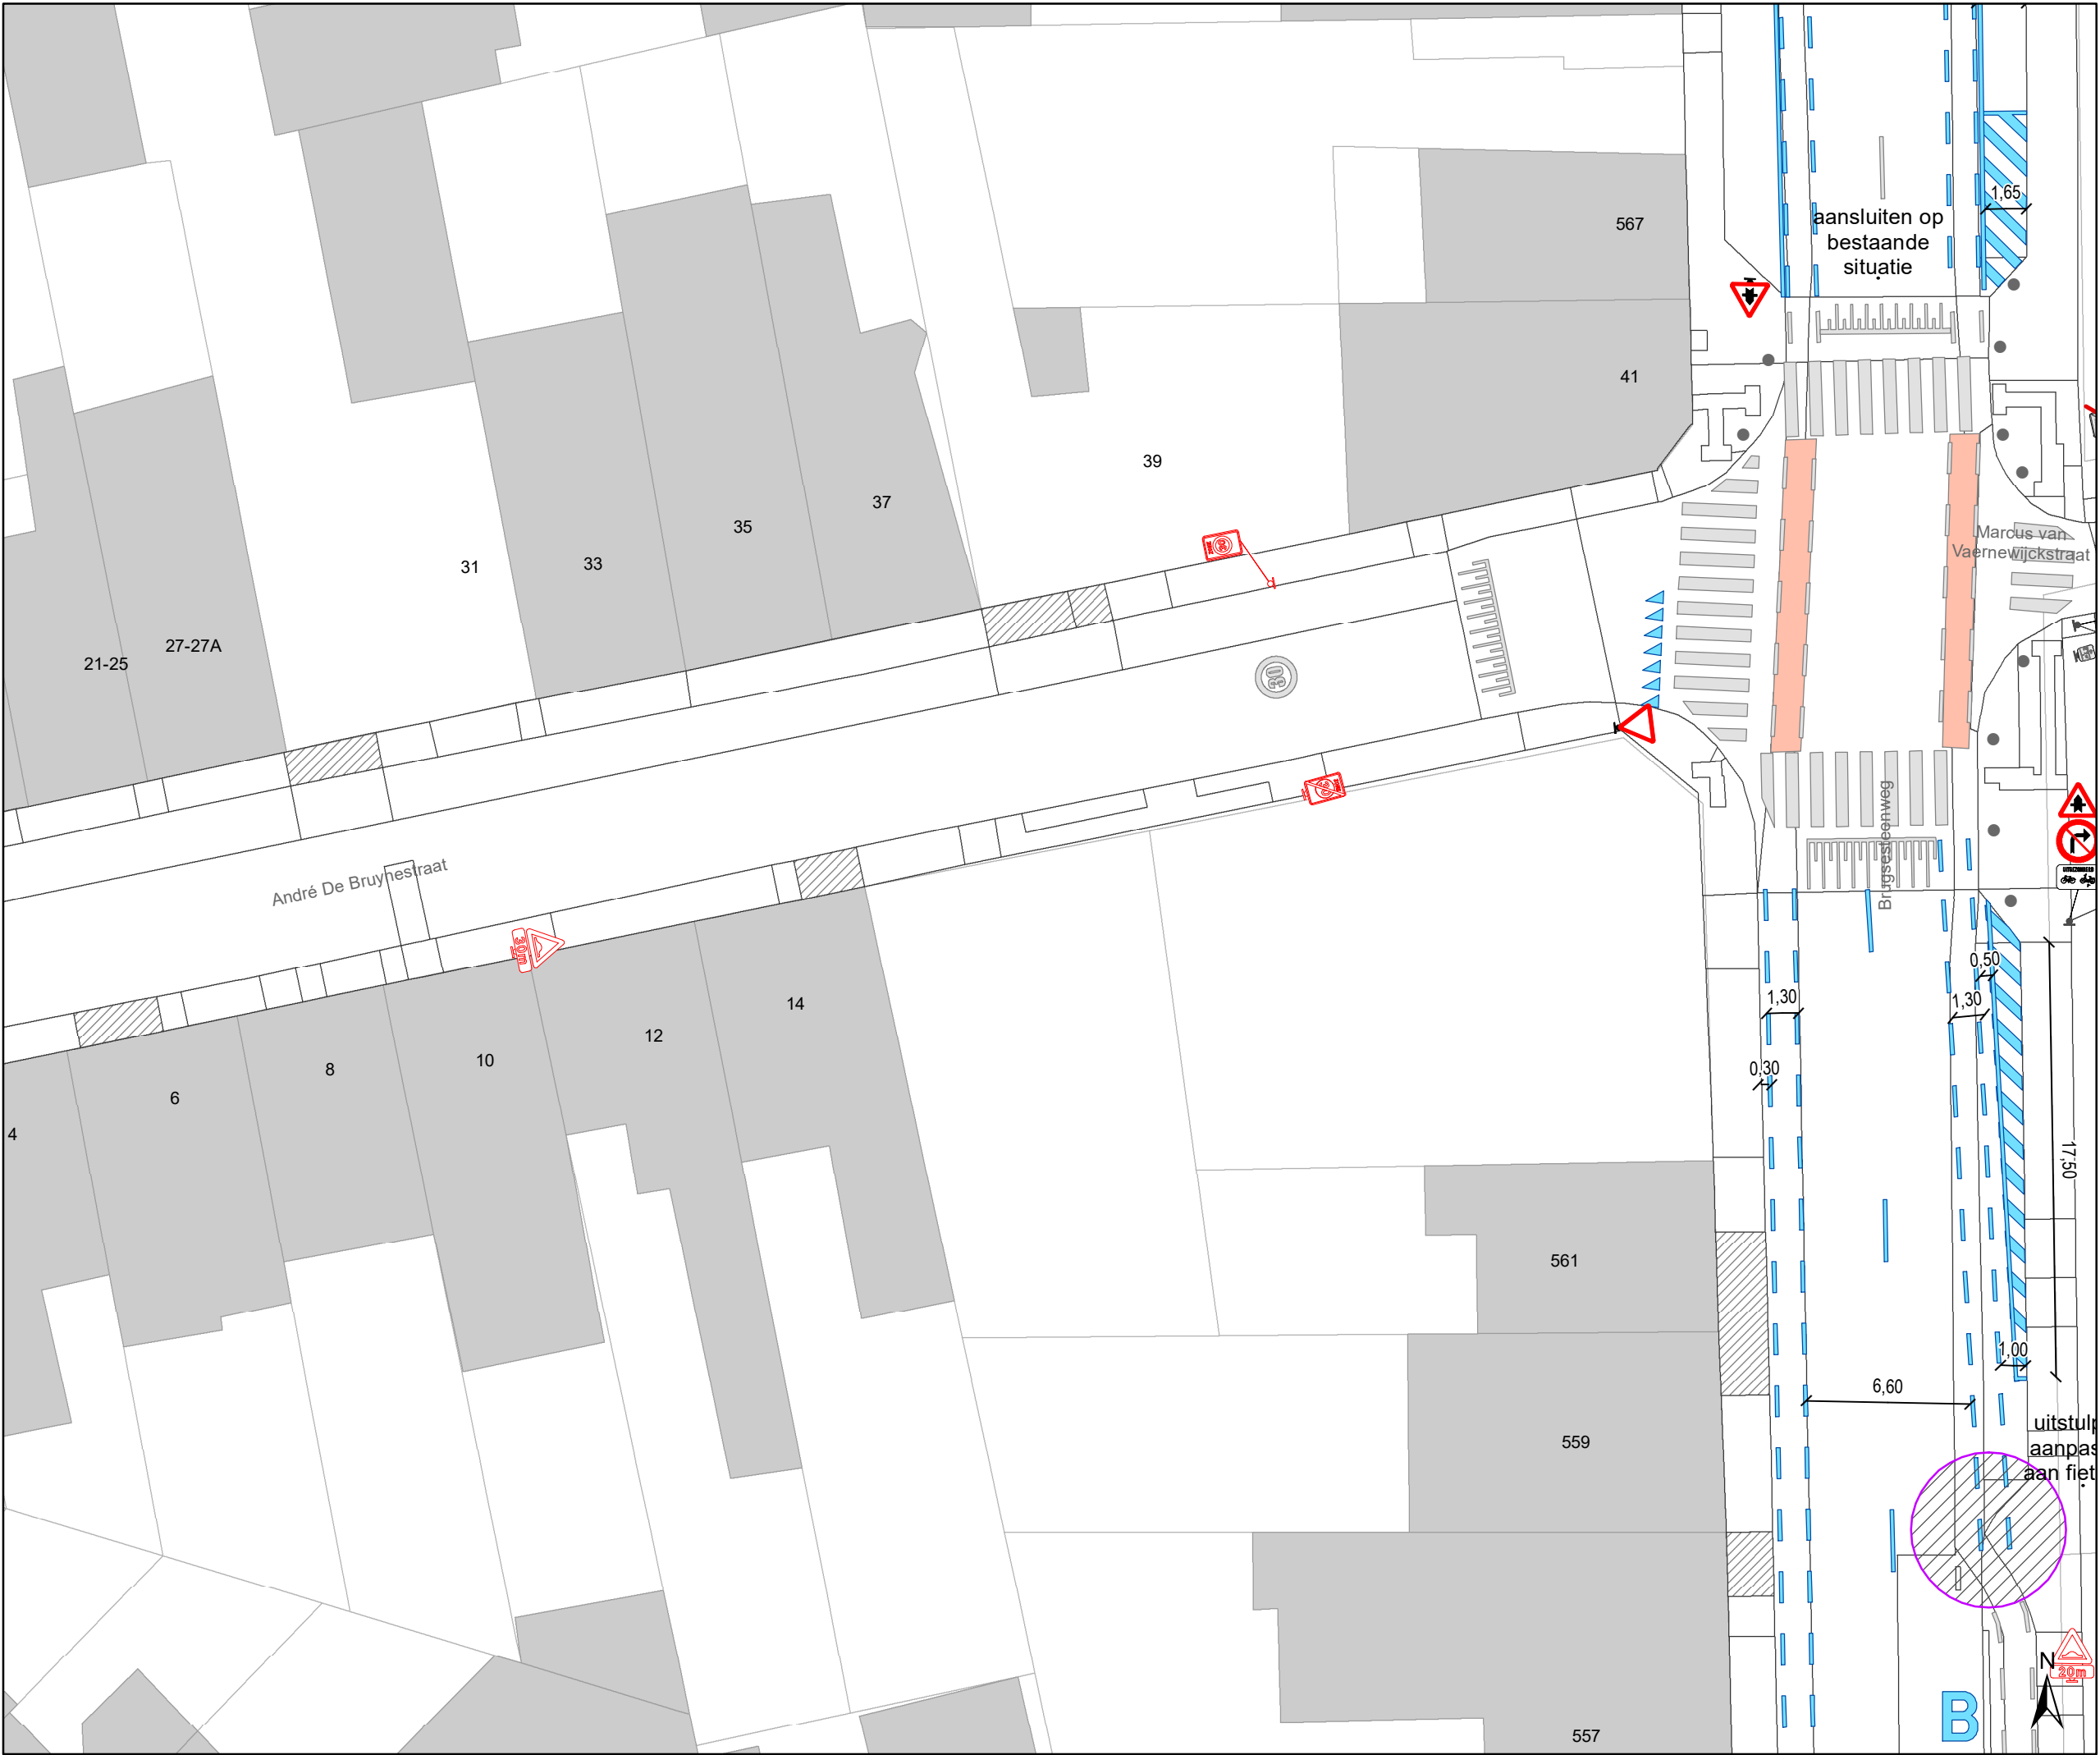


- ### Legende
- Bestaande verkeersborden
 - Geplande verkeersborden
 - Te verwijderen verkeersborden
 - Bestaande wegmarkeringen
 - Geplande wegmarkeringen
 - Te verwijderen wegmarkeringen

parkeervakken uitzonderlijk 2m INCLUSIEF lijn

- ### Straatmeubilair
- Bestaand paaltje
- ### snelheidsremmer
- rijbaanversmalling

- ### Fietsenstallingen
- Actief
 - Gepland
 - Aanpassing infra
 - oprijzicht
 - hulplijntjes
 - Ander gepland dossier (in voorbereiding bij MOBBED)
 - Ander gepland dossier (in voorbereiding bij MOBBED)
 - Ander gepland dossier (ter uitvoering bij DWBW)

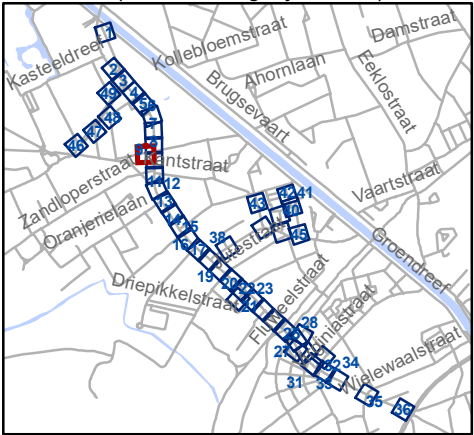


Mobiliteitsbedrijf stad Gent
Verkeerstechnische taken

**Brugsesteenweg
nieuw profiel**

Dossiernummer P-64583

DATUM	SCHAAL	PLAN	P FORMAAT
21/05/2025	1/250	9/48	A3

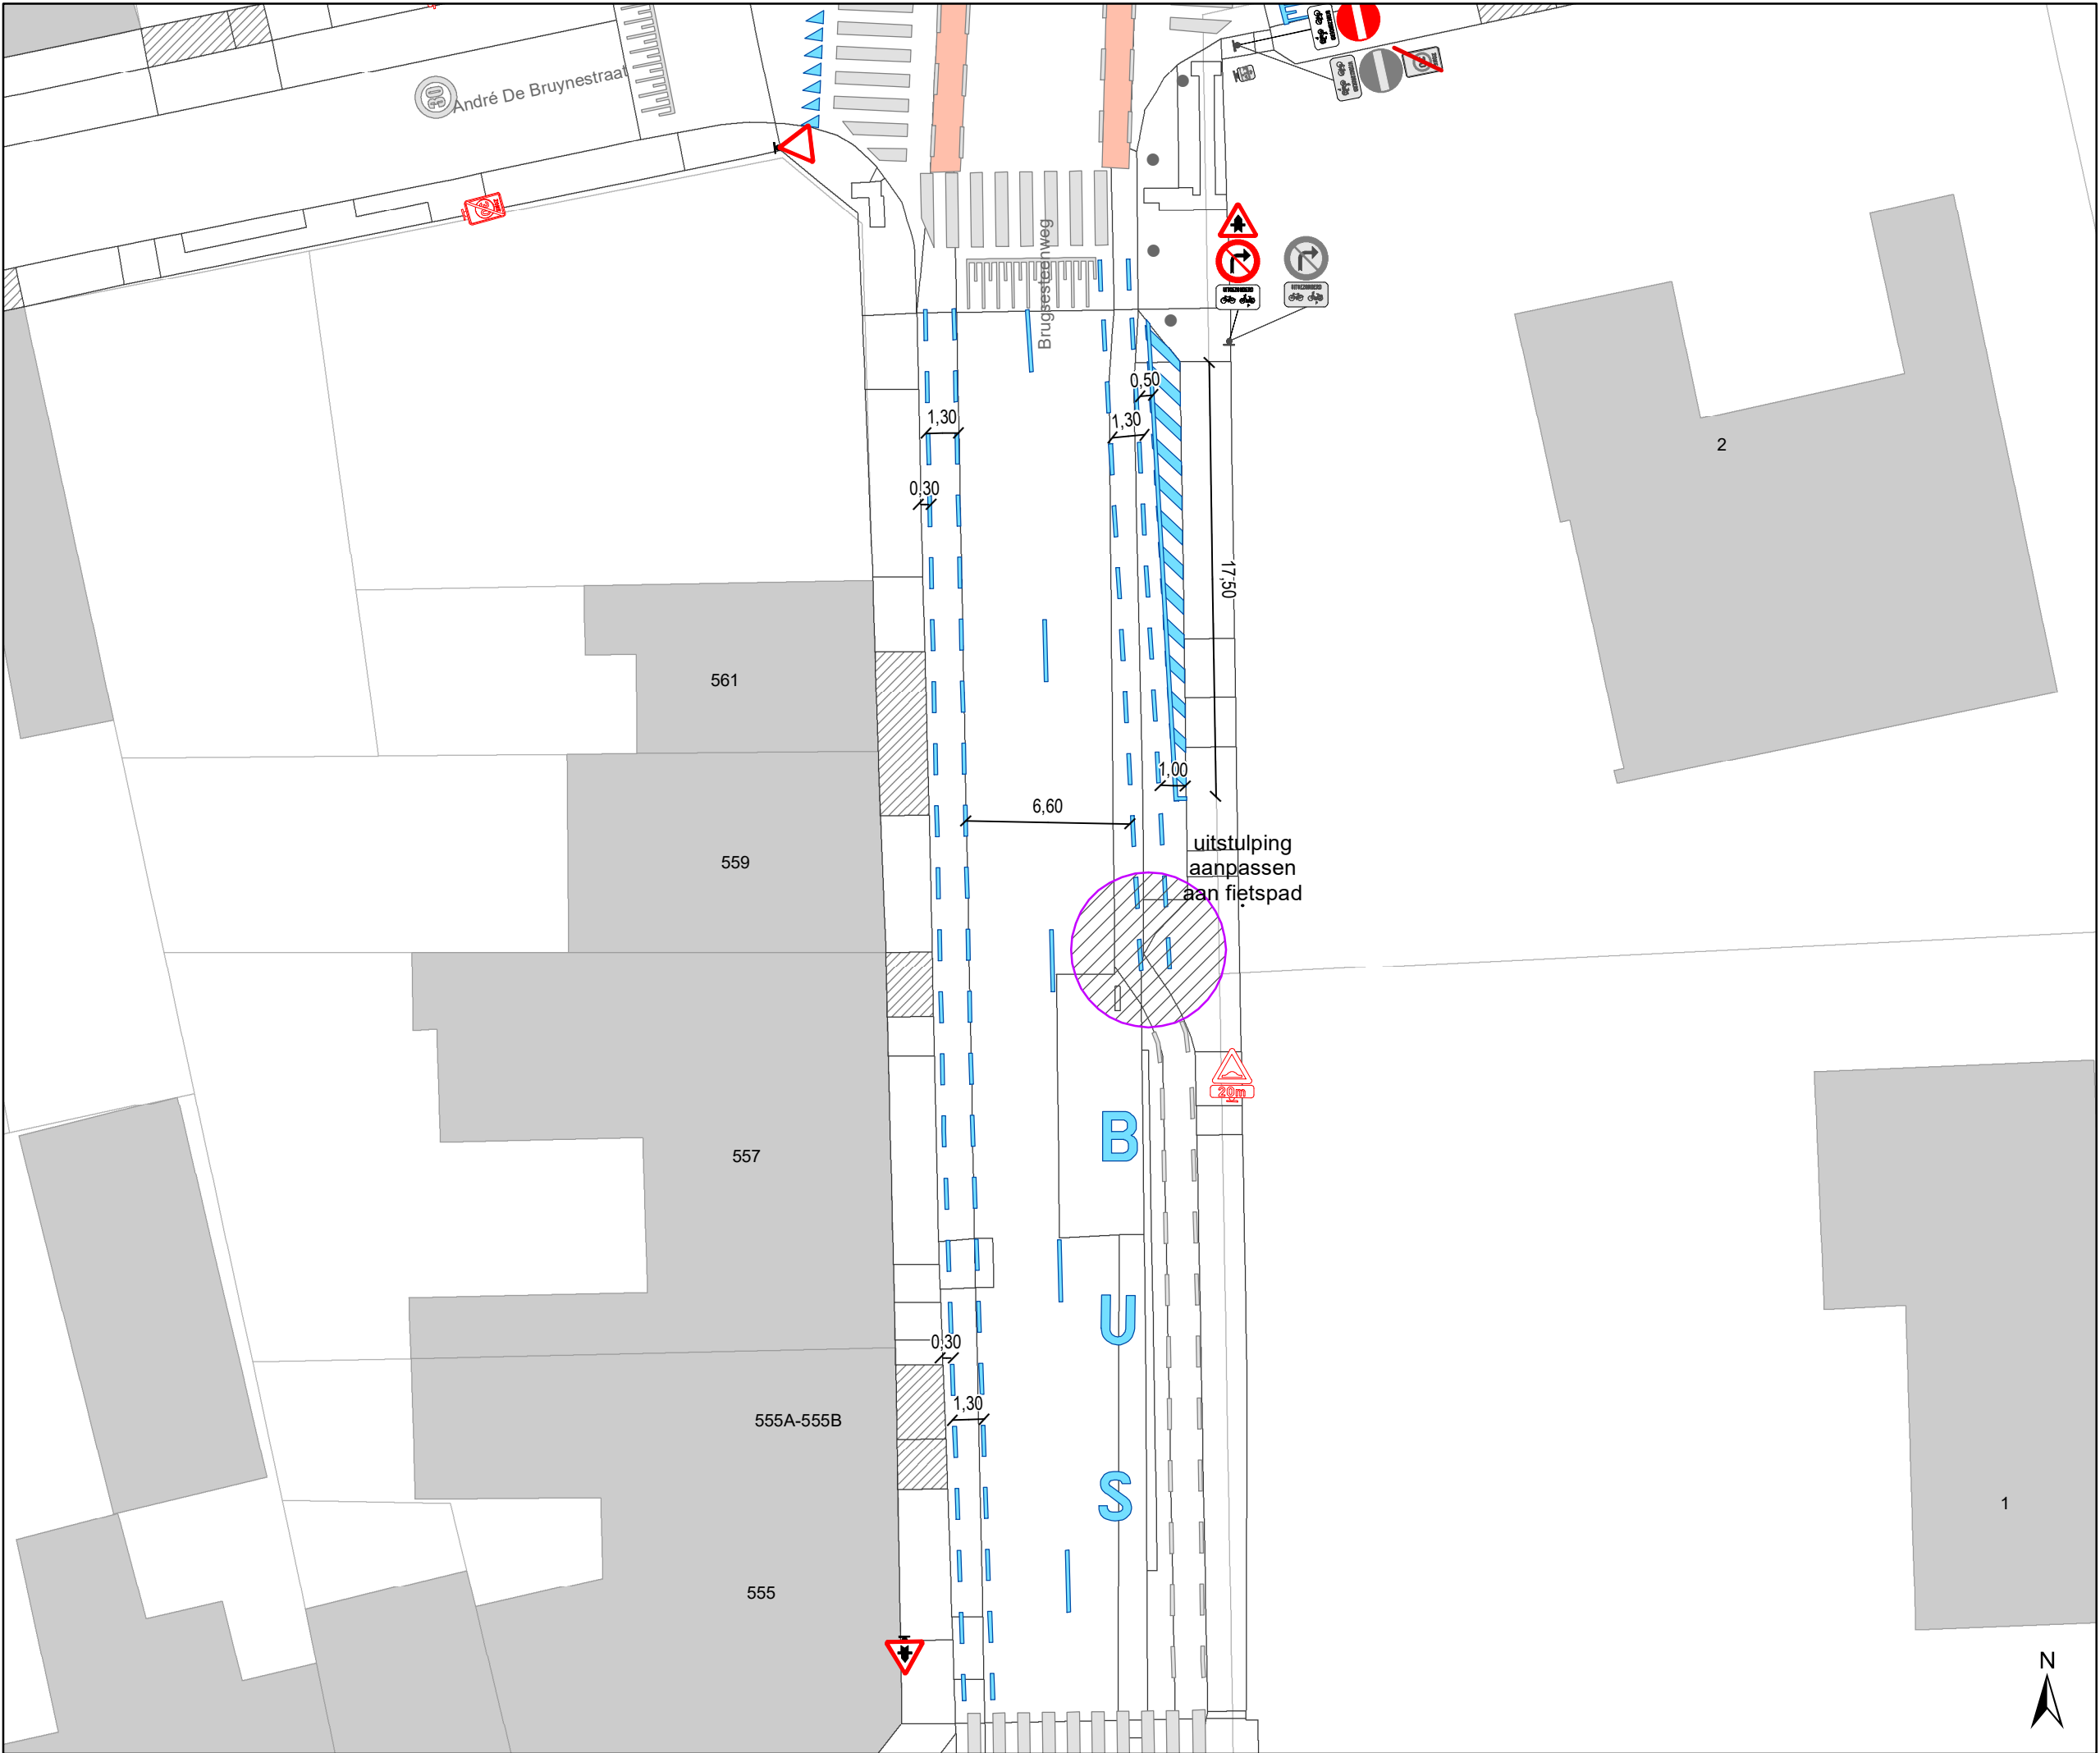


- ### Legende
- Bestaande verkeersborden
 - Geplande verkeersborden
 - Te verwijderen verkeersborden
 - Bestaande wegmarkeringen
 - Geplande wegmarkeringen
 - Te verwijderen wegmarkeringen

parkeervakken uitzonderlijk
2m INCLUSIEF lijn

- ### Straatmeubilair
- Bestaand paaltje
 - snelheidsremmer
 - rijbaanversmalling

- ### Fietsenstallingen
- Actief
 - Gepland
 - Aanpassing infra
 - oprijzicht
 - hulprijlijntjes
 - Ander gepland dossier (in voorbereiding bij MOBBER)
 - Ander gepland dossier (in voorbereiding bij MOBBER)
 - Ander gepland dossier (ter uitvoering bij DWBW)

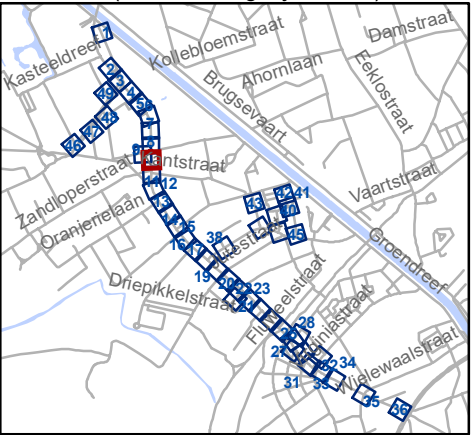


 Mobiliteitsbedrijf stad Gent
Verkeerstechnische taken

**Brugsesteenweg
nieuw profiel**

Dossiernummer P-64583

DATUM	SCHAAL	PLAN	P FORMAAT
21/05/2025	1/250	10/48	A3

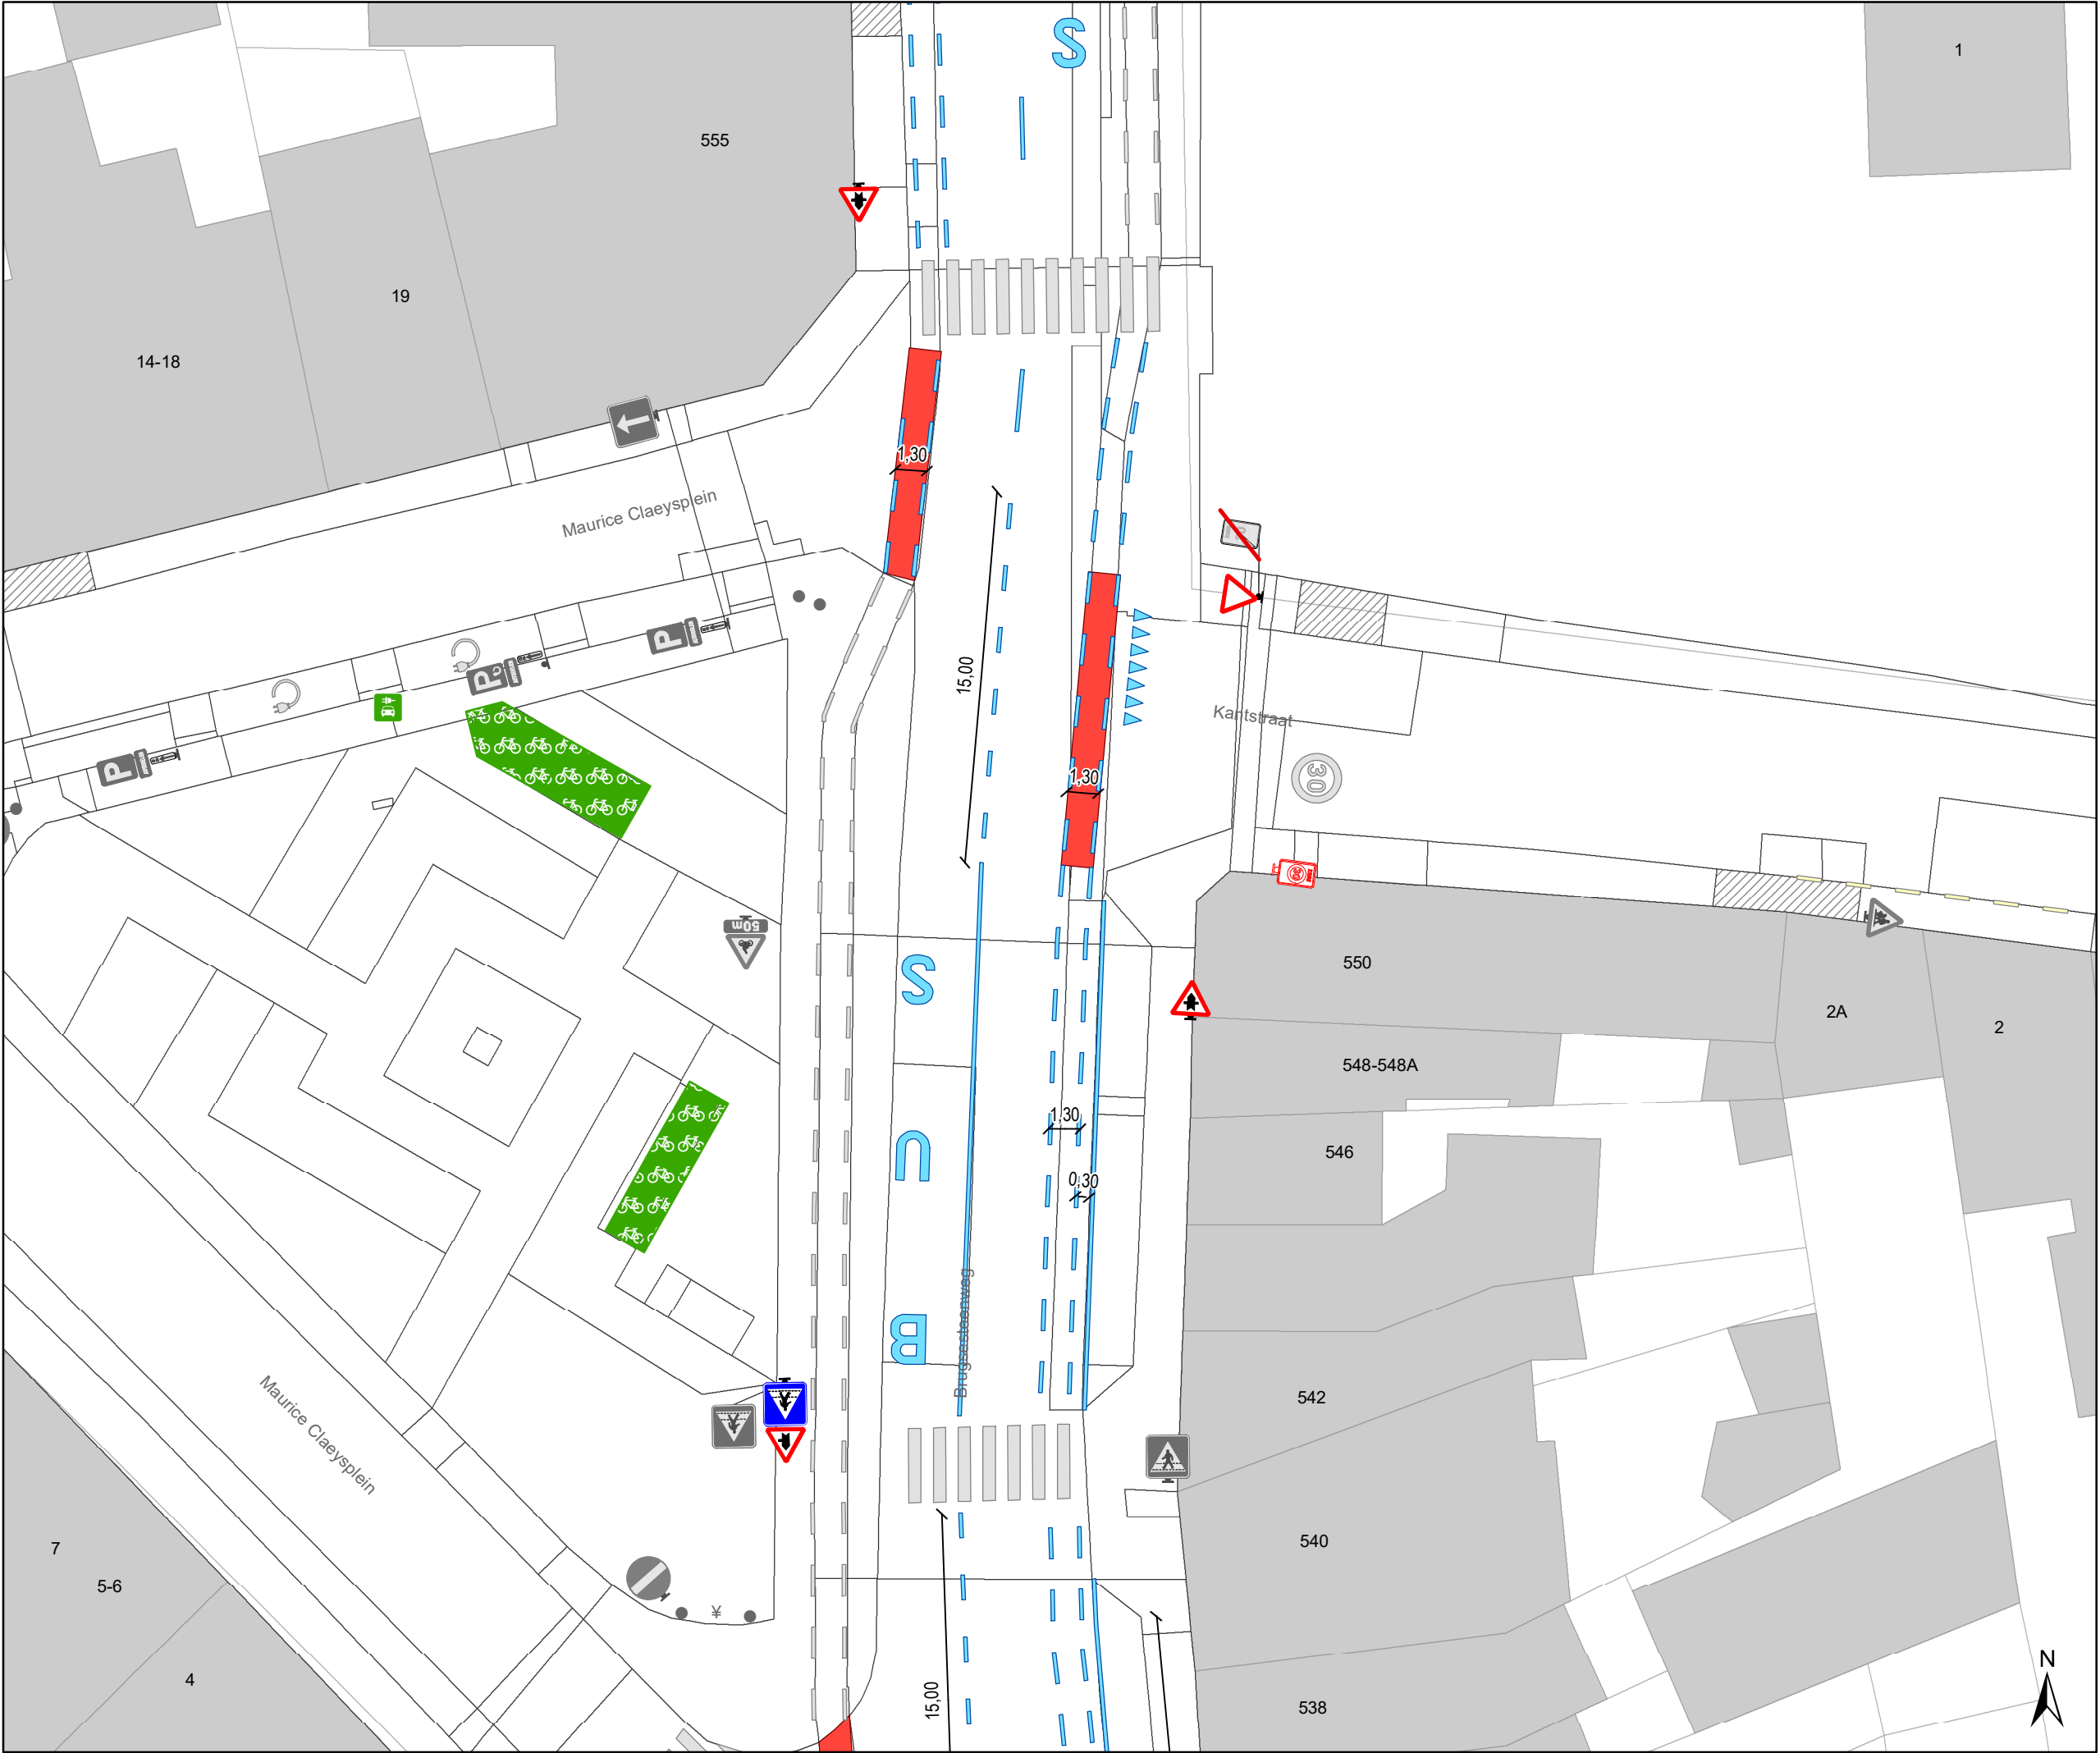

Legende

- Bestaande verkeersborden
- Geplande verkeersborden
- Te verwijderen verkeersborden
- Bestaande wegmarkeringen
- Geplande wegmarkeringen
- Te verwijderen wegmarkeringen

parkeervakken uitzonderlijk
2m INCLUSIEF lijn

Straatmeubilair


- Bestaand paaltje

snelheidsremmer

- rijbaanversmalling

Fietsenstallingen

- Actief
- Gepland
- Aanpassing infra
- oprijzicht
- hulplijntjes
- Ander gepland dossier (in voorbereiding bij MOBBD)
- Ander gepland dossier (in voorbereiding bij MOBBD)
- Ander gepland dossier (ter uitvoering bij DWBW)

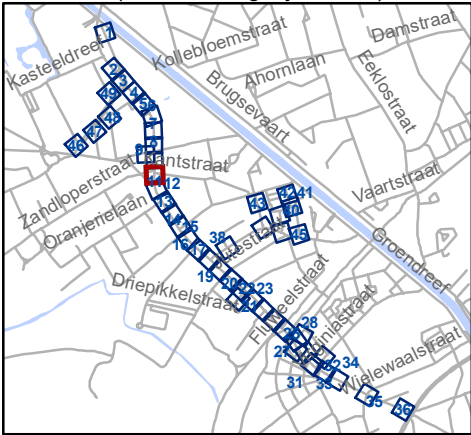


gent: Mobiliteitsbedrijf stad Gent
Verkeerstechnische taken

Brugsesteenweg
nieuw profiel

Dossiernummer P-64583

DATUM	SCHAAL	PLAN	P FORMAAT
21/05/2025	1/250	11/48	A3

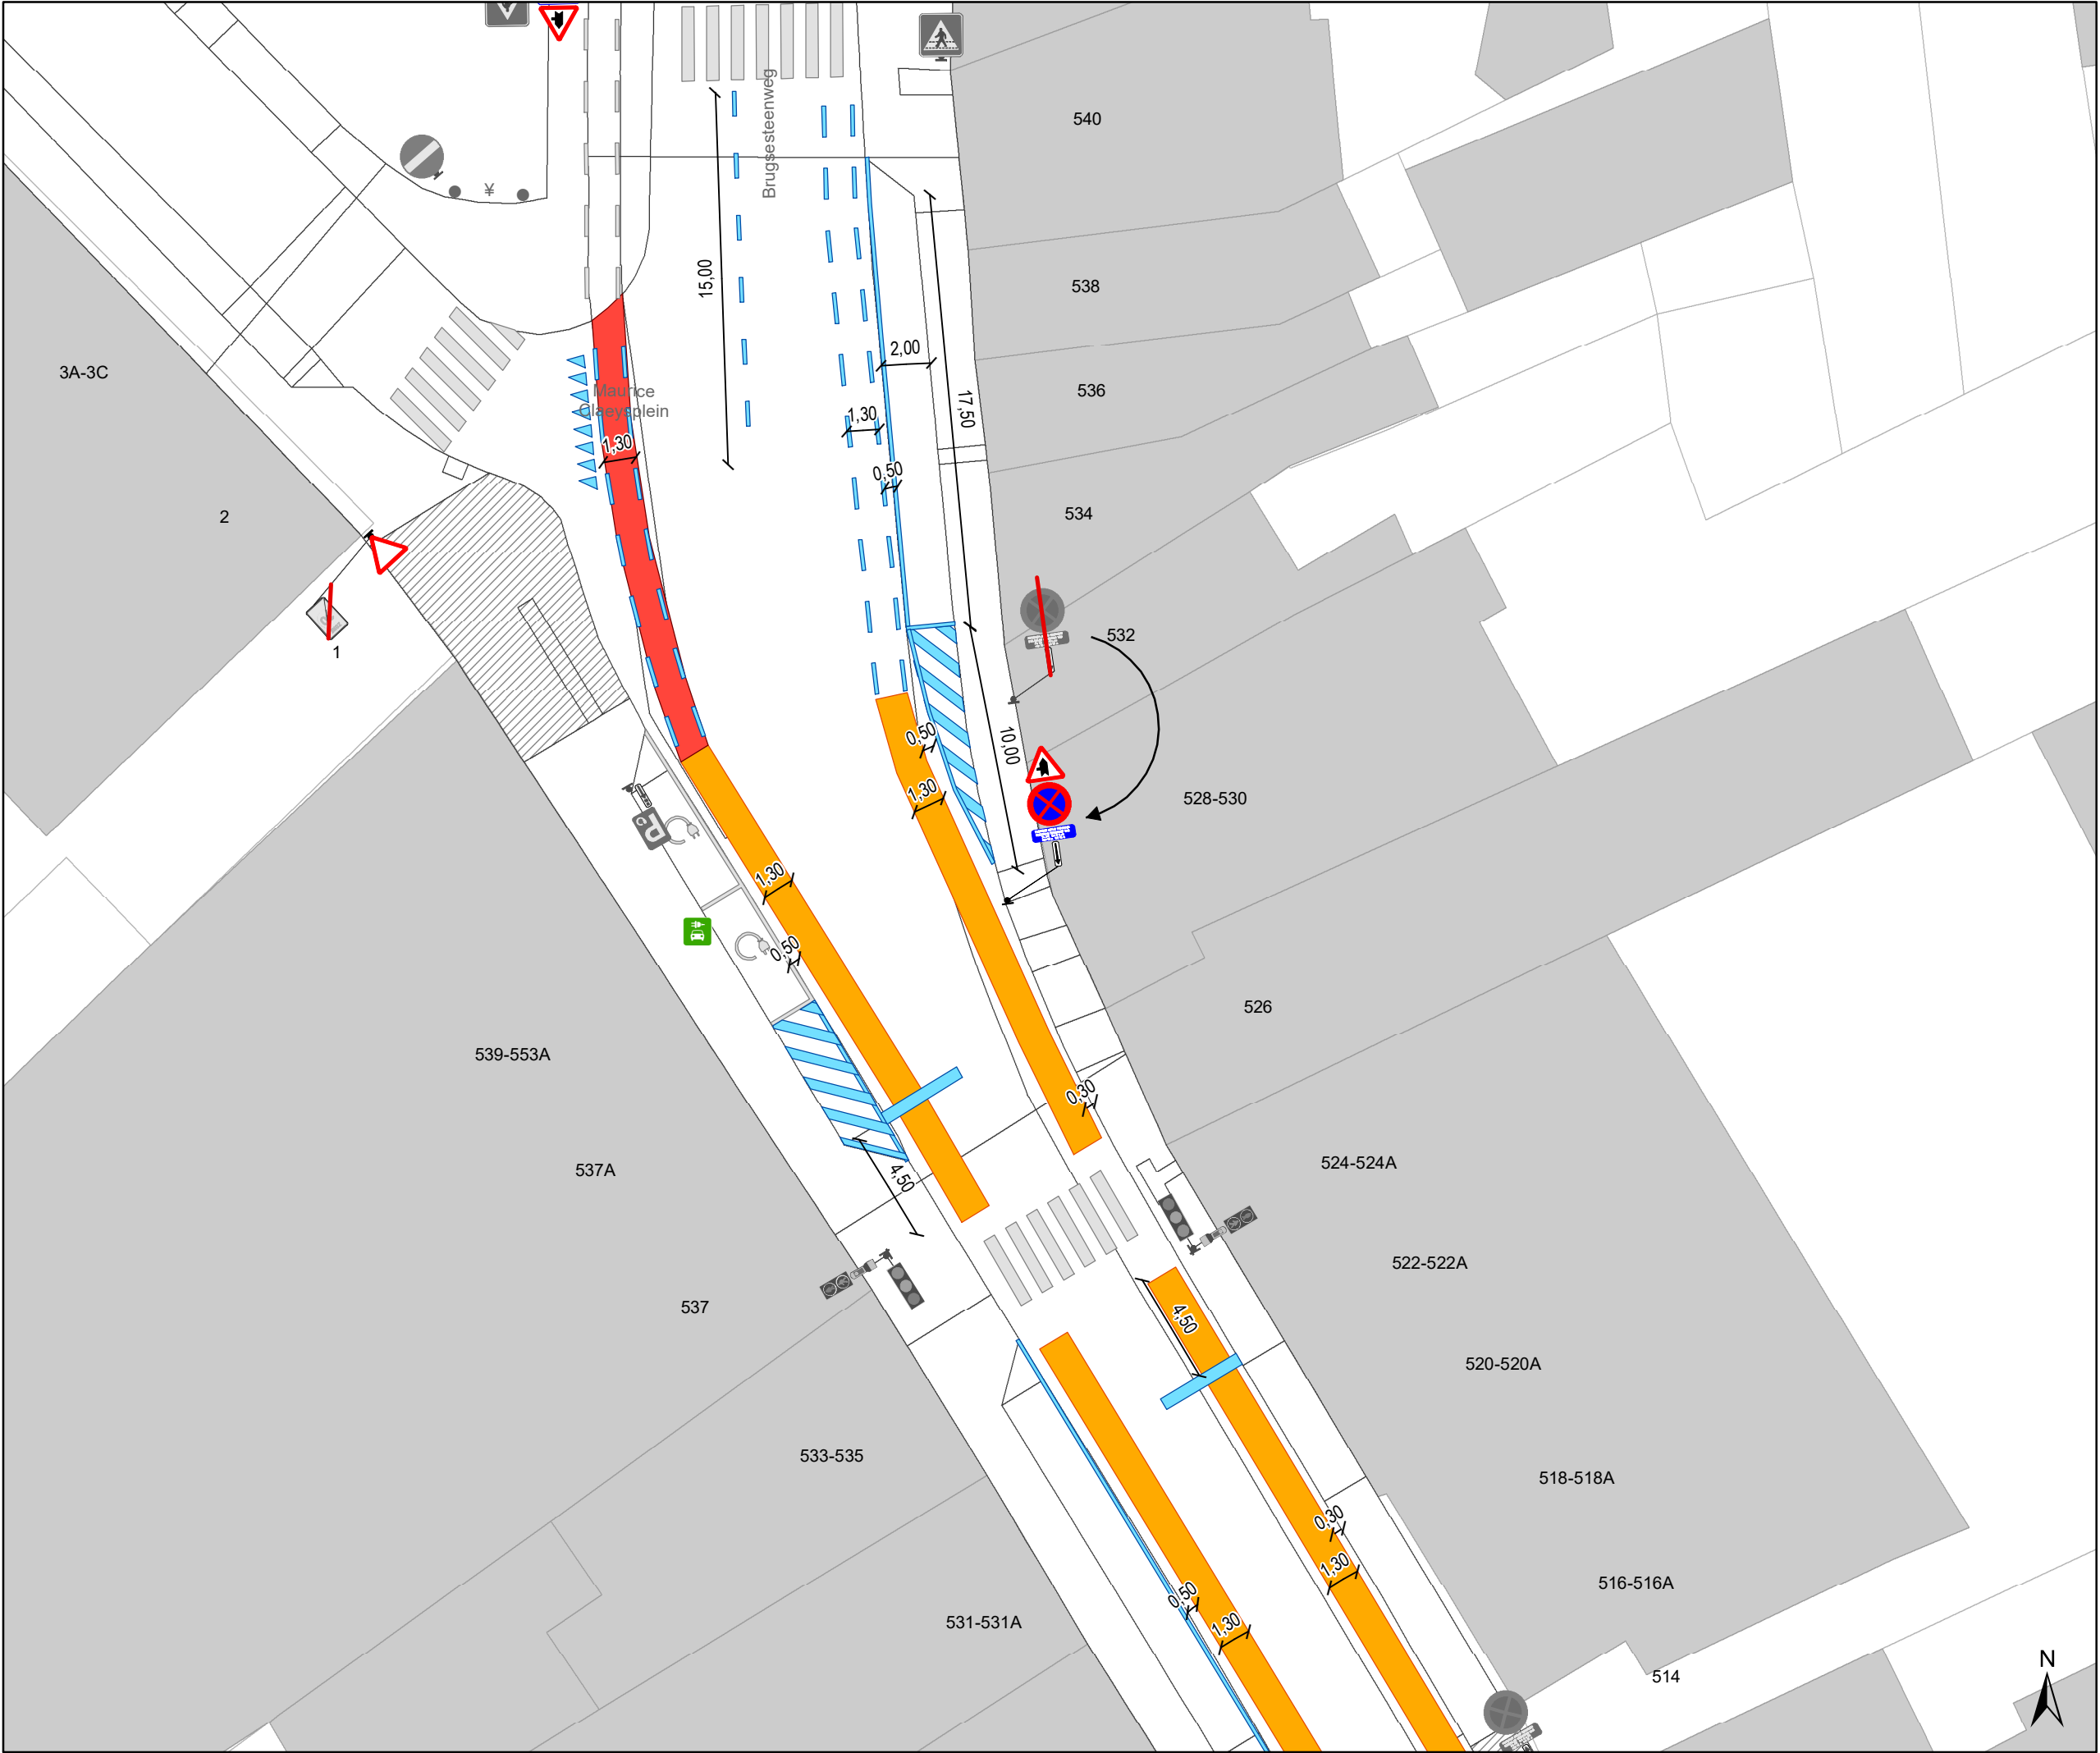


- ### Legende
- Bestaande verkeersborden
 - Geplande verkeersborden
 - Te verwijderen verkeersborden
 - Bestaande wegmarkeringen
 - Geplande wegmarkeringen
 - Te verwijderen wegmarkeringen

**parkeervakken uitzonderlijk
2m INCLUSIEF lijn**

- ### Straatmeubilair
- Bestaand paaltje
 - snelheidsremmer**
 - rijbaanversmalling

- ### Fietsenstallingen
- Actief
 - Gepland
 - Aanpassing infra
 - oprijzicht
 - hulplijntjes
 - Ander gepland dossier (in voorbereiding bij MOBBD)
 - Ander gepland dossier (in voorbereiding bij MOBBD)
 - Ander gepland dossier (ter uitvoering bij DWBW)

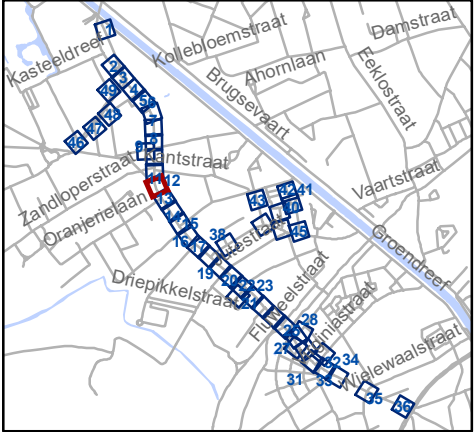


Mobiliteitsbedrijf stad Gent
Verkeerstechnische taken

**Brugsesteenweg
nieuw profiel**

Dossiernummer P-64583

DATUM	SCHAAL	PLAN	P FORMAAT
21/05/2025	1/250	12/48	A3

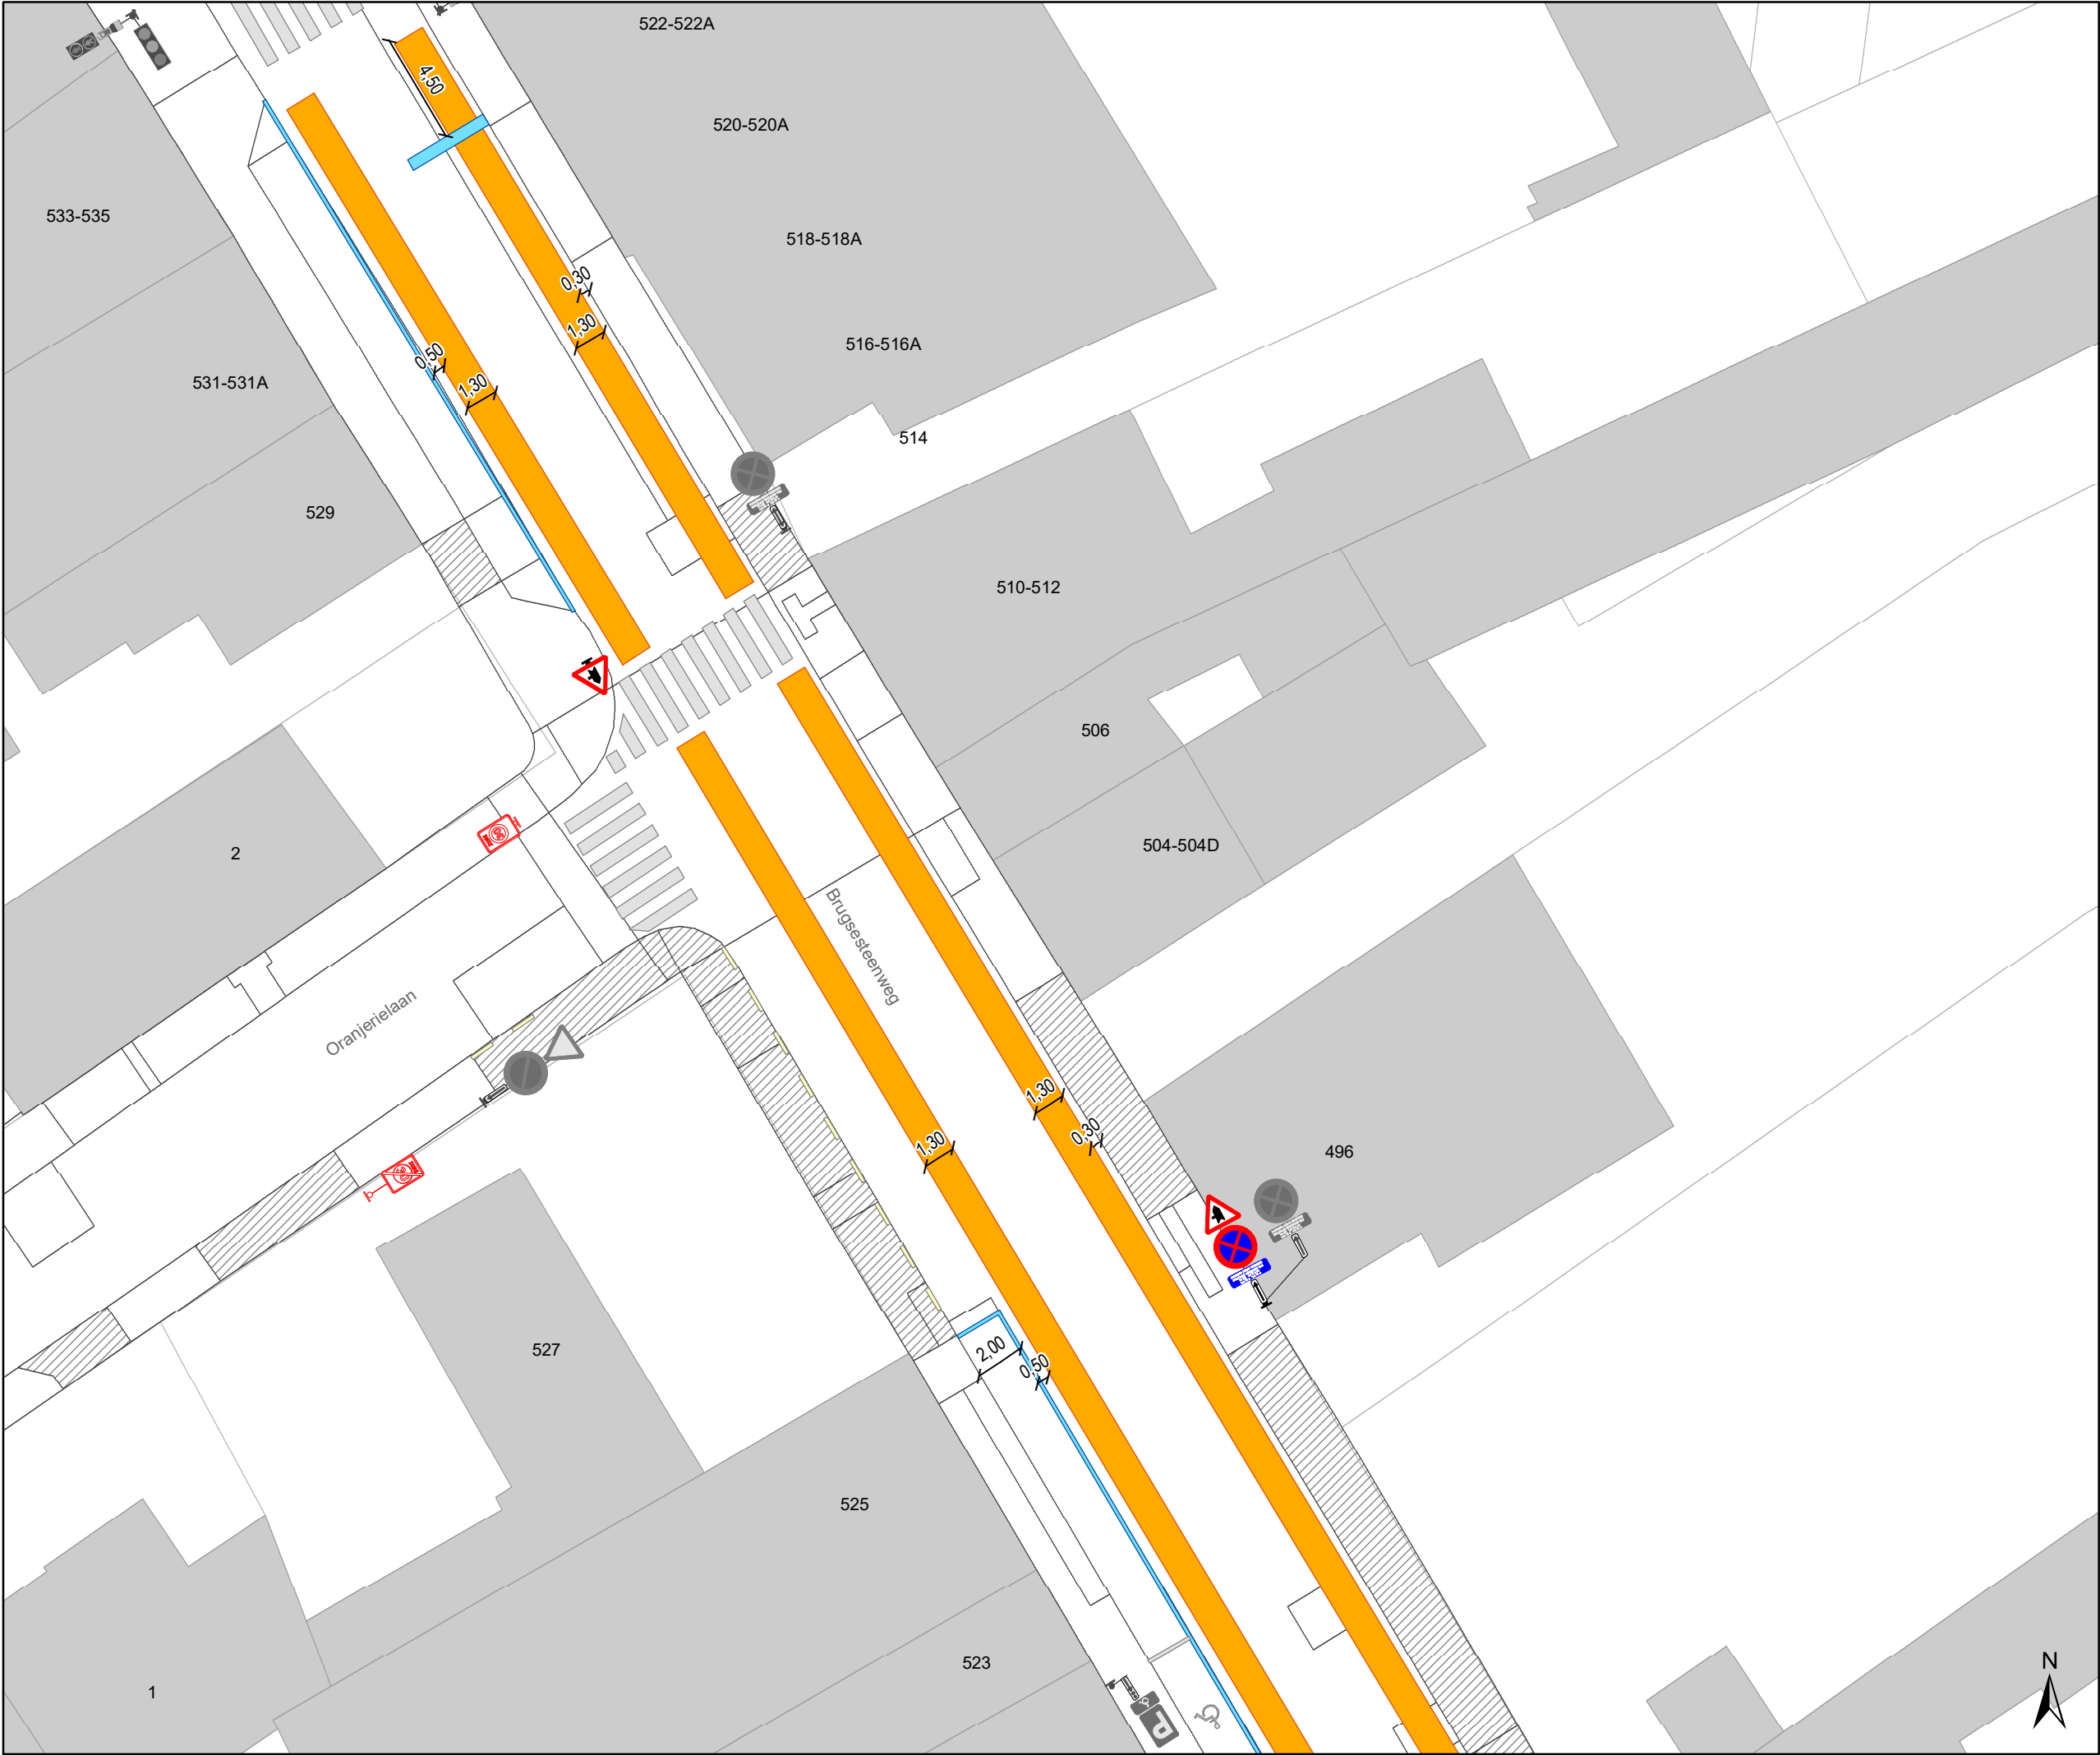

Legende

Bestaande verkeersborden

Geplande verkeersborden

Te verwijderen verkeersborden

Bestaande wegmarkeringen

Geplande wegmarkeringen

Te verwijderen wegmarkeringen

**parkeervakken uitzonderlijk
2m INCLUSIEF lijn**

Straatmeubilair

Bestaand paaltje

sneldremmer

rijbaanversmalling

Fietsenstallingen

Actief

Gepland

Aanpassing infra


oprijzicht

hulplijntjes

Ander gepland dossier
(in voorbereiding bij MOBBD)

Ander gepland dossier
(in voorbereiding bij MOBBD)

Ander gepland dossier
(ter uitvoering bij DWBW)

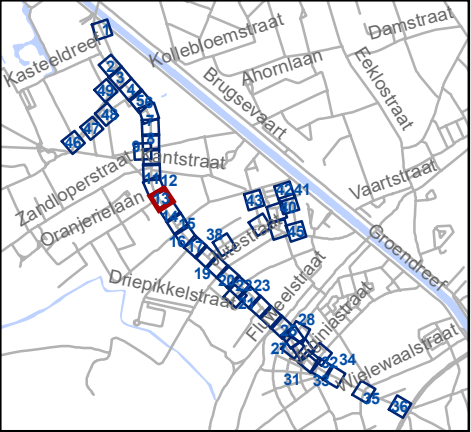


Mobiliteitsbedrijf stad Gent
Verkeerstechnische taken

**Brugsesteenweg
nieuw profiel**

Dossiernummer P-64583

DATUM	SCHAAL	PLAN	P FORMAAT
21/05/2025	1/250	13/48	A3

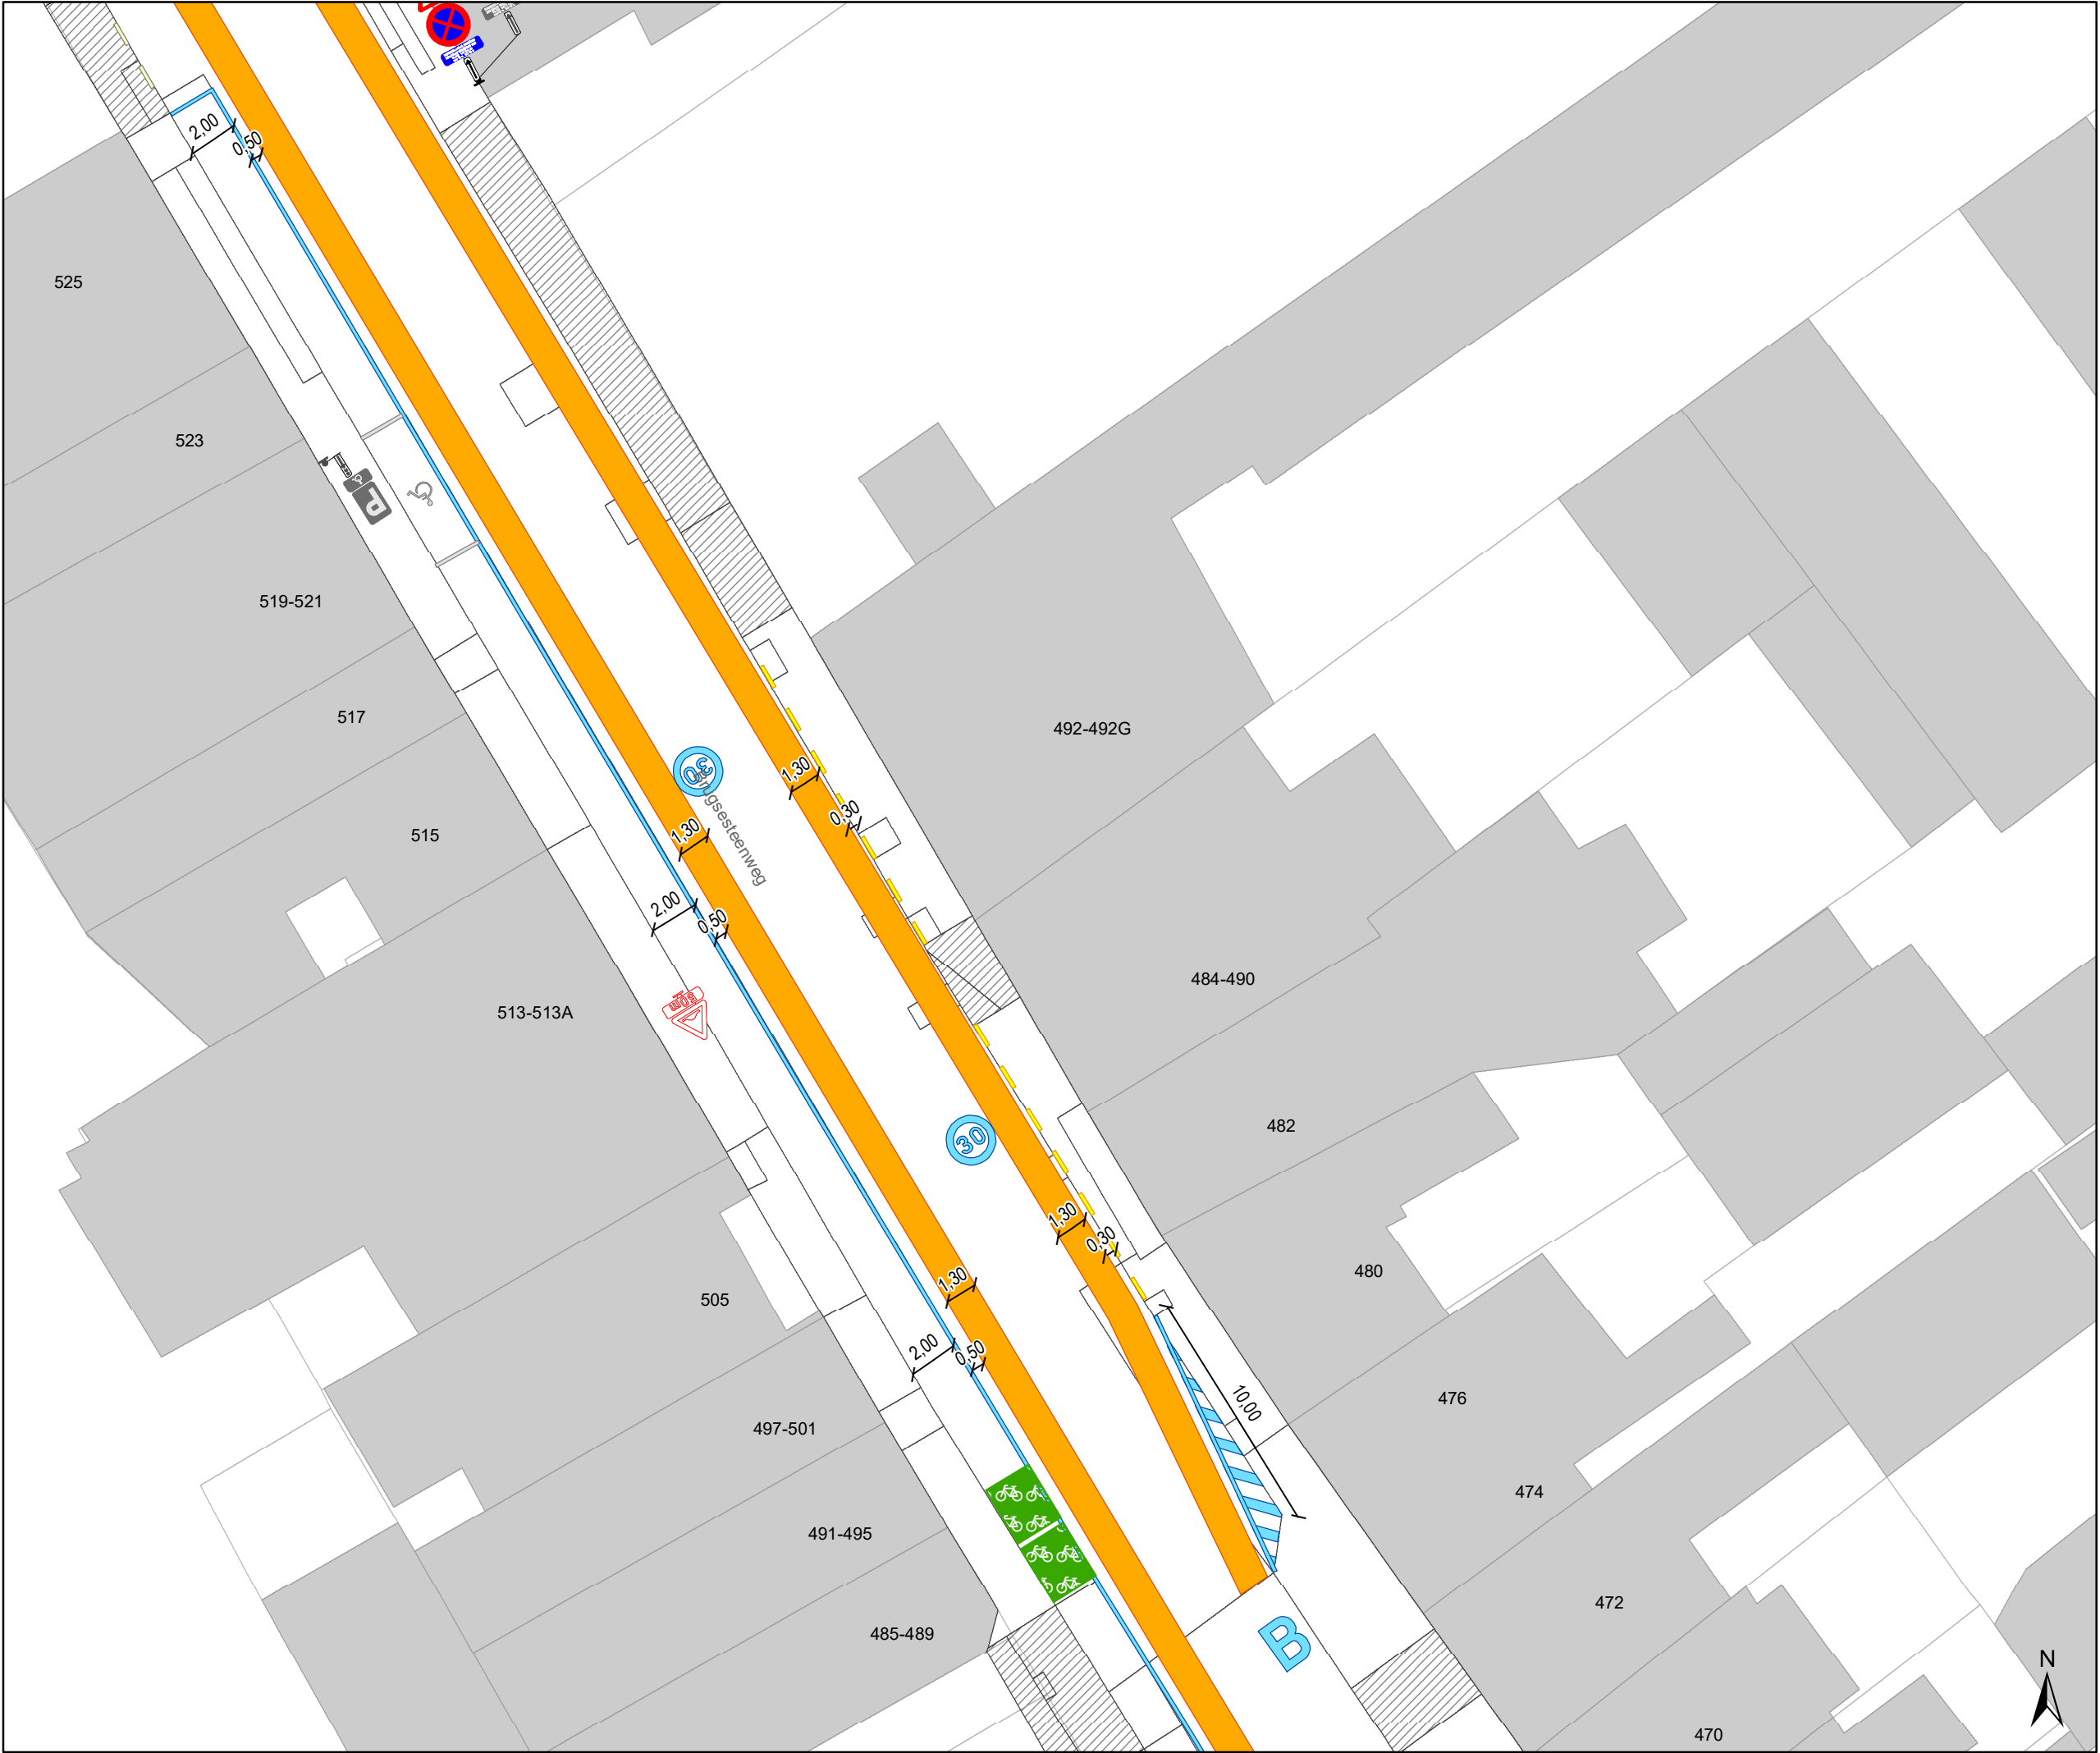

Legende

- Bestaande verkeersborden
- Geplande verkeersborden
- Te verwijderen verkeersborden
- Bestaande wegmarkeringen
- Geplande wegmarkeringen
- Te verwijderen wegmarkeringen

**parkeervakken uitzonderlijk
2m INCLUSIEF lijn**

Straatmeubilair

- Bestaand paaltje


snelheidsremmer

- rijbaanversmalling

Fietsenstallingen

- Actief
- Gepland

- Aanpassing infra
- oprijzicht
- hulplijntjes
- Ander gepland dossier (in voorbereiding bij MOBBD)
- Ander gepland dossier (in voorbereiding bij MOBBD)
- Ander gepland dossier (ter uitvoering bij DWBW)

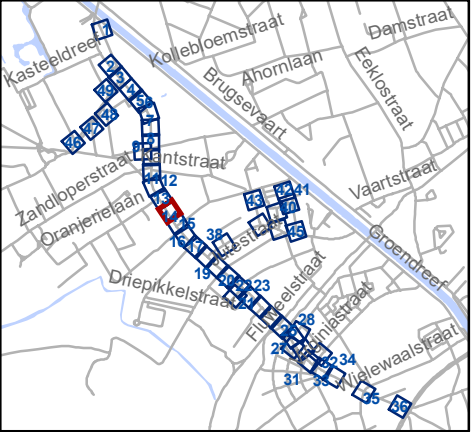


Mobiliteitsbedrijf stad Gent
Verkeerstechnische taken

**Brugsesteenweg
nieuw profiel**

Dossiernummer P-64583

DATUM	SCHAAL	PLAN	P FORMAAT
21/05/2025	1/250	14/48	A3

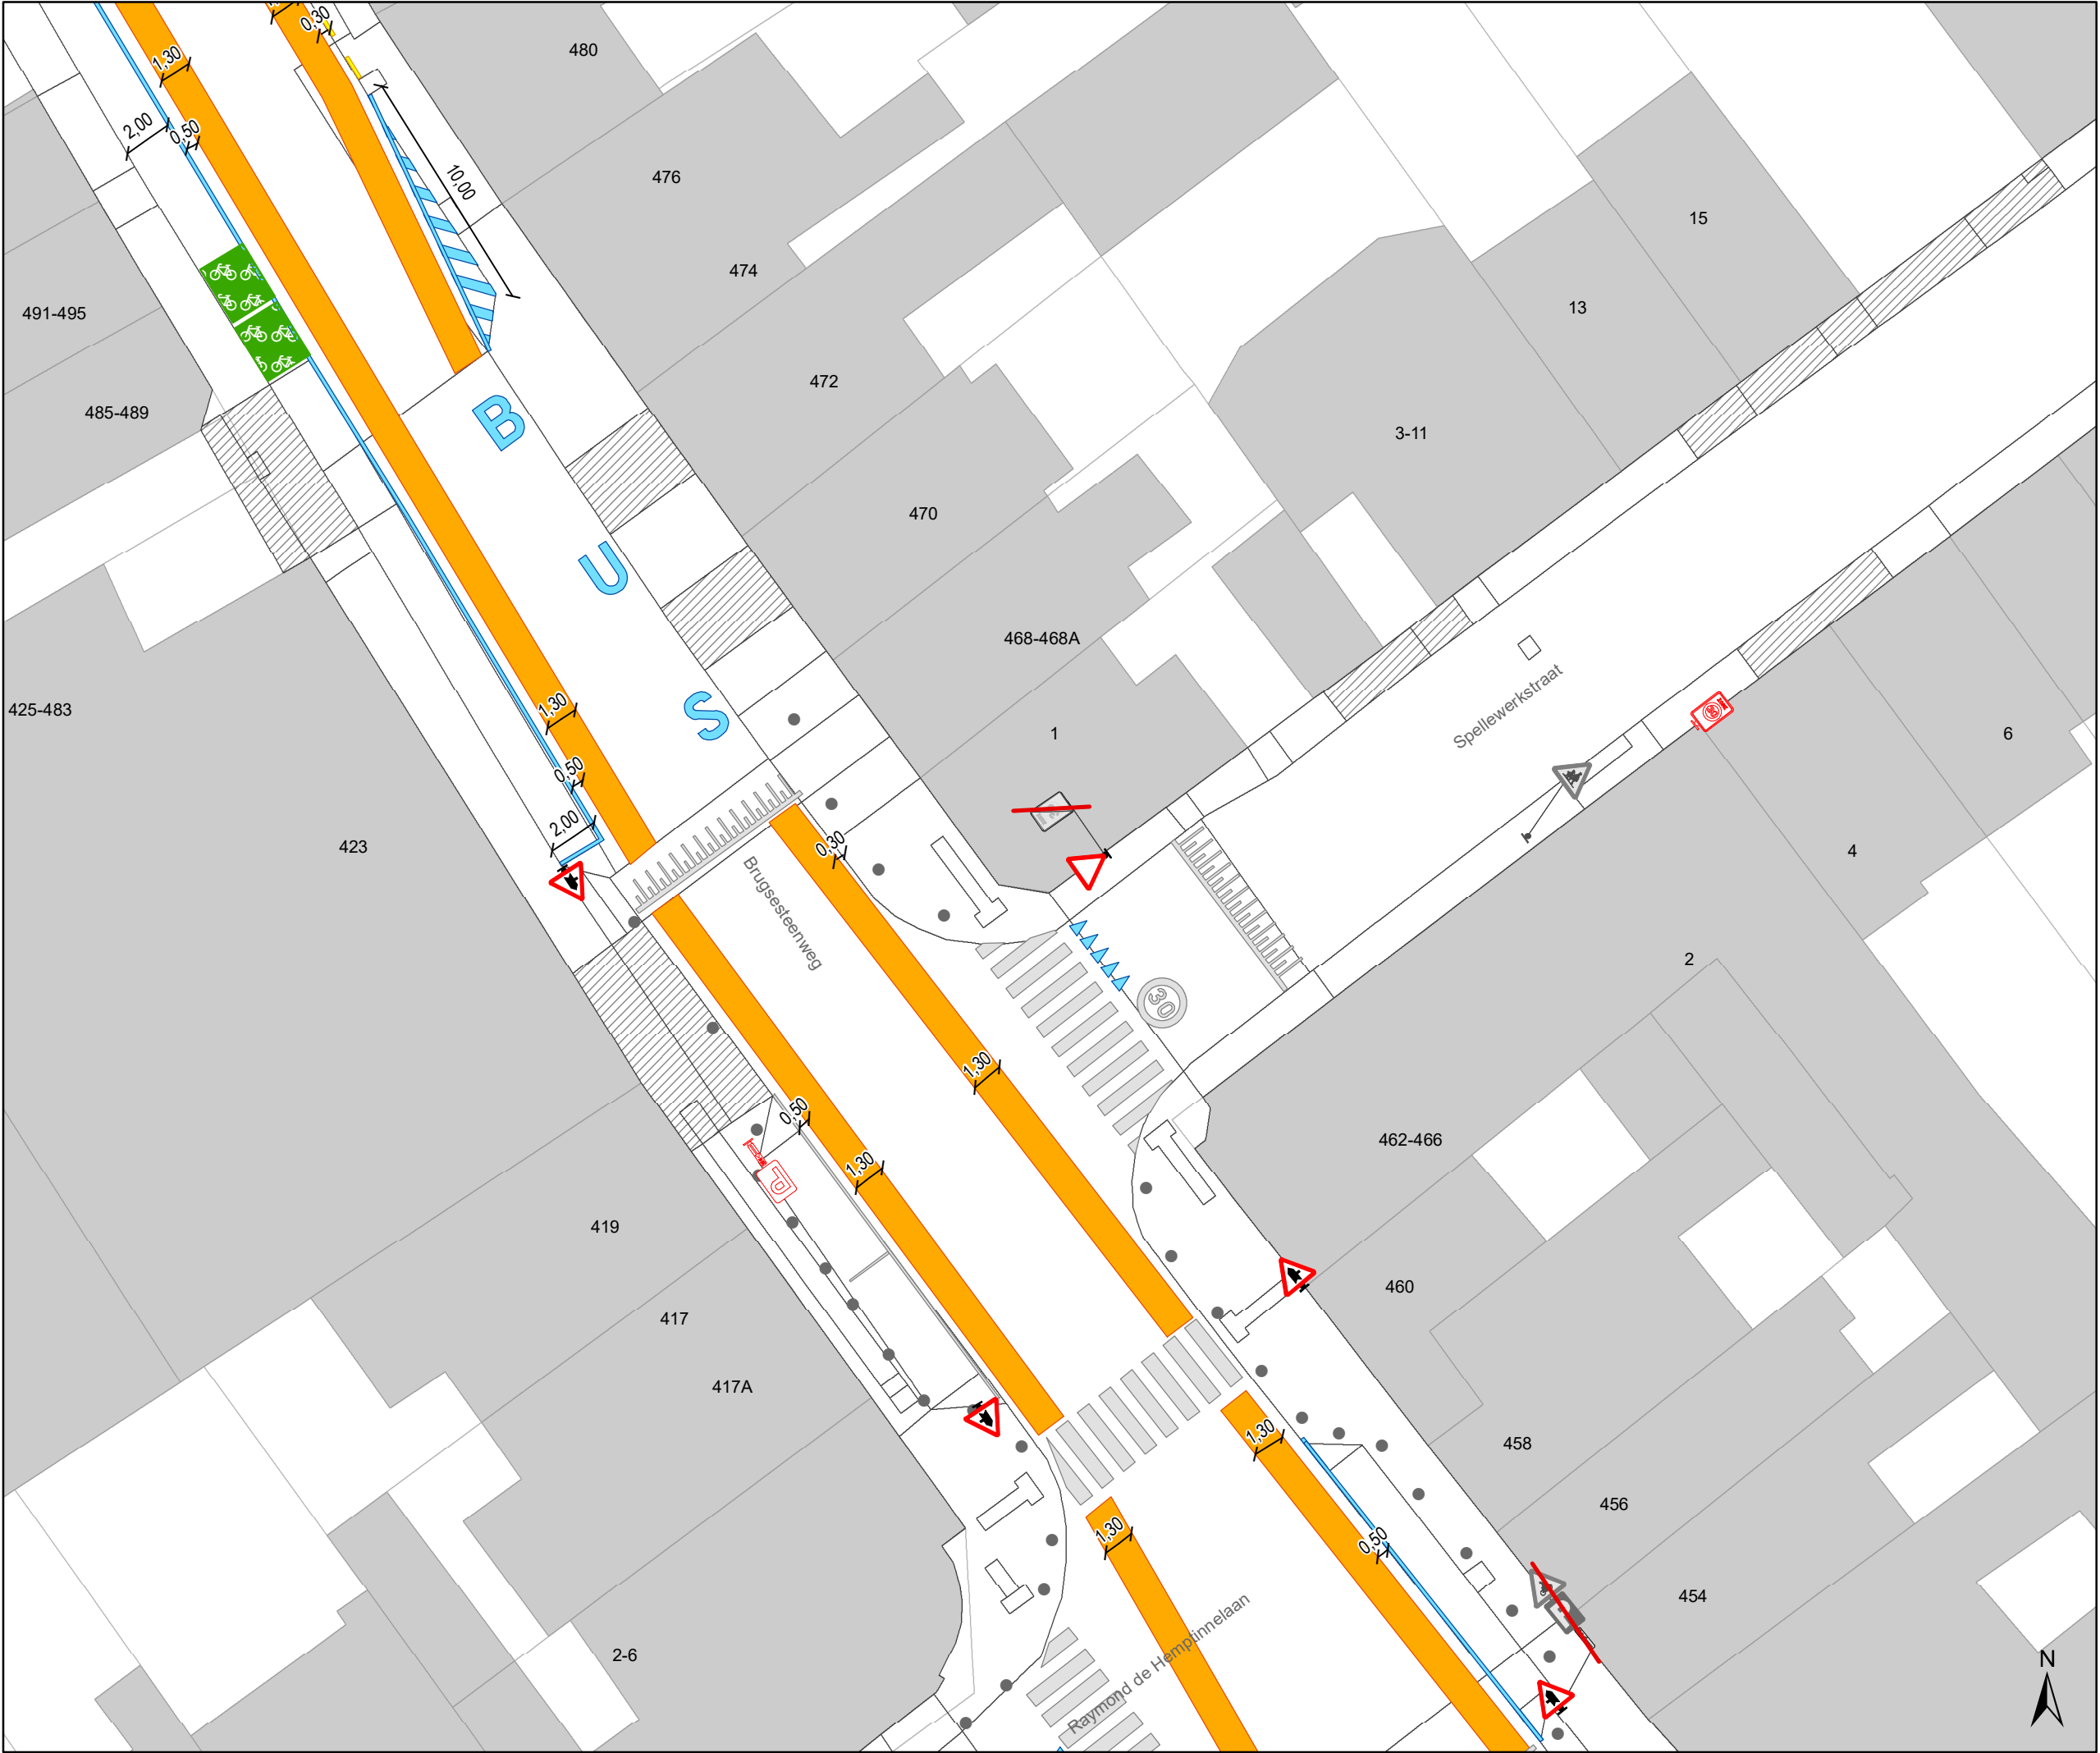

Legende

Bestaande verkeersborden

Geplande verkeersborden

Te verwijderen verkeersborden

Bestaande wegmarkeringen

Geplande wegmarkeringen

Te verwijderen wegmarkeringen

parkeervakken uitzonderlijk
2m INCLUSIEF lijn

Straatmeubilair

Bestaand paaltje

snelheidsremmer

rijbaanversmalling

Actief

Gepland

Aanpassing infra


oprijzicht

hulplijntjes

Ander gepland dossier
(in voorbereiding bij MOBBED)

Ander gepland dossier
(in voorbereiding bij MOBBED)

Ander gepland dossier
(ter uitvoering bij DWBW)

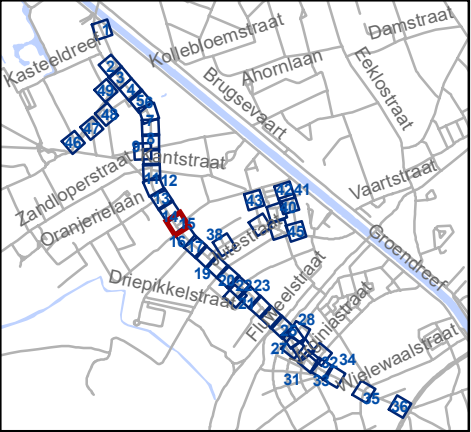

Mobiliteitsbedrijf stad Gent
Verkeerstechnische taken

Brugsesteenweg
nieuw profiel

Dossiernummer P-64583

DATUM	SCHAAL	PLAN	P FORMAAT
21/05/2025	1/250	15/48	A3




- ### Legende
- Bestaande verkeersborden
 - Geplande verkeersborden
 - Te verwijderen verkeersborden
 - Bestaande wegmarkeringen
 - Geplande wegmarkeringen
 - Te verwijderen wegmarkeringen

parkeervakken uitzonderlijk
2m INCLUSIEF lijn

- ### Straatmeubilair
- Bestaand paaltje
- ### snelheidsremmer
- rijbaanversmalling

- ### Fietsenstallingen
- Actief
 - Gepland
- Aanpassing infra
 - oprijzicht
 - hulplijntjes
 - Ander gepland dossier (in voorbereiding bij MOBBED)
 - Ander gepland dossier (in voorbereiding bij MOBBED)
 - Ander gepland dossier (ter uitvoering bij DWBW)

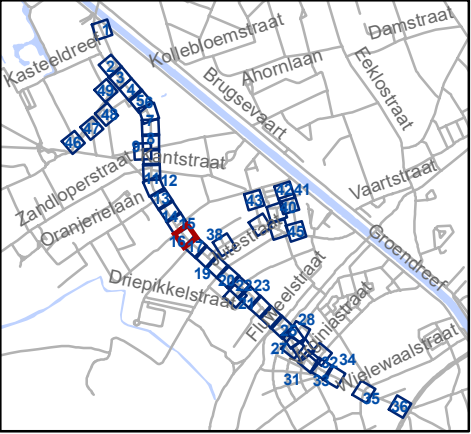


Mobiliteitsbedrijf stad Gent
Verkeerstechnische taken

**Brugsesteenweg
nieuw profiel**

Dossiernummer P-64583

DATUM	SCHAAL	PLAN	P FORMAAT
21/05/2025	1/250	16/48	A3

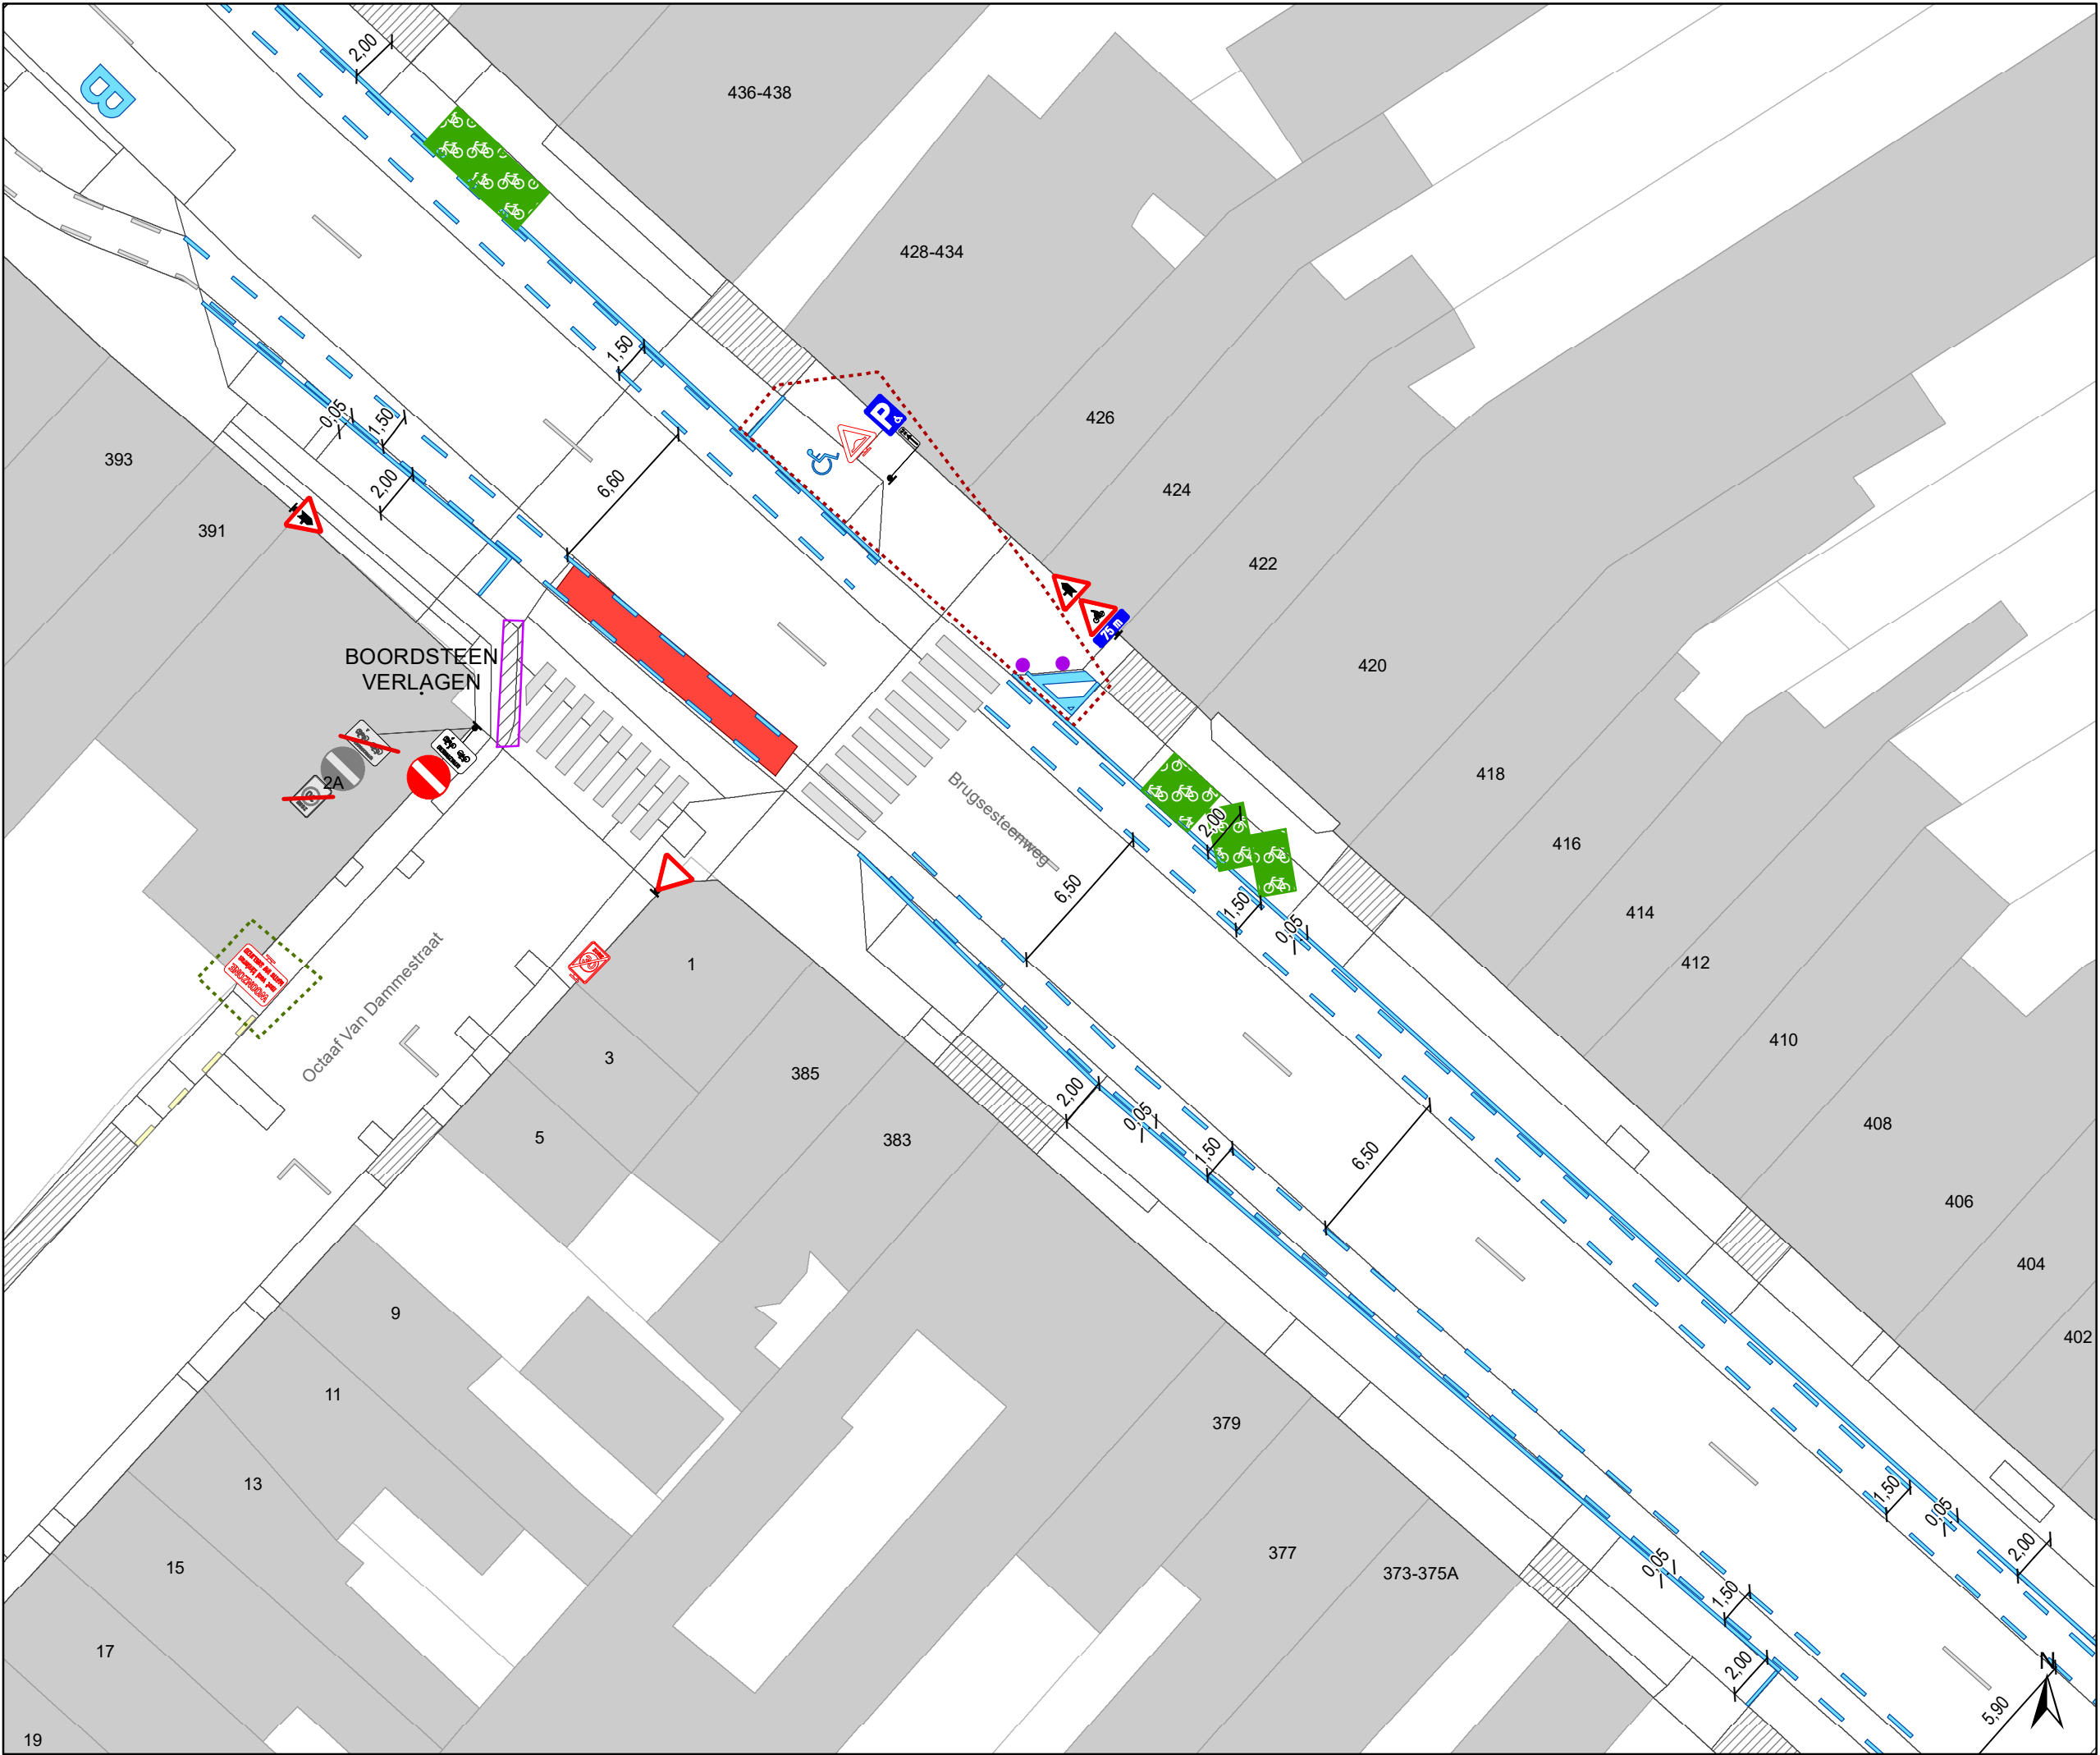

Legende

- Bestaande verkeersborden
- Geplande verkeersborden
- Te verwijderen verkeersborden
- Bestaande wegmarkeringen
- Geplande wegmarkeringen
- Te verwijderen wegmarkeringen

parkeervakken uitzonderlijk
2m INCLUSIEF lijn

Straatmeubilair

- Bestaand paaltje

snelheidsremmer

- rijbaanversmalling

Fietsenstallingen

- Actief
- Gepland

- Aanpassing infra


- oprijzicht

- hulplijntjes

- Ander gepland dossier
(in voorbereiding bij MOBBED)

- Ander gepland dossier
(in voorbereiding bij MOBBED)

- Ander gepland dossier
(ter uitvoering bij DWBW)

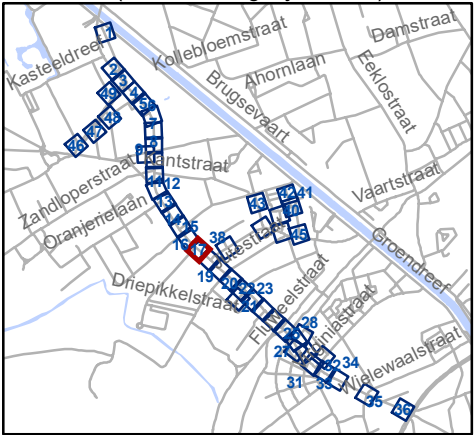


gent: Mobiliteitsbedrijf stad Gent
Verkeerstechnische taken

Brugsesteenweg nieuw profiel

Dossiernummer P-64583

DATUM	SCHAAL	PLAN	P FORMAAT
21/05/2025	1/250	17/48	A3

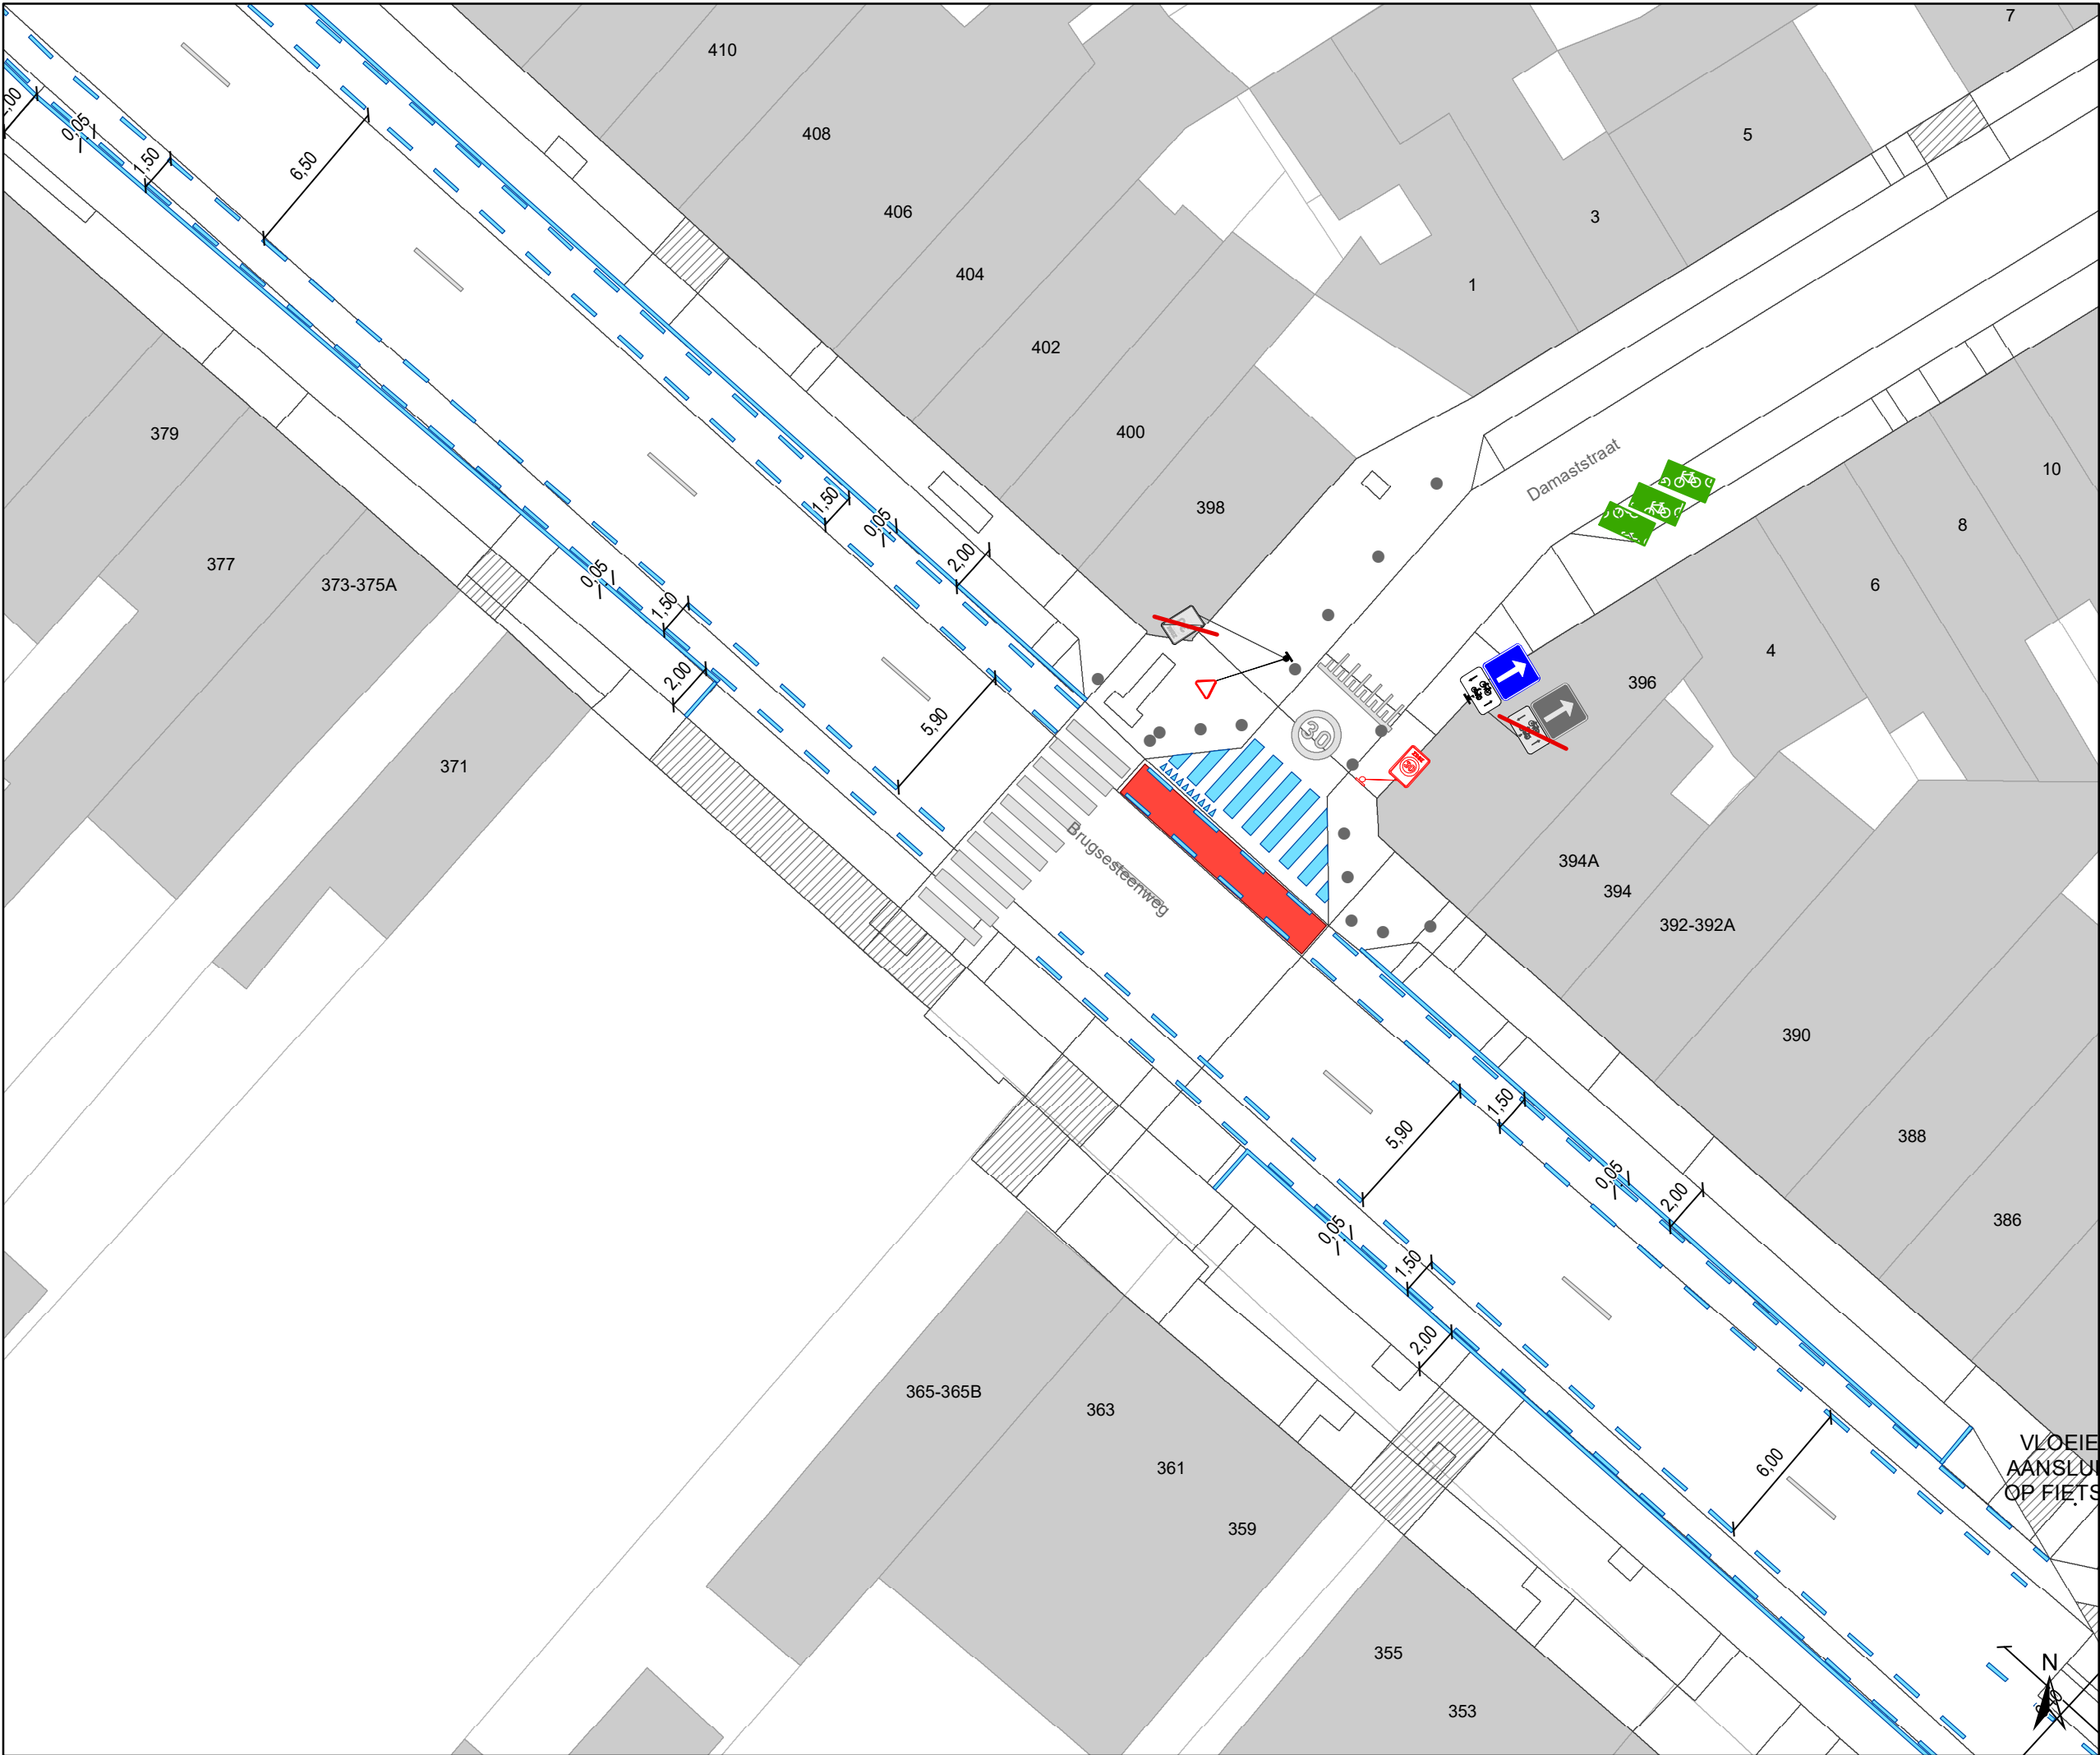


- ### Legende
- Bestaande verkeersborden
 - Geplande verkeersborden
 - Te verwijderen verkeersborden
 - Bestaande wegmarkeringen
 - Geplande wegmarkeringen
 - Te verwijderen wegmarkeringen

parkeervakken uitzonderlijk 2m INCLUSIEF lijn

- ### Straatmeubilair
- Bestaand paaltje
- ### snelheidsremmer
- rijbaanversmalling

- ### Fietsenstallingen
- Actief
 - Gepland
- Aanpassing infra
 - oprijzicht
 - hulplijntjes
 - Ander gepland dossier (in voorbereiding bij MOBBED)
 - Ander gepland dossier (in voorbereiding bij MOBBED)
 - Ander gepland dossier (ter uitvoering bij DWBW)

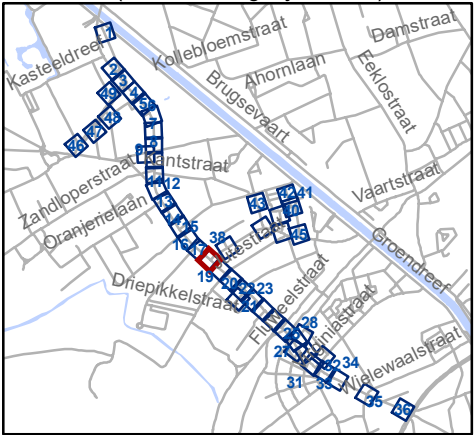


Mobiliteitsbedrijf stad Gent
Verkeerstechnische taken

**Brugsesteenweg
nieuw profiel**

Dossiernummer P-64583

DATUM	SCHAAL	PLAN	P FORMAAT
21/05/2025	1/250	18/48	A3

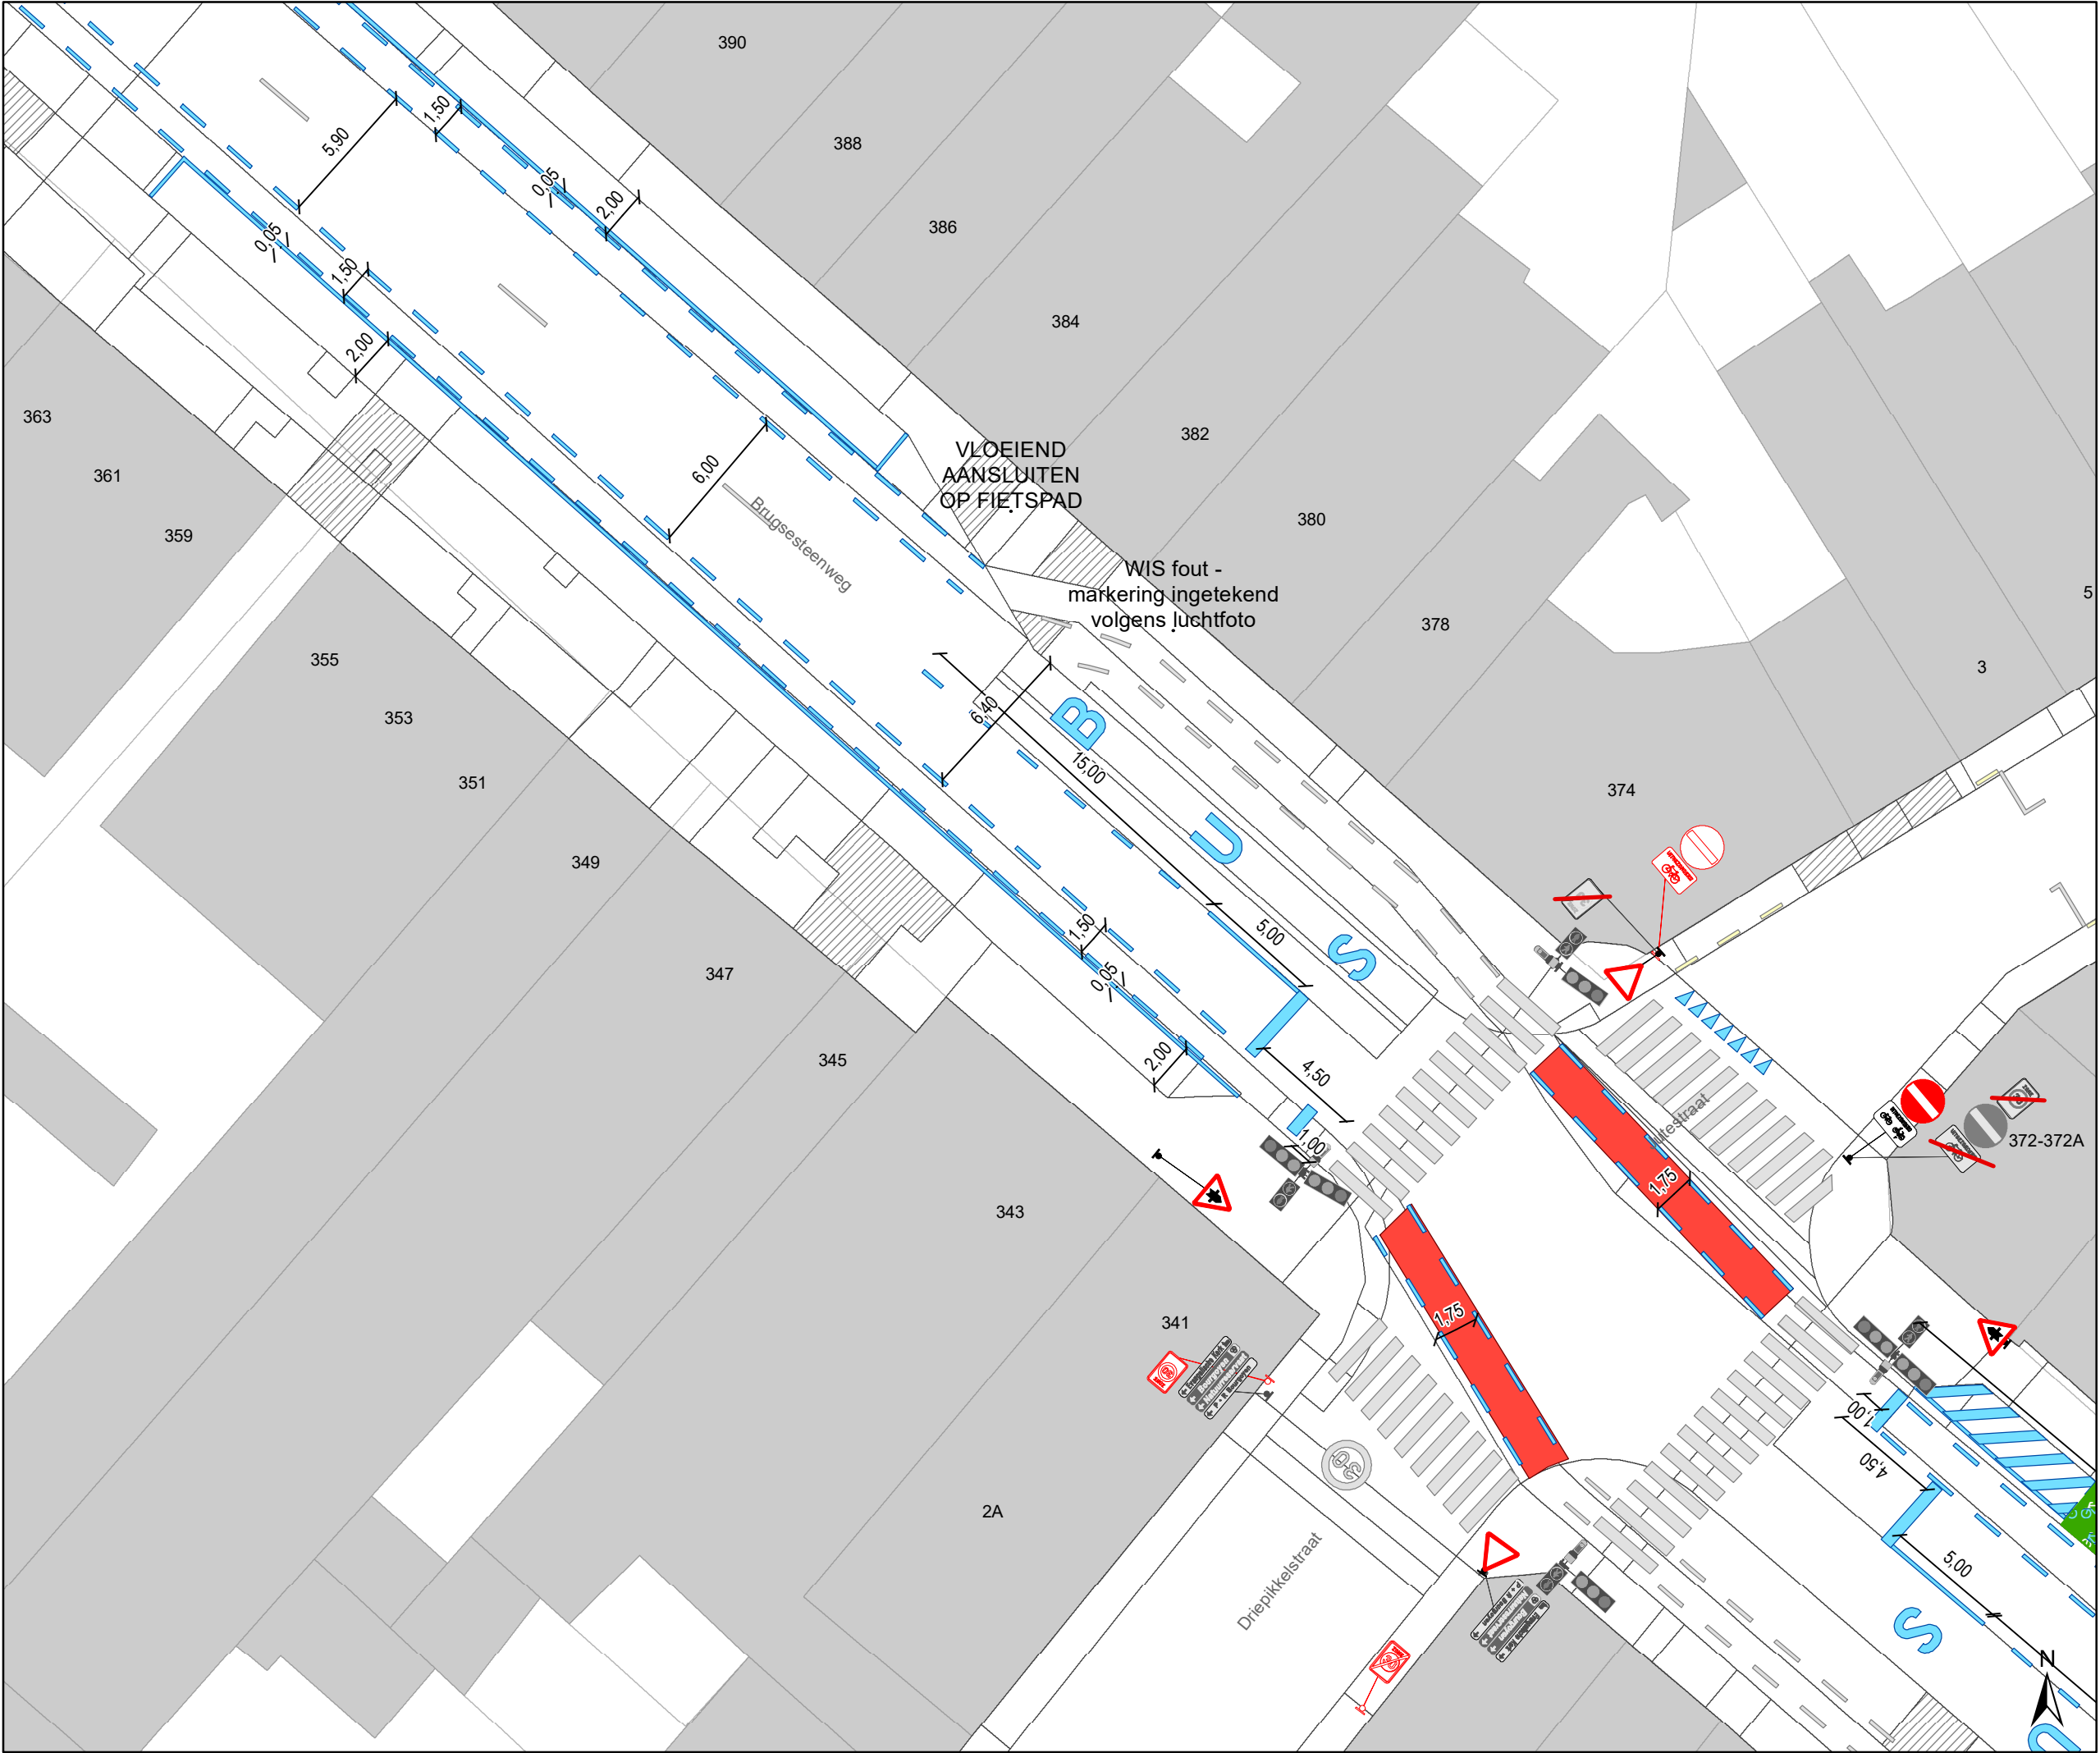

Legende

Bestaande verkeersborden

Geplande verkeersborden

Te verwijderen verkeersborden

Bestaande wegmarkeringen

Geplande wegmarkeringen

Te verwijderen wegmarkeringen

parkeervakken uitzonderlijk
2m INCLUSIEF lijn

Straatmeubilair

Bestaand paaltje

snelheidsremmer

rijbaanversmalling

Fietsenstallingen

Actief

Gepland

Aanpassing infra


oprijzicht

hulplijntjes

Ander gepland dossier
(in voorbereiding bij MOBBED)

Ander gepland dossier
(in voorbereiding bij MOBBED)

Ander gepland dossier
(ter uitvoering bij DWBW)

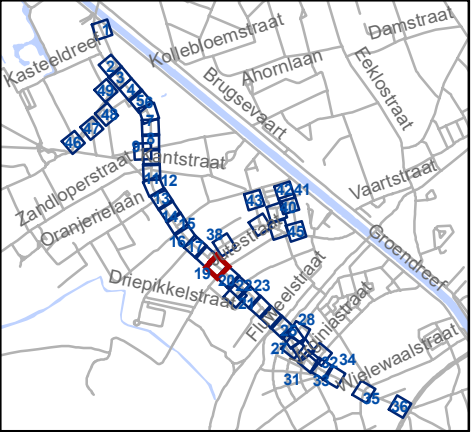


Mobiliteitsbedrijf stad Gent
Verkeerstechnische taken

Brugsesteenweg
nieuw profiel

Dossiernummer P-64583

DATUM	SCHAAL	PLAN	P FORMAAT
21/05/2025	1/250	19/48	A3

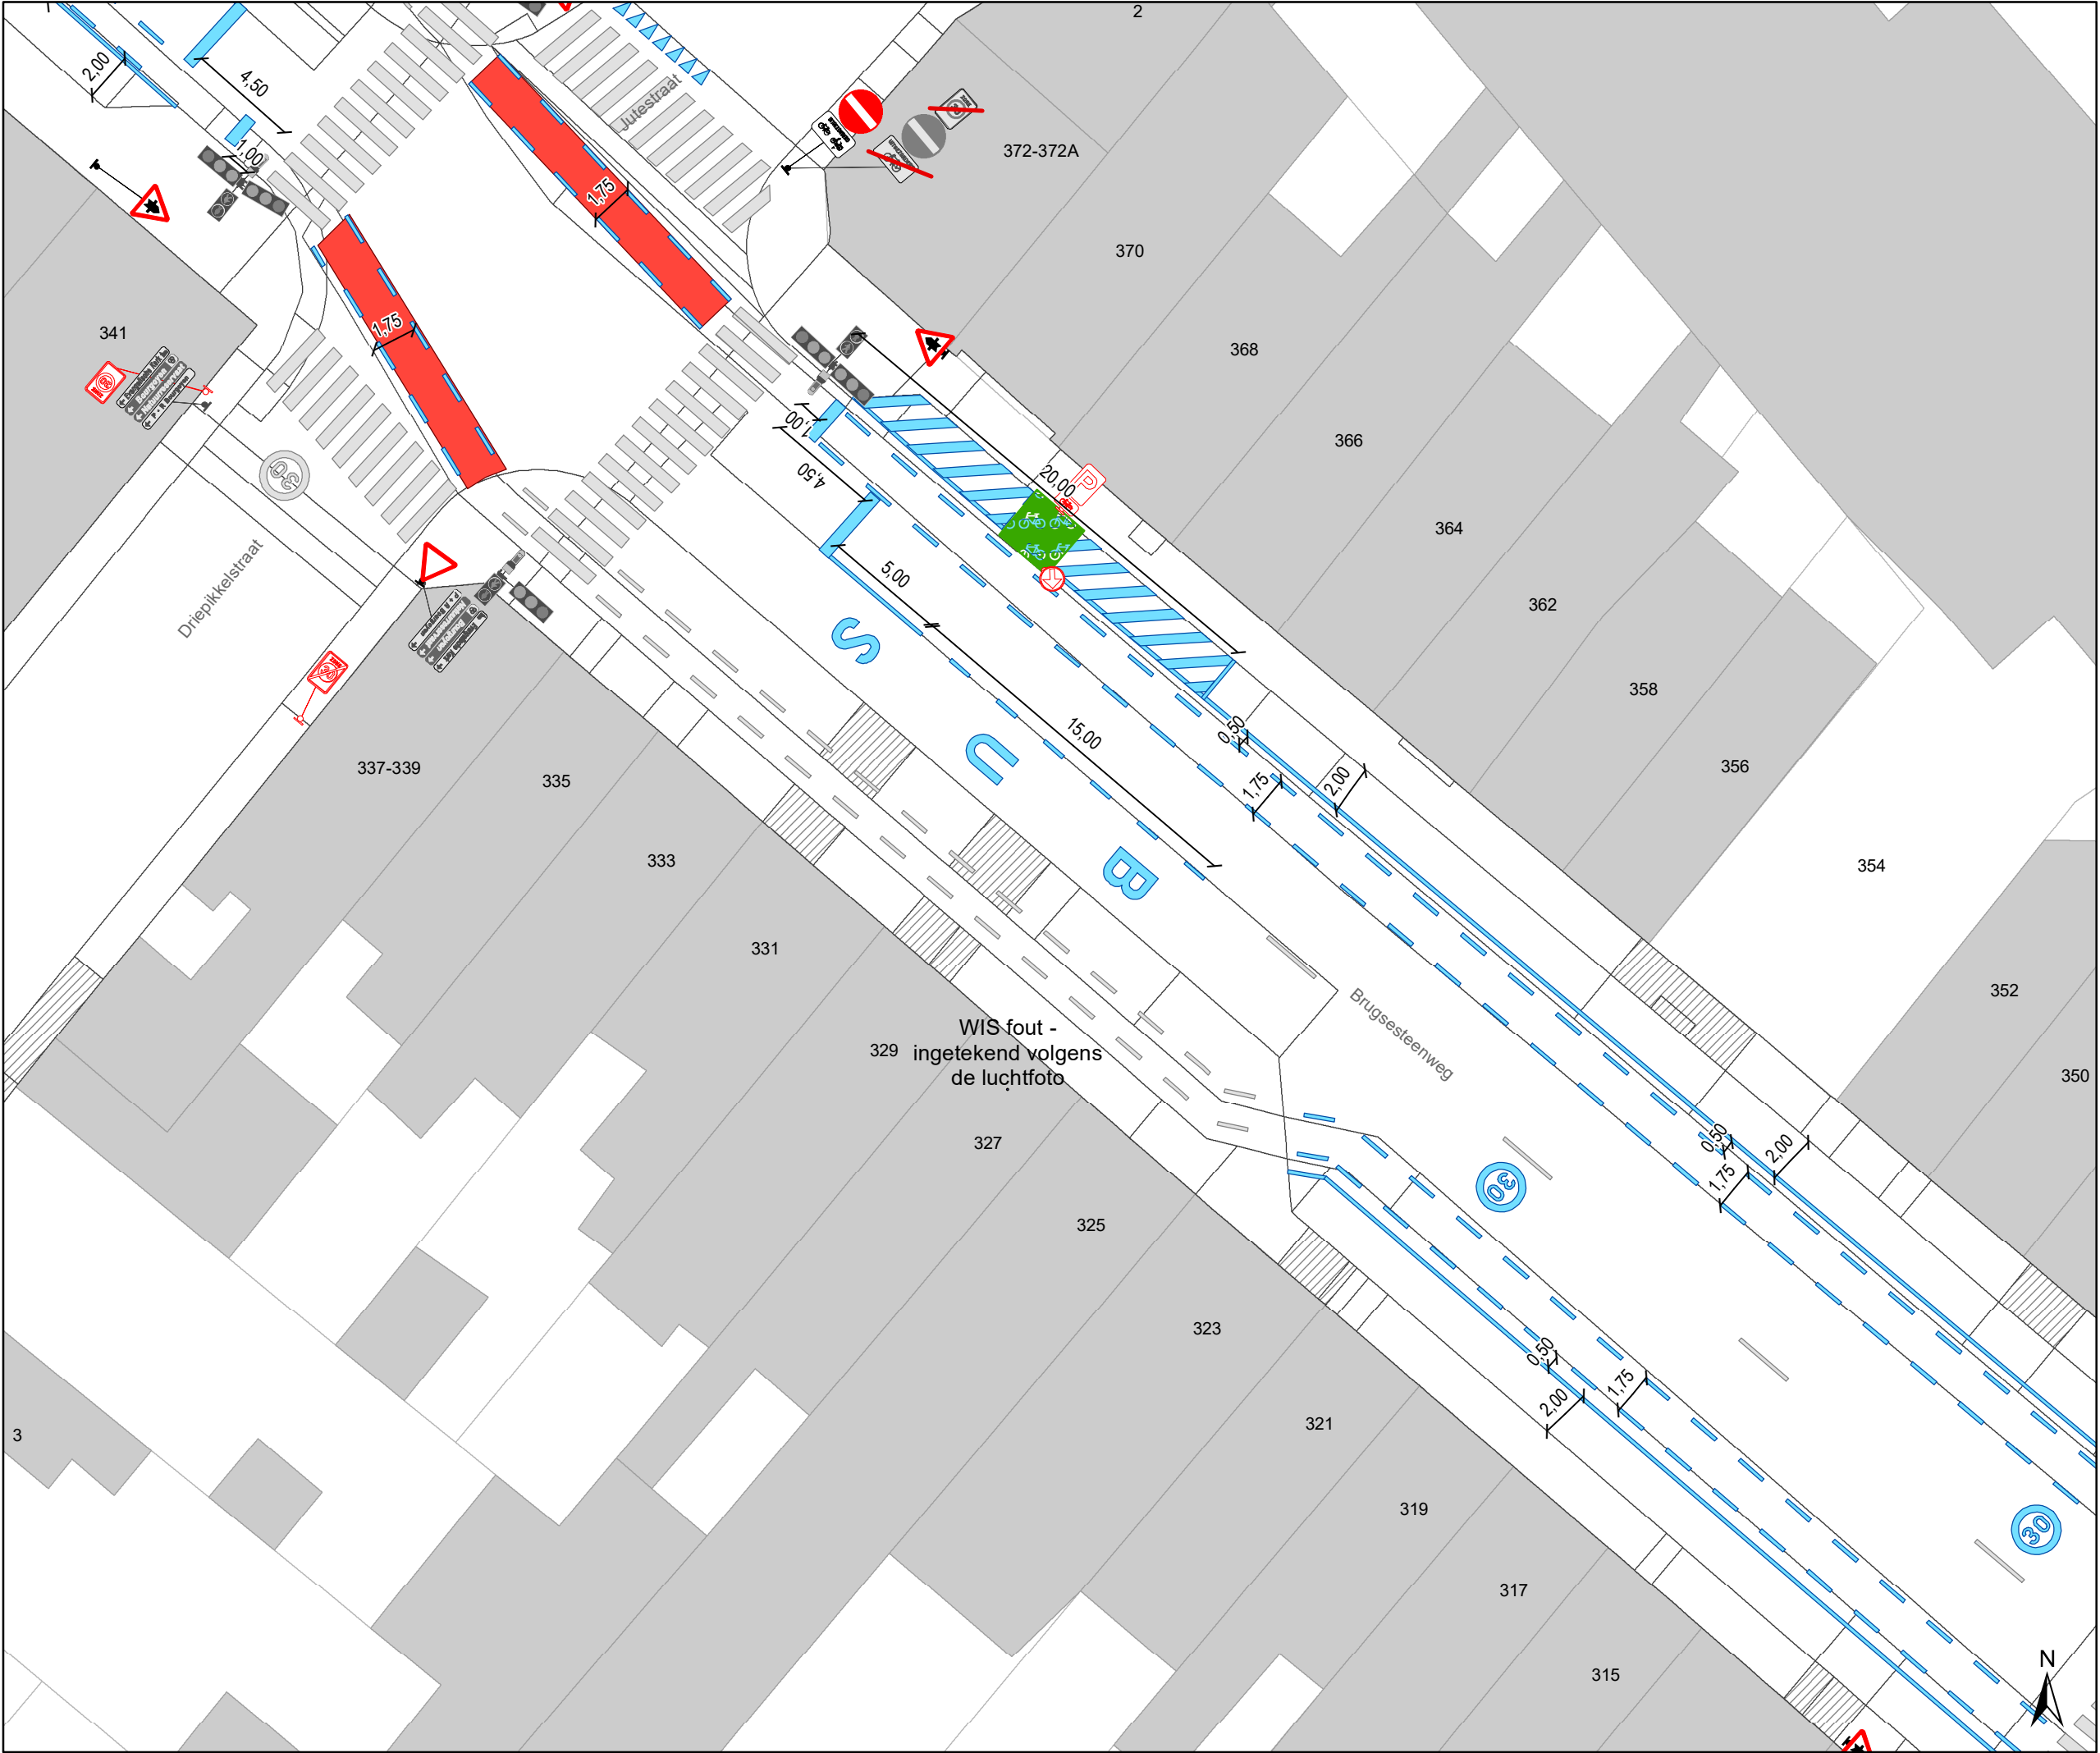


- ### Legende
- Bestaande verkeersborden
 - Geplande verkeersborden
 - Te verwijderen verkeersborden
 - Bestaande wegmarkeringen
 - Geplande wegmarkeringen
 - Te verwijderen wegmarkeringen

parkeervakken uitzonderlijk 2m INCLUSIEF lijn

- ### Straatmeubilair
- Bestaand paaltje
 - snelheidsremmer**
 - rijbaanversmalling

- ### Fietsenstallingen
- Actief
 - Gepland
 - Aanpassing infra
 - oprijzicht
 - hulplijntjes
 - Ander gepland dossier (in voorbereiding bij MOBBED)
 - Ander gepland dossier (in voorbereiding bij MOBBED)
 - Ander gepland dossier (ter uitvoering bij DWBW)

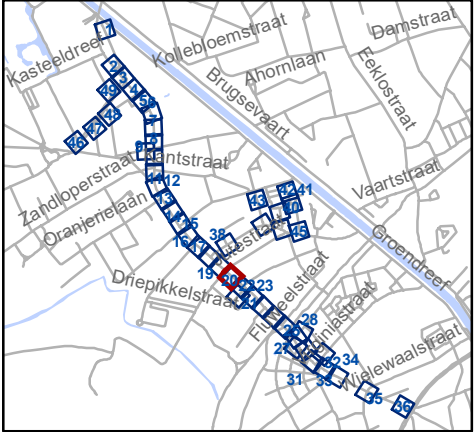


Mobiliteitsbedrijf stad Gent
Verkeerstechnische taken

**Brugsesteenweg
nieuw profiel**

Dossiernummer P-64583

DATUM	SCHAAL	PLAN	P FORMAAT
21/05/2025	1/250	20/48	A3

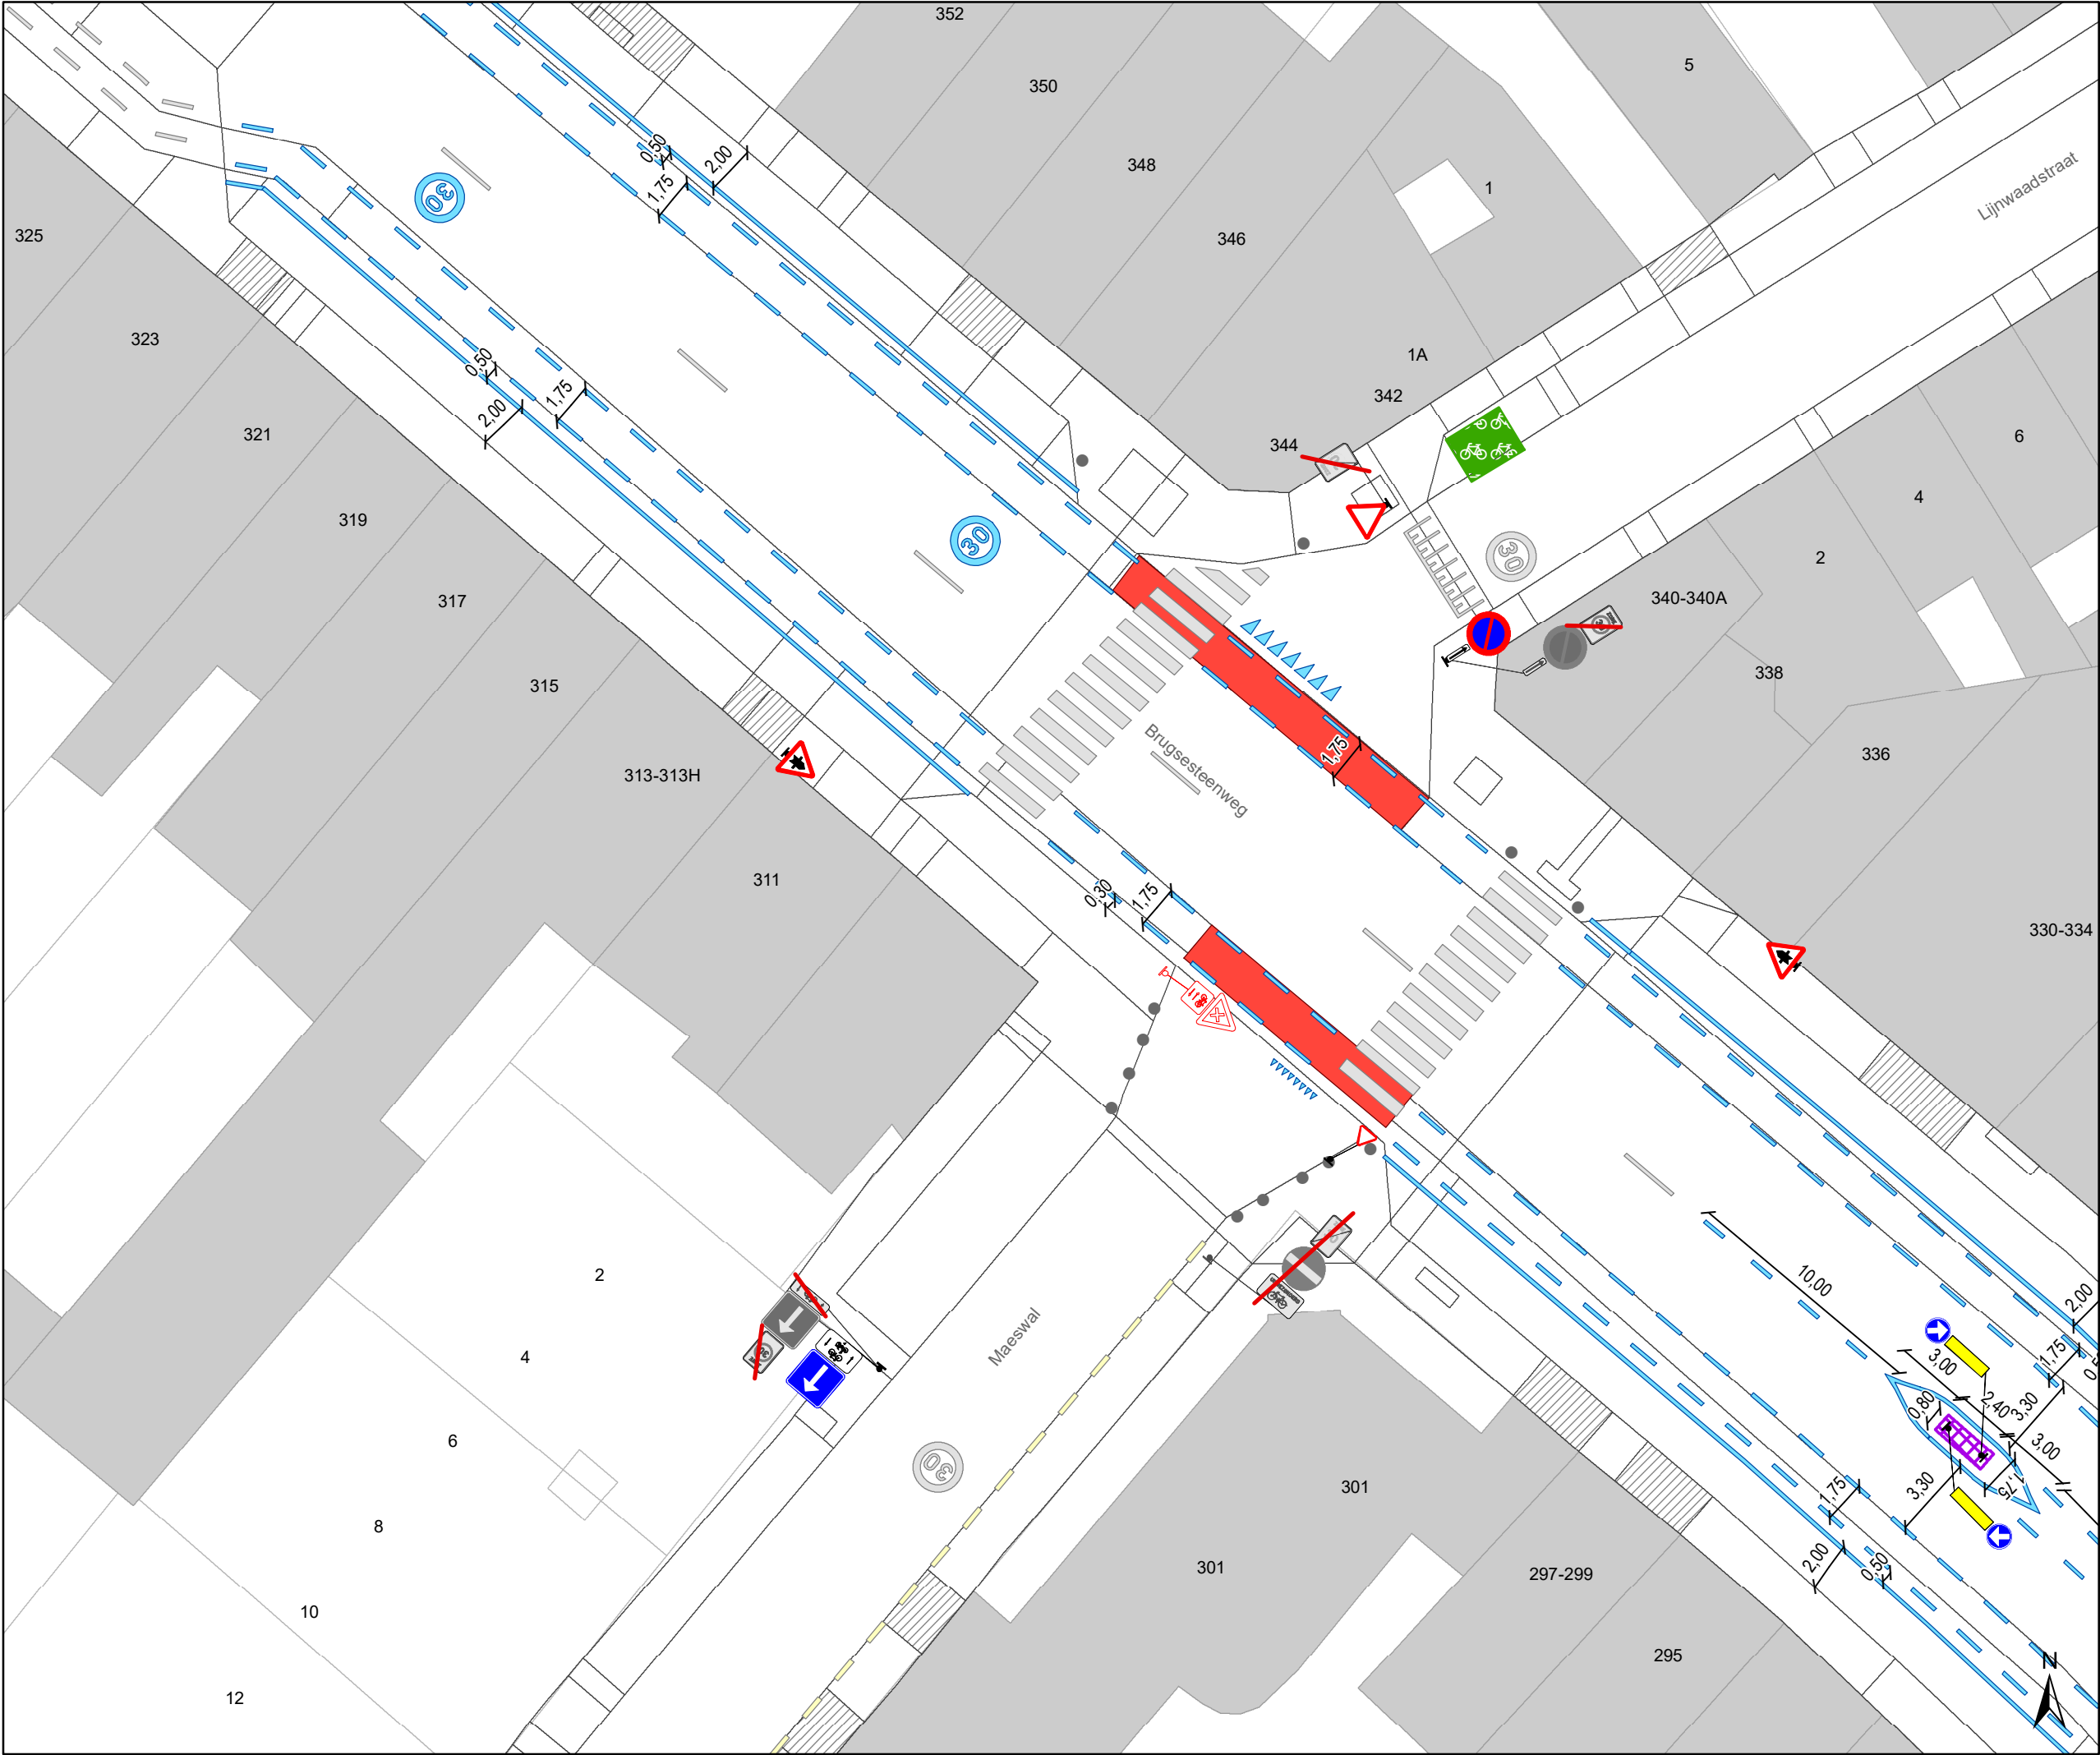

Legende

Bestaande verkeersborden

Geplande verkeersborden

Te verwijderen verkeersborden

Bestaande wegmarkeringen

Geplande wegmarkeringen

Te verwijderen wegmarkeringen

parkeervakken uitzonderlijk
2m INCLUSIEF lijn

Straatmeubilair

Bestaand paaltje

snelheidsremmer

rijbaanversmalling

Fietsenstallingen

Actief

Gepland

Aanpassing infra


oprijzicht

hulplijntjes

Ander gepland dossier
(in voorbereiding bij MOBBED)

Ander gepland dossier
(in voorbereiding bij MOBBED)

Ander gepland dossier
(ter uitvoering bij DWBW)

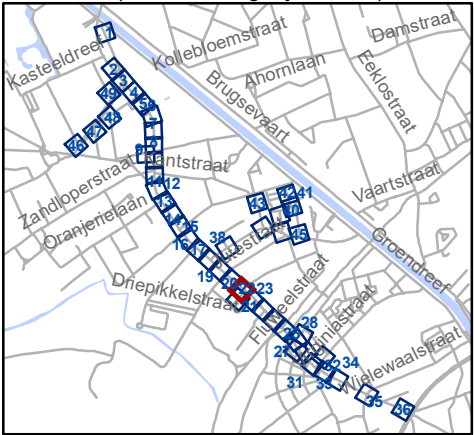


gent:

Mobiliteitsbedrijf stad Gent
Verkeerstechnische taken

Brugsesteenweg
nieuw profiel

Dossiernummer P-64583

DATUM	SCHAAL	PLAN	P FORMAAT
21/05/2025	1/250	21/48	A3

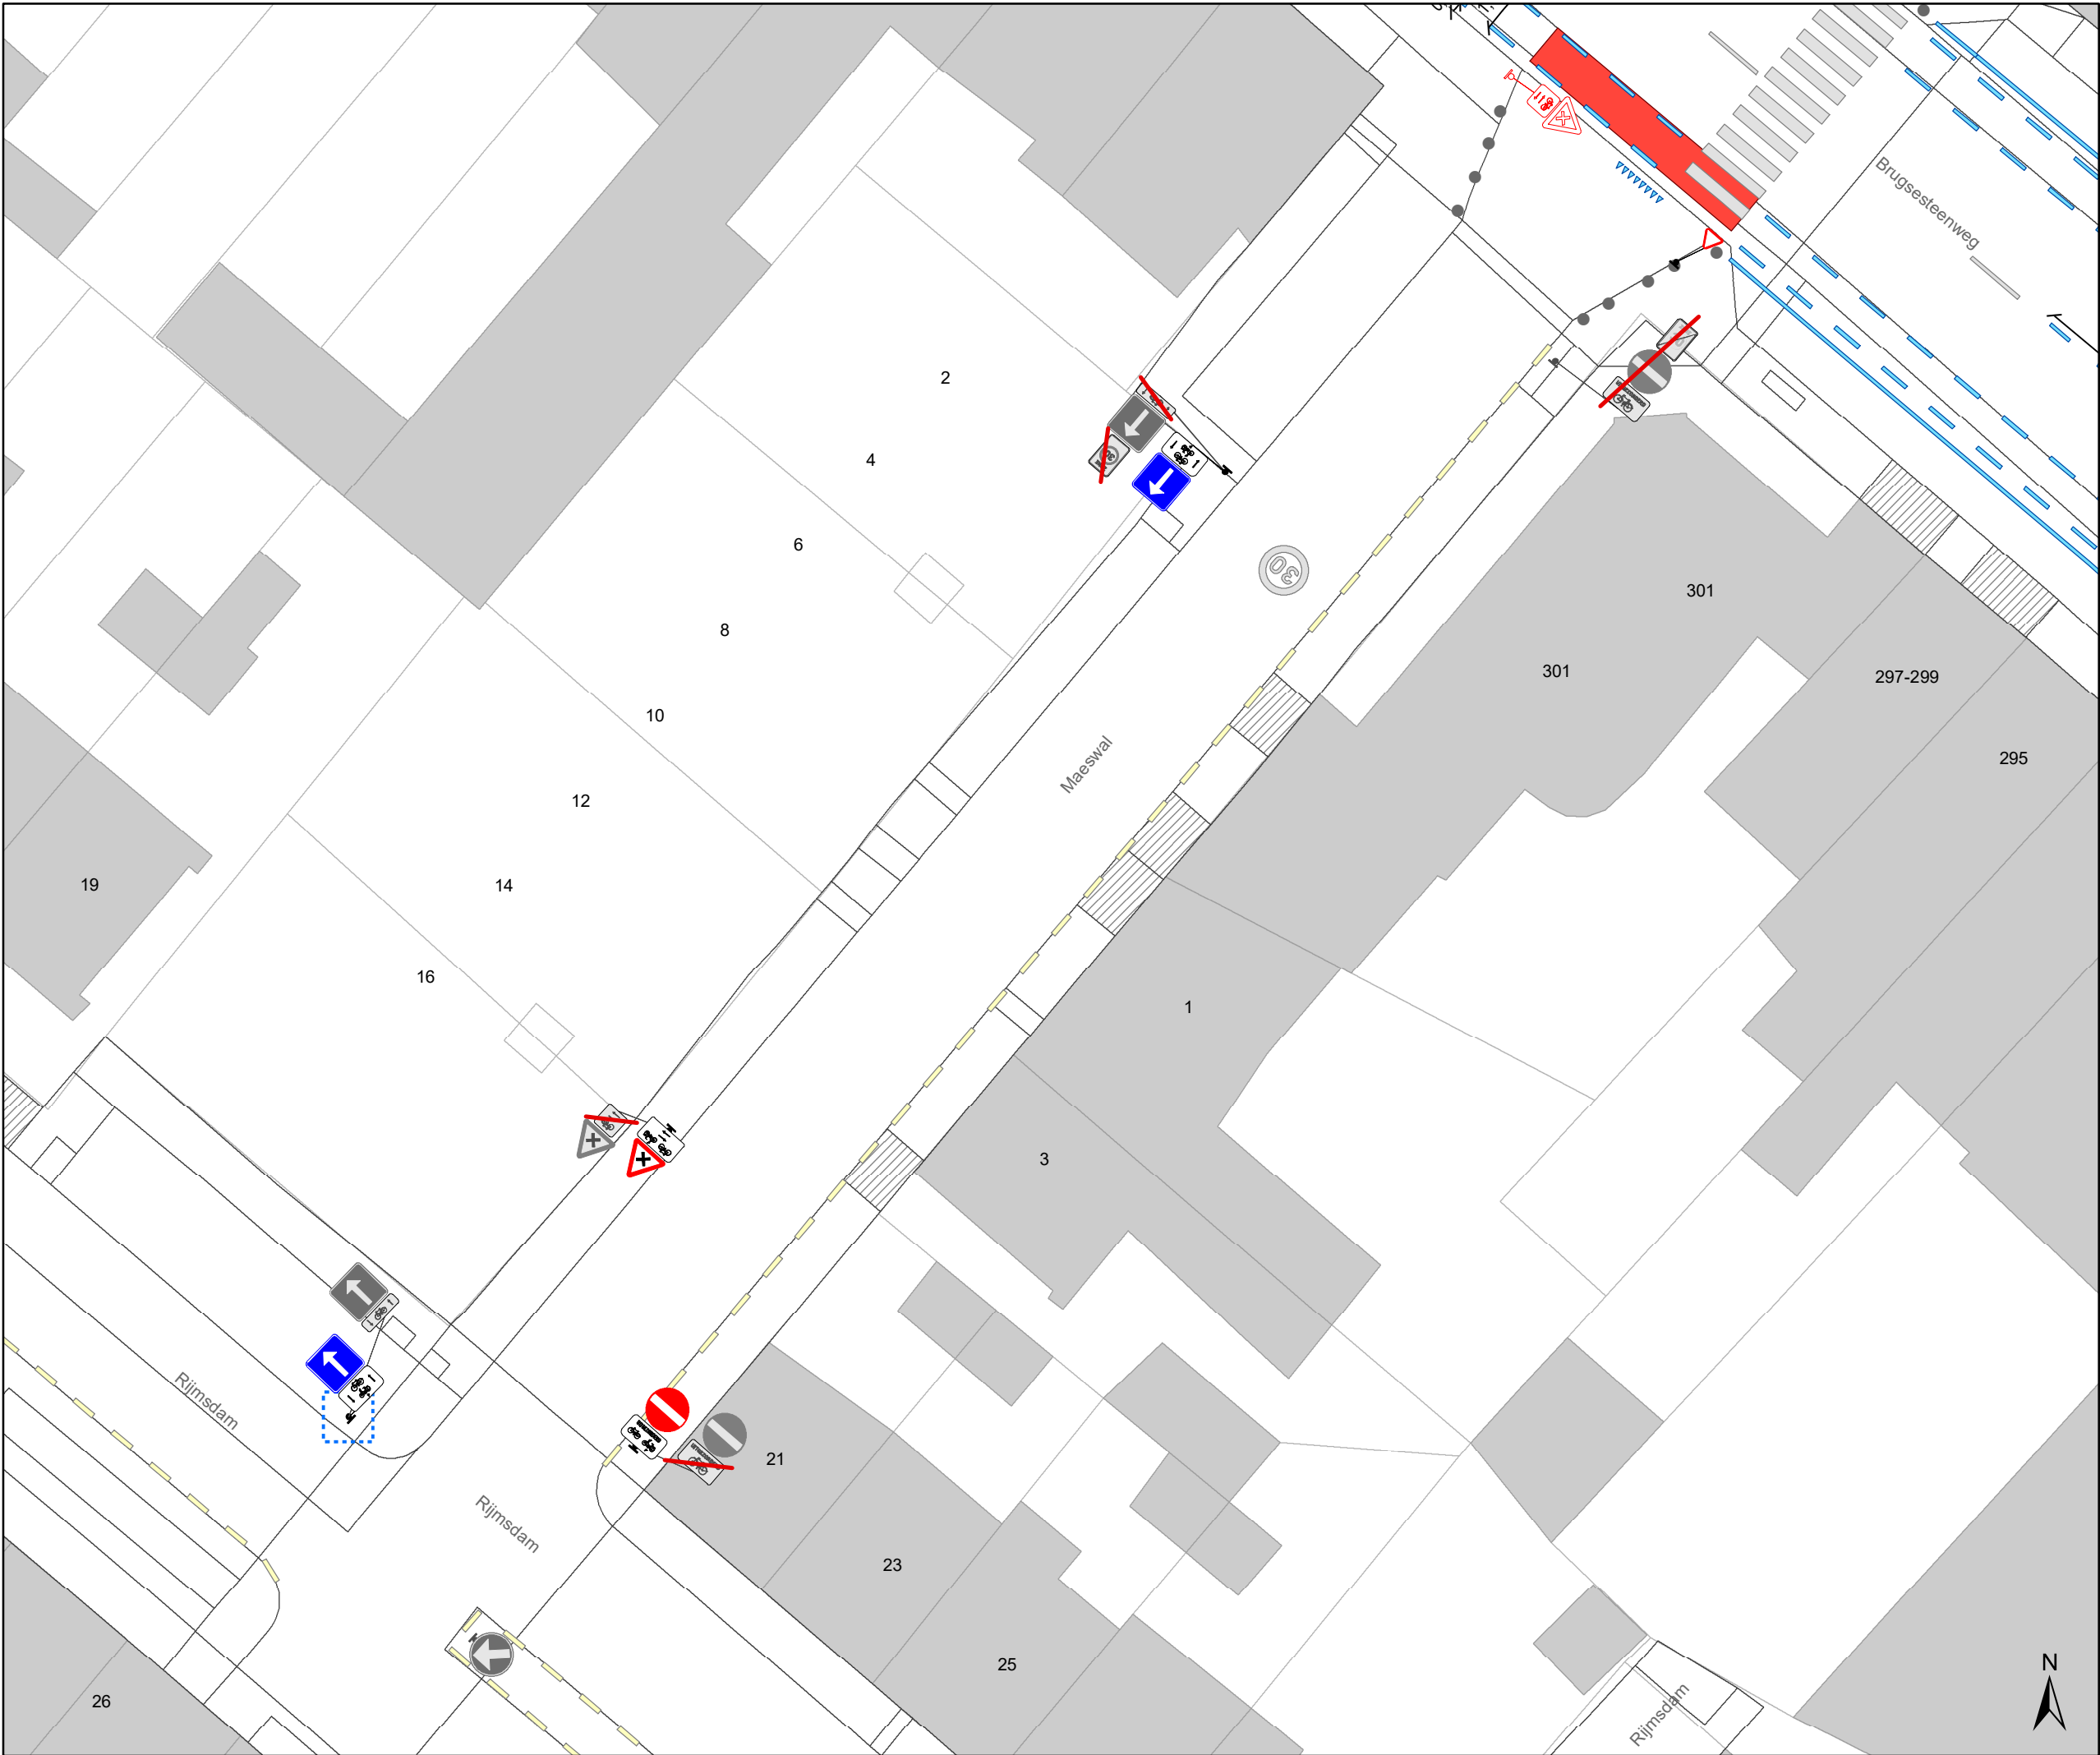


- ### Legende
- Bestaande verkeersborden
 - Geplande verkeersborden
 - Te verwijderen verkeersborden
 - Bestaande wegmarkeringen
 - Geplande wegmarkeringen
 - Te verwijderen wegmarkeringen

parkeervakken uitzonderlijk 2m INCLUSIEF lijn

- ### Straatmeubilair
- Bestaand paaltje
- ### snelheidsremmer
- rijbaanversmalling

- ### Fietsenstallingen
- Actief
 - Gepland
- Aanpassing infra
 - oprijzicht
 - hulplijntjes
 - Ander gepland dossier (in voorbereiding bij MOBBED)
 - Ander gepland dossier (in voorbereiding bij MOBBED)
 - Ander gepland dossier (ter uitvoering bij DWBW)

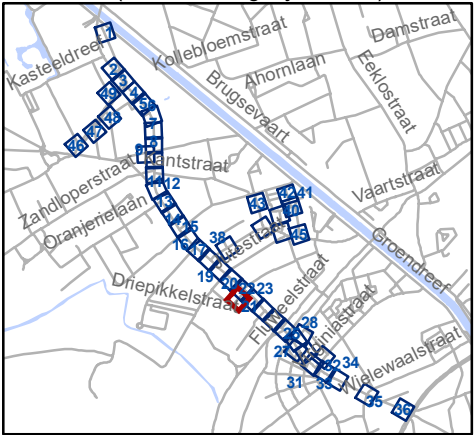


Mobiliteitsbedrijf stad Gent
Verkeerstechnische taken

**Brugsesteenweg
nieuw profiel**

Dossiernummer P-64583

DATUM	SCHAAL	PLAN	P FORMAAT
21/05/2025	1/250	22/48	A3

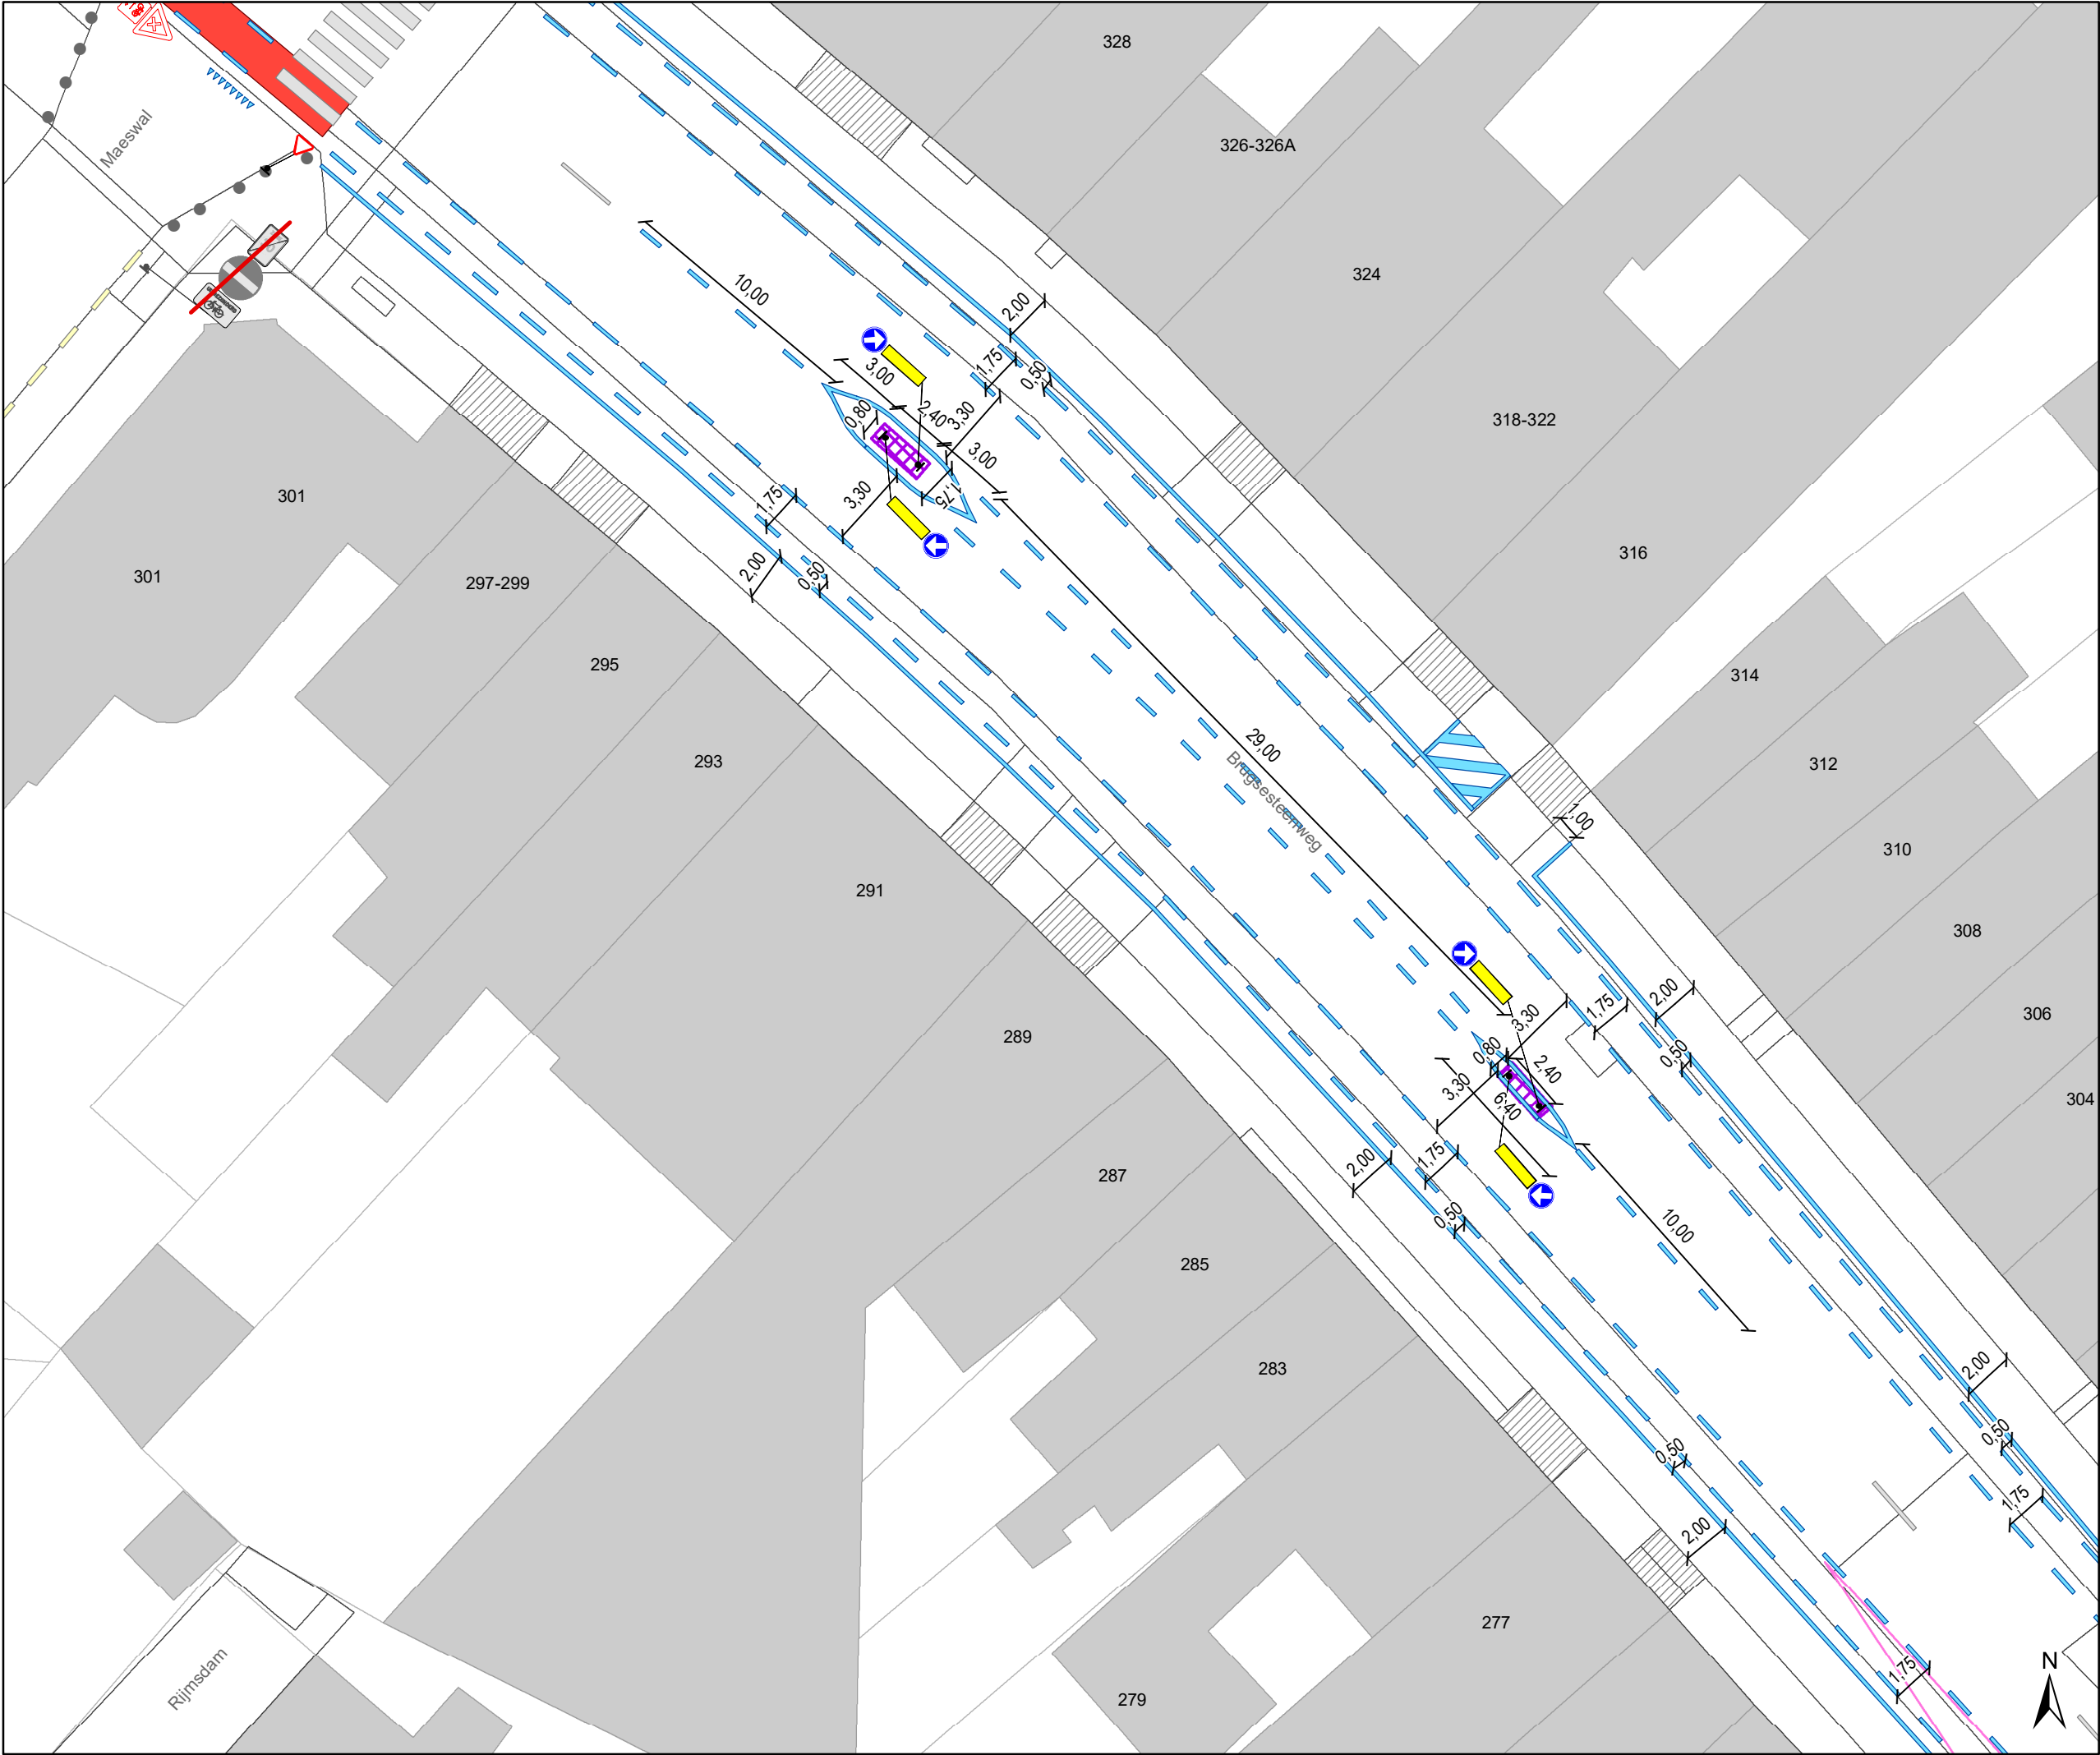


- ### Legende
- Bestaande verkeersborden
 - Geplande verkeersborden
 - Te verwijderen verkeersborden
 - Bestaande wegmarkeringen
 - Geplande wegmarkeringen
 - Te verwijderen wegmarkeringen

parkeervakken uitzonderlijk 2m INCLUSIEF lijn

- ### Straatmeubilair
- Bestaand paaltje
- ### snelheidsremmer
- rijbaanversmalling

- ### Fietsenstallingen
- Actief
 - Gepland
- Aanpassing infra
 - oprijzicht
 - hulplijntjes
 - Ander gepland dossier (in voorbereiding bij MOBBD)
 - Ander gepland dossier (in voorbereiding bij MOBBD)
 - Ander gepland dossier (ter uitvoering bij DWBW)

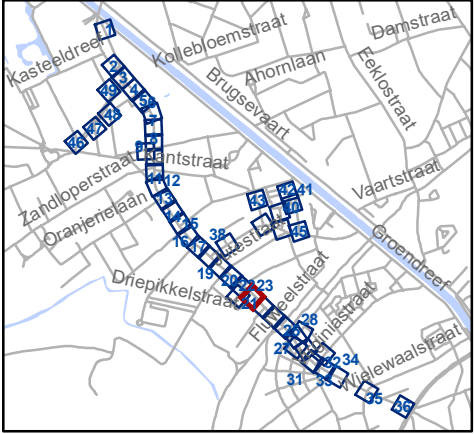


Mobiliteitsbedrijf stad Gent
Verkeerstechnische taken

**Brugsesteenweg
nieuw profiel**

Dossiernummer P-64583

DATUM	SCHAAL	PLAN	P FORMAAT
21/05/2025	1/250	23/48	A3

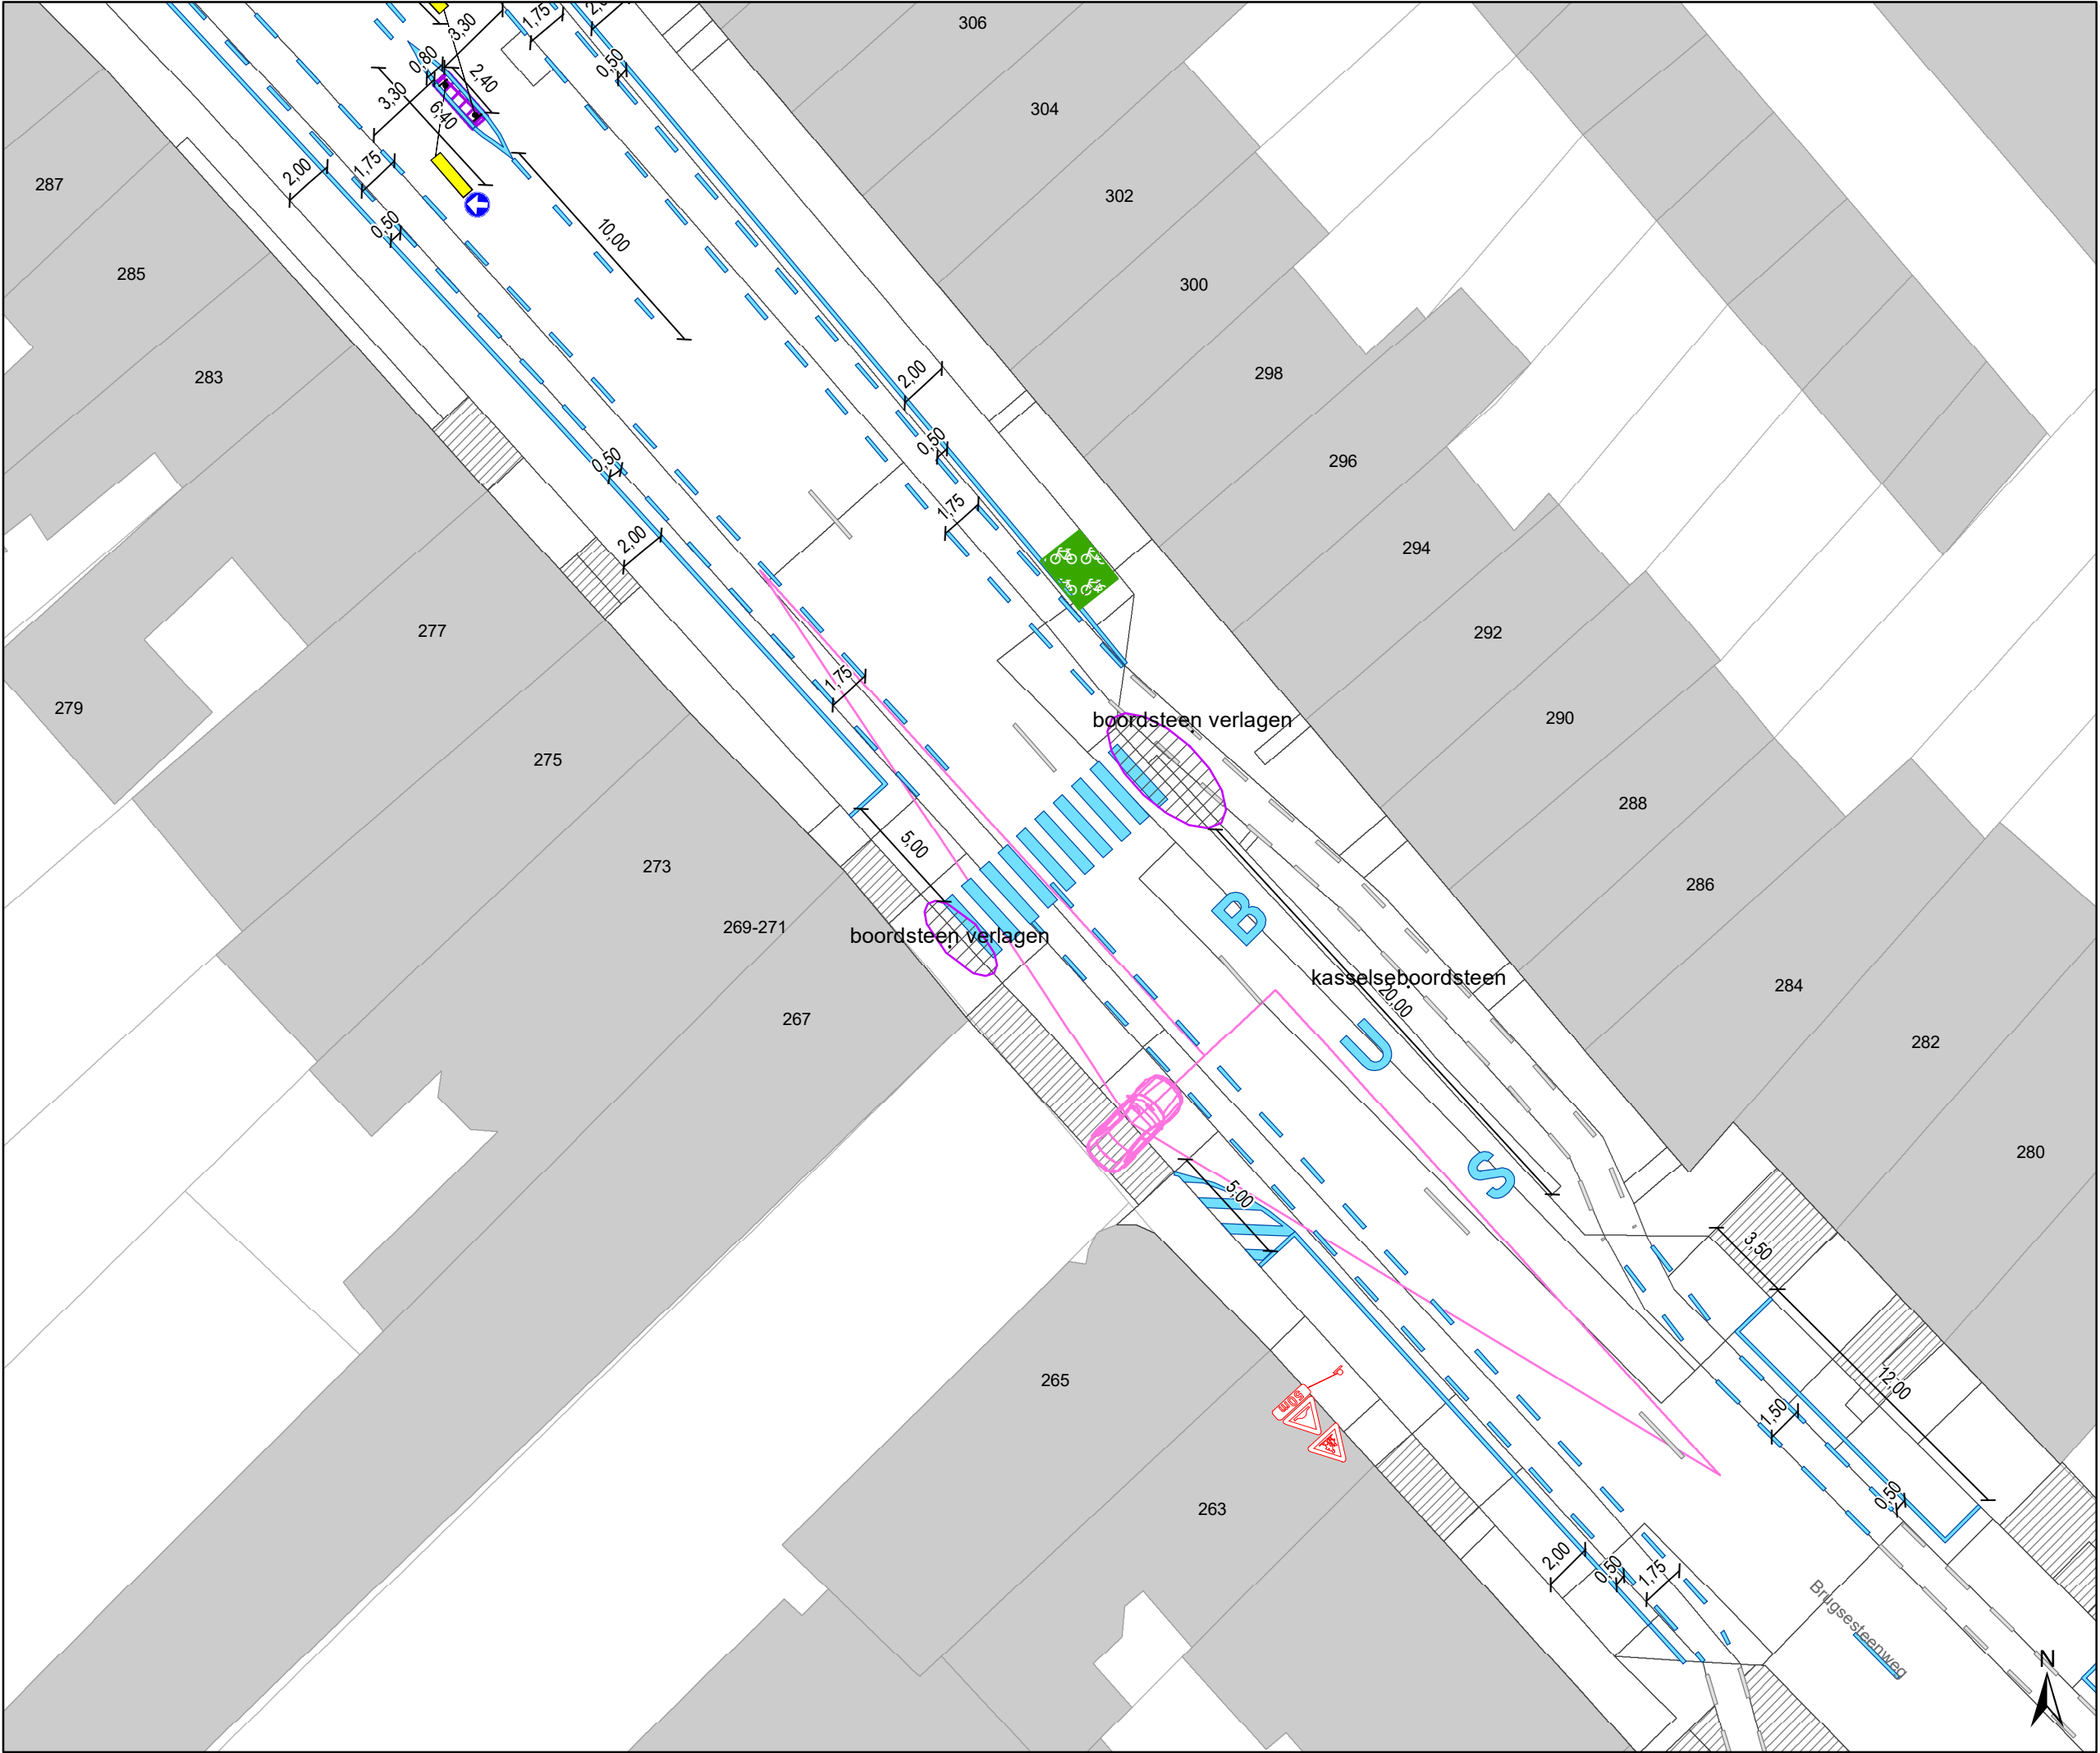

Legende

Bestaande verkeersborden

Geplande verkeersborden

Te verwijderen verkeersborden

Bestaande wegmarkeringen

Geplande wegmarkeringen

Te verwijderen wegmarkeringen

parkeervakken uitzonderlijk
2m INCLUSIEF lijn

Straatmeubilair

Bestaand paaltje

snelheidsremmer

rijbaanversmalling

Fietsenstallingen

Actief

Gepland

Aanpassing infra


oprijzicht

hulplijntjes

Ander gepland dossier
(in voorbereiding bij MOBBED)

Ander gepland dossier
(in voorbereiding bij MOBBED)

Ander gepland dossier
(ter uitvoering bij DWBW)

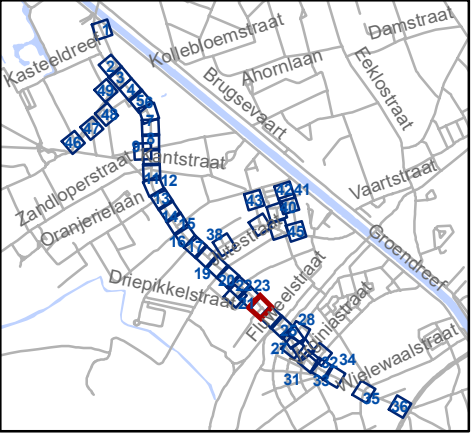


gent:

Mobiliteitsbedrijf stad Gent
Verkeerstechnische taken

Brugsesteenweg
nieuw profiel

Dossiernummer P-64583

DATUM	SCHAAL	PLAN	P FORMAAT
21/05/2025	1/250	24/48	A3

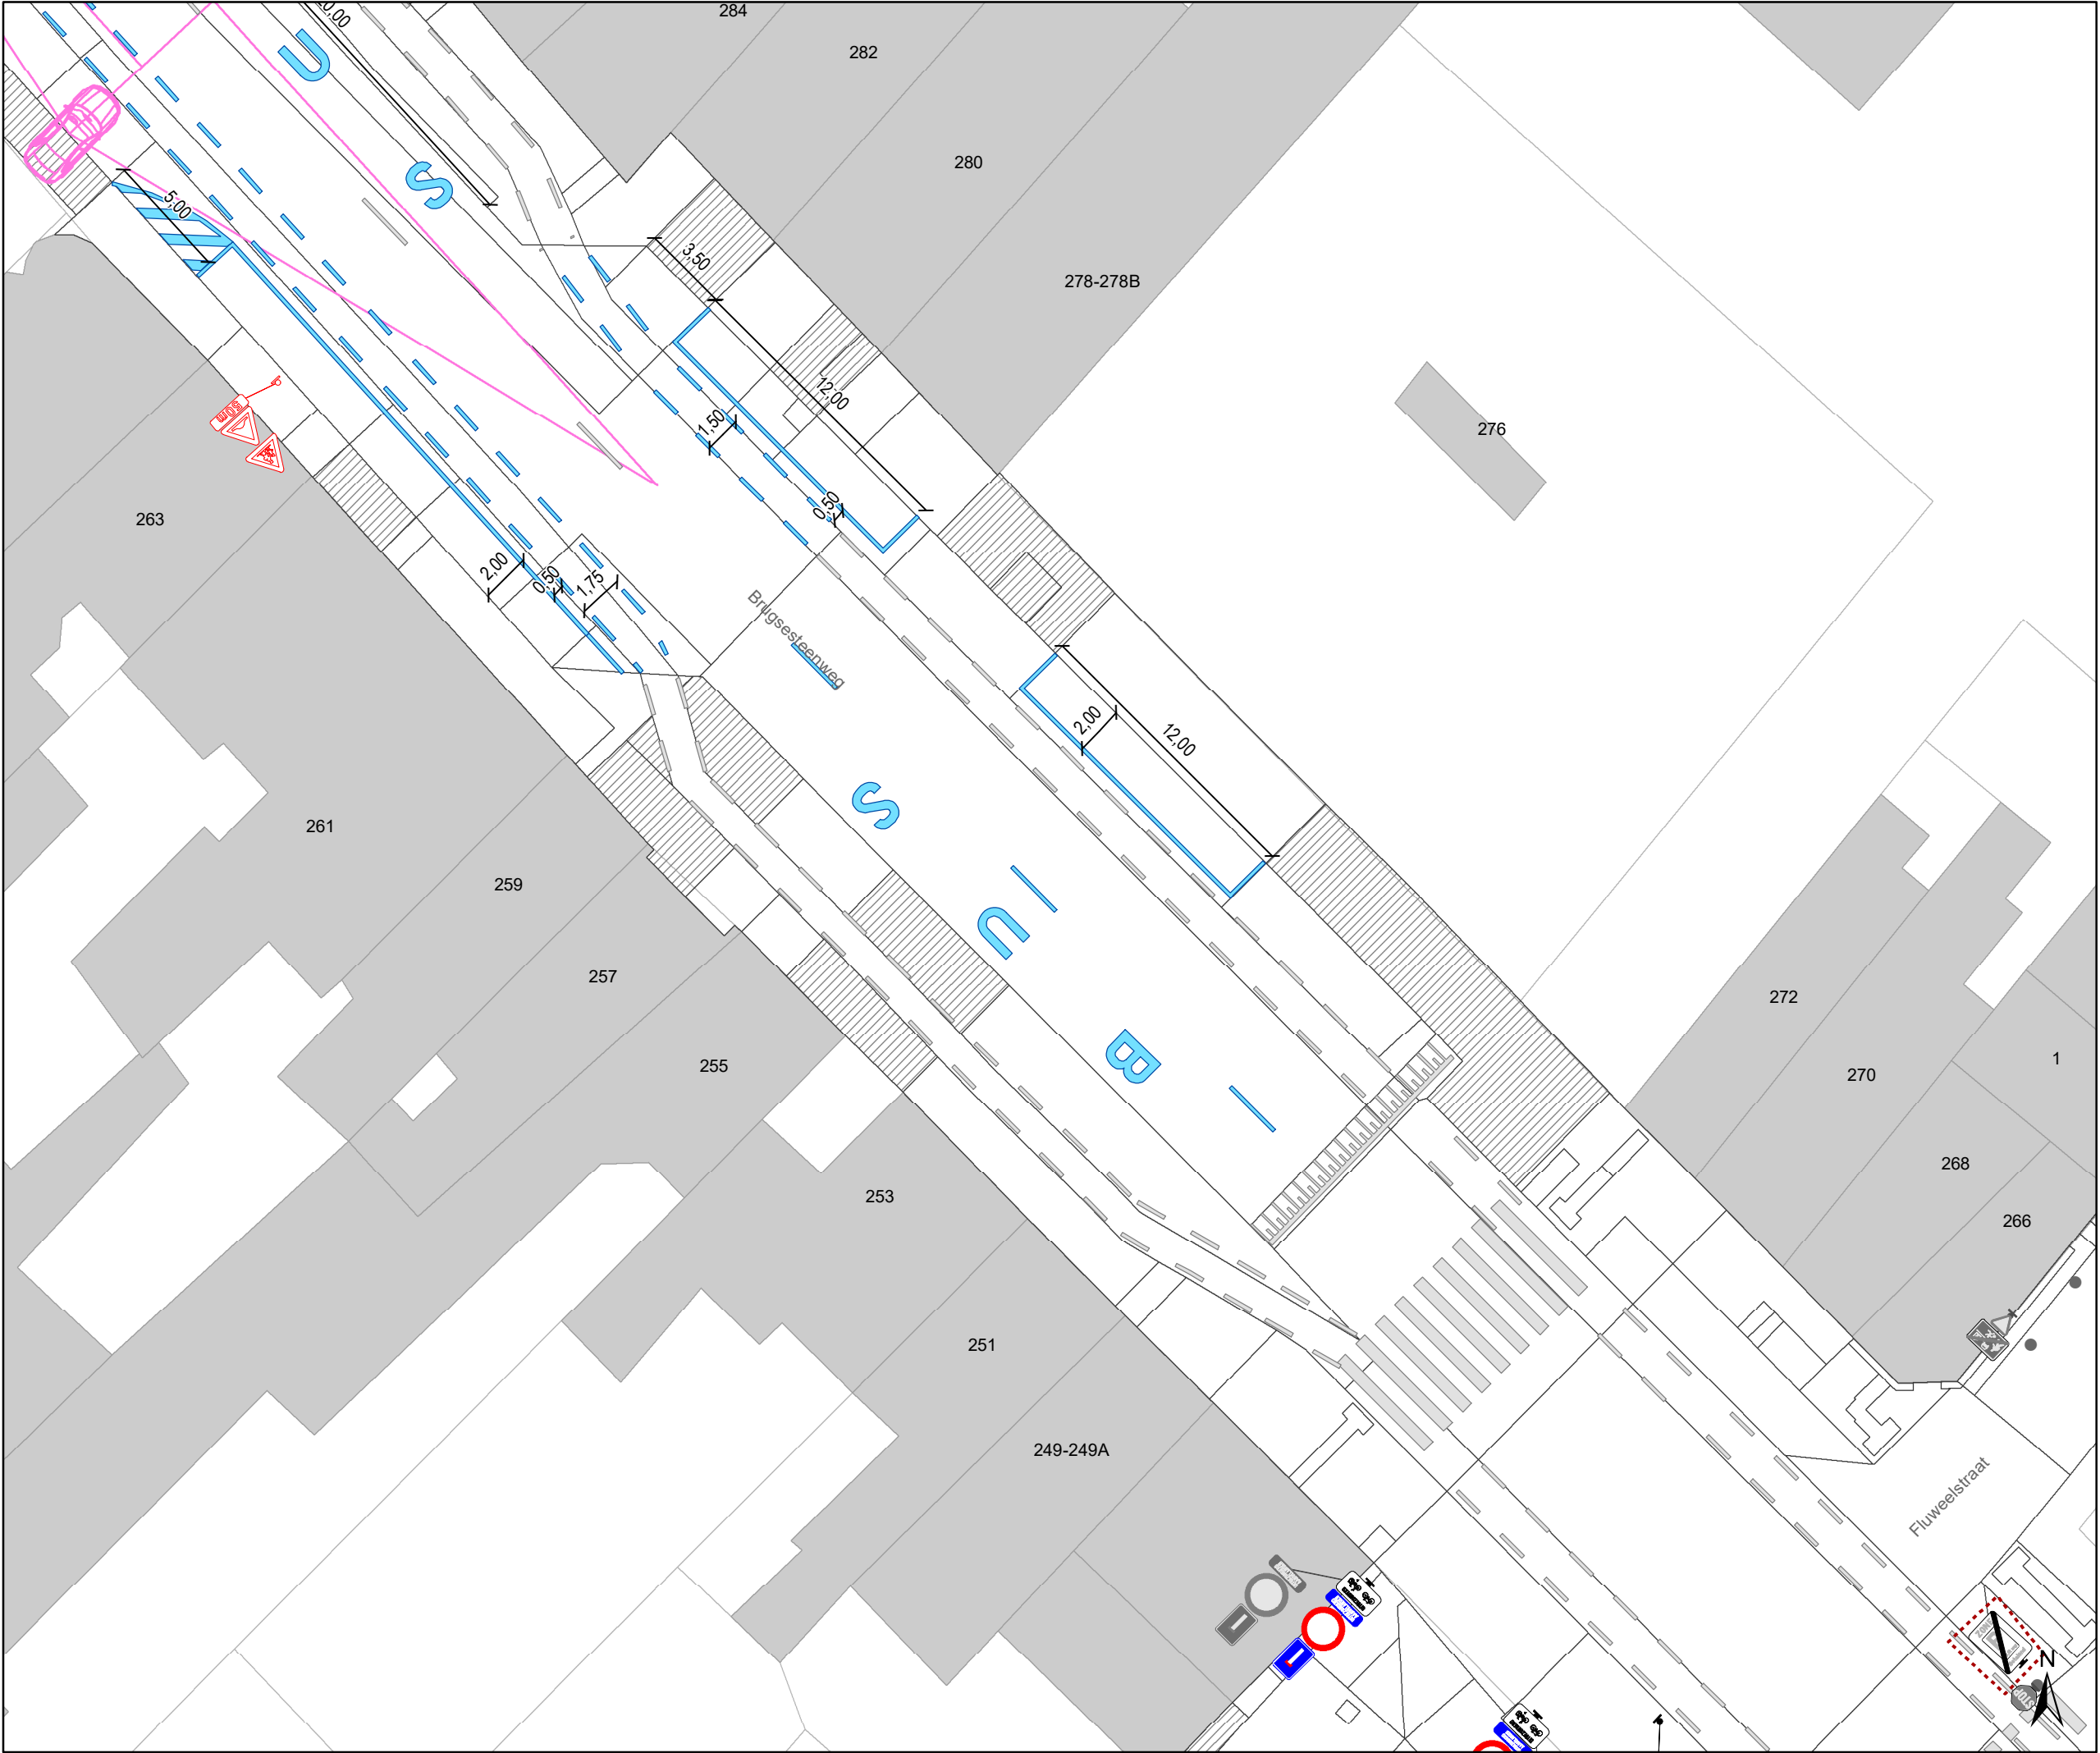

Legende

Bestaande verkeersborden

Geplande verkeersborden

Te verwijderen verkeersborden

Bestaande wegmarkeringen

Geplande wegmarkeringen

Te verwijderen wegmarkeringen

parkeervakken uitzonderlijk
2m INCLUSIEF lijn

Straatmeubilair

Bestaand paaltje

snelheidsremmer

rijbaanversmalling

Fietsenstallingen

Actief

Gepland

Aanpassing infra


oprijzicht

hulplijntjes

Ander gepland dossier
(in voorbereiding bij MOBBD)

Ander gepland dossier
(in voorbereiding bij MOBBD)

Ander gepland dossier
(ter uitvoering bij DWBW)

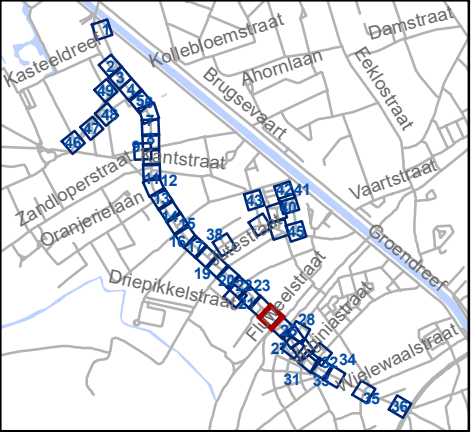


Mobiliteitsbedrijf stad Gent
Verkeerstechnische taken

Brugsesteenweg nieuw profiel

Dossiernummer P-64583

DATUM	SCHAAL	PLAN	P FORMAAT
21/05/2025	1/250	25/48	A3

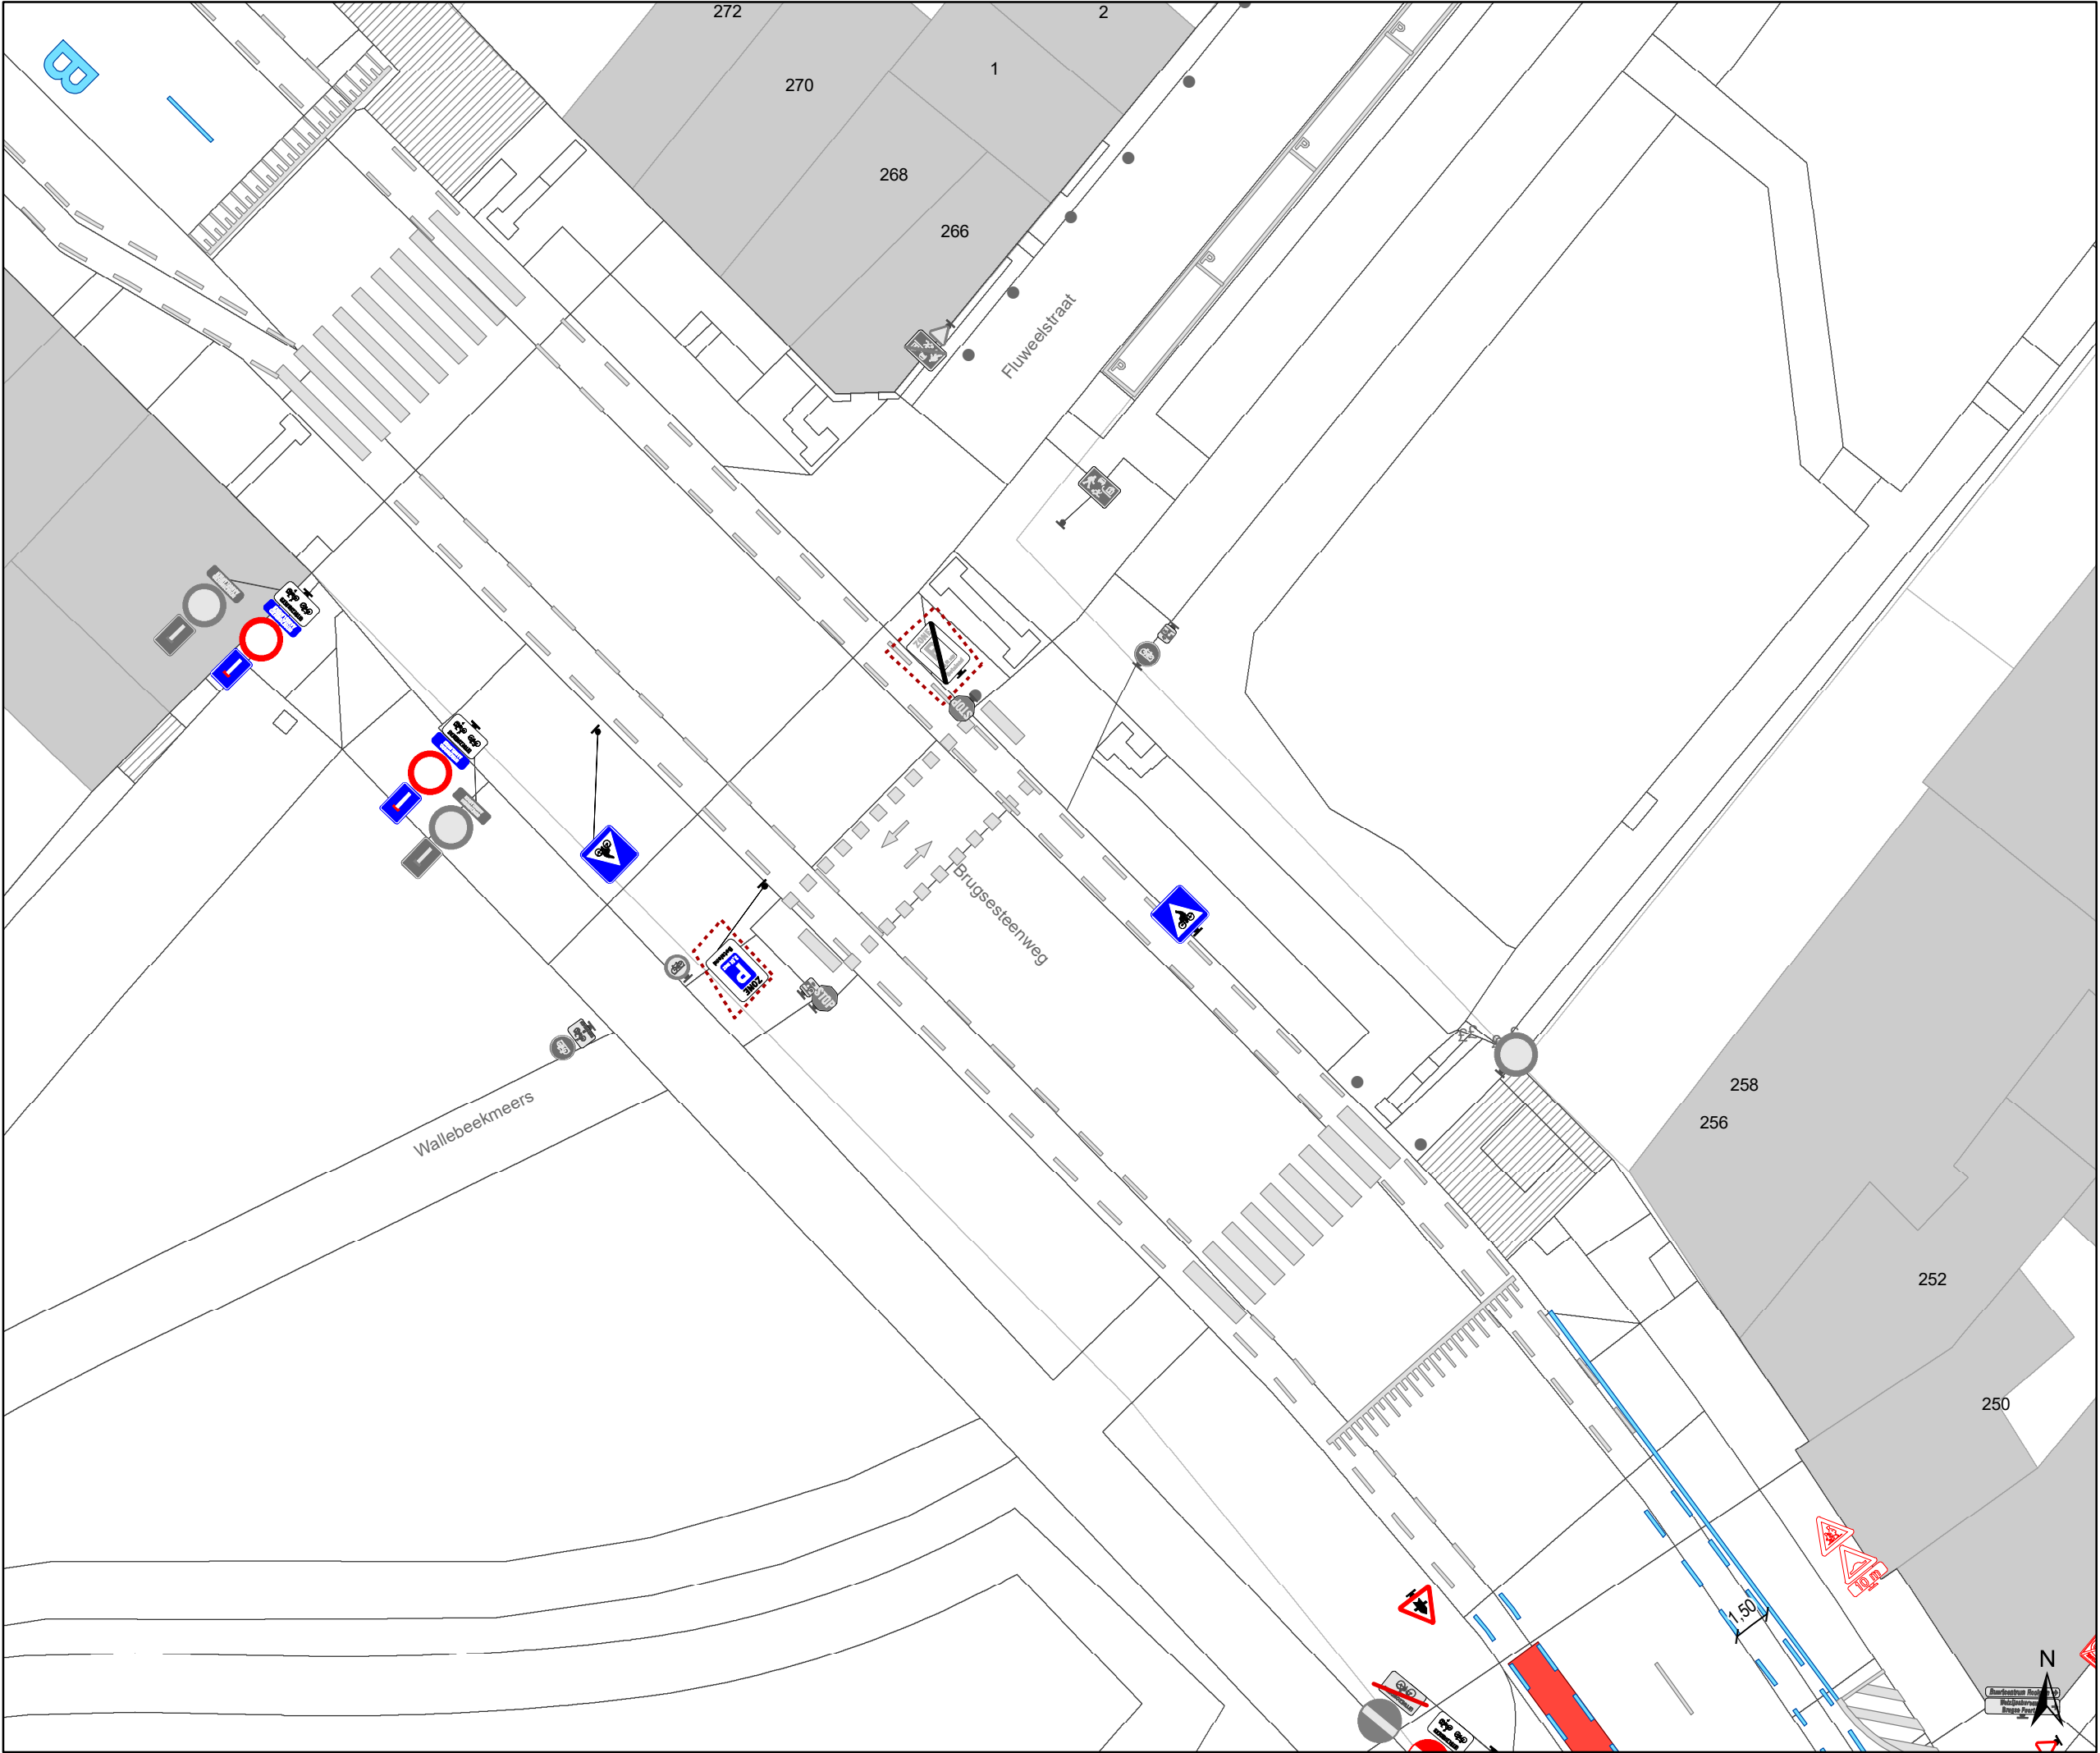

Legende

Bestaande verkeersborden

Geplande verkeersborden

Te verwijderen verkeersborden

Bestaande wegmarkeringen

Geplande wegmarkeringen

Te verwijderen wegmarkeringen

parkeervakken uitzonderlijk
2m INCLUSIEF lijn

Straatmeubilair

Bestaand paaltje

snelheidsremmer

rijbaanversmalling

Fietsenstallingen

Actief

Gepland

Aanpassing infra


oprijzicht

hulplijntjes

Ander gepland dossier
(in voorbereiding bij MOBBED)

Ander gepland dossier
(in voorbereiding bij MOBBED)

Ander gepland dossier
(ter uitvoering bij DWBW)

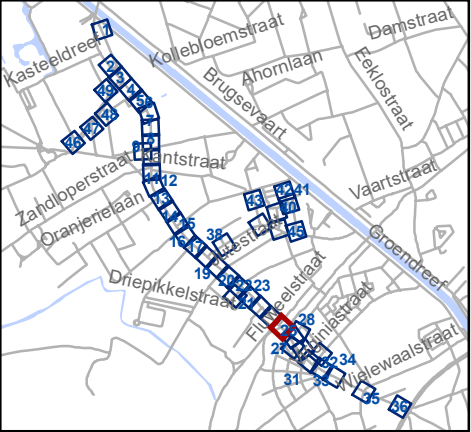


Mobiliteitsbedrijf stad Gent
Verkeerstechnische taken

Brugsesteenweg nieuw profiel

Dossiernummer P-64583

DATUM	SCHAAL	PLAN	P FORMAAT
21/05/2025	1/250	26/48	A3

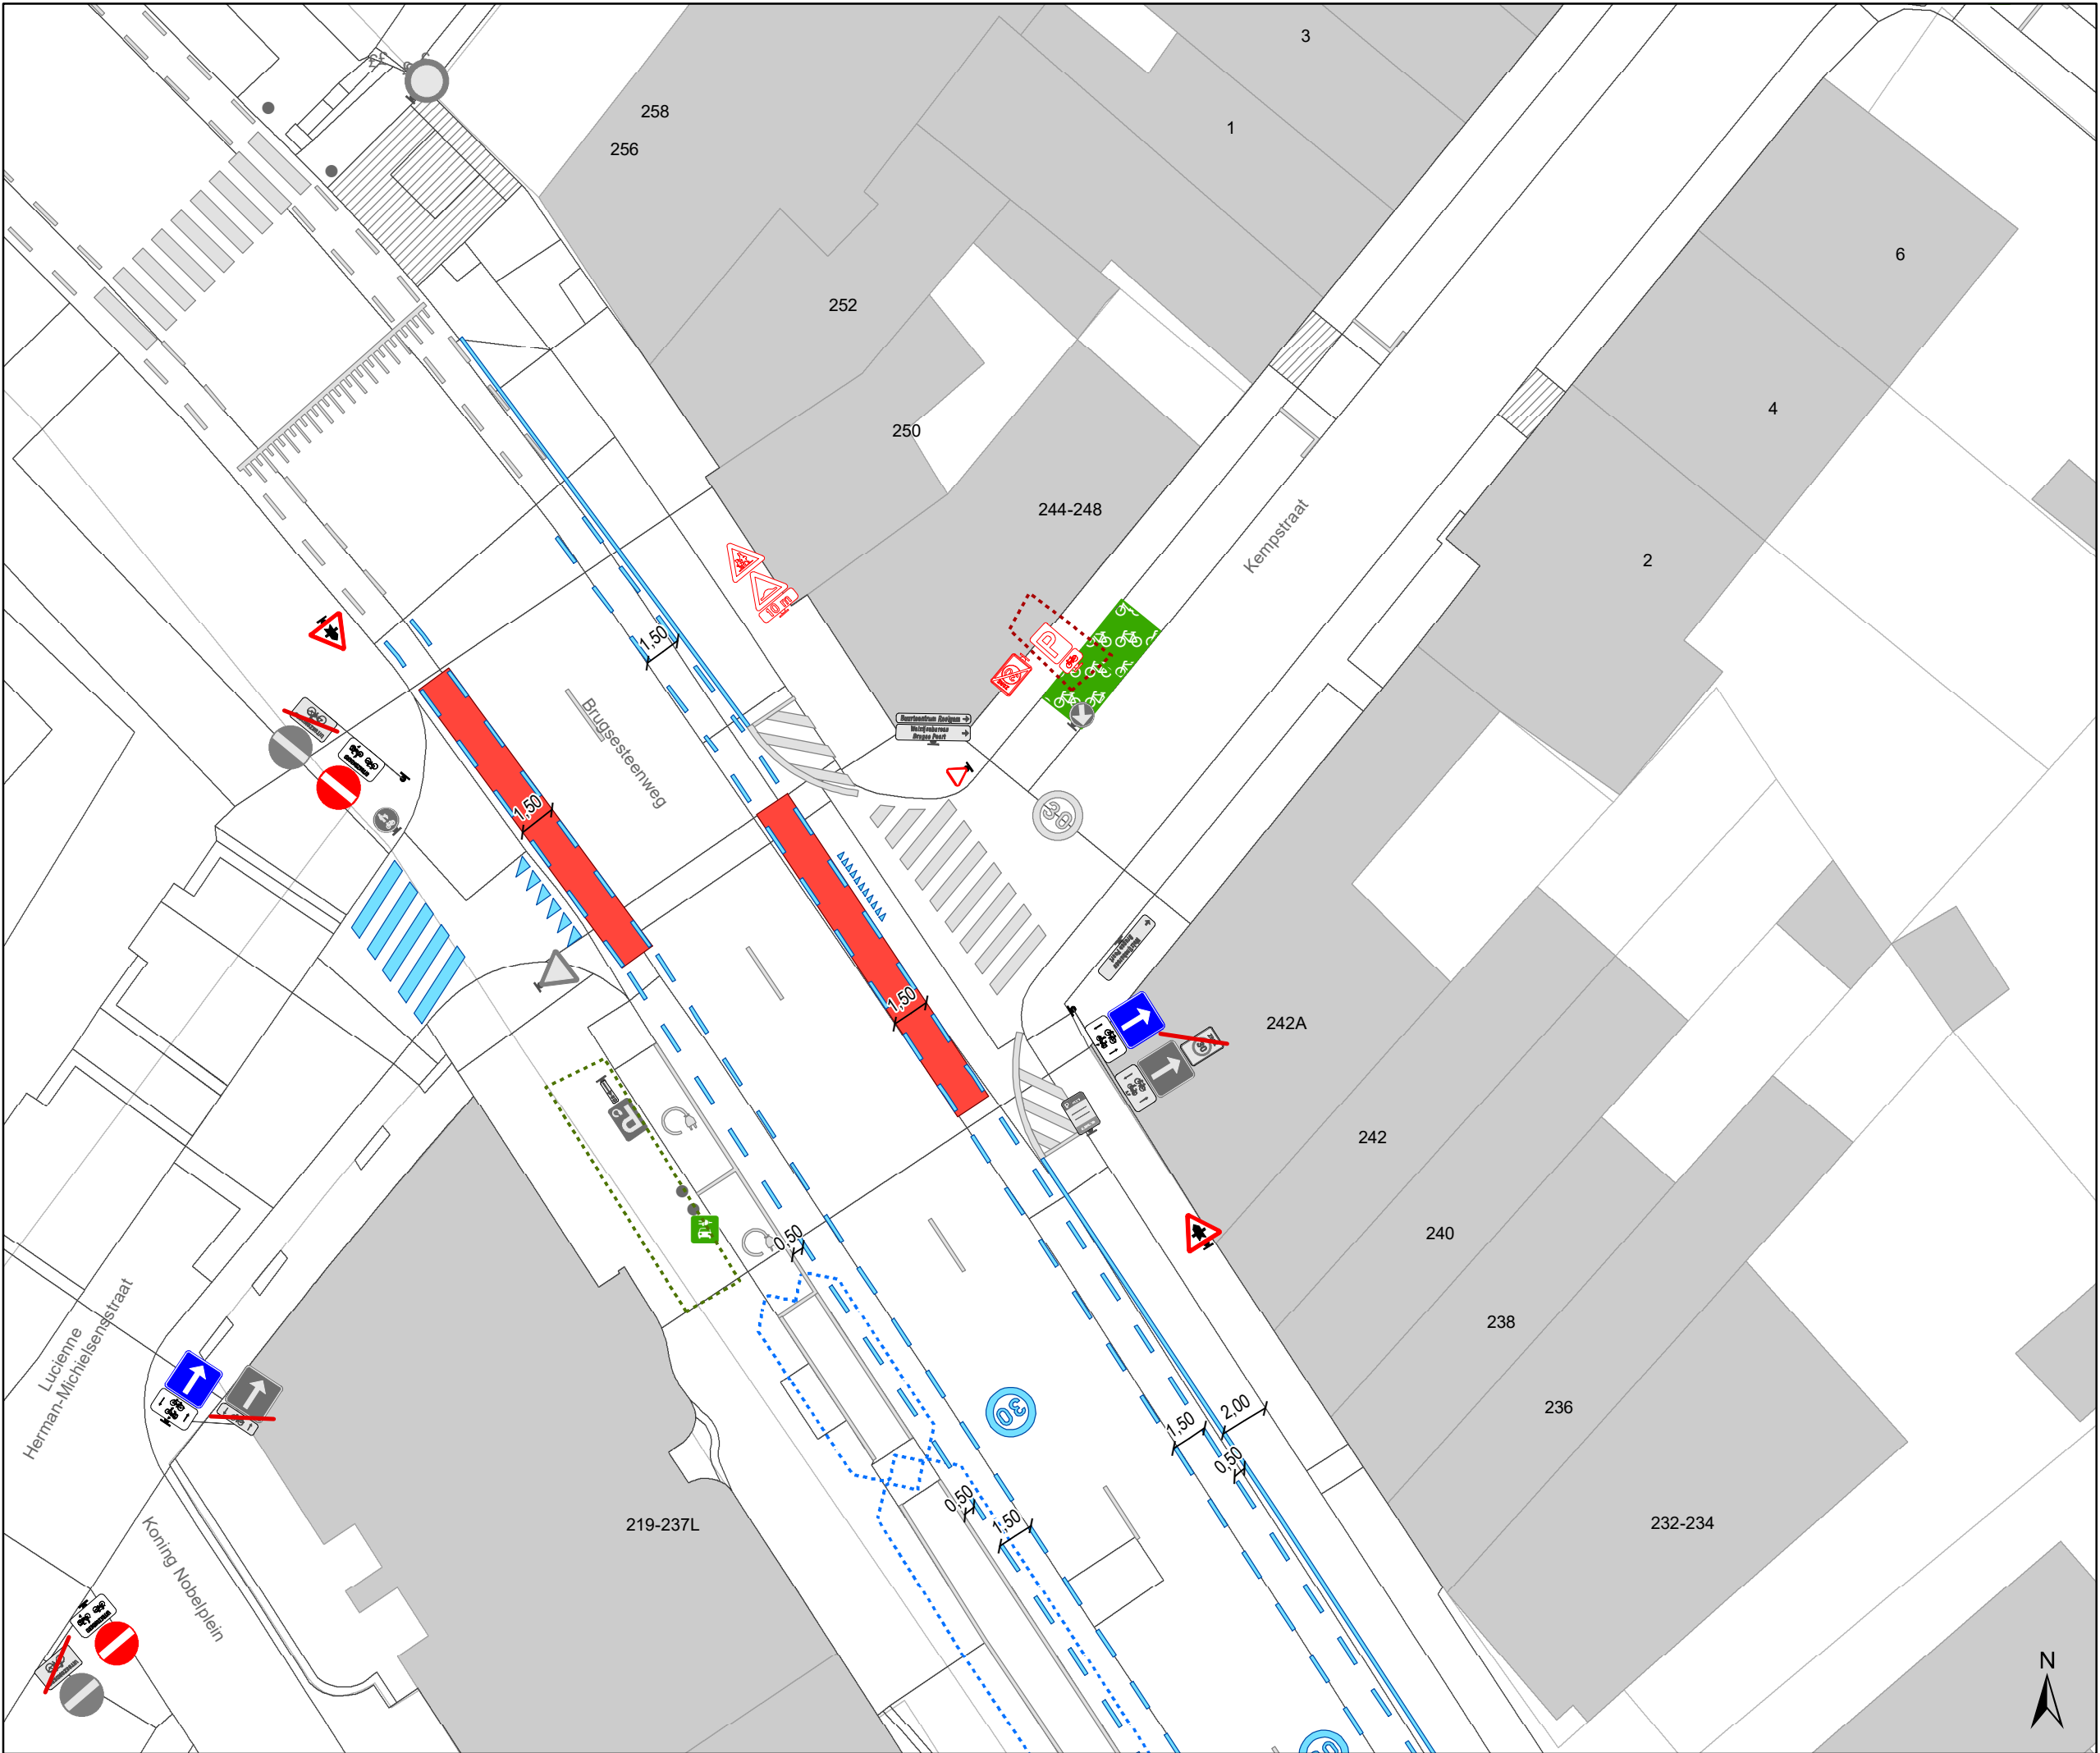

Legende

Bestaande verkeersborden

Geplande verkeersborden

Te verwijderen verkeersborden

Bestaande wegmarkeringen

Geplande wegmarkeringen

Te verwijderen wegmarkeringen

parkeervakken uitzonderlijk
2m INCLUSIEF lijn

Straatmeubilair

Bestaand paaltje

snelheidsremmer

rijbaanversmalling

Fietsenstallingen

Actief

Gepland

Aanpassing infra


oprijzicht

hulplijntjes

Ander gepland dossier
(in voorbereiding bij MOBBD)

Ander gepland dossier
(in voorbereiding bij MOBBD)

Ander gepland dossier
(ter uitvoering bij DWBW)

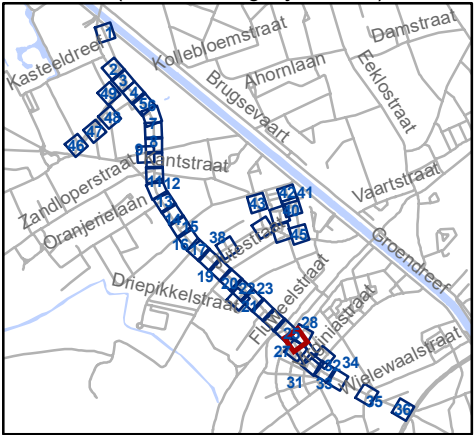


Mobiliteitsbedrijf stad Gent
Verkeerstechnische taken

Brugsesteenweg
nieuw profiel

Dossiernummer P-64583

DATUM	SCHAAL	PLAN	P FORMAAT
21/05/2025	1/250	27/48	A3

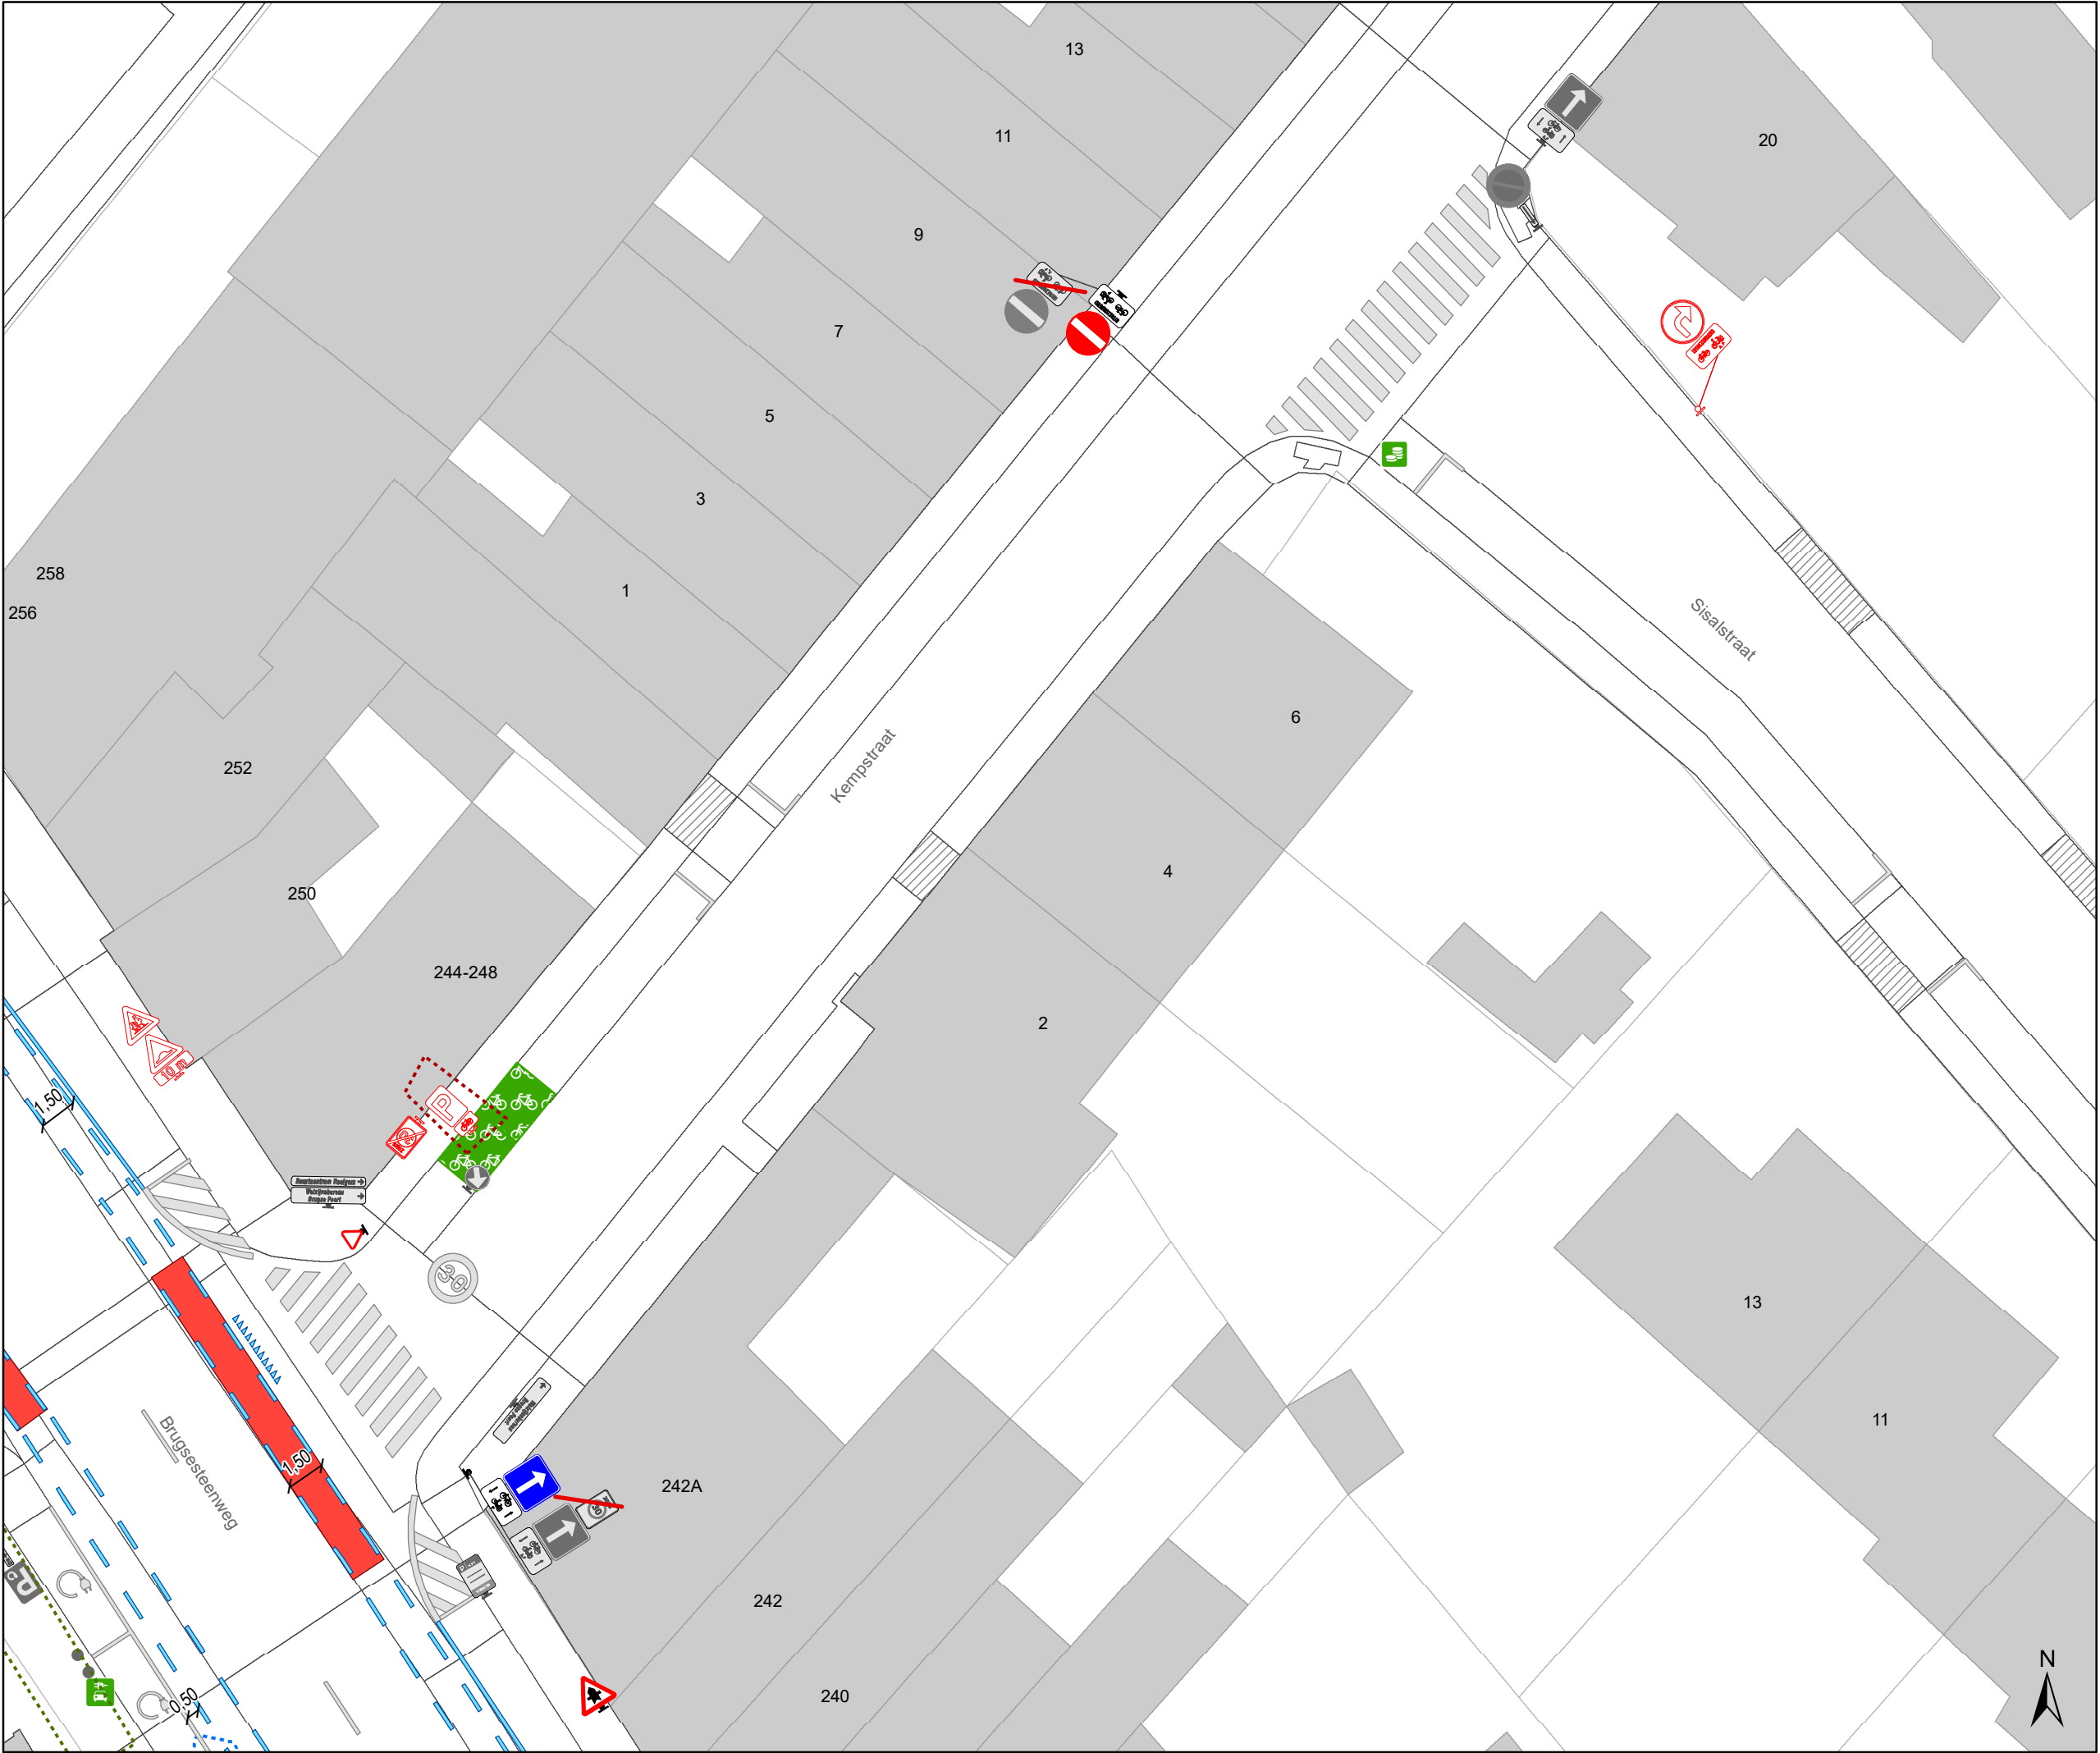


- ### Legende
- Bestaande verkeersborden
 - Geplande verkeersborden
 - Te verwijderen verkeersborden
 - Bestaande wegmarkeringen
 - Geplande wegmarkeringen
 - Te verwijderen wegmarkeringen

**parkeervakken uitzonderlijk
2m INCLUSIEF lijn**

- ### Straatmeubilair
- Bestaand paaltje
- ### snelheidsremmer
- rijbaanversmalling

- ### Fietsenstallingen
- Actief
 - Gepland
- Aanpassing infra
 - oprijzicht
 - hulplijntjes
 - Ander gepland dossier (in voorbereiding bij MOBBED)
 - Ander gepland dossier (in voorbereiding bij MOBBED)
 - Ander gepland dossier (ter uitvoering bij DWBW)

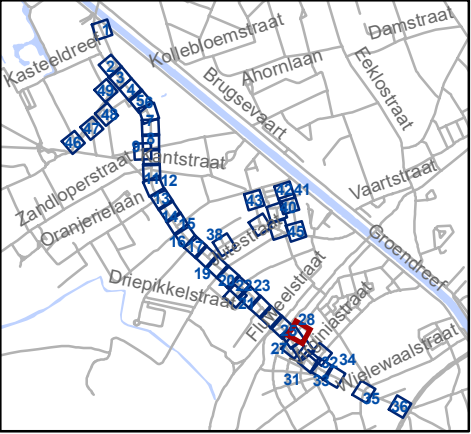


Mobiliteitsbedrijf stad Gent
Verkeerstechnische taken

**Brugsesteenweg
nieuw profiel**

Dossiernummer P-64583

DATUM	SCHAAL	PLAN	P FORMAAT
21/05/2025	1/250	28/48	A3

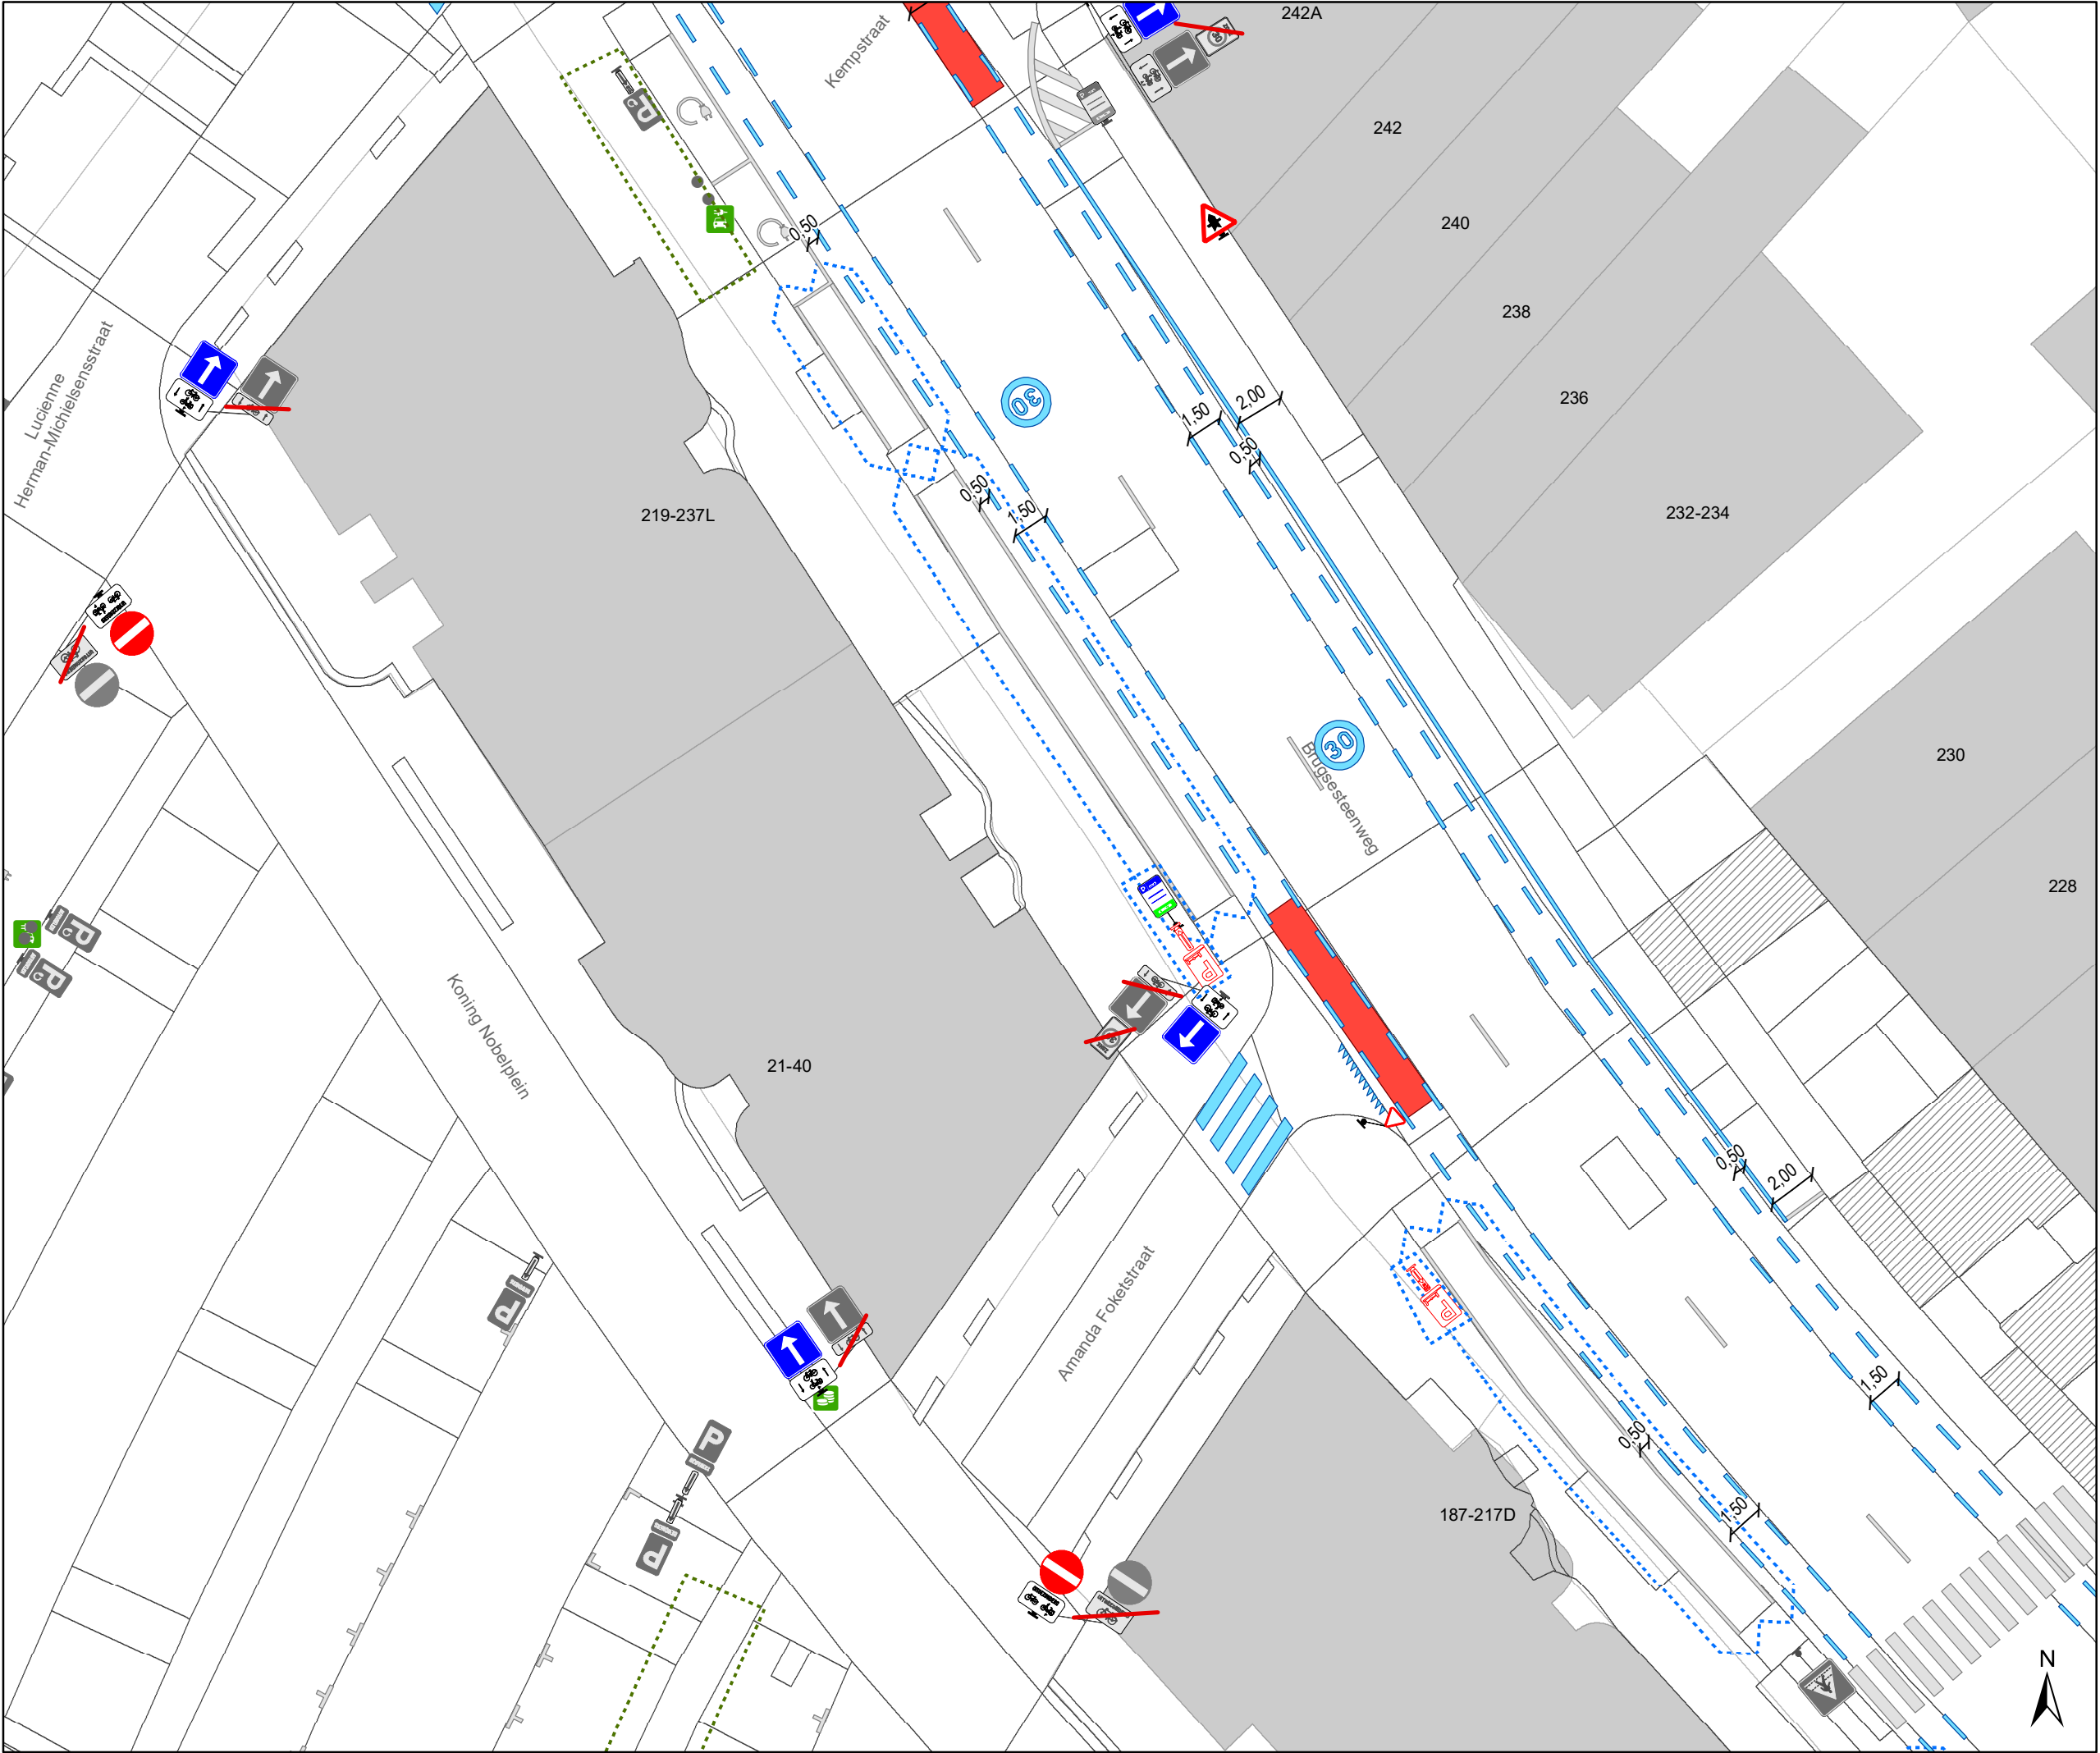


- ### Legende
- Bestaande verkeersborden
 - Geplande verkeersborden
 - Te verwijderen verkeersborden
 - Bestaande wegmarkeringen
 - Geplande wegmarkeringen
 - Te verwijderen wegmarkeringen

**parkeervakken uitzonderlijk
2m INCLUSIEF lijn**

- ### Straatmeubilair
- Bestaand paaltje
- ### snelheidsremmer
- rijbaanversmalling

- ### Fietsenstallingen
- Actief
 - Gepland
- Aanpassing infra
 - oprijzicht
 - hulplijntjes
 - Ander gepland dossier (in voorbereiding bij MOBBED)
 - Ander gepland dossier (in voorbereiding bij MOBBED)
 - Ander gepland dossier (ter uitvoering bij DWBW)

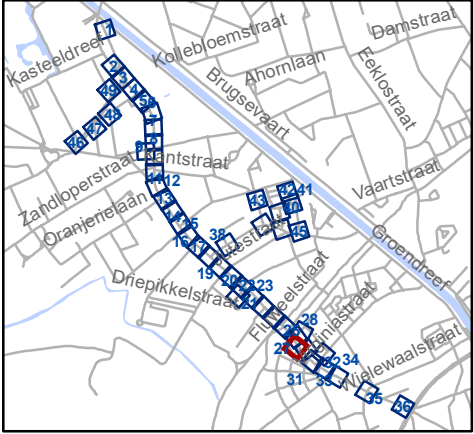

Mobiliteitsbedrijf stad Gent
Verkeerstechnische taken

**Brugsesteenweg
nieuw profiel**

Dossiernummer P-64583

DATUM	SCHAAL	PLAN	P FORMAAT
21/05/2025	1/250	29/48	A3




- ### Legende
- Bestaande verkeersborden
 - Geplande verkeersborden
 - Te verwijderen verkeersborden
 - Bestaande wegmarkeringen
 - Geplande wegmarkeringen
 - Te verwijderen wegmarkeringen

**parkeervakken uitzonderlijk
2m INCLUSIEF lijn**

- ### Straatmeubilair
- Bestaand paaltje
- ### sneldremmer
- rijbaanversmalling

- ### Fietsenstallingen
- Actief
 - Gepland
 - Aanpassing infra
 - oprijzicht
 - hulplijntjes
 - Ander gepland dossier (in voorbereiding bij MOBBD)
 - Ander gepland dossier (in voorbereiding bij MOBBD)
 - Ander gepland dossier (ter uitvoering bij DWBW)

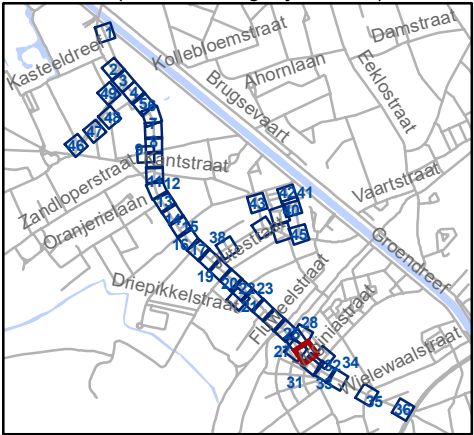


Mobiliteitsbedrijf stad Gent
Verkeerstechnische taken

**Brugsesteenweg
nieuw profiel**

Dossiernummer P-64583

DATUM	SCHAAL	PLAN	P FORMAAT
21/05/2025	1/250	30/48	A3

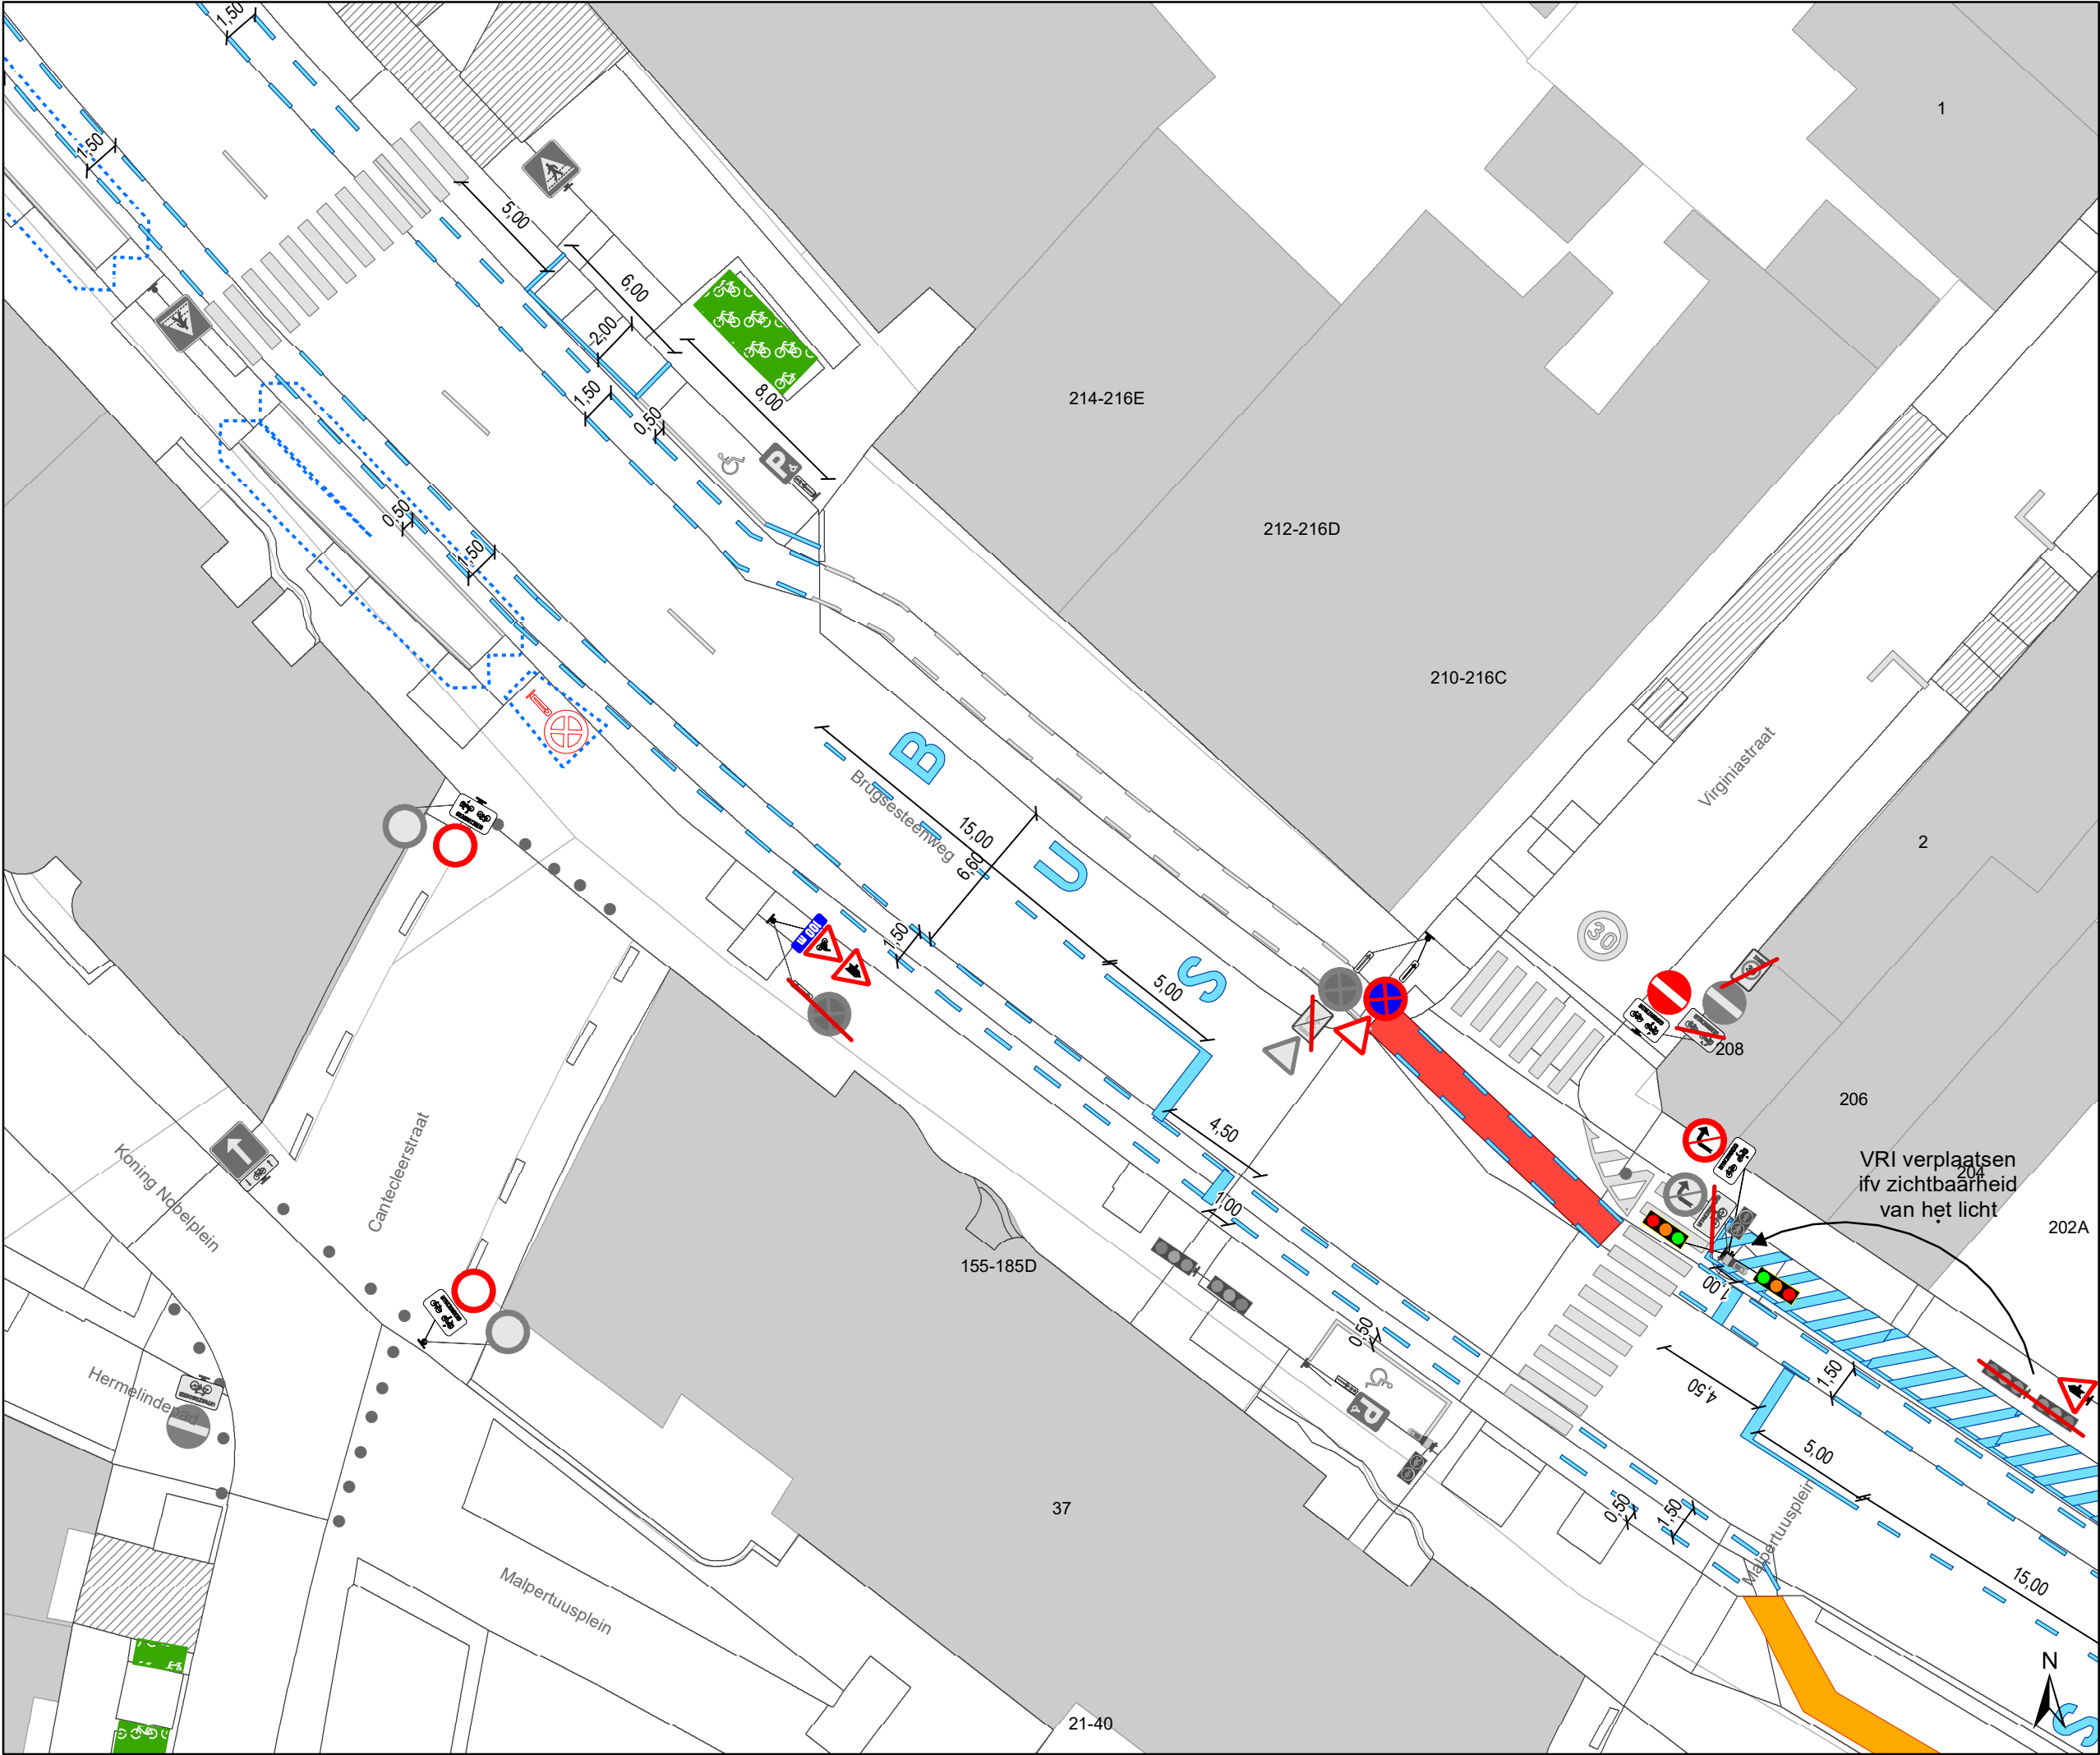

Legende



Bestaande verkeersborden



Geplande verkeersborden



Te verwijderen verkeersborden



Bestaande wegmarkeringen



Geplande wegmarkeringen



Te verwijderen wegmarkeringen

parkeervakken uitzonderlijk
2m INCLUSIEF lijn

Straatmeubilair



Bestaand paaltje



rijbaanversmalling

Fietsenstallingen



Actief



Gepland



Aanpassing infra



oprijzicht



hulplijntjes




Ander gepland dossier
(in voorbereiding bij MOBBD)



Ander gepland dossier
(in voorbereiding bij MOBBD)



Ander gepland dossier
(ter uitvoering bij DWBW)

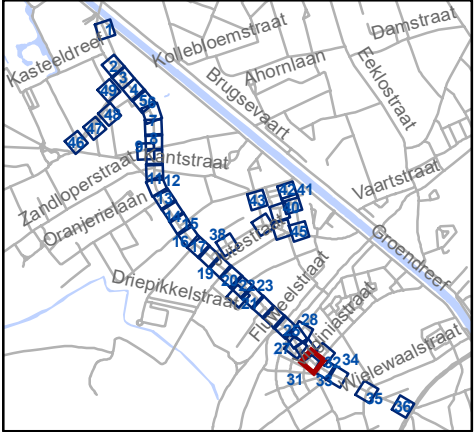


gent:

Mobiliteitsbedrijf stad Gent
Verkeerstechnische taken

Brugsesteenweg
nieuw profiel

Dossiernummer P-64583

DATUM	SCHAAL	PLAN	P FORMAAT
21/05/2025	1/250	31/48	A3

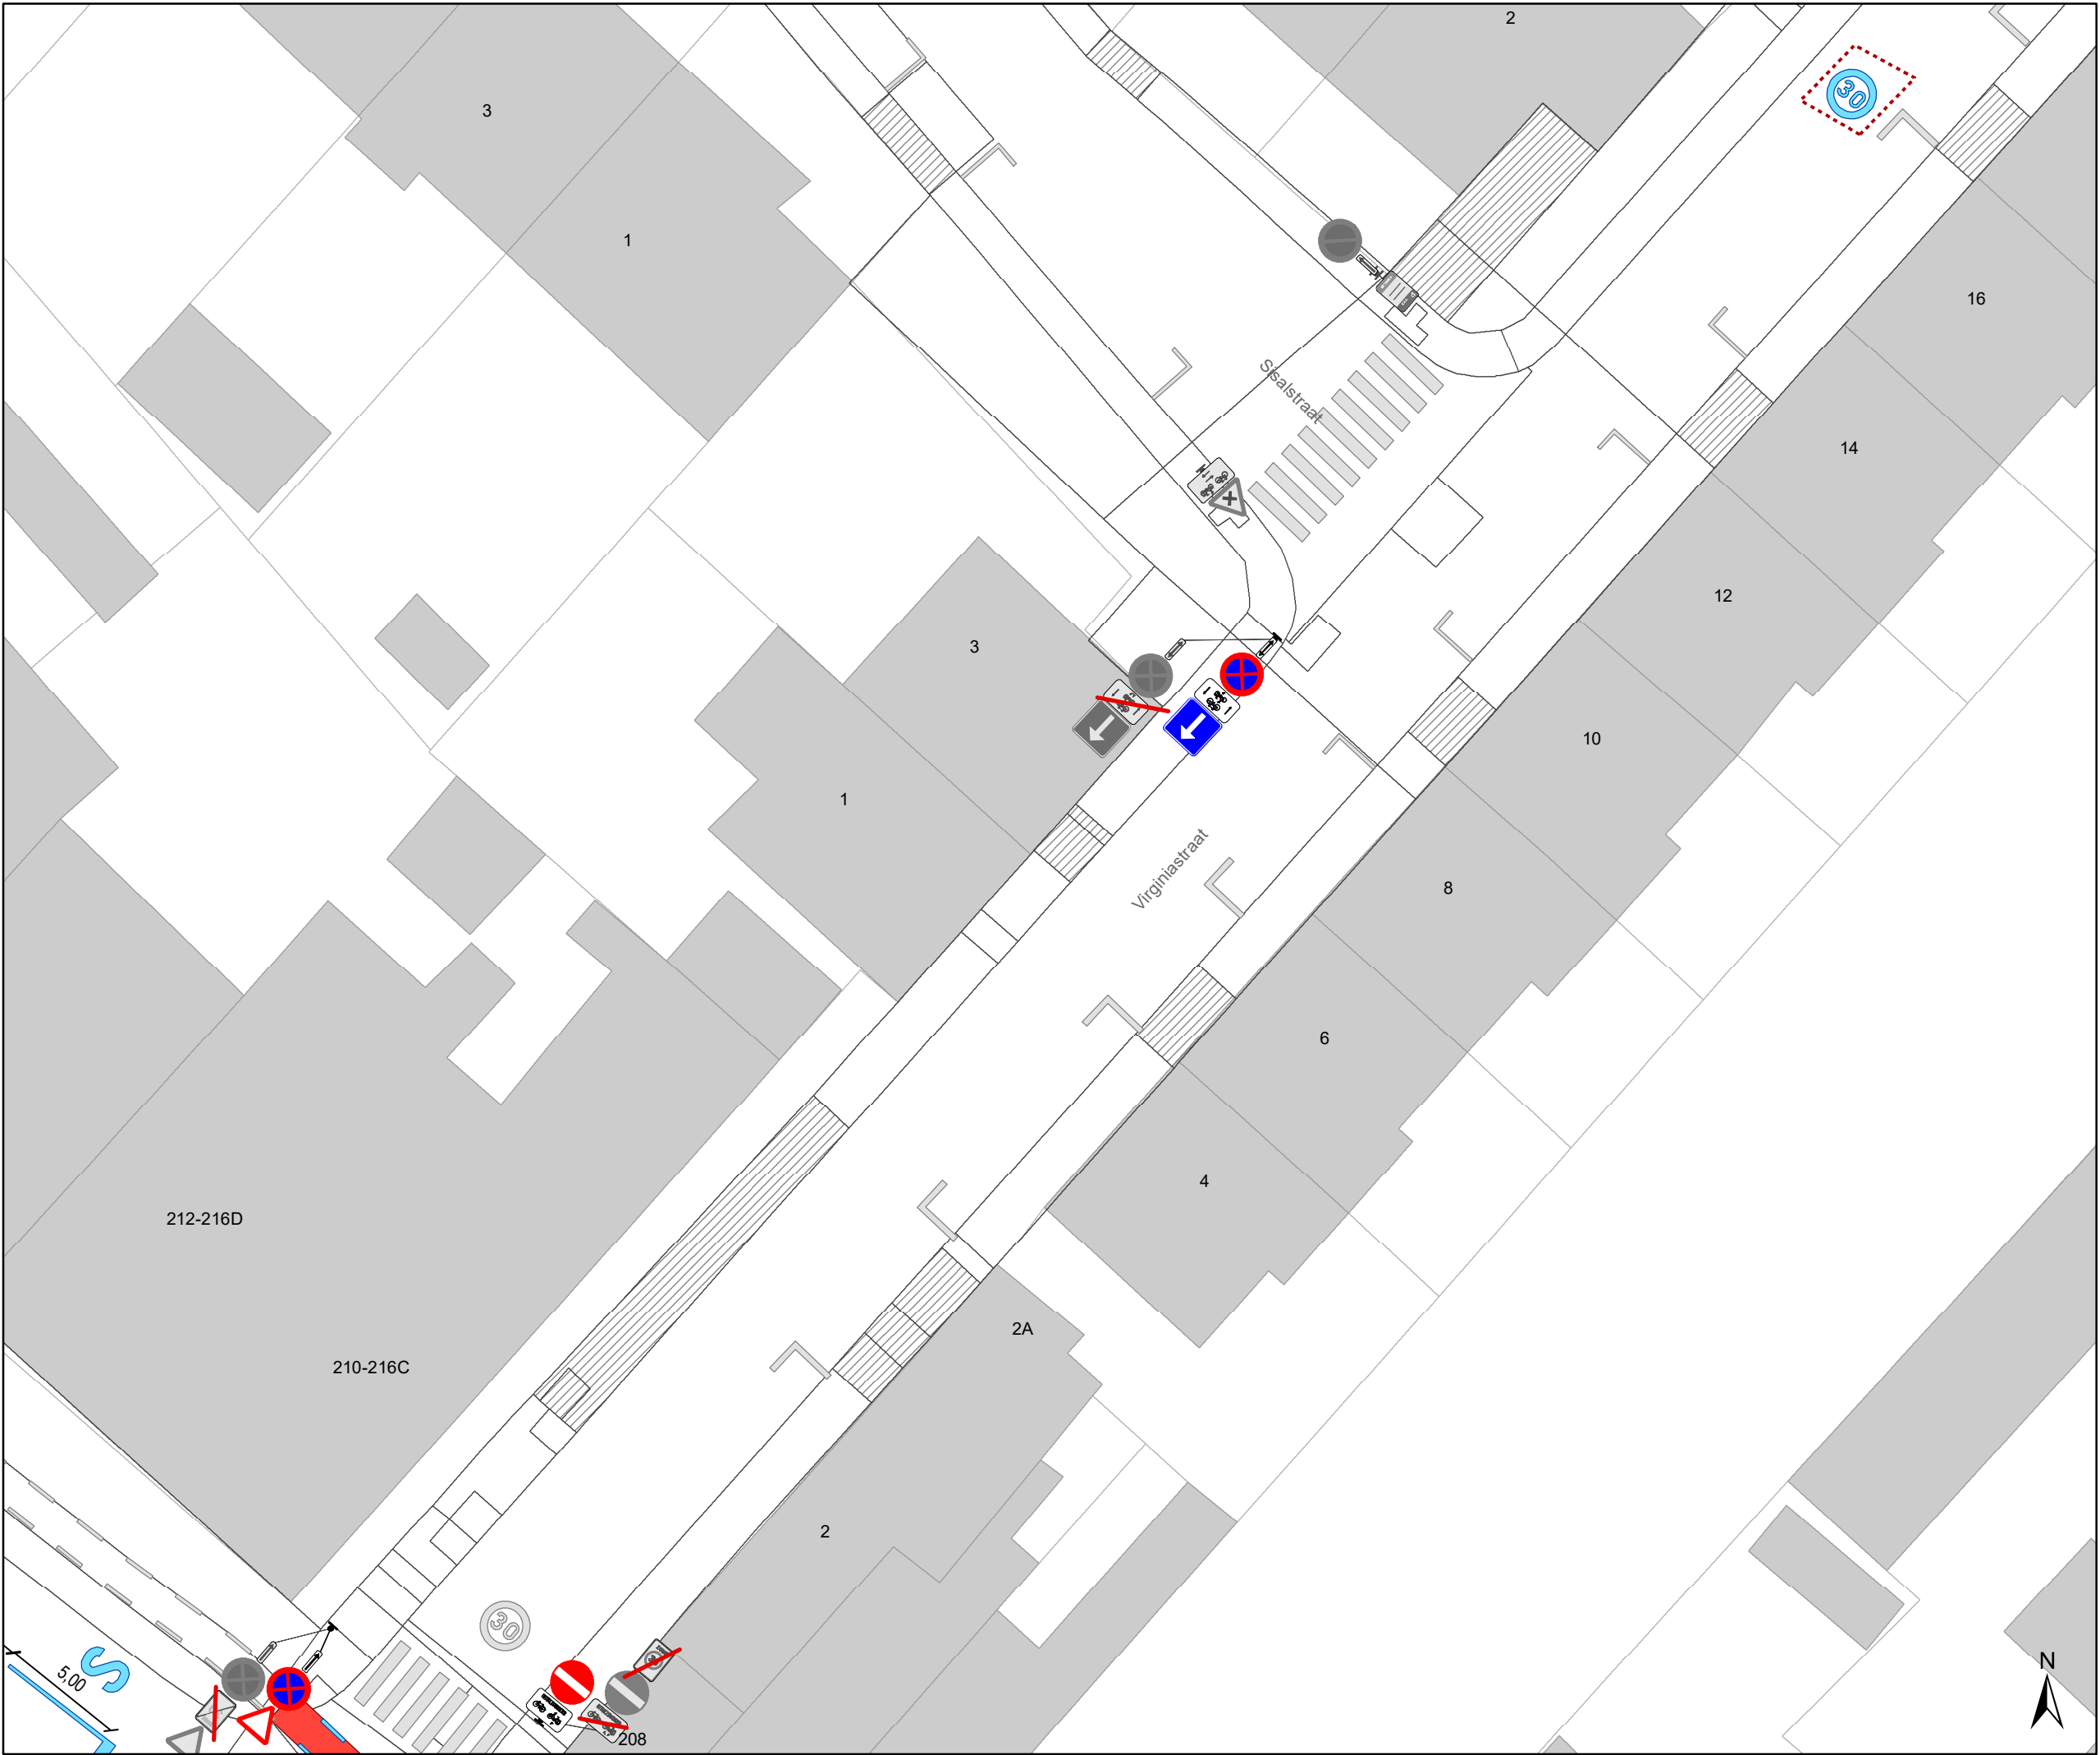

Legende

- Bestaande verkeersborden
- Geplande verkeersborden
- Te verwijderen verkeersborden
- Bestaande wegmarkeringen
- Geplande wegmarkeringen
- Te verwijderen wegmarkeringen

parkeervakken uitzonderlijk
2m INCLUSIEF lijn

Straatmeubilair

- Bestaand paaltje

snelheidsremmer

- rijbaanversmalling

Fietsenstallingen

- Actief
- Gepland

- Aanpassing infra


- oprijzicht

- hulplijntjes

- Ander gepland dossier
(in voorbereiding bij MOBBED)

- Ander gepland dossier
(in voorbereiding bij MOBBED)

- Ander gepland dossier
(ter uitvoering bij DWBW)

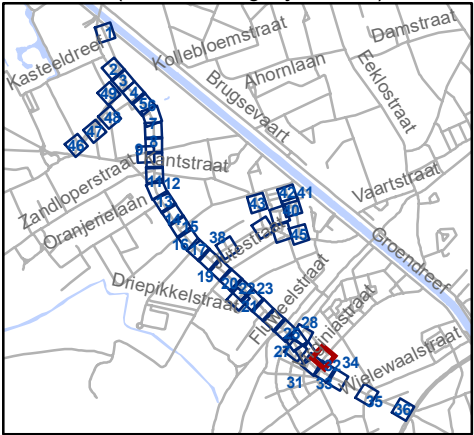


Mobiliteitsbedrijf stad Gent
Verkeerstechnische taken

**Brugsesteenweg
nieuw profiel**

Dossiernummer P-64583

DATUM	SCHAAL	PLAN	P FORMAAT
21/05/2025	1/250	32/48	A3

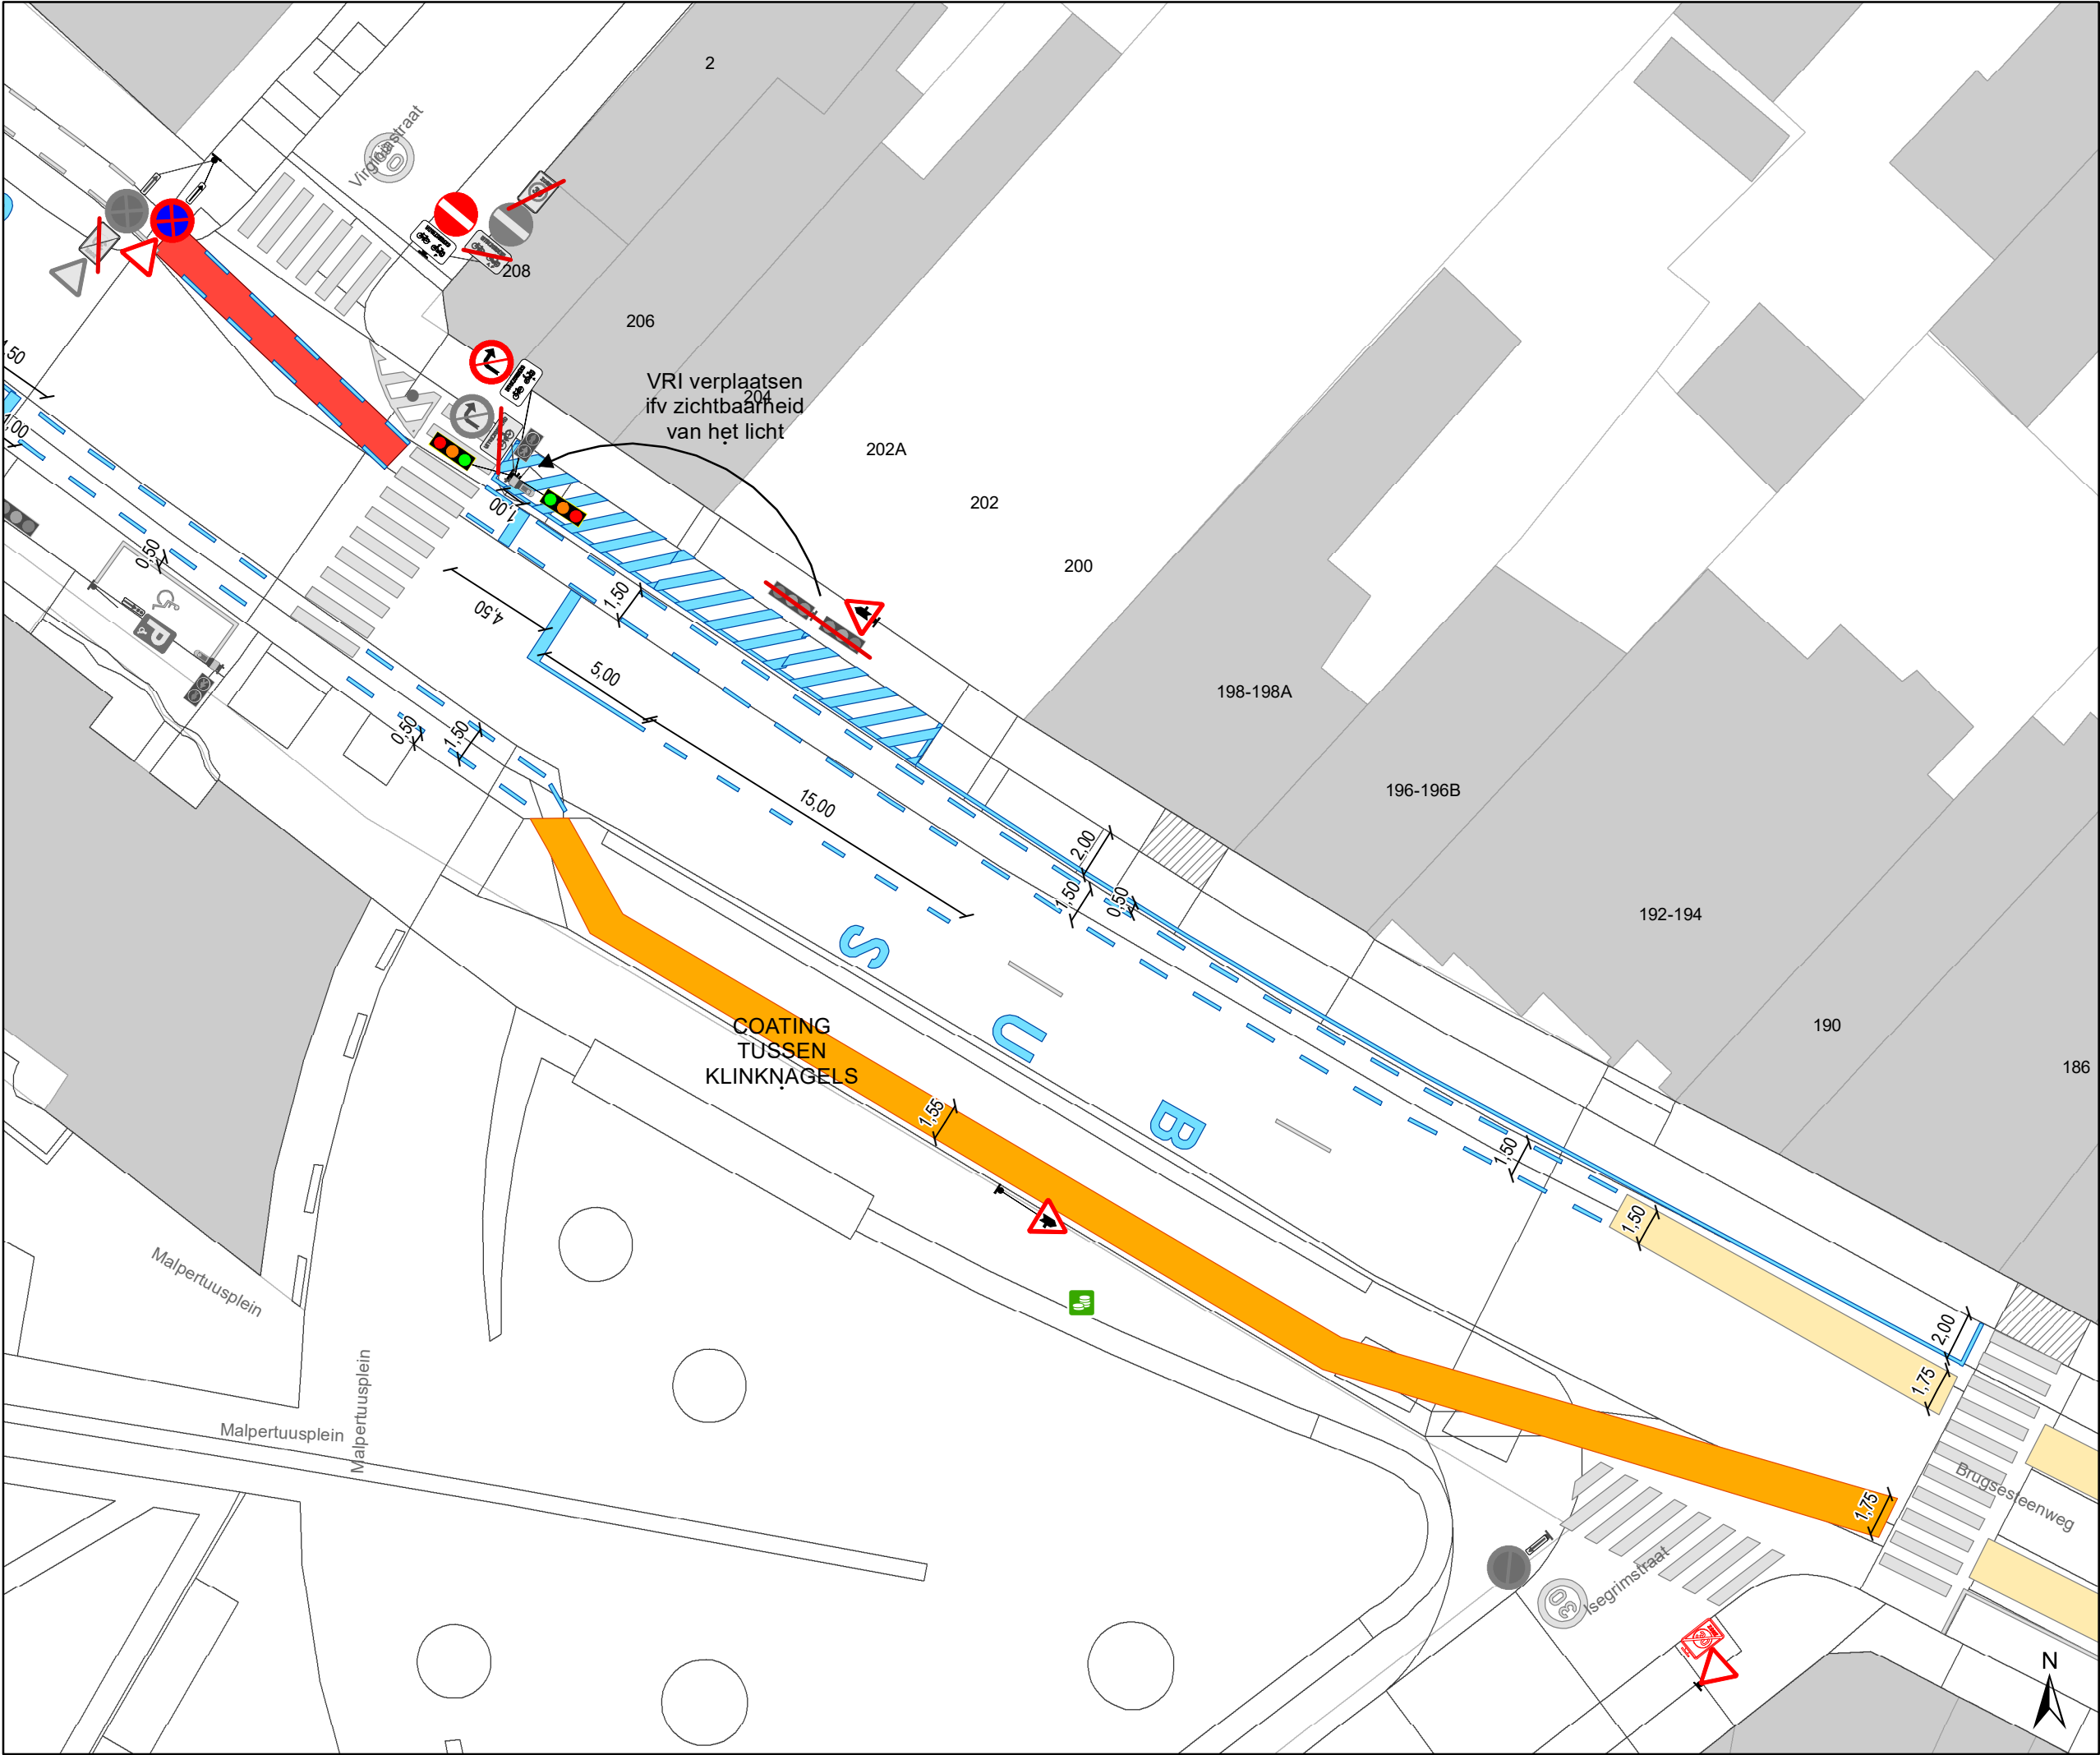

Legende

Bestaande verkeersborden

Geplande verkeersborden

Te verwijderen verkeersborden

Bestaande wegmarkeringen

Geplande wegmarkeringen

Te verwijderen wegmarkeringen

parkeervakken uitzonderlijk
2m INCLUSIEF lijn

Straatmeubilair

Bestaand paaltje

snelheidsremmer

rijbaanversmalling

Fietsenstallingen

Actief

Gepland

Aanpassing infra


oprijzicht

hulplijntjes

Ander gepland dossier
(in voorbereiding bij MOBBD)

Ander gepland dossier
(in voorbereiding bij MOBBD)

Ander gepland dossier
(ter uitvoering bij DWBW)

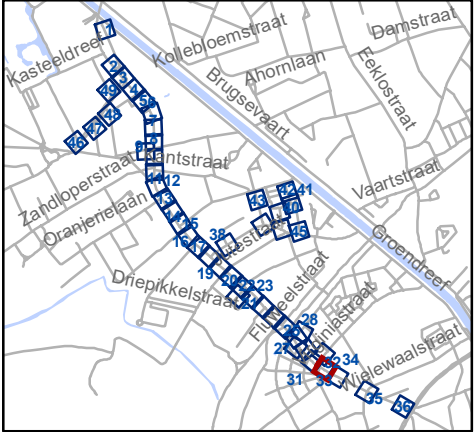


Mobiliteitsbedrijf stad Gent
Verkeerstechnische taken

**Brugsesteenweg
nieuw profiel**

Dossiernummer P-64583

DATUM	SCHAAL	PLAN	P FORMAAT
21/05/2025	1/250	33/48	A3

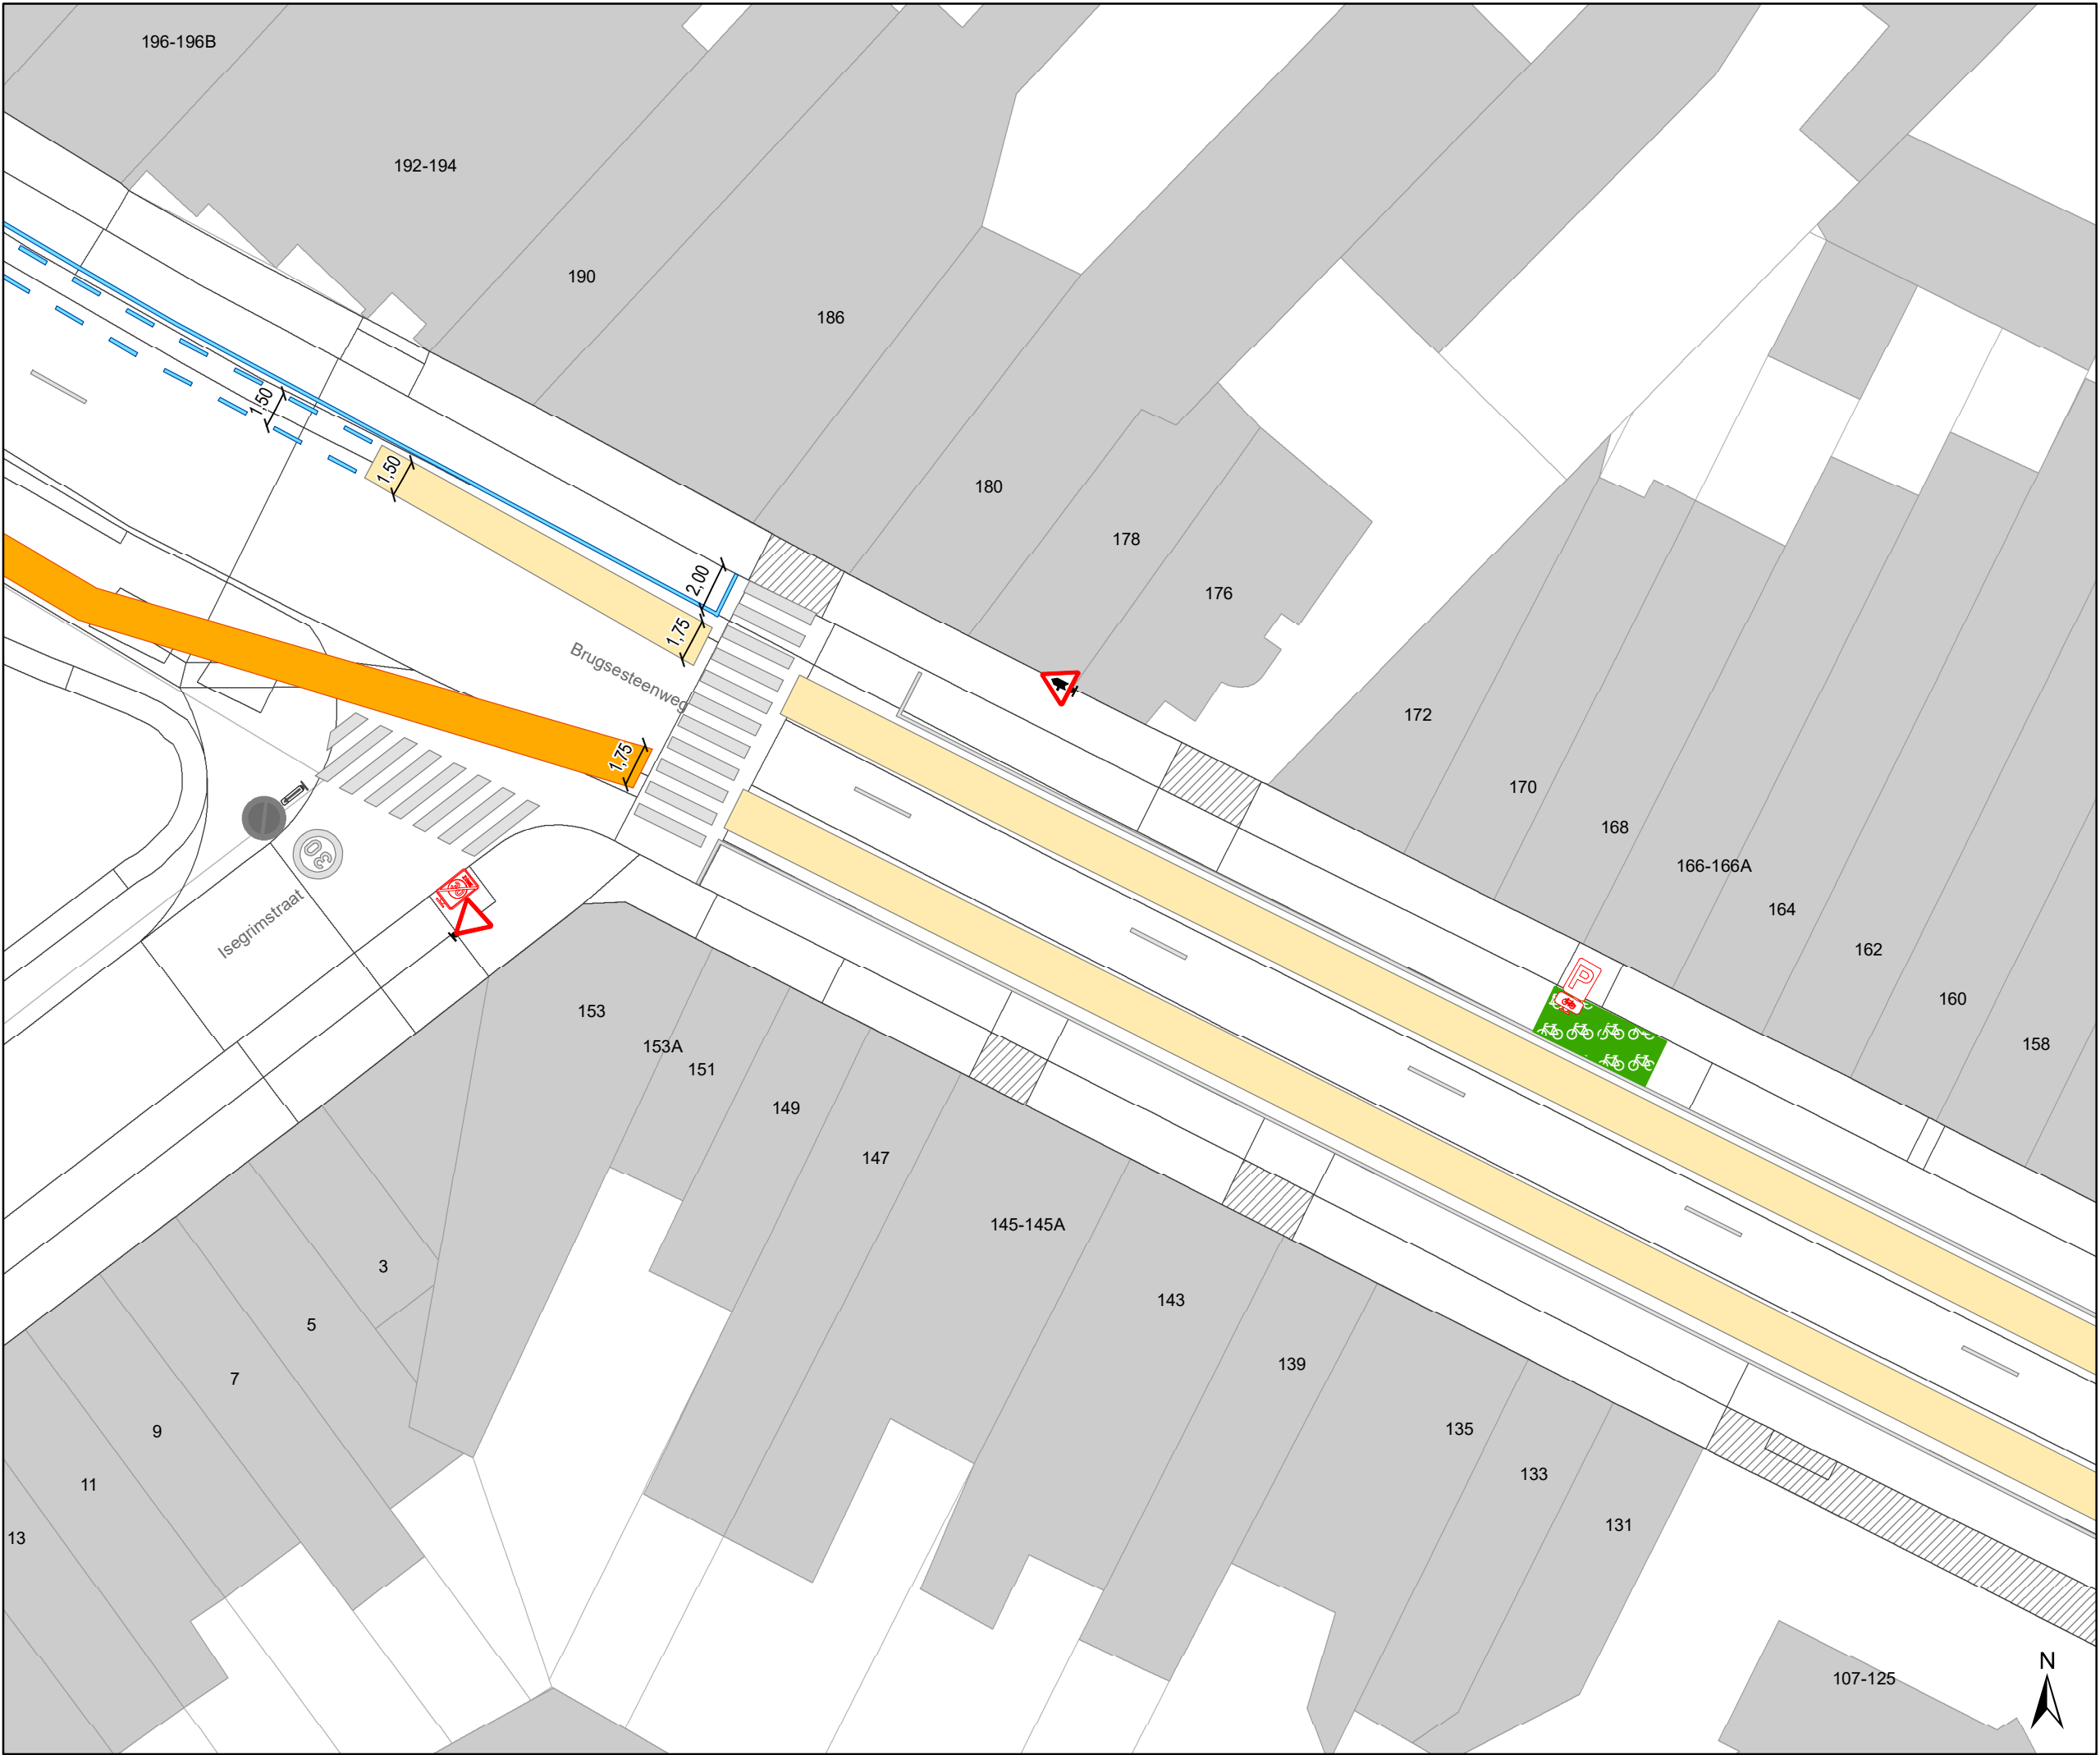

Legende

- Bestaande verkeersborden
- Geplande verkeersborden
- Te verwijderen verkeersborden
- Bestaande wegmarkeringen
- Geplande wegmarkeringen
- Te verwijderen wegmarkeringen

**parkeervakken uitzonderlijk
2m INCLUSIEF lijn**

Straatmeubilair

- Bestaand paaltje


snelheidsremmer

- rijbaanversmalling

Fietsenstallingen

- Actief
- Gepland

- Aanpassing infra
- oprijzicht
- hulplijntjes
- Ander gepland dossier (in voorbereiding bij MOBBED)
- Ander gepland dossier (in voorbereiding bij MOBBED)
- Ander gepland dossier (ter uitvoering bij DWBW)

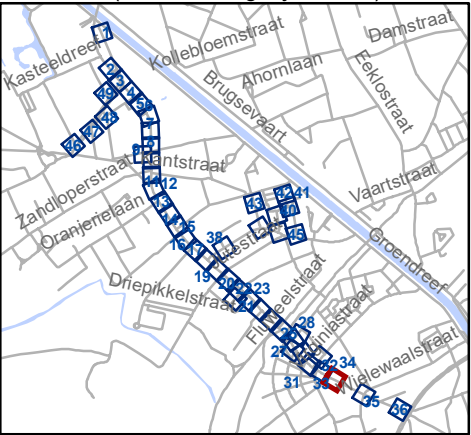


Mobiliteitsbedrijf stad Gent
Verkeerstechnische taken

**Brugsesteenweg
nieuw profiel**

Dossiernummer P-64583

DATUM	SCHAAL	PLAN	P FORMAAT
21/05/2025	1/250	34/48	A3

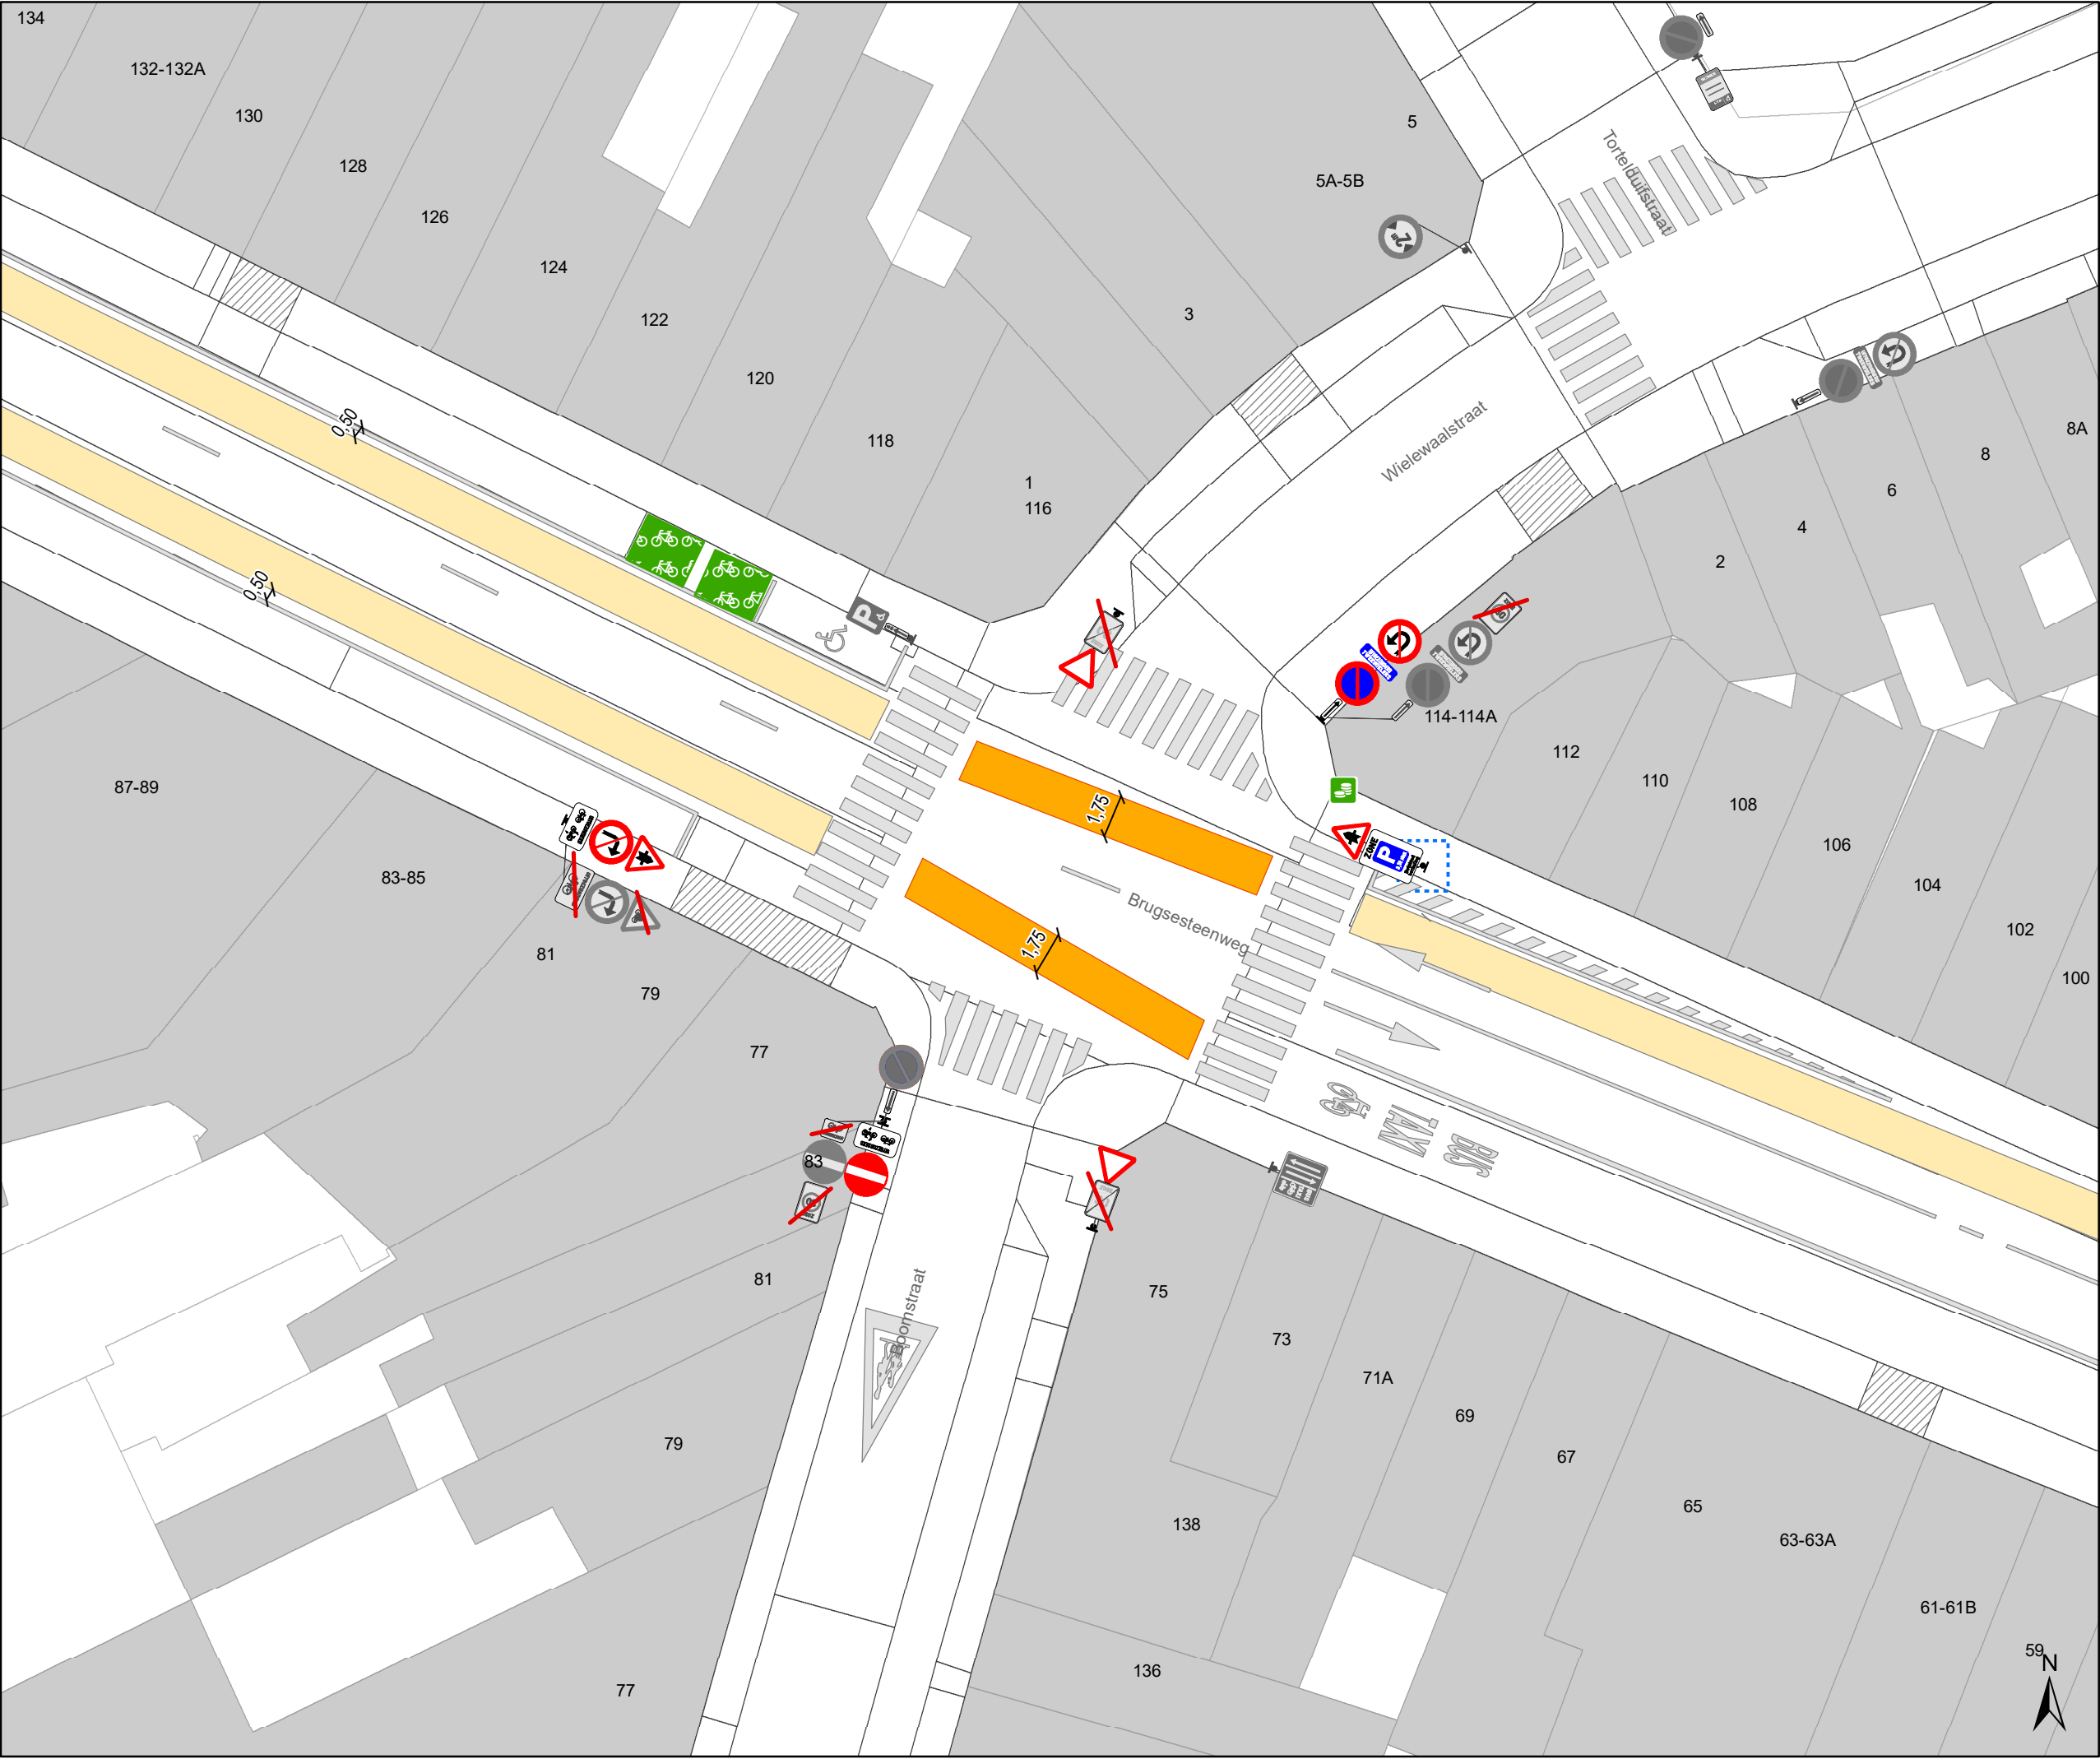


- ### Legende
- Bestaande verkeersborden
 - Geplande verkeersborden
 - Te verwijderen verkeersborden
 - Bestaande wegmarkeringen
 - Geplande wegmarkeringen
 - Te verwijderen wegmarkeringen

parkeervakken uitzonderlijk 2m INCLUSIEF lijn

- ### Straatmeubilair
- Bestaand paaltje
 - sneldremmer**
 - rijbaanversmalling

- ### Fietsenstallingen
- Actief
 - Gepland
 - Aanpassing infra
 - oprijzicht
 - hulplijntjes
 - Ander gepland dossier (in voorbereiding bij MOBBED)
 - Ander gepland dossier (in voorbereiding bij MOBBED)
 - Ander gepland dossier (ter uitvoering bij DWBW)

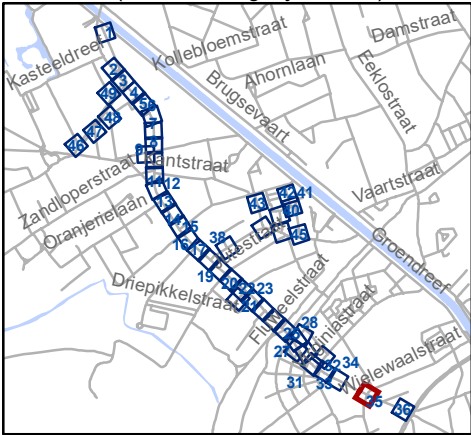


Mobiliteitsbedrijf stad Gent
Verkeerstechnische taken

**Brugsesteenweg
nieuw profiel**

Dossiernummer P-64583

DATUM	SCHAAL	PLAN	P FORMAAT
21/05/2025	1/250	35/48	A3

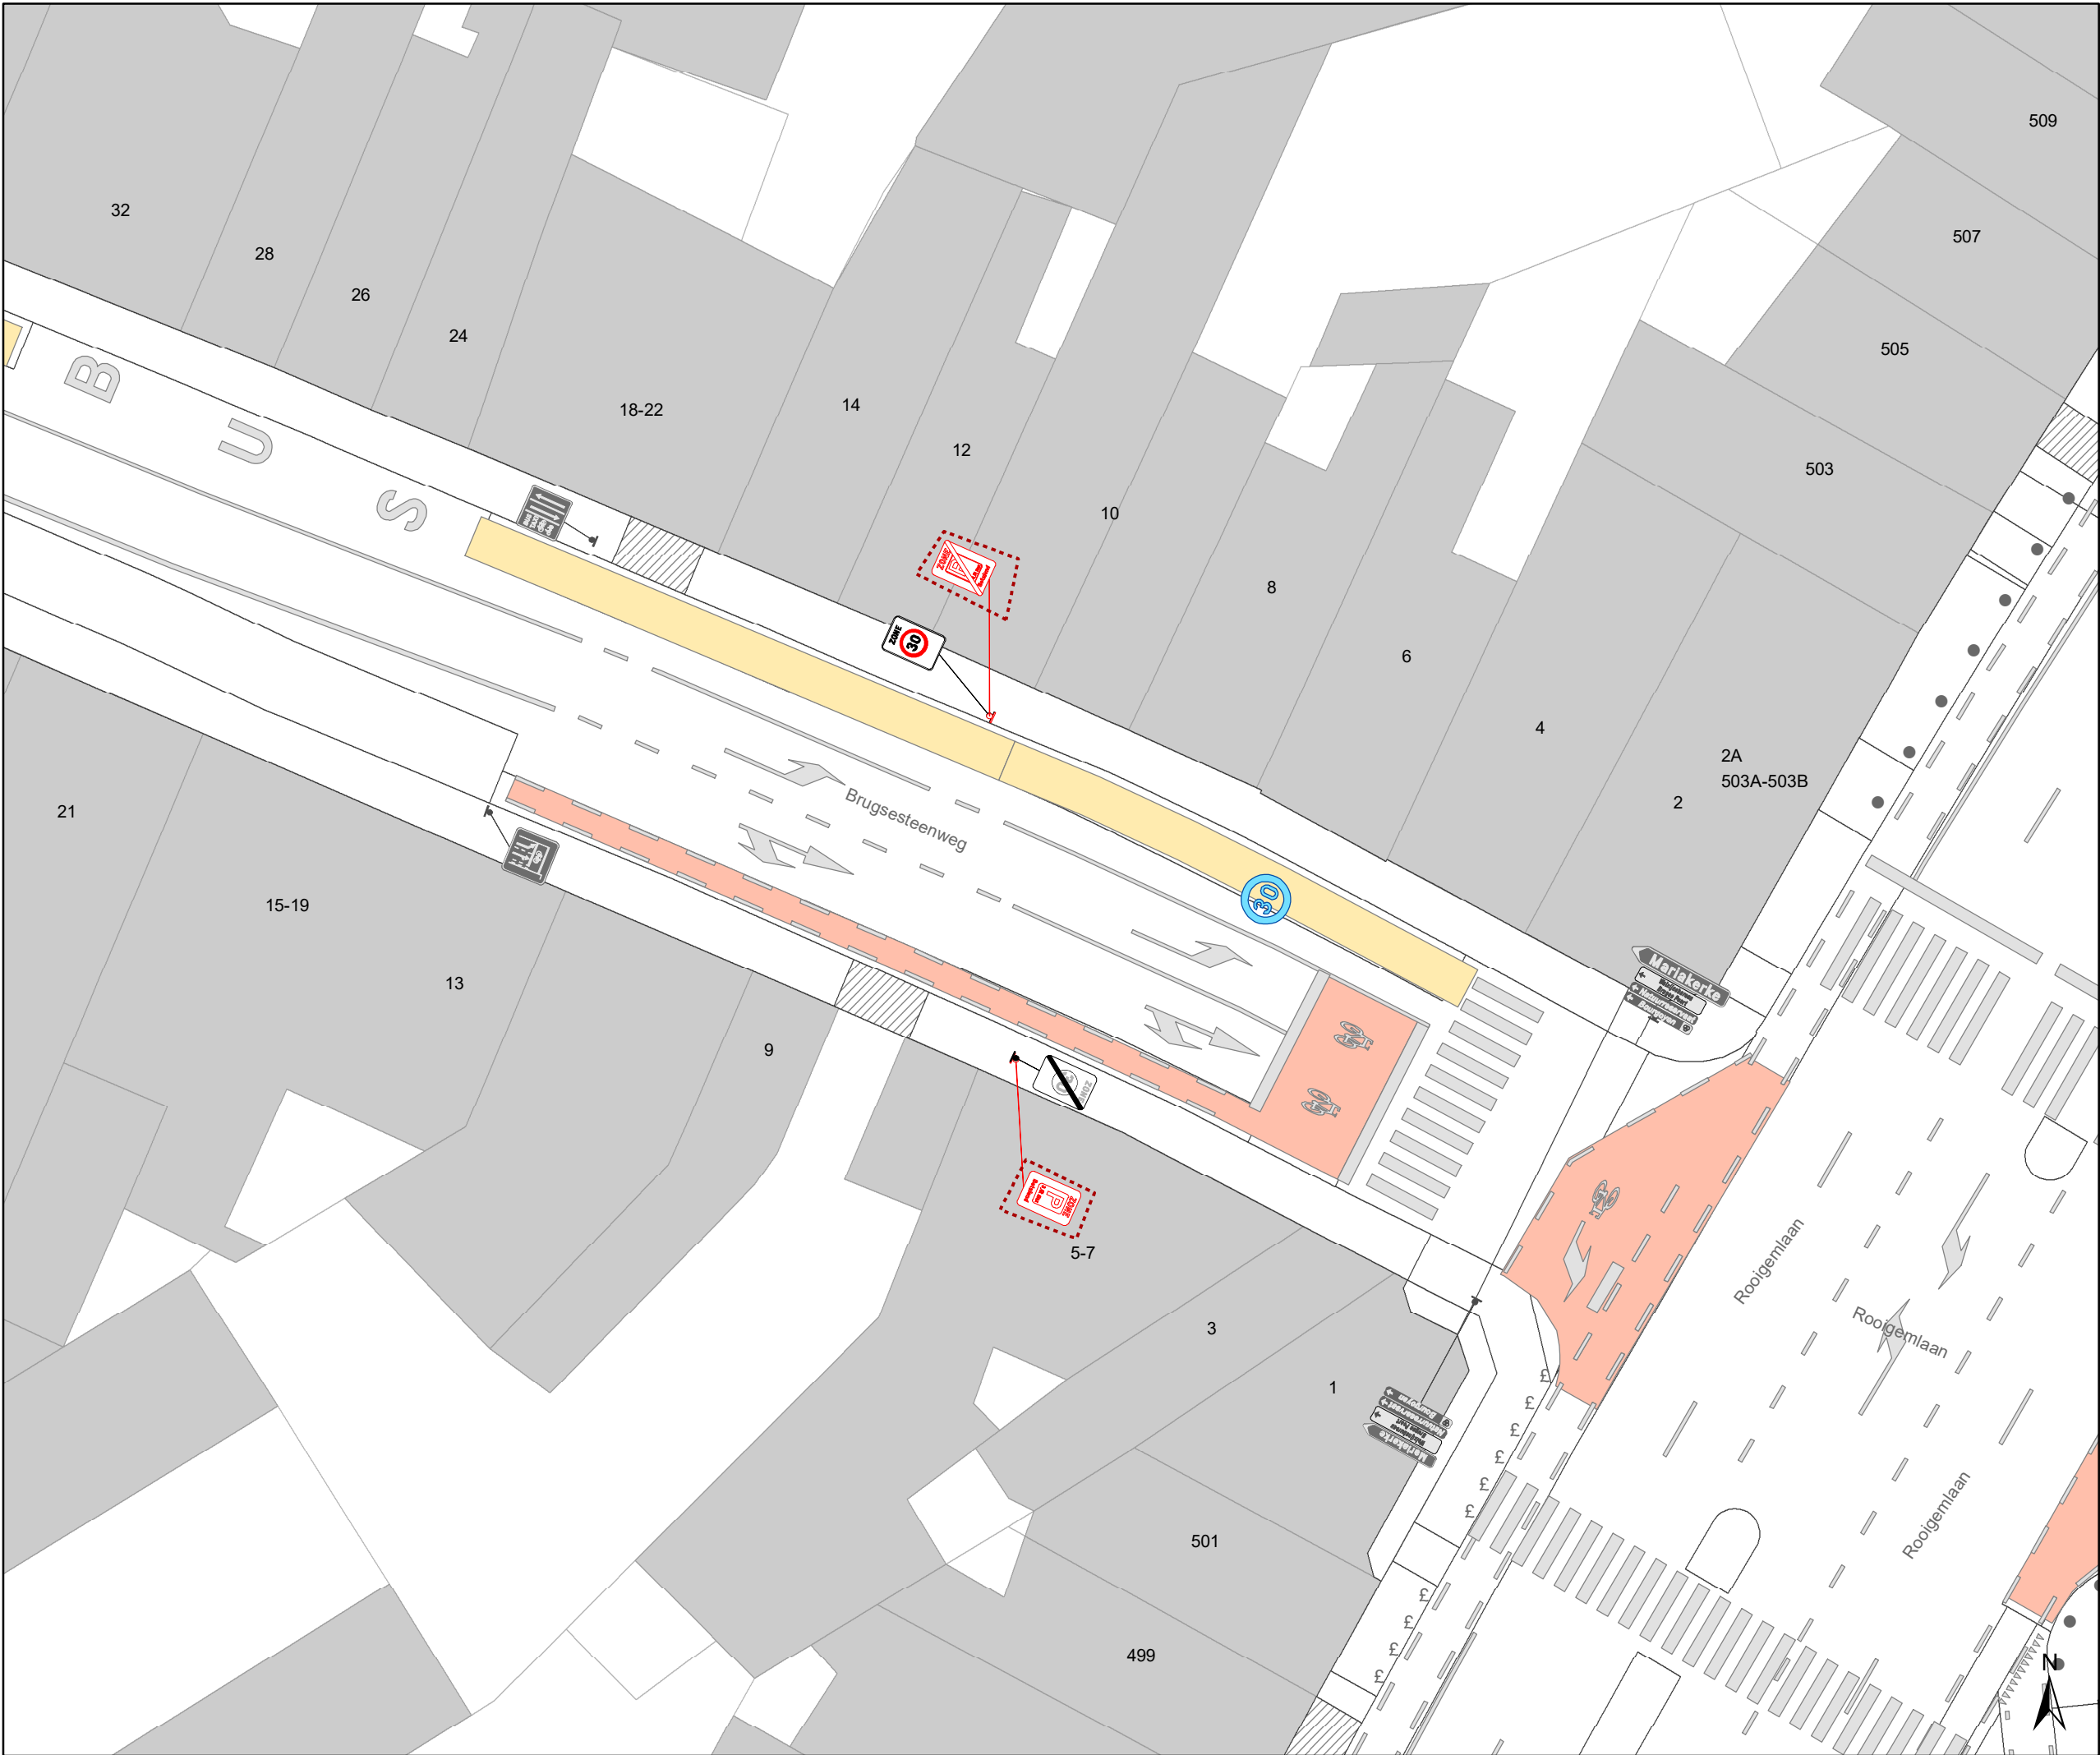


- ### Legende
- Bestaande verkeersborden
 - Geplande verkeersborden
 - Te verwijderen verkeersborden
 - Bestaande wegmarkeringen
 - Geplande wegmarkeringen
 - Te verwijderen wegmarkeringen

parkeervakken uitzonderlijk
2m INCLUSIEF lijn

- ### Straatmeubilair
- Bestaand paaltje
 - snelheidsremmer
 - rijbaanversmalling

- ### Fietsenstallingen
- Actief
 - Gepland
 - Aanpassing infra
 - oprijzicht
 - hulplijntjes
 - Ander gepland dossier (in voorbereiding bij MOBBD)
 - Ander gepland dossier (in voorbereiding bij MOBBD)
 - Ander gepland dossier (ter uitvoering bij DWBW)

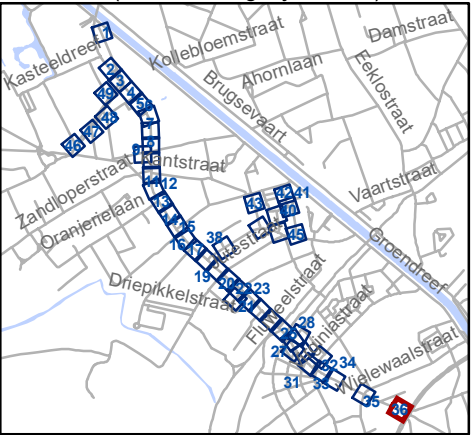


 Mobiliteitsbedrijf stad Gent
Verkeerstechnische taken

**Brugsesteenweg
nieuw profiel**

Dossiernummer P-64583

DATUM	SCHAAL	PLAN	P FORMAAT
21/05/2025	1/250	36/48	A3

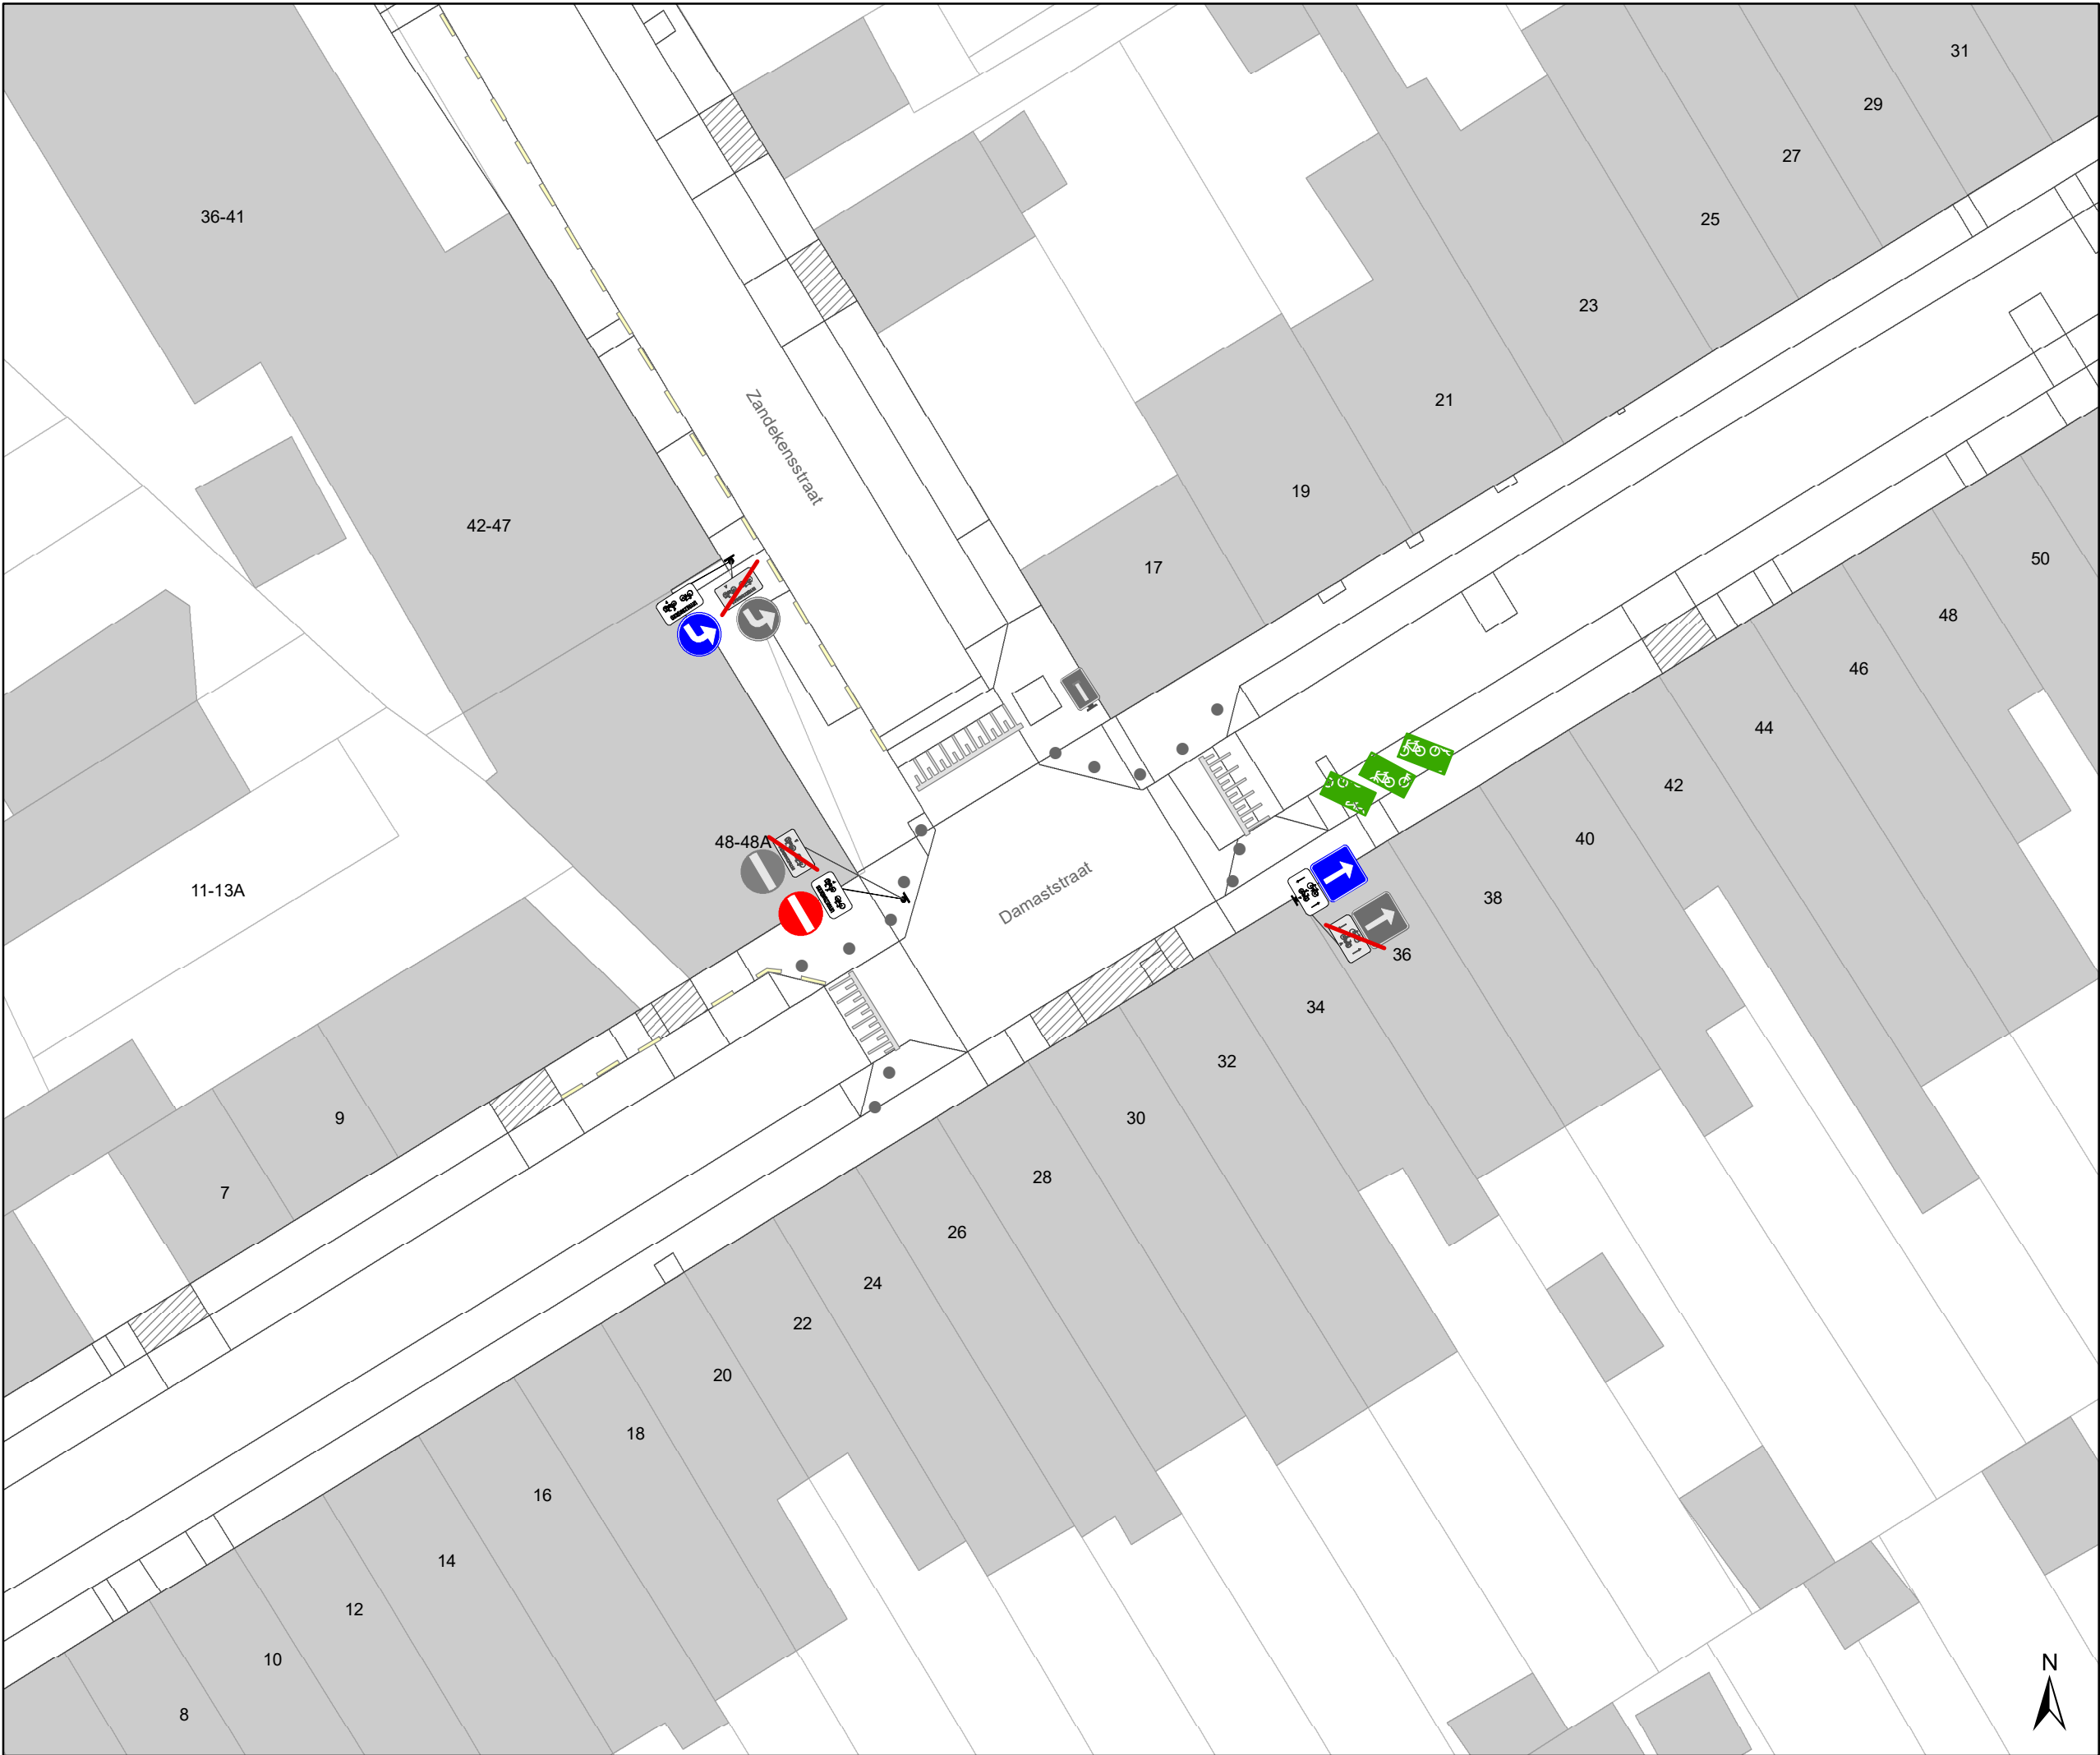


- ### Legende
- Bestaande verkeersborden
 - Geplande verkeersborden
 - Te verwijderen verkeersborden
 - Bestaande wegmarkeringen
 - Geplande wegmarkeringen
 - Te verwijderen wegmarkeringen

parkeervakken uitzonderlijk 2m INCLUSIEF lijn

- ### Straatmeubilair
- Bestaand paaltje
- ### snelheidsremmer
- rijbaanversmalling

- ### Fietsenstallingen
- Actief
 - Gepland
- Aanpassing infra
 - oprijzicht
 - hulplijntjes
 - Ander gepland dossier (in voorbereiding bij MOBBED)
 - Ander gepland dossier (in voorbereiding bij MOBBED)
 - Ander gepland dossier (ter uitvoering bij DWBW)

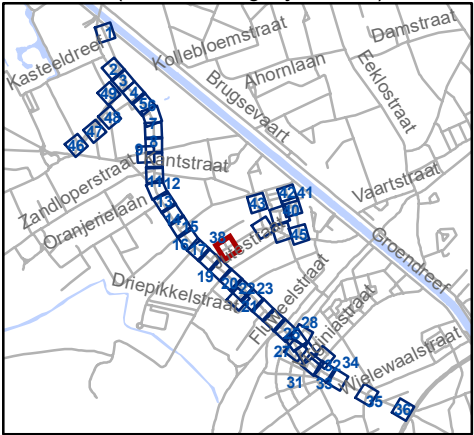


Mobiliteitsbedrijf stad Gent
Verkeerstechnische taken

**Brugsesteenweg
nieuw profiel**

Dossiernummer P-64583

DATUM	SCHAAL	PLAN	P FORMAAT
21/05/2025	1/250	37/48	A3

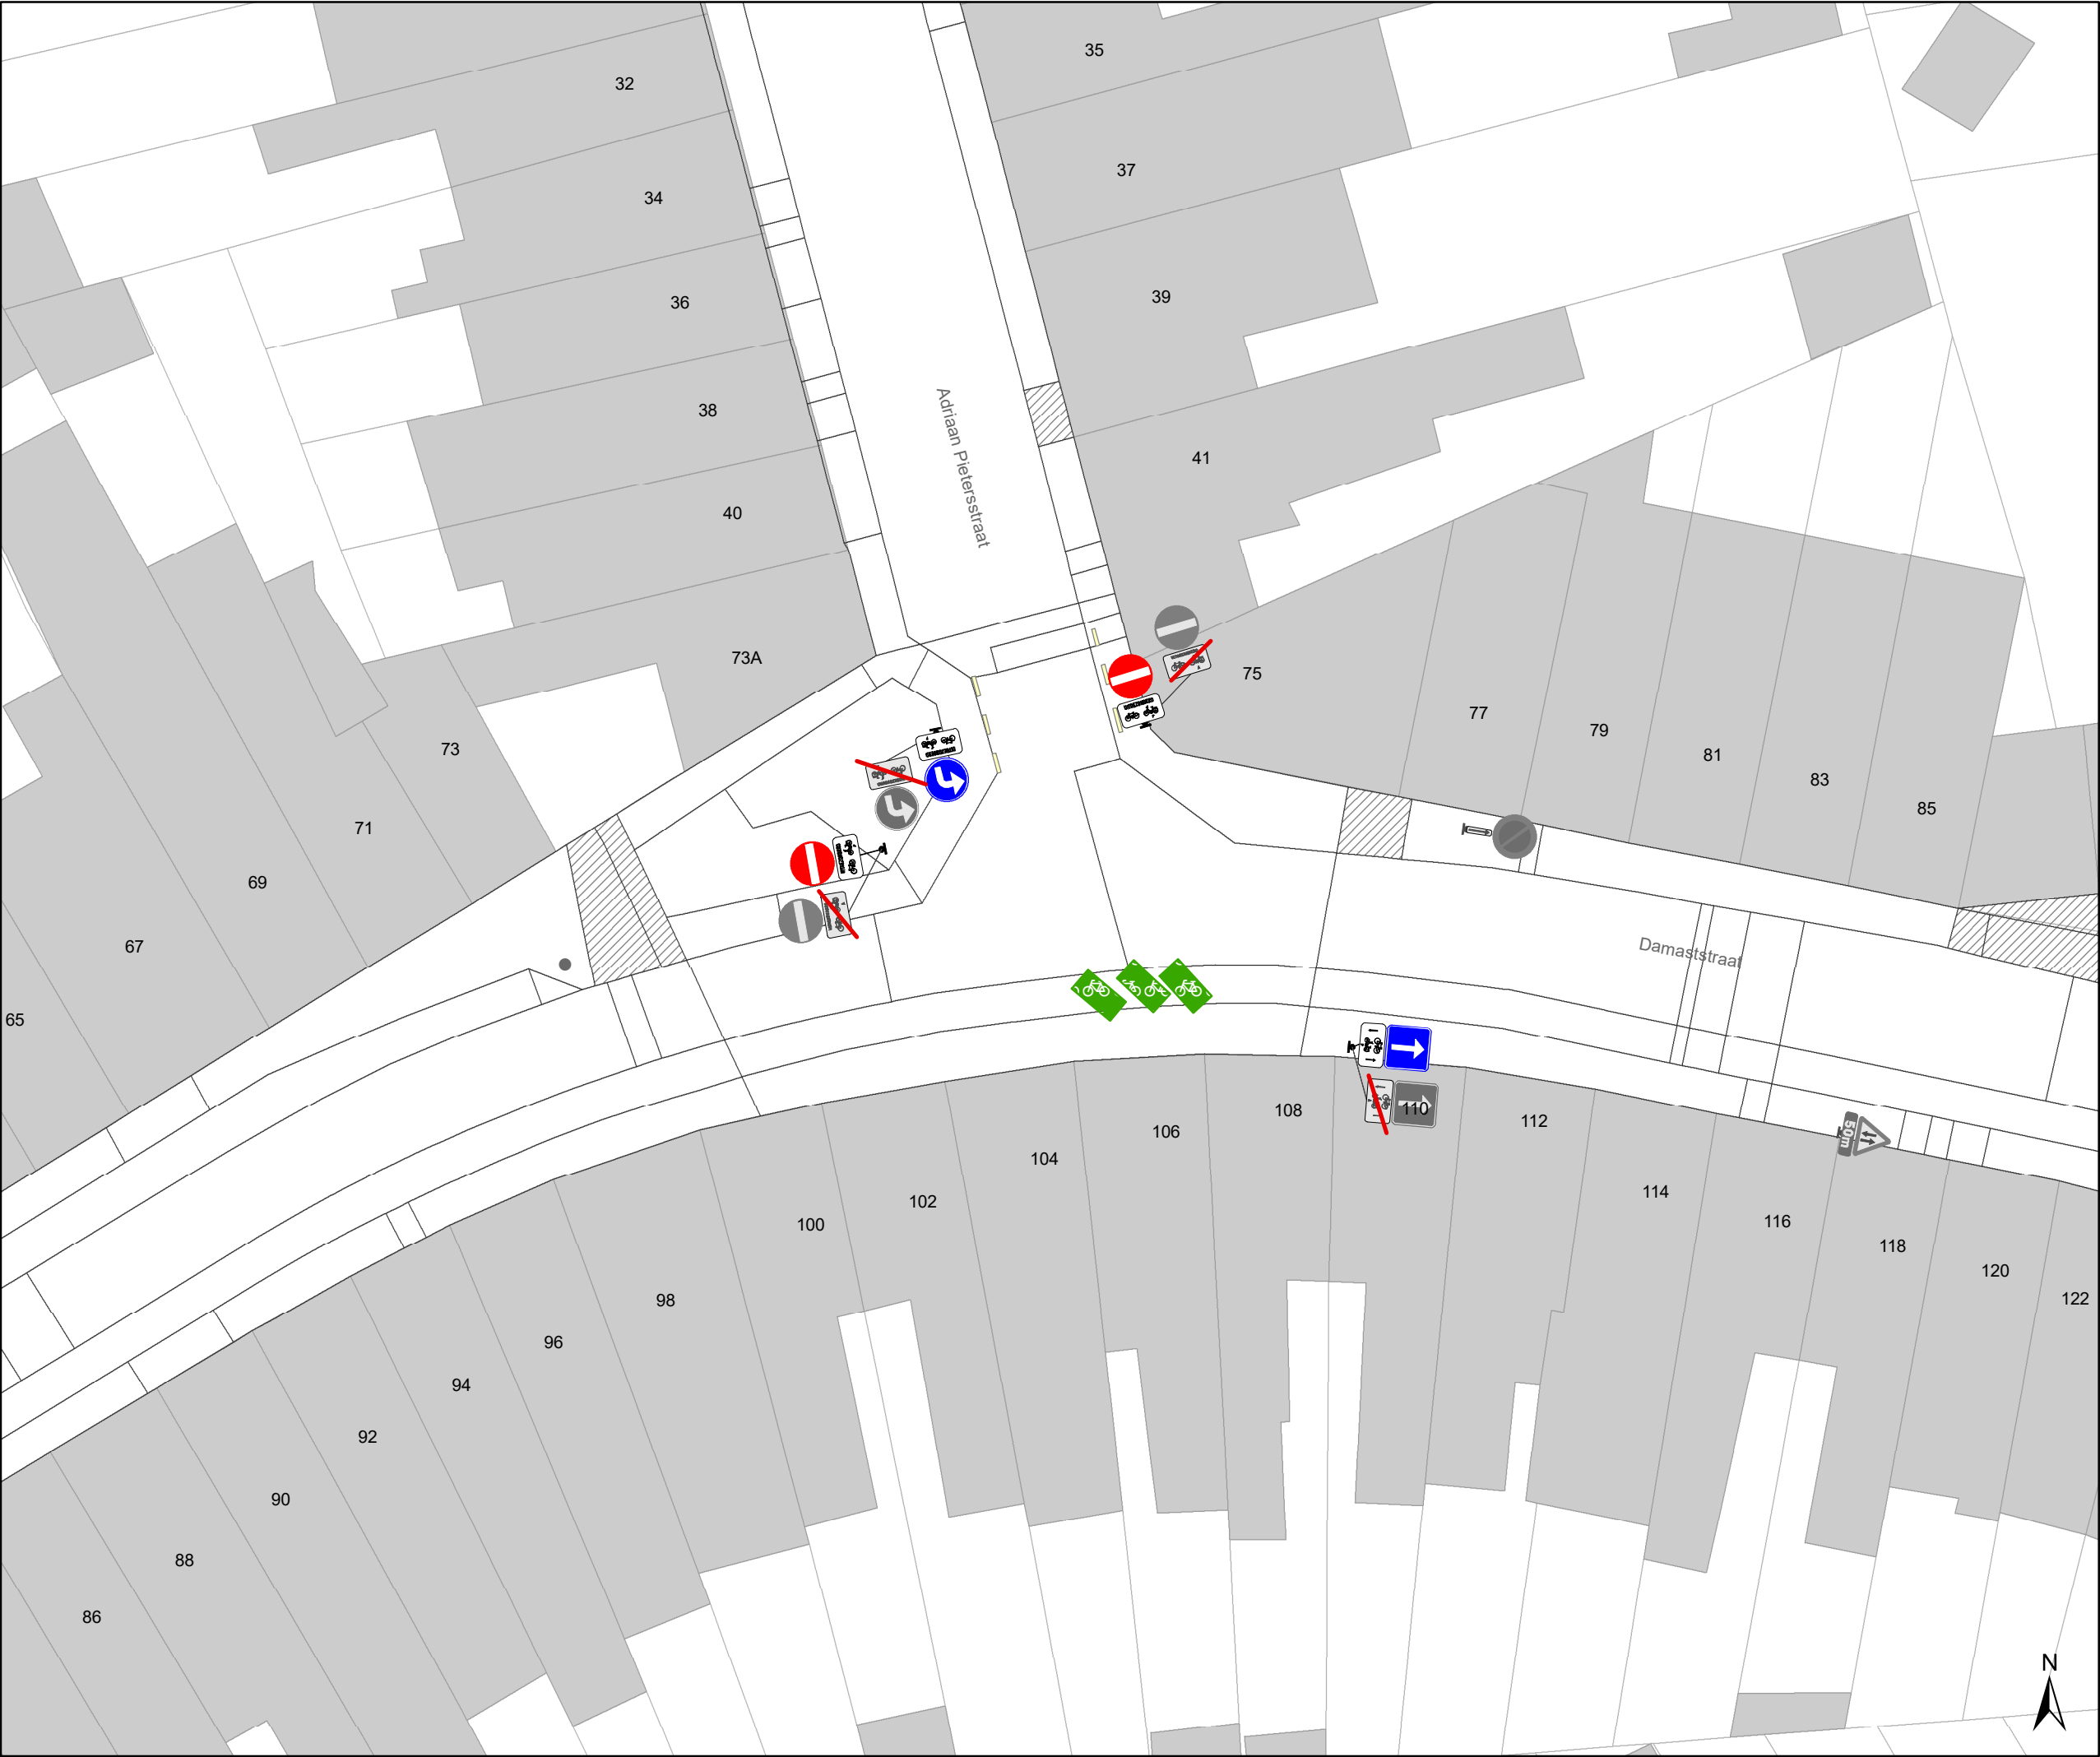


- ### Legende
- Bestaande verkeersborden
 - Geplande verkeersborden
 - Te verwijderen verkeersborden
 - Bestaande wegmarkeringen
 - Geplande wegmarkeringen
 - Te verwijderen wegmarkeringen

**parkeervakken uitzonderlijk
2m INCLUSIEF lijn**

- ### Straatmeubilair
- Bestaand paaltje
- ### sneldremmer
- rijbaanversmalling

- ### Fietsenstallingen
- Actief
 - Gepland
- Aanpassing infra
 - oprijzicht
 - hulplijntjes
 - Ander gepland dossier (in voorbereiding bij MOBBED)
 - Ander gepland dossier (in voorbereiding bij MOBBED)
 - Ander gepland dossier (ter uitvoering bij DWBW)

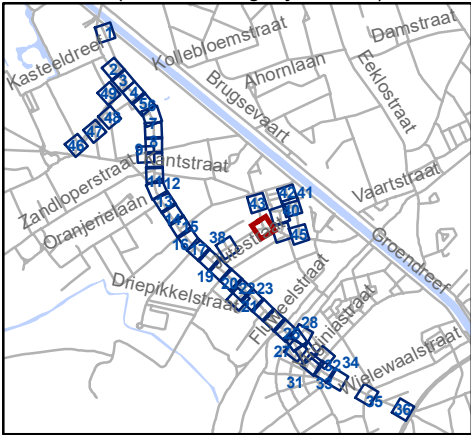


Mobiliteitsbedrijf stad Gent
Verkeerstechnische taken

**Brugsesteenweg
nieuw profiel**

Dossiernummer P-64583

DATUM	SCHAAL	PLAN	P FORMAAT
21/05/2025	1/250	38/48	A3

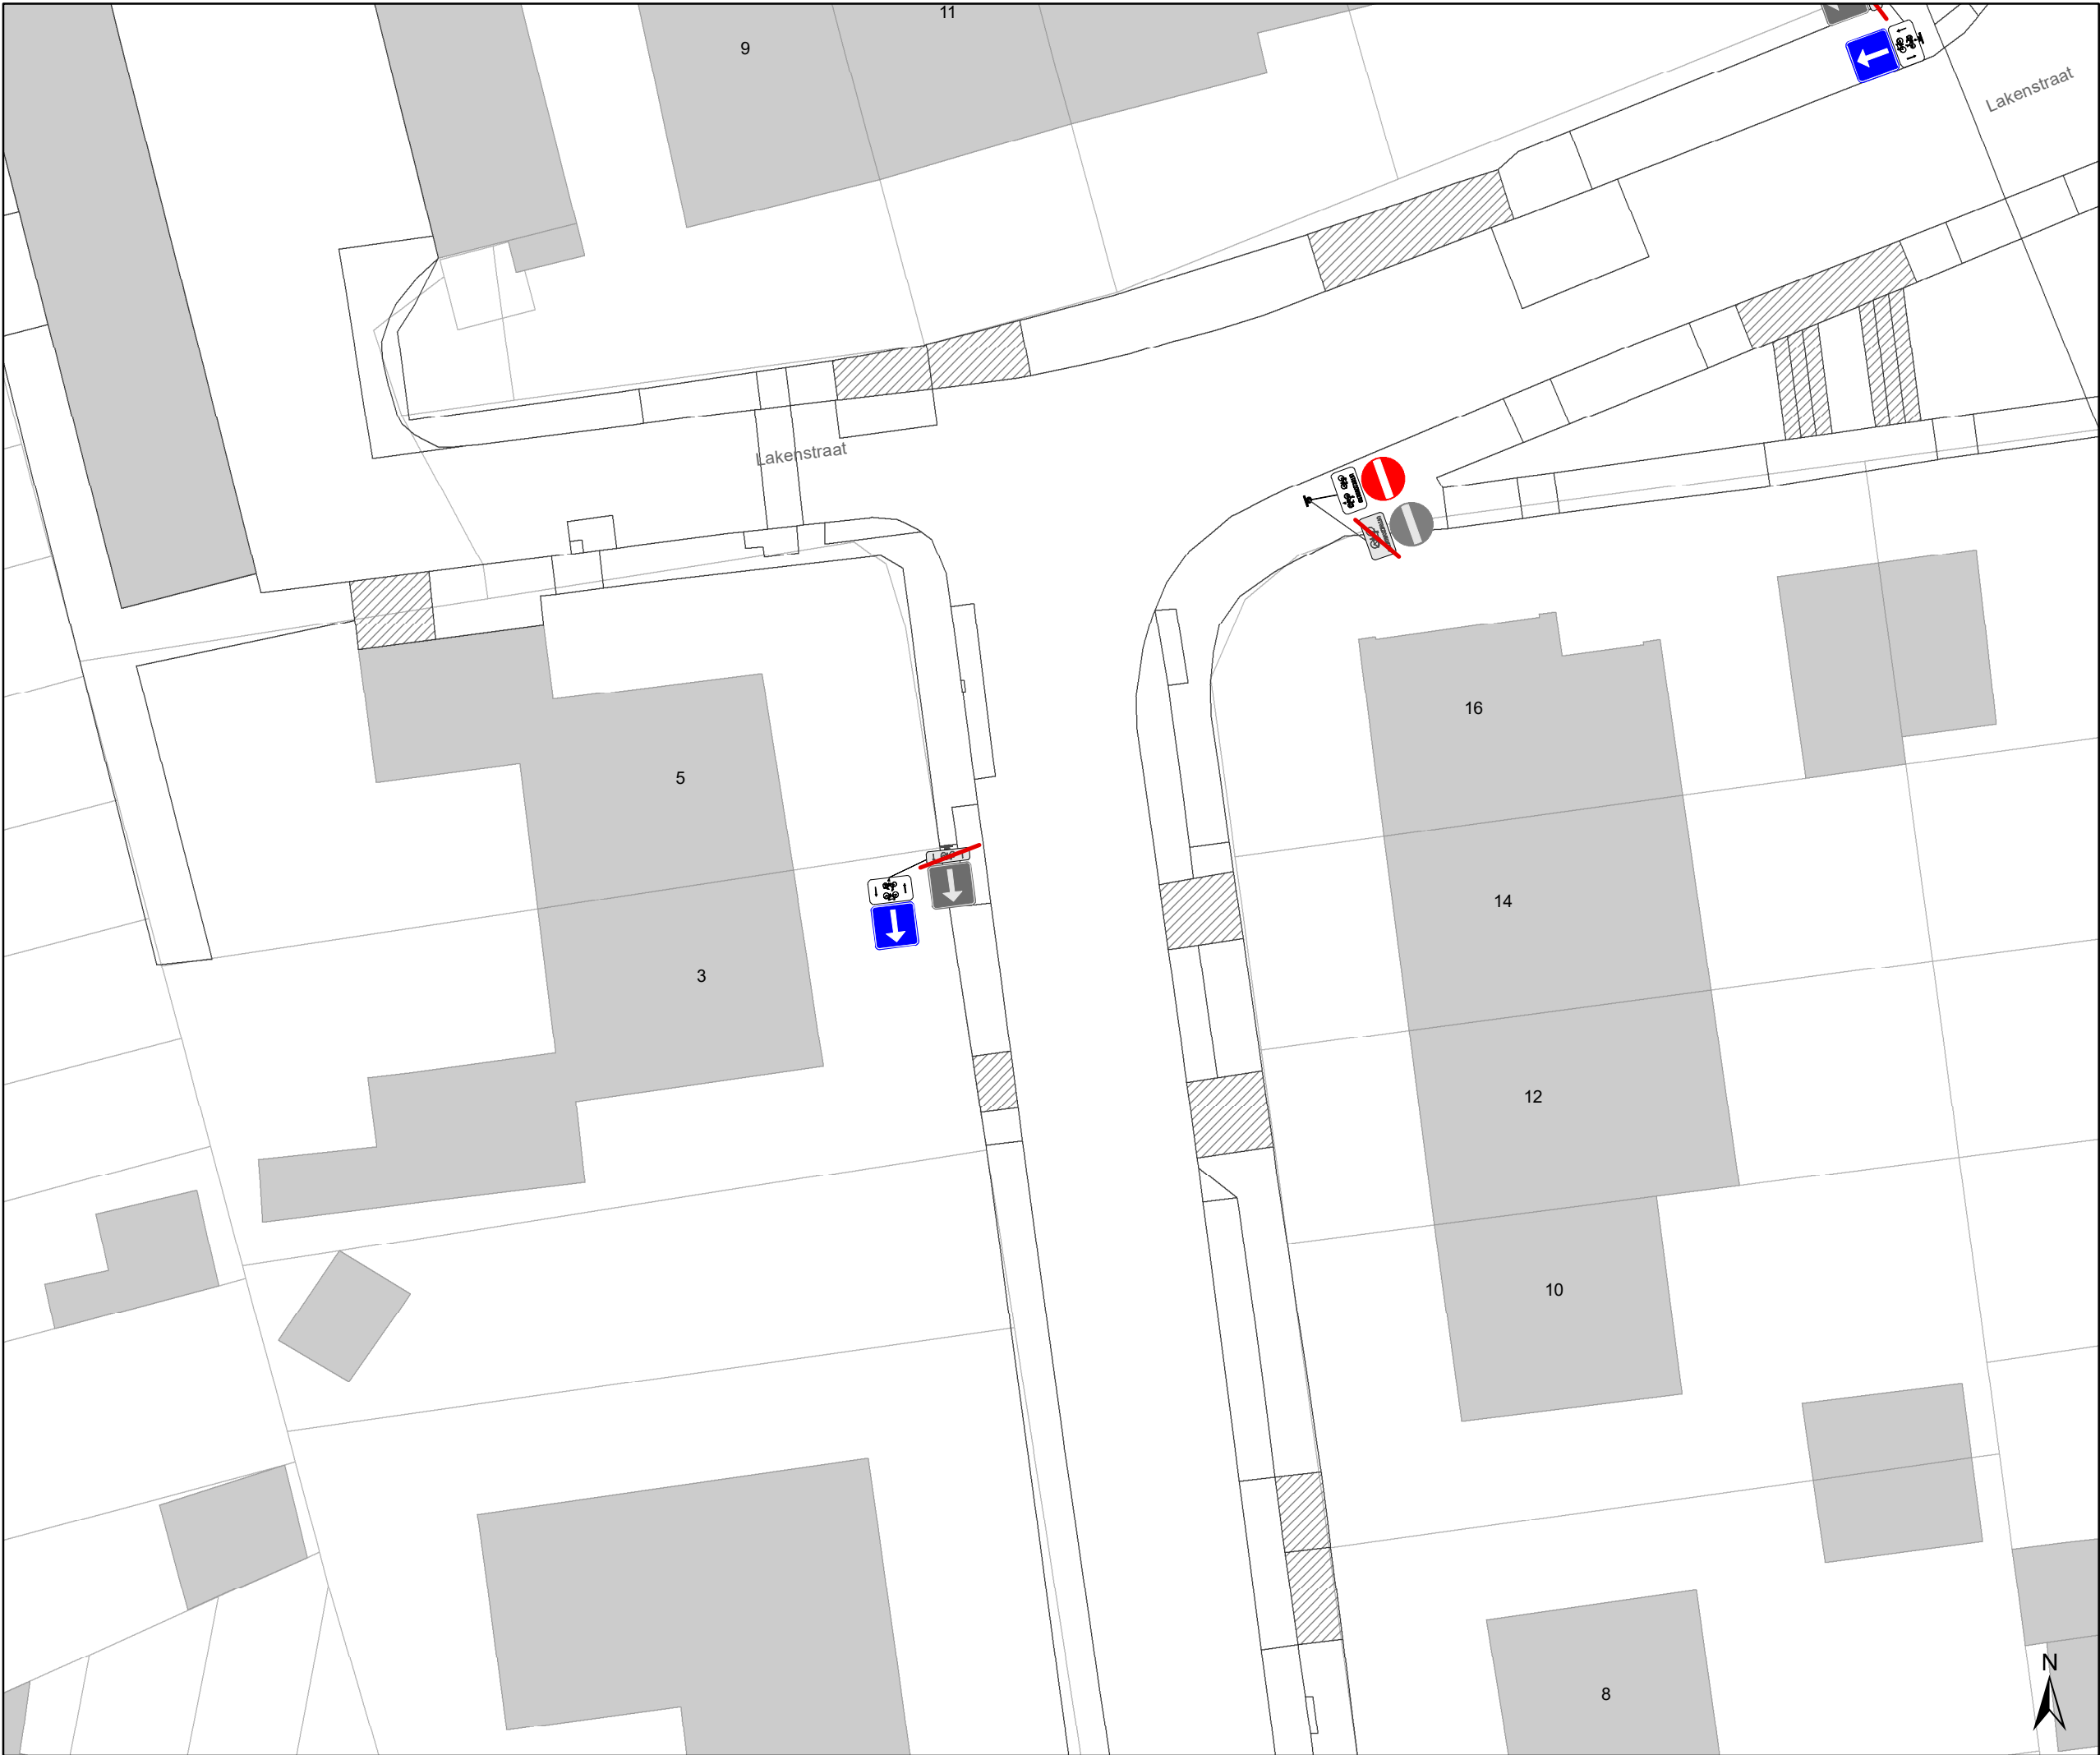


- ### Legende
- Bestaande verkeersborden
 - Geplande verkeersborden
 - Te verwijderen verkeersborden
 - Bestaande wegmarkeringen
 - Geplande wegmarkeringen
 - Te verwijderen wegmarkeringen

**parkeervakken uitzonderlijk
2m INCLUSIEF lijn**

- ### Straatmeubilair
- Bestaand paaltje
 - snelheidsremmer**
 - rijbaanversmalling

- ### Fietsenstallingen
- Actief
 - Gepland
 - Aanpassing infra
 - oprijzicht
 - hulplijntjes
 - Ander gepland dossier (in voorbereiding bij MOBBED)
 - Ander gepland dossier (in voorbereiding bij MOBBED)
 - Ander gepland dossier (ter uitvoering bij DWBW)

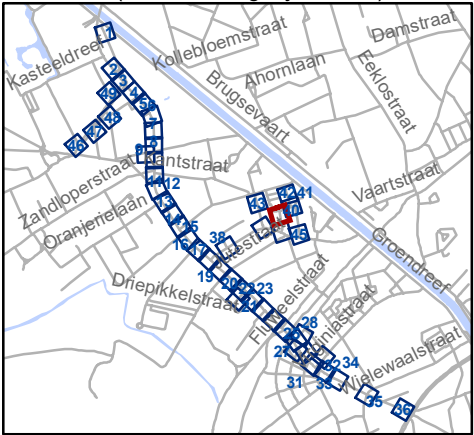


Mobiliteitsbedrijf stad Gent
Verkeerstechnische taken

**Brugsesteenweg
nieuw profiel**

Dossiernummer P-64583

DATUM	SCHAAL	PLAN	P FORMAAT
21/05/2025	1/250	39/48	A3

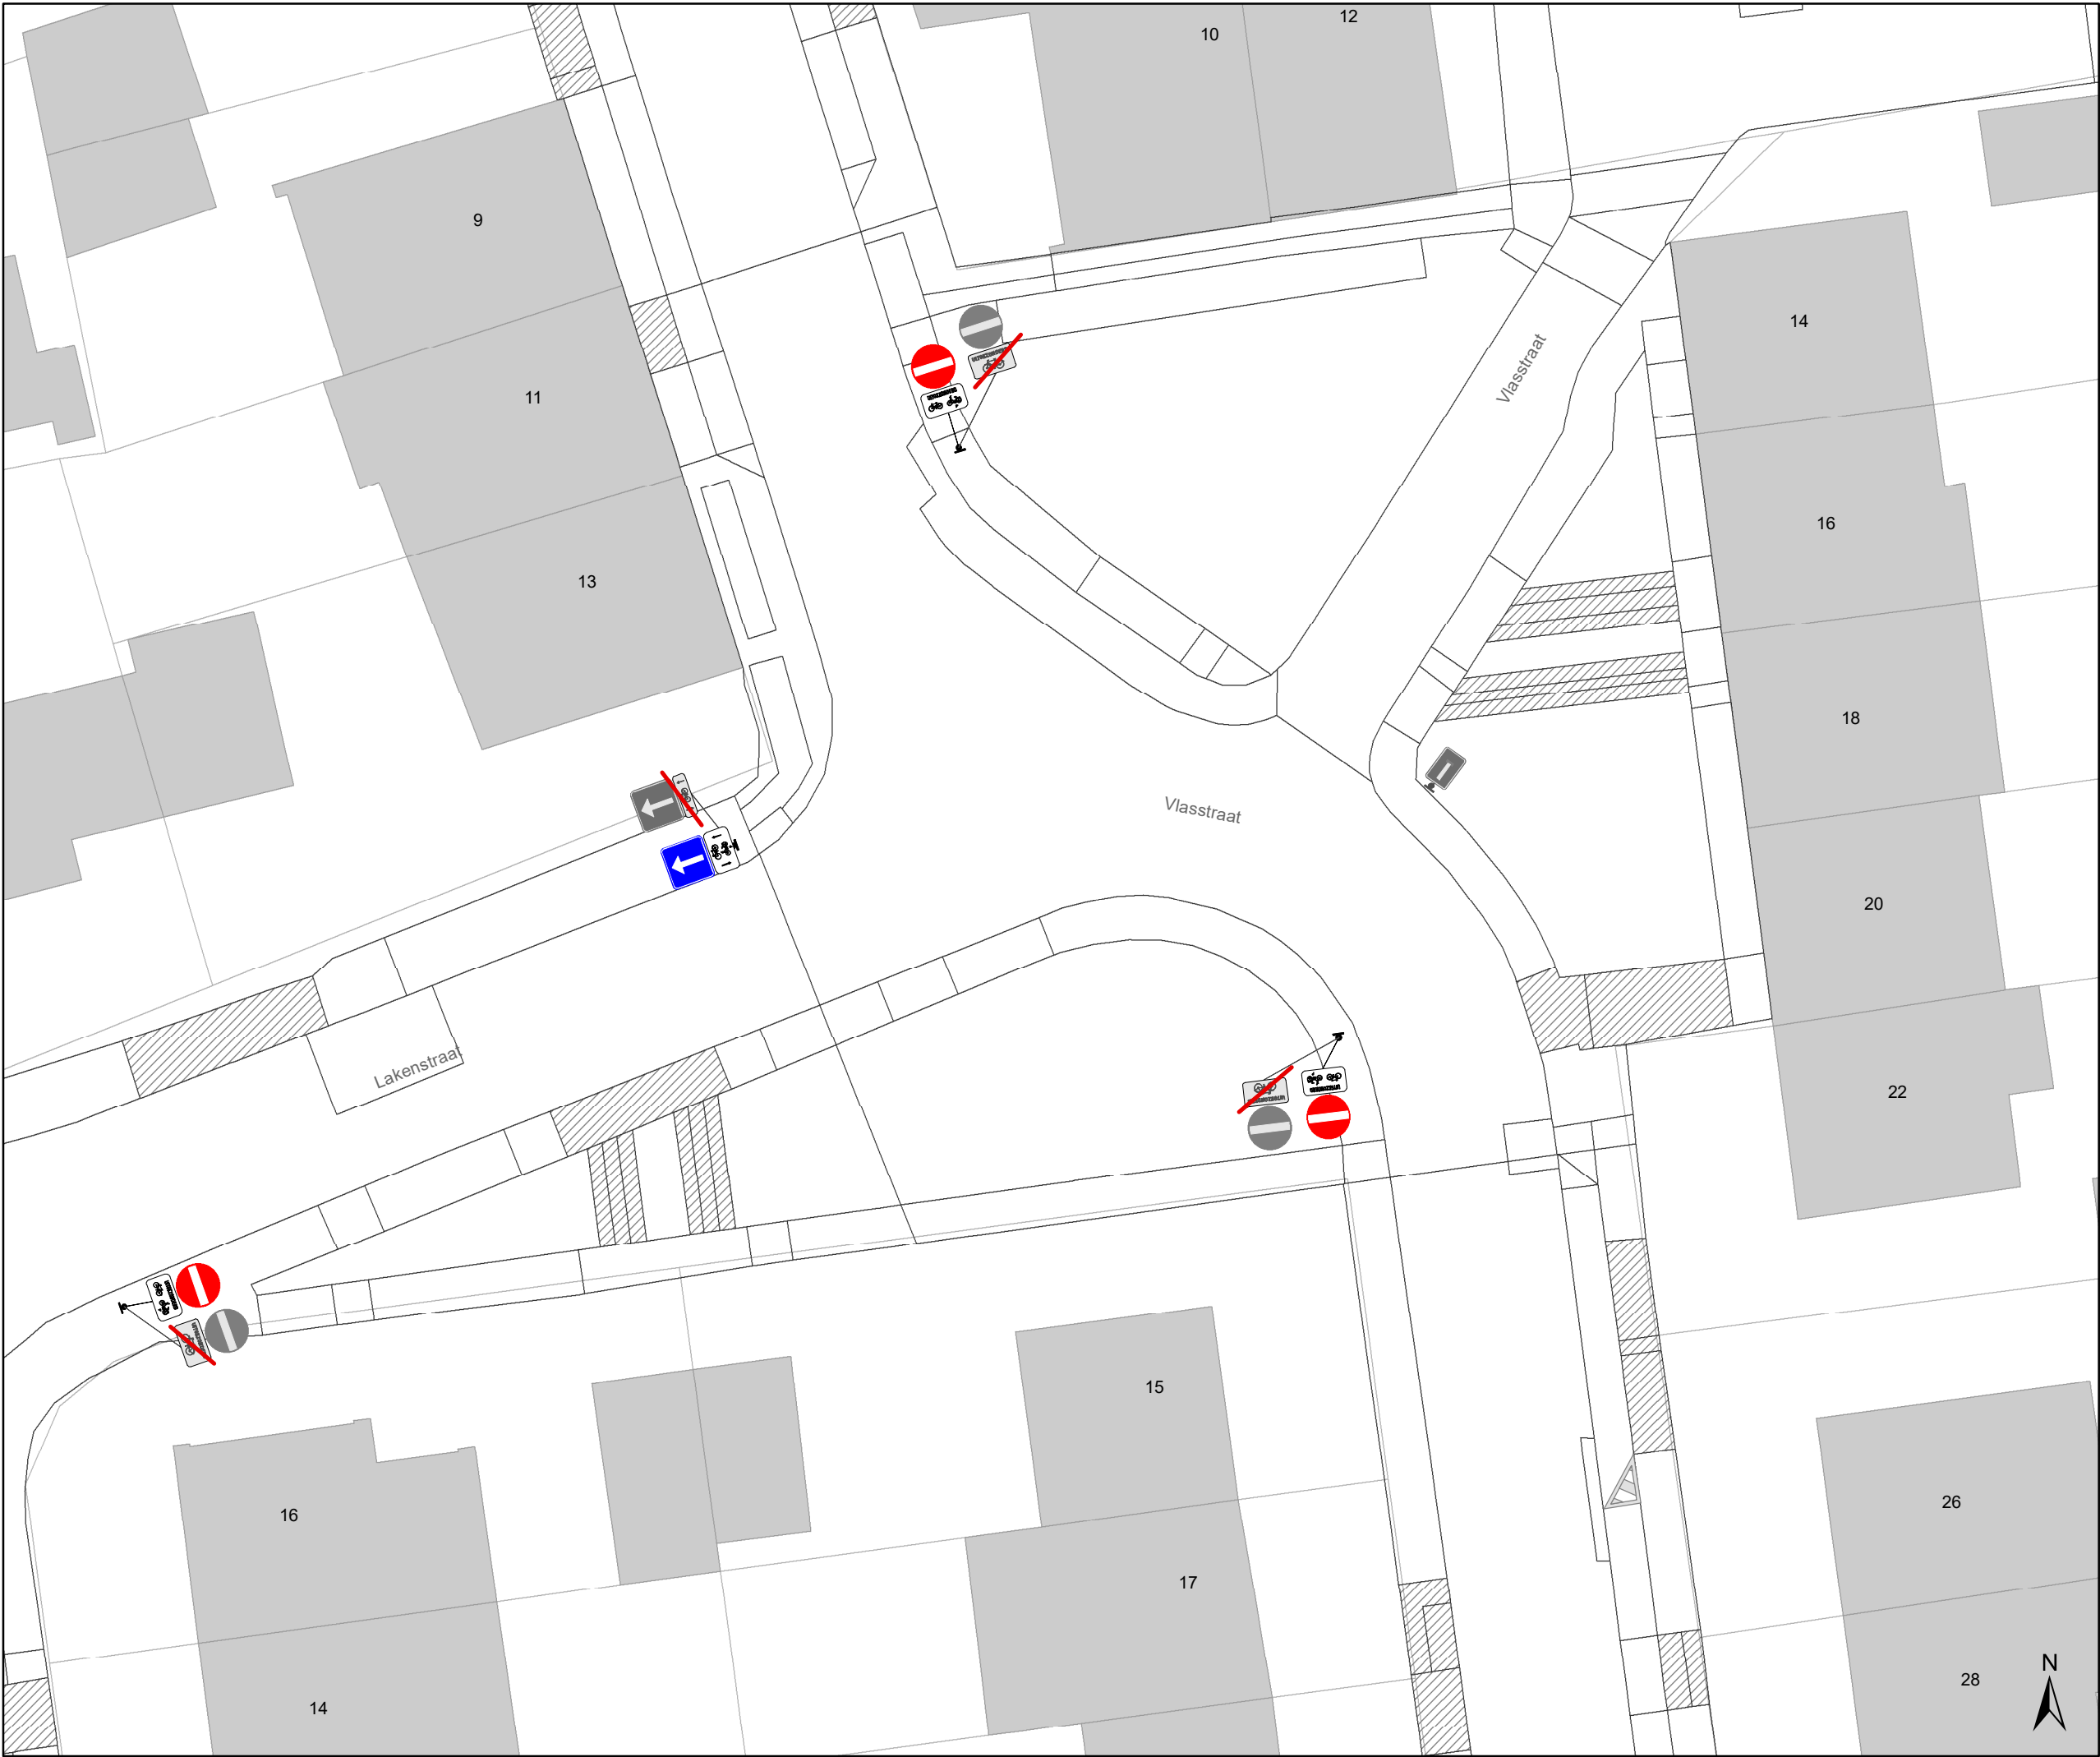

- ### Legende
- Bestaande verkeersborden
 - Geplande verkeersborden
 - Te verwijderen verkeersborden
 - Bestaande wegmarkeringen
 - Geplande wegmarkeringen
 - Te verwijderen wegmarkeringen

parkeervakken uitzonderlijk 2m INCLUSIEF lijn

Straatmeubilair

- Bestaand paaltje


snelheidsremmer

- rijbaanversmalling

Fietsenstallingen

- Actief
- Gepland

- Aanpassing infra
- oprijzicht
- hulplijntjes
- Ander gepland dossier (in voorbereiding bij MOBBED)
- Ander gepland dossier (in voorbereiding bij MOBBED)
- Ander gepland dossier (ter uitvoering bij DWBW)

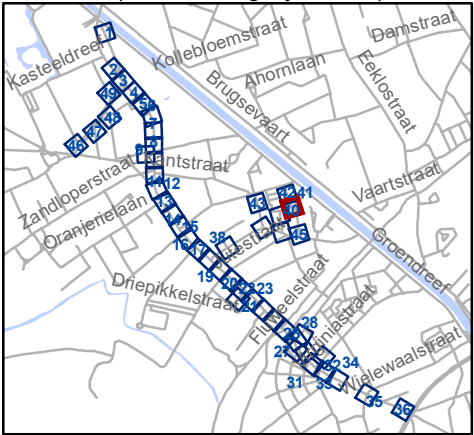


Mobiliteitsbedrijf stad Gent
Verkeerstechnische taken

**Brugsesteenweg
nieuw profiel**

Dossiernummer P-64583

DATUM	SCHAAL	PLAN	P FORMAAT
21/05/2025	1/250	40/48	A3

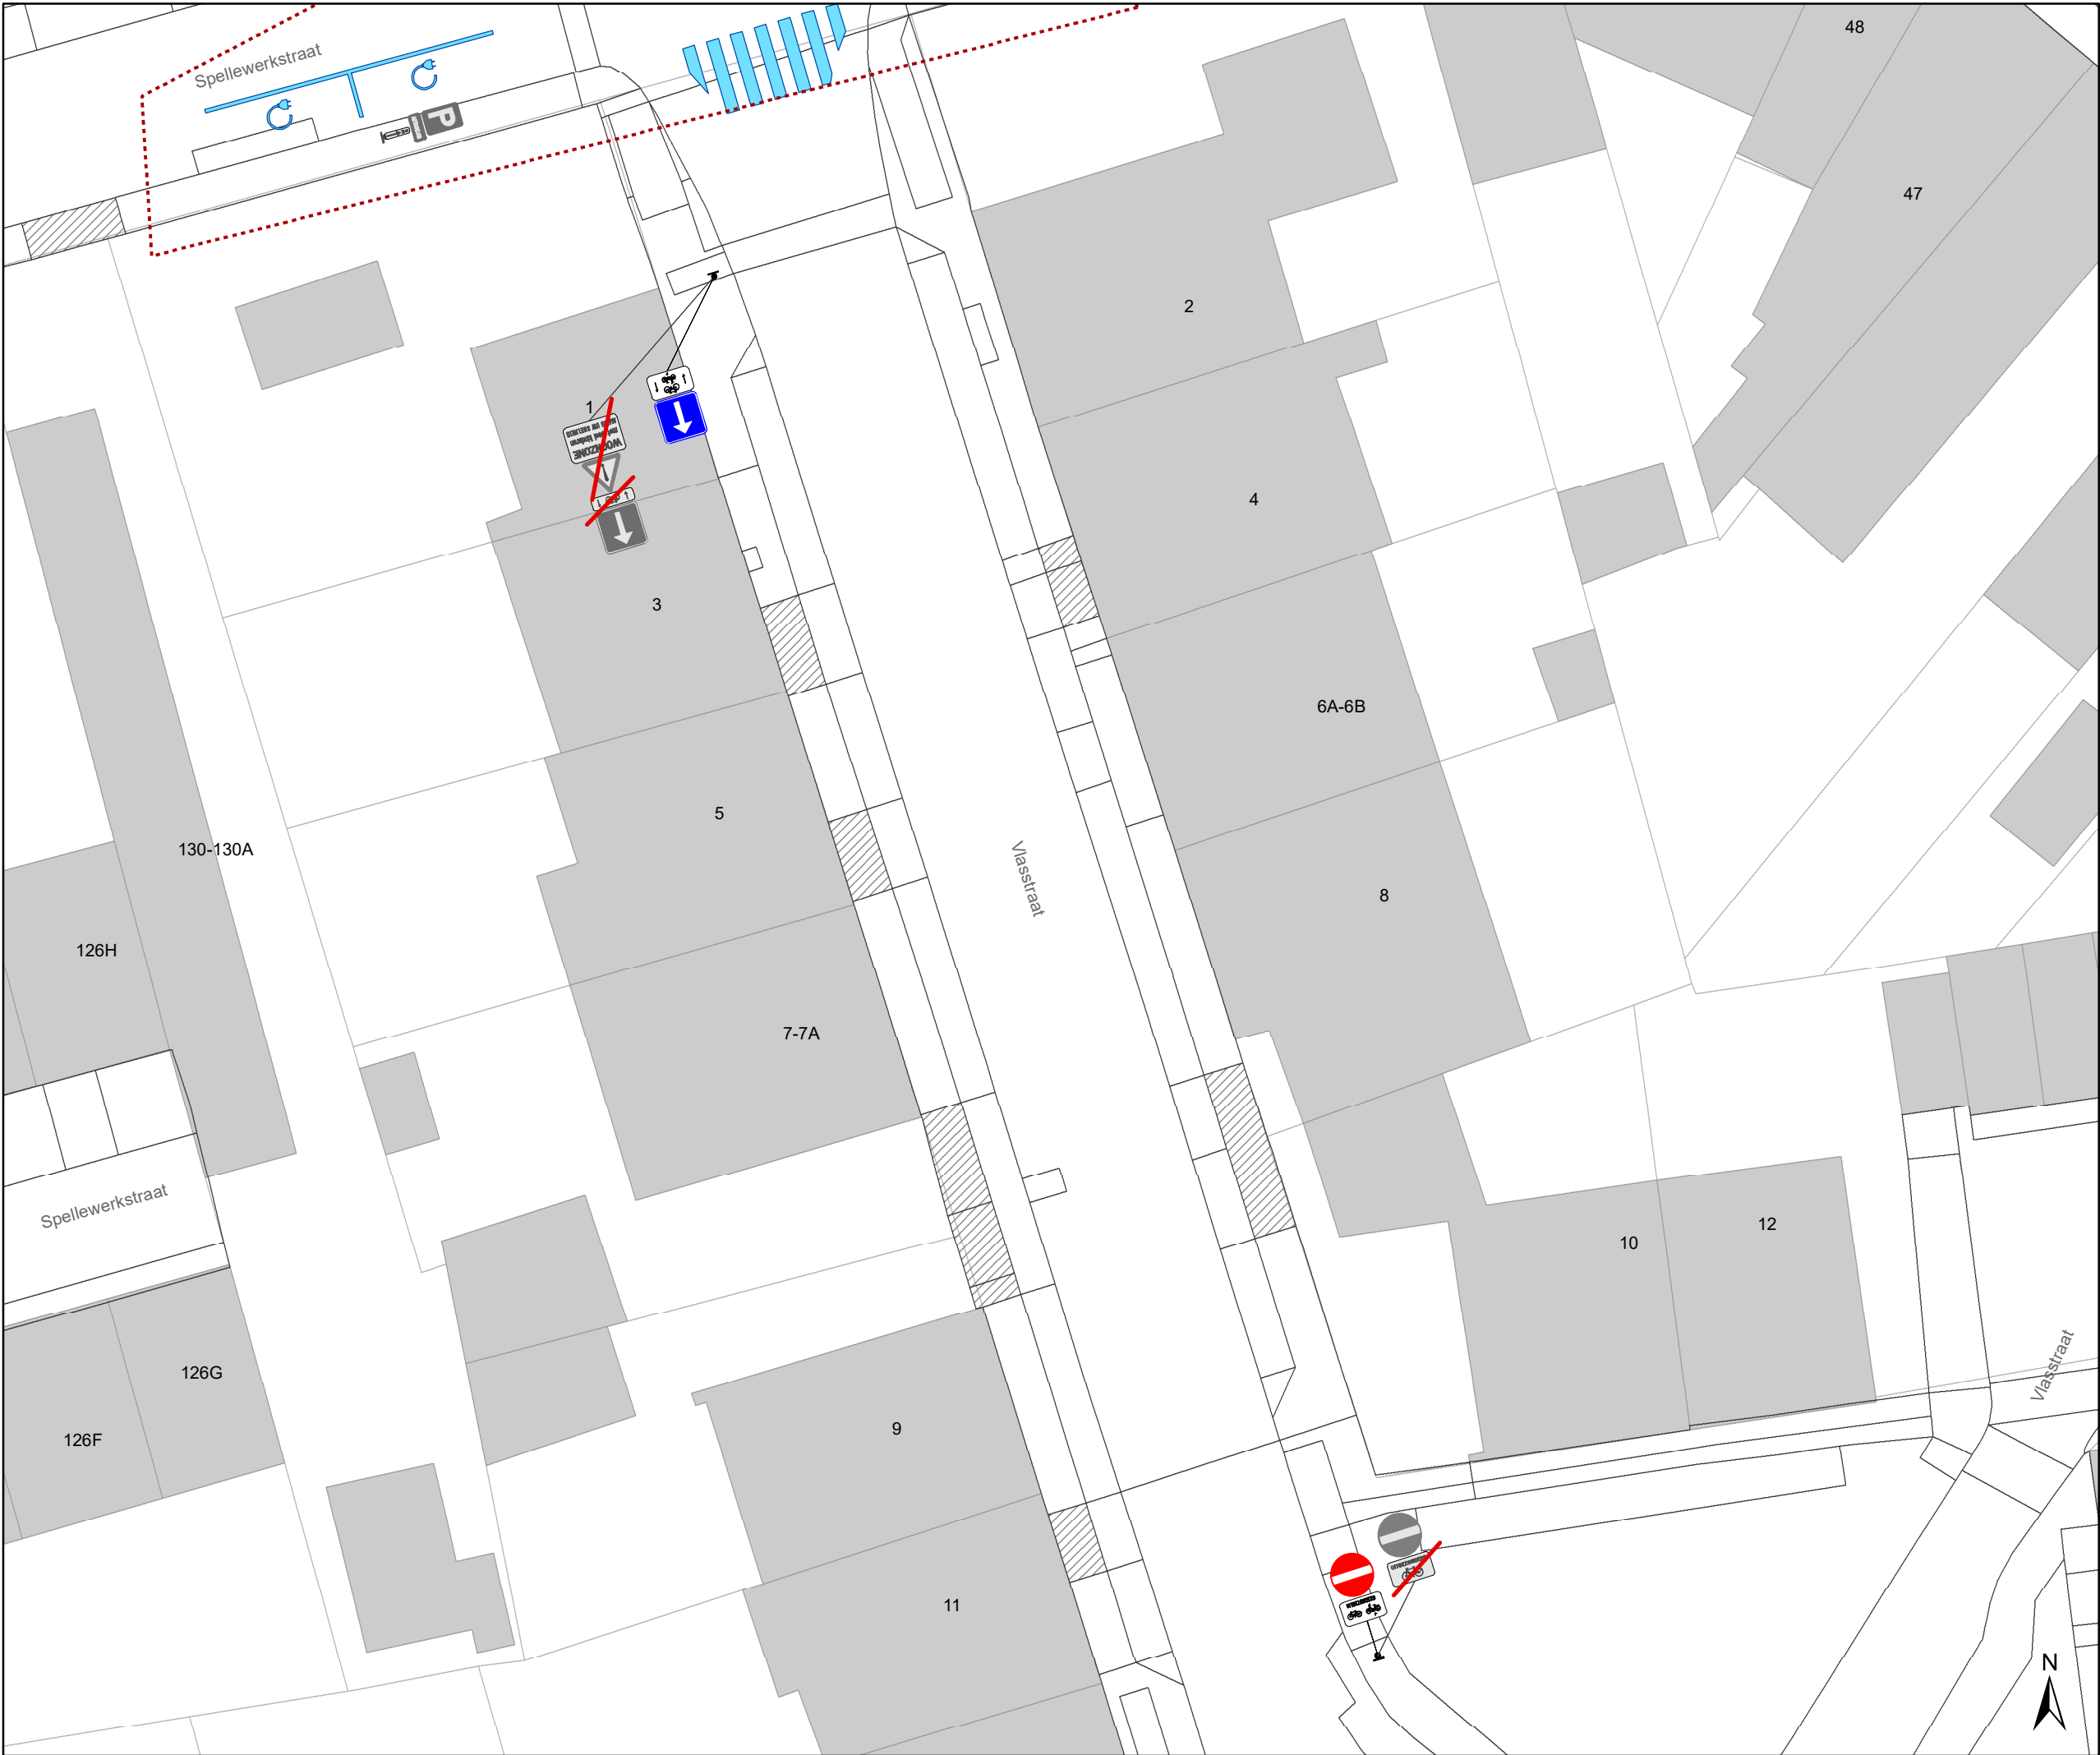


- ### Legende
- Bestaande verkeersborden
 - Geplande verkeersborden
 - Te verwijderen verkeersborden
 - Bestaande wegmarkeringen
 - Geplande wegmarkeringen
 - Te verwijderen wegmarkeringen

**parkeervakken uitzonderlijk
2m INCLUSIEF lijn**

- ### Straatmeubilair
- Bestaand paaltje
- ### sneldremmer
- rijbaanversmalling

- ### Fietsenstallingen
- Actief
 - Gepland
 - Aanpassing infra
 - oprijzicht
 - hulplijntjes
 - Ander gepland dossier (in voorbereiding bij MOBBED)
 - Ander gepland dossier (in voorbereiding bij MOBBED)
 - Ander gepland dossier (ter uitvoering bij DWBW)

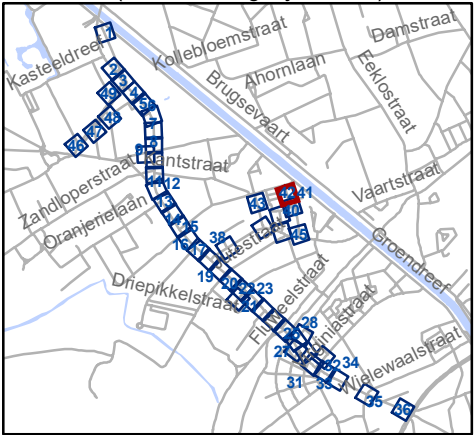

Mobiliteitsbedrijf stad Gent
Verkeerstechnische taken

**Brugsesteenvweg
nieuw profiel**

Dossiernummer P-64583

DATUM	SCHAAL	PLAN	P FORMAAT
21/05/2025	1/250	41/48	A3



- ### Legende
- Bestaande verkeersborden
 - Geplande verkeersborden
 - Te verwijderen verkeersborden
 - Bestaande wegmarkeringen
 - Geplande wegmarkeringen
 - Te verwijderen wegmarkeringen


**parkeervakken uitzonderlijk
2m INCLUSIEF lijn**

- ### Straatmeubilair
- Bestaand paaltje

- ### snelheidsremmer
- rijbaanversmalling

- ### Fietsenstallingen
- Actief
 - Gepland

- Aanpassing infra
- oprijzicht
- hulplijntjes
- Ander gepland dossier (in voorbereiding bij MOBBD)
- Ander gepland dossier (in voorbereiding bij MOBBD)
- Ander gepland dossier (ter uitvoering bij DWBW)

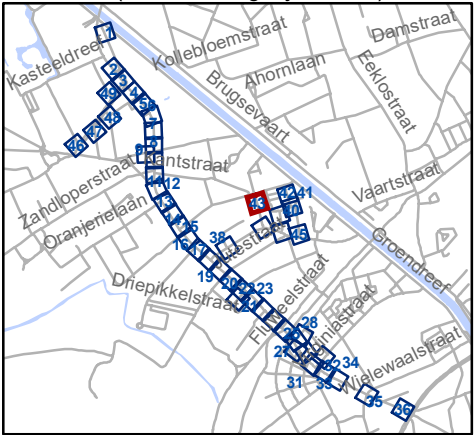


Mobiliteitsbedrijf stad Gent
Verkeerstechnische taken

**Brugsesteenweg
nieuw profiel**

Dossiernummer P-64583

DATUM	SCHAAL	PLAN	P FORMAAT
21/05/2025	1/250	42/48	A3

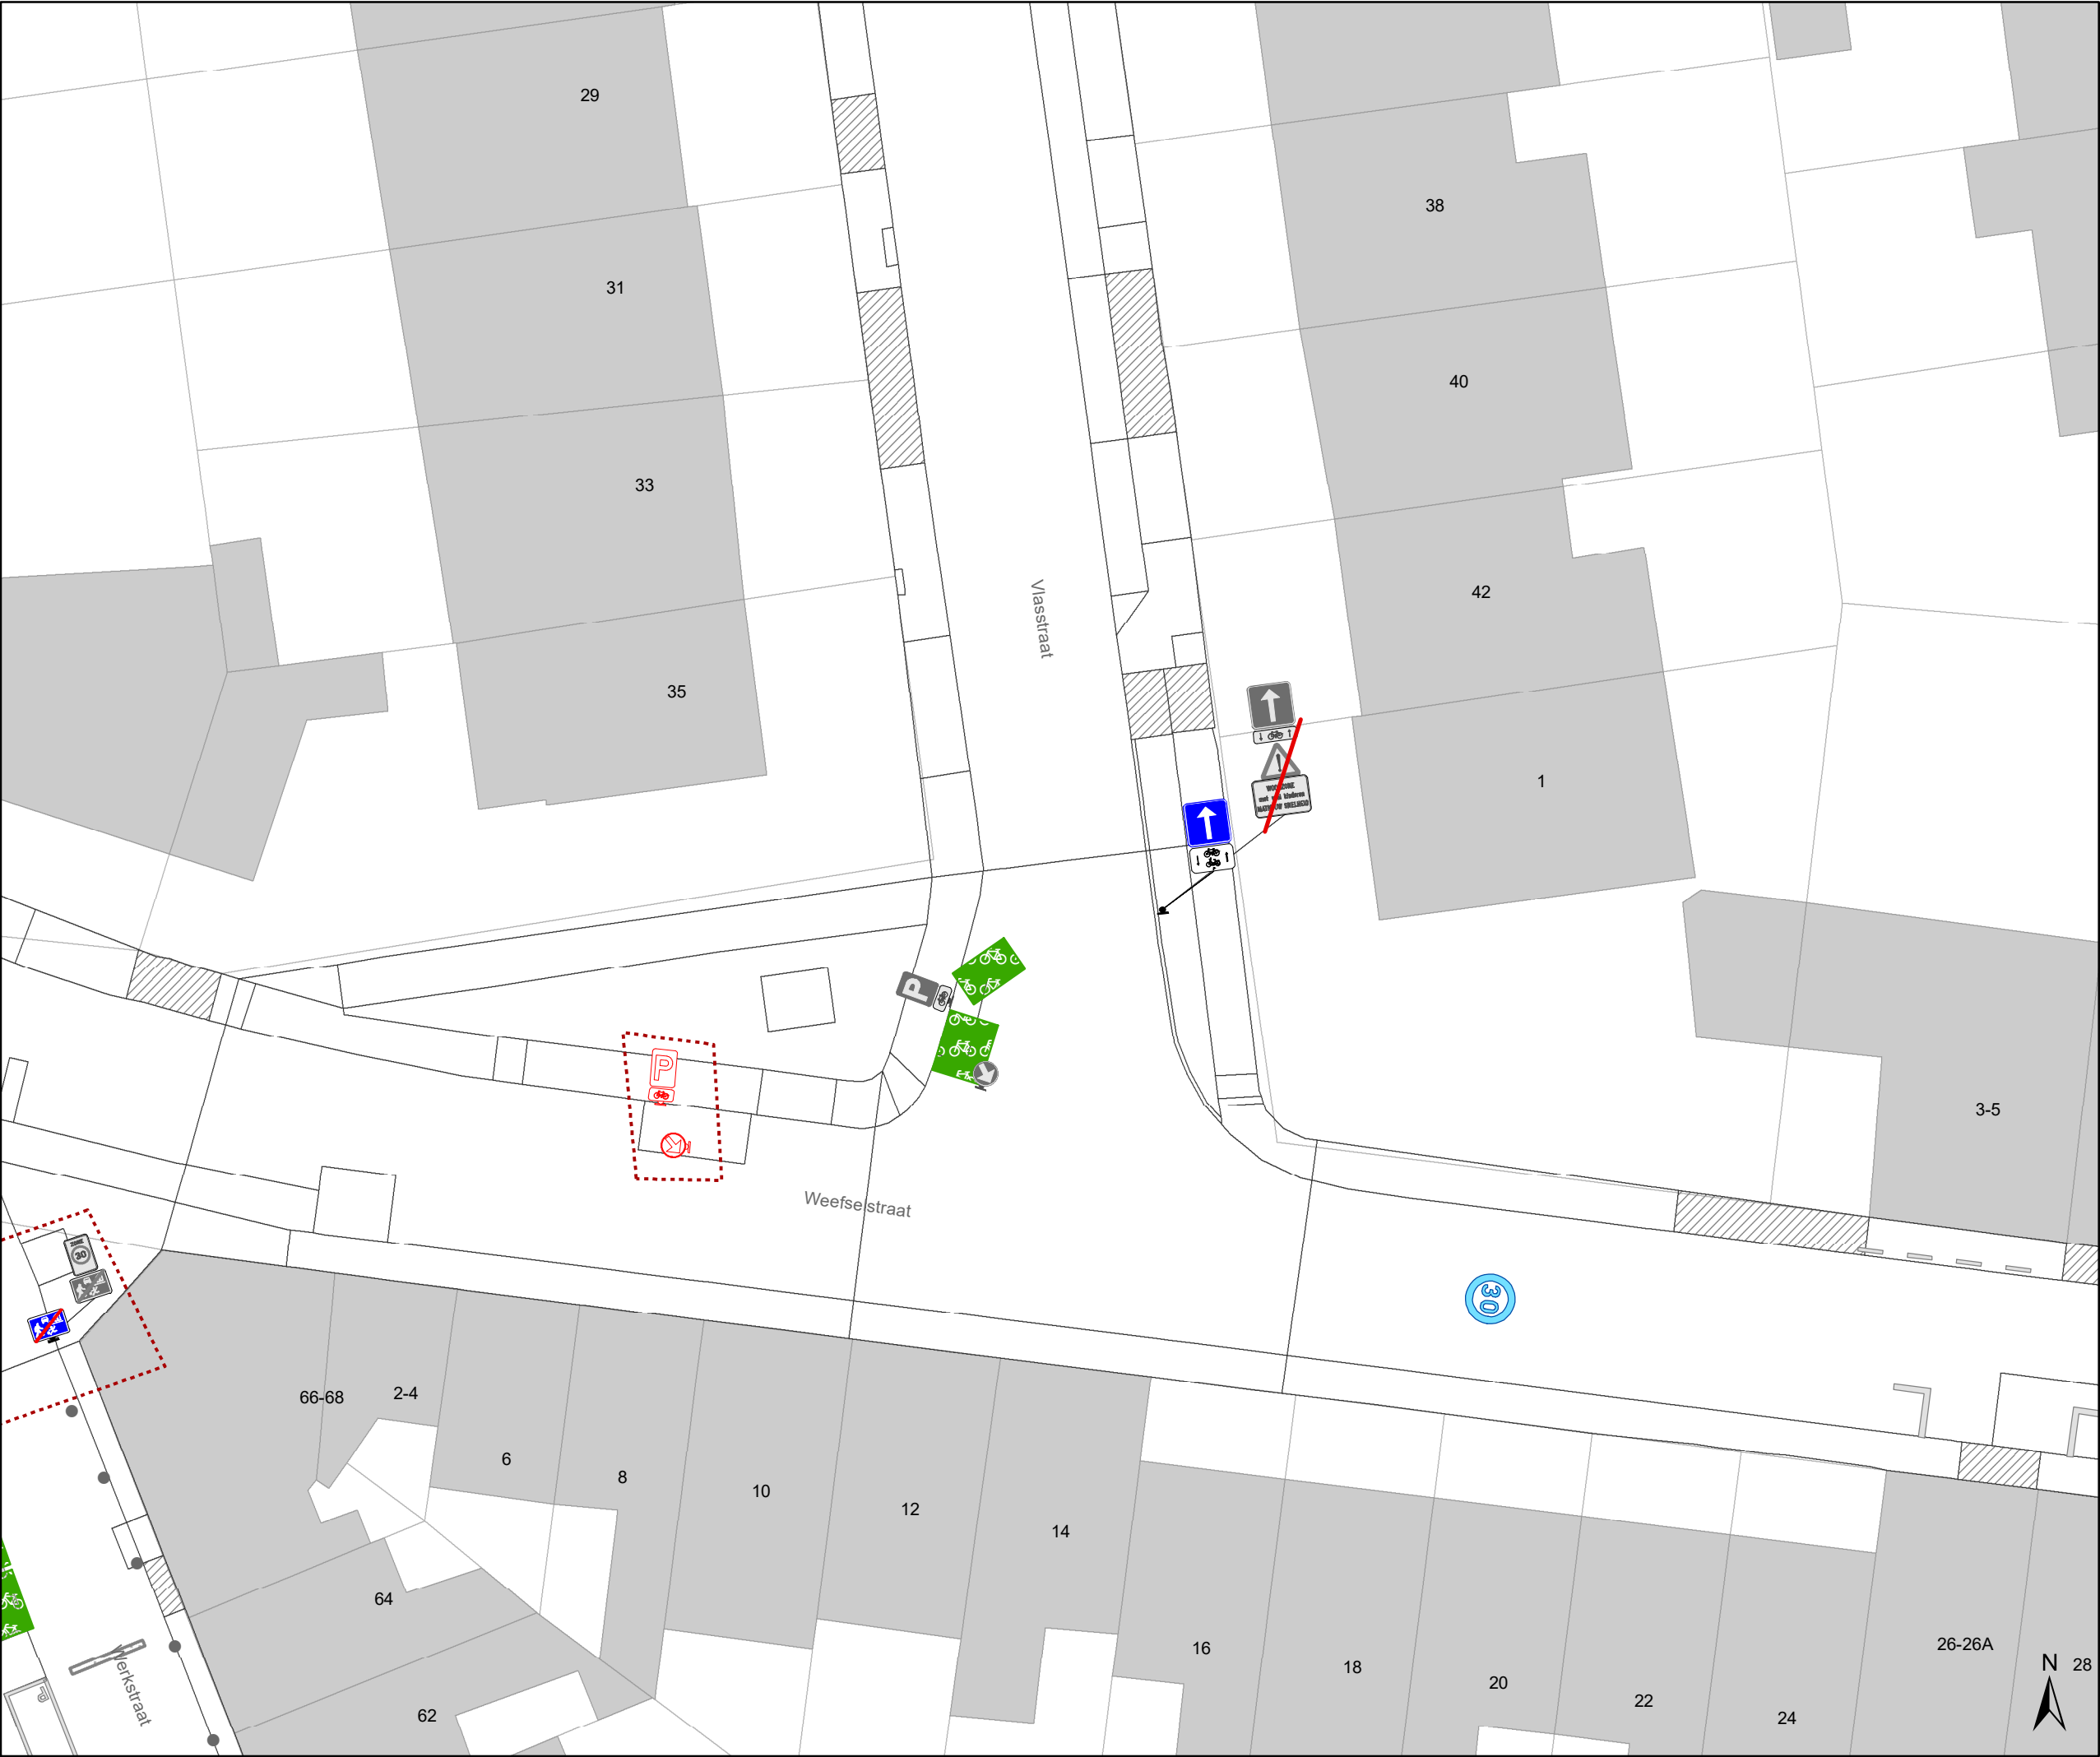

Legende

Bestaande verkeersborden

Geplande verkeersborden

Te verwijderen verkeersborden

Bestaande wegmarkeringen

Geplande wegmarkeringen

Te verwijderen wegmarkeringen

parkeervakken uitzonderlijk
2m INCLUSIEF lijn

Straatmeubilair

Bestaand paaltje

snelheidsremmer

rijbaanversmalling

Fietsenstallingen

Actief

Gepland

Aanpassing infra


oprijzicht

hulplijntjes

Ander gepland dossier
(in voorbereiding bij MOBBD)

Ander gepland dossier
(in voorbereiding bij MOBBD)

Ander gepland dossier
(ter uitvoering bij DWBW)

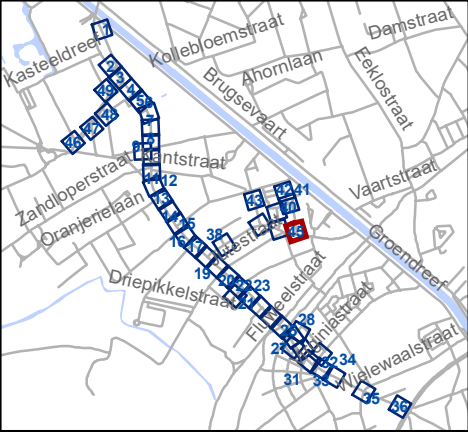


Mobiliteitsbedrijf stad Gent
Verkeerstechnische taken

Brugsesteenweg nieuw profiel

Dossiernummer P-64583

DATUM	SCHAAL	PLAN	P FORMAAT
21/05/2025	1/250	44/48	A3

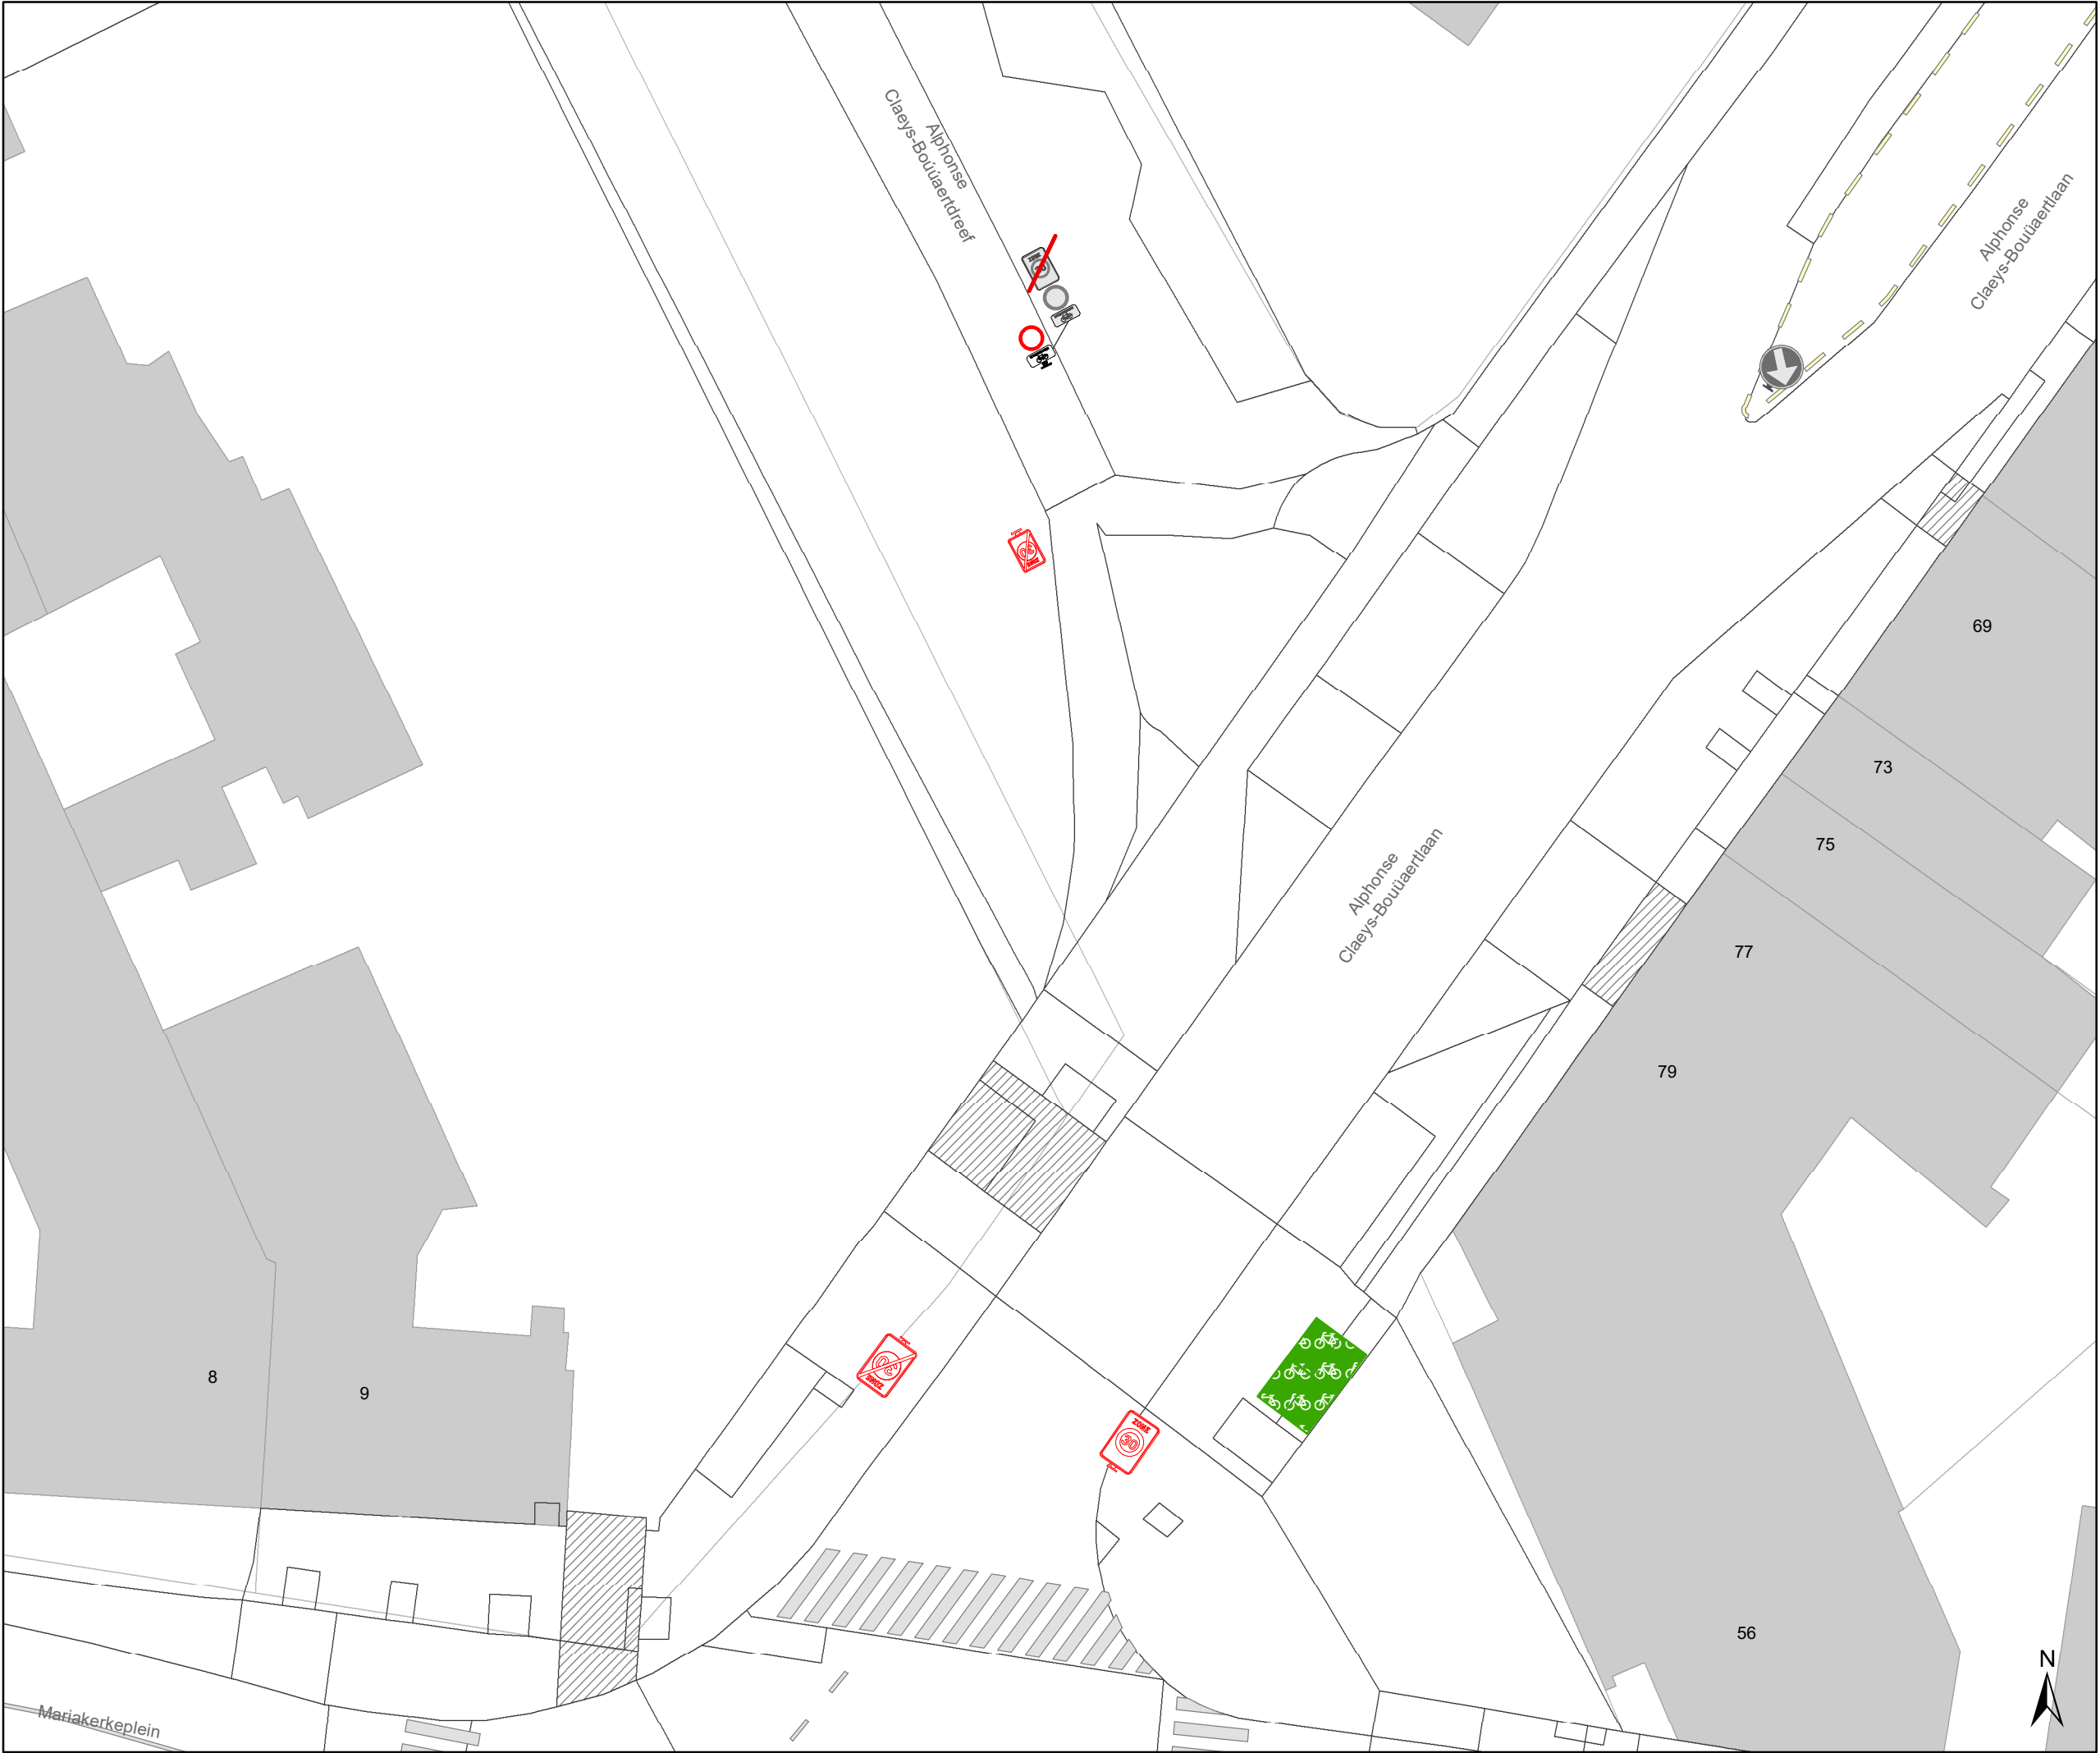


- ### Legende
- Bestaande verkeersborden
 - Geplande verkeersborden
 - Te verwijderen verkeersborden
 - Bestaande wegmarkeringen
 - Geplande wegmarkeringen
 - Te verwijderen wegmarkeringen

parkeervakken uitzonderlijk 2m INCLUSIEF lijn

- Straatmeubilair**
- Bestaand paaltje
- snelheidsremmer**
- rijbaanversmalling

- Fietsenstallingen**
- Actief
 - Gepland
- Aanpassing infra
 - oprijzicht
 - hulplijntjes
 - Ander gepland dossier (in voorbereiding bij MOBBD)
 - Ander gepland dossier (in voorbereiding bij MOBBD)
 - Ander gepland dossier (ter uitvoering bij DWBW)

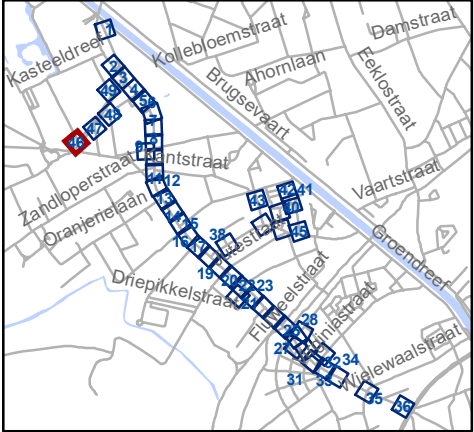


Mobiliteitsbedrijf stad Gent
Verkeerstechnische taken

**Brugsesteenweg
nieuw profiel**

Dossiernummer P-64583

DATUM	SCHAAL	PLAN	P FORMAAT
21/05/2025	1/250	45/48	A3

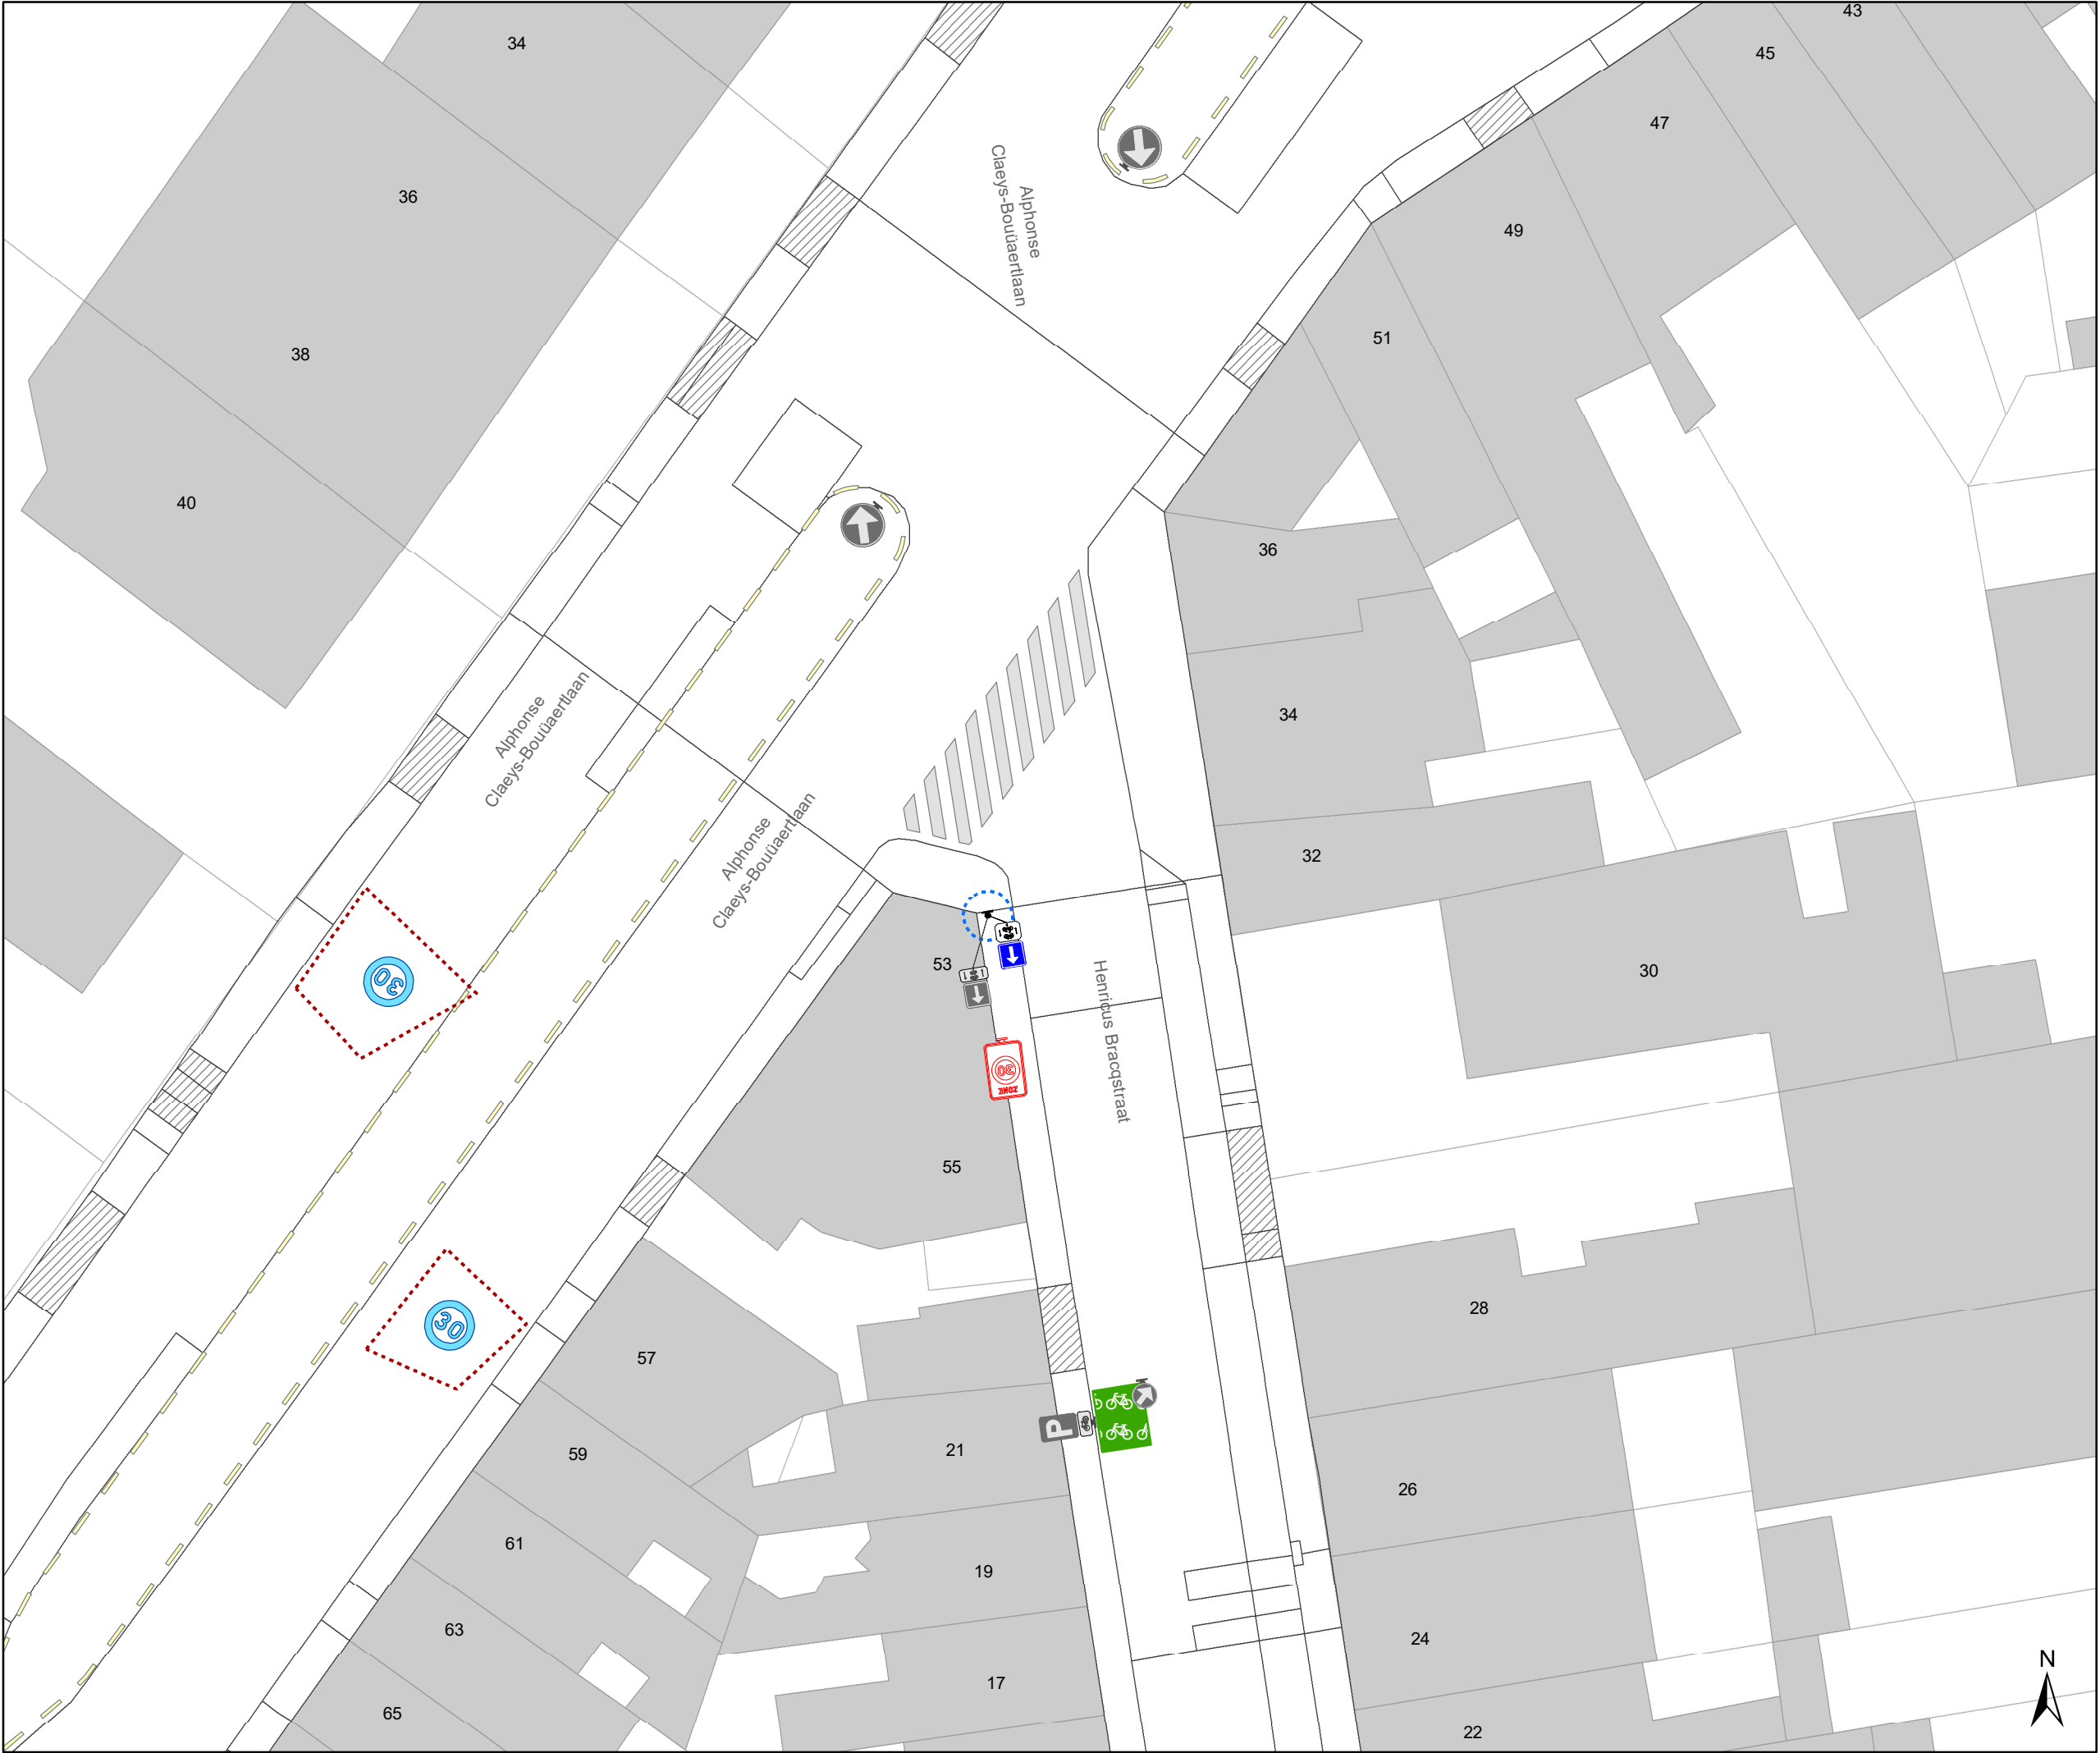

Legende

Bestaande verkeersborden

Geplande verkeersborden

Te verwijderen verkeersborden

Bestaande wegmarkeringen

Geplande wegmarkeringen

Te verwijderen wegmarkeringen

parkeervakken uitzonderlijk
2m INCLUSIEF lijn

Straatmeubilair

Bestaand paaltje

snelheidsremmer

rijbaanversmalling

Fietsenstallingen

Actief

Gepland

Aanpassing infra


oprijzicht

hulplijntjes

Ander gepland dossier
(in voorbereiding bij MOBBD)

Ander gepland dossier
(in voorbereiding bij MOBBD)

Ander gepland dossier
(ter uitvoering bij DWBW)

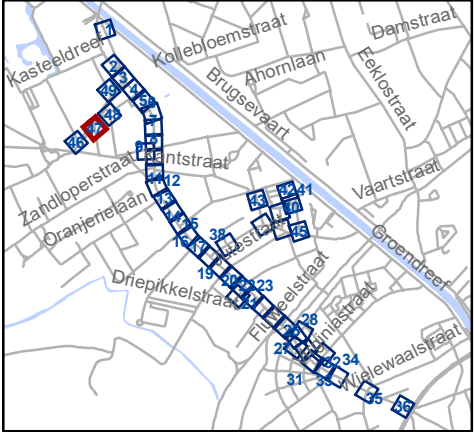


Mobiliteitsbedrijf stad Gent
Verkeerstechnische taken

Brugsesteenweg nieuw profiel

Dossiernummer P-64583

DATUM	SCHAAL	PLAN	P FORMAAT
21/05/2025	1/250	46/48	A3

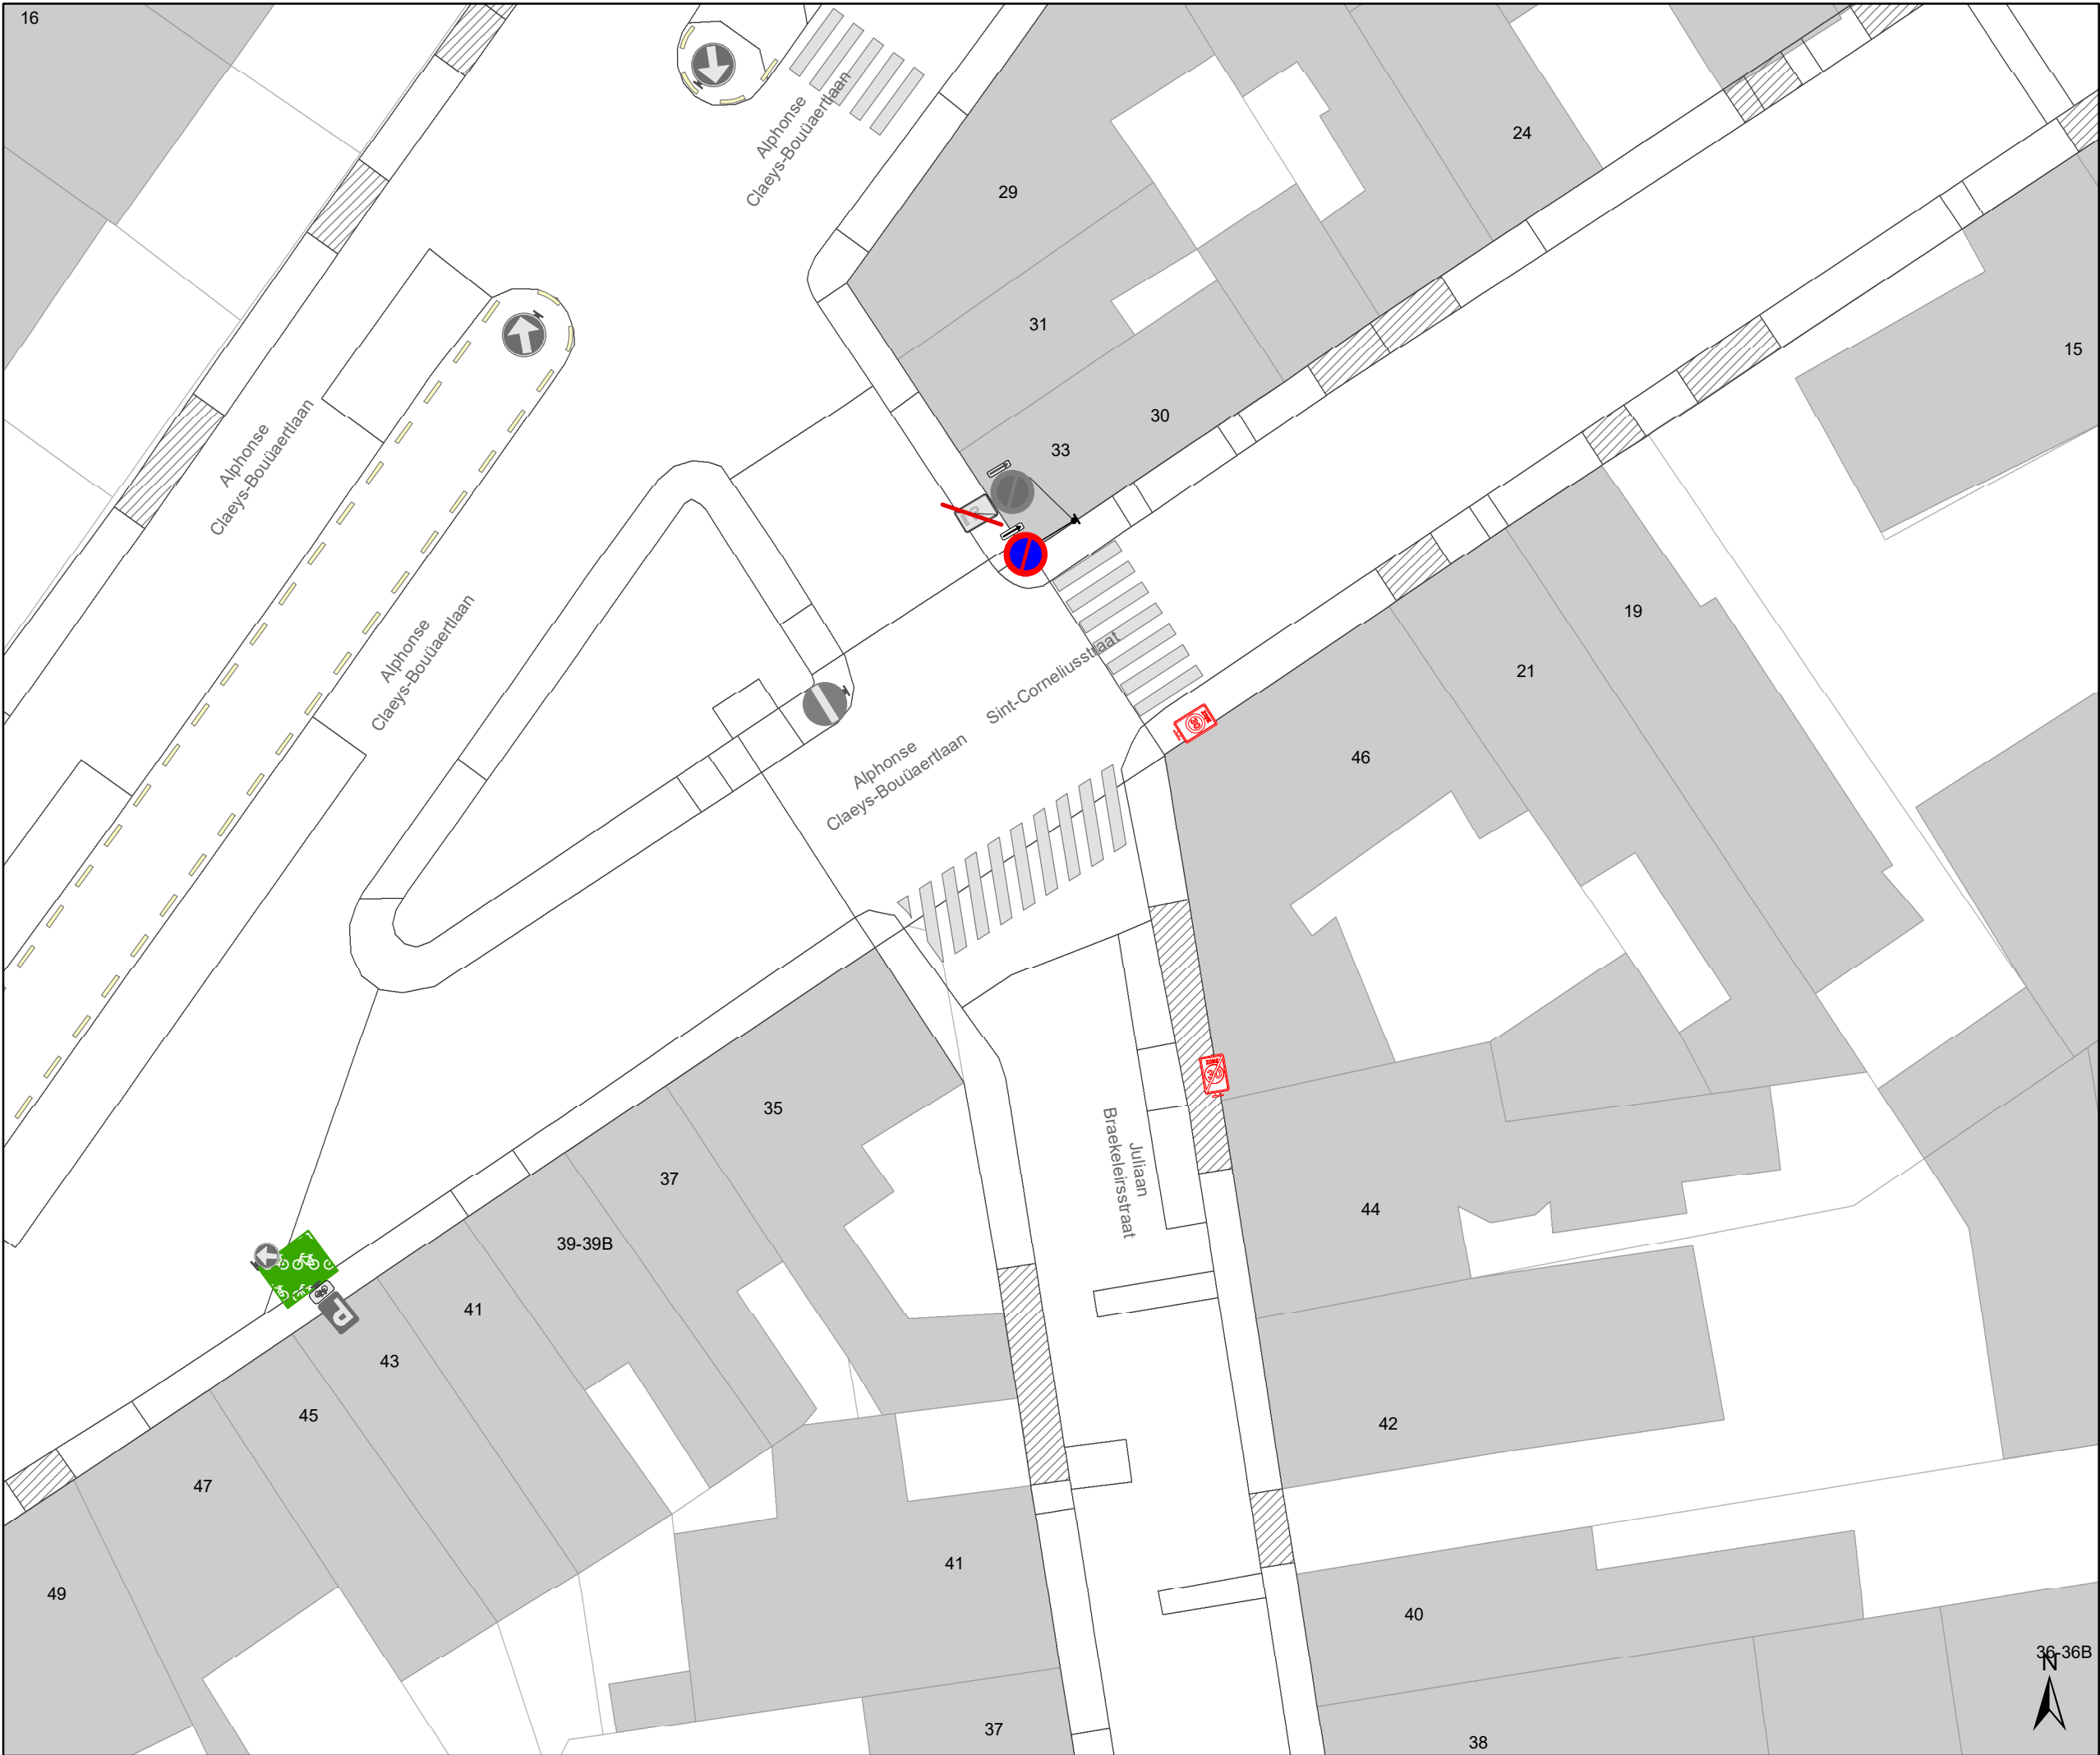


- ### Legende
- Bestaande verkeersborden
 - Geplande verkeersborden
 - Te verwijderen verkeersborden
 - Bestaande wegmarkeringen
 - Geplande wegmarkeringen
 - Te verwijderen wegmarkeringen

parkeervakken uitzonderlijk 2m INCLUSIEF lijn

- ### Straatmeubilair
- Bestaand paaltje
 - sneldremmer**
 - rijbaanversmalling

- ### Fietsenstallingen
- Actief
 - Gepland
 - Aanpassing infra
 - oprijzicht
 - hulplijntjes
 - Ander gepland dossier (in voorbereiding bij MOBBD)
 - Ander gepland dossier (in voorbereiding bij MOBBD)
 - Ander gepland dossier (ter uitvoering bij DWBW)

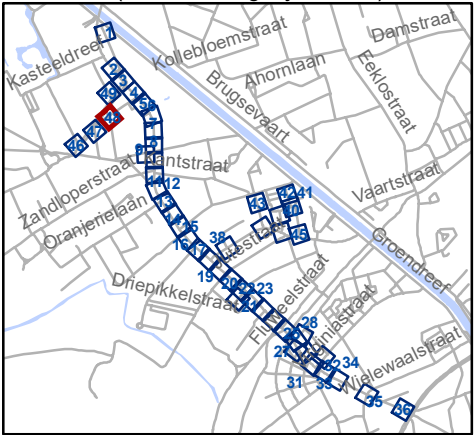


Mobiliteitsbedrijf stad Gent
Verkeerstechnische taken

**Brugsesteenweg
nieuw profiel**

Dossiernummer P-64583

DATUM	SCHAAL	PLAN	P FORMAAT
21/05/2025	1/250	47/48	A3

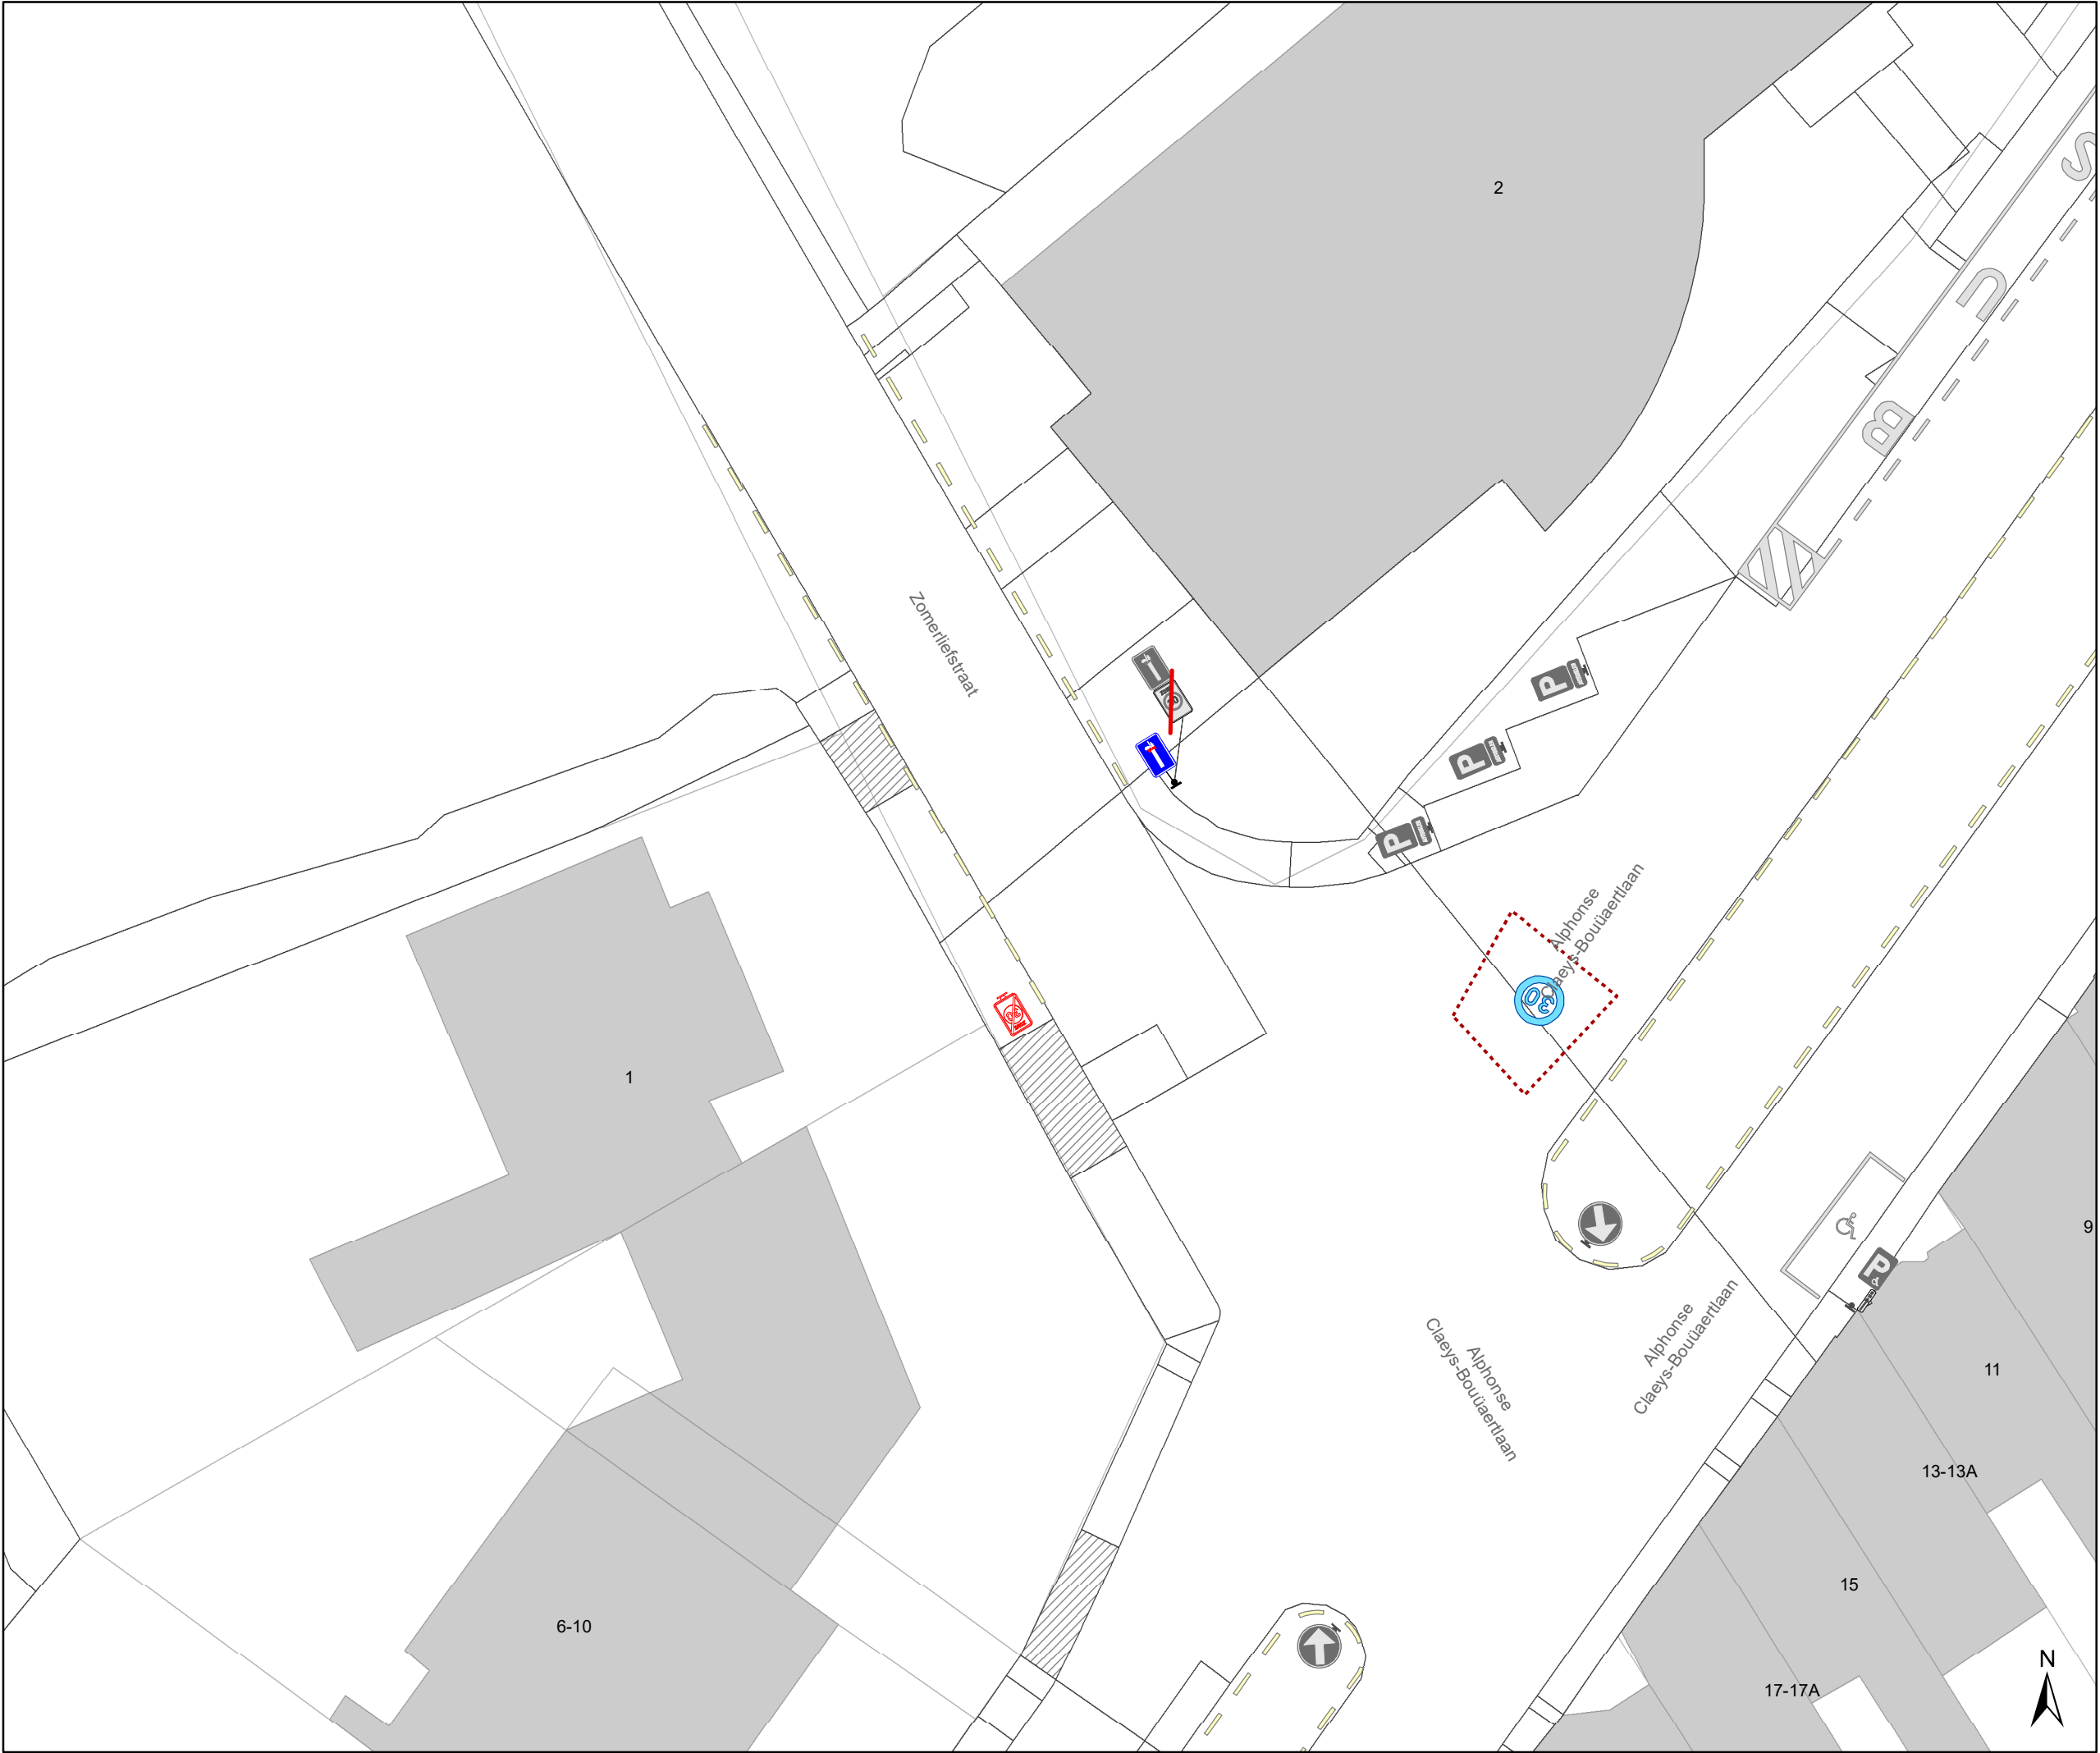


- ### Legende
- Bestaande verkeersborden
 - Geplande verkeersborden
 - Te verwijderen verkeersborden
 - Bestaande wegmarkeringen
 - Geplande wegmarkeringen
 - Te verwijderen wegmarkeringen

**parkeervakken uitzonderlijk
2m INCLUSIEF lijn**

- ### Straatmeubilair
- Bestaand paaltje
- ### snelheidsremmer
- rijbaanversmalling

- ### Fietsenstallingen
- Actief
 - Gepland
- Aanpassing infra
 - oprijzicht
 - hulplijntjes
 - Ander gepland dossier (in voorbereiding bij MOBBED)
 - Ander gepland dossier (in voorbereiding bij MOBBED)
 - Ander gepland dossier (ter uitvoering bij DWBW)

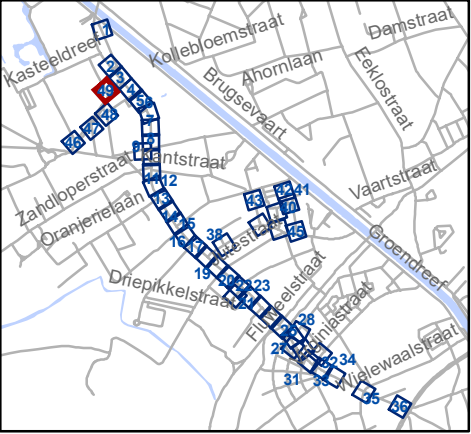

Mobiliteitsbedrijf stad Gent
Verkeerstechnische taken

**Brugsesteenweg
nieuw profiel**

Dossiernummer P-64583

DATUM	SCHAAL	PLAN	P FORMAAT
21/05/2025	1/250	48/48	A3