



---

**2025\_CBS\_05621 Nieuw aanvullend reglement van de politie op het wegverkeer - gemeenteweg - Antoon Sanderusstraat - nieuwe verkeersmaatregel - Vaststelling**

**Beslissing:** Goedgekeurd in besloten vergadering van 26 juni 2025

**Zijn aanwezig bij de beslissing van dit punt:**

Mathias De Clercq, burgemeester-voorzitter  
Hafsa El-Bazioui, schepen; Astrid De Bruycker, schepen; Sofie Bracke, schepen; Evita Willaert, schepen; Joris Vandenbroucke, schepen; Bram Van Braeckeveldt, schepen; Filip Watteeuw, schepen; Christophe Peeters, schepen  
Mieke Hullebroeck, algemeen directeur; Liesbet Vertriest, adjunct-algemeendirecteur

**Bevoegd:** Joris Vandenbroucke

**Betrokken:** Mathias De Clercq

**Juridisch kader**

**De volgende bepalingen zijn van toepassing inzake de bevoegdheid:**

- De Nieuwe Gemeentewet 24 juni 1988, artikel 119;
- Het Decreet van 16 mei 2008 betreffende de aanvullende reglementen op het wegverkeer en de plaatsing en bekostiging van verkeerstekens, artikel 5, § 1, 2e lid;
- Het Decreet over het lokaal bestuur van 22 december 2017, artikel 41, 2°;
- Het gemeenteraadsbesluit van 15 december 2015, houdende de delegatie van de vaststellingsbevoegdheid inzake gemeentelijke aanvullende reglementen op het wegverkeer.

**De beslissing wordt genomen op grond van:**

- Wet betreffende de politie over het wegverkeer, gecoördineerd bij Koninklijk Besluit van 16 maart 1968;
- Decreet van 16 mei 2008 betreffende de aanvullende reglementen op het wegverkeer en de plaatsing en bekostiging van de verkeerstekens;
- Koninklijk Besluit van 1 december 1975 houdende algemeen reglement op de politie van het wegverkeer en van het gebruik van de openbare weg;
- Ministerieel Besluit van 11 oktober 1976 waarbij de minimumafmetingen en de bijzondere plaatsingsvoorwaarden van de verkeerstekens worden bepaald;
- Uitvoeringsbesluit van 23 januari 2009 betreffende de aanvullende reglementen op het wegverkeer en de plaatsing en bekostiging van de verkeerstekens;

- Omzendbrief MOB/2009/1 van 3 april 2009;

### **Motivering**

- De nieuwe maatregel die bij dit besluit wordt getroffen, is de wijziging van de parkeerzijde in de Antoon Sanderusstraat van huisnummer 40 tot en met het kruispunt met de Tolhuislaan. De nieuwe parkeersituatie zal aansluiten op de toekomstige heraanleg van de Geraard Mercatorstraat, waarbij ook het kruispunt met de Antoon Sanderusstraat zal worden aangepakt. Deze wijziging van de parkeersituatie zorgt voor een asverschuiving ongeveer in het midden van de straat dewelke een snelheidsremmend effect zal hebben. Dialoog met de buurtbewoners wees uit dat hier vraag is naar snelheidsbeperkende maatregelen.
- Bij collegebesluit van 13 juni 2024 werd een voorbehouden parkeerplaats voor autodelen ingericht ter hoogte van huisnummer 16 in het kader van het inrichten van 500 bijkomende autodeelplaatsen zoals bepaald in het Autodeelplan Gent 2025, goedgekeurd door de gemeenteraad van 25 januari 2021. Deze voorbehouden parkeerplaats zal gebruikt worden door een erkende autodeelorganisatie.
- Bij collegebesluit van 12 januari 2023 werd een parkeerplaats voor personen met een handicap ter hoogte van huisnummer 8 ingericht vermits de aanvrager voldoet aan de gestelde voorwaarden volgens het Reglement houdende de voorwaarden tot het toekennen van parkeerplaatsen voor personen met een handicap goedgekeurd in de gemeenteraad van 25 april 2016.
- Bij collegebesluit van 28 januari 2021 werden er twee voorbehouden parkeerplaatsen voor autodelen ingericht ter hoogte van huisnummers 14-14A-14B-16 in het kader van het inrichten van 500 voorbehouden autodeelplaatsen zoals bepaald in het Autodeelplan 2020, goedgekeurd door de gemeenteraad van 25 april 2016. Deze voorbehouden parkeerplaats zal gebruikt worden door een erkende autodeelorganisatie.
- Bij collegebesluit van 23 augustus 2018 werd een verdrijvingsvlak aangebracht ter hoogte van huisnummers 35-49. Dit om het dubbelparkeren op de hoek van de Antoon Sanderusstraat met de Geraard Mercatorstraat tegen te gaan.
- Bij collegebesluit van 30 november 2017 werd een parkeerplaats voor personen met een handicap ingericht ter hoogte van huisnummer 32 vermits de aanvrager voldoet aan de gestelde voorwaarden volgens het Reglement houdende de voorwaarden tot het toekennen van parkeerplaatsen voor personen met een handicap goedgekeurd in de gemeenteraad van 25 april 2016.
- Bij collegebesluit van 28 april 2016 werd de bestaande toestand geregulariseerd.

### **Bijgevoegde bijlage(n):**

- Aanvullend reglement Antoon Sanderusstraat dossier P751710 (deel van de beslissing)
- Signalisatieplan Antoon Sanderusstraat dossier P751710 (deel van de beslissing)

## **Beslissing**

### **Beslist het volgende:**

#### **Artikel 1:**

Heft op het aanvullend reglement van de politie op het wegverkeer betreffende de gemeenteweg Antoon Sanderusstraat, goedgekeurd in zitting van 13 juni 2024, van zodra het nieuwe reglement in werking treedt.

#### **Artikel 2:**

Stelt vast het bijgevoegd aanvullend reglement van de politie op het wegverkeer en het signalisatieplan betreffende de gemeenteweg Antoon Sanderusstraat.

2025\_CBS\_05621 - Nieuw aanvullend reglement van de politie op het wegverkeer - gemeenteweg - Antoon Sanderusstraat - nieuwe verkeersmaatregel

Vastgesteld in het College van Burgemeester en Schepenen van 26 juni 2025

Bekendgemaakt op 27 juni 2025

Geldig vanaf 2 juli 2025

Referentienummer 2025\_CBS\_05621

## Reglement

### Artikel 1.

Op het kruispunt van de Antoon Sanderusstraat met de Sleepstraat geldt: de bestuurders moeten de lichten van de driekleurige verkeerslichten naleven; de plaats waar de bestuurders moeten stoppen ingevolge het verkeerslicht wordt aangeduid.

Dit wordt aangeduid door verkeerstekens:

- Verkeerslicht VL61.1
- Wegmarkering WM76.1

### Artikel 2.

Op het kruispunt van de Antoon Sanderusstraat met de Sleepstraat geldt: de voetgangers moeten de lichten van de tweekleurige voetgangerslichten naleven.

Dit wordt aangeduid door verkeerstekens:

- Verkeerslicht VL63.1

### Artikel 3.

Op de Antoon Sanderusstraat ter hoogte van het kruispunt met de Sleepstraat geldt: de bestuurders moeten voorrang verlenen aan iedere bestuurder die rijdt op de openbare weg of de rijbaan die ze oprijden.

Dit wordt aangeduid door verkeerstekens:

- Verkeersbord B1

### Artikel 4.

Op de Antoon Sanderusstraat ter hoogte van het kruispunt met de Tolhuislaan geldt: de bestuurders moeten voorrang verlenen aan iedere bestuurder die rijdt op de openbare weg of de rijbaan die ze oprijden; de plaats waar de bestuurders, zo nodig, moeten stoppen om voorrang te verlenen, wordt aangeduid.

Dit wordt aangeduid door verkeerstekens:

- Verkeersbord B1
- Wegmarkering WM76.2

### Artikel 5.

Op de Antoon Sanderusstraat ter hoogte van huisnummers 34-38 geldt: de bestuurders zijn verplicht de hindernis langs links voorbij te rijden

Dit wordt aangeduid door verkeerstekens:

- Verkeersbord D1

#### **Artikel 6.**

**Op de Antoon Sanderusstraat van huisnummer 27 tot het kruispunt met de Meerhem aan de kant van de onpare huisnummers geldt: het parkeren is verboden; het begin van de parkeerreglementering wordt aangeduid.**

**Dit wordt aangeduid door verkeerstekens:**

- Verkeersbord E1
- Verkeersbord GXa

#### **Artikel 7.**

**Op de Antoon Sanderusstraat, vanaf huisnummer 40 tot en met huisnummer 122 van de Tolhuislaan geldt: het parkeren is verboden; het begin van de parkeerreglementering wordt aangeduid; het einde van de parkeerreglementering wordt aangeduid.**

**Dit wordt aangeduid door verkeerstekens:**

- Verkeersbord E1
- Verkeersbord GXb
- Verkeersbord GXa

#### **Artikel 8.**

**Op de Antoon Sanderusstraat ter hoogte van huisnummers 34-38 geldt: het parkeren is toegelaten; de maatregel geldt alleen voor de fietsers.**

**Dit wordt aangeduid door verkeerstekens:**

- Verkeersbord E9a
- Verkeersbord M1

#### **Artikel 9.**

**Op de Antoon Sanderusstraat ter hoogte van huisnummers 14-14A-14B-16 geldt: het parkeren is toegelaten; het parkeren is voorbehouden voor voertuigen waarop de parkeerkaart voor autodelen is aangebracht ; de parkeerreglementering geldt over een afstand van 17,5 m.**

**Dit wordt aangeduid door verkeerstekens:**

- Verkeersbord E9a
- Verkeersbord GVIIId
- Verkeersbord GXc

#### **Artikel 10.**

**Op de Antoon Sanderusstraat ter hoogte van huisnummer 32;**

**op de Antoon Sanderusstraat ter hoogte van huisnummer 8 geldt: het parkeren is toegelaten; het parkeren is voorbehouden voor voertuigen die gebruikt worden door personen met een handicap ; de parkeerreglementering geldt over een afstand van 6 m.**

**Dit wordt aangeduid door verkeerstekens:**

- Verkeersbord E9a
- Verkeersbord GVIIId
- Verkeersbord GXc

#### **Artikel 11.**

**Op de Antoon Sanderusstraat ter hoogte van het kruispunt met de Sleepstraat;**

**op de Antoon Sanderusstraat ter hoogte van het kruispunt met de Meerhem;**

**op de Antoon Sanderusstraat ter hoogte van het kruispunt met de Tolhuislaan geldt: voetgangers moeten de oversteekplaats volgen om de rijbaan over te steken.**

**Dit wordt aangeduid door verkeerstekens:**

- Wegmarkering WM76.3

**Artikel 12.**

**Op de Antoon Sanderusstraat ter hoogte van huisnummers 40-44;  
op de Antoon Sanderusstraat ter hoogte van huisnummers 35-49 geldt:  
bestuurders mogen niet rijden, stilstaan of parkeren op de markeringen van de verkeersgeleider of  
het verdrijvingsvlak.**

**Dit wordt aangeduid door verkeerstekens:**

- **Wegmarkering WM77.4**

**Artikel 13.**

**Op de Antoon Sanderusstraat ter hoogte van huisnummers 14-14A-14B-16 geldt: voertuigen  
moeten parkeren binnen de afgebakende plaatsen.**


**Dit wordt aangeduid door verkeerstekens:**

- **Wegmarkering WM77.5**

---

(einde reglement)




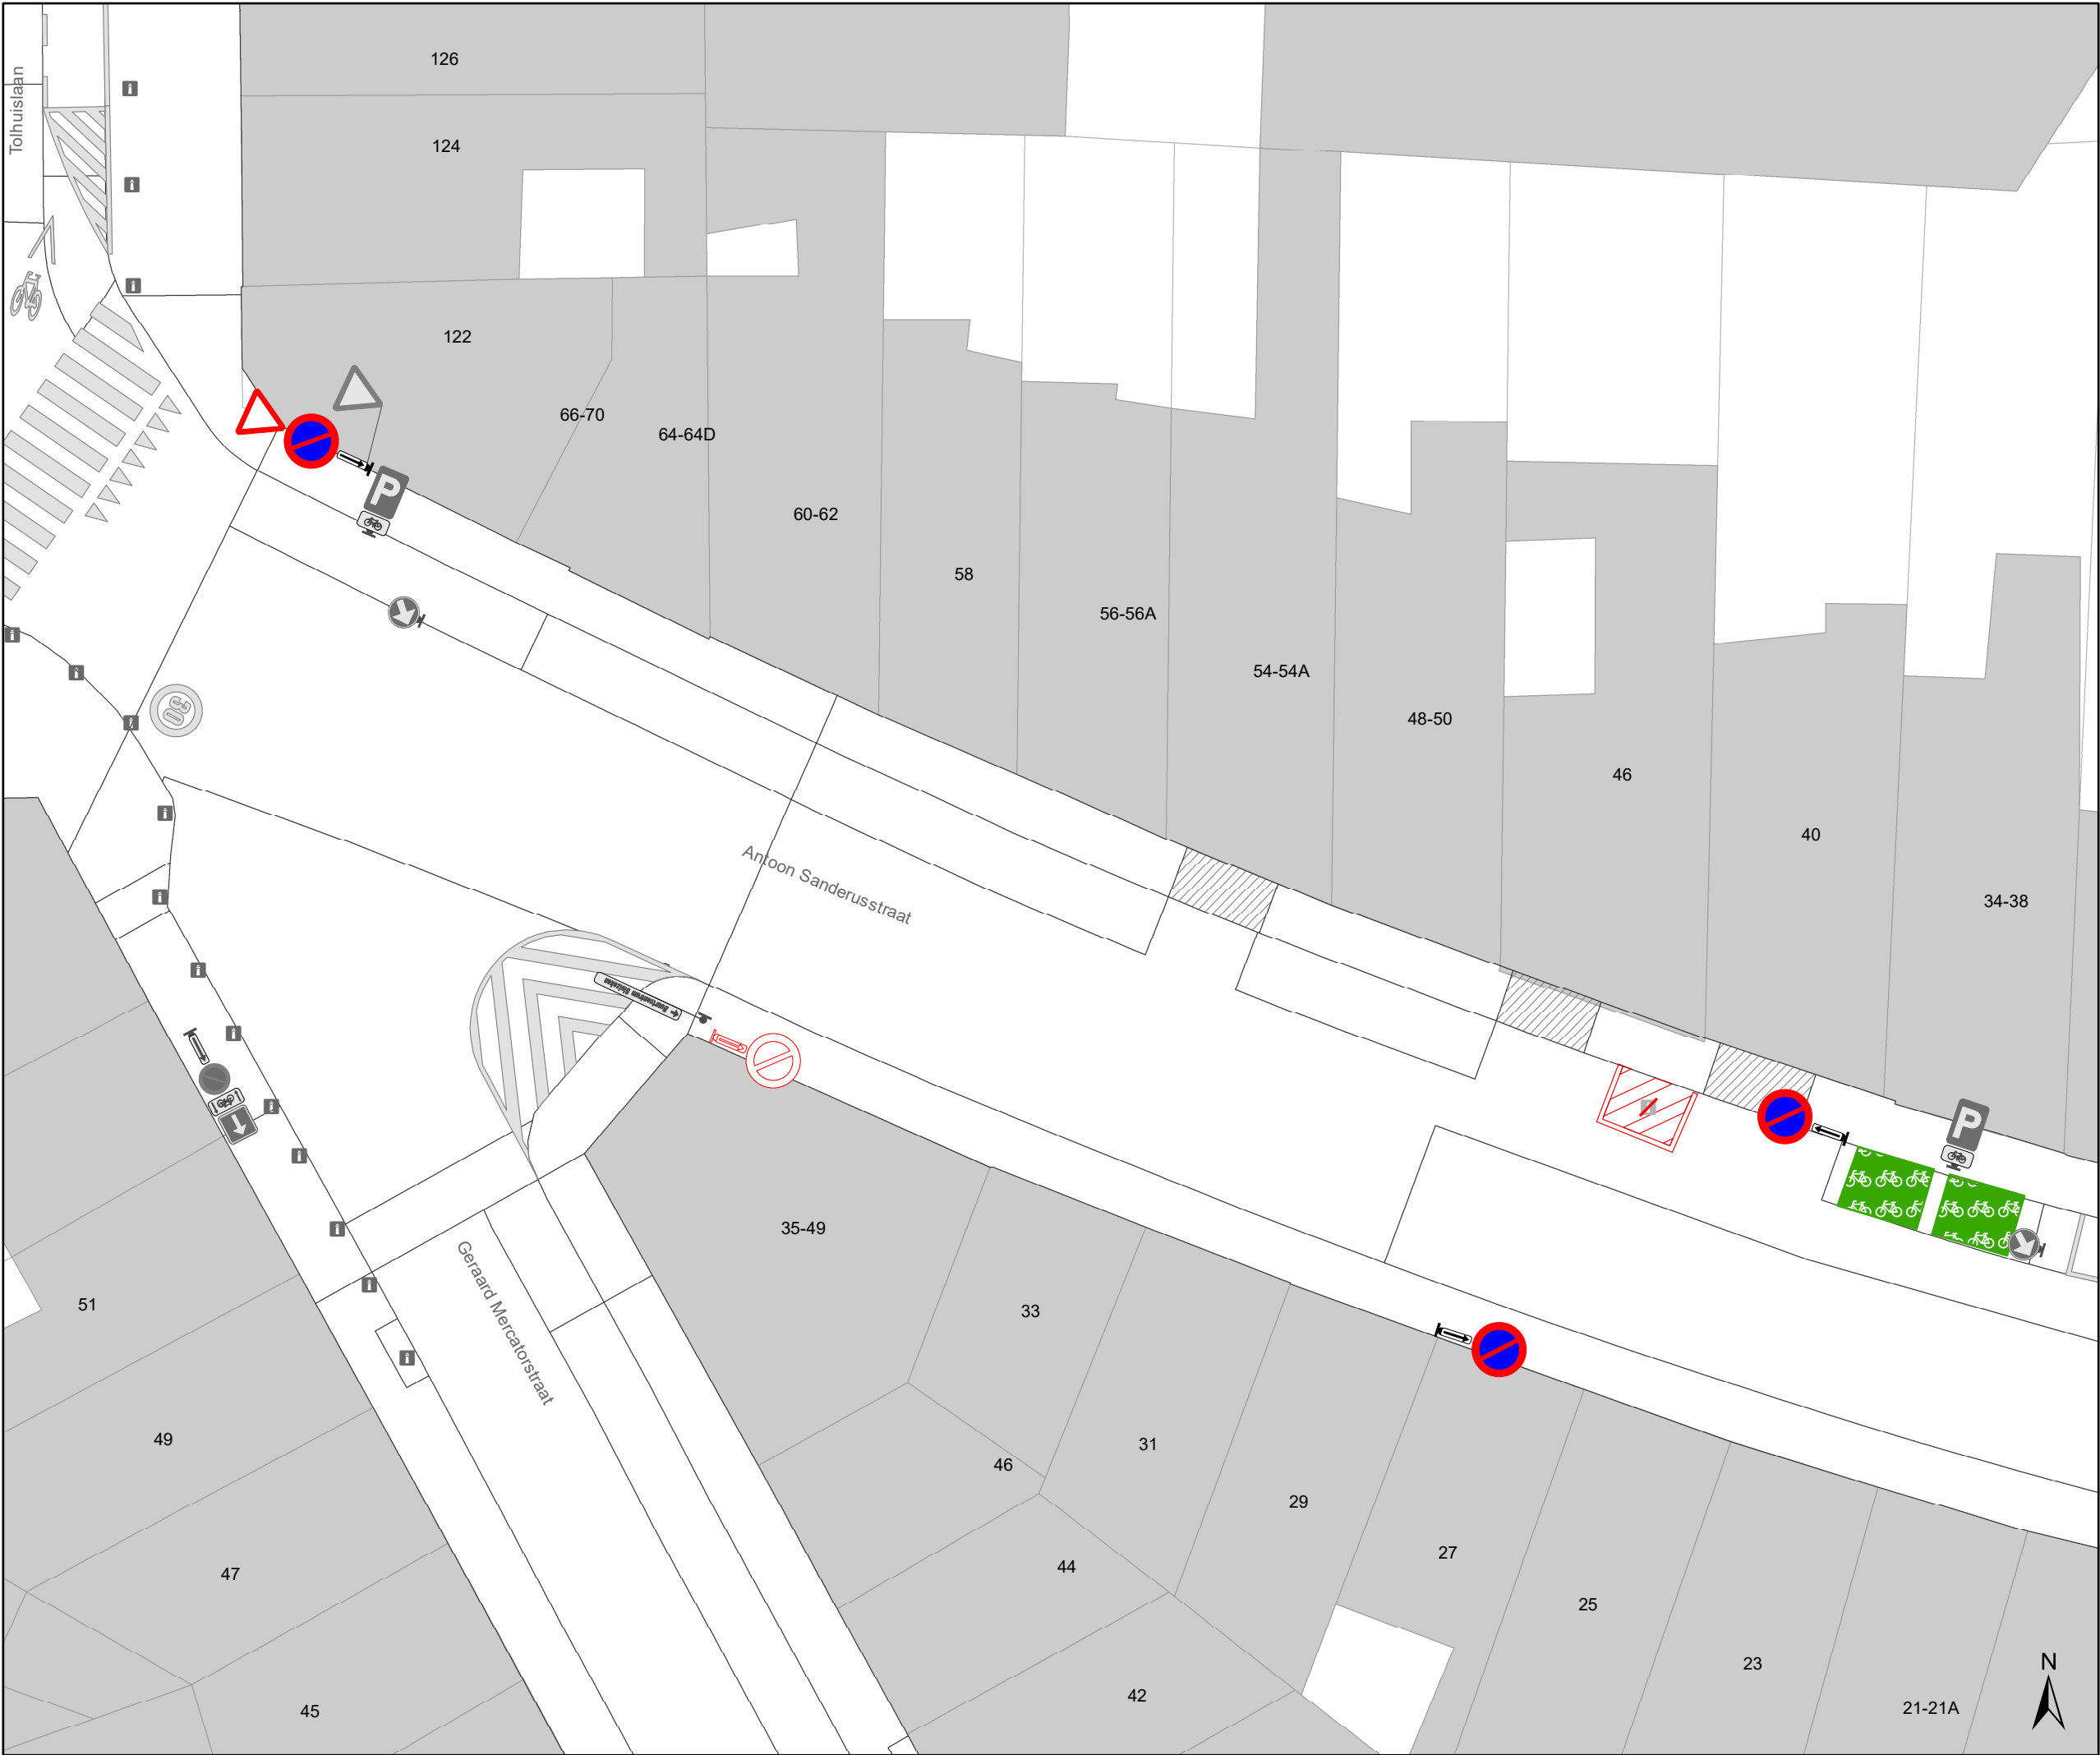

- ### Legende
- Bestaande verkeersborden
  - Geplande verkeersborden
  - Te verwijderen verkeersborden
  - Bestaande wegmarkeringen
  - Geplande wegmarkeringen
  - Te verwijderen wegmarkeringen

- ### Straatmeubilair
- Bestaand paaltje
  - Te verwijderen paaltje

- ### Fietsenstallingen
- Actieve fietsenstalling

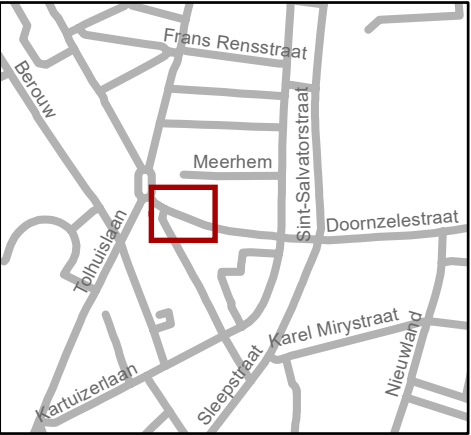

Mobiliteitsbedrijf stad Gent  
 Verkeerstechnische taken

**Antoon Sanderusstraat**  
**Snelheidsremming**

Dossiernummer P-751710

| DATUM     | SCHAAL | PLAN | P FORMAAT |
|-----------|--------|------|-----------|
| 3/06/2025 | 1/200  | 1/1  | A3        |