



OPGELET: DIT DOCUMENT IS NIET MEER GELDIG SINDS 10 MEI 2023

2020_CVB_10311 Nieuw aanvullend reglement van de politie op het wegverkeer - gemeenteweg - Jan-Baptist Guinardstraat- verwijderen parkeerplaats voor personen met een handicap - Goedkeuring

Beslissing: Goedgekeurd in besloten vergadering van 22 oktober 2020

Zijn aanwezig bij de beslissing van dit punt:

de heer Mathias De Clercq, burgemeester-voorzitter
de heer Filip Watteeuw, schepen; mevrouw Sofie Bracke, schepen; mevrouw Elke Decruynaere, schepen; mevrouw Astrid De Bruycker, schepen; de heer Sami Souguir, schepen; mevrouw Tine Heyse, schepen; mevrouw Mieke Van Hecke, schepen; mevrouw Annelies Storms, schepen; de heer Bram Van Braeckevelt, schepen; de heer Rudy Coddens, schepen
mevrouw Mieke Hullebroeck, algemeen directeur; de heer Luc Kupers, adjunct-algemeendirecteur; de heer Danny Van Campenhout, adjunct-algemeendirecteur

Bevoegd: Filip Watteeuw

Betrokken: Mathias De Clercq

Juridisch kader

De volgende bepalingen zijn van toepassing inzake de bevoegdheid:

- De Nieuwe Gemeentewet 24 juni 1988, artikel 119;
- Decreet over het lokaal bestuur van 22 december 2017, artikel 41, § 2, 2°;
- Het Decreet van 16 mei 2008 betreffende de aanvullende reglementen op het wegverkeer en de plaatsing en bekostiging van verkeerstekens, artikel 4, § 1, 2de lid en artikel 5, § 1, 2de lid.
- Het gemeenteraadsbesluit van 14 december 2015, houdende de delegatie van de vaststellingsbevoegdheid inzake gemeentelijke aanvullende reglementen op het wegverkeer.

De beslissing wordt genomen op grond van:

- Wet betreffende de politie over het wegverkeer, gecoördineerd bij Koninklijk Besluit van 16 maart 1968;
- Decreet van 16 mei 2008 betreffende de aanvullende reglementen op het wegverkeer en de plaatsing en bekostiging van de verkeerstekens;
- Koninklijk Besluit van 1 december 1975 houdende algemeen reglement op de politie van het wegverkeer en van het gebruik van de openbare weg;
- Ministerieel Besluit van 11 oktober 1976 waarbij de minimumafmetingen en de bijzondere plaatsingsvoorwaarden van de verkeerstekens worden bepaald;
- Uitvoeringsbesluit van 23 januari 2009 betreffende de aanvullende reglementen op het wegverkeer en de plaatsing en bekostiging van de verkeerstekens;

- Omzendbrief MOB/2009/1 van 3 april 2009;
- Het reglement houdende de voorwaarden tot het toekennen van parkeerplaatsen voor personen met een handicap, goedgekeurd in de gemeenteraad van 25 april 2016.

Motivering

De nieuwe maatregel die bij dit besluit wordt getroffen is het verwijderen van de parkeerplaats voor personen met een handicap ter hoogte van huisnummer 3 wegens overlijden van de houder van de parkeerkaart voor personen met een handicap.

Dit reglement wordt opgesteld naar aanleiding van de heraanleg cluster Bagattenstraat-Savaanstraat. De Bagattenstraat wordt ingericht als fietsstraat.

Bij collegebesluit van 4 mei 2017 werd de bestaande toestand geregulariseerd.

De Jan-Baptist Guinardstraat maakt deel uit van de zone 30 binnen de R40 (Stadsring).

Bijgevoegde bijlage(n):

- Aanvullend reglement Jan-Baptist Guinardstraat dossier MB-20-11835 (deel van de beslissing)
- Signalisatieplan Jan-Baptist Guinardstraat dossier MB-20-11835 (deel van de beslissing)
- Historiek Jan-Baptist Guinardstraat dossier MB-20-11835

Beslissing

Beslist het volgende:

Artikel 1:

Heft op het aanvullend reglement van de politie op het wegverkeer betreffende de gemeenteweg Jan-Baptist Guinardstraat, goedgekeurd in zitting van 10 oktober 2019, van zodra het nieuwe reglement in werking treedt.

Artikel 2:

Keurt goed het aanvullend reglement van de politie op het wegverkeer betreffende de gemeenteweg Jan-Baptist Guinardstraat.

Aanvullend reglement van de politie op het wegverkeer - gemeenteweg – Jan-Baptist Guinardstraat

Goedgekeurd in het College van Burgemeester en Schepenen van 22 oktober 2020

Bekendgemaakt op 26 oktober 2020

Geldig vanaf 31 oktober 2020 tot en met 9 mei 2023

Referentienummer 2020_CVB_10311

Reglement

Artikel 1. Op de Jan-Baptist Guinardstraat ter hoogte van het kruispunt met de Bagattenstraat geldt:

de bestuurders moeten voorrang verlenen.

Dit wordt gesignaleerd door:

- verkeersborden B1

Artikel 2. Op de Jan-Baptist Guinardstraat van het kruispunt met de Bagattenstraat tot het kruispunt met de Jozef Plateaustraat in de richting van de Jozef Plateaustraat geldt:

verboden rijrichting voor iedere bestuurder;

de maatregel geldt niet voor fietsers en bestuurders van tweewielige bromfietsen klasse A en speed pedelecs

.

In de tegenovergestelde richting geldt:

toegelaten rijrichting op de openbare weg met eenrichtingsverkeer;

fietsers, bestuurders van tweewielige bromfietsen klasse A en speed pedelecs mogen in de twee richtingen rijden.

Dit wordt gesignaleerd door:

- verkeersborden C1

- de verkeersborden worden aangevuld met onderborden M12

- verkeersborden F19

- de verkeersborden worden aangevuld met onderborden M18

Artikel 3. Op de Jan-Baptist Guinardstraat ter hoogte van het kruispunt met de Jozef Plateaustraat geldt:


voetgangers moeten de oversteekplaats volgen om de rijbaan over te steken.

Dit wordt gesignaleerd door:

- wegmarkeringen overeenkomstig art.76.3 van de wegcode

(einde reglement)



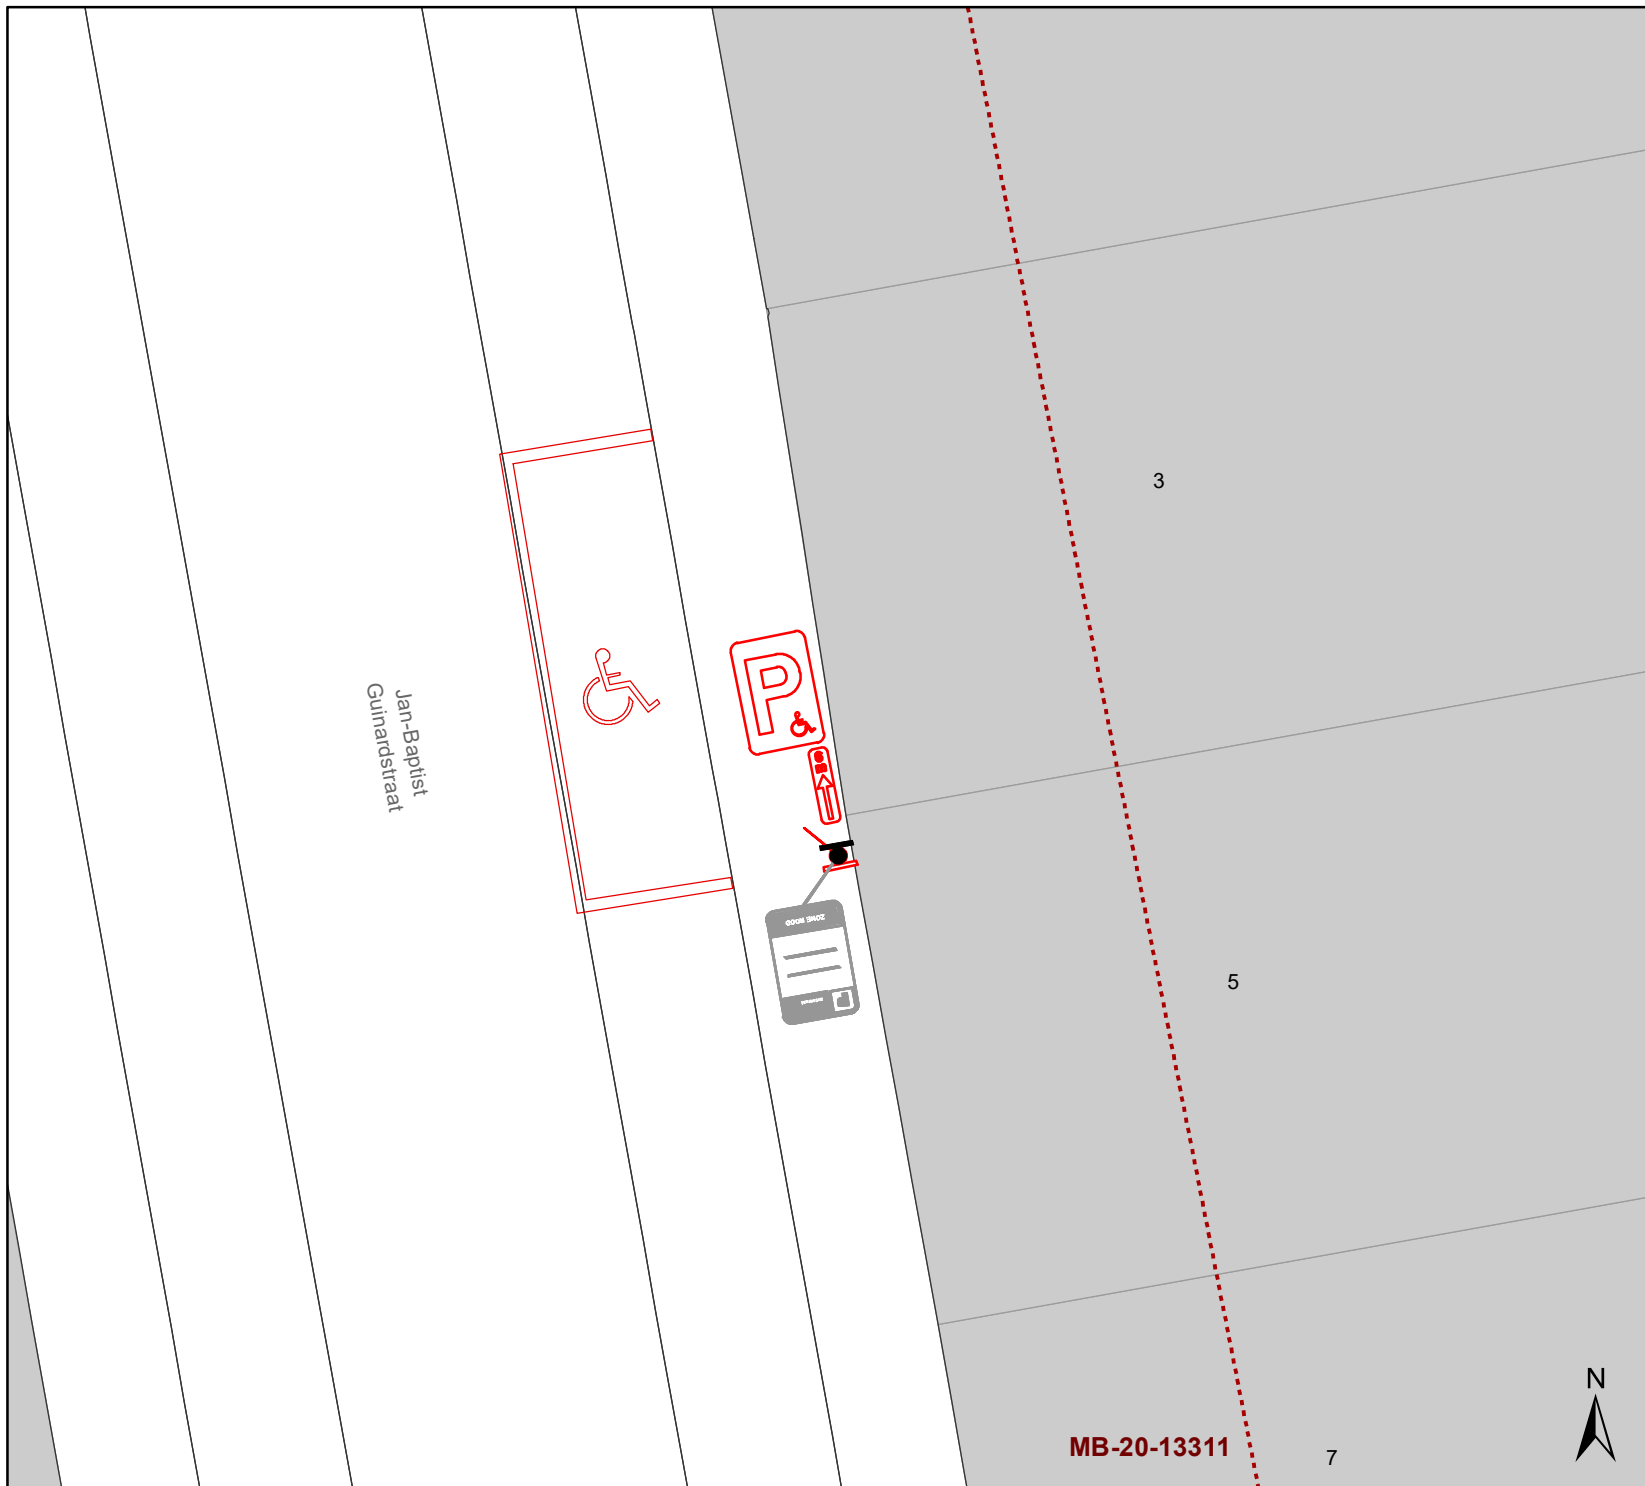

Legende

-  Bestaande verkeersborden
-  Geplande verkeersborden
-  Te verwijderen verkeersborden
-  Bestaande wegmarkeringen
-  Geplande wegmarkeringen
-  Te verwijderen wegmarkeringen



gent: Mobiliteitsbedrijf stad Gent
Verkeerstechnische taken

**Jan-Baptist Guinardstraat
verwijderen PPMV**

Dossiernummer MB-20-11835

DATUM	SCHAAL	PLAN	ADVISEUR	TEKENAAR	PF
12/10/2020	1/100	1/1	VDJ	SK	A4

(adjunct-) algemeen directeur

voorzitter

2020_CVB_10311 - Nieuw aanvullend reglement van de politie op het wegverkeer -
gemeenteweg - Jan-Baptist Guinardstraat- verwijderen parkeerplaats voor personen met een
handicap