



2026_CBS_02719 Nieuw aanvullend reglement van de politie op het wegverkeer - gemeenteweg - Diamantstraat - nieuwe parkeerplaats voorbehouden voor personen met een handicap binnen de verkaveling - Vaststelling

Beslissing: Goedgekeurd in besloten vergadering van 2 april 2026

Zijn aanwezig bij de beslissing van dit punt:

Mathias De Clercq, burgemeester-voorzitter
Hafsa El-Bazioui, schepenen; Sofie Bracke, schepenen; Joris Vandenbroucke, schepenen; Bram Van Braeckevelt, schepenen; Burak Nalli, schepenen; Filip Watteeuw, schepenen; Christophe Peeters, schepenen
Mieke Hullebroeck, algemeen directeur; Liesbet Vertriest, adjunct-algemeendirecteur

Bevoegd: Joris Vandenbroucke

Betrokken: Mathias De Clercq

Juridisch kader

De volgende bepalingen zijn van toepassing inzake de bevoegdheid:

- De Nieuwe Gemeentewet 24 juni 1988, artikel 119;
- Het Decreet van 16 mei 2008 betreffende de aanvullende reglementen op het wegverkeer en de plaatsing en bekostiging van verkeerstekens, artikel 5, § 1, 2e lid;
- Het Decreet over het lokaal bestuur van 22 december 2017, artikel 41, 2°;
- Het gemeenteraadsbesluit van 15 december 2015, houdende de delegatie van de vaststellingsbevoegdheid inzake gemeentelijke aanvullende reglementen op het wegverkeer.

De beslissing wordt genomen op grond van:

- Wet betreffende de politie over het wegverkeer, gecoördineerd bij Koninklijk Besluit van 16 maart 1968;
- Decreet van 16 mei 2008 betreffende de aanvullende reglementen op het wegverkeer en de plaatsing en bekostiging van de verkeerstekens;
- Koninklijk Besluit van 1 december 1975 houdende algemeen reglement op de politie van het wegverkeer en van het gebruik van de openbare weg;
- Ministerieel Besluit van 11 oktober 1976 waarbij de minimumafmetingen en de bijzondere plaatsingsvoorwaarden van de verkeerstekens worden bepaald;
- Uitvoeringsbesluit van 23 januari 2009 betreffende de aanvullende reglementen op het wegverkeer en de plaatsing en bekostiging van de verkeerstekens;

- Omzendbrief MOB/2009/1 van 3 april 2009;
- Het reglement houdende de voorwaarden tot het toekennen van parkeerplaatsen voor personen met een handicap, goedgekeurd in de gemeenteraad van 25 april 2016.

Motivering

- Bij dit besluit wordt volgende nieuwe maatregel getroffen: het aanbrengen van een parkeerplaats voor personen met een handicap tegenover huisnummers 49-59. Deze plaats wordt ingericht voor algemeen nut, in de marge van de private ontwikkeling tussen de Afaatstraat en de Diamantstraat.
- Bij collegebesluit van 20 april 2023 werd volgende nieuwe maatregel getroffen: het verwijderen van de parkeerplaats voor personen met een handicap ter hoogte van huisnummer 25-35 wegens overlijden van de houder van de parkeerkaart voor personen met een handicap. Door deze maatregel te treffen, zijn er geen artikels meer en dus ook geen aanvullend reglement meer.
- Bij collegebesluit van 8 juni 2017 werd de bestaande toestand geregulariseerd en er werden geen nieuwe verkeersmaatregelen ingevoerd.

Bijgevoegde bijlage(n):

- Aanvullend reglement Diamantstraat dossier P-865952.pdf (deel van de beslissing)
- Signalisatieplan Diamantstraat dossier P-865952 (deel van de beslissing)

Beslissing

Beslist het volgende:

Artikel 1:

Heft op het aanvullend reglement van de politie op het wegverkeer betreffende de gemeenteweg Diamantstraat, goedgekeurd in zitting van 20 april 2023, van zodra het nieuwe reglement in werking treedt.

Artikel 2:

Stelt vast het bijgevoegd aanvullend reglement van de politie op het wegverkeer en het signalisatieplan betreffende de gemeenteweg Diamantstraat.

2026_CBS_02719 - Nieuw aanvullend reglement van de politie op het wegverkeer - gemeenteweg - Diamantstraat - nieuwe parkeerplaats voorbehouden voor personen met een handicap binnen de verkaveling

Aanvullend reglement van de politie op het wegverkeer - gemeenteweg – Diamantstraat

Vastgesteld in het College van Burgemeester en Schepenen van 2 april 2026

Bekendgemaakt op 3 april 2026

Geldig vanaf 8 april 2026

Referentienummer 2026_CBS_02719

Reglement


Artikel 1.

Op de Diamantstraat ter hoogte van de overzijde van huisnummers 49-59 geldt het parkeren is toegelaten; het parkeren is voorbehouden voor voertuigen die gebruikt worden door personen met een handicap; de parkeerreglementering geldt over een afstand van 10 m.

Dit wordt aangeduid door verkeerstekens:


- Verkeersbord E9a
- Onderbord GVIIId
- Onderbord GXc

(einde reglement)

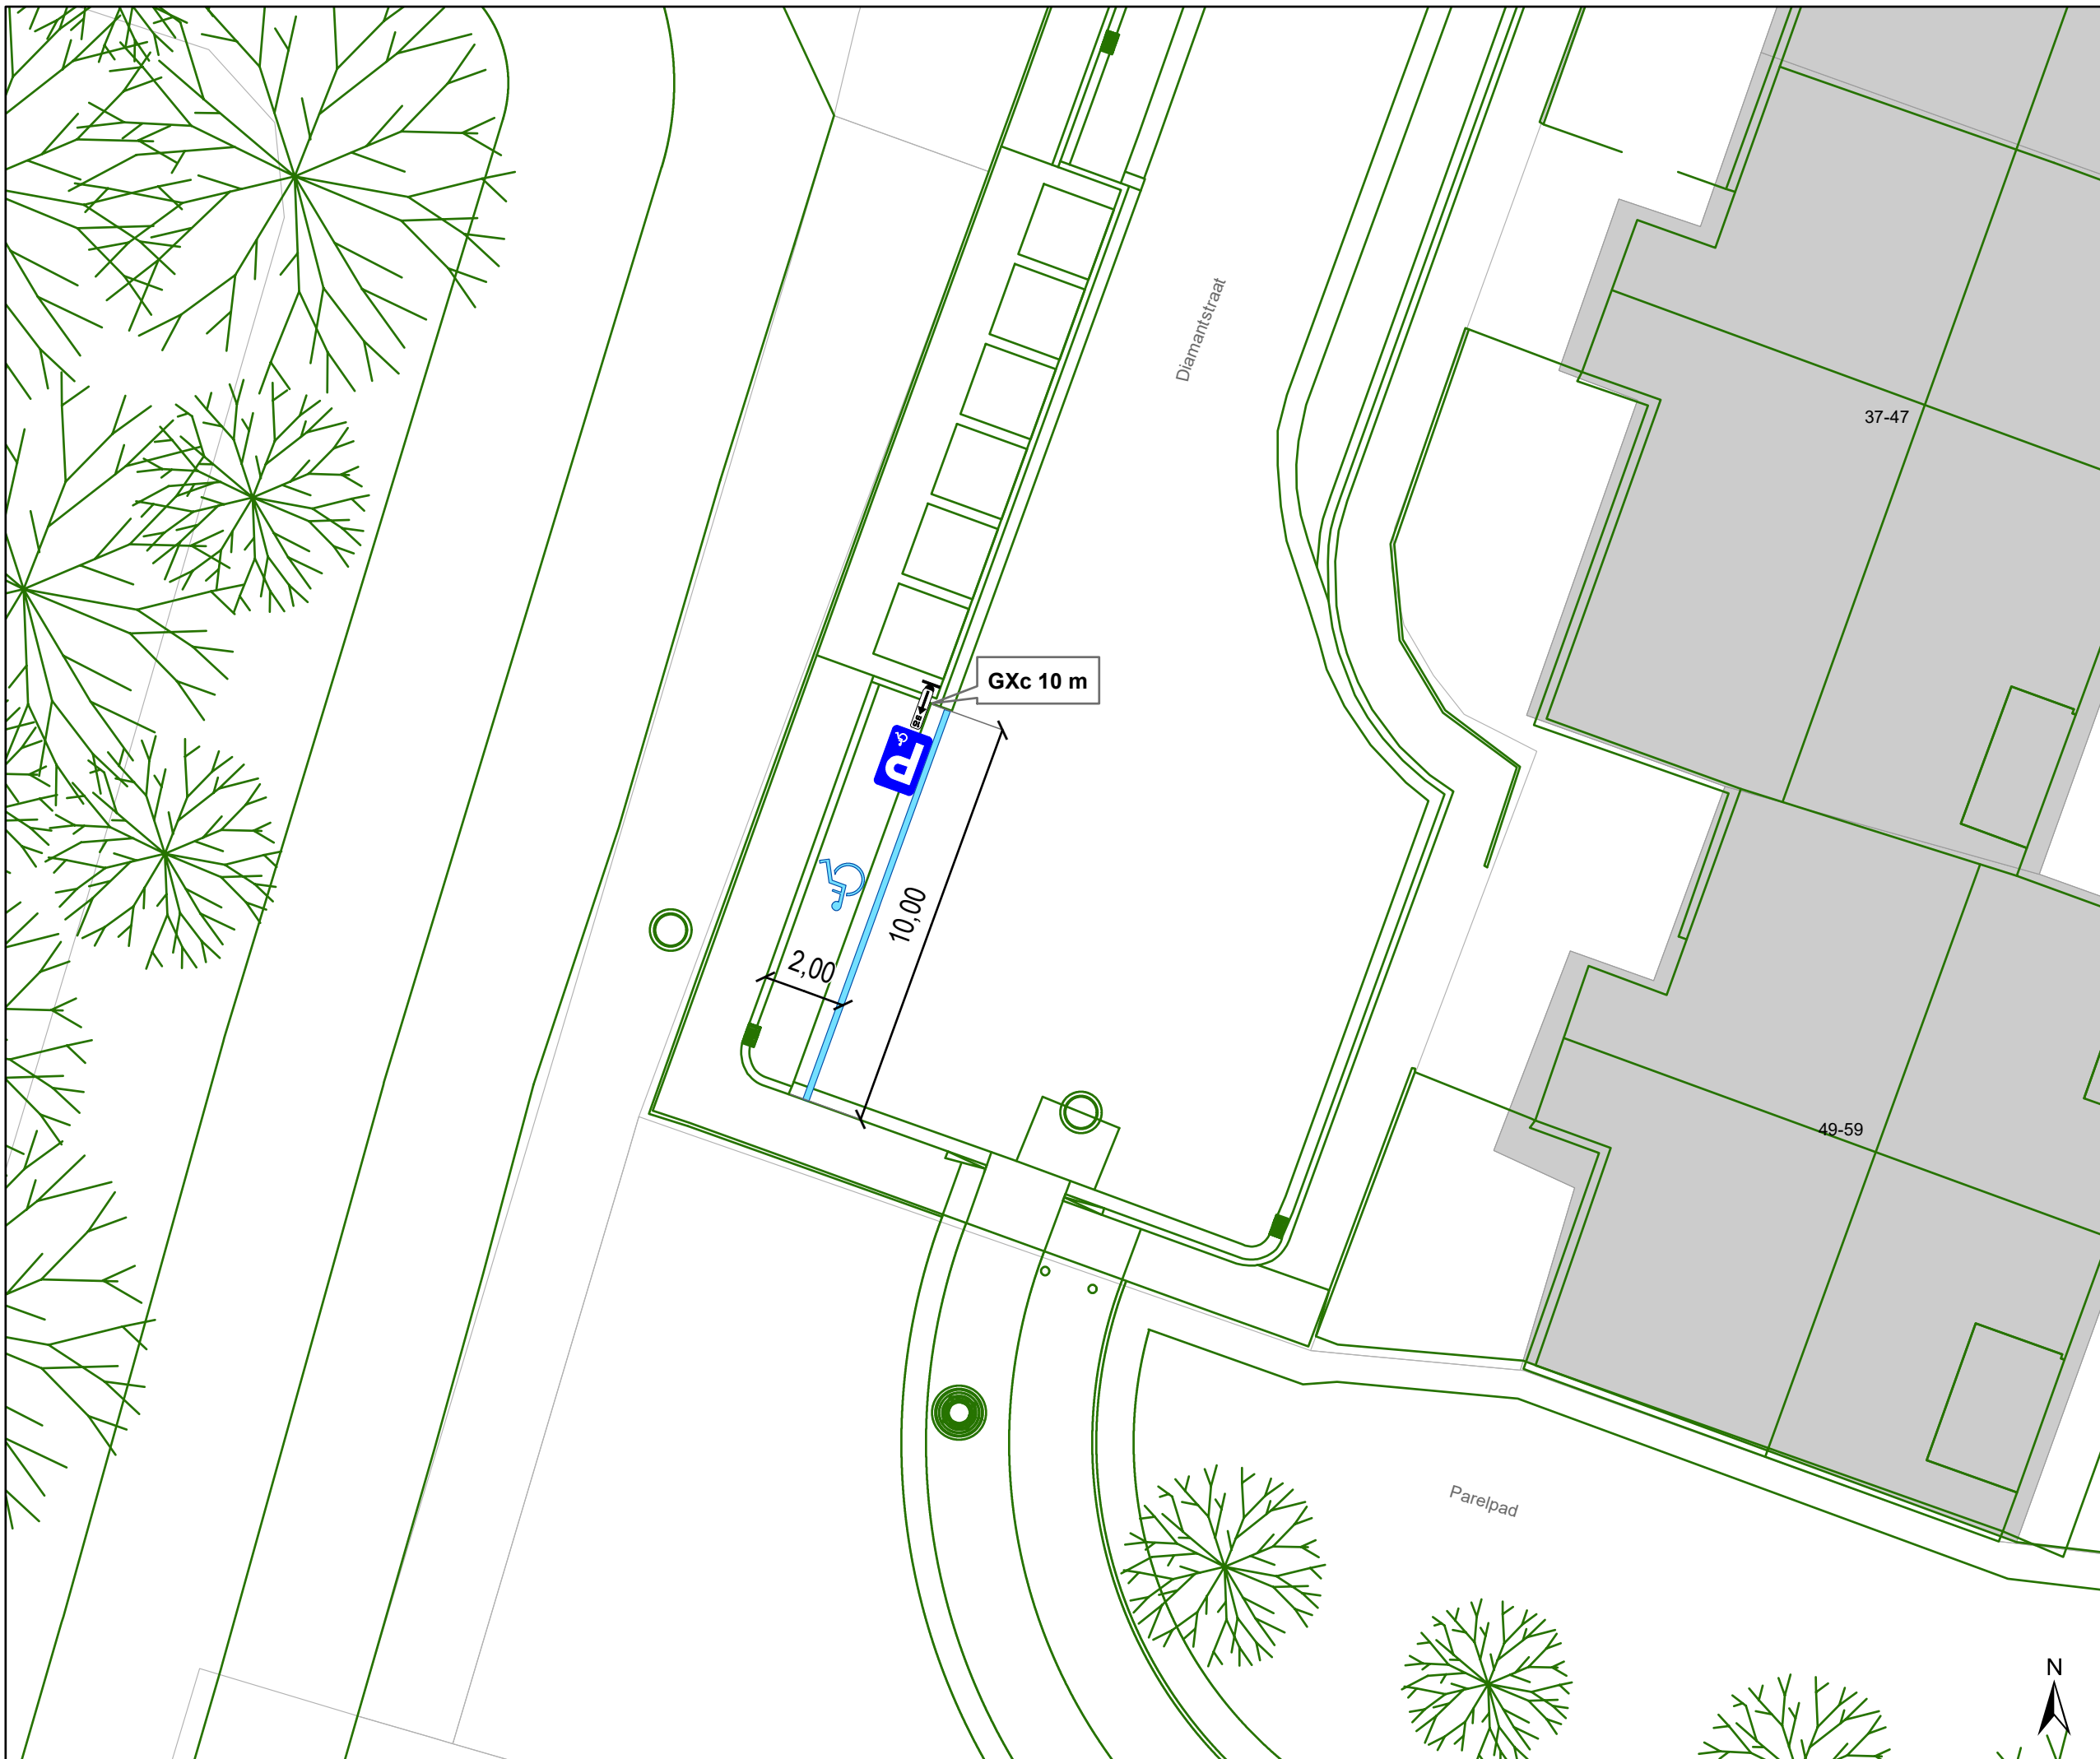

Legende

-  Bestaande verkeersborden
-  Geplande verkeersborden
-  Te verwijderen verkeersborden
-  Bestaande wegmarkeringen
-  Geplande wegmarkeringen
-  Actieve fietsenstalling
-  Ontwerp heraanleg

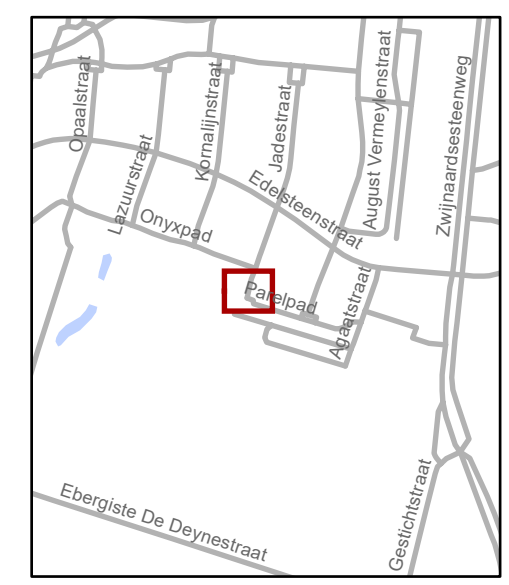

gent: Mobiliteitsbedrijf stad Gent
Verkeerstechnische taken

Agaatstr. (Diamantstr. 49) PPH private ontwikkeling

Dossiernummer P-865952

DATUM	SCHAAL	PLAN	P FORMAAT
16/03/2026	1/150	1/1	A3

