



OPGELET: DIT DOCUMENT IS NIET MEER GELDIG SINDS 18 MEI 2026

2020_CVB_10314 Nieuw aanvullend reglement van de politie op het wegverkeer - gemeenteweg - Flamingostraat- verwijderen parkeerplaats voor personen met een handicap - Goedkeuring

Beslissing: Goedgekeurd in besloten vergadering van 22 oktober 2020

Zijn aanwezig bij de beslissing van dit punt:

de heer Mathias De Clercq, burgemeester-voorzitter
de heer Filip Watteeuw, schepenen; mevrouw Sofie Bracke, schepenen; mevrouw Elke Decruynaere, schepenen; mevrouw Astrid De Bruycker, schepenen; de heer Sami Souguir, schepenen; mevrouw Tine Heyse, schepenen; mevrouw Mieke Van Hecke, schepenen; mevrouw Annelies Storms, schepenen; de heer Bram Van Braeckevelt, schepenen; de heer Rudy Coddens, schepenen
mevrouw Mieke Hullebroeck, algemeen directeur; de heer Luc Kupers, adjunct-algemeendirecteur; de heer Danny Van Campenhout, adjunct-algemeendirecteur

Bevoegd: Filip Watteeuw

Betrokken: Mathias De Clercq

Juridisch kader

De volgende bepalingen zijn van toepassing inzake de bevoegdheid:

- De Nieuwe Gemeentewet 24 juni 1988, artikel 119;
- Decreet over het lokaal bestuur van 22 december 2017, artikel 41, § 2, 2°;
- Het Decreet van 16 mei 2008 betreffende de aanvullende reglementen op het wegverkeer en de plaatsing en bekostiging van verkeerstekens, artikel 4, § 1, 2de lid en artikel 5, § 1, 2de lid.
- Het gemeenteraadsbesluit van 14 december 2015, houdende de delegatie van de vaststellingsbevoegdheid inzake gemeentelijke aanvullende reglementen op het wegverkeer.

De beslissing wordt genomen op grond van:

- Wet betreffende de politie over het wegverkeer, gecoördineerd bij Koninklijk Besluit van 16 maart 1968;
- Decreet van 16 mei 2008 betreffende de aanvullende reglementen op het wegverkeer en de plaatsing en bekostiging van de verkeerstekens;
- Koninklijk Besluit van 1 december 1975 houdende algemeen reglement op de politie van het wegverkeer en van het gebruik van de openbare weg;
- Ministerieel Besluit van 11 oktober 1976 waarbij de minimumafmetingen en de bijzondere plaatsingsvoorwaarden van de verkeerstekens worden bepaald;
- Uitvoeringsbesluit van 23 januari 2009 betreffende de aanvullende reglementen op het wegverkeer en de plaatsing en bekostiging van de verkeerstekens;

- Omzendbrief MOB/2009/1 van 3 april 2009;
- Het reglement houdende de voorwaarden tot het toekennen van parkeerplaatsen voor personen met een handicap, goedgekeurd in de gemeenteraad van 25 april 2016.

Motivering

De Flamingostraat maakt deel uit van de zone 30 (buiten de R40 Stadsring).

Het College voerde op 06/10/2016 op vraag van een burger, tussen huisnummer 1 en 3, een anti-parkeermaatregel, m.n. het aanbrengen van onderbroken gele strepen en dit ter vrijwaring van/met oog op het toegankelijk maken van de inrit van beide woningen. Het gedeelte tussen huisnummers 1 en 3 gaf verkeerdelijk de indruk dat er voldoende ruimte is om te parkeren terwijl dit in werkelijkheid niet het geval was (de parkeerplaats is net geen 4 meter). Hierdoor werden beide inritten vaak verhinderd.

De nieuwe maatregel die bij dit besluit wordt getroffen, is het verwijderen van de parkeerplaats voor personen met een handicap ter hoogte van huisnummer 35 wegens overlijden van de houder van de parkeerkaart voor personen met een handicap.

Bijgevoegde bijlage(n):

- Aanvullend reglement Flamingostraat dossier MB-20-11672 (deel van de beslissing)
- Signalisatieplan Flamingostraat dossier MB-20-11672 (deel van de beslissing)
- Historiek Flamingostraat dossier MB-20-11672

Beslissing

Beslist het volgende:

Artikel 1:

Heft op het aanvullend reglement van de politie op het wegverkeer betreffende de gemeenteweg Flamingostraat, goedgekeurd in zitting van 6 oktober 2016, van zodra het nieuwe reglement in werking treedt.

Artikel 2:

Keurt goed het aanvullend reglement van de politie op het wegverkeer betreffende de gemeenteweg Flamingostraat.

Aanvullend reglement van de politie op het wegverkeer - gemeenteweg – Flamingostraat

Goedgekeurd in het College van Burgemeester en Schepenen van 22 oktober 2020

Bekendgemaakt op 26 oktober 2020

Geldig vanaf 31 oktober 2020 tot en met 17 mei 2026

Referentienummer 2020_CVB_10314

Reglement

**Artikel 1. Op de Flamingostraat van huisnummer 2 tot huisnummer 34 geldt:
op de Flamingostraat van huisnummer 66 tot huisnummer 108 geldt:
het parkeren is verboden;
het einde van de parkeerreglementering wordt aangeduid;
het begin van de parkeerreglementering wordt aangeduid.**

Dit wordt gesignaleerd door:

- verkeersborden E1
- de verkeersborden worden aangevuld met x-borden Xb, Xa

**Artikel 2. Op de Flamingostraat ter hoogte van huisnummer 46 geldt:
het parkeren is toegelaten;
het parkeren is voorbehouden voor de voertuigen die gebruikt worden door
personen met een handicap;
de parkeerreglementering geldt over een afstand van 6 m.**

Dit wordt gesignaleerd door:

- verkeersborden E9a
- de verkeersborden worden aangevuld met onderborden Type VIId
- de verkeersborden worden aangevuld met x-borden Xc

**Artikel 3. Op de Flamingostraat ter hoogte van het kruispunt met de Maaltebruggestraat geldt:
voetgangers moeten de oversteekplaats volgen om de rijbaan over te steken.**

Dit wordt gesignaleerd door:

- wegmarkeringen overeenkomstig art.76.3 van de wegcode

**Artikel 4. Op de Flamingostraat vanaf de weg tussen huisnummer 58 en 62 in de richting van het
afgesloten stuk van de wijk geldt:**

- de toegang is verboden in beide richtingen, voor iedere bestuurder;
- de maatregel geldt niet voor plantsoendienst.

Dit wordt gesignaleerd door:

- verkeersborden C3
- de verkeersborden worden aangevuld met onderborden Type IV

Artikel 5. Op de Flamingostraat vanaf het pleintje ter hoogte van huisnummers 38 tot 66 in de richting van het einde van de straat geldt:

de toegang is verboden voor bestuurders van bromfietsen.

Dit wordt gesignaleerd door:

- verkeersborden C9

Artikel 6. Op de Flamingostraat ter hoogte van de ronde inrichting ter hoogte van huisnummers 38-66 geldt:

op de Flamingostraat ter hoogte van huisnummer 1 en 3 (de ruimte tussen beide opritten) geldt:


het parkeren op de rijbaan is verboden.

Dit wordt gesignaleerd door:

- wegmarkeringen overeenkomstig art.75.1.2° van de wegcode


(einde reglement)



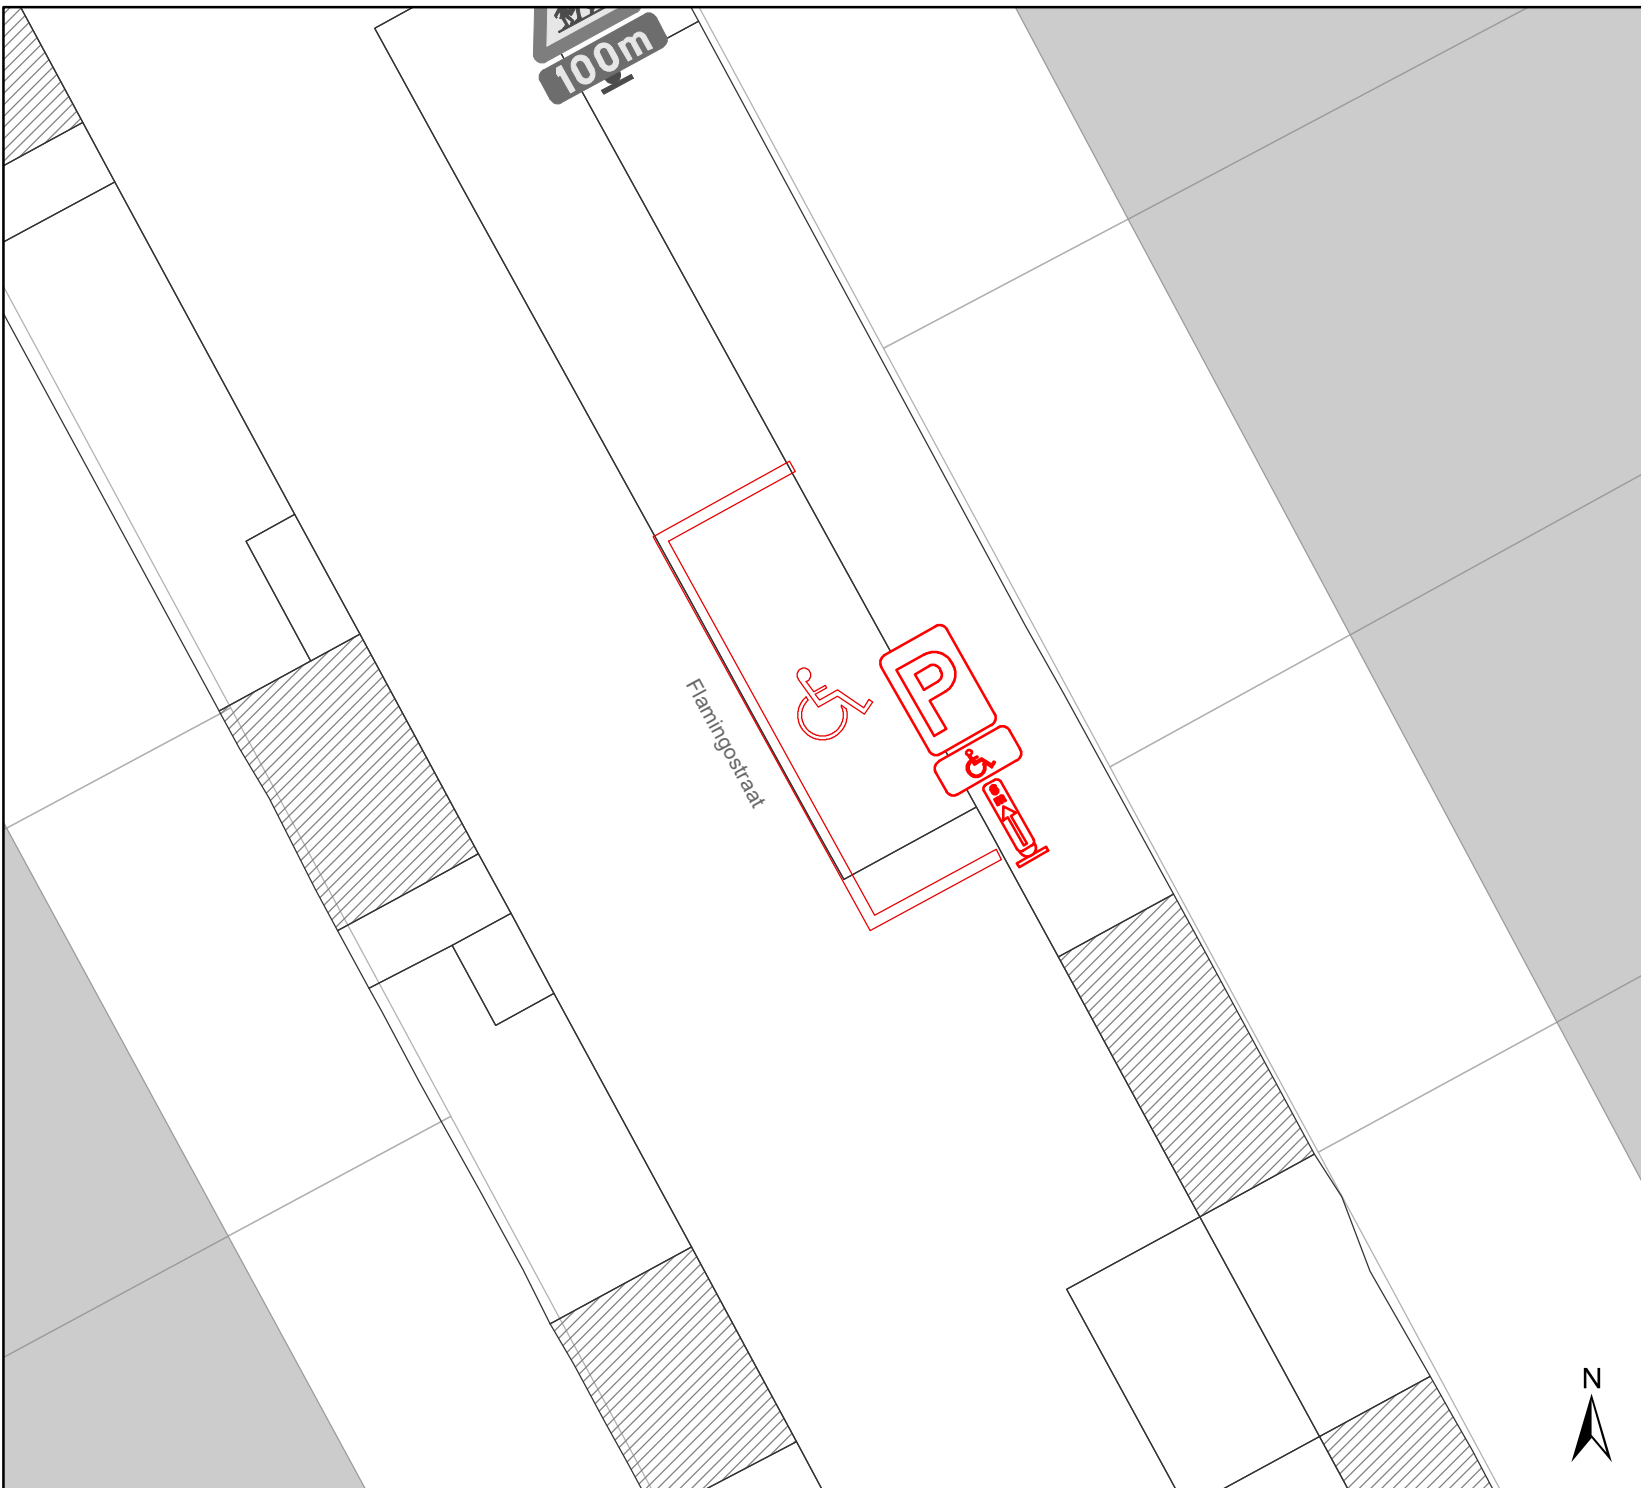

Legende

- Bestaande verkeersborden
- Geplande verkeersborden
- Te verwijderen verkeersborden
- Bestaande wegmarkeringen
- Geplande wegmarkeringen
- Te verwijderen wegmarkeringen

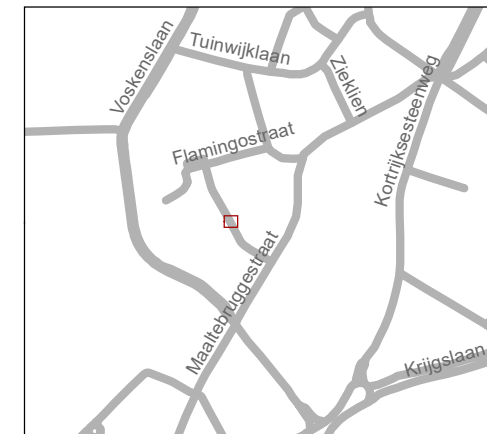

gent: Mobiliteitsbedrijf stad Gent
Verkeerstechnische taken

Flamingostraat 35 verwijderen PPMV

Dossiernummer MB-20-11672

DATUM	SCHAAL	PLAN	ADVISEUR	TEKENAAR	PF
4/10/2020	1/100	1/1	VDJ	SK	A4



(adjunct-) algemeen directeur

voorzitter

2020_CVB_10314 - Nieuw aanvullend reglement van de politie op het wegverkeer -
gemeenteweg - Flamingostraat- verwijderen parkeerplaats voor personen met een handicap