



**OPGELET: DIT DOCUMENT IS NIET MEER GELDIG SINDS 25 SEPTEMBER 2024**

---

**2023\_CBS\_04434 Nieuw aanvullend reglement van de politie op het wegverkeer - gemeenteweg - Moutstraat - nieuwe verkeersmaatregel - Vaststelling**

**Beslissing:** Goedgekeurd in besloten vergadering van 4 mei 2023

**Zijn aanwezig bij de beslissing van dit punt:**

de heer Mathias De Clercq, burgemeester-voorzitter; de heer Filip Watteeuw, schepen; mevrouw Sofie Bracke, schepen  
mevrouw Tine Heyse, schepen; mevrouw Astrid De Bruycker, schepen; de heer Bram Van Braeckevelt, schepen; mevrouw Isabelle Heyndrickx, schepen; mevrouw Hafsa El-Bazioui, schepen; mevrouw Evita Willaert, schepen; de heer Rudy Coddens, schepen  
mevrouw Mieke Hullebroeck, algemeen directeur; mevrouw Liesbet Vertriest, waarnemend adjunct-algemeendirecteur

**Bevoegd:** Filip Watteeuw

**Betrokken:** Mathias De Clercq

**Juridisch kader**

**De volgende bepalingen zijn van toepassing inzake de bevoegdheid:**

- De Nieuwe Gemeentewet 24 juni 1988, artikel 119;
- Het Decreet van 16 mei 2008 betreffende de aanvullende reglementen op het wegverkeer en de plaatsing en bekostiging van verkeerstekens, artikel 5, § 1, 2e lid;
- Het Decreet over het lokaal bestuur van 22 december 2017, artikel 41, 2°;
- Het gemeenteraadsbesluit van 15 december 2015, houdende de delegatie van de vaststellingsbevoegdheid inzake gemeentelijke aanvullende reglementen op het wegverkeer.

**De beslissing wordt genomen op grond van:**

- Wet betreffende de politie over het wegverkeer, gecoördineerd bij Koninklijk Besluit van 16 maart 1968;
- Decreet van 16 mei 2008 betreffende de aanvullende reglementen op het wegverkeer en de plaatsing en bekostiging van de verkeerstekens;
- Koninklijk Besluit van 1 december 1975 houdende algemeen reglement op de politie van het wegverkeer en van het gebruik van de openbare weg;
- Ministerieel Besluit van 11 oktober 1976 waarbij de minimumafmetingen en de bijzondere plaatsingsvoorwaarden van de verkeerstekens worden bepaald;
- Uitvoeringsbesluit van 23 januari 2009 betreffende de aanvullende reglementen op het wegverkeer en de plaatsing en bekostiging van de verkeerstekens;

- Omzendbrief MOB/2009/1 van 3 april 2009;

### **Motivering**

- Bij dit collegebesluit wordt volgende verkeersmaatregel ingevoerd in navolging van de aanleg van een nieuwe ontwikkeling tussen Tussen Bermen, de Toemaatragel en Moutstraat: het signaleren van de voorrangregeling in de Moutstraat als lokale fietsroute ten opzichte van de Foreestelaan.
- Bij collegebesluit van 9 juli 2020 werd een voorrangregeling ingevoerd en werd de nodige signalisatie voorzien voor het aankondigen van de fietsstraat, is noodzakelijk om een veilig verloop van het verkeer te verzekeren in de fietsstraat, Toemaatragel.
- Bij collegebesluit van 22 maart 2018 werd een verdrijvingsvlak ter hoogte van nummer 50 ingevoerd. Dit om de brandweg van de school te vrijwaren.
- Bij collegebesluit van 9 maart 2017 werd een oversteekplaats voor voetgangers voorzien ter hoogte van nummer 50.
- Bij collegebesluit van 29 september 2016 werd de bestaande toestand geregulariseerd.

### **Bijgevoegde bijlage(n):**

- Aanvullend reglement Moutstraat dossier P-362129 (deel van de beslissing)
- Signalisatieplan Moutstraat dossier P-362129 (deel van de beslissing)

### **Beslissing**

#### **Beslist het volgende:**

##### **Artikel 1:**

Heft op het aanvullend reglement van de politie op het wegverkeer betreffende de gemeenteweg Moutstraat, goedgekeurd in zitting van 09 juli 2020, van zodra het nieuwe reglement in werking treedt.

##### **Artikel 2:**

Stelt vast het bijgevoegd aanvullend reglement van de politie op het wegverkeer en het signalisatieplan betreffende de gemeenteweg Moutstraat.

2023\_CBS\_04434 - Nieuw aanvullend reglement van de politie op het wegverkeer - gemeenteweg - Moutstraat - nieuwe verkeersmaatregel

## Aanvullend reglement van de politie op het wegverkeer - gemeenteweg – Moutstraat

Vastgesteld in het College van Burgemeester en Schepenen van 4 mei 2023

Bekendgemaakt op 5 mei 2023

Geldig vanaf 10 mei 2023 tot en met 24 september 2024

Referentienummer 2023\_CBS\_04434

### Reglement

#### Artikel 1

Op de Moutstraat ter hoogte van het kruispunt met de Toemaatragel geldt: de bestuurders moeten voorrang verlenen aan iedere bestuurder die rijdt op de openbare weg of de rijbaan die ze oprijden; de plaats waar de bestuurders, zo nodig, moeten stoppen om voorrang te verlenen, wordt aangeduid.

Dit wordt aangeduid door verkeerstekens:

- B1
- WM76.2

#### Artikel 2

Op de Moutstraat ter hoogte van de Foreestelaan wordt volgende verkeersmaatregel ingevoerd: de bestuurders hebben voorrang.

Dit wordt aangeduid door verkeerstekens:

- B15

#### Artikel 3

Op de Moutstraat ter hoogte van de spoorwegbrug in beide richtingen geldt: de toegang is verboden voor bestuurders van voertuigen waarvan de hoogte, lading inbegrepen, groter is dan 4,1 meter.

Dit wordt aangeduid door verkeerstekens:

- C29

#### Artikel 4

Op de Moutstraat ter hoogte van huisnummer 50 geldt: bestuurders mogen niet rijden, stilstaan of parkeren op de markeringen van de verkeersgeleider of het verdrijvingsvlak.

Dit wordt aangeduid door verkeerstekens:

- WM77.4

#### Artikel 5

Op de Moutstraat ter hoogte van huisnummer 50 geldt: voetgangers moeten de oversteekplaats volgen om de rijbaan over te steken.

Dit wordt aangeduid door verkeerstekens:

- WM76.3

#### Artikel 6

**Op de Moutstraat ter hoogte van de in - en uitrit van huisnummers 54 t/m 142 (aan weerskanten) geldt:**

**voertuigen moeten parkeren binnen de afgebakende plaatsen.**

**Dit wordt aangeduid door verkeerstekens:**


- WM77.5

---

(einde reglement)





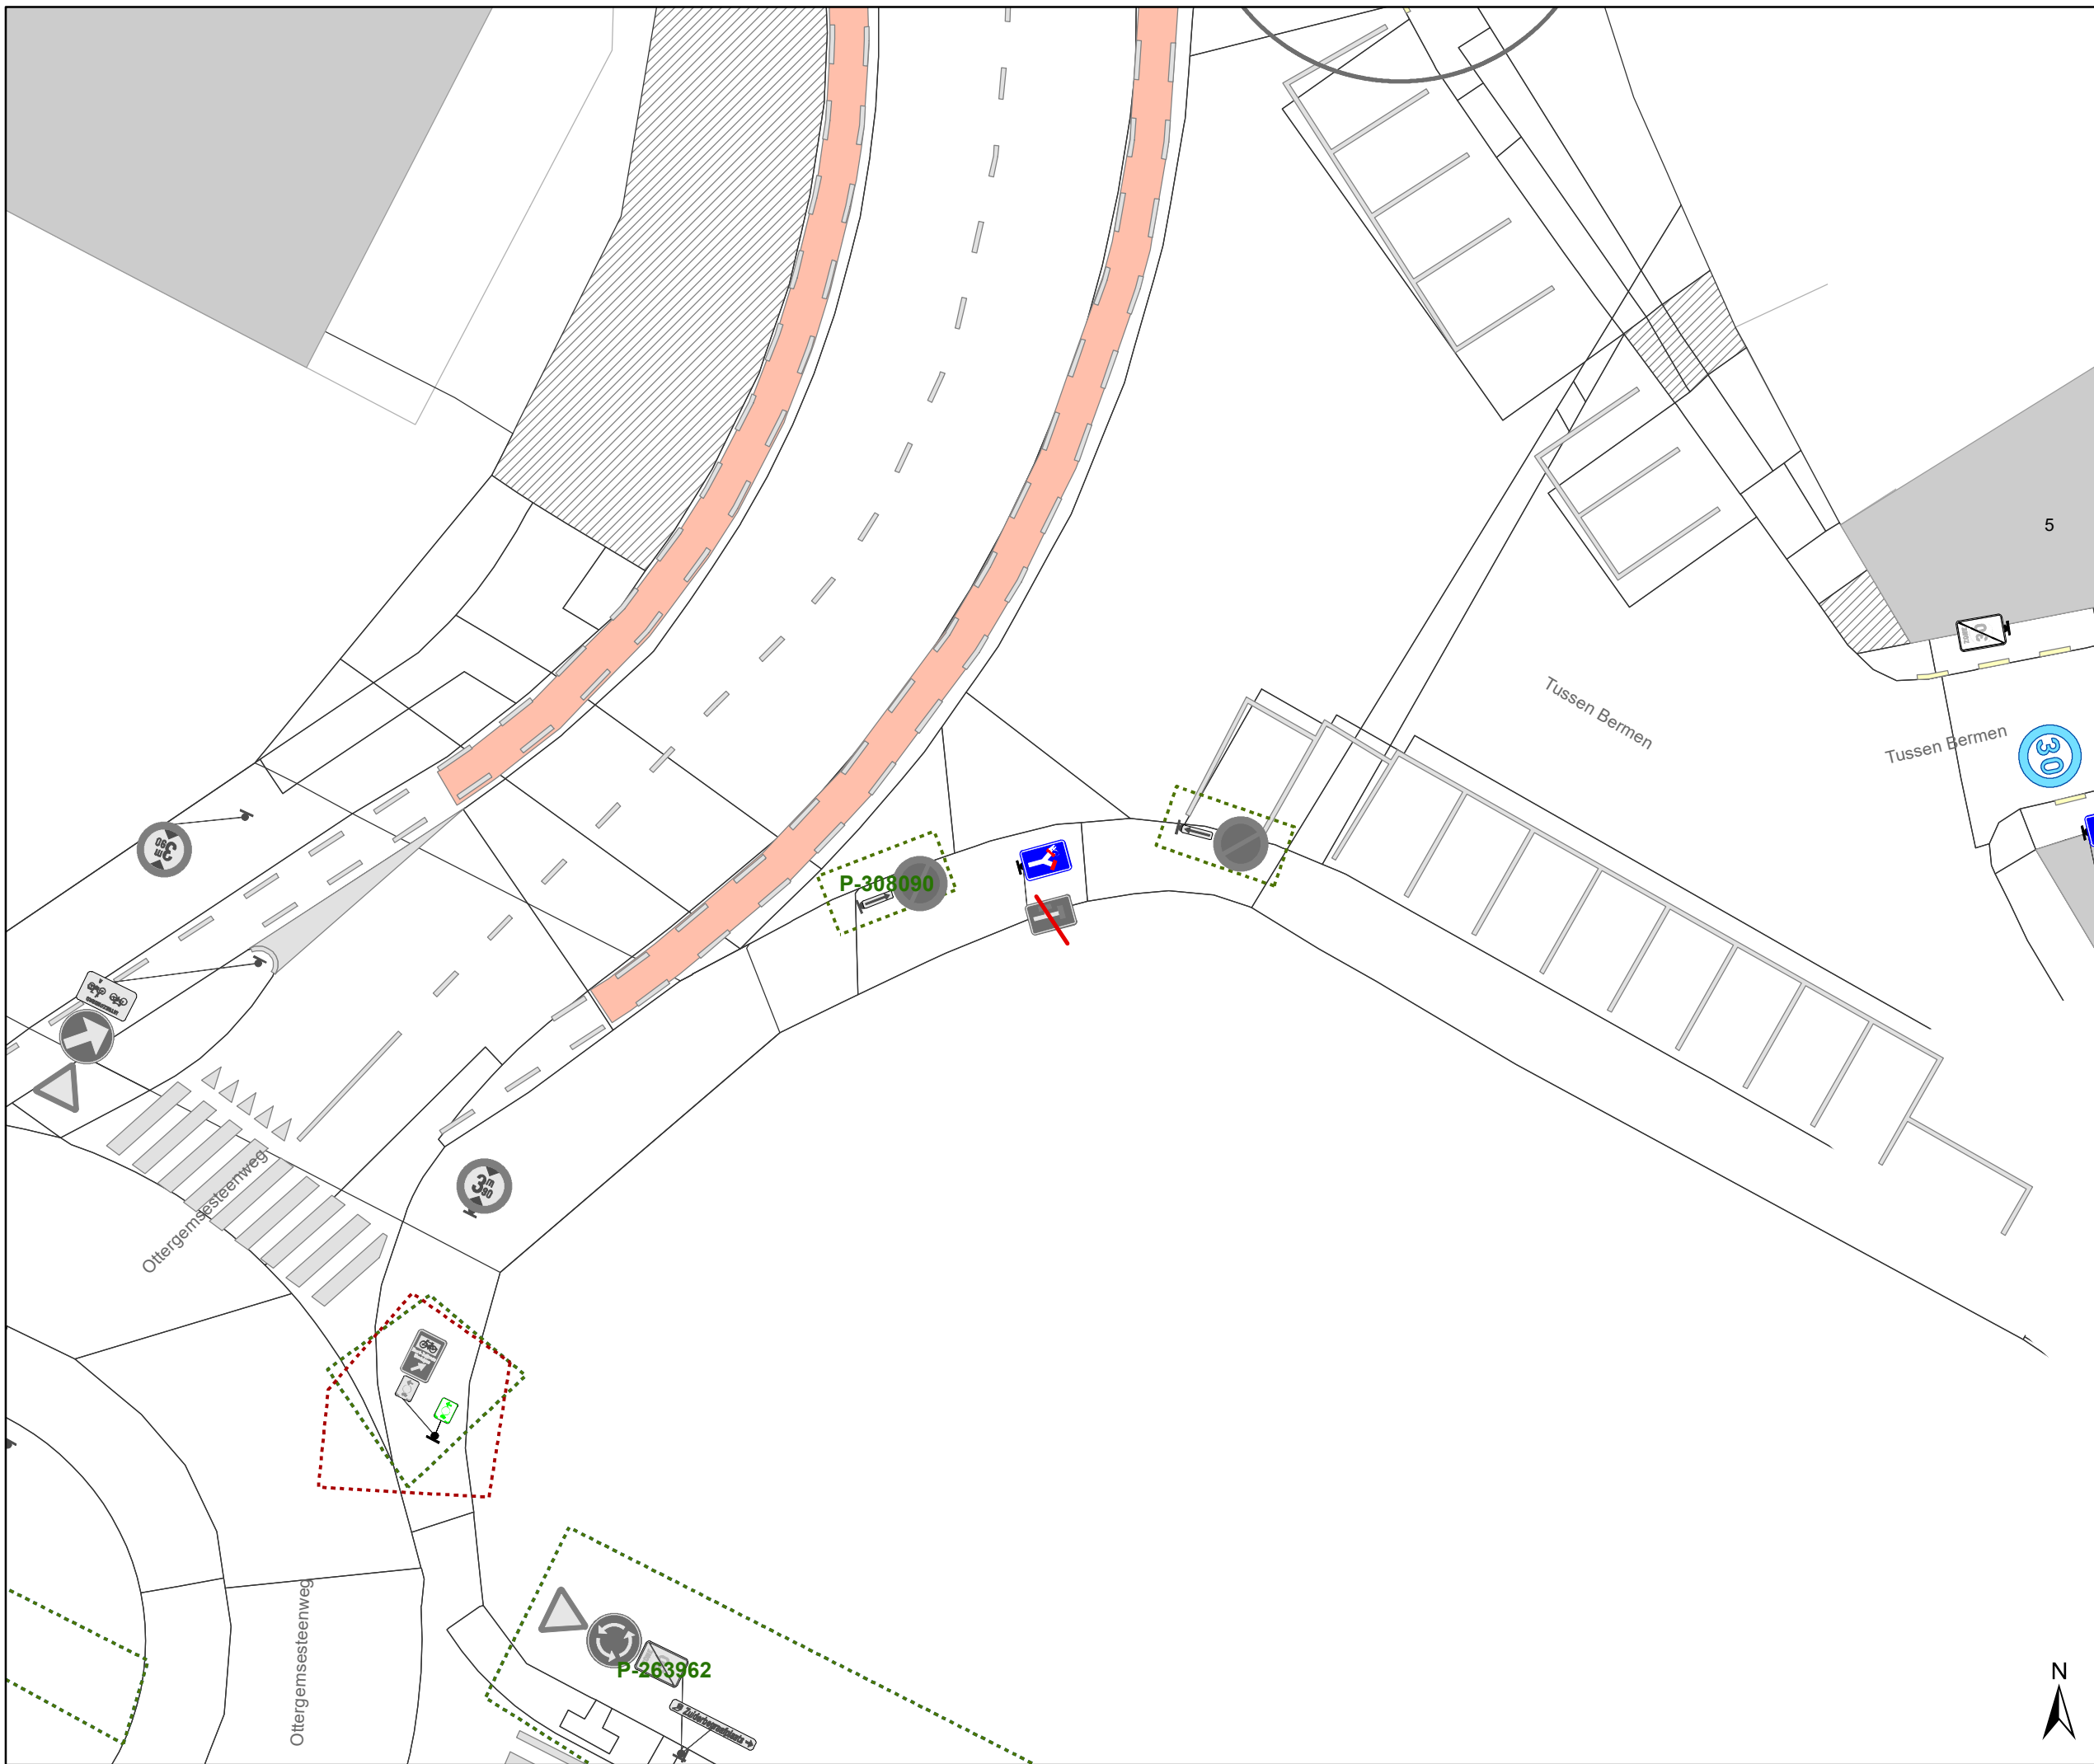

- Bestaande verkeersborden
- Geplande verkeersborden
- Te verwijderen verkeersborden


- Bestaande wegmarkeringen
- Geplande wegmarkeringen
- Te verwijderen wegmarkeringen

## Straatmeubilair

- Gepland paaltje

## Overige

- Ander gepland dossier (in voorbereiding bij MOBBED)
- Ander gepland dossier (in voorbereiding bij MOBBED)
- Ander gepland dossier (ter uitvoering bij DWBW)
- Fietsstalling-Gepland
- Fietsstalling-Actief
- Rood-Witte beugel

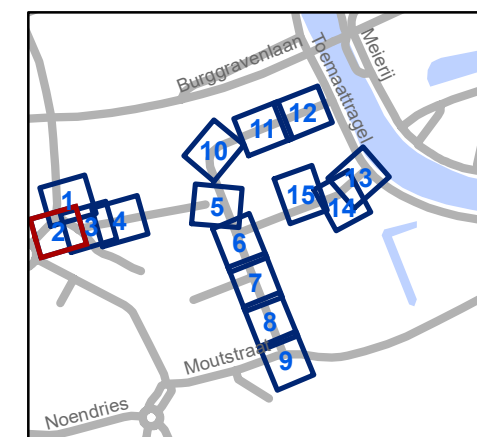


**gent:** Mobiliteitsbedrijf stad Gent  
Verkeerstechnische taken

## Foreestelaan Verkaveling

Dossiernummer P-362129

DATUM	SCHAAL	PLAN	P FORMAAT
3/04/2023	1/200	2/15	A3

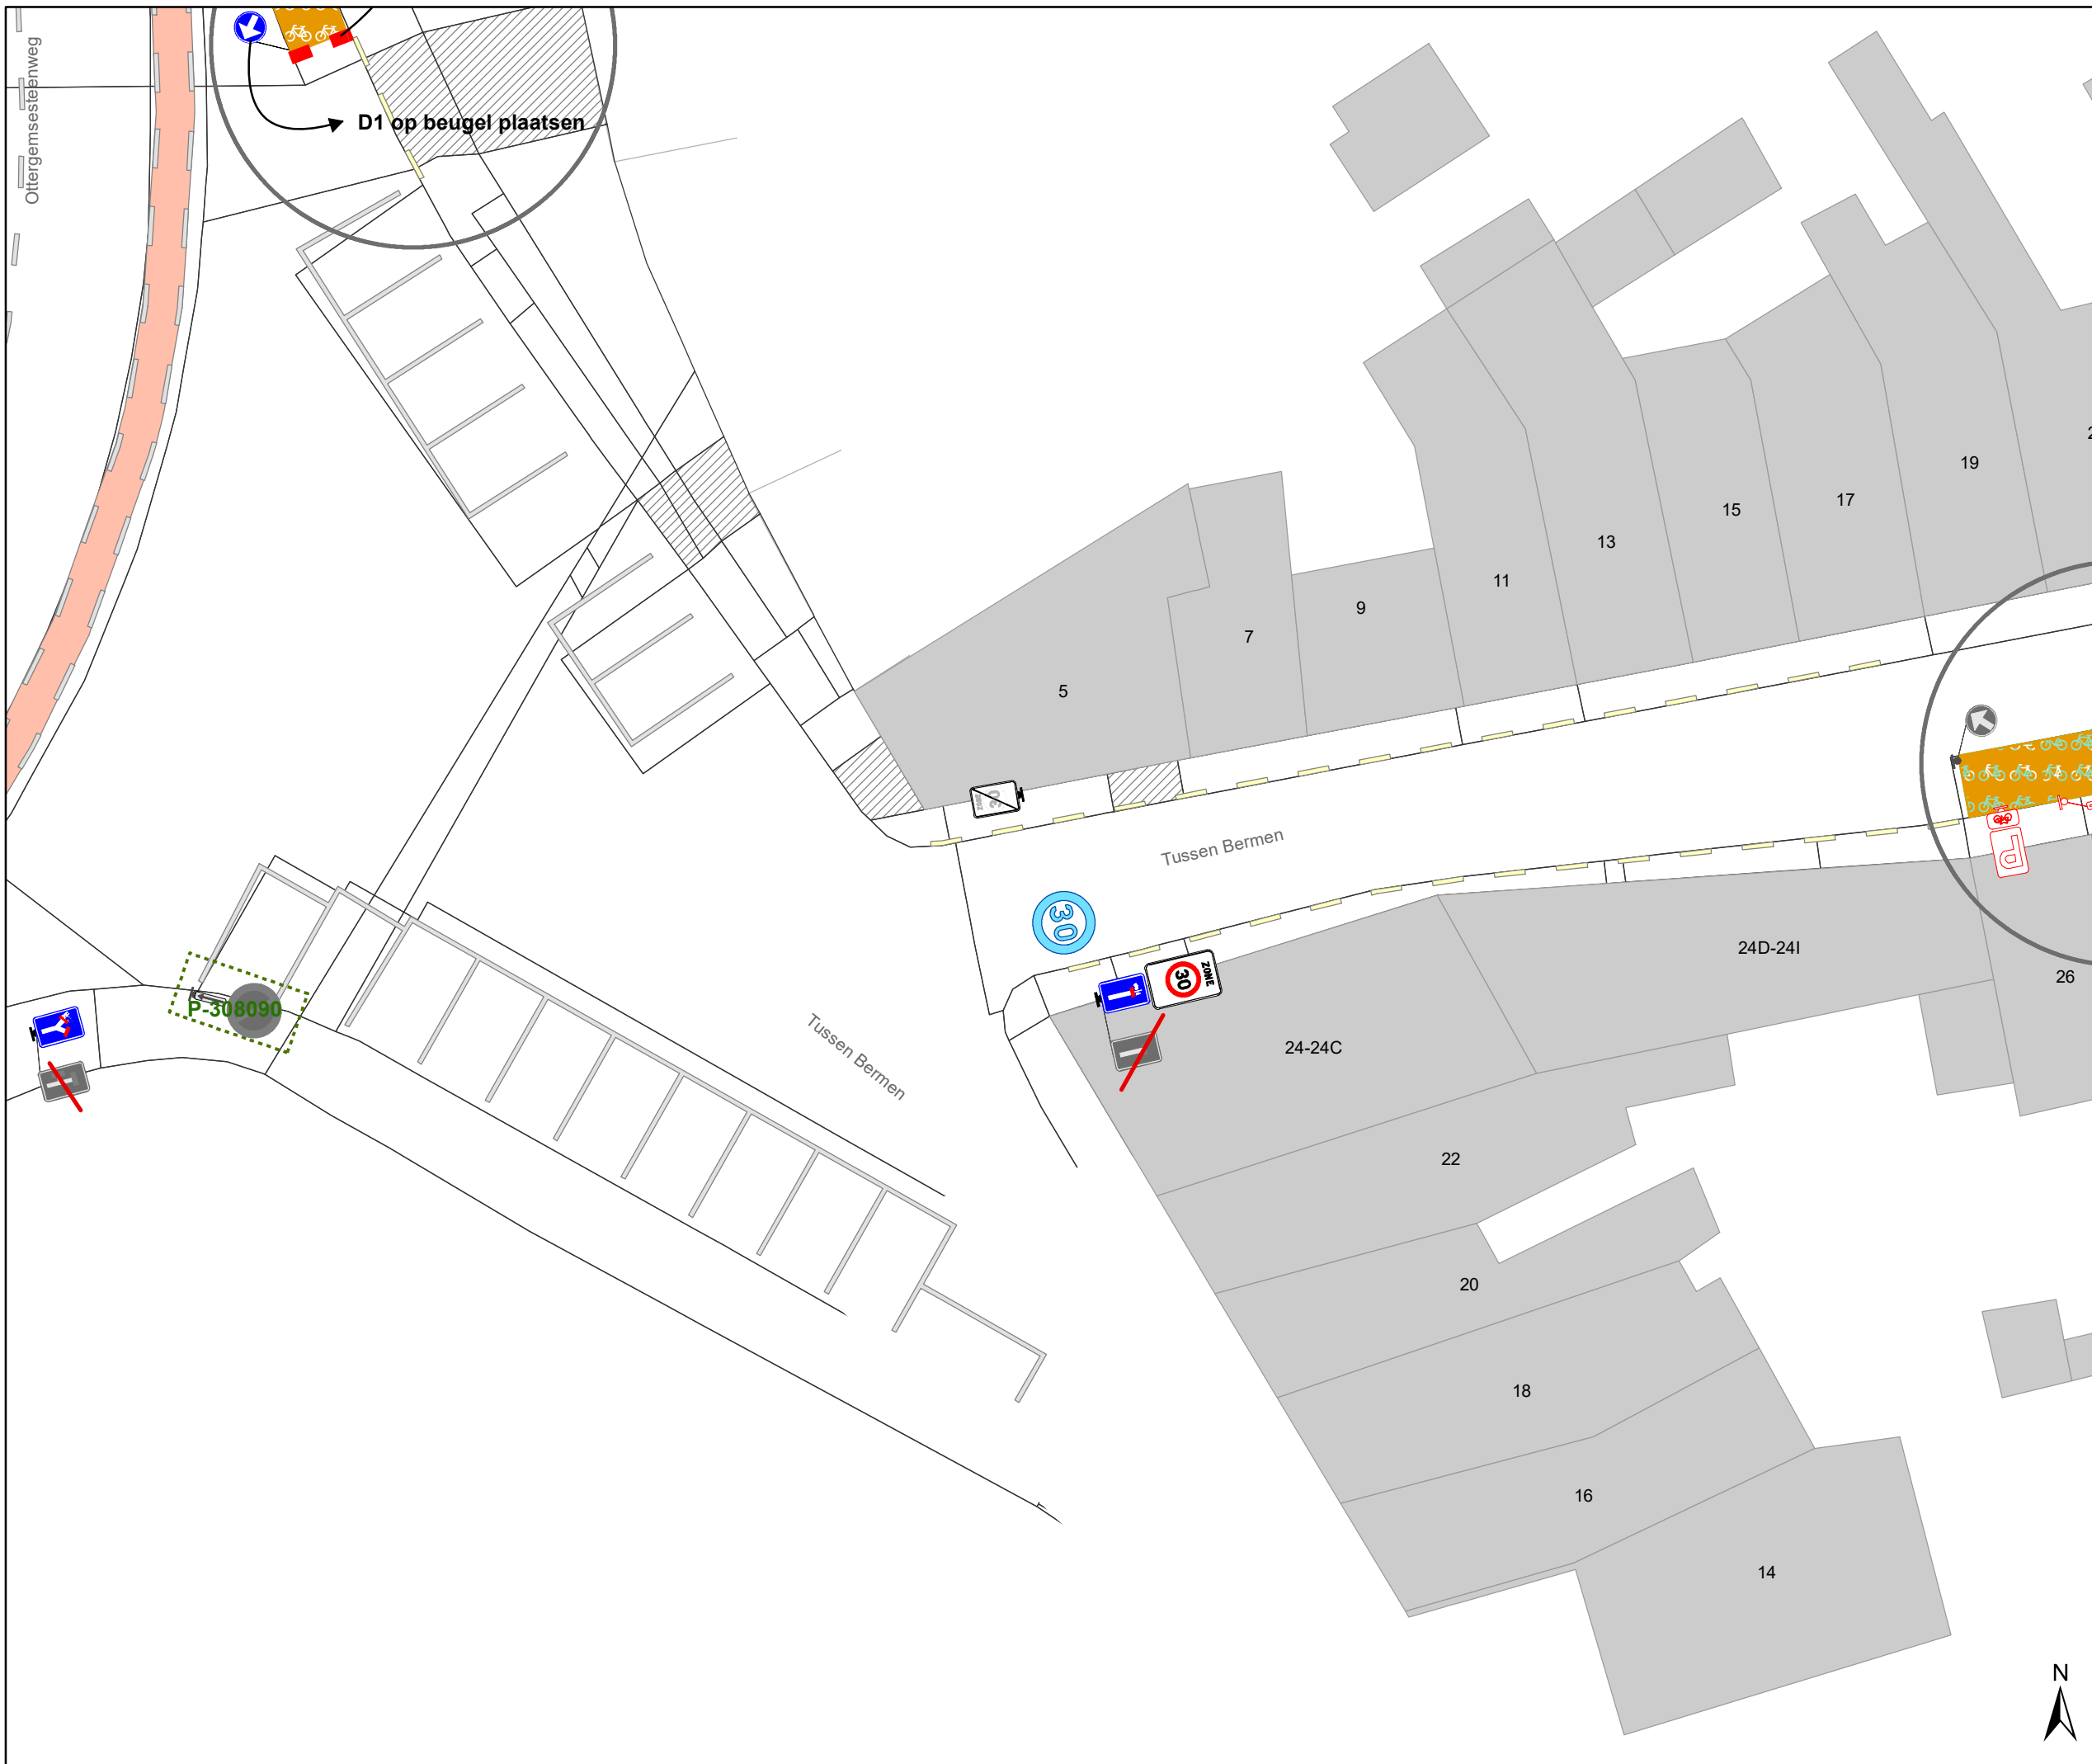

### Legende

- Bestaande verkeersborden
- Geplande verkeersborden
- Te verwijderen verkeersborden


- Bestaande wegmarkeringen
- Geplande wegmarkeringen
- Te verwijderen wegmarkeringen

### Straatmeubilair

- Gepland paaltje

### Overige

- Ander gepland dossier (in voorbereiding bij MOBBED)
- Ander gepland dossier (in voorbereiding bij MOBBED)
- Ander gepland dossier (ter uitvoering bij DWBW)
- Fietsenstalling-Gepland
- Fietsenstalling-Actief
- Rood-Witte beugel

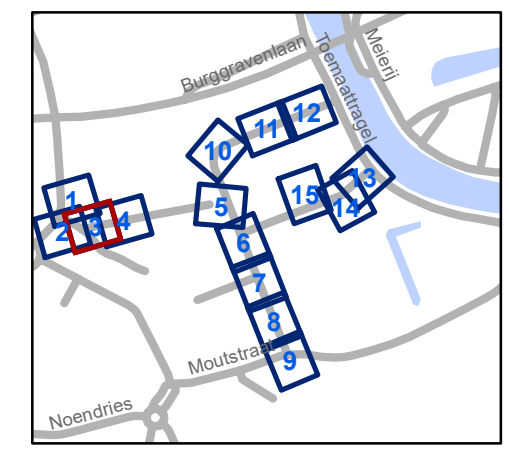


**gent:** Mobiliteitsbedrijf stad Gent  
Verkeerstechnische taken

**Foreestelaan  
Verkaveling**


Dossiernummer P-362129

DATUM	SCHAAL	PLAN	P FORMAAT
3/04/2023	1/200	3/15	A3



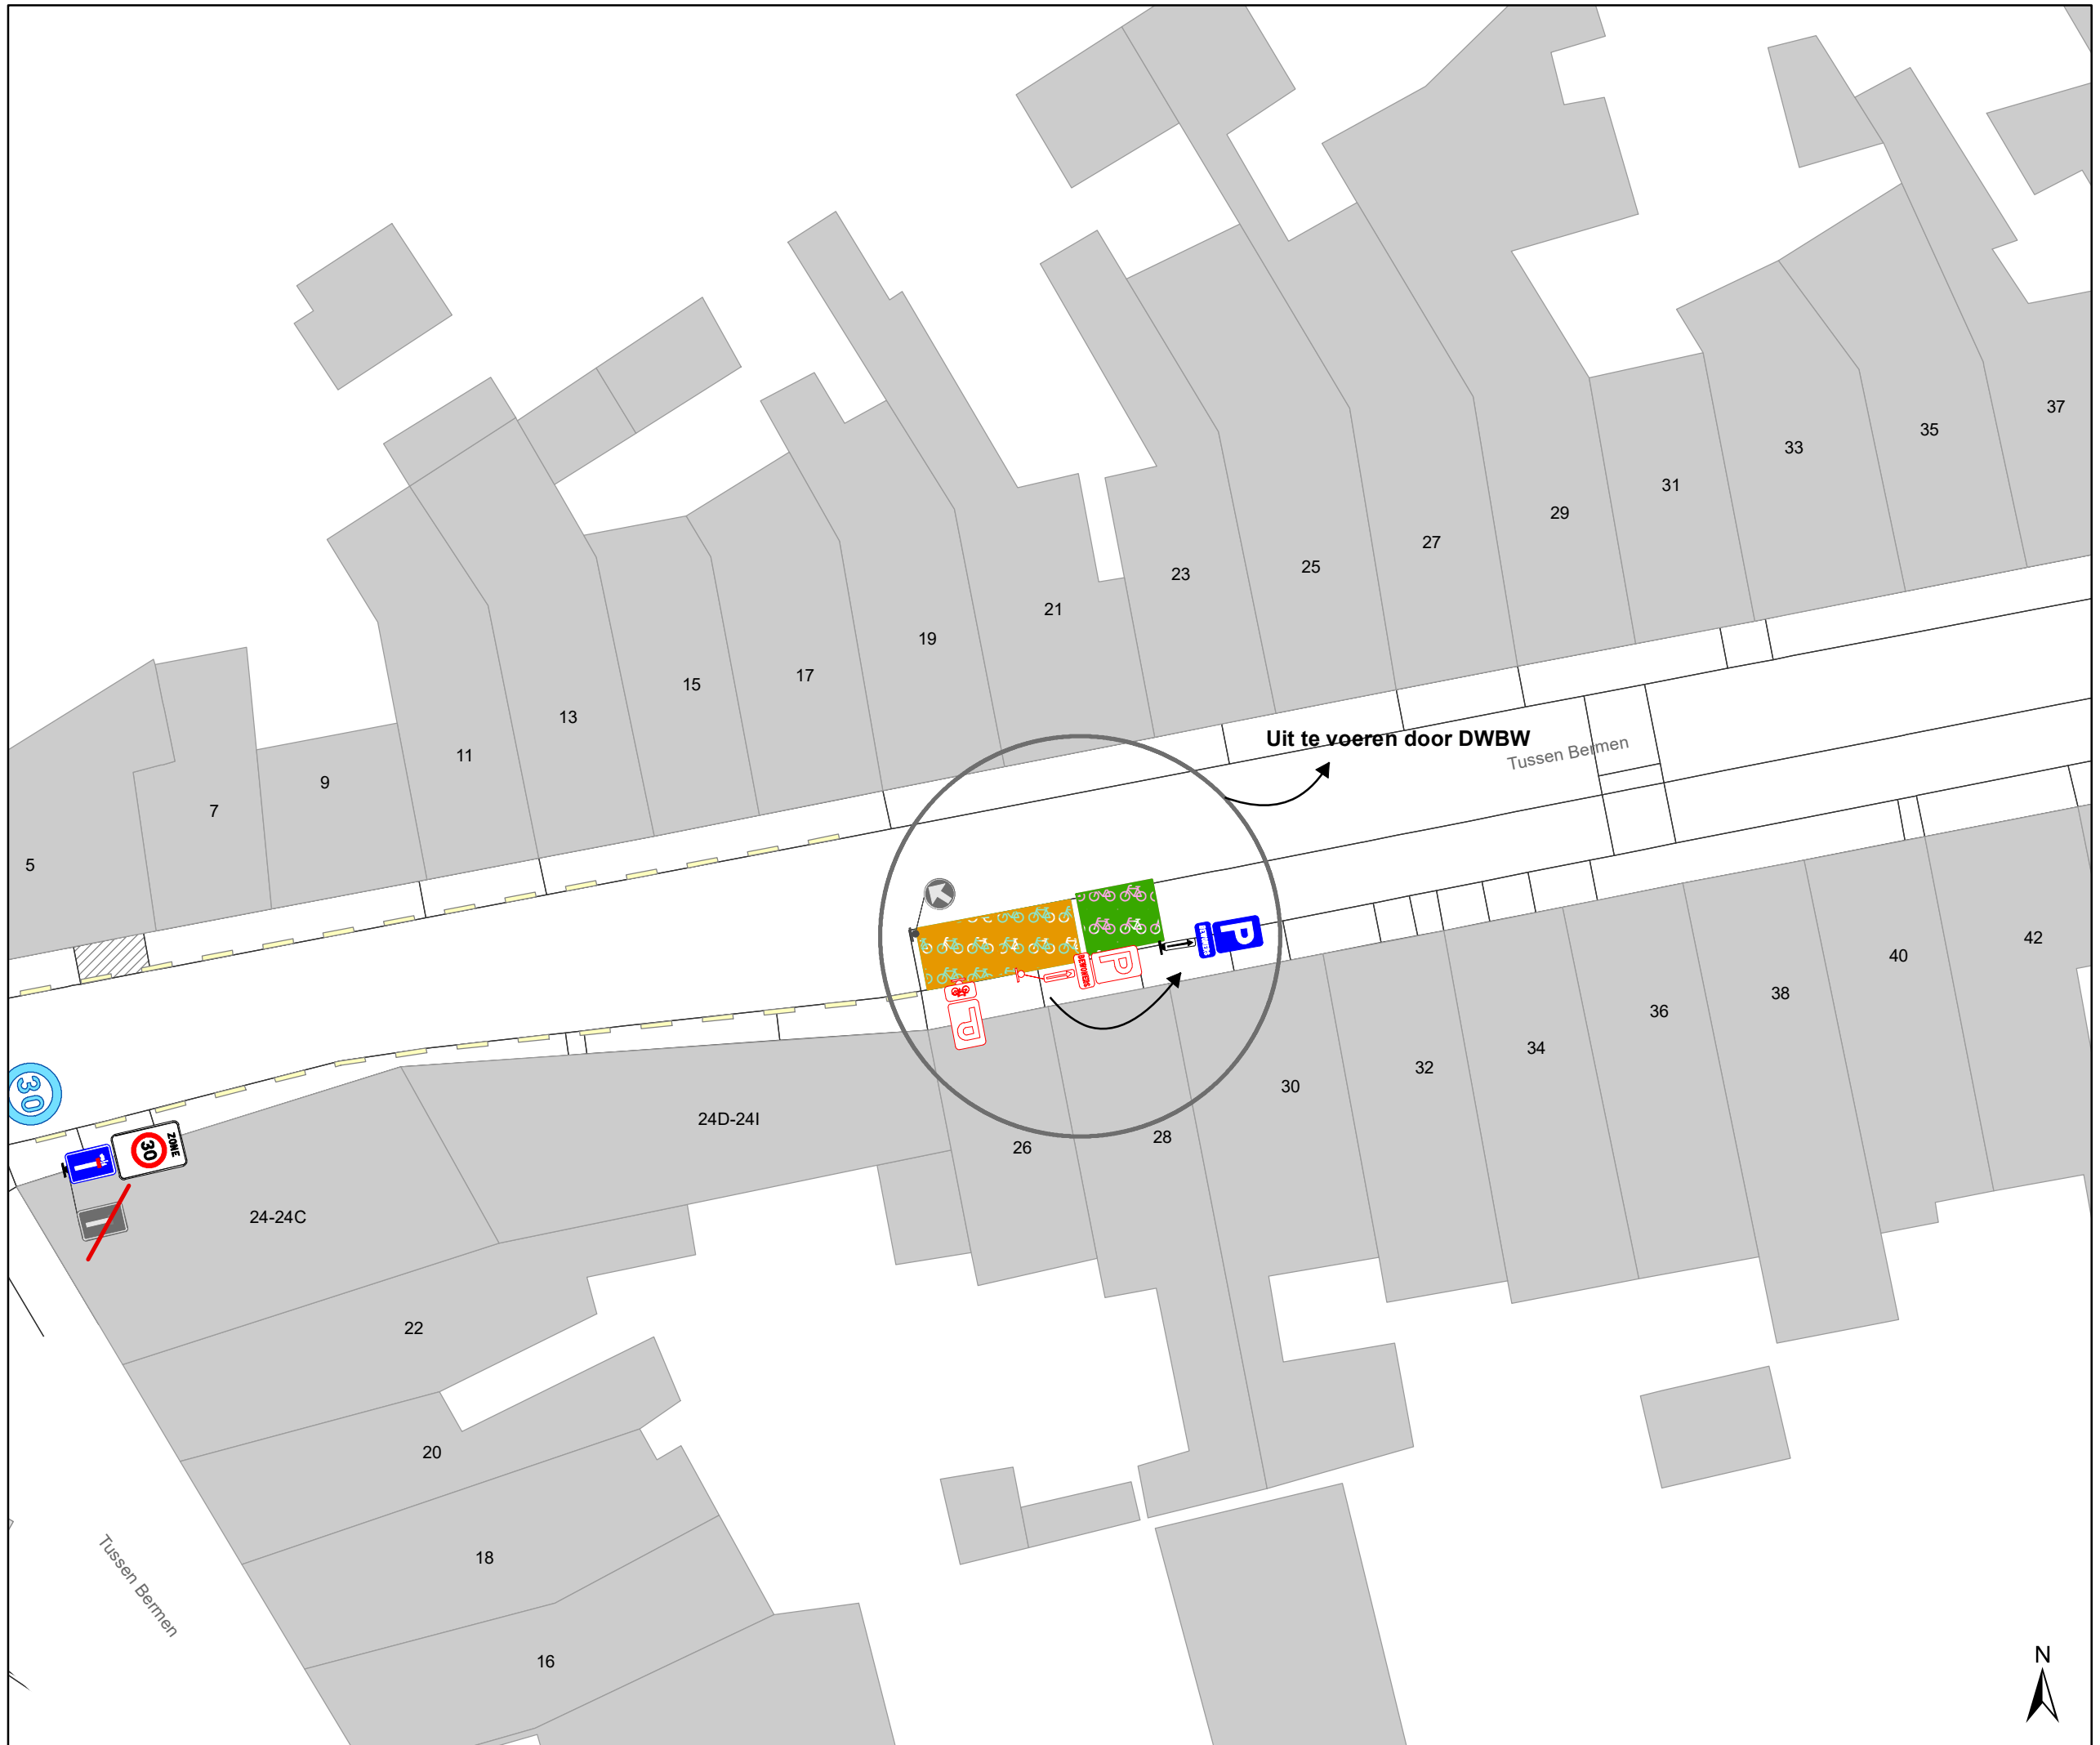

- ### Legende
- Bestaande verkeersborden
  - Geplande verkeersborden
  - Te verwijderen verkeersborden
  - Bestaande wegmarkeringen
  - Geplande wegmarkeringen
  - Te verwijderen wegmarkeringen
- ### Straatmeubilair
- Gepland paaltje
- ### Overige
- Ander gepland dossier (in voorbereiding bij MOBBED)
  - Ander gepland dossier (in voorbereiding bij MOBBED)
  - Ander gepland dossier (ter uitvoering bij DWBW)
  - Fietsenstalling-Gepland
  - Fietsenstalling-Actief
  - Rood-Witte beugel

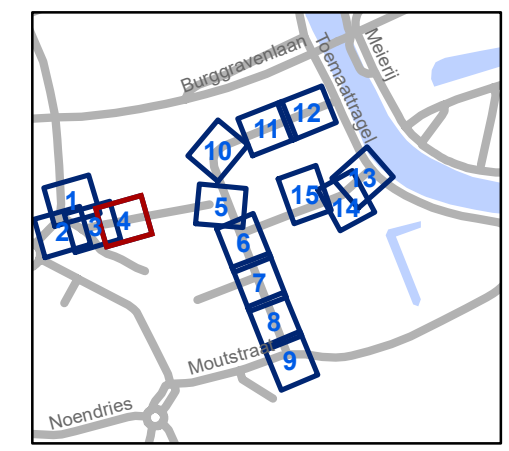


**gent:** Mobiliteitsbedrijf stad Gent  
Verkeerstechnische taken

## Foreestelaan Verkaveling


Dossiernummer P-362129

DATUM	SCHAAL	PLAN	P.FORMAAT
3/04/2023	1/200	4/15	A3



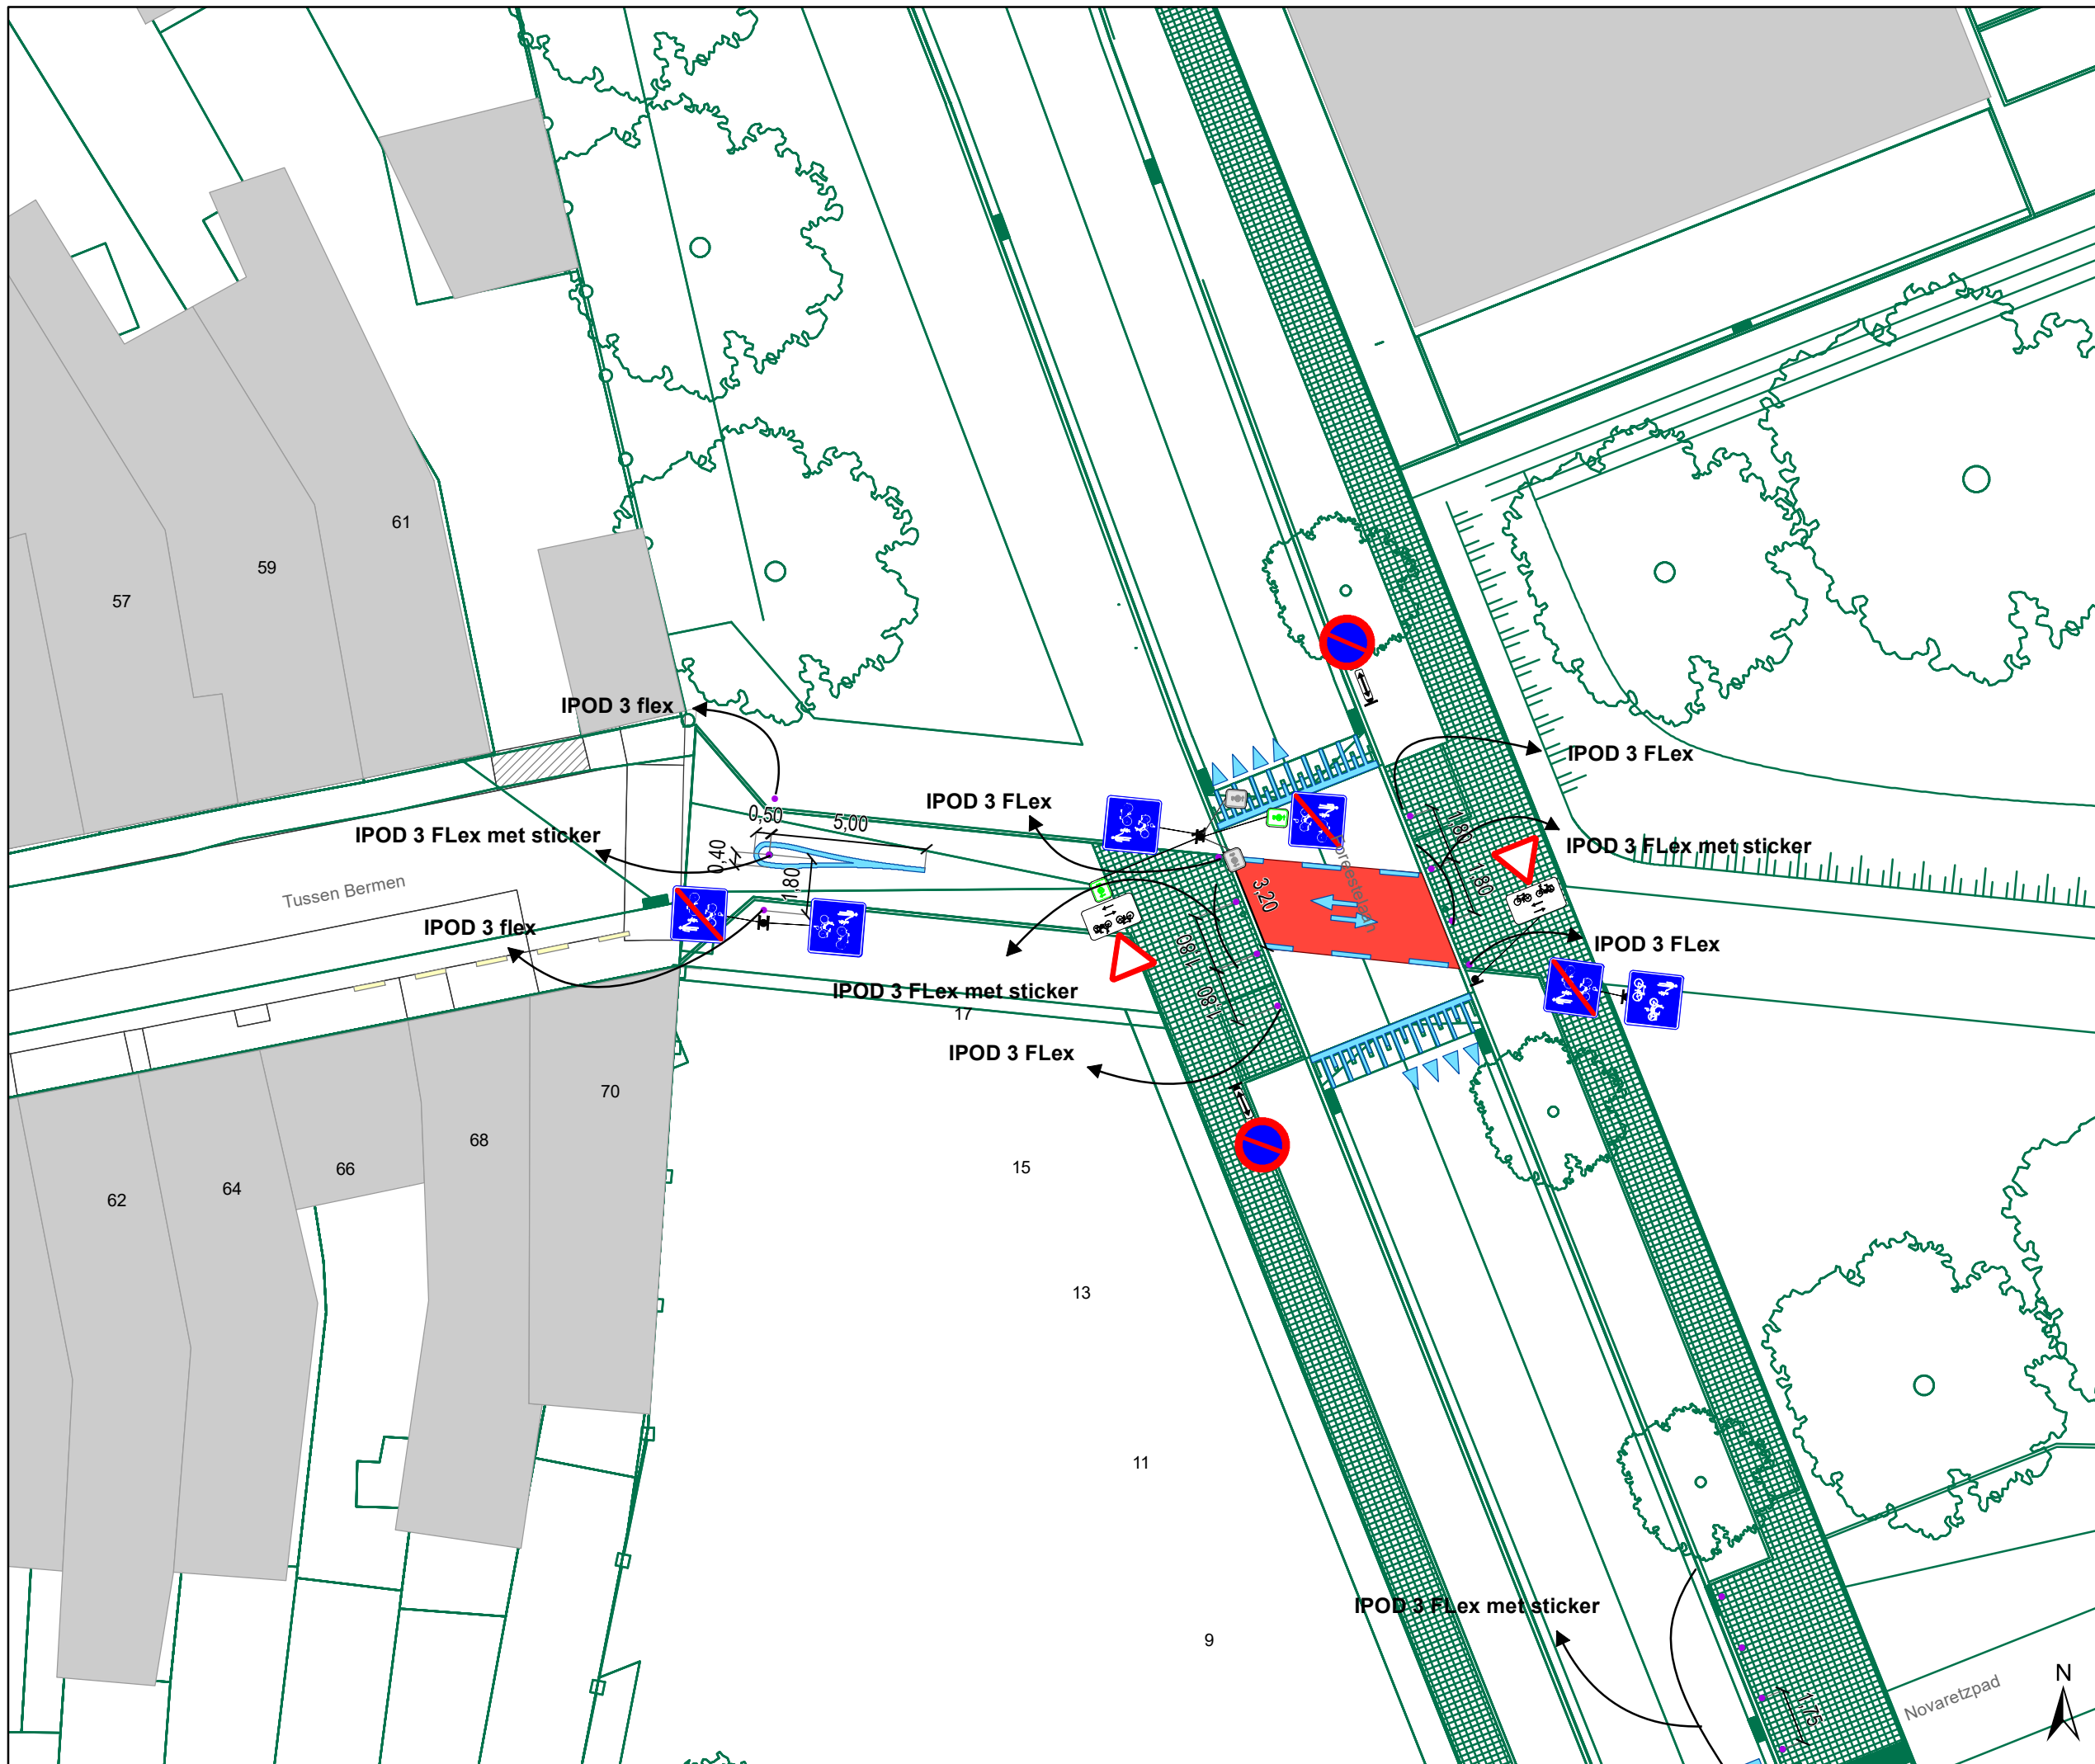

- ### Legende
- Bestaande verkeersborden
  - Geplande verkeersborden
  - Te verwijderen verkeersborden
  - Bestaande wegmarkeringen
  - Geplande wegmarkeringen
  - Te verwijderen wegmarkeringen
- ### Straatmeubilair
- Gepland paaltje
- ### Overige
- Ander gepland dossier (in voorbereiding bij MOBBED)
  - Ander gepland dossier (in voorbereiding bij MOBBED)
  - Ander gepland dossier (ter uitvoering bij DWBW)
  - Fietsenstalling-Gepland
  - Fietsenstalling-Actief
  - Rood-Witte beugel

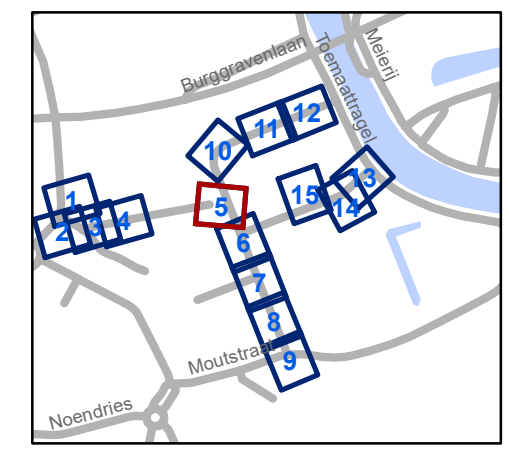


**gent:** Mobiliteitsbedrijf stad Gent  
Verkeerstechnische taken


## Foreestelaan Verkaveling

Dossiernummer P-362129

DATUM	SCHAAL	PLAN	P.FORMAAT
3/04/2023	1/200	5/15	A3

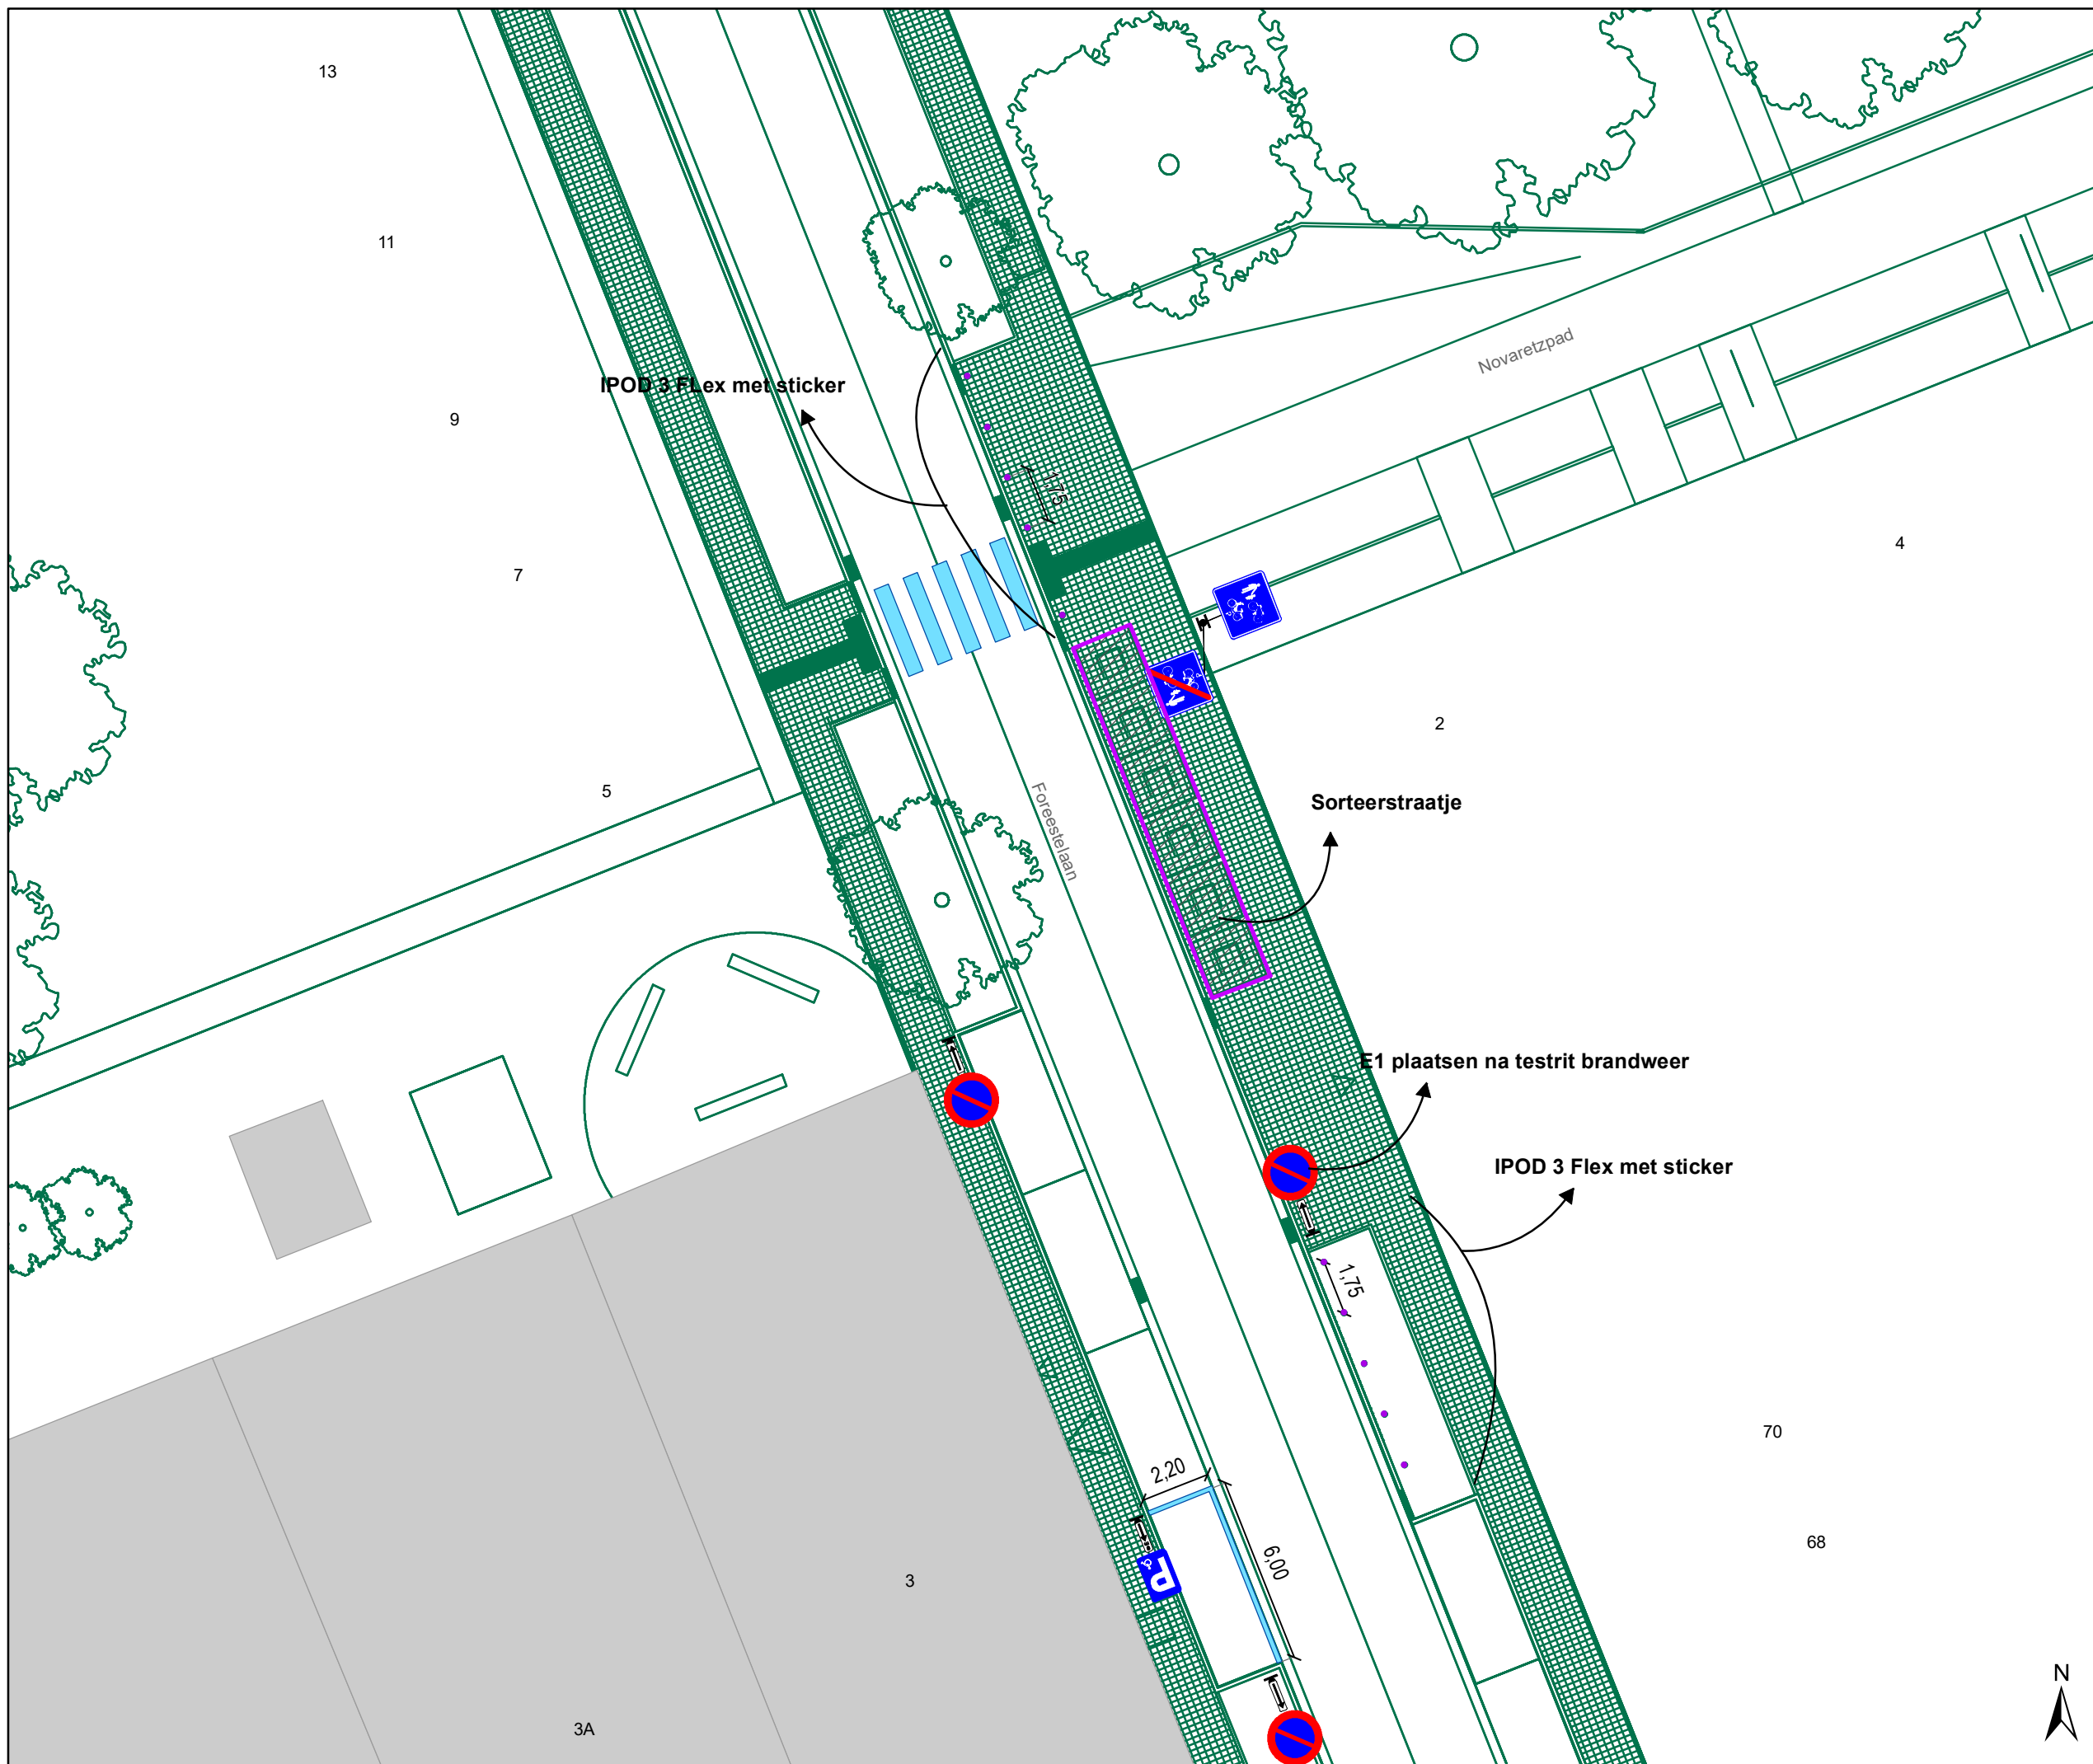

- ### Legende
- Bestaande verkeersborden
  - Geplande verkeersborden
  - Te verwijderen verkeersborden
  - Bestaande wegmarkeringen
  - Geplande wegmarkeringen
  - Te verwijderen wegmarkeringen
- ### Straatmeubilair
- Gepland paaltje
- ### Overige
- Ander gepland dossier (in voorbereiding bij MOBBED)
  - Ander gepland dossier (in voorbereiding bij MOBBED)
  - Ander gepland dossier (ter uitvoering bij DWBW)
  - Fietsenstalling-Gepland
  - Fietsenstalling-Actief
  - Rood-Witte beugel

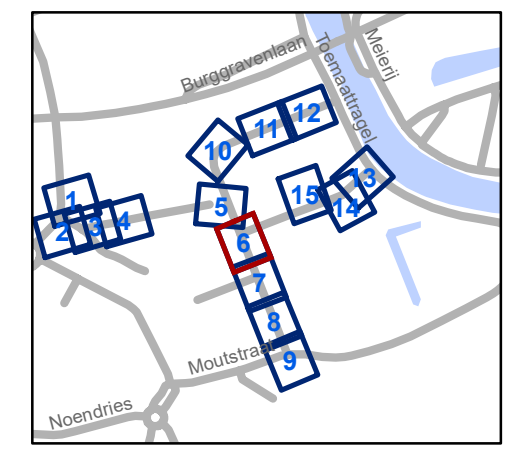


**gent:** Mobiliteitsbedrijf stad Gent  
Verkeerstechnische taken




## Foreestelaan Verkaveling

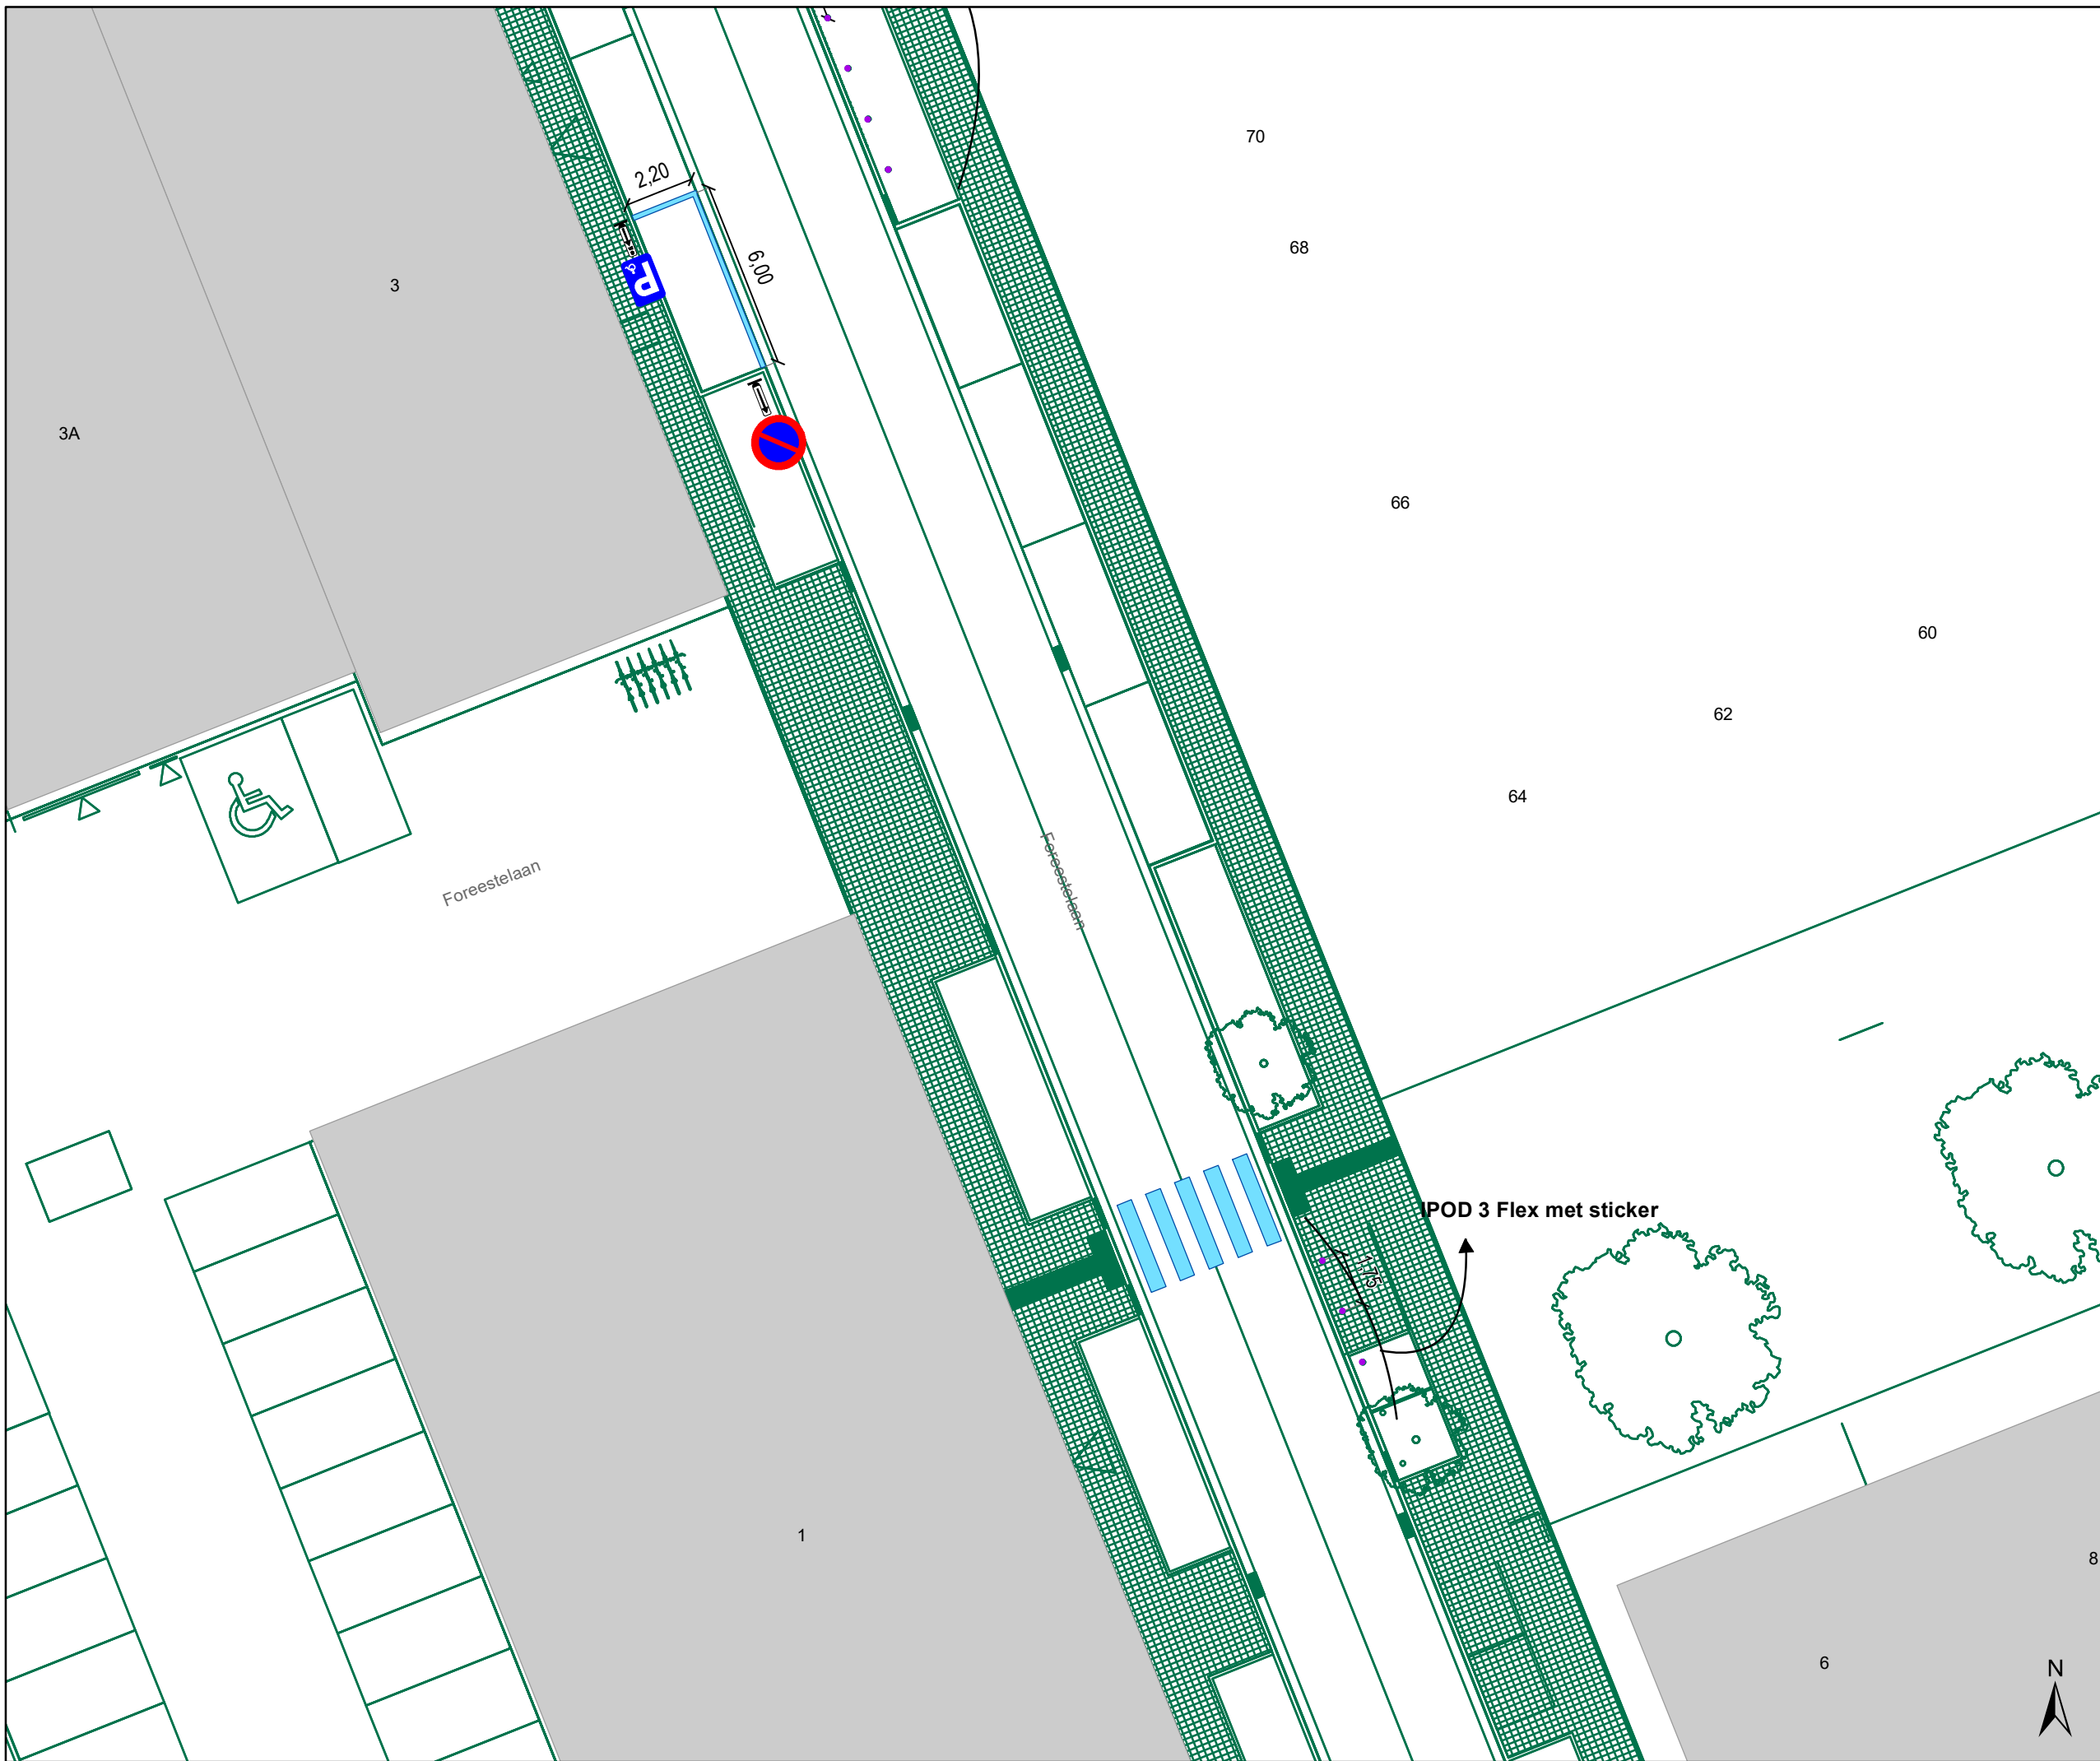


Dossiernummer P-362129

DATUM	SCHAAL	PLAN	P.FORMAAT
3/04/2023	1/200	6/15	A3



# Legende

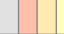




-  Bestaande verkeersborden
-  Geplande verkeersborden
-  Te verwijderen verkeersborden


-  Bestaande wegmarkeringen
-  Geplande wegmarkeringen
-  Te verwijderen wegmarkeringen

## Straatmeubilair

-  Gepland paaltje

## Overige

-  Ander gepland dossier (in voorbereiding bij MOBBED)
-  Ander gepland dossier (in voorbereiding bij MOBBED)
-  Ander gepland dossier (ter uitvoering bij DWBW)
-  Fietsenstalling-Gepland
-  Fietsenstalling-Actief
-  Rood-Witte beugel

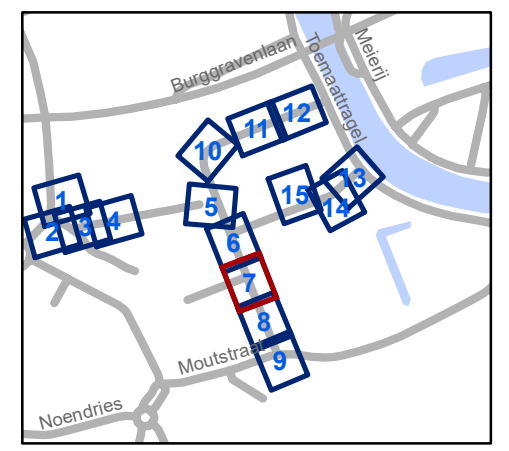

**gent:** Mobiliteitsbedrijf stad Gent  
Verkeerstechnische taken

### Foreestelaan Verkaveling

Dossiernummer P-362129

DATUM	SCHAAL	PLAN	P FORMAAT
3/04/2023	1/200	7/15	A3



# Legende

- Bestaande verkeersborden
- Geplande verkeersborden
- Te verwijderen verkeersborden


- Bestaande wegmarkeringen
- Geplande wegmarkeringen
- Te verwijderen wegmarkeringen

## Straatmeubilair

- Gepland paaltje

## Overige

- Ander gepland dossier (in voorbereiding bij MOBBED)
- Ander gepland dossier (in voorbereiding bij MOBBED)
- Ander gepland dossier (ter uitvoering bij DWBW)
- Fietsenstalling-Gepland
- Fietsenstalling-Actief
- Rood-Witte beugel

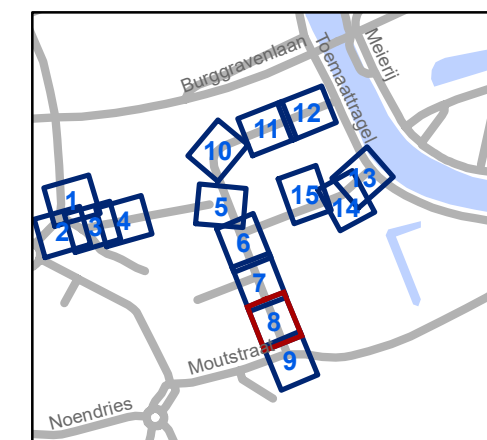


**gent:** Mobiliteitsbedrijf stad Gent  
Verkeerstechnische taken

### Foreestelaan Verkaveling

Dossiernummer P-362129

DATUM	SCHAAL	PLAN	P FORMAAT
3/04/2023	1/200	8/15	A3

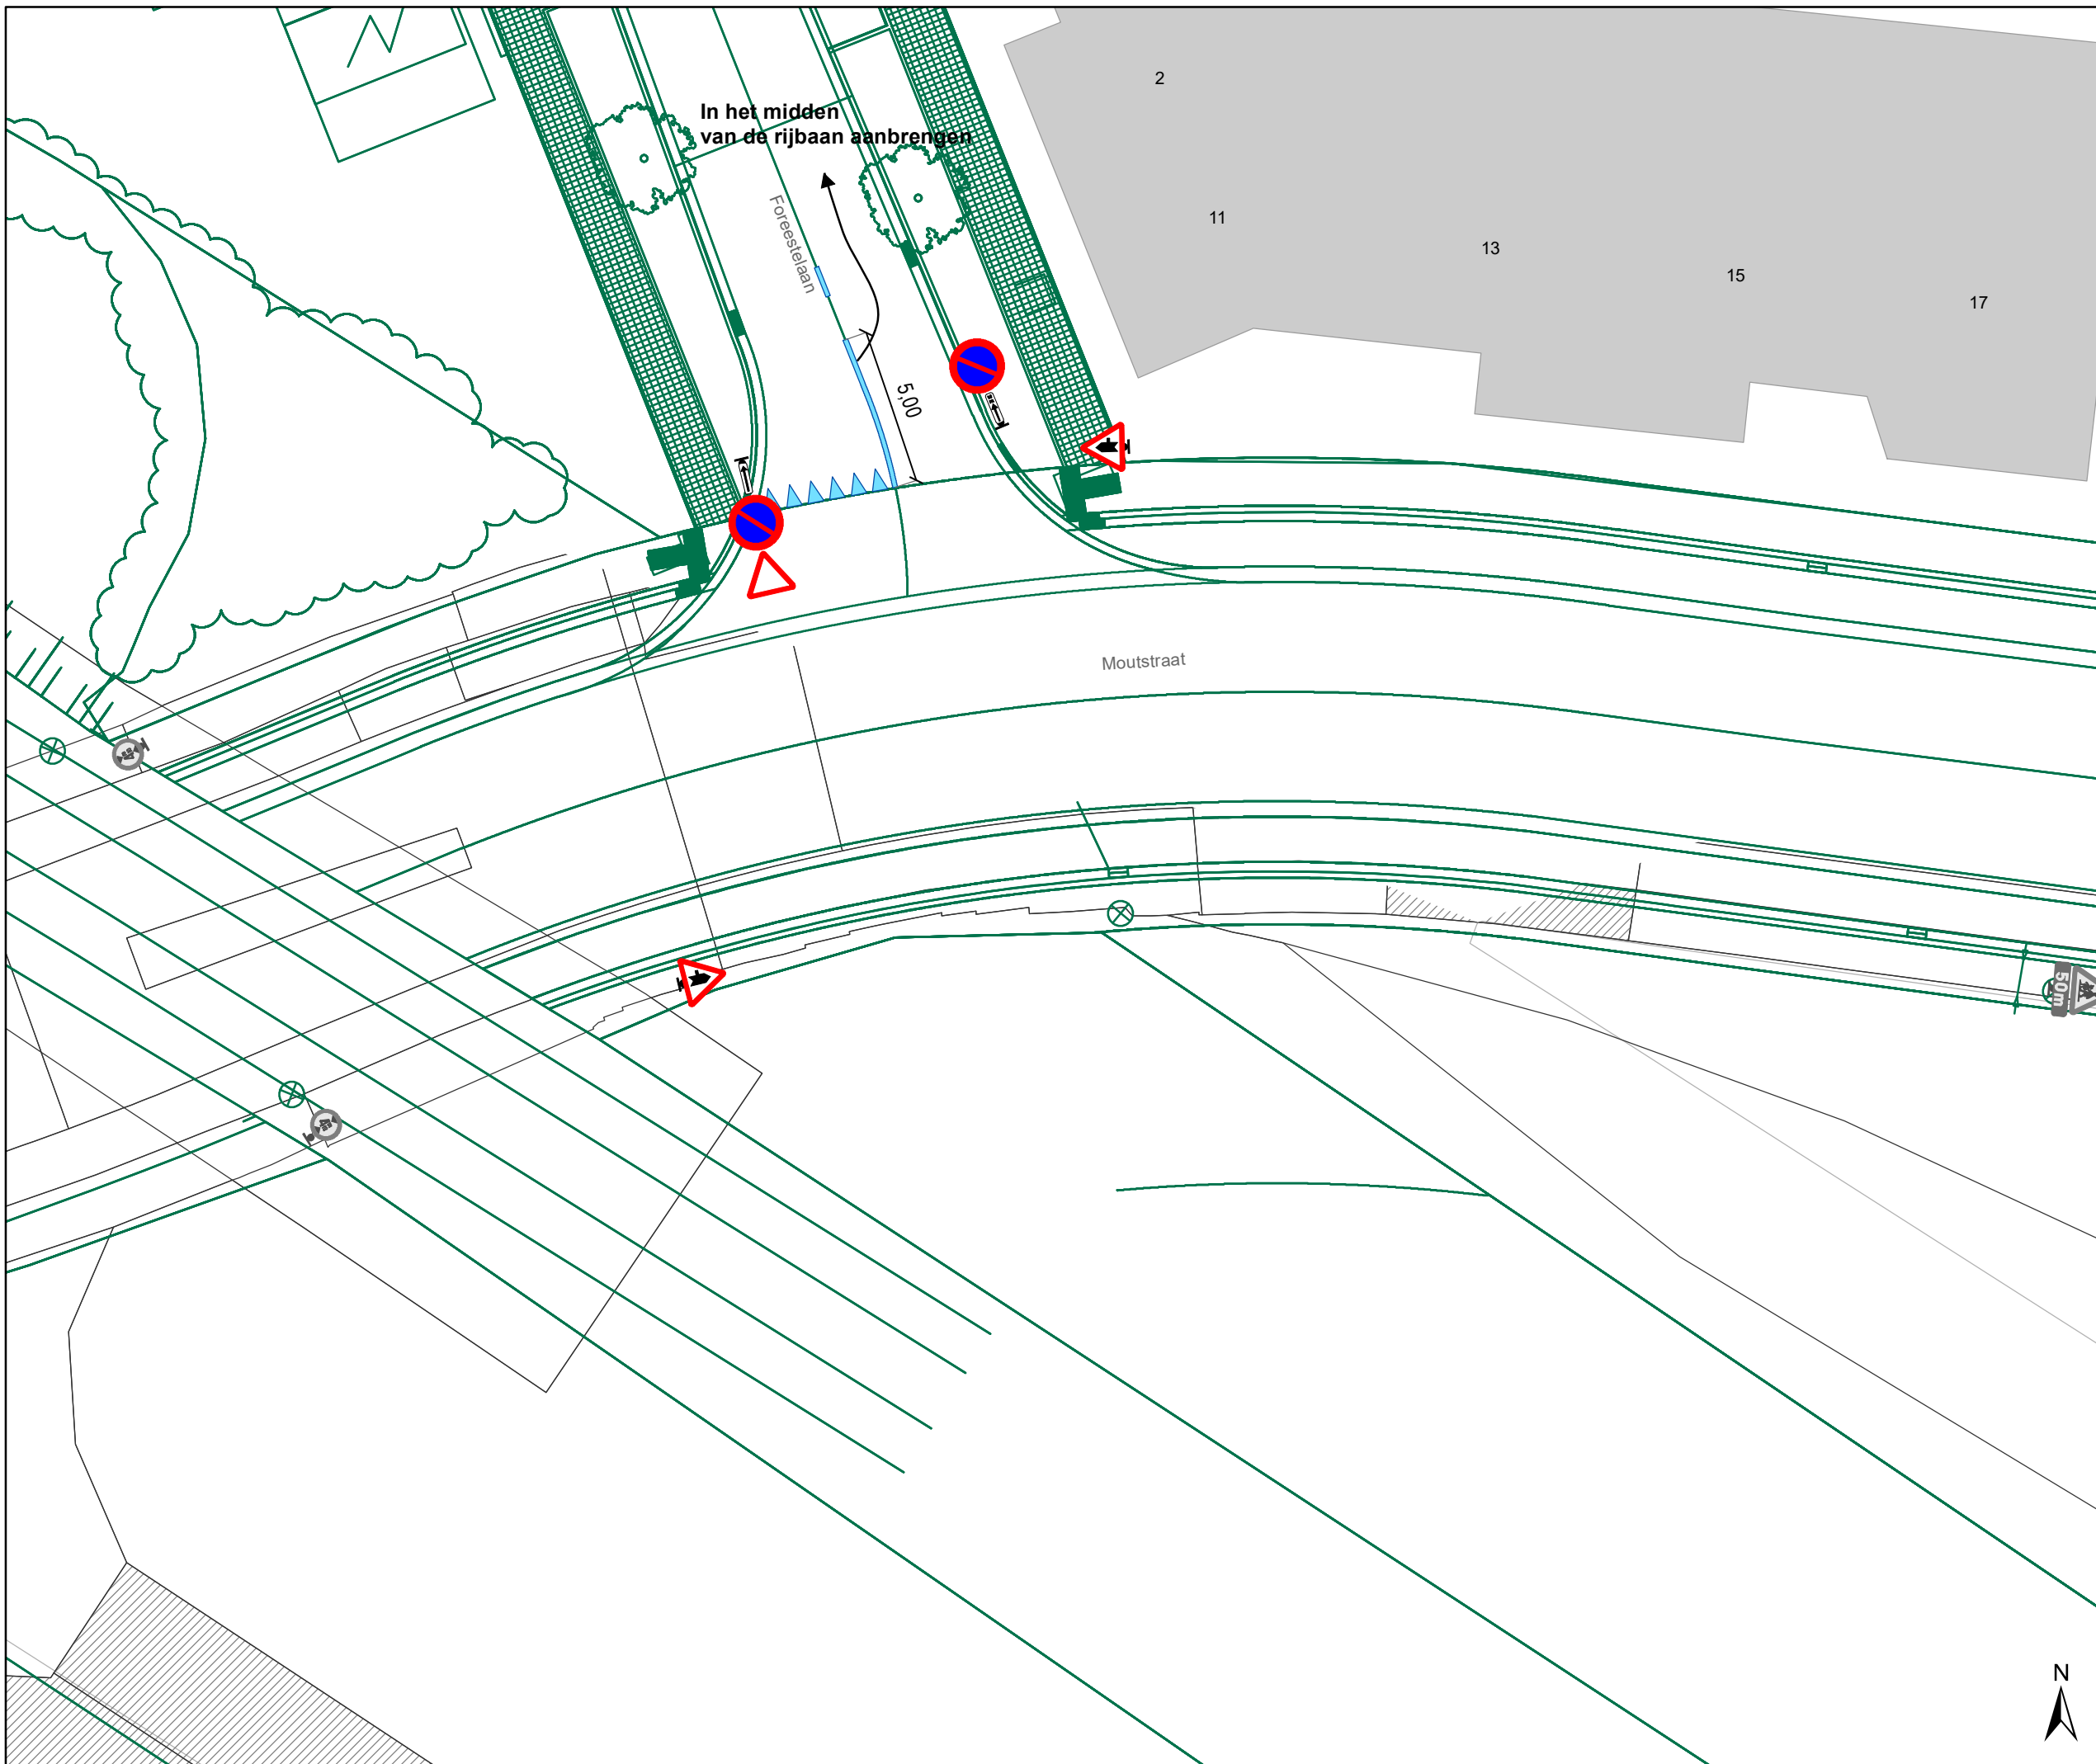




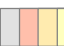


In het midden van de rijbaan aanbrengen

Foreestelaan

Moutstraat

5,00







### Legende


-  Bestaande verkeersborden
-  Geplande verkeersborden
-  Te verwijderen verkeersborden
-  Bestaande wegmarkeringen
-  Geplande wegmarkeringen
-  Te verwijderen wegmarkeringen

### Straatmeubilair

-  Gepland paaltje

### Overige

-  Ander gepland dossier (in voorbereiding bij MOBBED)
-  Ander gepland dossier (in voorbereiding bij MOBBED)
-  Ander gepland dossier (ter uitvoering bij DWBW)
-  Fietsenstalling-Gepland
-  Fietsenstalling-Actief
-  Rood-Witte beugel

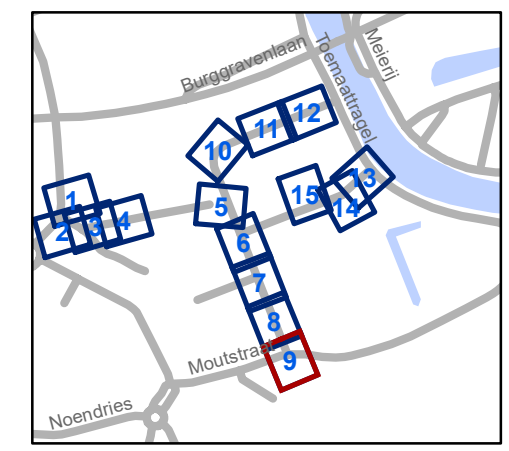


**gent:** Mobiliteitsbedrijf stad Gent  
Verkeerstechnische taken




## Foreestelaan Verkaveling

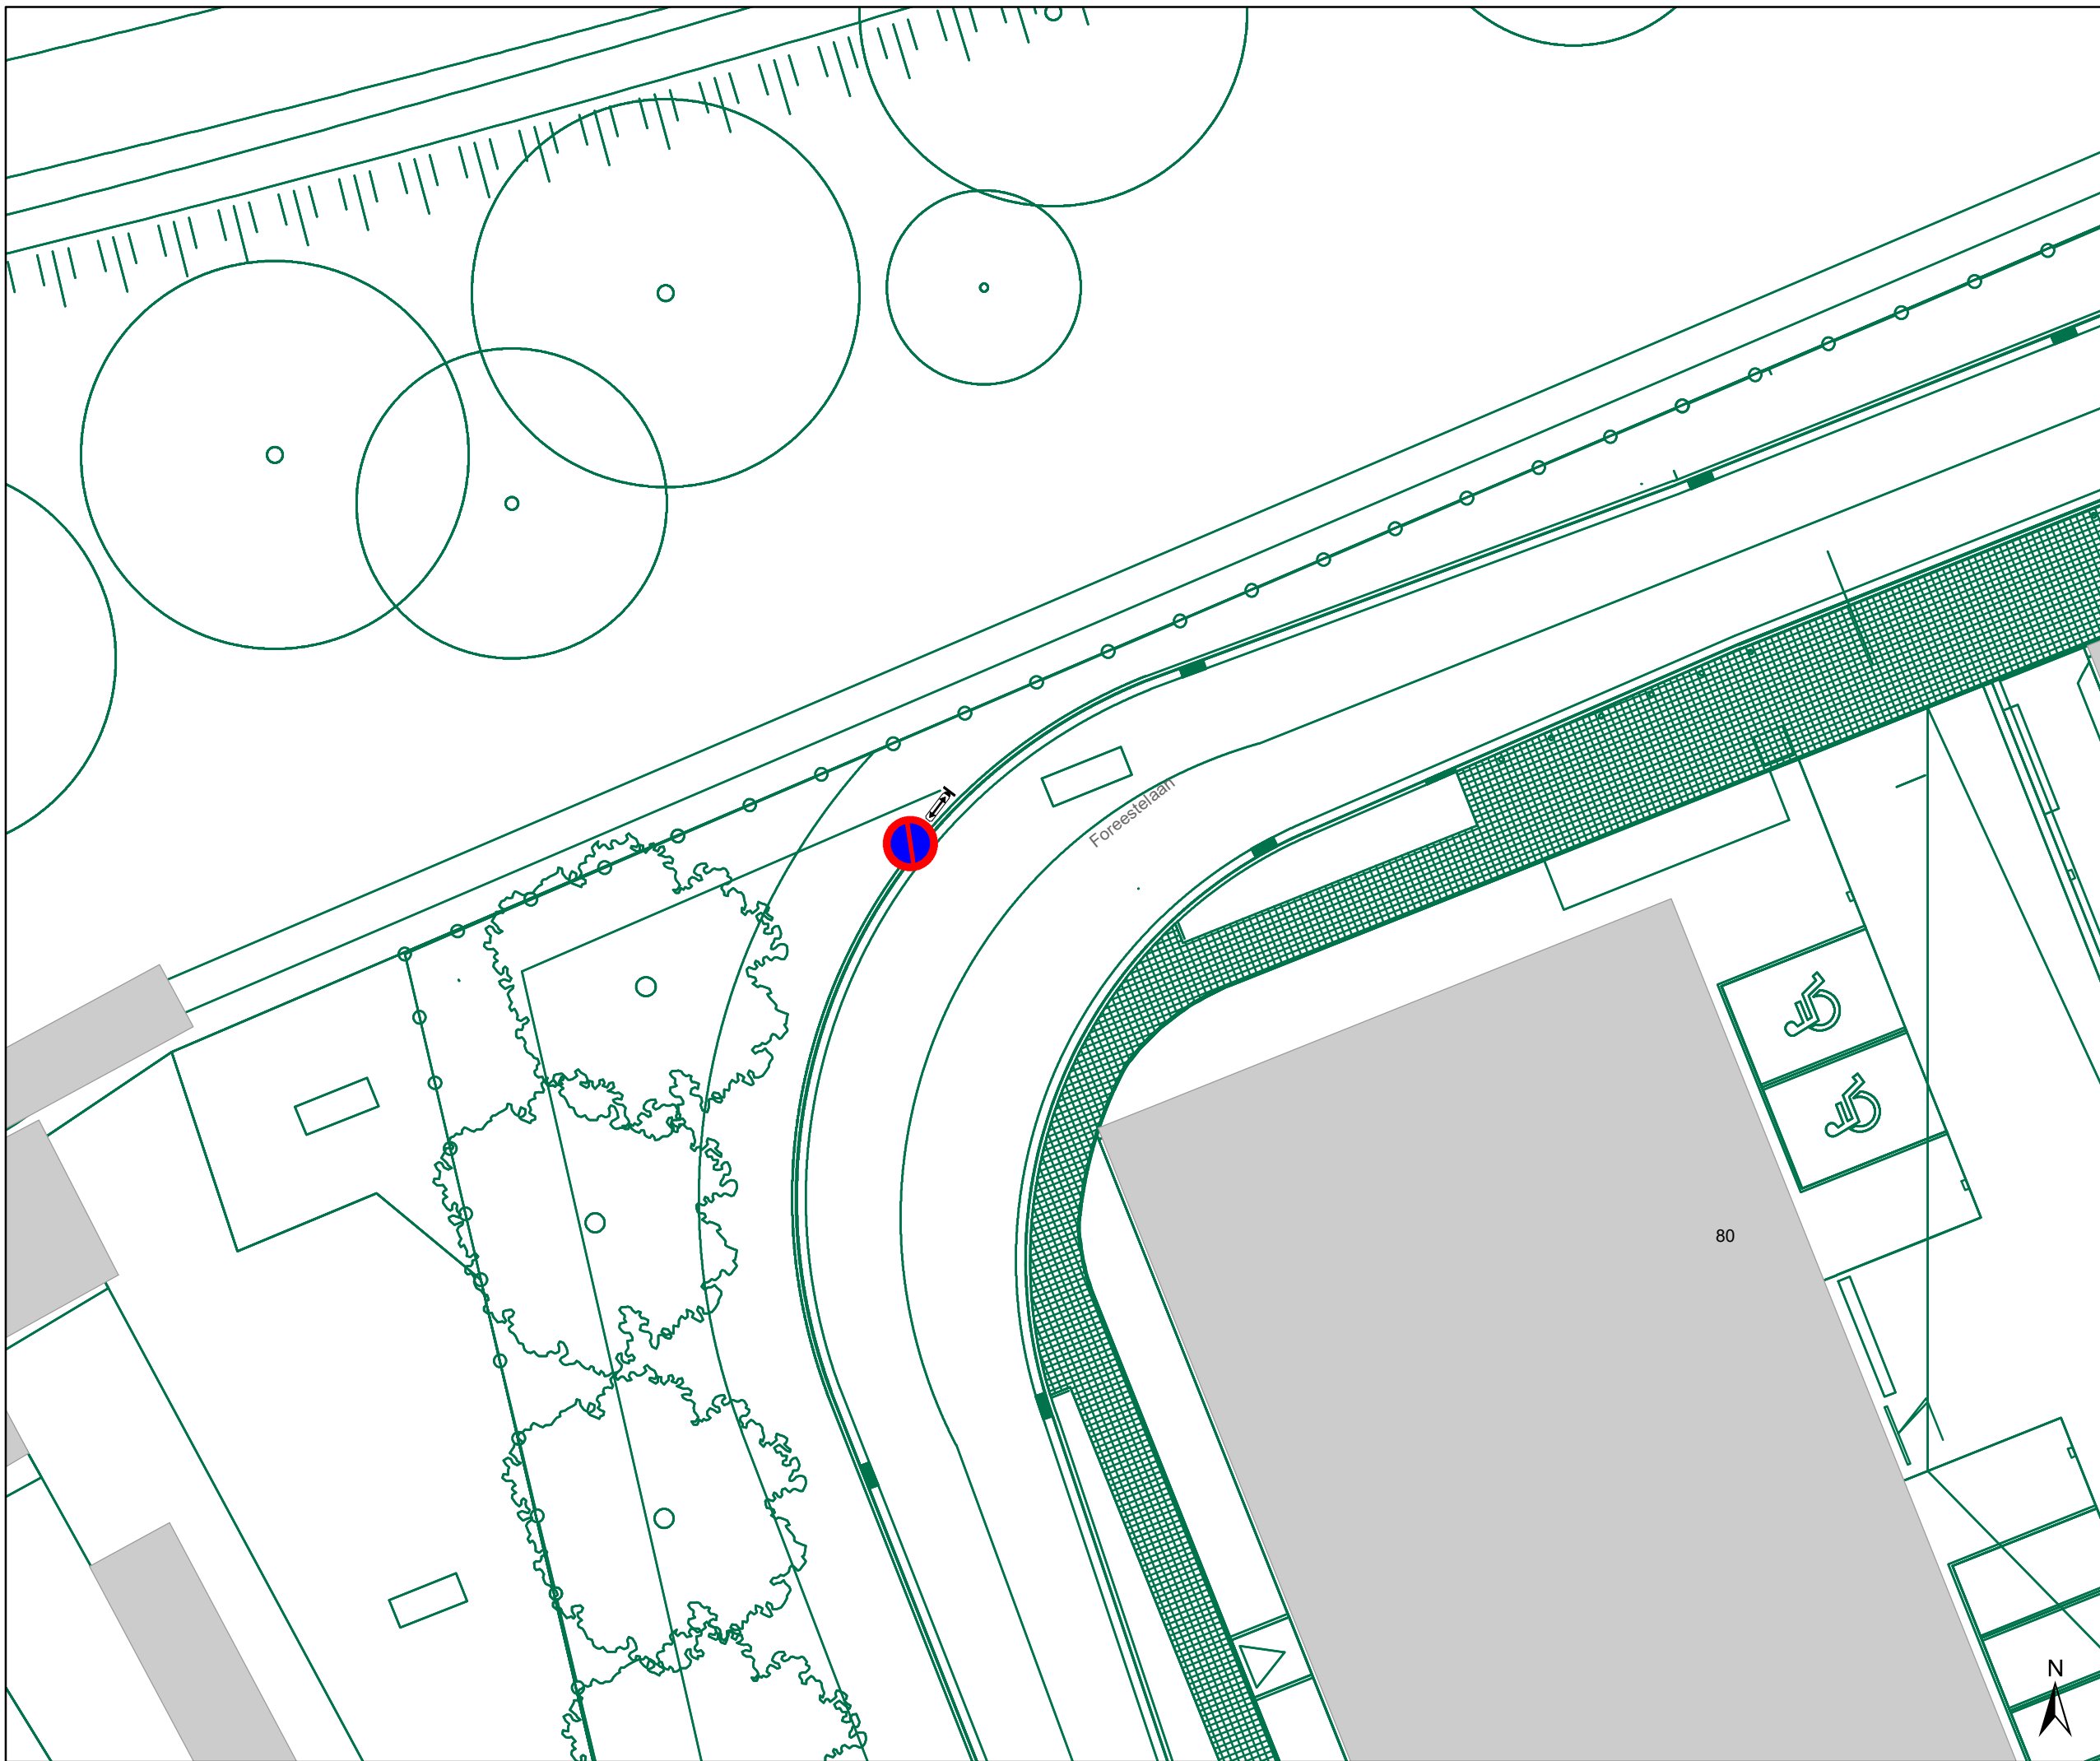


Dossiernummer P-362129

DATUM	SCHAAL	PLAN	P.FORMAAT
3/04/2023	1/200	9/15	A3



### Legende




-  Bestaande verkeersborden
-  Geplande verkeersborden
-  Te verwijderen verkeersborden


-  Bestaande wegmarkeringen
-  Geplande wegmarkeringen
-  Te verwijderen wegmarkeringen

### Straatmeubilair

-  Gepland paaltje

### Overige

-  Ander gepland dossier (in voorbereiding bij MOBBED)
-  Ander gepland dossier (in voorbereiding bij MOBBED)
-  Ander gepland dossier (ter uitvoering bij DWBW)
-  Fietsstalling-Gepland
-  Fietsstalling-Actief
-  Rood-Witte beugel

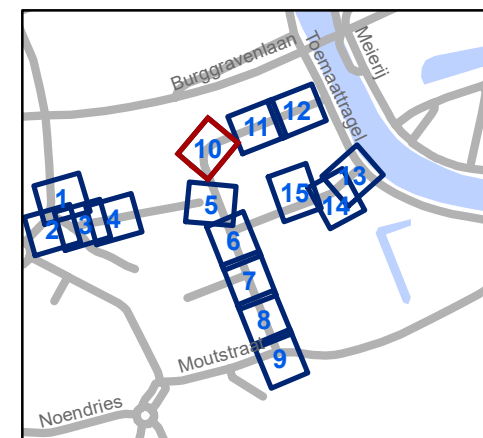


**gent:** Mobiliteitsbedrijf stad Gent  
Verkeerstechnische taken




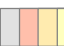


## Foreestelaan Verkaveling

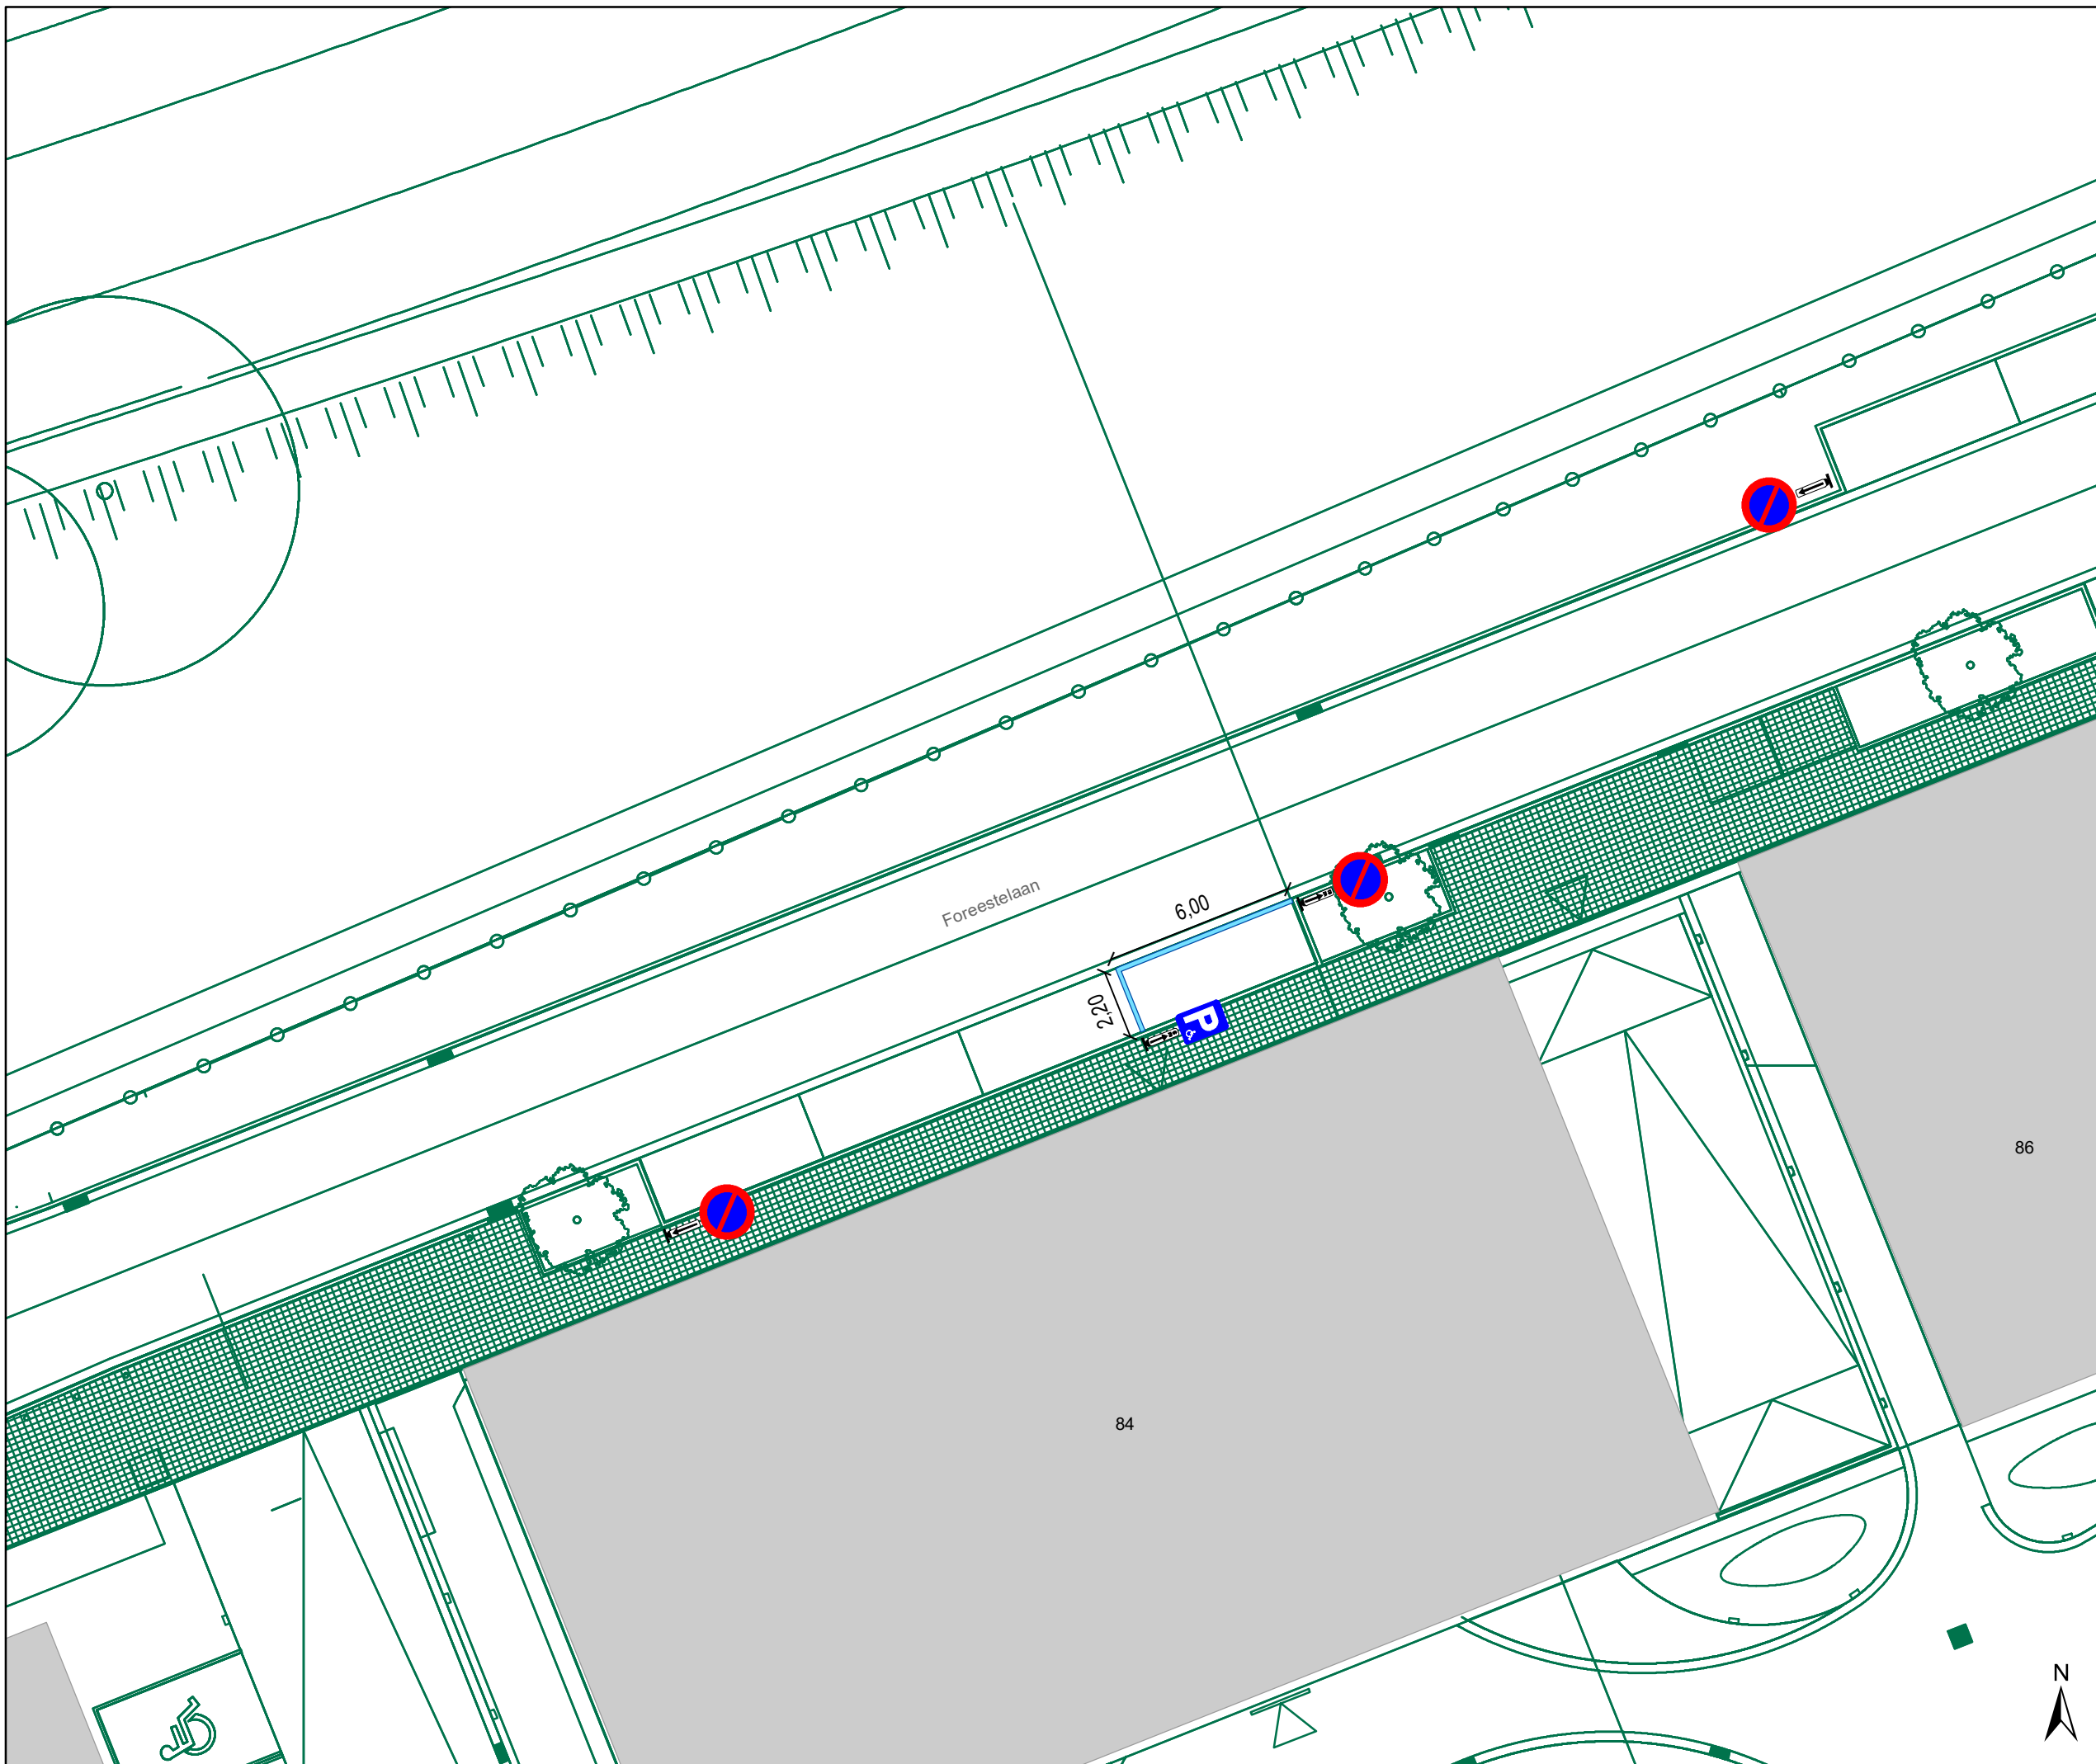Dossiernummer P-362129

DATUM	SCHAAL	PLAN	P.FORMAAT
3/04/2023	1/200	10/15	A3









### Legende


-  Bestaande verkeersborden
-  Geplande verkeersborden
-  Te verwijderen verkeersborden
-  Bestaande wegmarkeringen
-  Geplande wegmarkeringen
-  Te verwijderen wegmarkeringen

### Straatmeubilair

-  Gepland paaltje

### Overige

-  Ander gepland dossier (in voorbereiding bij MOBBED)
-  Ander gepland dossier (in voorbereiding bij MOBBED)
-  Ander gepland dossier (ter uitvoering bij DWBW)
-  Fietsenstalling-Gepland
-  Fietsenstalling-Actief
-  Rood-Witte beugel

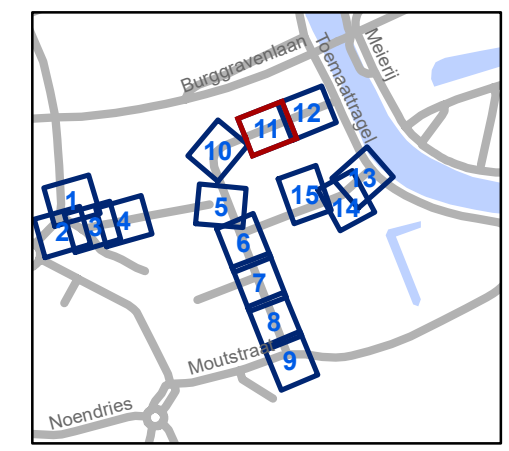


**gent:** Mobiliteitsbedrijf stad Gent  
Verkeerstechnische taken

**Foreestelaan  
Verkaveling**

Dosiernummer P-362129

DATUM	SCHAAL	PLAN	P FORMAAT
3/04/2023	1/200	11/15	A3



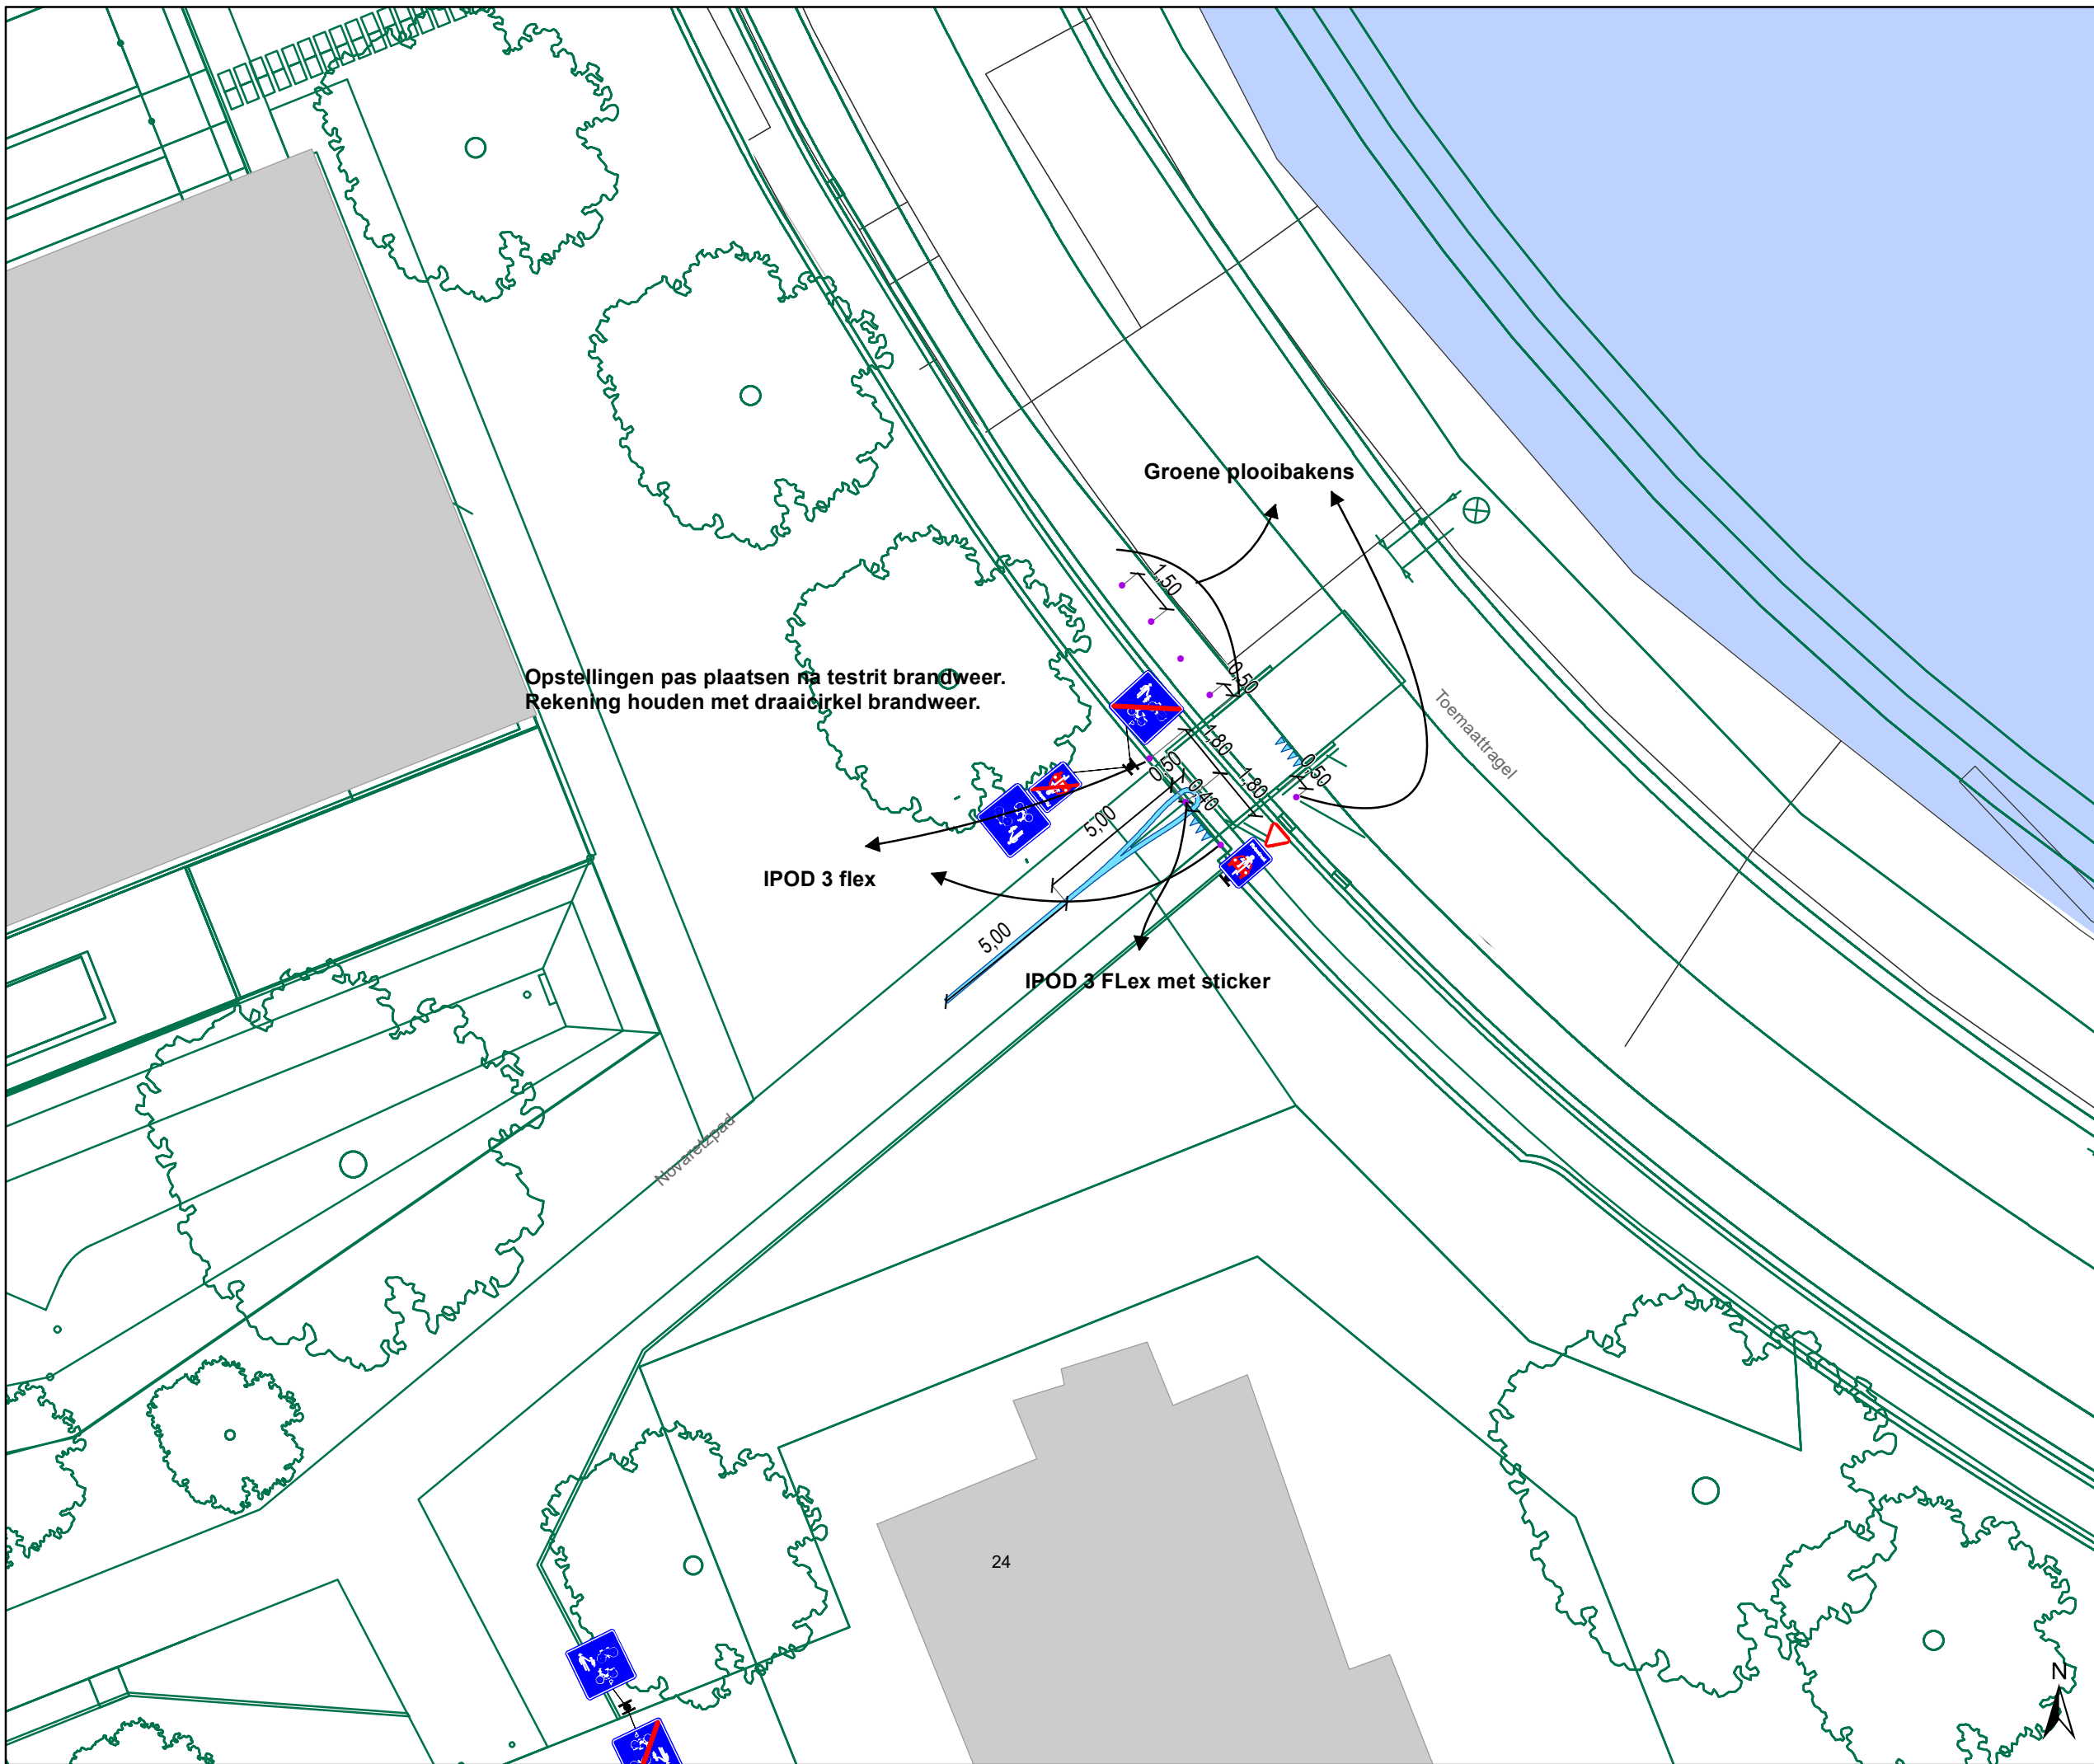

### Legende

- Bestaande verkeersborden
- Geplande verkeersborden
- Te verwijderen verkeersborden


- Bestaande wegmarkeringen
- Geplande wegmarkeringen
- Te verwijderen wegmarkeringen

### Straatmeubilair

- Gepland paaltje

### Overige

- Ander gepland dossier (in voorbereiding bij MOBBED)
- Ander gepland dossier (in voorbereiding bij MOBBED)
- Ander gepland dossier (ter uitvoering bij DWBW)
- Fietsenstalling-Gepland
- Fietsenstalling-Actief
- Rood-Witte beugel

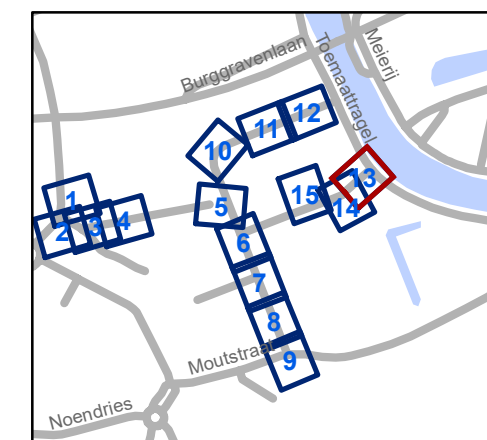


**gent:** Mobiliteitsbedrijf stad Gent  
Verkeerstechnische taken




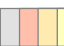

## Foreestelaan Verkaveling

Dossiernummer P-362129

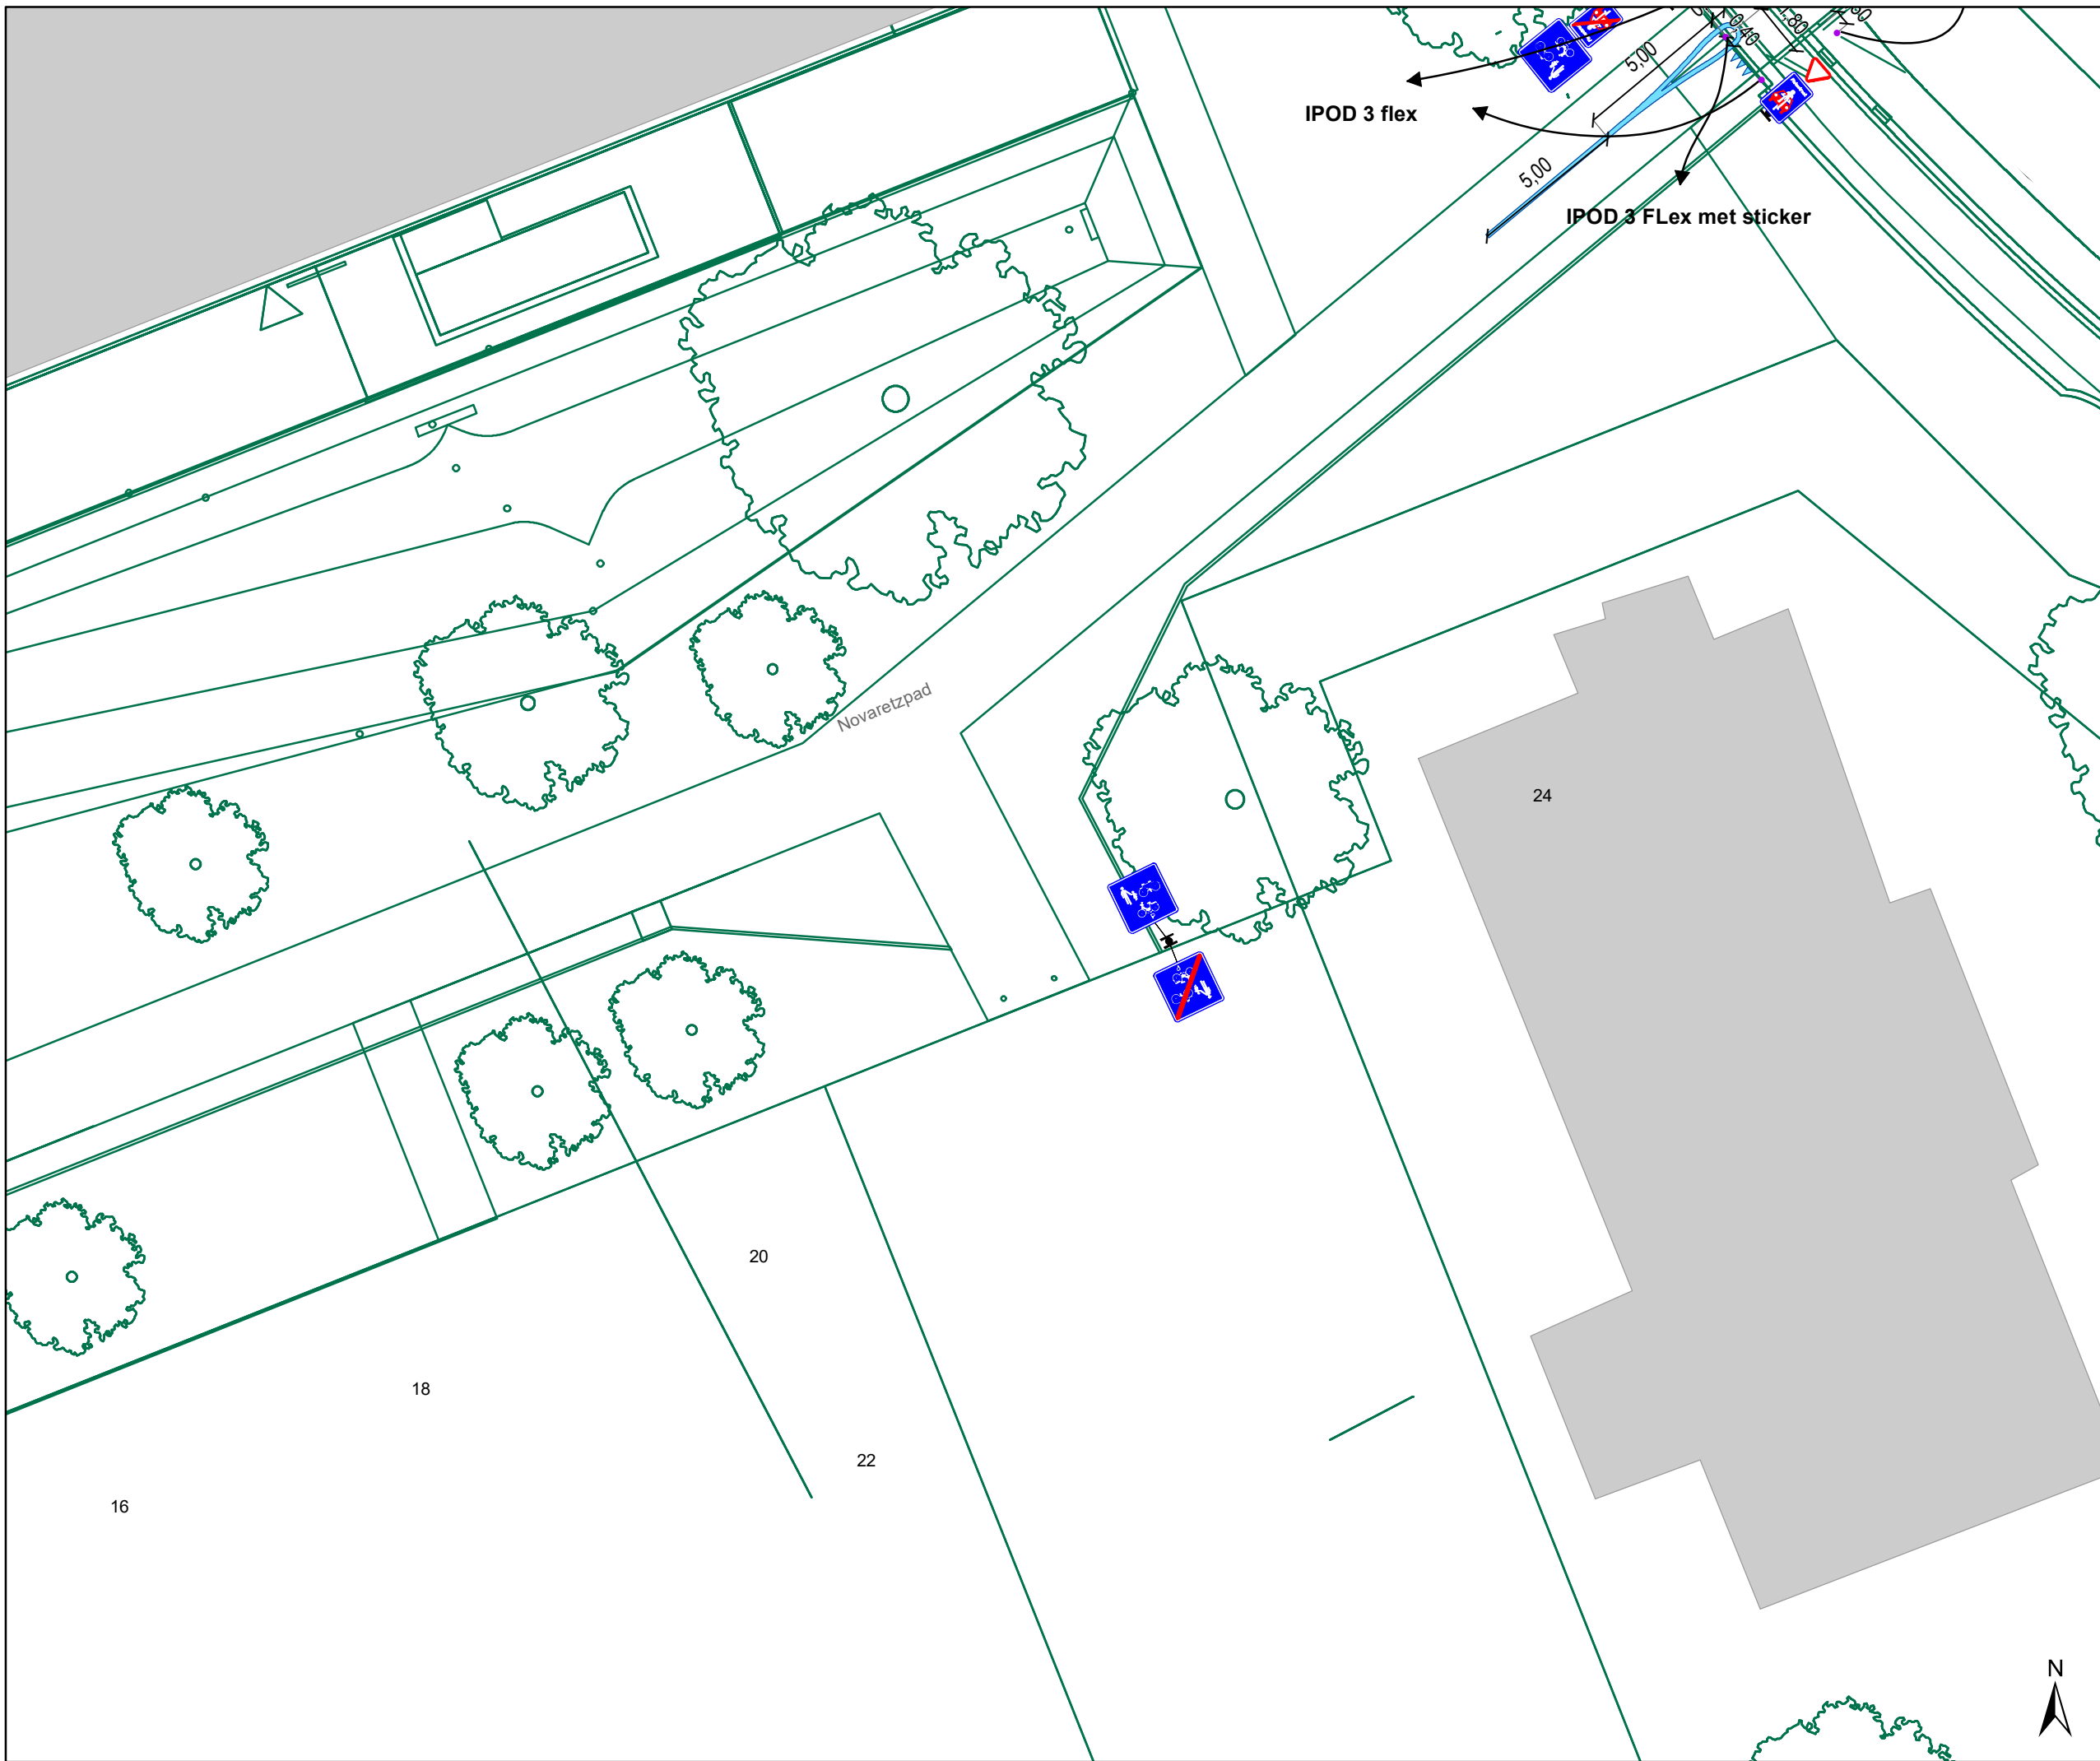DATUM	SCHAAL	PLAN	P FORMAAT
3/04/2023	1/200	13/15	A3









### Legende


-  Bestaande verkeersborden
-  Geplande verkeersborden
-  Te verwijderen verkeersborden
-  Bestaande wegmarkeringen
-  Geplande wegmarkeringen
-  Te verwijderen wegmarkeringen

### Straatmeubilair

-  Gepland paaltje

### Overige

-  Ander gepland dossier (in voorbereiding bij MOBBED)
-  Ander gepland dossier (in voorbereiding bij MOBBED)
-  Ander gepland dossier (ter uitvoering bij DWBW)
-  Fietsenstalling-Gepland
-  Fietsenstalling-Actief
-  Rood-Witte beugel

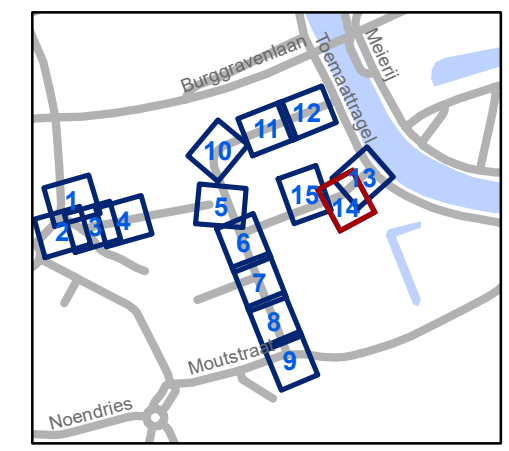

**gent:** Mobiliteitsbedrijf stad Gent  
Verkeerstechnische taken

## Foreestelaan Verkaveling




Dossiernummer P-362129




DATUM	SCHAAL	PLAN	P.FORMAAT
3/04/2023	1/200	14/15	A3





## Legende







-  Bestaande verkeersborden
-  Geplande verkeersborden
-  Te verwijderen verkeersborden


-  Bestaande wegmarkeringen
-  Geplande wegmarkeringen
-  Te verwijderen wegmarkeringen

## Straatmeubilair

-  Gepland paaltje

## Overige

-  Ander gepland dossier (in voorbereiding bij MOBBED)
-  Ander gepland dossier (in voorbereiding bij MOBBED)
-  Ander gepland dossier (ter uitvoering bij DWBW)
-  Fietsenstalling-Gepland
-  Fietsenstalling-Actief
-  Rood-Witte beugel

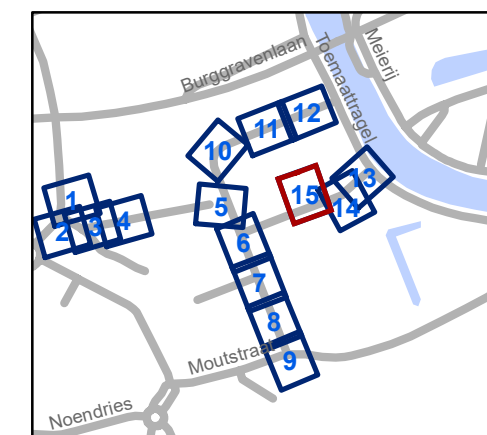

**gent:** Mobiliteitsbedrijf stad Gent  
Verkeerstechnische taken

## Foreestelaan Verkaveling

Dossiernummer P-362129

DATUM	SCHAAL	PLAN	P FORMAAT
3/04/2023	1/200	15/15	A3

