



OPGELET: DIT DOCUMENT IS NIET MEER GELDIG SINDS 19 FEBRUARI 2025

2024_CBS_01344 Nieuw aanvullend reglement van de politie op het wegverkeer - gemeenteweg - Priesterstraat - nieuwe verkeersmaatregel(en) - Vaststelling

Beslissing: Goedgekeurd in besloten vergadering van 15 februari 2024

Zijn aanwezig bij de beslissing van dit punt:

Filip Watteeuw, schepen-voorzitter
Astrid De Bruycker, schepen; Sami Souguir, schepen; Bram Van Braeckevelt, schepen;
Hafsa El-Bazioui, schepen; Rudy Coddens, schepen
Liesbet Vertriest, waarnemend adjunct-algemeendirecteur

Bevoegd: Filip Watteeuw

Betrokken: Mathias De Clercq

Juridisch kader

De volgende bepalingen zijn van toepassing inzake de bevoegdheid:

- De Nieuwe Gemeentewet 24 juni 1988, artikel 119;
- Het Decreet van 16 mei 2008 betreffende de aanvullende reglementen op het wegverkeer en de plaatsing en bekostiging van verkeerstekens, artikel 5, § 1, 2e lid;
- Het Decreet over het lokaal bestuur van 22 december 2017, artikel 41, 2°;
- Het gemeenteraadsbesluit van 15 december 2015, houdende de delegatie van de vaststellingsbevoegdheid inzake gemeentelijke aanvullende reglementen op het wegverkeer.

De beslissing wordt genomen op grond van:

- Wet betreffende de politie over het wegverkeer, gecoördineerd bij Koninklijk Besluit van 16 maart 1968;
- Decreet van 16 mei 2008 betreffende de aanvullende reglementen op het wegverkeer en de plaatsing en bekostiging van de verkeerstekens;
- Koninklijk Besluit van 1 december 1975 houdende algemeen reglement op de politie van het wegverkeer en van het gebruik van de openbare weg;
- Ministerieel Besluit van 11 oktober 1976 waarbij de minimumafmetingen en de bijzondere plaatsingsvoorwaarden van de verkeerstekens worden bepaald;
- Uitvoeringsbesluit van 23 januari 2009 betreffende de aanvullende reglementen op het wegverkeer en de plaatsing en bekostiging van de verkeerstekens;
- Omzendbrief MOB/2009/1 van 3 april 2009.

Motivering

- De maatregel die bij dit besluit wordt getroffen kadert in een actieplan dat opgenomen werd in het jaarplan van het Mobiliteitsbedrijf in samenspraak met het kabinet om fietsroutes te screenen op paaltjes.

De nadruk ligt op het wegnemen van overbodige paaltjes. Er worden enkel nog paaltjes geplaatst waar ze essentieel zijn om autoverkeer te weren. Tevens worden bepaalde paaltjes vernieuwd zodat ze IPOD-conform zijn. Paaltjes die centraal staan op het fietspad worden beter zichtbaar en veiliger door ze te vervangen met een reflecterende flexibele paal.

Daarnaast worden de routes eveneens gescreend op toegankelijkheid voor de speedpedelecs. De onderborden bij beperkt eenrichtingsverkeer worden hierbij aangepast voor fietsers & speedpedelecs. Speedpedelecs worden zoveel mogelijk gelijk gesteld met fietsen in straten met beperkt eenrichtingsverkeer, door het gebruik van de onderborden M11 en M17, waardoor zij ook in beide richtingen mogen rijden. Bromfietsen worden niet gelijk gesteld omdat zij door de combinatie van een hogere snelheid met een hogere massa dan fietsen een potentieel gevaar vormen voor fietsers en een grotere impact hebben bij een ongeval met fietsers.

- Bij collegebesluit van 10 november 2016 werd de bestaande toestand geregulariseerd en de signalisatie betreffende het eenrichtingsverkeer op de Priesterstraat wordt verduidelijkt. Het eenrichtingsverkeer geldt niet voor fietsers en tweewielige bromfietsen klasse A.

Bijgevoegde bijlage(n):

- Aanvullend Reglement Priesterstraat Dossier P-384420 (deel van de beslissing)
- Signalisatieplan cluster Gentbrugge Dossier P-384420 (deel van de beslissing)

Beslissing

Beslist het volgende:

Artikel 1:

Heft op het aanvullend reglement van de politie op het wegverkeer betreffende de gemeenteweg Priesterstraat, goedgekeurd in zitting van 10 november 2016, van zodra het nieuwe reglement in werking treedt.

Artikel 2:

Stelt vast het bijgevoegd aanvullend reglement van de politie op het wegverkeer en het signalisatieplan betreffende de gemeenteweg Priesterstraat.

2024_CBS_01344 - Nieuw aanvullend reglement van de politie op het wegverkeer - gemeenteweg - Priesterstraat - nieuwe verkeersmaatregel(en)

Aanvullend reglement van de politie op het wegverkeer - gemeenteweg – Priesterstraat

Vastgesteld in het College van Burgemeester en Schepenen van 15 februari 2024

Bekendgemaakt op 16 februari 2024

Geldig vanaf 21 februari 2024 tot en met 18 februari 2025

Referentienummer 2024_CBS_01344

Reglement

Artikel 1

Op de Priesterstraat vanaf het kruispunt met het Vijverhof tot het kruispunt met de Heidestraat in de richting van het kruispunt met de Heidestraat geldt verboden rijrichting voor iedere bestuurder; de maatregel geldt niet voor fietsers en bestuurders van speed pedelecs. In de tegenovergestelde richting geldt toegelaten rijrichting op de openbare weg met eenrichtingsverkeer; fietsers en bestuurders van speed pedelecs mogen in de twee richtingen rijden.

Dit wordt aangeduid door verkeerstekens:

- C1
- M11
- F19
- M17

Artikel 2

Op de Priesterstraat van het kruispunt met de Heidestraat tot het kruispunt met het Vijverhof aan de kant van de pare huisnummers geldt: het parkeren is verboden; het begin van de parkeerreglementering wordt aangeduid; het einde van de parkeerreglementering wordt aangeduid.

Dit wordt aangeduid door verkeerstekens:

- E1
- GXa
- GXb


Artikel 3

Op de Priesterstraat van huisnummer 49 tot het kruispunt met de Heidestraat aan de kant van de onpare huisnummers geldt: het parkeren op de rijbaan is verboden.

Dit wordt aangeduid door verkeerstekens:

- WM75.1.2

(einde reglement)

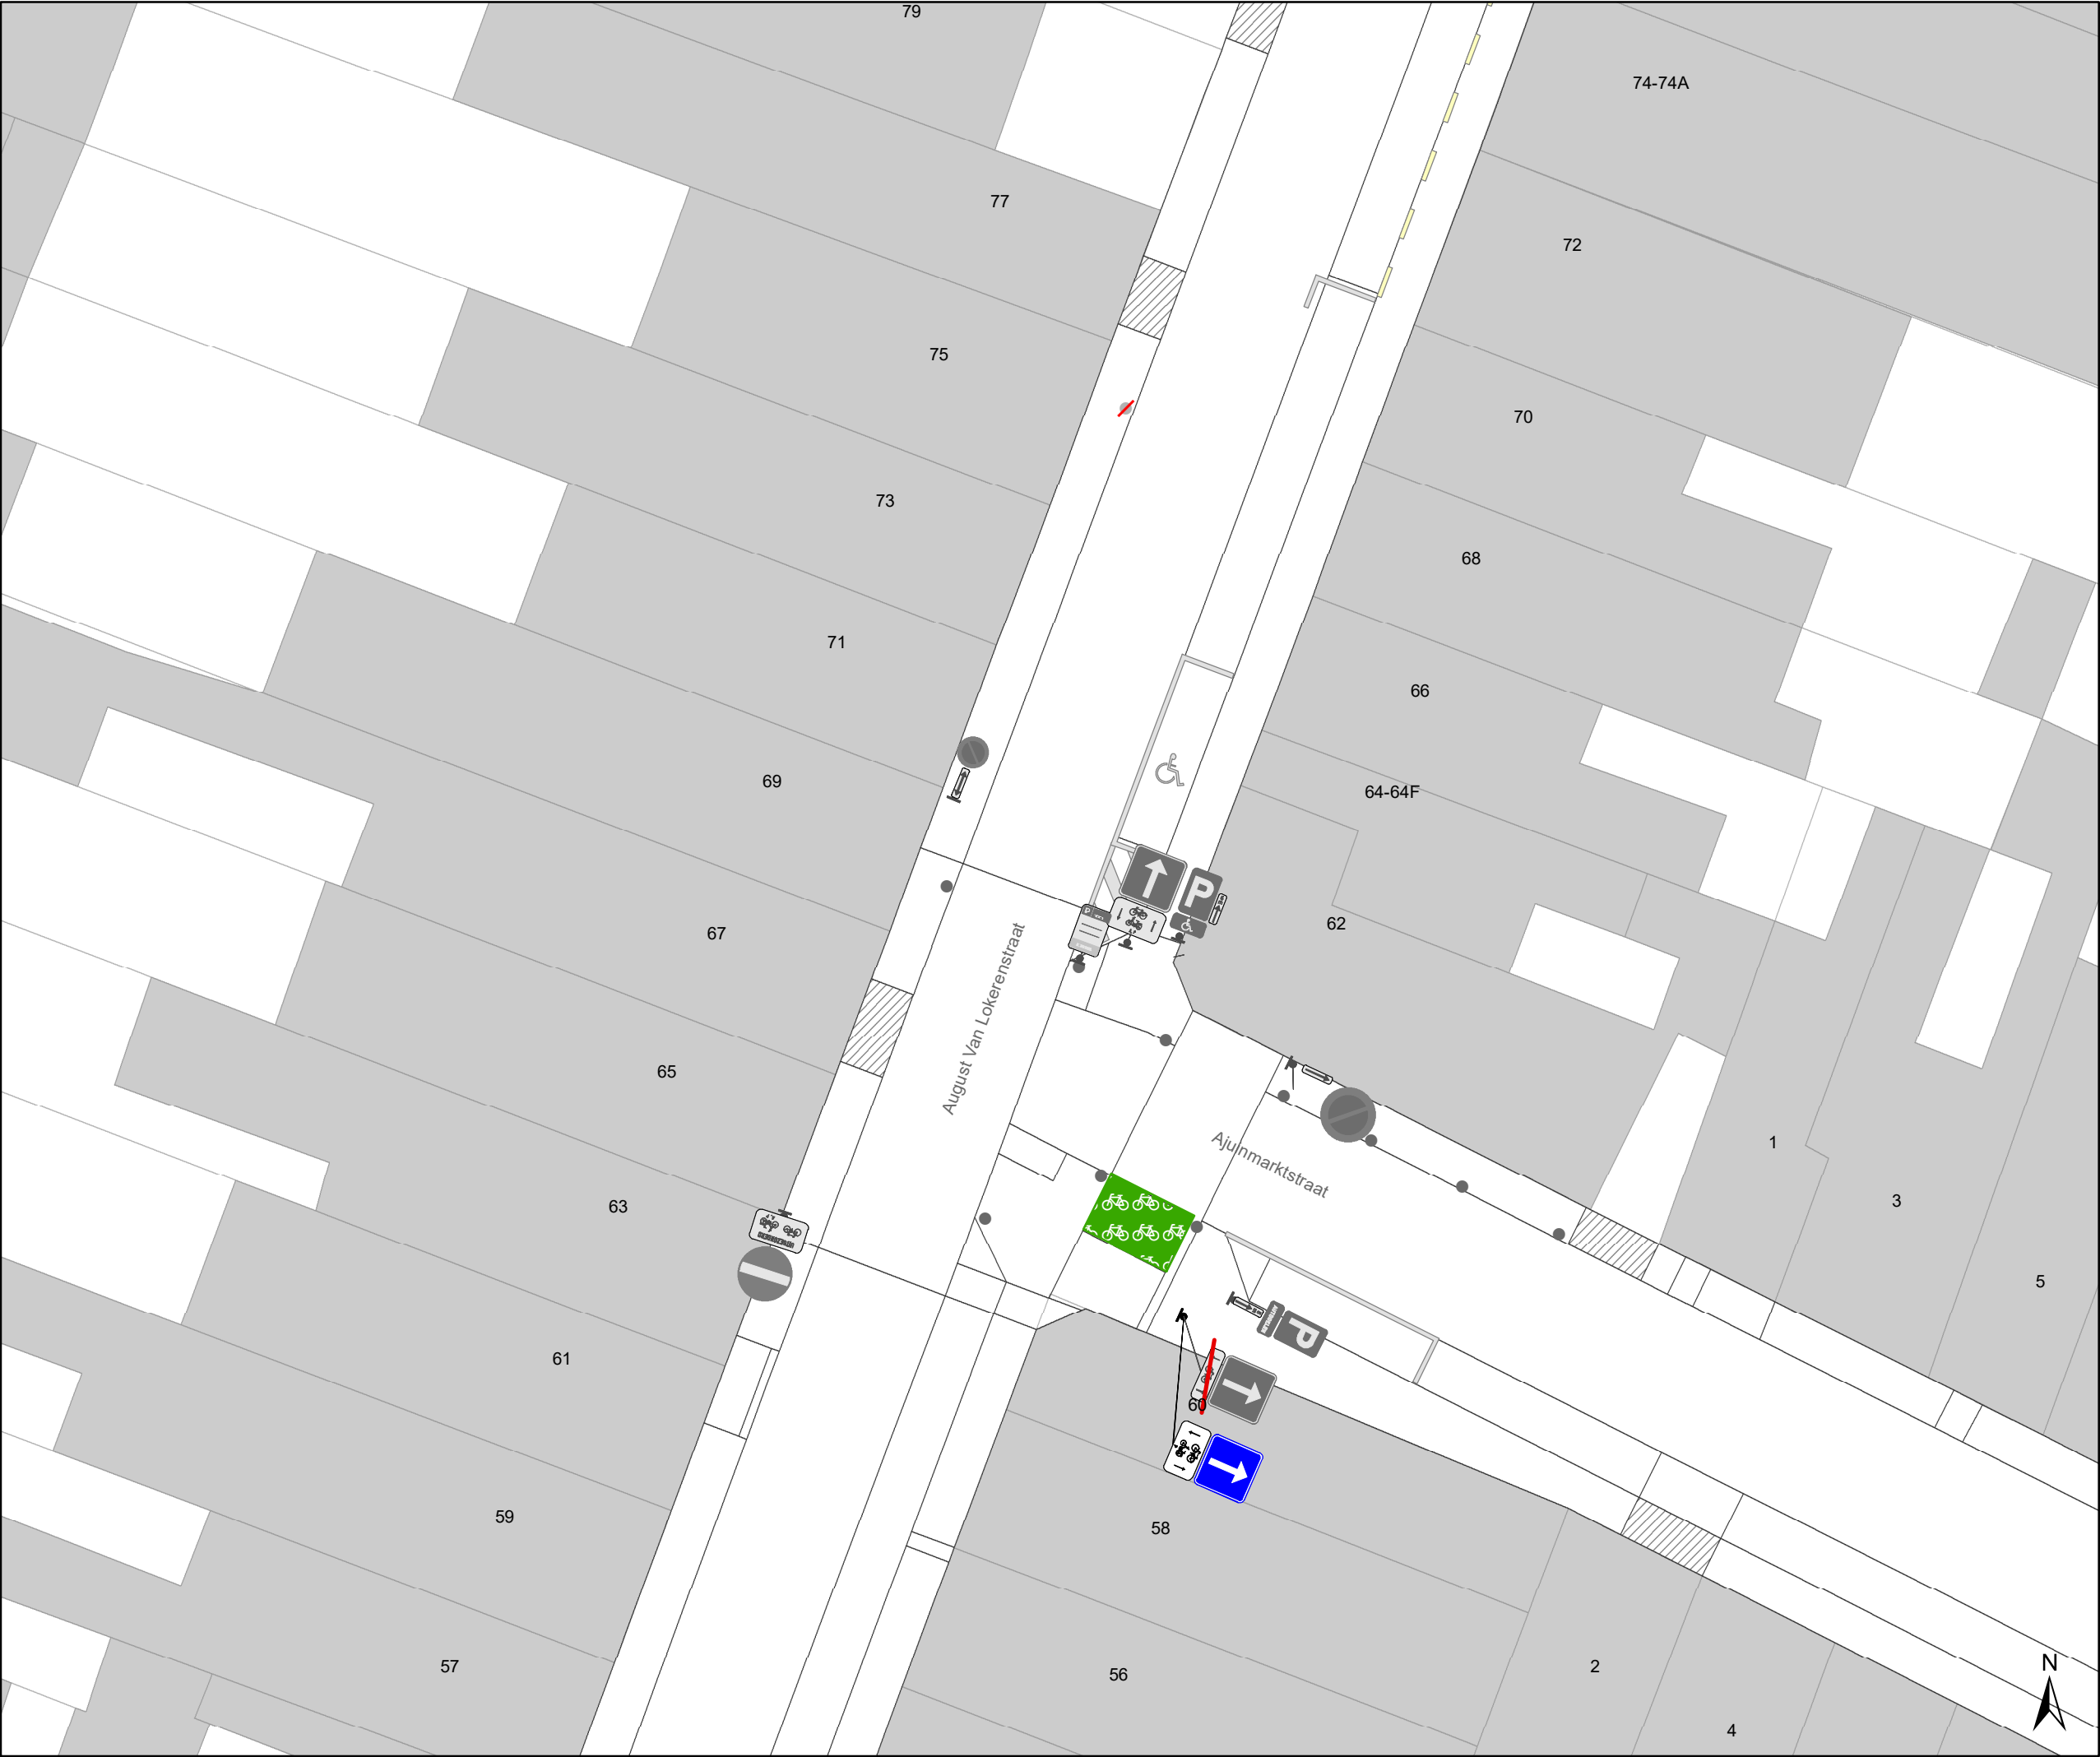

Legende

Bestaande verkeersborden

Geplande verkeersborden

Te verwijderen verkeersborden

Bestaande wegmarkeringen

Geplande wegmarkeringen

Te verwijderen wegmarkeringen

Straatmeubilair

Gepland paaltje

Bestaand paaltje


Te verwijderen paaltje

Paaltje vervangen

Overige

Ander gepland dossier
(in voorbereiding bij MOBBED)

Ander gepland dossier
(in voorbereiding bij MOBBED)

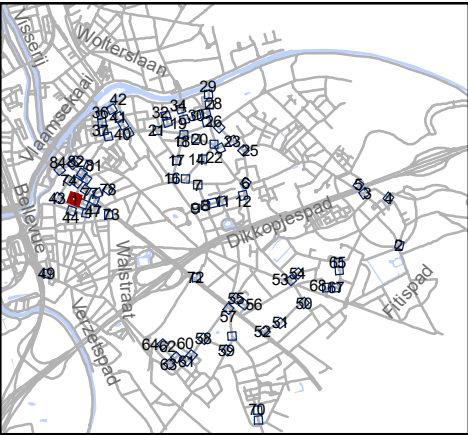


Mobiliteitsbedrijf stad Gent
Verkeerstechnische taken

paaltjes niveau 3 & 4
Gentbrugge

Dossiernummer P-384420

DATUM	SCHAAL	PLAN	P FORMAAT
25/10/2023	1/200	1/84	A3

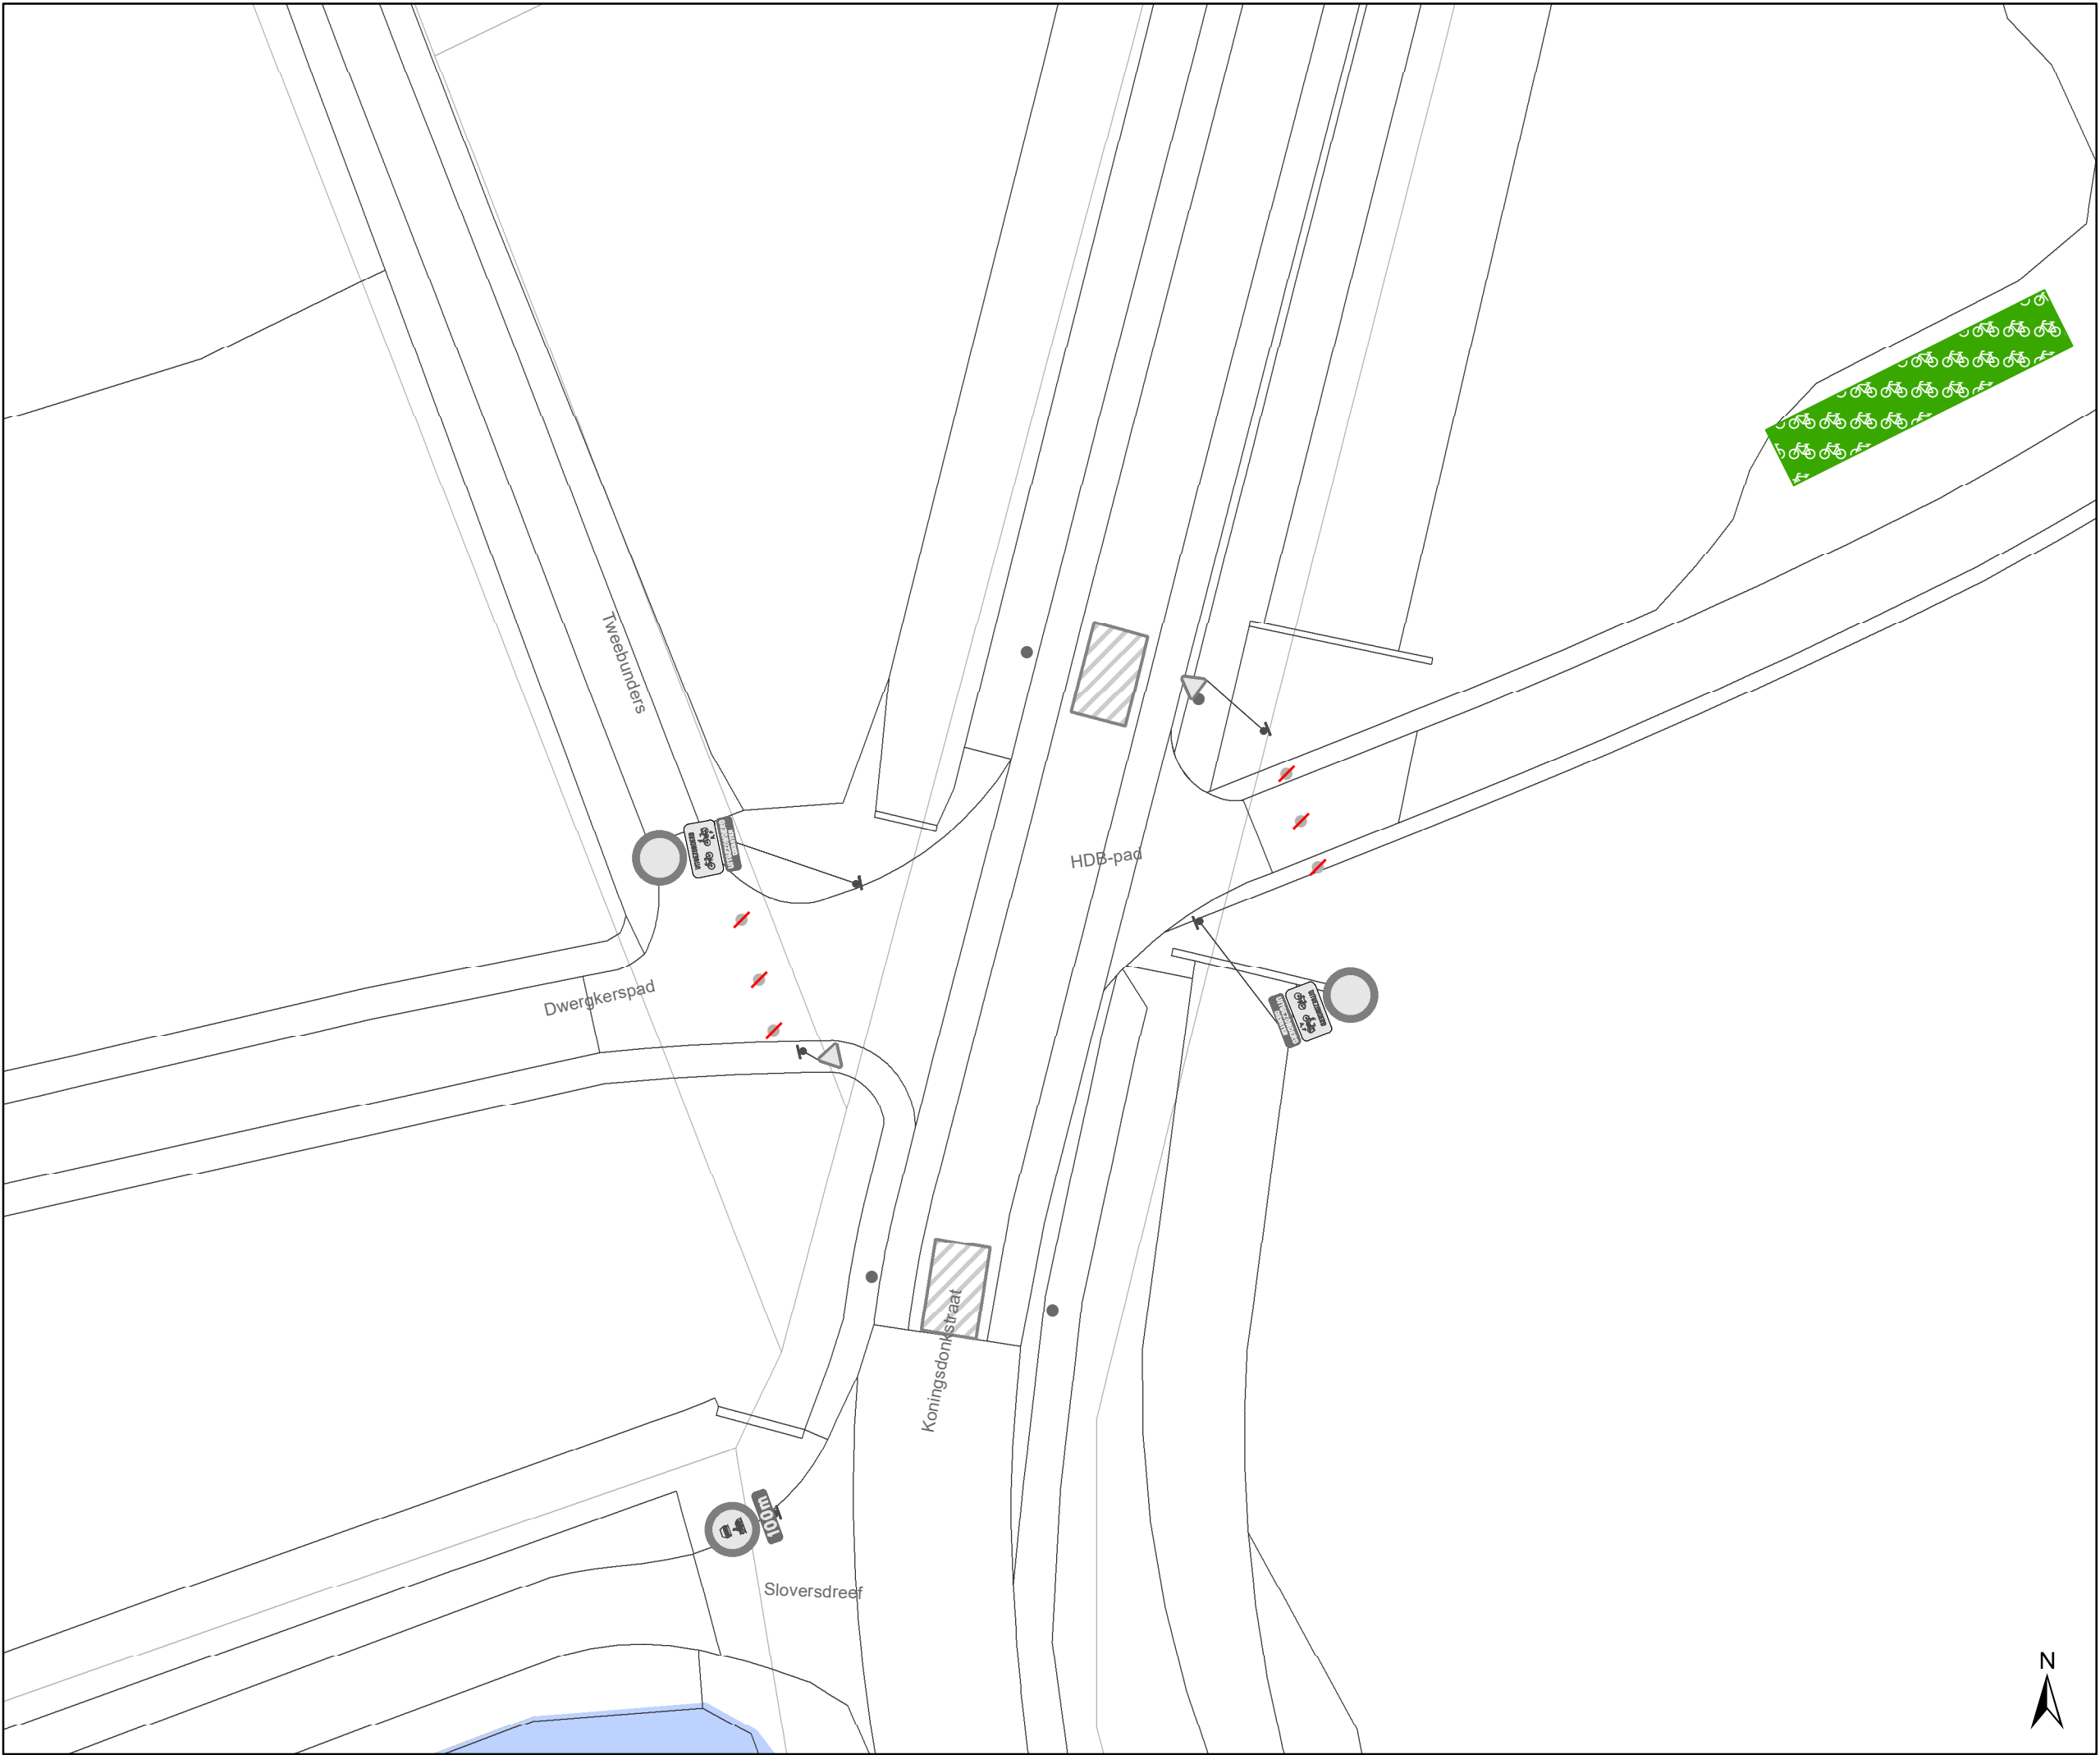

Legende


- Bestaande verkeersborden
- Geplande verkeersborden
- Te verwijderen verkeersborden
- Bestaande wegmarkeringen
- Geplande wegmarkeringen
- Te verwijderen wegmarkeringen

Straatmeubilair

- Gepland paaltje
- Bestaand paaltje
- Te verwijderen paaltje
- Paaltje vervangen

Overige

- Ander gepland dossier (in voorbereiding bij MOBBD)
- Ander gepland dossier (in voorbereiding bij MOBBD)

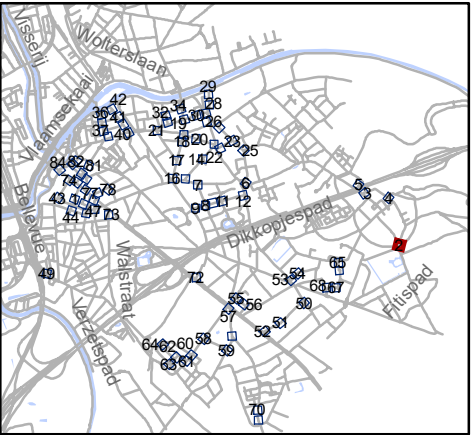


Mobiliteitsbedrijf stad Gent
Verkeerstechnische taken

paaltjes niveau 3 & 4
Gentbrugge

Dossiernummer P-384420

DATUM	SCHAAL	PLAN	P FORMAAT
25/10/2023	1/200	2/84	A3

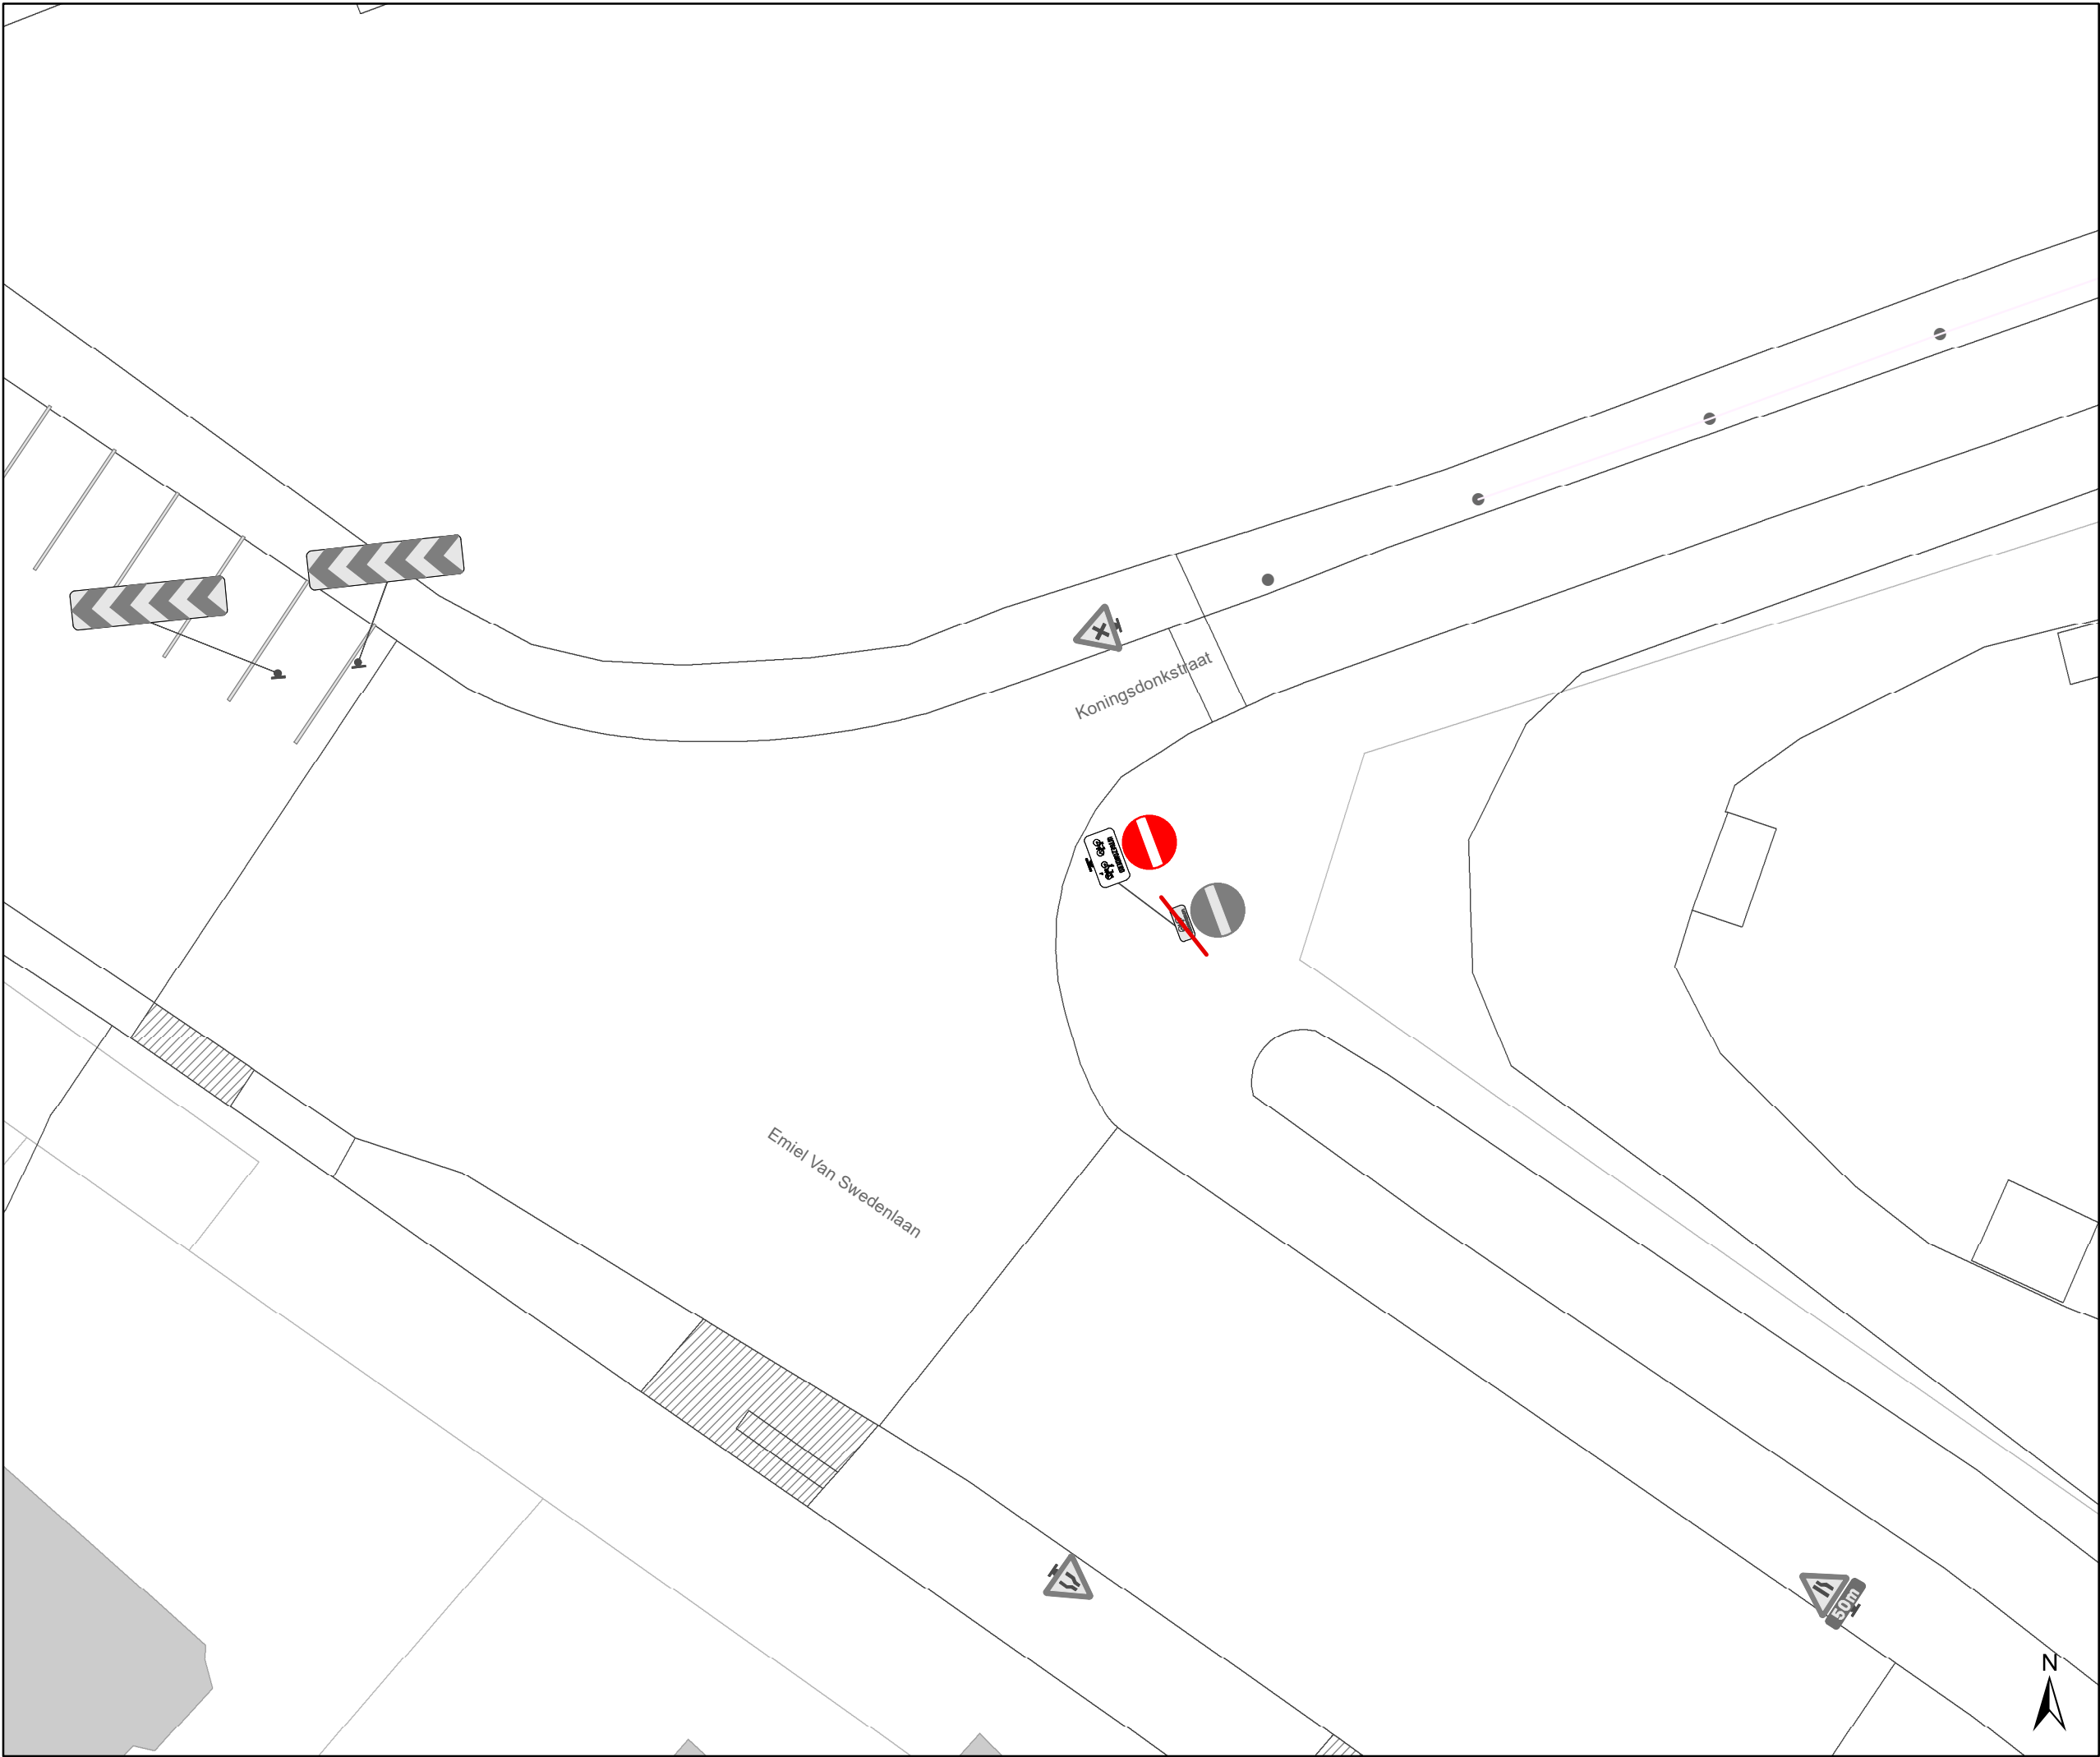

Legende


- Bestaande verkeersborden
- Geplande verkeersborden
- Te verwijderen verkeersborden
- Bestaande wegmarkeringen
- Geplande wegmarkeringen
- Te verwijderen wegmarkeringen

Straatmeubilair

- Gepland paaltje
- Bestaand paaltje
- Te verwijderen paaltje
- Paaltje vervangen

Overige

- Ander gepland dossier (in voorbereiding bij MOBBD)
- Ander gepland dossier (in voorbereiding bij MOBBD)

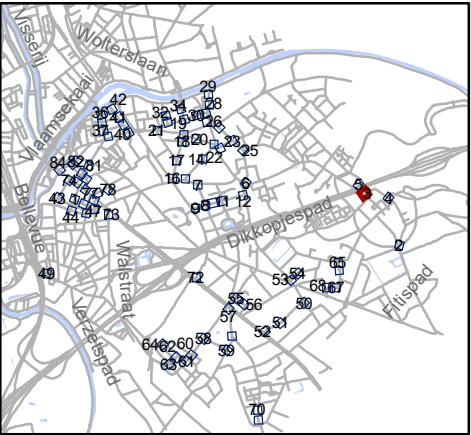


Mobiliteitsbedrijf stad Gent
Verkeerstechnische taken

paaltjes niveau 3 & 4
Gentbrugge

Dossiernummer P-384420


DATUM	SCHAAL	PLAN	P FORMAAT
25/10/2023	1/200	3/84	A3

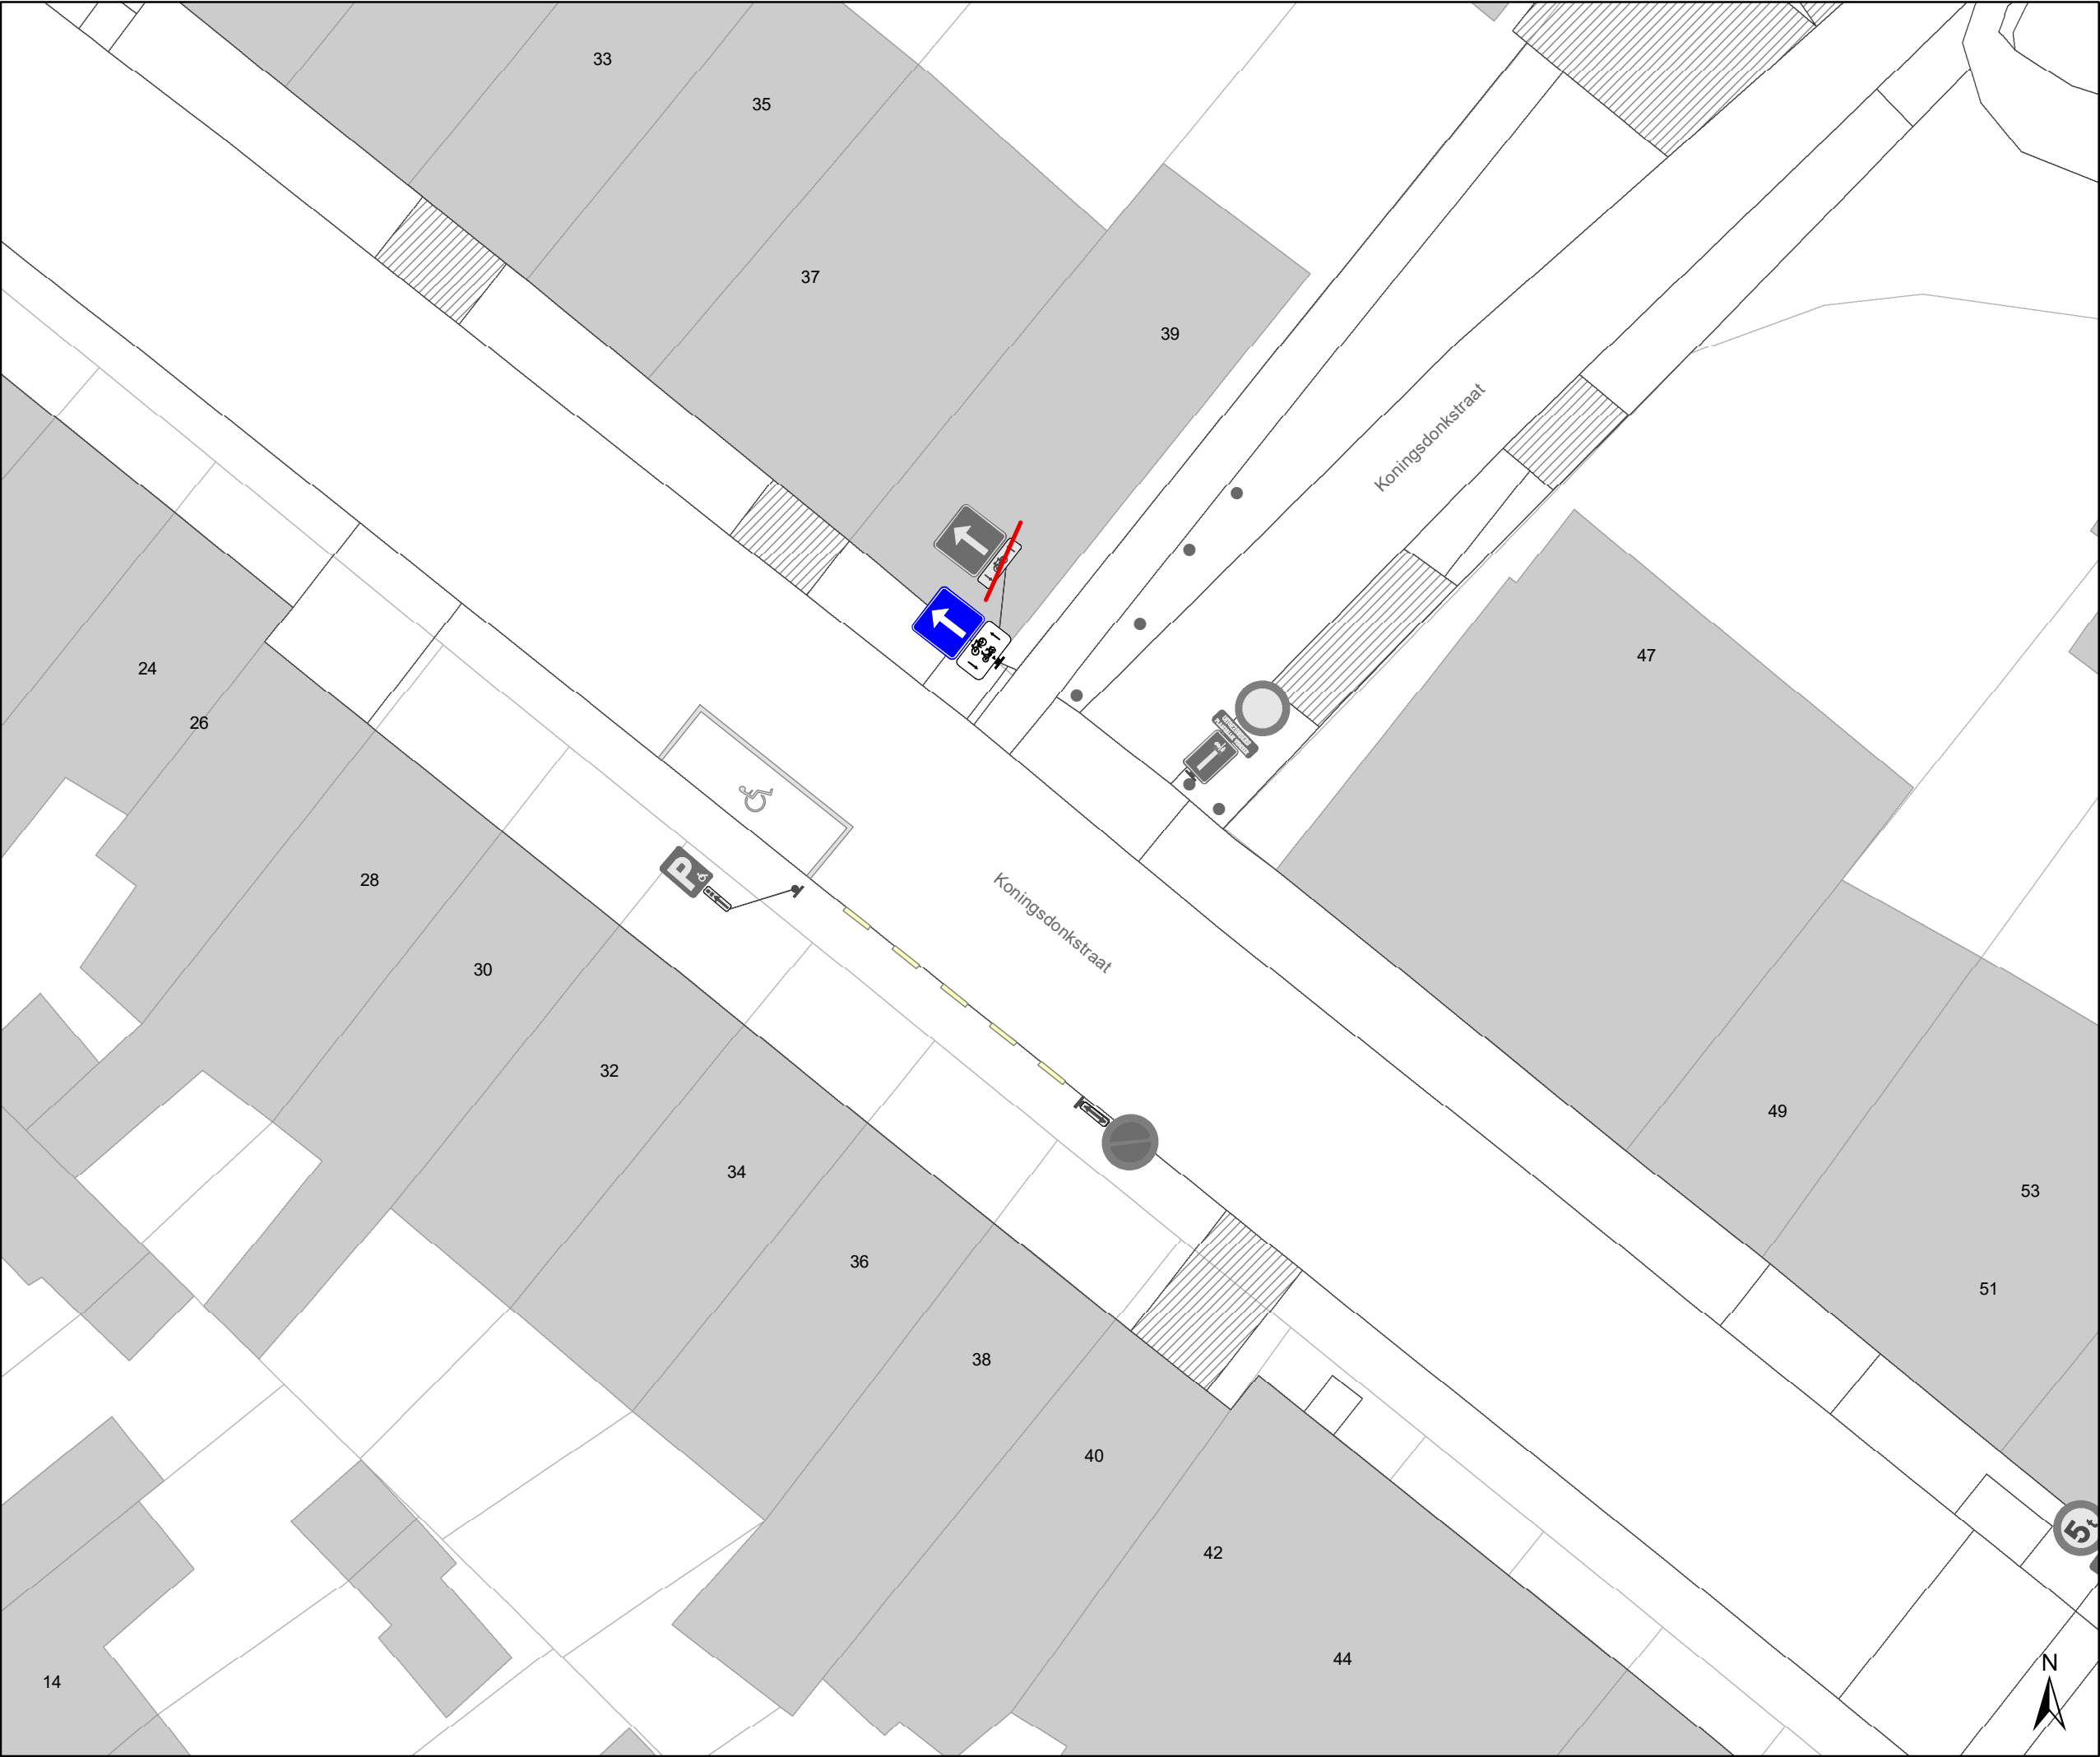

- ### Legende
- Bestaande verkeersborden
 - Geplande verkeersborden
 - Te verwijderen verkeersborden
 - Bestaande wegmarkeringen
 - Geplande wegmarkeringen
 - Te verwijderen wegmarkeringen

- ### Straatmeubilair
- Gepland paaltje
 - Bestaand paaltje
 - Te verwijderen paaltje
 - Paaltje vervangen

- ### Overige
- Ander gepland dossier (in voorbereiding bij MOBBED)
 - Ander gepland dossier (in voorbereiding bij MOBBED)

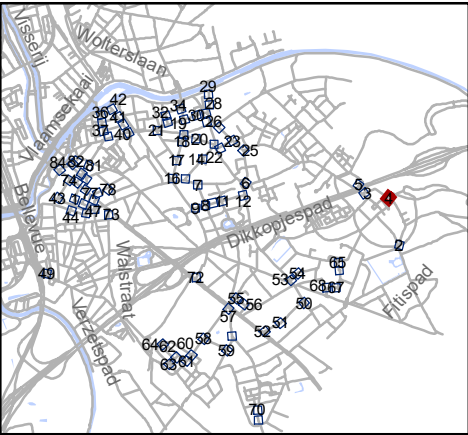

Mobiliteitsbedrijf stad Gent
Verkeerstechnische taken

**paaltjes niveau 3 & 4
Gentbrugge**

Dossiernummer P-384420

DATUM	SCHAAL	PLAN	P FORMAAT
25/10/2023	1/200	4/84	A3



Legende

Bestaande verkeersborden

Geplande verkeersborden

Te verwijderen verkeersborden

Bestaande wegmarkeringen

Geplande wegmarkeringen

Te verwijderen wegmarkeringen

Straatmeubilair

Gepland paaltje

Bestaand paaltje


Te verwijderen paaltje

Paaltje vervangen

Overige

Ander gepland dossier
(in voorbereiding bij MOBBD)

Ander gepland dossier
(in voorbereiding bij MOBBD)

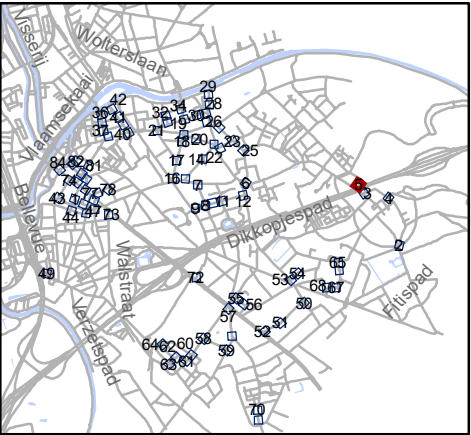


Mobiliteitsbedrijf stad Gent
Verkeerstechnische taken

paaltjes niveau 3 & 4
Gentbrugge

Dossiernummer P-384420

DATUM	SCHAAL	PLAN	P FORMAAT
25/10/2023	1/200	5/84	A3

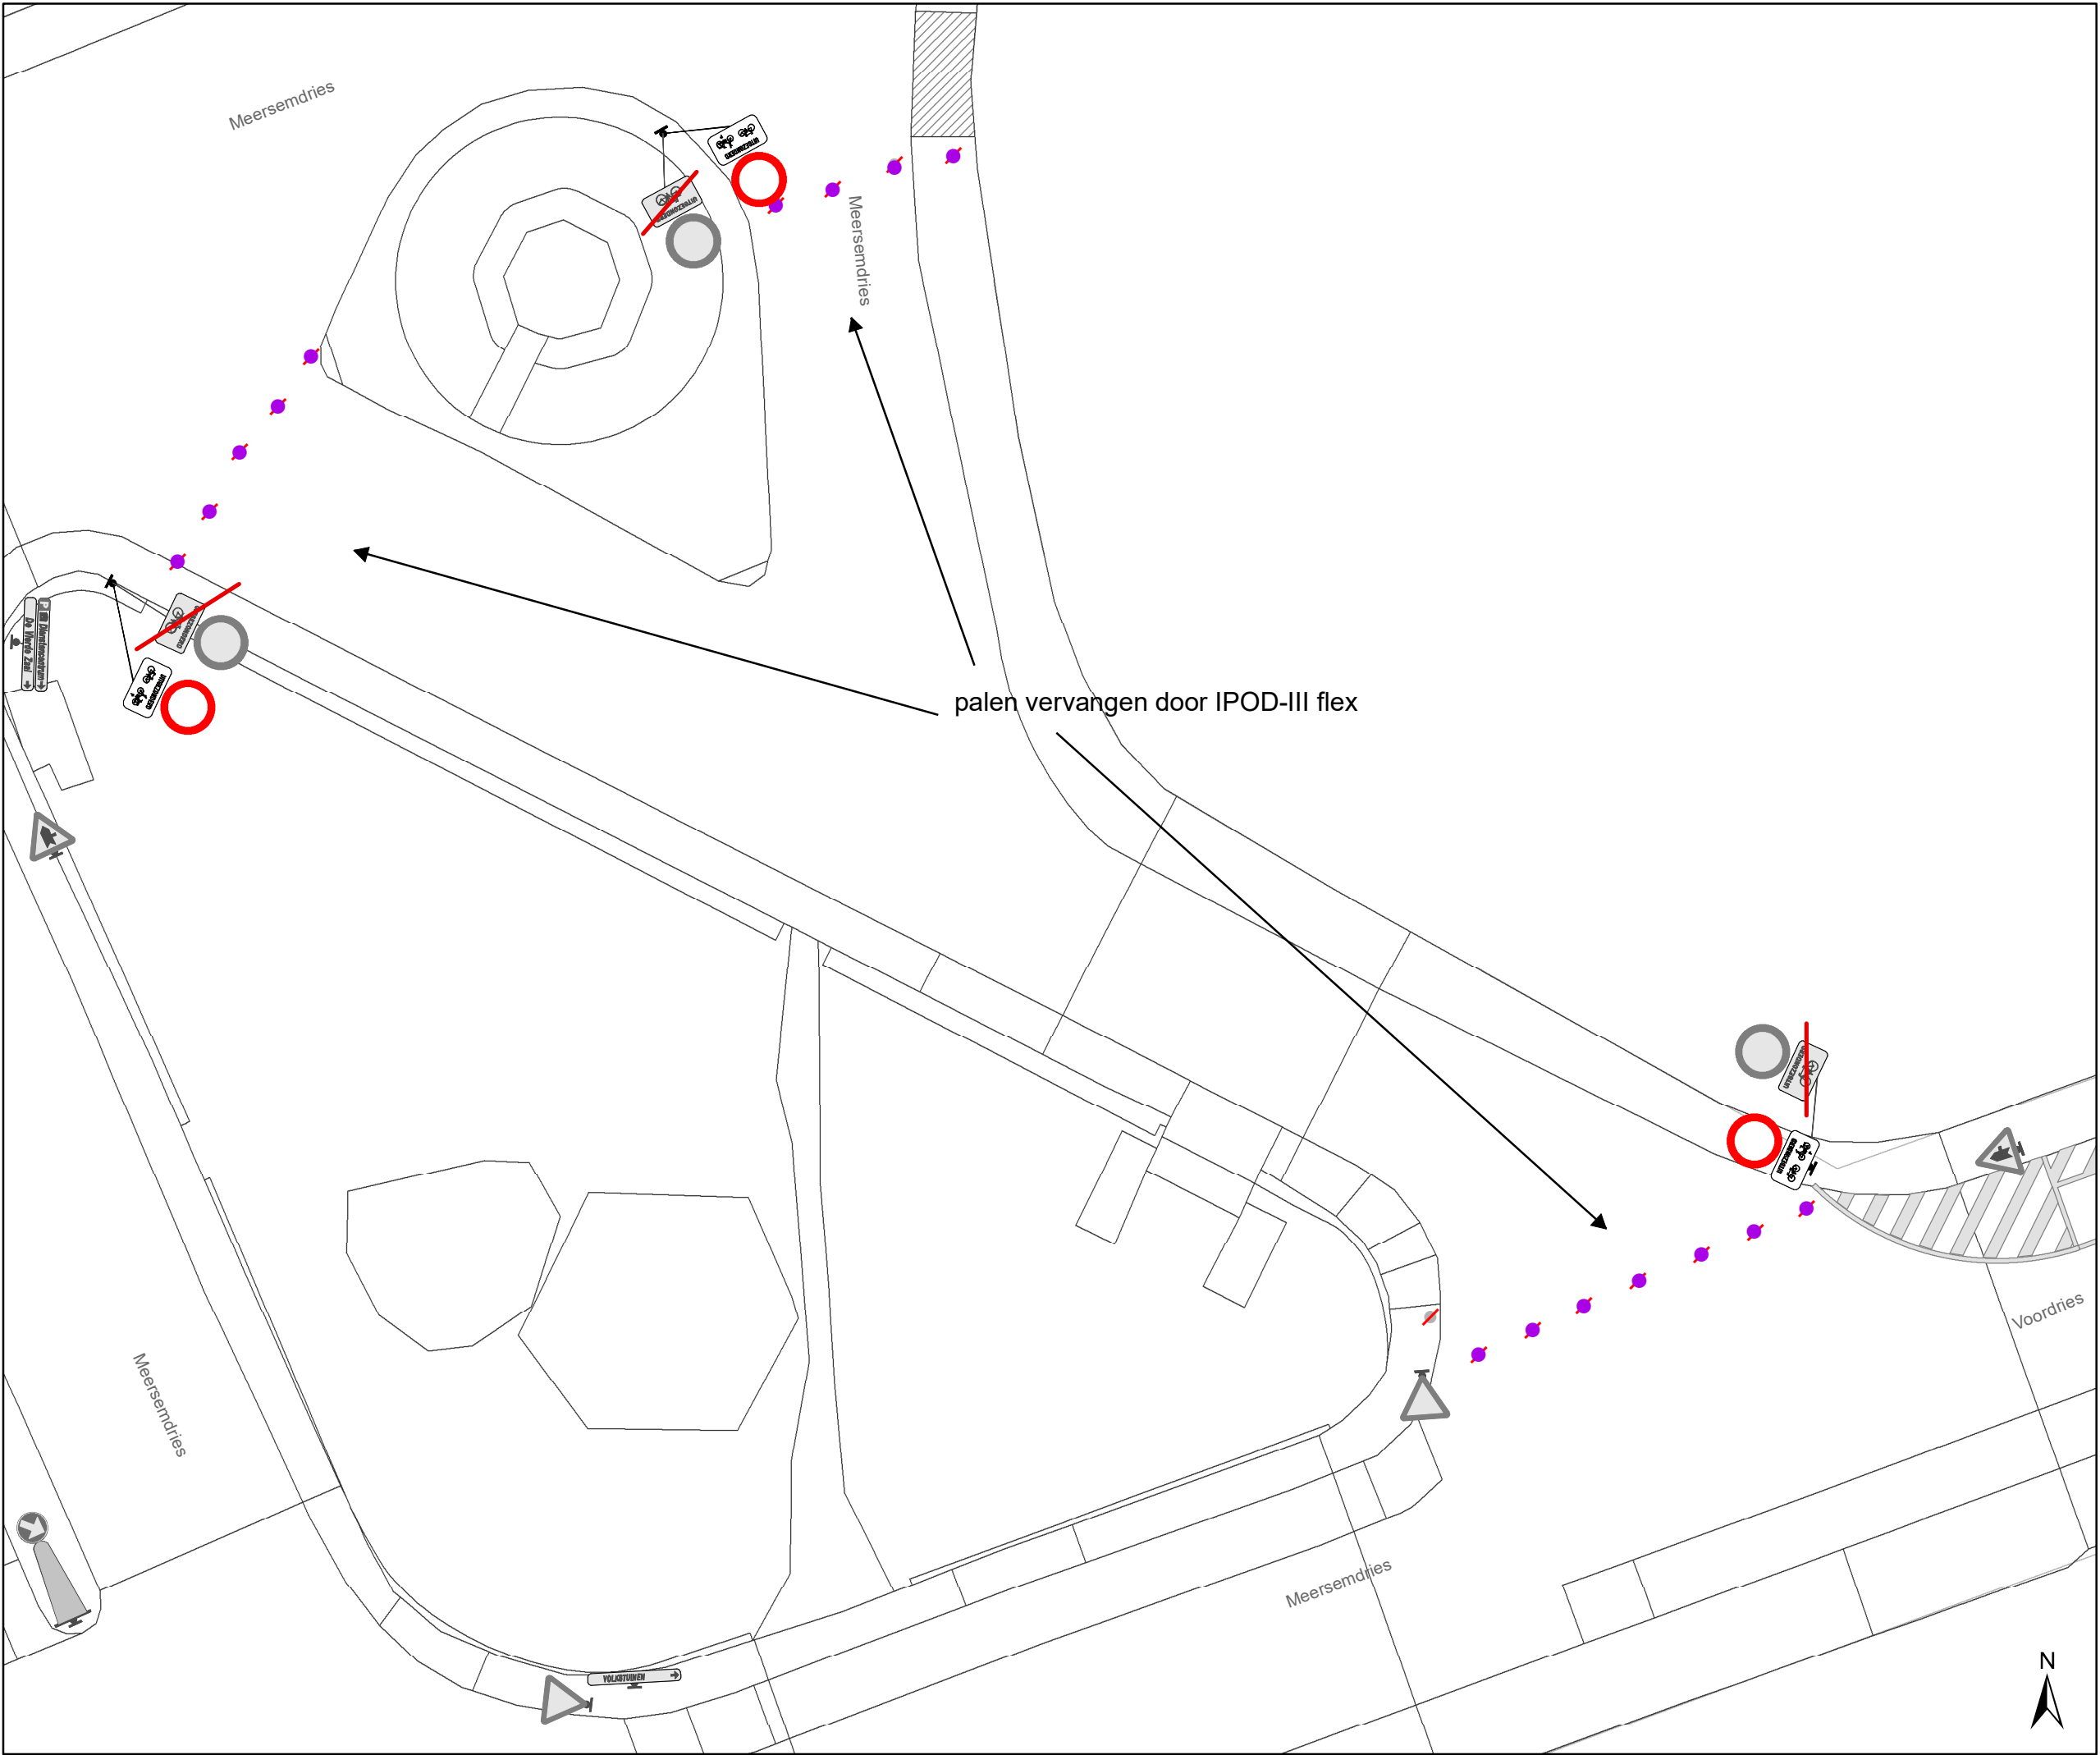

Legende


- Bestaande verkeersborden
- Geplande verkeersborden
- Te verwijderen verkeersborden
- Bestaande wegmarkeringen
- Geplande wegmarkeringen
- Te verwijderen wegmarkeringen

Straatmeubilair

- Gepland paaltje
- Bestaand paaltje
- Te verwijderen paaltje
- Paaltje vervangen

Overige

- Ander gepland dossier (in voorbereiding bij MOBBED)
- Ander gepland dossier (in voorbereiding bij MOBBED)

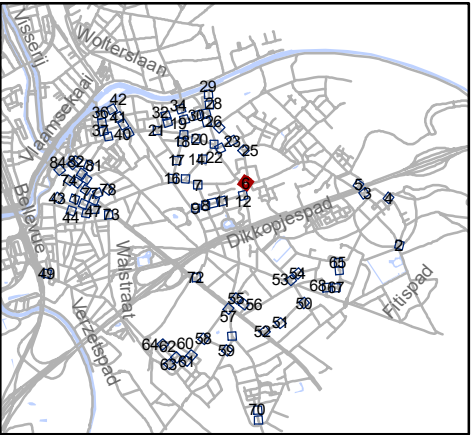


gent:

Mobiliteitsbedrijf stad Gent
Verkeerstechnische taken

paaltjes niveau 3 & 4
Gentbrugge

Dossiernummer P-384420

DATUM	SCHAAL	PLAN	P FORMAAT
25/10/2023	1/200	6/84	A3

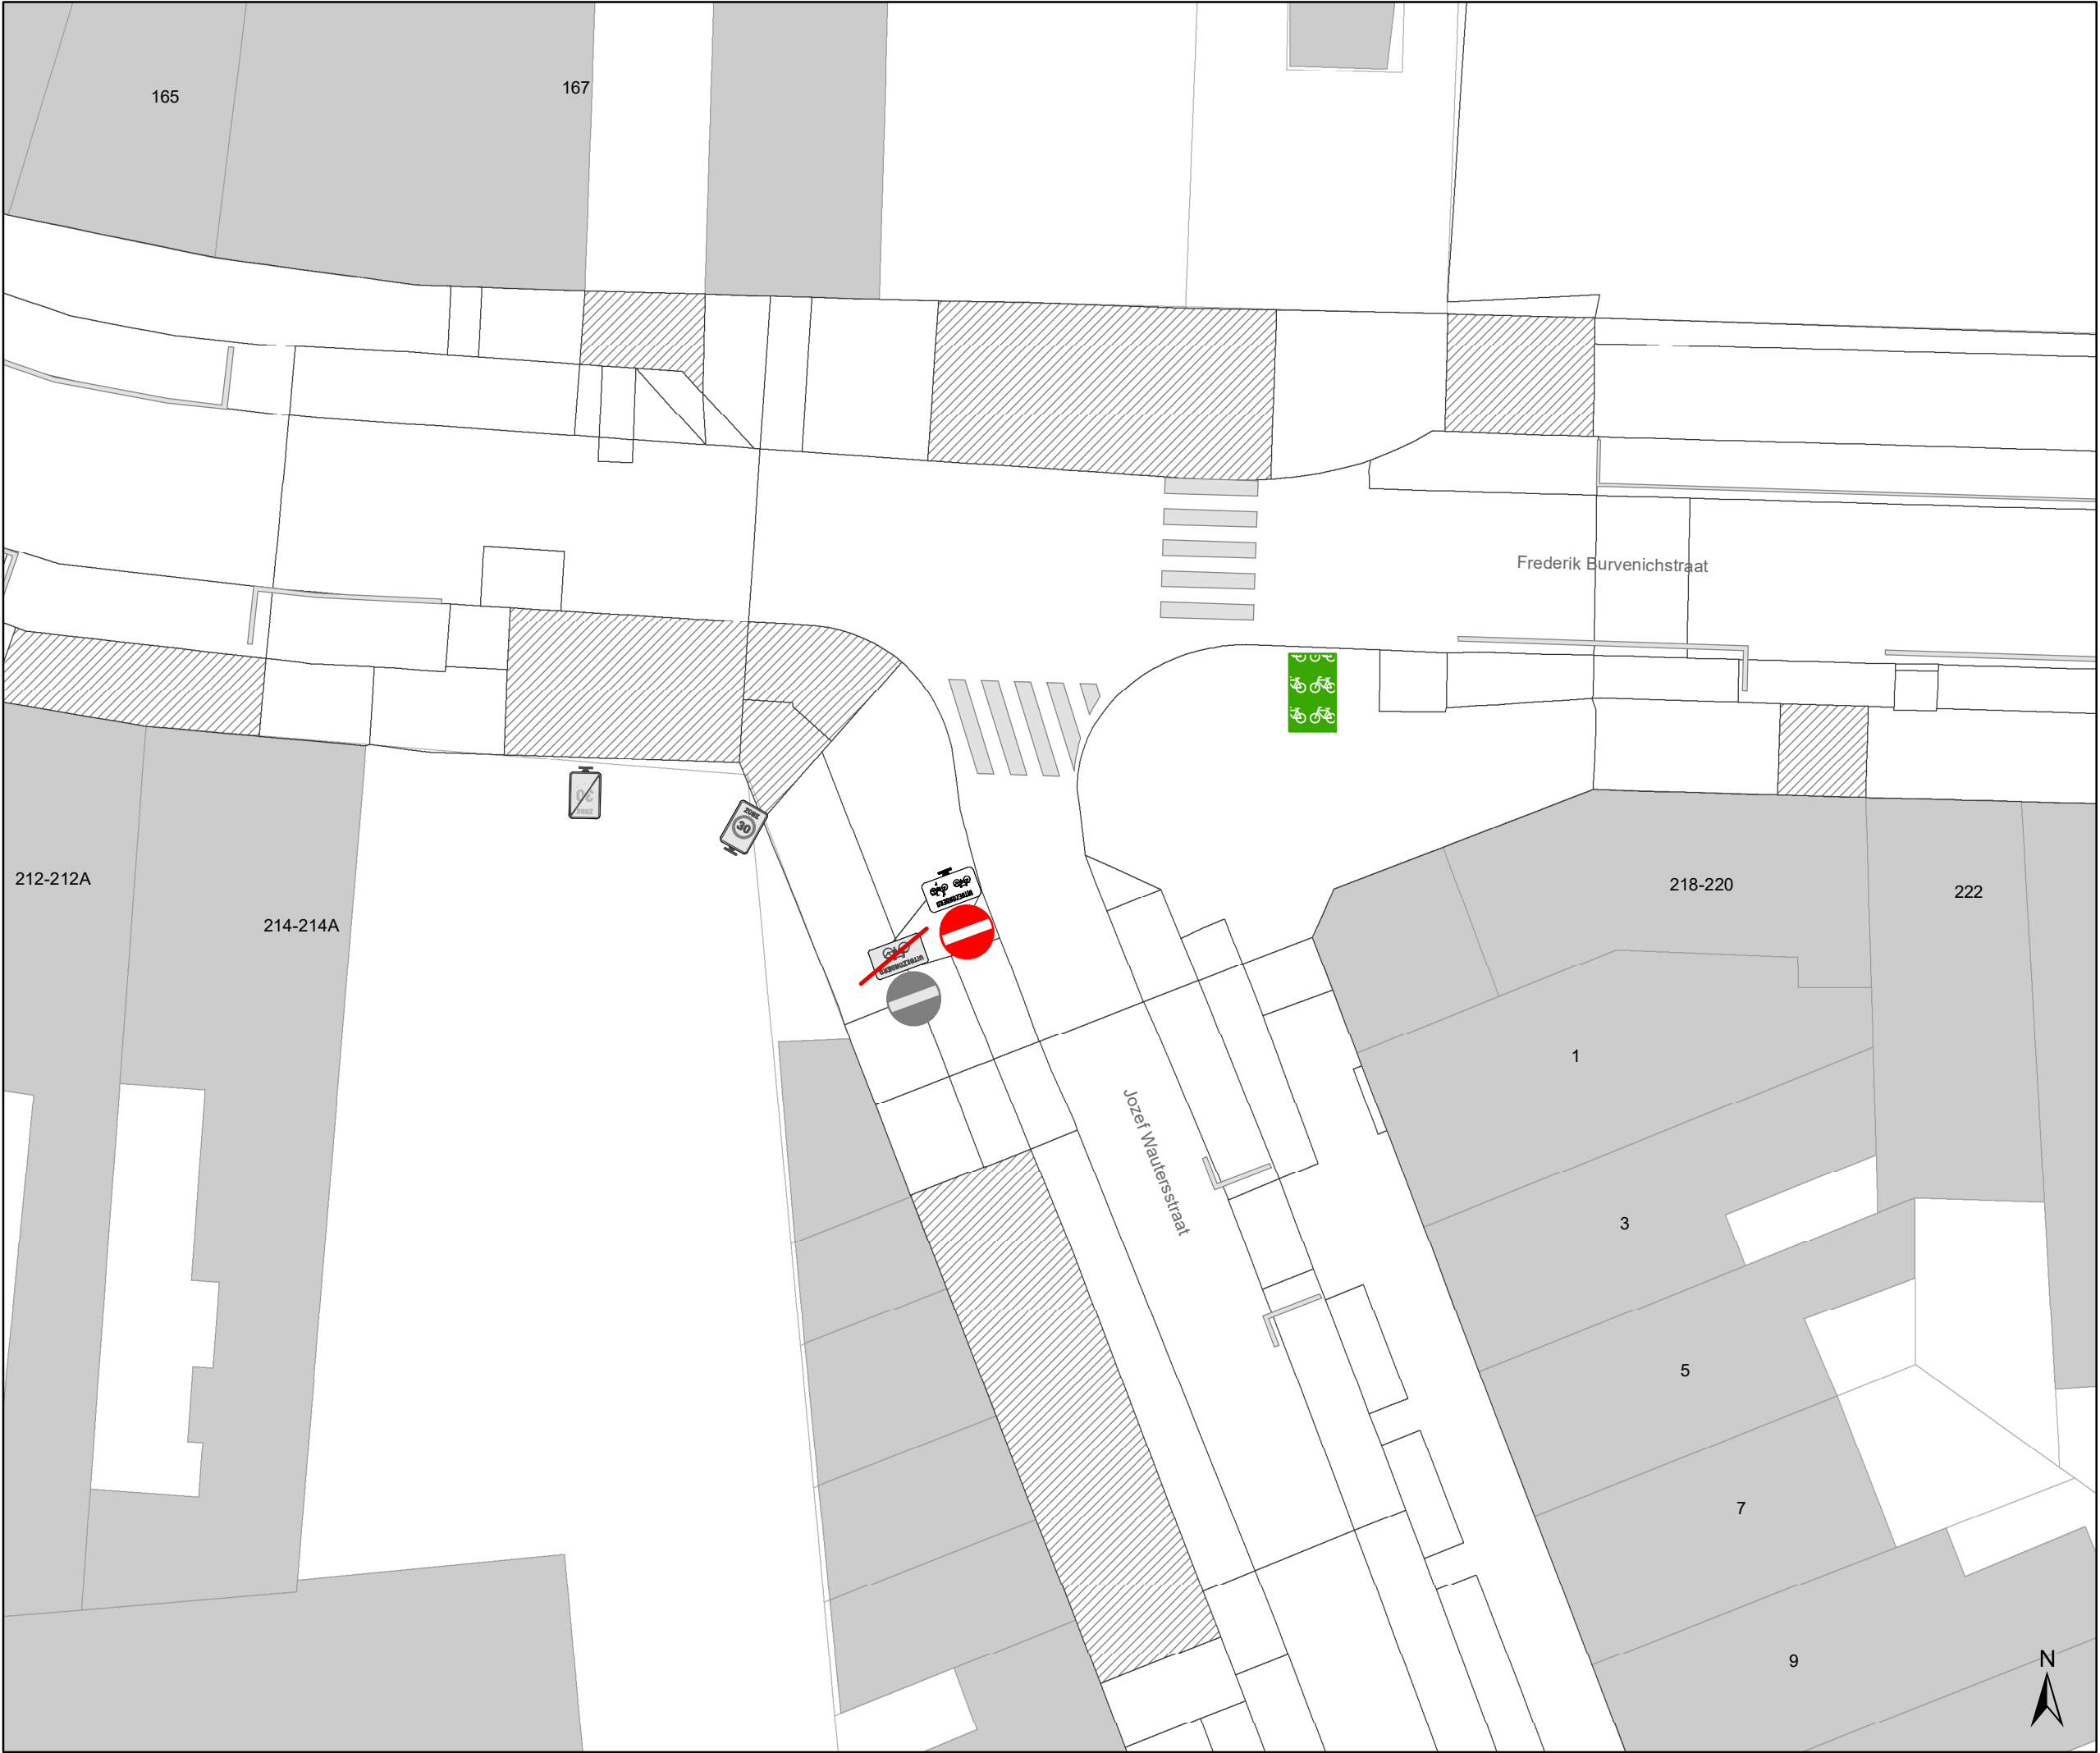

Legende

Bestaande verkeersborden

Geplande verkeersborden

Te verwijderen verkeersborden

Bestaande wegmarkeringen

Geplande wegmarkeringen

Te verwijderen wegmarkeringen

Straatmeubilair

Gepland paaltje

Bestaand paaltje


Te verwijderen paaltje

Paaltje vervangen

Overige

Ander gepland dossier
(in voorbereiding bij MOBBED)

Ander gepland dossier
(in voorbereiding bij MOBBED)

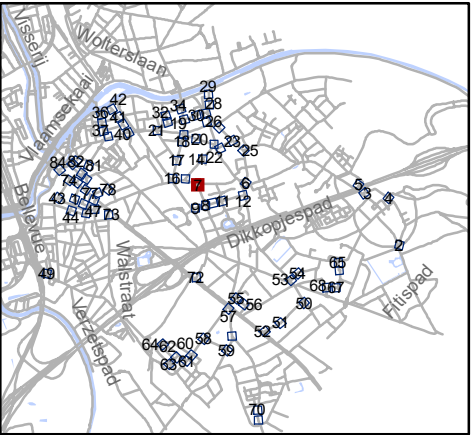


Mobiliteitsbedrijf stad Gent
Verkeerstechnische taken

paaltjes niveau 3 & 4
Gentbrugge

Dossiernummer P-384420

DATUM	SCHAAL	PLAN	P FORMAAT
25/10/2023	1/200	7/84	A3

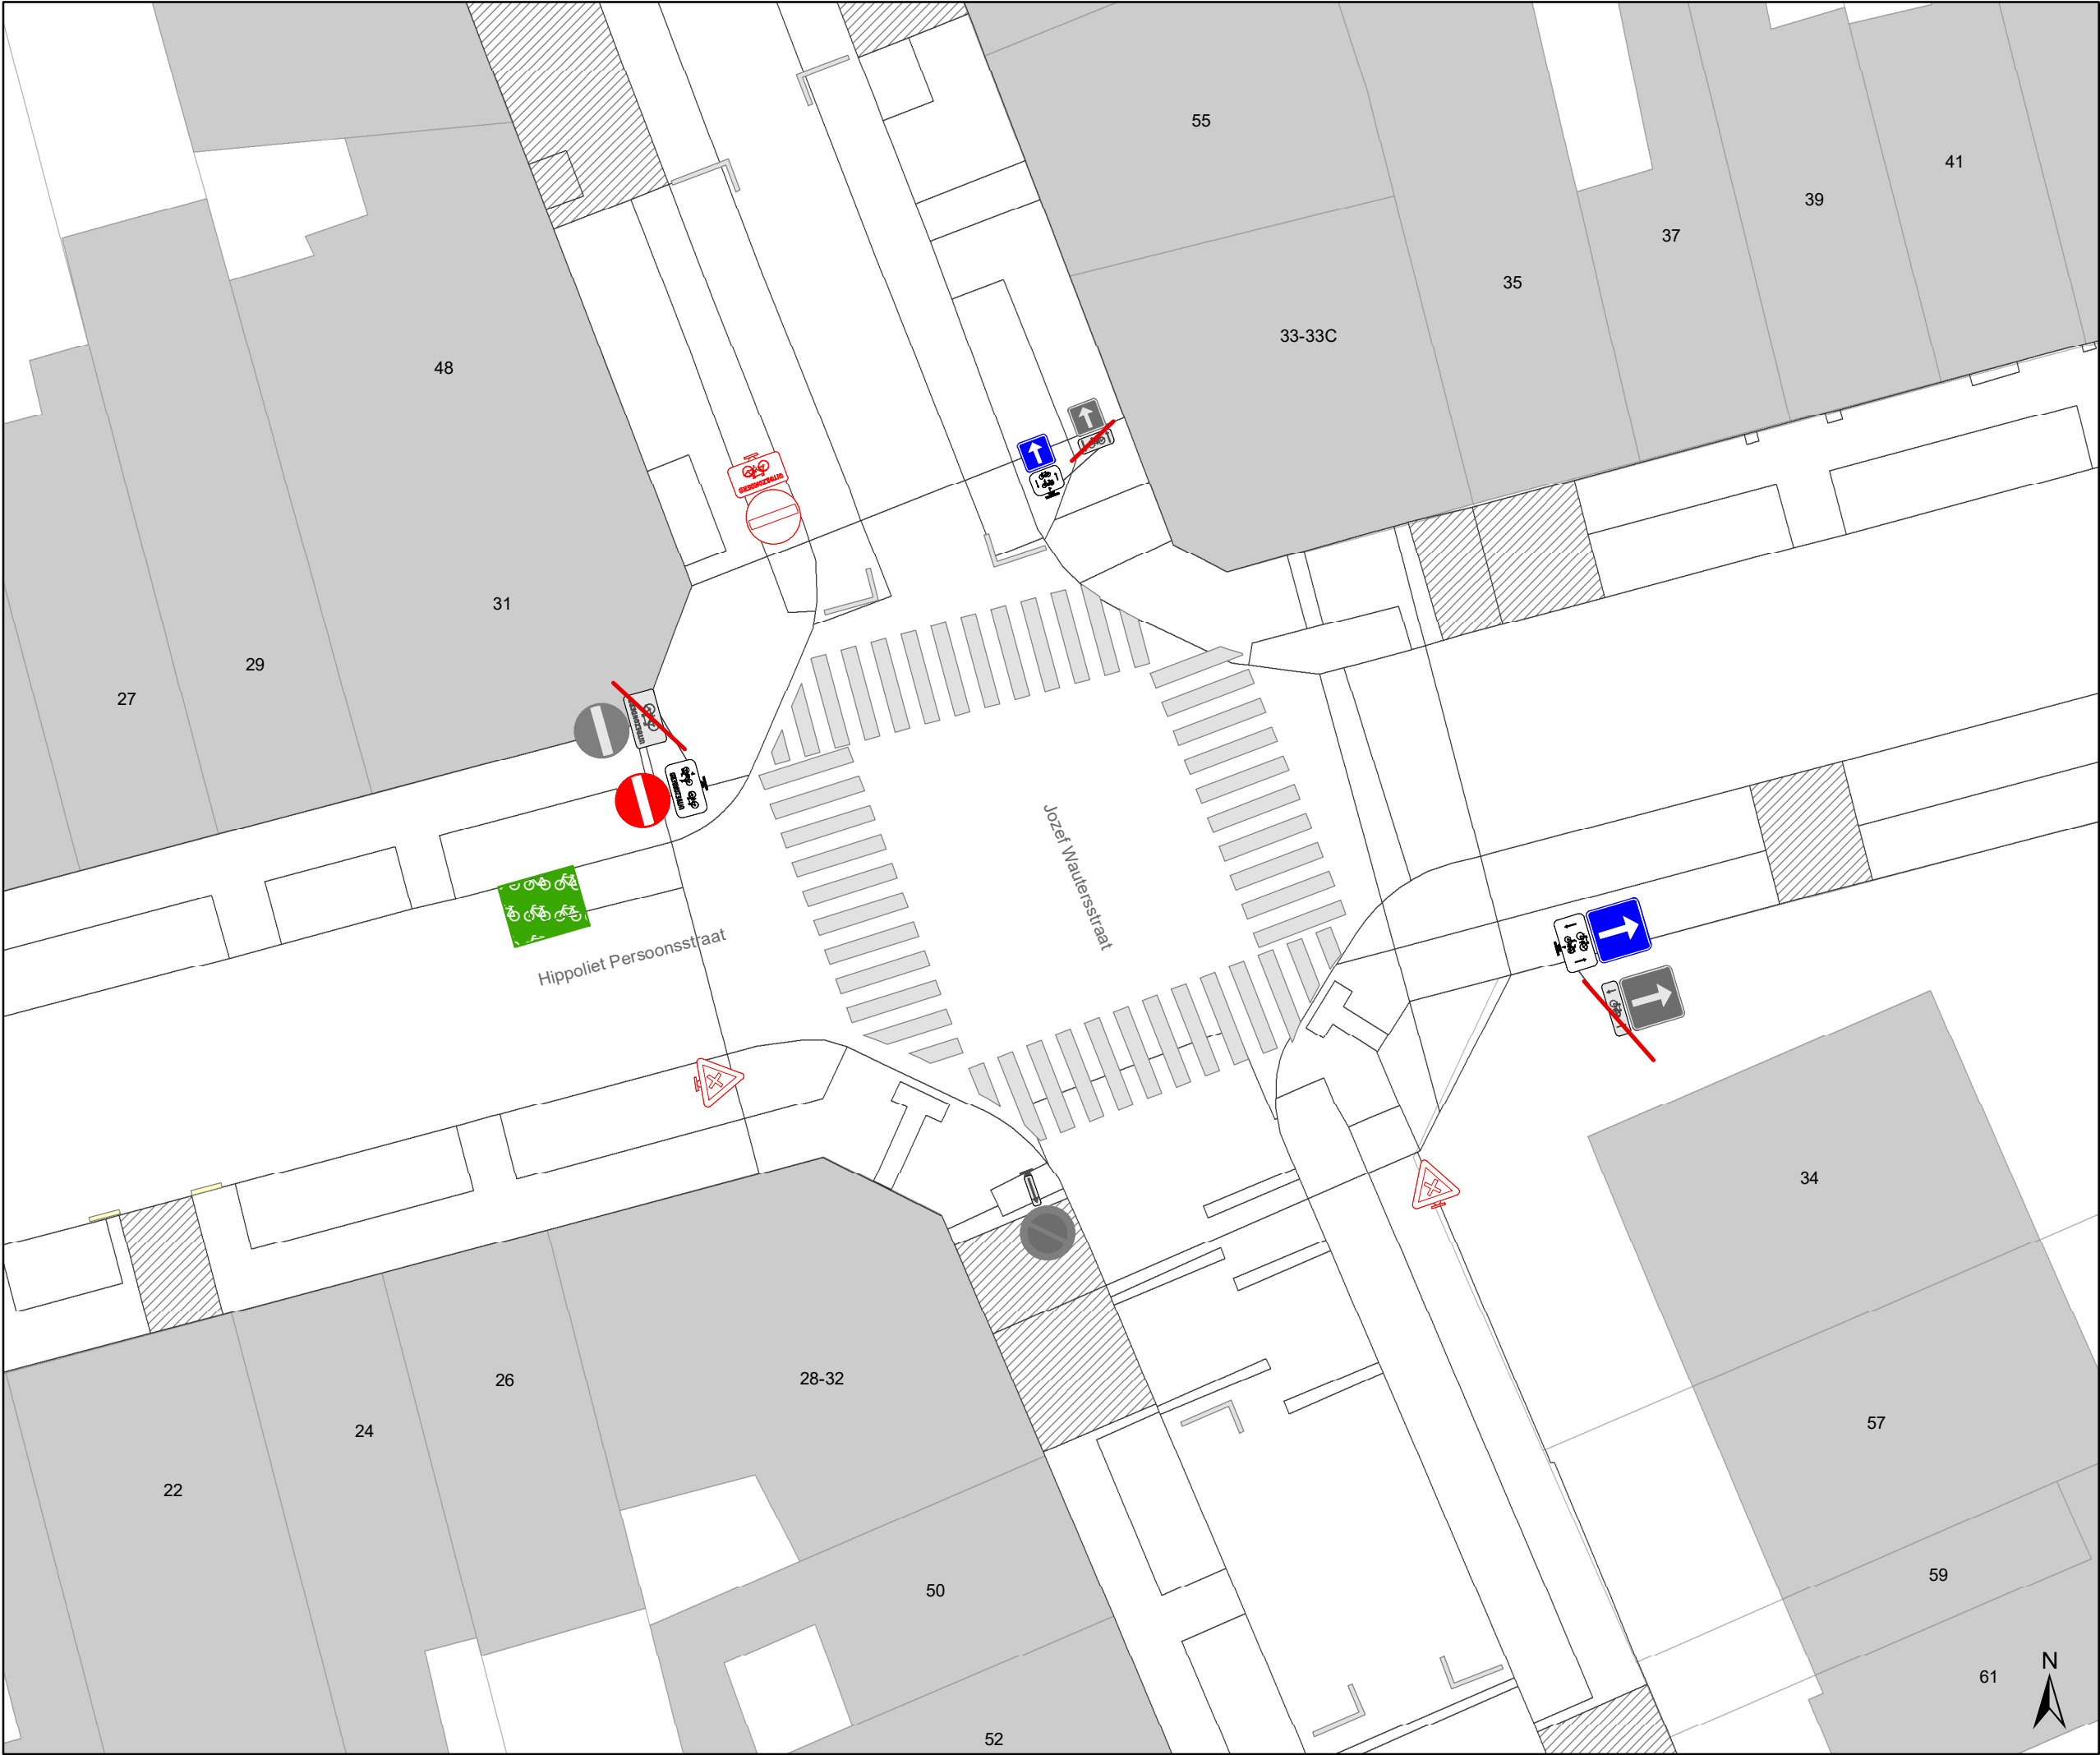

Legende

Bestaande verkeersborden

Geplande verkeersborden

Te verwijderen verkeersborden

Bestaande wegmarkeringen

Geplande wegmarkeringen

Te verwijderen wegmarkeringen

Straatmeubilair

Gepland paaltje

Bestaand paaltje


Te verwijderen paaltje

Paaltje vervangen

Overige

Ander gepland dossier
(in voorbereiding bij MOBBED)

Ander gepland dossier
(in voorbereiding bij MOBBED)

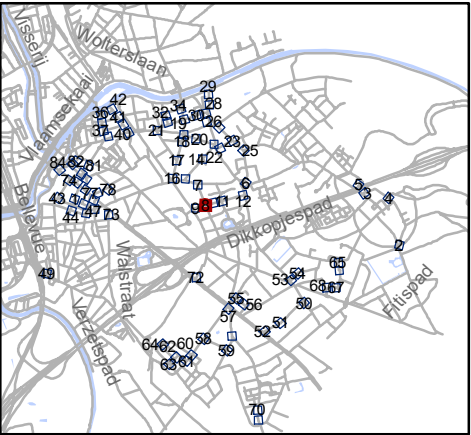


Mobiliteitsbedrijf stad Gent
Verkeerstechnische taken

paaltjes niveau 3 & 4
Gentbrugge

Dossiernummer P-384420

DATUM	SCHAAL	PLAN	P FORMAAT
25/10/2023	1/200	8/84	A3

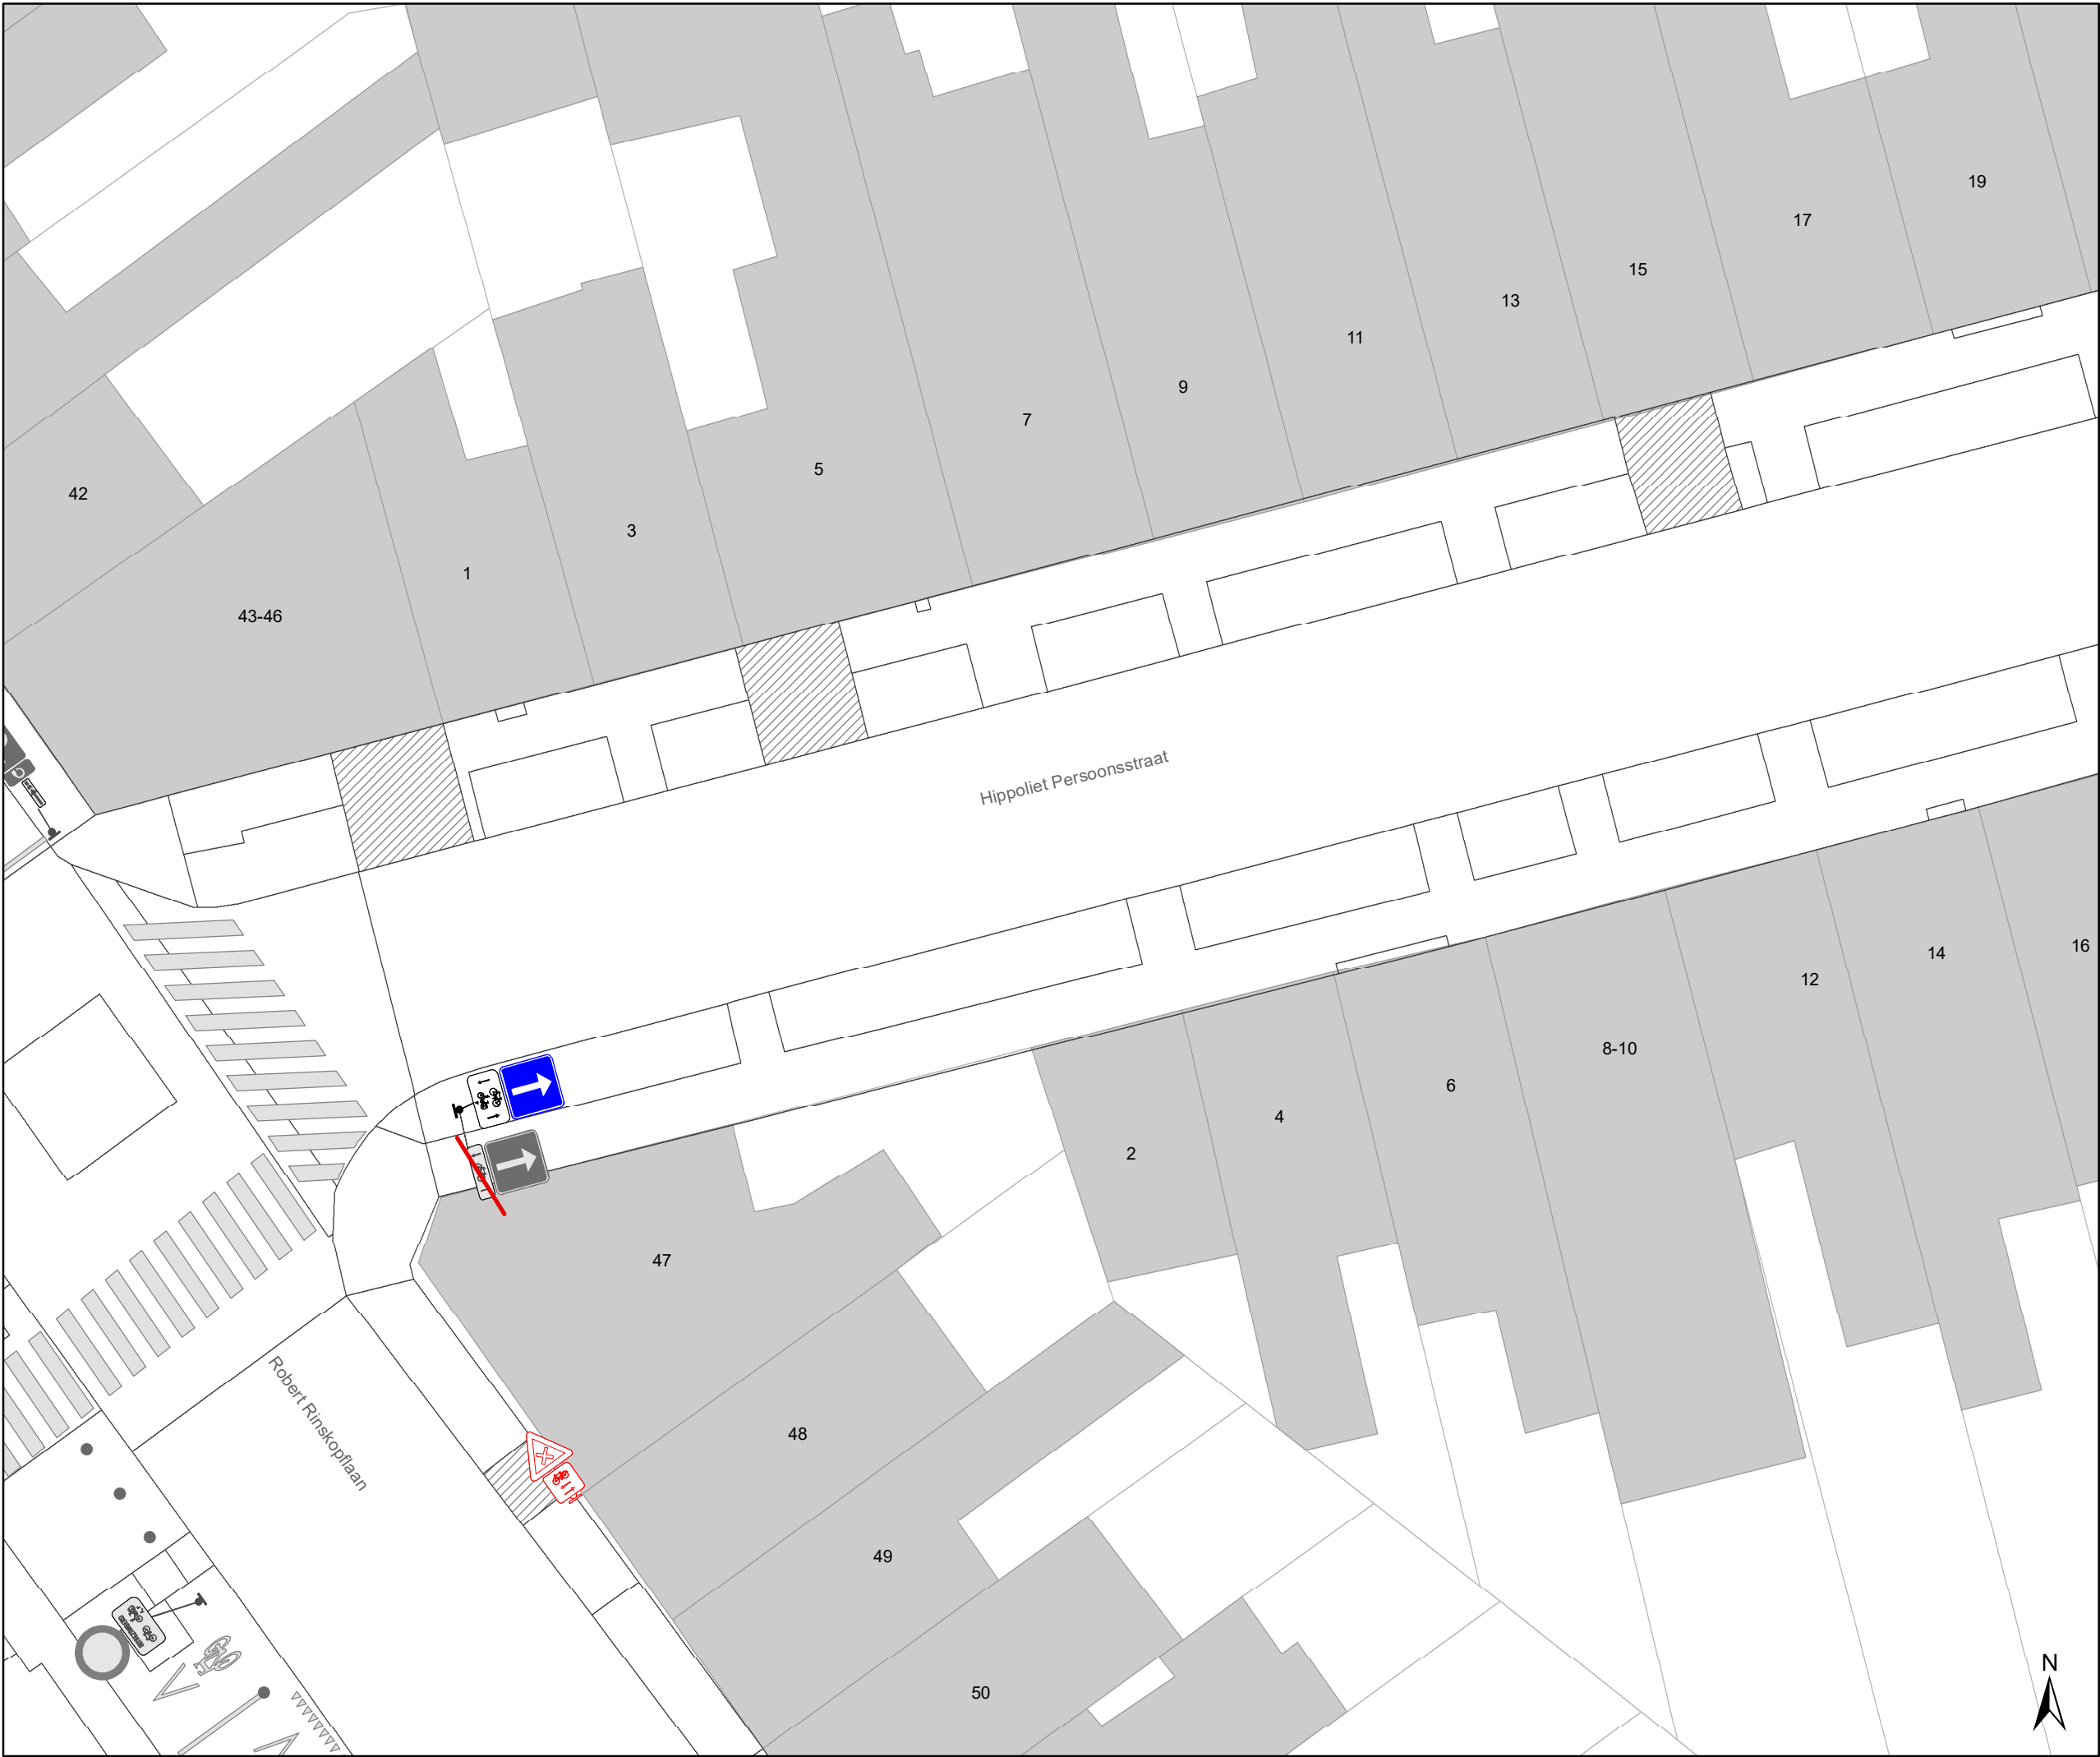

Legende


- Bestaande verkeersborden
- Geplande verkeersborden
- Te verwijderen verkeersborden
- Bestaande wegmarkeringen
- Geplande wegmarkeringen
- Te verwijderen wegmarkeringen

Straatmeubilair

- Gepland paaltje
- Bestaand paaltje
- Te verwijderen paaltje
- Paaltje vervangen

Overige

- Ander gepland dossier (in voorbereiding bij MOBBD)
- Ander gepland dossier (in voorbereiding bij MOBBD)

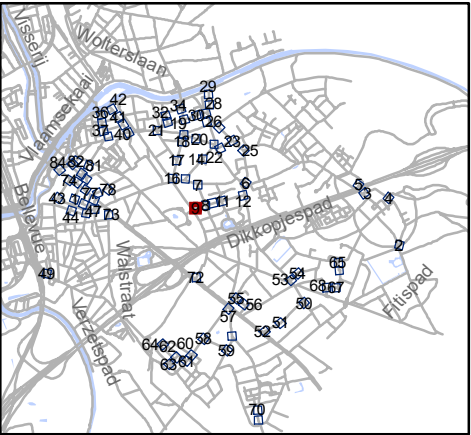


Mobiliteitsbedrijf stad Gent
Verkeerstechnische taken

paaltjes niveau 3 & 4
Gentbrugge

Dossiernummer P-384420

DATUM	SCHAAL	PLAN	P FORMAAT
25/10/2023	1/200	9/84	A3

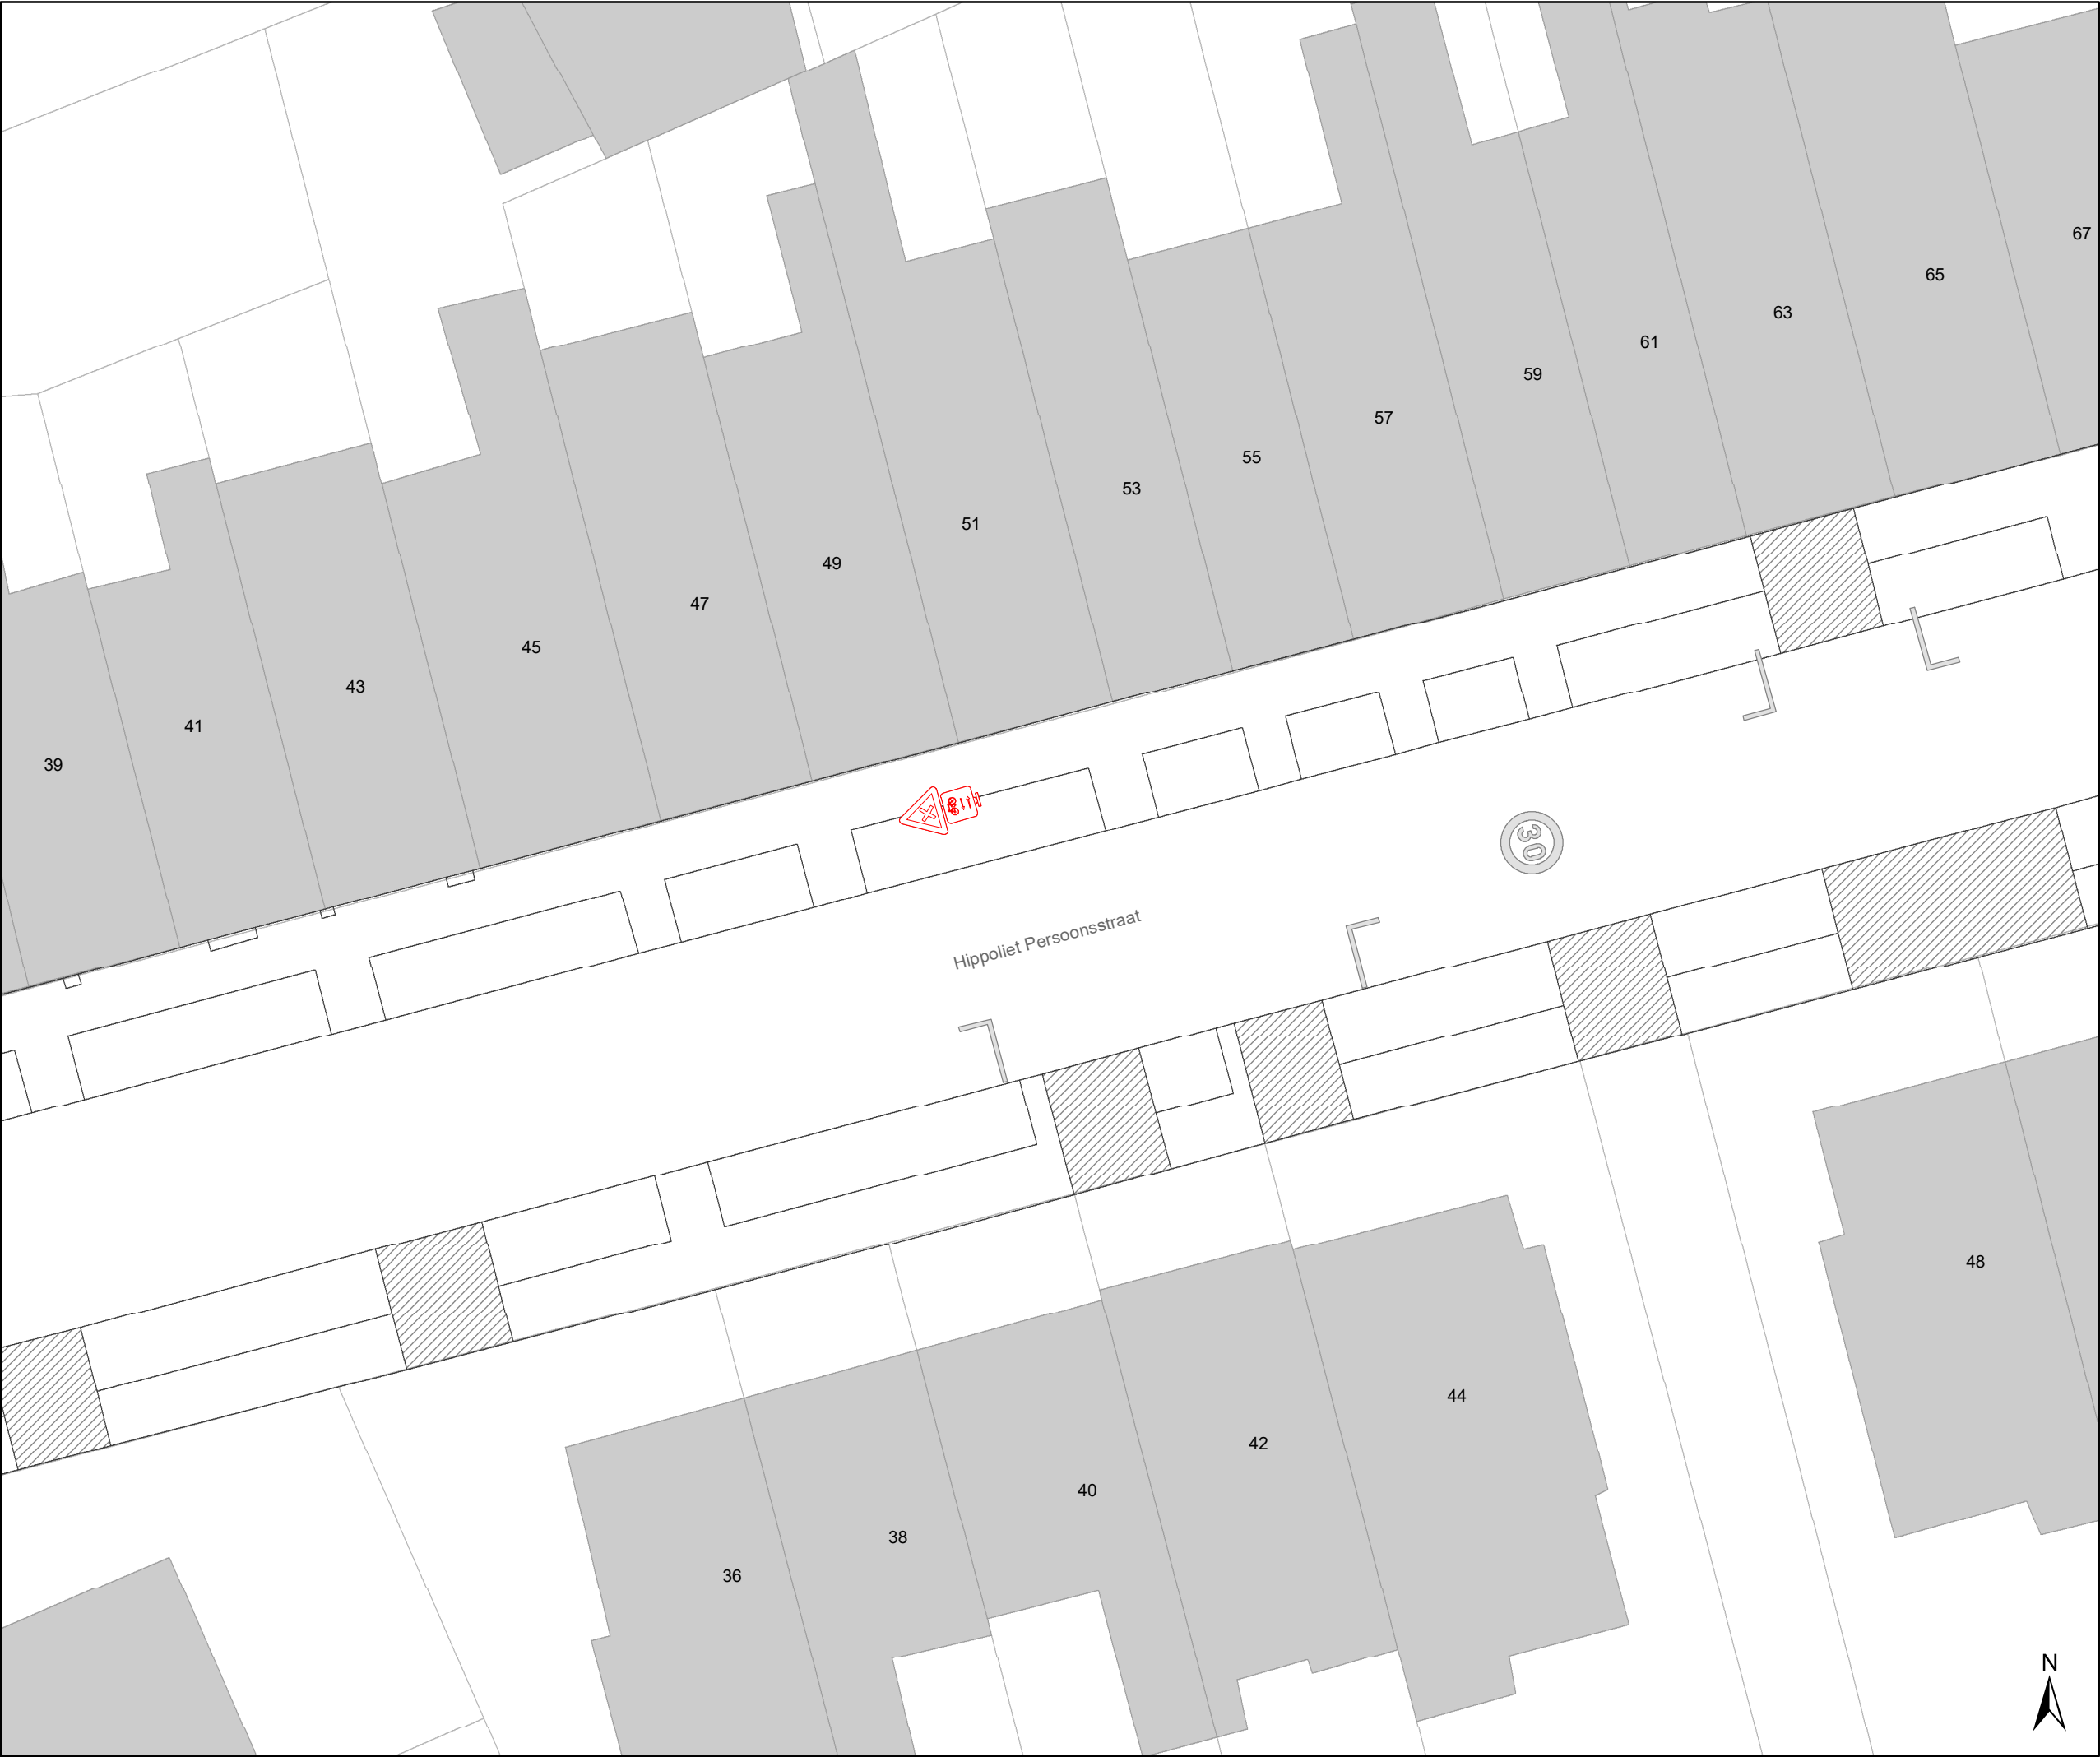

Legende

Bestaande verkeersborden

Geplande verkeersborden

Te verwijderen verkeersborden

Bestaande wegmarkeringen

Geplande wegmarkeringen

Te verwijderen wegmarkeringen

Straatmeubilair

Gepland paaltje

Bestaand paaltje


Te verwijderen paaltje

Paaltje vervangen

Overige

Ander gepland dossier
(in voorbereiding bij MOBBD)

Ander gepland dossier
(in voorbereiding bij MOBBD)

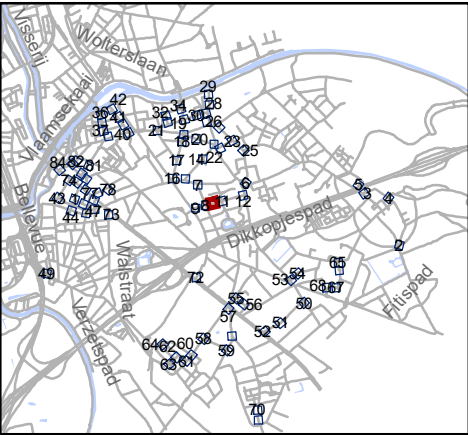


Mobiliteitsbedrijf stad Gent
Verkeerstechnische taken

paaltjes niveau 3 & 4
Gentbrugge

Dossiernummer P-384420

DATUM	SCHAAL	PLAN	P FORMAAT
25/10/2023	1/200	10/84	A3

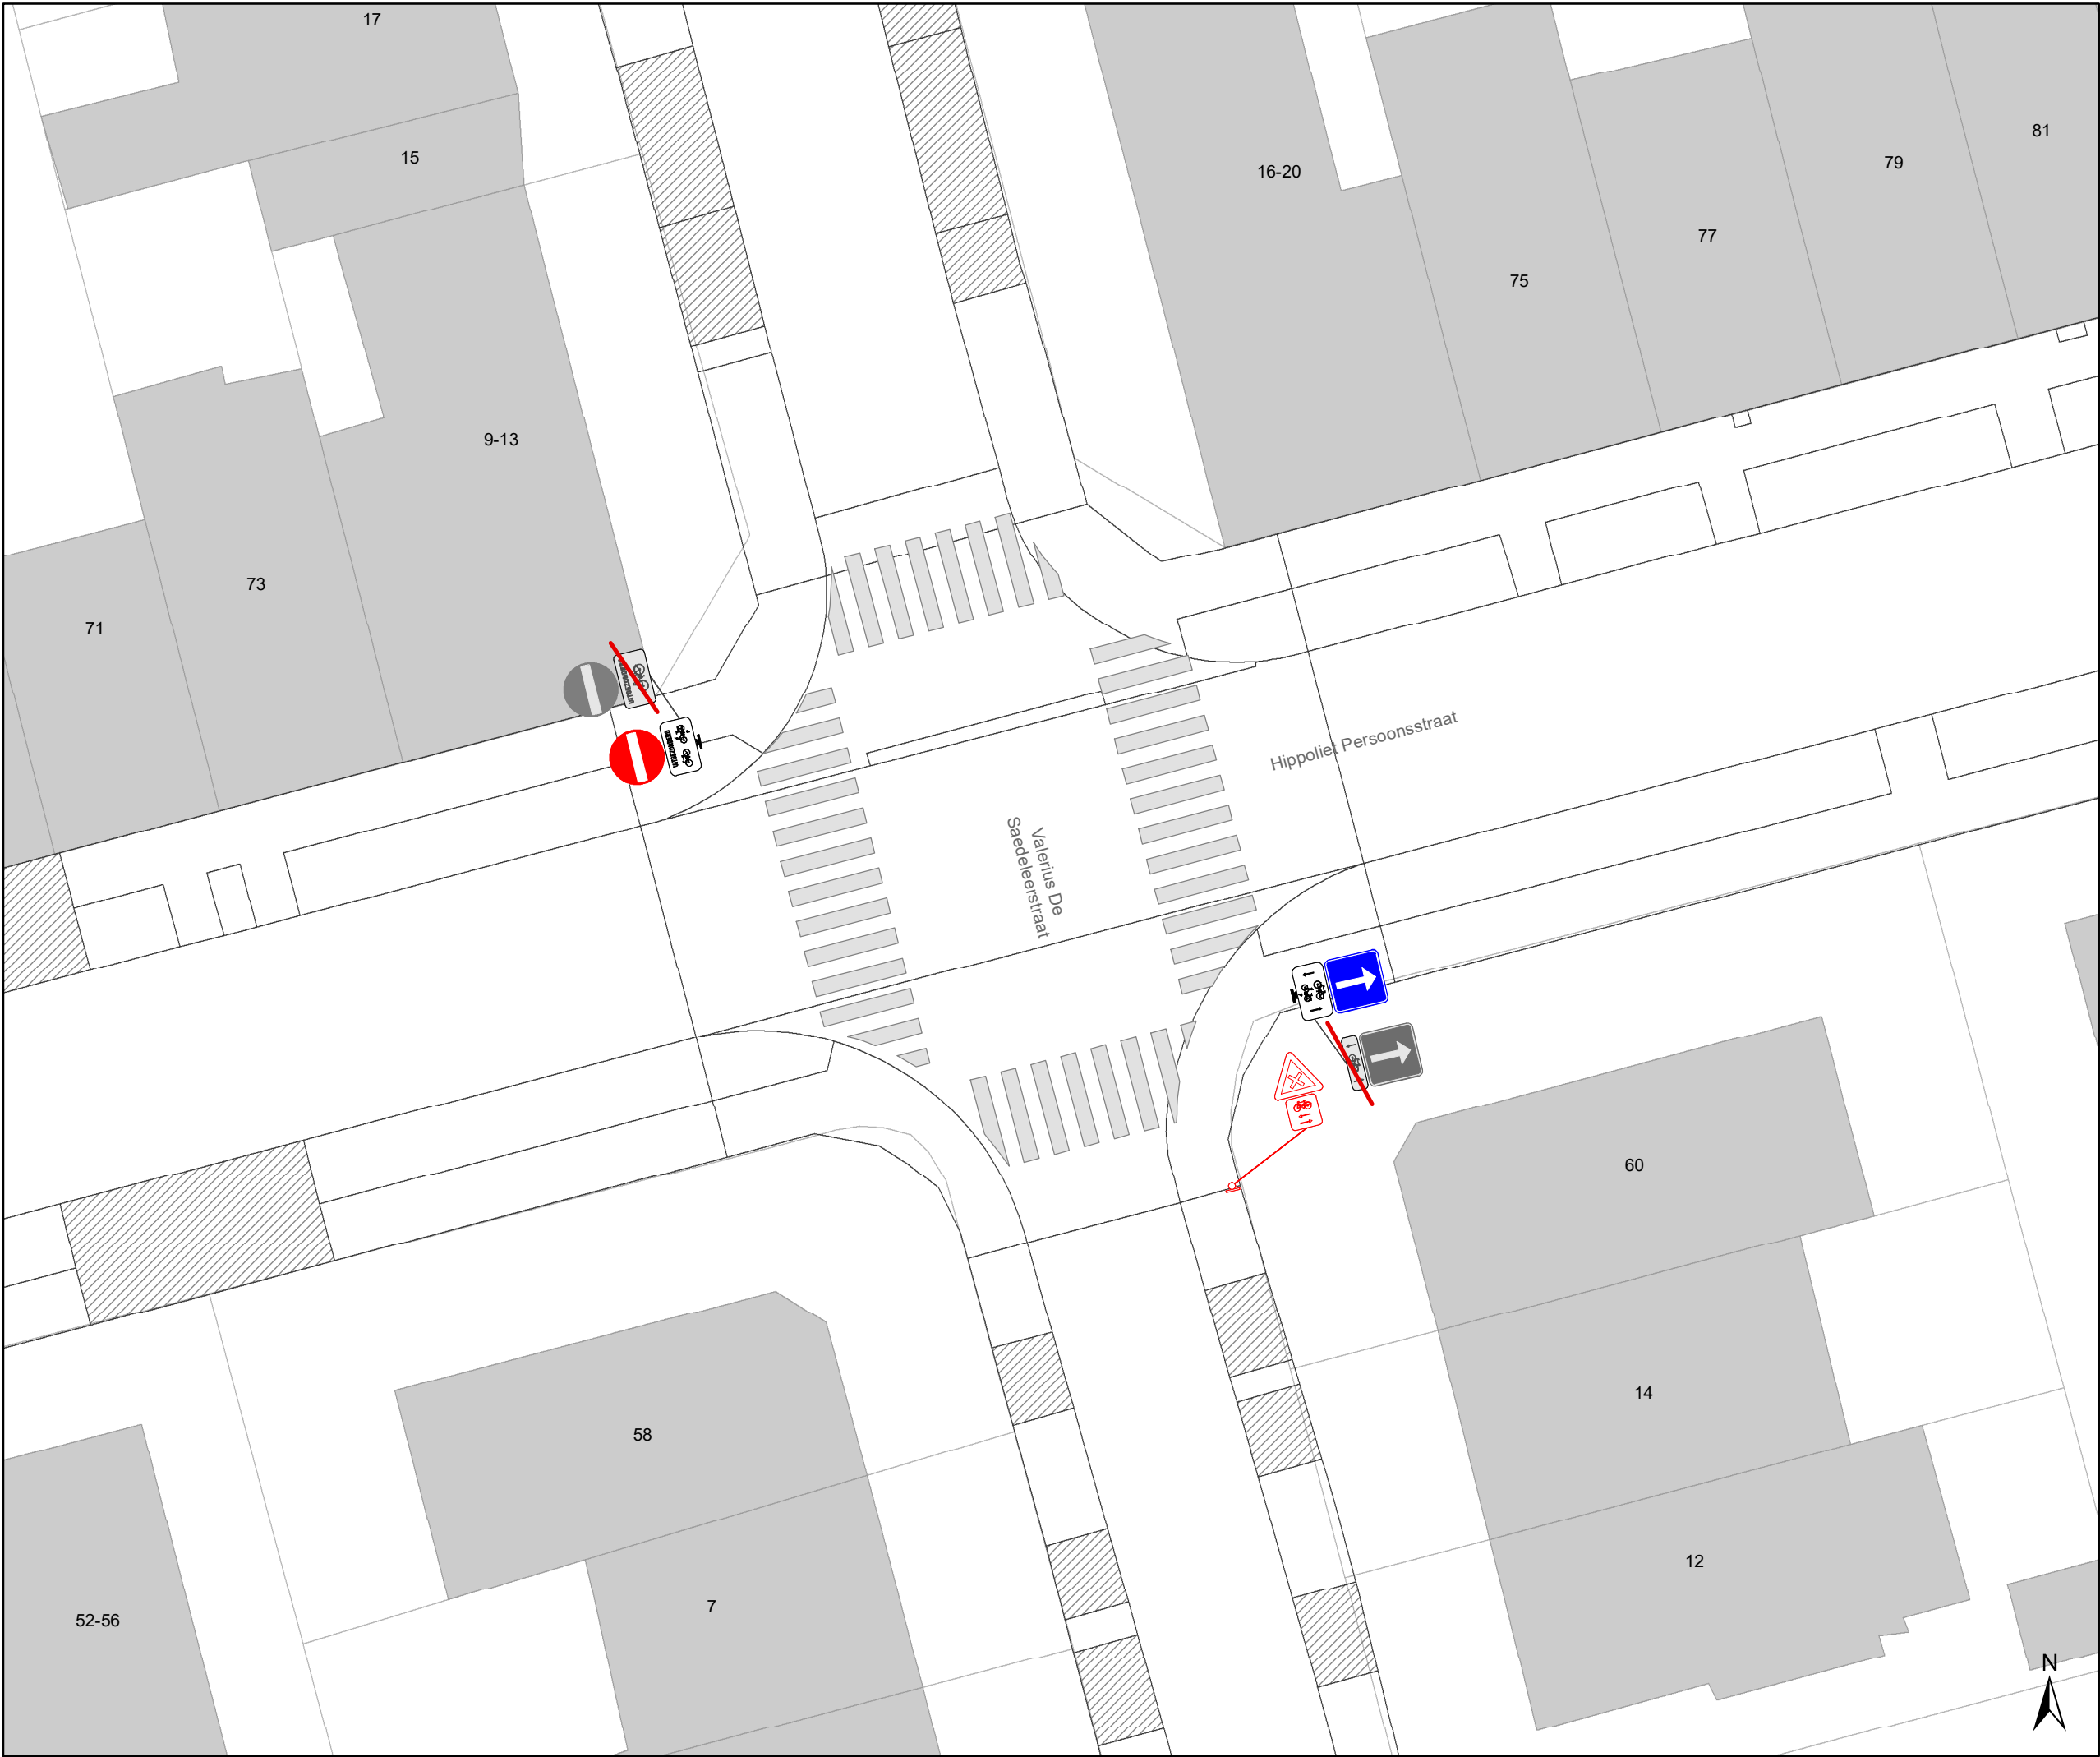

Legende


- Bestaande verkeersborden
- Geplande verkeersborden
- Te verwijderen verkeersborden
- Bestaande wegmarkeringen
- Geplande wegmarkeringen
- Te verwijderen wegmarkeringen

Straatmeubilair

- Gepland paaltje
- Bestaand paaltje
- Te verwijderen paaltje
- Paaltje vervangen

Overige

- Ander gepland dossier (in voorbereiding bij MOBBD)
- Ander gepland dossier (in voorbereiding bij MOBBD)

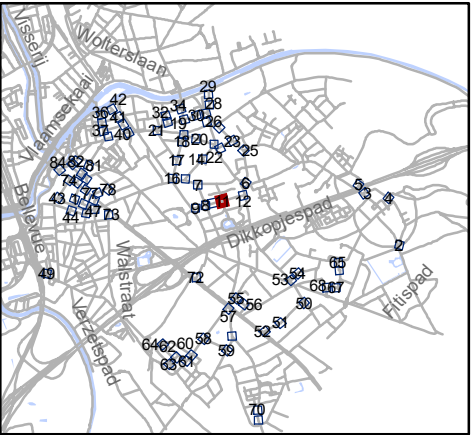


Mobiliteitsbedrijf stad Gent
Verkeerstechnische taken

**paaltjes niveau 3 & 4
Gentbrugge**

Dossiernummer P-384420

DATUM	SCHAAL	PLAN	P FORMAAT
25/10/2023	1/200	11/84	A3

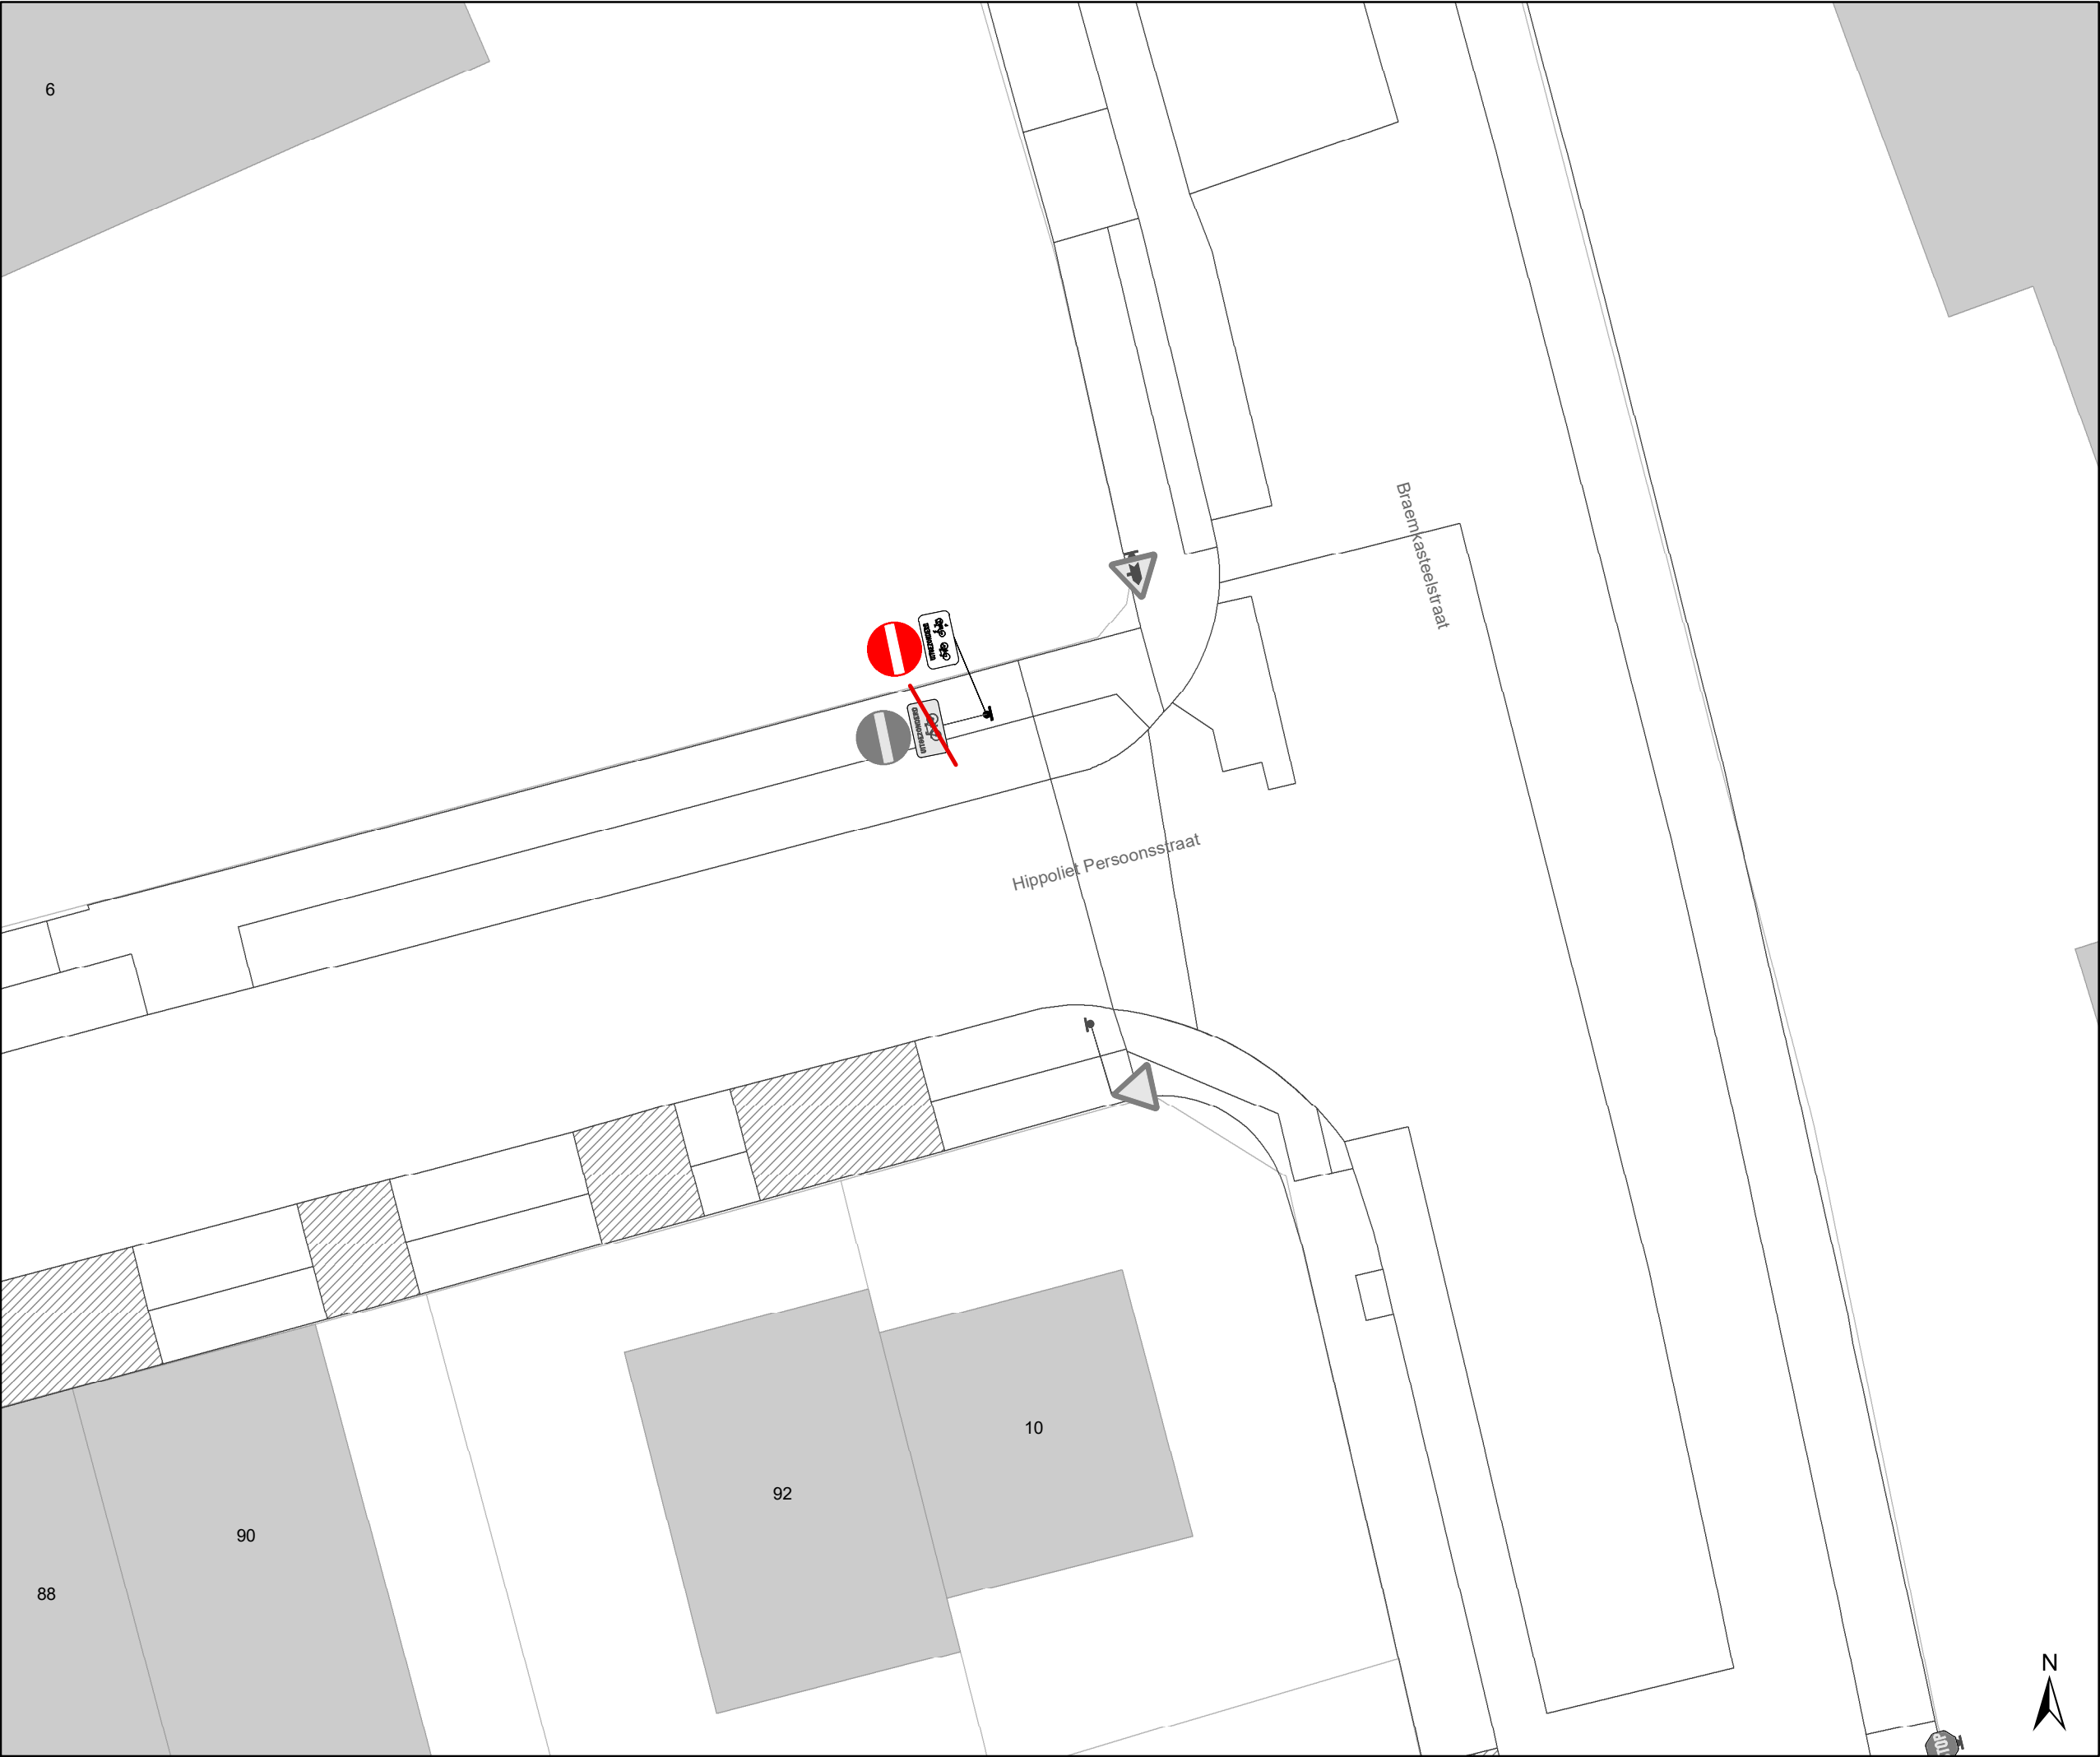

Legende

Bestaande verkeersborden

Geplande verkeersborden

Te verwijderen verkeersborden

Bestaande wegmarkeringen

Geplande wegmarkeringen

Te verwijderen wegmarkeringen

Straatmeubilair

Gepland paaltje

Bestaand paaltje


Te verwijderen paaltje

Paaltje vervangen

Overige

Ander gepland dossier
(in voorbereiding bij MOBBED)

Ander gepland dossier
(in voorbereiding bij MOBBED)

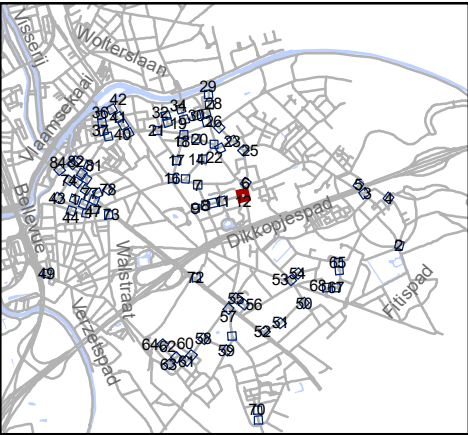


Mobiliteitsbedrijf stad Gent
Verkeerstechnische taken

paaltjes niveau 3 & 4
Gentbrugge

Dossiernummer P-384420

DATUM	SCHAAL	PLAN	P FORMAAT
25/10/2023	1/200	12/84	A3

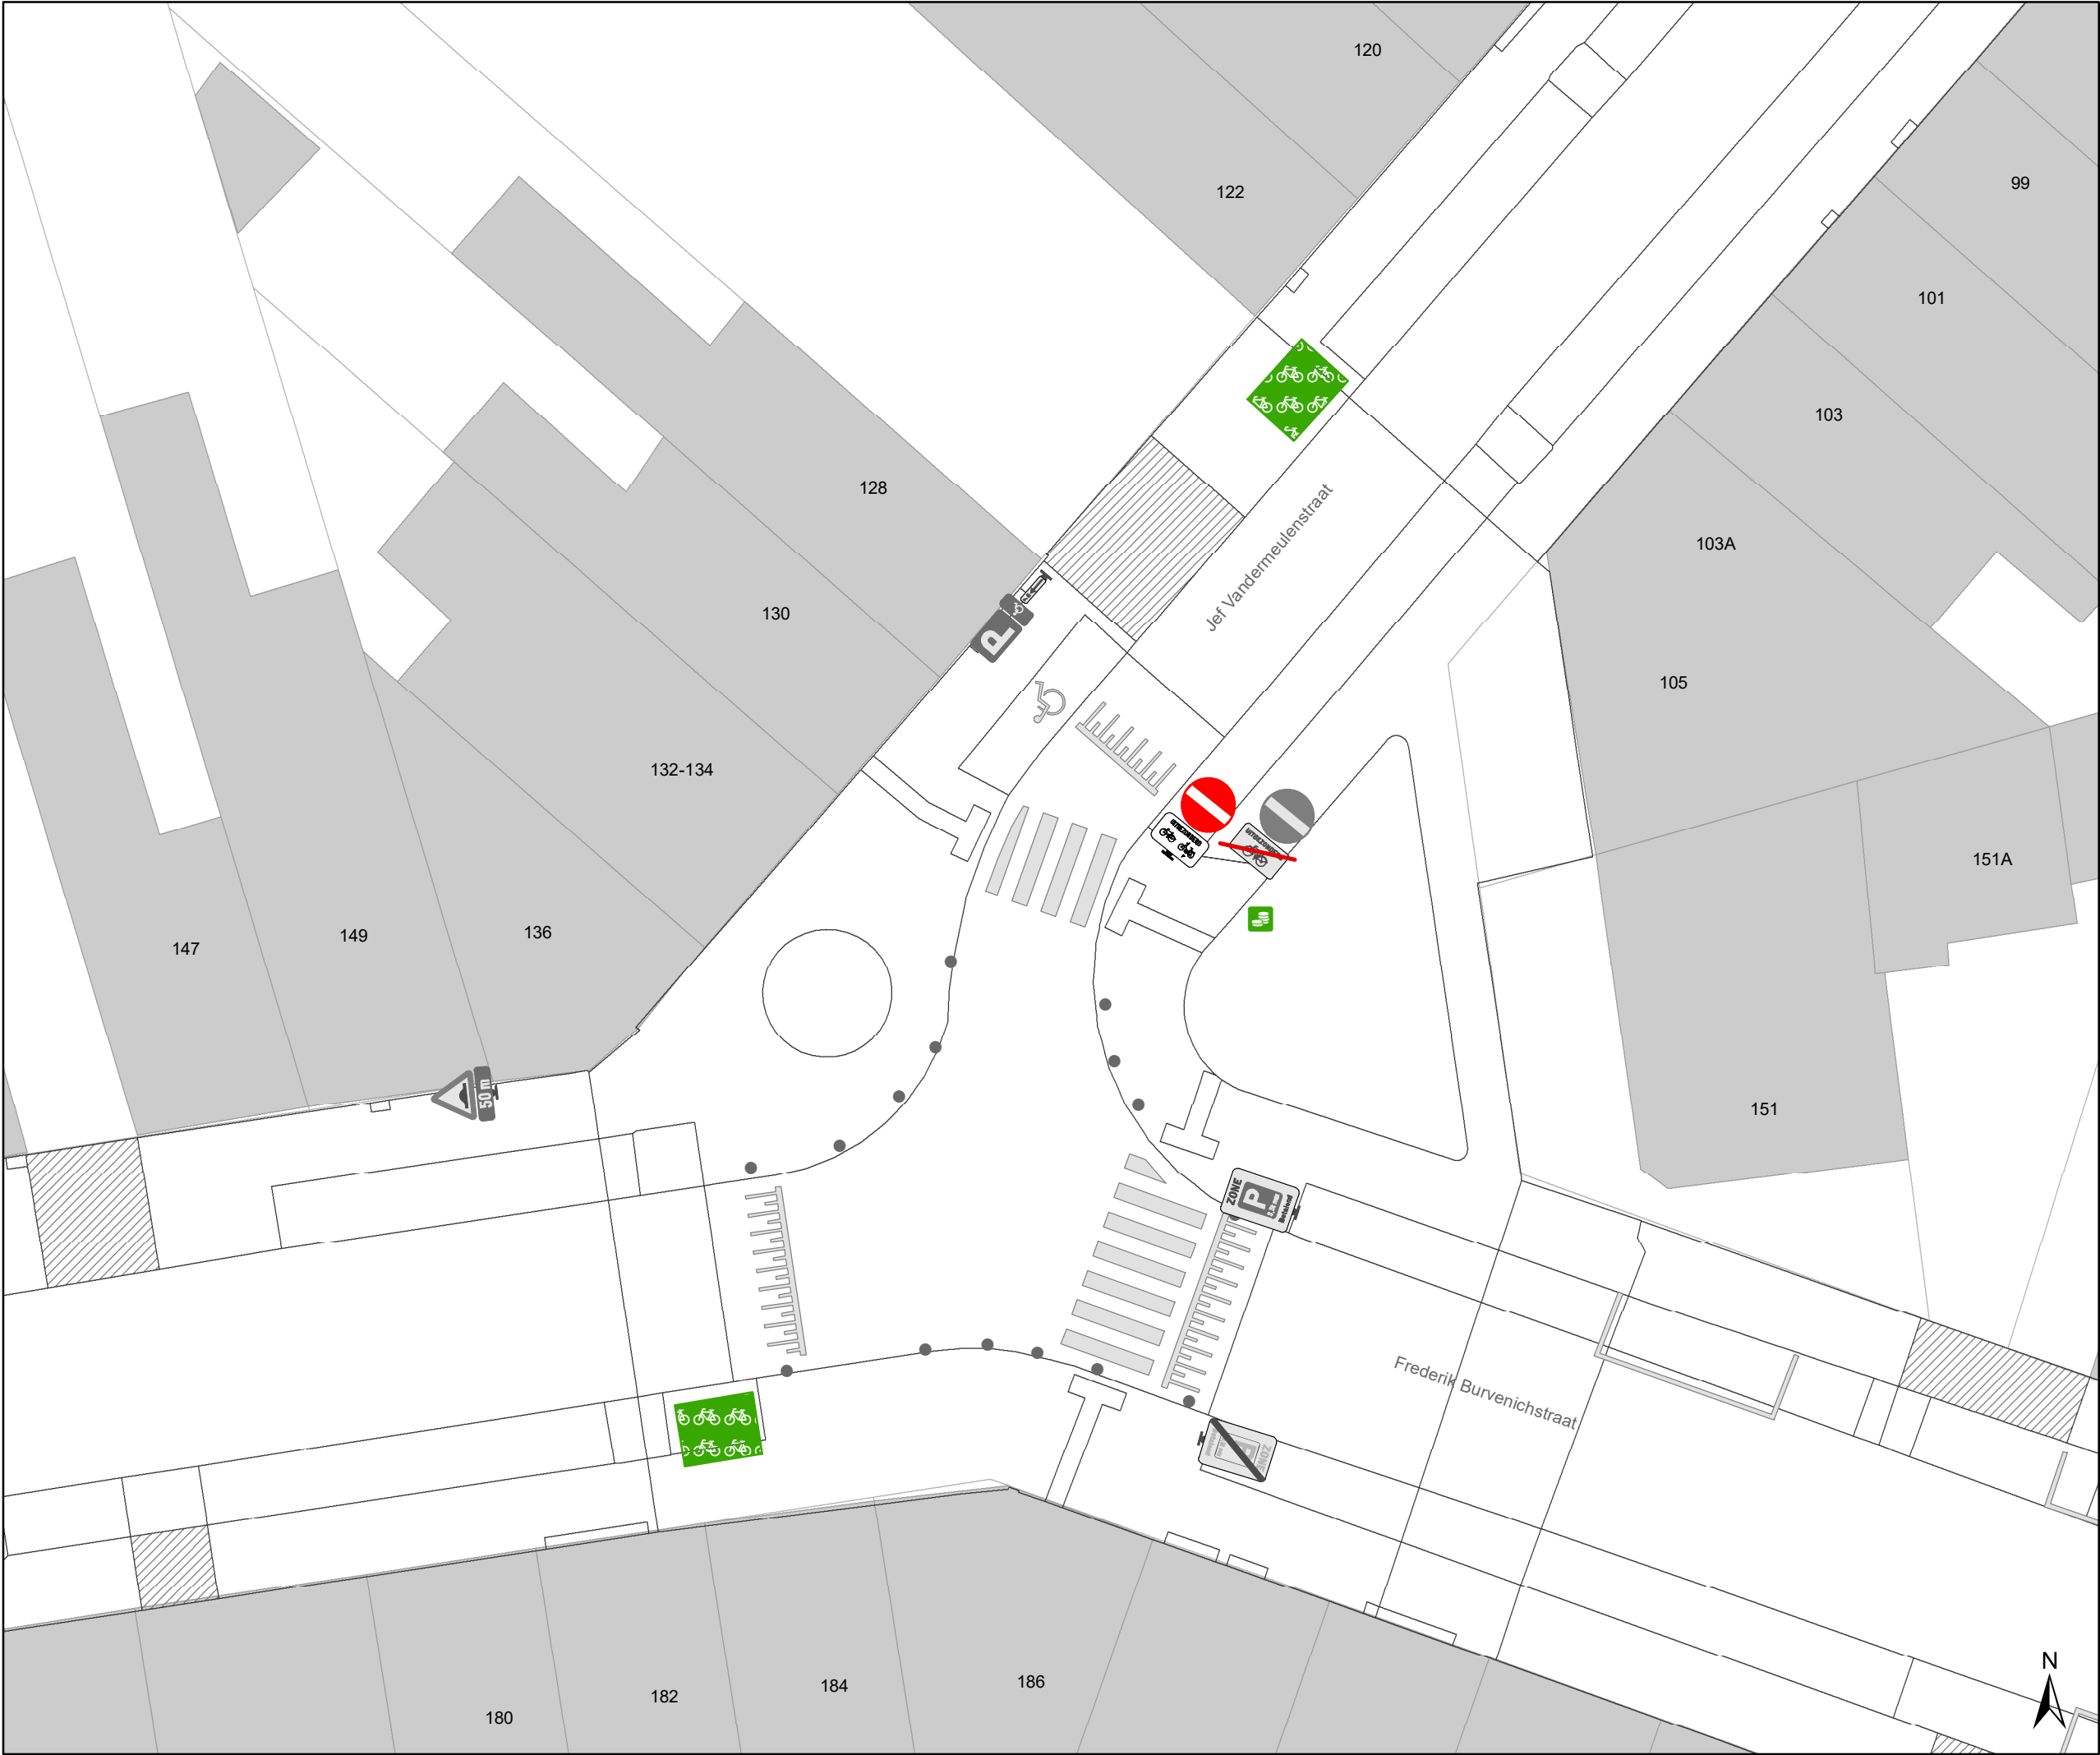

Legende

Bestaande verkeersborden

Geplande verkeersborden

Te verwijderen verkeersborden

Bestaande wegmarkeringen

Geplande wegmarkeringen

Te verwijderen wegmarkeringen

Straatmeubilair

Gepland paaltje

Bestaand paaltje


Te verwijderen paaltje

Paaltje vervangen

Overige

Ander gepland dossier
(in voorbereiding bij MOBBED)

Ander gepland dossier
(in voorbereiding bij MOBBED)

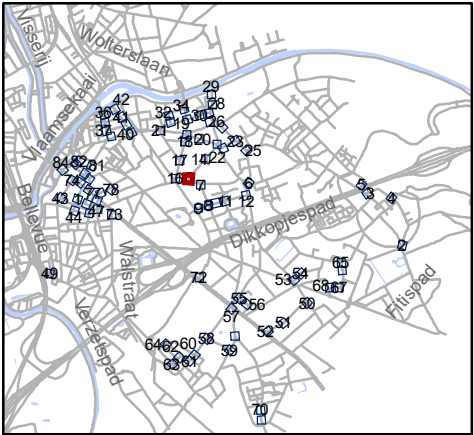


Mobiliteitsbedrijf stad Gent
Verkeerstechnische taken

paaltjes niveau 3 & 4
Gentbrugge


Dossiernummer P-384420

DATUM	SCHAAL	PLAN	P FORMAAT
25/10/2023	1/200	13/84	A3

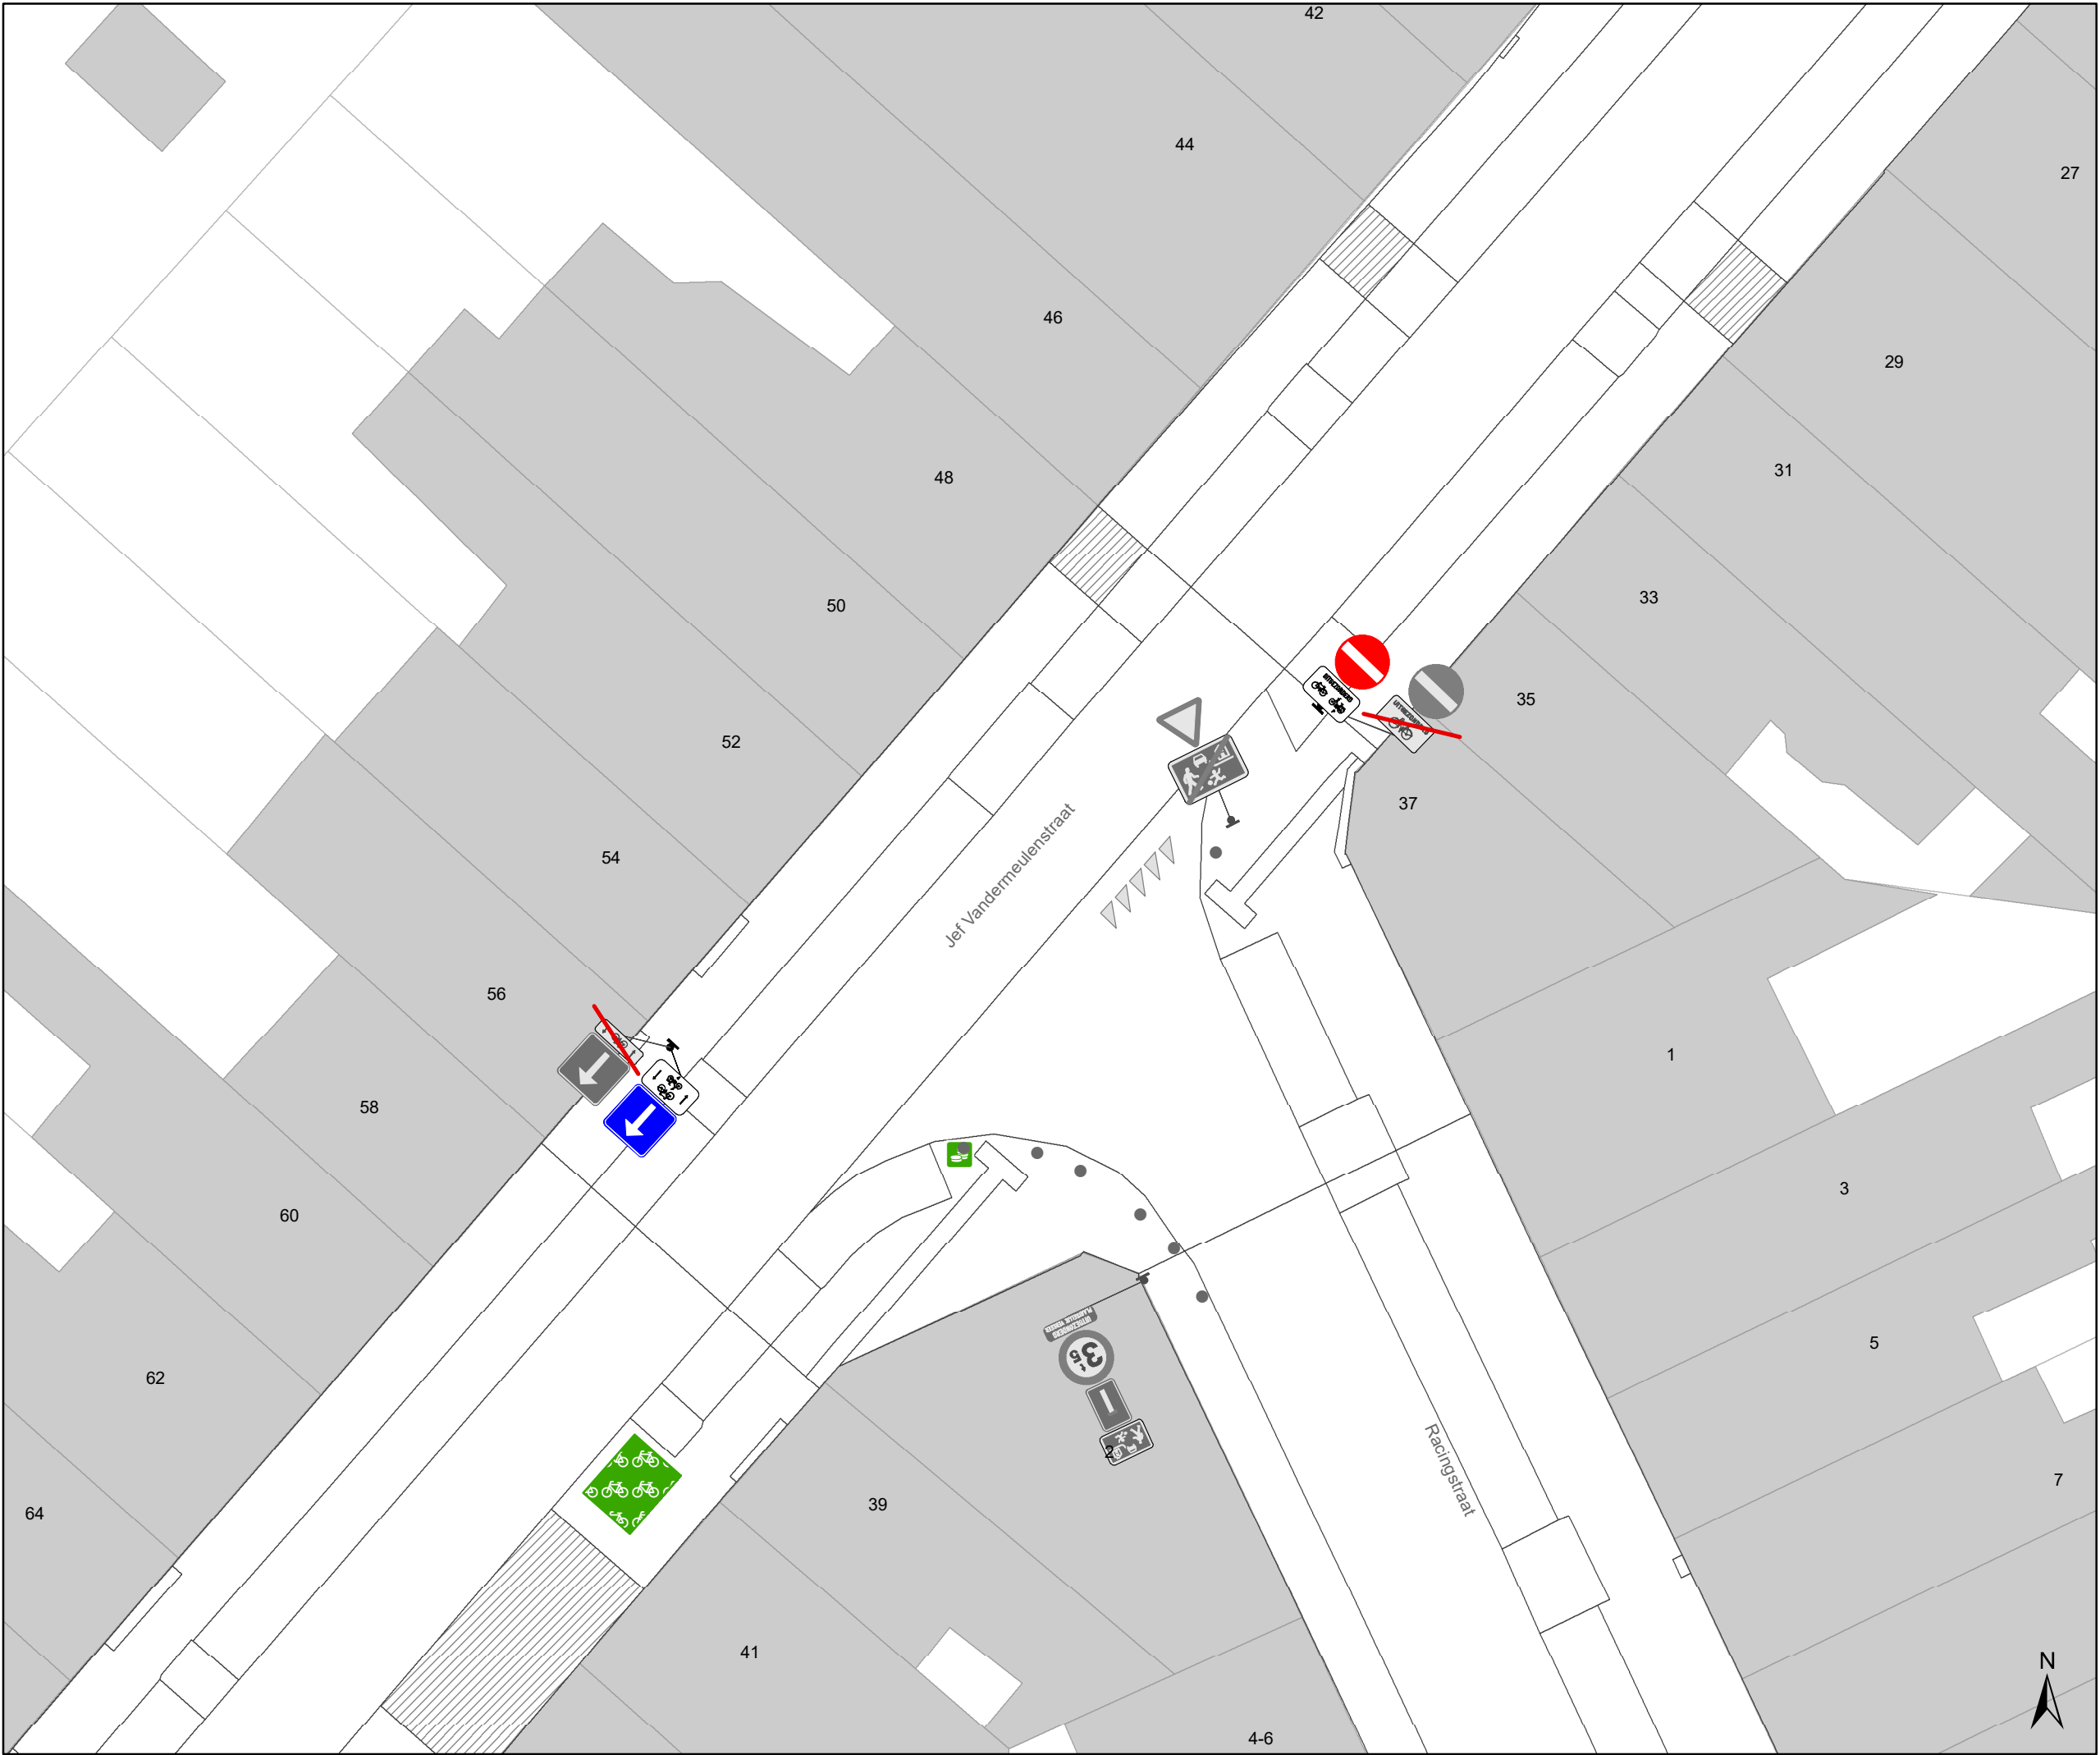

- Legende
- Bestaande verkeersborden
- Geplande verkeersborden
- Te verwijderen verkeersborden
- Bestaande wegmarkeringen
- Geplande wegmarkeringen
- Te verwijderen wegmarkeringen

- Straatmeubilair
- Gepland paaltje
- Bestaand paaltje
- Te verwijderen paaltje
- Paaltje vervangen
- Overige
- Ander gepland dossier
(in voorbereiding bij MOBBED)
- Ander gepland dossier
(in voorbereiding bij MOBBED)

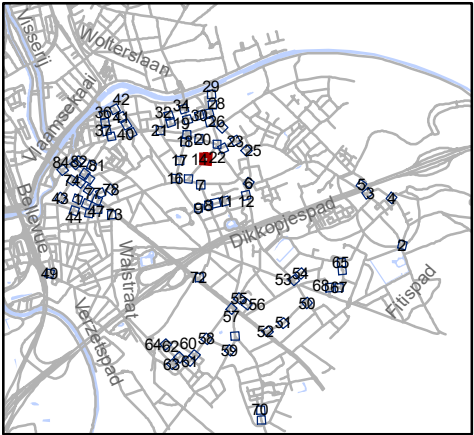


Mobiliteitsbedrijf stad Gent
Verkeerstechnische taken

paaltjes niveau 3 & 4
Gentbrugge

Dossiernummer P-384420

DATUM	SCHAAL	PLAN	P FORMAAT
25/10/2023	1/200	14/84	A3

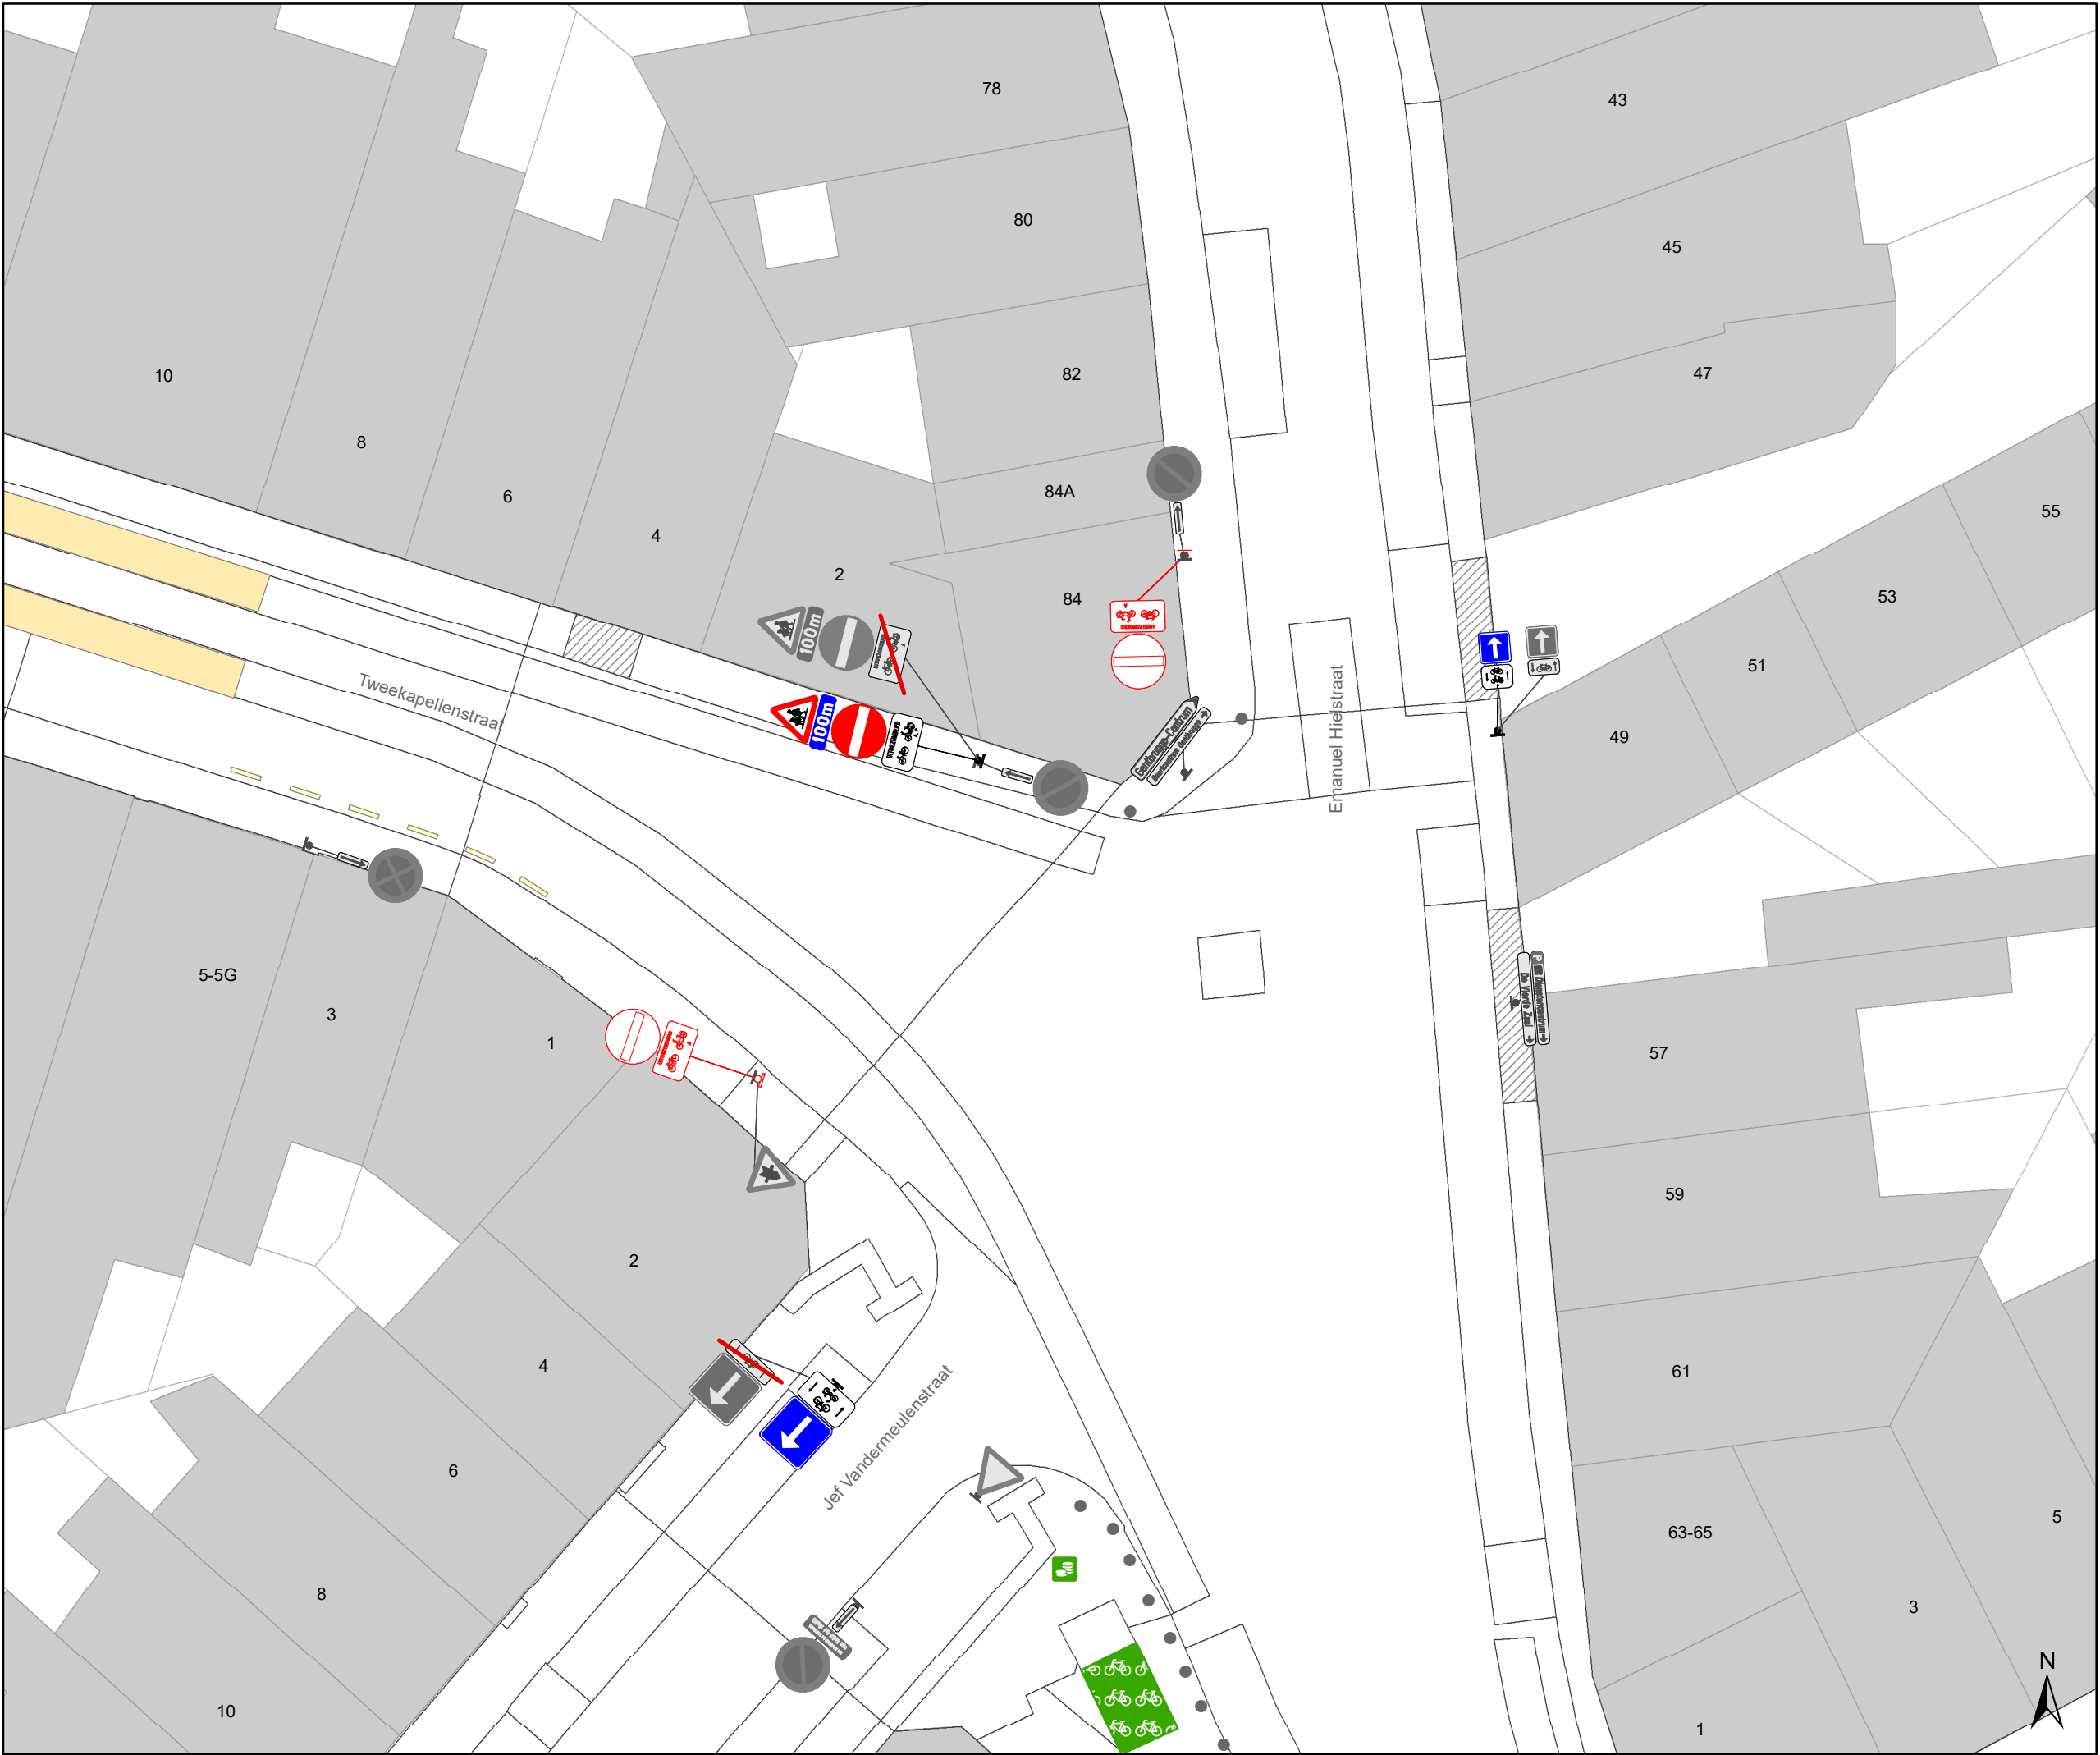

Legende


- Bestaande verkeersborden
- Geplande verkeersborden
- Te verwijderen verkeersborden
- Bestaande wegmarkeringen
- Geplande wegmarkeringen
- Te verwijderen wegmarkeringen

Straatmeubilair

- Gepland paaltje
- Bestaand paaltje
- Te verwijderen paaltje
- Paaltje vervangen

Overige

- Ander gepland dossier (in voorbereiding bij MOBBD)
- Ander gepland dossier (in voorbereiding bij MOBBD)

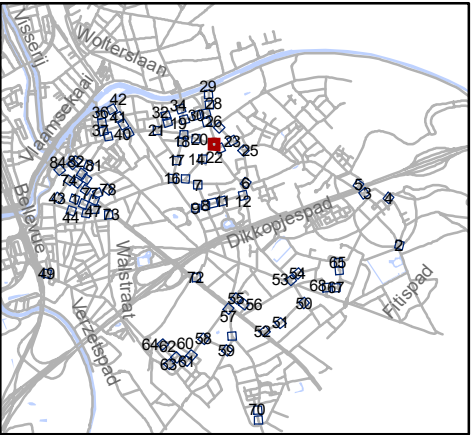


Mobiliteitsbedrijf stad Gent
Verkeerstechnische taken

paaltjes niveau 3 & 4
Gentbrugge

Dossiernummer P-384420

DATUM	SCHAAL	PLAN	P FORMAAT
25/10/2023	1/200	15/84	A3

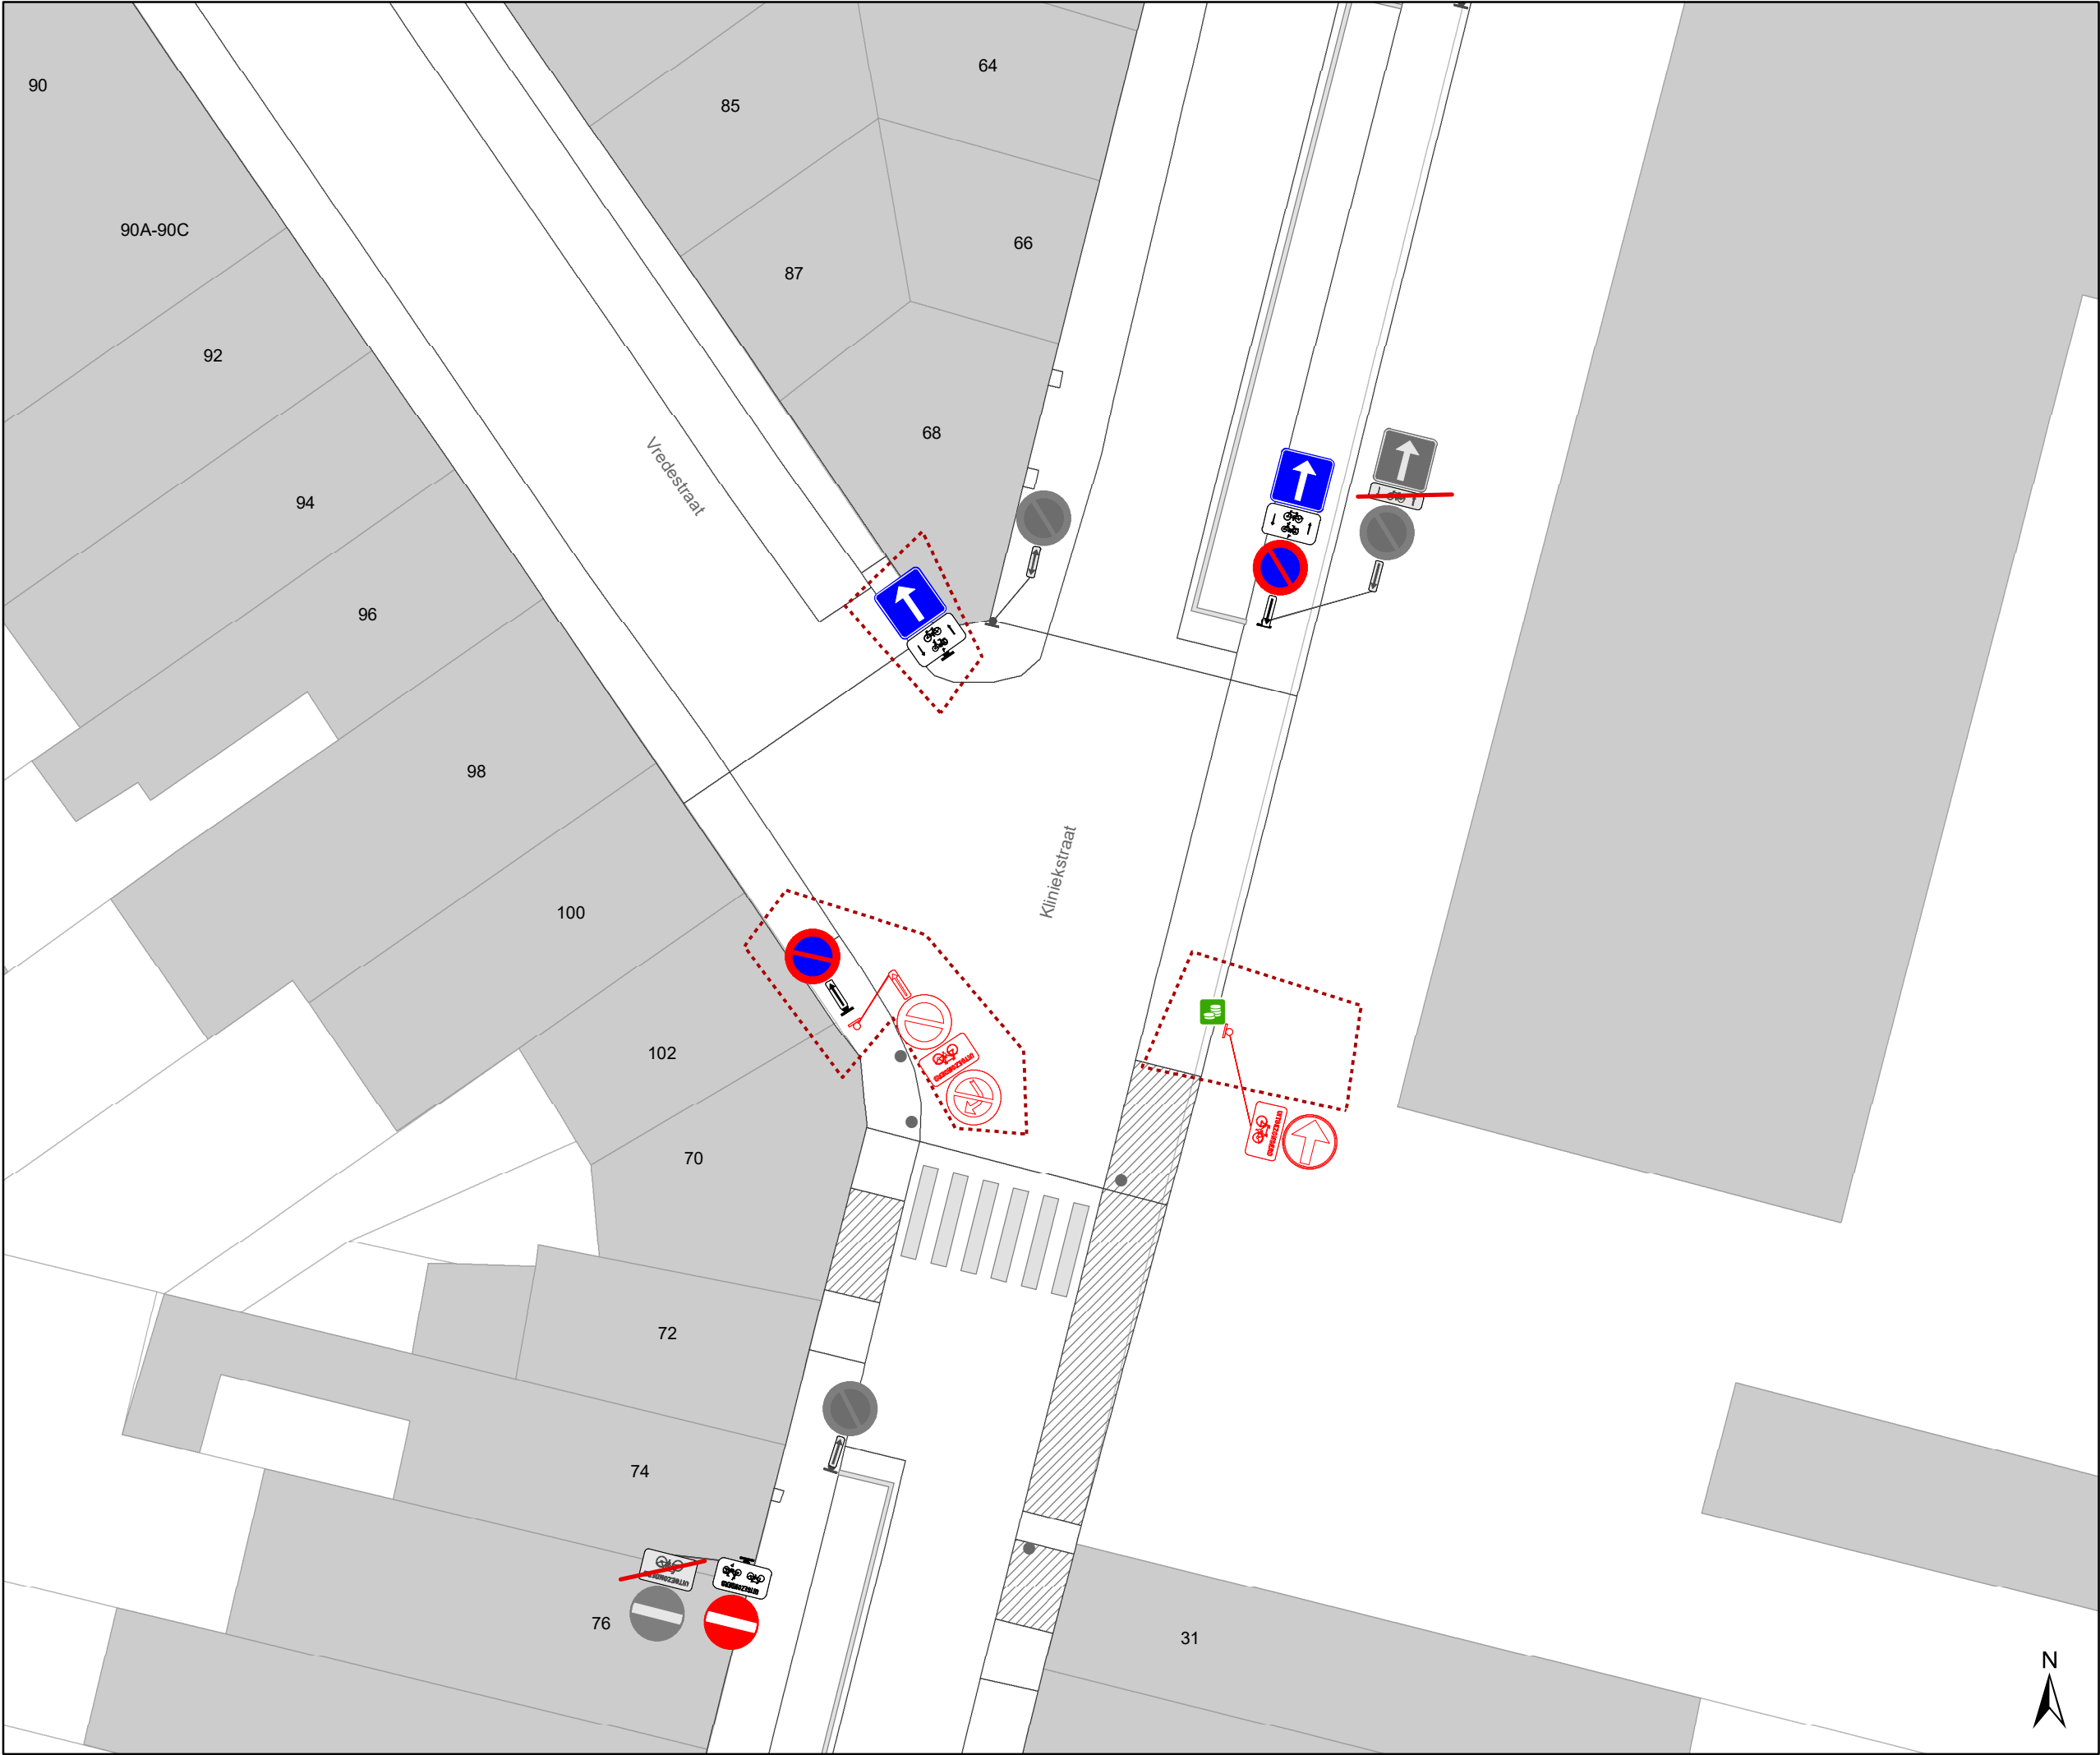

Legende

Bestaande verkeersborden

Geplande verkeersborden

Te verwijderen verkeersborden

Bestaande wegmarkeringen

Geplande wegmarkeringen

Te verwijderen wegmarkeringen

Straatmeubilair

Gepland paaltje


Bestaand paaltje

Te verwijderen paaltje

Paaltje vervangen

Ander gepland dossier
(in voorbereiding bij MOBBED)

Ander gepland dossier
(in voorbereiding bij MOBBED)

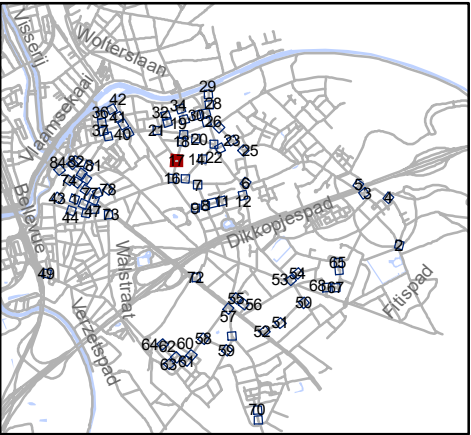


Mobiliteitsbedrijf stad Gent
Verkeerstechnische taken

paaltjes niveau 3 & 4
Gentbrugge

Dossiernummer P-384420

DATUM	SCHAAL	PLAN	P FORMAAT
31/10/2023	1/200	17/84	A3

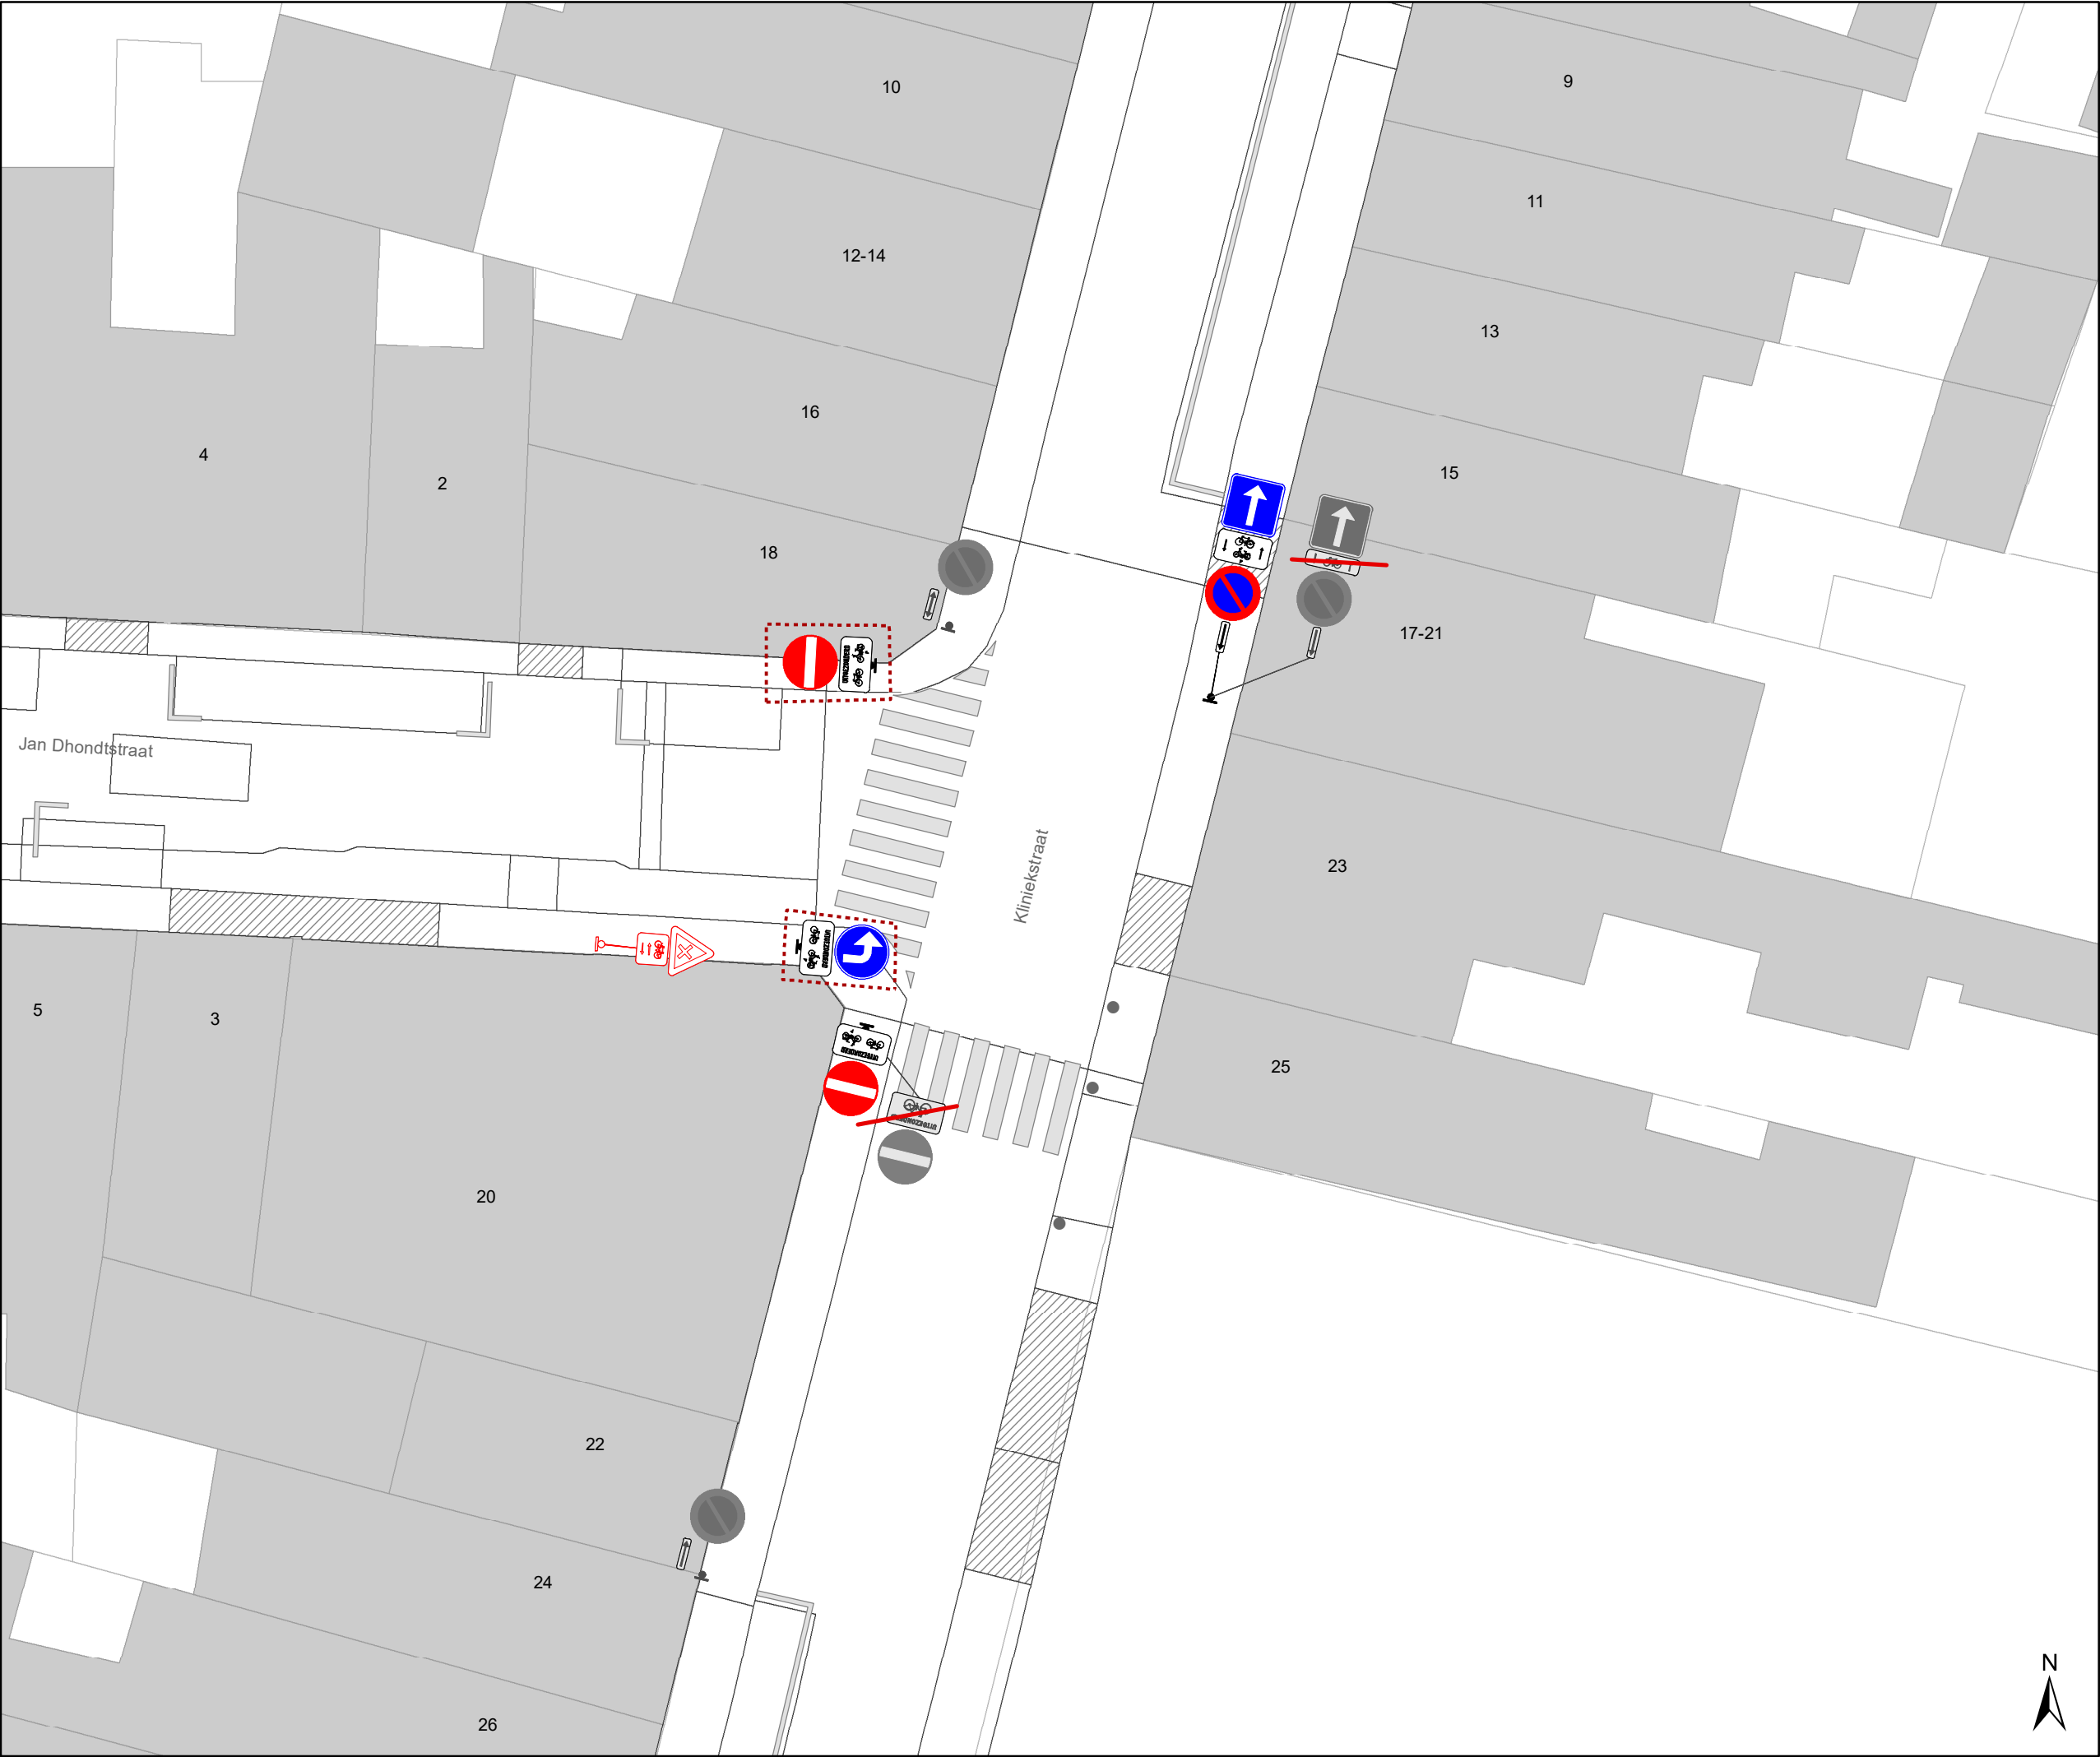

Legende

Bestaande verkeersborden

Geplande verkeersborden

Te verwijderen verkeersborden

Bestaande wegmarkeringen

Geplande wegmarkeringen

Te verwijderen wegmarkeringen

Straatmeubilair

Gepland paaltje

Bestaand paaltje


Te verwijderen paaltje

Paaltje vervangen

Overige

Ander gepland dossier
(in voorbereiding bij MOBBED)

Ander gepland dossier
(in voorbereiding bij MOBBED)

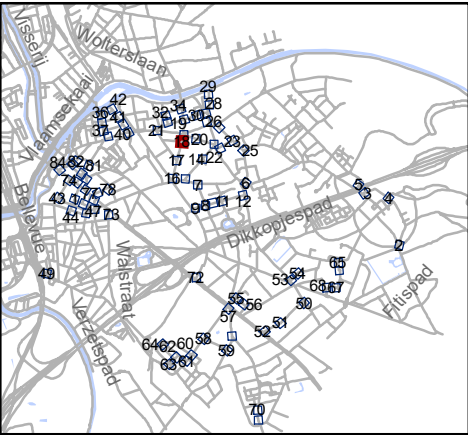


Mobiliteitsbedrijf stad Gent
Verkeerstechnische taken

paaltjes niveau 3 & 4
Gentbrugge

Dossiernummer P-384420

DATUM	SCHAAL	PLAN	P FORMAAT
25/10/2023	1/200	18/84	A3

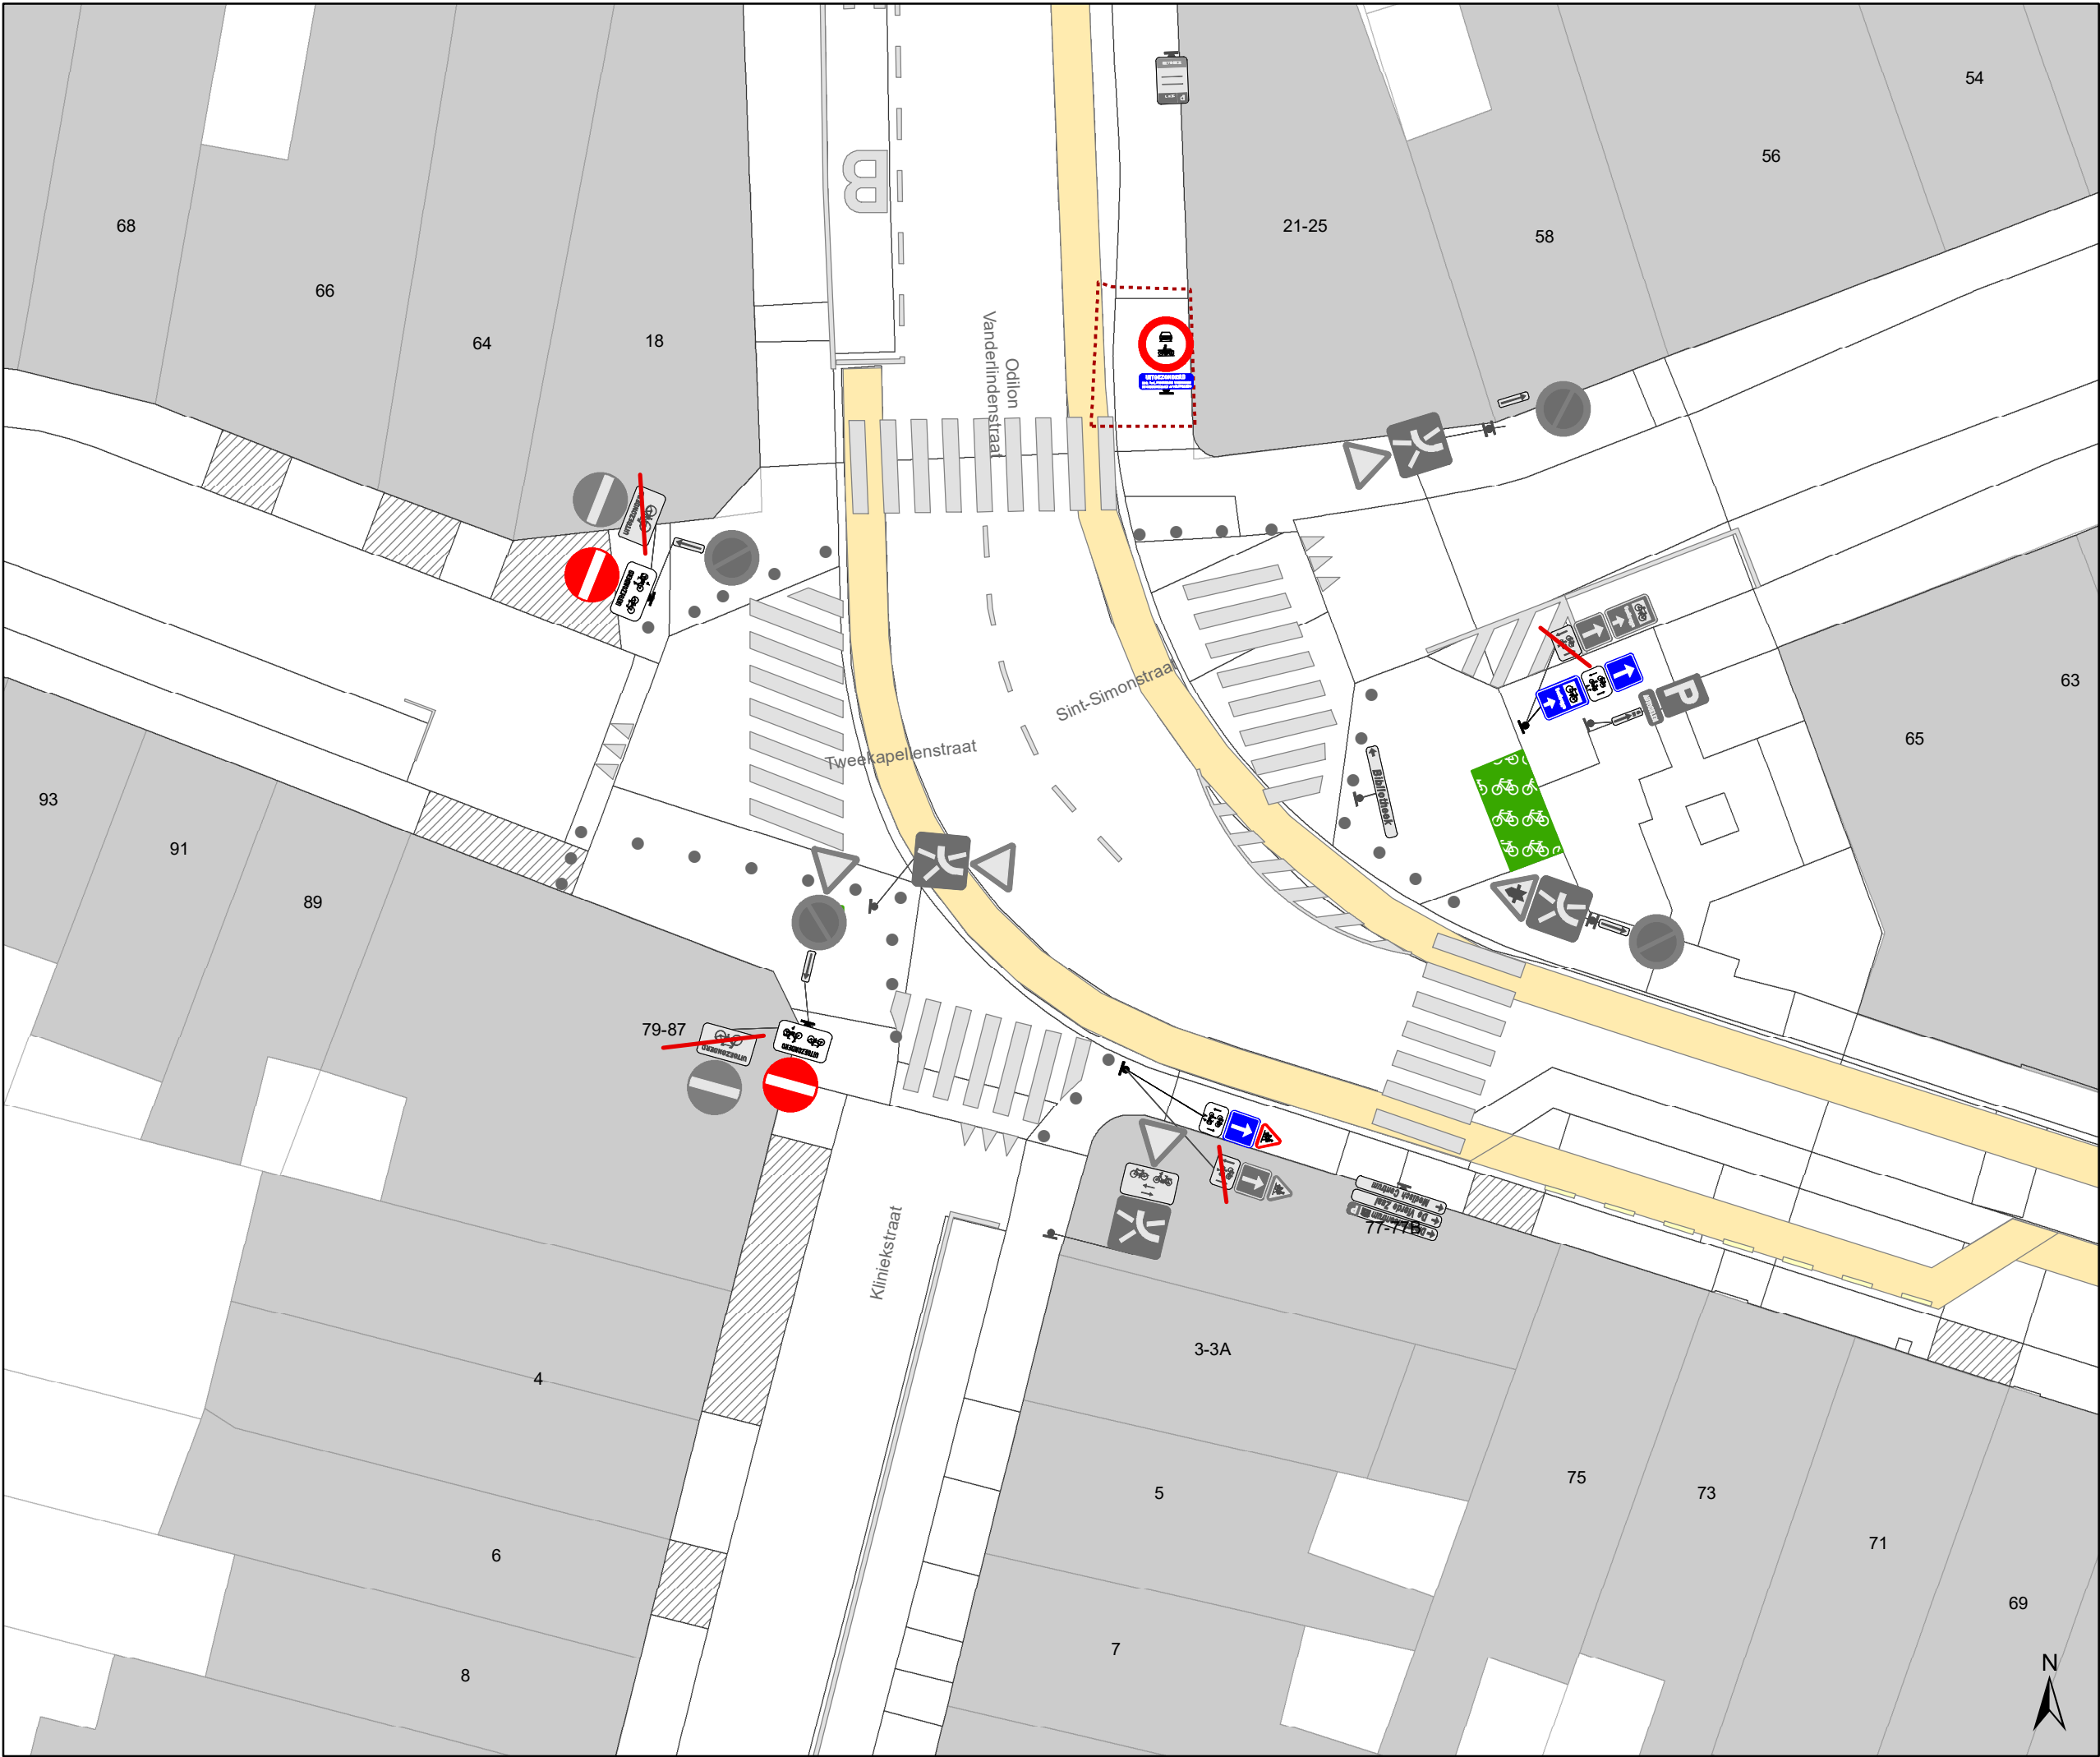

Legende


- Bestaande verkeersborden
- Geplande verkeersborden
- Te verwijderen verkeersborden
- Bestaande wegmarkeringen
- Geplande wegmarkeringen
- Te verwijderen wegmarkeringen

Straatmeubilair

- Gepland paaltje
- Bestaand paaltje
- Te verwijderen paaltje
- Paaltje vervangen

Overige

- Ander gepland dossier (in voorbereiding bij MOBBD)
- Ander gepland dossier (in voorbereiding bij MOBBD)

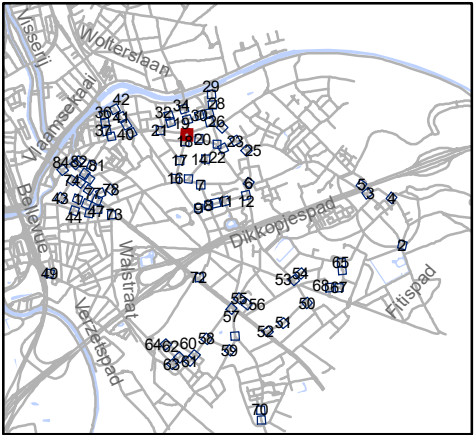


Mobiliteitsbedrijf stad Gent
Verkeerstechnische taken

paaltjes niveau 3 & 4
Gentbrugge

Dossiernummer P-384420

DATUM	SCHAAL	PLAN	P FORMAAT
25/10/2023	1/200	19/84	A3

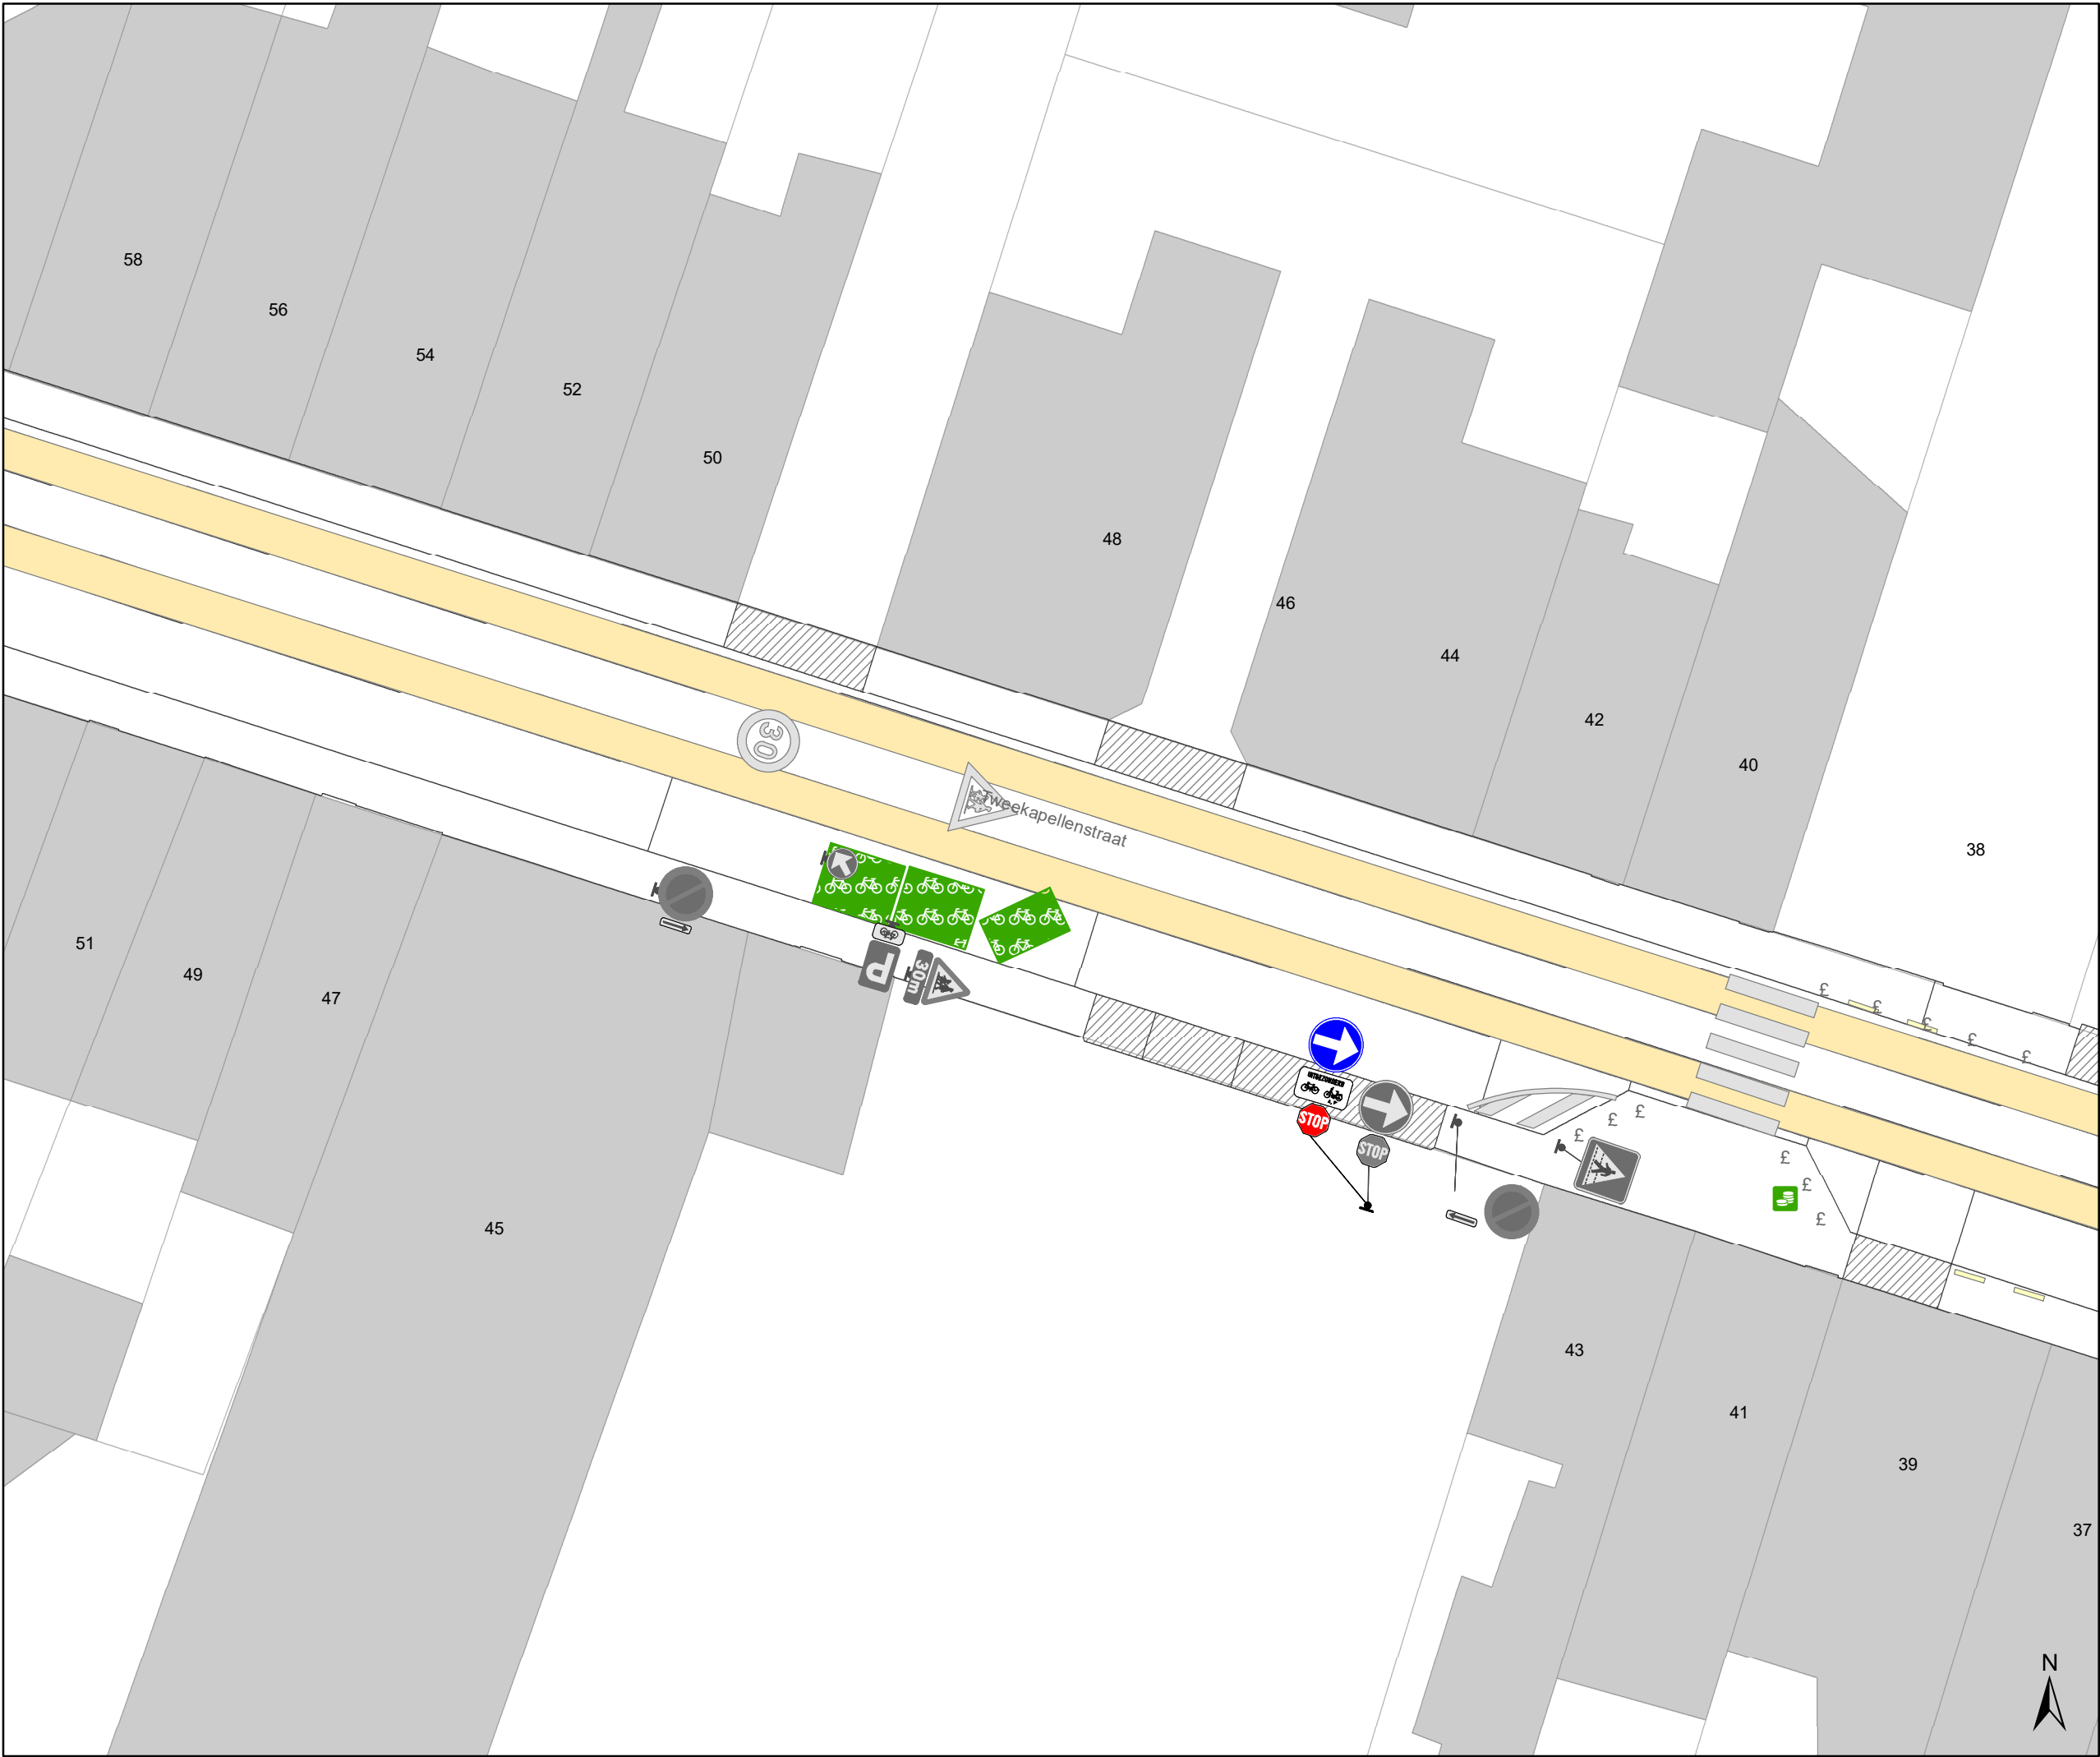

Legende

Bestaande verkeersborden

Geplande verkeersborden

Te verwijderen verkeersborden

Bestaande wegmarkeringen

Geplande wegmarkeringen

Te verwijderen wegmarkeringen

Straatmeubilair

Gepland paaltje

Bestaand paaltje


Te verwijderen paaltje

Paaltje vervangen

Overige

Ander gepland dossier
(in voorbereiding bij MOBBED)

Ander gepland dossier
(in voorbereiding bij MOBBED)

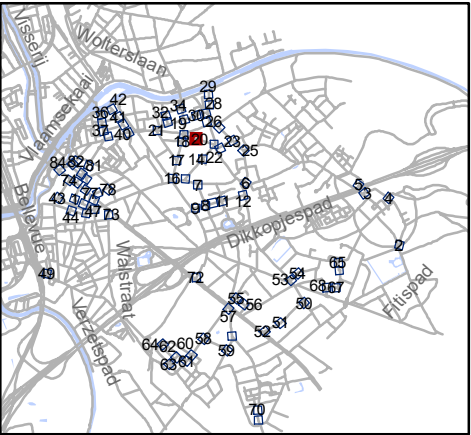


Mobiliteitsbedrijf stad Gent
Verkeerstechnische taken

paaltjes niveau 3 & 4
Gentbrugge

Dossiernummer P-384420

DATUM	SCHAAL	PLAN	P FORMAAT
25/10/2023	1/200	20/84	A3

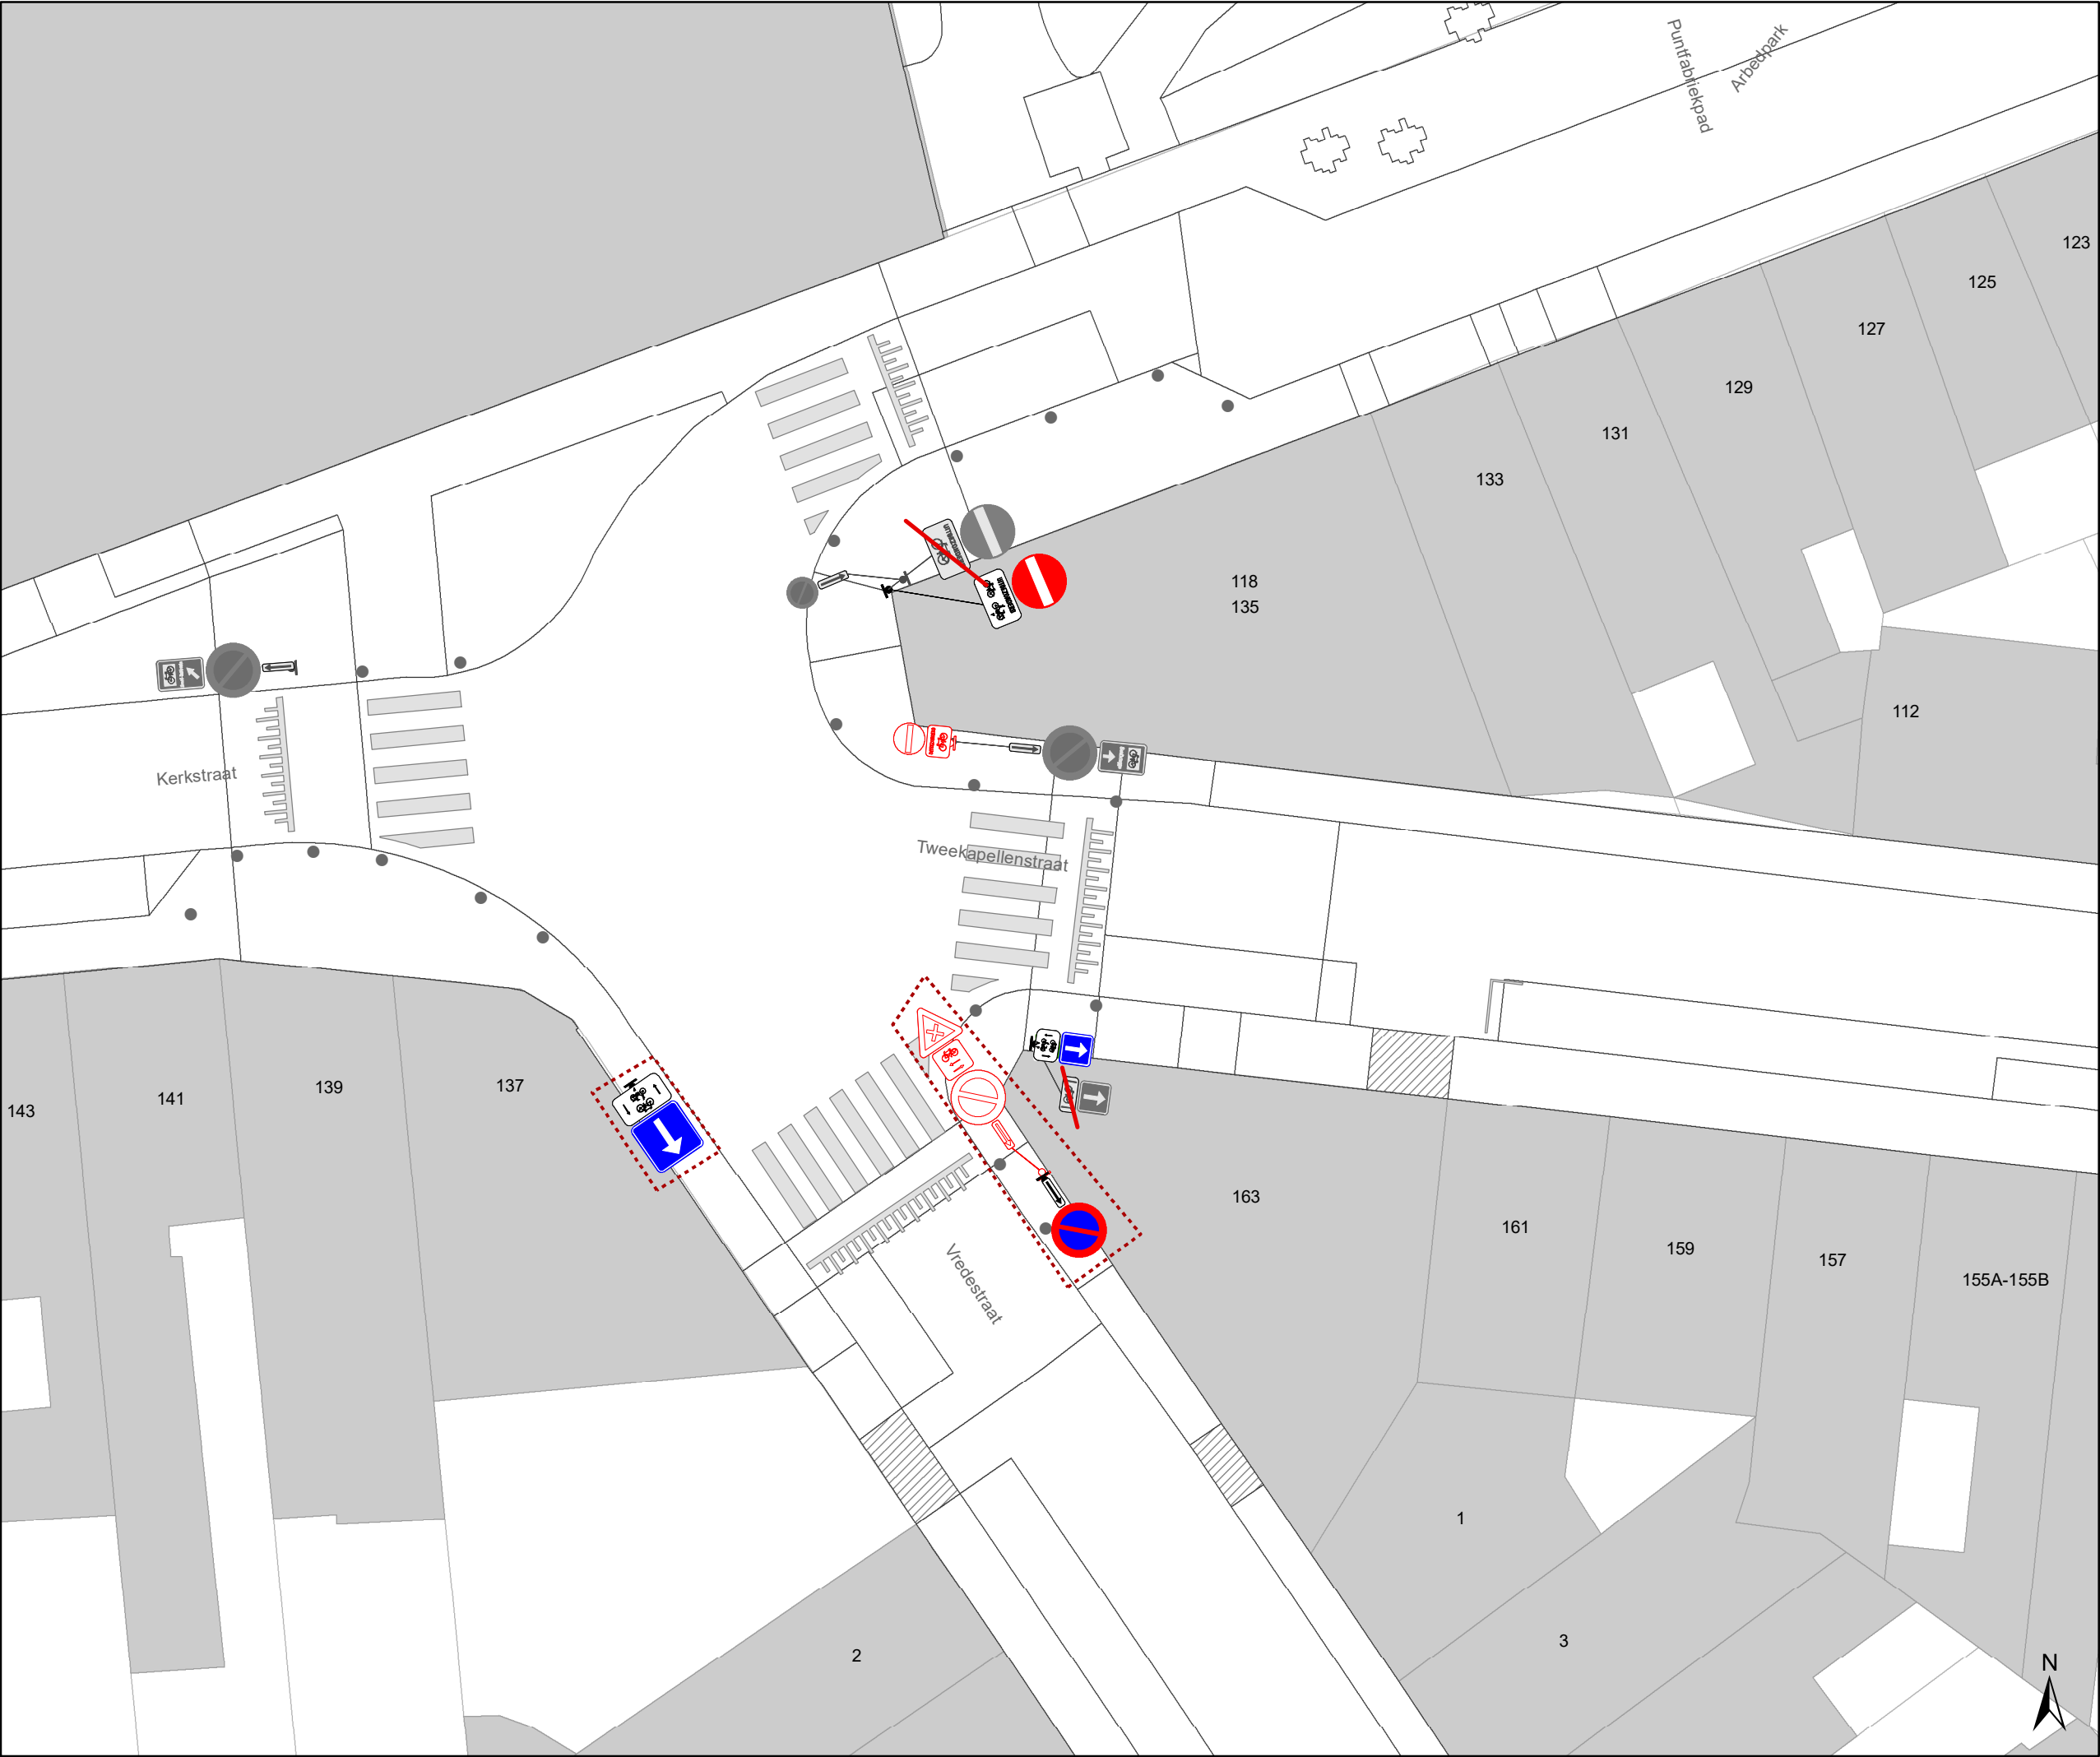

Legende

Bestaande verkeersborden

Geplande verkeersborden

Te verwijderen verkeersborden

Bestaande wegmarkeringen

Geplande wegmarkeringen

Te verwijderen wegmarkeringen

Straatmeubilair

Gepland paaltje

Bestaand paaltje


Te verwijderen paaltje

Paaltje vervangen

Overige

Ander gepland dossier
(in voorbereiding bij MOBBED)

Ander gepland dossier
(in voorbereiding bij MOBBED)

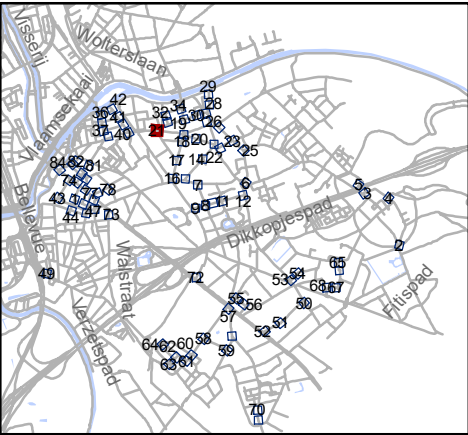


Mobiliteitsbedrijf stad Gent
Verkeerstechnische taken

paaltjes niveau 3 & 4
Gentbrugge

Dossiernummer P-384420

DATUM	SCHAAL	PLAN	P FORMAAT
25/10/2023	1/200	21/84	A3

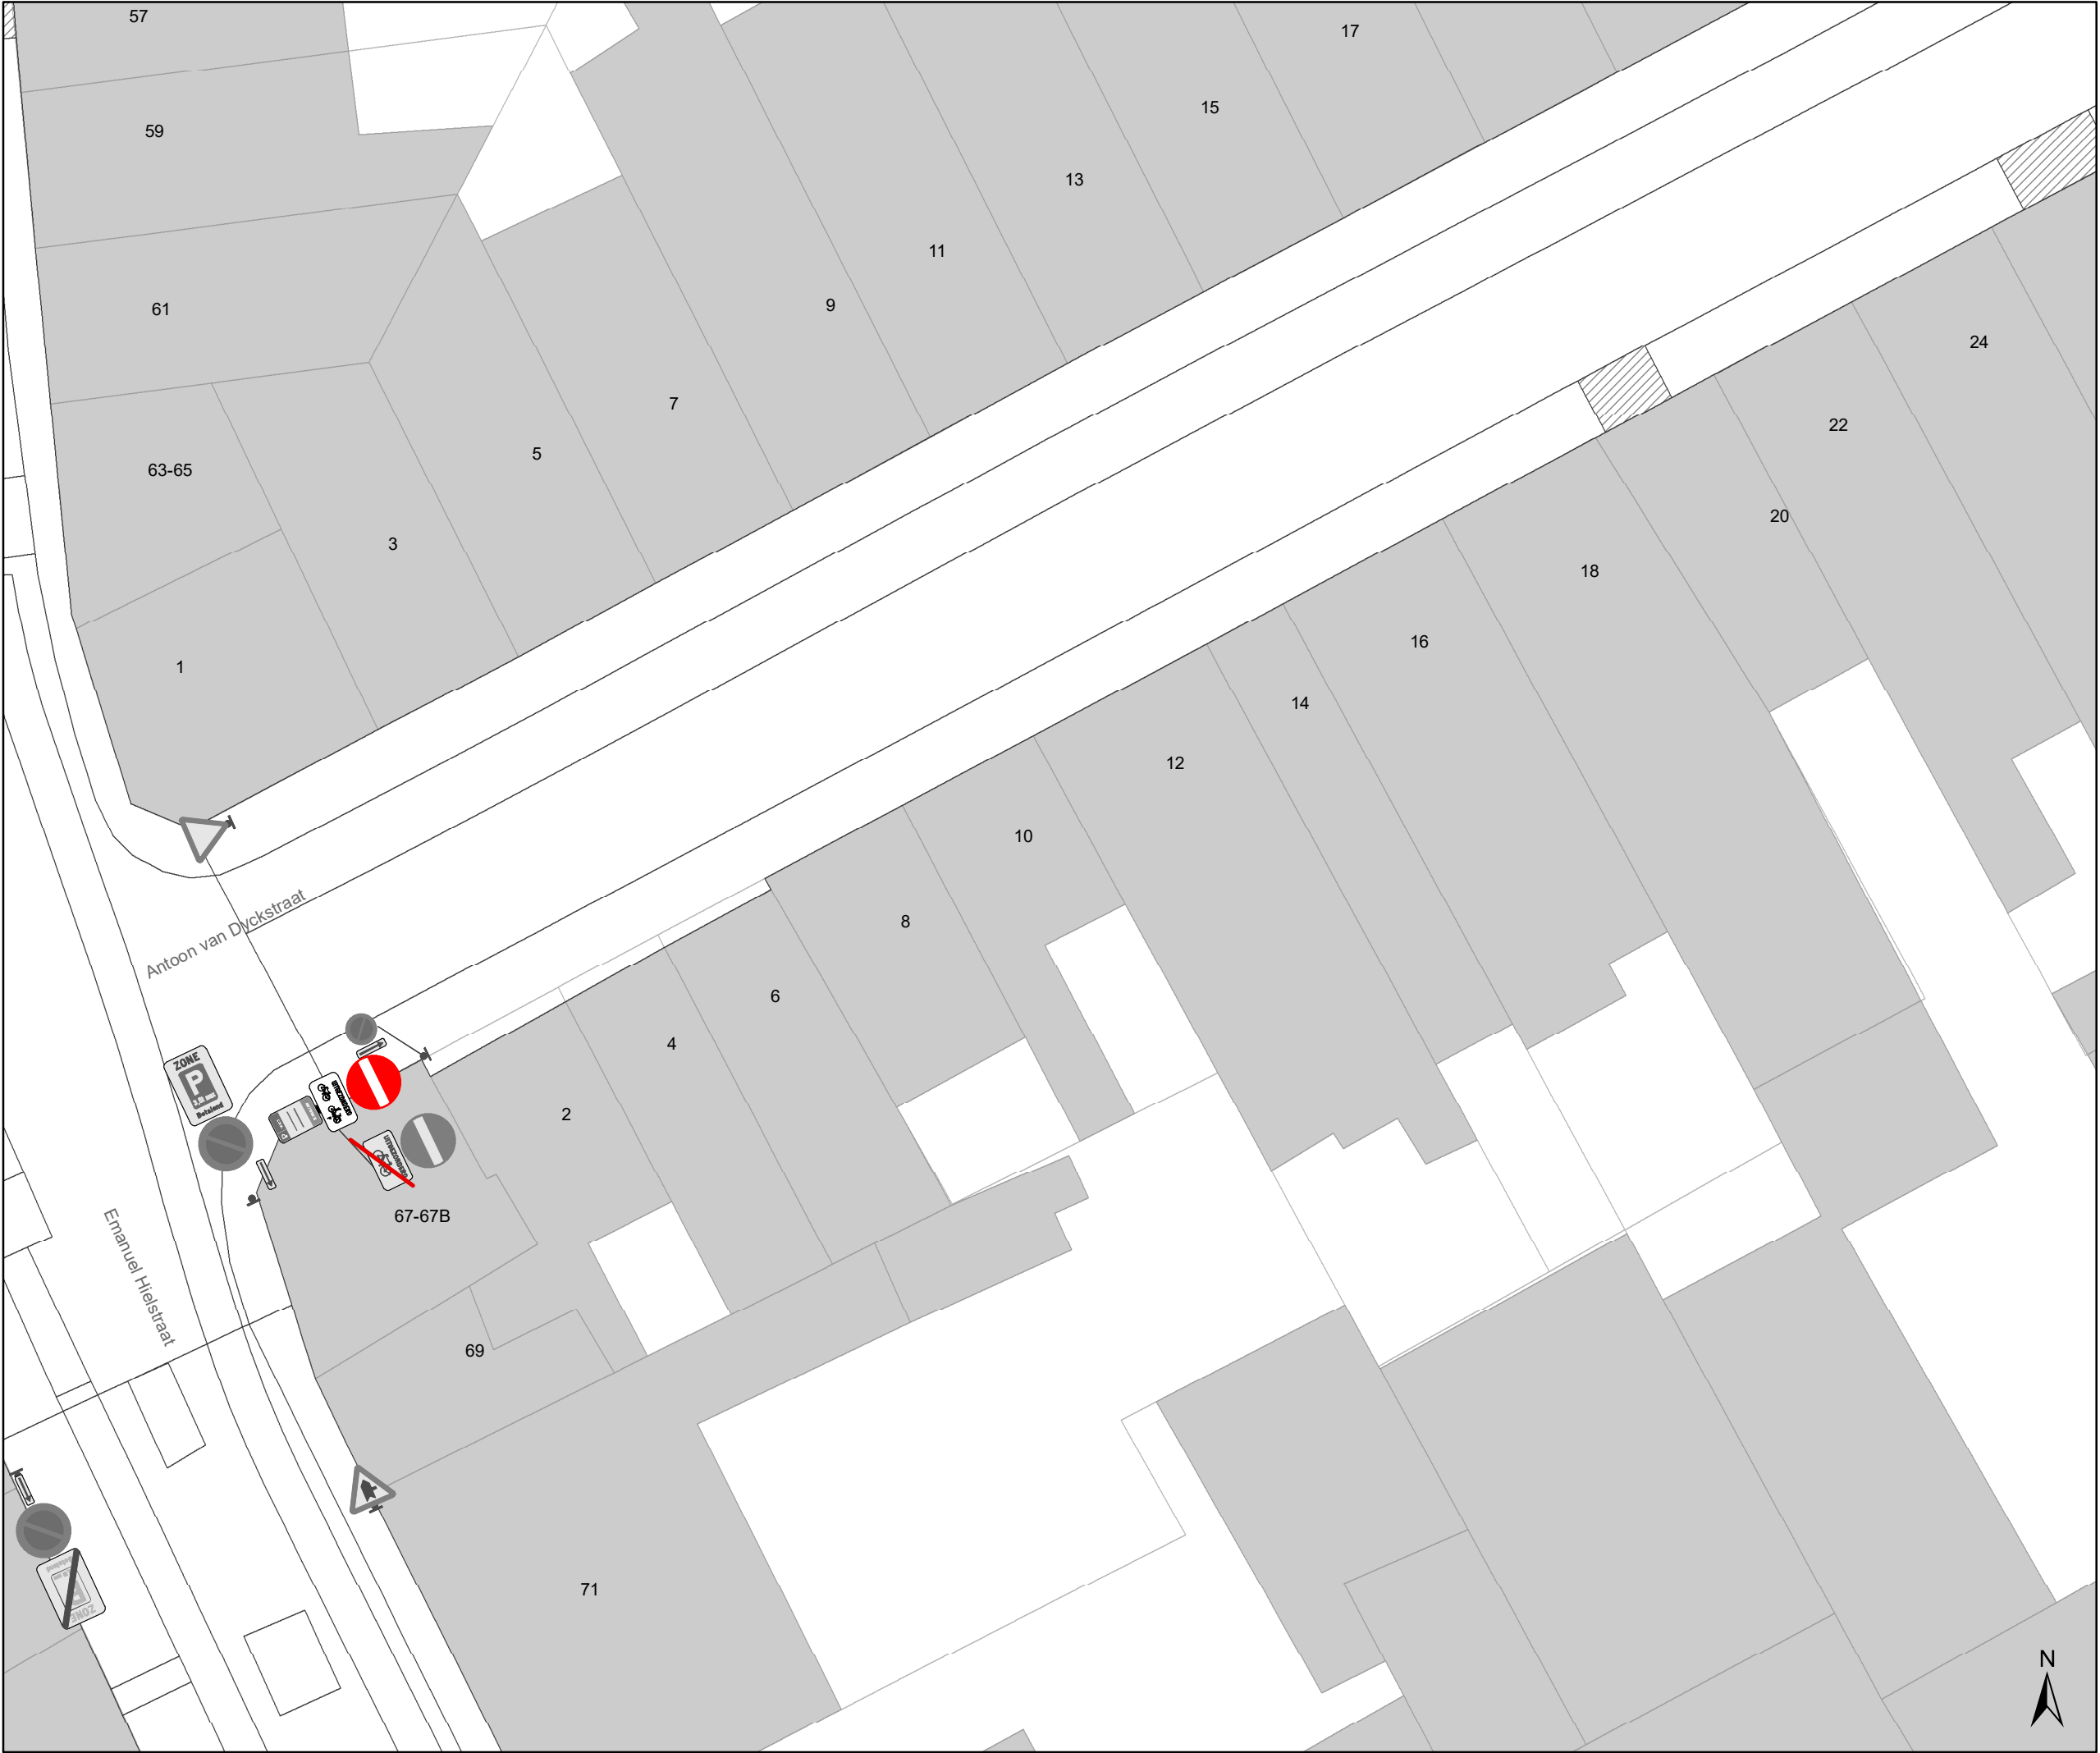

Legende

Bestaande verkeersborden

Geplande verkeersborden

Te verwijderen verkeersborden

Bestaande wegmarkeringen

Geplande wegmarkeringen

Te verwijderen wegmarkeringen

Straatmeubilair

Gepland paaltje

Bestaand paaltje


Te verwijderen paaltje

Paaltje vervangen

Overige

Ander gepland dossier
(in voorbereiding bij MOBBED)

Ander gepland dossier
(in voorbereiding bij MOBBED)

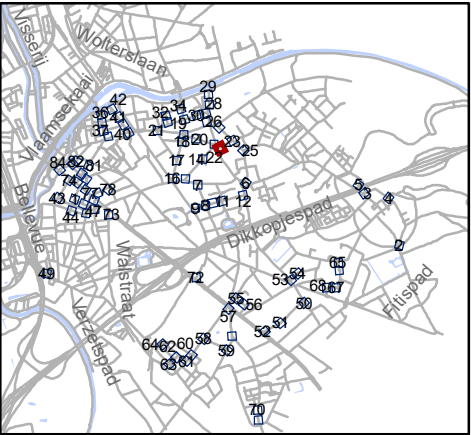


Mobiliteitsbedrijf stad Gent
Verkeerstechnische taken

paaltjes niveau 3 & 4
Gentbrugge

Dossiernummer P-384420

DATUM	SCHAAL	PLAN	P FORMAAT
25/10/2023	1/200	22/84	A3

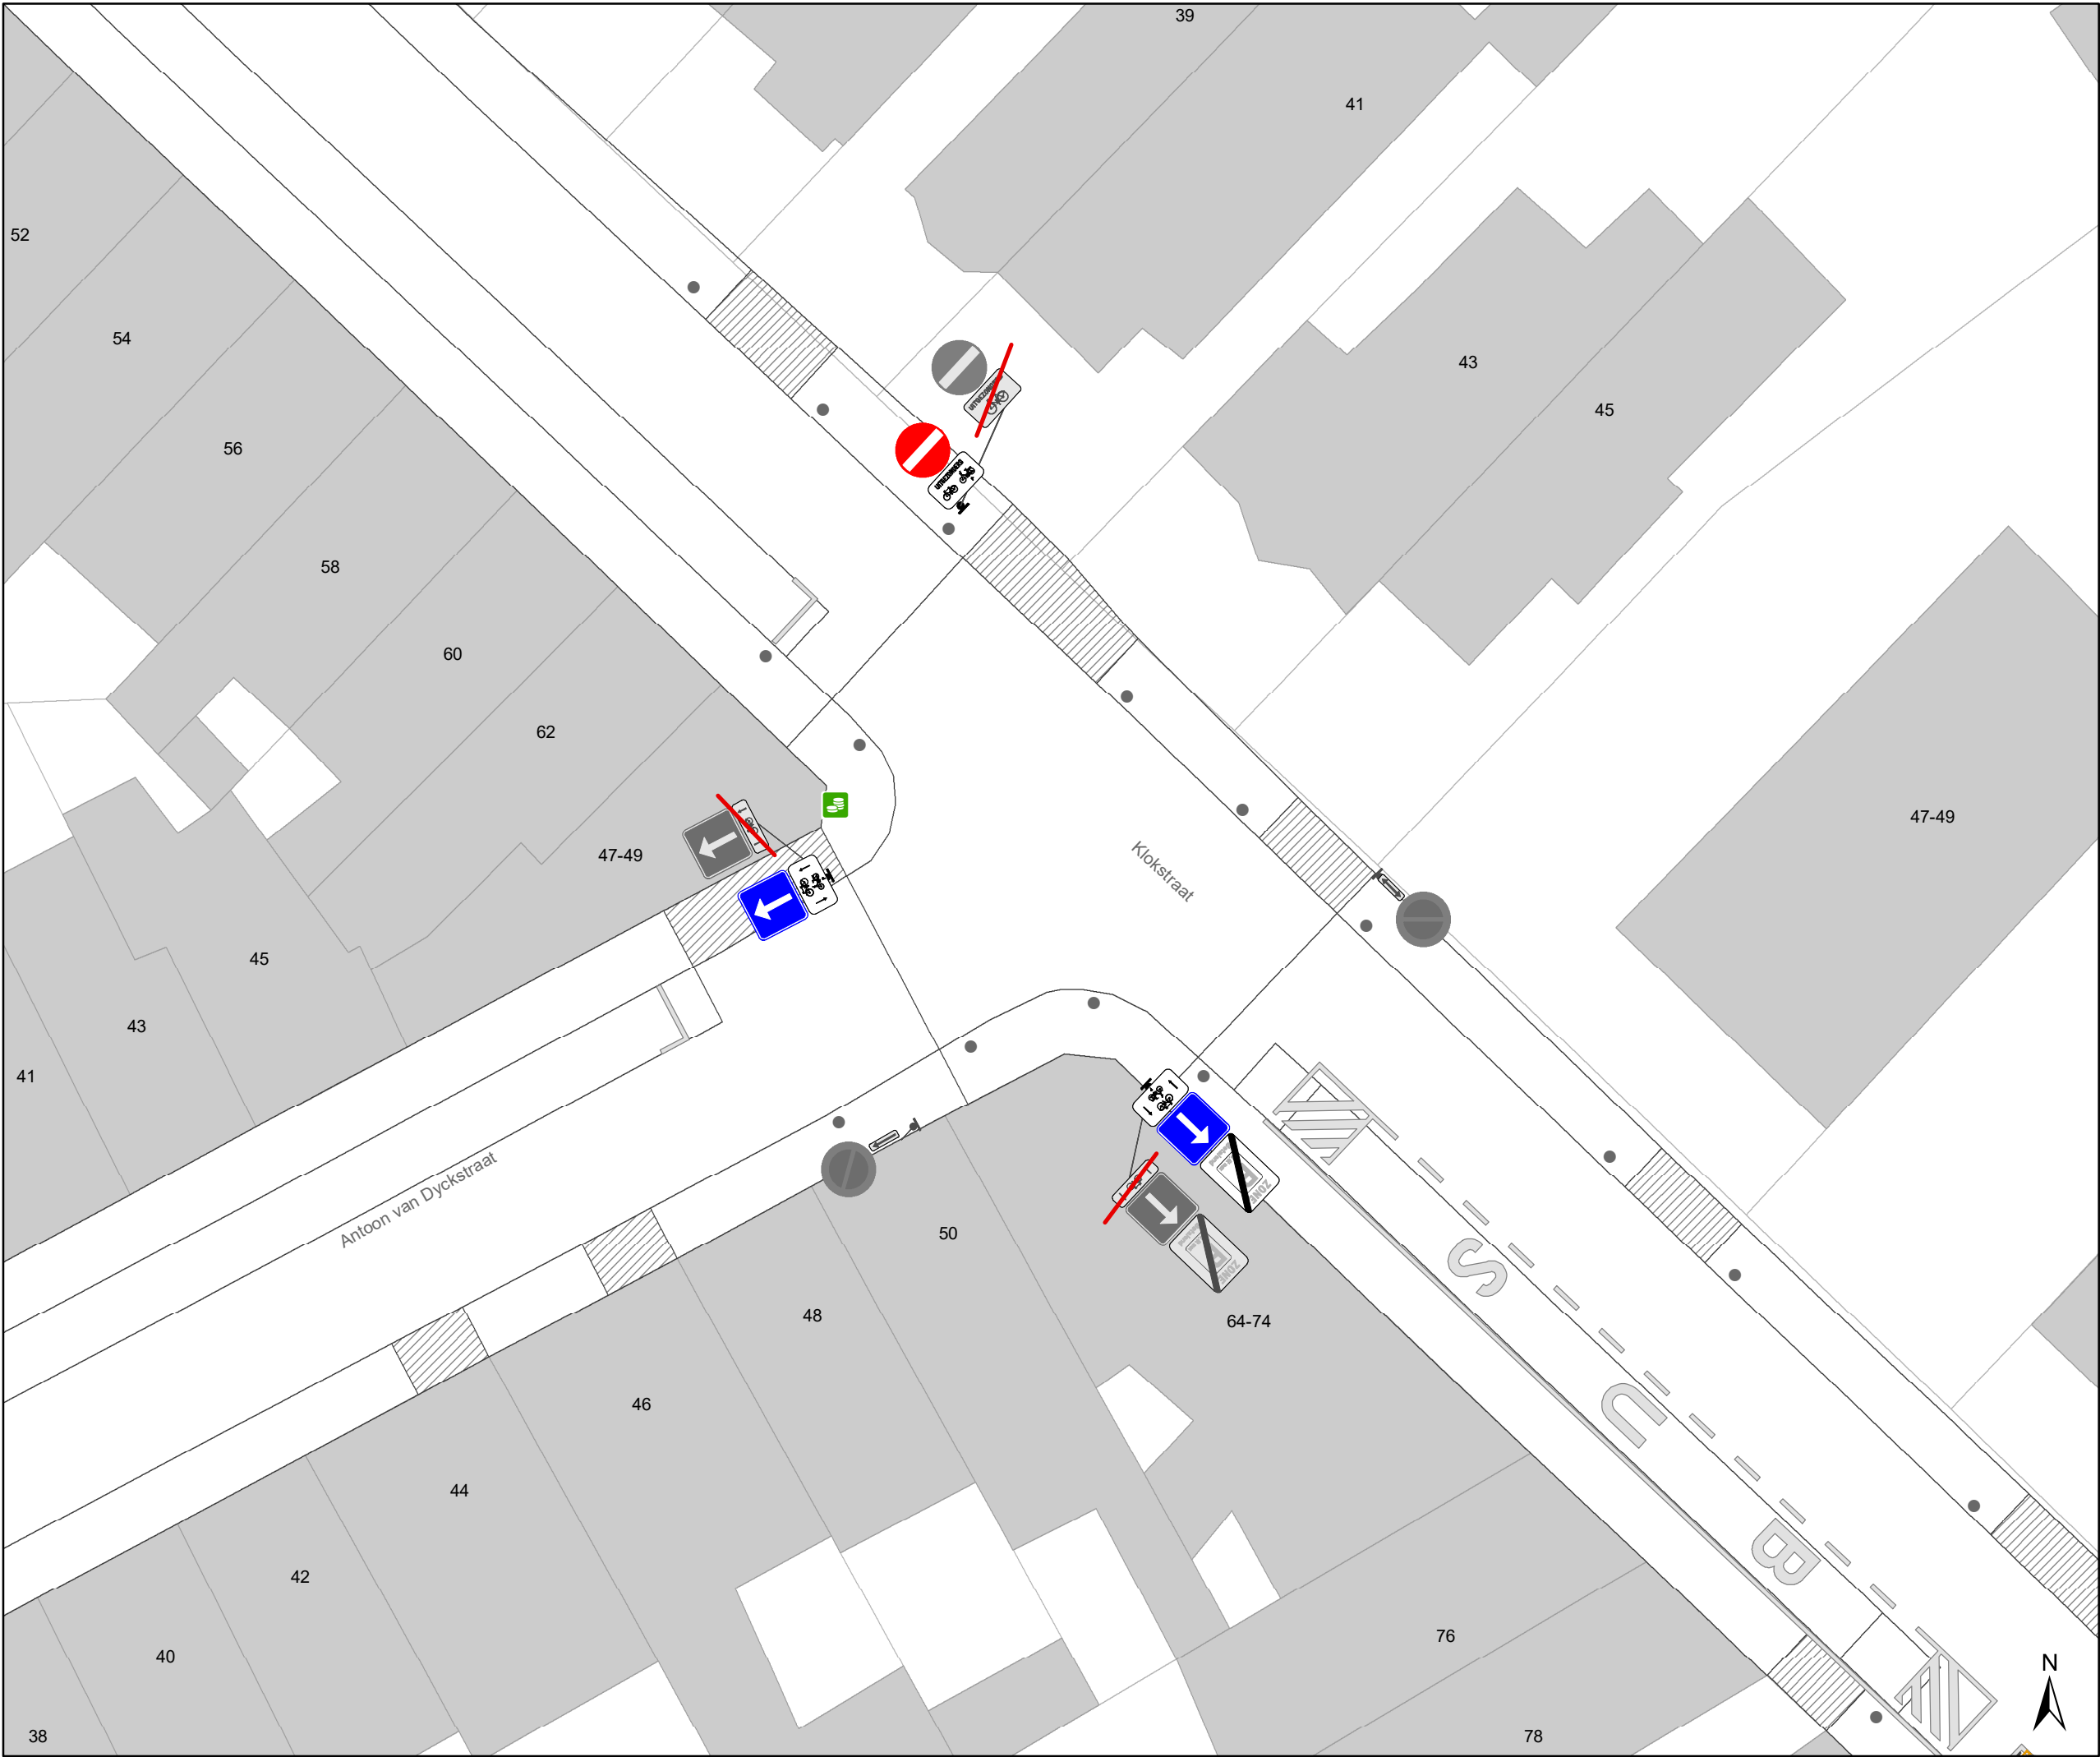

Legende

Bestaande verkeersborden

Geplande verkeersborden

Te verwijderen verkeersborden

Bestaande wegmarkeringen

Geplande wegmarkeringen

Te verwijderen wegmarkeringen

Straatmeubilair

Gepland paaltje

Bestaand paaltje


Te verwijderen paaltje

Paaltje vervangen

Overige

Ander gepland dossier
(in voorbereiding bij MOBBD)

Ander gepland dossier
(in voorbereiding bij MOBBD)

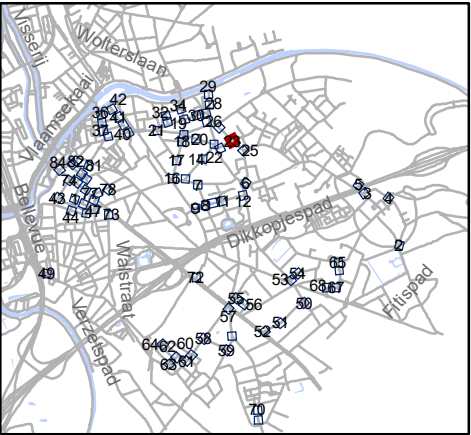


Mobiliteitsbedrijf stad Gent
Verkeerstechnische taken

paaltjes niveau 3 & 4
Gentbrugge

Dossiernummer P-384420

DATUM	SCHAAL	PLAN	P FORMAAT
25/10/2023	1/200	23/84	A3

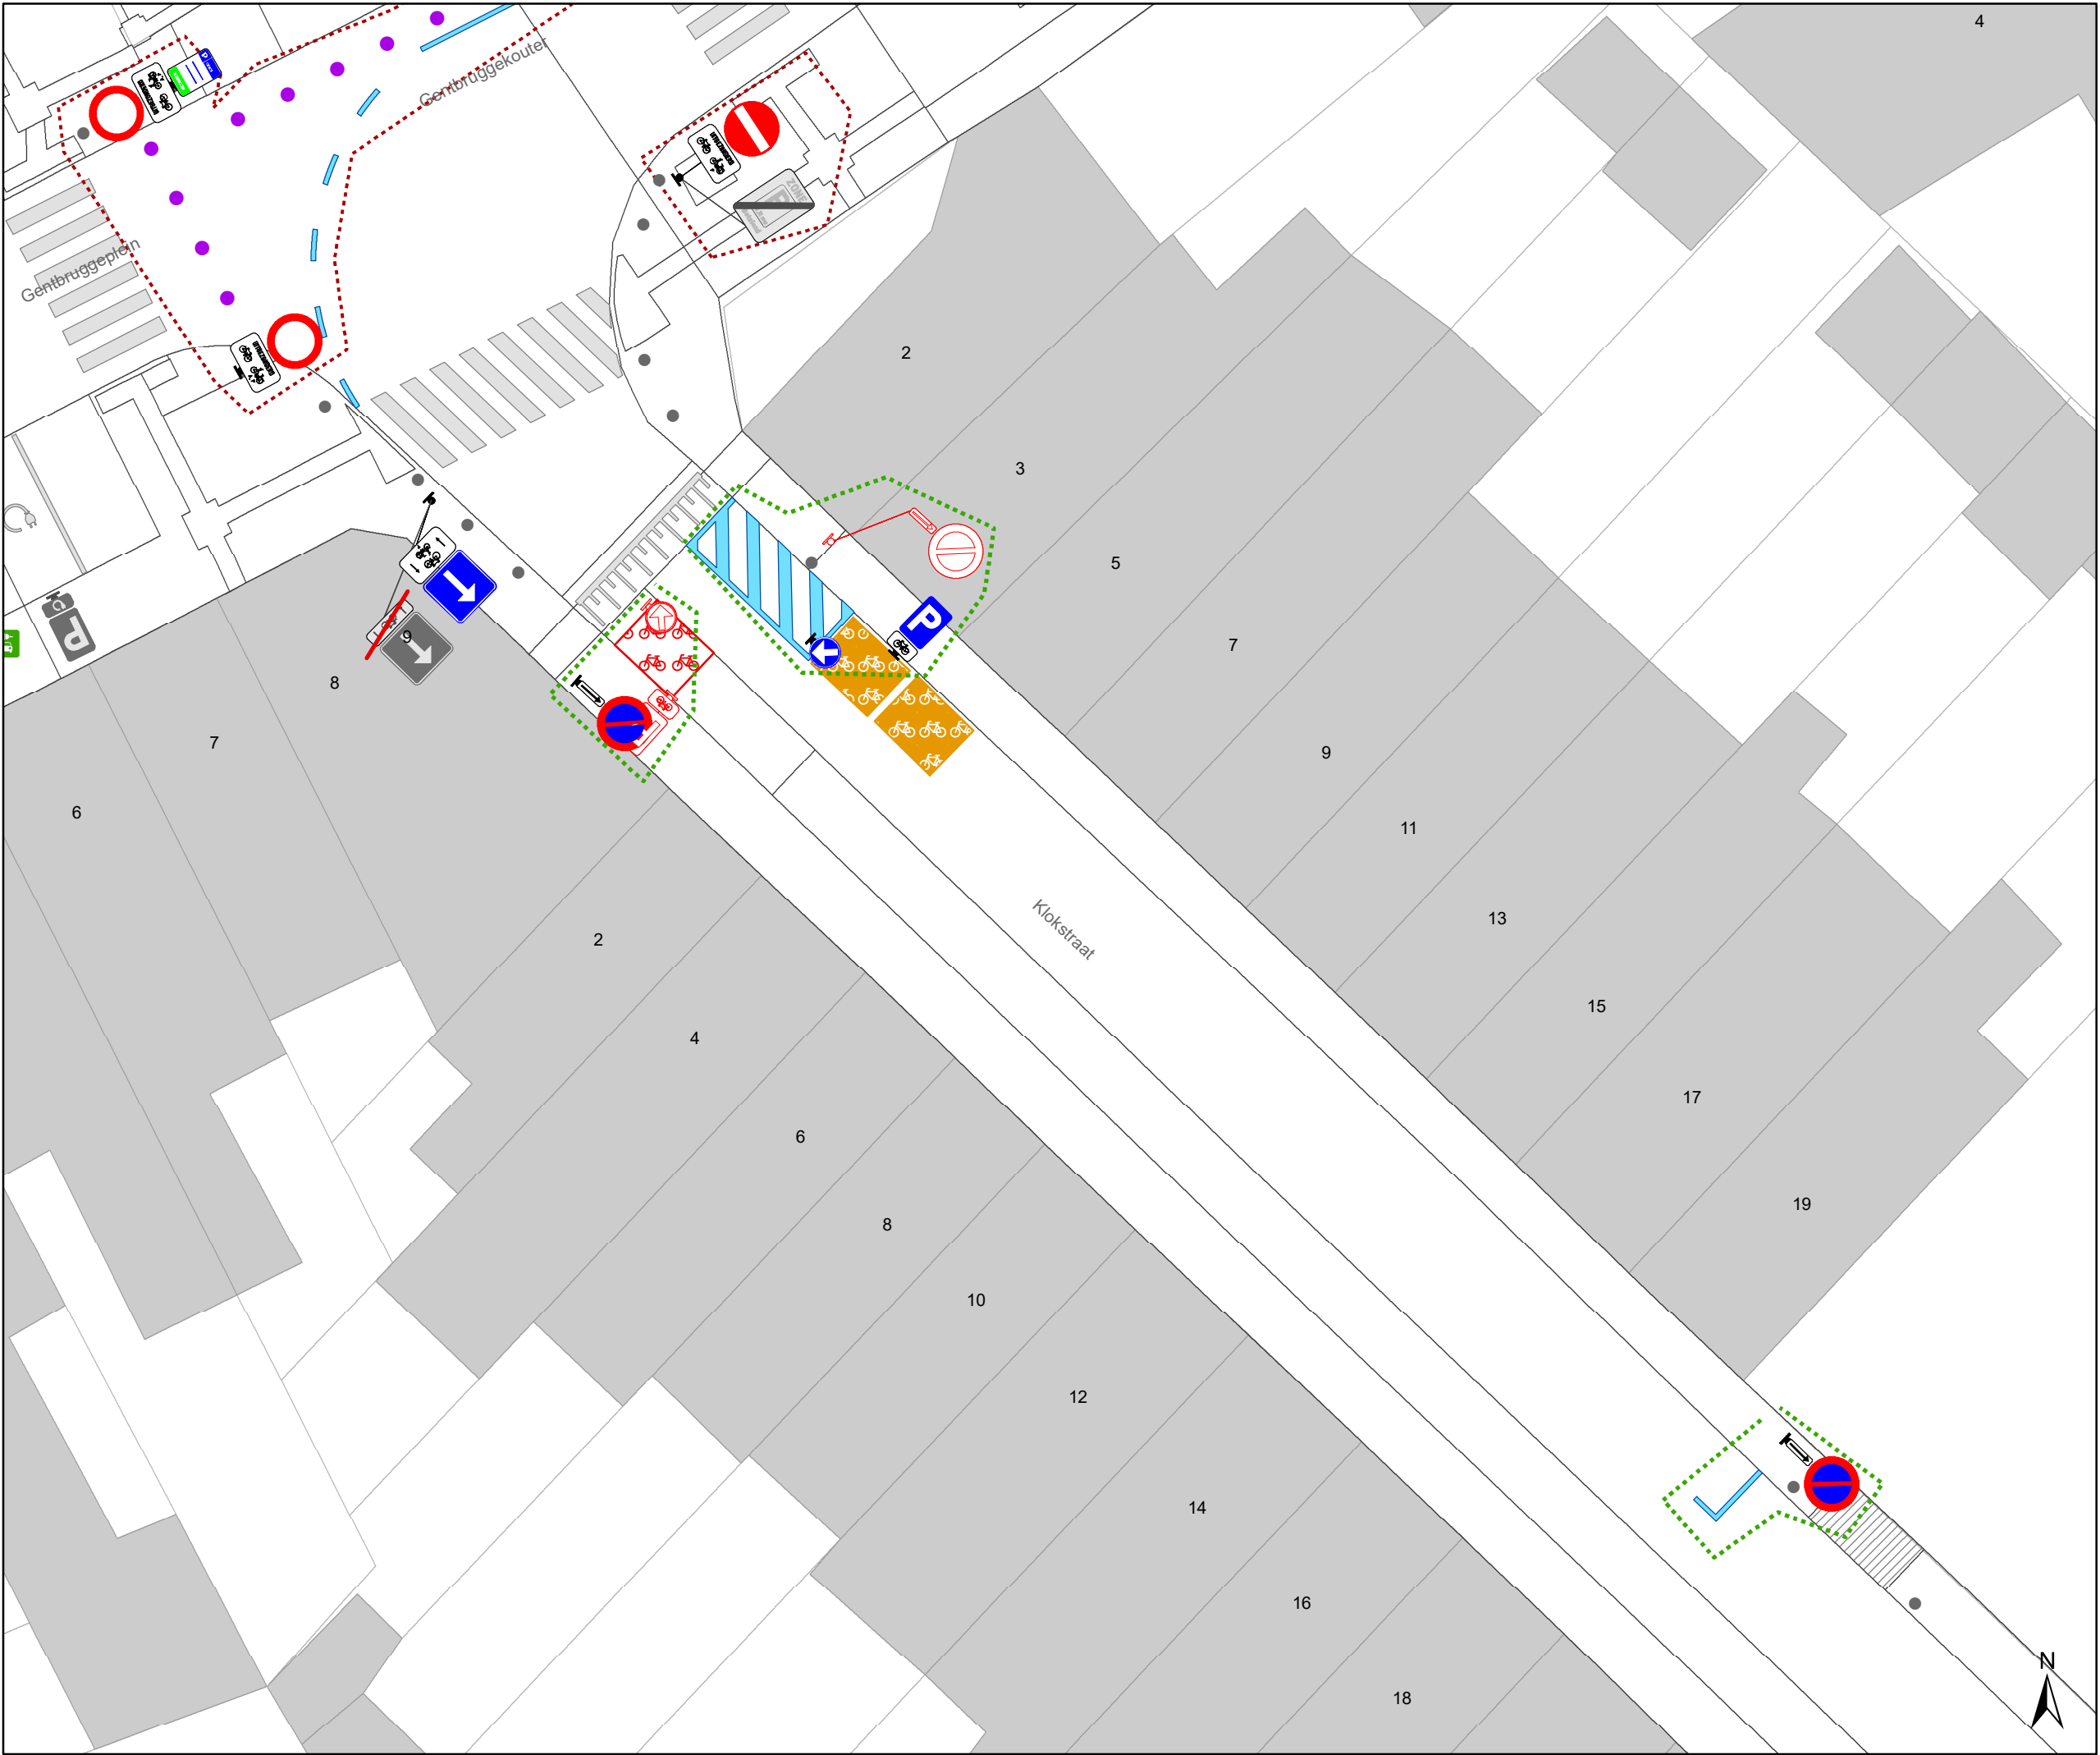

Legende

Bestaande verkeersborden

Geplande verkeersborden

Te verwijderen verkeersborden

Bestaande wegmarkeringen

Geplande wegmarkeringen

Te verwijderen wegmarkeringen

Straatmeubilair

Gepland paaltje

Bestaand paaltje


Te verwijderen paaltje

Paaltje vervangen

Overige

Ander gepland dossier
(in voorbereiding bij MOBBED)

Ander gepland dossier
(in voorbereiding bij MOBBED)

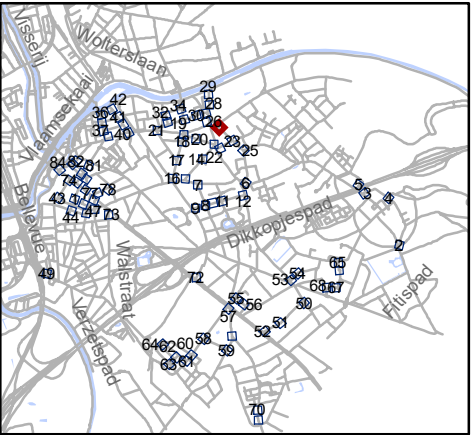


Mobiliteitsbedrijf stad Gent
Verkeerstechnische taken

**paaltjes niveau 3 & 4
Gentbrugge**

Dossiernummer P-384420

DATUM	SCHAAL	PLAN	P FORMAAT
25/10/2023	1/200	24/84	A3

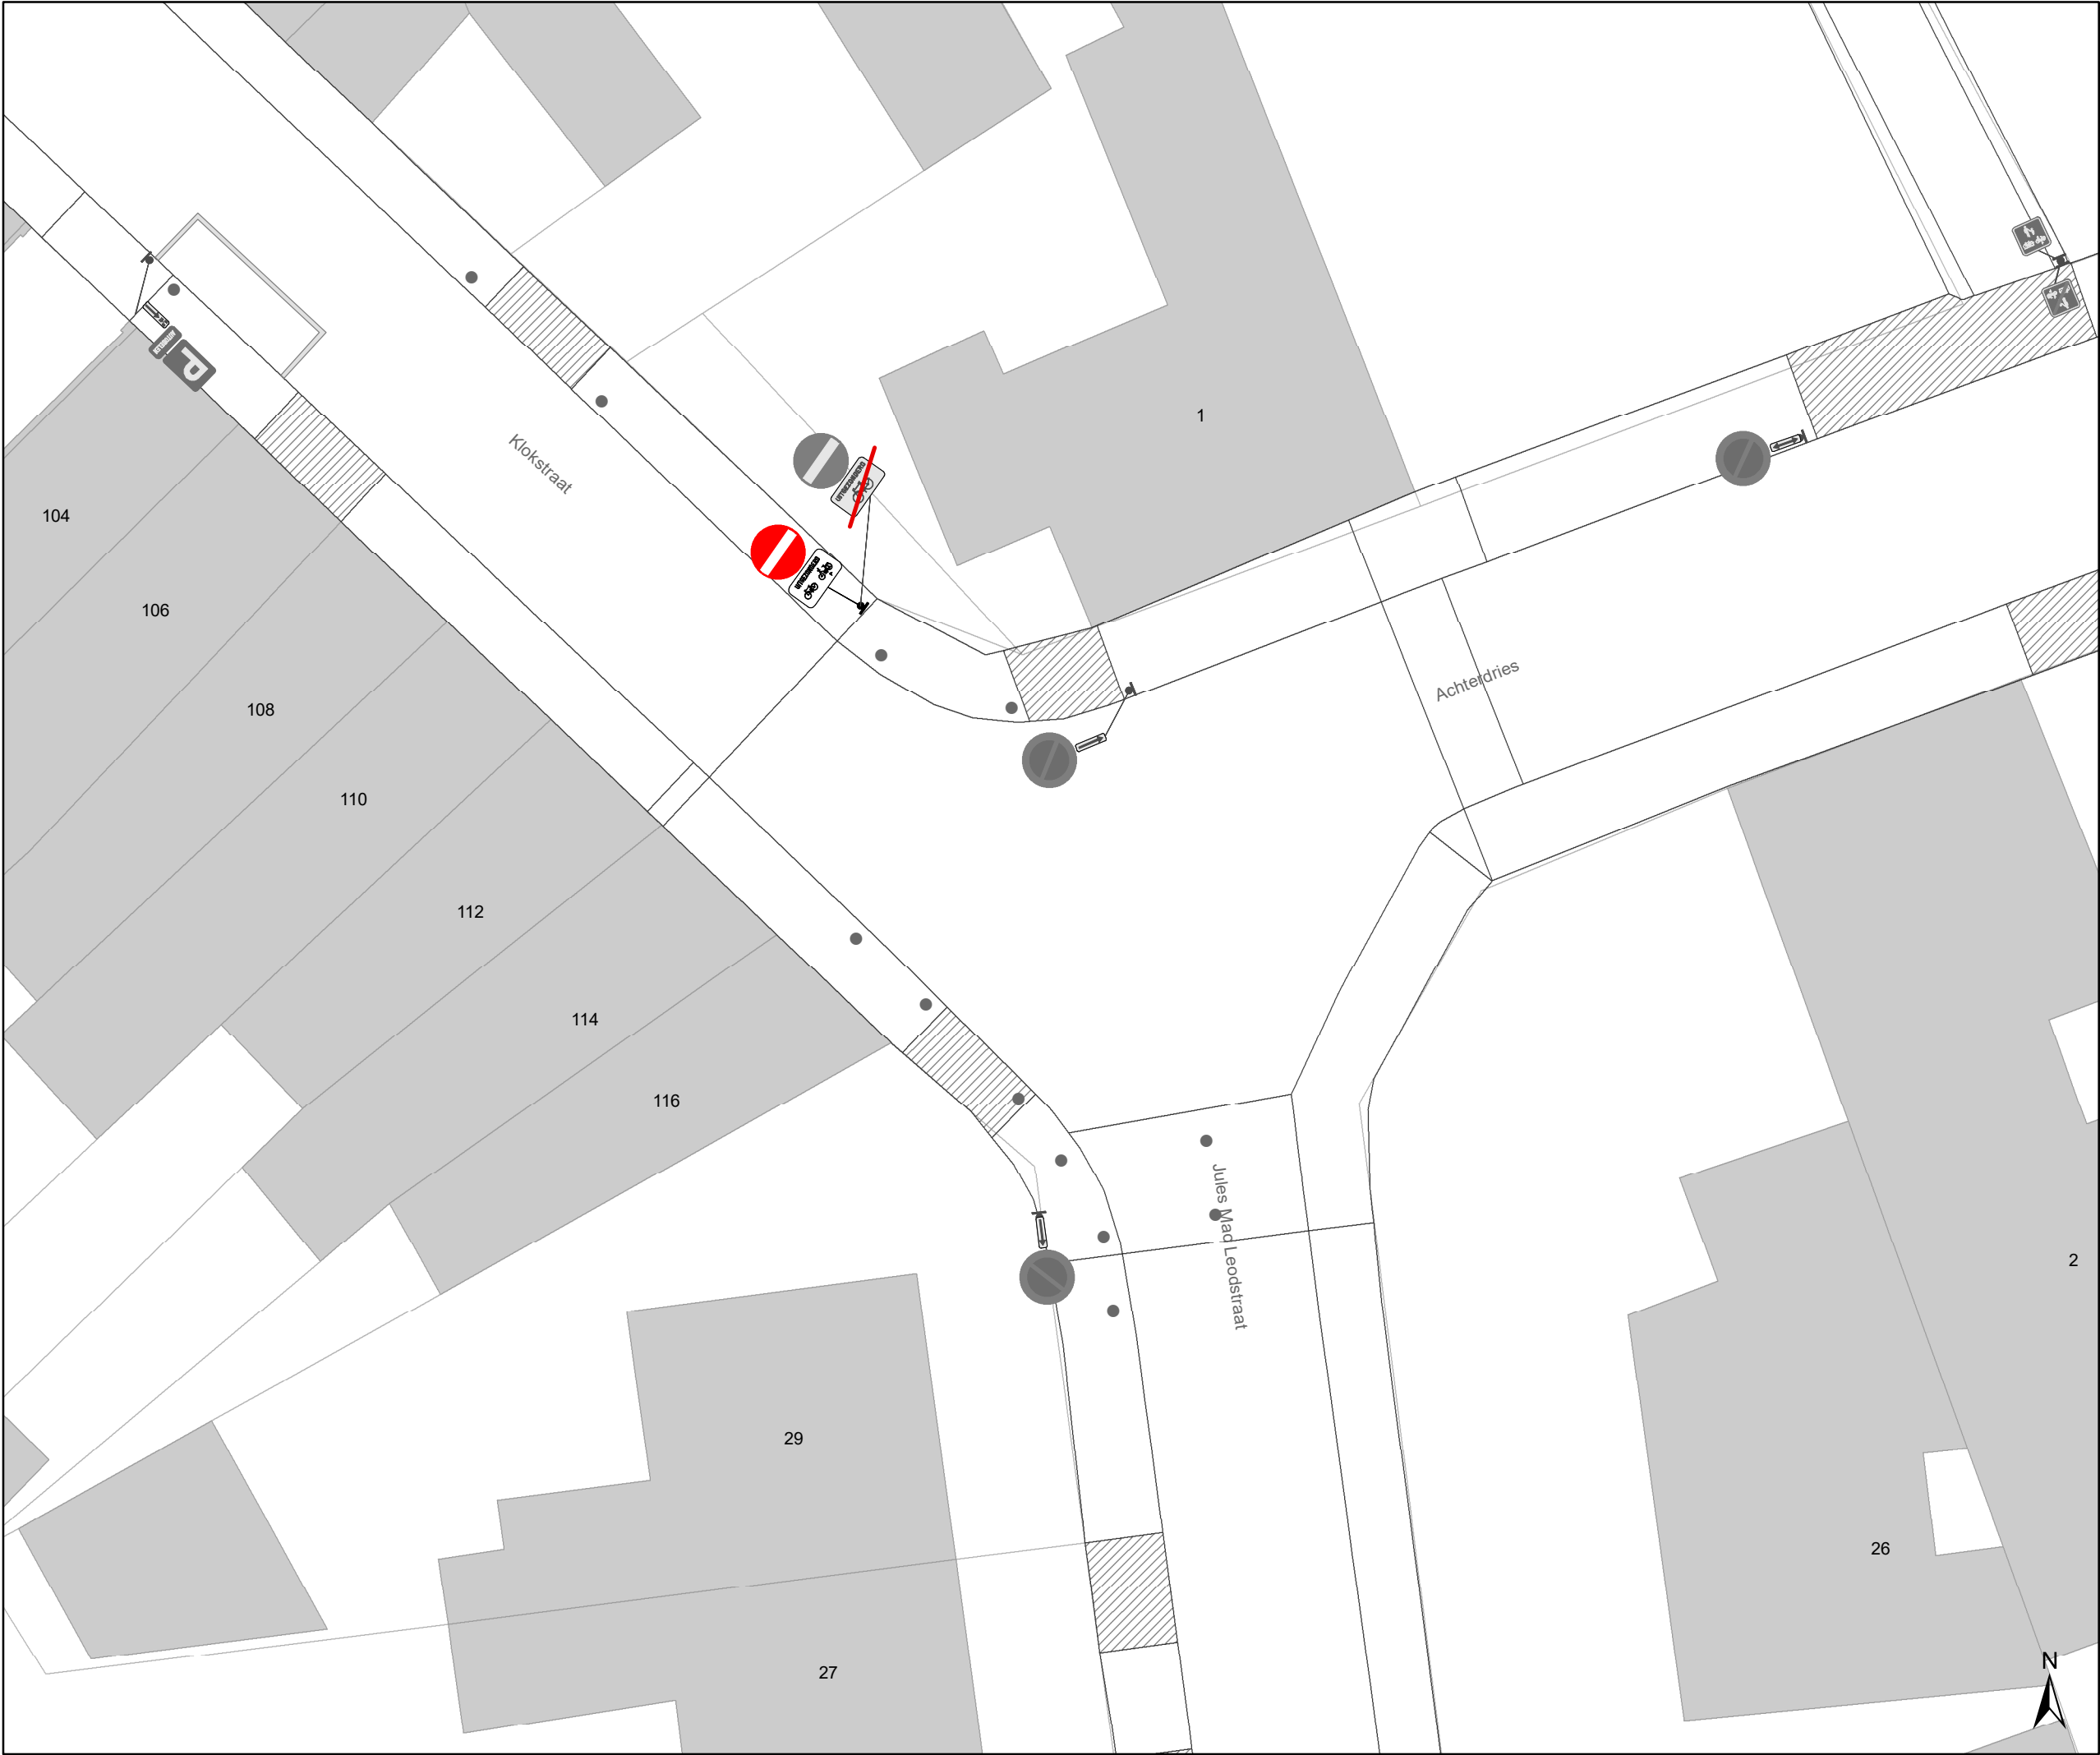

Legende

Bestaande verkeersborden

Geplande verkeersborden

Te verwijderen verkeersborden

Bestaande wegmarkeringen

Geplande wegmarkeringen

Te verwijderen wegmarkeringen

Straatmeubilair

Gepland paaltje

Bestaand paaltje


Te verwijderen paaltje

Paaltje vervangen

Overige

Ander gepland dossier
(in voorbereiding bij MOBBD)

Ander gepland dossier
(in voorbereiding bij MOBBD)

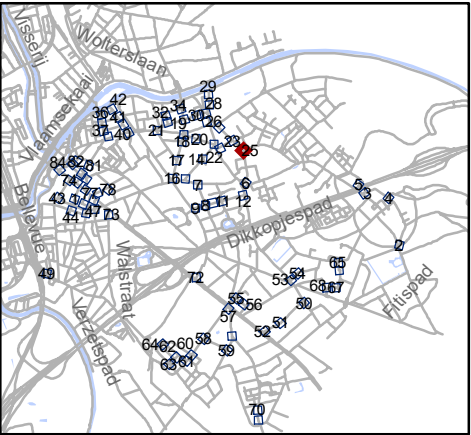


Mobiliteitsbedrijf stad Gent
Verkeerstechnische taken

paaltjes niveau 3 & 4
Gentbrugge

Dossiernummer P-384420

DATUM	SCHAAL	PLAN	P FORMAAT
25/10/2023	1/200	25/84	A3

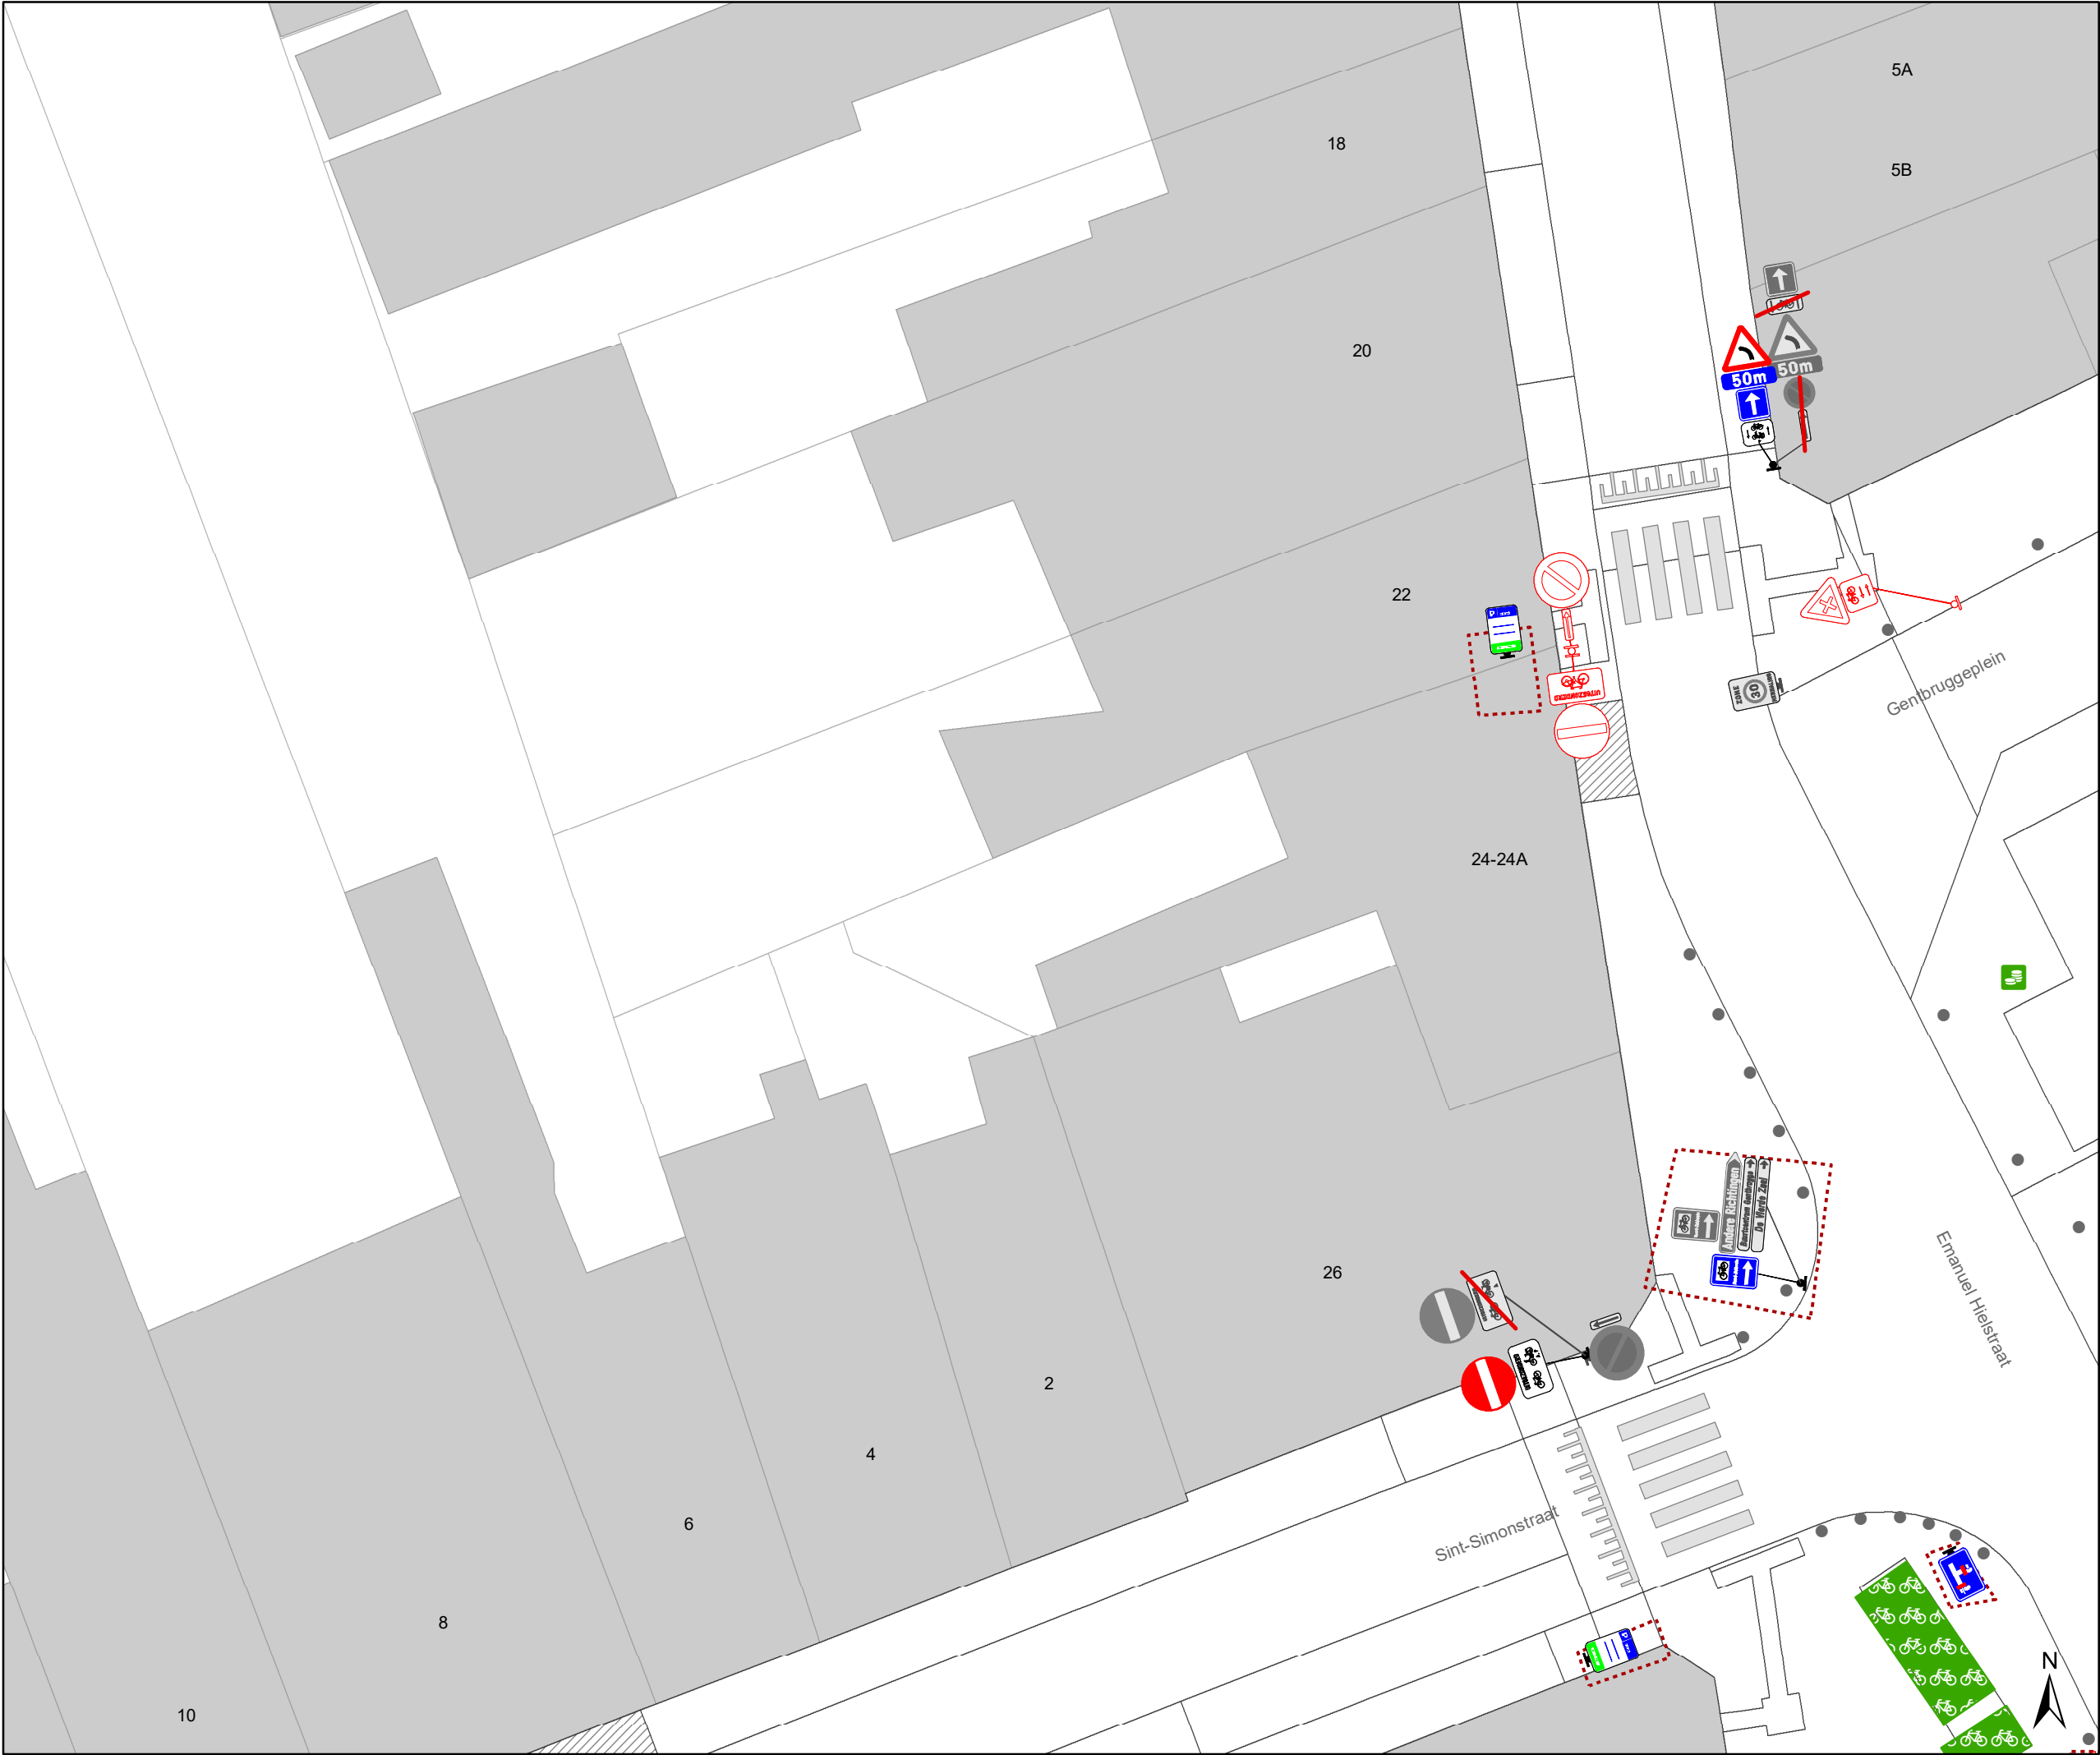

Legende

Bestaande verkeersborden

Geplande verkeersborden

Te verwijderen verkeersborden

Bestaande wegmarkeringen

Geplande wegmarkeringen

Te verwijderen wegmarkeringen

Straatmeubilair

Gepland paaltje

Bestaand paaltje


Te verwijderen paaltje

Paaltje vervangen

Overige

Ander gepland dossier
(in voorbereiding bij MOBBED)

Ander gepland dossier
(in voorbereiding bij MOBBED)

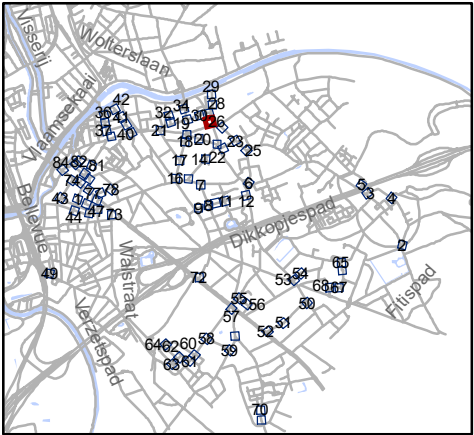


Mobiliteitsbedrijf stad Gent
Verkeerstechnische taken

paaltjes niveau 3 & 4
Gentbrugge

Dossiernummer P-384420

DATUM	SCHAAL	PLAN	P FORMAAT
25/10/2023	1/200	26/84	A3

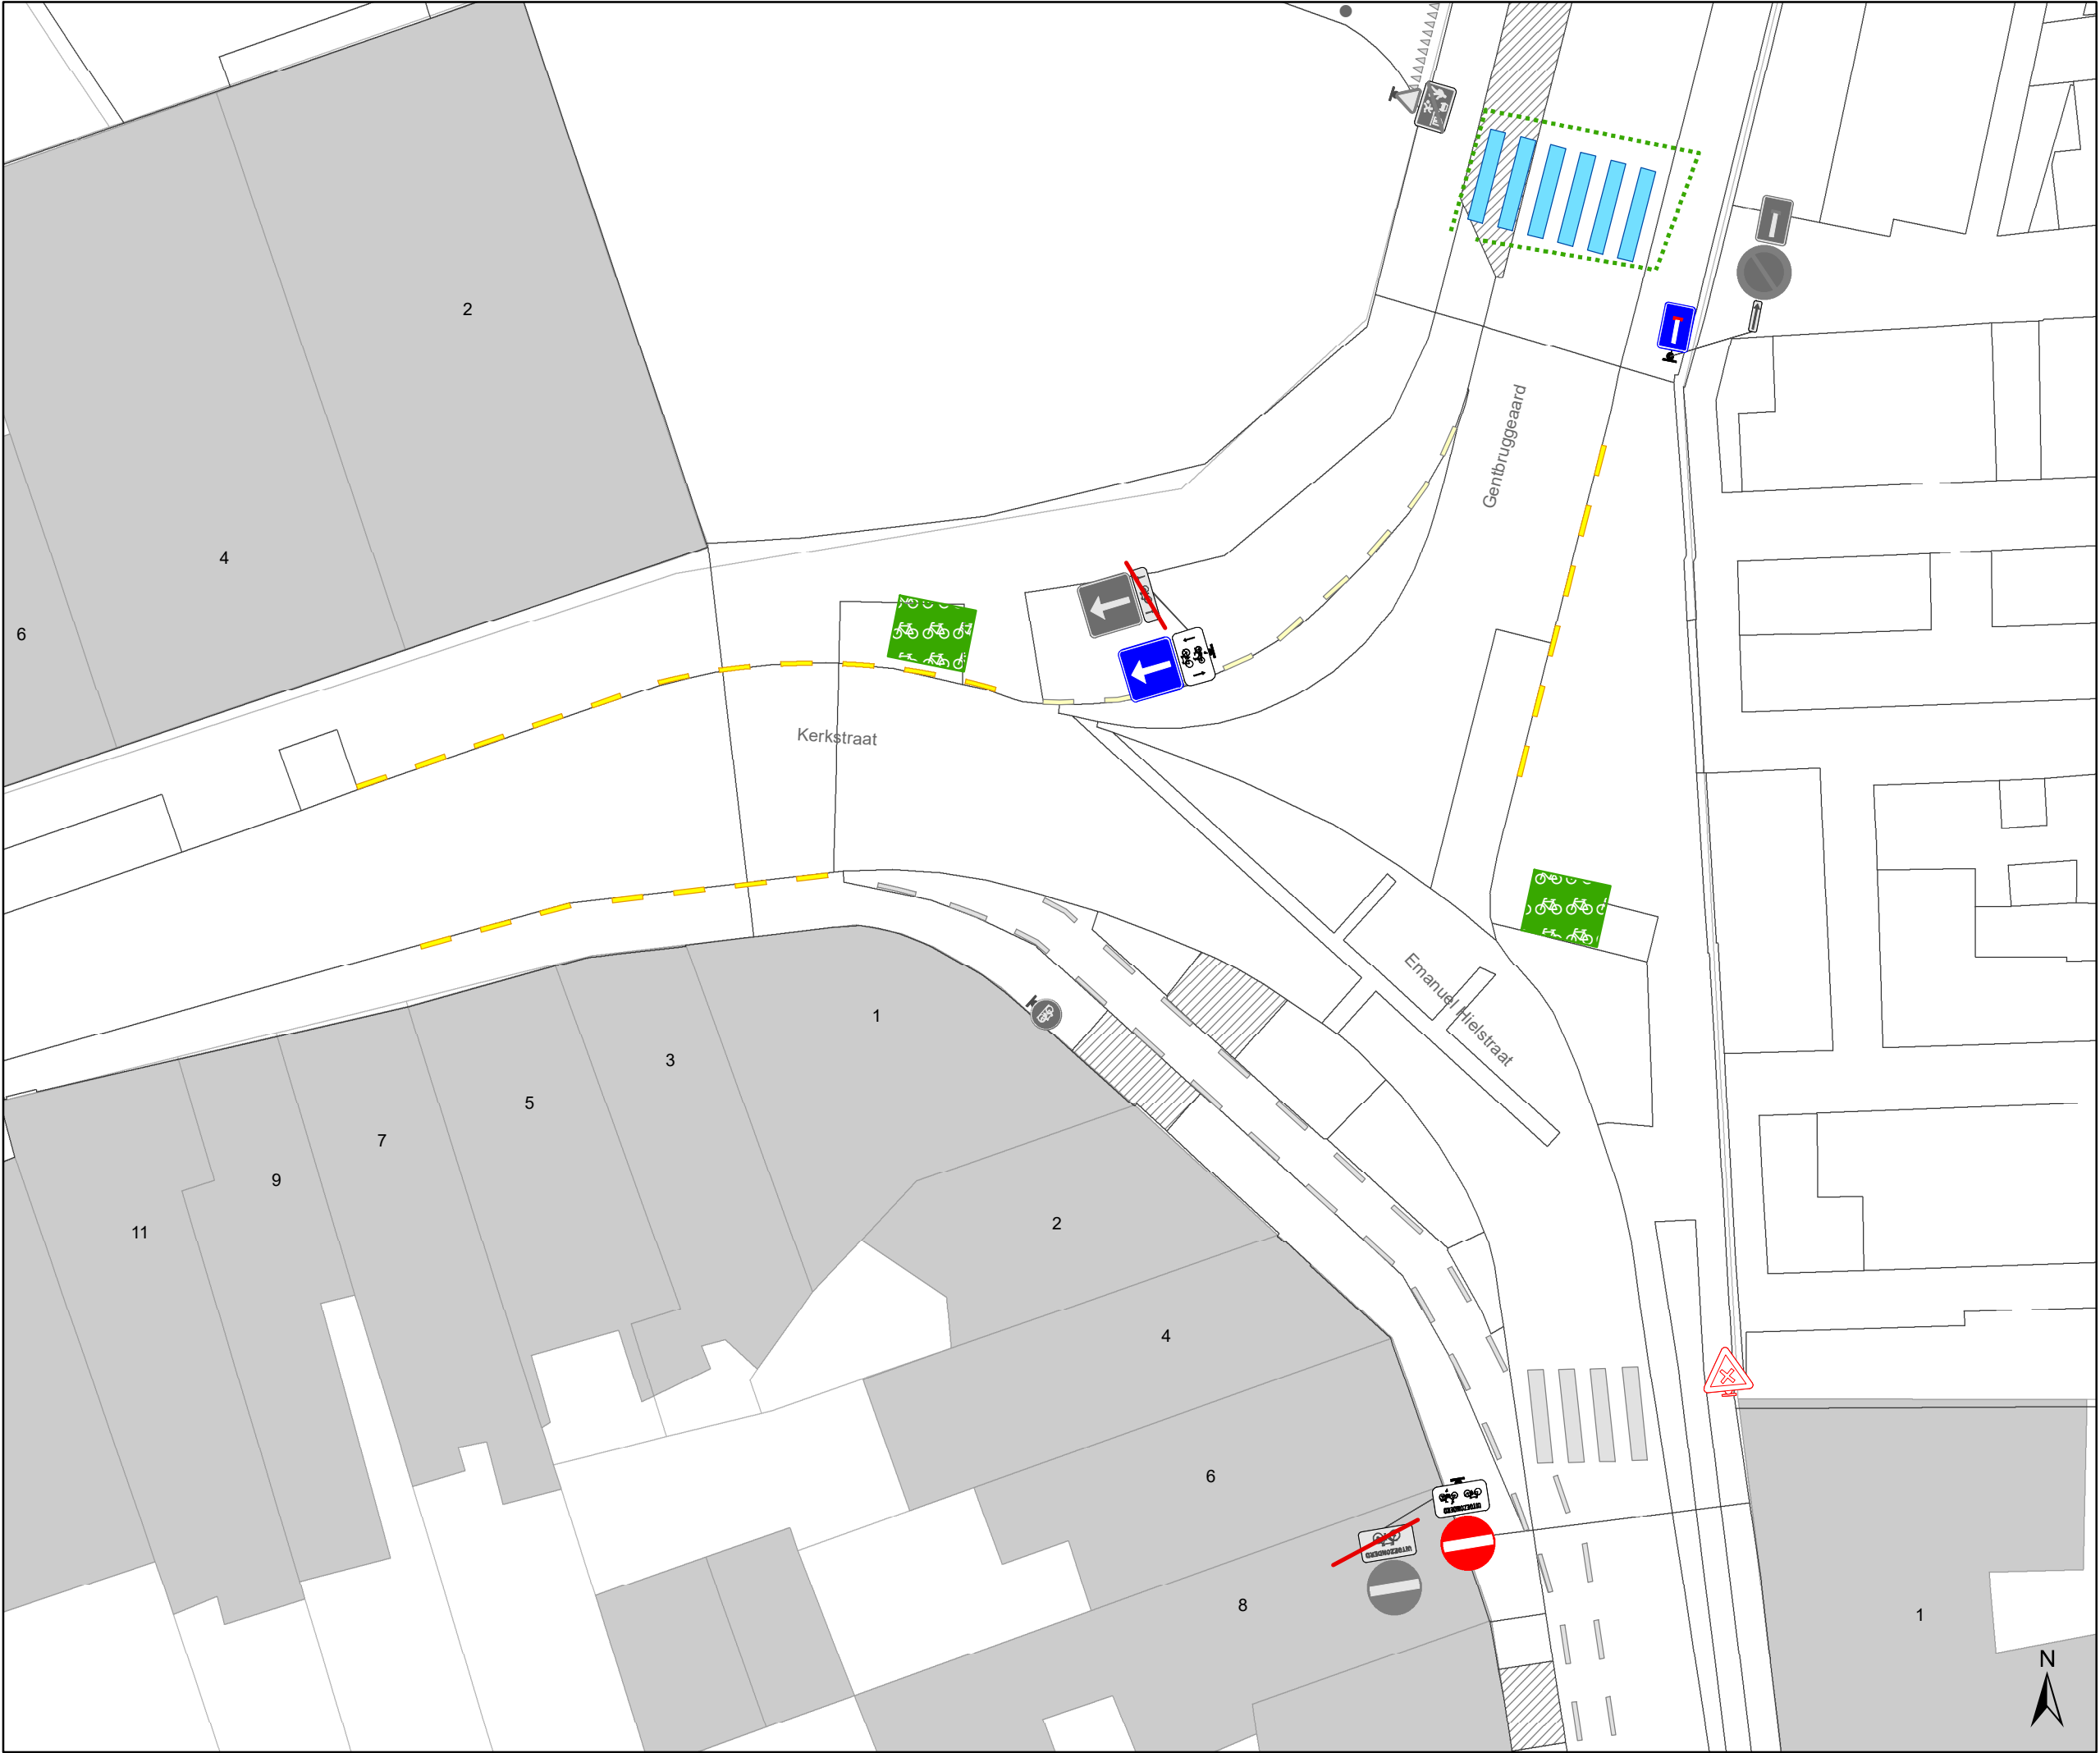

Legende

Bestaande verkeersborden

Geplande verkeersborden

Te verwijderen verkeersborden

Bestaande wegmarkeringen

Geplande wegmarkeringen

Te verwijderen wegmarkeringen

Straatmeubilair

Gepland paaltje

Bestaand paaltje


Te verwijderen paaltje

Paaltje vervangen

Overige

Ander gepland dossier
(in voorbereiding bij MOBBED)

Ander gepland dossier
(in voorbereiding bij MOBBED)

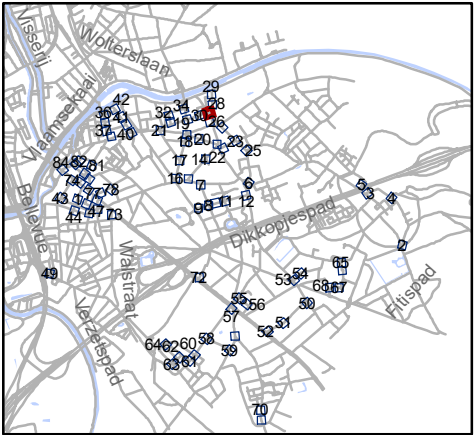


Mobiliteitsbedrijf stad Gent
Verkeerstechnische taken

paaltjes niveau 3 & 4
Gentbrugge

Dossiernummer P-384420

DATUM	SCHAAL	PLAN	P FORMAAT
25/10/2023	1/200	27/84	A3

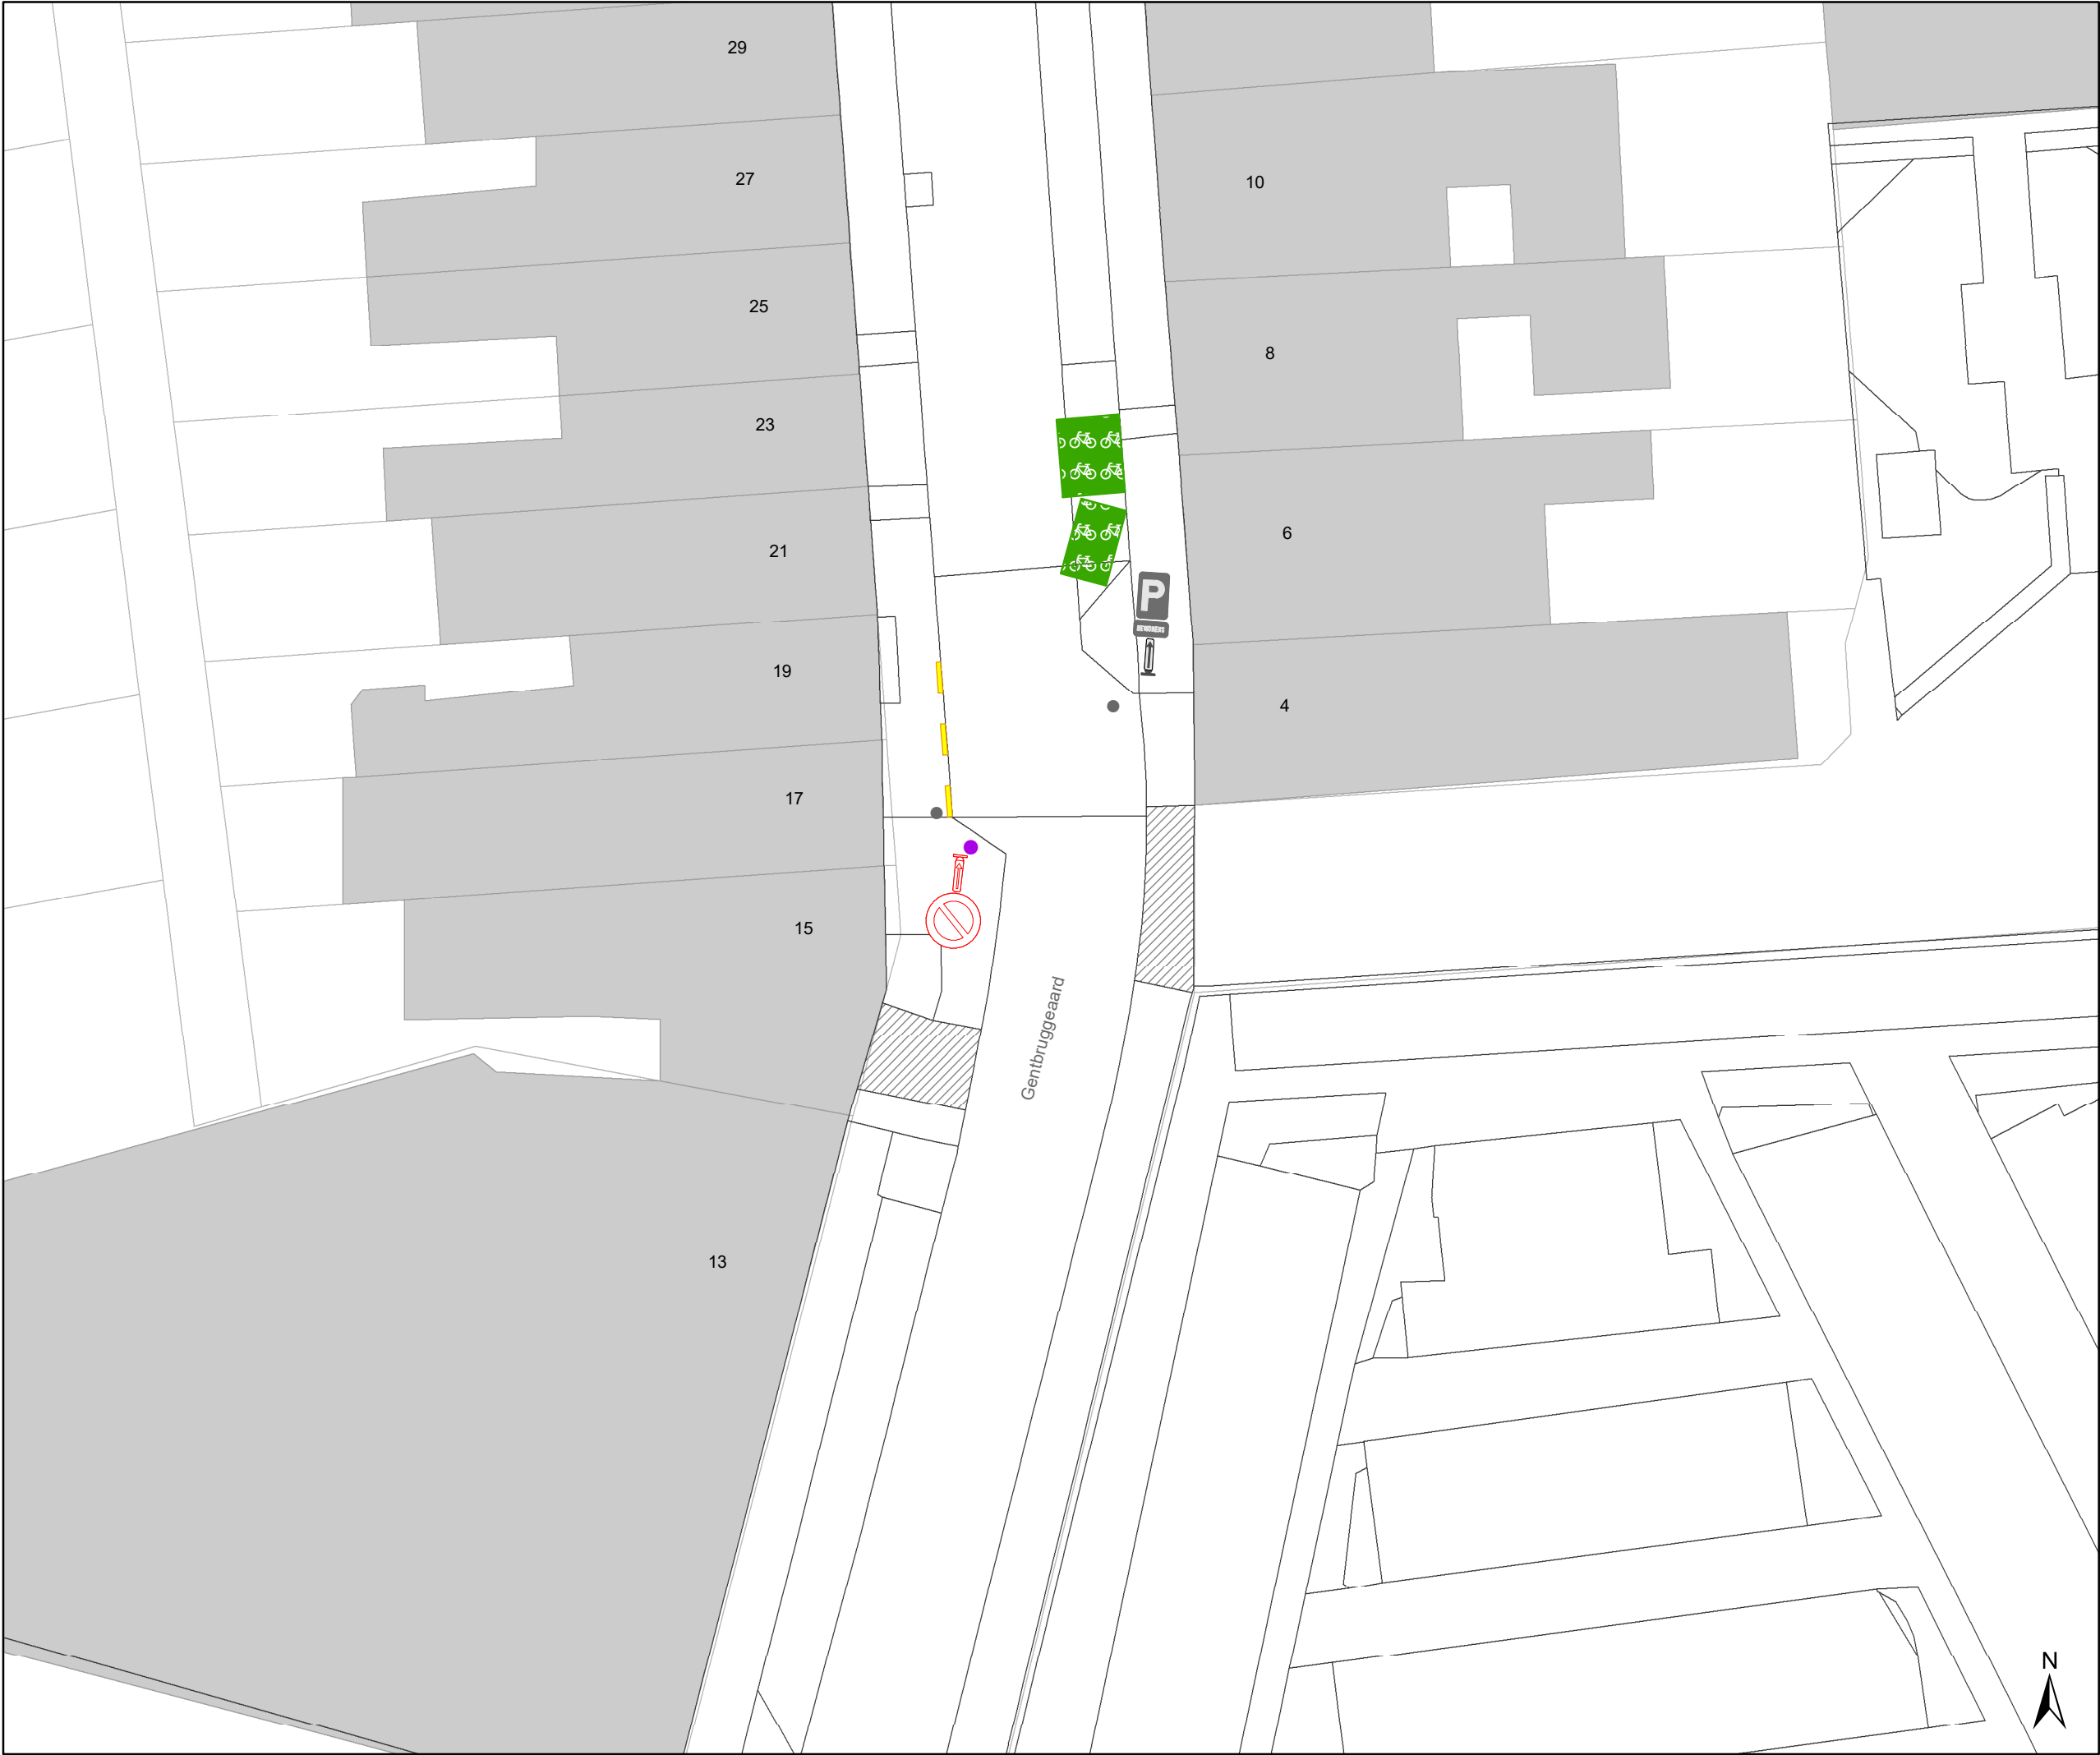

Legende

Bestaande verkeersborden

Geplande verkeersborden

Te verwijderen verkeersborden

Bestaande wegmarkeringen

Geplande wegmarkeringen

Te verwijderen wegmarkeringen

Straatmeubilair

Gepland paaltje

Bestaand paaltje


Te verwijderen paaltje

Paaltje vervangen

Overige

Ander gepland dossier
(in voorbereiding bij MOBBED)

Ander gepland dossier
(in voorbereiding bij MOBBED)

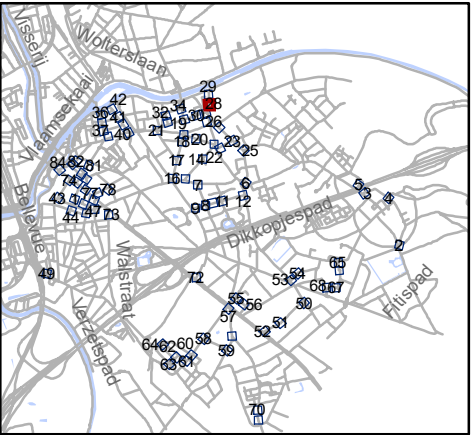


Mobiliteitsbedrijf stad Gent
Verkeerstechnische taken

paaltjes niveau 3 & 4
Gentbrugge

Dossiernummer P-384420

DATUM	SCHAAL	PLAN	P FORMAAT
25/10/2023	1/200	28/84	A3

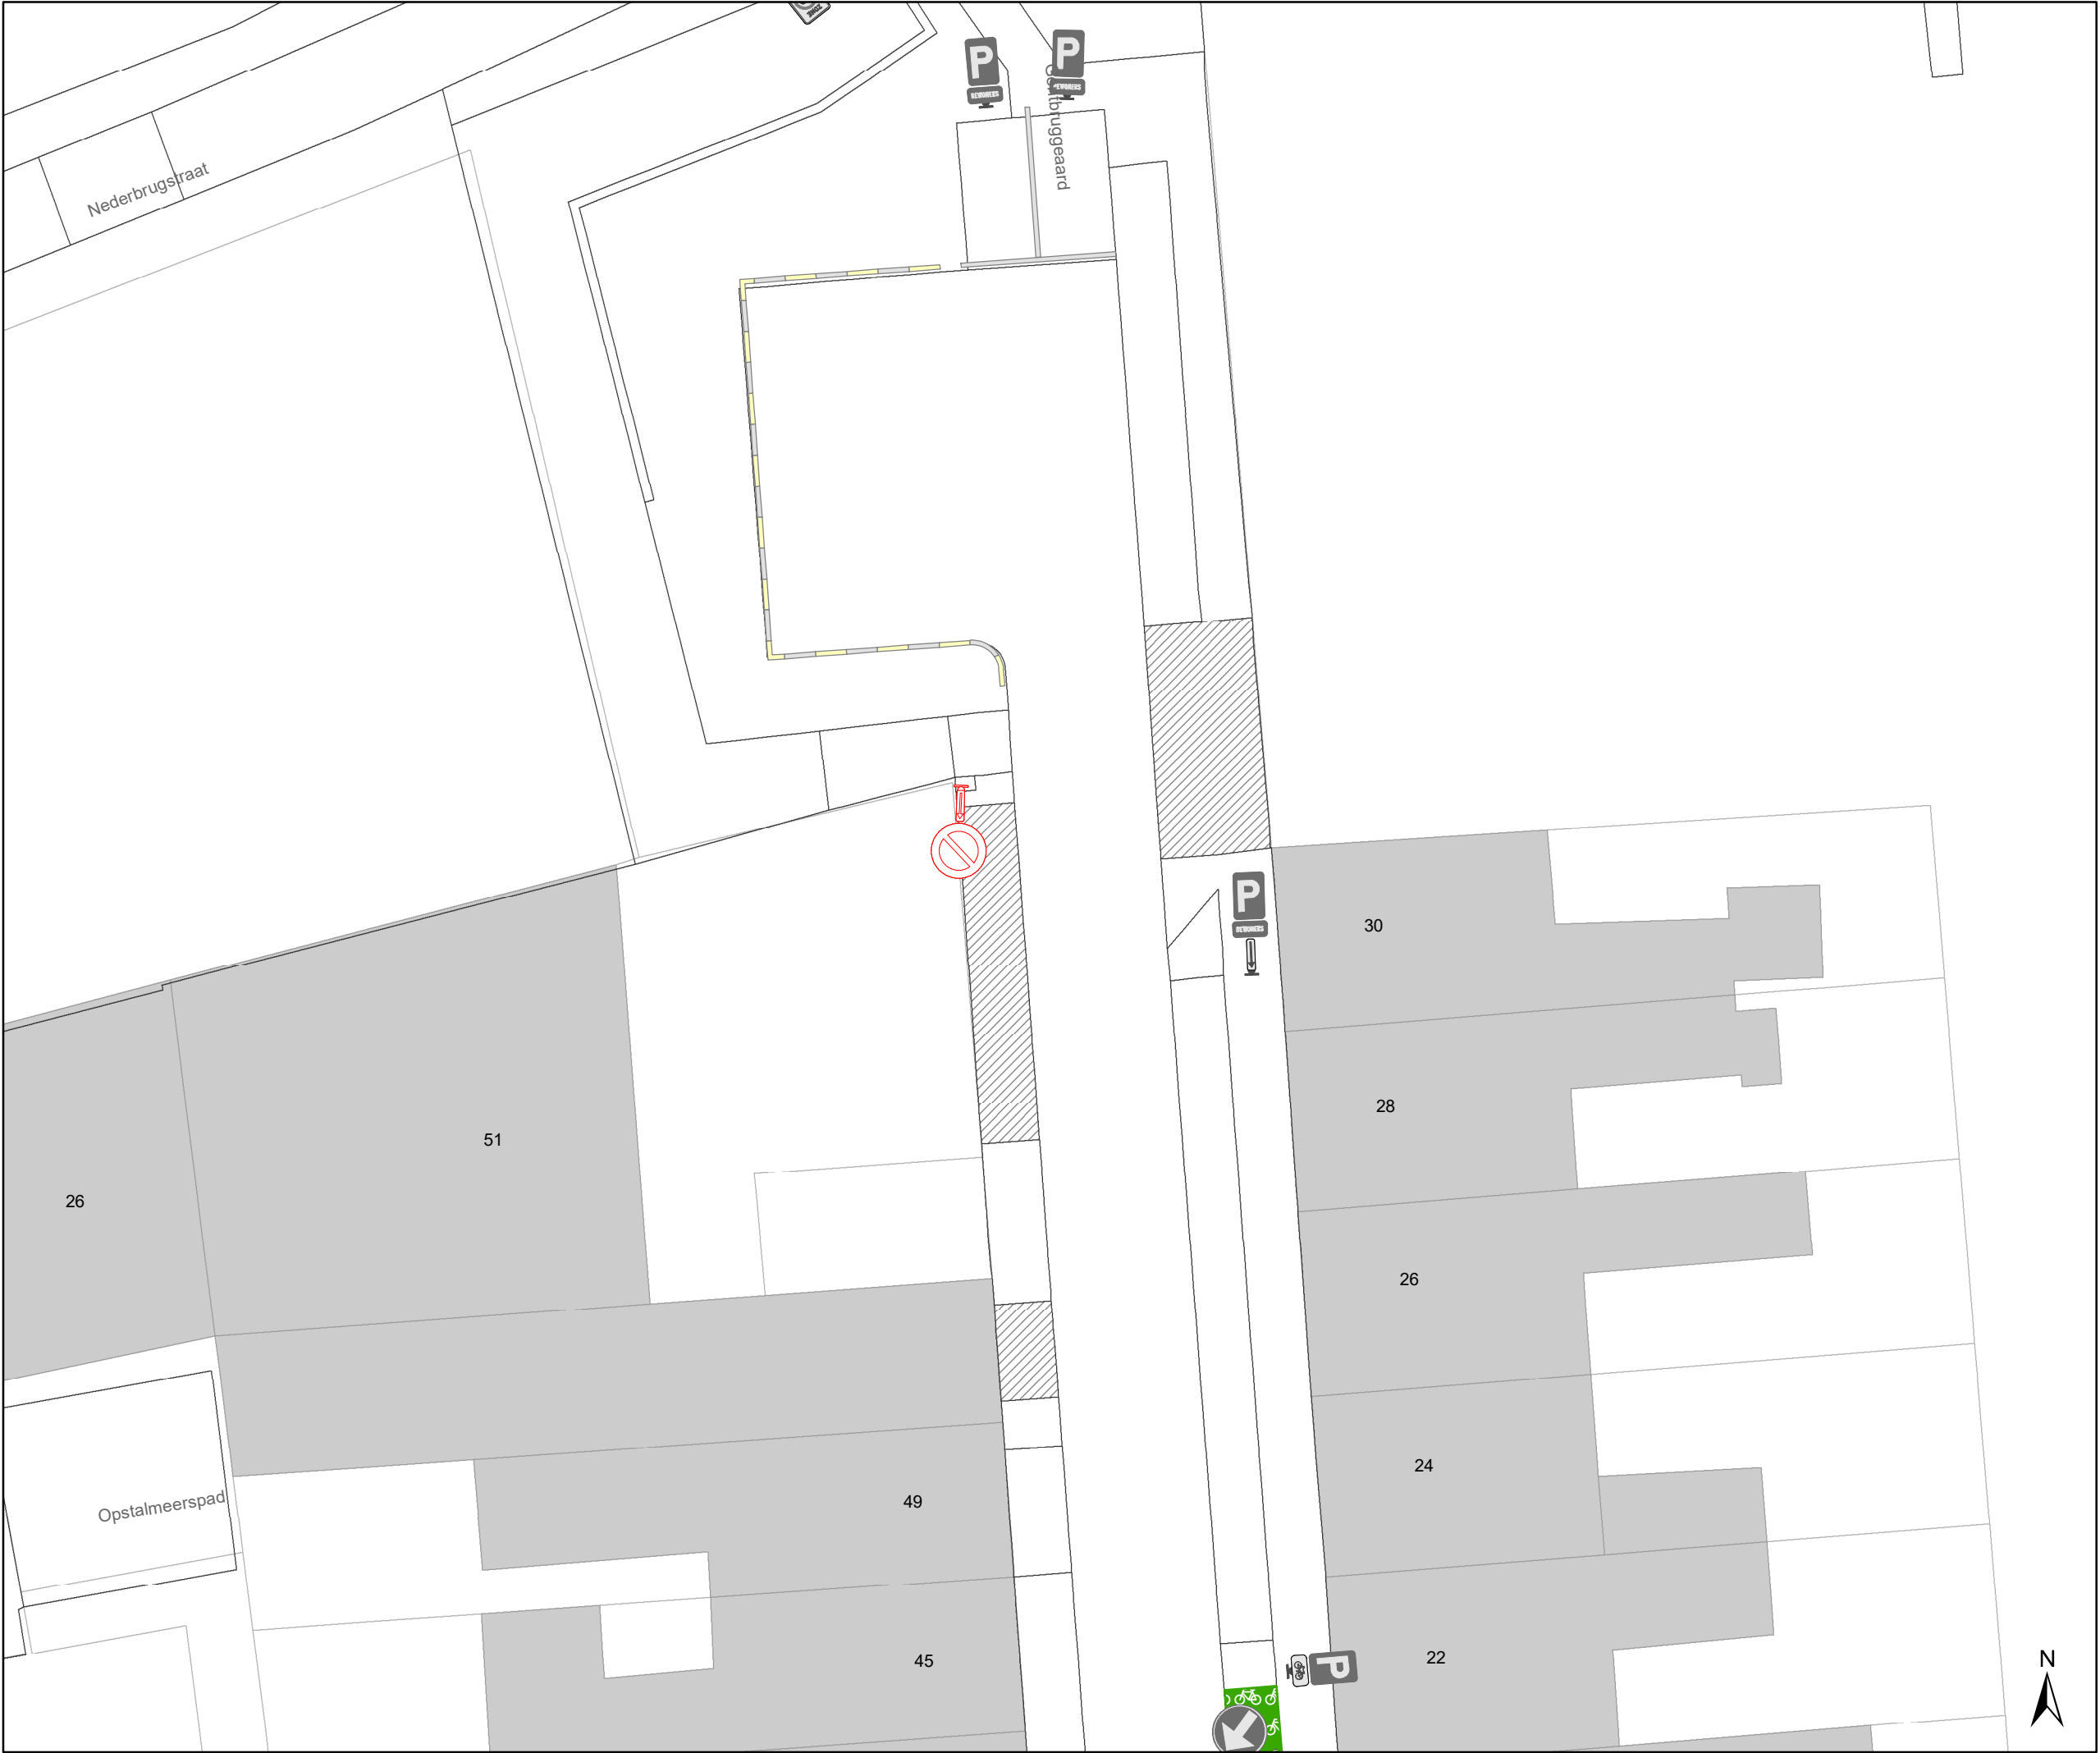

Legende

Bestaande verkeersborden

Geplande verkeersborden

Te verwijderen verkeersborden

Bestaande wegmarkeringen

Geplande wegmarkeringen

Te verwijderen wegmarkeringen

Straatmeubilair

Gepland paaltje

Bestaand paaltje


Te verwijderen paaltje

Paaltje vervangen

Overige

Ander gepland dossier
(in voorbereiding bij MOBBED)

Ander gepland dossier
(in voorbereiding bij MOBBED)

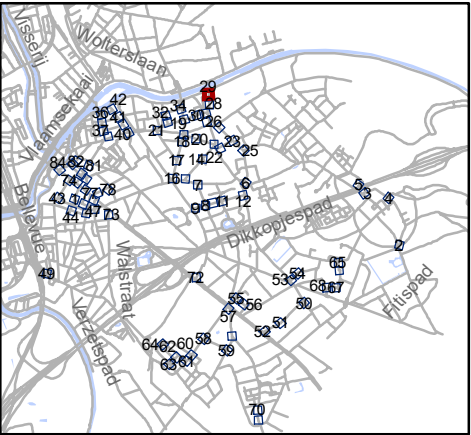


Mobiliteitsbedrijf stad Gent
Verkeerstechnische taken

paaltjes niveau 3 & 4
Gentbrugge

Dossiernummer P-384420

DATUM	SCHAAL	PLAN	P FORMAAT
25/10/2023	1/200	29/84	A3

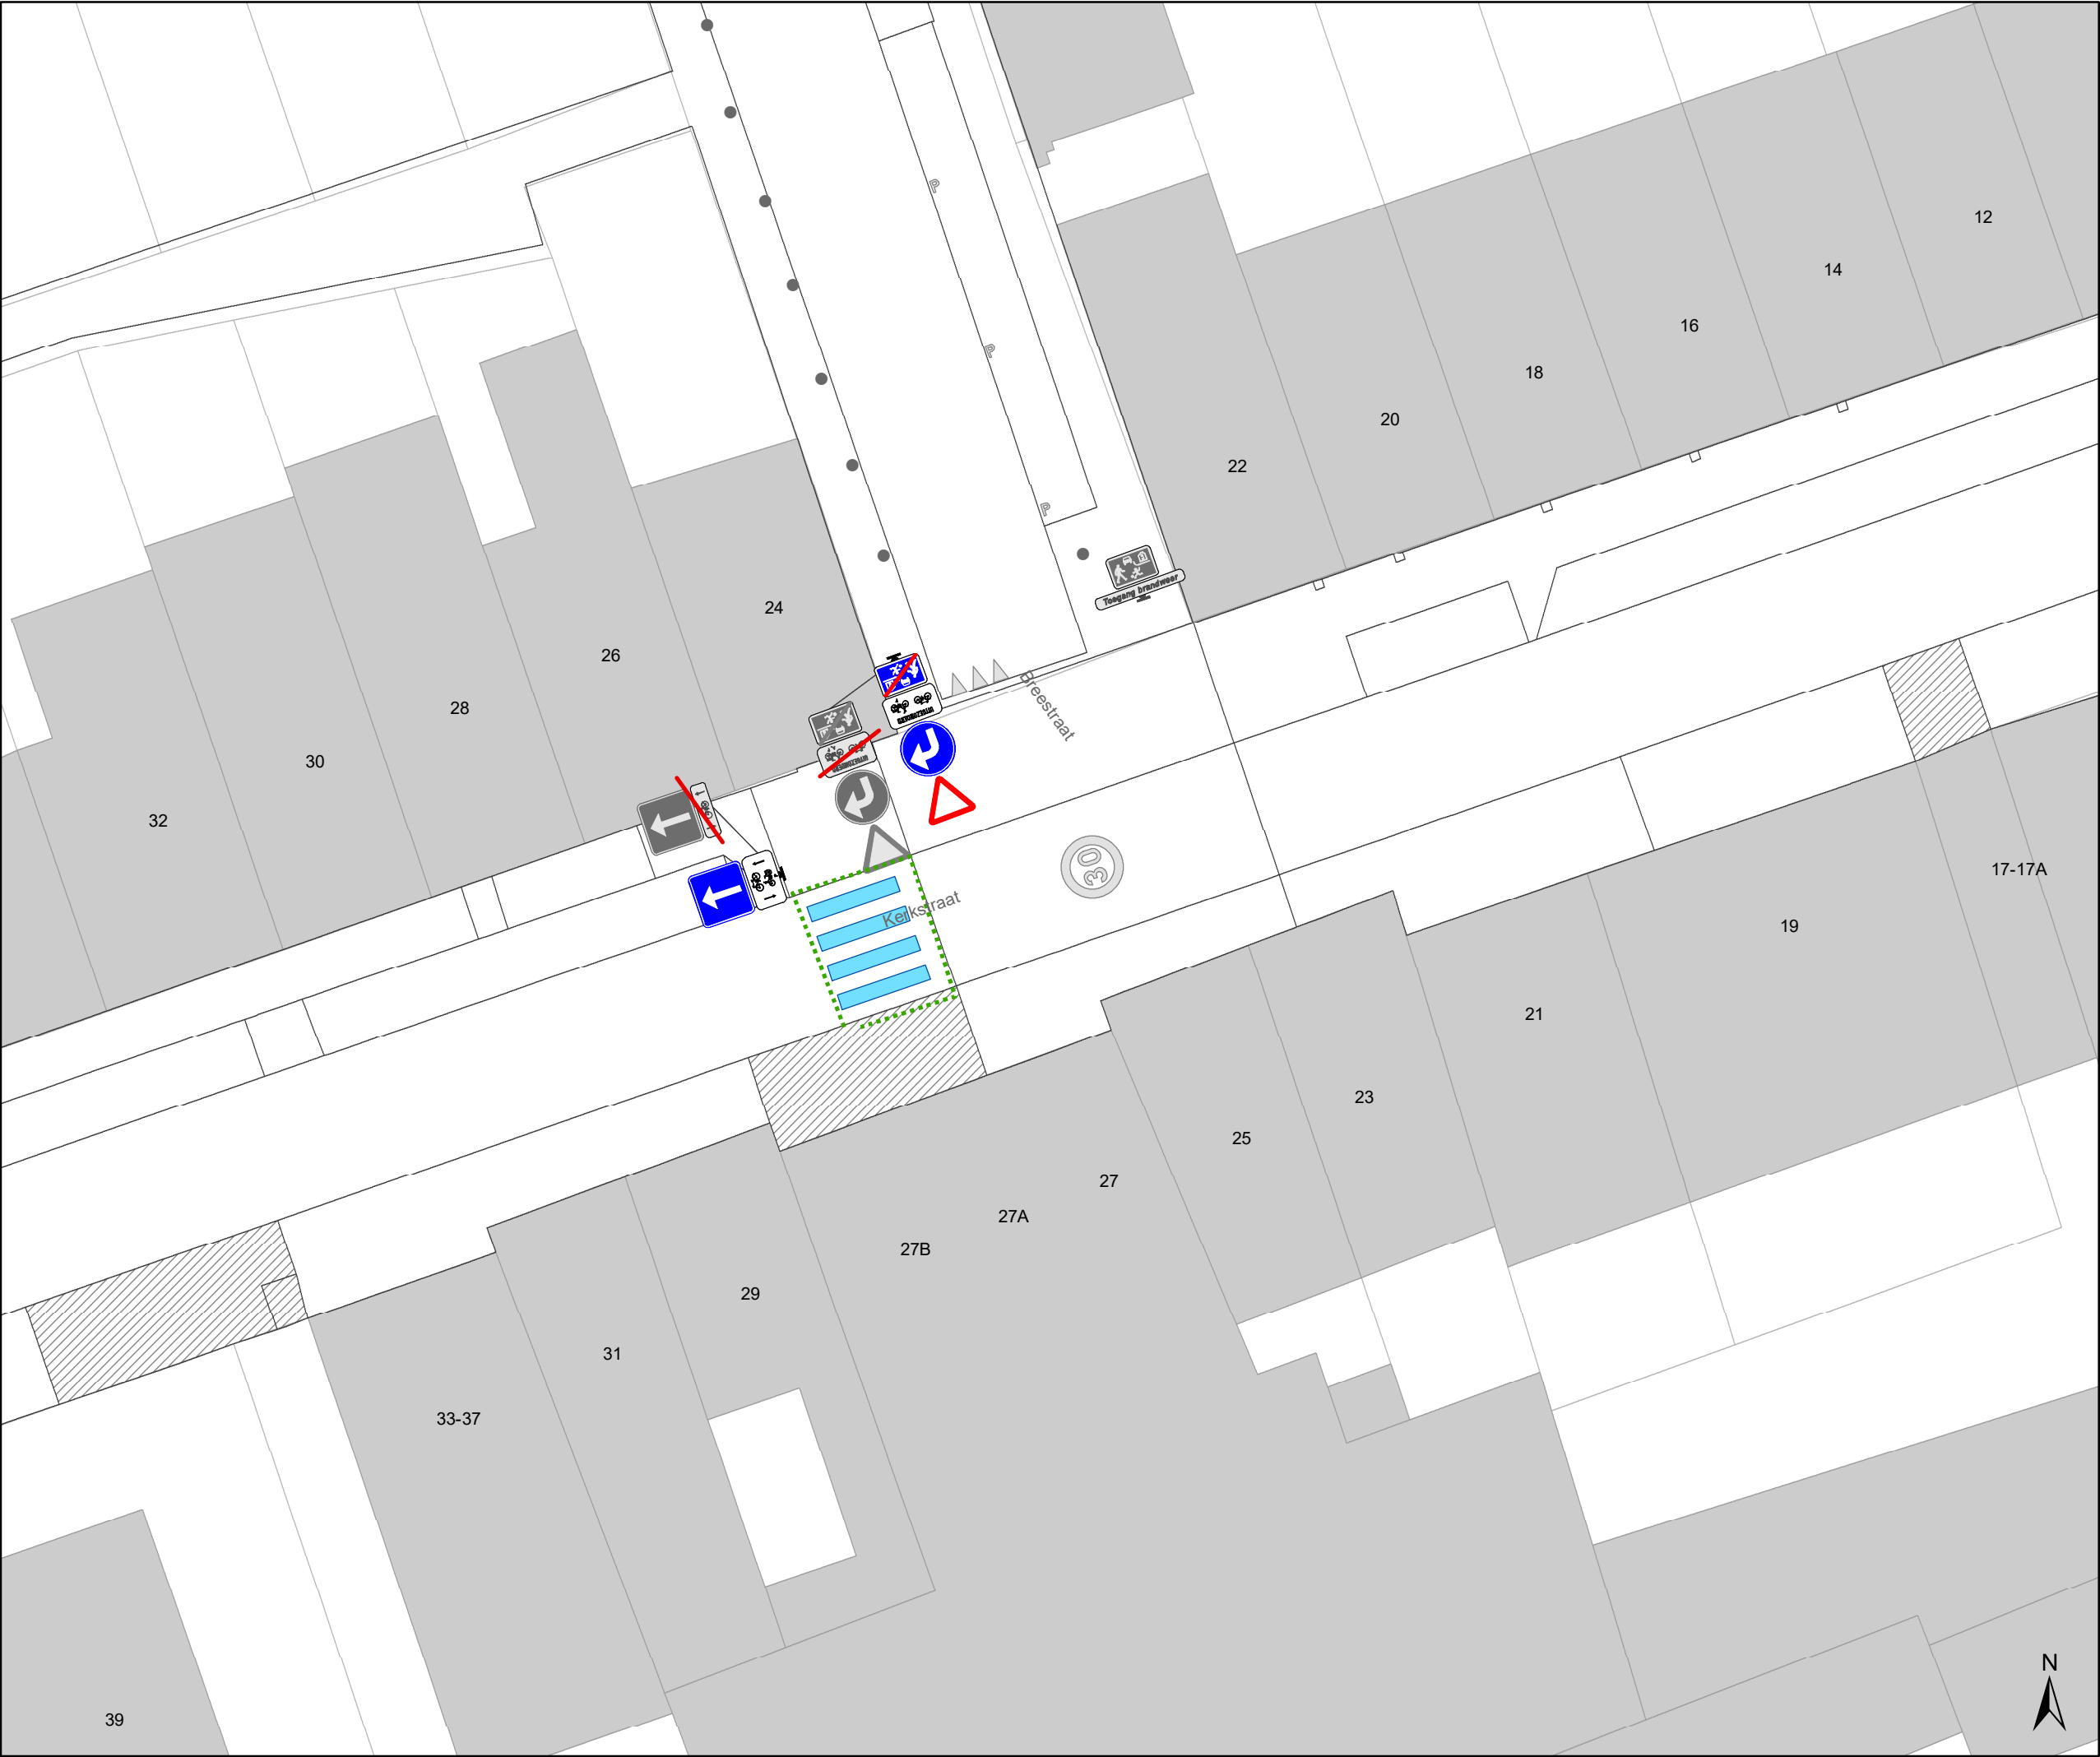

Legende

Bestaande verkeersborden

Geplande verkeersborden

Te verwijderen verkeersborden

Bestaande wegmarkeringen

Geplande wegmarkeringen

Te verwijderen wegmarkeringen

Straatmeubilair

Gepland paaltje

Bestaand paaltje


Te verwijderen paaltje

Paaltje vervangen

Overige

Ander gepland dossier
(in voorbereiding bij MOBBED)

Ander gepland dossier
(in voorbereiding bij MOBBED)

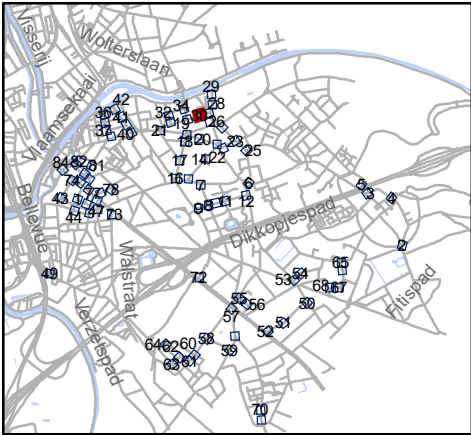


Mobiliteitsbedrijf stad Gent
Verkeerstechnische taken

paaltjes niveau 3 & 4
Gentbrugge

Dossiernummer P-384420

DATUM	SCHAAL	PLAN	P FORMAAT
25/10/2023	1/200	30/84	A3

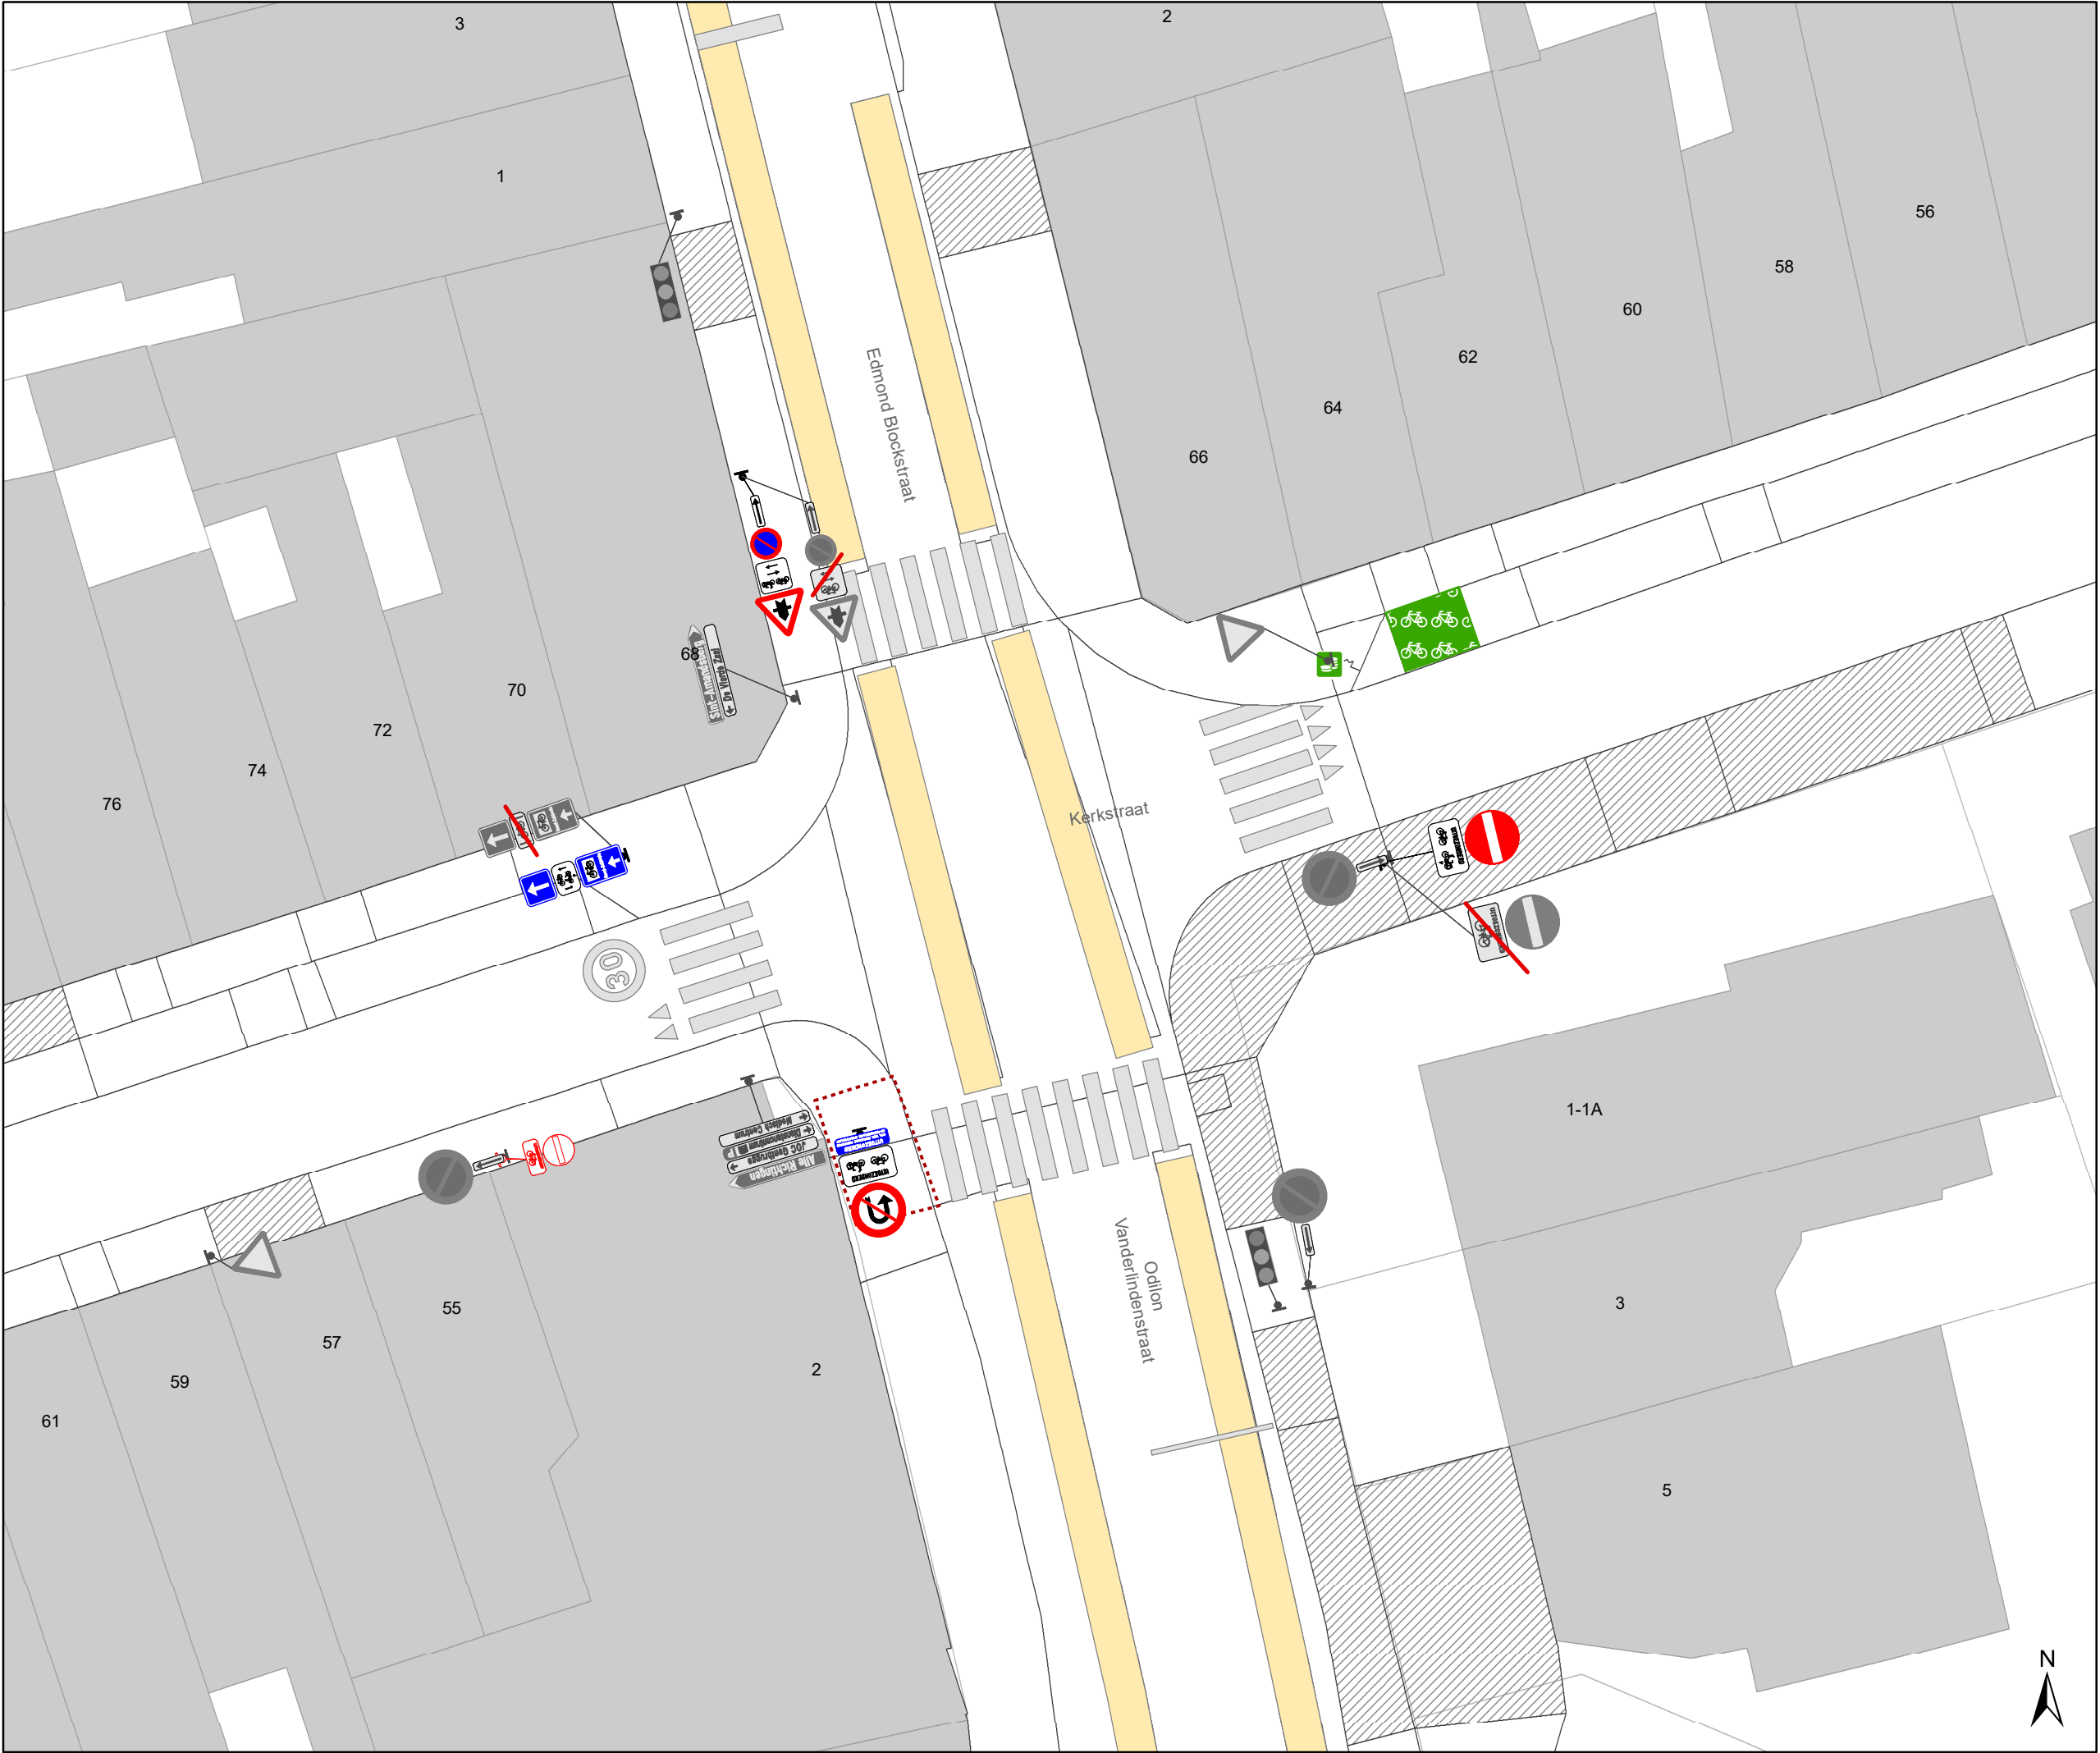

Legende

Bestaande verkeersborden

Geplande verkeersborden

Te verwijderen verkeersborden

Bestaande wegmarkeringen

Geplande wegmarkeringen

Te verwijderen wegmarkeringen

Straatmeubilair

Gepland paaltje

Bestaand paaltje


Te verwijderen paaltje

Paaltje vervangen

Overige

Ander gepland dossier
(in voorbereiding bij MOBBED)

Ander gepland dossier
(in voorbereiding bij MOBBED)

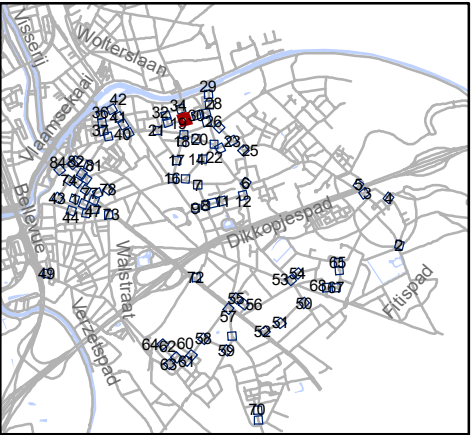


Mobiliteitsbedrijf stad Gent
Verkeerstechnische taken

paaltjes niveau 3 & 4
Gentbrugge

Dossiernummer P-384420

DATUM	SCHAAL	PLAN	P FORMAAT
25/10/2023	1/200	31/84	A3

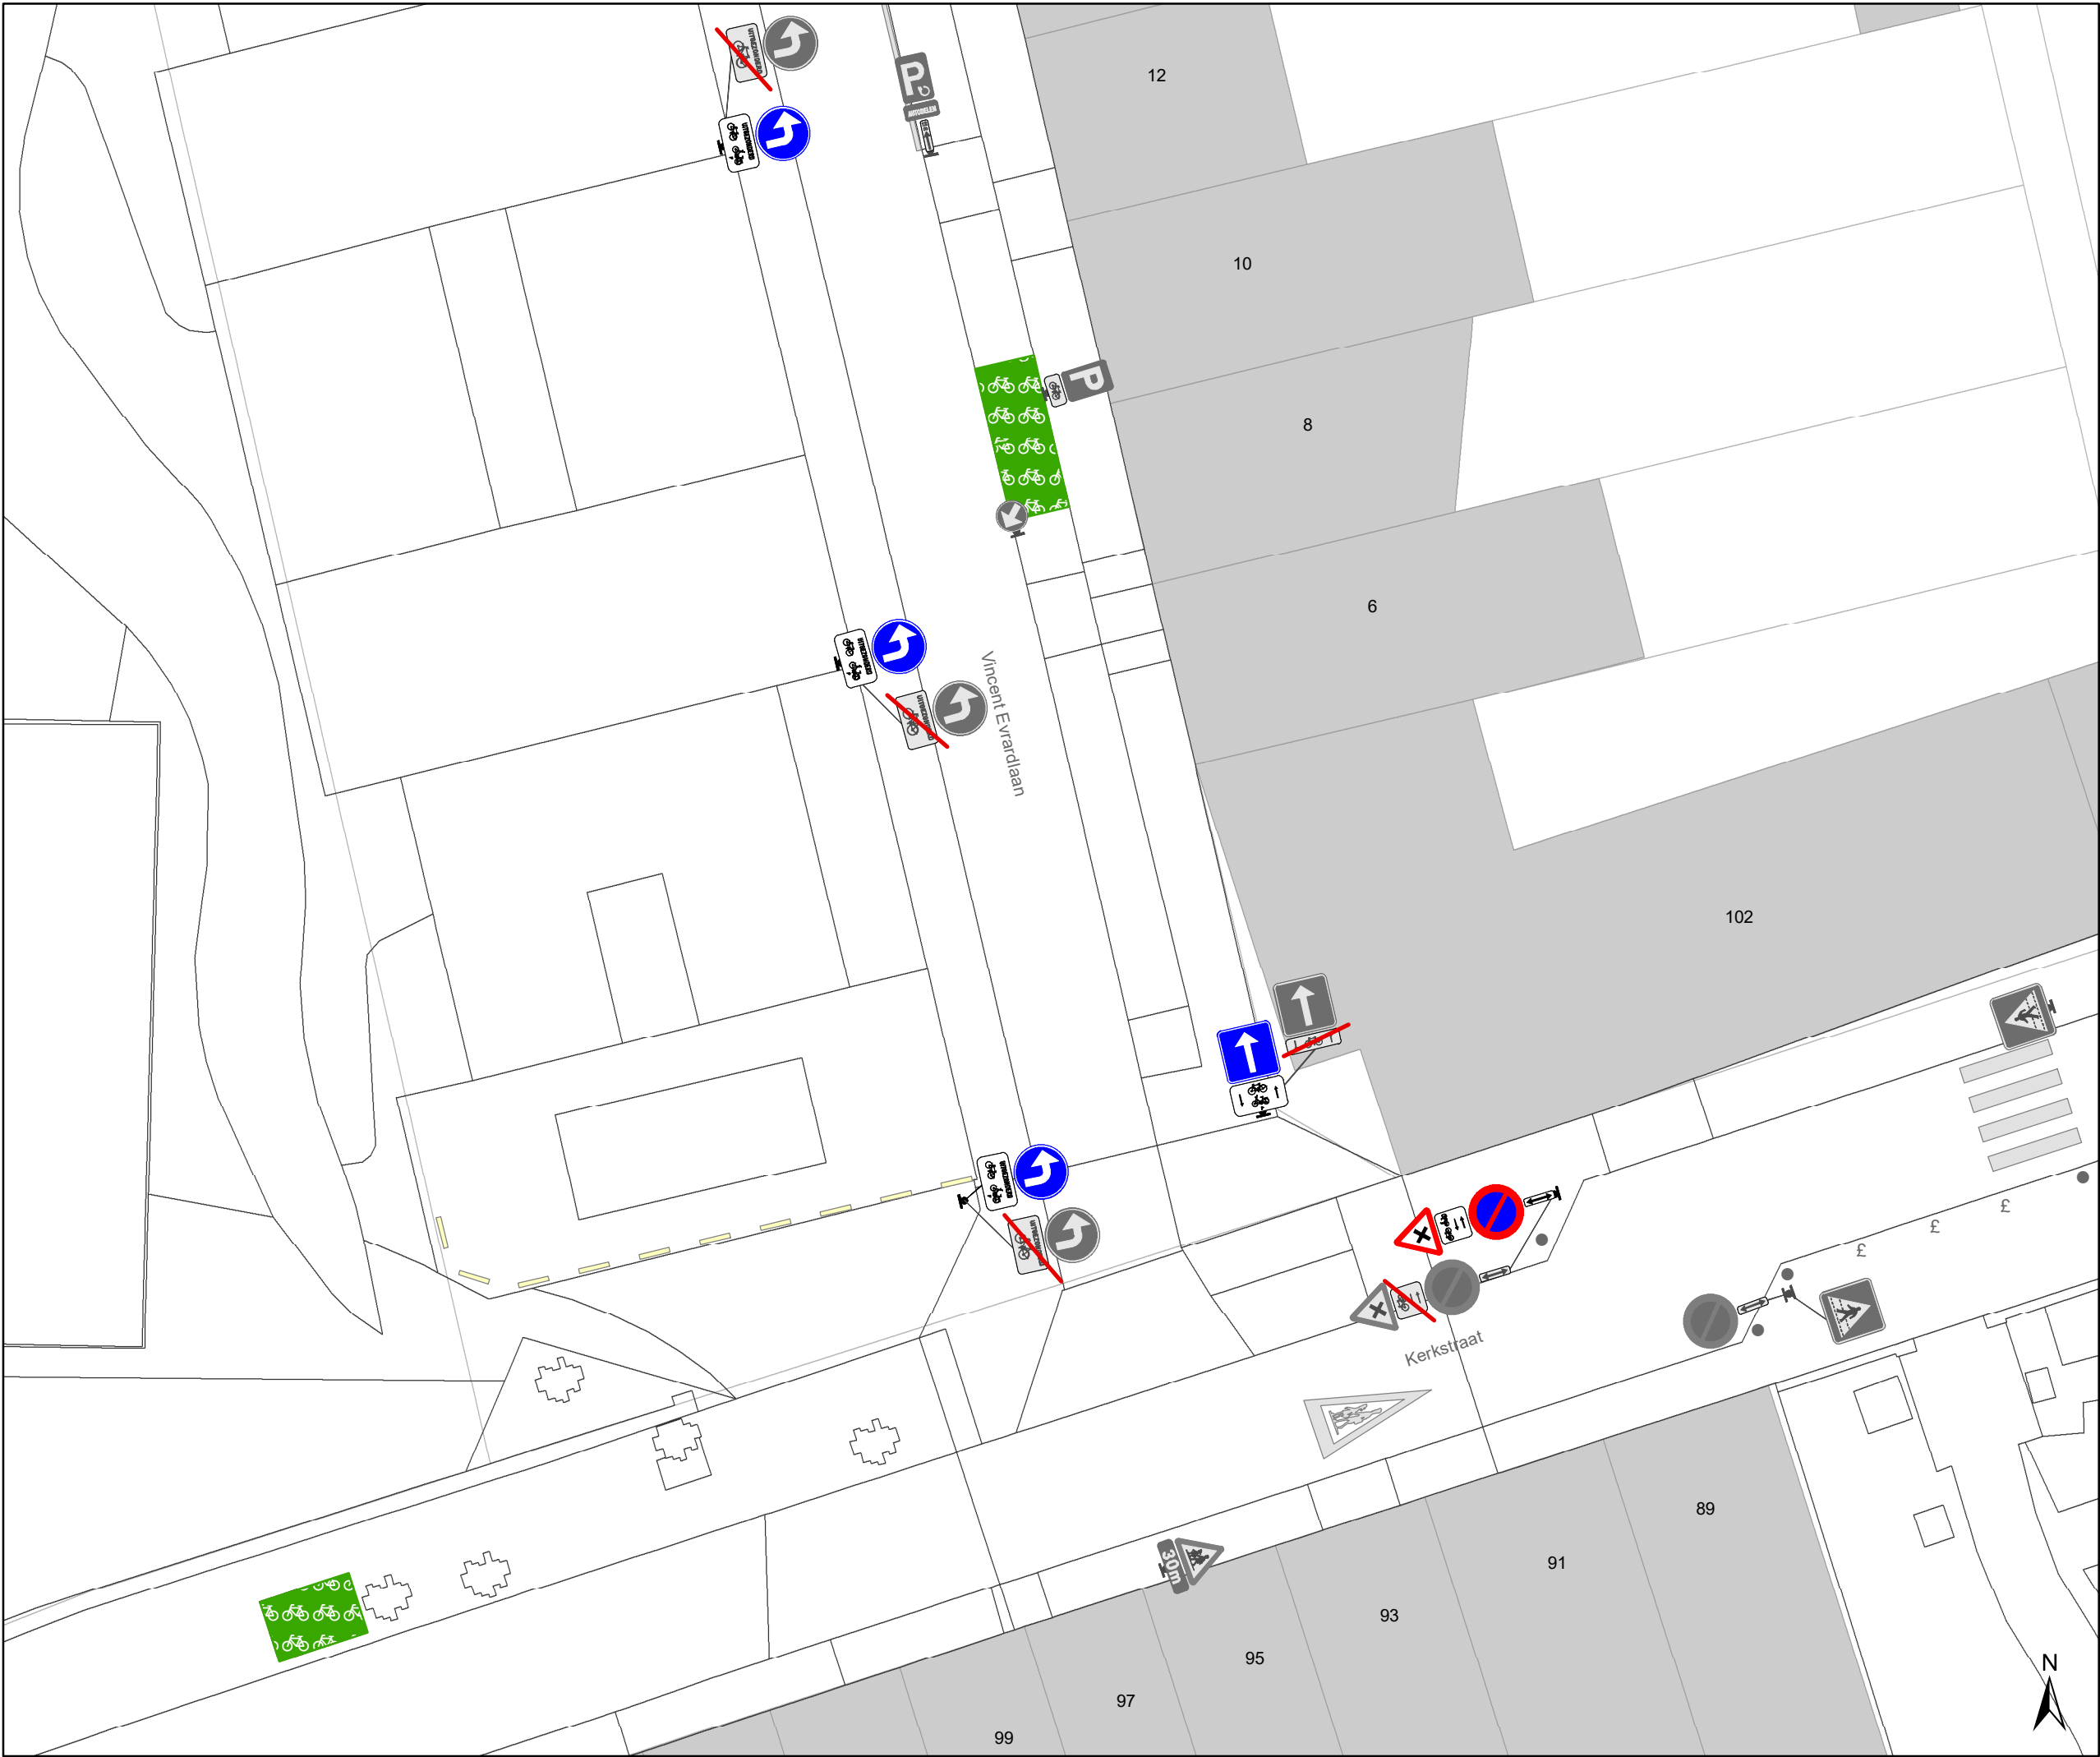

Legende


- Bestaande verkeersborden
- Geplande verkeersborden
- Te verwijderen verkeersborden
- Bestaande wegmarkeringen
- Geplande wegmarkeringen
- Te verwijderen wegmarkeringen

Straatmeubilair

- Gepland paaltje
- Bestaand paaltje
- Te verwijderen paaltje
- Paaltje vervangen

Overige

- Ander gepland dossier (in voorbereiding bij MOBBD)
- Ander gepland dossier (in voorbereiding bij MOBBD)

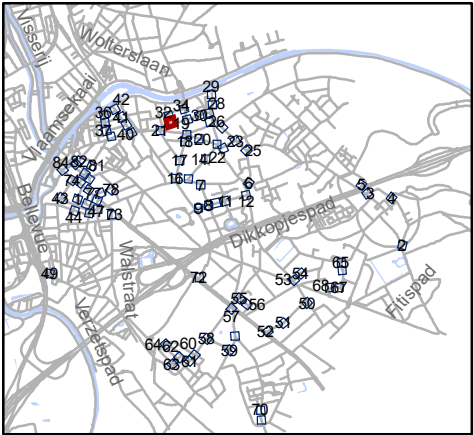


Mobiliteitsbedrijf stad Gent
Verkeerstechnische taken

**paaltjes niveau 3 & 4
Gentbrugge**

Dossiernummer P-384420

DATUM	SCHAAL	PLAN	P FORMAAT
25/10/2023	1/200	32/84	A3

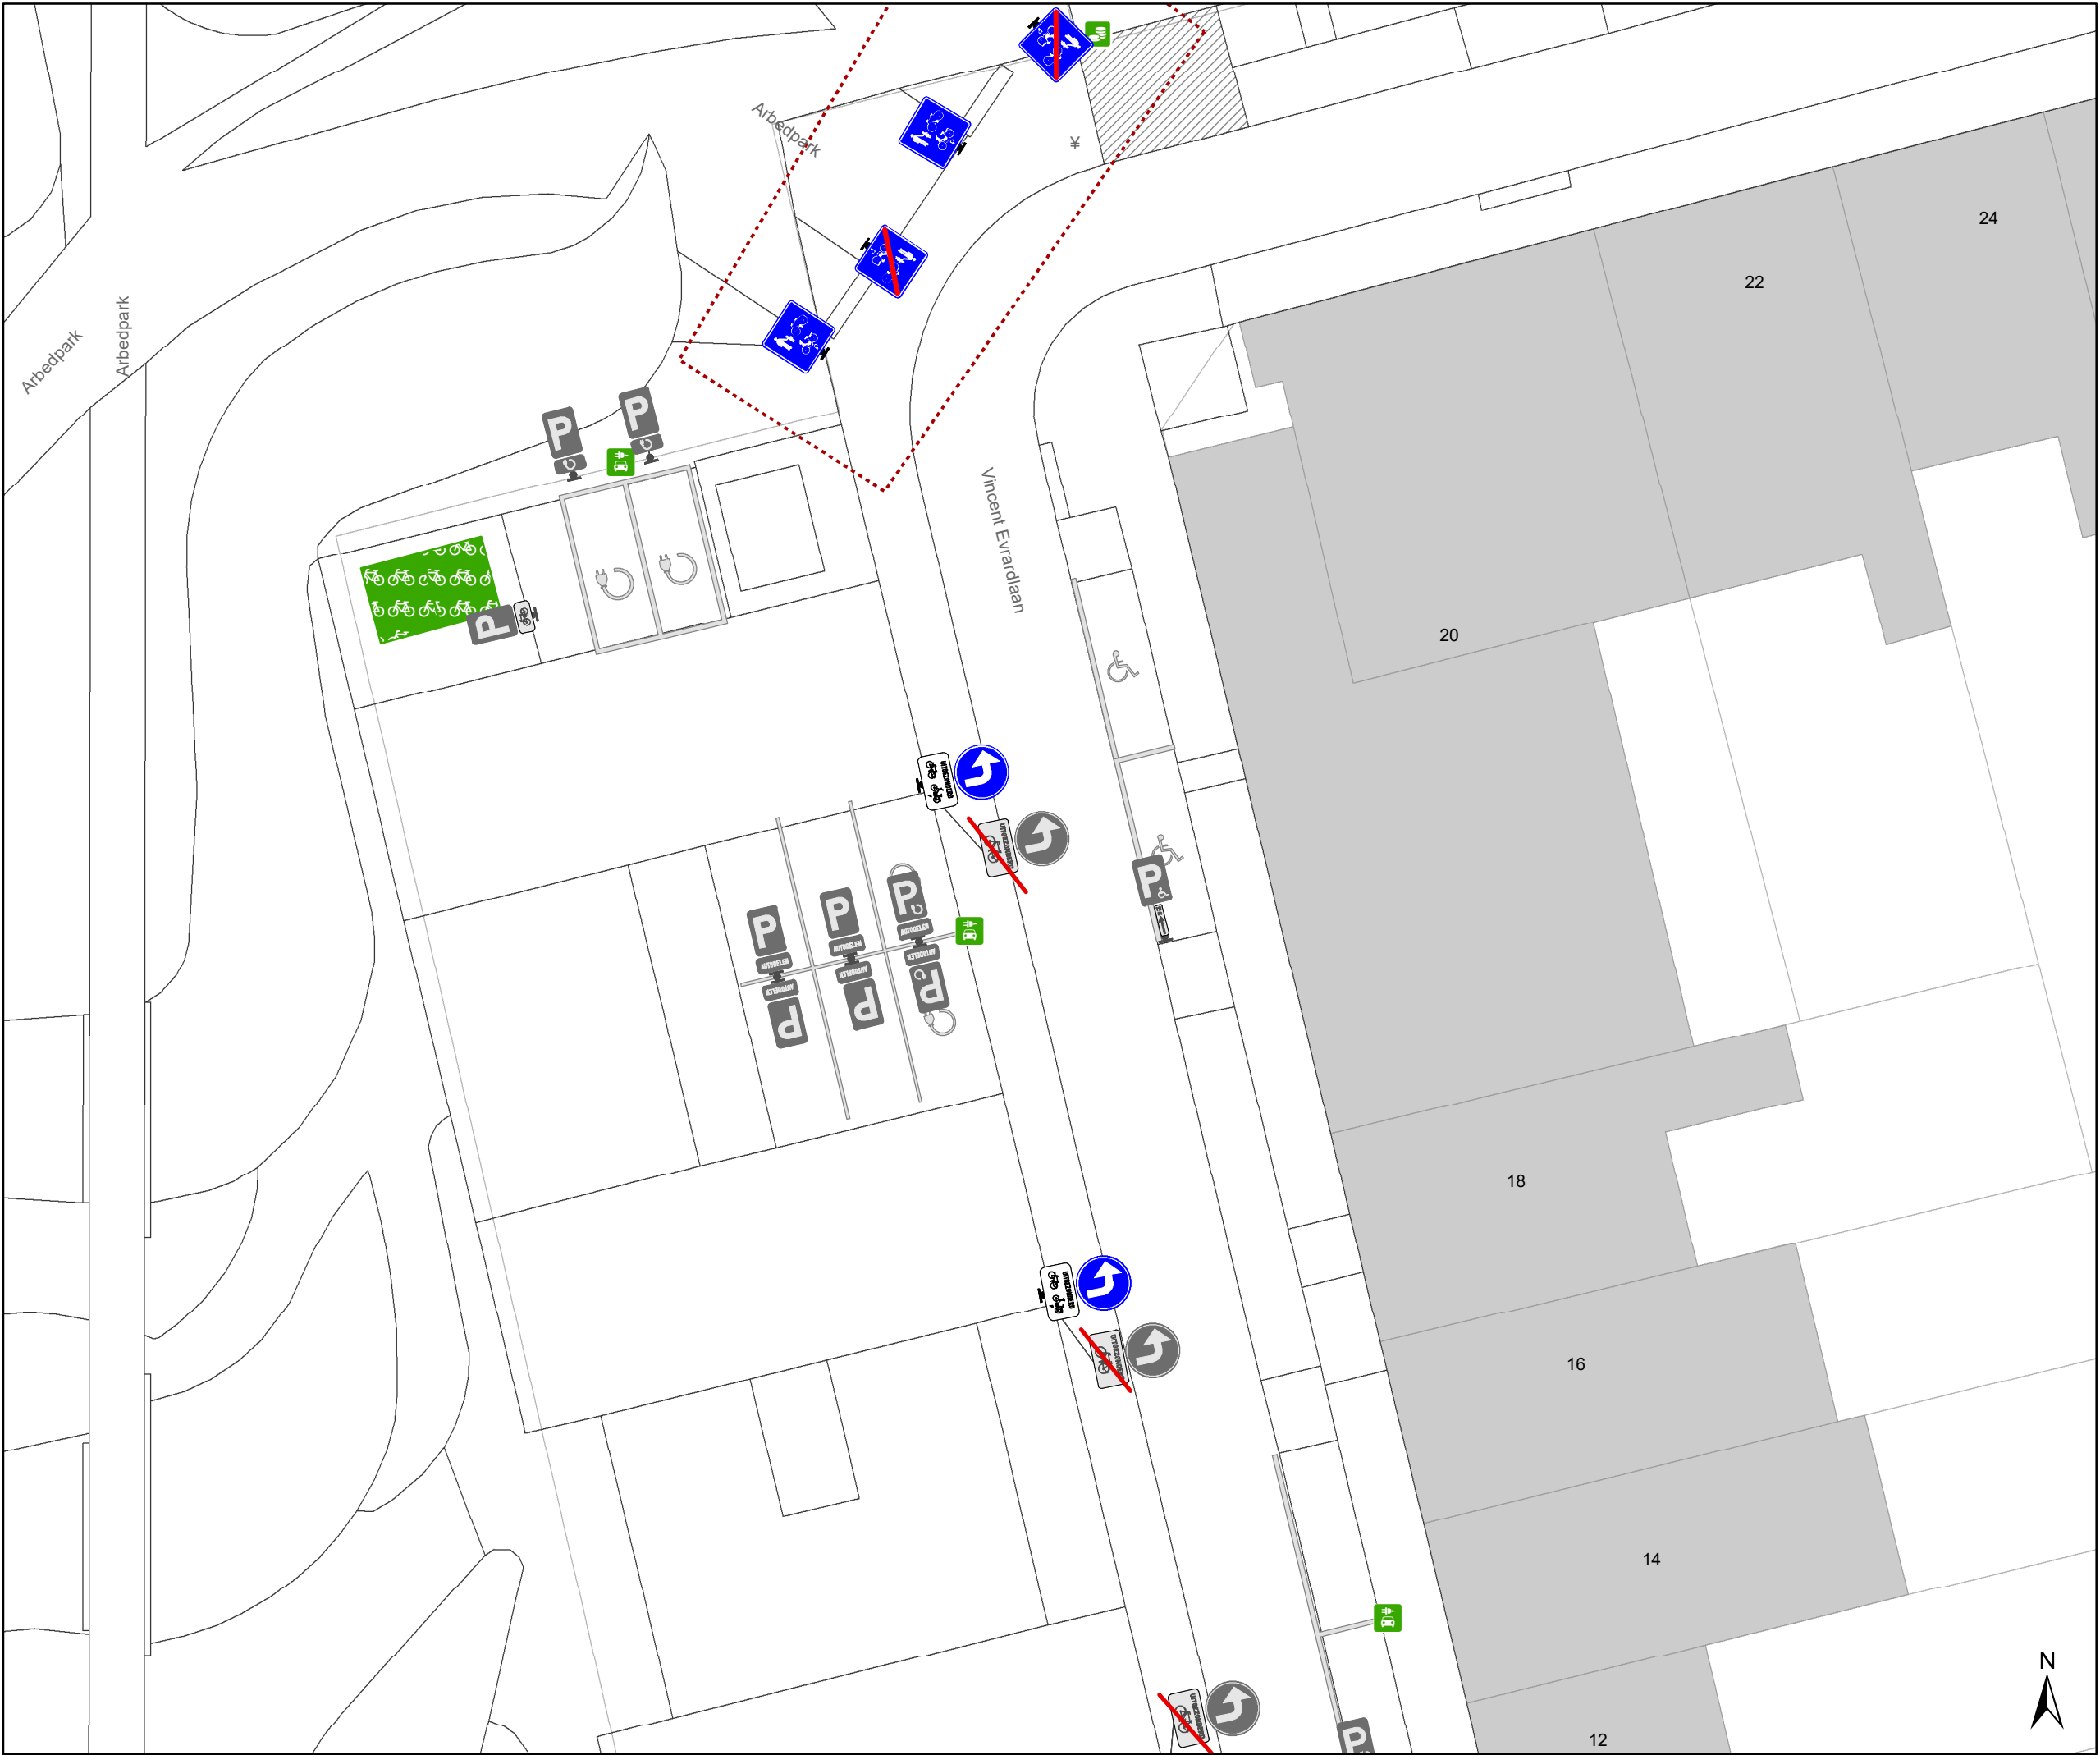

Legende

Bestaande verkeersborden

Geplande verkeersborden

Te verwijderen verkeersborden

Bestaande wegmarkeringen

Geplande wegmarkeringen

Te verwijderen wegmarkeringen

Straatmeubilair

Gepland paaltje

Bestaand paaltje


Te verwijderen paaltje

Paaltje vervangen

Overige

Ander gepland dossier (in voorbereiding bij MOBBED)

Ander gepland dossier (in voorbereiding bij MOBBED)

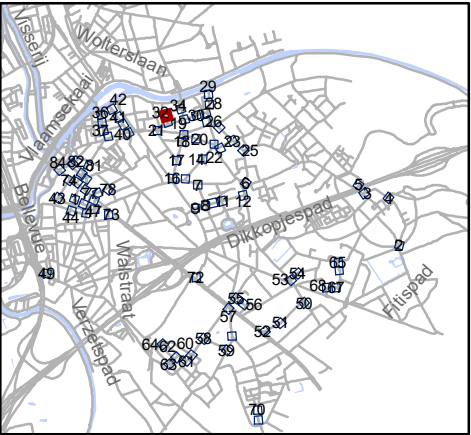


Mobiliteitsbedrijf stad Gent
Verkeerstechnische taken

paaltjes niveau 3 & 4
Gentbrugge

Dossiernummer P-384420

DATUM	SCHAAL	PLAN	P FORMAAT
25/10/2023	1/200	33/84	A3

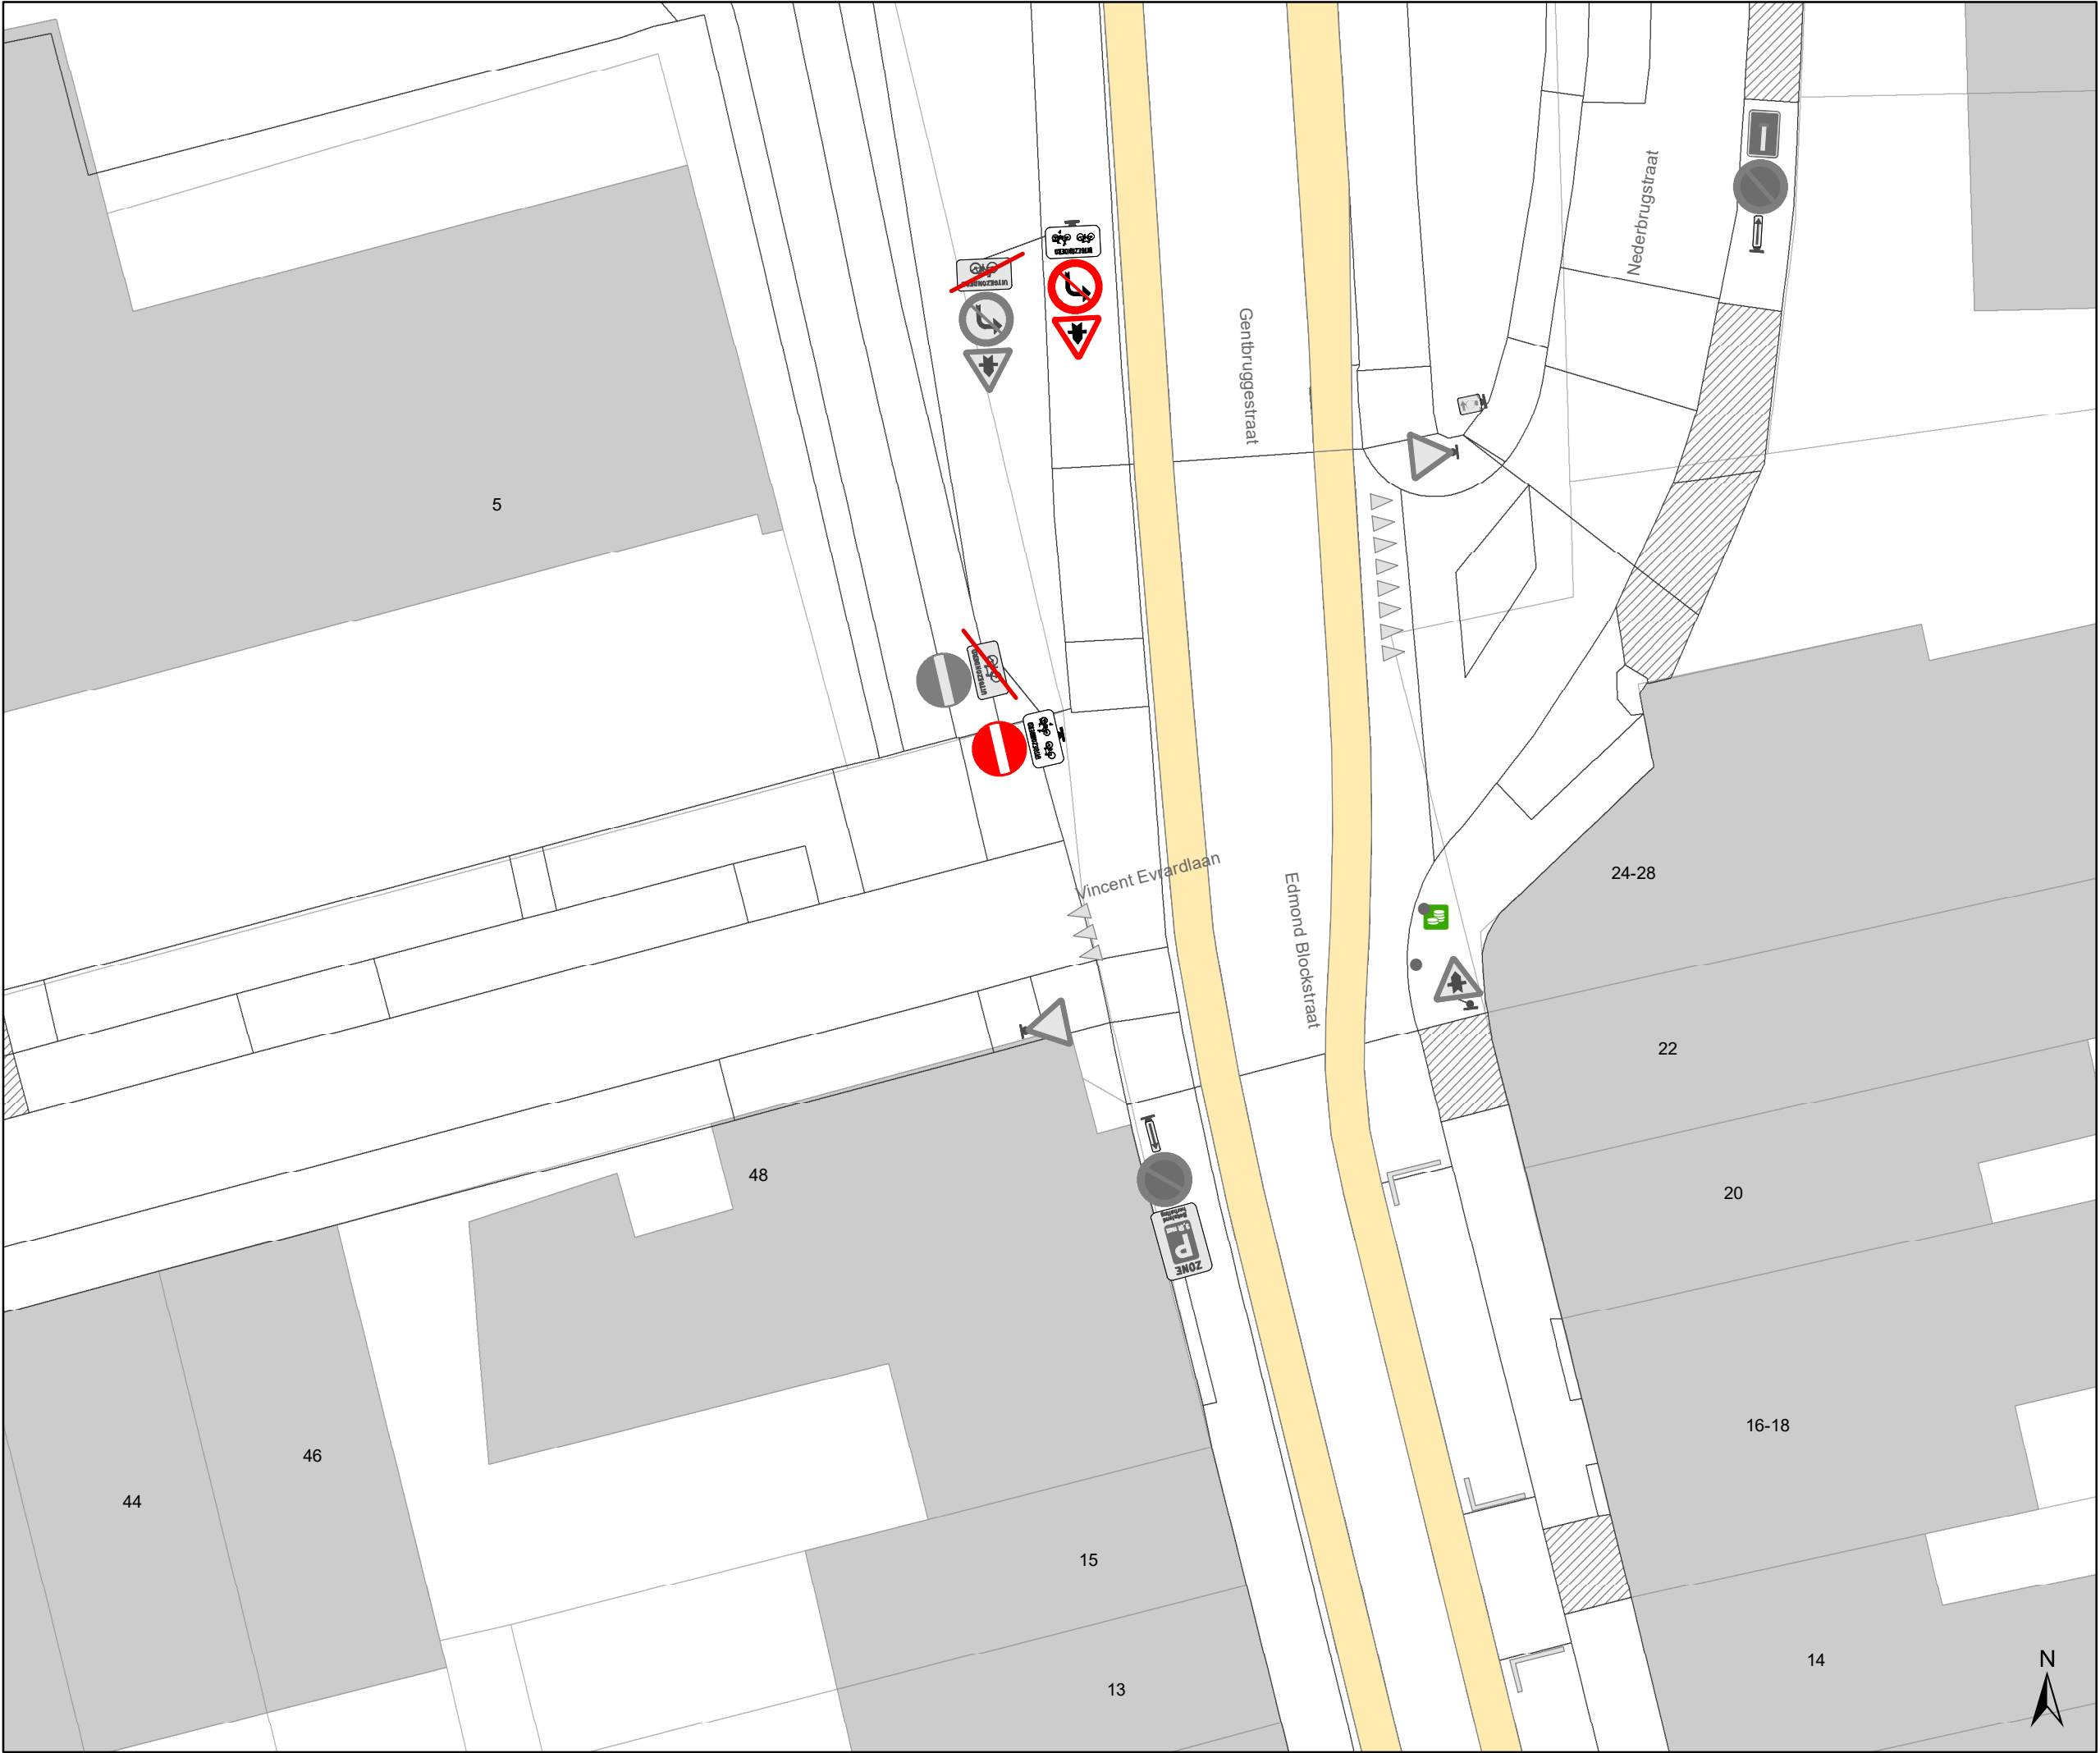

Legende

Bestaande verkeersborden

Geplande verkeersborden

Te verwijderen verkeersborden

Bestaande wegmarkeringen

Geplande wegmarkeringen

Te verwijderen wegmarkeringen

Straatmeubilair

Gepland paaltje

Bestaand paaltje


Te verwijderen paaltje

Paaltje vervangen

Overige

Ander gepland dossier
(in voorbereiding bij MOBBED)

Ander gepland dossier
(in voorbereiding bij MOBBED)

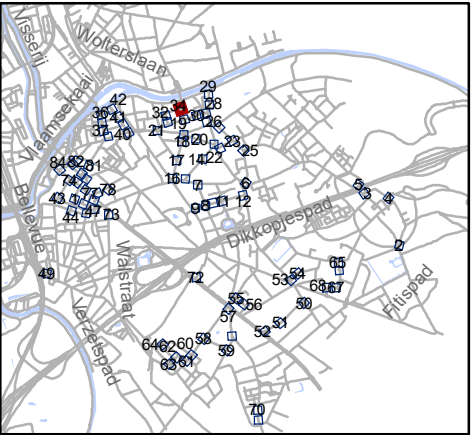


Mobiliteitsbedrijf stad Gent
Verkeerstechnische taken

paaltjes niveau 3 & 4
Gentbrugge

Dossiernummer P-384420

DATUM	SCHAAL	PLAN	P FORMAAT
25/10/2023	1/200	34/84	A3

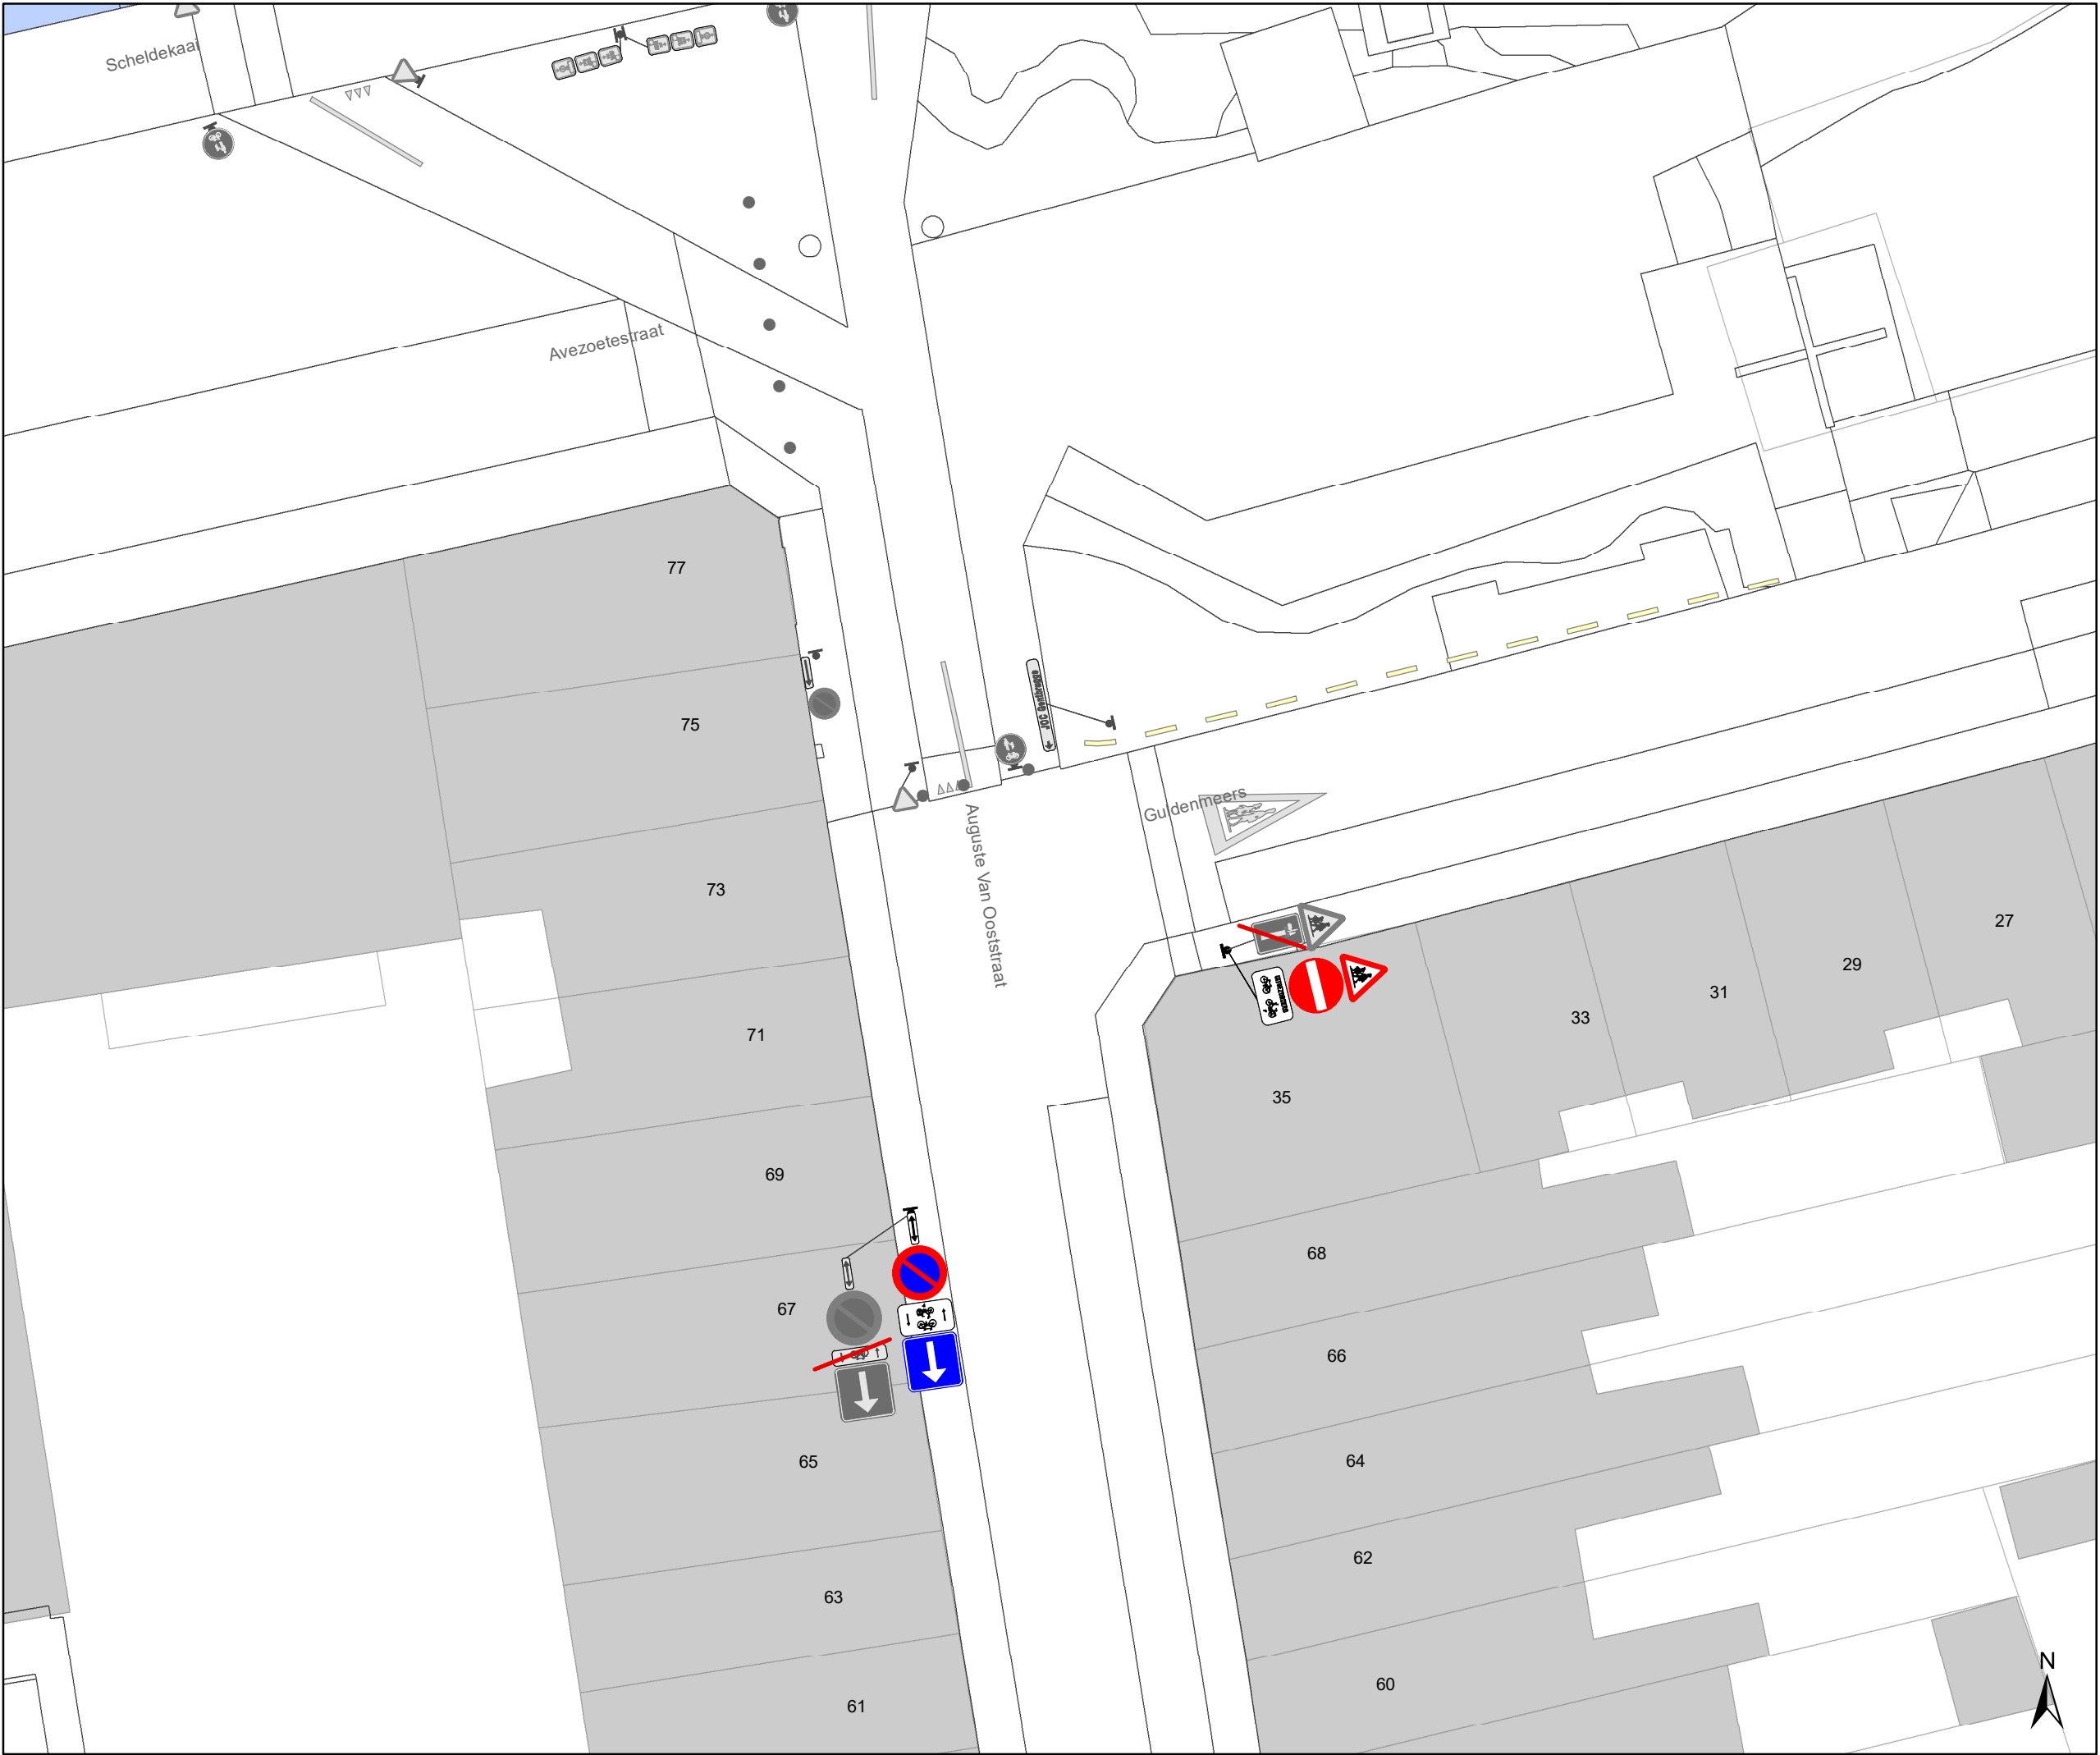

Legende

Bestaande verkeersborden

Geplande verkeersborden

Te verwijderen verkeersborden

Bestaande wegmarkeringen

Geplande wegmarkeringen

Te verwijderen wegmarkeringen

Straatmeubilair

Gepland paaltje

Bestaand paaltje


Te verwijderen paaltje

Paaltje vervangen

Overige

Ander gepland dossier
(in voorbereiding bij MOBBD)

Ander gepland dossier
(in voorbereiding bij MOBBD)

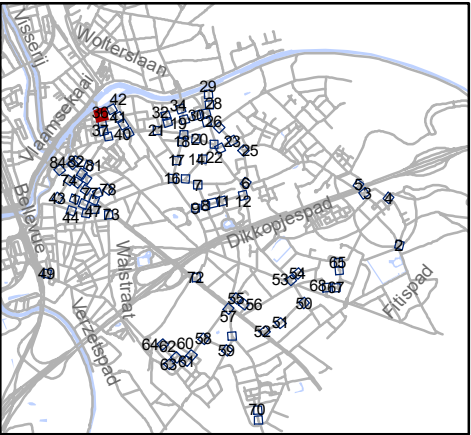


Mobiliteitsbedrijf stad Gent
Verkeerstechnische taken

paaltjes niveau 3 & 4
Gentbrugge

Dossiernummer P-384420

DATUM	SCHAAL	PLAN	P FORMAAT
25/10/2023	1/200	35/84	A3

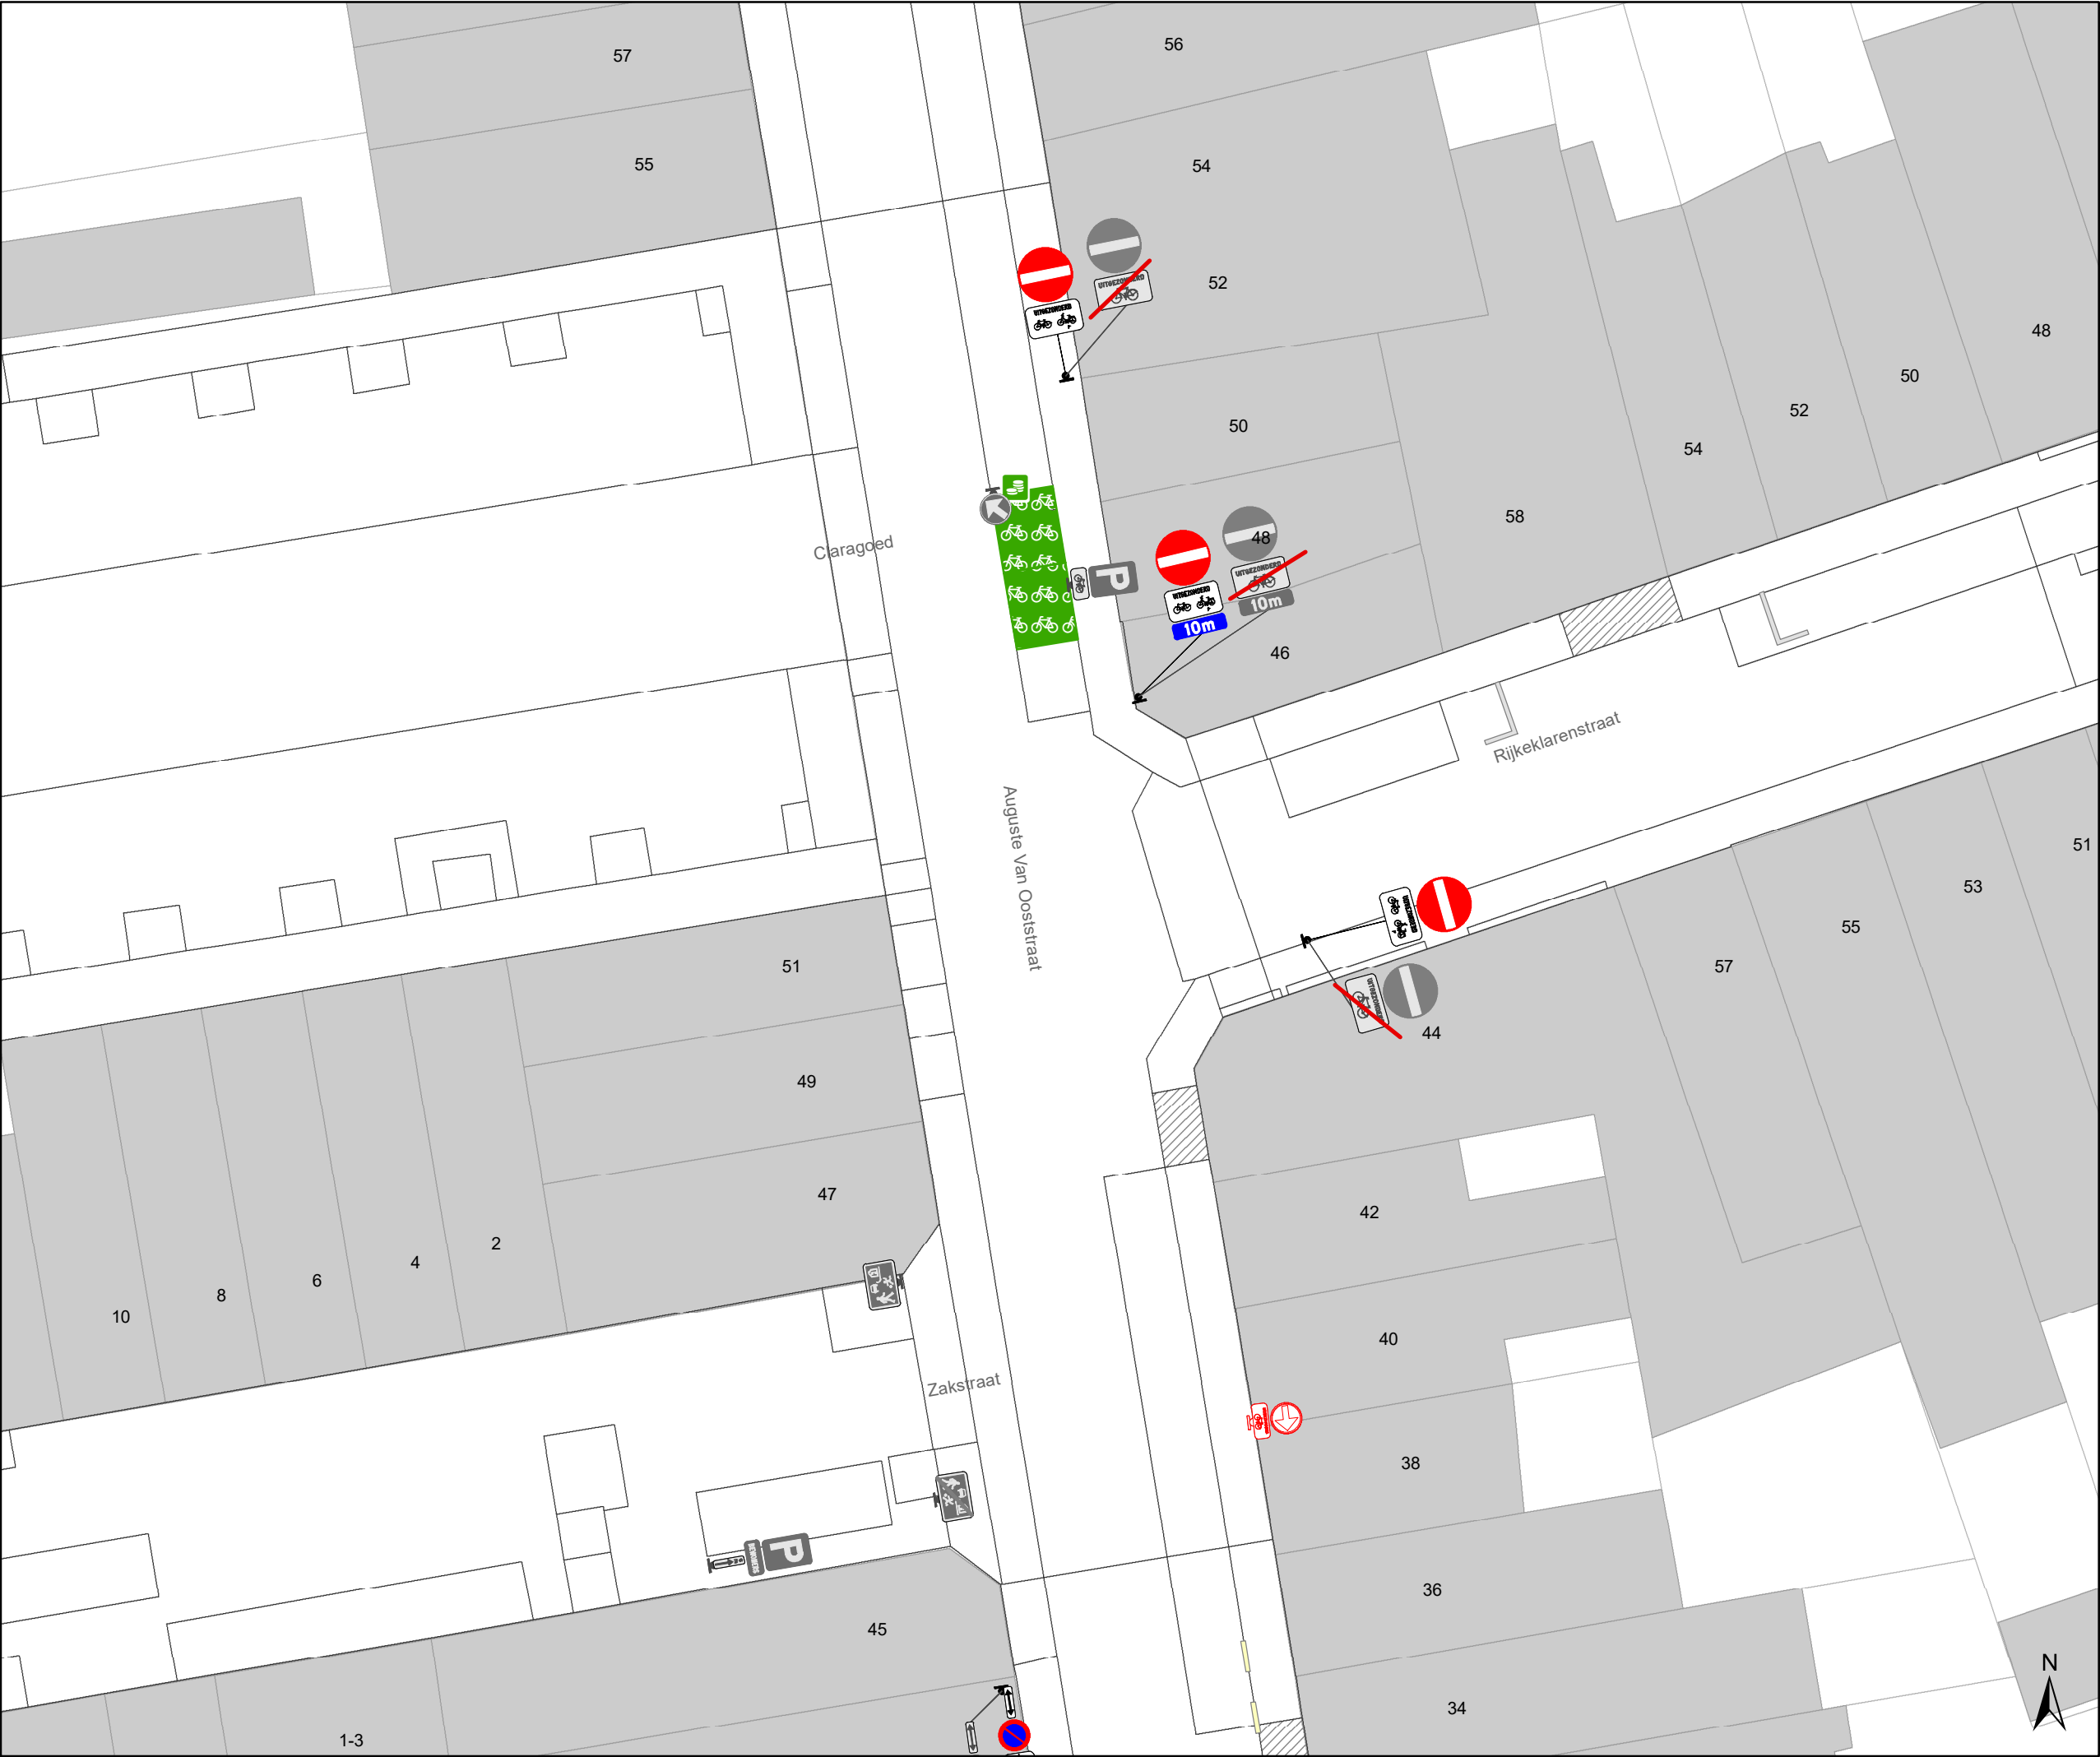

Legende

Bestaande verkeersborden

Geplande verkeersborden

Te verwijderen verkeersborden

Bestaande wegmarkeringen

Geplande wegmarkeringen

Te verwijderen wegmarkeringen

Straatmeubilair

Gepland paaltje

Bestaand paaltje


Te verwijderen paaltje

Paaltje vervangen

Overige

Ander gepland dossier
(in voorbereiding bij MOBBED)

Ander gepland dossier
(in voorbereiding bij MOBBED)

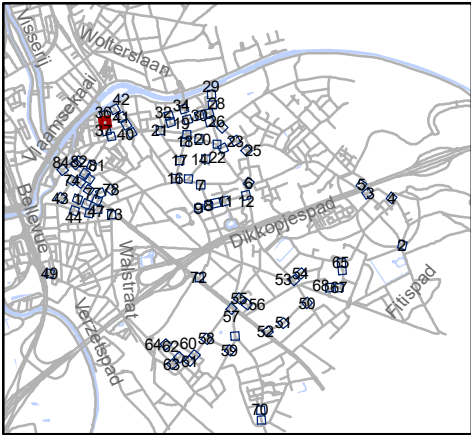


Mobiliteitsbedrijf stad Gent
Verkeerstechnische taken

paaltjes niveau 3 & 4
Gentbrugge

Dossiernummer P-384420

DATUM	SCHAAL	PLAN	P FORMAAT
25/10/2023	1/200	36/84	A3

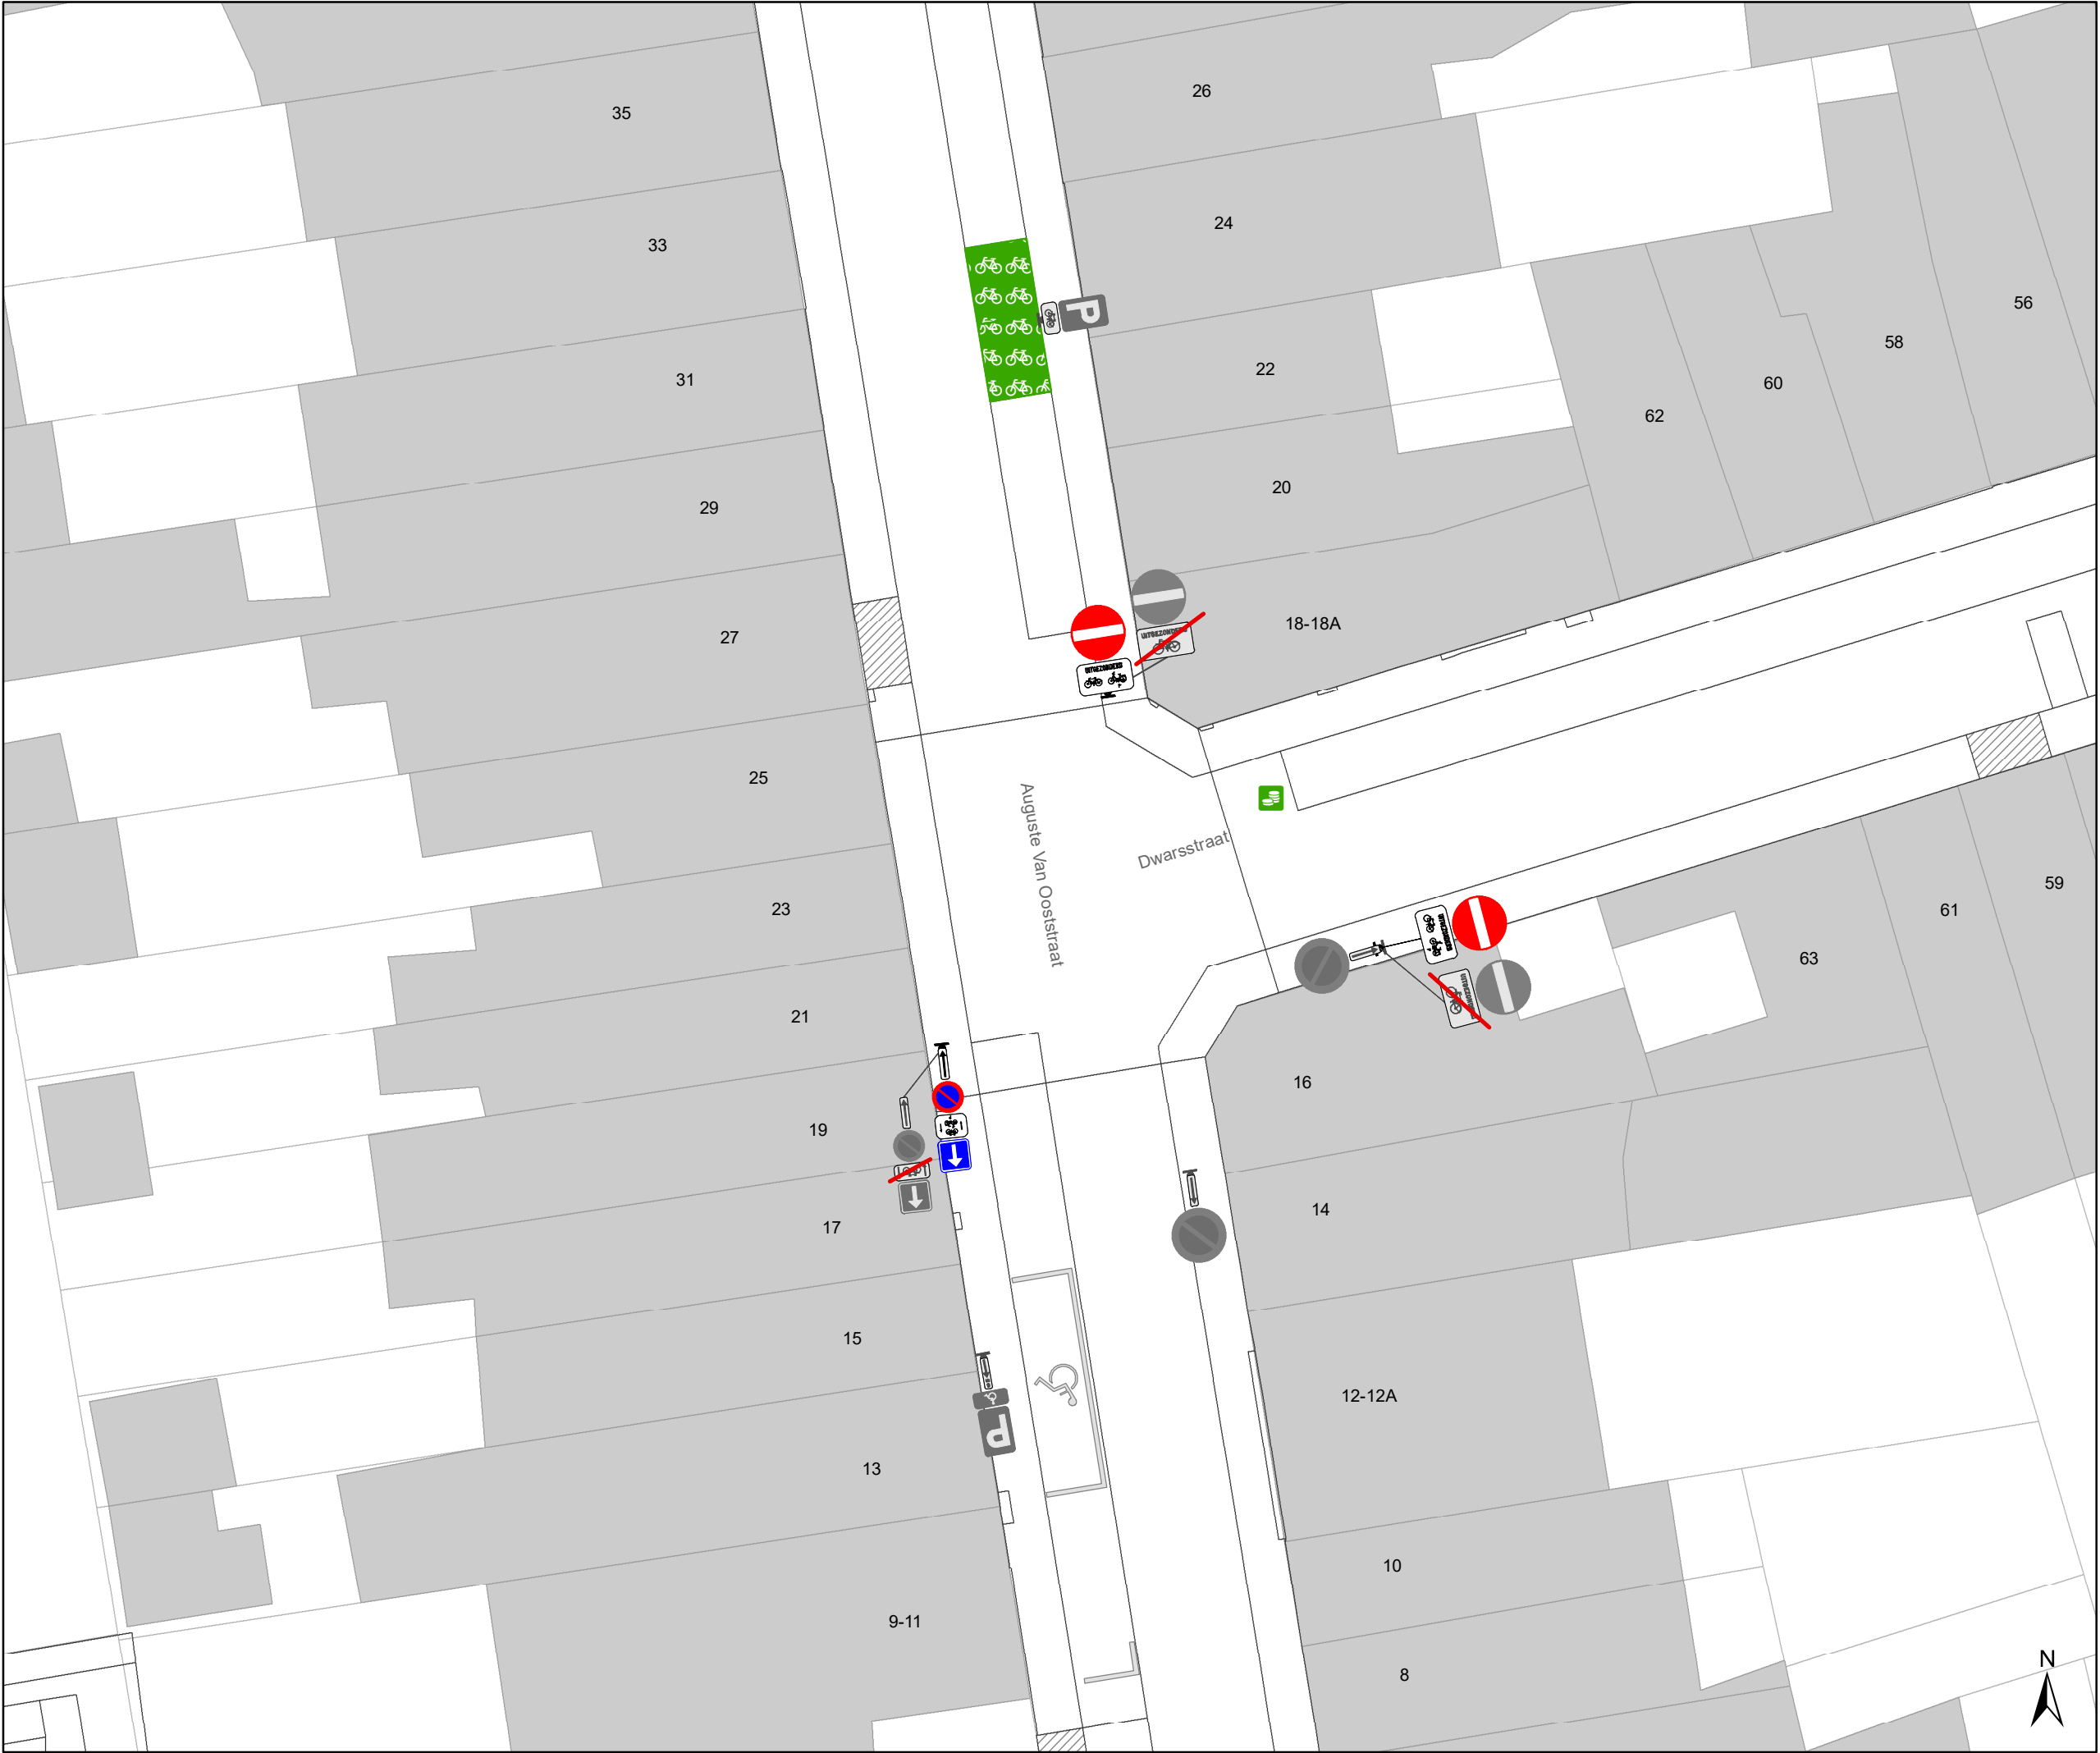

Legende

Bestaande verkeersborden

Geplande verkeersborden

Te verwijderen verkeersborden

Bestaande wegmarkeringen

Geplande wegmarkeringen

Te verwijderen wegmarkeringen

Straatmeubilair

Gepland paaltje

Bestaand paaltje


Te verwijderen paaltje

Paaltje vervangen

Overige

Ander gepland dossier
(in voorbereiding bij MOBBED)

Ander gepland dossier
(in voorbereiding bij MOBBED)

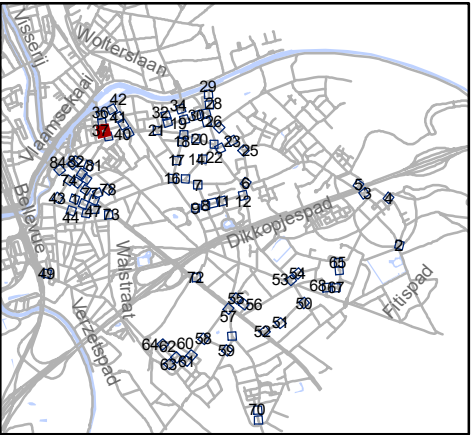

Mobiliteitsbedrijf stad Gent
Verkeerstechnische taken

paaltjes niveau 3 & 4
Gentbrugge

Dossiernummer P-384420

DATUM	SCHAAL	PLAN	P FORMAAT
25/10/2023	1/200	37/84	A3



Legende

Bestaande verkeersborden

Geplande verkeersborden

Te verwijderen verkeersborden

Bestaande wegmarkeringen

Geplande wegmarkeringen

Te verwijderen wegmarkeringen

Straatmeubilair

Gepland paaltje

Bestaand paaltje


Te verwijderen paaltje

Paaltje vervangen

Overige

Ander gepland dossier
(in voorbereiding bij MOBBED)

Ander gepland dossier
(in voorbereiding bij MOBBED)

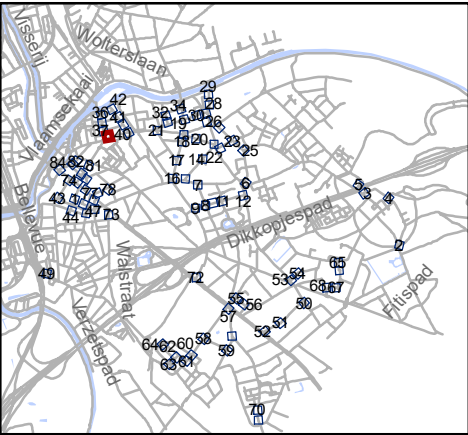

Mobiliteitsbedrijf stad Gent
Verkeerstechnische taken

paaltjes niveau 3 & 4
Gentbrugge

Dossiernummer P-384420

DATUM	SCHAAL	PLAN	P FORMAAT
25/10/2023	1/200	38/84	A3



Legende

Bestaande verkeersborden

Geplande verkeersborden

Te verwijderen verkeersborden

Bestaande wegmarkeringen

Geplande wegmarkeringen

Te verwijderen wegmarkeringen

Straatmeubilair

Gepland paaltje

Bestaand paaltje


Te verwijderen paaltje

Paaltje vervangen

Overige

Ander gepland dossier
(in voorbereiding bij MOBBED)

Ander gepland dossier
(in voorbereiding bij MOBBED)

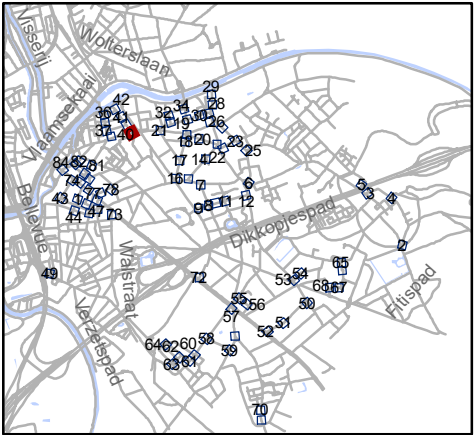


Mobiliteitsbedrijf stad Gent
Verkeerstechnische taken

paaltjes niveau 3 & 4
Gentbrugge

Dossiernummer P-384420

DATUM	SCHAAL	PLAN	P FORMAAT
25/10/2023	1/200	39/84	A3

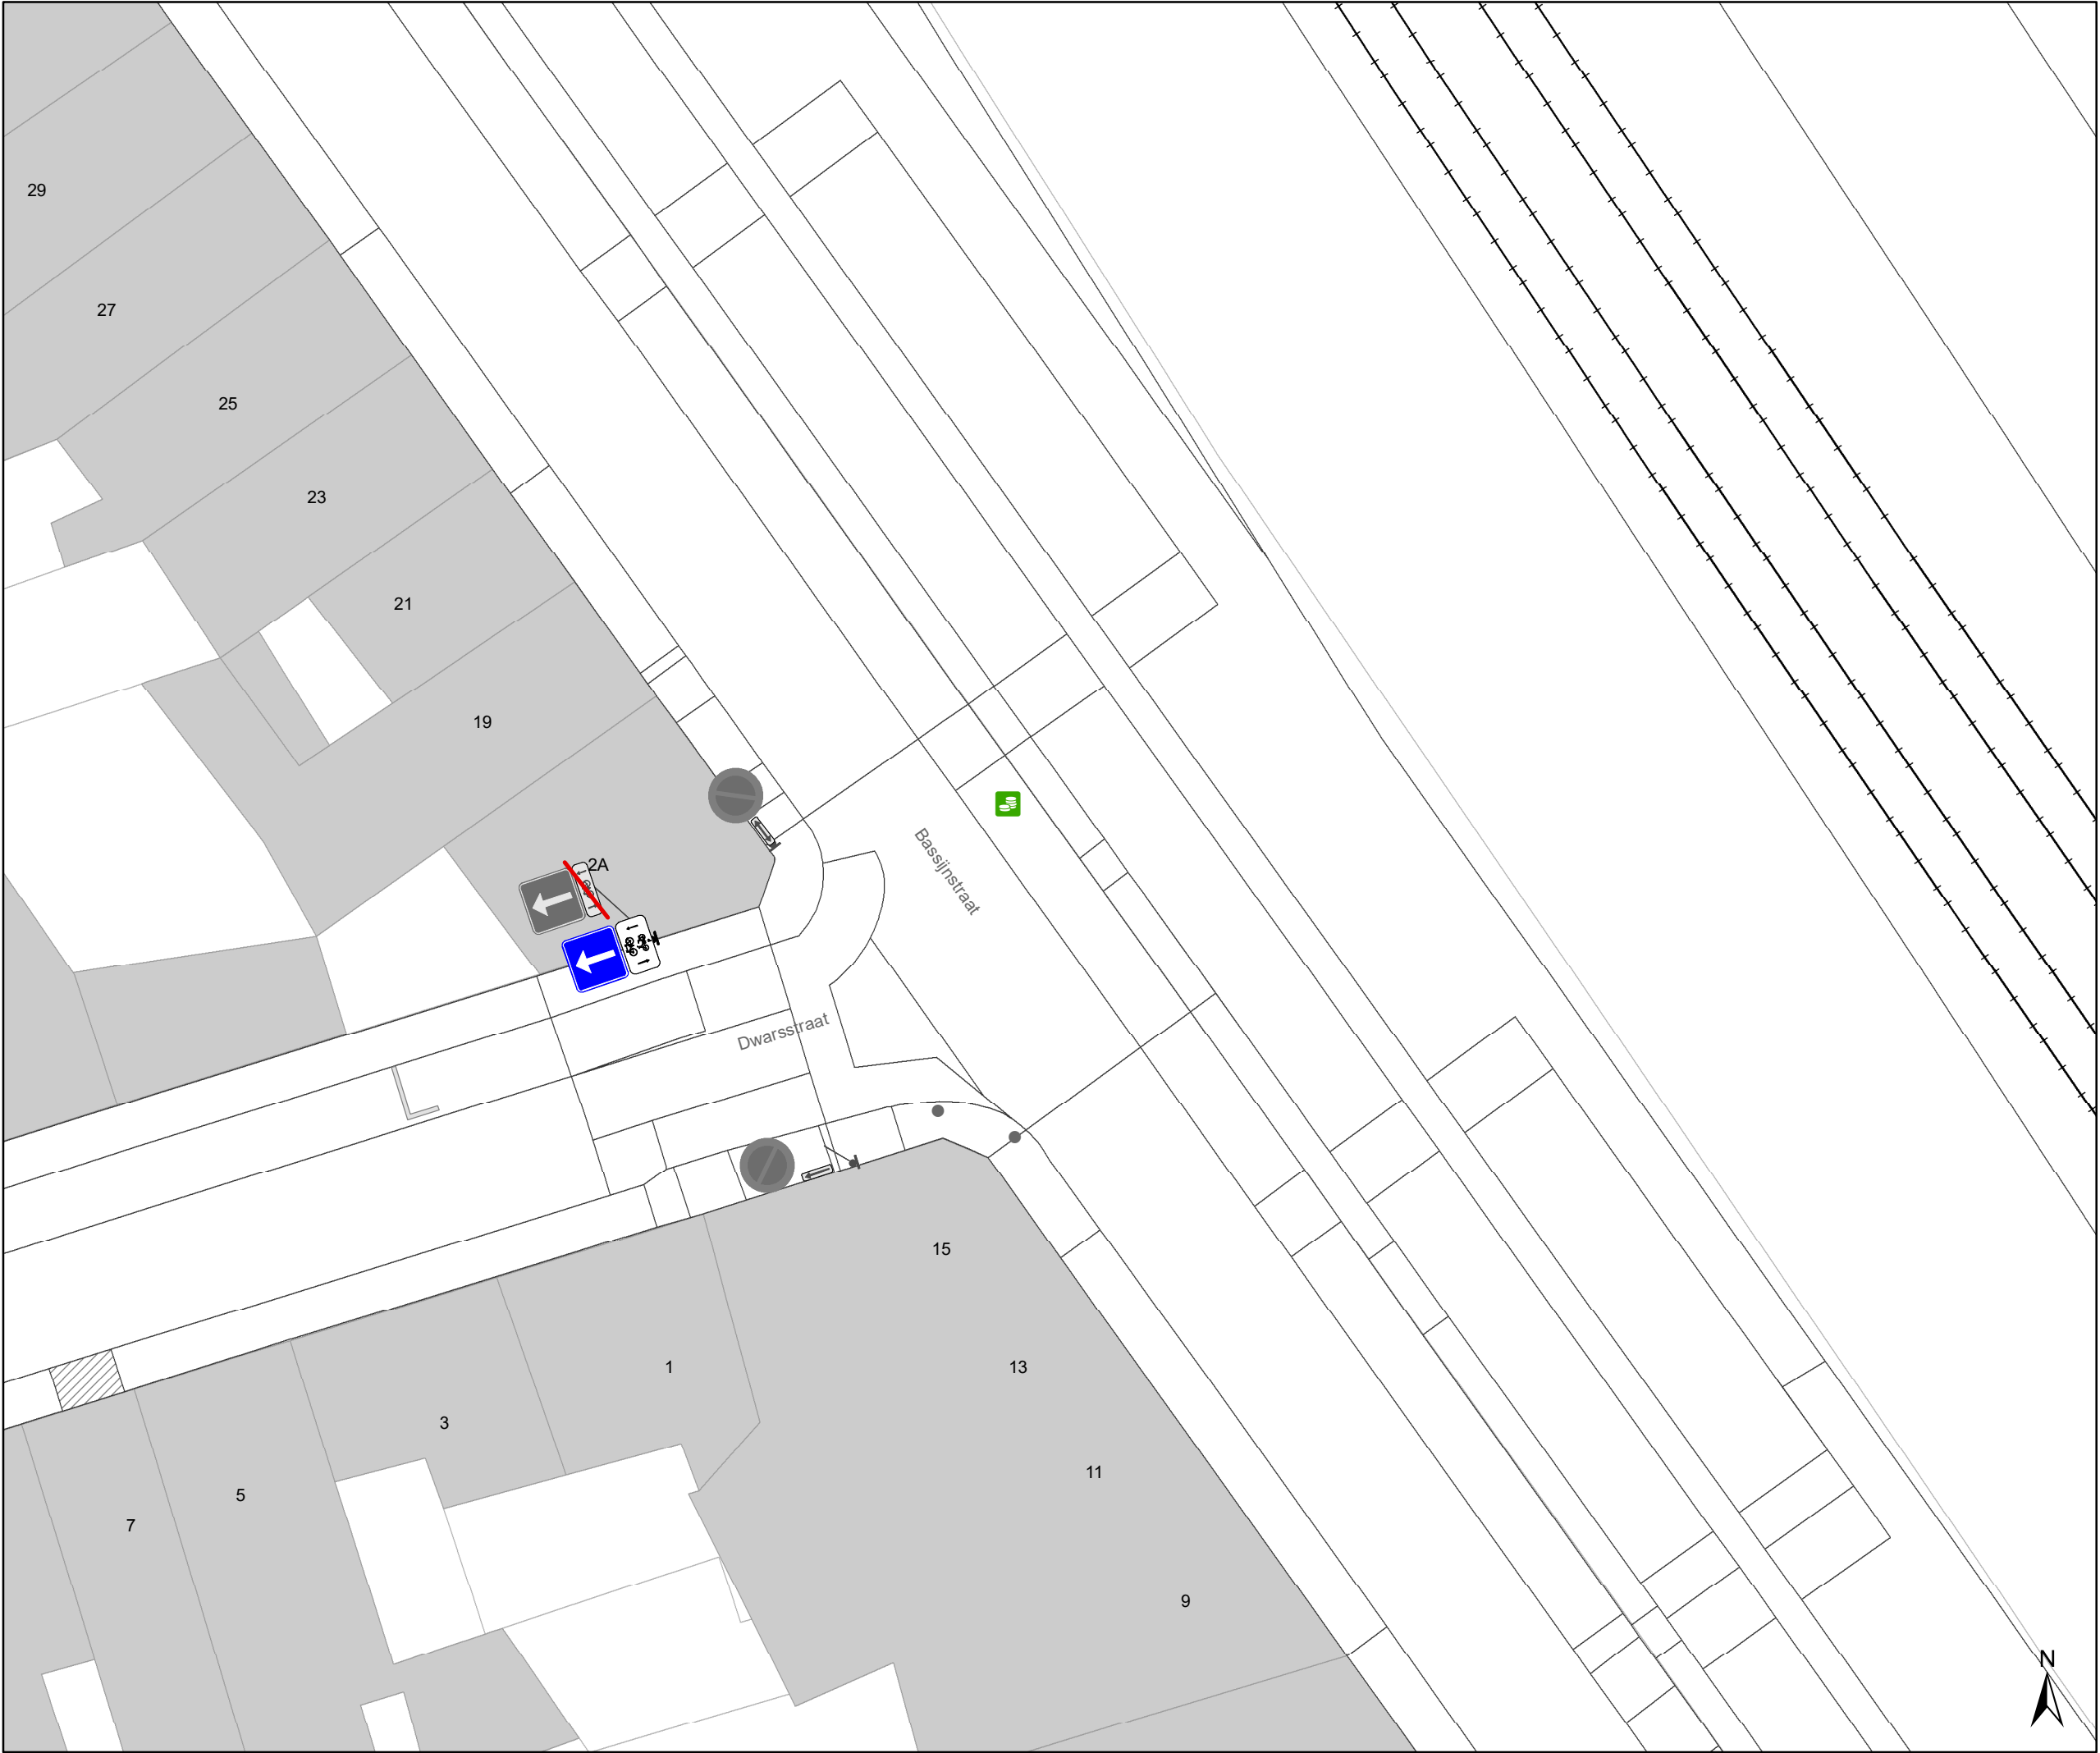

Legende

Bestaande verkeersborden

Geplande verkeersborden

Te verwijderen verkeersborden

Bestaande wegmarkeringen

Geplande wegmarkeringen

Te verwijderen wegmarkeringen

Straatmeubilair

Gepland paaltje

Bestaand paaltje


Te verwijderen paaltje

Paaltje vervangen

Overige

Ander gepland dossier
(in voorbereiding bij MOBBED)

Ander gepland dossier
(in voorbereiding bij MOBBED)

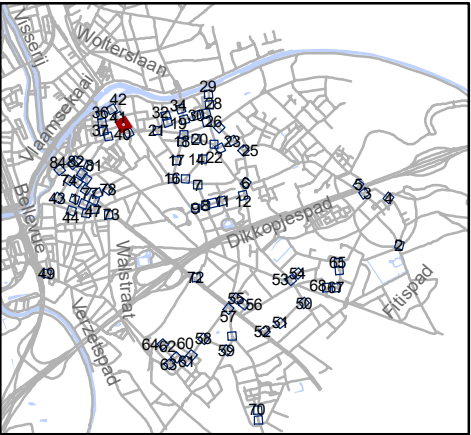

Mobiliteitsbedrijf stad Gent
Verkeerstechnische taken

paaltjes niveau 3 & 4
Gentbrugge

Dossiernummer P-384420

DATUM	SCHAAL	PLAN	P FORMAAT
25/10/2023	1/200	40/84	A3



Legende



Bestaande verkeersborden



Geplande verkeersborden



 Te verwijderen verkeersborden



Bestaande wegmarkeringen



Geplande wegmarkeringen



Te verwijderen wegmarkeringen

Straatmeubilair

Gepland paaltje

Bestaand paaltje

Te verwijderen paaltje

Paaltje vervangen


Overige



Ander gepland dossier
(in voorbereiding bij MOBBED)



Ander gepland dossier
(in voorbereiding bij MOBBED)

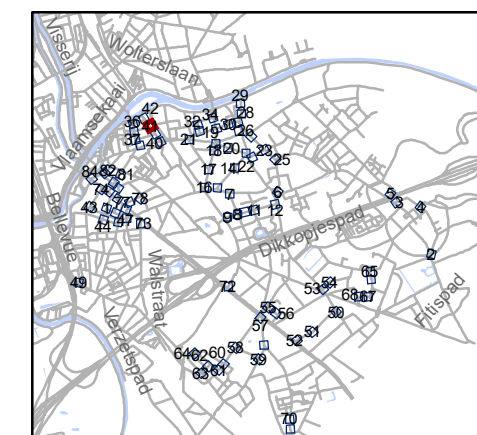


Mobiliteitsbedrijf stad Gent
Verkeerstechnische taken

**paaltjes niveau 3 & 4
Gentbrugge**

Dossiernummer P-384420


DATUM	SCHAAL	PLAN	P FORMA
25/10/2023	1/200	41/84	A3

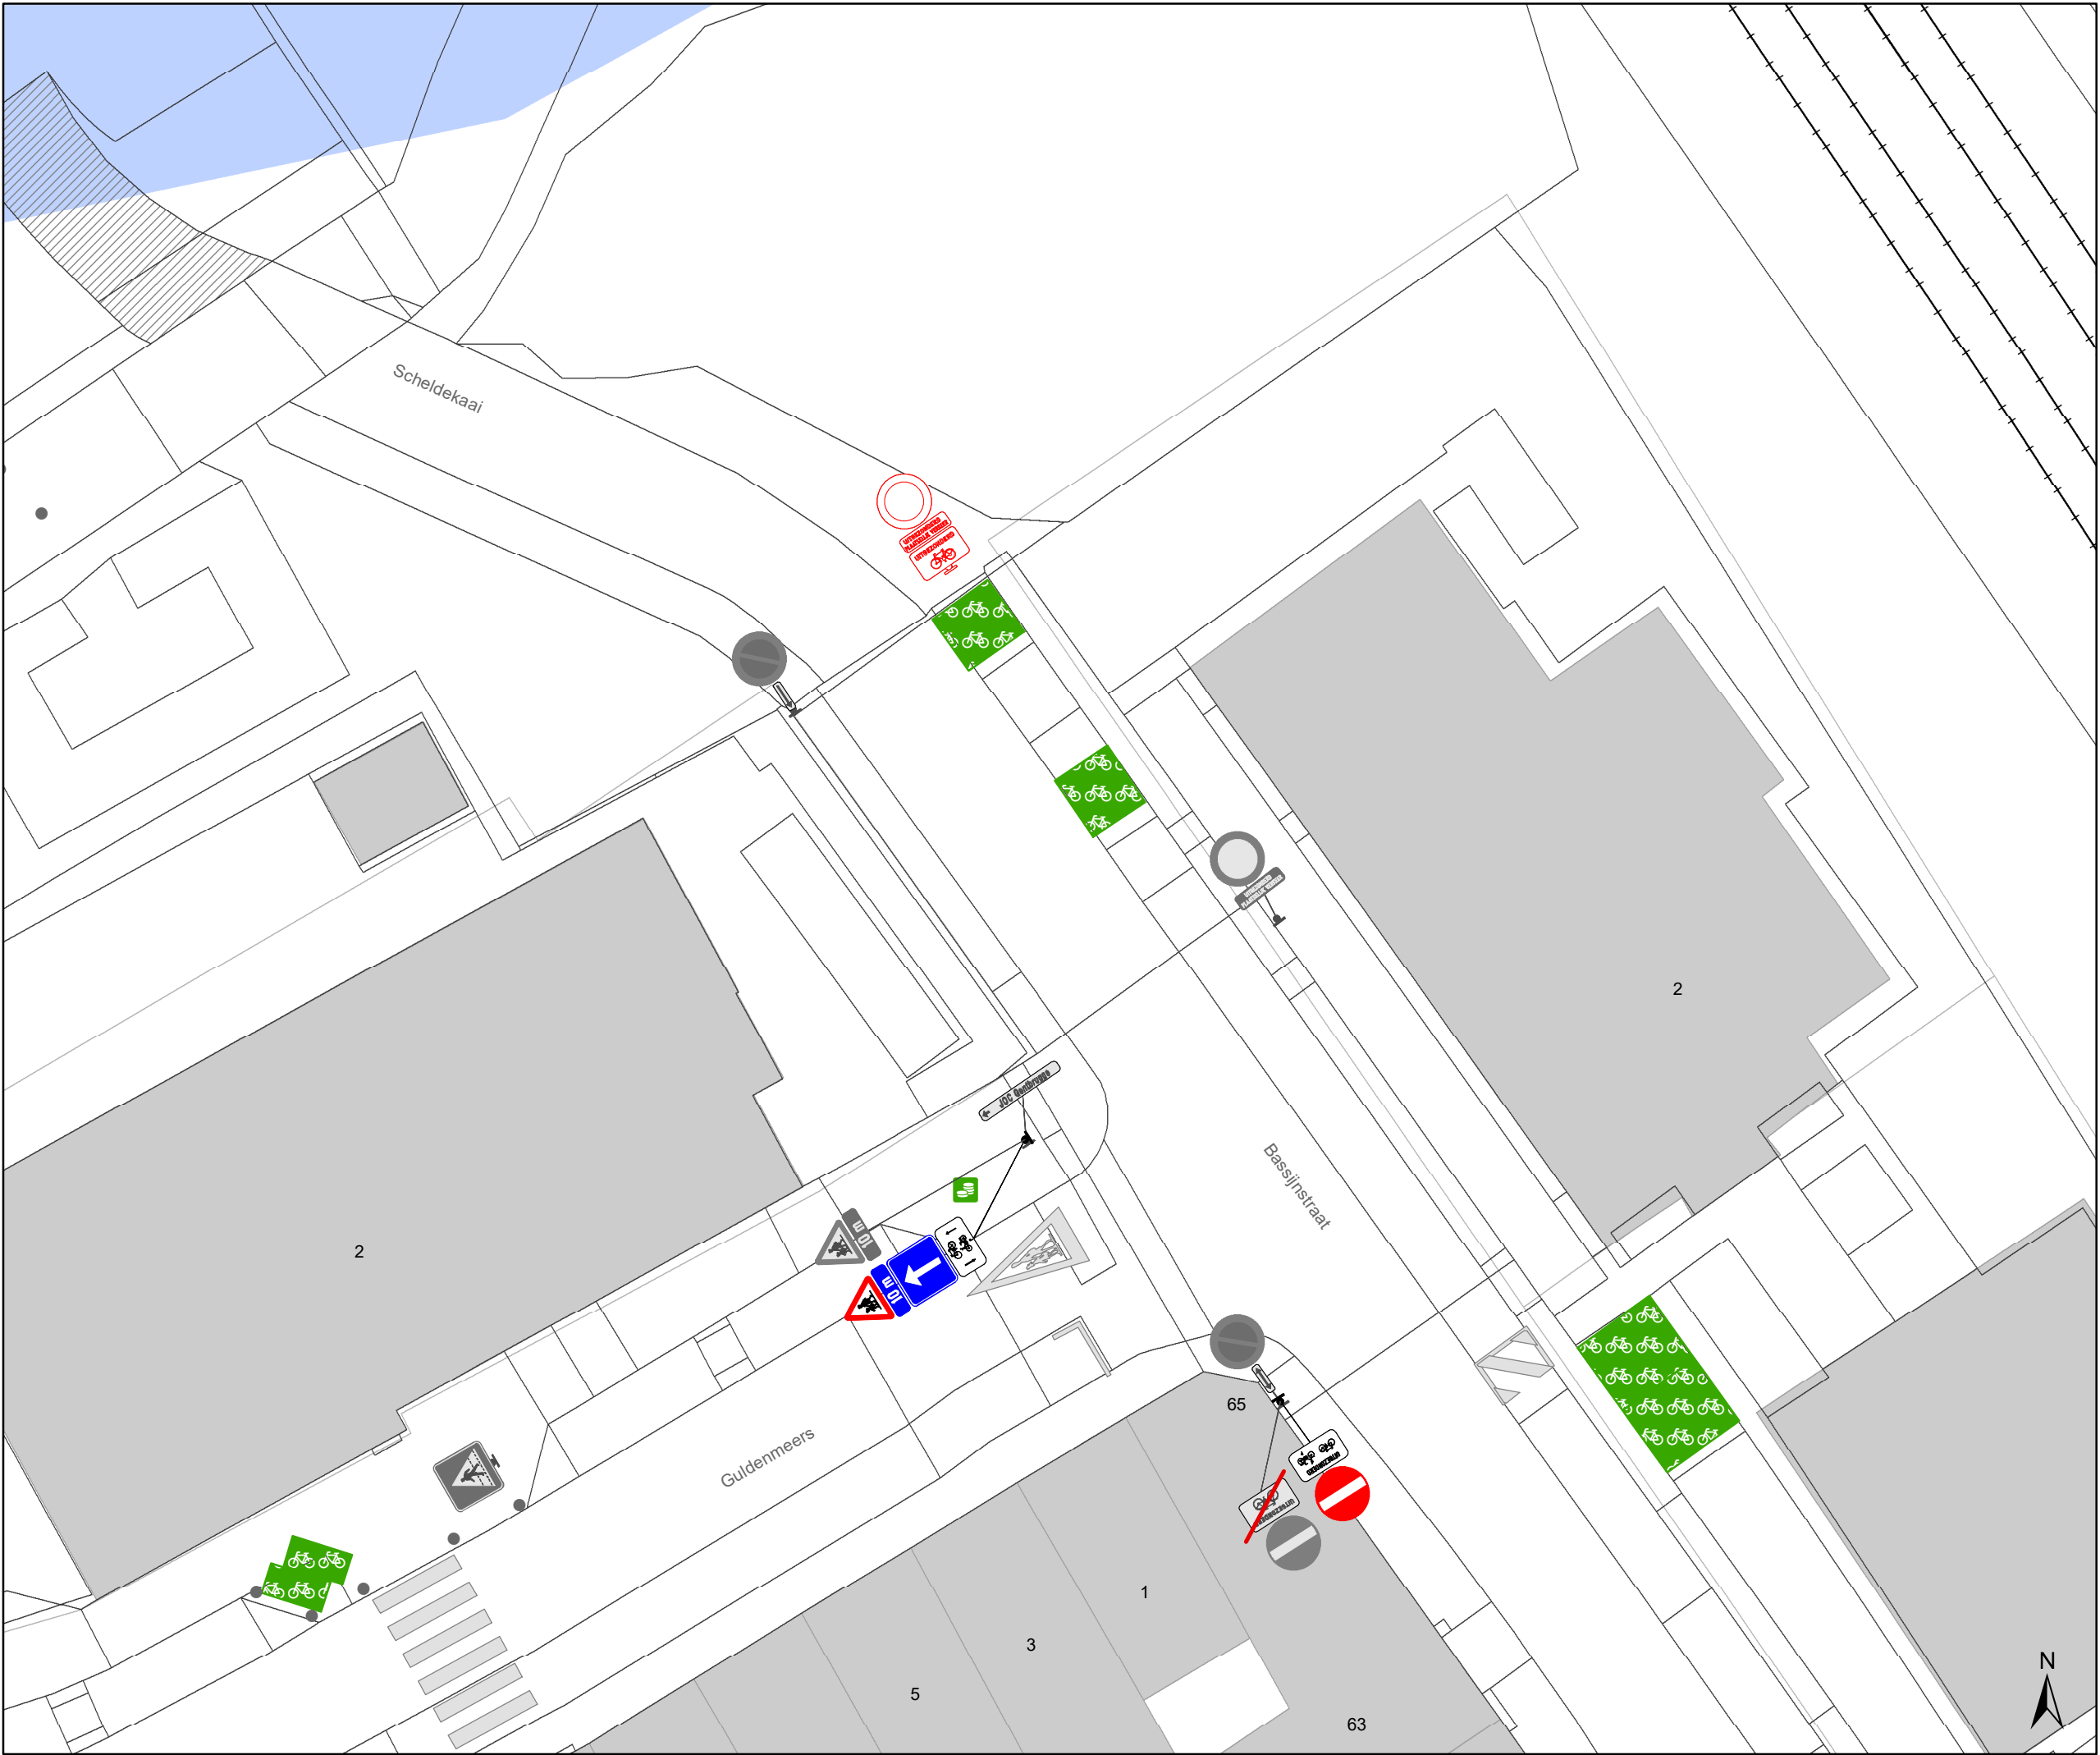

- Legende
- Bestaande verkeersborden
- Geplande verkeersborden
- Te verwijderen verkeersborden
- Bestaande wegmarkeringen
- Geplande wegmarkeringen
- Te verwijderen wegmarkeringen

- Straatmeubilair
- Gepland paaltje
- Bestaand paaltje
- Te verwijderen paaltje
- Paaltje vervangen

- Overige
- Ander gepland dossier
(in voorbereiding bij MOBBD)
- Ander gepland dossier
(in voorbereiding bij MOBBD)

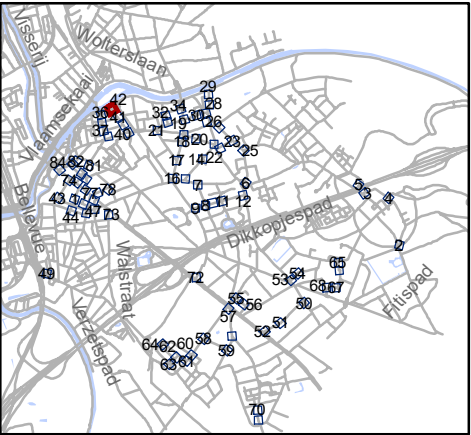


Mobiliteitsbedrijf stad Gent
Verkeerstechnische taken

paaltjes niveau 3 & 4
Gentbrugge

Dossiernummer P-384420

DATUM	SCHAAL	PLAN	P FORMAAT
25/10/2023	1/200	42/84	A3

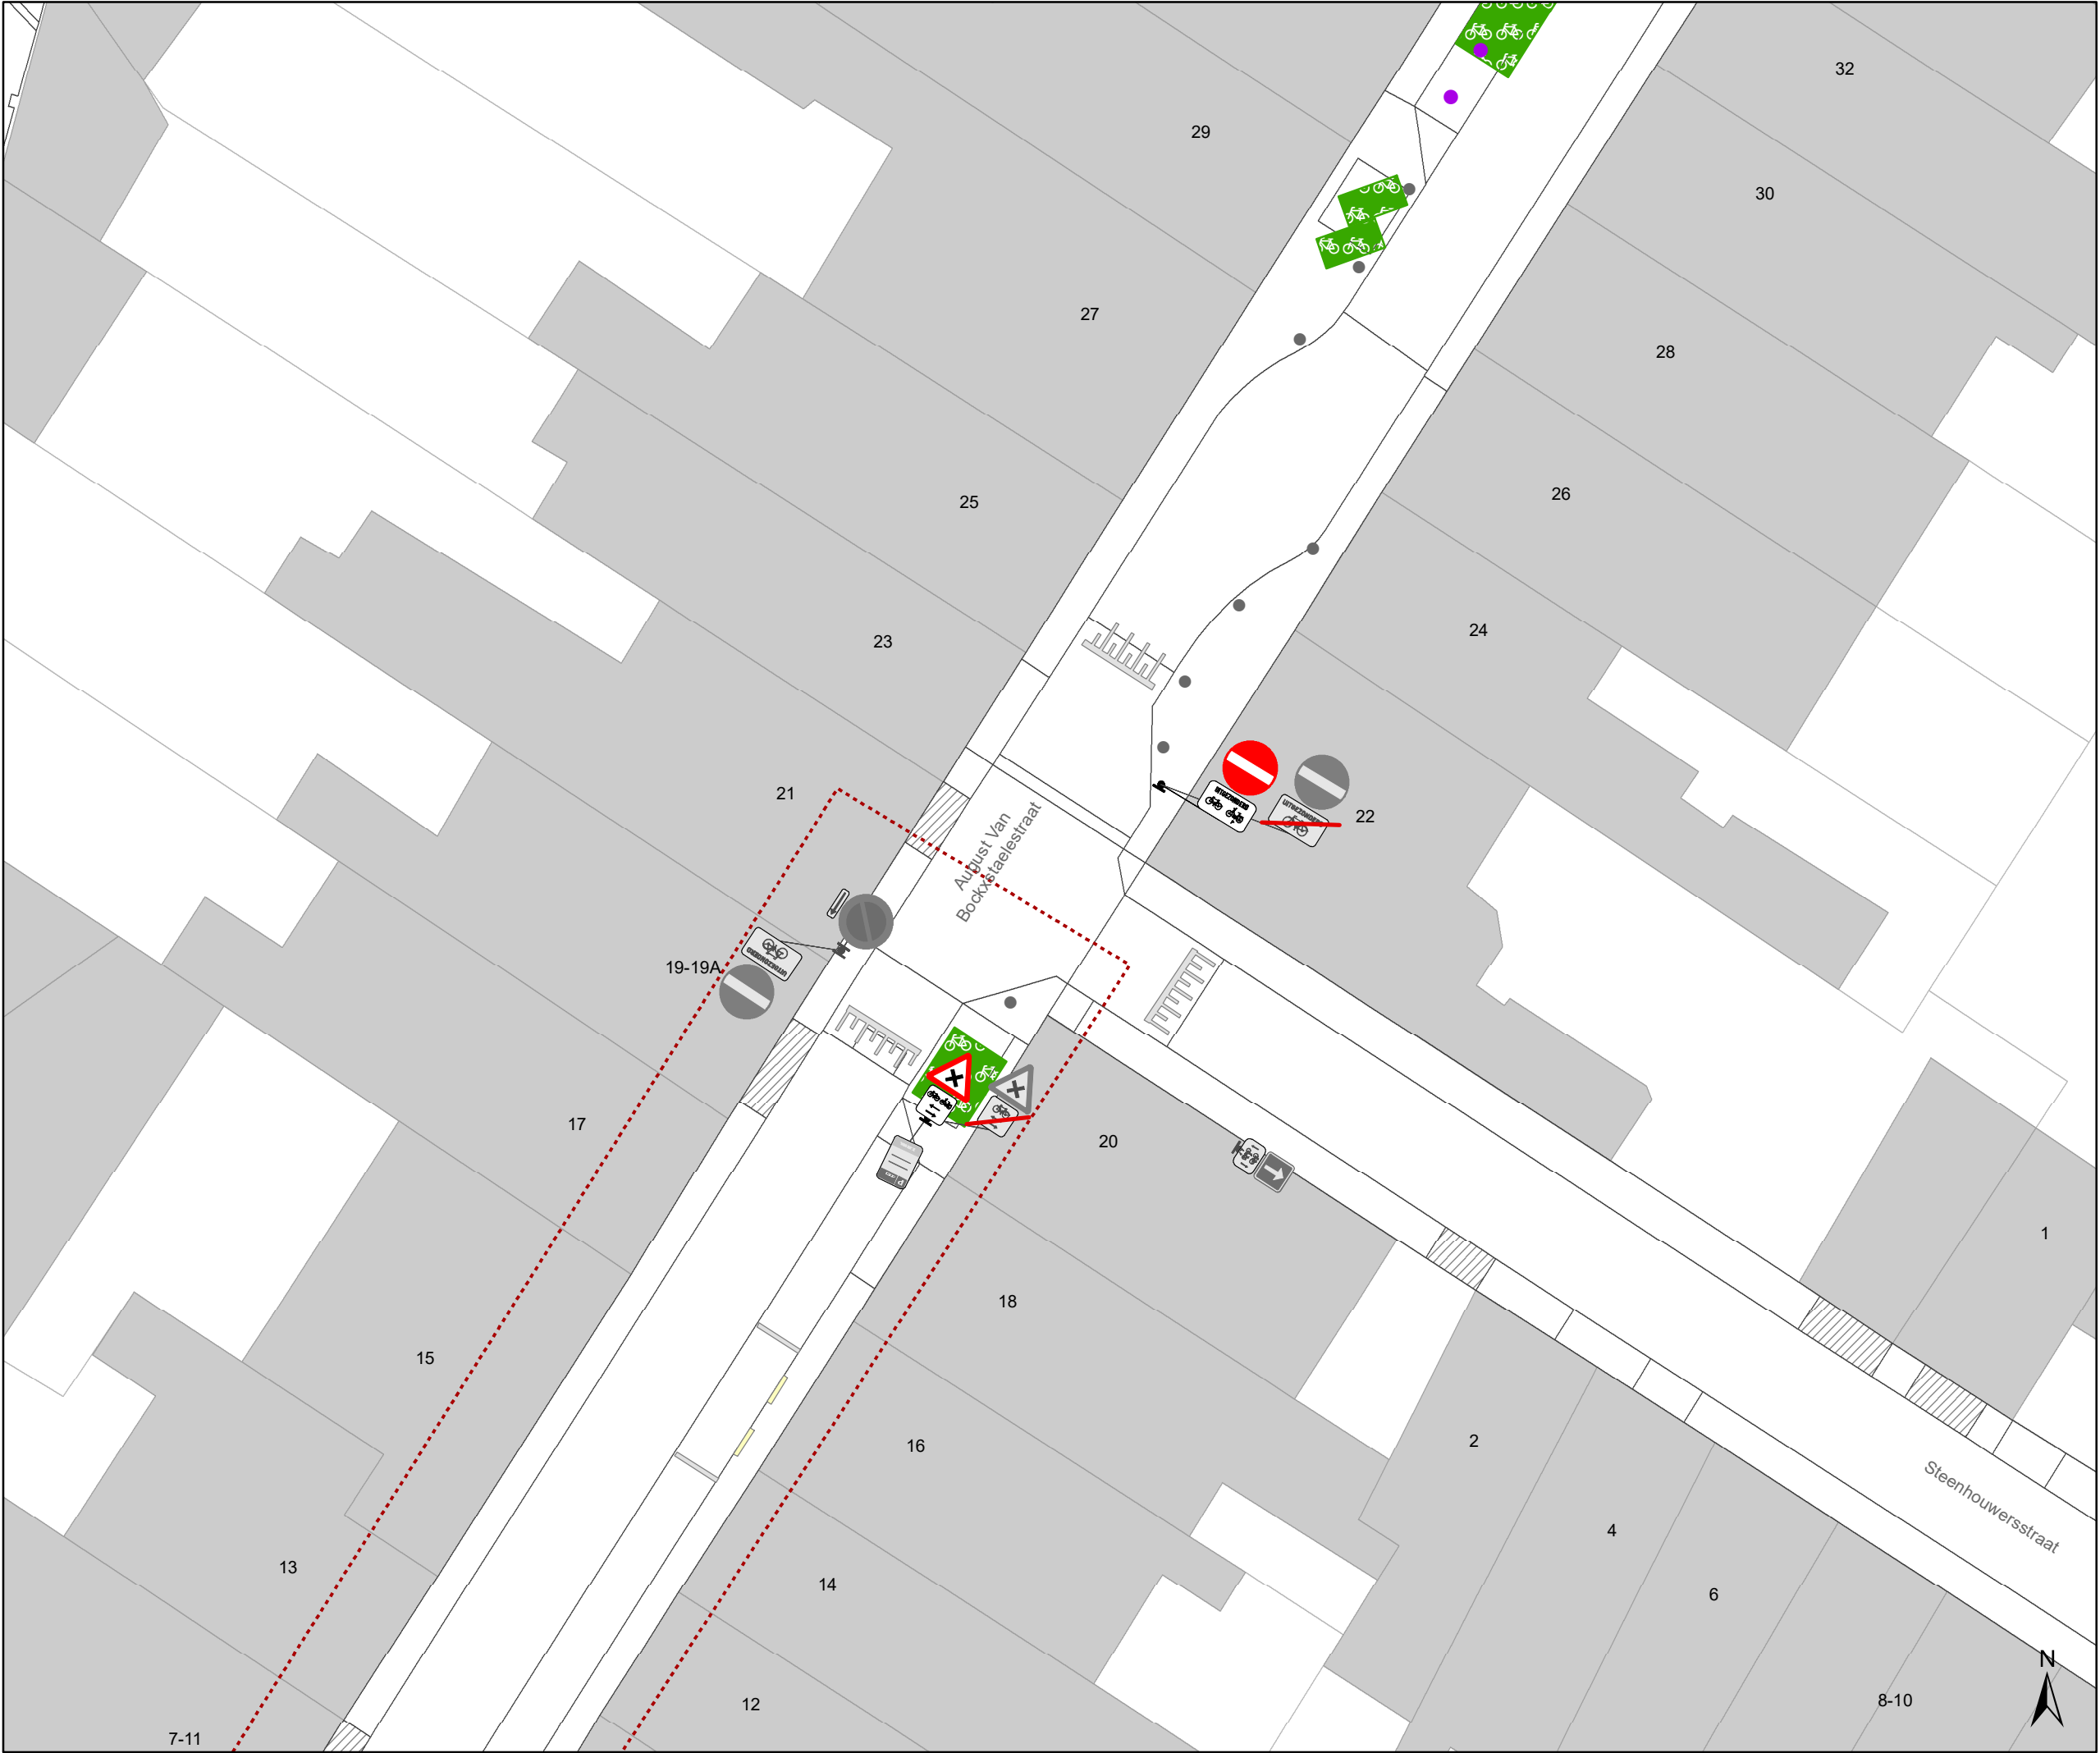

Legende

Bestaande verkeersborden

Geplande verkeersbordenTe verwijderen verkeersbordenBestaande wegmarkeringenGeplande wegmarkeringenTe verwijderen wegmarkeringen

Straatmeubilair

Gepland paaltje

Bestaand paaltje


Te verwijderen paaltje

Paaltje vervangen

Overige

Ander gepland dossier (in voorbereiding bij MOBBD)

Ander gepland dossier (in voorbereiding bij MOBBD)

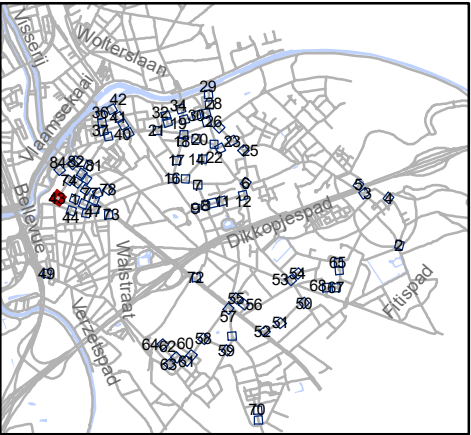


Mobiliteitsbedrijf stad Gent
Verkeerstechnische taken

paaltjes niveau 3 & 4
Gentbrugge

Dossiernummer P-384420


DATUM	SCHAAL	PLAN	P FORMAAT
25/10/2023	1/200	43/84	A3

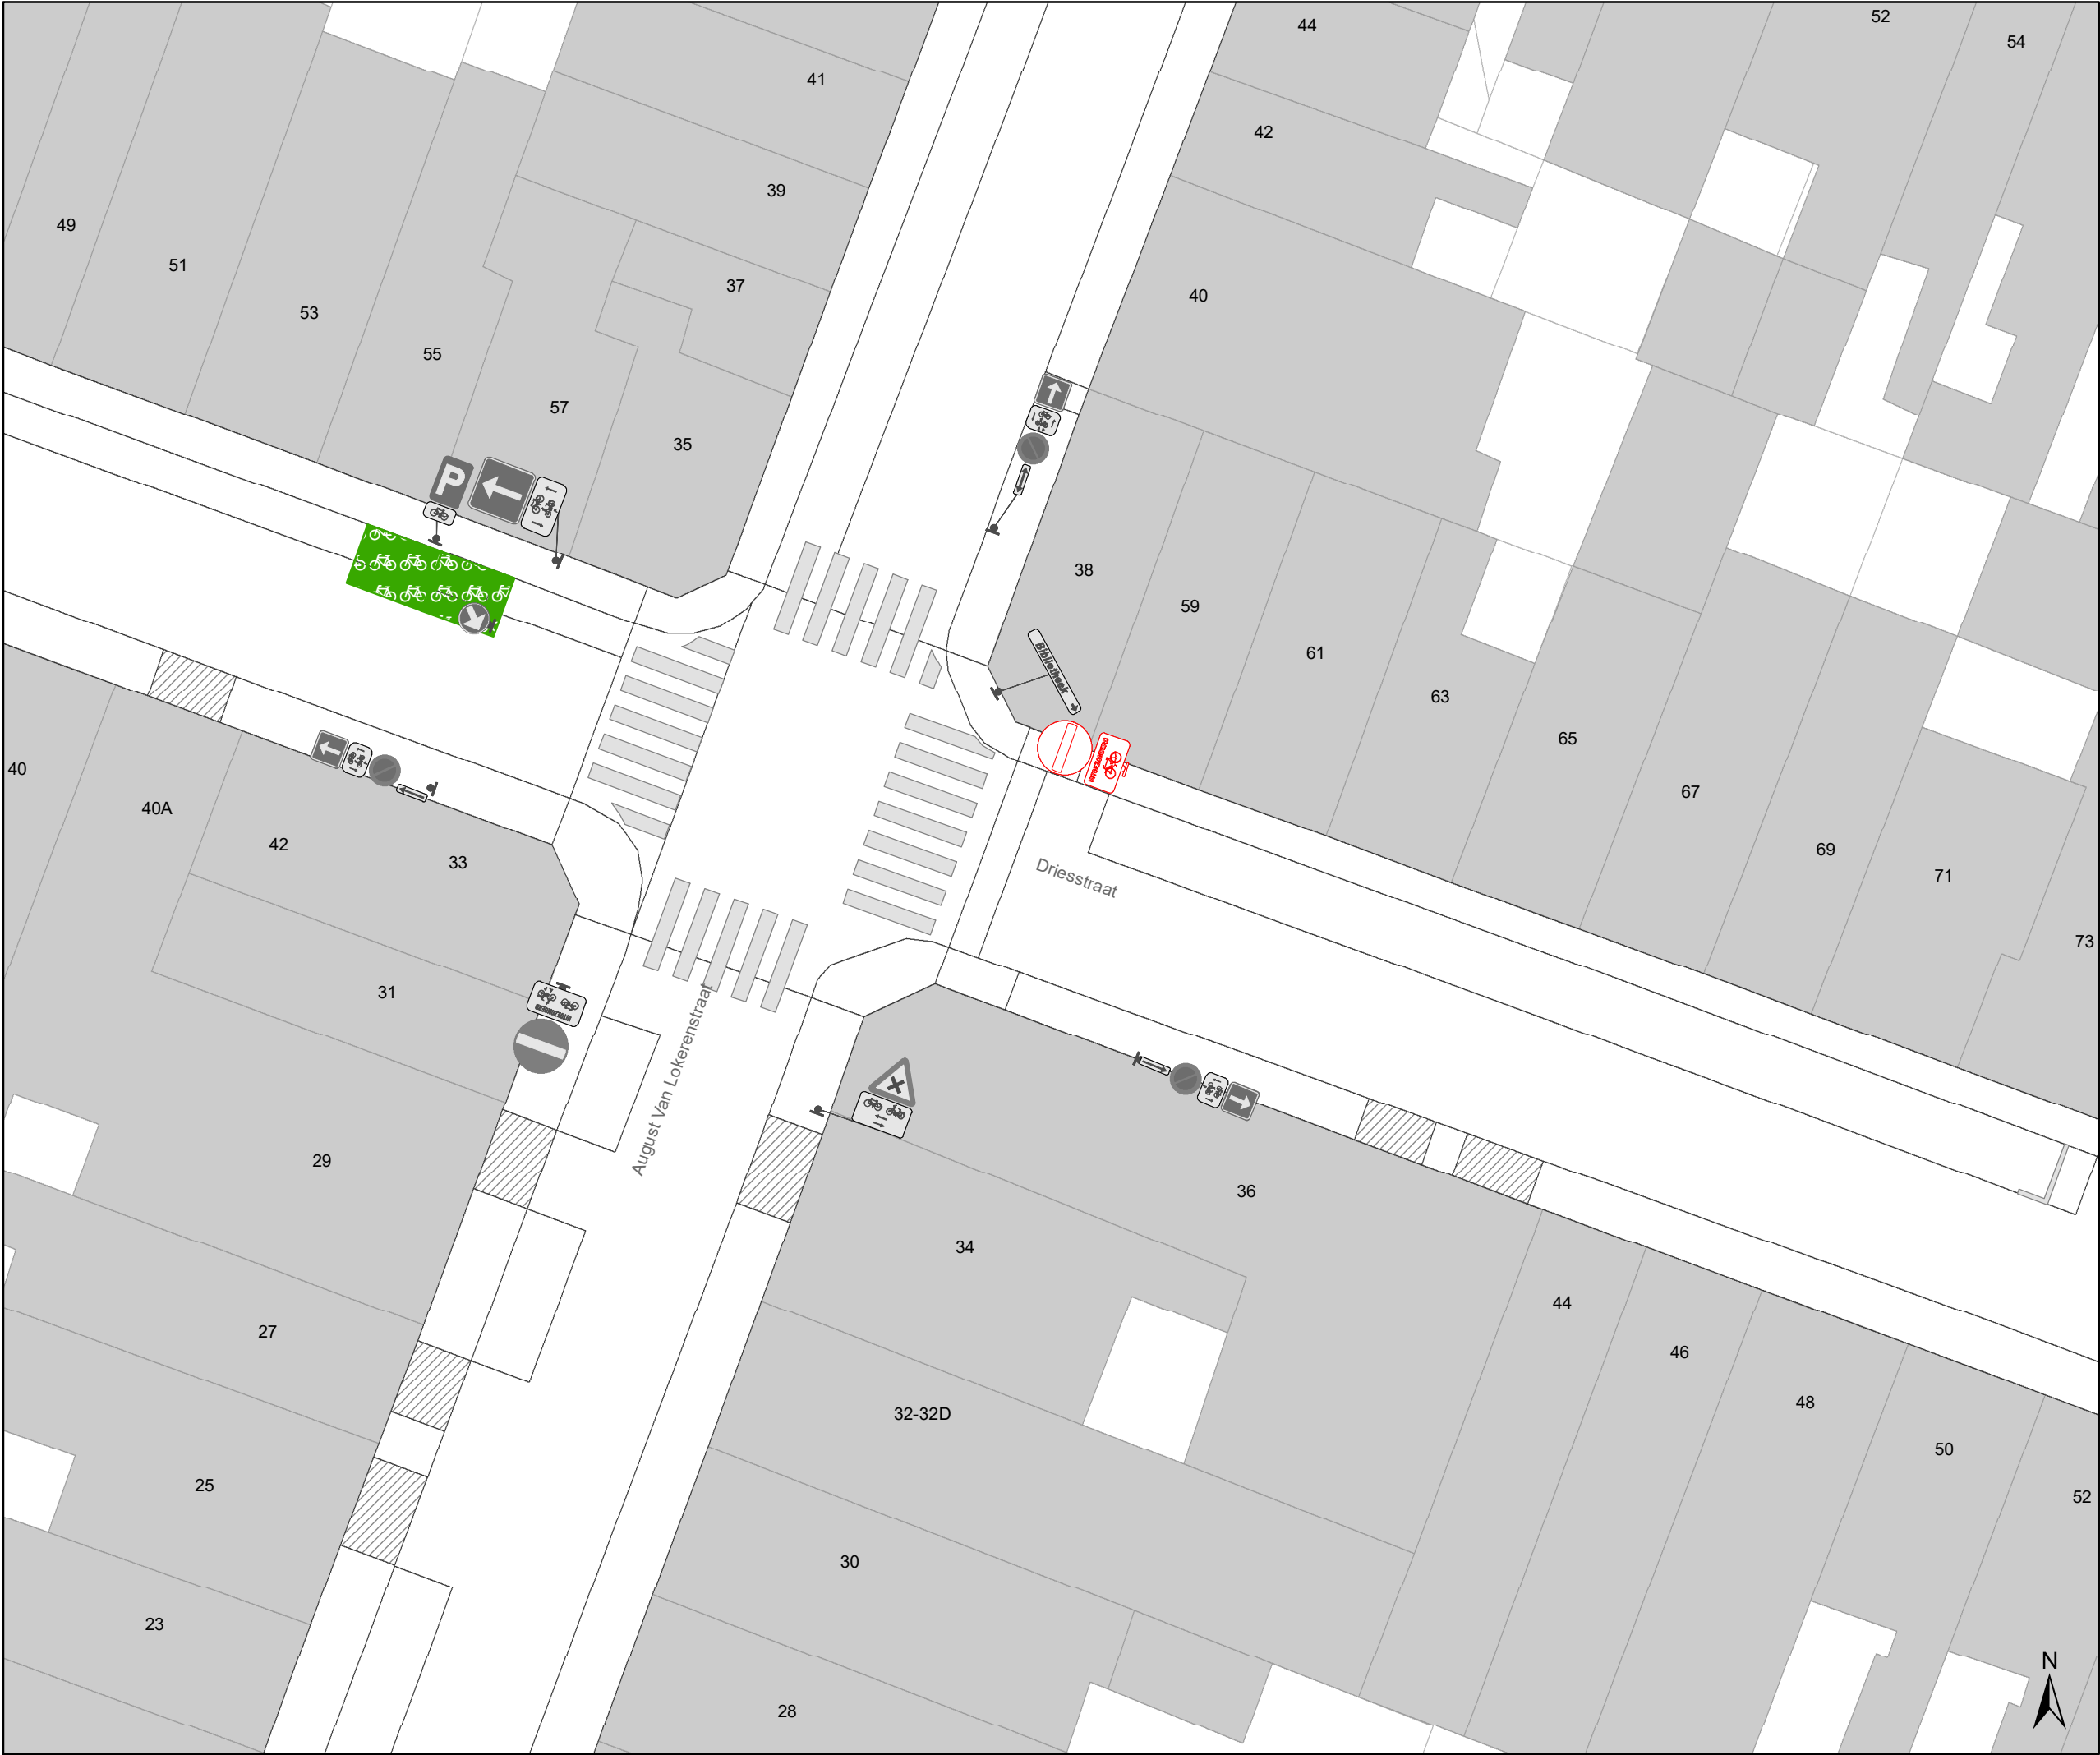

- Legende
- Bestaande verkeersborden
- Geplande verkeersborden
- Te verwijderen verkeersborden
- Bestaande wegmarkeringen
- Geplande wegmarkeringen
- Te verwijderen wegmarkeringen

- Straatmeubilair
- Gepland paaltje
- Bestaand paaltje
- Te verwijderen paaltje
- Paaltje vervangen

- Overige
- Ander gepland dossier
(in voorbereiding bij MOBBED)
- Ander gepland dossier
(in voorbereiding bij MOBBED)

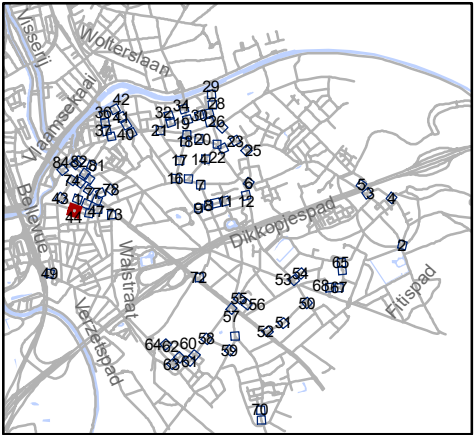


Mobiliteitsbedrijf stad Gent
Verkeerstechnische taken

paaltjes niveau 3 & 4
Gentbrugge

Dossiernummer P-384420

DATUM	SCHAAL	PLAN	P FORMAAT
25/10/2023	1/200	44/84	A3

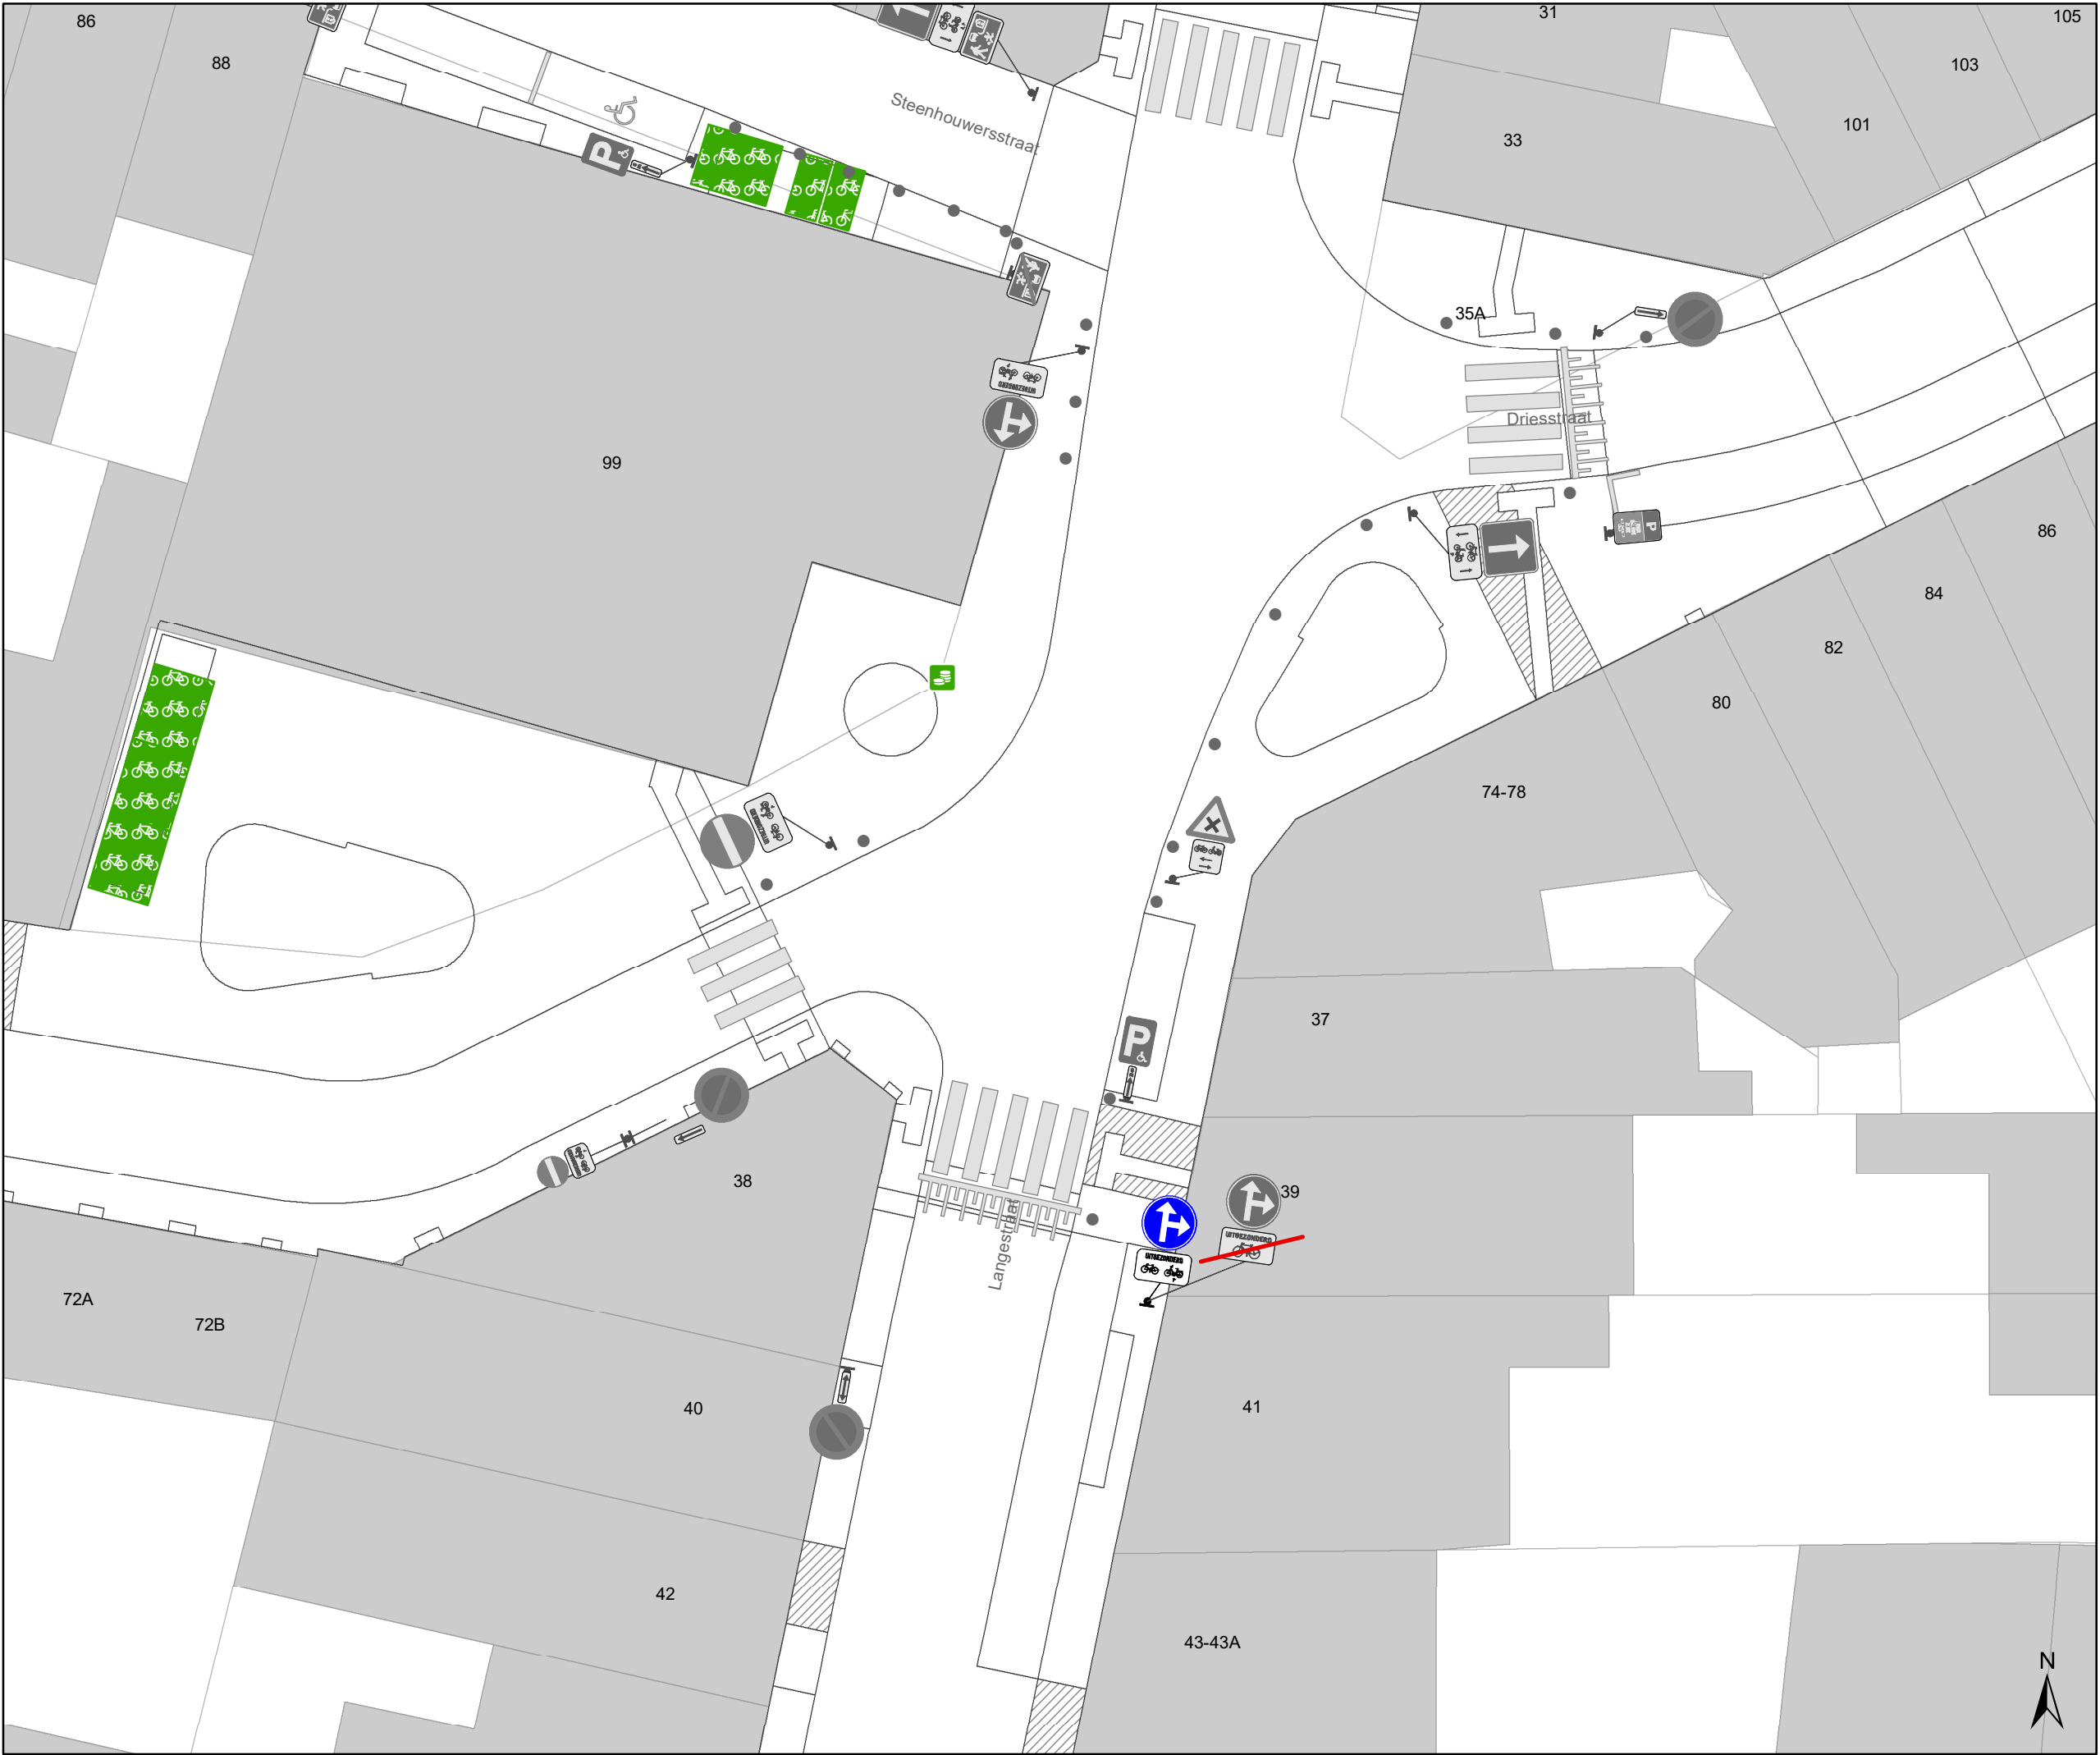

Legende

Bestaande verkeersborden

Geplande verkeersborden

Te verwijderen verkeersborden

Bestaande wegmarkeringen

Geplande wegmarkeringen

Te verwijderen wegmarkeringen

Straatmeubilair

Gepland paaltje

Bestaand paaltje


Te verwijderen paaltje

Paaltje vervangen

Overige

Ander gepland dossier
(in voorbereiding bij MOBBED)

Ander gepland dossier
(in voorbereiding bij MOBBED)

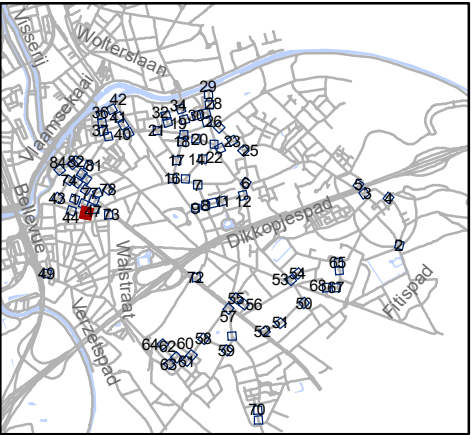


Mobiliteitsbedrijf stad Gent
Verkeerstechnische taken

paaltjes niveau 3 & 4
Gentbrugge

Dossiernummer P-384420

DATUM	SCHAAL	PLAN	P FORMAAT
25/10/2023	1/200	45/84	A3

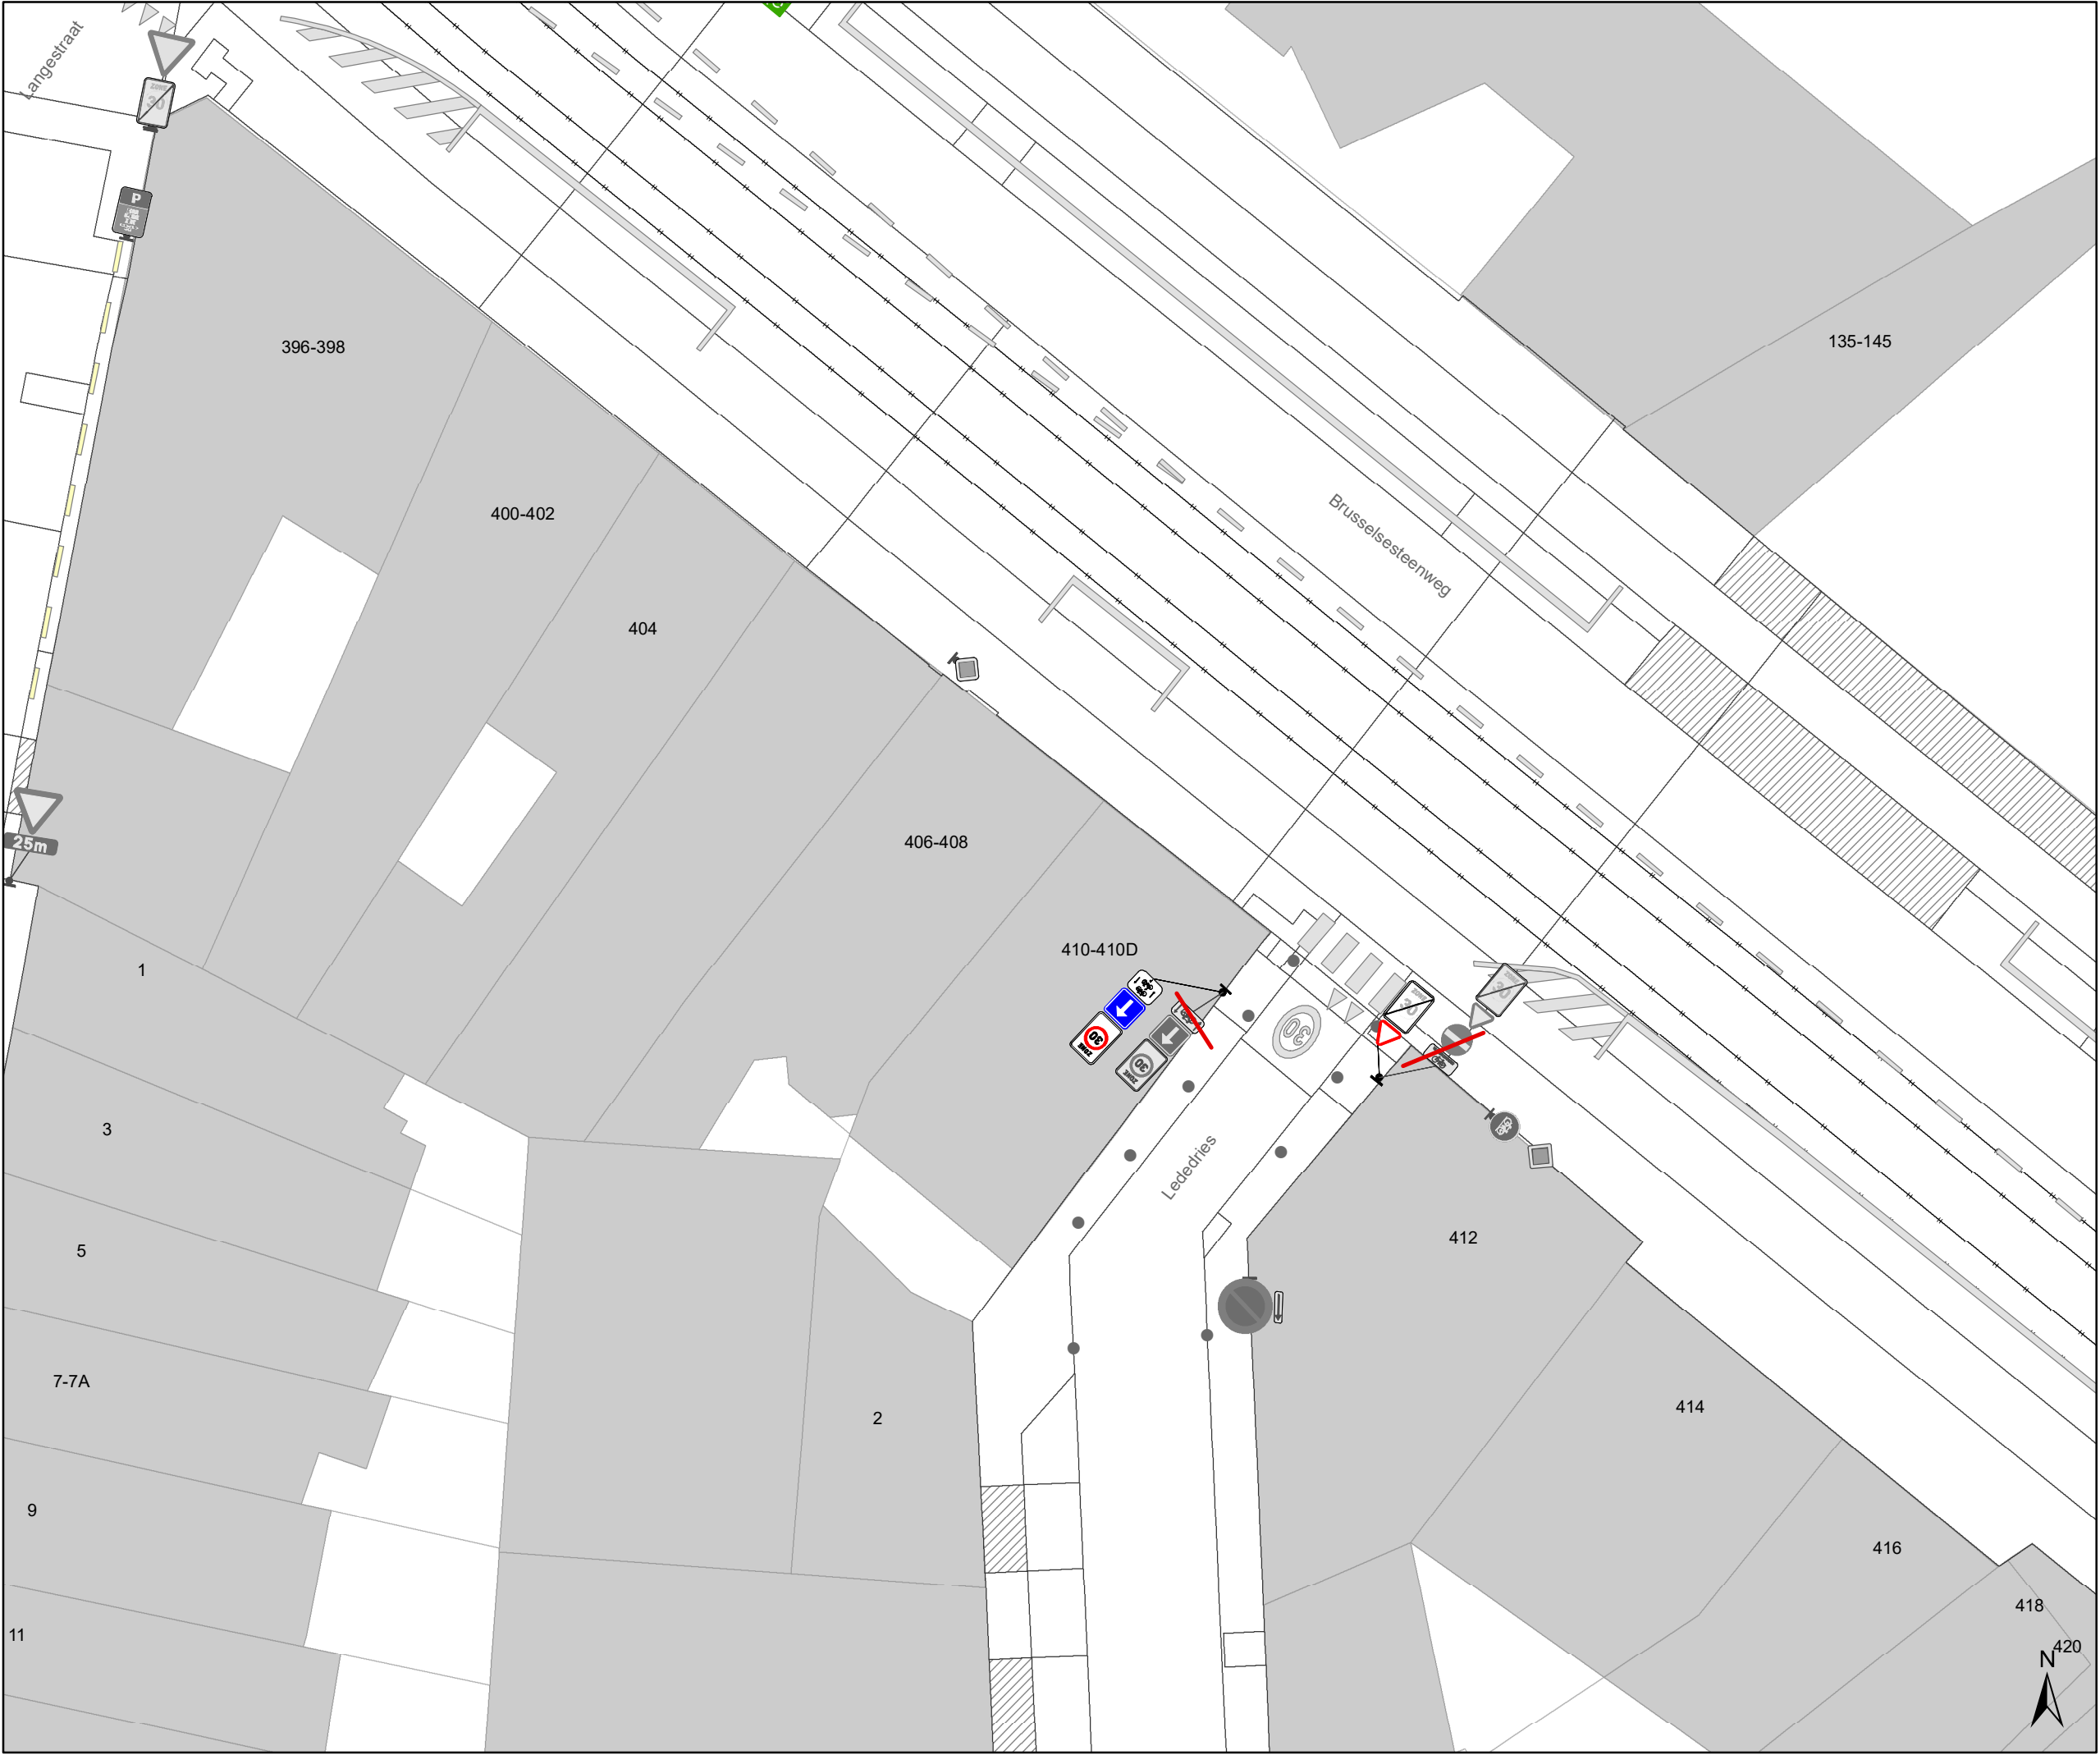

Legende

Bestaande verkeersborden

Geplande verkeersborden

Te verwijderen verkeersborden

Bestaande wegmarkeringen

Geplande wegmarkeringen

Te verwijderen wegmarkeringen

Straatmeubilair

Gepland paaltje

Bestaand paaltje


Te verwijderen paaltje

Paaltje vervangen

Overige

Ander gepland dossier
(in voorbereiding bij MOBBD)

Ander gepland dossier
(in voorbereiding bij MOBBD)

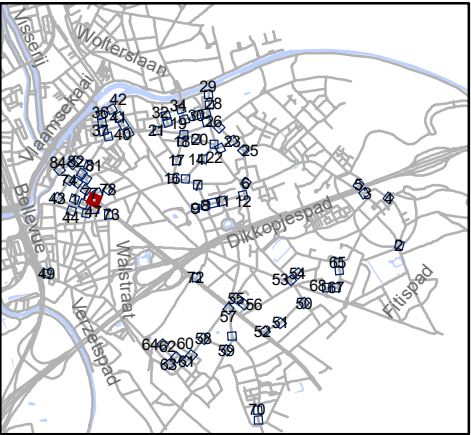


Mobiliteitsbedrijf stad Gent
Verkeerstechnische taken

paaltjes niveau 3 & 4 Gentbrugge

Dossiernummer P-384420

DATUM	SCHAAL	PLAN	P FORMAAT
25/10/2023	1/200	47/84	A3

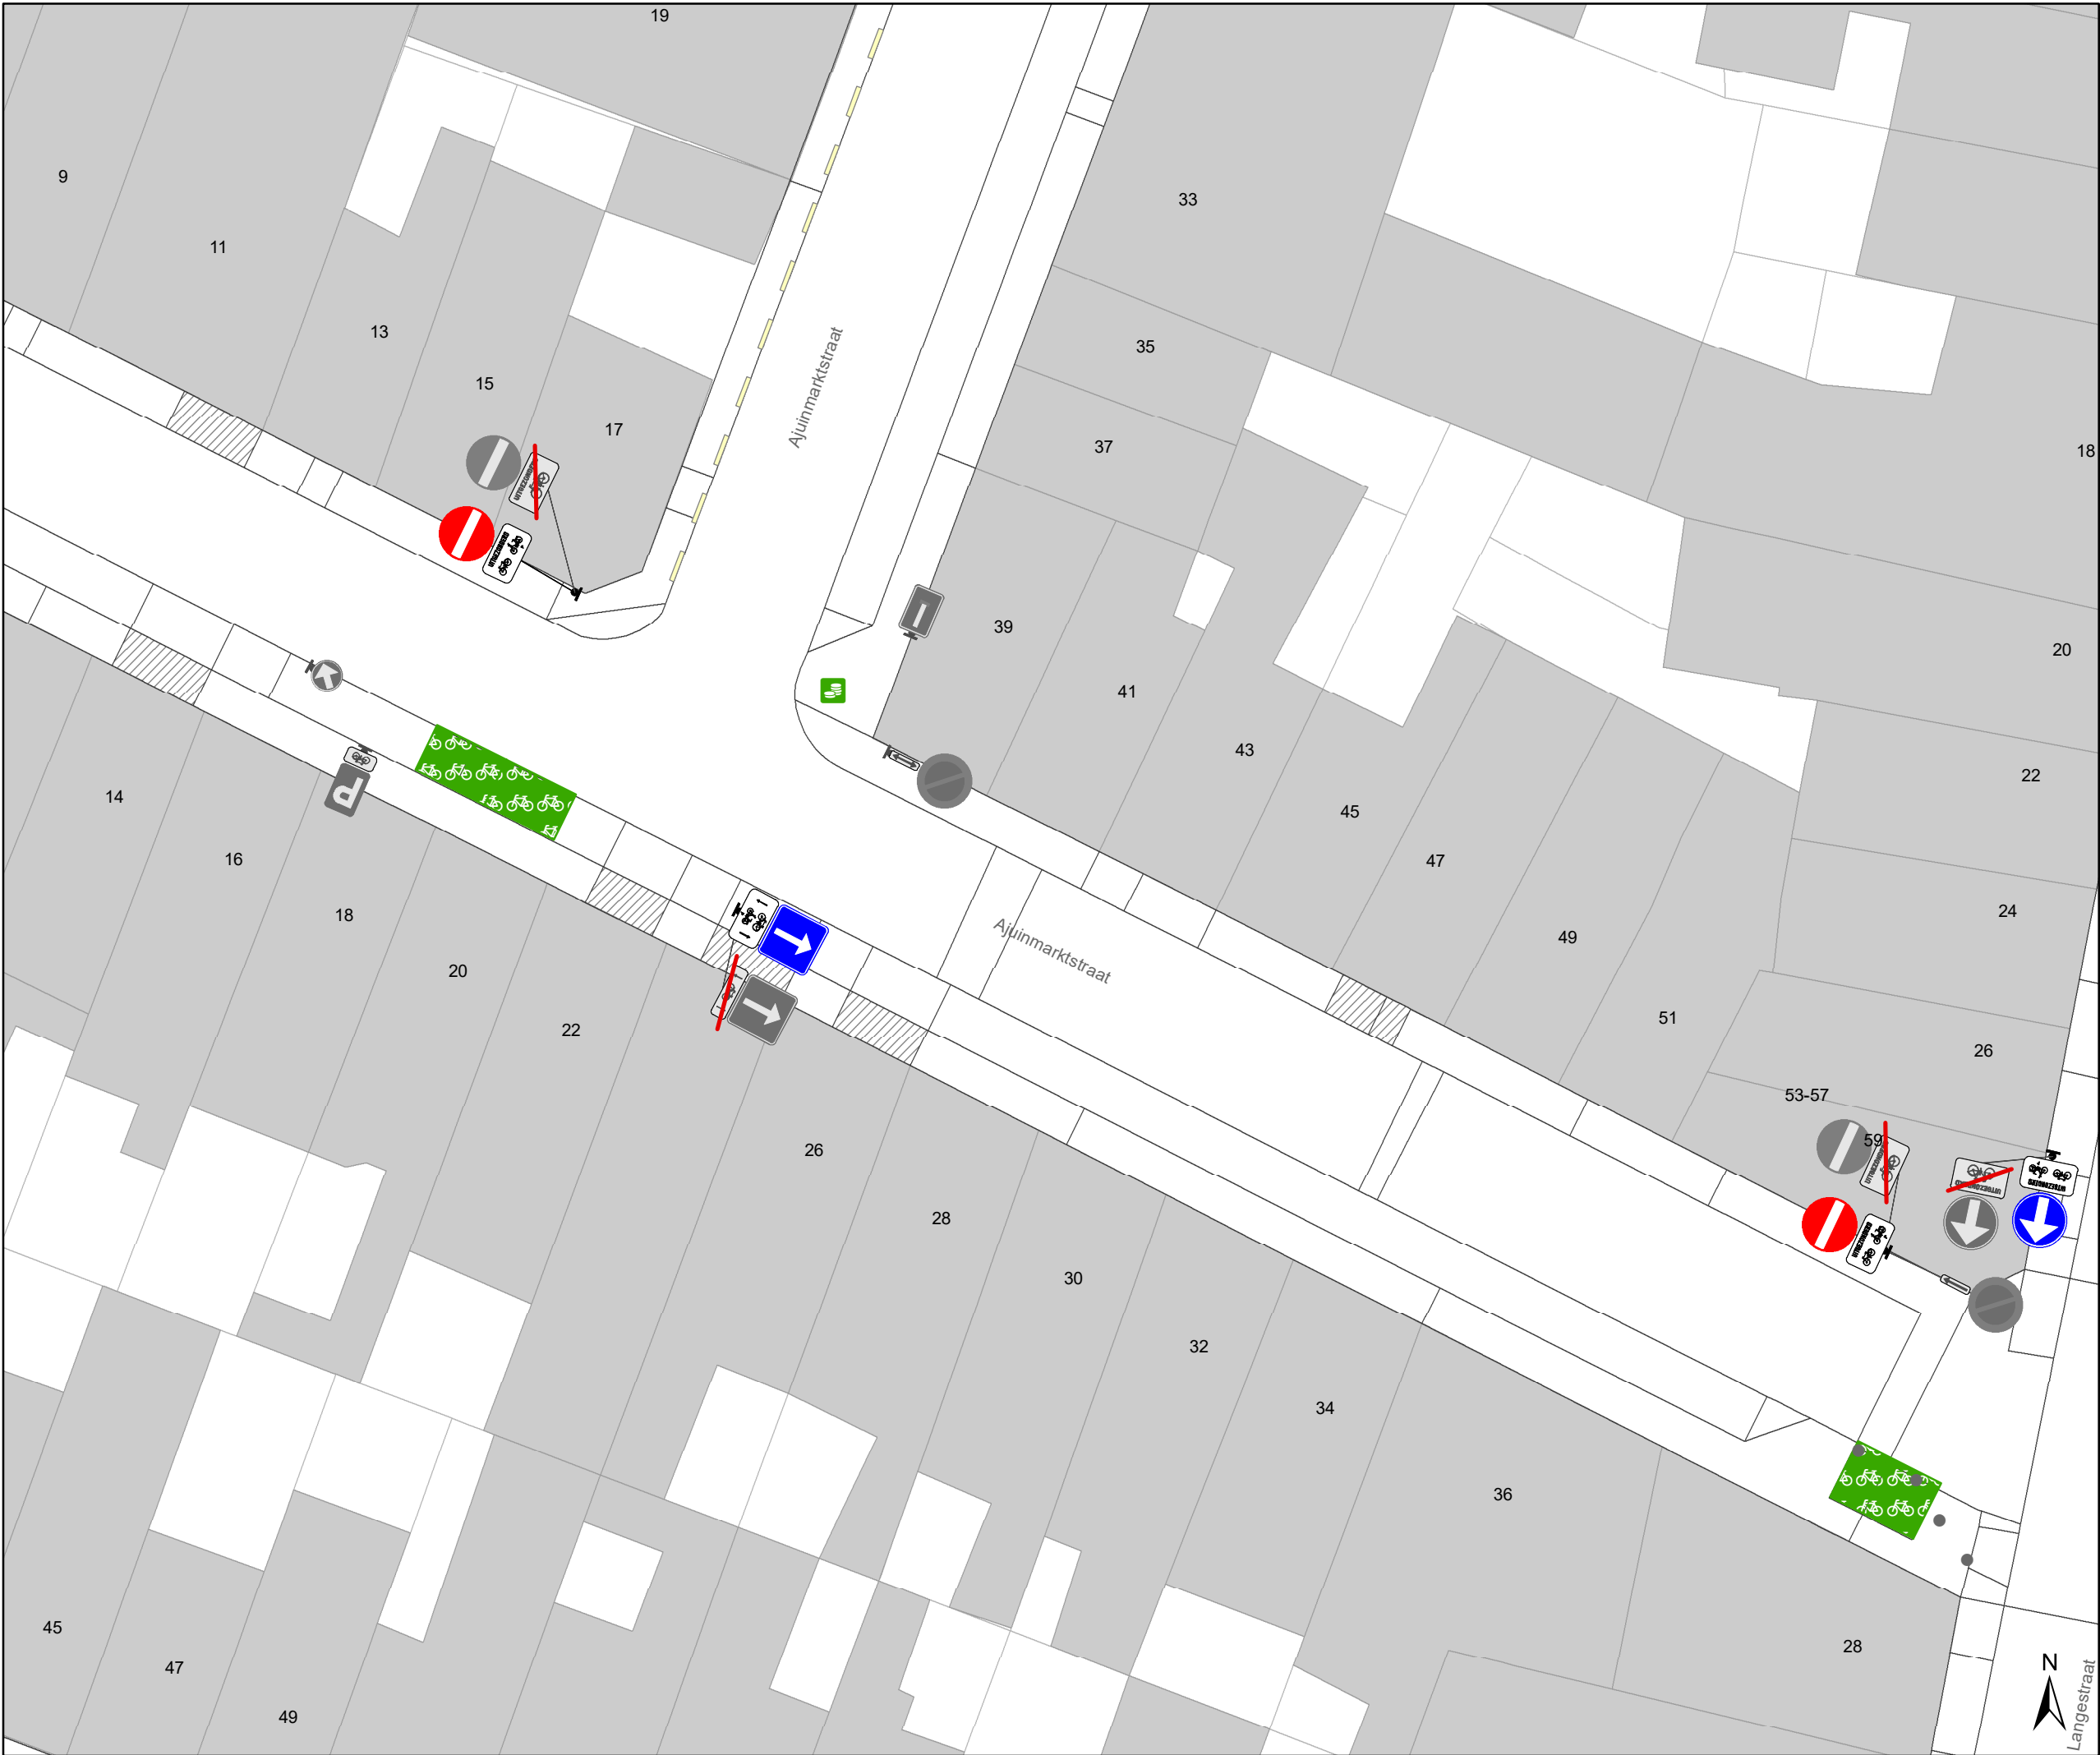

Legende

Bestaande verkeersborden

Geplande verkeersborden

Te verwijderen verkeersborden

Bestaande wegmarkeringen

Geplande wegmarkeringen

Te verwijderen wegmarkeringen

Straatmeubilair

Gepland paaltje

Bestaand paaltje


Te verwijderen paaltje

Paaltje vervangen

Overige

Ander gepland dossier
(in voorbereiding bij MOBBED)

Ander gepland dossier
(in voorbereiding bij MOBBED)

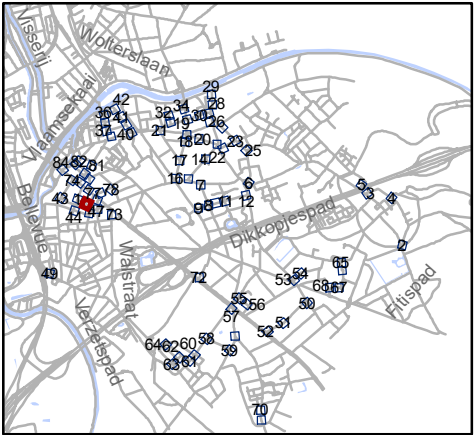


Mobiliteitsbedrijf stad Gent
Verkeerstechnische taken

**paaltjes niveau 3 & 4
Gentbrugge**

Dossiernummer P-384420

DATUM	SCHAAL	PLAN	P FORMAAT
25/10/2023	1/200	48/84	A3

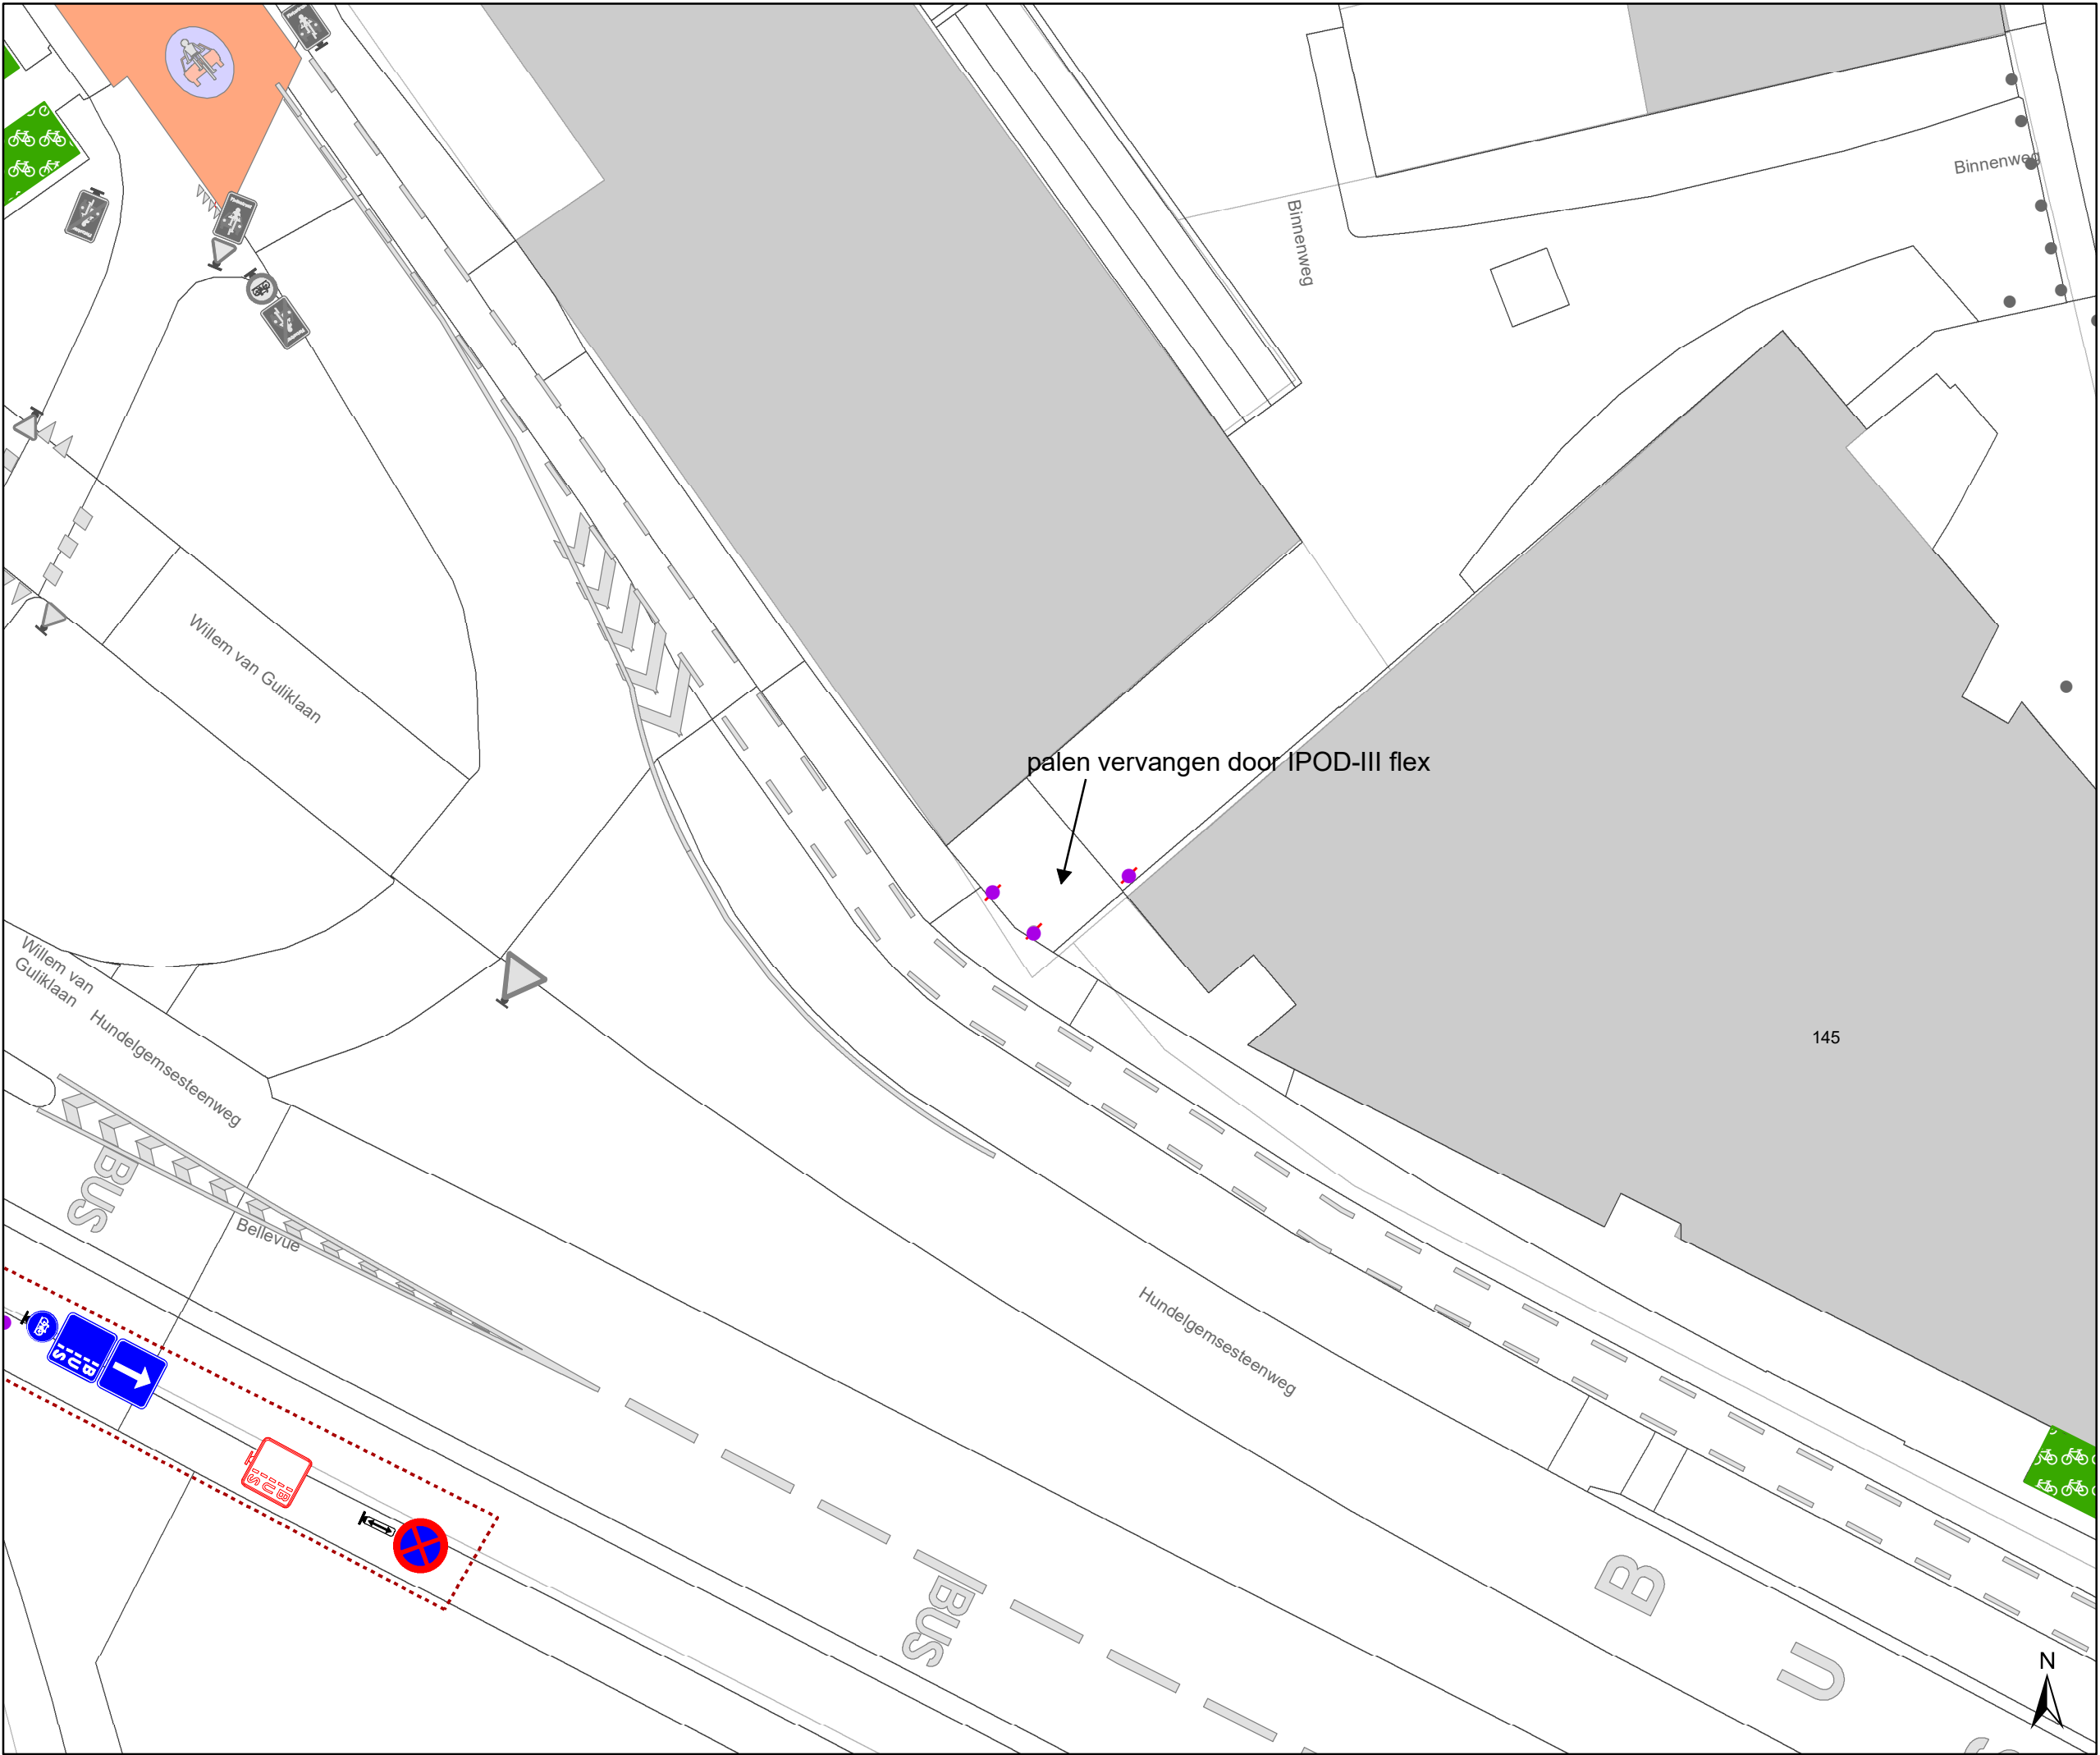

Legende

Bestaande verkeersborden

Geplande verkeersborden

Te verwijderen verkeersborden

Bestaande wegmarkeringen

Geplande wegmarkeringen

Te verwijderen wegmarkeringen

Straatmeubilair

Gepland paaltje

Bestaand paaltje


Te verwijderen paaltje

Paaltje vervangen

Overige

Ander gepland dossier
(in voorbereiding bij MOBBED)

Ander gepland dossier
(in voorbereiding bij MOBBED)

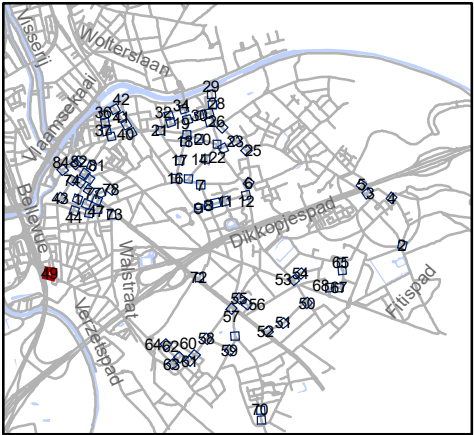


Mobiliteitsbedrijf stad Gent
Verkeerstechnische taken

paaltjes niveau 3 & 4
Gentbrugge

Dossiernummer P-384420

DATUM	SCHAAL	PLAN	P FORMAAT
25/10/2023	1/200	49/84	A3

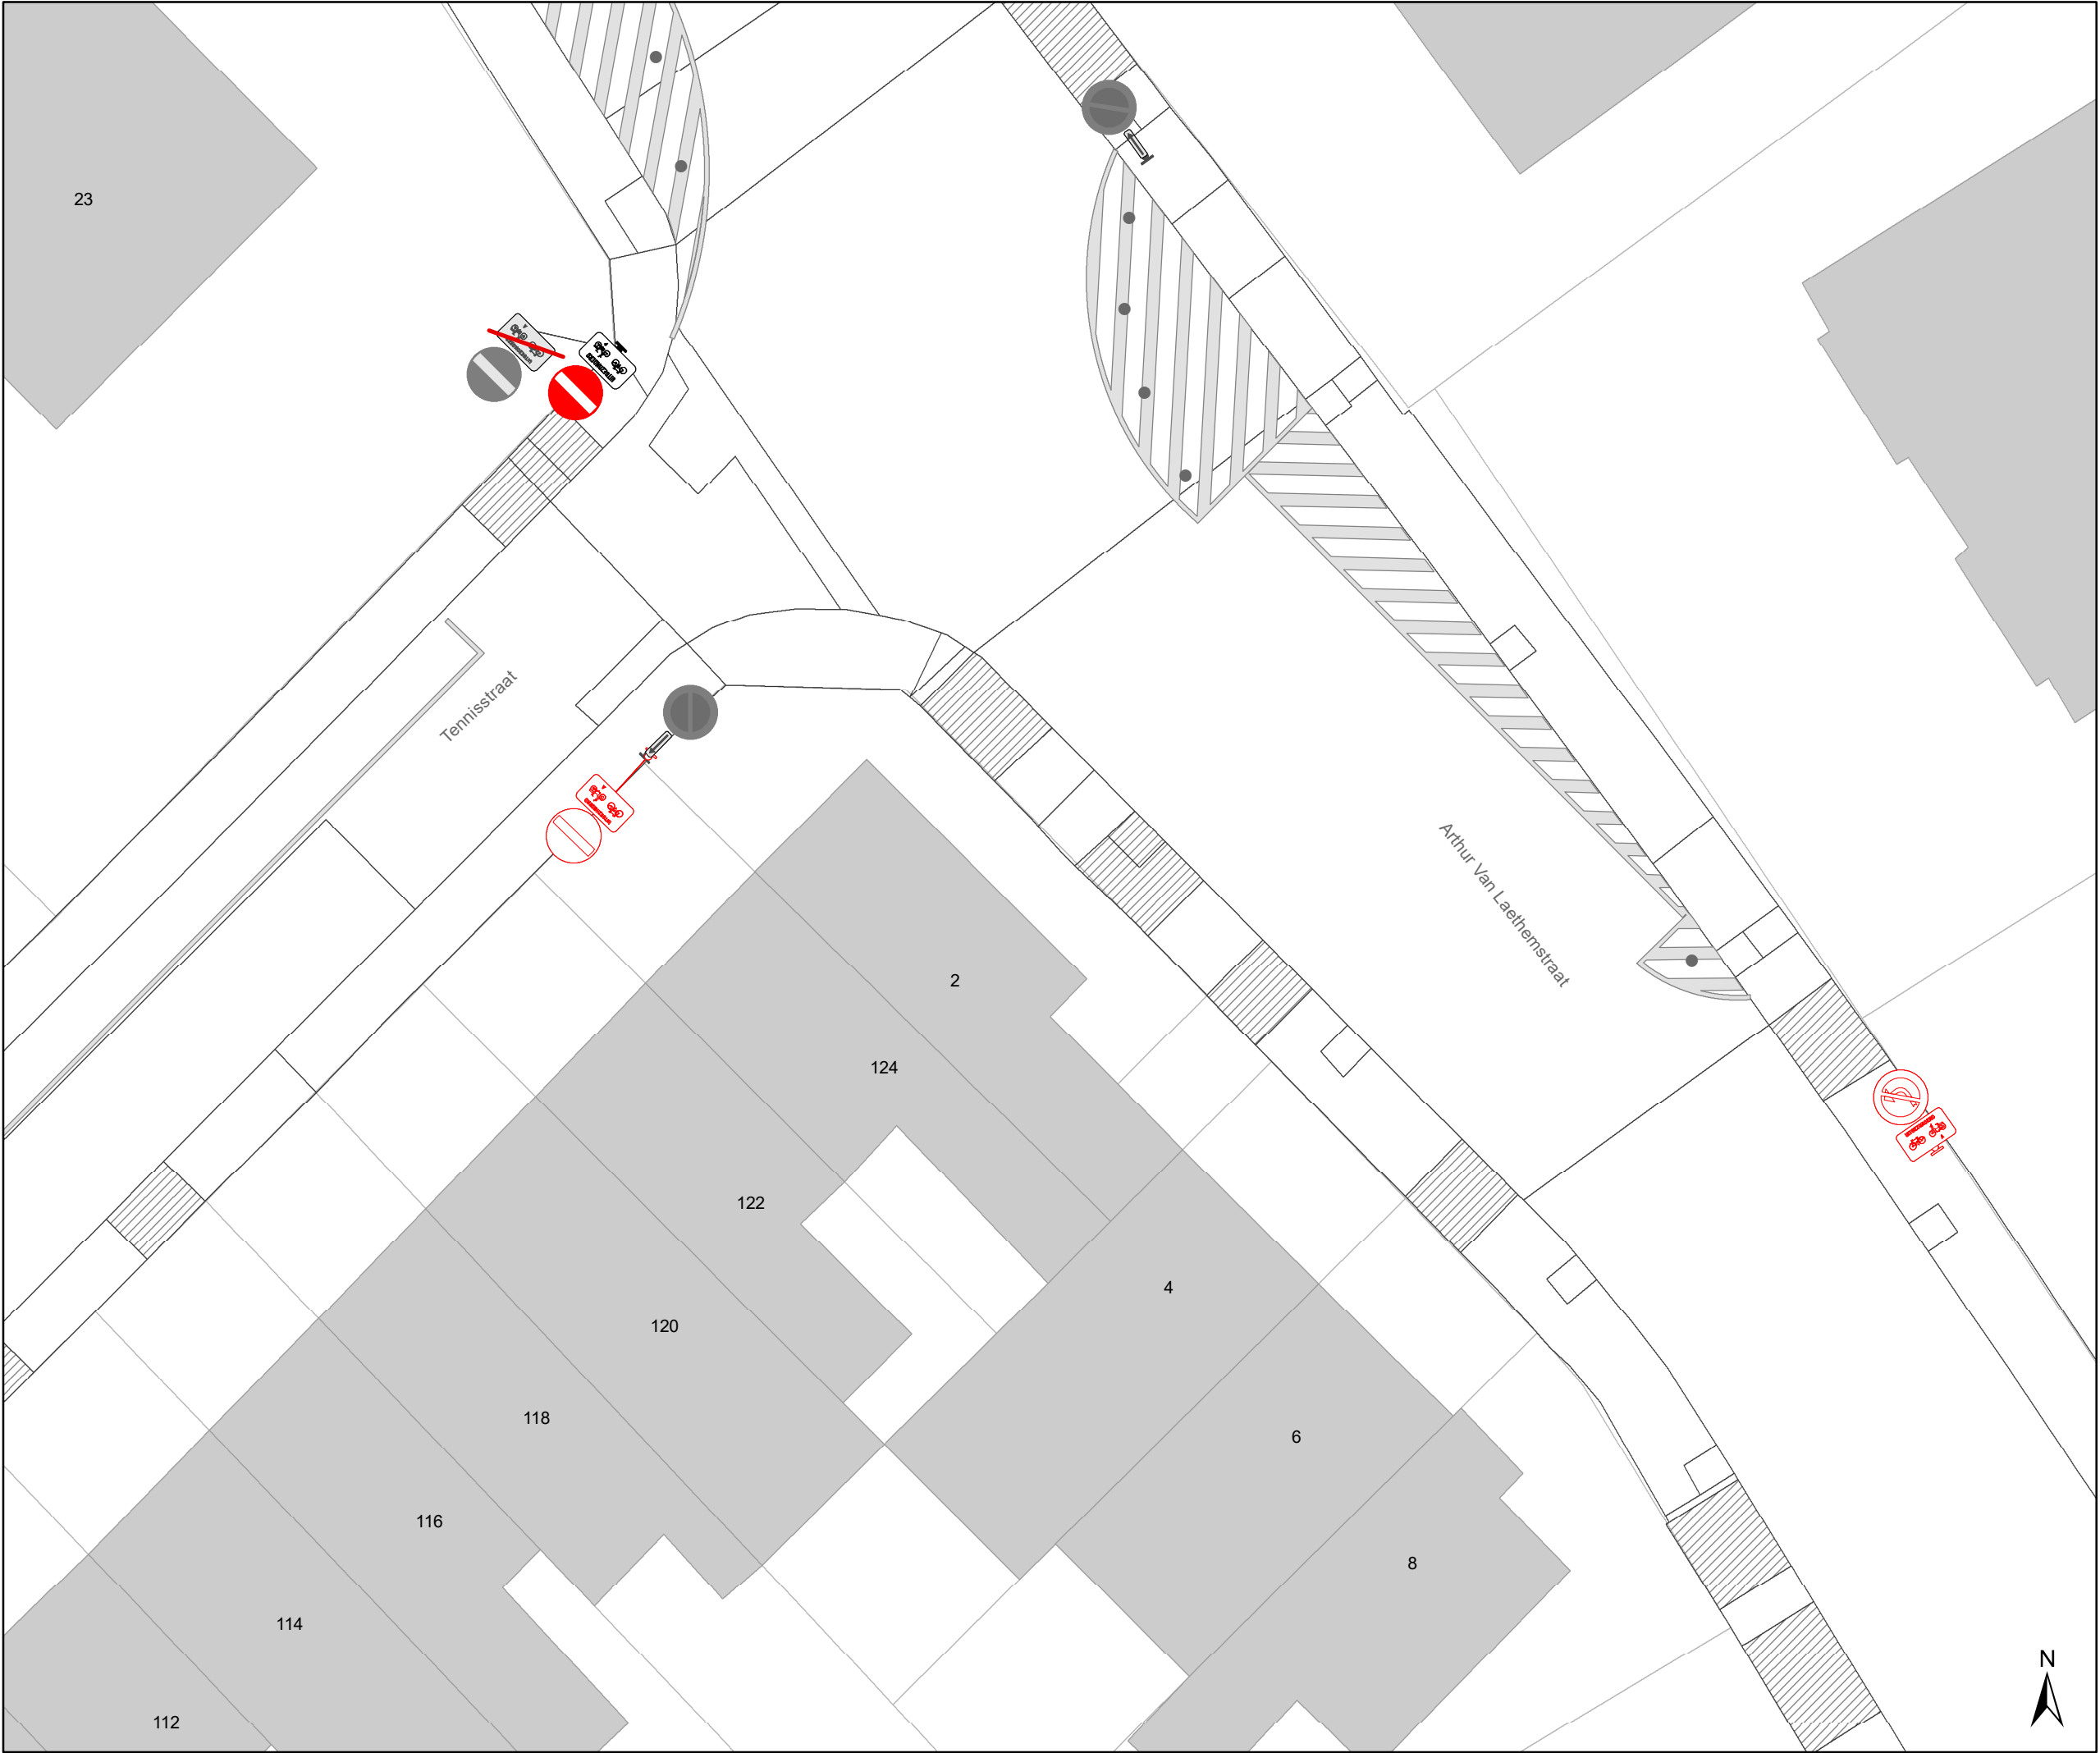

Legende

Bestaande verkeersborden

Geplande verkeersborden

Te verwijderen verkeersborden

Bestaande wegmarkeringen

Geplande wegmarkeringen

Te verwijderen wegmarkeringen

Straatmeubilair

Gepland paaltje

Bestaand paaltje


Te verwijderen paaltje

Paaltje vervangen

Overige

Ander gepland dossier
(in voorbereiding bij MOBBD)

Ander gepland dossier
(in voorbereiding bij MOBBD)

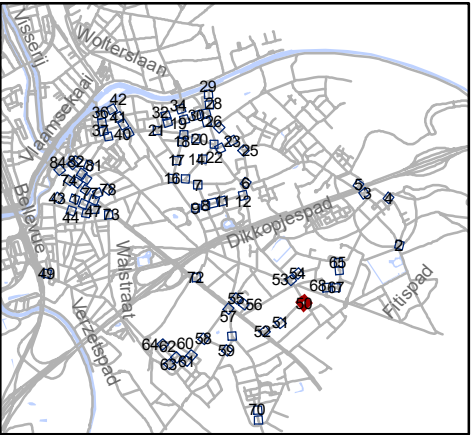


Mobiliteitsbedrijf stad Gent
Verkeerstechnische taken

paaltjes niveau 3 & 4
Gentbrugge

Dossiernummer P-384420

DATUM	SCHAAL	PLAN	P FORMAAT
25/10/2023	1/200	50/84	A3

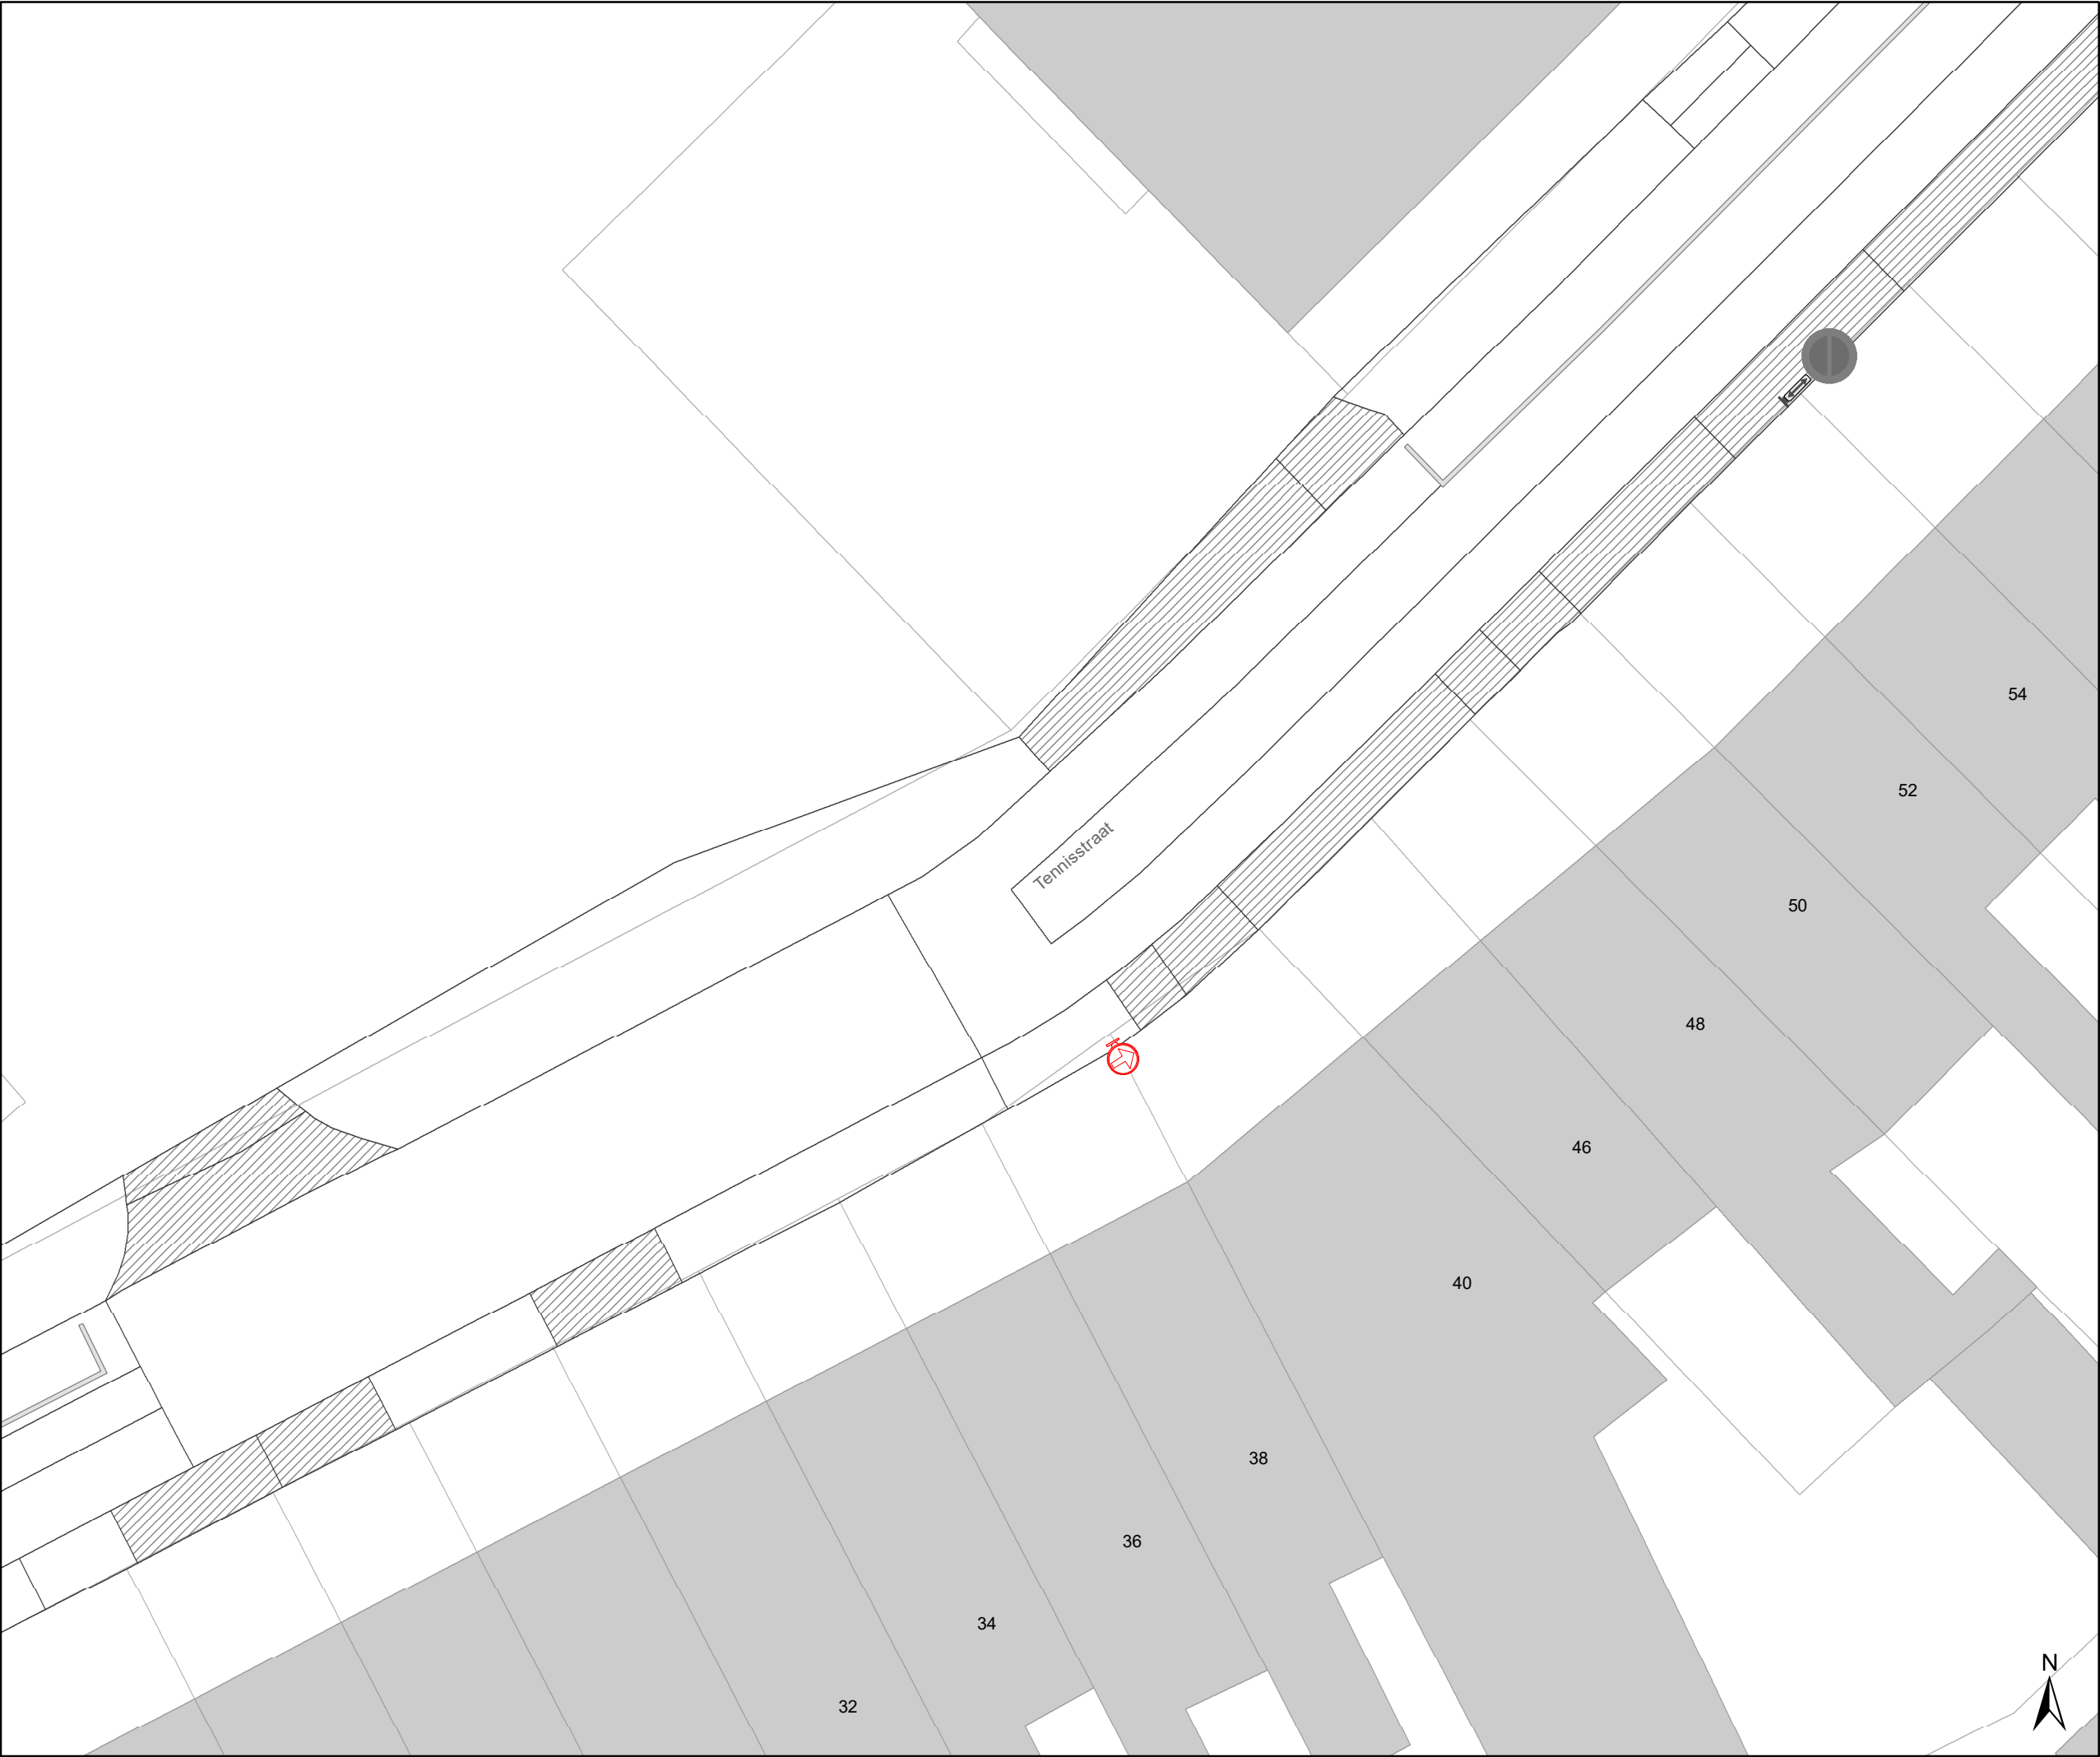

Legende

Bestaande verkeersborden

Geplande verkeersborden

Te verwijderen verkeersborden

Bestaande wegmarkeringen

Geplande wegmarkeringen

Te verwijderen wegmarkeringen

Straatmeubilair

Gepland paaltje

Bestaand paaltje


Te verwijderen paaltje

Paaltje vervangen

Overige

Ander gepland dossier
(in voorbereiding bij MOBBD)

Ander gepland dossier
(in voorbereiding bij MOBBD)

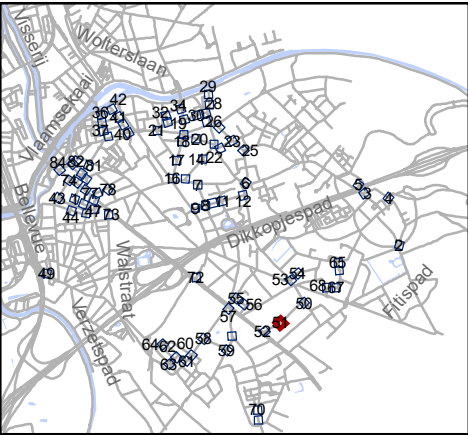


Mobiliteitsbedrijf stad Gent
Verkeerstechnische taken

paaltjes niveau 3 & 4
Gentbrugge

Dossiernummer P-384420

DATUM	SCHAAL	PLAN	P FORMAAT
25/10/2023	1/200	51/84	A3

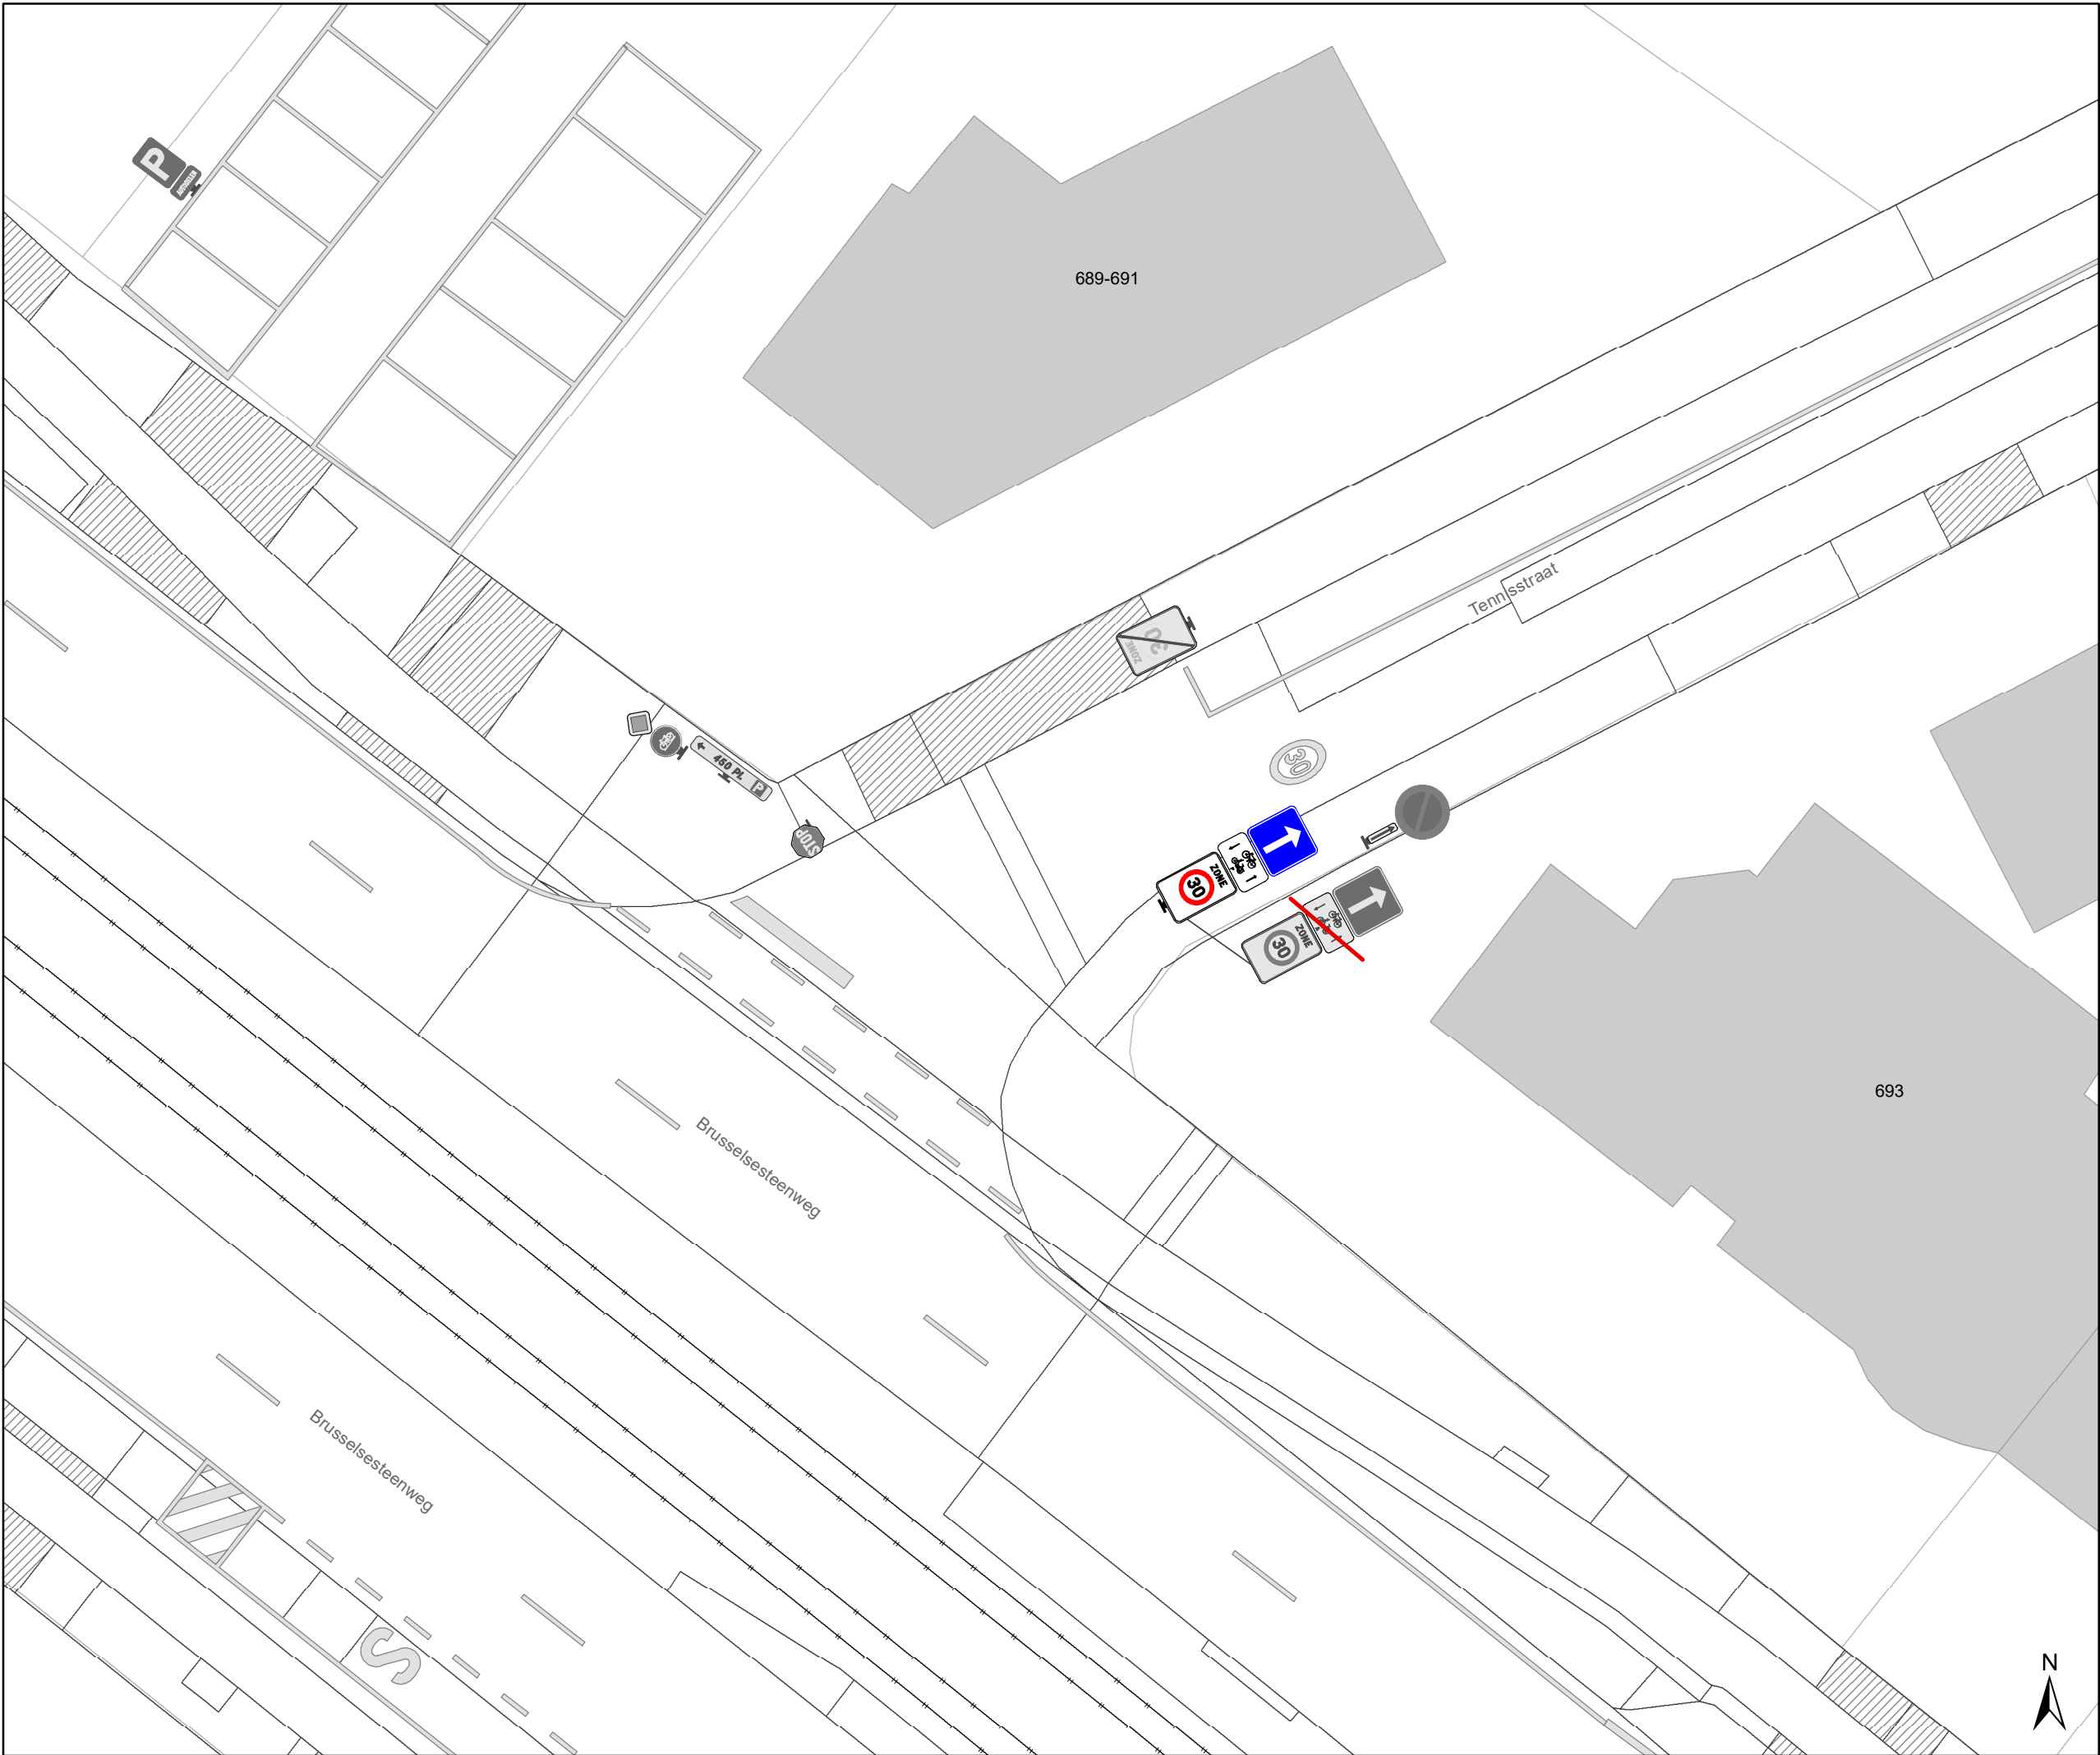

Legende

Bestaande verkeersborden

Geplande verkeersborden

Te verwijderen verkeersborden

Bestaande wegmarkeringen

Geplande wegmarkeringen

Te verwijderen wegmarkeringen

Straatmeubilair

Gepland paaltje

Bestaand paaltje


Te verwijderen paaltje

Paaltje vervangen

Overige

Ander gepland dossier
(in voorbereiding bij MOBBD)

Ander gepland dossier
(in voorbereiding bij MOBBD)

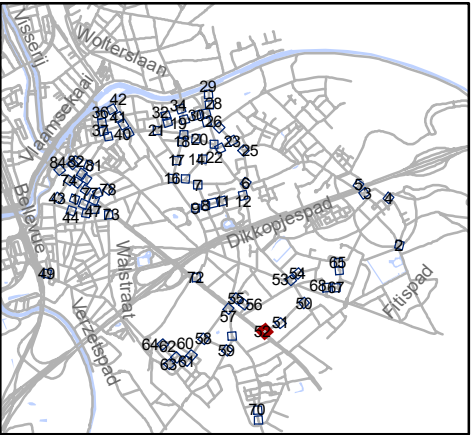


Mobiliteitsbedrijf stad Gent
Verkeerstechnische taken

**paaltjes niveau 3 & 4
Gentbrugge**

Dossiernummer P-384420

DATUM	SCHAAL	PLAN	P FORMAAT
25/10/2023	1/200	52/84	A3

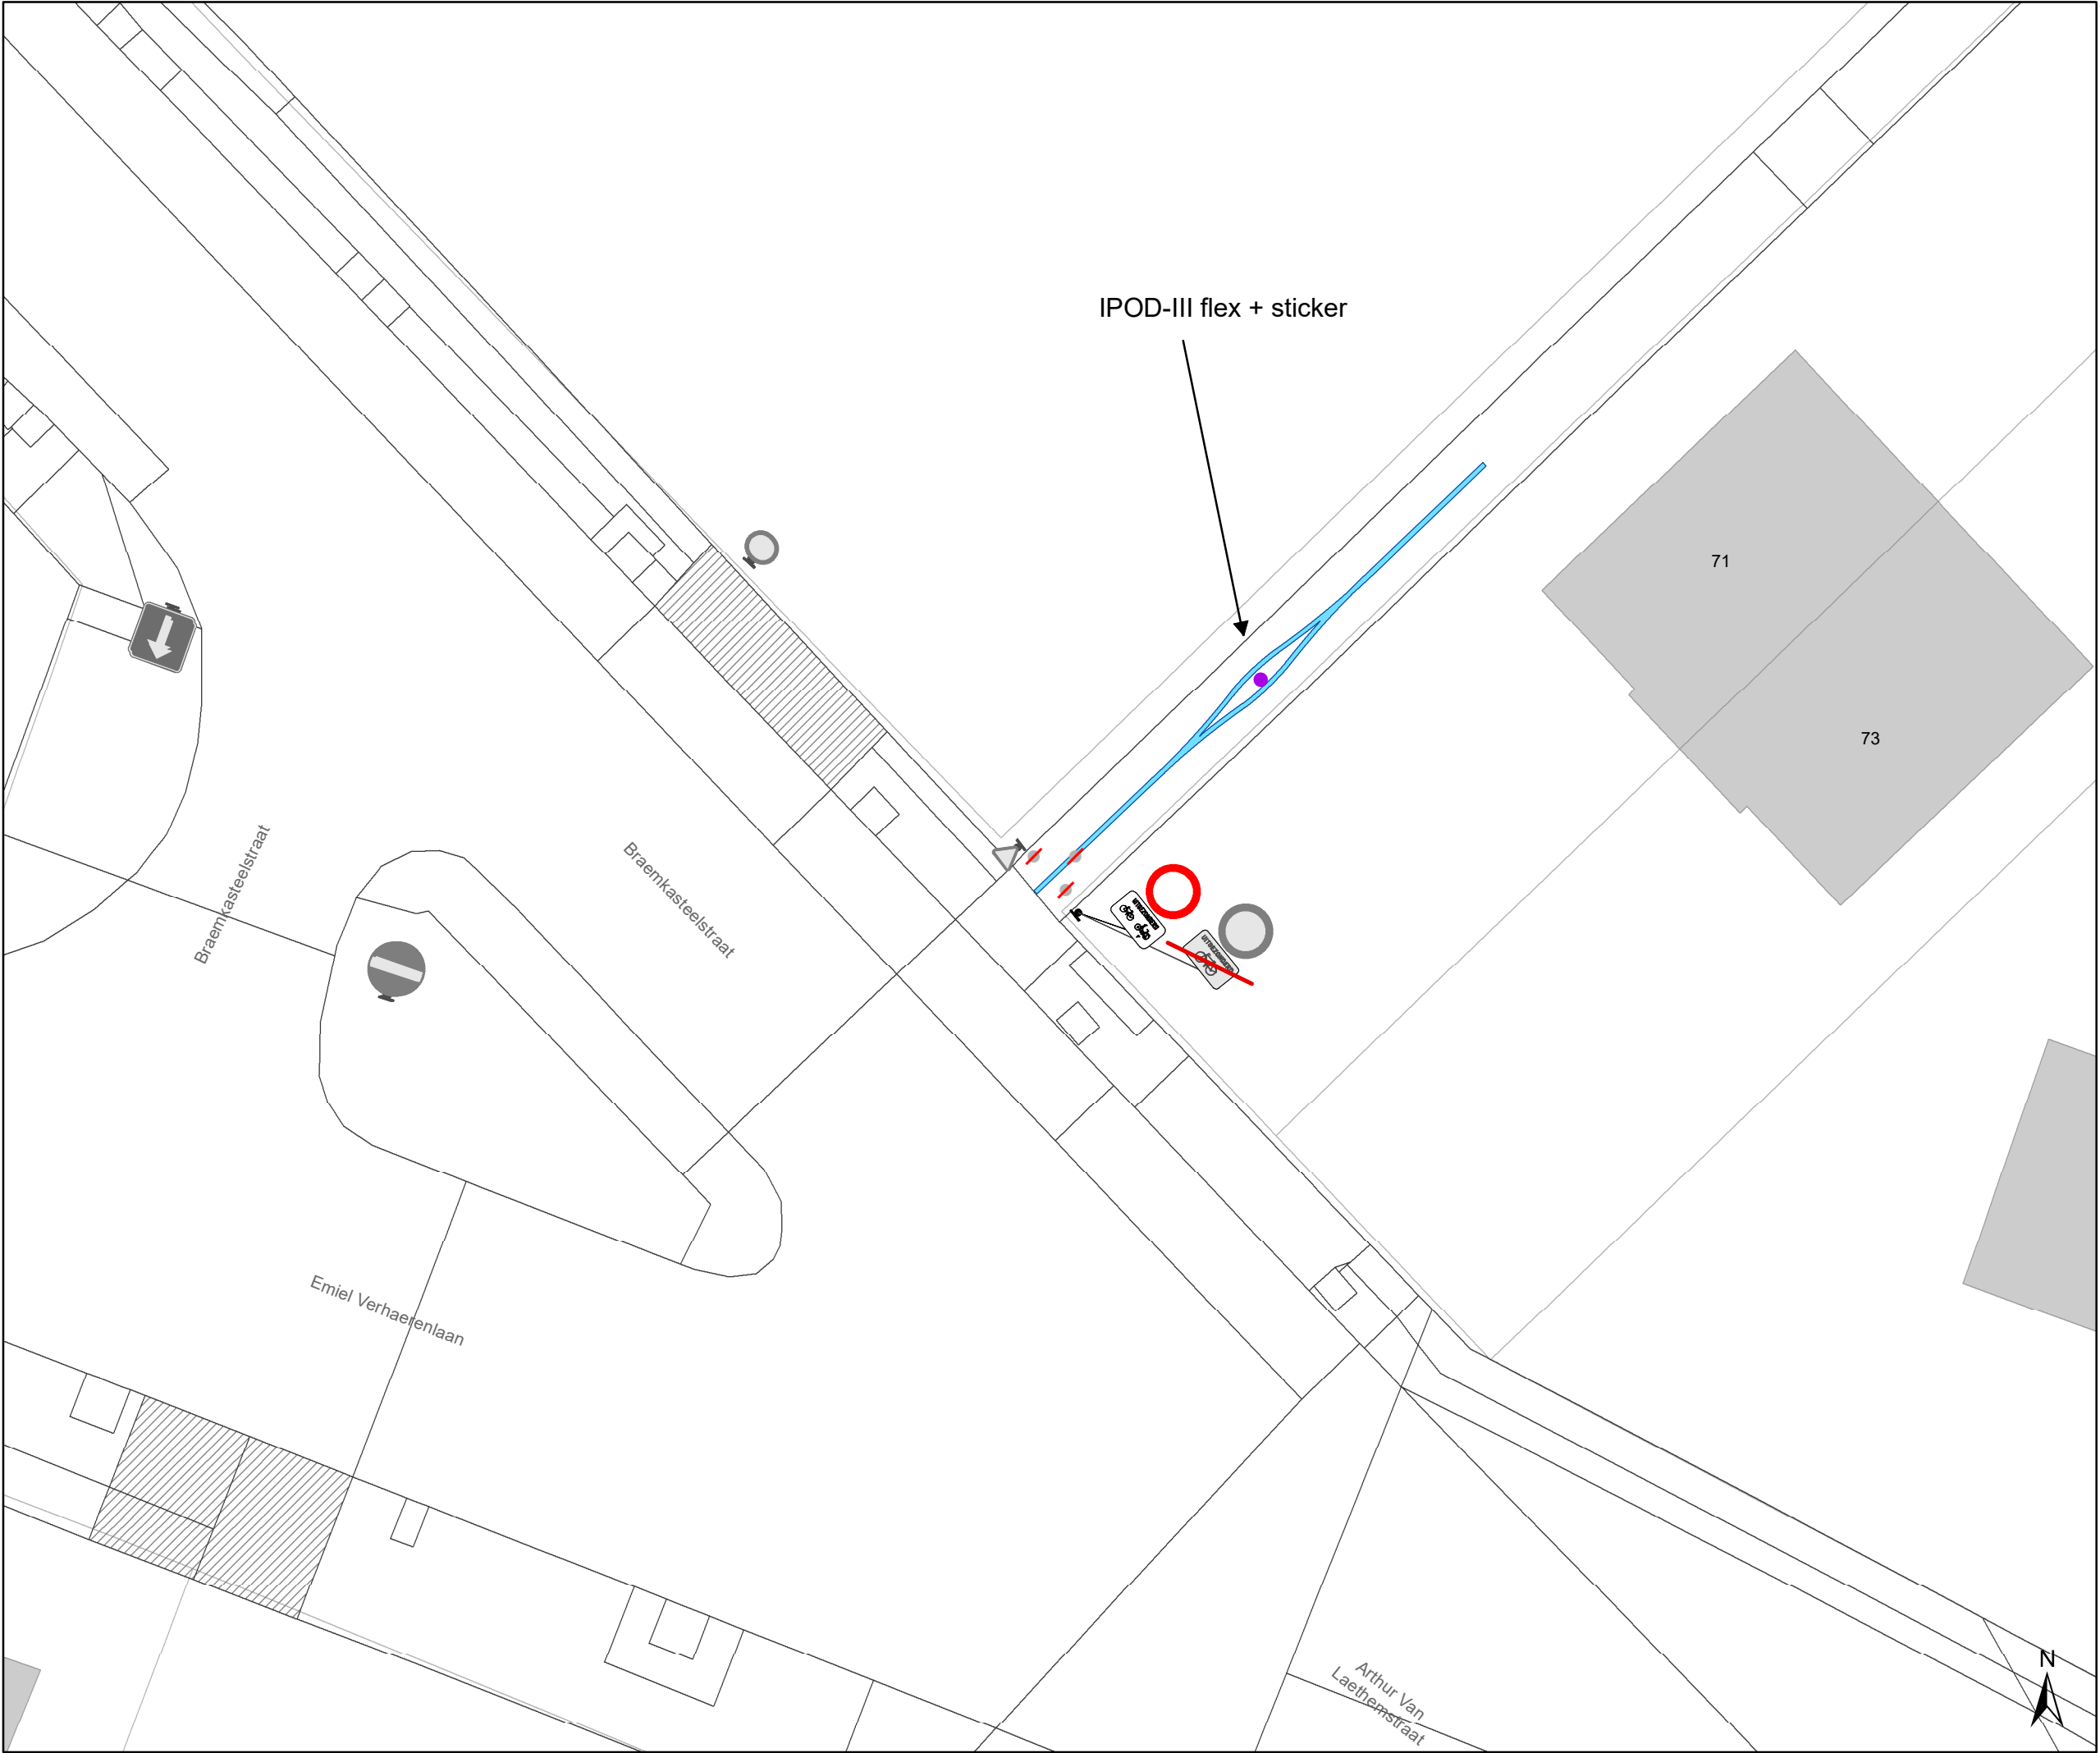

Legende

Bestaande verkeersborden

Geplande verkeersborden

Te verwijderen verkeersborden

Bestaande wegmarkeringen

Geplande wegmarkeringen

Te verwijderen wegmarkeringen

Straatmeubilair

Gepland paaltje

Bestaand paaltje


Te verwijderen paaltje

Paaltje vervangen

Overige

Ander gepland dossier
(in voorbereiding bij MOBBD)

Ander gepland dossier
(in voorbereiding bij MOBBD)

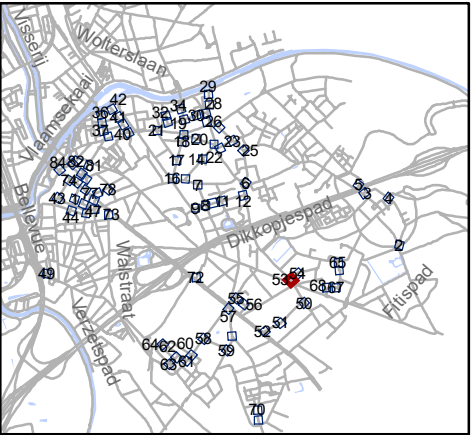


Mobiliteitsbedrijf stad Gent
Verkeerstechnische taken

paaltjes niveau 3 & 4
Gentbrugge

Dossiernummer P-384420


DATUM	SCHAAL	PLAN	P FORMAAT
25/10/2023	1/200	53/84	A3

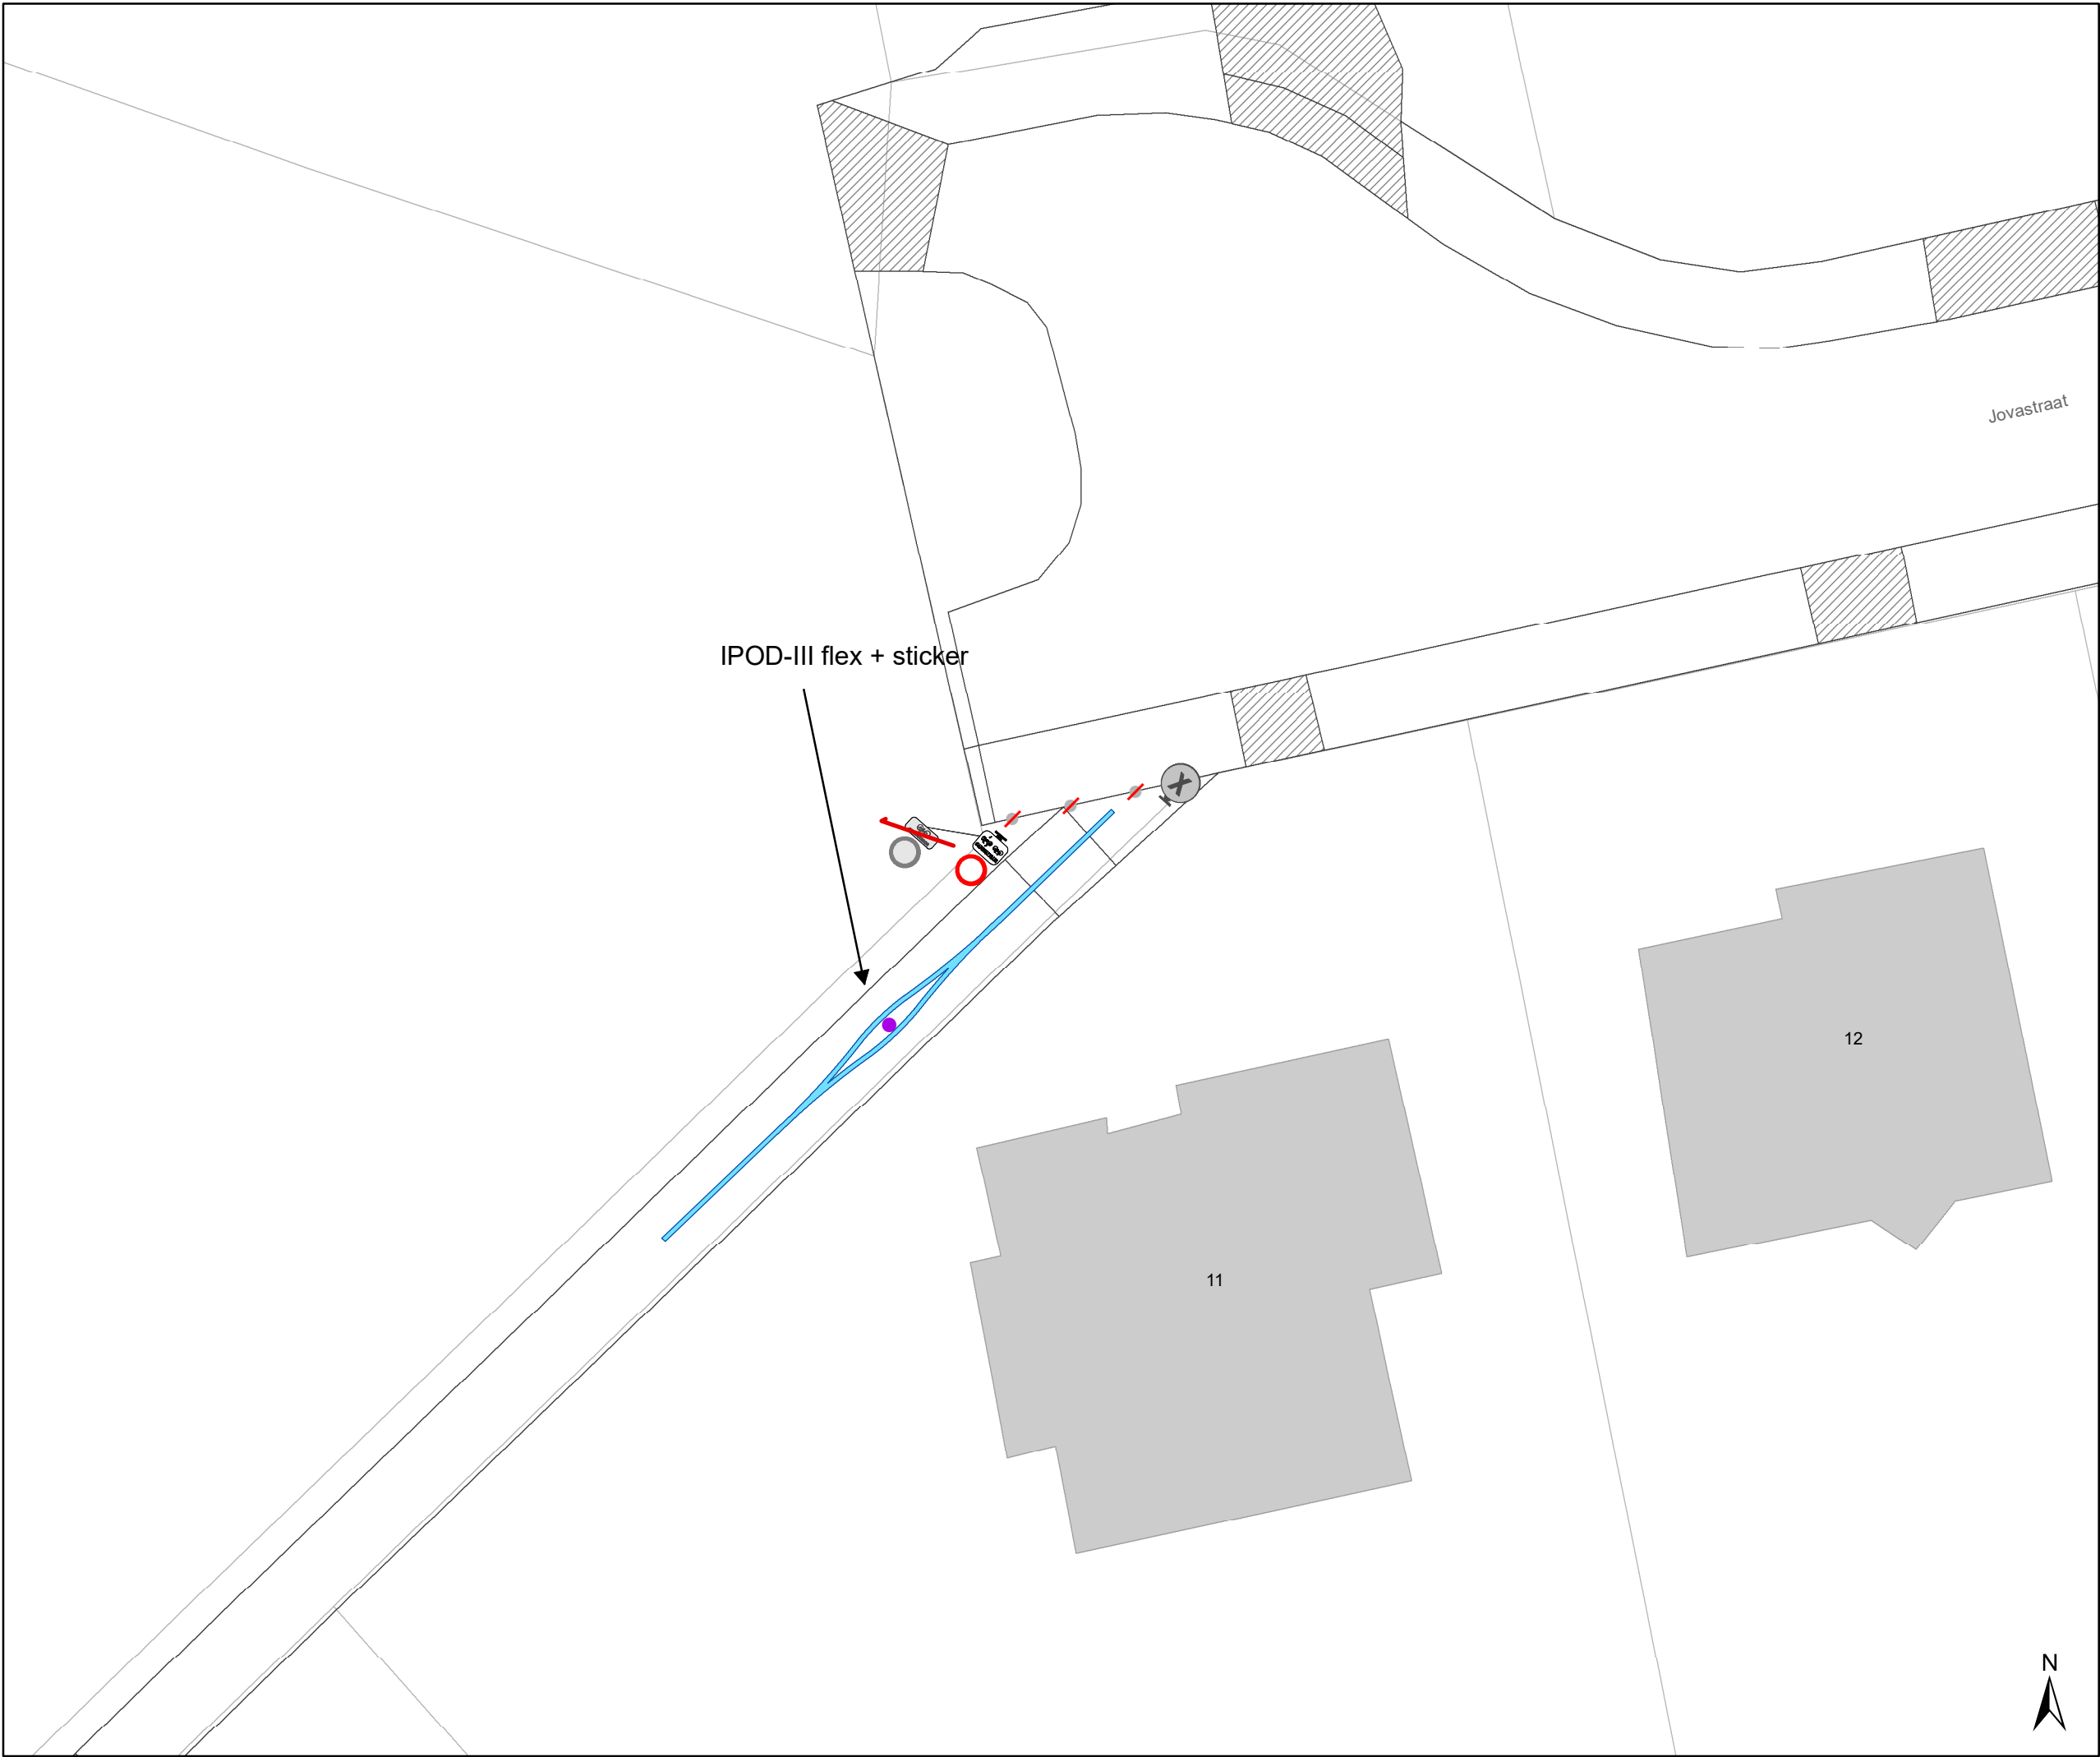

- ### Legende
- Bestaande verkeersborden
 - Geplande verkeersborden
 - Te verwijderen verkeersborden
 - Bestaande wegmarkeringen
 - Geplande wegmarkeringen
 - Te verwijderen wegmarkeringen

- ### Straatmeubilair
- Gepland paaltje
 - Bestaand paaltje
 - Te verwijderen paaltje
 - Paaltje vervangen

- ### Overige
- Ander gepland dossier (in voorbereiding bij MOBBD)
 - Ander gepland dossier (in voorbereiding bij MOBBD)

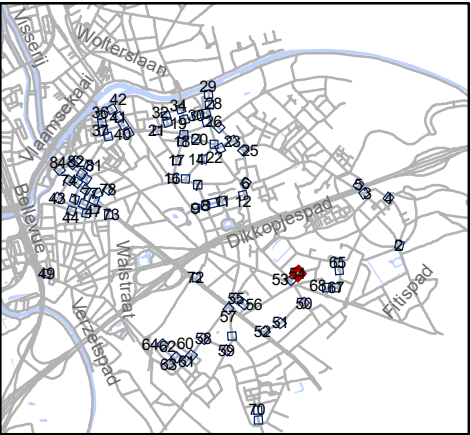


Mobiliteitsbedrijf stad Gent
Verkeerstechnische taken

**paaltjes niveau 3 & 4
Gentbrugge**

Dossiernummer P-384420

DATUM	SCHAAL	PLAN	P FORMAAT
25/10/2023	1/200	54/84	A3

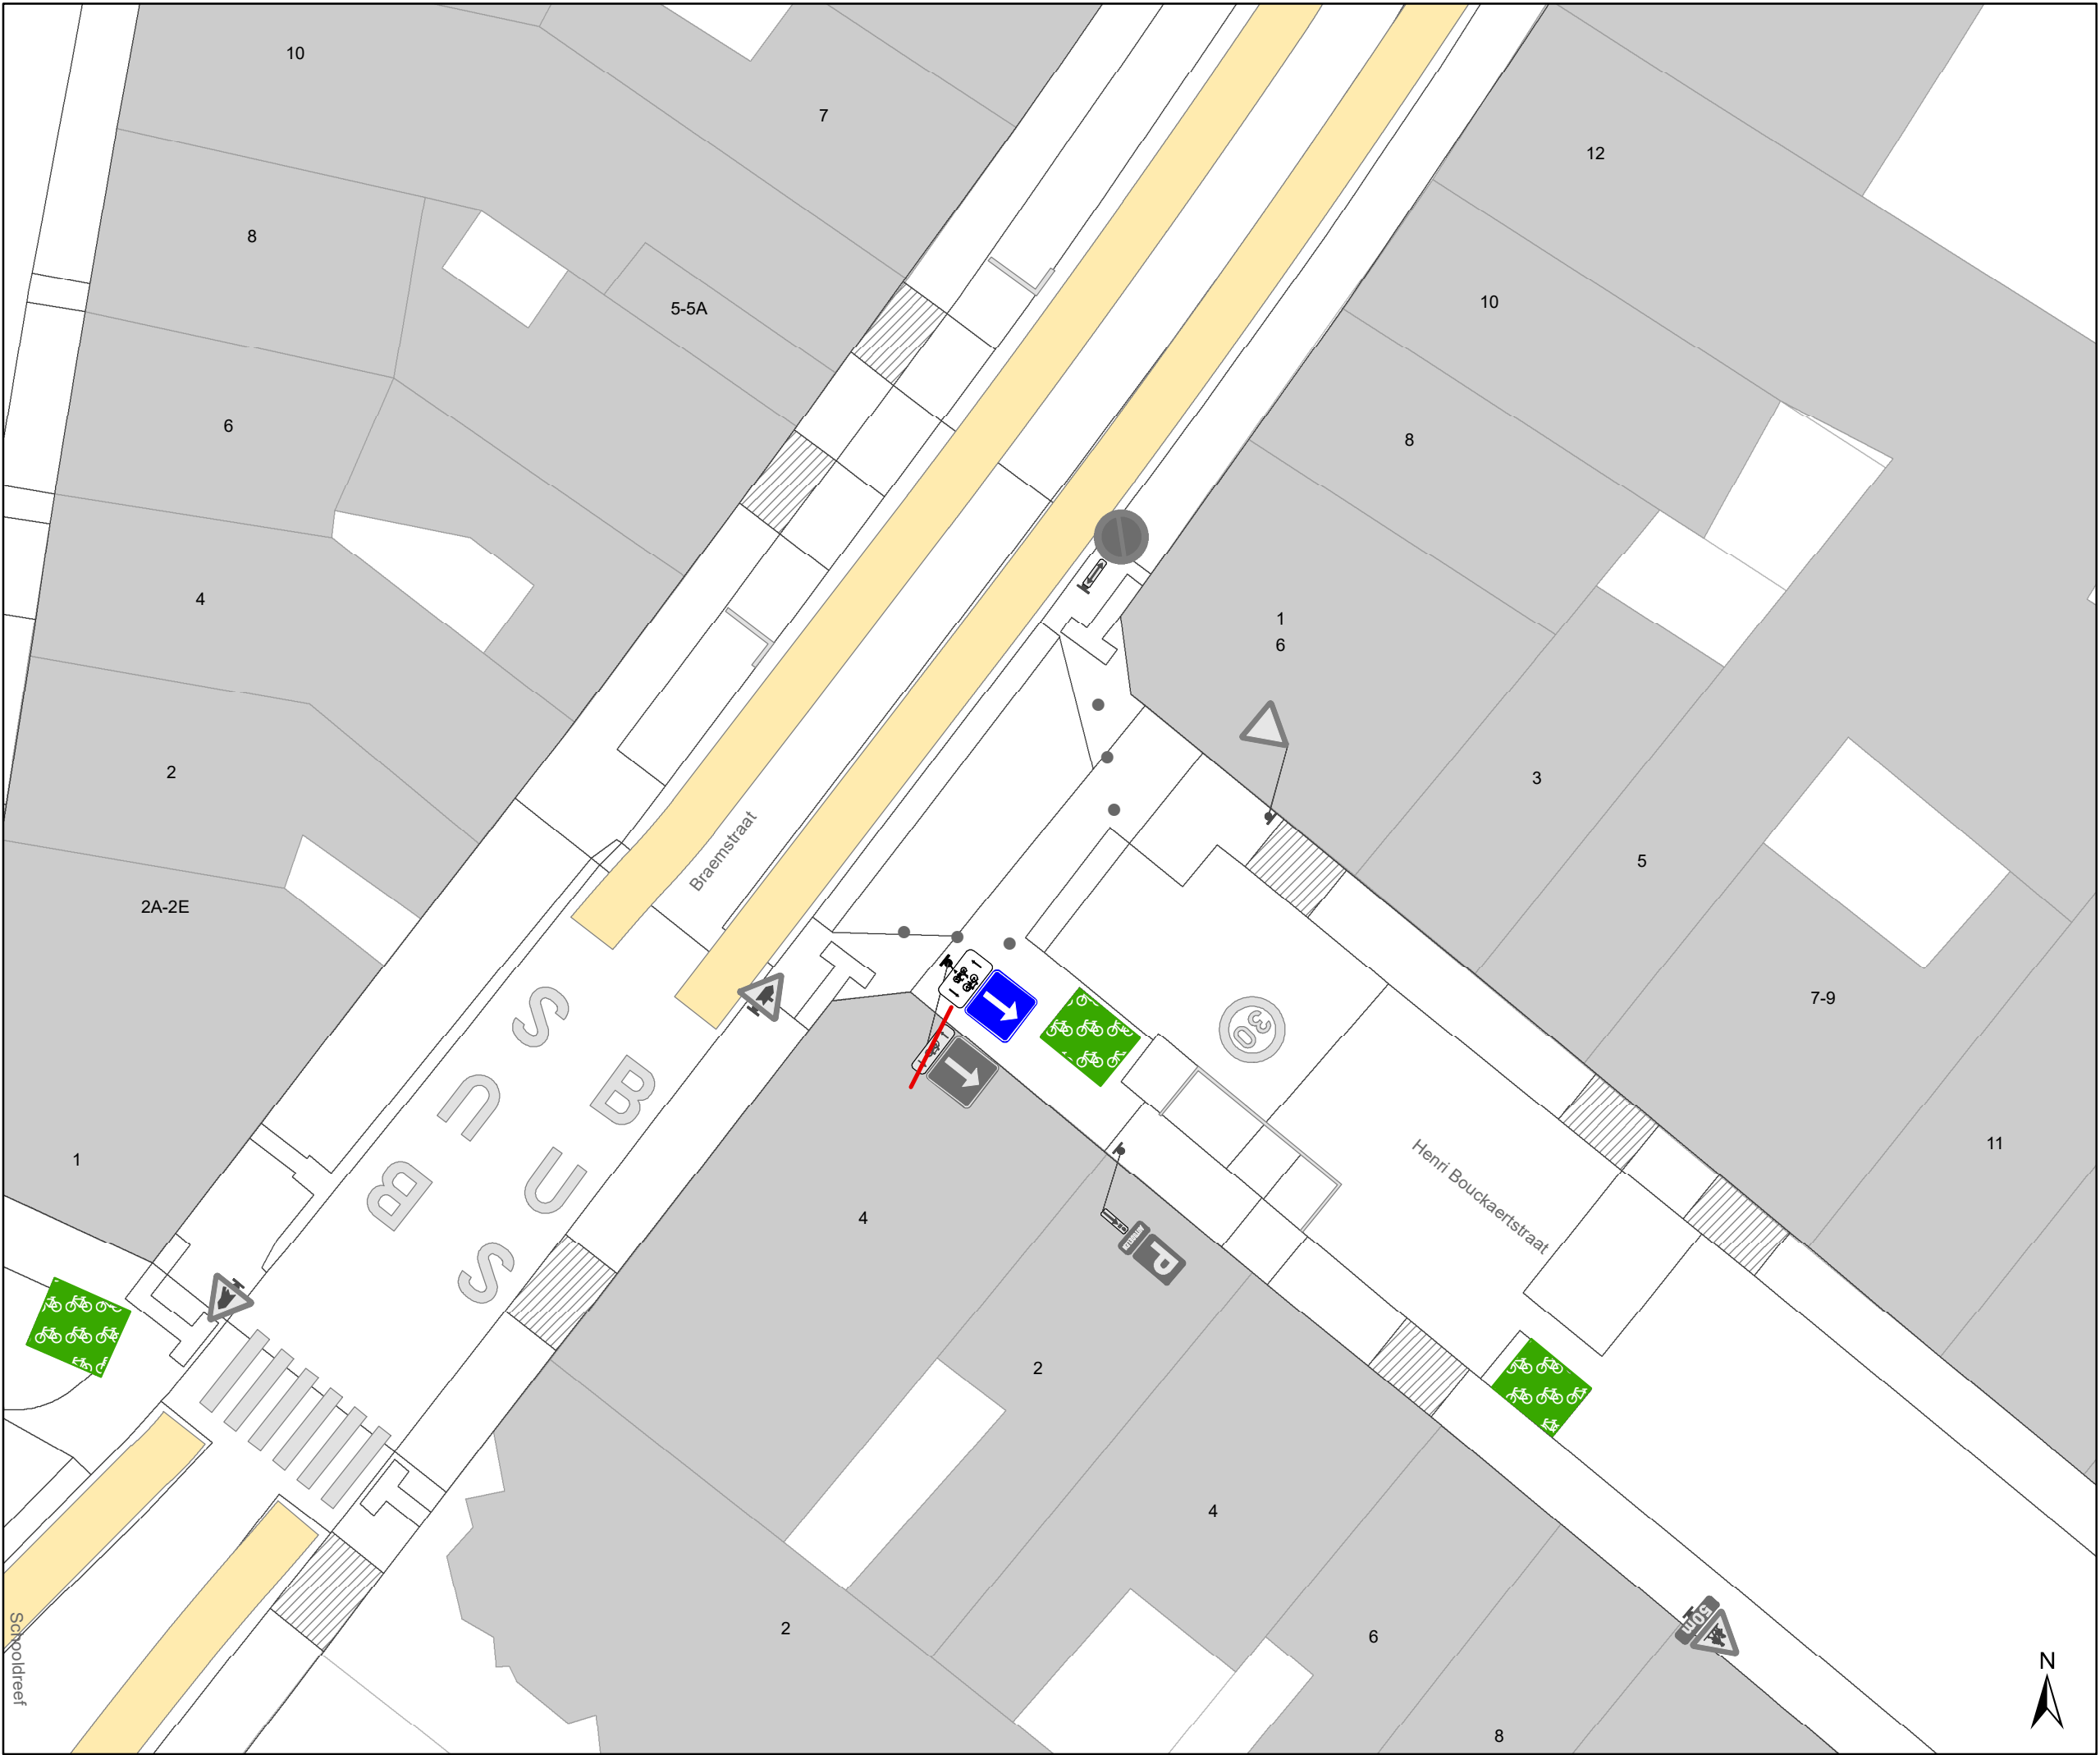

Legende

Bestaande verkeersborden

Geplande verkeersborden

Te verwijderen verkeersborden

Bestaande wegmarkeringen

Geplande wegmarkeringen

Te verwijderen wegmarkeringen

Straatmeubilair

Gepland paaltje

Bestaand paaltje


Te verwijderen paaltje

Paaltje vervangen

Overige

Ander gepland dossier
(in voorbereiding bij MOBBED)

Ander gepland dossier
(in voorbereiding bij MOBBED)

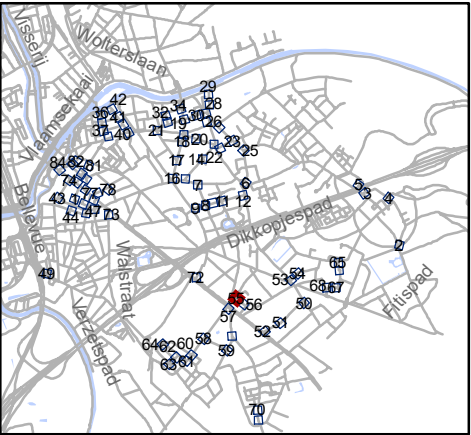


Mobiliteitsbedrijf stad Gent
Verkeerstechnische taken

paaltjes niveau 3 & 4
Gentbrugge

Dossiernummer P-384420

DATUM	SCHAAL	PLAN	P FORMAAT
25/10/2023	1/200	55/84	A3

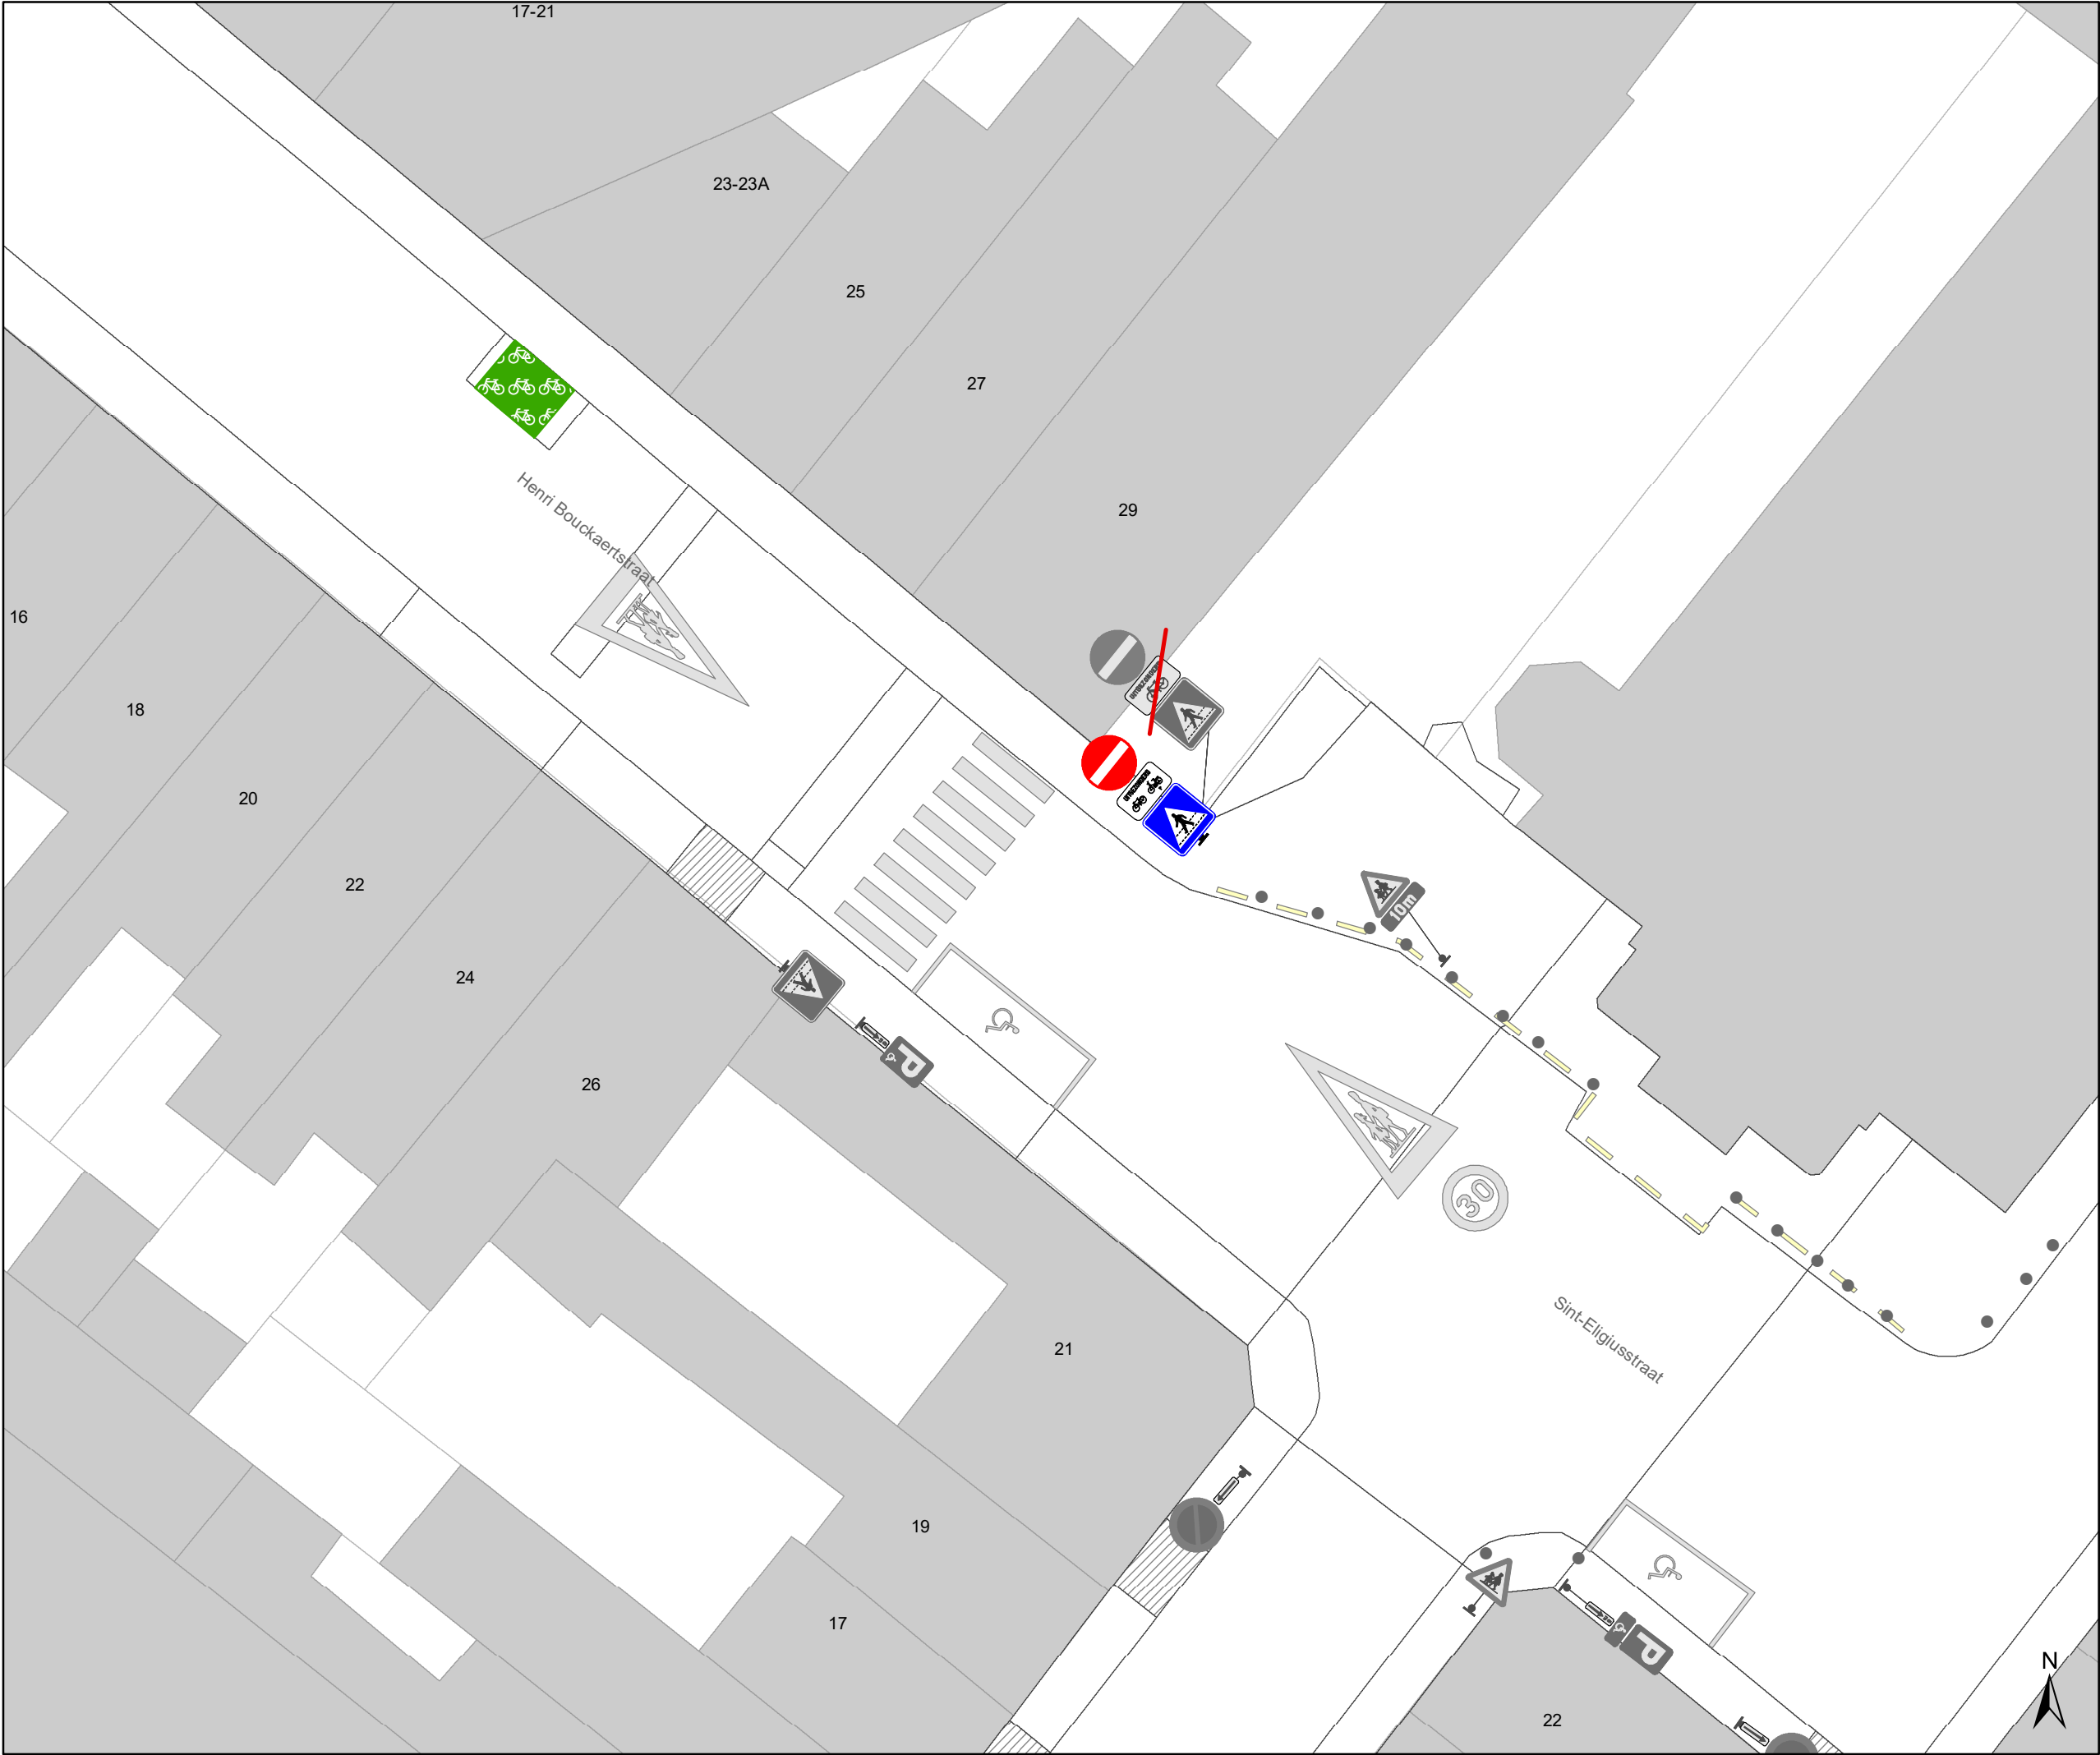

Legende

Bestaande verkeersborden

Geplande verkeersborden

Te verwijderen verkeersborden

Bestaande wegmarkeringen

Geplande wegmarkeringen

Te verwijderen wegmarkeringen

Straatmeubilair

Gepland paaltje

Bestaand paaltje


Te verwijderen paaltje

Paaltje vervangen

Overige

Ander gepland dossier
(in voorbereiding bij MOBBED)

Ander gepland dossier
(in voorbereiding bij MOBBED)

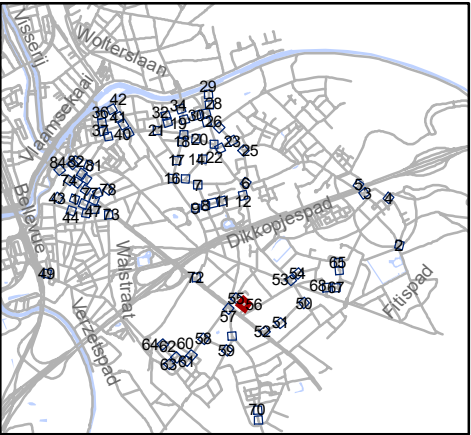


Mobiliteitsbedrijf stad Gent
Verkeerstechnische taken

paaltjes niveau 3 & 4
Gentbrugge

Dossiernummer P-384420

DATUM	SCHAAL	PLAN	P FORMAAT
25/10/2023	1/200	56/84	A3

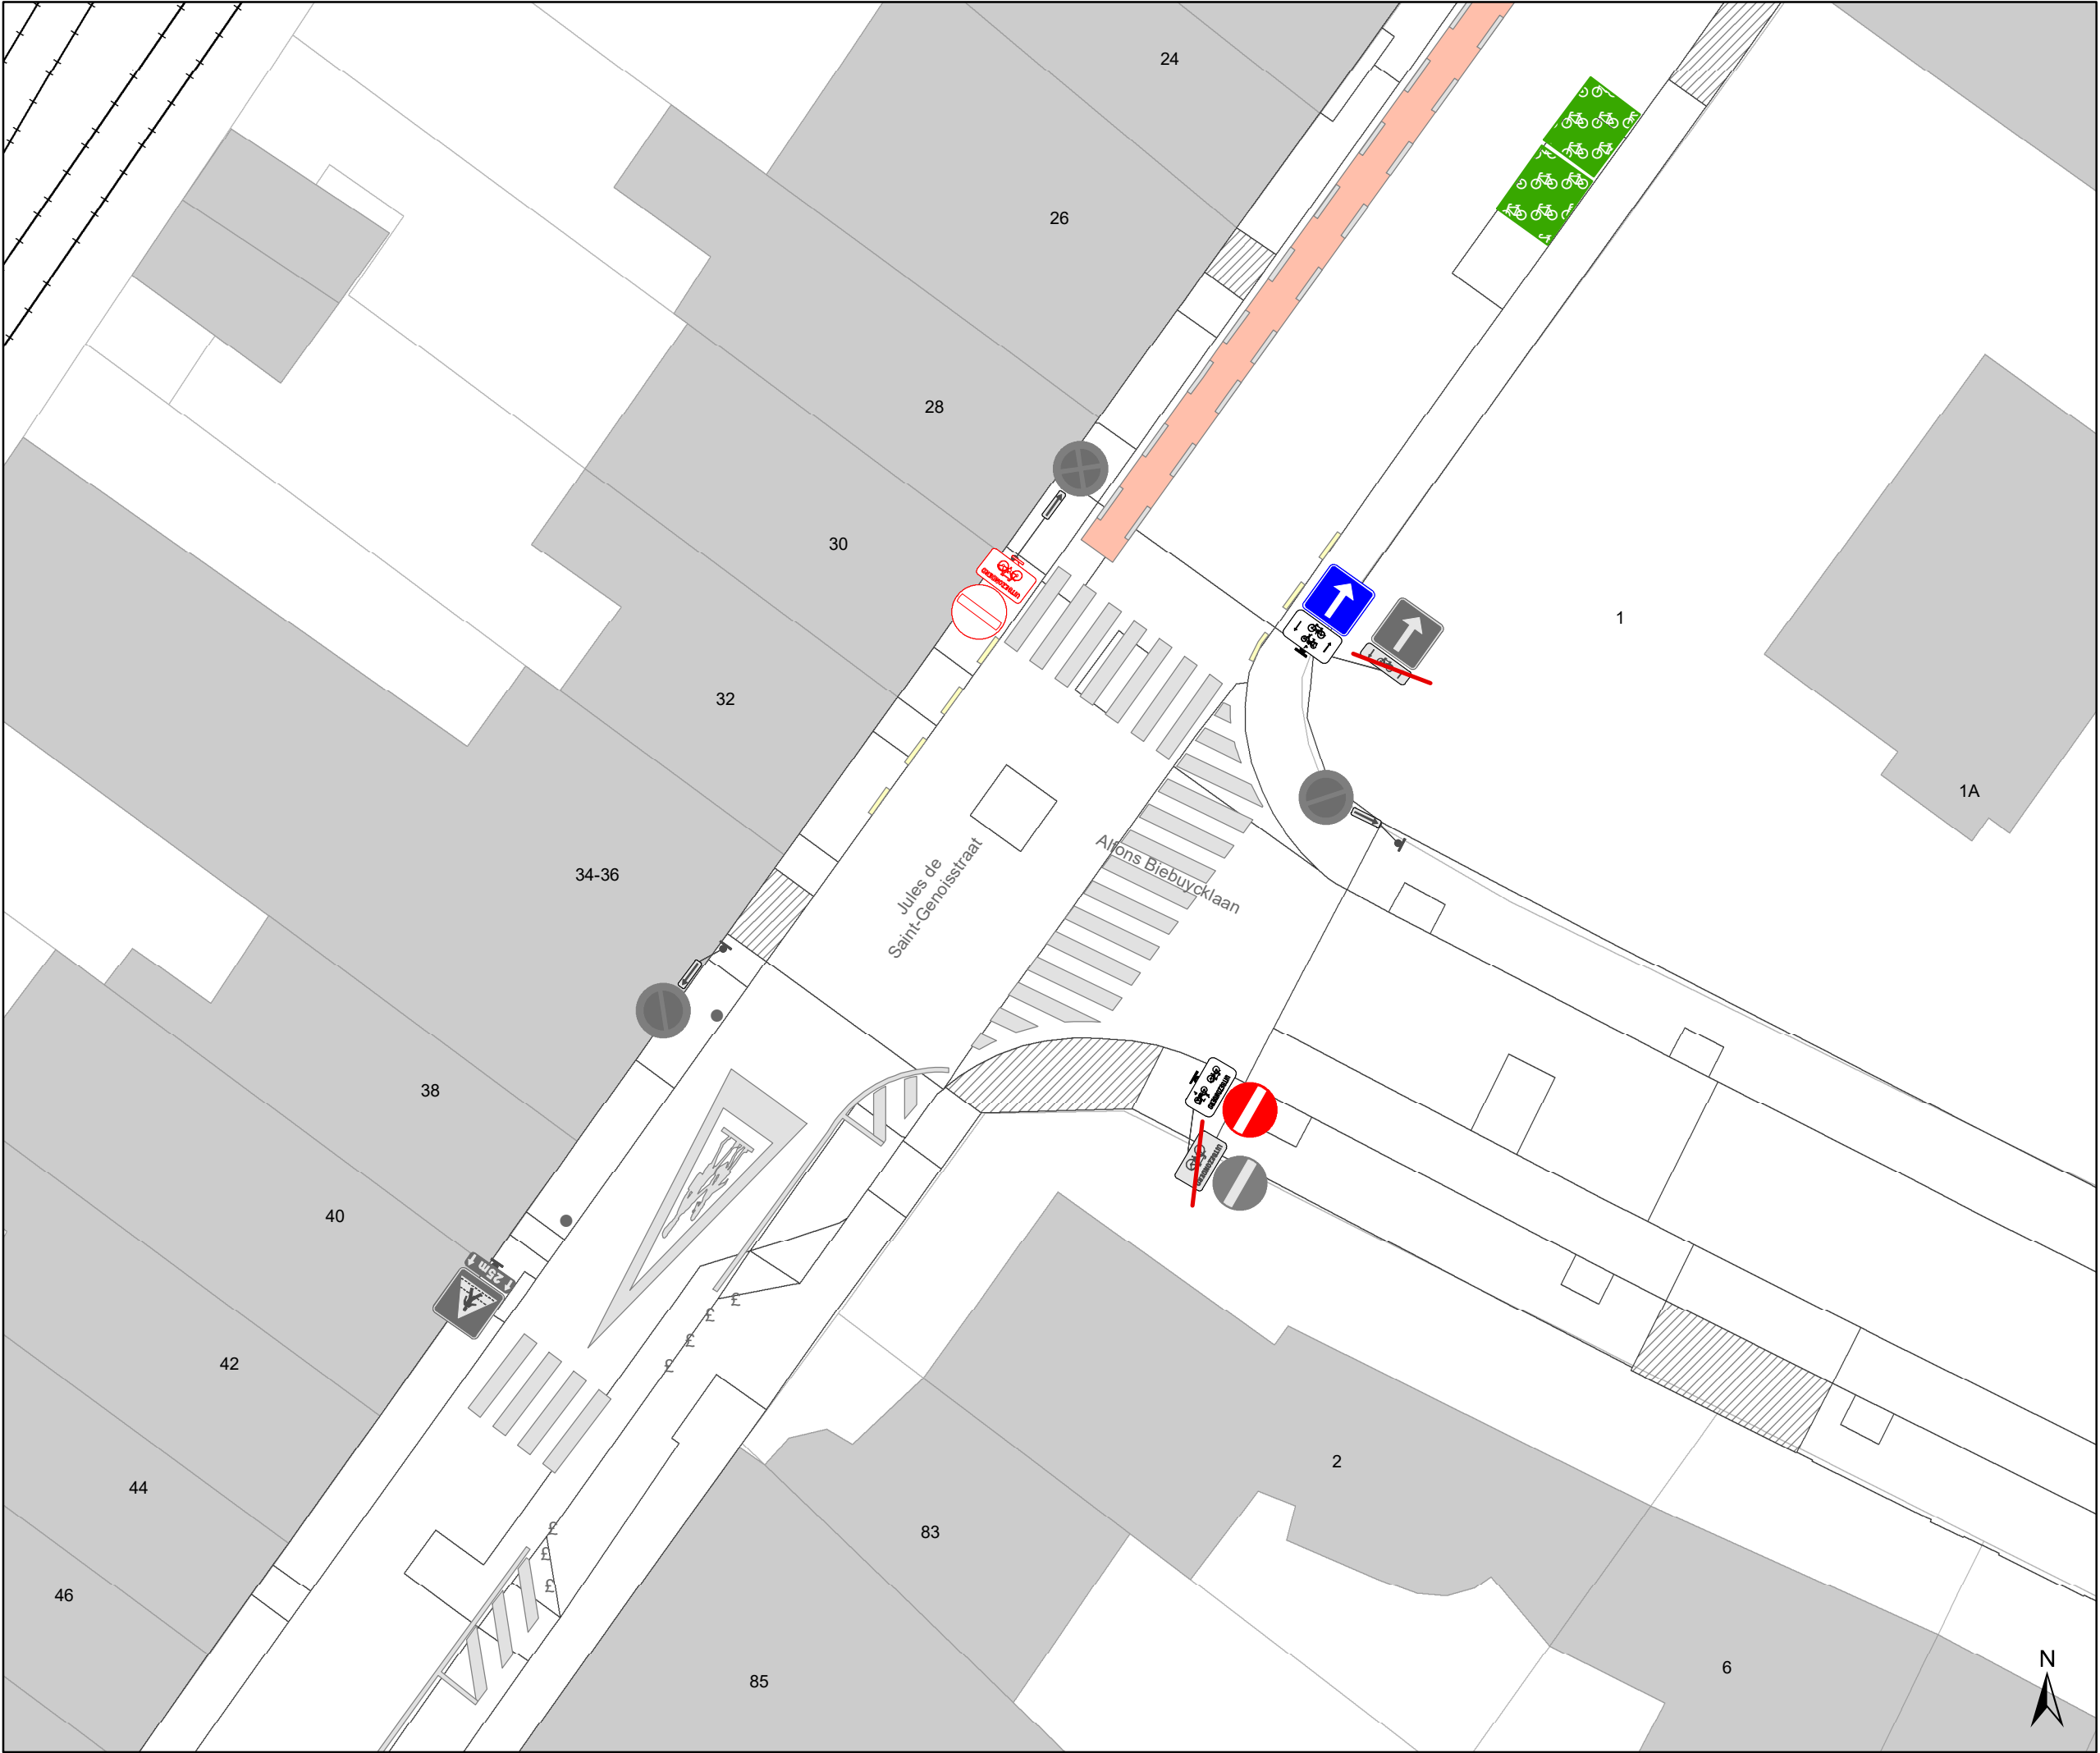

Legende

Bestaande verkeersborden

Geplande verkeersborden

Te verwijderen verkeersborden

Bestaande wegmarkeringen

Geplande wegmarkeringen

Te verwijderen wegmarkeringen

Straatmeubilair

Gepland paaltje

Bestaand paaltje


Te verwijderen paaltje

Paaltje vervangen

Overige

Ander gepland dossier
(in voorbereiding bij MOBBD)

Ander gepland dossier
(in voorbereiding bij MOBBD)

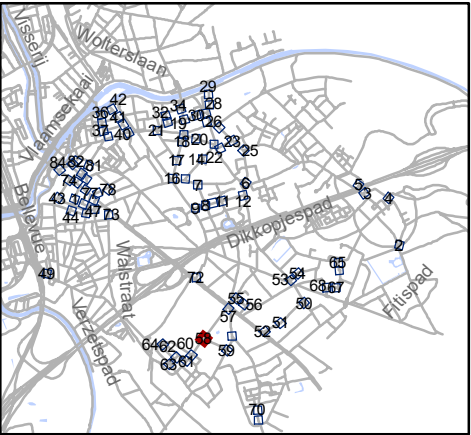


Mobiliteitsbedrijf stad Gent
Verkeerstechnische taken

paaltjes niveau 3 & 4
Gentbrugge

Dossiernummer P-384420

DATUM	SCHAAL	PLAN	P FORMAAT
25/10/2023	1/200	58/84	A3

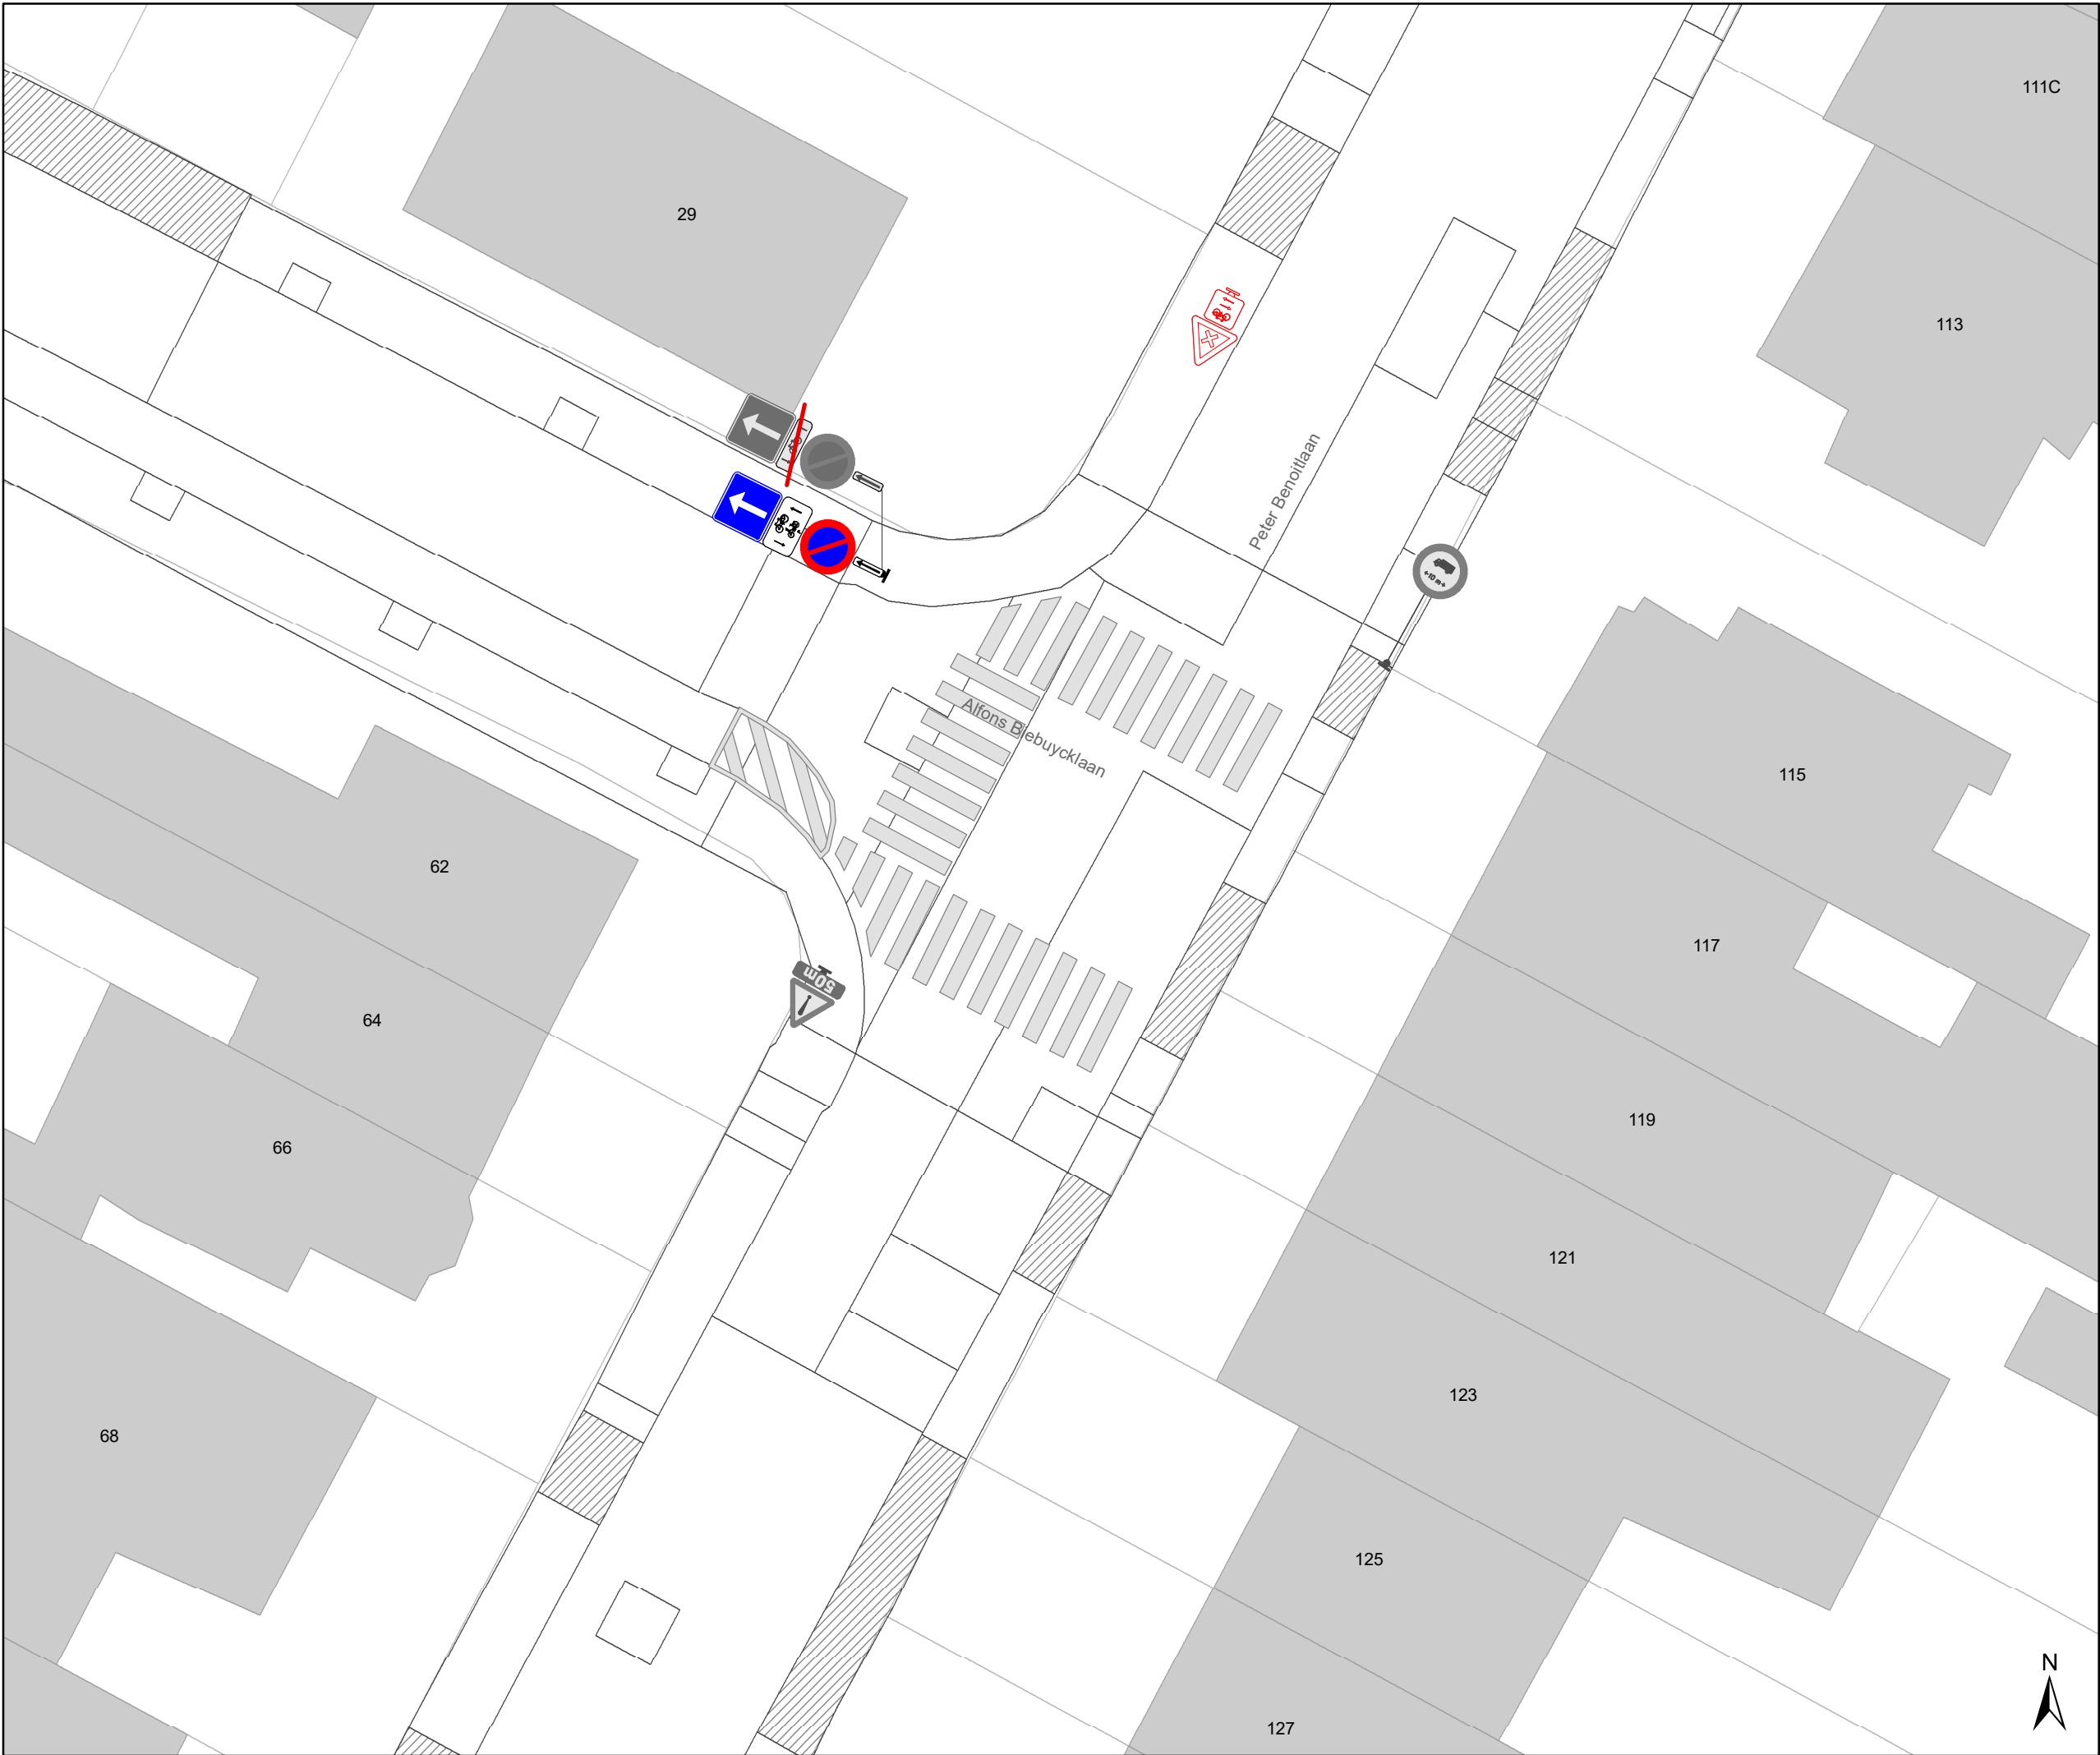

Legende


- Bestaande verkeersborden
- Geplande verkeersborden
- Te verwijderen verkeersborden
- Bestaande wegmarkeringen
- Geplande wegmarkeringen
- Te verwijderen wegmarkeringen

Straatmeubilair

- Gepland paaltje
- Bestaand paaltje
- Te verwijderen paaltje
- Paaltje vervangen

Overige

- Ander gepland dossier (in voorbereiding bij MOBBED)
- Ander gepland dossier (in voorbereiding bij MOBBED)

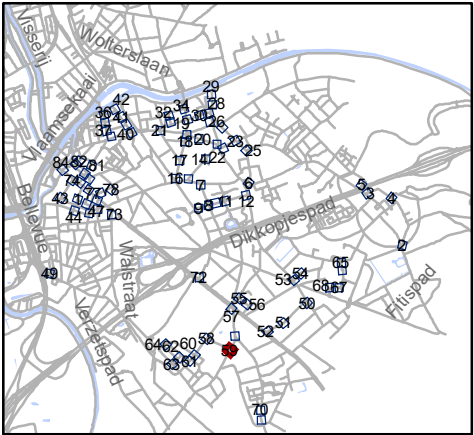


Mobiliteitsbedrijf stad Gent
Verkeerstechnische taken

paaltjes niveau 3 & 4
Gentbrugge

Dossiernummer P-384420

DATUM	SCHAAL	PLAN	P FORMAAT
25/10/2023	1/200	59/84	A3



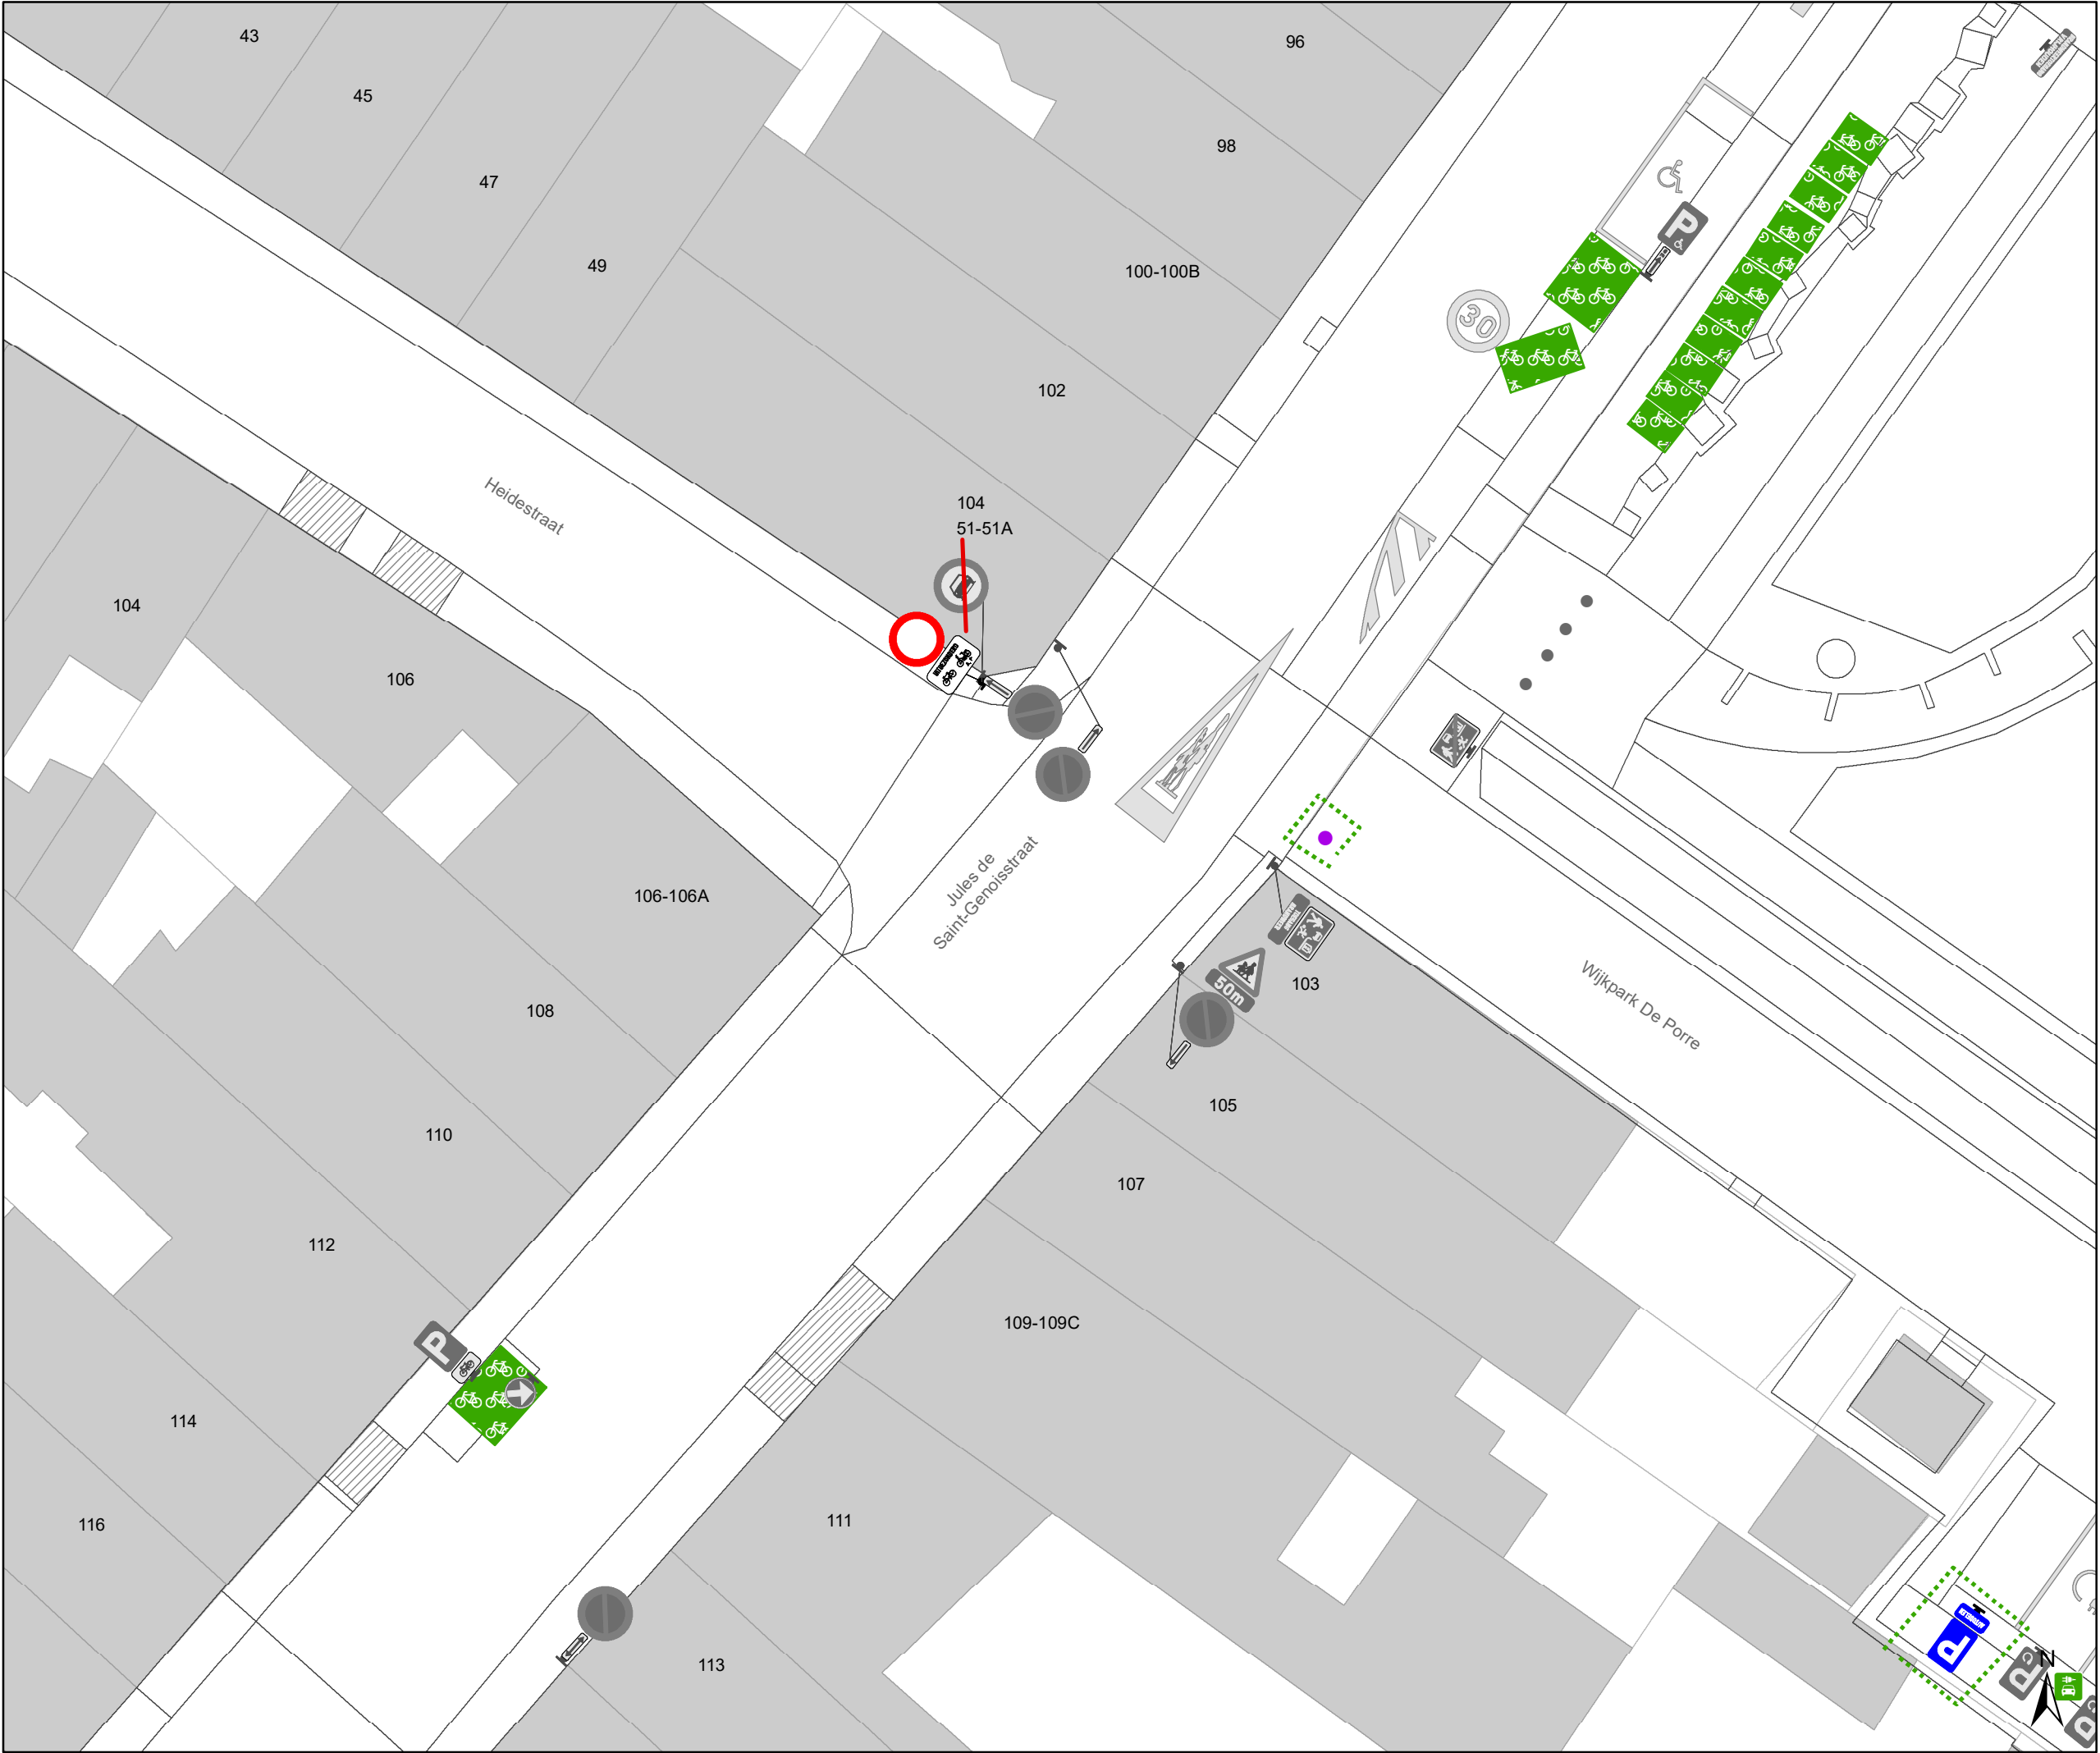

Legende

Bestaande verkeersborden

Geplande verkeersborden

Te verwijderen verkeersborden

Bestaande wegmarkeringen

Geplande wegmarkeringen

Te verwijderen wegmarkeringen

Straatmeubilair

Gepland paaltje

Bestaand paaltje


Te verwijderen paaltje

Paaltje vervangen

Overige

Ander gepland dossier
(in voorbereiding bij MOBBED)

Ander gepland dossier
(in voorbereiding bij MOBBED)

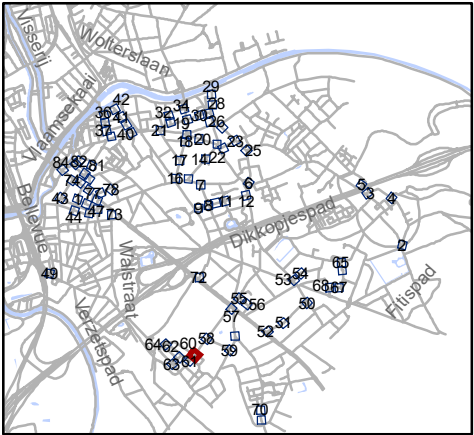


Mobiliteitsbedrijf stad Gent
Verkeerstechnische taken

paaltjes niveau 3 & 4
Gentbrugge

Dossiernummer P-384420

DATUM	SCHAAL	PLAN	P FORMAAT
25/10/2023	1/200	60/84	A3

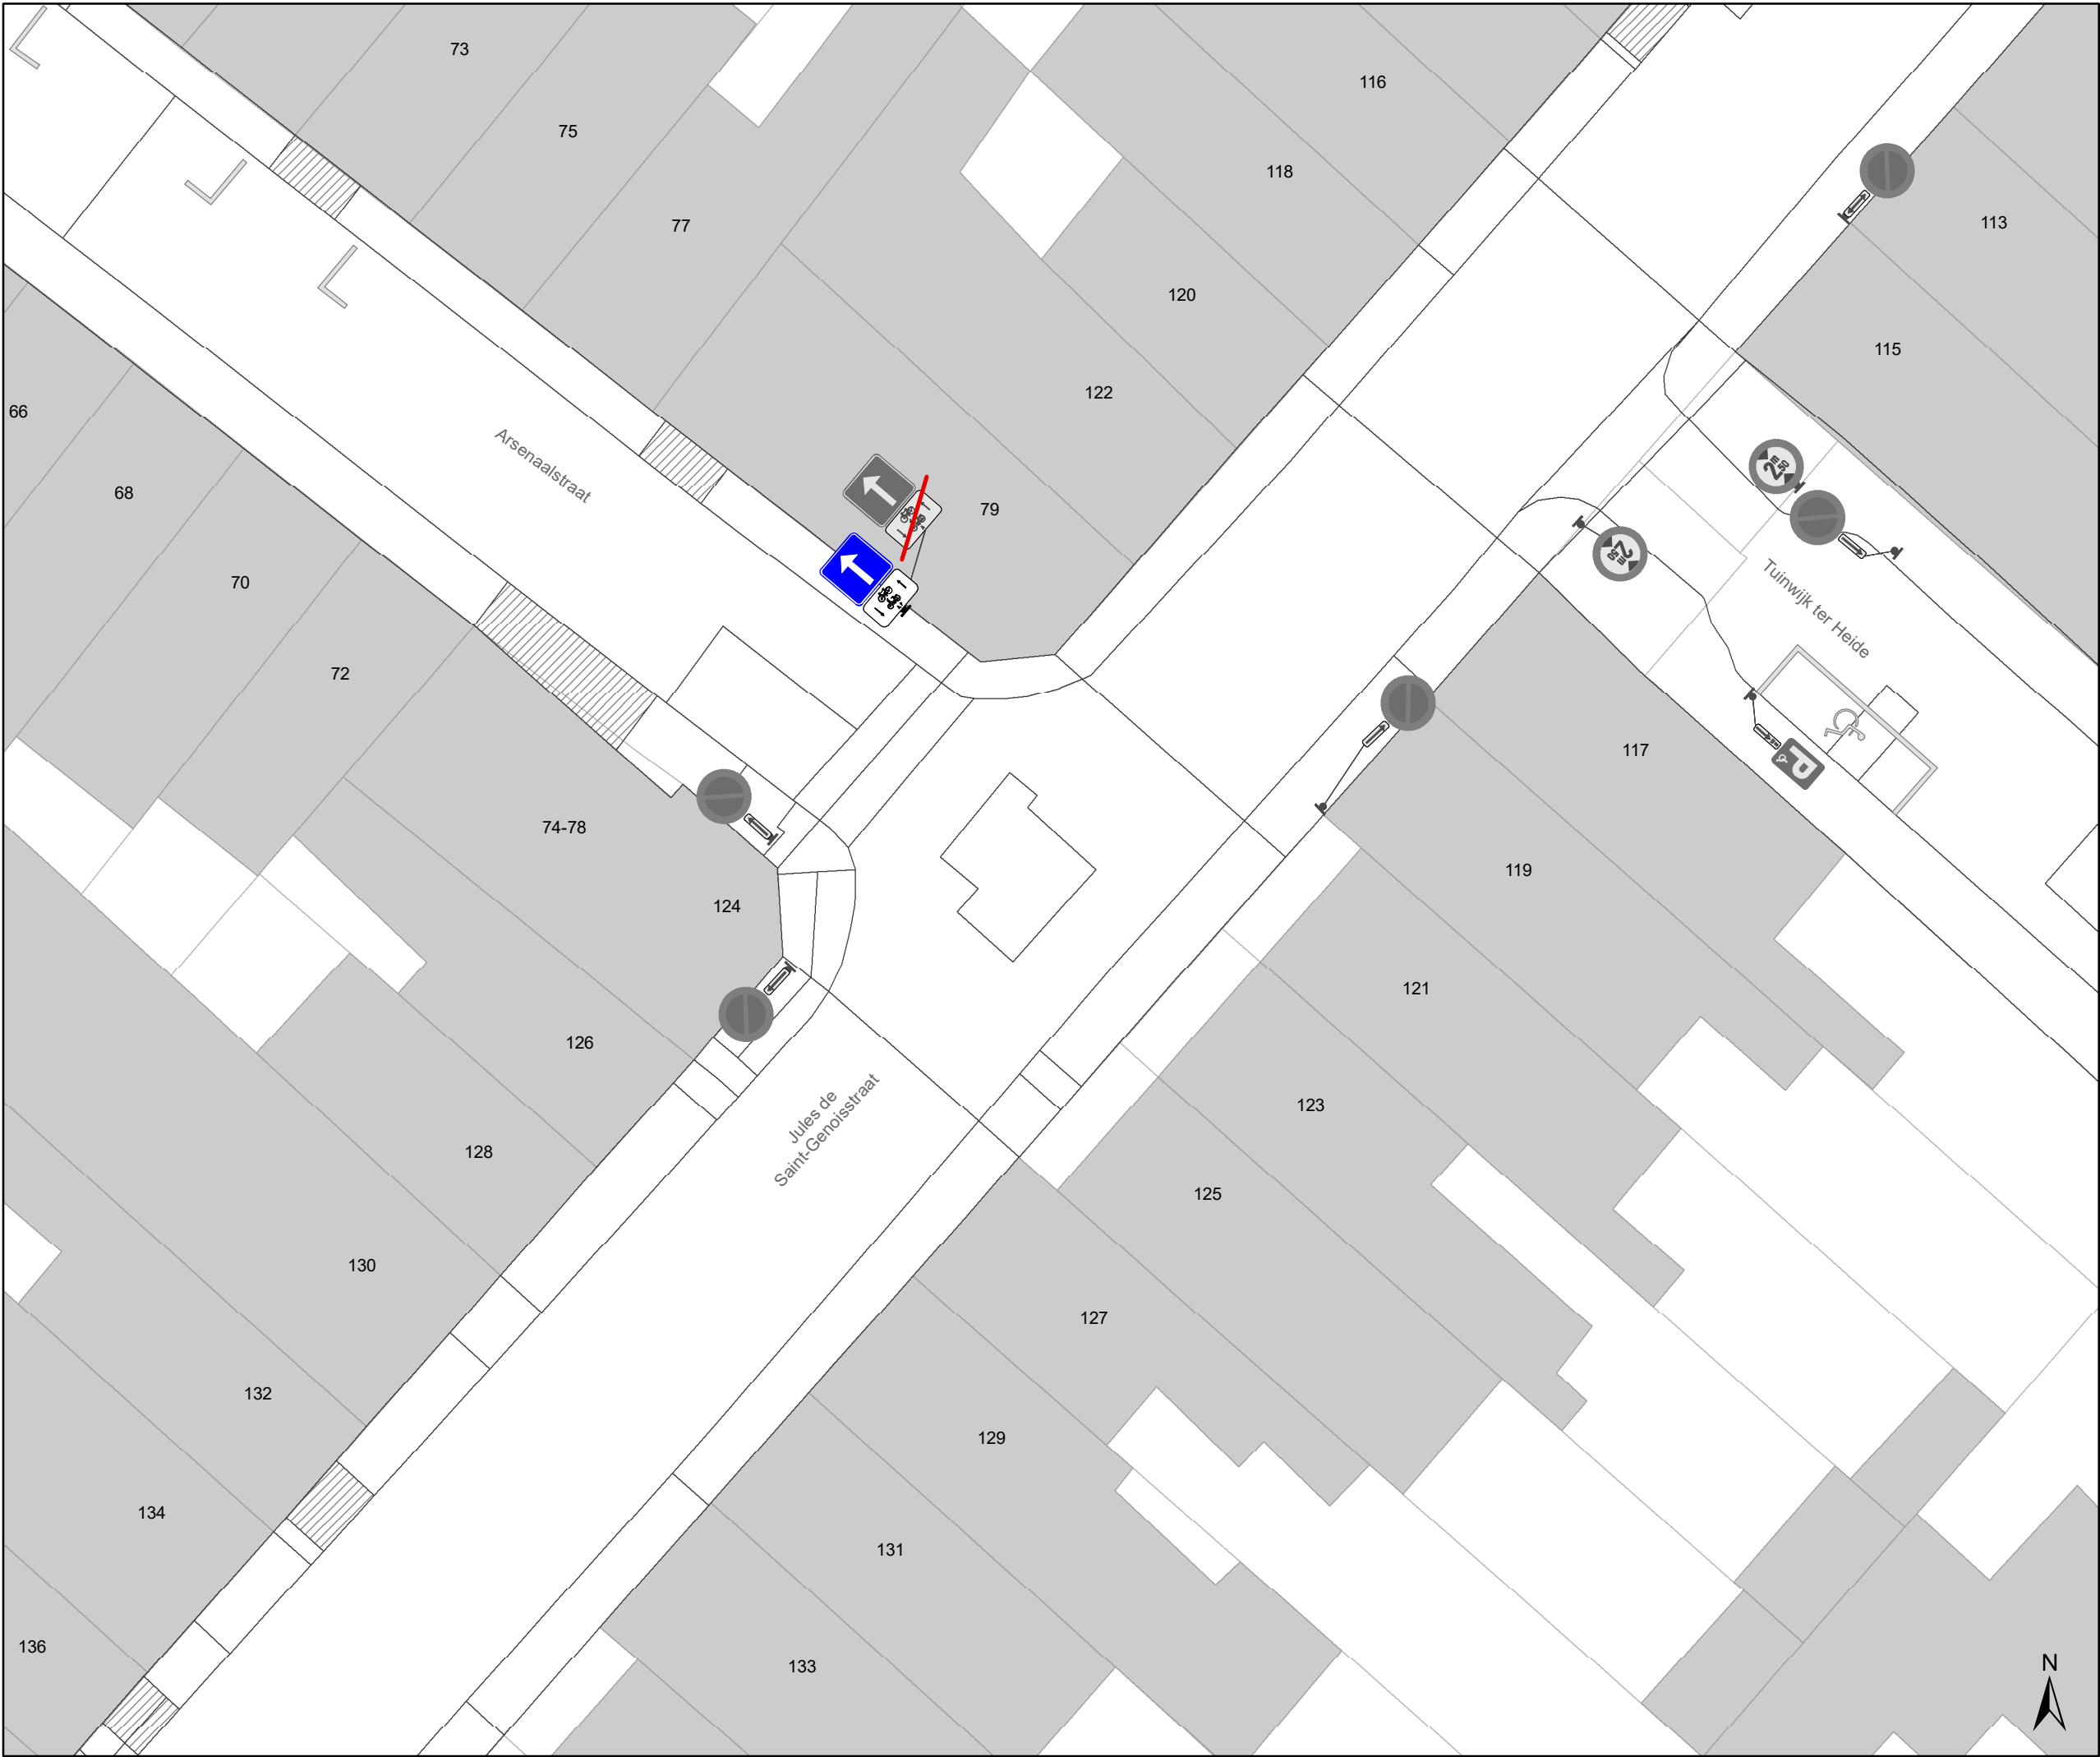

Legende

Bestaande verkeersborden

Geplande verkeersborden

Te verwijderen verkeersborden

Bestaande wegmarkeringen

Geplande wegmarkeringen

Te verwijderen wegmarkeringen

Straatmeubilair

Gepland paaltje

Bestaand paaltje


Te verwijderen paaltje

Paaltje vervangen

Overige

Ander gepland dossier
(in voorbereiding bij MOBBED)

Ander gepland dossier
(in voorbereiding bij MOBBED)

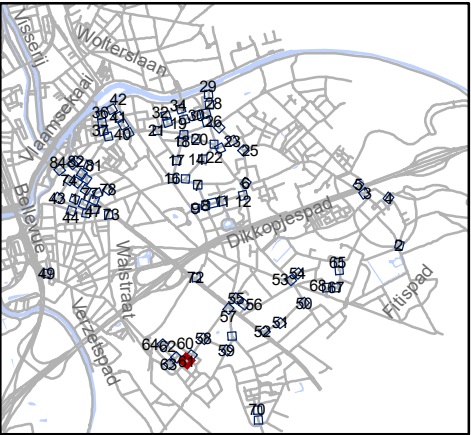


Mobiliteitsbedrijf stad Gent
Verkeerstechnische taken

paaltjes niveau 3 & 4
Gentbrugge

Dossiernummer P-384420

DATUM	SCHAAL	PLAN	P FORMAAT
25/10/2023	1/200	61/84	A3

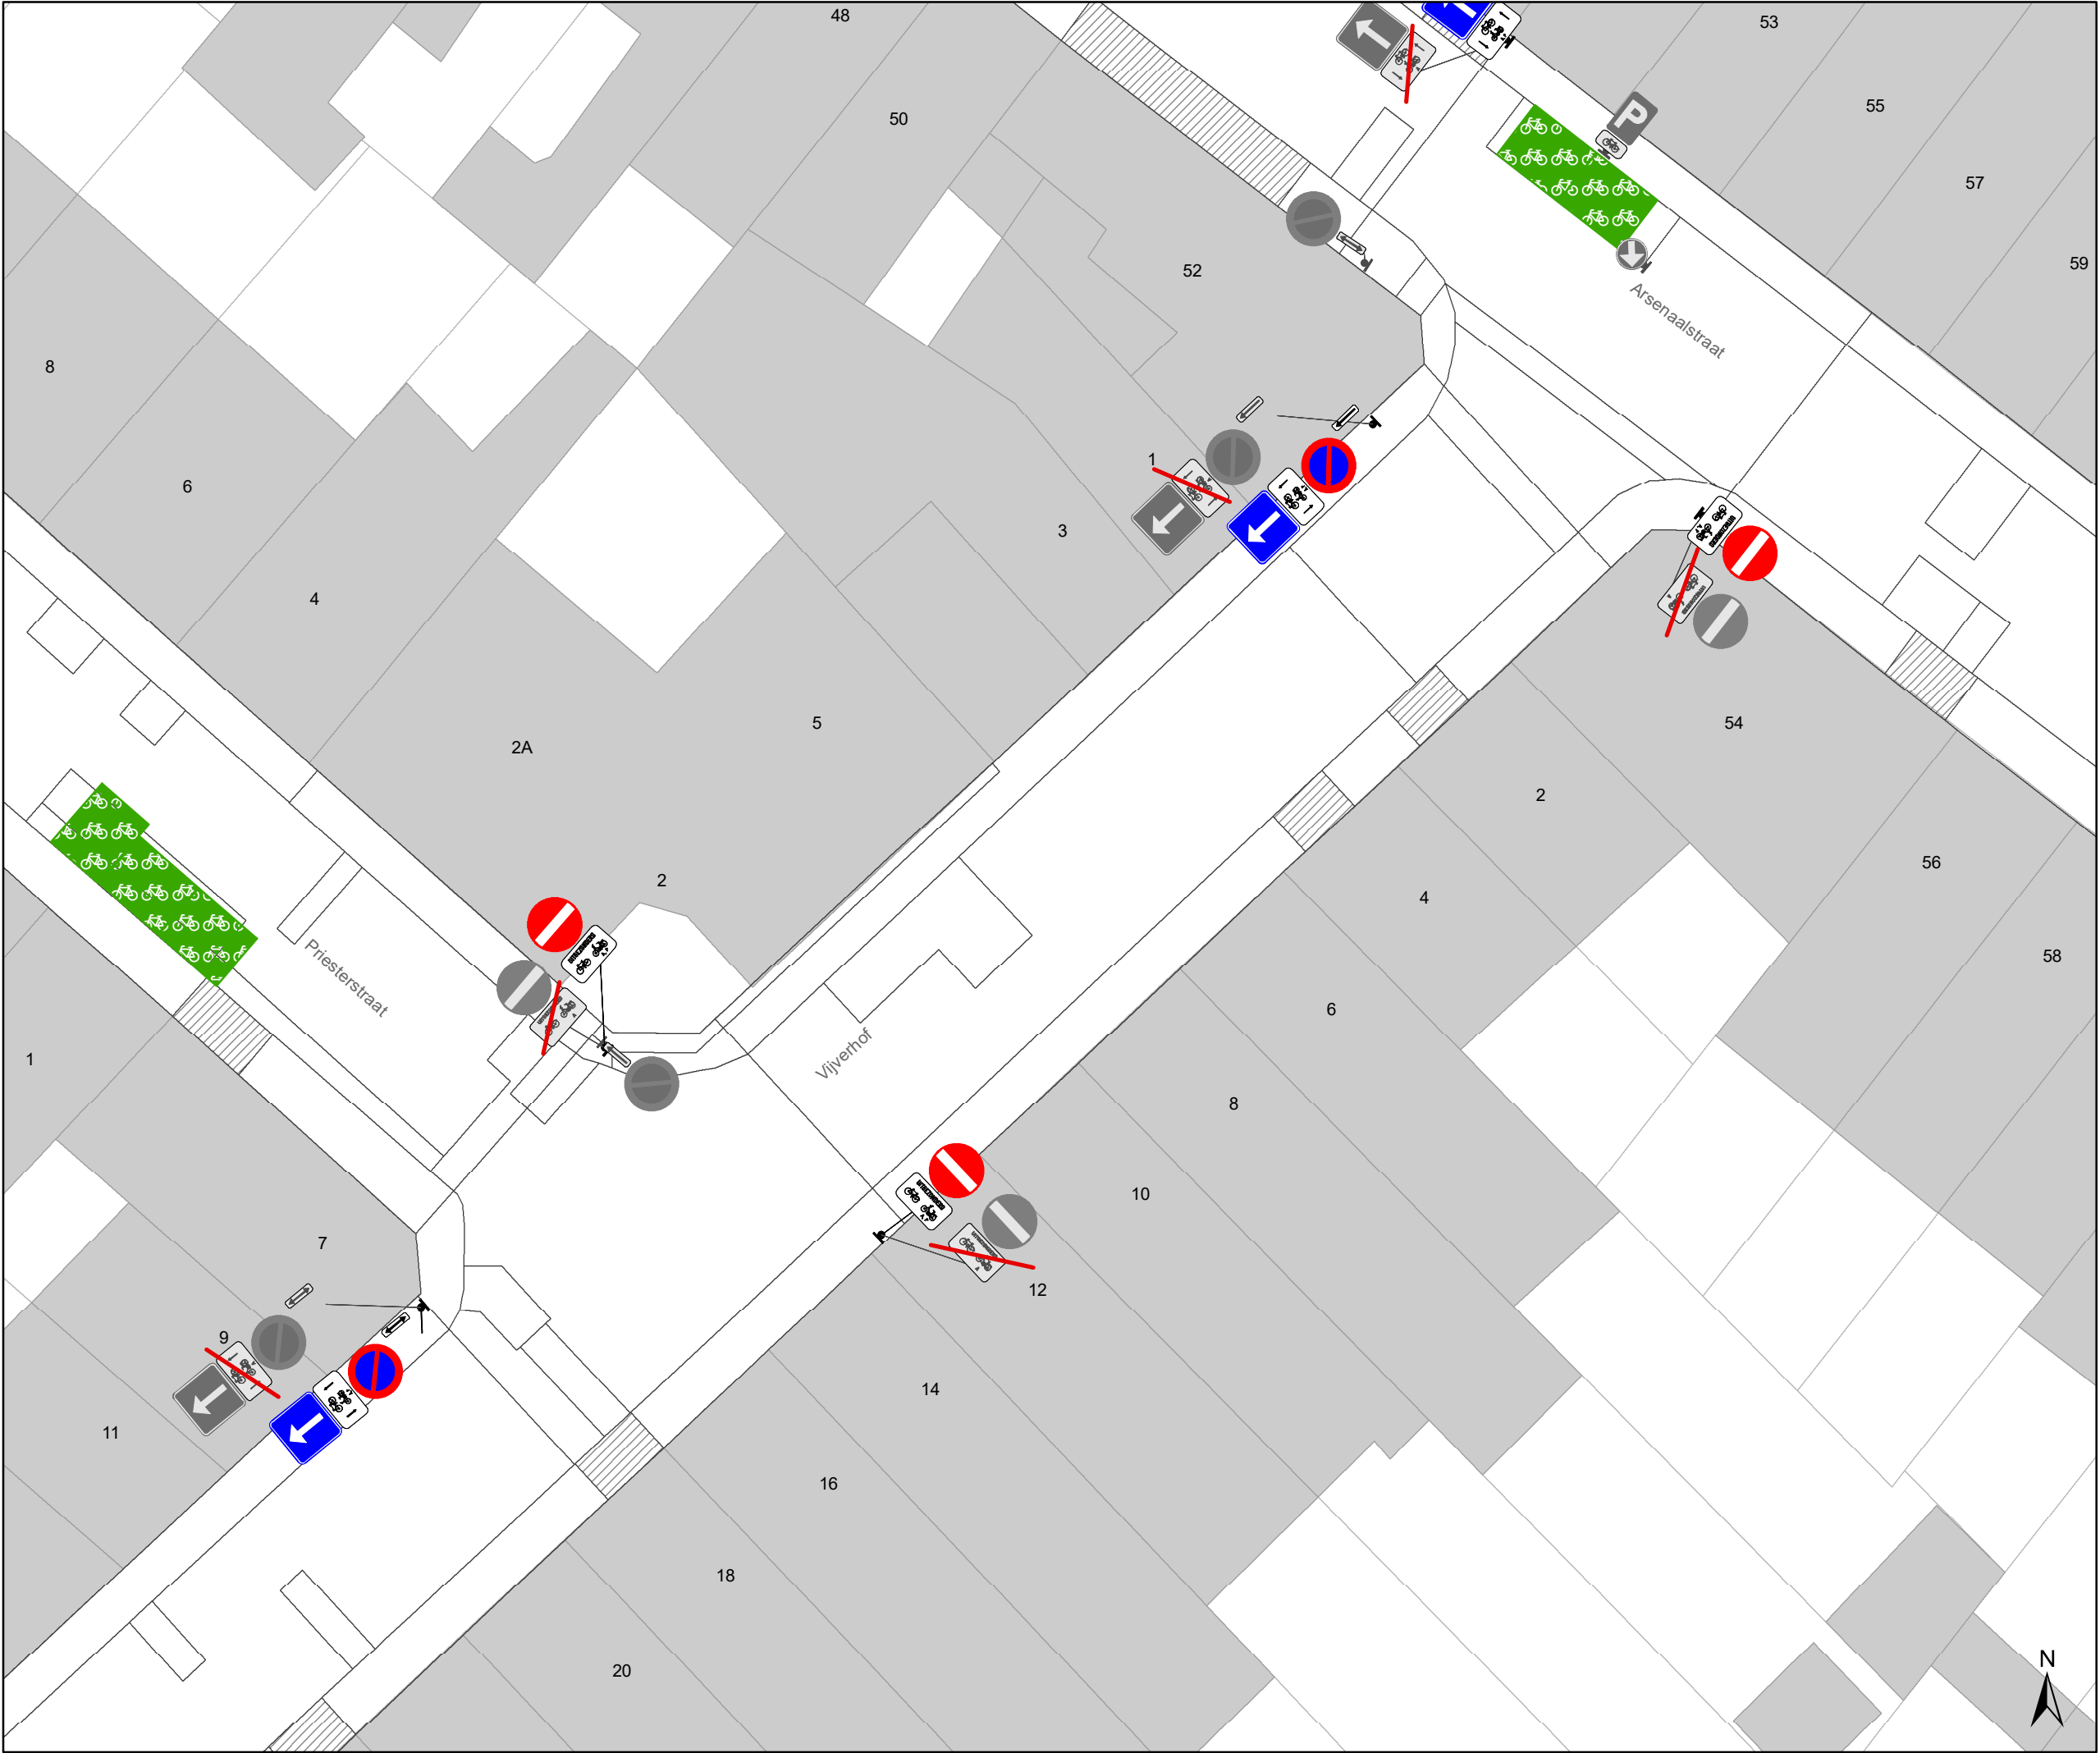

Legende

Bestaande verkeersborden

Geplande verkeersborden

Te verwijderen verkeersborden

Bestaande wegmarkeringen

Geplande wegmarkeringen

Te verwijderen wegmarkeringen

Straatmeubilair

Gepland paaltje

Bestaand paaltje


Te verwijderen paaltje

Paaltje vervangen

Overige

Ander gepland dossier
(in voorbereiding bij MOBBED)

Ander gepland dossier
(in voorbereiding bij MOBBED)

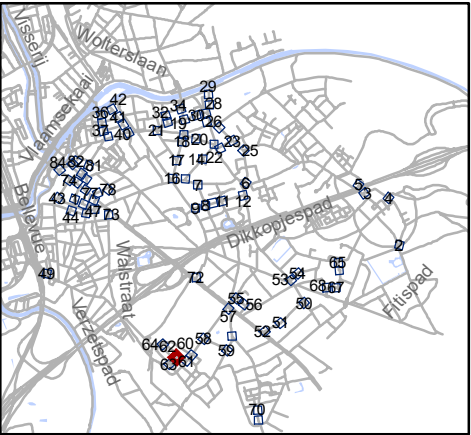


Mobiliteitsbedrijf stad Gent
Verkeerstechnische taken

paaltjes niveau 3 & 4
Gentbrugge

Dossiernummer P-384420

DATUM	SCHAAL	PLAN	P FORMAAT
25/10/2023	1/200	62/84	A3

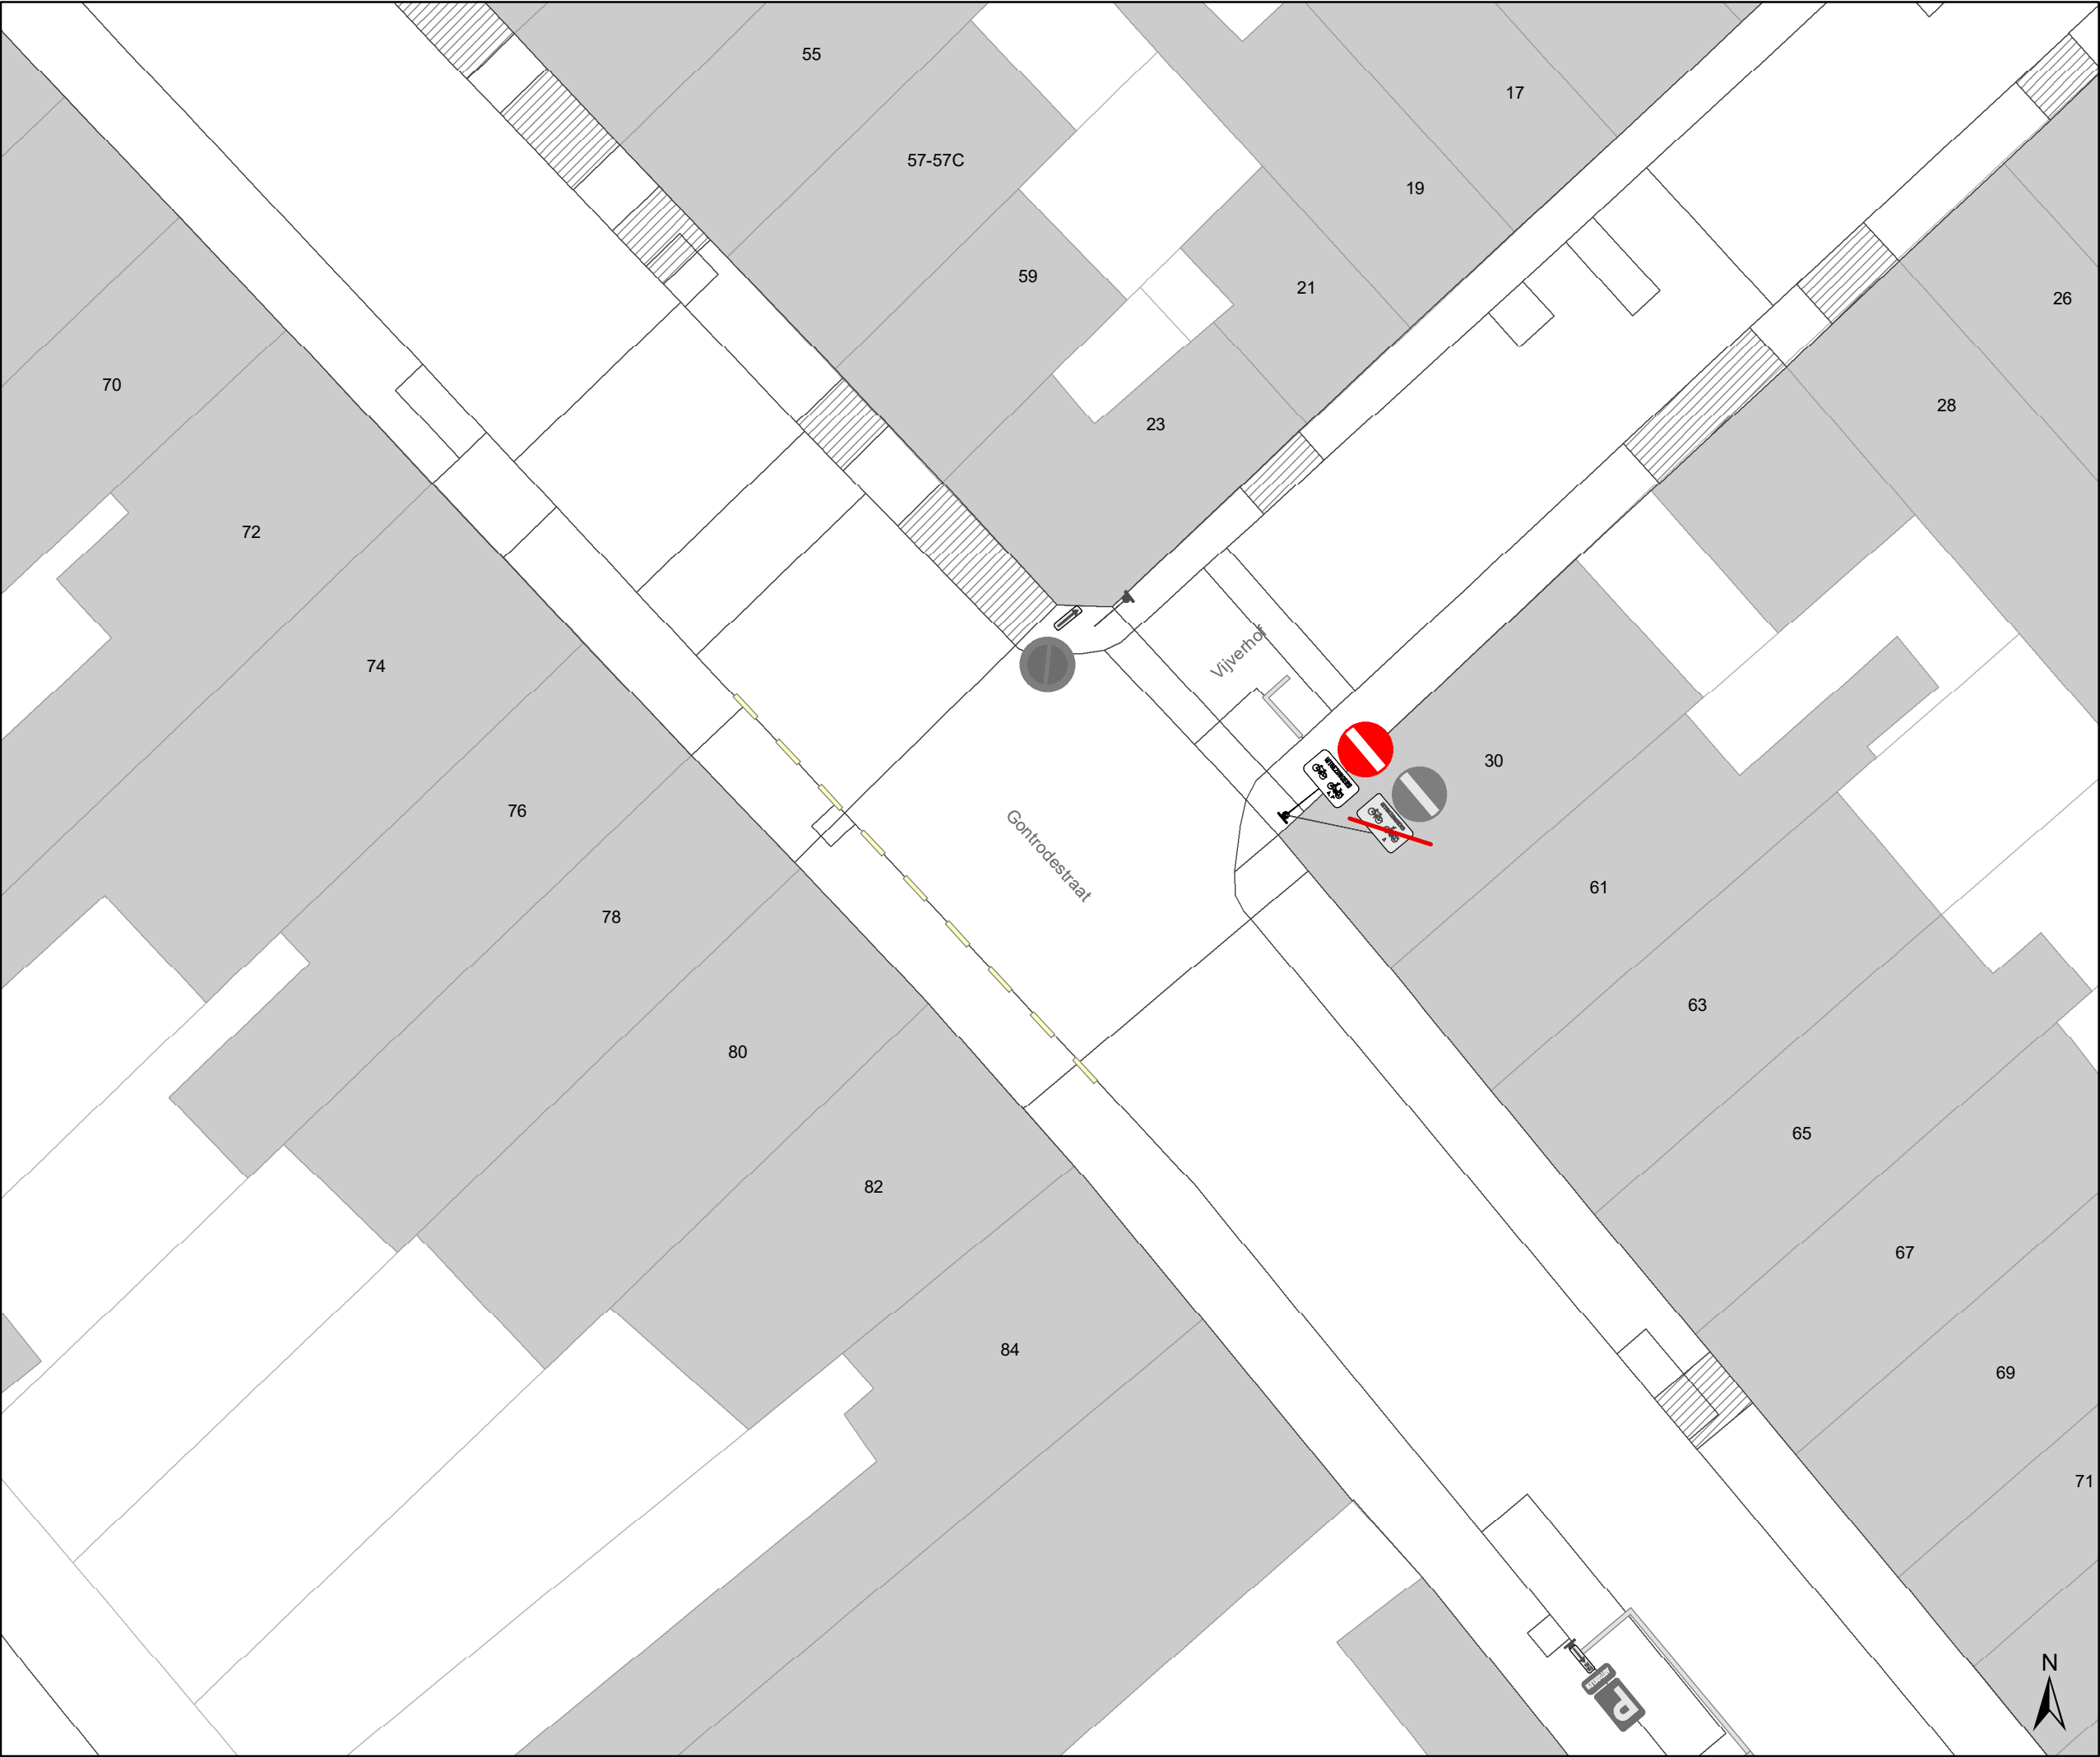

Legende

Bestaande verkeersborden

Geplande verkeersborden

Te verwijderen verkeersborden

Bestaande wegmarkeringen

Geplande wegmarkeringen

Te verwijderen wegmarkeringen

Straatmeubilair

Gepland paaltje

Bestaand paaltje


Te verwijderen paaltje

Paaltje vervangen

Overige

Ander gepland dossier
(in voorbereiding bij MOBBED)

Ander gepland dossier
(in voorbereiding bij MOBBED)

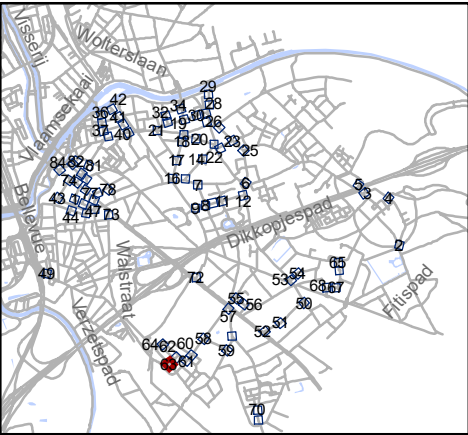


Mobiliteitsbedrijf stad Gent
Verkeerstechnische taken

paaltjes niveau 3 & 4
Gentbrugge

Dossiernummer P-384420

DATUM	SCHAAL	PLAN	P FORMAAT
25/10/2023	1/200	63/84	A3

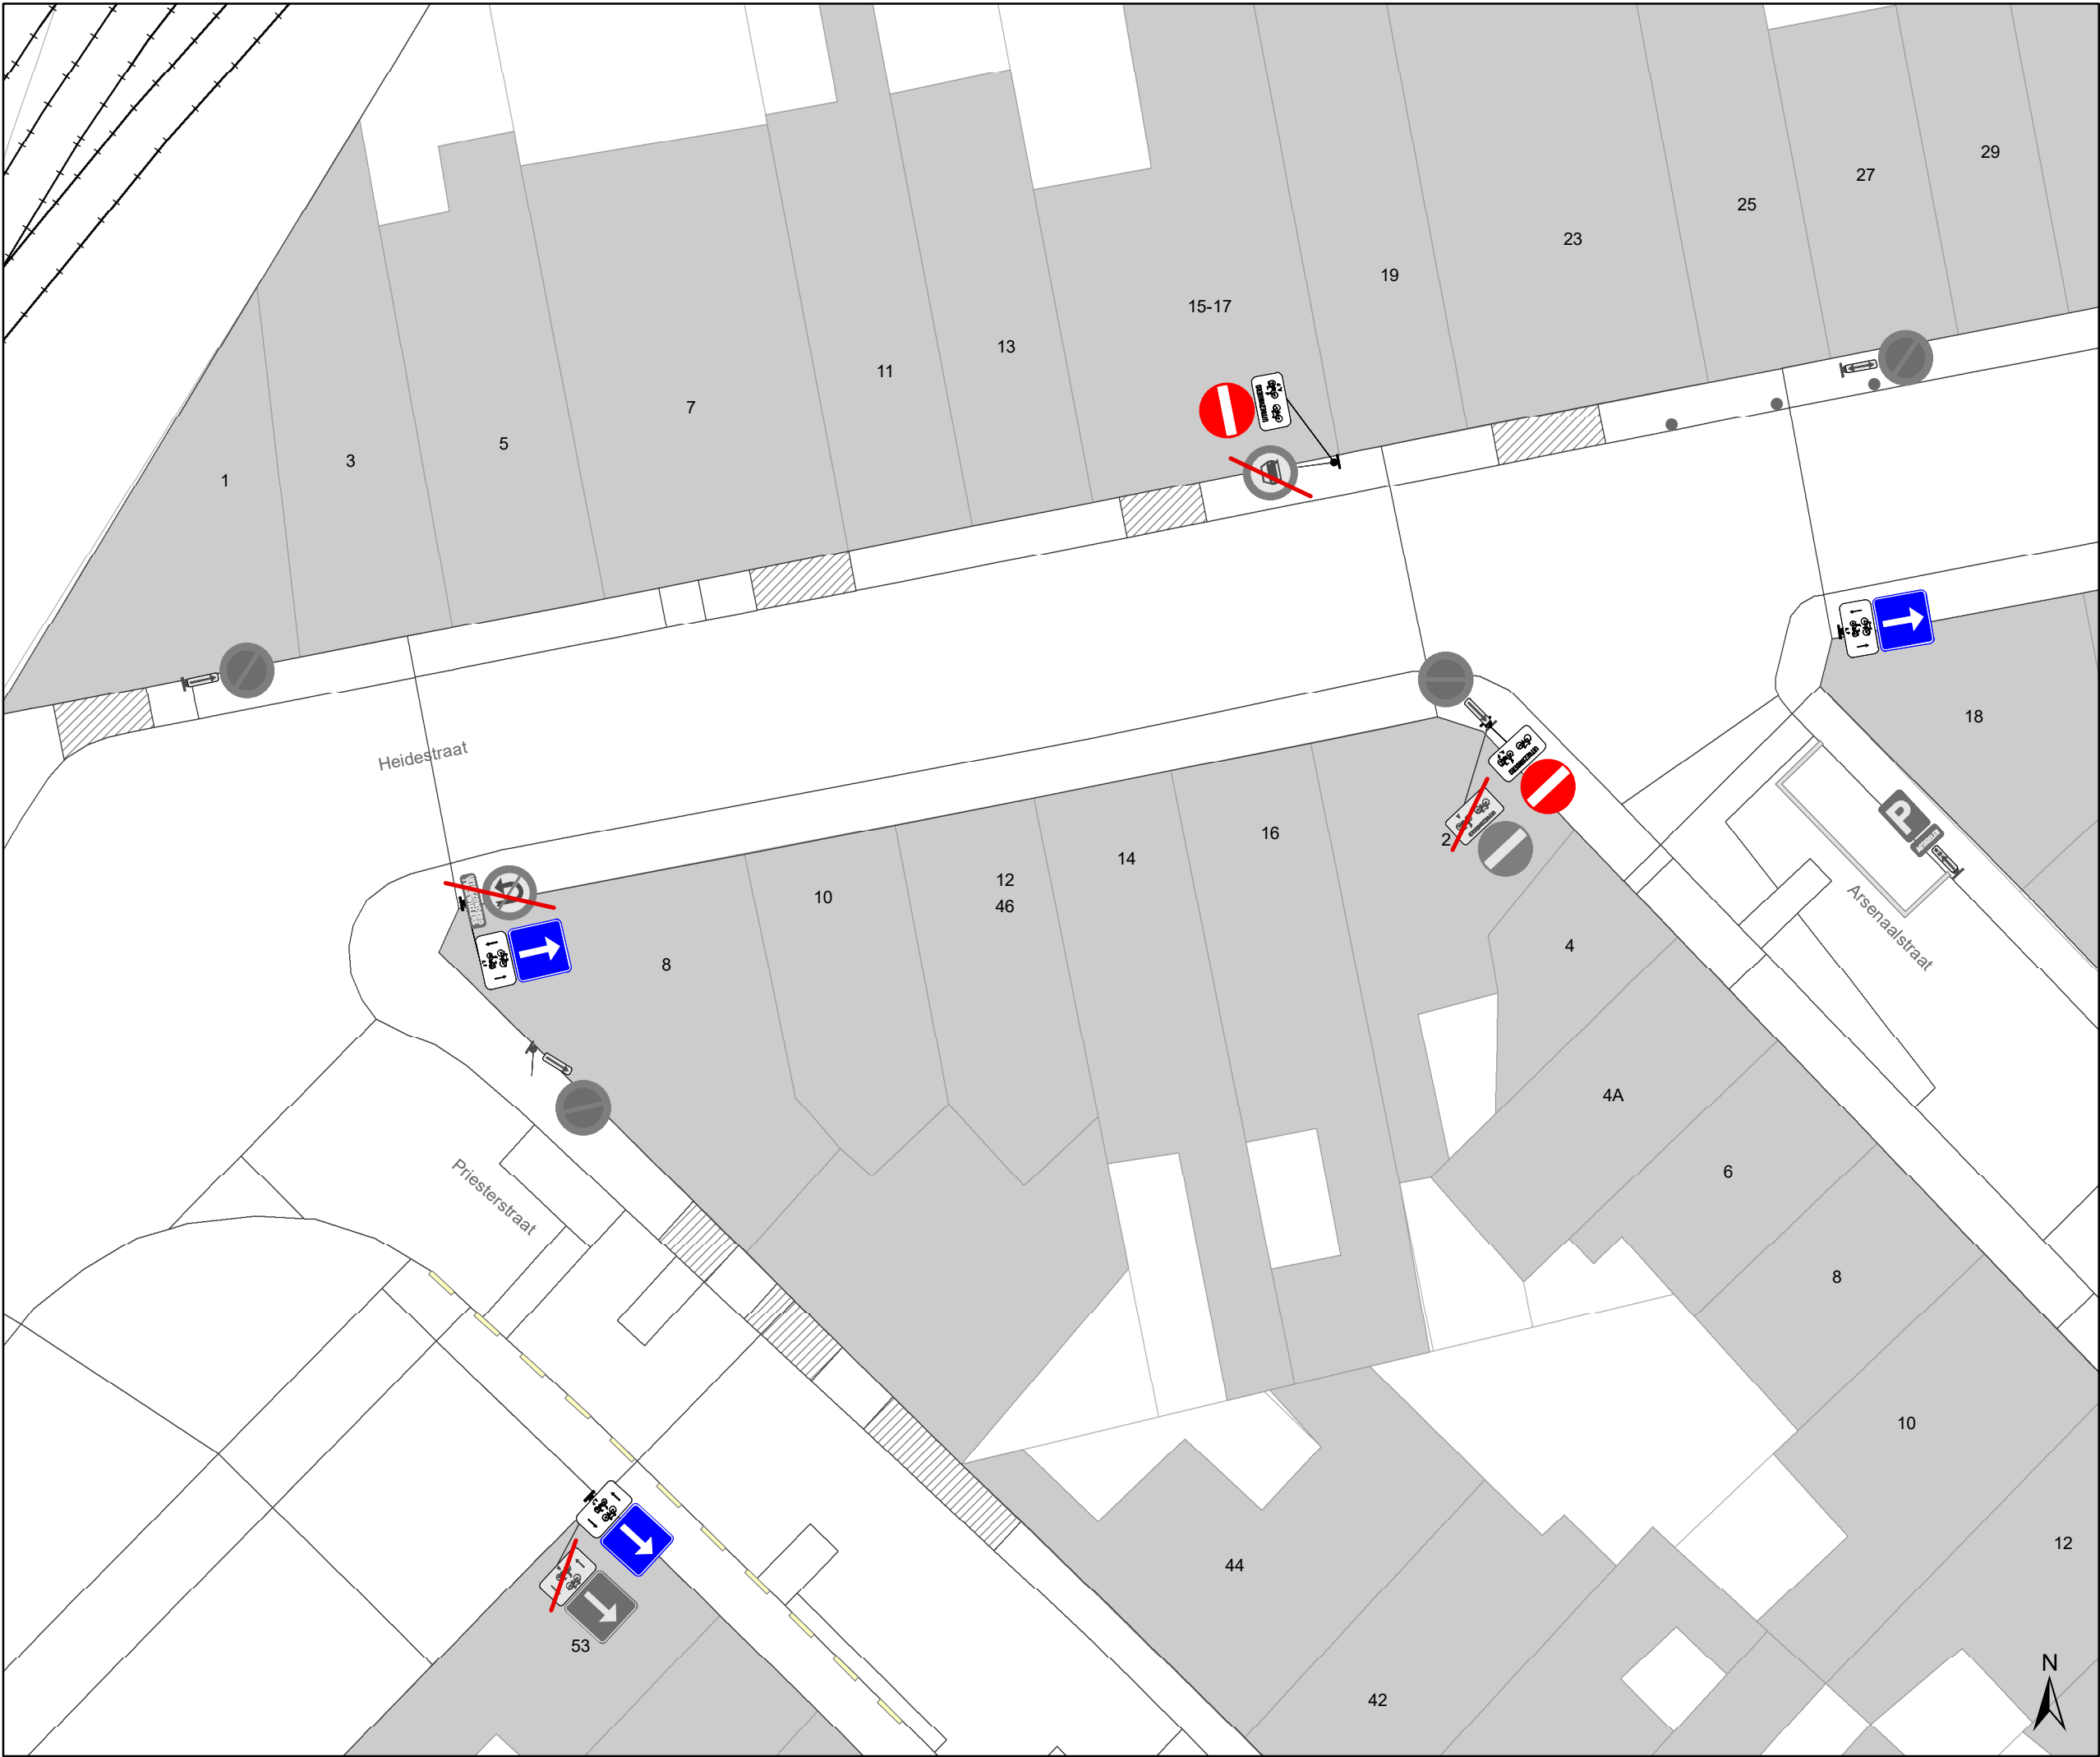

Legende


- Bestaande verkeersborden
- Geplande verkeersborden
- Te verwijderen verkeersborden
- Bestaande wegmarkeringen
- Geplande wegmarkeringen
- Te verwijderen wegmarkeringen

Straatmeubilair

- Gepland paaltje
- Bestaand paaltje
- Te verwijderen paaltje
- Paaltje vervangen

Overige

- Ander gepland dossier (in voorbereiding bij MOBBD)
- Ander gepland dossier (in voorbereiding bij MOBBD)

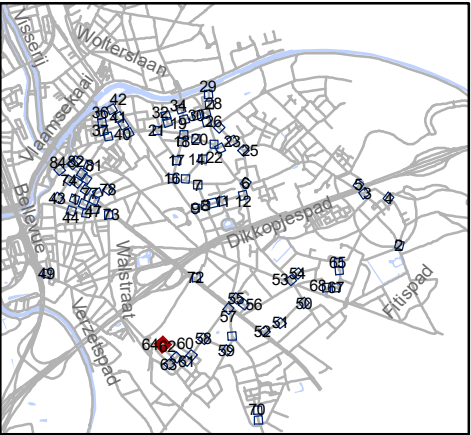

Mobiliteitsbedrijf stad Gent
Verkeerstechnische taken

**paaltjes niveau 3 & 4
Gentbrugge**

Dossiernummer P-384420

DATUM	SCHAAL	PLAN	P FORMAAT
25/10/2023	1/200	64/84	A3



Legende

Bestaande verkeersborden

Geplande verkeersborden

Te verwijderen verkeersborden

Bestaande wegmarkeringen

Geplande wegmarkeringen

Te verwijderen wegmarkeringen

Straatmeubilair

Gepland paaltje

Bestaand paaltje


Te verwijderen paaltje

Paaltje vervangen

Overige

Ander gepland dossier
(in voorbereiding bij MOBBD)

Ander gepland dossier
(in voorbereiding bij MOBBD)

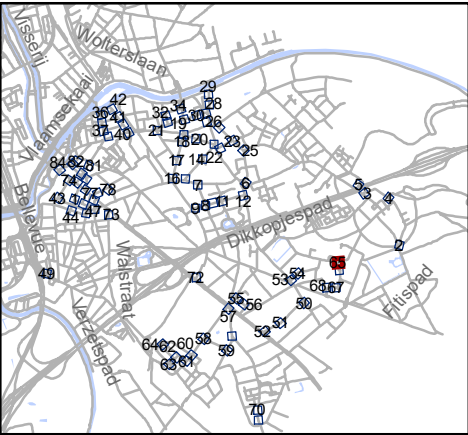

Mobiliteitsbedrijf stad Gent
Verkeerstechnische taken

paaltjes niveau 3 & 4
Gentbrugge

Dossiernummer P-384420

DATUM	SCHAAL	PLAN	P FORMAAT
25/10/2023	1/200	65/84	A3



Legende

Bestaande verkeersborden

Geplande verkeersborden

Te verwijderen verkeersborden

Bestaande wegmarkeringen

Geplande wegmarkeringen

Te verwijderen wegmarkeringen

Straatmeubilair

Gepland paaltje

Bestaand paaltje


Te verwijderen paaltje

Paaltje vervangen

Overige

Ander gepland dossier
(in voorbereiding bij MOBBD)

Ander gepland dossier
(in voorbereiding bij MOBBD)

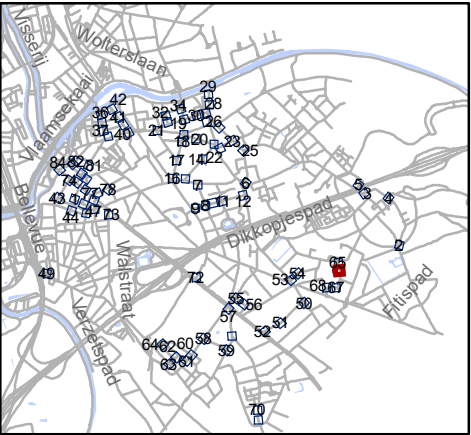


Mobiliteitsbedrijf stad Gent
Verkeerstechnische taken

paaltjes niveau 3 & 4
Gentbrugge

Dossiernummer P-384420

DATUM	SCHAAL	PLAN	P FORMAAT
25/10/2023	1/200	66/84	A3

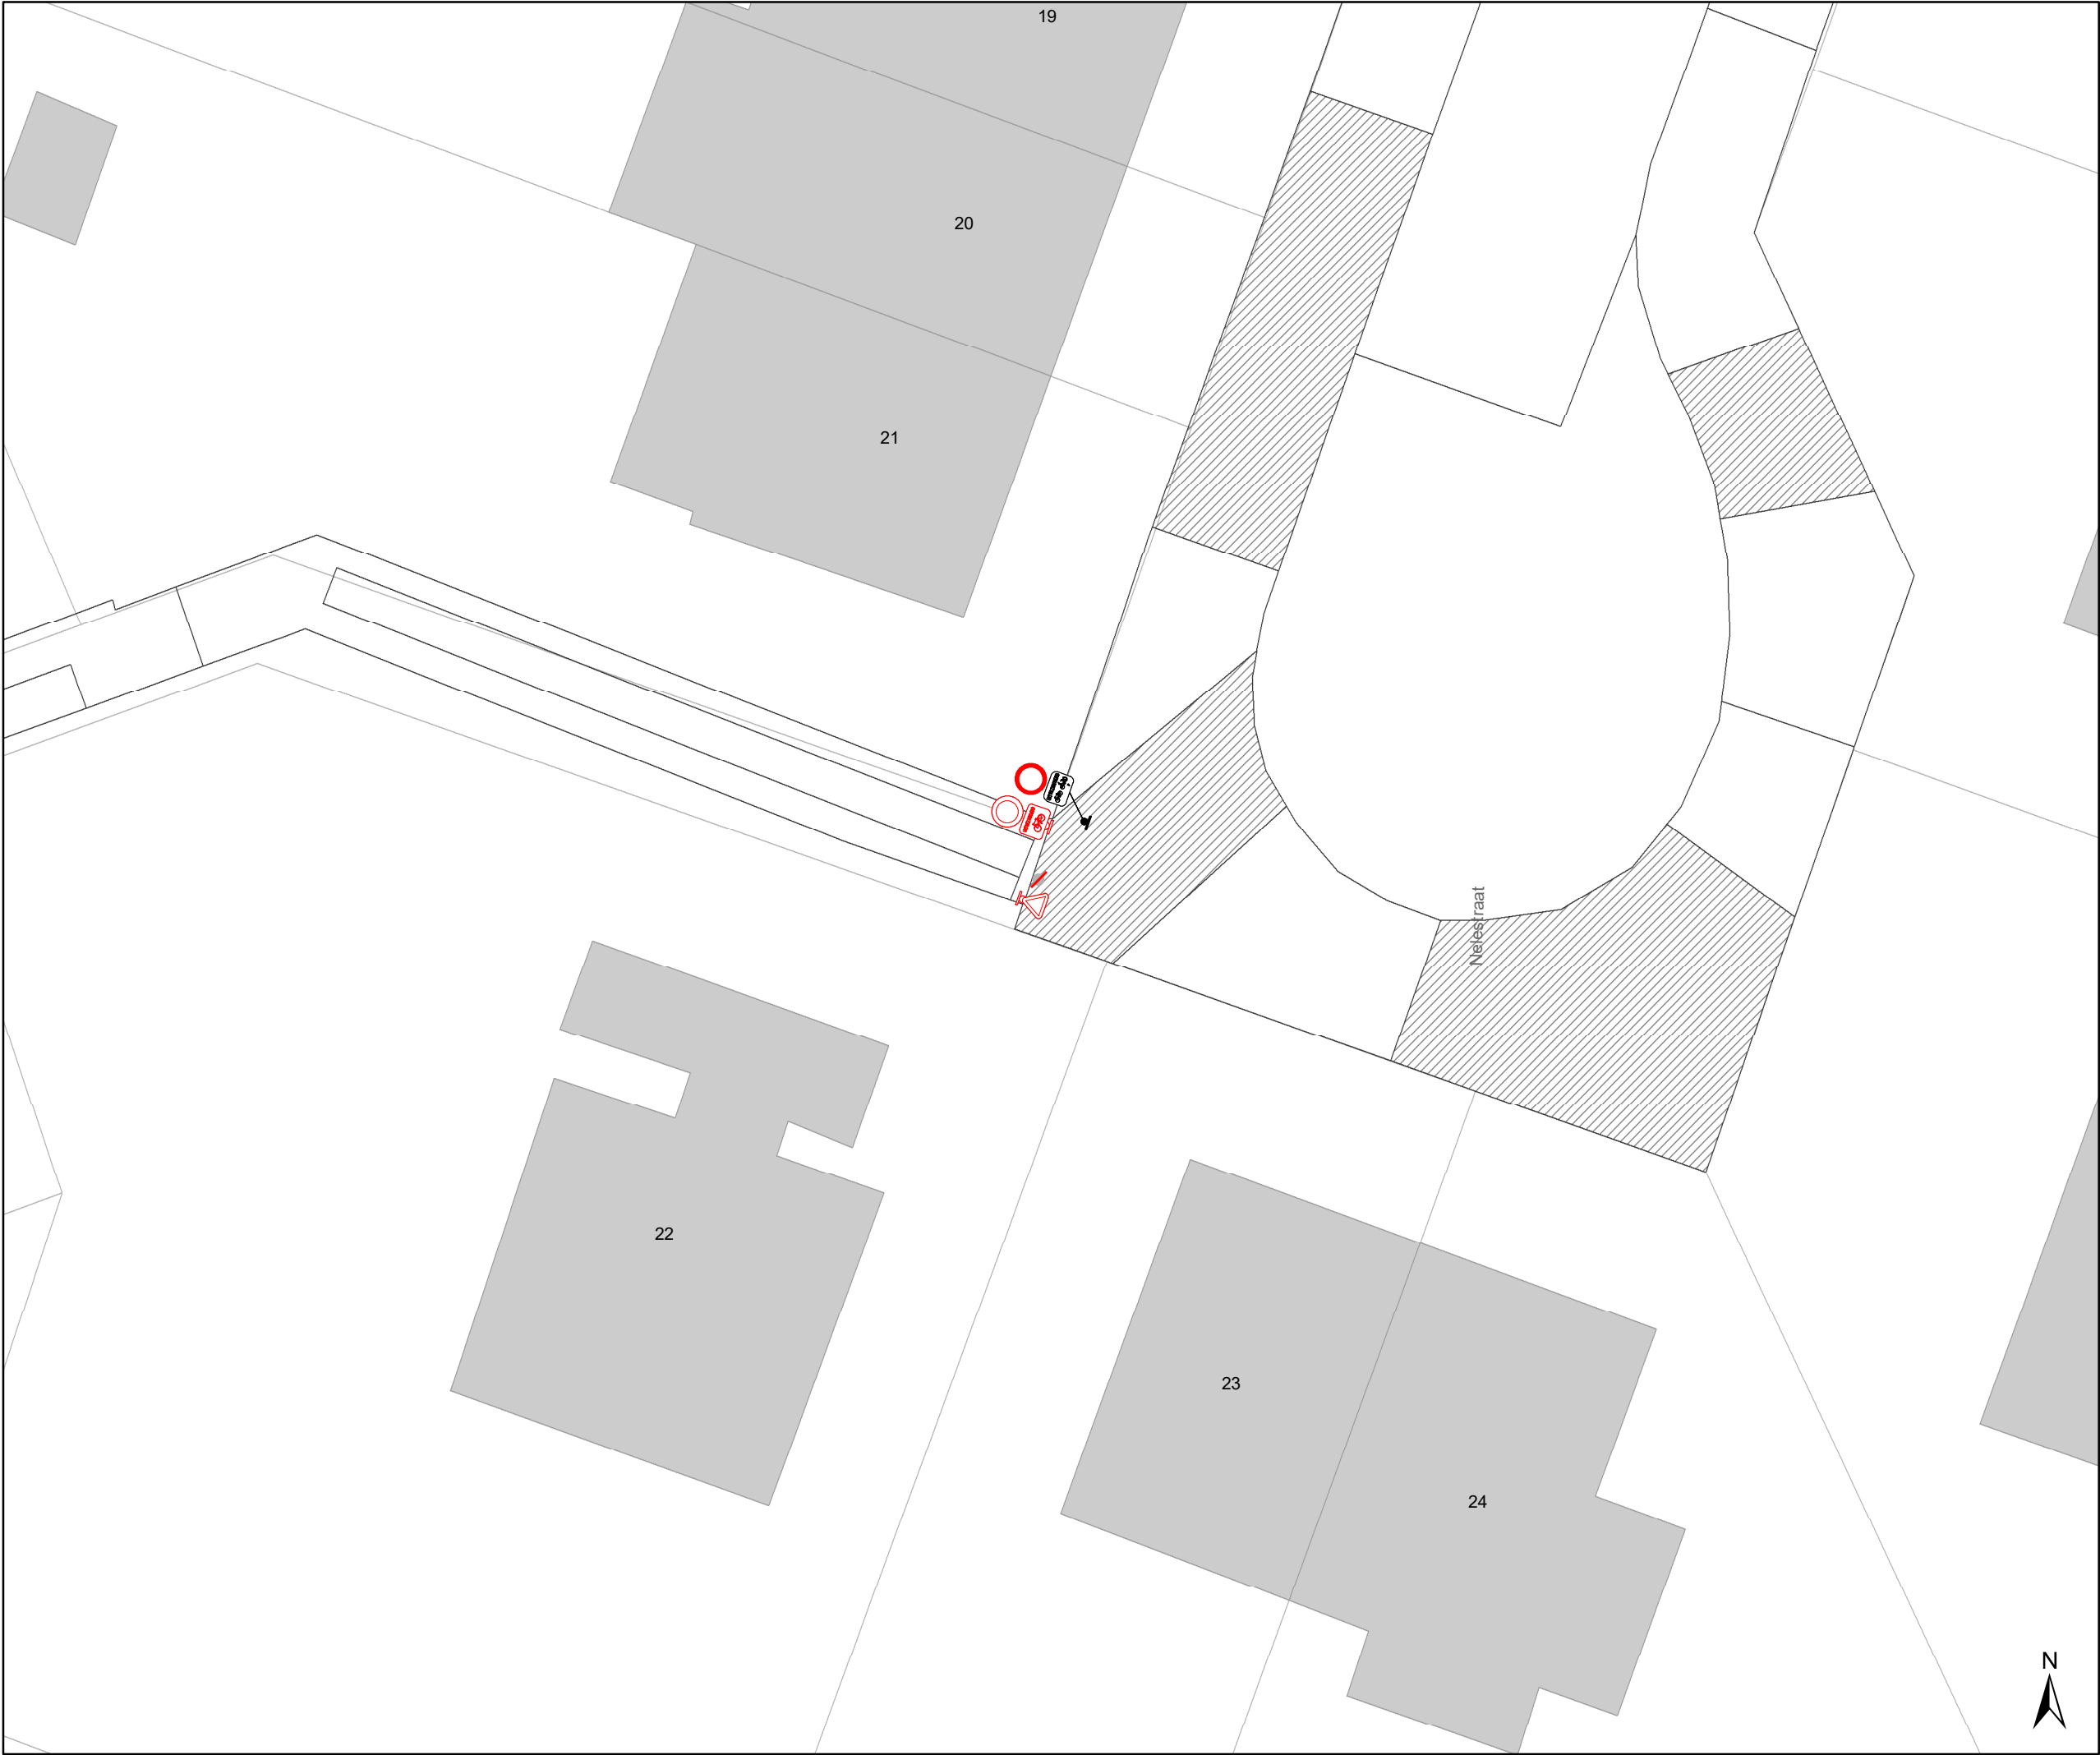

Legende

Bestaande verkeersborden

Geplande verkeersborden

Te verwijderen verkeersborden

Bestaande wegmarkeringen

Geplande wegmarkeringen

Te verwijderen wegmarkeringen

Straatmeubilair

Gepland paaltje

Bestaand paaltje


Te verwijderen paaltje

Paaltje vervangen

Overige

Ander gepland dossier
(in voorbereiding bij MOBBED)

Ander gepland dossier
(in voorbereiding bij MOBBED)

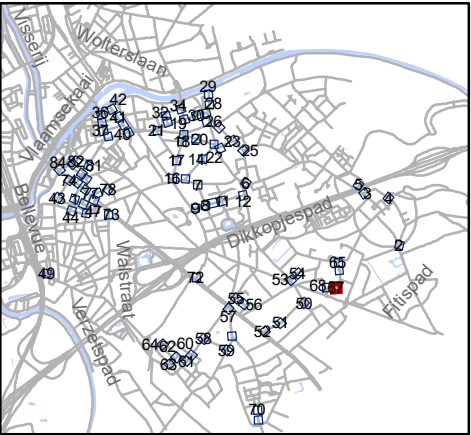

Mobiliteitsbedrijf stad Gent
Verkeerstechnische taken

paaltjes niveau 3 & 4
Gentbrugge

Dossiernummer P-384420

DATUM	SCHAAL	PLAN	P FORMAAT
25/10/2023	1/200	67/84	A3



Legende

Bestaande verkeersborden

Geplande verkeersborden

Te verwijderen verkeersborden

Bestaande wegmarkeringen

Geplande wegmarkeringen

Te verwijderen wegmarkeringen

Straatmeubilair

Gepland paaltje

Bestaand paaltje


Te verwijderen paaltje

Paaltje vervangen

Overige

Ander gepland dossier
(in voorbereiding bij MOBBED)

Ander gepland dossier
(in voorbereiding bij MOBBED)

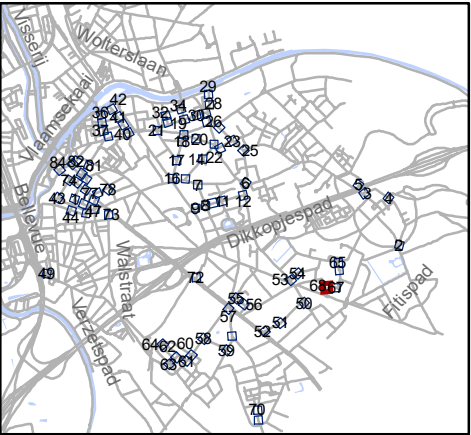


Mobiliteitsbedrijf stad Gent
Verkeerstechnische taken

paaltjes niveau 3 & 4
Gentbrugge

Dossiernummer P-384420

DATUM	SCHAAL	PLAN	P FORMAAT
25/10/2023	1/200	68/84	A3

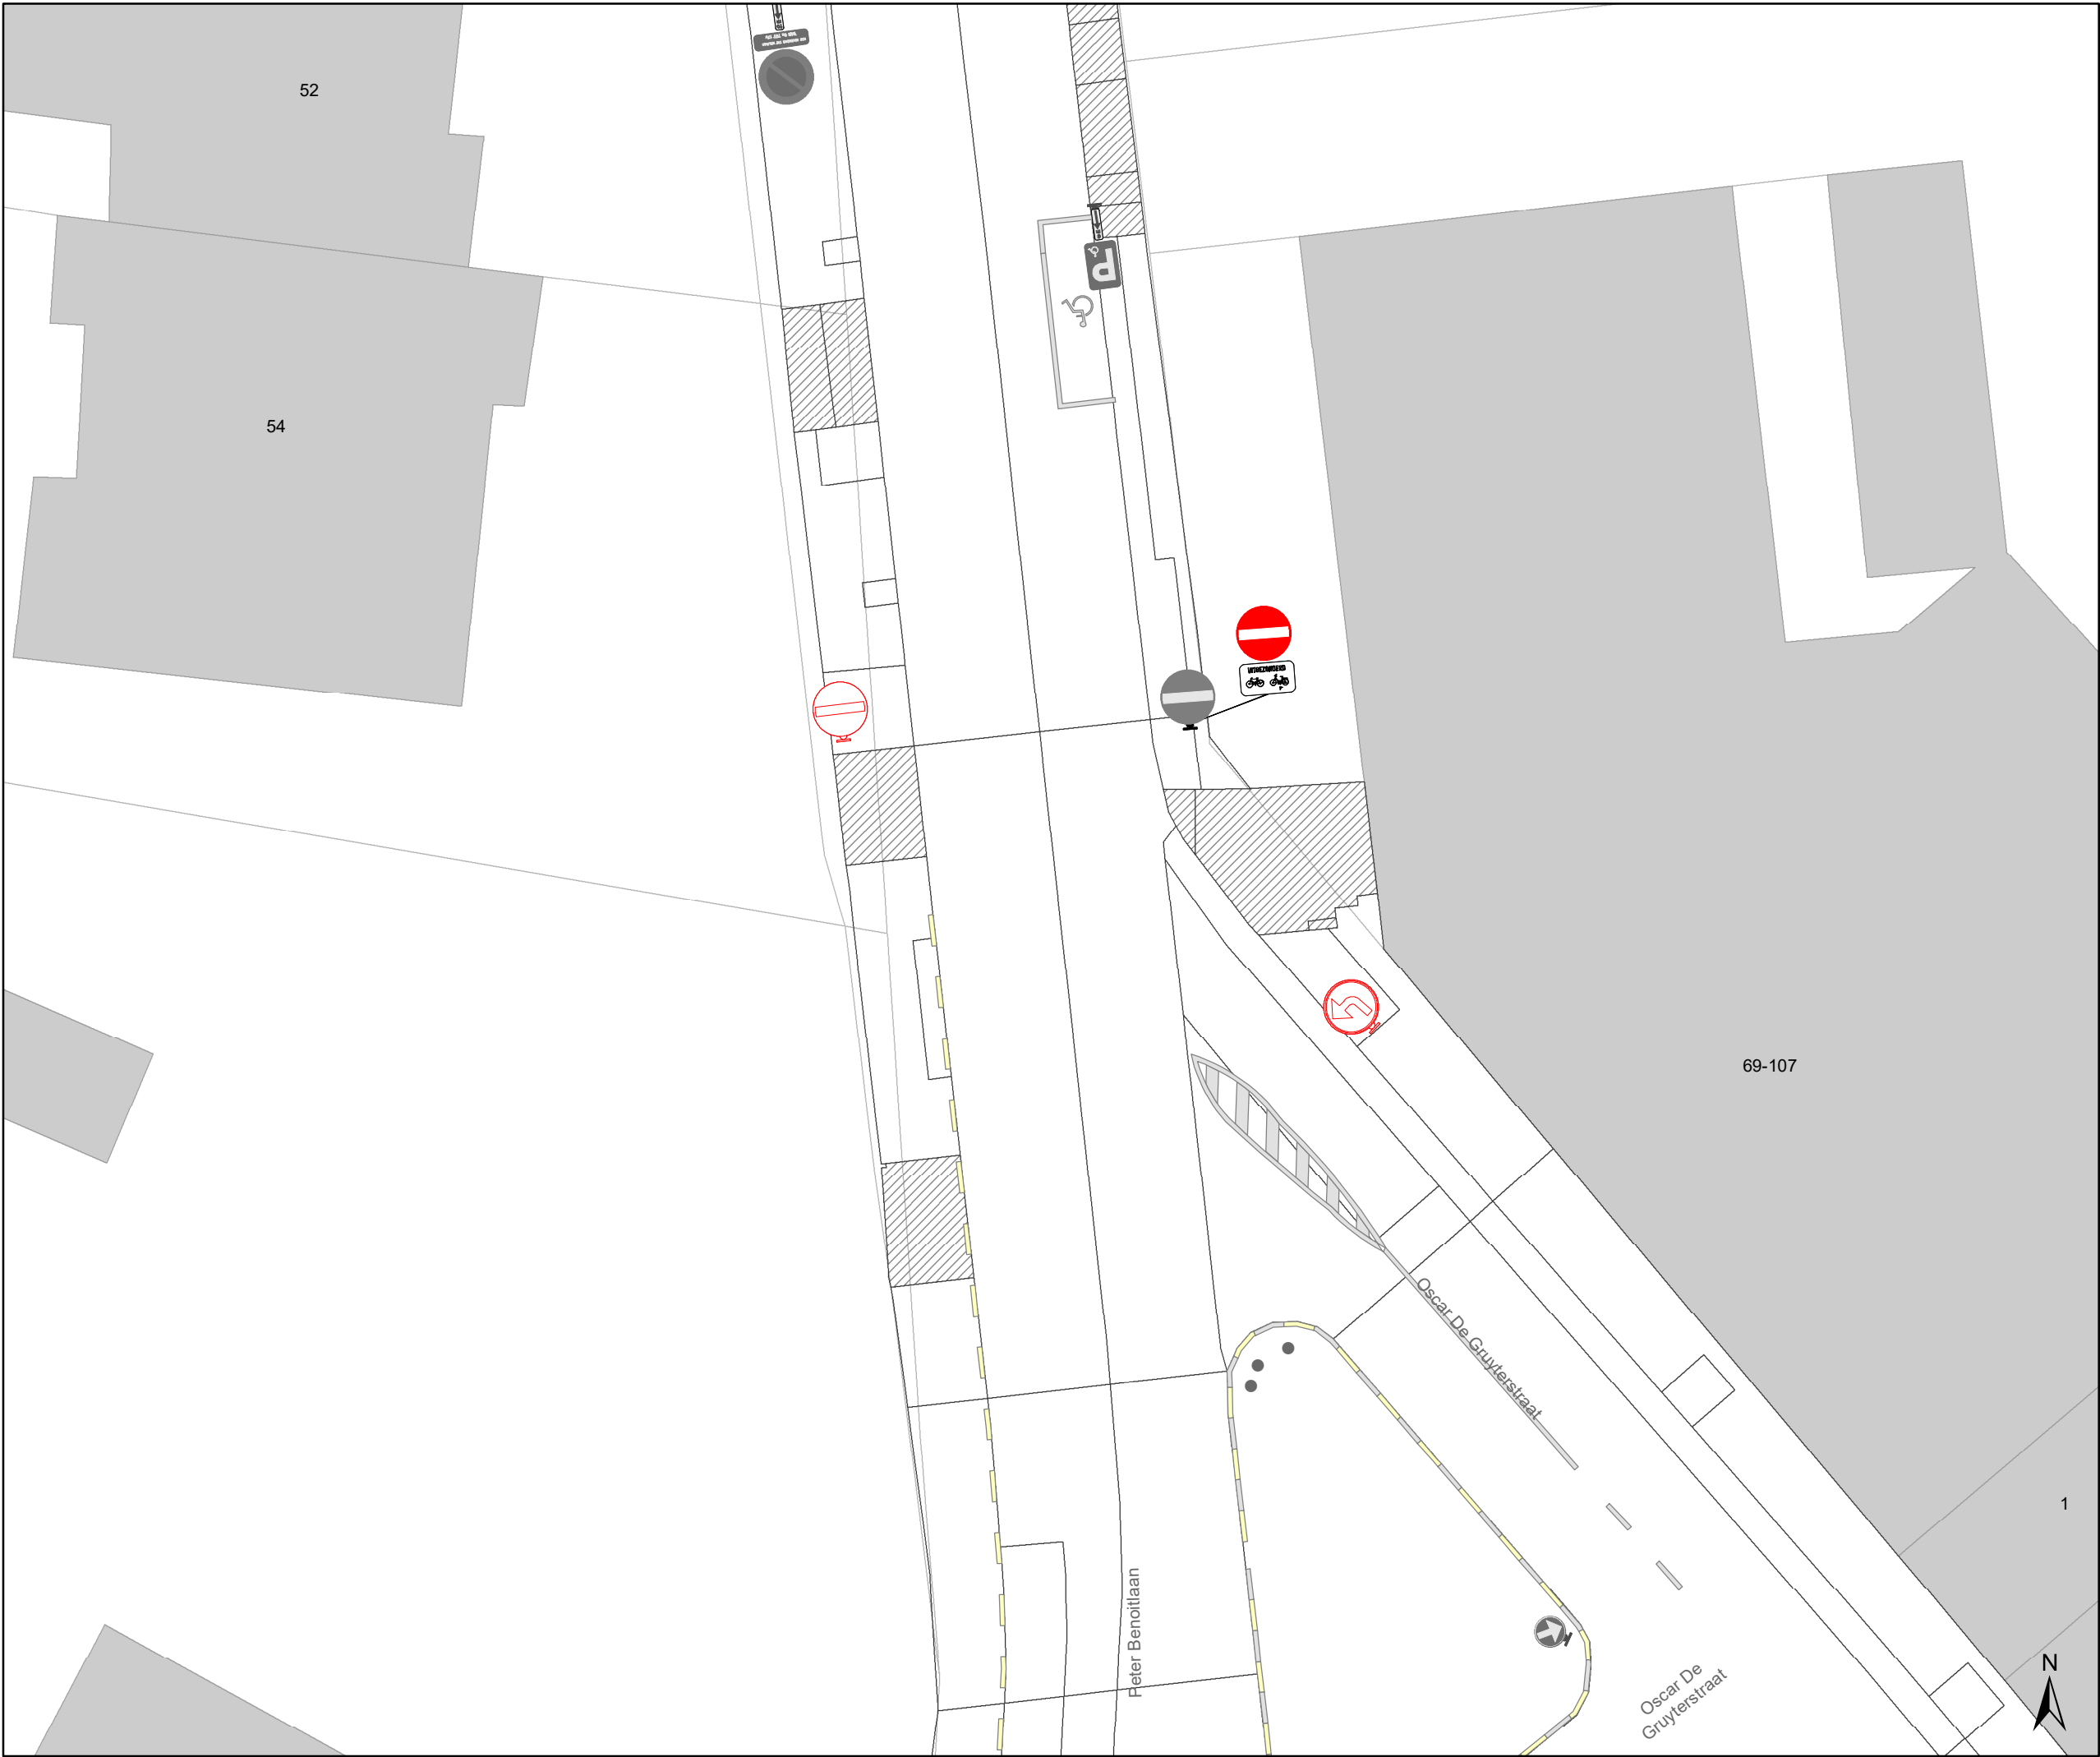

Legende


- Bestaande verkeersborden
- Geplande verkeersborden
- Te verwijderen verkeersborden
- Bestaande wegmarkeringen
- Geplande wegmarkeringen
- Te verwijderen wegmarkeringen

Straatmeubilair

- Gepland paaltje
- Bestaand paaltje
- Te verwijderen paaltje
- Paaltje vervangen

Overige

- Ander gepland dossier (in voorbereiding bij MOBBD)
- Ander gepland dossier (in voorbereiding bij MOBBD)

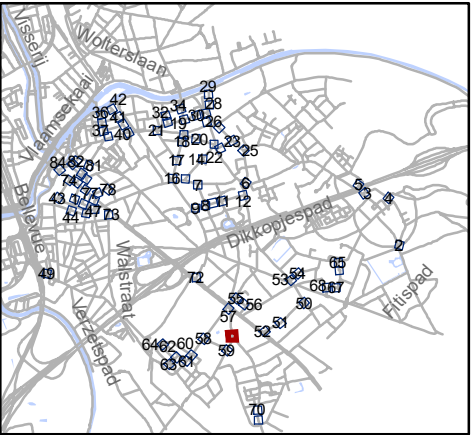


Mobiliteitsbedrijf stad Gent
Verkeerstechnische taken

paaltjes niveau 3 & 4
Gentbrugge

Dossiernummer P-384420

DATUM	SCHAAL	PLAN	P FORMAAT
25/10/2023	1/200	69/84	A3

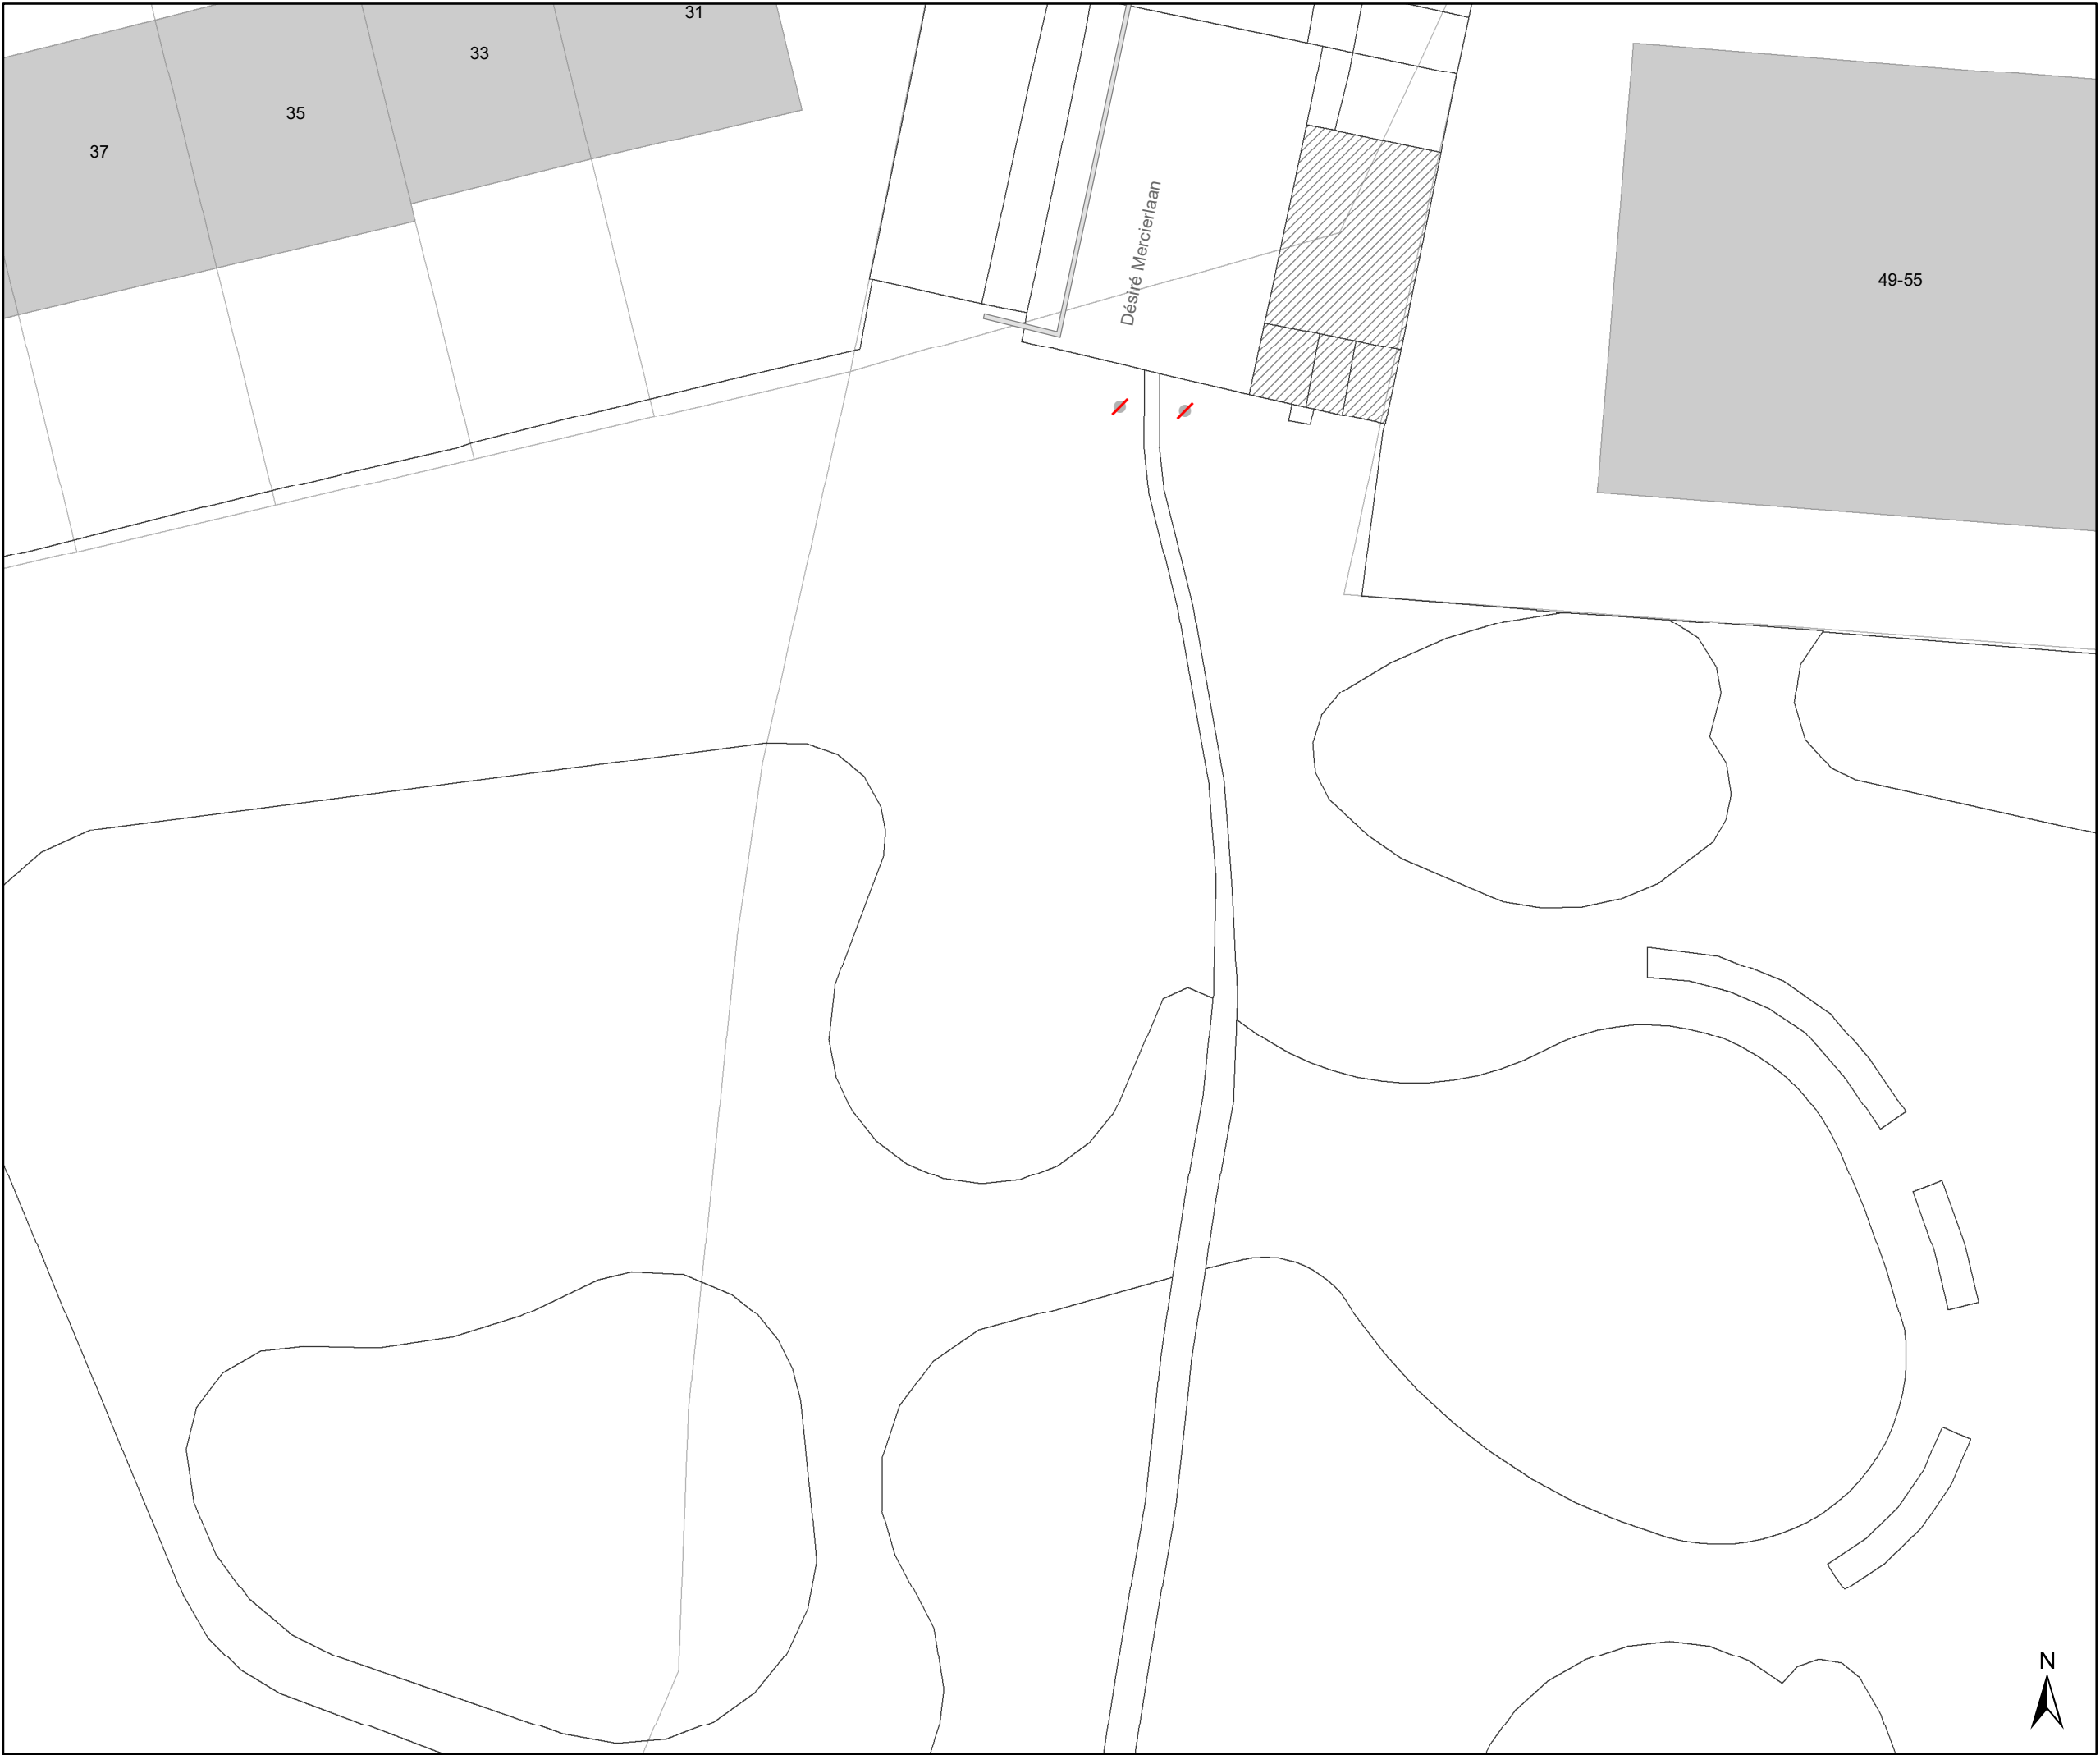

Legende

Bestaande verkeersborden

Geplande verkeersborden

Te verwijderen verkeersborden

Bestaande wegmarkeringen

Geplande wegmarkeringen

Te verwijderen wegmarkeringen

Straatmeubilair

Gepland paaltje

Bestaand paaltje


Te verwijderen paaltje

Paaltje vervangen

Overige

Ander gepland dossier
(in voorbereiding bij MOBBED)

Ander gepland dossier
(in voorbereiding bij MOBBED)

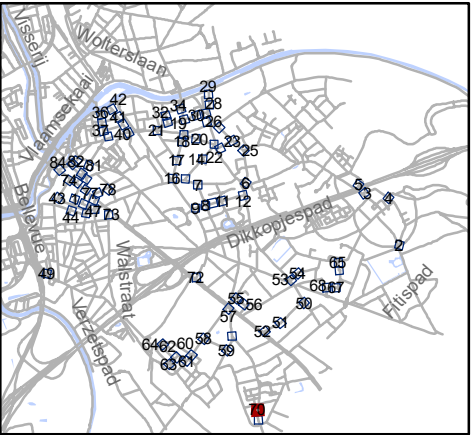

Mobiliteitsbedrijf stad Gent
Verkeerstechnische taken

paaltjes niveau 3 & 4
Gentbrugge

Dossiernummer P-384420

DATUM	SCHAAL	PLAN	P FORMAAT
25/10/2023	1/200	70/84	A3



Legende


- Bestaande verkeersborden
- Geplande verkeersborden
- Te verwijderen verkeersborden
- Bestaande wegmarkeringen
- Geplande wegmarkeringen
- Te verwijderen wegmarkeringen

Straatmeubilair

- Gepland paaltje
- Bestaand paaltje
- Te verwijderen paaltje
- Paaltje vervangen

Overige

- Ander gepland dossier (in voorbereiding bij MOBBD)
- Ander gepland dossier (in voorbereiding bij MOBBD)

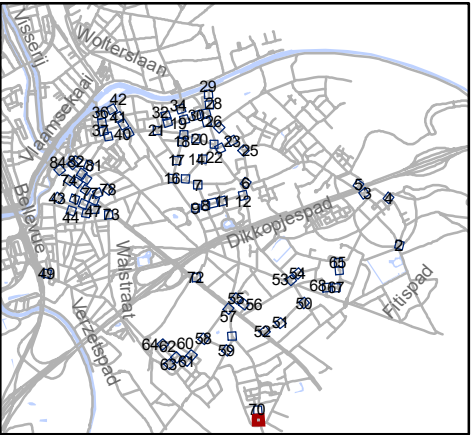


Mobiliteitsbedrijf stad Gent
Verkeerstechnische taken

paaltjes niveau 3 & 4
Gentbrugge

Dossiernummer P-384420

DATUM	SCHAAL	PLAN	P FORMAAT
25/10/2023	1/200	71/84	A3

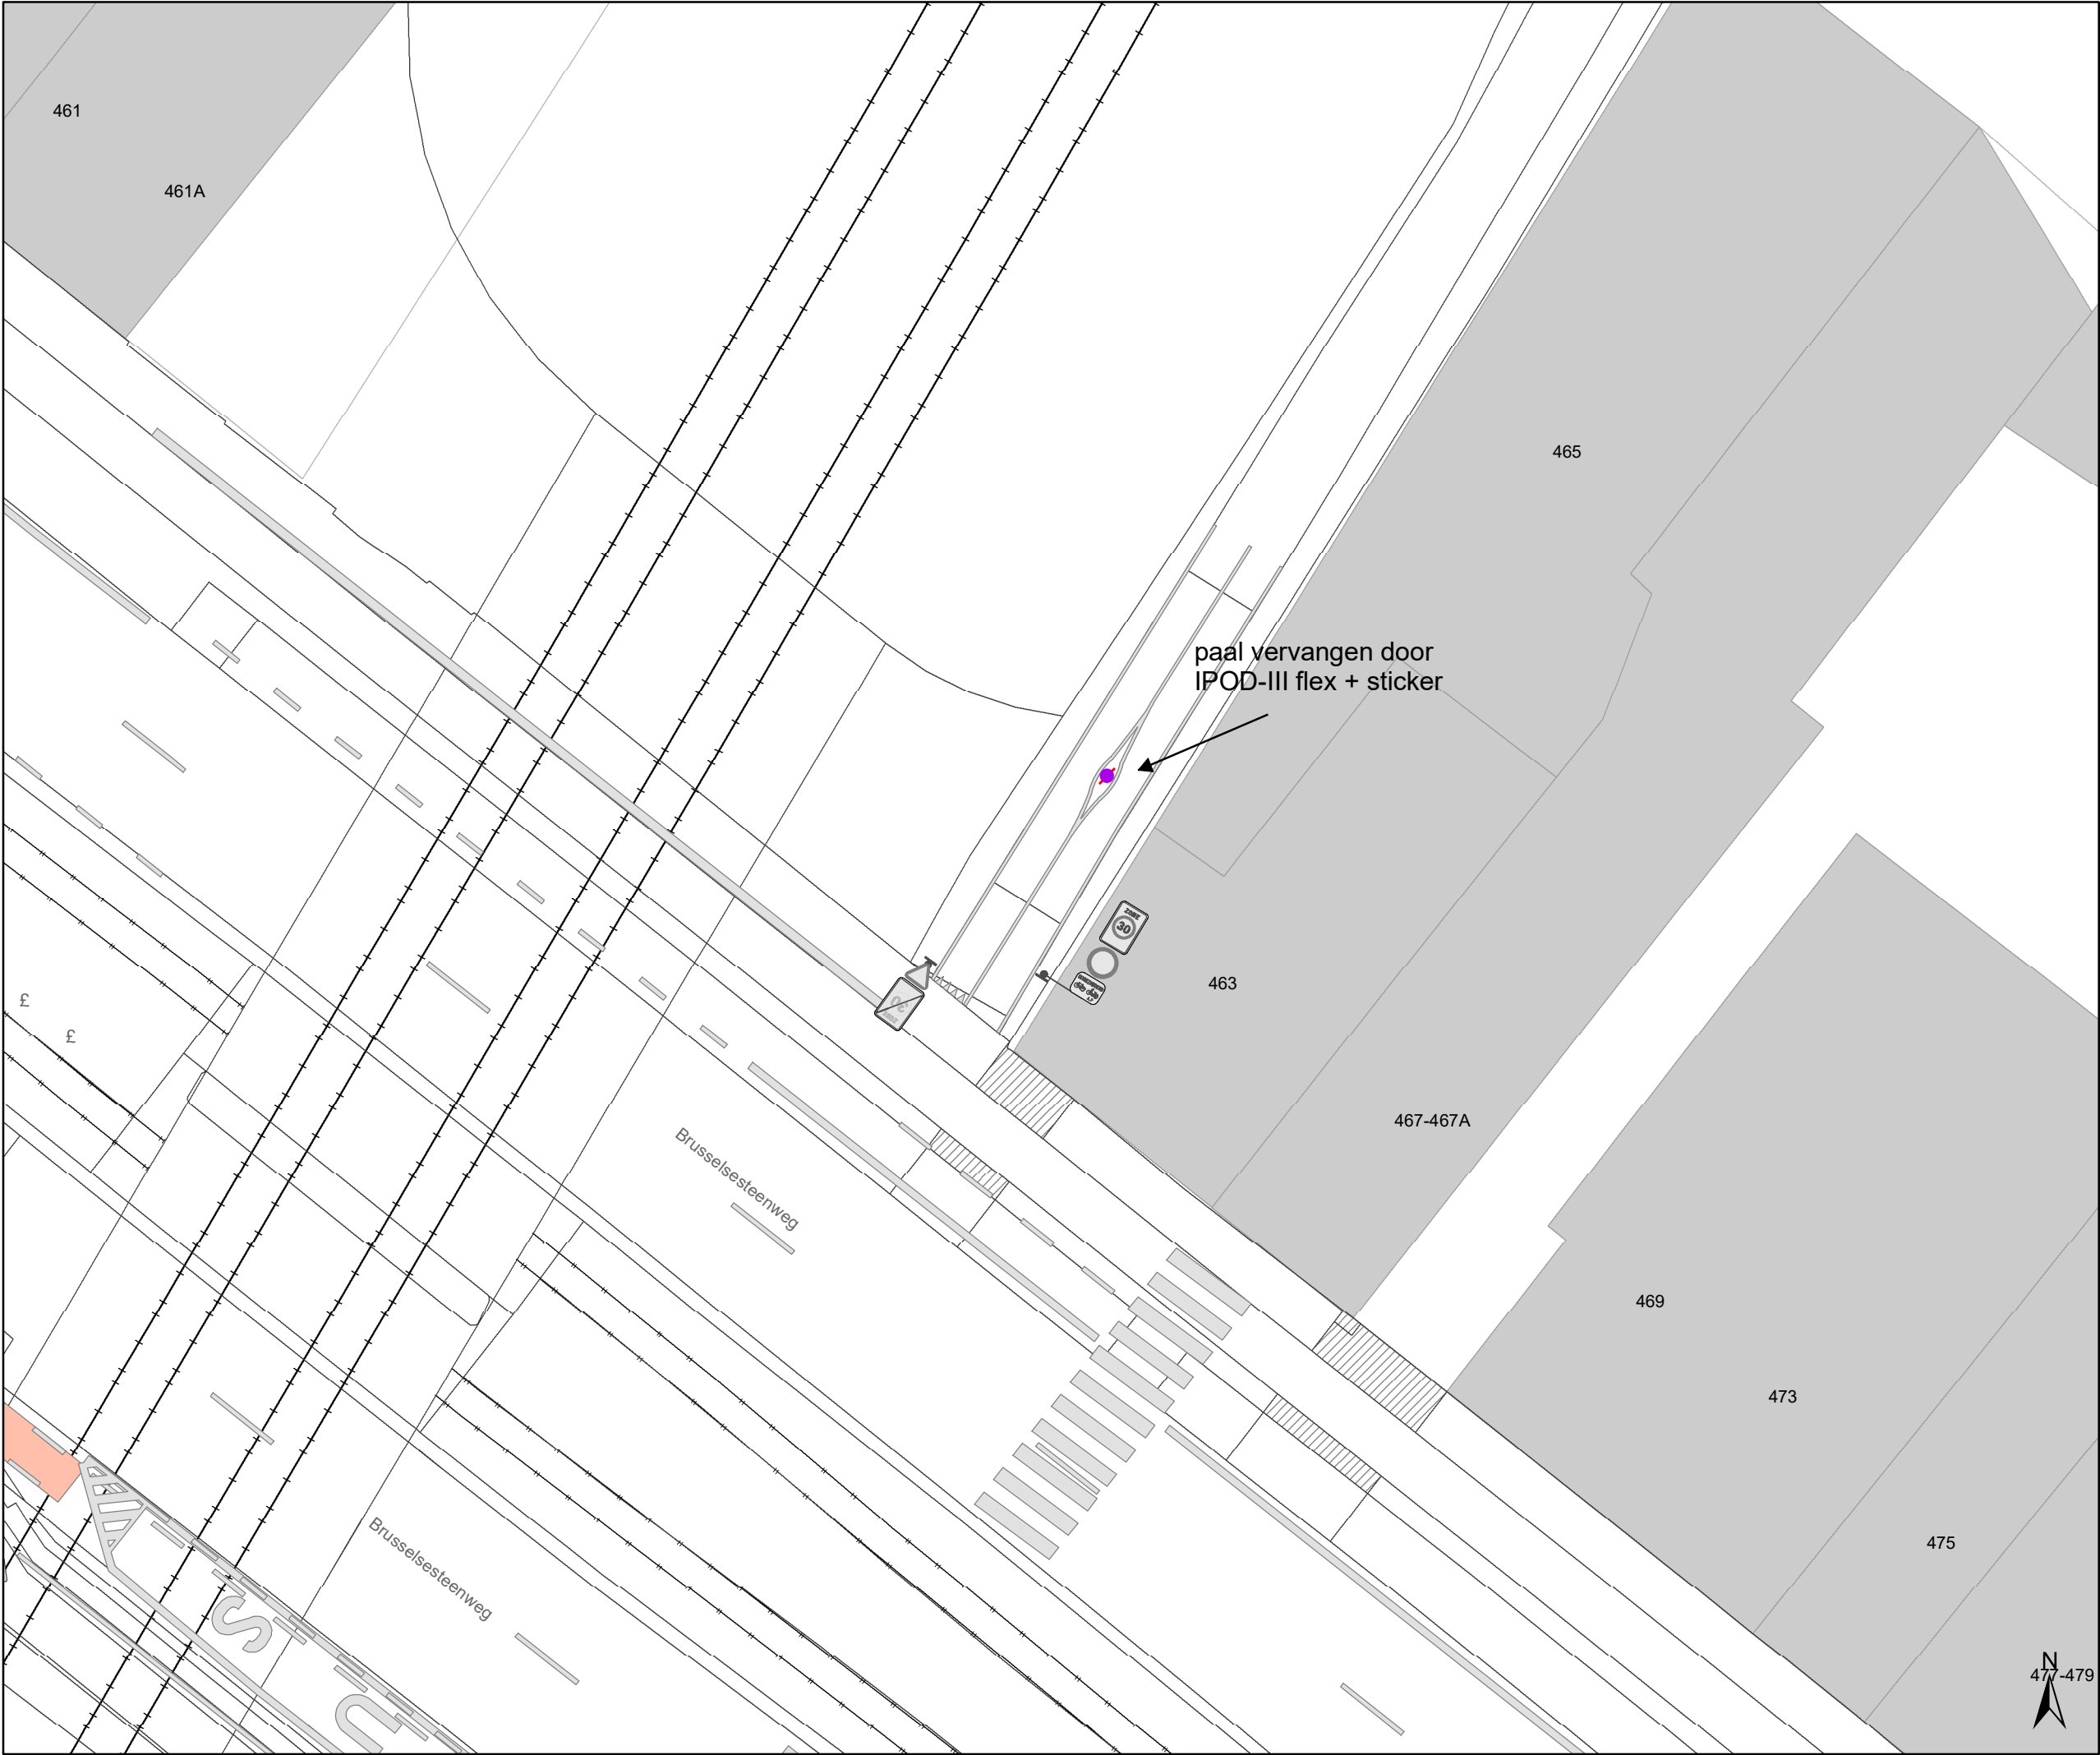

Legende

Bestaande verkeersborden

Geplande verkeersborden

Te verwijderen verkeersborden

Bestaande wegmarkeringen

Geplande wegmarkeringen

Te verwijderen wegmarkeringen

Straatmeubilair

Gepland paaltje

Bestaand paaltje


Te verwijderen paaltje

Paaltje vervangen

Overige

Ander gepland dossier
(in voorbereiding bij MOBBED)

Ander gepland dossier
(in voorbereiding bij MOBBED)

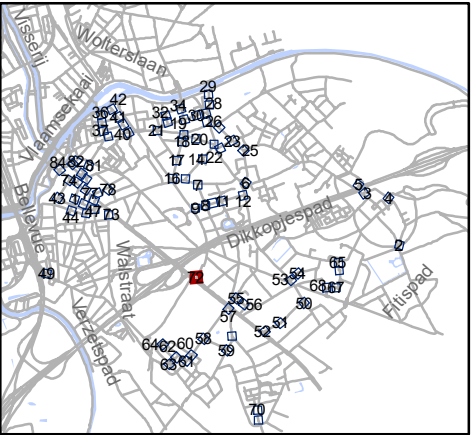


Mobiliteitsbedrijf stad Gent
Verkeerstechnische taken

paaltjes niveau 3 & 4
Gentbrugge

Dossiernummer P-384420

DATUM	SCHAAL	PLAN	P FORMAAT
25/10/2023	1/200	72/84	A3

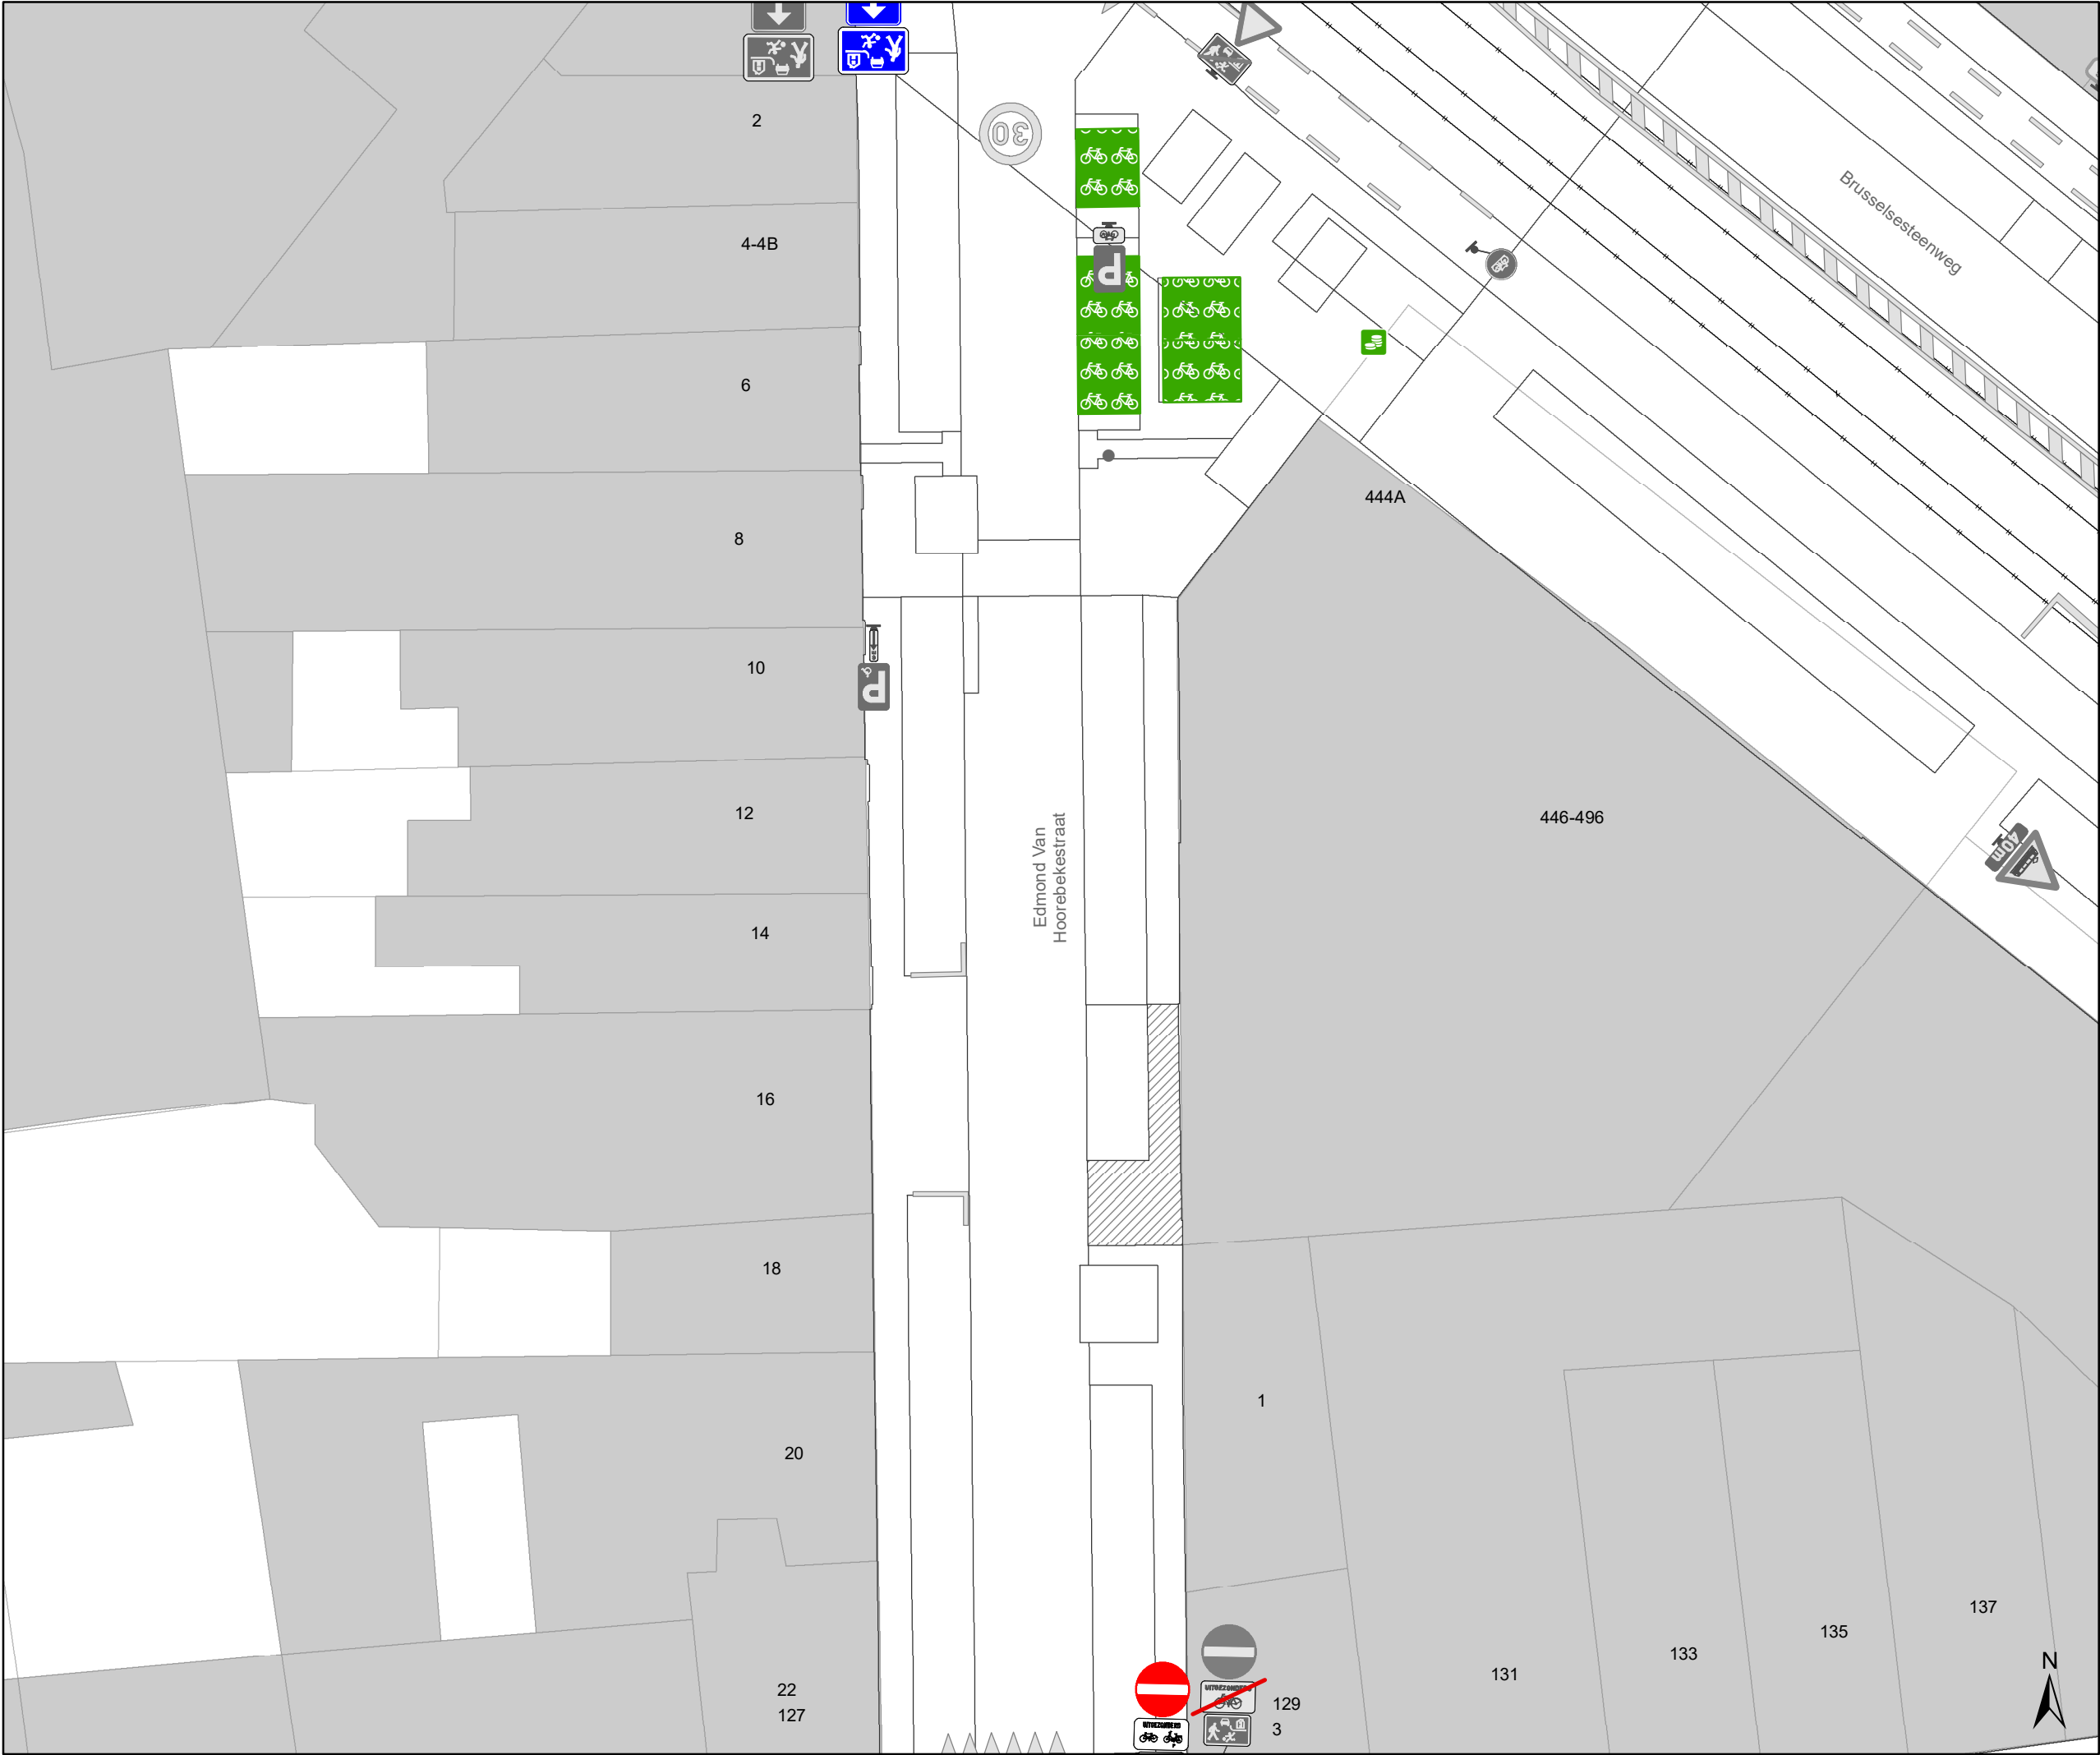

Legende

Bestaande verkeersborden

Geplande verkeersborden

Te verwijderen verkeersborden

Bestaande wegmarkeringen

Geplande wegmarkeringen

Te verwijderen wegmarkeringen

Straatmeubilair

Gepland paaltje

Bestaand paaltje


Te verwijderen paaltje

Paaltje vervangen

Overige

Ander gepland dossier
(in voorbereiding bij MOBBD)

Ander gepland dossier
(in voorbereiding bij MOBBD)

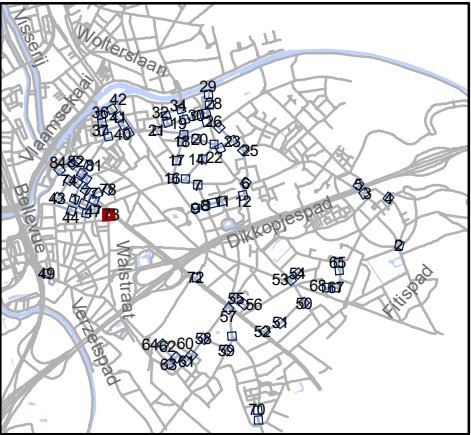


Mobiliteitsbedrijf stad Gent
Verkeerstechnische taken

paaltjes niveau 3 & 4
Gentbrugge

Dossiernummer P-384420


DATUM	SCHAAL	PLAN	P FORMAAT
25/10/2023	1/200	73/84	A3

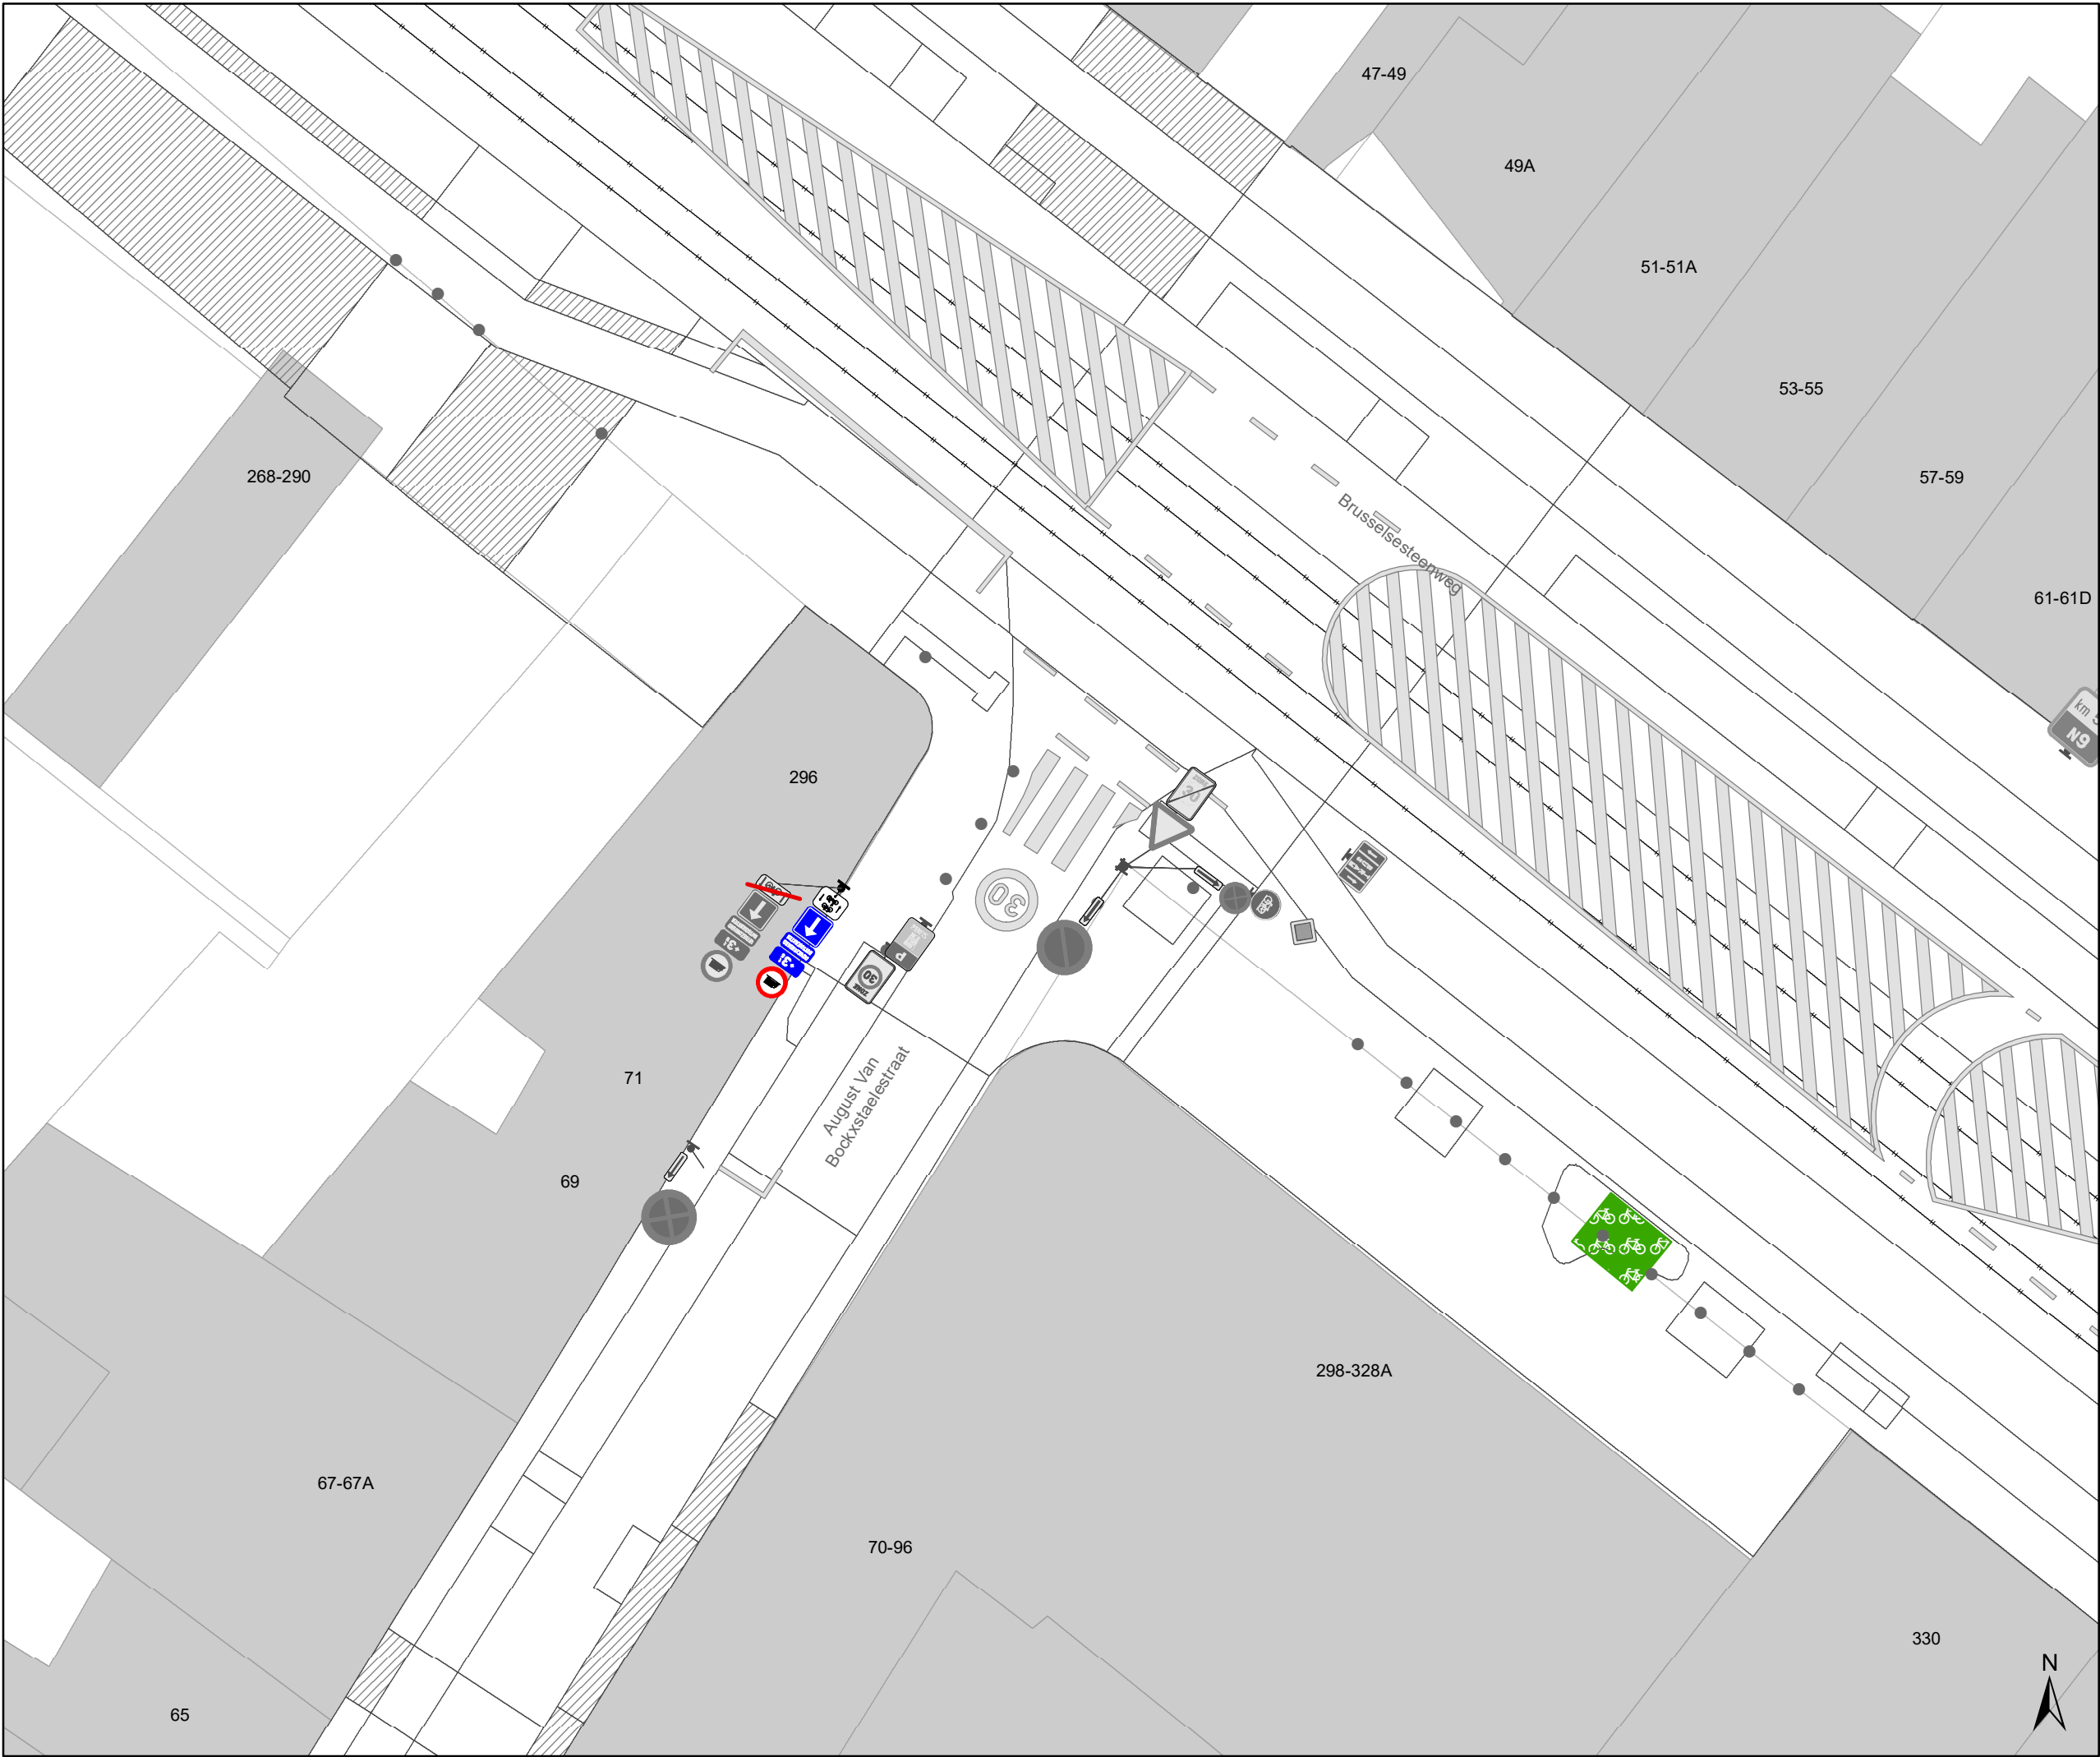

- ### Legende
- Bestaande verkeersborden
 - Geplande verkeersborden
 - Te verwijderen verkeersborden
 - Bestaande wegmarkeringen
 - Geplande wegmarkeringen
 - Te verwijderen wegmarkeringen

- ### Straatmeubilair
- Gepland paaltje
 - Bestaand paaltje
 - Te verwijderen paaltje
 - Paaltje vervangen

- ### Overige
- Ander gepland dossier (in voorbereiding bij MOBBED)
 - Ander gepland dossier (in voorbereiding bij MOBBED)

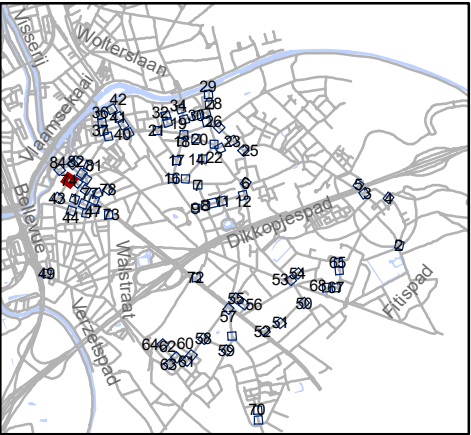


Mobiliteitsbedrijf stad Gent
Verkeerstechnische taken

**paaltjes niveau 3 & 4
Gentbrugge**

Dossiernummer P-384420

DATUM	SCHAAL	PLAN	P FORMAAT
25/10/2023	1/200	74/84	A3

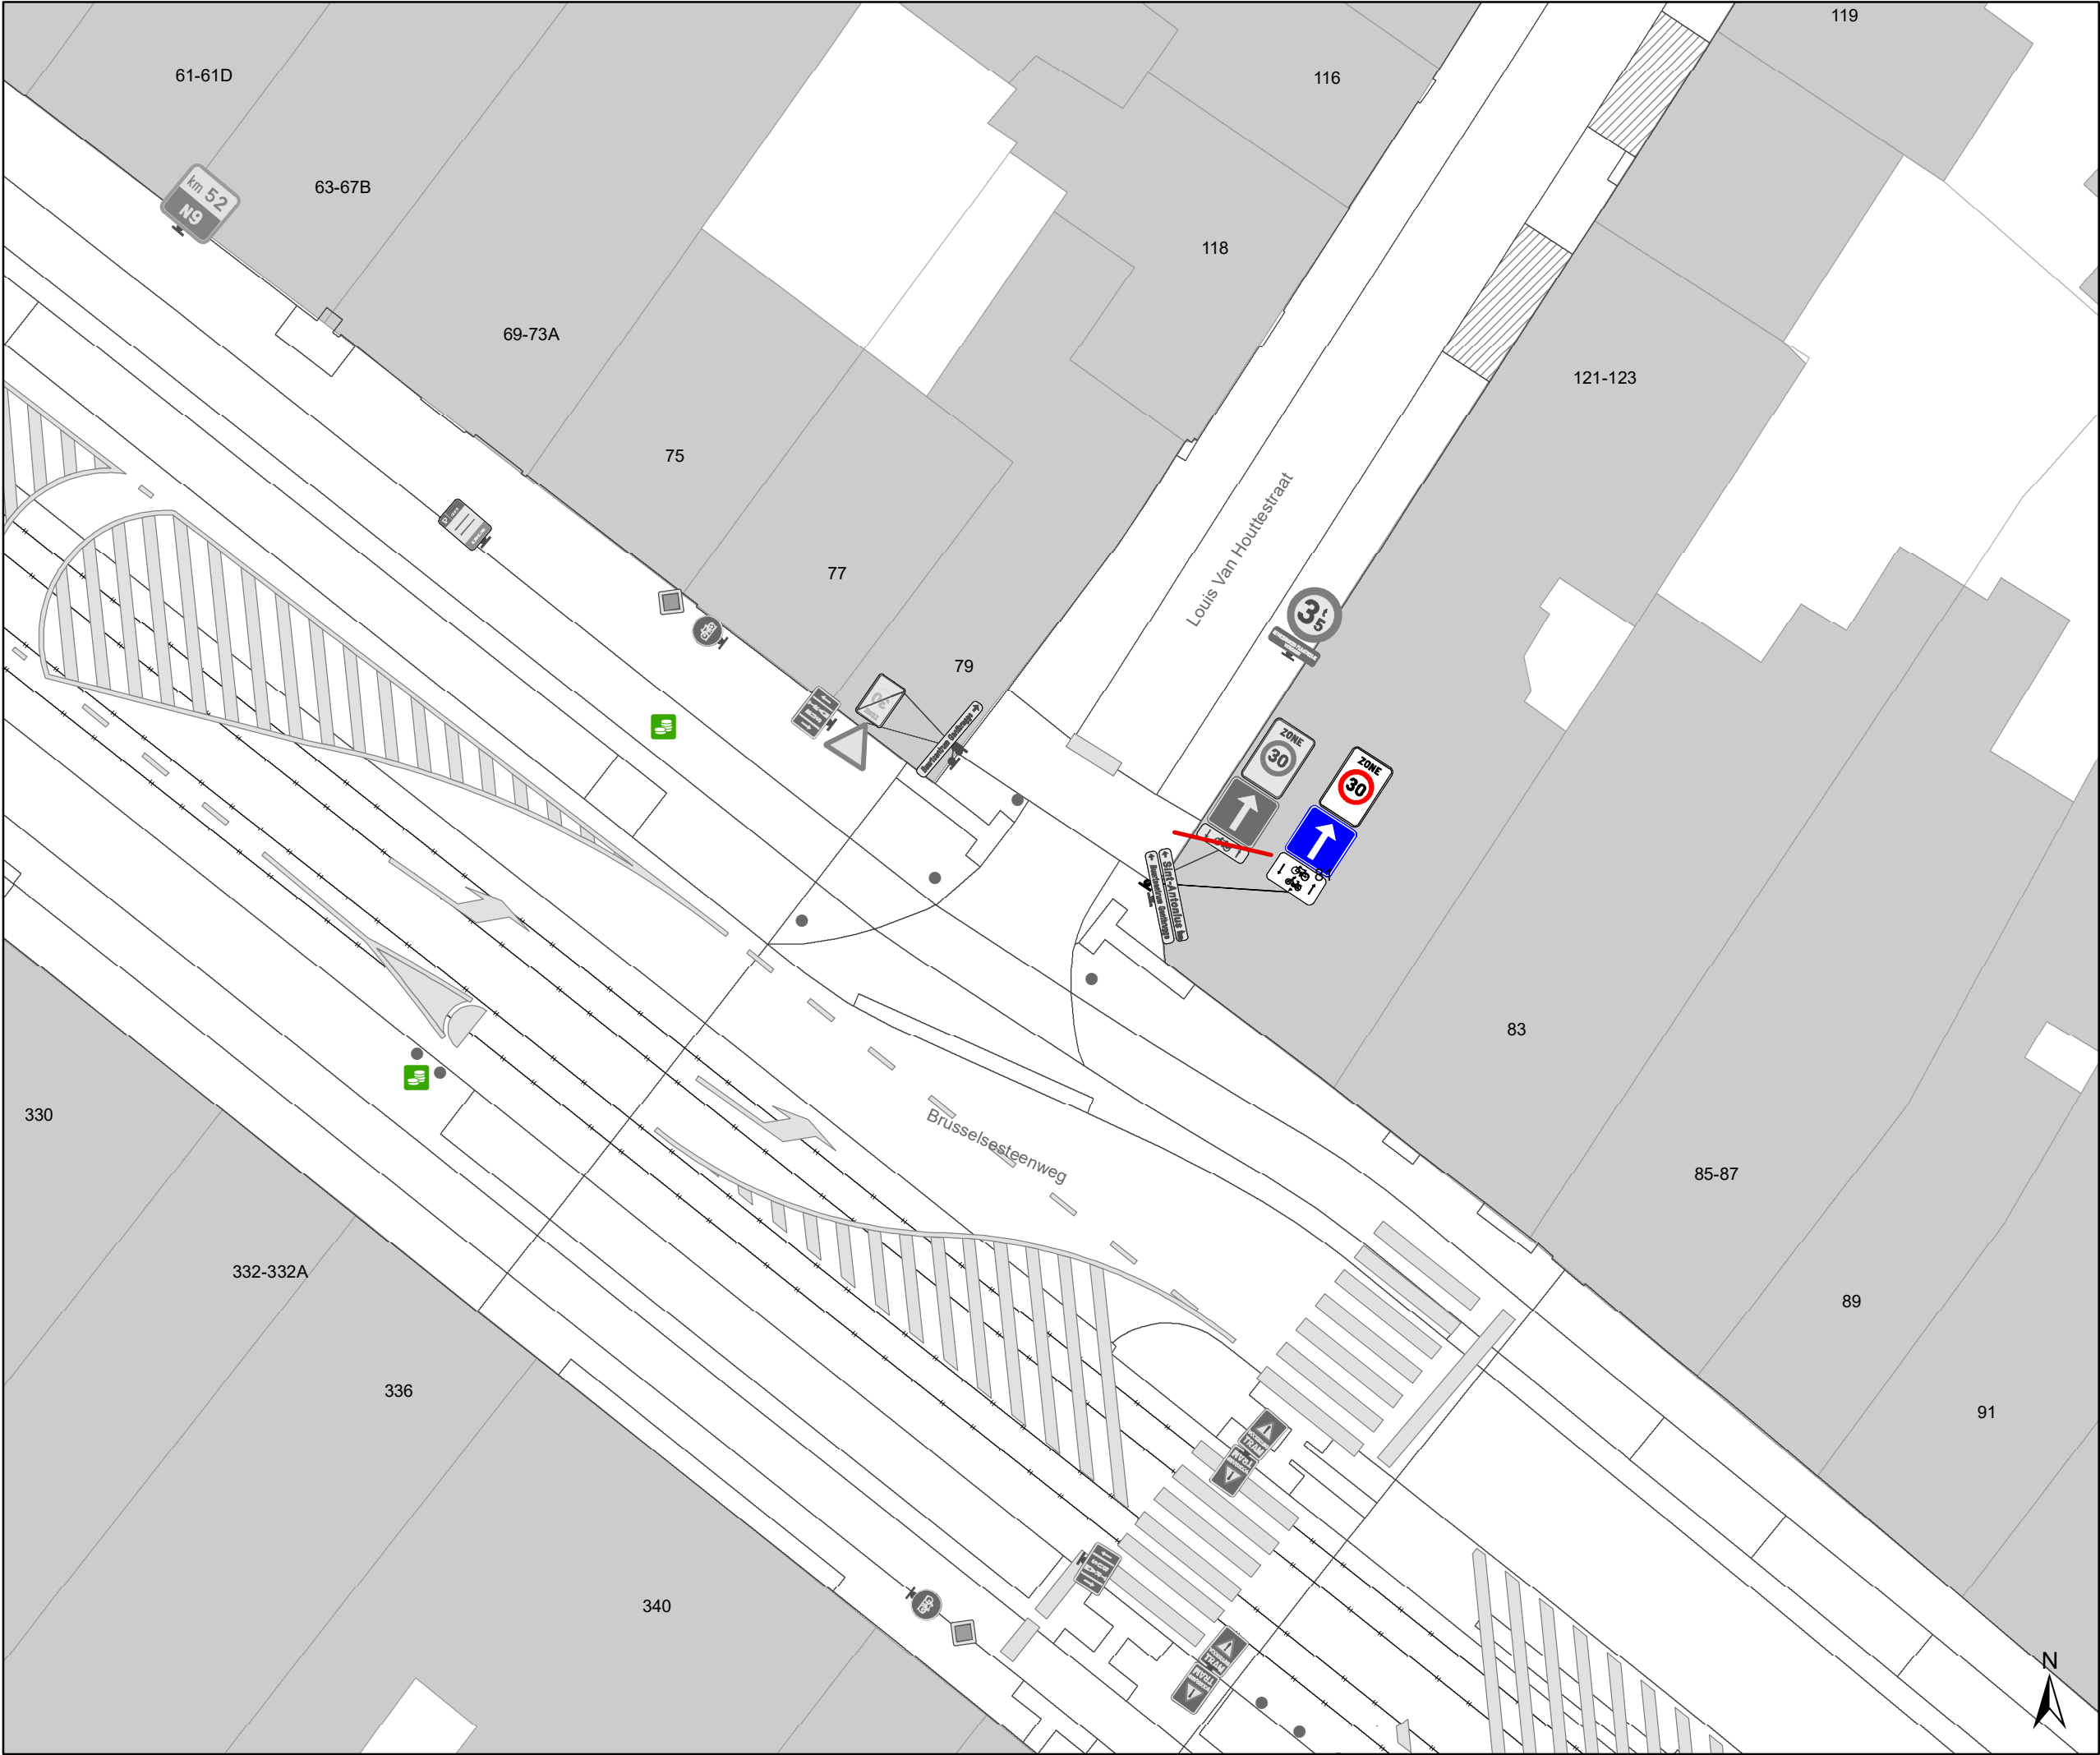

Legende


- Bestaande verkeersborden
- Geplande verkeersborden
- Te verwijderen verkeersborden
- Bestaande wegmarkeringen
- Geplande wegmarkeringen
- Te verwijderen wegmarkeringen

Straatmeubilair

- Gepland paaltje
- Bestaand paaltje
- Te verwijderen paaltje
- Paaltje vervangen

Overige

- Ander gepland dossier (in voorbereiding bij MOBBD)
- Ander gepland dossier (in voorbereiding bij MOBBD)

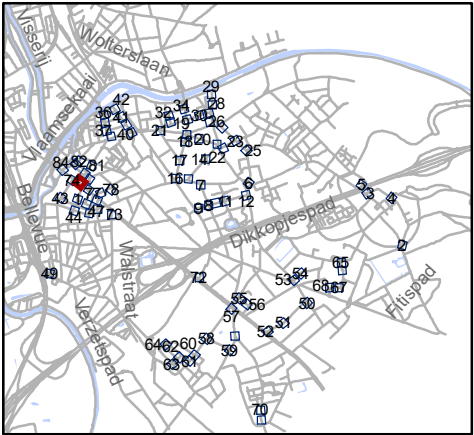


Mobiliteitsbedrijf stad Gent
Verkeerstechnische taken

**paaltjes niveau 3 & 4
Gentbrugge**

Dossiernummer P-384420

DATUM	SCHAAL	PLAN	P FORMAAT
25/10/2023	1/200	75/84	A3

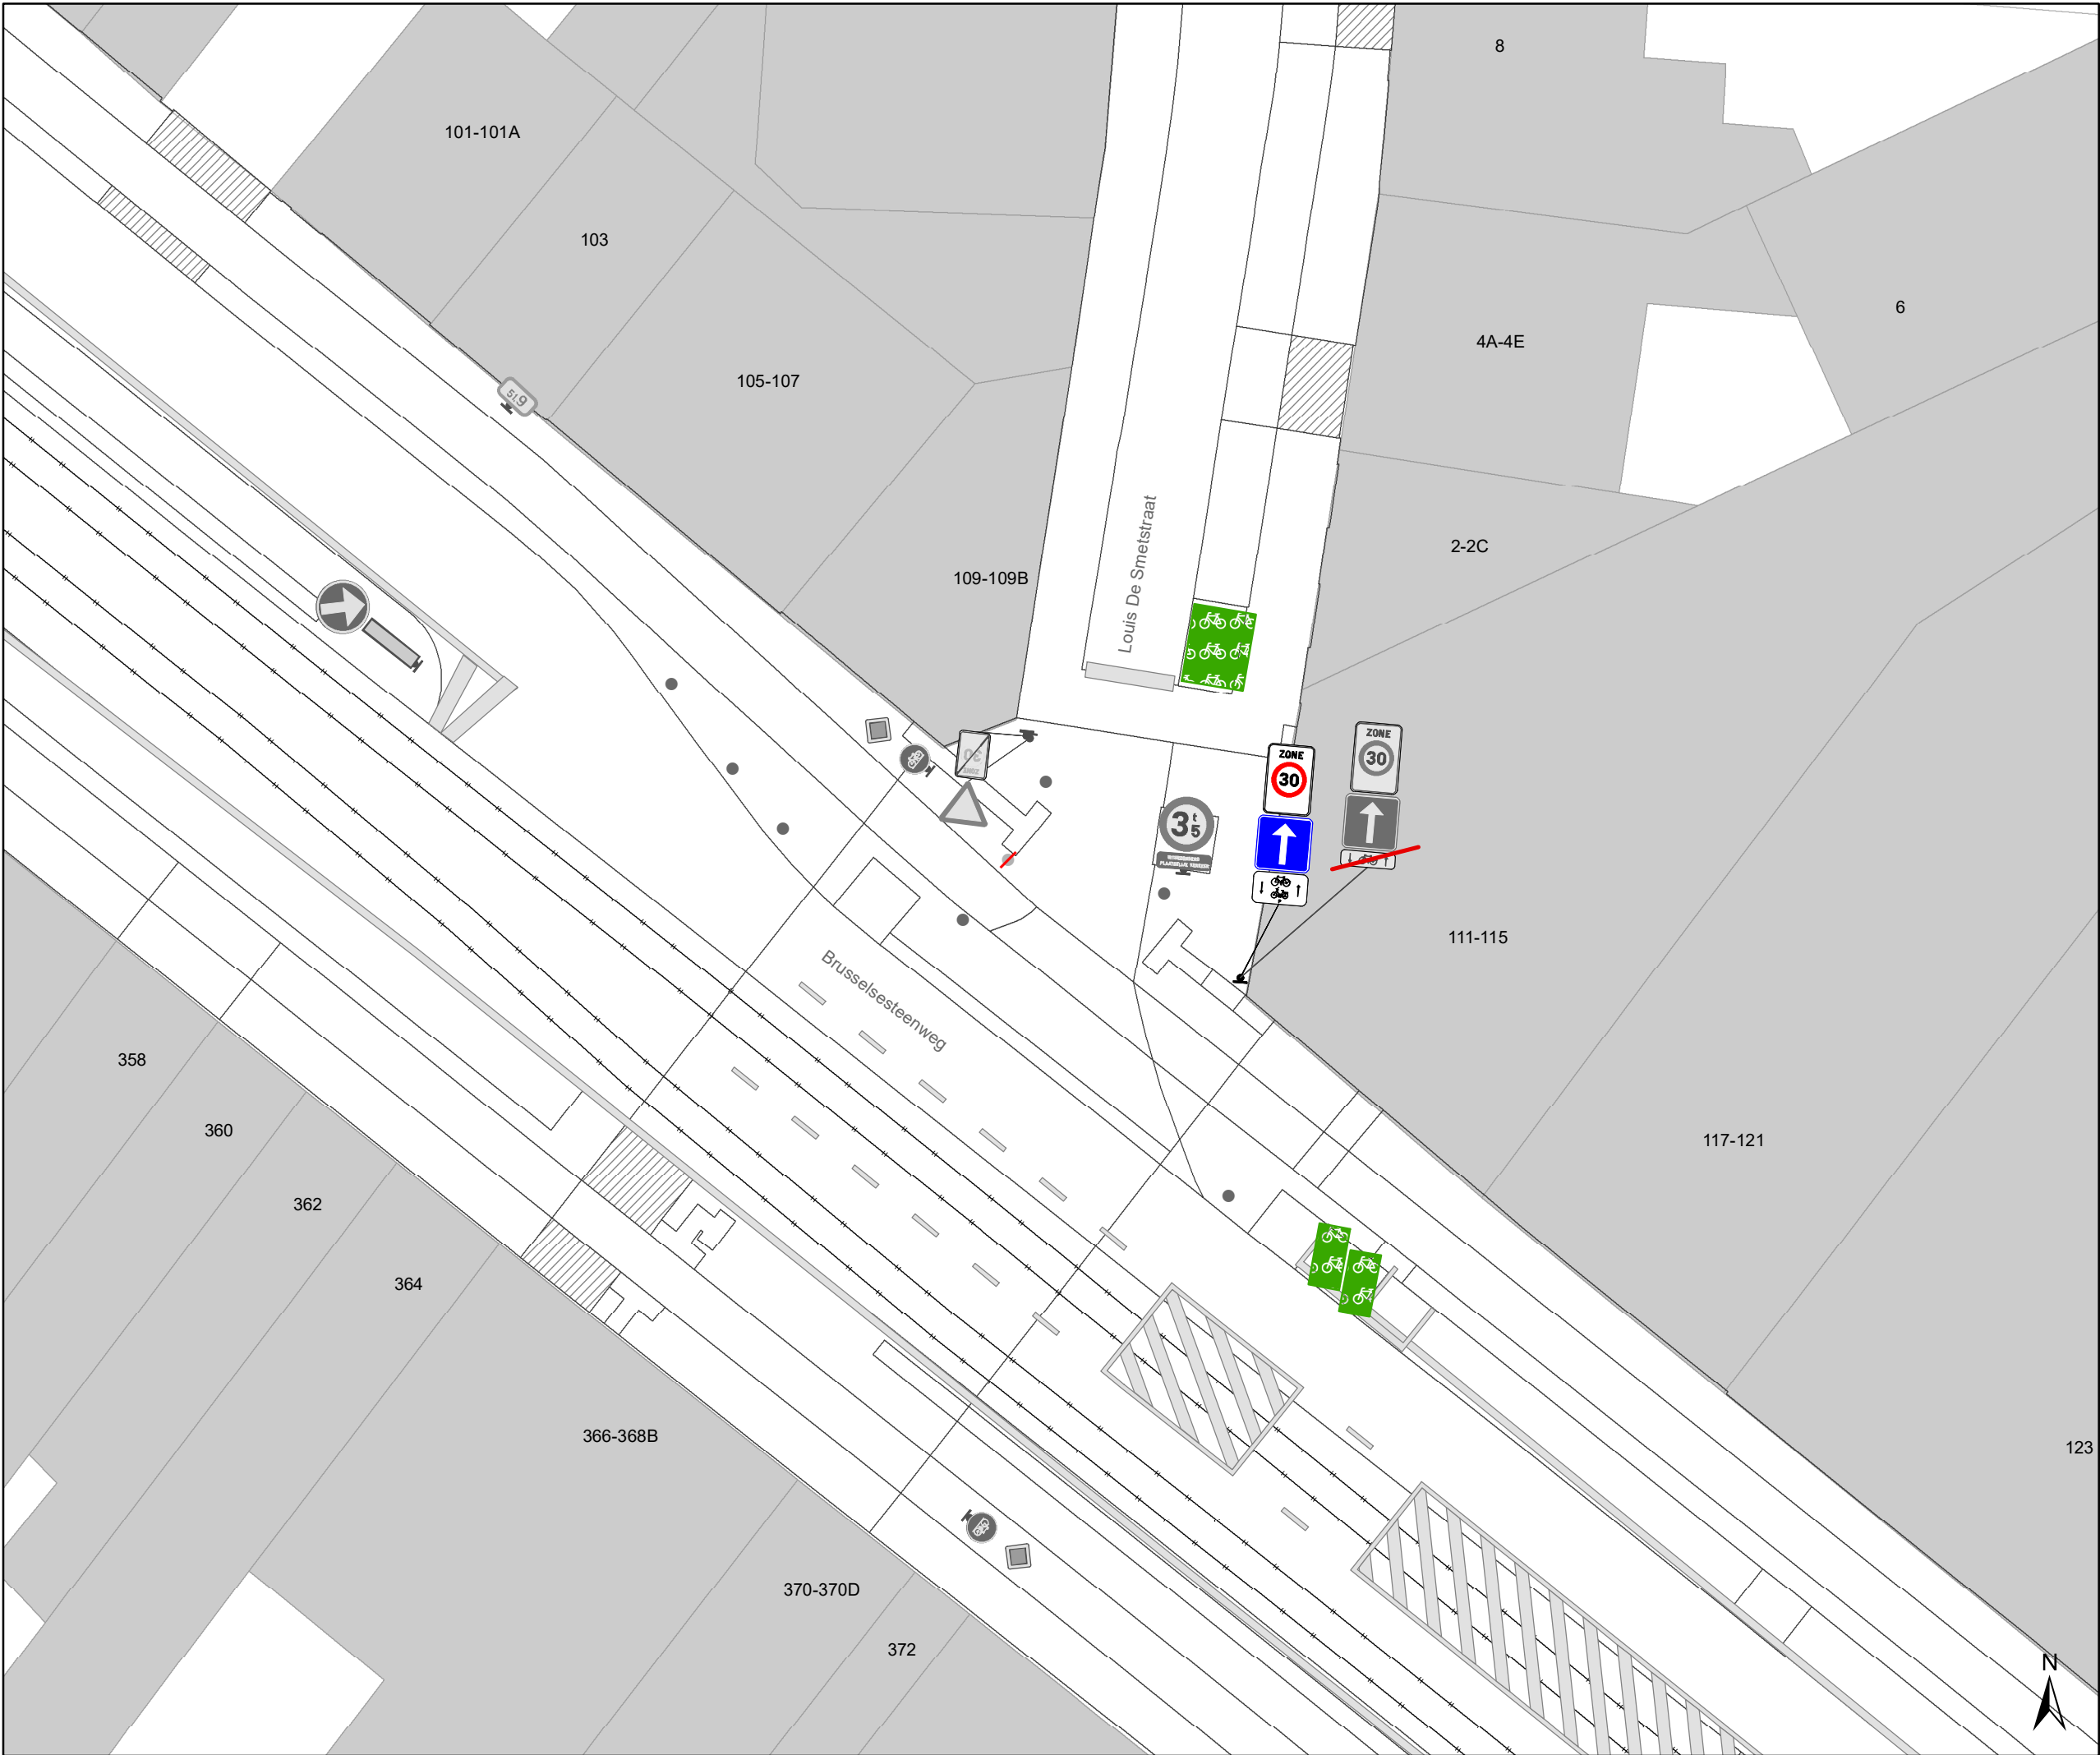

Legende


- Bestaande verkeersborden
- Geplande verkeersborden
- Te verwijderen verkeersborden
- Bestaande wegmarkeringen
- Geplande wegmarkeringen
- Te verwijderen wegmarkeringen

Straatmeubilair

- Gepland paaltje
- Bestaand paaltje
- Te verwijderen paaltje
- Paaltje vervangen

Overige

- Ander gepland dossier (in voorbereiding bij MOBBD)
- Ander gepland dossier (in voorbereiding bij MOBBD)

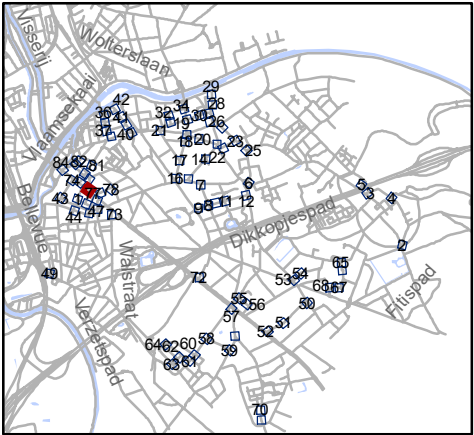


Mobiliteitsbedrijf stad Gent
Verkeerstechnische taken

paaltjes niveau 3 & 4
Gentbrugge

Dossiernummer P-384420


DATUM	SCHAAL	PLAN	P FORMAAT
25/10/2023	1/200	76/84	A3

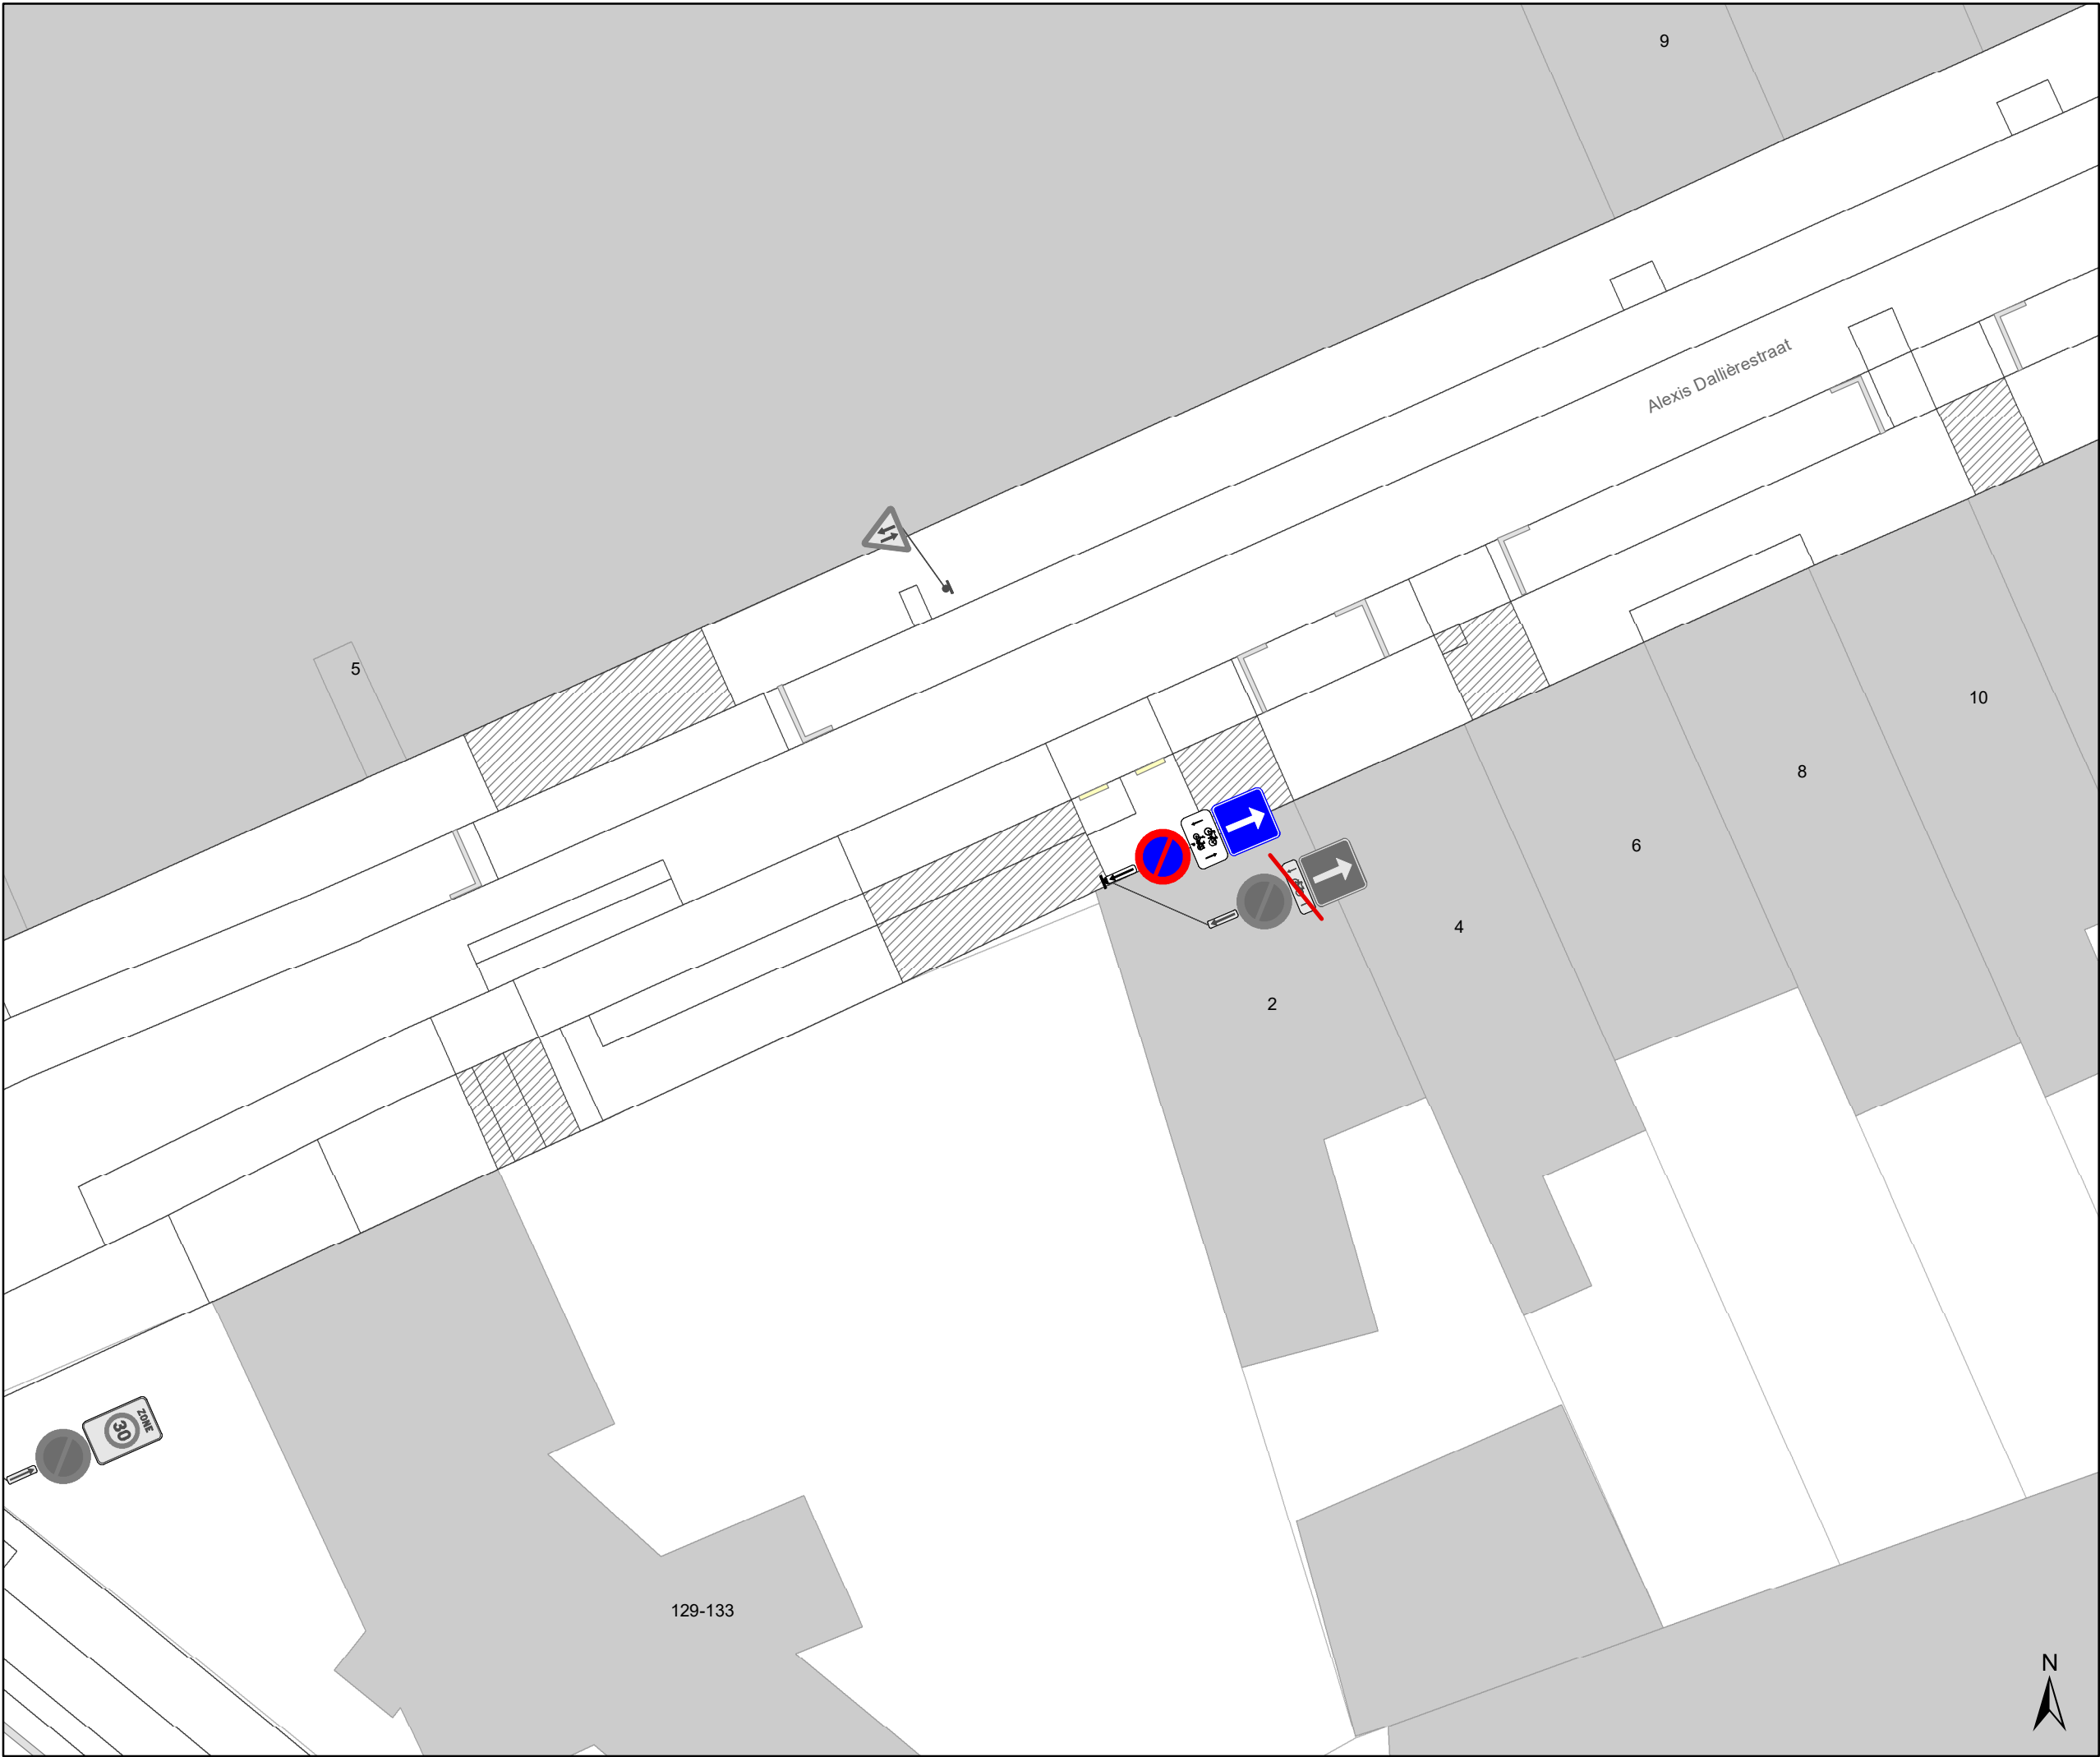

- ### Legende
- Bestaande verkeersborden
 - Geplande verkeersborden
 - Te verwijderen verkeersborden
 - Bestaande wegmarkeringen
 - Geplande wegmarkeringen
 - Te verwijderen wegmarkeringen

- ### Straatmeubilair
- Gepland paaltje
 - Bestaand paaltje
 - Te verwijderen paaltje
 - Paaltje vervangen

- ### Overige
- Ander gepland dossier (in voorbereiding bij MOBBD)
 - Ander gepland dossier (in voorbereiding bij MOBBD)

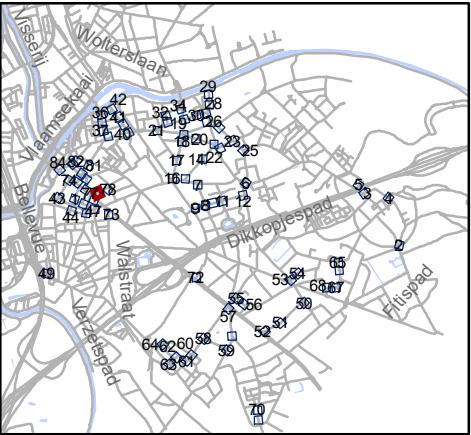


Mobiliteitsbedrijf stad Gent
Verkeerstechnische taken

**paaltjes niveau 3 & 4
Gentbrugge**

Dossiernummer P-384420

DATUM	SCHAAL	PLAN	P FORMAAT
25/10/2023	1/200	77/84	A3

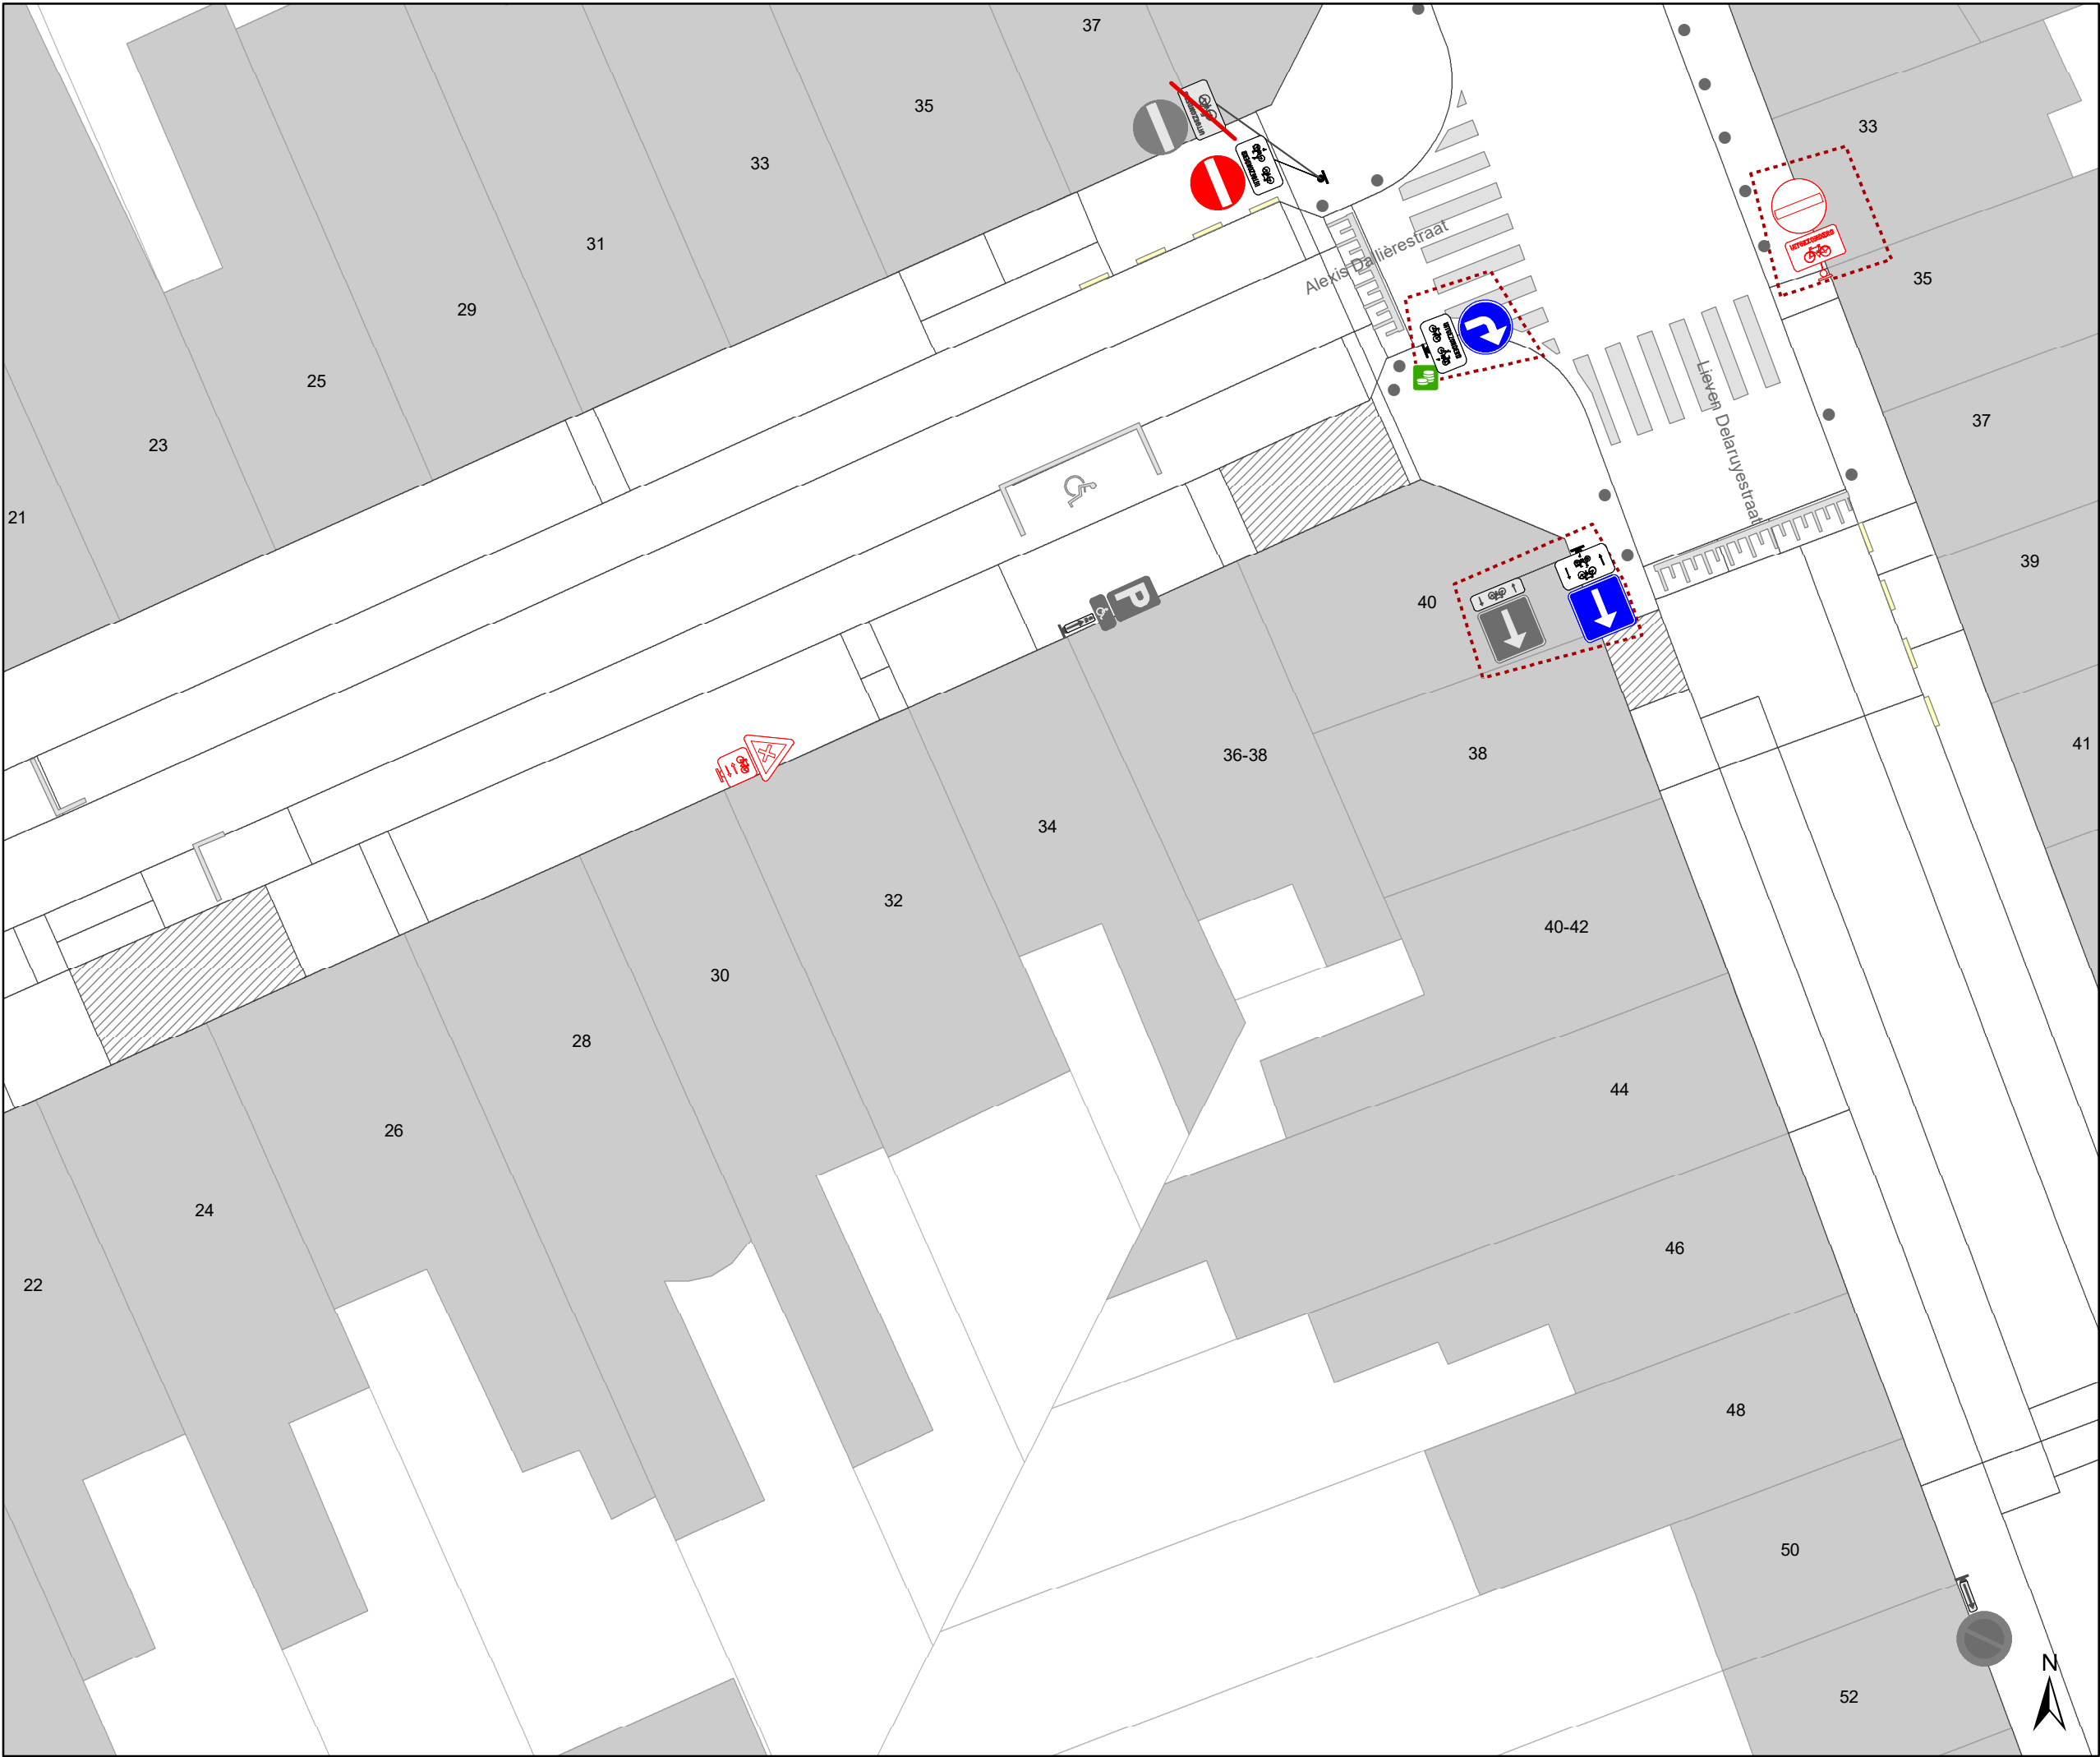

Legende


- Bestaande verkeersborden
- Geplande verkeersborden
- Te verwijderen verkeersborden
- Bestaande wegmarkeringen
- Geplande wegmarkeringen
- Te verwijderen wegmarkeringen

Straatmeubilair

- Gepland paaltje
- Bestaand paaltje
- Te verwijderen paaltje
- Paaltje vervangen

Overige

- Ander gepland dossier (in voorbereiding bij MOBBD)
- Ander gepland dossier (in voorbereiding bij MOBBD)

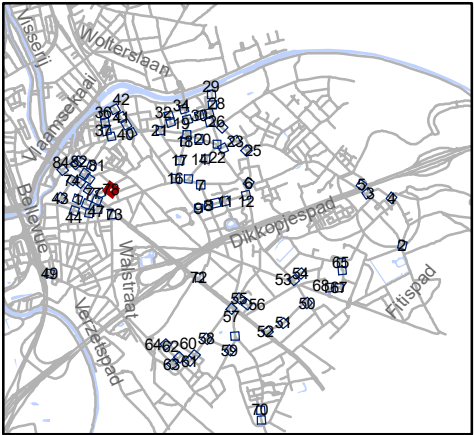


Mobiliteitsbedrijf stad Gent
Verkeerstechnische taken

paaltjes niveau 3 & 4
Gentbrugge

Dossiernummer P-384420

DATUM	SCHAAL	PLAN	P FORMAAT
25/10/2023	1/200	78/84	A3

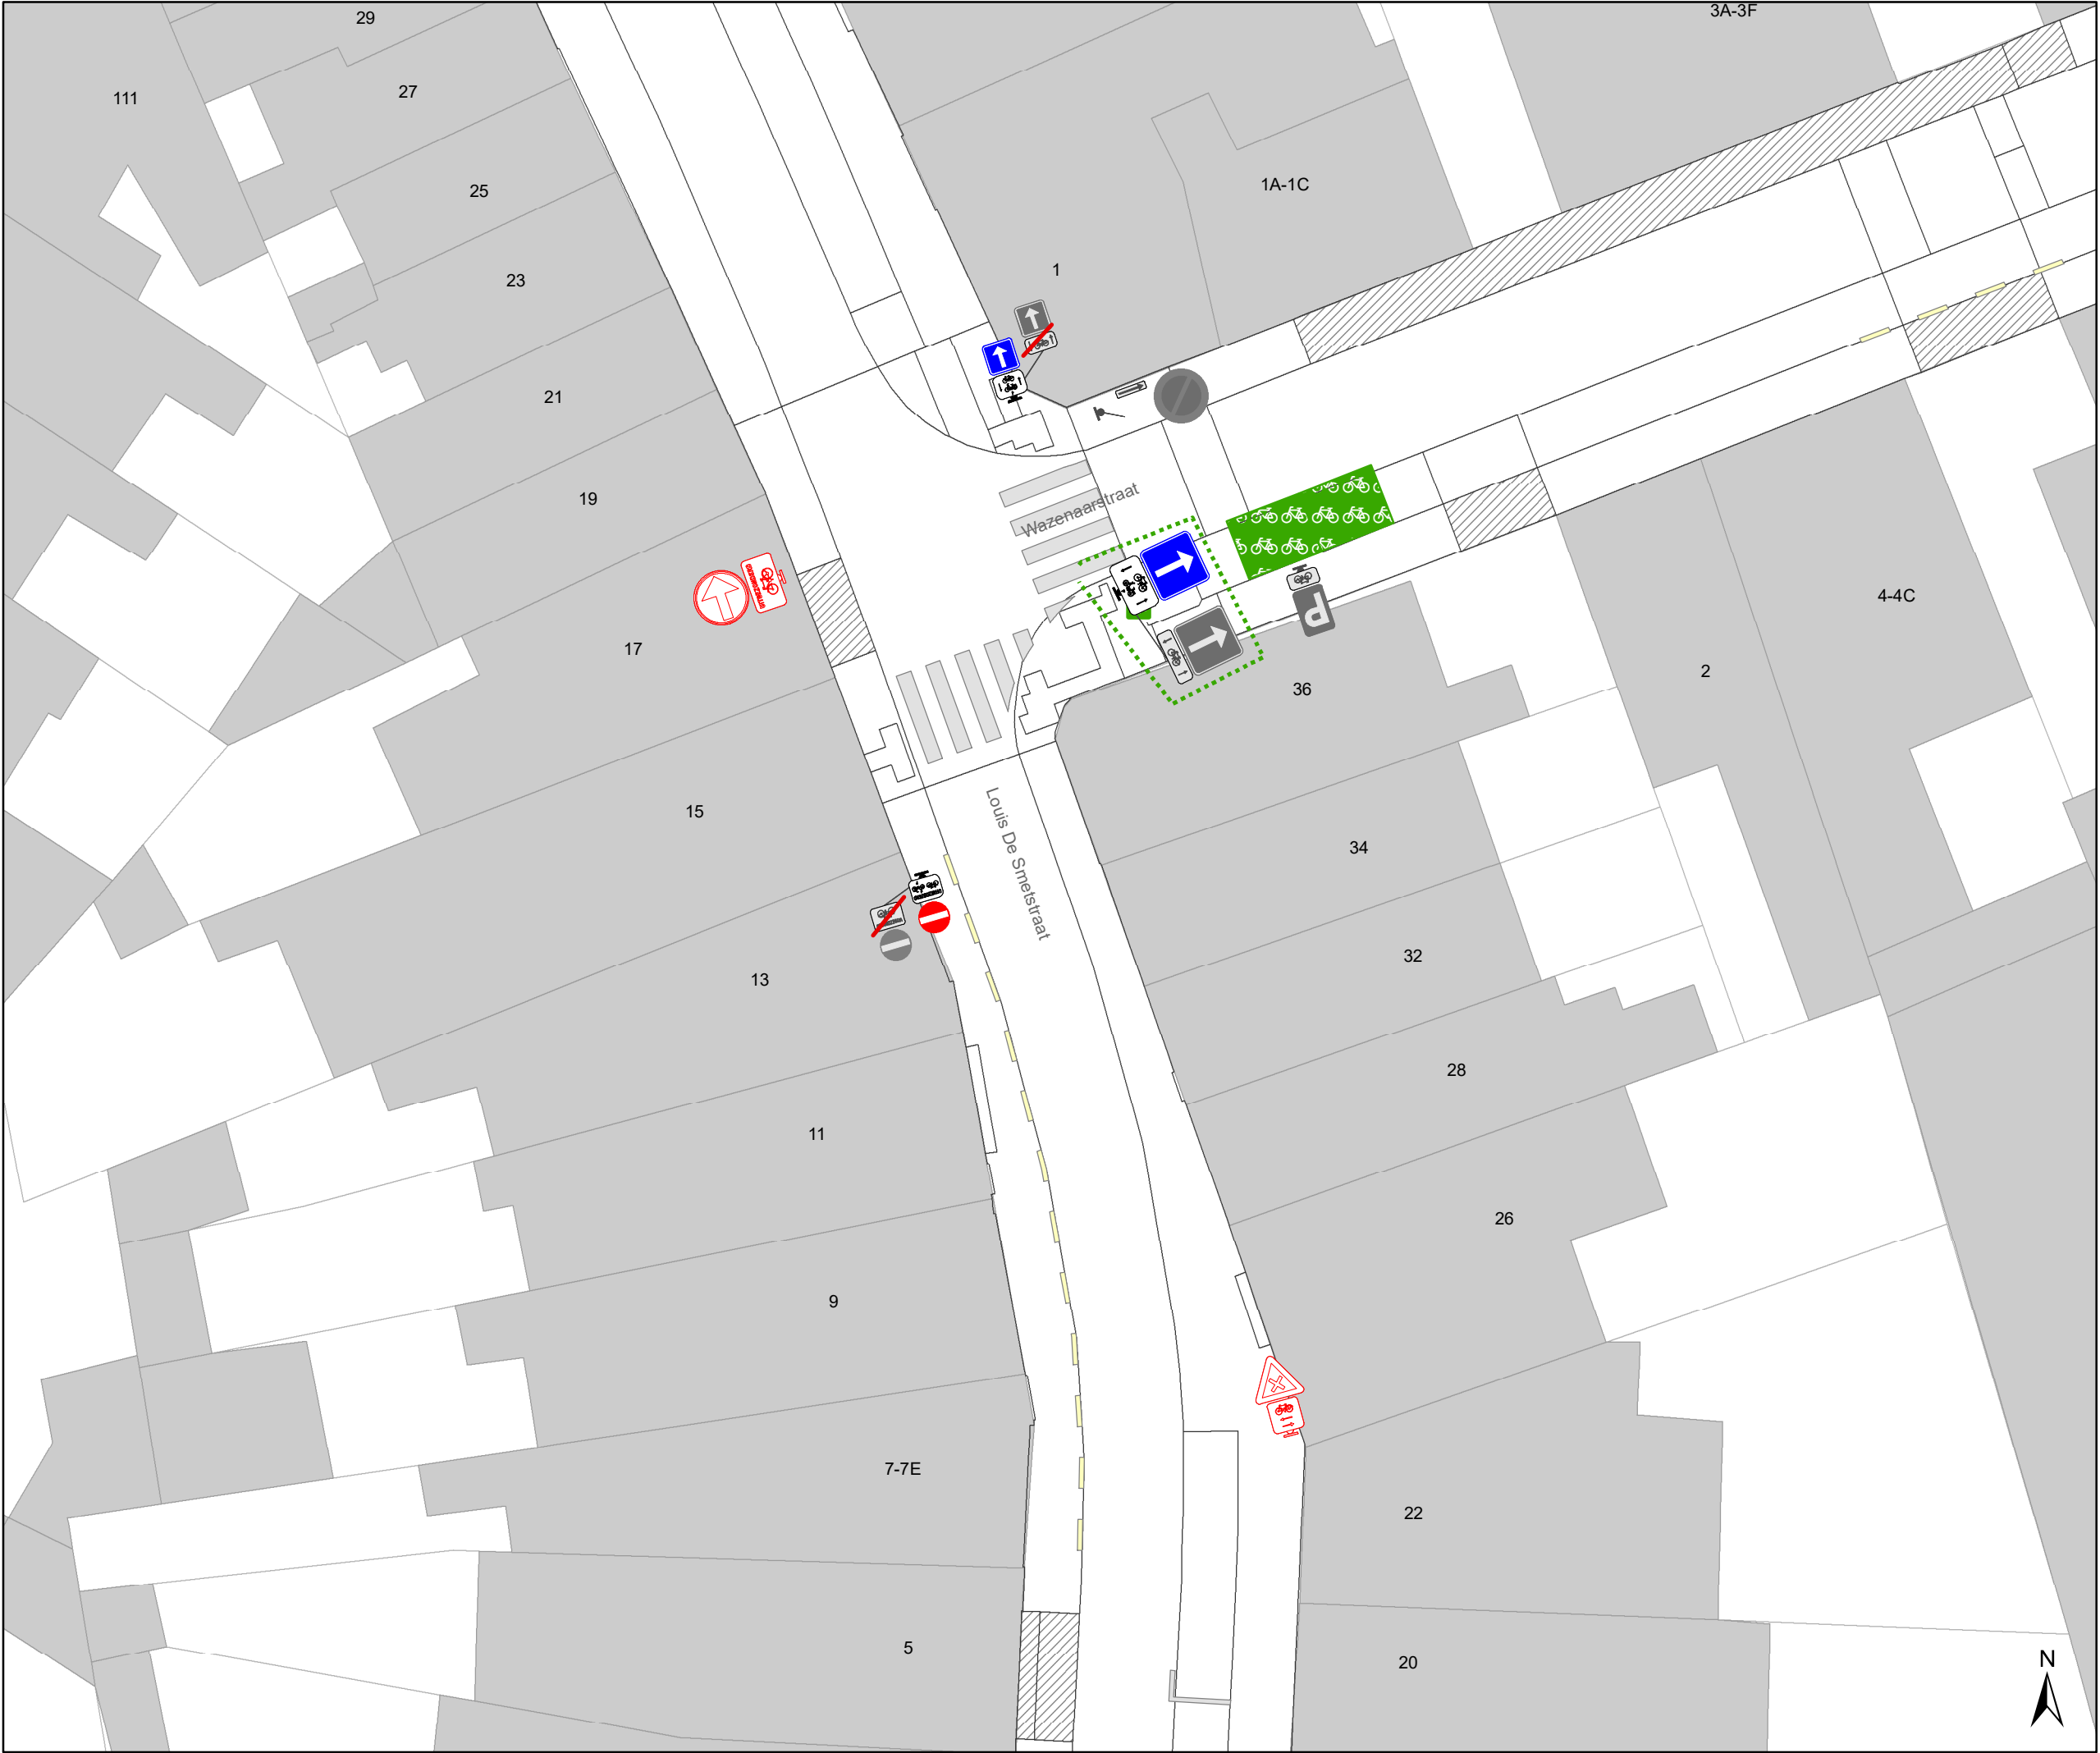

Legende

Bestaande verkeersborden

Geplande verkeersborden

Te verwijderen verkeersborden

Bestaande wegmarkeringen

Geplande wegmarkeringen

Te verwijderen wegmarkeringen

Straatmeubilair

Gepland paaltje

Bestaand paaltje


Te verwijderen paaltje

Paaltje vervangen

Overige

Ander gepland dossier
(in voorbereiding bij MOBBED)

Ander gepland dossier
(in voorbereiding bij MOBBED)

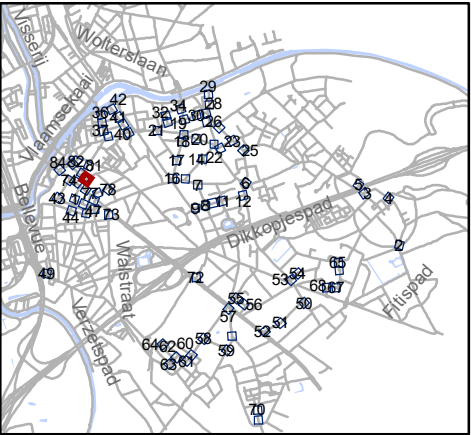


Mobiliteitsbedrijf stad Gent
Verkeerstechnische taken

paaltjes niveau 3 & 4
Gentbrugge

Dossiernummer P-384420

DATUM	SCHAAL	PLAN	P FORMAAT
25/10/2023	1/200	79/84	A3

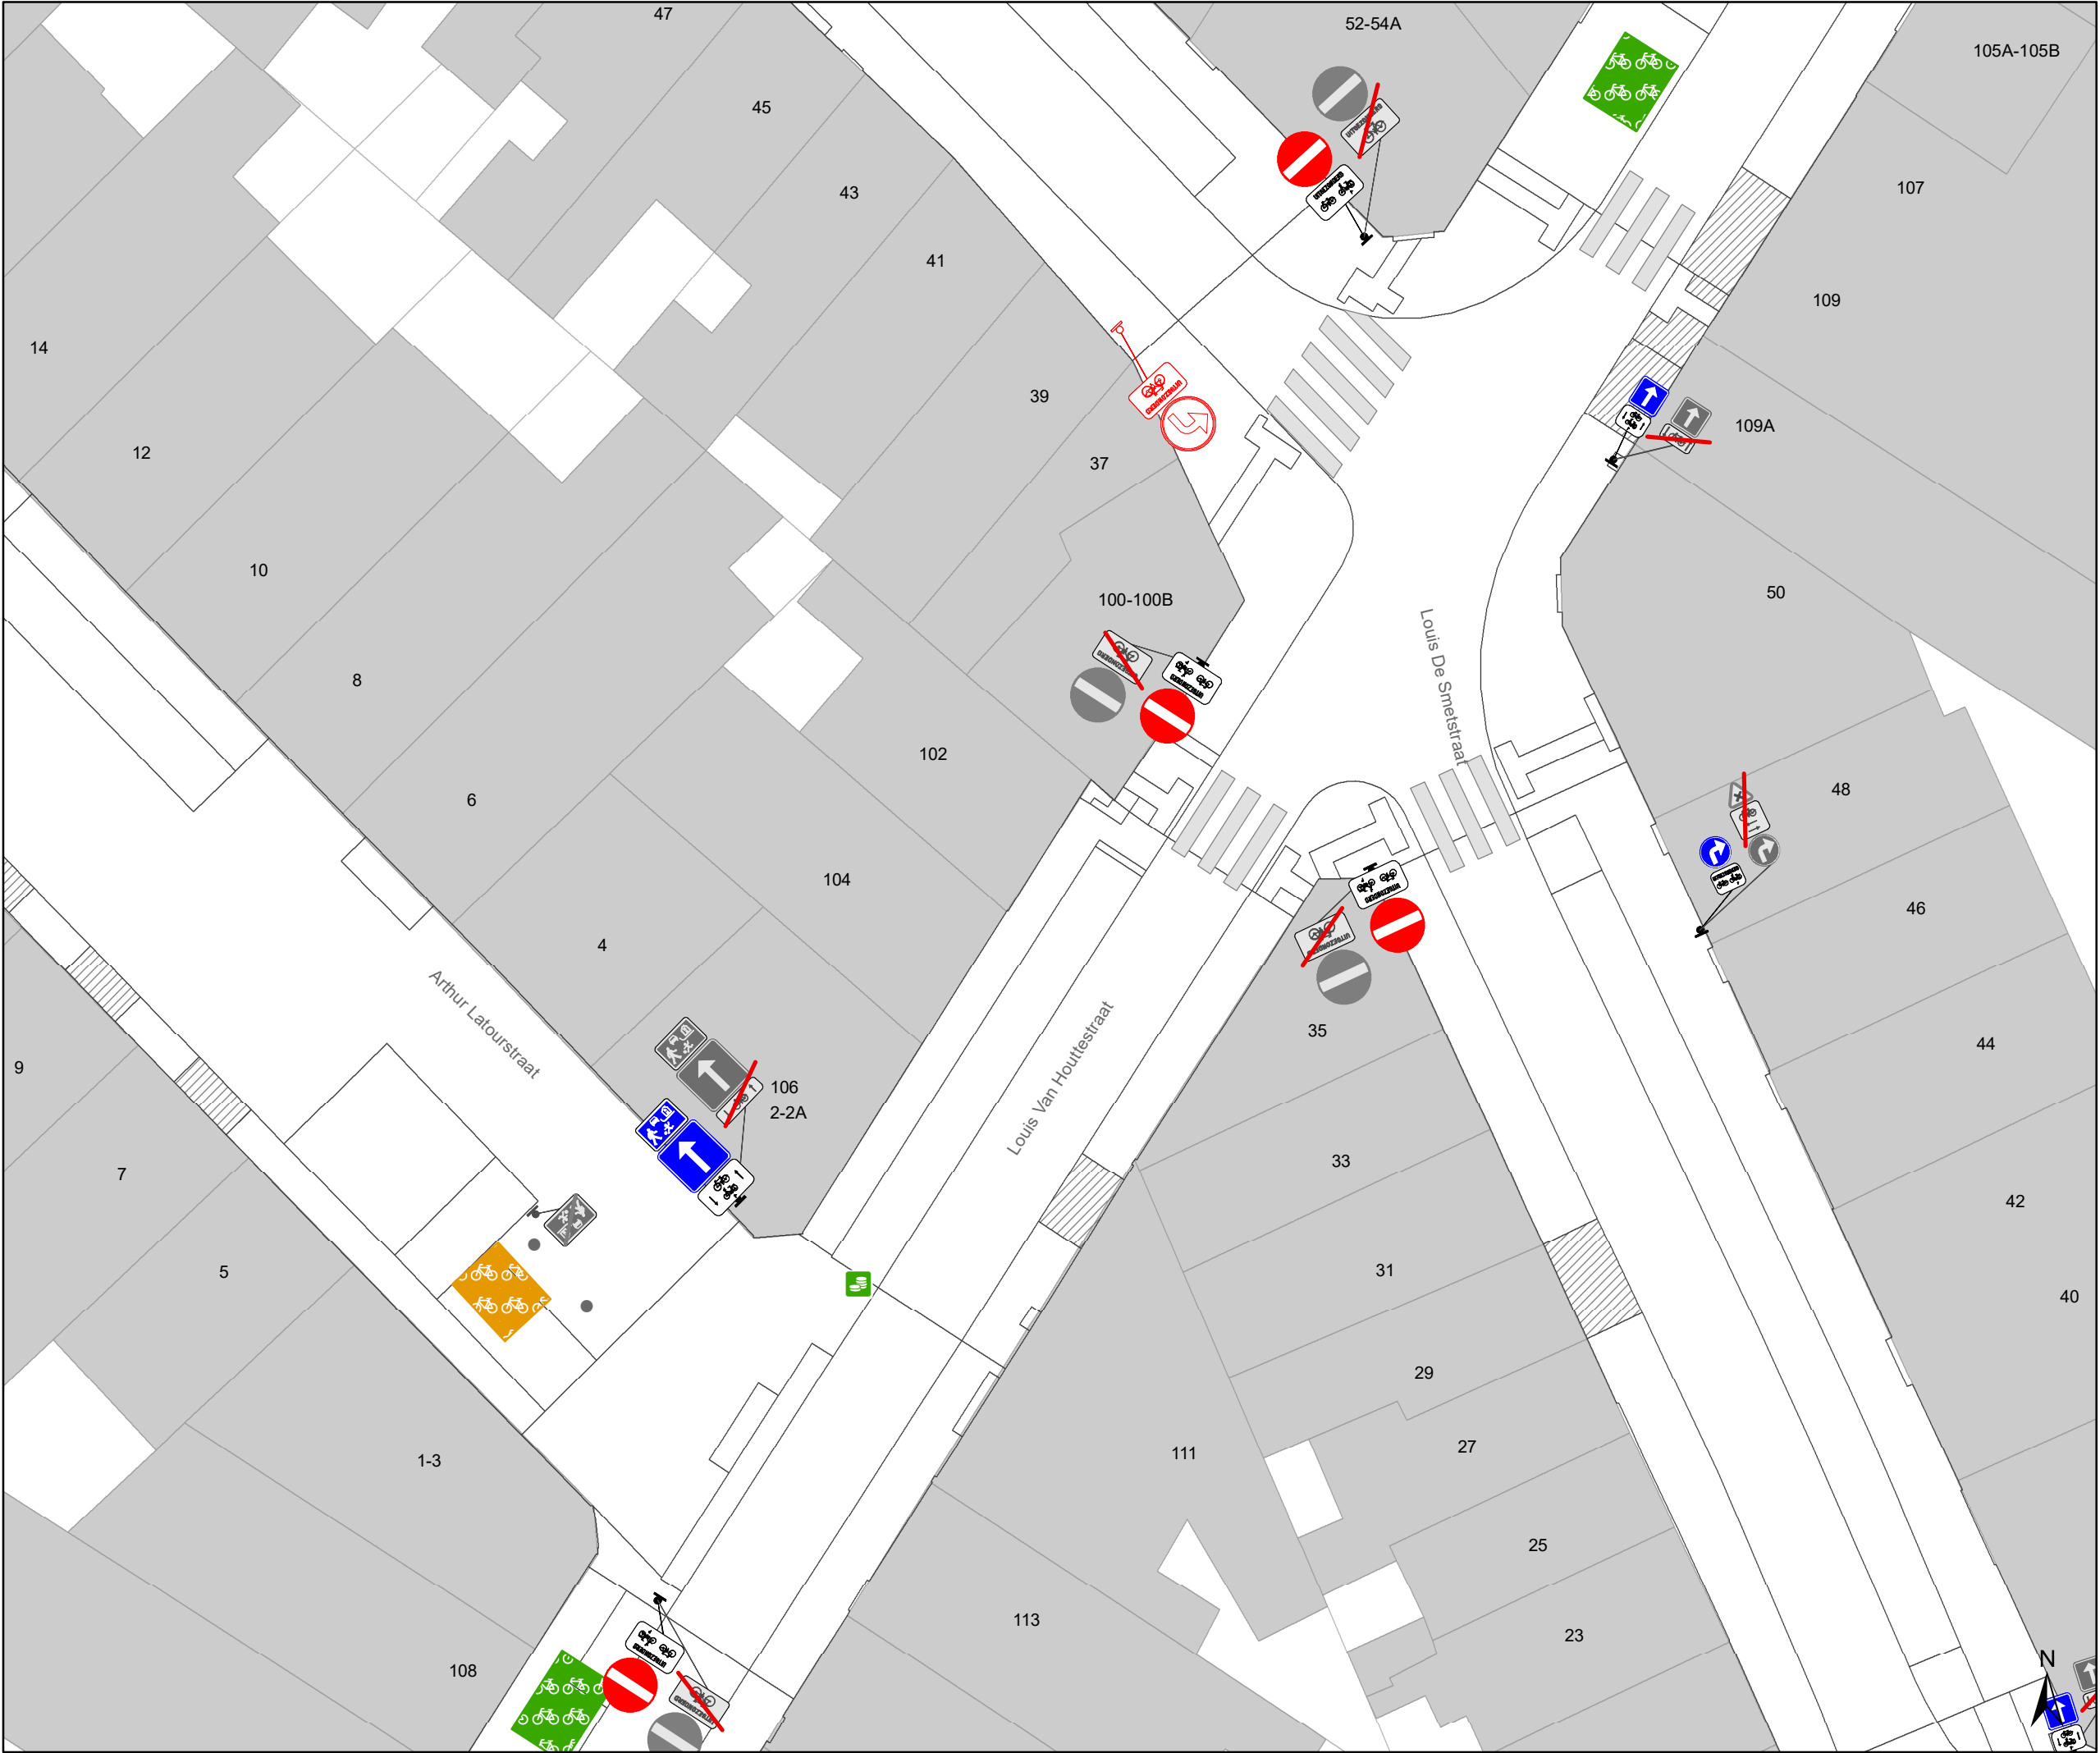

Legende

Bestaande verkeersborden

Geplande verkeersborden

Te verwijderen verkeersborden

Bestaande wegmarkeringen

Geplande wegmarkeringen

Te verwijderen wegmarkeringen

Straatmeubilair


Gepland paaltje

Bestaand paaltje

Te verwijderen paaltje

Paaltje vervangen

Overige

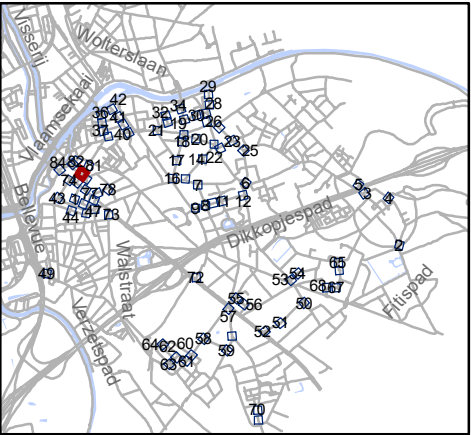
Ander gepland dossier (in voorbereiding bij MOBBED)Ander gepland dossier (in voorbereiding bij MOBBED)

Mobiliteitsbedrijf stad Gent
Verkeerstechnische taken

paaltjes niveau 3 & 4
Gentbrugge

Dossiernummer P-384420

DATUM	SCHAAL	PLAN	P FORMAAT
25/10/2023	1/200	80/84	A3

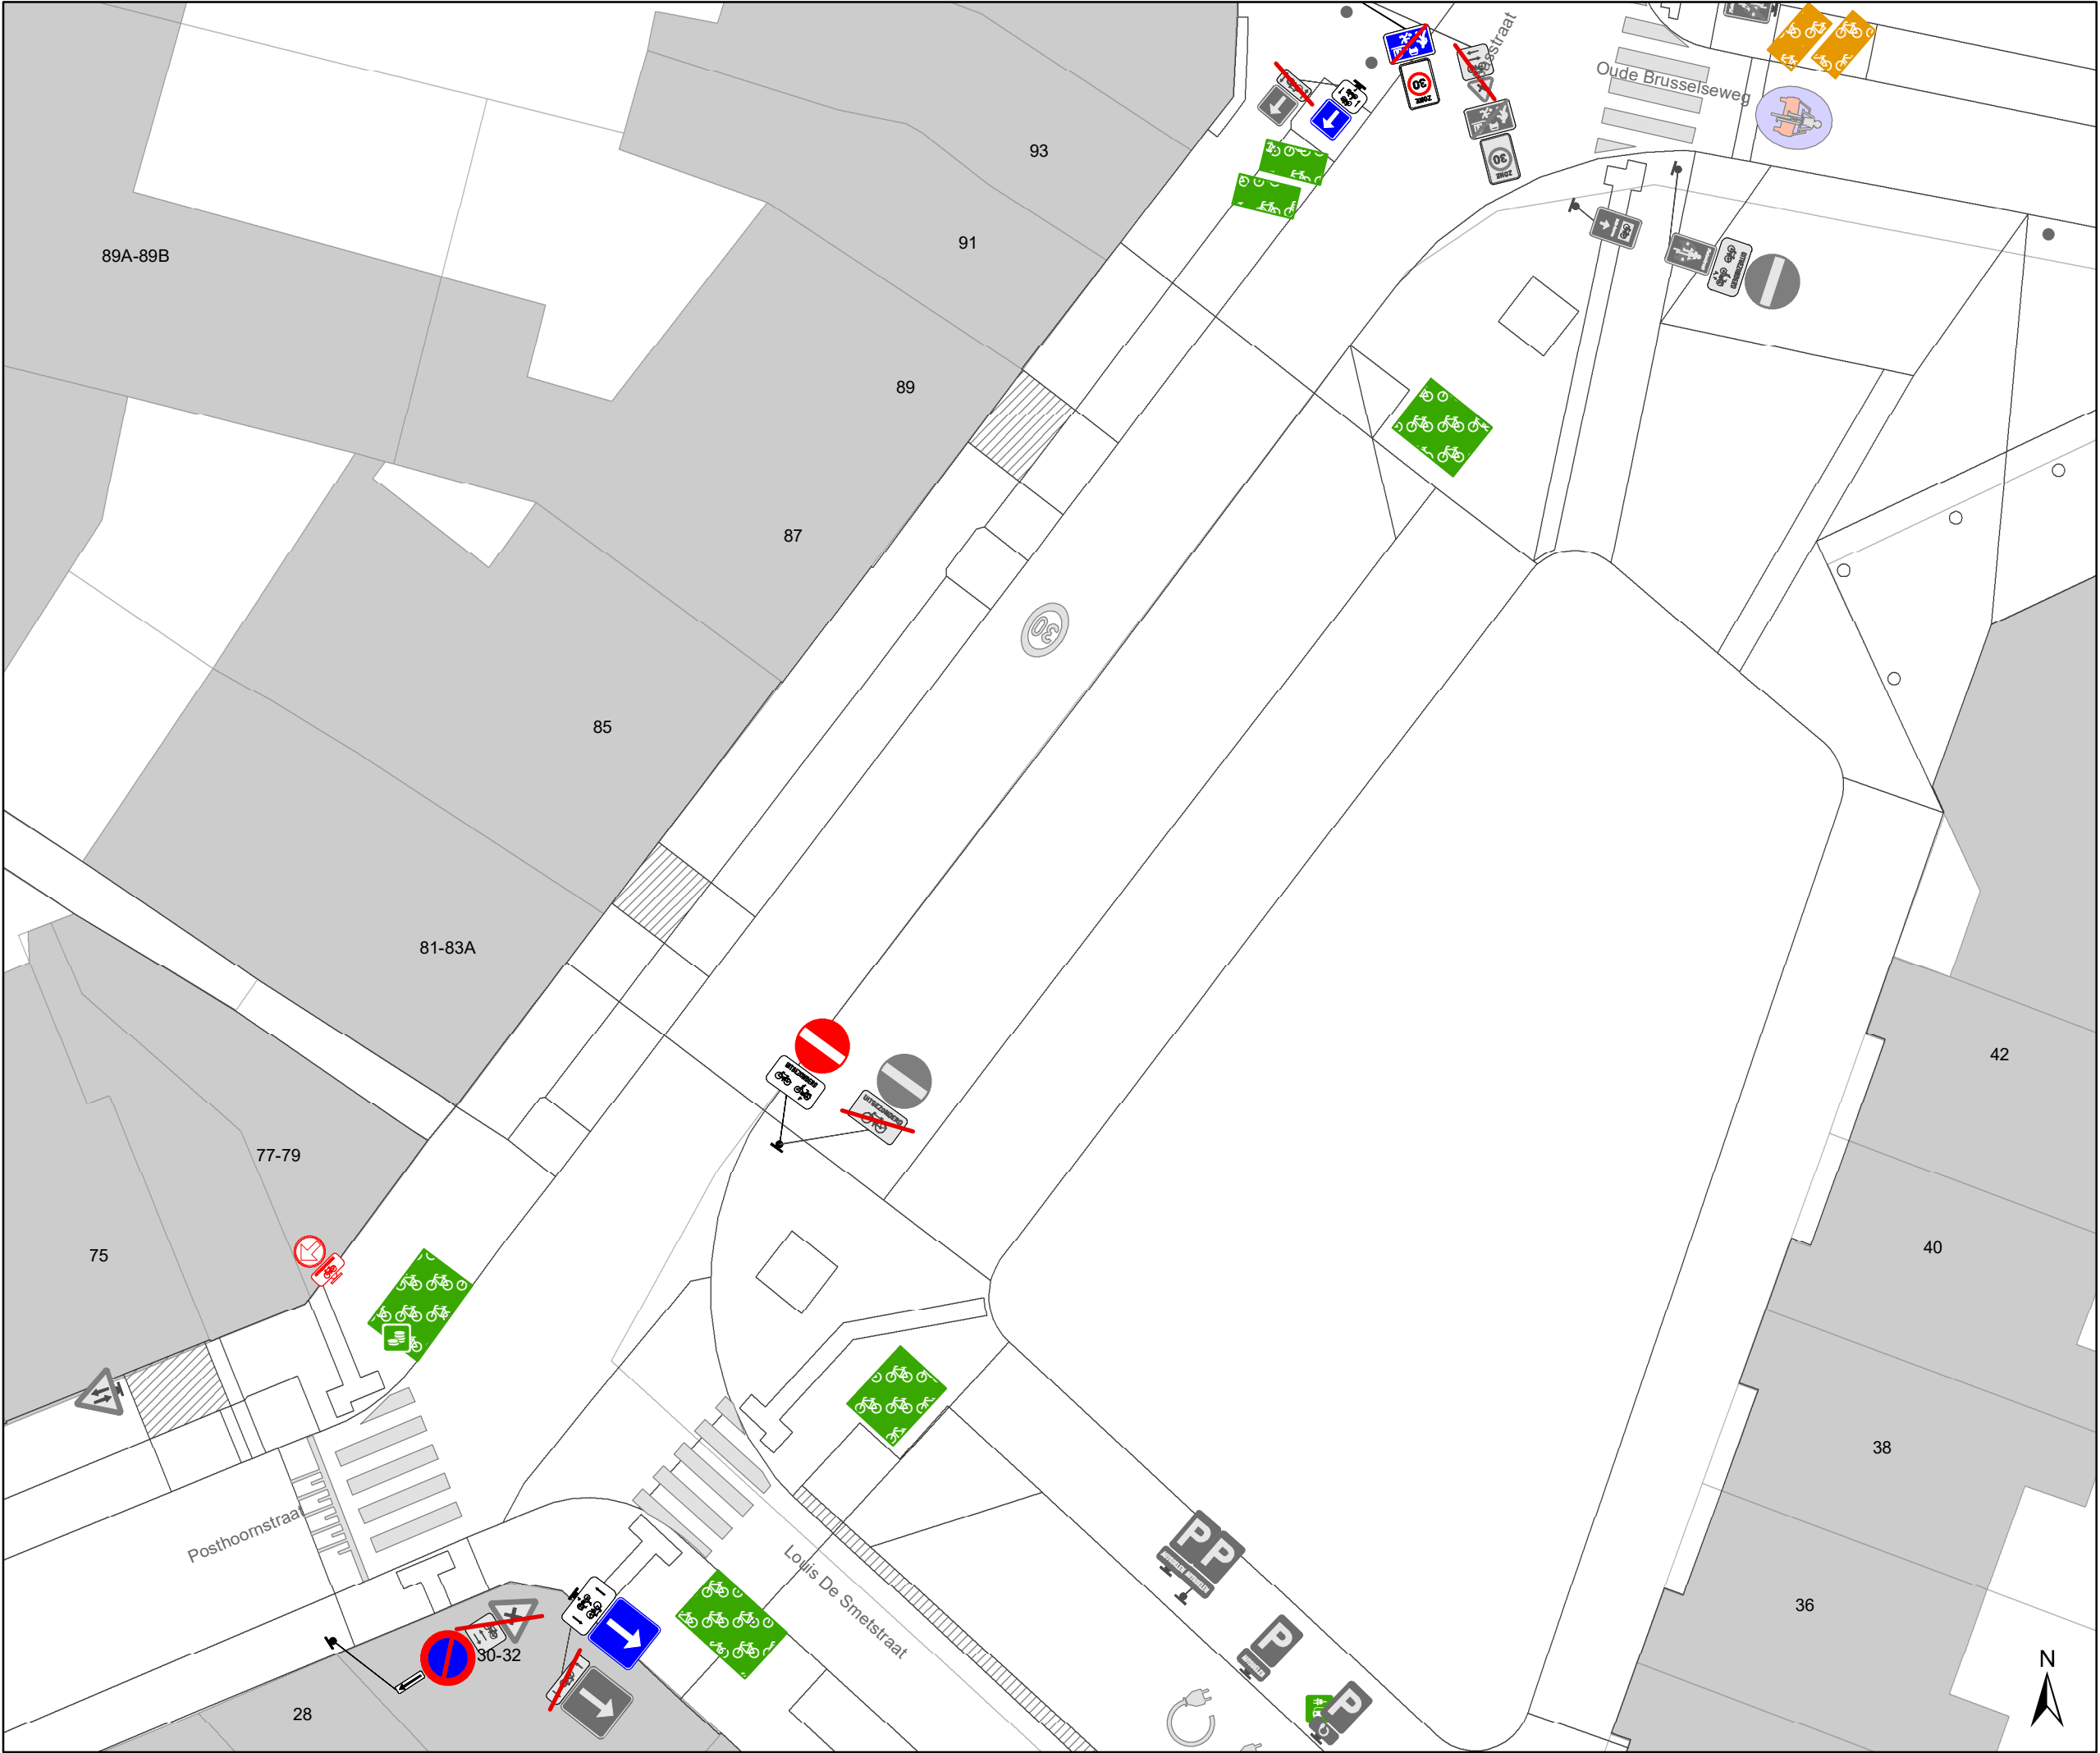

Legende

Bestaande verkeersborden

Geplande verkeersborden

Te verwijderen verkeersborden

Bestaande wegmarkeringen

Geplande wegmarkeringen

Te verwijderen wegmarkeringen

Straatmeubilair

Gepland paaltje

Bestaand paaltje


Te verwijderen paaltje

Paaltje vervangen

Overige

Ander gepland dossier
(in voorbereiding bij MOBBD)

Ander gepland dossier
(in voorbereiding bij MOBBD)

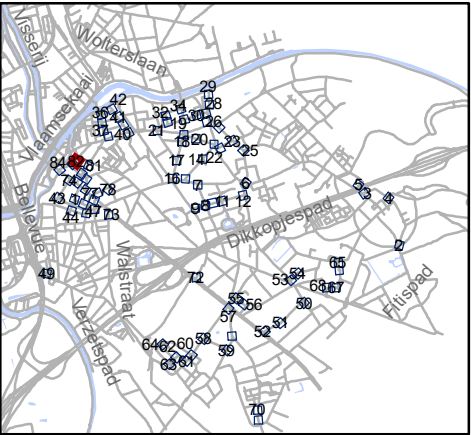


Mobiliteitsbedrijf stad Gent
Verkeerstechnische taken

paaltjes niveau 3 & 4 Gentbrugge

Dossiernummer P-384420

DATUM	SCHAAL	PLAN	P FORMAAT
25/10/2023	1/200	82/84	A3

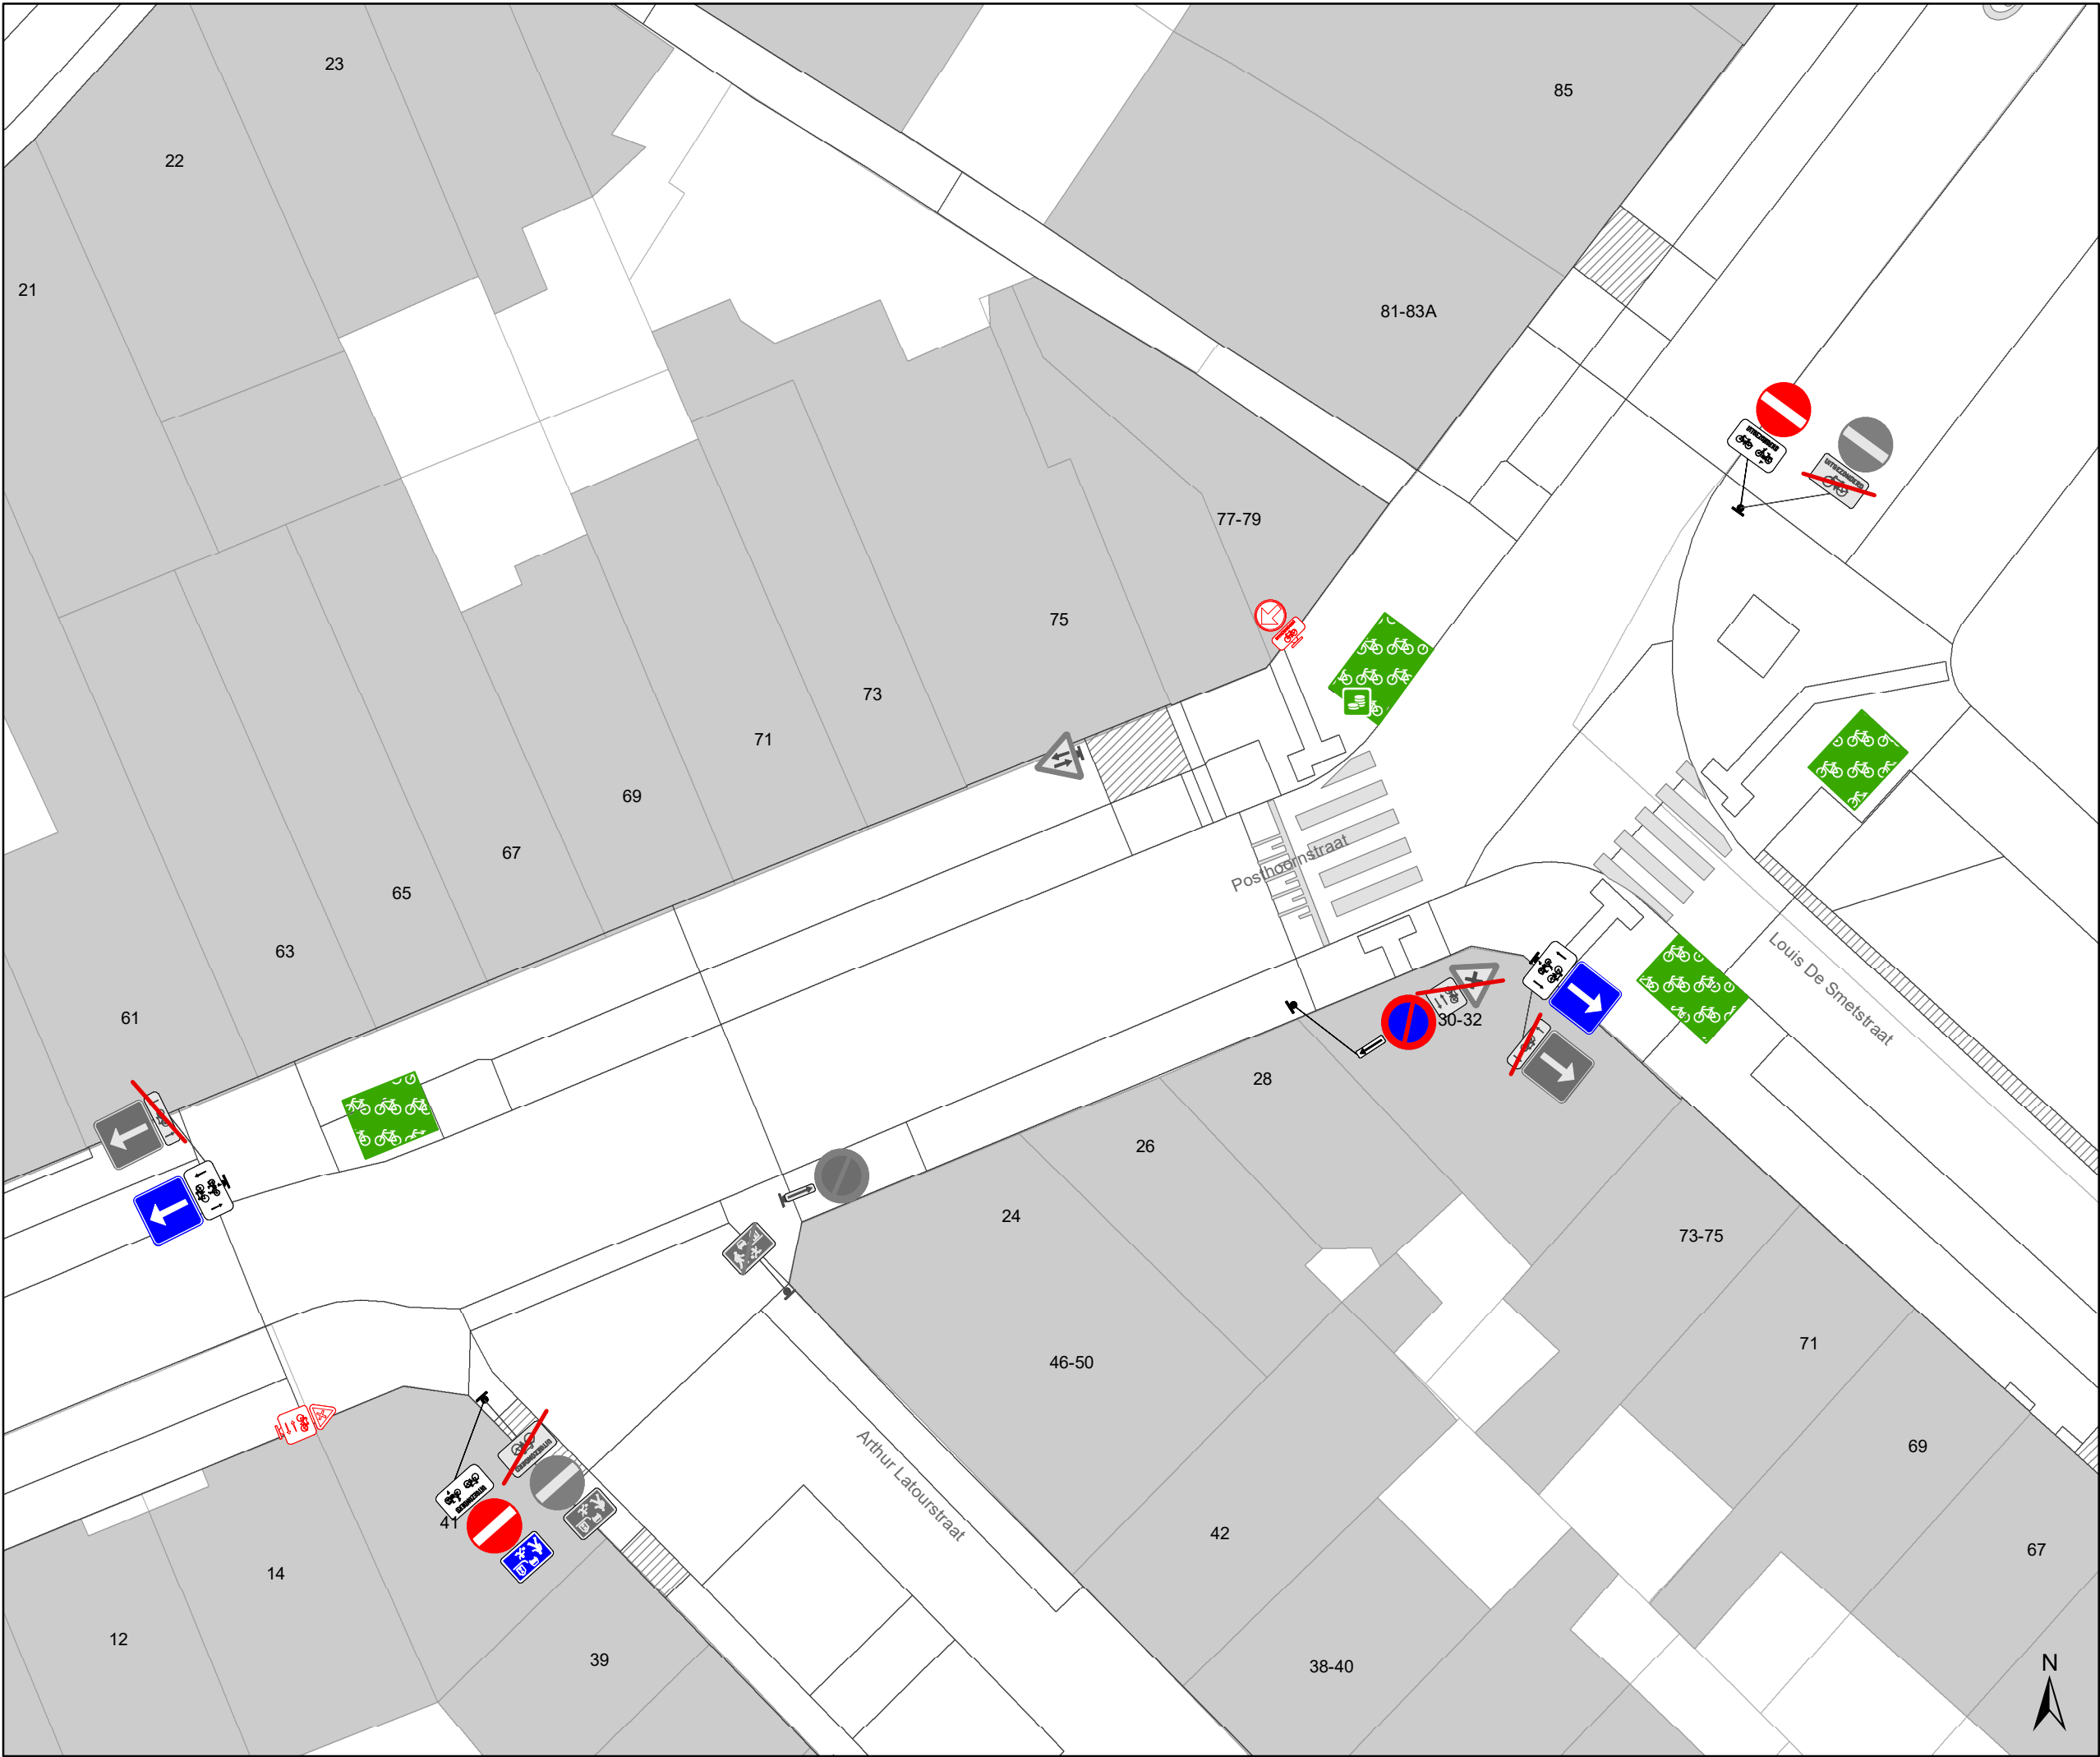

Legende

Bestaande verkeersborden

Geplande verkeersborden

Te verwijderen verkeersborden

Bestaande wegmarkeringen

Geplande wegmarkeringen

Te verwijderen wegmarkeringen

Straatmeubilair

Gepland paaltje

Bestaand paaltje


Te verwijderen paaltje

Paaltje vervangen

Overige

Ander gepland dossier
(in voorbereiding bij MOBBED)

Ander gepland dossier
(in voorbereiding bij MOBBED)

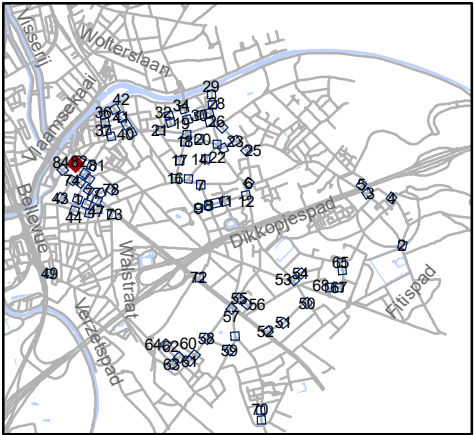


Mobiliteitsbedrijf stad Gent
Verkeerstechnische taken

**paaltjes niveau 3 & 4
Gentbrugge**

Dossiernummer P-384420


DATUM	SCHAAL	PLAN	P FORMAAT
25/10/2023	1/200	83/84	A3

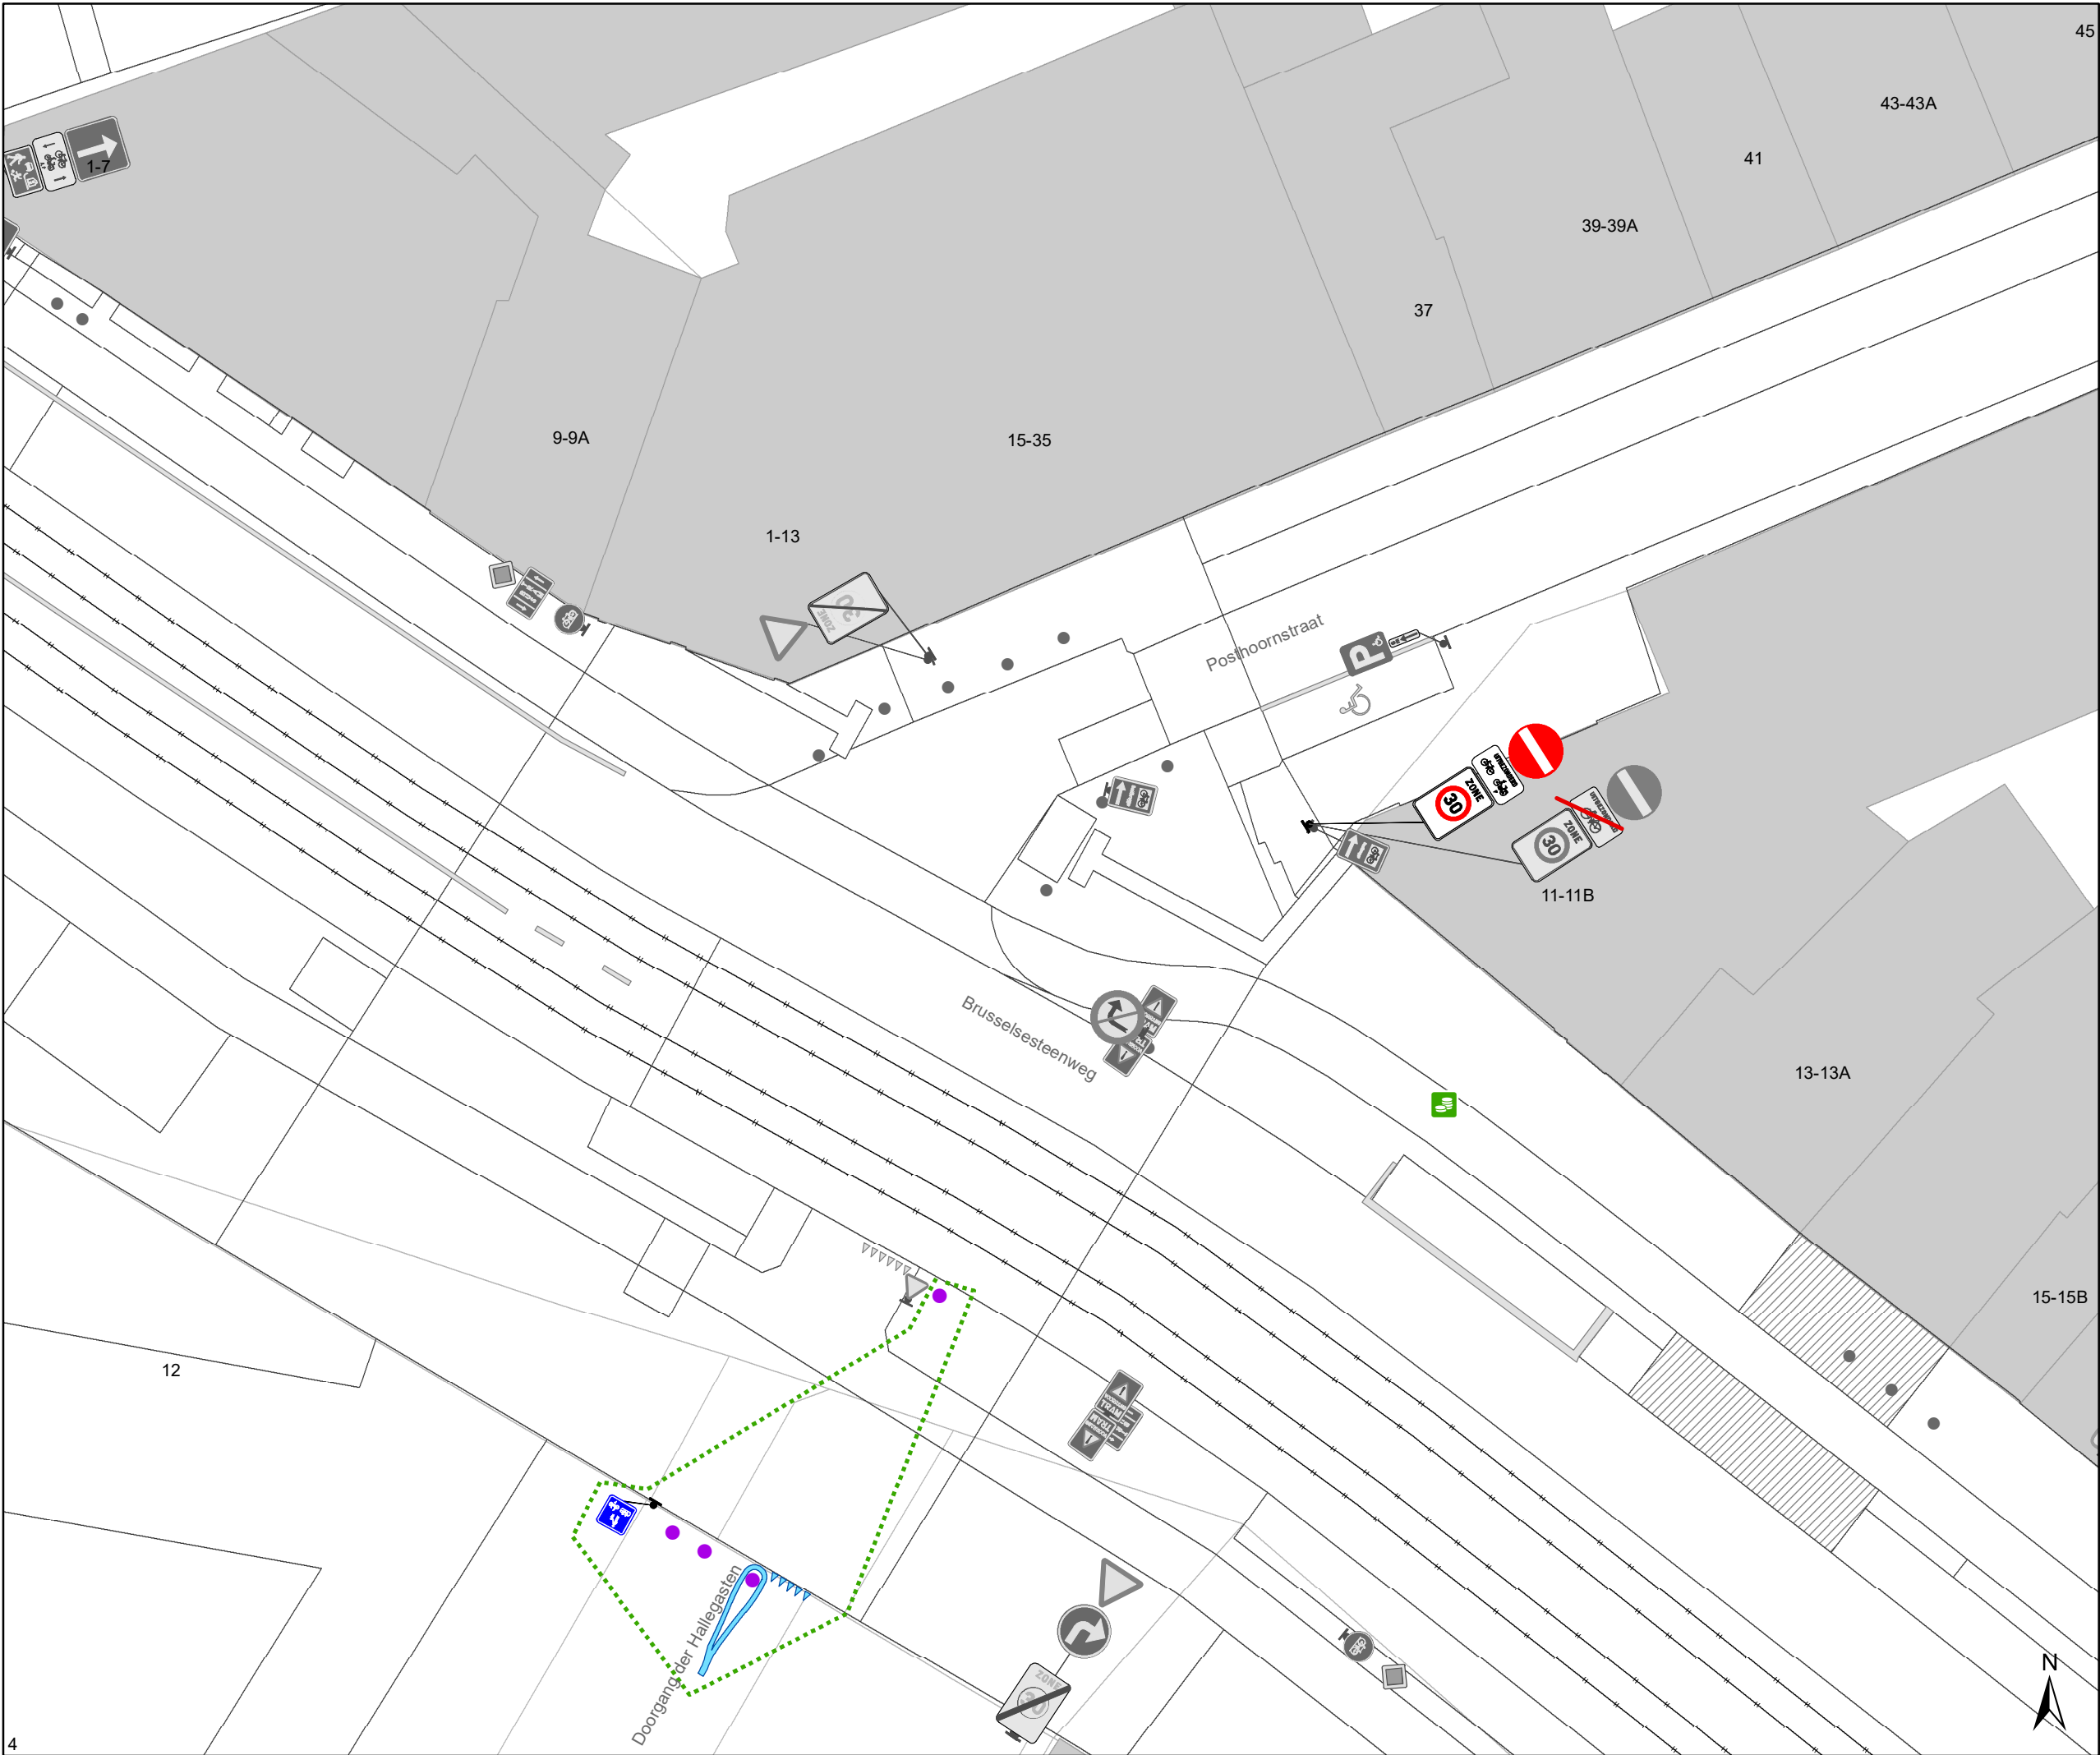

- ### Legende
- Bestaande verkeersborden
 - Geplande verkeersborden
 - Te verwijderen verkeersborden
 - Bestaande wegmarkeringen
 - Geplande wegmarkeringen
 - Te verwijderen wegmarkeringen

- ### Straatmeubilair
- Gepland paaltje
 - Bestaand paaltje
 - Te verwijderen paaltje
 - Paaltje vervangen

- ### Overige
- Ander gepland dossier (in voorbereiding bij MOBBD)
 - Ander gepland dossier (in voorbereiding bij MOBBD)

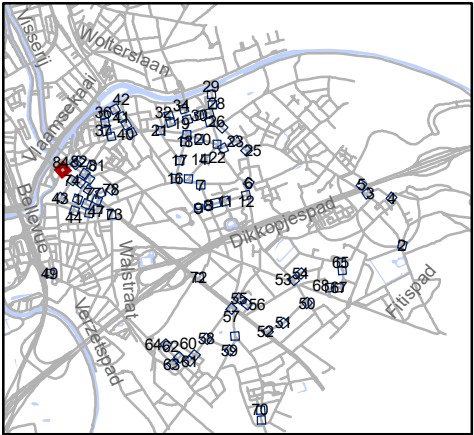

Mobiliteitsbedrijf stad Gent
Verkeerstechnische taken

paaltjes niveau 3 & 4
Gentbrugge

Dossiernummer P-384420

DATUM	SCHAAL	PLAN	P FORMAAT
30/10/2023	1/200	84/84	A3