



OPGELET DIT DOCUMENT IS NIET MEER GELDIG SINDS 27 MAART 2024

2023_CBS_11749 Nieuw aanvullend reglement van de politie op het wegverkeer - gemeenteweg - Moriaanstraat - nieuwe parkeerplaatsen voorbehouden voor elektrische of hybride elektrische voertuigen - Vaststelling

Beslissing: Goedgekeurd in besloten vergadering van 7 december 2023

Zijn aanwezig bij de beslissing van dit punt:

Mathias De Clercq, burgemeester-voorzitter; Filip Watteeuw, schepenen; Sofie Bracke, schepenen
Tine Heyse, schepenen; Astrid De Bruycker, schepenen; Sami Souguir, schepenen; Bram Van Braeckvelt, schepenen; Isabelle Heyndrickx, schepenen; Hafsa El-Bazioui, schepenen; Evita Willaert, schepenen; Rudy Coddens, schepenen
Mieke Hullebroeck, algemeen directeur; Liesbet Vertriest, waarnemend adjunct-algemeendirecteur

Bevoegd: Filip Watteeuw

Betrokken: Mathias De Clercq

Juridisch kader

De volgende bepalingen zijn van toepassing inzake de bevoegdheid:

- De Nieuwe Gemeentewet 24 juni 1988, artikel 119;
- Het Decreet van 16 mei 2008 betreffende de aanvullende reglementen op het wegverkeer en de plaatsing en bekostiging van verkeerstekens, artikel 5, § 1, 2e lid;
- Het Decreet over het lokaal bestuur van 22 december 2017, artikel 41, 2°;
- Het gemeenteraadsbesluit van 15 december 2015, houdende de delegatie van de vaststellingsbevoegdheid inzake gemeentelijke aanvullende reglementen op het wegverkeer.

De beslissing wordt genomen op grond van:

- Wet betreffende de politie over het wegverkeer, gecoördineerd bij Koninklijk Besluit van 16 maart 1968;
- Decreet van 16 mei 2008 betreffende de aanvullende reglementen op het wegverkeer en de plaatsing en bekostiging van de verkeerstekens;
- Koninklijk Besluit van 1 december 1975 houdende algemeen reglement op de politie van het wegverkeer en van het gebruik van de openbare weg;
- Ministerieel Besluit van 11 oktober 1976 waarbij de minimumafmetingen en de bijzondere plaatsingsvoorwaarden van de verkeerstekens worden bepaald;

- Uitvoeringsbesluit van 23 januari 2009 betreffende de aanvullende reglementen op het wegverkeer en de plaatsing en bekostiging van de verkeerstekens;
- Omzendbrief MOB/2009/1 van 3 april 2009;
- Het reglement houdende de voorwaarden tot het toekennen van parkeerplaatsen voor personen met een handicap, goedgekeurd in de gemeenteraad van 25 april 2016.

Motivering

- De nieuwe maatregel die bij dit besluit wordt getroffen, is de inrichting van 4 voorbehouden parkeerplaatsen voor elektrische of hybride elektrische voertuigen ter hoogte van huisnummer 85, 2A en 161 (Langestraat) gezien hier 2 publieke laadpalen vergund en geplaatst werden in het kader van de uitrol van de publieke laadpunten, goedgekeurd door de gemeenteraad van 19 december 2016. Elke publieke laadpaal bedient 2 parkeerplaatsen. Door het inrichten van voorbehouden parkeerplaatsen voor elektrische of hybride elektrische voertuigen garanderen we dat de laadpaal maximaal beschikbaar is voor het opladen van deze voertuigen.
- Bij collegebesluit van 25 mei 2023 wordt in kader van de heraanleg van de Hundelgemsesteenweg en de Jozef Vervaeustraet nog een aantal verkeersmaatregelen aangepast naar de nieuwe verkeerssituatie in de Moriaanstraat, o.a. het wijzigen van de onderborden bij het eenrichtingsverkeer C1 en F19 van (M2/M4/M12 of M3/M5) naar respectievelijk M11/M17. Speedpedelecs worden zoveel mogelijk gelijk gesteld met fietsen in straten met beperkt éénrichtingsverkeer, door het gebruik van de onderborden M11 en M17, waardoor zij ook in beide richtingen mogen rijden. Bromfietsen klasse A en B verlenen we geen uitzondering, omdat het mobiliteitsbeleid van Gent vooral actieve vervoerswijzen stimuleert. Bovendien vormen bromfietsen klasse B door hun combinatie van een hogere snelheid met een hogere massa een potentieel gevaar voor andere weggebruikers en hebben ze een grotere impact bij een ongeval. Ook wordt het artikel betreffende het verkeersplateau verwijderd uit het reglement, omdat dit niet langer AR-plichtig is.
- Bij collegebesluit van 24 september 2020 werd de inrichting van twee voorbehouden parkeerplaatsen voor autodelen ter hoogte van huisnummers 117, 119 en 121 ingevoerd in het kader van het inrichten van 500 voorbehouden autodeelplaatsen zoals bepaald in het Autodeelplan 2020, goedgekeurd door de gemeenteraad van 25 april 2016. Deze voorbehouden parkeerplaatsen zullen gebruikt worden door een erkende autodeelorganisatie.
- Bij collegebesluit van 21 juni 2018 werd een anti-parkeermaatregel ingevoerd ter hoogte van huisnummer 81, dit om de toegang tot de achterliggende garage te verzekeren. Verder werd de signalisatie geplaatst voor de binnentuin die door de VMSW aan de stad Gent werd overgedragen.
- Bij collegebesluit van 8 februari 2018 werd een parkeerplaats voor personen met een handicap ingericht ter hoogte van huisnummer 60. Dit vermits de aanvrager voldoet aan de gestelde voorwaarden volgens het Reglement houdende de voorwaarden tot het toekennen van parkeerplaatsen voor personen met een handicap goedgekeurd in de gemeenteraad van 25 april 2016.

- Bij collegebesluit van 26 oktober 2017 werd dit reglement opgesteld naar aanleiding van de heraanleg van de Moriaanstraat, ter hoogte van het kruispunt met de Frans De Coninckstraat en werd de bestaande toestand geregulariseerd.

Bijgevoegde bijlage(n):

- Aanvullend reglement Moriaanstraat dossiers P-403109 en P-403127 (deel van de beslissing)
- Signalisatieplan Moriaanstraat dossier P-403109 (deel van de beslissing)
- Signalisatieplan Moriaanstraat P-403127 (deel van de beslissing)

Beslissing

Beslist het volgende:

Artikel 1:

Heft op het aanvullend reglement van de politie op het wegverkeer betreffende de gemeenteweg Moriaanstraat, goedgekeurd in zitting van 25 mei 2023, van zodra het nieuwe reglement in werking treedt.

Artikel 2:

Stelt vast het bijgevoegd aanvullend reglement van de politie op het wegverkeer en de signalisatieplannen betreffende de gemeenteweg Moriaanstraat.

2023_CBS_11749 - Nieuw aanvullend reglement van de politie op het wegverkeer - gemeenteweg - Moriaanstraat - nieuwe parkeerplaatsen voorbehouden voor elektrische of hybride elektrische voertuigen

Aanvullend reglement van de politie op het wegverkeer - gemeenteweg – Moriaanstraat

Vastgesteld in het College van Burgemeester en Schepenen van 7 december 2023

Bekendgemaakt op 8 december 2023

Geldig vanaf 13 december 2023 tot en met 26 maart 2024

Referentienummer 2023_CBS_11749

Reglement

Artikel 1

Op de Moriaanstraat ter hoogte van het kruispunt met de Moriaanstraat, voor de bestuurders komende van de binnentuin;
op de Moriaanstraat ter hoogte van het kruispunt met de Pol De Vischstraat, voor de bestuurders komende van de binnentuin;
op de Moriaanstraat ter hoogte van het kruispunt met de Weldadigheidstraat, voor de bestuurders komende van de binnentuin geldt: de bestuurders moeten voorrang verlenen aan iedere bestuurder die rijdt op de openbare weg of de rijbaan die ze oprijden.

Dit wordt aangeduid door verkeerstekens:

- B1

Artikel 2

Op de Moriaanstraat ter hoogte van het kruispunt met de Jozef Vervaenestraat geldt: de bestuurders moeten voorrang verlenen aan iedere bestuurder die rijdt op de openbare weg of de rijbaan die ze oprijden; de plaats waar de bestuurders, zo nodig, moeten stoppen om voorrang te verlenen, wordt aangeduid.

Dit wordt aangeduid door verkeerstekens:

- B1
- WM76.2

Artikel 3

Op de Moriaanstraat van het kruispunt met de Frans De Coninckstraat tot het kruispunt met de Jozef Vervaenestraat in de richting van het kruispunt met de Jozef Vervaenestraat geldt: verboden rijrichting voor iedere bestuurder; de maatregel geldt niet voor fietsers en bestuurders van speed pedelecs. In de tegenovergestelde richting geldt: toegelaten rijrichting op de openbare weg met eenrichtingsverkeer; fietsers en bestuurders van speed pedelecs mogen in de twee richtingen rijden.

Dit wordt aangeduid door verkeerstekens:

- C1
- M11
- F19
- M17

Artikel 4

Op de Moriaanstraat ter hoogte van het kruispunt met de Veldwijkstraat, aan de zuidelijke zijde van het kruispunt geldt: het is verboden rechts af te slaan; de maatregel geldt niet voor fietsers.

Dit wordt aangeduid door verkeerstekens:

- C31b
- M2

Artikel 5

Op de Moriaanstraat van het kruispunt met de Hagepreekstraat tot huisnummer 1 aan de kant van de onpare huisnummers;

op de Moriaanstraat van huisnummer 32 tot huisnummer 46 aan de kant van de pare huisnummers;

op de Moriaanstraat van het kruispunt met de Weidestraat tot het kruispunt met de Veldwijkstraat aan de kant van de onpare huisnummers;

op de Moriaanstraat van huisnummer 74 tot het kruispunt met de Jozef Vervaenestraat aan de kant van de pare huisnummers geldt: het parkeren is verboden; het begin van de parkeerreglementering wordt aangeduid; het einde van de parkeerreglementering wordt aangeduid.

Dit wordt aangeduid door verkeerstekens:

- E1
- GXa
- GXb

Artikel 6

Op de Moriaanstraat ter hoogte van huisnummer 18 van de Frans De Coninckstraat geldt: het parkeren is toegelaten; de maatregel geldt alleen voor de fietsers.

Dit wordt aangeduid door verkeerstekens:

- E9a
- M1

Artikel 7

Op de Moriaanstraat ter hoogte van huisnummers 117, 119 en 121 geldt: het parkeren is toegelaten; het parkeren is voorbehouden voor voertuigen waarop de parkeerkaart voor autodelen is aangebracht ; de parkeerreglementering geldt over een afstand van 12 m.

Dit wordt aangeduid door verkeerstekens:

- E9a
- GVIIId
- GXc

Artikel 8

Op de Moriaanstraat van huisnummer 79 tot huisnummer 77 geldt: het parkeren is toegelaten; het parkeren is voorbehouden voor voertuigen die gebruikt worden door personen met een handicap ; de parkeerreglementering geldt over een afstand van 5 m.

Dit wordt aangeduid door verkeerstekens:

- E9a
- GVIIId
- GXc

Artikel 9

Op de Moriaanstraat van huisnummer 112 tot huisnummer 114;

op de Moriaanstraat van huisnummer 60 tot huisnummer 62 geldt: het parkeren is toegelaten; het parkeren is voorbehouden voor voertuigen die gebruikt worden door personen met een handicap ; de parkeerreglementering geldt over een afstand van 6 m.

Dit wordt aangeduid door verkeerstekens:

- E9a
- GVIIId
- GXc

Artikel 10

Op de Moriaanstraat ter hoogte van huisnummer 2A tot 161 (Langestraat) geldt: het parkeren is toegelaten; het parkeren is voorbehouden voor elektrische of hybride elektrische voertuigen ; de parkeerreglementering geldt over een afstand van 12,5 m.

Dit wordt aangeduid door verkeerstekens:

- E9a
- GVIIId
- GXc

Artikel 11

Op de Moriaanstraat ter hoogte van huisnummer 85 geldt: het parkeren is toegelaten; het parkeren is voorbehouden voor elektrische of hybride elektrische voertuigen ; de parkeerreglementering geldt over een afstand van 13,5 m.

Dit wordt aangeduid door verkeerstekens:

- E9a
- GVIIId
- GXc

Artikel 12

Op de Moriaanstraat van huisnummer 158 tot het kruispunt met de Frans De Coninckstraat geldt: het (woon)erf wordt afgebakend. Het begin van het (woon)erf wordt aangeduid; ook het einde van het (woon)erf wordt aangeduid.

Dit wordt aangeduid door verkeerstekens:

- F12a
- F12b

Artikel 13

Op de Moriaanstraat ter hoogte van huisnummer 149;
op de Moriaanstraat ter hoogte van huisnummer 151;
op de Moriaanstraat ter hoogte van huisnummers 138-140;
op de Moriaanstraat ter hoogte van huisnummer 157;
op de Moriaanstraat van huisnummer 177 tot huisnummer 179 aan de kant van de pare huisnummers;
op de Moriaanstraat ter hoogte van huisnummer 92;
op de Moriaanstraat ter hoogte van huisnummer 81 geldt: het parkeren op de rijbaan is verboden.

Dit wordt aangeduid door verkeerstekens:

- WM75.1.2

Artikel 14

Op de Moriaanstraat ter hoogte van het kruispunt met de Langestraat;
op de Moriaanstraat ter hoogte van het kruispunt met de Hagepreekstraat;
op de Moriaanstraat ter hoogte van het kruispunt met de Pol De Vischstraat en de Vlinderstraat;
op de Moriaanstraat ter hoogte van het kruispunt met de Jozef Vervaeenestraat geldt: voetgangers moeten de oversteekplaats volgen om de rijbaan over te steken.

Dit wordt aangeduid door verkeerstekens:

- WM76.3


Artikel 15

Op de Moriaanstraat van huisnummer 85 tot huisnummer 89;
op de Moriaanstraat van huisnummer 91 tot huisnummer 99;
op de Moriaanstraat van huisnummer 109 tot huisnummer 121;
op de Moriaanstraat ter hoogte van huisnummer 69 van de Jozef Vervaenestraat;
op de Moriaanstraat van huisnummer 114 tot huisnummer 116;
op de Moriaanstraat van huisnummer 120 tot huisnummer 124;
op de Moriaanstraat van huisnummer 126 tot huisnummers 138-140;
op de Moriaanstraat ter hoogte van huisnummer 18 van de Frans De Coninckstraat;
op de Moriaanstraat van het kruispunt met de Jozef Vervaenestraat tot huisnummer 149;
op de Moriaanstraat van huisnummer 151 tot huisnummer 157;
op de Moriaanstraat van huisnummer 161 tot huisnummer 165;
op de Moriaanstraat van huisnummer 169 tot huisnummer 179;
op de Moriaanstraat van huisnummer 181 tot het kruispunt met de Frans De Coninckstraat;
op de Moriaanstraat van huisnummer 2A tot 161 (Langestraat)
op de Moriaanstraat van huisnummer 85 tot huisnummer 89 geldt: voertuigen moeten parkeren binnen de afgebakende plaatsen.

Dit wordt aangeduid door verkeerstekens:

- WM77.5

(einde reglement)

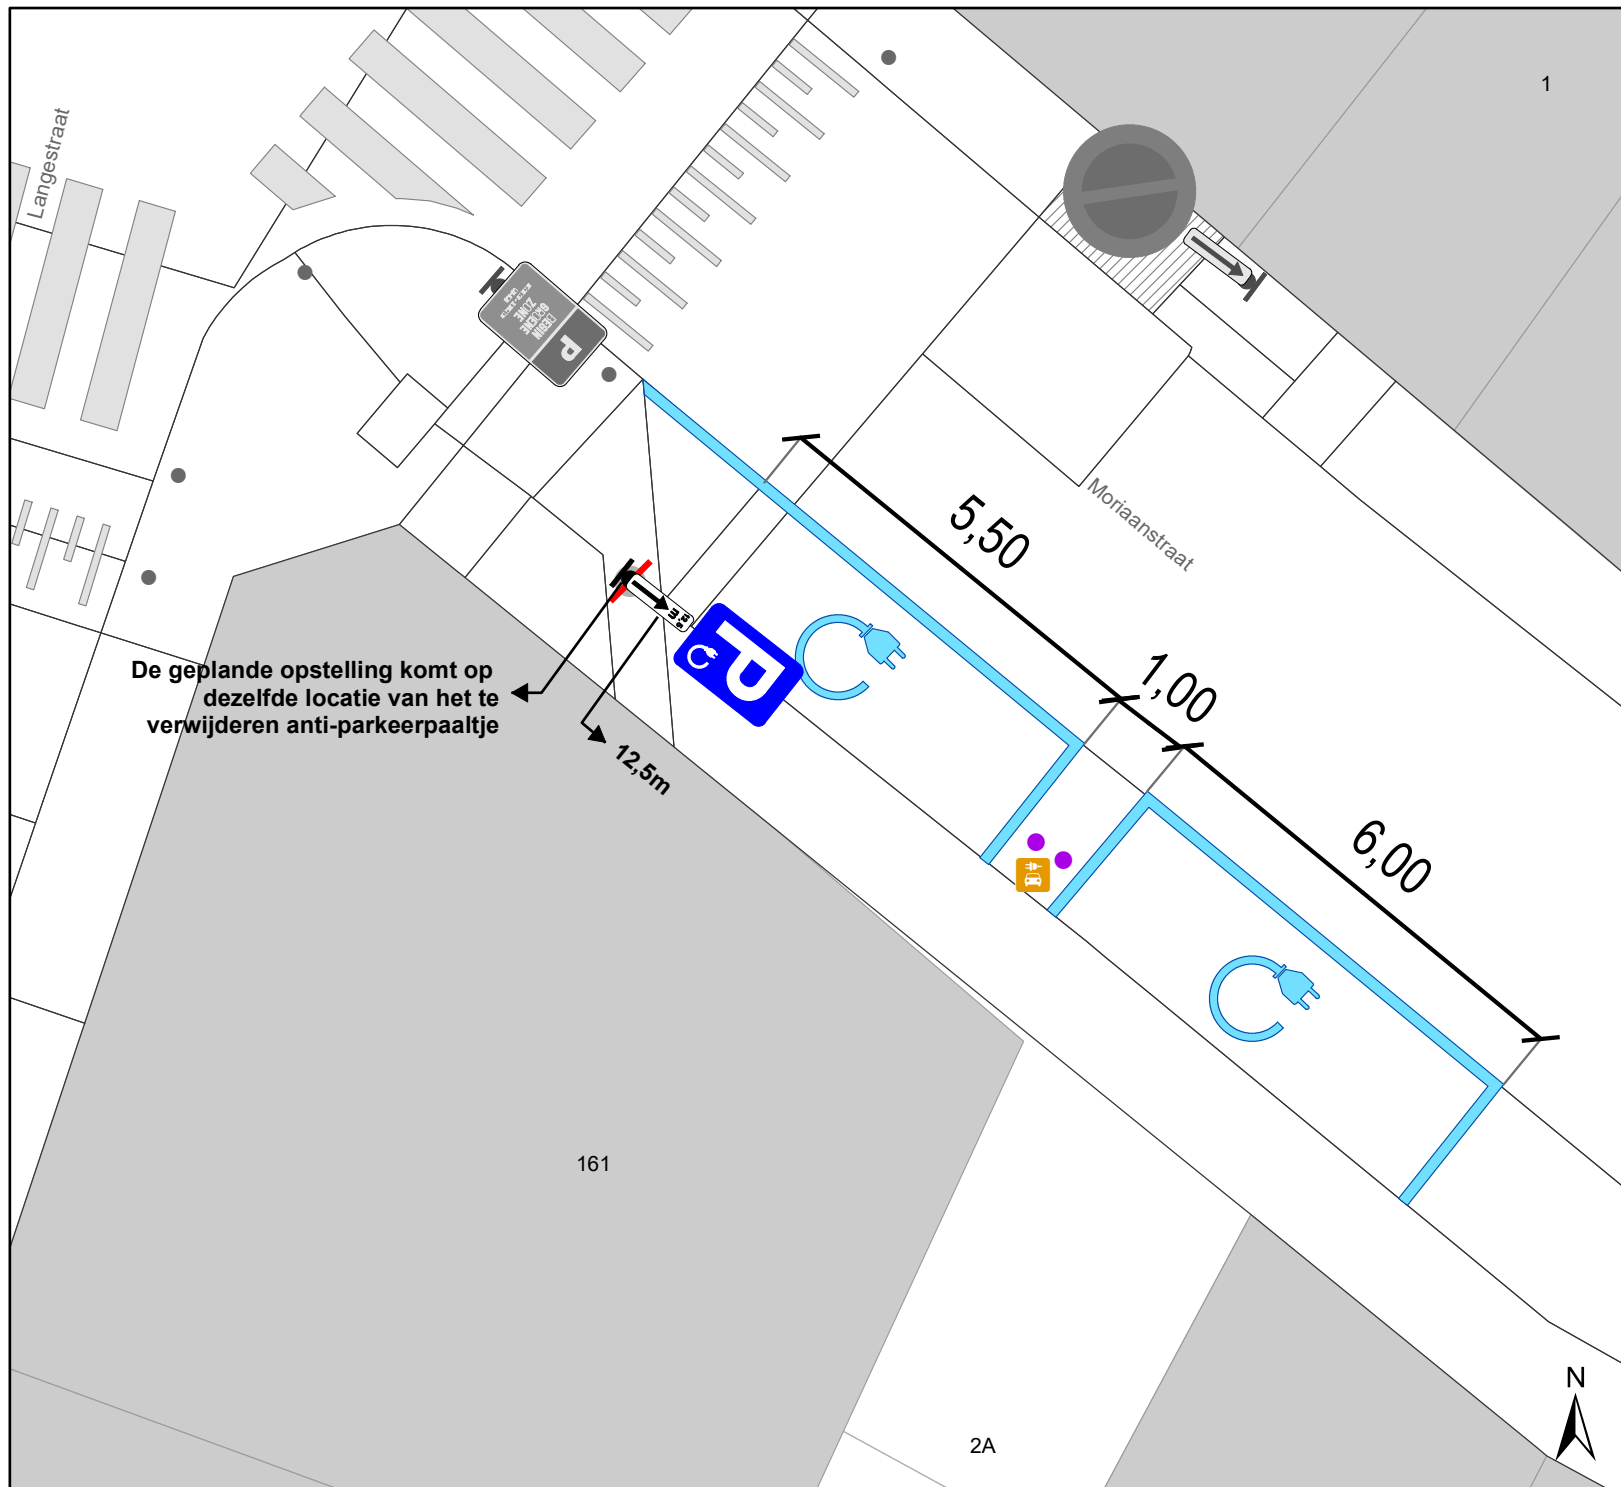

Legende


-  Bestaande verkeersborden
-  Geplande verkeersborden
-  Te verwijderen verkeersborden
-  Bestaande wegmarkeringen
-  Geplande wegmarkeringen
-  Te verwijderen wegmarkeringen

Straatmeubilair


-  Gepland azobe paaltje

Laadpunten

-  Gepland

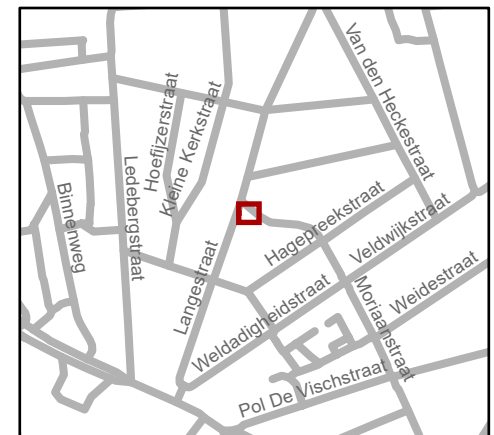

gent: Mobiliteitsbedrijf stad Gent Verkeerstechnische taken			
Moriaanstraat 2A 2 x EV			
Dossiernummer P-403109			
DATUM	SCHAAL	PLAN	P FORMAAT
29/11/2023	1/100	1/1	A4

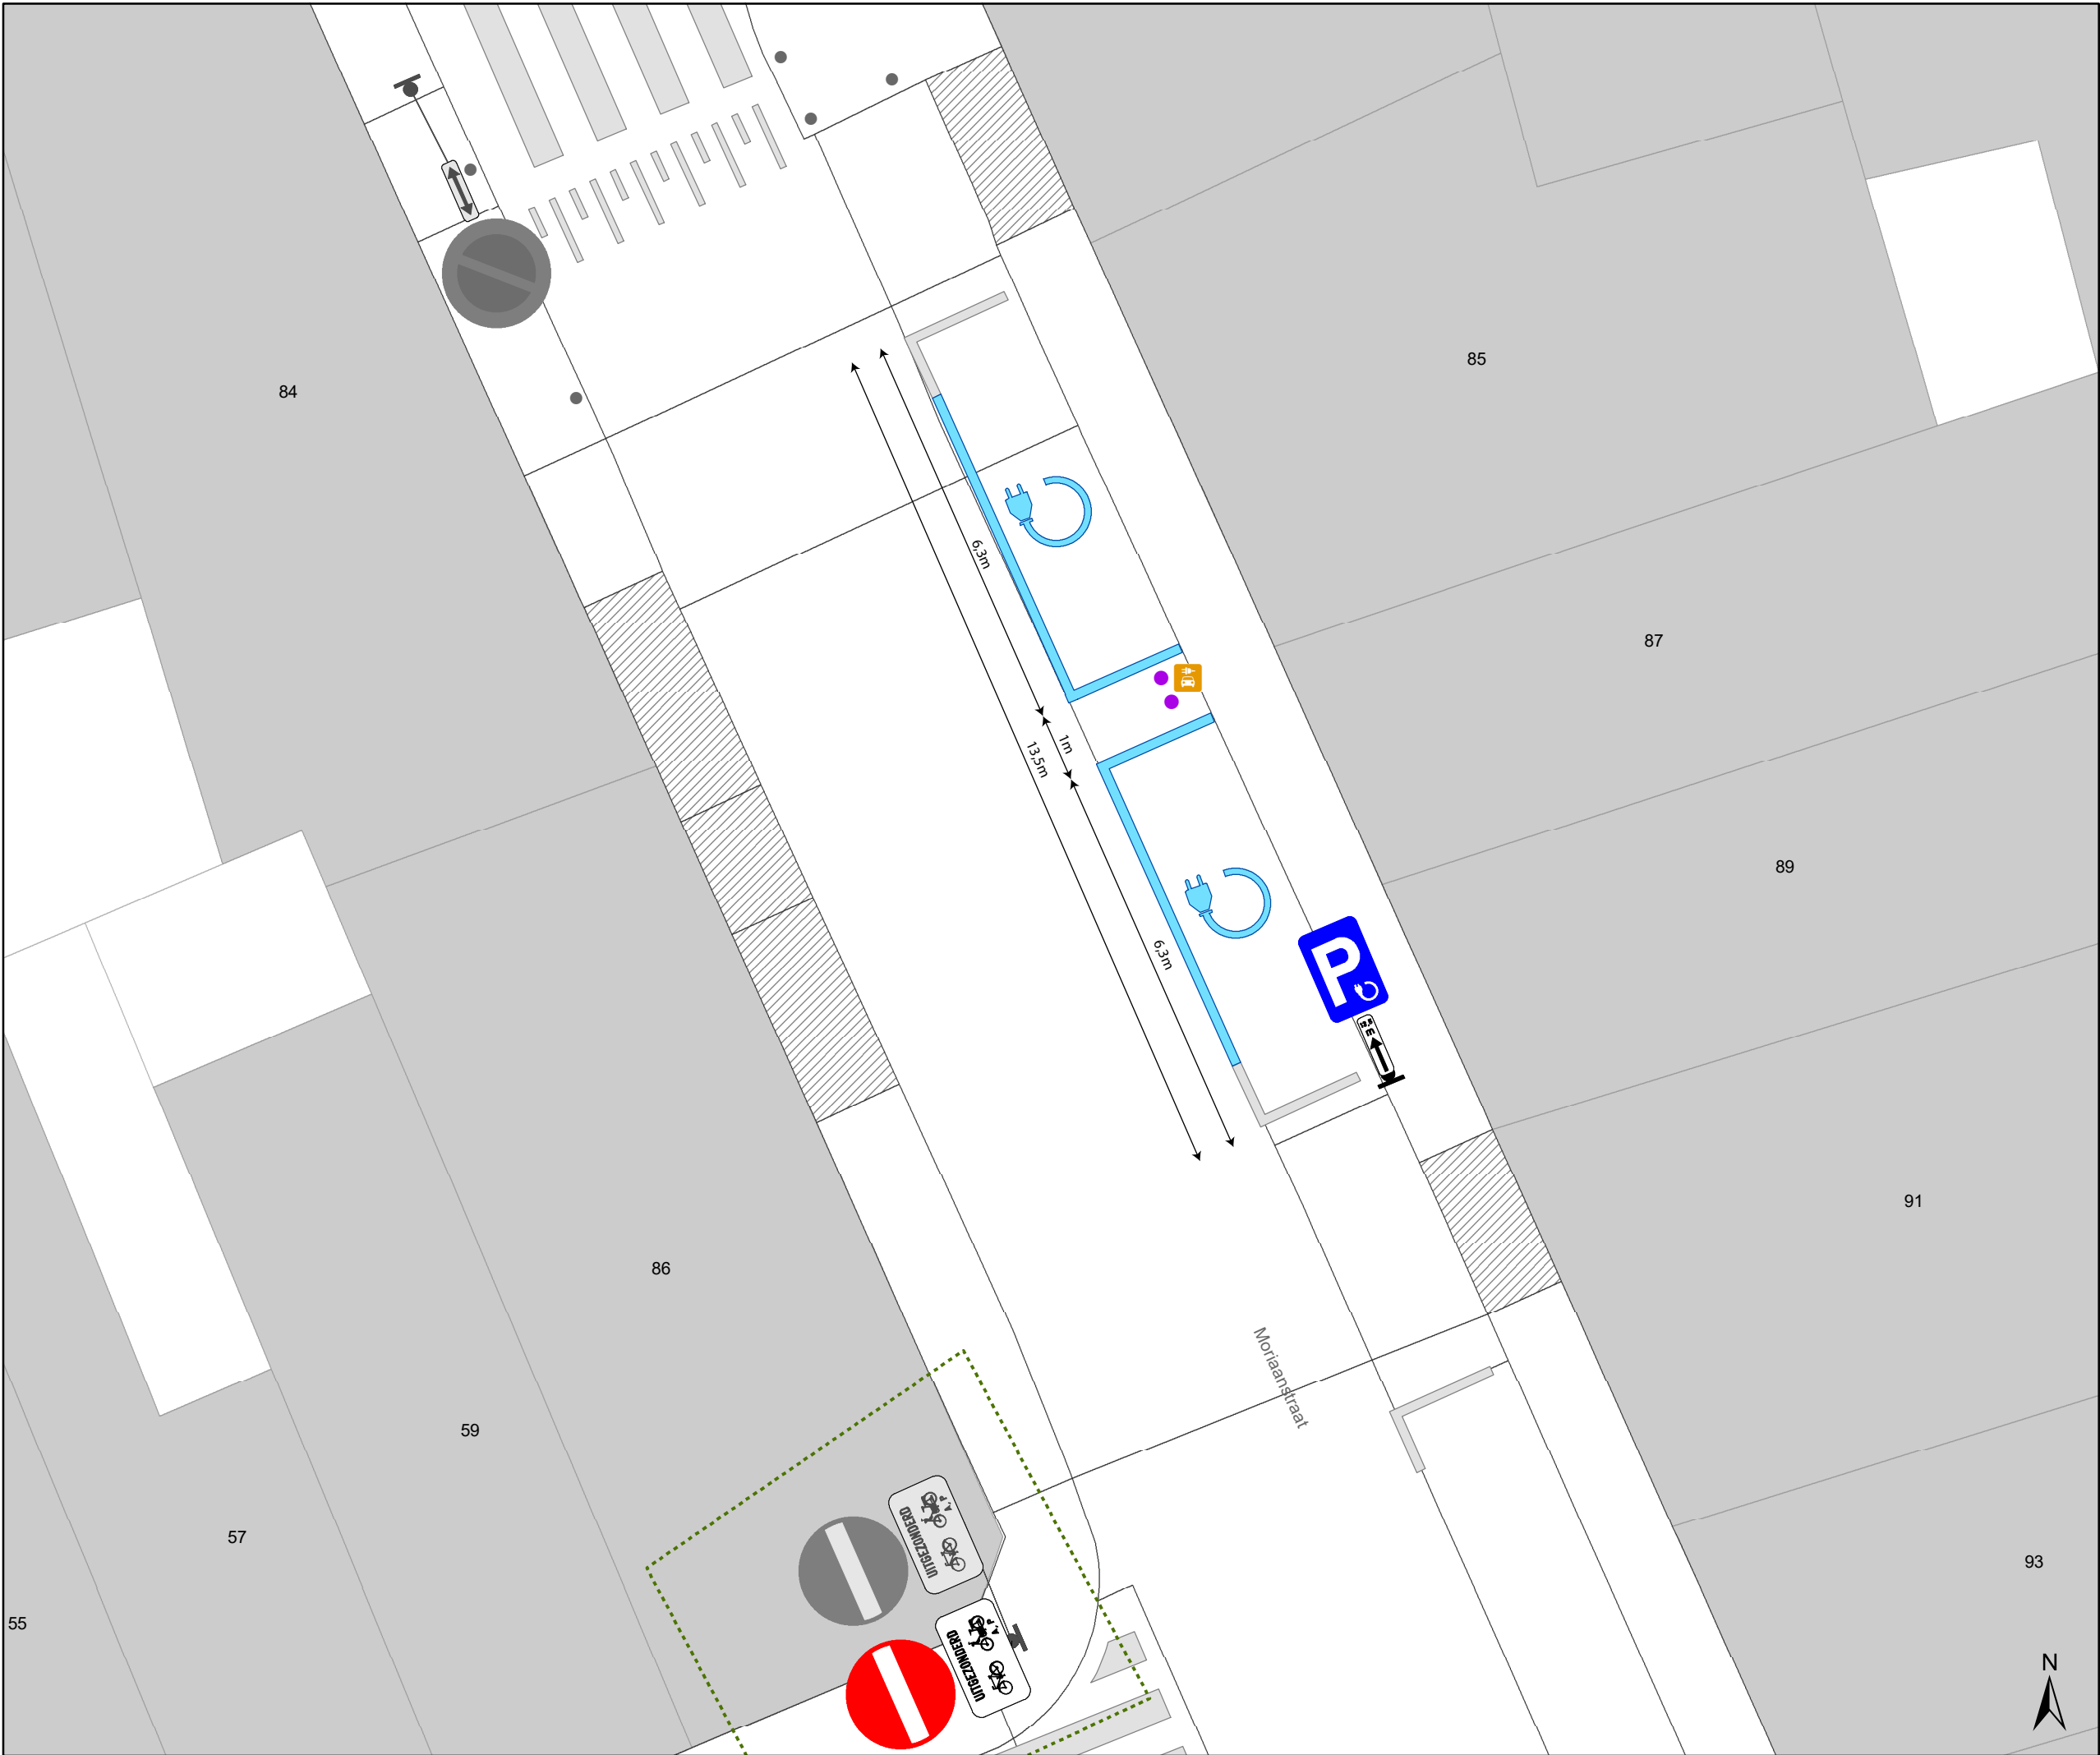

- ### Legende
- Bestaande verkeersborden
 - Geplande verkeersborden
 - Te verwijderen verkeersborden
 - Bestaande wegmarkeringen
 - Geplande wegmarkeringen
 - Te verwijderen wegmarkeringen
 - Gepland
 - Gepland paaltje



Mobiliteitsbedrijf stad Gent
Verkeerstechnische taken

**Moriaanstraat 85
EV**

Dossiernummer P-403127

DATUM	SCHAAL	PLAN	P FORMAAT
8/09/2023	1/100	1/1	A3