



**OPGELET: DIT DOCUMENT IS NIET MEER GELDIG SINDS 25 FEBRUARI 2026**

---

**2022\_CBS\_09278 Nieuw aanvullend reglement van de politie op het wegverkeer - gemeenteweg - Staf Bruggenstraat - nieuwe parkeerplaatsen voorbehouden voor elektrische voertuigen - Vaststelling**

**Beslissing:** Goedgekeurd in besloten vergadering van 15 september 2022

**Zijn aanwezig bij de beslissing van dit punt:**

de heer Mathias De Clercq, burgemeester-voorzitter; mevrouw Sofie Bracke, schepen de heer Filip Watteeuw, schepen; mevrouw Tine Heyse, schepen; mevrouw Astrid De Bruycker, schepen; de heer Sami Souguir, schepen; de heer Bram Van Braeckvelt, schepen; mevrouw Isabelle Heyndrickx, schepen; mevrouw Hafsa El-Bazioui, schepen; mevrouw Evita Willaert, schepen; de heer Rudy Coddens, schepen mevrouw Mieke Hullebroeck, algemeen directeur; de heer Luc Kupers, adjunct-algemeendirecteur; de heer Danny Van Campenhout, adjunct-algemeendirecteur

**Bevoegd:** Filip Watteeuw

**Betrokken:** Mathias De Clercq

**Juridisch kader**

**De volgende bepalingen zijn van toepassing inzake de bevoegdheid:**

- De Nieuwe Gemeentewet 24 juni 1988, artikel 119;
- Het Decreet van 16 mei 2008 betreffende de aanvullende reglementen op het wegverkeer en de plaatsing en bekostiging van verkeerstekens, artikel 5, § 1, 2e lid;
- Het Decreet over het lokaal bestuur van 22 december 2017, artikel 41, 2°;
- Het gemeenteraadsbesluit van 15 december 2015, houdende de delegatie van de vaststellingsbevoegdheid inzake gemeentelijke aanvullende reglementen op het wegverkeer.

**De beslissing wordt genomen op grond van:**

- Wet betreffende de politie over het wegverkeer, gecoördineerd bij Koninklijk Besluit van 16 maart 1968;
- Decreet van 16 mei 2008 betreffende de aanvullende reglementen op het wegverkeer en de plaatsing en bekostiging van de verkeerstekens;
- Koninklijk Besluit van 1 december 1975 houdende algemeen reglement op de politie van het wegverkeer en van het gebruik van de openbare weg;
- Ministerieel Besluit van 11 oktober 1976 waarbij de minimumafmetingen en de bijzondere plaatsingsvoorwaarden van de verkeerstekens worden bepaald;
- Uitvoeringsbesluit van 23 januari 2009 betreffende de aanvullende reglementen op het wegverkeer en de plaatsing en bekostiging van de verkeerstekens;
- Omzendbrief MOB/2009/1 van 3 april 2009.

## **Motivering**

De nieuwe maatregelen die bij dit besluit worden getroffen, zijn enerzijds de inrichting van 4 voorbehouden parkeerplaatsen voor elektrische voertuigen ter hoogte van de overzijde van huisnummer 15 gezien hier de publieke laadpalen vergund werden en geplaatst zullen worden in het kader van de uitrol van de publieke laadpunten, goedgekeurd door de gemeenteraad van 19 december 2016. Elke publieke laadpaal bedient 2 parkeerplaatsen. Door het inrichten van voorbehouden parkeerplaatsen voor elektrische voertuigen garanderen we dat de laadpaal maximaal beschikbaar is voor het opladen van deze voertuigen. Anderzijds worden aansluitend naast deze voorbehouden parkeerplaatsen nog 3 afgebakende parkeerplaatsen voorzien. Bij collegebesluit van 9 maart 2017 werd het bestaande toestand geregulariseerd en er werden geen nieuwe verkeersmaatregelen ingevoerd.

## **Bijgevoegde bijlage(n):**

- Aanvullend reglement Staf Bruggenstraat dossier P-250478 (deel van de beslissing)
- Signalisatieplan Staf Bruggenstraat dossier P-250478 (deel van de beslissing)
- Historiek Staf Bruggenstraat dossier P-250478

## **Beslissing**

**Beslist het volgende:**

### **Artikel 1:**

Heft op het aanvullend reglement van de politie op het wegverkeer betreffende de gemeenteweg Staf Bruggenstraat, goedgekeurd in zitting van 9 maart 2017, van zodra het nieuwe reglement in werking treedt.

### **Artikel 2:**

Stelt vast het bijgevoegd aanvullend reglement van de politie op het wegverkeer en het signalisatieplan betreffende de gemeenteweg Staf Bruggenstraat.

2022\_CBS\_09278 - Nieuw aanvullend reglement van de politie op het wegverkeer - gemeenteweg - Staf Bruggenstraat - nieuwe parkeerplaatsen voorbehouden voor elektrische voertuigen

## Aanvullend reglement van de politie op het wegverkeer - gemeenteweg – Staf Bruggenstraat

Goedgekeurd in het College van Burgemeester en Schepenen van 15 september 2022

Bekendgemaakt op 16 september 2022

Geldig vanaf 21 september 2022 tot en met 24 februari 2026

Referentienummer 2022\_CBS\_09278

### Reglement

**Artikel 1.** Op de Staf Bruggenstraat ter hoogte van het kruispunt met de Sint-Bernadettestraat geldt:

- de bestuurders moeten voorrang verlenen;
- de plaats waar de bestuurders, zo nodig, moeten stoppen om voorrang te verlenen, wordt aangeduid.

Dit wordt gesignaleerd door:

- verkeersborden B1
- wegmarkeringen overeenkomstig art.76.2 van de wegcode

**Artikel 2.** Op de Staf Bruggenstraat ter hoogte van de overzijde van huisnummer 15, voor 4 dwarse parkeerplaatsen geldt:

- het parkeren is toegelaten;
- het parkeren is voorbehouden voor volgende categorie van voertuigen: elektrische voertuigen.

Dit wordt gesignaleerd door:

- verkeersborden E9a
- de verkeersborden worden aangevuld met onderborden Type VIId

**Artikel 3. Op de Staf Bruggenstraat ter hoogte van de overzijde van huisnummer 15, voor 7  
dwarse parkeerplaatsen geldt:**

**voertuigen moeten parkeren binnen de afgebakende plaatsen.**


**Dit wordt gesignaleerd door:**

**- wegmarkeringen overeenkomstig art.77.5 van de wegcode**


---

(einde reglement)



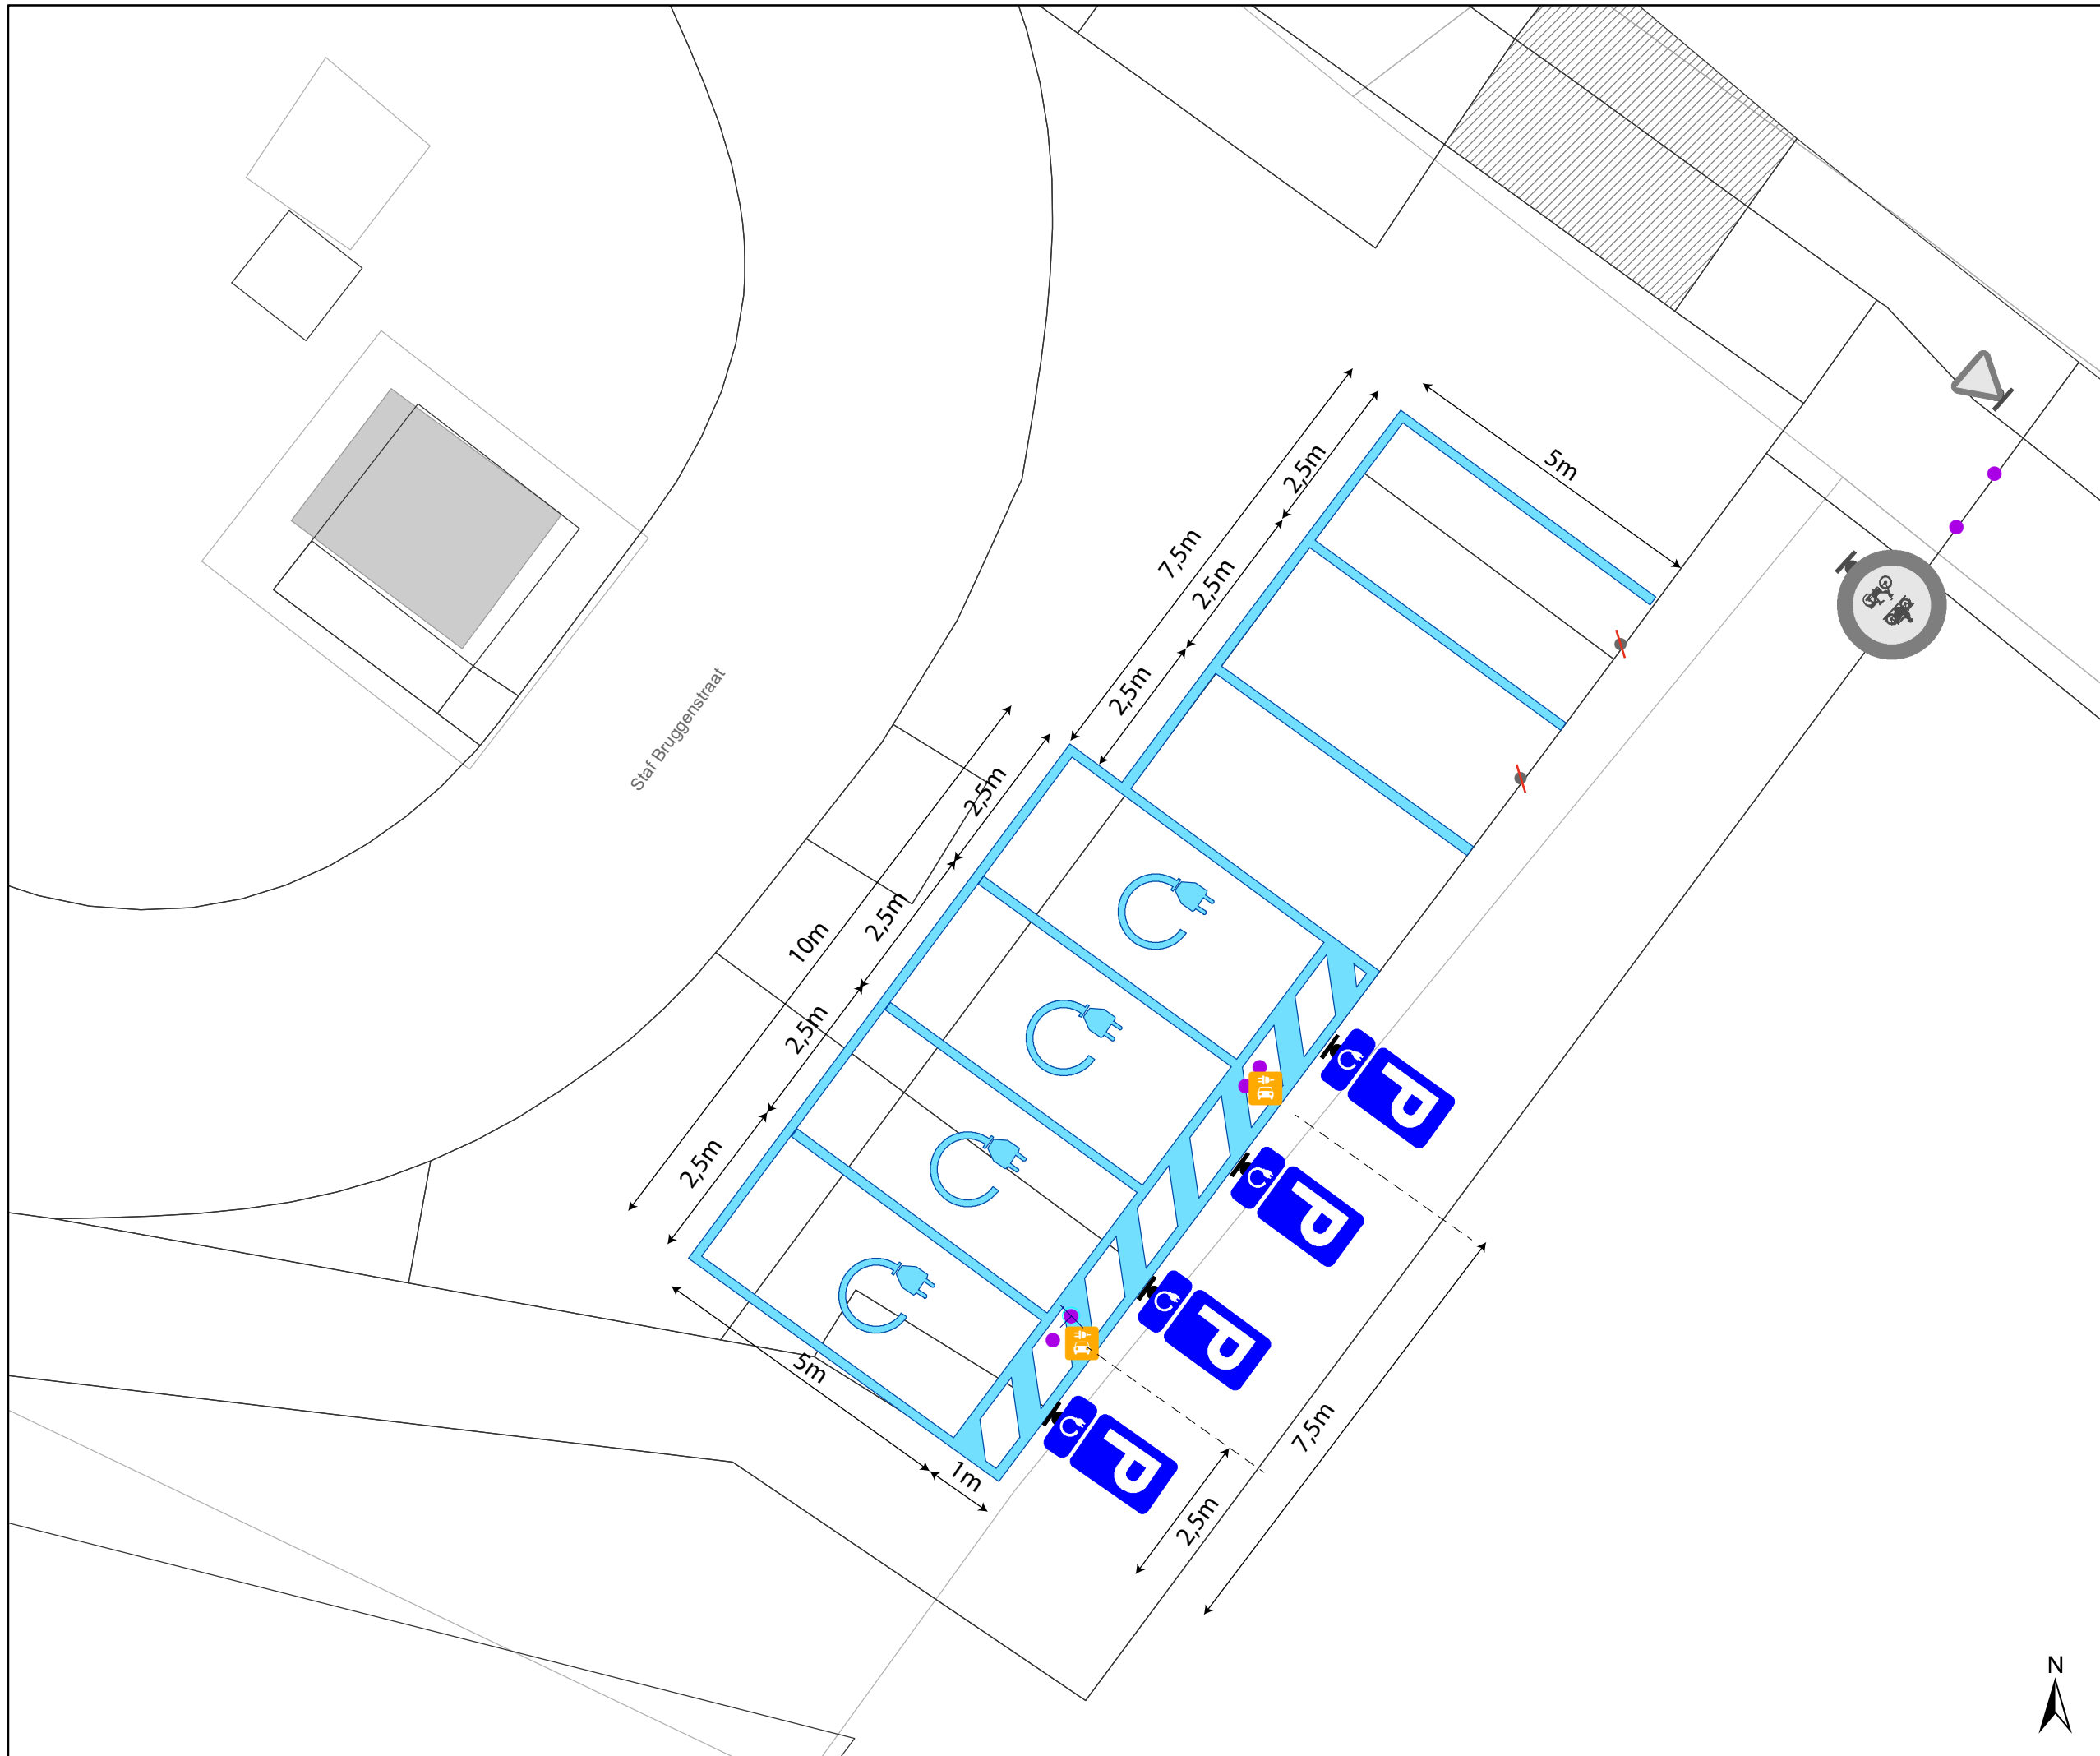

- ### Legende
-  Bestaande verkeersborden
  -  Geplande verkeersborden
  -  Te verwijderen verkeersborden
  -  Bestaande wegmarkeringen
  -  Geplande wegmarkeringen
  -  Geplande laadpaal
  -  Gepland paaltje (Azobe)
  -  Te verwijderen paaltje
  -  Geplande signalisatie
  - 

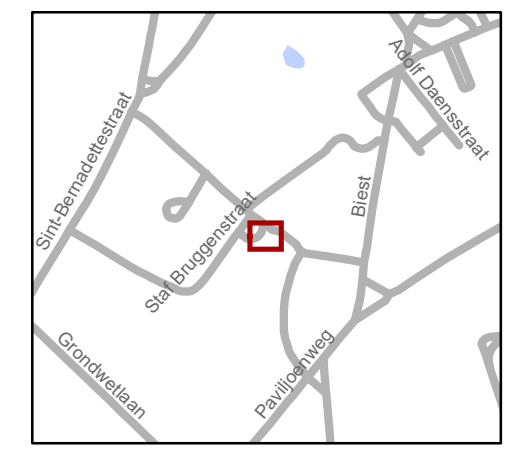

**gent:** Mobiliteitsbedrijf stad Gent  
Verkeerstechnische taken

**Staf Bruggenstraat 15  
EV**

Dossienummer P-250478

DATUM	SCHAAL	PLAN	P FORMAAT
25/08/2022	1/100	1/1	A3



