



OPGELET: DIT DOCUMENT IS NIET MEER GELDIG SINDS 23 JULI 2025

2024_CBS_02496 Nieuw aanvullend reglement van de politie op het wegverkeer - gemeenteweg - Eendrachtstraat - nieuwe parkeerplaatsen voorbehouden voor elektrische of hybride elektrische voertuigen - Vaststelling

Beslissing: Goedgekeurd in besloten vergadering van 14 maart 2024

Zijn aanwezig bij de beslissing van dit punt:

Mathias De Clercq, burgemeester-voorzitter; Sofie Bracke, schepen
Tine Heyse, schepen; Astrid De Bruycker, schepen; Sami Souguir, schepen; Bram Van Braeckvelt, schepen; Isabelle Heyndrickx, schepen; Hafsa El-Bazioui, schepen; Evita Willaert, schepen; Rudy Coddens, schepen
Mieke Hullebroeck, algemeen directeur; Liesbet Vertriest, waarnemend adjunct-algemeendirecteur

Bevoegd: Filip Watteeuw

Betrokken: Mathias De Clercq

Juridisch kader

De volgende bepalingen zijn van toepassing inzake de bevoegdheid:

- De Nieuwe Gemeentewet 24 juni 1988, artikel 119;
- Het Decreet van 16 mei 2008 betreffende de aanvullende reglementen op het wegverkeer en de plaatsing en bekostiging van verkeerstekens, artikel 5, § 1, 2e lid;
- Het Decreet over het lokaal bestuur van 22 december 2017, artikel 41, 2°;
- Het gemeenteraadsbesluit van 15 december 2015, houdende de delegatie van de vaststellingsbevoegdheid inzake gemeentelijke aanvullende reglementen op het wegverkeer.

De beslissing wordt genomen op grond van:

- Wet betreffende de politie over het wegverkeer, gecoördineerd bij Koninklijk Besluit van 16 maart 1968;
- Decreet van 16 mei 2008 betreffende de aanvullende reglementen op het wegverkeer en de plaatsing en bekostiging van de verkeerstekens;
- Koninklijk Besluit van 1 december 1975 houdende algemeen reglement op de politie van het wegverkeer en van het gebruik van de openbare weg;
- Ministerieel Besluit van 11 oktober 1976 waarbij de minimumafmetingen en de bijzondere plaatsingsvoorwaarden van de verkeerstekens worden bepaald;
- Uitvoeringsbesluit van 23 januari 2009 betreffende de aanvullende reglementen op het wegverkeer en de plaatsing en bekostiging van de verkeerstekens;

- Omzendbrief MOB/2009/1 van 3 april 2009;
- Het reglement houdende de voorwaarden tot het toekennen van parkeerplaatsen voor personen met een handicap, goedgekeurd in de gemeenteraad van 25 april 2016.

Motivering

- De nieuwe maatregel die bij dit besluit wordt getroffen, is de inrichting van 2 voorbehouden parkeerplaatsen voor elektrische of hybride elektrische voertuigen ter hoogte van huisnummer 176 tot en met huisnummer 178 en van huisnummer 180 tot en met huisnummer 184 gezien hier een publieke laadpaal vergund en geplaatst werd in het kader van de uitrol van de publieke laadpunten, goedgekeurd door de gemeenteraad van 19 december 2016. Elke publieke laadpaal bedient 2 parkeerplaatsen. Door het inrichten van voorbehouden parkeerplaatsen voor elektrische of hybride elektrische voertuigen garanderen we dat de laadpaal maximaal beschikbaar is voor het opladen van deze voertuigen.

- Bij collegebesluit van 1 juni 2023 werden noodzakelijke signalisatieborden geplaatst bij de fietsenstalling, goedgekeurd door College van Burgemeester en Schepenen op 11 maart 2021.

Het artikel over het verkeersplateau wordt verwijderd uit dit reglement omdat dit niet langer AR-plichtig is.

Bij collegebesluit van 24 maart 2022 werd als nieuwe maatregel getroffen, de inrichting van een voorbehouden parkeerplaats voor autodelen ter hoogte van huisnummer 102 in het kader van het inrichten van 500 voorbehouden autodeelplaatsen zoals bepaald in het Autodeelplan Gent 2025, goedgekeurd door de gemeenteraad van 25 januari 2021. Deze voorbehouden parkeerplaats zal gebruikt worden door een erkende autodeelorganisatie.

- Bij collegebesluit van 04 april 2019 werd beslist tot het invoeren van eenrichtingsverkeer in het deel tussen de Forelstraat en de R40 en het omdraaien van het verkeersbord E9a ter hoogte van huisnummer 122 met respectievelijke onderborden in de juiste rijrichting.
- Bij collegebesluit van 23 november 2017 werd een zebrapad aangebracht ter hoogte van huisnummer 7 en als gevolg hiervan werd de gele belijning ter hoogte van huisnummer 38 verwijderd. Het zebrapad komt er in het kader van het beveiligen van de oversteekplaats naar de school. Aanvullend werd ook de wettelijke signalisatie voor de schoolomgeving aangebracht.
- Bij collegebesluit van 15 juni 2017 werd een parkeerhaak en een verdrijvingsvlak aangebracht ter hoogte van huisnummer 89 om de toegang tot de inrij van de eigendom te vrijwaren.

Bijgevoegde bijlage(n):

- Aanvullend reglement Eendrachtstraat dossier P-416761 (deel van de beslissing)

- Signalisatieplan Eendrachtstraat dossier P-416761 (deel van de beslissing)

Beslissing

Beslist het volgende:

Artikel 1:

Heft op het aanvullend reglement van de politie op het wegverkeer betreffende de gemeenteweg Eendrachtstraat, goedgekeurd in zitting van 1 juni 2023, van zodra het nieuwe reglement in werking treedt.

Artikel 2:

Stelt vast het bijgevoegd aanvullend reglement van de politie op het wegverkeer en het signalisatieplan betreffende de gemeenteweg Eendrachtstraat.

2024_CBS_02496 - Nieuw aanvullend reglement van de politie op het wegverkeer - gemeenteweg - Eendrachtstraat - nieuwe parkeerplaatsen voorbehouden voor elektrische of hybride elektrische voertuigen

Aanvullend reglement van de politie op het wegverkeer - gemeenteweg – Eendrachtstraat

Vastgesteld in het College van Burgemeester en Schepenen van 14 maart 2024

Bekendgemaakt op 15 maart 2024

Geldig vanaf 20 maart 2024 tot en met 22 juli 2025

Referentienummer 2024_CBS_02496

Reglement

Artikel 1

Op de Eendrachtstraat ter hoogte van het kruispunt met de Kasteellaan geldt de bestuurders moeten voorrang verlenen aan iedere bestuurder die rijdt op de openbare weg of de rijbaan die ze oprijden; de plaats waar de bestuurders, zo nodig, moeten stoppen om voorrang te verlenen, wordt aangeduid.

Dit wordt aangeduid door verkeerstekens:

- B1
- WM76.2

Artikel 2

Op de Eendrachtstraat vanaf de Forelstraat tot de R40 in de richting van van de R40 geldt verboden rijrichting voor iedere bestuurder; de maatregel geldt niet voor fietsers, bestuurders van tweewielige bromfietsen klasse A en speed pedelecs. In de tegenovergestelde richting geldt toegelaten rijrichting op de openbare weg met eenrichtingsverkeer; fietsers, bestuurders van tweewielige bromfietsen klasse A en speed pedelecs mogen in de twee richtingen rijden.

Dit wordt aangeduid door verkeerstekens:

- C1
- M12
- F19
- M18

Artikel 3

Op de Eendrachtstraat, vanaf het kruispunt met de Kasteellaan in de richting van het kruispunt met Kasterbant geldt de toegang is verboden voor bestuurders van motorvoertuigen en slepen ontworpen en gebouwd voor het vervoer van goederen; de maatregel geldt alleen voor de bestuurders van voertuigen waarvan de maximaal toegelaten massa hoger is dan 3,5 ton ; de maatregel geldt niet voor plaatselijk verkeer.

Dit wordt aangeduid door verkeerstekens:

- C23
- GVIIa

Artikel 4

Op de Eendrachtstraat ter hoogte van huisnummer 41;

Op de Eendrachtstraat ter hoogte van huisnummer 47 geldt de bestuurders zijn verplicht de hindernis langs links voorbij te rijden

Dit wordt aangeduid door verkeerstekens:

- D1

Artikel 5

Op de Eendrachtstraat ter hoogte van huisnummer 41;

Op de Eendrachtstraat ter hoogte van huisnummer 47;

Op de Eendrachtstraat ter hoogte van huisnummer 118;

Op de Eendrachtstraat ter hoogte van huisnummer 120 geldt het parkeren is toegelaten; de maatregel geldt alleen voor de fietsers.

Dit wordt aangeduid door verkeerstekens:

- E9a
- M1

Artikel 6

Op de Eendrachtstraat ter hoogte van huisnummer 102-104 geldt het parkeren is toegelaten; het parkeren is voorbehouden voor voertuigen waarop de parkeerkaart voor autodelen is aangebracht ; de parkeerreglementering geldt over een afstand van 6 m.

Dit wordt aangeduid door verkeerstekens:

- E9a
- GVIIId
- GXc

Artikel 7

Op de Eendrachtstraat ter hoogte van huisnummer 128 geldt het parkeren is toegelaten; het parkeren is voorbehouden voor volgende categorie van voertuigen: MAX. 3,5t ; de parkeerreglementering geldt over een afstand van 12 m.

Dit wordt aangeduid door verkeerstekens:

- E9a
- GVIIId
- GXc

Artikel 8

Op de Eendrachtstraat ter hoogte van huisnummer 176-178 en 180-184 geldt: het parkeren is toegelaten; het parkeren is voorbehouden voor elektrische of hybride elektrische voertuigen ; de parkeerreglementering geldt over een afstand van 12,5 m.

Dit wordt aangeduid door verkeerstekens:

- E9a
- GVIIId
- GXc

Artikel 9

Op de Eendrachtstraat, vanaf het kruispunt met de Heernislaan tot huisnummer 188 langs beide zijden van de weg geldt fietsers en bestuurders van tweewielige bromfietsen klasse A moeten het fietspad volgen voor zover het rechts in hun rijrichting ligt.

Dit wordt aangeduid door verkeerstekens:

- WM74

Artikel 10

Op de Eendrachtstraat ter hoogte van huisnummer 9 aan de overzijde geldt het parkeren op de rijbaan is verboden.

Dit wordt aangeduid door verkeerstekens:

- WM75.1.2

Artikel 11

Op de Eendrachtstraat ter hoogte van het kruispunt met de Kasteellaan;

Op de Eendrachtstraat ter hoogte van het kruispunt met de Forelstraat;

Op de Eendrachtstraat ter hoogte van huisnummer 124;

Op de Eendrachtstraat ter hoogte van huisnummer 20-22;

Op de Eendrachtstraat ter hoogte van huisnummer 7 geldt voetgangers moeten de oversteekplaats volgen om de rijbaan over te steken.

Dit wordt aangeduid door verkeerstekens:

- WM76.3

Artikel 12

Op de Eendrachtstraat ter hoogte van huisnummer 89 geldt bestuurders mogen niet rijden, stilstaan of parkeren op de markeringen van de verkeersgeleider of het verdrijvingsvlak.

Dit wordt aangeduid door verkeerstekens:

- WM77.4

Artikel 13

Op de Eendrachtstraat, vanaf huisnummer 3 tot huisnummer 13;

Op de Eendrachtstraat van huisnummer 15-17A tot huisnummers 109-109c van de Forelstraat;

op de Eendrachtstraat van huisnummer 42 tot huisnummer 52;

Op de Eendrachtstraat van huisnummer 54 tot huisnummer 107 van de Forelstraat;

Op de Eendrachtstraat van huisnummers 55-55A tot huisnummer 61;

Op de Eendrachtstraat van huisnummer 63 tot huisnummer 85;

Op de Eendrachtstraat van huisnummer 130 tot huisnummer 138-138B

Op de Eendrachtstraat van huisnummer 140 tot huisnummer 150;

Op de Eendrachtstraat van huisnummers 152-154B tot huisnummer 188;

Op de Eendrachtstraat van huisnummer 93 tot huisnummer 111;

Op de Eendrachtstraat van huisnummer 115 tot huisnummer 121;


Op de Eendrachtstraat ter hoogte van huisnummer 102-104;

Op de Eendrachtstraat ter hoogte van huisnummer 176-178 en 180-184 geldt: voertuigen moeten parkeren binnen de afgebakende plaatsen.

Dit wordt aangeduid door verkeerstekens:

- WM77.5

(einde reglement)

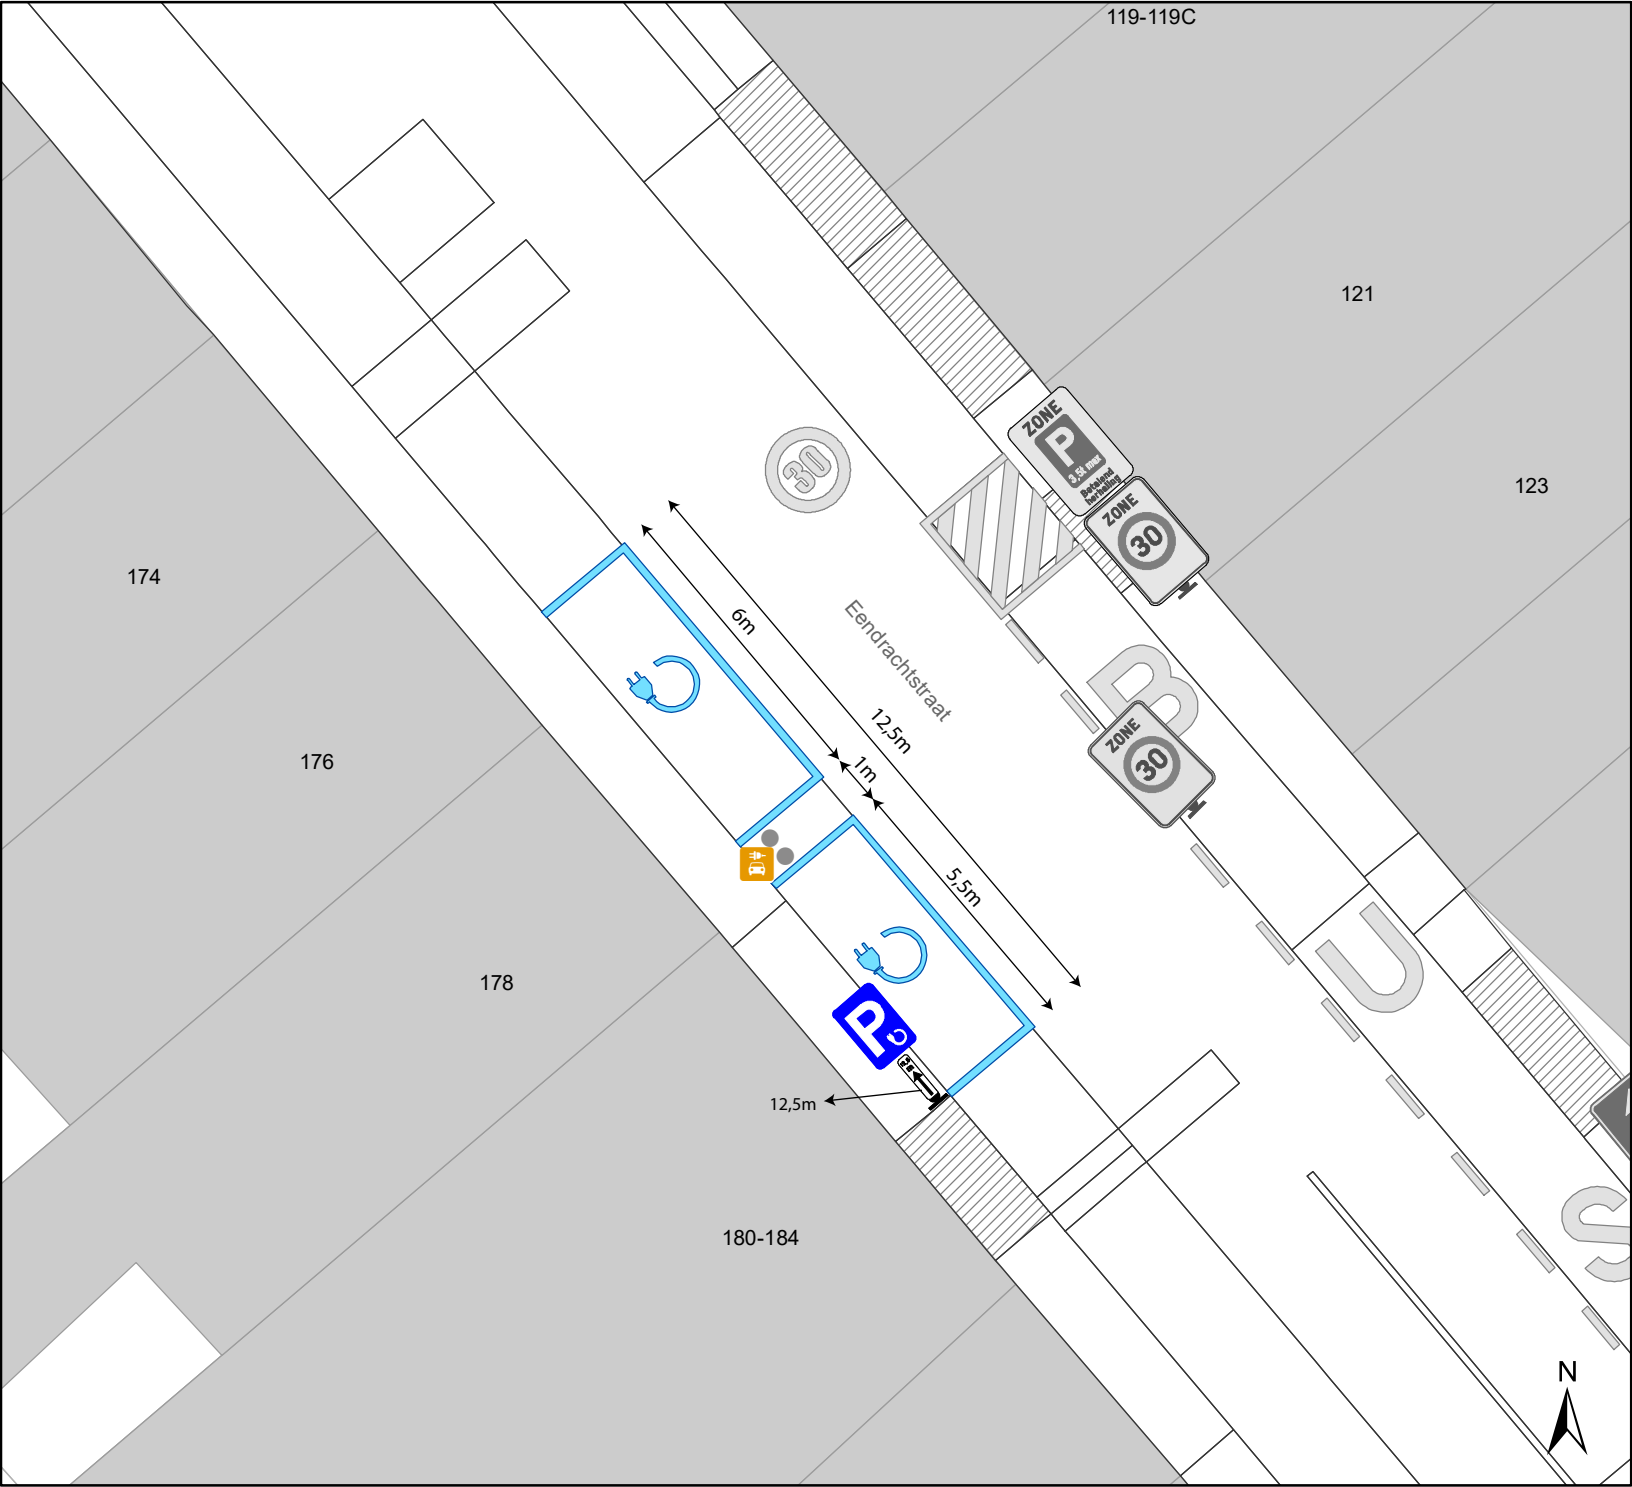

Legende


- Bestaande verkeersborden
- Geplande verkeersborden
- Te verwijderen verkeersborden
- Bestaande wegmarkeringen
- Geplande wegmarkeringen
- Te verwijderen wegmarkeringen

Straatmeubilair

- Bestaand azobe paaltje

Laadpunten

- Gepland

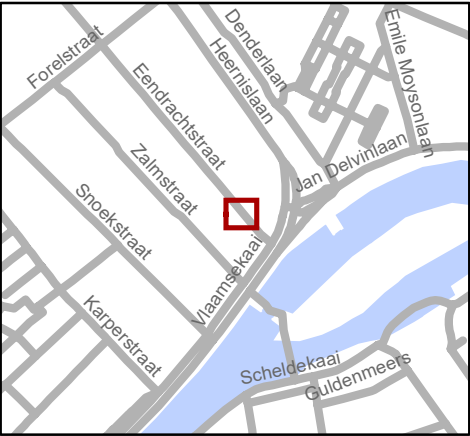

Mobiliteitsbedrijf stad Gent
Verkeerstechnische taken

Eendrachtstraat
EV

Dossiernummer P-416761

DATUM	SCHAAL	PLAN	P FORMAAT
1/03/2024	1/150	1/1	A4