



2026_CBS_06983 Nieuw aanvullend reglement van de politie op het wegverkeer - gemeenteweg - Voordries - nieuwe verkeersmaatregel - Vaststelling

Beslissing: Goedgekeurd in besloten vergadering van 27 augustus 2026

Zijn aanwezig bij de beslissing van dit punt:

Mathias De Clercq, burgemeester-voorzitter
Hafsa El-Bazioui, schepen; Bram Van Braeckevelt, schepen; Burak Nalli, schepen; Filip Watteeuw, schepen; Christophe Peeters, schepen
Mieke Hullebroeck, algemeen directeur; Liesbet Vertriest, adjunct-algemeendirecteur

Bevoegd: Joris Vandenbroucke

Juridisch kader

De volgende bepalingen zijn van toepassing inzake de bevoegdheid:

- De Nieuwe Gemeentewet 24 juni 1988, artikel 119;
- Het Decreet van 16 mei 2008 betreffende de aanvullende reglementen op het wegverkeer en de plaatsing en bekostiging van verkeerstekens, artikel 5, § 1, 2e lid;
- Het Decreet over het lokaal bestuur van 22 december 2017, artikel 41, 2°;
- Het gemeenteraadsbesluit van 15 december 2015, houdende de delegatie van de vaststellingsbevoegdheid inzake gemeentelijke aanvullende reglementen op het wegverkeer.

De beslissing wordt genomen op grond van:

- Wet betreffende de politie over het wegverkeer, gecoördineerd bij Koninklijk Besluit van 16 maart 1968;
- Decreet van 16 mei 2008 betreffende de aanvullende reglementen op het wegverkeer en de plaatsing en bekostiging van de verkeerstekens;
- Koninklijk Besluit van 1 december 1975 houdende algemeen reglement op de politie van het wegverkeer en van het gebruik van de openbare weg;
- Ministerieel Besluit van 11 oktober 1976 waarbij de minimumafmetingen en de bijzondere plaatsingsvoorwaarden van de verkeerstekens worden bepaald;
- Uitvoeringsbesluit van 23 januari 2009 betreffende de aanvullende reglementen op het wegverkeer en de plaatsing en bekostiging van de verkeerstekens;
- Omzendbrief MOB/2009/1 van 3 april 2009.

Motivering

- De nieuwe maatregel die bij dit besluit wordt getroffen, is het voorzien van een ontbrekende oversteekplaats voor voetgangers ten oosten van het T-vormig kruispunt met de Jean Delorilaan zodat voetgangers de Voordries via deze locatie veilig kunnen oversteken.
- Bij collegebesluit van 30 juni 2022 werden maatregelen getroffen in kader van het toevoegen van snelheidsremming middels het aanbrengen van parkeervakken en verdrijvingsvlakken om de zone 30 beter leesbaar te maken in de brede straat. Via asverschuivingen, ingericht door het parkeren van kant te wisselen, werd het wegbeeld minder rechtlijnig gemaakt. Verdrijvingsvlakken zorgden voor een logische geleiding van de rijbaan.
- Bij collegebesluit van 31 januari 2019 werden de maatregelen die kaderden in de heraanleg van de straat goedgekeurd. Verder regulariseerde dit reglement de bestaande toestand.

Bijgevoegde bijlage(n):

- Aanvullend reglement Voordries dossier P-690542.pdf (deel van de beslissing)
- Signalisatieplan Voordries dossier P-690542 (deel van de beslissing)

Beslissing

Beslist het volgende:

Artikel 1:

Heft op het aanvullend reglement van de politie op het wegverkeer betreffende de gemeenteweg Voordries, goedgekeurd in zitting van 30 juni 2022, van zodra het nieuwe reglement in werking treedt.

Artikel 2:

Stelt vast het bijgevoegd aanvullend reglement van de politie op het wegverkeer en het signalisatieplan betreffende de gemeenteweg Voordries.

2026_CBS_06983 - Nieuw aanvullend reglement van de politie op het wegverkeer - gemeenteweg - Voordries - nieuwe verkeersmaatregel

Vastgesteld in het College van Burgemeester en Schepenen van 27 augustus 2026

Bekendgemaakt op 28 augustus 2026

Geldig vanaf 2 september 2026

Referentienummer 2026_CBS_06983

Reglement

Artikel 1.

Op de Voordries ter hoogte van het kruispunt met de Meersemdries geldt: de bestuurders hebben voorrang.

Dit wordt aangeduid door verkeerstekens:

- B15

Artikel 2.

Op de Voordries vanaf huisnummer 27 tot huisnummer 21, aan de kant van de onpare huisnummers;

op de Voordries van huisnummer 4 tot huisnummer 8, aan de kant van de pare huisnummers;

op de Voordries vanaf huisnummer 27 tot en met het kruispunt met het Meersemlaan, aan de kant van de onpare huisnummers;

op de Voordries van de Meersemlaan tot en met het kruispunt met de Jean Delorilaan, aan de kant van de pare huisnummers, geldt: het parkeren is verboden; het begin van de parkeerreglementering wordt aangeduid; het einde van de parkeerreglementering wordt aangeduid.

Dit wordt aangeduid door verkeerstekens:

- E1
- GXa
- GXb

Artikel 3.

Op de Voordries van aan huisnummer 14 tot aan huisnummer 22 geldt:

het is iedere bestuurder verboden de onderbroken streep die het naderen van de doorlopende streep aankondigt te overschrijden, behalve om in te halen, om links af te slaan, om te keren of om van rijstrook te veranderen; het is iedere bestuurder verboden de doorlopende streep te overschrijden, alsook links van de streep te rijden wanneer deze de twee rijrichtingen scheidt.

Dit wordt aangeduid door verkeerstekens:

- WM72.3
- WM72.2

Artikel 4.

Op de Voordries ter hoogte van het kruispunt met de Achterdries;

op de Voordries ter hoogte van het kruispunt met de Jean Delorilaan geldt: voetgangers moeten de oversteekplaats volgen om de rijbaan over te steken.

Dit wordt aangeduid door verkeerstekens:

- **WM76.3**

Artikel 5.

Op de Voordries ter hoogte van de volledige straat tussen de Meersemdries en huisnummer 31, met uitzondering van de inritten en de plaatsen waar een parkeerverbod geldt gesignaleerd door E1 geldt:

bestuurders mogen niet rijden, stilstaan of parkeren op de markeringen van de verkeersgeleider of het verdrijvingsvlak.

Dit wordt aangeduid door verkeerstekens:

- **WM77.4**

Artikel 6.


Op de Voordries van het kruispunt met de Meersemdries tot huisnummer 31 geldt: voertuigen moeten parkeren binnen de afgebakende plaatsen.

Dit wordt aangeduid door verkeerstekens:

- **WM77.5**


(einde reglement)



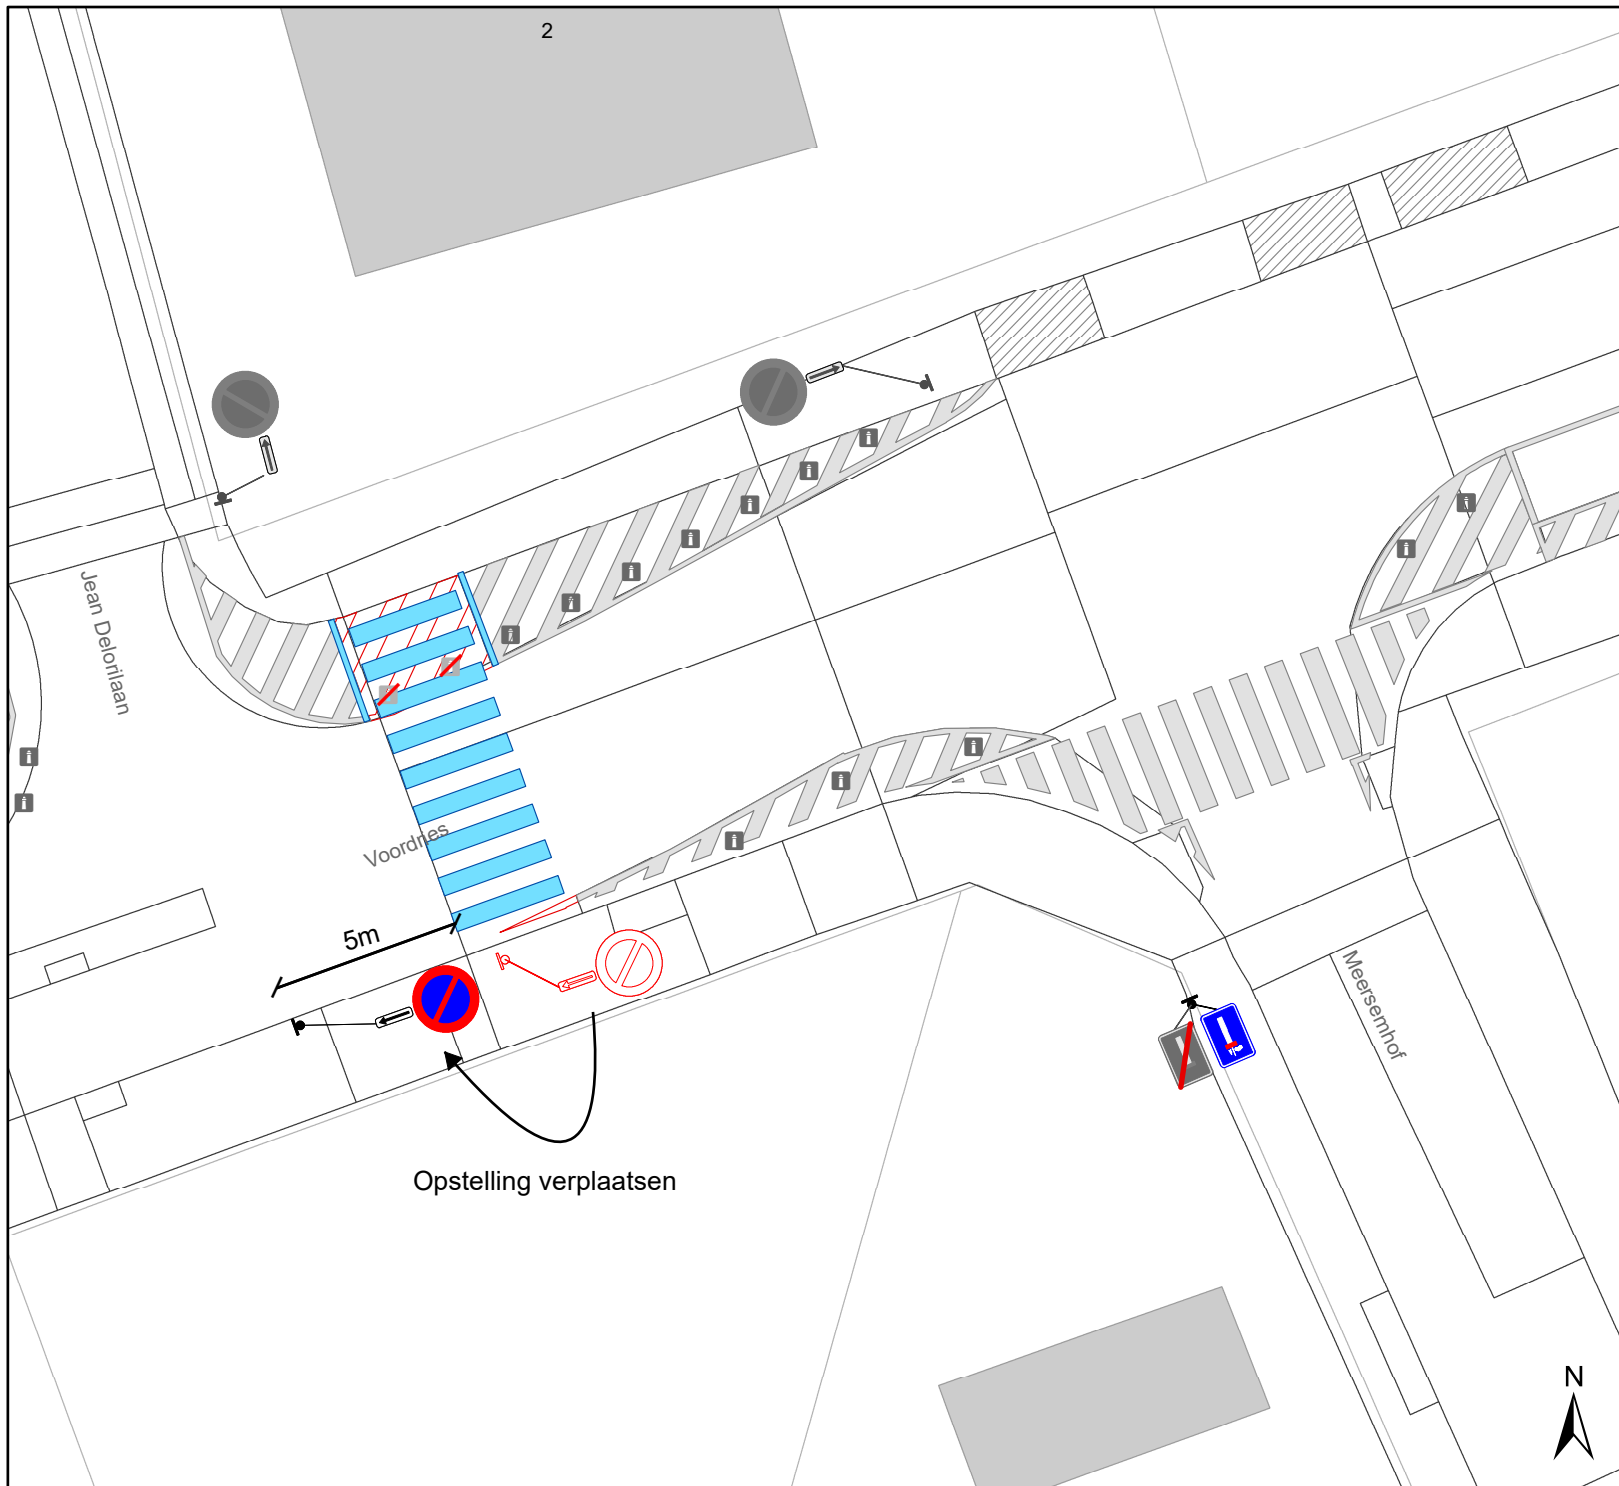

Legende

-  Bestaande verkeersborden
-  Geplande verkeersborden
-  Te verwijderen verkeersborden
-  Bestaande wegmarkeringen
-  Geplande wegmarkeringen
-  Te verwijderen wegmarkeringen
-  Bestaand paaltje
-  Te verwijderen paaltje

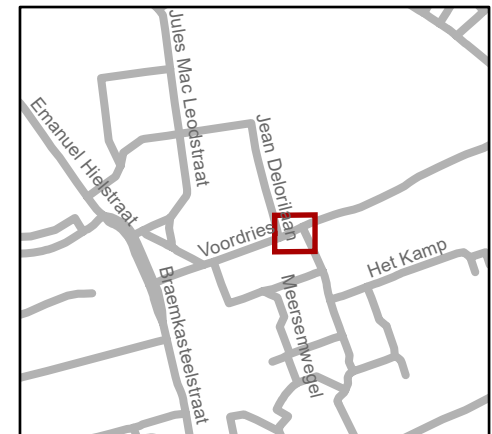

gent: Mobiliteitsbedrijf stad Gent Verkeerstechnische taken			
Voordries VOP en signalisatie			
Dossiernummer P-690542			
DATUM	SCHAAL	PLAN	P FORMAAT
3/08/2026	1/200	1/1	A4