



2024_CBS_08432 Nieuw aanvullend reglement van de politie op het wegverkeer - gemeenteweg - Afbakening zones Uitgezonderd plaatselijk verkeer op grondgebied Gent - nieuwe verkeersmaatregel - Vaststelling

Beslissing: Goedgekeurd in besloten vergadering van 24 oktober 2024

Zijn aanwezig bij de beslissing van dit punt:

Mathias De Clercq, burgemeester-voorzitter; Filip Watteeuw, schepenen; Sofie Bracke, schepenen
Tine Heyse, schepenen; Sami Souguir, schepenen; Bram Van Braeckevelt, schepenen; Isabelle Heyndrickx, schepenen; Hafsa El-Bazioui, schepenen; Evita Willaert, schepenen; Rudy Coddens, schepenen
Mieke Hullebroeck, algemeen directeur; Liesbet Vertriest, adjunct-algemeendirecteur

Bevoegd: Filip Watteeuw

Betrokken: Mathias De Clercq

Juridisch kader

De volgende bepalingen zijn van toepassing inzake de bevoegdheid:

- De Nieuwe Gemeentewet 24 juni 1988, artikel 119;
- Het Decreet van 16 mei 2008 betreffende de aanvullende reglementen op het wegverkeer en de plaatsing en bekostiging van verkeerstekens, artikel 5, § 1, 2e lid;
- Het Decreet over het lokaal bestuur van 22 december 2017, artikel 41, 2°;
- Het gemeenteraadsbesluit van 15 december 2015, houdende de delegatie van de vaststellingsbevoegdheid inzake gemeentelijke aanvullende reglementen op het wegverkeer.

De beslissing wordt genomen op grond van:

- Wet betreffende de politie over het wegverkeer, gecoördineerd bij Koninklijk Besluit van 16 maart 1968;
- Decreet van 16 mei 2008 betreffende de aanvullende reglementen op het wegverkeer en de plaatsing en bekostiging van de verkeerstekens;
- Koninklijk Besluit van 1 december 1975 houdende algemeen reglement op de politie van het wegverkeer en van het gebruik van de openbare weg;
- Ministerieel Besluit van 11 oktober 1976 waarbij de minimumafmetingen en de bijzondere plaatsingsvoorwaarden van de verkeerstekens worden bepaald;
- Uitvoeringsbesluit van 23 januari 2009 betreffende de aanvullende reglementen op het wegverkeer en de plaatsing en bekostiging van de verkeerstekens;

- Omzendbrief MOB/2009/1 van 3 april 2009;

Motivering

- De nieuwe maatregel die bij dit besluit wordt getroffen betreft een wijziging van dit aanvullend reglement zodat bromfietsen klasse A en speed pedelecs eveneens toegang hebben tot deze zones. De uitzonderingen voor de prioritaire voertuigen en taxi's worden weggelaten op het bord. Zij worden net als vele andere niet expliciet vernoemde bestemmingen opgevat als een vorm van bestemmingsverkeer.
- Bij collegebesluit van 25 juli 2024 werd de afbakening met een zonaal C3 doorgangsverbod met uitzondering voor plaatselijk verkeer, taxi's en prioritaire voertuigen goedgekeurd. Om het doorgaande verkeer in de hieronder vermelde zones te weren en zodoende de verkeerveiligheid te verhogen worden die zones voorbehouden voor de voertuigen van de bewoners van die straat en van hun bezoekers, de voertuigen voor levering inbegrepen. Er wordt aanvullend een uitzondering gemaakt voor taxi's en (opererend in niet dringende opdracht) prioritaire voertuigen. Het betreft:
 - (1) de wijk gelegen tussen de N70, de Dendermondsesteenweg (met uitzondering van de wijk tussen het park Wasstraat en de Pilorijnstraat) en het park Rozebroeken,
 - (2) de wijk gelegen tussen de Dendermondsesteenweg, Gentbruggestraat, Waterkluiskaai/Jan Delvinlaan (met uitzondering van Grote en Kleine Wede), R40 en het Bijgaardepark.
 - (3) de wijk tussen de Brusselsesteenweg, Land Van Rodelaan (met uitzondering van de Steenvoordelaan), de spoorweg langsheen de Robert Rinskopflaan/Leo Tertzweillaan tot aan de Schelde, de Schelde/Keizerpark tussen deze spoorweg en de Brusselsesteenweg.

Bijgevoegde bijlage(n):

- Aanvullend reglement Afbakening zones 'Uitgezonderd plaatselijk verkeer' op grondgebied Gent dossier P569750 (deel van de beslissing)
- Signalisatieplan Afbakening zones 'Uitgezonderd plaatselijk verkeer' op grondgebied Gent dossier P569750 (deel van de beslissing)

Beslissing

Beslist het volgende:

Artikel 1:

Heft op het aanvullend reglement van de politie op het wegverkeer betreffende de gemeenteweg Afbakening zones 'Uitgezonderd plaatselijk verkeer' op grondgebied Gent, goedgekeurd in zitting van 25 juli 2024, van zodra het nieuwe reglement in werking treedt.

Artikel 2:

Stelt vast het bijgevoegd aanvullend reglement van de politie op het wegverkeer en het

signalisatieplan betreffende de gemeenteweg Afbakening zones 'Uitgezonderd plaatselijk verkeer' op grondgebied Gent.

2024_CBS_08432 - Nieuw aanvullend reglement van de politie op het wegverkeer - gemeenteweg - Afbakening zones Uitgezonderd plaatselijk verkeer op grondgebied Gent - nieuwe verkeersmaatregel

Aanvullend reglement van de politie op het wegverkeer - gemeenteweg – Afbakening zones 'Uitgezonderd plaatselijk verkeer' op grondgebied Gent

Vastgesteld in het College van Burgemeester en Schepenen van 24 oktober 2024

Bekendgemaakt op 25 oktober 2024

Geldig vanaf 30 oktober 2024

Referentienummer 2024_CBS_08432

Reglement

Artikel 1

In het gebied begrensd door de N70, de Dendermondsesteenweg (met uitzondering van de wijk tussen het park Wasstraat en de Pilorijnstraat) en het park Rozebroeken geldt: de toegang is verboden in beide richtingen, voor iedere bestuurder; de maatregel geldt niet voor fietsers, bestuurders van tweewielige bromfietsen klasse A en speed pedelecs; de maatregel geldt niet voor plaatselijk verkeer.

Dit wordt aangeduid door verkeerstekens:

- C3 met zonale geldigheid
- M12
- GIV

Artikel 2

In het gebied begrensd door de Dendermondsesteenweg, Gentbruggestraat, Waterkluiskaai/Jan Delvinlaan (met uitzondering van Grote en Kleine Wede), R40 en het Bijgaardepark geldt: de toegang is verboden in beide richtingen, voor iedere bestuurder; de maatregel geldt niet voor fietsers, bestuurders van tweewielige bromfietsen klasse A en speed pedelecs; de maatregel geldt niet voor plaatselijk verkeer.

Dit wordt aangeduid door verkeerstekens:

- C3 met zonale geldigheid
- M12
- GIV

Artikel 3


In het gebied begrensd door de Brusselsesteenweg, Land Van Rodelaan (met uitzondering van de Steenvoordelaan), de spoorweg langsheen de Robert Rinskopflaan/Leo Tertzweillaan tot aan de Schelde, de Schelde/Keizerpark tussen deze spoorweg en de Brusselsesteenweg geldt: de toegang is verboden in beide richtingen, voor iedere bestuurder; de maatregel geldt niet voor fietsers, bestuurders van tweewielige bromfietsen klasse A en speed pedelecs; de maatregel geldt niet voor plaatselijk verkeer.

Dit wordt aangeduid door verkeerstekens:

- C3 met zonale geldigheid
- M12
- GIV


(einde reglement)



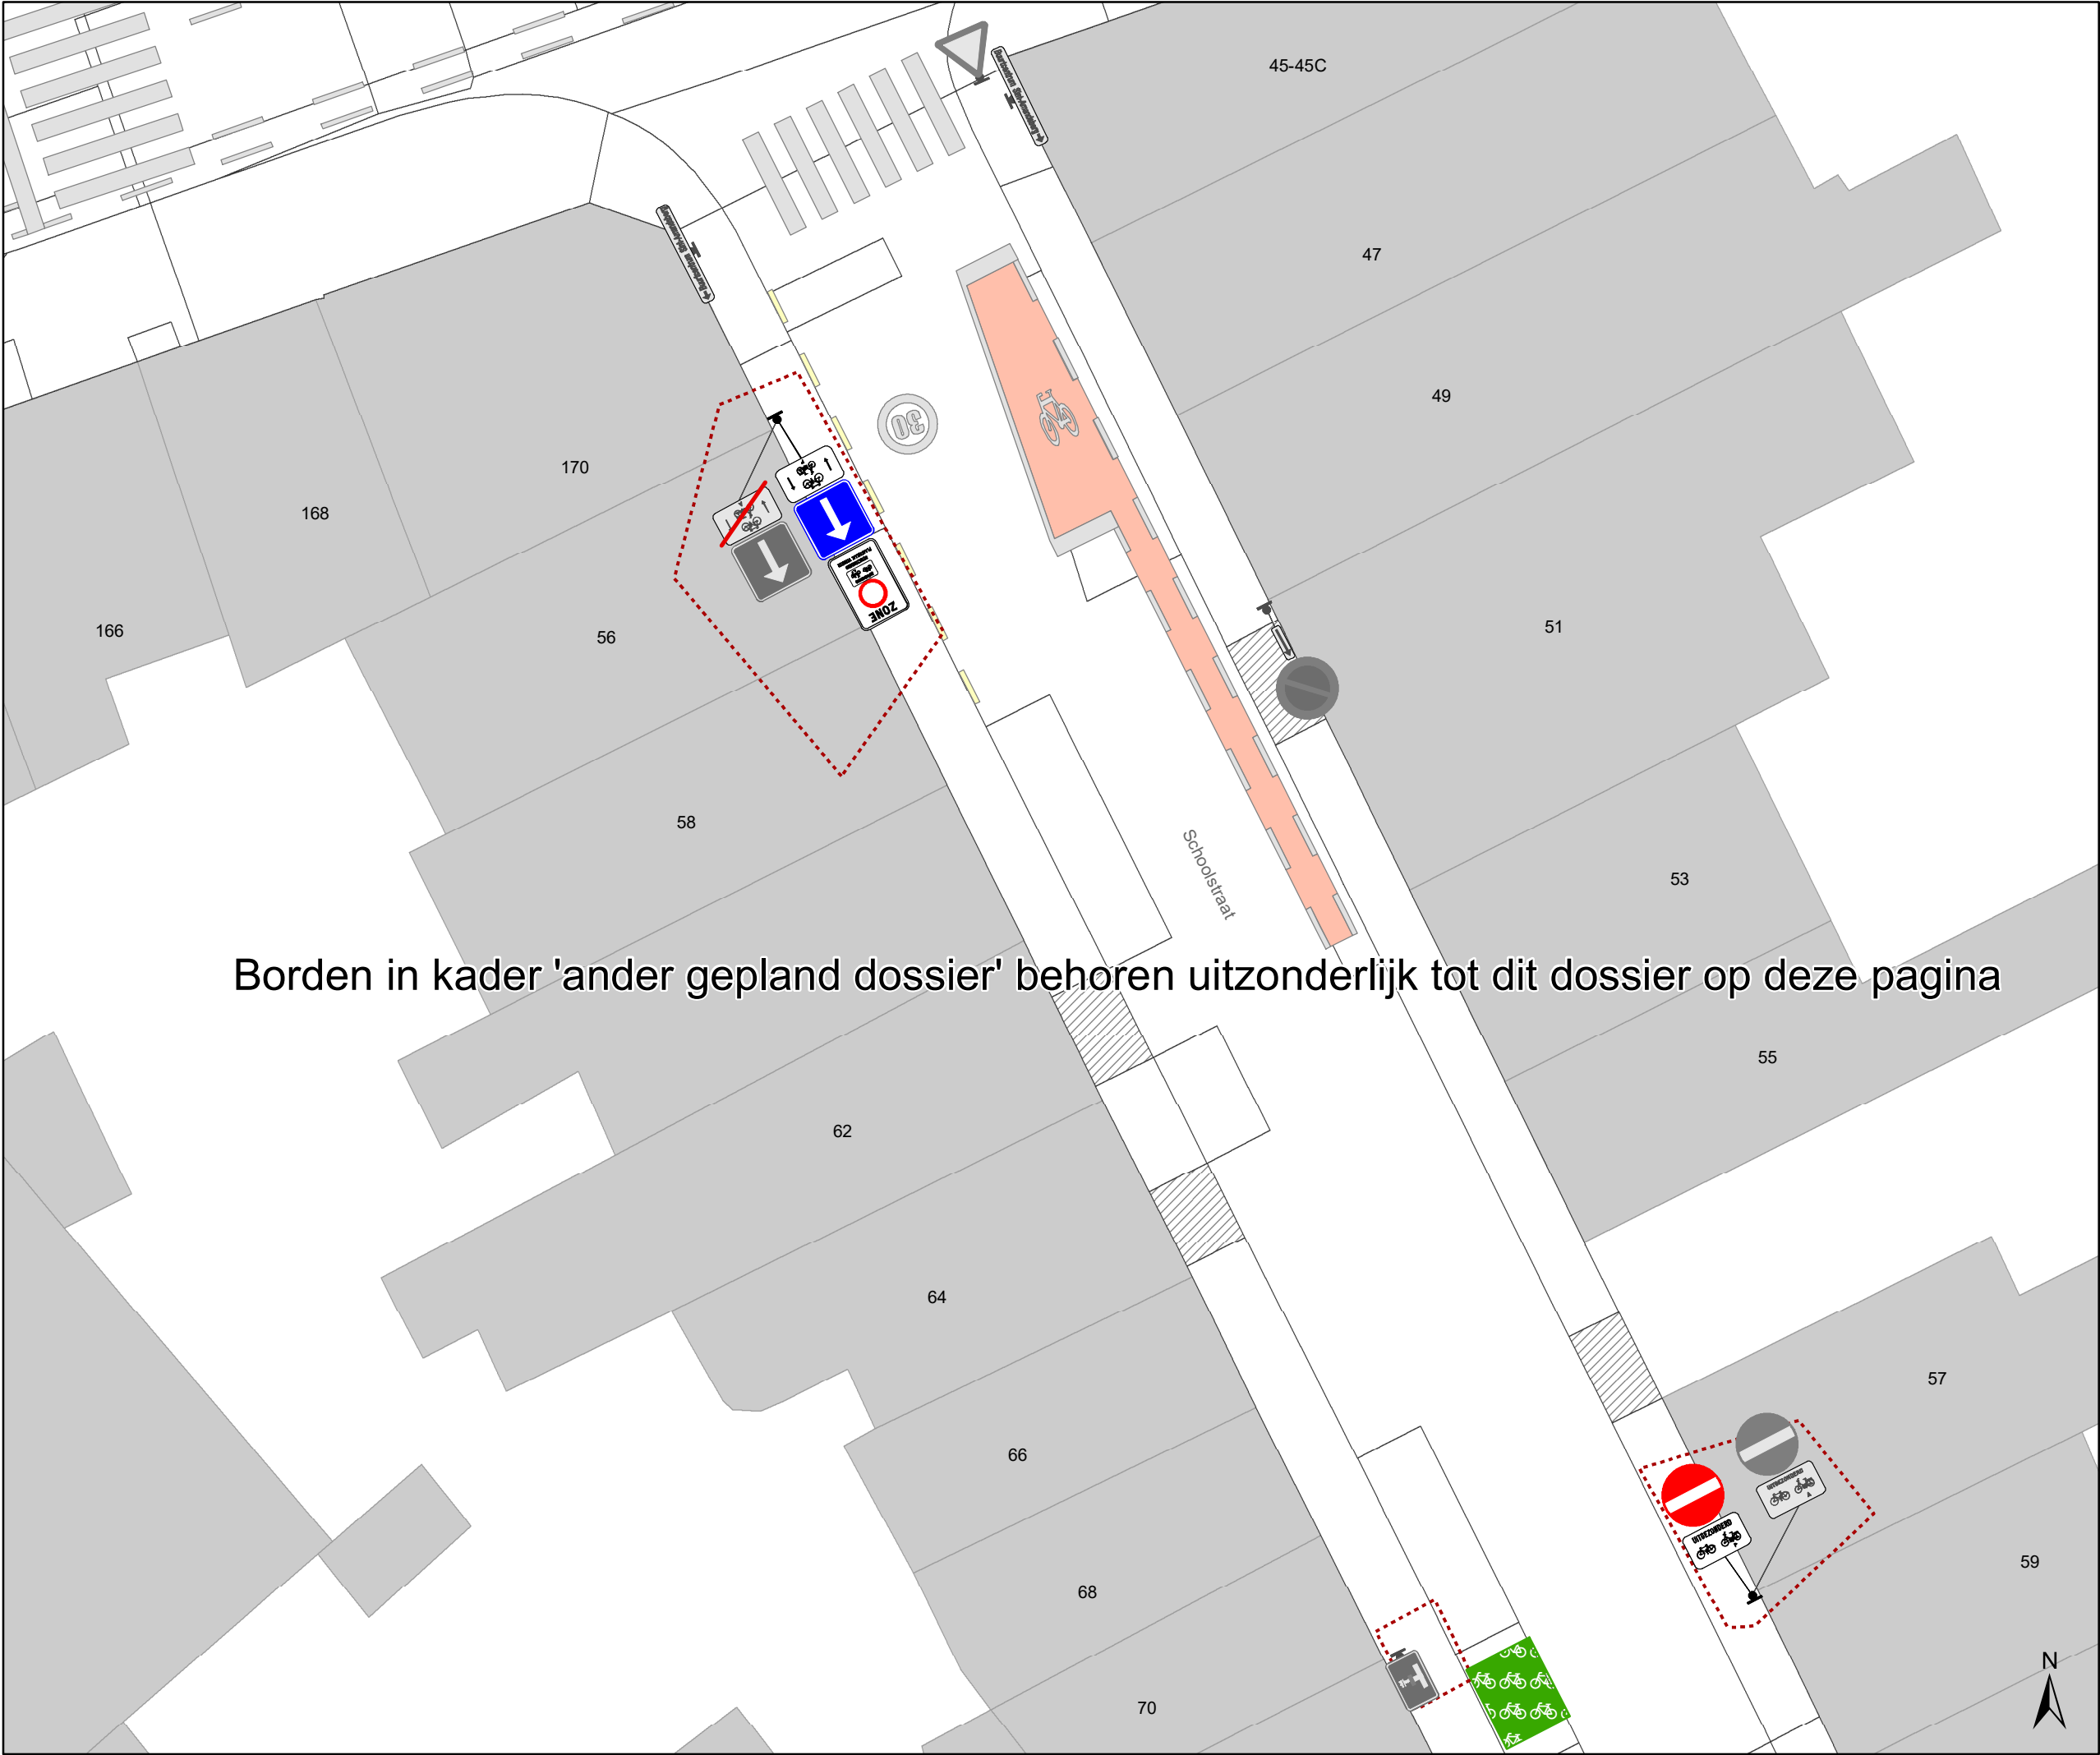

Borden in kader 'ander gepland dossier' behoren uitzonderlijk tot dit dossier op deze pagina

- Legende
- Bestaande verkeersborden
- Geplande verkeersborden
- Te verwijderen verkeersborden
- Bestaande wegmarkeringen
- Geplande wegmarkeringen
- Te verwijderen wegmarkeringen
- Ander gepland dossier
(in voorbereiding bij MOBBED)

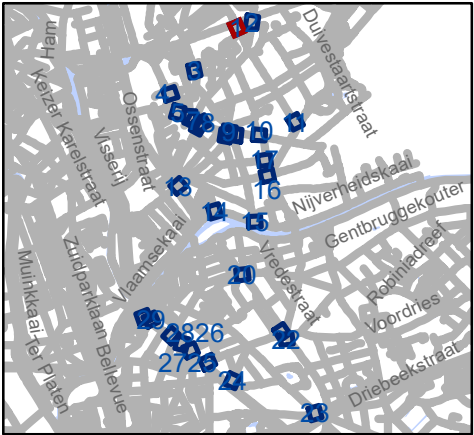


Mobiliteitsbedrijf stad Gent
Verkeerstechnische taken


D-OGB
zone C3 UPV

Dossiernummer P-569750

DATUM	SCHAAL	PLAN	P FORMAAT
23/08/2024	1/175	1/30	A3

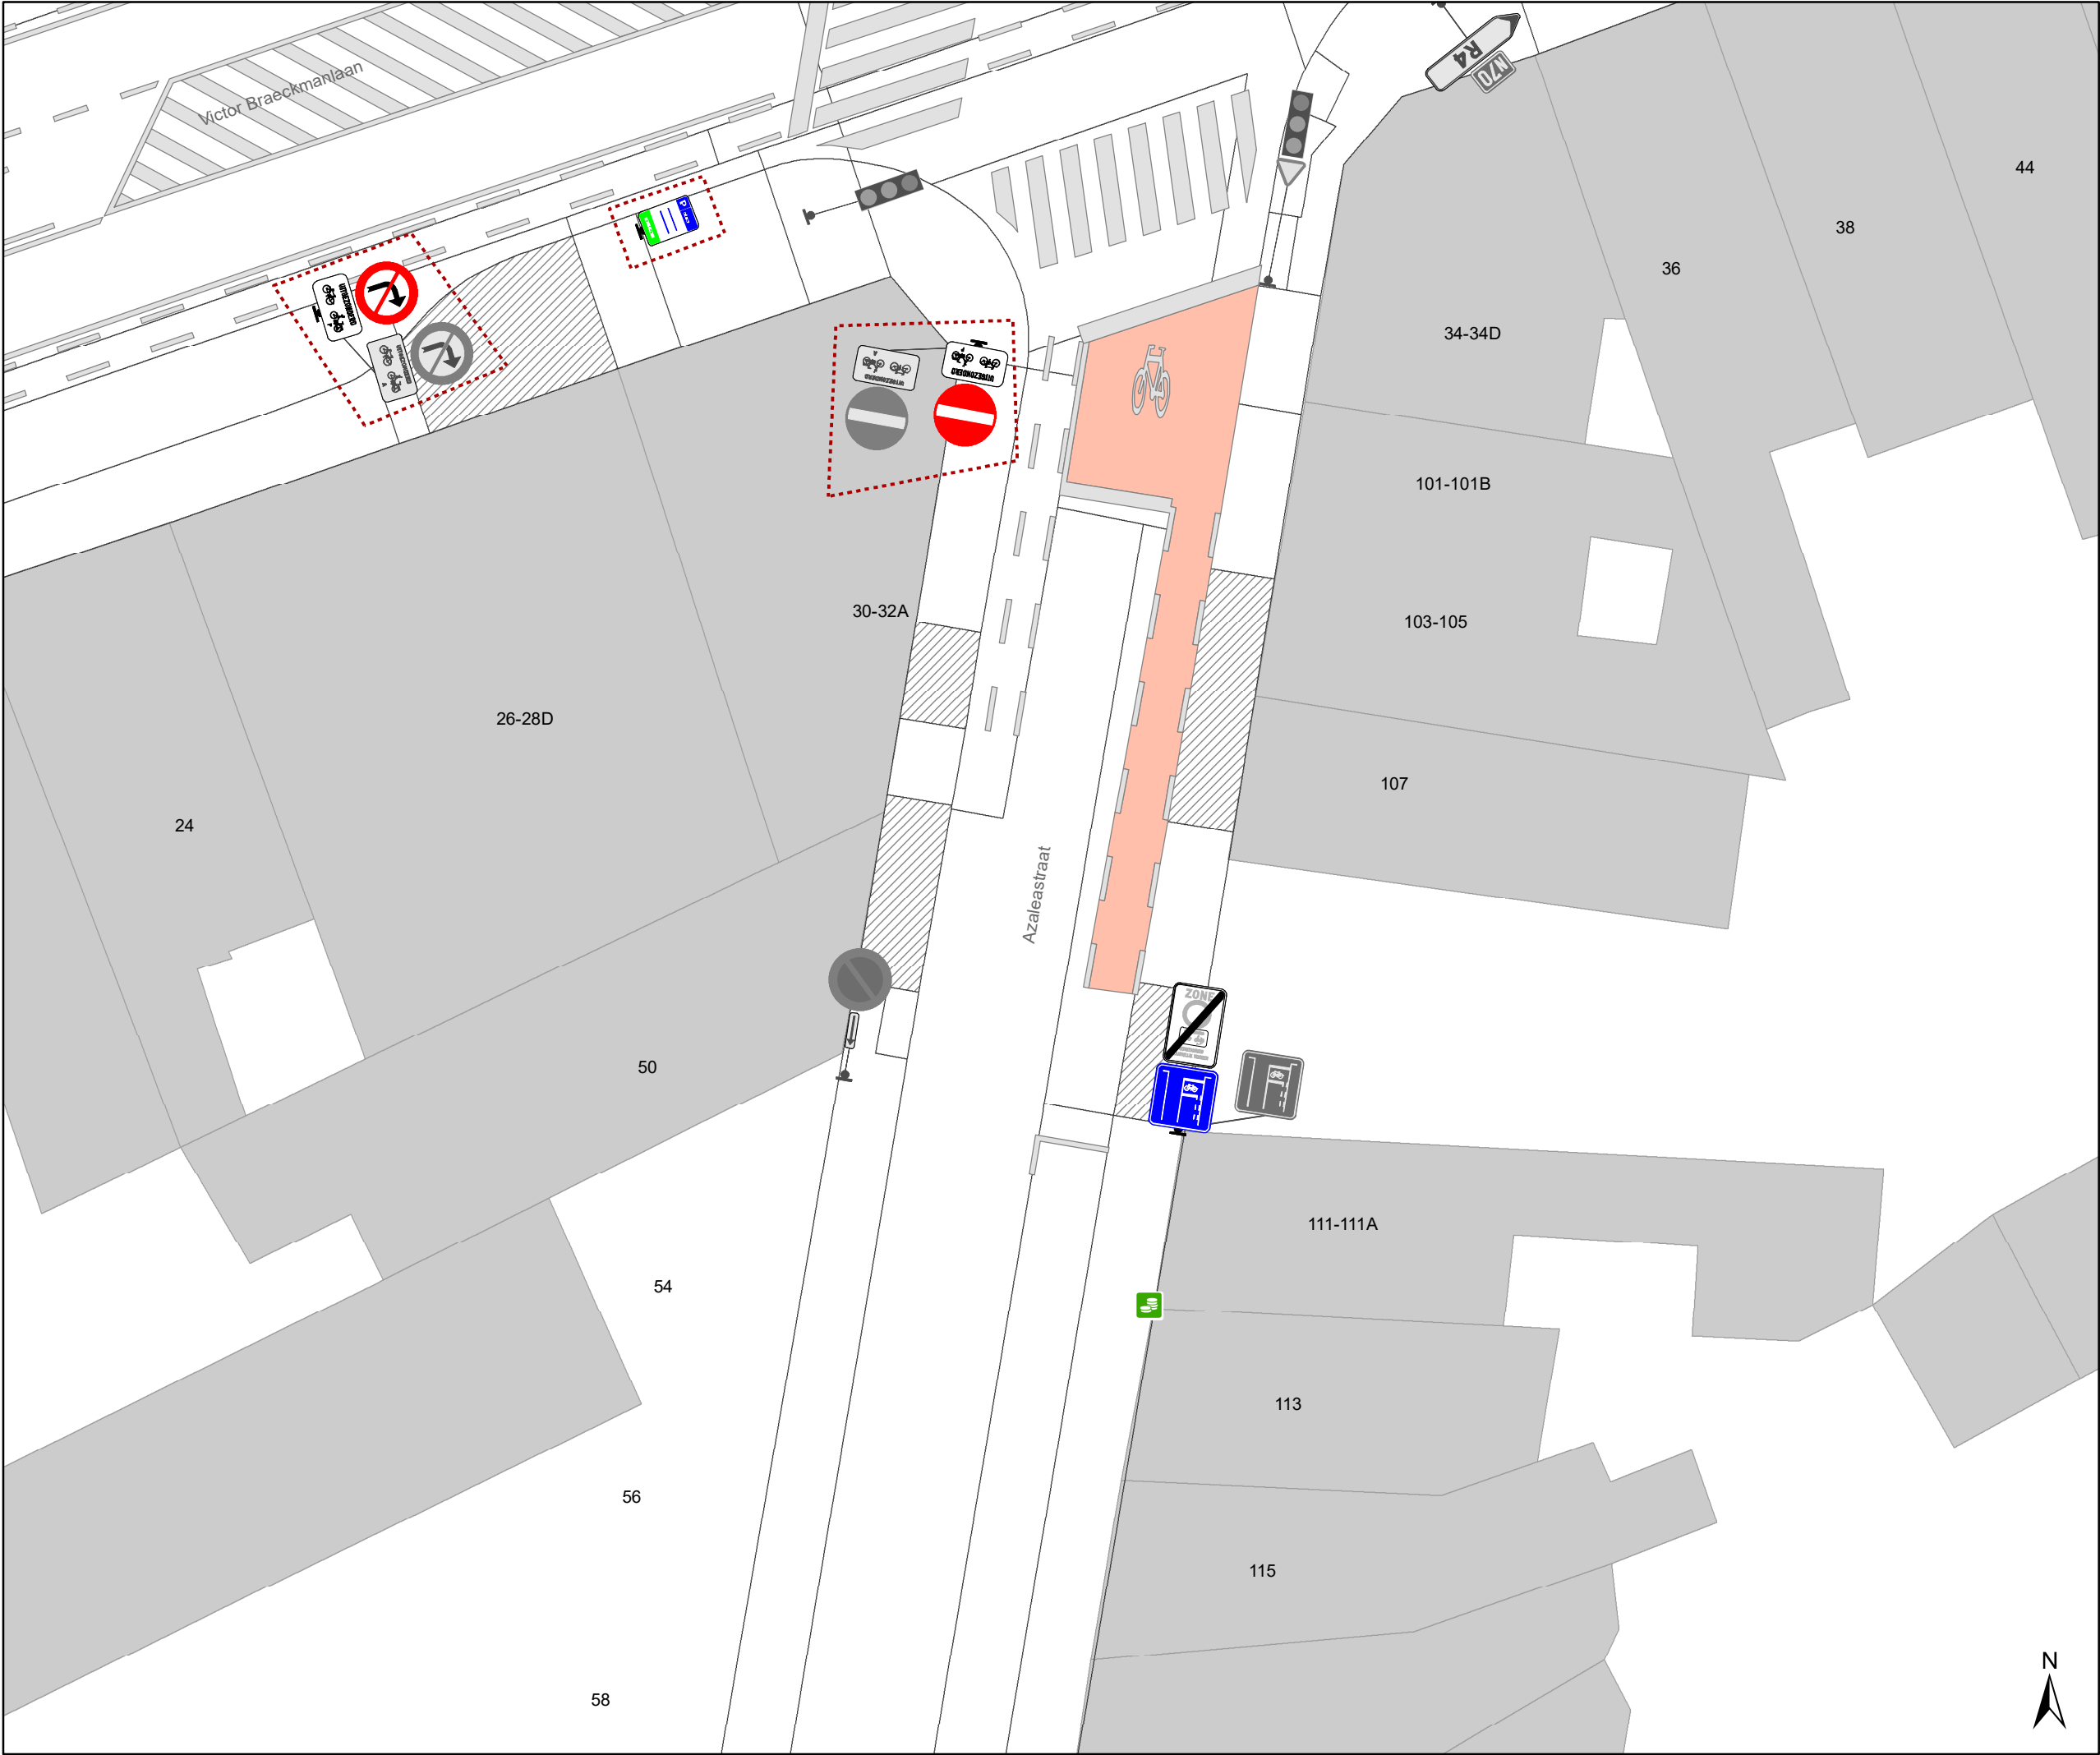

- ### Legende
- Bestaande verkeersborden
 - Geplande verkeersborden
 - Te verwijderen verkeersborden
 - Bestaande wegmarkeringen
 - Geplande wegmarkeringen
 - Te verwijderen wegmarkeringen
 - Ander gepland dossier (in voorbereiding bij MOBBED)

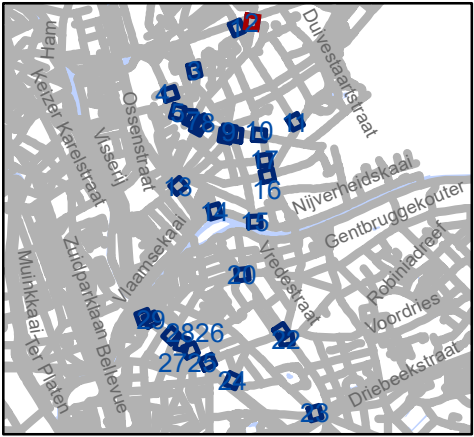


Mobiliteitsbedrijf stad Gent
Verkeerstechnische taken


D-OGB
zone C3 UPV

Dossiernummer P-569750

DATUM	SCHAAL	PLAN	P FORMAAT
23/08/2024	1/175	2/30	A3

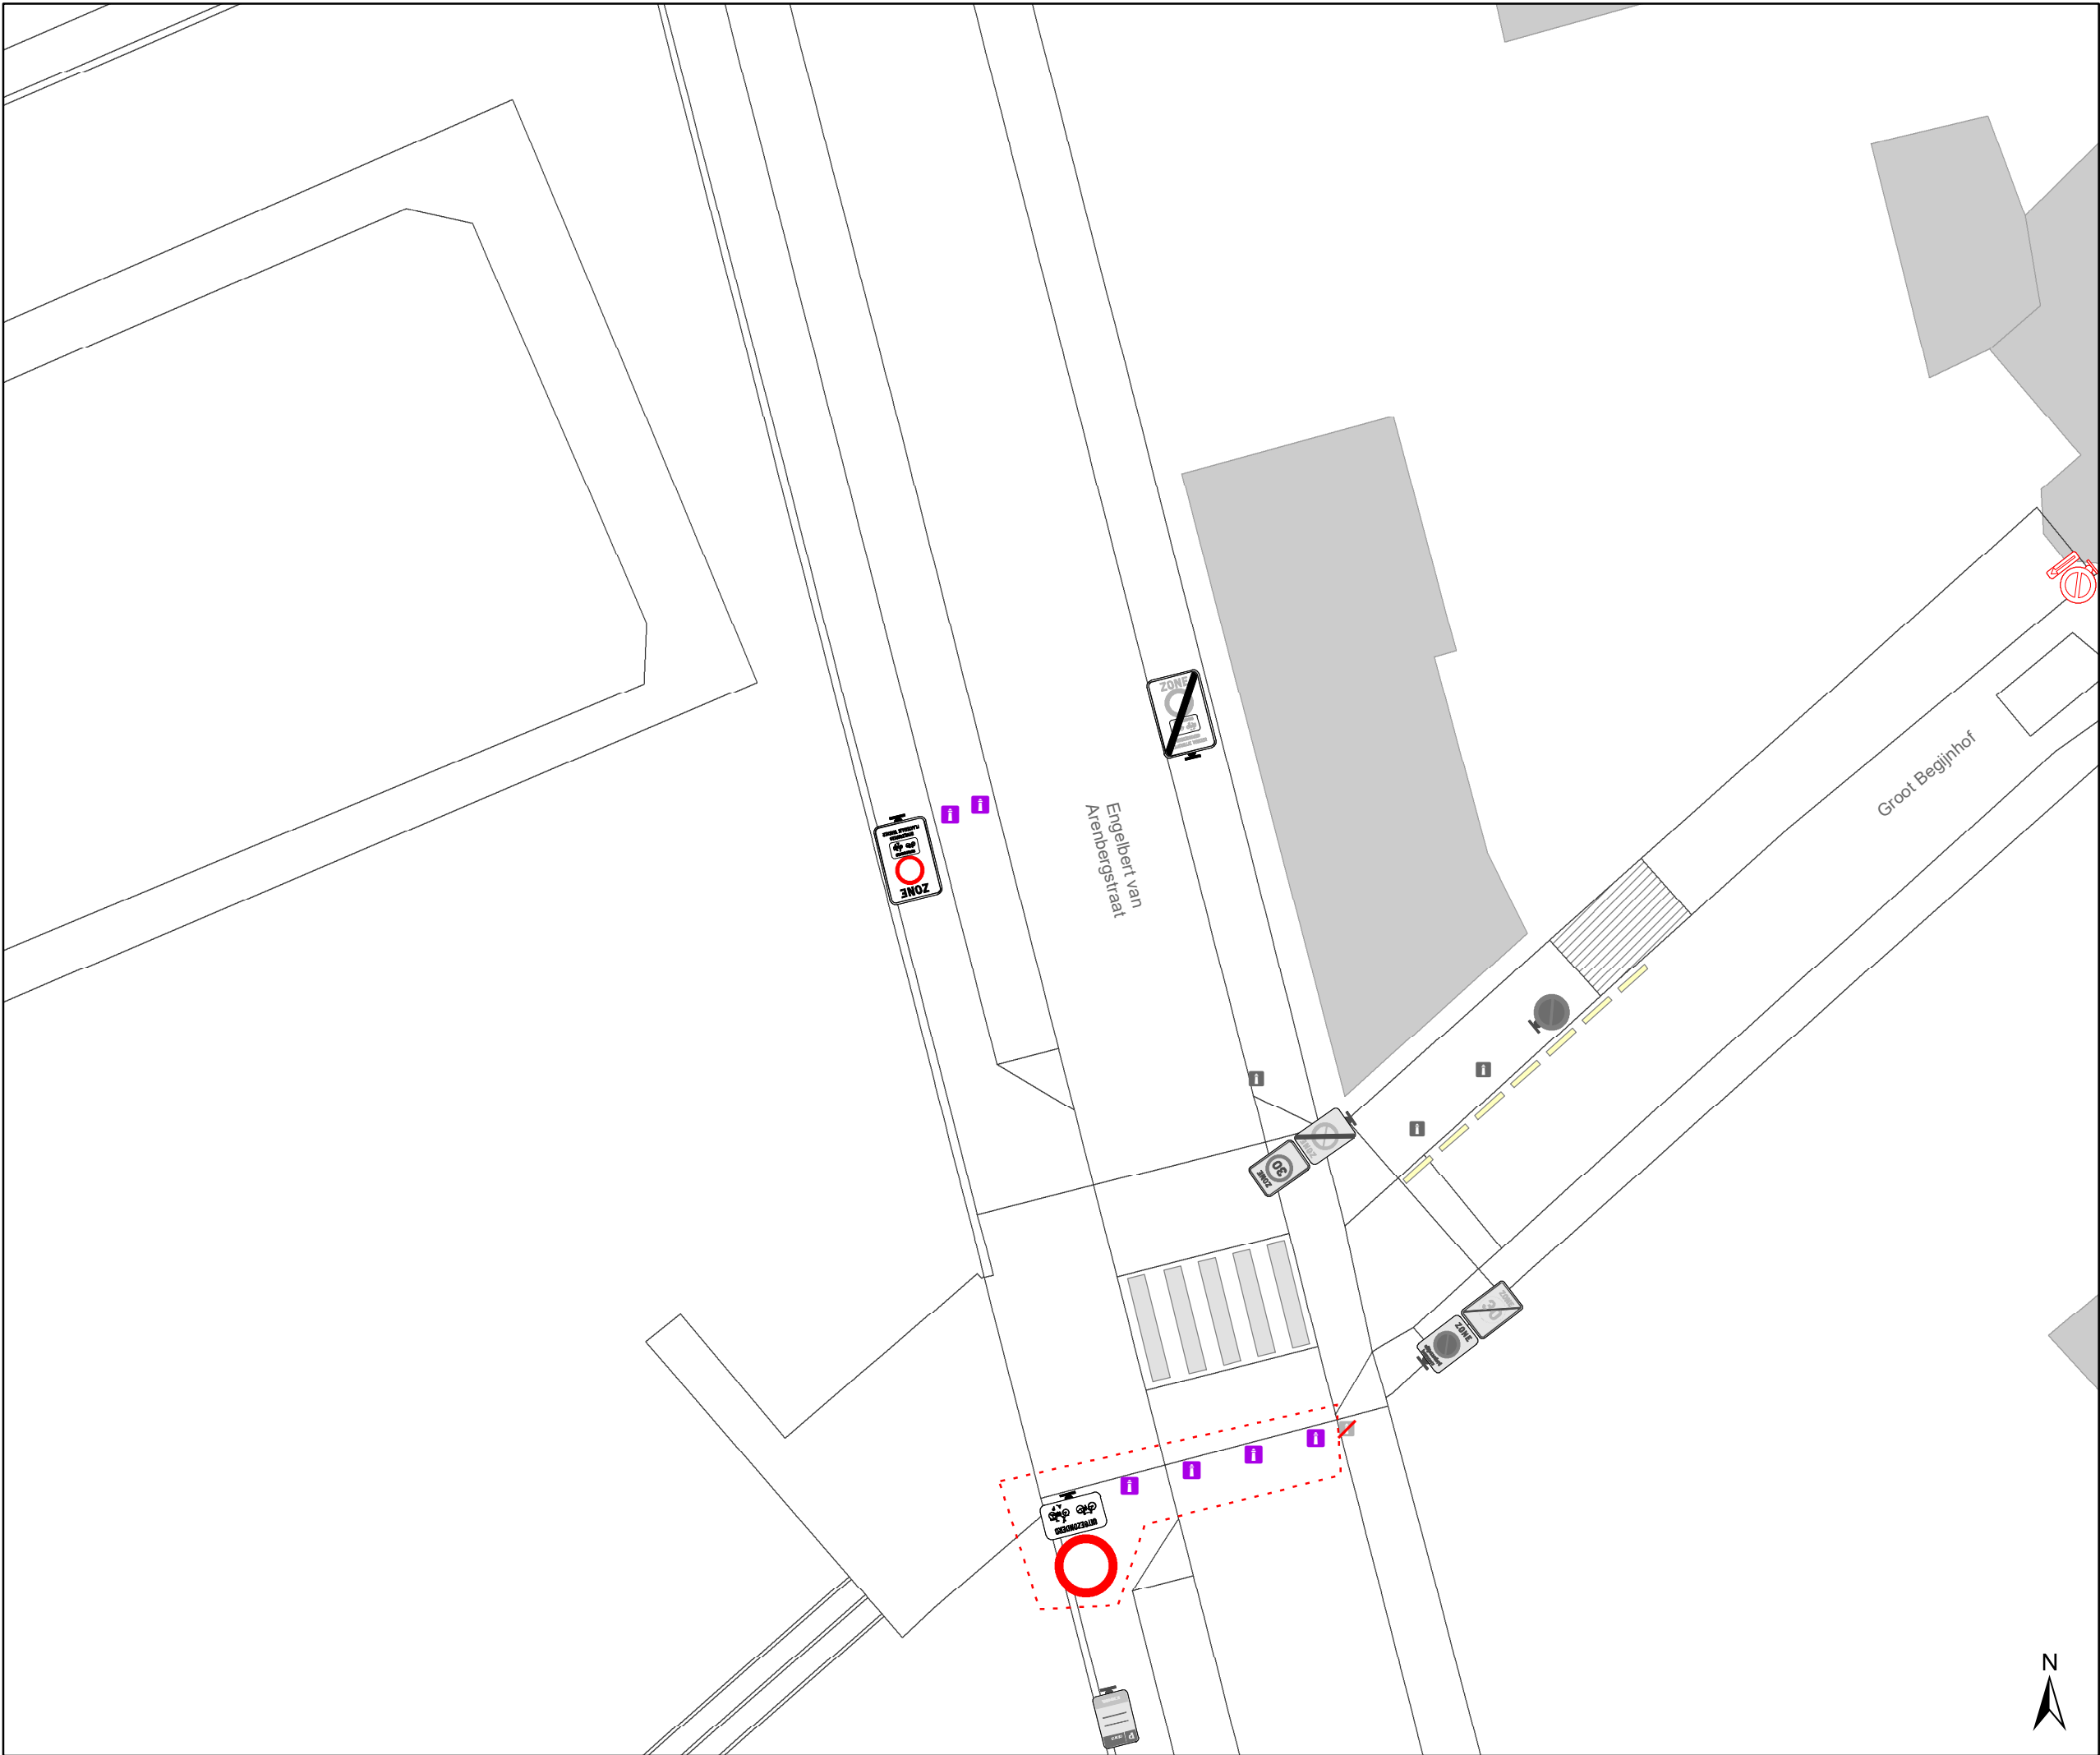

- ### Legende
- Bestaande verkeersborden
 - Geplande verkeersborden
 - Te verwijderen verkeersborden
 - Bestaande wegmarkeringen
 - Geplande wegmarkeringen
 - Te verwijderen wegmarkeringen
 - Ander gepland dossier (in voorbereiding bij MOBBED)

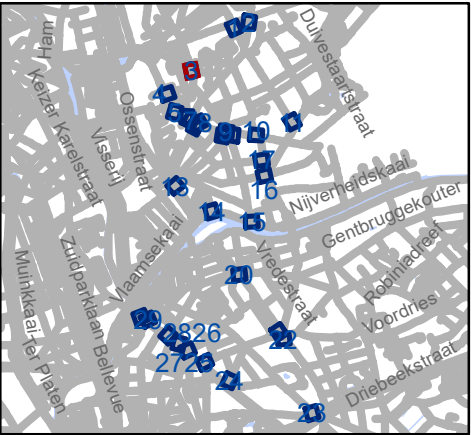


Mobiliteitsbedrijf stad Gent
Verkeerstechnische taken


D-OGB
zone C3 UPV

Dossiernummer P-569750

DATUM	SCHAAL	PLAN	P FORMAAT
23/08/2024	1/175	3/30	A3

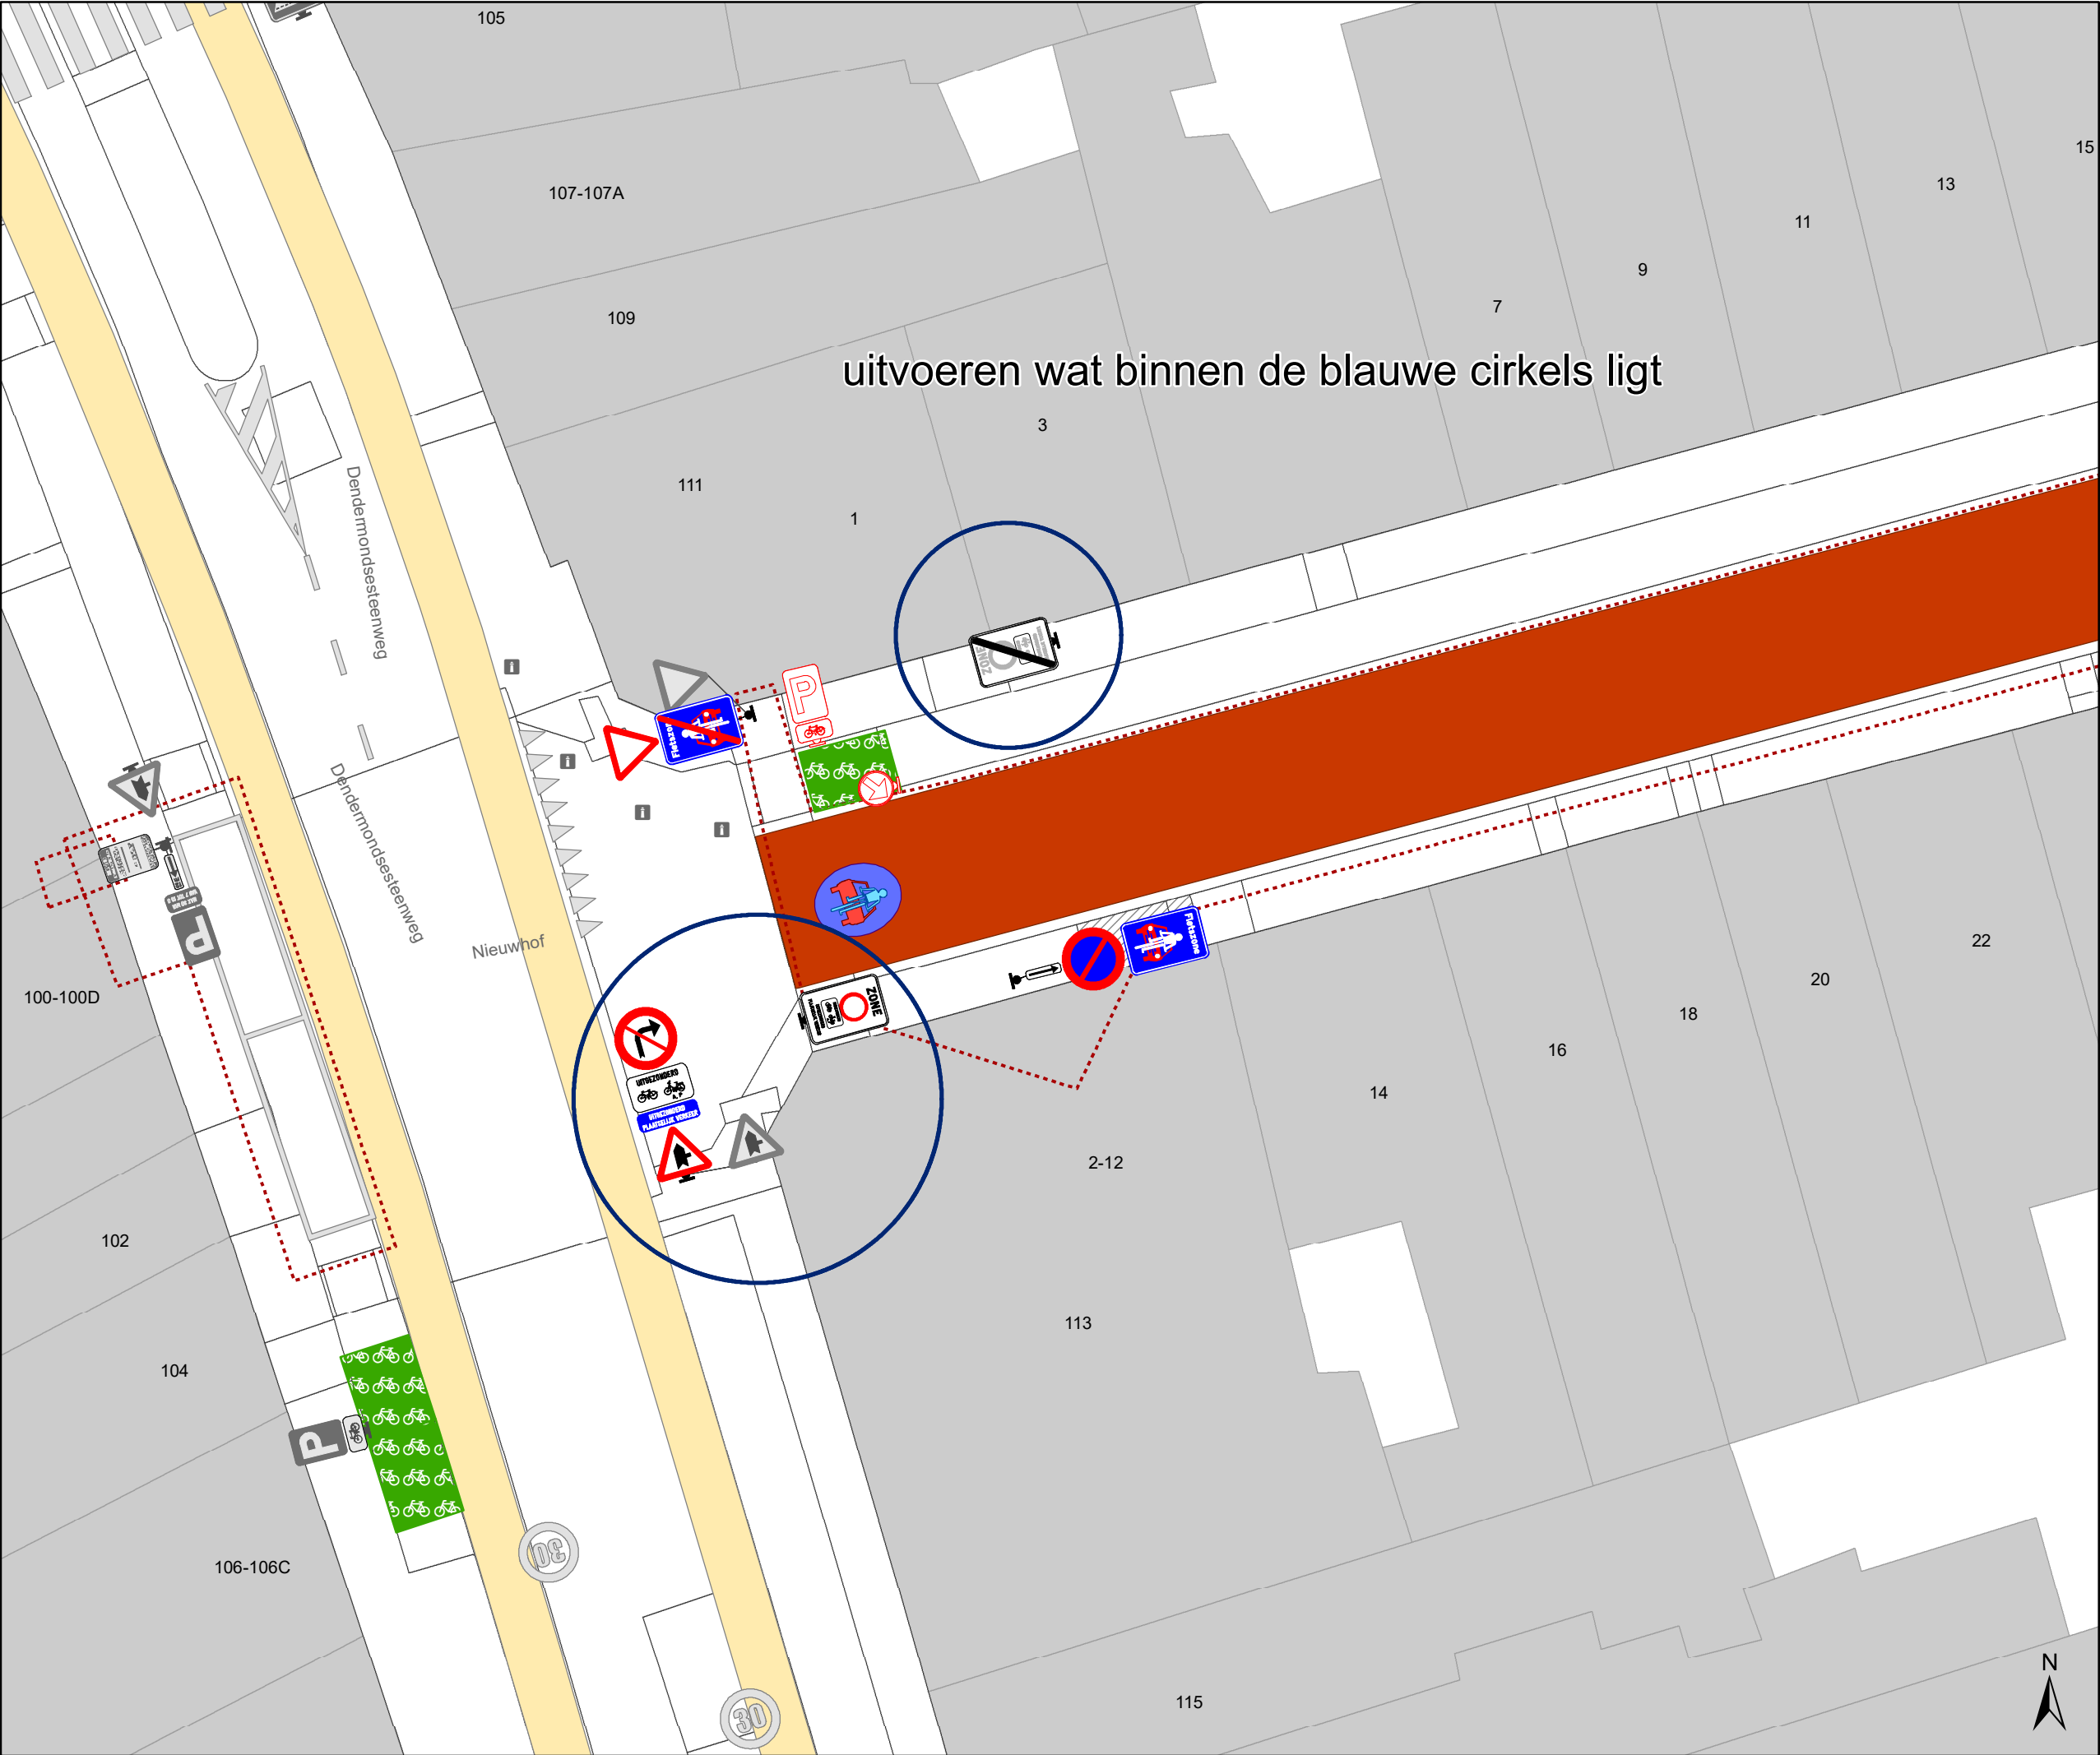

- ### Legende
- Bestaande verkeersborden
 - Geplande verkeersborden
 - Te verwijderen verkeersborden
 - Bestaande wegmarkeringen
 - Geplande wegmarkeringen
 - Te verwijderen wegmarkeringen
 - Ander gepland dossier (in voorbereiding bij MOBBED)

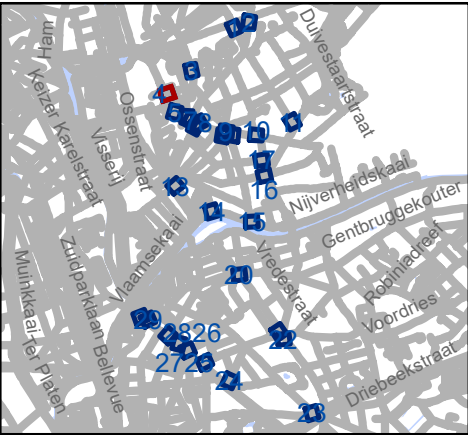


Mobiliteitsbedrijf stad Gent
Verkeerstechnische taken

D-OGB
zone C3 UPV

Dossiernummer P-569750

DATUM	SCHAAL	PLAN	P FORMAAT
23/08/2024	1/175	4/30	A3

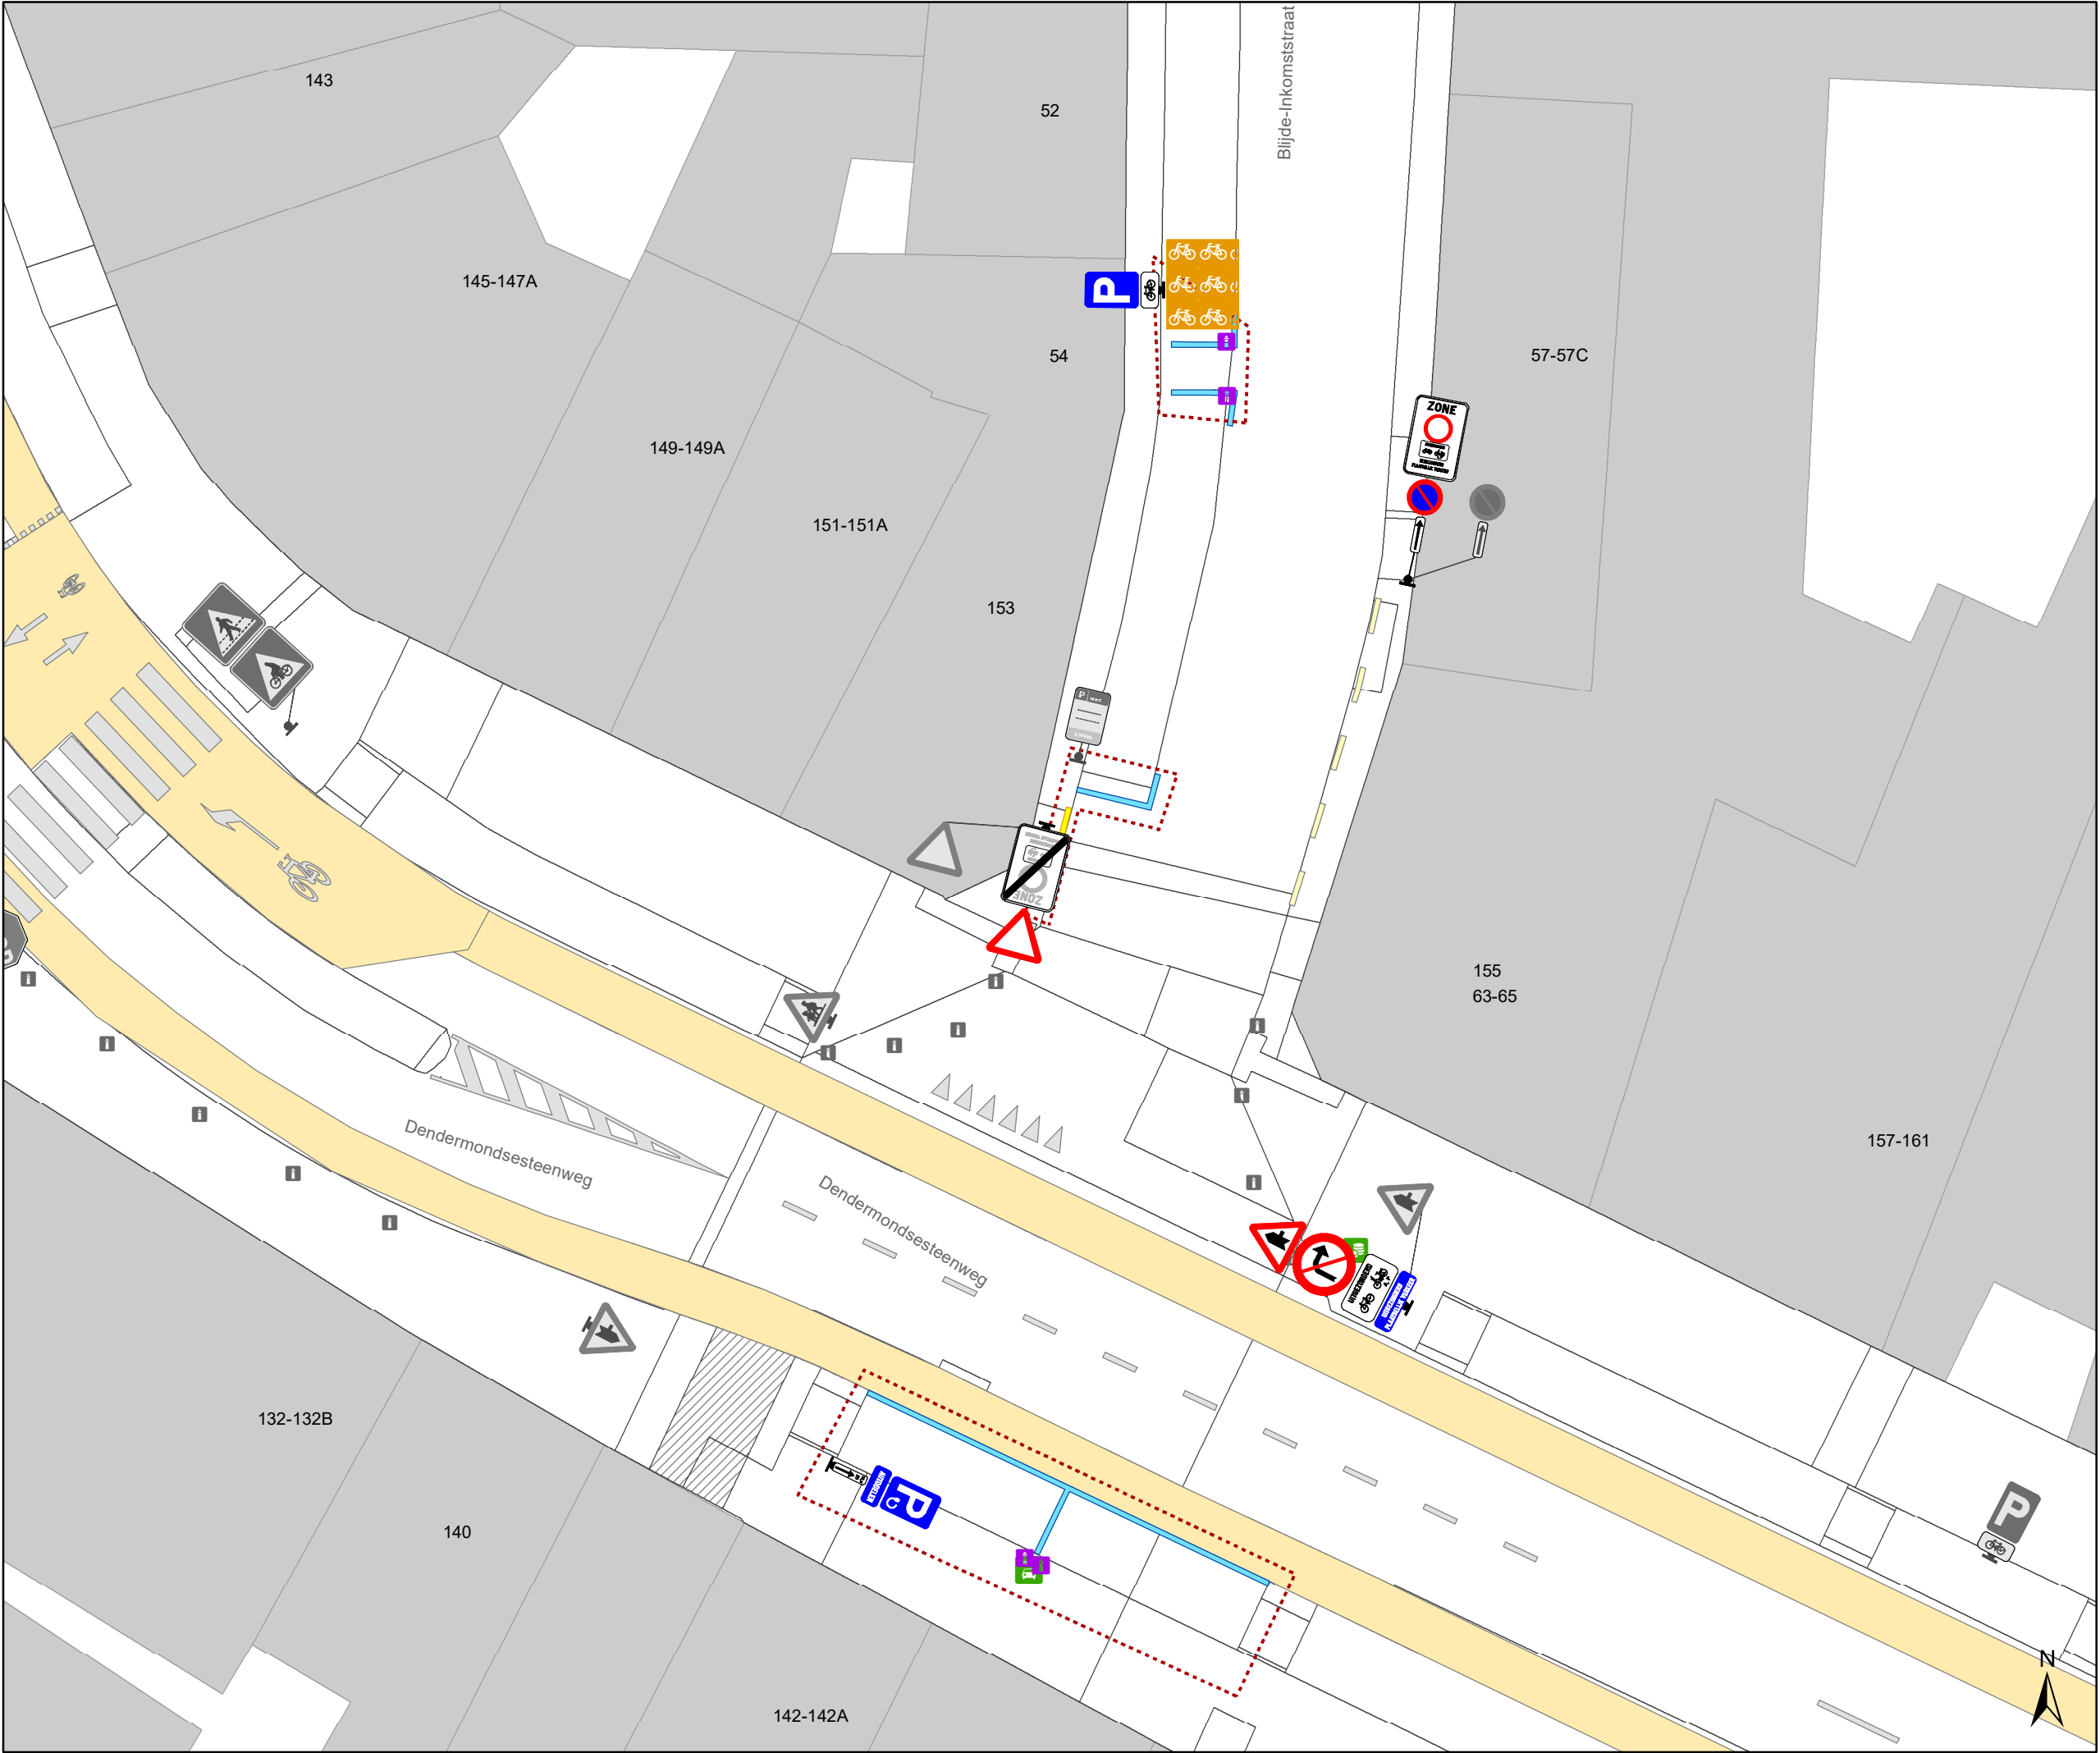

Legende

Bestaande verkeersborden

Geplande verkeersborden


Te verwijderen verkeersborden

Bestaande wegmarkeringen

Geplande wegmarkeringen

Te verwijderen wegmarkeringen

Ander gepland dossier
(in voorbereiding bij MOBBED)

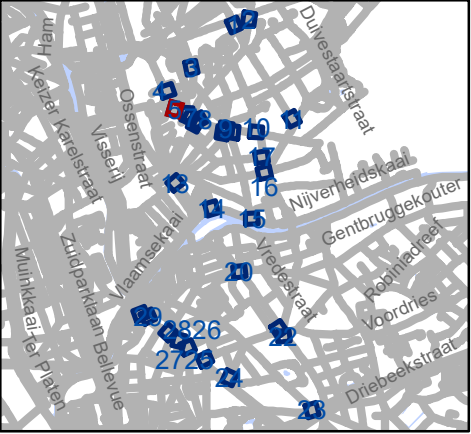


Mobiliteitsbedrijf stad Gent
Verkeerstechnische taken


D-OGB
zone C3 UPV

Dossiernummer P-569750

DATUM	SCHAAL	PLAN	P FORMAAT
23/08/2024	1/175	5/30	A3

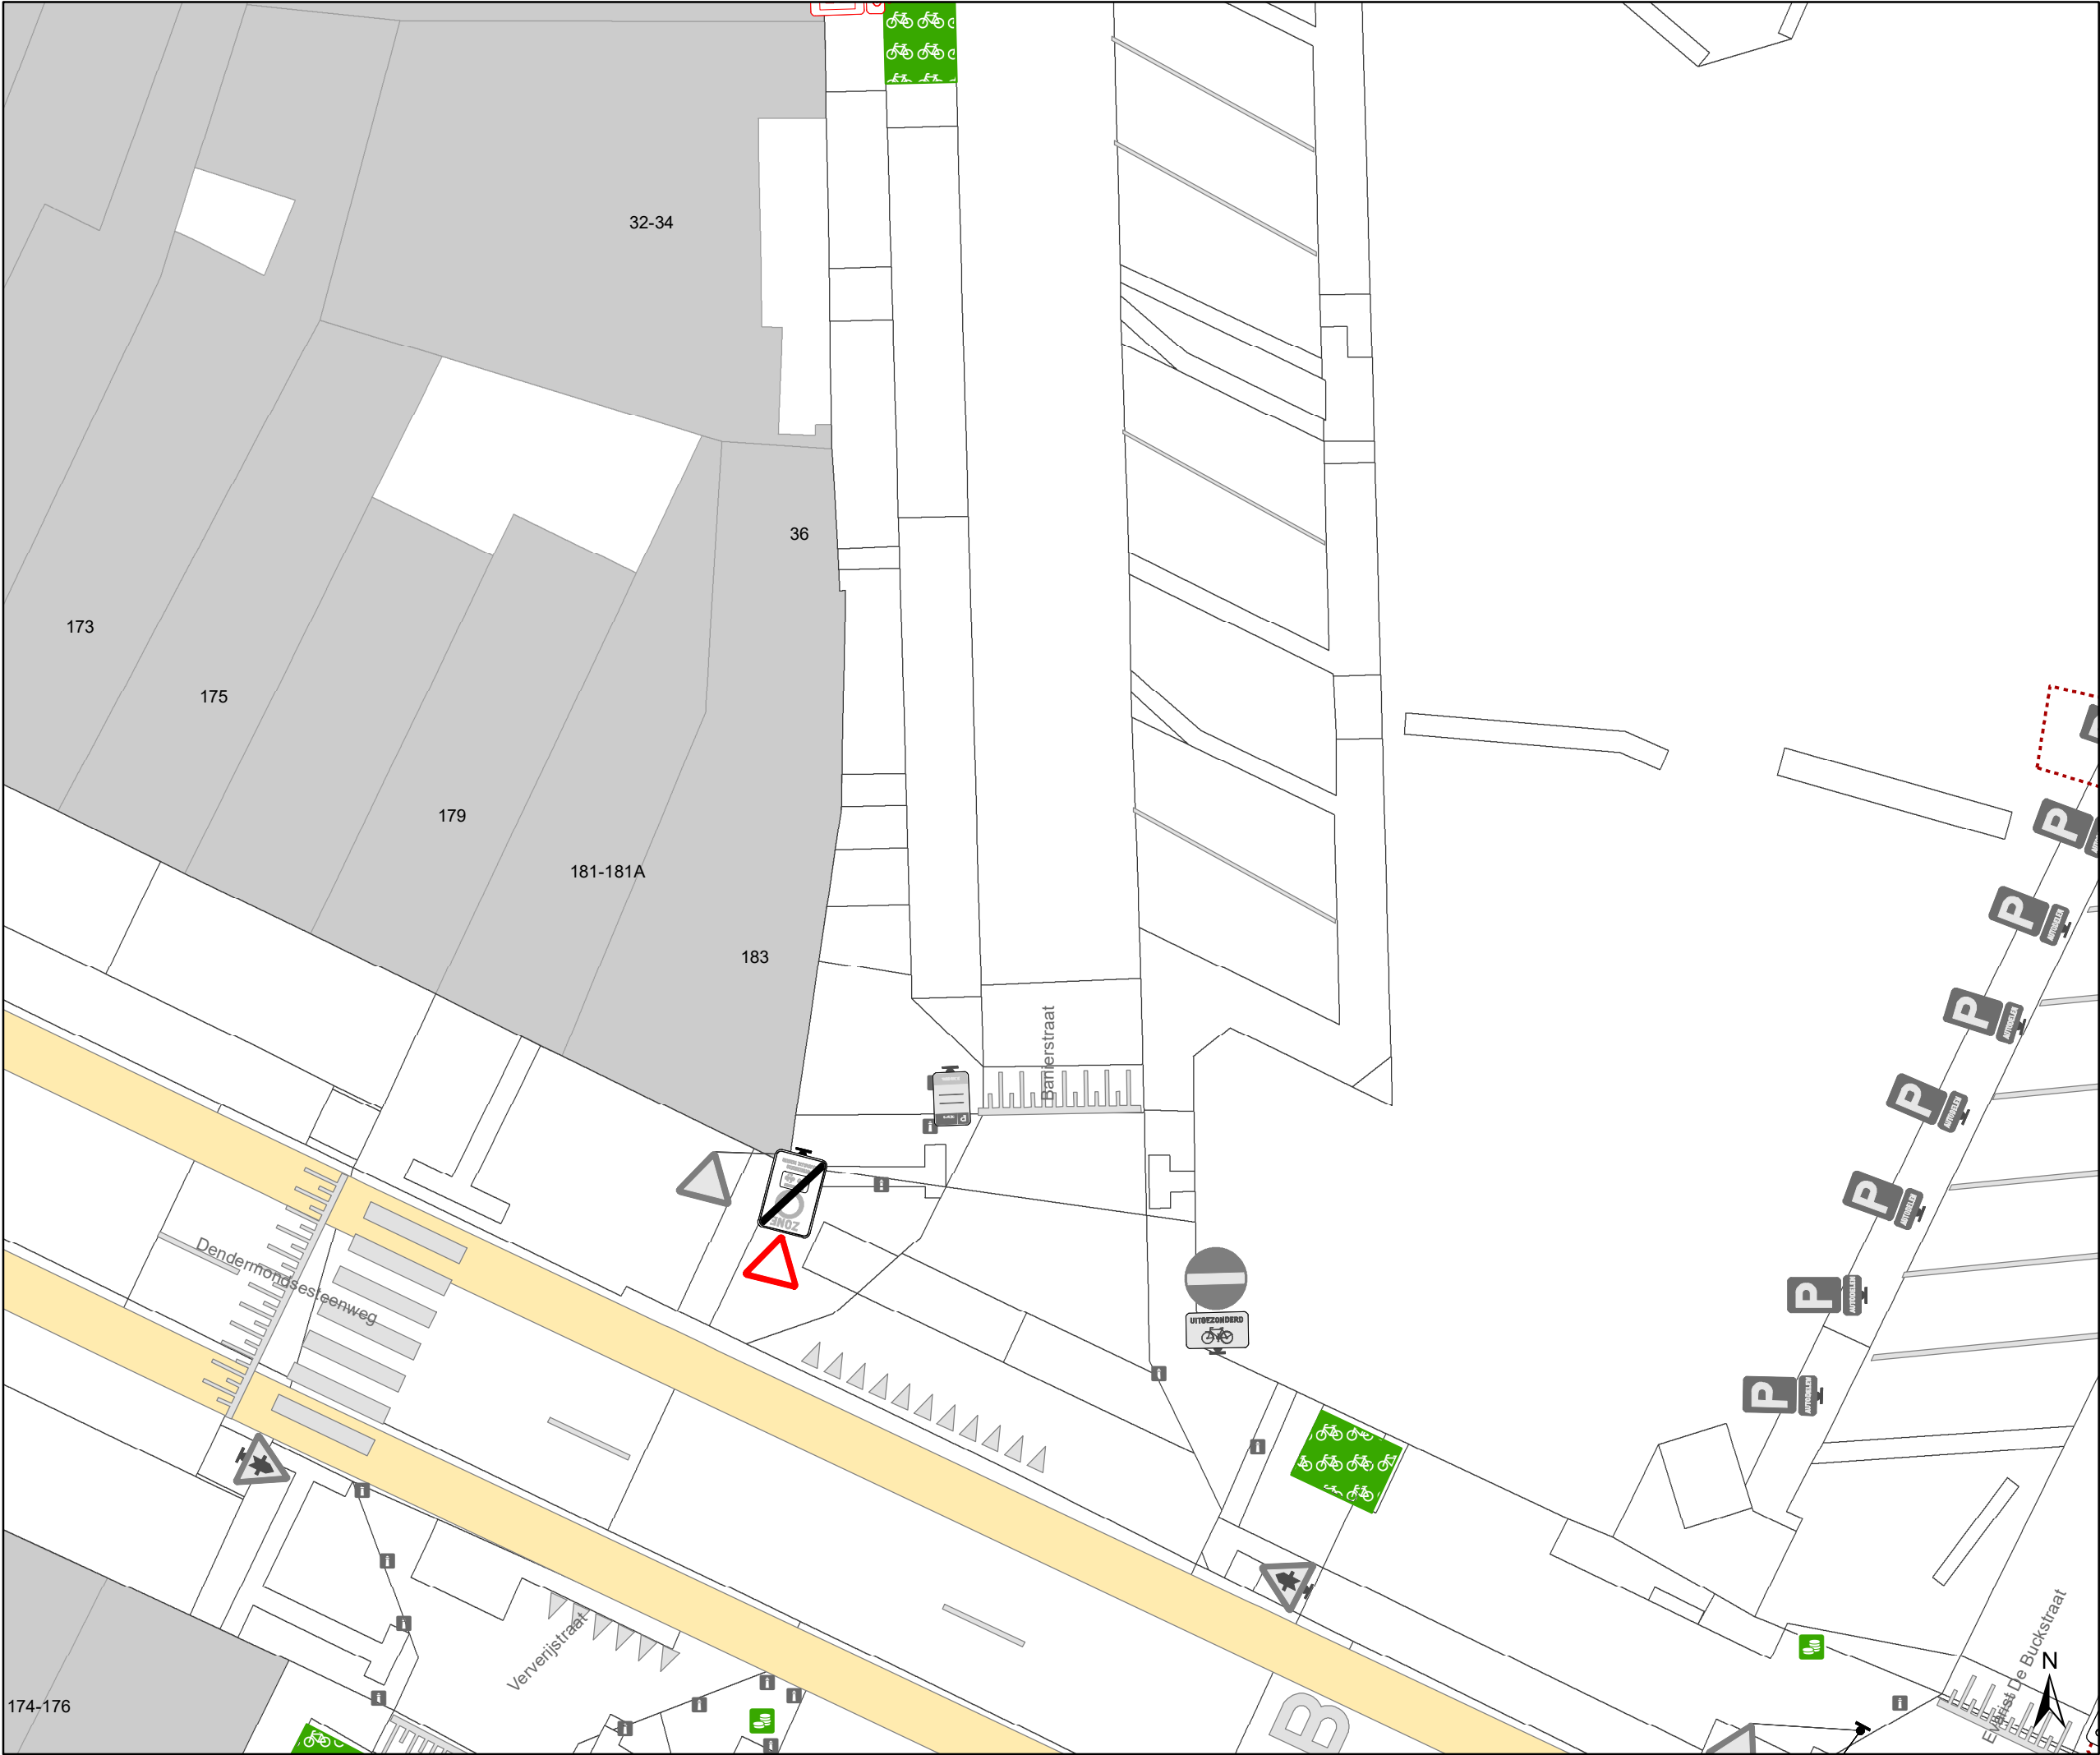

- ### Legende
- Bestaande verkeersborden
 - Geplande verkeersborden
 - Te verwijderen verkeersborden
 - Bestaande wegmarkeringen
 - Geplande wegmarkeringen
 - Te verwijderen wegmarkeringen
 - Ander gepland dossier (in voorbereiding bij MOBBED)

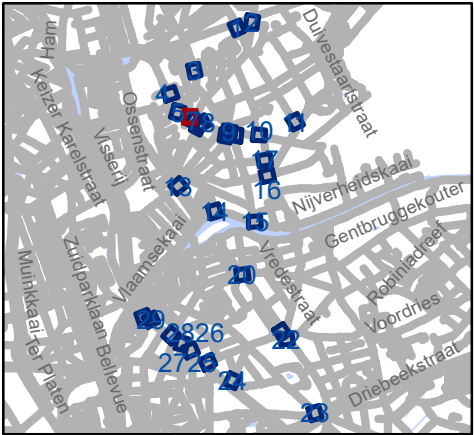


Mobiliteitsbedrijf stad Gent
Verkeerstechnische taken


D-OGB
zone C3 UPV

Dossiernummer P-569750

DATUM	SCHAAL	PLAN	P FORMAAT
23/08/2024	1/175	6/30	A3

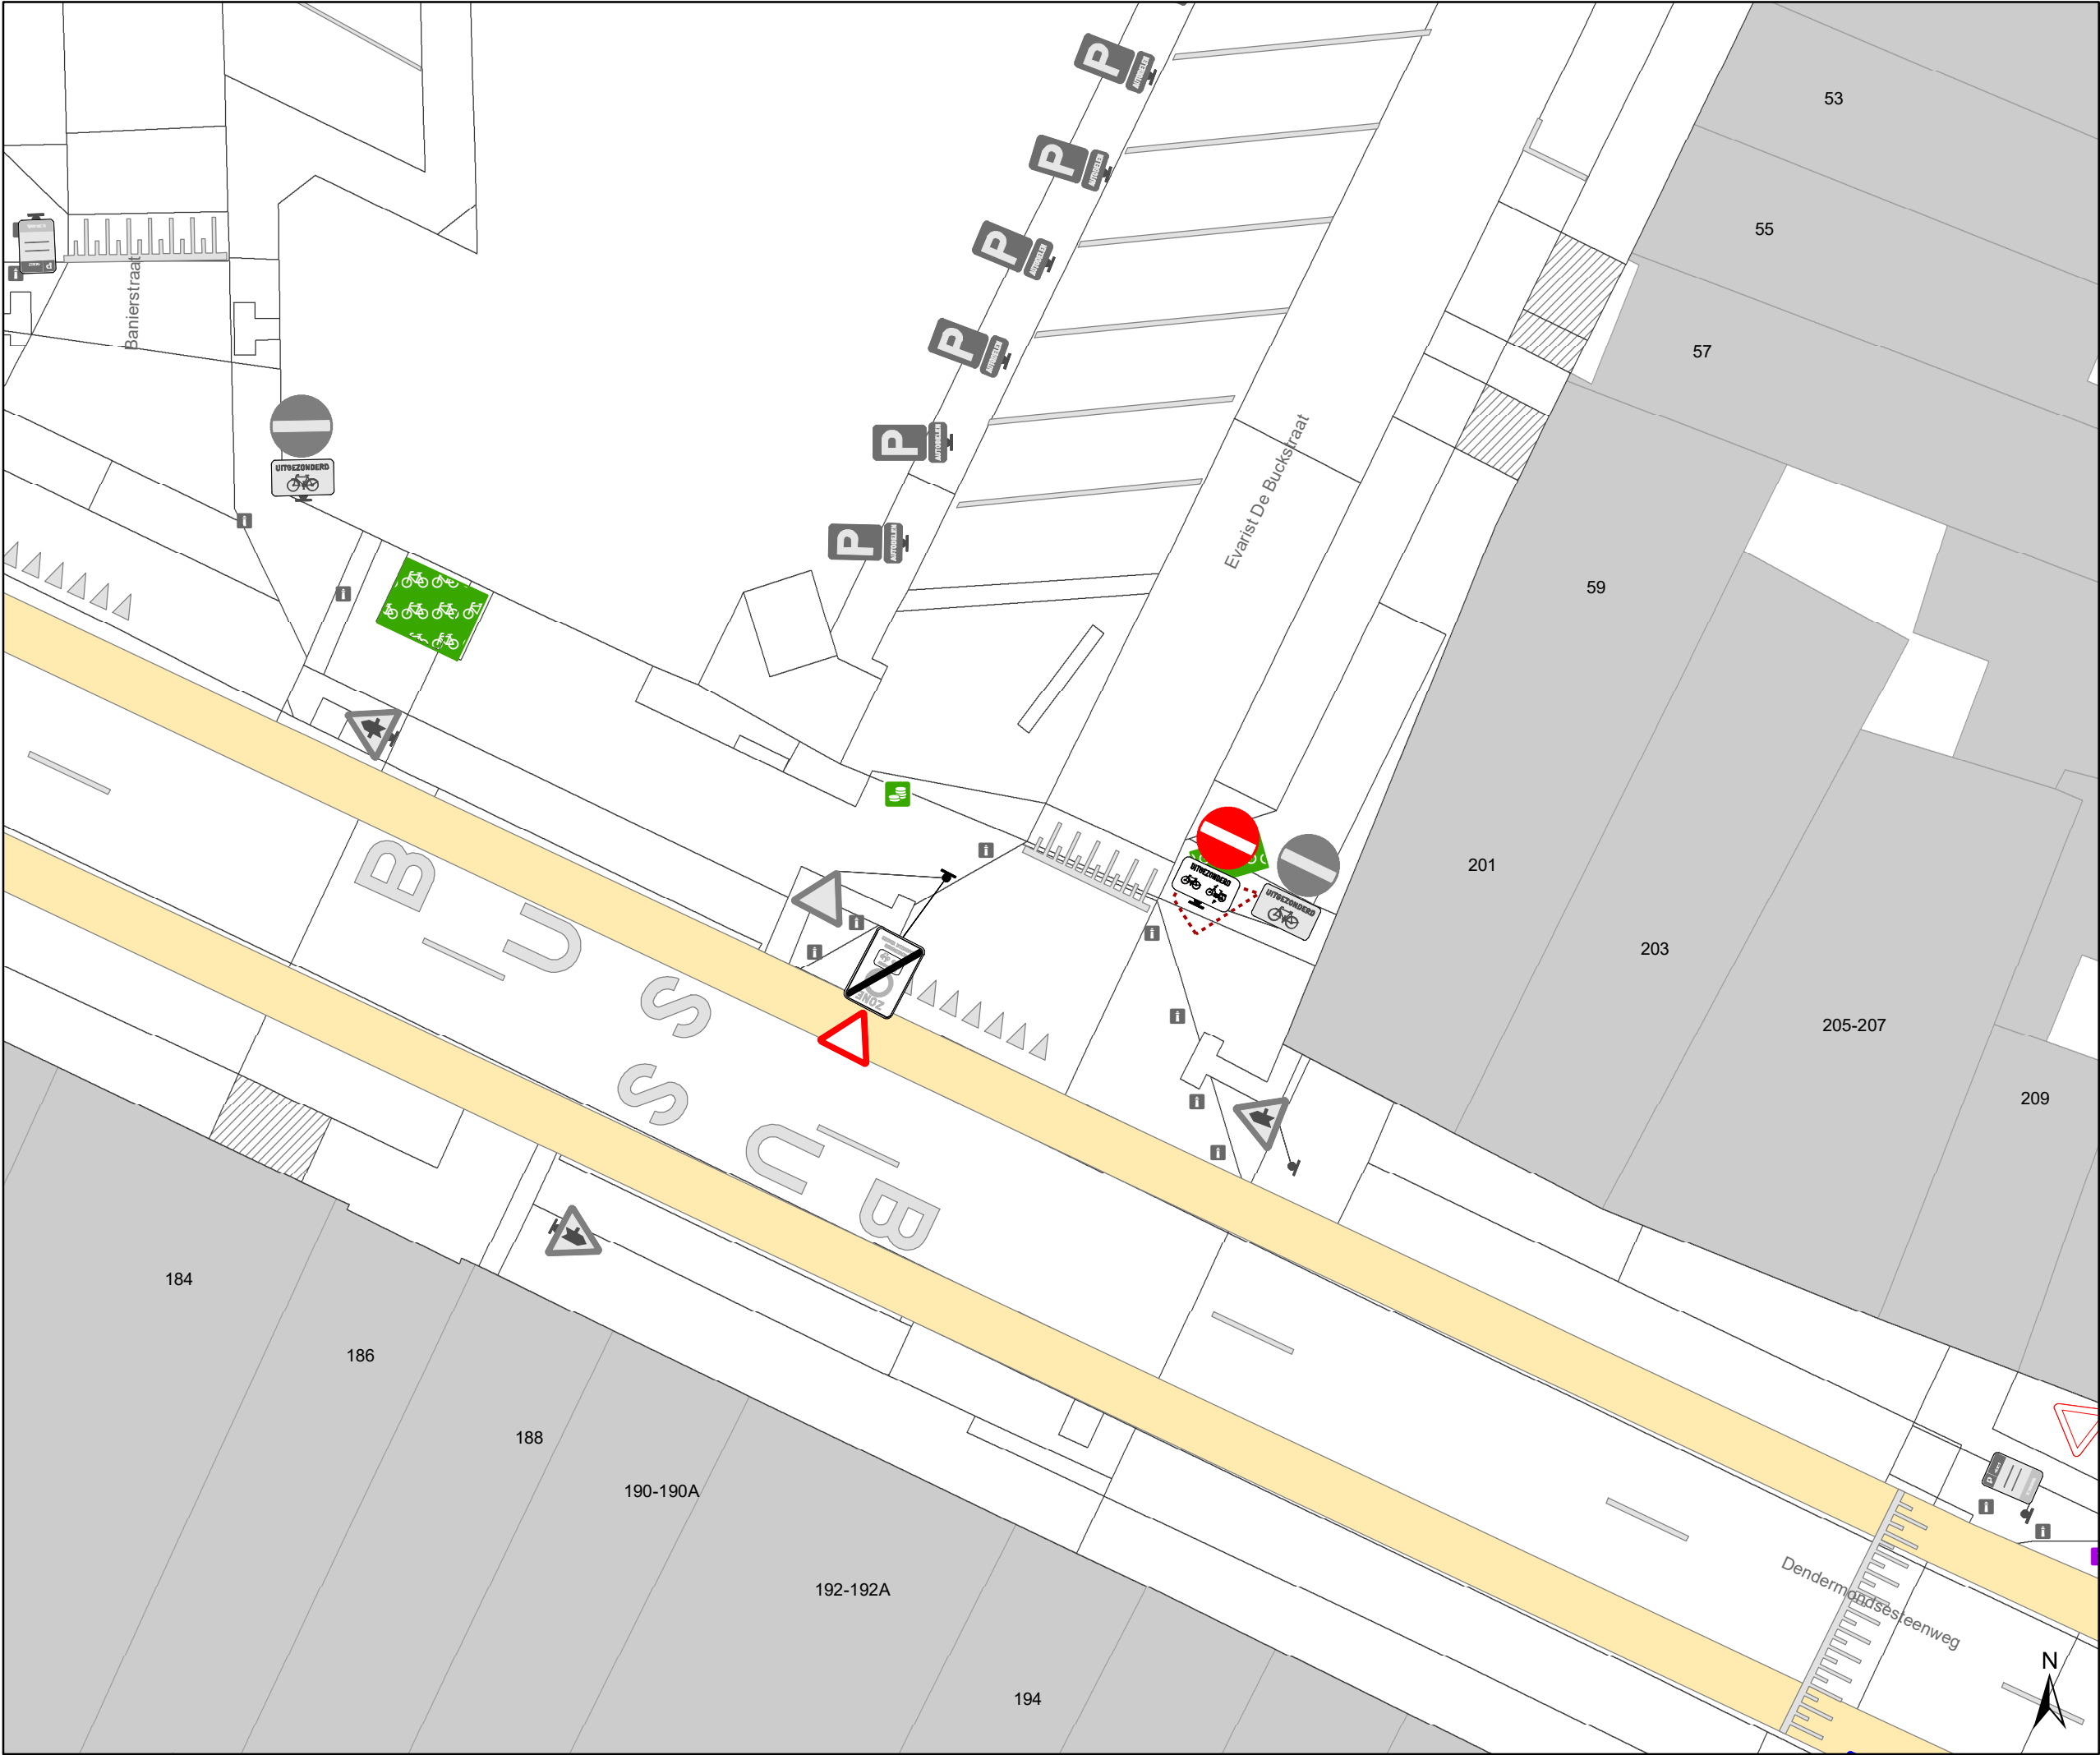

- Legende
- Bestaande verkeersborden
- Geplande verkeersborden
- Te verwijderen verkeersborden
- Bestaande wegmarkeringen
- Geplande wegmarkeringen
- Te verwijderen wegmarkeringen
- Ander gepland dossier
(in voorbereiding bij MOBBED)

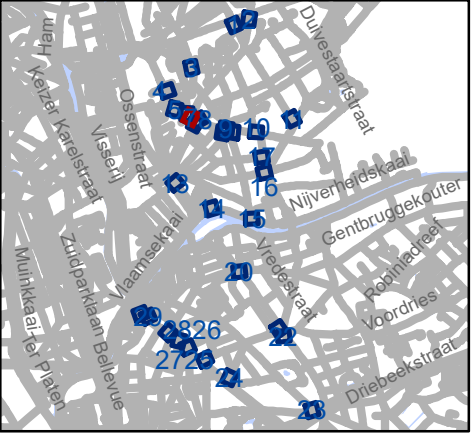


Mobiliteitsbedrijf stad Gent
Verkeerstechnische taken


D-OGB
zone C3 UPV

Dossiernummer P-569750

DATUM	SCHAAL	PLAN	P FORMAAT
23/08/2024	1/175	7/30	A3

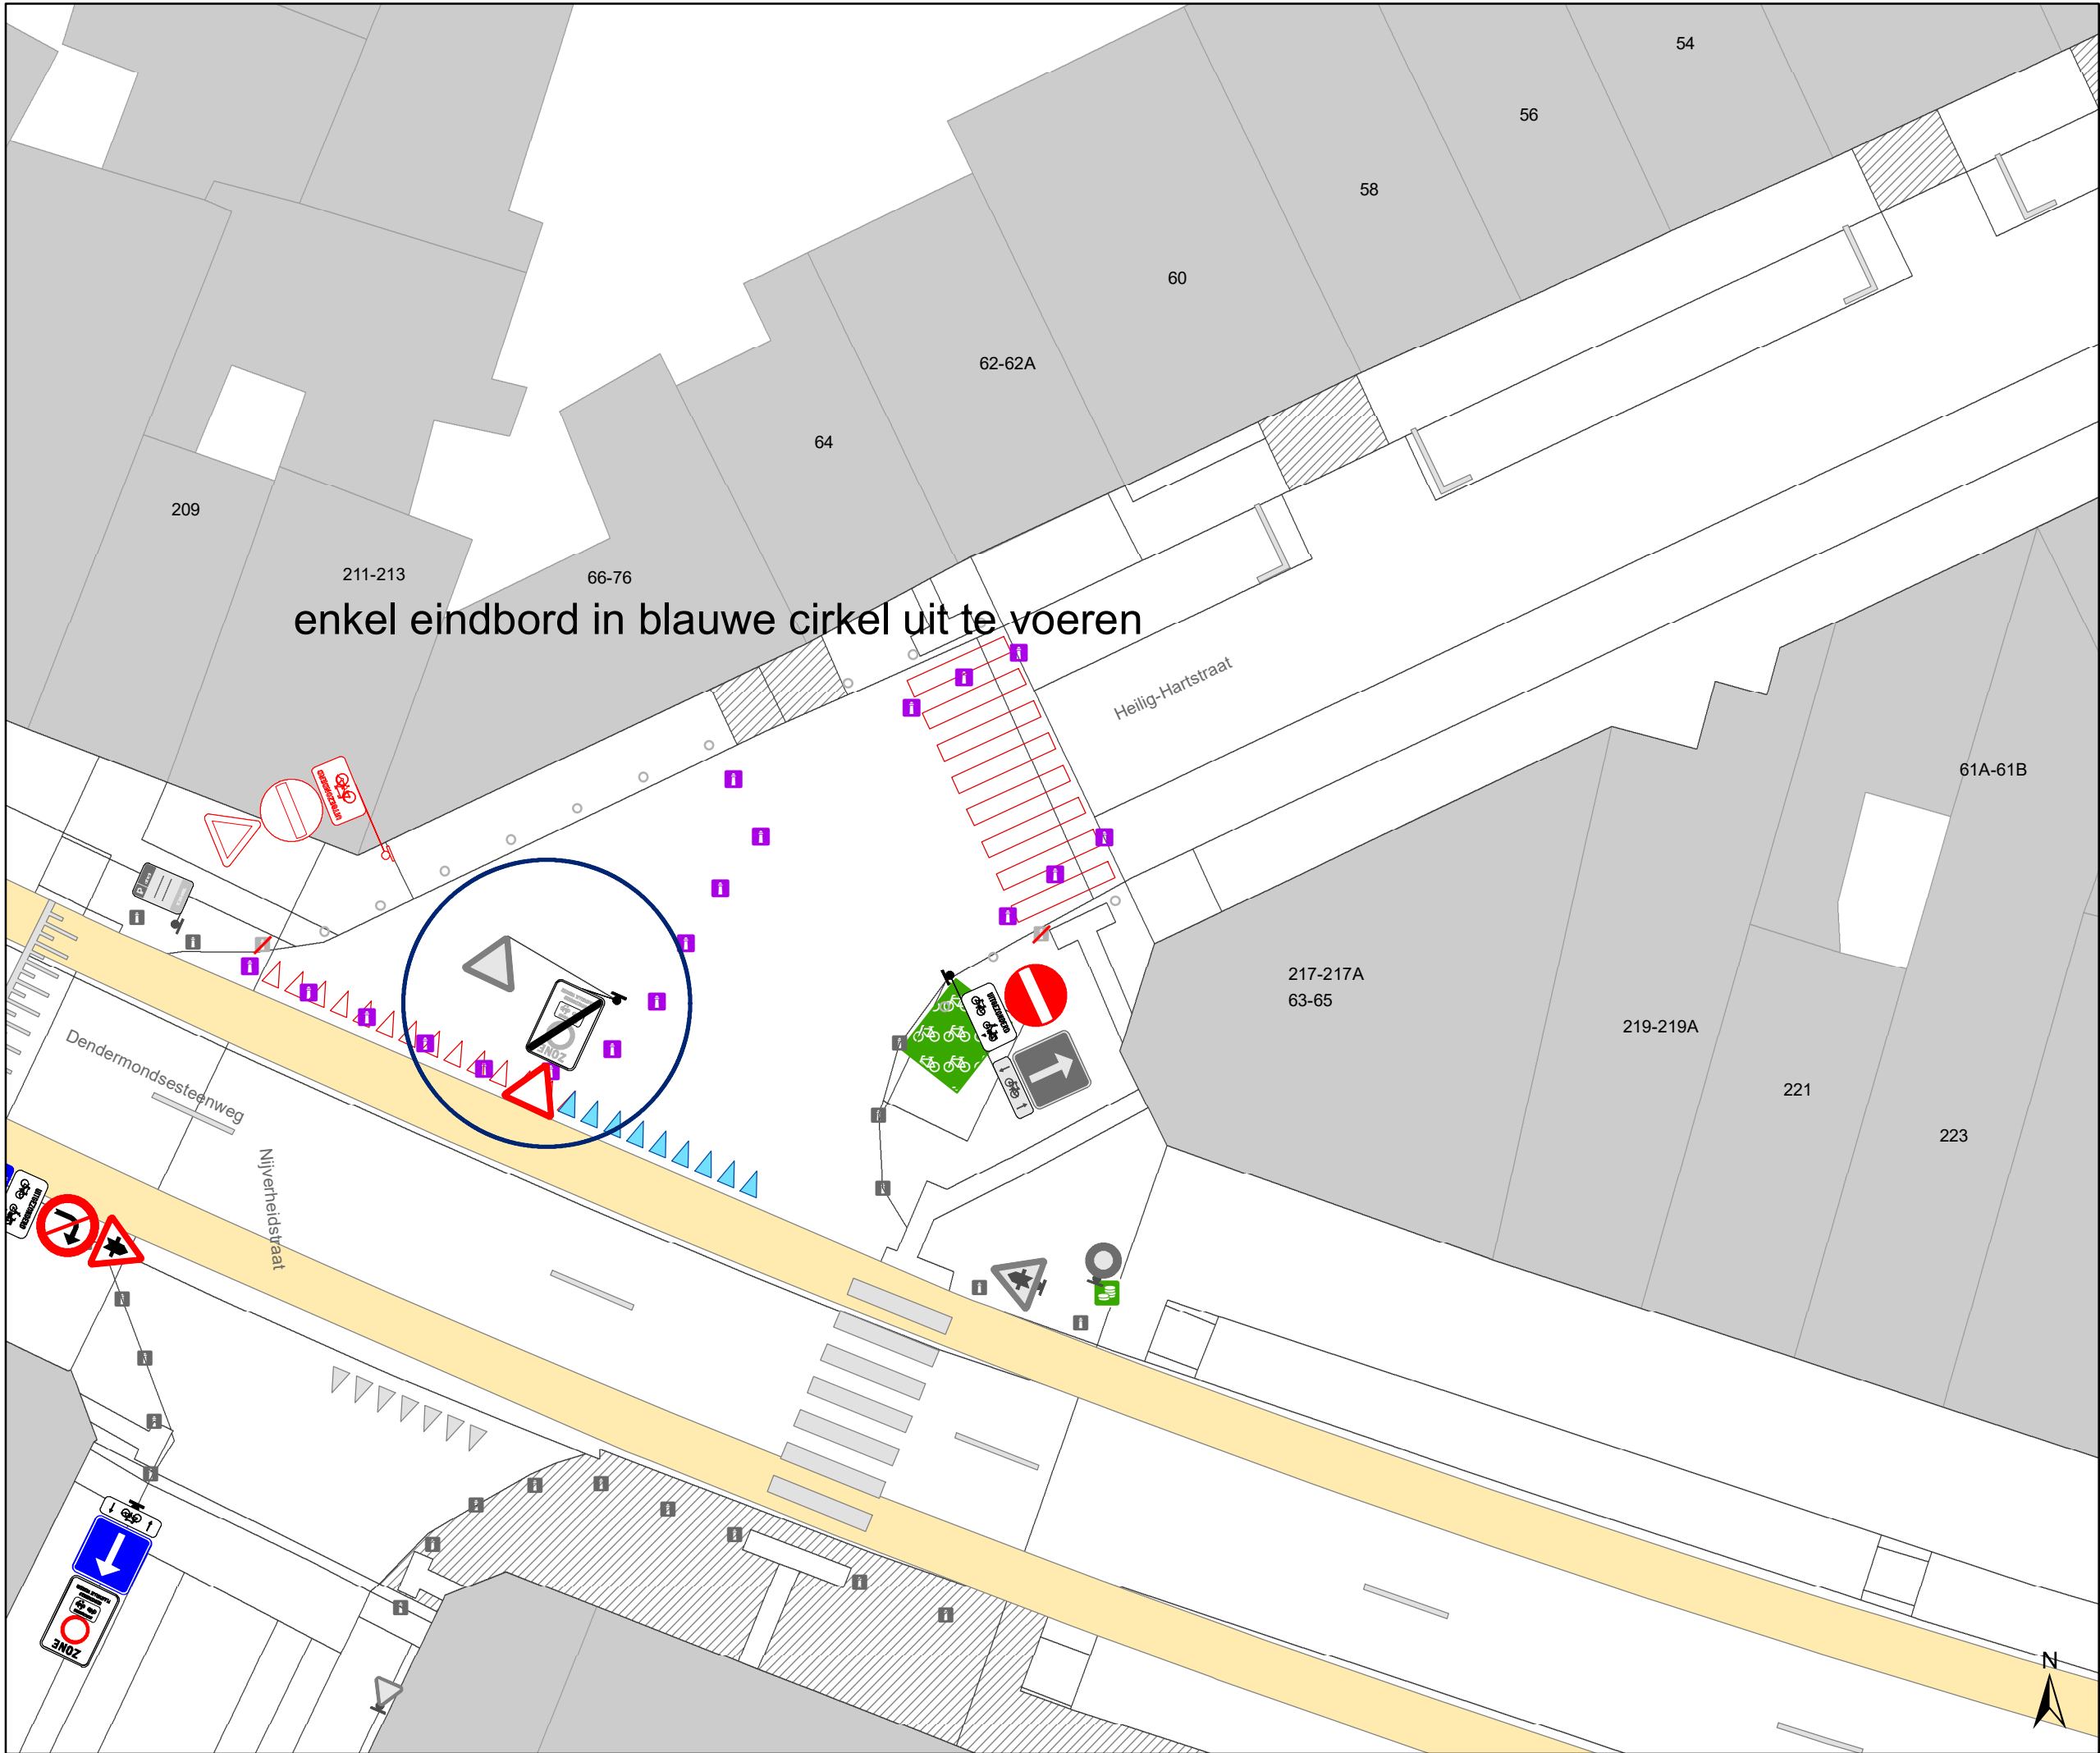

- ### Legende
- Bestaande verkeersborden
 - Geplande verkeersborden
 - Te verwijderen verkeersborden
 - Bestaande wegmarkeringen
 - Geplande wegmarkeringen
 - Te verwijderen wegmarkeringen
 - Ander gepland dossier (in voorbereiding bij MOBBED)

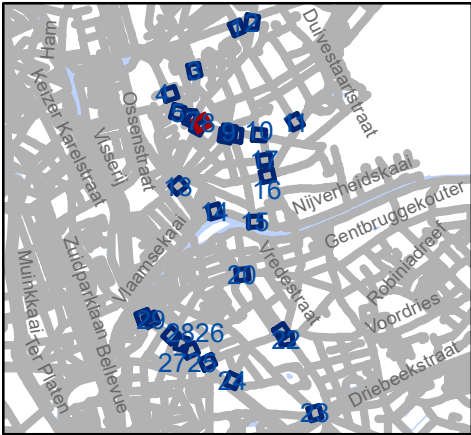


Mobiliteitsbedrijf stad Gent
Verkeerstechnische taken


D-OGB
zone C3 UPV

Dossiernummer P-569750

DATUM	SCHAAL	PLAN	P FORMAAT
23/08/2024	1/175	8/30	A3

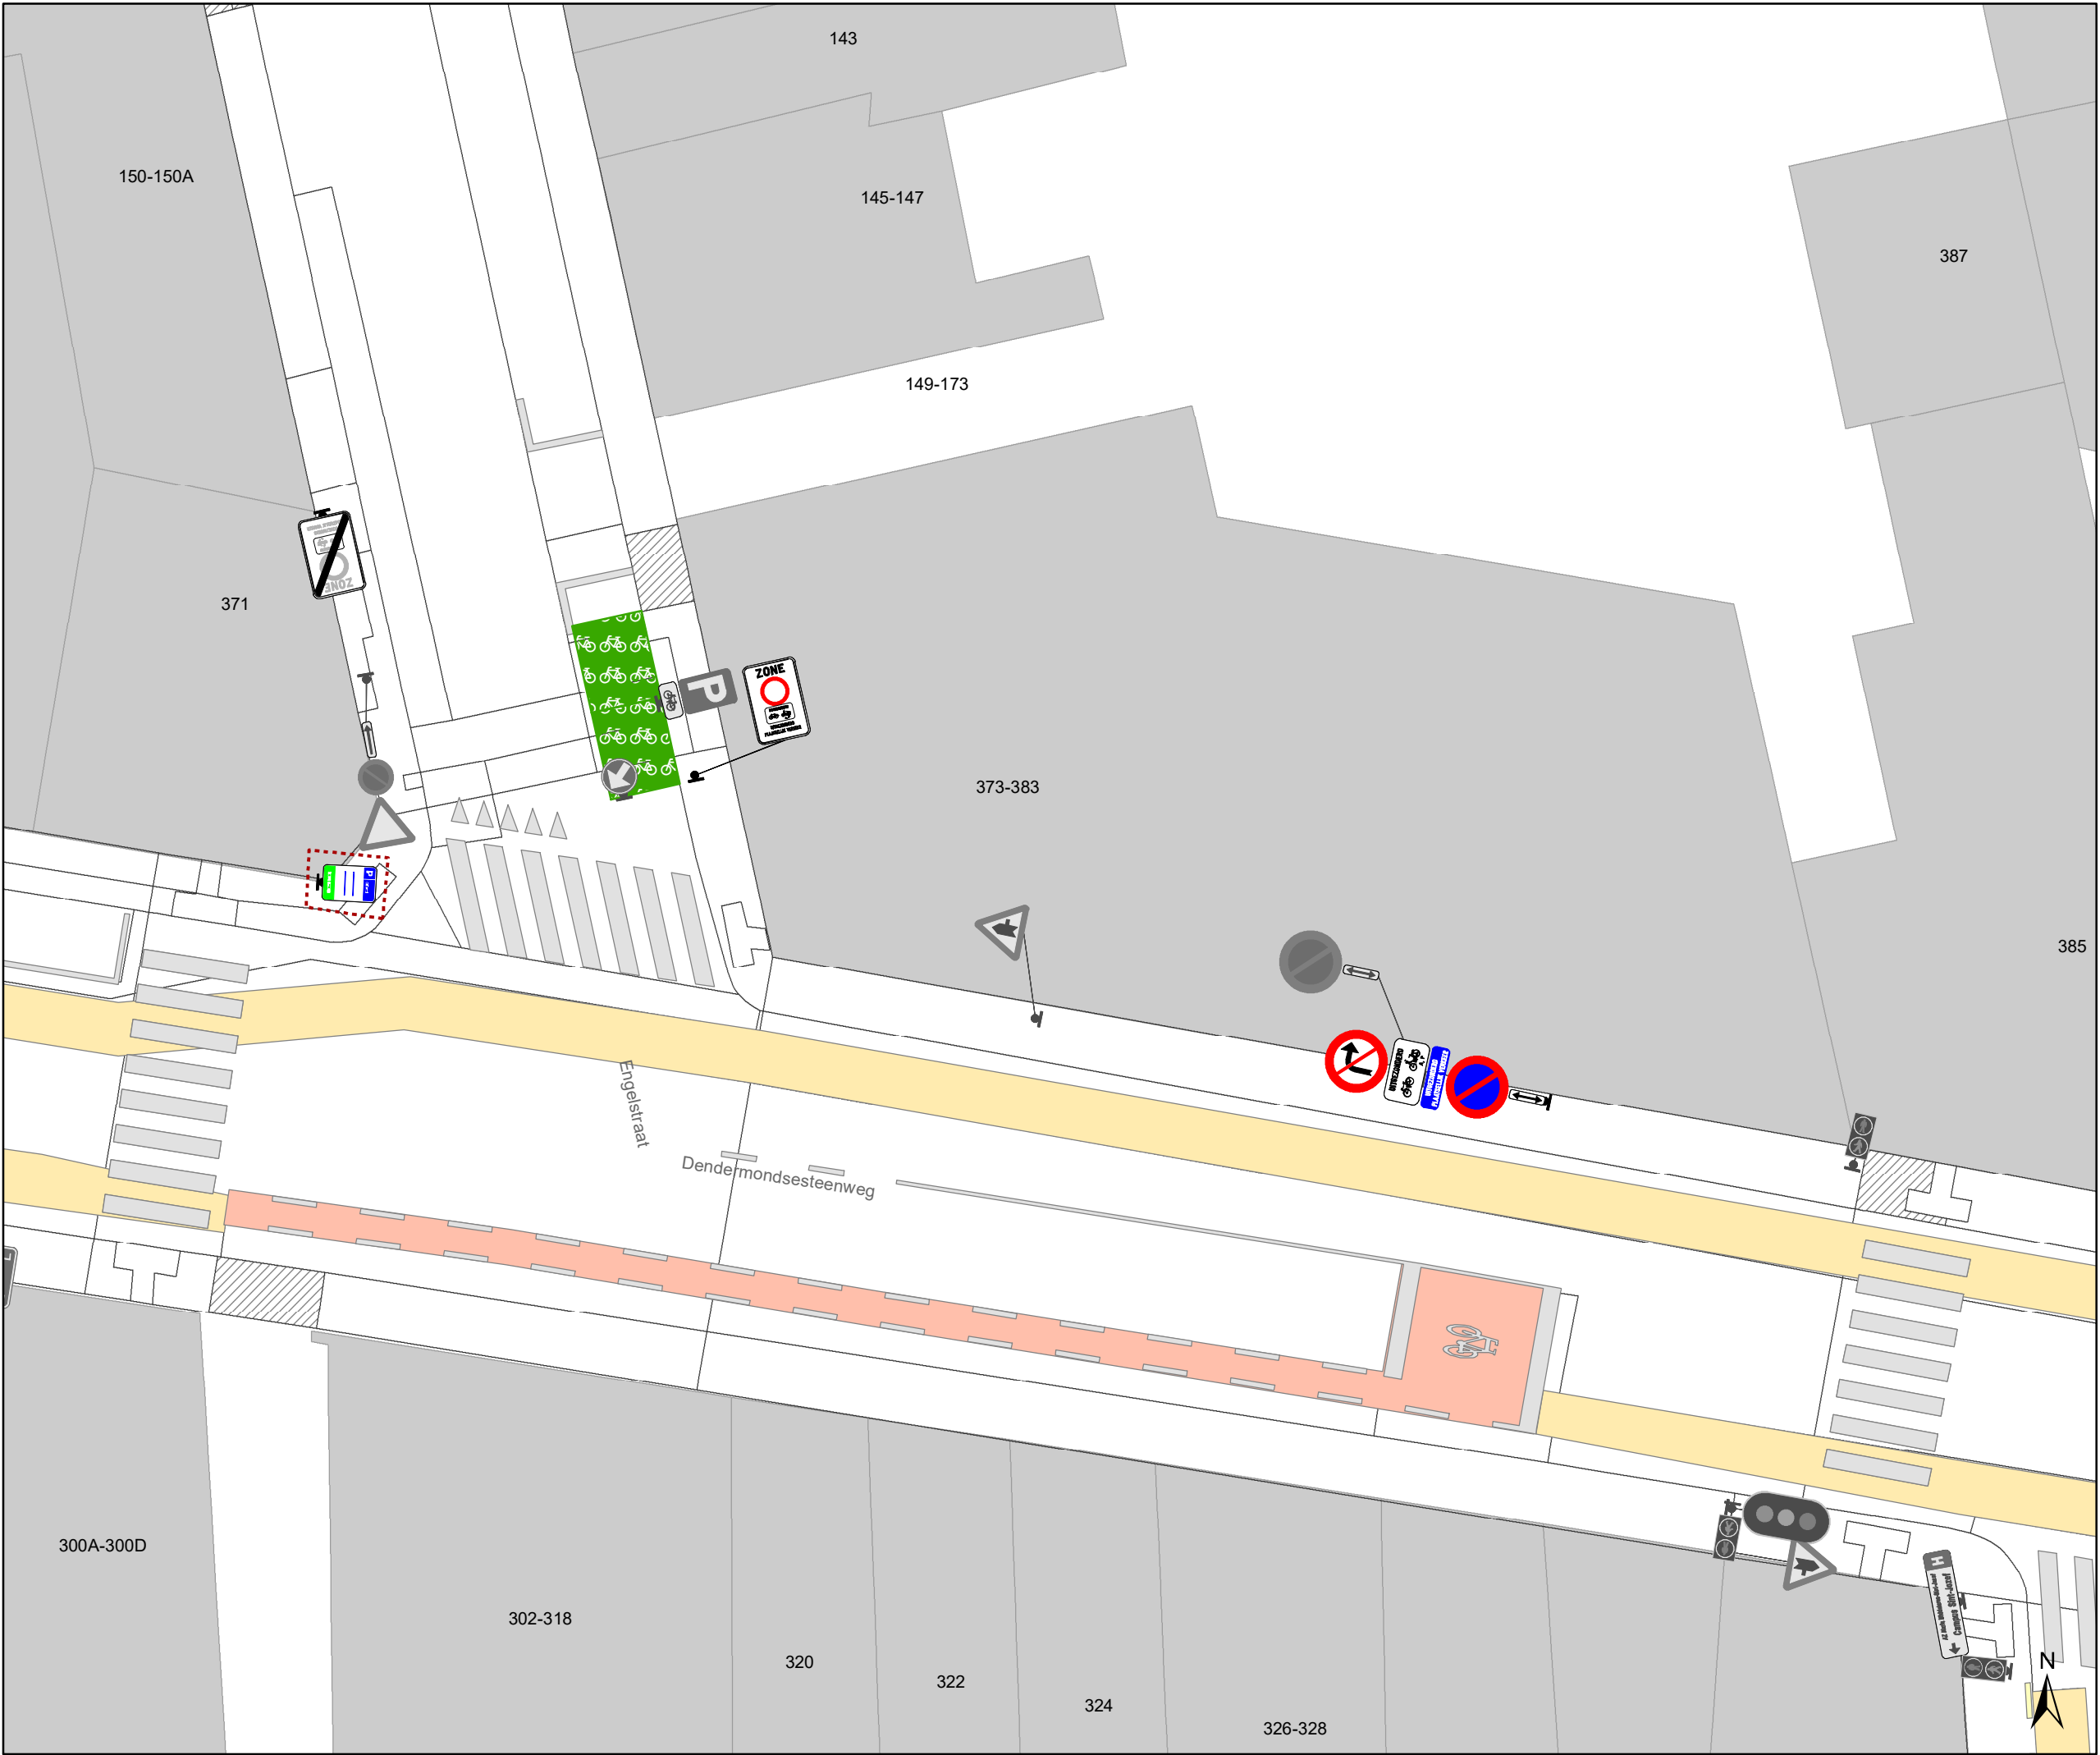

- Legende
- Bestaande verkeersborden
- Geplande verkeersborden
- Te verwijderen verkeersborden
- Bestaande wegmarkeringen
- Geplande wegmarkeringen
- Te verwijderen wegmarkeringen
- Ander gepland dossier
(in voorbereiding bij MOBBED)

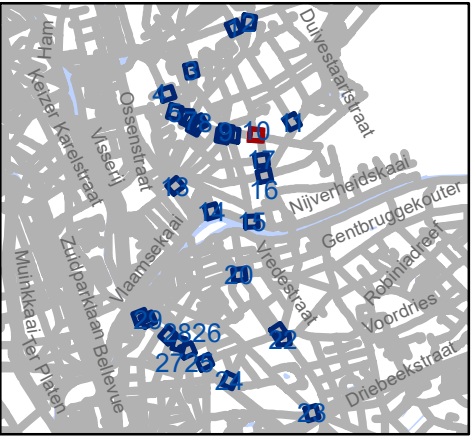

gent:


Mobiliteitsbedrijf stad Gent
Verkeerstechnische taken

D-OGB


zone C3 UPV

Dossiernummer P-569750

DATUM	SCHAAL	PLAN	P FORMAAT
23/08/2024	1/175	10/30	A3

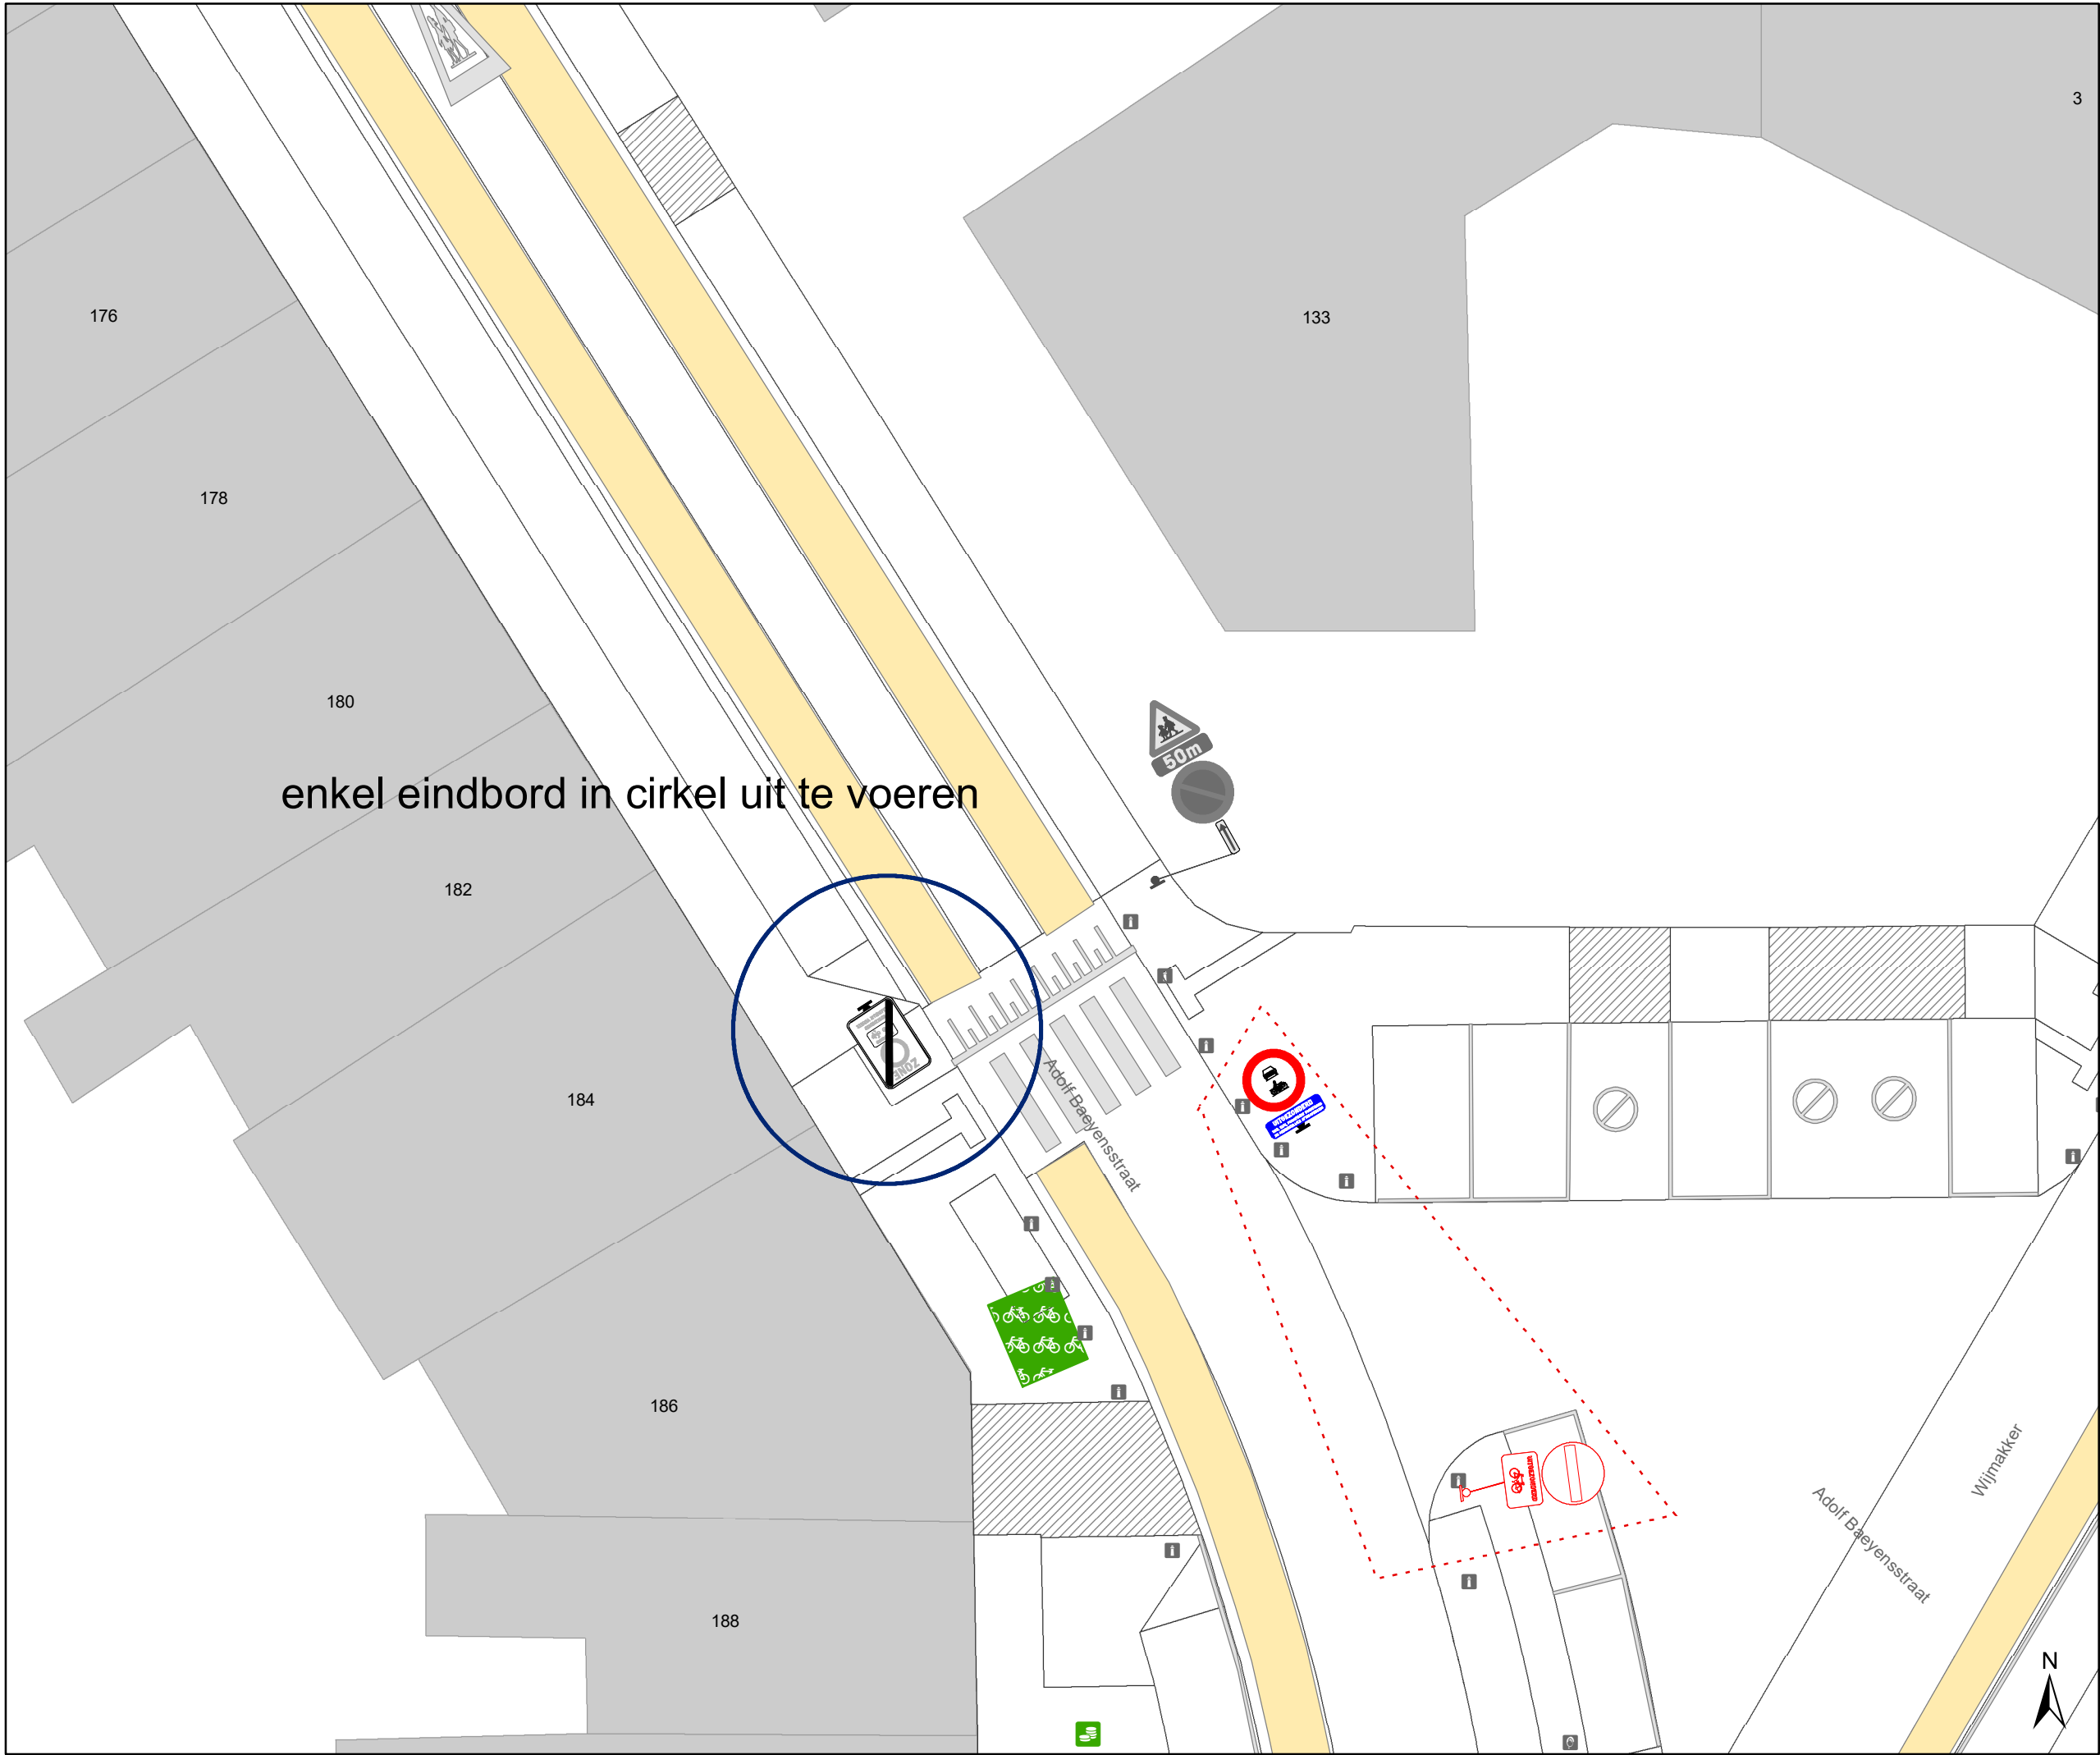

- ### Legende
- Bestaande verkeersborden
 - Geplande verkeersborden
 - Te verwijderen verkeersborden
 - Bestaande wegmarkeringen
 - Geplande wegmarkeringen
 - Te verwijderen wegmarkeringen
 - Ander gepland dossier (in voorbereiding bij MOBBED)

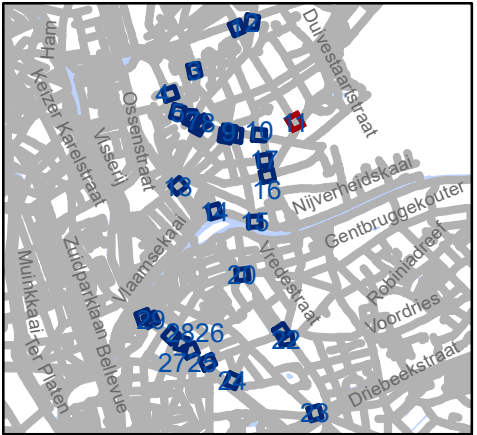


Mobiliteitsbedrijf stad Gent
Verkeerstechnische taken


D-OGB
zone C3 UPV

Dossiernummer P-569750

DATUM	SCHAAL	PLAN	P FORMAAT
23/08/2024	1/175	11/30	A3

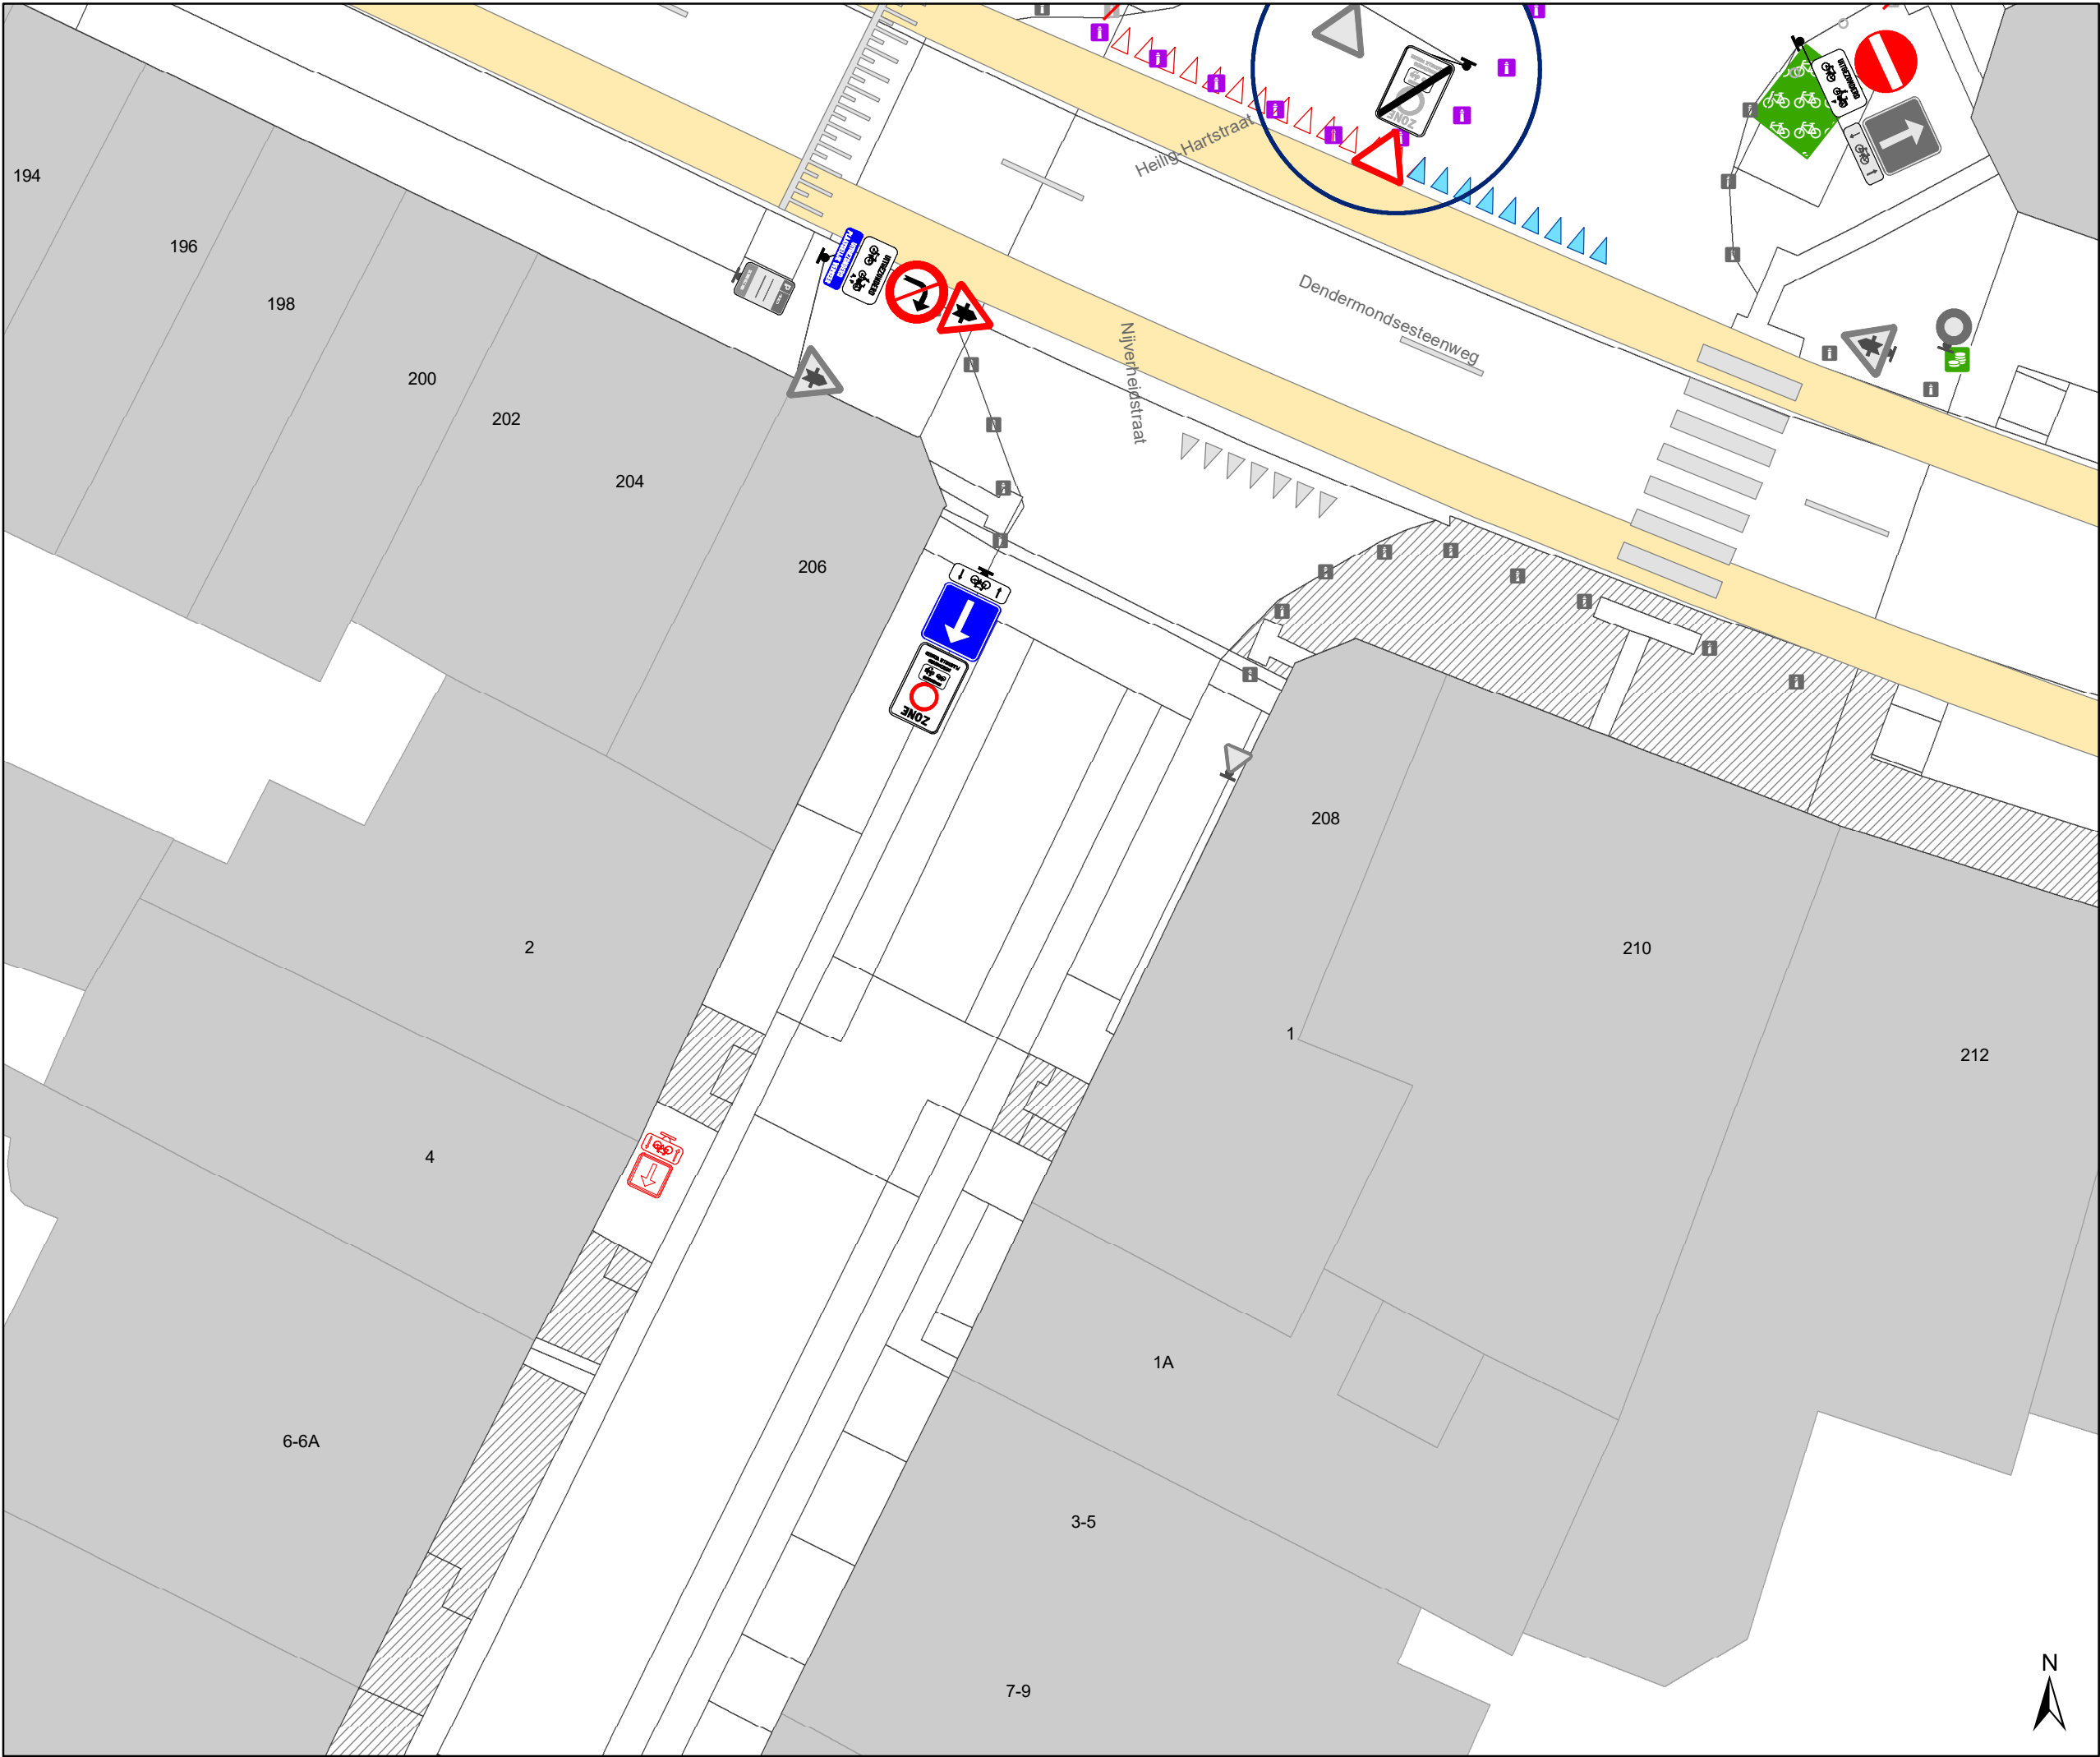

- Legende
- Bestaande verkeersborden
- Geplande verkeersborden
- Te verwijderen verkeersborden
- Bestaande wegmarkeringen
- Geplande wegmarkeringen
- Te verwijderen wegmarkeringen
- Ander gepland dossier
(in voorbereiding bij MOBBED)

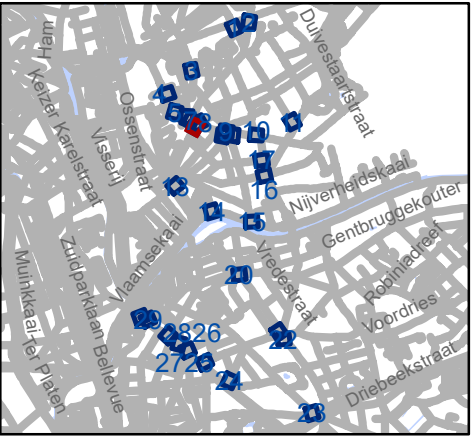


Mobiliteitsbedrijf stad Gent
Verkeerstechnische taken

D-OGB
zone C3 UPV


Dossiernummer P-569750

DATUM	SCHAAL	PLAN	P FORMAAT
23/08/2024	1/175	12/30	A3

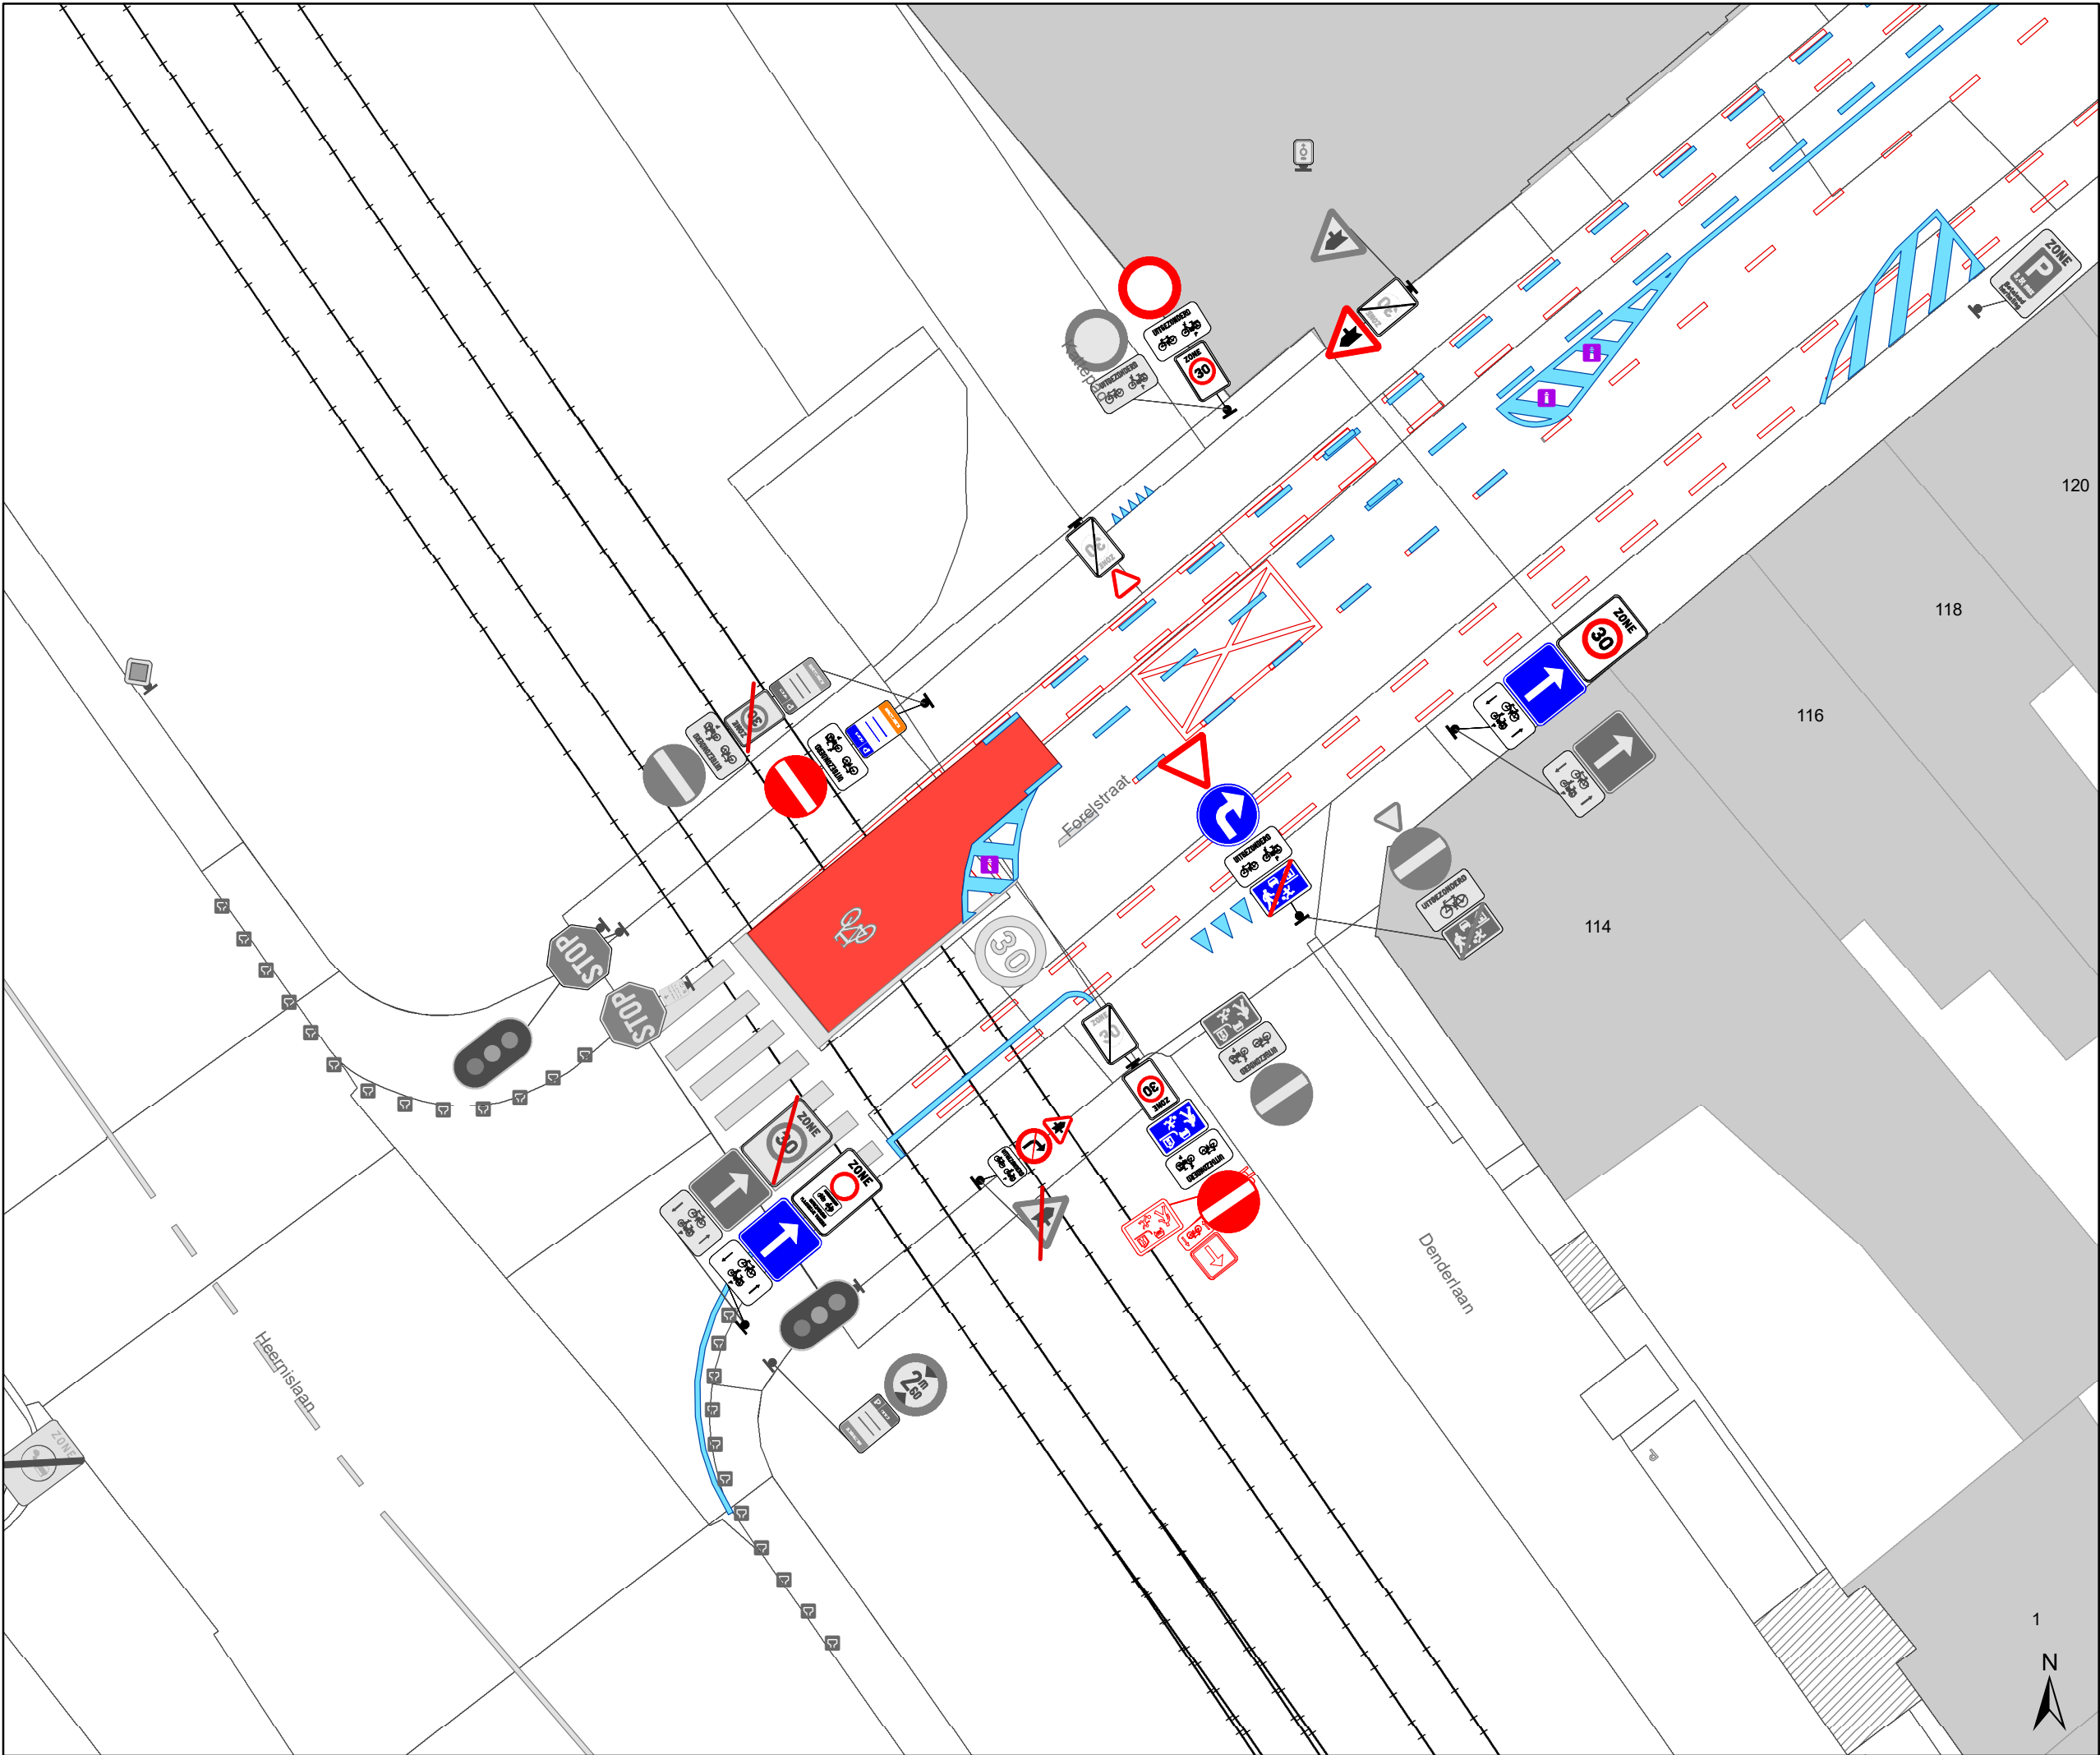

Legende

- Bestaande verkeersborden
- Geplande verkeersborden
- Te verwijderen verkeersborden
- Bestaande wegmarkeringen
- Geplande wegmarkeringen
- Te verwijderen wegmarkeringen
- Ander gepland dossier (in voorbereiding bij MOBBED)

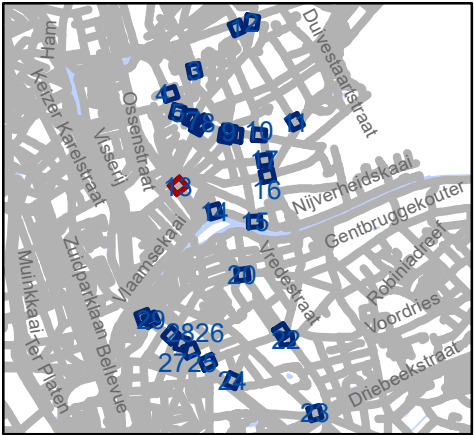


Mobiliteitsbedrijf stad Gent
Verkeerstechnische taken


D-OGB
zone C3 UPV

Dossiernummer P-569750

DATUM	SCHAAL	PLAN	P FORMAAT
23/08/2024	1/175	13/30	A3

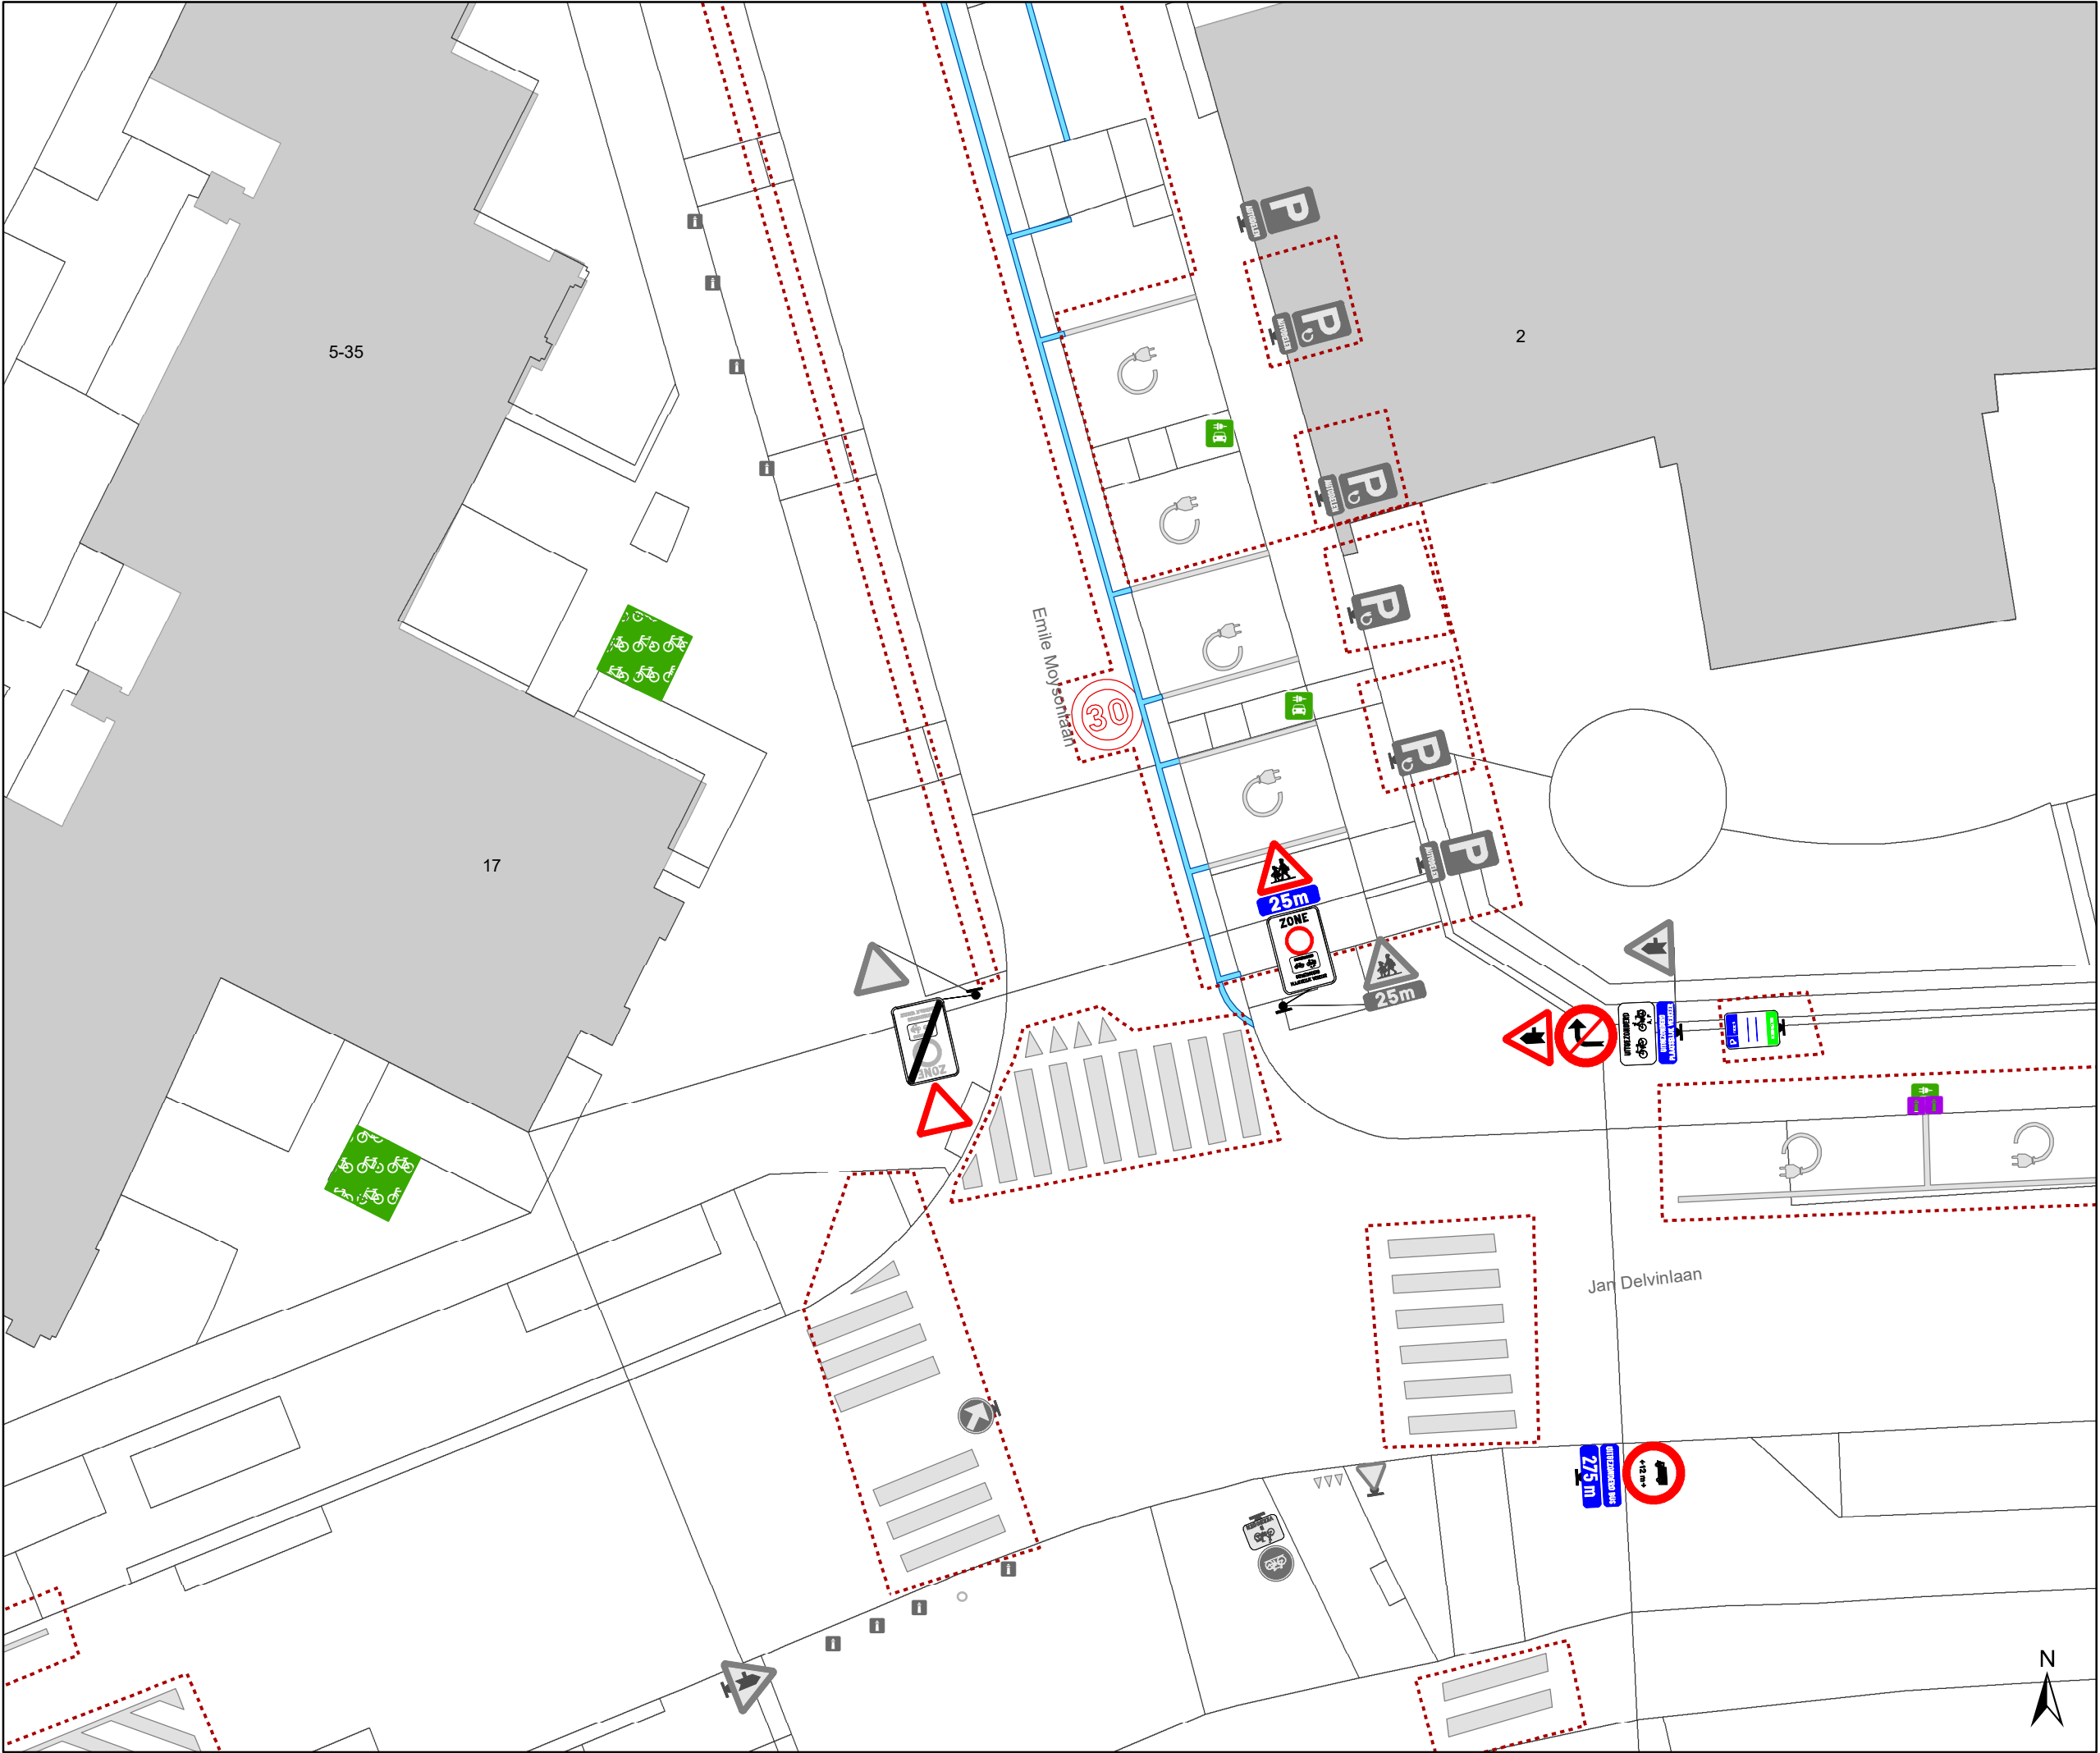

- ### Legende
- Bestaande verkeersborden
 - Geplande verkeersborden
 - Te verwijderen verkeersborden
 - Bestaande wegmarkeringen
 - Geplande wegmarkeringen
 - Te verwijderen wegmarkeringen
 - Ander gepland dossier (in voorbereiding bij MOBBED)

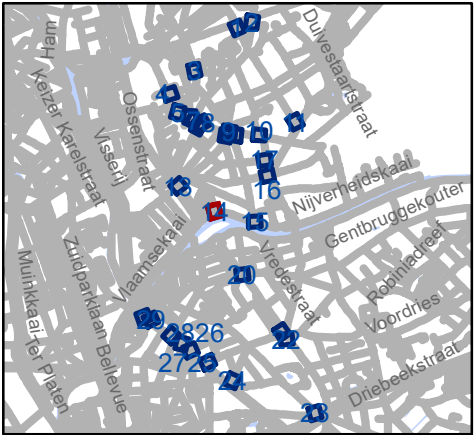


Mobiliteitsbedrijf stad Gent
Verkeerstechnische taken

D-OGB
zone C3 UPV

Dossiernummer P-569750

DATUM	SCHAAL	PLAN	P FORMAAT
23/08/2024	1/175	14/30	A3

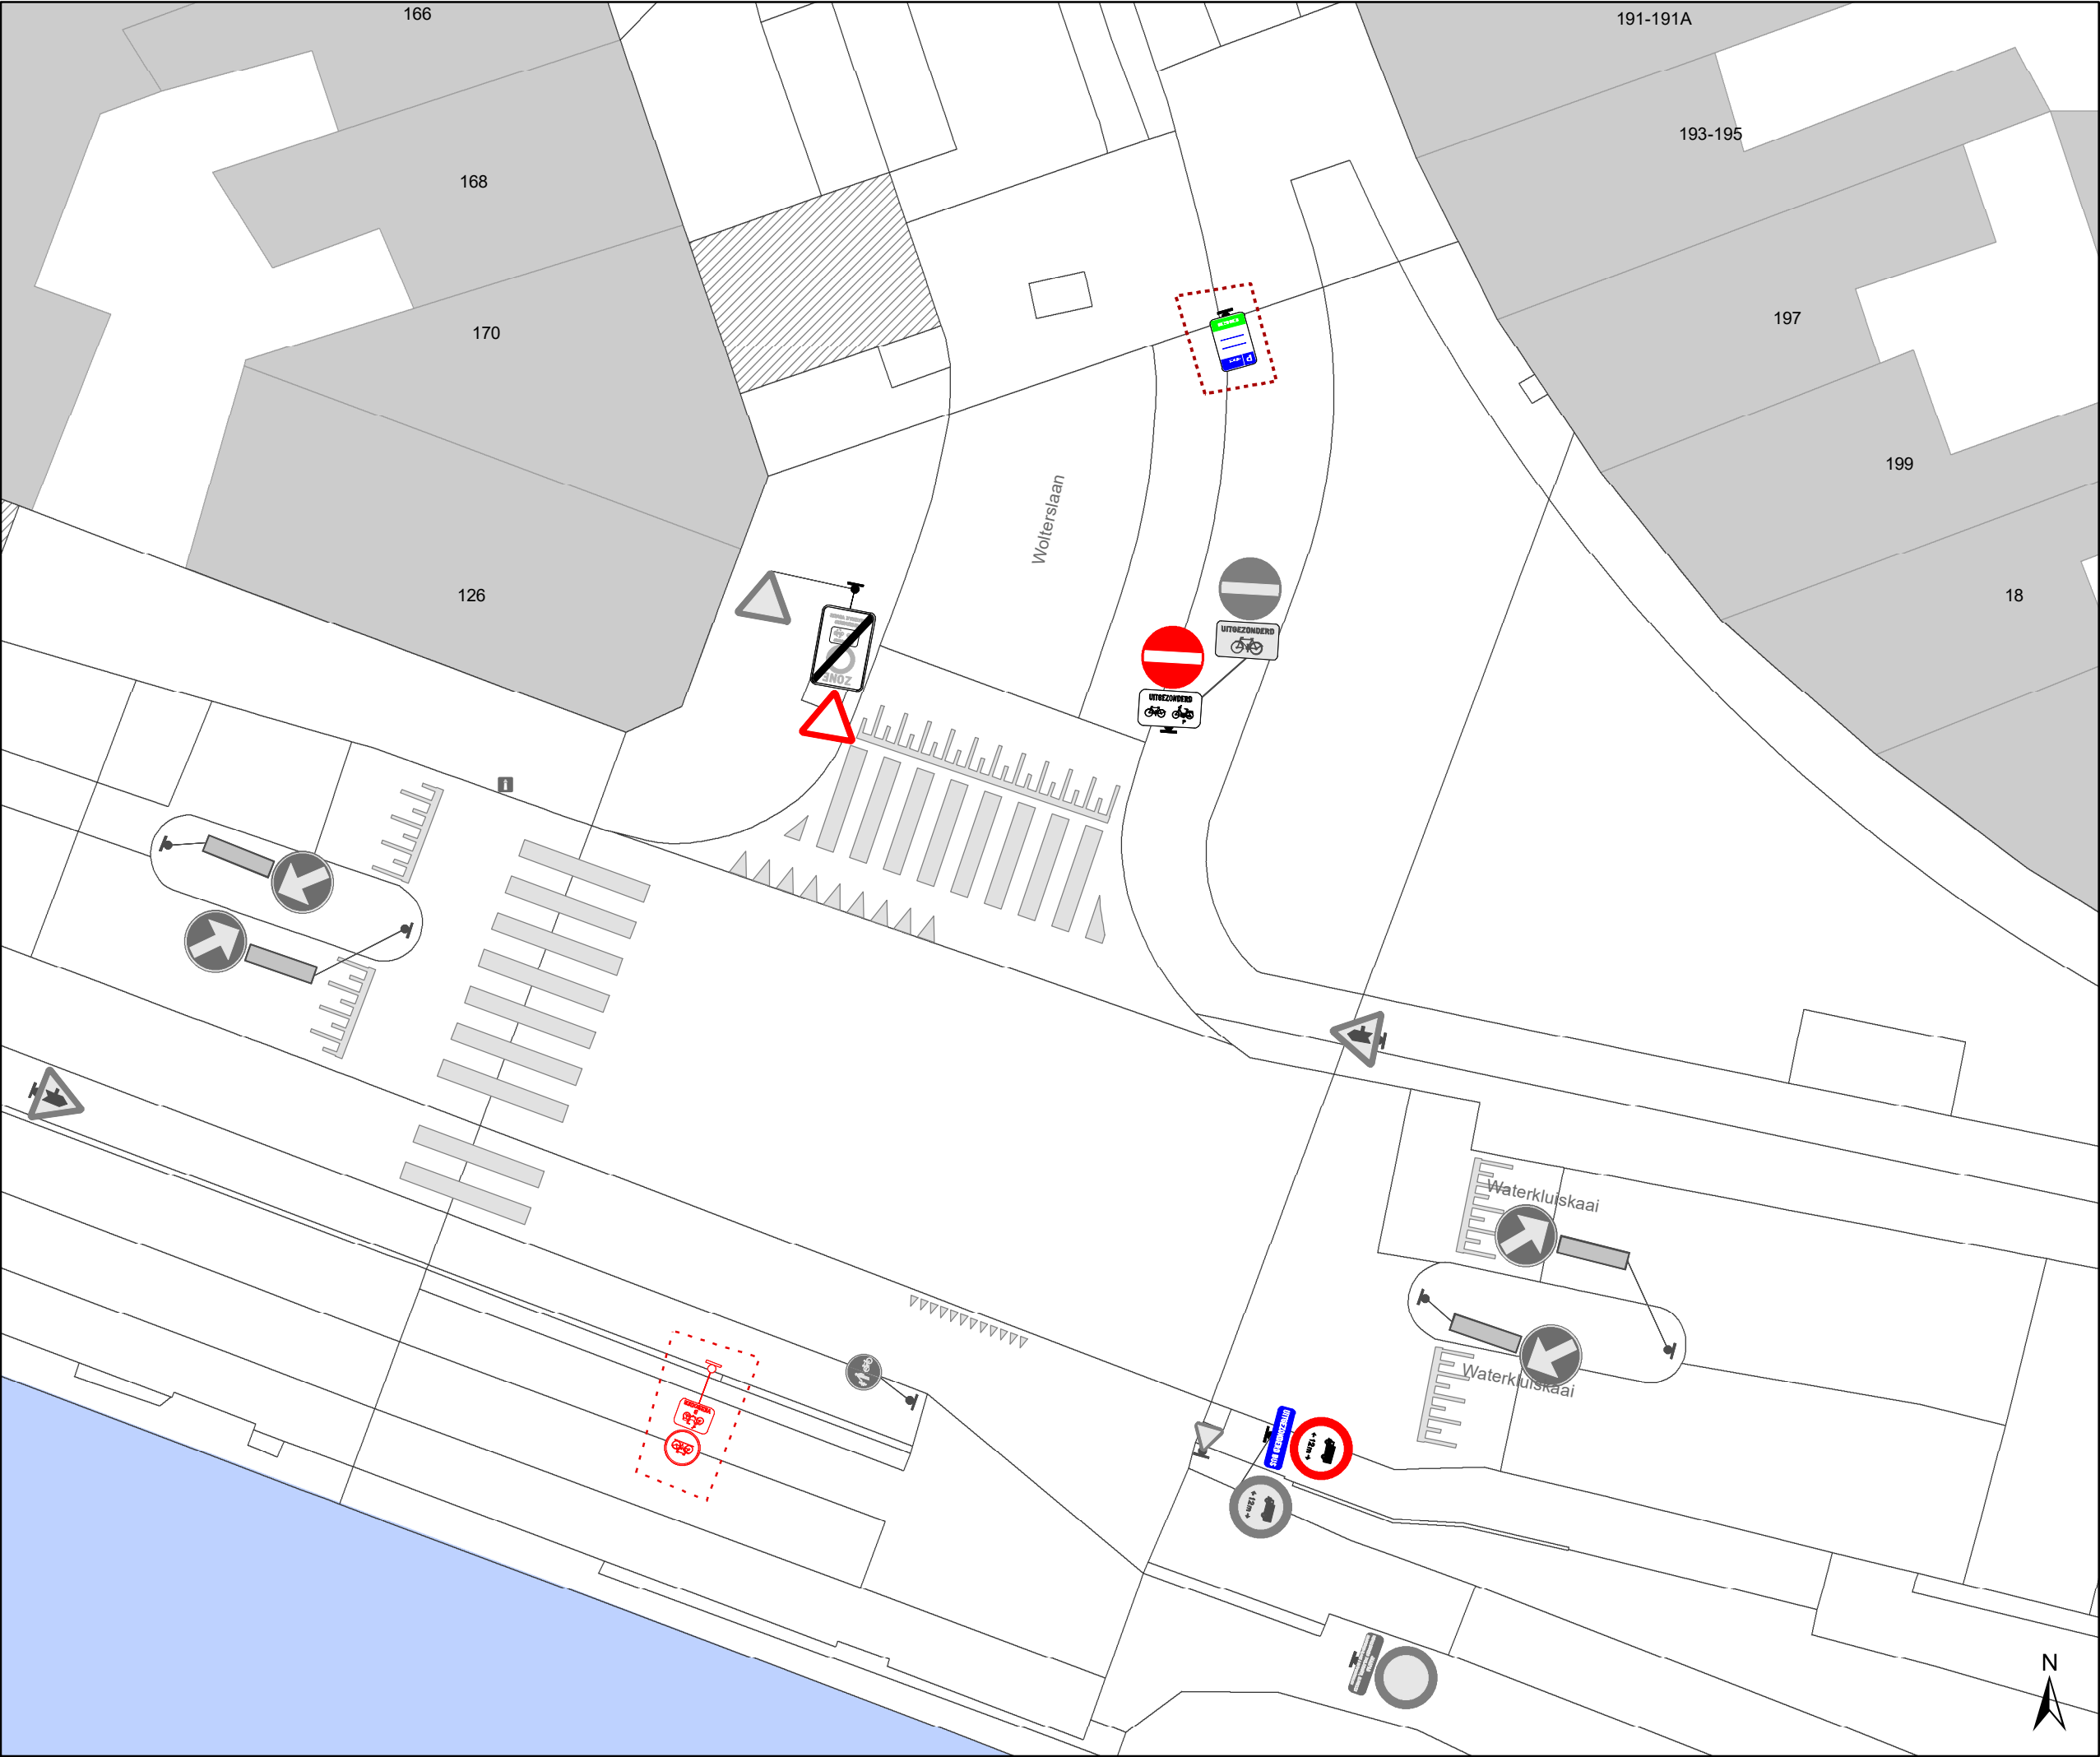

Legende

Bestaande verkeersborden

Geplande verkeersborden


Te verwijderen verkeersborden

Bestaande wegmarkeringen

Geplande wegmarkeringen

Te verwijderen wegmarkeringen

Ander gepland dossier
(in voorbereiding bij MOBBED)

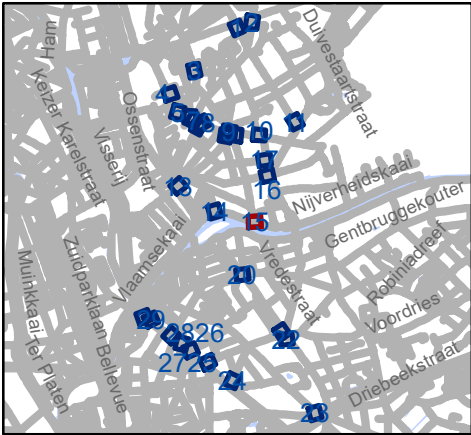

Mobiliteitsbedrijf stad Gent
Verkeerstechnische taken

D-OGB

zone C3 UPV

Dossiernummer P-569750

DATUM	SCHAAL	PLAN	P FORMAAT
23/08/2024	1/175	15/30	A3

borden in cirkel uitvoeren

- Legende
- 

Bestaande verkeersborden



Geplande verkeersborden



Te verwijderen verkeersborden



Bestaande wegmarkeringen




Geplande wegmarkeringen



Te verwijderen wegmarkeringen



Ander gepland dossier
(in voorbereiding bij MOBBED)

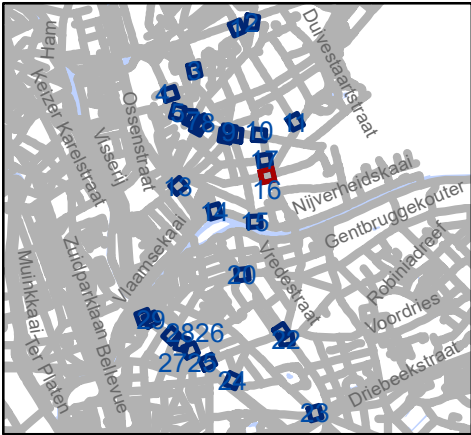

gent:


Mobiliteitsbedrijf stad Gent
Verkeerstechnische taken


D-OGB

zone C3 UPV


Dossiernummer P-569750

DATUM	SCHAAL	PLAN	P FORMAAT
23/08/2024	1/175	16/30	A3

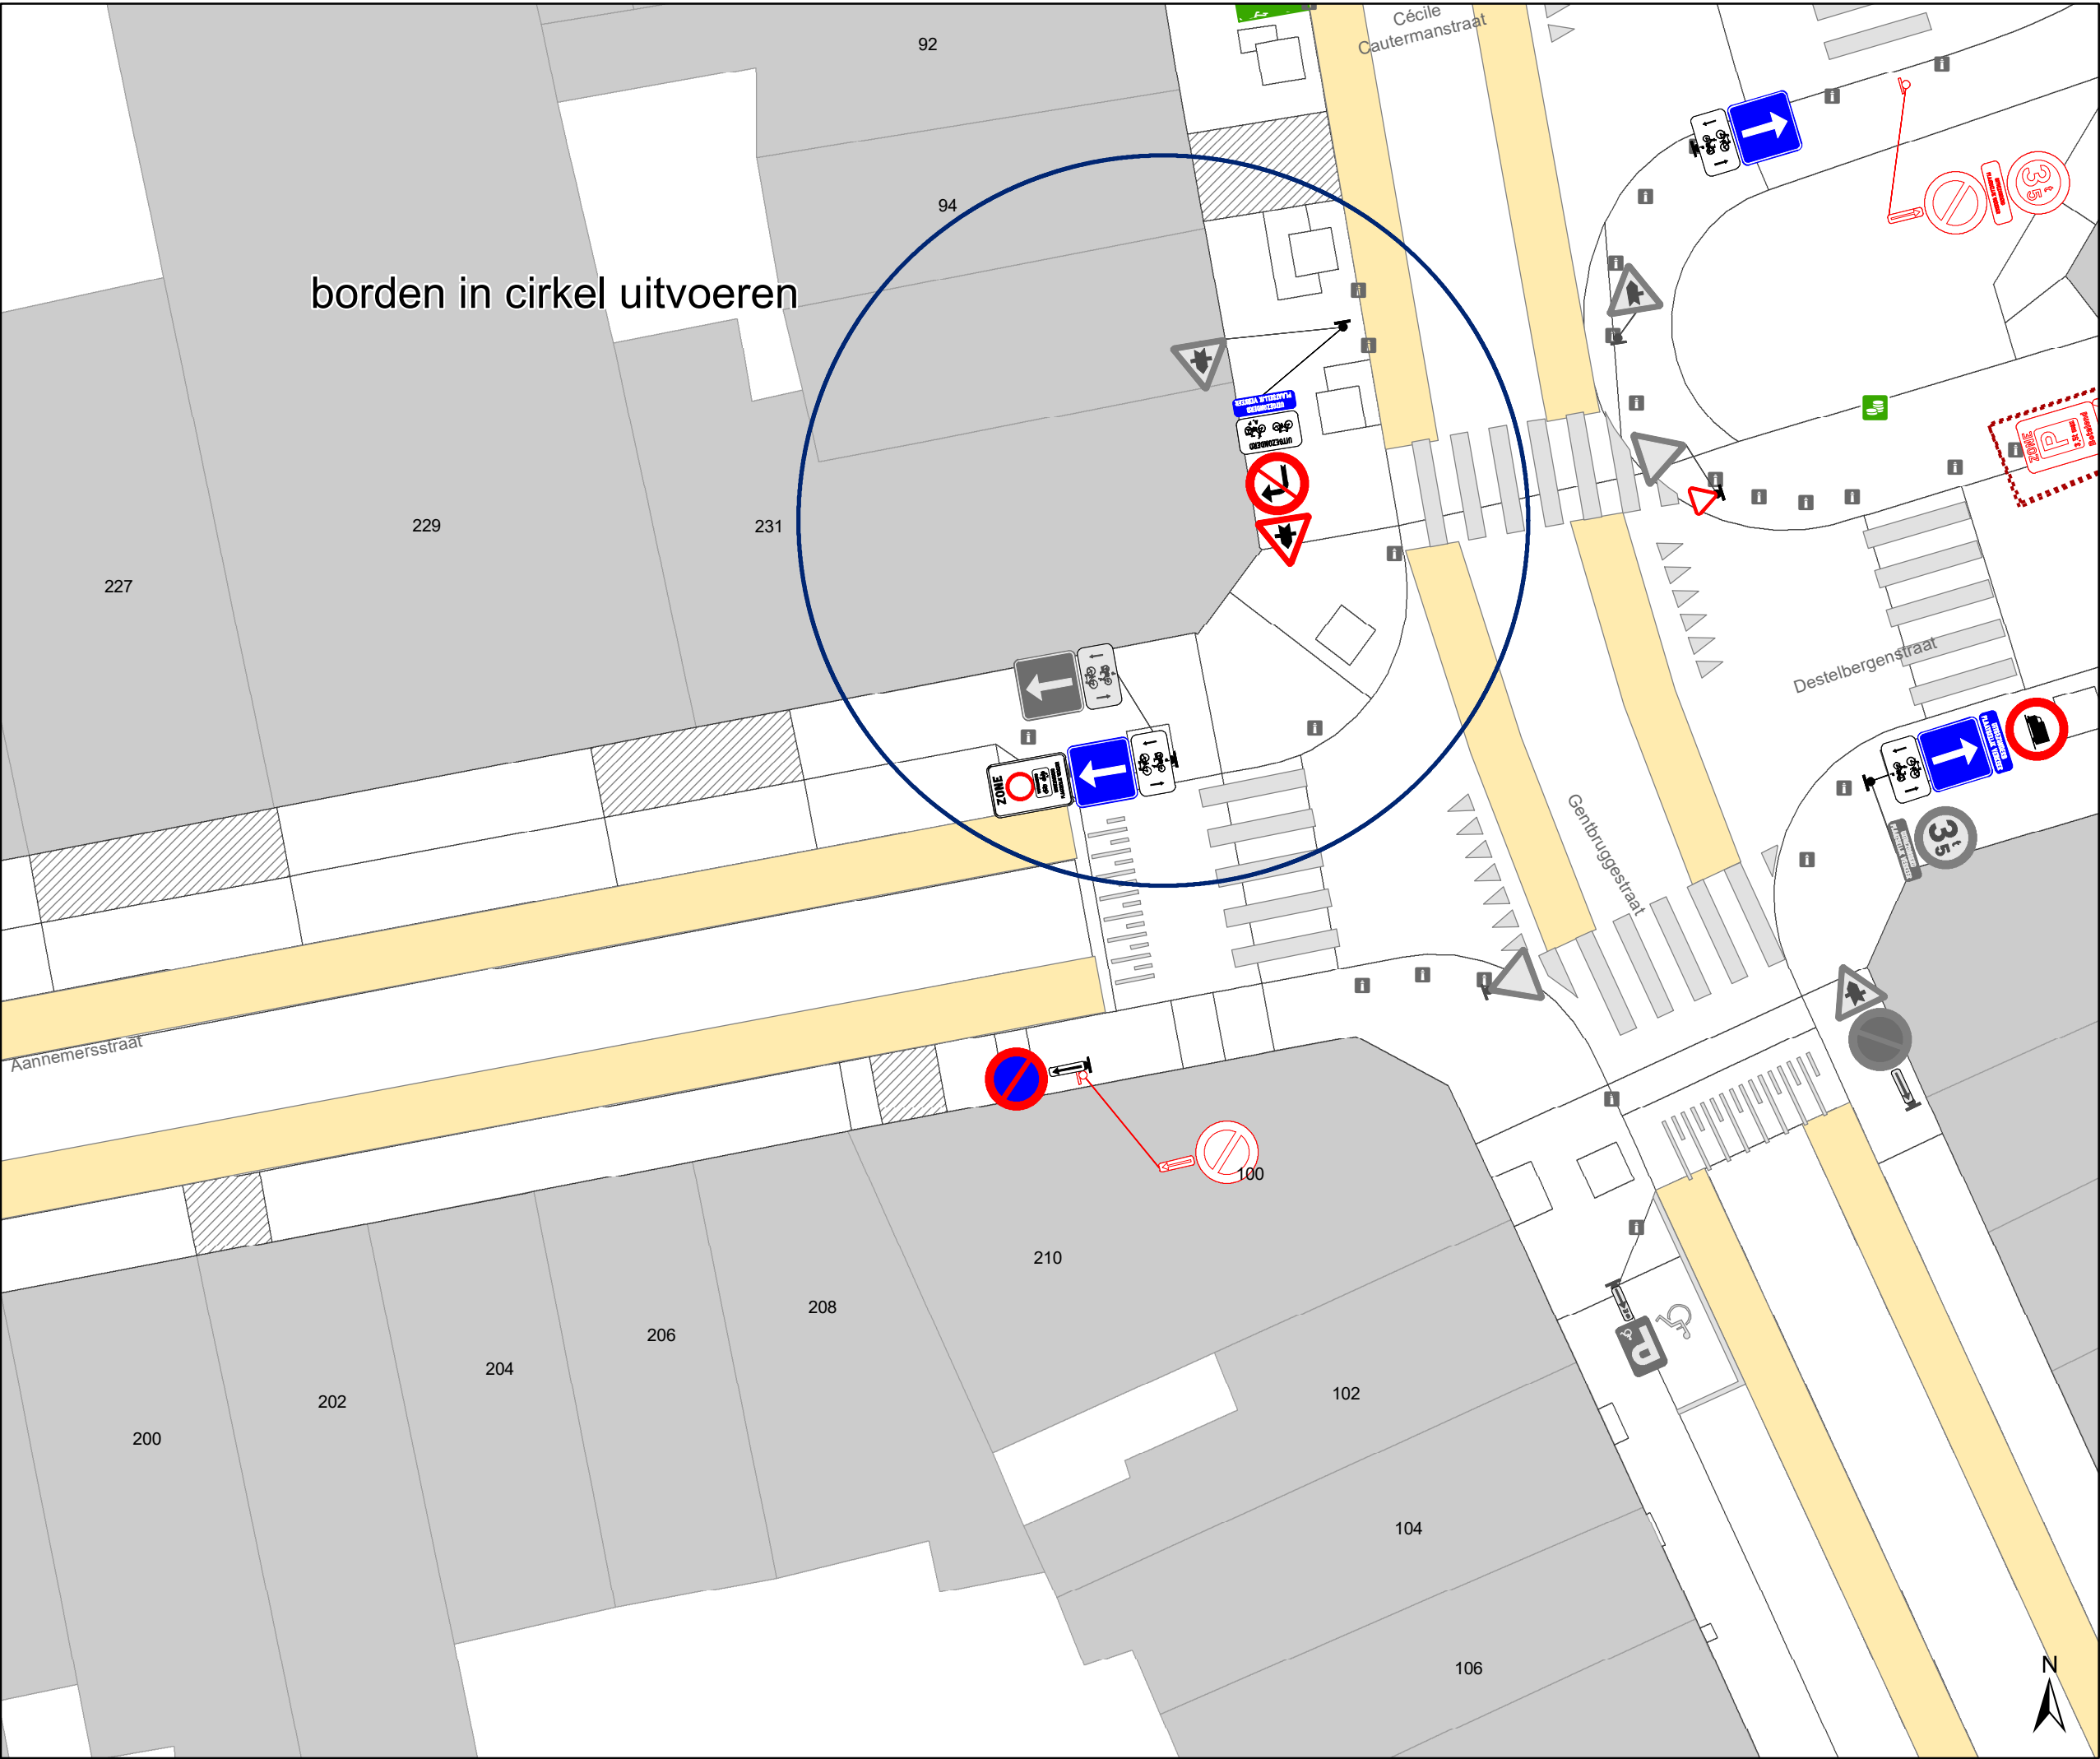

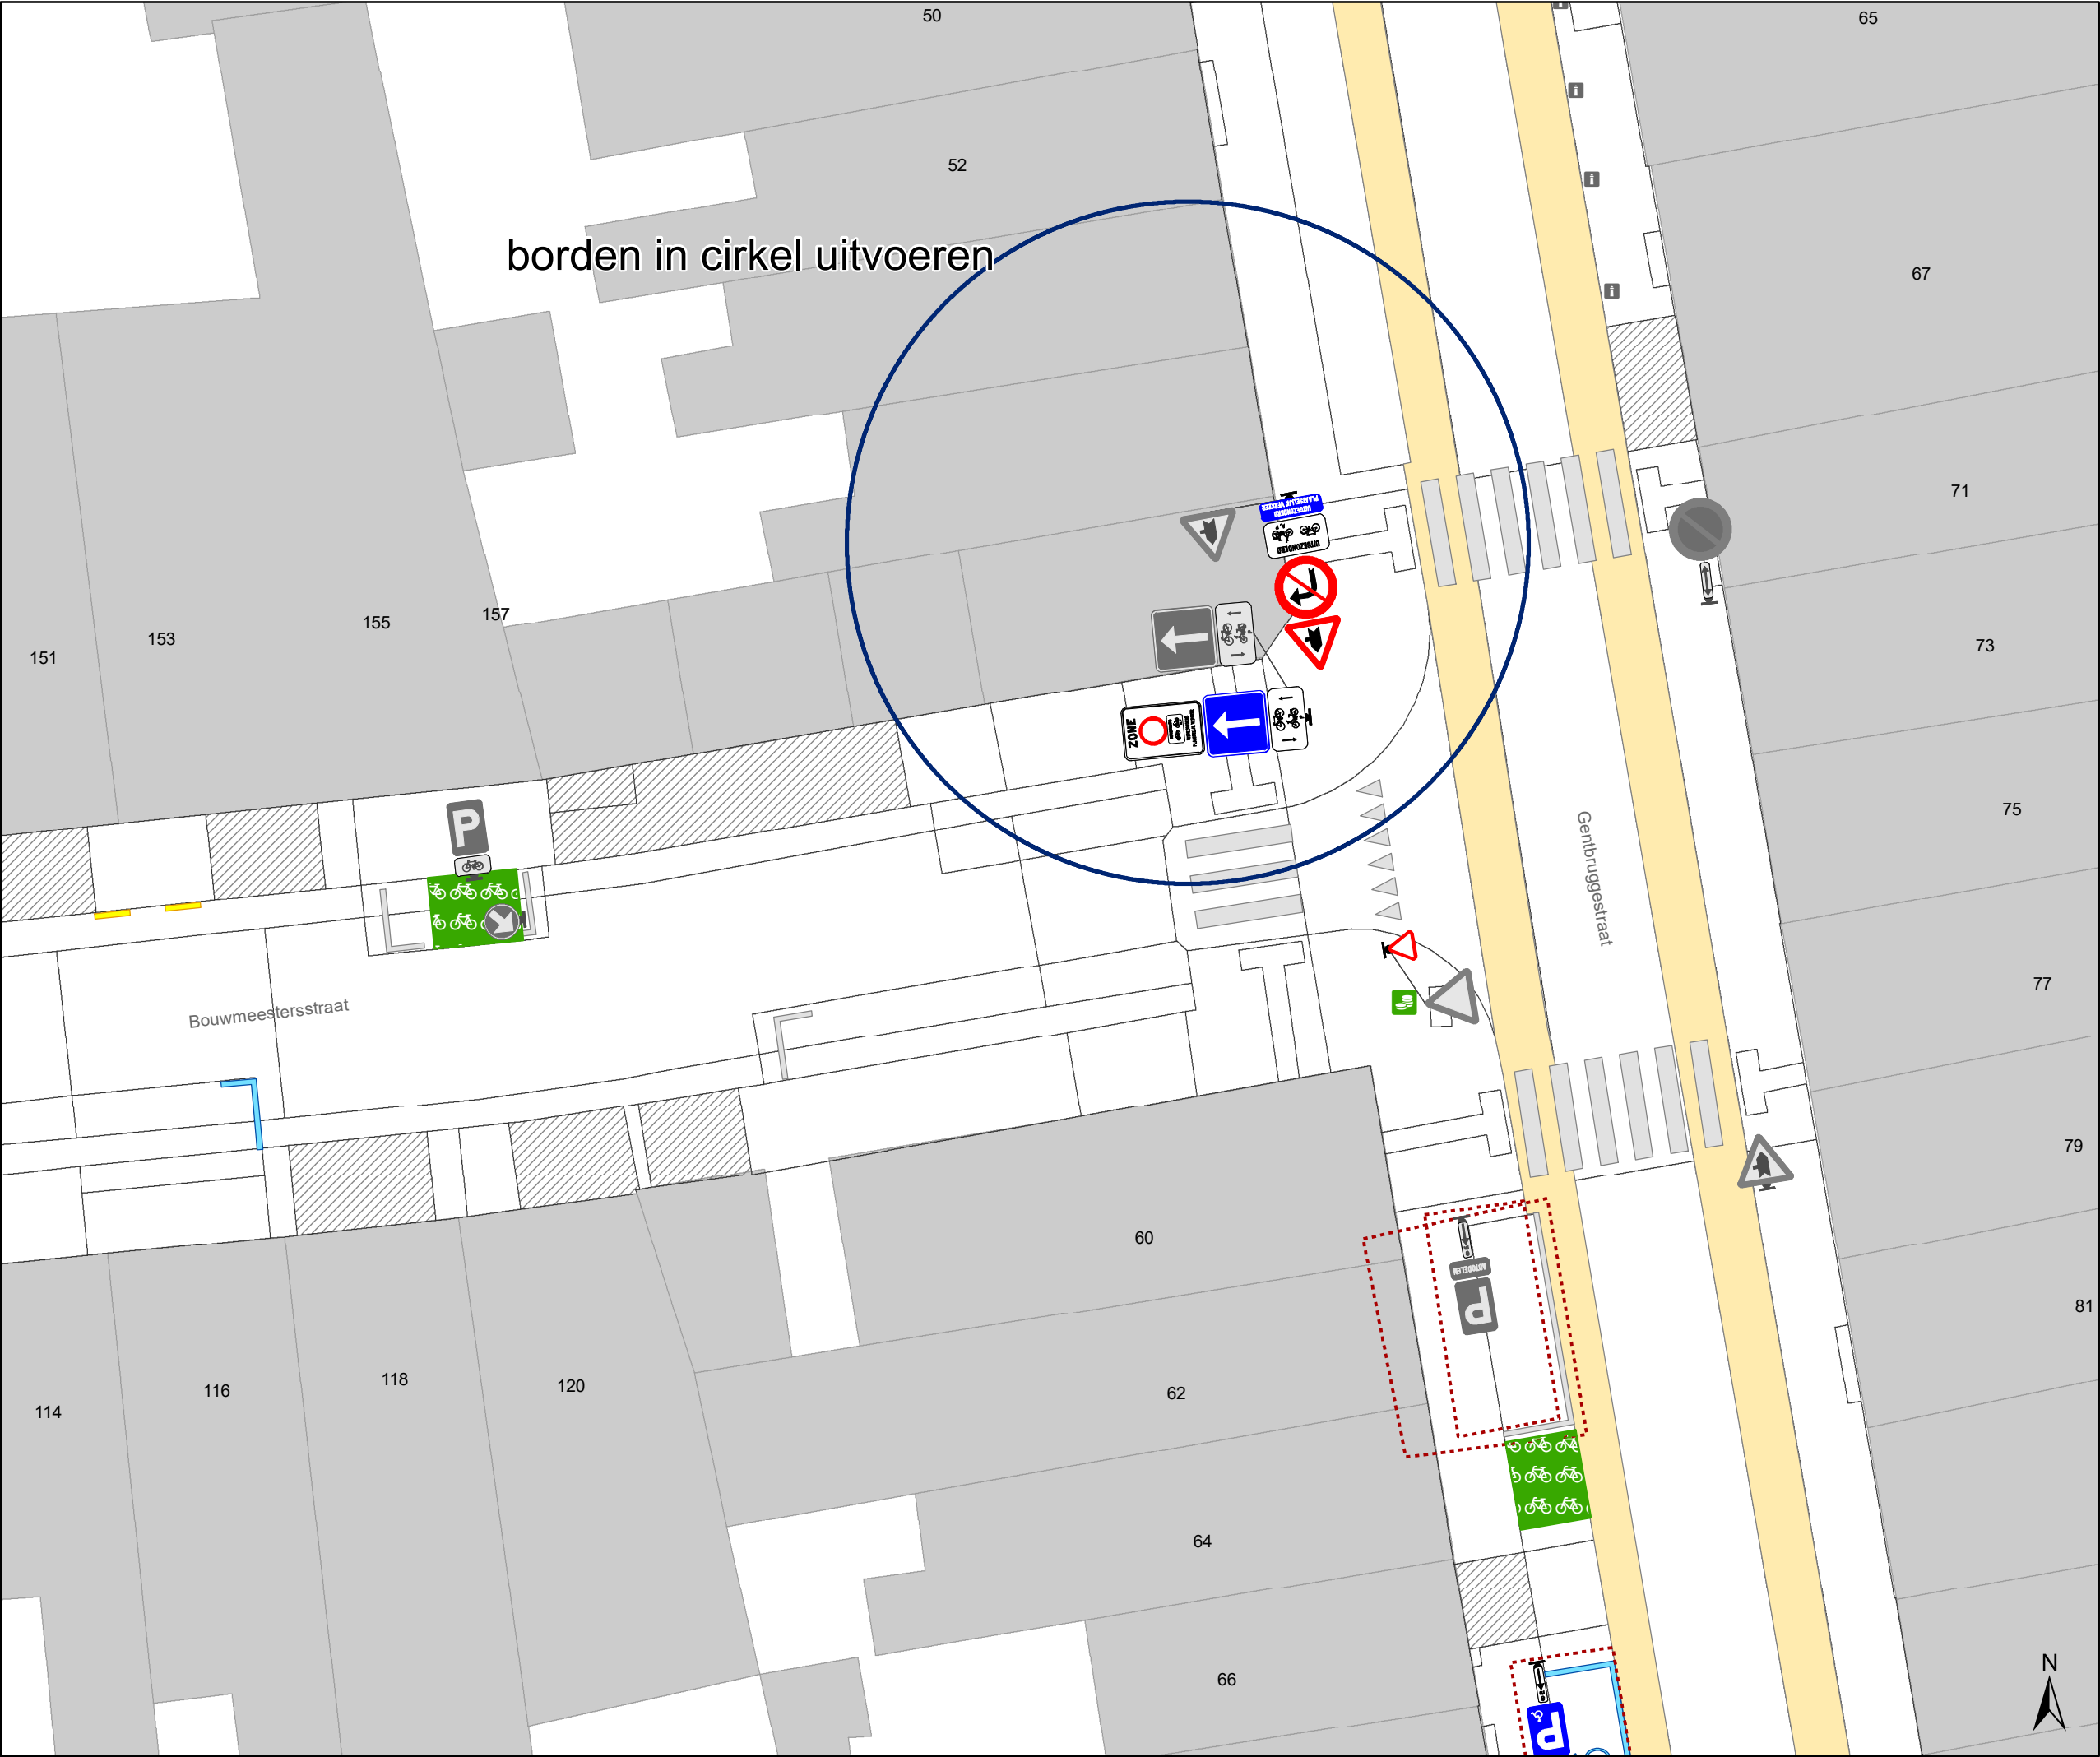

- ### Legende
- Bestaande verkeersborden
 - Geplande verkeersborden
 - Te verwijderen verkeersborden
 - Bestaande wegmarkeringen
 - Geplande wegmarkeringen
 - Te verwijderen wegmarkeringen
 - Ander gepland dossier (in voorbereiding bij MOBBED)

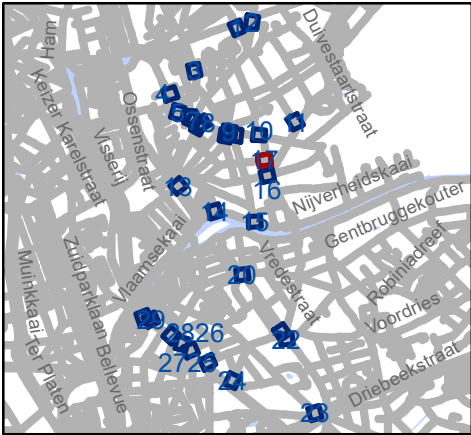


Mobiliteitsbedrijf stad Gent
Verkeerstechnische taken

D-OGB
zone C3 UPV


Dossiernummer P-569750

DATUM	SCHAAL	PLAN	P FORMAAT
23/08/2024	1/175	17/30	A3

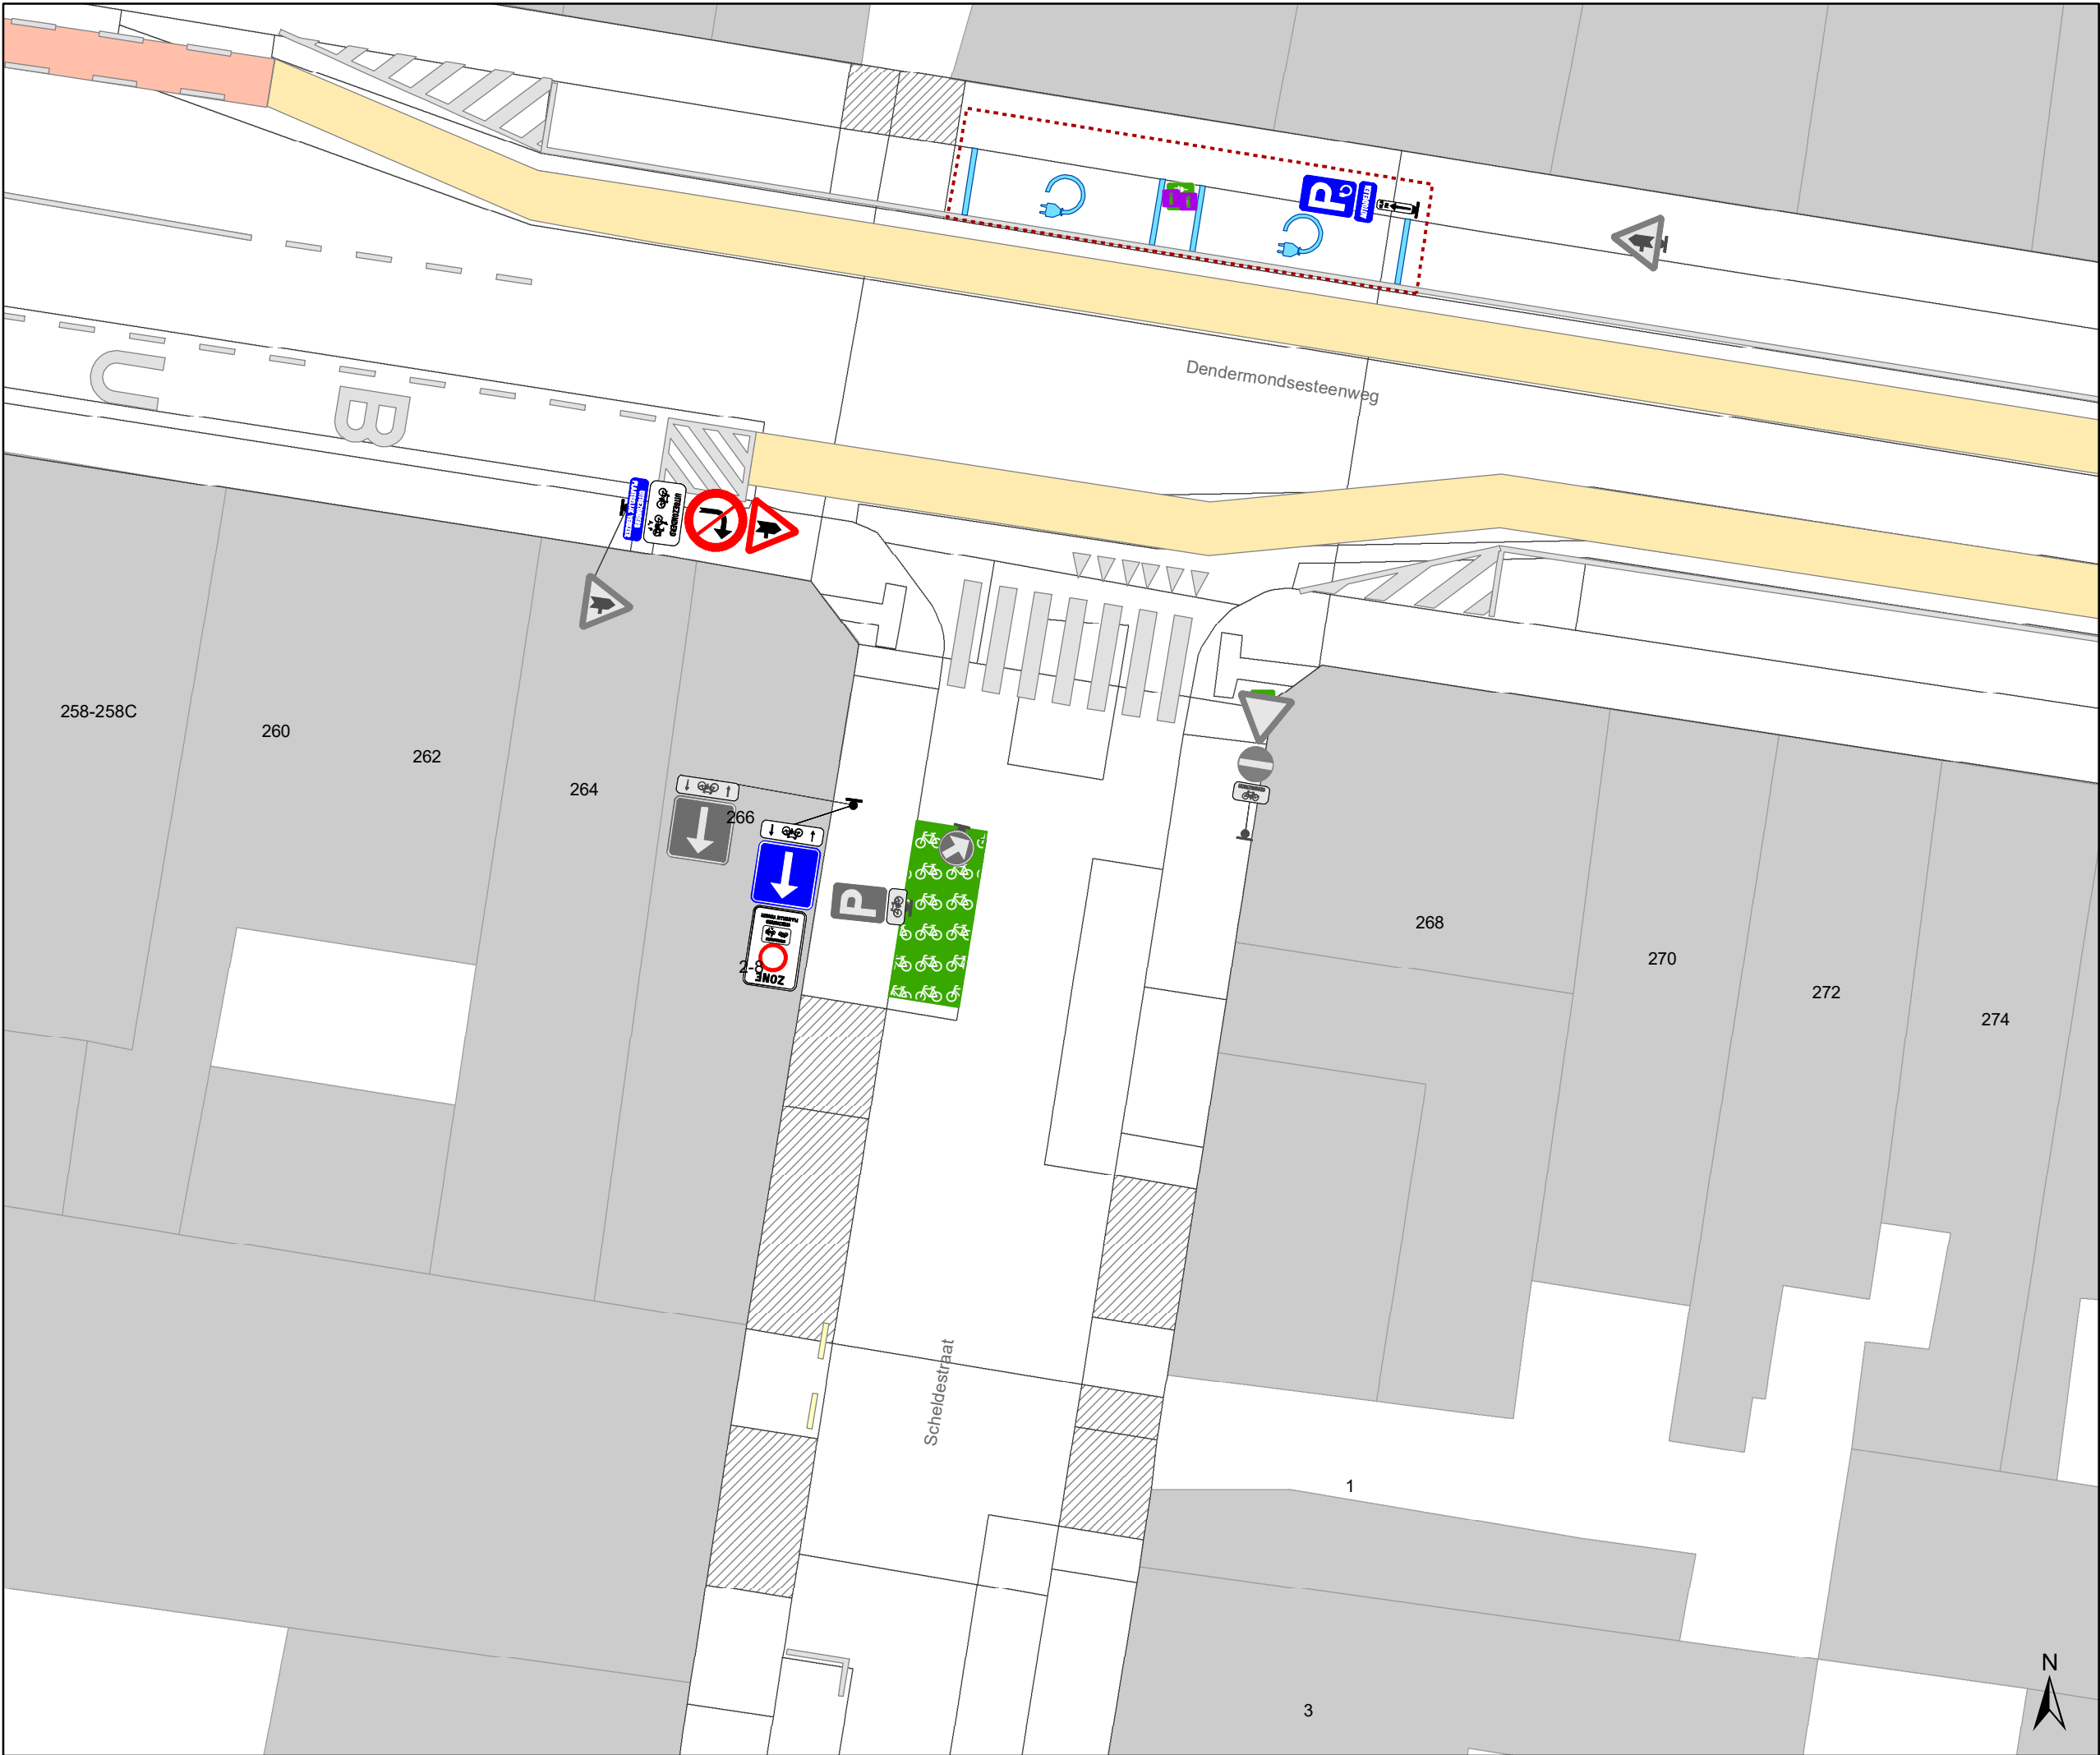

Legende

- Bestaande verkeersborden
- Geplande verkeersborden
- Te verwijderen verkeersborden
- Bestaande wegmarkeringen
- Geplande wegmarkeringen
- Te verwijderen wegmarkeringen
- Ander gepland dossier (in voorbereiding bij MOBBED)

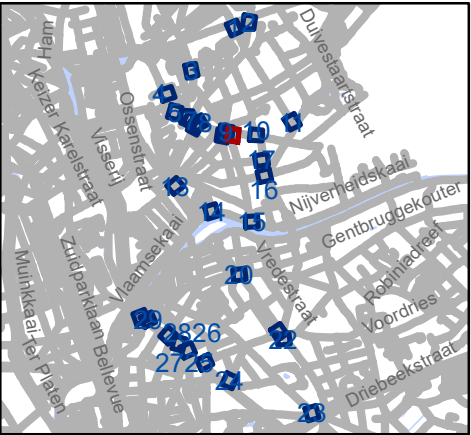


Mobiliteitsbedrijf stad Gent
Verkeerstechnische taken


D-OGB
zone C3 UPV

Dossiernummer P-569750

DATUM	SCHAAL	PLAN	P FORMAAT
23/08/2024	1/175	18/30	A3

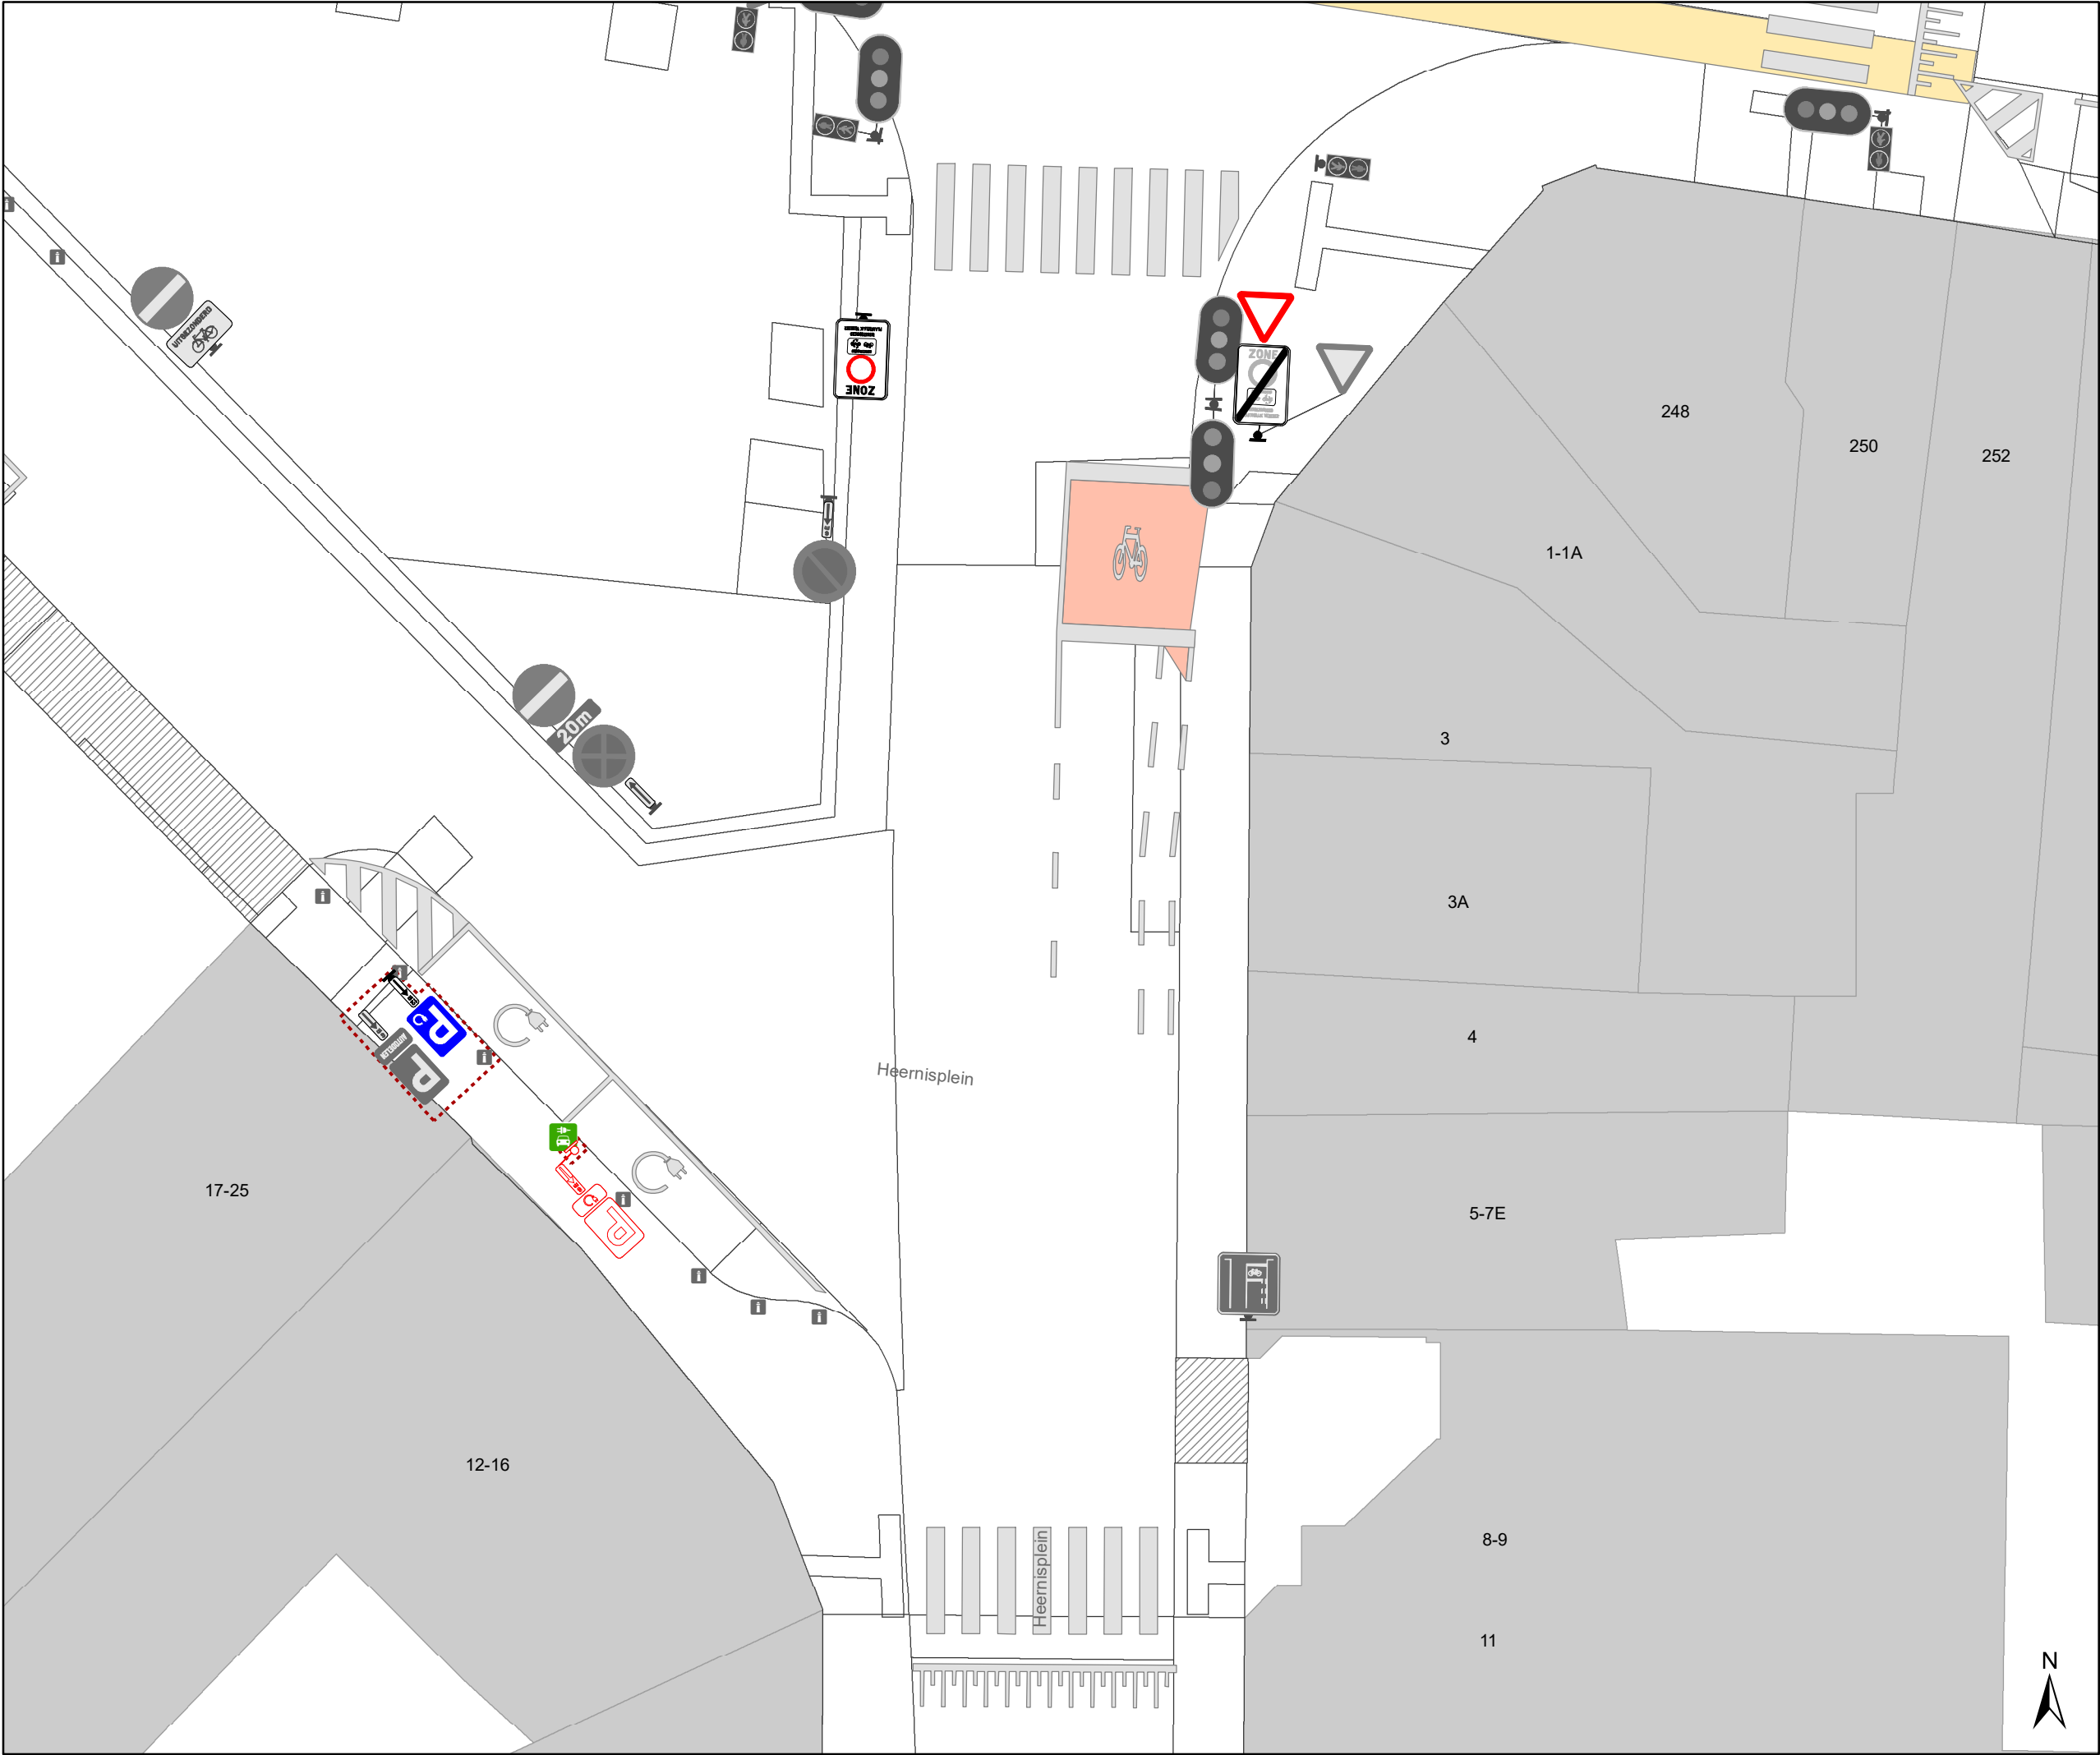

- ### Legende
- Bestaande verkeersborden
 - Geplande verkeersborden
 - Te verwijderen verkeersborden
 - Bestaande wegmarkeringen
 - Geplande wegmarkeringen
 - Te verwijderen wegmarkeringen
 - Ander gepland dossier (in voorbereiding bij MOBBED)

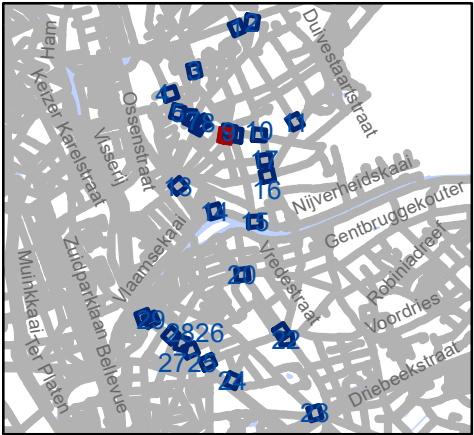


Mobiliteitsbedrijf stad Gent
Verkeerstechnische taken


D-OGB
zone C3 UPV

Dossiernummer P-569750

DATUM	SCHAAL	PLAN	P FORMAAT
23/08/2024	1/175	19/30	A3

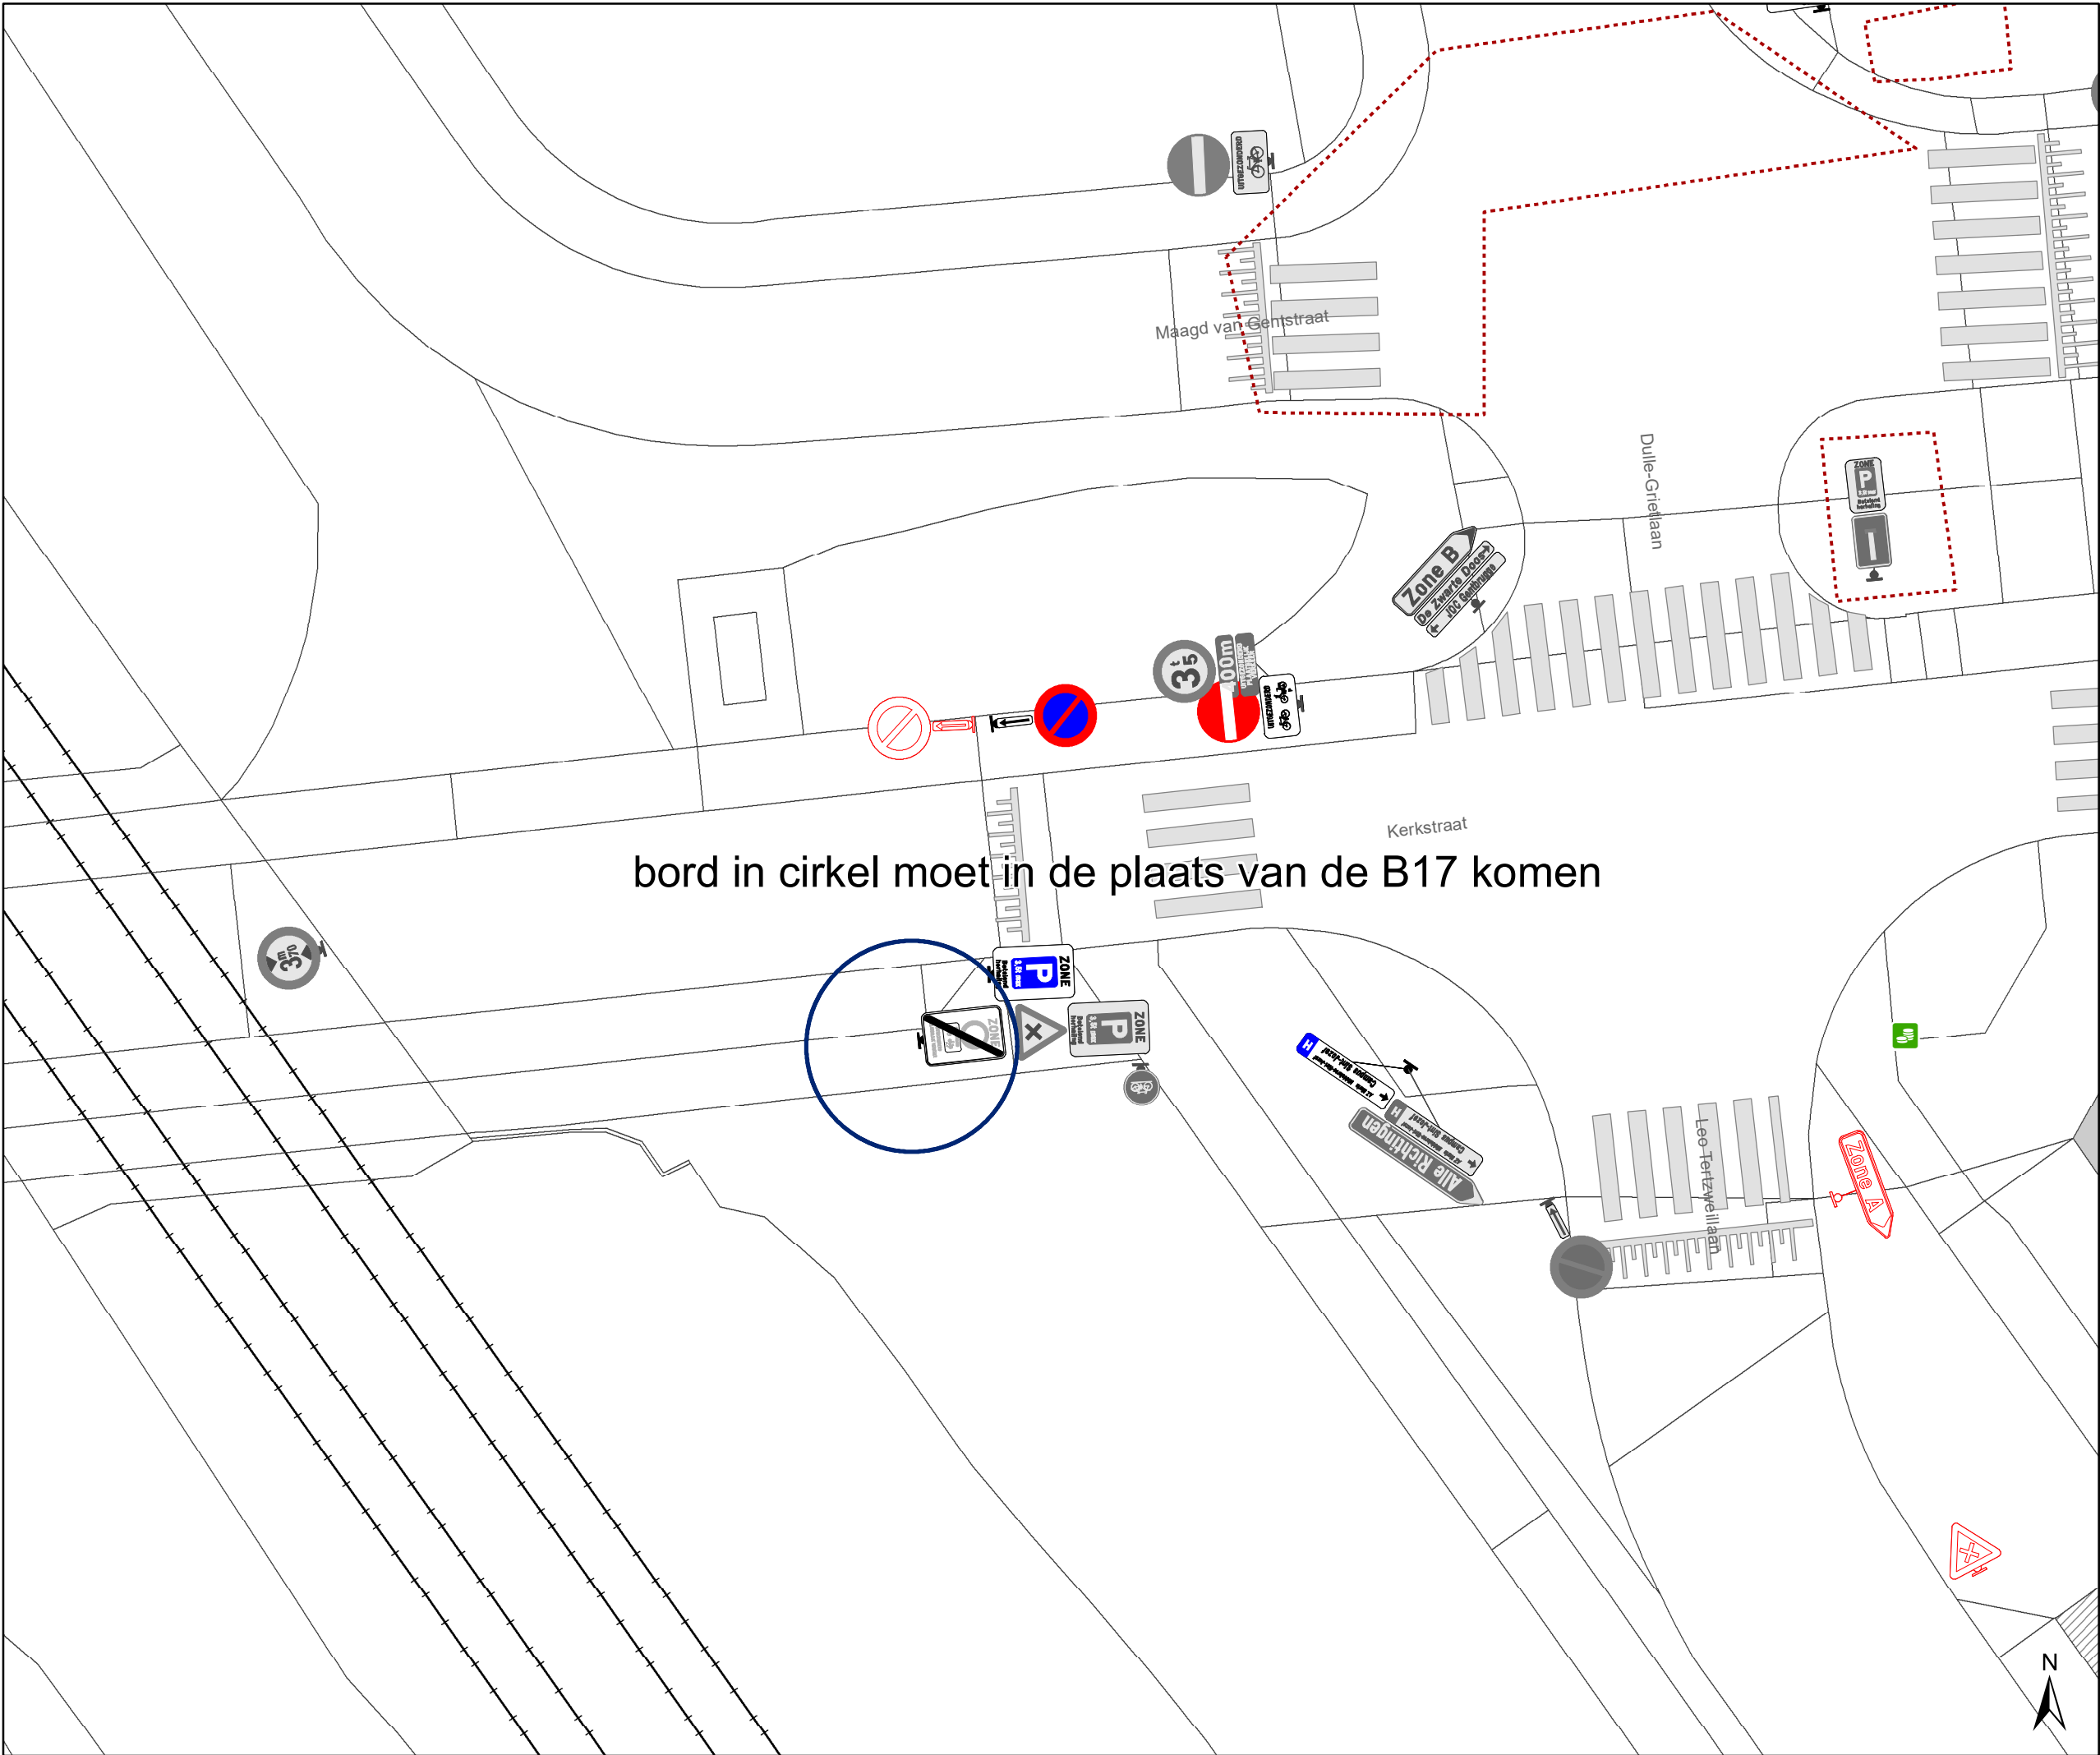

- Legende
- Bestaande verkeersborden
- Geplande verkeersborden
- Te verwijderen verkeersborden
- Bestaande wegmarkeringen
- Geplande wegmarkeringen
- Te verwijderen wegmarkeringen
- Ander gepland dossier
(in voorbereiding bij MOBBED)

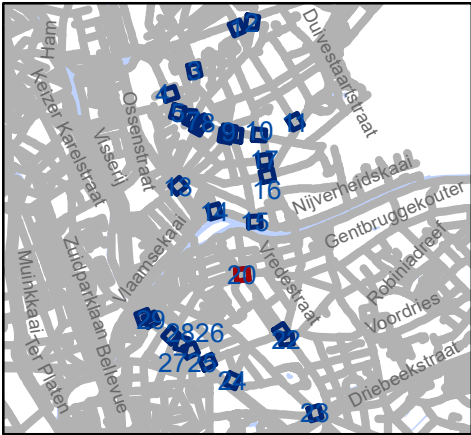


Mobiliteitsbedrijf stad Gent
Verkeerstechnische taken

D-OGB
zone C3 UPV


Dossiernummer P-569750

DATUM	SCHAAL	PLAN	P FORMAAT
23/08/2024	1/175	20/30	A3

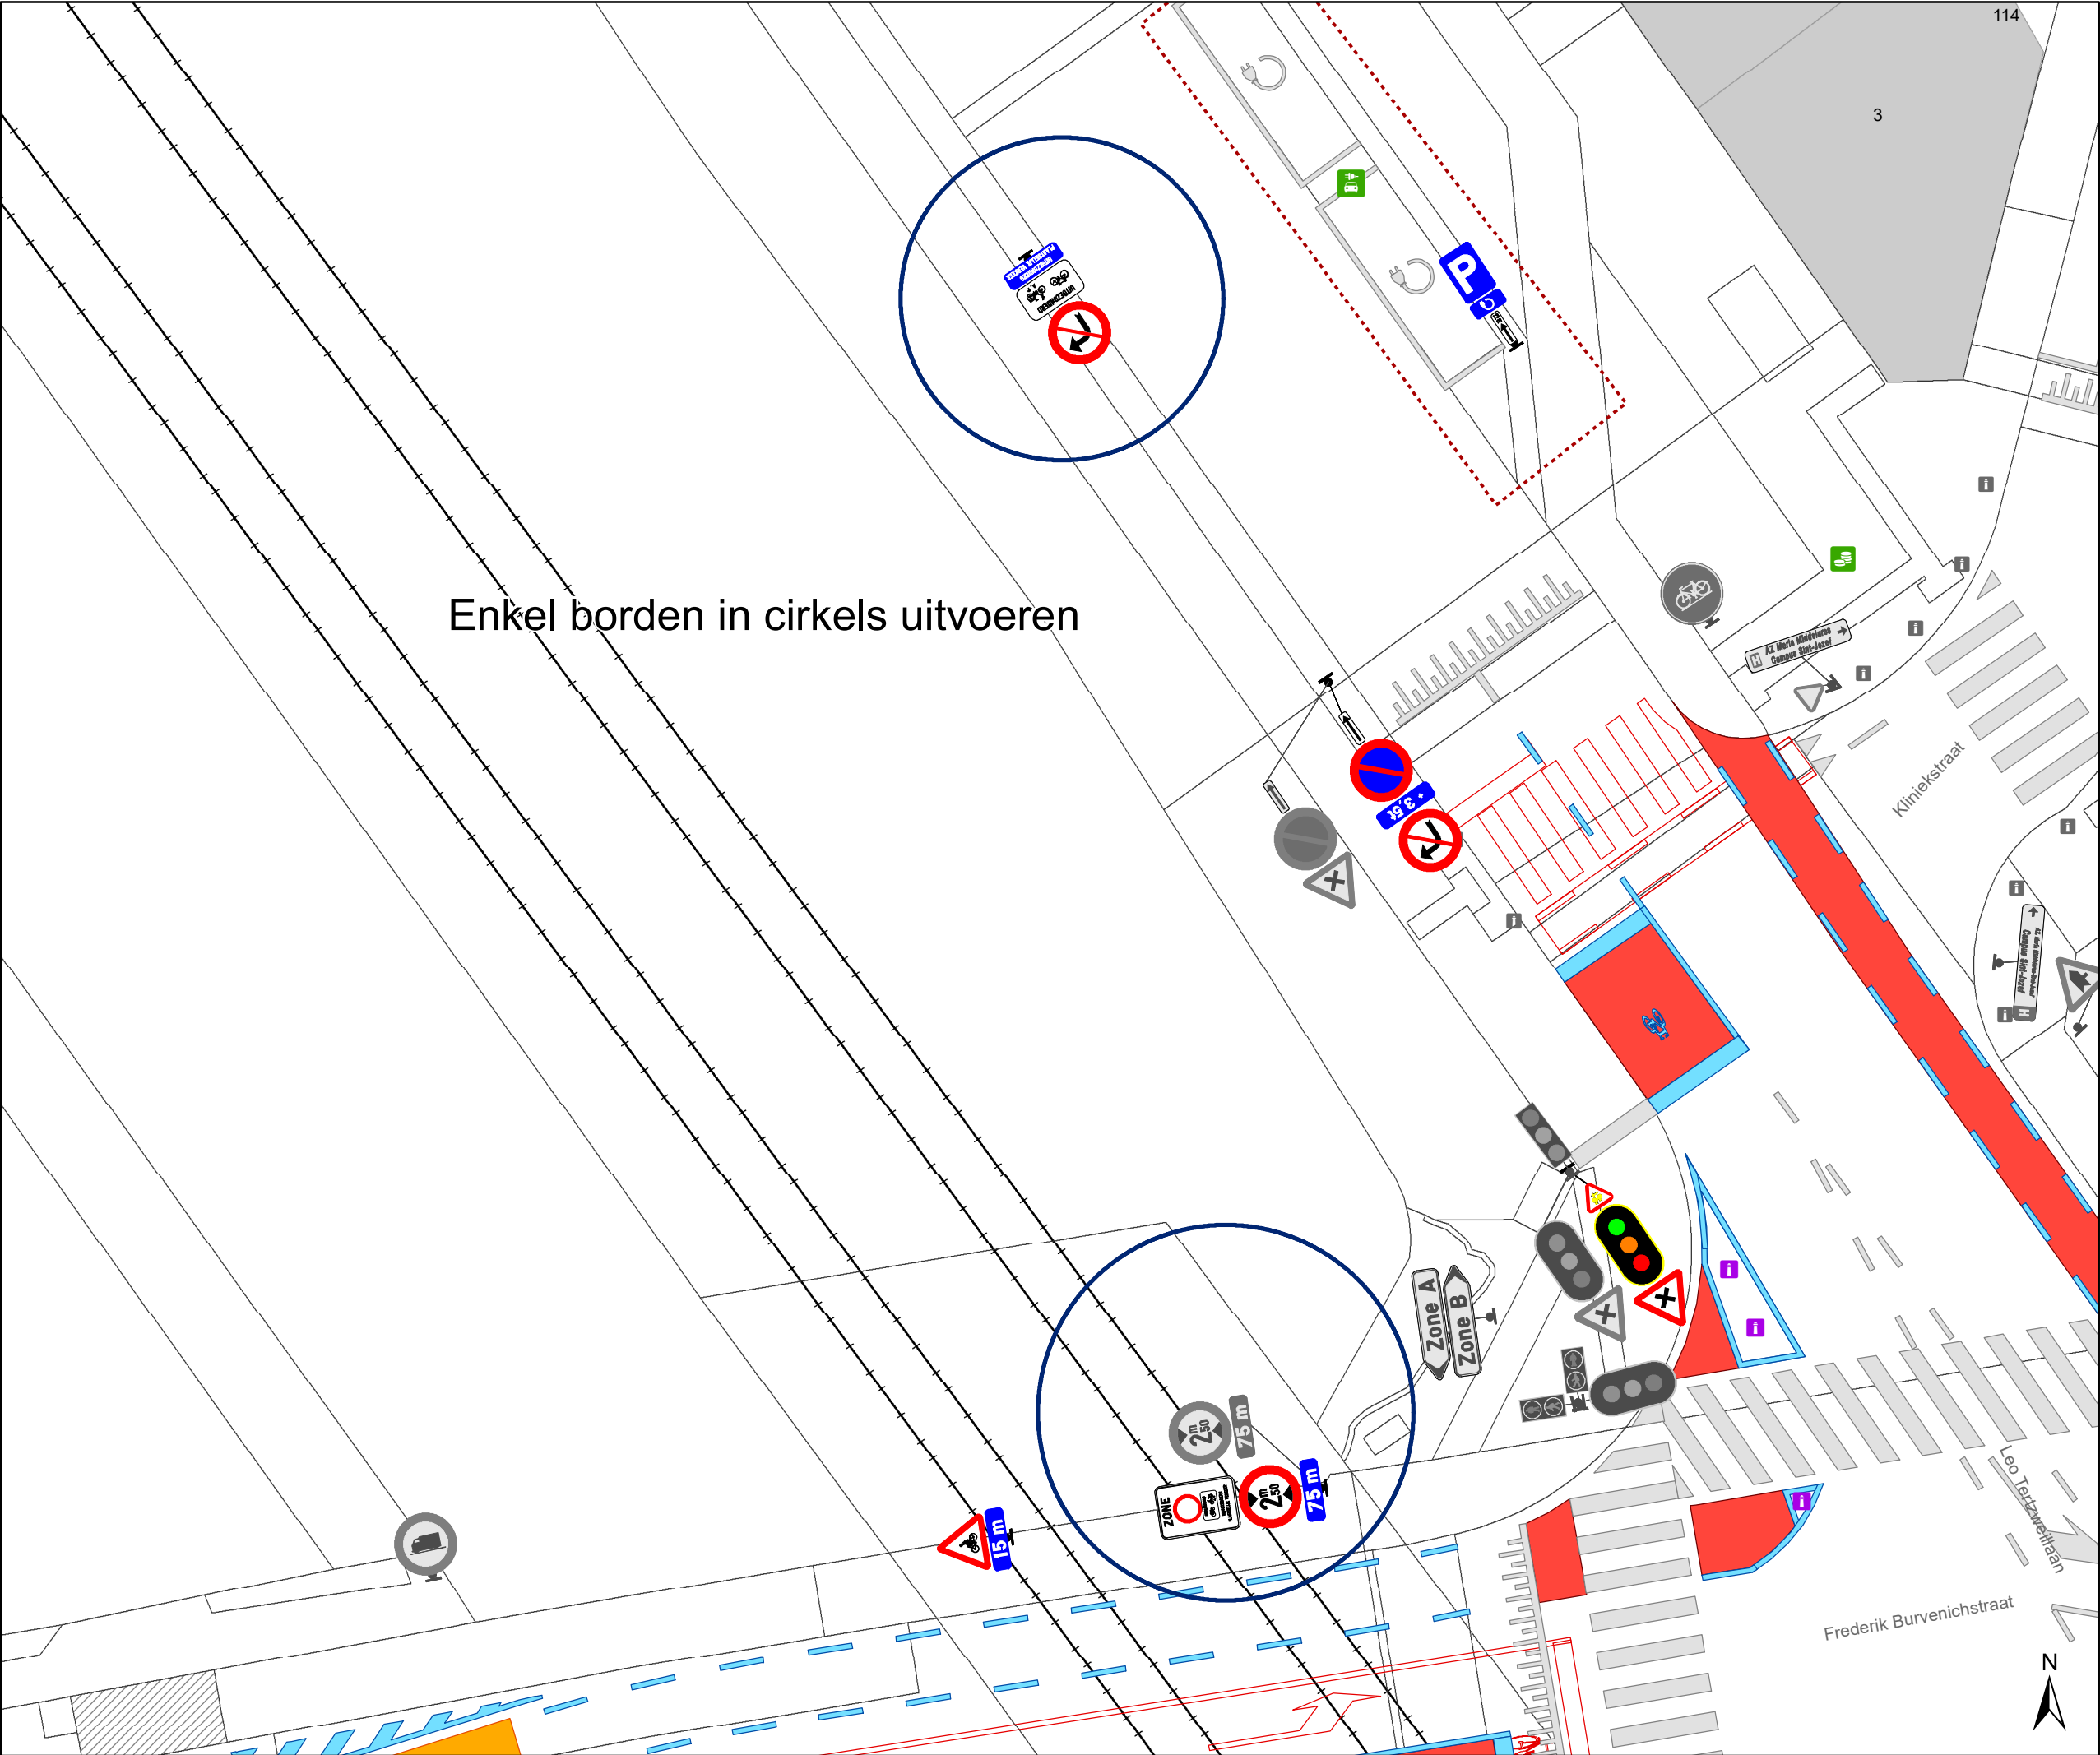

Enkel borden in cirkels uitvoeren

- ### Legende
- Bestaande verkeersborden
 - Geplande verkeersborden
 - Te verwijderen verkeersborden
 - Bestaande wegmarkeringen
 - Geplande wegmarkeringen
 - Te verwijderen wegmarkeringen
 - Ander gepland dossier (in voorbereiding bij MOBBED)

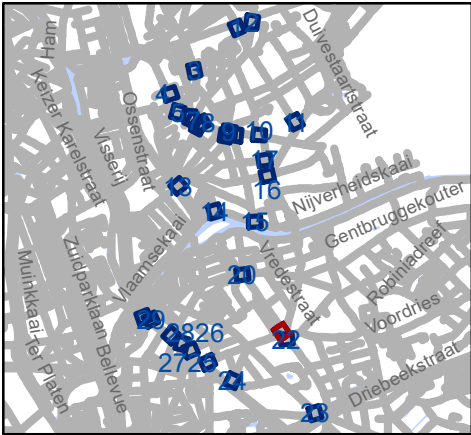


Mobiliteitsbedrijf stad Gent
Verkeerstechnische taken

D-OGB
zone C3 UPV


Dossiernummer P-569750

DATUM	SCHAAL	PLAN	P FORMAAT
23/08/2024	1/175	21/30	A3

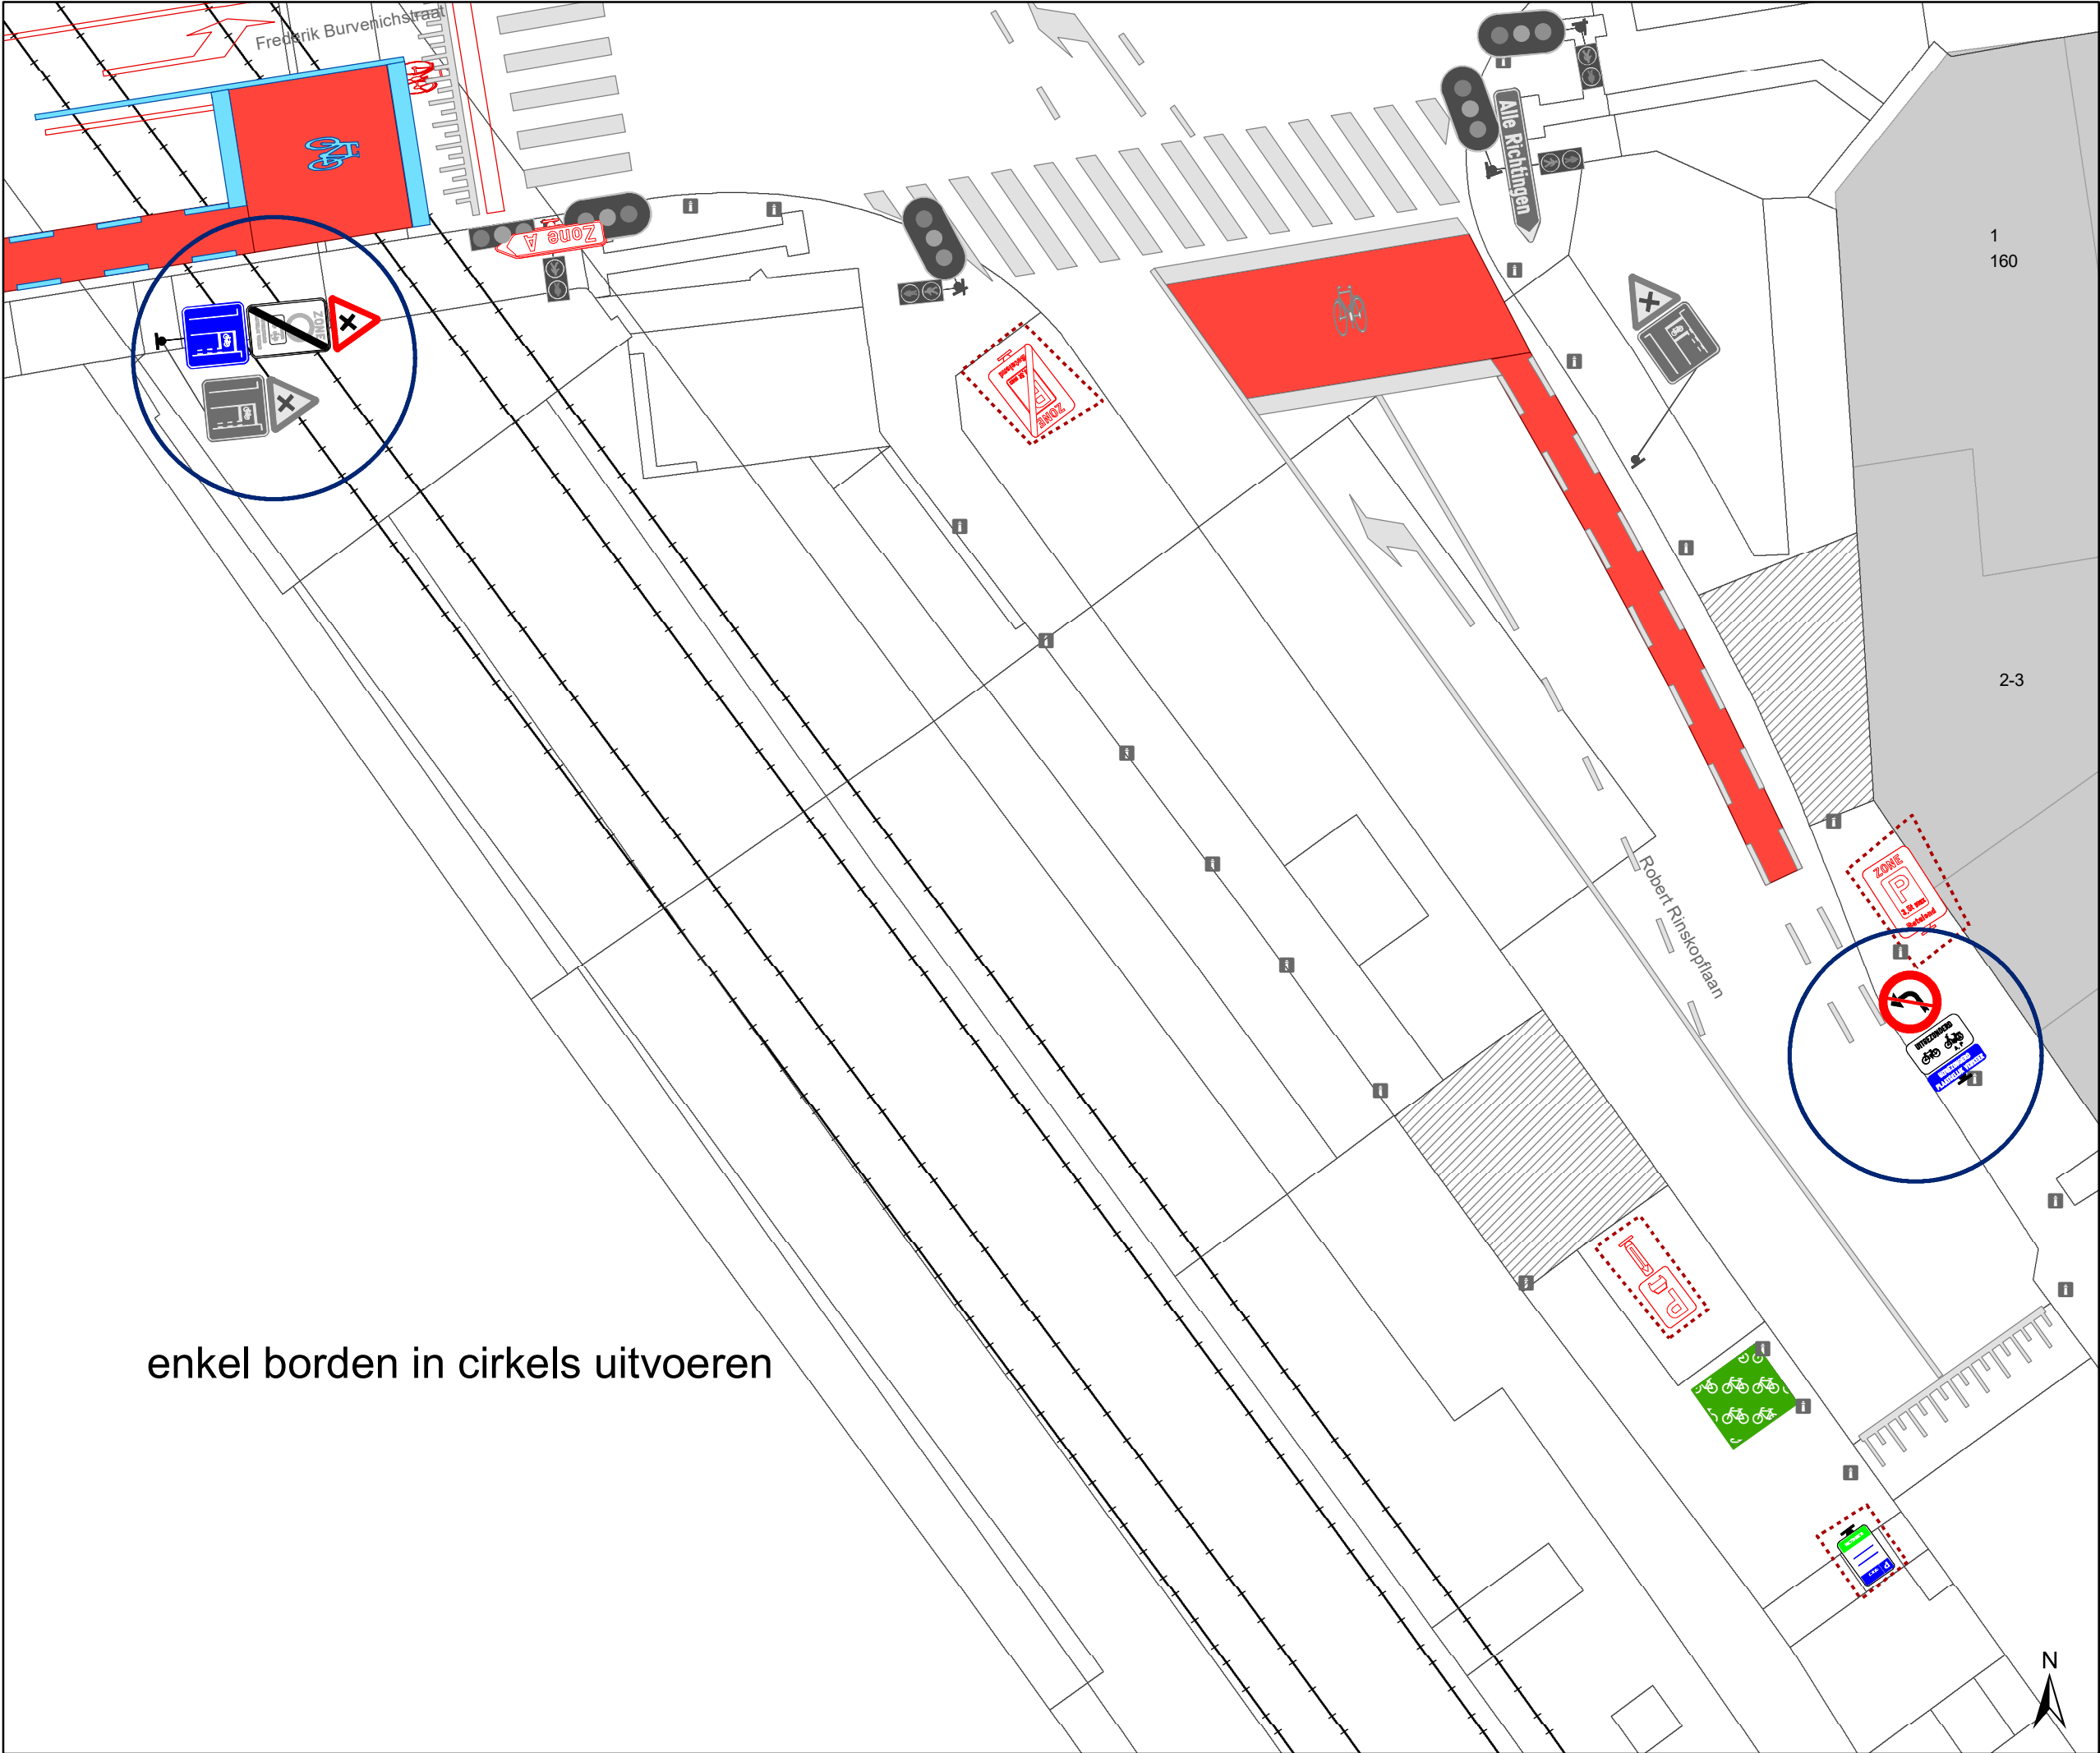

enkel borden in cirkels uitvoeren

- ### Legende
- Bestaande verkeersborden
 - Geplande verkeersborden
 - Te verwijderen verkeersborden
 - Bestaande wegmarkeringen
 - Geplande wegmarkeringen
 - Te verwijderen wegmarkeringen
 - Ander gepland dossier (in voorbereiding bij MOBBED)

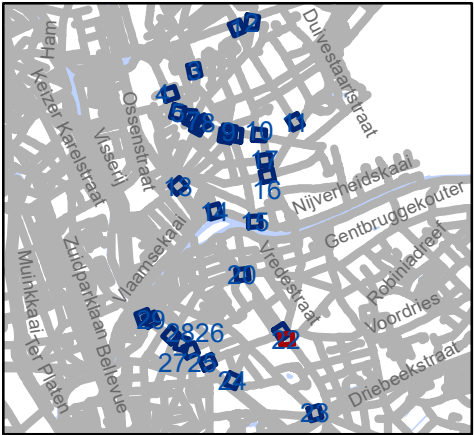


Mobiliteitsbedrijf stad Gent
Verkeerstechnische taken


D-OGB
zone C3 UPV

Dossiernummer P-569750

DATUM	SCHAAL	PLAN	P FORMAAT
23/08/2024	1/175	22/30	A3

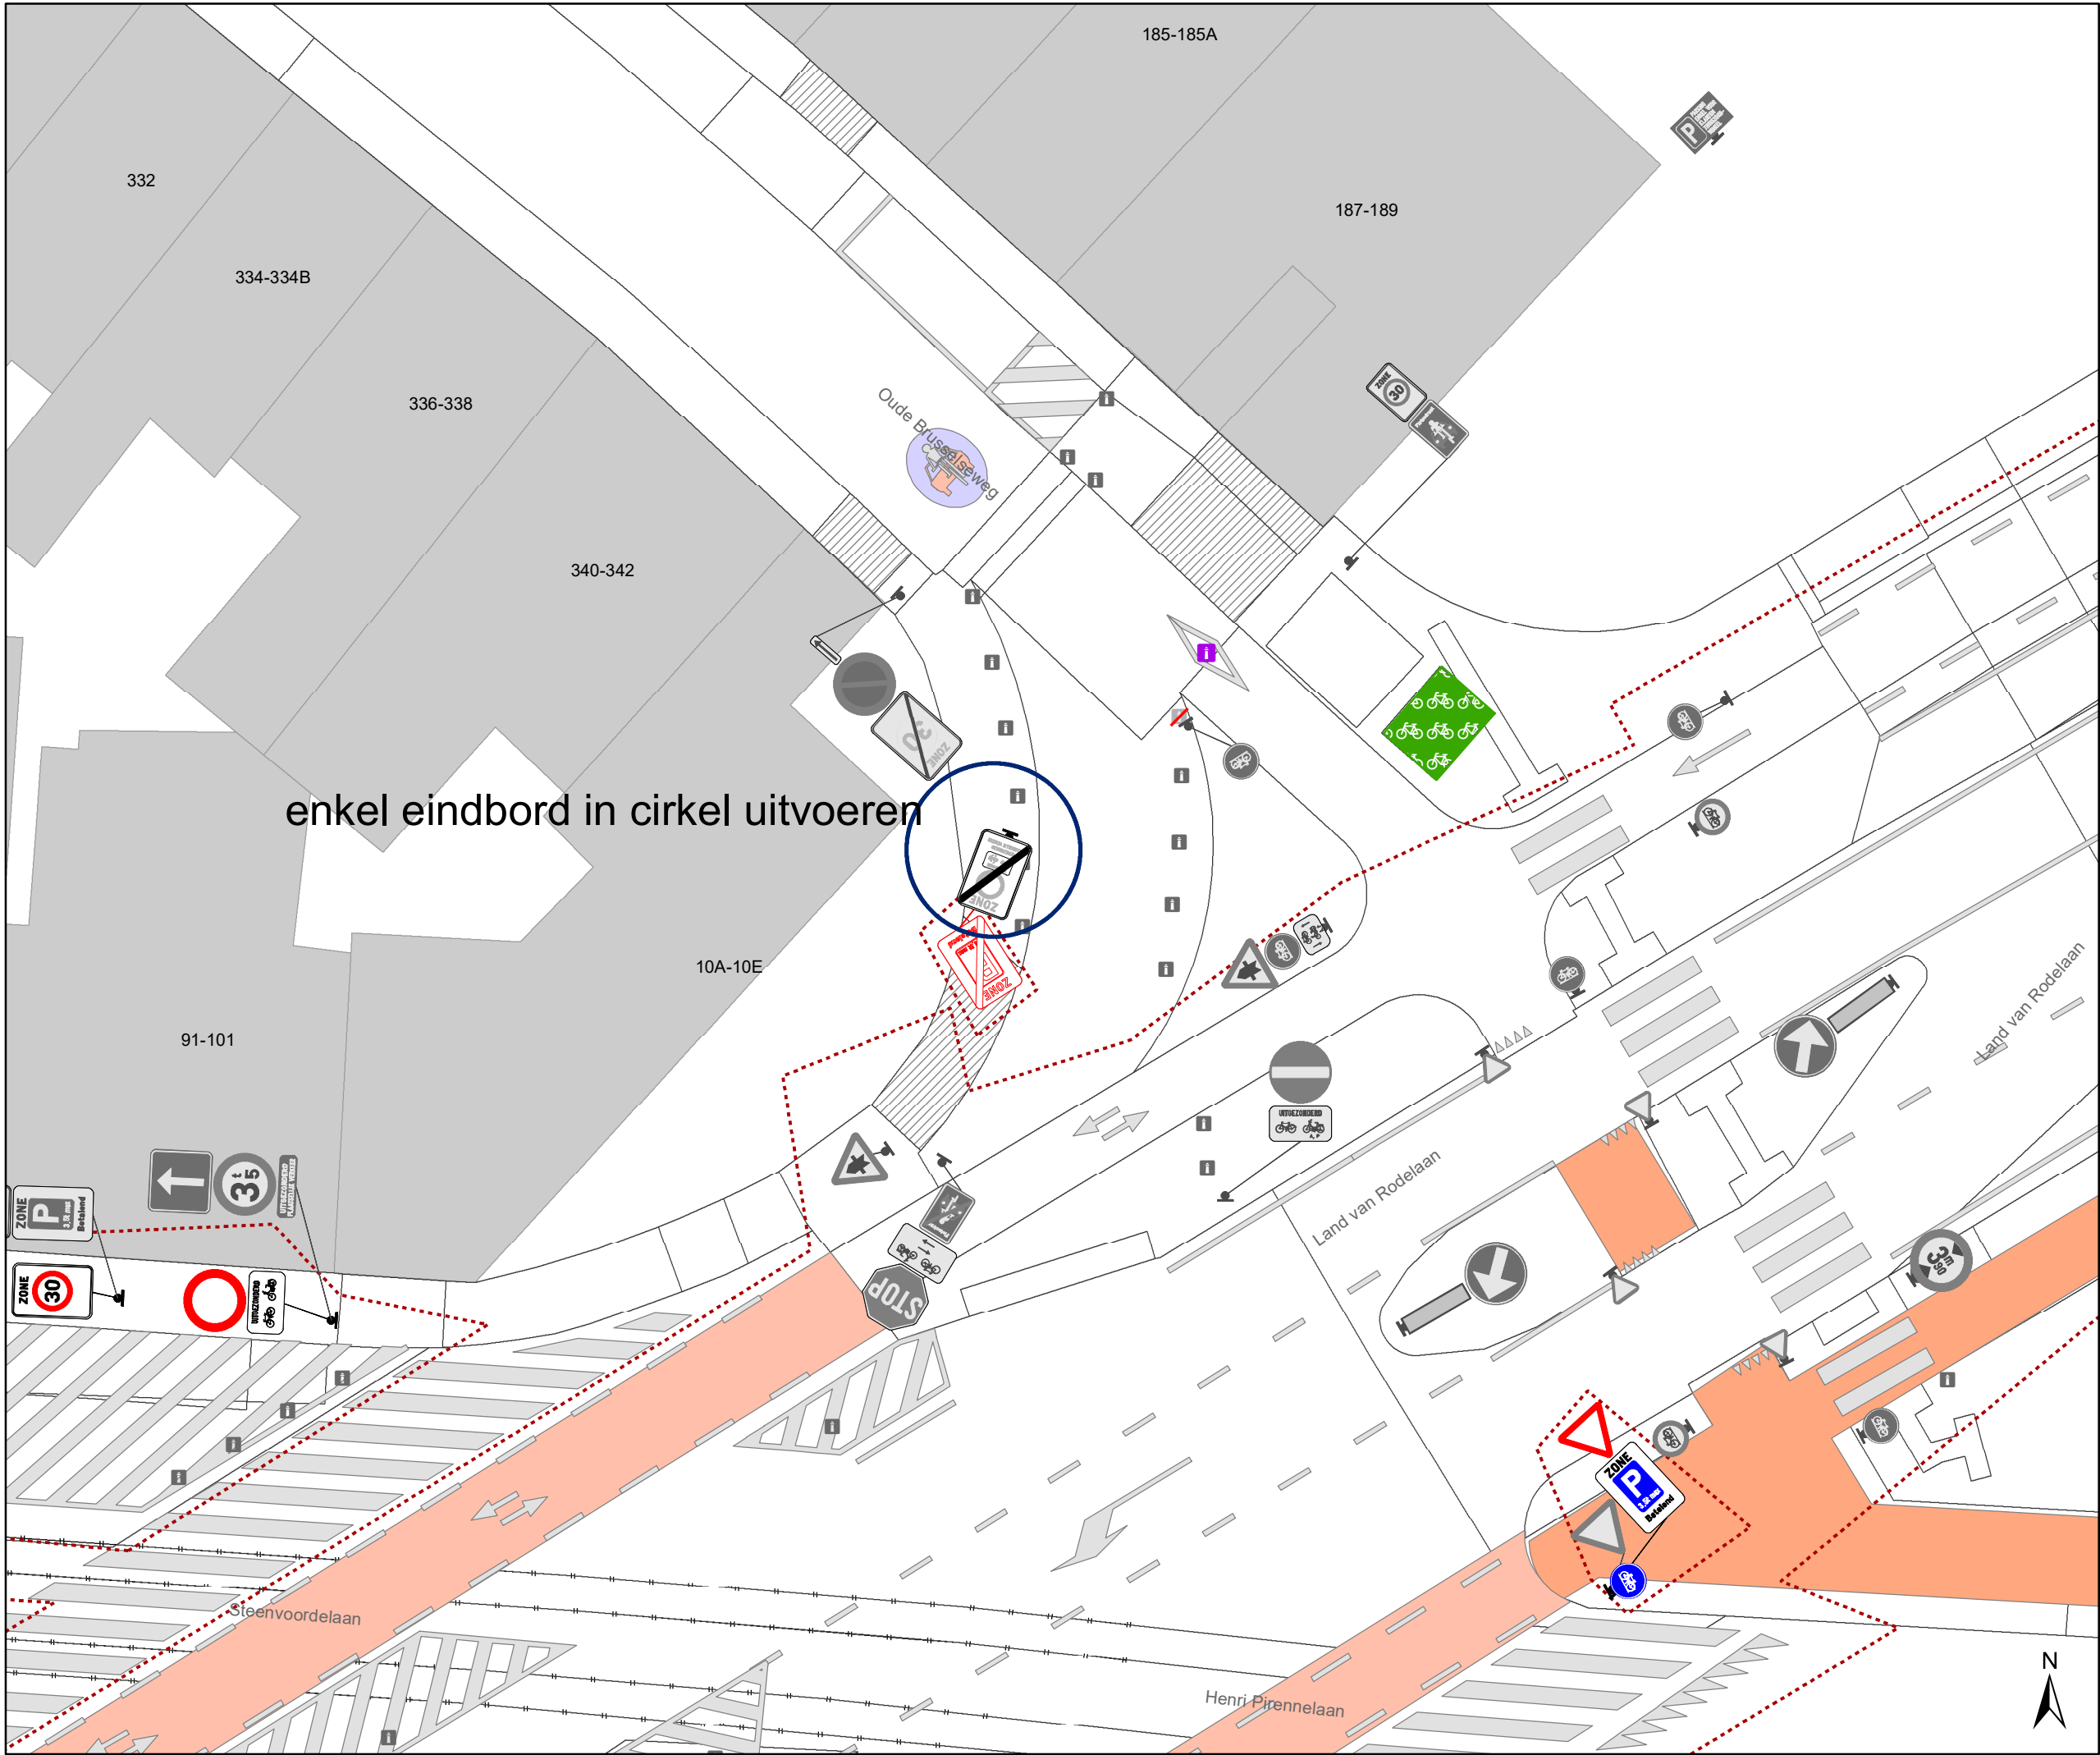

- ### Legende
- Bestaande verkeersborden
 - Geplande verkeersborden
 - Te verwijderen verkeersborden
 - Bestaande wegmarkeringen
 - Geplande wegmarkeringen
 - Te verwijderen wegmarkeringen
 - Ander gepland dossier (in voorbereiding bij MOBBED)

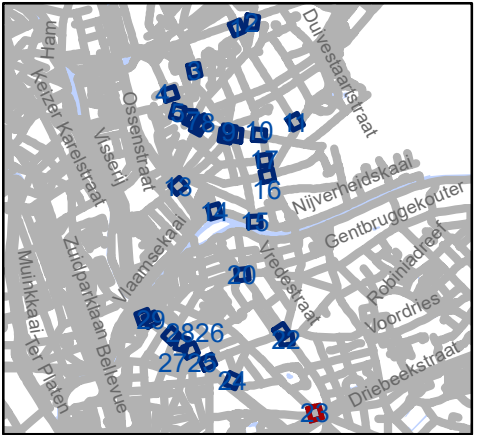


Mobiliteitsbedrijf stad Gent
Verkeerstechnische taken

D-OGB
zone C3 UPV


Dossiernummer P-569750

DATUM	SCHAAL	PLAN	P FORMAAT
23/08/2024	1/175	23/30	A3

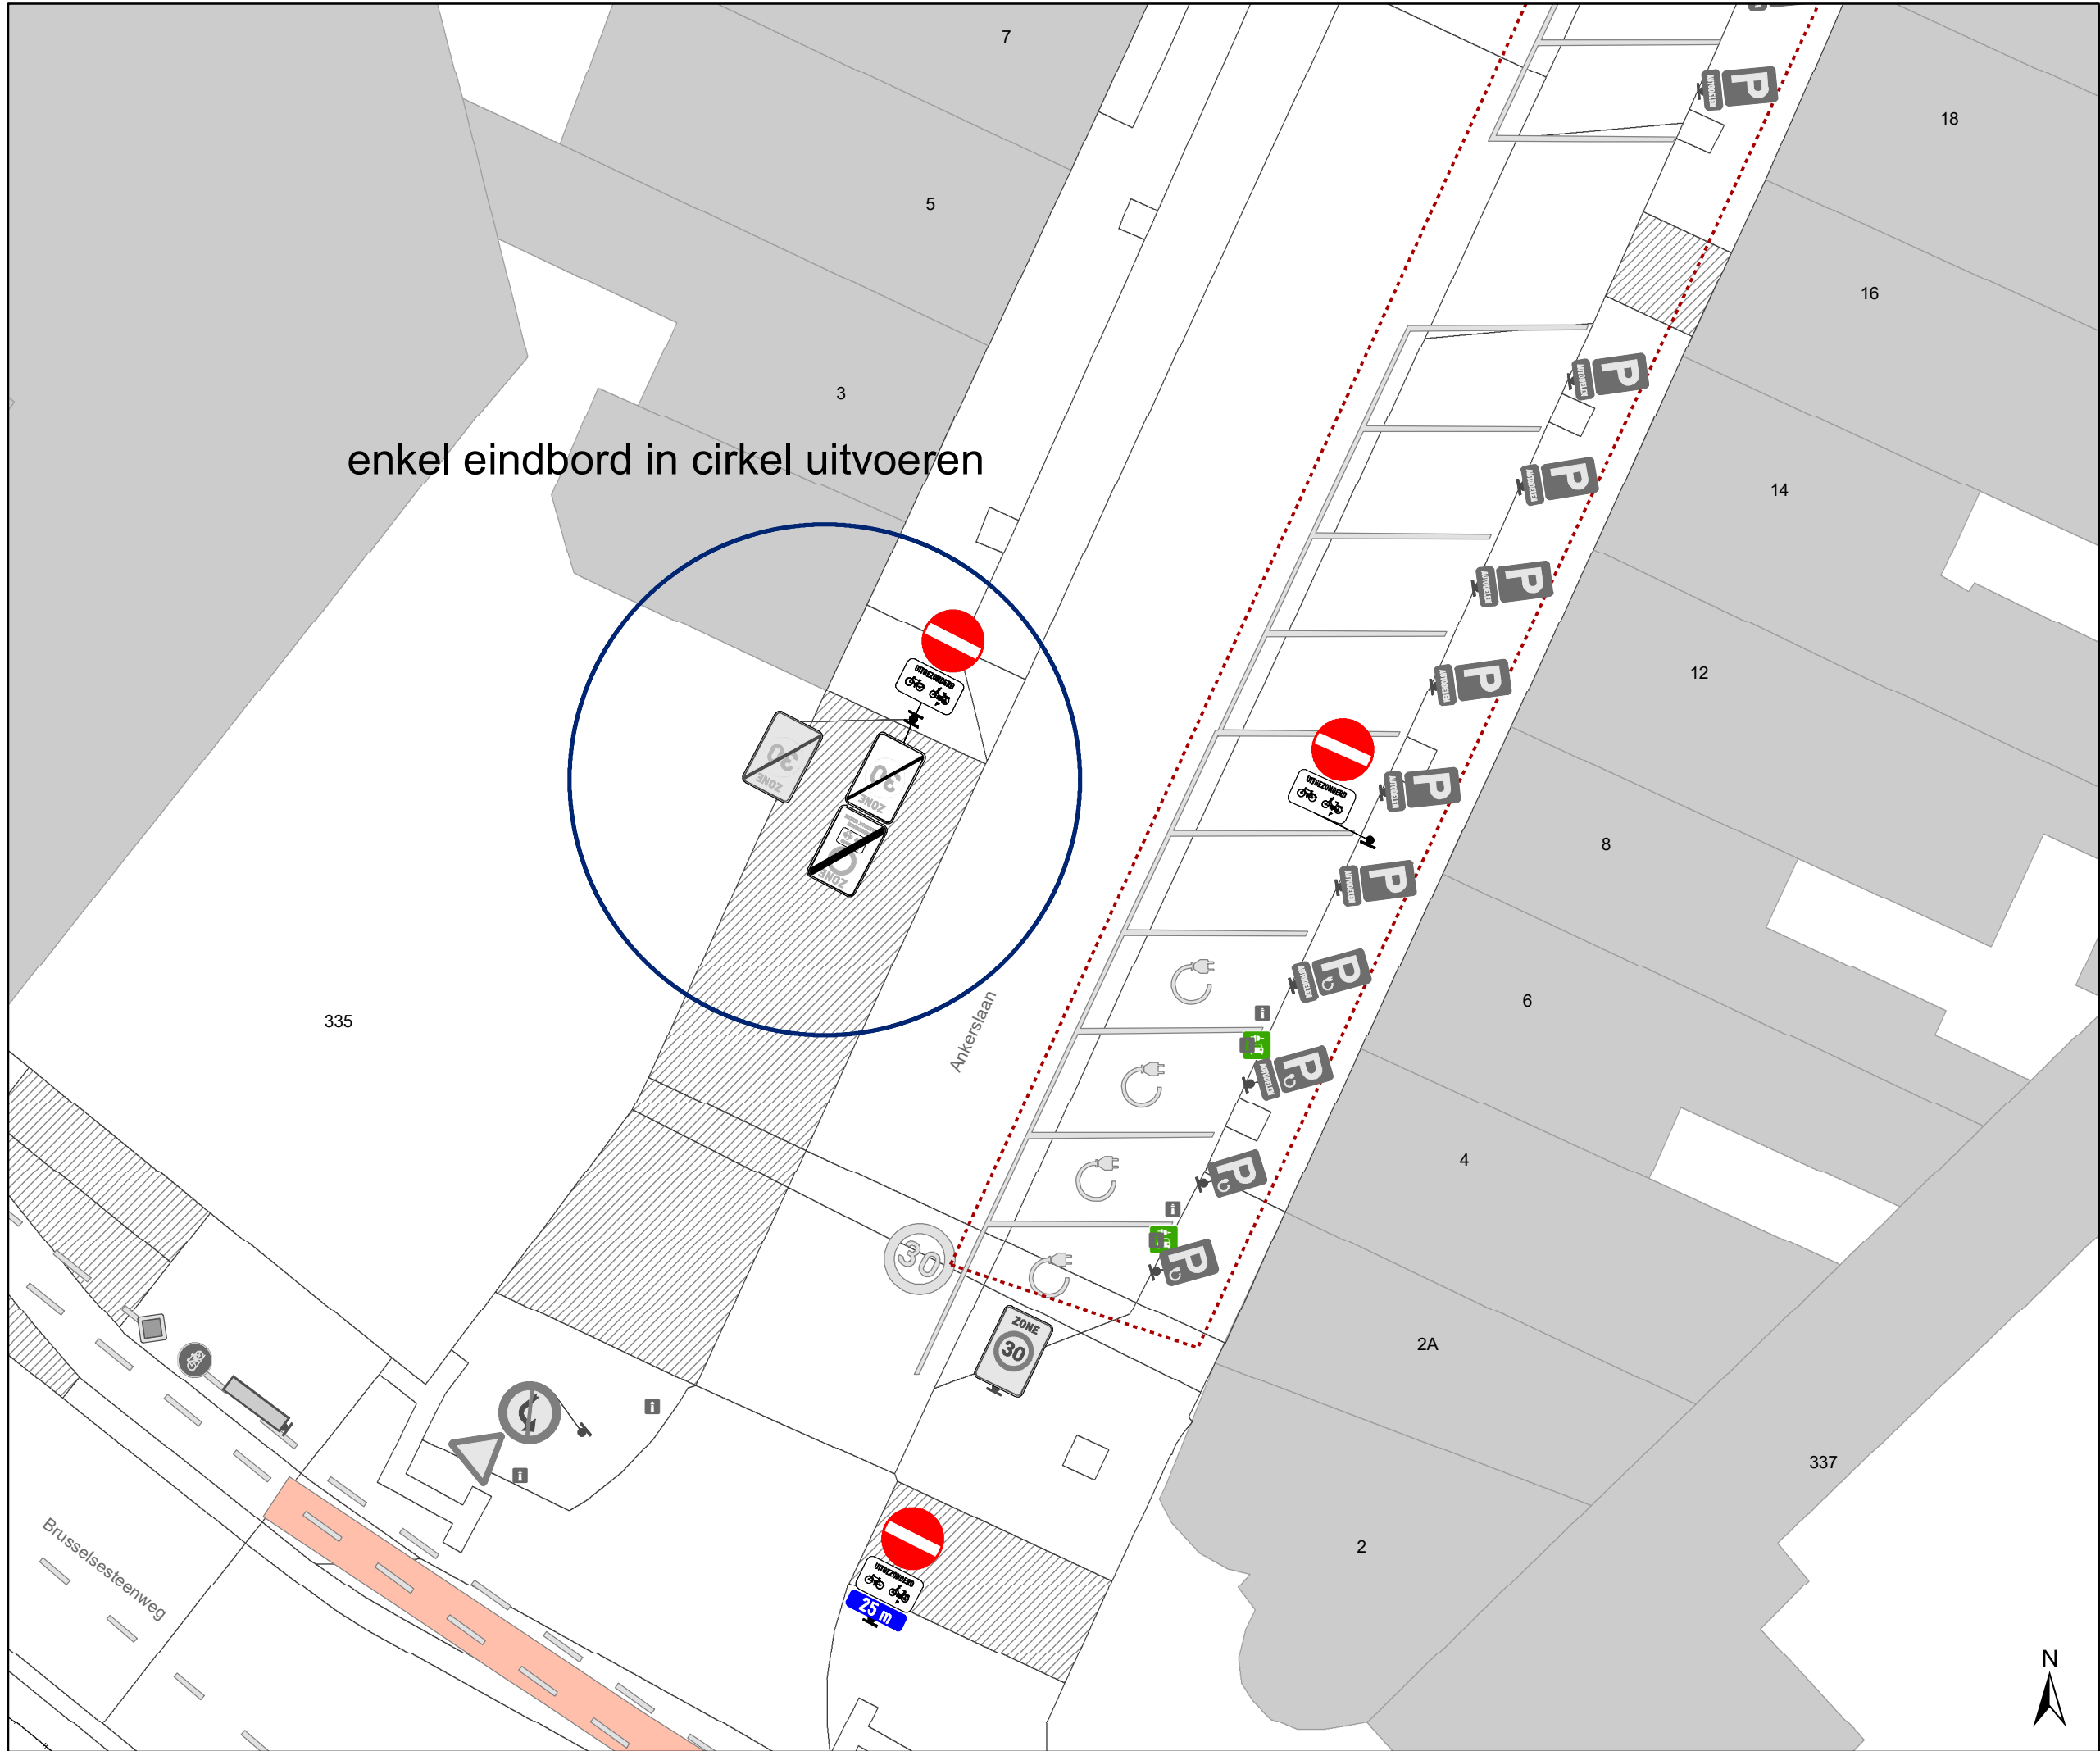

enkel eindbord in cirkel uitvoeren

- ### Legende
- Bestaande verkeersborden
 - Geplande verkeersborden
 - Te verwijderen verkeersborden
 - Bestaande wegmarkeringen
 - Geplande wegmarkeringen
 - Te verwijderen wegmarkeringen
 - Ander gepland dossier (in voorbereiding bij MOBBED)

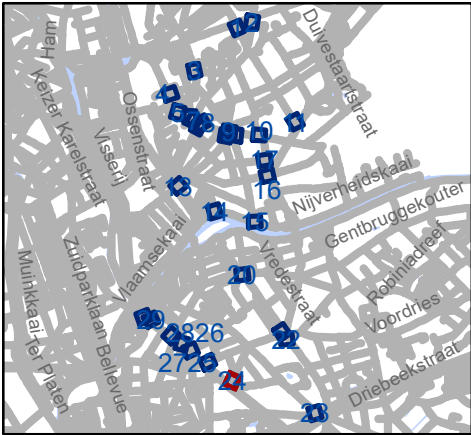


Mobiliteitsbedrijf stad Gent
Verkeerstechnische taken

D-OGB
zone C3 UPV


Dossiernummer P-569750

DATUM	SCHAAL	PLAN	P FORMAAT
23/08/2024	1/175	24/30	A3

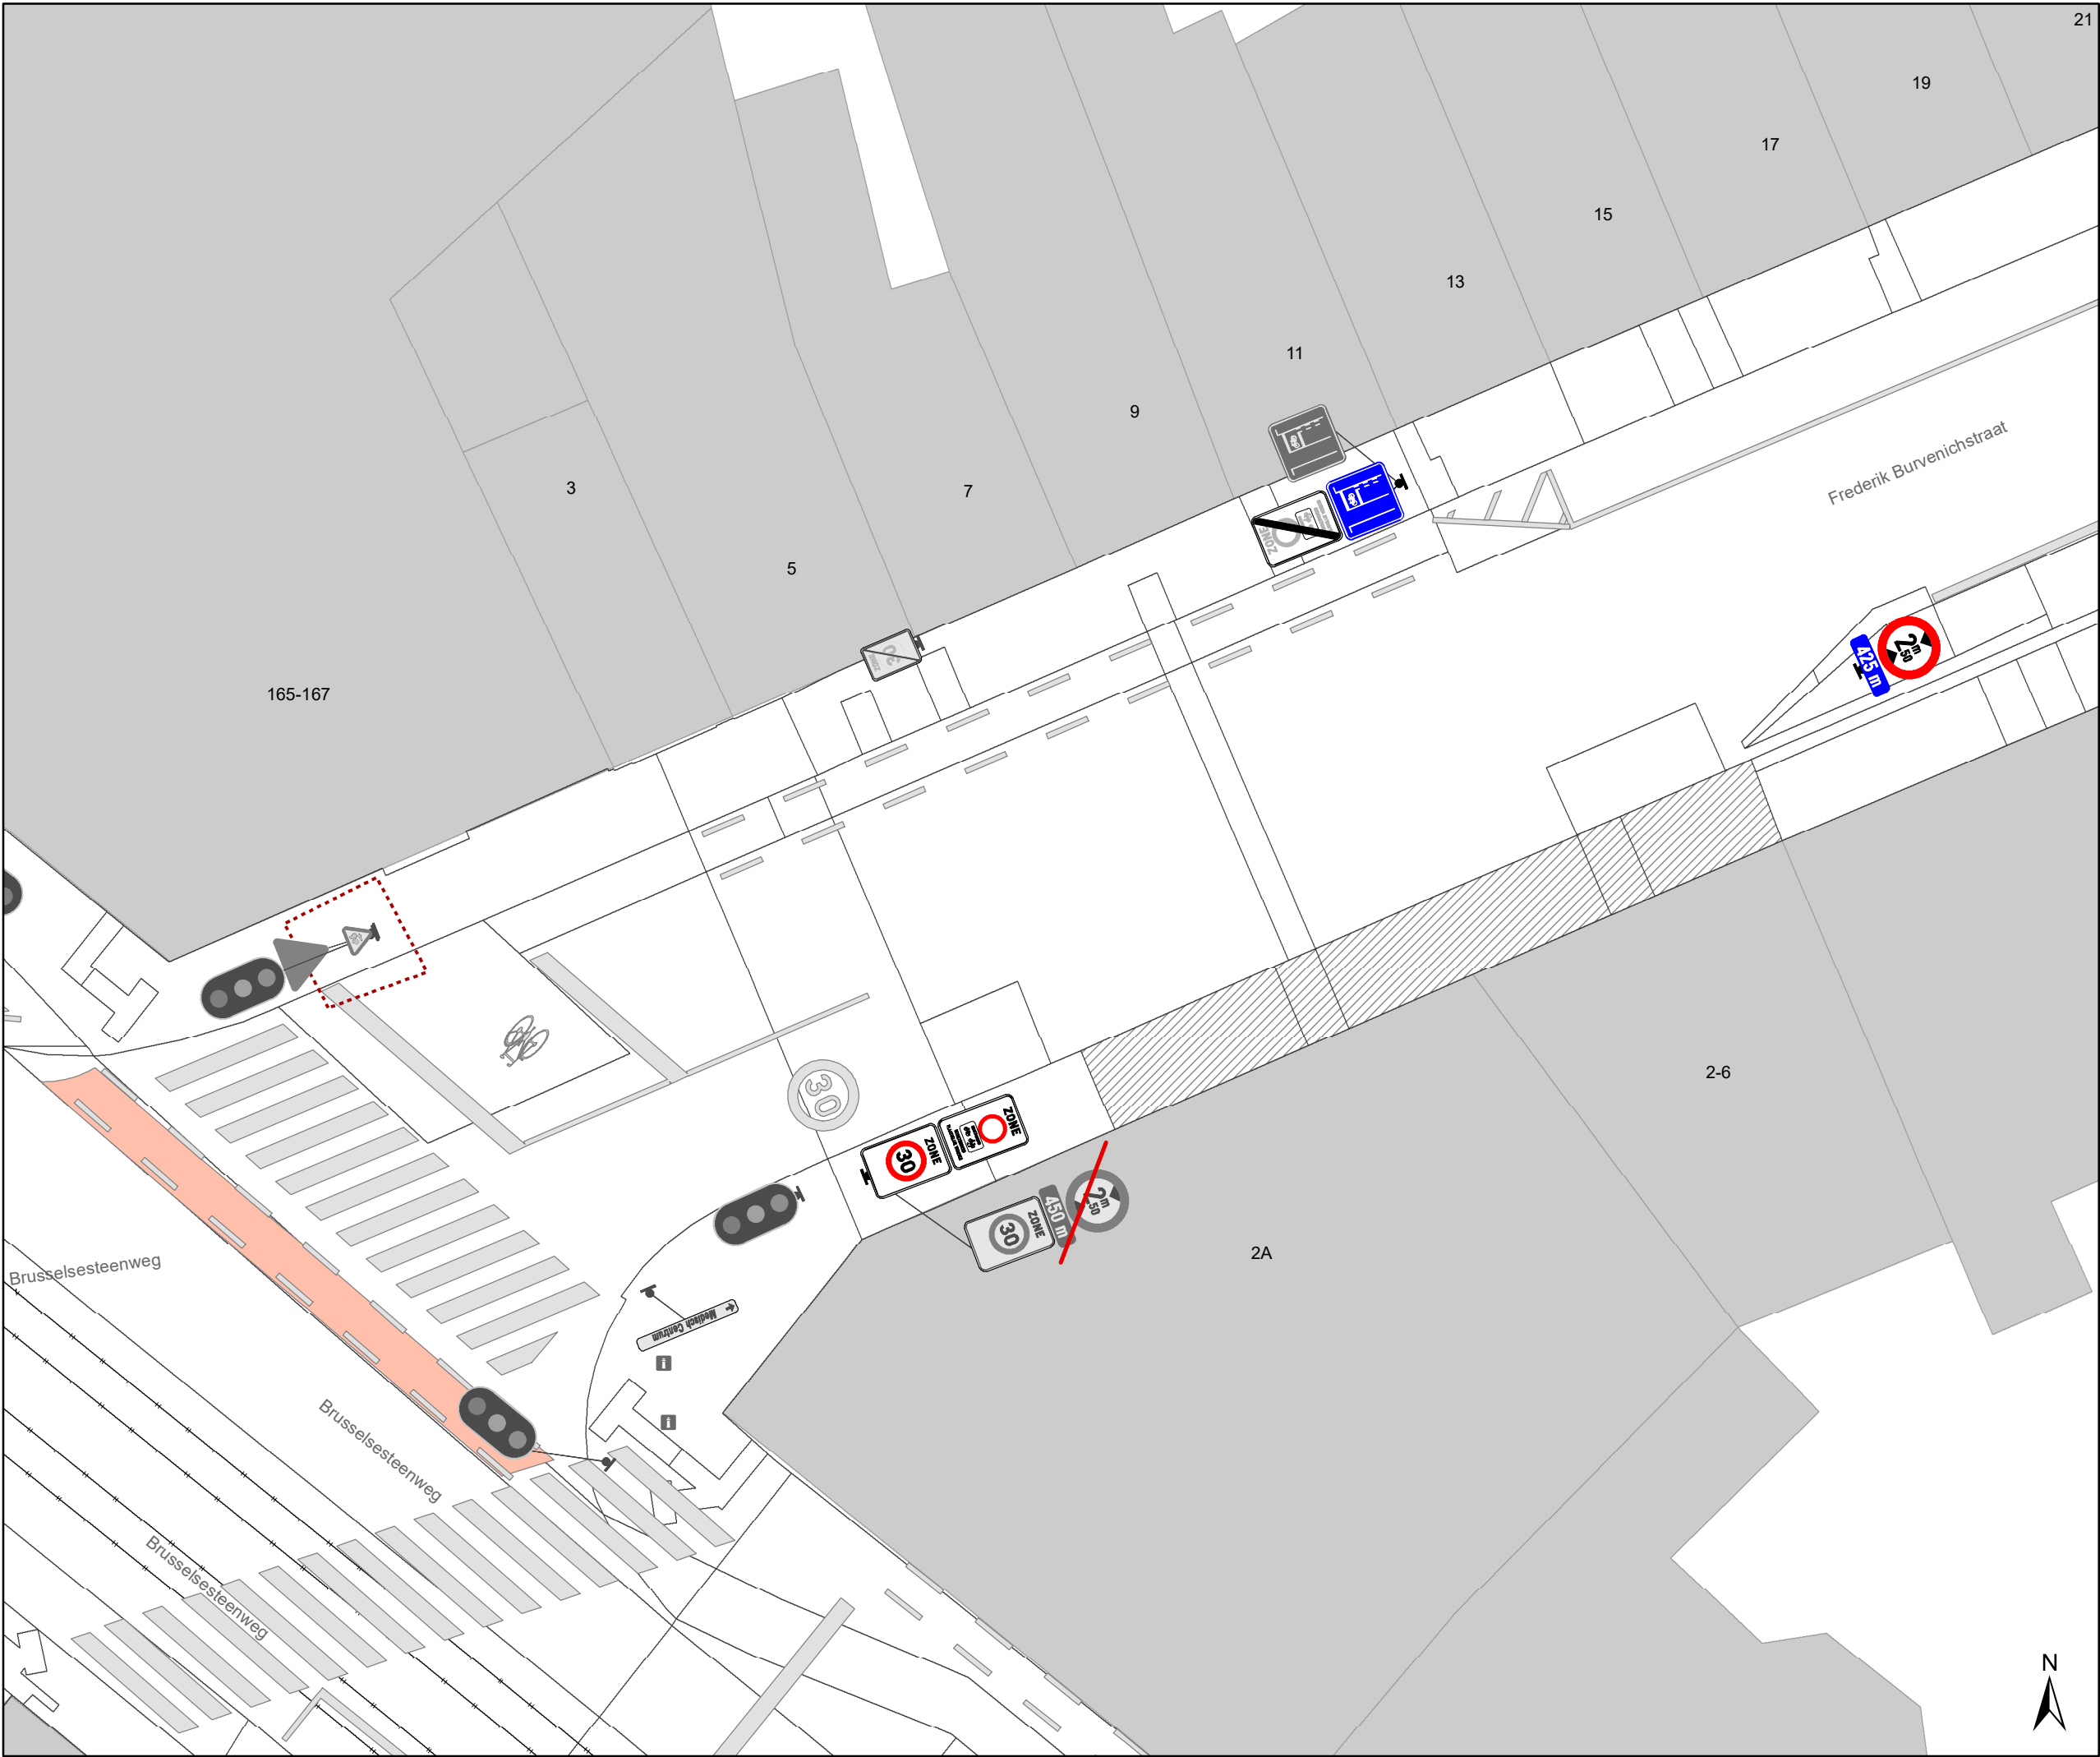

Legende

- Bestaande verkeersborden
- Geplande verkeersborden
- Te verwijderen verkeersborden
- Bestaande wegmarkeringen
- Geplande wegmarkeringen
- Te verwijderen wegmarkeringen
- Ander gepland dossier (in voorbereiding bij MOBBED)

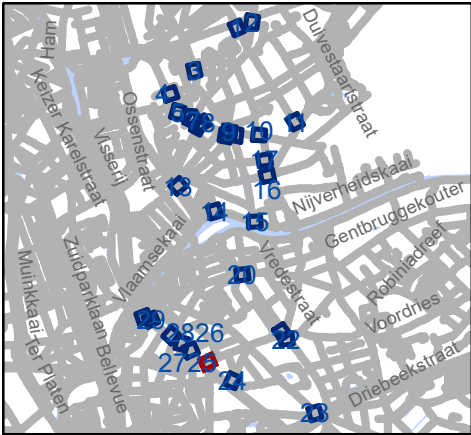


Mobiliteitsbedrijf stad Gent
Verkeerstechnische taken

D-OGB
zone C3 UPV


Dossiernummer P-569750

DATUM	SCHAAL	PLAN	P FORMAAT
23/08/2024	1/175	25/30	A3

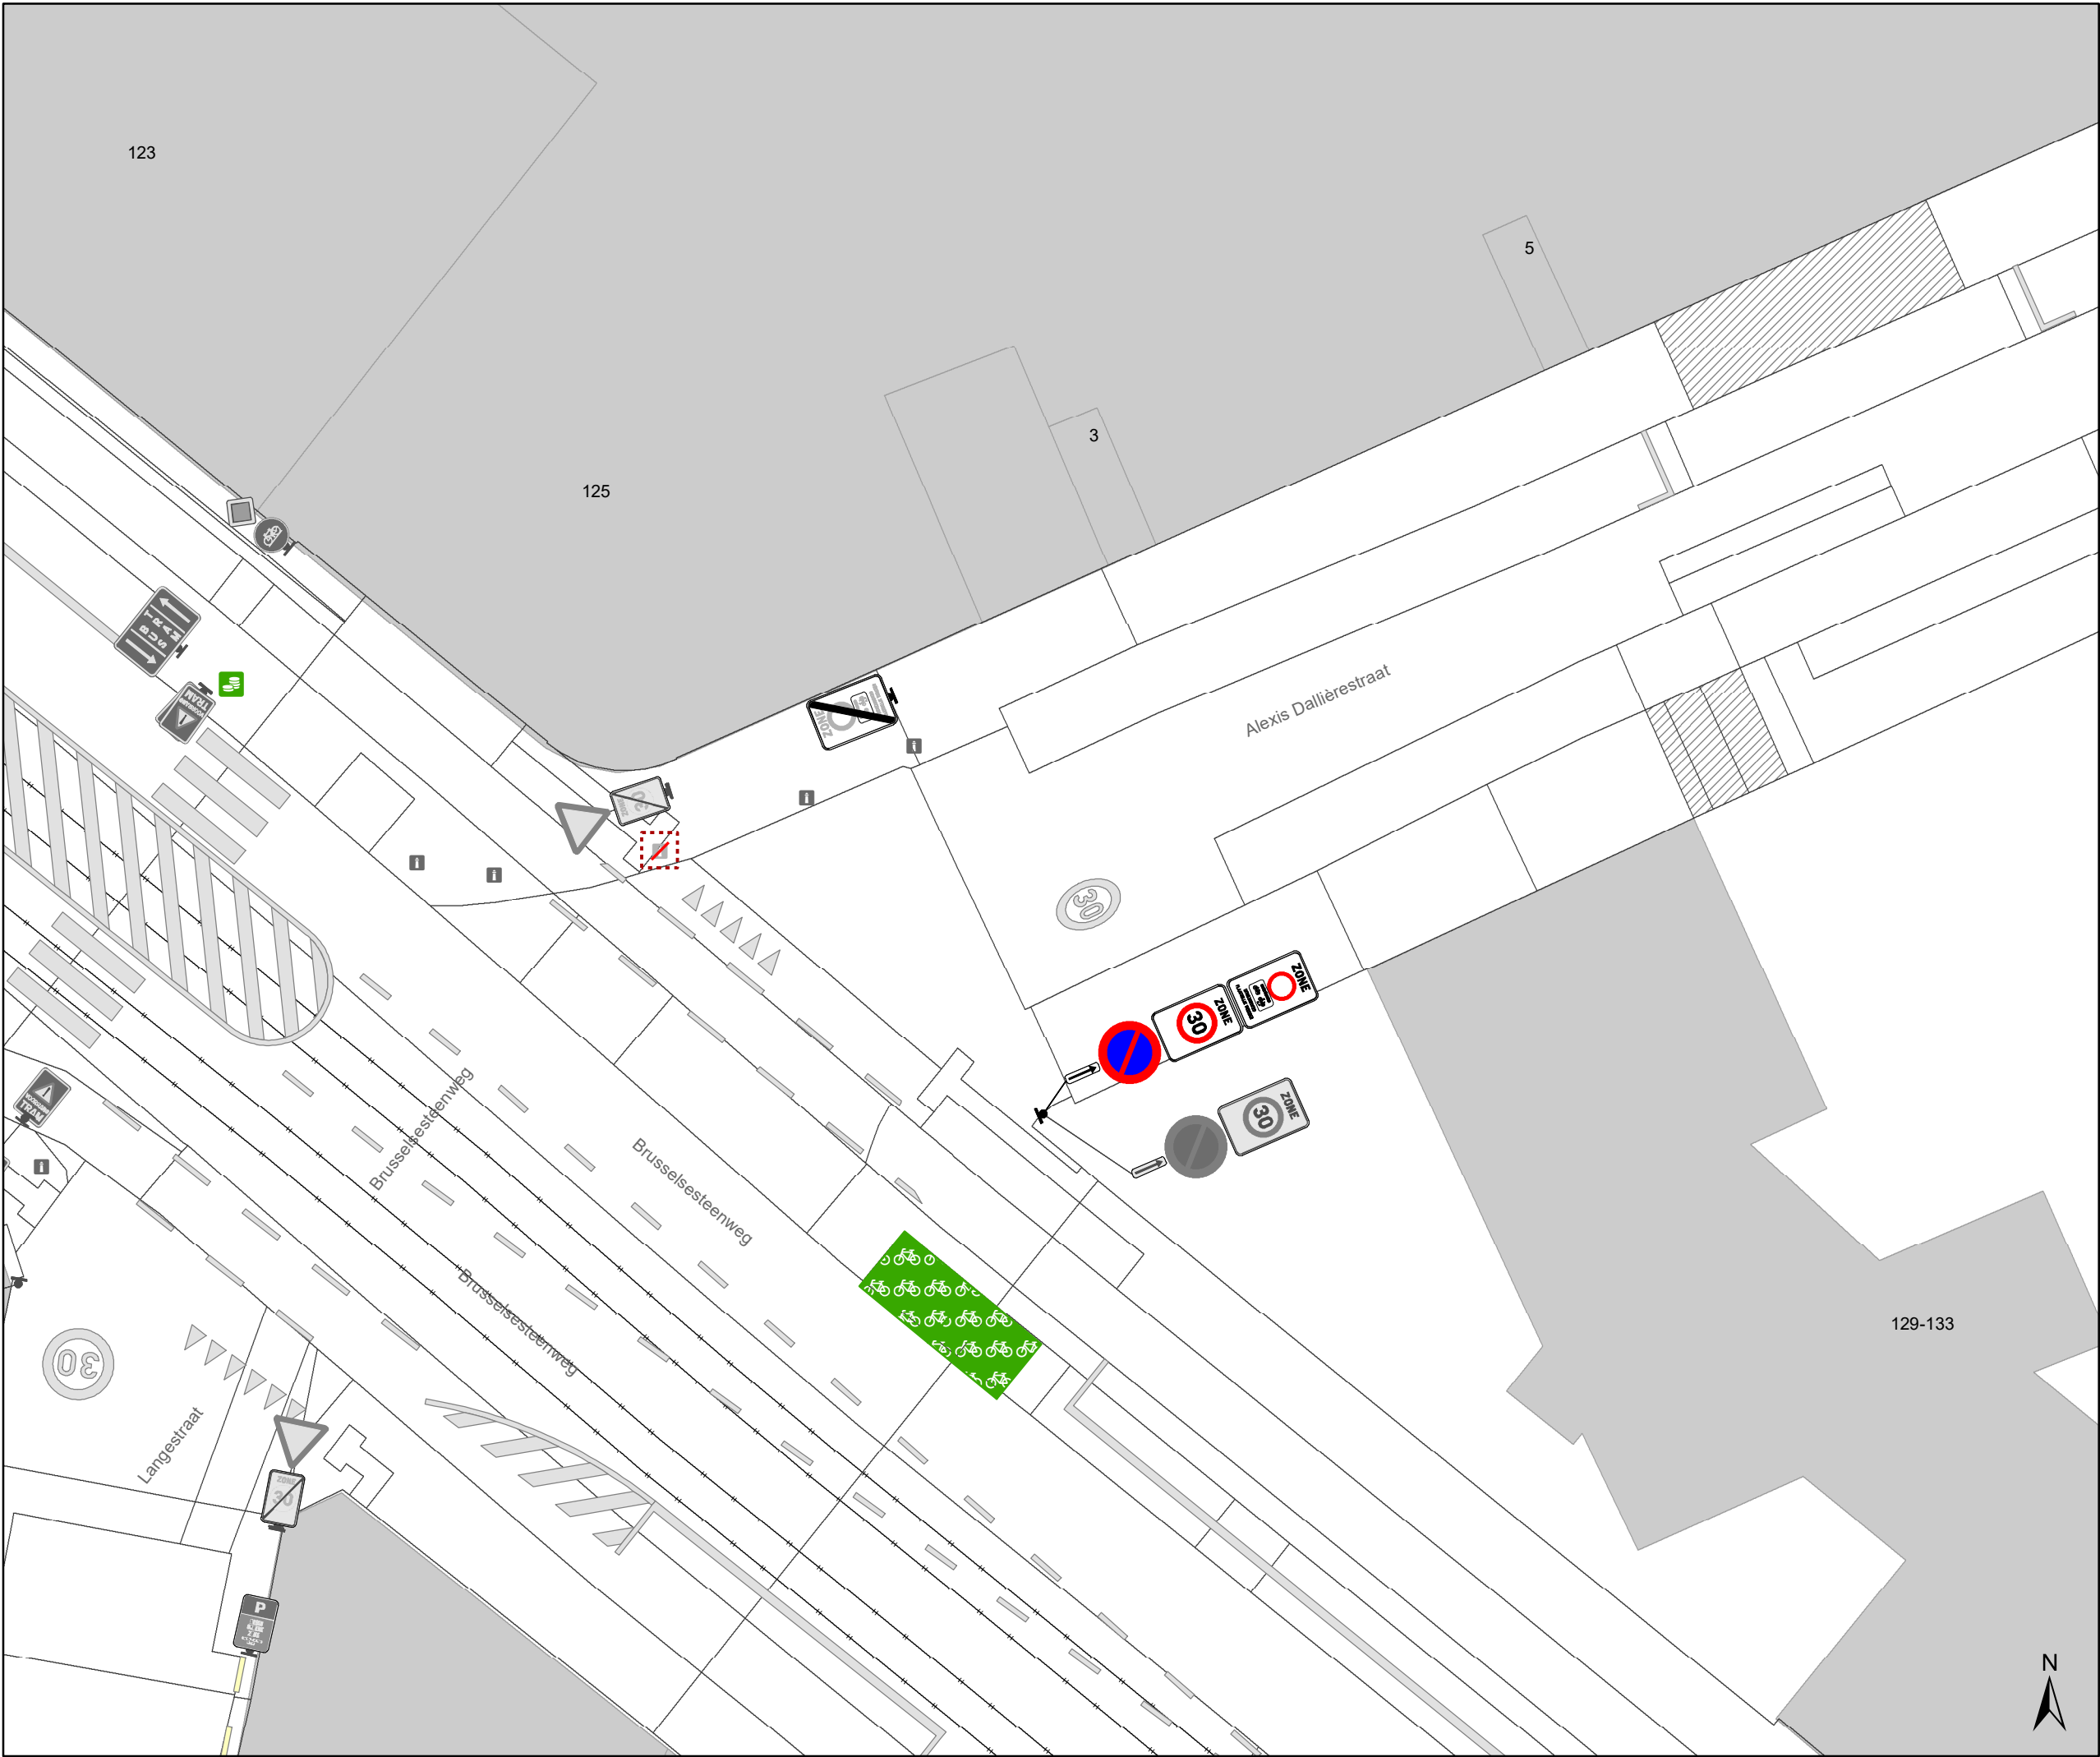

Legende

-  Bestaande verkeersborden
-  Geplande verkeersborden
-  Te verwijderen verkeersborden
-  Bestaande wegmarkeringen
-  Geplande wegmarkeringen
-  Te verwijderen wegmarkeringen
-  Ander gepland dossier (in voorbereiding bij MOBBED)

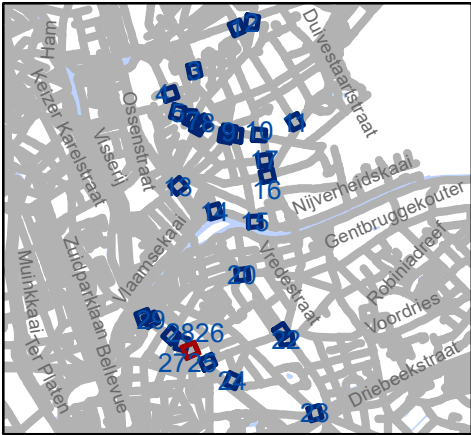


 Mobiliteitsbedrijf stad Gent
Verkeerstechnische taken


D-OGB
zone C3 UPV

Dossiernummer P-569750

DATUM	SCHAAL	PLAN	P FORMAAT
23/08/2024	1/175	26/30	A3

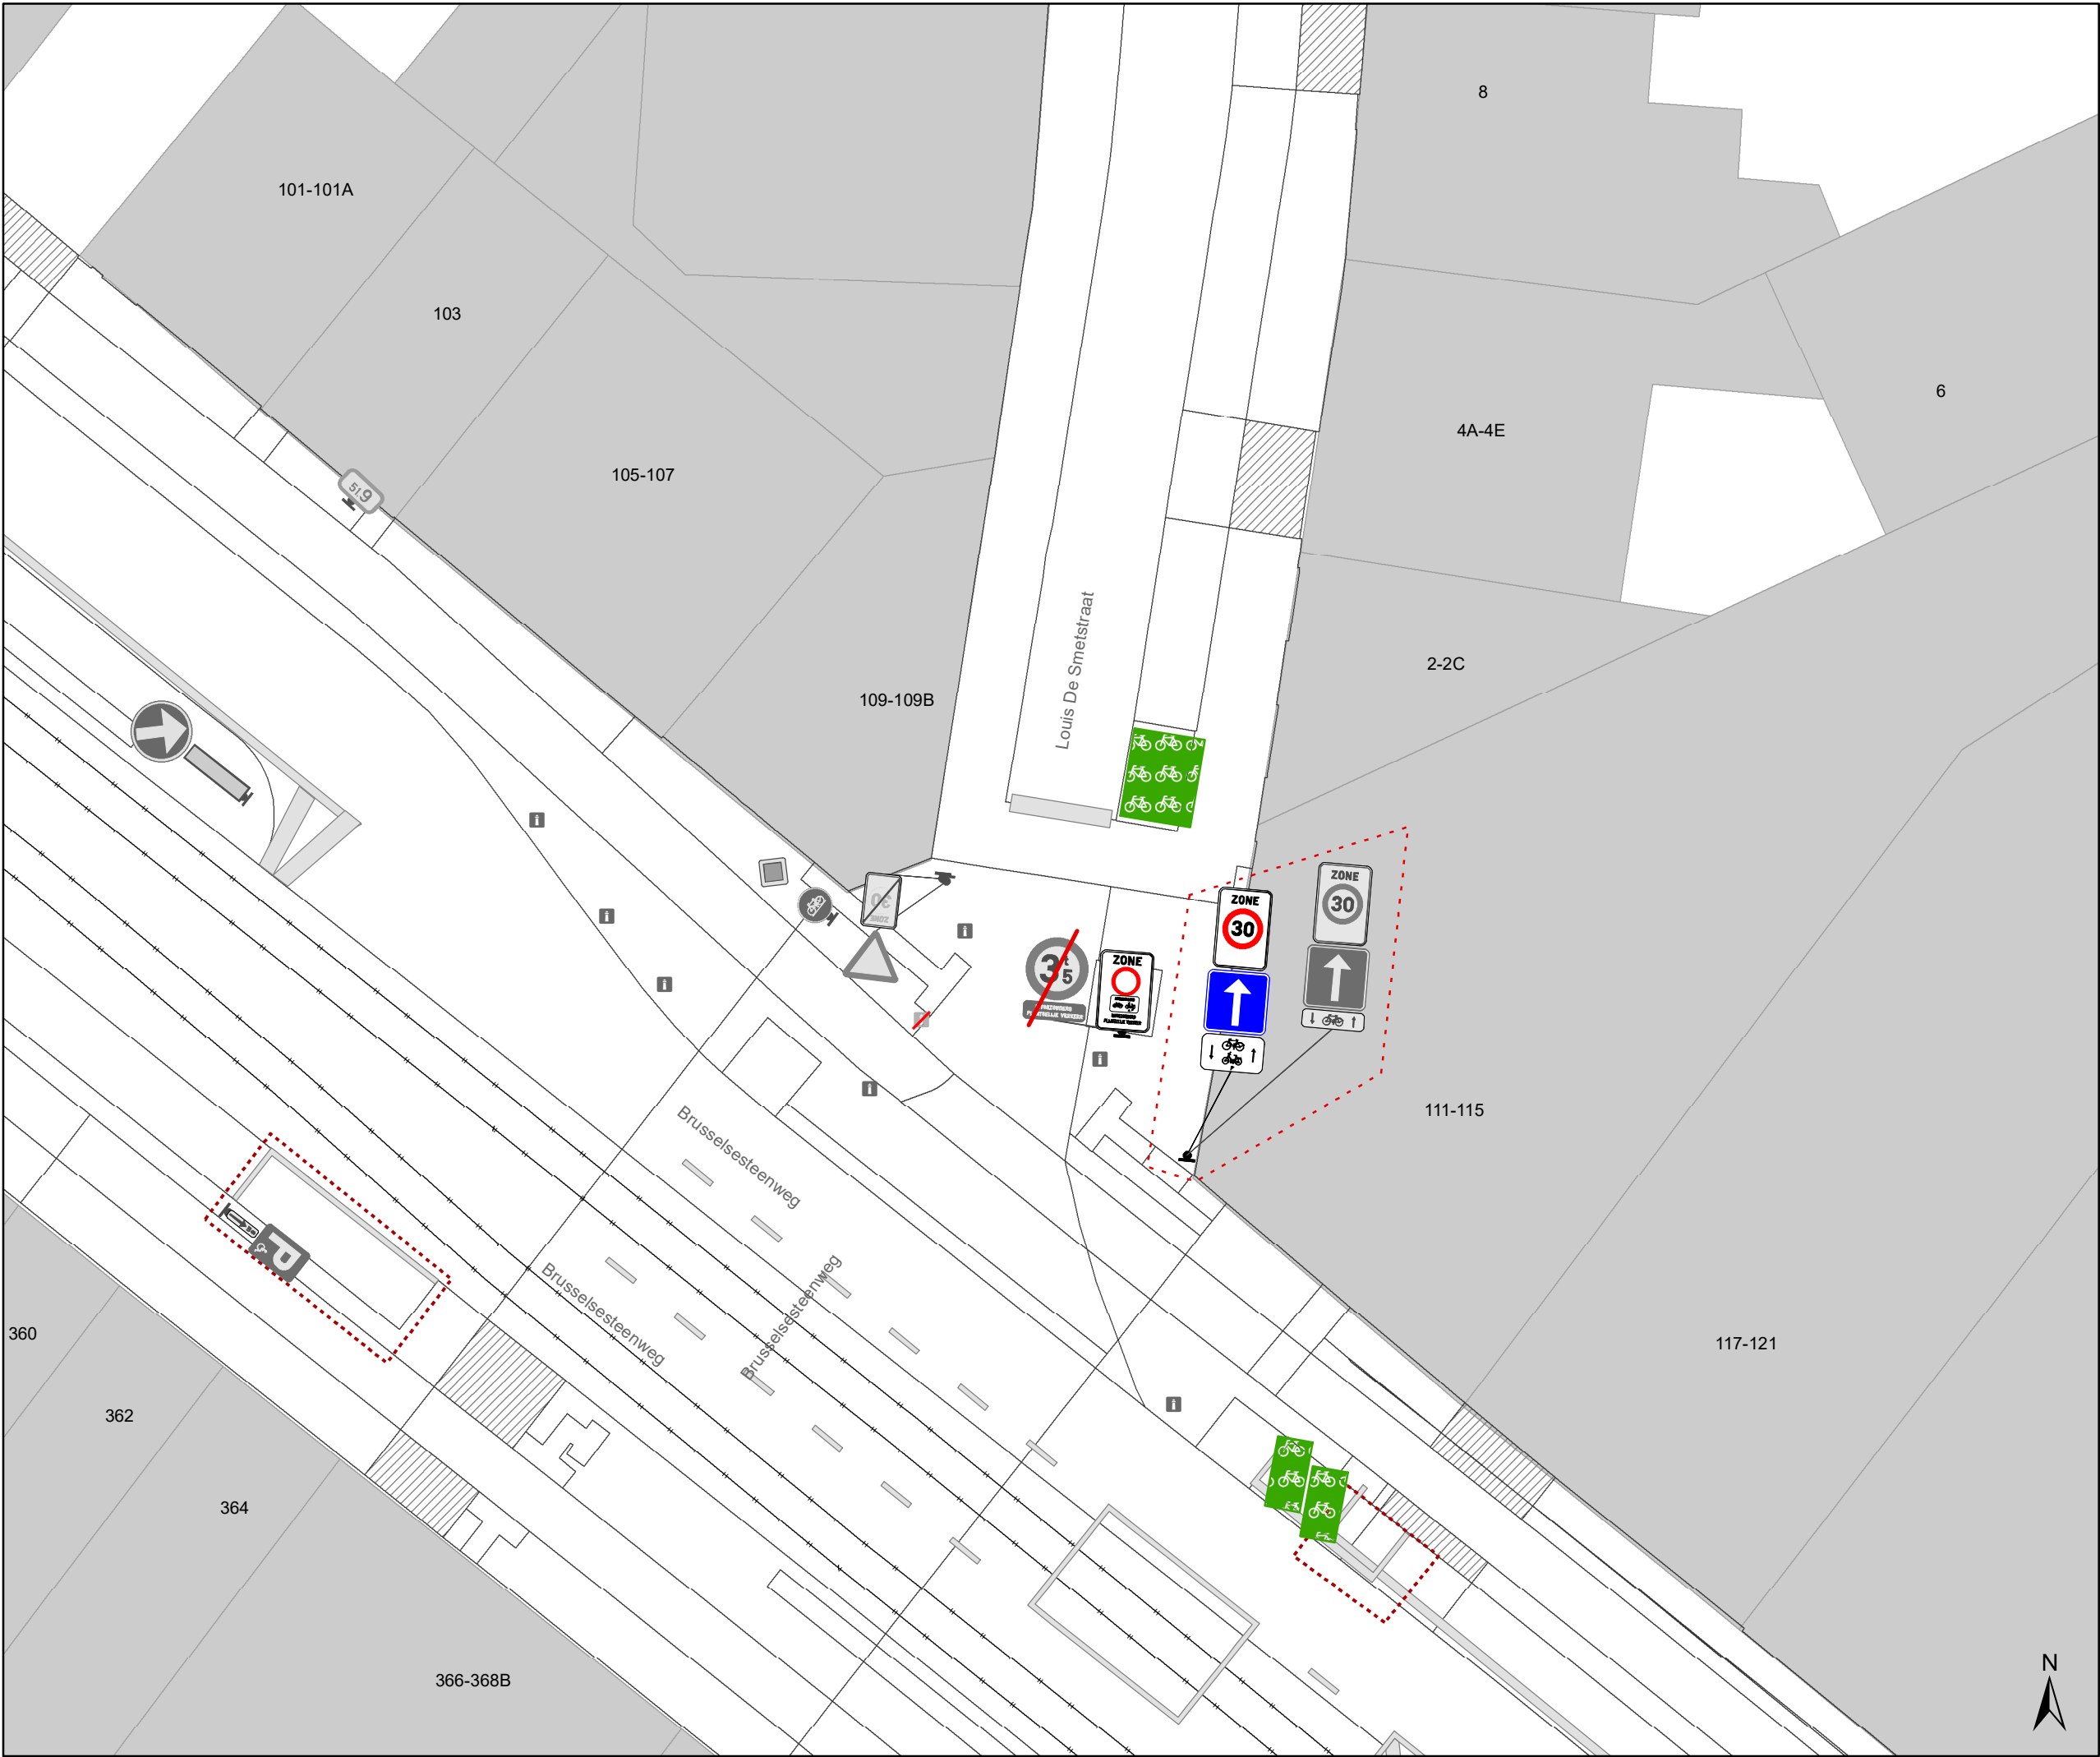

- ### Legende
- Bestaande verkeersborden
 - Geplande verkeersborden
 - Te verwijderen verkeersborden
 - Bestaande wegmarkeringen
 - Geplande wegmarkeringen
 - Te verwijderen wegmarkeringen
 - Ander gepland dossier (in voorbereiding bij MOBBED)

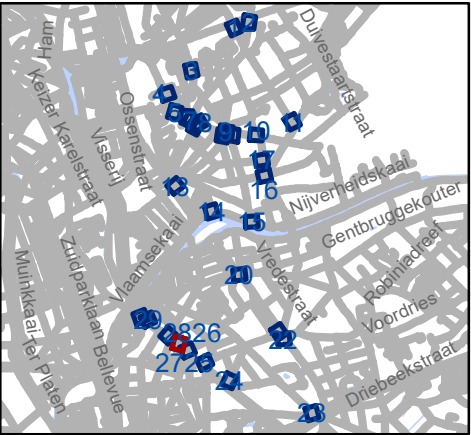


Mobiliteitsbedrijf stad Gent
Verkeerstechnische taken


D-OGB
zone C3 UPV

Dossiernummer P-569750

DATUM	SCHAAL	PLAN	P FORMAAT
23/08/2024	1/175	27/30	A3

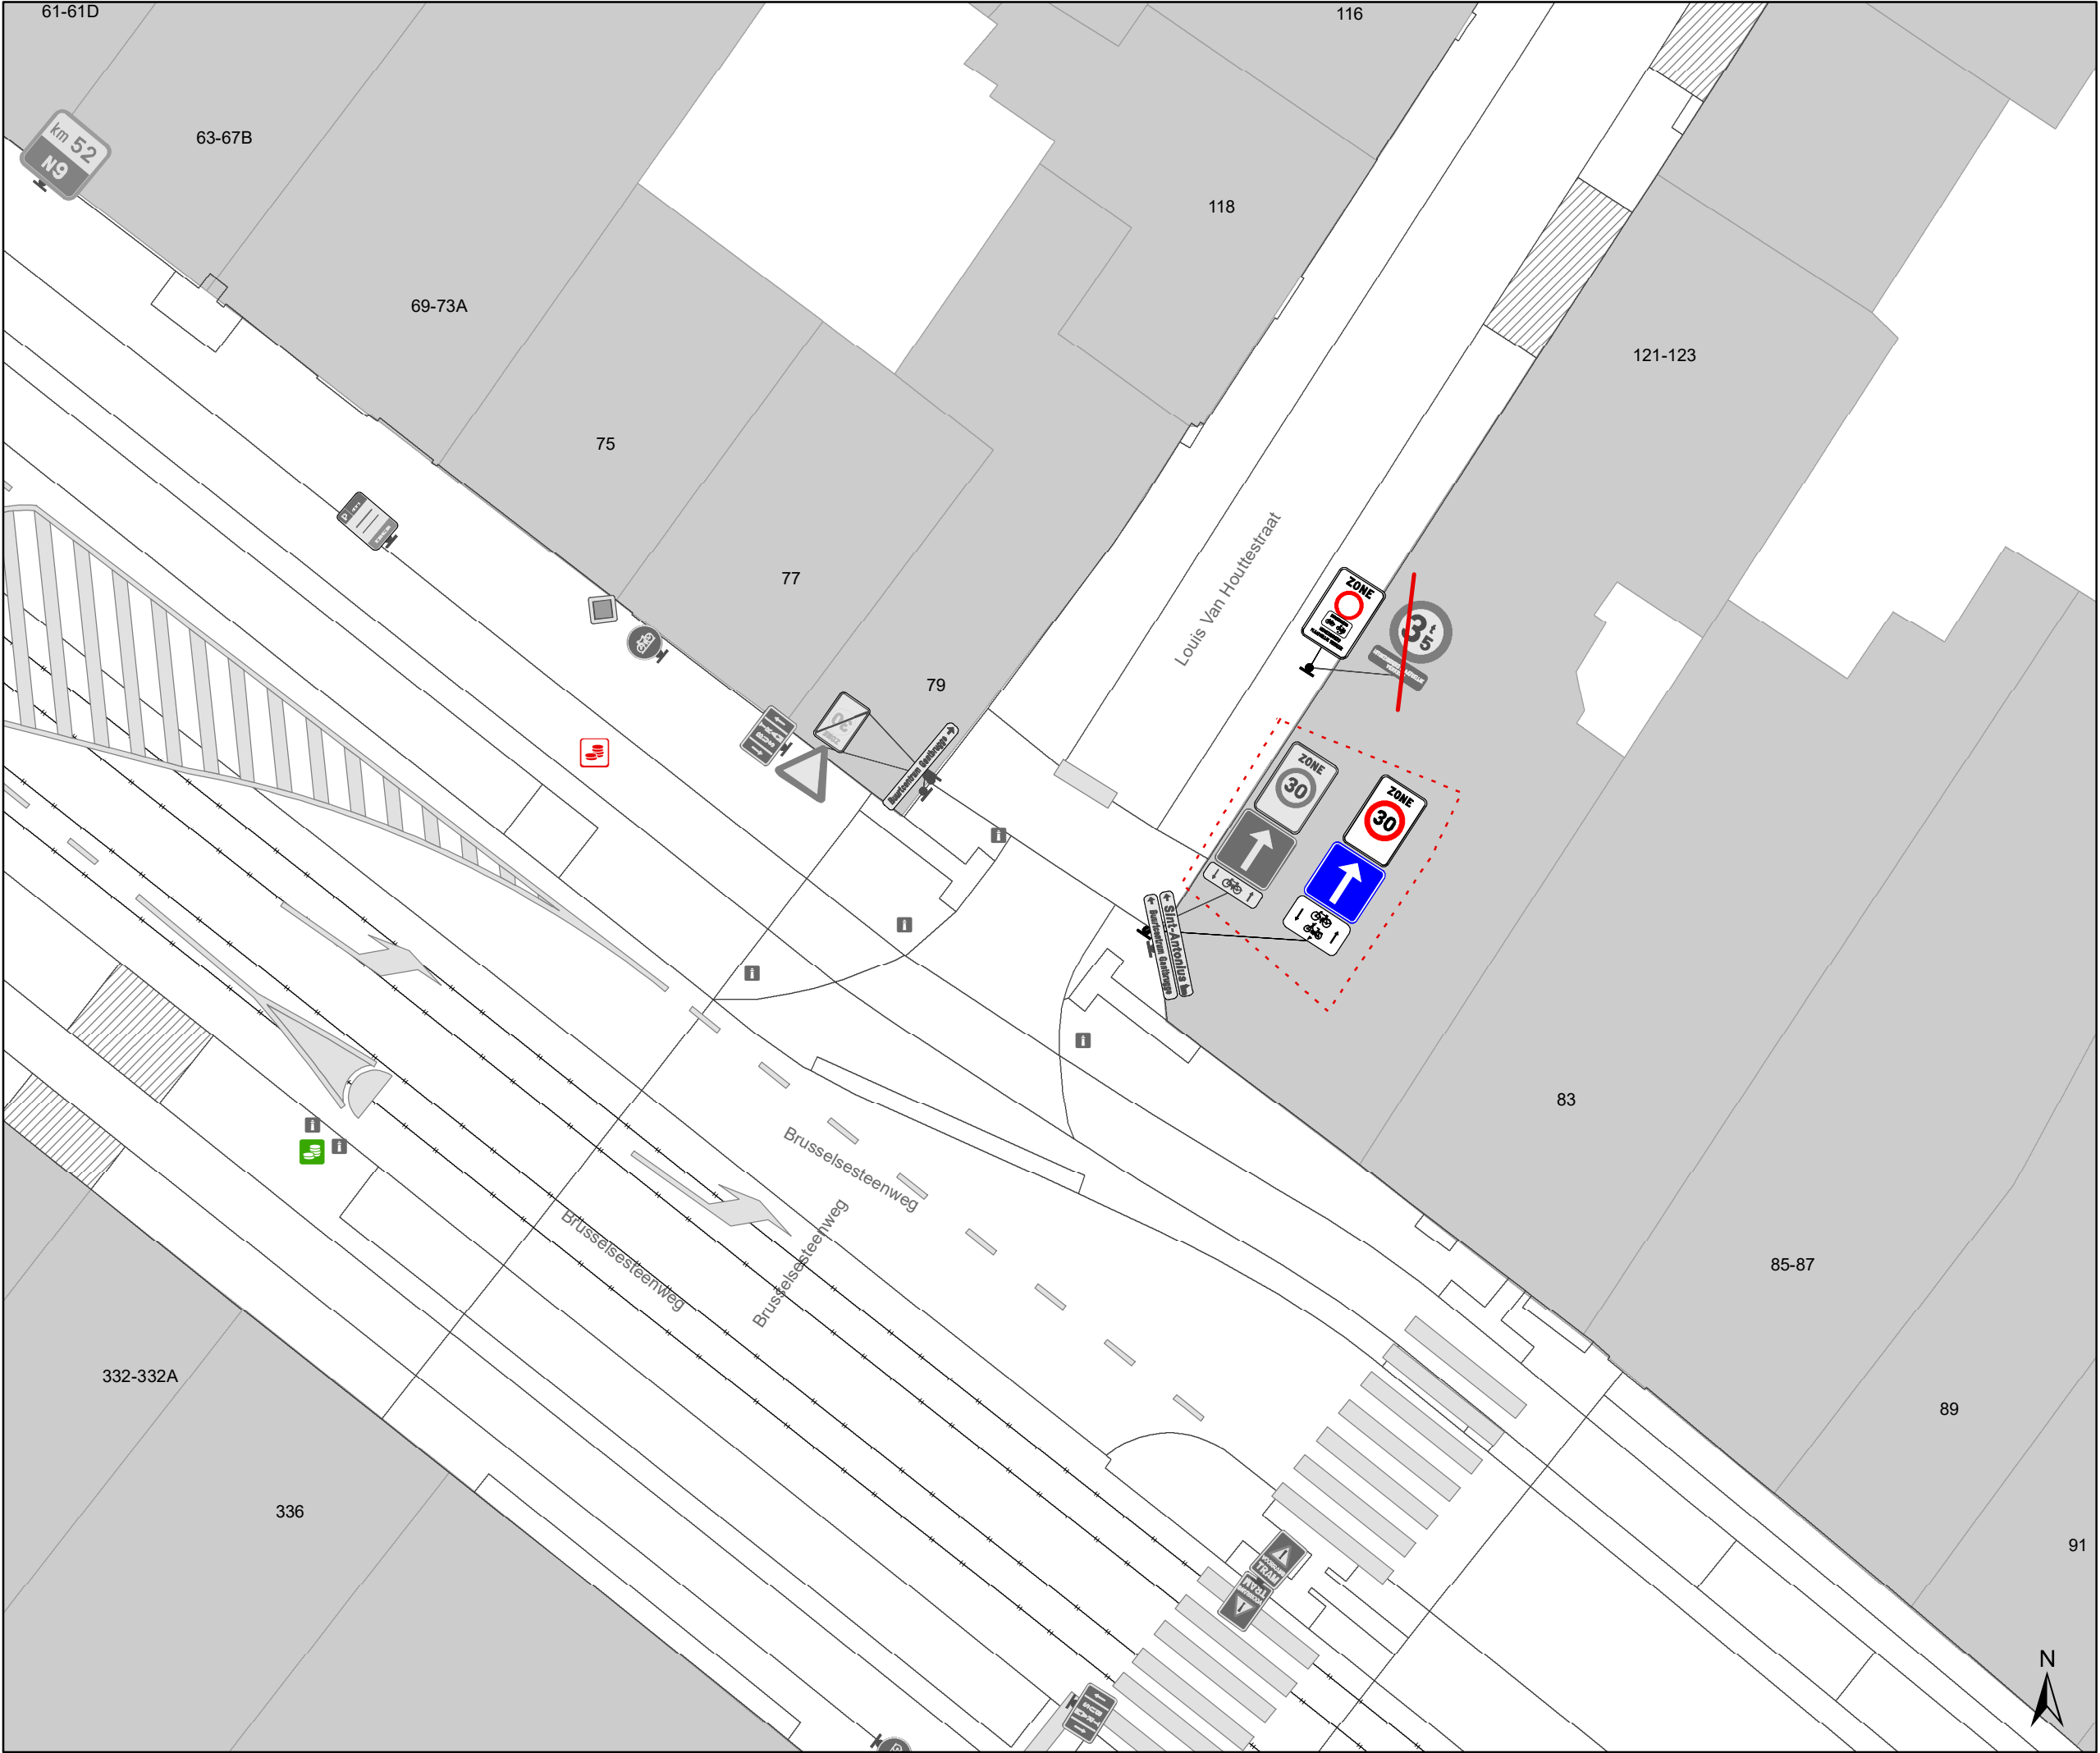

- ### Legende
- Bestaande verkeersborden
 - Geplande verkeersborden
 - Te verwijderen verkeersborden
 - Bestaande wegmarkeringen
 - Geplande wegmarkeringen
 - Te verwijderen wegmarkeringen
 - Ander gepland dossier (in voorbereiding bij MOBBED)

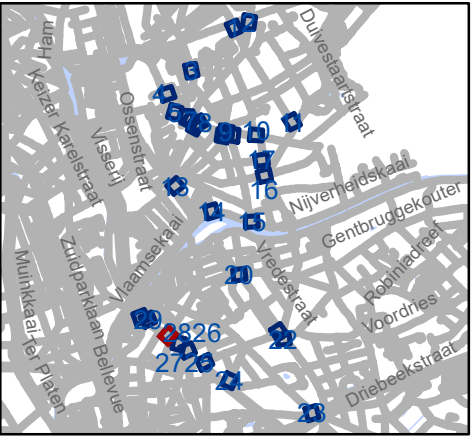


Mobiliteitsbedrijf stad Gent
Verkeerstechnische taken


D-OGB
zone C3 UPV

Dossiernummer P-569750

DATUM	SCHAAL	PLAN	P FORMAAT
23/08/2024	1/175	28/30	A3

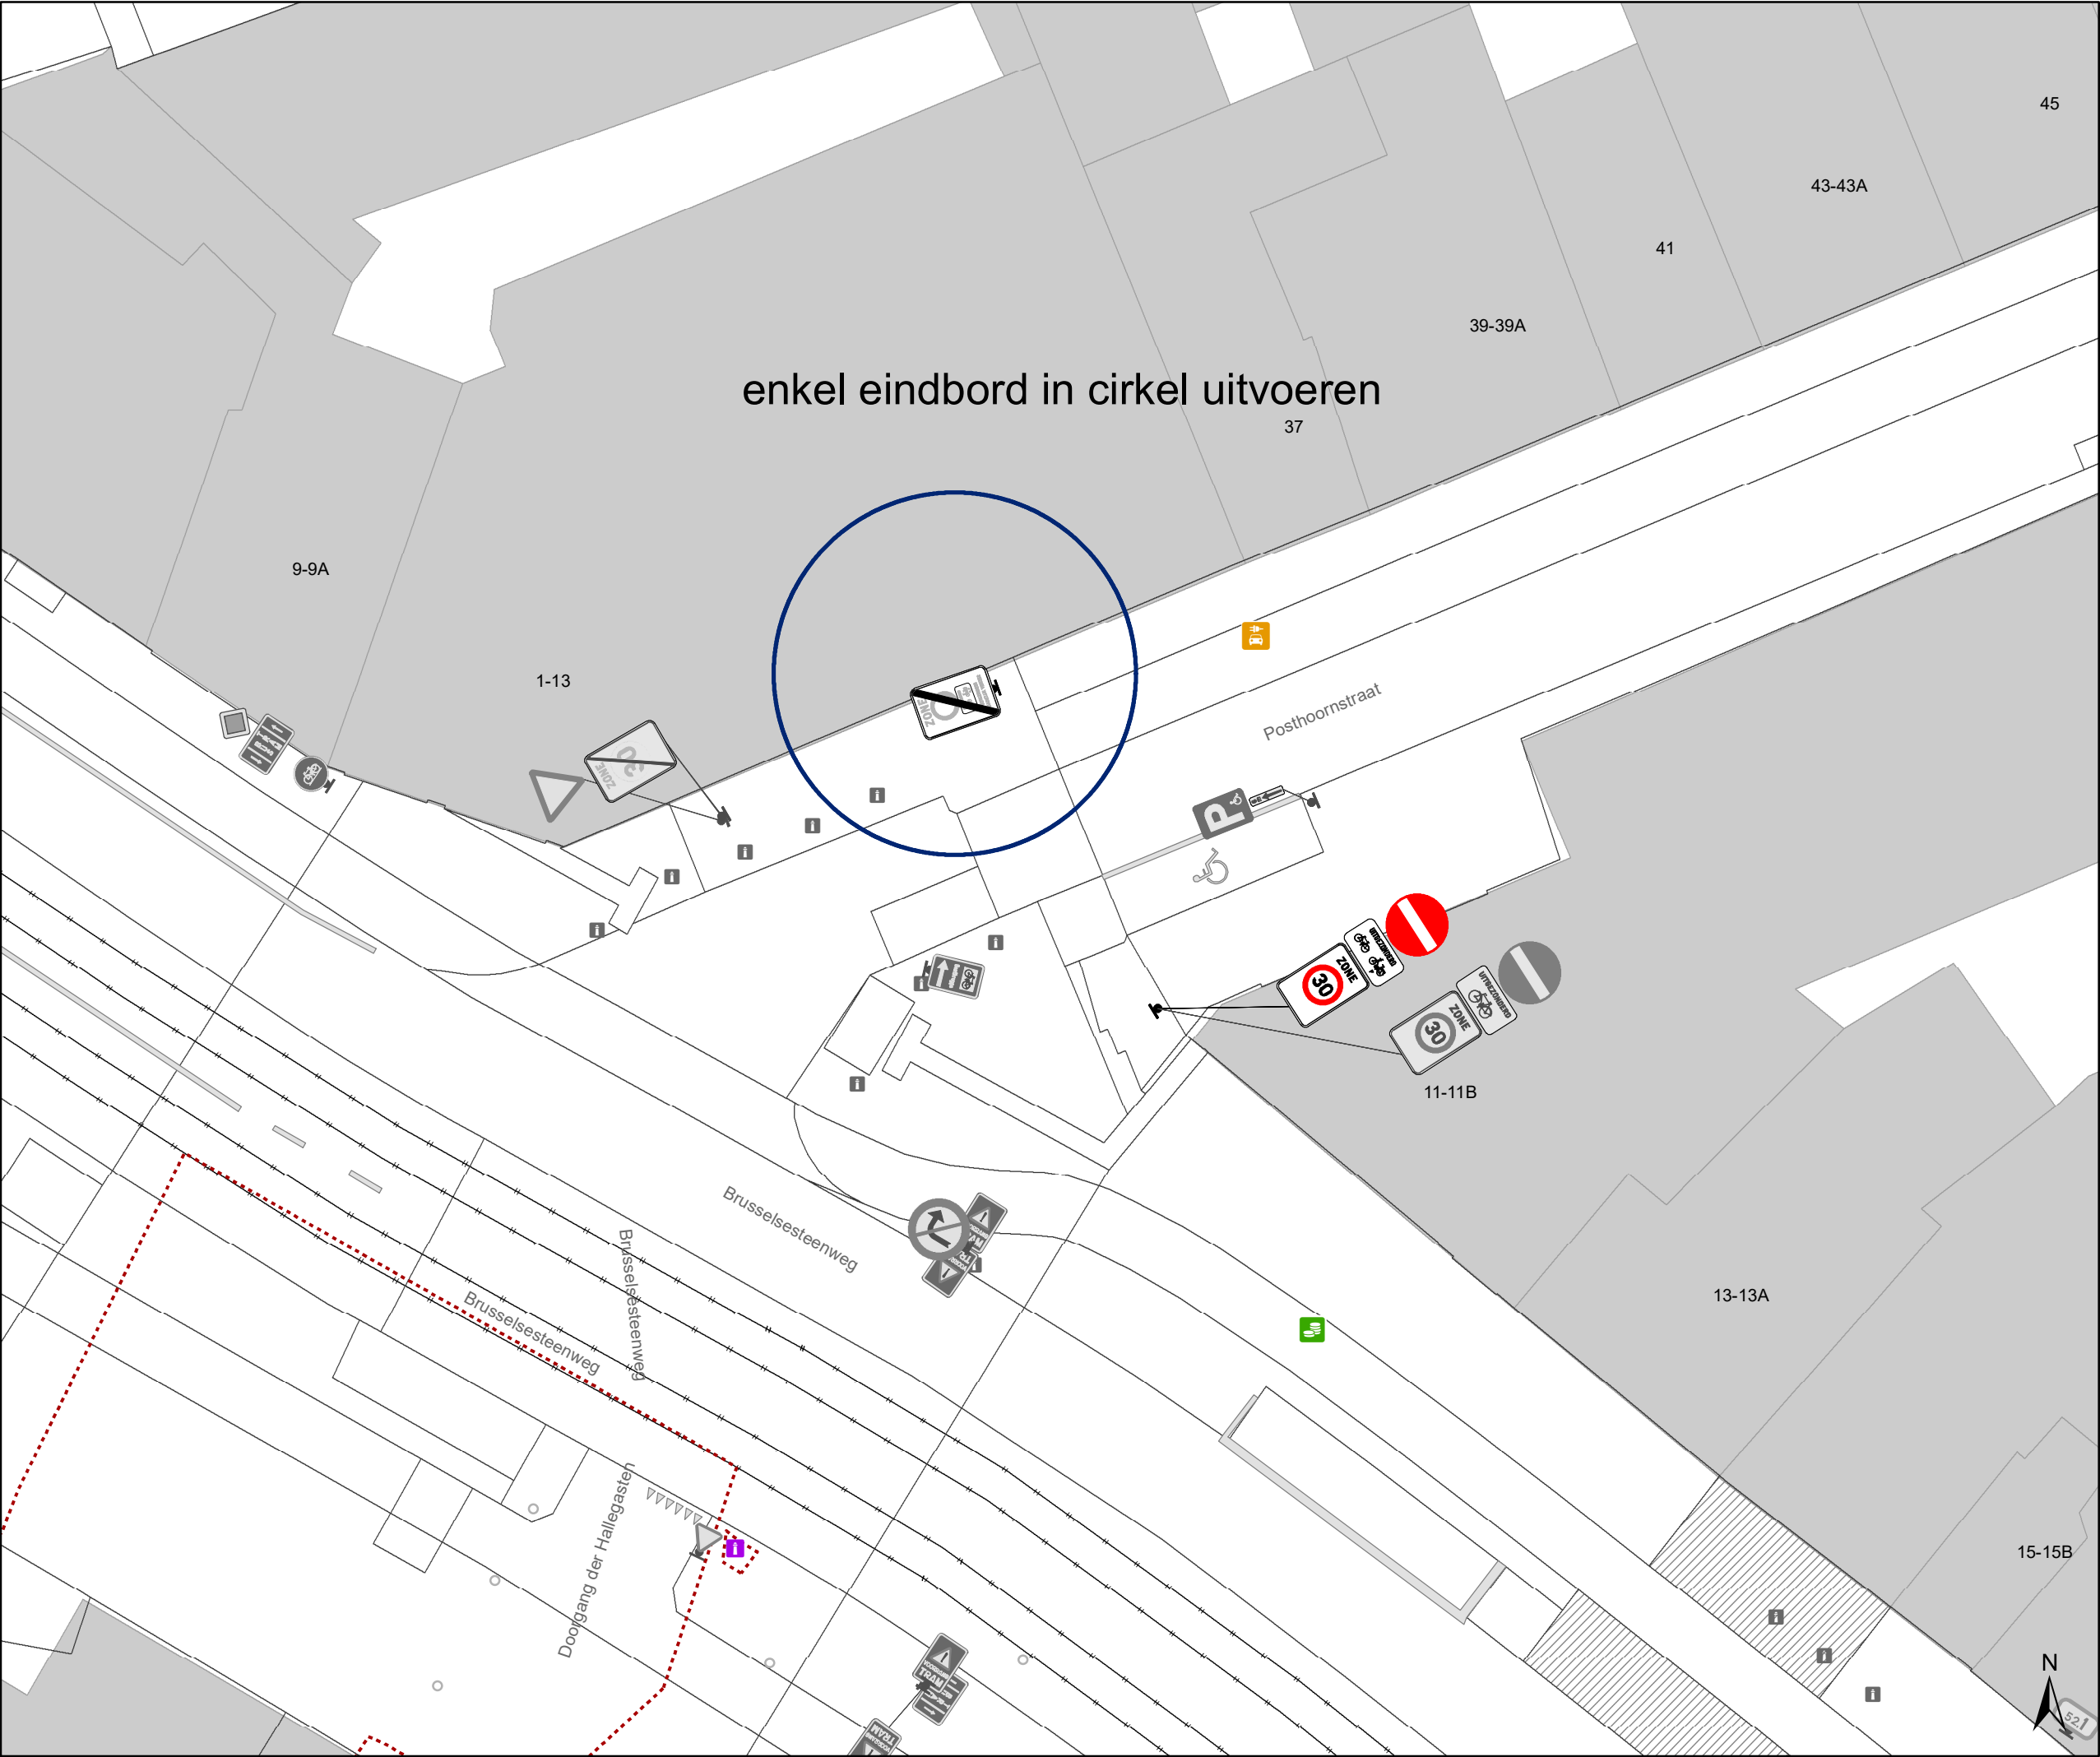

- Legende
- Bestaande verkeersborden
- Geplande verkeersborden
- Te verwijderen verkeersborden
- Bestaande wegmarkeringen
- Geplande wegmarkeringen
- Te verwijderen wegmarkeringen
- Ander gepland dossier
(in voorbereiding bij MOBBED)

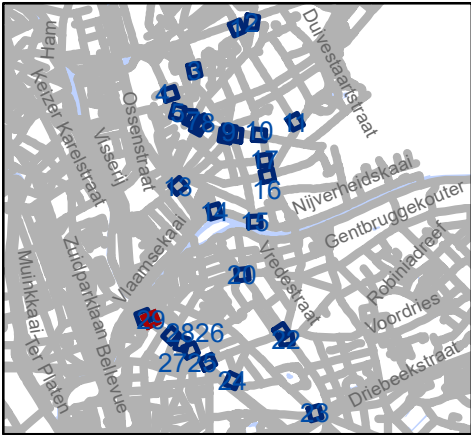

Mobiliteitsbedrijf stad Gent
Verkeerstechnische taken

D-OGB
zone C3 UPV

Dossiernummer P-569750

DATUM	SCHAAL	PLAN	P FORMAAT
23/08/2024	1/175	29/30	A3

