



OPGELET: DIT DOCUMENT IS NIET MEER GELDIG SINDS 28 DECEMBER 2022

2022_CBS_01316 Nieuw aanvullend reglement van de politie op het wegverkeer - gemeenteweg - Jules de Saint-Genoisstraat - verwijderen parkeerplaats voor personen met een handicap - Goedkeuring

Beslissing: Goedgekeurd in besloten vergadering van 10 februari 2022

Zijn aanwezig bij de beslissing van dit punt:

de heer Mathias De Clercq, burgemeester-voorzitter
de heer Filip Watteeuw, schepen; mevrouw Sofie Bracke, schepen; mevrouw Elke Decruynaere, schepen; mevrouw Astrid De Bruycker, schepen; de heer Sami Souguir, schepen; mevrouw Tine Heyse, schepen; mevrouw Isabelle Heyndrickx, schepen; de heer Bram Van Braeckvelt, schepen; mevrouw Hafsa El-Bazioui, schepen; de heer Rudy Coddens, schepen
mevrouw Mieke Hullebroeck, algemeen directeur; de heer Danny Van Campenhout, adjunct-algemeendirecteur

Bevoegd: Filip Watteeuw

Betrokken: Mathias De Clercq

Juridisch kader

De volgende bepalingen zijn van toepassing inzake de bevoegdheid:

- De Nieuwe Gemeentewet 24 juni 1988, artikel 119;
- Decreet over het lokaal bestuur van 22 december 2017, artikel 41, § 2, 2°;
- Het Decreet van 16 mei 2008 betreffende de aanvullende reglementen op het wegverkeer en de plaatsing en bekostiging van verkeerstekens, artikel 4, § 1, 2de lid en artikel 5, § 1, 2de lid.
- Het gemeenteraadsbesluit van 14 december 2015, houdende de delegatie van de vaststellingsbevoegdheid inzake gemeentelijke aanvullende reglementen op het wegverkeer.

De beslissing wordt genomen op grond van:

- Wet betreffende de politie over het wegverkeer, gecoördineerd bij Koninklijk Besluit van 16 maart 1968;
- Decreet van 16 mei 2008 betreffende de aanvullende reglementen op het wegverkeer en de plaatsing en bekostiging van de verkeerstekens;
- Koninklijk Besluit van 1 december 1975 houdende algemeen reglement op de politie van het wegverkeer en van het gebruik van de openbare weg;
- Ministerieel Besluit van 11 oktober 1976 waarbij de minimumafmetingen en de bijzondere plaatsingsvoorwaarden van de verkeerstekens worden bepaald;
- Uitvoeringsbesluit van 23 januari 2009 betreffende de aanvullende reglementen op het wegverkeer en de plaatsing en bekostiging van de verkeerstekens;
- Omzendbrief MOB/2009/1 van 3 april 2009;

- Het reglement houdende de voorwaarden tot het toekennen van parkeerplaatsen voor personen met een handicap, goedgekeurd in de gemeenteraad van 25 april 2016.

Motivering

De nieuwe maatregel die bij dit besluit wordt getroffen is het verwijderen van de parkeerplaats voor personen met een handicap ter hoogte van huisnummer 94 wegens overlijden van de houder van de parkeerkaart voor personen met een handicap.

Bij collegebesluit van 28 oktober 2021 werden verschillende maatregelen getroffen door een heraanleg (lokale maatregel). In Wijkpark De Porre werd een groenzone aangelegd om de rijloper te versmallen om foutparkeren tegen te gaan in functie van de bereikbaarheid van de brandweer. In de Jules de Saint-Genoisstraat werd een verdrijvingsvlak voorzien aan de overzijde van de huisnummers 100-100B en 102 tevens in functie van de doorgang voor de brandweer. Het eindbord E1 (parkeerverbod) dat opgesteld stond ter hoogte van huisnummer 101 werd op het terrein reeds verplaatst naar huisnummer 103. Dit wordt aangepast in dit aanvullend reglement.

Bij collegebesluit van 19 maart 2020 werd een parkeerplaats voor personen met een handicap verwijderd ter hoogte van huisnummer 5 wegens verhuis van de houder van de parkeerkaart voor personen met een handicap.

Bij collegebesluit van 30 januari 2020 werd een parkeerplaats voor personen met een handicap ingericht tegenover huisnummer 94-96 vermits de aanvrager voldoet aan de gestelde voorwaarden volgens het Reglement houdende de voorwaarden tot het toekennen van parkeerplaatsen voor personen met een handicap goedgekeurd in de gemeenteraad van 25 april 2016.

Bij collegebesluit van 19 oktober 2017 werden twee parkeerhaken voorzien ter hoogte van huisnummer 112 om de toegang tot de inrij van de eigendom te vrijwaren.

Bij collegebesluit van 19 januari 2017 werd een parkeerplaats voor personen met een handicap ingericht ter hoogte van huisnummer 5 en aan de overzijde van huisnummer 46 vermits de aanvragers voldoen aan de gestelde voorwaarden volgens het Reglement houdende de voorwaarden tot het toekennen

van parkeerplaatsen voor personen met een handicap goedgekeurd in de gemeenteraad van 25 april 2016.

Bij Collegebesluit van 25 augustus 2016 werd de bestaande toestand geregulariseerd en werd op vraag van De Lijn een stilstand- en parkeerverbod van 10 meter aangebracht ter hoogte van het kruispunt met de Gontrodestraat. Daarnaast komen hier ook over een lengte van 10 meter gele betonblokken om dit verbod fysiek af te dwingen. Op deze manier wordt de De nieuwe maatregel die bij dit besluit getroffen wordt, is het voorzien van twee parkeerhaken ter hoogte van huisnummer 112 om de toegang tot de inrij van de eigendom te vrijwaren.

Bij collegebesluit van 19 januari 2017 werd een parkeerplaats voor personen met een handicap ingericht ter hoogte van huisnummer 5 en aan de overzijde van huisnummer 46 vermits de aanvragers voldoen aan de gestelde voorwaarden volgens het Reglement houdende de voorwaarden tot het toekennen van parkeerplaatsen voor personen met een handicap goedgekeurd in de gemeenteraad van 25 april 2016.

Bij collegebesluit van 25 augustus 2016 werd de bestaande toestand geregulariseerd en werd op vraag van De Lijn een stilstand- en parkeerverbod van 10 meter aangebracht ter hoogte van het kruispunt met de Gontrodestraat. Daarnaast komen hier ook over een lengte van 10 meter gele betonblokken om dit verbod fysiek af te dwingen. Op deze manier wordt de doorgang van de straat verzekerd voor De Lijn. van de straat verzekerd voor De Lijn.

Bijgevoegde bijlage(n):

- Aanvullend reglement Jules de Saint-Genoisstraat dossier P-214049 (deel van de beslissing)
- Signalisatieplan Jules De Saint-Genoisstraat dossier P-214049 (deel van de beslissing)
- Historiek Jules de Saint-Genoisstraat dossier P-214049

Beslissing

Beslist het volgende:

Artikel 1:

Heft op het aanvullend reglement van de politie op het wegverkeer betreffende de gemeenteweg Jules de Saint-Genoisstraat, goedgekeurd in zitting van 28 oktober 2021, van zodra het nieuwe reglement in werking treedt.

Artikel 2:

Keurt goed het aanvullend reglement van de politie op het wegverkeer betreffende de gemeenteweg Jules de Saint-Genoisstraat.

2022_CBS_01316 - Nieuw aanvullend reglement van de politie op het wegverkeer - gemeenteweg - Jules de Saint-Genoisstraat - verwijderen parkeerplaats voor personen met een handicap

Aanvullend reglement van de politie op het wegverkeer - gemeenteweg – Jules de Saint-Genoisstraat

Goedgekeurd in het College van Burgemeester en Schepenen van 10/02/2022

Bekendgemaakt op 11/02/2022

Geldig van 16 februari 2022 tot en met 27 december 2022

Referentienummer 2022_CBS_01316

Reglement

- Artikel 1.** Op de Jules de Saint-Genoisstraat van huisnummer 124 tot 89;
op de Jules de Saint-Genoisstraat van huisnummer 36 tot huisnummer 104 aan de kant
van de pare huisnummers;
op de Jules de Saint-Genoisstraat van huisnummer 101 tot huisnummer 119 aan de
kant van de onpare huisnummers geldt:
het parkeren is verboden;
het einde van de parkeerreglementering wordt aangeduid;
het begin van de parkeerreglementering wordt aangeduid.
Dit wordt gesignaleerd door:
- verkeersborden E1
- de verkeersborden worden aangevuld met x-borden Xb, Xa
- Artikel 2.** Op de Jules de Saint-Genoisstraat vanaf het kruispunt met de Gontrodestraat in de
richting van de Brusselsesteenweg geldt:
het stilstaan en parkeren is verboden;
de parkeerreglementering geldt over een afstand van 10 m.
Dit wordt gesignaleerd door:
- verkeersborden E3
- de verkeersborden worden aangevuld met x-borden Xc
- Artikel 3.** Op de Jules de Saint-Genoisstraat van de Brusselsesteenweg tot de Alfons Biebuycklaan
in de richting van de Alfons Biebuycklaan geldt:
verboden rijrichting voor iedere bestuurder;
de maatregel geldt niet voor fietsers.
In de tegenovergestelde richting geldt:
toegelaten rijrichting op de openbare weg met eenrichtingsverkeer;
fietsers mogen in beide richtingen rijden.
Dit wordt gesignaleerd door:
- verkeersborden C1
- de verkeersborden worden aangevuld met onderborden M2
- verkeersborden F19
- de verkeersborden worden aangevuld met onderborden M4

Artikel 4. Op de Jules de Saint-Genoisstraat vanaf de Alfons Biebucklaan in de richting van de Brusselsesteenweg aan de linkerkant van de rijweg geldt:

het stilstaan en parkeren is verboden;

het begin van de parkeerreglementering wordt aangeduid.

Dit wordt gesignaleerd door:

- verkeersborden E3

- de verkeersborden worden aangevuld met x-borden Xa

Artikel 5. Op de Jules de Saint-Genoisstraat ter hoogte van huisnummer 49;

op de Jules de Saint-Genoisstraat ter hoogte van het kruispunt met de Alfons Biebuycklaan;

op de Jules de Saint-Genoisstraat ter hoogte van huisnummer 40;

op de Jules de Saint-Genoisstraat ter hoogte van huisnummer 58 geldt:

voetgangers moeten de oversteekplaats volgen om de rijbaan over te steken.

Dit wordt gesignaleerd door:

- wegmarkeringen overeenkomstig art.76.3 van de wegcode

Artikel 6. Op de Jules de Saint-Genoisstraat van huisnummer 27 tot 5 m voor de hoek met de Alfons Biebuycklaan;

op de Jules de Saint-Genoisstraat ter hoogte van huisnummer 83;

op de Jules de Saint-Genoisstraat van huisnummer 46 tot huisnummer 46 aan de kant van de onpare huisnummers;

op de Jules de Saint-Genoisstraat van huisnummer 92 tot huisnummer 104 aan de kant van de onpare huisnummers;

op de Jules de Saint-Genoisstraat van Heidestraat tot huisnummer 112;

op de Jules de Saint-Genoisstraat van Arsenaalstraat tot huisnummer 114 geldt:

voertuigen moeten parkeren binnen de afgebakende plaatsen.

Dit wordt gesignaleerd door:

- wegmarkeringen overeenkomstig art.77.5 van de wegcode

Artikel 7. Op de Jules de Saint-Genoisstraat ter hoogte van de hoek met de Alfons Biebuycklaan;
op de Jules de Saint-Genoisstraat ter hoogte van huisnummer 85 over een afstand van 6m geldt:

bestuurders mogen niet rijden, stilstaan of parkeren op de markeringen.

Dit wordt gesignaleerd door:

- wegmarkeringen overeenkomstig art.77.4 van de wegcode

Artikel 8. Op de Jules de Saint-Genoisstraat van huisnummer 72 tot huisnummer 86 aan de kant van de onpare huisnummers

het parkeren is toegelaten;

het parkeren is voorbehouden voor volgende categorie van voertuigen: schoolbus;

het parkeren is voorbehouden tijdens volgende periode: schooldagen van 7u30 tot 18u ;

de parkeerreglementering geldt over een afstand van 20 m.

Dit wordt gesignaleerd door:

- verkeersborden E9a
- de verkeersborden worden aangevuld met onderborden Type VIId
- de verkeersborden worden aangevuld met x-borden Xc

Artikel 9. Op de Jules de Saint-Genoisstraat van huisnummer 88 tot huisnummer aan de kant van de onpare huisnummers geldt:

het parkeren op de rijbaan is verboden.

Dit wordt gesignaleerd door:

- wegmarkeringen overeenkomstig art.75.1.2° van de wegcode

Artikel 10. Op de Jules de Saint-Genoisstraat vanaf halfweg de straat over een lengte van 125 meter;

op de Jules de Saint-Genoisstraat vanaf de helling van de brug over een lengte van 65 meter geldt:

het is iedere bestuurder verboden de onderbroken streep die het naderen van de doorlopende streep aankondigt te overschrijden, behalve om in te halen, om links af te slaan, om te keren of om van rijstrook te veranderen;

het is iedere bestuurder verboden de doorlopende streep te overschrijden, alsook links van de streep te rijden wanneer deze de twee rijrichtingen scheidt.

Dit wordt gesignaleerd door:

- wegmarkeringen overeenkomstig art.72.3 van de wegcode
- wegmarkeringen overeenkomstig art.72.2 van de wegcode

Artikel 11. Op de Jules de Saint-Genoisstraat ter hoogte van het kruispunt met Moscouviaduct geldt:

bestuurders mogen niet rijden, stilstaan of parkeren op de markeringen.

Dit wordt gesignaleerd door:

- wegmarkeringen overeenkomstig art.77.4 van de wegcode

Artikel 12. Op de Jules de Saint-Genoisstraat ter hoogte van het kruispunt met het Moscouviaduct geldt:

de bestuurders moeten voorrang verlenen;

de plaats waar de bestuurders, zo nodig, moeten stoppen om voorrang te verlenen, wordt aangeduid.

Dit wordt gesignaleerd door:

- verkeersborden B1
- wegmarkeringen overeenkomstig art.76.2 van de wegcode

Artikel 13. Op de Jules de Saint-Genoisstraat ter hoogte van de overkant van huisnummer 94-96; op de Jules de Saint-Genoisstraat ter hoogte van huisnummer 5 geldt:

het parkeren is toegelaten;

het parkeren is voorbehouden voor de voertuigen die gebruikt worden door personen met een handicap;


de parkeerreglementering geldt over een afstand van 6 m.

Dit wordt gesignaleerd door:

- verkeersborden E9a
- de verkeersborden worden aangevuld met onderborden Type VIId
- de verkeersborden worden aangevuld met x-borden Xc


(einde reglement)



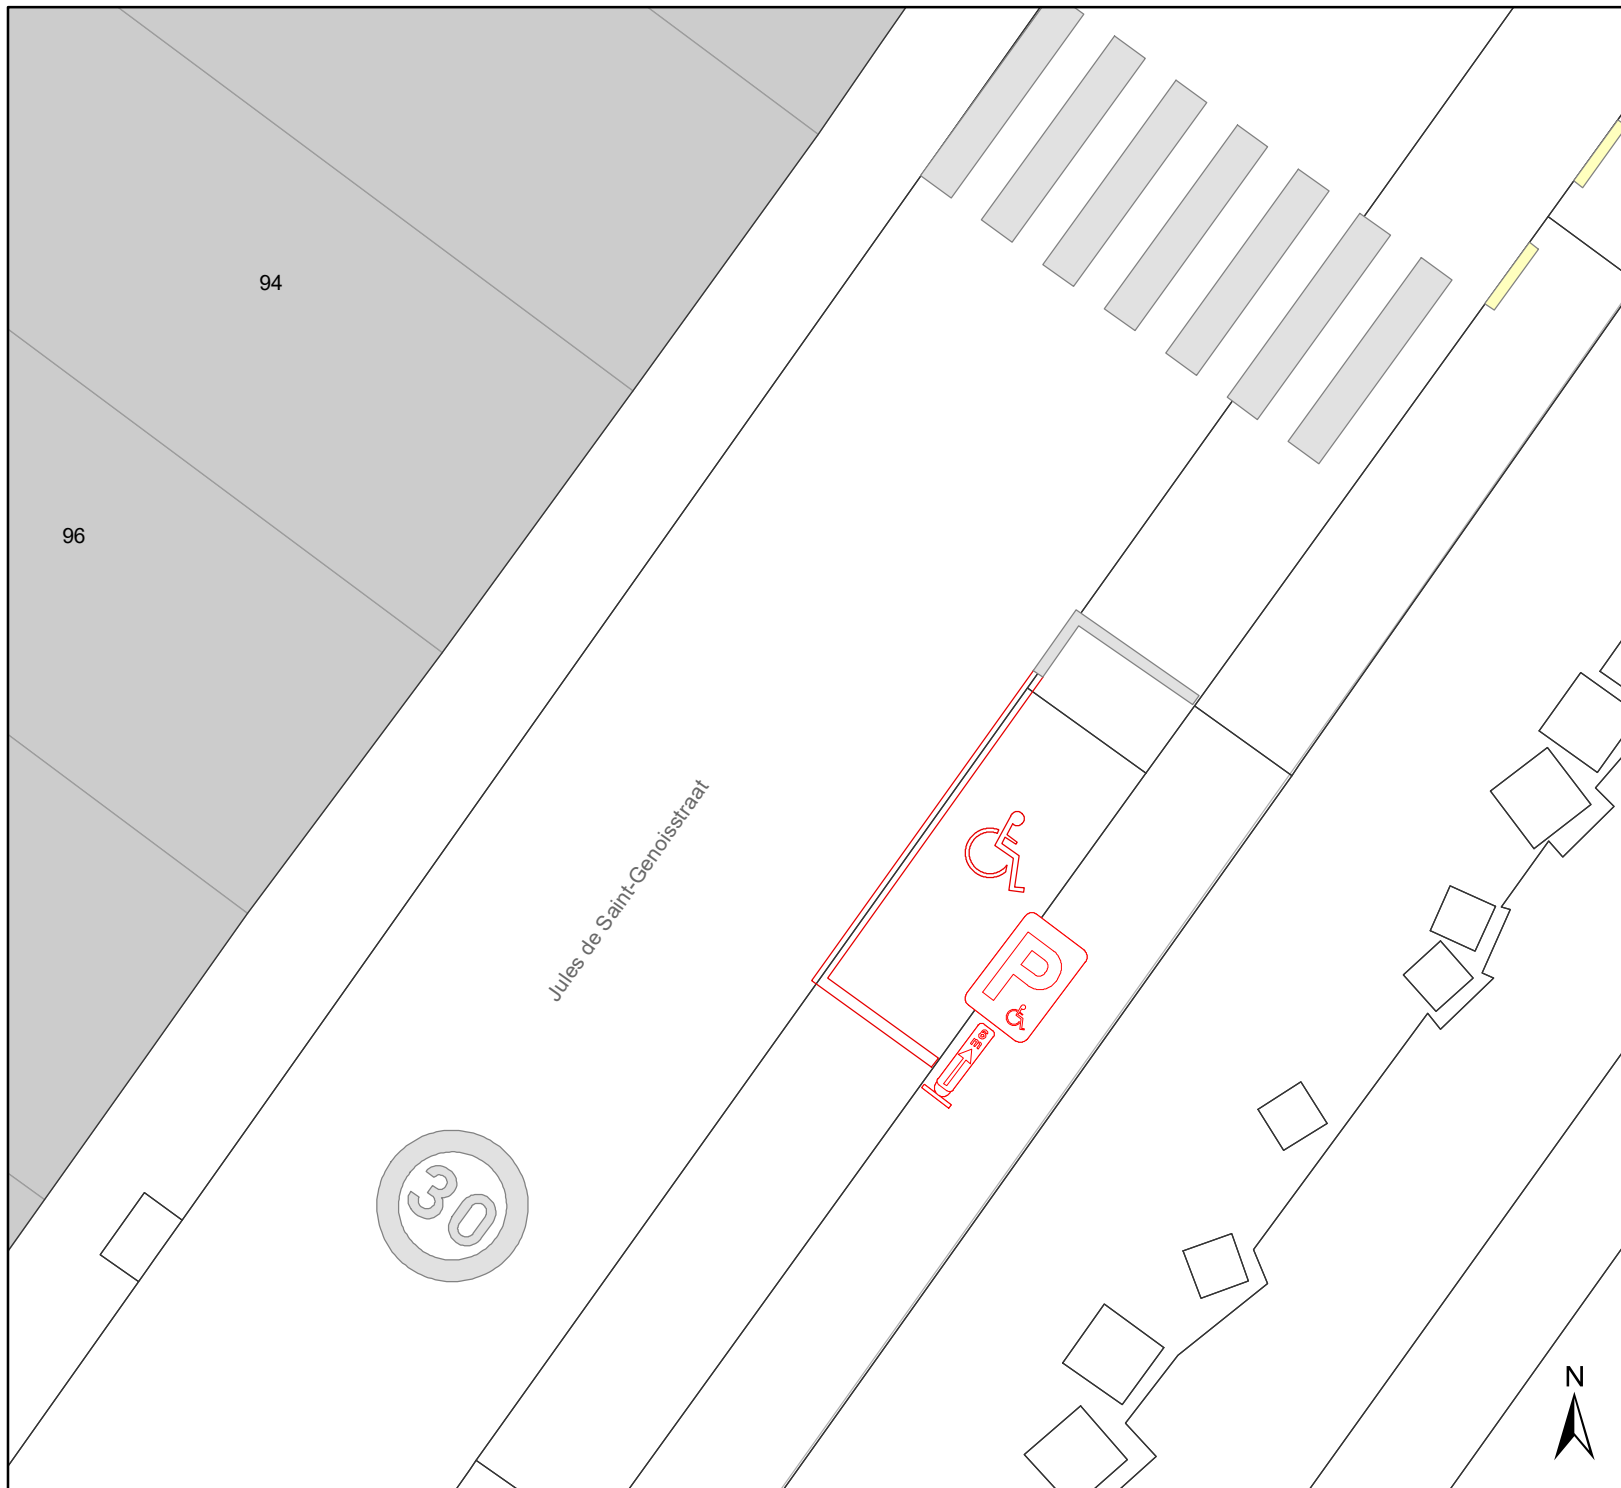

Legende

- Bestaande verkeersborden
- Geplande verkeersborden
- Te verwijderen verkeersborden
- Bestaande wegmarkeringen
- Geplande wegmarkeringen
- Te verwijderen wegmarkeringen

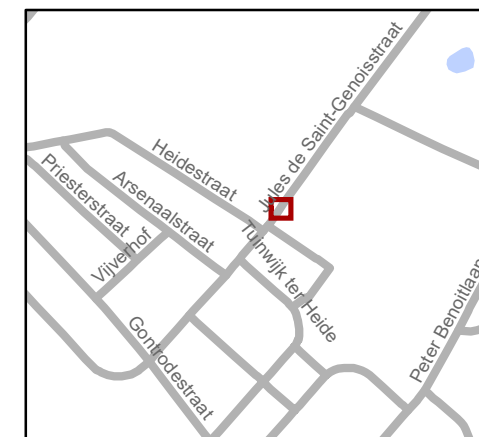

gent: Mobiliteitsbedrijf stad Gent
Verkeerstechnische taken

**Jules De Saint-Genosisstraat
verwijderen PPMV**

Dossiernummer P-214049

DATUM	SCHAAL	PLAN	P FORMAAT
21/05/2021	1/100	1/1	A4

