



**OPGELET: DIT DOCUMENT IS NIET MEER GELDIG SINDS 14 MEI 2025**

---

**2023\_CBS\_08274 Nieuw aanvullend reglement van de politie op het wegverkeer - gemeenteweg - Wallebeekmeers - nieuwe verkeersmaatregelen - Vaststelling**

**Beslissing:** Goedgekeurd in besloten vergadering van 31 augustus 2023

**Zijn aanwezig bij de beslissing van dit punt:**

de heer Mathias De Clercq, burgemeester-voorzitter; de heer Filip Watteeuw, schepen; mevrouw Sofie Bracke, schepen  
mevrouw Tine Heyse, schepen; mevrouw Astrid De Bruycker, schepen; de heer Sami Souguir, schepen; de heer Bram Van Braeckevelt, schepen; mevrouw Isabelle Heyndrickx, schepen; mevrouw Hafsa El-Bazioui, schepen; mevrouw Evita Willaert, schepen; de heer Rudy Coddens, schepen  
mevrouw Mieke Hullebroeck, algemeen directeur

**Bevoegd:** Filip Watteeuw

**Betrokken:** Mathias De Clercq

**Juridisch kader**

**De volgende bepalingen zijn van toepassing inzake de bevoegdheid:**

- De Nieuwe Gemeentewet 24 juni 1988, artikel 119;
- Het Decreet van 16 mei 2008 betreffende de aanvullende reglementen op het wegverkeer en de plaatsing en bekostiging van verkeerstekens, artikel 5, § 1, 2e lid;
- Het Decreet over het lokaal bestuur van 22 december 2017, artikel 41, 2°;
- Het gemeenteraadsbesluit van 15 december 2015, houdende de delegatie van de vaststellingsbevoegdheid inzake gemeentelijke aanvullende reglementen op het wegverkeer.

**De beslissing wordt genomen op grond van:**

- Wet betreffende de politie over het wegverkeer, gecoördineerd bij Koninklijk Besluit van 16 maart 1968;
- Decreet van 16 mei 2008 betreffende de aanvullende reglementen op het wegverkeer en de plaatsing en bekostiging van de verkeerstekens;
- Koninklijk Besluit van 1 december 1975 houdende algemeen reglement op de politie van het wegverkeer en van het gebruik van de openbare weg;
- Ministerieel Besluit van 11 oktober 1976 waarbij de minimumafmetingen en de bijzondere plaatsingsvoorwaarden van de verkeerstekens worden bepaald;
- Uitvoeringsbesluit van 23 januari 2009 betreffende de aanvullende reglementen op het wegverkeer en de plaatsing en bekostiging van de verkeerstekens;

- Omzendbrief MOB/2009/1 van 3 april 2009;

### **Motivering**

- Bij dit collegebesluit worden, in het kader van de heraanleg van de cluster Nekkersputstraat, volgende nieuwe maatregelen getroffen: door de realisatie van het laatste stuk fietspad Wallebeekmeers ten zuiden van en parallel met de Noormanstraat tot het kruispunt met de Nekkersputstraat, komt er ter hoogte van dit laatste kruispunt een opstelling D7 met onderbord M7 bij en wordt er voorrangssignalisatie toegevoegd (een B1 en haaiantanden, allebei in klein formaat) zodat het fietsverkeer dat uit de Wallebeekmeers komt, voorrang dient te verlenen aan het verkeer in de Nekkersputstraat. Daarnaast wordt de bestaande toestand van andere signalisatie geregulariseerd.
- Bij collegebesluit van 2 september 2021 werd de bestaande toestand geregulariseerd en werd als nieuwe maatregel getroffen: het voorzien van voorrangssignalisatie ter hoogte van de fietsoversteek op de Brugsesteenweg. Omwille van het groot aantal fietsers op het Westerringspoor is het wenselijk de huidige situatie te verduidelijken. Door de invoering van deze maatregel, willen we voor een veilig en vlot verloop van het verkeer zorgen.

### **Bijgevoegde bijlage(n):**

- Aanvullend reglement Wallebeekmeers dossier P-64558 (deel van de beslissing)
- Signalisatieplan Wallebeekmeers dossier P-64558 (deel van de beslissing)

### **Beslissing**

#### **Beslist het volgende:**

#### **Artikel 1:**

Heft op het aanvullend reglement van de politie op het wegverkeer betreffende de gemeenteweg Wallebeekmeers, goedgekeurd in zitting van 2 september 2021, van zodra het nieuwe reglement in werking treedt.

#### **Artikel 2:**

Stelt vast het bijgevoegd aanvullend reglement van de politie op het wegverkeer en het signalisatieplan betreffende de gemeenteweg Wallebeekmeers.

2023\_CBS\_08274 - Nieuw aanvullend reglement van de politie op het wegverkeer - gemeenteweg - Wallebeekmeers - nieuwe verkeersmaatregelen

## Aanvullend reglement van de politie op het wegverkeer - gemeenteweg – Wallebeekmeers

Vastgesteld in het College van Burgemeester en Schepenen van 31 augustus 2023

Bekendgemaakt op 1 september 2023

Geldig vanaf 6 september 2023 tot en met 13 mei 2025

Referentienummer 2023\_CBS\_08274

### Reglement

#### Artikel 1

Op de Wallebeekmeers ter hoogte van het kruispunt met de Nekkersputstraat; op de Wallebeekmeers dat in het verlengde ligt van de Papiermolenstraat en ter hoogte van het hoofdpad Wallebeekmeers; geldt: de bestuurders moeten voorrang verlenen aan iedere bestuurder die rijdt op de openbare weg of de rijbaan die ze oprijden; de plaats waar de bestuurders, zo nodig, moeten stoppen om voorrang te verlenen, wordt aangeduid.

Dit wordt aangeduid door verkeerstekens:

- B1
- WM76.2

#### Artikel 2

Op de Wallebeekmeers ter hoogte van het kruispunt met de Brugsesteenweg geldt: de bestuurders moeten stoppen en voorrang verlenen; de plaats waar de bestuurders moeten stoppen ingevolge het verkeersbord B5 wordt aangeduid.

Dit wordt aangeduid door verkeerstekens:

- B5
- WM76.1

#### Artikel 3

Op de Wallebeekmeers ter hoogte van het kruispunt met de Brugsesteenweg, vanaf het voetpad in de richting van de Coppestraat, geldt: de toegang is verboden voor bestuurders van rijwielen.

Dit wordt aangeduid door verkeerstekens:

- C11

#### Artikel 4

Op de Wallebeekmeers van het kruispunt met de Brugsesteenweg tot het kruispunt met de Mahatma Ghandistraat en tot het kruispunt met de Nekkersputstraat en met de Papiermolenstraat, langs beide zijden van de weg, geldt: fietsers en bestuurders van tweewielige bromfietsen klasse A moeten het dubbelrichtings fietspad volgen, voor zover het in de door hen gevolgde rijrichting is gesignaleerd; het fietspad mag niet worden gevolgd door bestuurders van tweewielige bromfietsen klasse B.


Dit wordt aangeduid door verkeerstekens:

- D7
  - M7
-




---

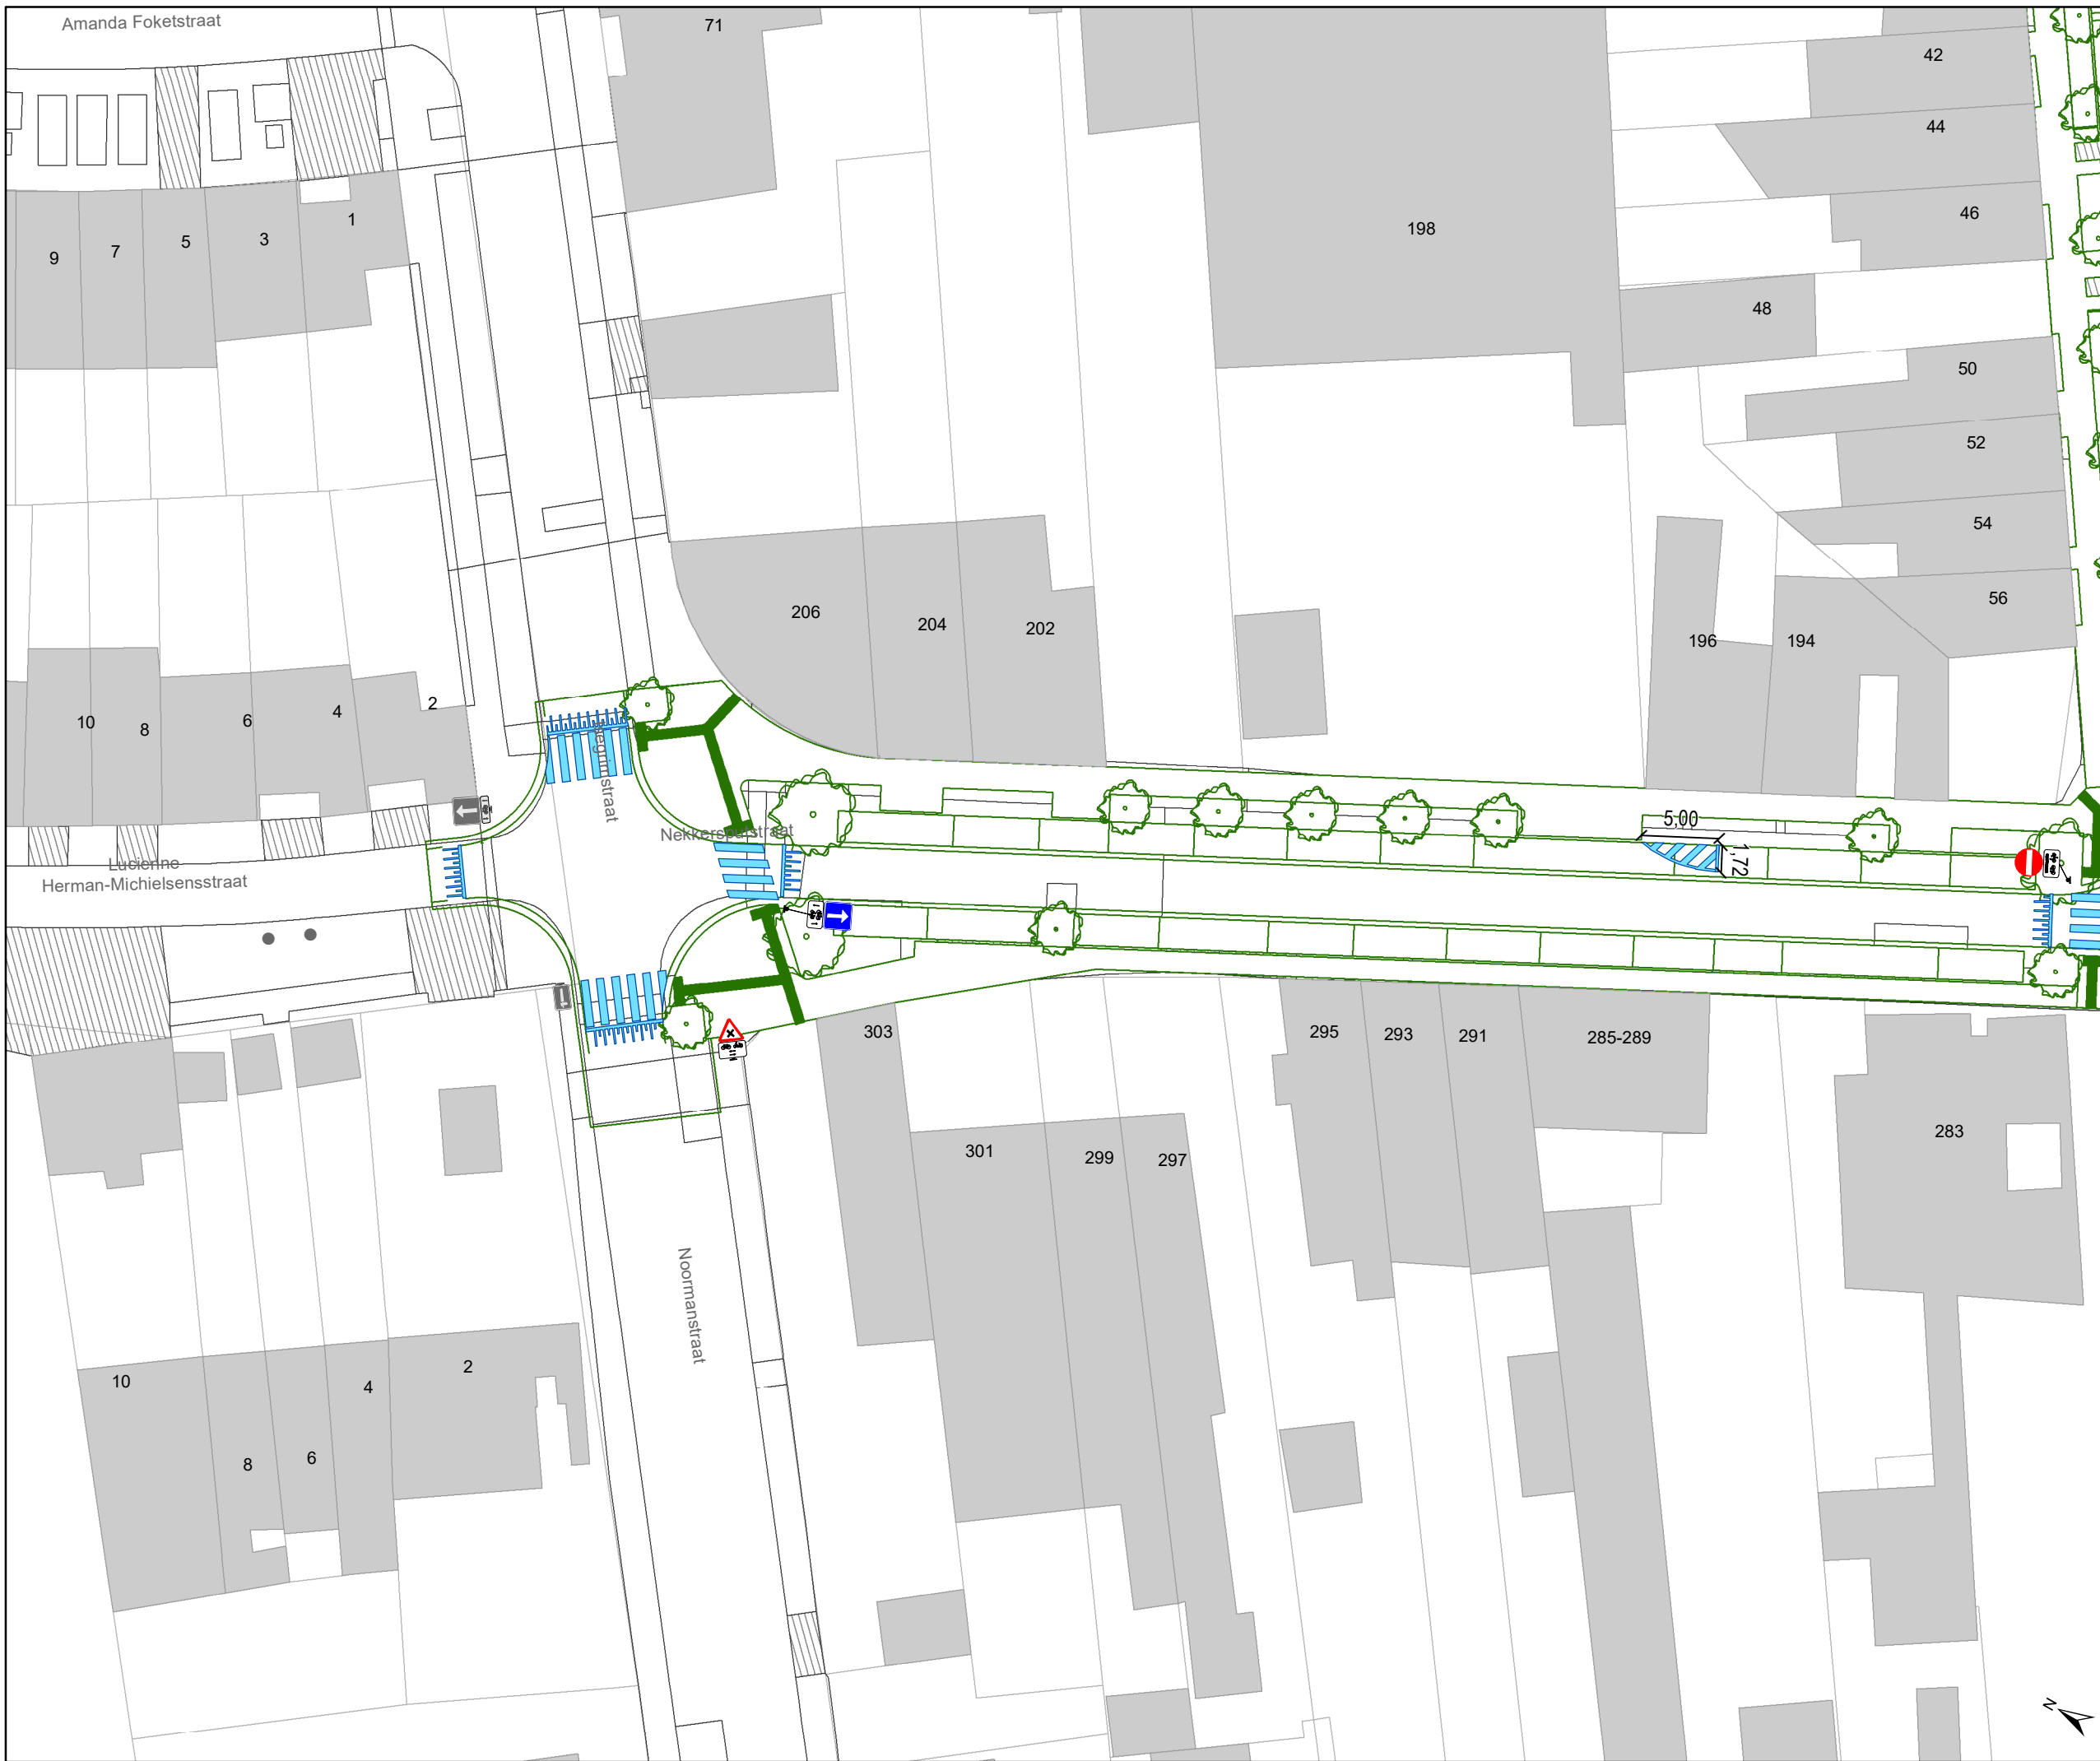


(einde reglement)







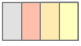



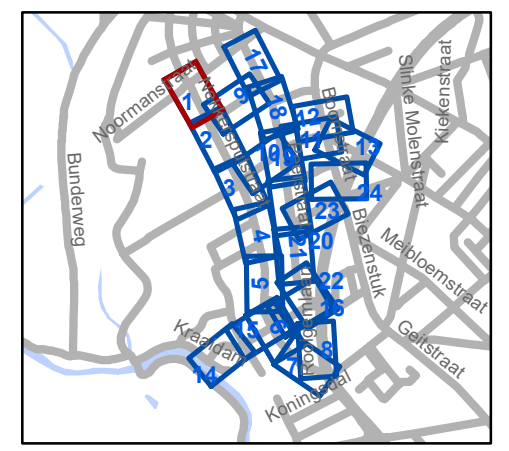
### Legende

-  Bestaande verkeersborden
-  Geplande verkeersborden
-  Te verwijderen verkeersborden

-  Bestaande wegmarkeringen
-  Geplande wegmarkeringen
-  Te verwijderen wegmarkeringen

### Overige

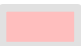-  Ander gepland dossier (in voorbereiding bij MOBVED)
-  Ander gepland dossier (in voorbereiding bij MOBVED)
-  Ander gepland dossier (ter uitvoering bij DWBW)
-  Ontwerp heraanleg
-  Rijbaankussens
-  Laadpaal




**gent:** Mobiliteitsbedrijf stad Gent  
Verkeerstechnische taken





## Cluster Neekersputstraat Heraanleg

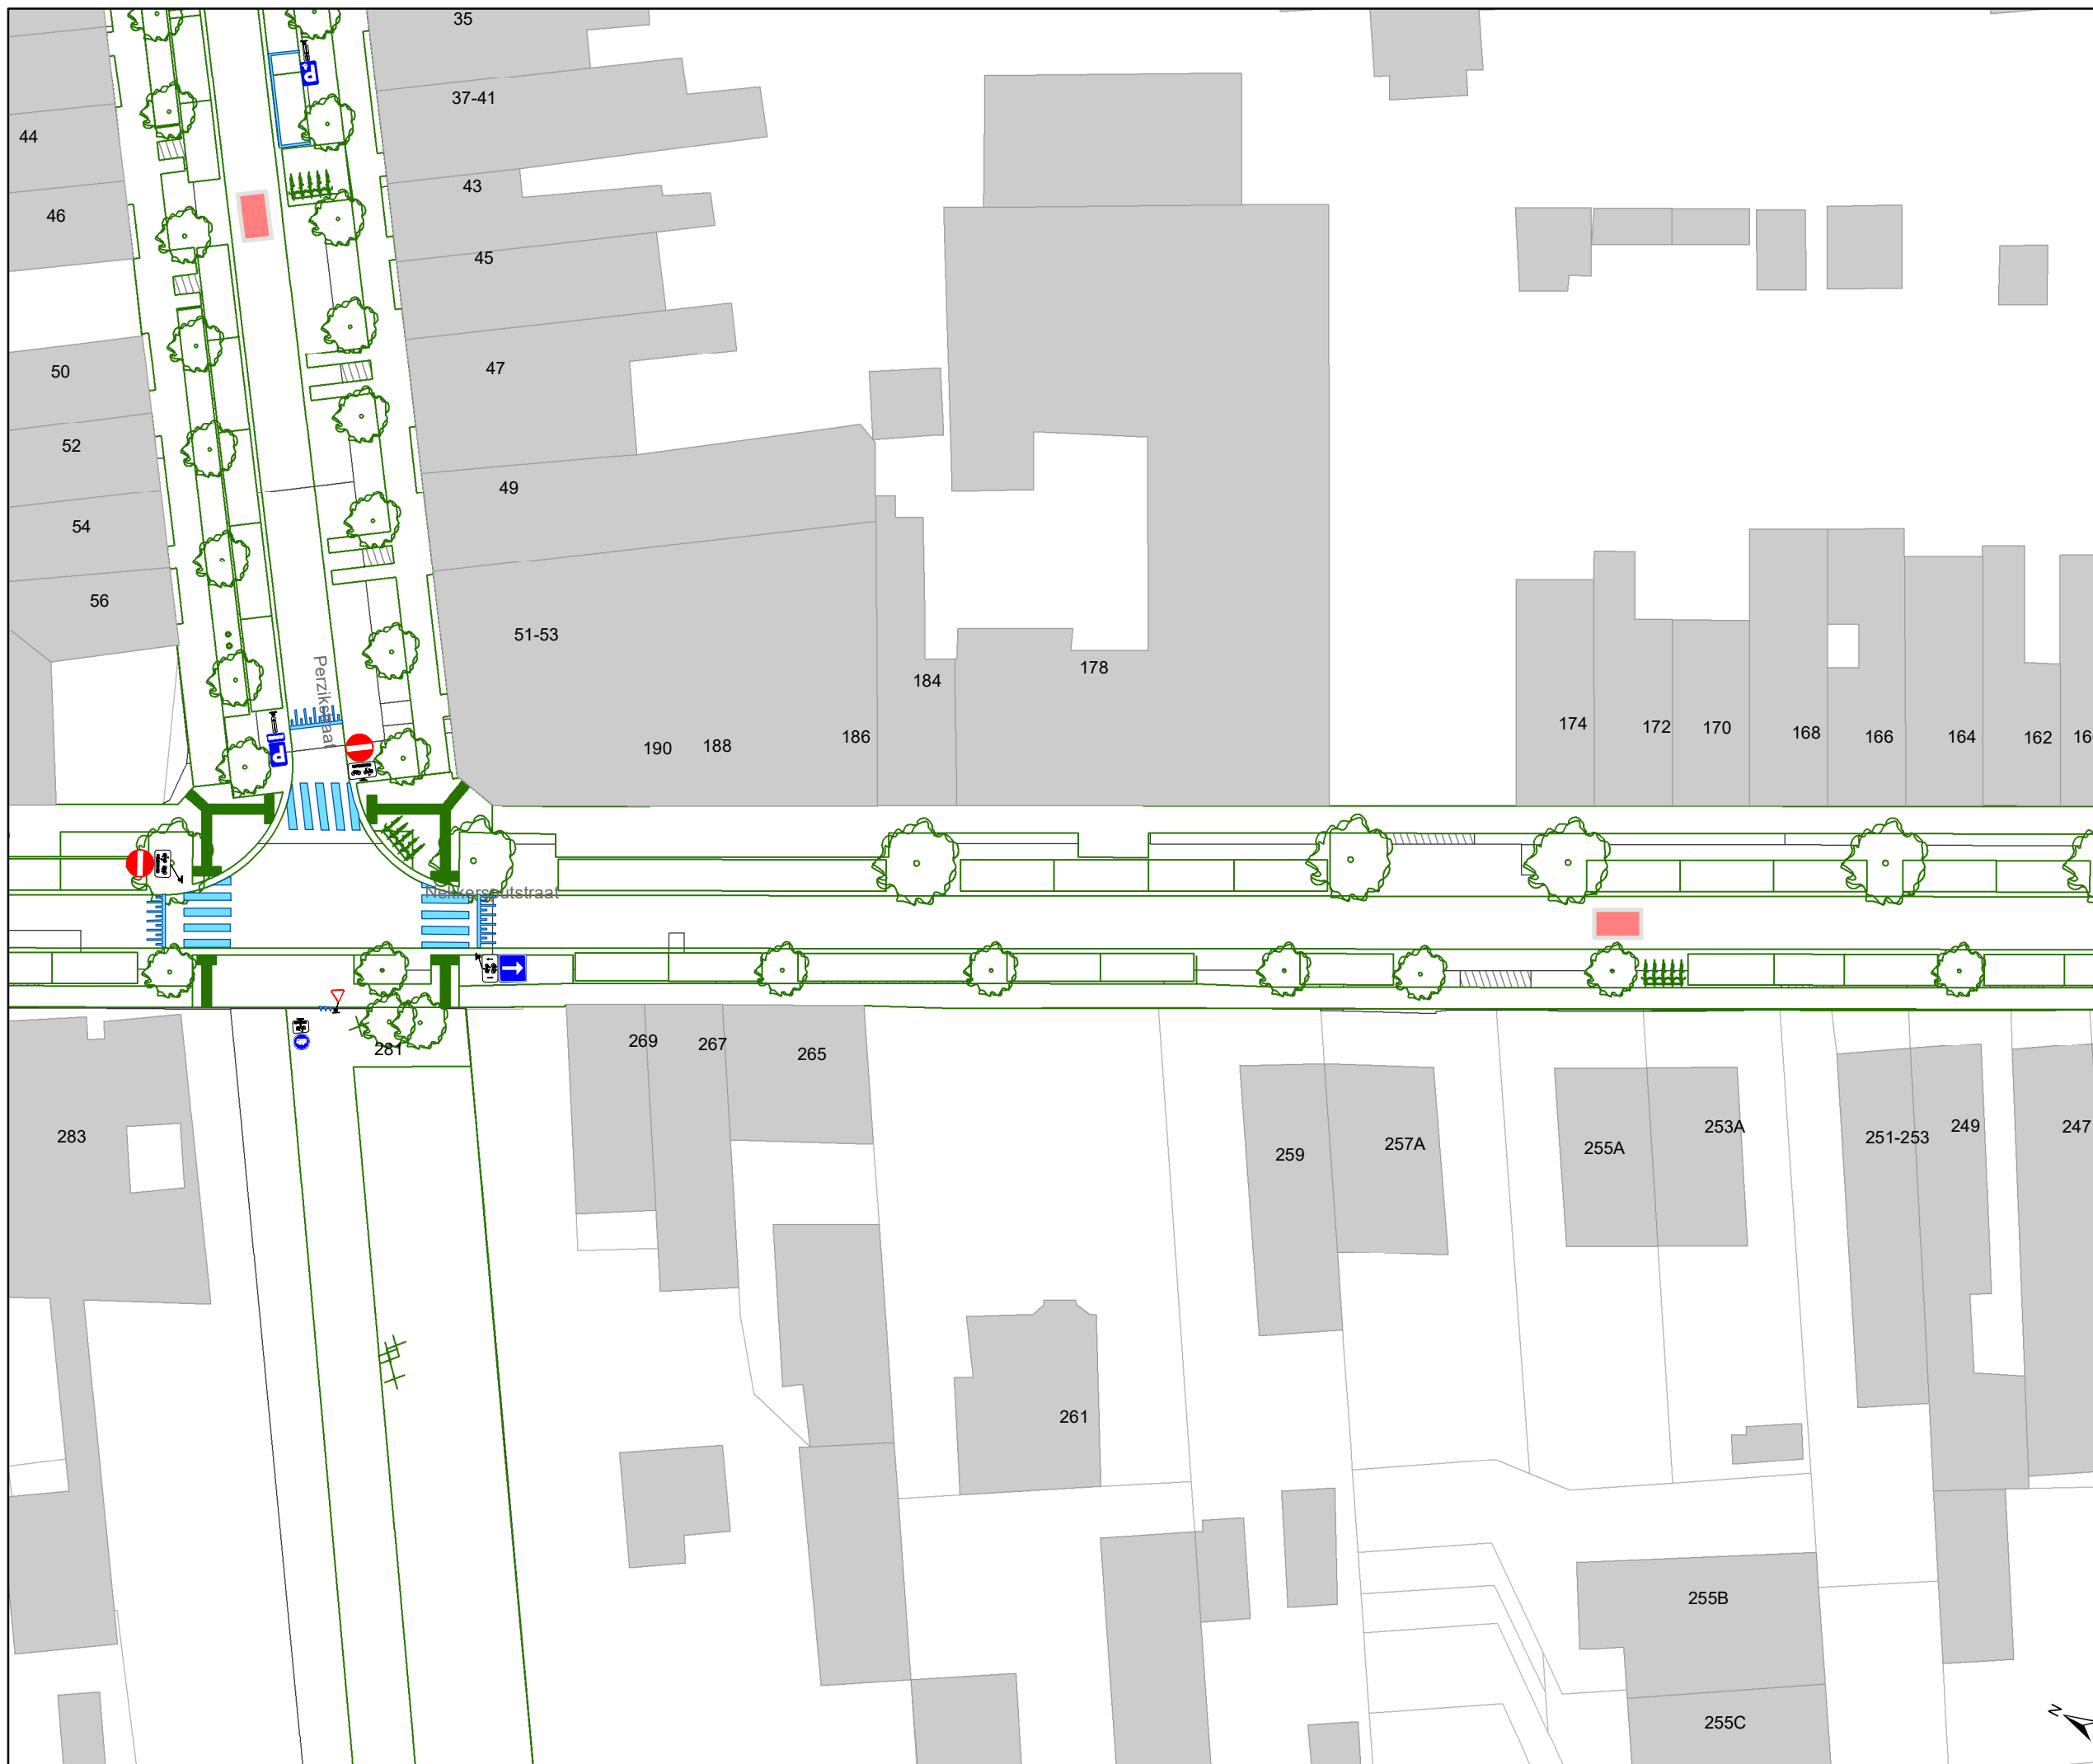


Dossiernummer P-64558

| DATUM      | SCHAAL | PLAN | P FORMAAT |
|------------|--------|------|-----------|
| 22/08/2023 | 1/400  | 1/24 | A3        |









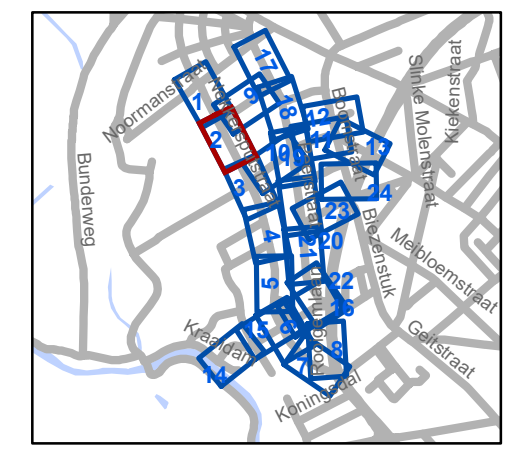
### Legende

-  Bestaande verkeersborden
-  Geplande verkeersborden
-   Te verwijderen verkeersborden

-  Bestaande wegmarkeringen
-  Geplande wegmarkeringen
-  Te verwijderen wegmarkeringen

### Overige

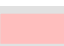-  Ander gepland dossier (in voorbereiding bij MOBBD)
-  Ander gepland dossier (in voorbereiding bij MOBBD)
-  Ander gepland dossier (ter uitvoering bij DWBW)
-  Ontwerp heraanleg
-  Rijbaankussens
-  Laadpaal




**gent:** Mobiliteitsbedrijf stad Gent  
Verkeerstechnische taken

## Cluster Nekkersputstraat Heraanleg

Dossiernummer P-64558


| DATUM      | SCHAAL | PLAN | P FORMAAT |
|------------|--------|------|-----------|
| 22/08/2023 | 1/400  | 2/24 | A3        |



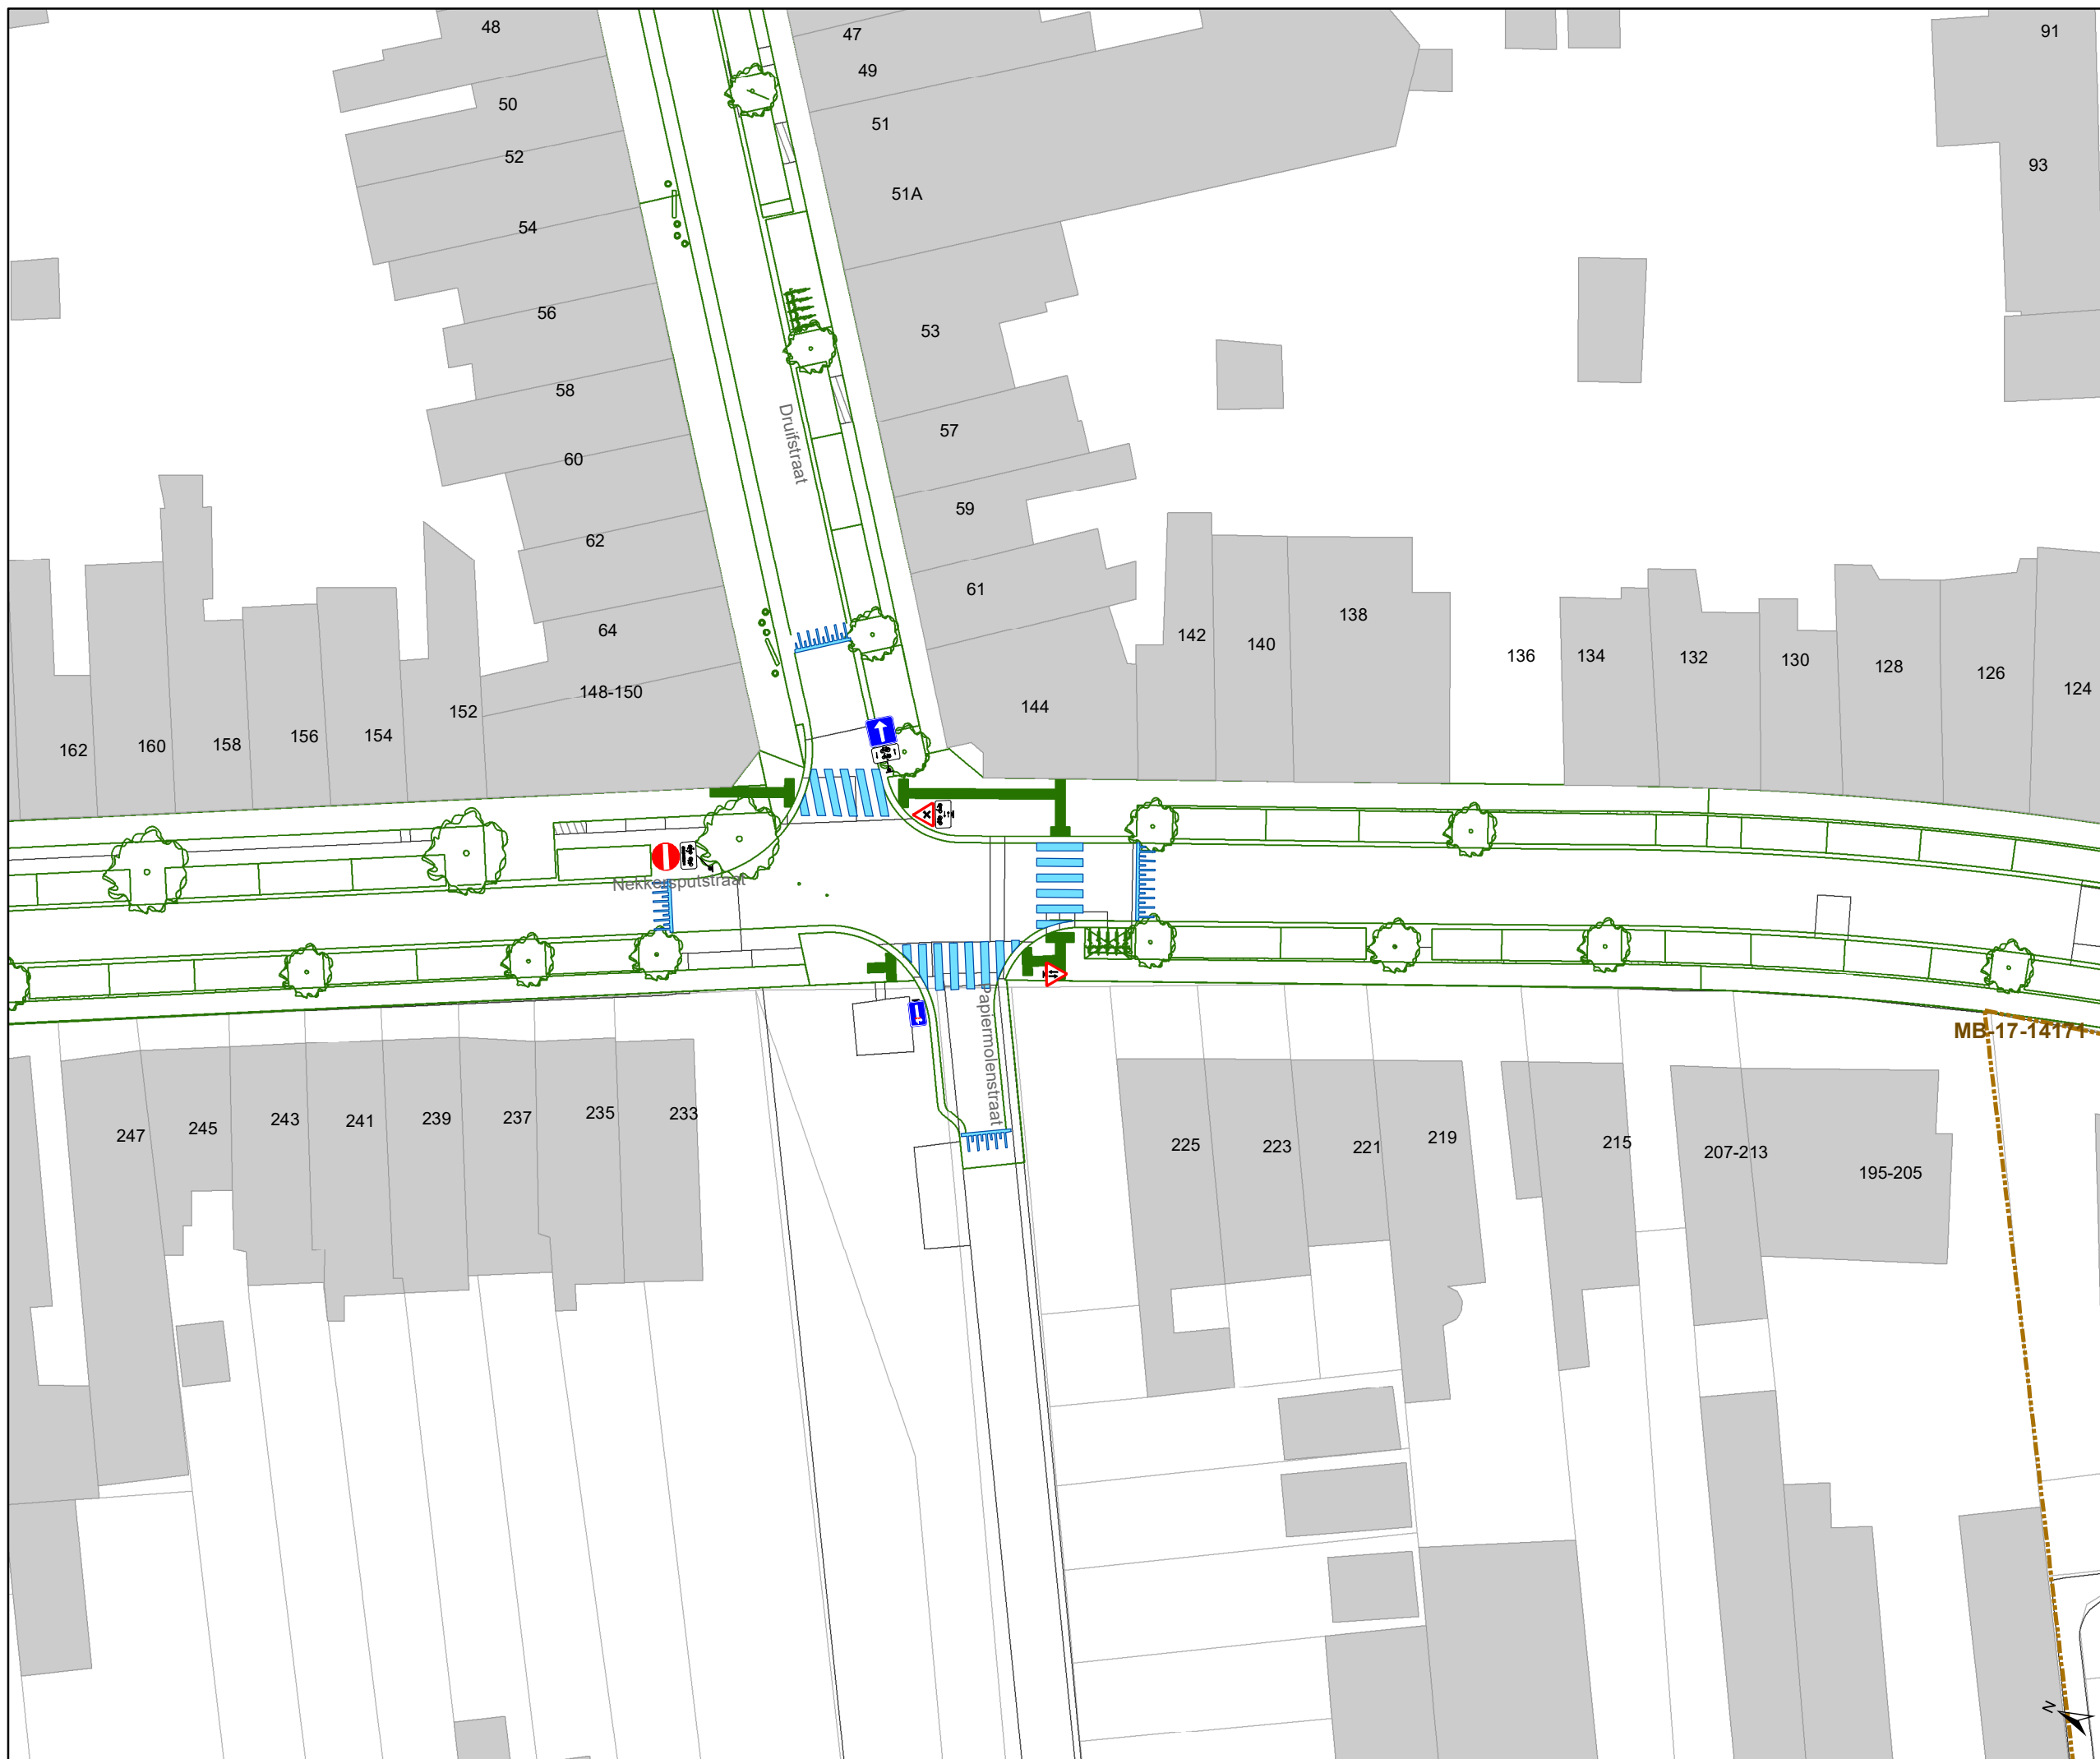

- ### Legende
- Bestaande verkeersborden
  - Geplande verkeersborden
  - Te verwijderen verkeersborden
  - Bestaande wegmarkeringen
  - Geplande wegmarkeringen
  - Te verwijderen wegmarkeringen
- ### Overige
- Ander gepland dossier (in voorbereiding bij MOBBD)
  - Ander gepland dossier (in voorbereiding bij MOBBD)
  - Ander gepland dossier (ter uitvoering bij DWBW)
  - Ontwerp heraanleg
  - Rijbaankussens
  - Laadpaal

ME-17-14171

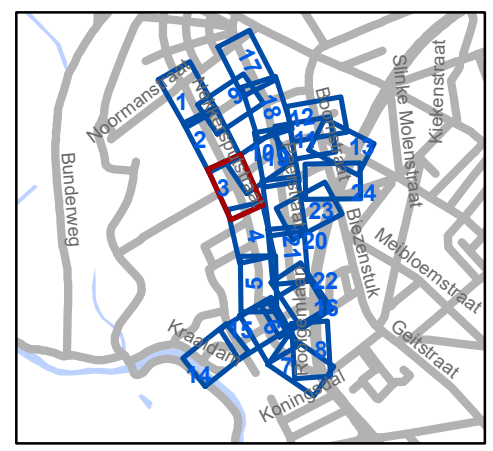


**gent:** Mobiliteitsbedrijf stad Gent  
Verkeerstechnische taken

### Cluster Nekkersputstraat Heraanleg

Dossiernummer P-64558

| DATUM      | SCHAAL | PLAN | P FORMAAT |
|------------|--------|------|-----------|
| 22/08/2023 | 1/400  | 3/24 | A3        |

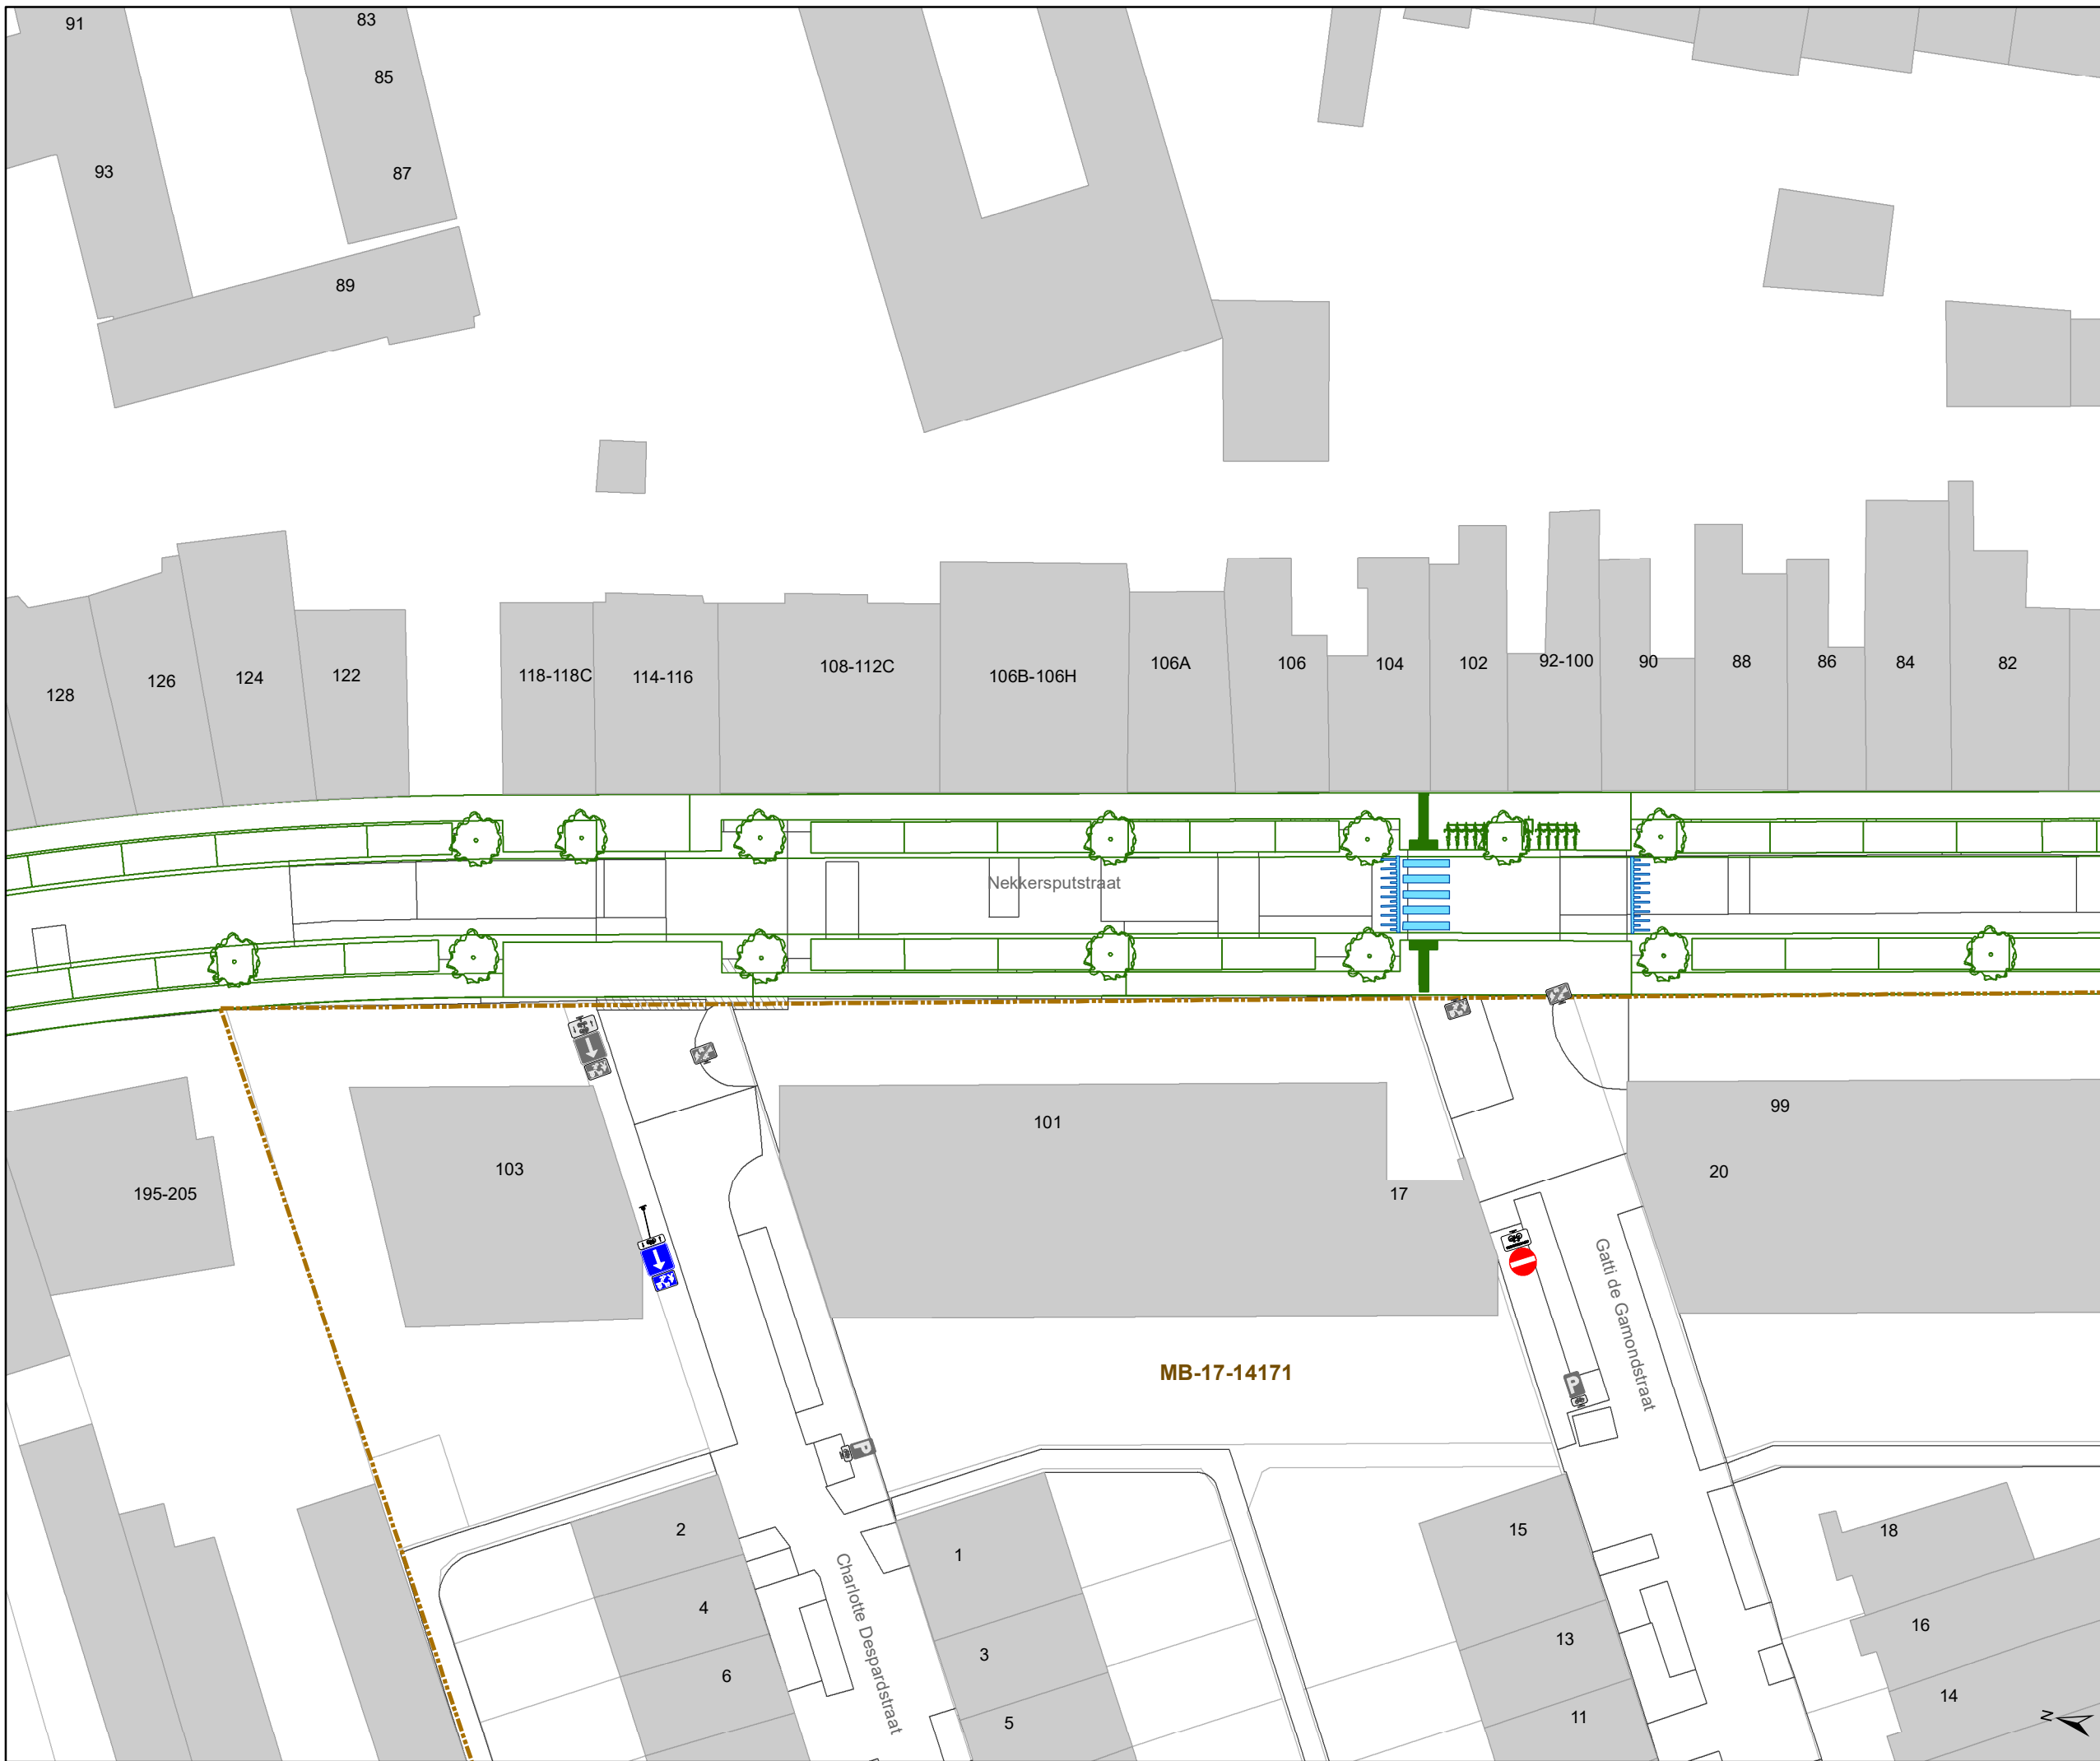


# Legende

- Bestaande verkeersborden
- Geplande verkeersborden
- Te verwijderen verkeersborden

- Bestaande wegmarkeringen
- Geplande wegmarkeringen
- Te verwijderen wegmarkeringen

## Overige

- Ander gepland dossier (in voorbereiding bij MOBVED)
- Ander gepland dossier (in voorbereiding bij MOBVED)
- Ander gepland dossier (ter uitvoering bij DWBW)
- Ontwerp heraanleg
- Rijbaankussens
- Laadpaal

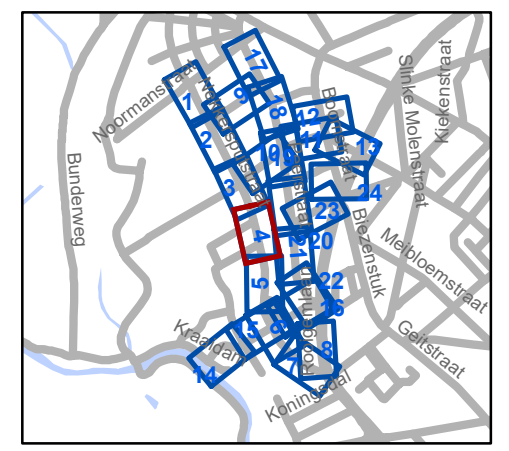


**gent:** Mobiliteitsbedrijf stad Gent  
Verkeerstechnische taken

## Cluster Nekkerspstraat Heraanleg




Dossiernummer P-64558

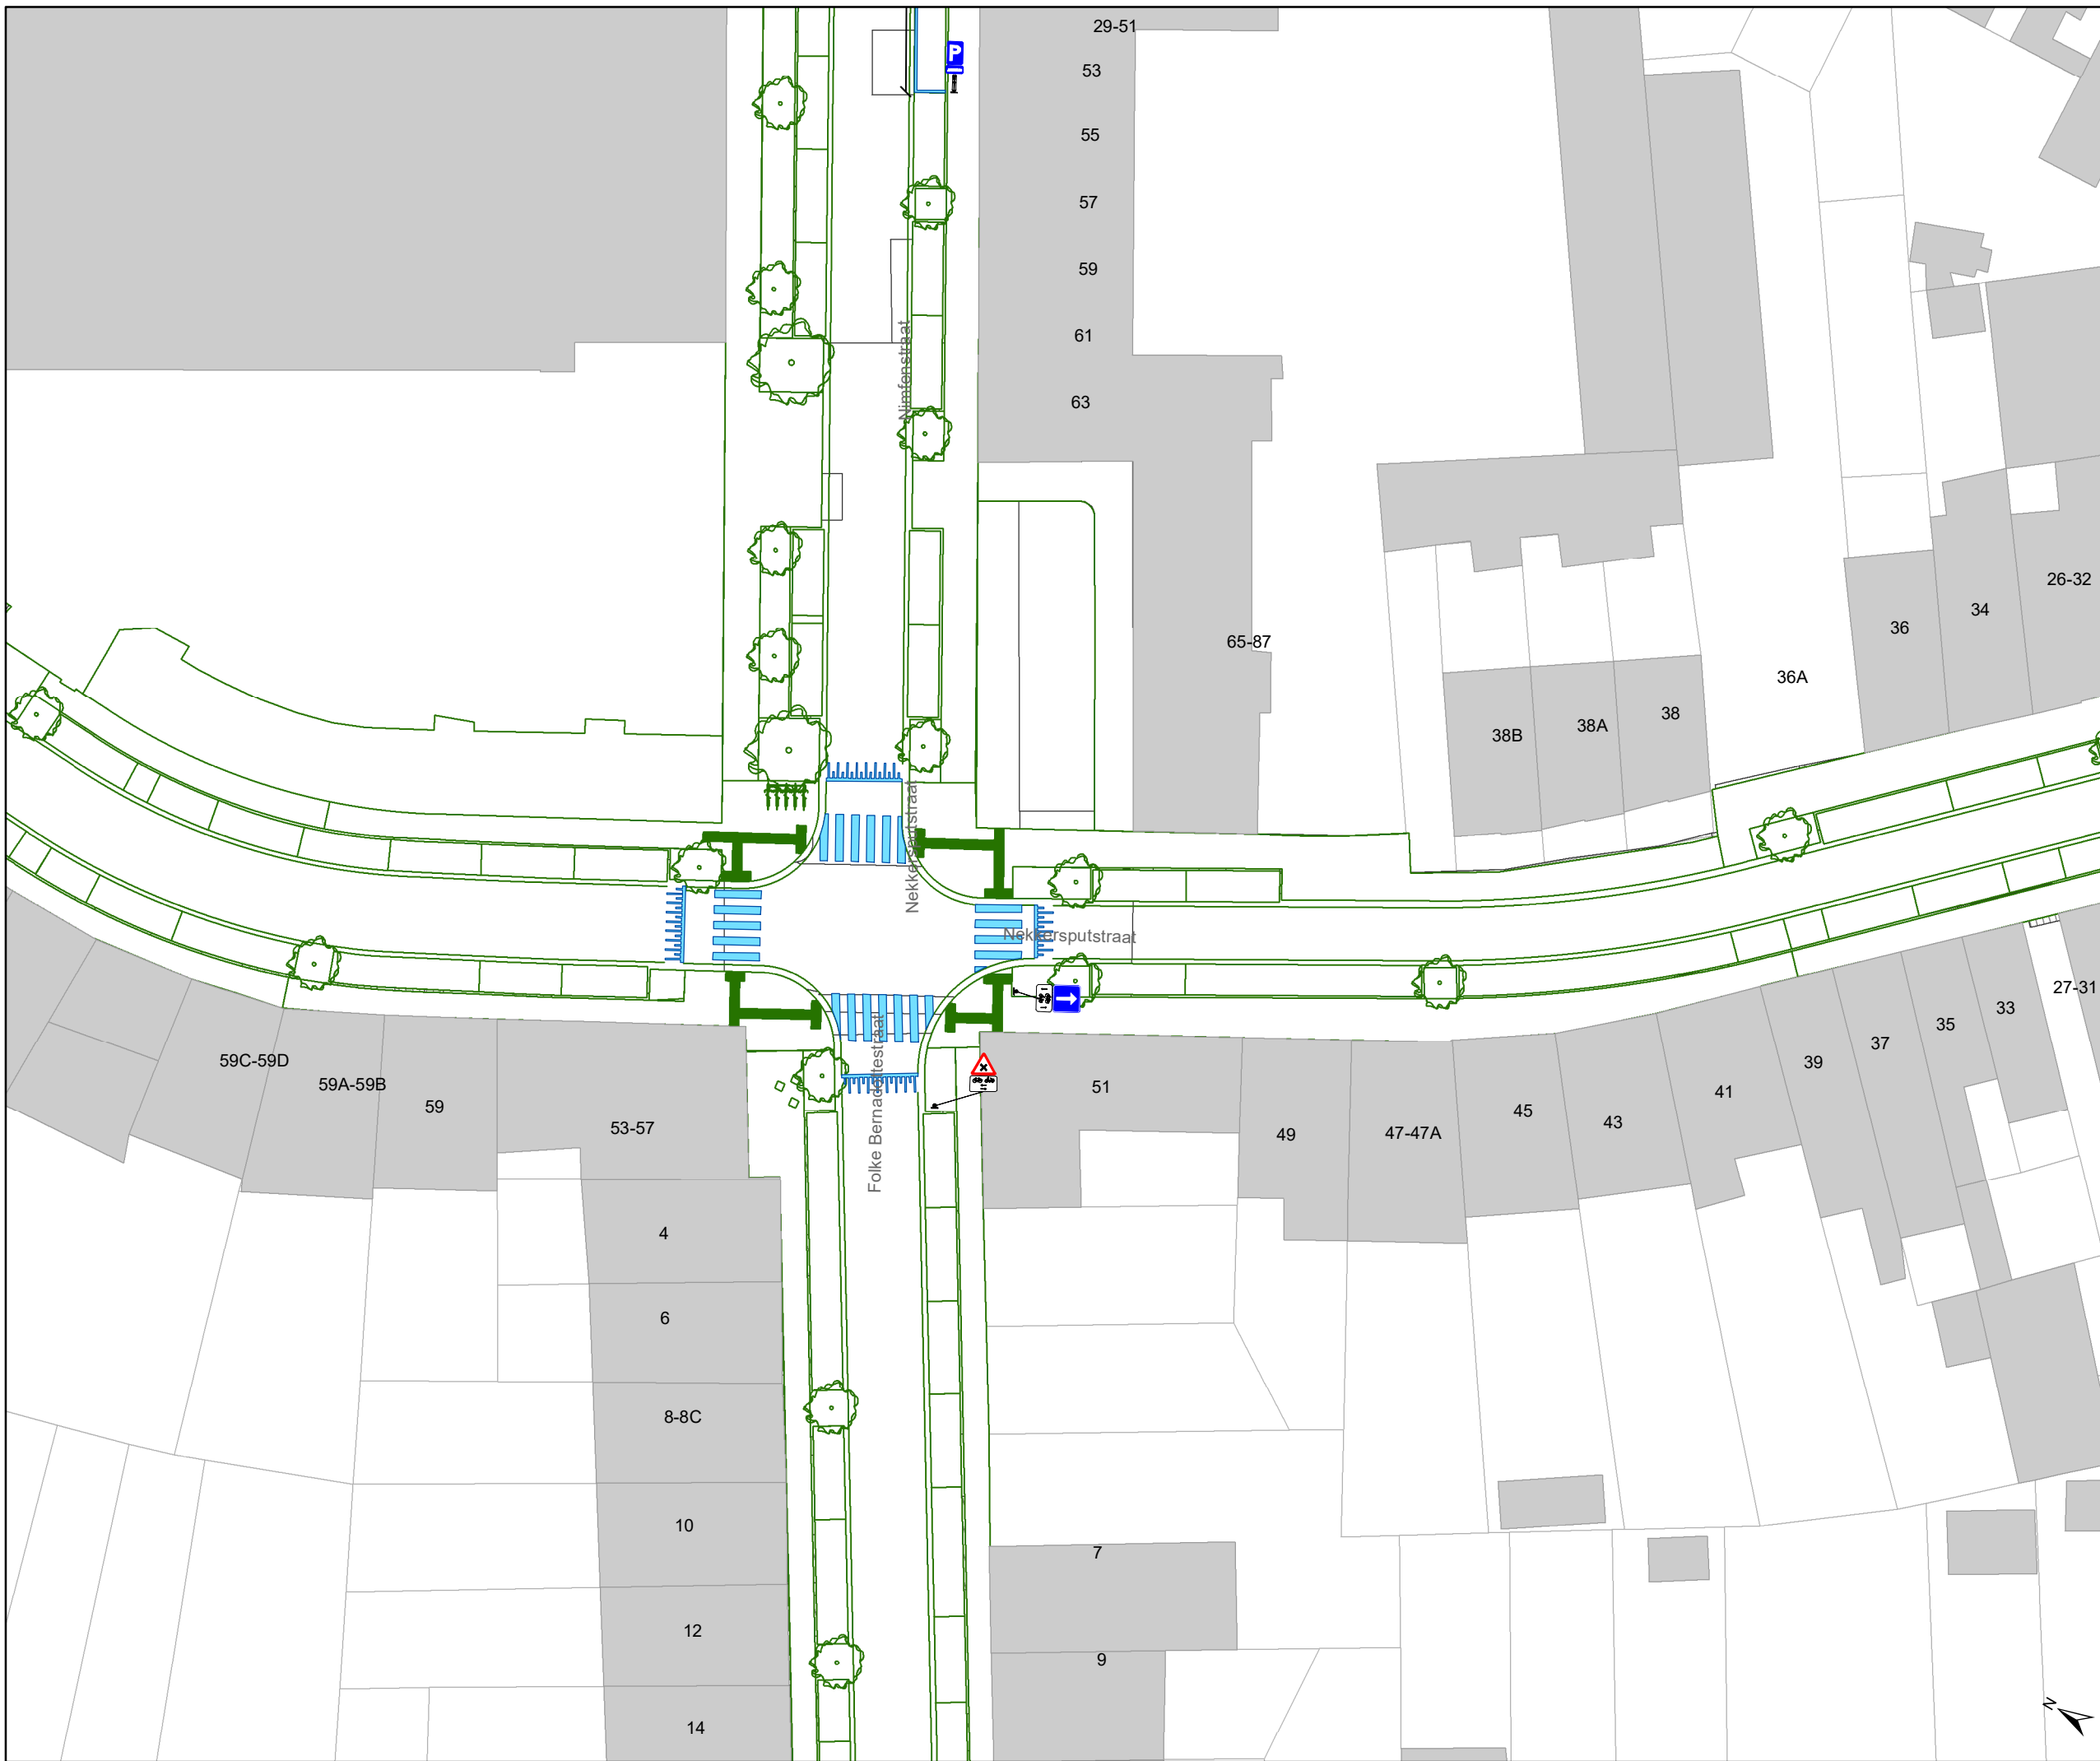


| DATUM      | SCHAAL | PLAN | P FORMAAT |
|------------|--------|------|-----------|
| 22/08/2023 | 1/400  | 4/24 | A3        |











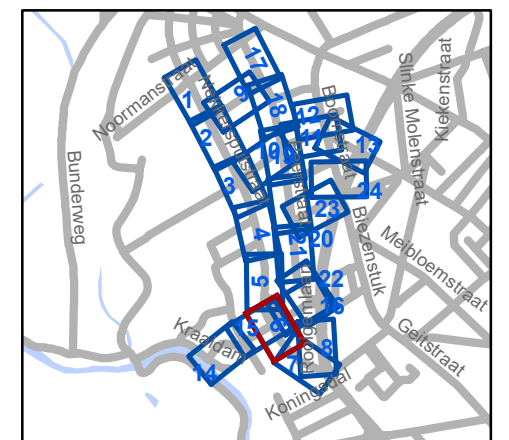
### Legende

-  Bestaande verkeersborden
-  Geplande verkeersborden
-  Te verwijderen verkeersborden

-  Bestaande wegmarkeringen
-  Geplande wegmarkeringen
-  Te verwijderen wegmarkeringen

### Overige

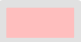-  Ander gepland dossier (in voorbereiding bij MOBBD)
-  Ander gepland dossier (in voorbereiding bij MOBBD)
-  Ander gepland dossier (ter uitvoering bij DWBW)
-  Ontwerp heraanleg
-  Rijbaankussens
-  Laadpaal




**gent:** Mobiliteitsbedrijf stad Gent  
Verkeerstechnische taken

## Cluster Nekkersputstraat Heraanleg

Dossiernummer P-64558

| DATUM      | SCHAAL | PLAN | P FORMAAT |
|------------|--------|------|-----------|
| 22/08/2023 | 1/400  | 6/24 | A3        |

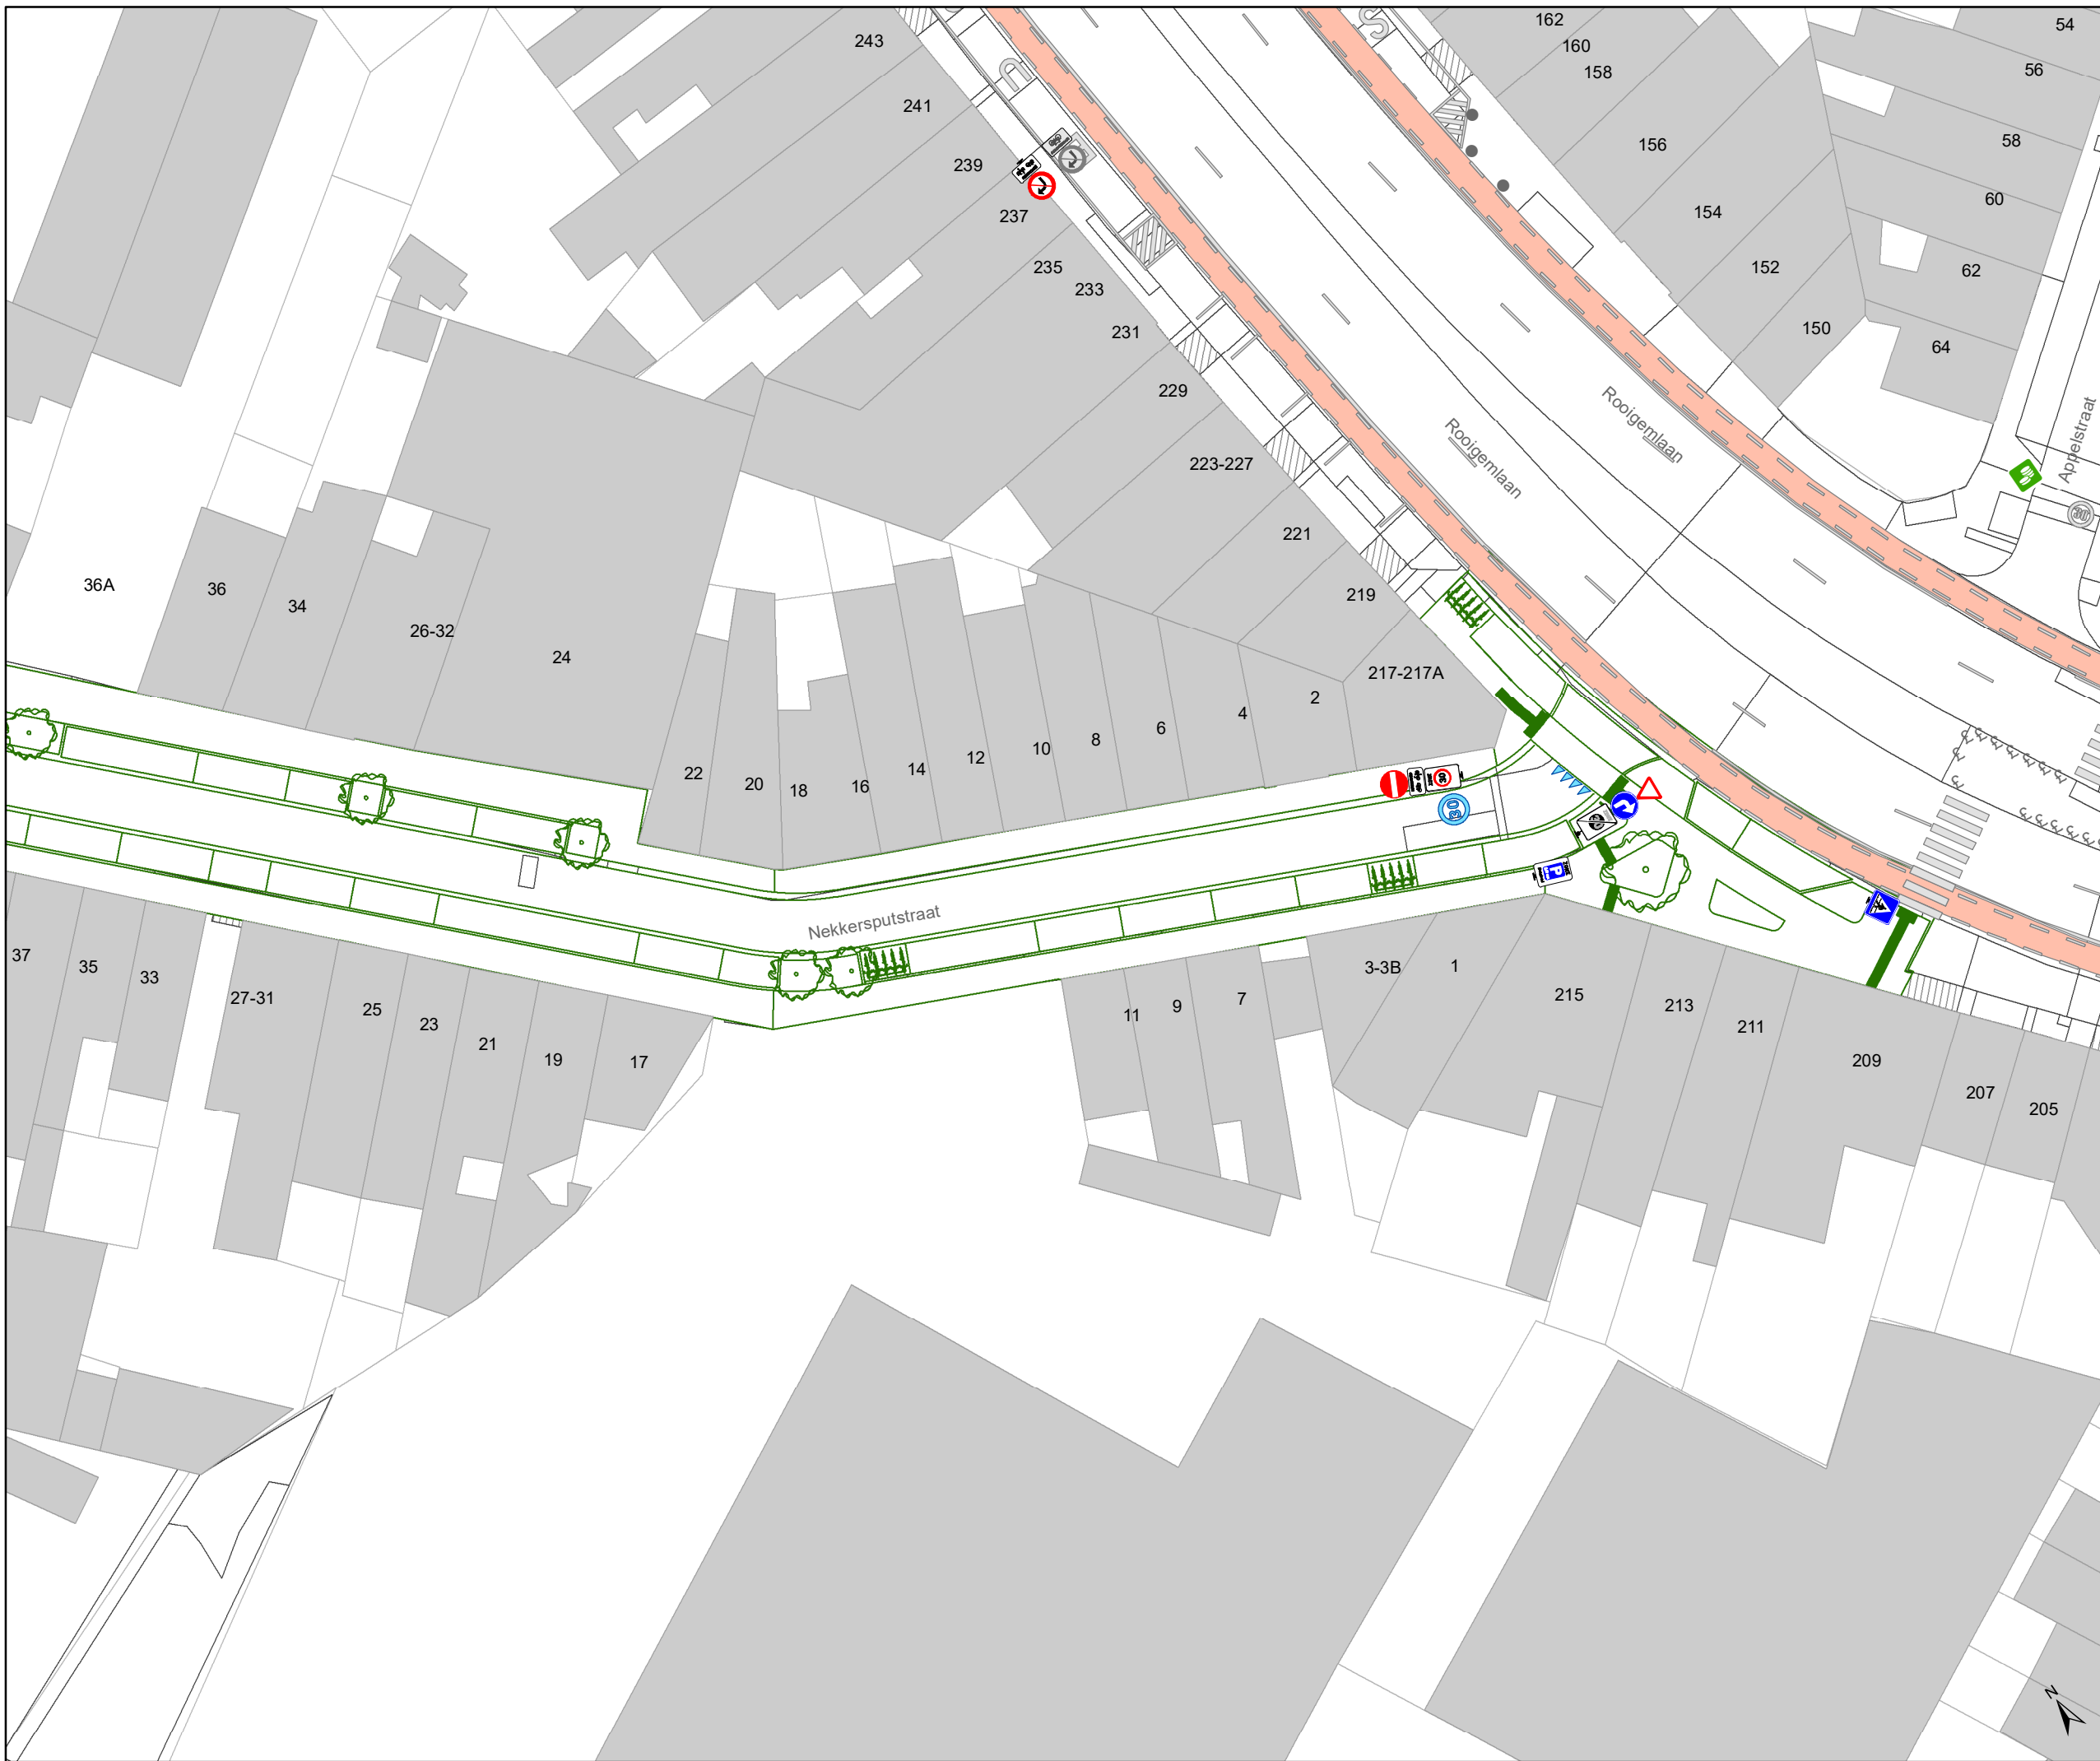


## Legende

- Bestaande verkeersborden
- Geplande verkeersborden
- Te verwijderen verkeersborden

- Bestaande wegmarkeringen
- Geplande wegmarkeringen
- Te verwijderen wegmarkeringen

## Overige

- Ander gepland dossier (in voorbereiding bij MOBBERD)
- Ander gepland dossier (in voorbereiding bij MOBBERD)
- Ander gepland dossier (ter uitvoering bij DWBW)
- Ontwerp heraanleg
- Rijbaankussens
- Laadpaal

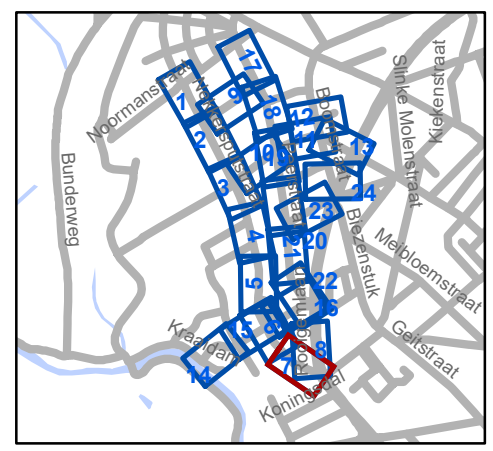

**gent:** Mobiliteitsbedrijf stad Gent  
Verkeerstechnische taken




## Cluster Nekkersputstraat Heraanleg




Dossiernummer P-64558

| DATUM      | SCHAAL | PLAN | P FORMAAT |
|------------|--------|------|-----------|
| 22/08/2023 | 1/400  | 7/24 | A3        |









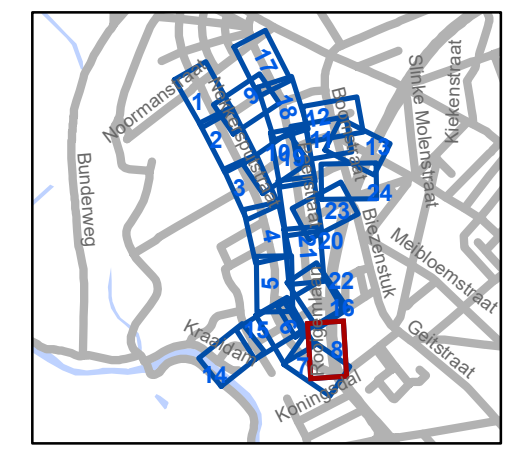
### Legende

-  Bestaande verkeersborden
-  Geplande verkeersborden
-  Te verwijderen verkeersborden

-  Bestaande wegmarkeringen
-  Geplande wegmarkeringen
-  Te verwijderen wegmarkeringen

### Overige

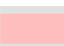-  Ander gepland dossier (in voorbereiding bij MOBBD)
-  Ander gepland dossier (in voorbereiding bij MOBBD)
-  Ander gepland dossier (ter uitvoering bij DWBW)
-  Ontwerp heraanleg
-  Rijbaankussens
-  Laadpaal




**gent:** Mobiliteitsbedrijf stad Gent  
Verkeerstechnische taken




## Cluster Nekkersputstraat Heraanleg

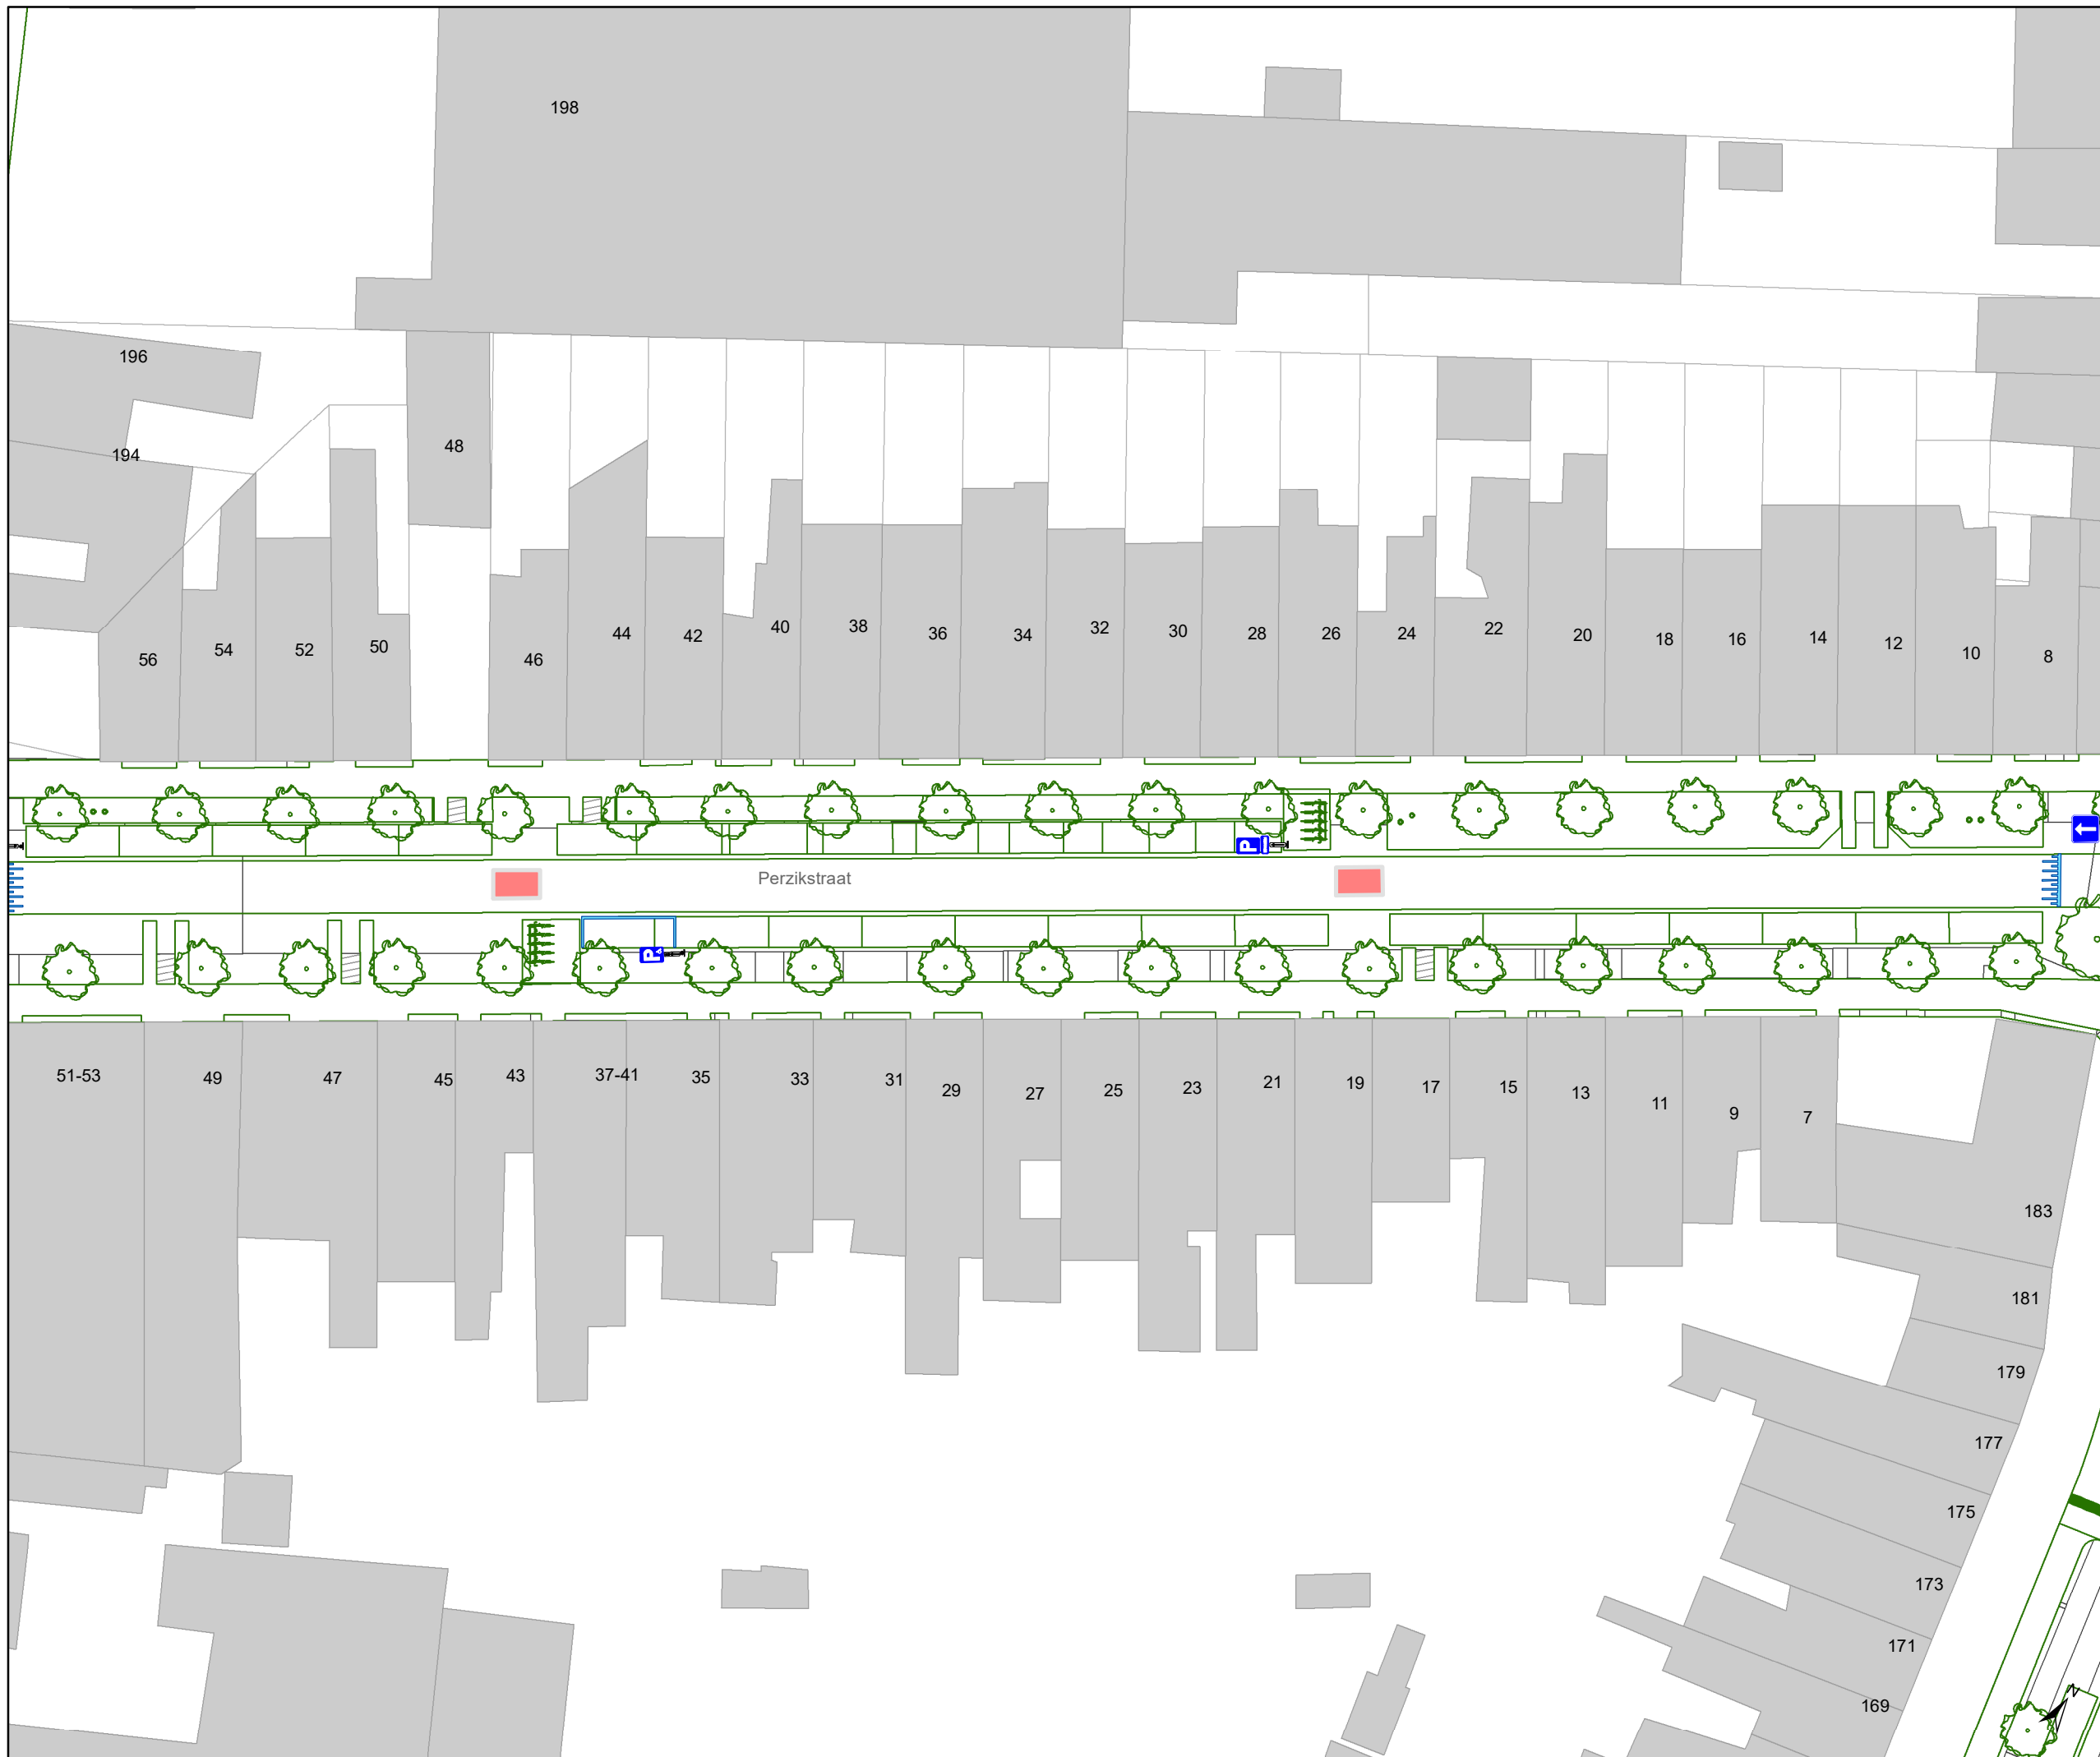


Dossiernummer P-64558

| DATUM      | SCHAAL | PLAN | P FORMAAT |
|------------|--------|------|-----------|
| 22/08/2023 | 1/400  | 8/24 | A3        |




### Legende

-  Bestaande verkeersborden
-  Geplande verkeersborden
-  Te verwijderen verkeersborden

-  Bestaande wegmarkeringen
-  Geplande wegmarkeringen
-  Te verwijderen wegmarkeringen

### Overige

-  Ander gepland dossier (in voorbereiding bij MOBBED)
-  Ander gepland dossier (in voorbereiding bij MOBBED)
-  Ander gepland dossier (ter uitvoering bij DWBW)
-  Ontwerp heraanleg
-  Rijbaankussens
-  Laadpaal

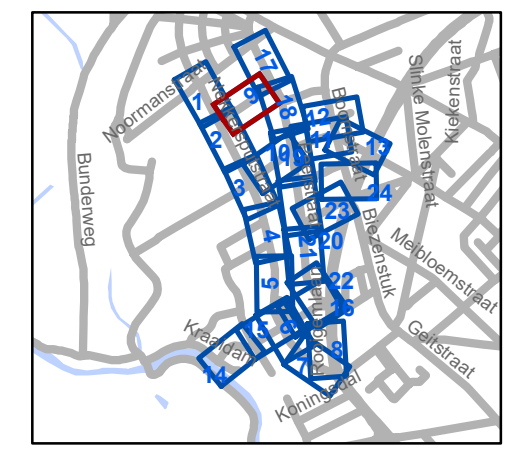


**gent:** Mobiliteitsbedrijf stad Gent  
Verkeerstechnische taken


### Cluster Nekkersputstraat Heraanleg

Dossiernummer P-64558

| DATUM      | SCHAAL | PLAN | P FORMAAT |
|------------|--------|------|-----------|
| 22/08/2023 | 1/400  | 9/24 | A3        |

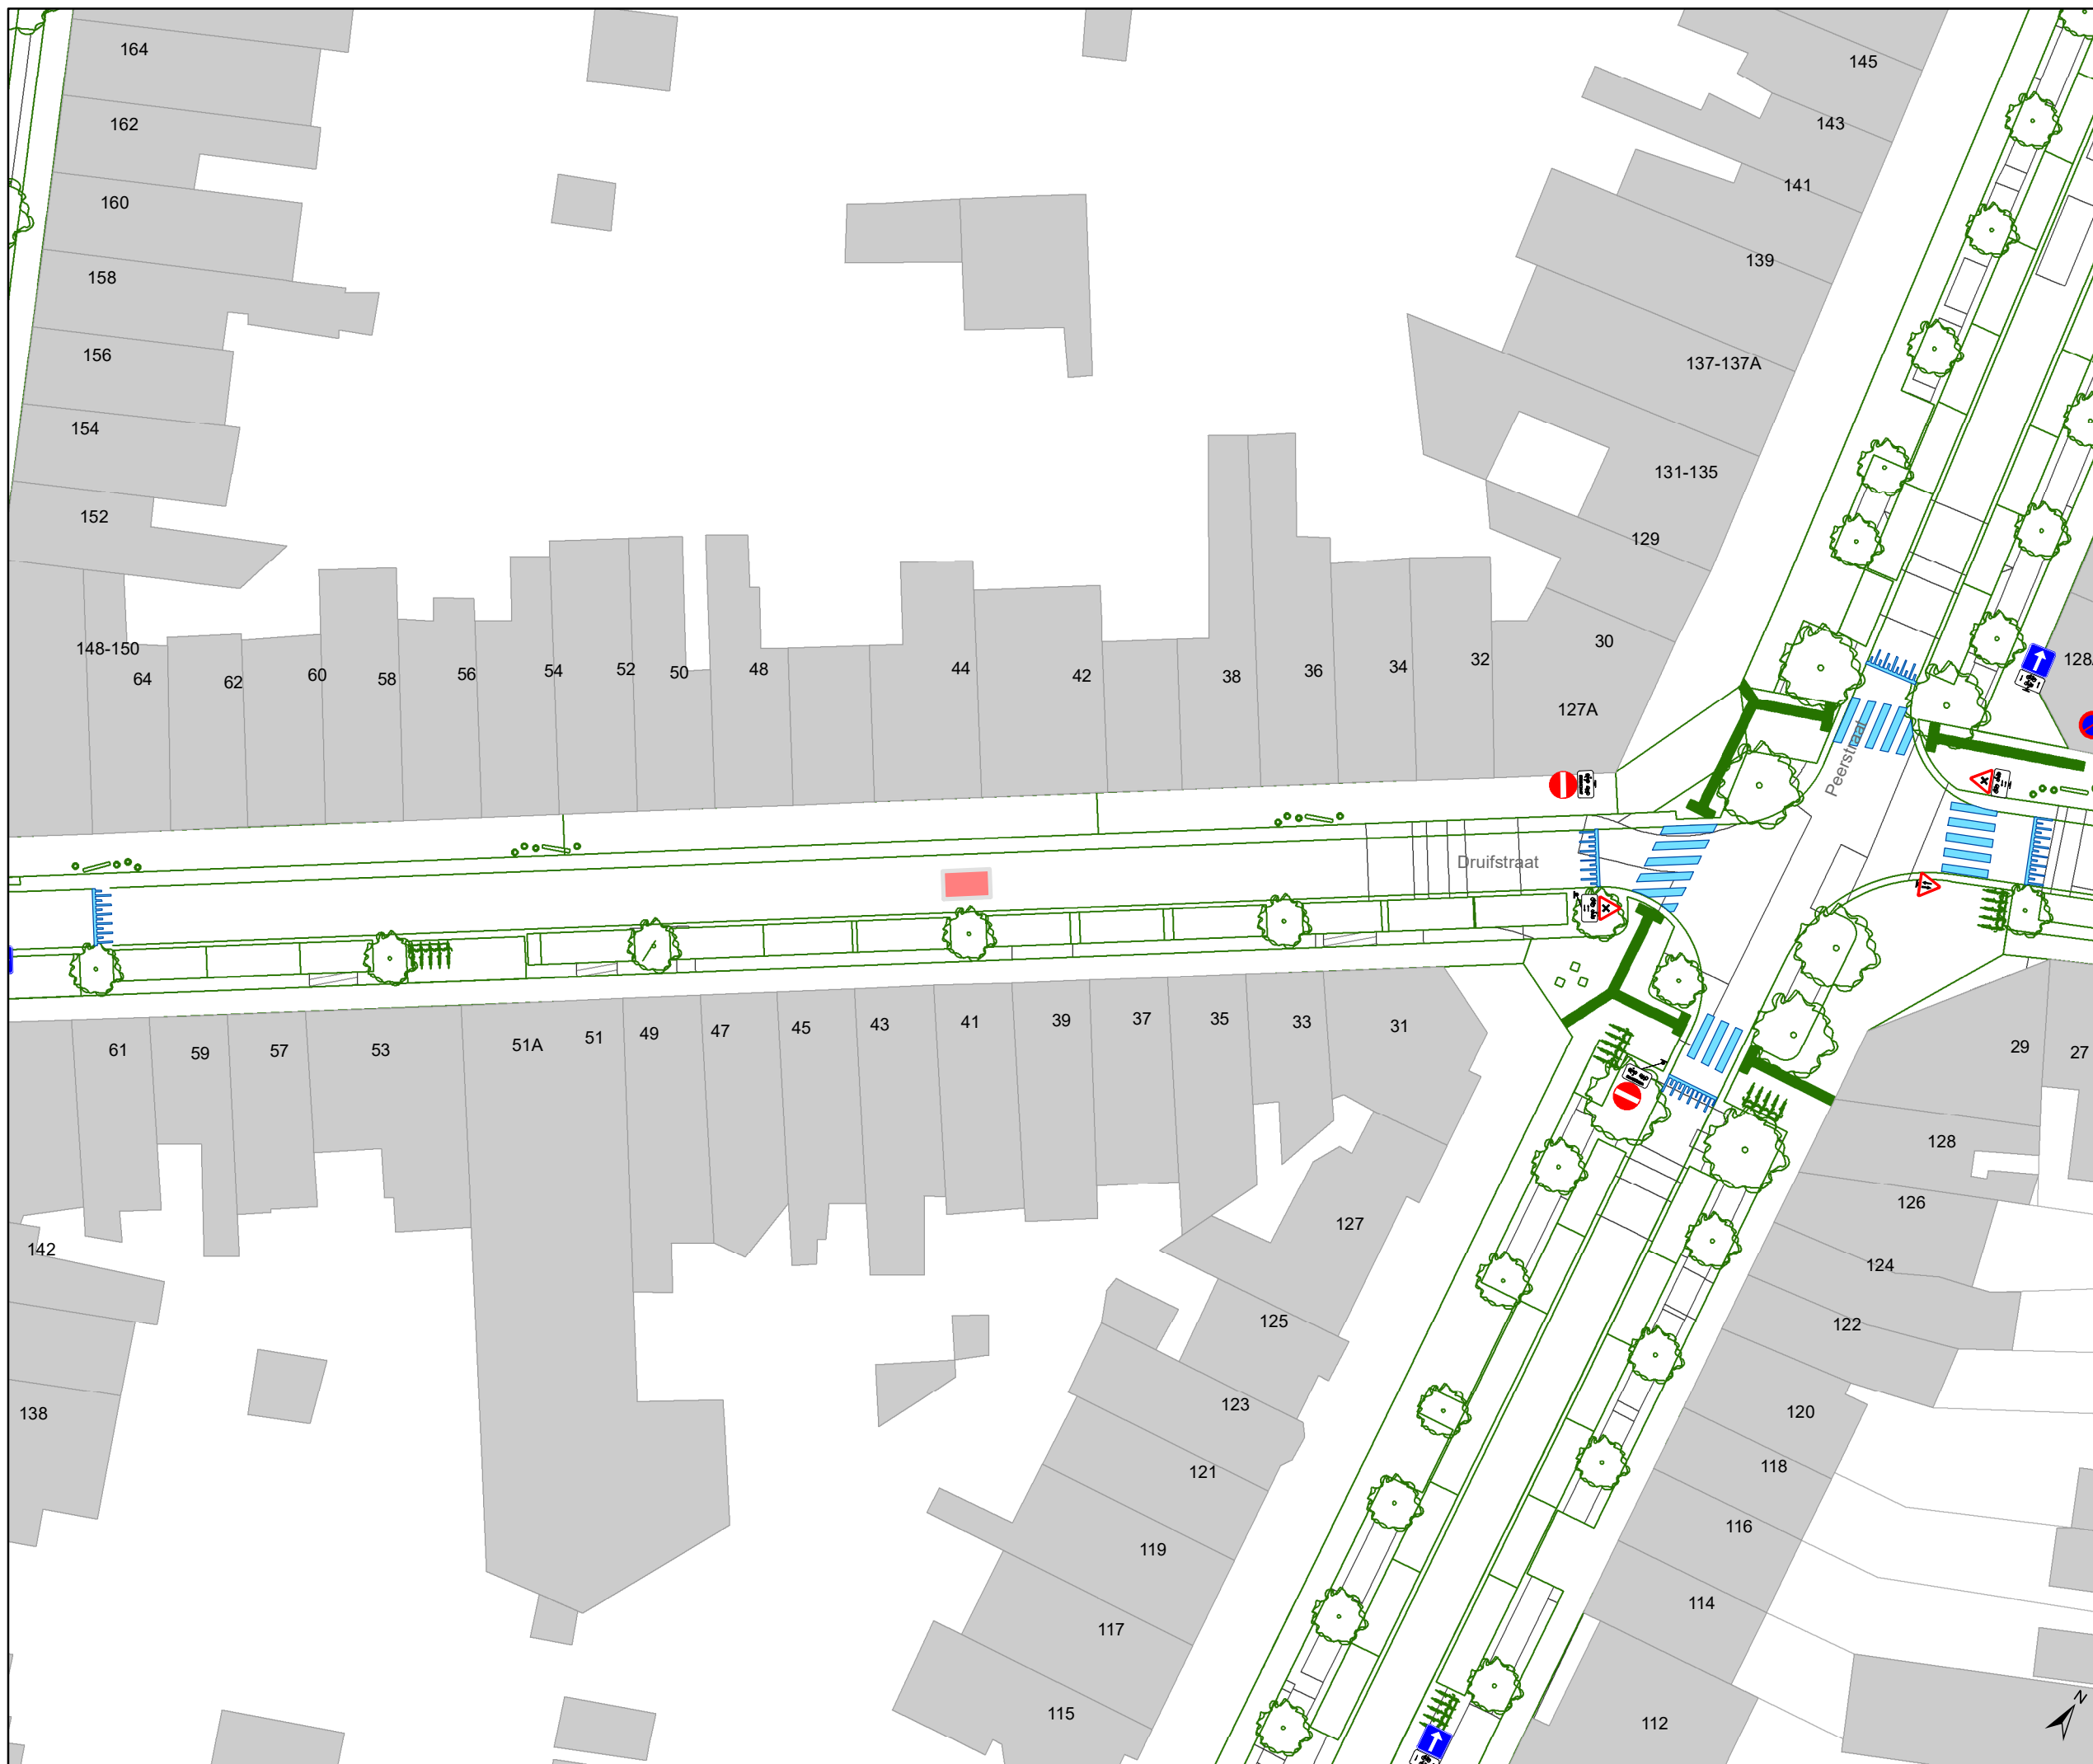

- ### Legende
- Bestaande verkeersborden
  - Geplande verkeersborden
  - Te verwijderen verkeersborden
  - Bestaande wegmarkeringen
  - Geplande wegmarkeringen
  - Te verwijderen wegmarkeringen
- ### Overige
- Ander gepland dossier (in voorbereiding bij MOBBED)
  - Ander gepland dossier (in voorbereiding bij MOBBED)
  - Ander gepland dossier (ter uitvoering bij DWBW)
  - Ontwerp heraanleg
  - Rijbaankussens
  - Laadpaal

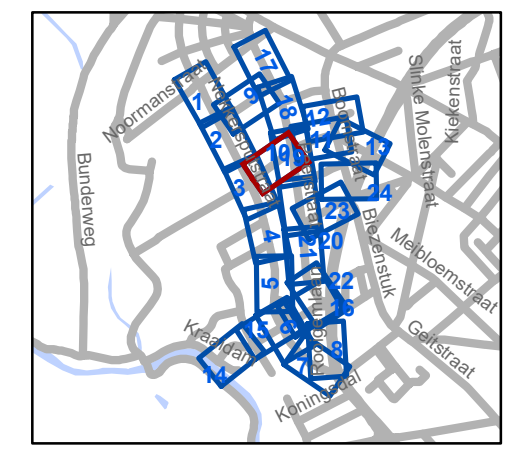


**gent:** Mobiliteitsbedrijf stad Gent  
Verkeerstechnische taken


### Cluster Nekkersputstraat Heraanleg

Dossiernummer P-64558

| DATUM      | SCHAAL | PLAN  | P FORMAAT |
|------------|--------|-------|-----------|
| 22/08/2023 | 1/400  | 10/24 | A3        |

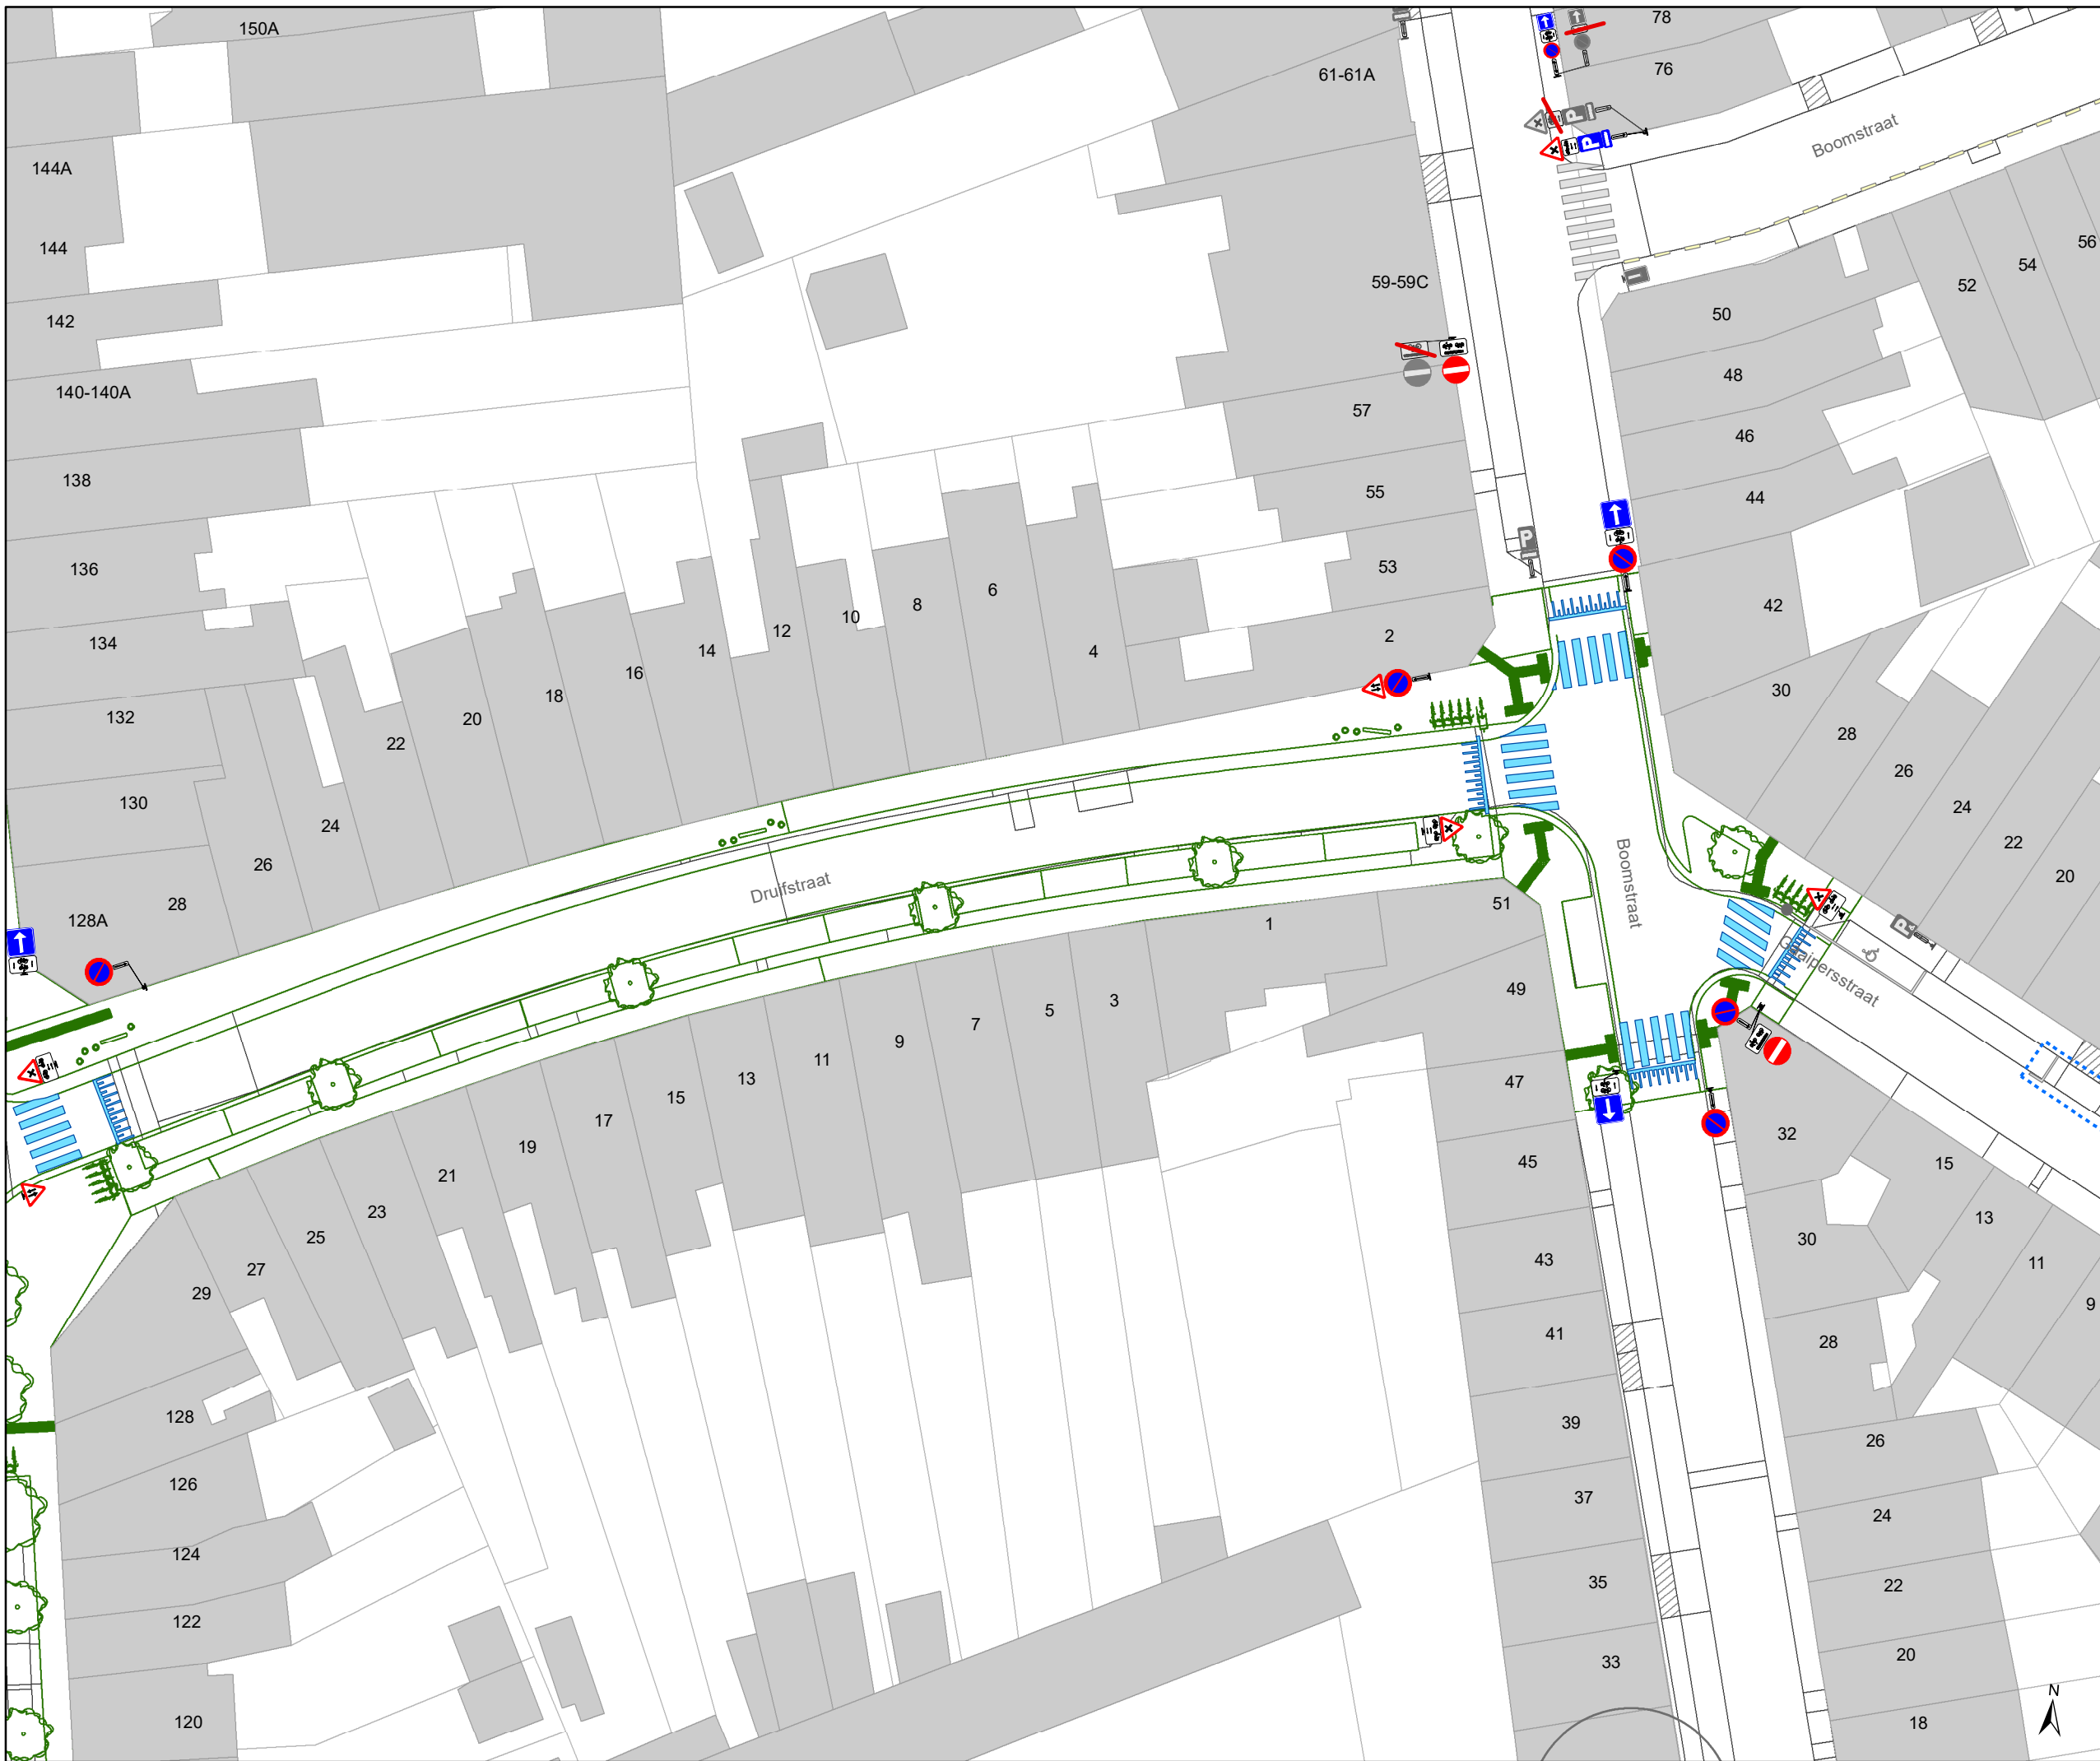

- ### Legende
- Bestaande verkeersborden
  - Geplande verkeersborden
  - Te verwijderen verkeersborden
  - Bestaande wegmarkeringen
  - Geplande wegmarkeringen
  - Te verwijderen wegmarkeringen
- ### Overige
- Ander gepland dossier (in voorbereiding bij MOBBED)
  - Ander gepland dossier (in voorbereiding bij MOBBED)
  - Ander gepland dossier (ter uitvoering bij DWBW)
  - Ontwerp heraanleg
  - Rijbaankussens
  - Laadpaal

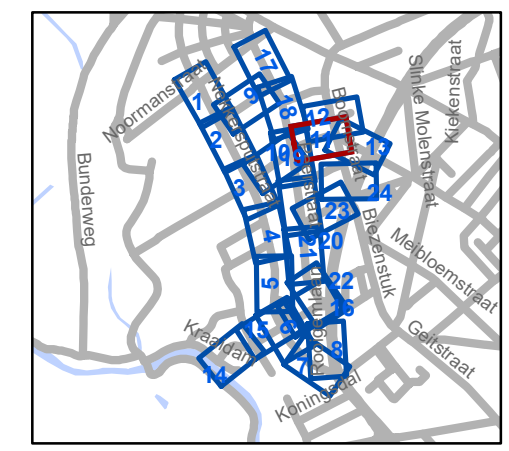

**gent:** Mobiliteitsbedrijf stad Gent  
Verkeerstechnische taken

### Cluster Nekkersputstraat Heraanleg

Dossiernummer P-64558

| DATUM      | SCHAAL | PLAN  | P FORMAAT |
|------------|--------|-------|-----------|
| 22/08/2023 | 1/400  | 11/24 | A3        |




# Legende

- Bestaande verkeersborden
- Geplande verkeersborden
- Te verwijderen verkeersborden

- Bestaande wegmarkeringen
- Geplande wegmarkeringen
- Te verwijderen wegmarkeringen

## Overige

- Ander gepland dossier (in voorbereiding bij MOBBED)
- Ander gepland dossier (in voorbereiding bij MOBBED)
- Ander gepland dossier (ter uitvoering bij DWBW)
- Ontwerp heraanleg
- Rijbaankussens
- Laadpaal

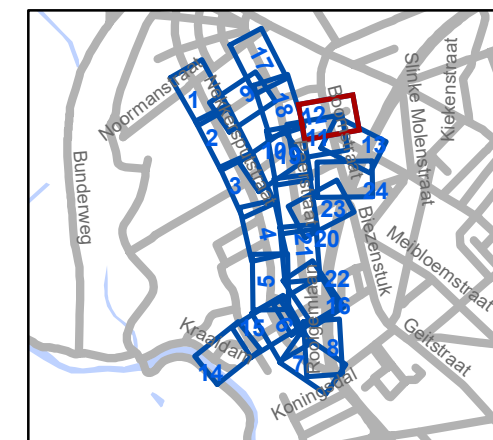


**gent:** Mobiliteitsbedrijf stad Gent  
Verkeerstechnische taken

## Cluster Nekkersputstraat Heraanleg

Dossiernummer P-64558

| DATUM      | SCHAAL | PLAN  | P FORMAAT |
|------------|--------|-------|-----------|
| 22/08/2023 | 1/400  | 12/24 | A3        |



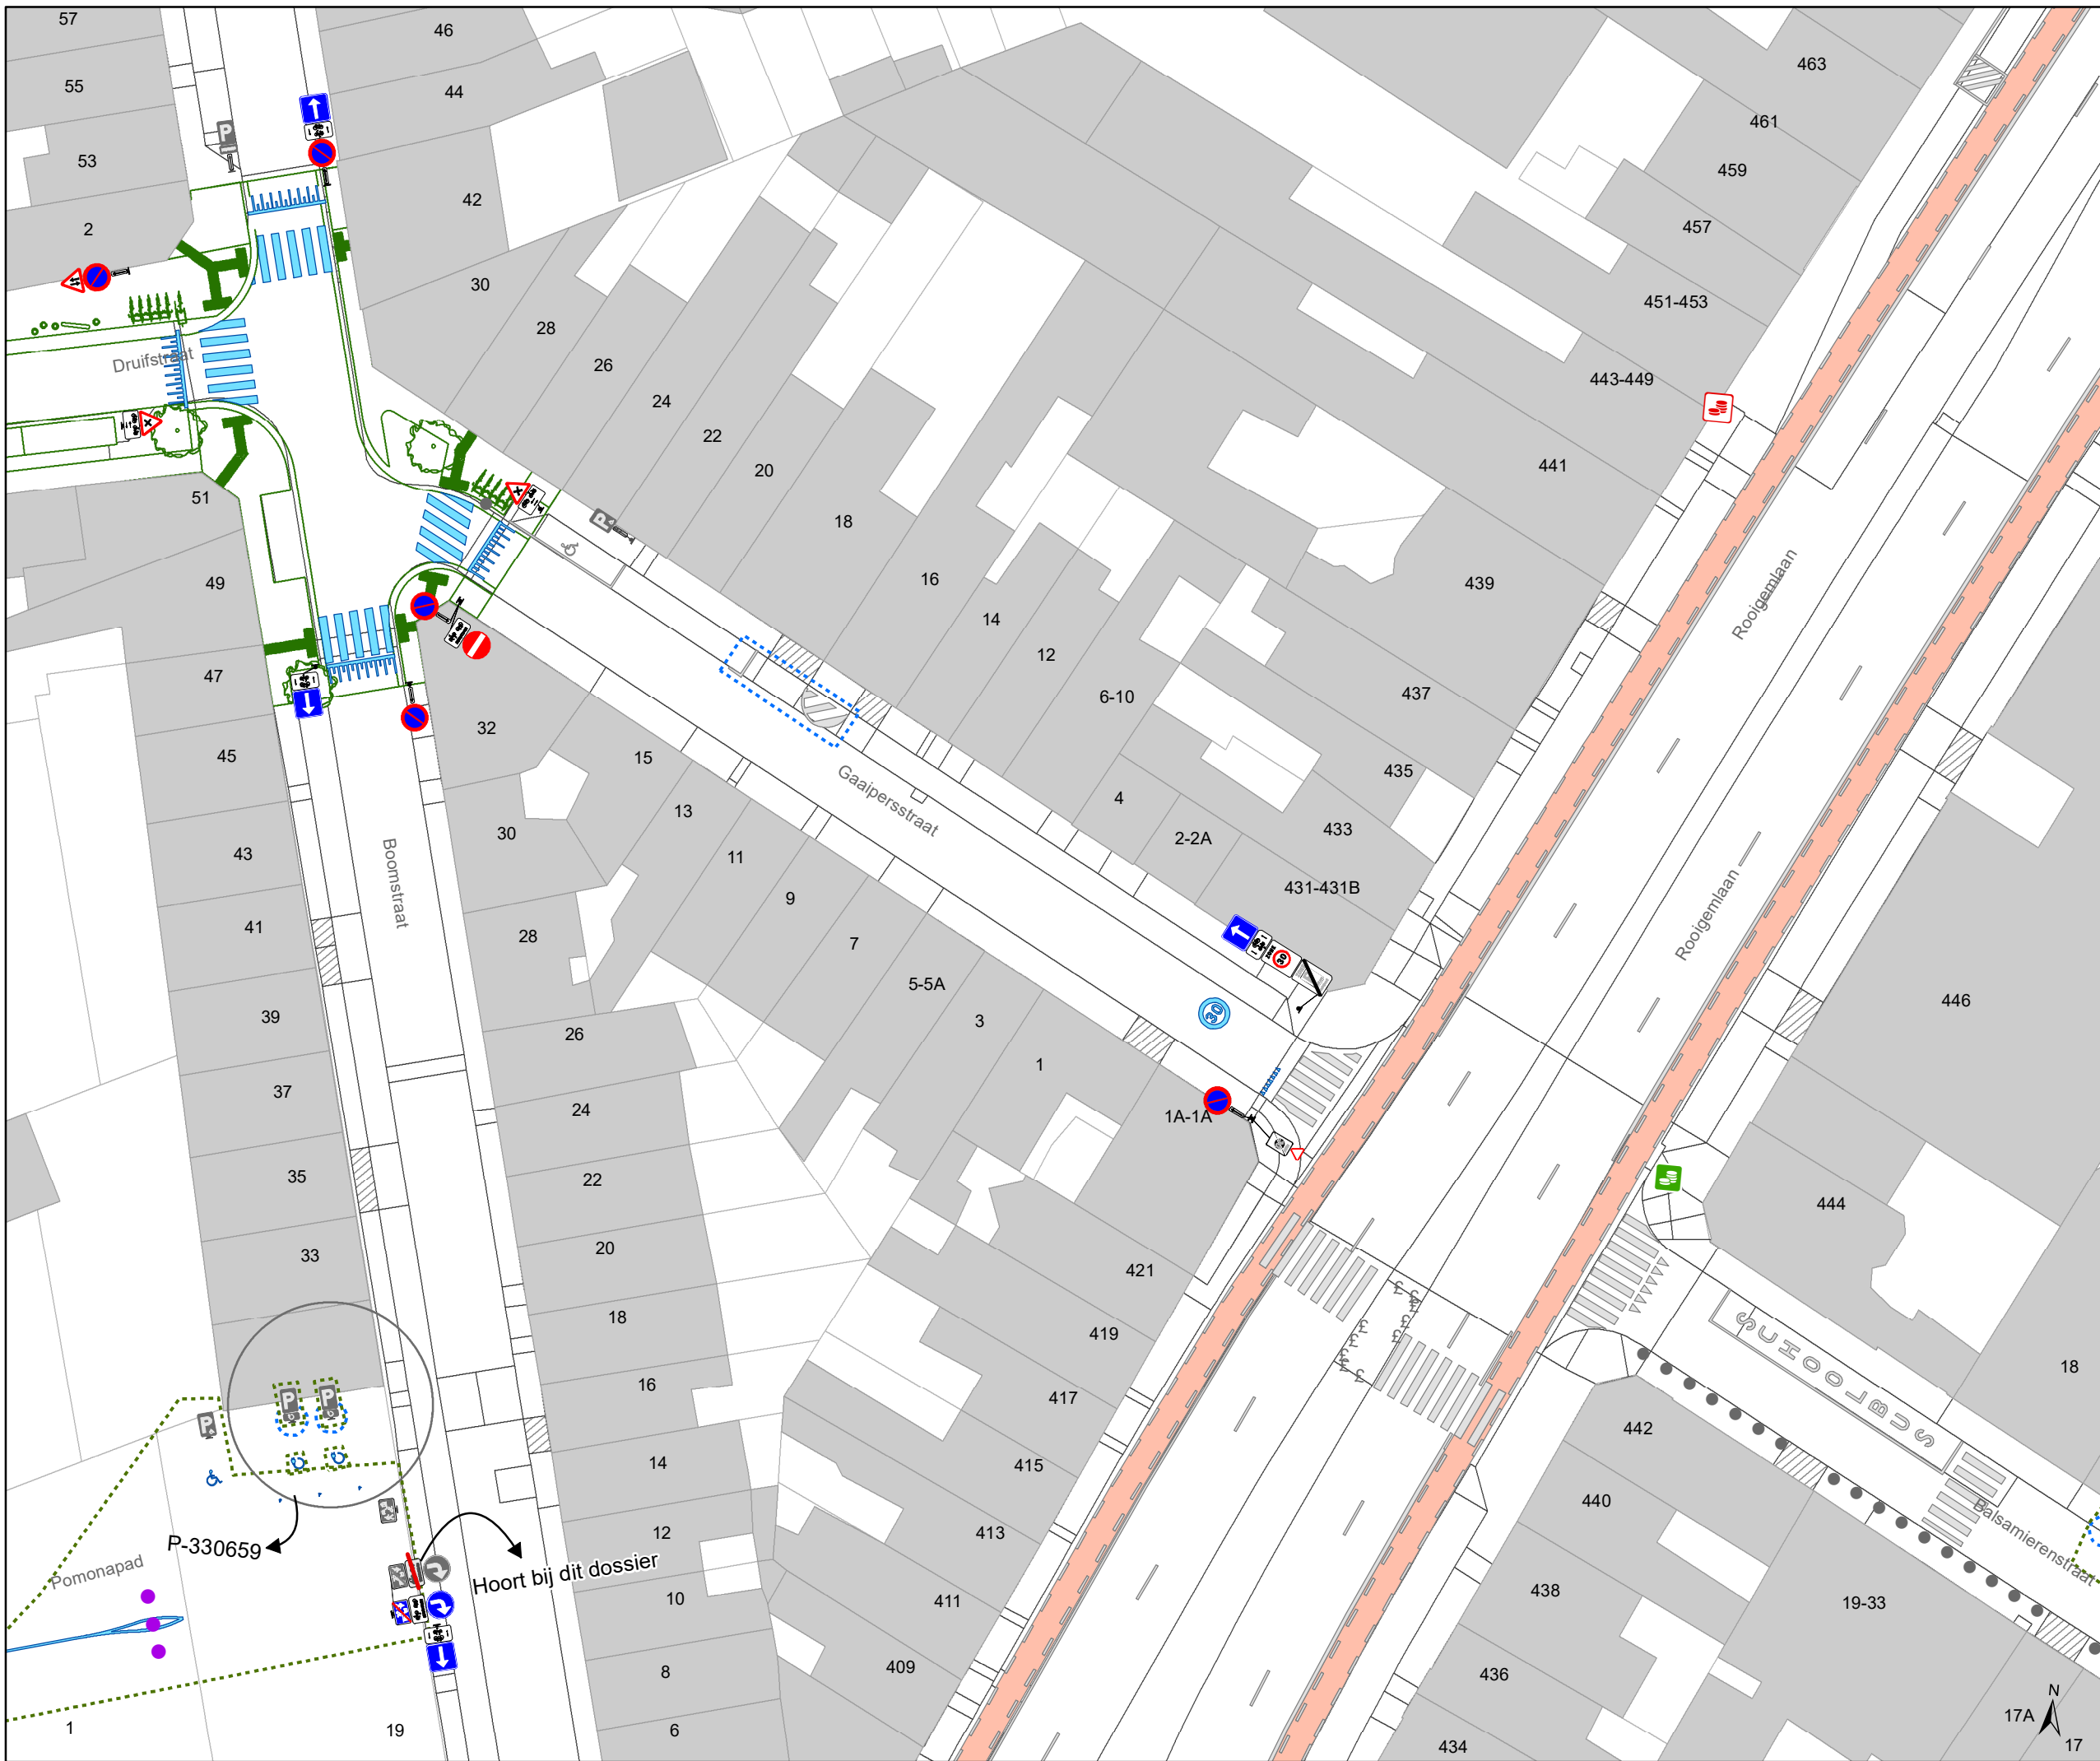


## Legende

- Bestaande verkeersborden
- Geplande verkeersborden
- Te verwijderen verkeersborden

- Bestaande wegmarkeringen
- Geplande wegmarkeringen
- Te verwijderen wegmarkeringen

## Overige

- Ander gepland dossier (in voorbereiding bij MOBBED)
- Ander gepland dossier (in voorbereiding bij MOBBED)
- Ander gepland dossier (ter uitvoering bij DWBW)
- Ontwerp heraanleg
- Rijbaankussens
- Laadpaal

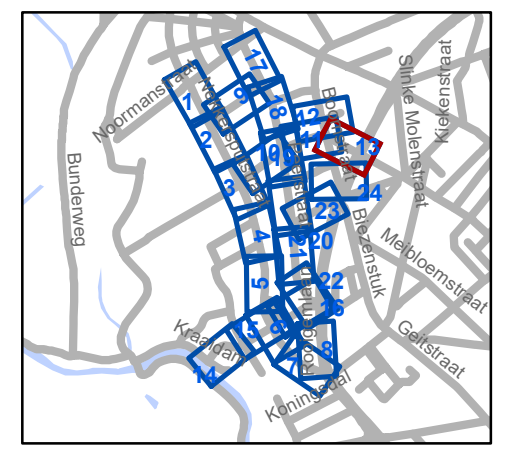

**gent:** Mobiliteitsbedrijf stad Gent  
Verkeerstechnische taken


**Cluster Nekkersputstraat  
Heraanleg**

Dossiernummer P-64558

| DATUM      | SCHAAL | PLAN  | P FORMAAT |
|------------|--------|-------|-----------|
| 22/08/2023 | 1/400  | 13/24 | A3        |



- ### Legende
- Bestaande verkeersborden
  - Geplande verkeersborden
  - Te verwijderen verkeersborden
  - Bestaande wegmarkeringen
  - Geplande wegmarkeringen
  - Te verwijderen wegmarkeringen
- ### Overige
- Ander gepland dossier (in voorbereiding bij MOBBD)
  - Ander gepland dossier (in voorbereiding bij MOBBD)
  - Ander gepland dossier (ter uitvoering bij DWBW)
  - Ontwerp heraanleg
  - Rijbaankussens
  - Laadpaal

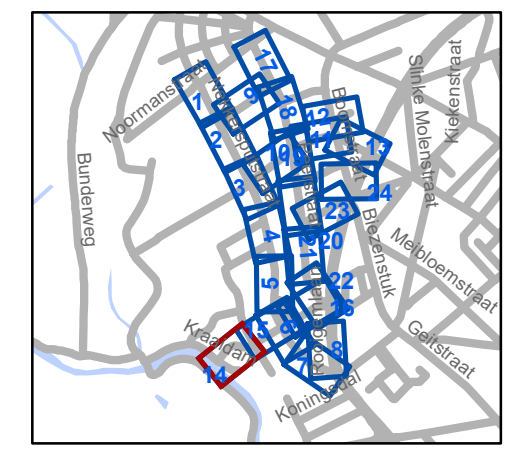


**gent:** Mobiliteitsbedrijf stad Gent  
Verkeerstechnische taken

## Cluster Nekkersputstraat Heraanleg




Dossiernummer P-64558

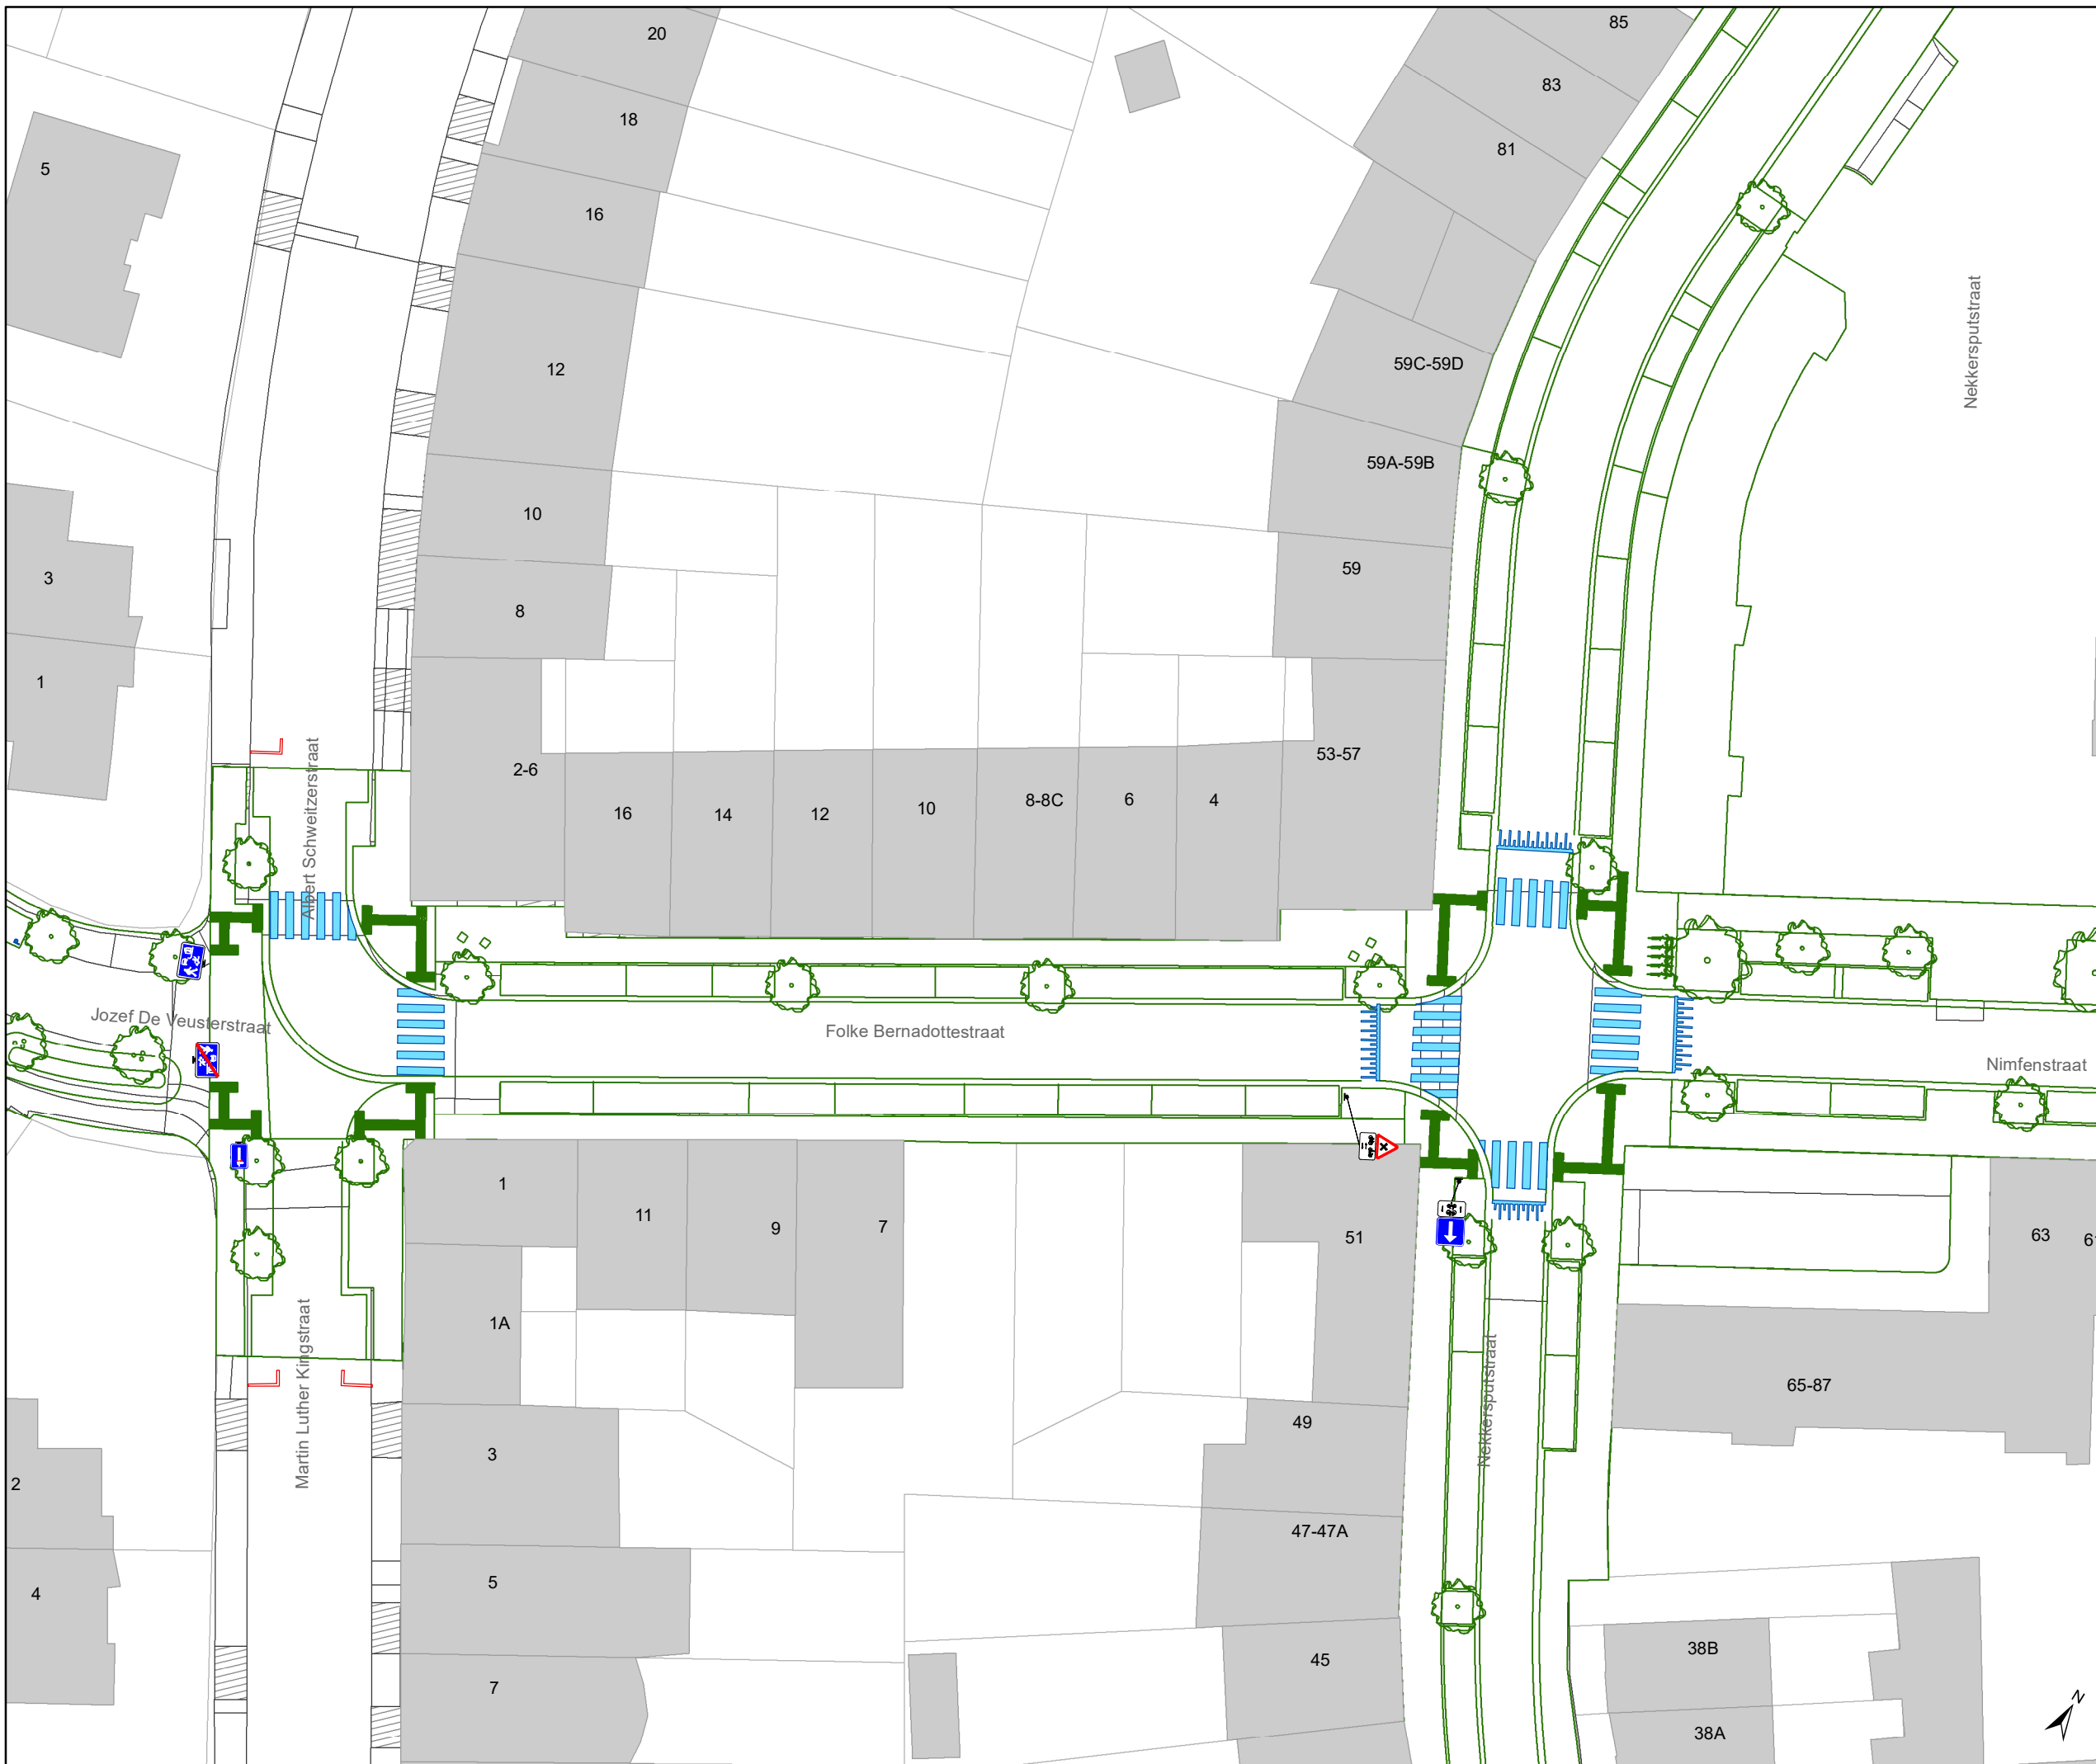


| DATUM      | SCHAAL | PLAN  | P FORMAAT |
|------------|--------|-------|-----------|
| 22/08/2023 | 1/400  | 14/24 | A3        |







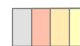




### Legende

-  Bestaande verkeersborden
-  Geplande verkeersborden
-  Te verwijderen verkeersborden

-  Bestaande wegmarkeringen
-  Geplande wegmarkeringen
-  Te verwijderen wegmarkeringen

### Overige

-  Ander gepland dossier (in voorbereiding bij MOBBED)
-  Ander gepland dossier (in voorbereiding bij MOBBED)
-  Ander gepland dossier (ter uitvoering bij DWBW)
-  Ontwerp heraanleg
-  Rijbaankussens
-  Laadpaal

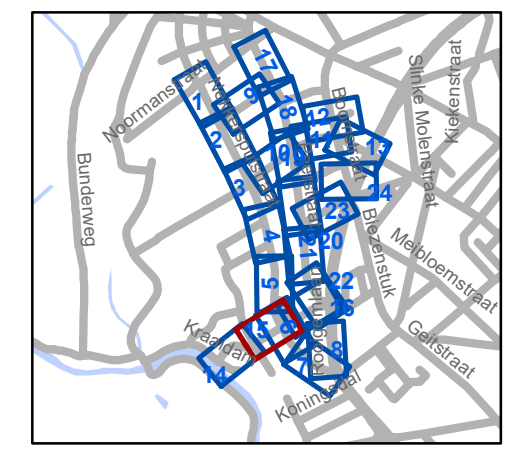


**gent:** Mobiliteitsbedrijf stad Gent  
Verkeerstechnische taken

### Cluster Nekkersputstraat Heraanleg

Dossiernummer P-64558

| DATUM      | SCHAAL | PLAN  | P FORMAAT |
|------------|--------|-------|-----------|
| 22/08/2023 | 1/400  | 15/24 | A3        |

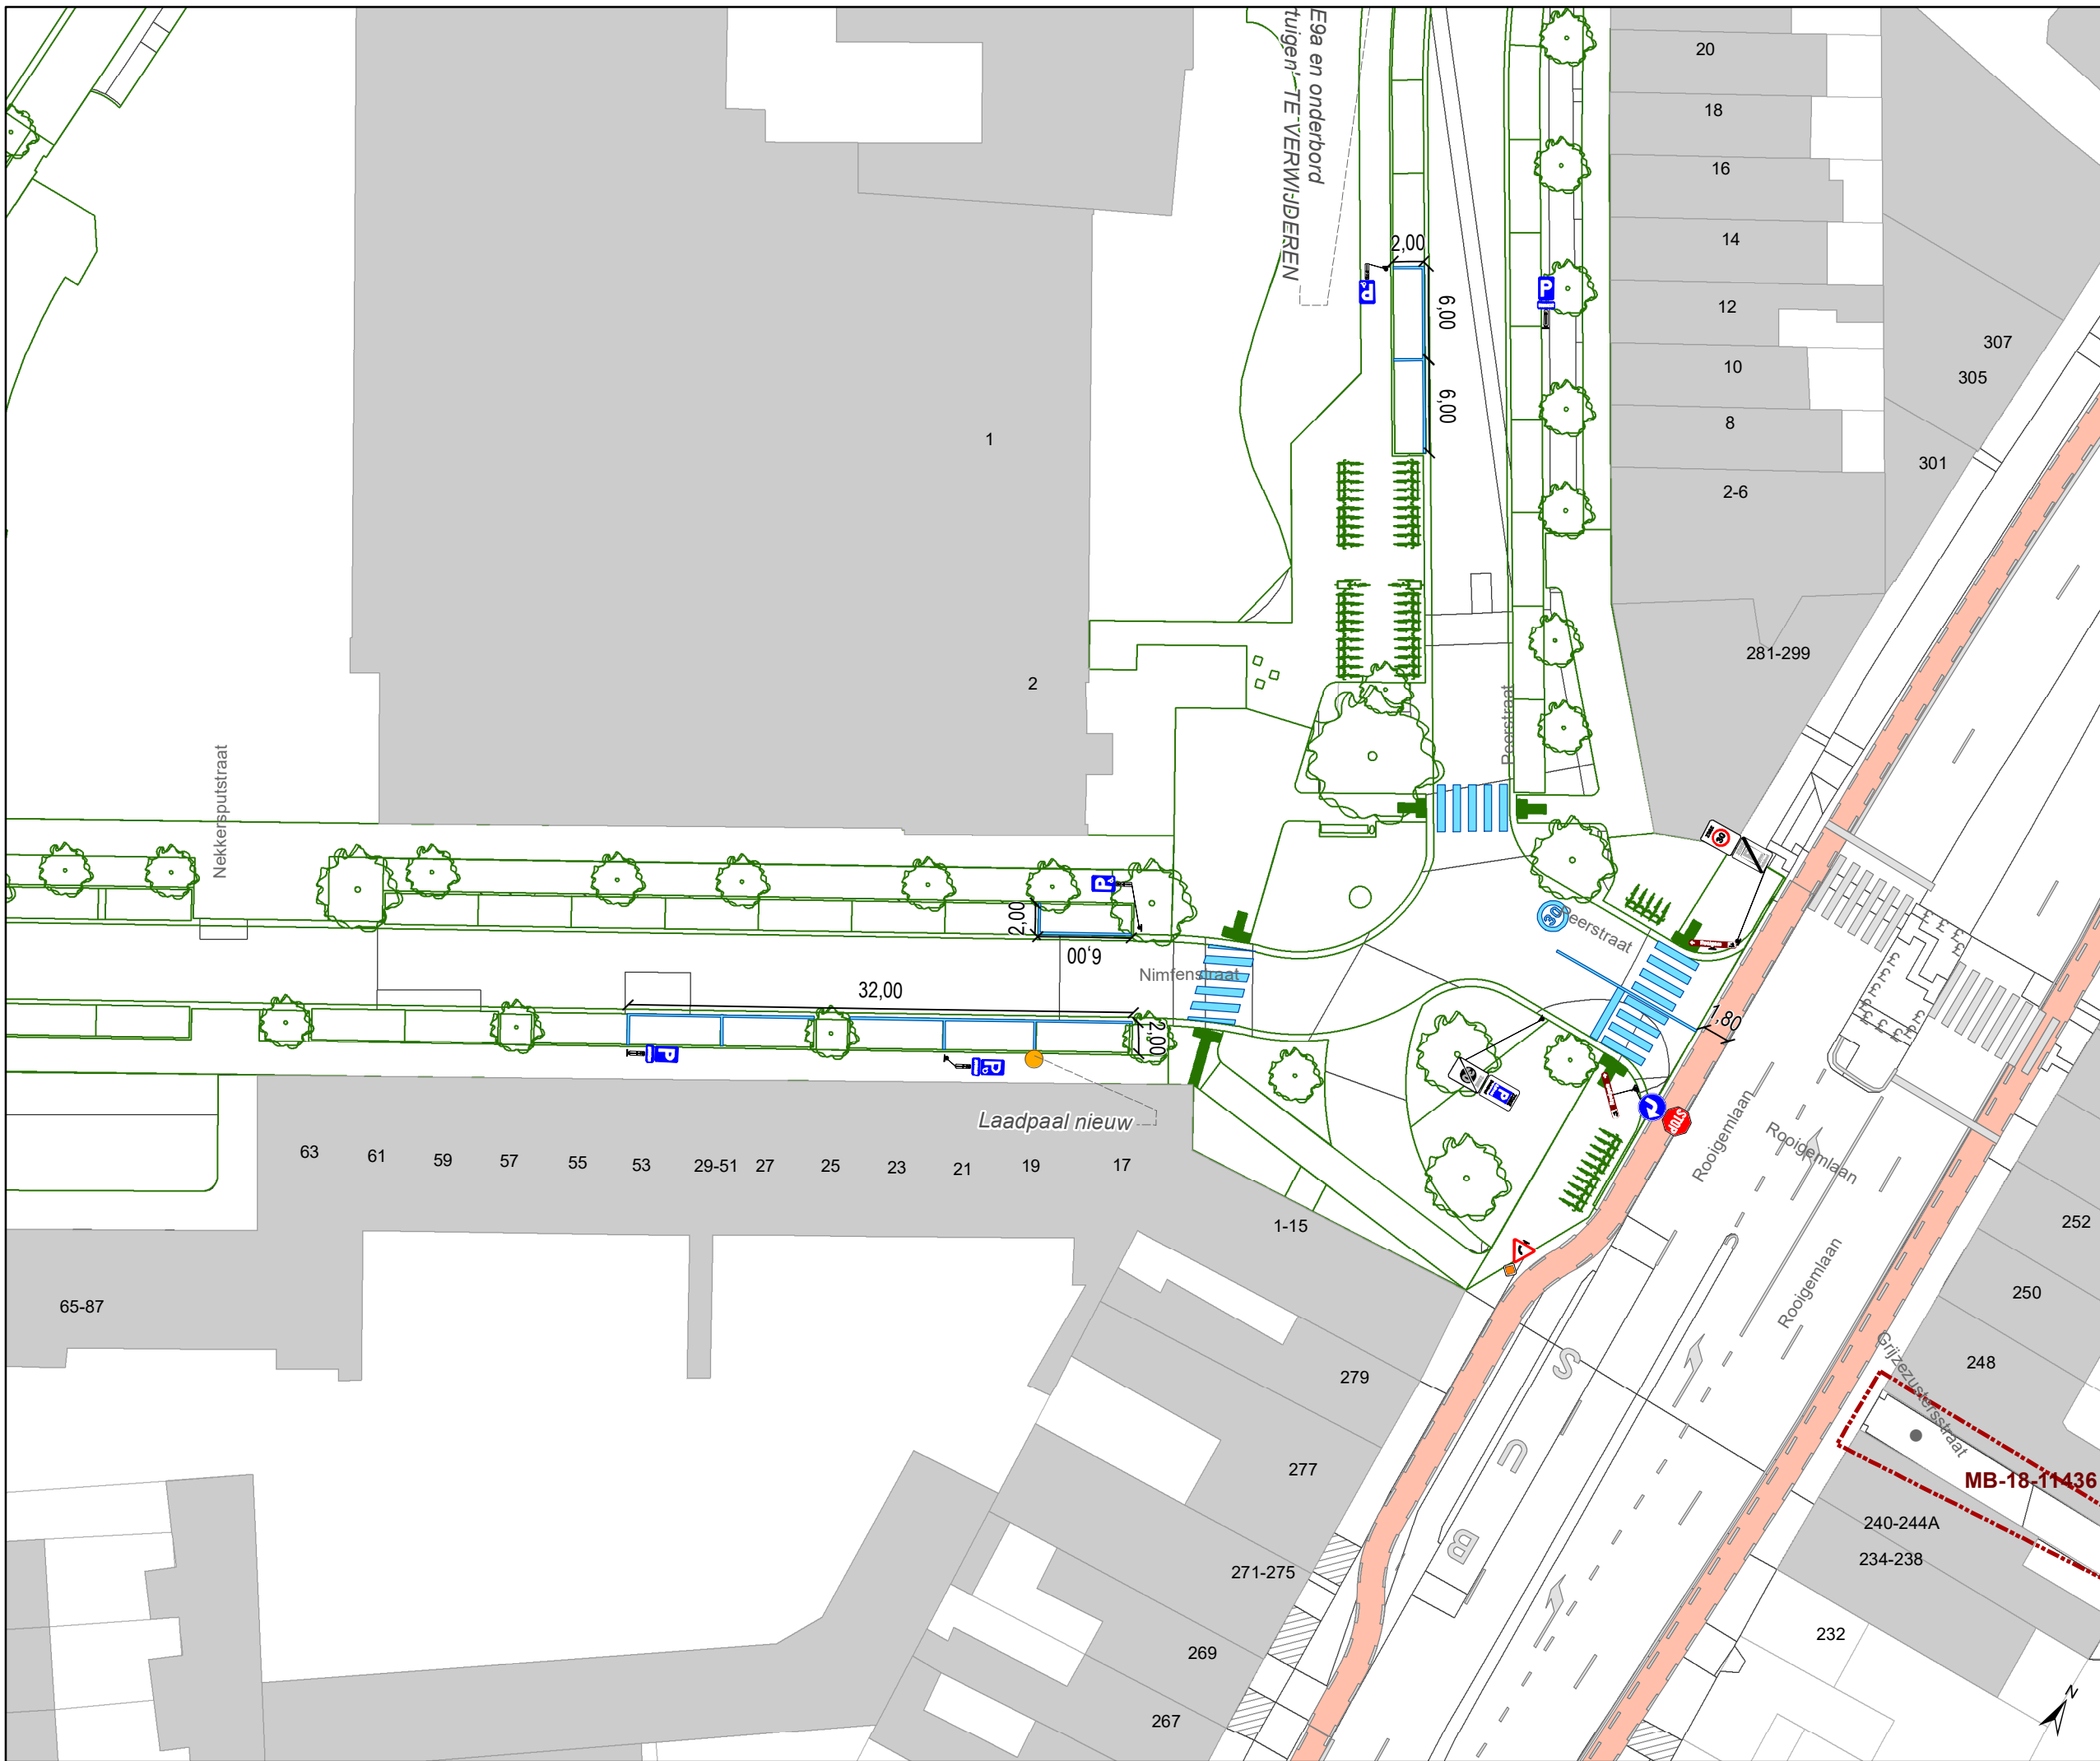


# Legende

- Bestaande verkeersborden
- Geplande verkeersborden
- Te verwijderen verkeersborden


- Bestaande wegmarkeringen
- Geplande wegmarkeringen
- Te verwijderen wegmarkeringen

- ### Overige
- Ander gepland dossier (in voorbereiding bij MOBBED)
  - Ander gepland dossier (in voorbereiding bij MOBBED)
  - Ander gepland dossier (ter uitvoering bij DWBW)

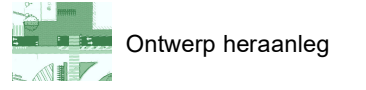

Rijbaankussens

Laadpaal

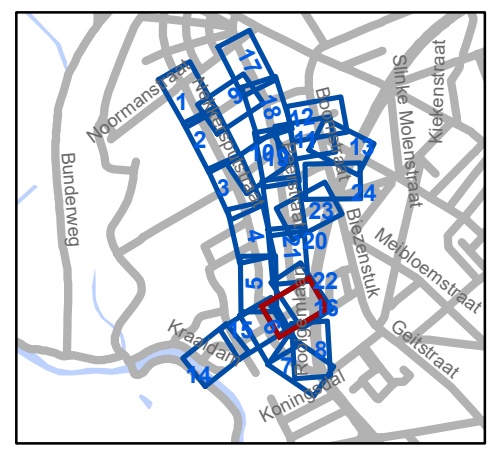


**gent:** Mobiliteitsbedrijf stad Gent  
Verkeerstechnische taken


## Cluster Nekkersputstraat Heraanleg

Dossiernummer P-64558

| DATUM      | SCHAAL | PLAN  | P FORMAAT |
|------------|--------|-------|-----------|
| 22/08/2023 | 1/400  | 16/24 | A3        |

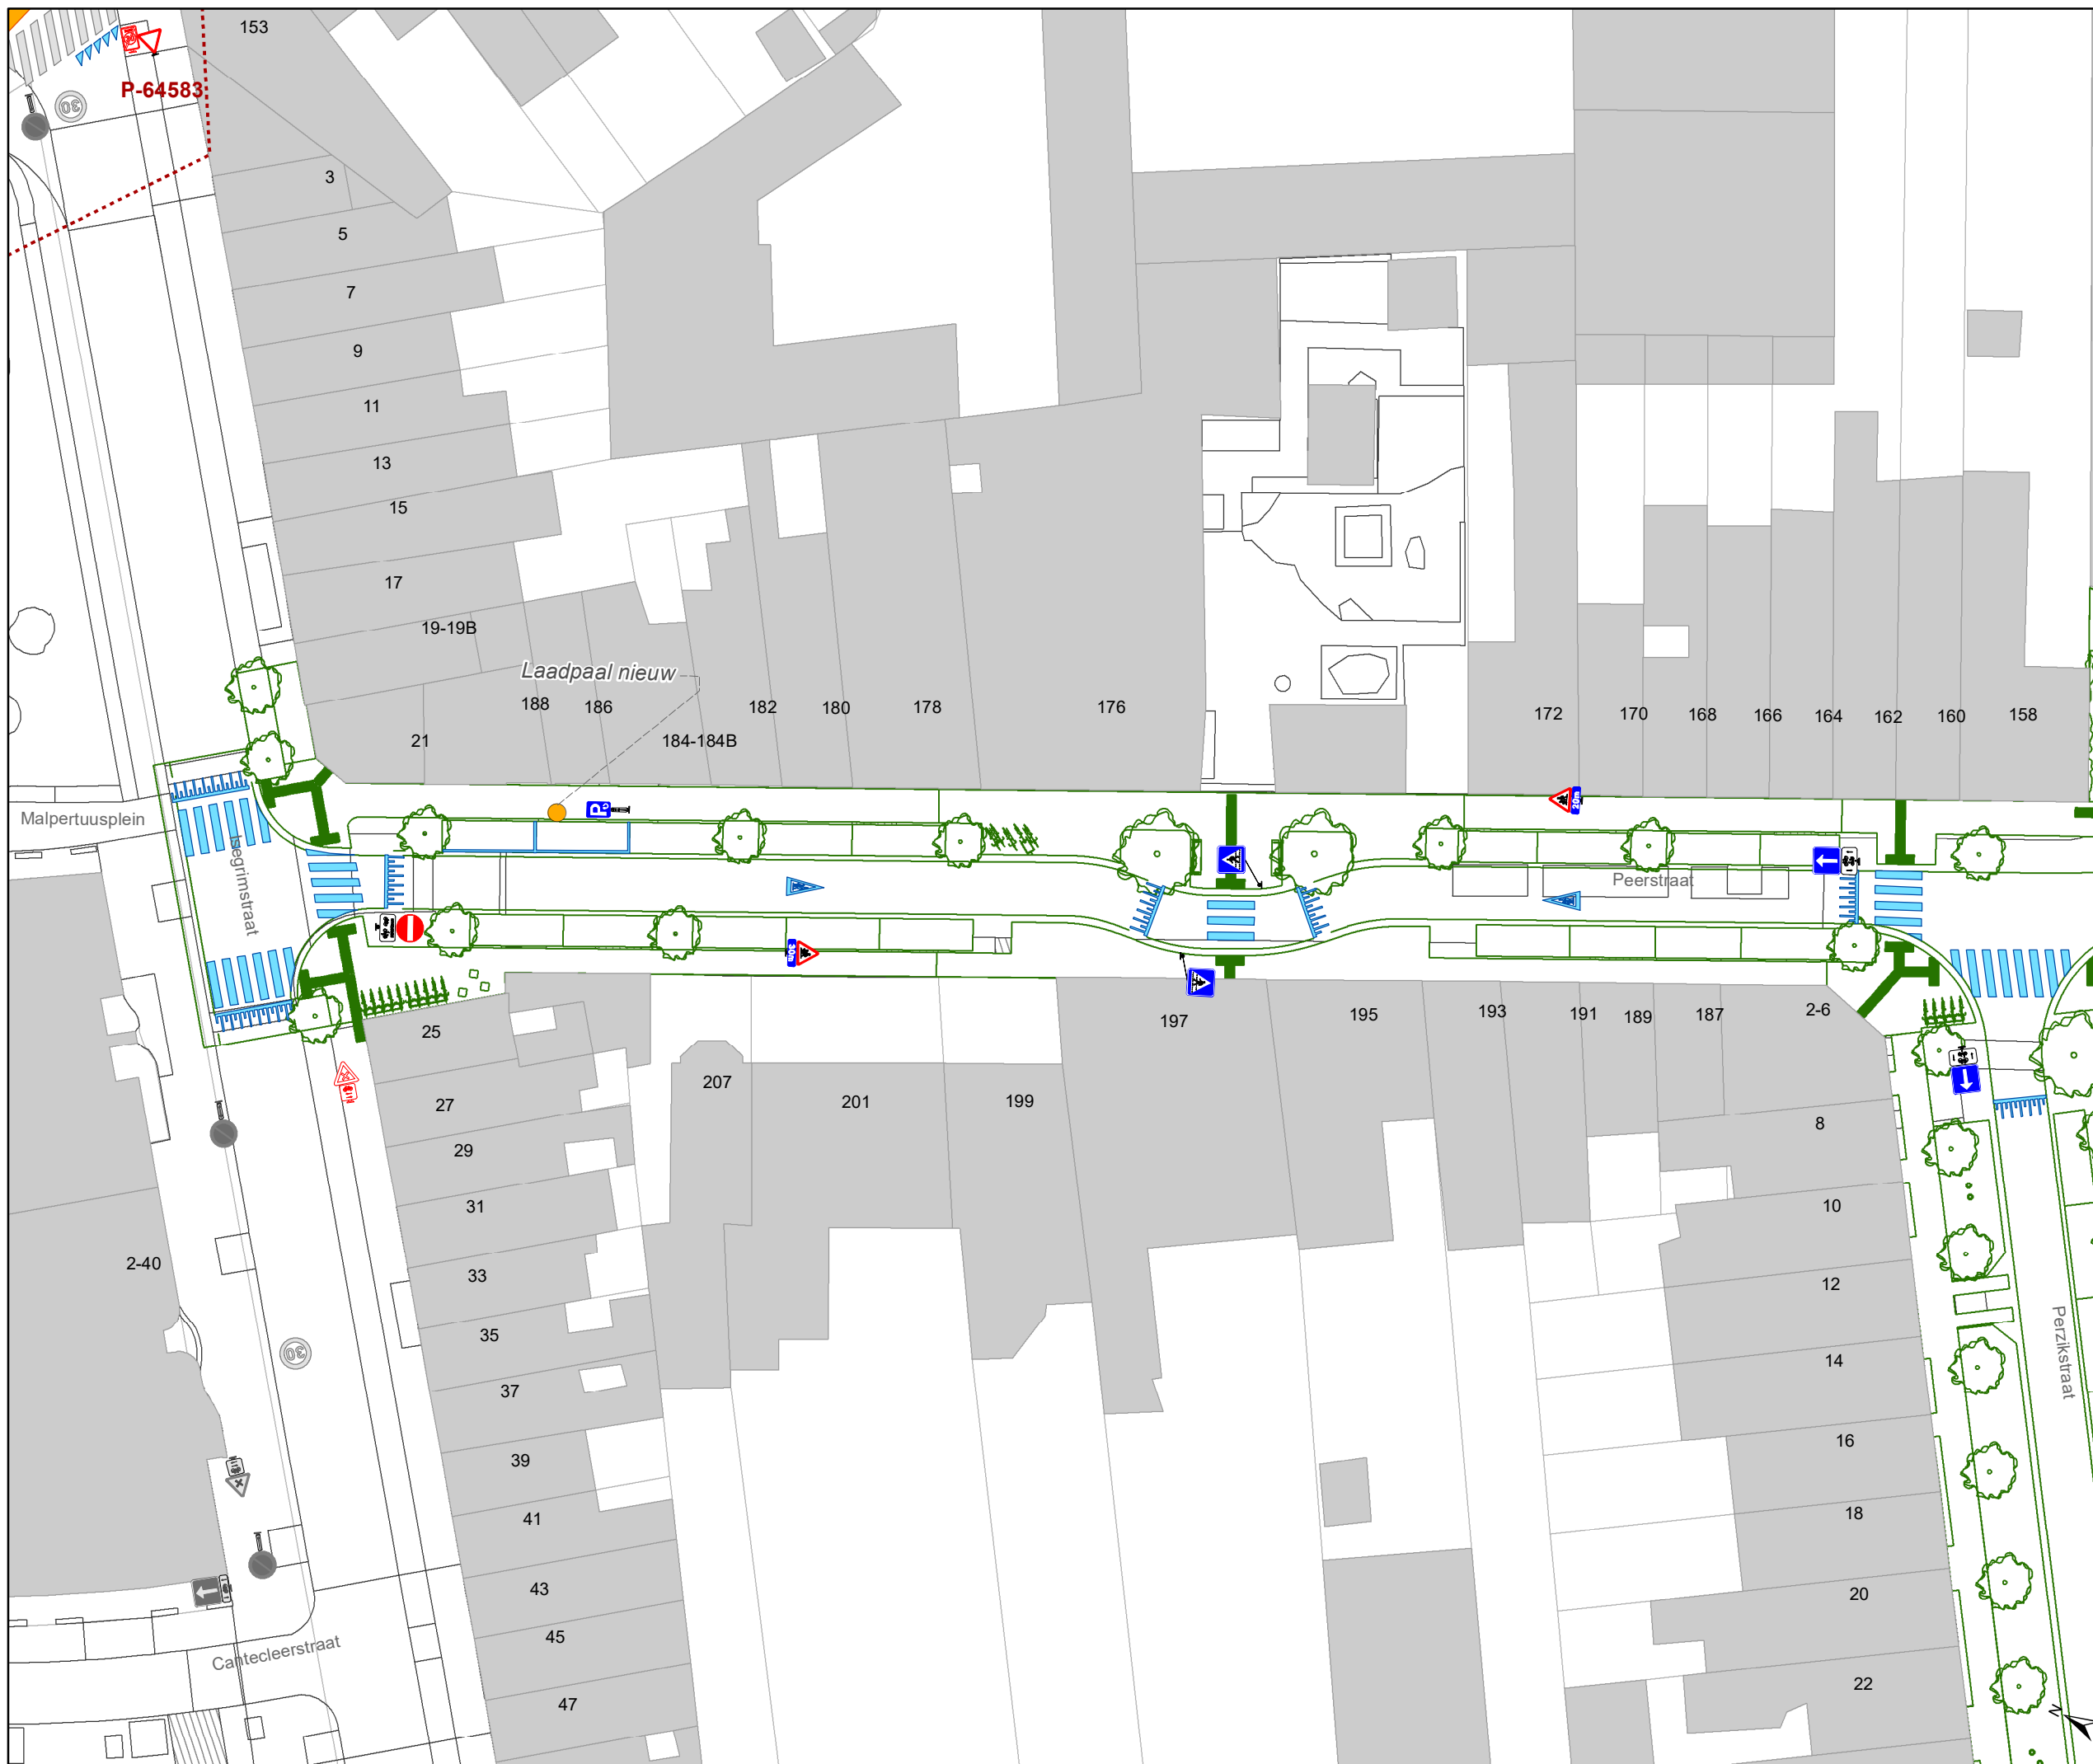

- ### Legende
- Bestaande verkeersborden
  - Geplande verkeersborden
  - Te verwijderen verkeersborden
  - Bestaande wegmarkeringen
  - Geplande wegmarkeringen
  - Te verwijderen wegmarkeringen
- ### Overige
- Ander gepland dossier (in voorbereiding bij MOBBED)
  - Ander gepland dossier (in voorbereiding bij MOBBED)
  - Ander gepland dossier (ter uitvoering bij DWBW)
  - Ontwerp heraanleg
  - Rijbaankussens
  - Laadpaal

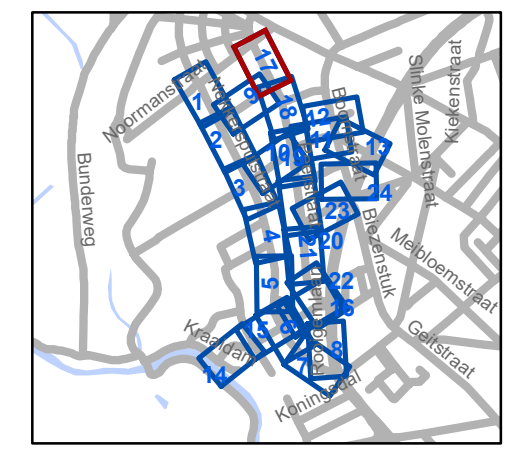


**gent:** Mobiliteitsbedrijf stad Gent  
Verkeerstechnische taken




### Cluster Nekkersputstraat Heraanleg

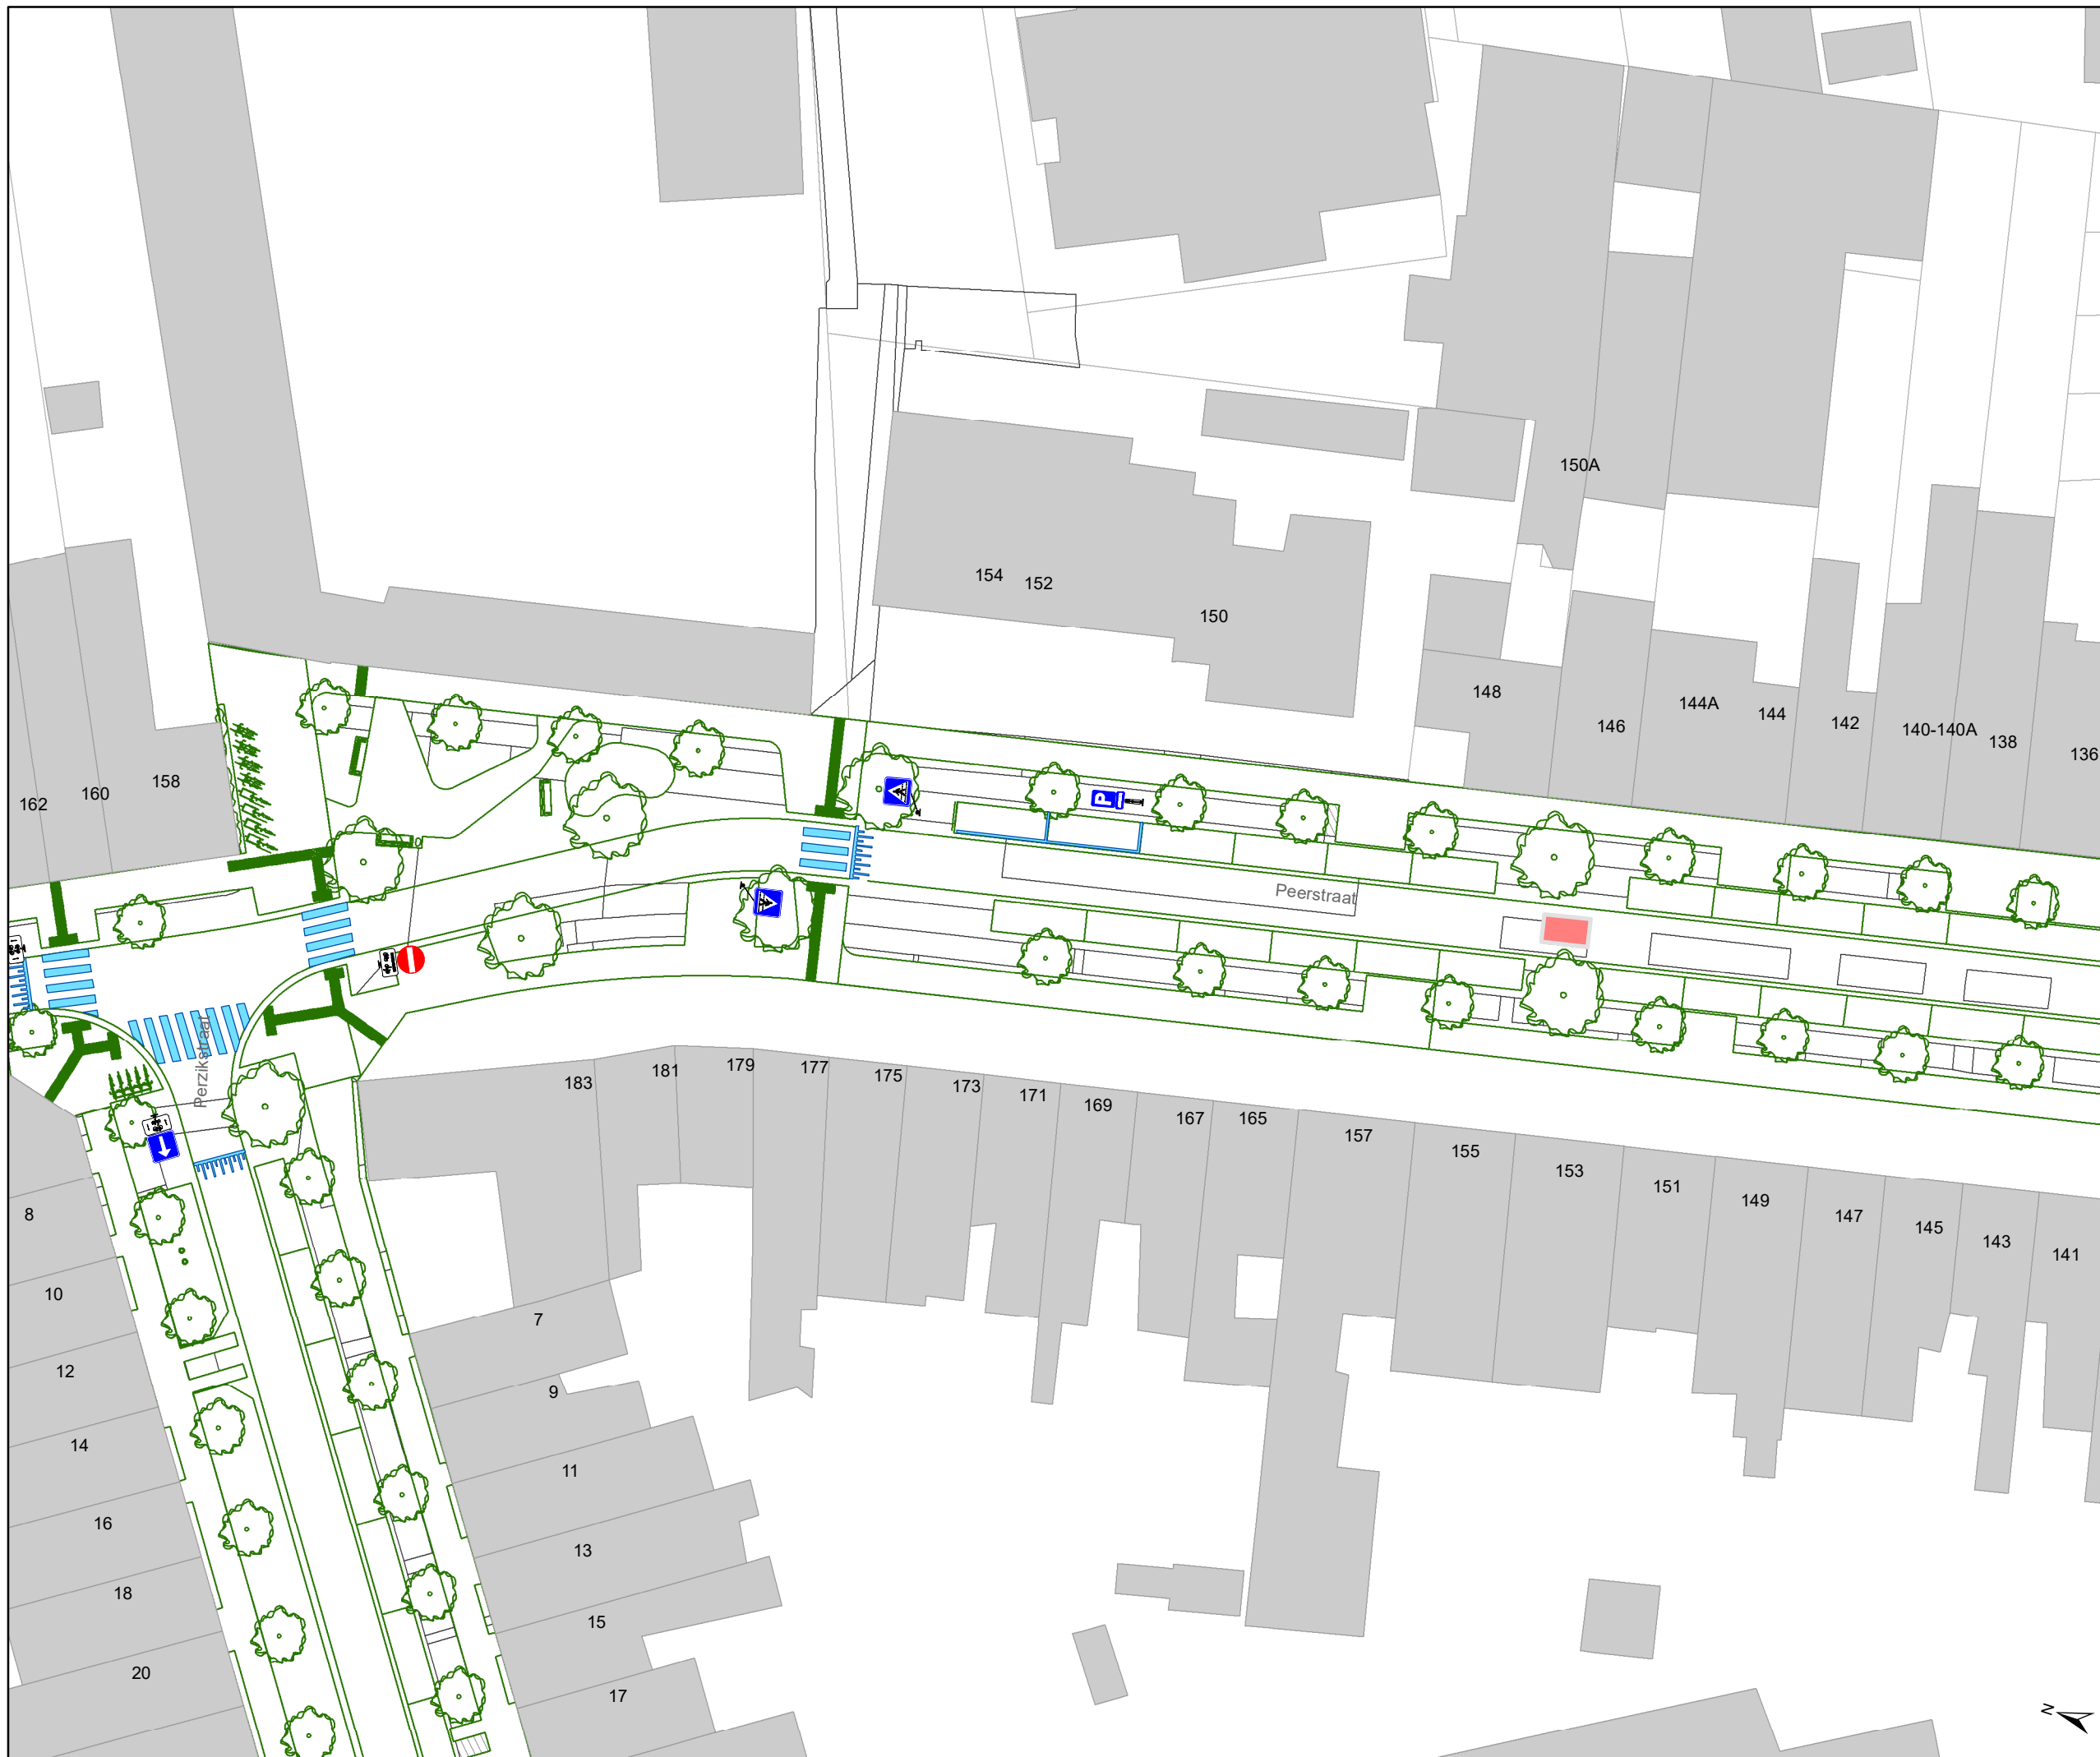


Dossiernummer P-64558




| DATUM      | SCHAAL | PLAN  | P FORMAAT |
|------------|--------|-------|-----------|
| 22/08/2023 | 1/400  | 17/24 | A3        |

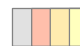

### Legende

-  Bestaande verkeersborden
-  Geplande verkeersborden
-  Te verwijderen verkeersborden


-  Bestaande wegmarkeringen
-  Geplande wegmarkeringen
-  Te verwijderen wegmarkeringen

- #### Overige
-  Ander gepland dossier (in voorbereiding bij MOBBED)
  -  Ander gepland dossier (in voorbereiding bij MOBBED)
  -  Ander gepland dossier (ter uitvoering bij DWBW)



 Rijbaankussens

 Laadpaal

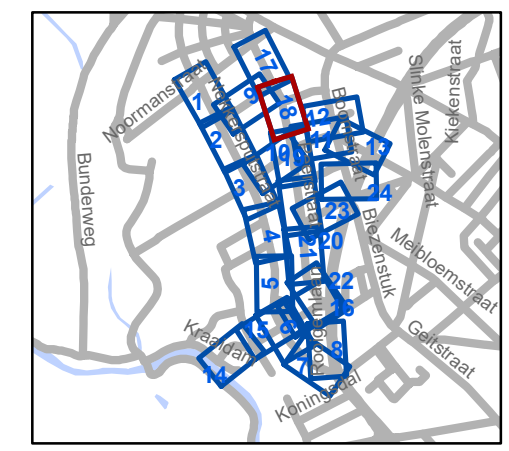


**gent:** Mobiliteitsbedrijf stad Gent  
Verkeerstechnische taken

## Cluster Nekkersputstraat Heraanleg







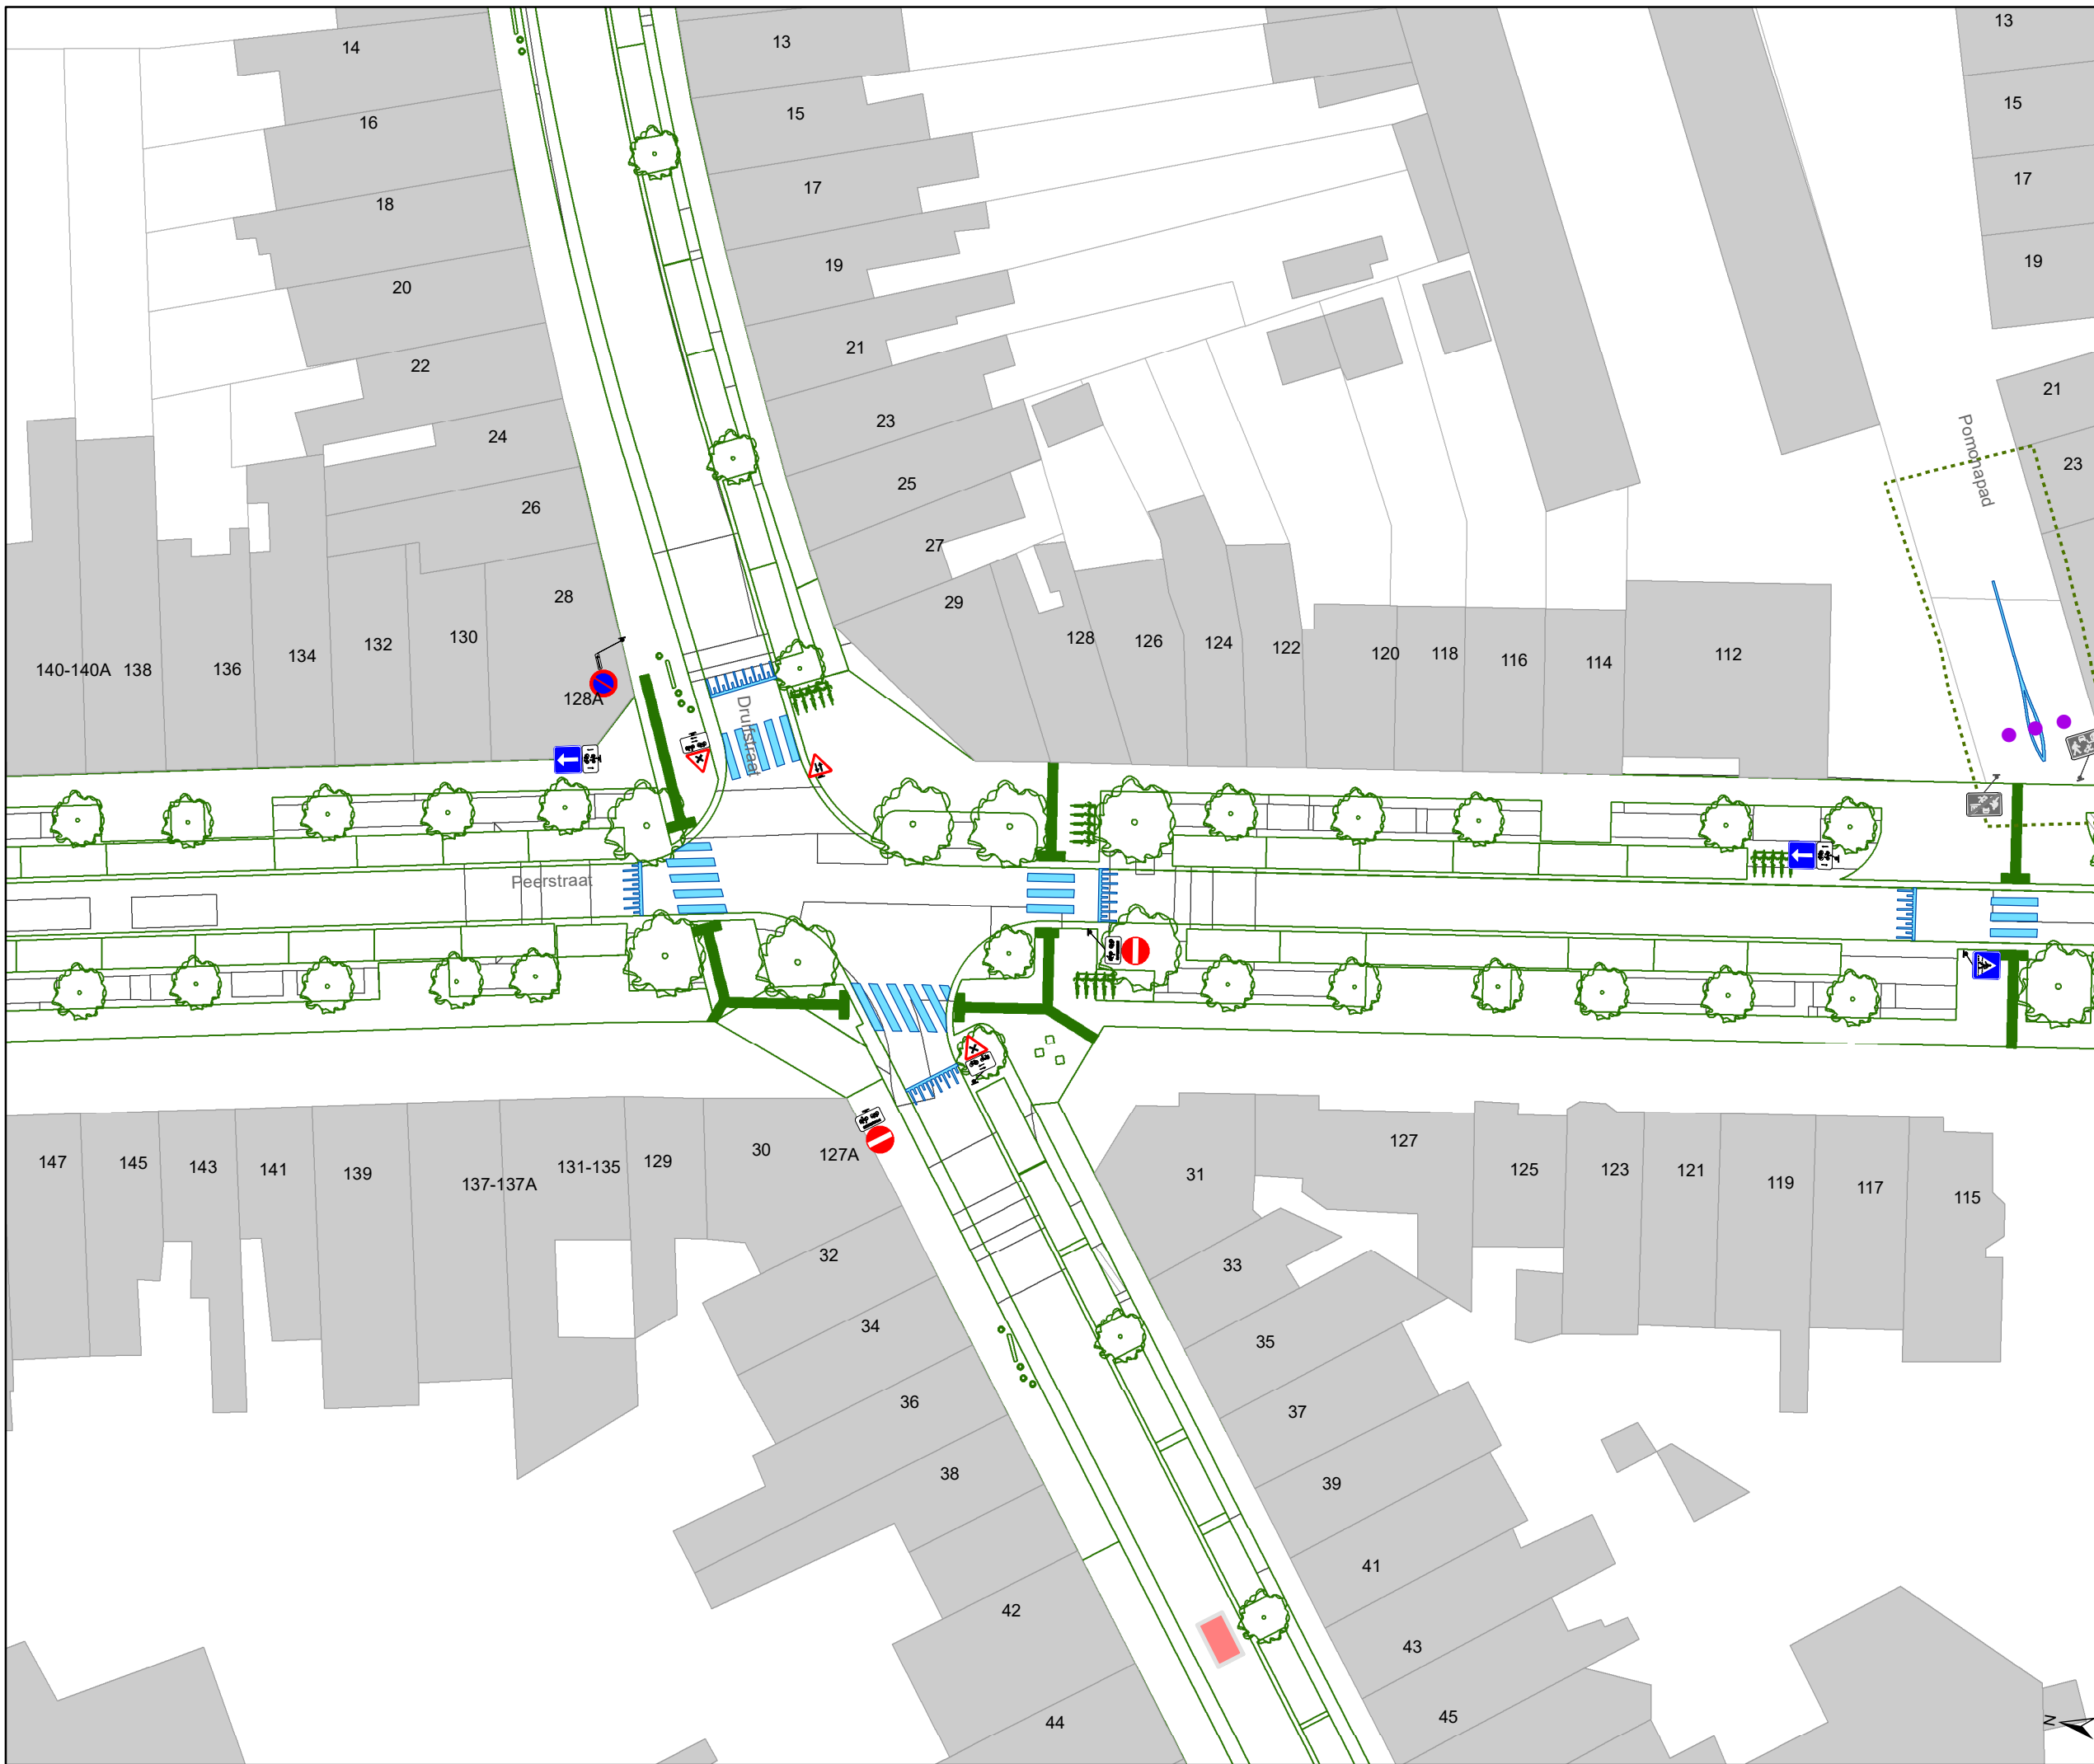





Dossiernummer P-64558


| DATUM      | SCHAAL | PLAN  | P FORMAAT |
|------------|--------|-------|-----------|
| 22/08/2023 | 1/400  | 18/24 | A3        |





### Legende

-  Bestaande verkeersborden
-  Geplande verkeersborden
-  Te verwijderen verkeersborden
-  Bestaande wegmarkeringen
-  Geplande wegmarkeringen
-  Te verwijderen wegmarkeringen
- Overige**
-  Ander gepland dossier (in voorbereiding bij MOBBED)
-  Ander gepland dossier (in voorbereiding bij MOBBED)
-  Ander gepland dossier (ter uitvoering bij DWBW)
-  Ontwerp heraanleg
-  Rijbaankussens
-  Laadpaal

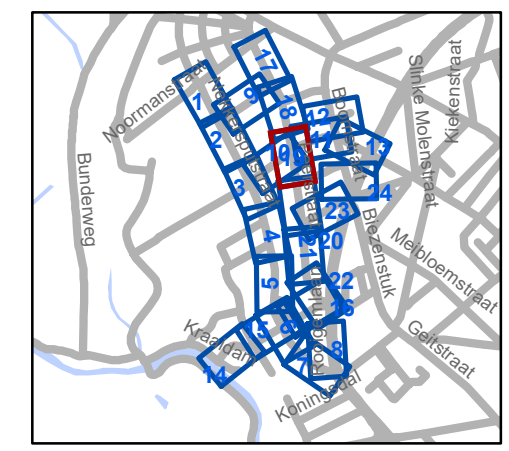

**gent:** Mobiliteitsbedrijf stad Gent  
Verkeerstechnische taken

### Cluster Nekkersputstraat Heraanleg

Dossiernummer P-64558

| DATUM      | SCHAAL | PLAN  | P FORMAAT |
|------------|--------|-------|-----------|
| 22/08/2023 | 1/400  | 19/24 | A3        |




# Legende

- Bestaande verkeersborden
- Geplande verkeersborden
- Te verwijderen verkeersborden

- Bestaande wegmarkeringen
- Geplande wegmarkeringen
- Te verwijderen wegmarkeringen

## Overige

- Ander gepland dossier (in voorbereiding bij MOBBD)
- Ander gepland dossier (in voorbereiding bij MOBBD)
- Ander gepland dossier (ter uitvoering bij DWBW)
- Ontwerp heraanleg
- Rijbaankussens
- Laadpaal

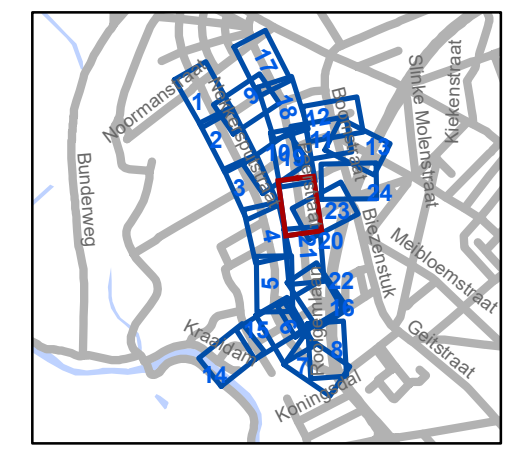

**gent:** Mobiliteitsbedrijf stad Gent  
Verkeerstechnische taken

### Cluster Nekkersputstraat Heraanleg

Dossiernummer P-64558

| DATUM      | SCHAAL | PLAN  | P FORMAAT |
|------------|--------|-------|-----------|
| 22/08/2023 | 1/400  | 20/24 | A3        |




### Legende

- Bestaande verkeersborden
- Geplande verkeersborden
- Te verwijderen verkeersborden

- Bestaande wegmarkeringen
- Geplande wegmarkeringen
- Te verwijderen wegmarkeringen

### Overige

- Ander gepland dossier (in voorbereiding bij MOBBD)
- Ander gepland dossier (in voorbereiding bij MOBBD)
- Ander gepland dossier (ter uitvoering bij DWBW)
- Ontwerp heraanleg
- Rijbaankussens
- Laadpaal

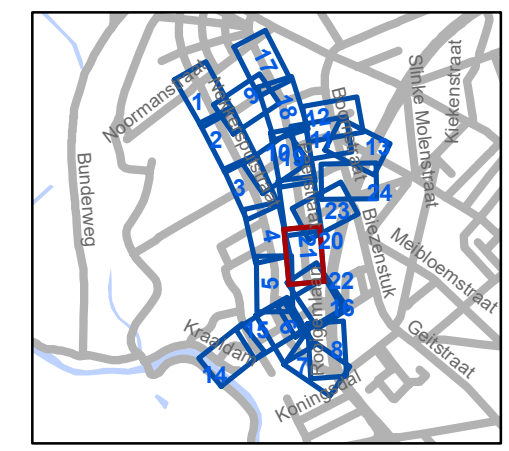


**gent:** Mobiliteitsbedrijf stad Gent  
Verkeerstechnische taken

## Cluster Nekkersputstraat Heraanleg


Dossiernummer P-64558

| DATUM      | SCHAAL | PLAN  | P FORMAAT |
|------------|--------|-------|-----------|
| 22/08/2023 | 1/400  | 21/24 | A3        |



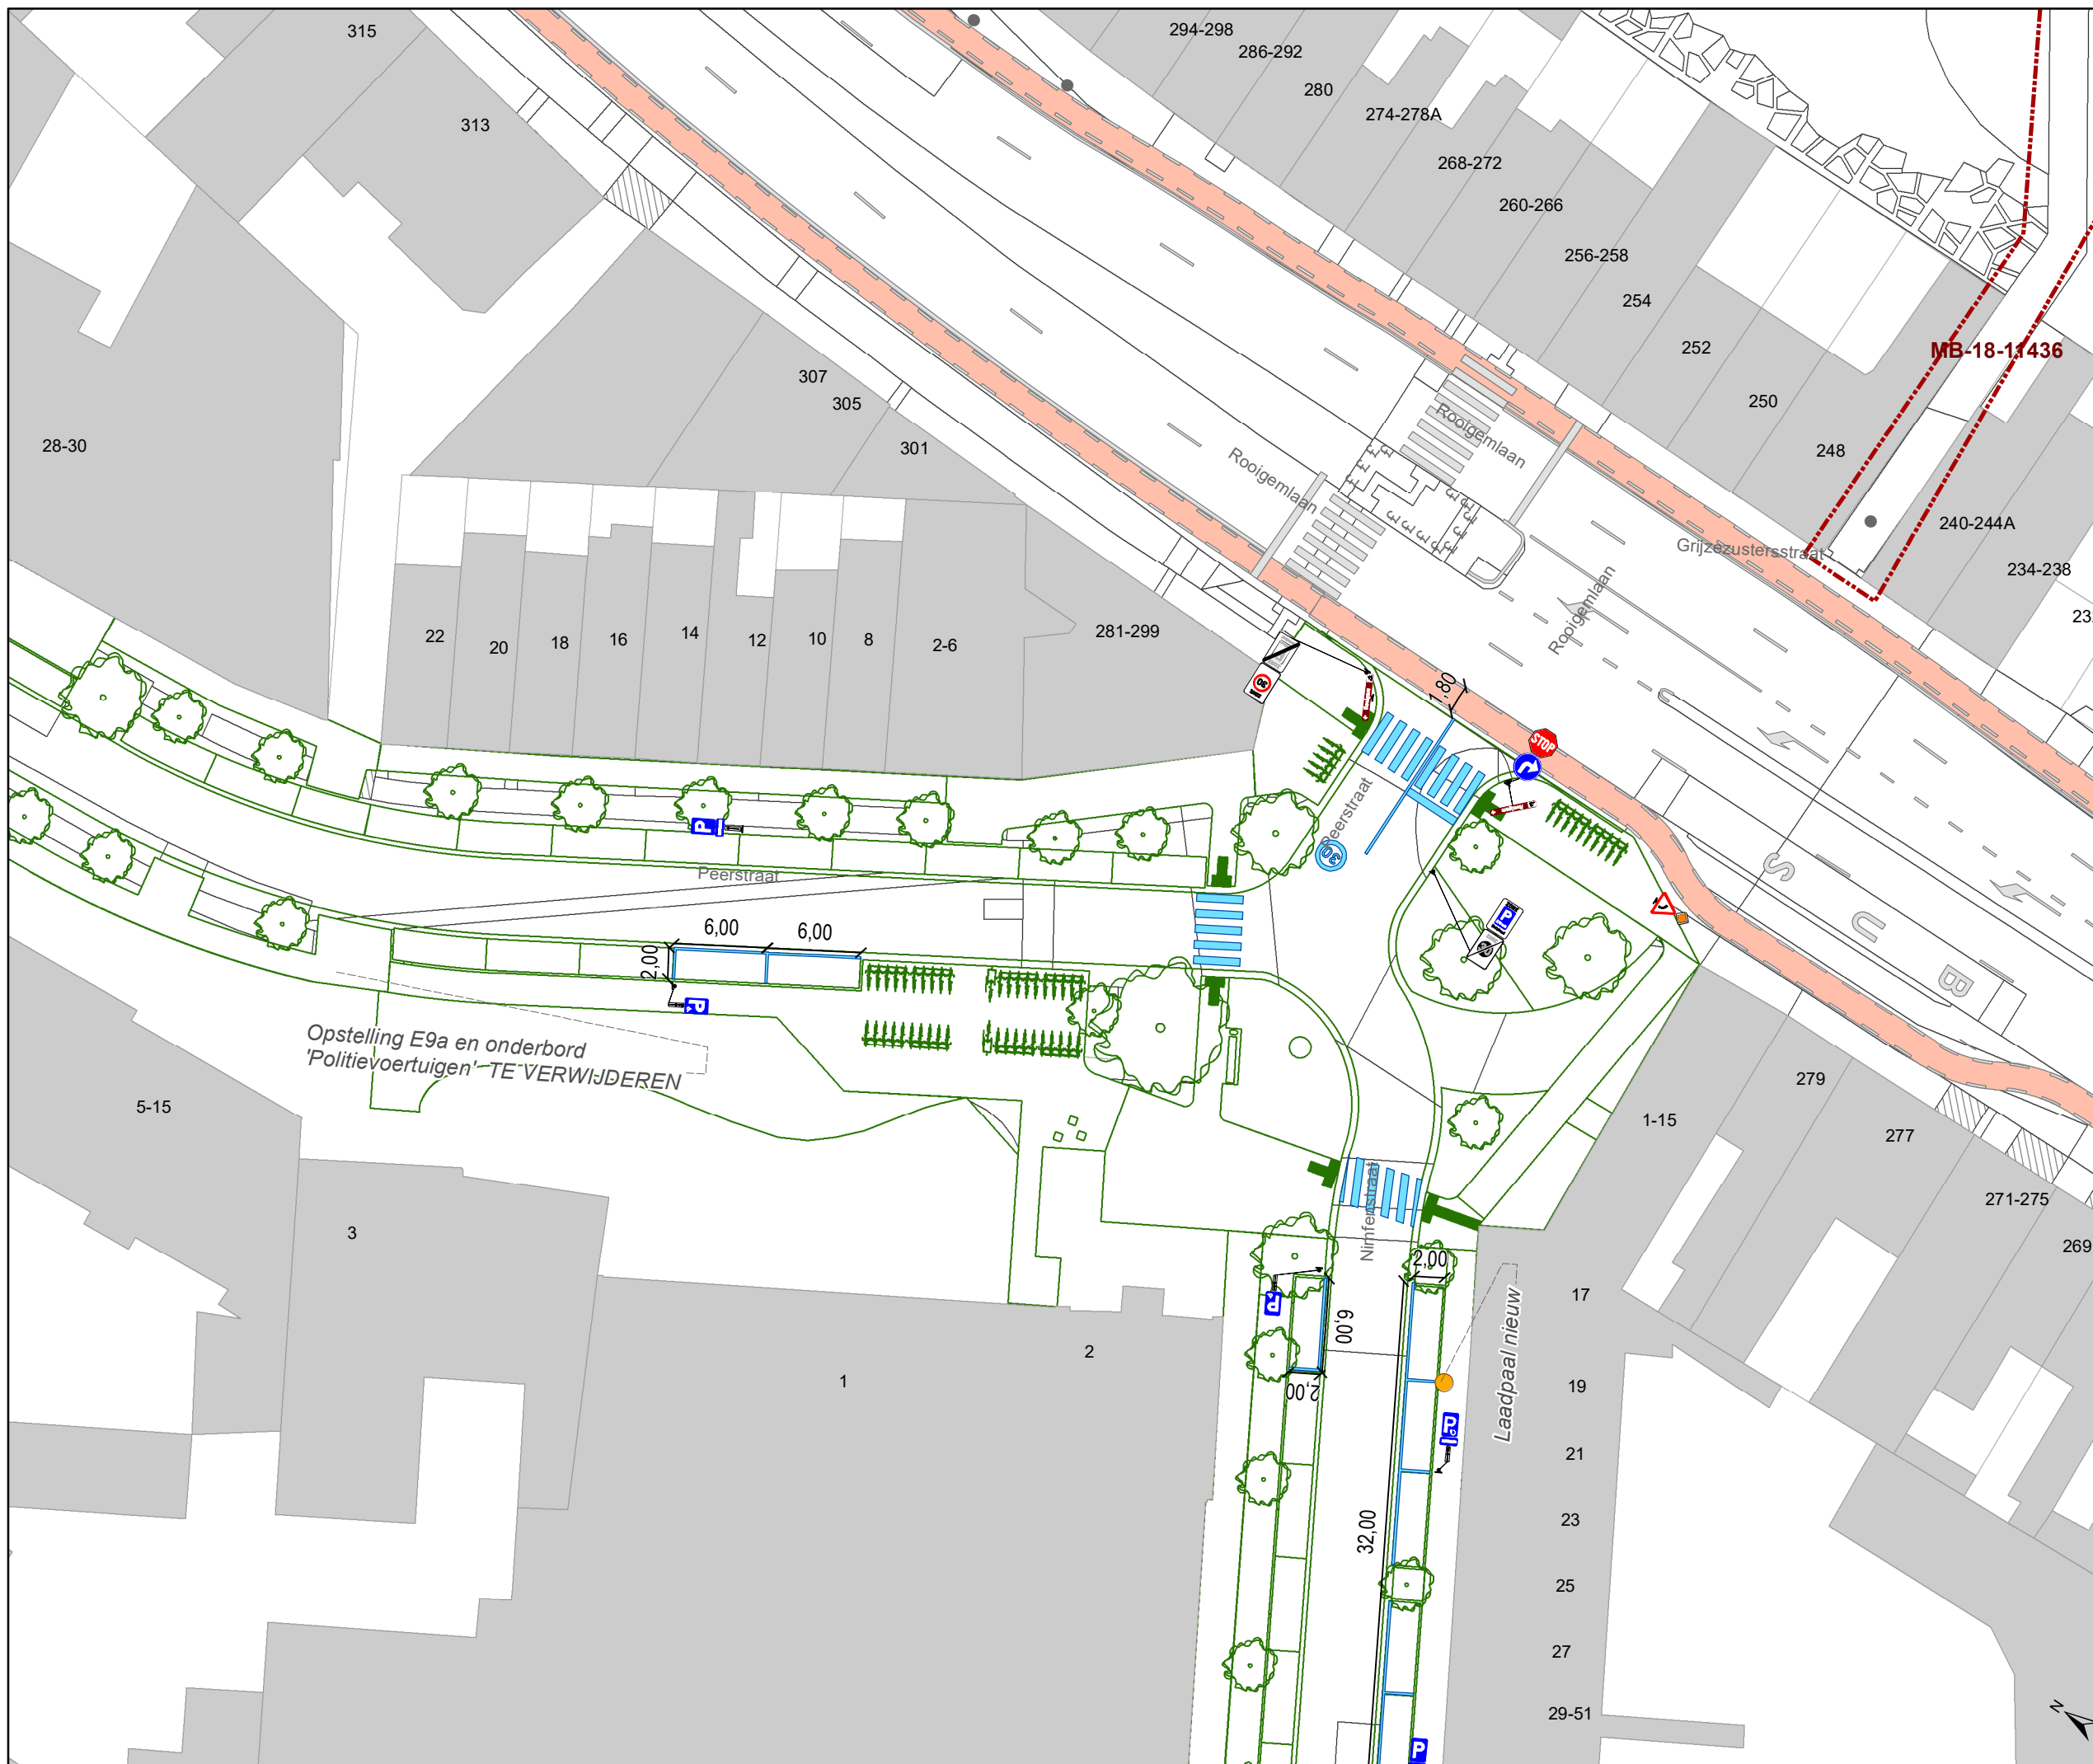

- ### Legende
- Bestaande verkeersborden
  - Geplande verkeersborden
  - Te verwijderen verkeersborden
  - Bestaande wegmarkeringen
  - Geplande wegmarkeringen
  - Te verwijderen wegmarkeringen
- ### Overige
- Ander gepland dossier (in voorbereiding bij MOBBED)
  - Ander gepland dossier (in voorbereiding bij MOBBED)
  - Ander gepland dossier (ter uitvoering bij DWBW)
  - Ontwerp heraanleg
  - Rijbaankussens
  - Laadpaal

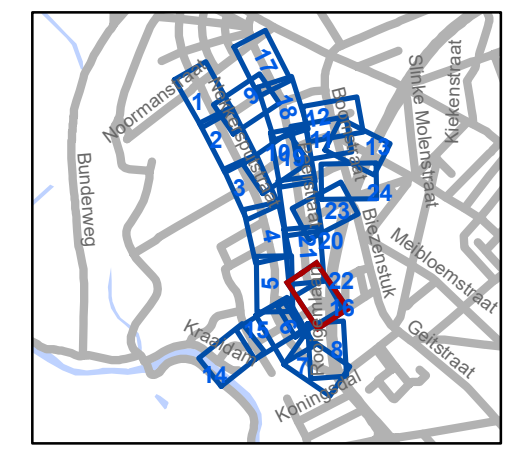


**gent:** Mobiliteitsbedrijf stad Gent  
Verkeerstechnische taken

## Cluster Nekkersputstraat Heraanleg

Dossiernummer P-64558

| DATUM      | SCHAAL | PLAN  | P FORMAAT |
|------------|--------|-------|-----------|
| 22/08/2023 | 1/400  | 22/24 | A3        |

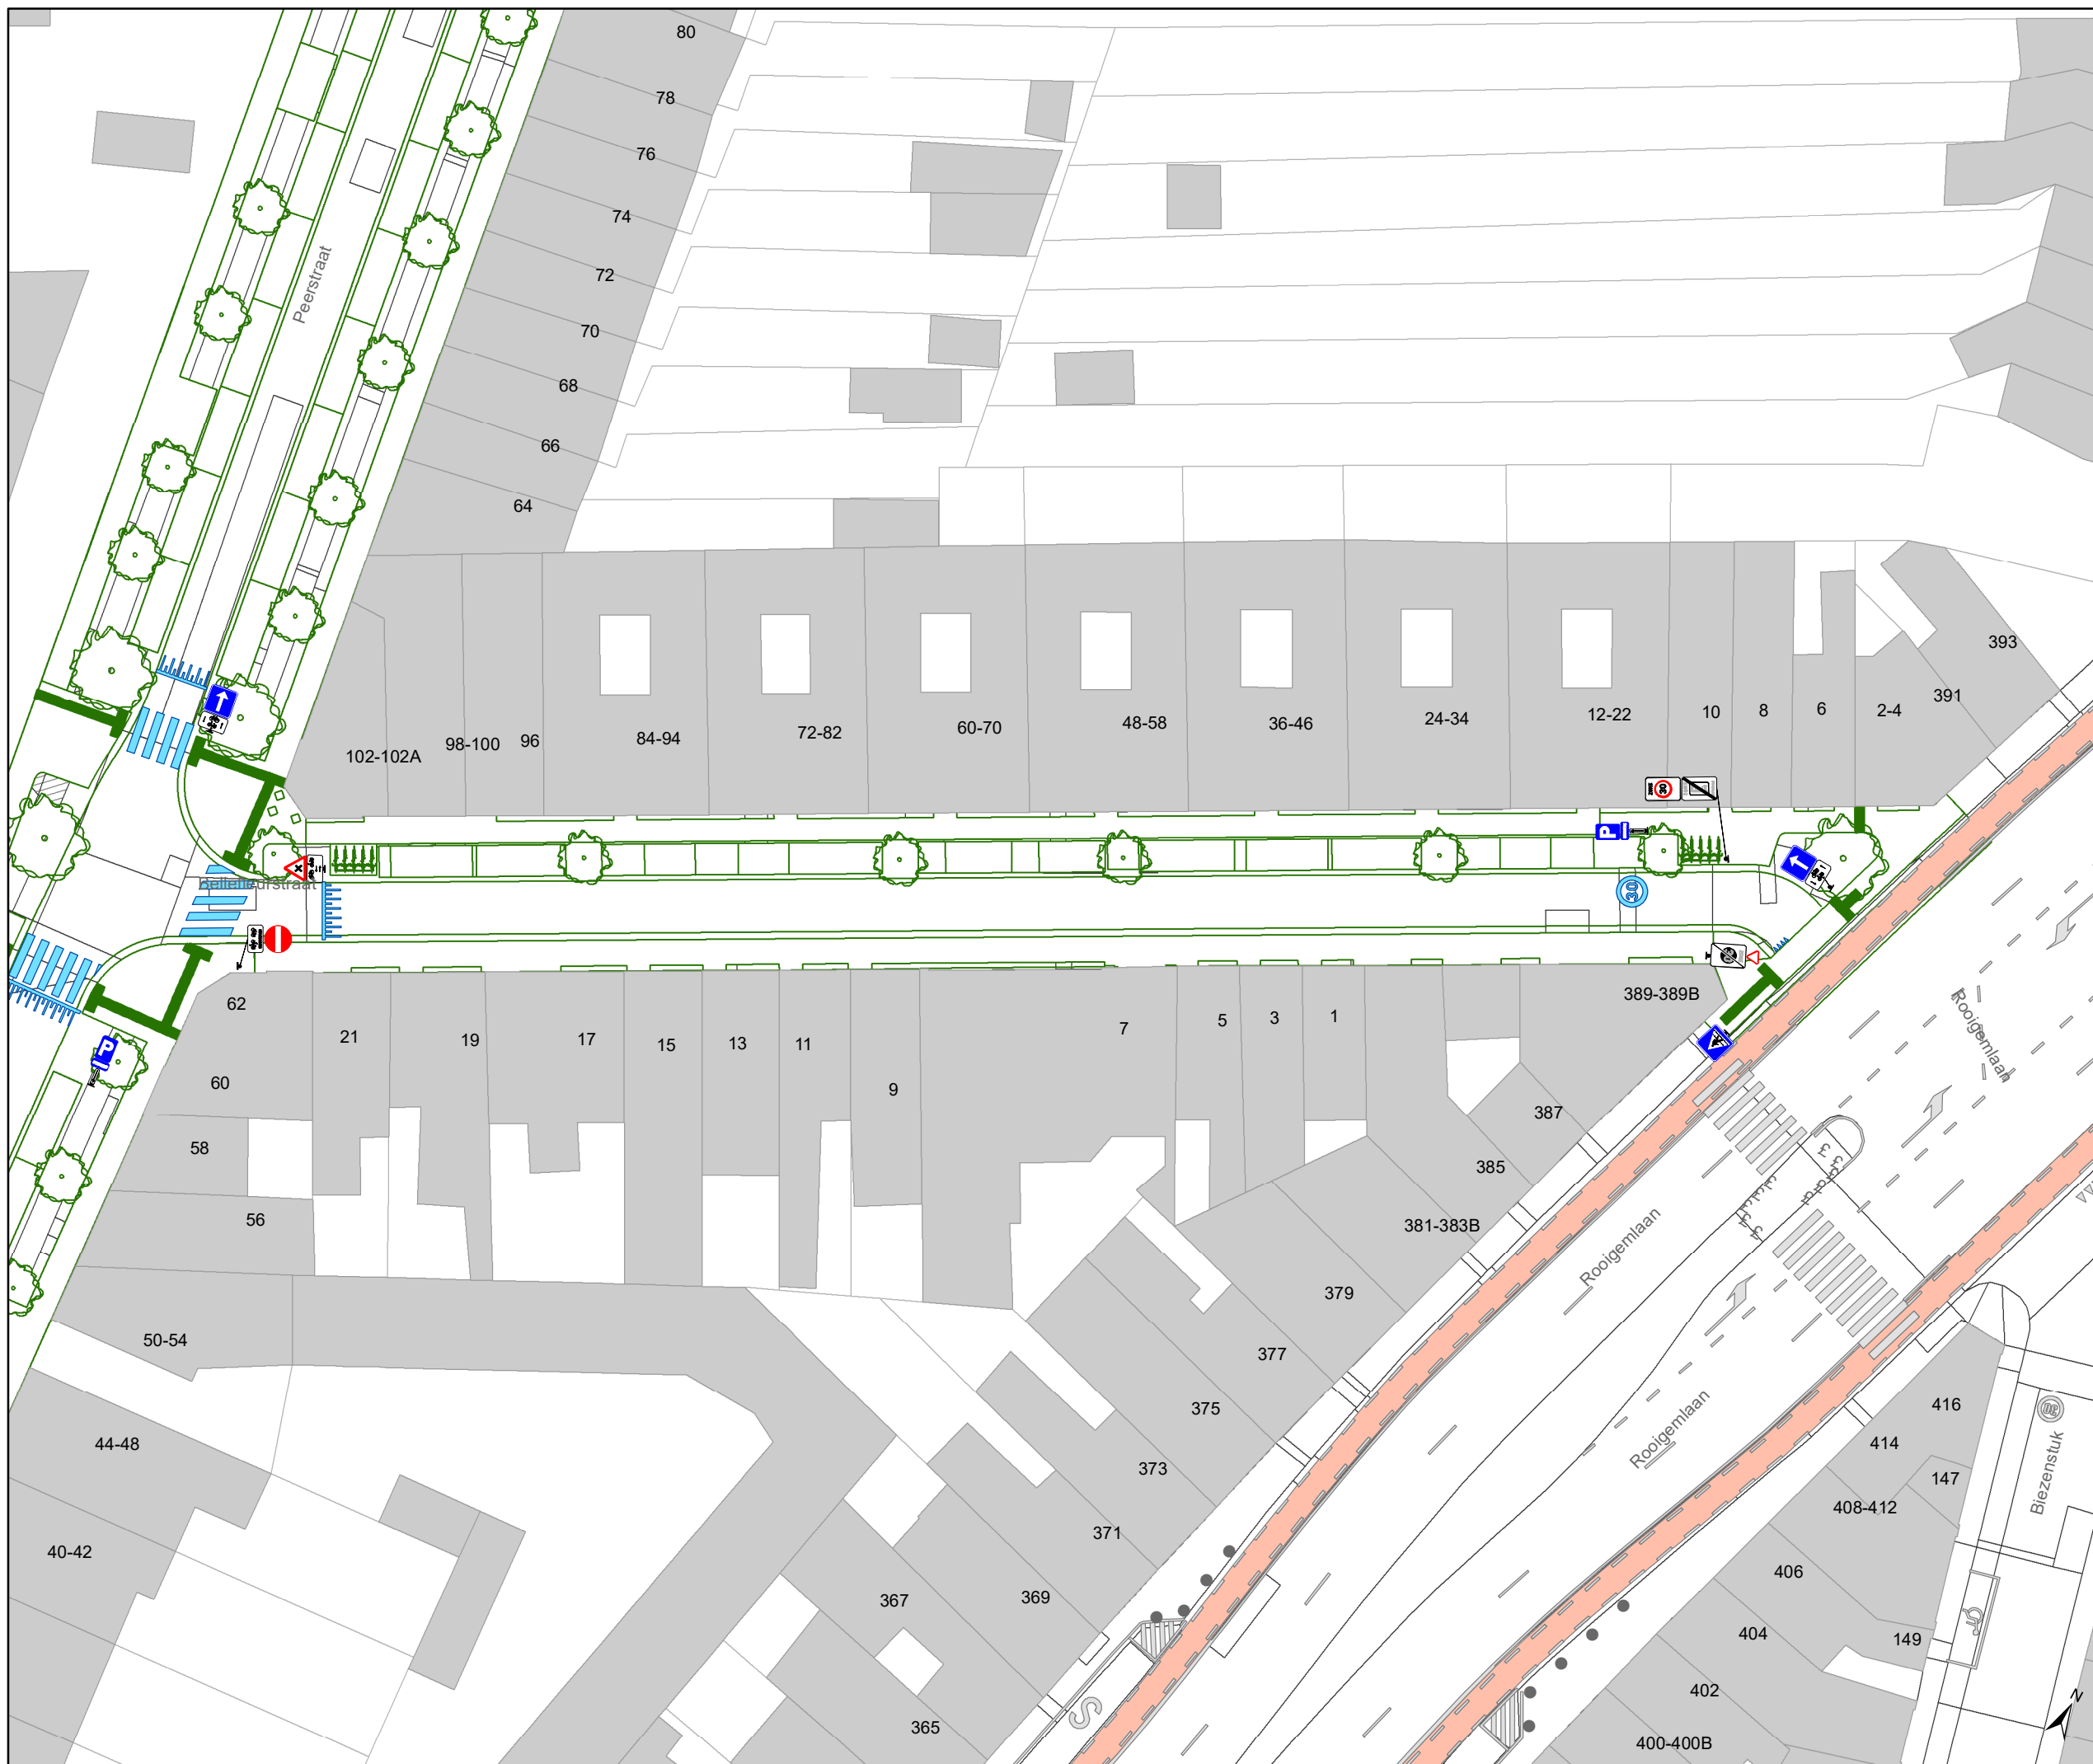


### Legende

- Bestaande verkeersborden
- Geplande verkeersborden
- Te verwijderen verkeersborden

- Bestaande wegmarkeringen
- Geplande wegmarkeringen
- Te verwijderen wegmarkeringen

### Overige

- Ander gepland dossier (in voorbereiding bij MOBBD)
- Ander gepland dossier (in voorbereiding bij MOBBD)
- Ander gepland dossier (ter uitvoering bij DWBW)
- Ontwerp heraanleg
- Rijbaankussens
- Laadpaal

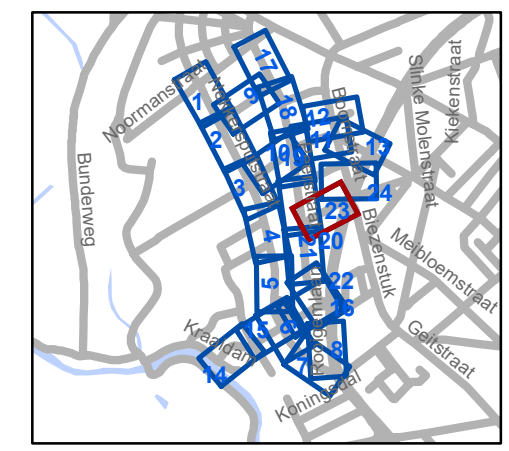

**gent:** Mobiliteitsbedrijf stad Gent  
Verkeerstechnische taken

**Cluster Nekkersputstraat  
Heraanleg**

Dossiernummer P-64558

| DATUM      | SCHAAL | PLAN  | P FORMAAT |
|------------|--------|-------|-----------|
| 22/08/2023 | 1/400  | 23/24 | A3        |

