



OPGELET: DIT DOCUMENT IS NIET MEER GELDIG SINDS 18 JUNI 2025

2023_CBS_03816 Nieuw aanvullend reglement van de politie op het wegverkeer - gewestweg - Dok-Zuid - nieuwe parkeerplaatsen voorbehouden voor autodelen - Vaststelling

Beslissing: Goedgekeurd in besloten vergadering van 20 april 2023

Zijn aanwezig bij de beslissing van dit punt:

de heer Filip Watteeuw, schepen-voorzitter; mevrouw Sofie Bracke, schepen
mevrouw Tine Heyse, schepen; mevrouw Astrid De Bruycker, schepen; de heer Sami Souguir, schepen; de heer Bram Van Braeckeveldt, schepen; mevrouw Isabelle Heyndrickx, schepen; mevrouw Hafsa El-Bazioui, schepen; mevrouw Evita Willaert, schepen; de heer Rudy Coddens, schepen
mevrouw Liesbet Vertriest, waarnemend adjunct-algemeendirecteur

Bevoegd: Filip Watteeuw

Betrokken: Mathias De Clercq

Juridisch kader

De volgende bepalingen zijn van toepassing inzake de bevoegdheid:

- De Nieuwe Gemeentewet 24 juni 1988, artikel 119;
- Het Decreet van 16 mei 2008 betreffende de aanvullende reglementen op het wegverkeer en de plaatsing en bekostiging van verkeerstekens, artikel 4, § 1, 2de lid;
- Het Decreet over het lokaal bestuur van 22 december 2017, artikel 41, 2°;
- Het gemeenteraadsbesluit van 15 december 2015, houdende de delegatie van de vaststellingsbevoegdheid inzake gemeentelijke aanvullende reglementen op het wegverkeer.

De beslissing wordt genomen op grond van:

- Wet betreffende de politie over het wegverkeer, gecoördineerd bij koninklijk besluit van 16 maart 1968;
- Decreet van 16 mei 2008 betreffende de aanvullende reglementen op het wegverkeer en de plaatsing en bekostiging van de verkeerstekens;
- Koninklijk Besluit van 1 december 1975 houdende algemeen reglement op de politie van het wegverkeer en van het gebruik van de openbare weg;
- Ministerieel Besluit van 11 oktober 1976 waarbij de minimumafmetingen en de bijzondere plaatsingsvoorwaarden van de verkeerstekens worden bepaald;
- Uitvoeringsbesluit van 23 januari 2009 betreffende de aanvullende reglementen op het wegverkeer en de plaatsing en bekostiging van de verkeerstekens;

- Omzendbrief MOB/2009/1 van 3 april 2009.

Motivering

De nieuwe maatregel die bij dit besluit worden getroffen, zijn: de inrichting van twee voorbehouden parkeerplaatsen voor autodelen ter hoogte van huisnummers 26-26B tot en met huisnummers 27-27A in het kader van het inrichten van 500 bijkomende autodeelplaatsen zoals bepaald in het Autodeelplan Gent 2025, goedgekeurd door de gemeenteraad van 25 januari 2021. Deze voorbehouden parkeerplaatsen zullen gebruikt worden door een erkende autodeelorganisatie. Ook wordt het artikel betreffende het verkeersplateau verwijderd uit het reglement, omdat dit niet langer AR-plichtig is.

Bij collegebesluit van 19 januari 2023 werd een snelheidsbeperking tot 30km/u ingevoerd van net voor de bocht richting Kraankindersstraat. Vanaf dit wegdeel zijn er veel oversteekbewegingen door de nieuwe ontwikkelingen rondom Houtdok. Met de snelheidsbeperking willen we de oversteekbaarheid verhogen.

Bij besluit van 31 oktober 2019 werd het verwijderen van het rechtsafslagverbod C31b met onderbord M2 op het kruispunt met de Metselaarsstraat goedgekeurd. Ook werd de wegmarkering haaiantanden bij het B1-bord op de Stukwerkersstraat ter hoogte van het kruispunt met Dok-Zuid geregulariseerd.

Bij besluit van 31 augustus 2017 werd de bestaande toestand geregulariseerd. Er werden toen geen nieuwe verkeersmaatregelen ingevoerd.

Bijgevoegde bijlage(n):

- Aanvullend reglement Dok-Zuid dossier P-347462 (deel van de beslissing)
- Signalisatieplan Dok-Zuid dossier P-347462 (deel van de beslissing)

Beslissing

Beslist het volgende:

Artikel 1:

Heft op het aanvullend reglement van de politie op het wegverkeer betreffende de gewestweg Dok-Zuid, goedgekeurd in zitting van 19 januari 2023, van zodra het nieuwe reglement in werking treedt.

Artikel 2:

Stelt vast het bijgevoegd aanvullend reglement van de politie op het wegverkeer en het signalisatieplan betreffende de gewestweg Dok-Zuid.

2023_CBS_03816 - Nieuw aanvullend reglement van de politie op het wegverkeer - gewestweg -
Dok-Zuid - nieuwe parkeerplaatsen voorbehouden voor autodelen

Aanvullend reglement van de politie op het wegverkeer - gewestweg – Dok-Zuid

Vastgesteld in het College van Burgemeester en Schepenen van 20 april 2023

Goedgekeurd door het Departement MOW op 17 mei 2023

Bekendgemaakt op 21 april 2023

Geldig vanaf 26 april 2023 tot en met 17 juni 2025

Referentienummer 2023_CBS_03816

Reglement

Artikel 1

Op het kruispunt van Dok-Zuid met het Oktrooiplein geldt: de bestuurders moeten de lichten van de driekleurige verkeerslichten naleven; de plaats waar de bestuurders moeten stoppen ingevolge het verkeerslicht wordt aangeduid.

Dit wordt aangeduid door verkeerstekens:

- VL61.1
- WM76.1

Artikel 2

Op het kruispunt van Dok-Zuid met het Oktrooiplein geldt: de voetgangers moeten de lichten van de tweekleurige voetgangerslichten naleven.

Dit wordt aangeduid door verkeerstekens:

- VL63.1

Artikel 3

Op de Pijndersstraat ter hoogte van het kruispunt met Dok-Zuid geldt: de bestuurders moeten voorrang verlenen aan iedere bestuurder die rijdt op de openbare weg of de rijbaan die ze oprijden.

Dit wordt aangeduid door verkeerstekens:

- B1

Artikel 4

Op Dok-Zuid ter hoogte van het kruispunt met het Oktrooiplein;
op Dok-Zuid ter hoogte van het kruispunt met de Dampoortstraat;
op de Metselaarsstraat ter hoogte van het kruispunt met Dok-Zuid;
op de Stukwerkersstraat ter hoogte van het kruispunt met Dok-Zuid geldt: de bestuurders moeten voorrang verlenen aan iedere bestuurder die rijdt op de openbare weg of de rijbaan die ze oprijden; de plaats waar de bestuurders, zo nodig, moeten stoppen om voorrang te verlenen, wordt aangeduid.

Dit wordt aangeduid door verkeerstekens:

- B1
- WM76.2

Artikel 5

Op Dok-Zuid van het Stapelplein tot het kruispunt met het Oktrooiplein geldt: de voorrangsweg wordt aangeduid. Op Dok-Zuid ter hoogte van huisnummer 22 in de richting van het kruispunt met het Oktrooiplein geldt:

het einde van de voorrangsweg wordt aangeduid.

Dit wordt aangeduid door verkeerstekens:

- B9
- B11

Artikel 6

Op Dok-Zuid van net voor de bocht voor de Kraankindersstraat tot aan de Kraankindersstraat in de richting van de Kraankindersstraat geldt: het is verboden voor bestuurders sneller te rijden dan 30 km per uur.

Dit wordt aangeduid door verkeerstekens:

- C43

Artikel 7

Op Dok-Zuid ter hoogte van het kruispunt met de Dampoortstraat;

op de Stukwerkersstraat ter hoogte van het kruispunt met Dok-Zuid;

op de Pijndersstraat ter hoogte van het kruispunt met Dok-Zuid;

op de Metselaarsstraat ter hoogte van het kruispunt met Dok-Zuid geldt: de bestuurders zijn verplicht rechts af te slaan

Dit wordt aangeduid door verkeerstekens:

- D1

Artikel 8

Op Dok-Zuid ter hoogte van huisnummer 5 geldt:

de bestuurders zijn verplicht de hindernis langs rechts voorbij te rijden

Dit wordt aangeduid door verkeerstekens:

- D1

Artikel 9

Op Dok-Zuid van het kruispunt met de Pijndersstraat tot het kruispunt met het Oktrooiplein aan de westelijke zijde van de weg geldt: fietsers en bestuurders van tweewielige bromfietsen klasse A moeten het enkelrichtings- fietspad volgen, voor zover het in de door hen gevolgde rijrichting is gesignaleerd.

Dit wordt aangeduid door verkeerstekens:

- D7

Artikel 10

Op Dok-Zuid ter hoogte van huisnummers 26-26B tot en met huisnummers 27-27A geldt het parkeren is toegelaten; het parkeren is voorbehouden voor voertuigen waarop de parkeerkaart voor autodelen is aangebracht ; de parkeerreglementering geldt over een afstand van 11,5 m.

Dit wordt aangeduid door verkeerstekens:

- E9a
- GVIIId
- GXc

Artikel 11

Op Dok-Zuid van huisnummer 13 tot 40 meter voorbij het kruispunt met de Metselaarsstraat geldt: het is iedere bestuurder verboden de doorlopende streep te overschrijden, alsook links van de streep te rijden wanneer deze de twee rijrichtingen scheidt.

Dit wordt aangeduid door verkeerstekens:

- **WM72.2**

Artikel 12

Op Dok-Zuid van huisnummer 5 tot het Stapelplein geldt: het is iedere bestuurder verboden de onderbroken streep te overschrijden, behalve om in te halen, om links af te slaan, om te keren of om van rijstrook te veranderen.

Dit wordt aangeduid door verkeerstekens:

- **WM72.3**

Artikel 13

Op Dok-Zuid van huisnummers 1-2B tot het kruispunt met het Oktrooiplein aan de westelijke zijde van de weg;

op Dok-Zuid van huisnummers 6-9A tot het kruispunt met het Oktrooiplein aan de oostelijke zijde van de weg;

op Dok-Zuid van de achterzijde van huisnummer 78 van de Warandestraat tot het Stapelplein langs beide zijden van de weg geldt: fietsers en bestuurders van tweewielige bromfietsen klasse A moeten het fietspad volgen voor zover het rechts in hun rijrichting ligt.

Dit wordt aangeduid door verkeerstekens:

- **WM74**

Artikel 14

Op Dok-Zuid van het kruispunt met het Oktrooiplein tot het Stapelplein langs beide zijden van de weg geldt: de denkbeeldige rand van de rijbaan wordt aangeduid. Het deel van de openbare weg dat gelegen is aan de andere kant van deze streep is voorbehouden voor het stilstaan en parkeren, behalve op autosnelwegen en autowegen..

Dit wordt aangeduid door verkeerstekens:

- **WM75.2**

Artikel 15

Op Dok-Zuid ter hoogte van huisnummer 3;

op de Stukwerkersstraat ter hoogte van het kruispunt met Dok-Zuid;

op de Pijndersstraat ter hoogte van het kruispunt met Dok-Zuid;

op de Metselaarsstraat ter hoogte van het kruispunt met Dok-Zuid geldt: voetgangers moeten de oversteekplaats volgen om de rijbaan over te steken.

Dit wordt aangeduid door verkeerstekens:

- **WM76.3**

Artikel 16

Op Dok-Zuid ter hoogte van het kruispunt met het Oktrooiplein;

op Dok-Zuid ter hoogte van huisnummers 4-4B tot huisnummers 10-12;

op Dok-Zuid ter hoogte van 50 meter voorbij het kruispunt met de Metselaarsstraat tot het


Stapelplein geldt: bestuurders mogen niet rijden, stilstaan of parkeren op de markeringen van de verkeersgeleider of het verdrijvingsvlak.

Dit wordt aangeduid door verkeerstekens:

- **WM77.4**


(einde reglement)



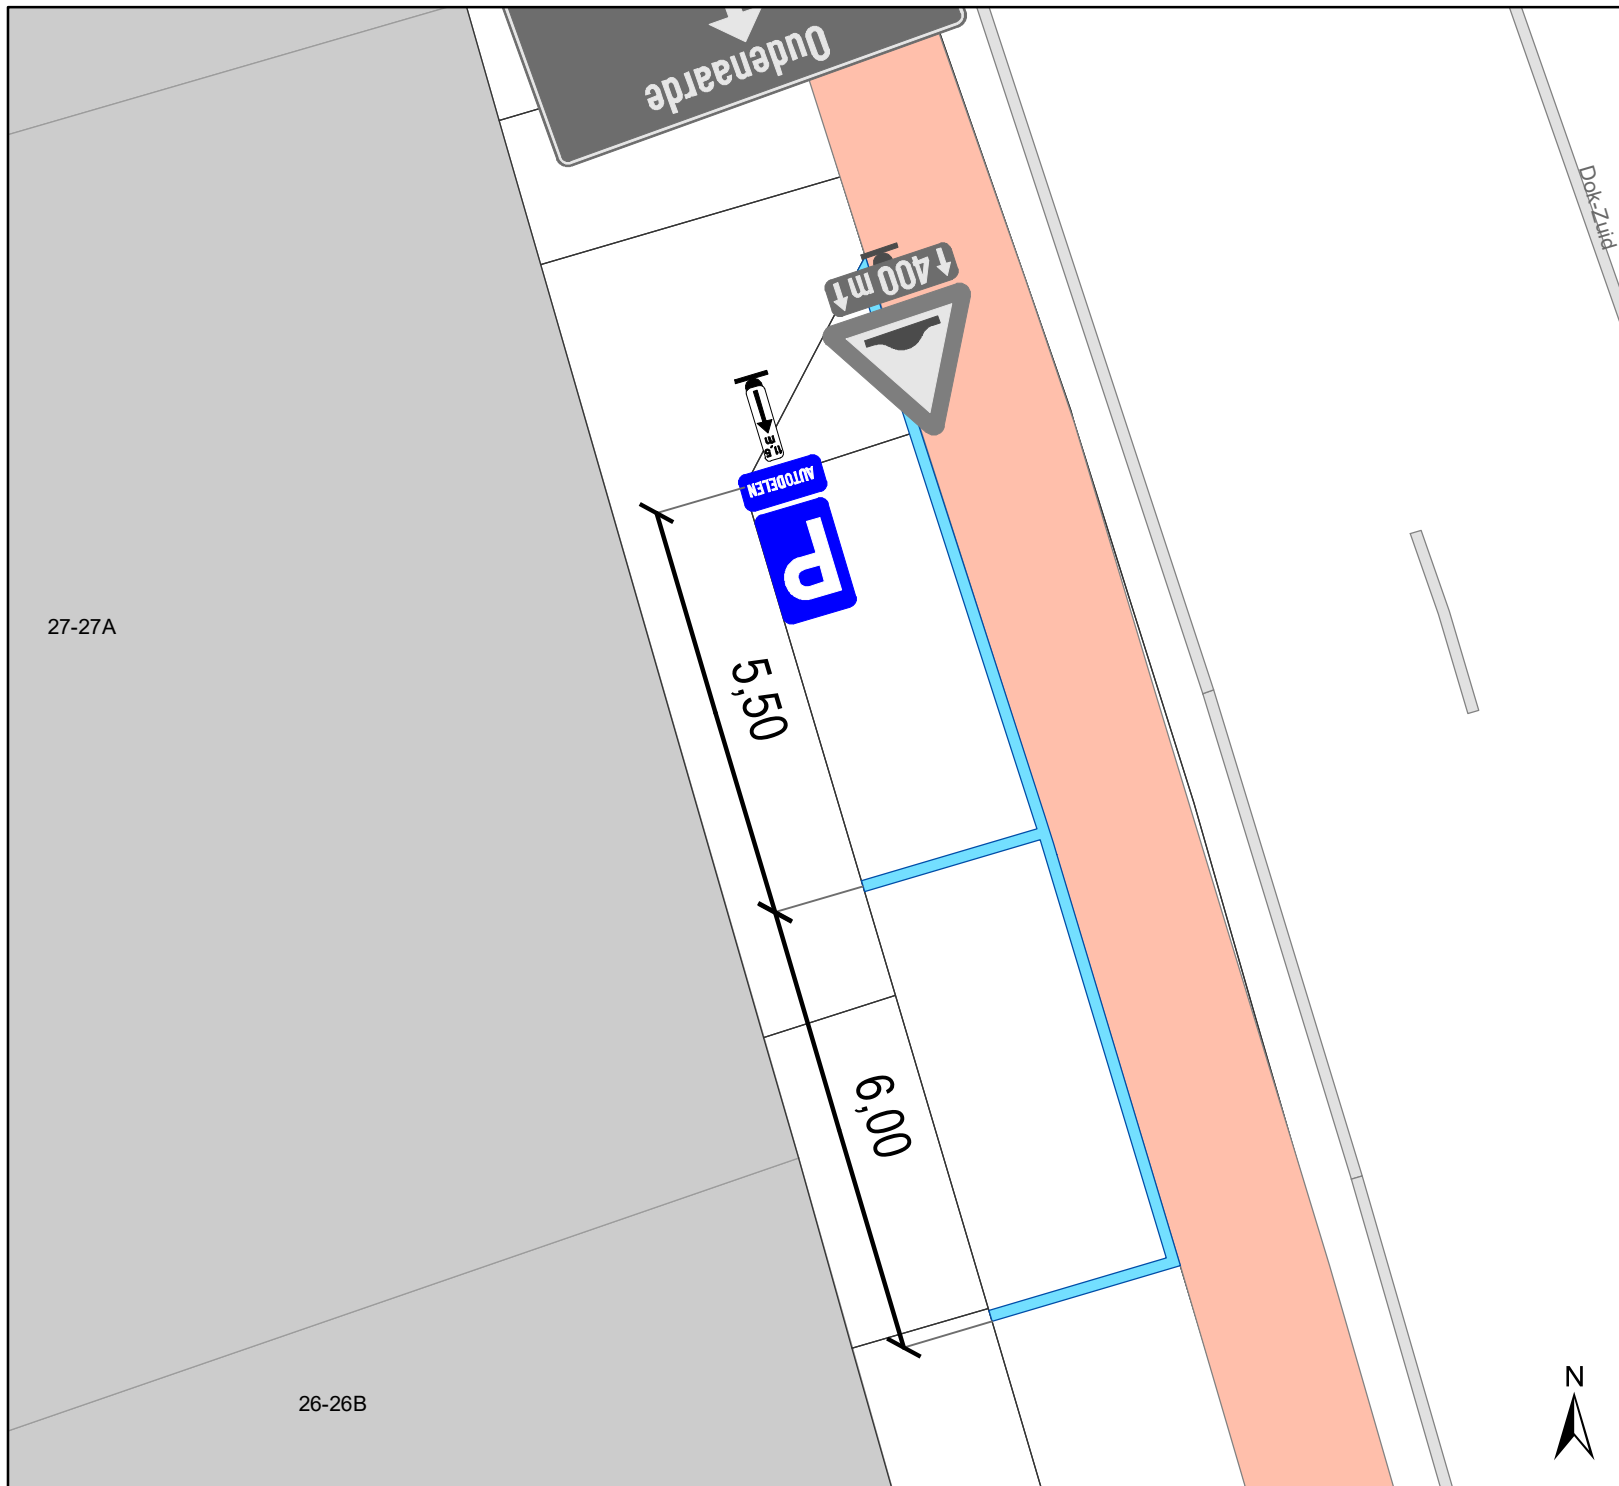

Legende

- Bestaande verkeersborden
- Geplande verkeersborden
- Te verwijderen verkeersborden
- Bestaande wegmarkeringen
- Geplande wegmarkeringen
- Te verwijderen wegmarkeringen

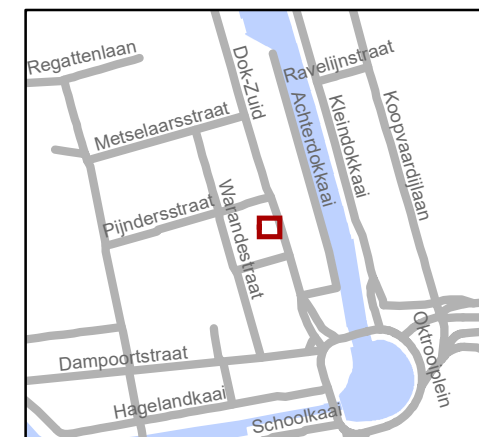

Mobiliteitsbedrijf stad Gent
Verkeerstechnische taken

Dok-Zuid Autodelen

Dossiernummer P-347462

DATUM	SCHAAL	PLAN	P FORMAAT
12/01/2023	1/100	1/1	A4