



OPGELET: DIT DOCUMENT IS NIET MEER GELDIG SINDS 08 APRIL 2026

2023_CBS_03815 Nieuw aanvullend reglement van de politie op het wegverkeer - gemeenteweg - Diamantstraat - verwijderen parkeerplaats voorbehouden voor personen met een handicap - Vaststelling

Beslissing: Goedgekeurd in besloten vergadering van 20 april 2023

Zijn aanwezig bij de beslissing van dit punt:

de heer Filip Watteeuw, schepen-voorzitter; mevrouw Sofie Bracke, schepen
mevrouw Tine Heyse, schepen; mevrouw Astrid De Bruycker, schepen; de heer Sami Souguir, schepen; de heer Bram Van Braeckevelt, schepen; mevrouw Isabelle Heyndrickx, schepen; mevrouw Hafsa El-Bazioui, schepen; mevrouw Evita Willaert, schepen; de heer Rudy Coddens, schepen
mevrouw Liesbet Vertriest, waarnemend adjunct-algemeendirecteur

Bevoegd: Filip Watteeuw

Betrokken: Mathias De Clercq

Juridisch kader

De volgende bepalingen zijn van toepassing inzake de bevoegdheid:

- De Nieuwe Gemeentewet 24 juni 1988, artikel 119;
- Het Decreet van 16 mei 2008 betreffende de aanvullende reglementen op het wegverkeer en de plaatsing en bekostiging van verkeerstekens, artikel 5, § 1, 2e lid;
- Het Decreet over het lokaal bestuur van 22 december 2017, artikel 41, 2°;
- Het gemeenteraadsbesluit van 15 december 2015, houdende de delegatie van de vaststellingsbevoegdheid inzake gemeentelijke aanvullende reglementen op het wegverkeer.

De beslissing wordt genomen op grond van:

- Wet betreffende de politie over het wegverkeer, gecoördineerd bij Koninklijk Besluit van 16 maart 1968;
- Decreet van 16 mei 2008 betreffende de aanvullende reglementen op het wegverkeer en de plaatsing en bekostiging van de verkeerstekens;
- Koninklijk Besluit van 1 december 1975 houdende algemeen reglement op de politie van het wegverkeer en van het gebruik van de openbare weg;
- Ministerieel Besluit van 11 oktober 1976 waarbij de minimumafmetingen en de bijzondere plaatsingsvoorwaarden van de verkeerstekens worden bepaald;
- Uitvoeringsbesluit van 23 januari 2009 betreffende de aanvullende reglementen op het wegverkeer en de plaatsing en bekostiging van de verkeerstekens;

- Omzendbrief MOB/2009/1 van 3 april 2009;
- Het reglement houdende de voorwaarden tot het toekennen van parkeerplaatsen voor personen met een handicap, goedgekeurd in de gemeenteraad van 25 april 2016.

Motivering

De nieuwe maatregel die bij dit besluit wordt getroffen is het verwijderen van de parkeerplaats voor personen met een handicap ter hoogte van huisnummer 25-35 wegens overlijden van de houder van de parkeerkaart voor personen met een handicap. Door deze maatregel te treffen, zijn er geen artikels meer en dus ook geen aanvullend reglement meer.

Bij collegebesluit van 8 juni 2017 werd de bestaande toestand geregulariseerd en er werden geen nieuwe verkeersmaatregelen ingevoerd.

Bijgevoegde bijlage(n):

- Signalisatieplan Diamantstraat dossier P-391335 (deel van de beslissing)

Beslissing

Beslist het volgende:


Artikel 1:

Heft op het aanvullend reglement van de politie op het wegverkeer betreffende de gemeenteweg Diamantstraat, goedgekeurd in zitting van 8 juni 2017.


Artikel 2:


Stelt vast het bijgevoegd signalisatieplan betreffende de gemeenteweg Diamantstraat.

2023_CBS_03815 - Nieuw aanvullend reglement van de politie op het wegverkeer - gemeenteweg - Diamantstraat - verwijderen parkeerplaats voorbehouden voor personen met een handicap

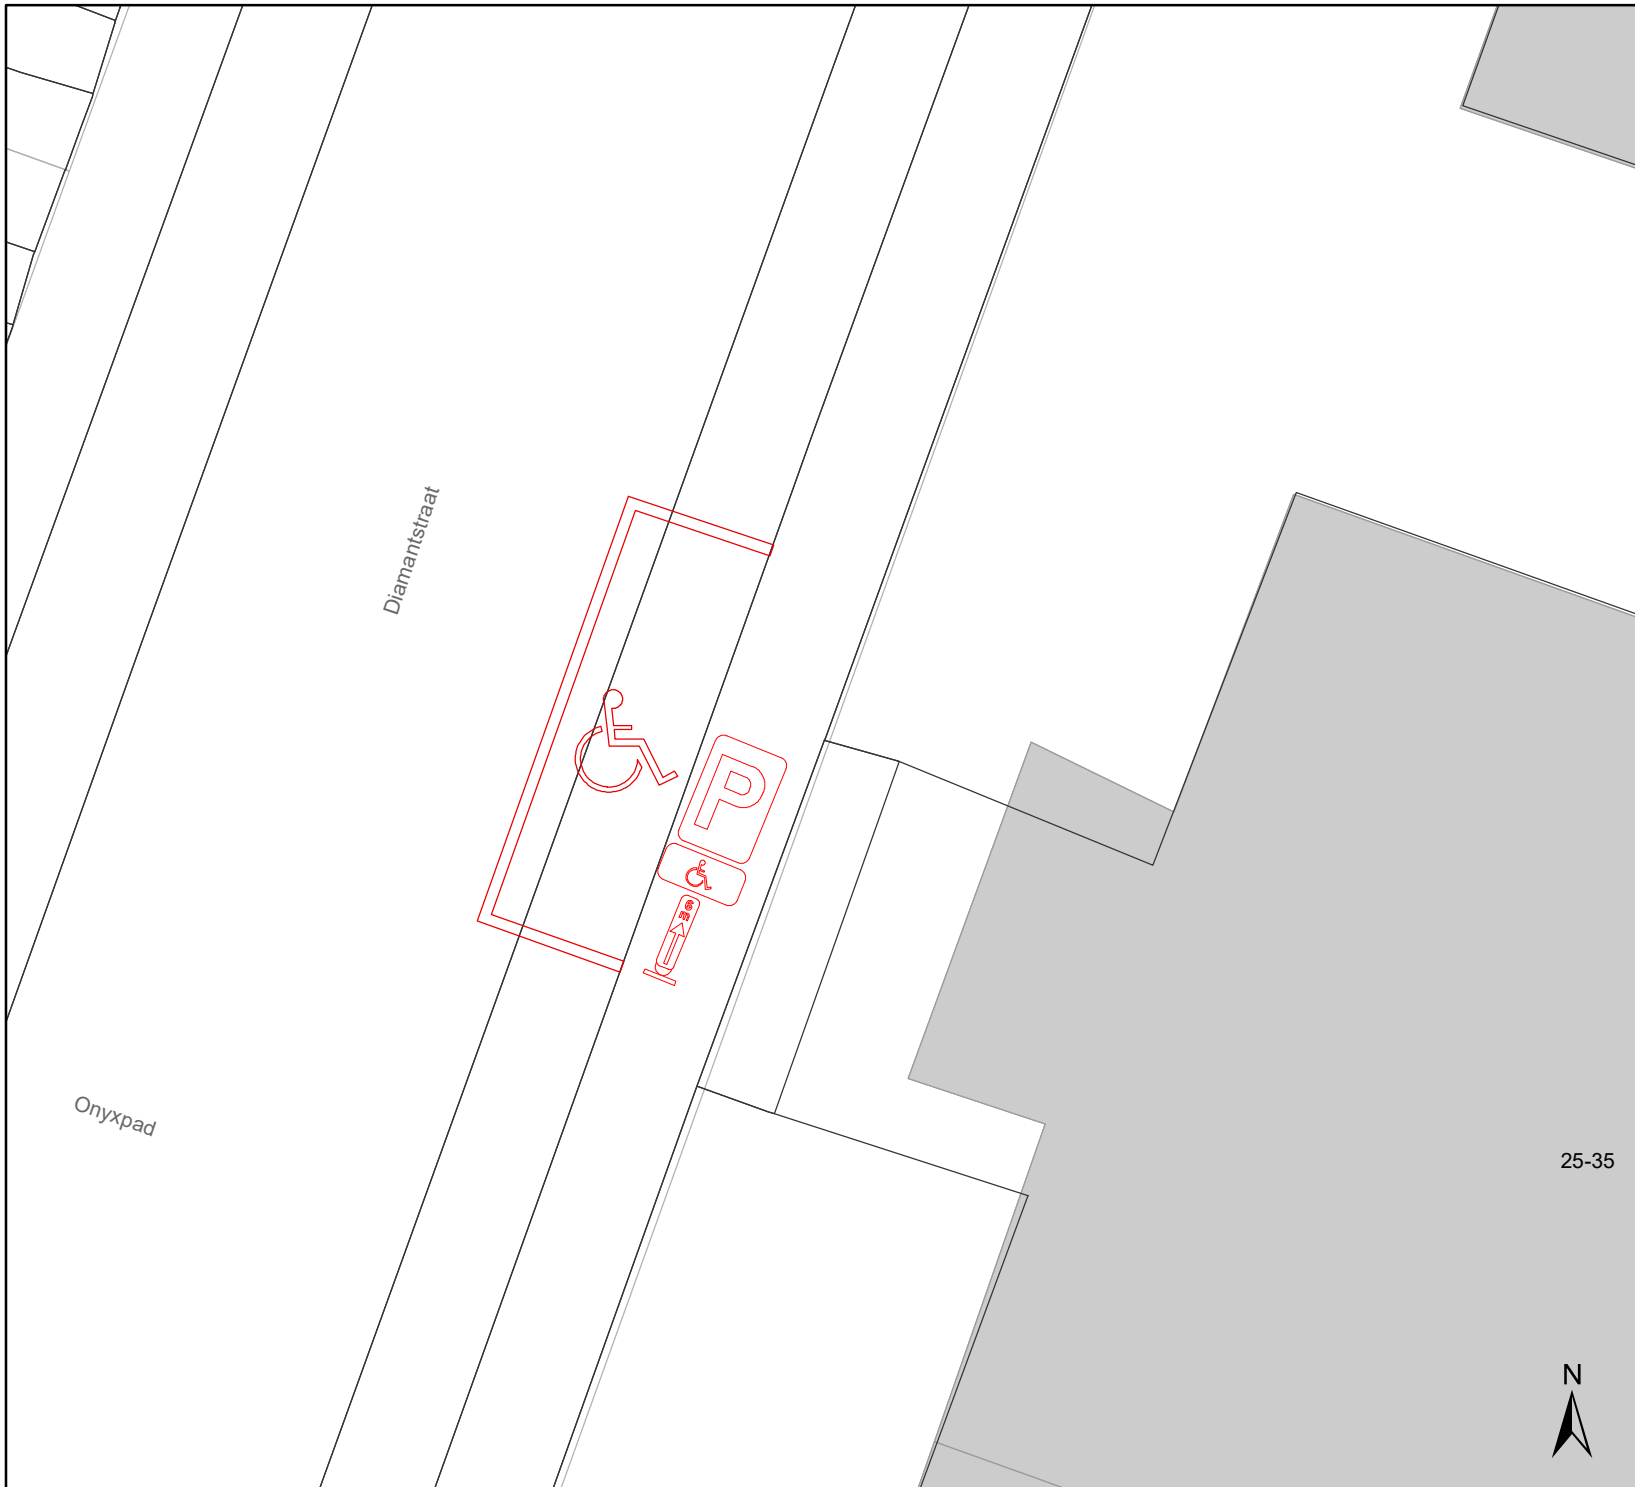


Legende

 Bestaande verkeersborden

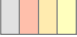 Bestaande wegmarkeringen

 Te verwijderen verkeersborden

 Te verwijderen wegmarkeringen

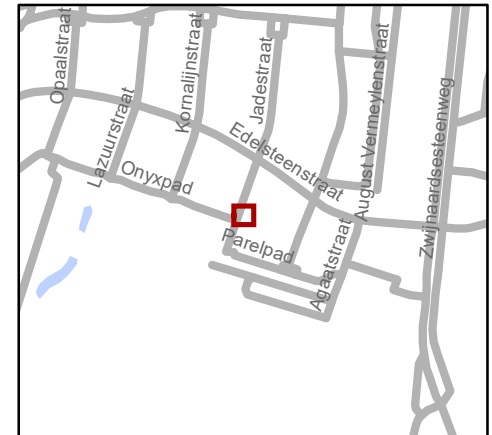

25-35



gent: Mobiliteitsbedrijf stad Gent
Verkeerstechnische taken

Diamantstraat 29 PPMV verwijderen

Dossiernr P-391335 (MB-23-02093)

DATUM	SCHAAL	PLAN	P FORMAAT
24/03/2023	1/100	1/1	A4