



**OPGELET: DIT DOCUMENT IS NIET MEER GELDIG SINDS 04 MAART 2026**

---

**2022\_CBS\_09266 Nieuw aanvullend reglement van de politie op het wegverkeer - gemeenteweg - Zonereglement Lage Emissie zone Gent - nieuwe verkeersmaatregel - Vaststelling**

**Beslissing:** Goedgekeurd in besloten vergadering van 15 september 2022

**Zijn aanwezig bij de beslissing van dit punt:**

de heer Mathias De Clercq, burgemeester-voorzitter; mevrouw Sofie Bracke, schepen  
de heer Filip Watteeuw, schepen; mevrouw Tine Heyse, schepen; mevrouw Astrid De  
Bruycker, schepen; de heer Sami Souguir, schepen; de heer Bram Van Braeckvelt,  
schepen; mevrouw Isabelle Heyndrickx, schepen; mevrouw Hafsa El-Bazioui, schepen;  
mevrouw Evita Willaert, schepen; de heer Rudy Coddens, schepen  
mevrouw Mieke Hullebroeck, algemeen directeur; de heer Luc Kupers, adjunct-  
algemeendirecteur; de heer Danny Van Campenhout, adjunct-algemeendirecteur

**Bevoegd:** Filip Watteeuw

**Betrokken:** Mathias De Clercq

**Juridisch kader**

**De volgende bepalingen zijn van toepassing inzake de bevoegdheid:**

- De Nieuwe Gemeentewet 24 juni 1988, artikel 119;
- Het Decreet van 16 mei 2008 betreffende de aanvullende reglementen op het wegverkeer en de plaatsing en bekostiging van verkeerstekens, artikel 5, § 1, 2e lid;
- Het Decreet over het lokaal bestuur van 22 december 2017, artikel 41, 2°;
- Het gemeenteraadsbesluit van 15 december 2015, houdende de delegatie van de vaststellingsbevoegdheid inzake gemeentelijke aanvullende reglementen op het wegverkeer.

**De beslissing wordt genomen op grond van:**

- Wet betreffende de politie over het wegverkeer, gecoördineerd bij Koninklijk Besluit van 16 maart 1968;
- Decreet van 16 mei 2008 betreffende de aanvullende reglementen op het wegverkeer en de plaatsing en bekostiging van de verkeerstekens;
- Koninklijk Besluit van 1 december 1975 houdende algemeen reglement op de politie van het wegverkeer en van het gebruik van de openbare weg;
- Ministerieel Besluit van 11 oktober 1976 waarbij de minimumafmetingen en de bijzondere plaatsingsvoorwaarden van de verkeerstekens worden bepaald;
- Uitvoeringsbesluit van 23 januari 2009 betreffende de aanvullende reglementen op het wegverkeer en de plaatsing en bekostiging van de verkeerstekens;
- Omzendbrief MOB/2009/1 van 3 april 2009;

## **Motivering**

Bij dit collegebesluit wordt volgende nieuwe verkeersmaatregel genomen: de bijkomende afbakening in het verlengde van de busdoorsteek tussen de Zuidparklaan en Hubert Frère-Orbanlaan (vermelding 20) en aan de Keizersvest komende van de bus- en trambedding.

Bij collegebesluit van 2 april 2020 werden volgende wijzigingen opgenomen:

- parking Aldi/Dreamland behoort niet langer tot de zone en de grens komt aan Kaarderijstraat te liggen
- in de Groenevalleilaan schuift de zone op tot juist voorbij de Esso
- de parking van de Groenevallei behoort niet langer tot de zone en start op het kruispunt Johannes Schrantstraat met de Joost Clemmensstraat

Op het college van 12 december 2019 werd het aangepast plan van de lage-emissiezone goedgekeurd. Er was grote onduidelijkheid over welk soort onderborden en na contact met VVSG en politie is gekozen voor een ander type. Onderbord met enkel tekst 'camera' i.p.v. het symbool camera. Er zijn geen aanpassingen gebeurd aan de zone afbakening zelf.

Op het college van donderdag 4 juli 2019 werd het zonereglement van de lage-emissiezone Gent goedgekeurd. Met als afbakening van de zone: R40 met uitzondering van de as Nieuwe Wandeling - Blaisantvest; Terhagen voor de bereikbaarheid van het ziekenhuis AZ Sint-Lucas en de Zuidparklaan voor bereikbaarheid parking zuid.

## **Bijgevoegde bijlage(n):**

- Aanvullend reglement zonereglement Lage Emissie Zone Gent dossier P289562 (deel van de beslissing)
- Signalisatieplan zonereglement Lage Emissie Zone Gent dossier P289562 (deel van de beslissing)
- Historiek zonereglement Lage Emissie Zone Gent dossier P289562

## **Beslissing**

**Beslist het volgende:**

### **Artikel 1:**

Heft op het aanvullend reglement van de politie op het wegverkeer betreffende de gemeenteweg Zonereglement Lage Emissie Zone Gent, goedgekeurd in zitting van 2 april 2020, van zodra het nieuwe reglement in werking treedt.

### **Artikel 2:**

Stelt vast het bijgevoegd aanvullend reglement van de politie op het wegverkeer en het signalisatieplan betreffende de gemeenteweg Zonereglement Lage Emissie Zone Gent.

2022\_CBS\_09266 - Nieuw aanvullend reglement van de politie op het wegverkeer - gemeenteweg - Zonereglement Lage Emissie zone Gent - nieuwe verkeersmaatregel

# Aanvullend reglement van de politie op het wegverkeer - gemeenteweg – Zonereglement Lage Emissie Zone Gent

Vastgesteld in het College van Burgemeester en Schepenen van 15 september 2022

Bekendgemaakt op 16 september 2022

Geldig vanaf 21 september 2022 tot en met 3 maart 2026

Referentienummer 2022\_CBS\_09266

## Reglement

**Artikel 1.** In het gebied Centrum Gent begrensd door

de straten binnen de R40 met uitzondering van de R40 zelf en de as Nieuwewandeling/Blaisantvest met onderstaande afbakening van straten:

- Dampoortstraat t.h.v. het kruispunt met Dok-Zuid (R40);
- Hagelandkaai t.h.v. het kruispunt met Dok-Zuid (R40);
- Schoolkaai t.h.v. het kruispunt met Dok-Zuid (R40);
- Lucas Munichstraat t.h.v. het kruispunt met de Kasteellaan (R40);
- Stierstraat t.h.v. het kruispunt met de Kasteellaan (R40);
- Gandastraat t.h.v. het kruispunt met de Kasteellaan (R40);
- Slachthuisstraat t.h.v. het kruispunt met de Kasteellaan (R40);
- Rommelwaterpark t.h.v. het kruispunt met de Kasteellaan (R40);
- Kasteellaan t.h.v. het kruispunt met de Heernislaan (R40);
- Kasterbant t.h.v. het kruispunt met de Heernislaan (R40);
- Forelstraat t.h.v. het kruispunt met de Heernislaan (R40);
- Eendrachtstraat t.h.v. t.h.v. het kruispunt met de Vlaamsekaai (R40);
- Zalmstraat t.h.v. het kruispunt met de Vlaamsekaai (R40);
- Snoekstraat t.h.v. het kruispunt met de Vlaamsekaai (R40);
- Karperstraat t.h.v. het kruispunt met de Vlaamsekaai (R40);
- Vlaamsekaai (ventweg naast R40) t.h.v. het kruispunt met Vlaamsekaai (R40);
- Ferdinand Lousbergskaai t.h.v. het kruispunt met de Keizervest (R40);
- Brusselsepoortstraat t.h.v. het kruispunt met Keizervest (R40);
- Visserij t.h.v. het kruispunt met de Keizervest (R40);
- Sint-Lievenspoortstraat t.h.v. het kruispunt met de Keizervest (R40);
- Hubert Frere-Orbanlaan t.h.v. het kruispunt met de Keizervest (R40) en de Zuidparklaan;
- Graaf van Vlaanderenplein t.h.v. het kruispunt met de afsplitsing naar parking Zuid;
- Franklin Rooseveltlaan t.h.v. de verkeerslichten voor de uitrit van parking Zuid;
- Guldenspoorstraat t.h.v. het kruispunt met de Franklin Rooseveltlaan;
- Muinklaan t.h.v. het kruispunt met de Franklin Rooseveltlaan;
- Franklin Rooseveltlaan t.h.v. het kruispunt met de Muinklaan;
- Francois Benardstraat t.h.v. het kruispunt met de Gustaaf Callierlaan;

- Raveschootstraat t.h.v. het kruispunt met de Gustaaf Callierlaan;
- Zebrastraat t.h.v. het kruispunt met de Gustaaf Callierlaan;
- Olifantstraat t.h.v. het kruispunt met de Gustaaf Callierlaan;
- Gustaaf Callierlaan t.h.v. het kruispunt met de Dierentuinlaan;
- Gustaaf Callierlaan t.h.v. het kruispunt met de Sint-Lievenslaan (R40);
- Frans Spaestraat t.h.v. het kruispunt met de Sint-Lievenslaan (R40);
- Leeuwstraat t.h.v. het kruispunt met de Sint-Lievenslaan (R40);
- Tentoonstellingslaan t.h.v. het kruispunt met de Sint-Lievenslaan (R40);
- Ter Platen t.h.v. het kruispunt met de Sint-Lievenslaan (R40);
- Isabellakaai t.h.v. het kruispunt met de Citadellaan (R40);
- Jan Frans Willemlaan t.h.v. het kruispunt met de Citadellaan (R40);
- Overpoortstraat t.h.v. het kruispunt met de Citadellaan (R40);
- Kattenberg t.h.v. het kruispunt met de Charles de Kerchovelaan (R40);
- Kunstlaan t.h.v. het kruispunt met de Charles de Kerchovelaan (R40);
- Eekhout t.h.v. het kruispunt met de Charles de Kerchovelaan (R40);
- Laurent Delvauxlaan t.h.v. het kruispunt met Charles de Kerchovelaan (R40);
- Kortrijksepoortstraat t.h.v. het kruispunt met de Ijzerlaan (R40);
- Persellestraat t.h.v. het kruispunt met de Ijzerlaan (R40);
- Bijlokekaai t.h.v. het kruispunt met de Godshuizenlaan (R40);
- Louis Pasteurlaan t.h.v. het kruispunt met de Martelaarslaan (R40);
- Bijlokehof t.h.v. het kruispunt met de Martelaarslaan (R40);
- Jan-Baptist Boterdaelestraat t.h.v. het kruispunt met de Martelaarslaan (R40);
- Rokerelsstraat t.h.v. het kruispunt met de Martelaarslaan (R40);
- Bernard Spaelaan t.h.v. het kruispunt met de Martelaarslaan (R40);
- Bijlokevest t.h.v. het kruispunt met de Martelaarslaan (R40);
- Rozemarijnstraat t.h.v. het kruispunt met de Martelaarslaan (R40);
- Ekkergermstraat (3 takken) t.h.v. het kruispunt met de Antonius Triestlaan (R40);
- Koolkapperstraat t.h.v. het kruispunt met de Einde Were (R40);
- Groenevalleilaan net voorbij het tankstation Esso;
- Leiekaai t.h.v. het kruispunt met de Rooigemlaan (R40);
- de overgang van in- en uitrit van parking Dreamland naar Kaarderijstraat;
- de overgang van in- en uitrit van parking Aldi naar Kaarderijstraat;
- Drongensesteenweg t.h.v. het kruispunt met de Rooigemlaan(R40);
- Appelstraat t.h.v. het kruispunt met de Rooigemlaan (R40);
- Biezenstuk t.h.v. het kruispunt met de Rooigemlaan (R40);
- Violierstraat t.h.v. het kruispunt met de Rooigemlaan (R40);
- Balsamierenstraat t.h.v. het kruispunt met de Rooigemlaan (R40);
- Slinke Molenstraat t.h.v. het kruispunt met de Rooigemlaan (R40);
- Bevrijdingslaan t.h.v. het kruispunt met de Rooigemlaan (R40);
- Hamerstraat t.h.v. het kruispunt met de Rooigemlaan (R40);
- Kiekenstraat t.h.v. het kruispunt met de Rooigemlaan (R40);
- Groendreef t.h.v. het kruispunt met de Rooigemlaan (R40);
- Elyzeese Velden t.h.v. het kruispunt met de Gasmeterlaan (R40);
- Gebroeders de Smetstraat t.h.v. het kruispunt met de Gasmeterlaan (R40);


- Schommelstraat t.h.v. het kruispunt met de Gasmeterlaan (R40);
- Gasklokstraat t.h.v. het kruispunt met de Gasmeterlaan (R40);
- Ijskelderstraat t.h.v. het kruispunt met de Gasmeterlaan (R40);
- Wondelgemstraat t.h.v. het kruispunt met Gasmeterlaan (R40);
- Elsstraat t.h.v. het kruispunt met de Gasmeterlaan (R40);
- Tondelierlaan t.h.v. het kruispunt met de Gasmeterlaan (R40);
- Oosteeklostraat t.h.v. het kruispunt met de Gasmeterlaan (R40);
- Gagelstraat t.h.v. het kruispunt met de Gasmeterlaan (R40);
- Kaprijkestraat t.h.v. het kruispunt met de Gasmeterlaan (R40);
- Spaarstraat t.h.v. het kruispunt met de Gasmeterlaan (R40);
- Gasmeterlaan (ventweg) t.h.v. het kruispunt met Gasmeterlaan (R40);
- Neuseplein t.h.v. het kruispunt met R40;
- Justus de Harduwijnlaan t.h.v. kruispunt met het Neuseplein (R40);
- Sint-Salvatorstraat t.h.v. het kruispunt met het Neuseplein (R40);
- Sassevaartstraat t.h.v. t.h.v. het kruispunt met het Neuseplein (R40);
- Bevelandstraat t.h.v. t.h.v. het kruispunt met de Muidelaan (R40);
- Doornzelestraat t.h.v. t.h.v. het kruispunt met het Stapelplein (R40);
- Stokerijstraat t.h.v. t.h.v. het kruispunt met het Stapelplein (R40);
- Désiré Fiévéstraat t.h.v. het kruispunt met het Stapelplein (R40);
- Ham t.h.v. het kruispunt met het Stapelplein (R40);
- Kraankinderstraat t.h.v. het kruispunt met Dok-Zuid (R40);
- Metselaarsstraat t.h.v. het kruispunt met Dok-Zuid (R40);
- Pijnderstraat t.h.v. het kruispunt met Dok-Zuid (R40);
- Stukwerkersstraat t.h.v. het kruispunt met Dok-Zuid (R40);
- Broederlijke-Weversplein t.h.v. het kruispunt met de Nieuwewandeling;
- Joost Clemmenstraat t.h.v. het kruispunt met Johannes Schrantstraat;
- Krijgsgasthuisstraat t.h.v. het kruispunt met de Nieuwewandeling;
- Spiegelhofstraat t.h.v. het kruispunt met de Nieuwewandeling;
- Coupure t.h.v. het kruispunt met de Contributiebrug (voor en na de brug);
- Jan van Hembysebolwerk t.h.v. het kruispunt met de Contributiebrug;
- Waldamkaai t.h.v. het kruispunt met de Contributiebrug;
- Noordstraat t.h.v. het kruispunt met de Begijnhoflaan;
- Brugsepoortstraat t.h.v. het kruispunt met de Begijnhoflaan;
- Edmond Boonenstraat t.h.v. het kruispunt met de Begijnhoflaan;
- Matthias Gesweinstraat t.h.v. het kruispunt met de Begijnhoflaan;
- Hippoliet Lammerstraat t.h.v. het kruispunt met de Begijnhoflaan;
- Hector Van Wittenberghestraat t.h.v. het kruispunt met de Begijnhoflaan;
- Griendeplein t.h.v. het kruispunt met de Begijnhoflaan;
- Kolveniersgang t.h.v. het kruispunt met de Opgeëistenlaan;
- Vogelenzang t.h.v. het kruispunt met Blaisantvest (beide kanten);
- Oosteeklostraat t.h.v. het kruispunt met Blaisantvest;
- Kaprijkestraat t.h.v. het kruispunt met Blaisantvest;
- Gagelstraat t.h.v. het kruispunt met Blaisantvest;
- Vogelenzang t.h.v. het kruispunt met Blaisantvest;

- Spaarstraat t.h.v. het kruispunt met Blaisantvest;  
wordt volgende maatregel ingevoerd:
    - de lage emissiezone wordt afgebakend. Het begin van de lage emissiezone wordt aangeduid.;
    - ook het einde van de lage emissiezone wordt aangeduid.
- Dit wordt gesignaleerd door:
- verkeersborden F117
  - verkeersborden F118

---

(einde reglement)



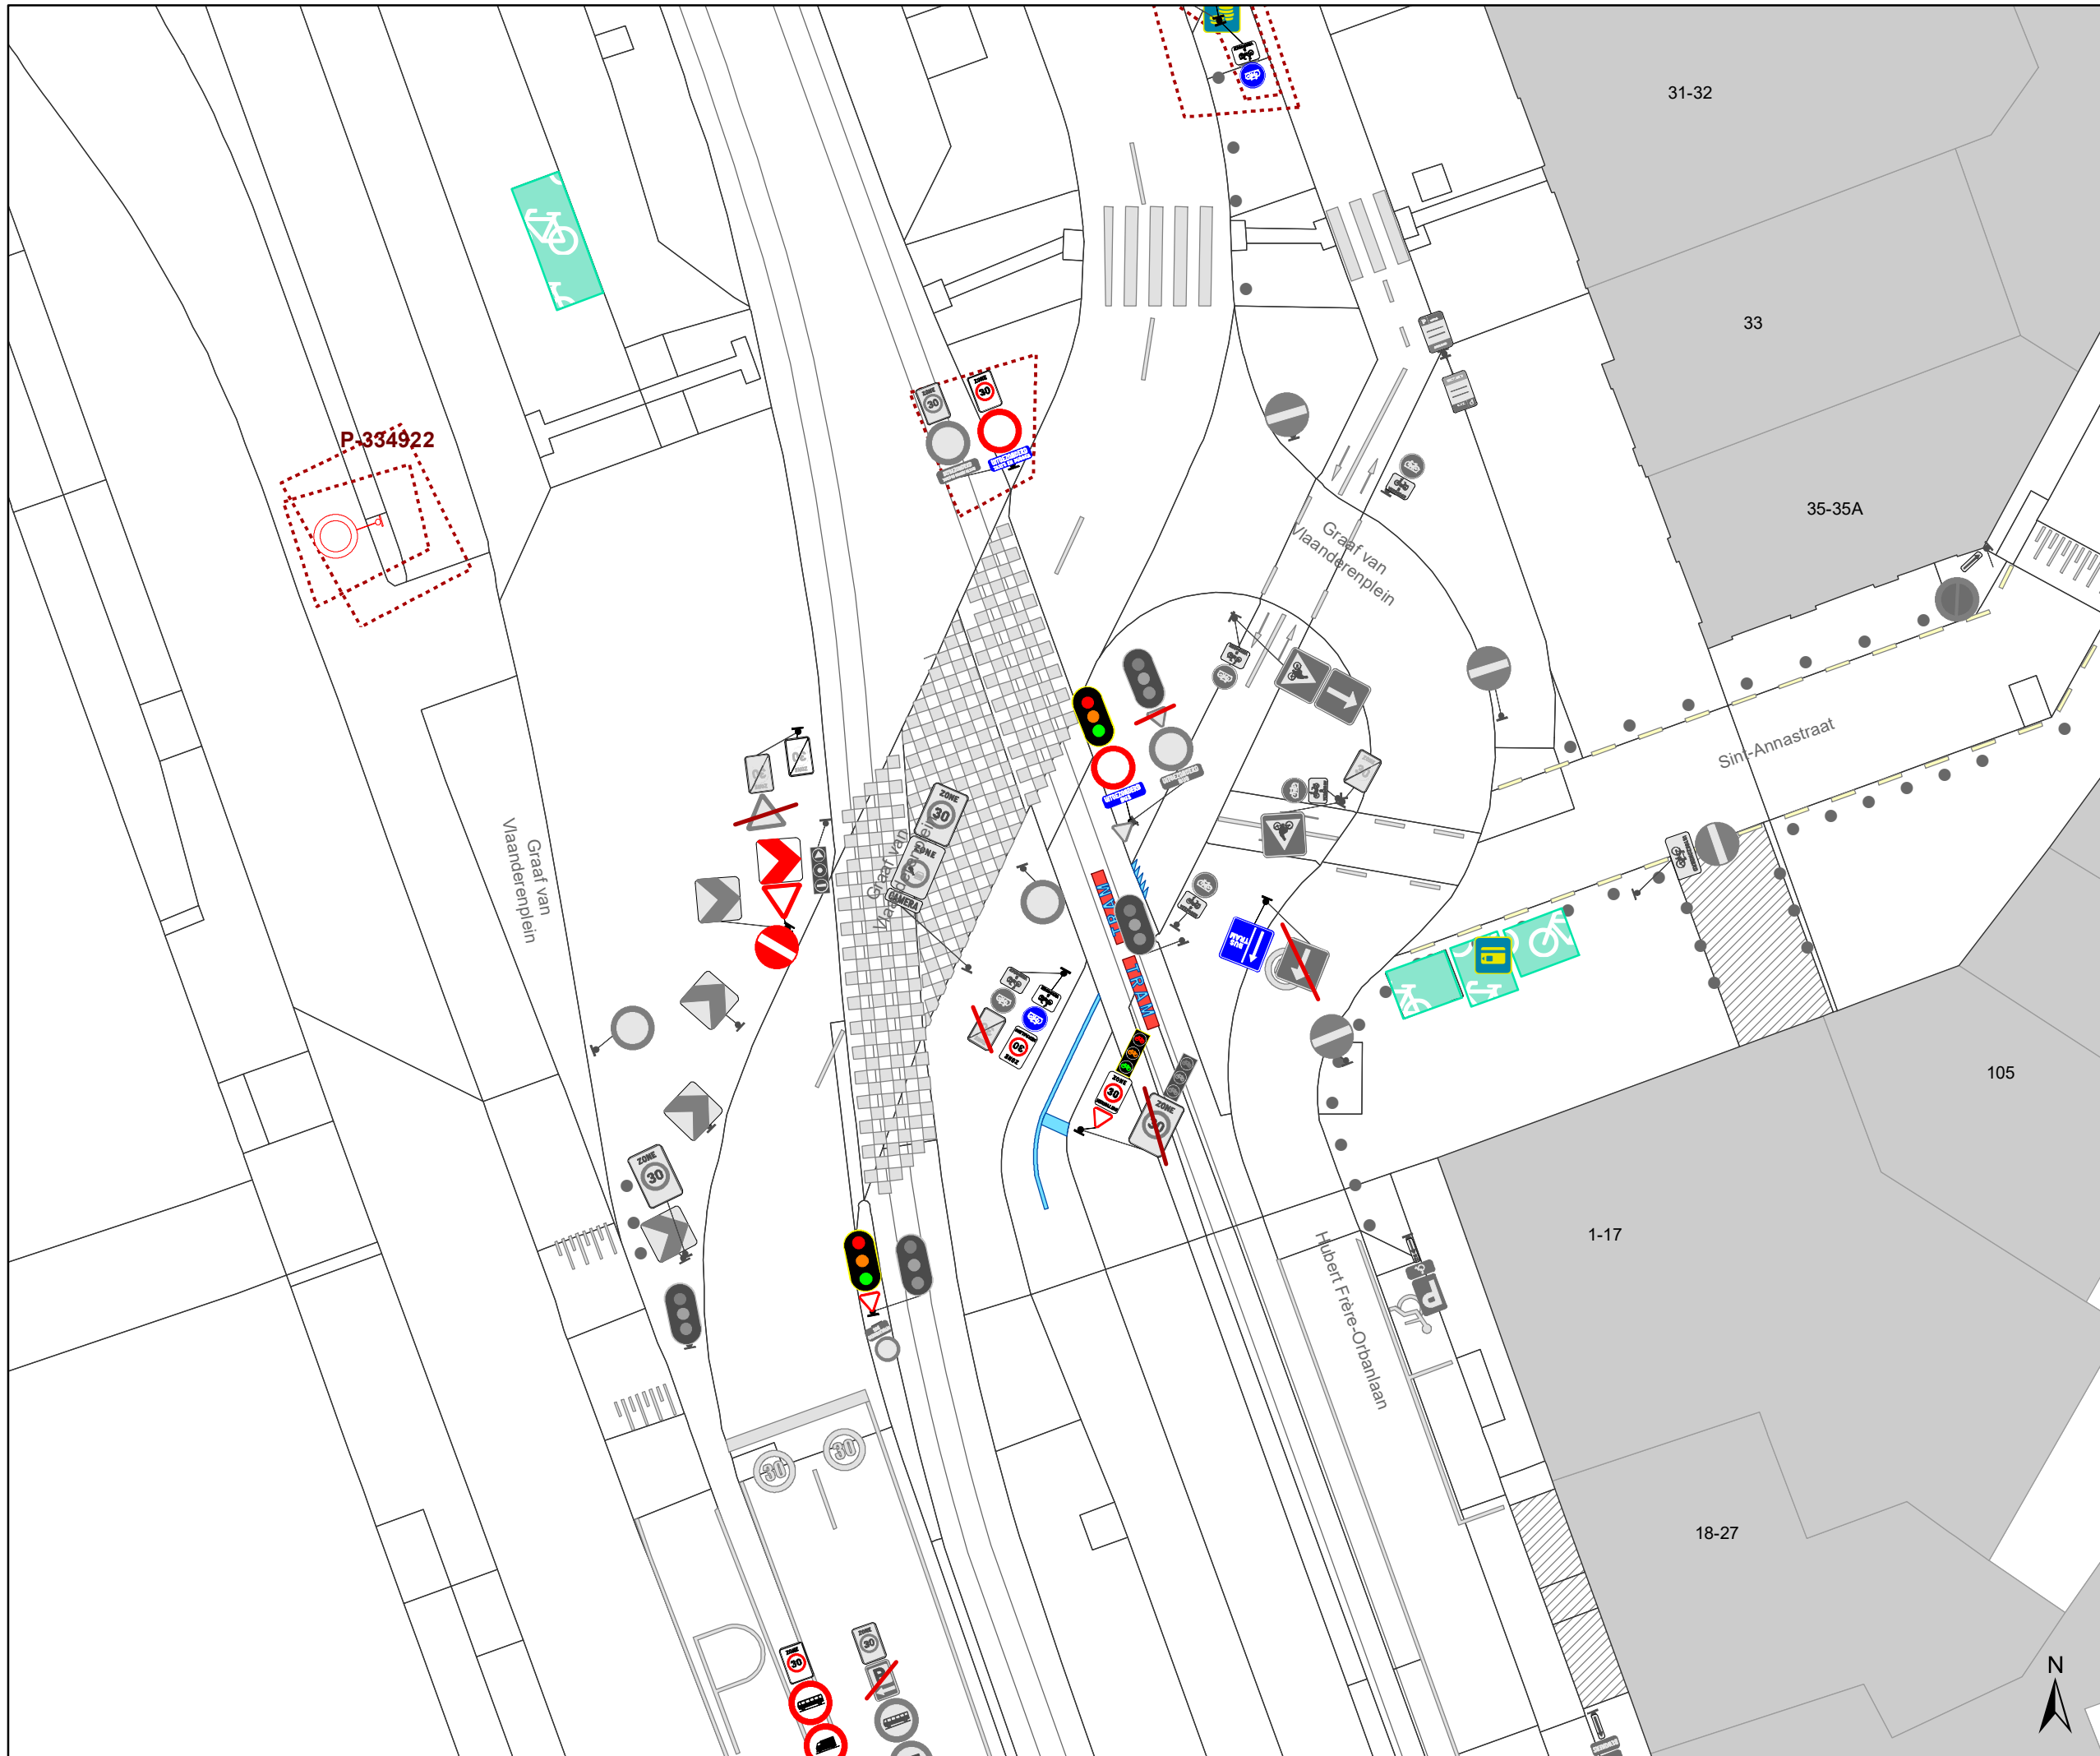

# Legende

- Bestaande verkeersborden
- Geplande verkeersborden
- Te verwijderen verkeersborden

- Bestaande wegmarkeringen
- Geplande wegmarkeringen
- Te verwijderen wegmarkeringen


- Overige**
- Ander gepland dossier (in voorbereiding bij MOBBD)
  - Ander gepland dossier (ter uitvoering bij DWBW)

- Ontwerp heraanleg

- Opstellingen geplaatst door AWW

- Bestaande fietsenstalling

- Straatmeubilair**
- Te verwijderen paaltje
  - Bestaande New-Jersey-betonblokken

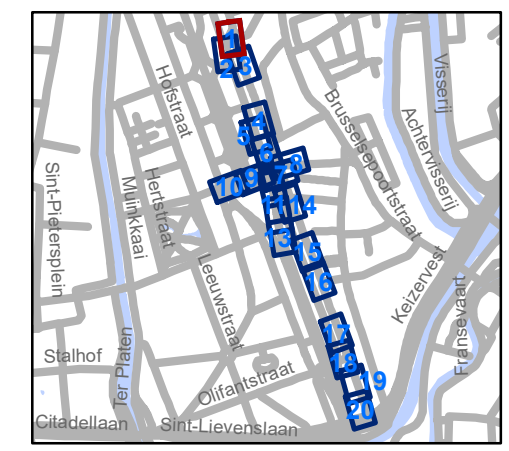


**gent:** Mobiliteitsbedrijf stad Gent  
Verkeerstechnische taken

**Jules De Bruyckerdreef  
Heraanleg - Tramoversteek**

Dossinummer P-289562

DATUM	SCHAAL	PLAN	P FORMAAT
8/09/2022	1/250	1/20	A3



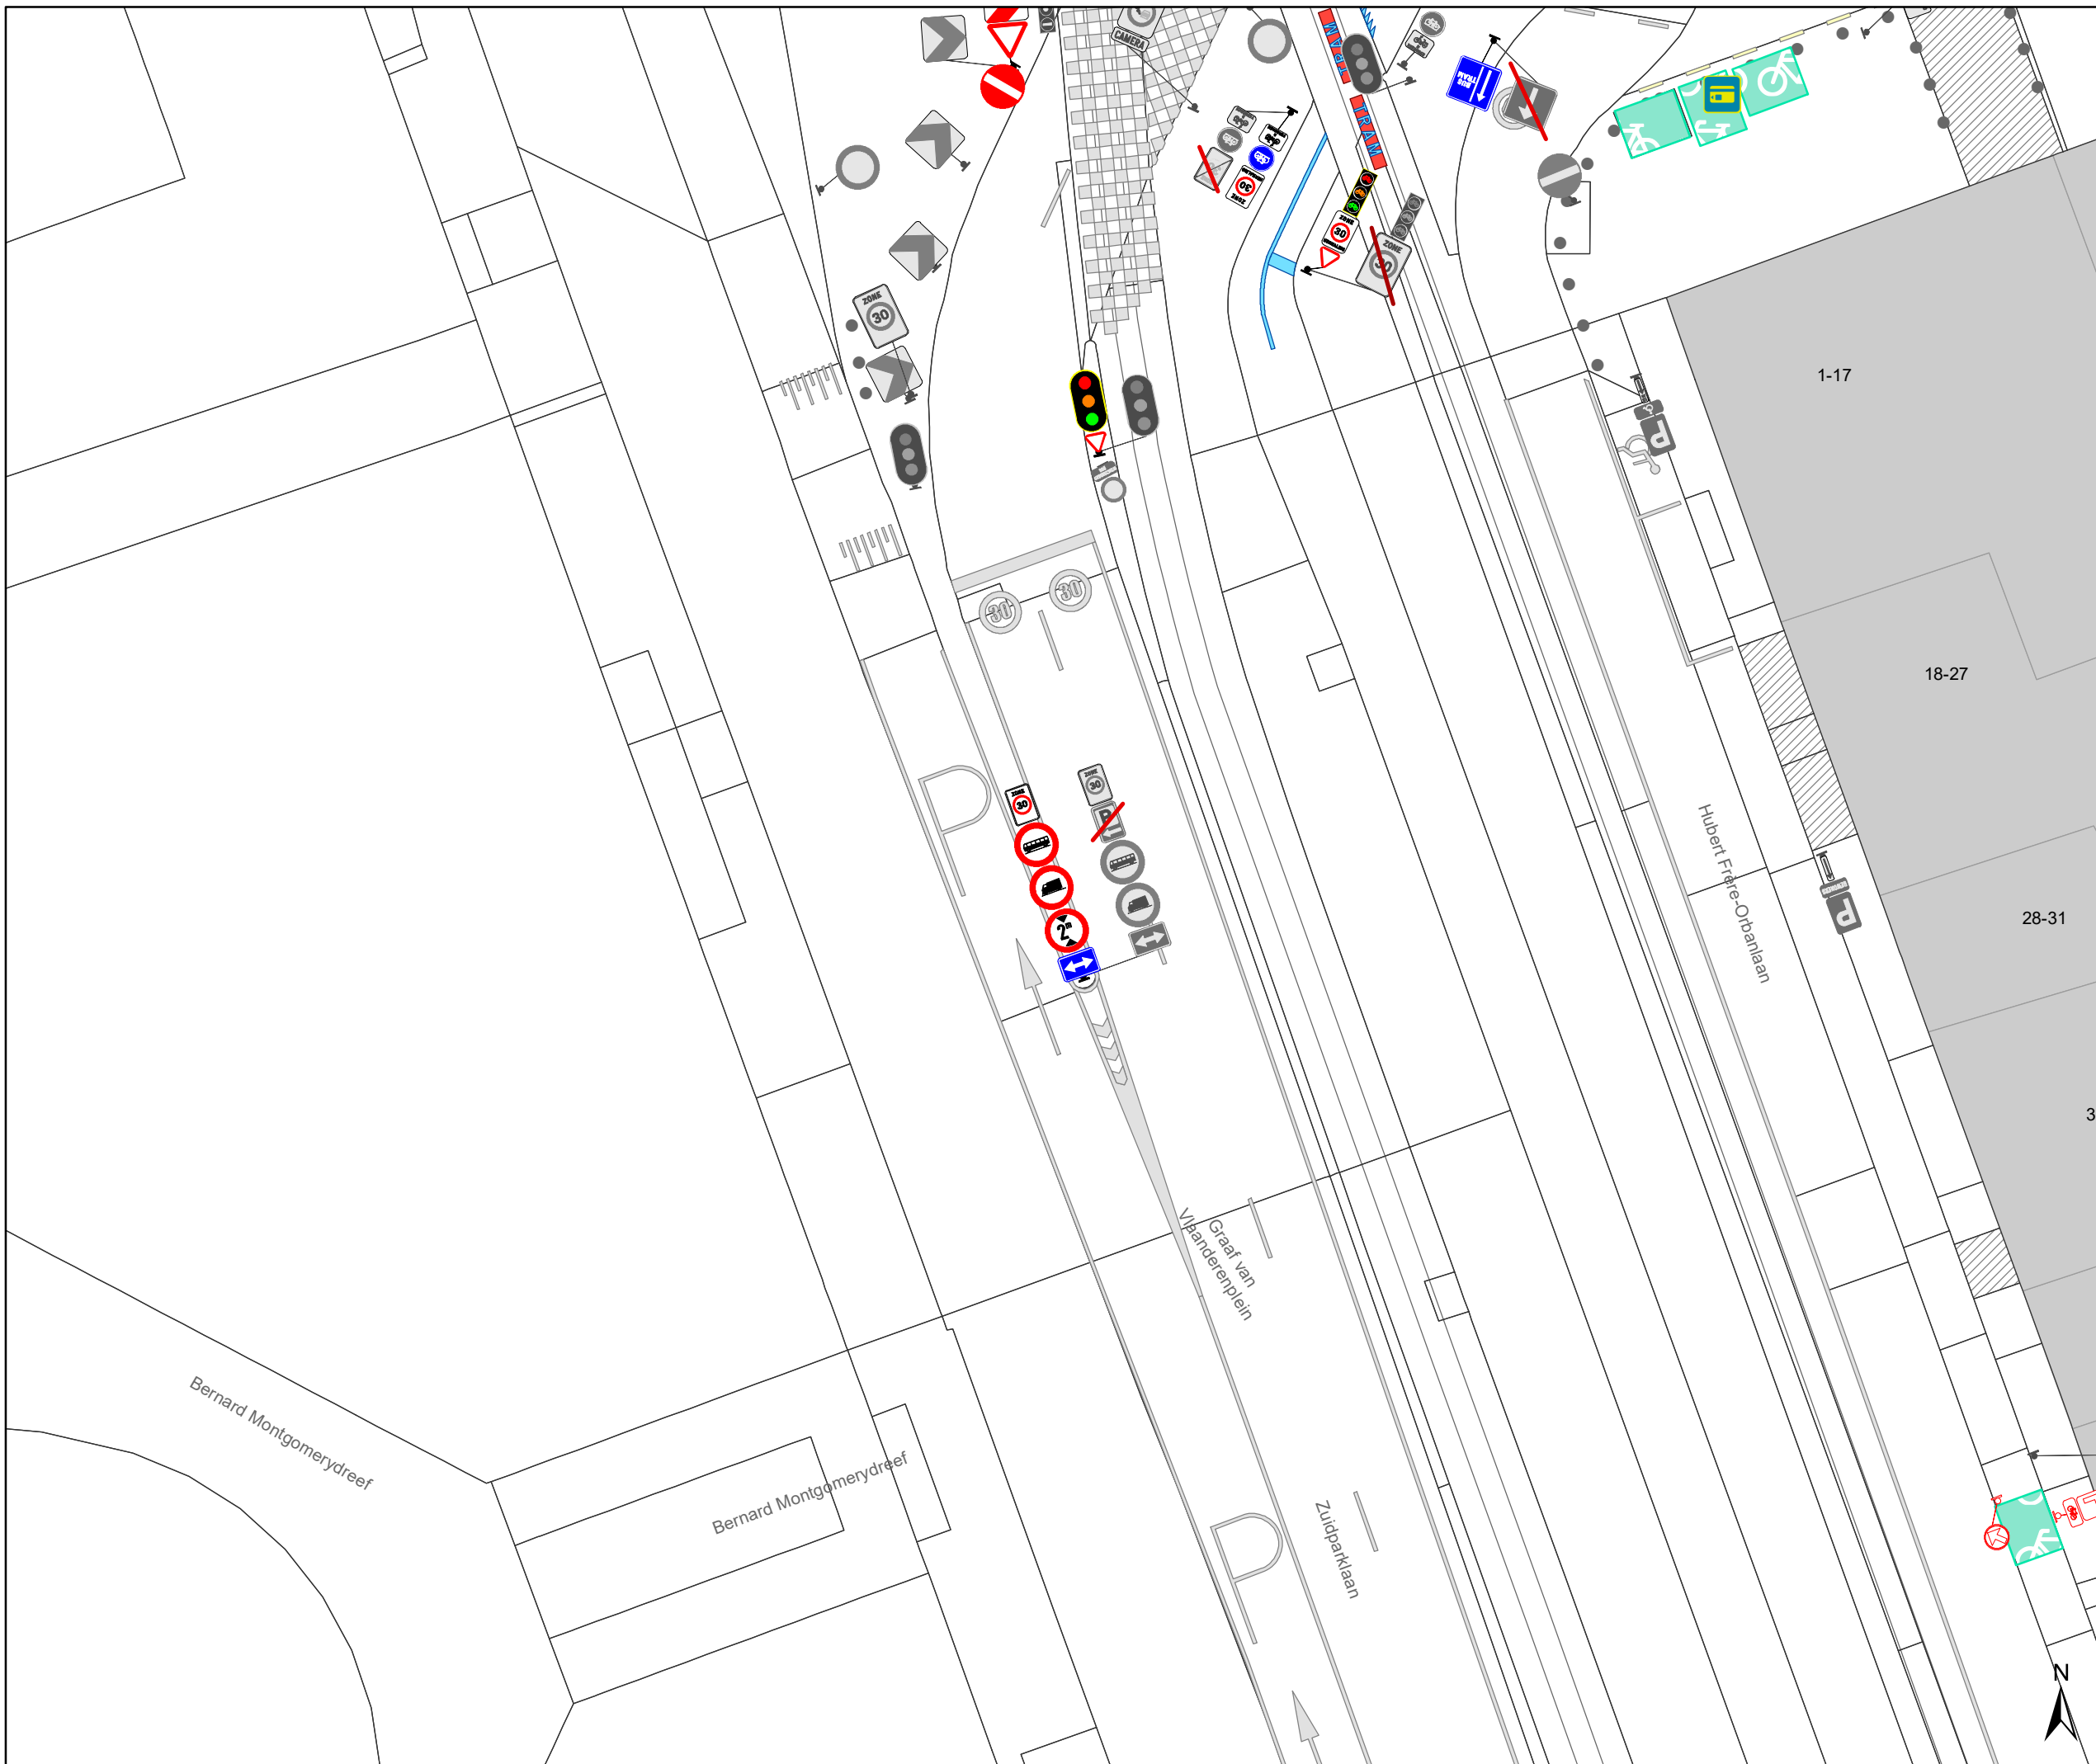

# Legende

- Bestaande verkeersborden
- Geplande verkeersborden
- Te verwijderen verkeersborden

- Bestaande wegmarkeringen
- Geplande wegmarkeringen
- Te verwijderen wegmarkeringen

## Overige

- Ander gepland dossier (in voorbereiding bij MOBBD)
- Ander gepland dossier (ter uitvoering bij DWBW)


- Ontwerp heraanleg

- Opstellingen geplaatst door AWW

- Bestaande fietsenstalling

## Straatmeubilair

- Te verwijderen paaltje
- Bestaande New-Jersey-betonblokken

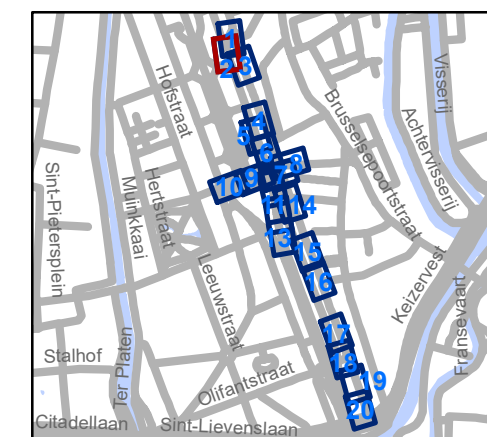


**gent:** Mobiliteitsbedrijf stad Gent  
Verkeerstechnische taken

### Jules De Bruyckerdreef Heraanleg - Tramoversteek

Dossienummer P-289562

DATUM	SCHAAL	PLAN	P FORMAAT
8/09/2022	1/250	2/20	A3

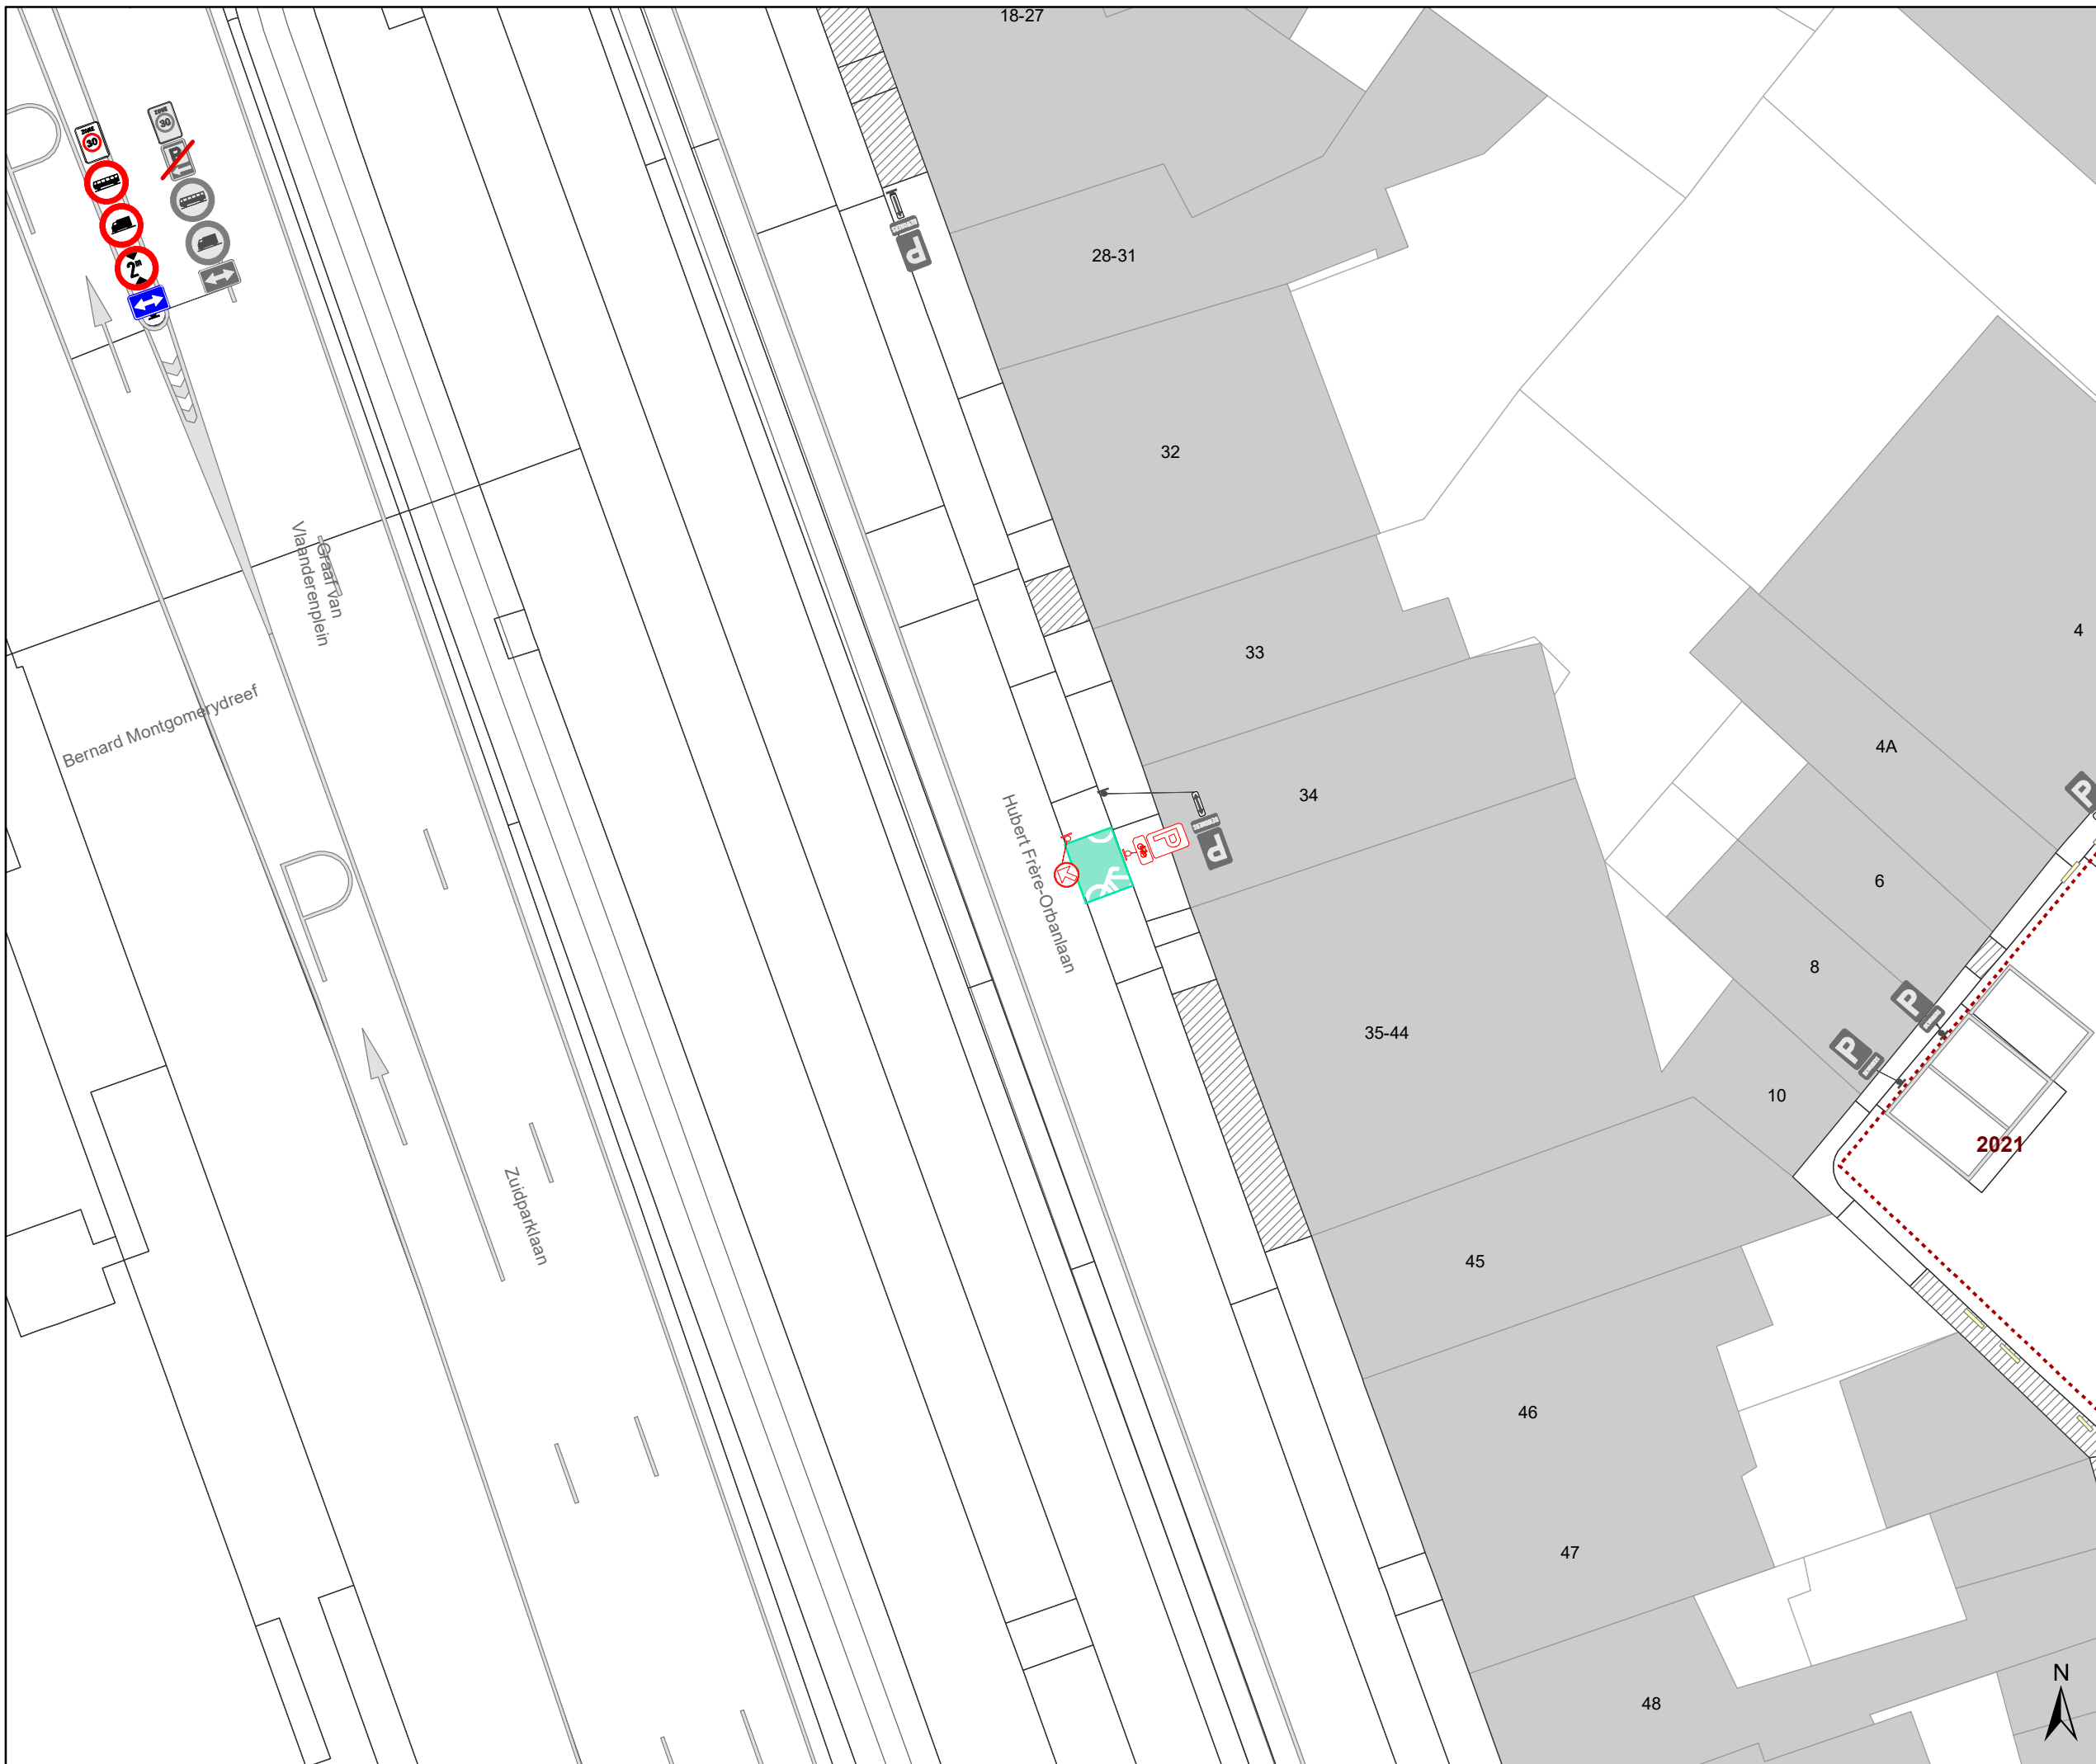

- Bestaande verkeersborden
- Geplande verkeersborden
- Te verwijderen verkeersborden

- Bestaande wegmarkeringen
- Geplande wegmarkeringen
- Te verwijderen wegmarkeringen

## Overige

- Ander gepland dossier (in voorbereiding bij MOBBD)
- Ander gepland dossier (ter uitvoering bij DWBW)


Ontwerp heraanleg

Opstellingen geplaatst door AWW

Bestaande fietsenstalling

## Straatmeubilair

- Te verwijderen paaltje
- Bestaande New-Jersey-betonblokken

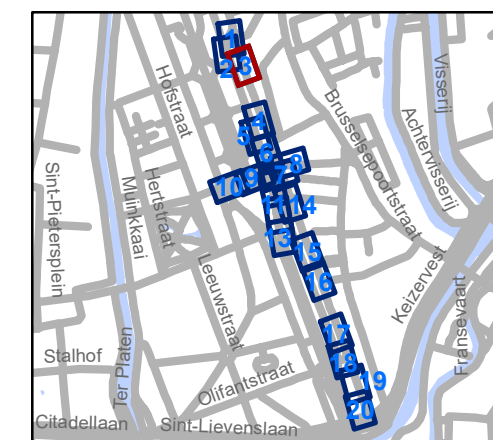


**gent:** Mobiliteitsbedrijf stad Gent  
Verkeerstechnische taken

### Jules De Bruyckerdreef Heraanleg - Tramoversteek




Dossiernummer P-289562

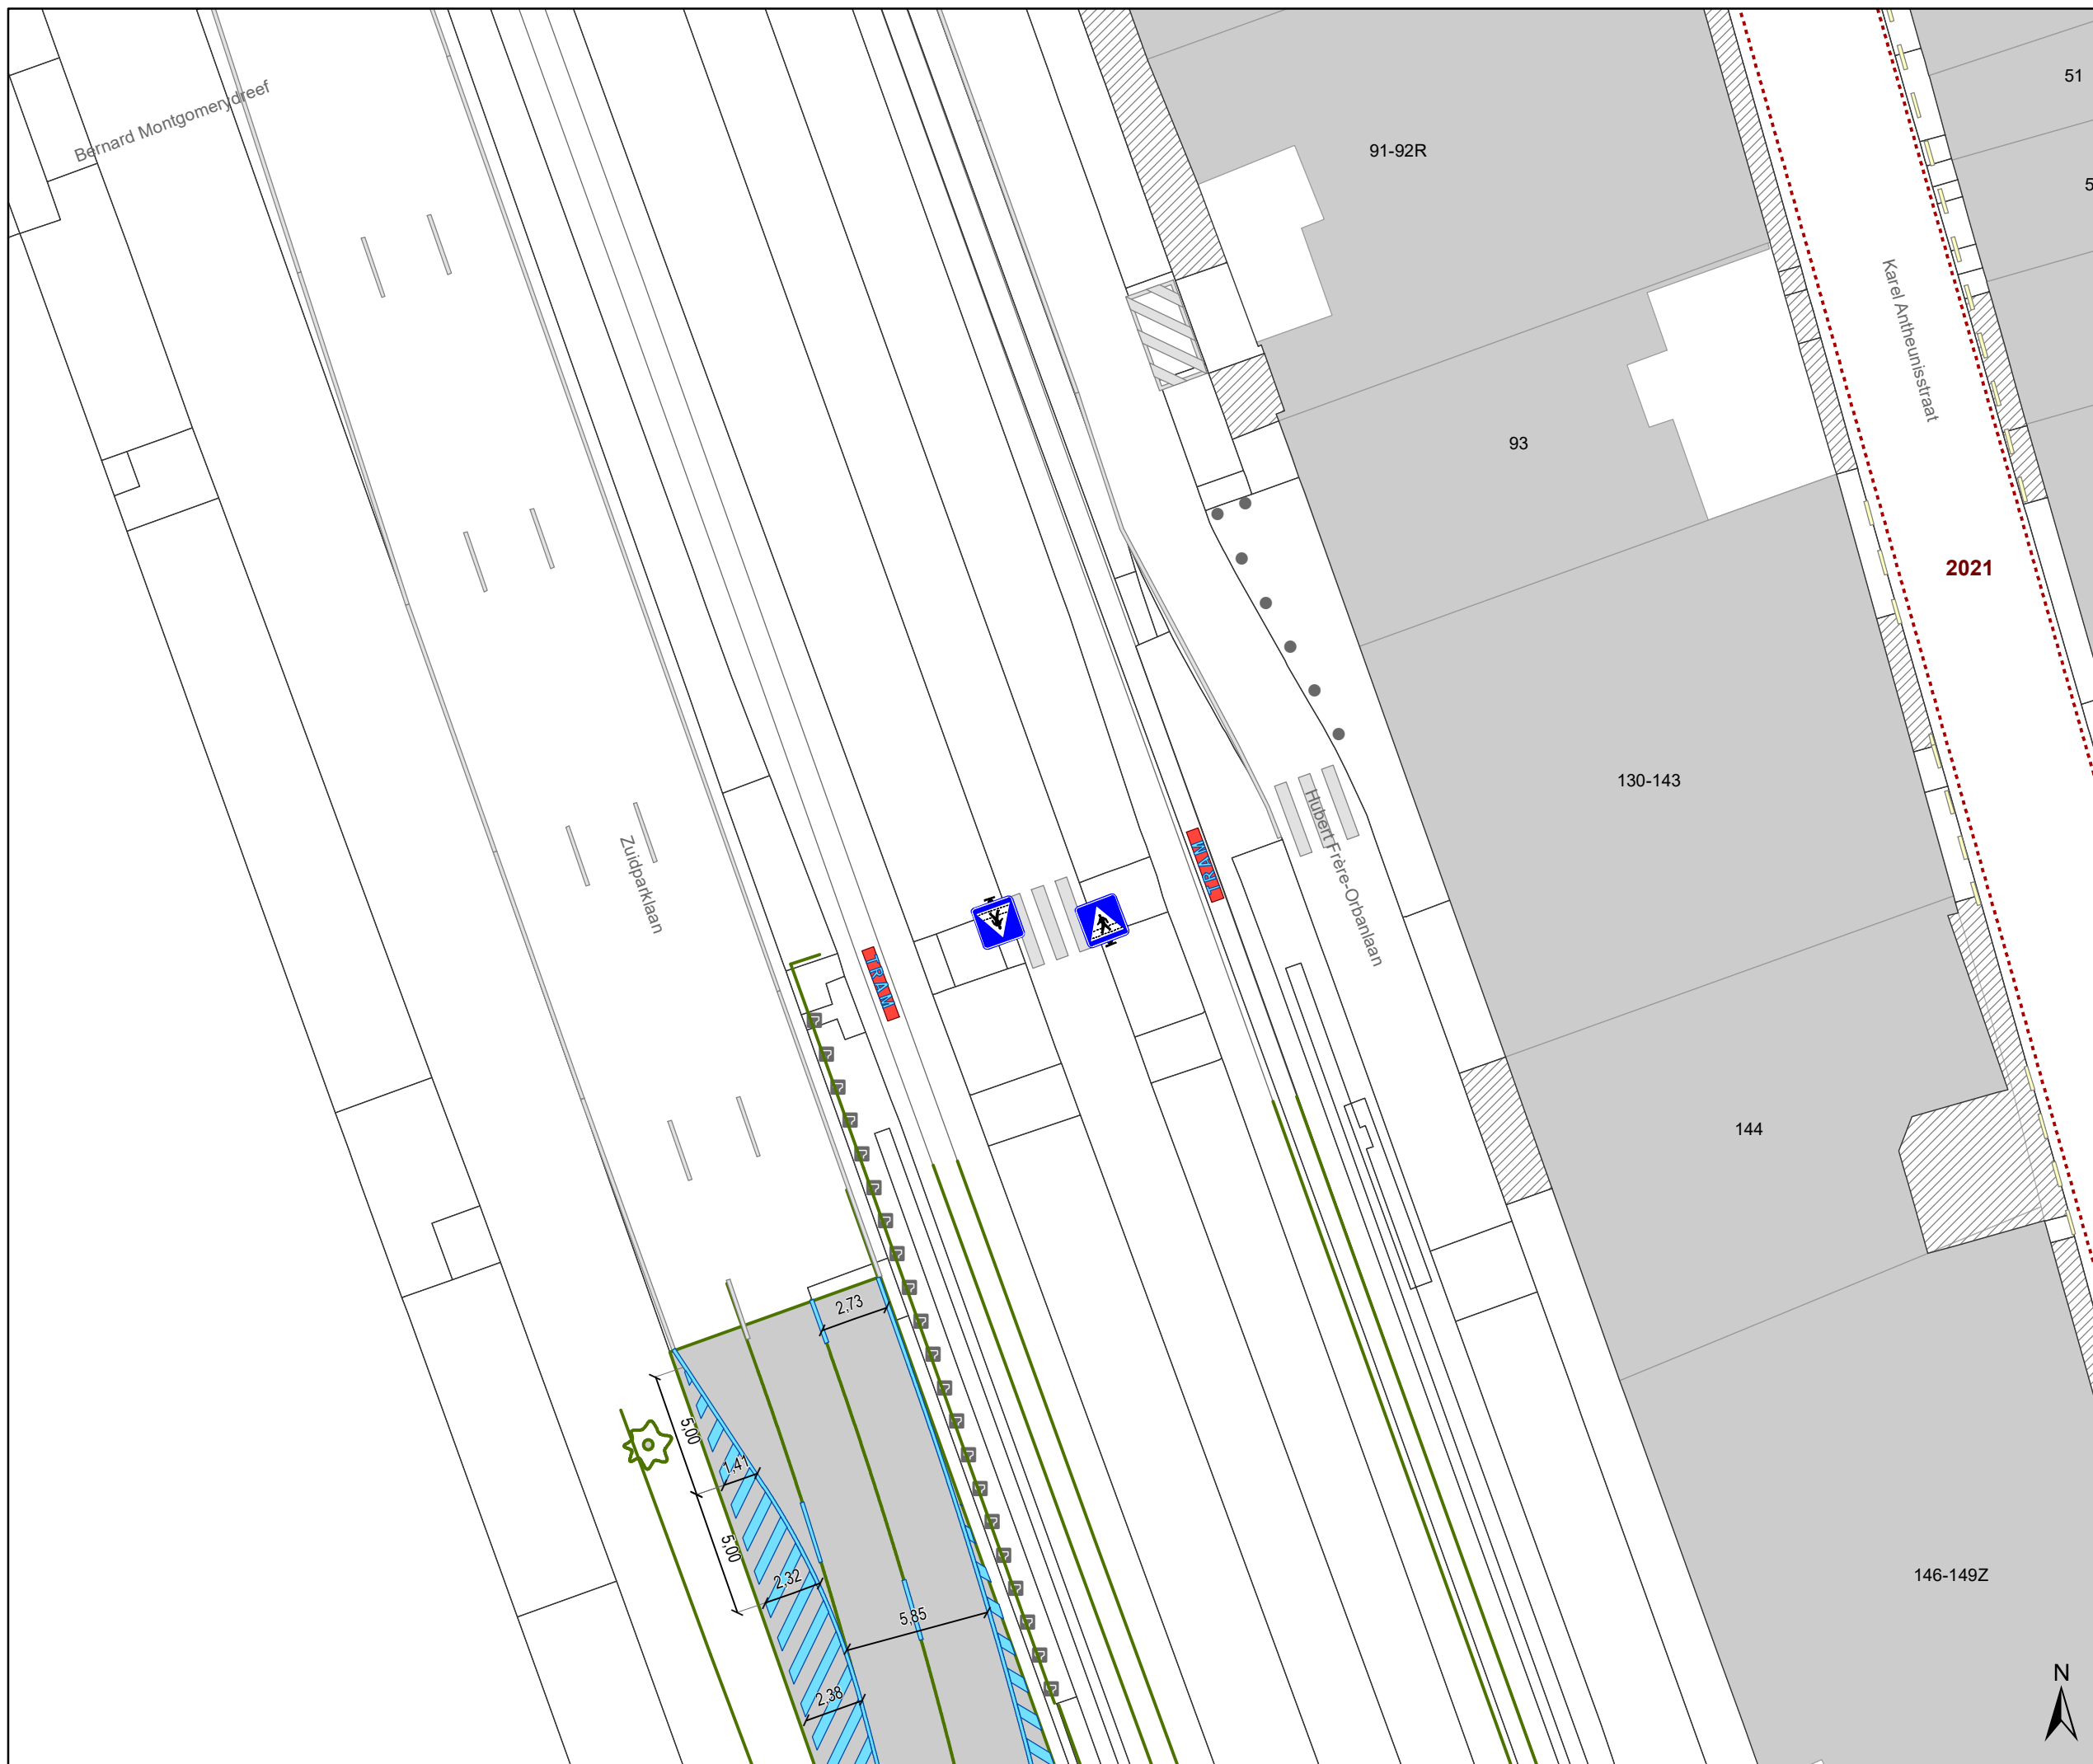


DATUM	SCHAAL	PLAN	P FORMAAT
8/09/2022	1/250	3/20	A3





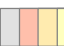

### Legende

-  Bestaande verkeersborden
-  Geplande verkeersborden
-  Te verwijderen verkeersborden

-  Bestaande wegmarkeringen
-  Geplande wegmarkeringen
-  Te verwijderen wegmarkeringen

### Overige



-  Ander gepland dossier (in voorbereiding bij MOBBD)
-  Ander gepland dossier (ter uitvoering bij DWBW)


 Ontwerp heraanleg

 Opstellingen geplaatst door AWW

 Bestaande fietsenstalling

### Straatmeubilair

-  Te verwijderen paaltje
-  Bestaande New-Jersey-betonblokken

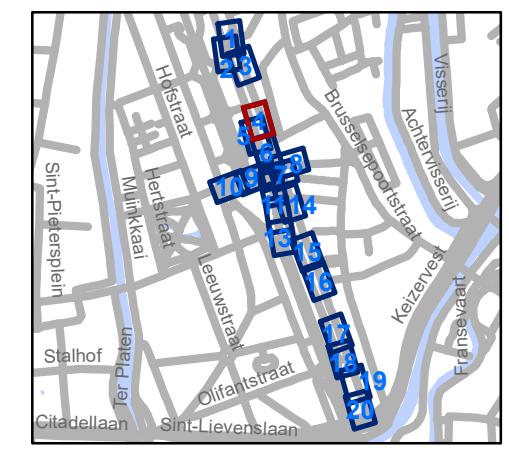

**gent:** Mobiliteitsbedrijf stad Gent  
Verkeerstechnische taken


## Jules De Bruyckerdreef Heraanleg - Tramoversteek

Dossienummer P-289562

DATUM	SCHAAL	PLAN	P FORMAAT
8/09/2022	1/250	4/20	A3



- ### Legende
- Bestaande verkeersborden
  - Geplande verkeersborden
  - Te verwijderen verkeersborden
  - Bestaande wegmarkeringen
  - Geplande wegmarkeringen
  - Te verwijderen wegmarkeringen
- ### Overige
- Ander gepland dossier (in voorbereiding bij MOBBD)
  - Ander gepland dossier (ter uitvoering bij DWBW)
  - Ontwerp heraanleg
  - Opstellingen geplaatst door AWV
  - Bestaande fietsenstalling
- ### Straatmeubilair
- Te verwijderen paaltje
  - Bestaande New-Jersey-betonblokken

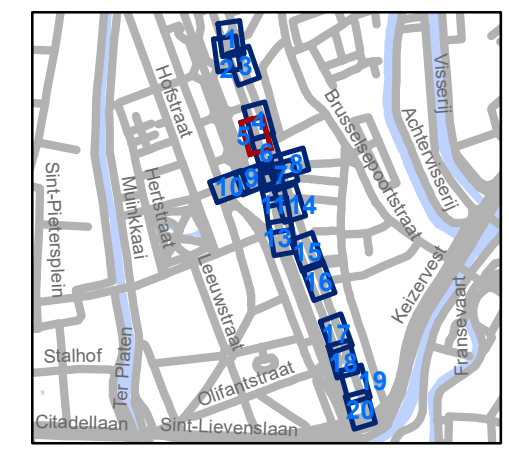


**gent:** Mobiliteitsbedrijf stad Gent  
Verkeerstechnische taken


**Jules De Bruyckerdreef  
Heraanleg - Tramoversteek**

Dossiernummer P-289562

DATUM	SCHAAL	PLAN	P FORMAAT
8/09/2022	1/250	5/20	A3

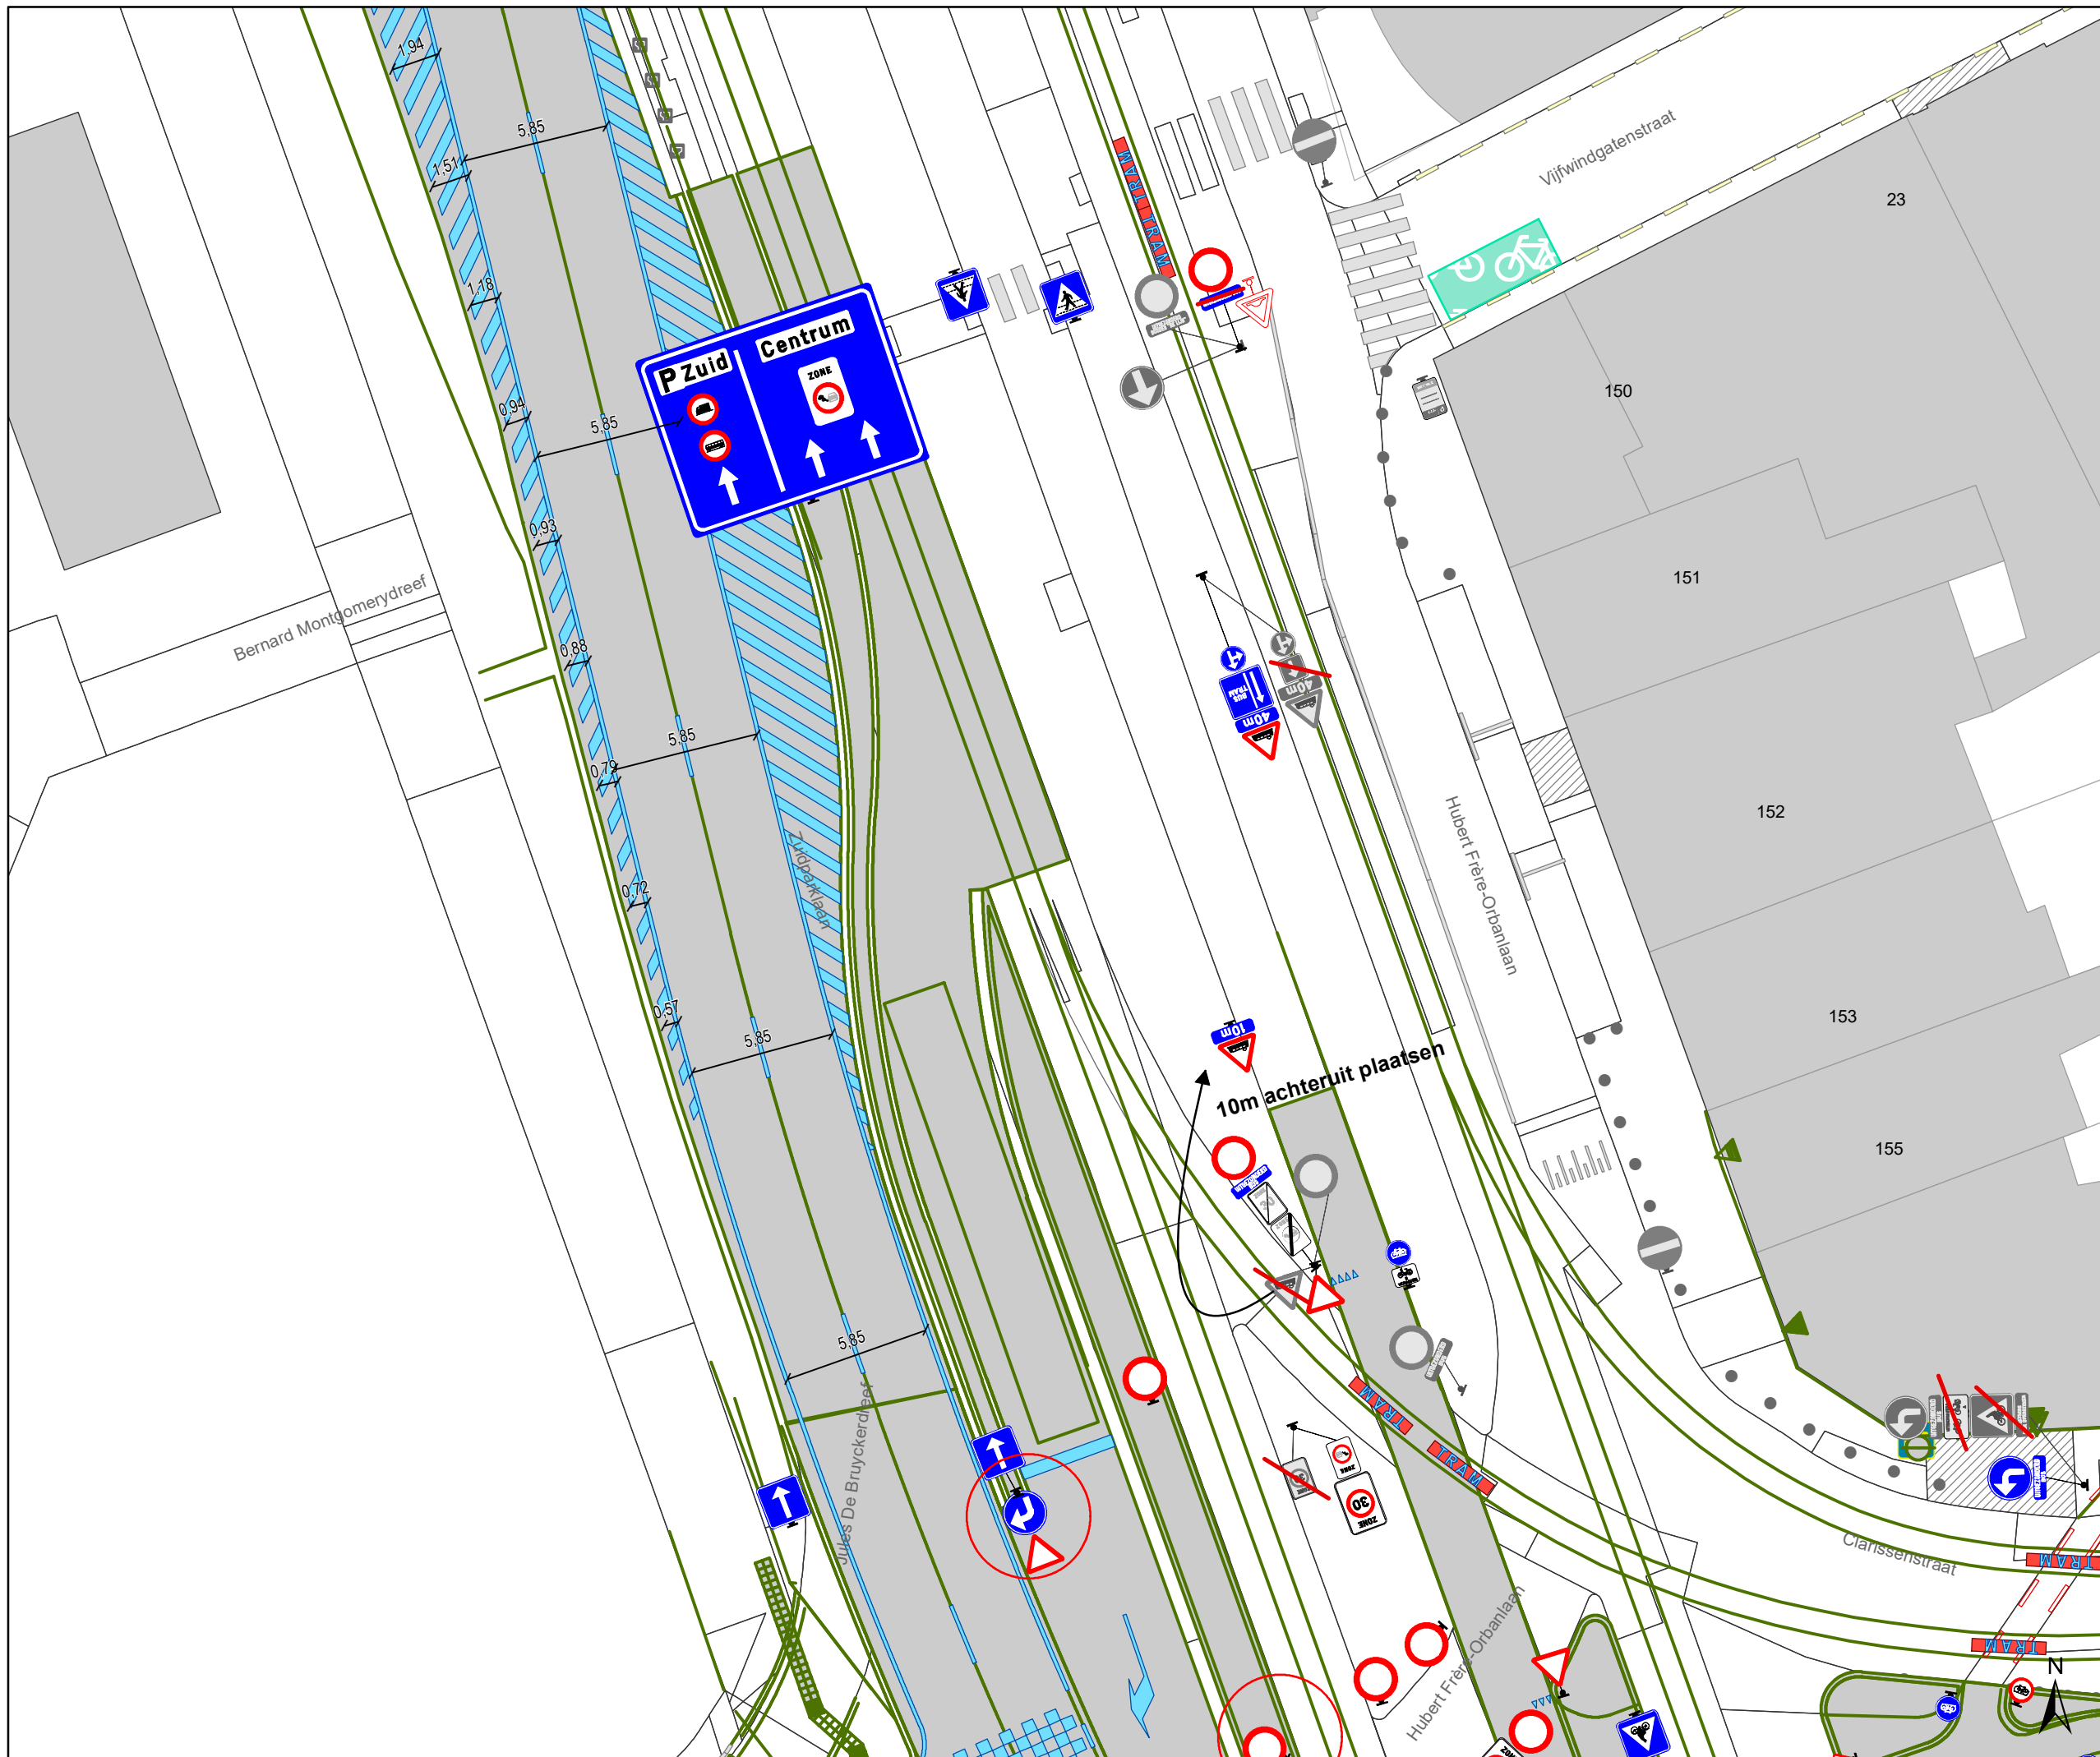

- ### Legende
- Bestaande verkeersborden
  - Geplande verkeersborden
  - Te verwijderen verkeersborden
  - Bestaande wegmarkeringen
  - Geplande wegmarkeringen
  - Te verwijderen wegmarkeringen
- ### Overige
- Ander gepland dossier (in voorbereiding bij MOBBD)
  - Ander gepland dossier (ter uitvoering bij DWBW)
  - Ontwerp heraanleg
  - Opstellingen geplaatst door AWW
  - Bestaande fietsenstalling
- ### Straatmeubilair
- Te verwijderen paaltje
  - Bestaande New-Jersey-betonblokken

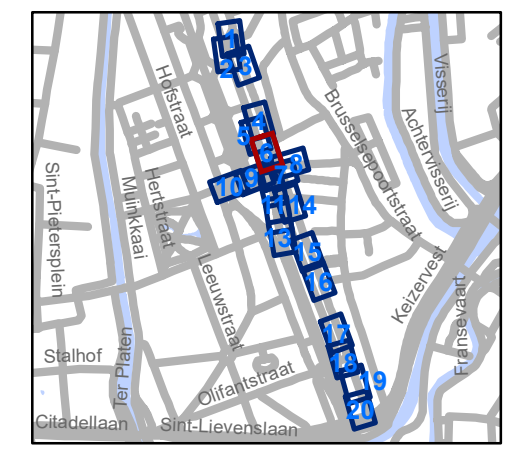


**gent:** Mobiliteitsbedrijf stad Gent  
Verkeerstechnische taken




**Jules De Bruyckerdreef  
Heraanleg - Tramoversteek**

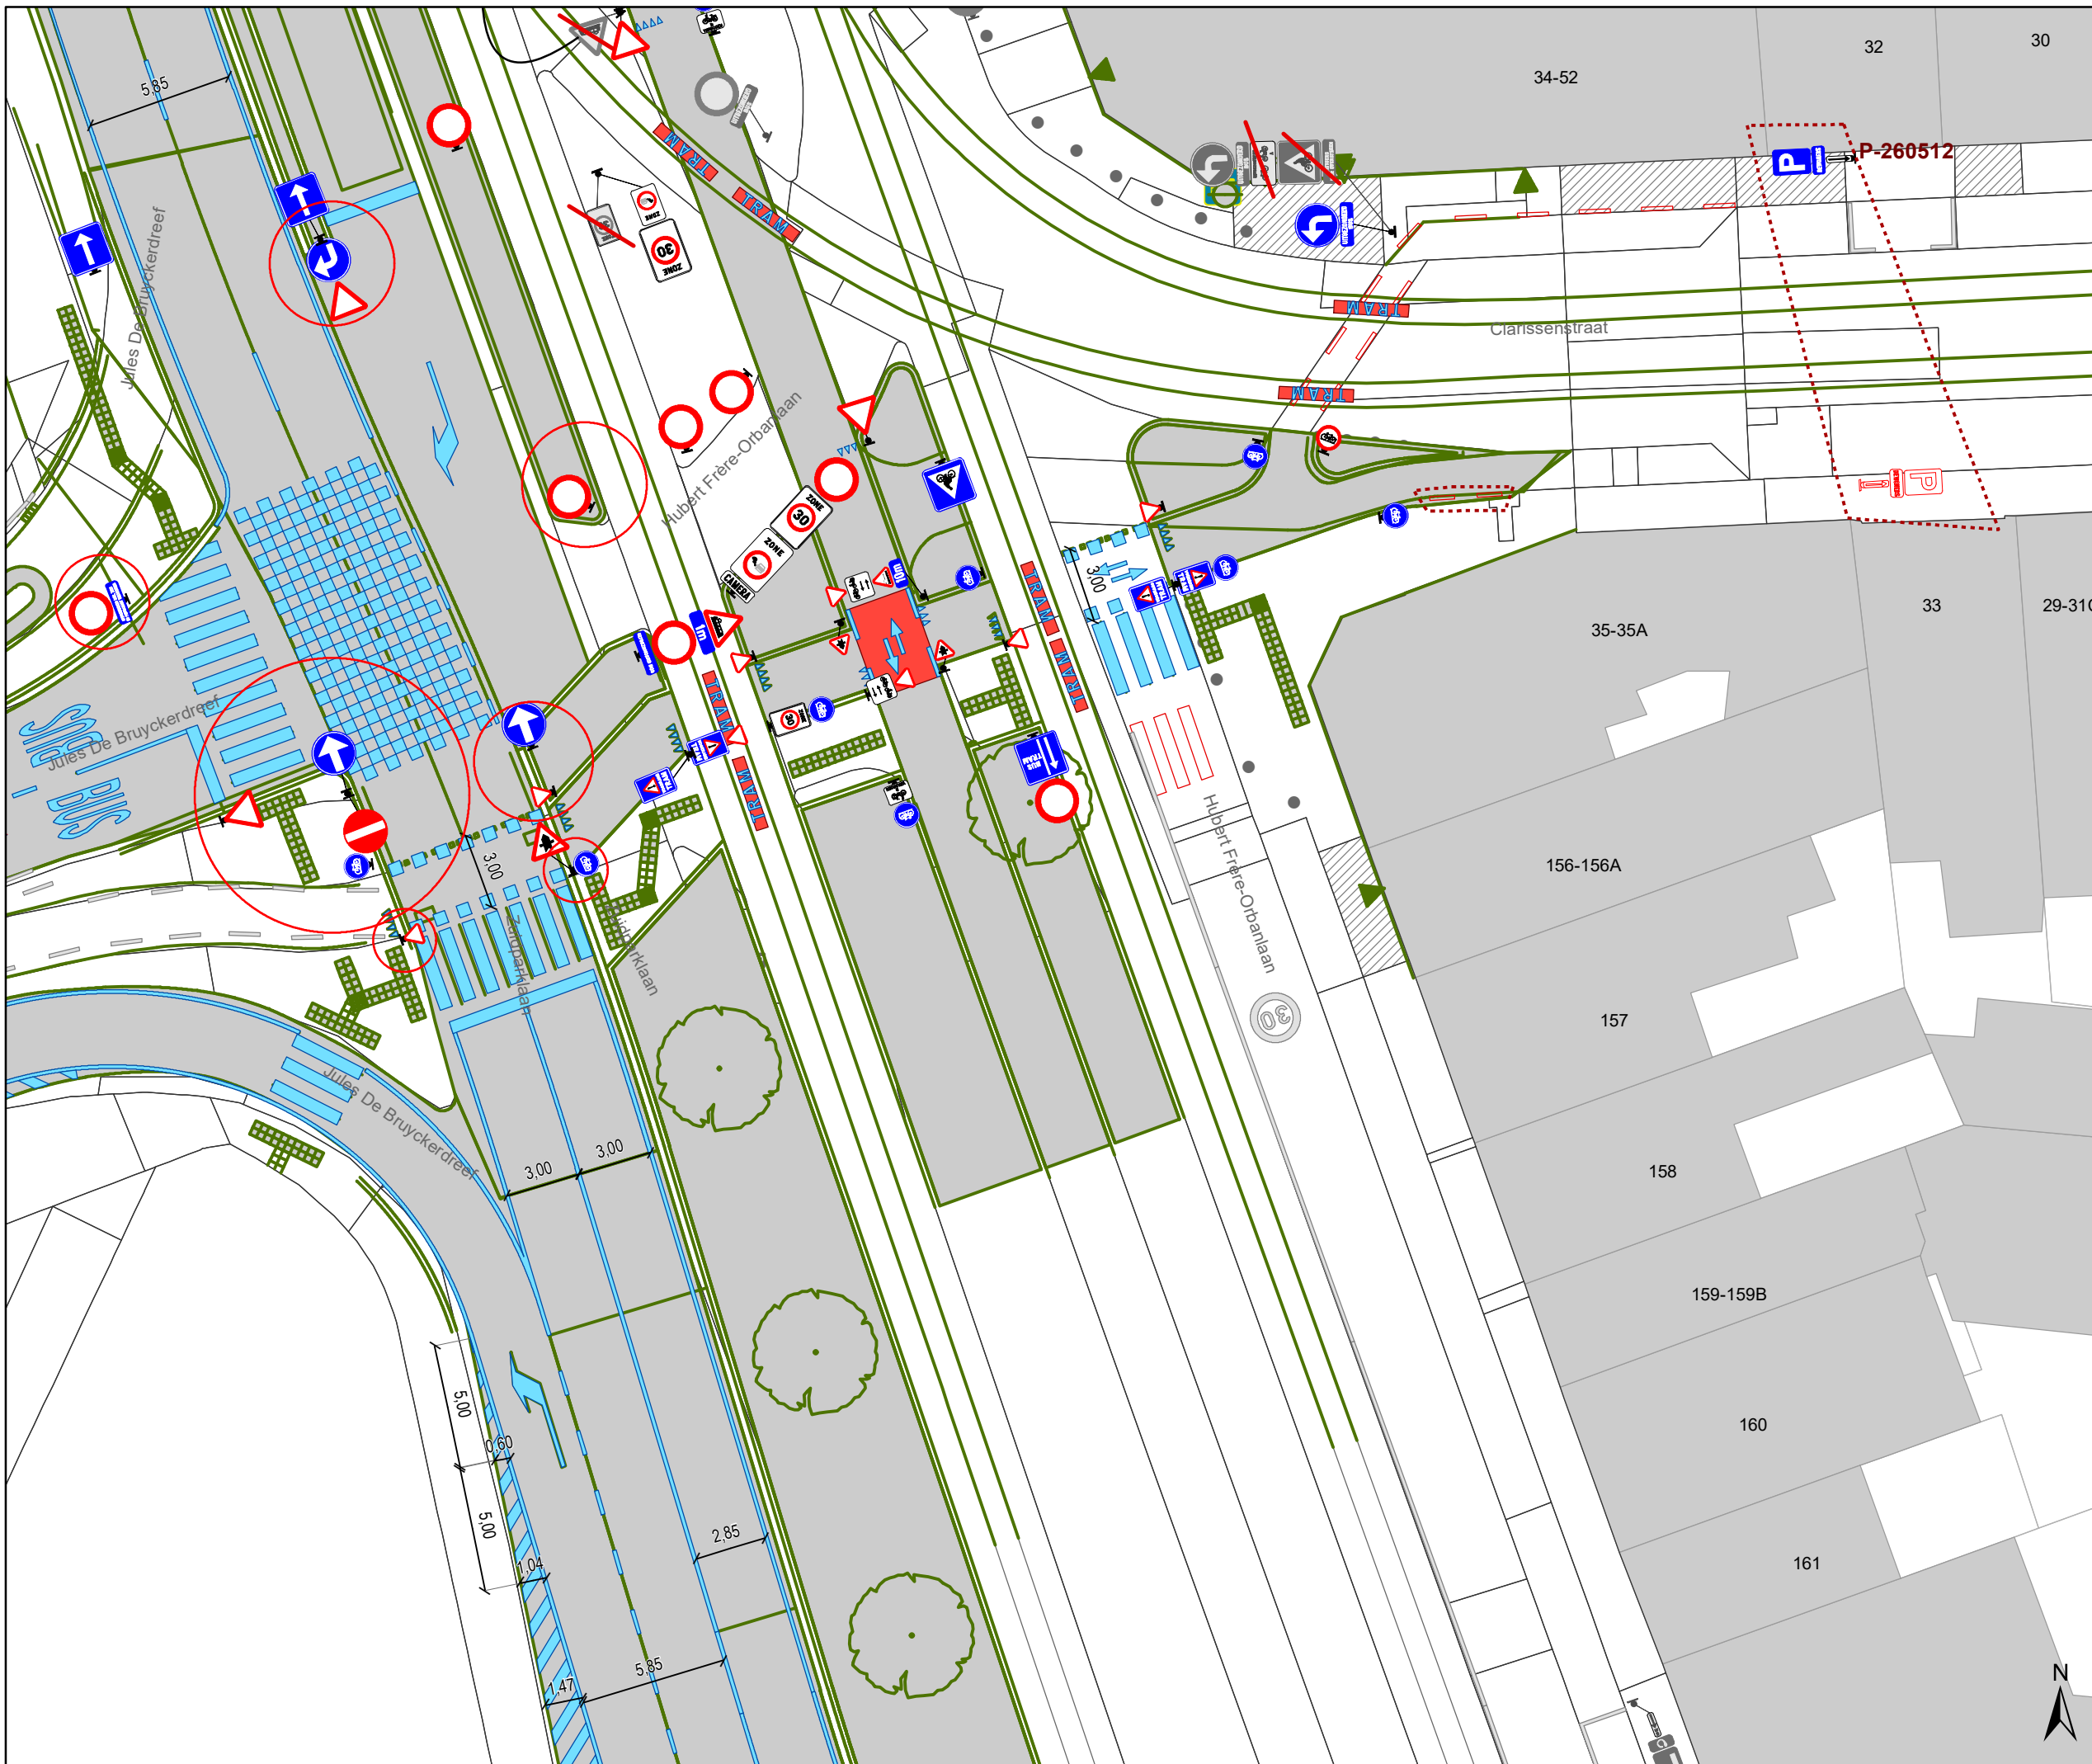


Dossiernummer P-289562

DATUM	SCHAAL	PLAN	P FORMAAT
8/09/2022	1/250	6/20	A3



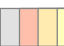


### Legende

-  Bestaande verkeersborden
-  Geplande verkeersborden
-  Te verwijderen verkeersborden

-  Bestaande wegmarkeringen
-  Geplande wegmarkeringen
-  Te verwijderen wegmarkeringen

### Overige



-  Ander gepland dossier (in voorbereiding bij MOBBD)
-  Ander gepland dossier (ter uitvoering bij DWBW)


-  Ontwerp heraanleg

-  Opstellingen geplaatst door AWW

-  Bestaande fietsenstalling

### Straatmeubilair

-  Te verwijderen paaltje
-  Bestaande New-Jersey-betonblokken

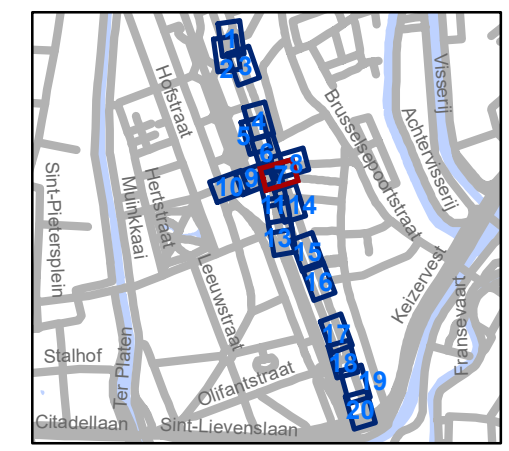


**gent:** Mobiliteitsbedrijf stad Gent  
Verkeerstechnische taken

## Jules De Bruyckerdreef Heraanleg - Tramoversteek

Dossinummer P-289562

DATUM	SCHAAL	PLAN	P FORMAAT
8/09/2022	1/250	7/20	A3



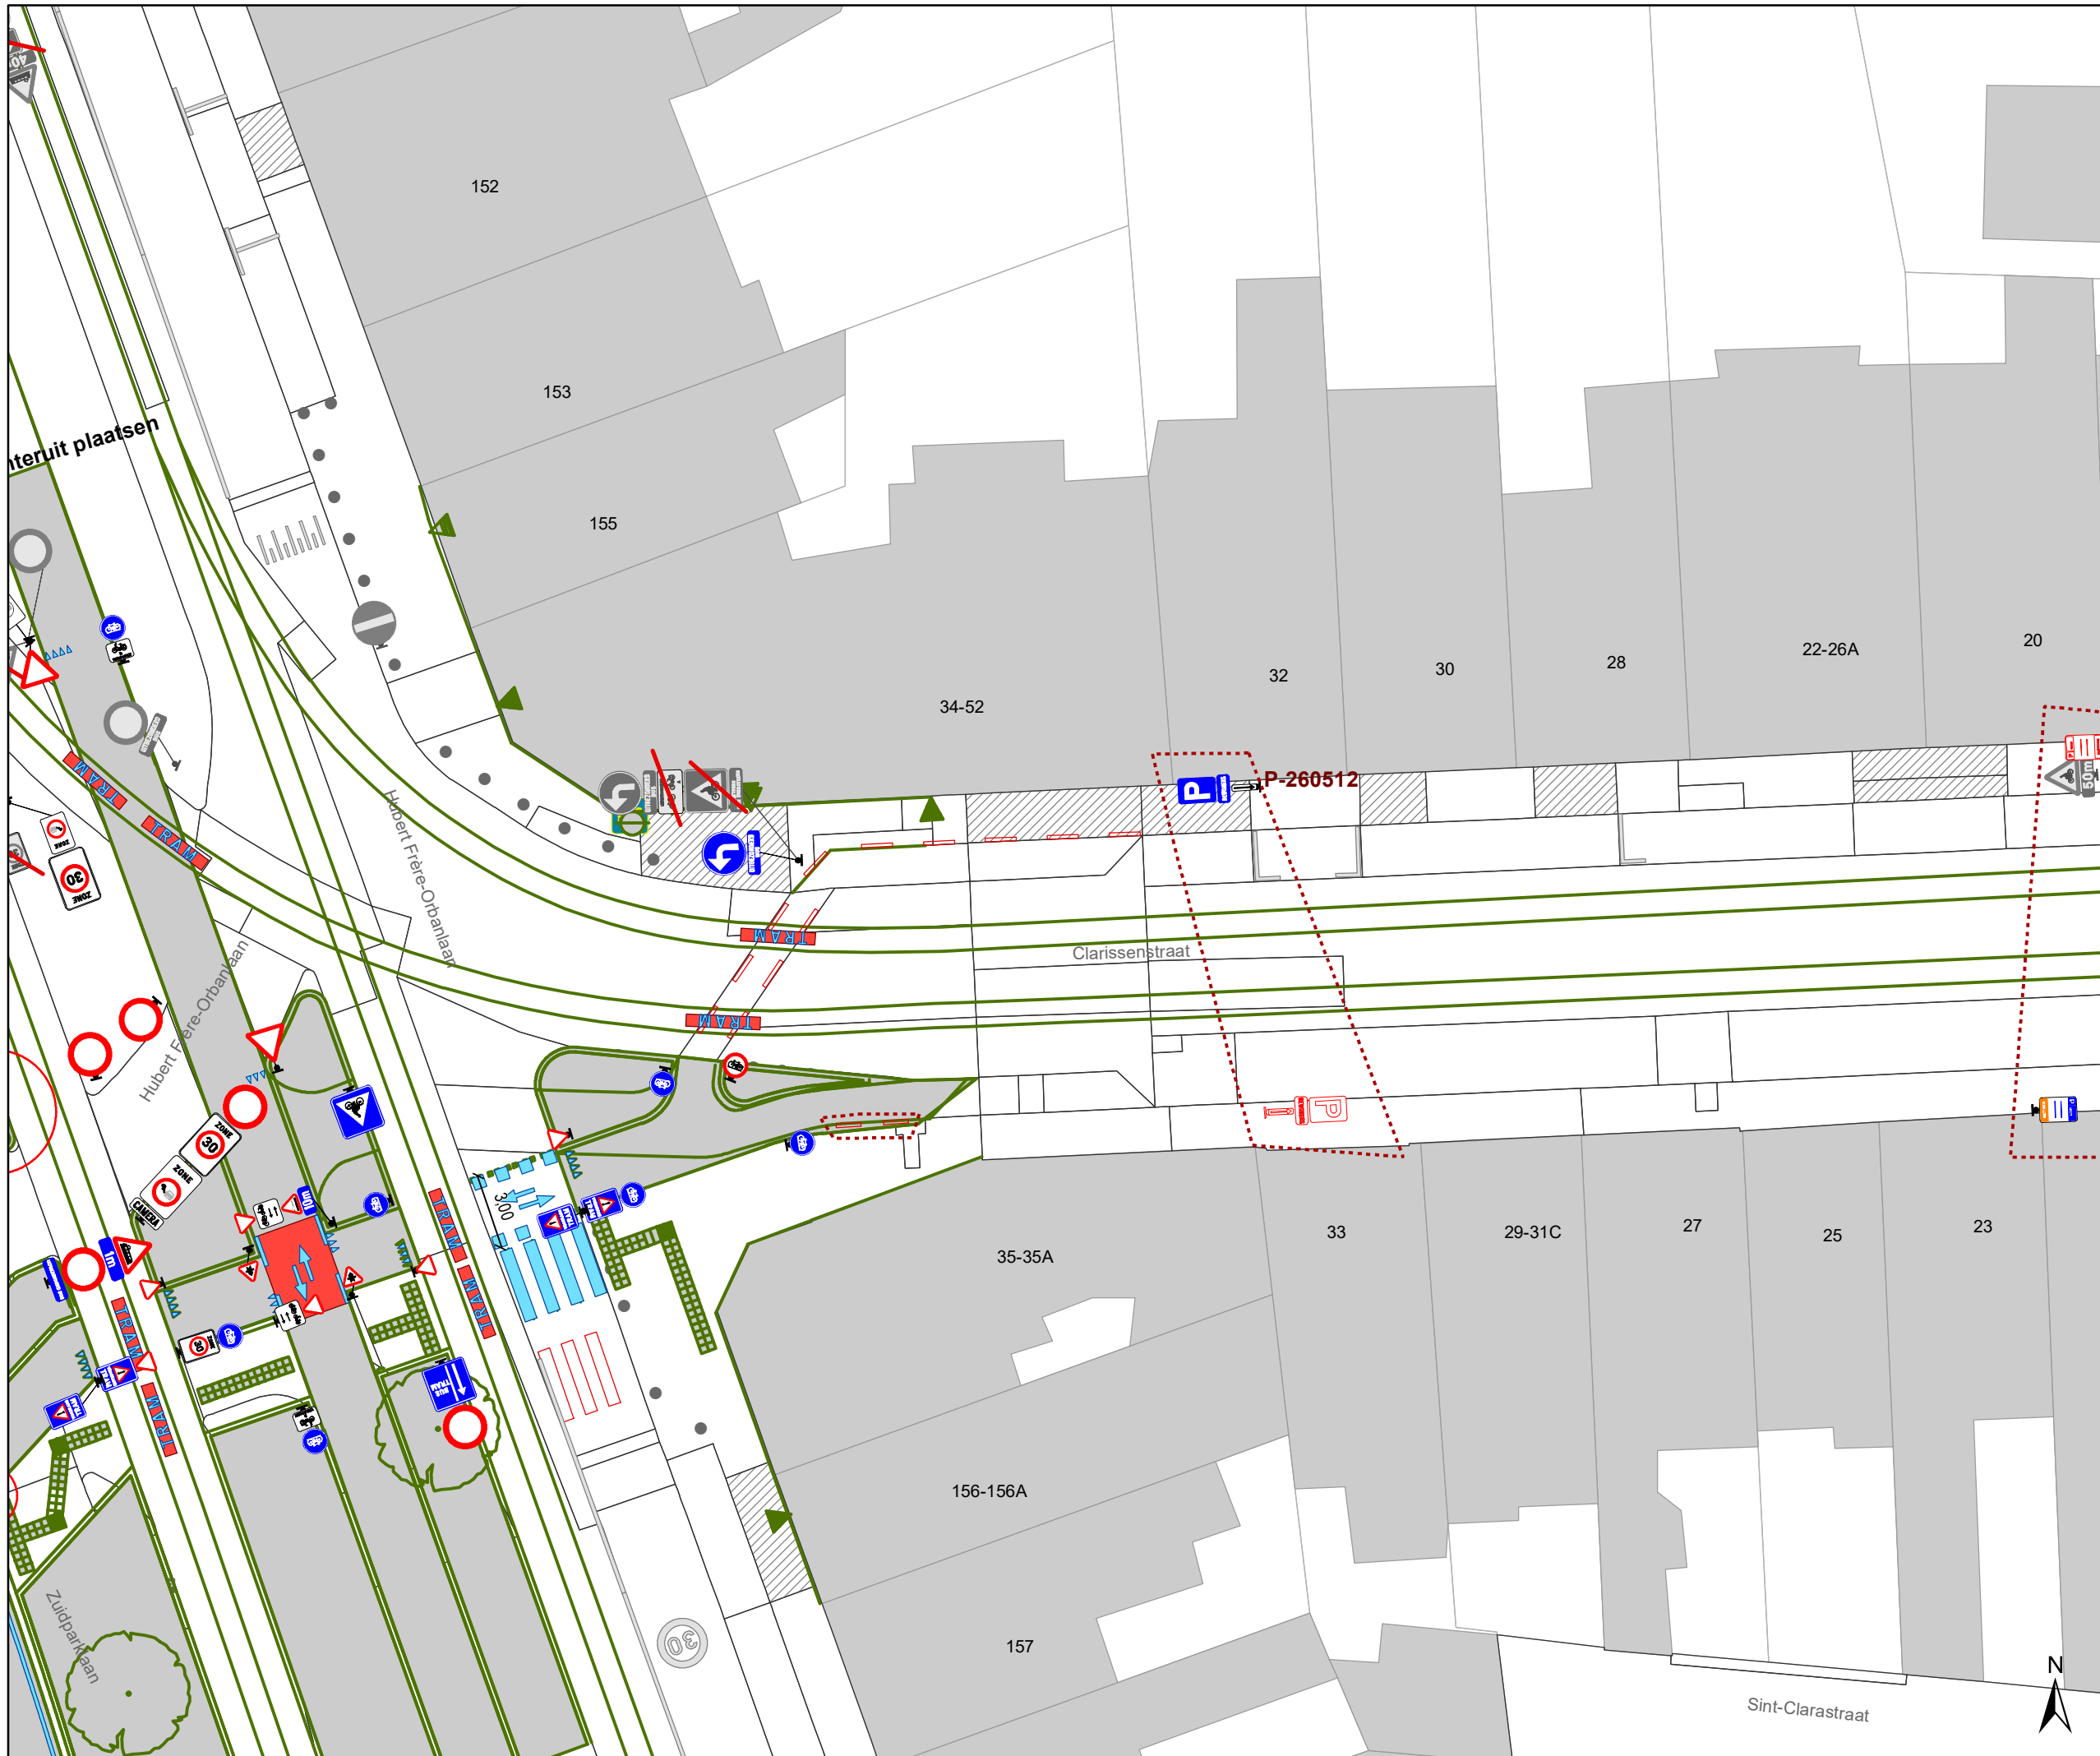


- Bestaande verkeersborden
- Geplande verkeersborden
- Te verwijderen verkeersborden

- Bestaande wegmarkeringen
- Geplande wegmarkeringen
- Te verwijderen wegmarkeringen

- Overige**
- Ander gepland dossier (in voorbereiding bij MOBBD)
  - Ander gepland dossier (ter uitvoering bij DWBW)

- Ontwerp heraanleg
- Opstellingen geplaatst door AWW
- Bestaande fietsenstalling

- Straatmeubilair**
- Te verwijderen paaltje
  - Bestaande New-Jersey-betonblokken

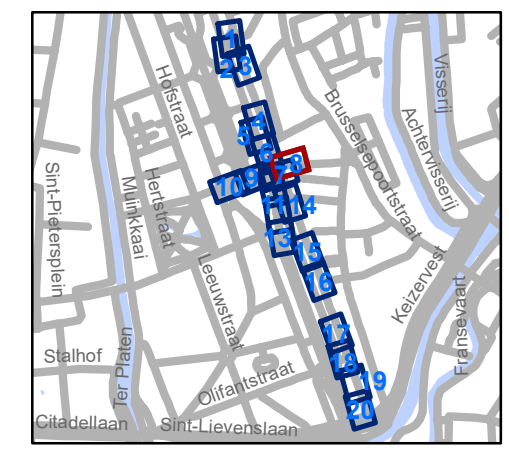


**gent:** Mobiliteitsbedrijf stad Gent  
Verkeerstechnische taken




**Jules De Bruyckerdreef  
Heraanleg - Tramoversteek**

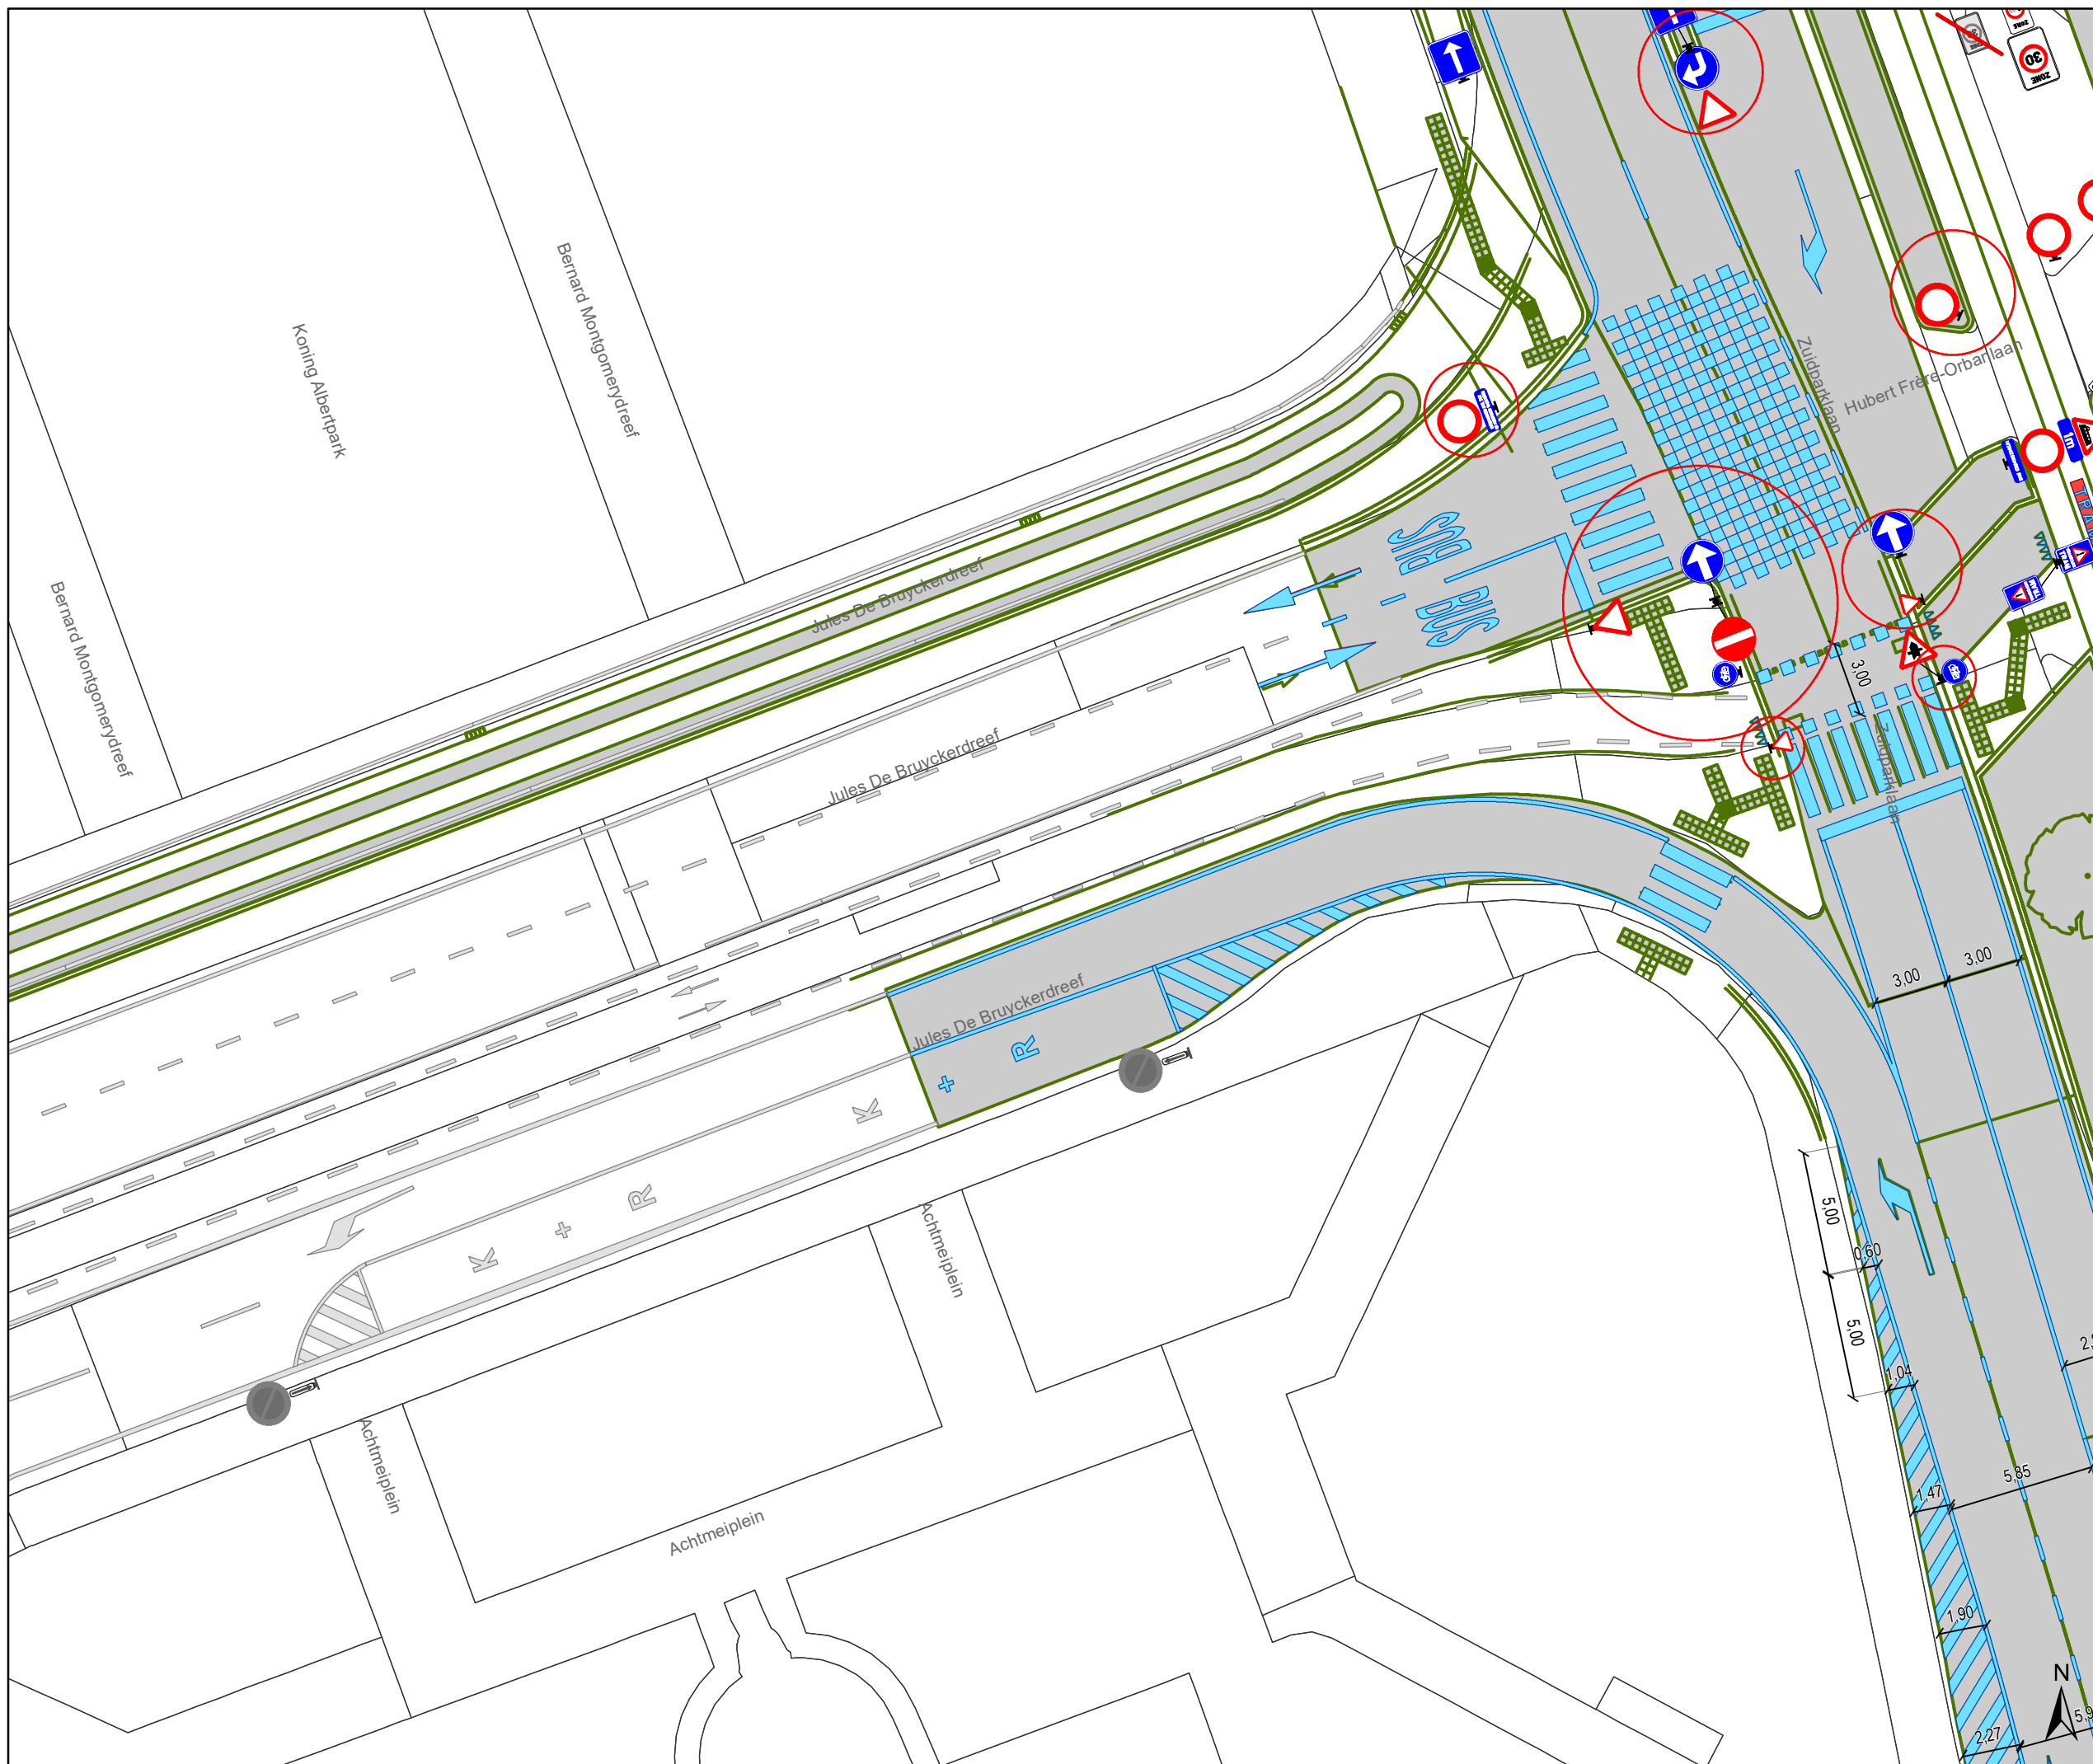


Dossiernummer P-289562

DATUM	SCHAAL	PLAN	P FORMAAT
8/09/2022	1/250	8/20	A3



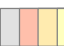


### Legende

-  Bestaande verkeersborden
-  Geplande verkeersborden
-  Te verwijderen verkeersborden

-  Bestaande wegmarkeringen
-  Geplande wegmarkeringen
-  Te verwijderen wegmarkeringen

### Overige


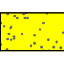
-  Ander gepland dossier (in voorbereiding bij MOBBD)
-  Ander gepland dossier (ter uitvoering bij DWBW)


 Ontwerp heraanleg

 Opstellingen geplaatst door AWW

 Bestaande fietsenstalling

### Straatmeubilair

-  Te verwijderen paaltje
-  Bestaande New-Jersey-betonblokken

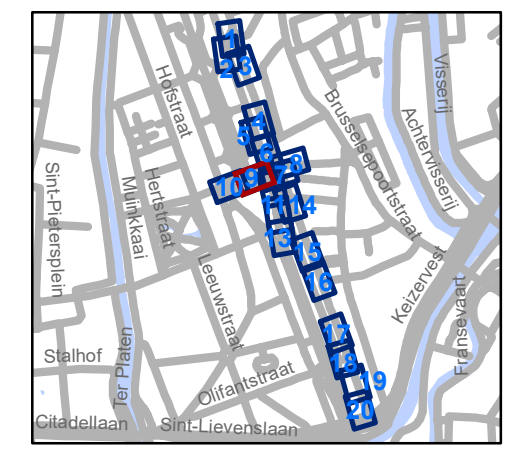


**gent:** Mobiliteitsbedrijf stad Gent  
Verkeerstechnische taken

## Jules De Bruyckerdreef Heraanleg - Tramoversteek

Dossienummer P-289562

DATUM	SCHAAL	PLAN	P FORMAAT
8/09/2022	1/250	9/20	A3

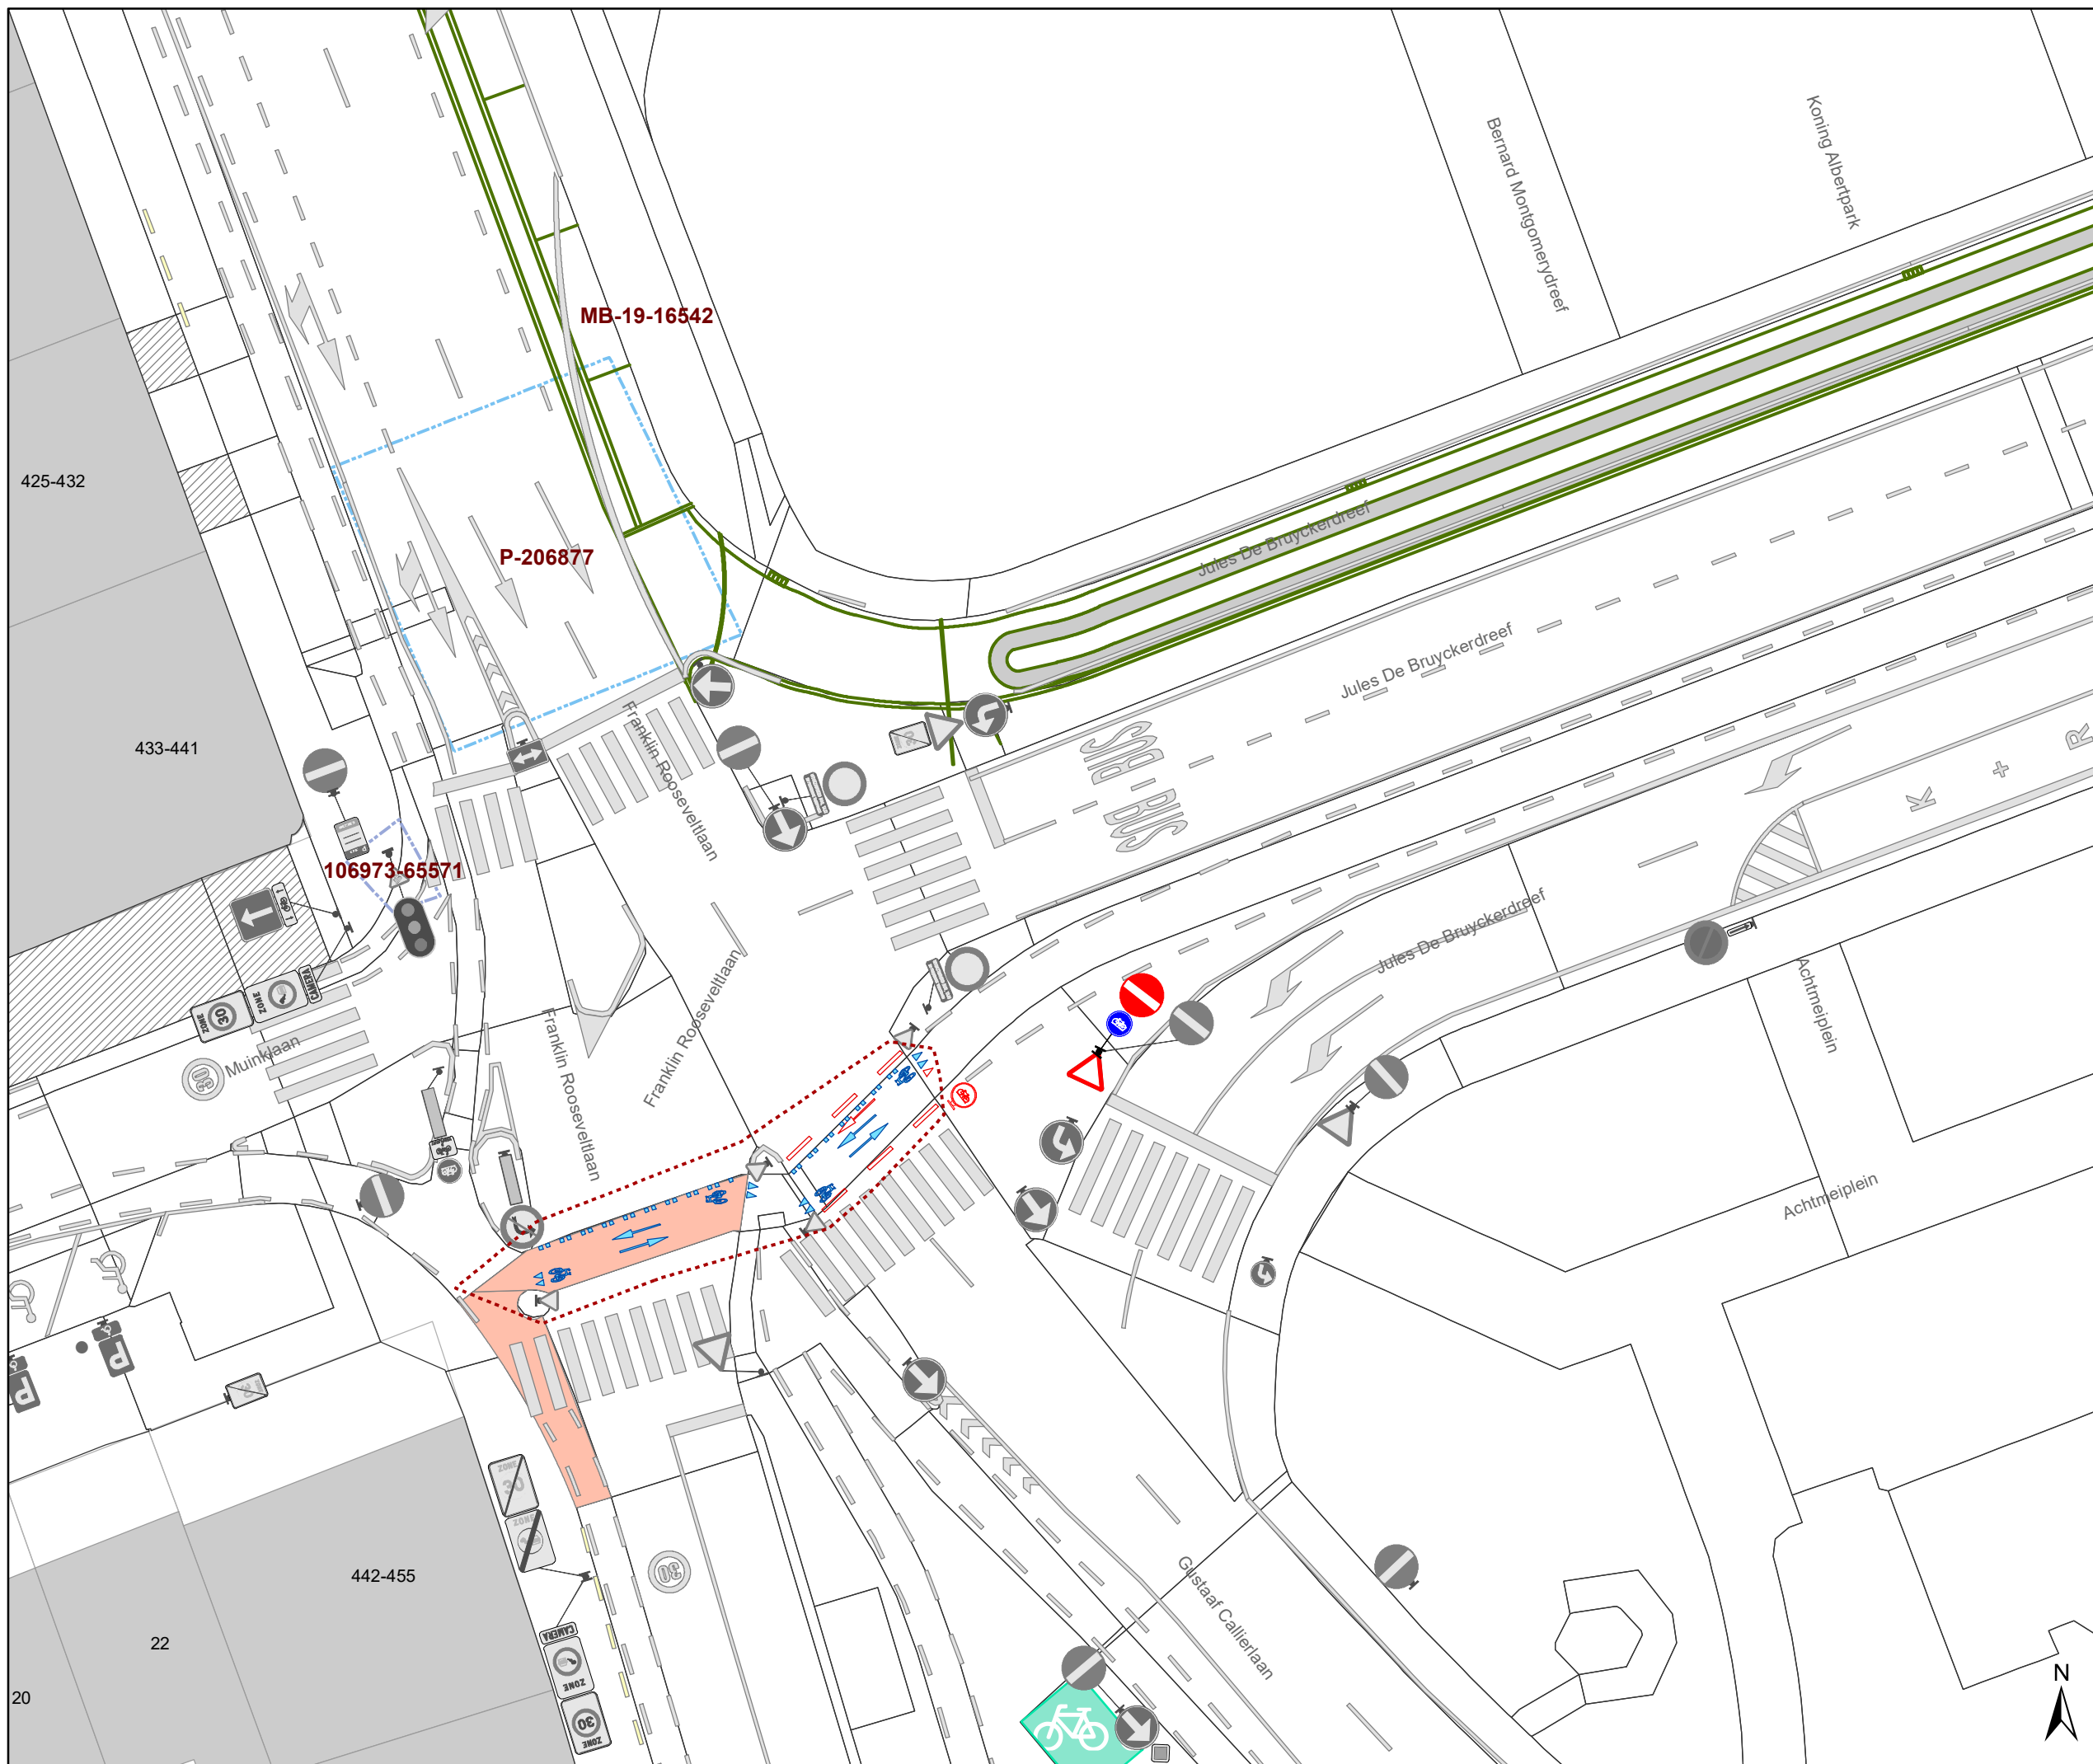

# Legende

- Bestaande verkeersborden
- Geplande verkeersborden
- Te verwijderen verkeersborden

- Bestaande wegmarkeringen
- Geplande wegmarkeringen
- Te verwijderen wegmarkeringen


- Overige**
- Ander gepland dossier (in voorbereiding bij MOBBD)
  - Ander gepland dossier (ter uitvoering bij DWBW)

- Ontwerp heraanleg

- Opstellingen geplaatst door AWW

- Bestaande fietsenstalling

- Straatmeubilair**
- Te verwijderen paaltje
  - Bestaande New-Jersey-betonblokken

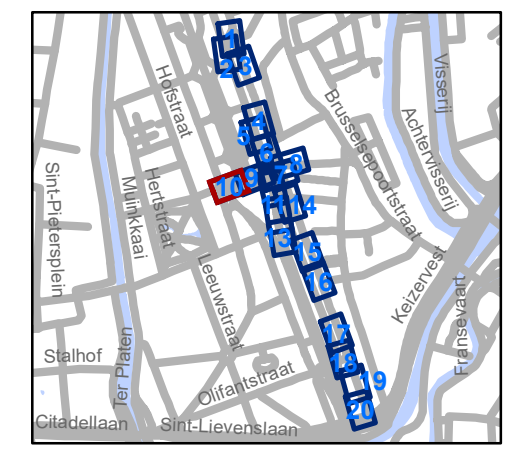

**gent:** Mobiliteitsbedrijf stad Gent  
Verkeerstechnische taken




**Jules De Bruyckerdreef  
Heraanleg - Tramoversteek**




Dossiernummer P-289562

DATUM	SCHAAL	PLAN	P.FORMAAT
8/09/2022	1/250	10/20	A3





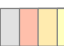


### Legende

-  Bestaande verkeersborden
-  Geplande verkeersborden
-  Te verwijderen verkeersborden



-  Bestaande wegmarkeringen
-  Geplande wegmarkeringen
-  Te verwijderen wegmarkeringen


### Overige

-  Ander gepland dossier (in voorbereiding bij MOBBD)
-  Ander gepland dossier (ter uitvoering bij DWBW)
-  Ontwerp heraanleg

-  Opstellingen geplaatst door AWW
-  Bestaande fietsenstalling

### Straatmeubilair

-  Te verwijderen paaltje
-  Bestaande New-Jersey-betonblokken

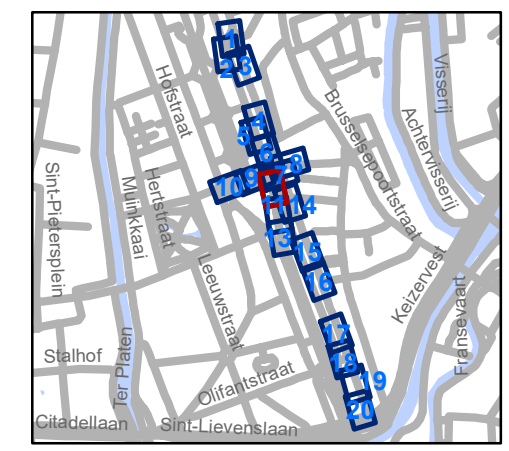


**gent:** Mobiliteitsbedrijf stad Gent  
Verkeerstechnische taken

## Jules De Bruyckerdreef Heraanleg - Tramoversteek

Dossinummer P-289562

DATUM	SCHAAL	PLAN	P FORMAAT
8/09/2022	1/250	11/20	A3

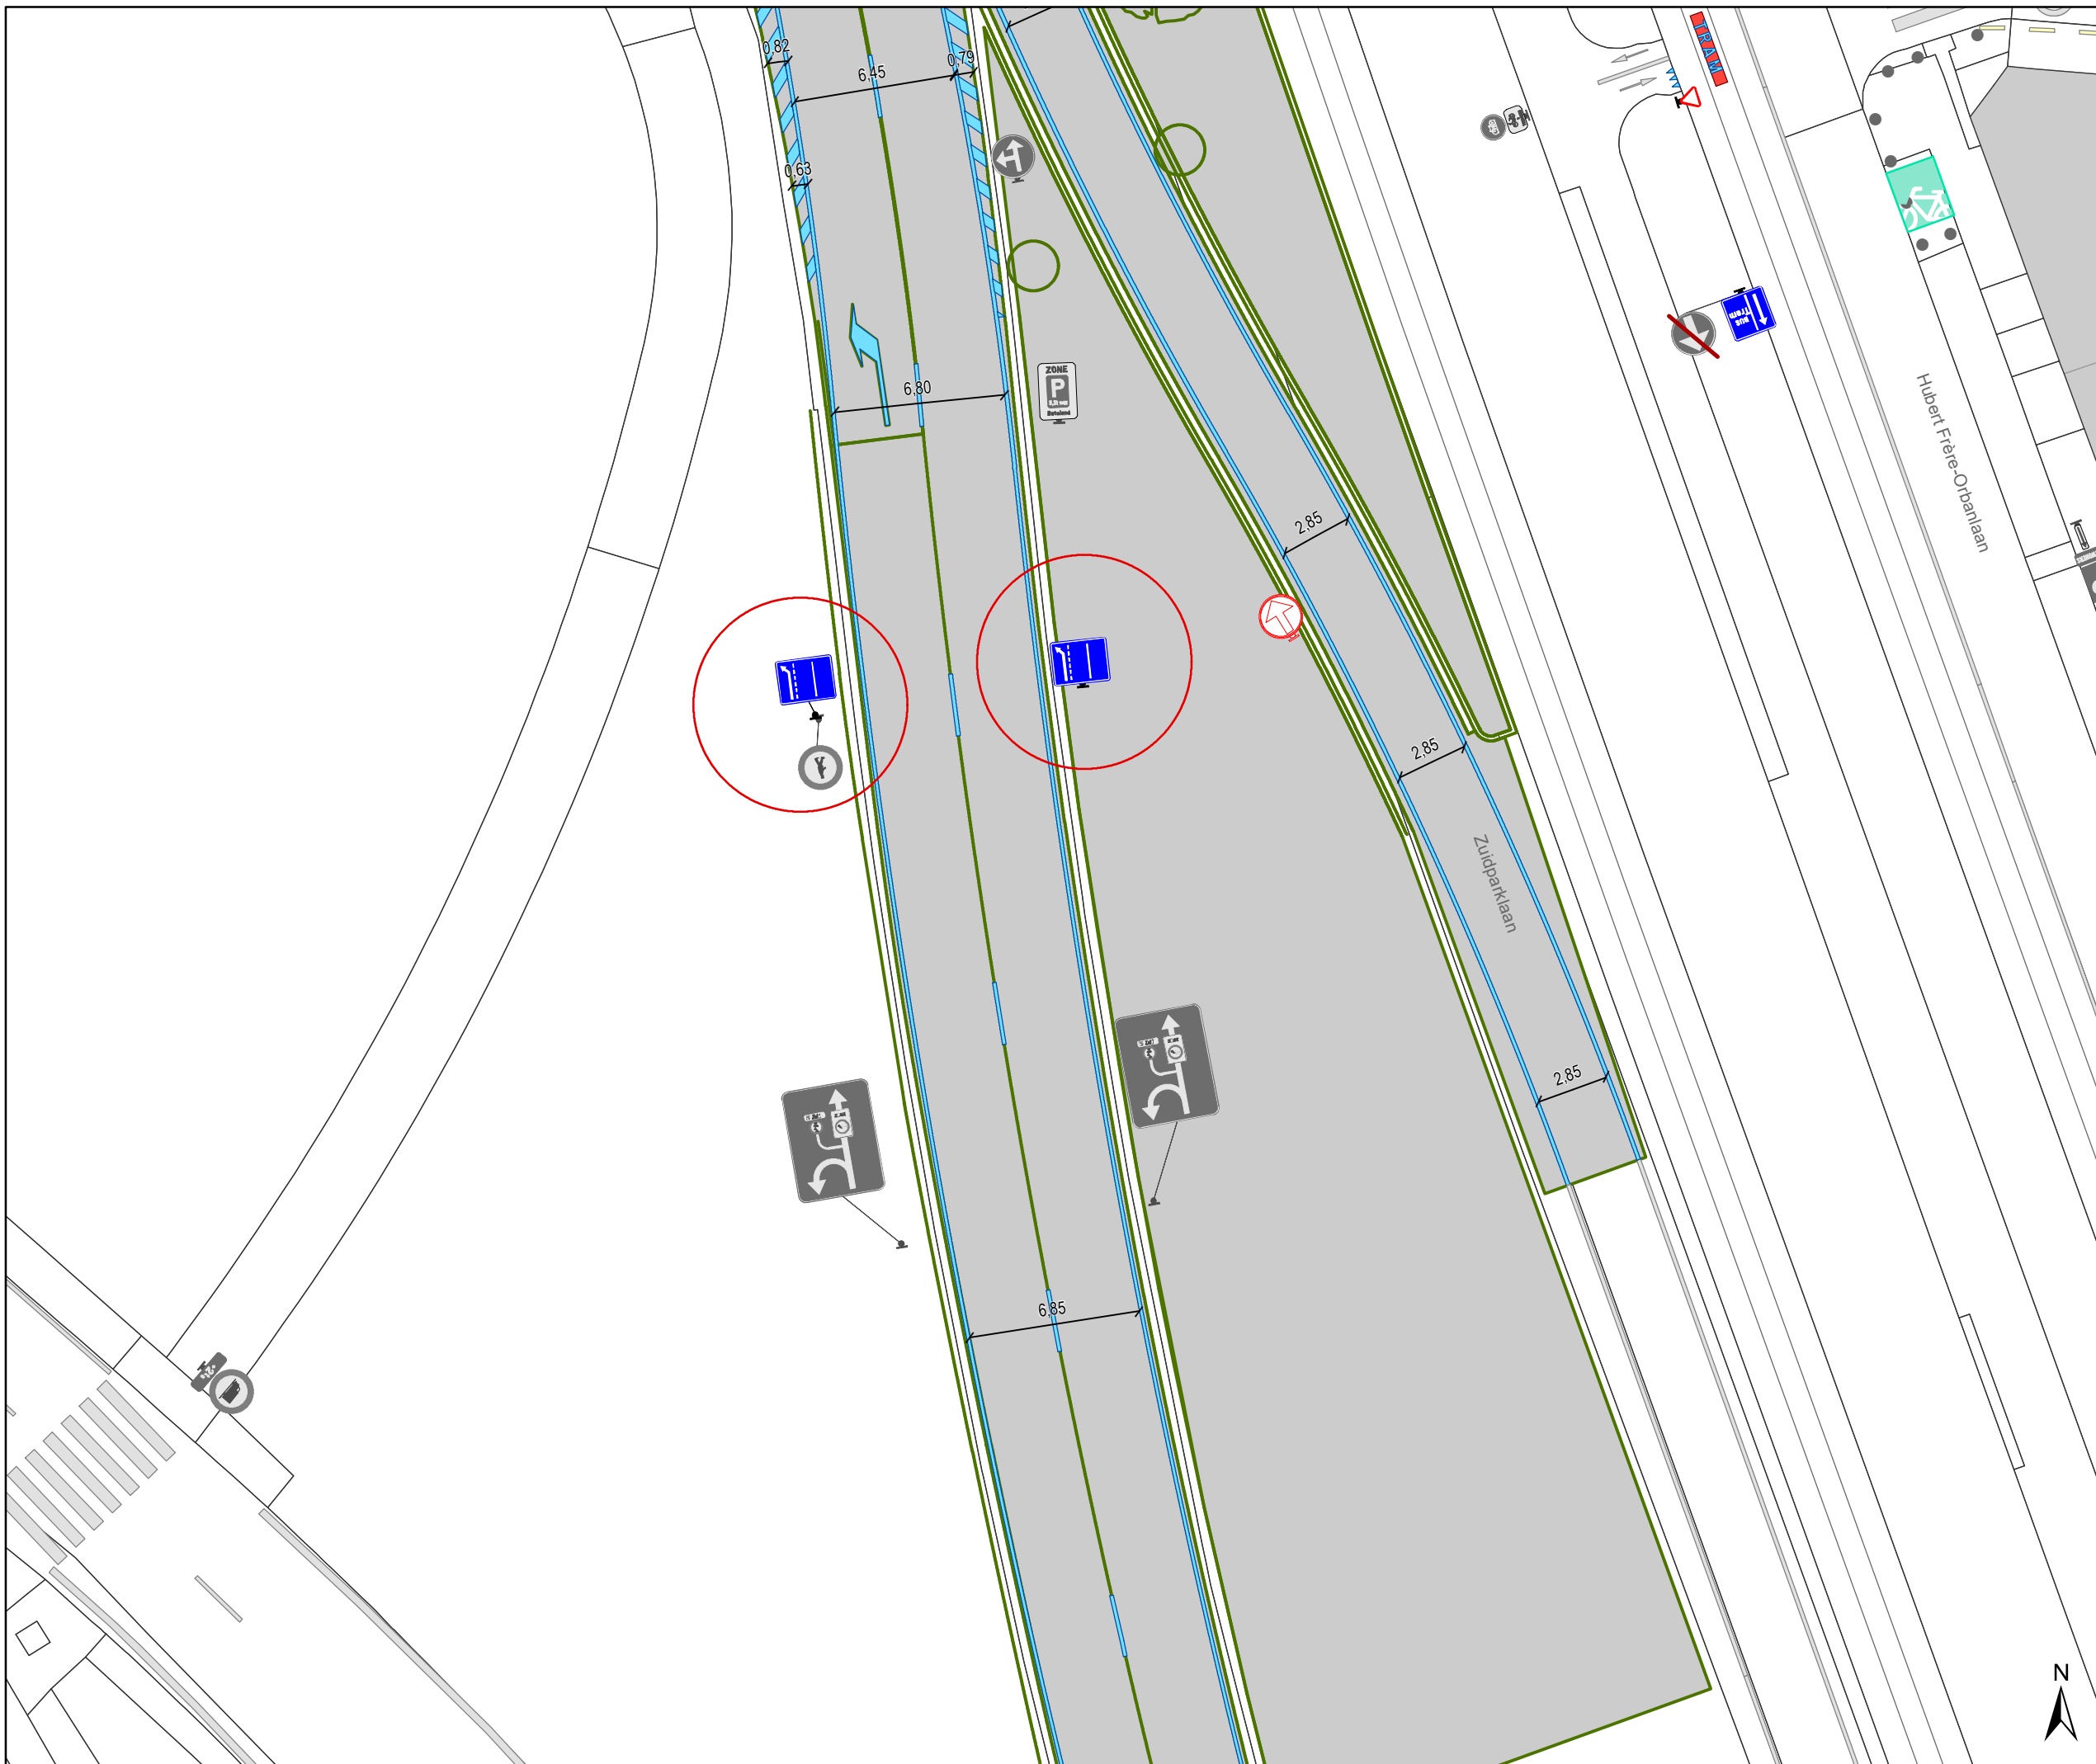

### Legende

- Bestaande verkeersborden
- Geplande verkeersborden
- Te verwijderen verkeersborden

- Bestaande wegmarkeringen
- Geplande wegmarkeringen
- Te verwijderen wegmarkeringen

### Overige

- Ander gepland dossier (in voorbereiding bij MOBBD)
- Ander gepland dossier (ter uitvoering bij DWBW)


- Ontwerp heraanleg

- Opstellingen geplaatst door AWV

- Bestaande fietsenstalling

### Straatmeubilair

- Te verwijderen paaltje
- Bestaande New-Jersey-betonblokken

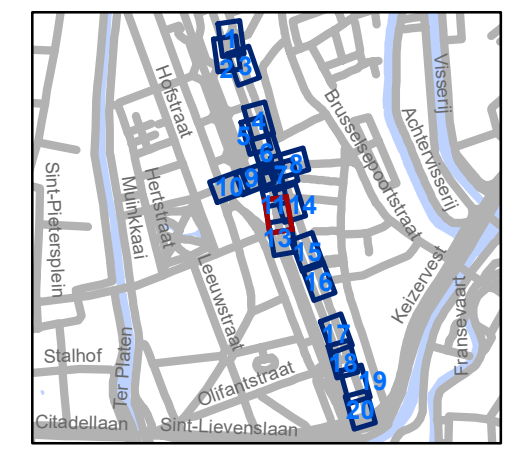

**gent:** Mobiliteitsbedrijf stad Gent  
Verkeerstechnische taken

## Jules De Bruyckerdreef Heraanleg - Tramoversteek




Dossinummer P-289562




DATUM	SCHAAL	PLAN	P FORMAAT
8/09/2022	1/250	12/20	A3





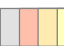

## Legende

-  Bestaande verkeersborden
-  Geplande verkeersborden
-  Te verwijderen verkeersborden

-  Bestaande wegmarkeringen
-  Geplande wegmarkeringen
-  Te verwijderen wegmarkeringen

## Overige



-  Ander gepland dossier (in voorbereiding bij MOBBD)
-  Ander gepland dossier (ter uitvoering bij DWBW)


 Ontwerp heraanleg

 Opstellingen geplaatst door AWW

 Bestaande fietsenstalling

## Straatmeubilair

-  Te verwijderen paaltje
-  Bestaande New-Jersey-betonblokken

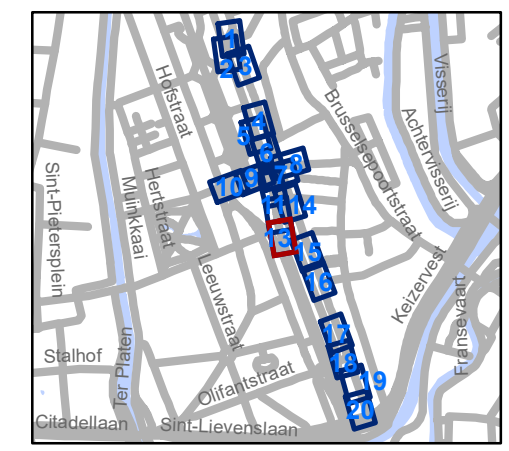


**gent:** Mobiliteitsbedrijf stad Gent  
Verkeerstechnische taken

### Jules De Bruyckerdreef Heraanleg - Tramoversteek

Dossienummer P-289562

DATUM	SCHAAL	PLAN	P FORMAAT
8/09/2022	1/250	13/20	A3

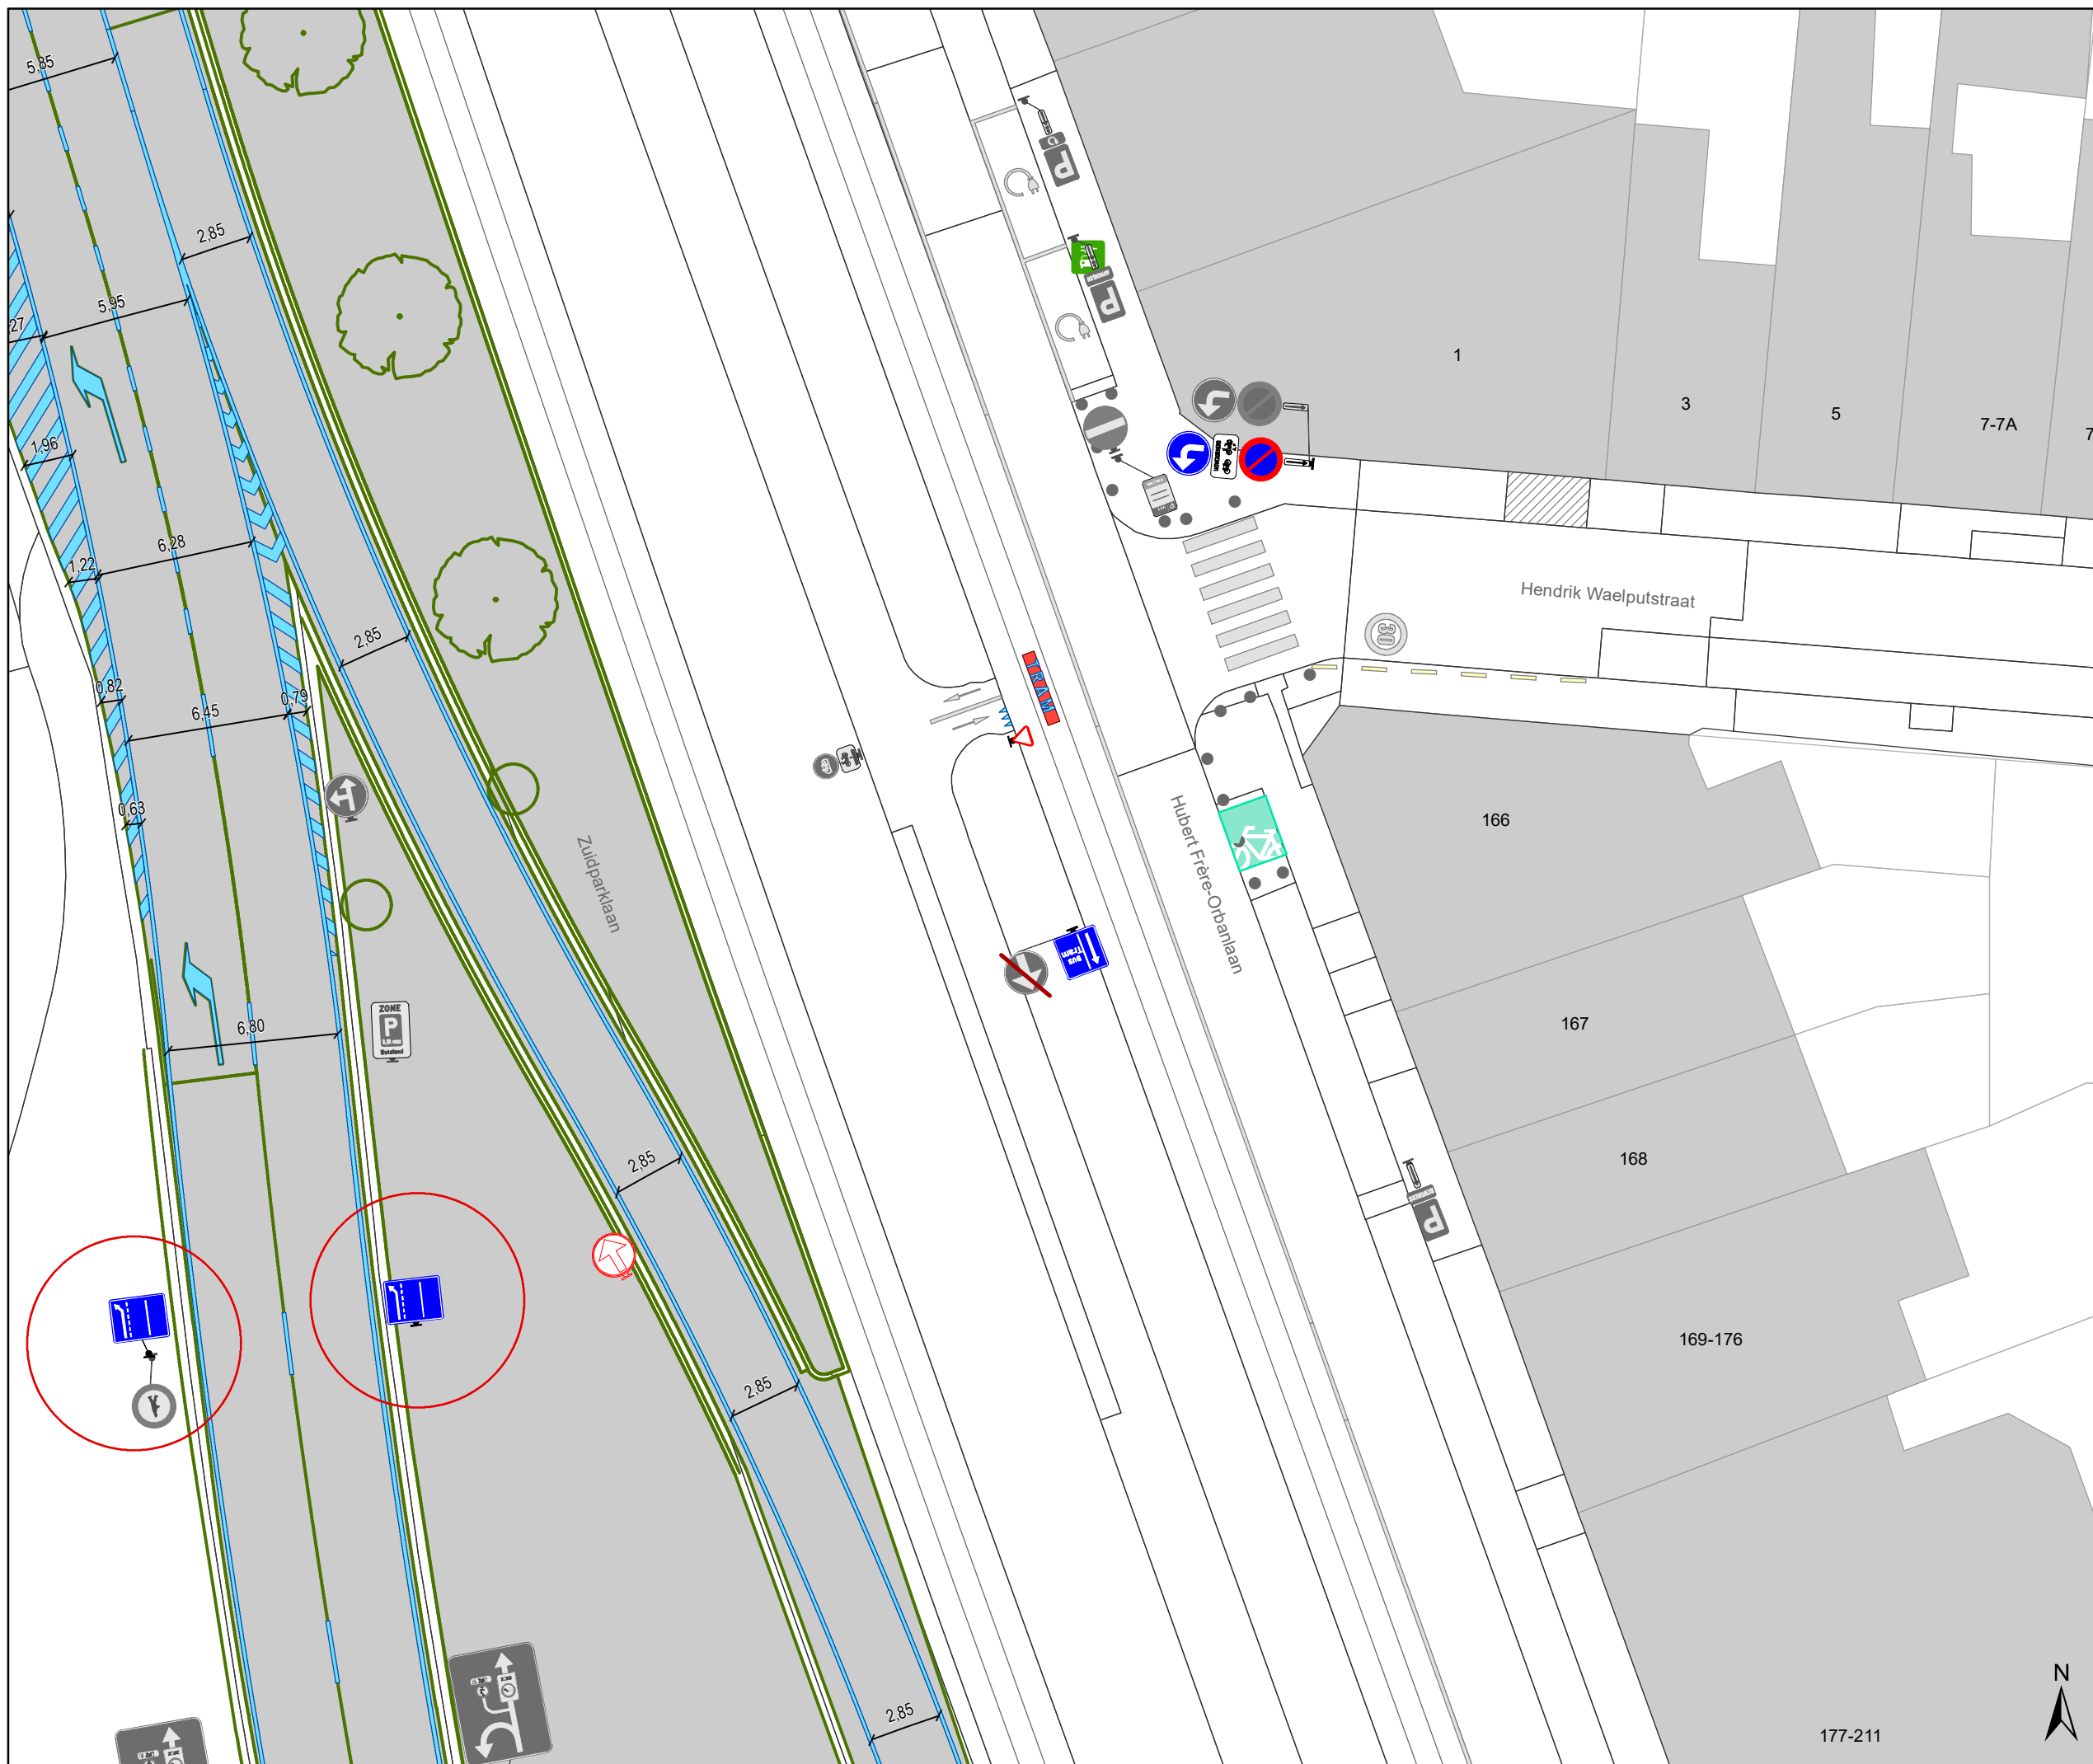

# Legende

- Bestaande verkeersborden
- Geplande verkeersborden
- Te verwijderen verkeersborden

- Bestaande wegmarkeringen
- Geplande wegmarkeringen
- Te verwijderen wegmarkeringen


- ### Overige
- Ander gepland dossier (in voorbereiding bij MOBBD)
  - Ander gepland dossier (ter uitvoering bij DWBW)

- Ontwerp heraanleg

- Opstellingen geplaatst door AWW

- Bestaande fietsenstalling

- ### Straatmeubilair
- Te verwijderen paaltje
  - Bestaande New-Jersey-betonblokken

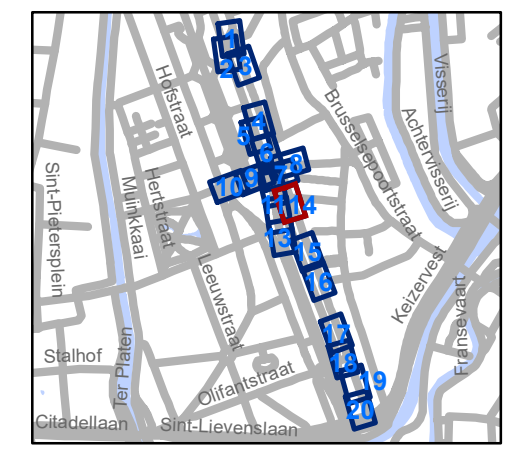


**gent:** Mobiliteitsbedrijf stad Gent  
Verkeerstechnische taken

**Jules De Bruyckerdreef  
Heraanleg - Tramoversteek**




Dossiernummer P-289562

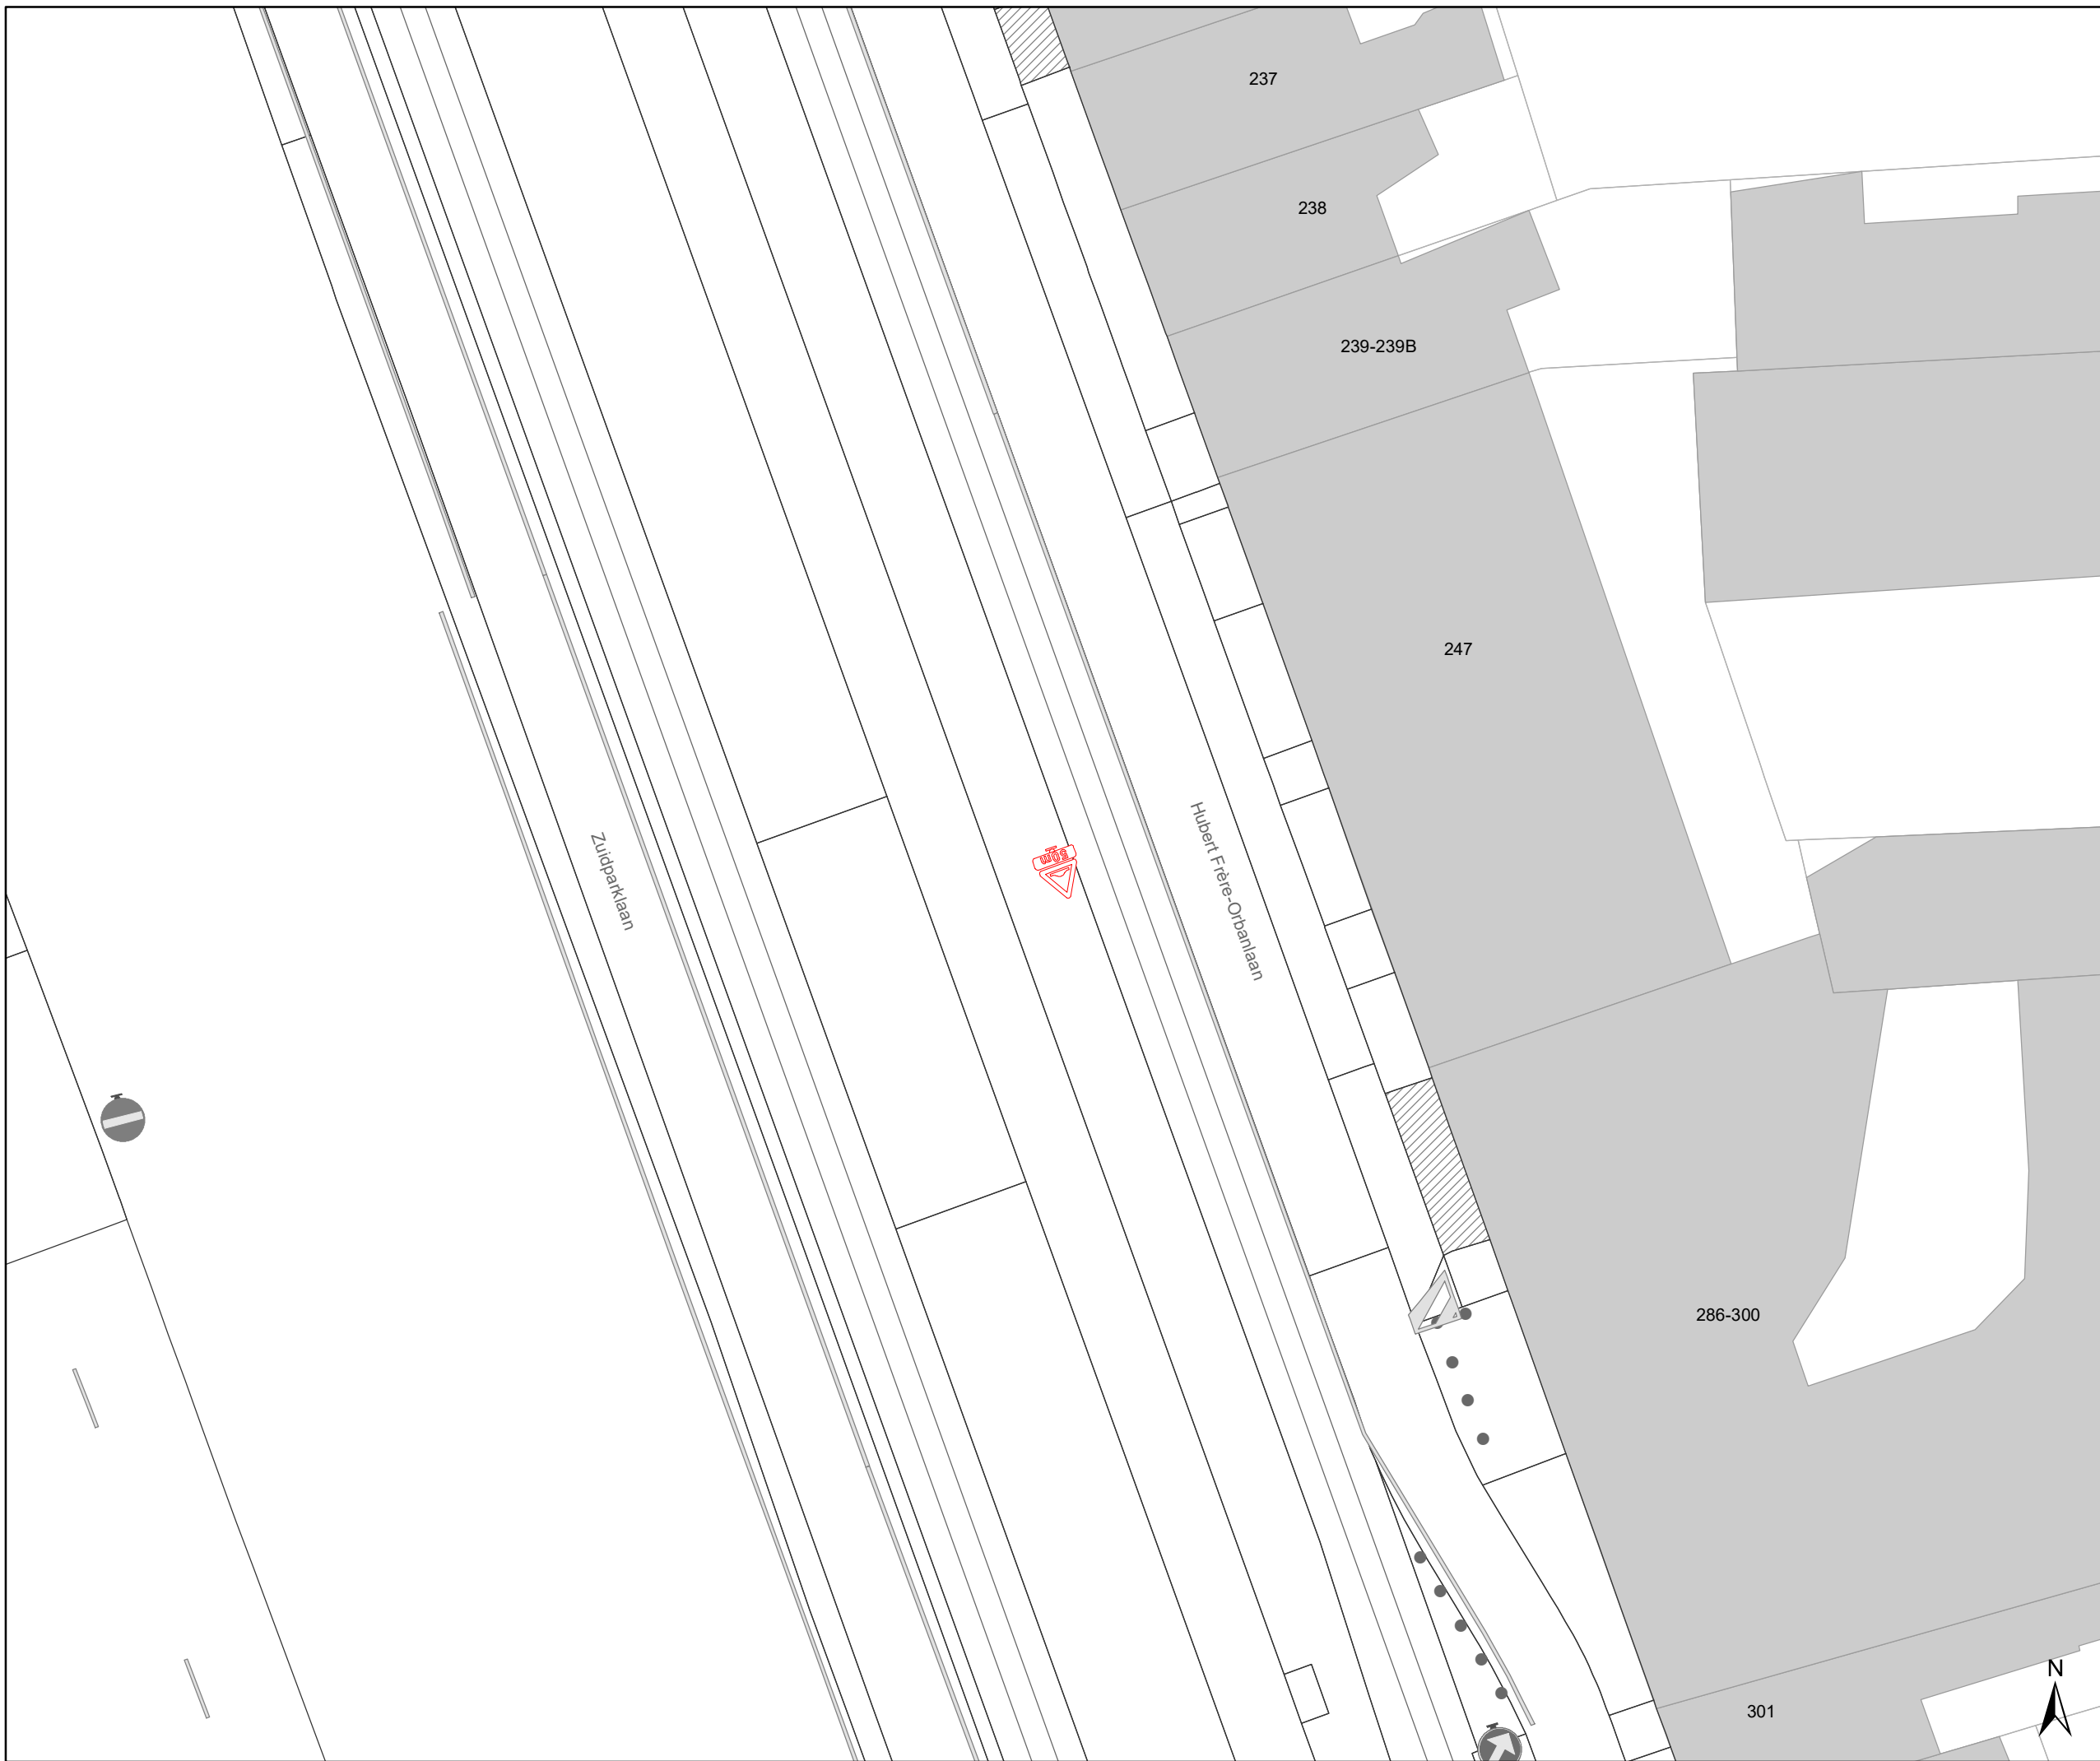


DATUM	SCHAAL	PLAN	P FORMAAT
8/09/2022	1/250	14/20	A3

177-211






## Legende

-  Bestaande verkeersborden
-  Geplande verkeersborden
-  Te verwijderen verkeersborden


-  Bestaande wegmarkeringen
-  Geplande wegmarkeringen
-  Te verwijderen wegmarkeringen

## Overige



-  Ander gepland dossier (in voorbereiding bij MOBBD)
-  Ander gepland dossier (ter uitvoering bij DWBW)


 Ontwerp heraanleg

 Opstellingen geplaatst door AWW

 Bestaande fietsenstalling

## Straatmeubilair

-  Te verwijderen paaltje
-  Bestaande New-Jersey-betonblokken

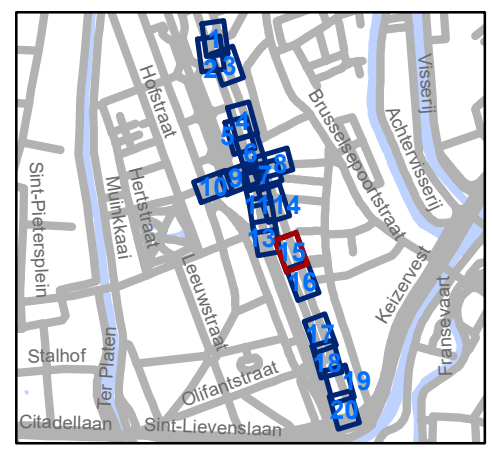

**gent:** Mobiliteitsbedrijf stad Gent  
Verkeerstechnische taken




## Jules De Bruyckerdreef Heraanleg - Tramoversteek




Dossienummer P-289562

DATUM	SCHAAL	PLAN	P FORMAAT
8/09/2022	1/250	15/20	A3



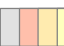

# Legende

-  Bestaande verkeersborden
-  Geplande verkeersborden
-  Te verwijderen verkeersborden

-  Bestaande wegmarkeringen
-  Geplande wegmarkeringen
-  Te verwijderen wegmarkeringen

## Overige


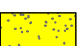
-  Ander gepland dossier (in voorbereiding bij MOBBD)
-  Ander gepland dossier (ter uitvoering bij DWBW)


 Ontwerp heraanleg

 Opstellingen geplaatst door AWV

 Bestaande fietsenstalling

## Straatmeubilair

-  Te verwijderen paaltje
-  Bestaande New-Jersey-betonblokken

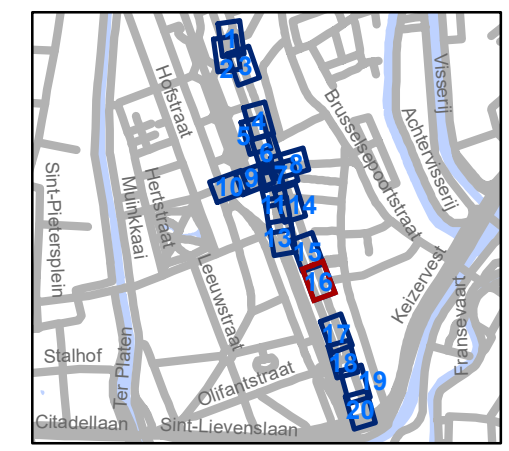


**gent:** Mobiliteitsbedrijf stad Gent  
Verkeerstechnische taken

### Jules De Bruyckerdreef Heraanleg - Tramoversteek




Dossinummer P-289562

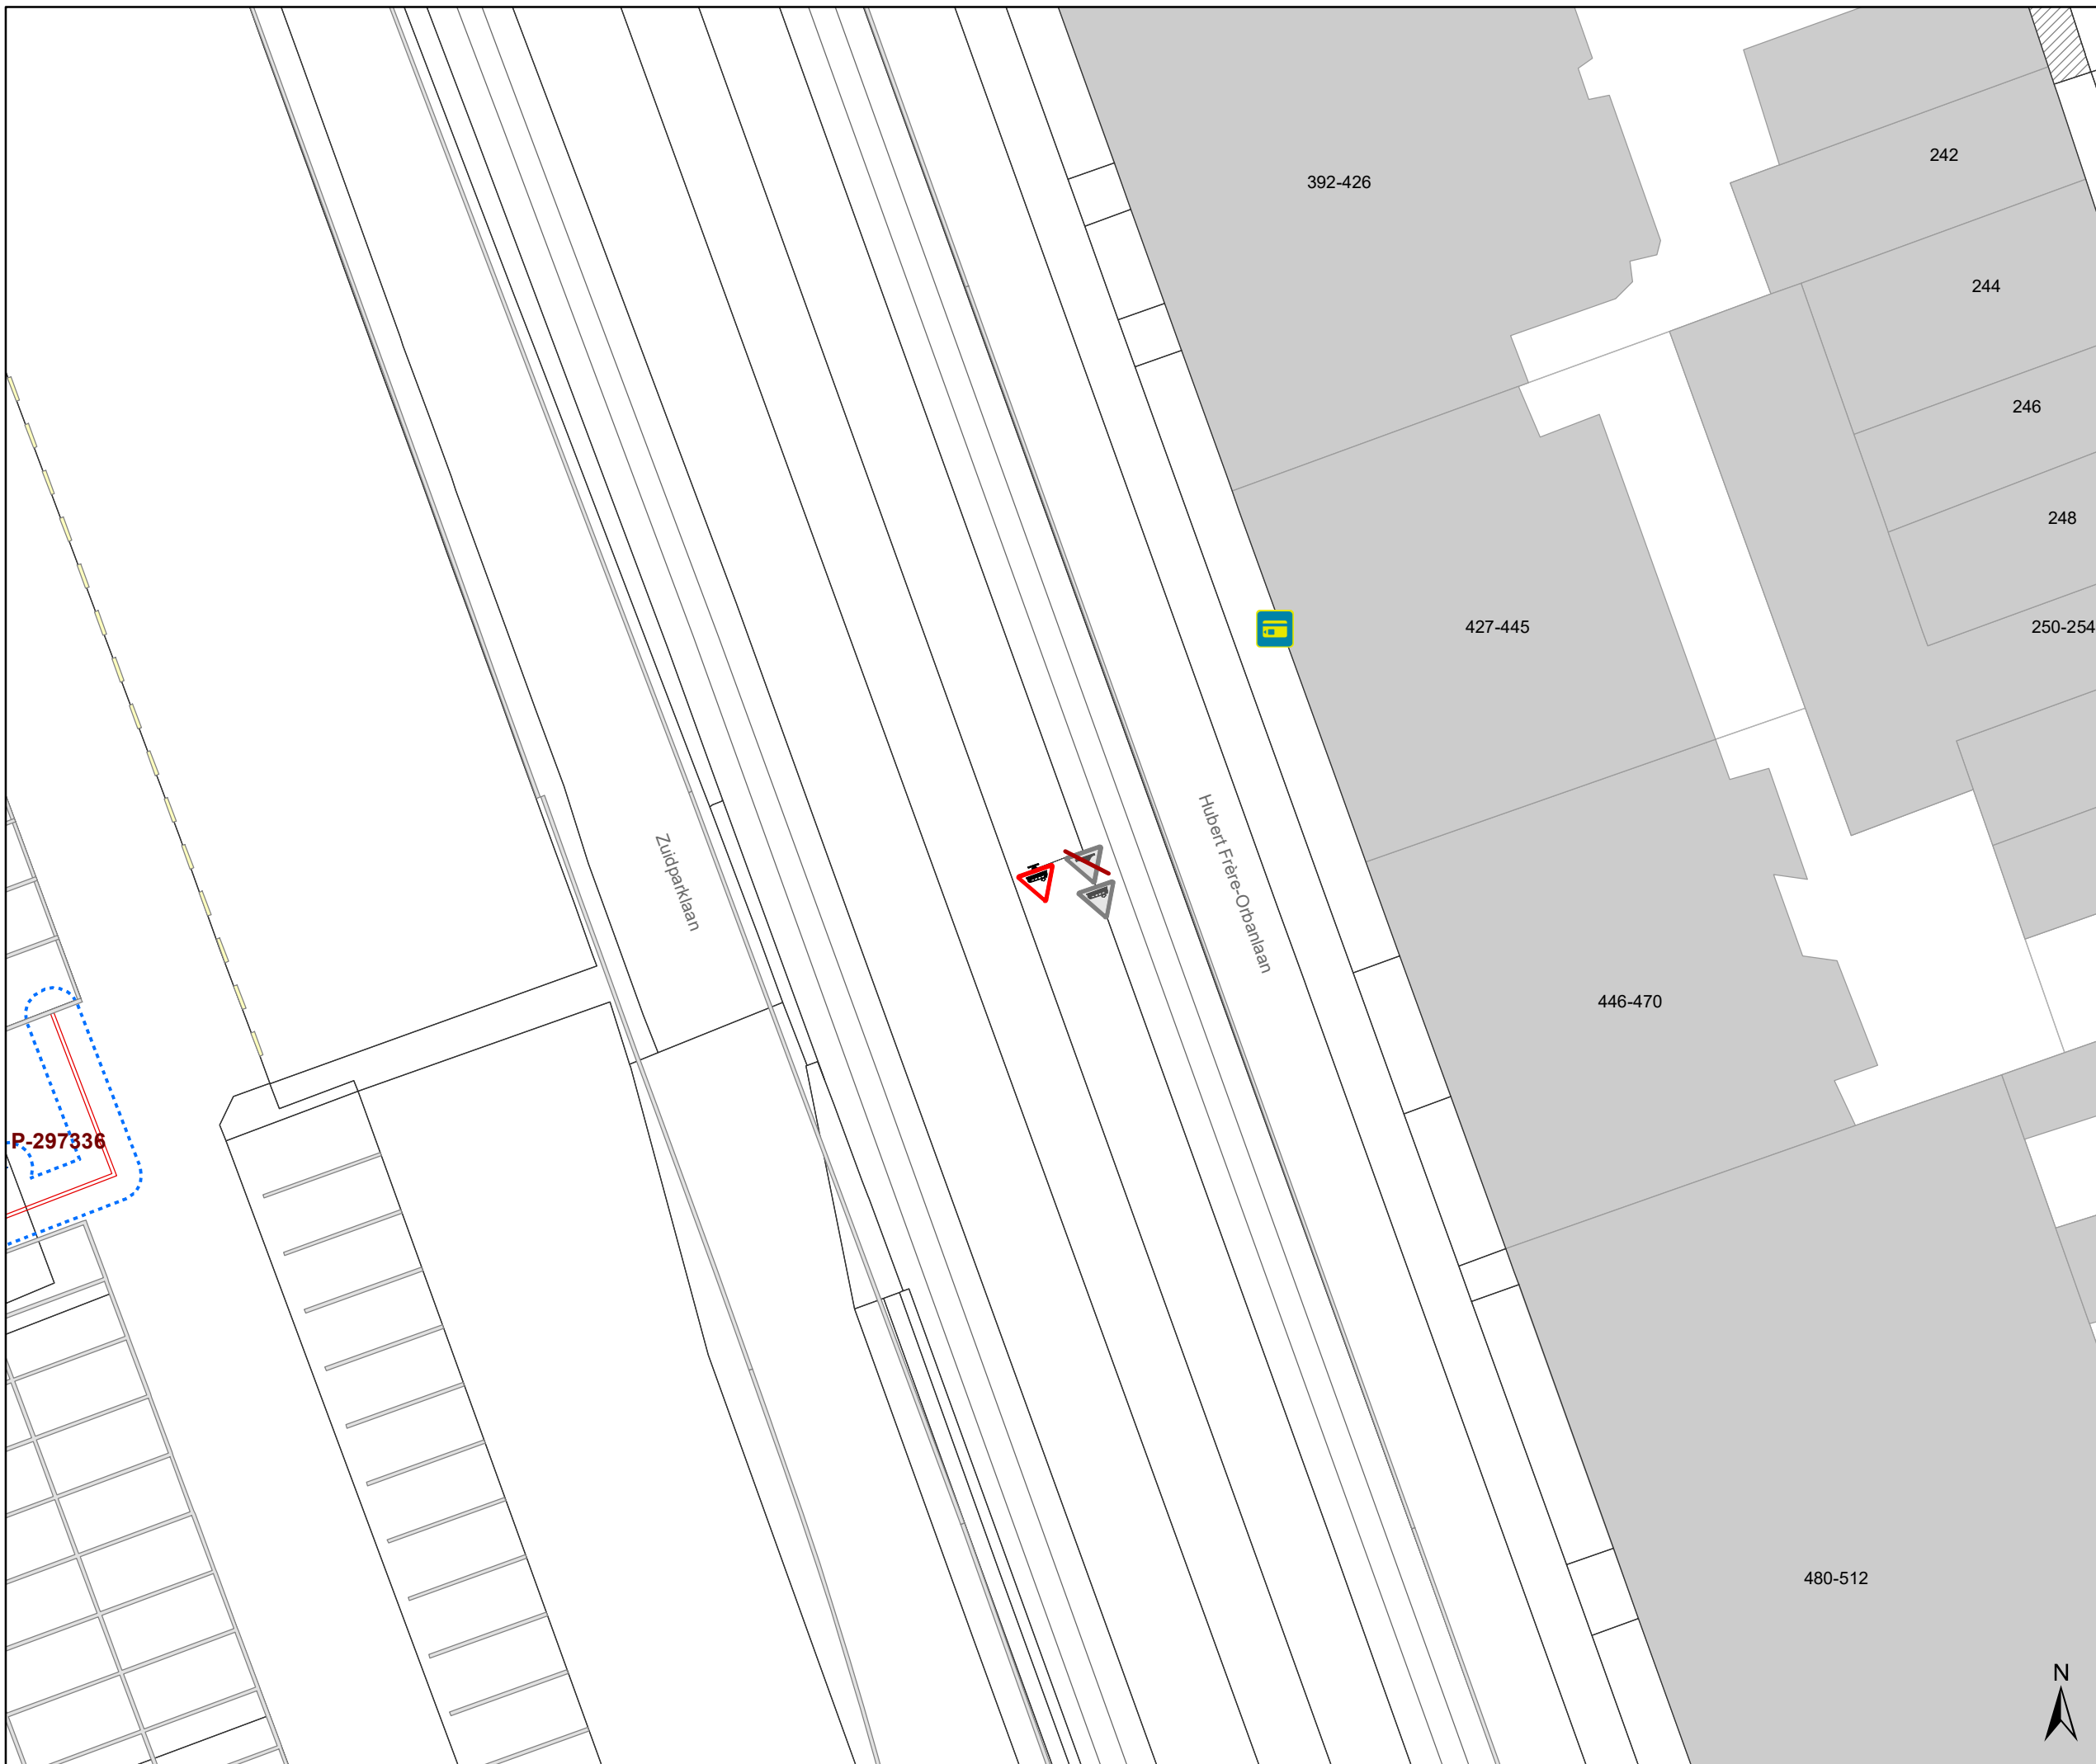


DATUM	SCHAAL	PLAN	P FORMAAT
8/09/2022	1/250	16/20	A3





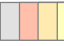


# Legende


-  Bestaande verkeersborden
-  Geplande verkeersborden
-  Te verwijderen verkeersborden


-  Bestaande wegmarkeringen
-  Geplande wegmarkeringen
-  Te verwijderen wegmarkeringen

## Overige



-  Ander gepland dossier (in voorbereiding bij MOBBD)
-  Ander gepland dossier (ter uitvoering bij DWBW)


-  Ontwerp heraanleg

-  Opstellingen geplaatst door AWV

-  Bestaande fietsenstalling

## Straatmeubilair

-  Te verwijderen paaltje
-  Bestaande New-Jersey-betonblokken

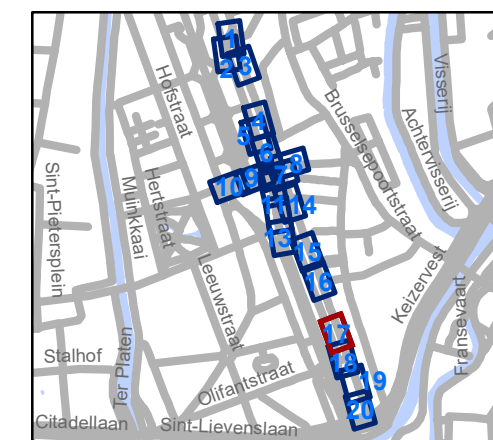


**gent:** Mobiliteitsbedrijf stad Gent  
Verkeerstechnische taken

### Jules De Bruyckerdreef Heraanleg - Tramoversteek

Dossienummer P-289562

DATUM	SCHAAL	PLAN	P FORMAAT
8/09/2022	1/250	17/20	A3

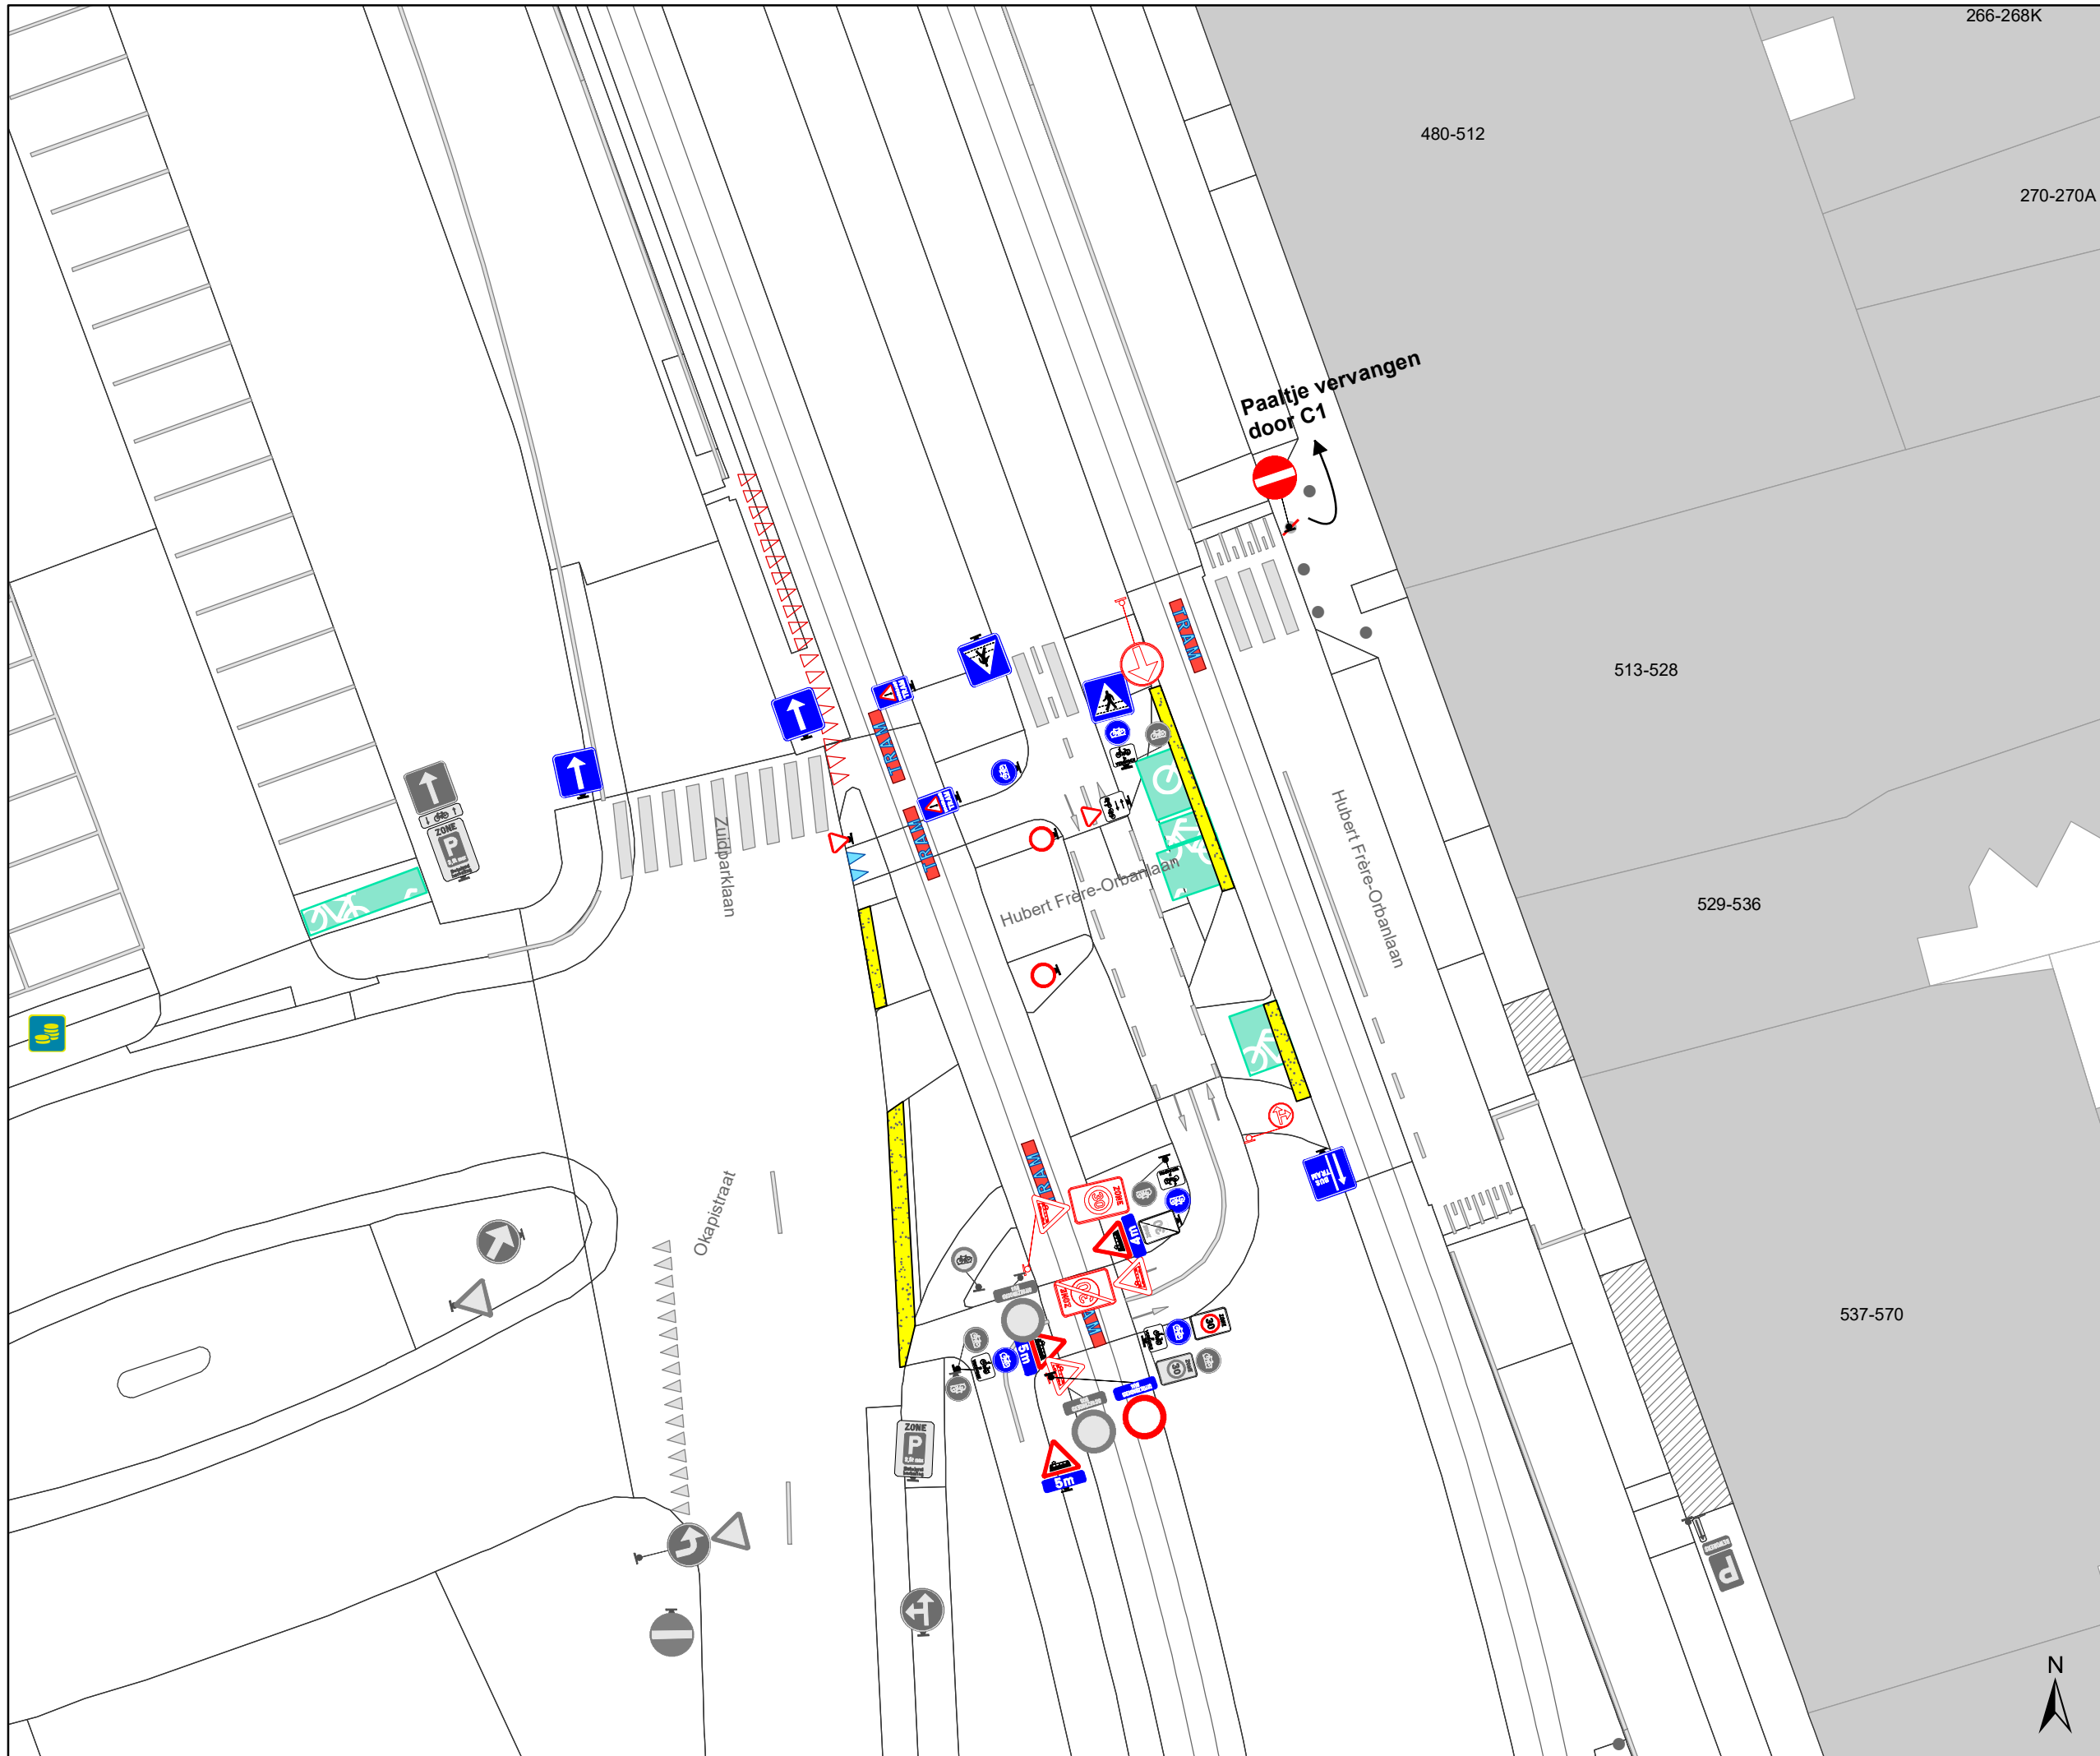

### Legende

- Bestaande verkeersborden
- Geplande verkeersborden
- Te verwijderen verkeersborden

- Bestaande wegmarkeringen
- Geplande wegmarkeringen
- Te verwijderen wegmarkeringen

### Overige

- Ander gepland dossier (in voorbereiding bij MOBBD)
- Ander gepland dossier (ter uitvoering bij DWBW)


- Ontwerp heraanleg

- Opstellingen geplaatst door AWW

- Bestaande fietsenstalling

### Straatmeubilair

- Te verwijderen paaltje
- Bestaande New-Jersey-betonblokken

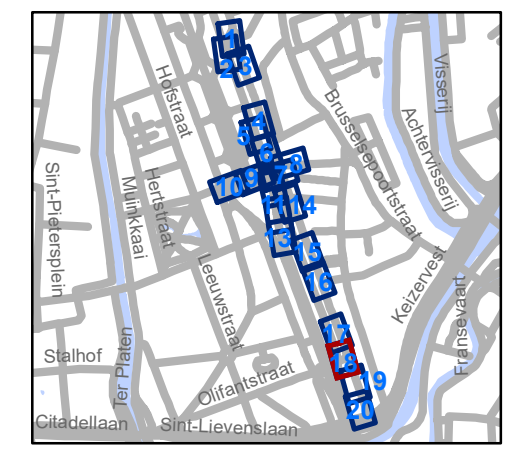


**gent:** Mobiliteitsbedrijf stad Gent  
Verkeerstechnische taken




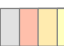






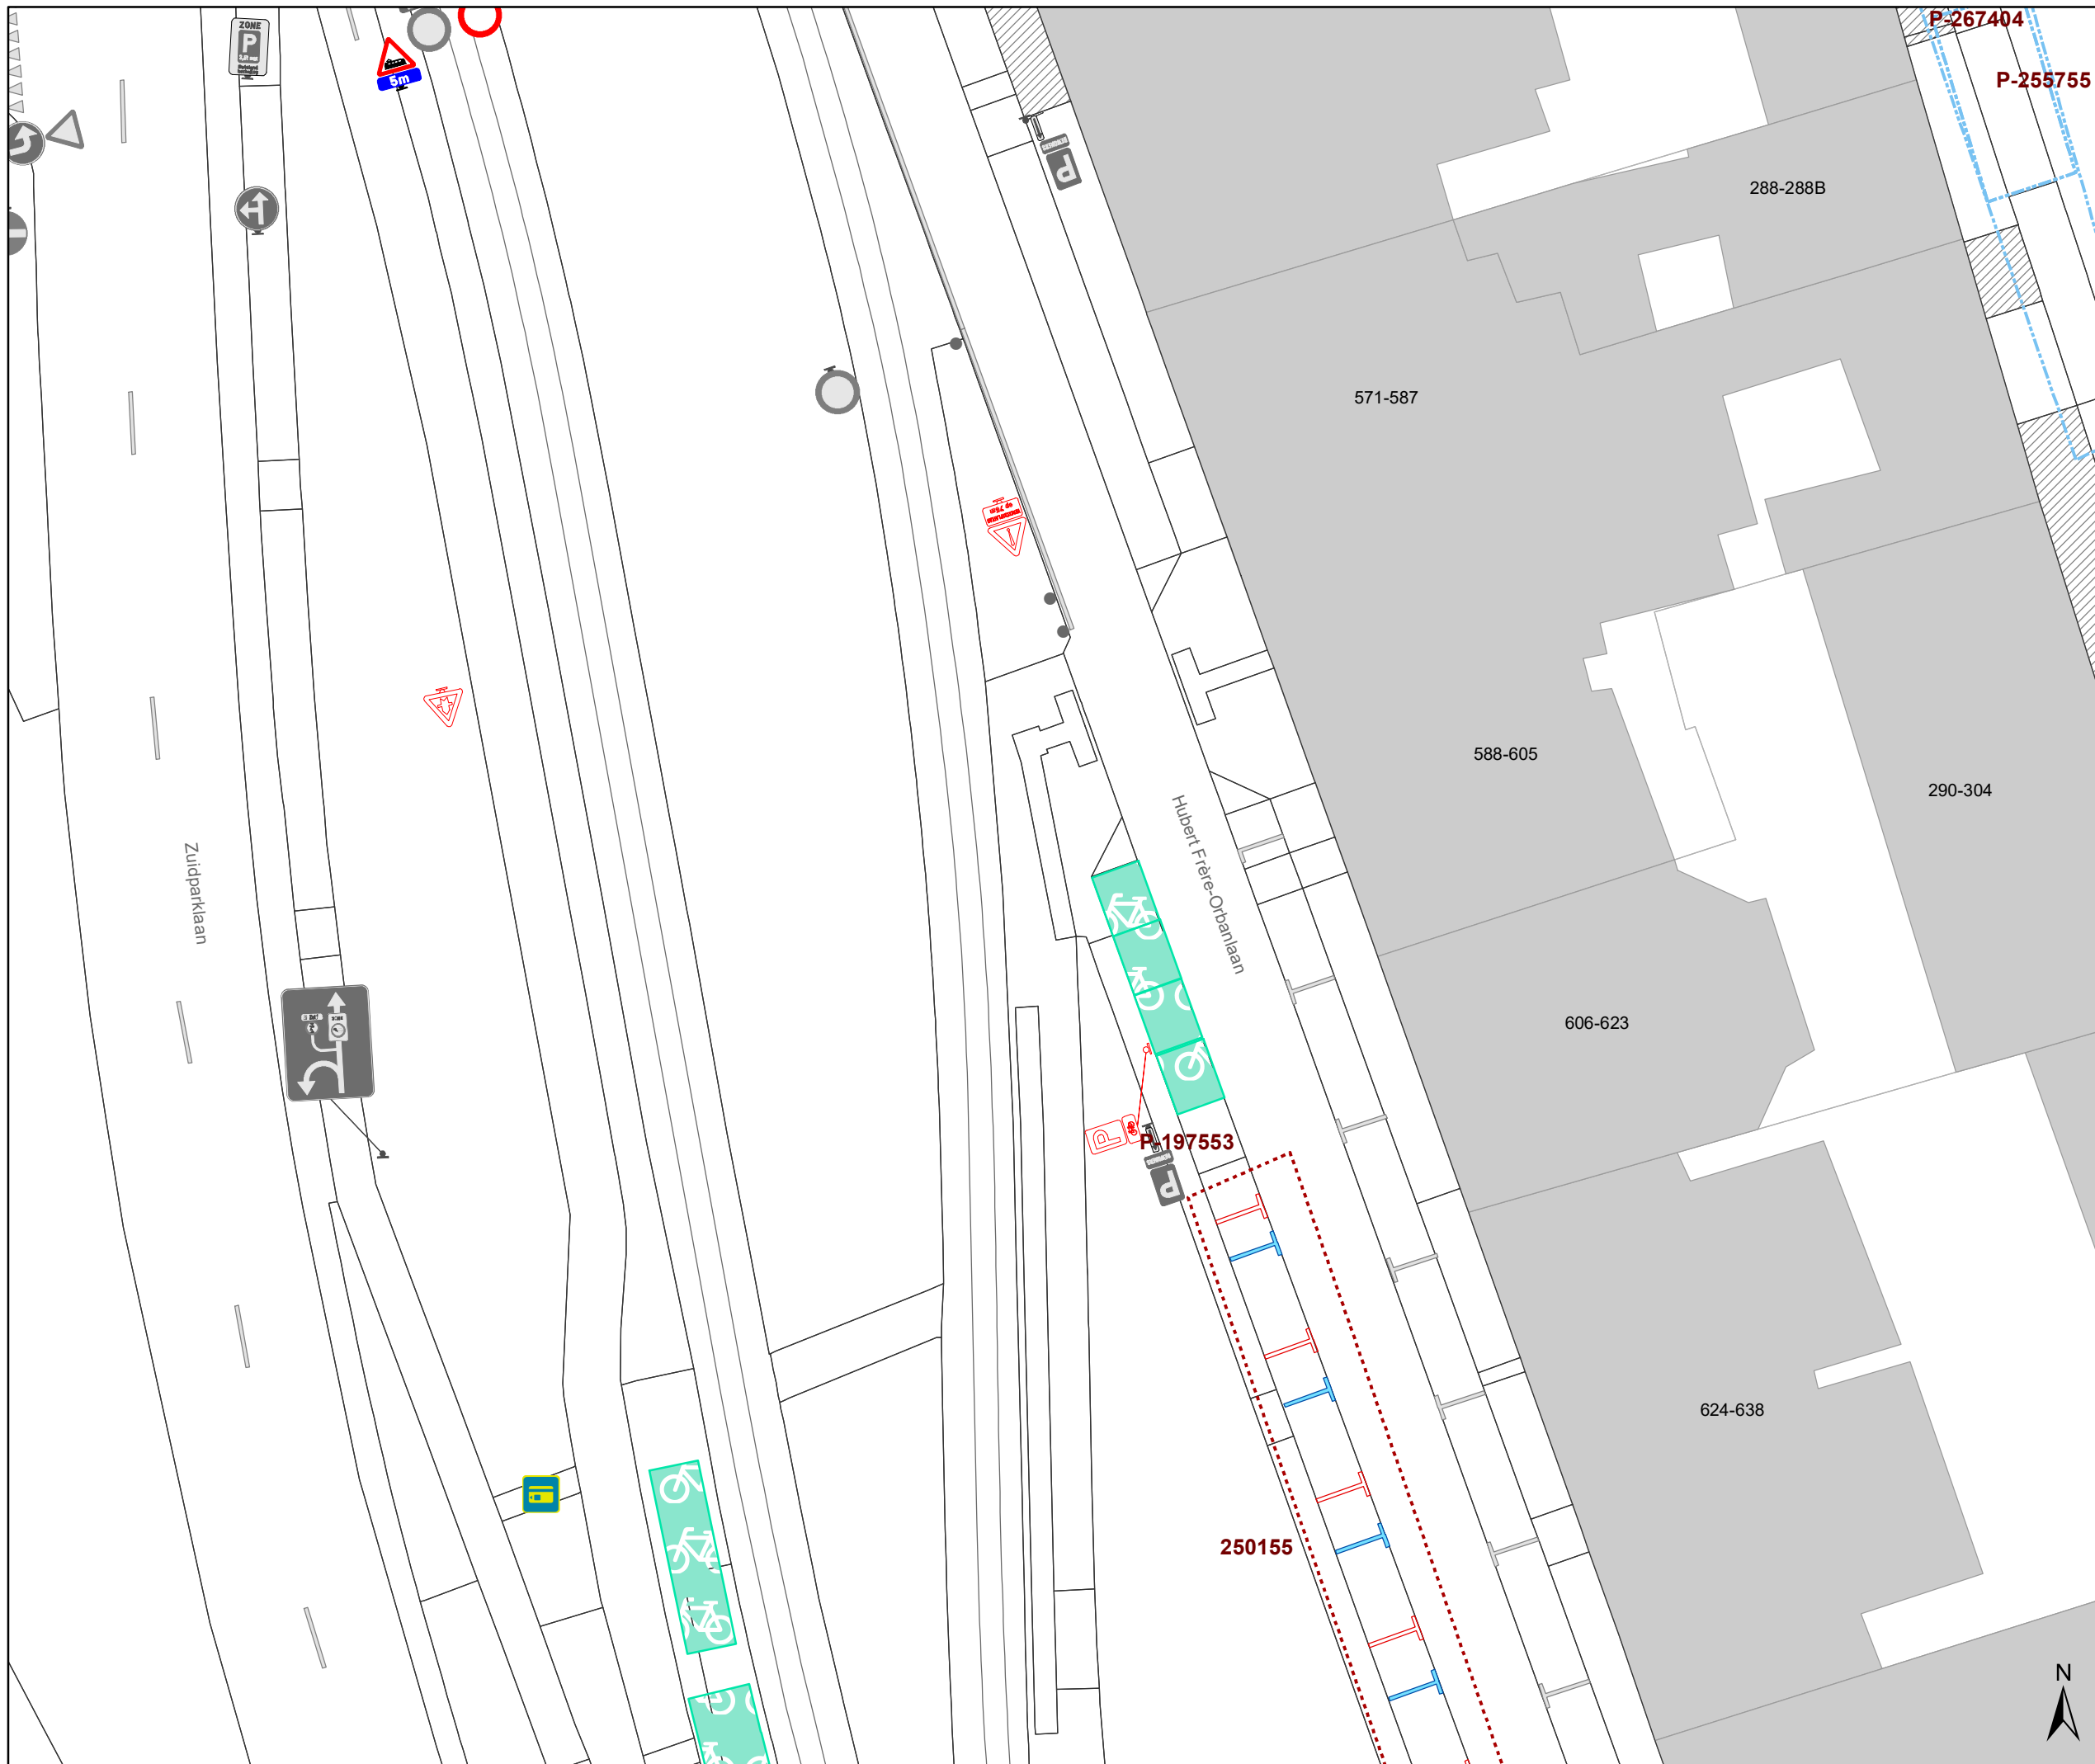


## Jules De Bruyckerdreef Heraanleg - Tramoversteek


Dossinummer P-289562

DATUM	SCHAAL	PLAN	P FORMAAT
8/09/2022	1/250	18/20	A3





- ### Legende
-  Bestaande verkeersborden
  -  Geplande verkeersborden
  -  Te verwijderen verkeersborden
  -  Bestaande wegmarkeringen
  -  Geplande wegmarkeringen
  -  Te verwijderen wegmarkeringen
- ### Overige
-  Ander gepland dossier (in voorbereiding bij MOBBD)
  -  Ander gepland dossier (ter uitvoering bij DWBW)
  -  Ontwerp heraanleg
  -  Opstellingen geplaatst door AWW
  -  Bestaande fietsenstalling
- ### Straatmeubilair
-  Te verwijderen paaltje
  -  Bestaande New-Jersey-betonblokken

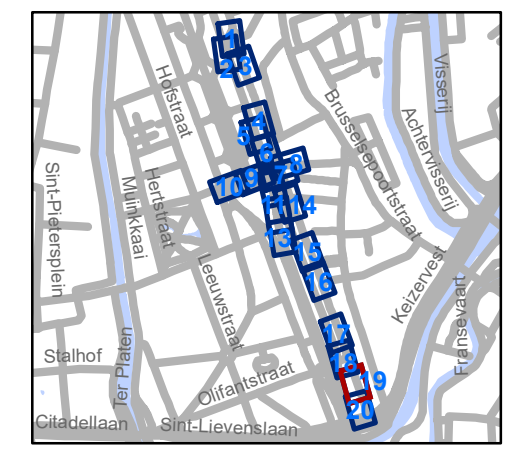


**gent:** Mobiliteitsbedrijf stad Gent  
Verkeerstechnische taken

**Jules De Bruyckerdreef  
Heraanleg - Tramoversteek**

Dossiernummer P-289562

DATUM	SCHAAL	PLAN	P FORMAAT
8/09/2022	1/250	19/20	A3

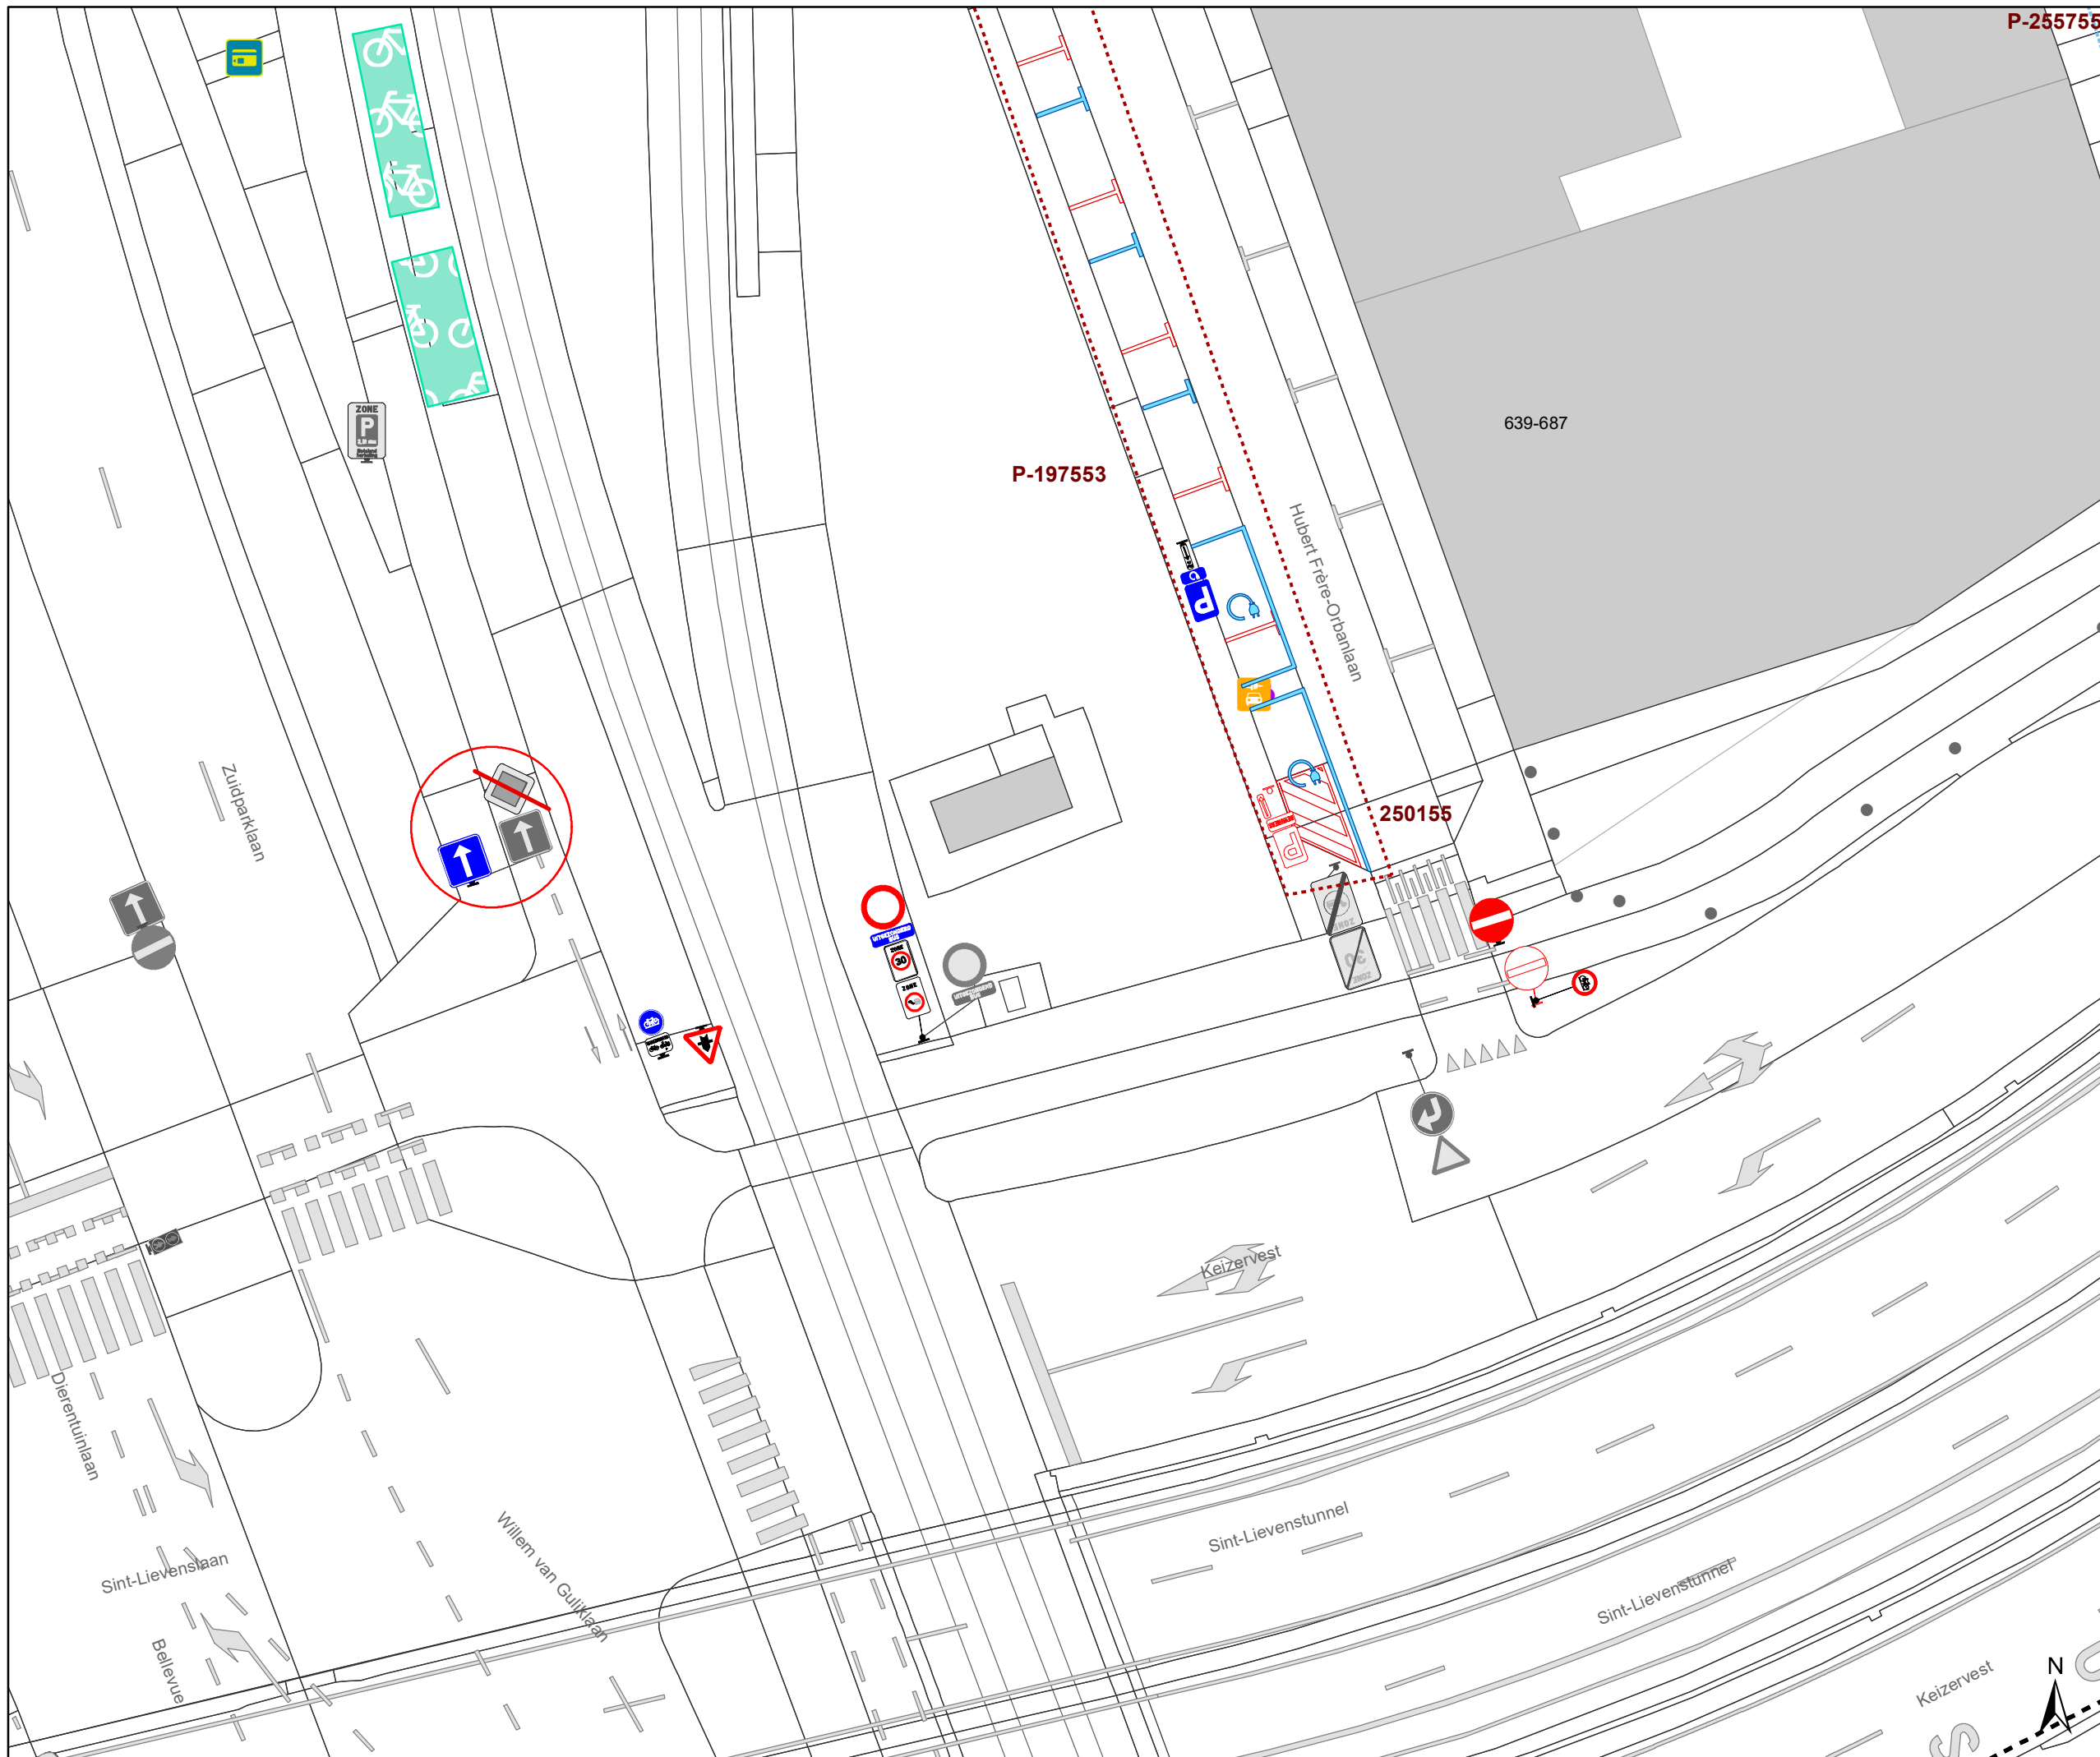

# Legende

- Bestaande verkeersborden
- Geplande verkeersborden
- Te verwijderen verkeersborden

- Bestaande wegmarkeringen
- Geplande wegmarkeringen
- Te verwijderen wegmarkeringen


- ### Overige
- Ander gepland dossier (in voorbereiding bij MOBBD)
  - Ander gepland dossier (ter uitvoering bij DWBW)

- Ontwerp heraanleg

- Opstellingen geplaatst door AWW

- Bestaande fietsenstalling

- ### Straatmeubilair
- Te verwijderen paaltje
  - Bestaande New-Jersey-betonblokken

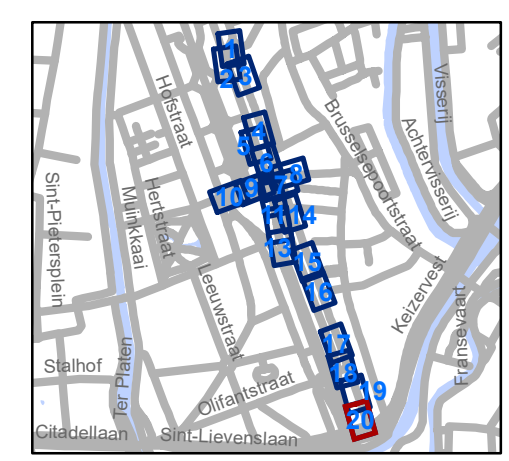

**gent:** Mobiliteitsbedrijf stad Gent  
Verkeerstechnische taken

**Jules De Bruyckerdreef  
Heraanleg - Tramoversteek**

Dossinummer P-289562

DATUM	SCHAAL	PLAN	P FORMAAT
8/09/2022	1/250	20/20	A3

