



2025_CBS_08647 Nieuw aanvullend reglement van de politie op het wegverkeer - gemeenteweg - Afbakening zones 'Uitgezonderd plaatselijk verkeer' op grondgebied Gent - nieuwe verkeersmaatregelen - Vaststelling

Beslissing: Goedgekeurd in besloten vergadering van 2 oktober 2025

Zijn aanwezig bij de beslissing van dit punt:

Mathias De Clercq, burgemeester-voorzitter
Hafsa El-Bazioui, schepen; Astrid De Bruycker, schepen; Evita Willaert, schepen; Joris Vandenbroucke, schepen; Bram Van Braeckvelt, schepen; Burak Nalli, schepen; Filip Watteeuw, schepen; Christophe Peeters, schepen
Mieke Hullebroeck, algemeen directeur; Liesbet Vertriest, adjunct-algemeendirecteur

Bevoegd: Joris Vandenbroucke

Betrokken: Mathias De Clercq

Juridisch kader

De volgende bepalingen zijn van toepassing inzake de bevoegdheid:

- De Nieuwe Gemeentewet 24 juni 1988, artikel 119;
- Het Decreet van 16 mei 2008 betreffende de aanvullende reglementen op het wegverkeer en de plaatsing en bekostiging van verkeerstekens, artikel 5, § 1, 2e lid;
- Het Decreet over het lokaal bestuur van 22 december 2017, artikel 41, 2°;
- Het gemeenteraadsbesluit van 15 december 2015, houdende de delegatie van de vaststellingsbevoegdheid inzake gemeentelijke aanvullende reglementen op het wegverkeer.

De beslissing wordt genomen op grond van:

- Wet betreffende de politie over het wegverkeer, gecoördineerd bij Koninklijk Besluit van 16 maart 1968;
- Decreet van 16 mei 2008 betreffende de aanvullende reglementen op het wegverkeer en de plaatsing en bekostiging van de verkeerstekens;
- Koninklijk Besluit van 1 december 1975 houdende algemeen reglement op de politie van het wegverkeer en van het gebruik van de openbare weg;
- Ministerieel Besluit van 11 oktober 1976 waarbij de minimumafmetingen en de bijzondere plaatsingsvoorwaarden van de verkeerstekens worden bepaald;
- Uitvoeringsbesluit van 23 januari 2009 betreffende de aanvullende reglementen op het wegverkeer en de plaatsing en bekostiging van de verkeerstekens;

- Omzendbrief MOB/2009/1 van 3 april 2009;

Motivering

- De nieuwe maatregelen die bij dit besluit worden getroffen betreffen, in het kader van een reeks maatregelen met betrekking tot het verbeteren van de verkeersveiligheid en het verhogen van de leefkwaliteit in de wijk Dampoort/Gentbrugge, het opheffen van de zones in de wijk Dampoort/Oud-Gentbrugge, respectievelijk:
 - (1) de wijk gelegen tussen de N70, de Dendermondsesteenweg (met uitzondering van de wijk tussen het park Wasstraat en de Pilorijnstraat) en het park Rozebroeken,
 - (2) de wijk gelegen tussen de Dendermondsesteenweg, Gentbruggestraat, Waterkluiskaai/Jan Delvinlaan (met uitzondering van Grote en Kleine Wede), R40 en het Bijgaardepark.
 - (3) de wijk tussen de Brusselsesteenweg, Land Van Rodelaan (met uitzondering van de Steenvoordelaan), de spoorweg langsheen de Robert Rinskoplaan/Leo Tertzweillaan tot aan de Schelde, de Schelde/Keizerpark tussen deze spoorweg en de Brusselsesteenweg.
- Bij collegebesluit van 4 september 2025 werd goedgekeurd: in het kader van het wijkmobiliteitsplan Zwijnaarde werd er van 25 maart 2024 tot en met heden door middel van een tijdelijke politieverordening een proefopstelling van een zonaal toegangsverbod voor niet-plaatselijk verkeer ingesteld in de Rijvischewijk. Daarvoor werden er zonale verbodsborden geplaatst aan de grenzen gelegen tussen de Kortrijksesteenweg, E40 richting Brussel, Grotesteenweg-Noord en -zuid (N60), spoorlijn Gent-Kortrijk, Hemelrijkstraat huisnummer 101 en Heistraat huisnummer 23. Uit de evaluatie die plaatsvond 6 maanden na invoering, en werd afgerond midden 2025, is gebleken dat er ondanks nog een groot aandeel doorgaand verkeer toch een vrij grote afname plaatsvond na de installatie van de zonale verbodsborden. Bijgevolg wordt in navolging van de bespreking van het evaluatierapport op 04/09/2025 in het college van burgemeester en schepenen in met dit nieuwe besluit van het college van burgemeester en schepenen het zonaal toegangsverbod voor voertuigen (behalve voor fietsers, bromfietsers klasse A en P en plaatselijk verkeer) bestendigd als vaste maatregel.
- Bij collegebesluit van 24 oktober 2024 werd het aanvullend reglement gewijzigd zodat bromfietsen klasse A en speed pedelecs eveneens toegang hebben tot deze zones. De uitzonderingen voor de prioritaire voertuigen en taxi's werden weggelaten op het bord. Zij worden net als vele andere niet expliciet vernoemde bestemmingen opgevat als een vorm van bestemmingsverkeer.
- Bij collegebesluit van 25 juli 2024 werd de afbakening met een zonaal C3 doorgangsverbod met uitzondering voor plaatselijk verkeer, taxi's en prioritaire voertuigen goedgekeurd. Om het doorgaande verkeer in de hieronder vermelde zones te weren en zodoende de verkeersveiligheid te verhogen worden die zones voorbehouden voor de voertuigen van de bewoners van die straat en van hun bezoekers, de voertuigen voor levering inbegrepen. Er wordt aanvullend een uitzondering gemaakt voor taxi's en (opererend in niet dringende opdracht) prioritaire voertuigen. Het betreft:

- (1) de wijk gelegen tussen de N70, de Dendermondsesteenweg (met uitzondering van de wijk tussen het park Wasstraat en de Pilorijnstraat) en het park Rozebroeken,
- (2) de wijk gelegen tussen de Dendermondsesteenweg, Gentbruggestraat, Waterkluiskaai/Jan Delvinlaan (met uitzondering van Grote en Kleine Wede), R40 en het Bijgaardepark.
 - (3) de wijk tussen de Brusselsesteenweg, Land Van Rodelaan (met uitzondering van de Steenvoordelaan), de spoorweg langsheen de Robert Rinskopflaan/Leo Tertzweillaan tot aan de Schelde, de Schelde/Keizerpark tussen deze spoorweg en de Brusselsesteenweg.

Bijgevoegde bijlage(n):

- Aanvullend reglement Afbakening zones Uitgezonderd plaatselijk verkeer op grondgebied Gent dossier P778542.pdf (deel van de beslissing)
- Signalisatieplan Afbakening zones 'Uitgezonderd plaatselijk verkeer' op grondgebied Gent dossier P778542 (deel van de beslissing)

Beslissing

Beslist het volgende:

Artikel 1:

Heft op het aanvullend reglement van de politie op het wegverkeer betreffende de gemeenteweg Afbakening zones 'Uitgezonderd plaatselijk verkeer' op grondgebied Gent, goedgekeurd in zitting van 4 september 2025, van zodra het nieuwe reglement in werking treedt.

Artikel 2:

Stelt vast het bijgevoegd aanvullend reglement van de politie op het wegverkeer en het signalisatieplan betreffende de gemeenteweg Afbakening zones 'Uitgezonderd plaatselijk verkeer' op grondgebied Gent.

2025_CBS_08647 - Nieuw aanvullend reglement van de politie op het wegverkeer - gemeenteweg - Afbakening zones 'Uitgezonderd plaatselijk verkeer' op grondgebied Gent - nieuwe verkeersmaatregelen



Aanvullend reglement van de politie op het wegverkeer - gemeenteweg – Afbakening zones ‘Uitgezonderd plaatselijk verkeer’ op grondgebied Gent

Vastgesteld in het College van Burgemeester en Schepenen van 2 oktober 2025

Bekendgemaakt op 3 oktober 2025

Geldig vanaf 8 oktober 2025

Referentienummer 2025_CBS_08647

Reglement

Artikel 1.


In het gebied Rijnvisse begrensd door de Kortrijksesteenweg, E40 richting Brussel, Grotesteenweg-Noord en -zuid (N60), spoorlijn Gent-Kortrijk, Hemelrijkstraat huisnummer 101 en Heistraat huisnummer 23 afgebakend ter hoogte van: - het kruispunt van de Pieter Pauwel Rubenslaan en de Kortrijksesteenweg ter hoogte van de westelijke gevel van de Frans Halslaan huisnummers 18-18A - het kruispunt van de Pieter van Reysschooschootslaan komende van de Kortrijksesteenweg met de Pieter Pauwel Rubenslaan ter hoogte van de oostelijke gevel van Pieter Pauwel Rubenslaan huisnummer 2 - het kruispunt van de Rijnvissestraat met de Grotesteenweg-Noord en -Zuid (N60) ter hoogte van de zuidelijke gevel van Rijnvissestraat huisnummer 1 - het kruispunt van de Heistraat met de Heindriesstraat ter hoogte van Heistraat huisnummer 23 - het kruispunt van de Hemelrijkstraat komende van huisnummer 99 ter hoogte van de Hemelrijkstraat tussen de spoorweg Gent-Kortrijk en Oudepoorweg geldt: de toegang is verboden in beide richtingen, voor iedere bestuurder; de maatregel geldt niet voor fietsers, bestuurders van tweewielige bromfietsen klasse A en speed pedelecs; de maatregel geldt niet voor plaatselijk verkeer.

Dit wordt aangeduid door verkeerstekens:


- C3 met zonale geldigheid
- M12
- GIV

(einde reglement)



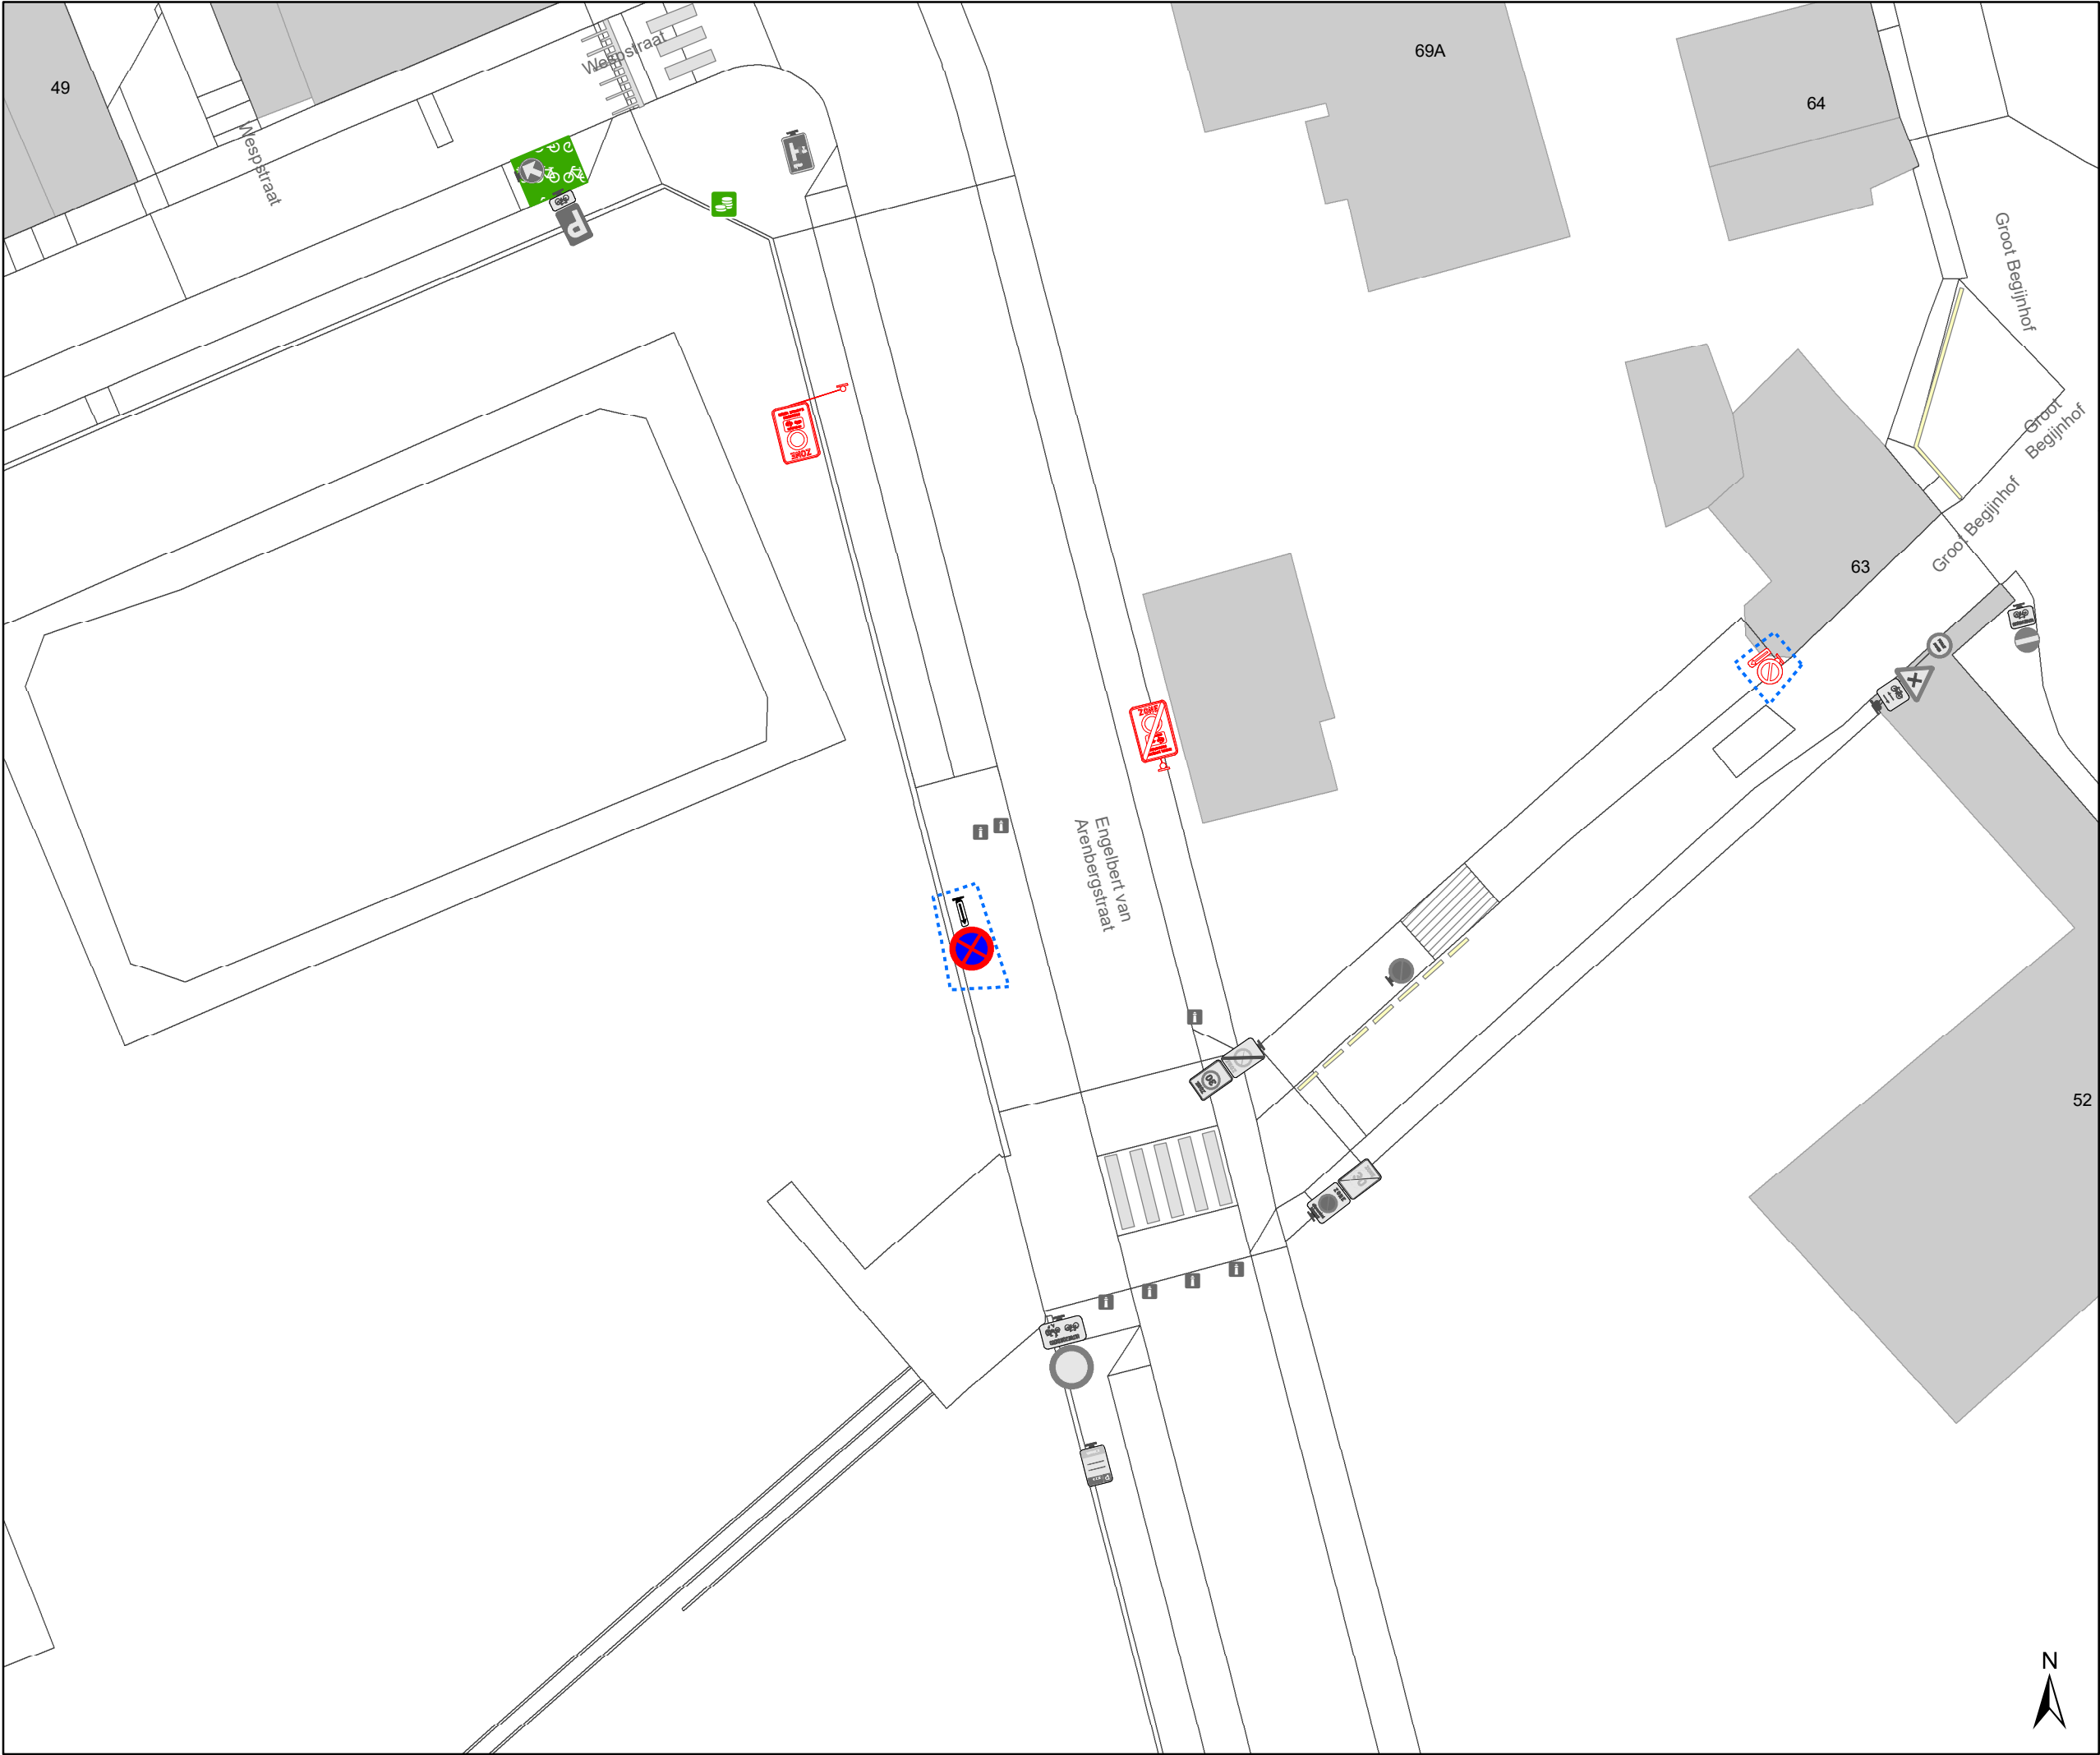

- ### Legende
- Bestaande verkeersborden
 - Geplande verkeersborden
 - Te verwijderen verkeersborden
 - Bestaande wegmarkeringen
 - Geplande wegmarkeringen
 - Te verwijderen wegmarkeringen
 - Ander gepland dossier (in voorbereiding bij MOBBED)
 - Ander gepland dossier (ter uitvoering bij DWBW)
 - Geplande parkeerautomaat
 - Actieve parkeerautomaat
 - Geplande fietsenstalling
 - Actieve fietsenstalling
 - Actieve laadpaal

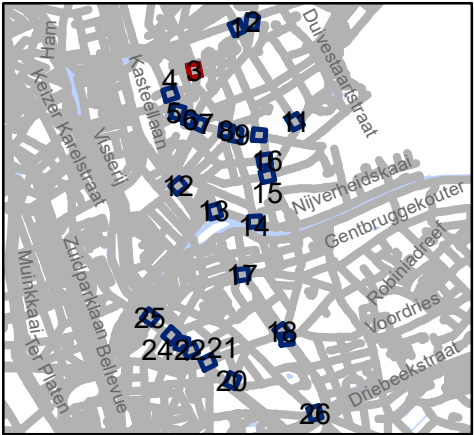


Mobiliteitsbedrijf stad Gent
Verkeerstechnische taken

**schrappen D-OGB
zone C3 UPV**


Dossiernummer P-778542

DATUM	SCHAAL	PLAN	P FORMAAT
24/09/2025	1/250	3/26	A3

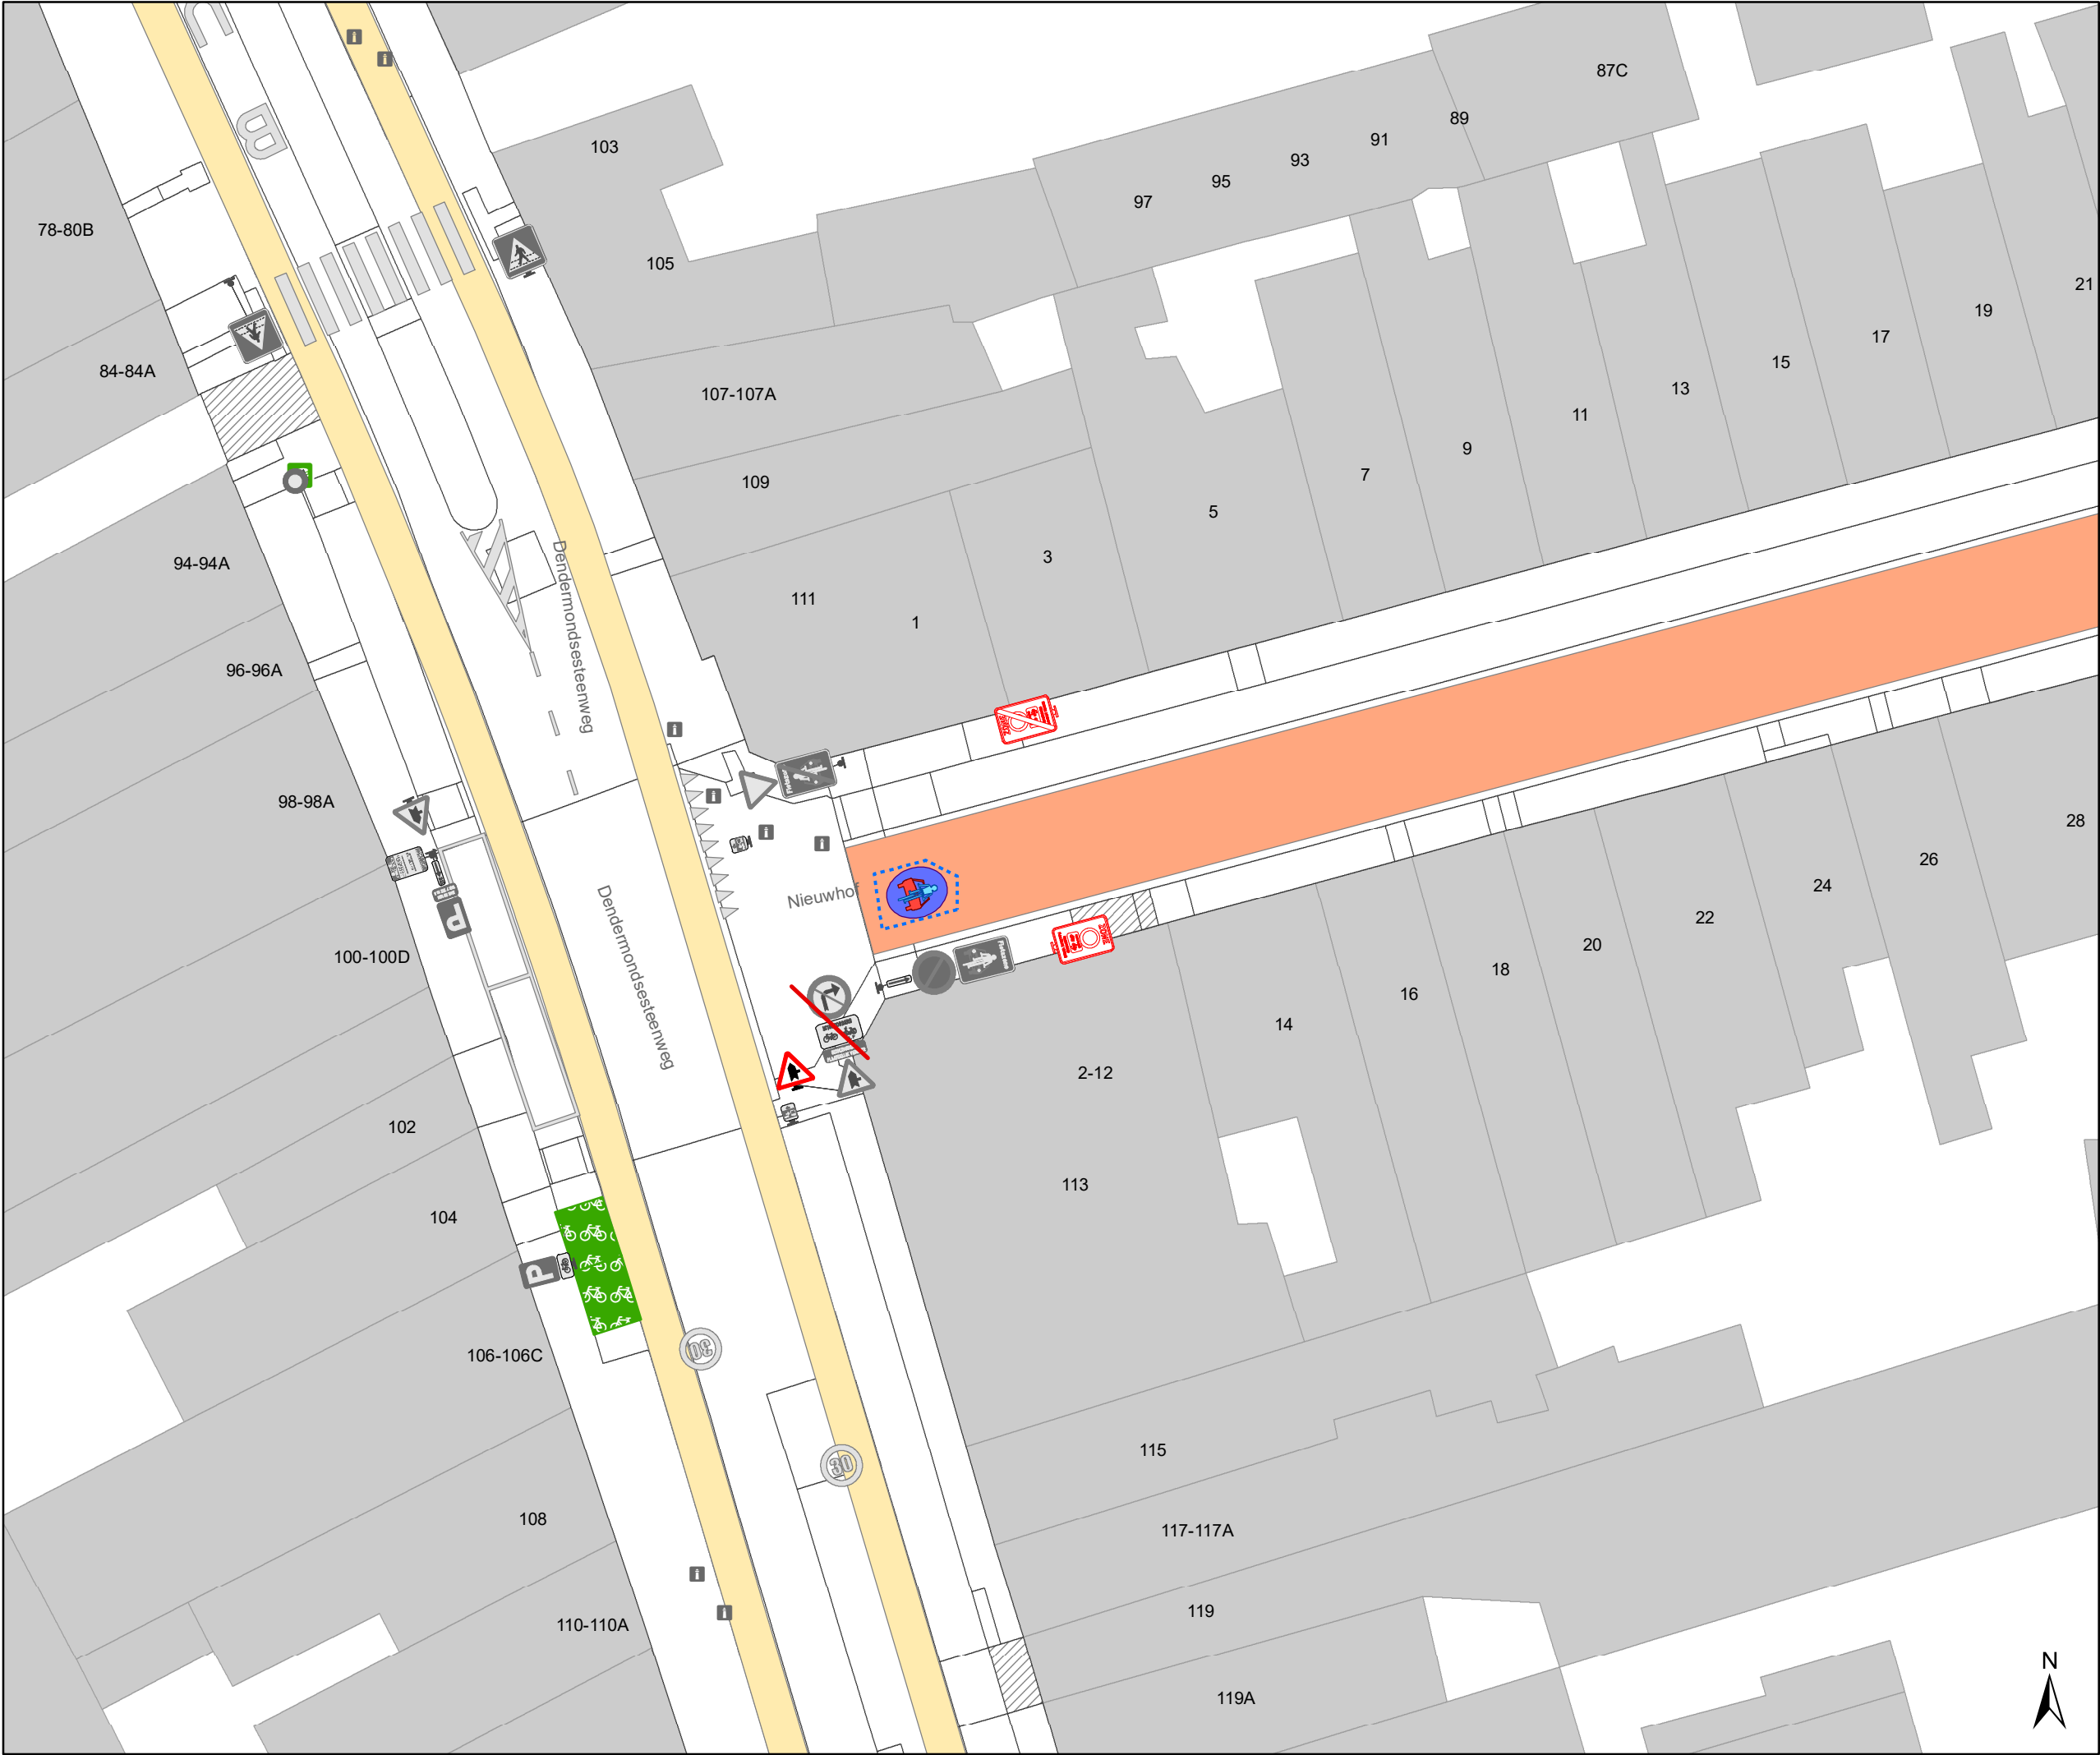

- ### Legende
- Bestaande verkeersborden
 - Geplande verkeersborden
 - Te verwijderen verkeersborden
 - Bestaande wegmarkeringen
 - Geplande wegmarkeringen
 - Te verwijderen wegmarkeringen
 - Ander gepland dossier (in voorbereiding bij MOBBD)
 - Ander gepland dossier (ter uitvoering bij DWBW)

- Geplande parkeerautomaat
- Actieve parkeerautomaat
- Geplande fietsenstalling
- Actieve fietsenstalling
- Actieve laadpaal

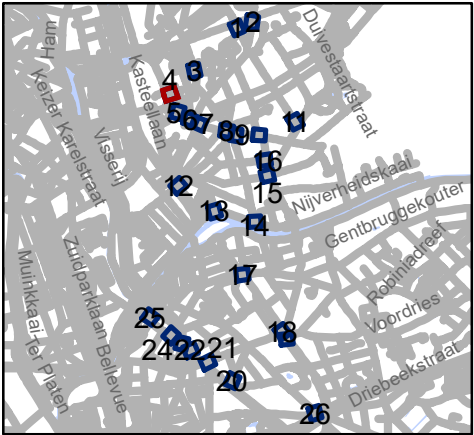


Mobiliteitsbedrijf stad Gent
Verkeerstechnische taken


**schrappen D-OGB
zone C3 UPV**

Dossiernummer P-778542

DATUM	SCHAAL	PLAN	P FORMAAT
24/09/2025	1/250	4/26	A3

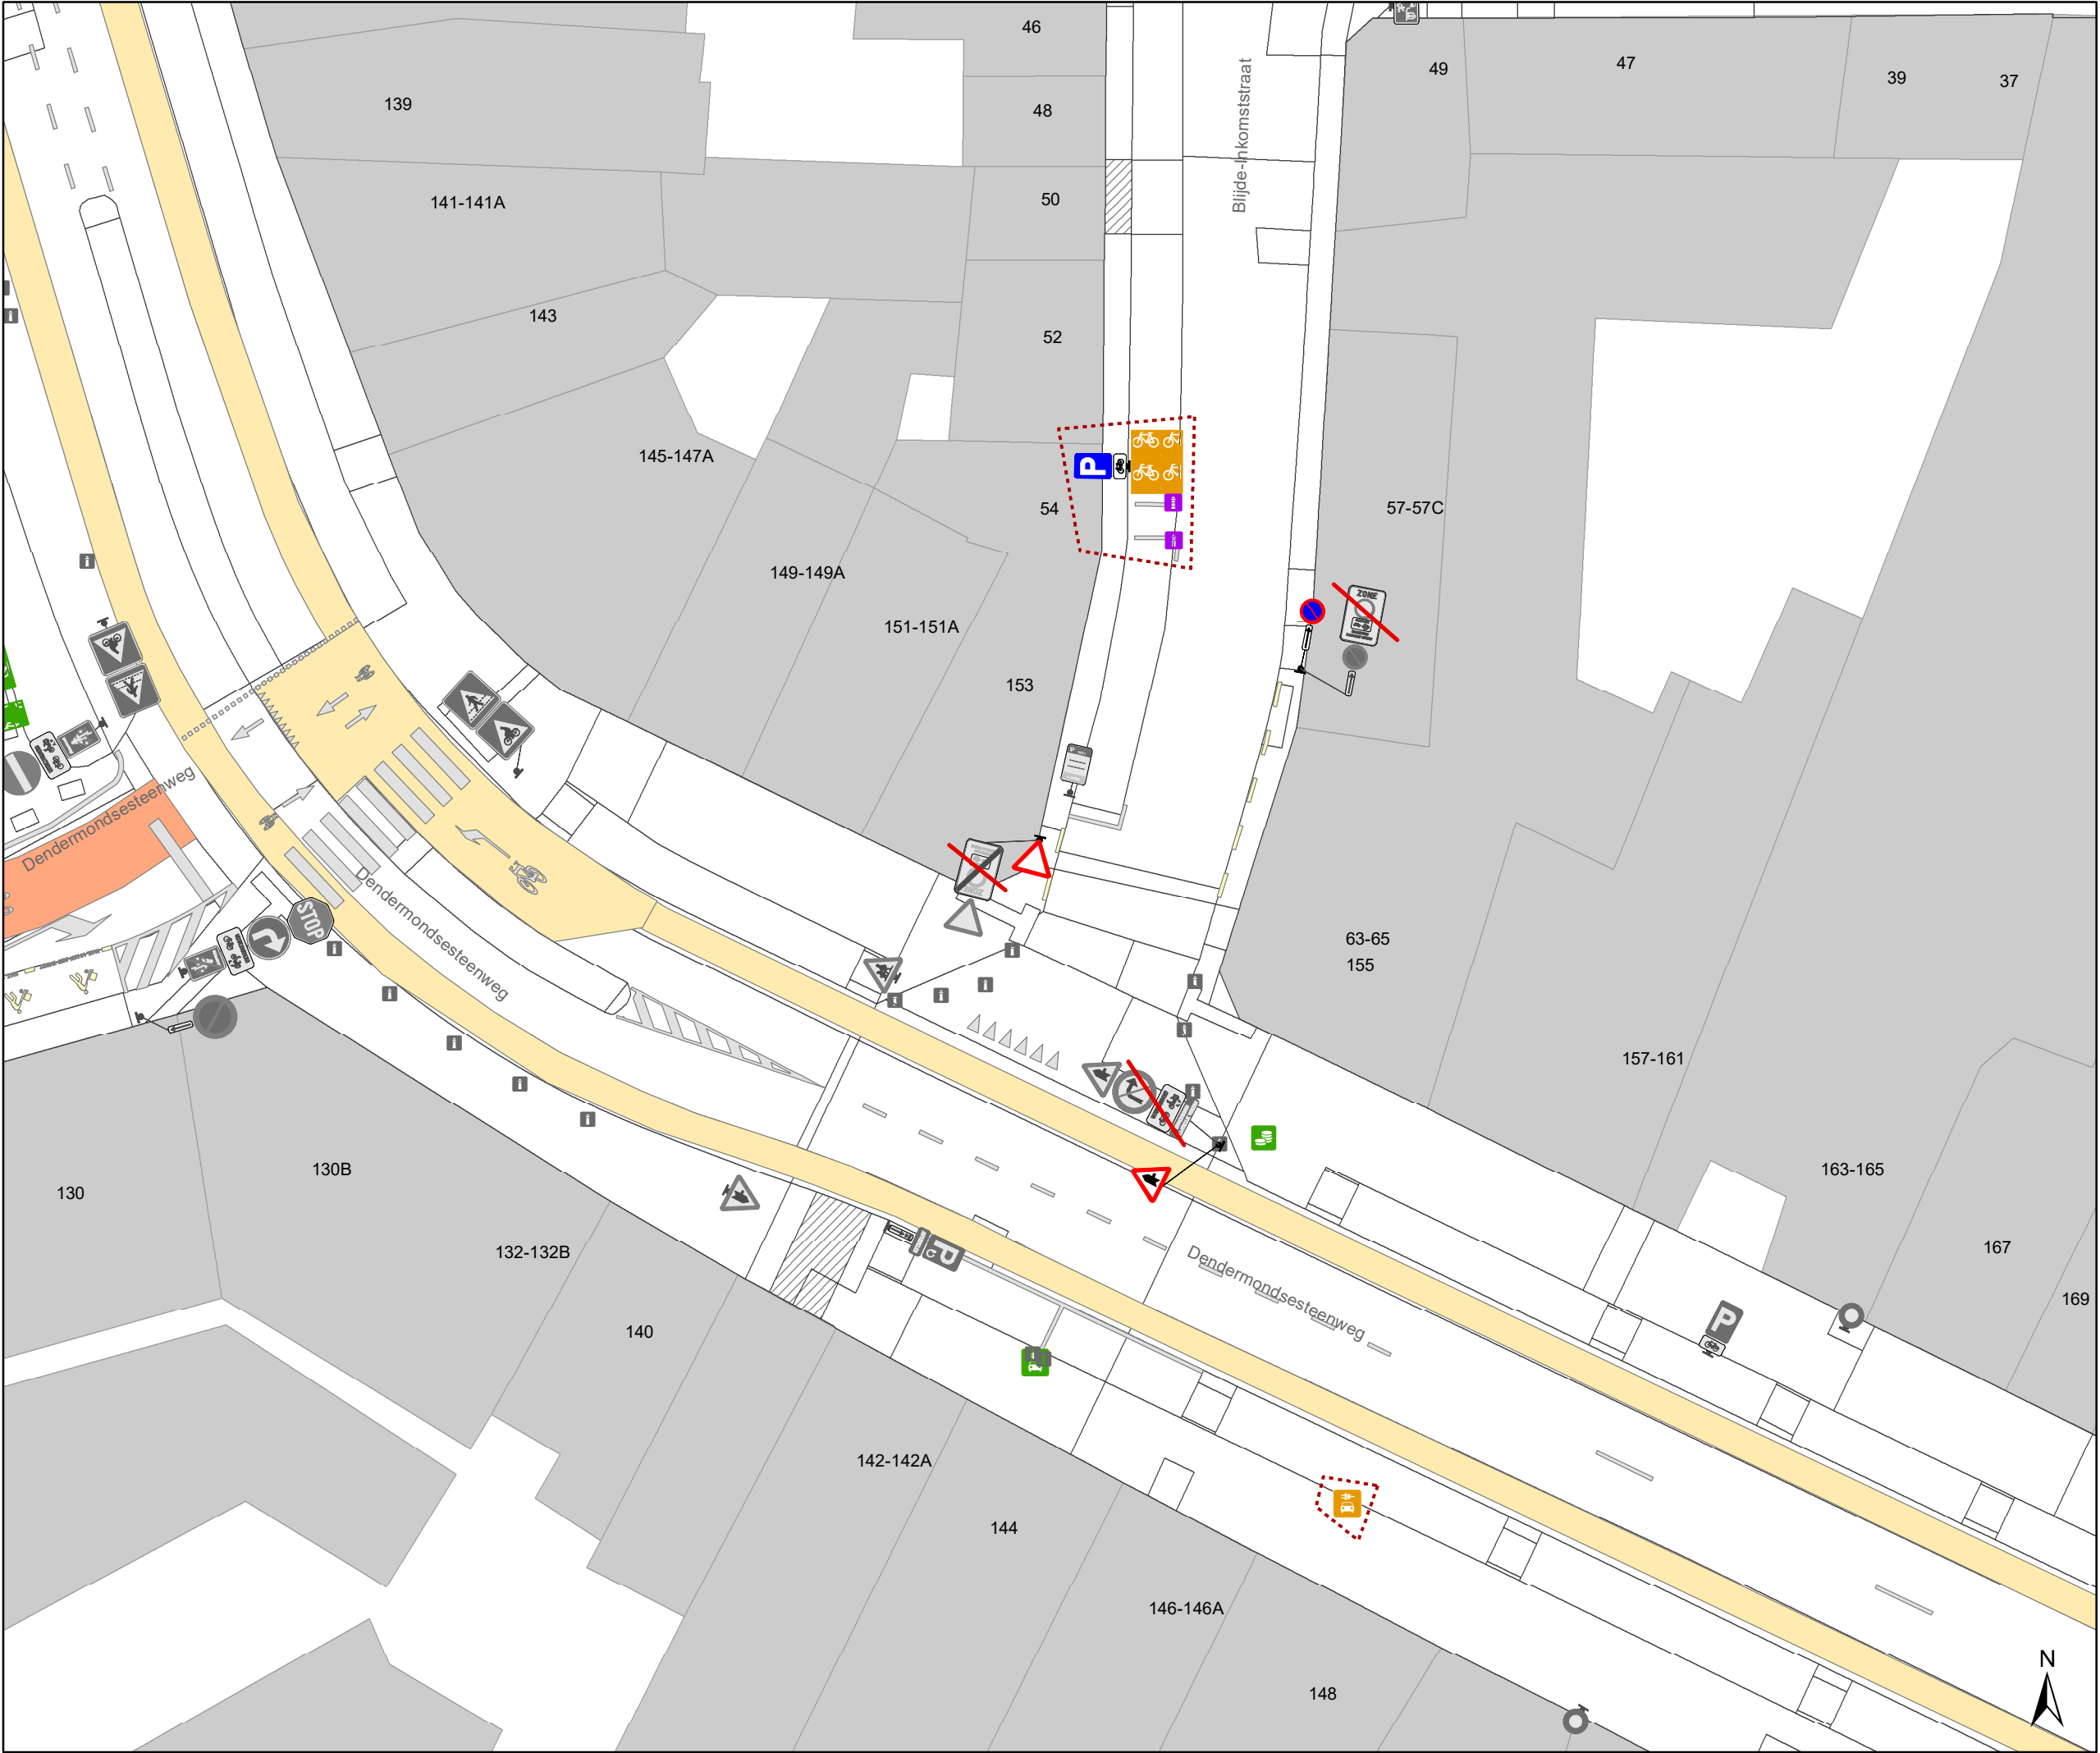

- ### Legende
- Bestaande verkeersborden
 - Geplande verkeersborden
 - Te verwijderen verkeersborden
 - Bestaande wegmarkeringen
 - Geplande wegmarkeringen
 - Te verwijderen wegmarkeringen
 - Ander gepland dossier (in voorbereiding bij MOBBED)
 - Ander gepland dossier (ter uitvoering bij DWBW)
 - Geplande parkeerautomaat
 - Actieve parkeerautomaat
 - Geplande fietsenstalling
 - Actieve fietsenstalling
 - Actieve laadpaal

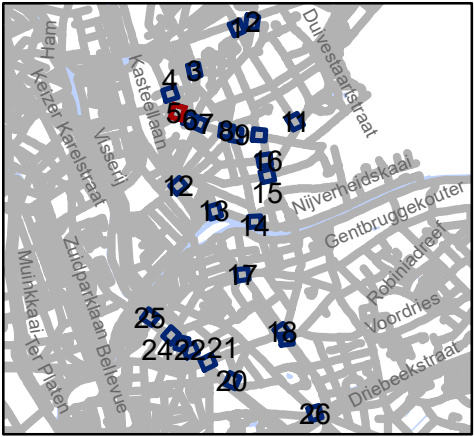


 Mobiliteitsbedrijf stad Gent
Verkeerstechnische taken

**schrappen D-OGB
zone C3 UPV**


Dossiernummer P-778542

DATUM	SCHAAL	PLAN	P FORMAAT
24/09/2025	1/250	5/26	A3

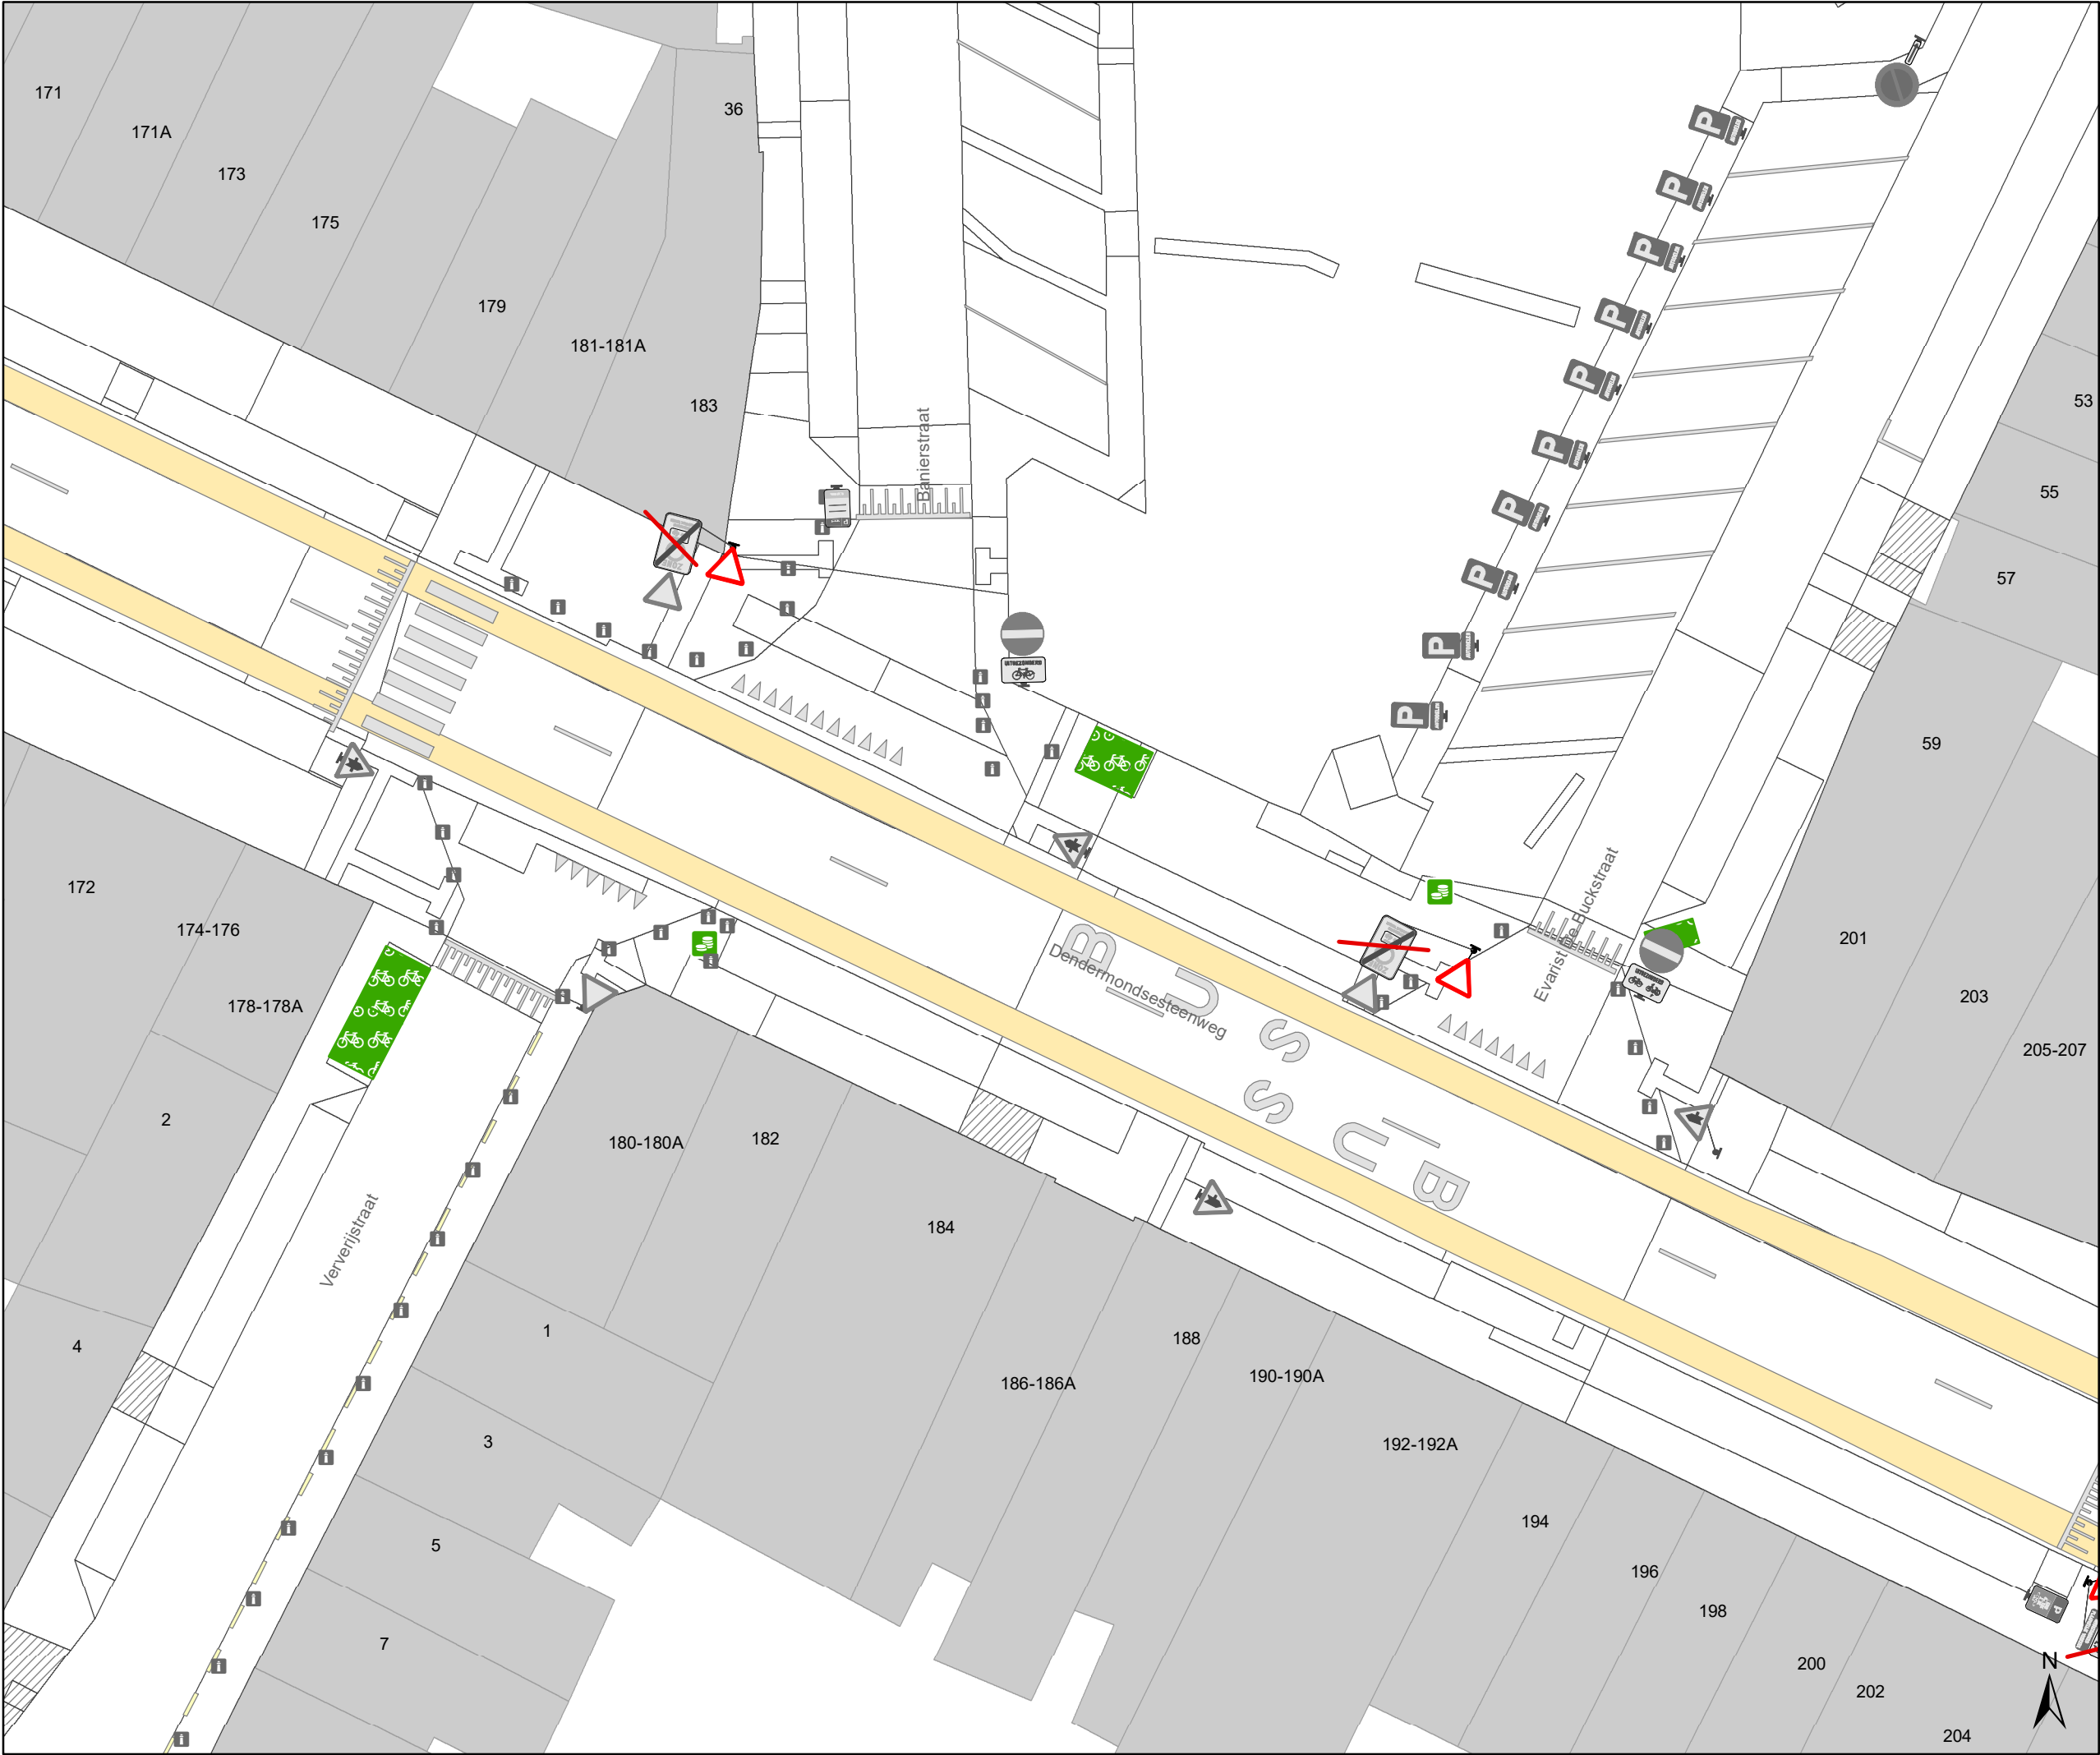

- ### Legende
- Bestaande verkeersborden
 - Geplande verkeersborden
 - Te verwijderen verkeersborden
 - Bestaande wegmarkeringen
 - Geplande wegmarkeringen
 - Te verwijderen wegmarkeringen
 - Ander gepland dossier (in voorbereiding bij MOBBD)
 - Ander gepland dossier (ter uitvoering bij DWBW)

- Geplande parkeerautomaat
- Actieve parkeerautomaat
- Geplande fietsenstalling
- Actieve fietsenstalling
- Actieve laadpaal

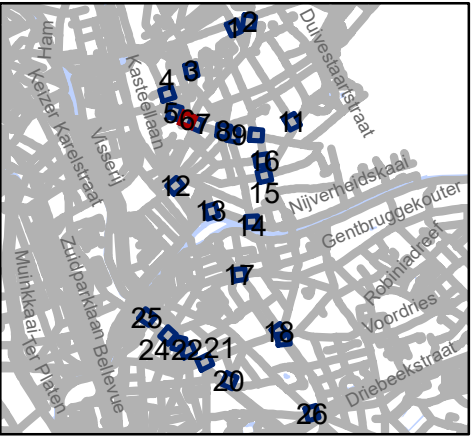




Mobiliteitsbedrijf stad Gent
Verkeerstechnische taken

**schrappen D-OGB
zone C3 UPV**


Dossiernummer P-778542

DATUM	SCHAAL	PLAN	P FORMAAT
24/09/2025	1/250	6/26	A3

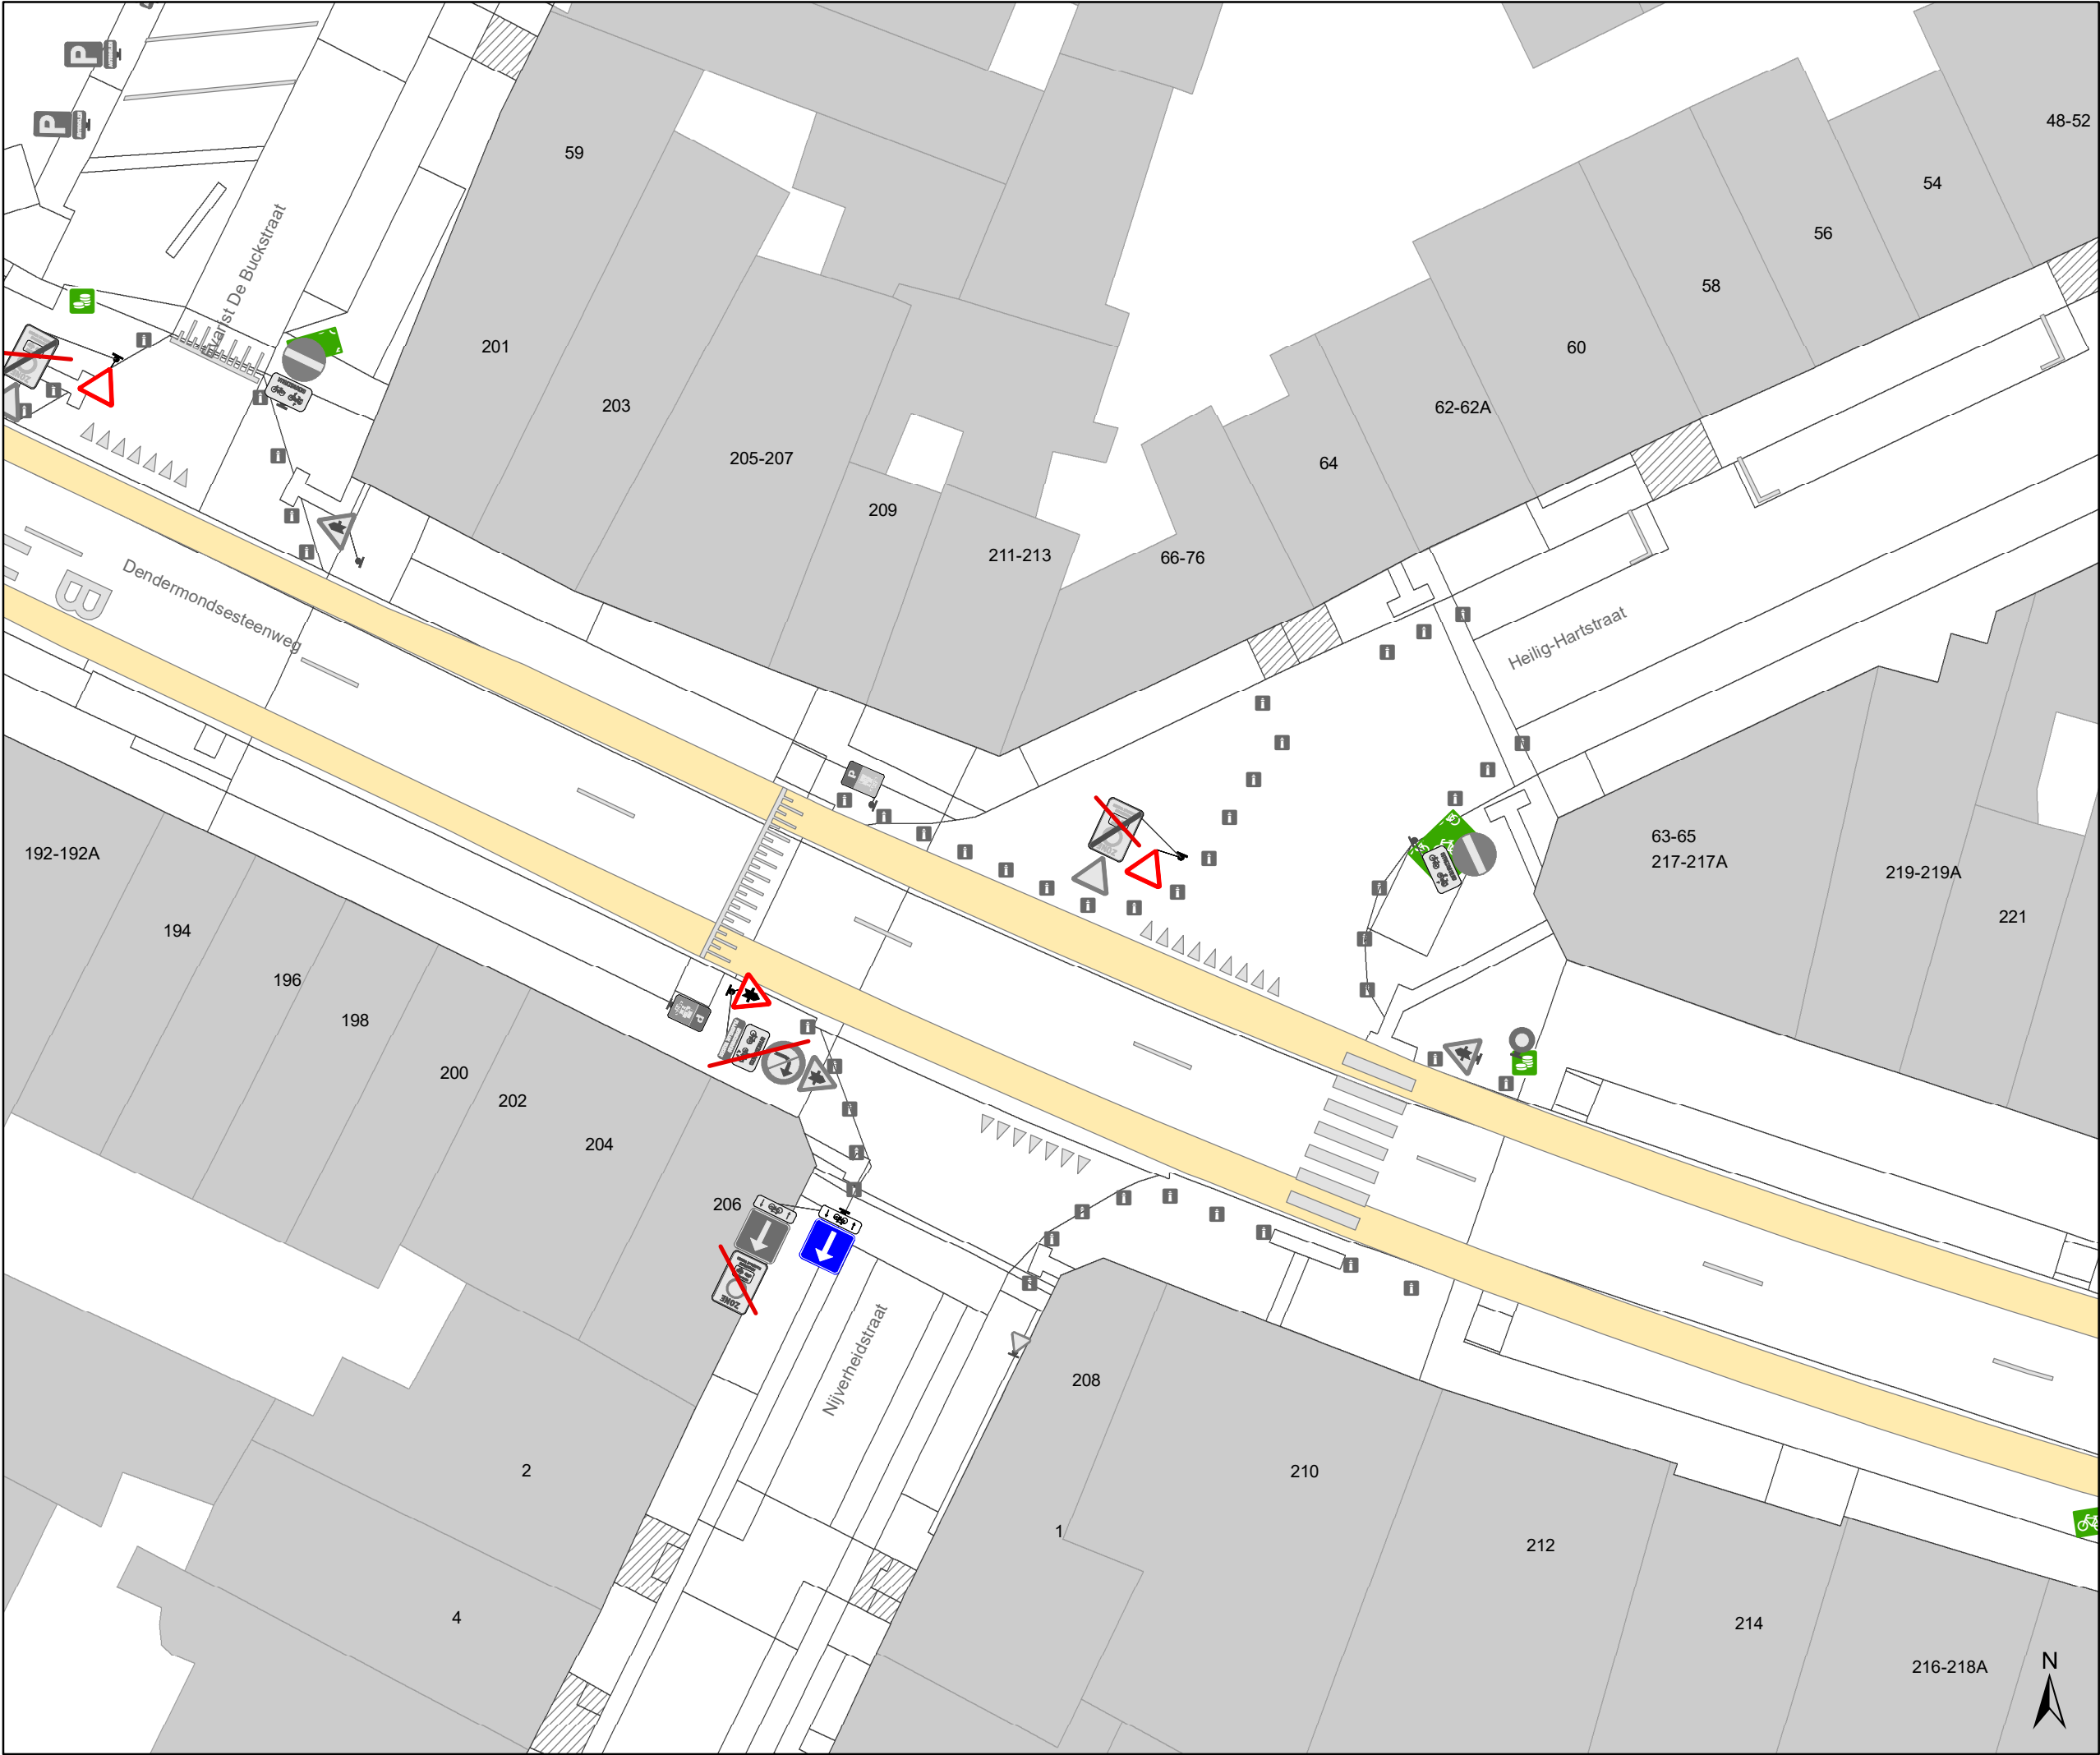

- ### Legende
- Bestaande verkeersborden
 - Geplande verkeersborden
 - Te verwijderen verkeersborden
 - Bestaande wegmarkeringen
 - Geplande wegmarkeringen
 - Te verwijderen wegmarkeringen
 - Ander gepland dossier (in voorbereiding bij MOBBED)
 - Ander gepland dossier (ter uitvoering bij DWBW)

- Geplande parkeerautomaat
- Actieve parkeerautomaat
- Geplande fietsenstalling
- Actieve fietsenstalling
- Actieve laadpaal

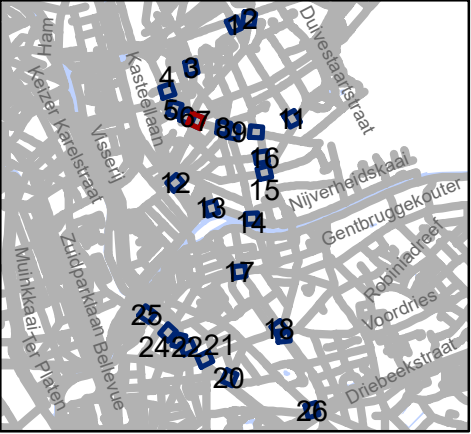


Mobiliteitsbedrijf stad Gent
Verkeerstechnische taken

**schrappen D-OGB
zone C3 UPV**


Dossiernummer P-778542

DATUM	SCHAAL	PLAN	P FORMAAT
24/09/2025	1/250	7/26	A3

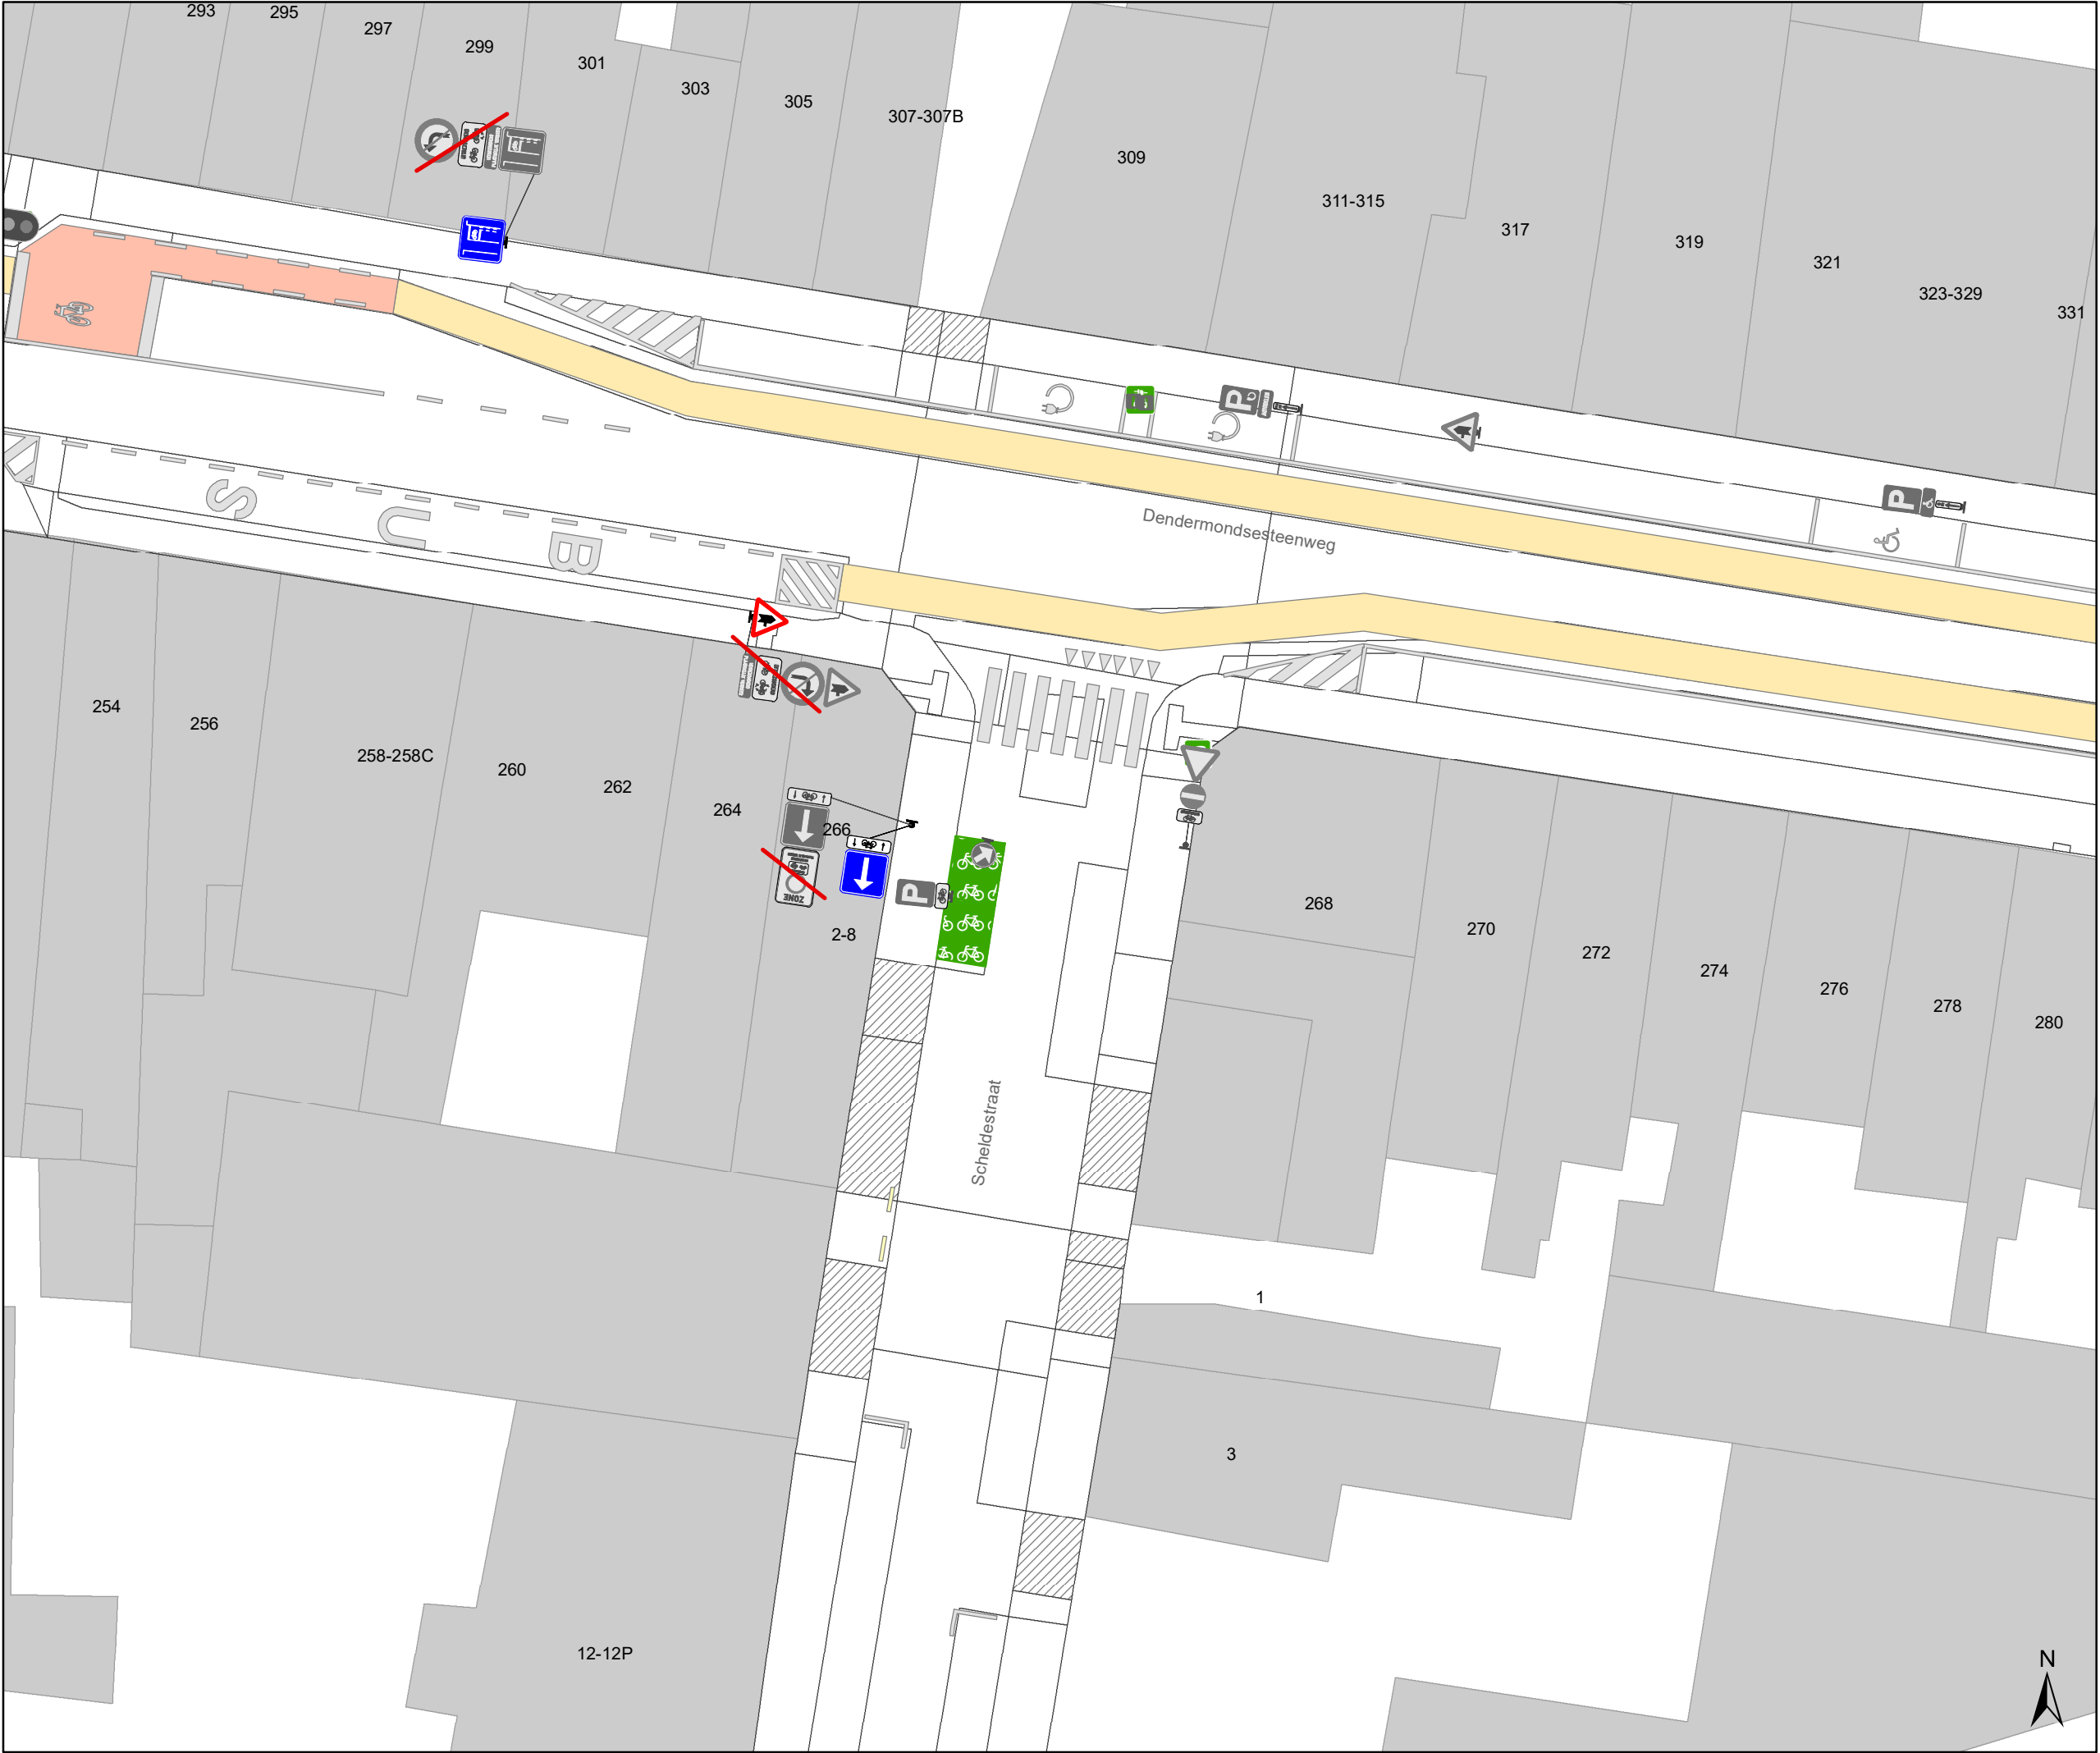

- ### Legende

 - Bestaande verkeersborden
 - Geplande verkeersborden
 - Te verwijderen verkeersborden
 - Bestaande wegmarkeringen
 - Geplande wegmarkeringen
 - Te verwijderen wegmarkeringen
 - Ander gepland dossier (in voorbereiding bij MOBBED)
 - Ander gepland dossier (ter uitvoering bij DWBW)
 - Geplande parkeerautomaat
 - Actieve parkeerautomaat
 - Geplande fietsenstalling
 - Actieve fietsenstalling
 - Actieve laadpaal

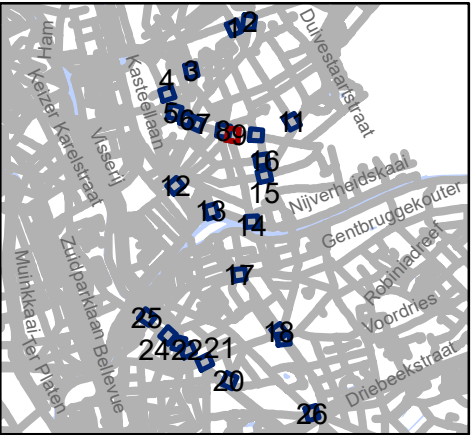


Mobiliteitsbedrijf stad Gent
Verkeerstechnische taken


**schrappen D-OGP
zone C3 UPV**

Dossiernummer P-778542

DATUM	SCHAAL	PLAN	P FORMAAT
24/09/2025	1/250	9/26	A3

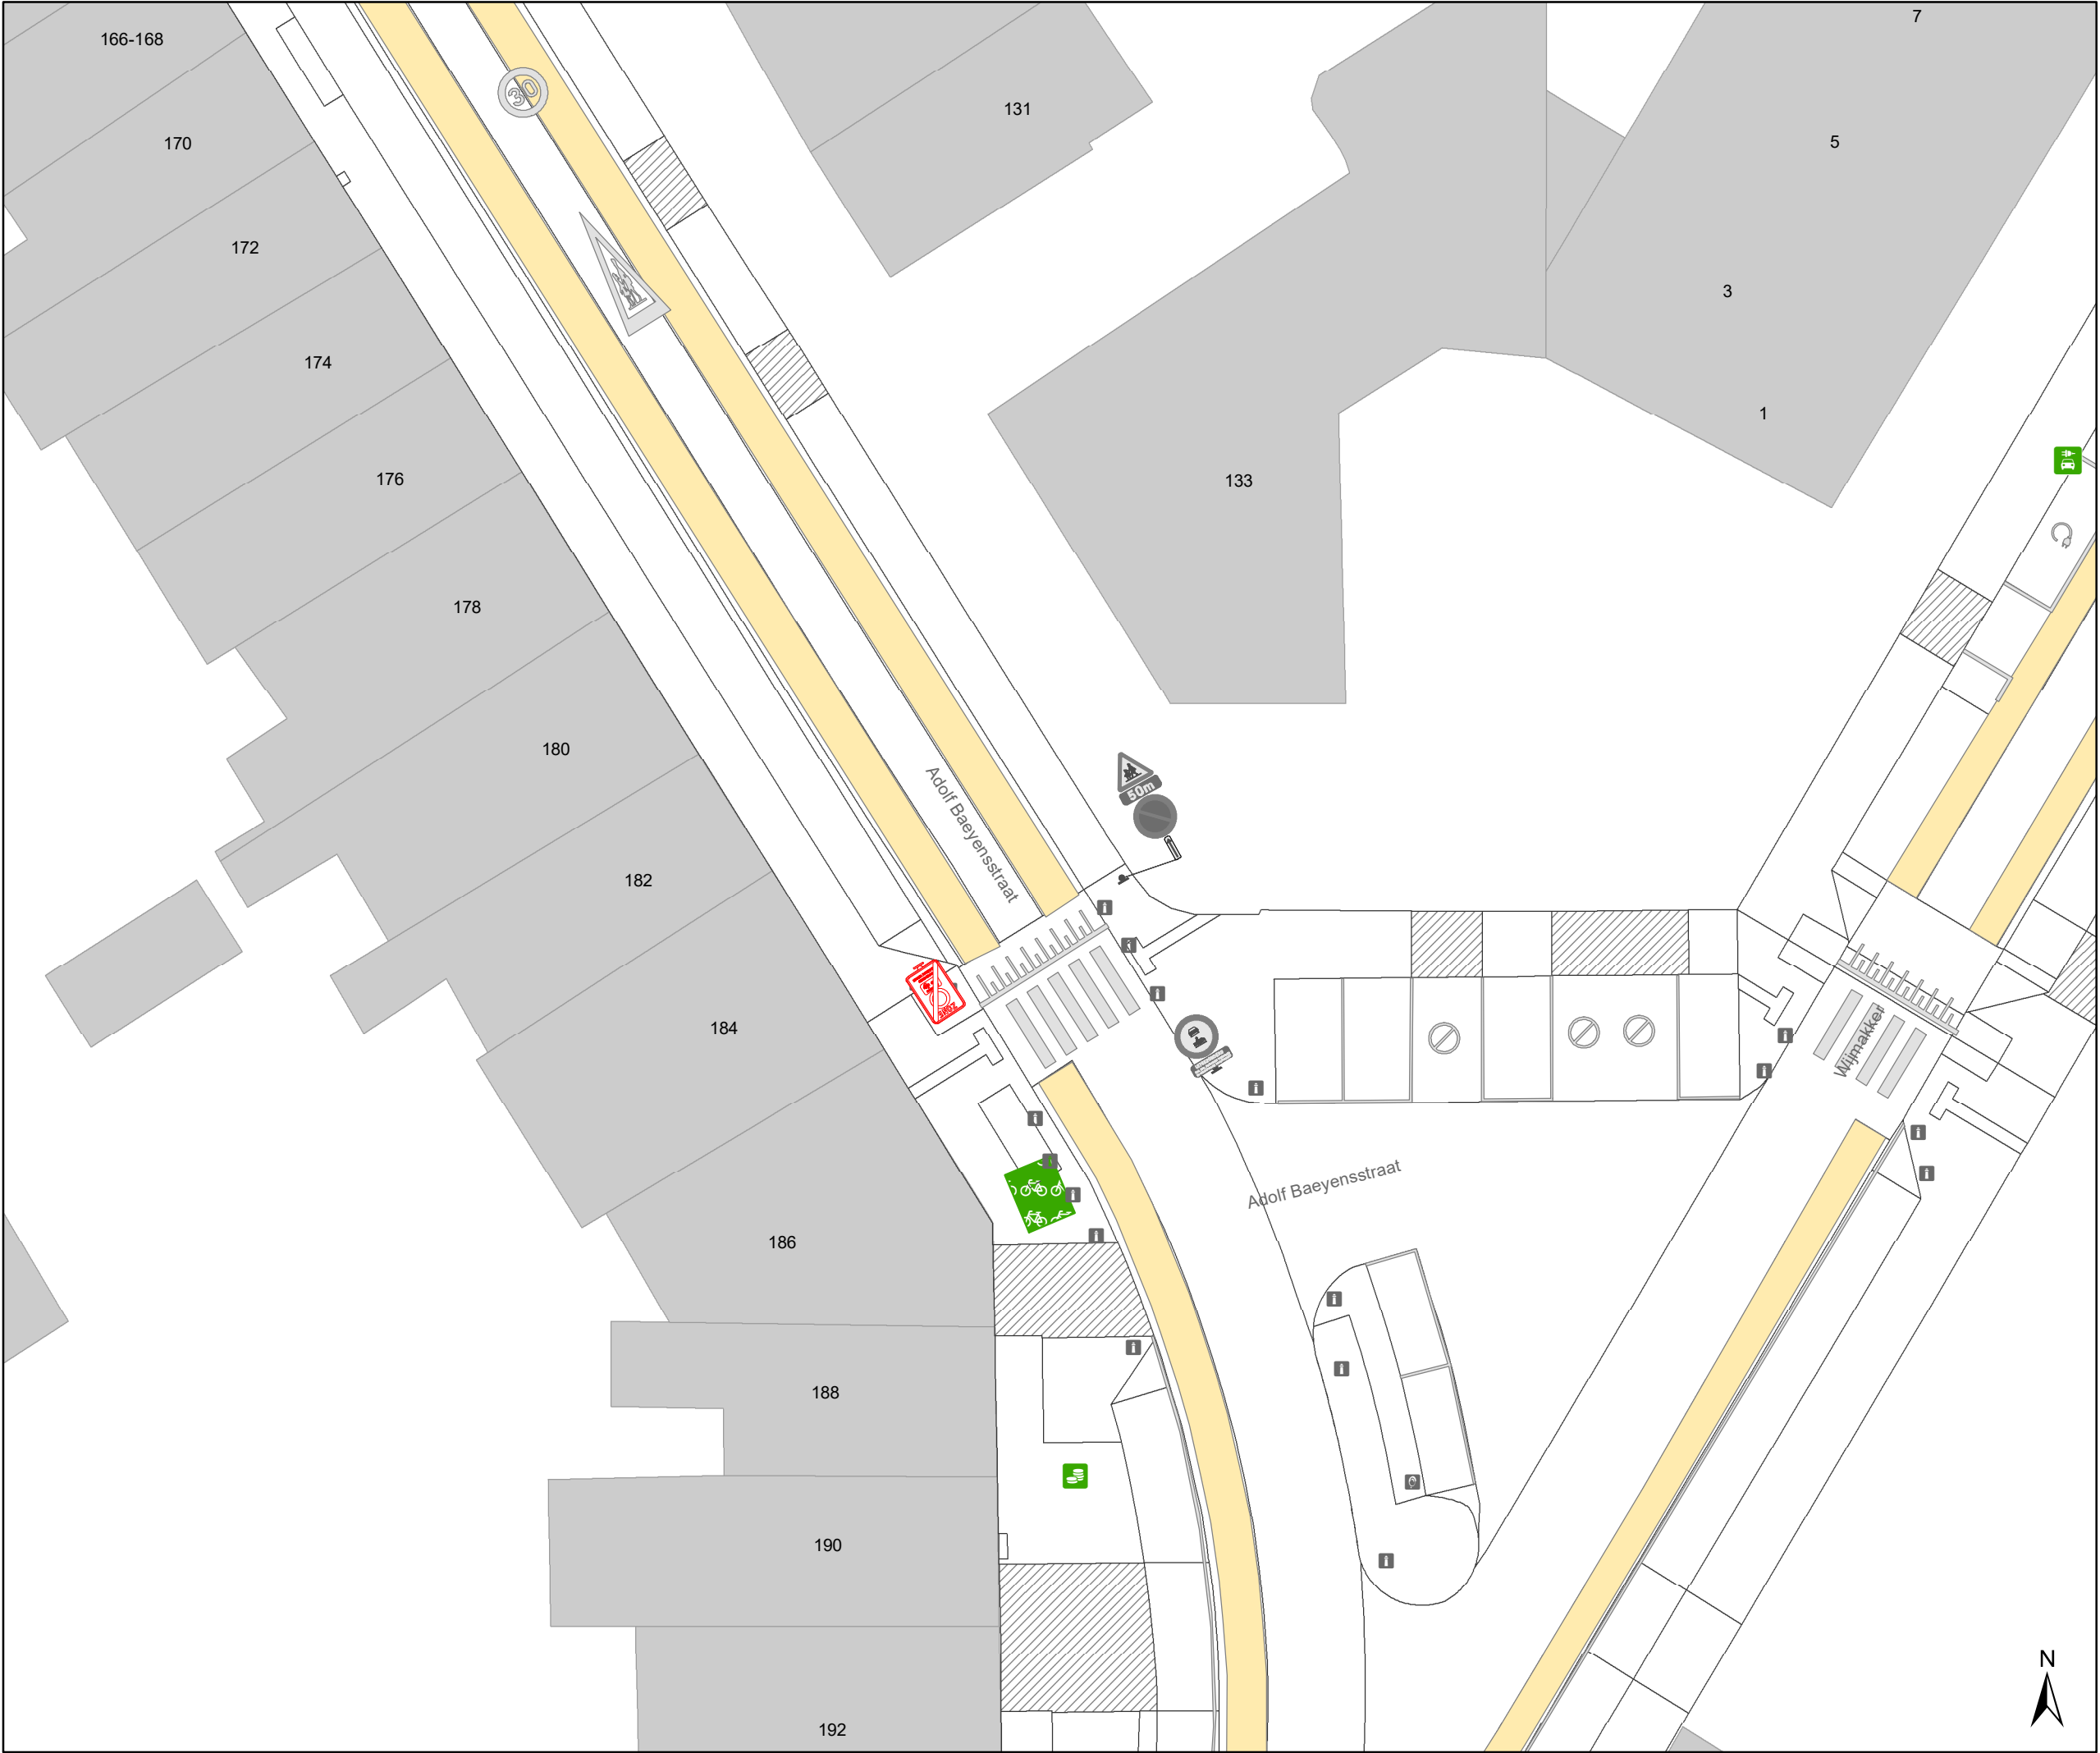

- ### Legende
- Bestaande verkeersborden
 - Geplande verkeersborden
 - Te verwijderen verkeersborden
 - Bestaande wegmarkeringen
 - Geplande wegmarkeringen
 - Te verwijderen wegmarkeringen
 - Ander gepland dossier (in voorbereiding bij MOBBED)
 - Ander gepland dossier (ter uitvoering bij DWBW)
 - Geplande parkeerautomaat
 - Actieve parkeerautomaat
 - Geplande fietsenstalling
 - Actieve fietsenstalling
 - Actieve laadpaal

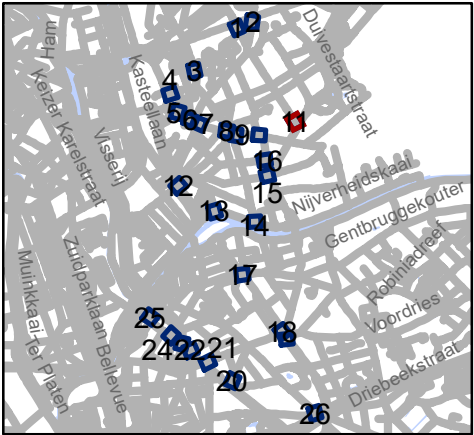


Mobiliteitsbedrijf stad Gent
Verkeerstechnische taken


**schrappen D-OGB
zone C3 UPV**

Dossiernummer P-778542

DATUM	SCHAAL	PLAN	P FORMAAT
24/09/2025	1/250	11/26	A3

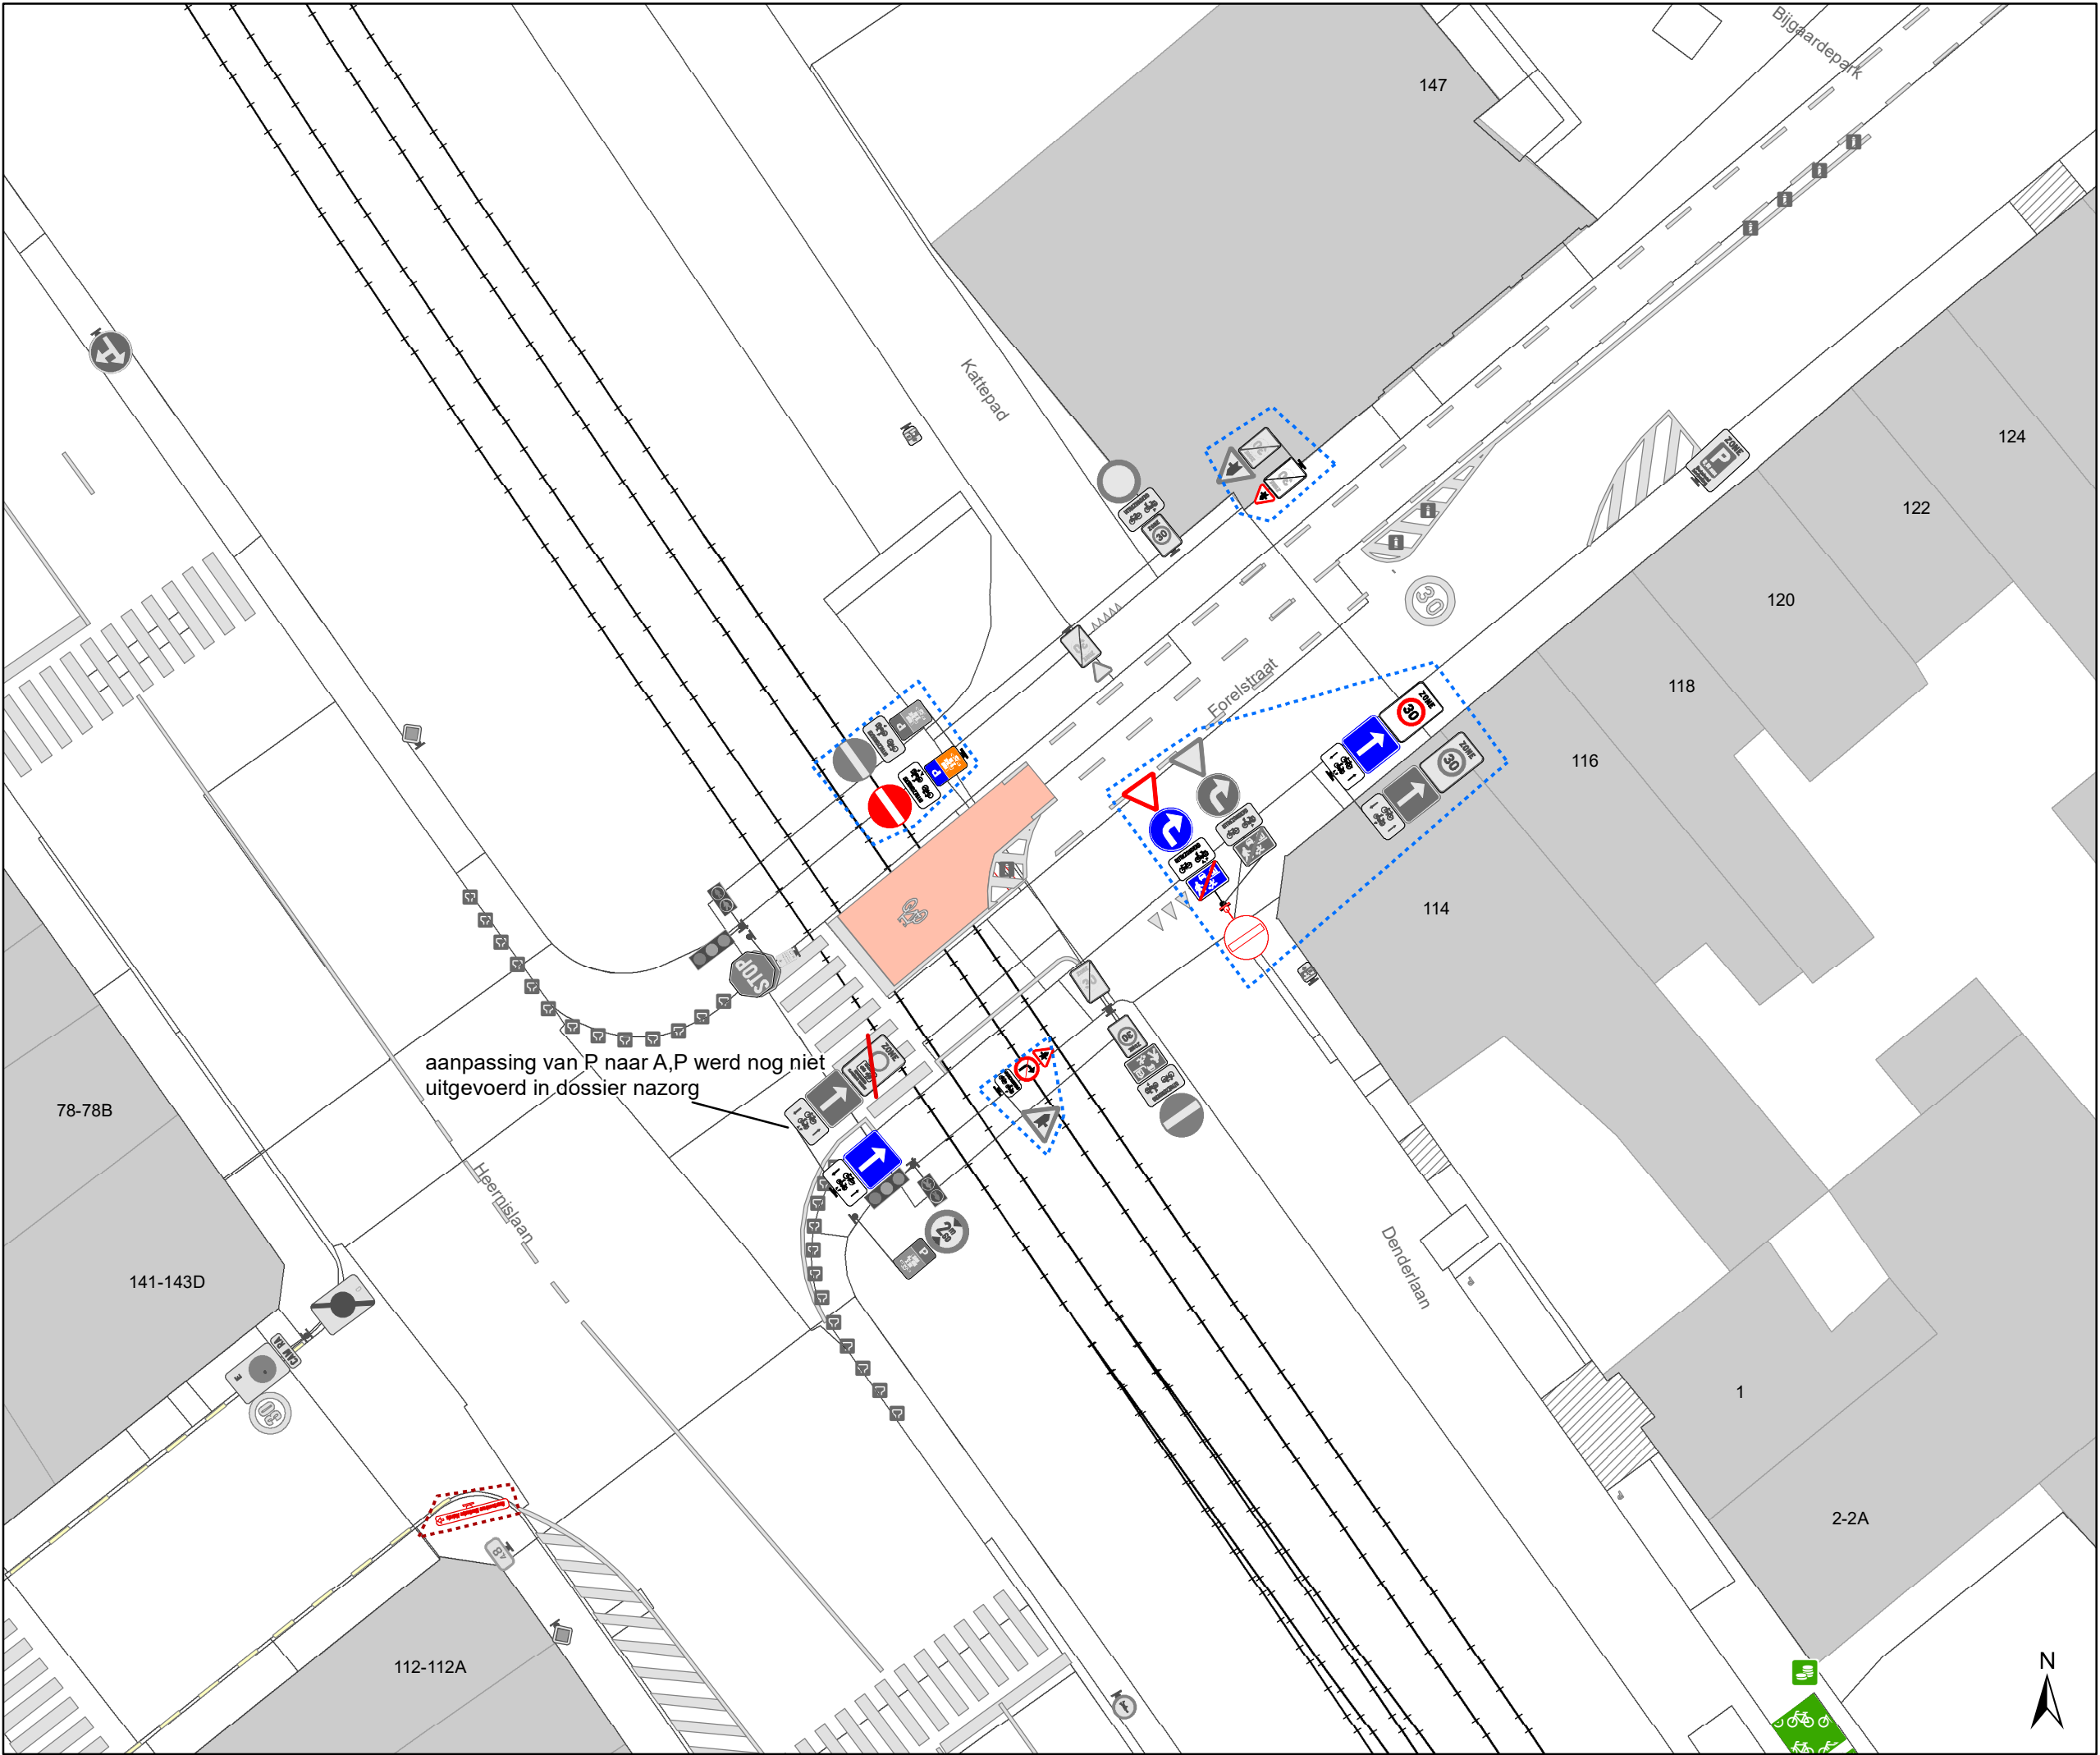

- ### Legende
- Bestaande verkeersborden
 - Geplande verkeersborden
 - Te verwijderen verkeersborden
 - Bestaande wegmarkeringen
 - Geplande wegmarkeringen
 - Te verwijderen wegmarkeringen
 - Ander gepland dossier (in voorbereiding bij MOBBED)
 - Ander gepland dossier (ter uitvoering bij DWBW)
 - Geplande parkeerautomaat
 - Actieve parkeerautomaat
 - Geplande fietsenstalling
 - Actieve fietsenstalling
 - Actieve laadpaal

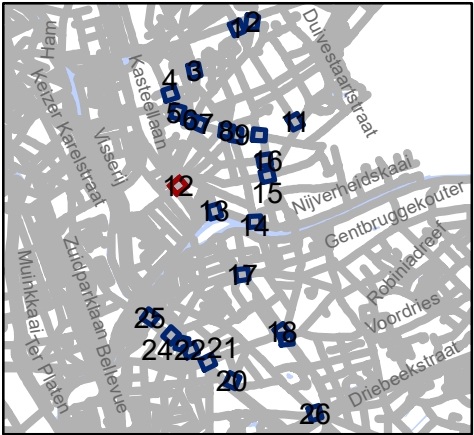


 Mobiliteitsbedrijf stad Gent
Verkeerstechnische taken

**schrappen D-OGB
zone C3 UPV**


Dossiernummer P-778542

DATUM	SCHAAL	PLAN	P FORMAAT
24/09/2025	1/250	12/26	A3

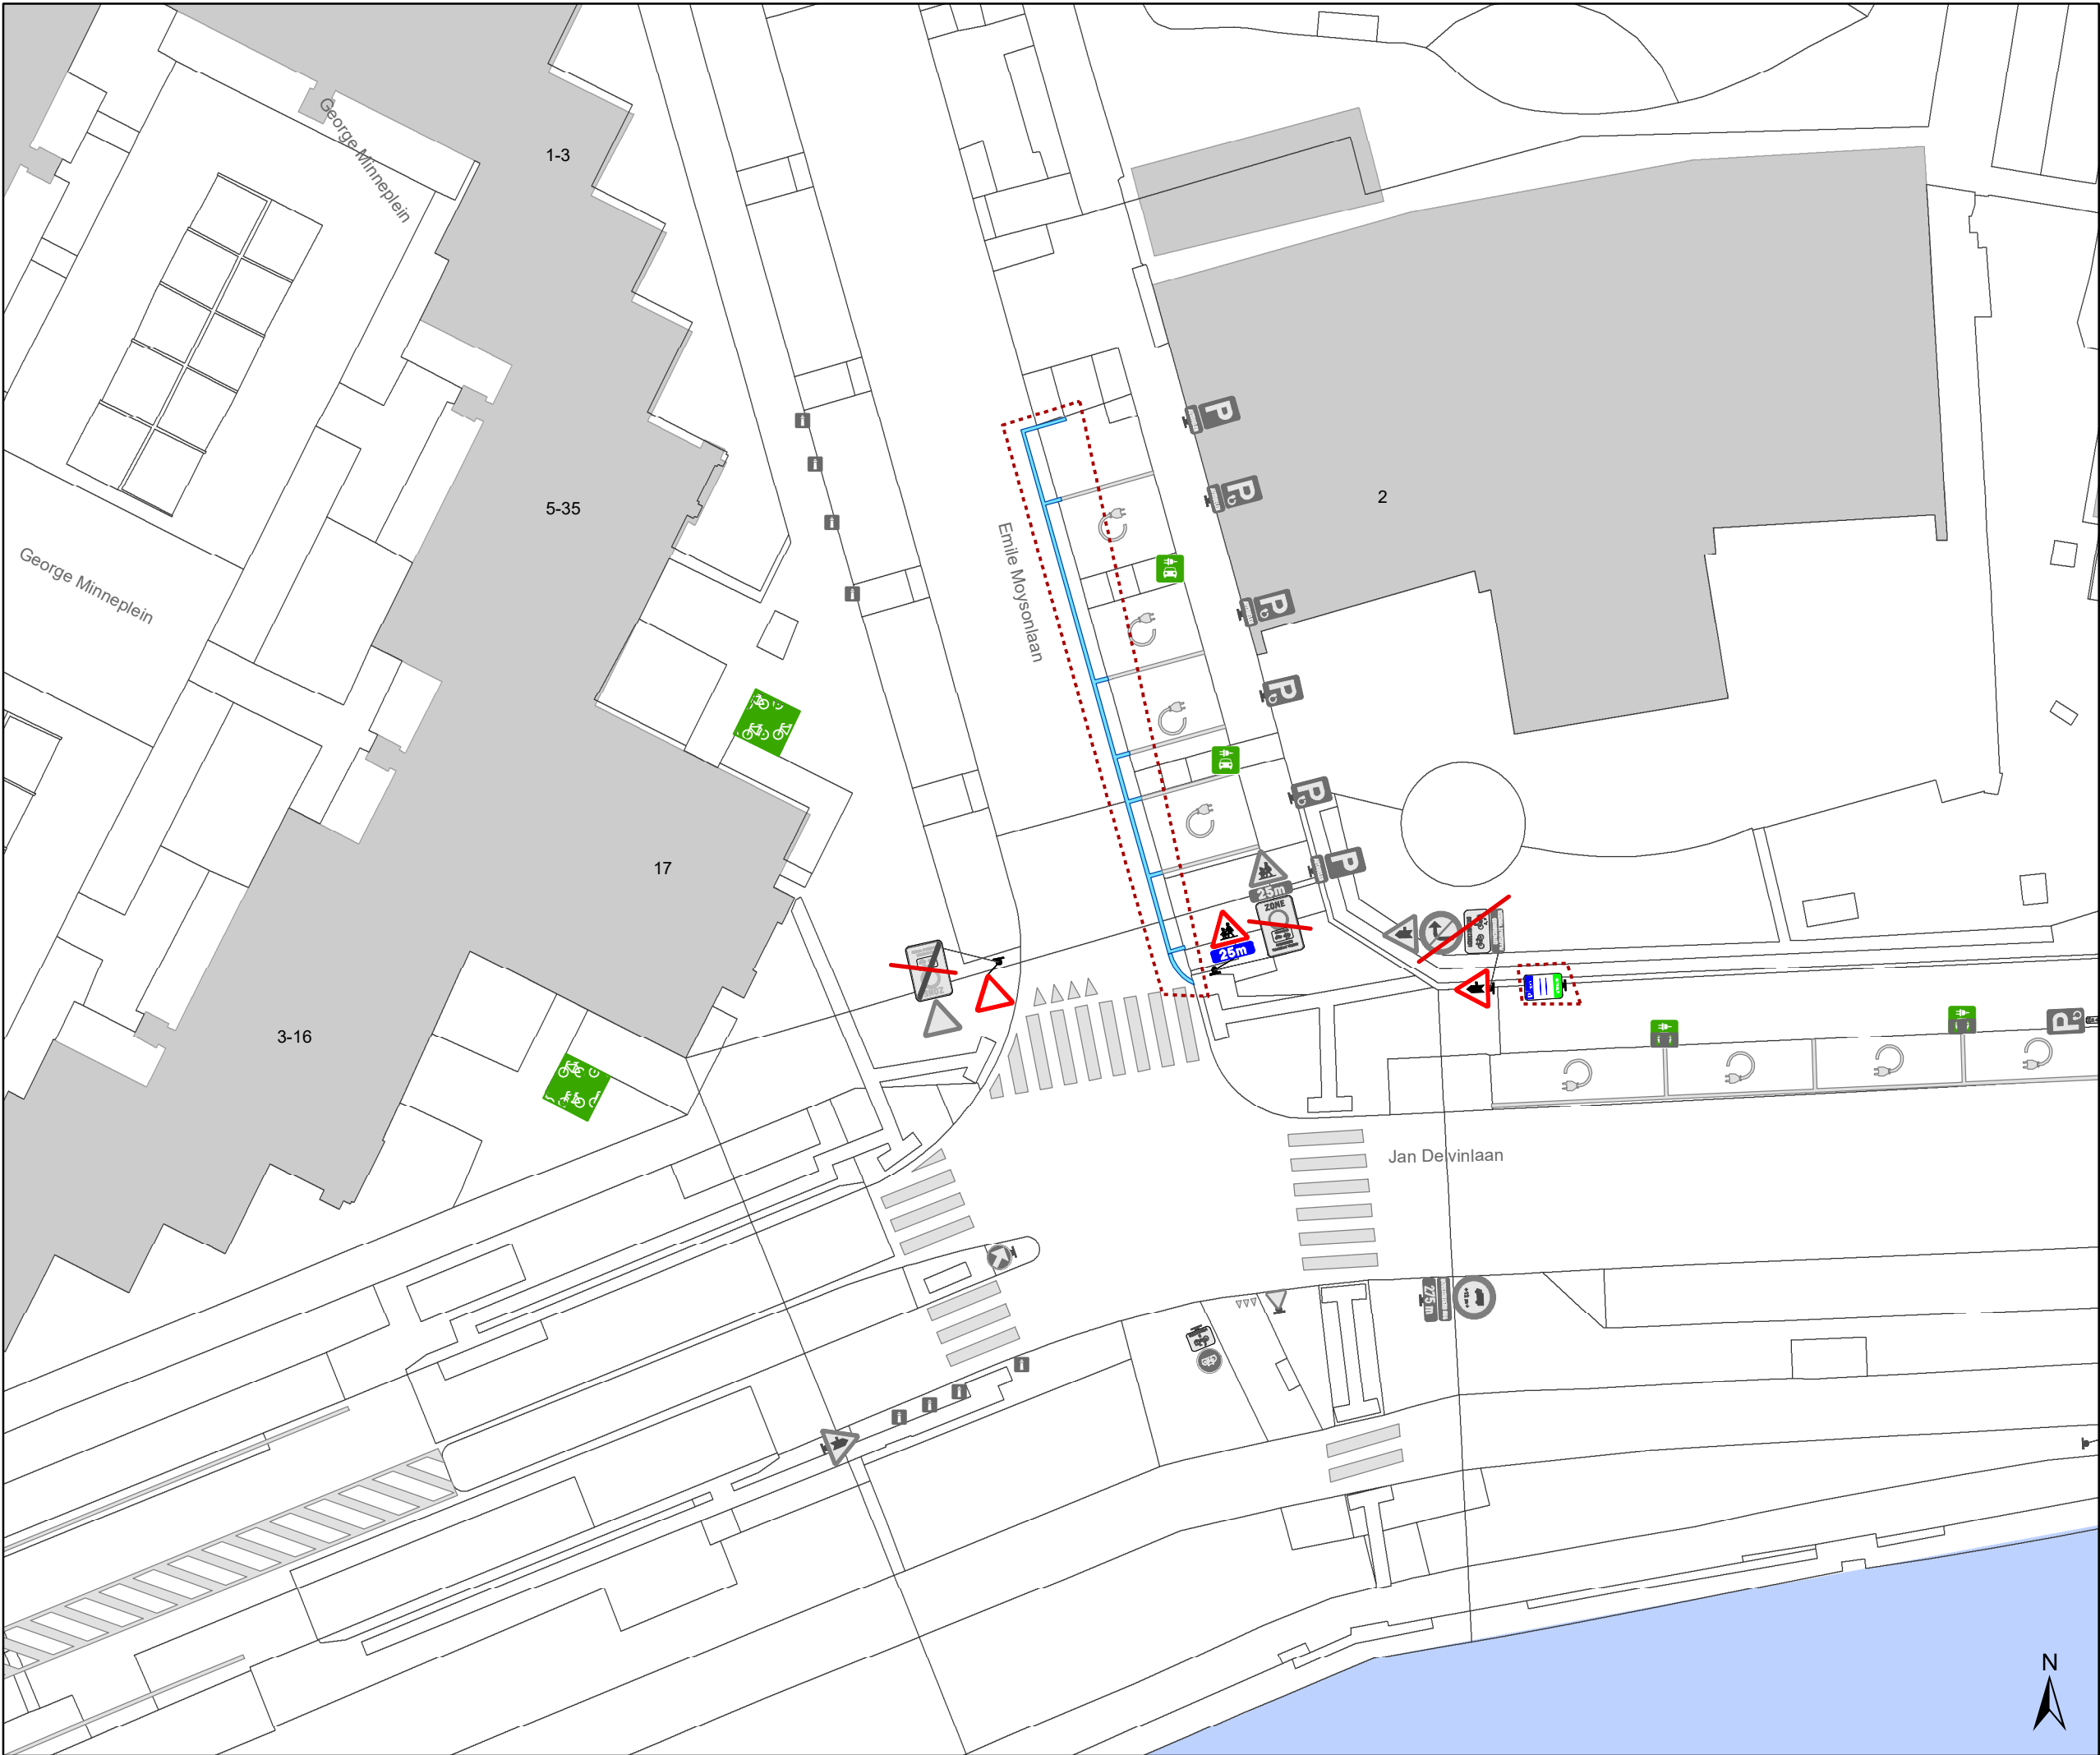

Legende

- Bestaande verkeersborden
- Geplande verkeersborden
- Te verwijderen verkeersborden
- Bestaande wegmarkeringen
- Geplande wegmarkeringen
- Te verwijderen wegmarkeringen
- Ander gepland dossier (in voorbereiding bij MOBBD)
- Ander gepland dossier (ter uitvoering bij DWBW)
- Geplande parkeerautomaat
- Actieve parkeerautomaat
- Geplande fietsenstalling
- Actieve fietsenstalling
- Actieve laadpaal

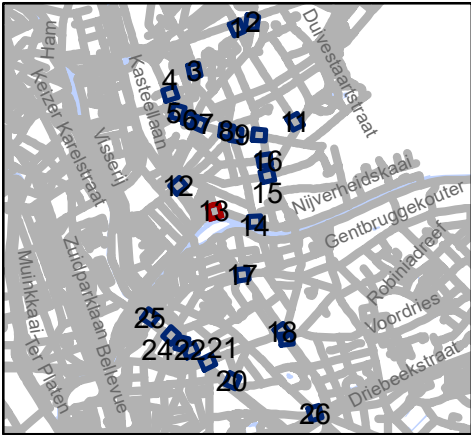


Mobiliteitsbedrijf stad Gent
Verkeerstechnische taken


**schrappen D-OGB
zone C3 UPV**

Dossiernummer P-778542

DATUM	SCHAAL	PLAN	P FORMAAT
24/09/2025	1/250	13/26	A3

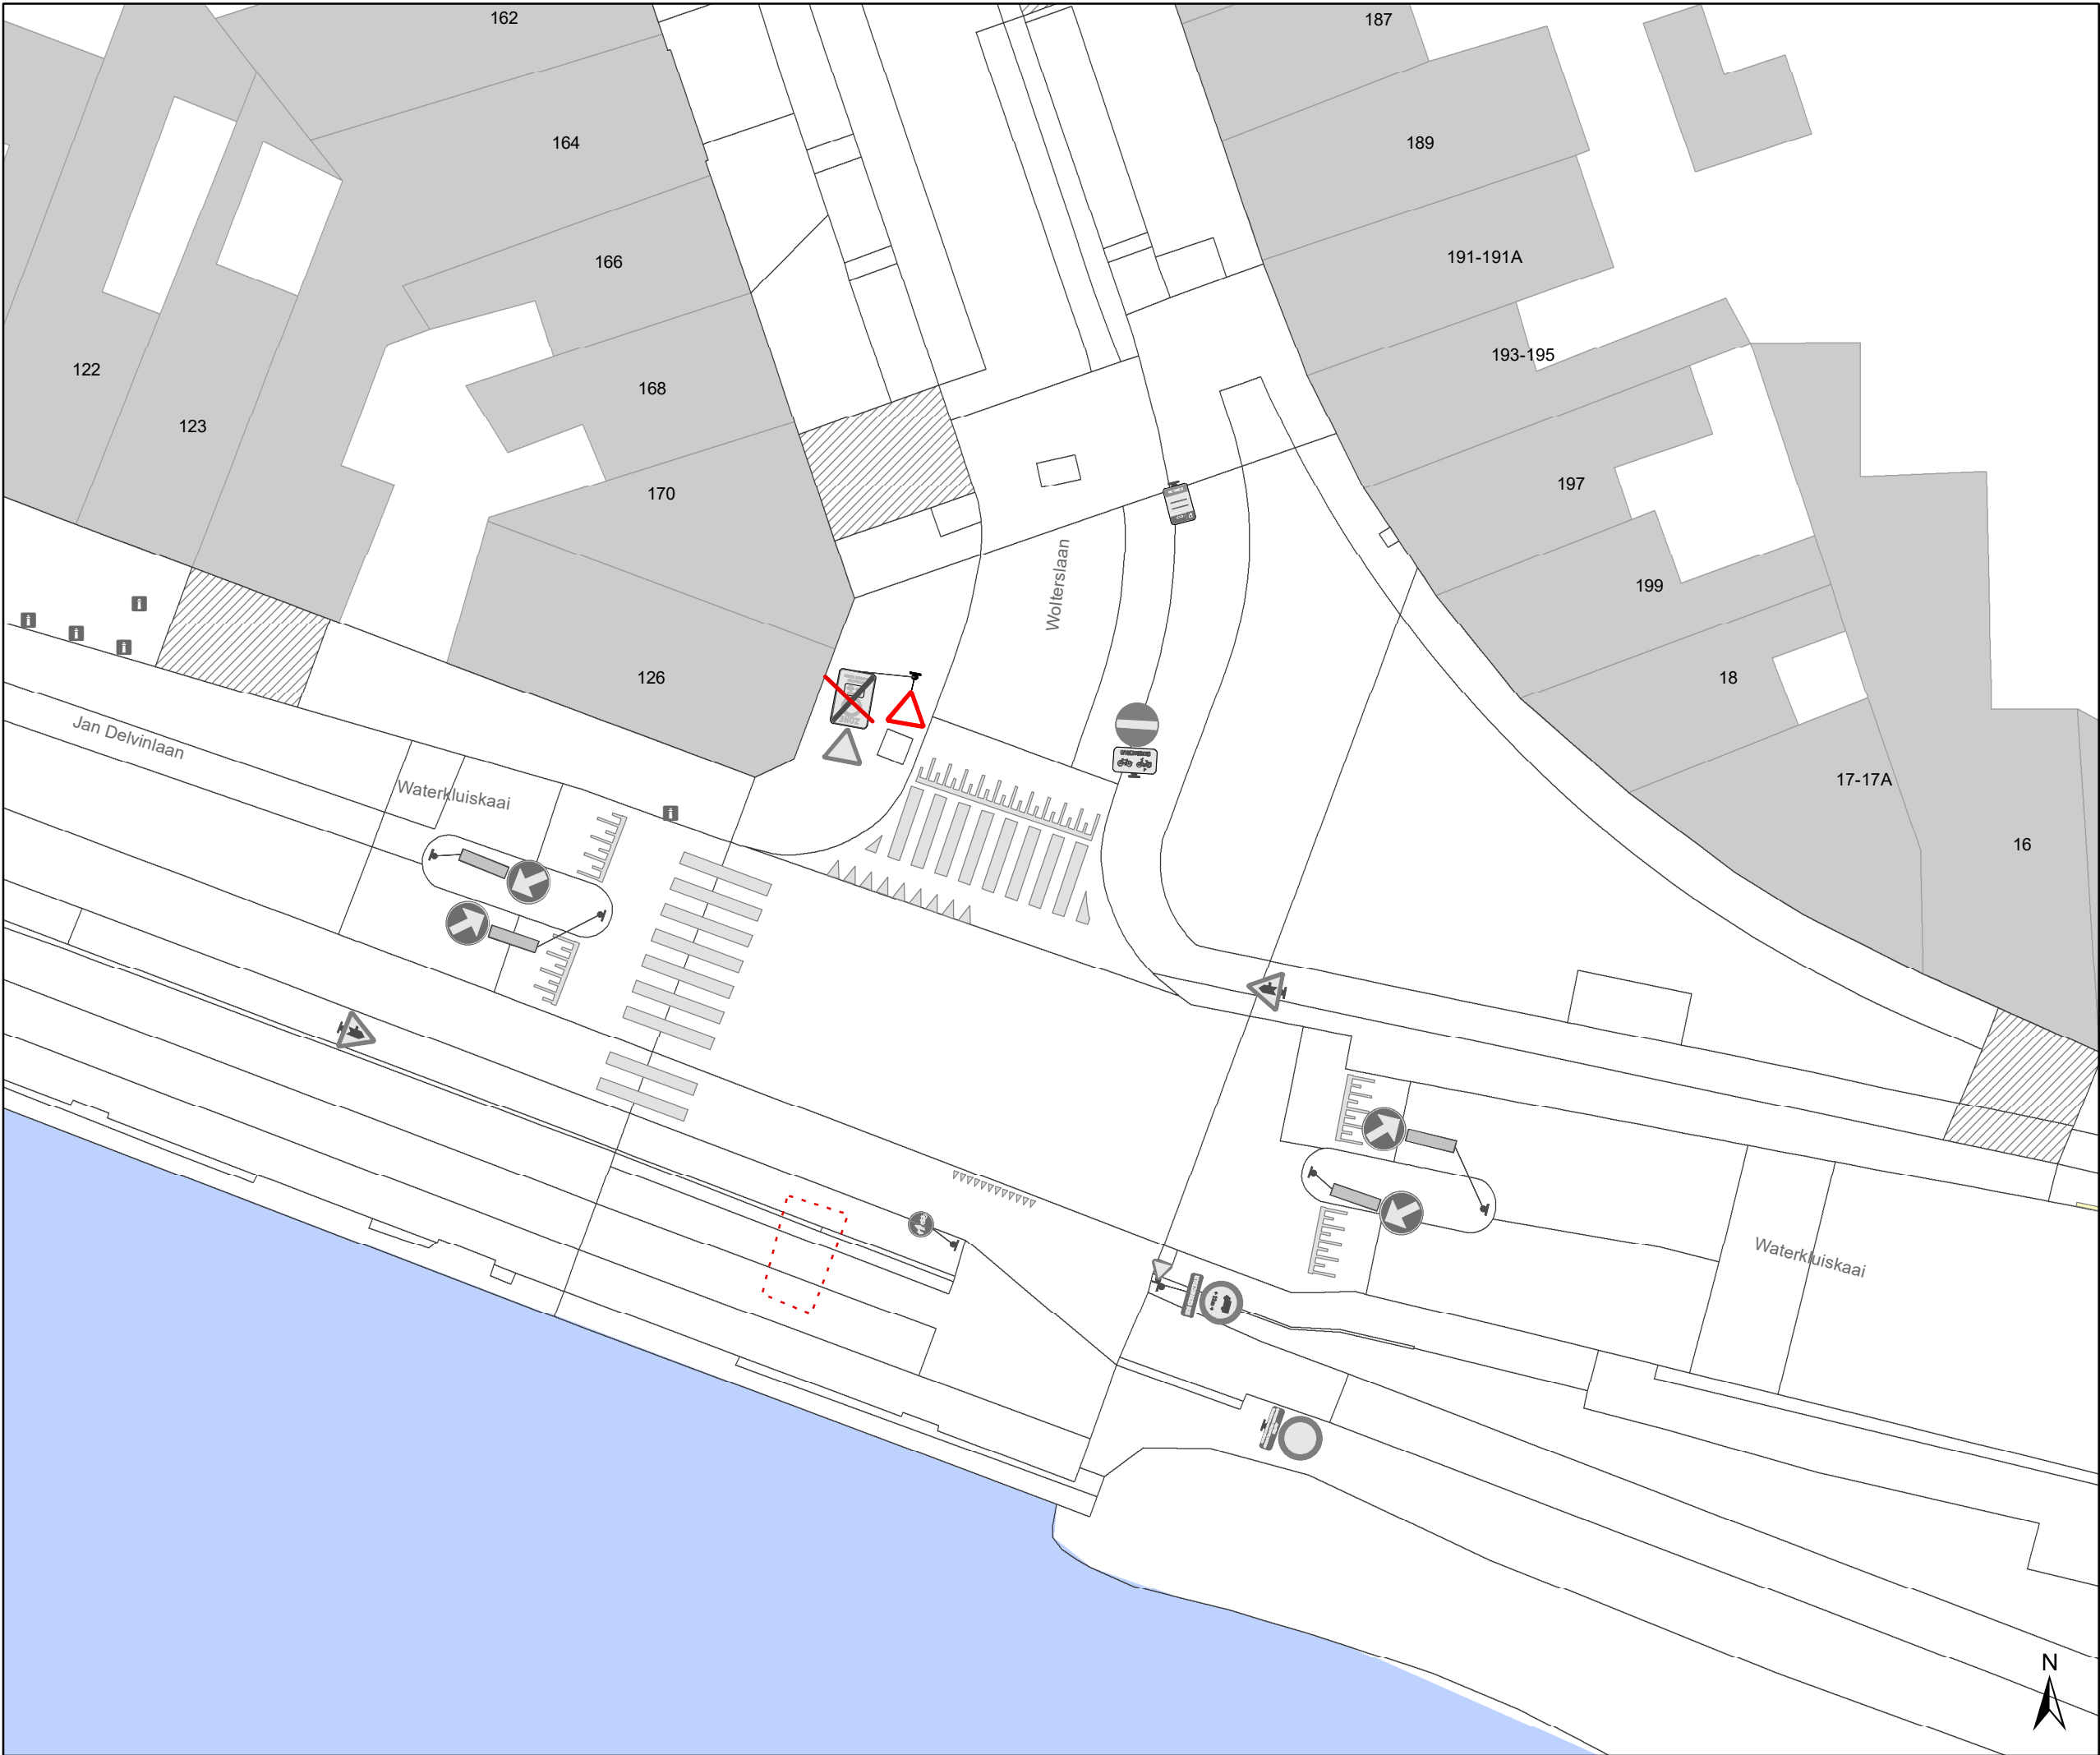

- ### Legende
- Bestaande verkeersborden
 - Geplande verkeersborden
 - Te verwijderen verkeersborden
 - Bestaande wegmarkeringen
 - Geplande wegmarkeringen
 - Te verwijderen wegmarkeringen
 - Ander gepland dossier (in voorbereiding bij MOBBED)
 - Ander gepland dossier (ter uitvoering bij DWBW)
 - Geplande parkeerautomaat
 - Actieve parkeerautomaat
 - Geplande fietsenstalling
 - Actieve fietsenstalling
 - Actieve laadpaal

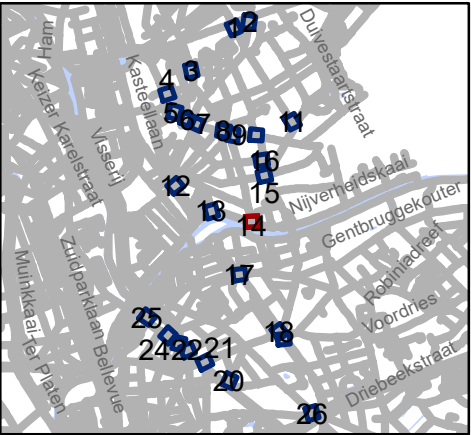


Mobiliteitsbedrijf stad Gent
Verkeerstechnische taken

**schrappen D-OGB
zone C3 UPV**


Dossiernummer P-778542

DATUM	SCHAAL	PLAN	P FORMAAT
24/09/2025	1/250	14/26	A3

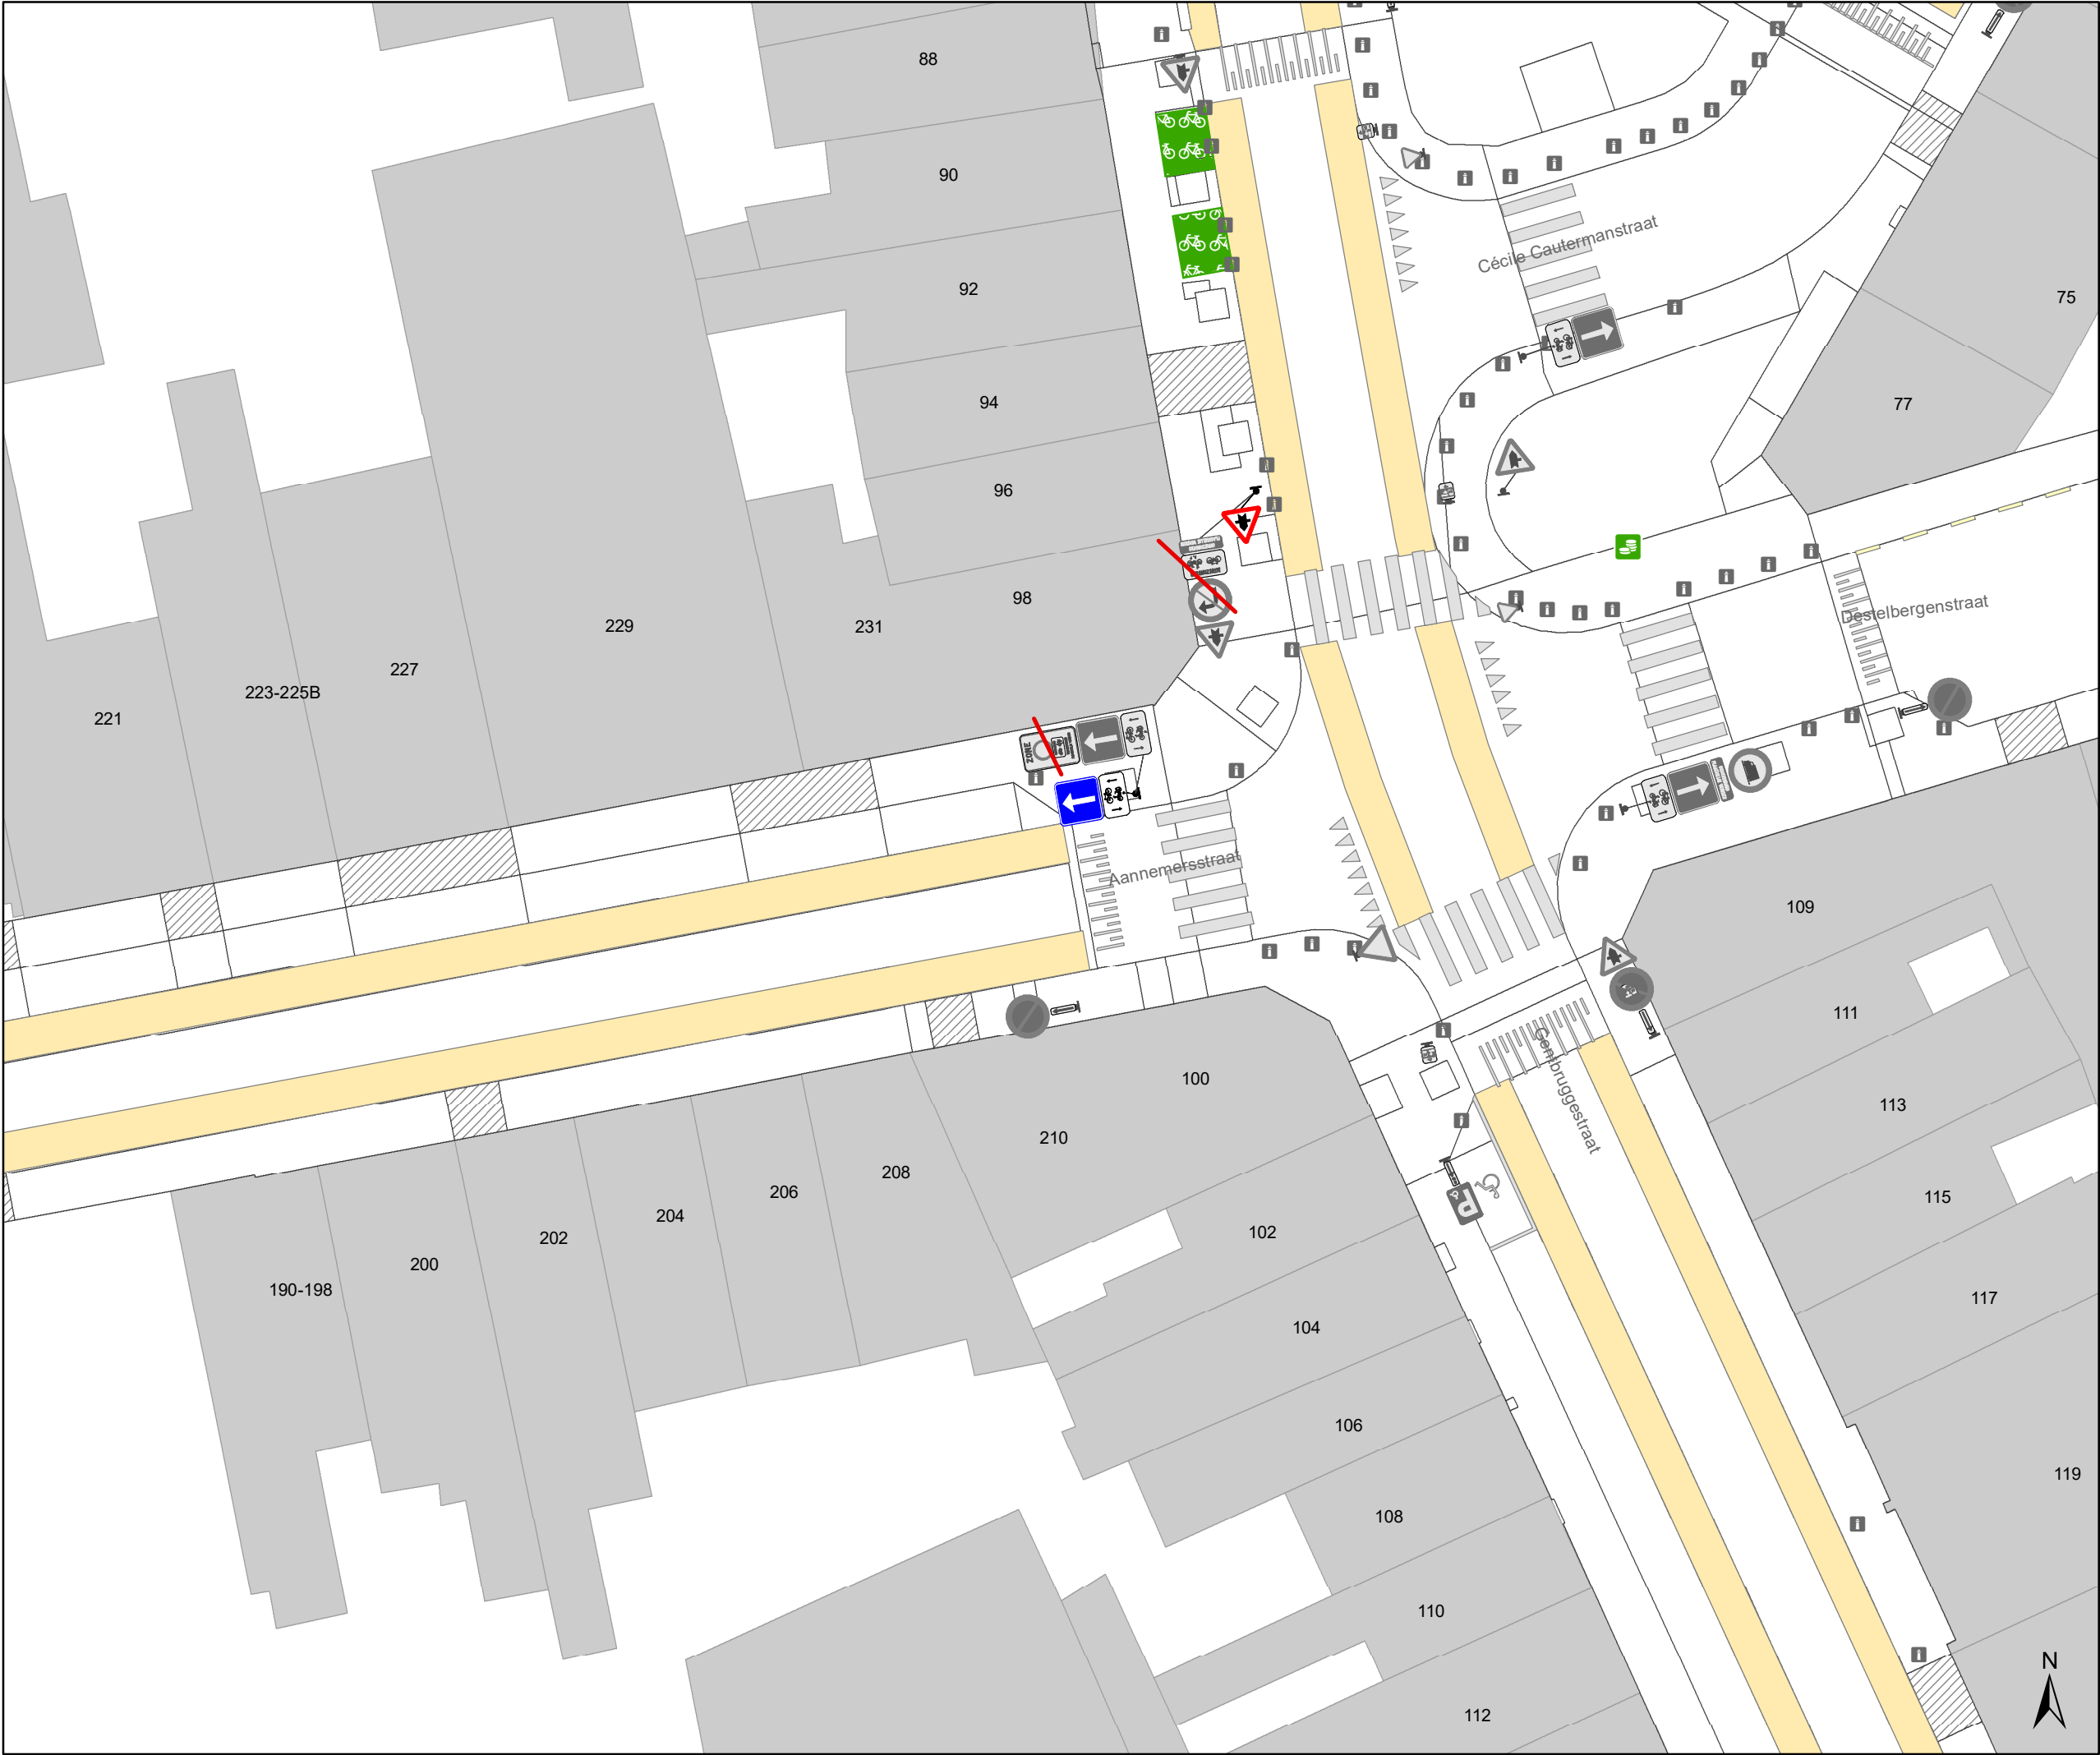

- ### Legende
- Bestaande verkeersborden
 - Geplande verkeersborden
 - Te verwijderen verkeersborden
 - Bestaande wegmarkeringen
 - Geplande wegmarkeringen
 - Te verwijderen wegmarkeringen
 - Ander gepland dossier (in voorbereiding bij MOBBD)
 - Ander gepland dossier (ter uitvoering bij DWBW)

- Geplande parkeerautomaat
- Actieve parkeerautomaat
- Geplande fietsenstalling
- Actieve fietsenstalling
- Actieve laadpaal

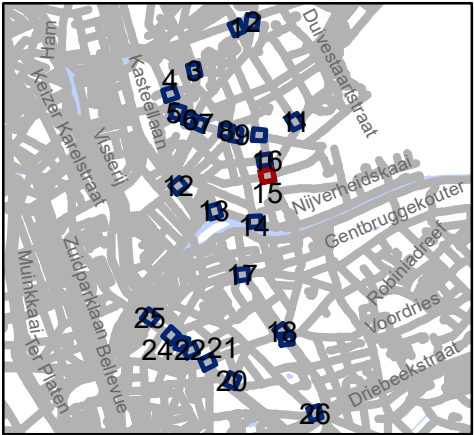


Mobiliteitsbedrijf stad Gent
Verkeerstechnische taken

**schrappen D-OGB
zone C3 UPV**


Dossiernummer P-778542

DATUM	SCHAAL	PLAN	P FORMAAT
24/09/2025	1/250	15/26	A3

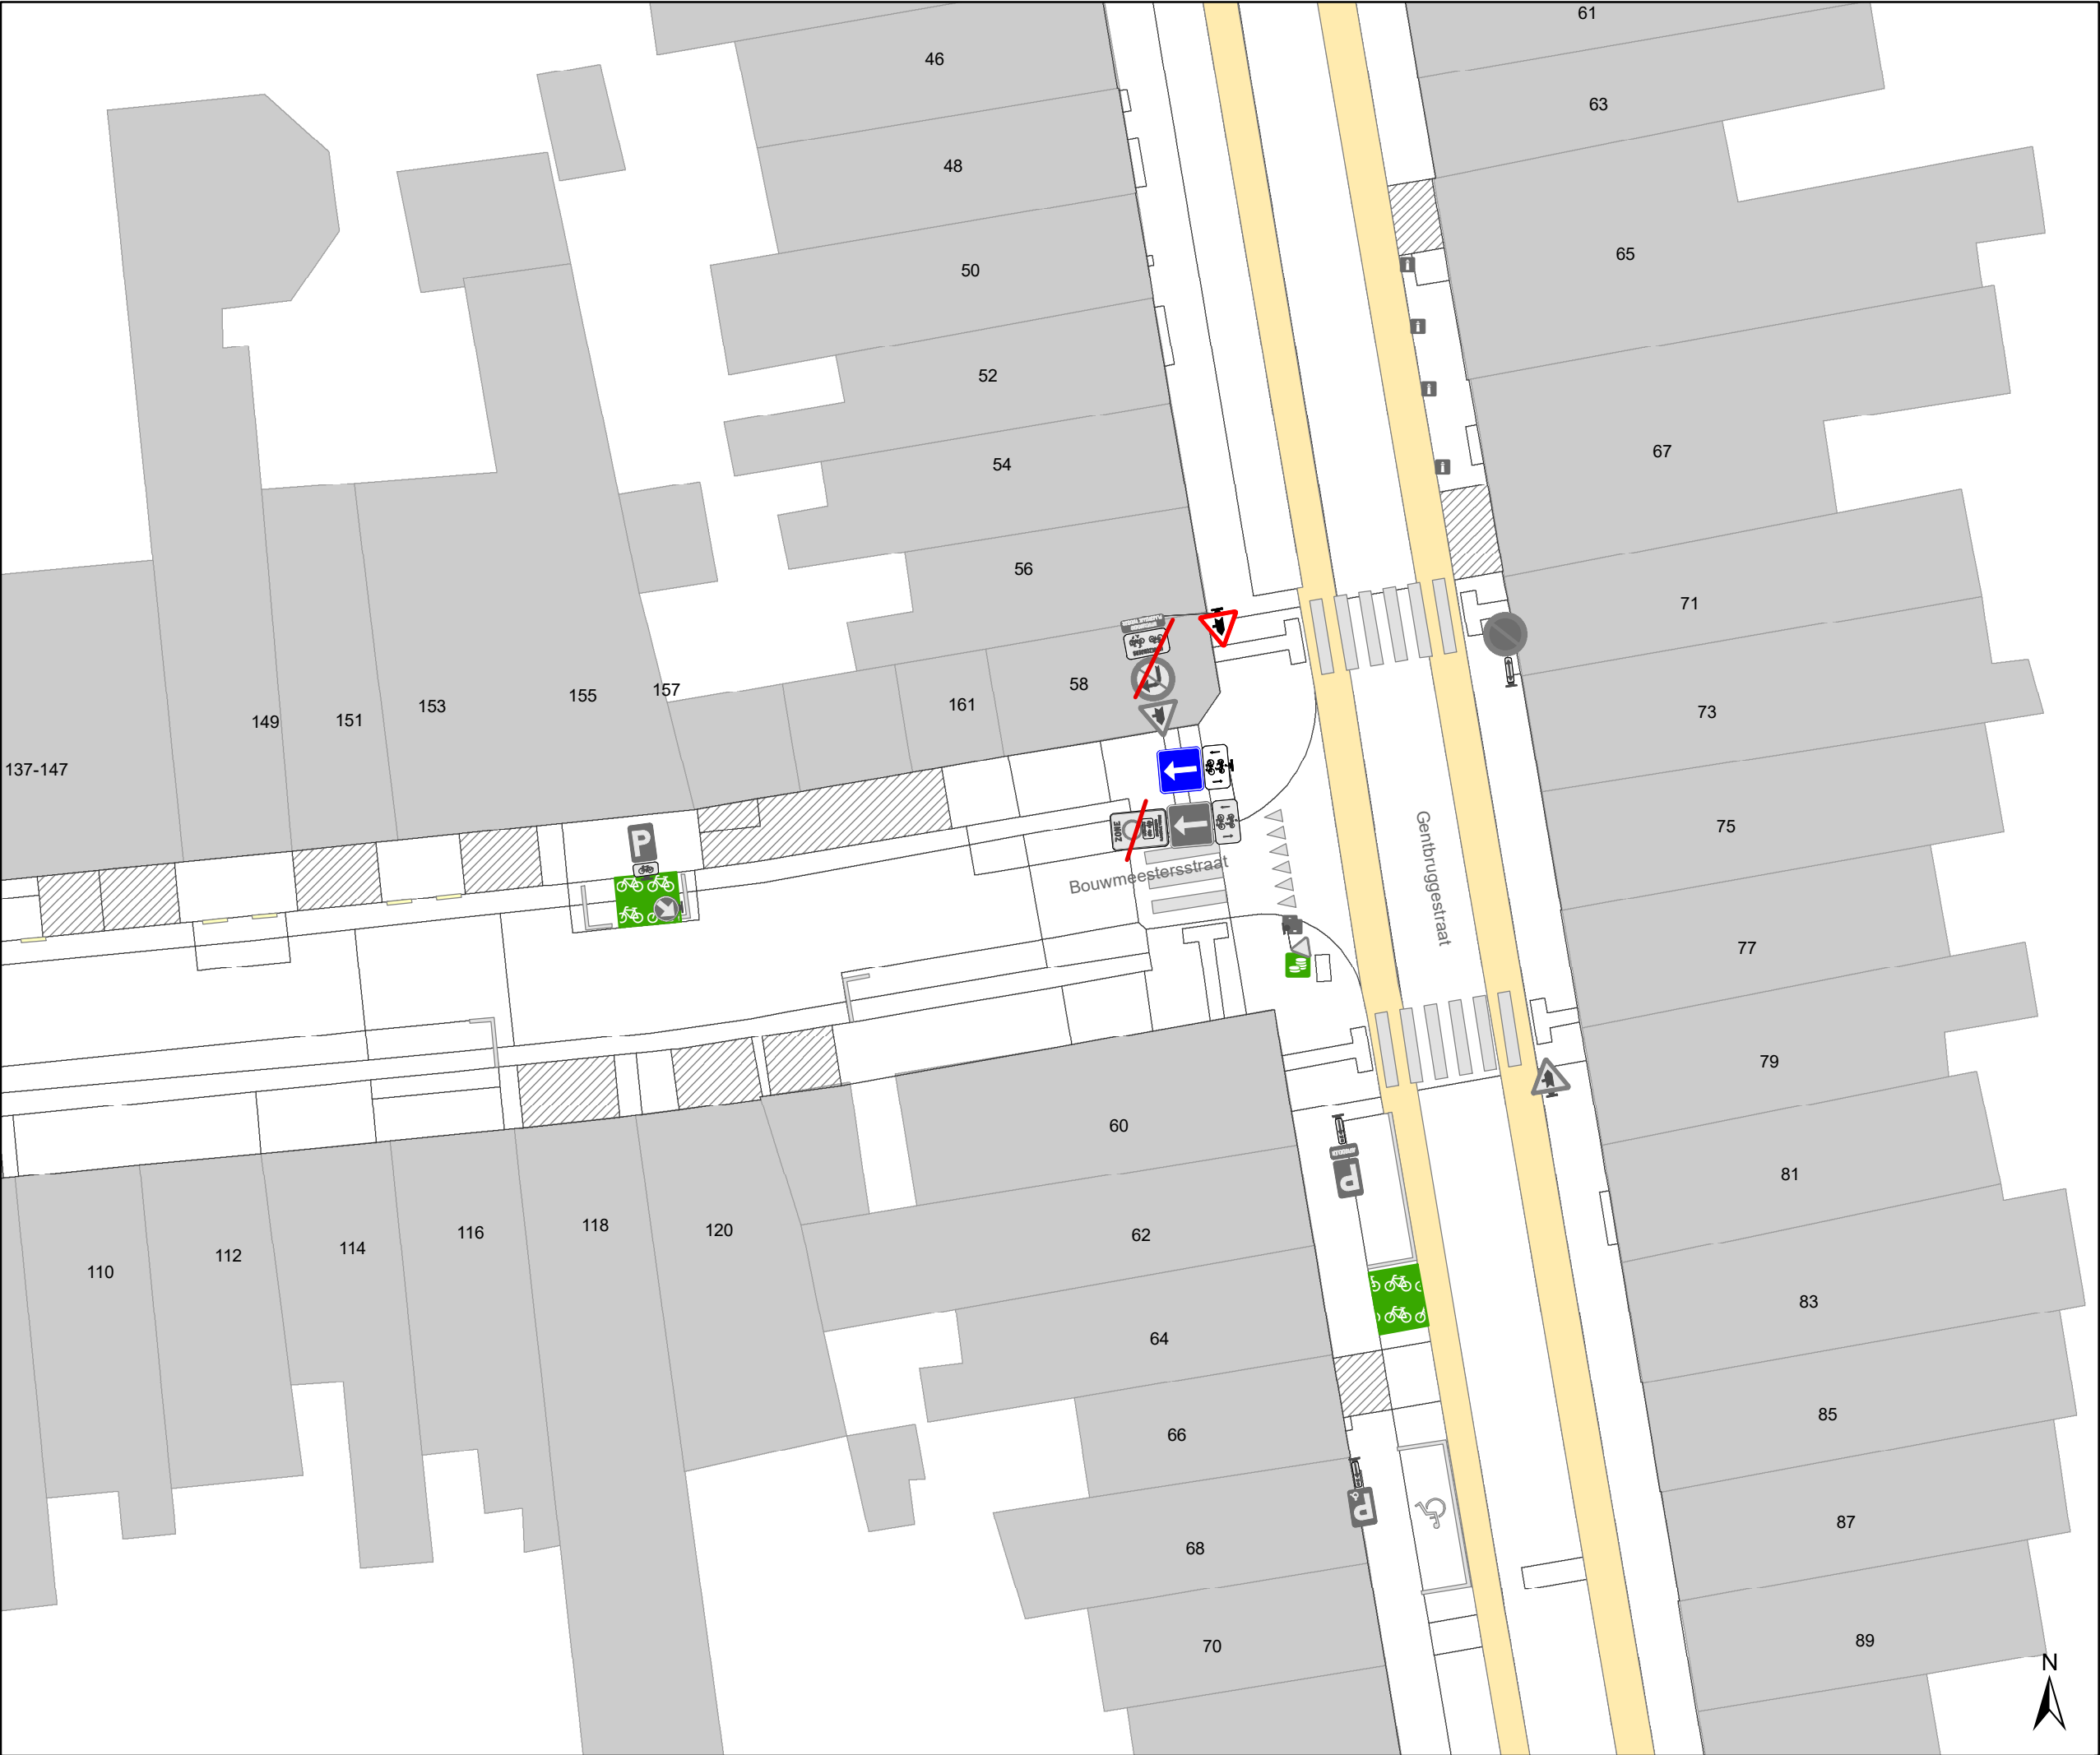

- ### Legende
- Bestaande verkeersborden
 - Geplande verkeersborden
 - Te verwijderen verkeersborden
 - Bestaande wegmarkeringen
 - Geplande wegmarkeringen
 - Te verwijderen wegmarkeringen
 - Ander gepland dossier (in voorbereiding bij MOBBD)
 - Ander gepland dossier (ter uitvoering bij DWBW)

- Geplande parkeerautomaat
- Actieve parkeerautomaat
- Geplande fietsenstalling
- Actieve fietsenstalling
- Actieve laadpaal

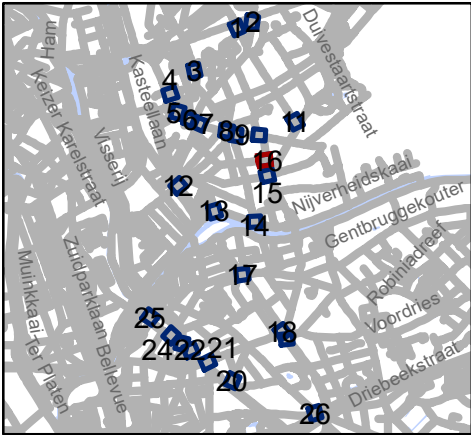


Mobiliteitsbedrijf stad Gent
Verkeerstechnische taken

**schrappen D-OGB
zone C3 UPV**


Dossiernummer P-778542

DATUM	SCHAAL	PLAN	P FORMAAT
24/09/2025	1/250	16/26	A3

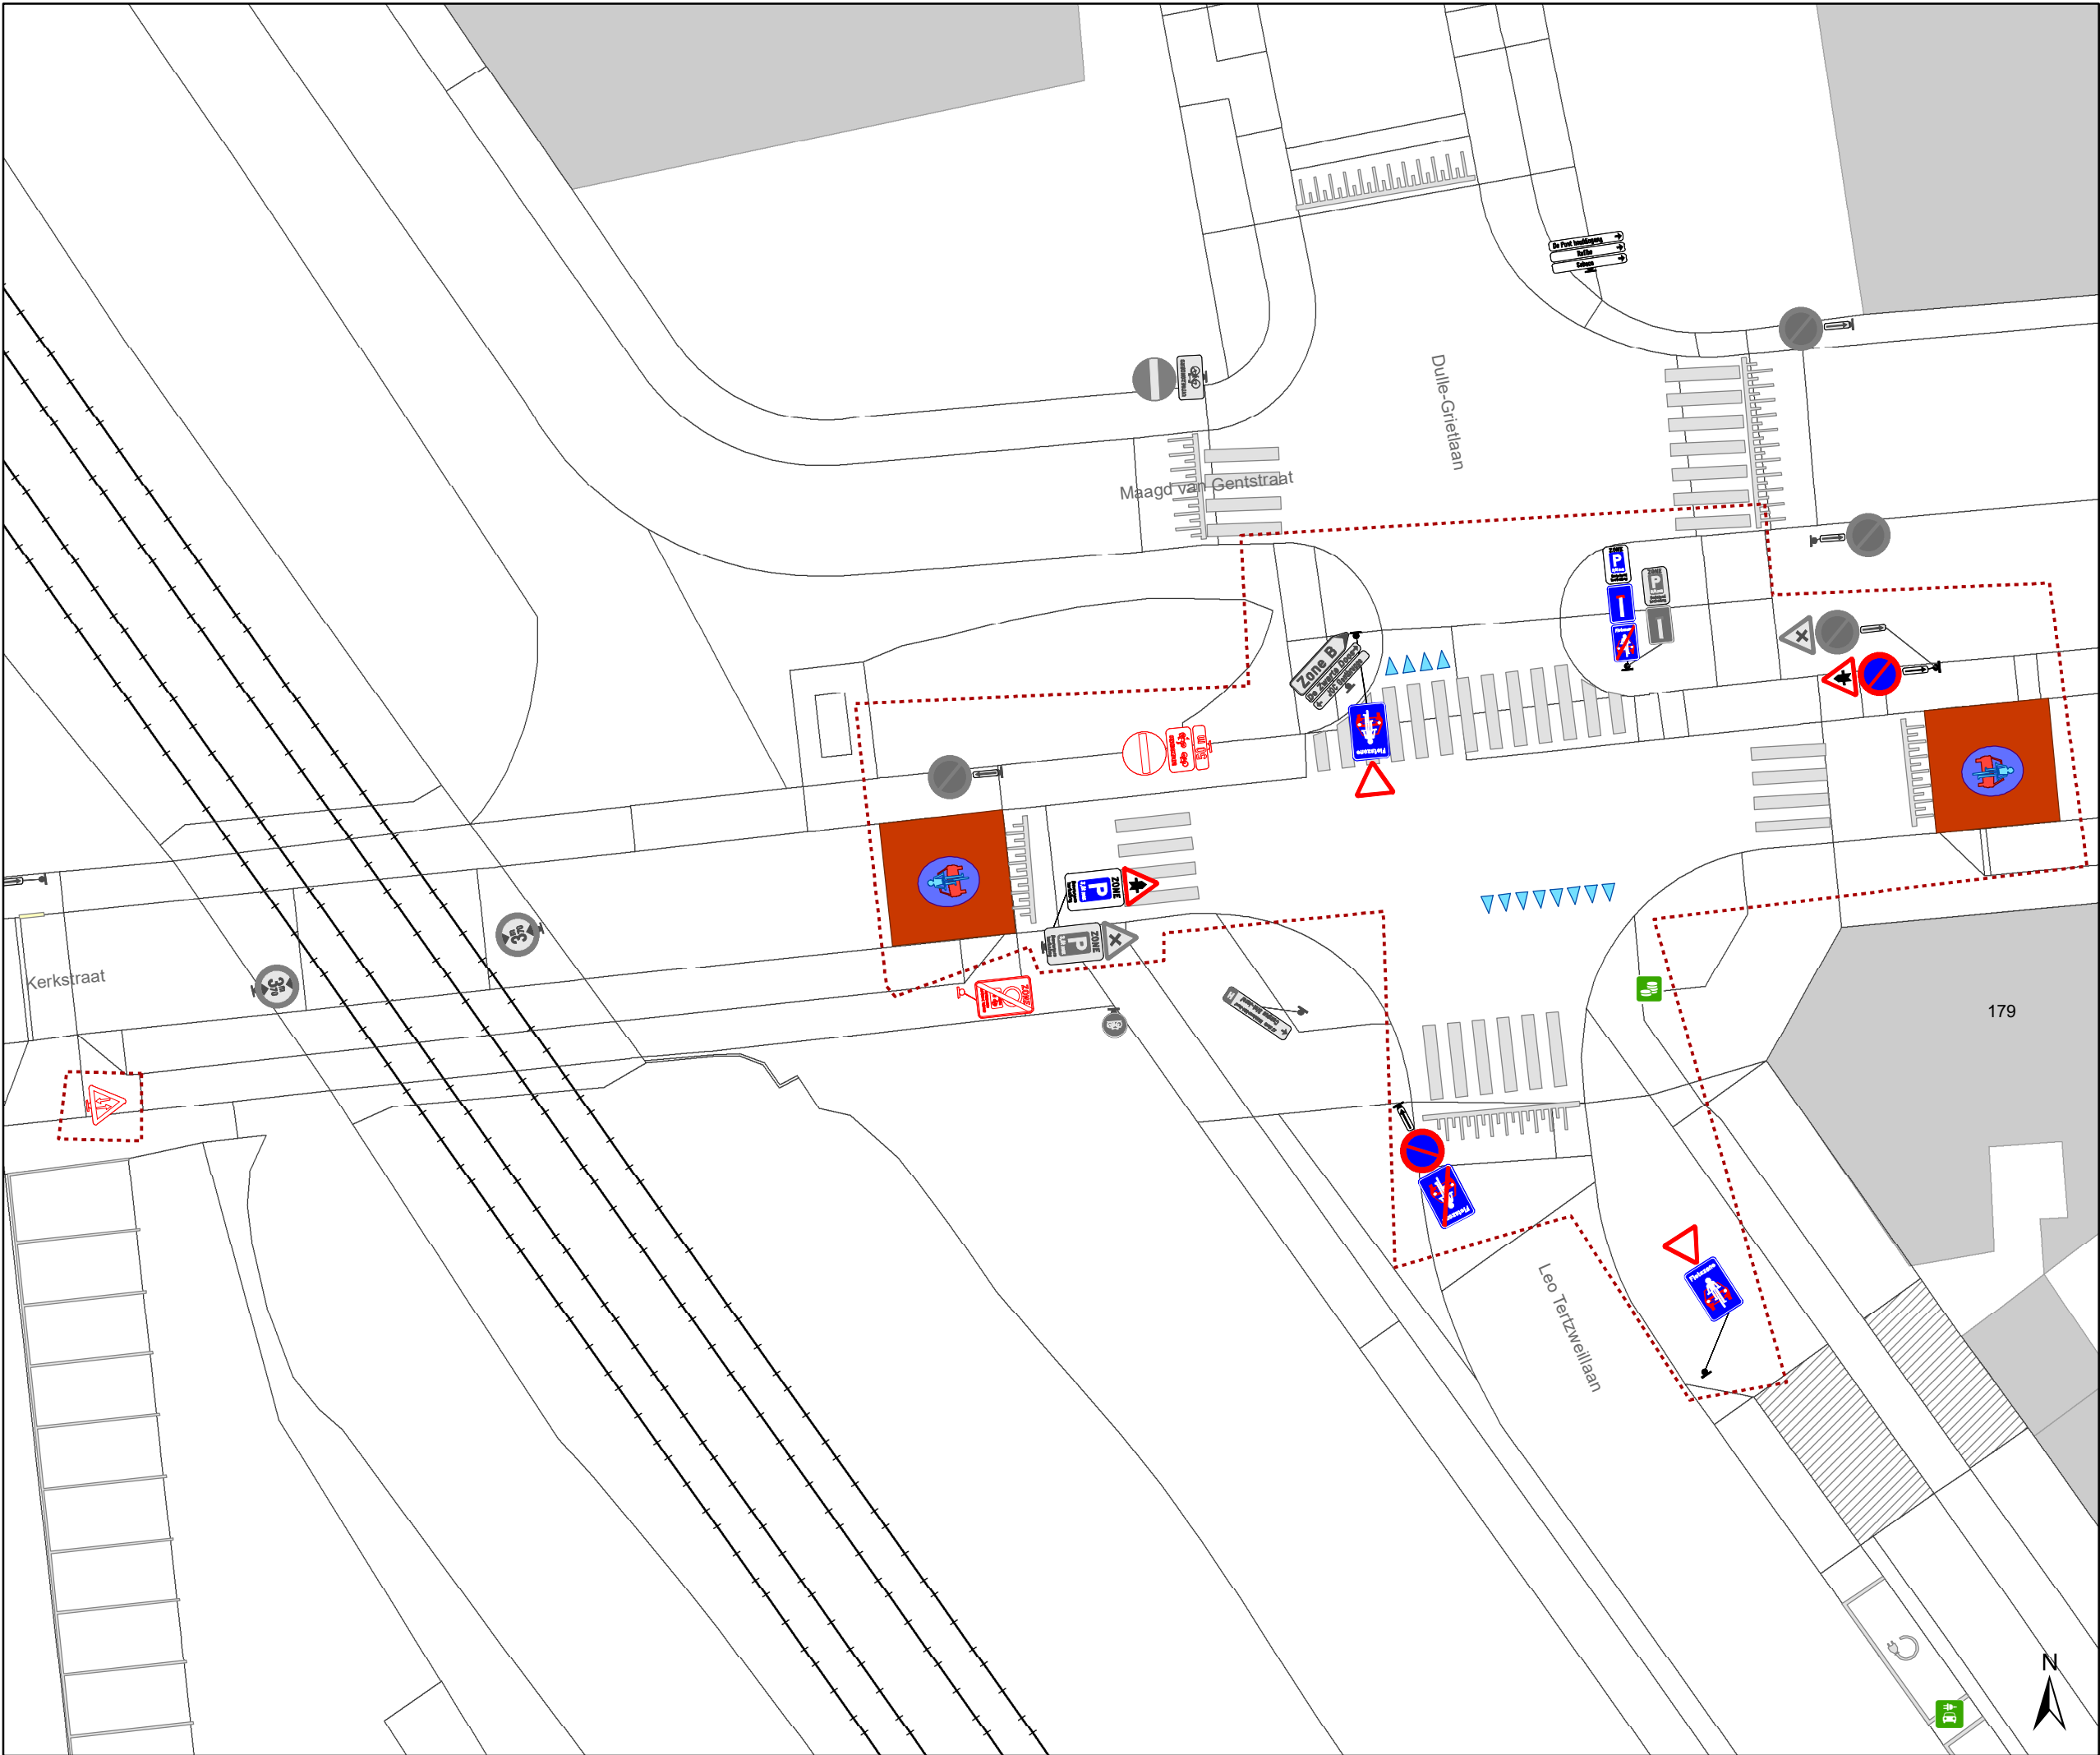

Legende

- Bestaande verkeersborden
- Geplande verkeersborden
- Te verwijderen verkeersborden
- Bestaande wegmarkeringen
- Geplande wegmarkeringen
- Te verwijderen wegmarkeringen
- Ander gepland dossier (in voorbereiding bij MOBBED)
- Ander gepland dossier (ter uitvoering bij DWBW)
- Geplande parkeerautomaat
- Actieve parkeerautomaat
- Geplande fietsenstalling
- Actieve fietsenstalling
- Actieve laadpaal

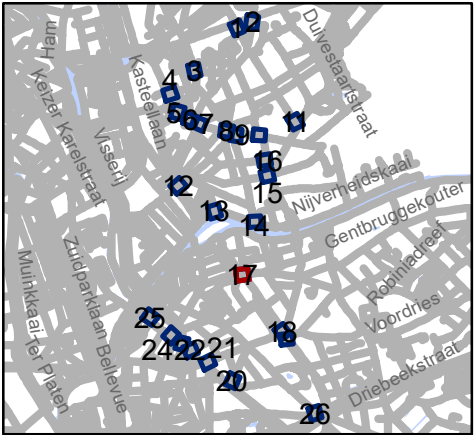


Mobiliteitsbedrijf stad Gent
Verkeerstechnische taken

**schrapen D-OGB
zone C3 UPV**


Dossiernummer P-778542

DATUM	SCHAAL	PLAN	P FORMAAT
24/09/2025	1/250	17/26	A3

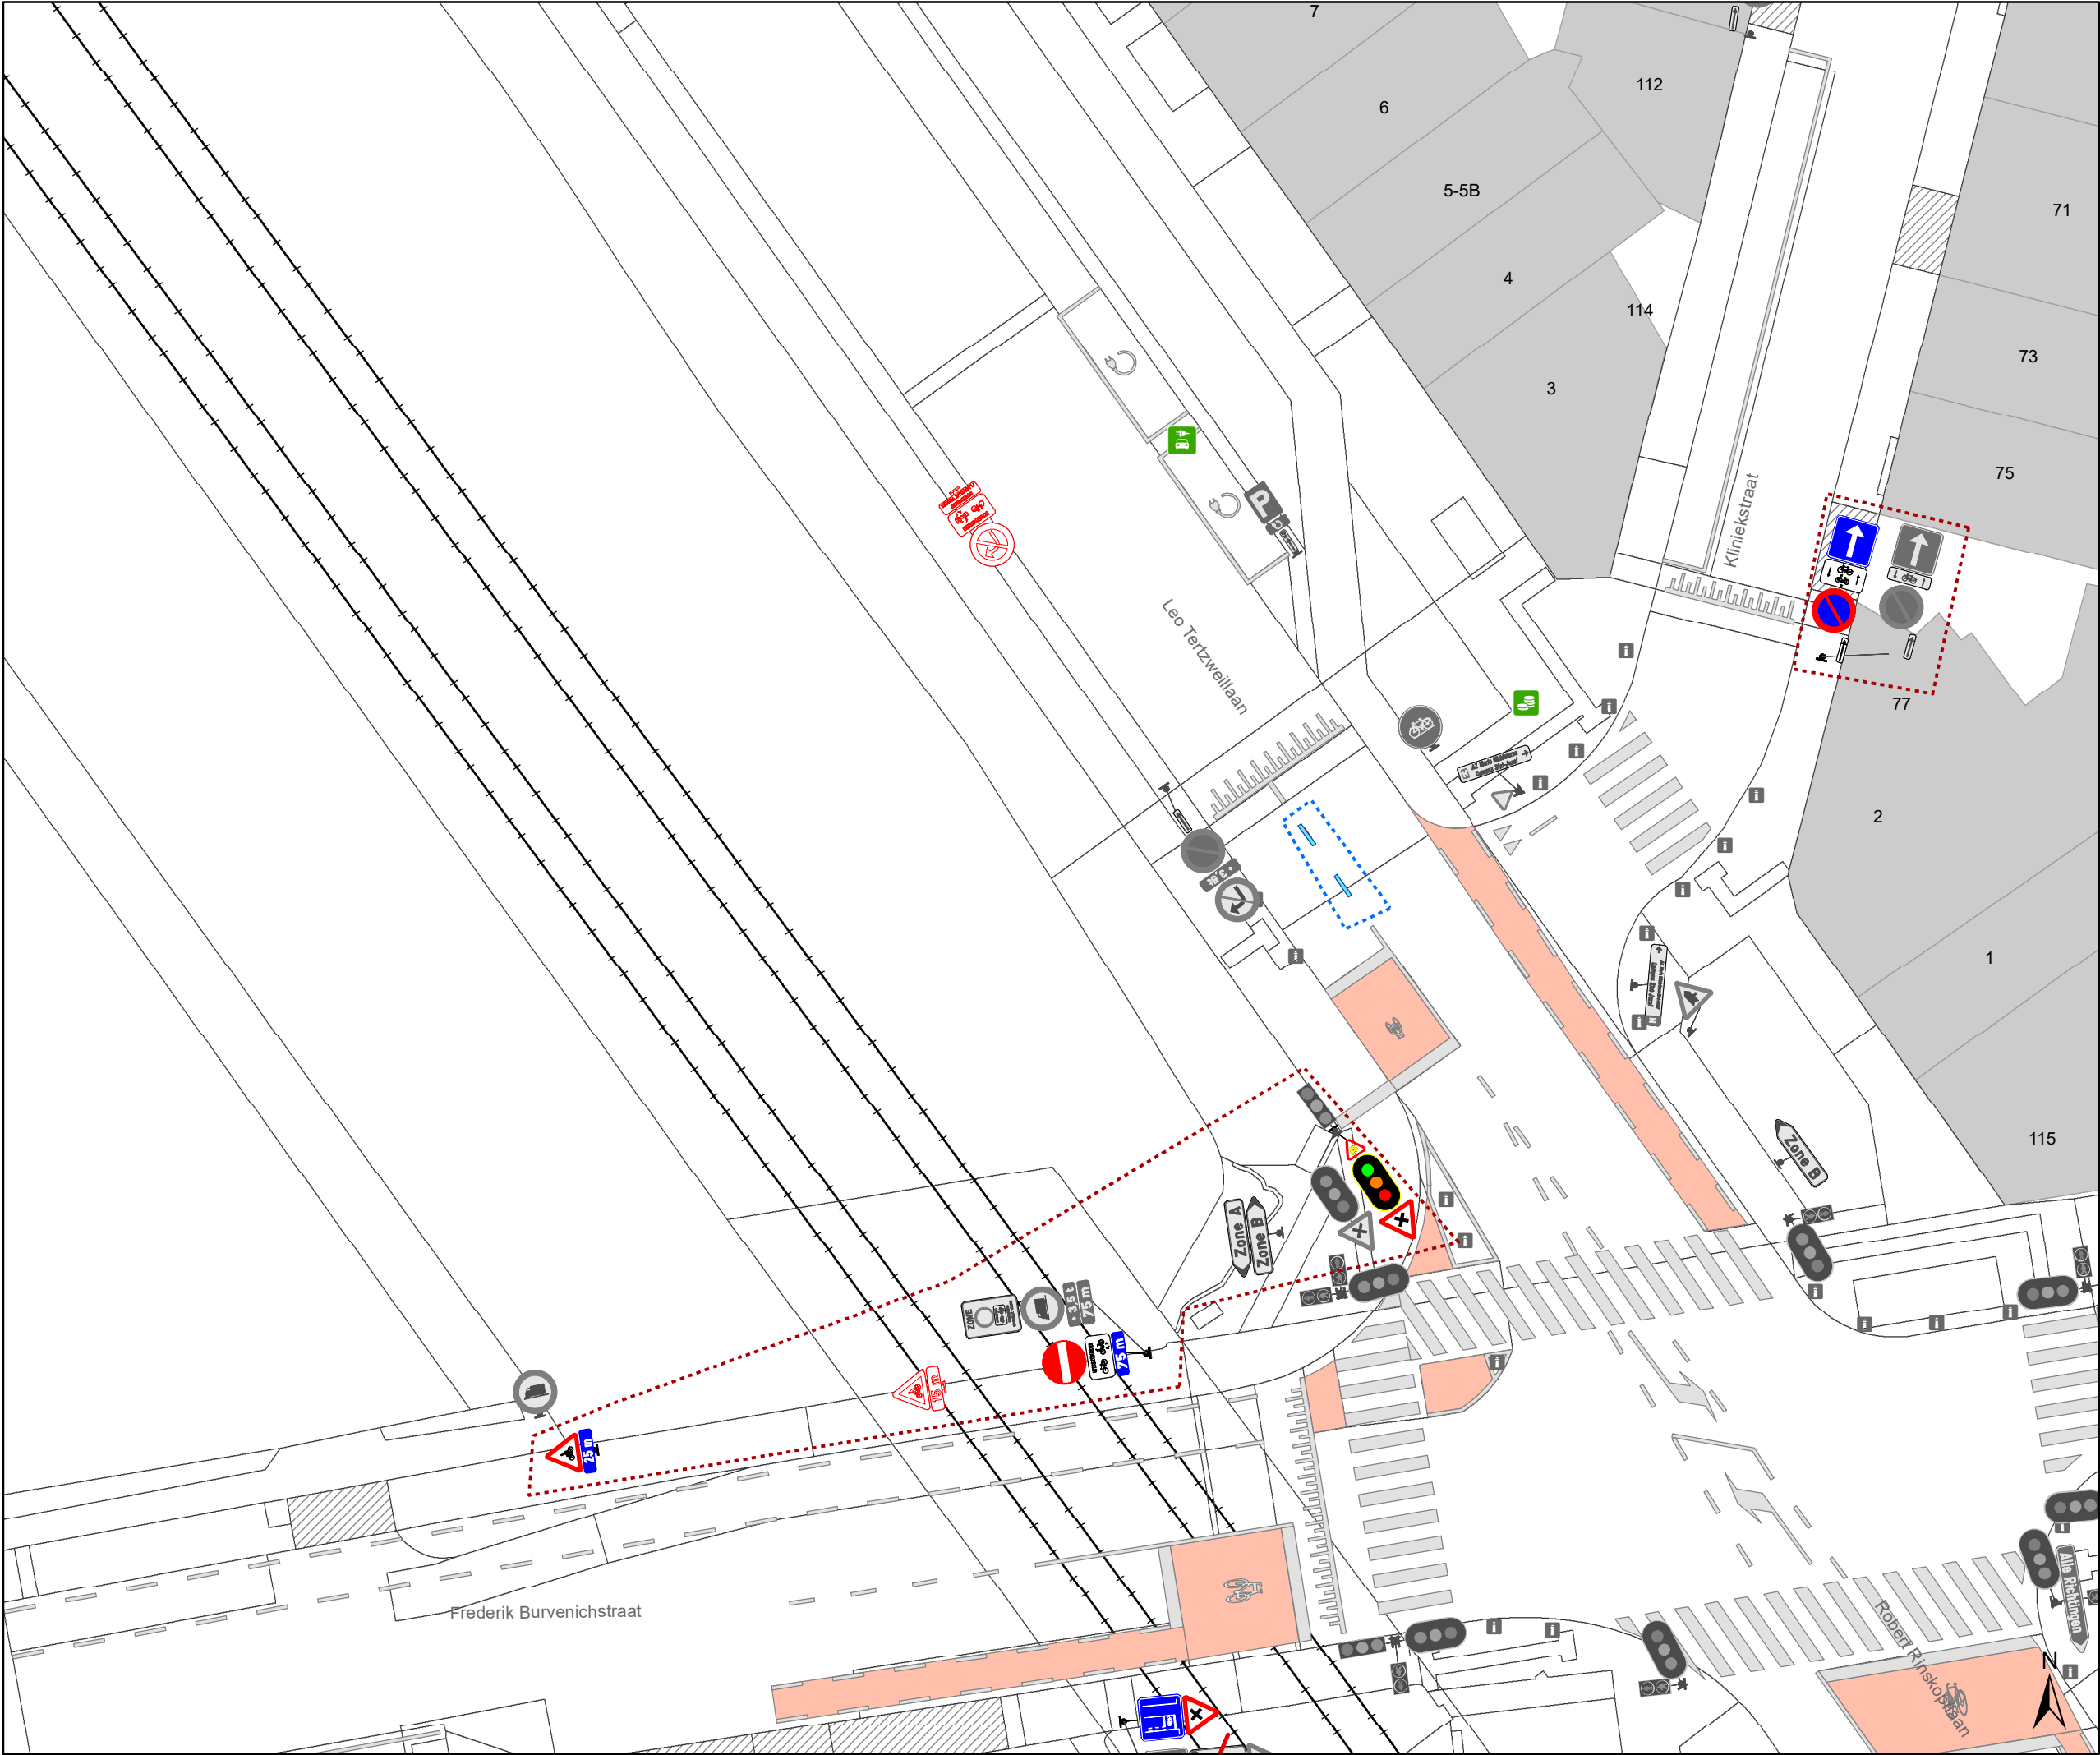

- ### Legende
- Bestaande verkeersborden
 - Geplande verkeersborden
 - Te verwijderen verkeersborden
 - Bestaande wegmarkeringen
 - Geplande wegmarkeringen
 - Te verwijderen wegmarkeringen
 - Ander gepland dossier (in voorbereiding bij MOBBED)
 - Ander gepland dossier (ter uitvoering bij DWBW)

- Geplande parkeerautomaat
- Actieve parkeerautomaat
- Geplande fietsenstalling
- Actieve fietsenstalling
- Actieve laadpaal

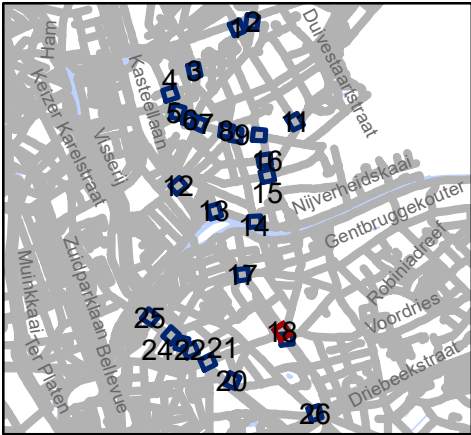

Mobiliteitsbedrijf stad Gent
Verkeerstechnische taken

**schrappen D-OGB
zone C3 UPV**


Dossiernummer P-778542

DATUM	SCHAAL	PLAN	P FORMAAT
24/09/2025	1/250	18/26	A3



Legende

- Bestaande verkeersborden
- Geplande verkeersborden
- Te verwijderen verkeersborden
- Bestaande wegmarkeringen
- Geplande wegmarkeringen
- Te verwijderen wegmarkeringen
- Ander gepland dossier (in voorbereiding bij MOBBED)
- Ander gepland dossier (ter uitvoering bij DWBW)
- Geplande parkeerautomaat
- Actieve parkeerautomaat
- Geplande fietsenstalling
- Actieve fietsenstalling
- Actieve laadpaal

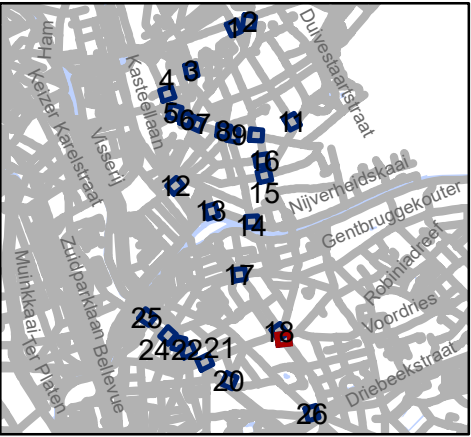

Mobiliteitsbedrijf stad Gent
Verkeerstechnische taken


**schrappen D-OGB
zone C3 UPV**

Dossiernummer P-778542

DATUM	SCHAAL	PLAN	P FORMAAT
24/09/2025	1/250	19/26	A3



- ### Legende
- Bestaande verkeersborden
 - Geplande verkeersborden
 - Te verwijderen verkeersborden
 - Bestaande wegmarkeringen
 - Geplande wegmarkeringen
 - Te verwijderen wegmarkeringen
 - Ander gepland dossier (in voorbereiding bij MOBBED)
 - Ander gepland dossier (ter uitvoering bij DWBW)
 - Geplande parkeerautomaat
 - Actieve parkeerautomaat
 - Geplande fietsenstalling
 - Actieve fietsenstalling
 - Actieve laadpaal

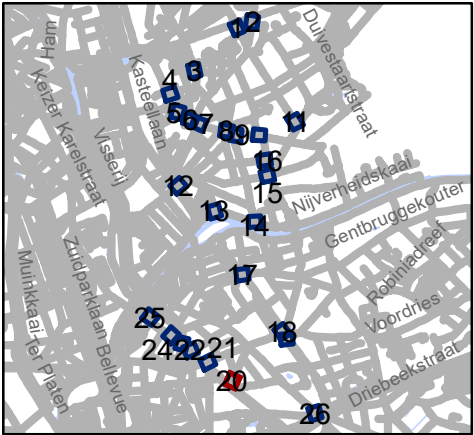


Mobiliteitsbedrijf stad Gent
Verkeerstechnische taken

**schrappen D-OGB
zone C3 UPV**


Dossiernummer P-778542

DATUM	SCHAAL	PLAN	P FORMAAT
24/09/2025	1/250	20/26	A3

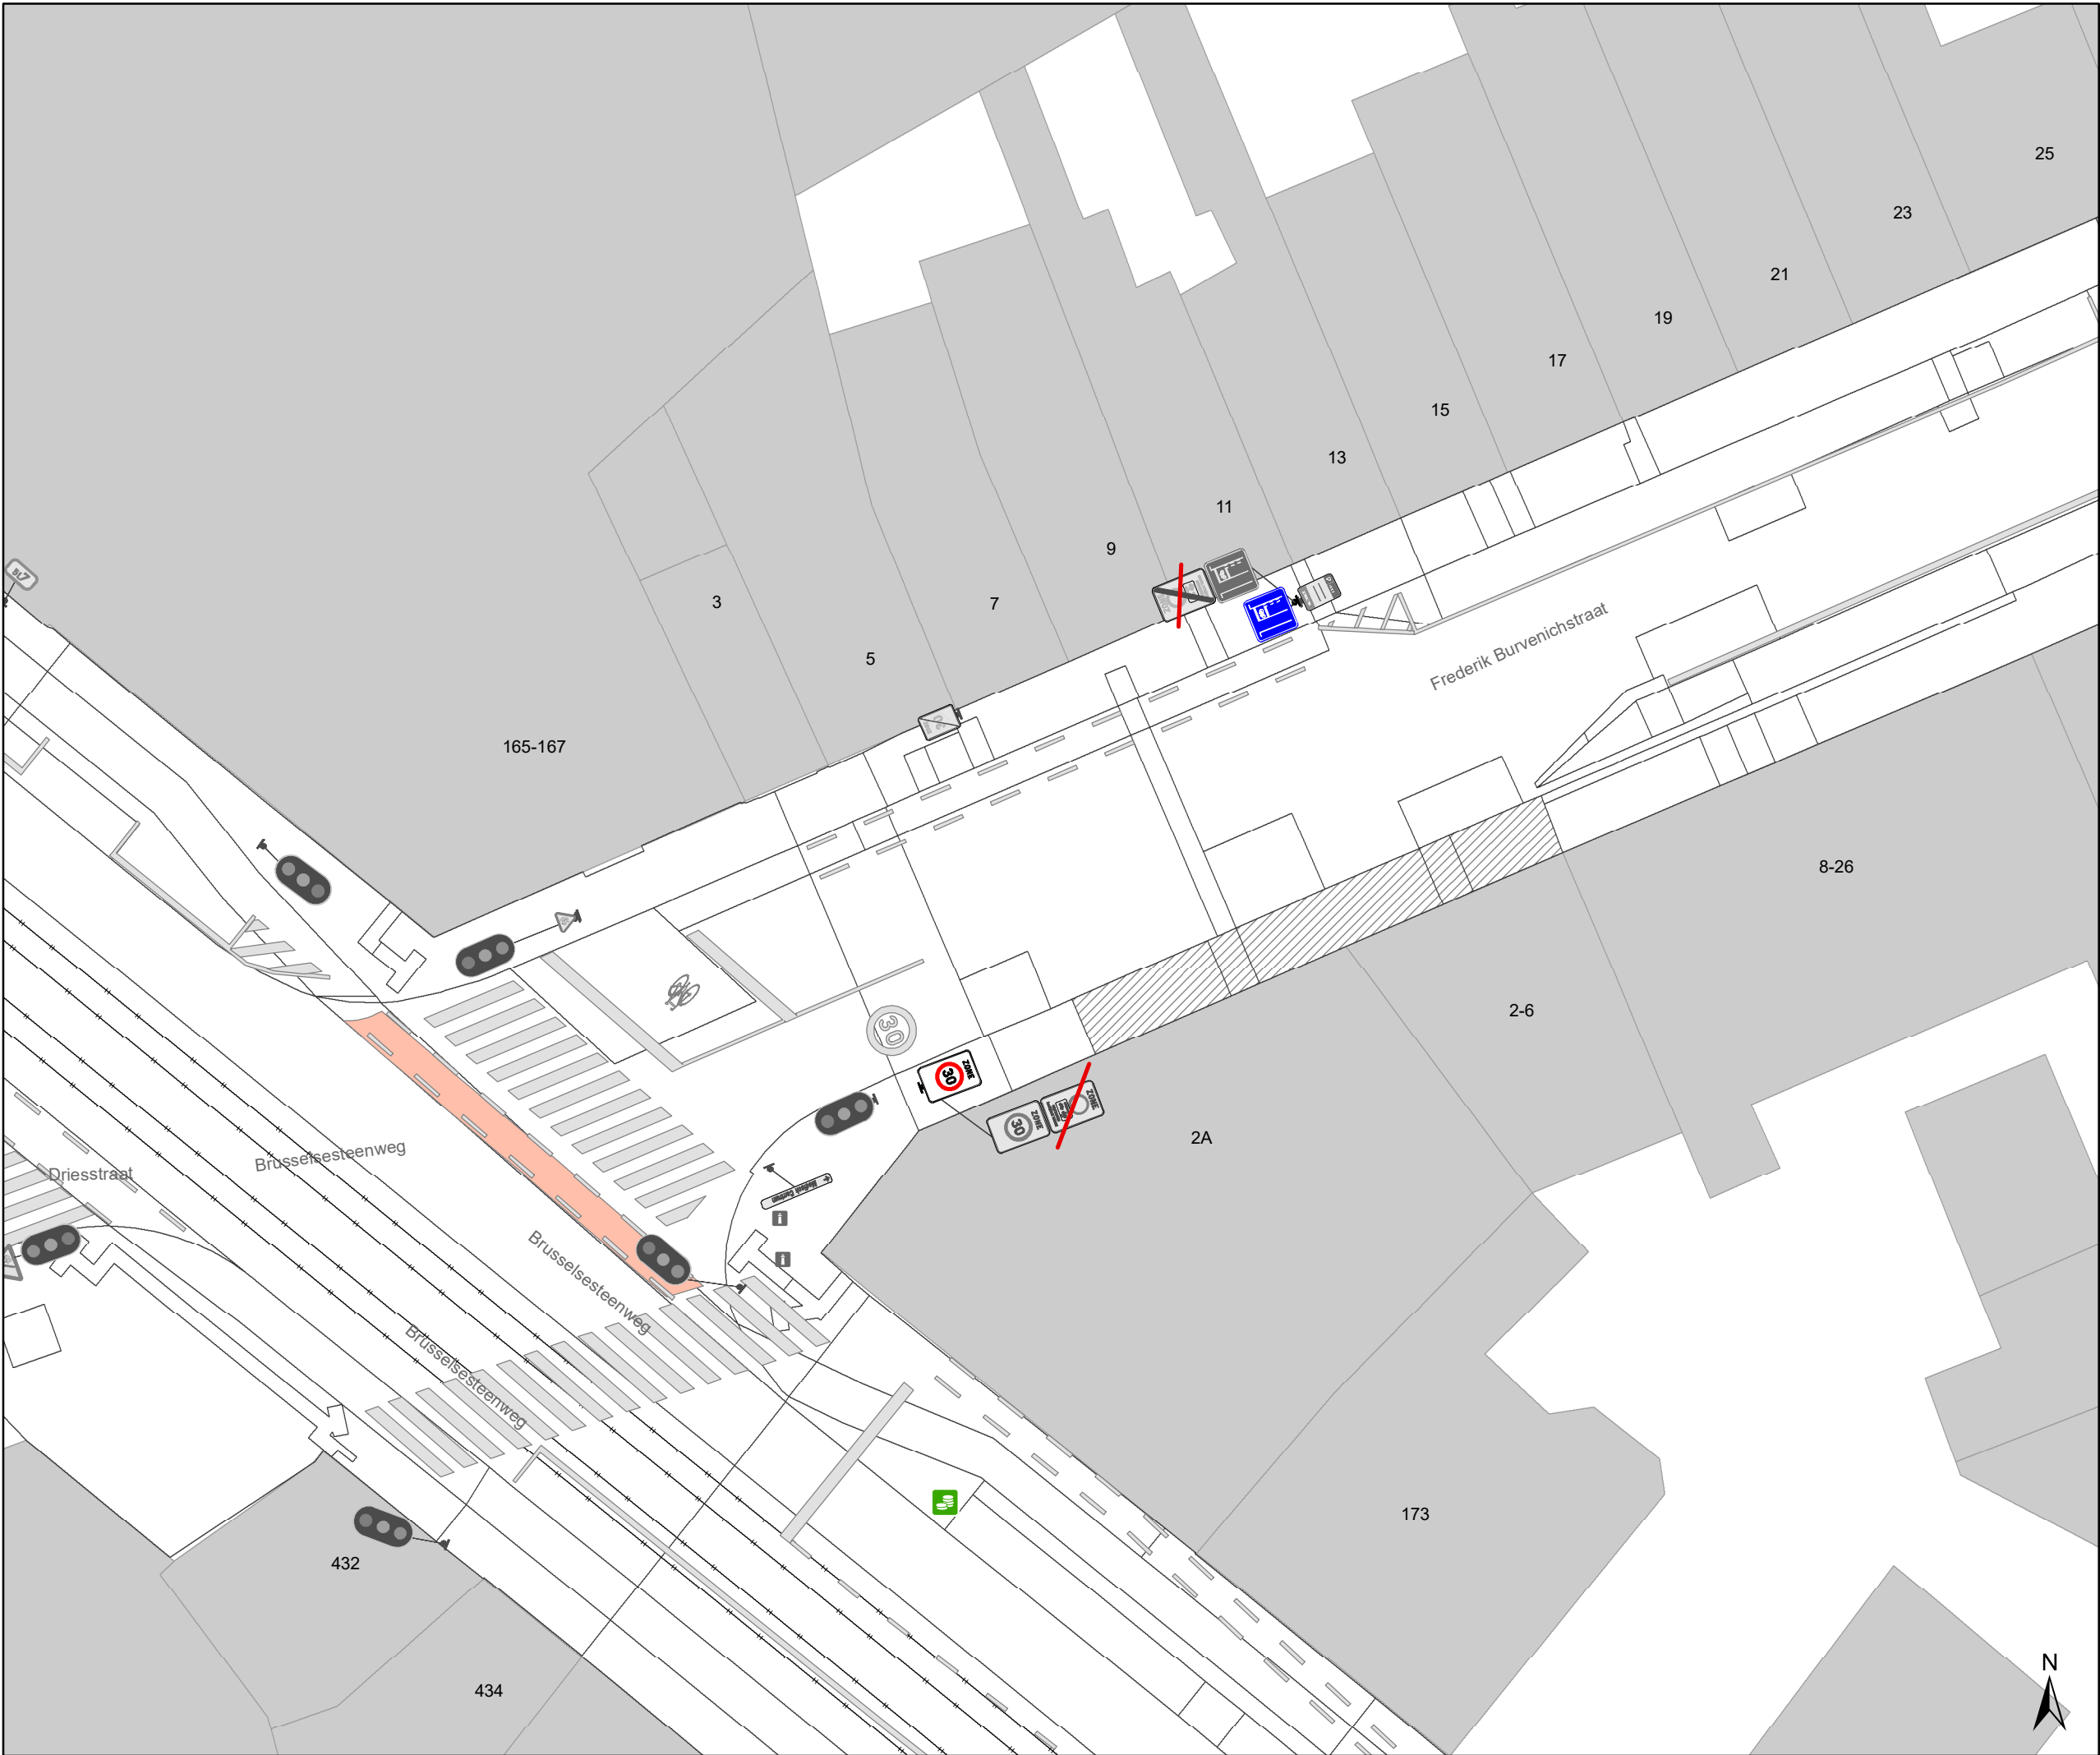

- ### Legende
- Bestaande verkeersborden
 - Geplande verkeersborden
 - Te verwijderen verkeersborden
 - Bestaande wegmarkeringen
 - Geplande wegmarkeringen
 - Te verwijderen wegmarkeringen
 - Ander gepland dossier (in voorbereiding bij MOBBED)
 - Ander gepland dossier (ter uitvoering bij DWBW)

- Geplande parkeerautomaat
- Actieve parkeerautomaat
- Geplande fietsenstalling
- Actieve fietsenstalling
- Actieve laadpaal

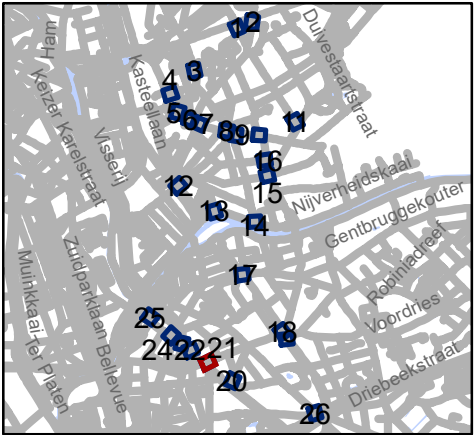


Mobiliteitsbedrijf stad Gent
Verkeerstechnische taken

**schrapen D-OGB
zone C3 UPV**


Dossiernummer P-778542

DATUM	SCHAAL	PLAN	P FORMAAT
24/09/2025	1/250	21/26	A3

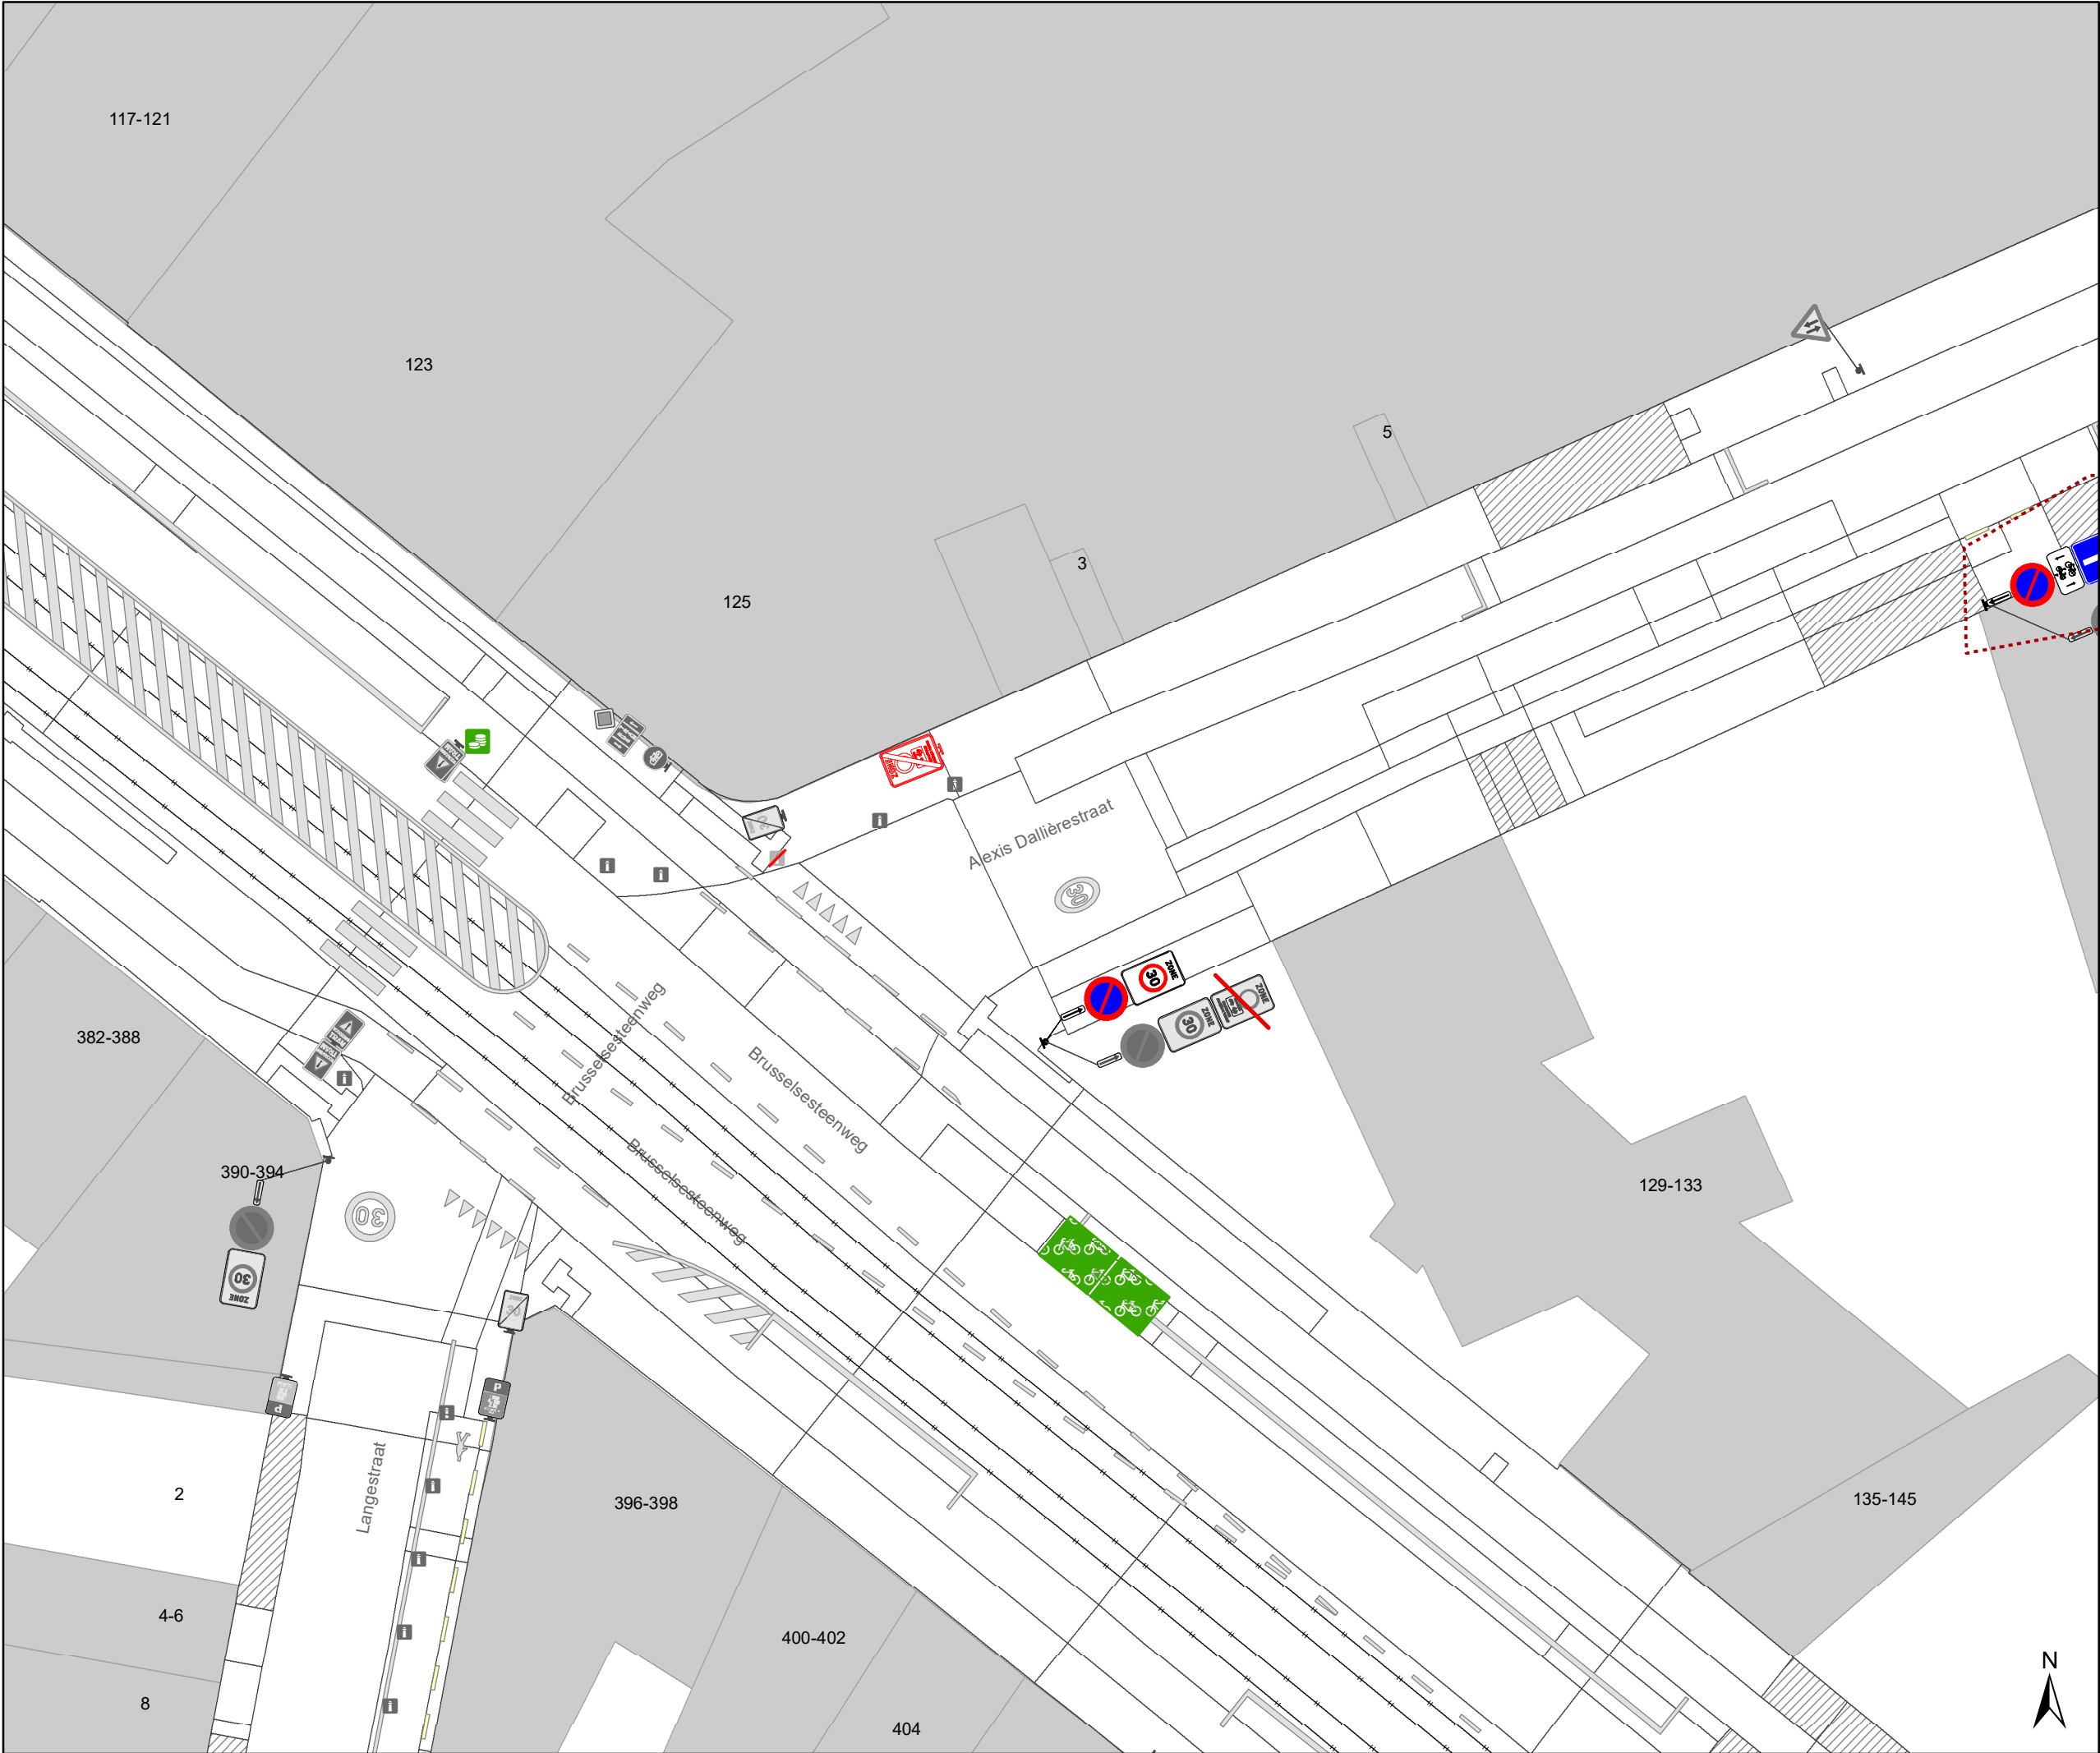

- Legende
- Bestaande verkeersborden
- Geplande verkeersborden
- Te verwijderen verkeersborden
- Bestaande wegmarkeringen
- Geplande wegmarkeringen
- Te verwijderen wegmarkeringen
- Ander gepland dossier
(in voorbereiding bij MOBBED)
- Ander gepland dossier
(ter uitvoering bij DWBW)

- Geplande parkeerautomaat
- Actieve parkeerautomaat
- Geplande fietsenstalling
- Actieve fietsenstalling
- Actieve laadpaal

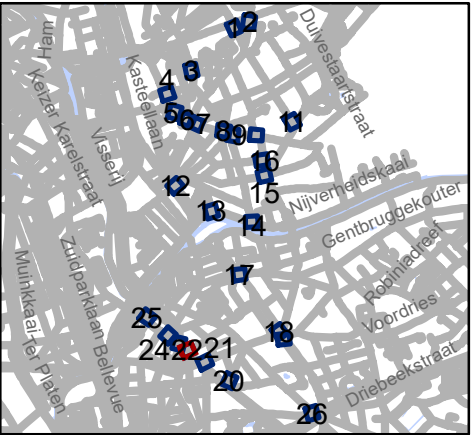


Mobiliteitsbedrijf stad Gent
Verkeerstechnische taken


schrappen D-OGB
zone C3 UPV

Dossiernummer P-778542

DATUM	SCHAAL	PLAN	P FORMAAT
24/09/2025	1/250	22/26	A3

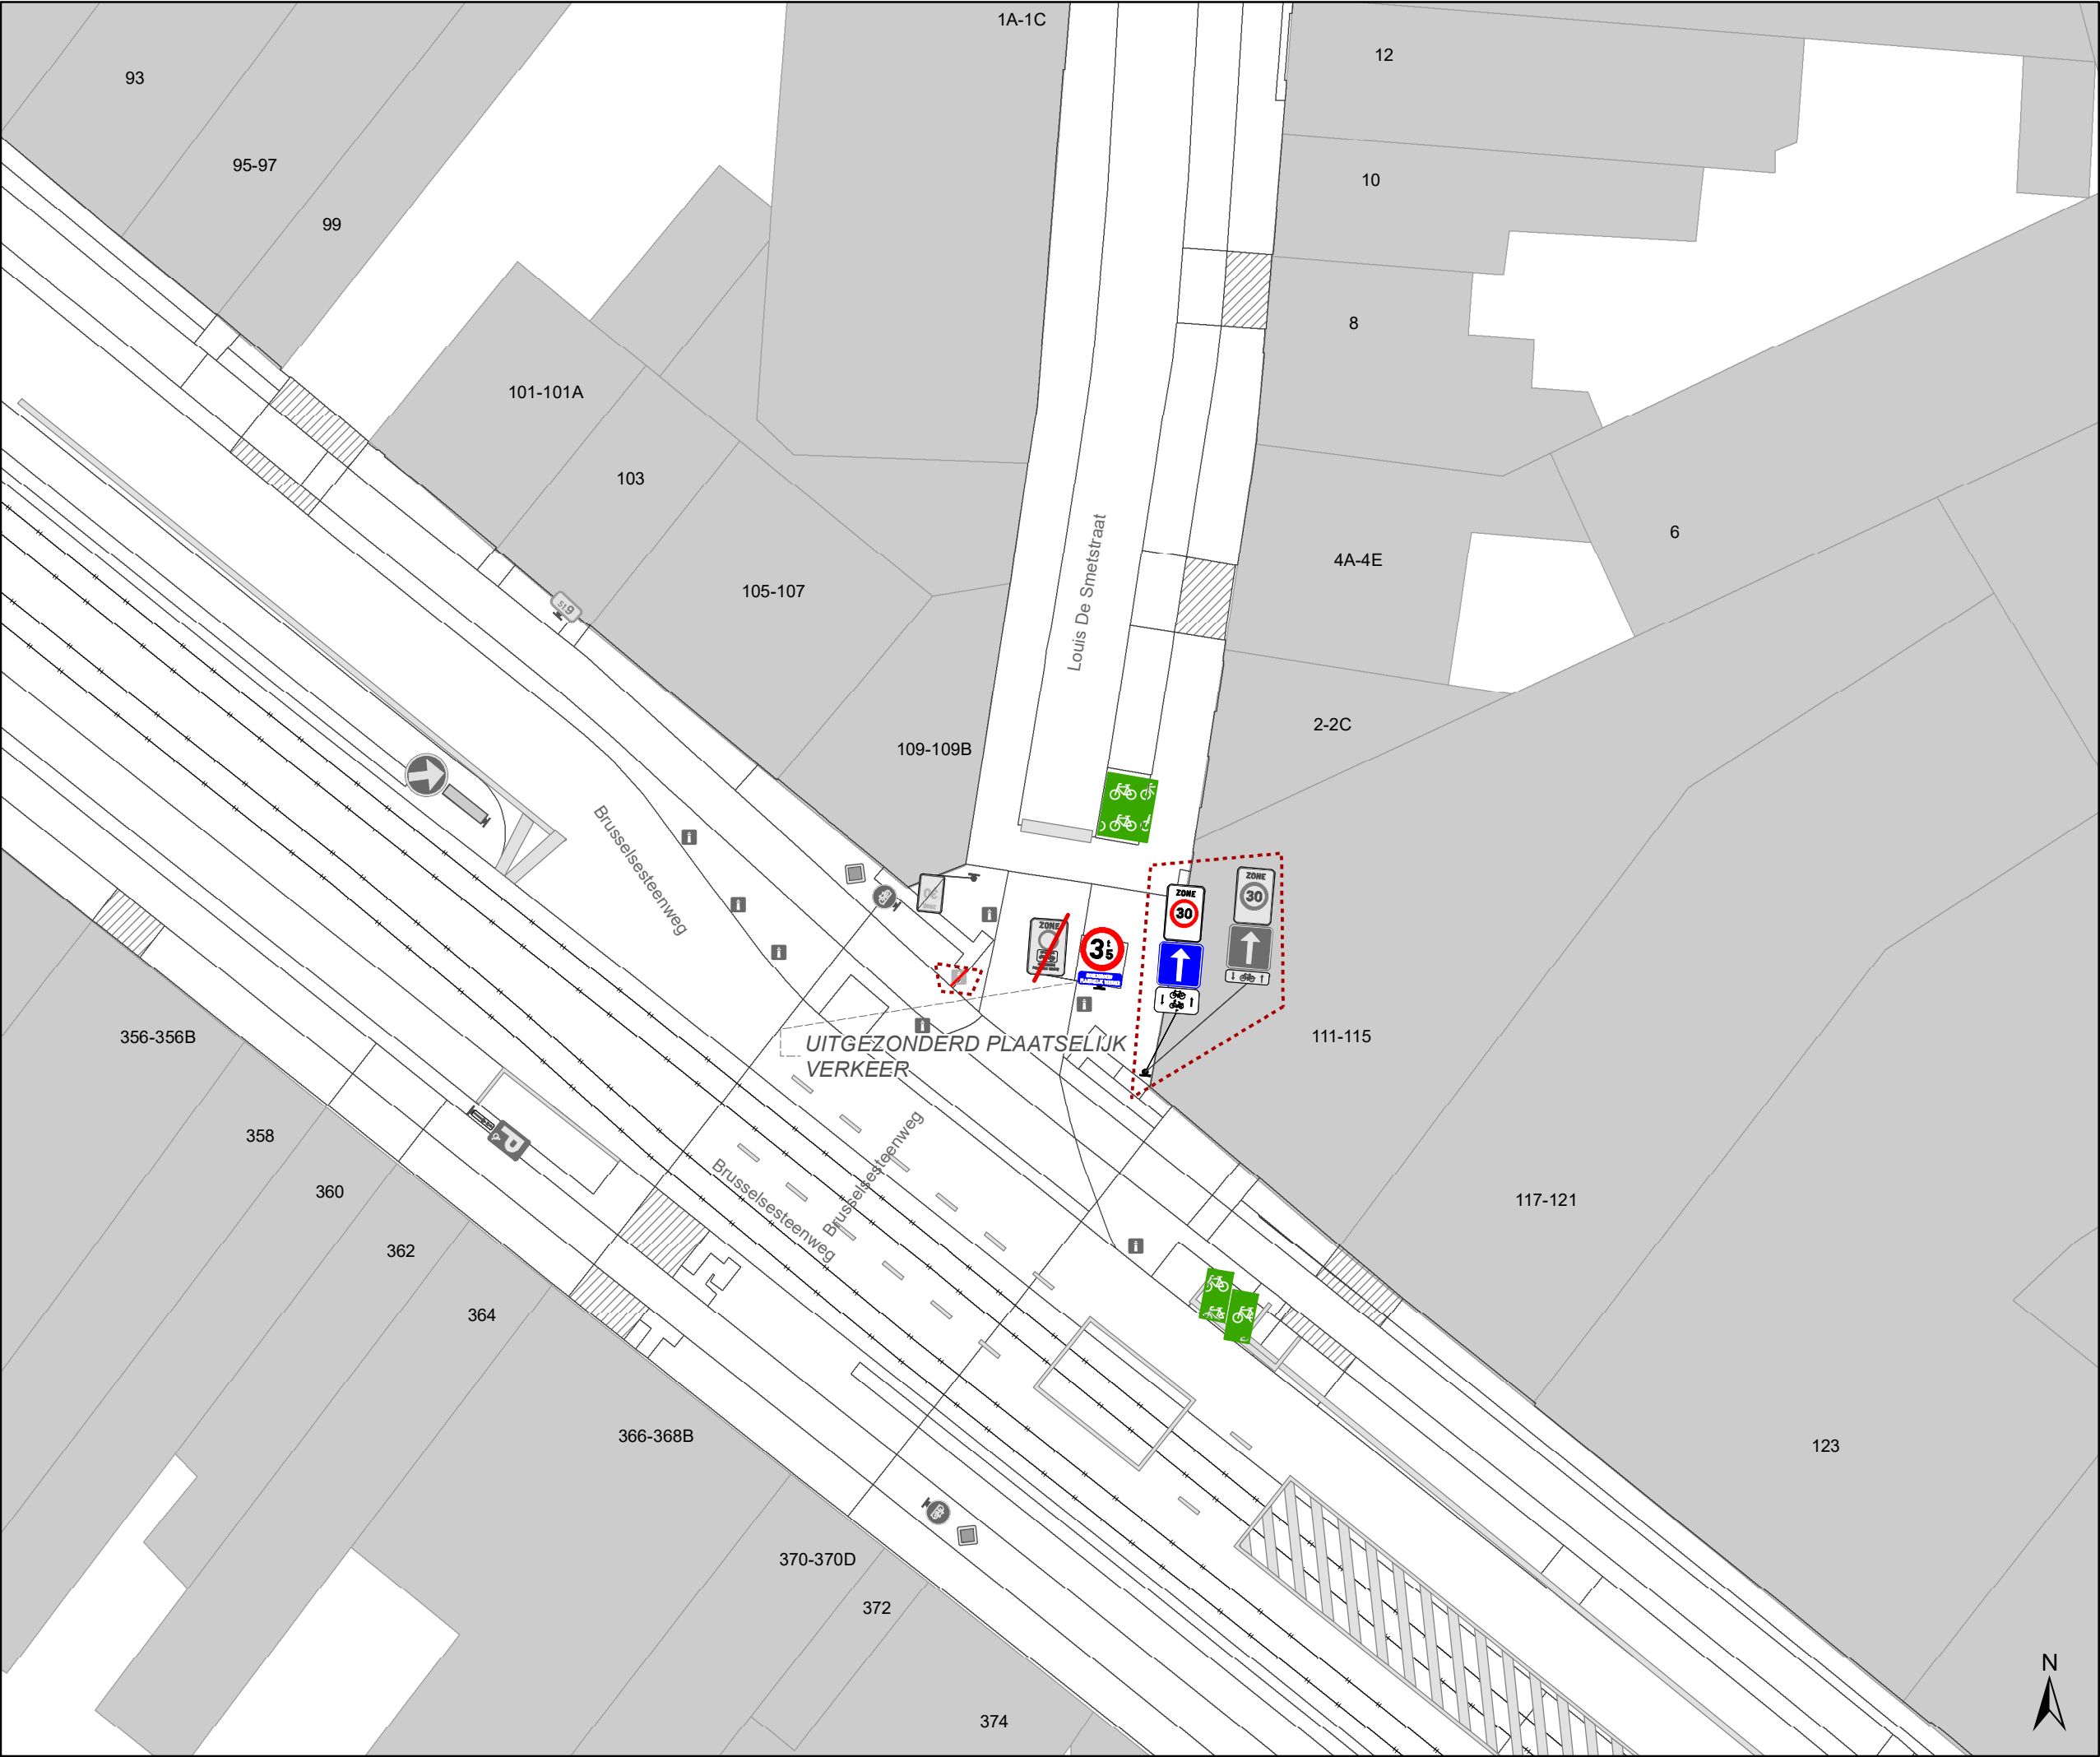

- ### Legende
- Bestaande verkeersborden
 - Geplande verkeersborden
 - Te verwijderen verkeersborden
 - Bestaande wegmarkeringen
 - Geplande wegmarkeringen
 - Te verwijderen wegmarkeringen
 - Ander gepland dossier (in voorbereiding bij MOBBED)
 - Ander gepland dossier (ter uitvoering bij DWBW)
 - Geplande parkeerautomaat
 - Actieve parkeerautomaat
 - Geplande fietsenstalling
 - Actieve fietsenstalling
 - Actieve laadpaal

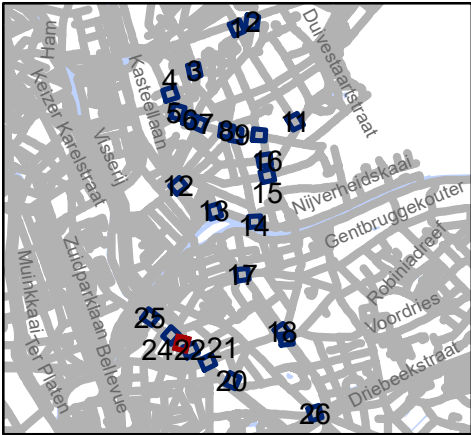


Mobiliteitsbedrijf stad Gent
Verkeerstechnische taken


**schrappen D-OGB
zone C3 UPV**

Dossiernummer P-778542

DATUM	SCHAAL	PLAN	P FORMAAT
24/09/2025	1/250	23/26	A3

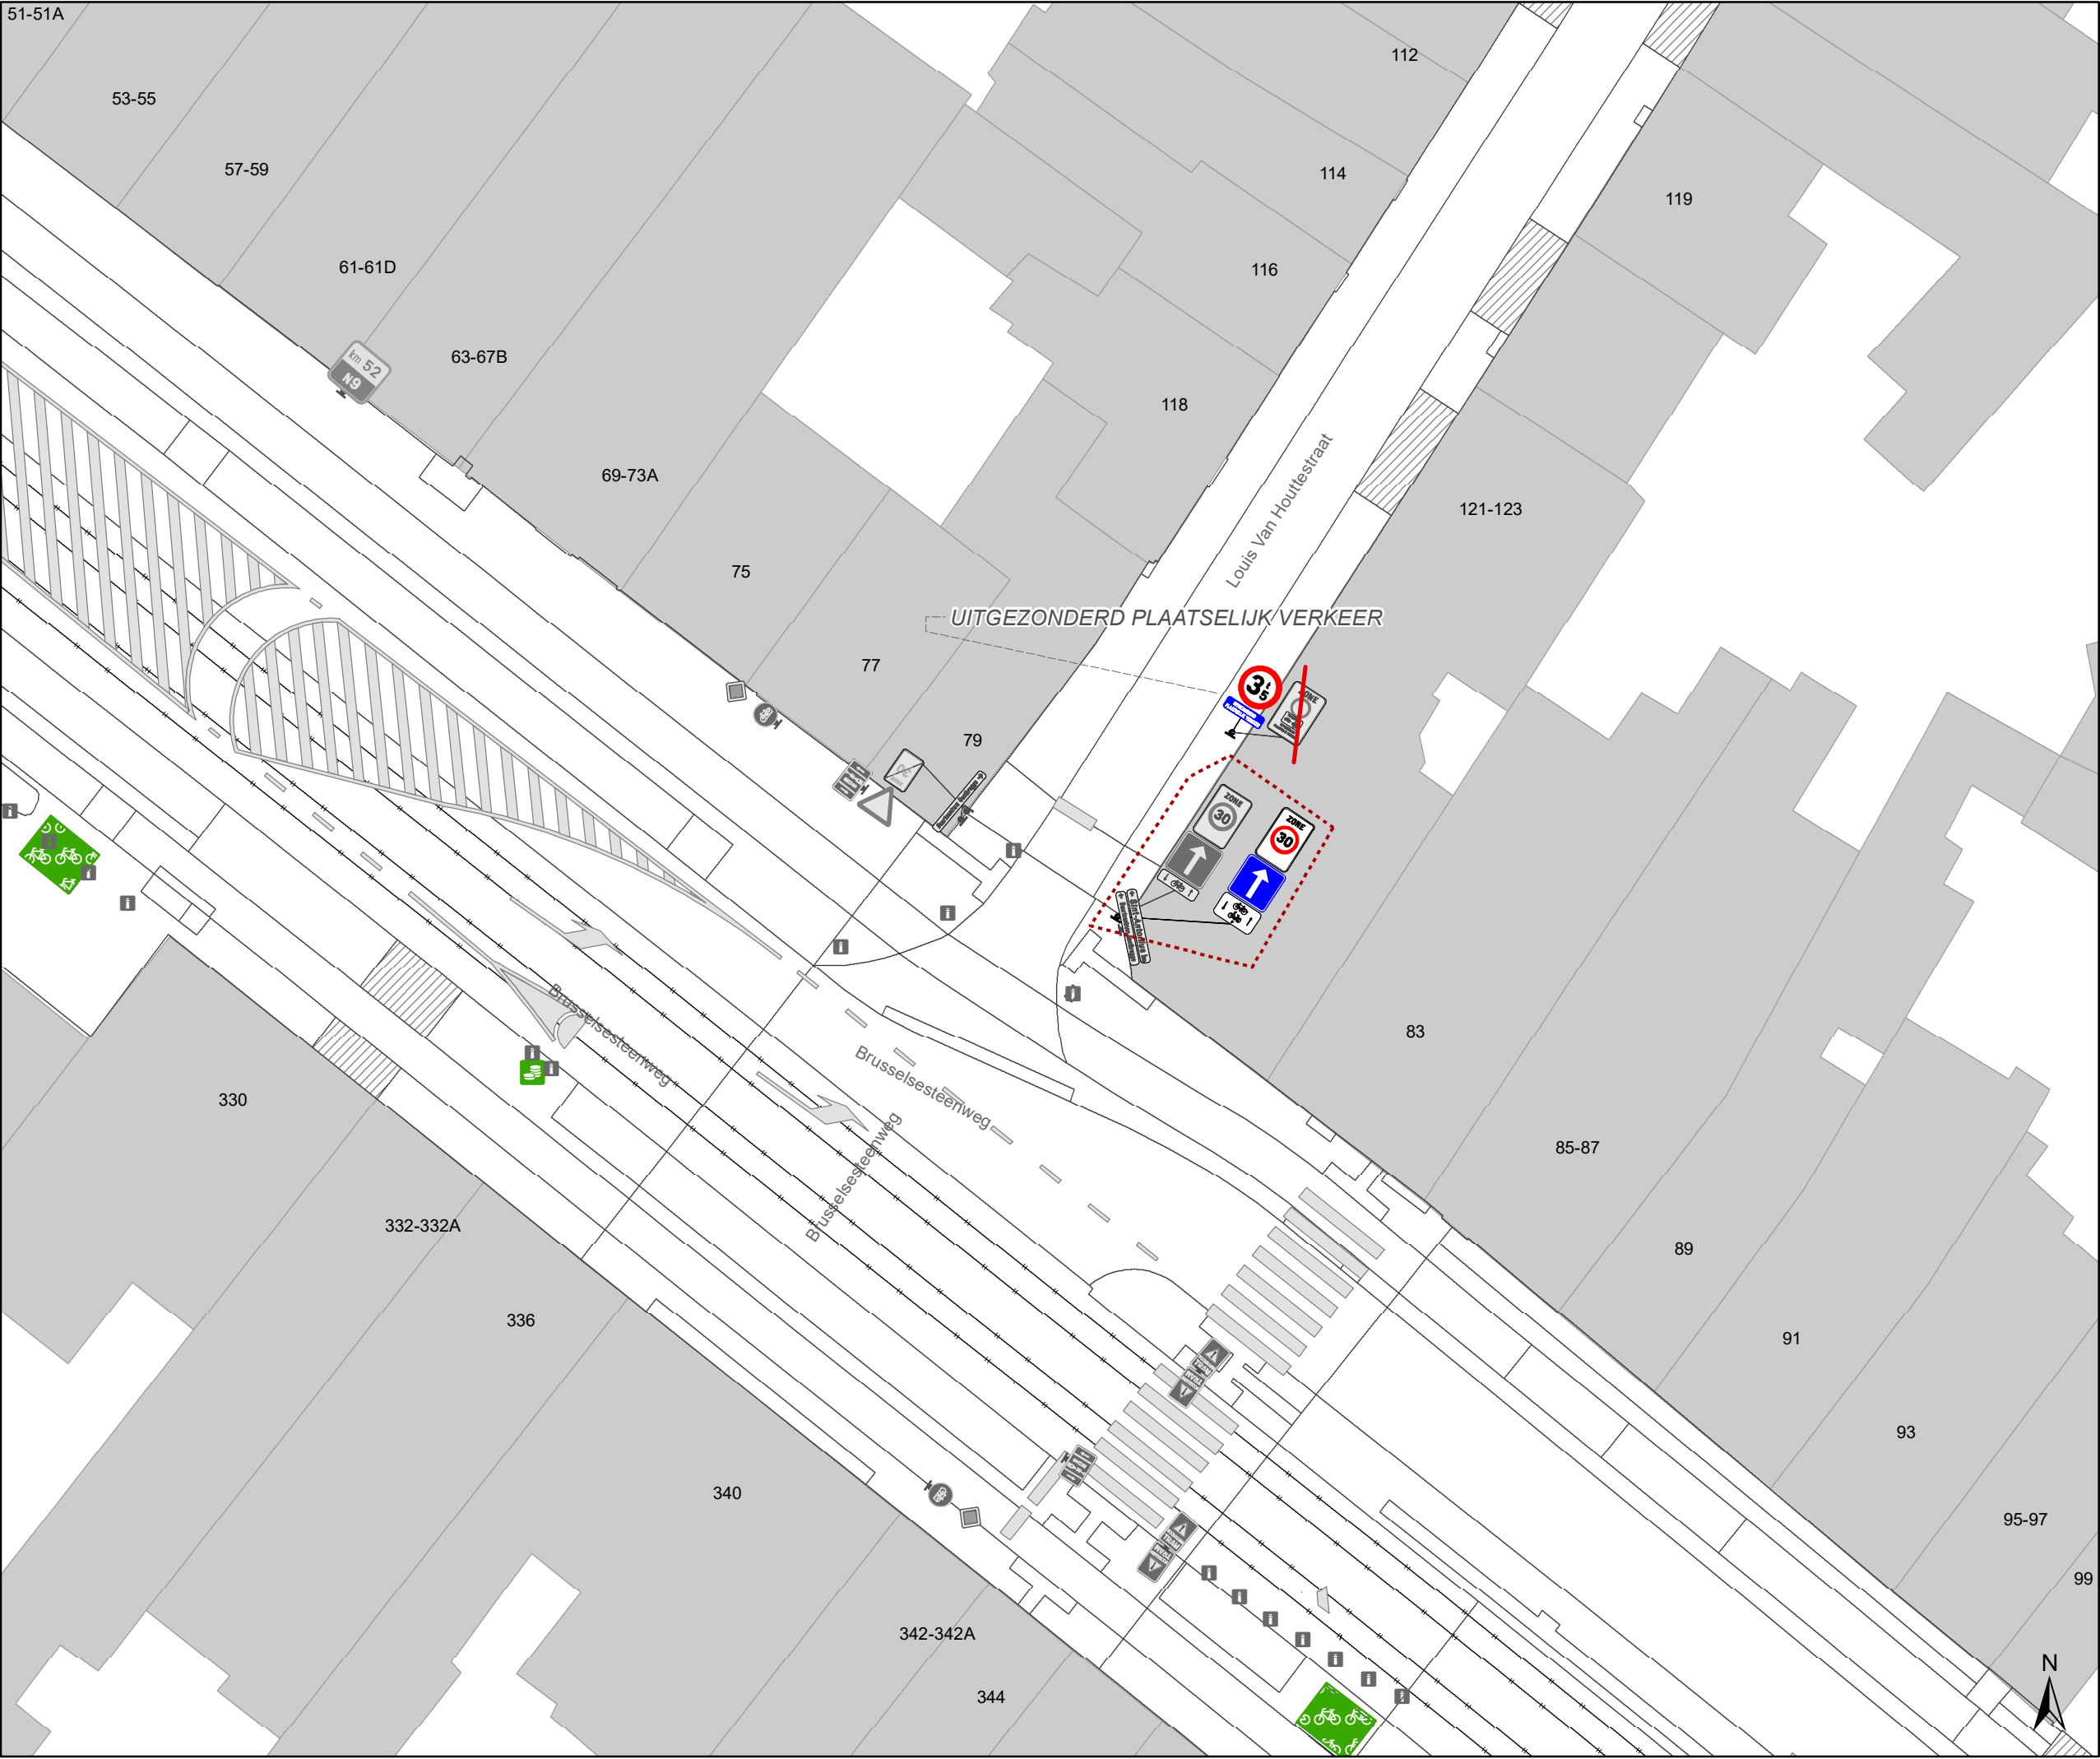

- ### Legende
- Bestaande verkeersborden
 - Geplande verkeersborden
 - Te verwijderen verkeersborden
 - Bestaande wegmarkeringen
 - Geplande wegmarkeringen
 - Te verwijderen wegmarkeringen
 - Ander gepland dossier (in voorbereiding bij MOBBED)
 - Ander gepland dossier (ter uitvoering bij DWBW)
 - Geplande parkeerautomaat
 - Actieve parkeerautomaat
 - Geplande fietsenstalling
 - Actieve fietsenstalling
 - Actieve laadpaal

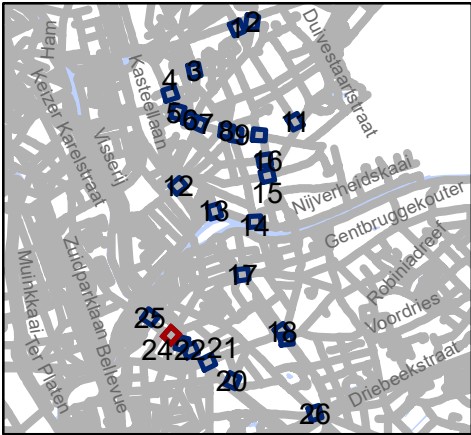


Mobiliteitsbedrijf stad Gent
Verkeerstechnische taken

**schrappen D-OGB
zone C3 UPV**


Dossiernummer P-778542

DATUM	SCHAAL	PLAN	P FORMAAT
24/09/2025	1/250	24/26	A3

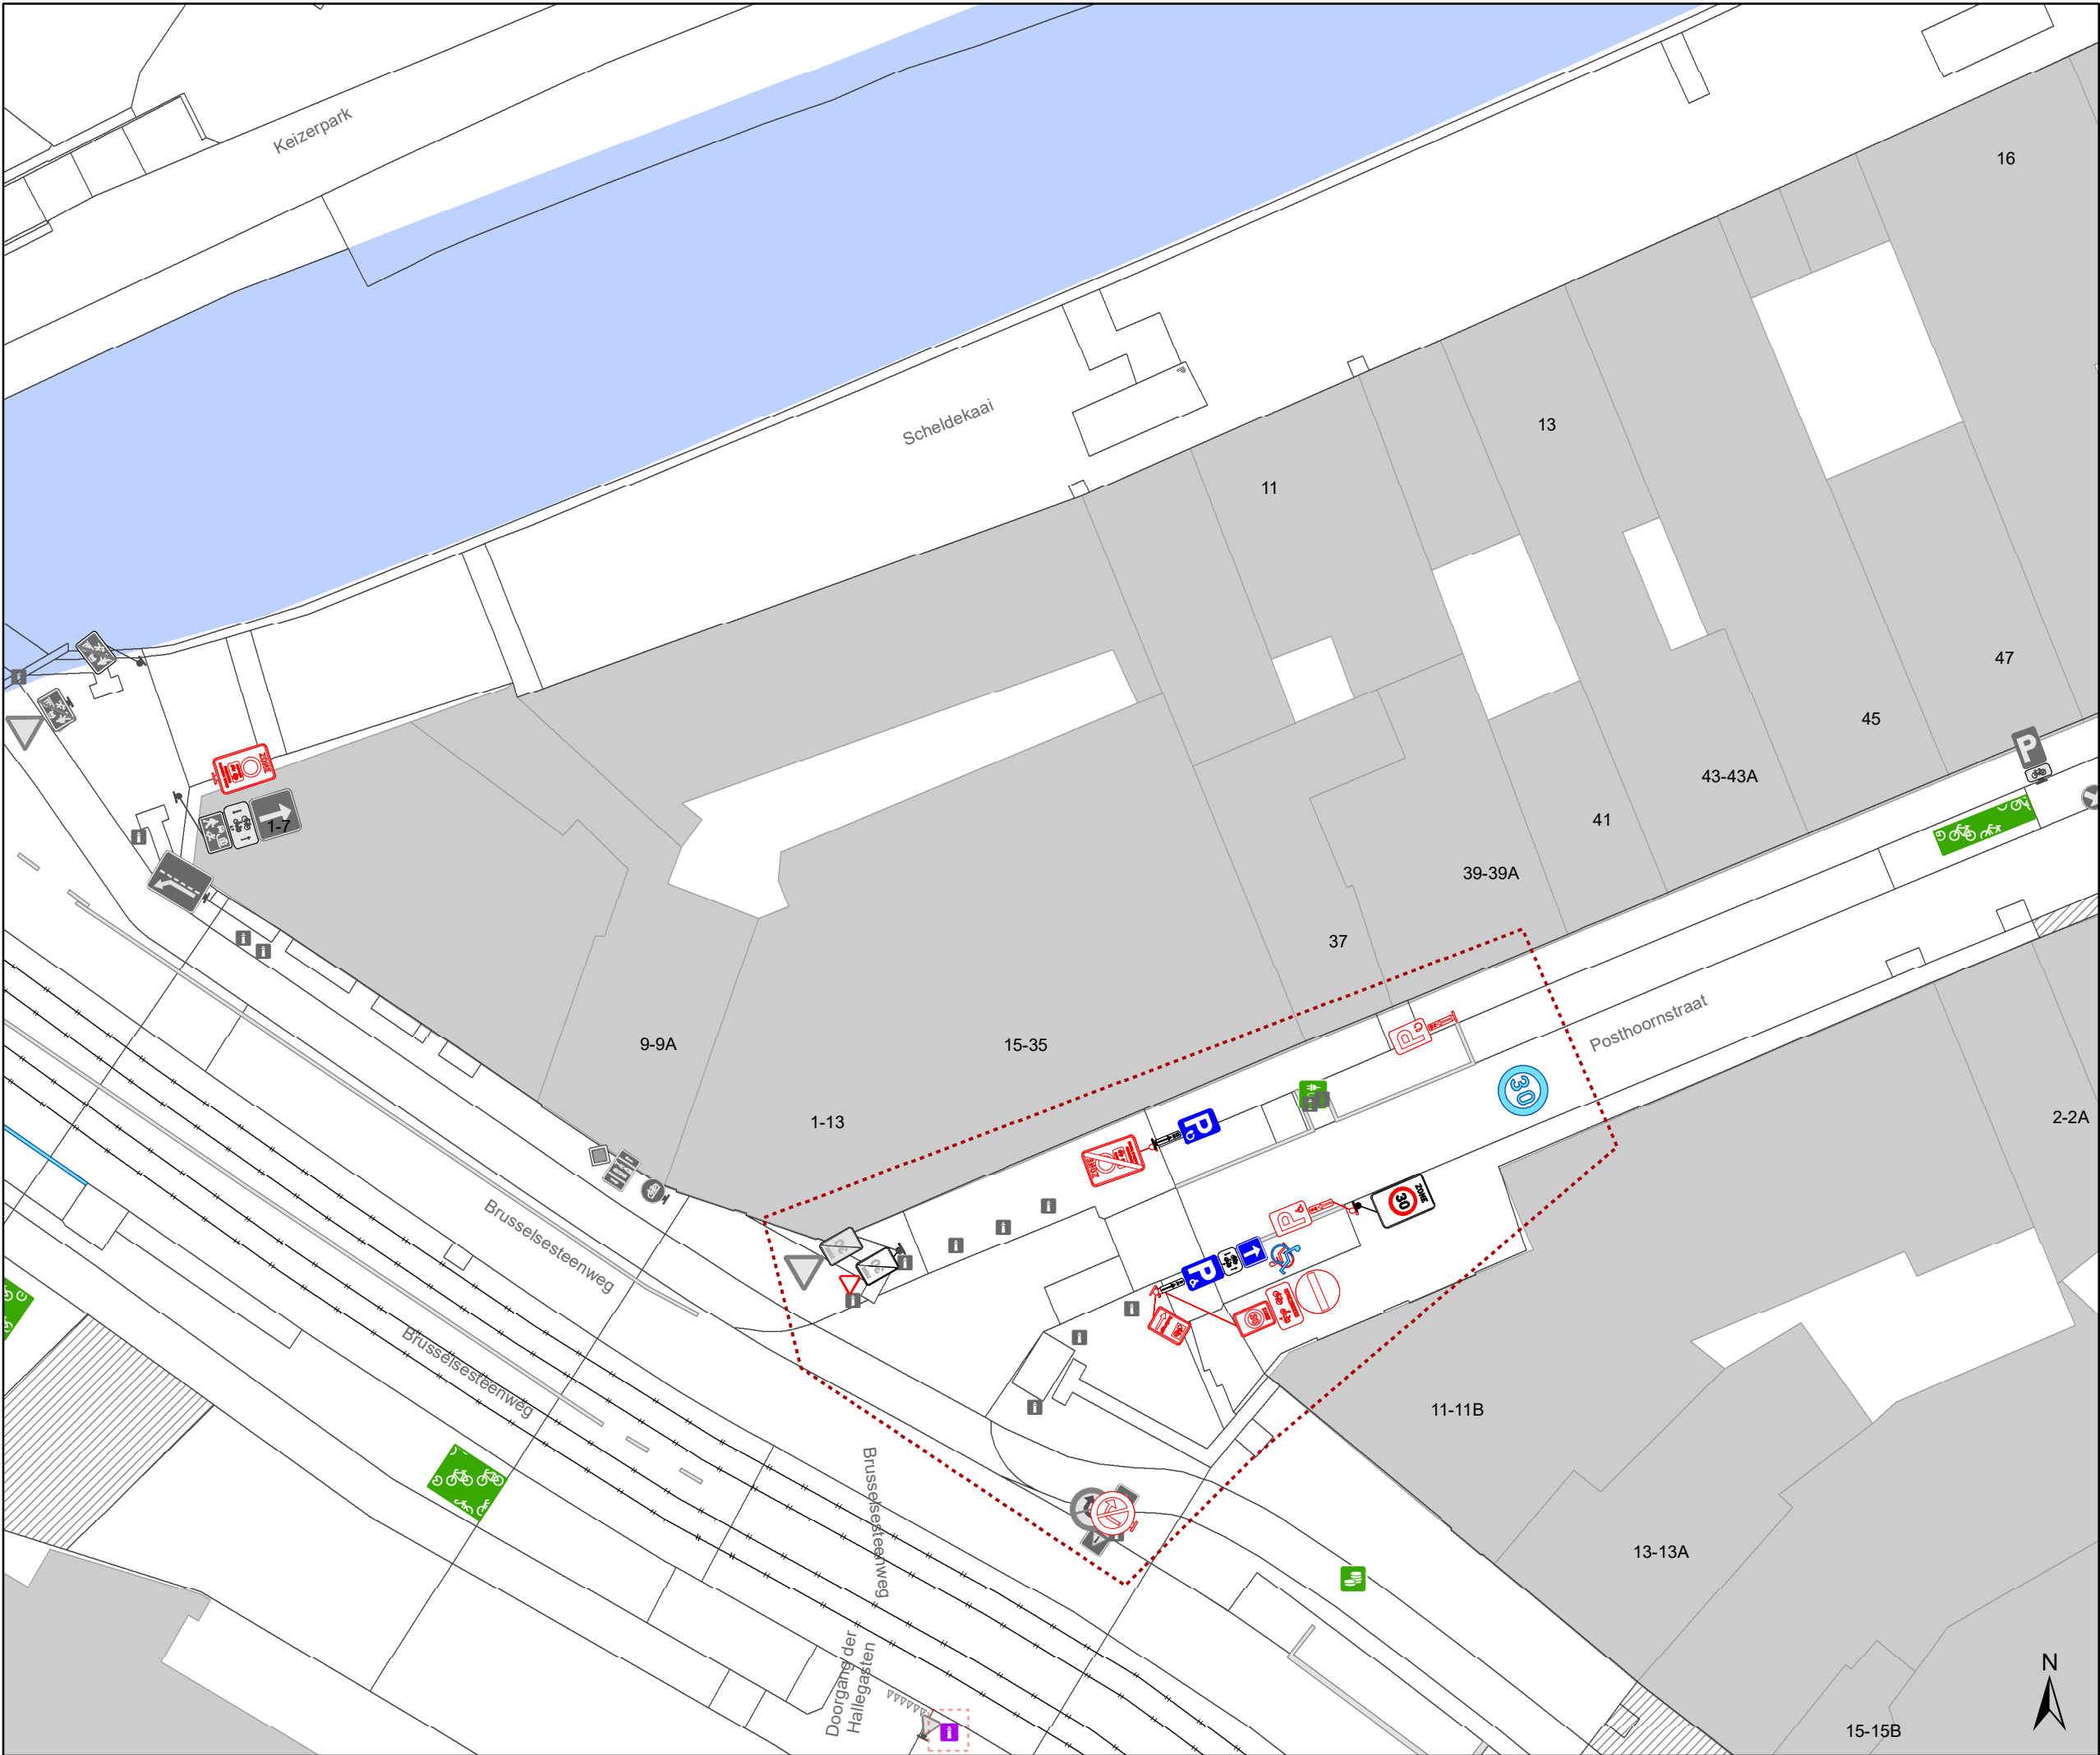

Legende

- Bestaande verkeersborden
- Geplande verkeersborden
- Te verwijderen verkeersborden
- Bestaande wegmarkeringen
- Geplande wegmarkeringen
- Te verwijderen wegmarkeringen
- Ander gepland dossier (in voorbereiding bij MOBBED)
- Ander gepland dossier (ter uitvoering bij DWBW)
- Geplande parkeerautomaat
- Actieve parkeerautomaat
- Geplande fietsenstalling
- Actieve fietsenstalling
- Actieve laadpaal

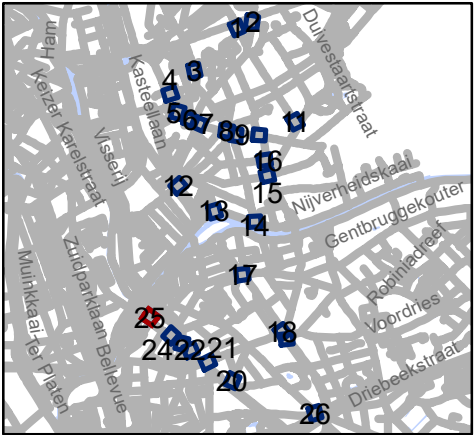


Mobiliteitsbedrijf stad Gent
Verkeerstechnische taken


**schrappen D-OGB
zone C3 UPV**

Dossiernummer P-778542

DATUM	SCHAAL	PLAN	P FORMAAT
24/09/2025	1/250	25/26	A3

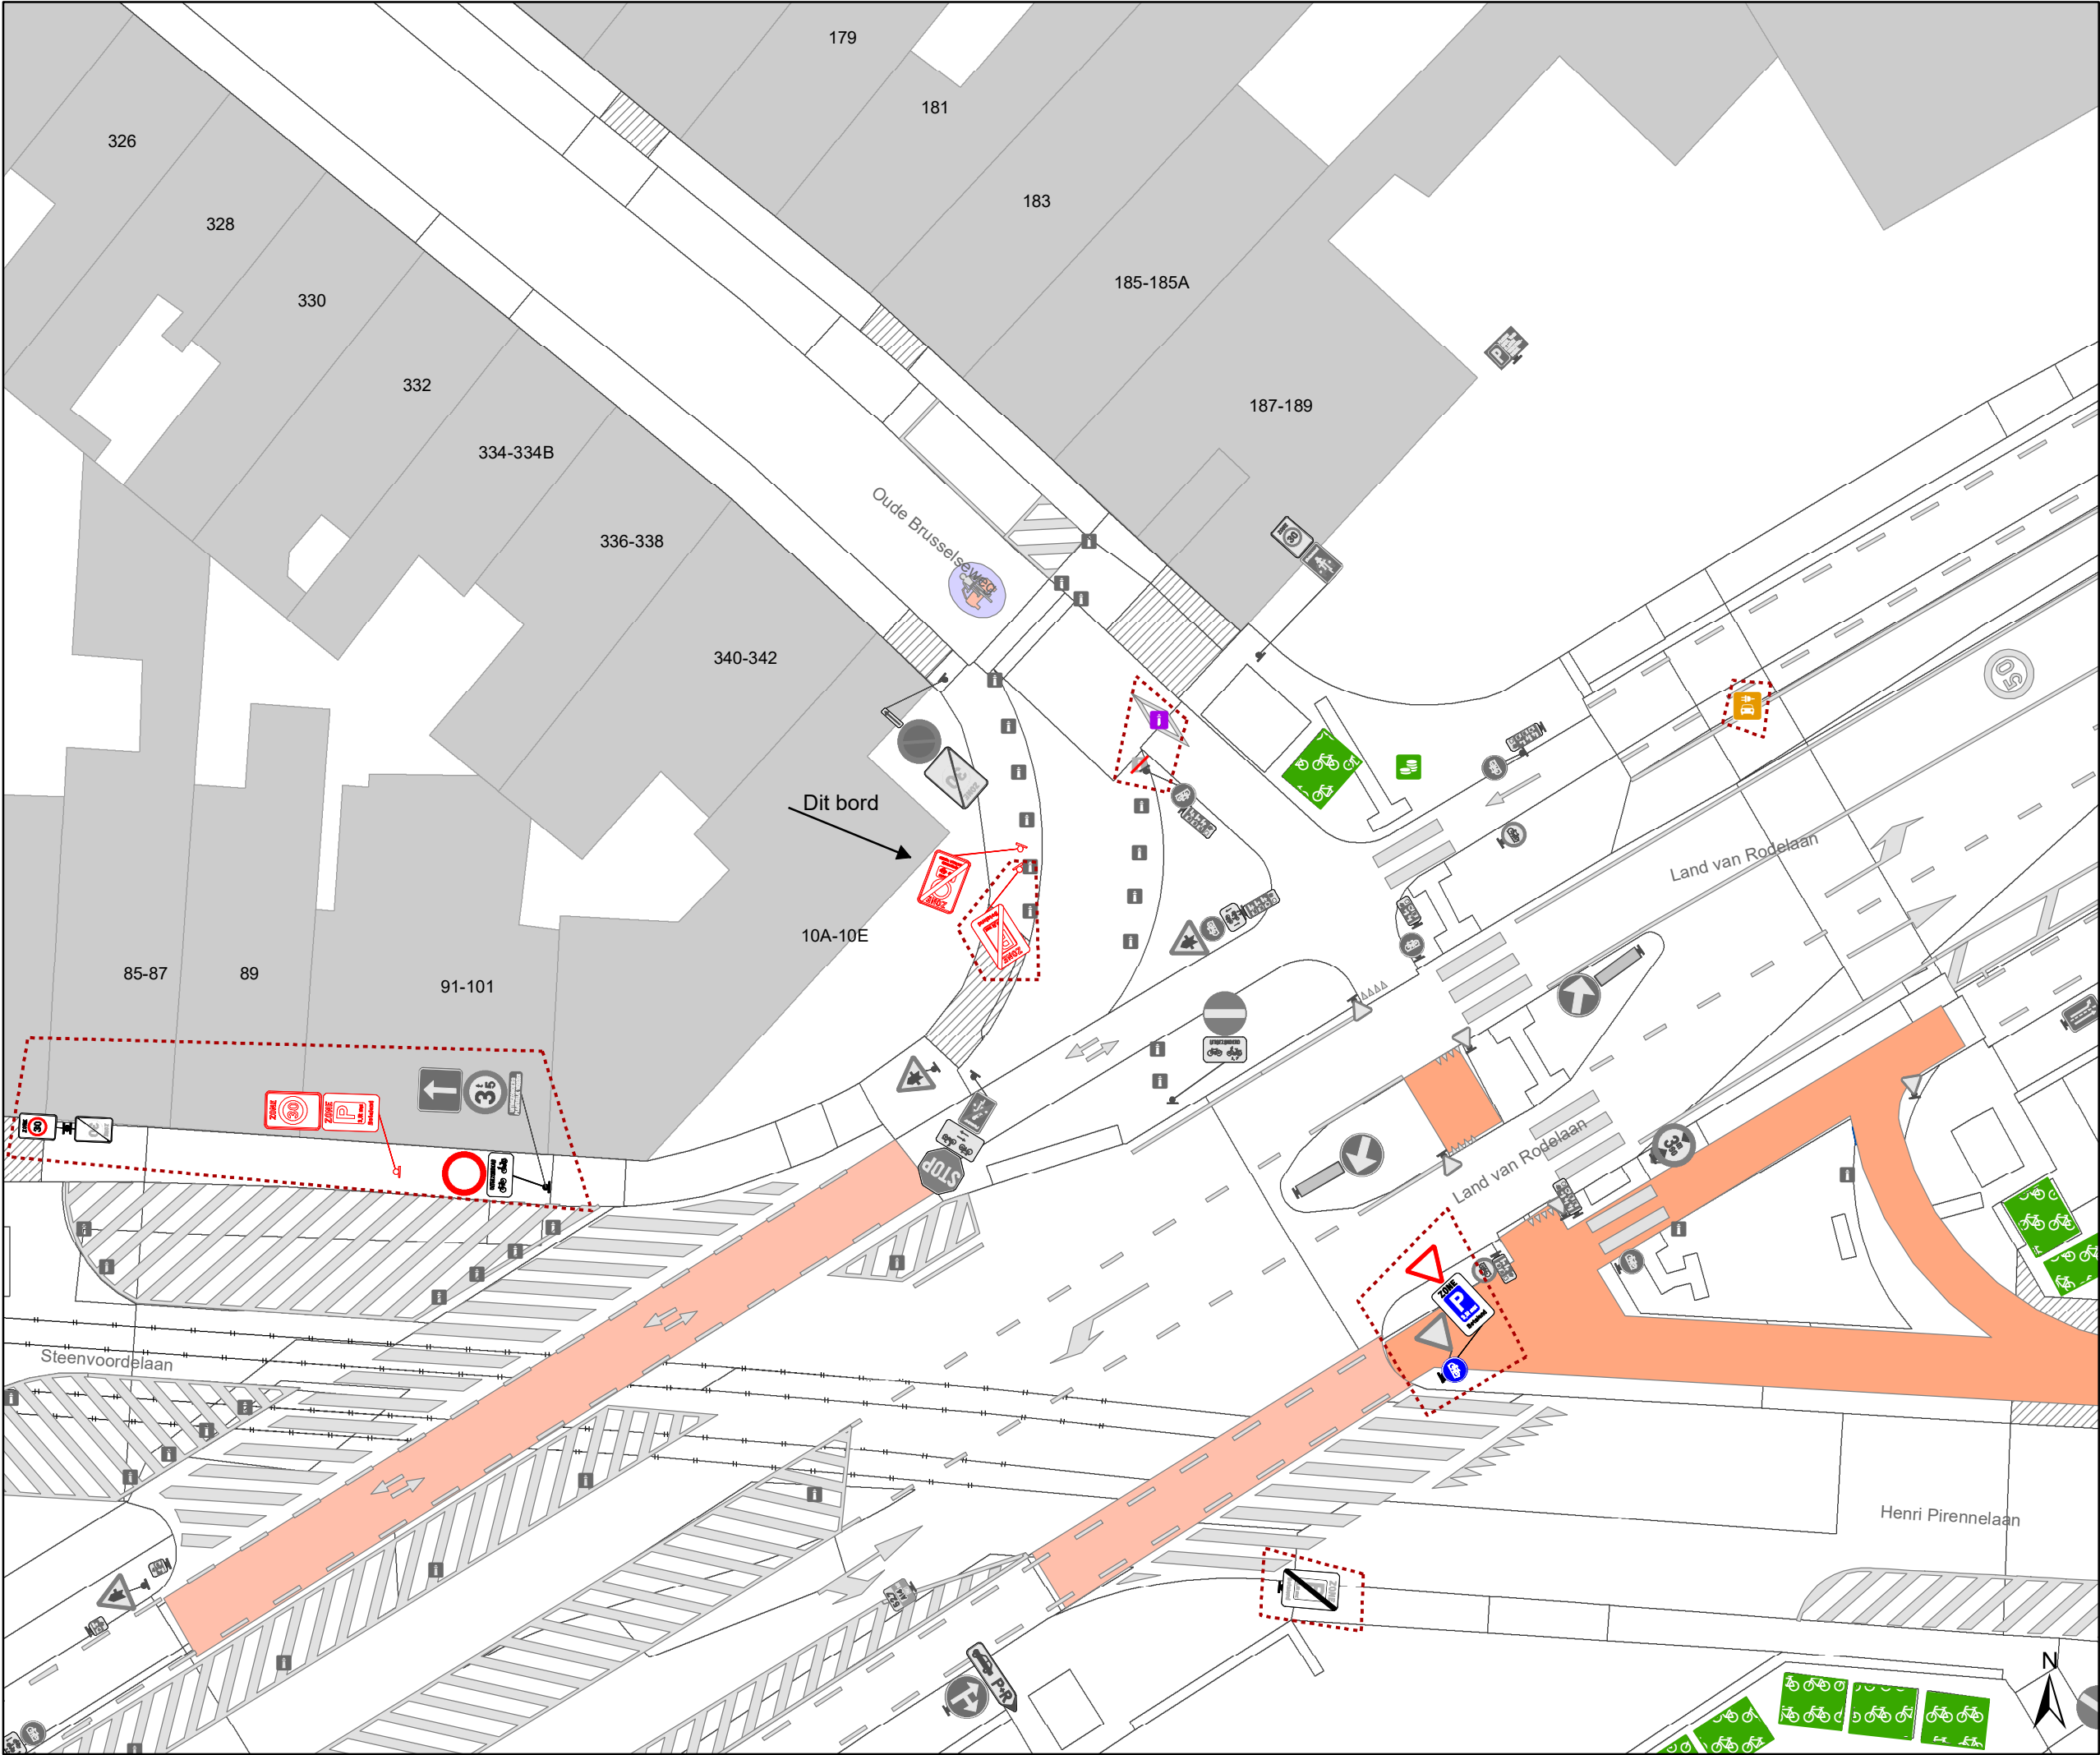

- ### Legende
- Bestaande verkeersborden
 - Geplande verkeersborden
 - Te verwijderen verkeersborden
 - Bestaande wegmarkeringen
 - Geplande wegmarkeringen
 - Te verwijderen wegmarkeringen
 - Ander gepland dossier (in voorbereiding bij MOBBED)
 - Ander gepland dossier (ter uitvoering bij DWBW)
 - Geplande parkeerautomaat
 - Actieve parkeerautomaat
 - Geplande fietsenstalling
 - Actieve fietsenstalling
 - Actieve laadpaal

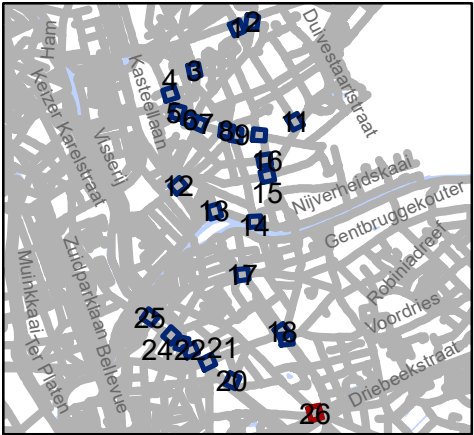

 Mobiliteitsbedrijf stad Gent
Verkeerstechnische taken

**schrappen D-OGB
zone C3 UPV**

Dossiernummer P-778542

DATUM	SCHAAL	PLAN	P FORMAAT
24/09/2025	1/250	26/26	A3