



2024_CBS_09058 Nieuw aanvullend reglement van de politie op het wegverkeer - gemeenteweg - Gefusilleerdenstraat - nieuwe verkeersmaatregel - Vaststelling

Beslissing: Goedgekeurd in besloten vergadering van 26 september 2024

Zijn aanwezig bij de beslissing van dit punt:

Mathias De Clercq, burgemeester-voorzitter; Filip Watteeuw, schepenen; Sofie Bracke, schepenen
Tine Heyse, schepenen; Astrid De Bruycker, schepenen; Sami Souguir, schepenen; Bram Van Braeckvelt, schepenen; Isabelle Heyndrickx, schepenen; Hafsa El-Bazoui, schepenen; Evita Willaert, schepenen; Rudy Coddens, schepenen
Mieke Hullebroeck, algemeen directeur; Liesbet Vertriest, waarnemend adjunct-algemeendirecteur

Bevoegd: Filip Watteeuw

Betrokken: Mathias De Clercq

Juridisch kader

De volgende bepalingen zijn van toepassing inzake de bevoegdheid:

- De Nieuwe Gemeentewet 24 juni 1988, artikel 119;
- Het Decreet van 16 mei 2008 betreffende de aanvullende reglementen op het wegverkeer en de plaatsing en bekostiging van verkeerstekens, artikel 5, § 1, 2e lid;
- Het Decreet over het lokaal bestuur van 22 december 2017, artikel 41, 2°;
- Het gemeenteraadsbesluit van 15 december 2015, houdende de delegatie van de vaststellingsbevoegdheid inzake gemeentelijke aanvullende reglementen op het wegverkeer.

De beslissing wordt genomen op grond van:

- Wet betreffende de politie over het wegverkeer, gecoördineerd bij Koninklijk Besluit van 16 maart 1968;
- Decreet van 16 mei 2008 betreffende de aanvullende reglementen op het wegverkeer en de plaatsing en bekostiging van de verkeerstekens;
- Koninklijk Besluit van 1 december 1975 houdende algemeen reglement op de politie van het wegverkeer en van het gebruik van de openbare weg;
- Ministerieel Besluit van 11 oktober 1976 waarbij de minimumafmetingen en de bijzondere plaatsingsvoorwaarden van de verkeerstekens worden bepaald;
- Uitvoeringsbesluit van 23 januari 2009 betreffende de aanvullende reglementen op het wegverkeer en de plaatsing en bekostiging van de verkeerstekens;

- Omzendbrief MOB/2009/1 van 3 april 2009;

Motivering

- Bij dit besluit wordt, in het kader van het IKZ-heraanlegdossier over de inrichting van de groenpool 'Wonderwoud' fase 1, de volgende maatregel ingevoerd: het verwijderen van de tonnagebeperking, met name de toegang voor voertuigen waarvan de massa in beladen toestand hoger is dan 2 ton en die bedoeld zijn voor het vervoer van goederen, in de zijstraat Gefusilleerdenstraat ten noorden van de hoofdstraat, aangezien dit intussen overbodig is geworden. Daarnaast wordt een fout in dit aanvullend reglement rechtgezet, met name is artikel 1 betreffende de voorrangssignalisatie ter hoogte van het kruispunt met de Drieselstraat overbodig aangezien dit is opgenomen in het aanvullend reglement van de Drieselstraat. Artikel 1 wordt dan ook geschrapt zodat er geen artikels meer overblijven.
- Bij besluit van 29 april 2021 werd de bestaande toestand ook nog eens geregulariseerd en werden er ook geen nieuwe maatregelen ingevoerd.
- Bij besluit van 23 februari 2017 werd de bestaande toestand geregulariseerd en werden er geen nieuwe verkeersmaatregelen ingevoerd.

Bijgevoegde bijlage(n):

- Aanvullend reglement Gefusilleerdenstraat dossier P423888 (deel van de beslissing)
- Signalisatieplan Gefusilleerdenstraat dossier P423888 (deel van de beslissing)

Beslissing

Beslist het volgende:

Artikel 1:

Heft op het aanvullend reglement van de politie op het wegverkeer betreffende de gemeenteweg Gefusilleerdenstraat, goedgekeurd in zitting van 29 april 2021, van zodra het nieuwe reglement in werking treedt.

Artikel 2:

Stelt vast het bijgevoegd aanvullend reglement van de politie op het wegverkeer en het signalisatieplan betreffende de gemeenteweg Gefusilleerdenstraat.

2024_CBS_09058 - Nieuw aanvullend reglement van de politie op het wegverkeer - gemeenteweg - Gefusilleerdenstraat - nieuwe verkeersmaatregel

Aanvullend reglement van de politie op het wegverkeer - gemeenteweg – Gefusilleerdenstraat

Vastgesteld in het College van Burgemeester en Schepenen van 26 september 2024

Bekendgemaakt op 27 september 2024


Geldig vanaf 1 oktober 2024

Referentienummer 2024_CBS_09058

Reglement

Artikel 1

(einde reglement)

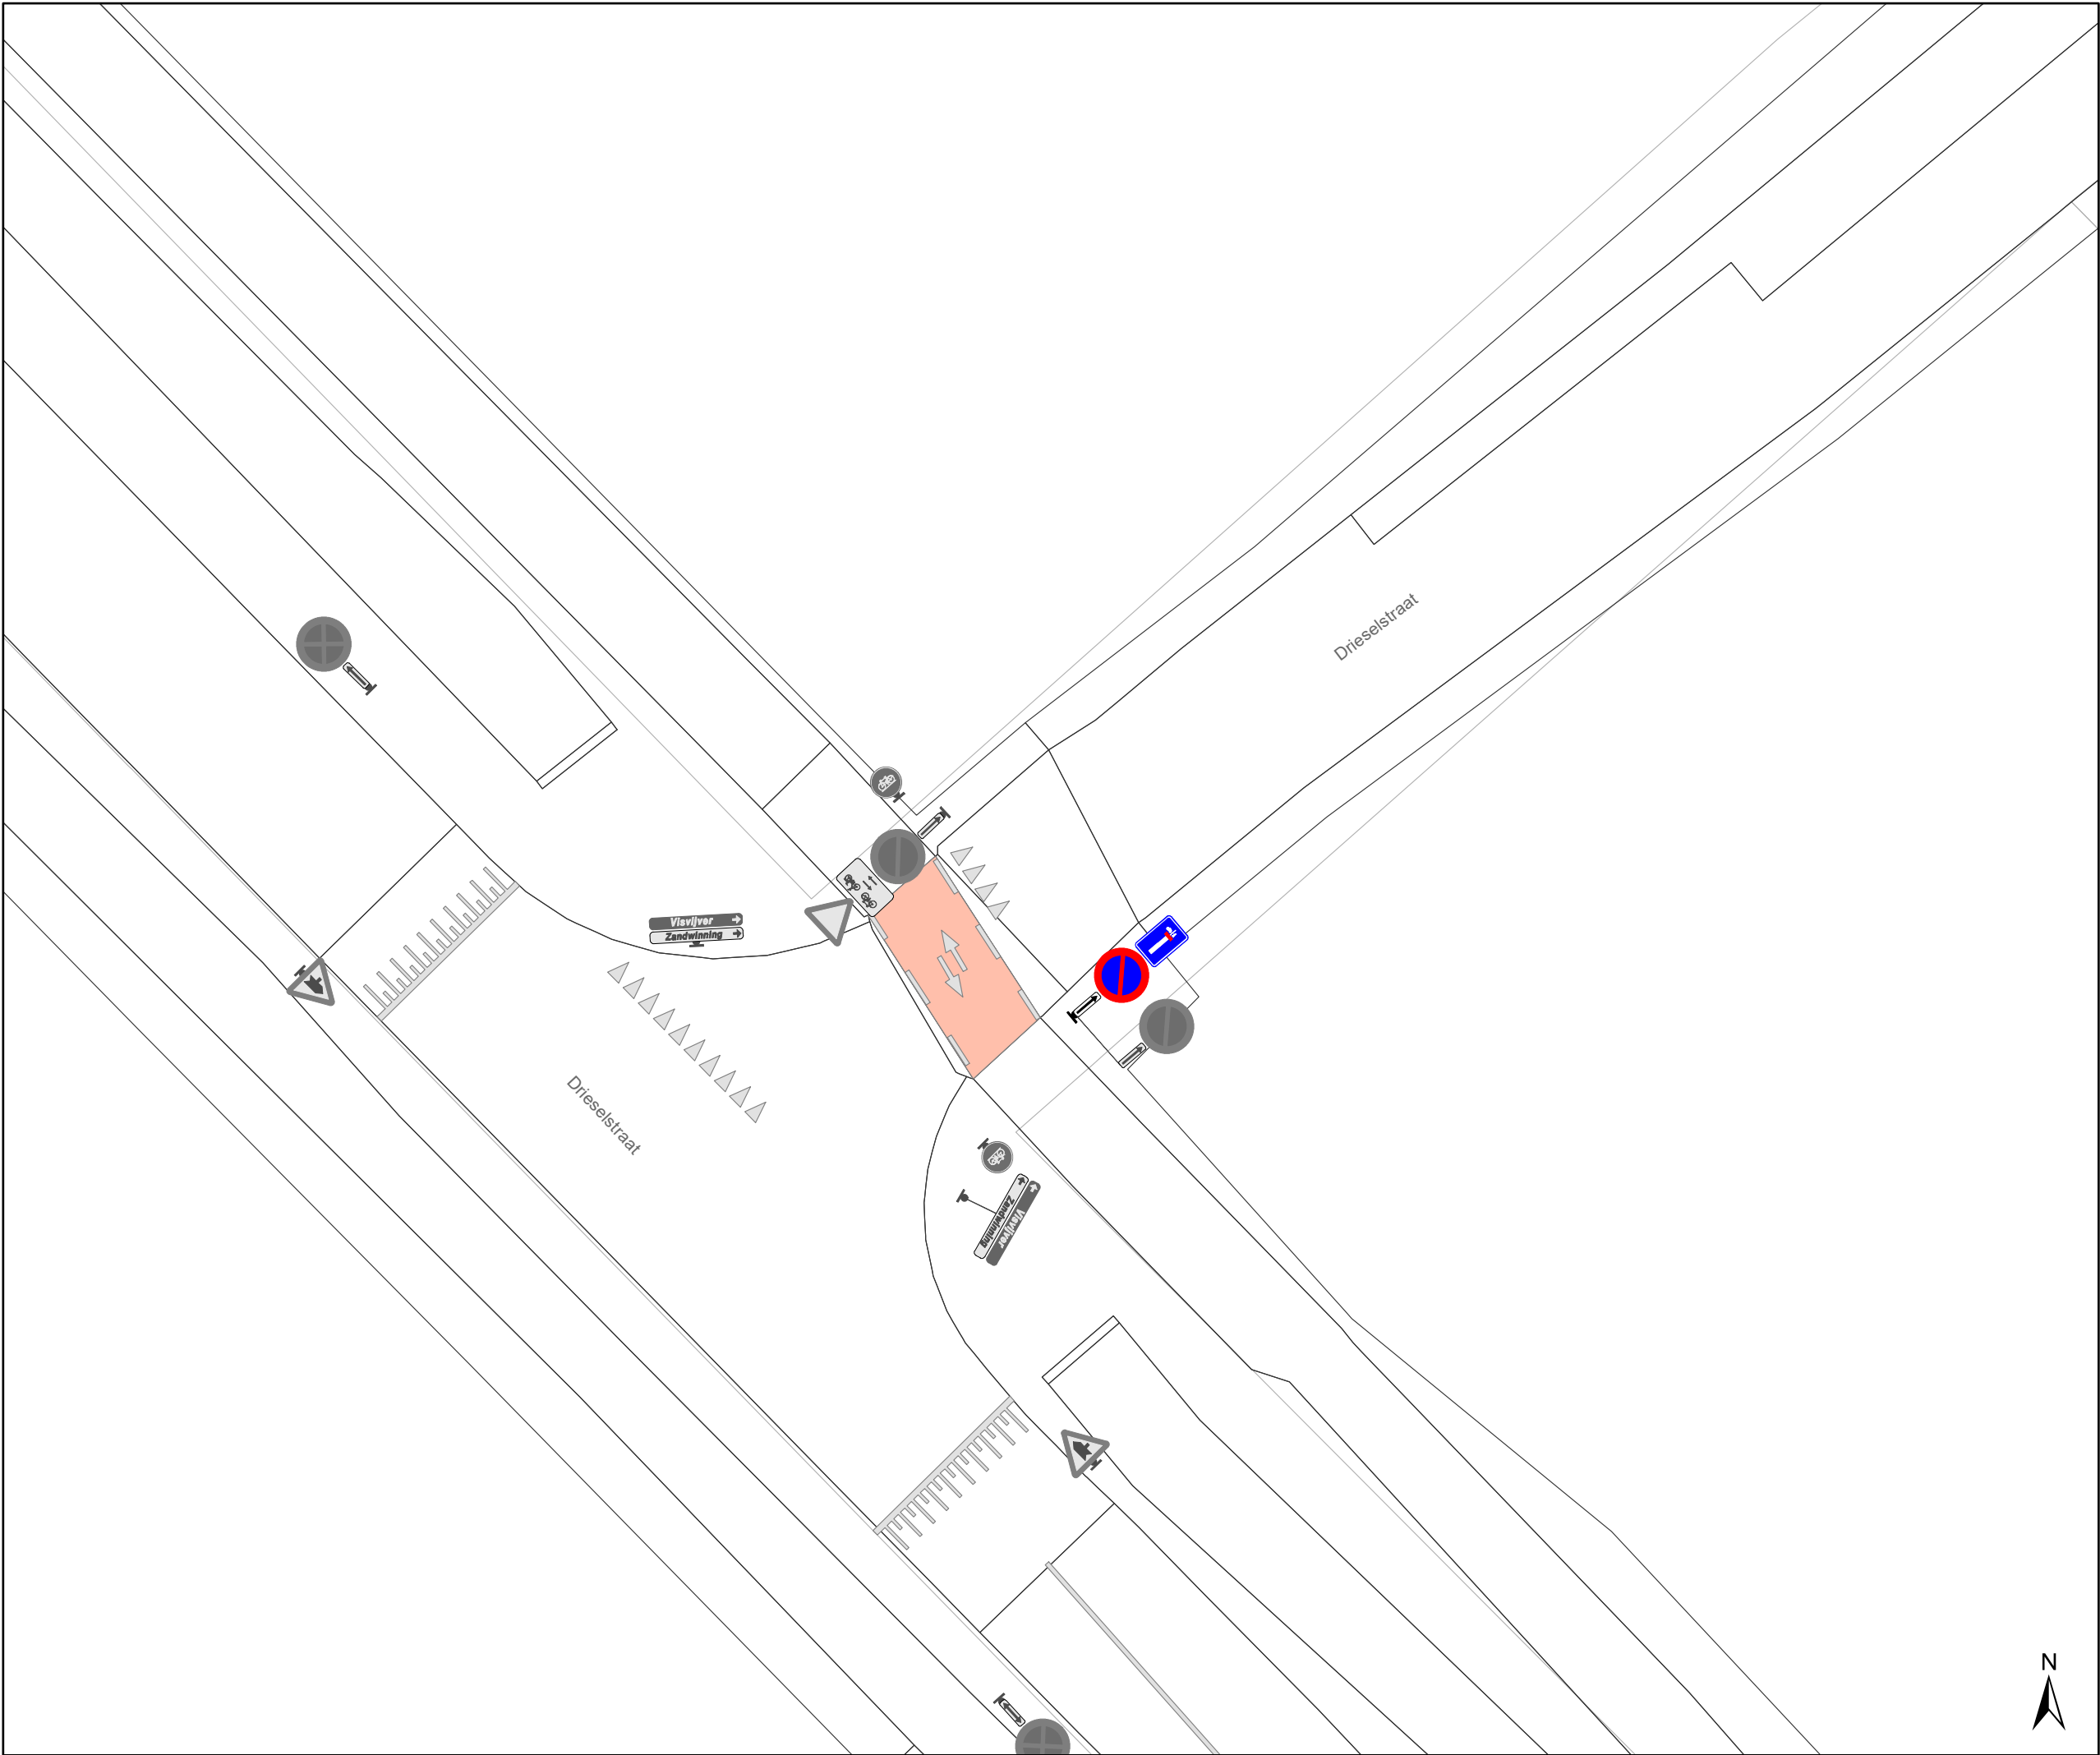

- ### Legende
- Bestaande verkeersborden
 - Geplande verkeersborden
 - Te verwijderen verkeersborden
 - Bestaande wegmarkeringen
 - Geplande wegmarkeringen
 - Te verwijderen wegmarkeringen

Straatmeubilair


- Draaiboom


Fietsenstallingen

- Fietsnietje

Overige

- Ontwerp heraanleg

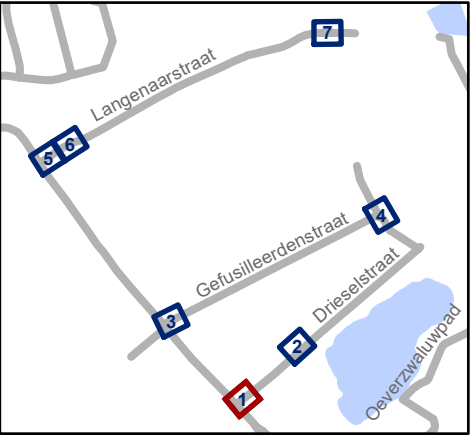

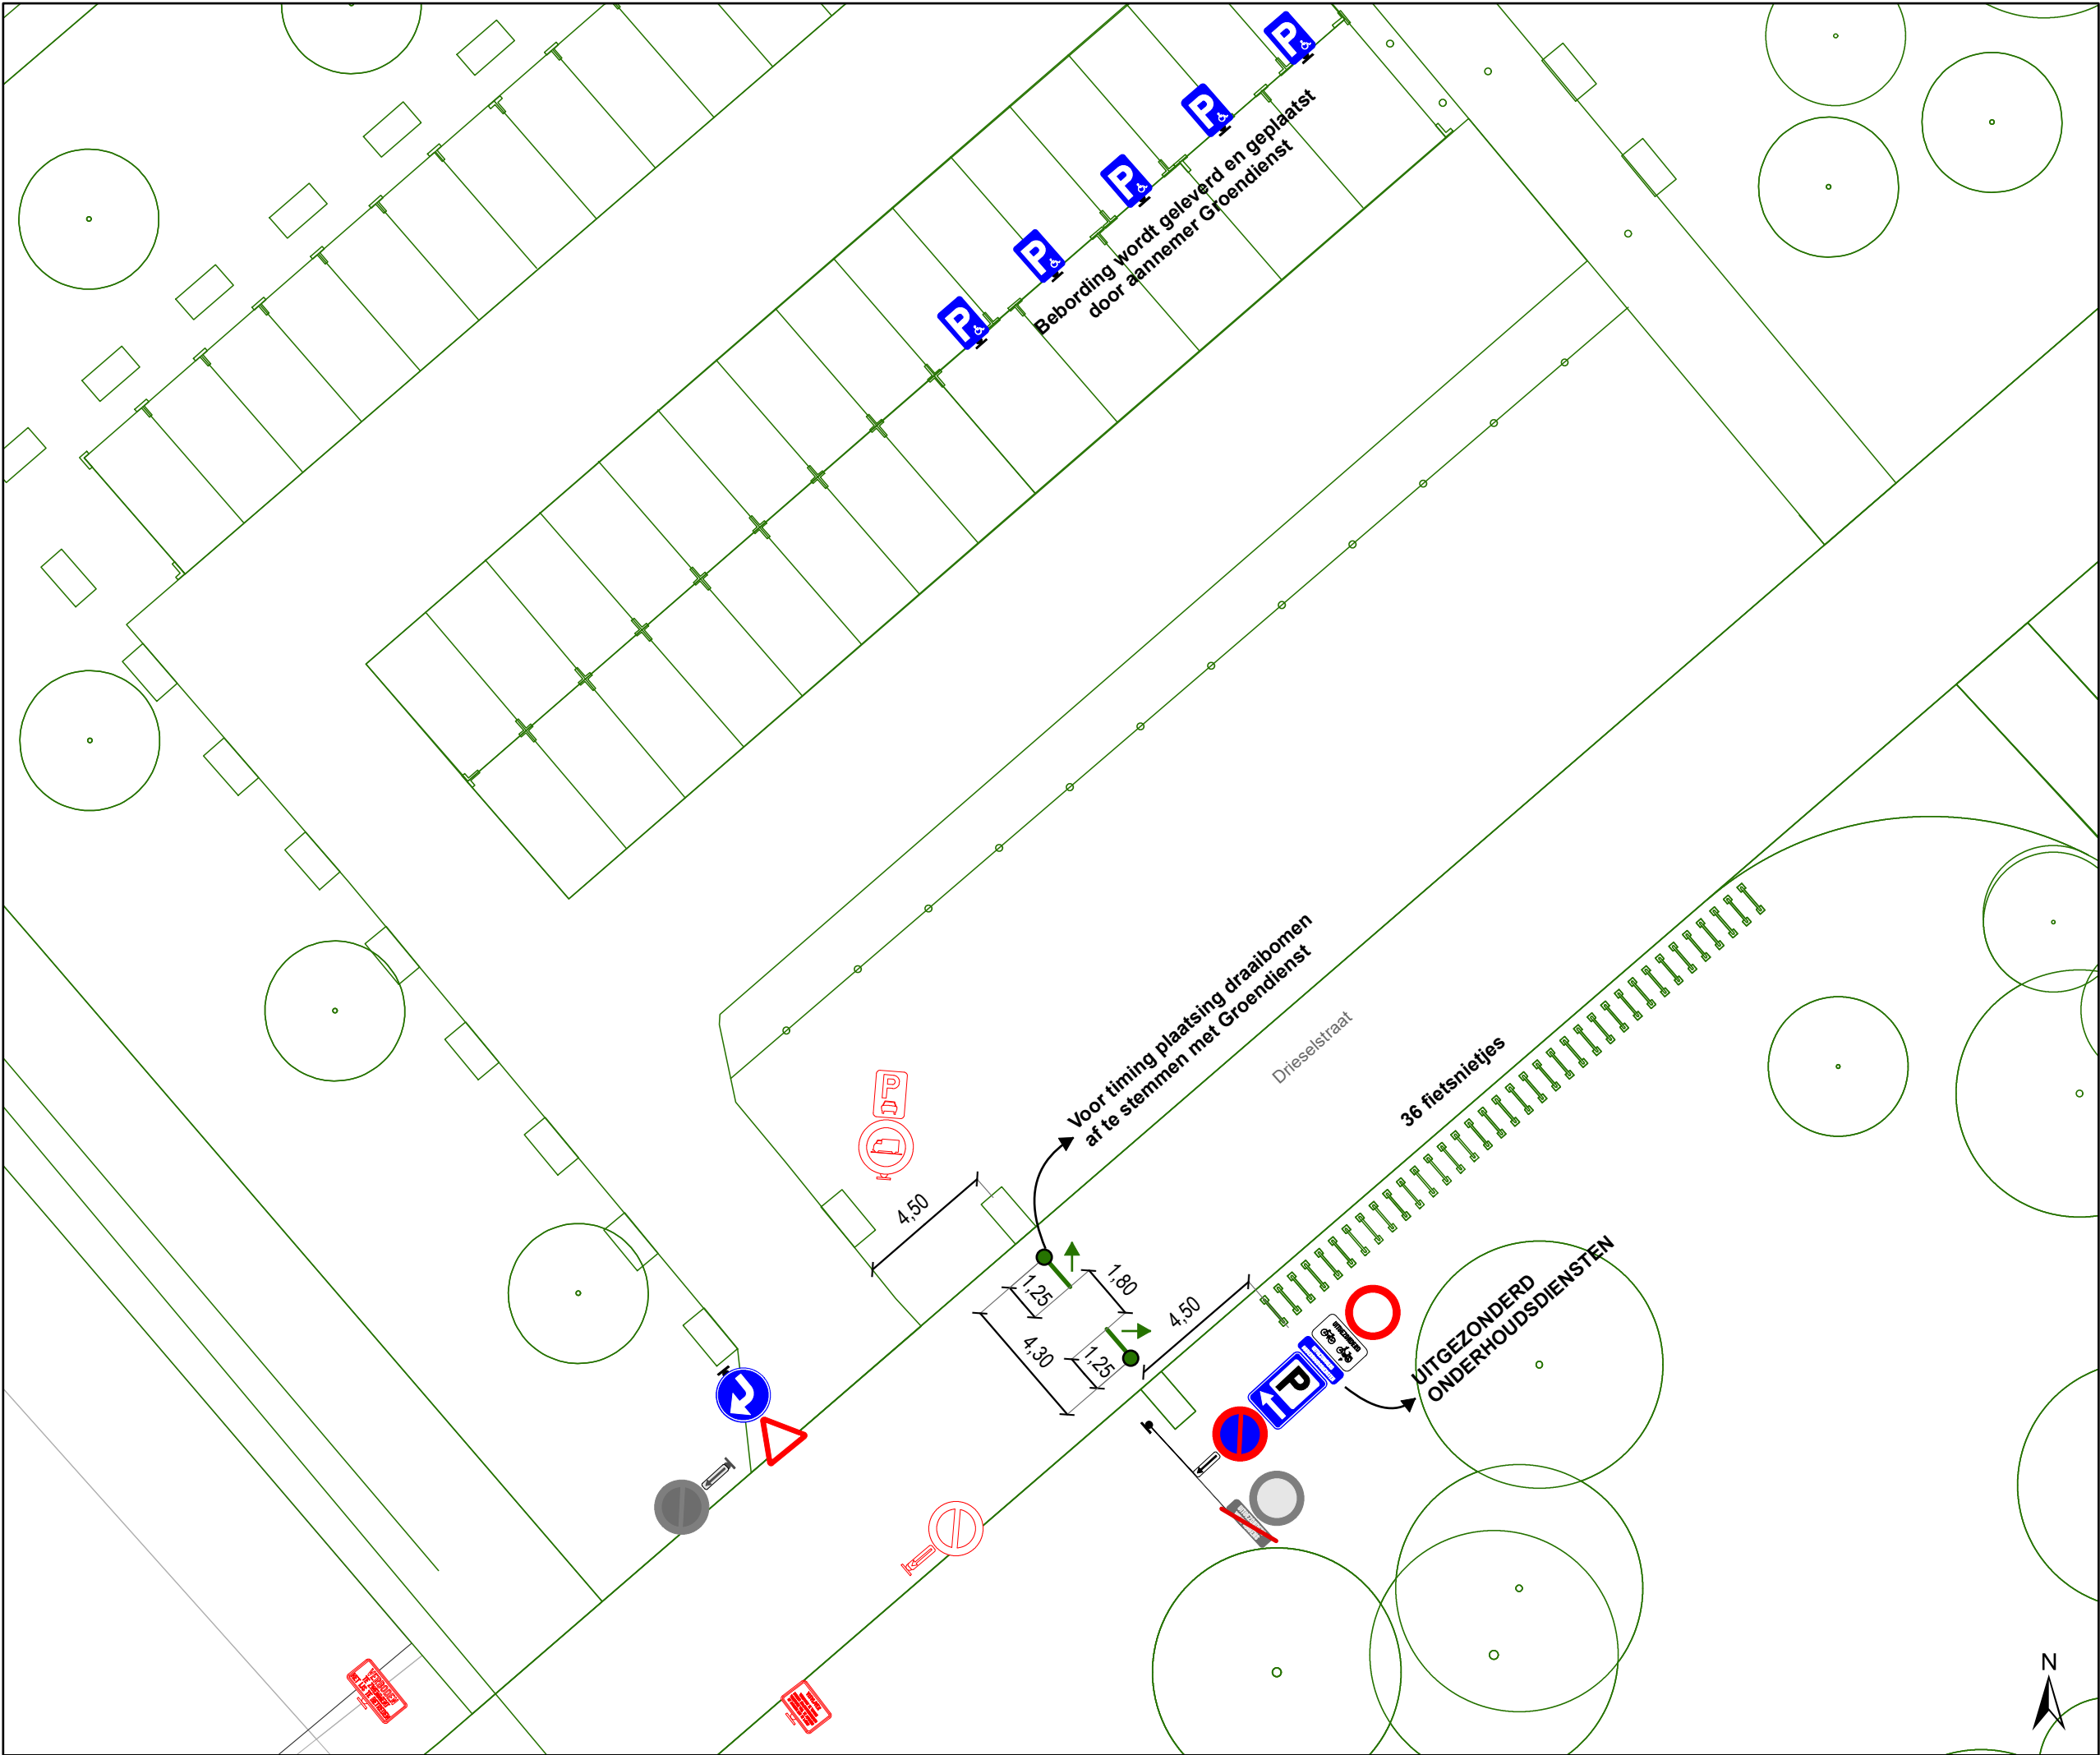

Legende

Bestaande verkeersborden

Geplande verkeersborden

Te verwijderen verkeersborden

Bestaande wegmarkeringen

Geplande wegmarkeringen

Te verwijderen wegmarkeringen

Straatmeubilair


Draaiboom

Fietsenstallingen

Fietsnietje

Overige

Ontwerp heraanleg

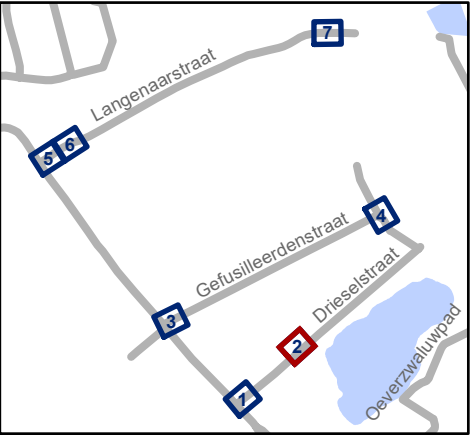


Mobiliteitsbedrijf stad Gent
Verkeerstechnische taken

IKZ-cluster Wonderwoud



Definitief signalisatieplan


Dossiernummer P-423888

DATUM	SCHAAL	PLAN	P FORMAAT
3/09/2024	1/200	2/7	A3


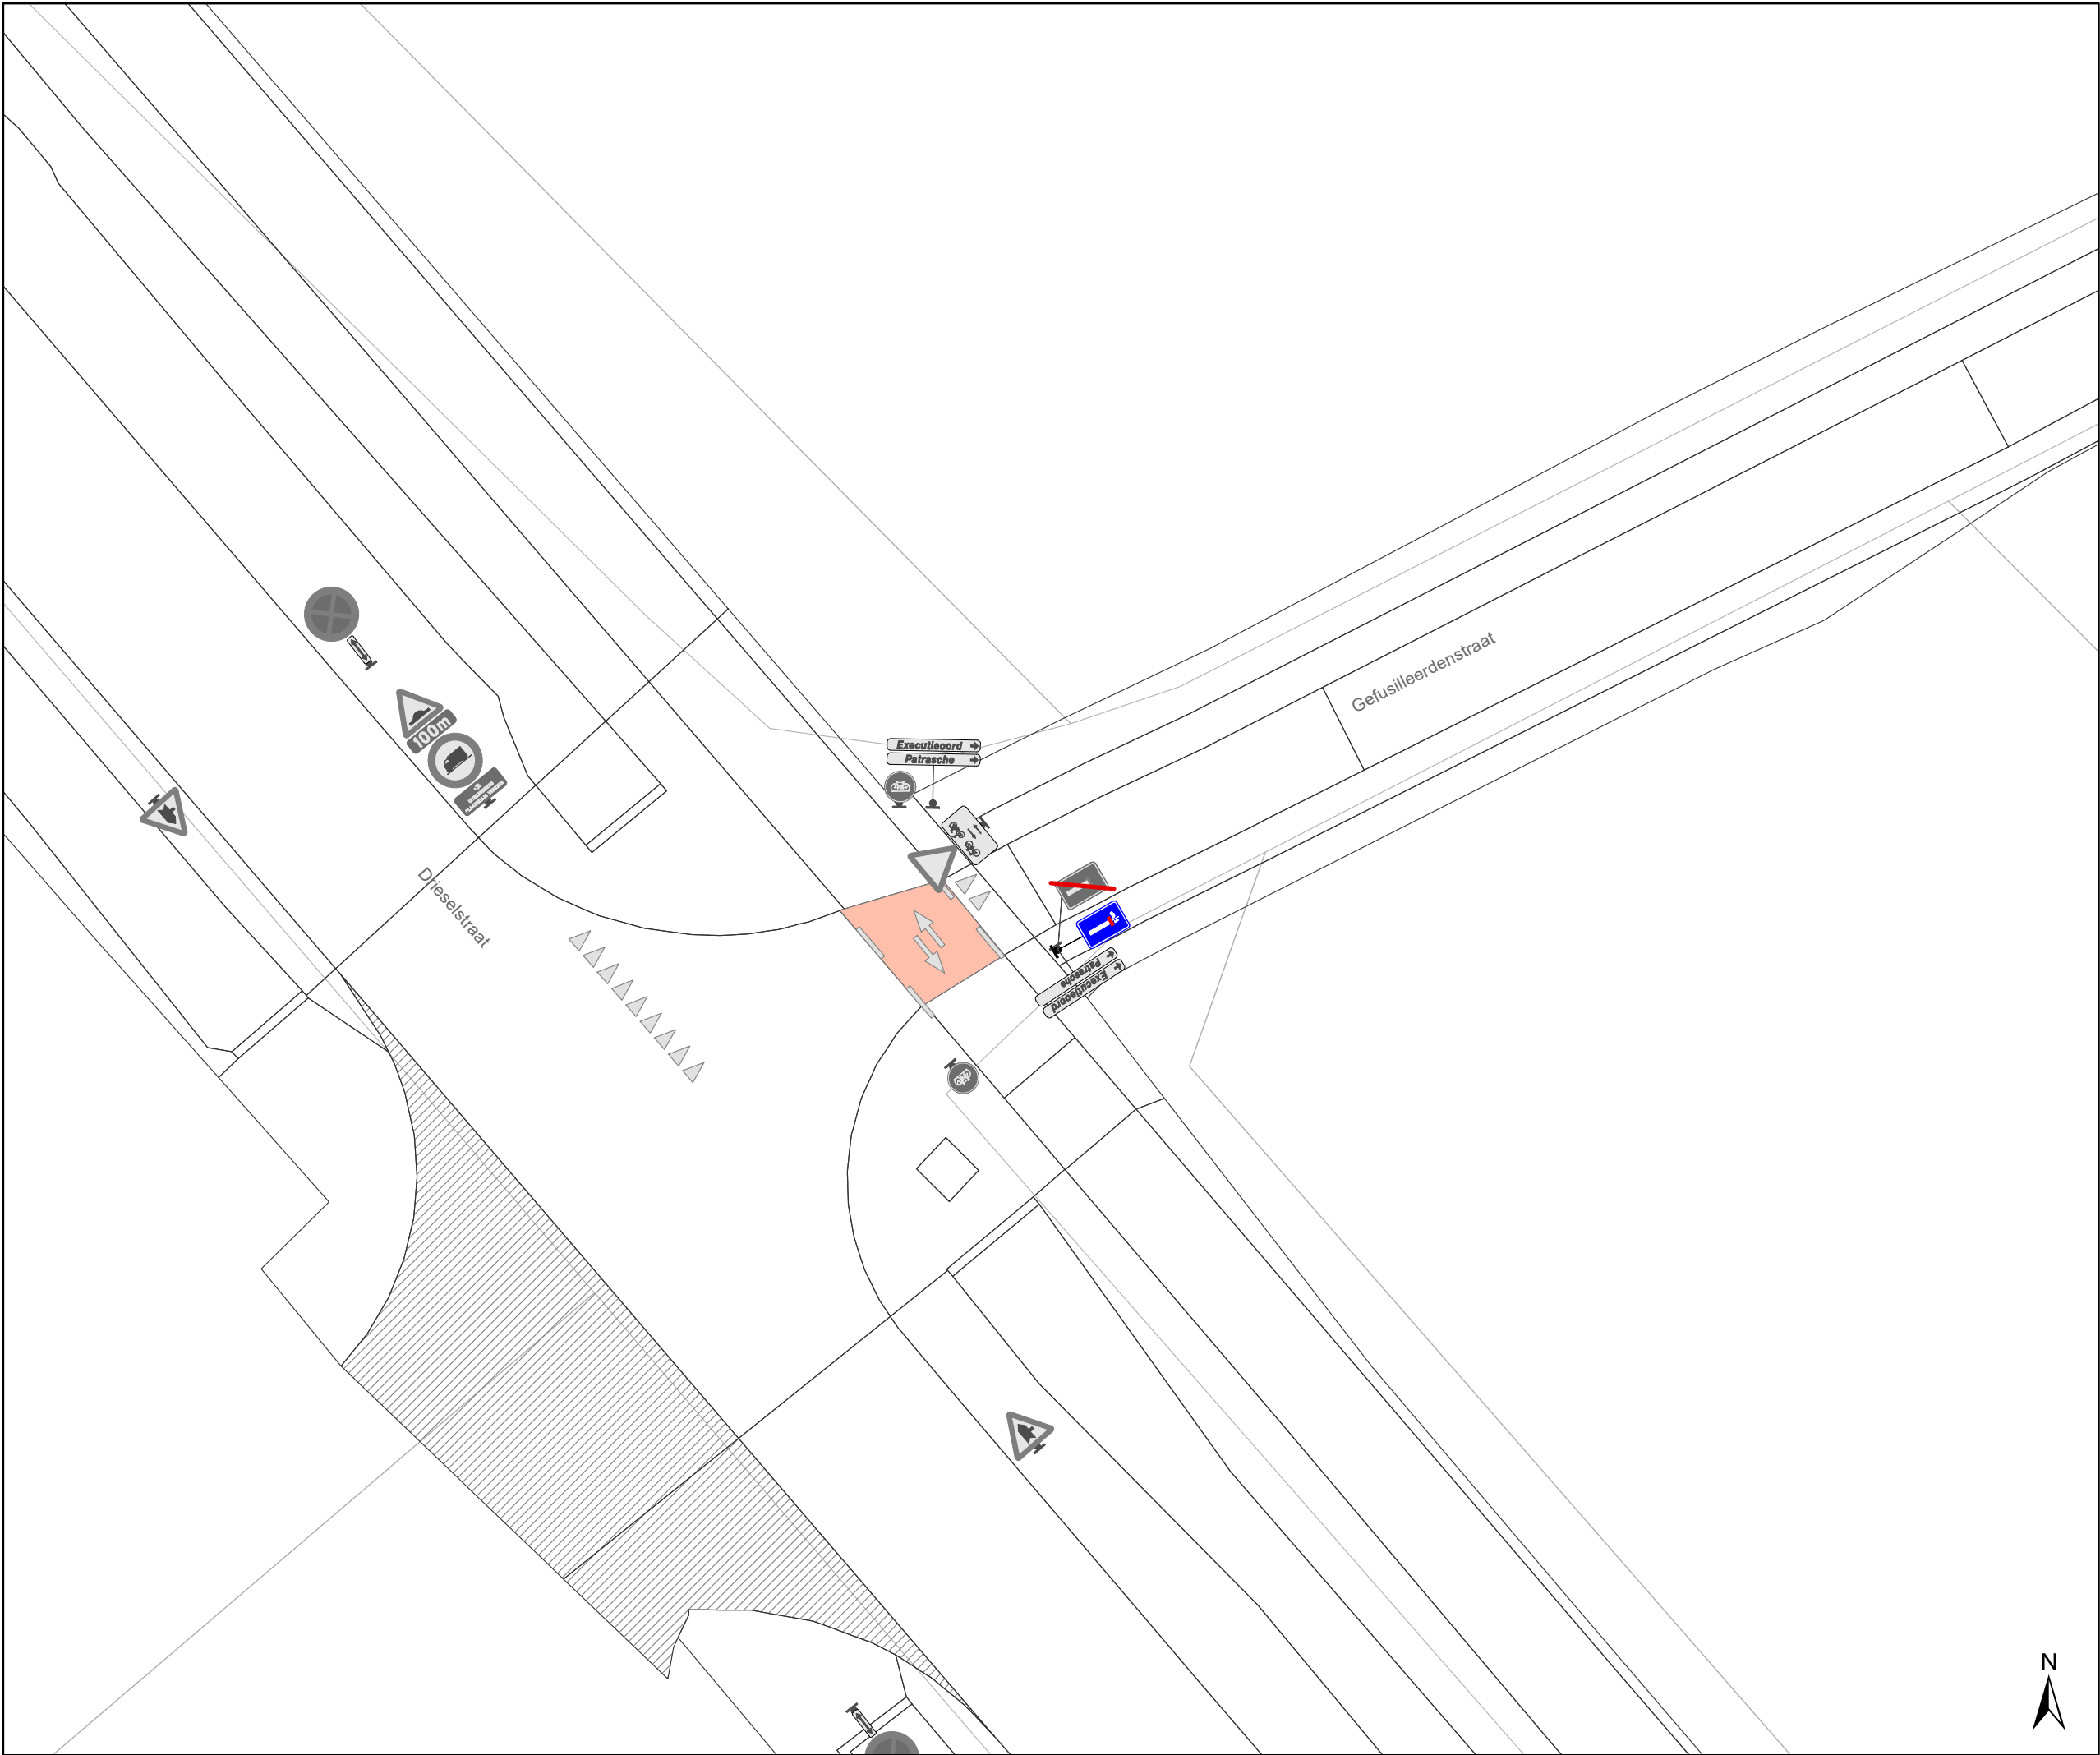


- ### Legende
- Bestaande verkeersborden
 - Geplande verkeersborden
 - Te verwijderen verkeersborden
 - Bestaande wegmarkeringen
 - Geplande wegmarkeringen
 - Te verwijderen wegmarkeringen

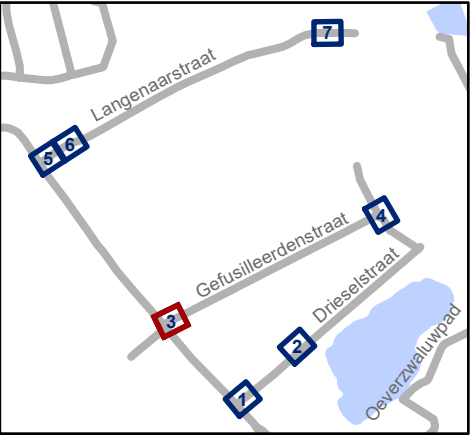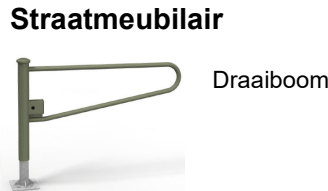

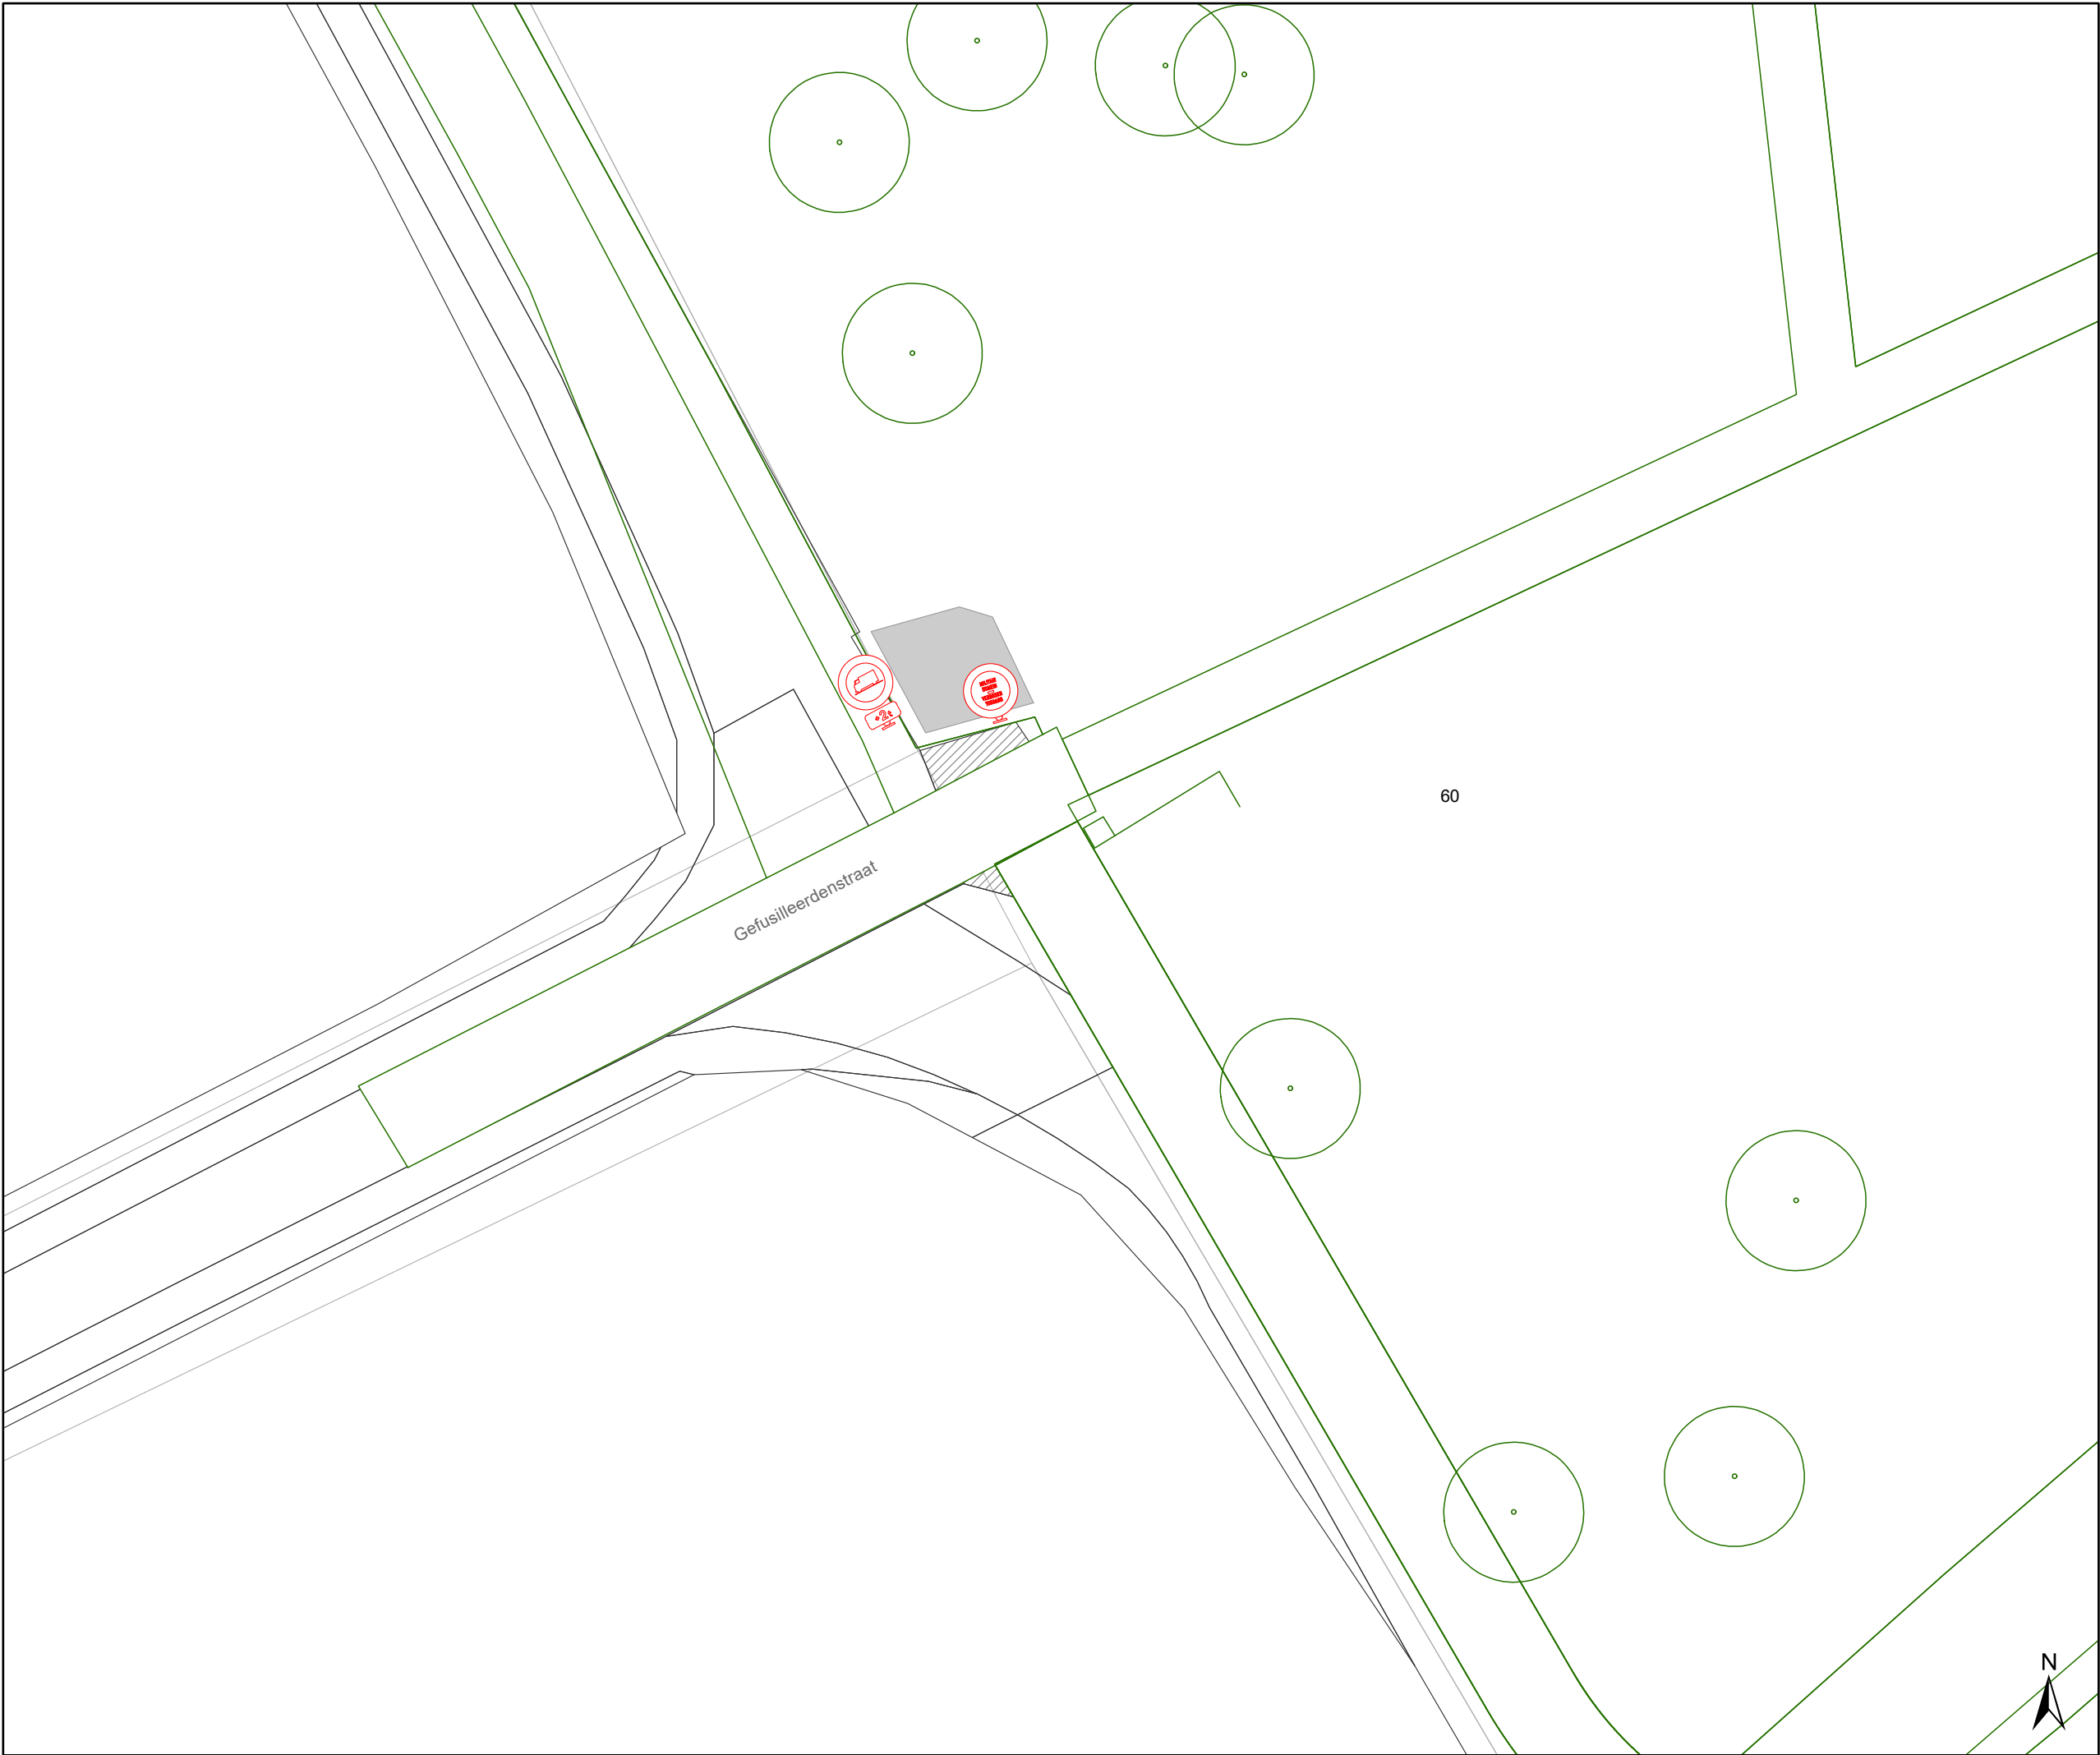

- ### Legende
- Bestaande verkeersborden
 - Geplande verkeersborden
 - Te verwijderen verkeersborden
 - Bestaande wegmarkeringen
 - Geplande wegmarkeringen
 - Te verwijderen wegmarkeringen

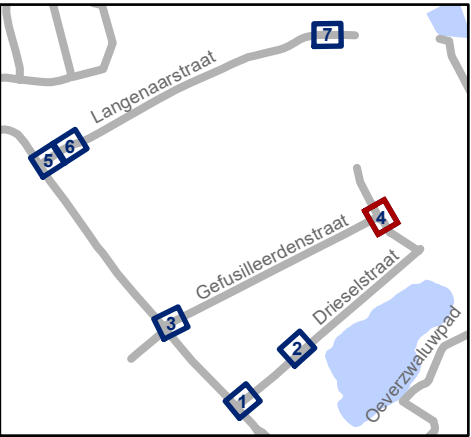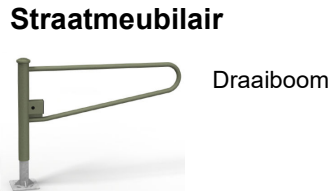


Mobiliteitsbedrijf stad Gent
 Verkeerstechnische taken



IKZ-cluster Wonderwoud
Definitief signalisatieplan

Dossiernummer P-423888

DATUM	SCHAAL	PLAN	P FORMAAT
3/09/2024	1/200	4/7	A3

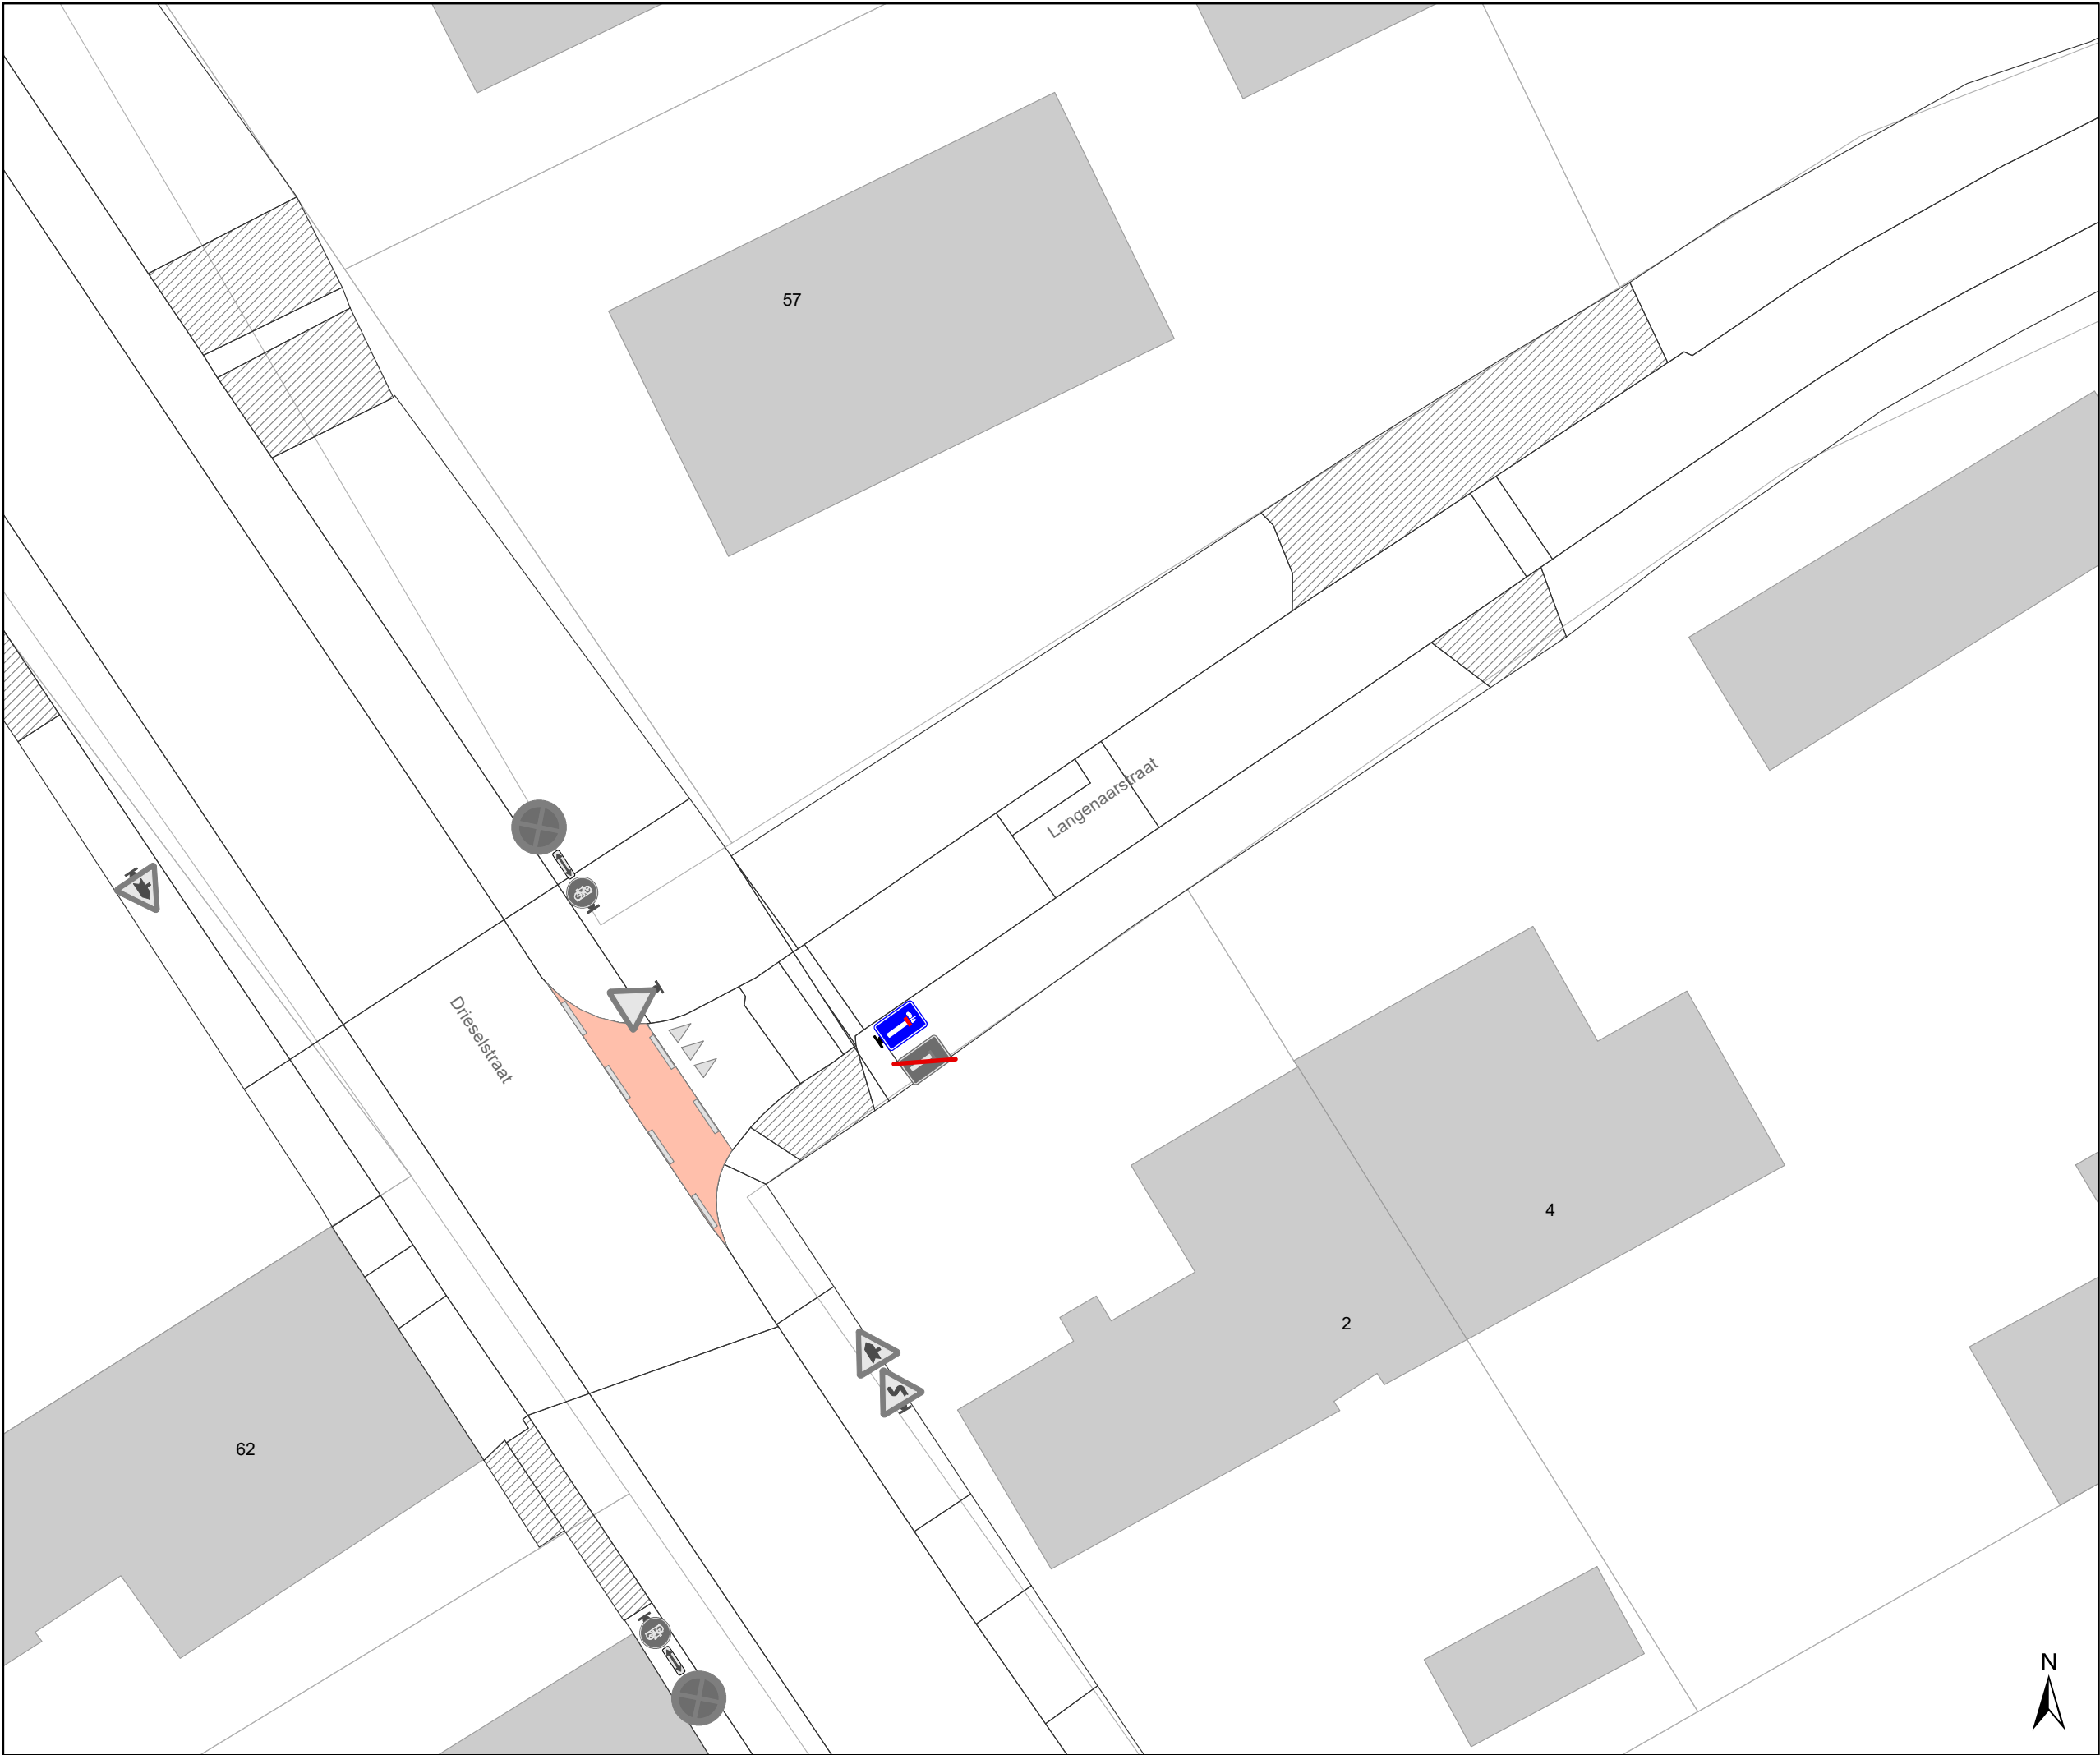

- ### Legende
- Bestaande verkeersborden
 - Geplande verkeersborden
 - Te verwijderen verkeersborden
 - Bestaande wegmarkeringen
 - Geplande wegmarkeringen
 - Te verwijderen wegmarkeringen

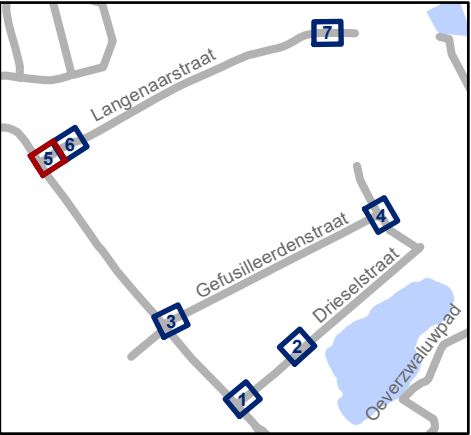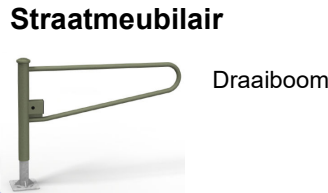


Mobiliteitsbedrijf stad Gent
Verkeerstechnische taken



IKZ-cluster Wonderwoud
Definitief signalisatieplan


Dossiernummer P-423888

DATUM	SCHAAL	PLAN	P FORMAAT
3/09/2024	1/200	5/7	A3

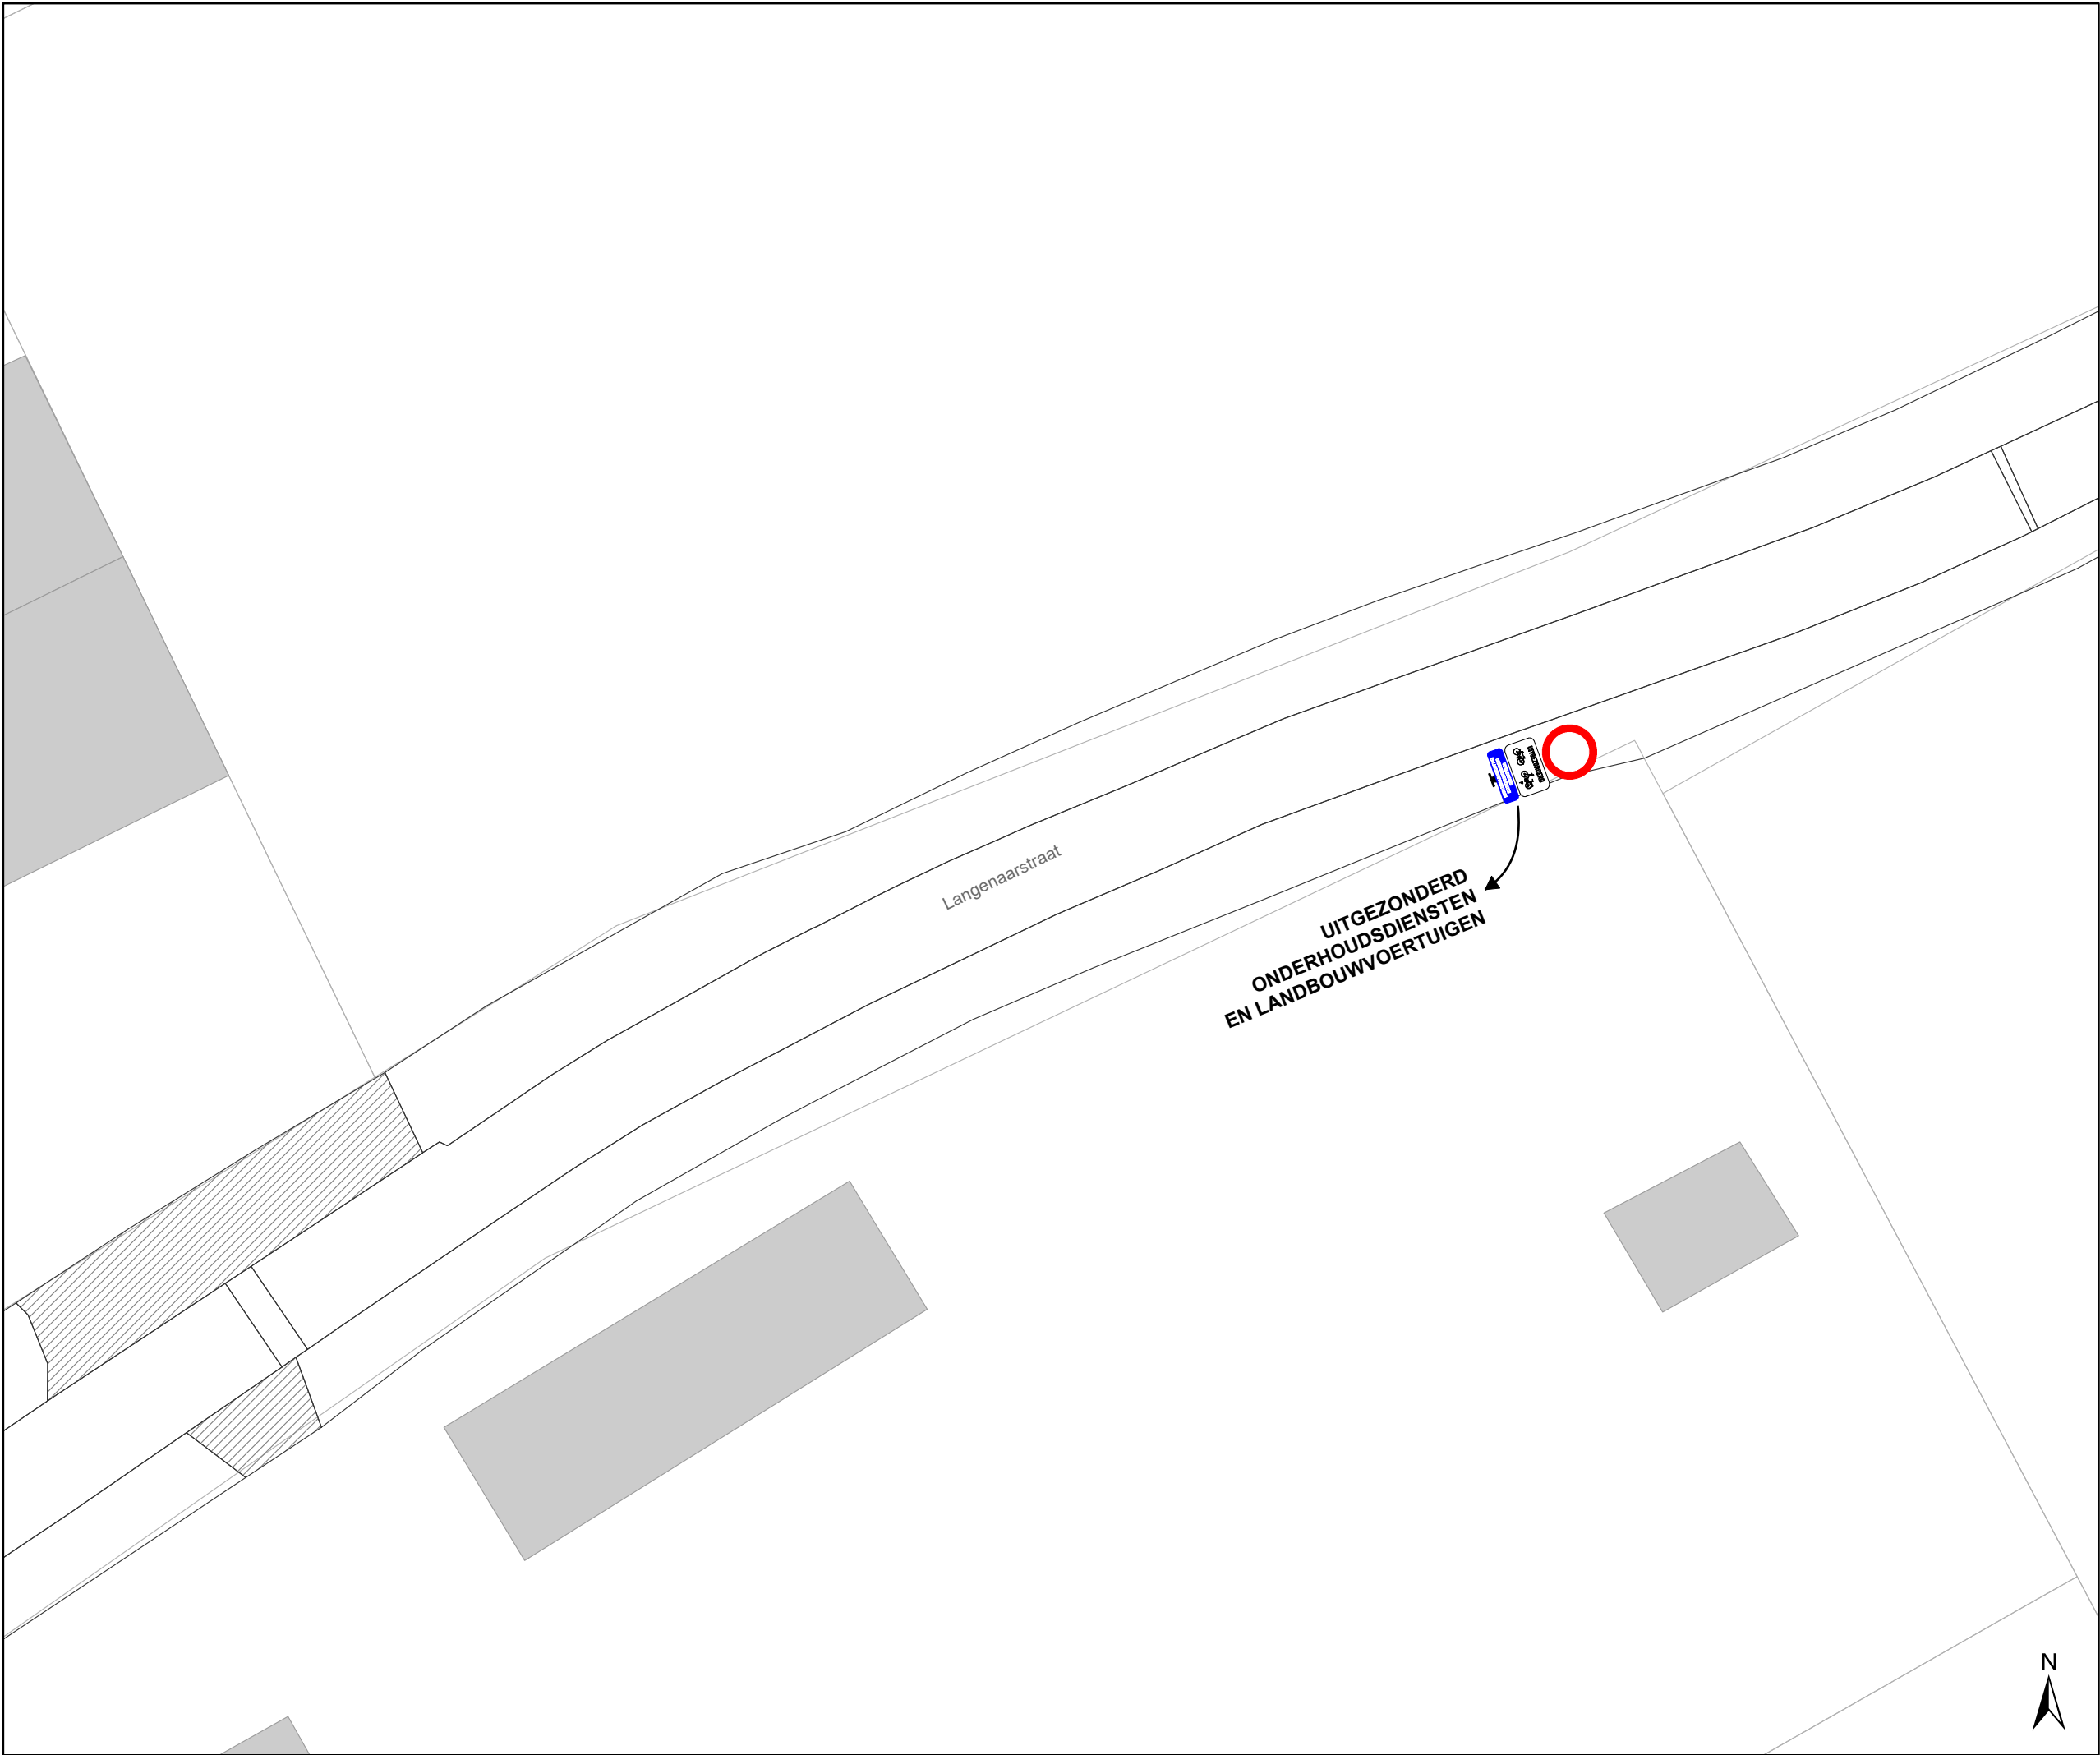

- ### Legende
- Bestaande verkeersborden
 - Geplande verkeersborden
 - Te verwijderen verkeersborden
 - Bestaande wegmarkeringen
 - Geplande wegmarkeringen
 - Te verwijderen wegmarkeringen

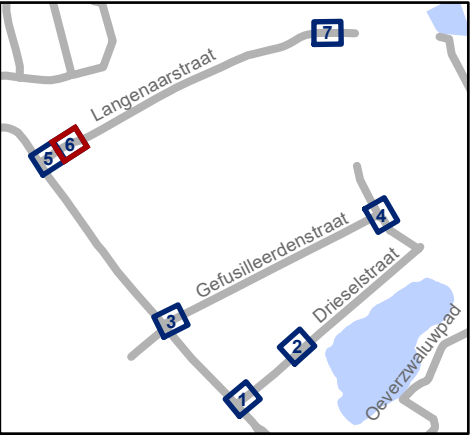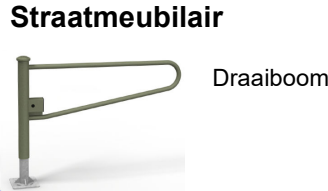

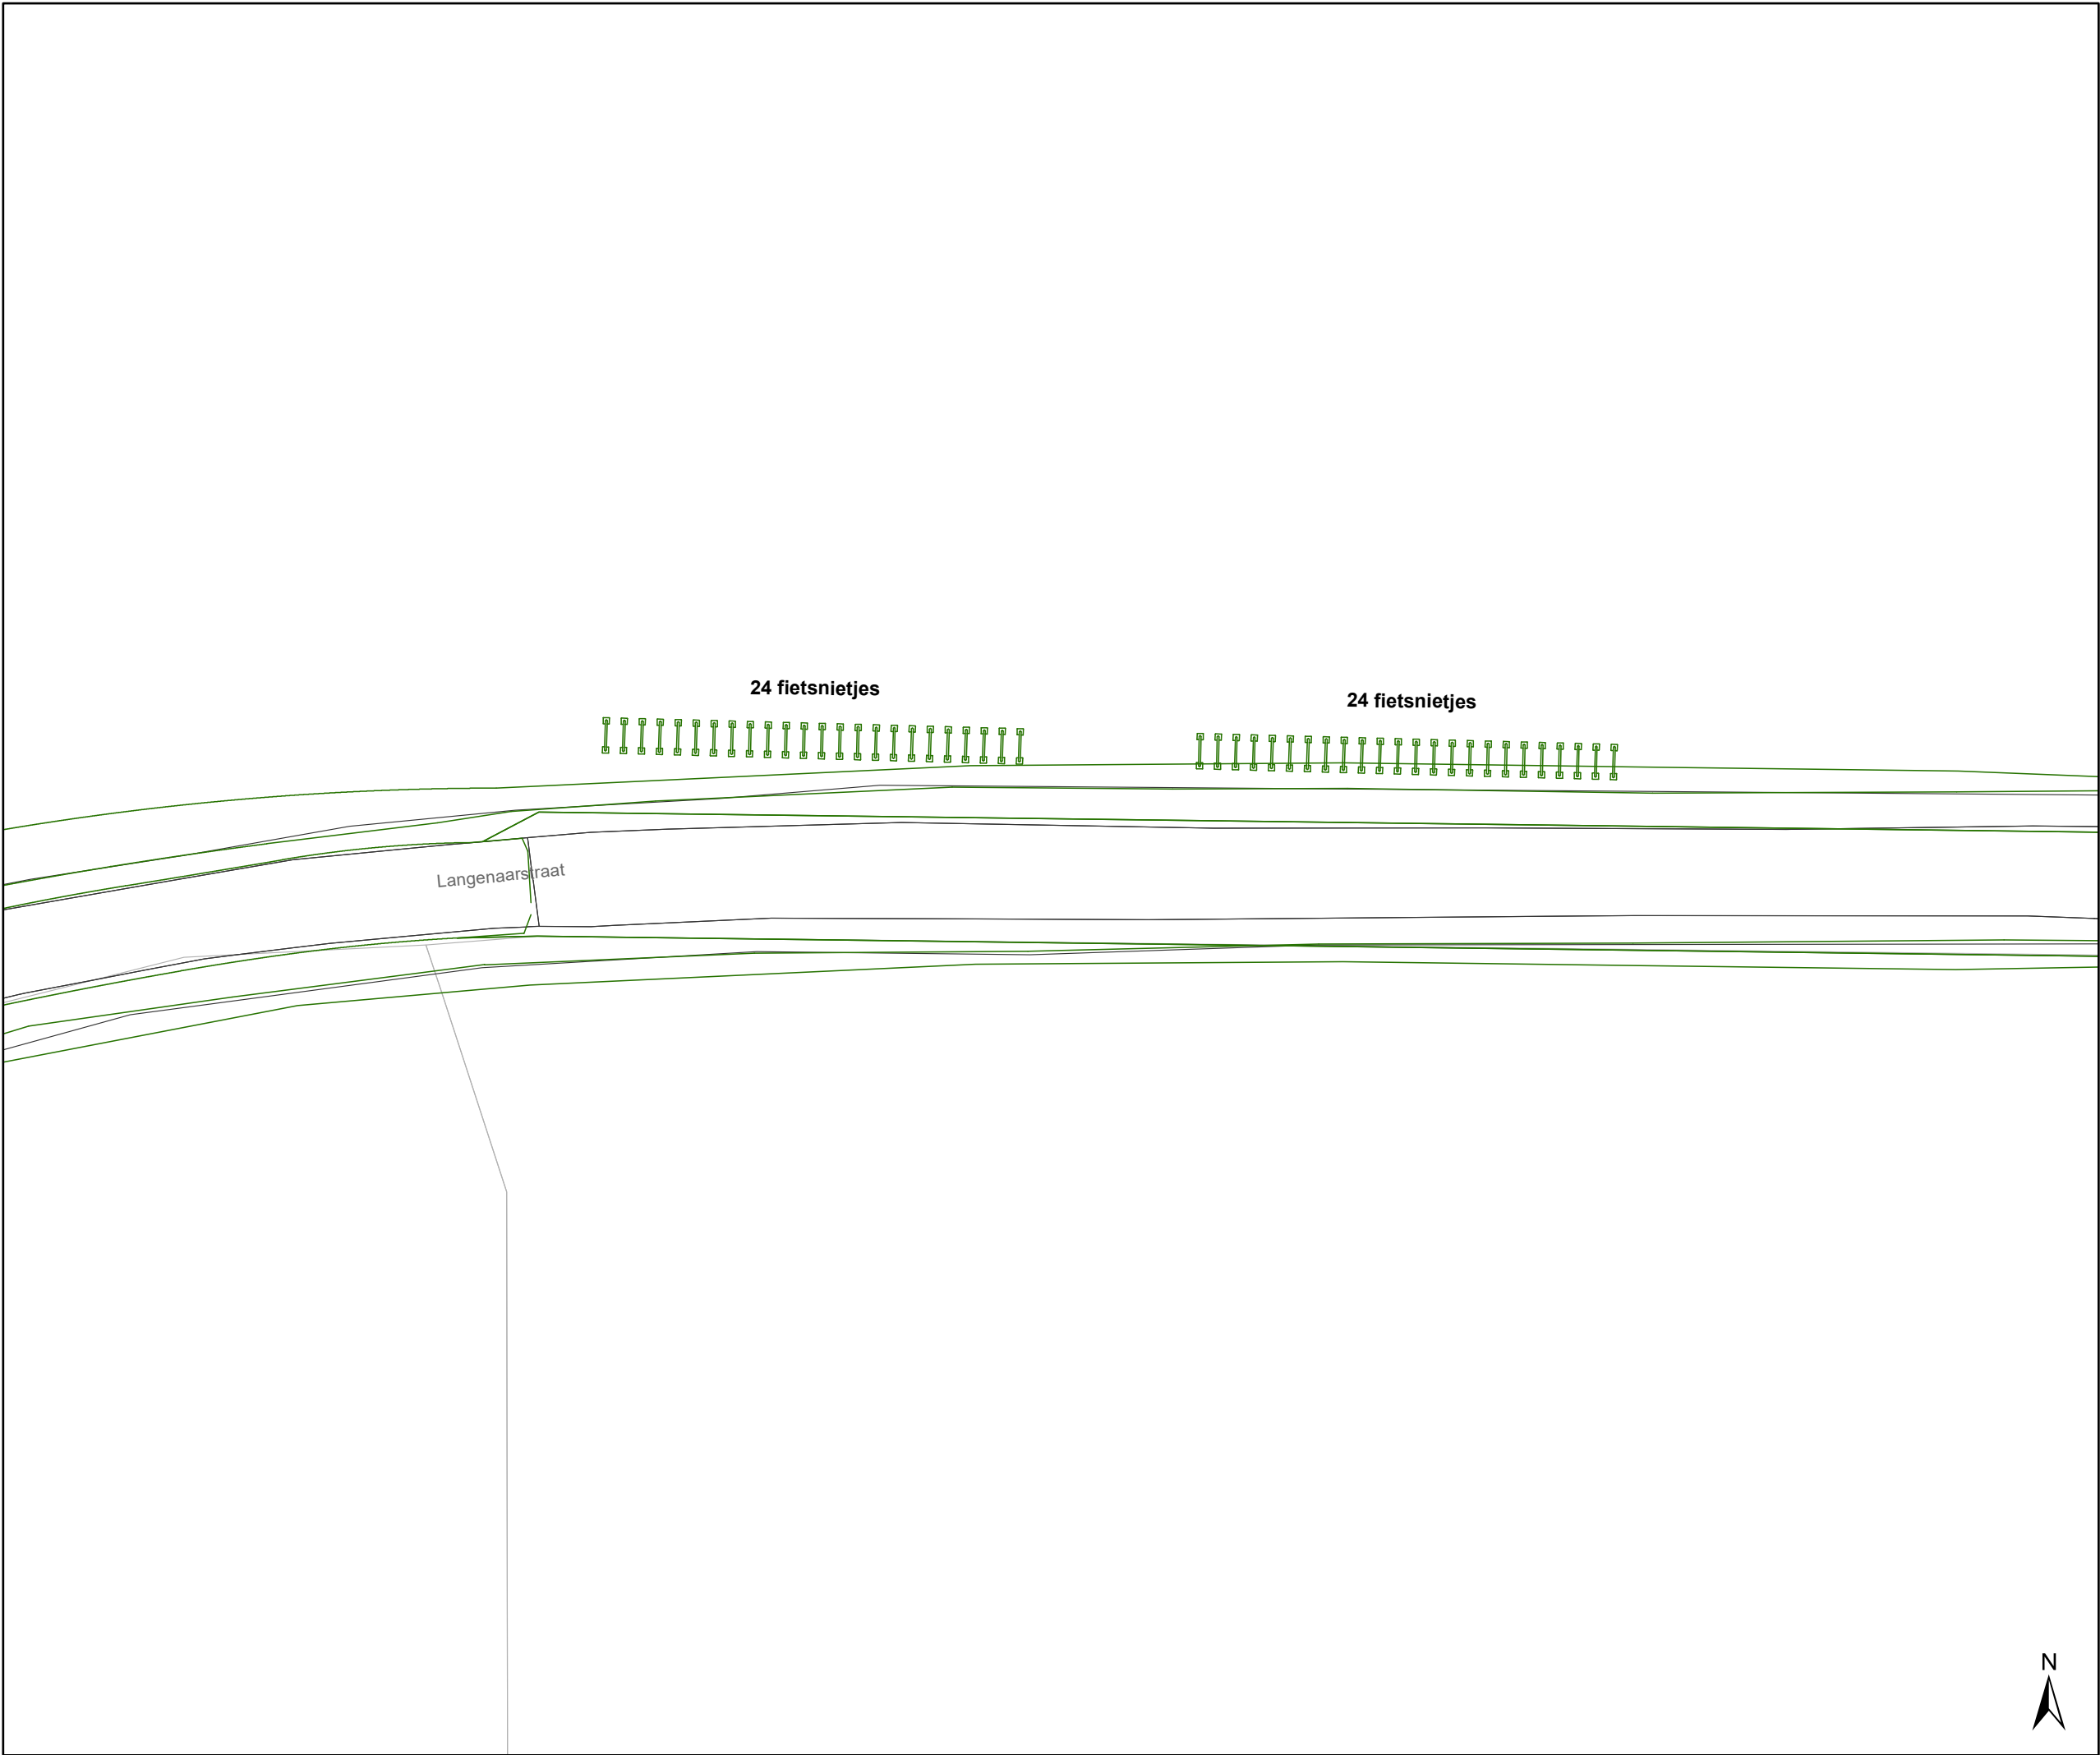

- ### Legende
- Bestaande verkeersborden
 - Geplande verkeersborden
 - Te verwijderen verkeersborden
 - Bestaande wegmarkeringen
 - Geplande wegmarkeringen
 - Te verwijderen wegmarkeringen

