
2025_CBS_03276 Nieuw aanvullend reglement van de politie op het wegverkeer - gemeenteweg - Haardstedestraat - nieuwe verkeersmaatregel - Vaststelling

Beslissing: Goedgekeurd in besloten vergadering van 10 april 2025

Zijn aanwezig bij de beslissing van dit punt:

Mathias De Clercq, burgemeester-voorzitter; Astrid De Bruycker, schepen
Bram Van Braeckvelt, schepen; Burak Nalli, schepen; Filip Watteeuw, schepen;
Christophe Peeters, schepen
Mieke Hullebroeck, algemeen directeur

Bevoegd: Joris Vandenbroucke

Betrokken: Mathias De Clercq

Juridisch kader

De volgende bepalingen zijn van toepassing inzake de bevoegdheid:

- De Nieuwe Gemeentewet 24 juni 1988, artikel 119;
- Het Decreet van 16 mei 2008 betreffende de aanvullende reglementen op het wegverkeer en de plaatsing en bekostiging van verkeerstekens, artikel 5, § 1, 2e lid;
- Het Decreet over het lokaal bestuur van 22 december 2017, artikel 41, 2°;
- Het gemeenteraadsbesluit van 15 december 2015, houdende de delegatie van de vaststellingsbevoegdheid inzake gemeentelijke aanvullende reglementen op het wegverkeer.

De beslissing wordt genomen op grond van:

- Wet betreffende de politie over het wegverkeer, gecoördineerd bij Koninklijk Besluit van 16 maart 1968;
- Decreet van 16 mei 2008 betreffende de aanvullende reglementen op het wegverkeer en de plaatsing en bekostiging van de verkeerstekens;
- Koninklijk Besluit van 1 december 1975 houdende algemeen reglement op de politie van het wegverkeer en van het gebruik van de openbare weg;
- Ministerieel Besluit van 11 oktober 1976 waarbij de minimumafmetingen en de bijzondere plaatsingsvoorwaarden van de verkeerstekens worden bepaald;
- Uitvoeringsbesluit van 23 januari 2009 betreffende de aanvullende reglementen op het wegverkeer en de plaatsing en bekostiging van de verkeerstekens;
- Omzendbrief MOB/2009/1 van 3 april 2009;

Motivering

- Bij dit collegebesluit wordt de bestaande toestand verder geregulariseerd en volgende verkeersmaatregel getroffen: het instellen van de verplichting om zonodig te stoppen en voorrang te verlenen aan de weggebruikers op de Zwijnaardsesteenweg, als functionele fietsas en belangrijke openbaarvervoeras, indien de verkeerslichten falen.
- Bij collegebesluit van 14 maart 2024 werd als nieuwe maatregel een stopstreep ter hoogte van de verkeerslichten ingevoerd zodat indraaiende grote voertuigen en uitrijdend verkeer niet neus aan neus komen te staan. Ook werd het artikel betreffende het verkeersplateau verwijderd uit het reglement, omdat dit niet langer AR-plichtig is.
- Bij collegebesluit van 19 februari 2018 werd de bestaande toestand geregulariseerd en er werden geen nieuwe verkeersmaatregelen ingevoerd.

Bijgevoegde bijlage(n):

- Aanvullend reglement Haardstedestraat dossier P527605 (deel van de beslissing)
- Signalisatieplan Haardstedestraat dossier P527605 (deel van de beslissing)

Beslissing

Beslist het volgende:

Artikel 1:

Heft op het aanvullend reglement van de politie op het wegverkeer betreffende de gemeenteweg Haardstedestraat, goedgekeurd in zitting van 14 maart 2024, van zodra het nieuwe reglement in werking treedt.

Artikel 2:

Stelt vast het bijgevoegd aanvullend reglement van de politie op het wegverkeer en het signalisatieplan betreffende de gemeenteweg Haardstedestraat.

2025_CBS_03276 - Nieuw aanvullend reglement van de politie op het wegverkeer - gemeenteweg - Haardstedestraat - nieuwe verkeersmaatregel

Vastgesteld in het College van Burgemeester en Schepenen van 10 april 2025

Bekendgemaakt op 11 april 2025

Geldig vanaf 16 april 2025

Referentienummer 2025_CBS_03276

Reglement

Artikel 1.

Op het kruispunt van de Haardstedestraat met de Zwijnaardsesteenweg geldt: de bestuurders moeten de lichten van de driekleurige verkeerslichten naleven; de plaats waar de bestuurders moeten stoppen ingevolge het verkeerslicht wordt aangeduid.

Dit wordt aangeduid door verkeerstekens:

- VL61.1
- WM76.1

Artikel 2.

Op het kruispunt van de Haardstedestraat met de Zwijnaardsesteenweg geldt: de voetgangers moeten de lichten van de tweekleurige voetgangerslichten naleven.

Dit wordt aangeduid door verkeerstekens:

- VL63.1

Artikel 3.

Op de Haardstedestraat ter hoogte van de Zwijnaardsesteenweg geldt: de bestuurders moeten voorrang verlenen aan iedere bestuurder die rijdt op de openbare weg of de rijbaan die ze oprijden.

Dit wordt aangeduid door verkeerstekens:

- Verkeersbord B1

Artikel 4.

Op de Haardstedestraat ter hoogte het Louis Roelandtplein;

op de Haardstedestraat ter hoogte van de Muilaardstraat geldt: de bestuurders hebben voorrang.

Dit wordt aangeduid door verkeerstekens:

- Verkeersbord B15

Artikel 5.

Op de Haardstedestraat ter hoogte van Steenakker en Keramiekstraat geldt: de bestuurders hebben voorrang; het tracé van de weg waarop de bestuurders aan het volgend kruispunt voorrang hebben, wordt aangeduid.

Dit wordt aangeduid door verkeerstekens:

- Verkeersbord B15
- Verkeersbord GVIII

Artikel 6.

Op de Haardstedestraat ter hoogte van huisnummers 1-7; geldt: het parkeren is toegelaten; het parkeren is voorbehouden voor de voertuigen die gebruikt worden door personen met een handicap ; de parkeerreglementering geldt over een afstand van 6 m.

Dit wordt aangeduid door verkeerstekens:

- E9a
- GVIIId
- GXc

Artikel 7.

Op de Haardstedestraat ter hoogte van het kruispunt met de Kristoffel Van de Berghestraat;

op de Haardstedestraat ter hoogte van het kruispunt met het Louis Roelandtplein;

op de Haardstedestraat ter hoogte van het kruispunt met de Muilaardstraat:

op de Haardstedestraat ter hoogte van huisnummer 71

op de Haardstedestraat ter hoogte van het kruispunt met Steenakker geldt: voetgangers moeten de oversteekplaats volgen om de rijbaan over te steken.

Dit wordt aangeduid door verkeerstekens:

- WM76.3

Artikel 8.


Op de Haardstedestraat ter hoogte van huisnummers 1-7 geldt: voertuigen moeten parkeren binnen de afgebakende plaatsen.

Dit wordt aangeduid door verkeerstekens:

- Wegmarkering van artikel WM77.5

(einde reglement)




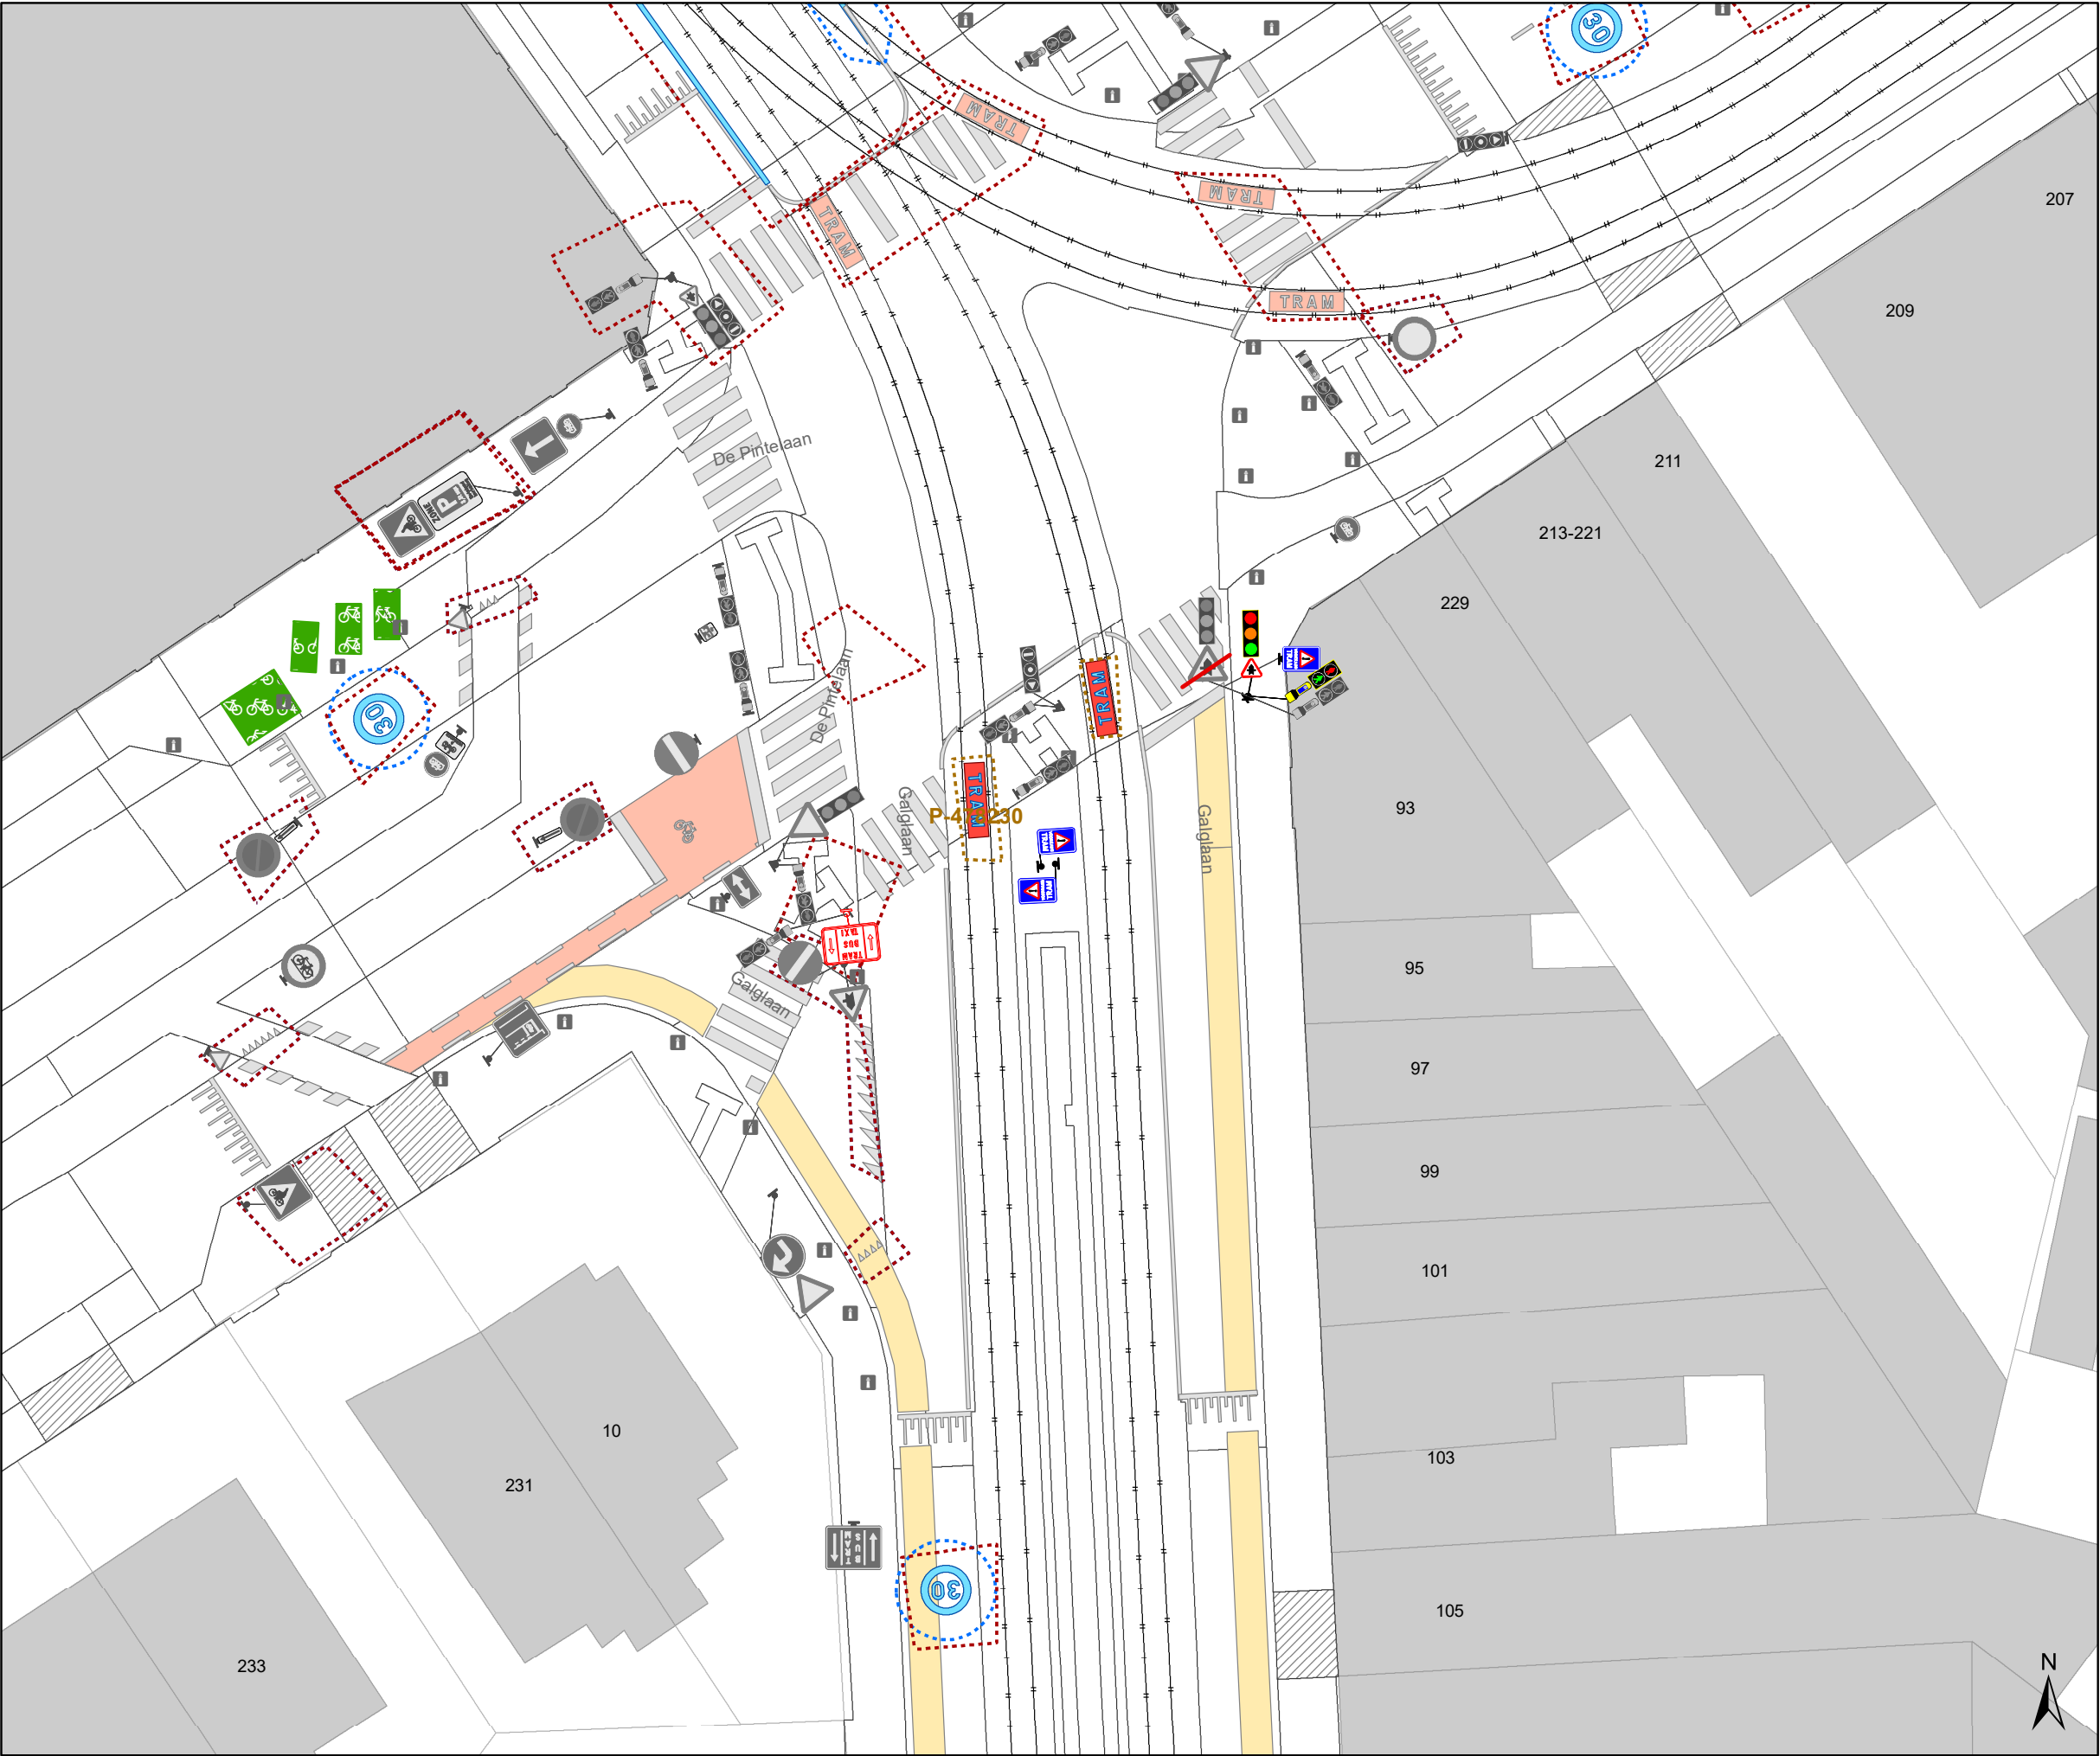

- Legende**
- Bestaande verkeersborden
 - Geplande verkeersborden
 - Te verwijderen verkeersborden
 - Bestaande wegmarkeringen
 - Geplande wegmarkeringen
 - Te verwijderen wegmarkeringen

- Straatmeubilair**
- Te verwijderen paaltje

- Overige**
- Ander gepland dossier (in voorbereiding bij MOBBER)
 - Ander gepland dossier (ter uitvoering bij DWBW)
 - Hoort ook bij dit dossier

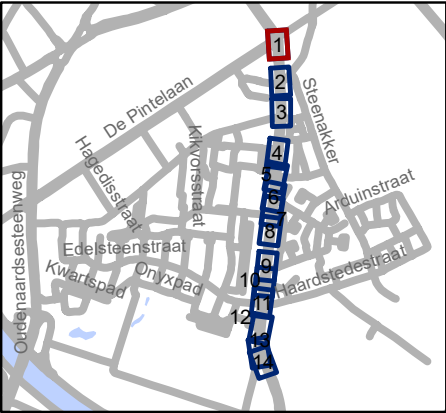


gent:

Mobiliteitsbedrijf stad Gent
Verkeerstechnische taken

**Zwijnaardsesteenweg
Aanpassingen**

Dossiernummer P-527605


DATUM	SCHAAL	PLAN	P FORMAAT
21/03/2025	1/250	1/14	A3

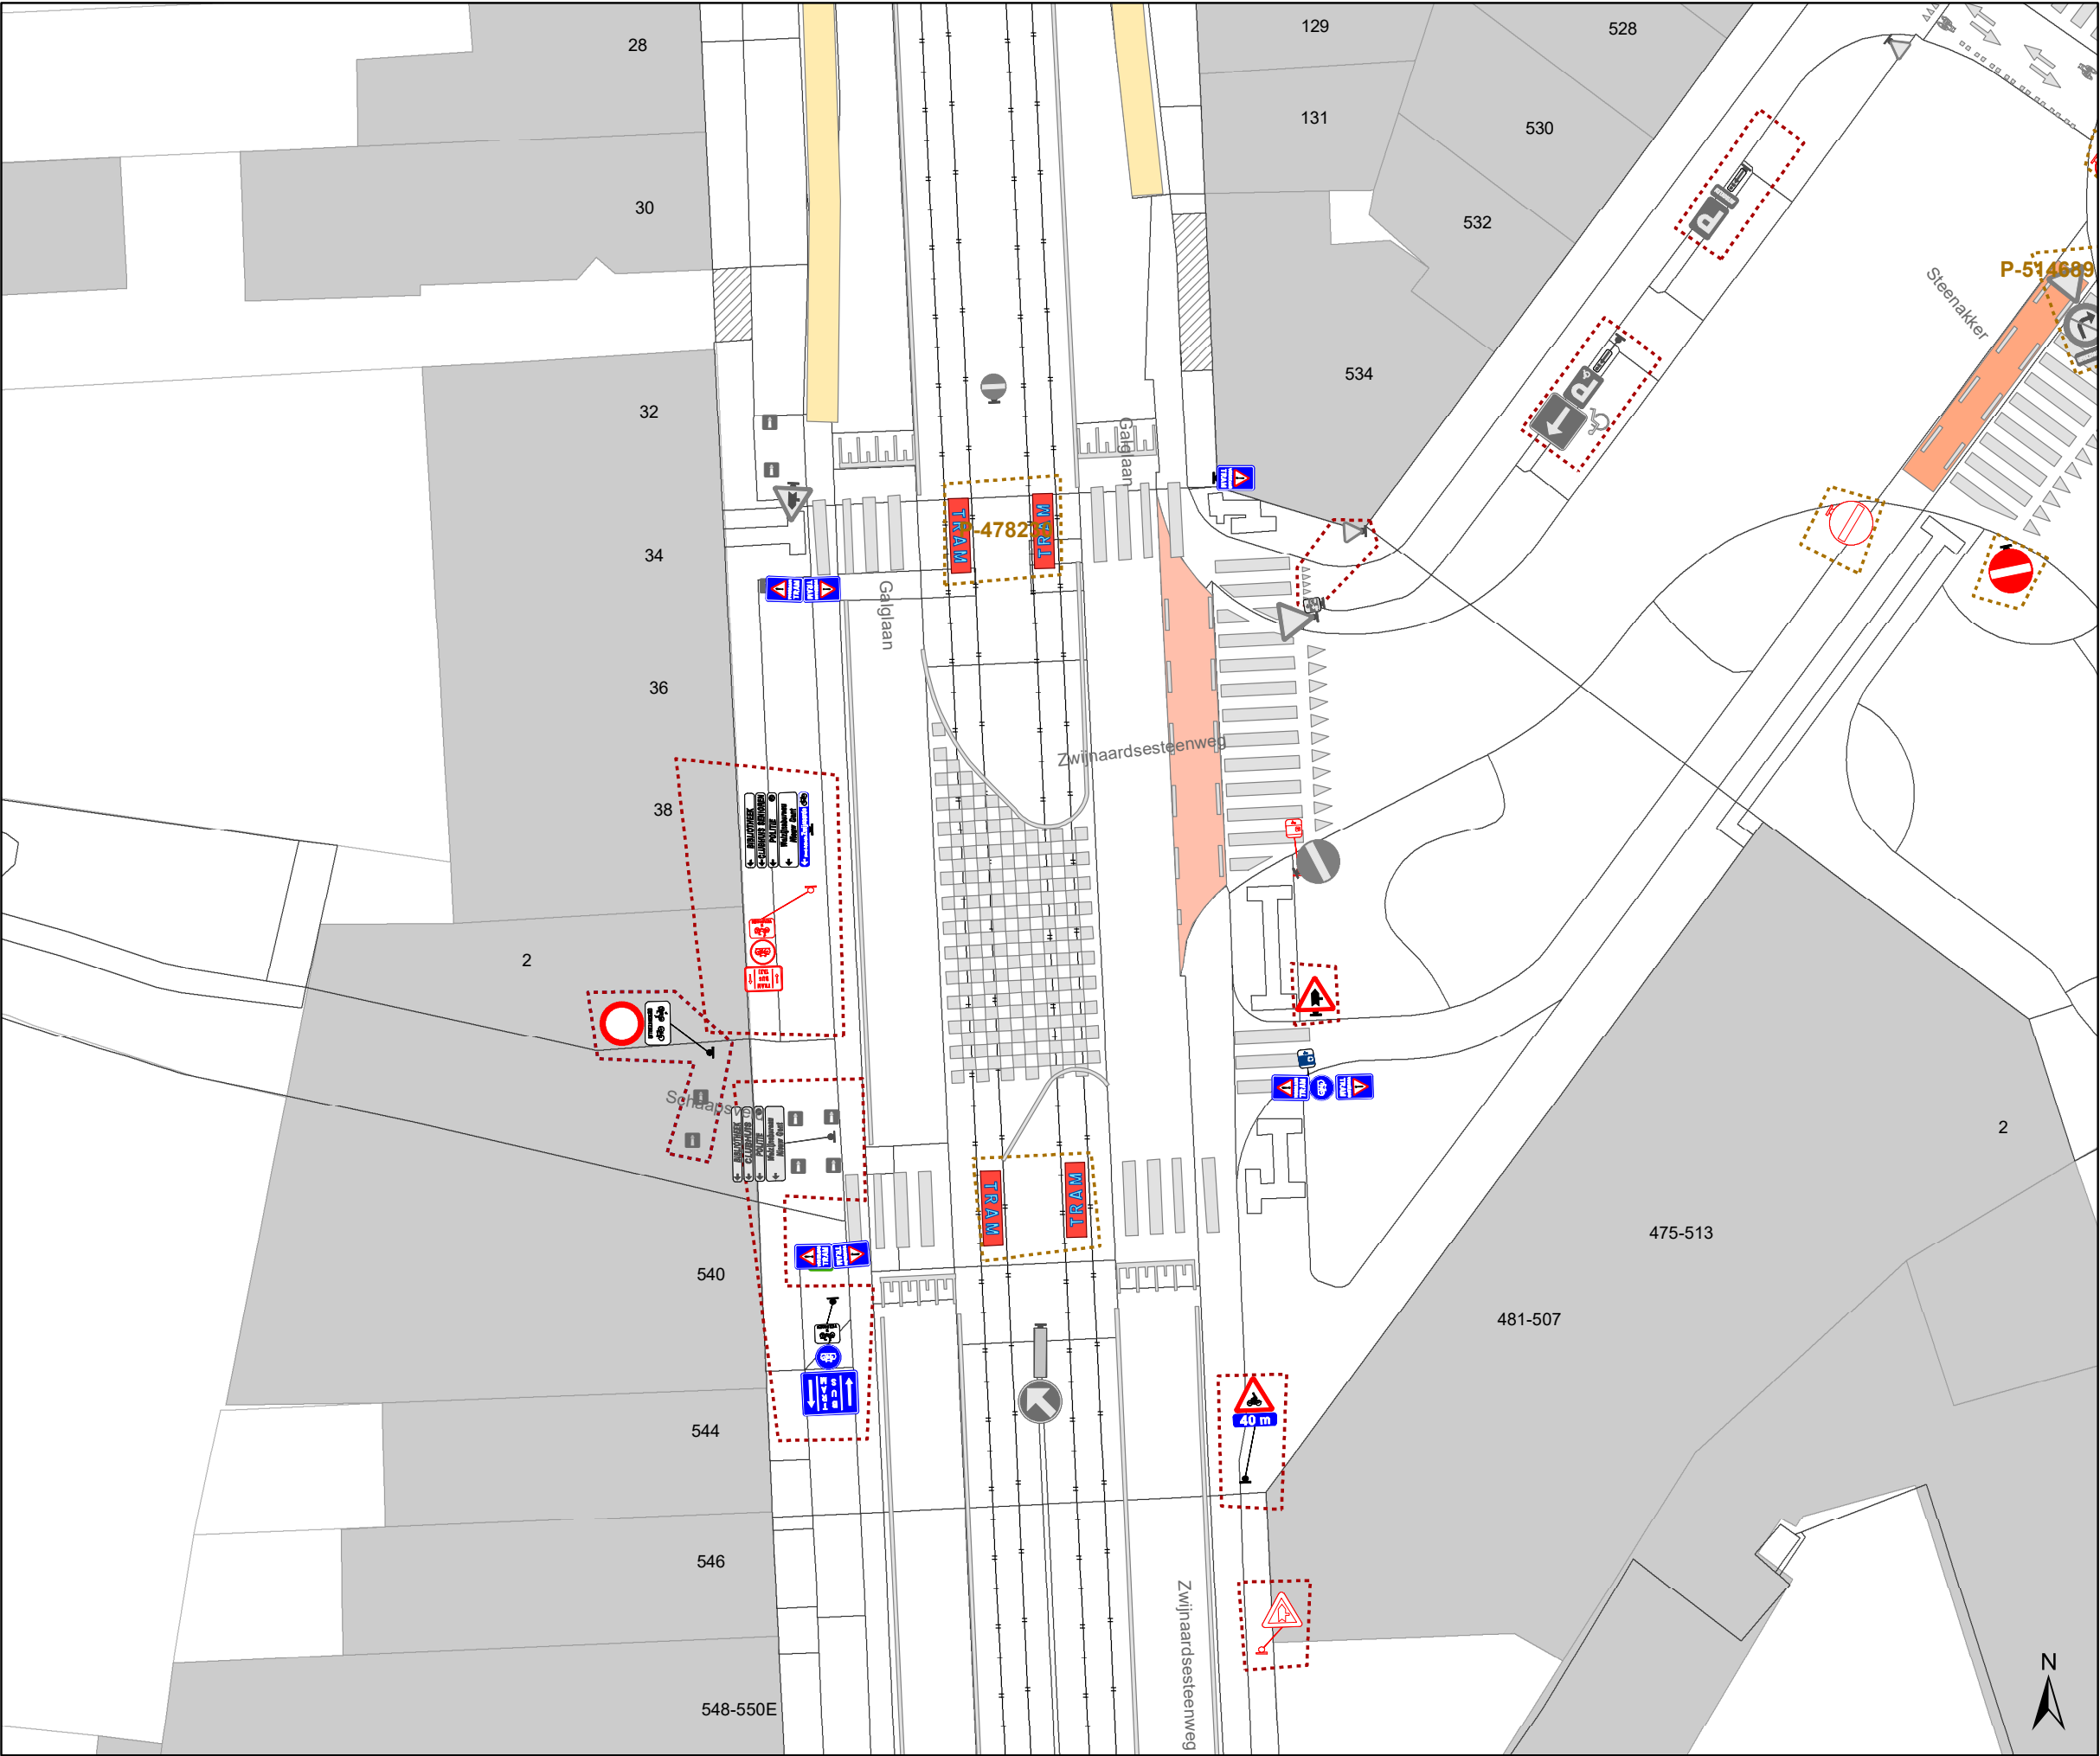

- Legende**
- Bestaande verkeersborden
 - Geplande verkeersborden
 - Te verwijderen verkeersborden
 - Bestaande wegmarkeringen
 - Geplande wegmarkeringen
 - Te verwijderen wegmarkeringen

- Straatmeubilair**
- Te verwijderen paaltje

- Overige**
- Ander gepland dossier (in voorbereiding bij MOBBED)
 - Ander gepland dossier (ter uitvoering bij DWBW)
 - Hoort ook bij dit dossier

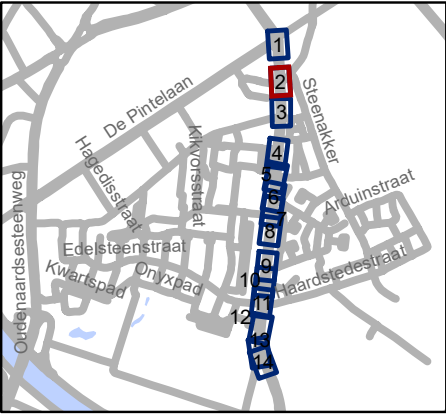


gent: Mobiliteitsbedrijf stad Gent
Verkeerstechnische taken

**Zwijnaardsesteenweg
Aanpassingen**

Dossiernummer P-527605


DATUM	SCHAAL	PLAN	P FORMAAT
21/03/2025	1/250	2/14	A3

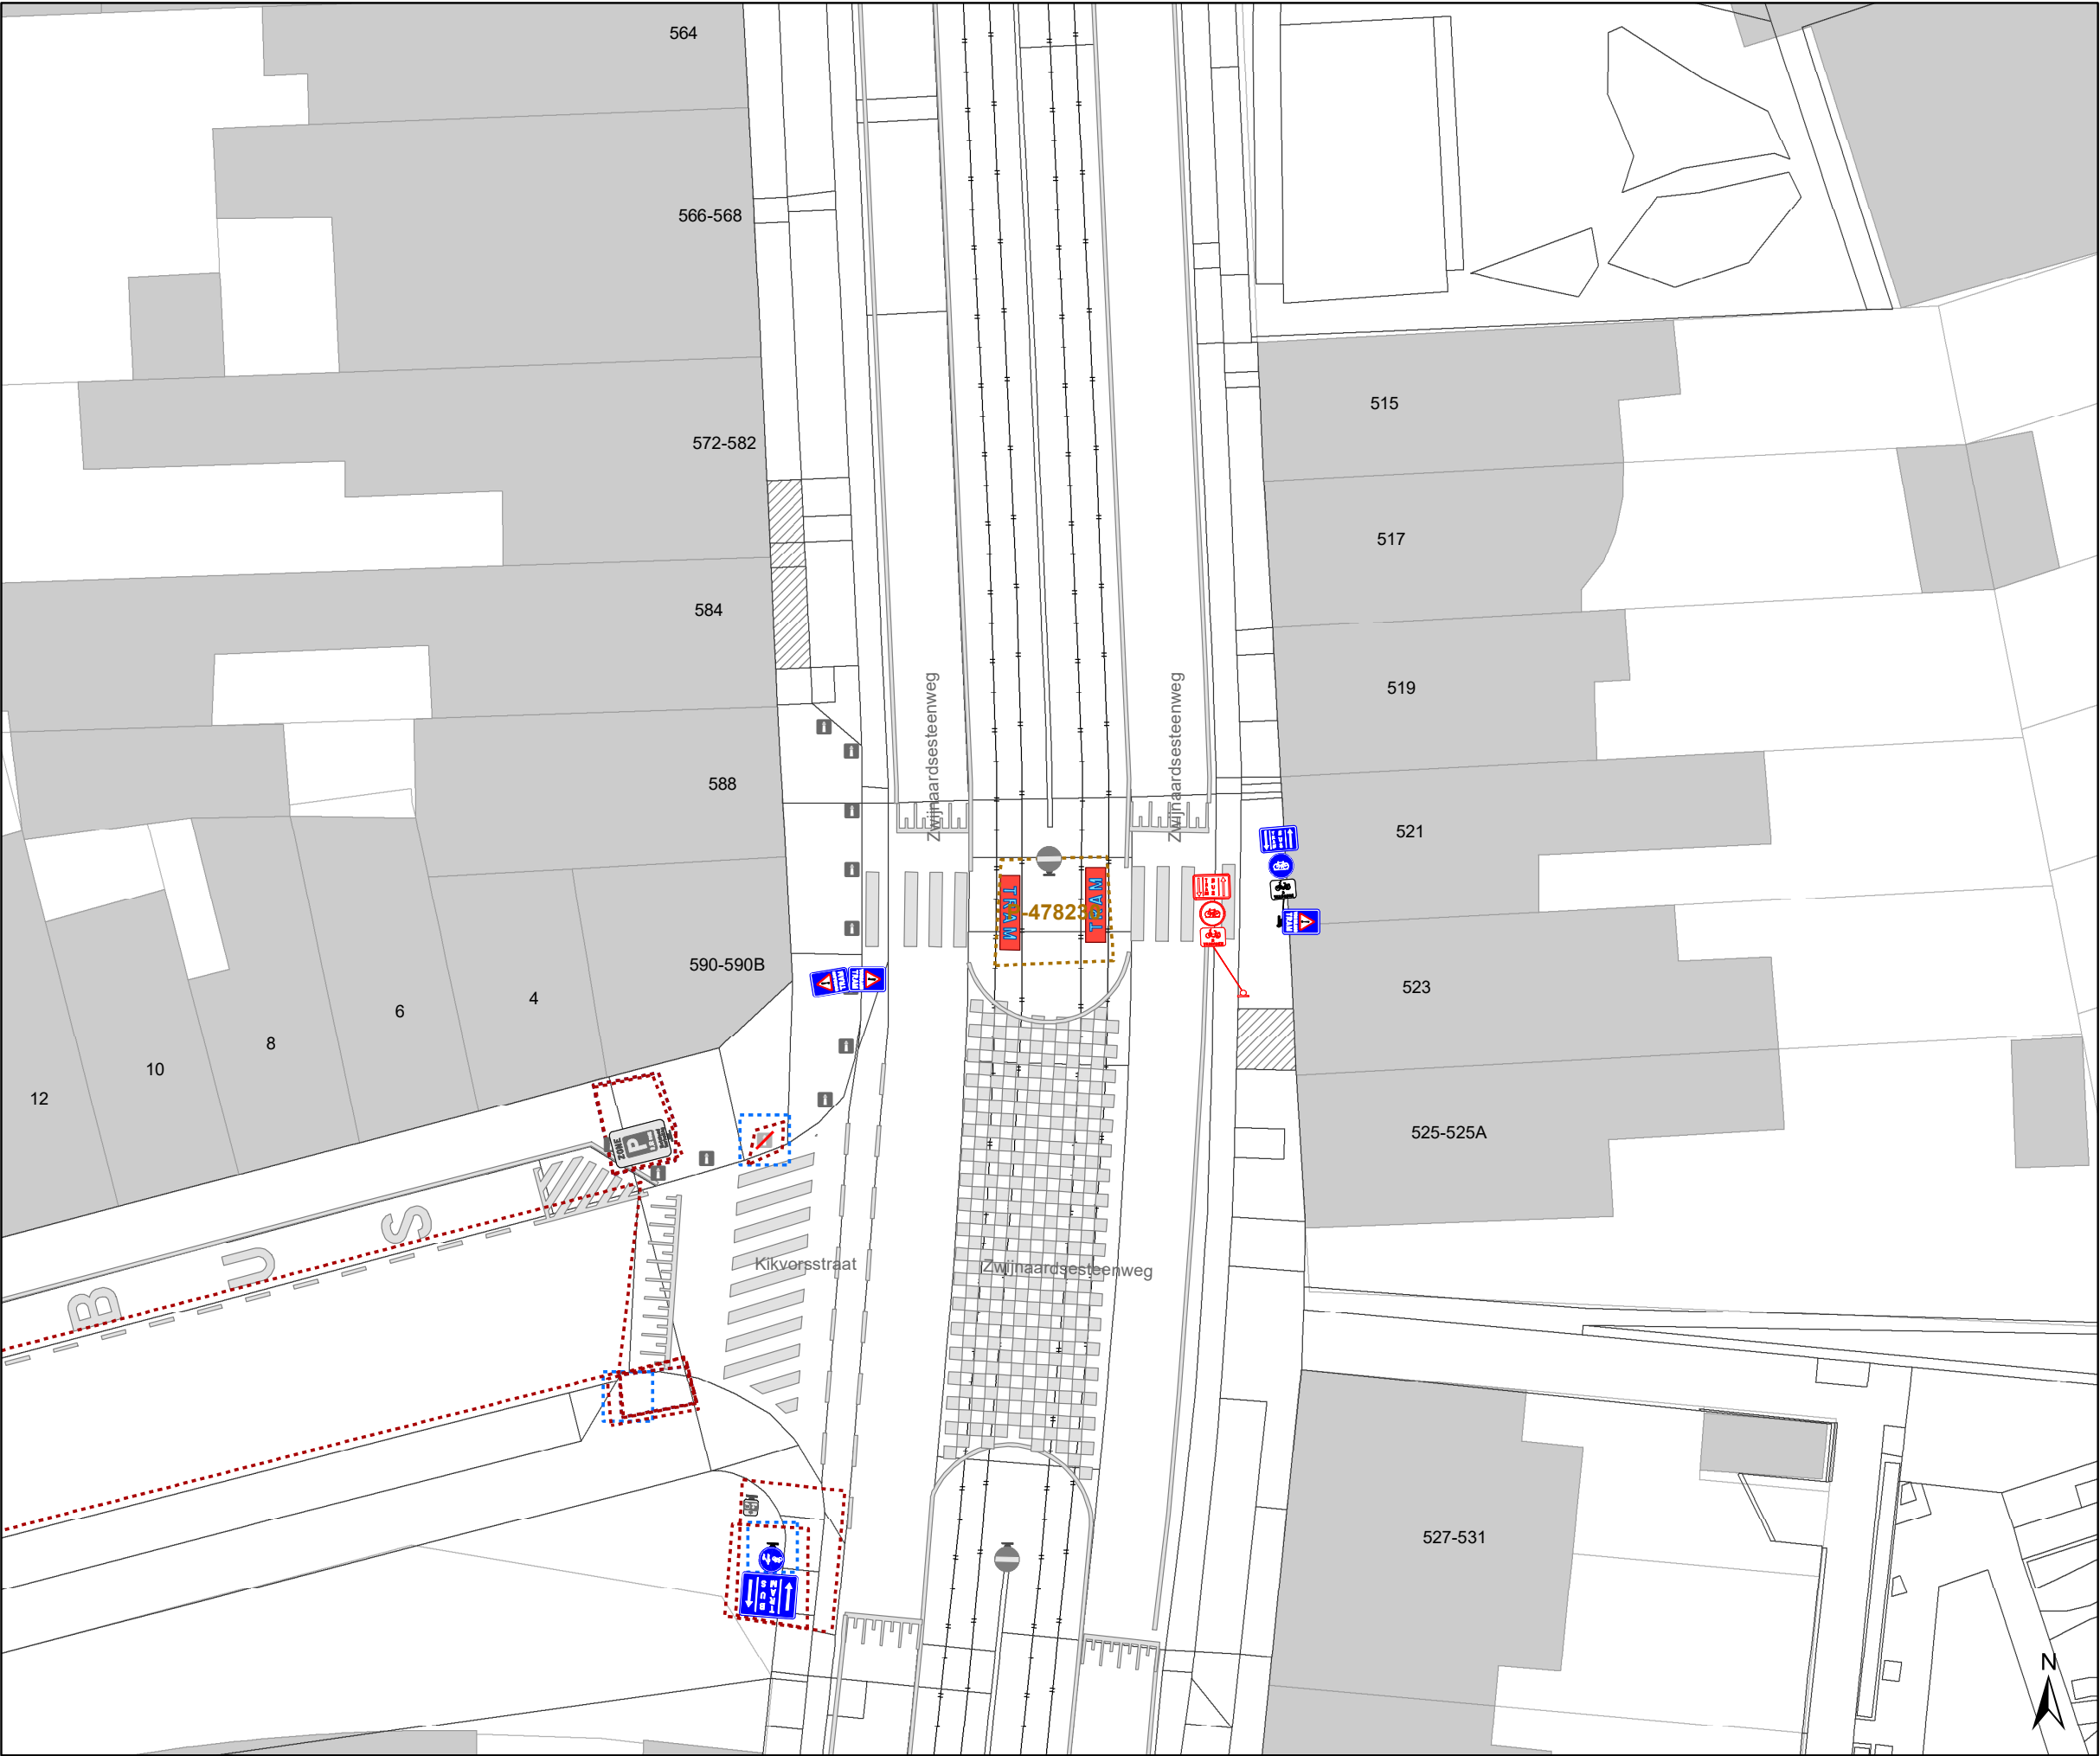

- ### Legende
- Bestaande verkeersborden
 - Geplande verkeersborden
 - Te verwijderen verkeersborden
 - Bestaande wegmarkeringen
 - Geplande wegmarkeringen
 - Te verwijderen wegmarkeringen

- ### Straatmeubilair
- Te verwijderen paaltje

- ### Overige
- Ander gepland dossier (in voorbereiding bij MOBBED)
 - Ander gepland dossier (ter uitvoering bij DWBW)
 - Hoort ook bij dit dossier

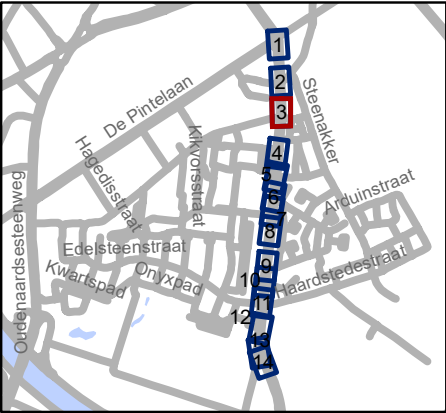


Mobiliteitsbedrijf stad Gent
Verkeerstechnische taken

Zwijnaardsesteenweg
Aanpassingen

Dossiernummer P-527605

DATUM	SCHAAL	PLAN	P FORMAAT
21/03/2025	1/250	3/14	A3

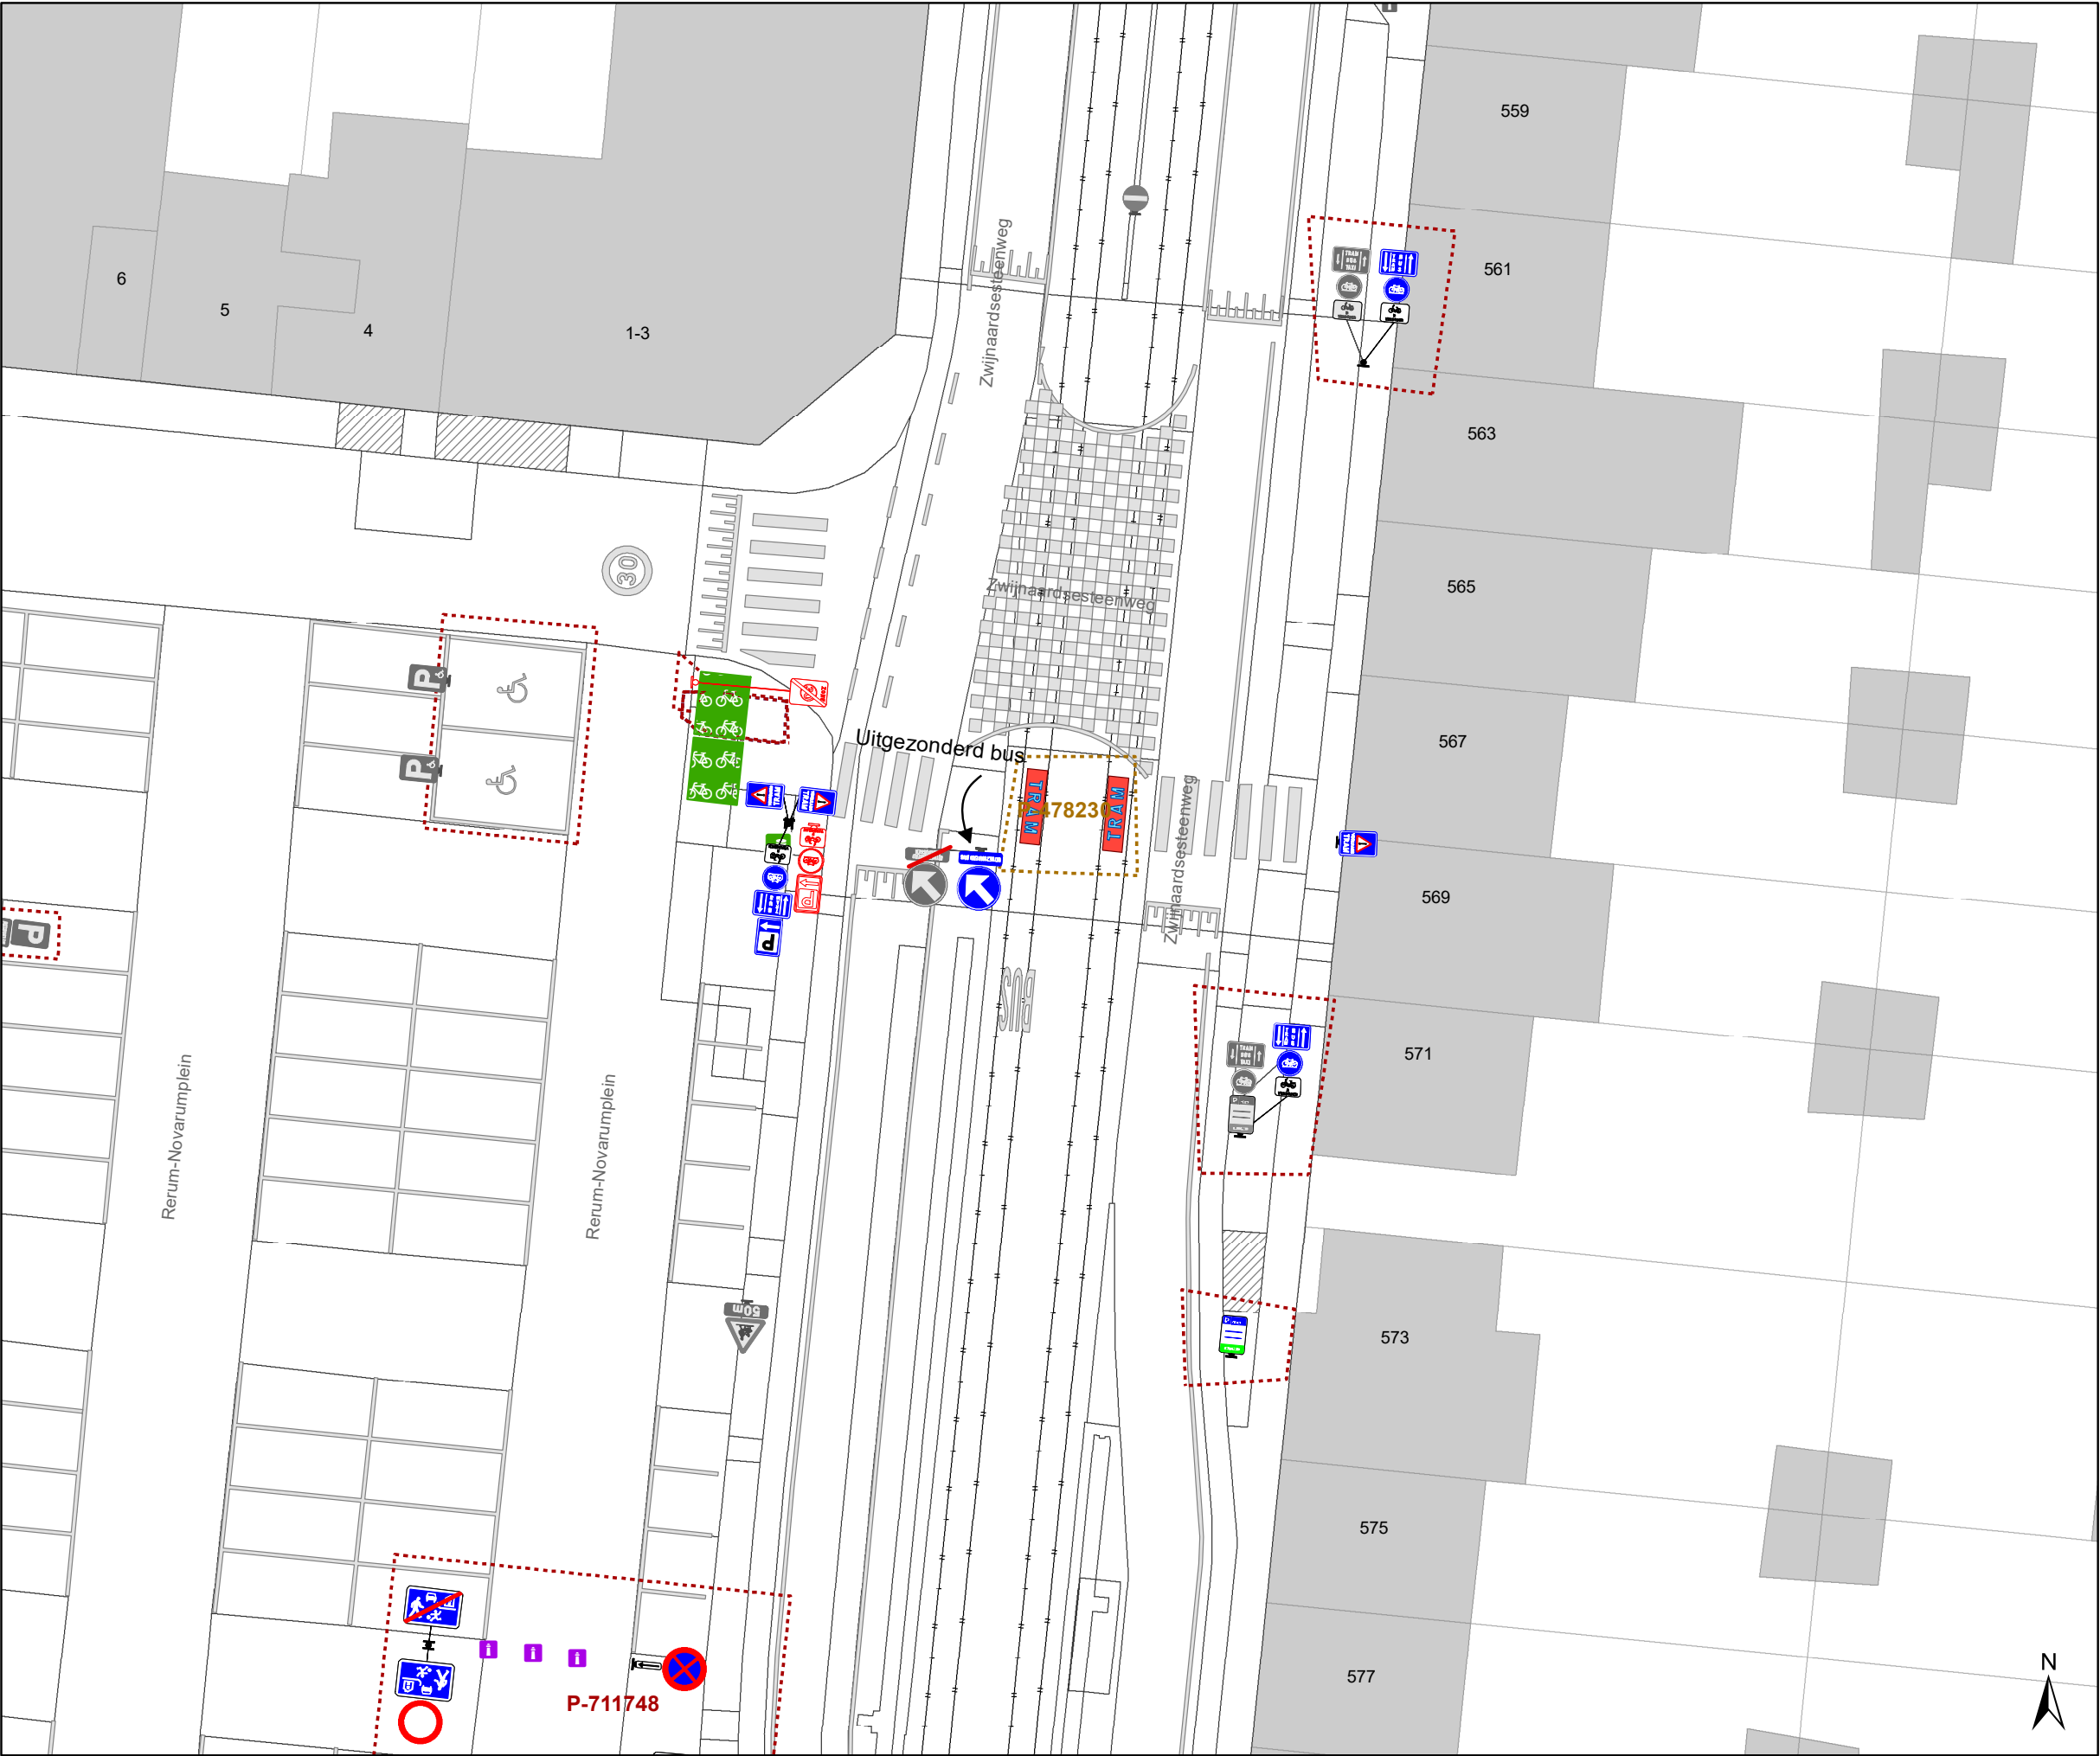


- Legende**
- Bestaande verkeersborden
 - Geplande verkeersborden
 - Te verwijderen verkeersborden
 - Bestaande wegmarkeringen
 - Geplande wegmarkeringen
 - Te verwijderen wegmarkeringen

Straatmeubilair

- Te verwijderen paaltje

- Overige**
- Ander gepland dossier (in voorbereiding bij MOBBED)
 - Ander gepland dossier (ter uitvoering bij DWBW)
 - Hoort ook bij dit dossier

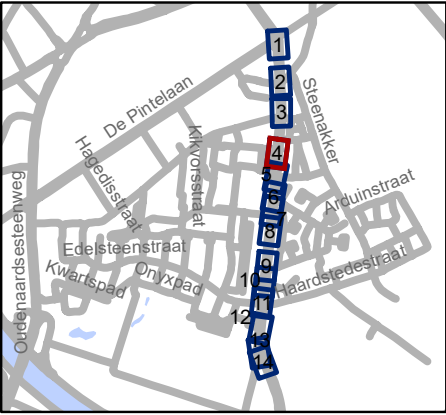


gent: Mobiliteitsbedrijf stad Gent
Verkeerstechnische taken

**Zwijnaardsesteenweg
Aanpassingen**

Dossiernummer P-527605


DATUM	SCHAAL	PLAN	P FORMAAT
21/03/2025	1/250	4/14	A3

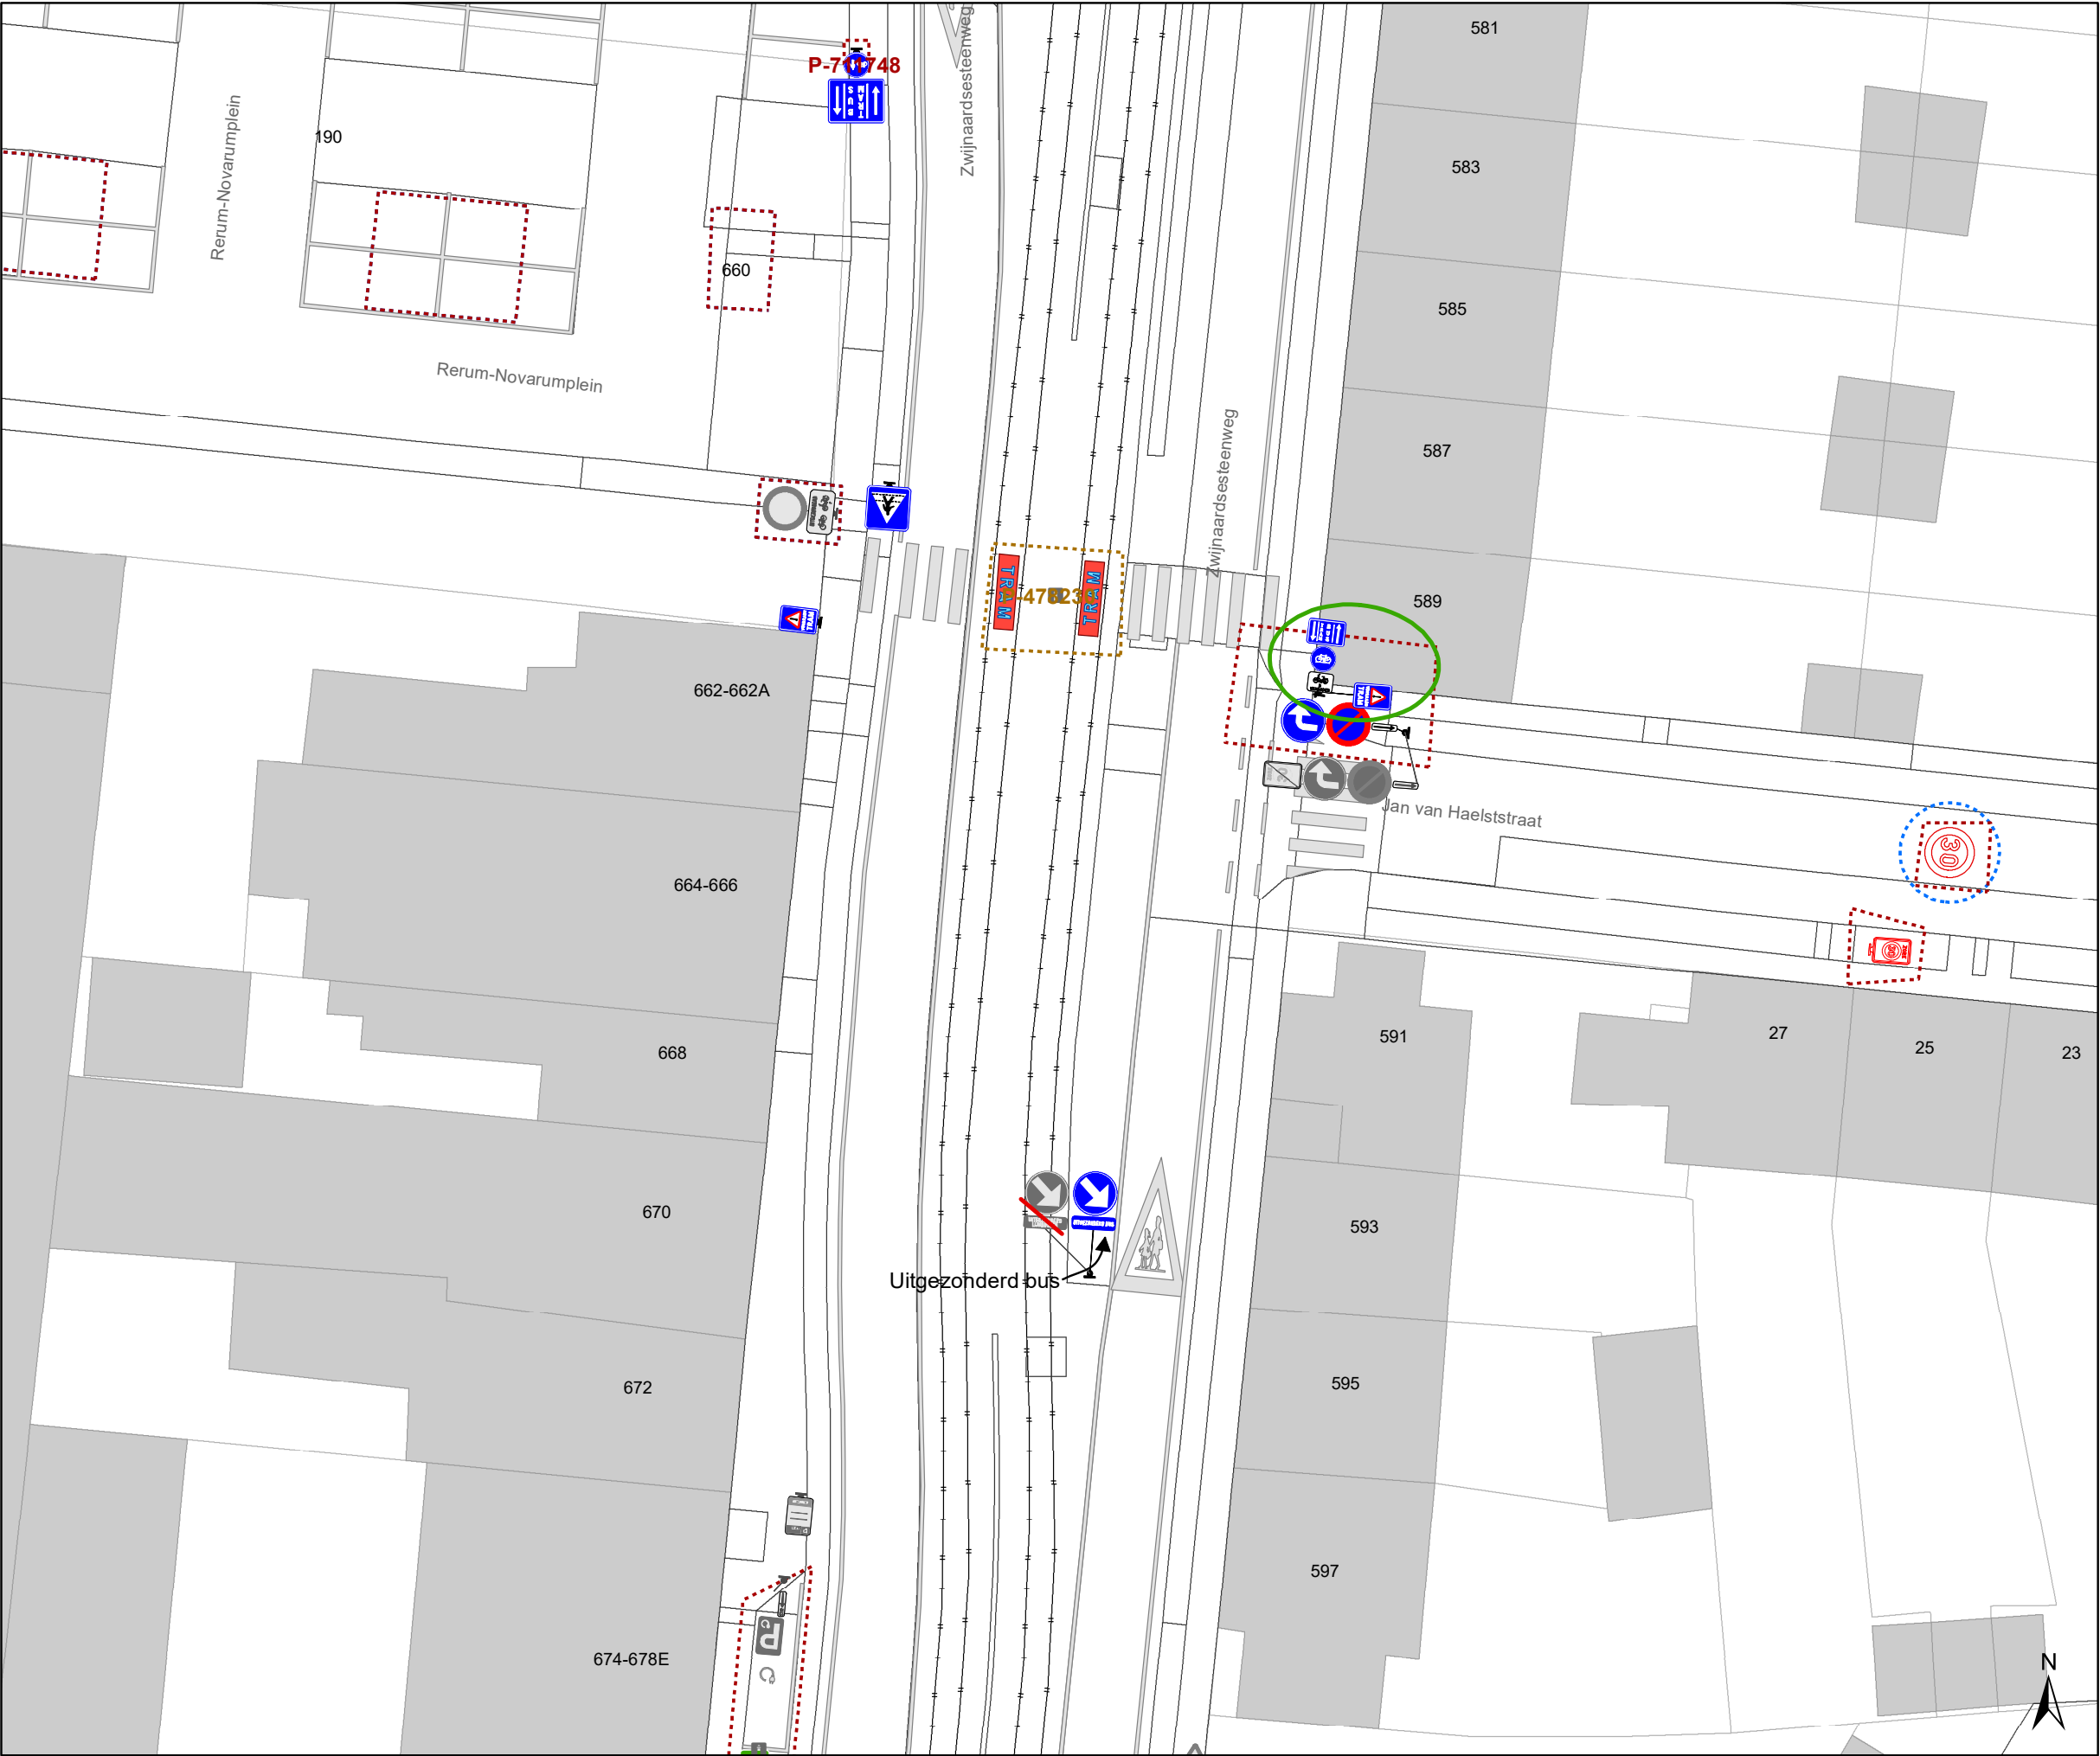

- ### Legende
- Bestaande verkeersborden
 - Geplande verkeersborden
 - Te verwijderen verkeersborden
 - Bestaande wegmarkeringen
 - Geplande wegmarkeringen
 - Te verwijderen wegmarkeringen

- ### Straatmeubilair
- Te verwijderen paaltje

- ### Overige
- Ander gepland dossier (in voorbereiding bij MOBBED)
 - Ander gepland dossier (ter uitvoering bij DWBW)
 - Hoort ook bij dit dossier

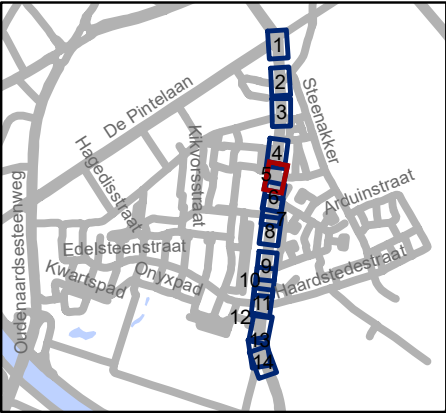


Mobiliteitsbedrijf stad Gent
Verkeerstechnische taken

Zwijnaardsesteenweg
Aanpassingen

Dossiernummer P-527605

DATUM	SCHAAL	PLAN	P FORMAAT
21/03/2025	1/250	5/14	A3

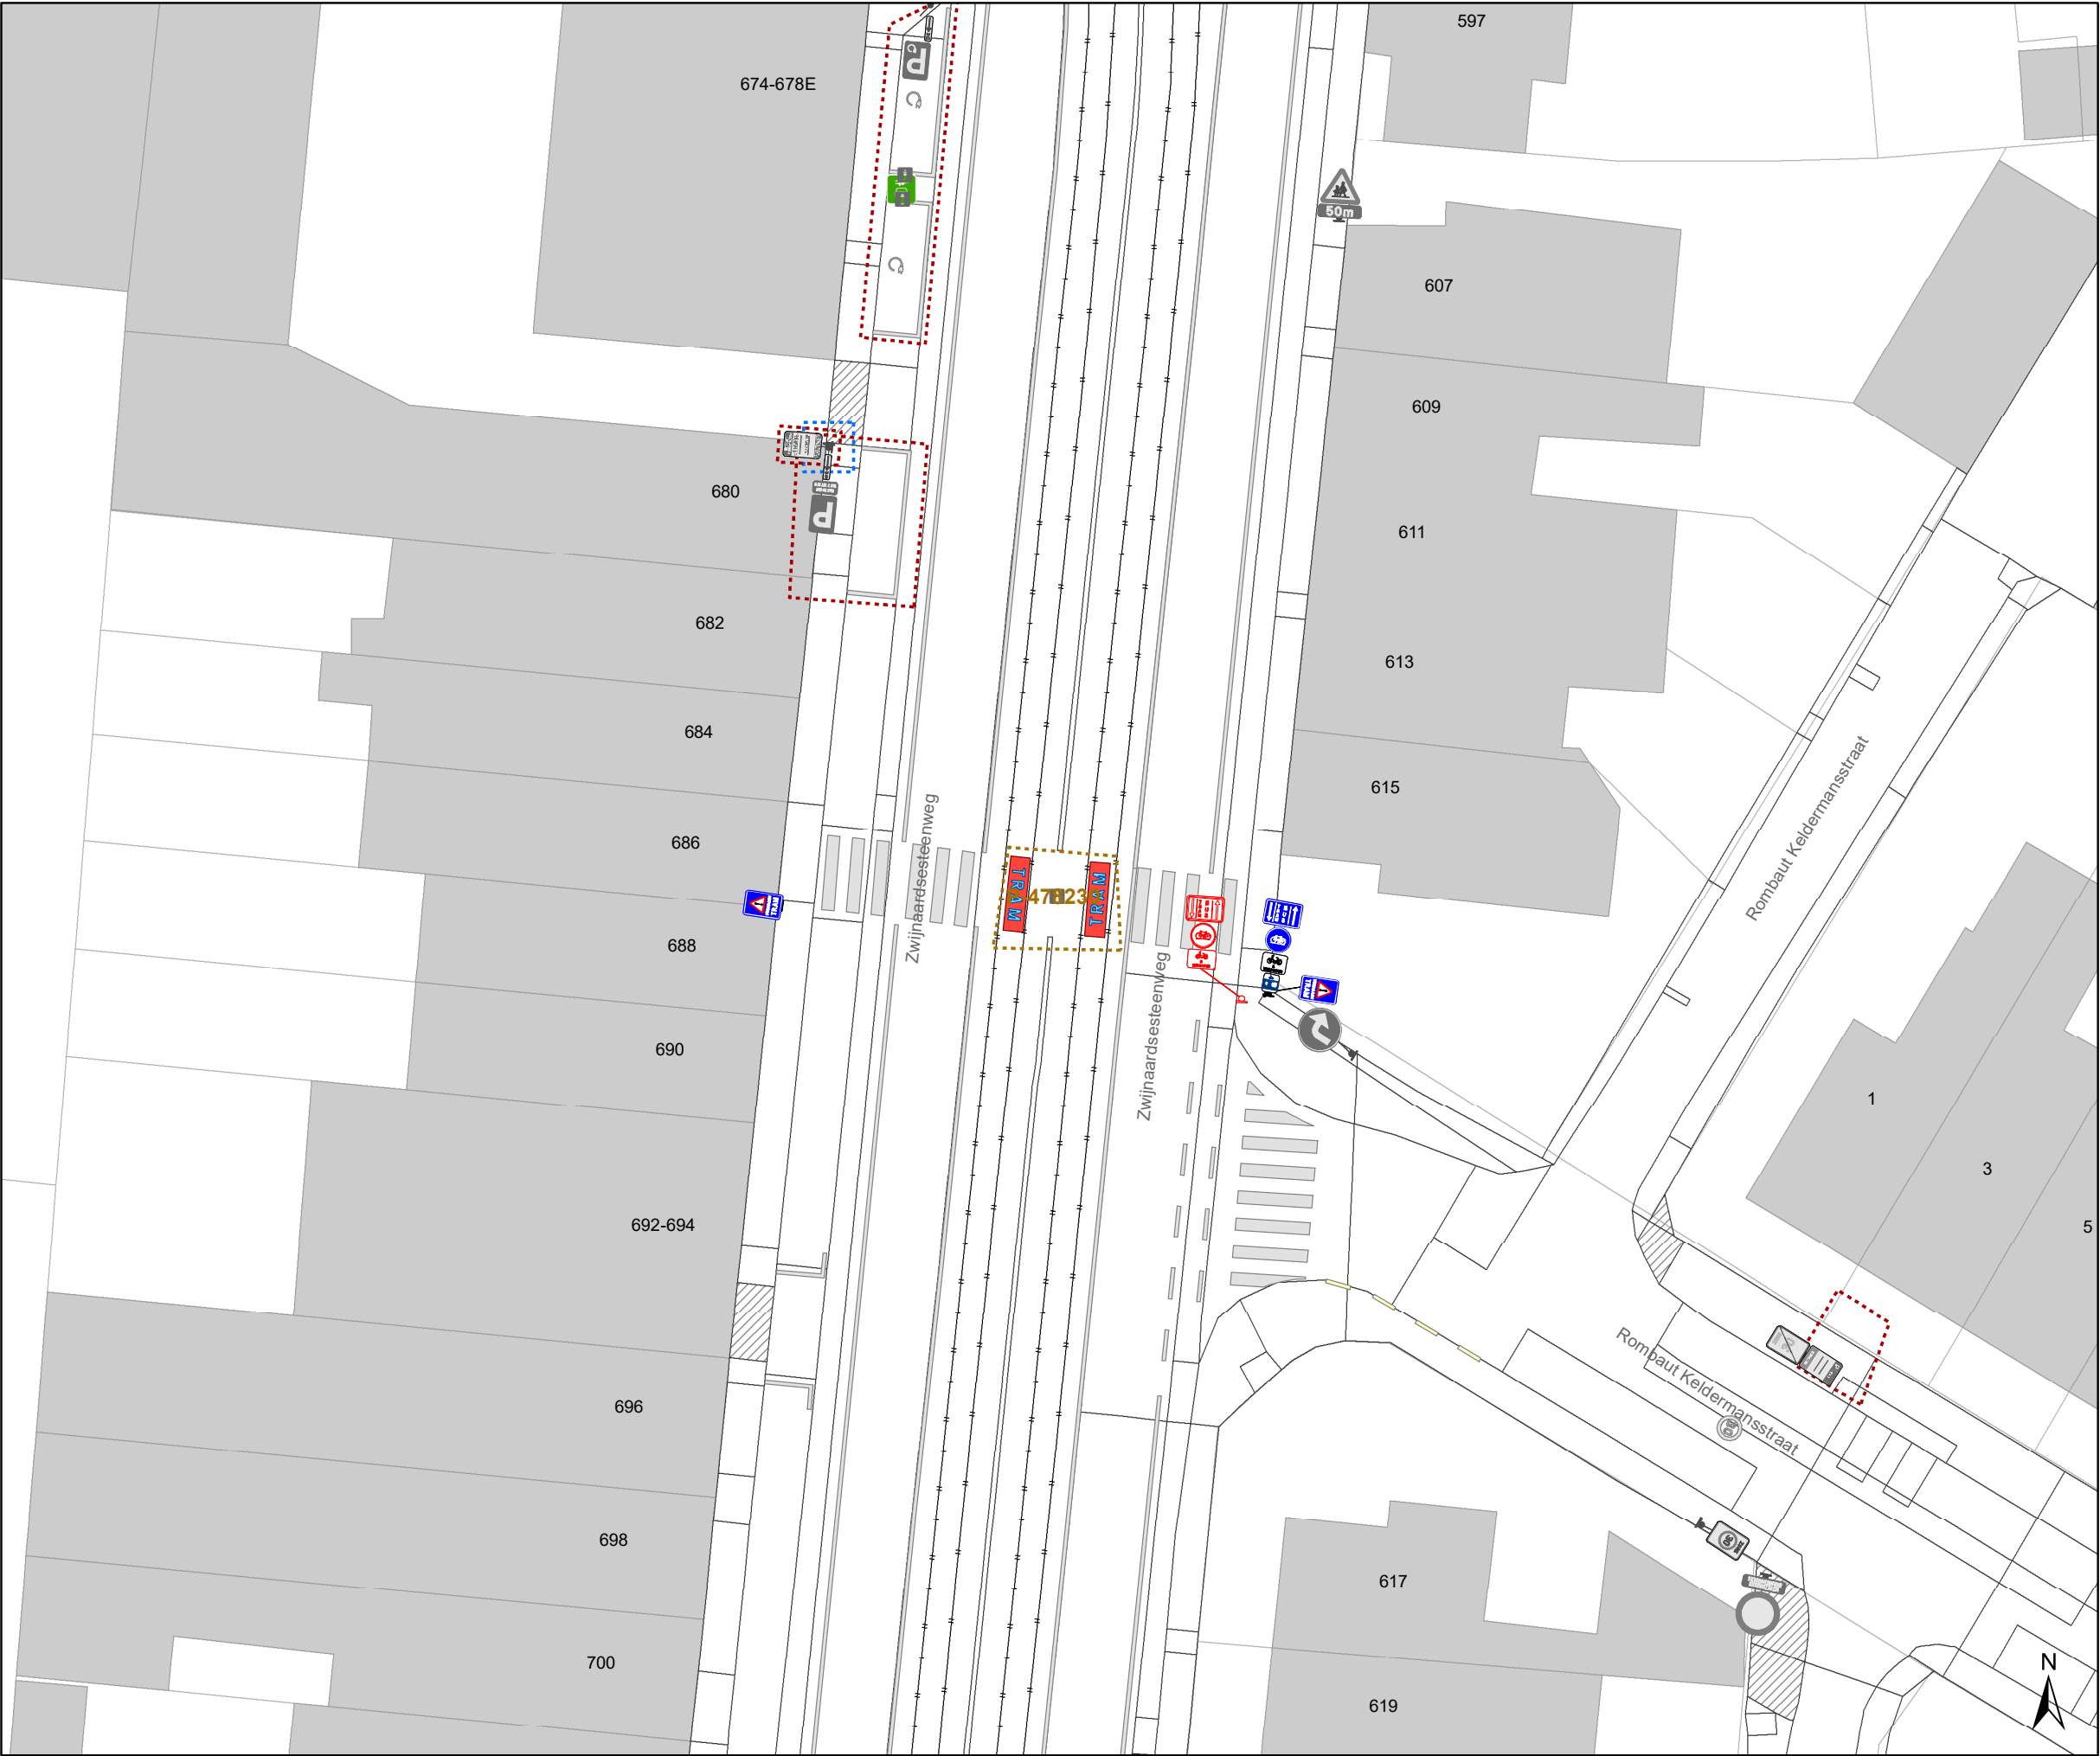

- Legende
- Bestaande verkeersborden

Geplande verkeersborden

Te verwijderen verkeersborden

Bestaande wegmarkeringen

Geplande wegmarkeringen

Te verwijderen wegmarkeringen

- Straatmeubilair
-
- Te verwijderen paaltje

- Overige
-
- Ander gepland dossier
(in voorbereiding bij MOBBD)
-
- Ander gepland dossier
(ter uitvoering bij DWBW)
-
- Hoort ook bij dit dossier



gent:


Mobiliteitsbedrijf stad Gent
Verkeerstechnische taken

Zwijnaardsesteenweg

Aanpassingen

Dossiernummer P-527605

DATUM	SCHAAL	PLAN	P FORMAAT
21/03/2025	1/250	6/14	A3

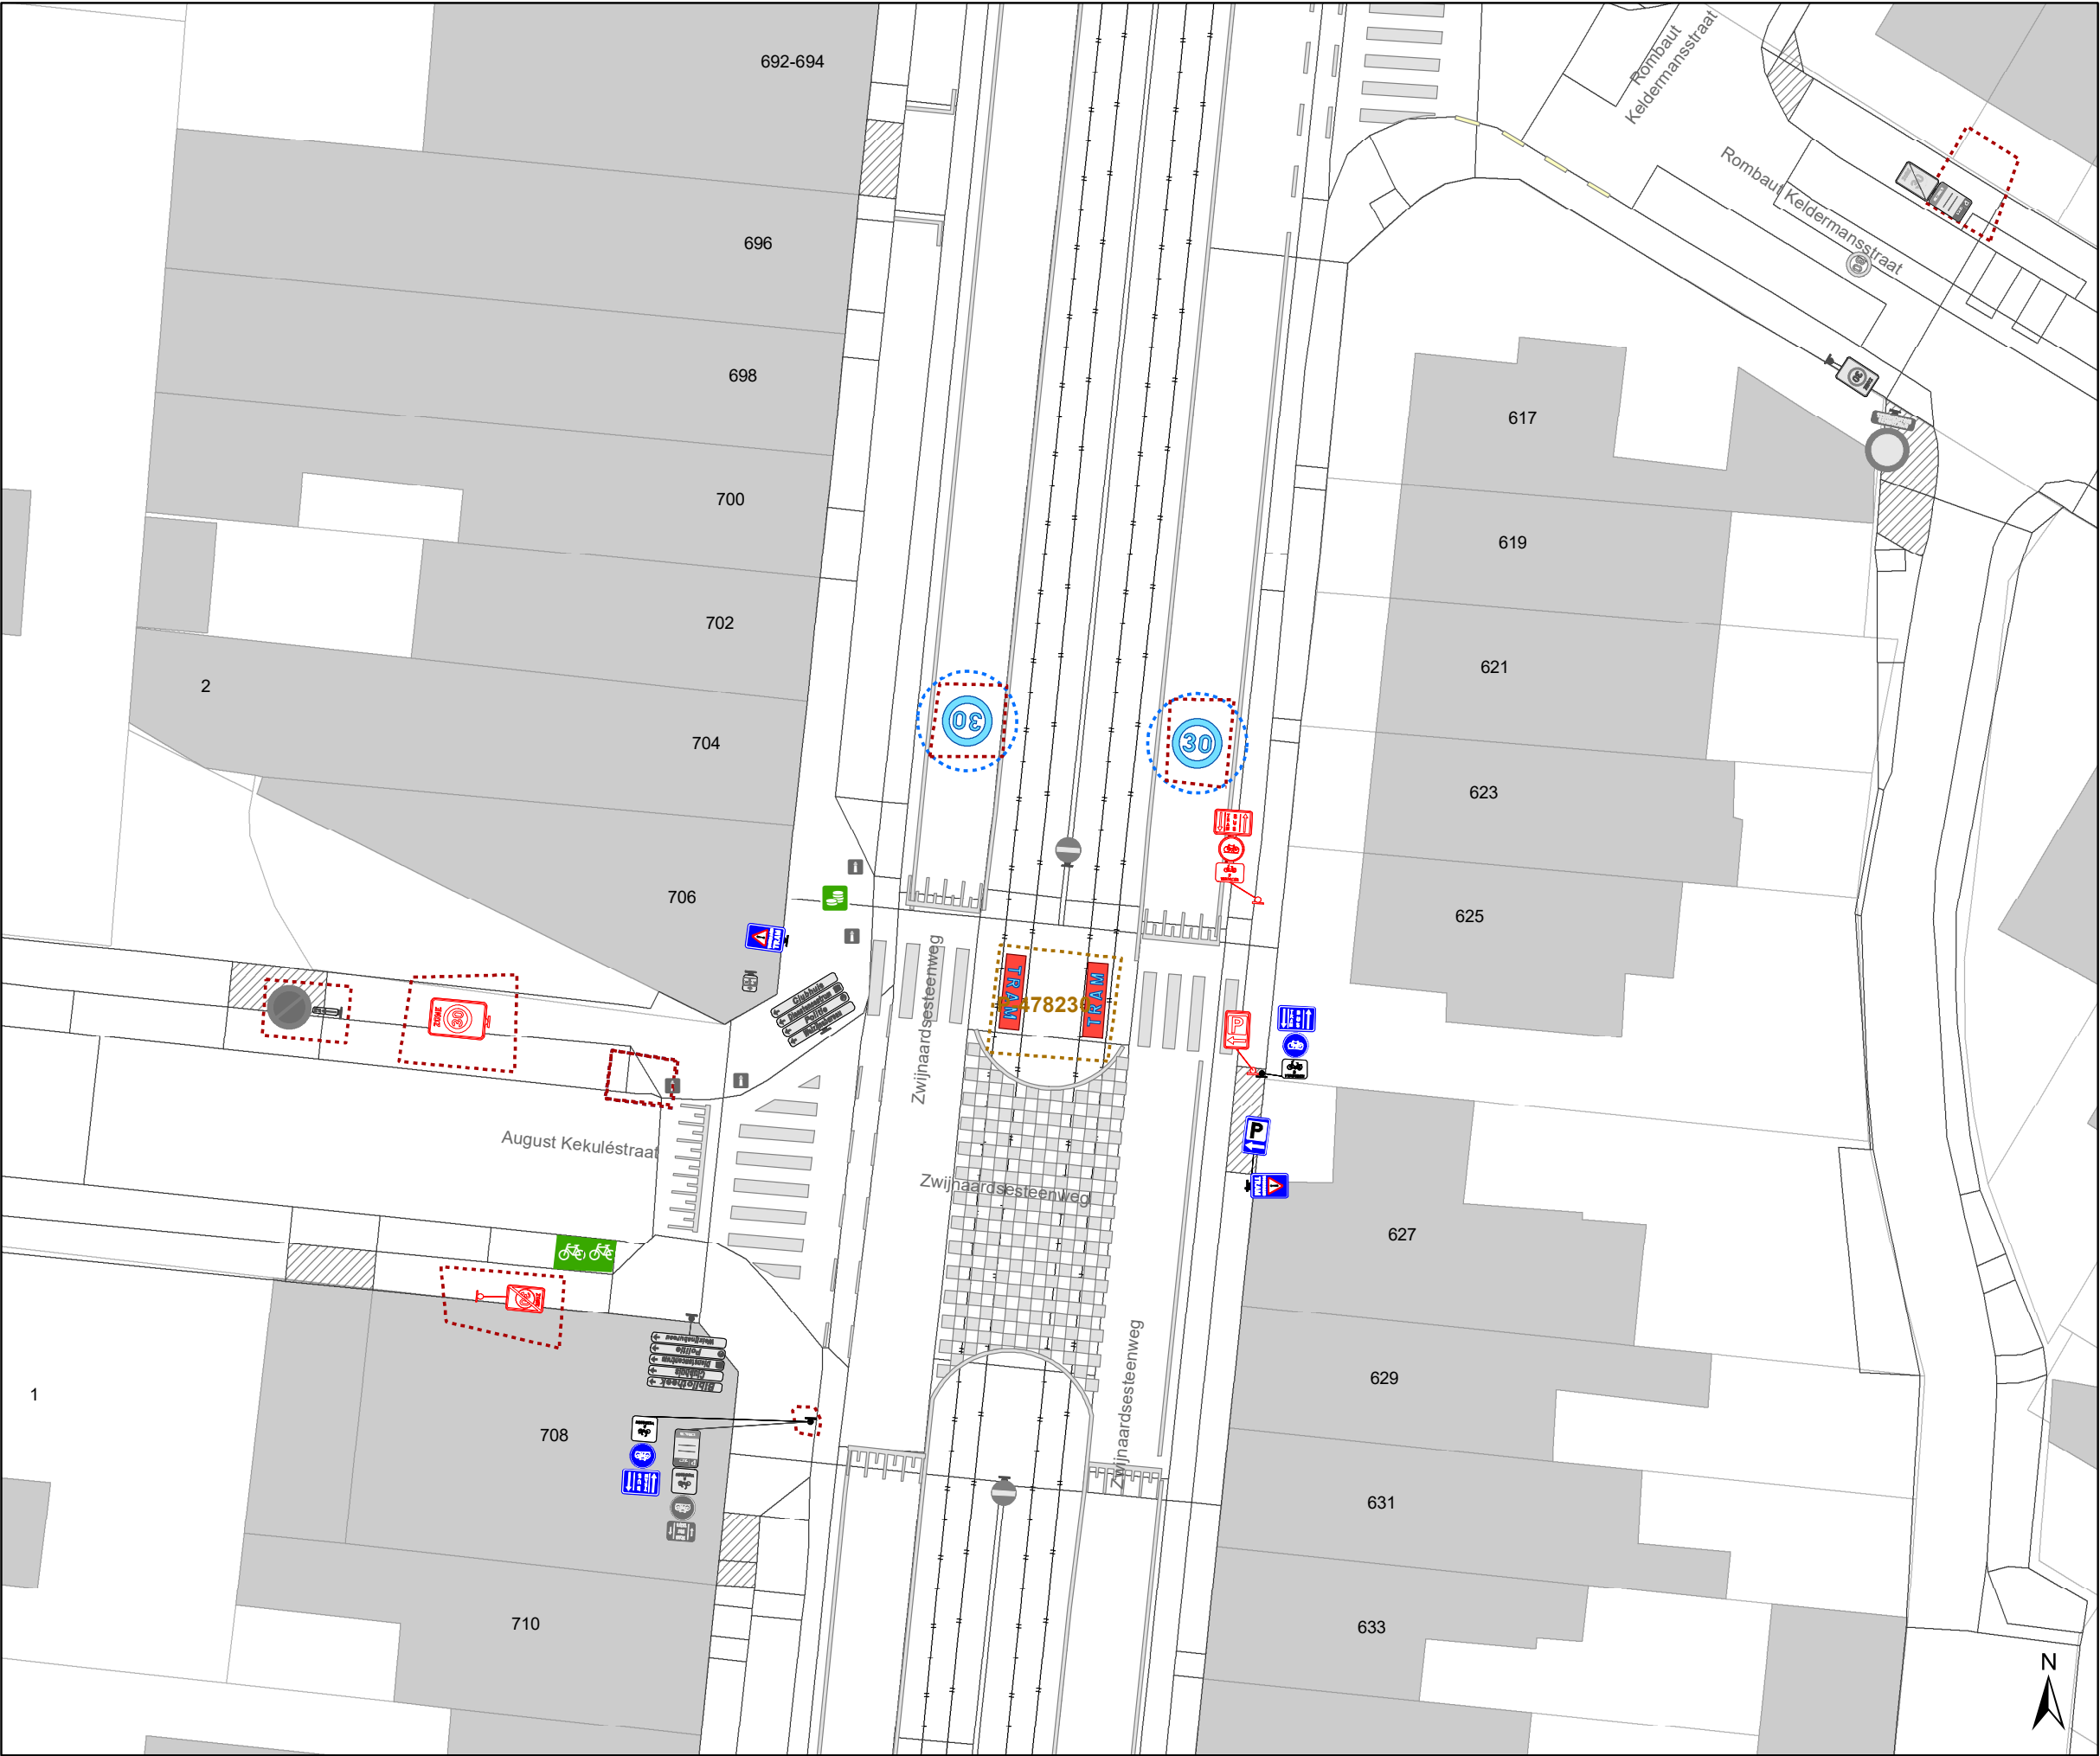

Legende

Bestaande verkeersborden

Geplande verkeersborden

Te verwijderen verkeersborden

Bestaande wegmarkeringen

Geplande wegmarkeringen

Te verwijderen wegmarkeringen

Straatmeubilair


Te verwijderen paaltje

Overige

Ander gepland dossier (in voorbereiding bij MOBBED)

Ander gepland dossier (ter uitvoering bij DWBW)

Hoort ook bij dit dossier

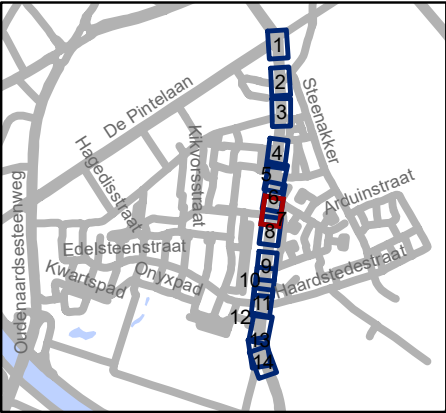

Mobiliteitsbedrijf stad Gent


Verkeerstechnische taken

Zwijnaardsesteenweg

Aanpassingen

Dossiernummer P-527605


DATUM	SCHAAL	PLAN	P FORMAAT
21/03/2025	1/250	7/14	A3

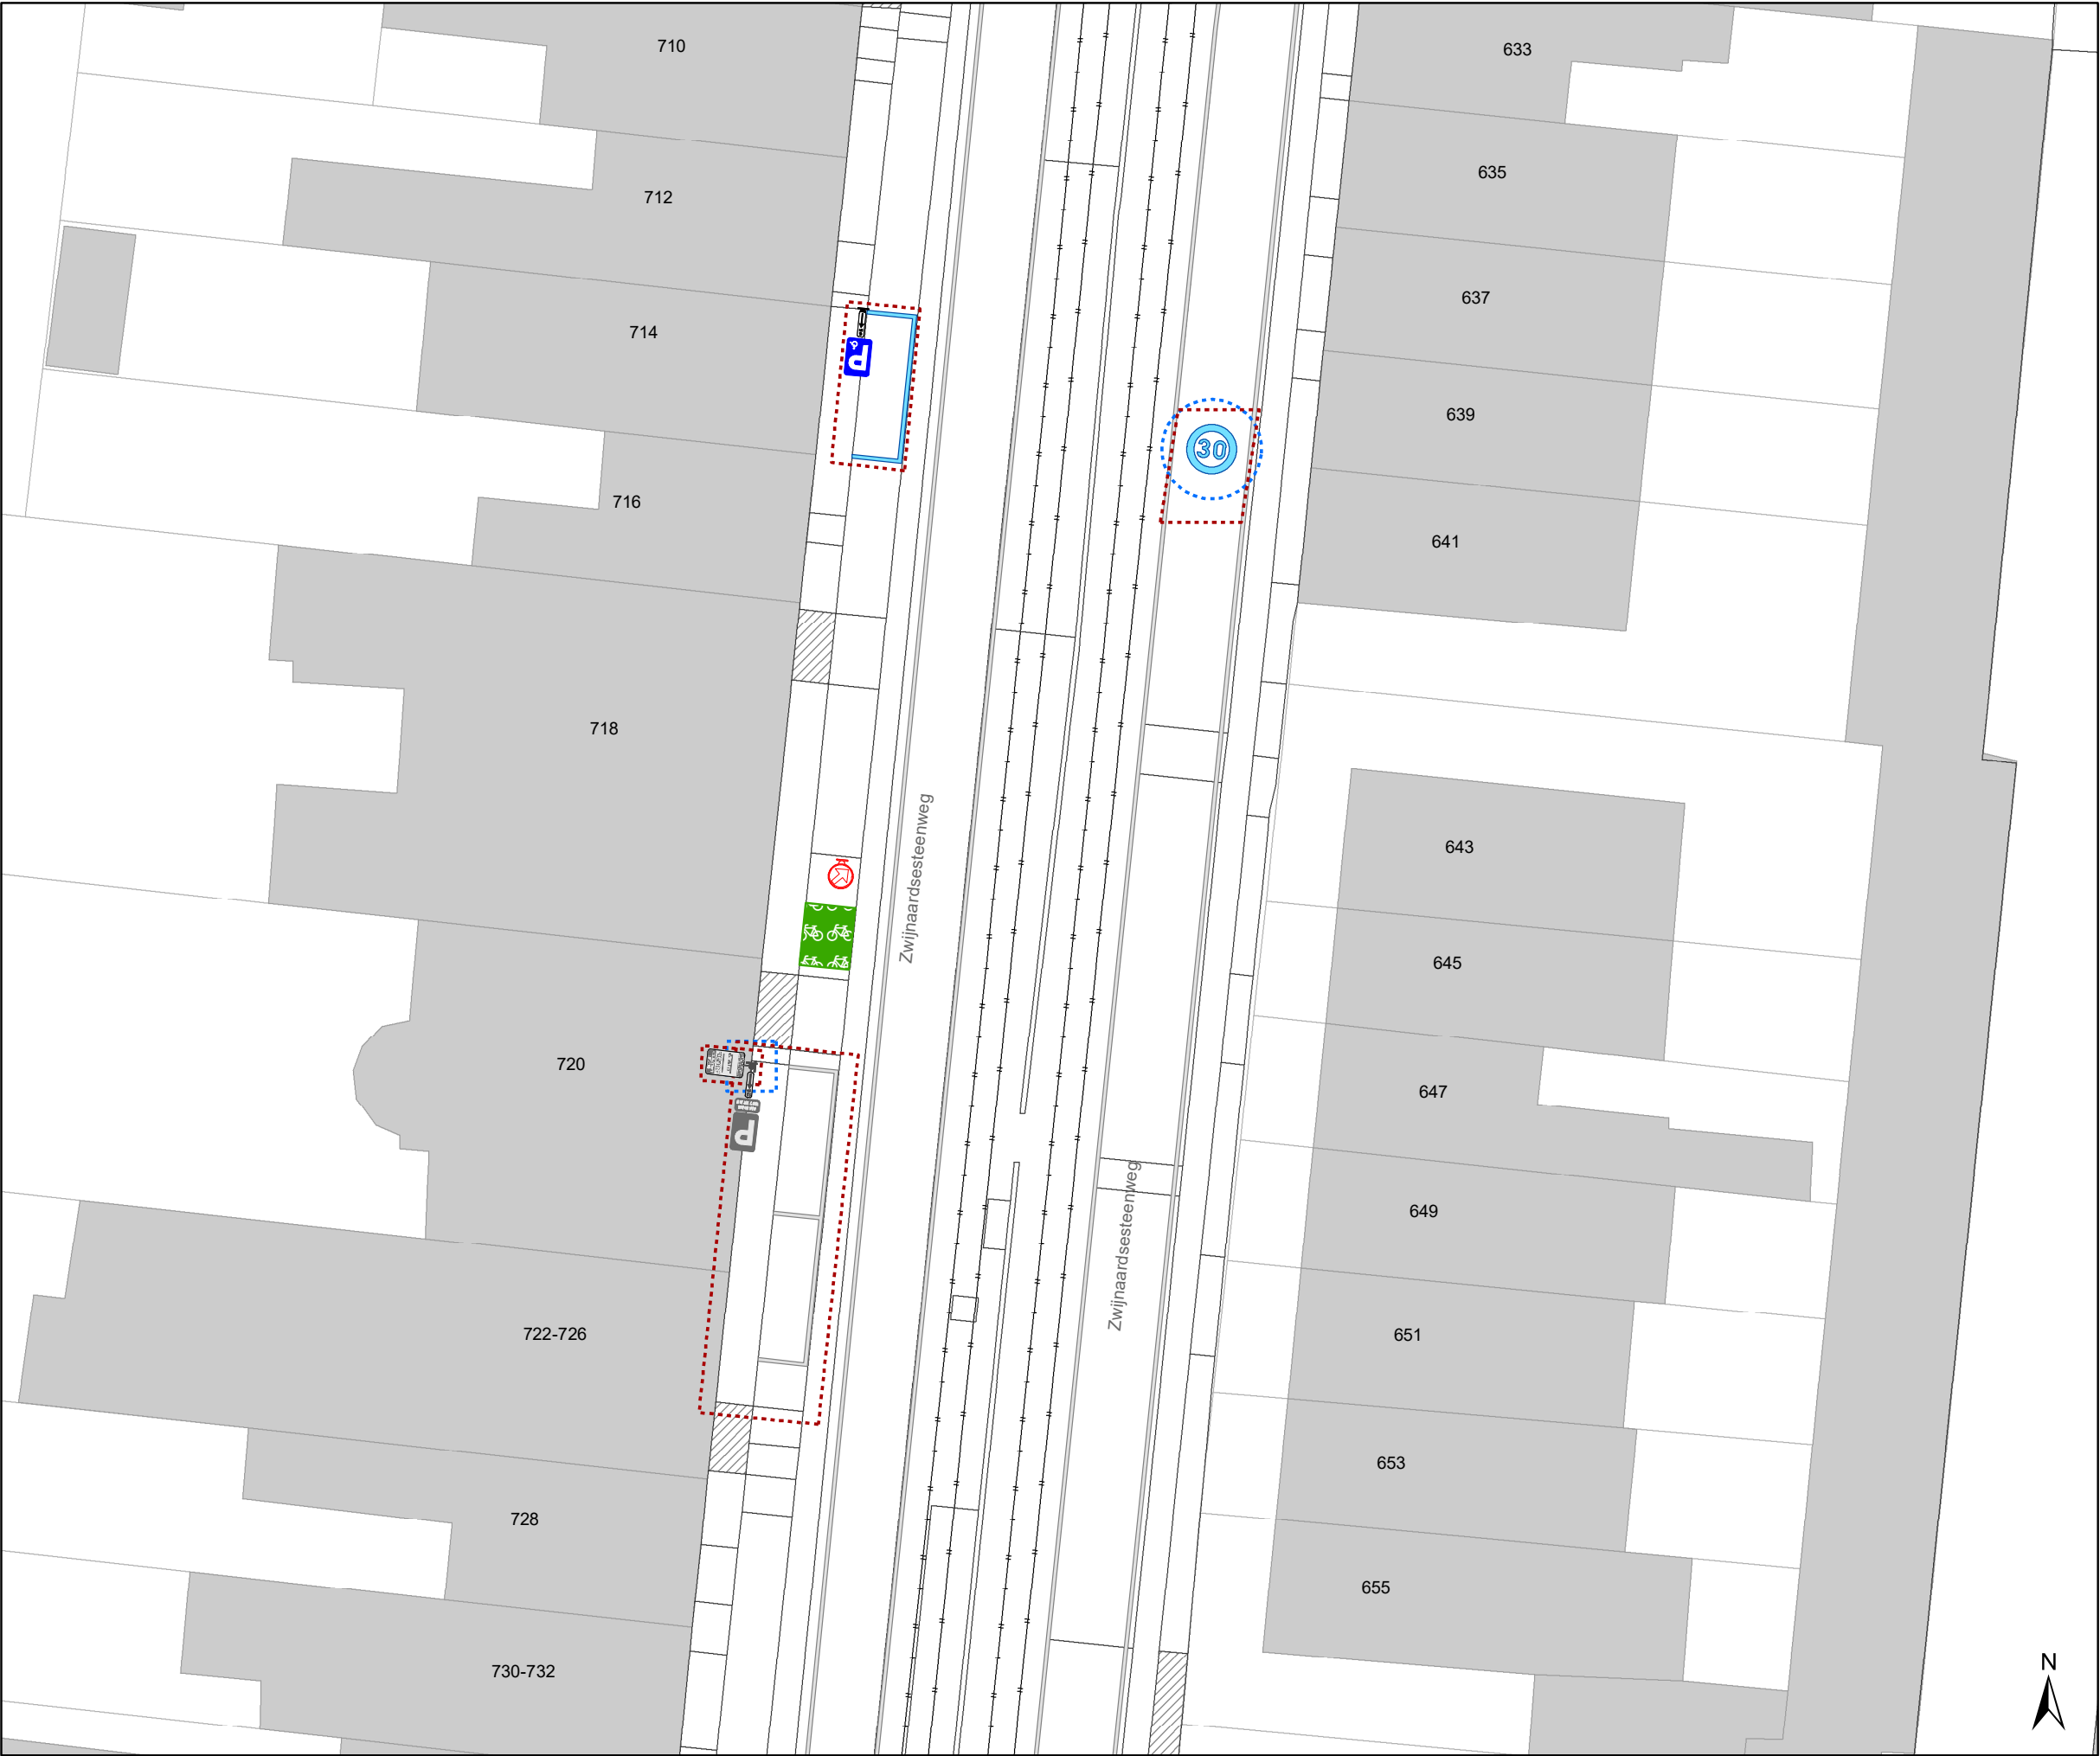

- ### Legende
- Bestaande verkeersborden
 - Geplande verkeersborden
 - Te verwijderen verkeersborden
 - Bestaande wegmarkeringen
 - Geplande wegmarkeringen
 - Te verwijderen wegmarkeringen

- ### Straatmeubilair
- Te verwijderen paaltje

- ### Overige
- Ander gepland dossier (in voorbereiding bij MOBBED)
 - Ander gepland dossier (ter uitvoering bij DWBW)
 - Hoort ook bij dit dossier

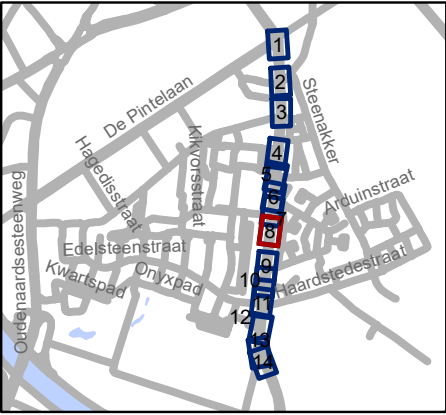


Mobiliteitsbedrijf stad Gent
Verkeerstechnische taken

Zwijnaardsesteenweg
Aanpassingen

Dossiernummer P-527605

DATUM	SCHAAL	PLAN	P FORMAAT
21/03/2025	1/250	8/14	A3

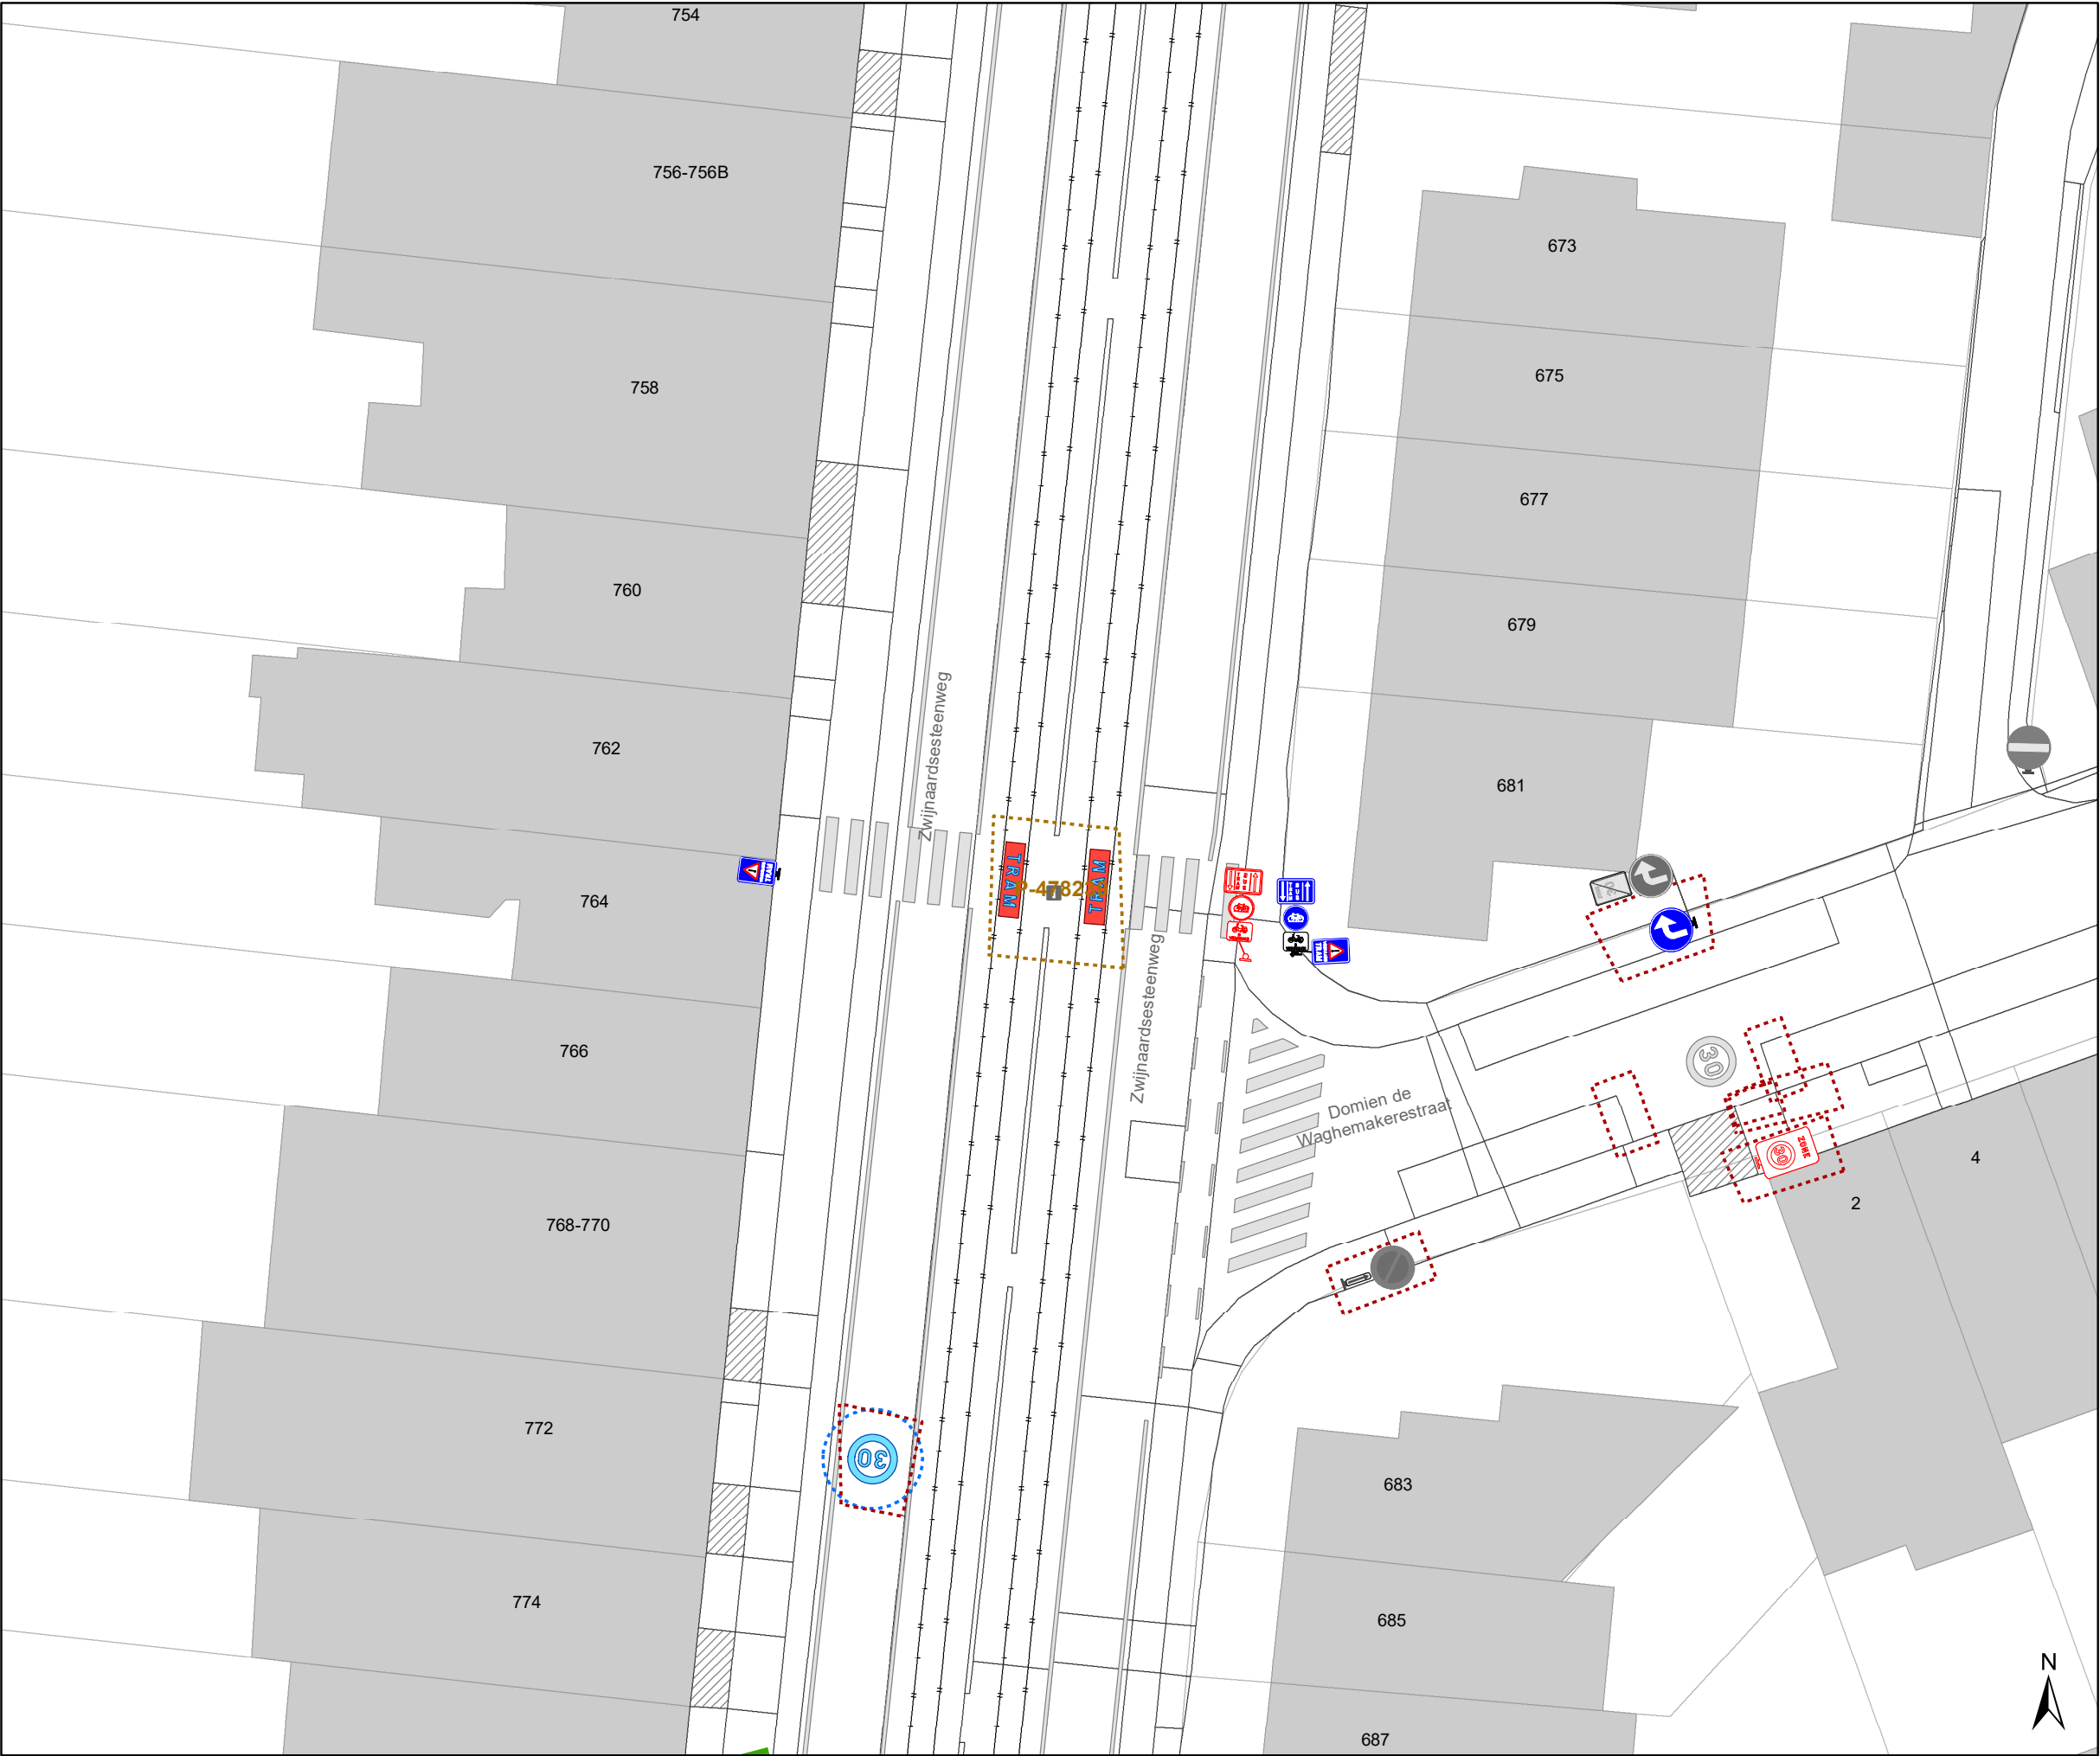

Legende

Bestaande verkeersborden

Geplande verkeersborden

Te verwijderen verkeersborden

Bestaande wegmarkeringen

Geplande wegmarkeringen

Te verwijderen wegmarkeringen

Straatmeubilair


Te verwijderen paaltje

Overige

Ander gepland dossier (in voorbereiding bij MOBBD)

Ander gepland dossier (ter uitvoering bij DWBW)

Hooft ook bij dit dossier

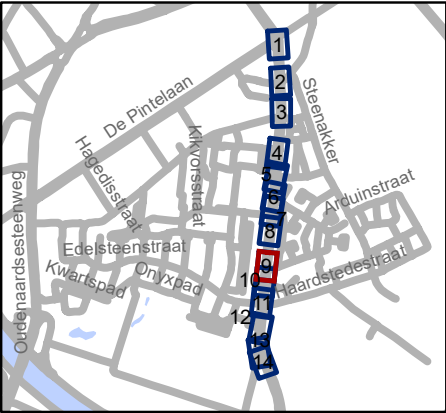


Mobiliteitsbedrijf stad Gent
Verkeerstechnische taken

Zwijnaardsesteenweg Aanpassingen

Dossiernummer P-527605


DATUM	SCHAAL	PLAN	P FORMAAT
21/03/2025	1/250	9/14	A3

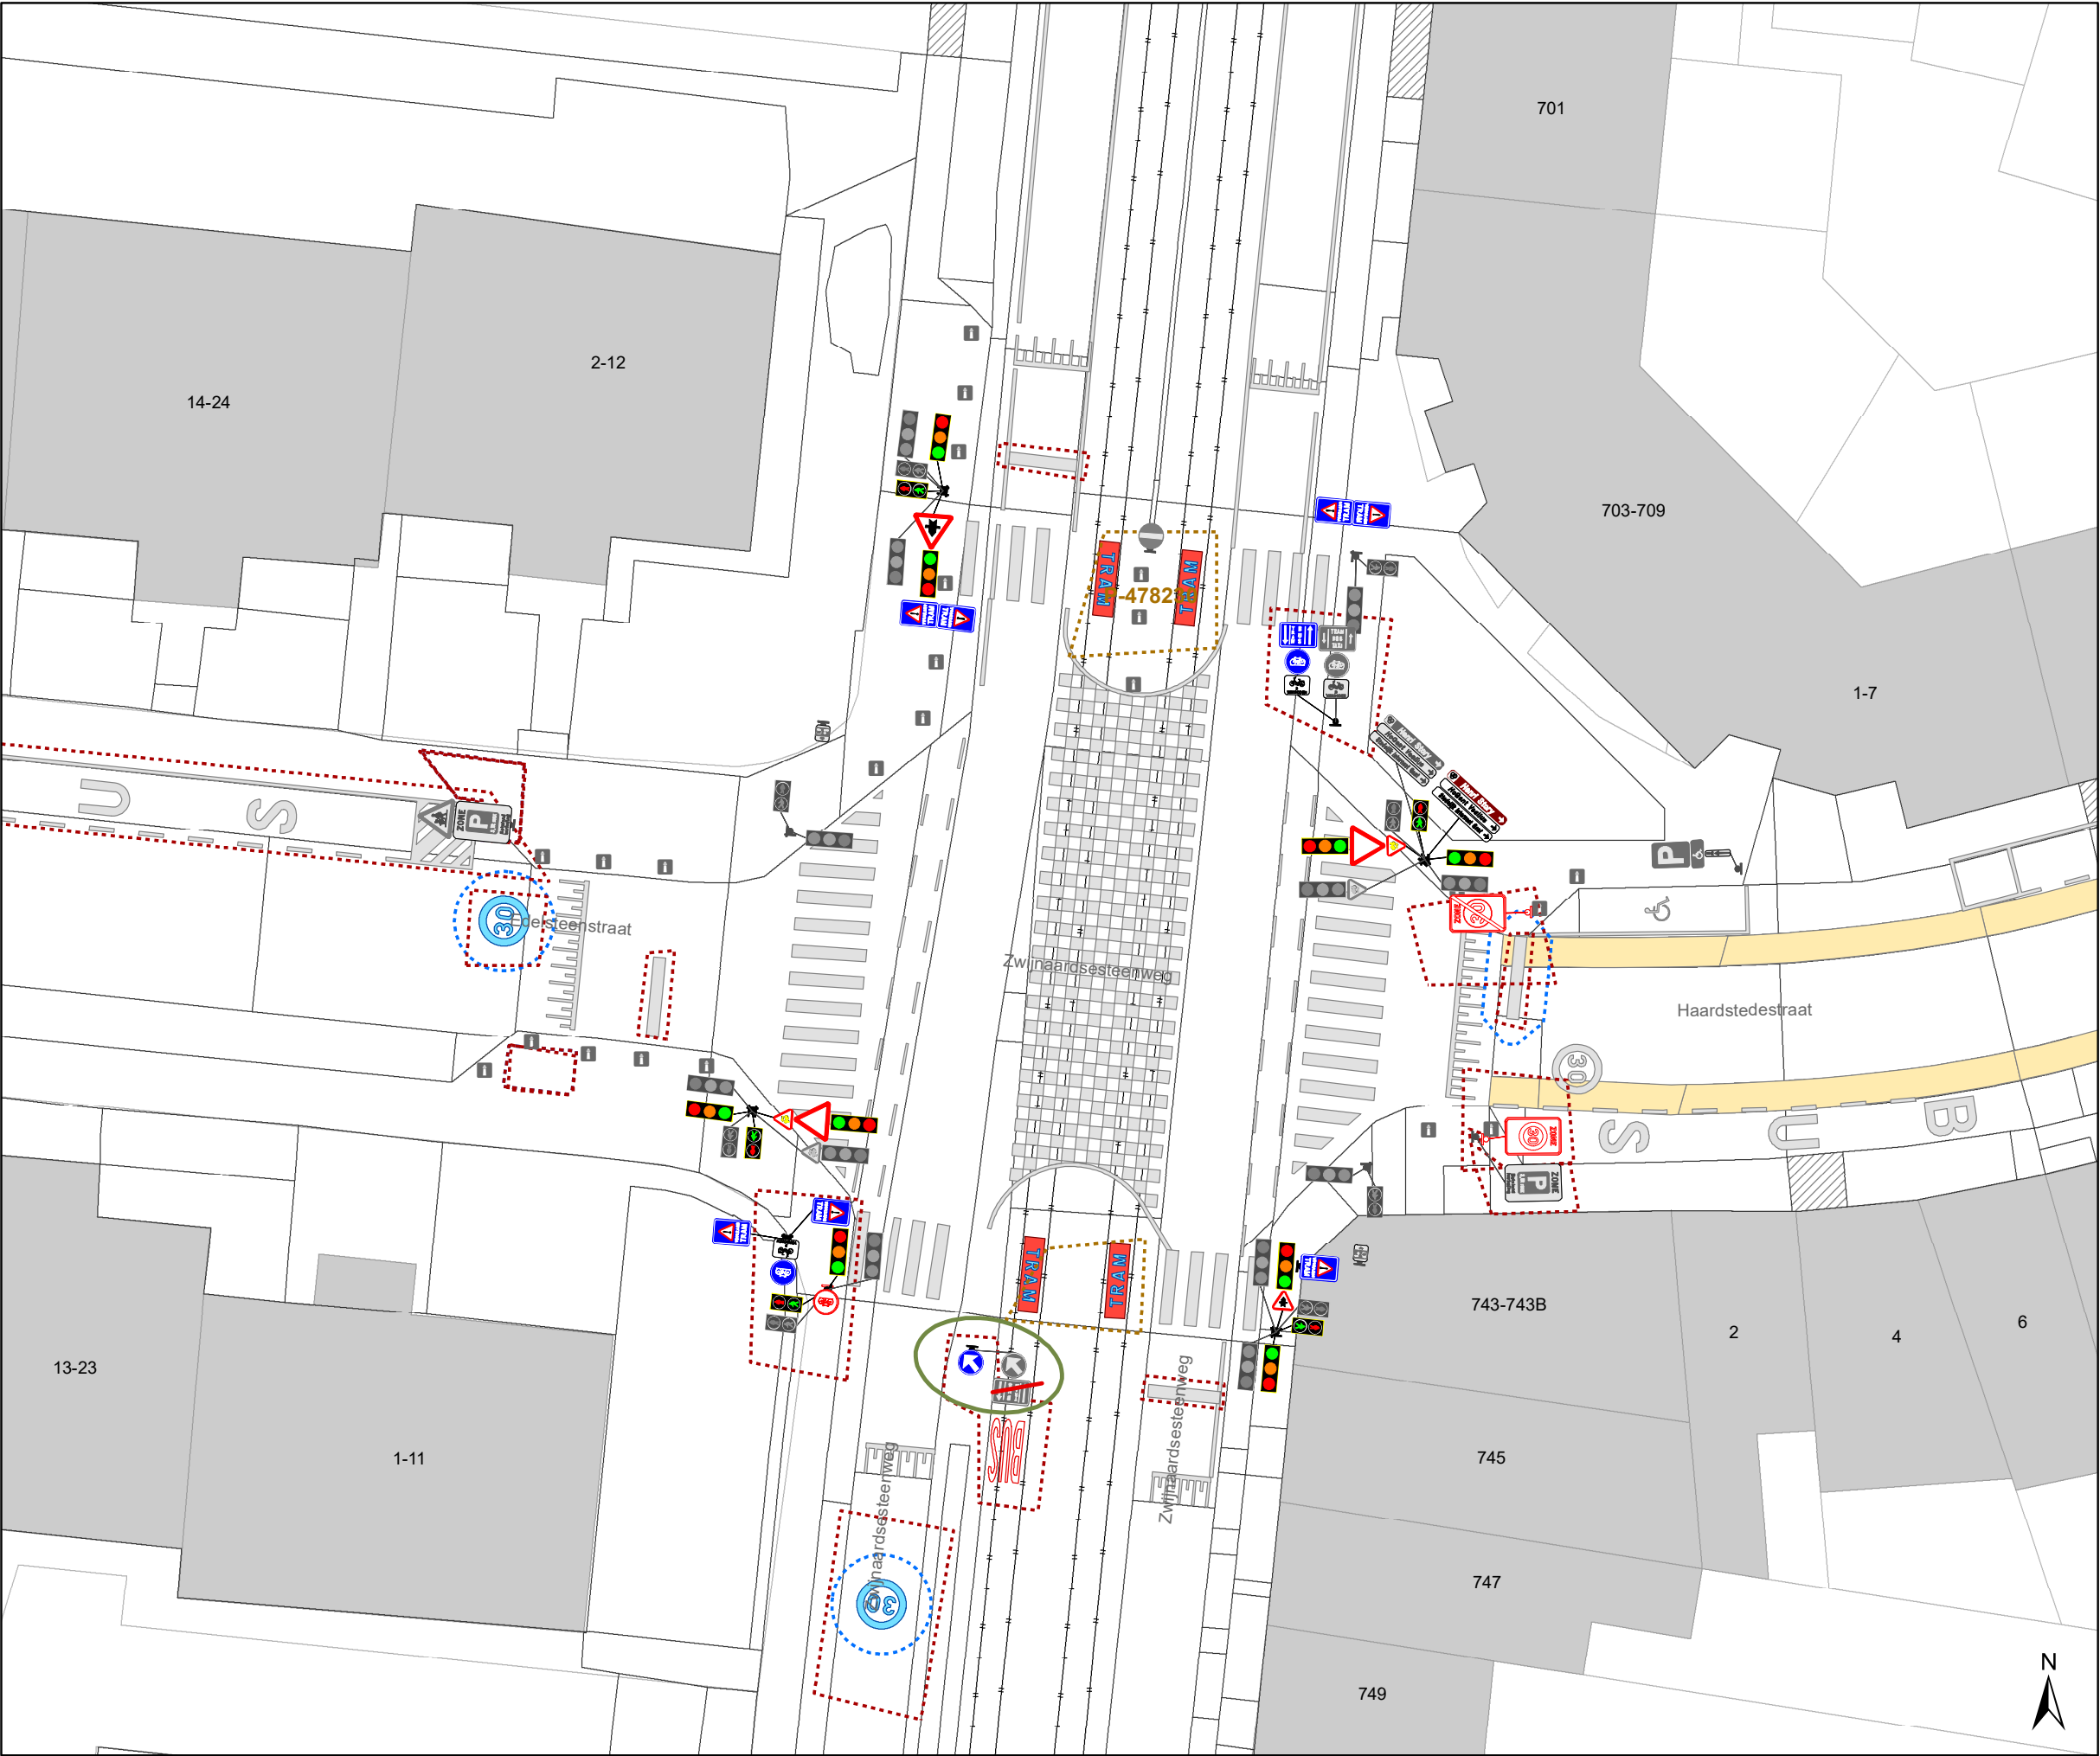

- Legende**
- Bestaande verkeersborden
 - Geplande verkeersborden
 - Te verwijderen verkeersborden
 - Bestaande wegmarkeringen
 - Geplande wegmarkeringen
 - Te verwijderen wegmarkeringen

- Straatmeubilair**
- Te verwijderen paaltje

- Overige**
- Ander gepland dossier (in voorbereiding bij MOBBED)
 - Ander gepland dossier (ter uitvoering bij DWBW)
 - Hoort ook bij dit dossier

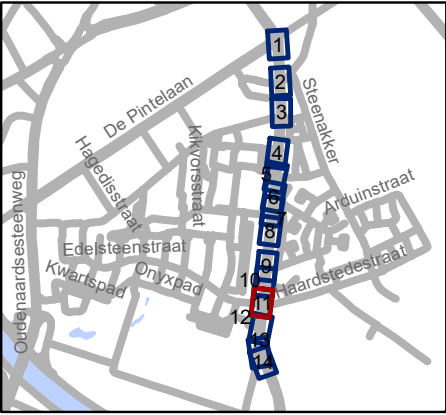


gent: Mobiliteitsbedrijf stad Gent
Verkeerstechnische taken

**Zwijnaardsesteenweg
Aanpassingen**

Dossiernummer P-527605


DATUM	SCHAAL	PLAN	P FORMAAT
21/03/2025	1/250	11/14	A3

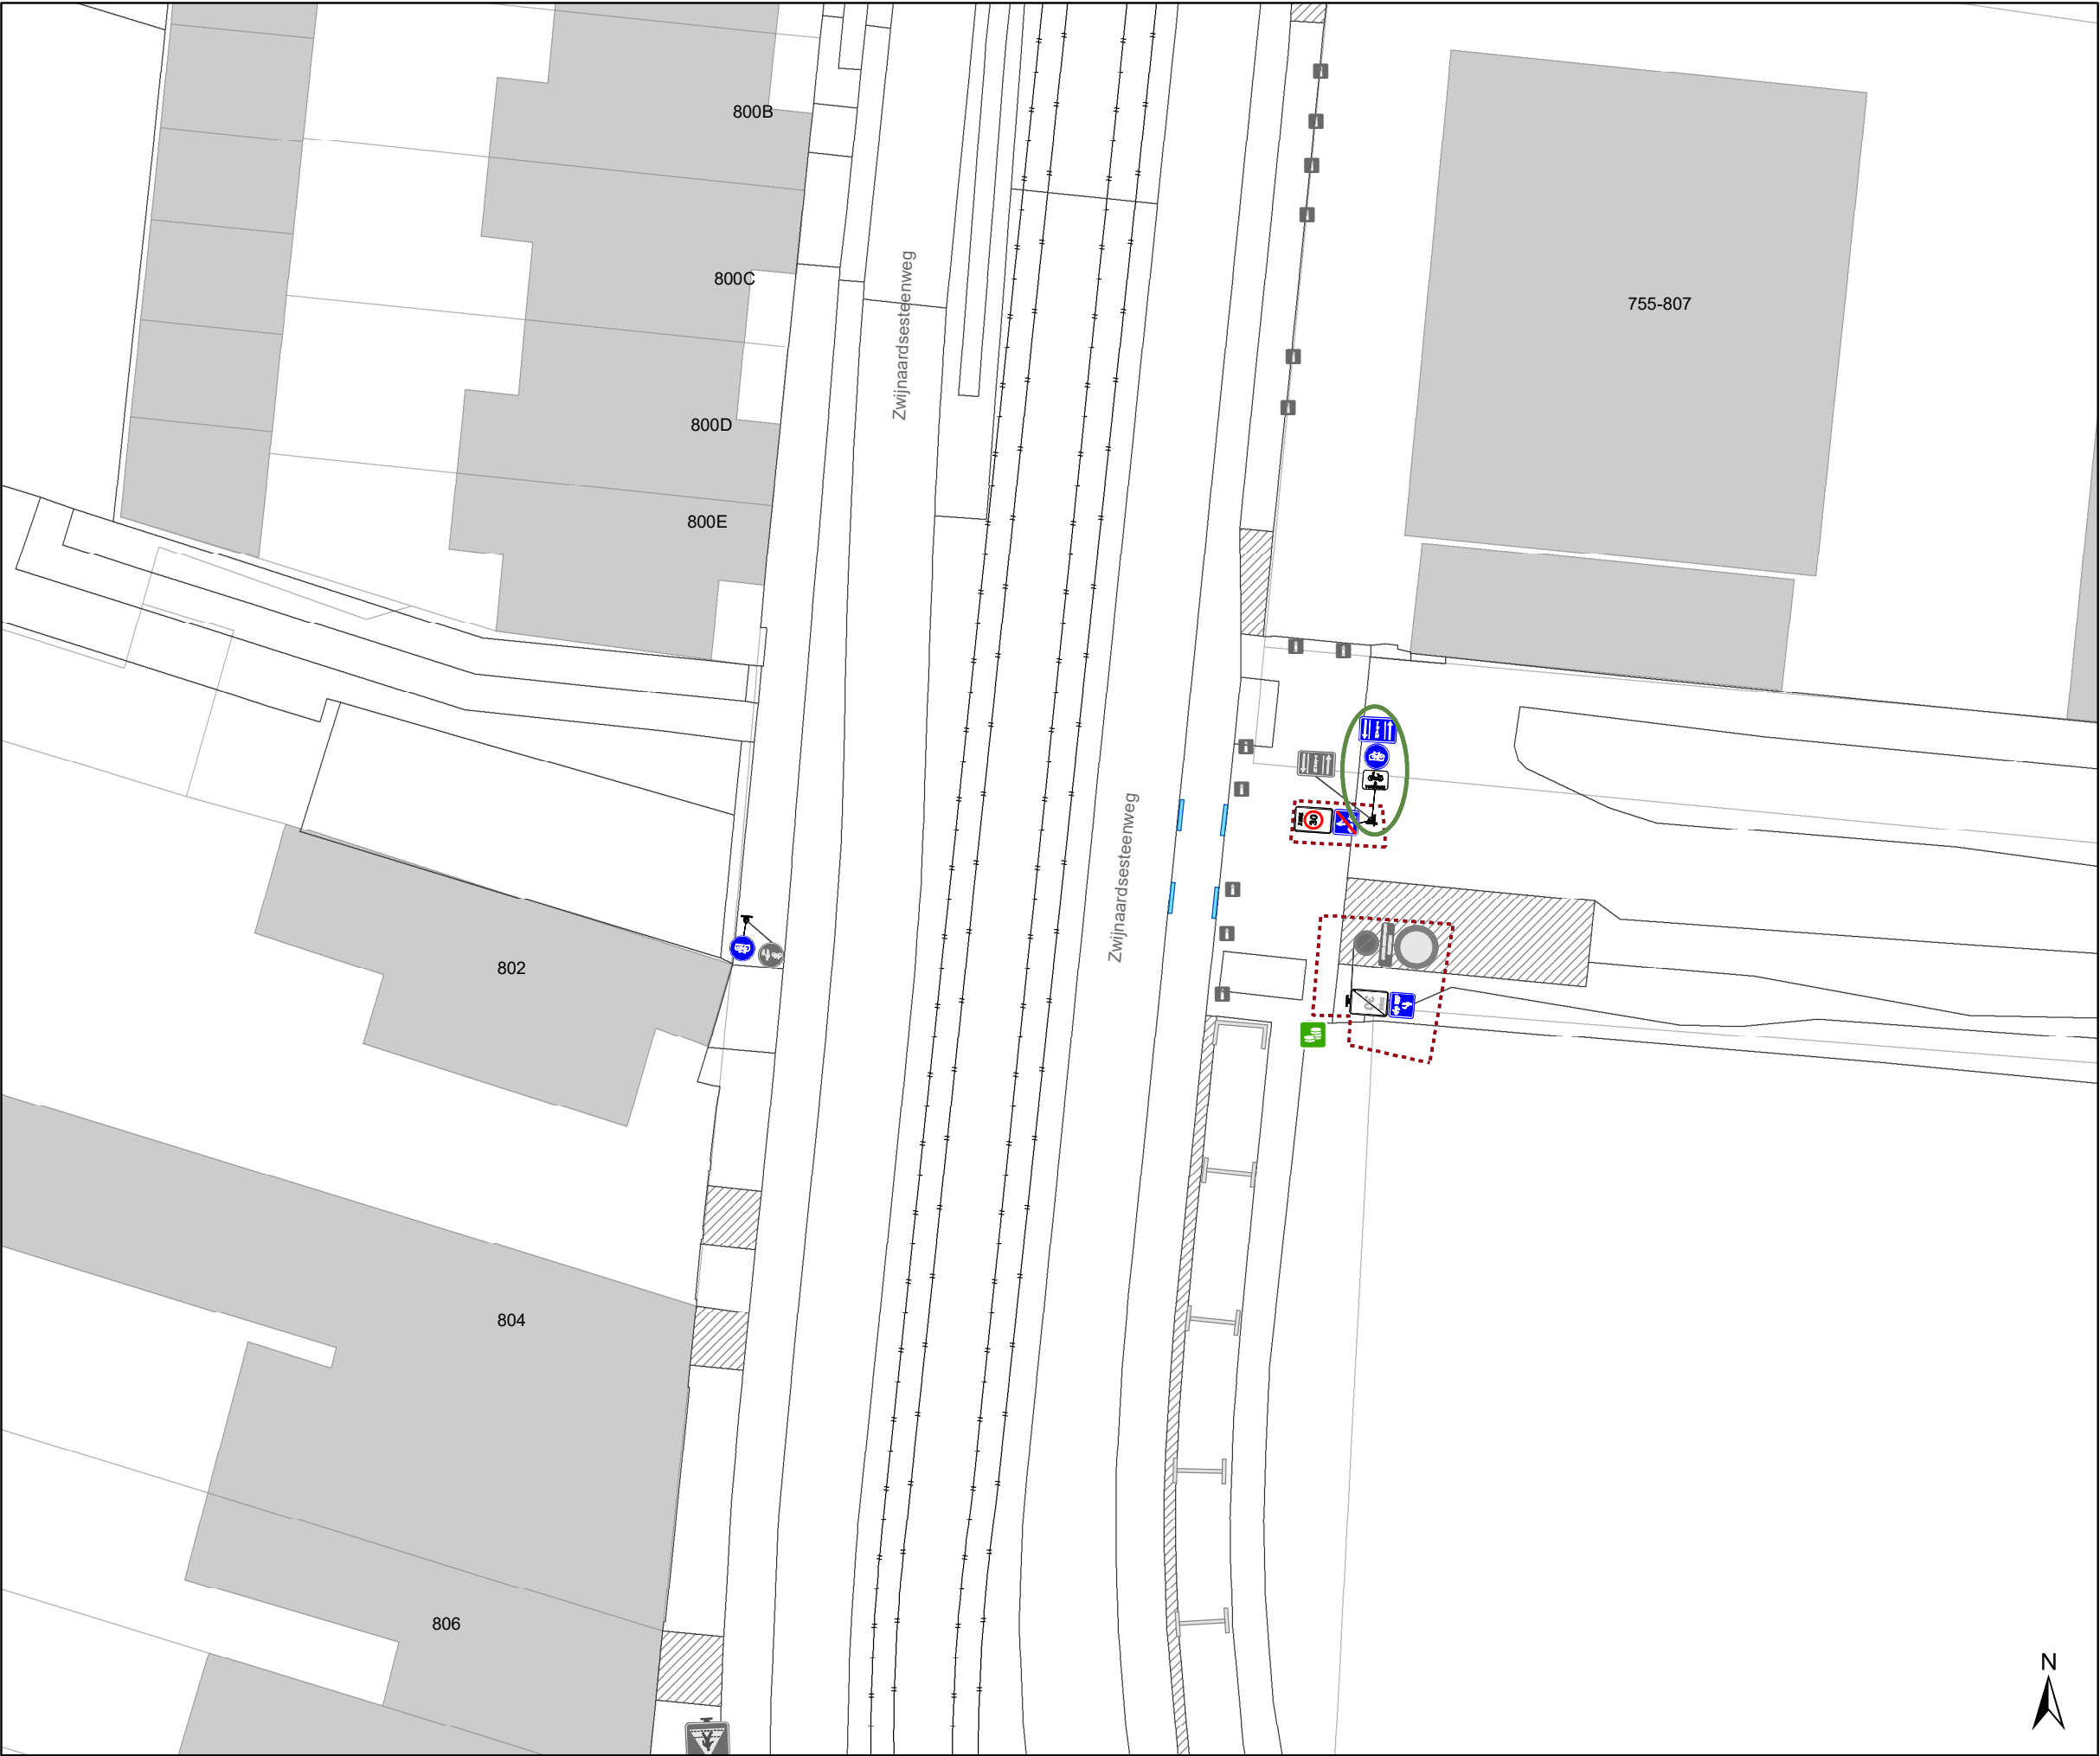

- ### Legende
- Bestaande verkeersborden
 - Geplande verkeersborden
 - Te verwijderen verkeersborden
 - Bestaande wegmarkeringen
 - Geplande wegmarkeringen
 - Te verwijderen wegmarkeringen

- ### Straatmeubilair
- Te verwijderen paaltje

- ### Overige
- Ander gepland dossier (in voorbereiding bij MOBBED)
 - Ander gepland dossier (ter uitvoering bij DWBW)
 - Hoort ook bij dit dossier

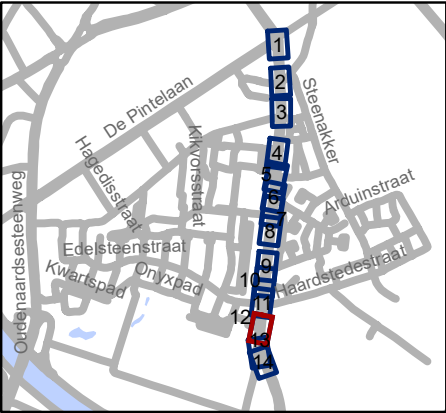


Mobiliteitsbedrijf stad Gent
Verkeerstechnische taken

Zwijnaardsesteenweg
Aanpassingen

Dossiernummer P-527605

DATUM	SCHAAL	PLAN	P FORMAAT
21/03/2025	1/250	12/14	A3

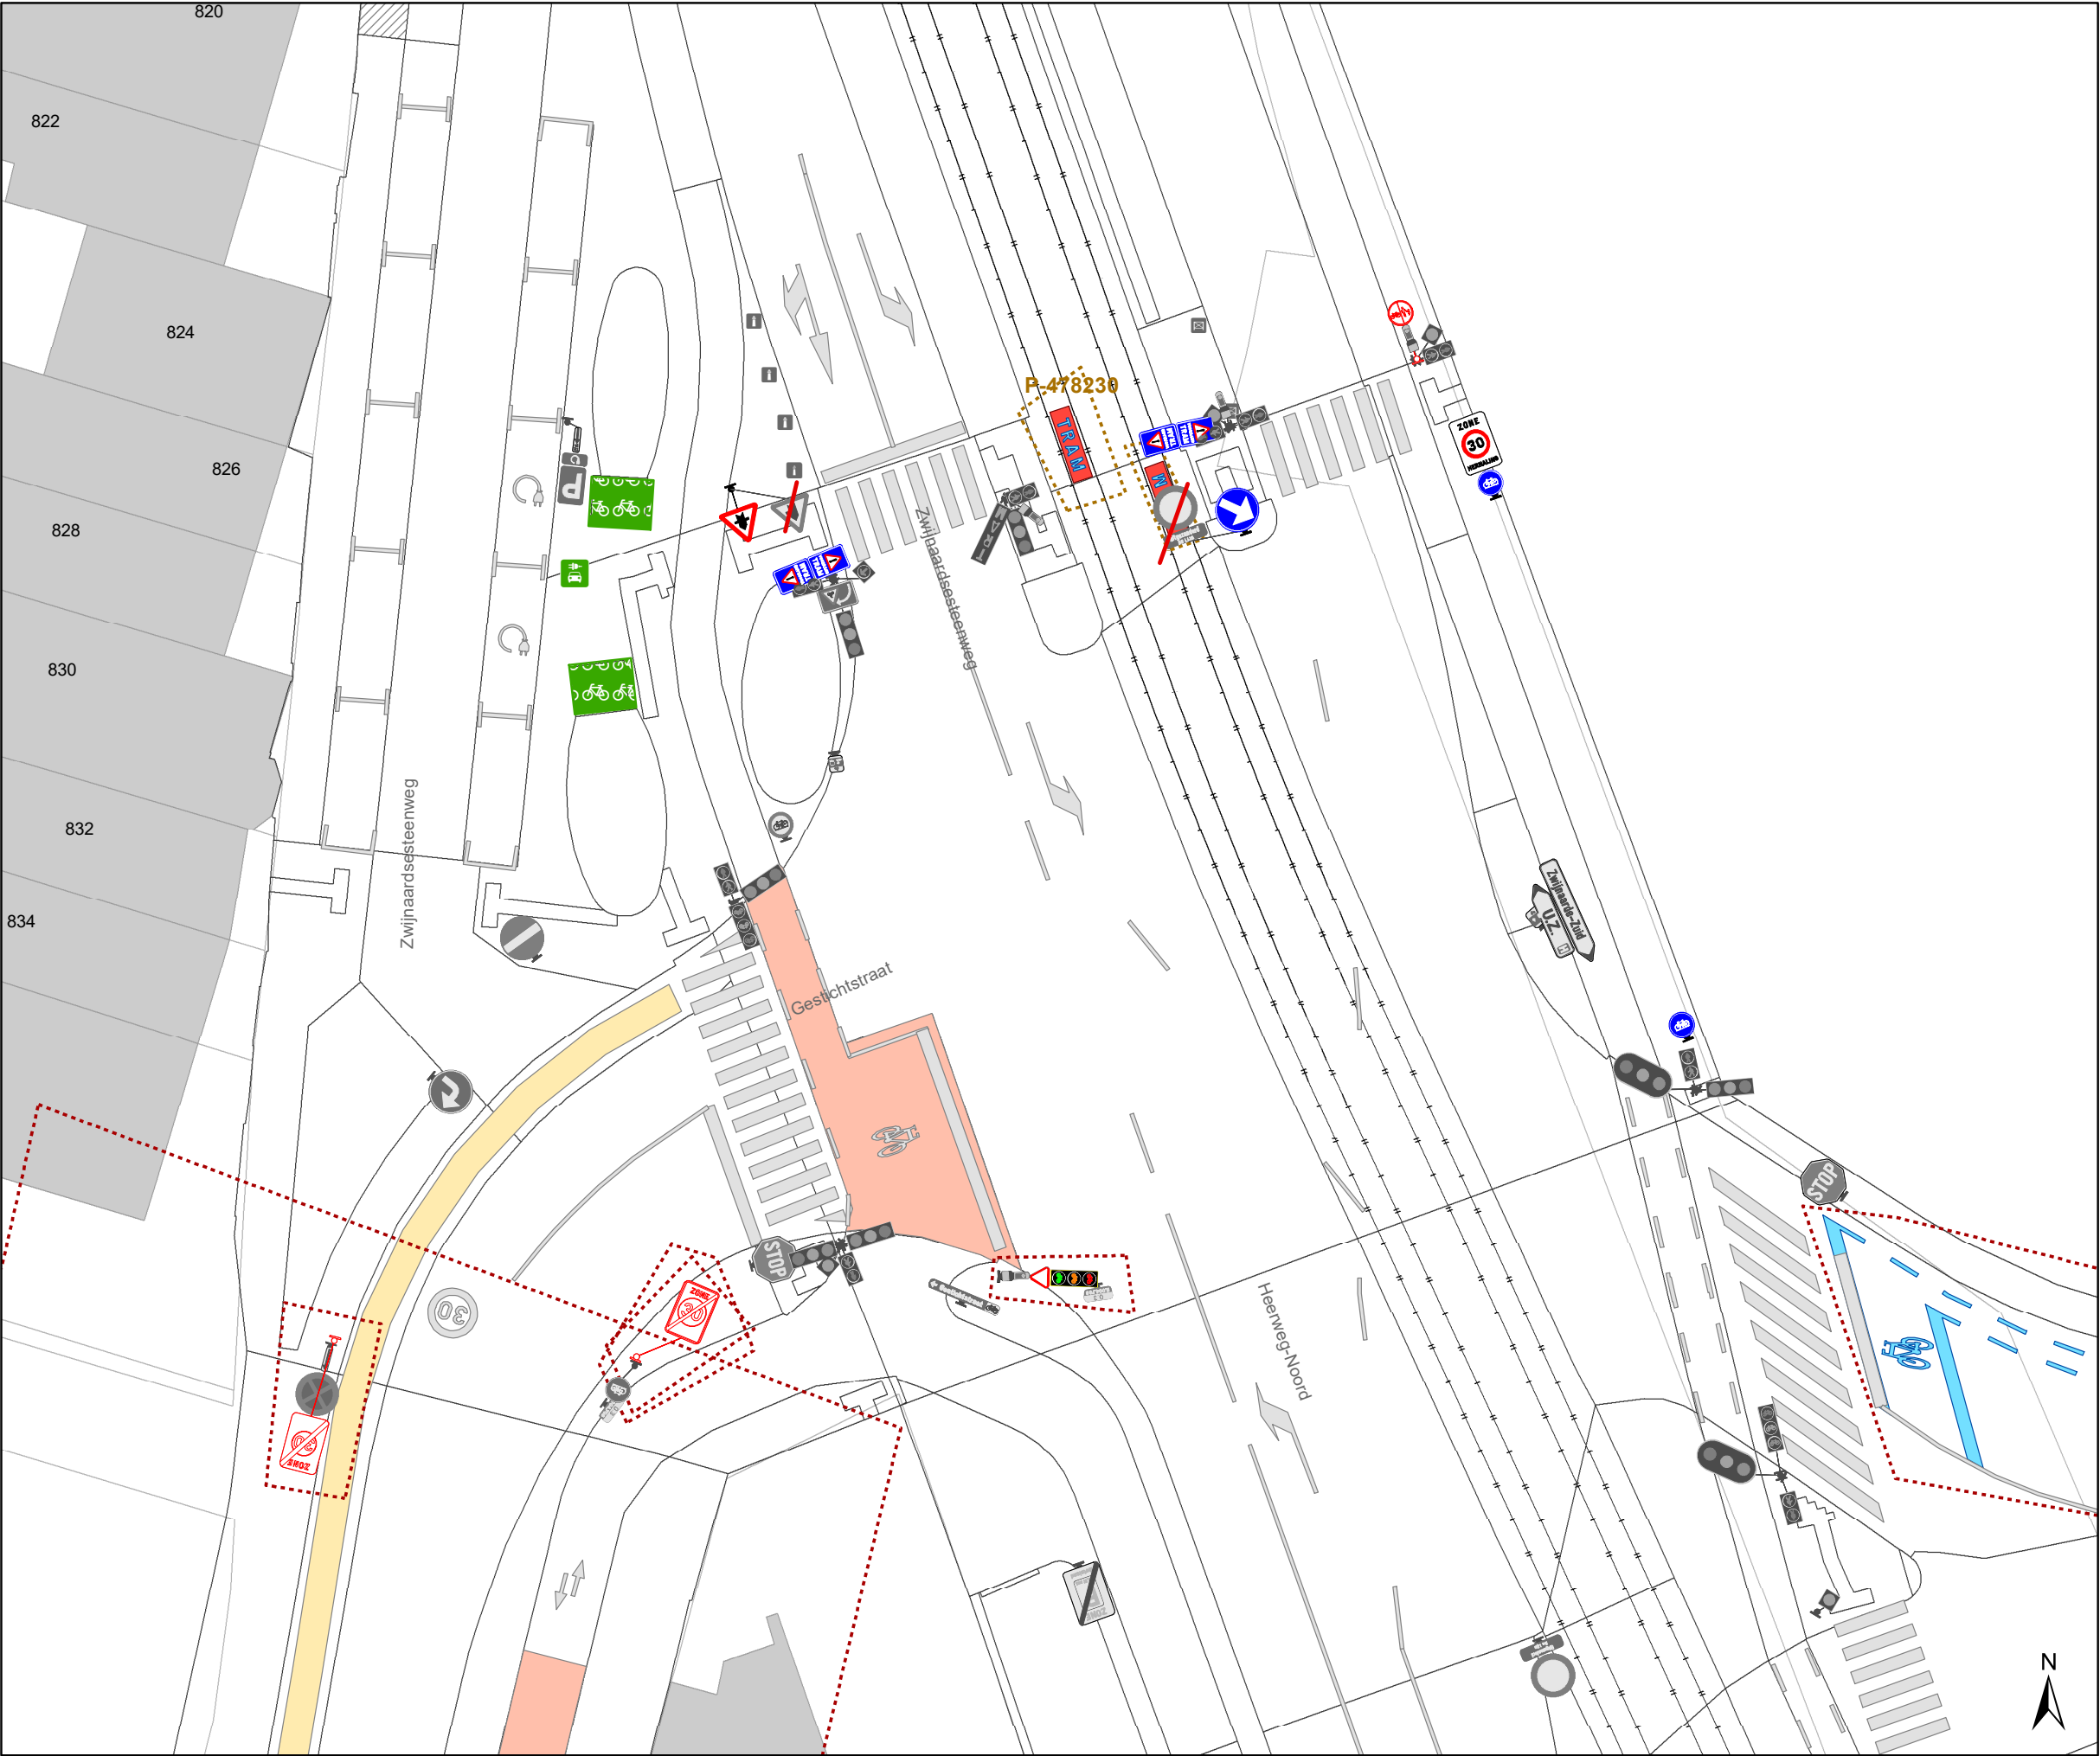

Legende

Bestaande verkeersborden

Geplande verkeersborden

Te verwijderen verkeersborden

Bestaande wegmarkeringen

Geplande wegmarkeringen

Te verwijderen wegmarkeringen

Straatmeubilair


Te verwijderen paaltje

Overige

Ander gepland dossier
(in voorbereiding bij MOBBED)

Ander gepland dossier
(ter uitvoering bij DWBW)

Hoort ook bij dit dossier

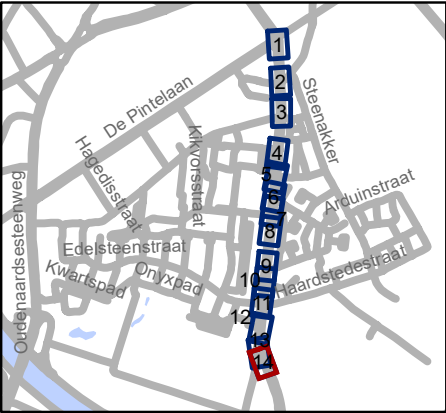

Mobiliteitsbedrijf stad Gent
Verkeerstechnische taken

Zwijnaardsessteenweg Aanpassingen

Dossiernummer P-527605

DATUM	SCHAAL	PLAN	P FORMAAT
21/03/2025	1/250	14/14	A3