



---

**2025\_CBS\_01081 Nieuw aanvullend reglement van de politie op het wegverkeer - gemeenteweg - Zwartekaatstraat - nieuwe verkeersmaatregel - Vaststelling**

**Beslissing:** Goedgekeurd in besloten vergadering van 6 februari 2025

**Zijn aanwezig bij de beslissing van dit punt:**

Mathias De Clercq, aangewezen burgemeester-voorzitter; Hafsa El-Bazioui, schepenen;  
Astrid De Bruycker, schepenen;  
Evita Willaert, schepenen; Bram Van Braeckvelt, schepenen; Burak Nalli, schepenen  
Mieke Hullebroeck, algemeen directeur; Liesbet Vertriest, adjunct-algemeendirecteur

**Bevoegd:** Joris Vandenbroucke

**Betrokken:** Mathias De Clercq

**Juridisch kader**

**De volgende bepalingen zijn van toepassing inzake de bevoegdheid:**

- De Nieuwe Gemeentewet 24 juni 1988, artikel 119;
- Het Decreet van 16 mei 2008 betreffende de aanvullende reglementen op het wegverkeer en de plaatsing en bekostiging van verkeerstekens, artikel 5, § 1, 2e lid;
- Het Decreet over het lokaal bestuur van 22 december 2017, artikel 41, 2°;
- Het gemeenteraadsbesluit van 15 december 2015, houdende de delegatie van de vaststellingsbevoegdheid inzake gemeentelijke aanvullende reglementen op het wegverkeer.

**De beslissing wordt genomen op grond van:**

- Wet betreffende de politie over het wegverkeer, gecoördineerd bij Koninklijk Besluit van 16 maart 1968;
- Decreet van 16 mei 2008 betreffende de aanvullende reglementen op het wegverkeer en de plaatsing en bekostiging van de verkeerstekens;
- Koninklijk Besluit van 1 december 1975 houdende algemeen reglement op de politie van het wegverkeer en van het gebruik van de openbare weg;
- Ministerieel Besluit van 11 oktober 1976 waarbij de minimumafmetingen en de bijzondere plaatsingsvoorwaarden van de verkeerstekens worden bepaald;
- Uitvoeringsbesluit van 23 januari 2009 betreffende de aanvullende reglementen op het wegverkeer en de plaatsing en bekostiging van de verkeerstekens;
- Omzendbrief MOB/2009/1 van 3 april 2009;

## **Motivering**

- De nieuwe maatregel die bij dit besluit getroffen wordt, is het corrigeren van het onderbord. Bij het vorige besluit is het woord "diensten" weggelaten omdat dit veel te ruim kon gezien worden. Maar door het weglaten van dit woord heeft Ivago nu moeilijkheden om deze en ook de aanliggende straat te bereiken zonder een overtreding te begaan. Daarom zullen wij aan dit bord specifiek de tekst "gemeentelijke afvalophaling" toevoegen zodat Ivago hier geen problemen meer heeft.
- Bij collegebesluit van 18 juli 2024 werd het onderbord gewijzigd door het weglaten van het woord diensten. Dit is veel te onduidelijk en kan te ruim gezien worden. Daarom hebben we gekozen om dit weg te laten.
- Bij collegebesluit van 6 april 2017 werd de bestaande toestand geregulariseerd en er werden geen nieuwe verkeersmaatregelen ingevoerd.

## **Bijgevoegde bijlage(n):**

- Aanvullend reglement Zwartekatstraat dossier P690900 (deel van de beslissing)
- Signalisatieplan Zwartekatstraat dossier P690900 (deel van de beslissing)

## **Beslissing**

### **Beslist het volgende:**

#### **Artikel 1:**

Heft op het aanvullend reglement van de politie op het wegverkeer betreffende de gemeenteweg Zwartekatstraat, goedgekeurd in zitting van 18 juli 2024, van zodra het nieuwe reglement in werking treedt.

#### **Artikel 2:**

Stelt vast het bijgevoegd aanvullend reglement van de politie op het wegverkeer en het signalisatieplan betreffende de gemeenteweg Zwartekatstraat.

2025\_CBS\_01081 - Nieuw aanvullend reglement van de politie op het wegverkeer - gemeenteweg - Zwartekatstraat - nieuwe verkeersmaatregel



## Aanvullend reglement van de politie op het wegverkeer - gemeenteweg – Zwartekatstraat

Vastgesteld in het College van Burgemeester en Schepenen van 6 februari 2025

Bekendgemaakt op 7 februari 2025

Geldig vanaf 12 februari 2025

Referentienummer 2025\_CBS\_01081

### Reglement

#### Artikel 1.

Op de Zwartekatstraat vanaf het kruispunt met de Edmond Boonenstraat in de richting van het kruispunt met de Provenierstersstraat geldt: de toegang is verboden voor bestuurders van motorvoertuigen met meer dan twee wielen en van motorfietsen met zijspan; de maatregel geldt niet voor aangelanden en gemeentelijke afvalophaling.


Dit wordt aangeduid door verkeerstekens:

- C5
- GIV

---

(einde reglement)



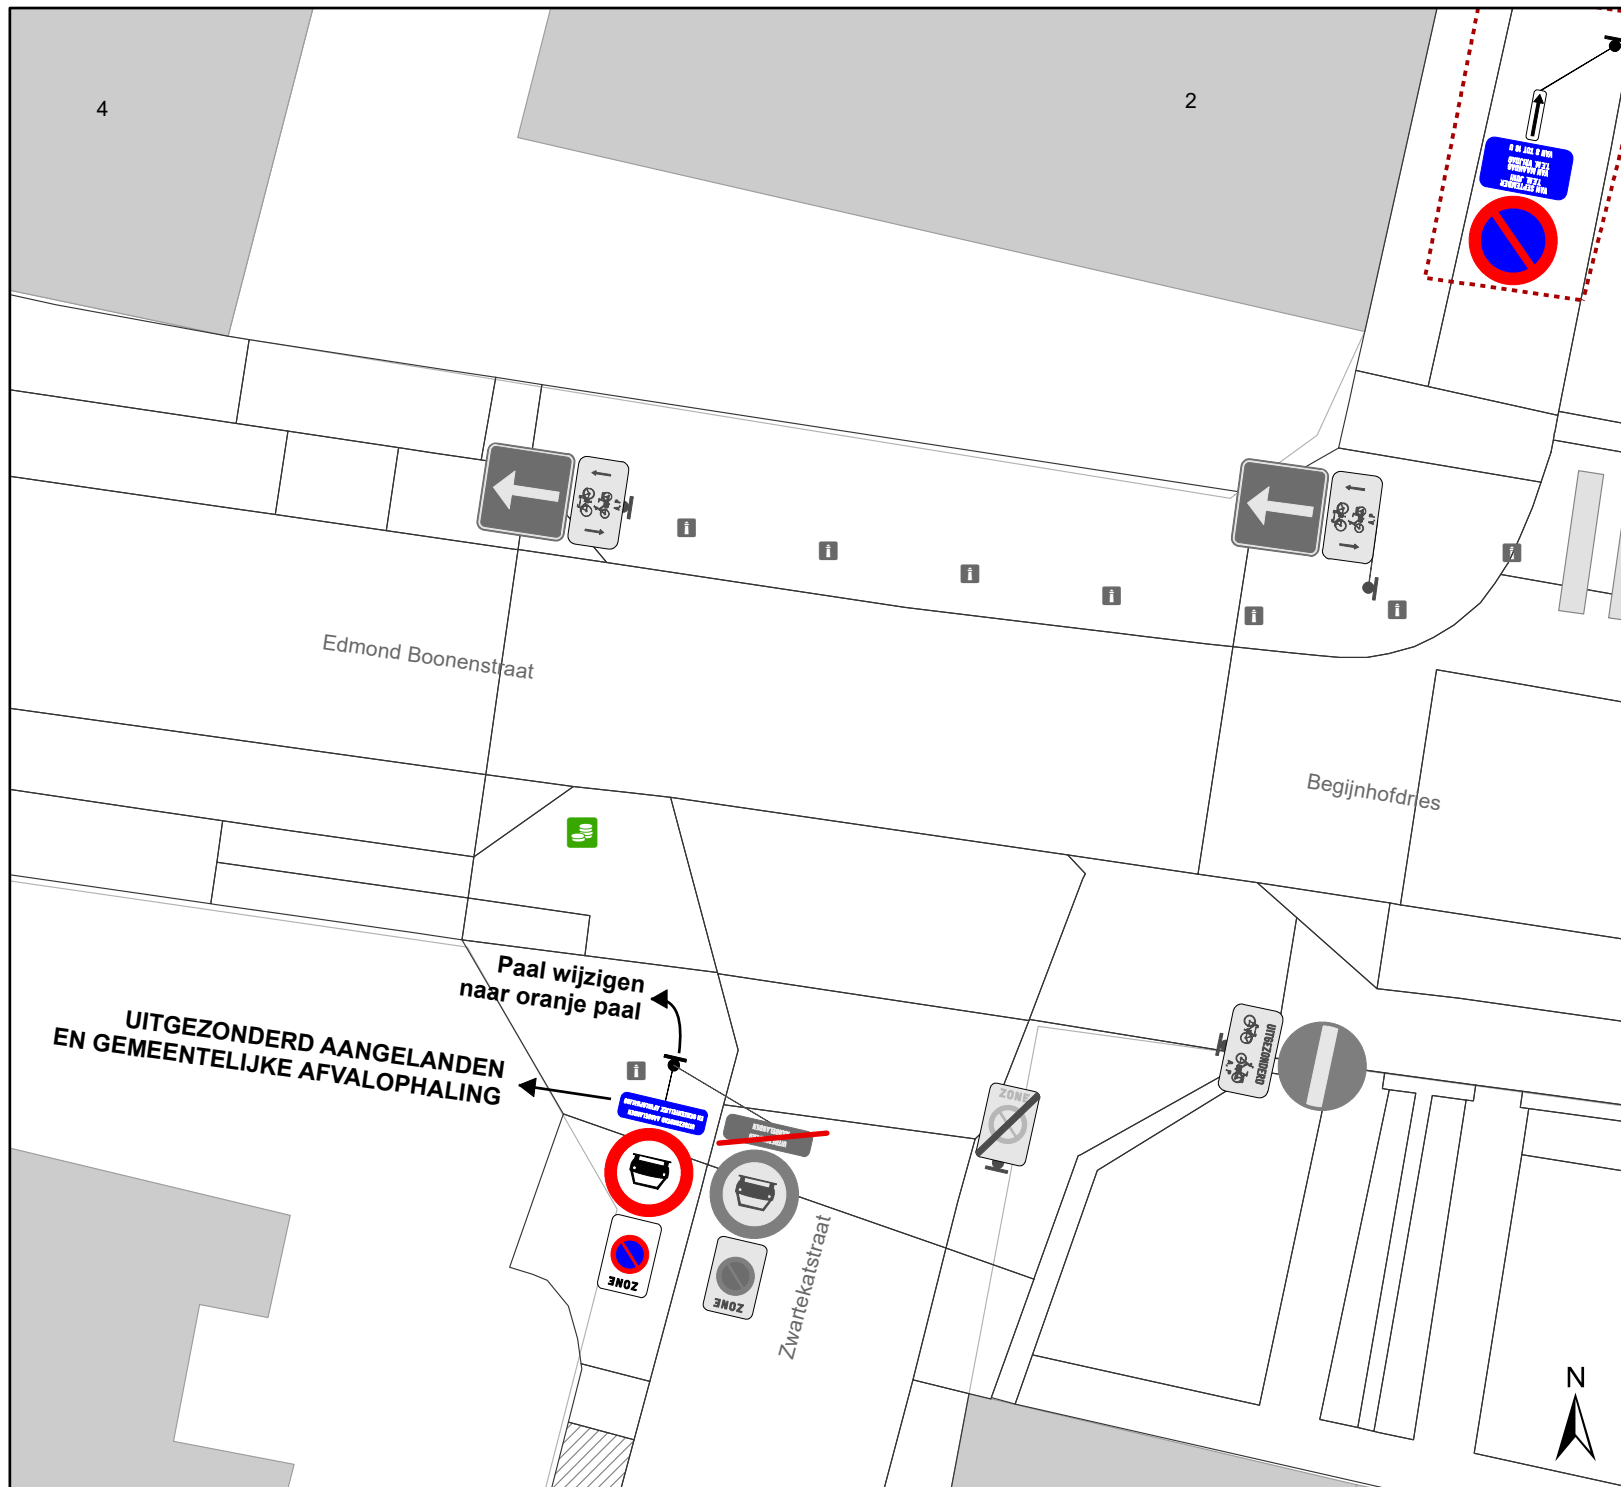

## Legende

-  Bestaande verkeersborden
-  Geplande verkeersborden
-  Te verwijderen verkeersborden
-  Bestaande wegmarkeringen
-  Geplande wegmarkeringen
-  Te verwijderen wegmarkeringen

## Overige

-  Ander gepland dossier (in voorbereiding bij MOBBED)



Mobiliteitsbedrijf stad Gent  
Verkeerstechnische taken

## Zwartekatsstraat Onderbord aanpassen

Dossiernummer P-690900

| DATUM      | SCHAAL | PLAN | P FORMAAT |
|------------|--------|------|-----------|
| 22/01/2025 | 1/150  | 1/1  | A4        |