



OPGELET DIT DOCUMENT IS NIET MEER GELDIG SINDS 17 MEI 2021

**2021_CVB_02930 Nieuw aanvullend reglement van de politie op het wegverkeer - gewestweg
- Einde Were- nieuwe verkeersmaatregel - Goedkeuring**

Beslissing: Goedgekeurd in besloten vergadering van 18 maart 2021

Zijn aanwezig bij de beslissing van dit punt:

de heer Mathias De Clercq, burgemeester-voorzitter
mevrouw Sofie Bracke, schepen; mevrouw Elke Decruynaere, schepen; mevrouw Astrid De Bruycker, schepen; de heer Sami Souguir, schepen; mevrouw Tine Heyse, schepen; mevrouw Isabelle Heyndrickx, schepen; mevrouw Annelies Storms, schepen; de heer Bram Van Braeckvelt, schepen; de heer Rudy Coddens, schepen
mevrouw Mieke Hullebroeck, algemeen directeur; de heer Luc Kupers, adjunct-algemeendirecteur; de heer Danny Van Campenhout, adjunct-algemeendirecteur

Bevoegd: Filip Watteeuw

Betrokken: Mathias De Clercq

Juridisch kader

De volgende bepalingen zijn van toepassing inzake de bevoegdheid:

- De Nieuwe Gemeentewet 24 juni 1988, artikel 119;
- Het Decreet over het lokaal bestuur van 22 december 2017, artikel 41, 2°;
- Het Decreet van 16 mei 2008 betreffende de aanvullende reglementen op het wegverkeer en de plaatsing en bekostiging van verkeerstekens, artikel 4, § 1, 2de lid en artikel 5, § 1, 2de lid.
- Het gemeenteraadsbesluit van 14 december 2015, houdende de delegatie van de vaststellingsbevoegdheid inzake gemeentelijke aanvullende reglementen op het wegverkeer.

De beslissing wordt genomen op grond van:

- Wet betreffende de politie over het wegverkeer, gecoördineerd bij koninklijk besluit van 16 maart 1968;
- Decreet van 16 mei 2008 betreffende de aanvullende reglementen op het wegverkeer en de plaatsing en bekostiging van de verkeerstekens;
- Koninklijk Besluit van 1 december 1975 houdende algemeen reglement op de politie van het wegverkeer en van het gebruik van de openbare weg;
- Ministerieel Besluit van 11 oktober 1976 waarbij de minimumafmetingen en de bijzondere plaatsingsvoorwaarden van de verkeerstekens worden bepaald;
- Uitvoeringsbesluit van 23 januari 2009 betreffende de aanvullende reglementen op het wegverkeer en de plaatsing en bekostiging van de verkeerstekens;
- Omzendbrief MOB/2009/1 van 3 april 2009;

- Het reglement houdende de voorwaarden tot het toekennen van parkeerplaatsen voor personen met een handicap, goedgekeurd in de gemeenteraad van 25 april 2016.

Motivering

Als nieuwe maatregel wordt een Rechtsaf door Rood ingevoerd voor fietsers vanuit Overzet na overleg en akkoord met Agentschap Wegen en Verkeer. Dit op basis van de beslissing in 2020 van de Vlaamse minister van Mobiliteit en Openbare Werken, mevrouw Lydia Peeters, om rechtsaf/rechtdoor door rood te regelen door middel van verkeersborden B22/B23 en niet door middel van verkeerslichten.

Bij collegebesluit van 17 januari 2019 werd als maatregel de signalisatie voor autodelen ter hoogte van huisnummers 246-268 verplaatst naar een andere parkeerplaats, nog steeds ter hoogte van huisnummers 246-268.

Bij collegebesluit van 16 augustus 2018 werden twee parkeerplaatsen voorbehouden voor elektrische voertuigen, waarvan één voorbehouden voor autodelen, ingericht ter hoogte van huisnummer 37 en huisnummer 39.

Bij collegebesluit van 9 mei 2018 werd de locatie van de parkeerplaats voor autodelen, goedgekeurd bij collegebesluit van 7 december 2017, aangepast. De oorspronkelijke locatie zou in conflict komen met het in- en uitrijden van de toegang tot huisnummer 244.

Bij collegebesluit van 7 december 2017 werd een nieuwe parkeerplaats voor autodelen ingericht ter hoogte van huisnummer 244.

Bij collegebesluit van 23 november 2017 werd de signalisatie met betrekking tot de voorsorteringsspijlen aangepast.

Bij collegebesluit van 24 augustus 2017 werd de bestaande toestand geregulariseerd en als nieuwe maatregel werd een gele onderbroken streep voorzien op de ventweg ter hoogte van huisnummers 103 en 105 aan de linkerzijde van de rijbaan in functie van de doorstroming voor Ivago.

Bijgevoegde bijlage(n):

- Aanvullend Reglement Einde Were dossier P-65571 - deel van de beslissing (deel van de beslissing)
- signalisatieplan cluster Einde Were Dossier P-65571 (deel van de beslissing)
- Historiek cluster Einde Were dossier P-65571
- AWV-fiche R40 Einde Were x N430 Nieuwewandeling-Overzet RADR dossier P-65571

Beslissing

Beslist het volgende:

Artikel 1:

Heft op het aanvullend reglement van de politie op het wegverkeer betreffende de gewestweg Einde Were, goedgekeurd in zitting 17 januari 2019, van zodra het nieuwe reglement in werking treedt.

Artikel 2:

Keurt goed het bijgevoegd aanvullend reglement van de politie op het wegverkeer betreffende de gewestweg Einde Were.

Aanvullend reglement van de politie op het wegverkeer - gewestweg – Einde Were

Goedgekeurd in het College van Burgemeester en Schepenen van 18 maart 2021

Goedgekeurd door de Afdeling Vlaams Huis voor de Verkeersveiligheid op
Bekendgemaakt op 19 maart 2021

Geldig vanaf 24 maart 2021 tot en met 16 mei 2021

Referentienummer 2021_CVB_02930

Reglement

Artikel 1. Op het kruispunt van Einde Were met het Beneluxplein;

op het kruispunt van Einde Were met Overzet;

op het kruispunt van Einde Were met de Nieuwewandeling;

op het kruispunt van het Beneluxplein met Einde Were;

op het kruispunt van de Ekkergemstraat met Einde Were;

op het kruispunt van Overzet met Einde Were;

op het kruispunt van de Nieuwewandeling met Einde Were geldt:

de bestuurders moeten de lichten van de driekleurige verkeerslichten opvolgen;

de plaats waar de bestuurders moeten stoppen ingevolge het verkeerslicht wordt aangeduid.

Dit wordt gesignaleerd door:

- verkeerslichten overeenkomstig art.61 van de wegcode

- wegmarkeringen overeenkomstig art.76.1 van de wegcode

Artikel 2. Op het kruispunt van Einde Were met het Beneluxplein;

op het kruispunt van Einde Were met Overzet;

op het kruispunt van Einde Were met de Nieuwewandeling geldt:

de voetgangers moeten de lichten van de tweekleurige voetgangerslichten opvolgen.

Dit wordt gesignaleerd door:

- verkeerslichten overeenkomstig art.63.1 van de wegcode

Artikel 3. Op Einde Were, op uitsparing in de middenberm ter hoogte van het kruispunt met de

Ekkergemstraat, ter hoogte van het kruispunt met de hoofdweg van Einde Were;

op het Beneluxplein ter hoogte van het kruispunt met Einde Were;

op de Ekkergemstraat ter hoogte van het kruispunt met Einde Were;

op Overzet ter hoogte van het kruispunt met Einde Were;

op de Nieuwewandeling ter hoogte van het kruispunt met Einde Were;
op het Broederlijke-Weversplein ter hoogte van het kruispunt met Einde Were geldt:
de bestuurders moeten voorrang verlenen.

Dit wordt gesignaleerd door:

- verkeersborden B1

Artikel 4. Op de ventweg van Einde Were, ter hoogte van huisnummer 121 tot huisnummer 93, ter hoogte van het kruispunt met de hoofdweg van Einde Were;
op de Koolkapperstraat ter hoogte van het kruispunt met Einde Were;
op de Herdenkingslaan ter hoogte van het kruispunt met Einde Were;
op de Leiekaai ter hoogte van het kruispunt met Einde Were geldt:
de bestuurders moeten voorrang verlenen;
de plaats waar de bestuurders, zo nodig, moeten stoppen om voorrang te verlenen, wordt aangeduid.

Dit wordt gesignaleerd door:

- verkeersborden B1

- wegmarkeringen overeenkomstig art.76.2 van de wegcode

Artikel 5. Op Einde Were van de Antonius Triestlaan tot de Rooigemlaan geldt:
de voorrangsweg wordt aangeduid.

Dit wordt gesignaleerd door:

- verkeersborden B9

Artikel 6. Op de Einde Were ter hoogte van het kruispunt met de Overzet, aan de oostelijke zijde van het kruispunt geldt:

fietzers mogen de driekleurige verkeerslichten voorbijrijden om rechts af te slaan, wanneer het verkeerslicht op rood of oranjegeel staat, op voorwaarde dat zij hierbij voorrang verlenen aan de andere weggebruikers die zich verplaatsen op de openbare weg of op de rijbaan.

Dit wordt gesignaleerd door:

- verkeersborden B22

Artikel 7. Op Einde Were vanaf het kruispunt met het Beneluxplein in de richting van het kruispunt met Overzet;

op Einde Were vanaf de uitsparing in de middenberm ter hoogte van het kruispunt met de Ekkergemstraat in de richting van huisnummer 7;

op Einde Were vanaf huisnummer 308 in de richting van het kruispunt met het Beneluxplein geldt:

verboden rijrichting voor iedere bestuurder. Het verbod is niet van toepassing op het geheel van de openbare weg.

Dit wordt gesignaleerd door:

- verkeersborden C1

Artikel 8. Op Einde Were ter hoogte van het kruispunt met het Beneluxplein, aan de noordelijke zijde van het kruispunt geldt:

het is verboden rechts af te slaan.

Dit wordt gesignaleerd door:

- verkeersborden C31b

Artikel 9. Op Einde Were ter hoogte van het kruispunt met de Ekkergermstraat;

op Einde Were ter hoogte van het kruispunt met Overzet;

op Einde Were ter hoogte van het kruispunt met de Nieuwewandeling;

op de Nieuwewandeling ter hoogte van het kruispunt met Einde Were geldt:

de bestuurders zijn verplicht de hindernis langs rechts voorbij te rijden.

Dit wordt gesignaleerd door:

- verkeersborden D1

Artikel 10. Op Einde Were ter hoogte van het kruispunt met de Ekkergermstraat geldt:

de bestuurders zijn verplicht links af te slaan.

Dit wordt gesignaleerd door:

- verkeersborden D1

Artikel 11. Op de Ekkergermstraat ter hoogte van het kruispunt met Einde Were;

op de Koolkapperstraat ter hoogte van het kruispunt met Einde Were;

op de Herdenkingslaan ter hoogte van het kruispunt met Einde Were;

op de Leiekaai ter hoogte van het kruispunt met Einde Were;

op het Broederlijke-Weversplein ter hoogte van het kruispunt met Einde Were geldt:

de bestuurders zijn verplicht rechts af te slaan.

Dit wordt gesignaleerd door:

- verkeersborden D1

Artikel 12. Op Einde Were ter hoogte van het kruispunt met de Koolkapperstraat, aan de zuidelijke zijde van het kruispunt geldt:

de bestuurders zijn verplicht rechtdoor te rijden;

de maatregel geldt niet voor fietsers.

Dit wordt gesignaleerd door:

- verkeersborden D1

- de verkeersborden worden aangevuld met onderborden M2

Artikel 13. Op Einde Were ter hoogte van het kruispunt met de Ekkergerestraat, aan de zuidelijke zijde van het kruispunt geldt:

de bestuurders zijn verplicht rechtdoor te rijden of rechts af te slaan.

Dit wordt gesignaleerd door:

- verkeersborden D3

Artikel 14. Op Einde Were van huisnummer 97 tot huisnummer 55 aan de kant van de onpare huisnummers geldt:

fietsers en bestuurders van tweewielige bromfietsen klasse A moeten het enkelrichtings-fietspad volgen, voor zover het in de door hen gevolgde rijrichting is gesignaleerd.

Dit wordt gesignaleerd door:

- verkeersborden D7

Artikel 15. Op Einde Were ter hoogte van huisnummers 246-268;

op Einde Were ter hoogte van huisnummer 39, voor één dwarsliggende parkeerplaats, geldt:

het parkeren is toegelaten;

het parkeren is voorbehouden voor voertuigen waarop de parkeerkaart voor autodelen is aangebracht.

Dit wordt gesignaleerd door:

- verkeersborden E9a

- de verkeersborden worden aangevuld met onderborden Type VII

Artikel 16. Op het Beneluxplein ter hoogte van het kruispunt met Einde Were;

voorsorteringspijlen op de rijbaan worden aangekondigd. Bestuurders moeten een welbepaalde rijstrook kiezen;

voorsorteringsstroken worden afgebakend. Het is iedere bestuurder verboden de doorlopende streep te overschrijden, alsook links van de streep te rijden wanneer deze de twee rijrichtingen scheidt;

het is iedere bestuurder verboden de onderbroken streep die het naderen van de doorlopende streep aankondigt te overschrijden, behalve om in te halen, om links af te slaan, om te keren of om van rijstrook te veranderen;

de bestuurders moeten de rijstrook volgen om in de door de pijlen aangewezen

richting te rijden.

Dit wordt gesignaleerd door:

- verkeersborden F13
- wegmarkeringen overeenkomstig art.72.2 van de wegcode
- wegmarkeringen overeenkomstig art.72.3 van de wegcode
- wegmarkeringen overeenkomstig art.77.1 van de wegcode

Artikel 17. Op de Ekkergerstraat vanaf Einde Were over een lengte van 20 meter meter geldt:
het is iedere bestuurder verboden de doorlopende streep te overschrijden, alsook links van de streep te rijden wanneer deze de twee rijrichtingen scheidt.

Dit wordt gesignaleerd door:

- wegmarkeringen overeenkomstig art.72.2 van de wegcode

Artikel 18. Op Einde Were van het kruispunt met het Beneluxplein tot het kruispunt met de Leiekaai geldt:

het is iedere bestuurder verboden de onderbroken streep te overschrijden, behalve om in te halen, om links af te slaan, om te keren of om van rijstrook te veranderen.

Dit wordt gesignaleerd door:

- wegmarkeringen overeenkomstig art.72.3 van de wegcode

Artikel 19. Op Einde Were van het kruispunt met het Beneluxplein tot huisnummer 55 langs beide zijden van de weg;

op Einde Were van huisnummer 97 tot de Rooigemlaan langs beide zijden van de weg geldt:

fietsers en bestuurders van tweewielige bromfietsen klasse A moeten het fietspad volgen voor zover het rechts in hun rijrichting ligt.

Dit wordt gesignaleerd door:

- wegmarkeringen overeenkomstig art.74 van de wegcode

Artikel 20. Op Einde Were ter hoogte van huisnummers 103-105 (op de ventweg aan de linkerzijde van de rijbaan) geldt:

het parkeren op de rijbaan is verboden.

Dit wordt gesignaleerd door:

- wegmarkeringen overeenkomstig art.75.1.2° van de wegcode

Artikel 21. Op Einde Were van de Antonius Triestlaan tot de Rooigemlaan langs beide zijden van de weg geldt:

de denkbeeldige rand van de rijbaan wordt aangeduid. Het deel van de openbare weg

dat gelegen is aan de andere kant van deze streep is voorbehouden voor het stilstaan en parkeren, behalve op autosnelwegen en autowegen.

Dit wordt gesignaleerd door:

- wegmarkeringen overeenkomstig art.75.2 van de wegcode

Artikel 22. Op Einde Were ter hoogte van het kruispunt met het Beneluxplein, aan de noordelijke zijde van het kruispunt;

op Einde Were ter hoogte van het kruispunt met Overzet, aan de zuidelijke zijde van het kruispunt;

op Einde Were ter hoogte van het kruispunt met de Nieuwewandeling, aan de noordelijke zijde van het kruispunt;

op het Beneluxplein ter hoogte van het kruispunt met Einde Were;

op de Ekkergermstraat ter hoogte van het kruispunt met Einde Were;

op Overzet ter hoogte van het kruispunt met Einde Were;

op de Nieuwewandeling ter hoogte van het kruispunt met Einde Were geldt:
voetgangers moeten de oversteekplaats volgen om de rijbaan over te steken.

Dit wordt gesignaleerd door:

- wegmarkeringen overeenkomstig art.76.3 van de wegcode

Artikel 23. Op Einde Were ter hoogte van het kruispunt met Overzet, aan de zuidelijke zijde van het kruispunt;

op Einde Were ter hoogte van het kruispunt met de Nieuwewandeling, aan de noordelijke zijde van het kruispunt;

op de Nieuwewandeling ter hoogte van het kruispunt met Einde Were geldt:
de bestuurders moeten de rijstrook volgen om in de door de pijlen aangewezen richting te rijden.

Dit wordt gesignaleerd door:

- wegmarkeringen overeenkomstig art.77.1 van de wegcode

Artikel 24. Op Einde Were ter hoogte van huisnummer 2;

op Einde Were ter hoogte van huisnummers 4-20;

op Einde Were ter hoogte van huisnummer 32;

op Einde Were van huisnummer 44 tot huisnummers 46-48;

op Einde Were van huisnummer 52 tot huisnummers 54-60;

op Einde Were van huisnummers 54-60 tot huisnummer 62;

op Einde Were van huisnummers 84-88 tot huisnummers 106-124;

op Einde Were van huisnummers 106-124 tot huisnummers 126-156;


op Einde Were van huisnummer 270 tot huisnummer 272;

op Einde Were ter hoogte van huisnummer 274;



op Einde Were van huisnummer 276 tot huisnummer 280;
op Einde Were van huisnummers 292-292D tot huisnummer 300;
op Einde Were van huisnummer 9B tot huisnummer 23;
op Einde Were ter hoogte van huisnummer 23B;
op Einde Were van huisnummer 25 tot huisnummer 27;
op Einde Were van huisnummer 31 tot huisnummer 33;
op Einde Were van huisnummer 37 tot huisnummer 39;
op Einde Were van huisnummer 43 tot huisnummer 47-47A;
op Einde Were ter hoogte van huisnummer 49;
op Einde Were van huisnummers 51-51C tot huisnummer 53;
op Einde Were ter hoogte van huisnummer 244;
op Einde Were ter hoogte van huisnummers 246-268 geldt:
voertuigen moeten parkeren binnen de afgebakende plaatsen.
Dit wordt gesignaleerd door:
- wegmarkeringen overeenkomstig art.77.5 van de wegcode

(einde reglement)



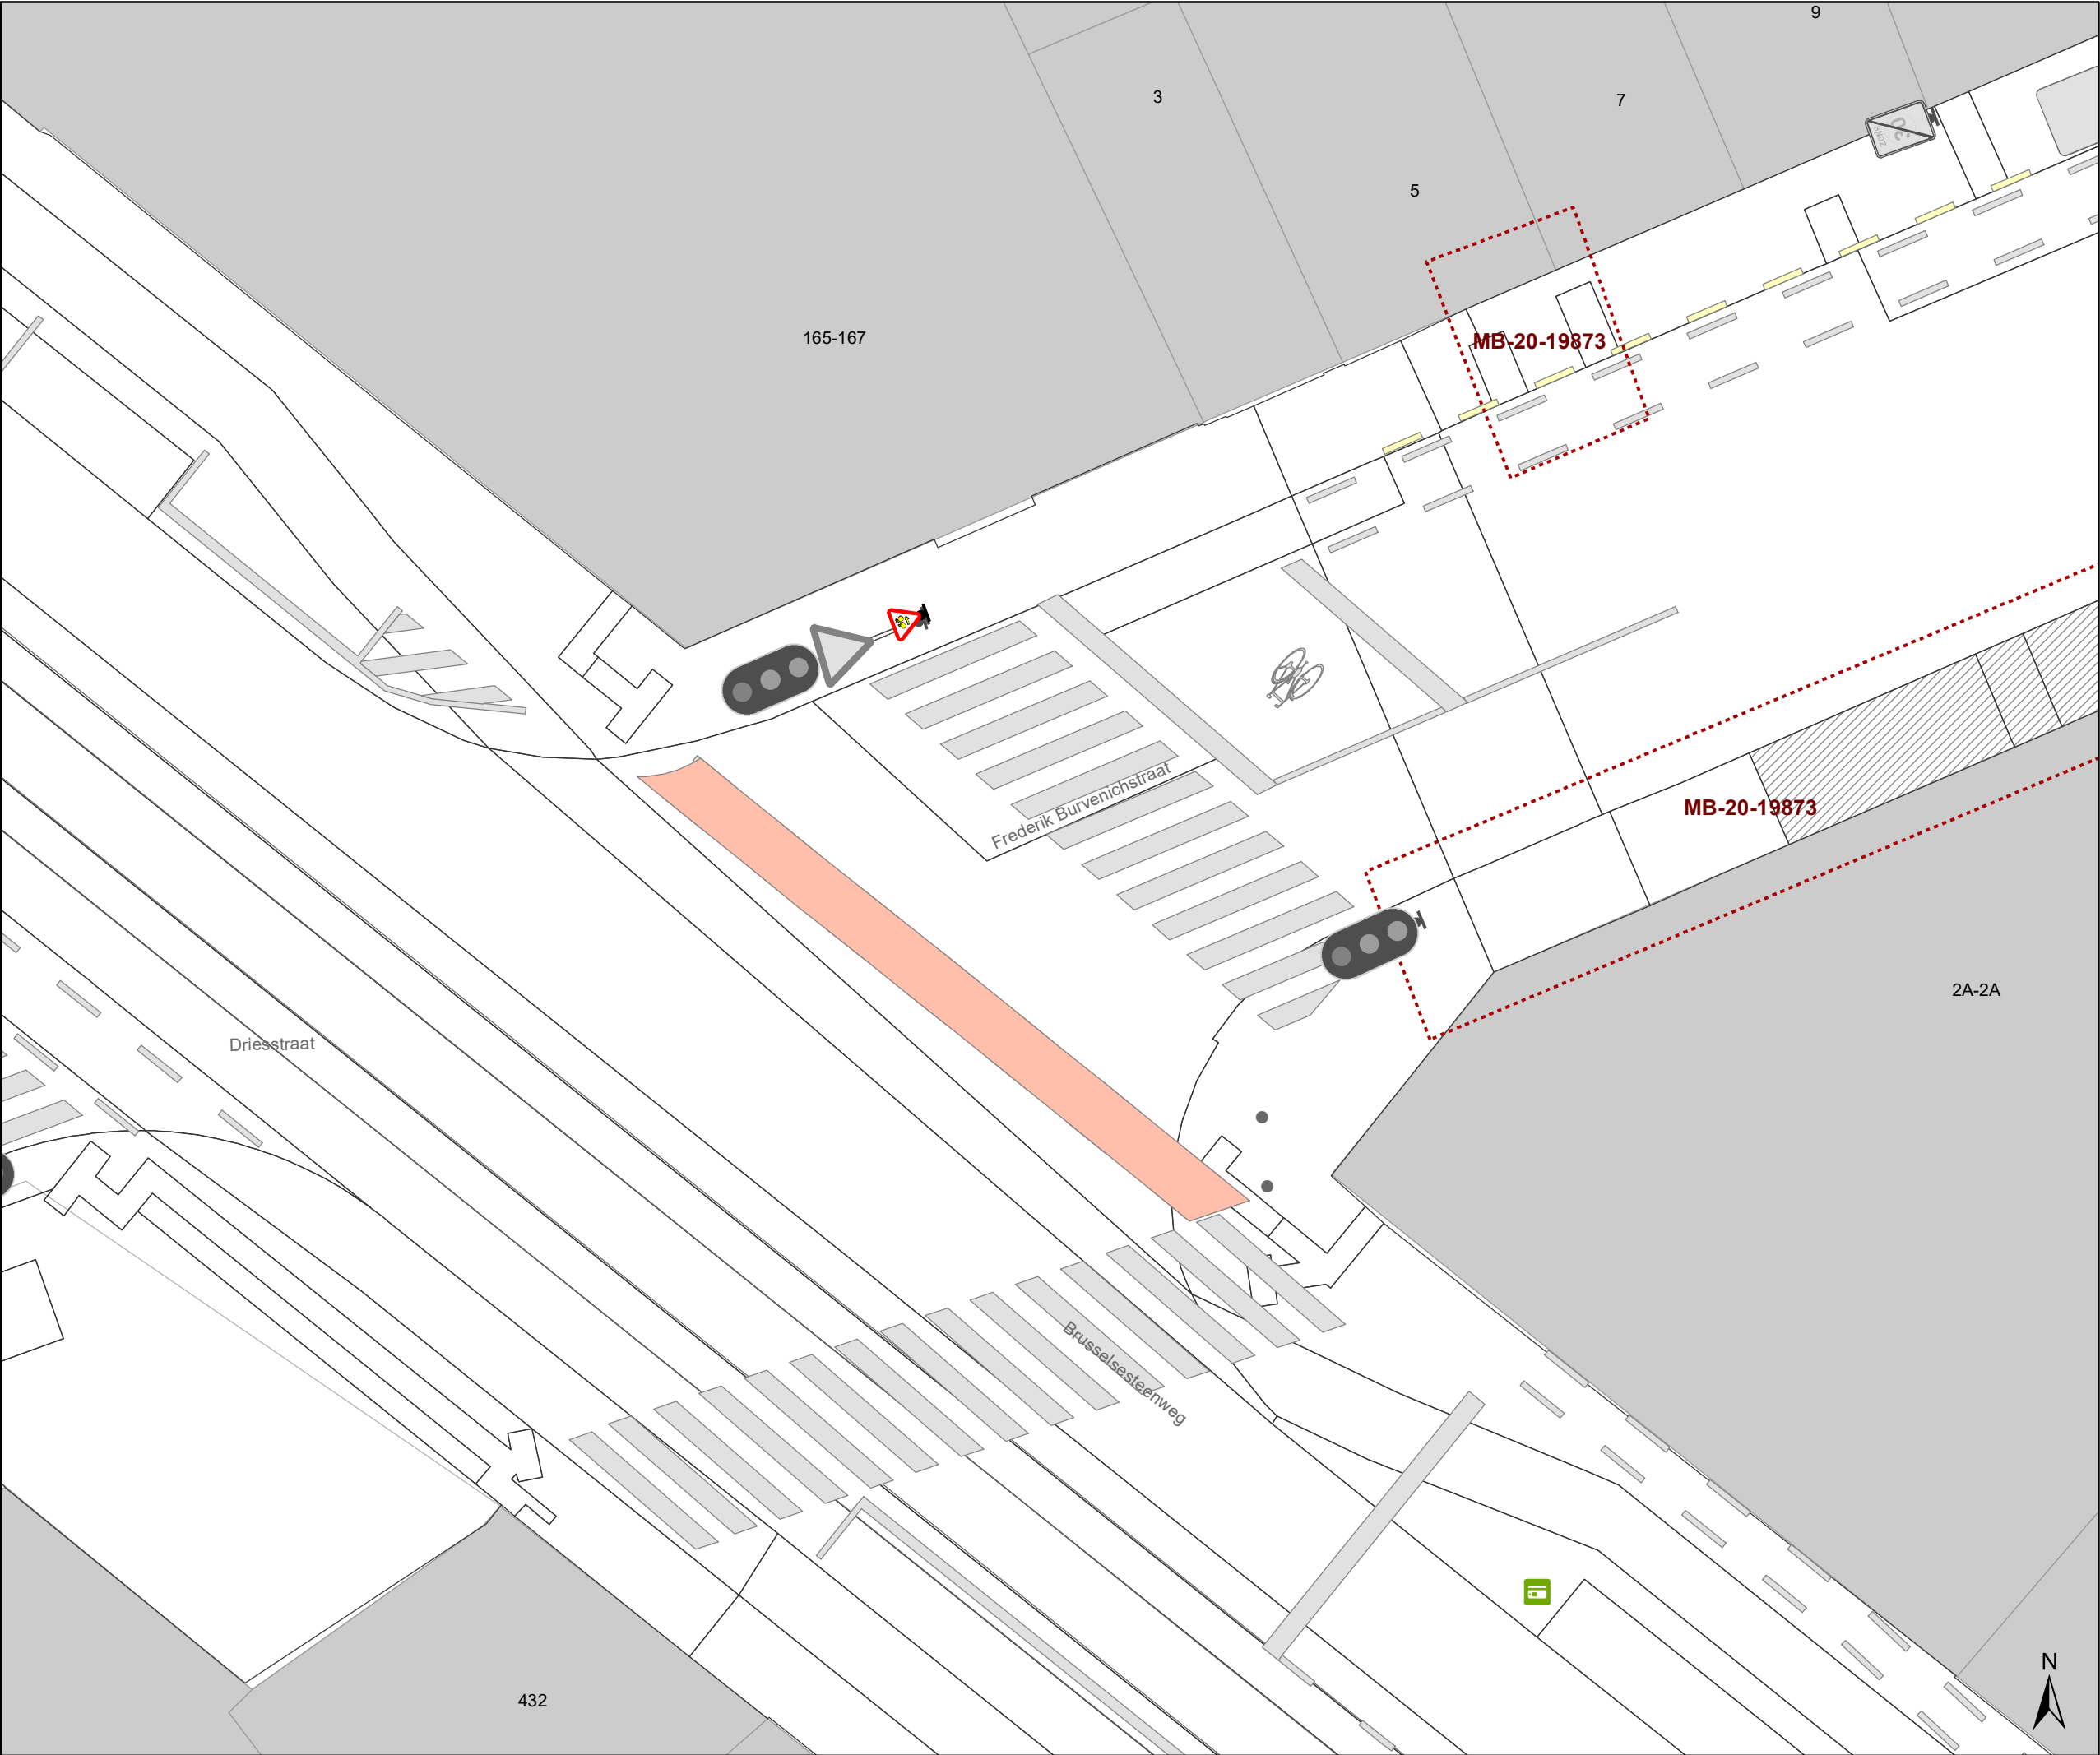


- Legende
- Bestaande verkeersborden
- Geplande verkeersborden
- Bestaande wegmarkeringen

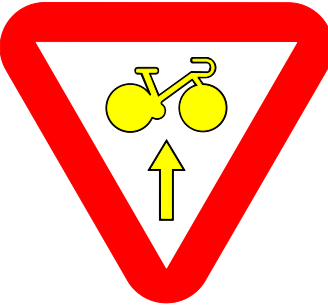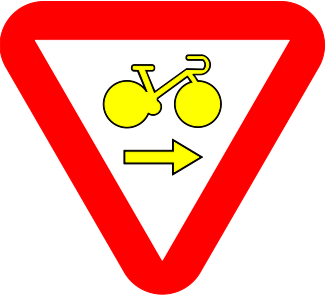

Overige

MB-XX:

Ander gepland dossier
(in voorbereiding bij MOBBED)

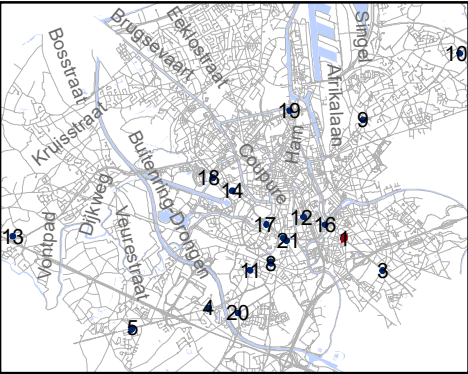


Mobiliteitsbedrijf stad Gent
Verkeerstechnische taken

RADR-RDDR

kruispunten met Gewestwegen

Dossiernummer 106973-65571

DATUM	SCHAAL	PLAN	P FORMAAT
17/02/2021	1/150	1/21	A3


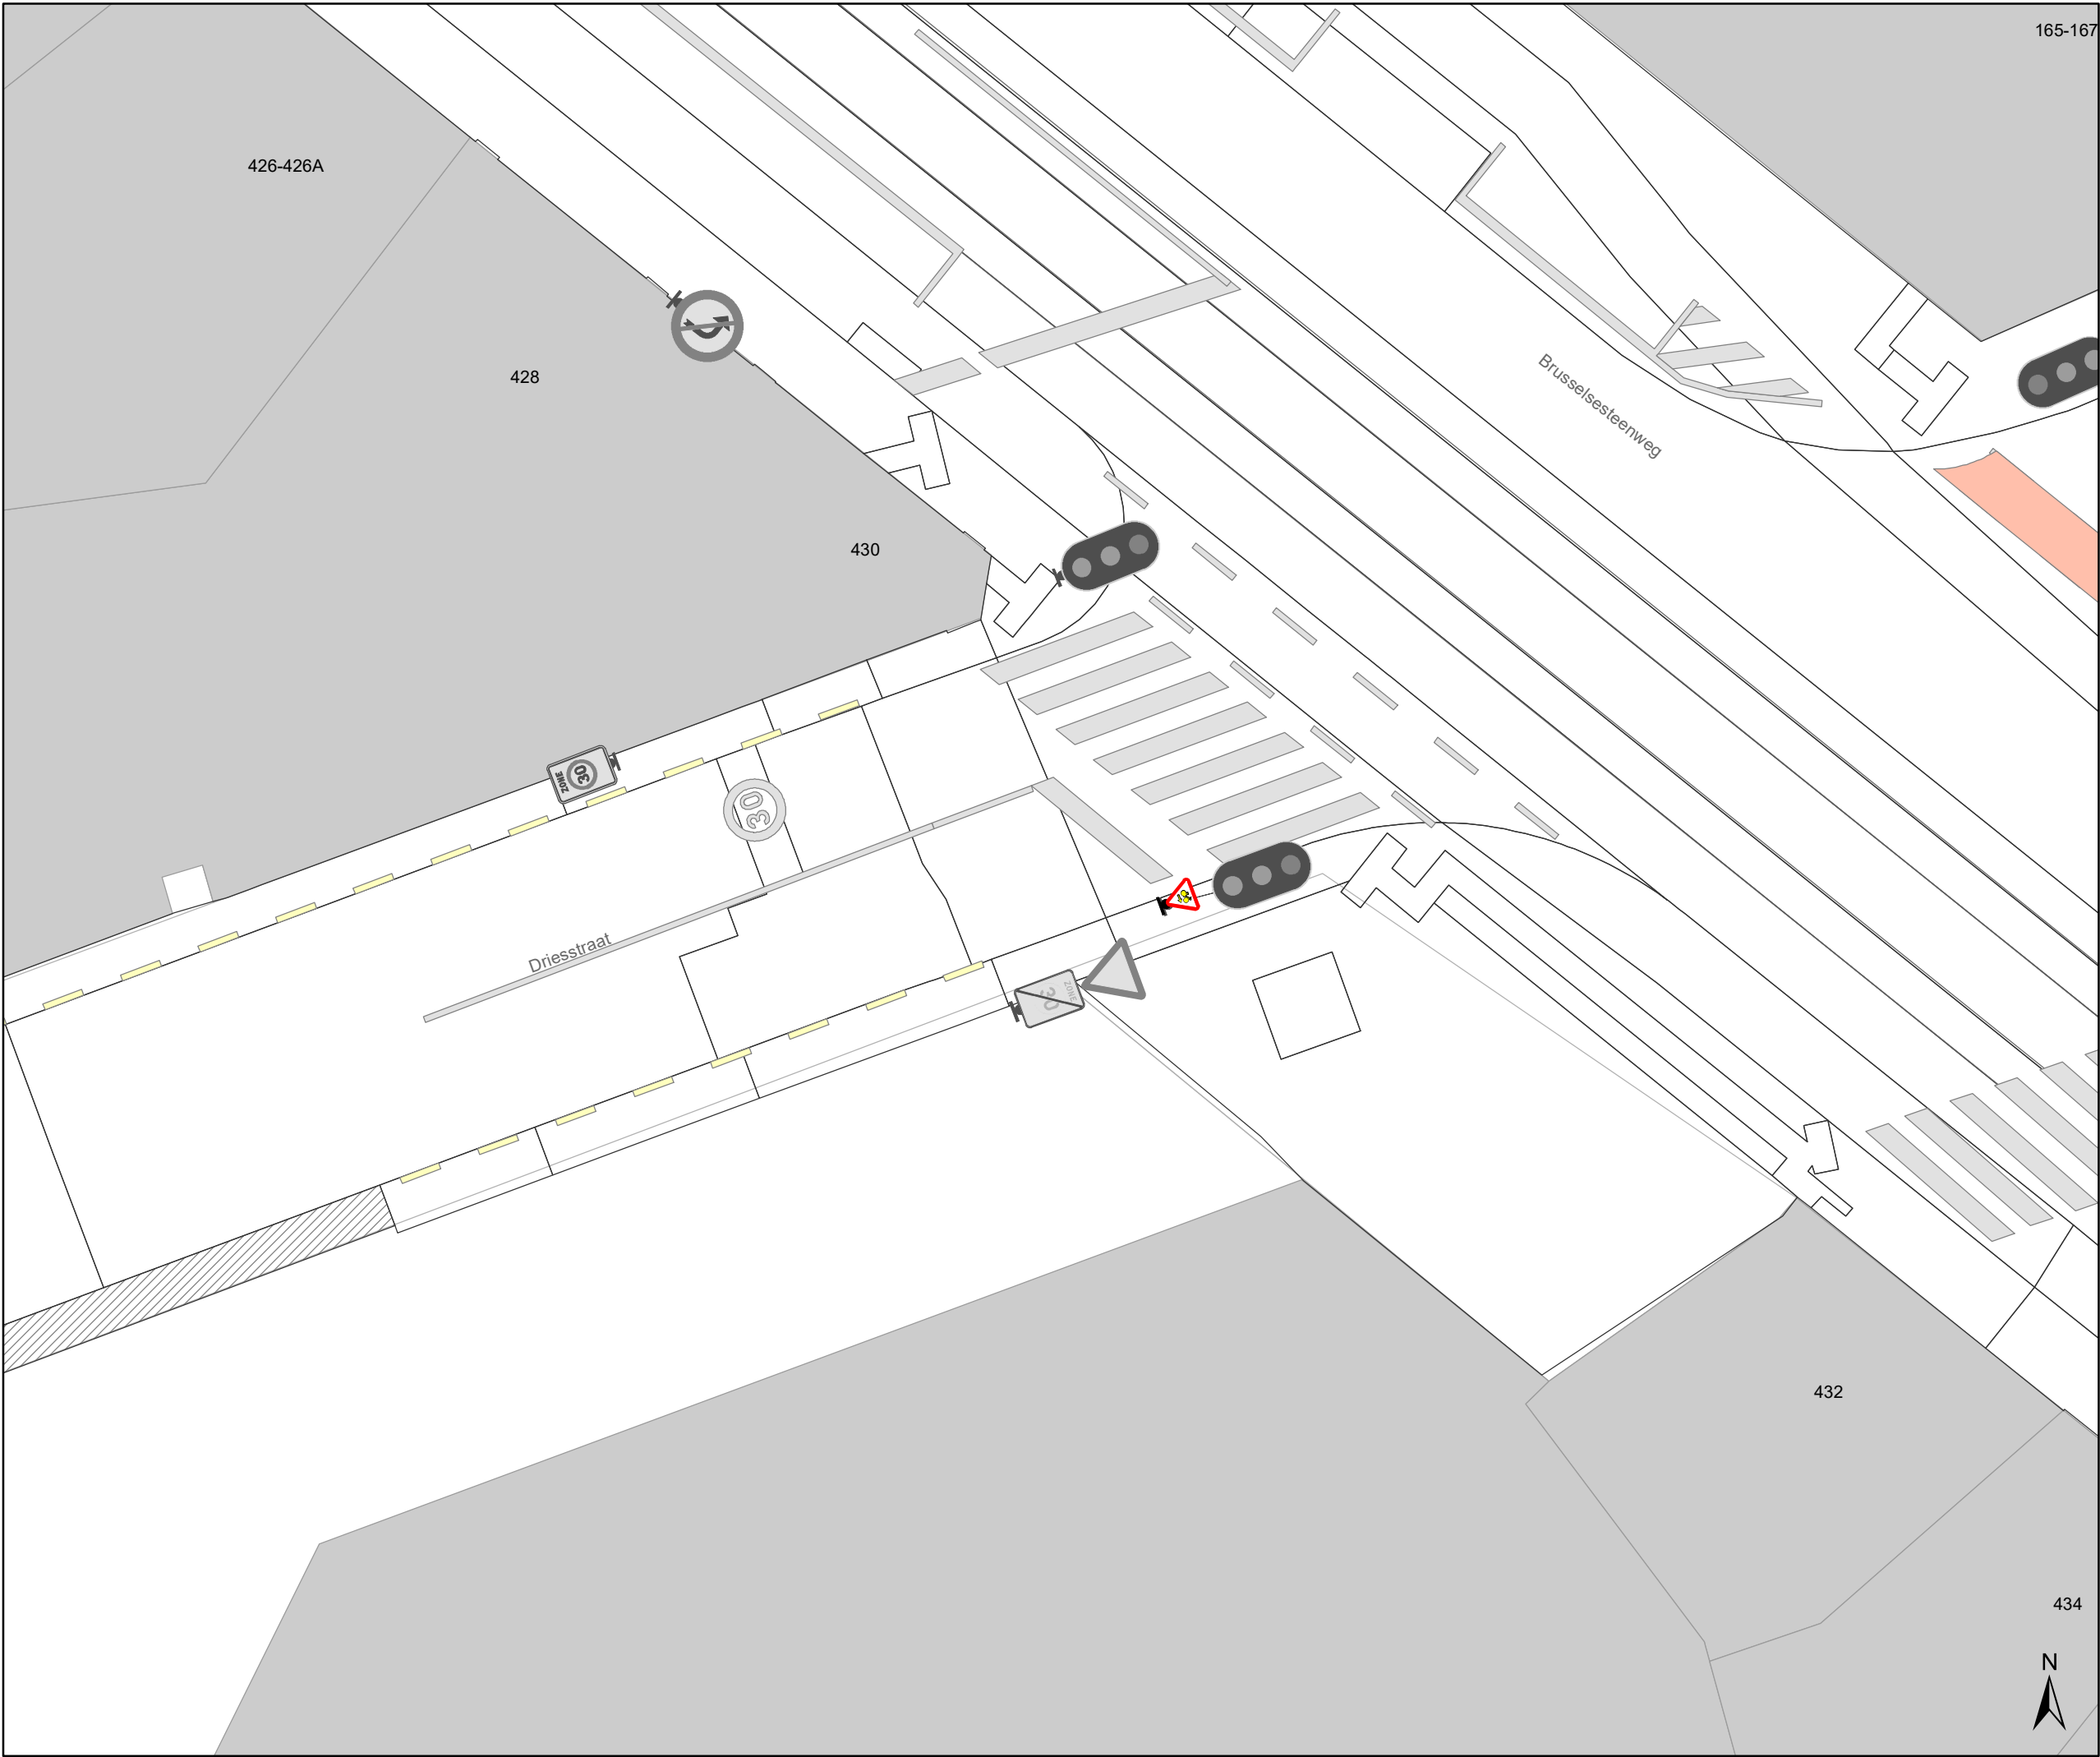


Legende

Bestaande verkeersborden


Geplande verkeersborden

Bestaande wegmarkeringen

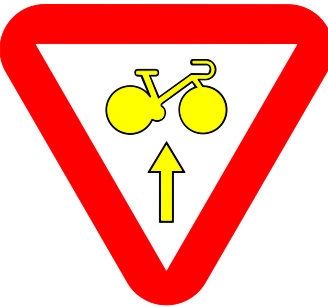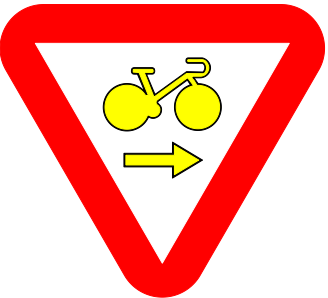

Overige

Ander gepland dossier
(in voorbereiding bij MOBBED)

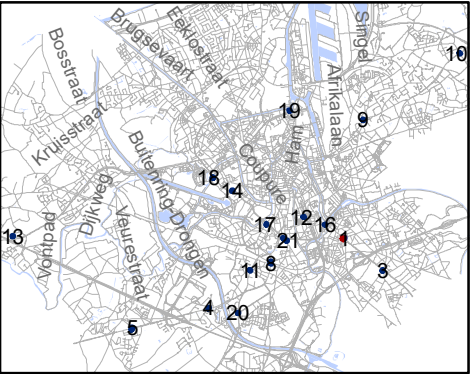


Mobiliteitsbedrijf stad Gent
Verkeerstechnische taken

RADR-RDDR
kruispunten met Gewestwegen



Dossiernummer 106973-65571

DATUM	SCHAAL	PLAN	P FORMAAT
17/02/2021	1/150	2/21	A3

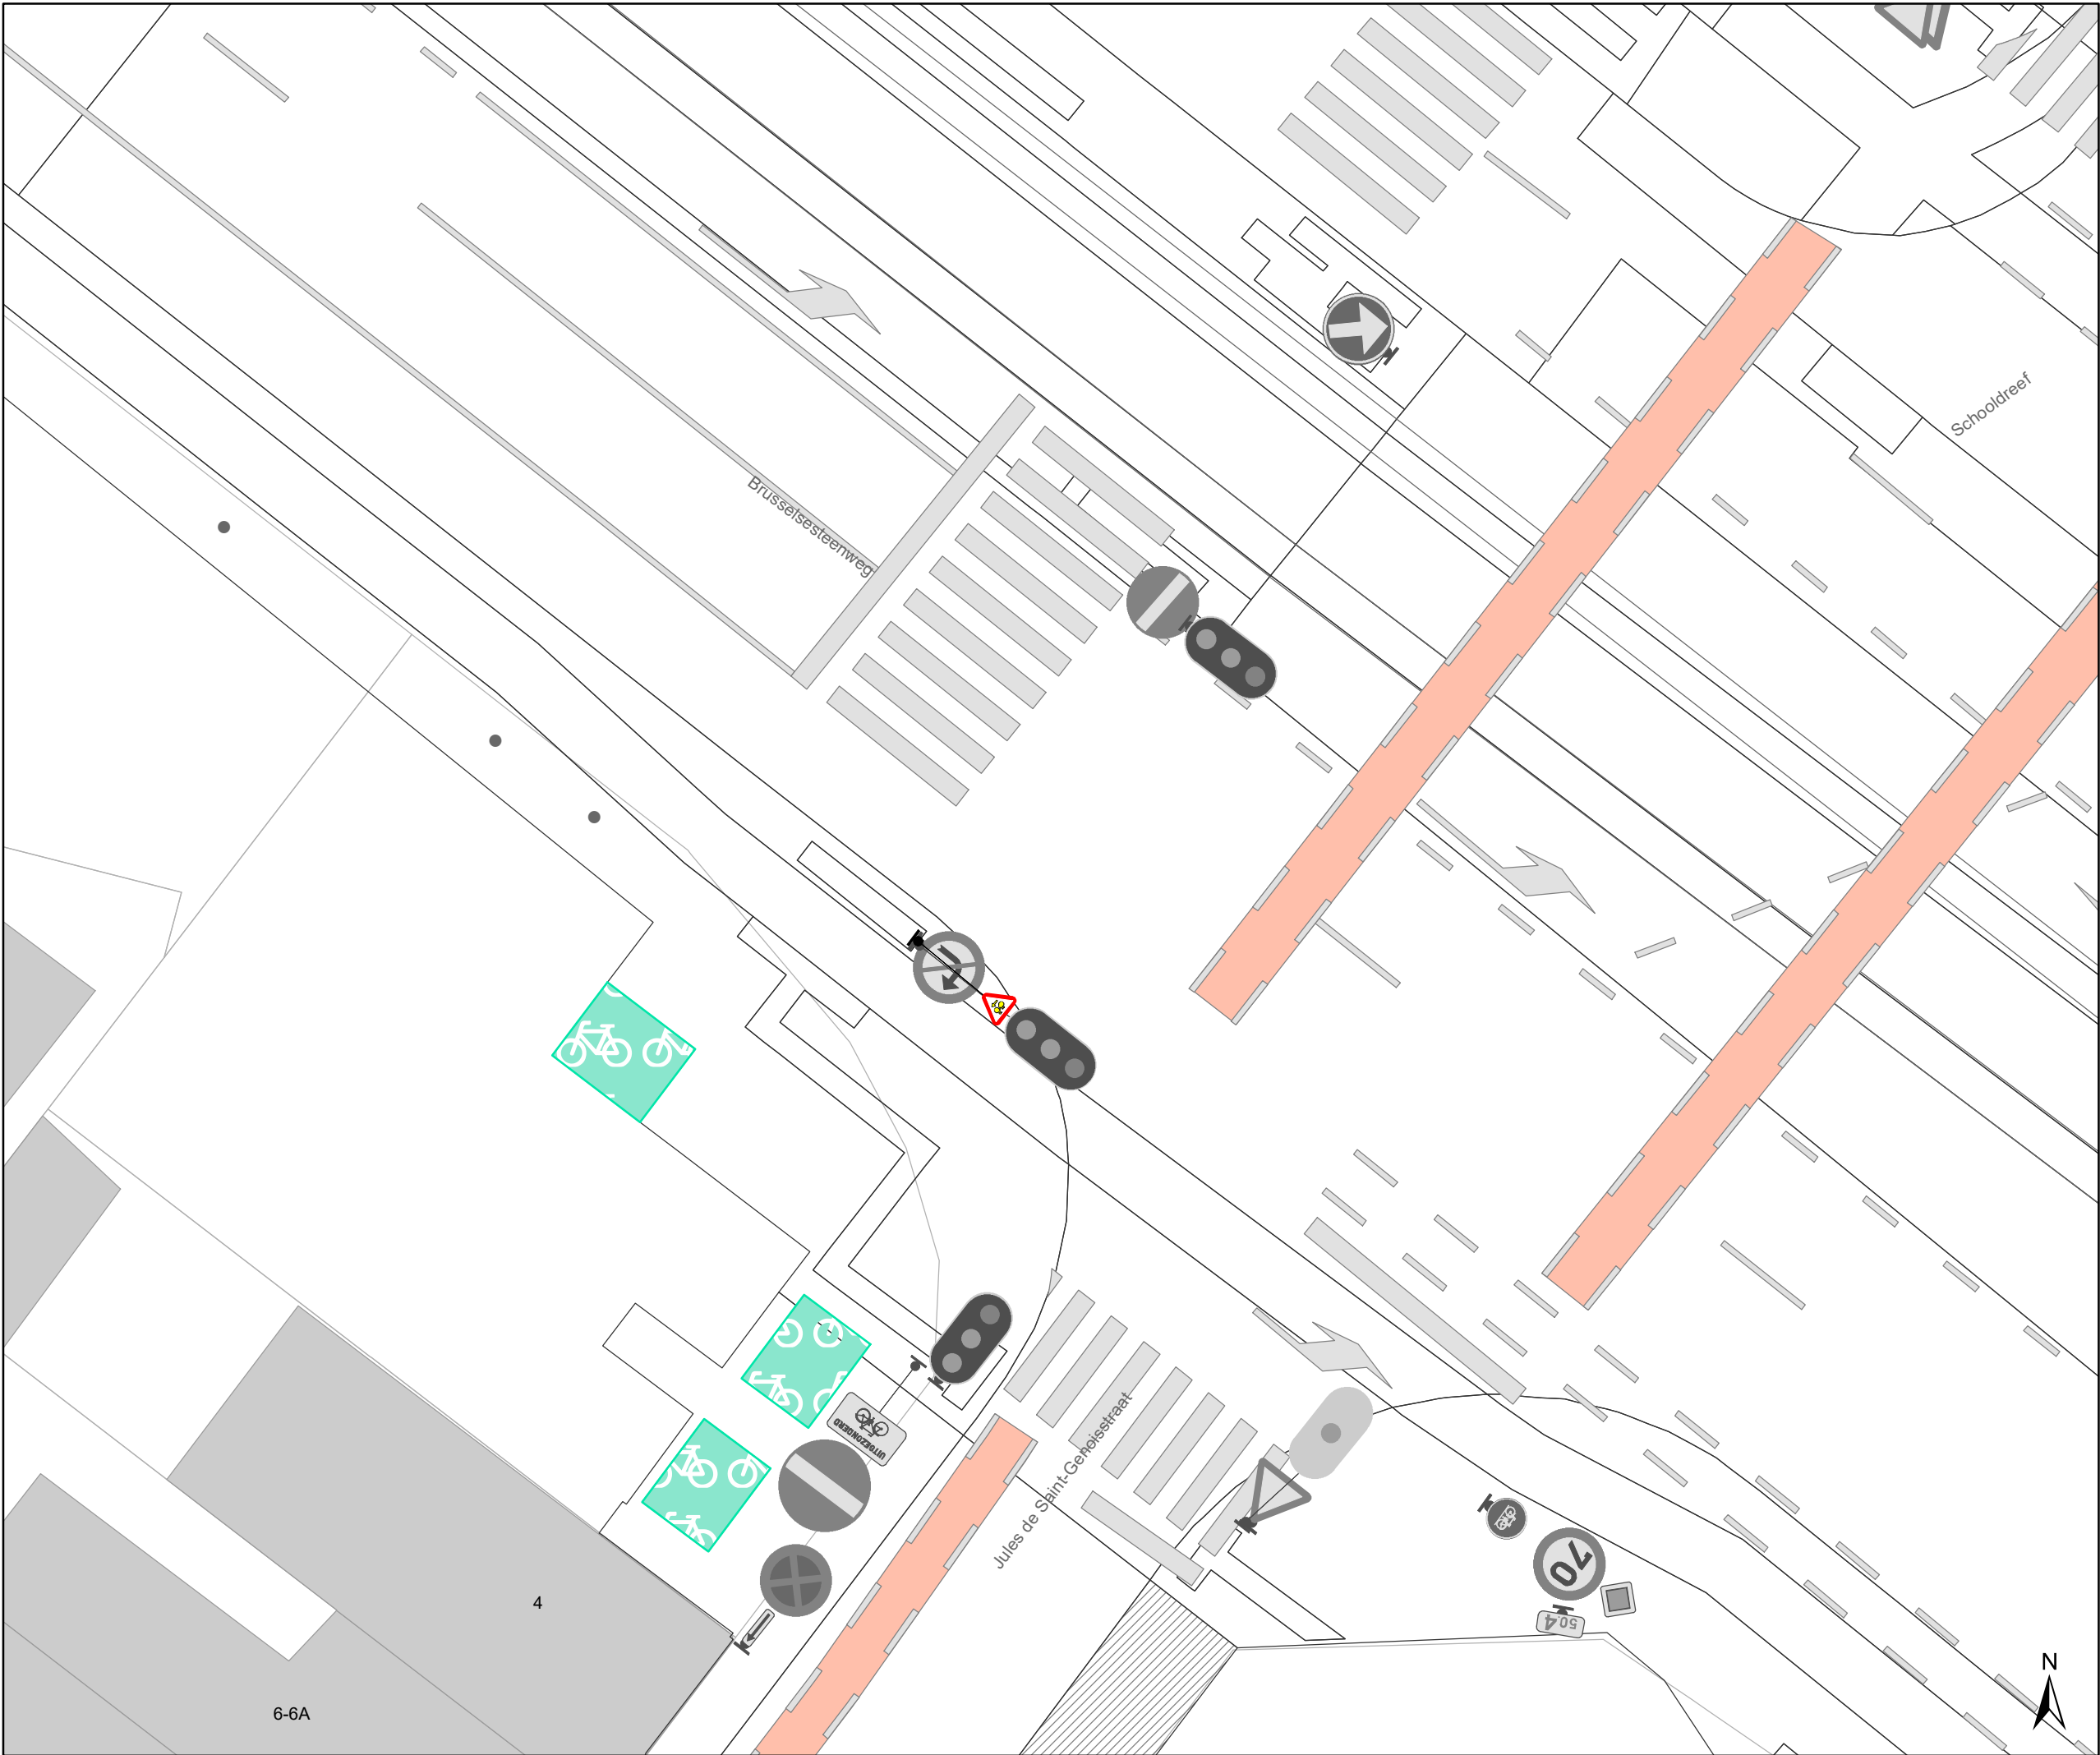


Legende

- Bestaande verkeersborden
- Geplande verkeersborden
- Bestaande wegmarkeringen

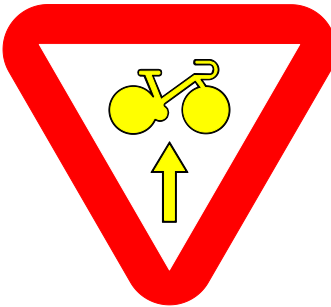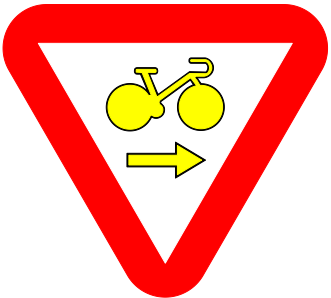

Overige

- Ander gepland dossier (in voorbereiding bij MOBBED)

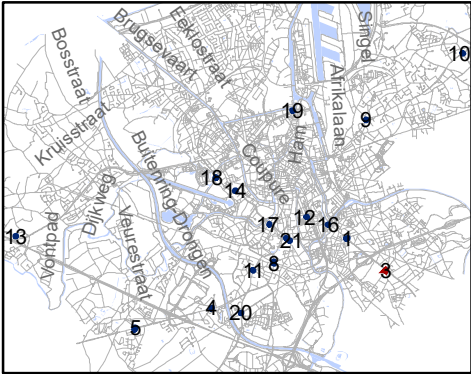


Mobiliteitsbedrijf stad Gent
Verkeerstechnische taken

RADR-RDDR
kruispunten met Gewestwegen

Dossiernummer 106973-65571

DATUM	SCHAAL	PLAN	P FORMAAT
17/02/2021	1/150	3/21	A3


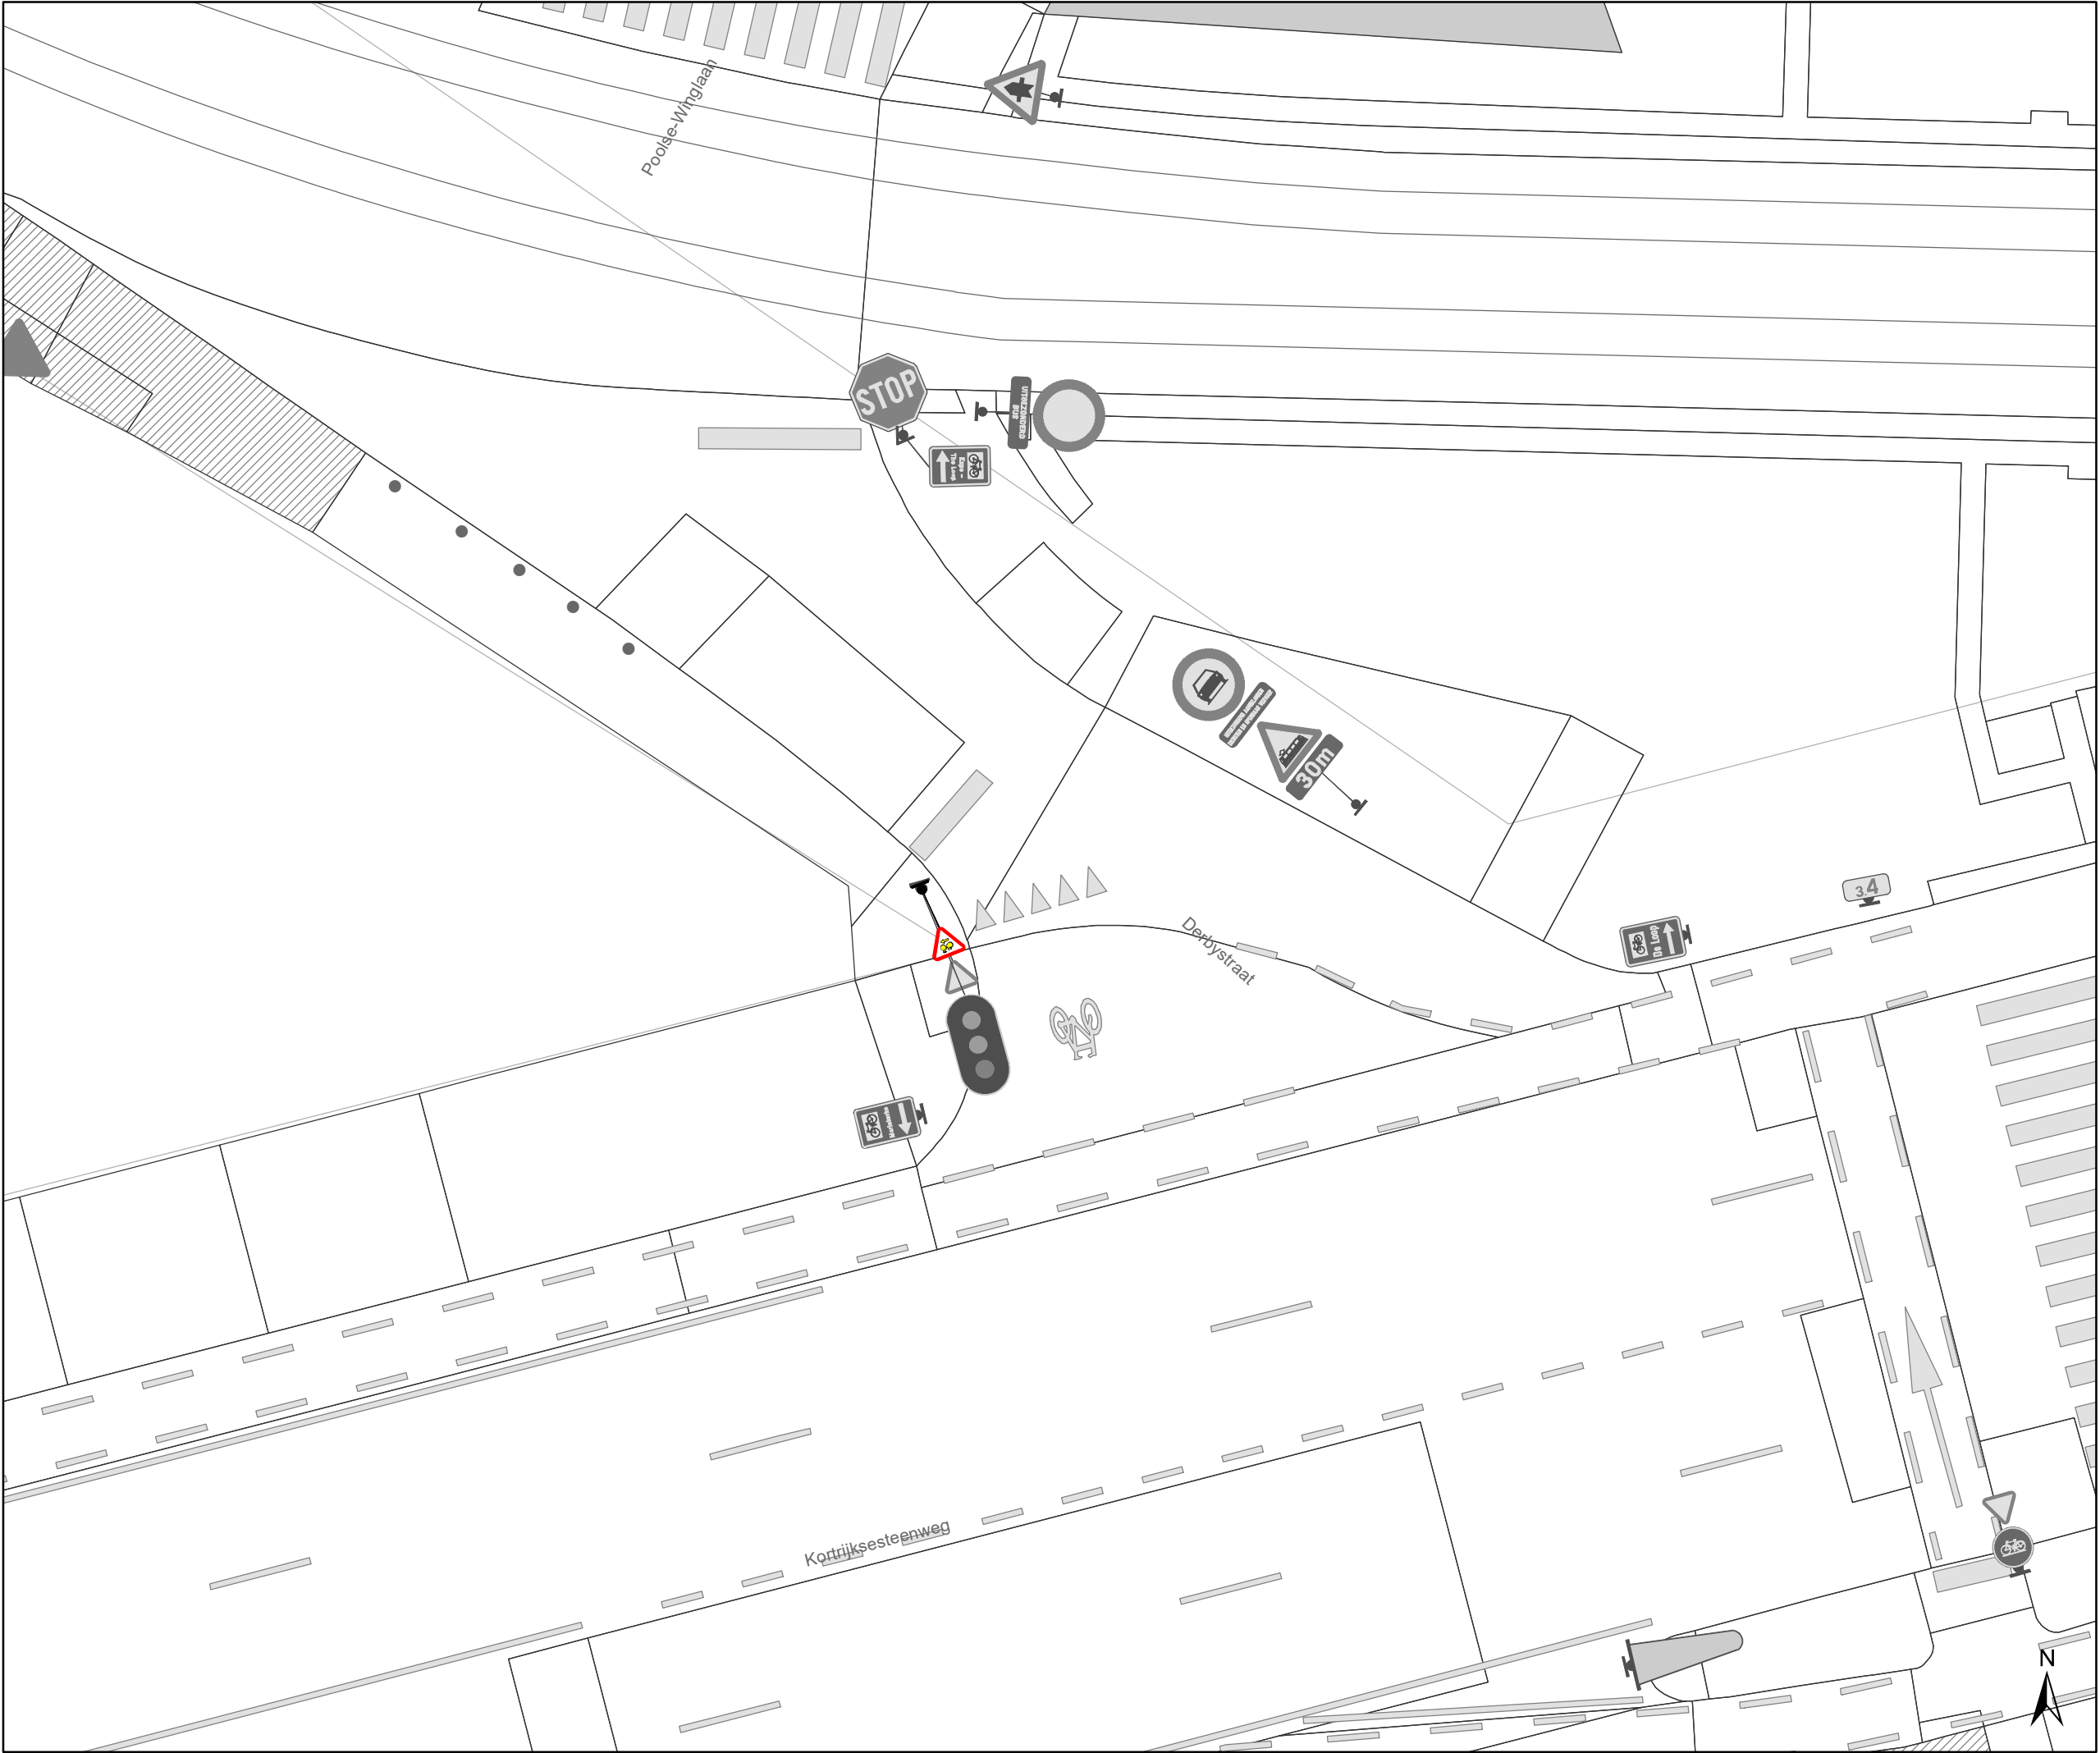


Legende

Bestaande verkeersborden


Geplande verkeersborden

Bestaande wegmarkeringen

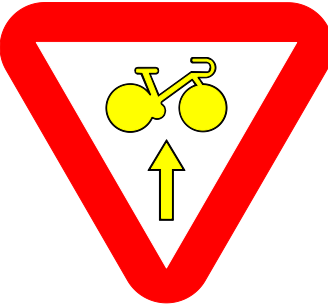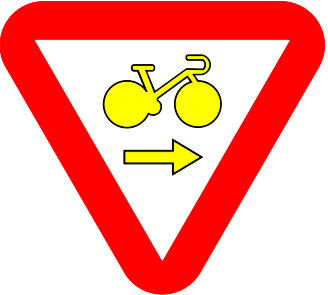

Overige

Ander gepland dossier
(in voorbereiding bij MOBBED)

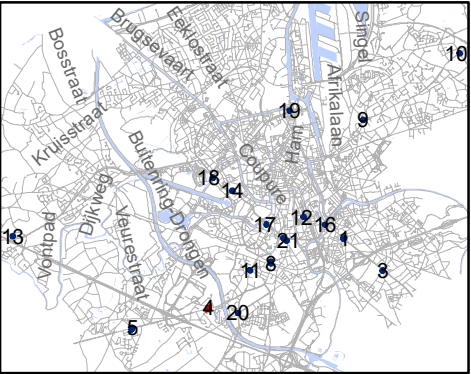


Mobiliteitsbedrijf stad Gent
Verkeerstechnische taken

RADR-RDDR

kruispunten met Gewestwegen



Dossiernummer 106973-65571

DATUM	SCHAAL	PLAN	P FORMAAT
17/02/2021	1/150	4/21	A3

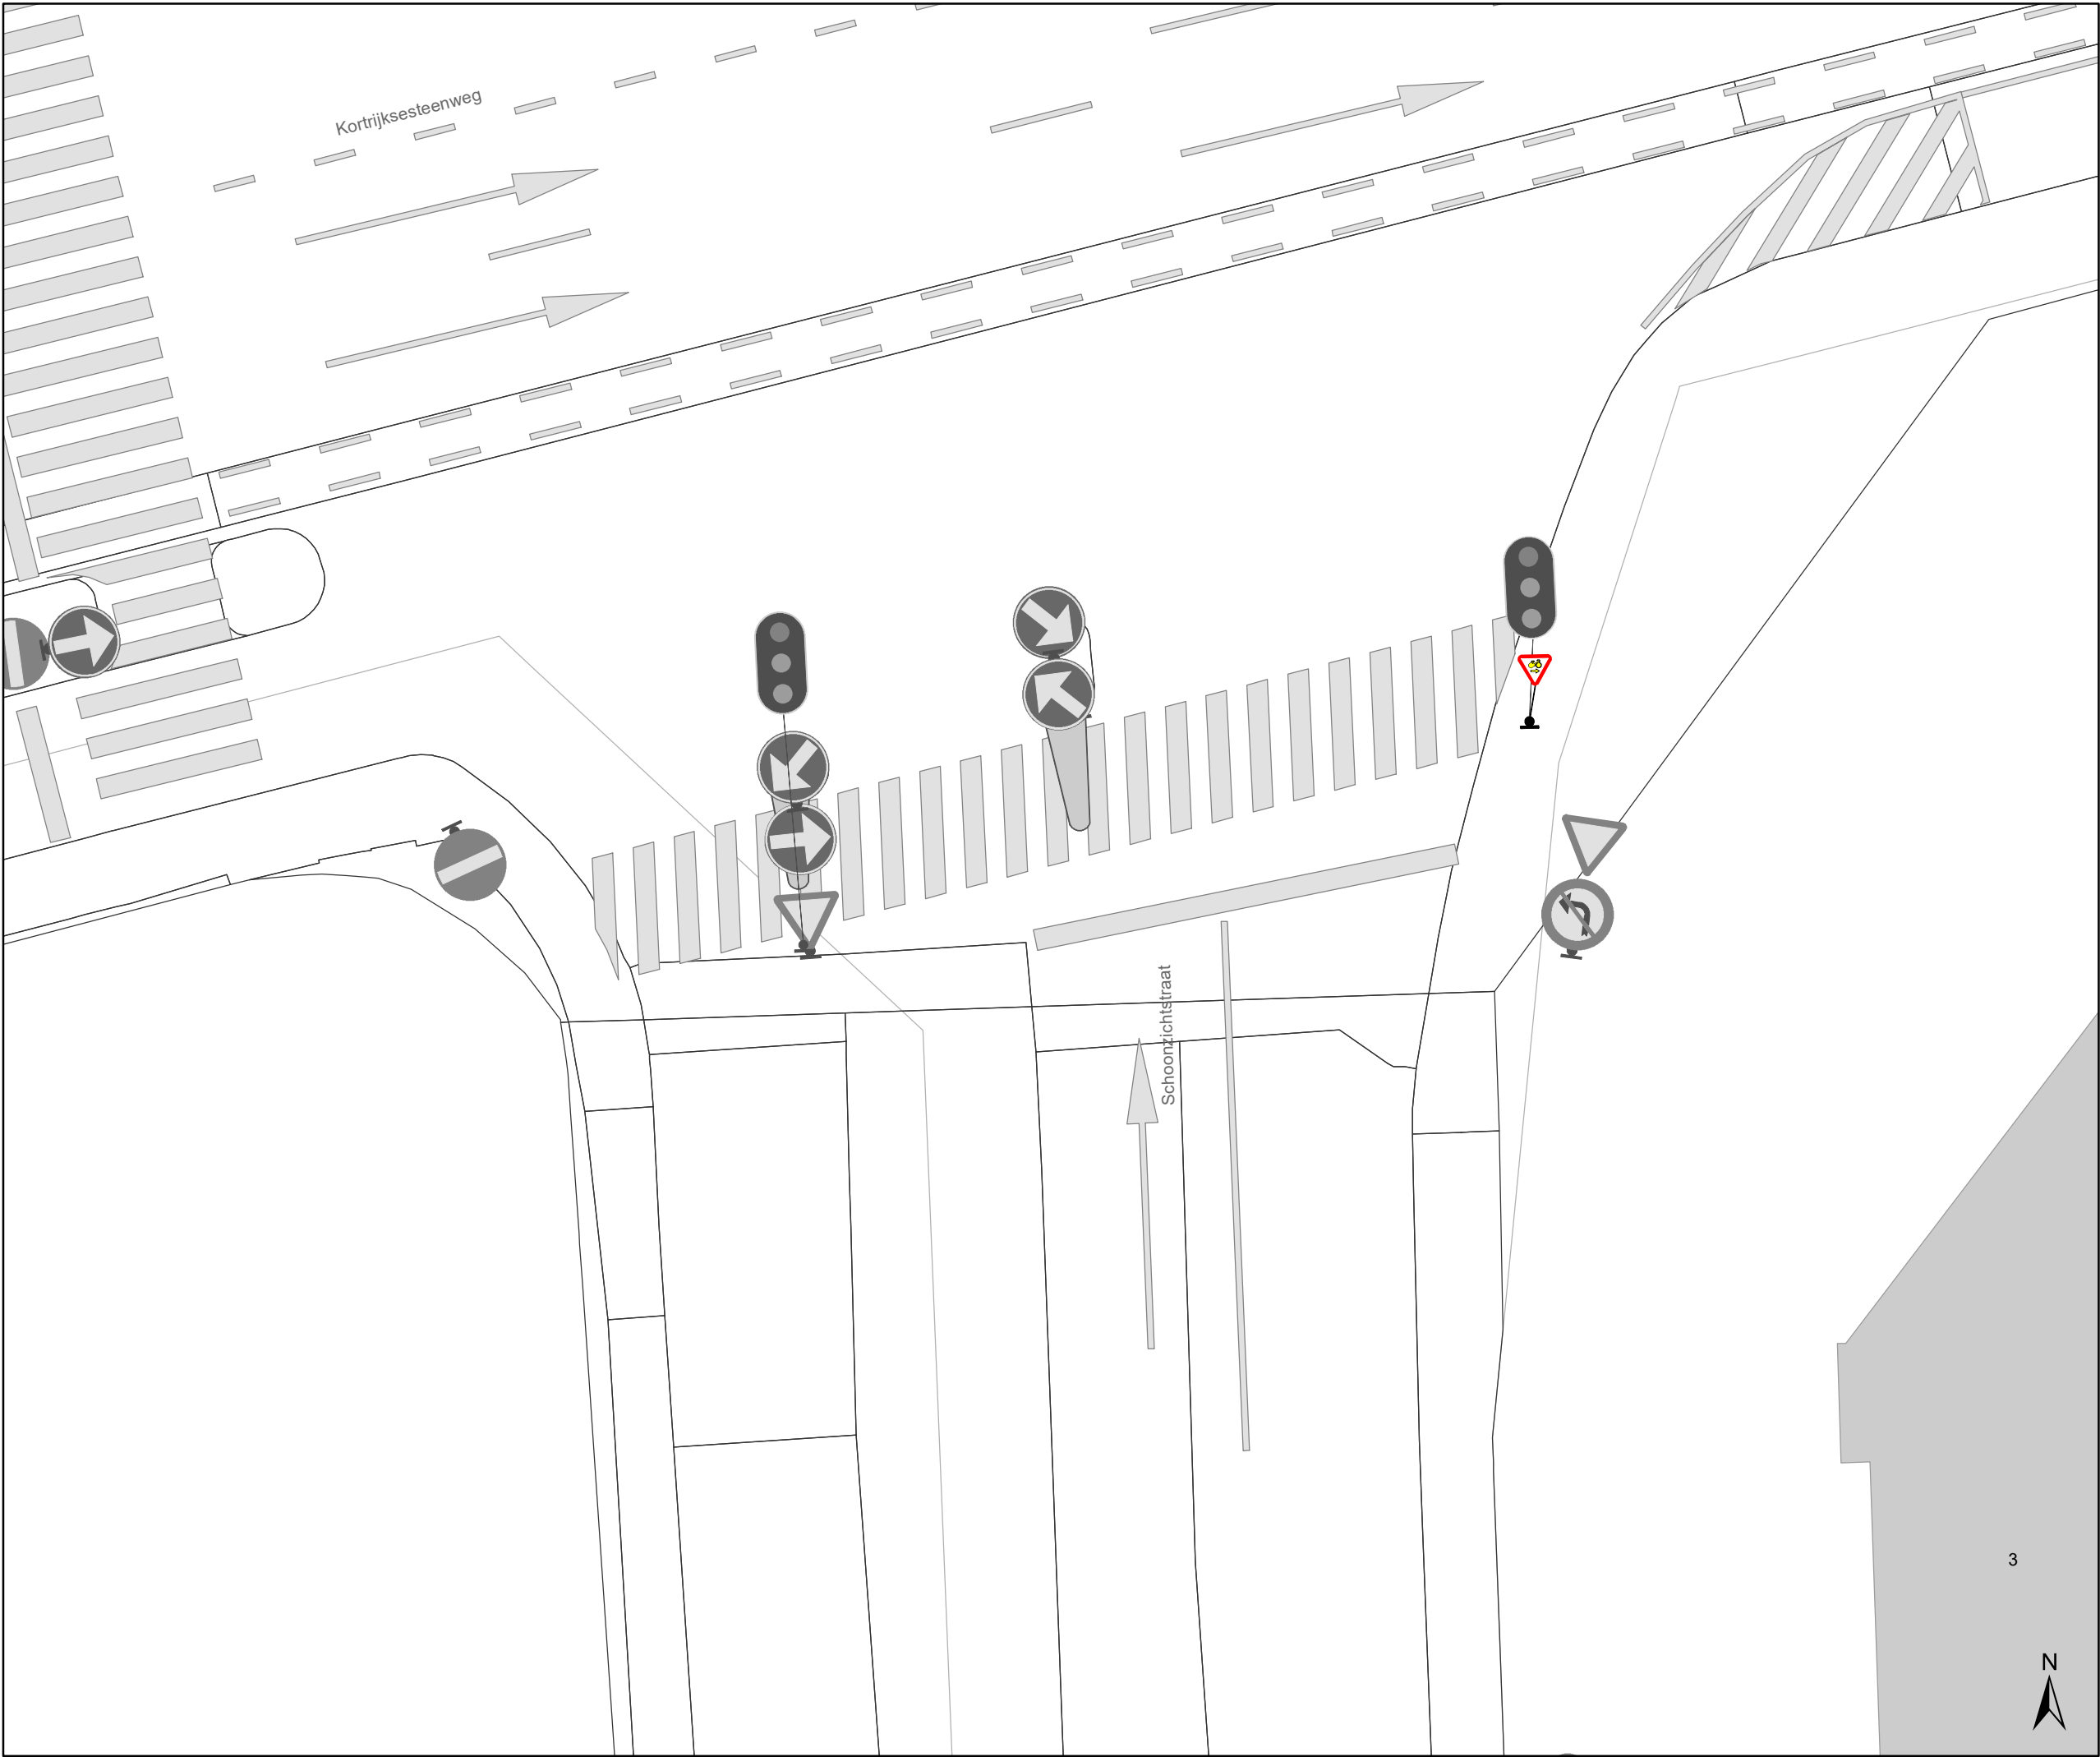


Legende

- Bestaande verkeersborden
- Geplande verkeersborden
- Bestaande wegmarkeringen

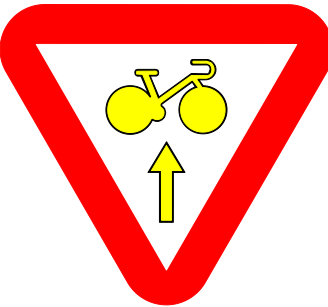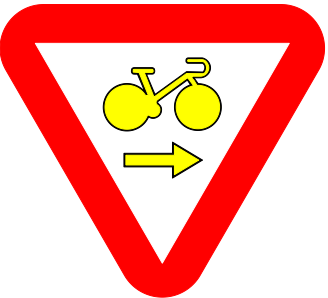

Overige

Ander gepland dossier
(in voorbereiding bij MOBBED)

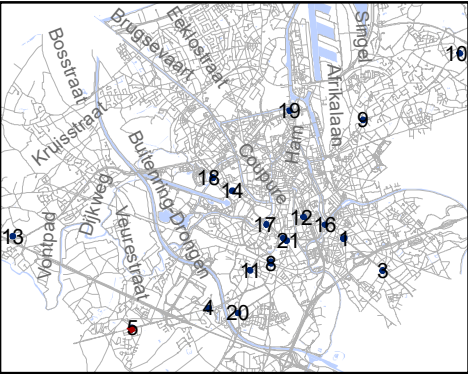


Mobiliteitsbedrijf stad Gent
Verkeerstechnische taken

RADR-RDDR
kruispunten met Gewestwegen

Dossiernummer 106973-65571

DATUM	SCHAAL	PLAN	P FORMAAT
17/02/2021	1/150	6/21	A3


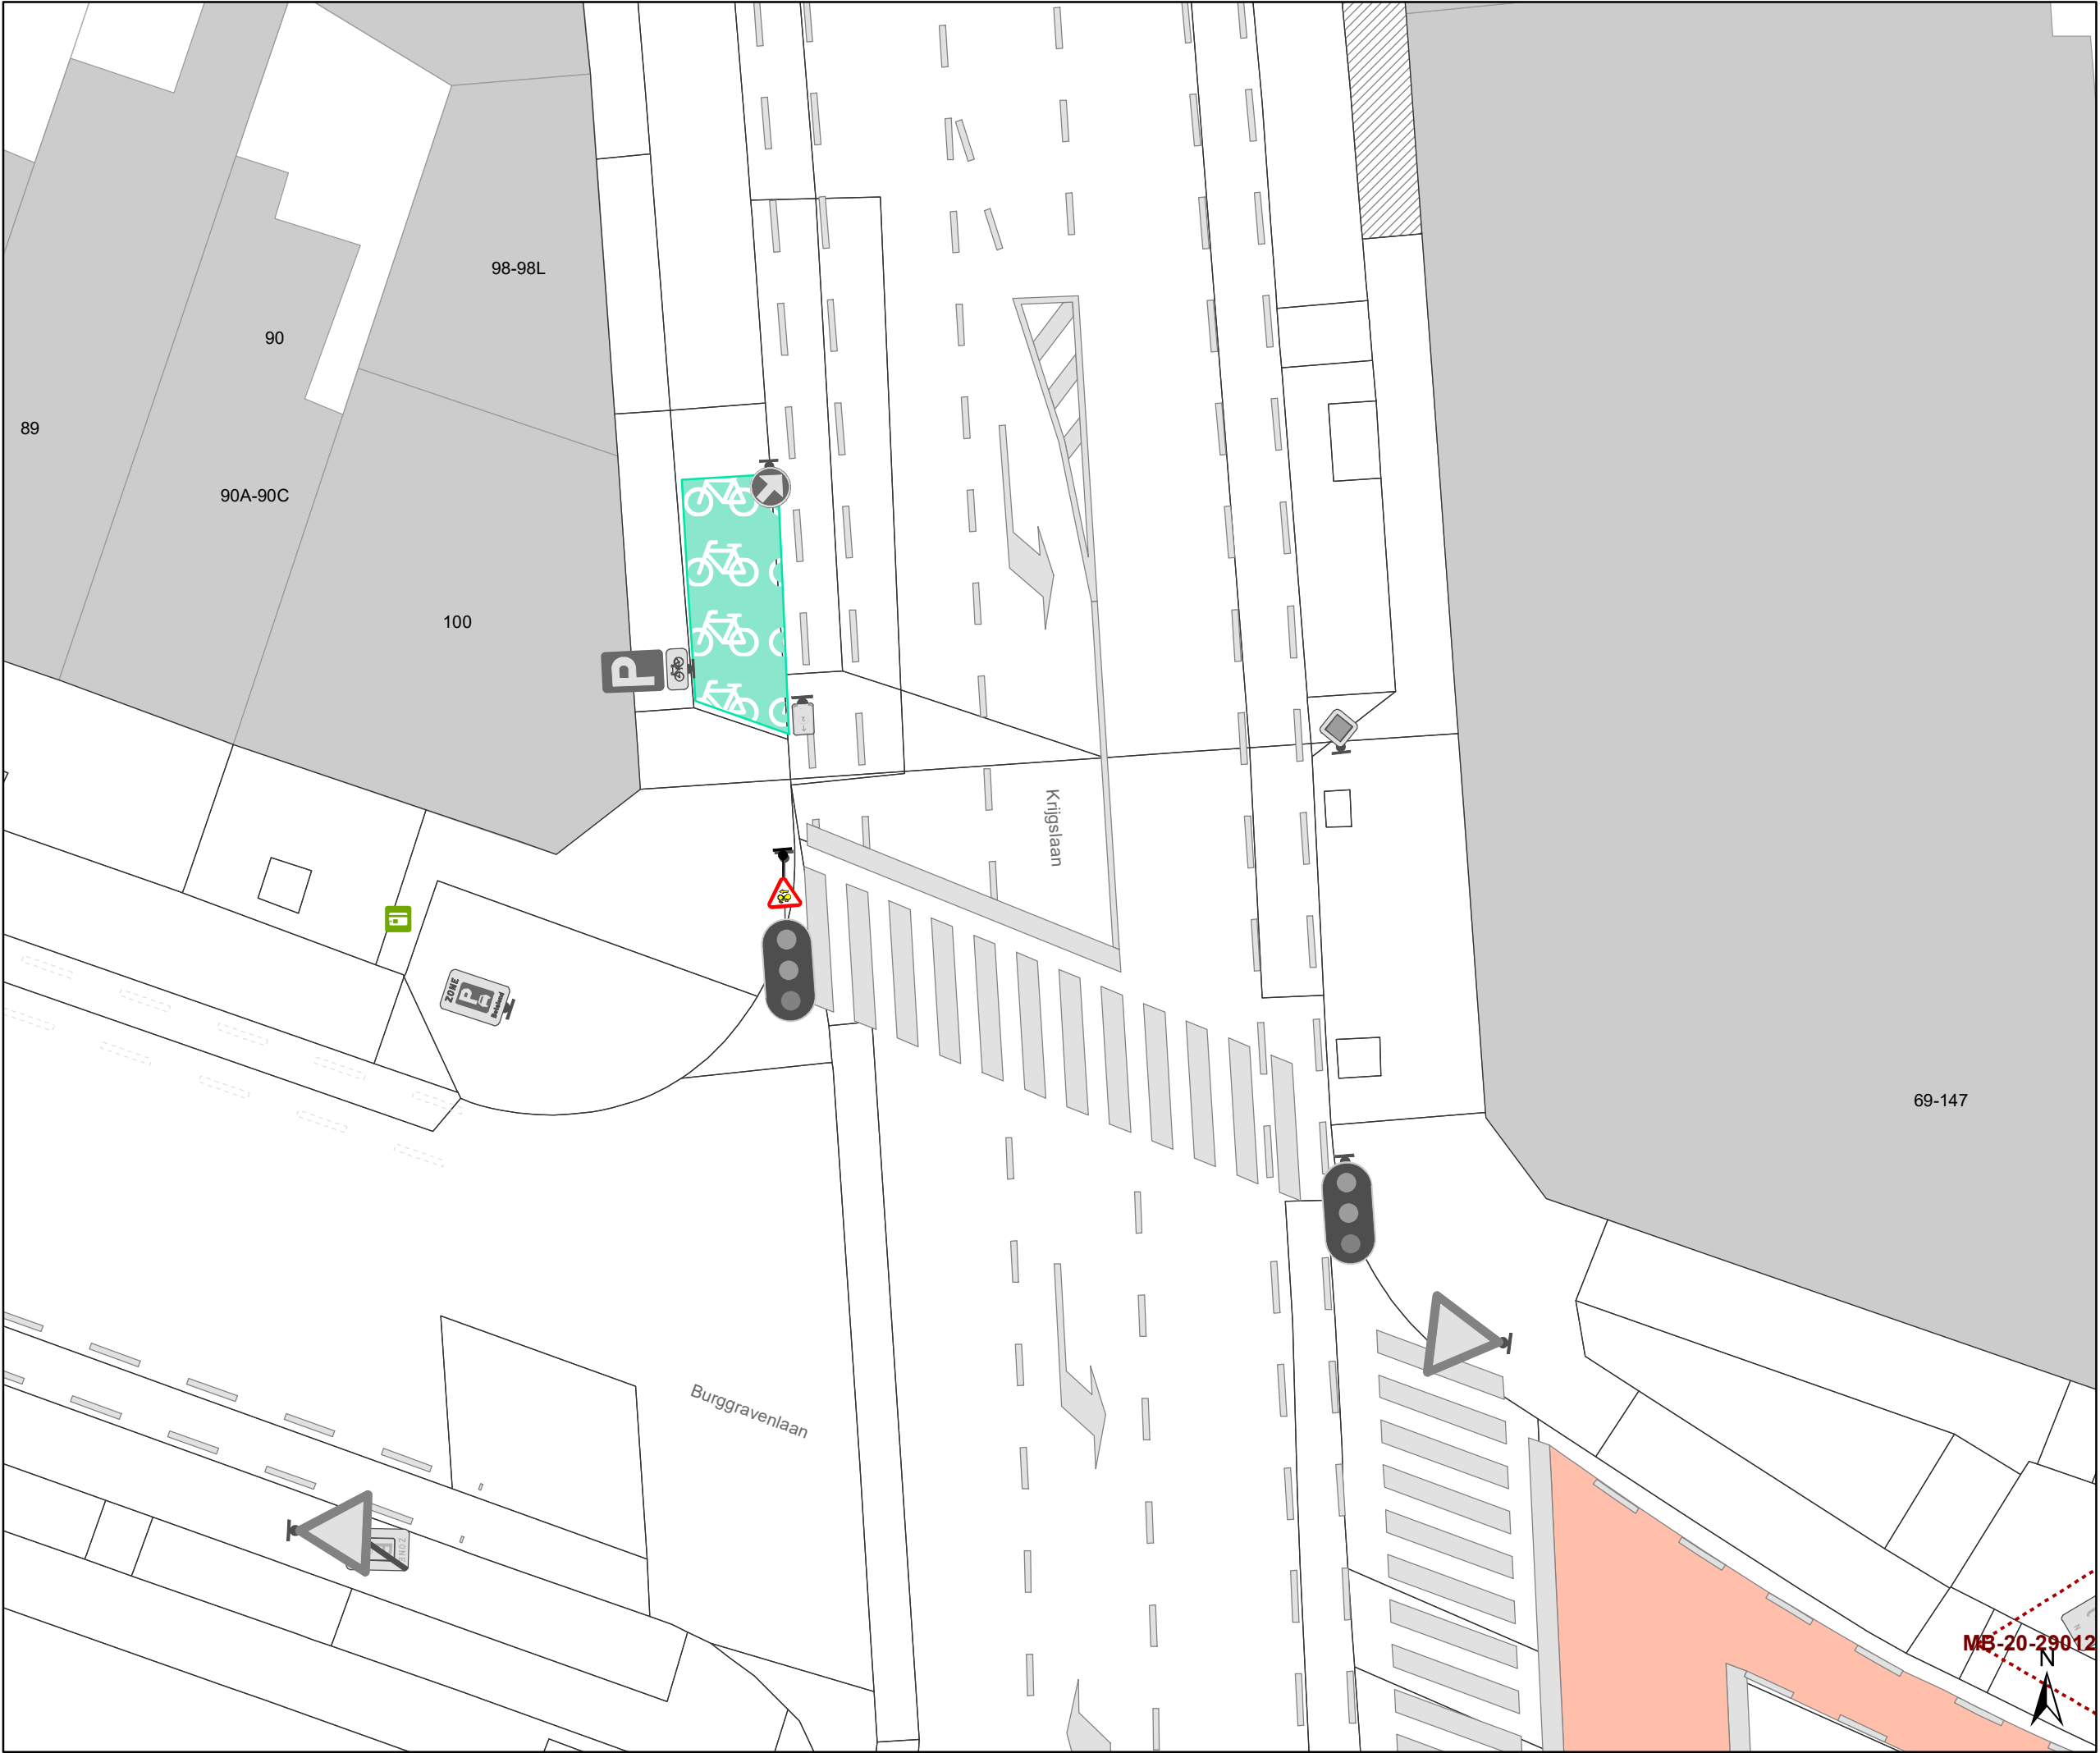


Legende

Bestaande verkeersborden


Geplande verkeersborden

Bestaande wegmarkeringen

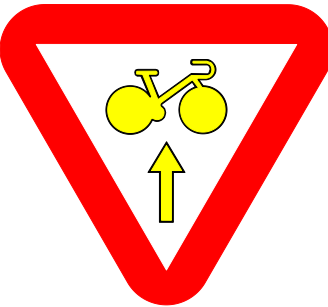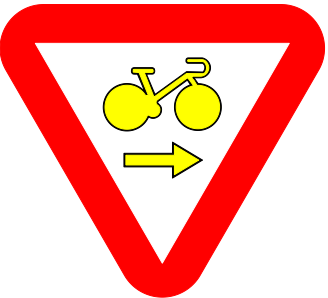

Overige

Ander gepland dossier
(in voorbereiding bij MOBBED)

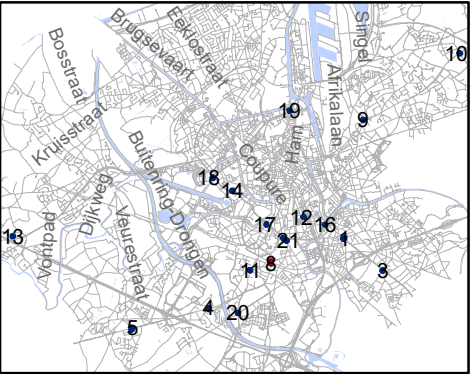


Mobiliteitsbedrijf stad Gent
Verkeerstechnische taken



RADR-RDDR
kruispunten met Gewestwegen

Dossiernummer 106973-65571


DATUM	SCHAAL	PLAN	P FORMAAT
17/02/2021	1/150	7/21	A3

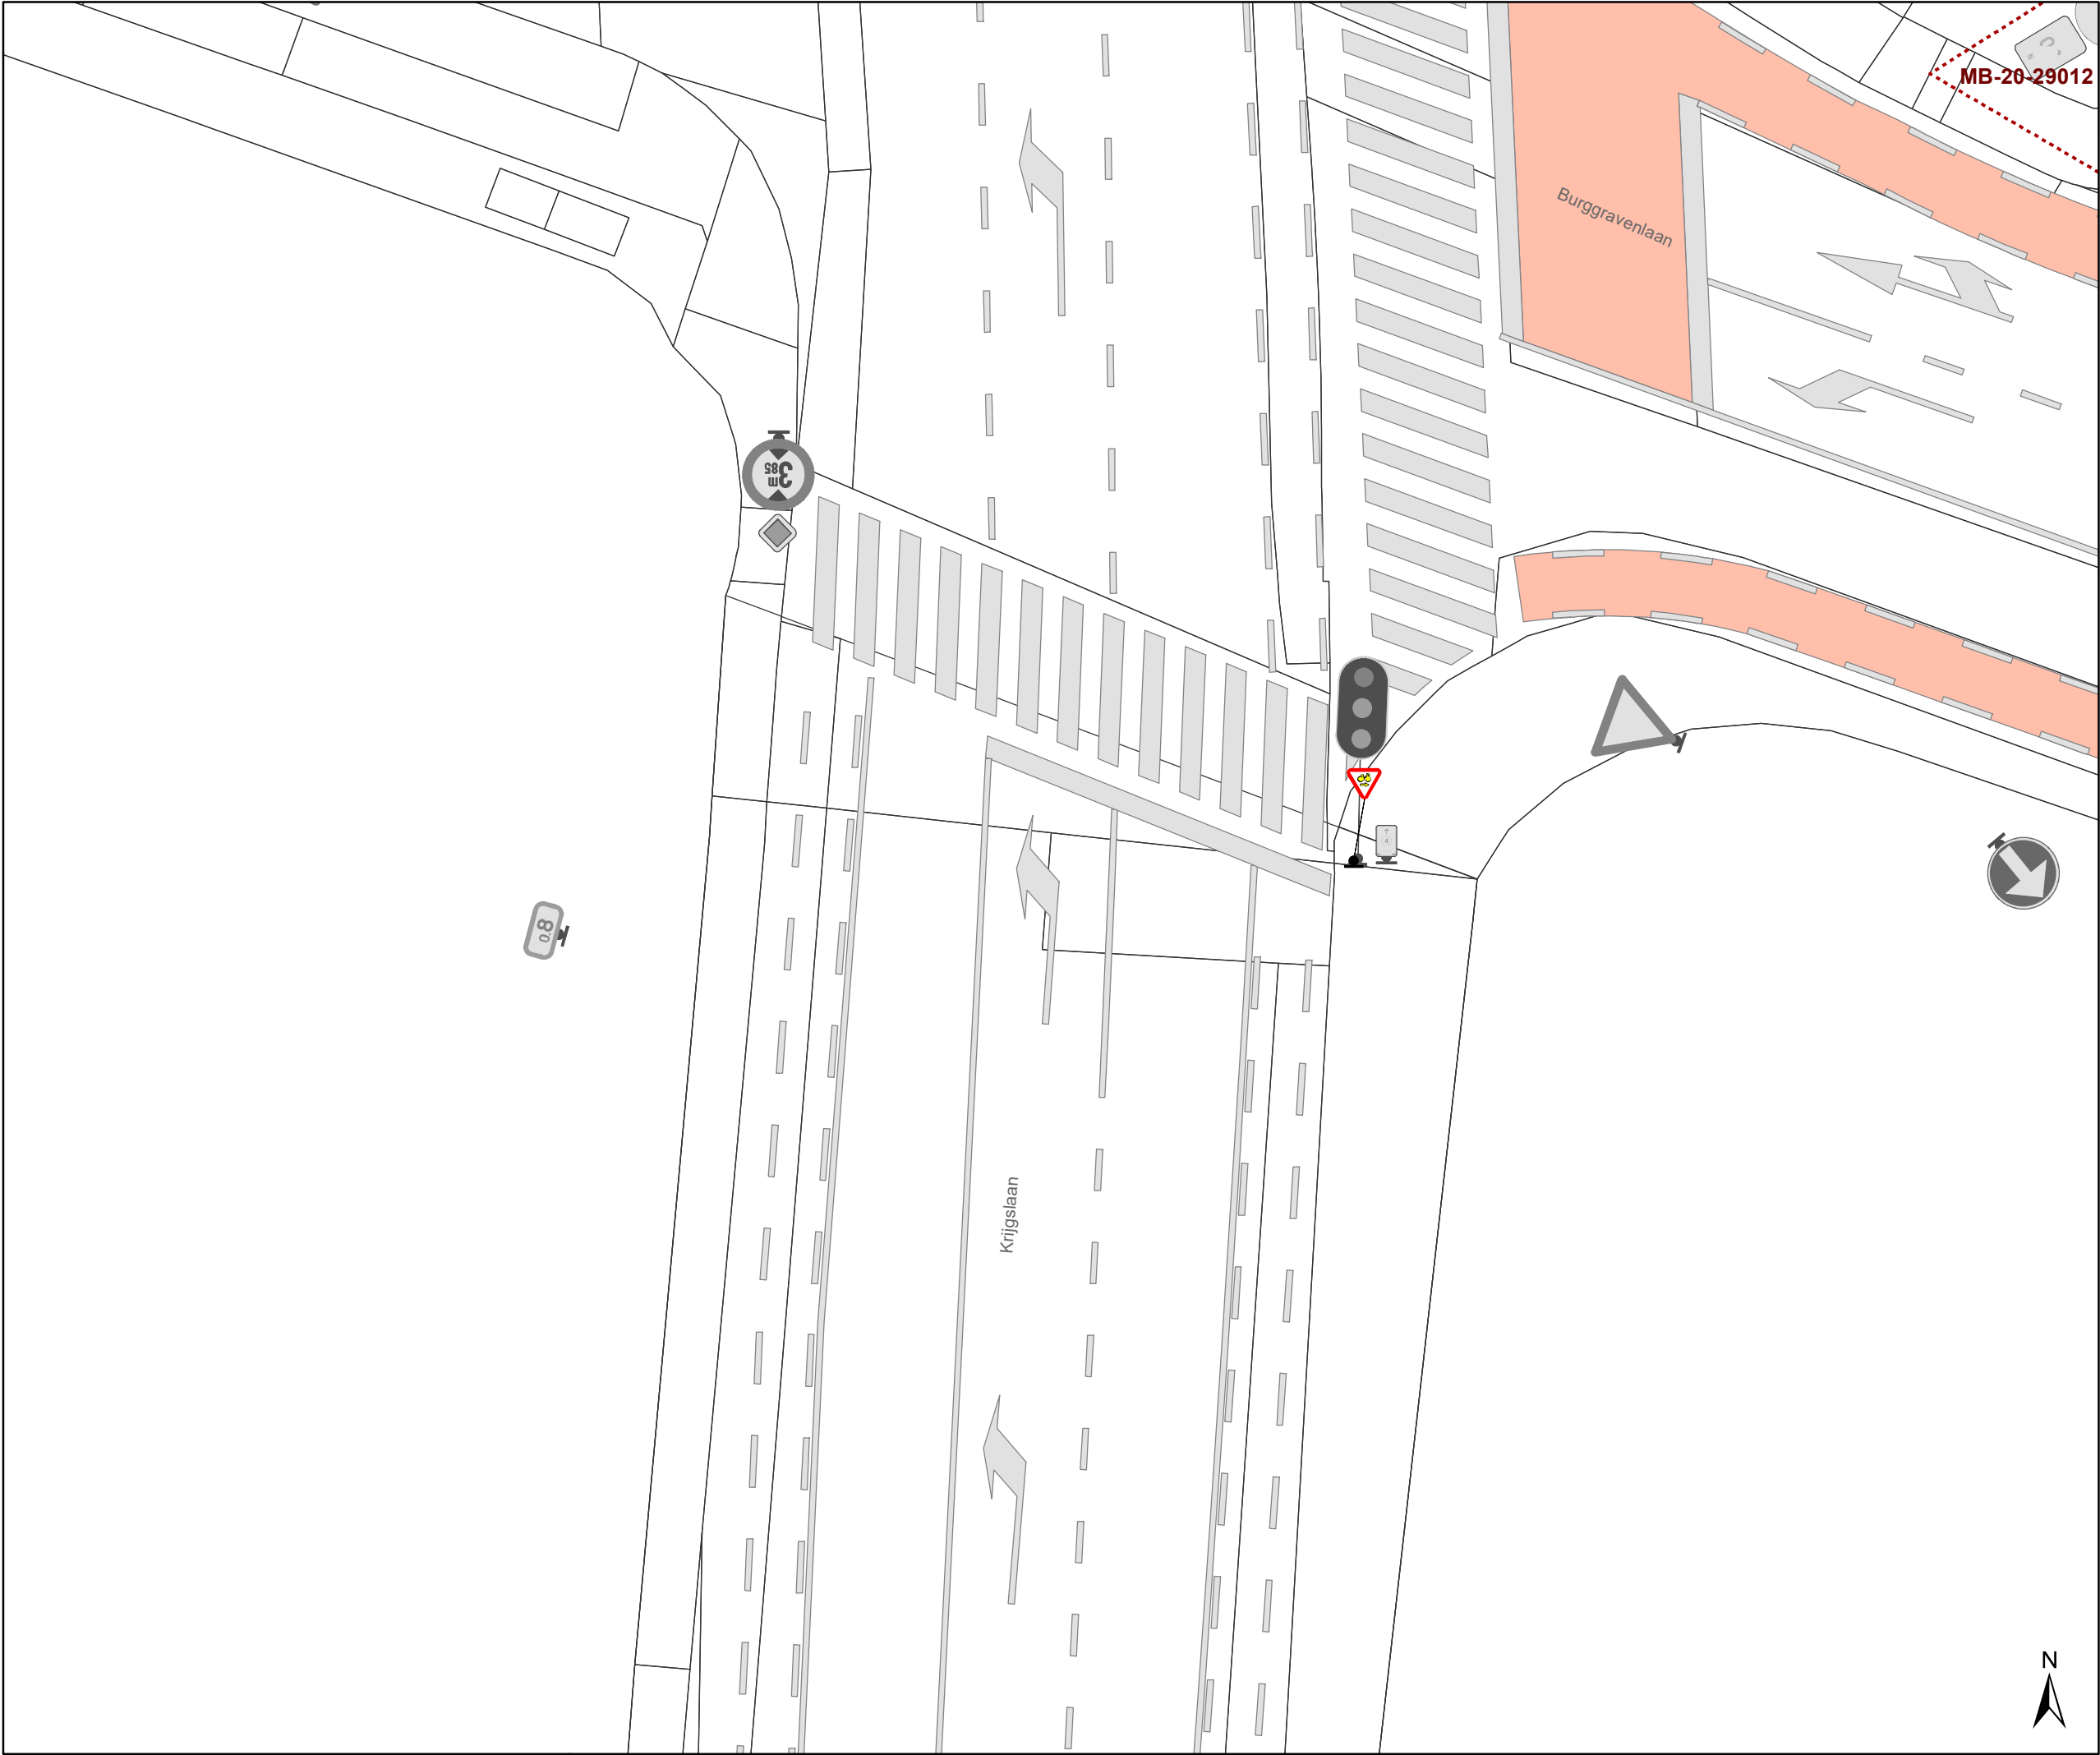

- Legende**
- Bestaande verkeersborden
- Geplande verkeersborden
- Bestaande wegmarkeringen

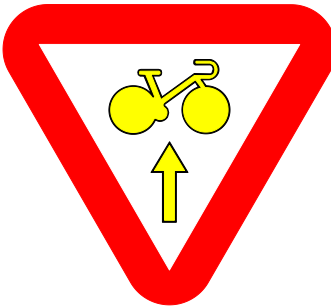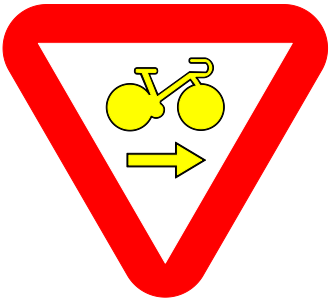

- Overige**
- Ander gepland dossier
(in voorbereiding bij MOBBED)

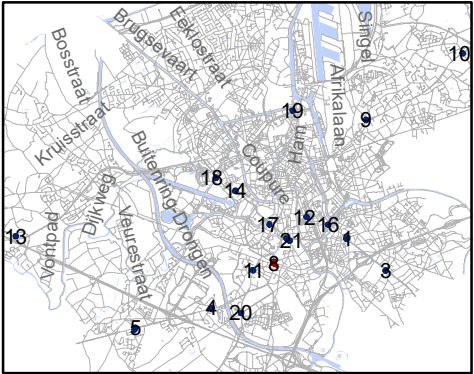


Mobiliteitsbedrijf stad Gent
Verkeerstechnische taken

RADR-RDDR
kruispunten met Gewestwegen

Dossiernummer 106973-65571

DATUM	SCHAAL	PLAN	P FORMAAT
17/02/2021	1/150	8/21	A3


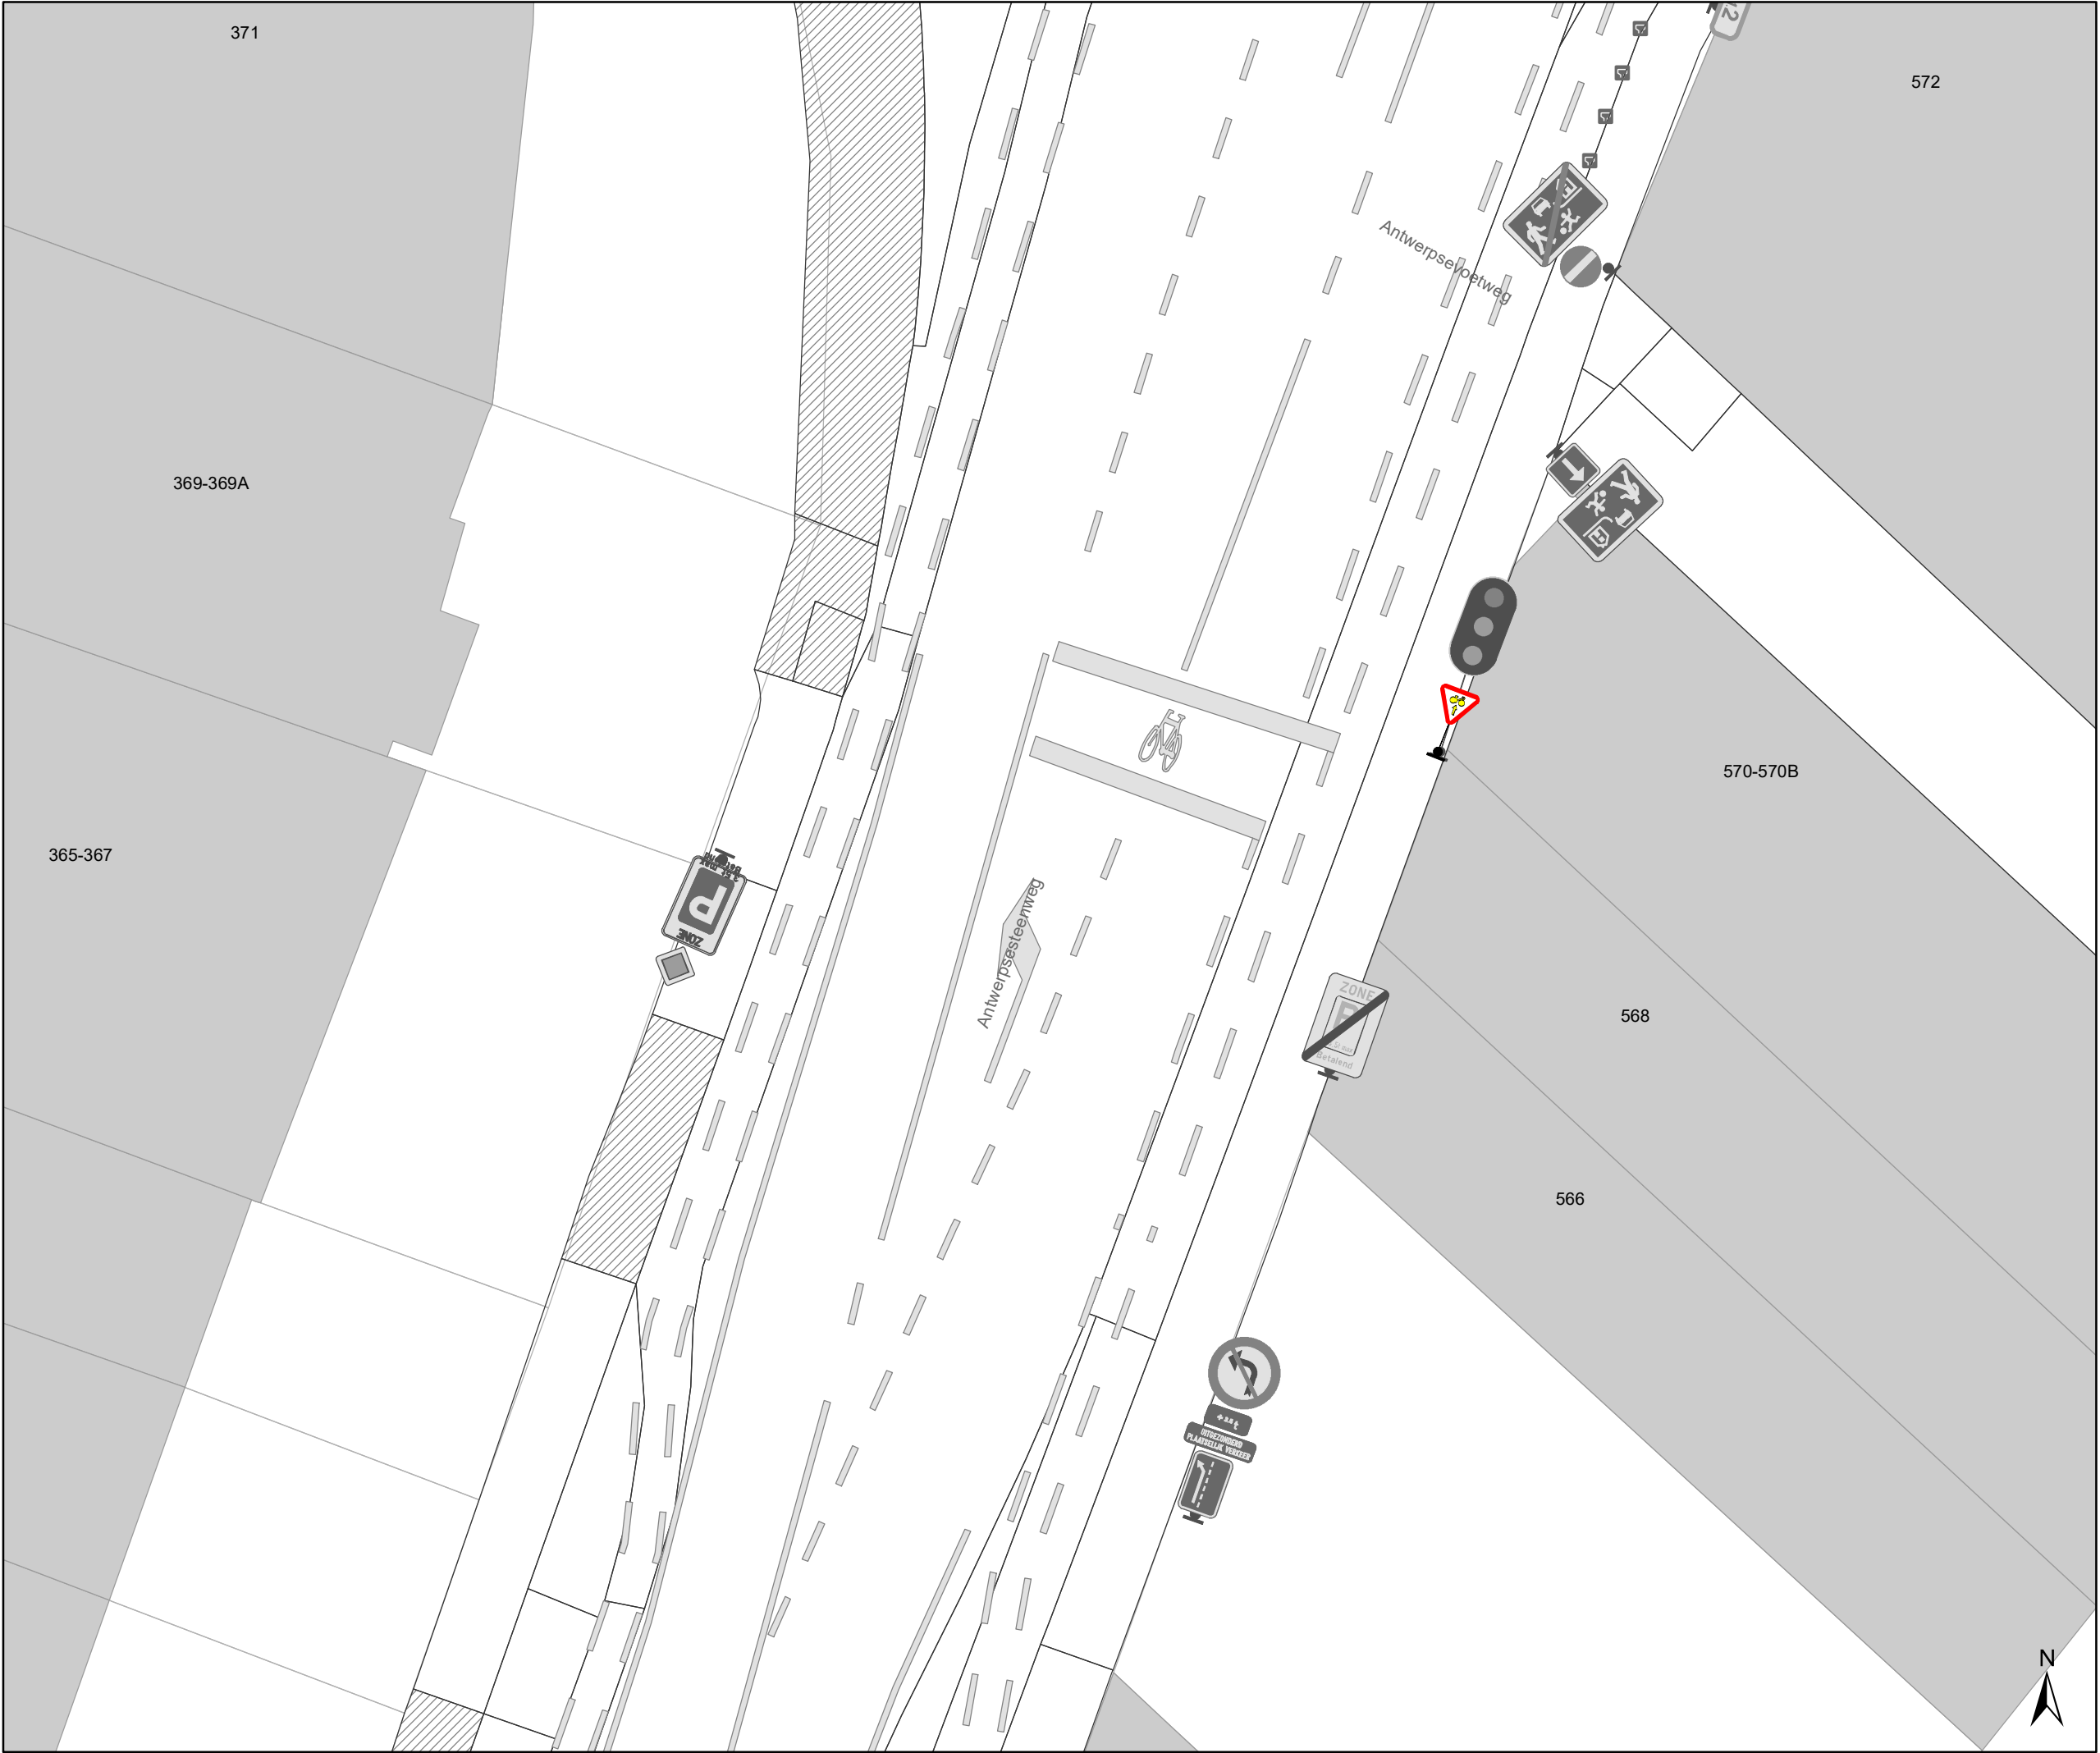


Legende

Bestaande verkeersborden


Geplande verkeersborden

Bestaande wegmarkeringen

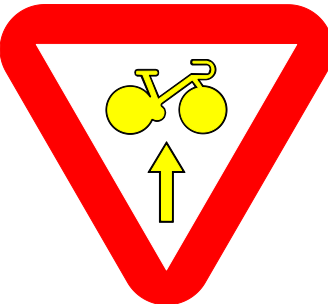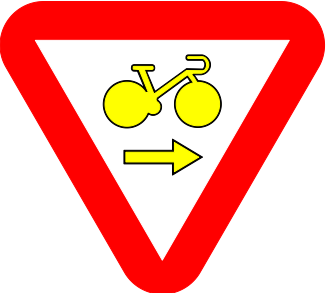

Overige

Ander gepland dossier
(in voorbereiding bij MOBBED)

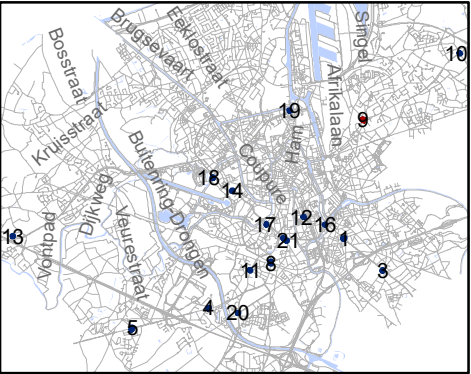


Mobiliteitsbedrijf stad Gent
Verkeerstechnische taken

RADR-RDDR



kruispunten met Gewestwegen

Dossiernummer 106973-65571

DATUM	SCHAAL	PLAN	P FORMAAT
17/02/2021	1/150	9/21	A3

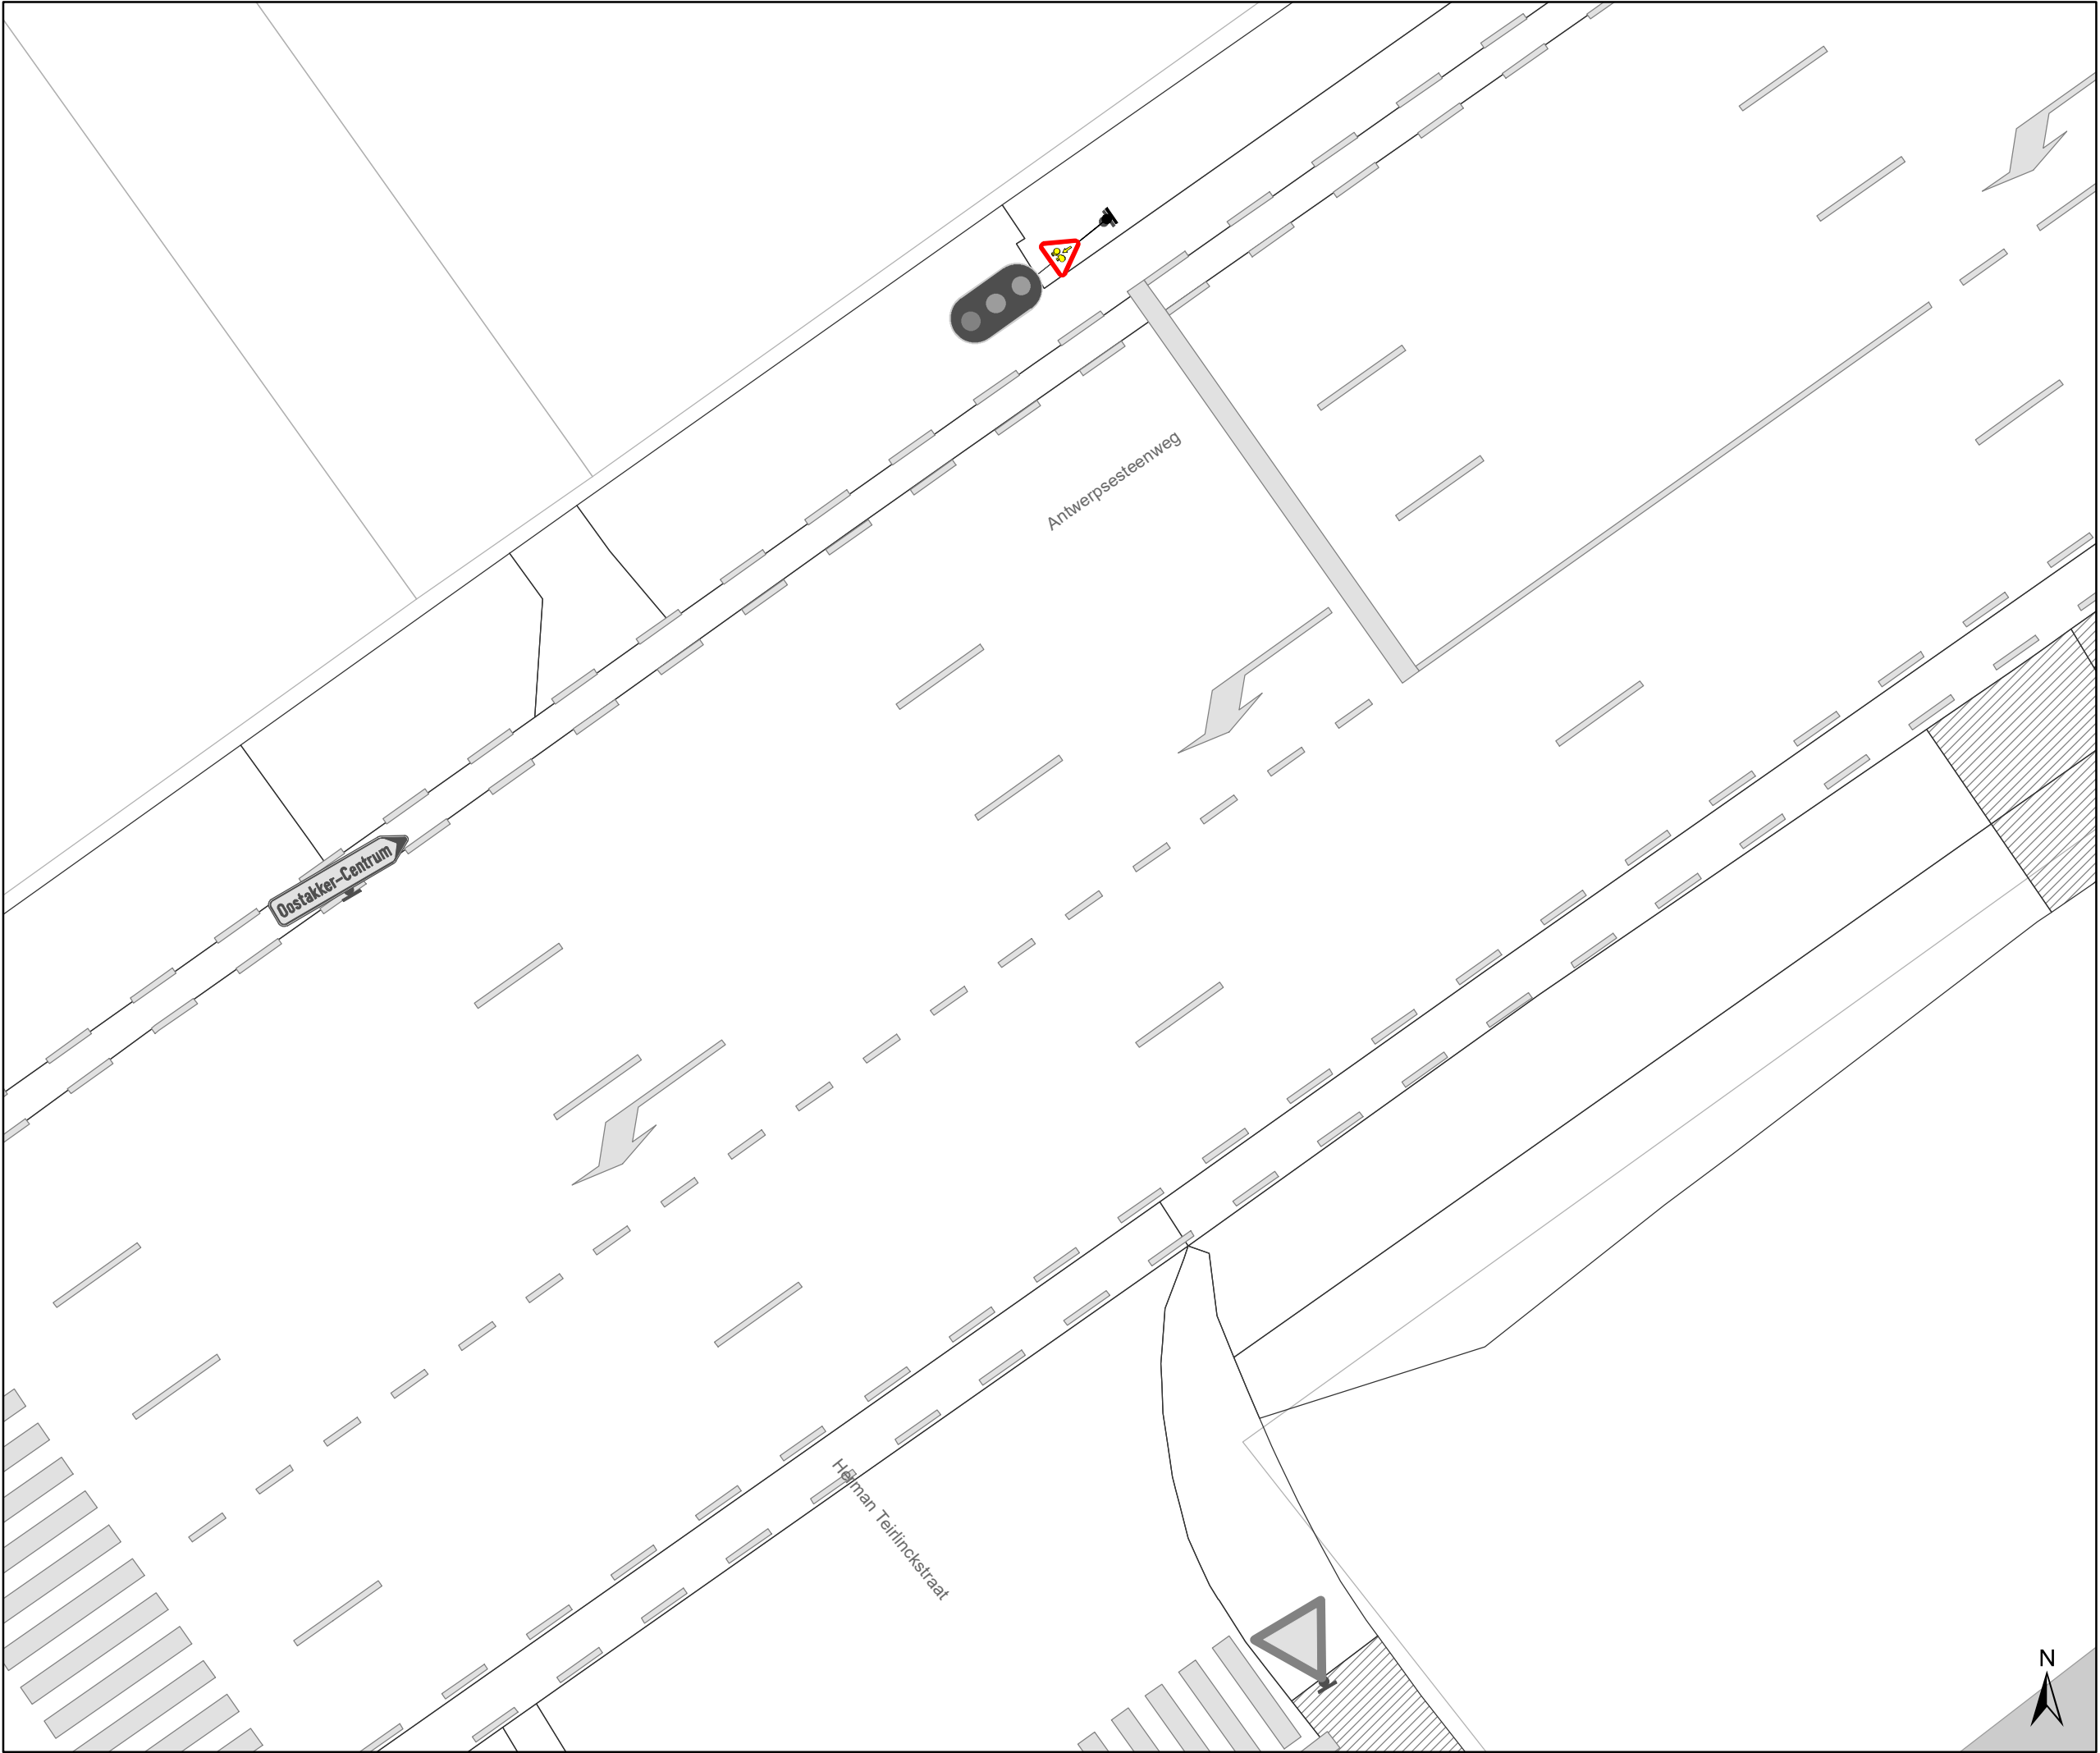


- Legende**
- Bestaande verkeersborden
- Geplande verkeersborden
- Bestaande wegmarkeringen

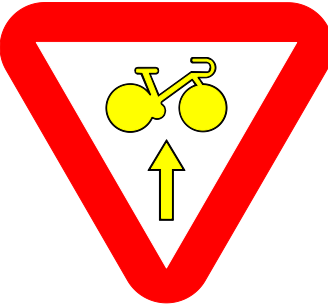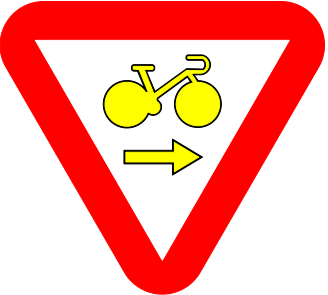

Overige

Ander gepland dossier
(in voorbereiding bij MOBBED)

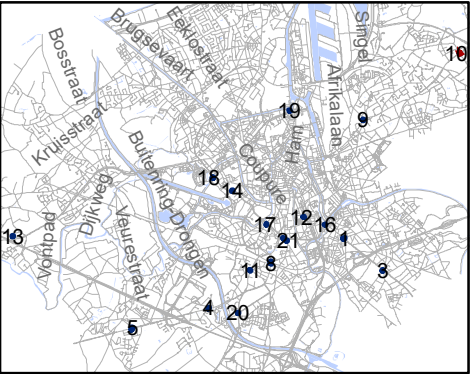


Mobiliteitsbedrijf stad Gent
Verkeerstechnische taken

RADR-RDDR
kruispunten met Gewestwegen



Dossiernummer 106973-65571

DATUM	SCHAAL	PLAN	P FORMAAT
17/02/2021	1/150	10/21	A3

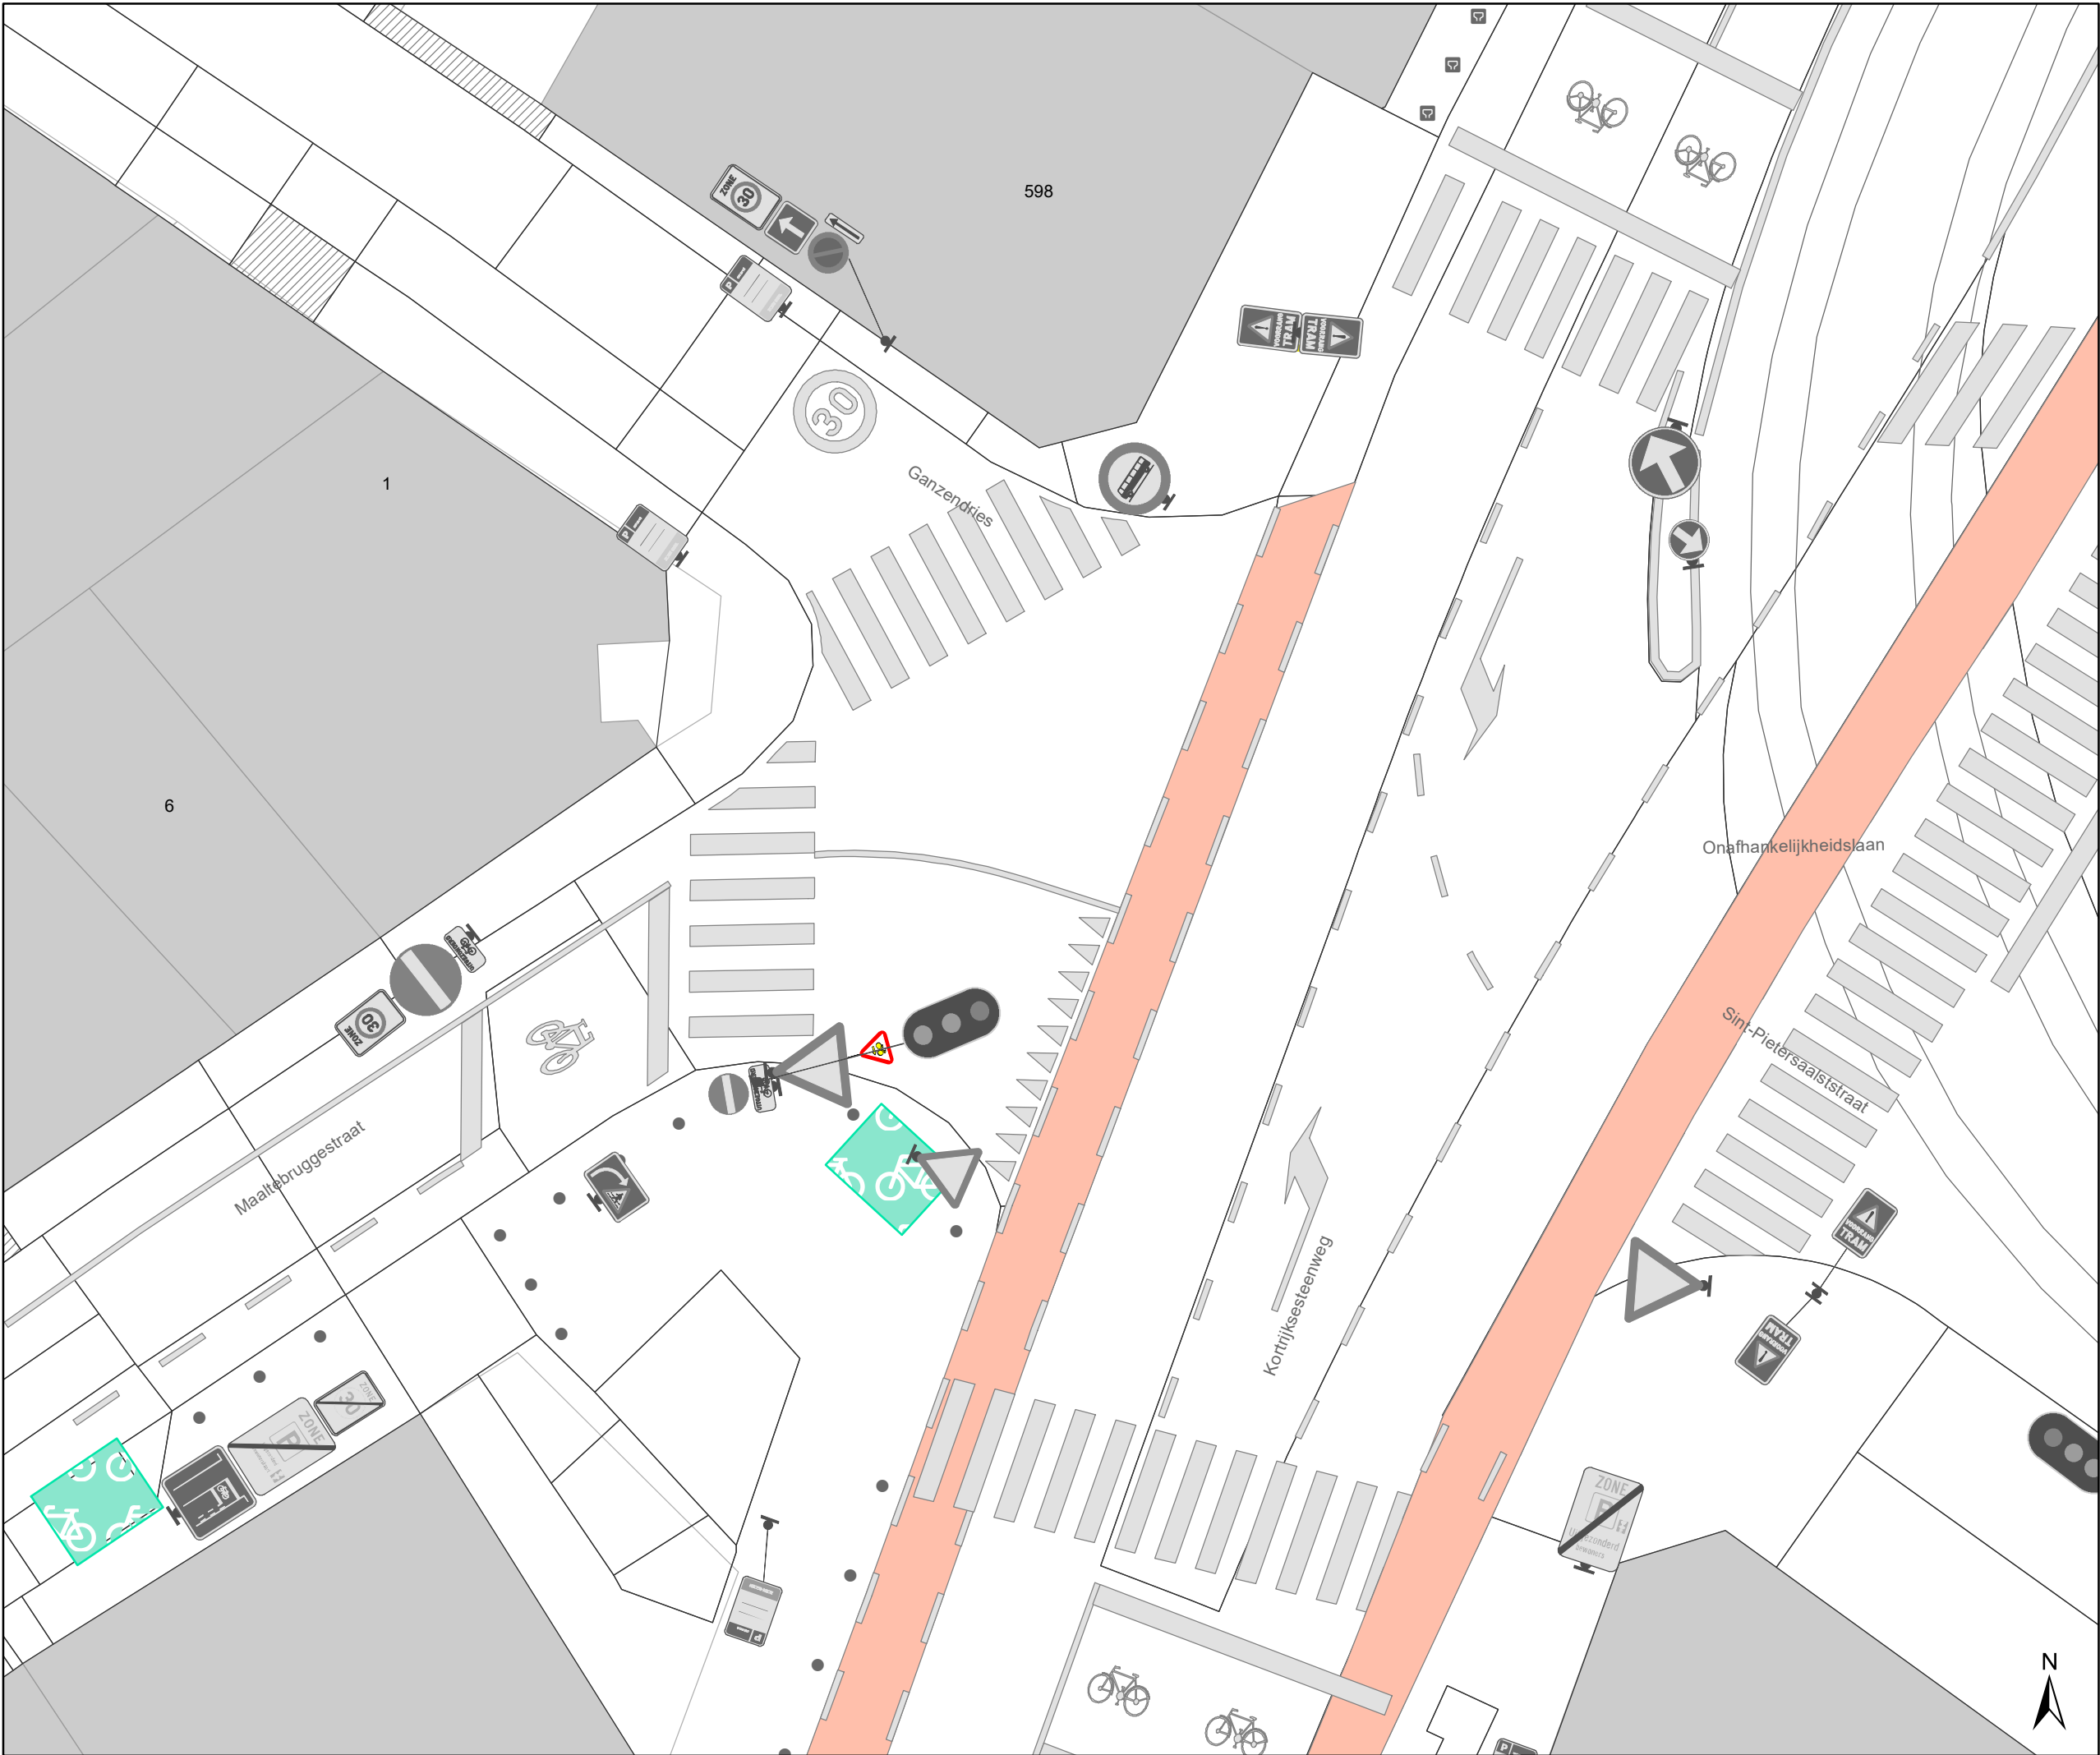


Legende

- Bestaande verkeersborden
- Geplande verkeersborden
- Bestaande wegmarkeringen

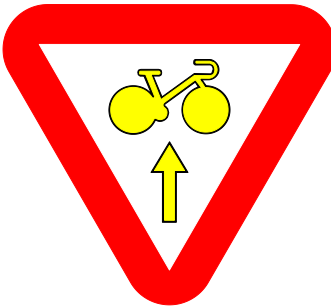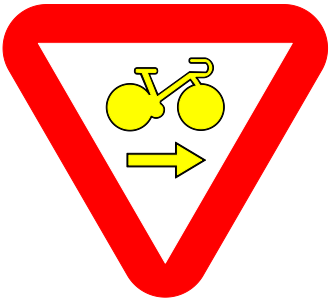

Overige

- Ander gepland dossier (in voorbereiding bij MOBBD)

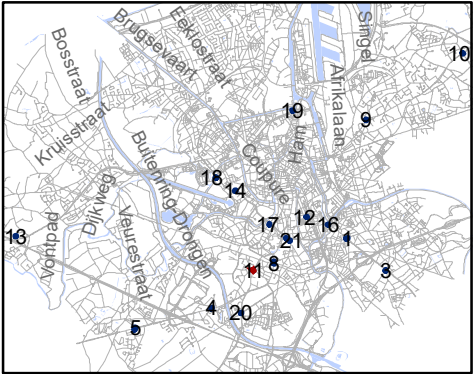


Mobiliteitsbedrijf stad Gent
Verkeerstechnische taken

RADR-RDDR
kruispunten met Gewestwegen

Dossiernummer 106973-65571

DATUM	SCHAAL	PLAN	P FORMAAT
17/02/2021	1/150	11/21	A3


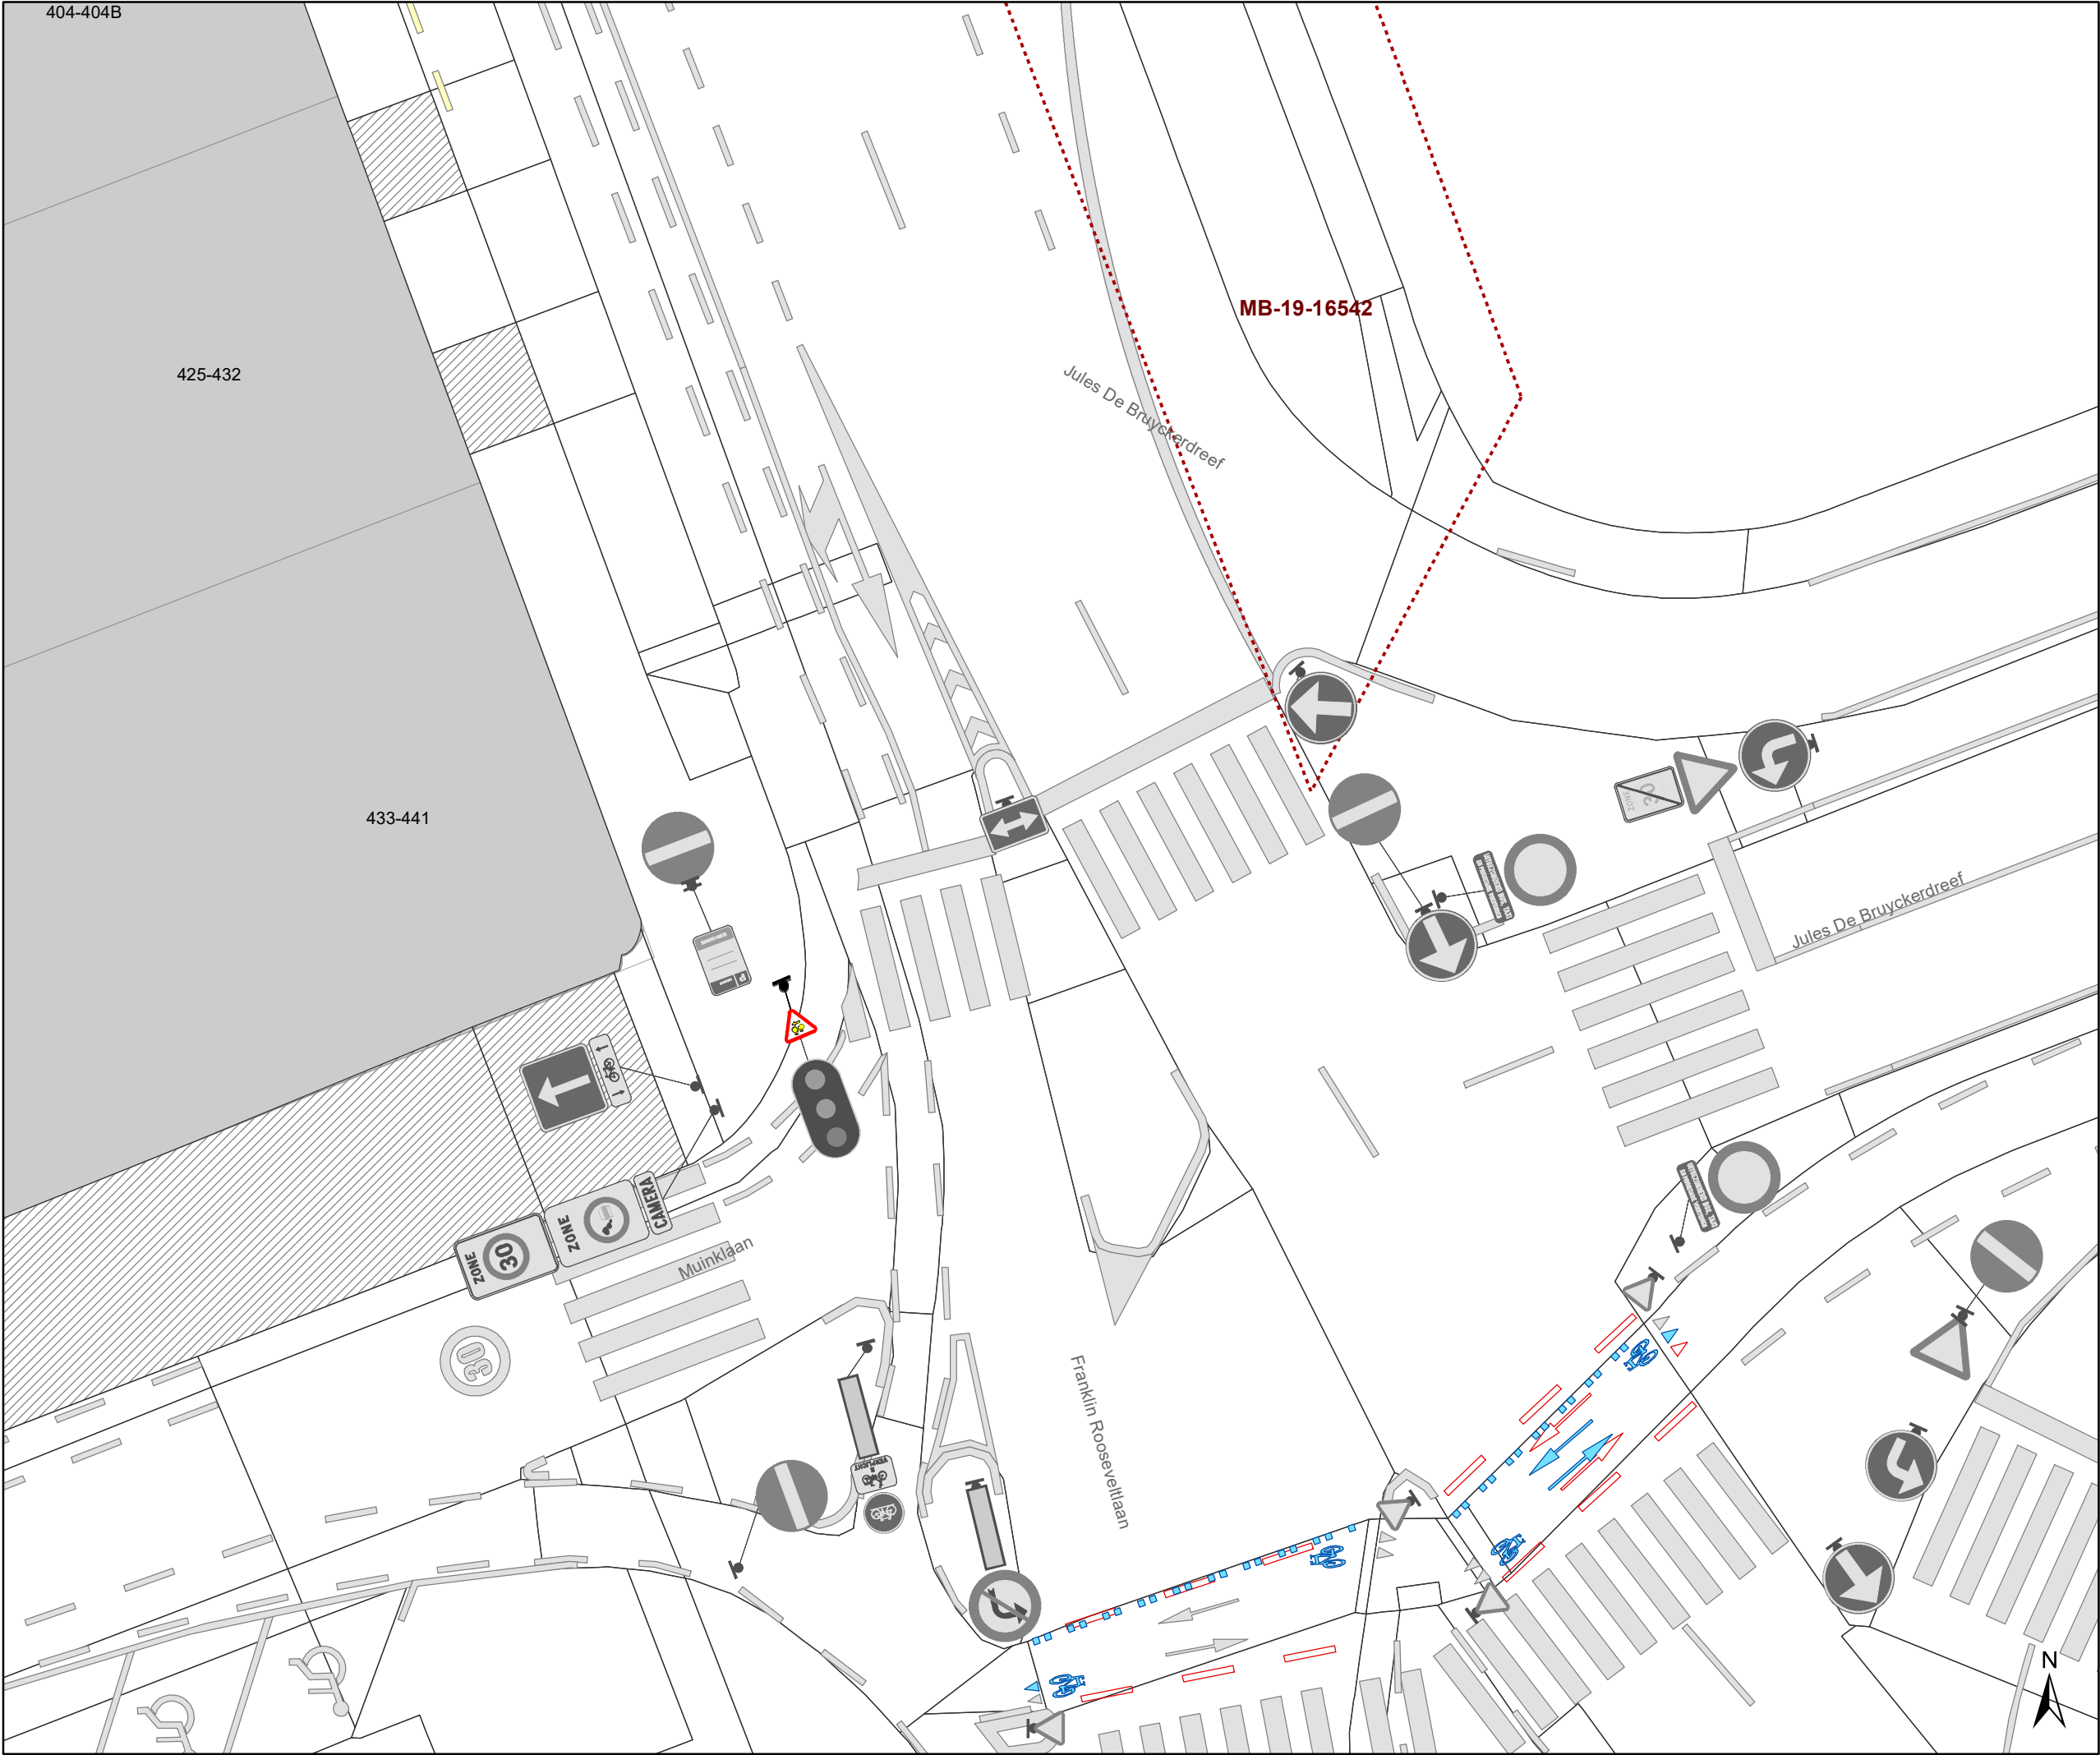


Legende

Bestaande verkeersborden


Geplande verkeersborden

Bestaande wegmarkeringen

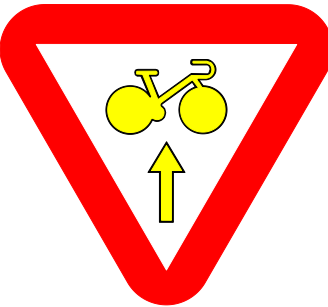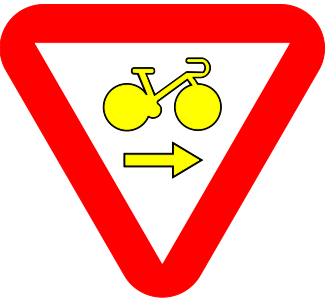

Overige

Ander gepland dossier
(in voorbereiding bij MOBBED)

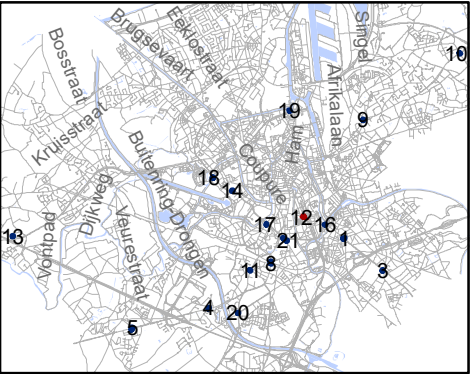


Mobiliteitsbedrijf stad Gent
Verkeerstechnische taken

RADR-RDDR
kruispunten met Gewestwegen



Dossiernummer 106973-65571

DATUM	SCHAAL	PLAN	P FORMAAT
17/02/2021	1/150	12/21	A3

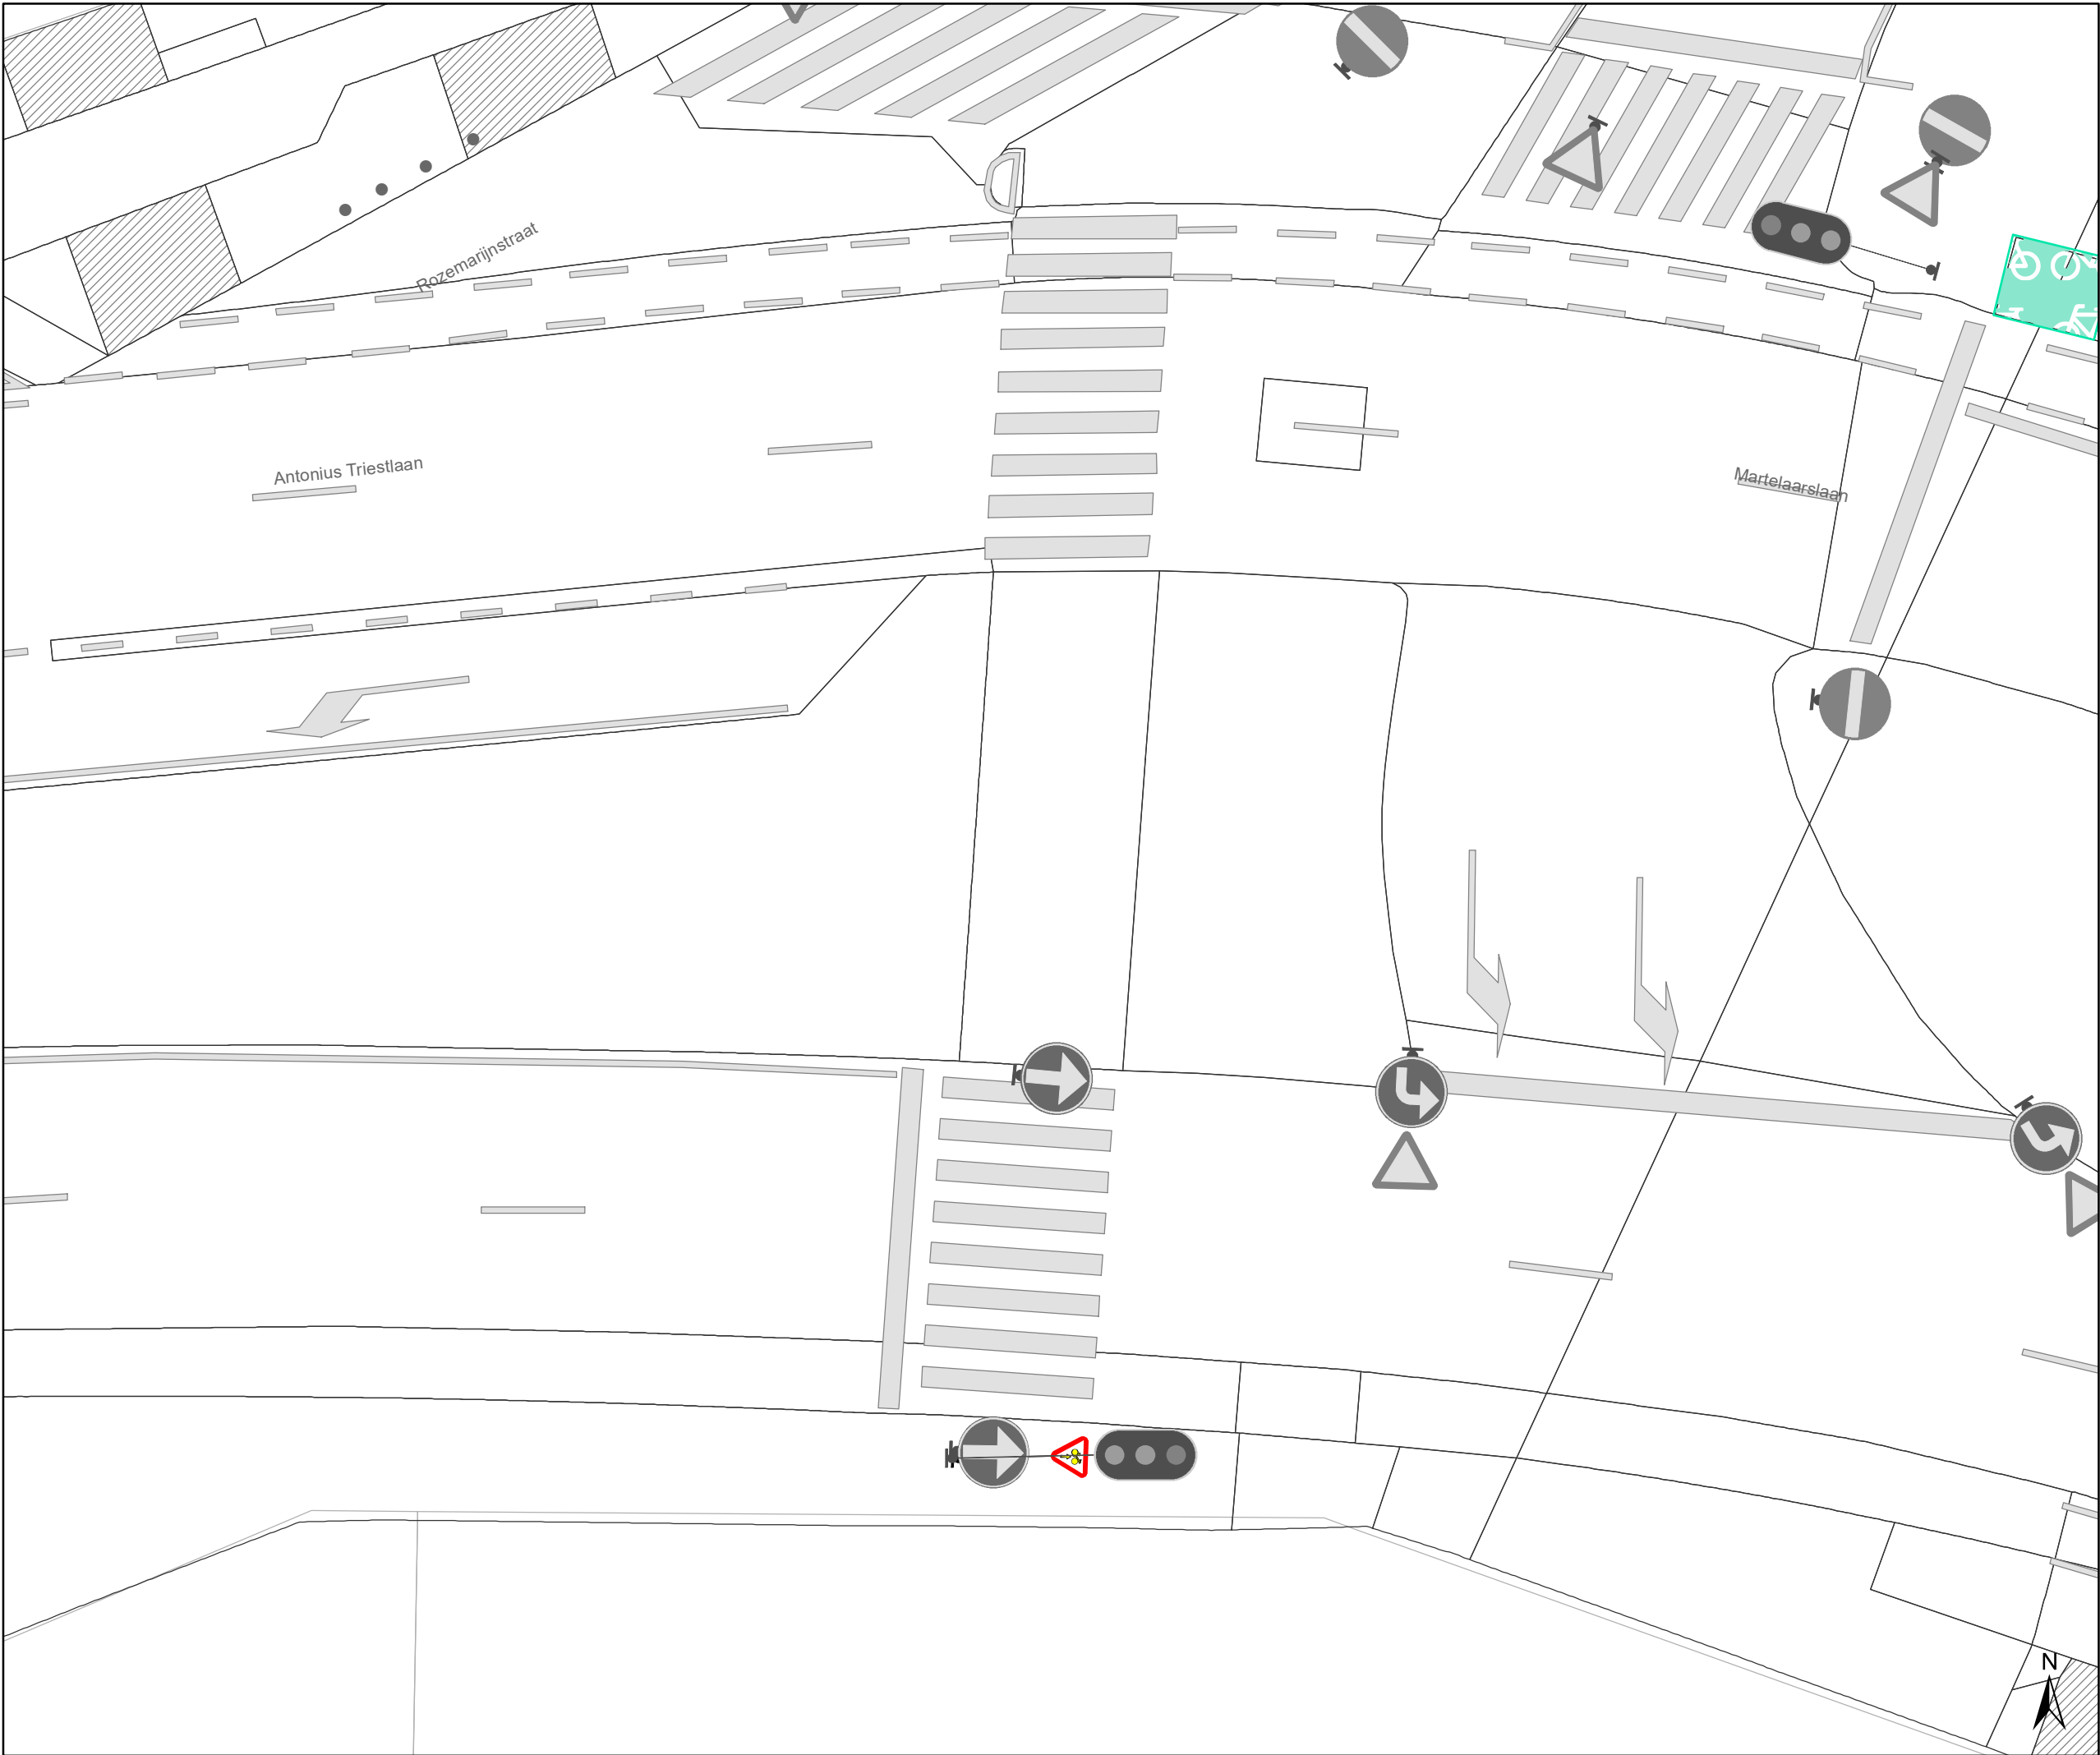


Legende

- Bestaande verkeersborden
- Geplande verkeersborden
- Bestaande wegmarkeringen

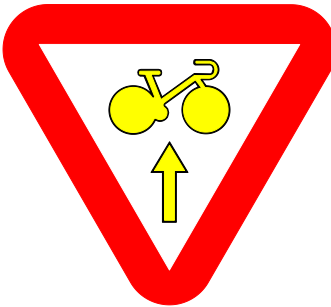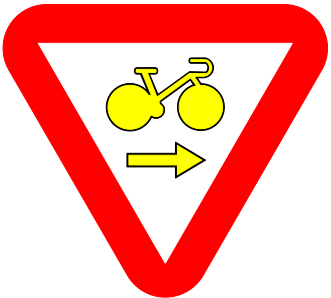

Overige

- Ander gepland dossier (in voorbereiding bij MOBBD)

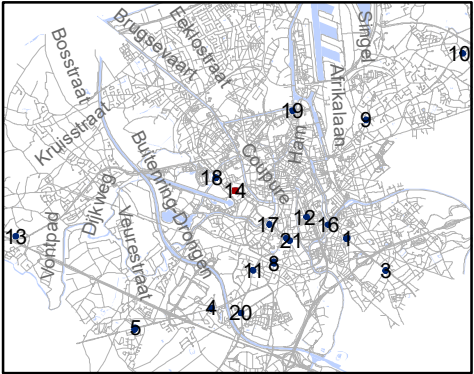


Mobiliteitsbedrijf stad Gent
Verkeerstechnische taken

RADR-RDDR
kruispunten met Gewestwegen



Dossiernummer 106973-65571

DATUM	SCHAAL	PLAN	P FORMAAT
17/02/2021	1/150	14/21	A3

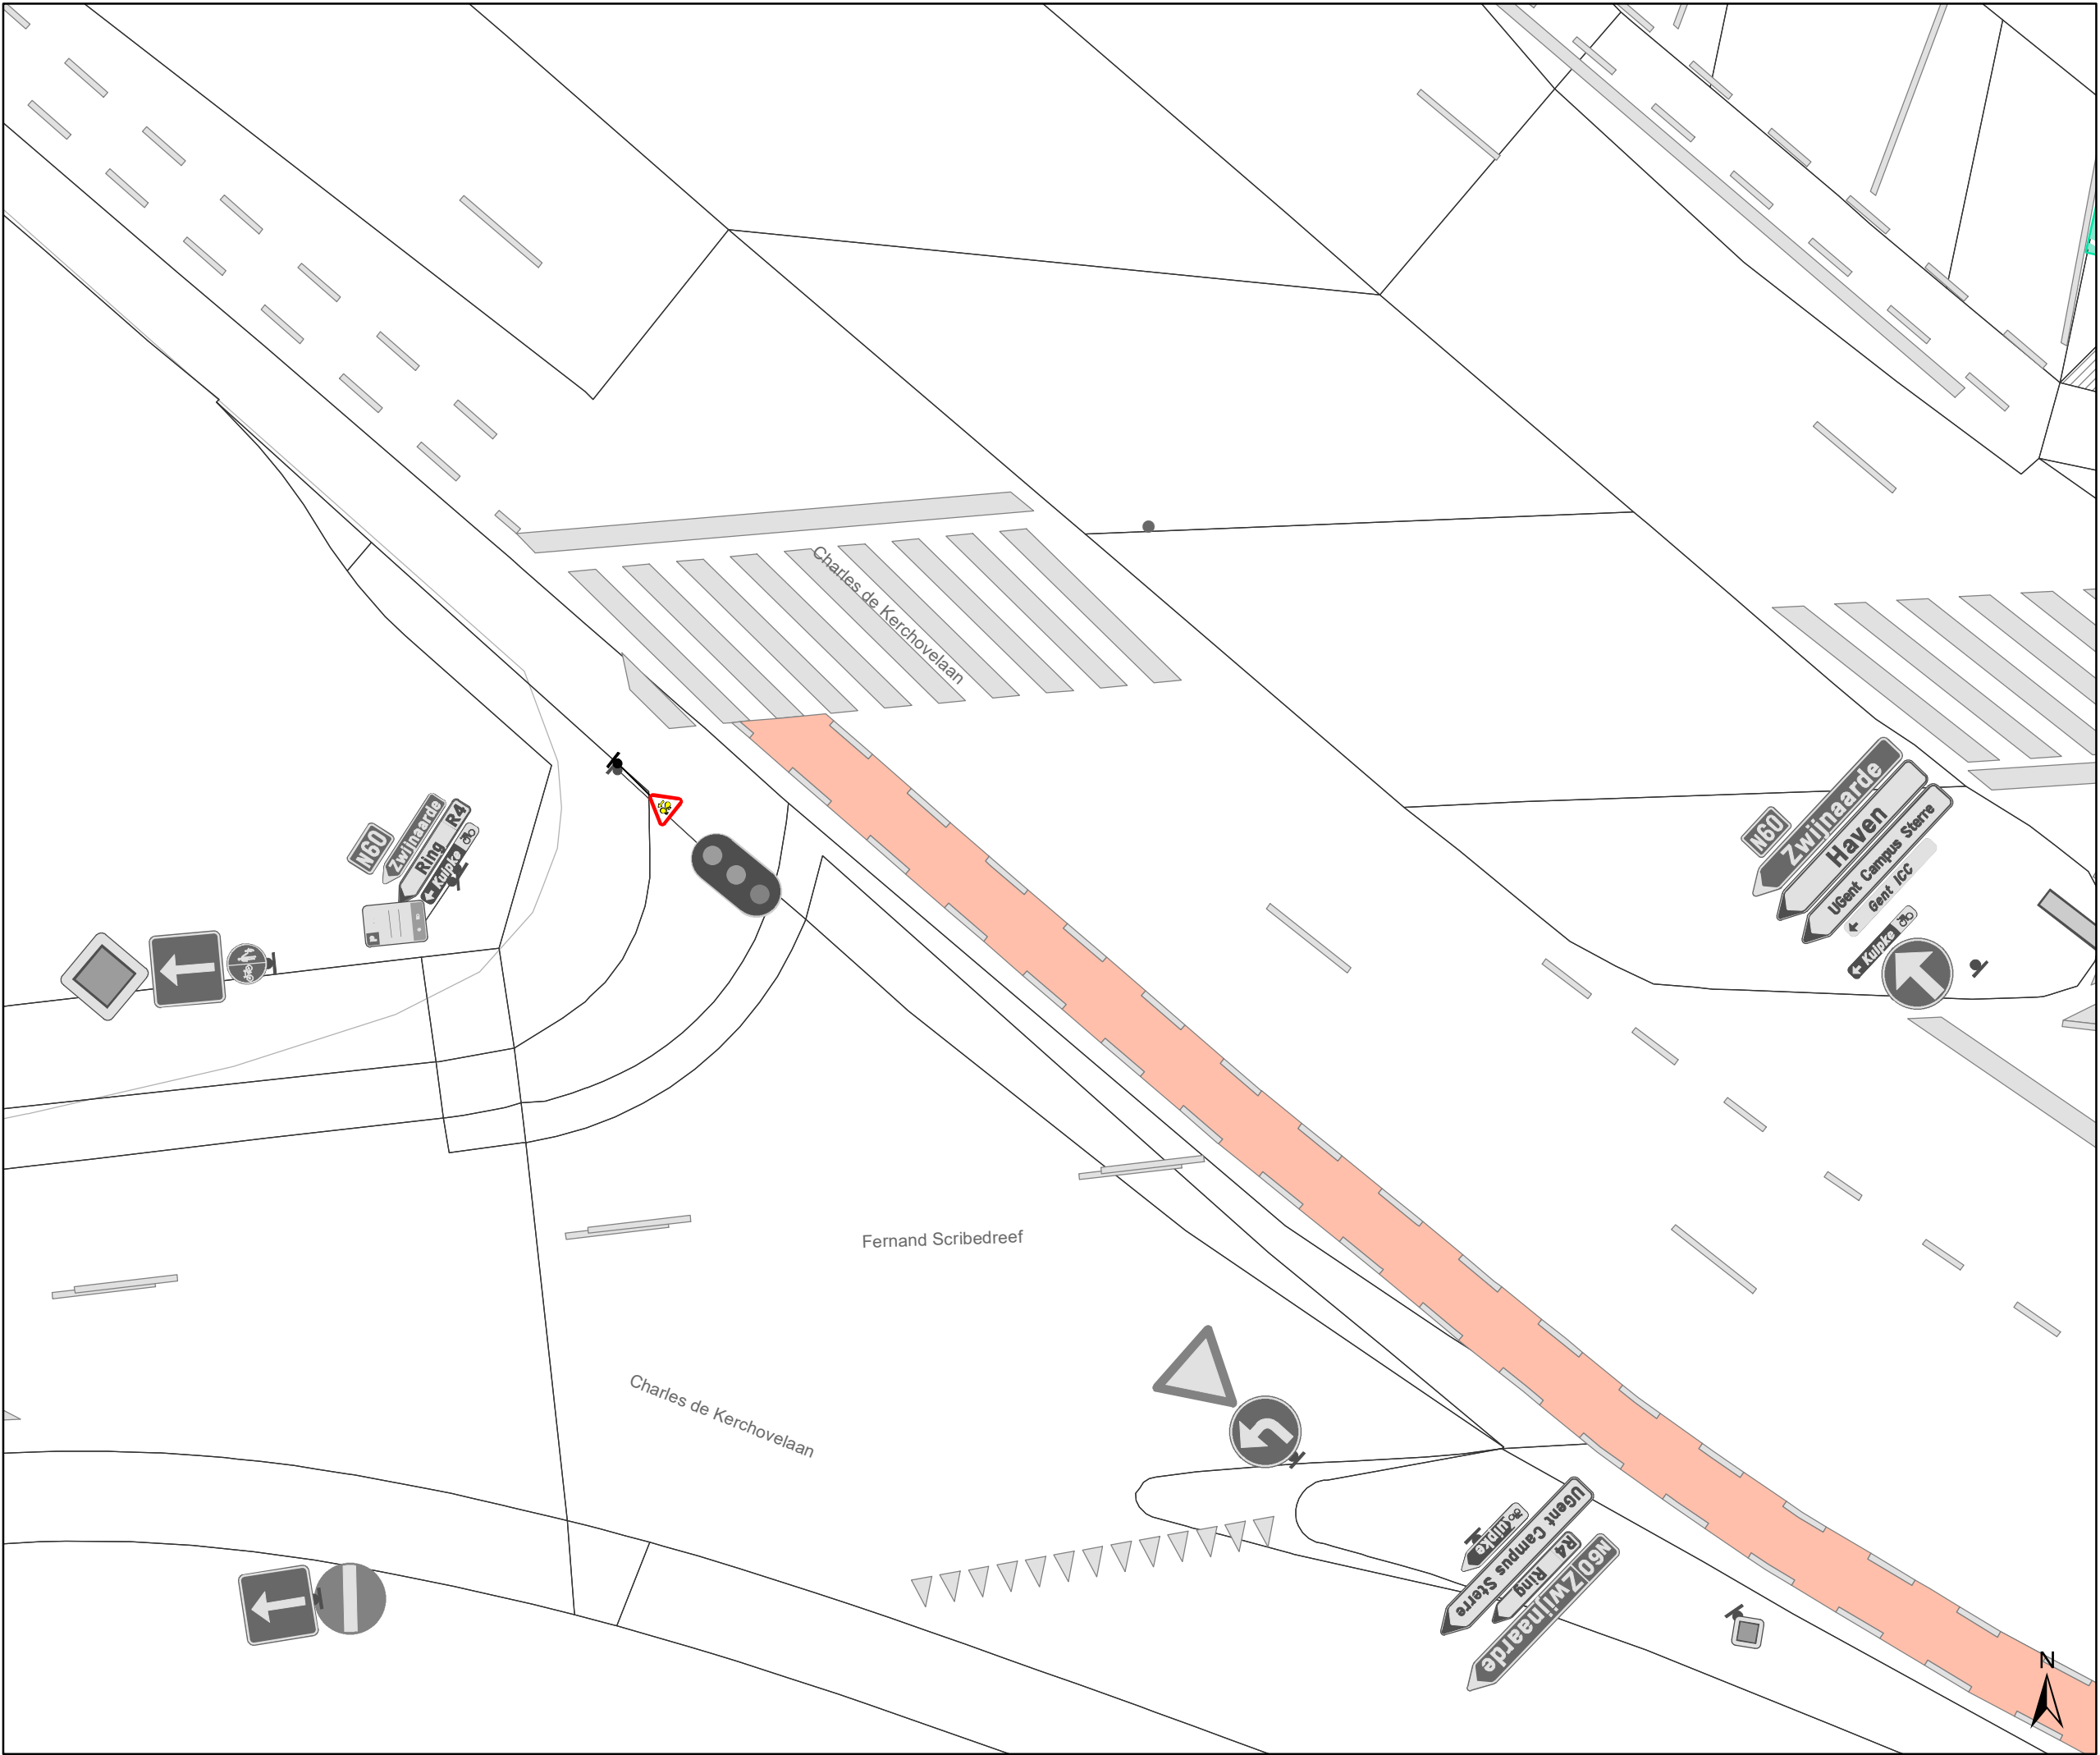


Legende

- Bestaande verkeersborden
- Geplande verkeersborden
- Bestaande wegmarkeringen

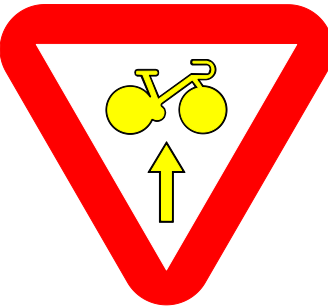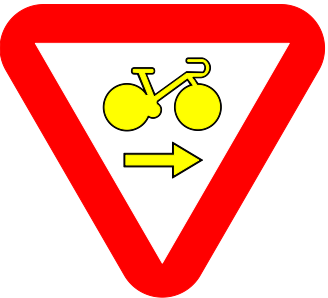

- Overige
- Ander gepland dossier (in voorbereiding bij MOBBED)

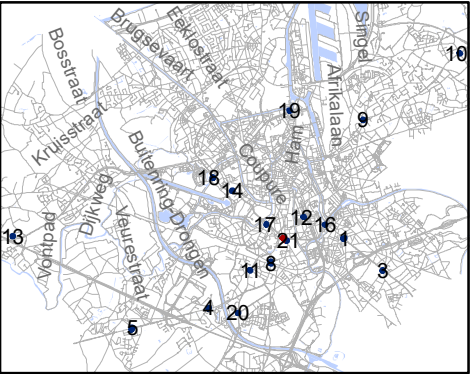


Mobiliteitsbedrijf stad Gent
Verkeerstechnische taken

RADR-RDDR
kruispunten met Gewestwegen

Dossiernummer 106973-65571

DATUM	SCHAAL	PLAN	P FORMAAT
17/02/2021	1/150	15/21	A3

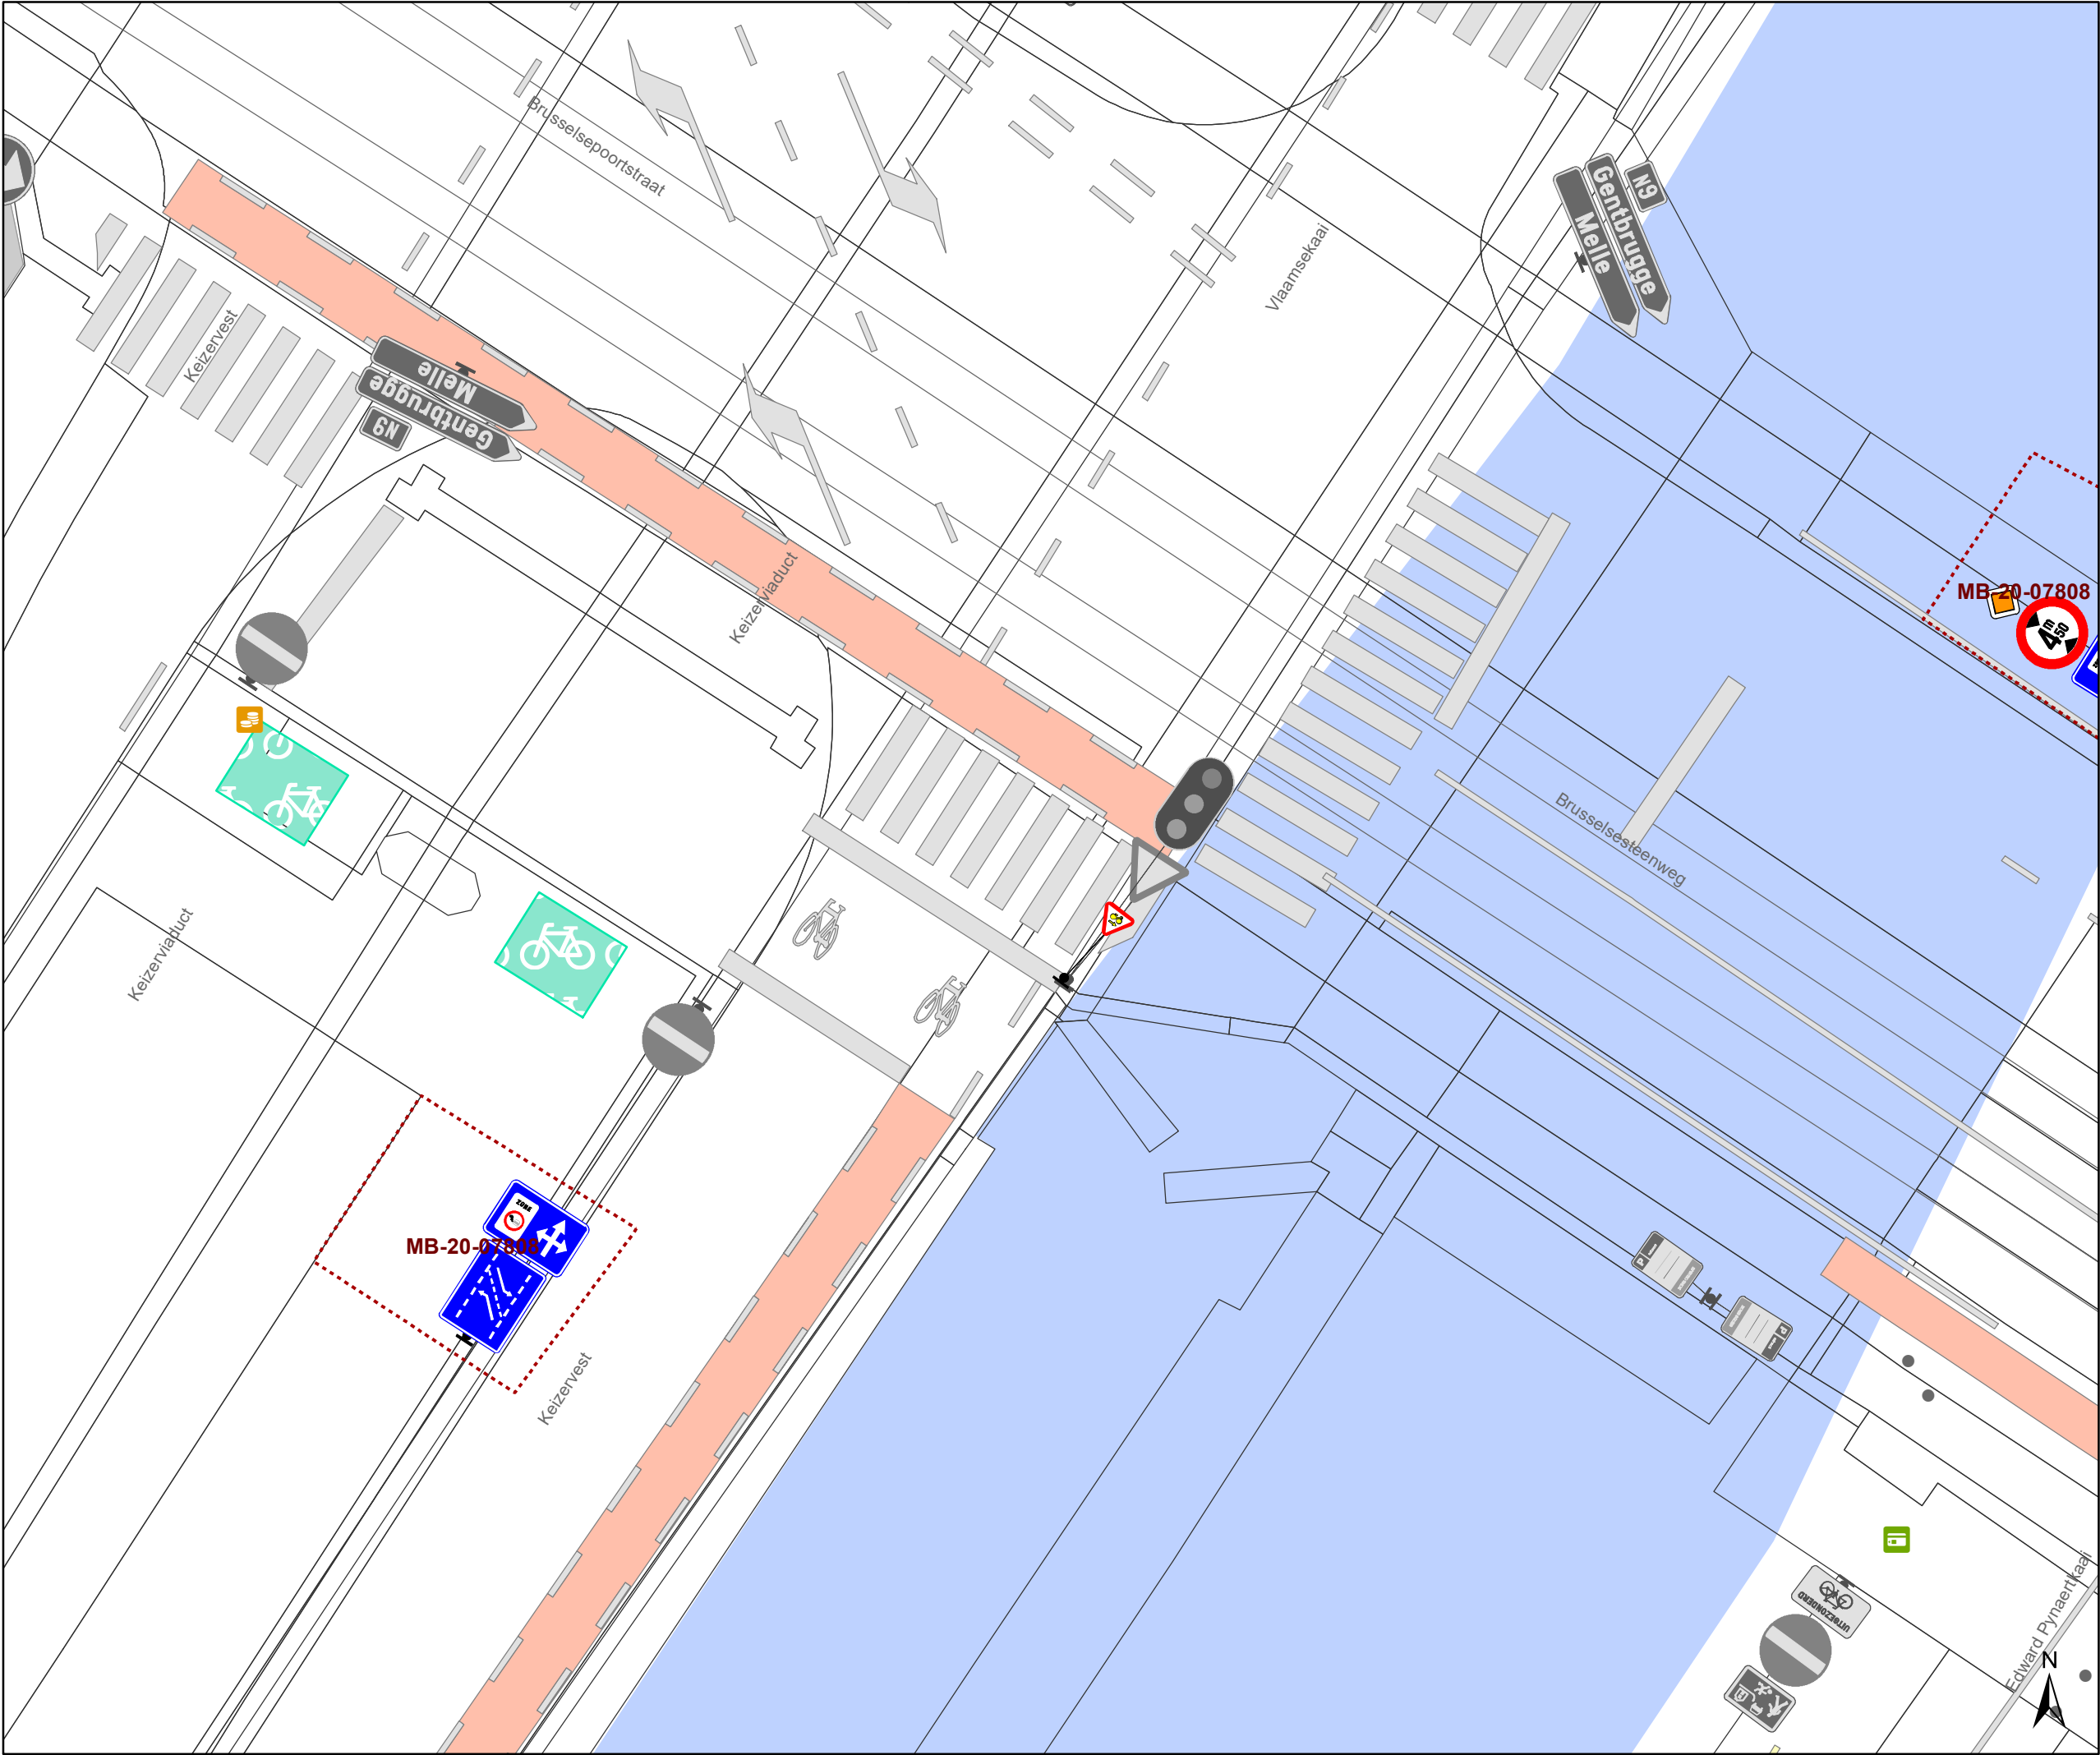


Legende

Bestaande verkeersborden


Geplande verkeersborden

Bestaande wegmarkeringen

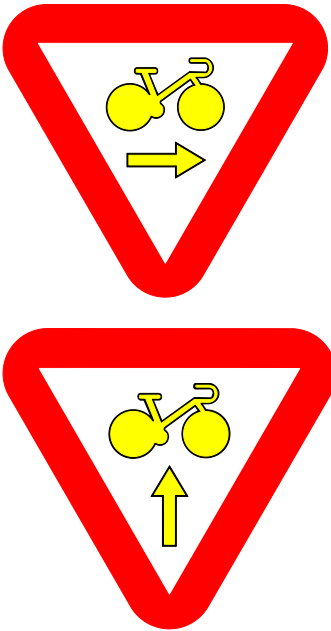

Overige

Ander gepland dossier
(in voorbereiding bij MOBBERD)

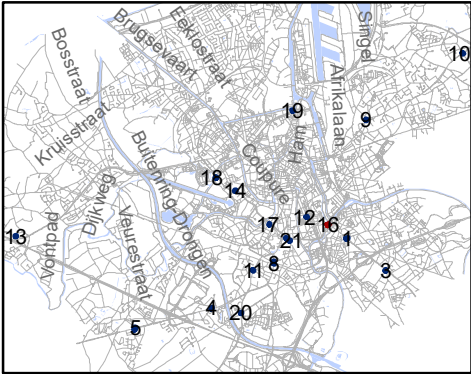


Mobiliteitsbedrijf stad Gent
Verkeerstechnische taken

RADR-RDDR
kruispunten met Gewestwegen

Dossiernummer 106973-65571

DATUM	SCHAAL	PLAN	P FORMAAT
17/02/2021	1/150	16/21	A3

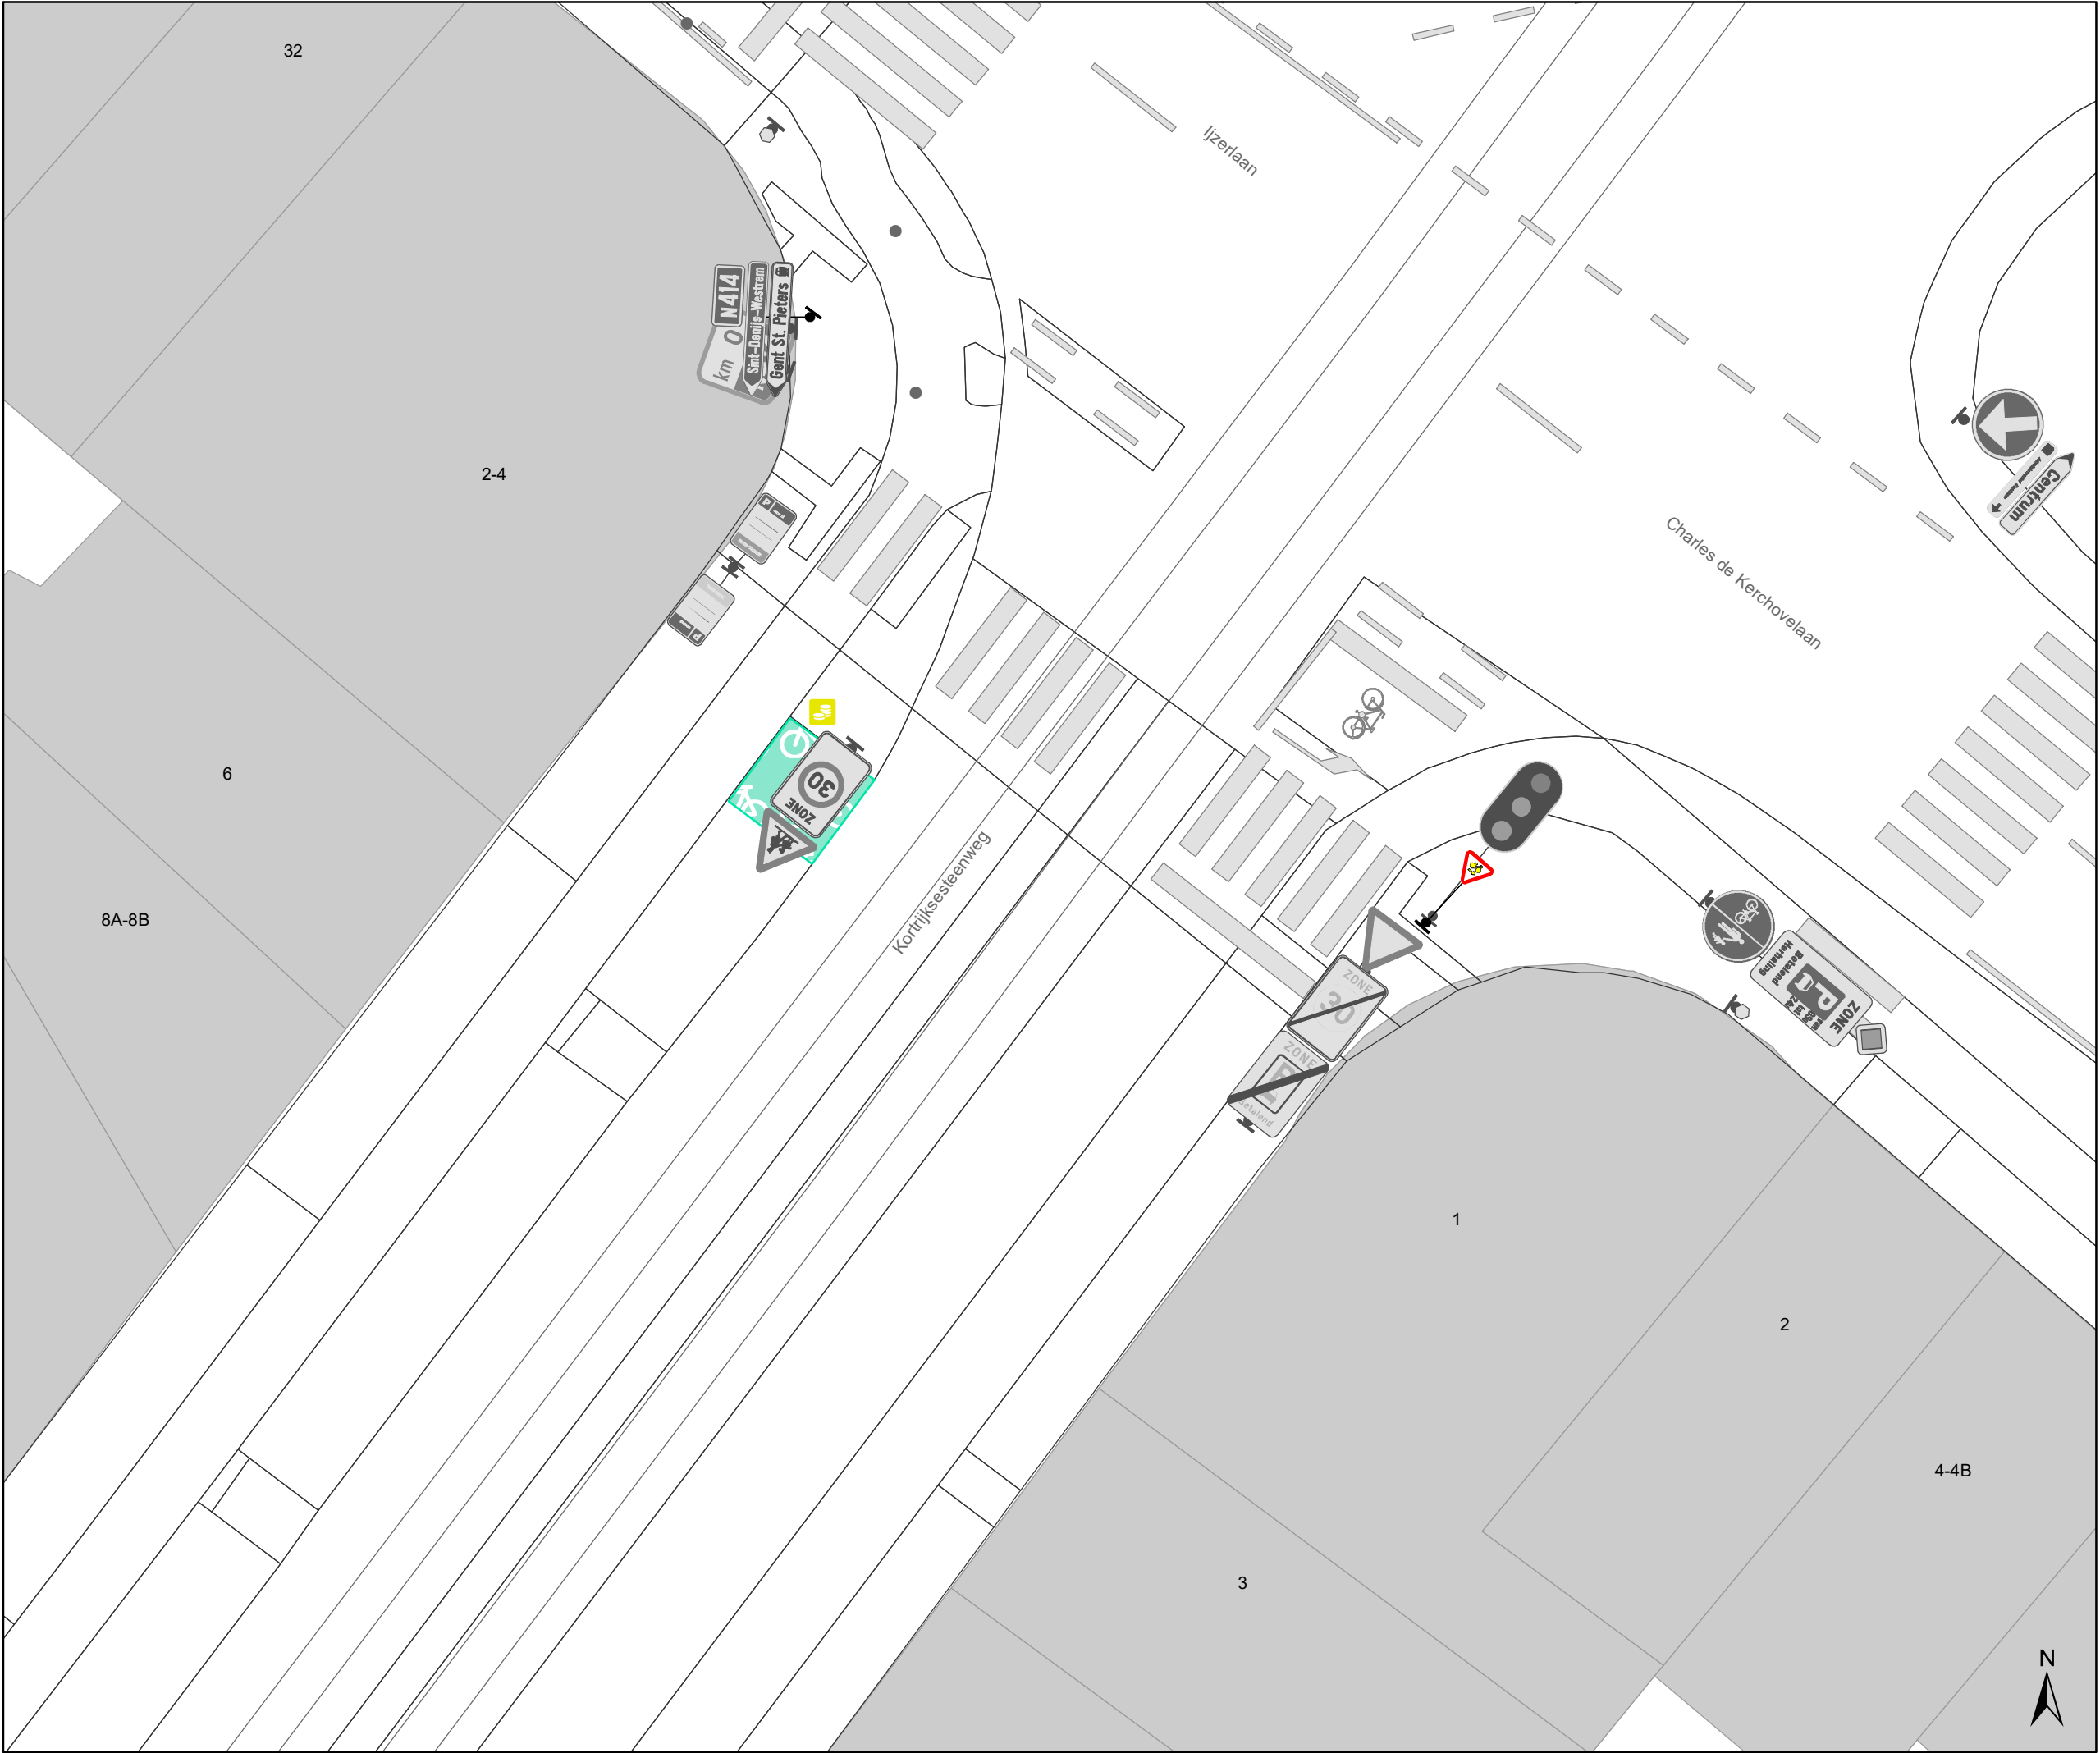


Legende

Bestaande verkeersborden


Geplande verkeersborden

Bestaande wegmarkeringen

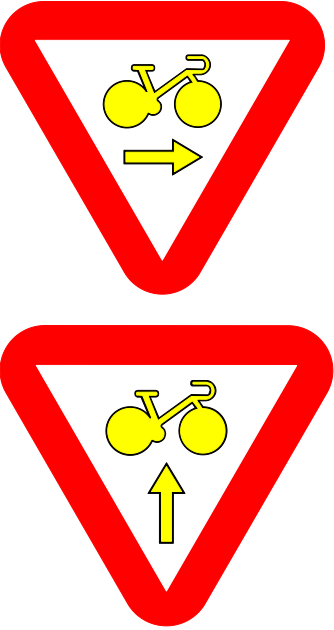

Overige

Ander gepland dossier
(in voorbereiding bij MOBBED)

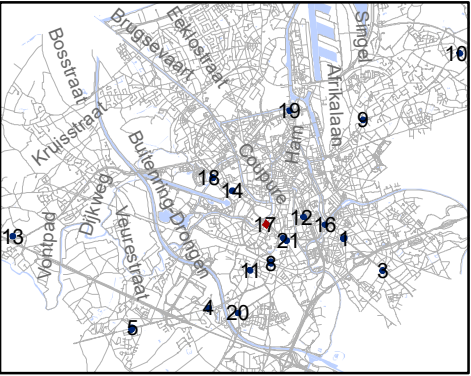


Mobiliteitsbedrijf stad Gent
Verkeerstechnische taken

RADR-RDDR



kruispunten met Gewestwegen

Dossiernummer 106973-65571

DATUM	SCHAAL	PLAN	P FORMAAT
17/02/2021	1/150	17/21	A3

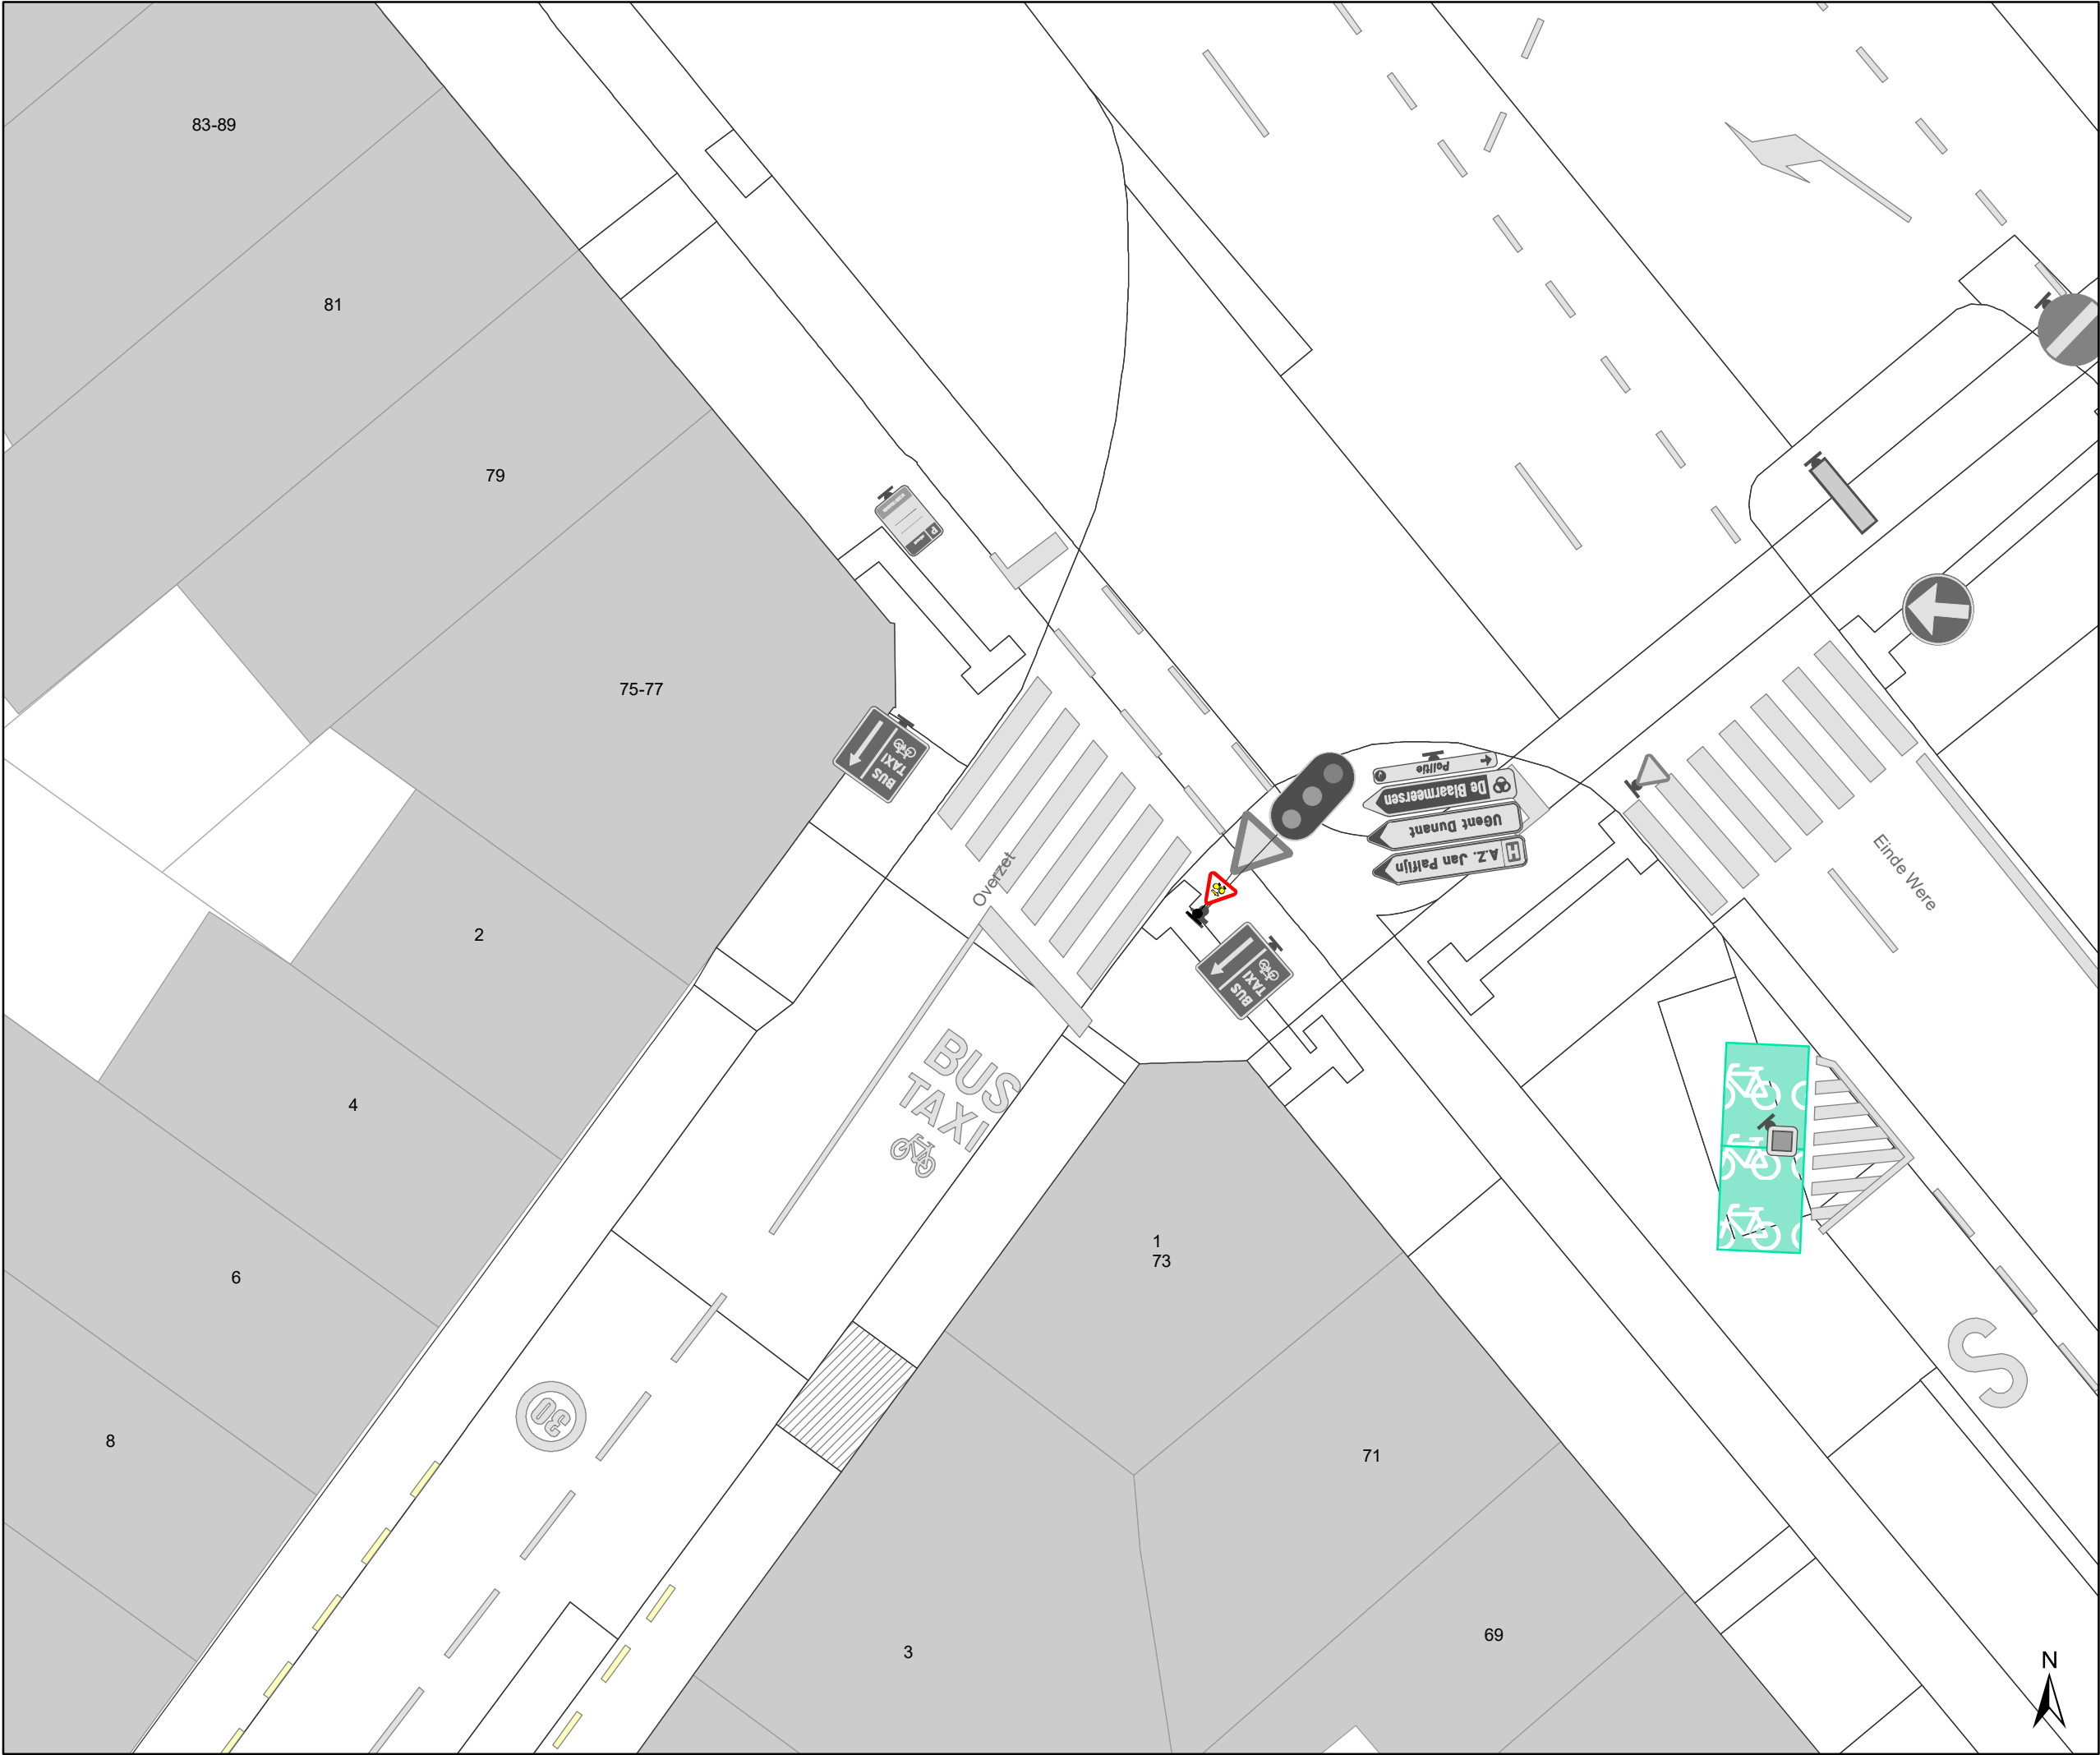


- Legende**
- Bestaande verkeersborden
- Geplande verkeersborden
- Bestaande wegmarkeringen

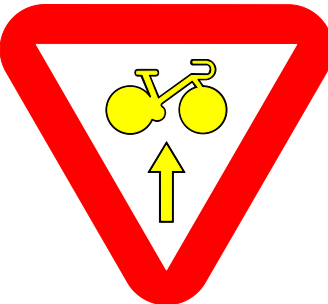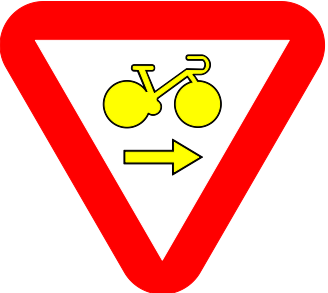

Overige

Ander gepland dossier
(in voorbereiding bij MOBBED)

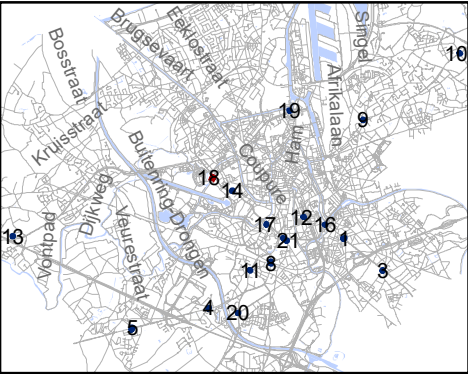


Mobiliteitsbedrijf stad Gent
Verkeerstechnische taken



RADR-RDDR
kruispunten met Gewestwegen

Dossiernummer 106973-65571

DATUM	SCHAAL	PLAN	P FORMAAT
17/02/2021	1/150	18/21	A3

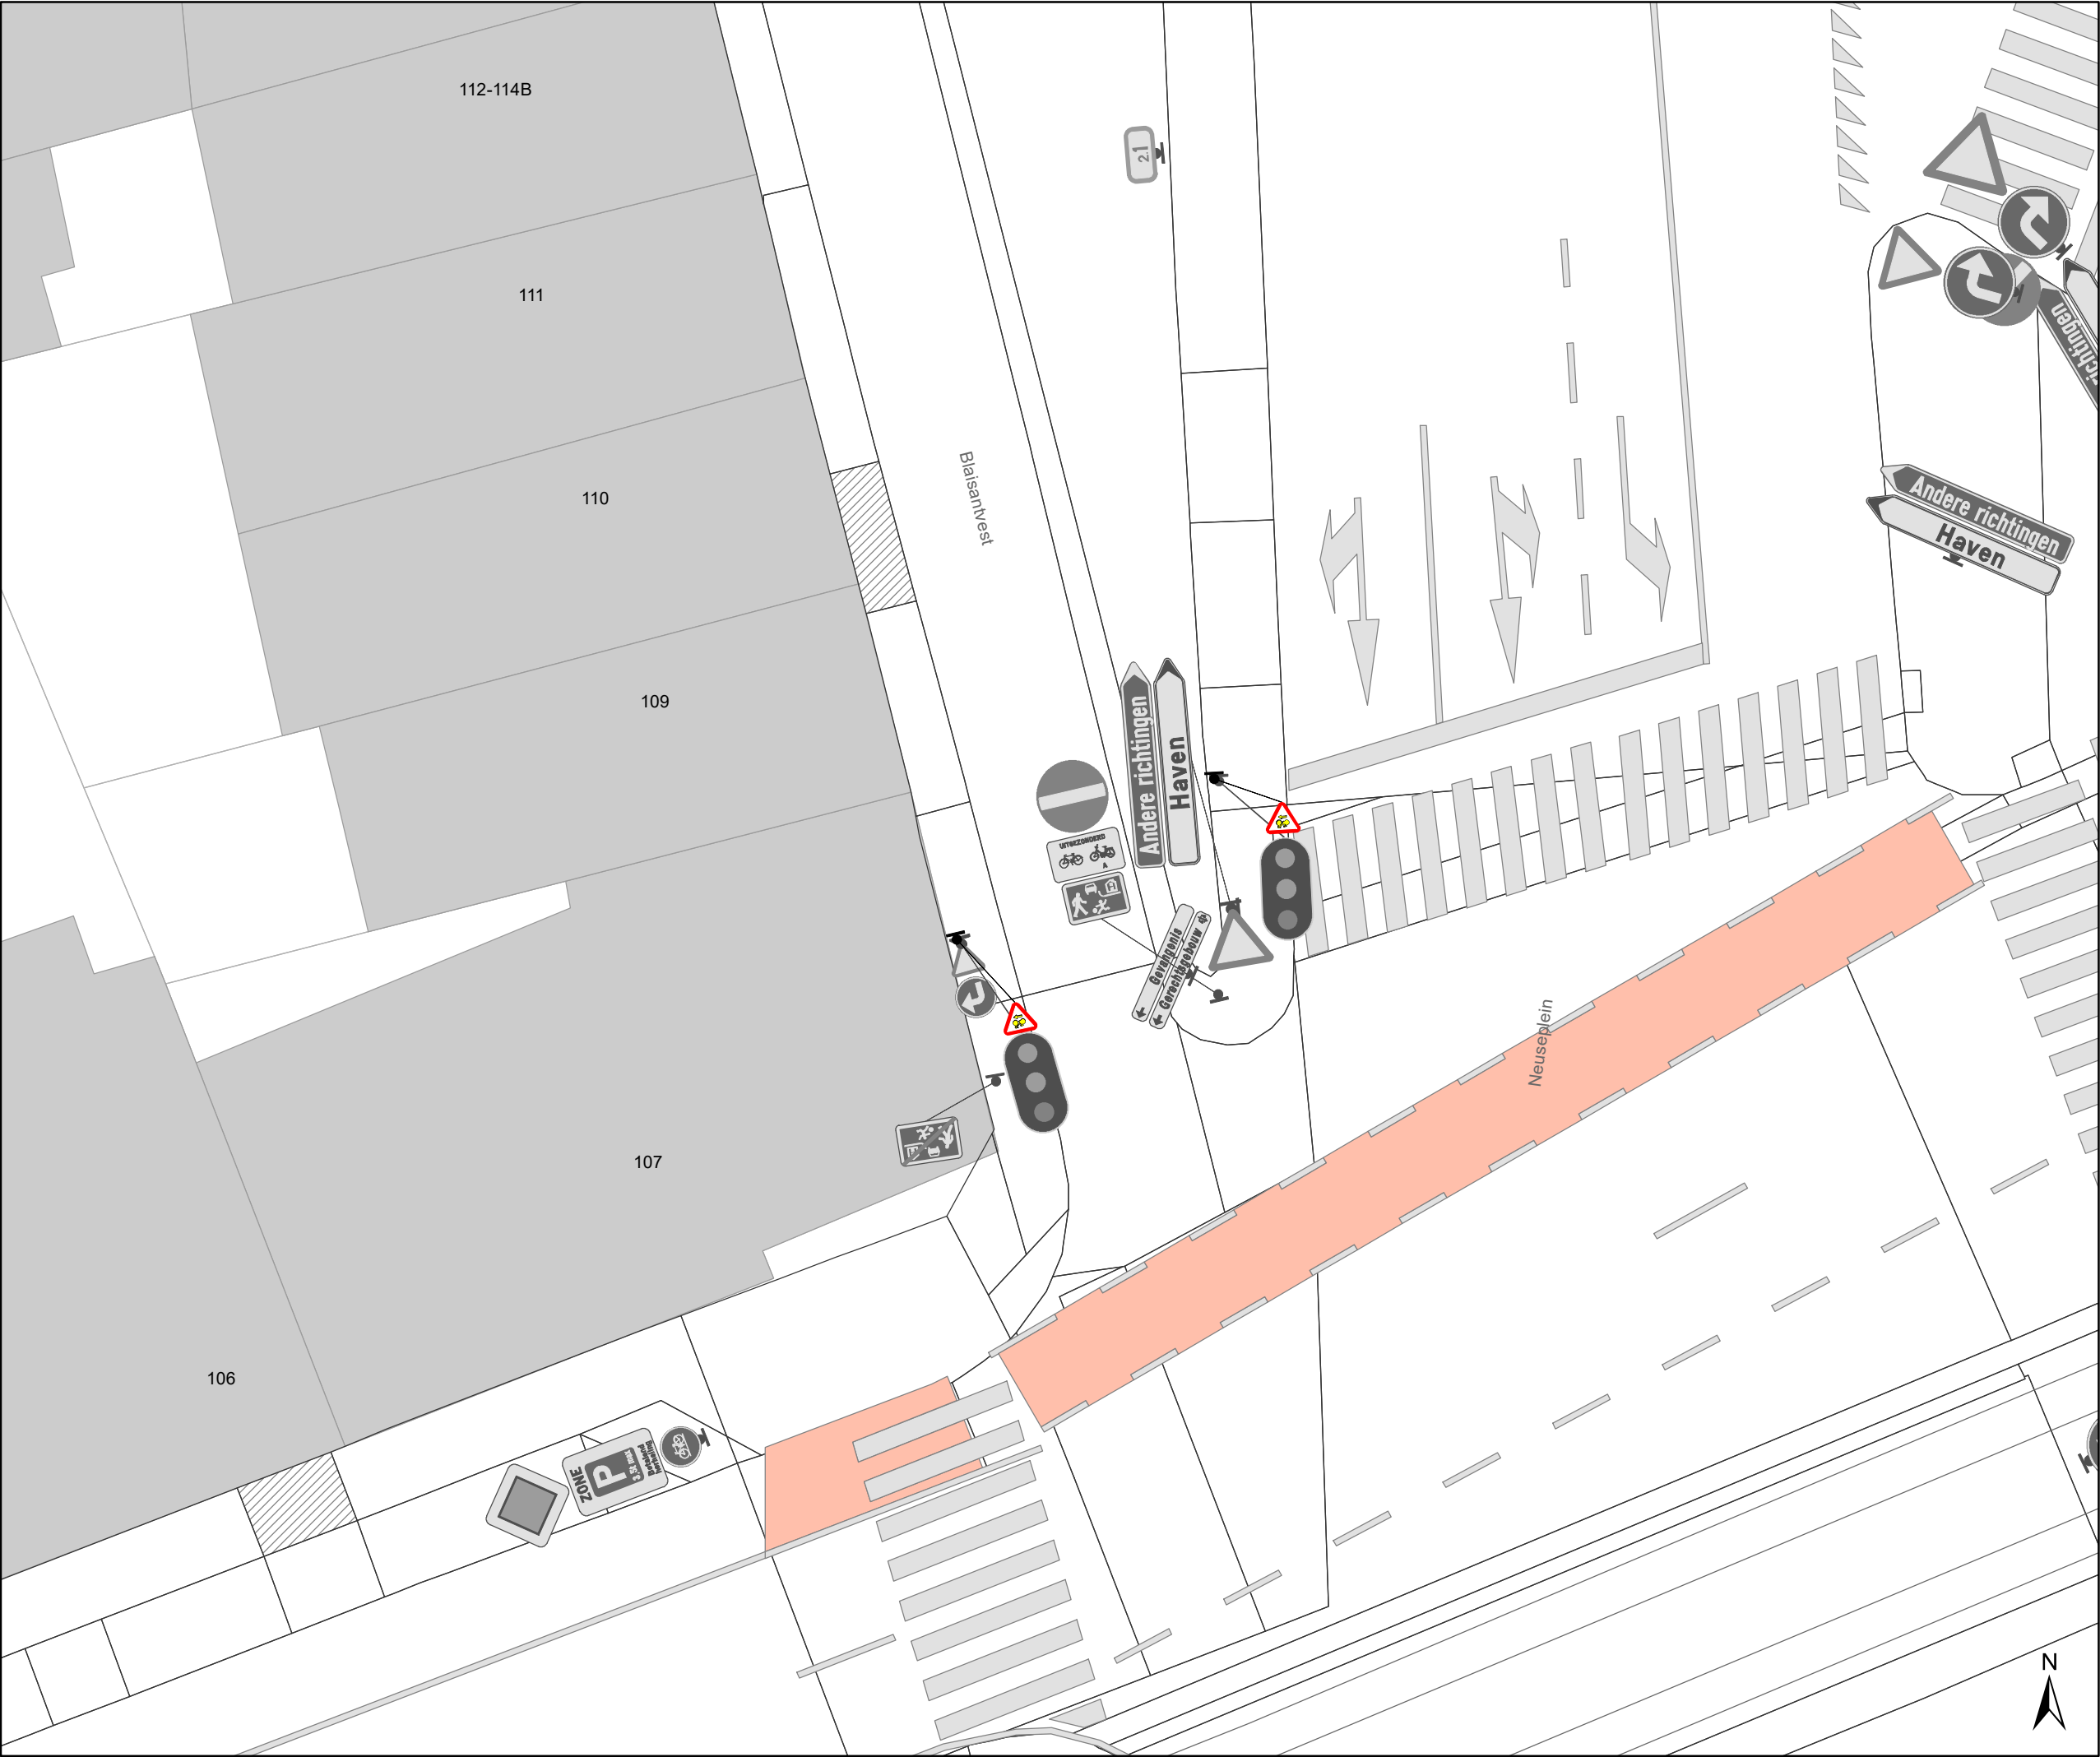


- ### Legende
- Bestaande verkeersborden
 - Geplande verkeersborden
 - Bestaande wegmarkeringen

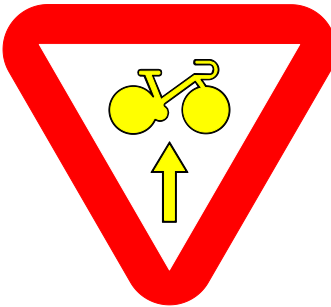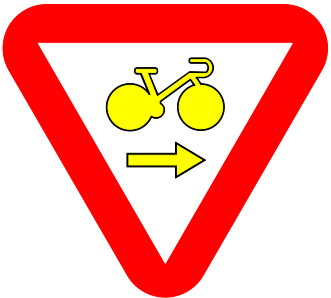

Overige

Ander gepland dossier
(in voorbereiding bij MOBBED)

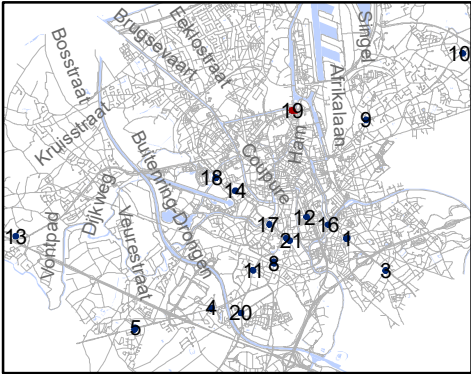


Mobiliteitsbedrijf stad Gent
Verkeerstechnische taken



RADR-RDDR
kruispunten met Gewestwegen

Dossiernummer 106973-65571

DATUM	SCHAAL	PLAN	P FORMAAT
17/02/2021	1/150	19/21	A3

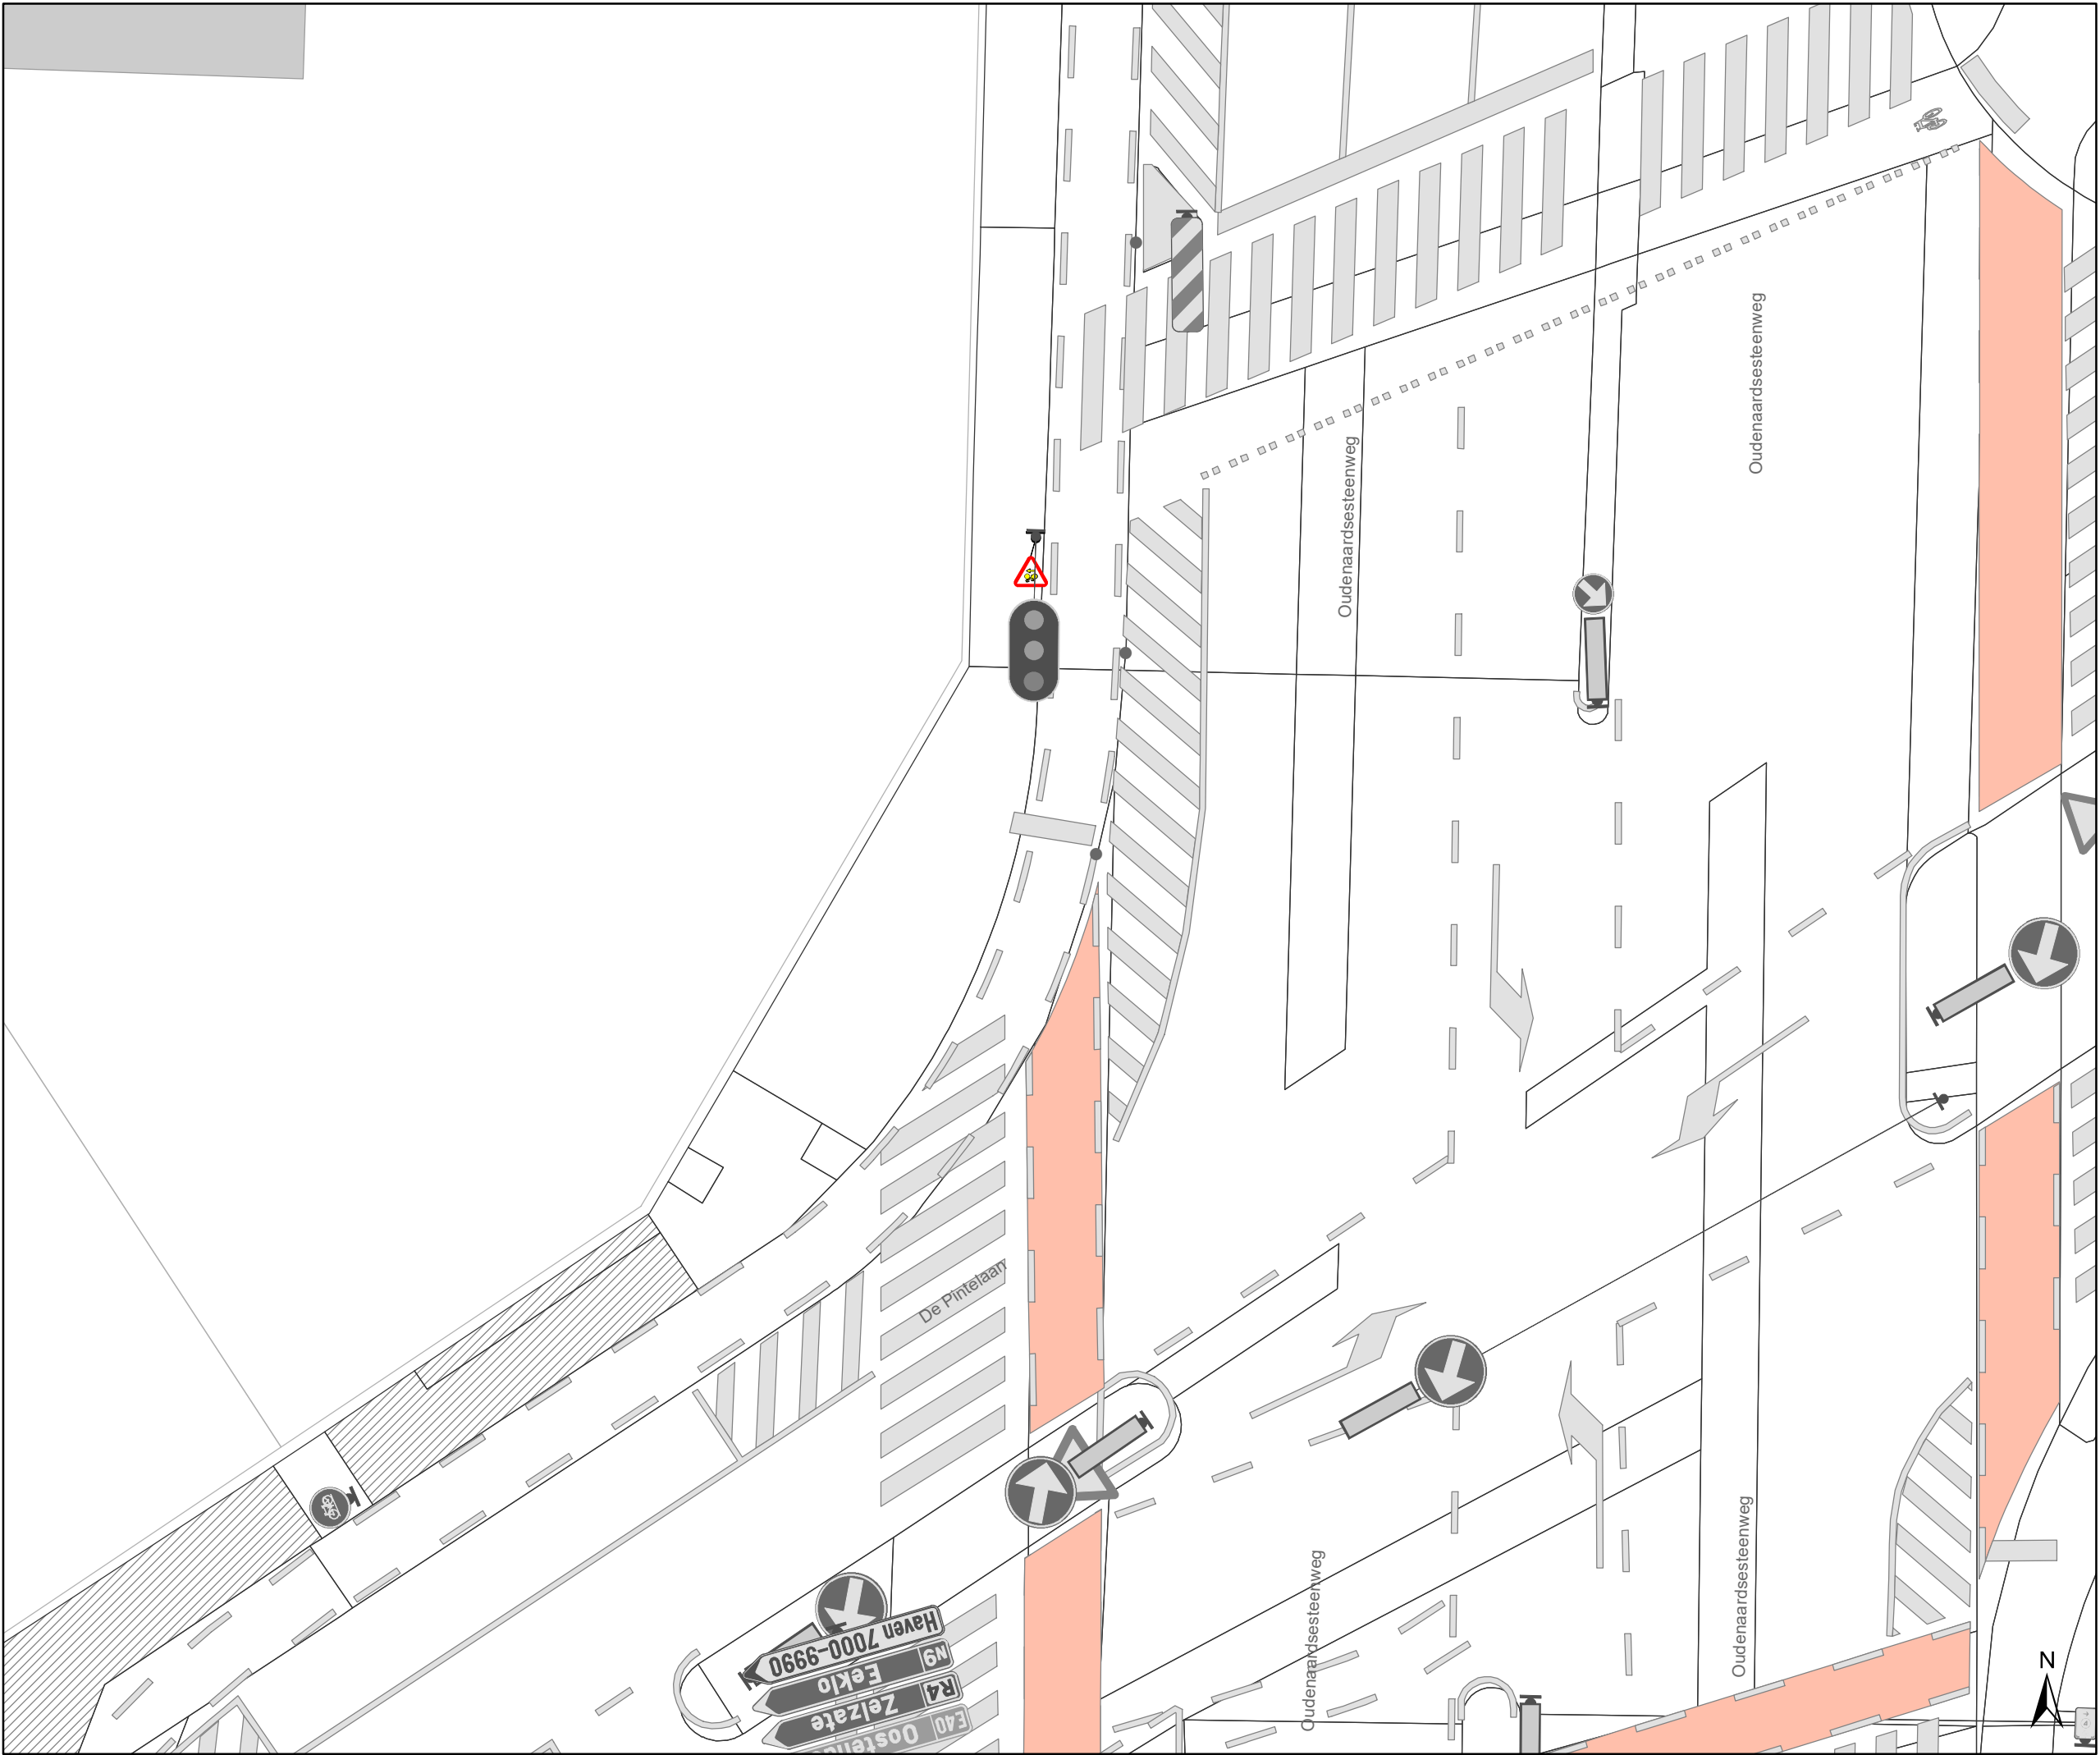


- ### Legende
- Bestaande verkeersborden
 - Geplande verkeersborden
 - Bestaande wegmarkeringen

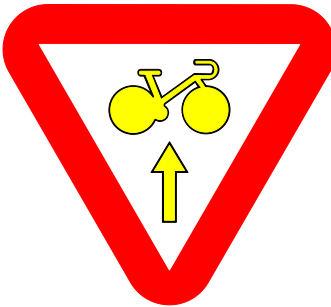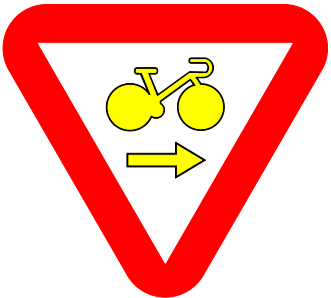

Overige

Ander gepland dossier
(in voorbereiding bij MOBBD)

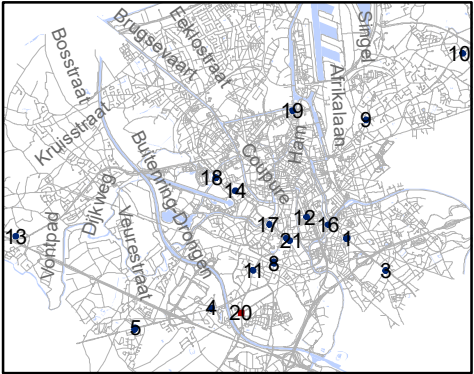


Mobiliteitsbedrijf stad Gent
Verkeerstechnische taken

RADR-RDDR
kruispunten met Gewestwegen

Dossiernummer 106973-65571

DATUM	SCHAAL	PLAN	P FORMAAT
17/02/2021	1/150	20/21	A3


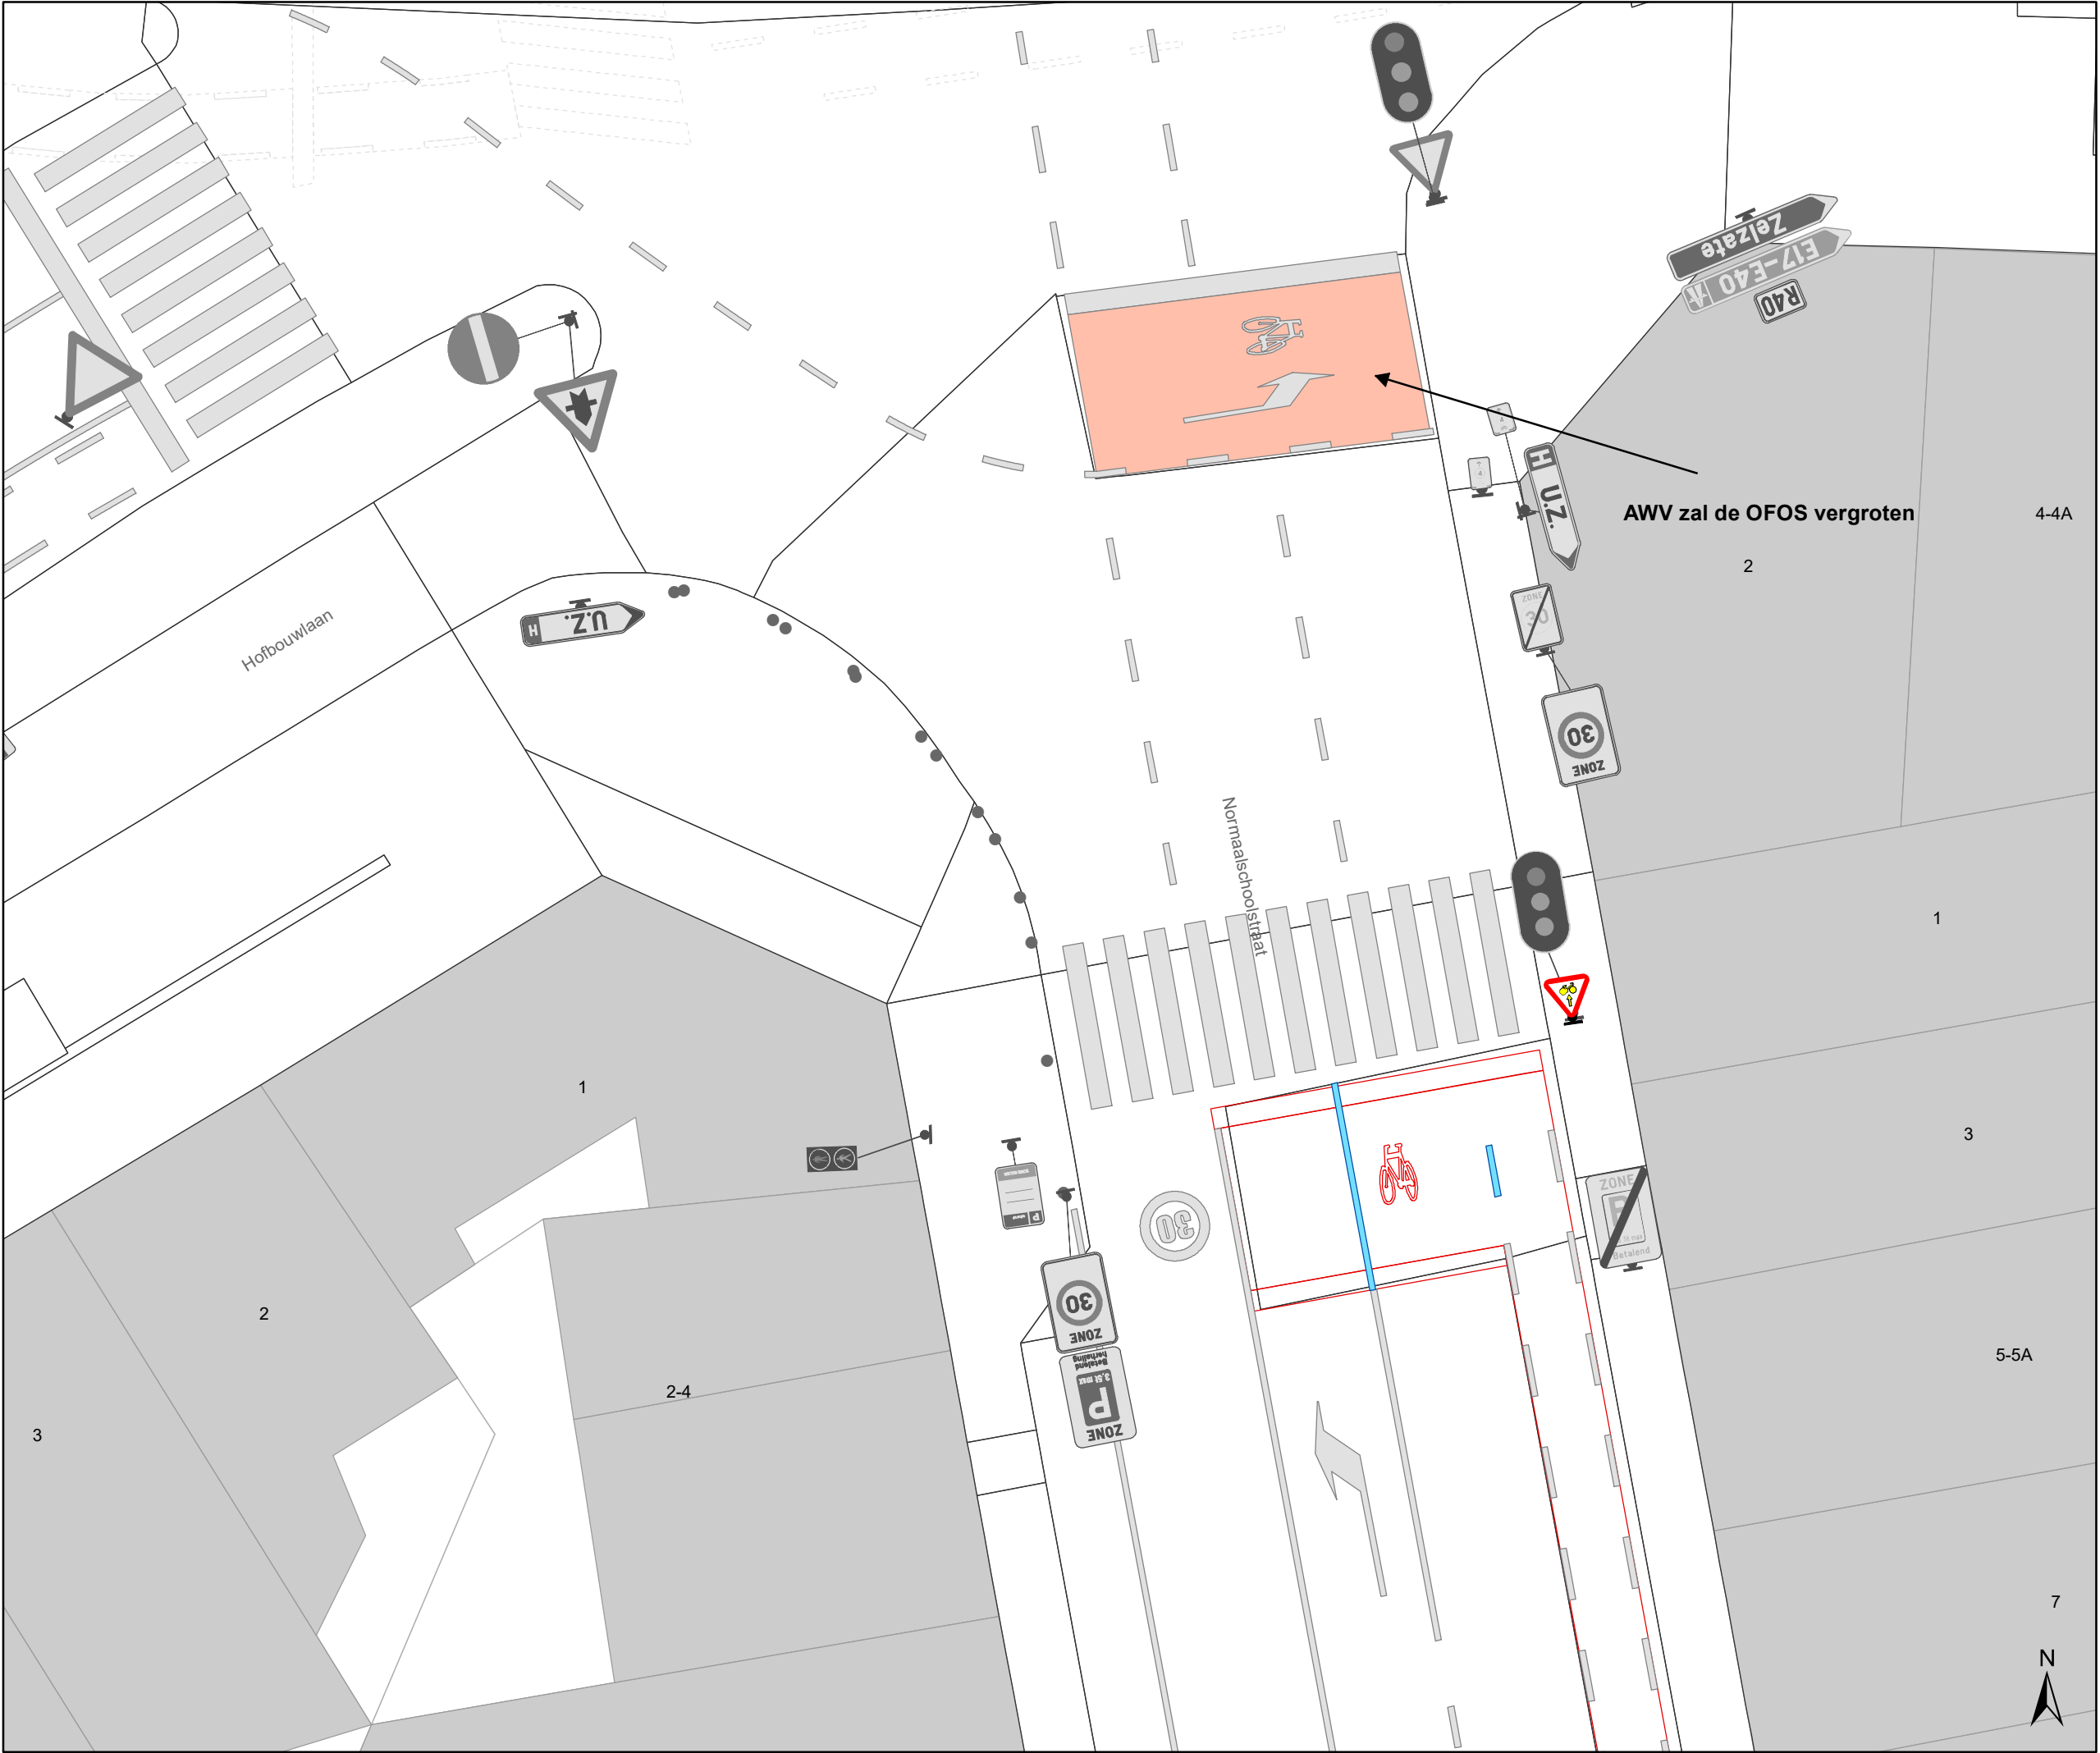


Legende

Bestaande verkeersborden


Geplande verkeersborden

Bestaande wegmarkeringen

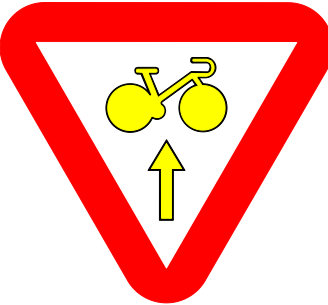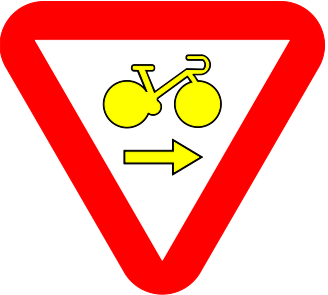

Overige

Ander gepland dossier
(in voorbereiding bij MOBBED)

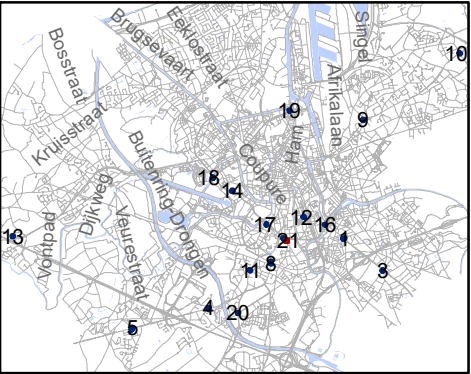

Mobiliteitsbedrijf stad Gent
Verkeerstechnische taken

RADR-RDDR

kruispunten met Gewestwegen

Dossiernummer 106973-65571

DATUM	SCHAAL	PLAN	P FORMAAT
17/02/2021	1/150	21/21	A3

(adjunct-) algemeen directeur

voorzitter

2021_CVB_02930 - Nieuw aanvullend reglement van de politie op het wegverkeer - gewestweg -
Einde Were- nieuwe verkeersmaatregel