



**OPGELET: DIT DOCUMENT IS NIET MEER GELDIG SINDS 03 JUNI 2026**

---

**2025\_CBS\_06598 Nieuw aanvullend reglement van de politie op het wegverkeer - gemeenteweg - Zinniastraat - verwijderen anti-parkeermaatregel - Vaststelling**

**Beslissing:** Goedgekeurd in besloten vergadering van 17 juli 2025

**Zijn aanwezig bij de beslissing van dit punt:**

Hafsa El-Bazioui, schepenen-voorzitter; Astrid De Bruycker, schepenen; Sofie Bracke, schepenen; Evita Willaert, schepenen; Joris Vandenbroucke, schepenen; Bram Van Braeckvelt, schepenen; Burak Nalli, schepenen; Filip Watteeuw, schepenen; Christophe Peeters, schepenen  
Liesbet Vertriest, adjunct-algemeendirecteur

**Bevoegd:** Joris Vandenbroucke

**Betrokken:** Mathias De Clercq

**Juridisch kader**

**De volgende bepalingen zijn van toepassing inzake de bevoegdheid:**

- De Nieuwe Gemeentewet 24 juni 1988, artikel 119;
- Het Decreet van 16 mei 2008 betreffende de aanvullende reglementen op het wegverkeer en de plaatsing en bekostiging van verkeerstekens, artikel 5, § 1, 2e lid;
- Het Decreet over het lokaal bestuur van 22 december 2017, artikel 41, 2°;
- Het gemeenteraadsbesluit van 15 december 2015, houdende de delegatie van de vaststellingsbevoegdheid inzake gemeentelijke aanvullende reglementen op het wegverkeer.

**De beslissing wordt genomen op grond van:**

- Wet betreffende de politie over het wegverkeer, gecoördineerd bij Koninklijk Besluit van 16 maart 1968;
- Decreet van 16 mei 2008 betreffende de aanvullende reglementen op het wegverkeer en de plaatsing en bekostiging van de verkeerstekens;
- Koninklijk Besluit van 1 december 1975 houdende algemeen reglement op de politie van het wegverkeer en van het gebruik van de openbare weg;
- Ministerieel Besluit van 11 oktober 1976 waarbij de minimumafmetingen en de bijzondere plaatsingsvoorwaarden van de verkeerstekens worden bepaald;
- Uitvoeringsbesluit van 23 januari 2009 betreffende de aanvullende reglementen op het wegverkeer en de plaatsing en bekostiging van de verkeerstekens;
- Omzendbrief MOB/2009/1 van 3 april 2009.

## Motivering

- De nieuwe maatregelen die bij dit besluit getroffen wordt, betreft het schrappen van de gele onderbroken belijning ter hoogte van huisnummers 18-20. De maatregel werd destijds genomen in functie van zwaar vervoer voor de inrit van huisnummer 17, dit is niet langer van toepassing aangezien de handelszaak al een tijd is gestopt.
- Bij collegebesluit van 6 juli 2023 werden goedgekeurd: ten eerste het wijzigen van het artikel in dit reglement met betrekking tot het bewonersparkeren. Het eindbord is opgesteld op de scheiding tussen huisnummers 47-49. Op deze manier stemt het reglement overeen met de situatie op het terrein. Ten tweede wordt ook het artikel met betrekking tot het parkeerverbod aangebracht door gele onderbroken strepen gewijzigd in dit reglement. Deze gele onderbroken strepen zijn aangebracht van huisnummer 41 tot en met huisnummer 47. Op deze manier stemt het reglement overeen met de situatie op het terrein. Ten derde wordt het artikel betreffende het verkeersplateau verwijderd uit het reglement, omdat dit niet langer AR-plichtig is.
- Bij collegebesluit van 1 december 2022 werden 2 voorbehouden parkeerplaatsen voor elektrische voertuigen ingericht ter hoogte van huisnummer 4 tot en met huisnummer 10 gezien hier een publieke laadpaal vergund werd en geplaatst zal worden in het kader van de uitrol van de publieke laadpunten, goedgekeurd door de gemeenteraad van 19 december 2016. Elke publieke laadpaal bedient 2 parkeerplaatsen. Door het inrichten van voorbehouden parkeerplaatsen voor elektrische voertuigen garanderen we dat de laadpaal maximaal beschikbaar is voor het opladen van deze voertuigen
- Bij collegebesluit van 24 februari 2022 werden volgende maatregelen getroffen: toegangsverbod vanaf de Bevrijdingslaan voor bestuurders van voertuigen of slepen waarvan de lengte, lading inbegrepen, groter is dan 10 meter in de richting van de Groendreef om sluipverkeer door vrachtwagens bij filevorming op de R40 in oostelijke richting te vermijden, het signaleren van een gebod dat de fietsenstalling ter hoogte van huisnummer 24 langs links moet worden voorbijgereden en het wijzigen van de onderborden bij het eenrichtingsverkeer C1 en F19 van M2 en M4 naar respectievelijk M11 en M17. Speedpedelecs werden zoveel mogelijk gelijk gesteld met fietsen in straten met beperkt eenrichtingsverkeer, door het gebruik van de onderborden M11 en M17, waardoor zij ook in beide richtingen mogen rijden. Bromfietsen klasse B werden niet gelijk gesteld omdat zij door de combinatie van een hogere snelheid met een hogere massa dan fietsen een potentieel gevaar vormen voor fietsers en een grotere impact hebben bij een ongeval met fietsers. Bovendien wilden we het gebruik van actieve vervoersmodi vanuit het STOP-principe promoten. Om deze laatste reden lieten we ook enkel fietsers en speedpedelecs toe in tegenrichting in enkelrichtingsstraten.
- Bij collegebesluit van 5 november 2020 werd een parkeerplaats voor personen met een handicap ter hoogte van huisnummer 38 verwijderd wegens overlijden van de houder van de parkeerkaart voor personen met een handicap.
- Bij collegebesluit van 24 januari 2019 werd de bestaande toestand geregulariseerd en werden er geen nieuwe verkeersmaatregelen ingevoerd.

### **Bijgevoegde bijlage(n):**

- Aanvullend reglement Zinniastraat dossier P-763175.pdf (deel van de beslissing)
- Signalisatieplan Zinniastraat dossier P-763175 (deel van de beslissing)

### **Beslissing**

#### **Beslist het volgende:**

##### **Artikel 1:**

Heft op het aanvullend reglement van de politie op het wegverkeer betreffende de gemeenteweg Zinniastraat, goedgekeurd in zitting van 6 juli 2023, van zodra het nieuwe reglement in werking treedt.

##### **Artikel 2:**

Stelt vast het bijgevoegd aanvullend reglement van de politie op het wegverkeer en het signalisatieplan betreffende de gemeenteweg Zinniastraat.

2025\_CBS\_06598 - Nieuw aanvullend reglement van de politie op het wegverkeer - gemeenteweg - Zinniastraat - verwijderen anti-parkeermaatregel

Vastgesteld in het College van Burgemeester en Schepenen van 17 juli 2025

Bekendgemaakt op 18 juli 2025

Geldig vanaf 23 juli 2025 tot en met 2 juni 2026

Referentienummer 2025\_CBS\_06598

## Reglement

### Artikel 1.

Op de Zinniastraat ter hoogte van huisnummer 24 wordt volgende maatregel ingevoerd: de bestuurders zijn verplicht de hindernis langs links voorbij te rijden

Dit wordt aangeduid door verkeerstekens:

- D1

### Artikel 2.

Op de Zinniastraat ter hoogte van huisnummer 24 geldt: de bestuurders zijn verplicht de hindernis langs links voorbij te rijden

Dit wordt aangeduid door verkeerstekens:

- D1

### Artikel 3.

Op de Zinniastraat van huisnummers 71-71A tot het kruispunt met de Bevrijdingslaan aan de kant van de onpare huisnummers geldt: het parkeren is verboden; het begin van de parkeerreglementering wordt aangeduid; het einde van de parkeerreglementering wordt aangeduid.

Dit wordt aangeduid door verkeerstekens:

- E1
- GXa
- GXb

### Artikel 4.

Op de Zinniastraat ter hoogte van huisnummer 24 geldt: het parkeren is toegelaten; de maatregel geldt alleen voor de fietsers.

Dit wordt aangeduid door verkeerstekens:

- E9a
- M1

**Artikel 5.**

Op de Zinniastraat van huisnummer 59 tot en met huisnummer 49 aan de kant van de onpare huisnummers geldt: het parkeren is toegelaten; het parkeren is voorbehouden voor voertuigen waarop de bewonerskaart is aangebracht ; het begin van de parkeerreglementering wordt aangeduid; het einde van de parkeerreglementering wordt aangeduid.

Dit wordt aangeduid door verkeerstekens:

- E9a
- GVIIId
- GXa
- GXb

**Artikel 6.**

Op de Zinniastraat ter hoogte van huisnummer 4 tot en met huisnummer 10 geldt: het parkeren is toegelaten; het parkeren is voorbehouden voor elektrische of hybride elektrische voertuigen ; de parkeerreglementering geldt over een afstand van 12,5 m.

Dit wordt aangeduid door verkeerstekens:

- E9a
- GVIIId
- GXc

**Artikel 7.**

Op de Zinniastraat van huisnummer 41 tot en met huisnummer 47 aan de kant van de onpare huisnummers geldt: het parkeren op de rijbaan is verboden.

Dit wordt aangeduid door verkeerstekens:

- WM75.1.2

**Artikel 8.**


Op de Zinniastraat ter hoogte van huisnummer 4 tot en met huisnummer 10 geldt: voertuigen moeten parkeren binnen de afgebakende plaatsen.

Dit wordt aangeduid door verkeerstekens:

- WM77.5


---

(einde reglement)

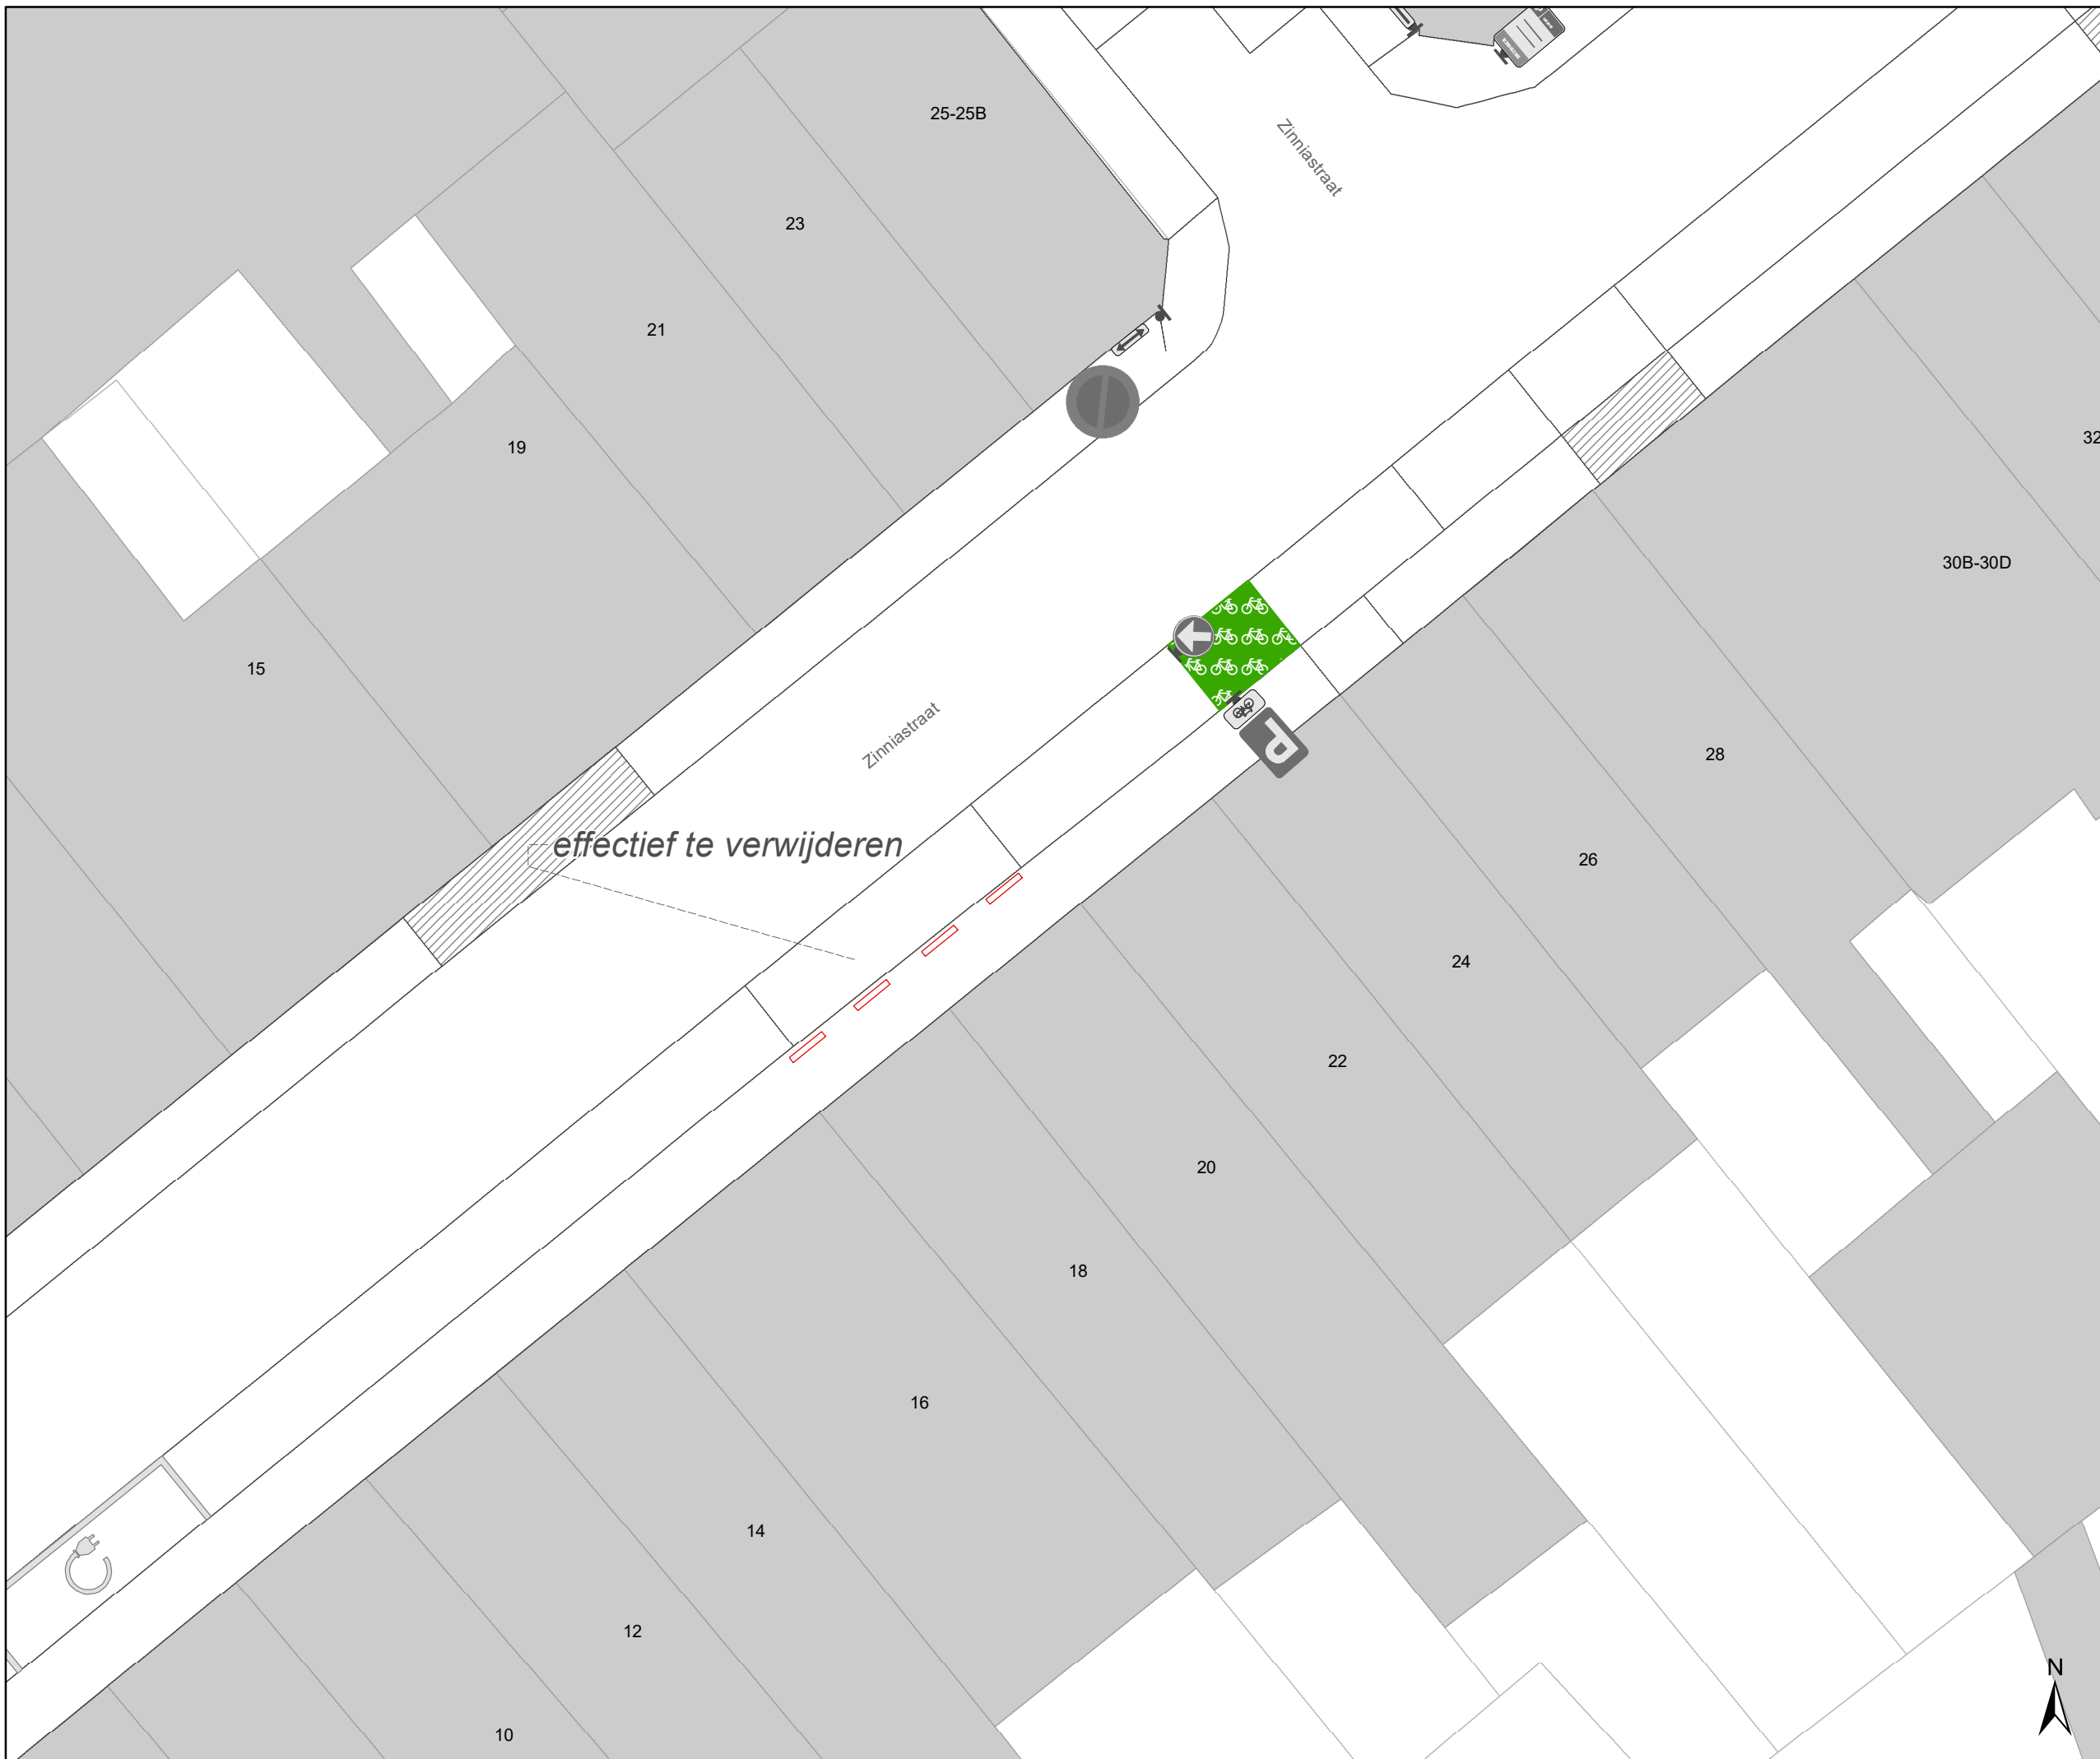

### Legende

-  Bestaande verkeersborden
-  Geplande verkeersborden
-  Te verwijderen verkeersborden
-  Bestaande wegmarkeringen
-  Geplande wegmarkeringen
-  Te verwijderen wegmarkeringen
-  Actieve fietsenstalling

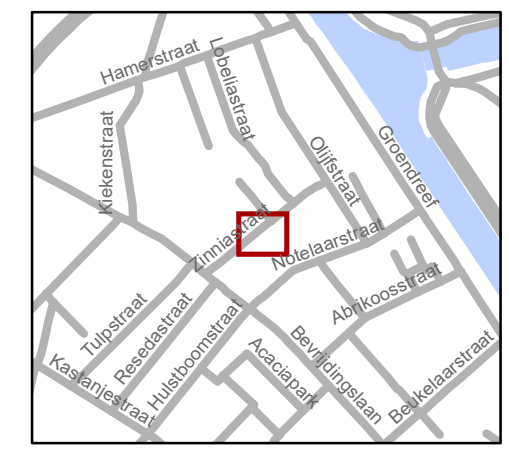

**gent:** Mobiliteitsbedrijf stad Gent  
Verkeerstechnische taken

## Zinniastraat schrappen AP belijning

Dossiernummer P-763175

DATUM	SCHAAL	PLAN	P FORMAAT
2/07/2025	1/150	1/1	A3

