



OPGELET: DIT DOCUMENT IS NIET MEER GELDIG SINDS 05 NOVEMBER 2024

2021_CBS_00277 Nieuw aanvullend reglement van de politie op het wegverkeer - gemeenteweg - Kleine Schuurstraat - nieuwe verkeersmaatregel - Goedkeuring

Beslissing: Goedgekeurd in besloten vergadering van 1 juli 2021

Zijn aanwezig bij de beslissing van dit punt:

de heer Mathias De Clercq, burgemeester-voorzitter
de heer Filip Watteeuw, schepen; mevrouw Sofie Bracke, schepen; mevrouw Elke Decruynaere, schepen; mevrouw Tine Heyse, schepen; mevrouw Isabelle Heyndrickx; de heer Bram Van Braeckvelt, schepen; de heer Rudy Coddens, schepen
mevrouw Mieke Hullebroeck, algemeen directeur; de heer Luc Kupers, adjunct-algemeendirecteur; de heer Danny Van Campenhout, adjunct-algemeendirecteur

Bevoegd: Filip Watteeuw

Betrokken: Mathias De Clercq

Juridisch kader

De volgende bepalingen zijn van toepassing inzake de bevoegdheid:

- De Nieuwe Gemeentewet 24 juni 1988, artikel 119;
- Het Decreet over het lokaal bestuur van 22 december 2017, artikel 41, 2°;
- Het Decreet van 16 mei 2008 betreffende de aanvullende reglementen op het wegverkeer en de plaatsing en bekostiging van verkeerstekens, artikel 4, § 1, 2de lid en artikel 5, § 1, 2de lid.
- Het gemeenteraadsbesluit van 14 december 2015, houdende de delegatie van de vaststellingsbevoegdheid inzake gemeentelijke aanvullende reglementen op het wegverkeer.

De beslissing wordt genomen op grond van:

- Wet betreffende de politie over het wegverkeer, gecoördineerd bij Koninklijk Besluit van 16 maart 1968;
- Decreet van 16 mei 2008 betreffende de aanvullende reglementen op het wegverkeer en de plaatsing en bekostiging van de verkeerstekens;
- Koninklijk Besluit van 1 december 1975 houdende algemeen reglement op de politie van het wegverkeer en van het gebruik van de openbare weg;
- Ministerieel Besluit van 11 oktober 1976 waarbij de minimumafmetingen en de bijzondere plaatsingsvoorwaarden van de verkeerstekens worden bepaald;
- Uitvoeringsbesluit van 23 januari 2009 betreffende de aanvullende reglementen op het wegverkeer en de plaatsing en bekostiging van de verkeerstekens;
- Omzendbrief MOB/2009/1 van 3 april 2009;
- Het reglement houdende de voorwaarden tot het toekennen van parkeerplaatsen voor personen met een handicap, goedgekeurd in de gemeenteraad van 25 april 2016.

Motivering

Bij dit besluit wordt in het kader van het lokale IKZ-dossier over de heraanleg van de rotonde de signalisatie van de rotonde (borden D5 en B1 en de haaiantanden) vervangen door het voorrangsbord B15 omdat de nieuwe busroute niet meer via het noordelijk deel van de Schuurstraat zal lopen maar via de Kleine Schuurstraat. Daarnaast wordt de doorlopende streep in de as van de rijbaan (om de twee rijrichtingen te scheiden) vlakbij de rotonde weggelaten. De oversteekplaats voor voetgangers wordt daar wel behouden. Bij besluit van 16 maart 2017 werd de bestaande toestand geregulariseerd en werden er geen nieuwe verkeersmaatregelen ingevoerd.

Bijgevoegde bijlage(n):

- Aanvullend reglement Kleine Schuurstraat dossier P-2013377 (deel van de beslissing)
- Signalisatieplan Kleine Schuurstraat dossier P-2013377 (deel van de beslissing)
- Historiek Kleine Schuurstraat dossier P-2013377

Beslissing

Beslist het volgende:

Artikel 1:

Heft op het aanvullend reglement van de politie op het wegverkeer betreffende de gemeenteweg Kleine Schuurstraat, goedgekeurd in zitting van 16 maart 2017, van zodra het nieuwe reglement in werking treedt.

Artikel 2:

Keurt goed het bijgevoegd aanvullend reglement van de politie op het wegverkeer betreffende de gemeenteweg Kleine Schuurstraat.

Aanvullend reglement van de politie op het wegverkeer - gemeenteweg – Kleine Schuurstraat

Goedgekeurd in het College van Burgemeester en Schepenen van 1 juli 2021

Bekendgemaakt op 5 juli 2021

Geldig vanaf 10 juli 2021 tot en met 4 november 2024

Referentienummer 2021_CBS_00277





Reglement


- Artikel 1.** Op de Kleine Schuurstraat ter hoogte van het kruispunt met de Vriendschapstraat en de Schuurstraat geldt:
de bestuurders hebben voorrang.
Dit wordt gesignaleerd door:
- verkeersborden B15
- Artikel 2.** Op de Kleine Schuurstraat van huisnummer 2 tot huisnummer 32 aan de kant van de pare huisnummers geldt:
het parkeren is verboden;
het einde van de parkeerreglementering wordt aangeduid;
het begin van de parkeerreglementering wordt aangeduid.
Dit wordt gesignaleerd door:
- verkeersborden E1
- de verkeersborden worden aangevuld met x-borden Xb, Xa
- Artikel 3.** Op de Kleine Schuurstraat ter hoogte van het kruispunt met de Schuurstraat en de Vriendschapstraat geldt:
voetgangers moeten de oversteekplaats volgen om de rijbaan over te steken.
Dit wordt gesignaleerd door:
- wegmarkeringen overeenkomstig art.76.3 van de wegcode

(einde reglement)



Legende

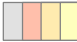-  Bestaande verkeersborden
-  Geplande verkeersborden
-   Te verwijderen verkeersborden
-  Bestaande wegmarkeringen
-  Geplande wegmarkeringen
-  Te verwijderen wegmarkeringen

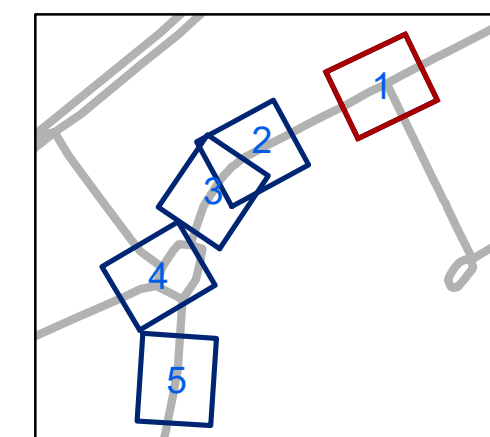

gent: Mobiliteitsbedrijf stad Gent
Verkeerstechnische taken




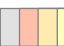


**Schuurstraat
IKZ**


Dossiernummer P-2013377

DATUM	SCHAAL	PLAN	P.FORMAAT
18/05/2021	1/200	1/5	A3



Legende

-  Bestaande verkeersborden
-  Geplande verkeersborden
-  Te verwijderen verkeersborden
-  Bestaande wegmarkeringen
-  Geplande wegmarkeringen
-  Te verwijderen wegmarkeringen

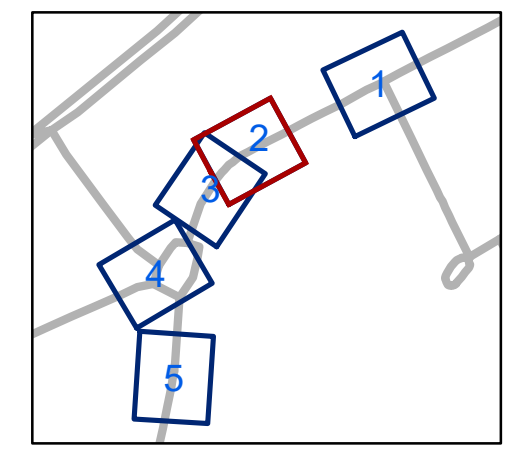


gent: Mobiliteitsbedrijf stad Gent
Verkeerstechnische taken




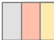


**Schuurstraat
IKZ**

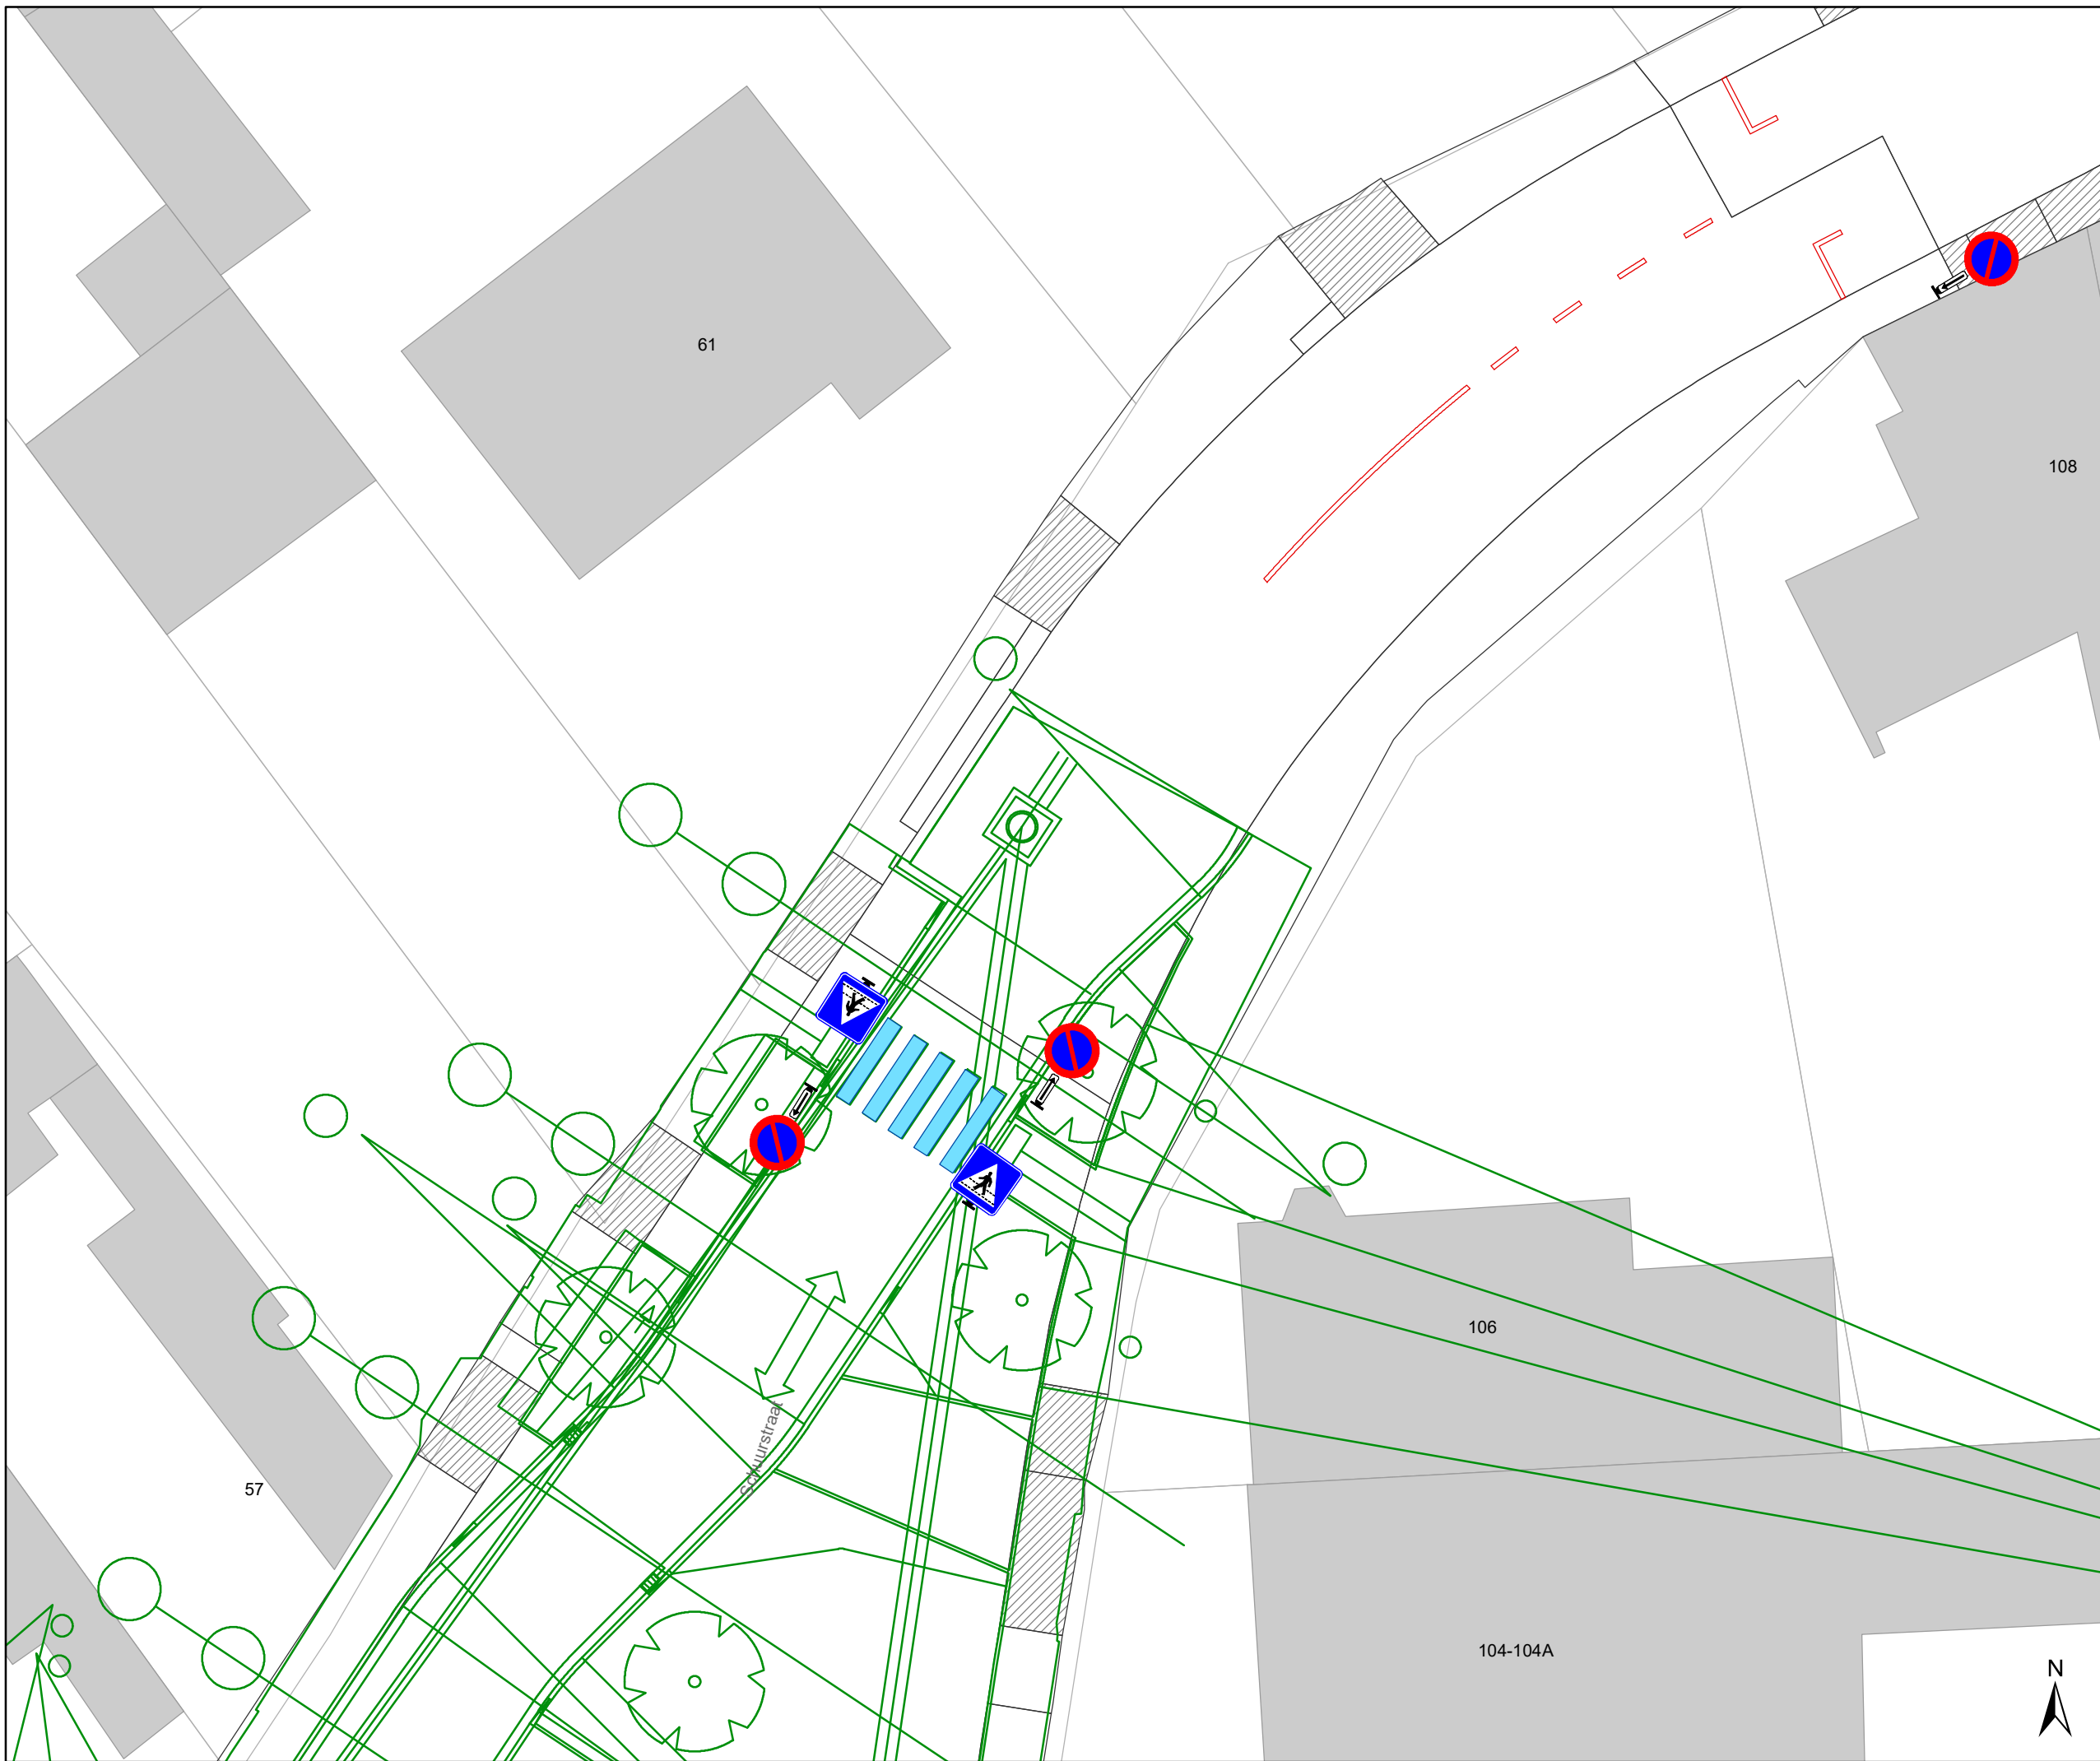
Dossiernummer P-2013377

DATUM	SCHAAL	PLAN	P FORMAAT
18/05/2021	1/200	2/5	A3



Legende

-  Bestaande verkeersborden
-  Geplande verkeersborden
-  Te verwijderen verkeersborden
-  Bestaande wegmarkeringen
-  Geplande wegmarkeringen
-  Te verwijderen wegmarkeringen

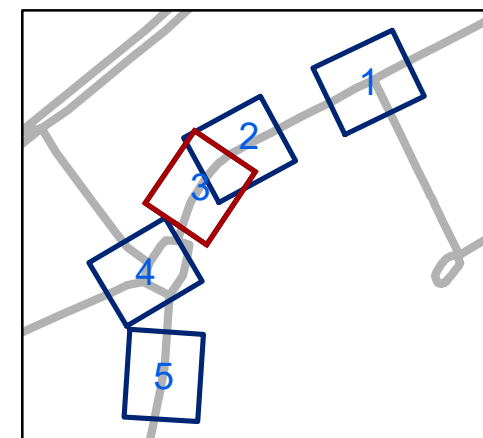


gent: Mobiliteitsbedrijf stad Gent
Verkeerstechnische taken




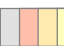


Schuurstraat IKZ

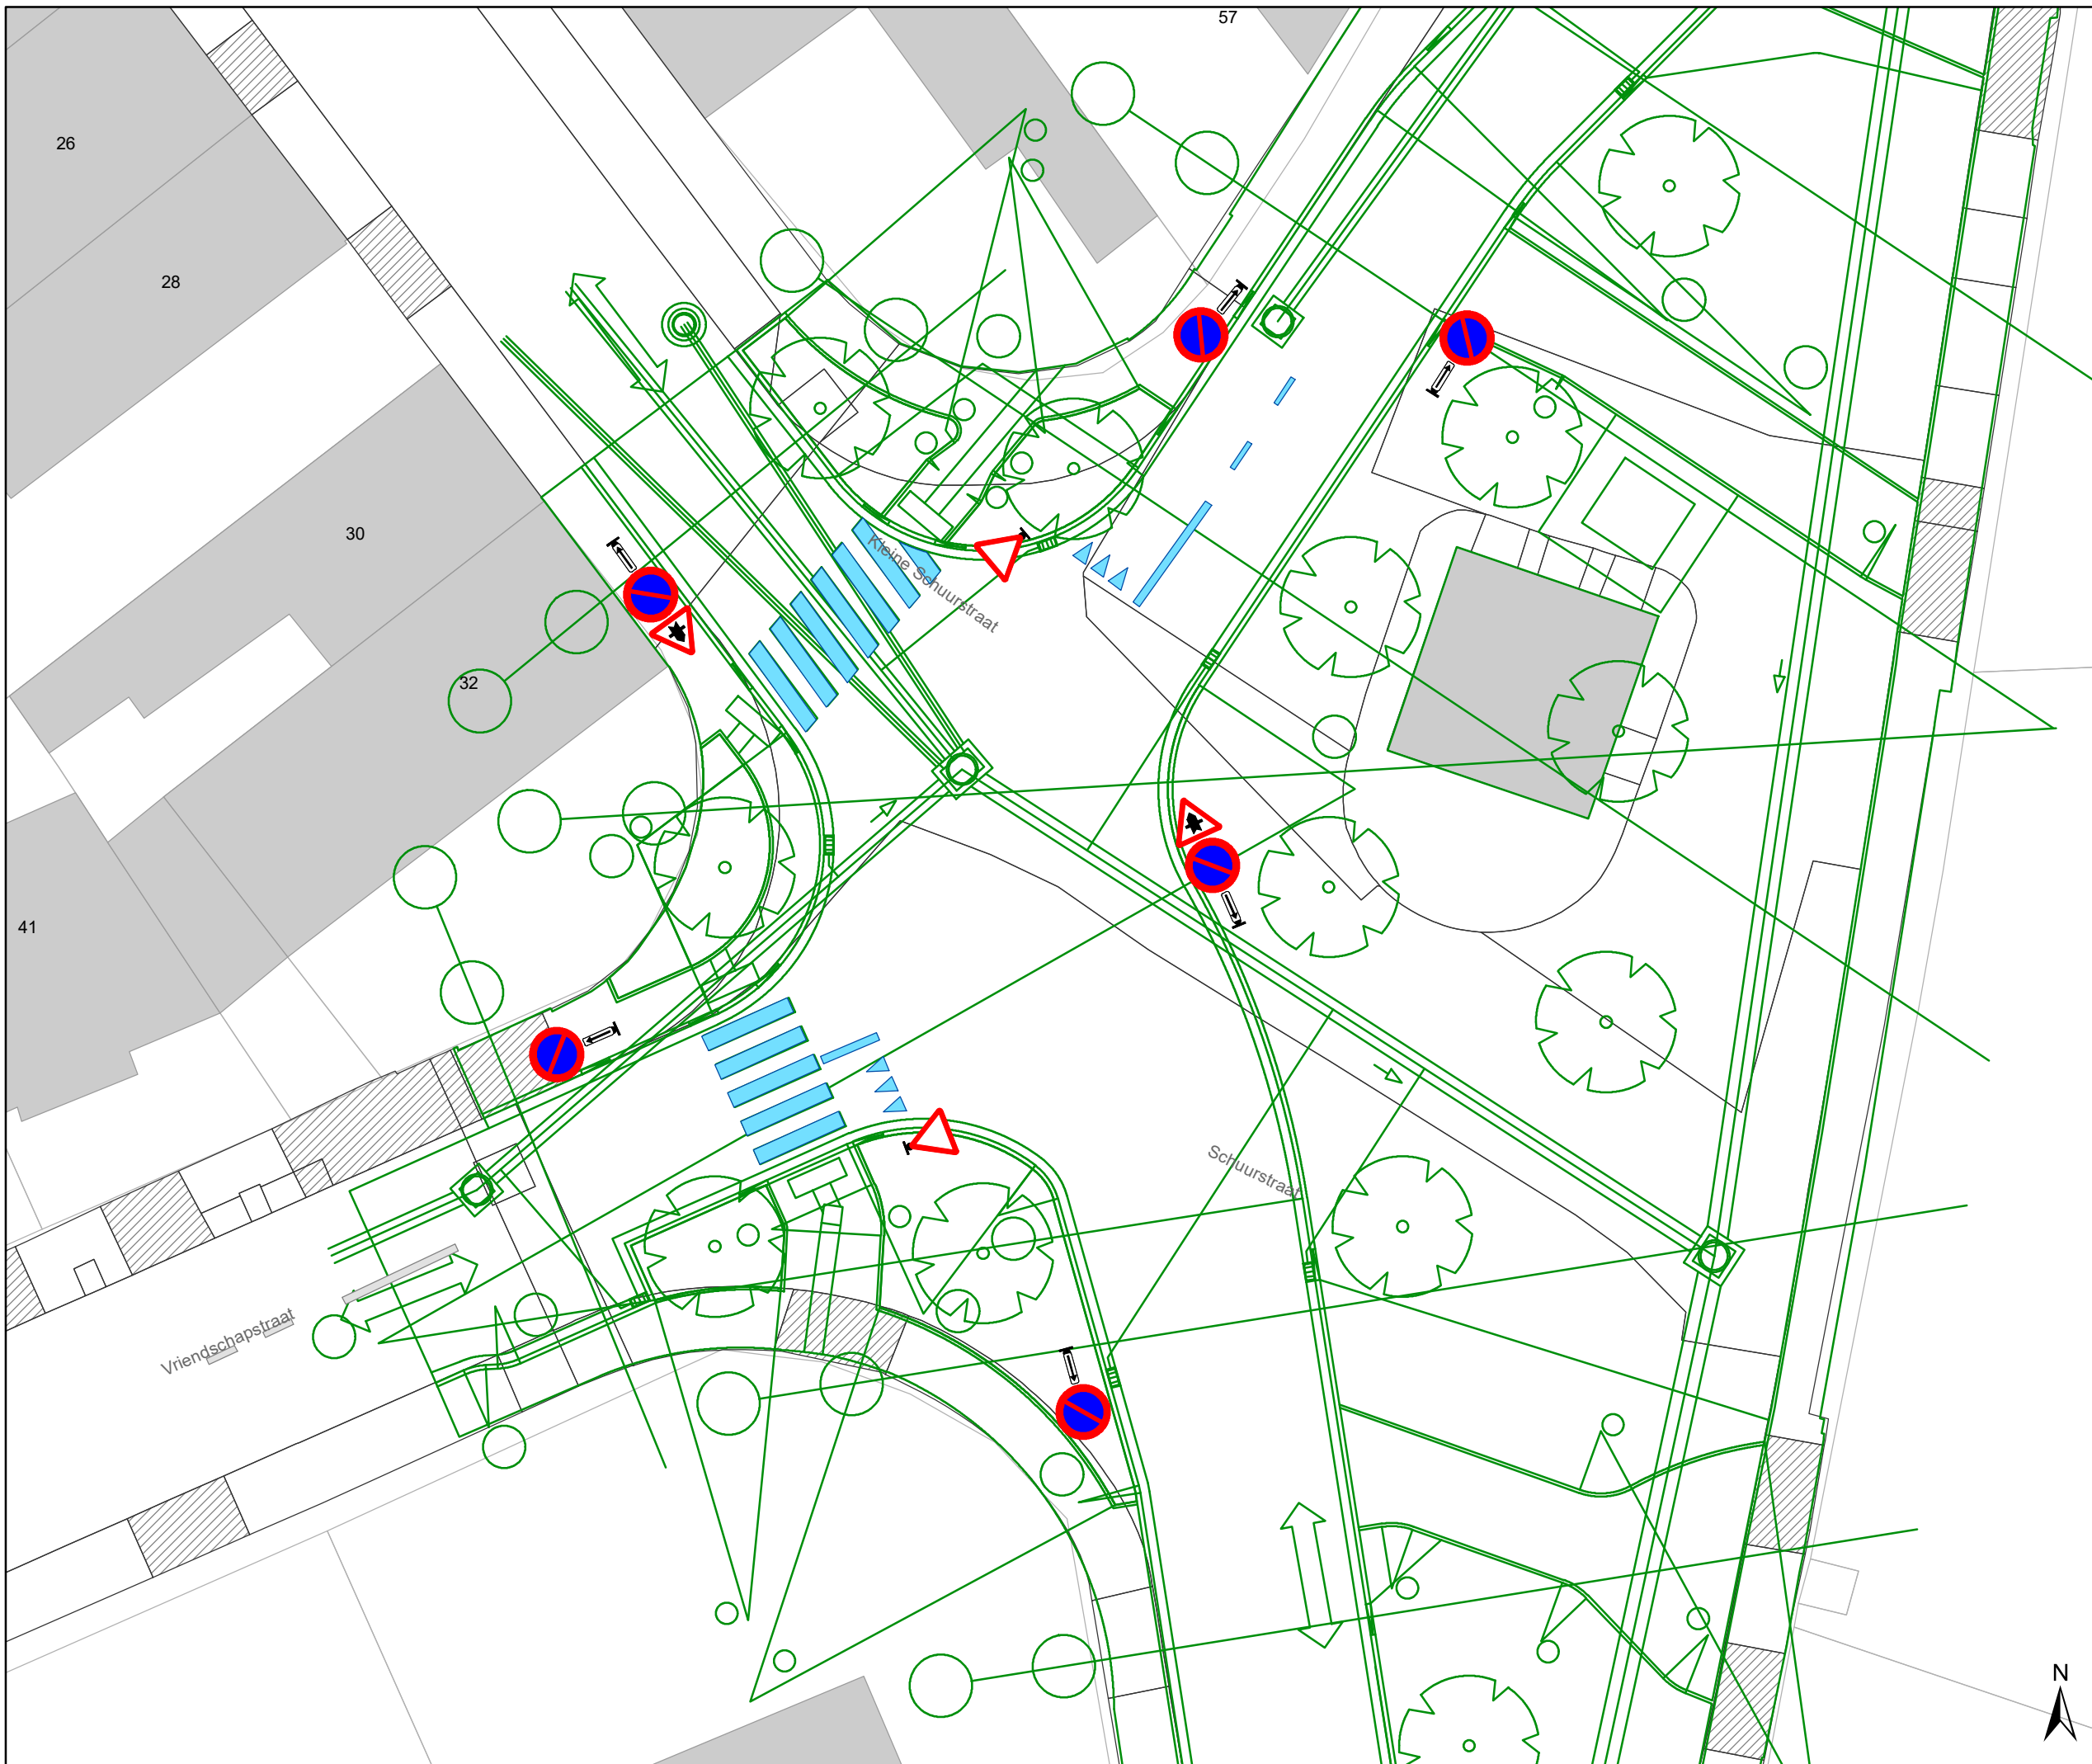
Dossiernummer P-2013377

DATUM	SCHAAL	PLAN	P.FORMAAT
18/05/2021	1/200	3/5	A3



Legende

-  Bestaande verkeersborden
-  Geplande verkeersborden
-  Te verwijderen verkeersborden
-  Bestaande wegmarkeringen
-  Geplande wegmarkeringen
-  Te verwijderen wegmarkeringen

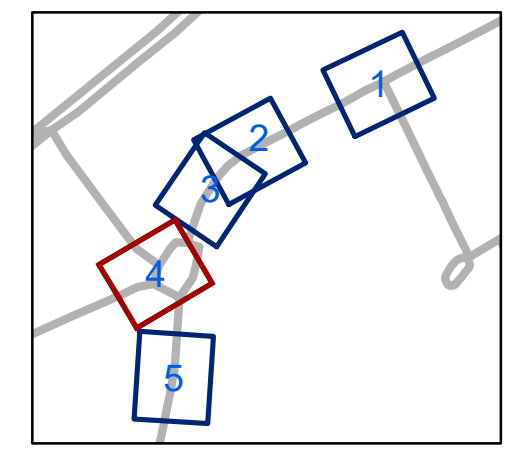


gent: Mobiliteitsbedrijf stad Gent
Verkeerstechnische taken

Schuurstraat IKZ

Dossiernummer P-2013377


DATUM	SCHAAL	PLAN	P.FORMAAT
18/05/2021	1/200	4/5	A3



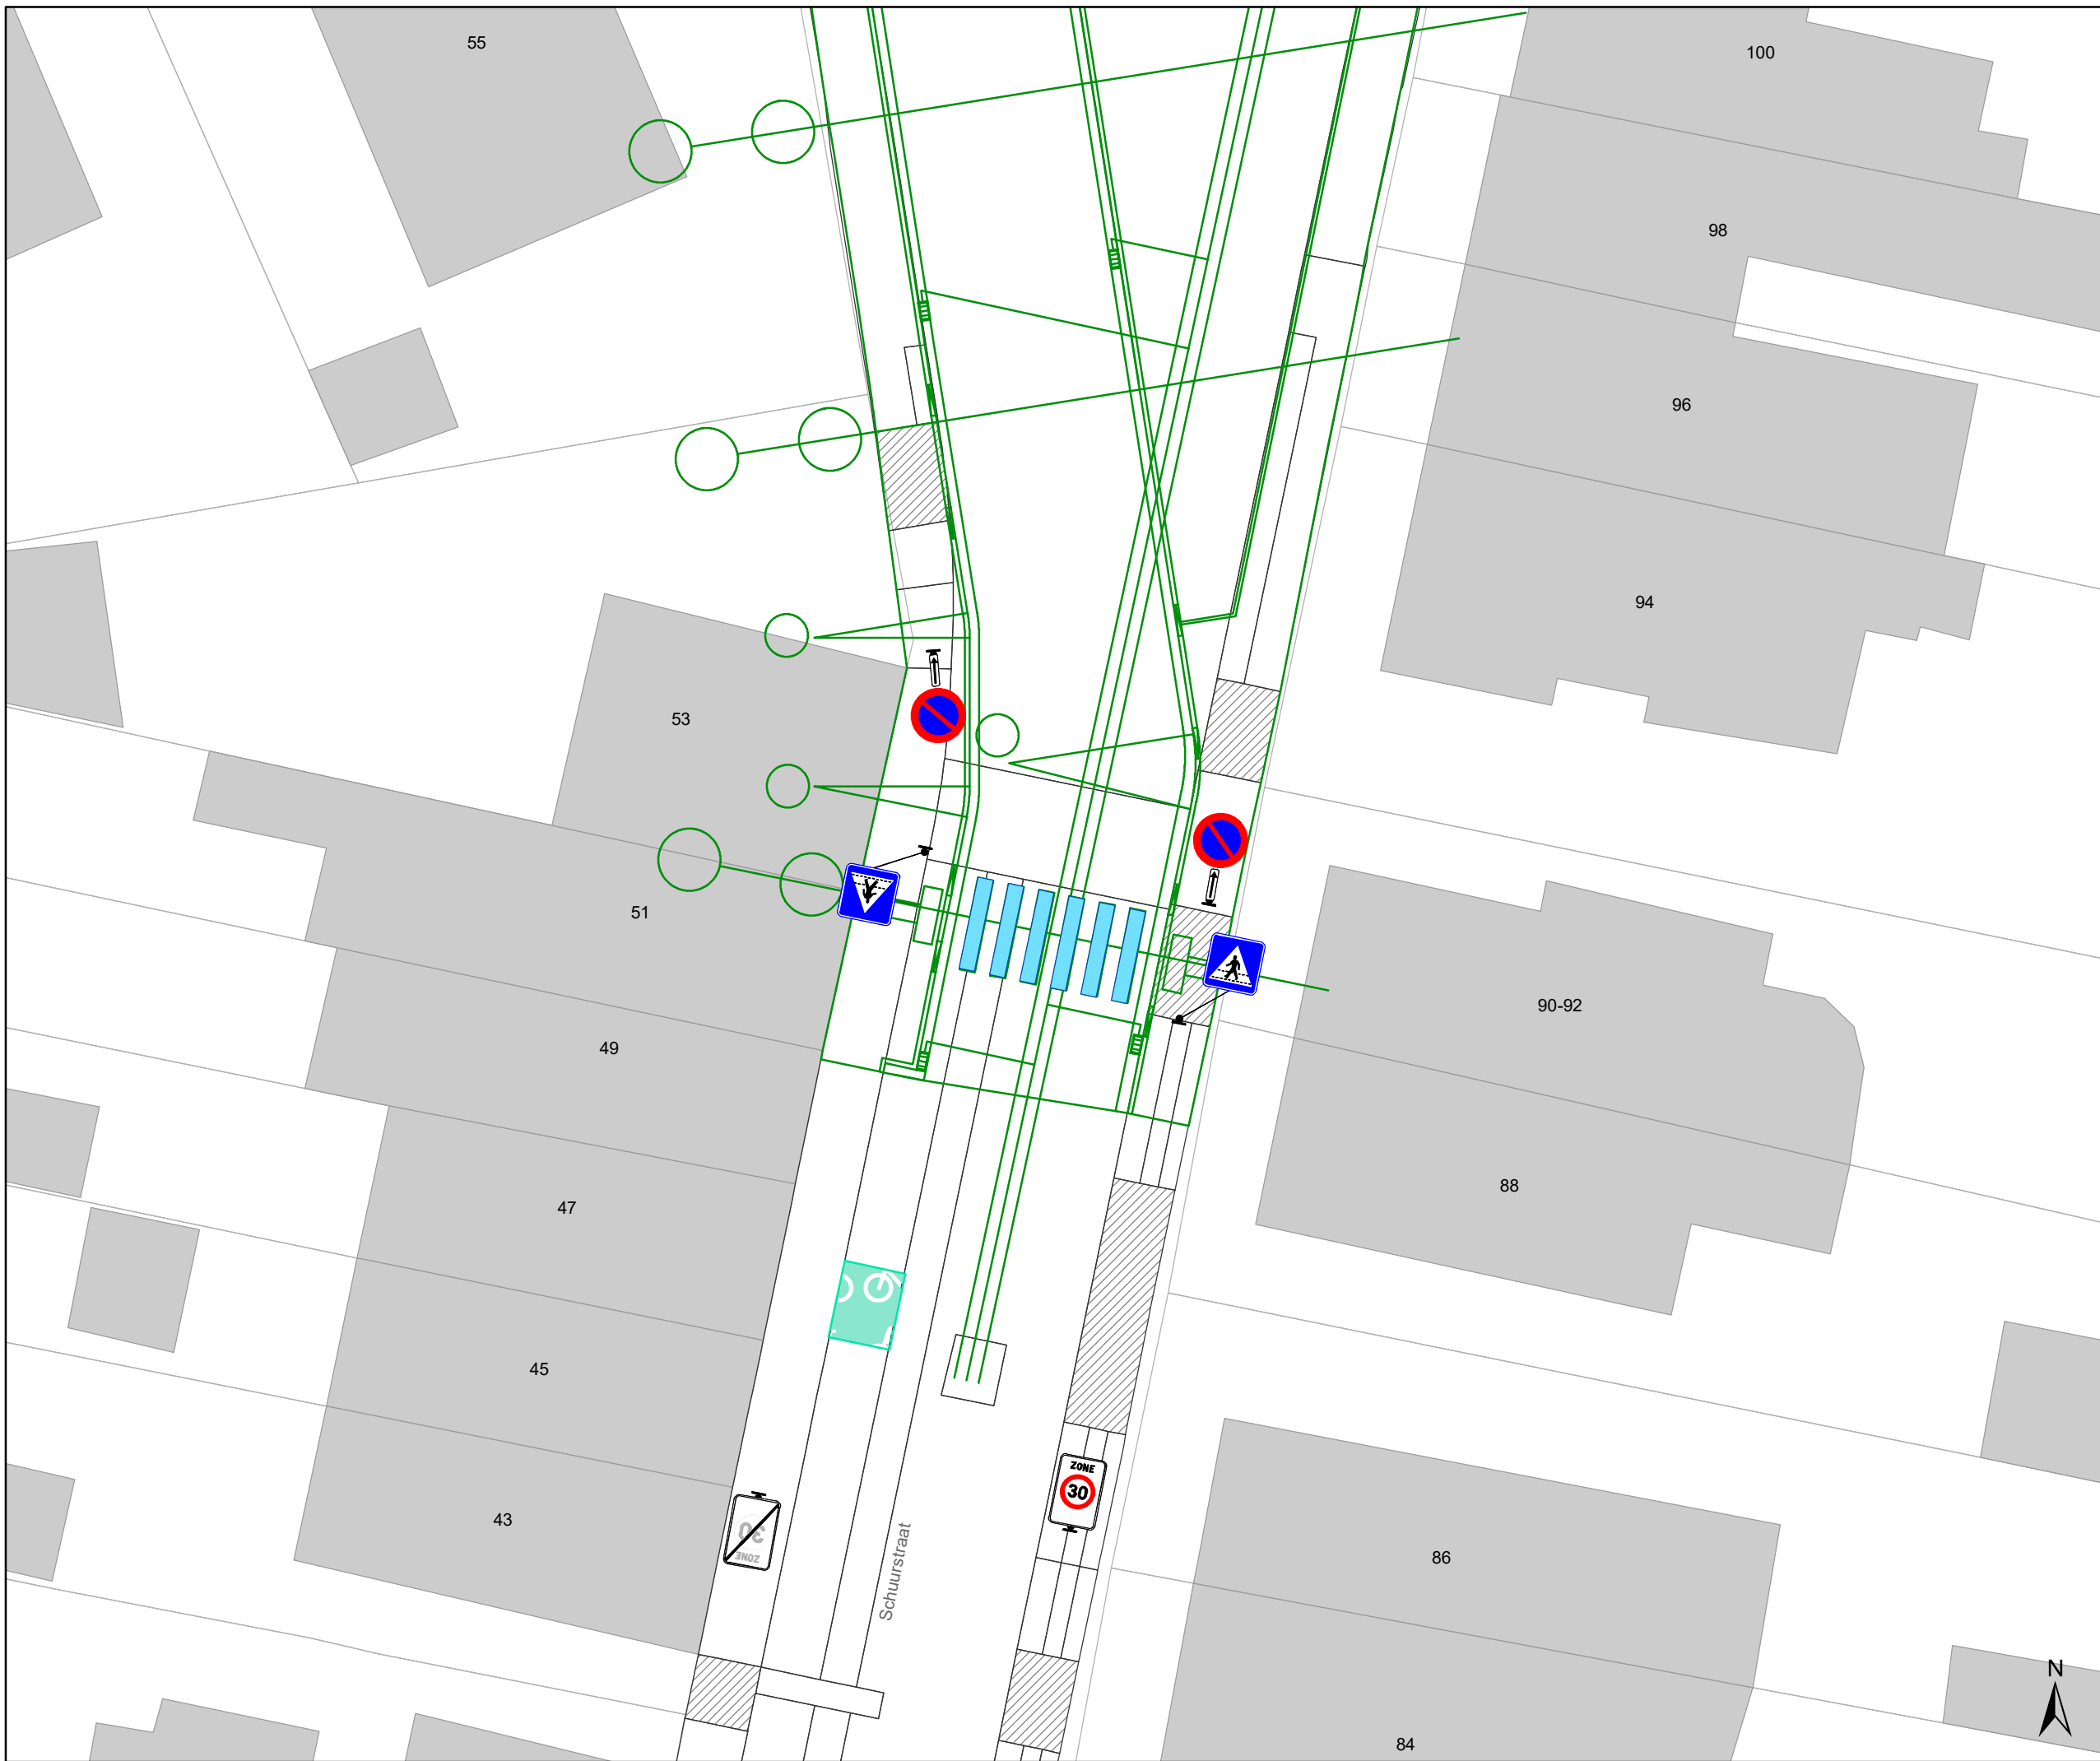

Legende

-  Bestaande verkeersborden
-  Geplande verkeersborden
-  Te verwijderen verkeersborden
-  Bestaande wegmarkeringen
-  Geplande wegmarkeringen
-  Te verwijderen wegmarkeringen

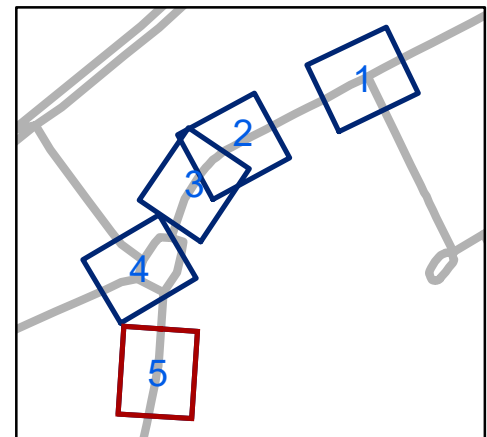

 Mobiliteitsbedrijf stad Gent Verkeerstechnische taken			
Schuurstraat IKZ			
Dossiernummer P-2013377			
DATUM	SCHAAL	PLAN	P.FORMAAT
18/05/2021	1/200	5/5	A3

(adjunct-) algemeen directeur

voorzitter

2021_CBS_00277 - Nieuw aanvullend reglement van de politie op het wegverkeer - gemeenteweg - Kleine Schuurstraat - nieuwe verkeersmaatregel