



2026_CBS_05866 Nieuw aanvullend reglement van de politie op het wegverkeer - gemeenteweg - Jozef Van Crombrugghestraat - verlenging anti-parkeermaatregel - Vaststelling

Beslissing: Goedgekeurd in besloten vergadering van 2 juli 2026

Zijn aanwezig bij de beslissing van dit punt:

Mathias De Clercq, burgemeester-voorzitter
Hafsa El-Bazioui, schepenen; Astrid De Bruycker, schepenen; Sofie Bracke, schepenen; Joris Vandenbroucke, schepenen; Bram Van Braeckevelt, schepenen; Burak Nalli, schepenen; Christophe Peeters, schepenen
Mieke Hullebroeck, algemeen directeur; Liesbet Vertriest, adjunct-algemeendirecteur

Bevoegd: Joris Vandenbroucke

Betrokken: Mathias De Clercq

Juridisch kader

De volgende bepalingen zijn van toepassing inzake de bevoegdheid:

- De Nieuwe Gemeentewet 24 juni 1988, artikel 119;
- Het Decreet van 16 mei 2008 betreffende de aanvullende reglementen op het wegverkeer en de plaatsing en bekostiging van verkeerstekens, artikel 5, § 1, 2e lid;
- Het Decreet over het lokaal bestuur van 22 december 2017, artikel 41, 2°;
- Het gemeenteraadsbesluit van 15 december 2015, houdende de delegatie van de vaststellingsbevoegdheid inzake gemeentelijke aanvullende reglementen op het wegverkeer.

De beslissing wordt genomen op grond van:

- Wet betreffende de politie over het wegverkeer, gecoördineerd bij Koninklijk Besluit van 16 maart 1968;
- Decreet van 16 mei 2008 betreffende de aanvullende reglementen op het wegverkeer en de plaatsing en bekostiging van de verkeerstekens;
- Koninklijk Besluit van 1 december 1975 houdende algemeen reglement op de politie van het wegverkeer en van het gebruik van de openbare weg;
- Ministerieel Besluit van 11 oktober 1976 waarbij de minimumafmetingen en de bijzondere plaatsingsvoorwaarden van de verkeerstekens worden bepaald;
- Uitvoeringsbesluit van 23 januari 2009 betreffende de aanvullende reglementen op het wegverkeer en de plaatsing en bekostiging van de verkeerstekens;

- Omzendbrief MOB/2009/1 van 3 april 2009.

Motivering

- De nieuwe maatregel die bij dit besluit wordt getroffen is het verlengen van de gele lijnen tot aan huisnummer 63 dit op vraag van de brandweer om de brandweertoegang Geuzenberg te vrijwaren.
- Bij collegebesluit van 16 oktober 2025 werd een parkeerplaats voor personen met een handicap ingericht ter hoogte van huisnummer 31 vermits de aanvrager voldoet aan de gestelde voorwaarden volgens het Reglement houdende de voorwaarden tot het toekennen van parkeerplaatsen voor personen met een handicap goedgekeurd in de gemeenteraad van 25 april 2016.
- Bij collegebesluit van 16 juli 2020 werd een parkeerplaats voor personen met een handicap ingericht ter hoogte van huisnummer 14 vermits de aanvrager voldoet aan de gestelde voorwaarden volgens het Reglement houdende de voorwaarden tot het toekennen van parkeerplaatsen voor personen met een handicap goedgekeurd in de gemeenteraad van 25 april 2016.
- Bij collegebesluit van 19 december 2019 is de parkeerplaats voor personen met een handicap verwijderd wegens verhuis van de houder van de parkeerkaart voor personen met een handicap.
- Bij collegebesluit van 20 april 2017 werd de bestaande toestand geregulariseerd en er werden geen nieuwe verkeersmaatregelen ingevoerd.

Bijgevoegde bijlage(n):

- Aanvullend reglement Jozef Van Crombrugghestraat dossier P-894659.pdf (deel van de beslissing)
- Signalisatieplan Jozef Van Crombrugghestraat dossier P-894659 (deel van de beslissing)

Beslissing

Beslist het volgende:

Artikel 1:

Heft op het aanvullend reglement van de politie op het wegverkeer betreffende de gemeenteweg Jozef Van Crombrugghestraat, goedgekeurd in zitting van 16 oktober 2025, van zodra het nieuwe reglement in werking treedt.

Artikel 2:

Stelt vast het bijgevoegd aanvullend reglement van de politie op het wegverkeer en het signalisatieplan betreffende de gemeenteweg Jozef Van Crombrugghestraat.

2026_CBS_05866 - Nieuw aanvullend reglement van de politie op het wegverkeer - gemeenteweg - Jozef Van Crombrugghestraat - verlenging anti-parkeermaatregel

Aanvullend reglement van de politie op het wegverkeer - gemeenteweg – Jozef Van Crombrughestraat

Vastgesteld in het College van Burgemeester en Schepenen van 2 juli 2026

Bekendgemaakt op 3 juli 2026

Geldig vanaf 8 juli 2026

Referentienummer 2026_CBS_05866

Reglement

Artikel 1.

Op de Jozef Van Crombrughestraat vanaf het kruispunt met de Lambert Queteletstraat tot het kruispunt met de Tolhuislaan in de richting van het kruispunt met de Tolhuislaan geldt: verboden rijrichting voor iedere bestuurder; de maatregel geldt niet voor fietsers. In de tegenovergestelde richting geldt toegelaten rijrichting op de openbare weg met eenrichtingsverkeer; fietsers mogen in de twee richtingen rijden.

Dit wordt aangeduid door verkeerstekens:

- C1
- M2
- F19
- M4

Artikel 2.

Ter hoogte van de rotonde op het kruispunt van de Jozef Van Crombrughestraat met de Tolhuislaan geldt: verplicht rondgaand verkeer. De bestuurders zijn verplicht de inrichting bestemd om het verkeer te leiden aan hun linkerhand te laten; Op alle wegen die uitkomen op de rotonde op het kruispunt van de Jozef Van Crombrughestraat met de Tolhuislaan geldt de bestuurders moeten voorrang verlenen aan iedere bestuurder die rijdt op de openbare weg of de rijbaan die ze oprijden; de plaats waar de bestuurders, zo nodig, moeten stoppen om voorrang te verlenen, wordt aangeduid.

Dit wordt aangeduid door verkeerstekens:

- D5
- B1
- WM76.2

Artikel 3.

Op de Jozef Van Crombrughestraat ter hoogte van huisnummer 2 geldt: het parkeren is toegelaten; de maatregel geldt alleen voor de fietsers.

Dit wordt aangeduid door verkeerstekens:

- E9a
- M1

Artikel 4.

Op de Jozef Van Crombrugghestraat, vanaf huisnummer 42-48 tot huisnummer 50;

op de Jozef Van Crombrugghestraat ter hoogte van huisnummer 14;

op de Jozef Van Crombrugghestraat ter hoogte van huisnummer 31 geldt: het parkeren is toegelaten; het parkeren is voorbehouden voor voertuigen die gebruikt worden door personen met een handicap ; de parkeerreglementering geldt over een afstand van 6 m.

Dit wordt aangeduid door verkeerstekens:

- E9a
- GVIIId
- GXc

Artikel 5.

Op de Jozef Van Crombrugghestraat, vanaf huisnummer 33 tot huisnummer 35 langs beide zijden van de weg;

op de Jozef Van Crombrugghestraat ter hoogte van huisnummer 26;

op de Jozef Van Crombrugghestraat, vanaf huisnummer 52 tot huisnummer 54;

op de Jozef Van Crombrugghestraat naast huisnummer 63 tot het parkeervak geldt: het parkeren op de rijbaan is verboden.

Dit wordt aangeduid door verkeerstekens:

- WM75.1.2

Artikel 6.

Op de Jozef Van Crombrugghestraat ter hoogte van het kruispunt met de Tolhuislaan geldt: voetgangers moeten de oversteekplaats volgen om de rijbaan over te steken.

Dit wordt aangeduid door verkeerstekens:

- WM76.3


Artikel 7.

Op de Jozef Van Crombrugghestraat, vanaf het kruispunt met de Lambert Queteletstraat tot huisnummer 54, aan de andere kant van de weg geldt: voertuigen moeten parkeren binnen de afgebakende plaatsen.


Dit wordt aangeduid door verkeerstekens:

- WM77.5

(einde reglement)

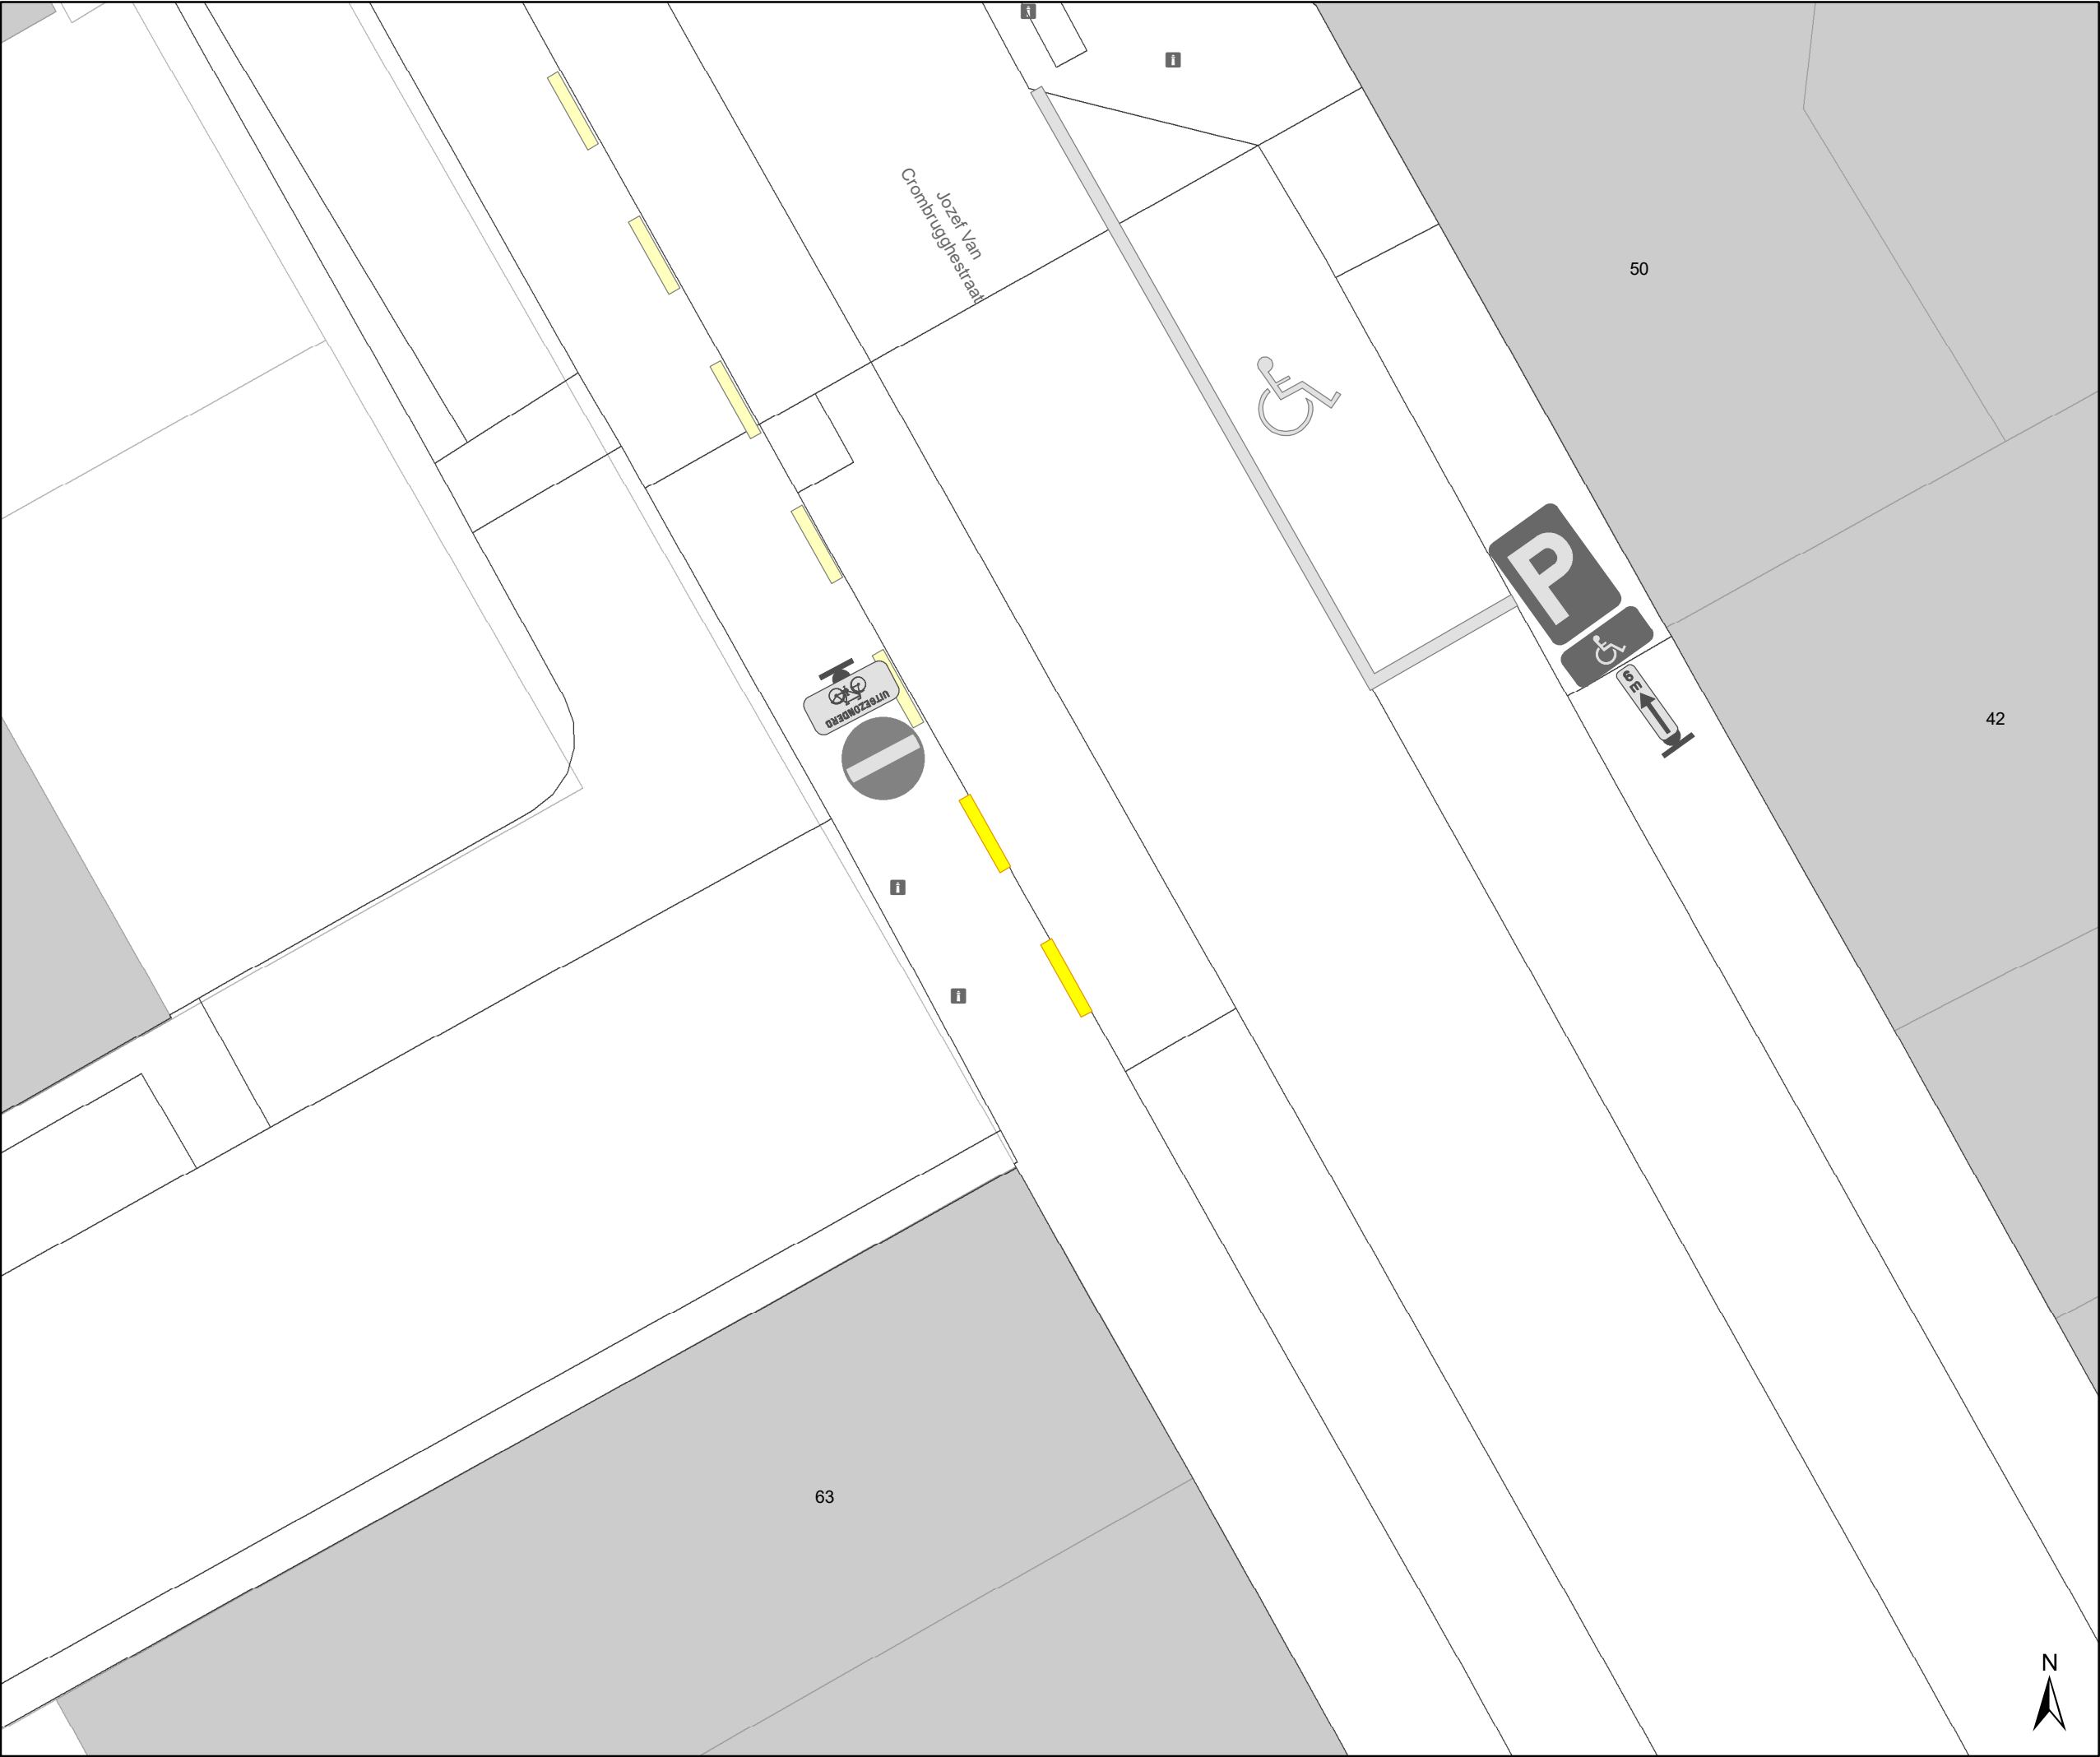

- ### Legende
-  Bestaande verkeersborden
 -  Geplande verkeersborden
 -  Te verwijderen verkeersborden
 -  Bestaande wegmarkeringen
 -  Geplande wegmarkeringen
 -  Te verwijderen wegmarkeringen
 -  Ander gepland dossier (in voorbereiding bij MOBBED)

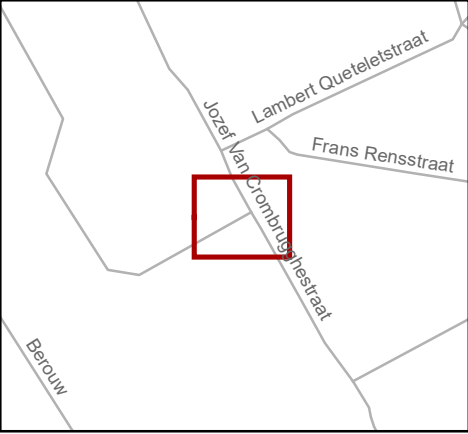

 Mobiliteitsbedrijf stad Gent
Verkeerstechnische taken

Jozef Van Crombrughestraat 63
APM

Dossiernummer: P-894659

DATUM	SCHAAL	PLAN	P FORMAAT
24/06/2026	1/100	1/1	A3