



OPGELET: DIT DOCUMENT IS NIET MEER GELDIG SINDS 11 JUNI 2025

2024_CBS_05536 Nieuw aanvullend reglement van de politie op het wegverkeer - gemeenteweg - Bernard Spaelaan - nieuwe parkeerplaats voorbehouden voor personen met een handicap - Vaststelling

Beslissing: Goedgekeurd in besloten vergadering van 30 mei 2024

Zijn aanwezig bij de beslissing van dit punt:

Filip Watteeuw, schepen-voorzitter; Sofie Bracke, schepen
Tine Heyse, schepen; Sami Souguir, schepen; Bram Van Braeckevelt, schepen; Isabelle Heyndrickx, schepen; Hafsa El-Bazioui, schepen; Evita Willaert, schepen; Rudy Coddens, schepen
Liesbet Vertriest, waarnemend adjunct-algemeendirecteur

Bevoegd: Filip Watteeuw

Betrokken: Mathias De Clercq

Juridisch kader

De volgende bepalingen zijn van toepassing inzake de bevoegdheid:

- De Nieuwe Gemeentewet 24 juni 1988, artikel 119;
- Het Decreet van 16 mei 2008 betreffende de aanvullende reglementen op het wegverkeer en de plaatsing en bekostiging van verkeerstekens, artikel 5, § 1, 2e lid;
- Het Decreet over het lokaal bestuur van 22 december 2017, artikel 41, 2°;
- Het gemeenteraadsbesluit van 15 december 2015, houdende de delegatie van de vaststellingsbevoegdheid inzake gemeentelijke aanvullende reglementen op het wegverkeer.

De beslissing wordt genomen op grond van:

- Wet betreffende de politie over het wegverkeer, gecoördineerd bij Koninklijk Besluit van 16 maart 1968;
- Decreet van 16 mei 2008 betreffende de aanvullende reglementen op het wegverkeer en de plaatsing en bekostiging van de verkeerstekens;
- Koninklijk Besluit van 1 december 1975 houdende algemeen reglement op de politie van het wegverkeer en van het gebruik van de openbare weg;
- Ministerieel Besluit van 11 oktober 1976 waarbij de minimumafmetingen en de bijzondere plaatsingsvoorwaarden van de verkeerstekens worden bepaald;
- Uitvoeringsbesluit van 23 januari 2009 betreffende de aanvullende reglementen op het wegverkeer en de plaatsing en bekostiging van de verkeerstekens;

- Omzendbrief MOB/2009/1 van 3 april 2009;
- Het reglement houdende de voorwaarden tot het toekennen van parkeerplaatsen voor personen met een handicap, goedgekeurd in de gemeenteraad van 25 april 2016.

Motivering

- De nieuwe maatregel die bij dit besluit wordt getroffen is de inrichting van een parkeerplaats voor personen met een handicap ter hoogte van huisnummer 41 vermits de aanvrager voldoet aan de gestelde voorwaarden volgens het Reglement houdende de voorwaarden tot het toekennen van parkeerplaatsen voor personen met een handicap goedgekeurd in de gemeenteraad van 25 april 2016.
- Bij collegebesluit van 16 mei 2024 werd de parkeerplaats voor personen met een handicap ter hoogte van huisnummer 5-7 verwijderd wegens een te kleine parkeerplaats van 4m terwijl deze oorspronkelijk 6m diende te zijn, alsook is hier geen ruimte om ze te verlengen.
- Bij collegebesluit van 7 maart 2019 werd er een parkeerhaak en een verdrijvingsvlak voorzien ter hoogte van huisnummers 65-87 om de toegang tot de inrij van de eigendommen te vrijwaren.
- Bij collegebesluit van 18 oktober 2018 werd de voorrangsas, waarvan de Bernard Spaelaan deel uit maakt, gesignaleerd door middel van verkeersborden B15 in plaats van verkeersborden B9.
- Bij collegebesluit van 23 november 2017 werden de bestaande parkeerplaatsen voorbehouden voor bewoners uitgebreid. Daarnaast werd ook een parkeerplaats voor personen met een handicap verwijderd aangezien de aanvrager van deze parkeerplaats is overleden.
- Bij collegebesluit van 15 september 2016 werden de bestaande bewonersplaatsen geregulariseerd.

Bijgevoegde bijlage(n):

- Aanvullend reglement Bernard Spaelaan dossier P-523611 (deel van de beslissing)
- Signalisatieplan Bernard Spaelaan dossier P-523611 (deel van de beslissing)

Beslissing

Beslist het volgende:

Artikel 1:

Heft op het aanvullend reglement van de politie op het wegverkeer betreffende de gemeenteweg Bernard Spaelaan, goedgekeurd in zitting van 16 mei 2024, van zodra het nieuwe reglement in werking treedt.

Artikel 2:

Stelt vast het bijgevoegd aanvullend reglement van de politie op het wegverkeer en het signalisatieplan betreffende de gemeenteweg Bernard Spelaan.

2024_CBS_05536 - Nieuw aanvullend reglement van de politie op het wegverkeer - gemeenteweg - Bernard Spelaan - nieuwe parkeerplaats voorbehouden voor personen met een handicap

Aanvullend reglement van de politie op het wegverkeer - gemeenteweg – Bernard Spaelaan

Vastgesteld in het College van Burgemeester en Schepenen van 30 mei 2024

Bekendgemaakt op 31 mei 2024

Geldig vanaf 5 juni 2024 tot en met 10 juni 2025

Referentienummer 2024_CBS_05536

Reglement

Artikel 1

Op de Bernard Spaelaan ter hoogte van het kruispunt met de Bijlokevest en Martelaarslaan geldt: de bestuurders hebben voorrang.

Dit wordt aangeduid door verkeerstekens:

- B15

Artikel 2

Op de Bernard Spaelaan van huisnummer 2 tot het kruispunt met de Martelaarslaan en Bijlokevest in de richting van de Martelaarslaan en Bijlokevest geldt: verboden rijrichting voor iedere bestuurder; de maatregel geldt niet voor fietsers en bestuurders van speed pedelecs. In de tegenovergestelde richting geldt toegelaten rijrichting op de openbare weg met eenrichtingsverkeer; fietsers en bestuurders van speed pedelecs mogen in de twee richtingen rijden.

Dit wordt aangeduid door verkeerstekens:

- C1
- M11
- F19
- M17

Artikel 3

Op de Bernard Spaelaan van huisnummers 38-40 tot en met huisnummer 28 aan de kant van de pare huisnummers geldt: het parkeren is toegelaten; het parkeren is voorbehouden voor voertuigen waarop de bewonerskaart is aangebracht ; het begin van de parkeerreglementering wordt aangeduid; het einde van de parkeerreglementering wordt aangeduid.

Dit wordt aangeduid door verkeerstekens:

- E9a
- GVIIId
- GXa
- GXb

Artikel 4

Op Bernard Spaelaan van huisnummer 111 tot en met huisnummers 89-107 en van huisnummers 41-63 tot en met huisnummers 5-7 aan de kant van de onpare huisnummers geldt: het parkeren is toegelaten; het parkeren is voorbehouden voor voertuigen waarop de bewonerskaart is aangebracht ; het begin van de parkeerreglementering wordt aangeduid.

Dit wordt aangeduid door verkeerstekens:

- E9a
- GVIIId
- GXa

Artikel 5

Op de Bernard Spaelaan ter hoogte van huisnummer 41 geldt: het parkeren is toegelaten; het parkeren is voorbehouden voor voertuigen die gebruikt worden door personen met een handicap ; de parkeerreglementering geldt over een afstand van 6 m.

Dit wordt aangeduid door verkeerstekens:

- E9a
- GVIIId
- GXc

Artikel 6

Op de Bernard Spaelaan ter hoogte van huisnummer 3 het kruispunt met de Bijlokevest en Martelaarslaan geldt: voetgangers moeten de oversteekplaats volgen om de rijbaan over te steken.

Dit wordt aangeduid door verkeerstekens:

- WM76.3

Artikel 7

Op de Bernard Spaelaan ter hoogte van huisnummers 65-87 geldt: bestuurders mogen niet rijden, stilstaan of parkeren op de markeringen van de verkeersgeleider of het verdrijvingsvlak.

Dit wordt aangeduid door verkeerstekens:

- WM77.4


Artikel 8

Op de Bernard Spaelaan van huisnummers 89-107 tot huisnummer 109; op de Bernard Spaelaan ter hoogte van huisnummer 41 geldt: voertuigen moeten parkeren binnen de afgebakende plaatsen.

Dit wordt aangeduid door verkeerstekens:

- WM77.5


(einde reglement)

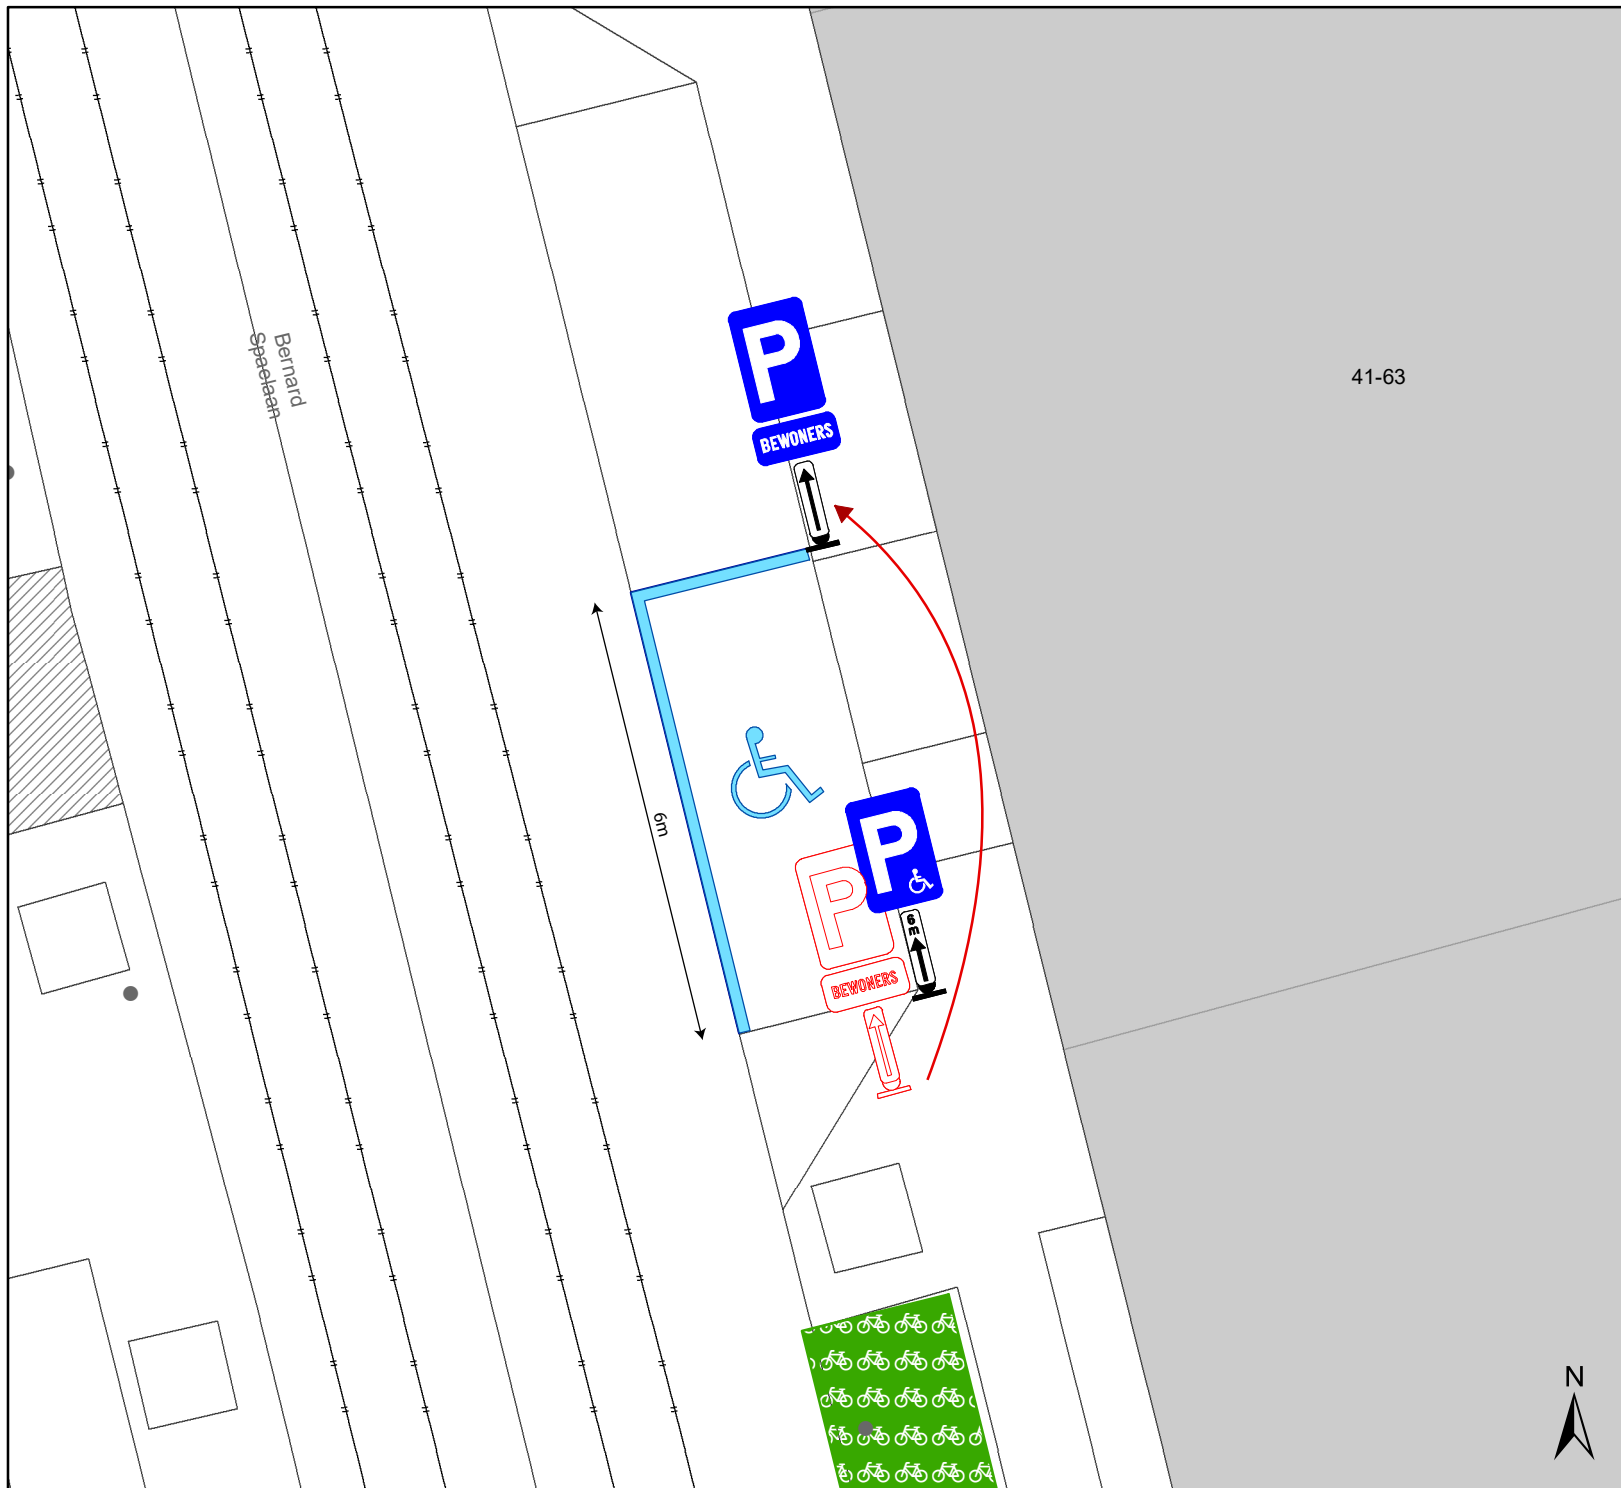

41-63

Legende

- Bestaande verkeersborden
- Geplande verkeersborden
- Te verwijderen verkeersborden
- Bestaande wegmarkeringen
- Geplande wegmarkeringen
- Te verwijderen wegmarkeringen

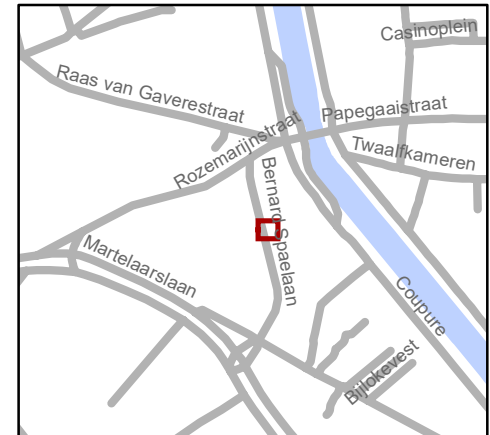

gent: Mobiliteitsbedrijf stad Gent
Verkeerstechnische taken

**Bernard Spaelaan 41
PPMV**

Dossiernummer P-523611

DATUM	SCHAAL	PLAN	P FORMAAT
12/04/2024	1/100	1/1	A4