Het college van burgemeester en schepenen

Besluit

2023_CBS_02370 Nieuw aanvullend reglement van de politie op het wegverkeer - gemeenteweg - Berouw - nieuwe verkeersmaatregel(en) - Vaststelling

Beslissing: Goedgekeurd in besloten vergadering van 16 maart 2023

Zijn aanwezig bij de beslissing van dit punt:

de heer Mathias De Clercq, burgemeester-voorzitter; de heer Filip Watteeuw, schepen mevrouw Tine Heyse, schepen; mevrouw Astrid De Bruycker, schepen; de heer Sami Souguir, schepen; de heer Bram Van Braeckevelt, schepen; mevrouw Isabelle Heyndrickx, schepen; mevrouw Hafsa El-Bazioui, schepen; mevrouw Evita Willaert, schepen; de heer Rudy Coddens, schepen
mevrouw Mieke Hullebroeck, algemeen directeur; de heer Danny Van Campenhout, adjunct-algemeendirecteur; mevrouw Liesbet Vertriest, waarnemend adjunct-algemeendirecteur

Bevoegd: Filip Watteeuw
Betrokken: Mathias De Clercq

Juridisch kader

De volgende bepalingen zijn van toepassing inzake de bevoegdheid:

- De Nieuwe Gemeentewet 24 juni 1988, artikel 119;
- Het Decreet van 16 mei 2008 betreffende de aanvullende reglementen op het wegverkeer en de plaatsing en bekostiging van verkeerstekens, artikel 5, § 1, 2e lid;
- Het Decreet over het lokaal bestuur van 22 december 2017, artikel 41, 2°;
- Het gemeenteraadsbesluit van 15 december 2015, houdende de delegatie van de vaststellingsbevoegdheid inzake gemeentelijke aanvullende reglementen op het wegverkeer.

De beslissing wordt genomen op grond van:

- Wet betreffende de politie over het wegverkeer, gecoördineerd bij Koninklijk Besluit van 16 maart 1968;
- Decreet van 16 mei 2008 betreffende de aanvullende reglementen op het wegverkeer en de plaatsing en bekostiging van de verkeerstekens;
- Koninklijk Besluit van 1 december 1975 houdende algemeen reglement op de politie van het wegverkeer en van het gebruik van de openbare weg;
- Ministerieel Besluit van 11 oktober 1976 waarbij de minimumafmetingen en de bijzondere plaatsingsvoorwaarden van de verkeerstekens worden bepaald;

- Uitvoeringsbesluit van 23 januari 2009 betreffende de aanvullende reglementen op het wegverkeer en de plaatsing en bekostiging van de verkeerstekens;
- Omzendbrief MOB/2009/1 van 3 april 2009.

Motivering

- De nieuwe maatregel die bij dit besluit wordt getroffen, is het toevoegen van een zebrapad op kruispunt Geuzenberg x Berouw i.f.v. een veilige, vlotte en duidelijke oversteekbeweging. Er wordt aangesloten op het wandelpad tot aan de met verkeerslichten geregelde oversteek op de N430 (Blaisantvest).

  Eveneens worden de onderborden bij het eenrichtingsverkeer C1 en F19 van (M2/M4/M12 of M3/M5) gewijzigd naar respectievelijk M11/M17. Speedpedelecs worden zoveel mogelijk gelijk gesteld met fietsen in straten met beperkt eenrichtingsverkeer door het gebruik van de onderborden M11 en M17, waardoor zij ook in beide richtingen mogen rijden. Bromfietsen klasse A en B verlenen we geen uitzondering, omdat het mobiliteitsbeleid van Gent vooral actieve vervoerswijzen stimuleert. Bovendien vormen bromfietsen door hun combinatie van een hogere snelheid met een hogere masse een potentieel gevaar voor andere weggebruikers en hebben ze een grotere impact bij een ongeval.

- Bij collegebesluit van 16 december 2021 werden als nieuwe maatregelen getroffen, enerzijds de inrichting van een voorbehouden parkeerplaats voor autodelen ter hoogte van de overzijde van huisnummers 112-114 en 118 in het kader van het inrichten van 500 voorbehouden autodeelplaatsen zoals bepaald in het Autodeelplan Gent 2025, goedgekeurd door de gemeenteraad van 25 januari 2021. Deze voorbehouden parkeerplaats zal gebruikt worden door een erkende autodeelorganisatie. Anderzijds wordt een parkeerverbod door middel van gele onderbroken strepen voorzien aan de achterzijde van de huisnummers 50-51-52 van Geuzenberg. Dit parkeerverbod wordt aangebracht op vraag van Ivago, om de zone ter hoogte van de ondergrondse afvalcontainers te vrijwaren van geparkeerde voertuigen. Indien er voertuigen geparkeerd staan, kunnen de dienstvoertuigen van Ivago niet tot aan de containers.
- Bij collegebesluit van 30 augustus 2018 werden parkeerhaken aangebracht ter hoogte van huisnummers 29-29A, dit om het in- en uitrijden van de garage ter hoogte van dezelfde huisnummers te vrijwaren. Dit reglement regulariseert de bestaande toestand.

Bijgevoegde bijlage(n):

- Aanvullend Reglement Berouw Dossier P-389068 (deel van de beslissing)
- Signalisatieplan Cluster Geuzenberg Dossier P-389068 (deel van de beslissing)

Beslissing

Beslist het volgende:

Artikel 1:
Heft op het aanvullend reglement van de politie op het wegverkeer betreffende de gemeenteweg Berouw, goedgekeurd in zitting van 16 december 2021, van zodra het nieuwe reglement in werking treedt.
Artikel 2:
Stelt vast het bijgevoegd aanvullend reglement van de politie op het wegverkeer en het signalisatieplan betreffende de gemeenteweg Berouw.

2023_CBS_02370 - Nieuw aanvullend reglement van de politie op het wegverkeer - gemeenteweg - Berouw - nieuwe verkeersmaatregel(en)

Aanvullend reglement van de politie op het wegverkeer - gemeenteweg – Berouw

Vastgesteld in het College van Burgemeester en Schepenen van 16 maart 2023

Bekendgemaakt op 17 maart 2023

Geldig vanaf 22 maart 2023

Referentienummer 2023_CBS_02370

Reglement

Artikel 1
Op Berouw ter hoogte van het kruispunt met de Tolhuislaan geldt de bestuurders moeten voorrang verlenen aan iedere bestuurder die rijdt op de openbare weg of de rijbaan die ze oprijden; de plaats waar de bestuurders, zo nodig, moeten stoppen om voorrang te verlenen, wordt aangeduid.
Dit wordt aangeduid door verkeerstekens:

- **B1**
- **WM76.2**

Artikel 2
Op Berouw van het kruispunt met de Kartuizerlaan tot het kruispunt met de Tolhuislaan in de richting van het kruispunt met de Tolhuislaan;
op Berouw van het kruispunt met de Vogelenzang tot huisnummer 130 in de richting van huisnummer 130 geldt: verboden rijrichting voor iedere bestuurder; de maatregel geldt niet voor fietsers en bestuurders van speed pedelecs. In de tegenovergestelde richting geldt toegelaten rijrichting op de openbare weg met eenrichtingsverkeer; fietsers en bestuurders van speed pedelecs mogen in de twee richtingen rijden.
Dit wordt aangeduid door verkeerstekens:

- **C1**
- **M11**
- **F19**
- **M17**

Artikel 3
Op Berouw ter hoogte van het kruispunt met de Vogelenzang;
Op Berouw ter hoogte van huisnummer 174 geldt de bestuurders zijn verplicht rechts af te slaan ; de maatregel geldt niet voor fietsers en bestuurders van speed pedelecs.
Dit wordt aangeduid door verkeerstekens:

- **D1**
- **M11**

Artikel 4
Op Berouw ter hoogte van het kruispunt met het Michel Thieryhof, aan de oostelijke zijde van het kruispunt geldt de bestuurders zijn verplicht links af te slaan ; de maatregel geldt niet voor fietsers.
Dit wordt aangeduid door verkeerstekens:

- **D1**
- **M2**

Artikel 5
Op Berouw ter hoogte van de overzijde van huisnummers 112-114 en 118 geldt het parkeren is toegelaten; het parkeren is voorbehouden voor voertuigen waarop de parkeerkaart voor autodelen is aangebracht ; de parkeerreglementering geldt over een afstand van 6 m.
Dit wordt aangeduid door verkeerstekens:

- **E9a**
- **GVIId**
- **GXc**

Artikel 6
Op Berouw ter hoogte van huisnummer 55 geldt het parkeren is toegelaten; het parkeren is voorbehouden voor voertuigen die gebruikt worden door personen met een handicap ; de parkeerreglementering geldt over een afstand van 6 m.
Dit wordt aangeduid door verkeerstekens:

- **E9a**
- **GVIId**
- **GXc**

Artikel 7
Op Berouw ter hoogte van de achterzijde van huisnummers 50 - 51 - 52 van Geuzenberg geldt het parkeren op de rijbaan is verboden.
Dit wordt aangeduid door verkeerstekens:

- **WM75.1.2**

Artikel 8
Op Berouw ter hoogte van het kruispunt met de Kartuizerlaan;
op Berouw ter hoogte van het kruispunt met de Tolhuislaan;
op Berouw ter hoogte van huisnummer 130;
op Berouw ter hoogte van huisnummers 178-180;
op Berouw ter hoogte van het kruispunt met de Vogelenzang geldt: voetgangers moeten de oversteekplaats volgen om de rijbaan over te steken.
Dit wordt aangeduid door verkeerstekens:

- **WM76.3**

Artikel 9
Op Berouw ter hoogte van huisnummer 1 tot huisnummer 9 geldt bestuurders mogen niet rijden, stilstaan of parkeren op de markeringen van de verkeersgeleider of het verdrijvingsvlak.
Dit wordt aangeduid door verkeerstekens:


- **WM77.4**

Artikel 10
Op Berouw ter hoogte van huisnummer 27;
op Berouw van huisnummers 29-29A tot huisnummers 92-94 van de Tolhuislaan;
op Berouw ter hoogte van de overzijde van huisnummers 112-114 en 118 geldt voertuigen moeten parkeren binnen de afgebakende plaatsen.
Dit wordt aangeduid door verkeerstekens:

- **WM77.5**

(einde reglement)

STAD GENT

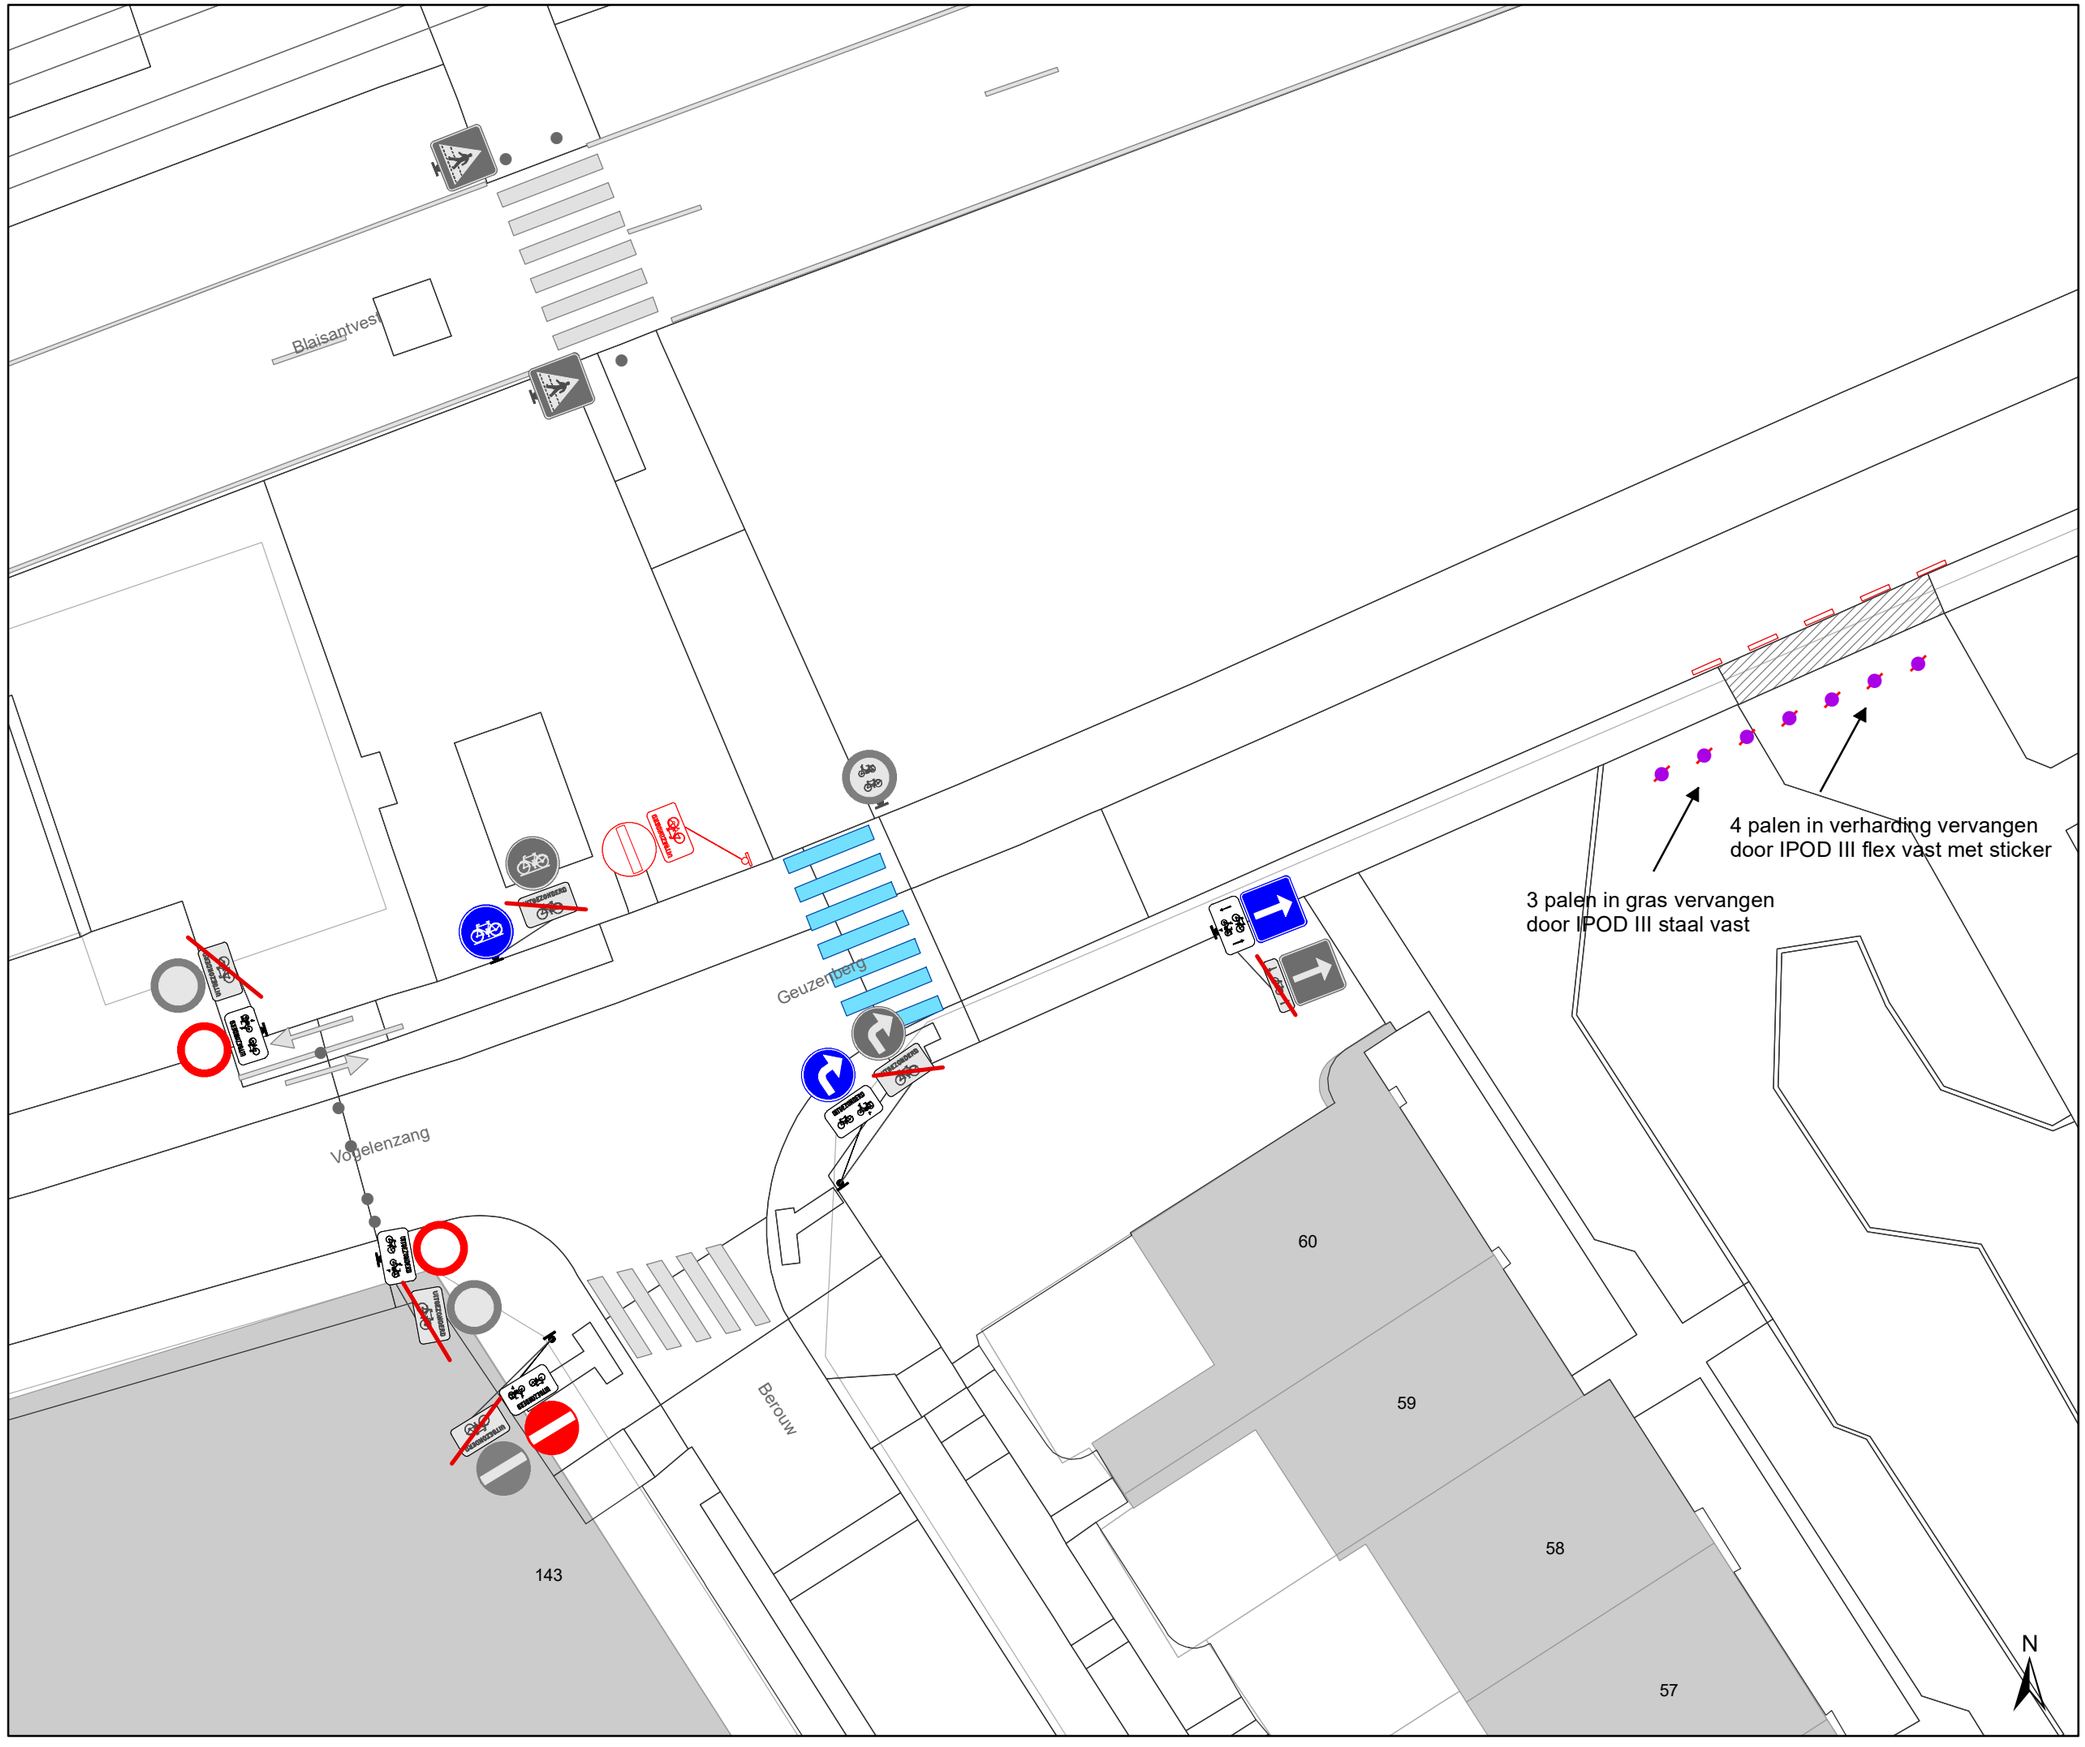

Legende

Bestaande verkeersborden

Geplande verkeersborden

Te verwijderen verkeersborden

Bestaande wegmarkeringen

Geplande wegmarkeringen

Te verwijderen wegmarkeringen

Straatmeubilair

Gepland paaltje


Bestaand paaltje

Te verwijderen paaltje

Overige

Ander gepland dossier
(in voorbereiding bij MOBBED)

Ander gepland dossier
(in voorbereiding bij MOBBED)

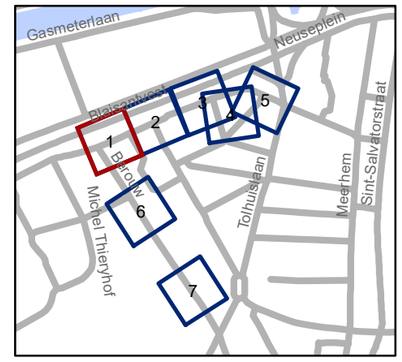

gent: Mobiliteitsbedrijf stad Gent
Verkeerstechnische taken

Geuzenberg toplaag

Dossiernummer P-389068

DATUM	SCHAAL	PLAN	P FORMAAT
7/03/2023	1/200	1/7	A3

Blaisantvest

Geuzenberg

vervangen door
IPOD-III flex vast met sticker

erharding vervangen
III flex vast met sticker

17
18
19
20
21
22
23

N

Legende

Bestaande verkeersborden

Geplande verkeersborden

Te verwijderen verkeersborden

Bestaande wegmarkeringen

Geplande wegmarkeringen

Te verwijderen wegmarkeringen

Straatmeubilair

Gepland paaltje


Bestaand paaltje

Te verwijderen paaltje

Overige

Ander gepland dossier
(in voorbereiding bij MOBBED)

Ander gepland dossier
(in voorbereiding bij MOBBED)

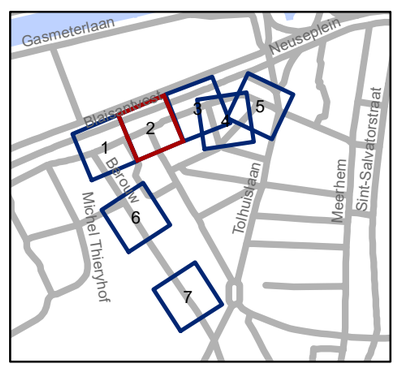


gent: Mobiliteitsbedrijf stad Gent
Verkeerstechnische taken

Geuzenberg
toplaag

Dossiernummer P-389068

DATUM	SCHAAL	PLAN	P FORMAAT
7/03/2023	1/200	2/7	A3

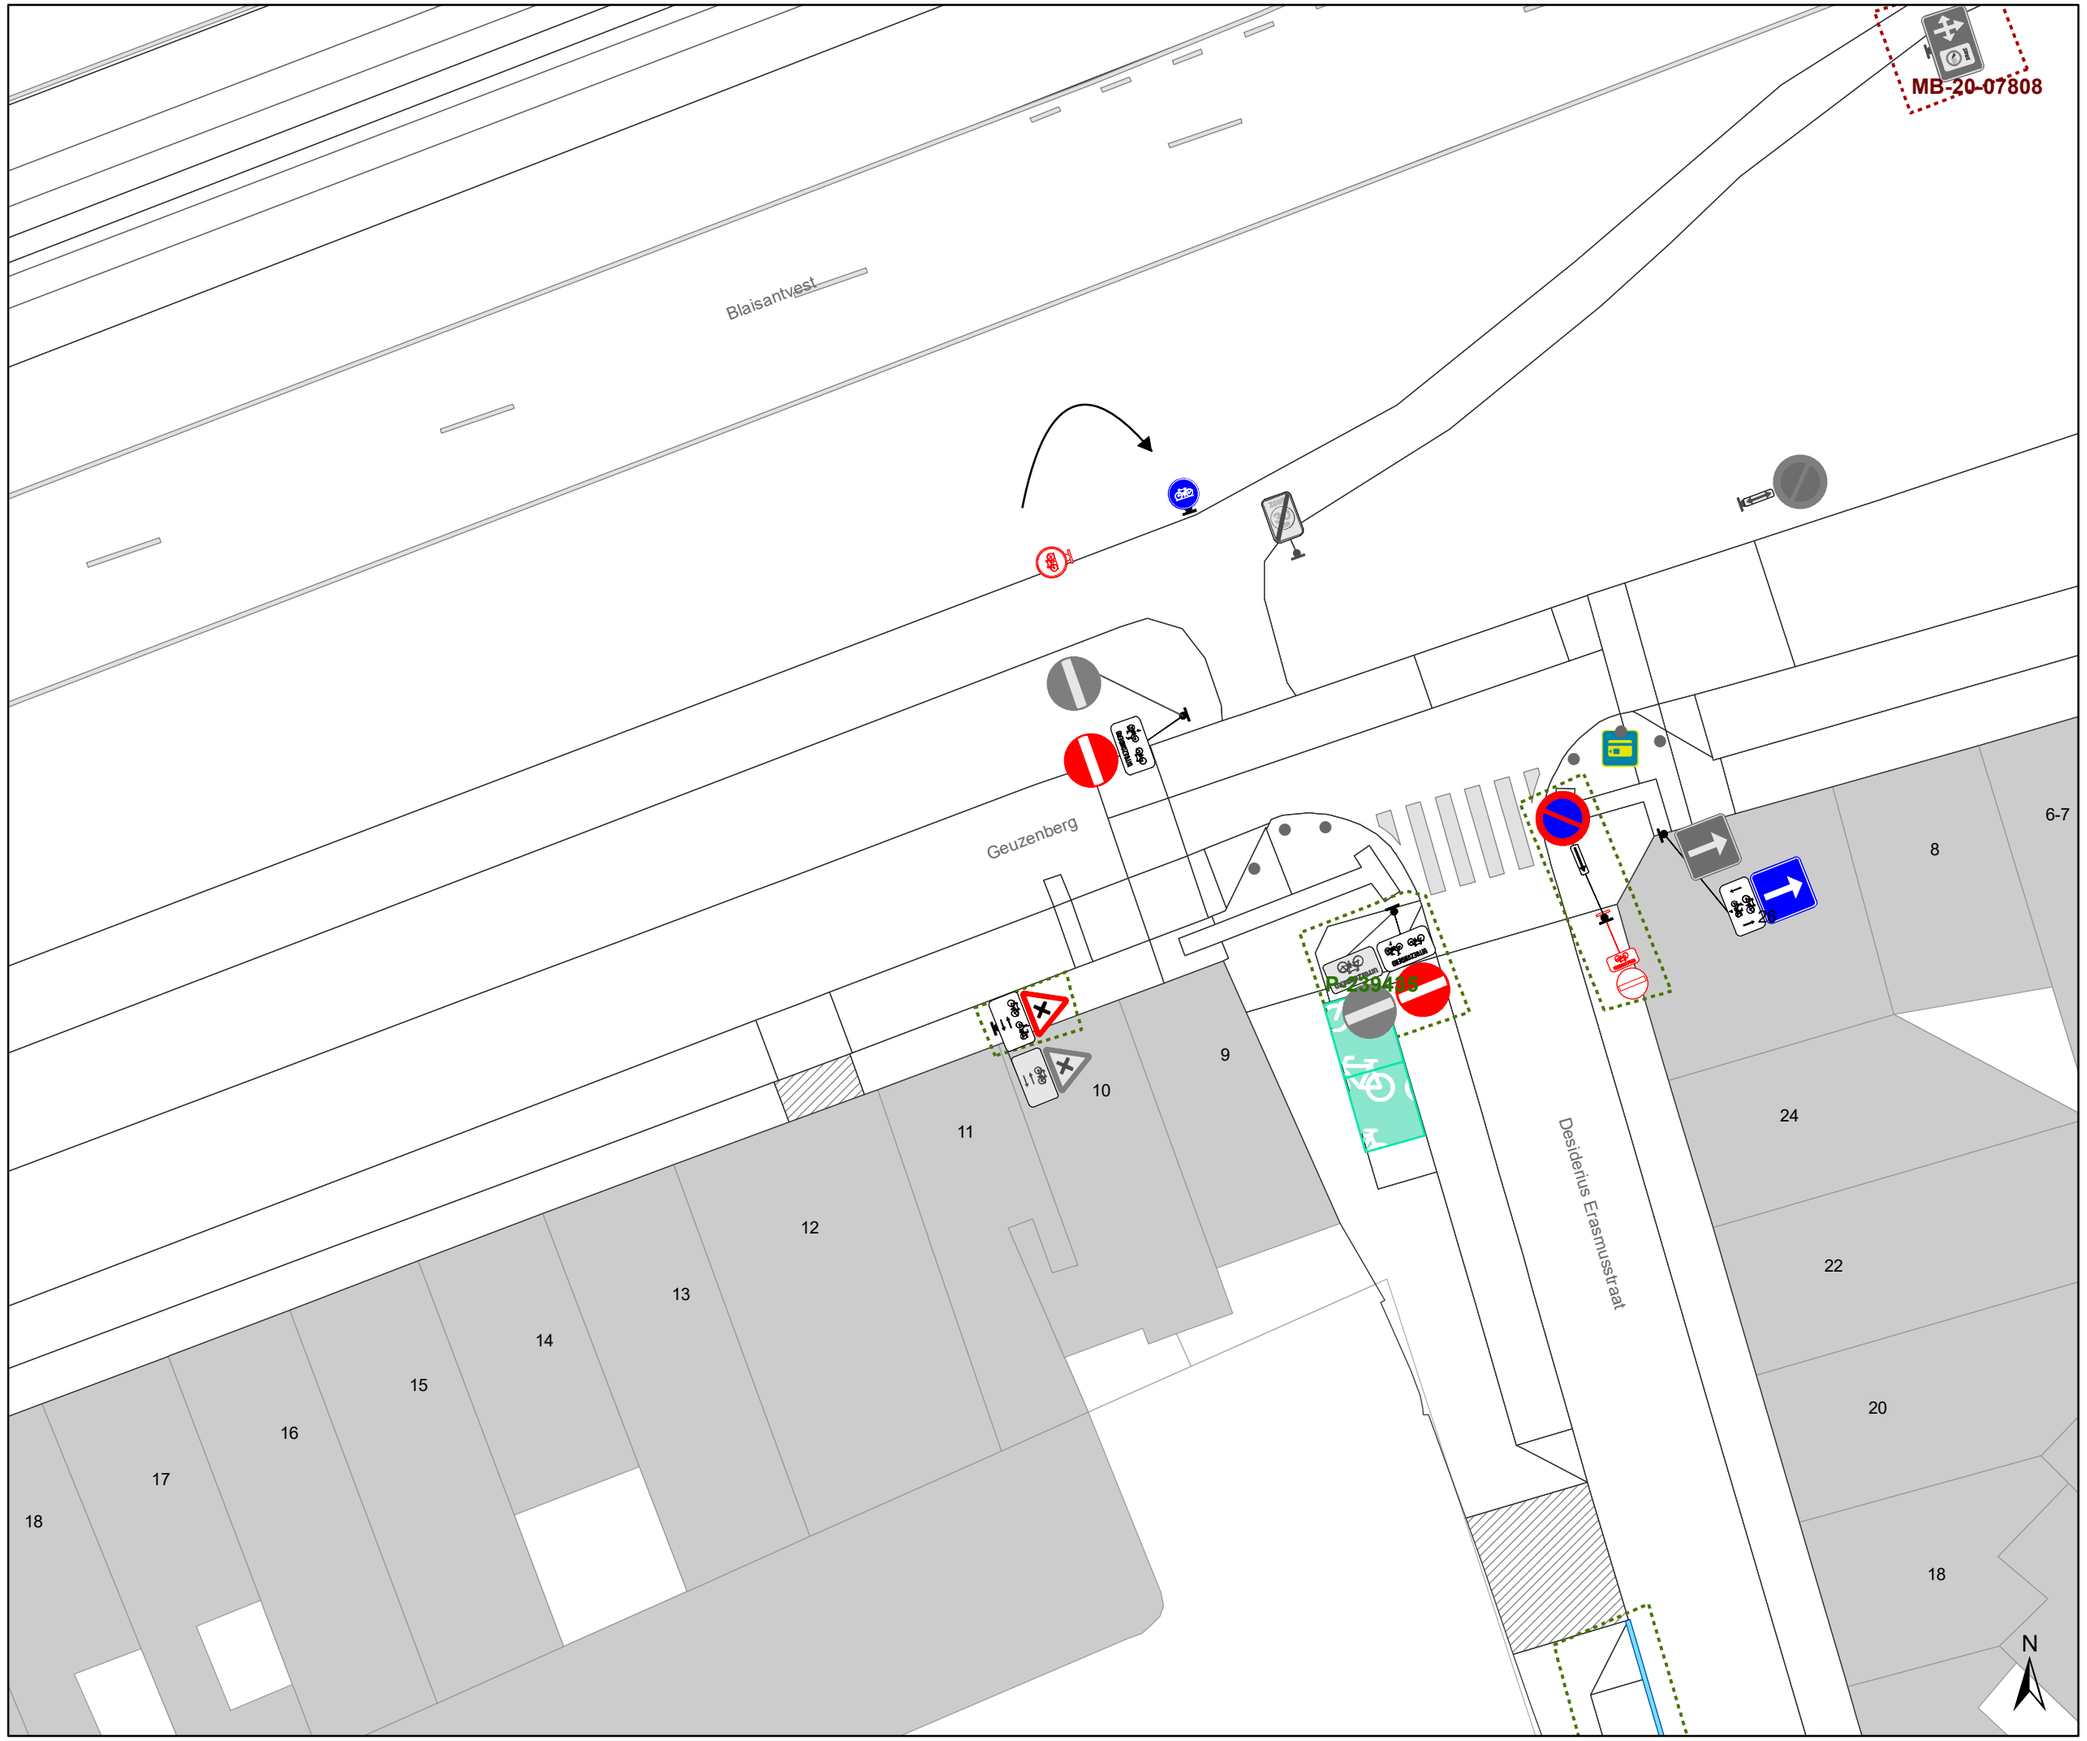

Legende

Bestaande verkeersborden

Geplande verkeersborden

Te verwijderen verkeersborden

Bestaande wegmarkeringen

Geplande wegmarkeringen

Te verwijderen wegmarkeringen

Straatmeubilair

Gepland paaltje


Bestaand paaltje

Te verwijderen paaltje

Overige

Ander gepland dossier (in voorbereiding bij MOBBED)

Ander gepland dossier (in voorbereiding bij MOBBED)

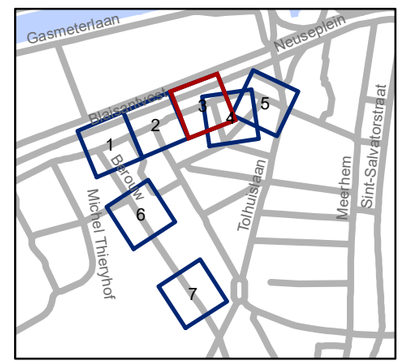


gent: Mobiliteitsbedrijf stad Gent
Verkeerstechnische taken

Geuzenberg toplaag

Dossiernummer P-389068

DATUM	SCHAAL	PLAN	P FORMAAT
7/03/2023	1/200	3/7	A3

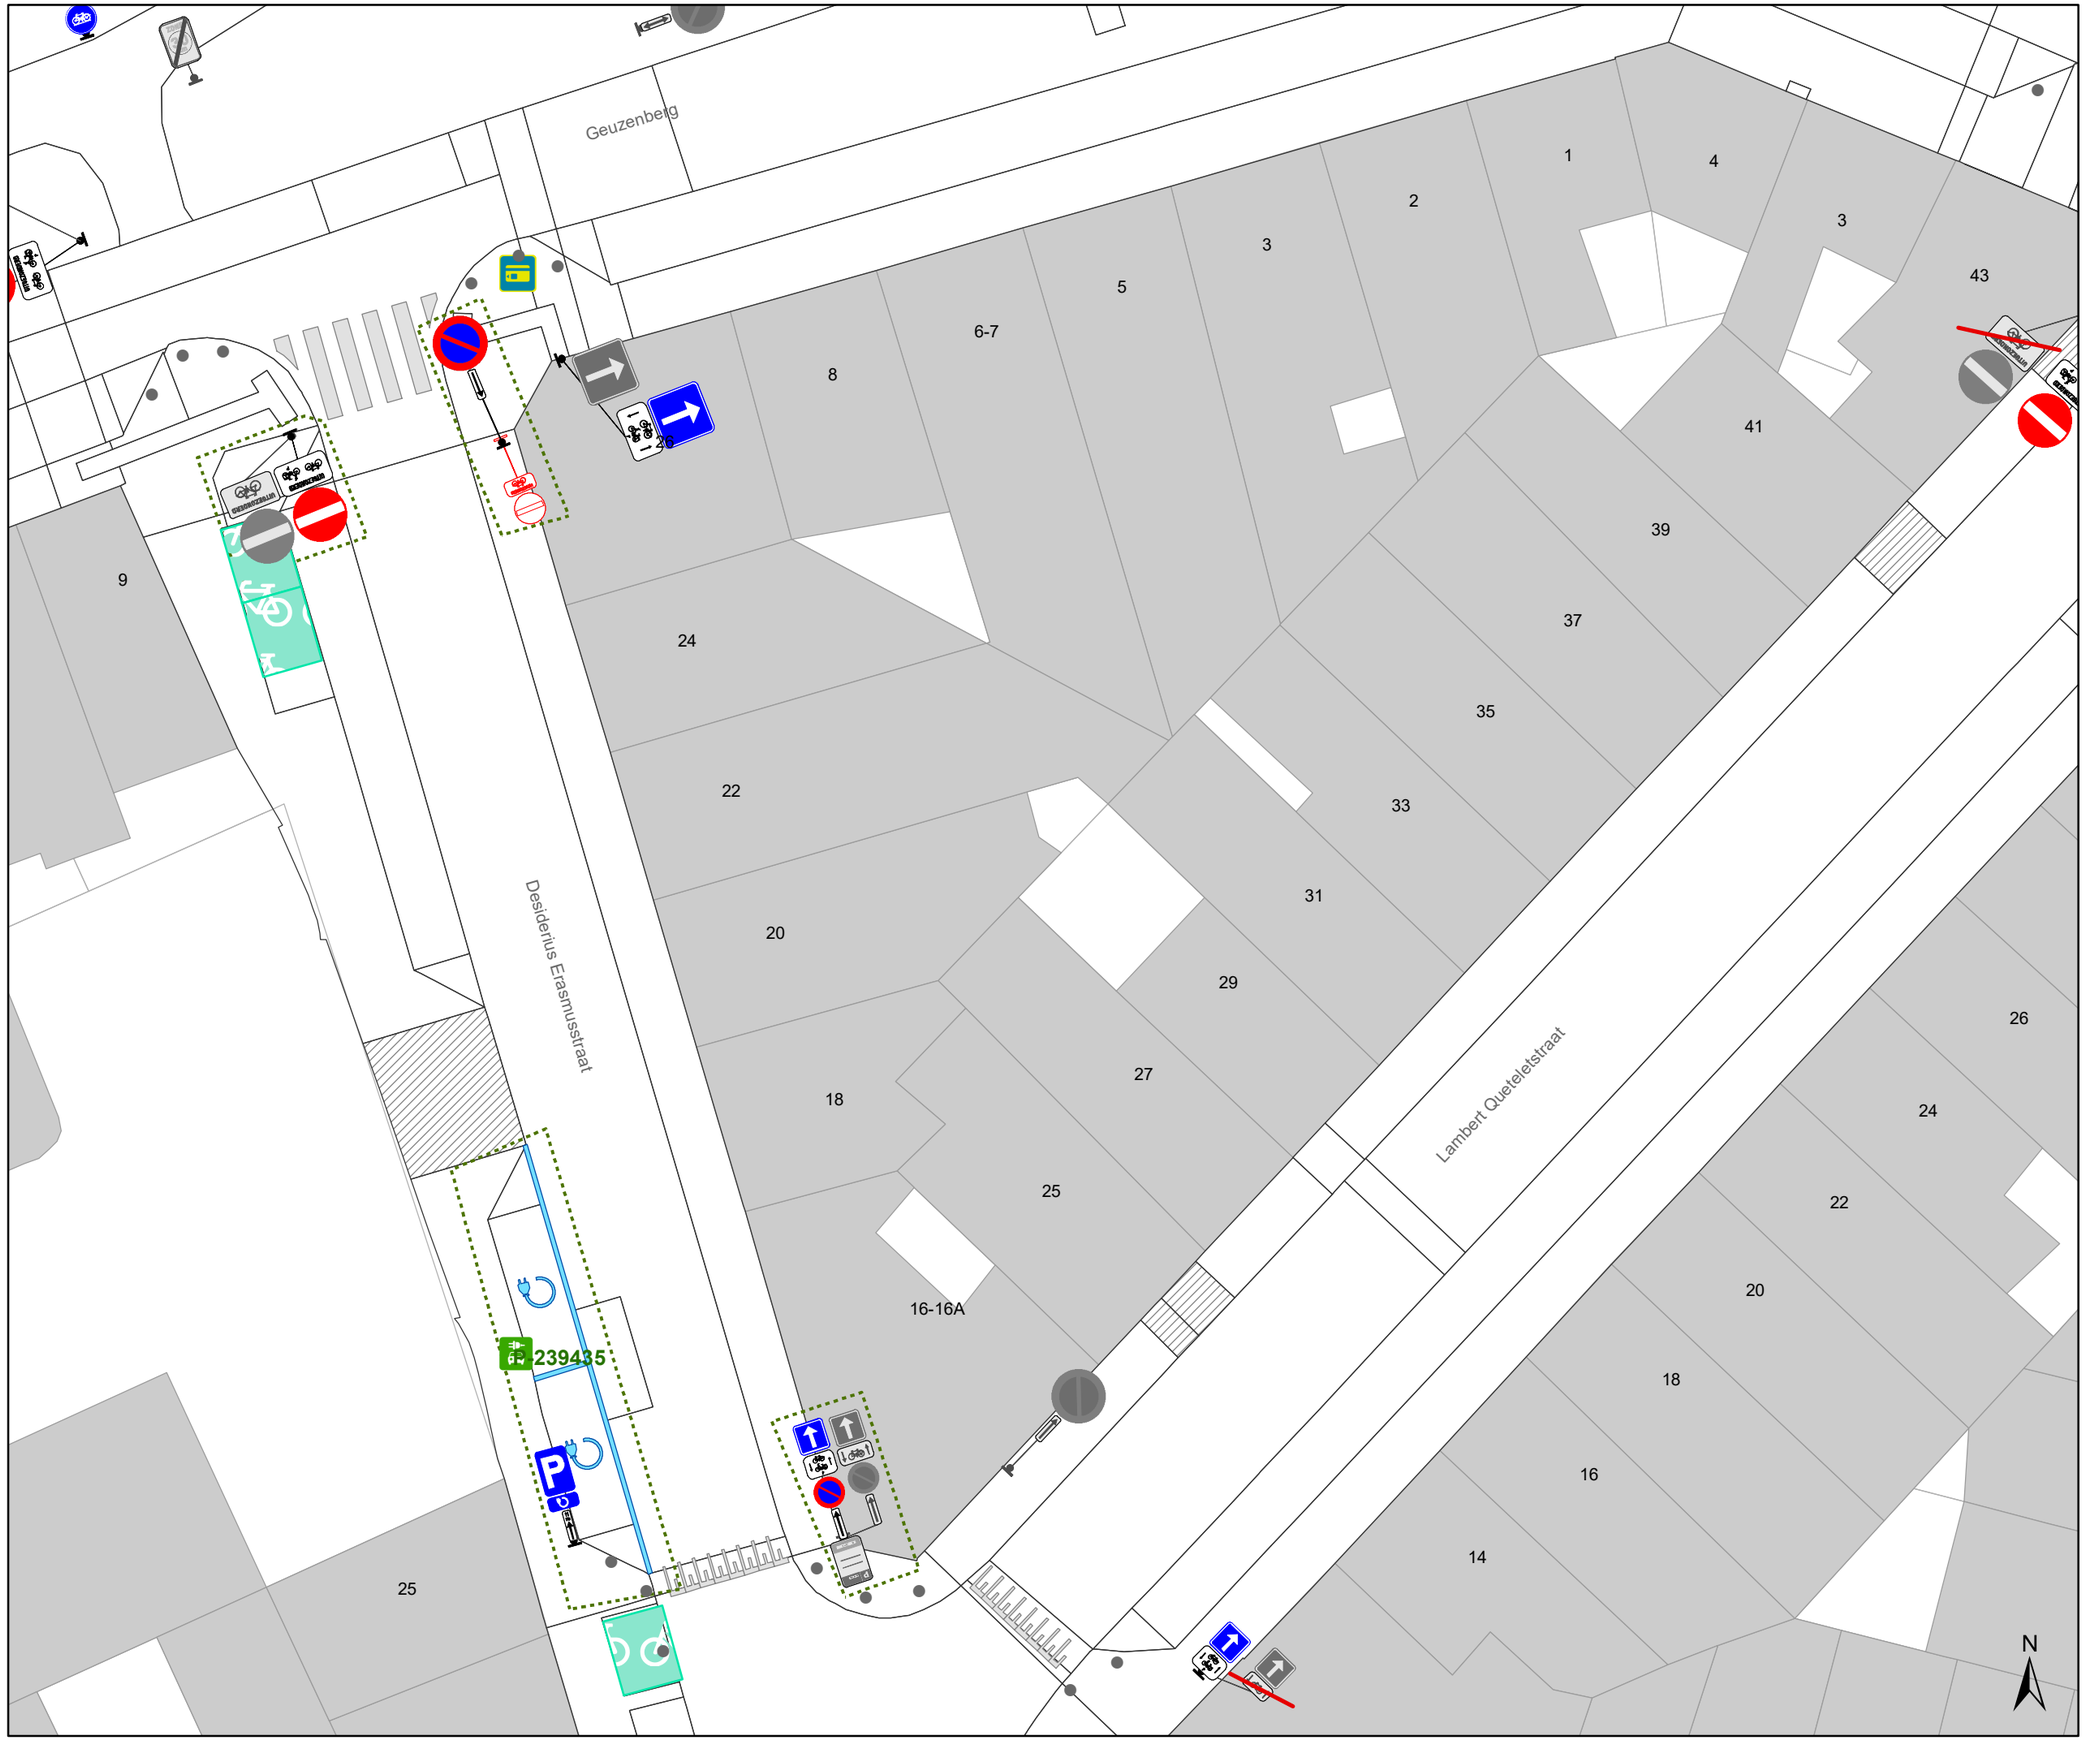

Legende

Bestaande verkeersborden

Geplande verkeersborden

Te verwijderen verkeersborden

Bestaande wegmarkeringen

Geplande wegmarkeringen

Te verwijderen wegmarkeringen

Straatmeubilair

Gepland paaltje


Bestaand paaltje

Te verwijderen paaltje

Overige

Ander gepland dossier (in voorbereiding bij MOBBED)

Ander gepland dossier (in voorbereiding bij MOBBED)

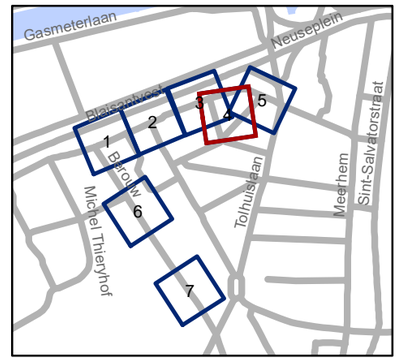

gent: Mobiliteitsbedrijf stad Gent
Verkeerstechnische taken

Geuzenberg toplaag

Dossiernummer P-389068

DATUM	SCHAAL	PLAN	P FORMAAT
7/03/2023	1/200	4/7	A3

Geuzenberg
Tolpoort
Neuseplein
Neuseplein
Neuseplein
Lambert Queteletstraat
Hugo Van der Goesstraat
Tolhuislaan
1
2
3
4
41
43
39
37
35
33
2
34
32
30
28
26
24
1-1B
217
215
213-213A
N

Legende

Bestaande verkeersborden

Geplande verkeersborden

Te verwijderen verkeersborden

Bestaande wegmarkeringen

Geplande wegmarkeringen

Te verwijderen wegmarkeringen

Straatmeubilair

Gepland paaltje


Bestaand paaltje

Te verwijderen paaltje

Overige

Ander gepland dossier (in voorbereiding bij MOBBED)

Ander gepland dossier (in voorbereiding bij MOBBED)

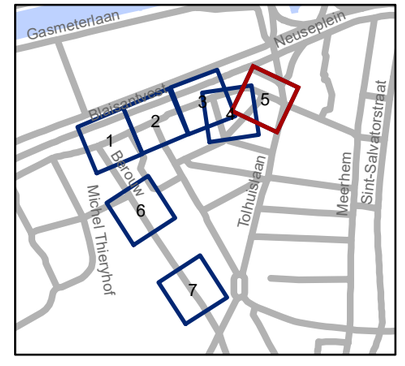


gent: Mobiliteitsbedrijf stad Gent
Verkeerstechnische taken

Geuzenberg toplaag

Dossiernummer P-389068

DATUM	SCHAAL	PLAN	P FORMAAT
7/03/2023	1/200	5/7	A3

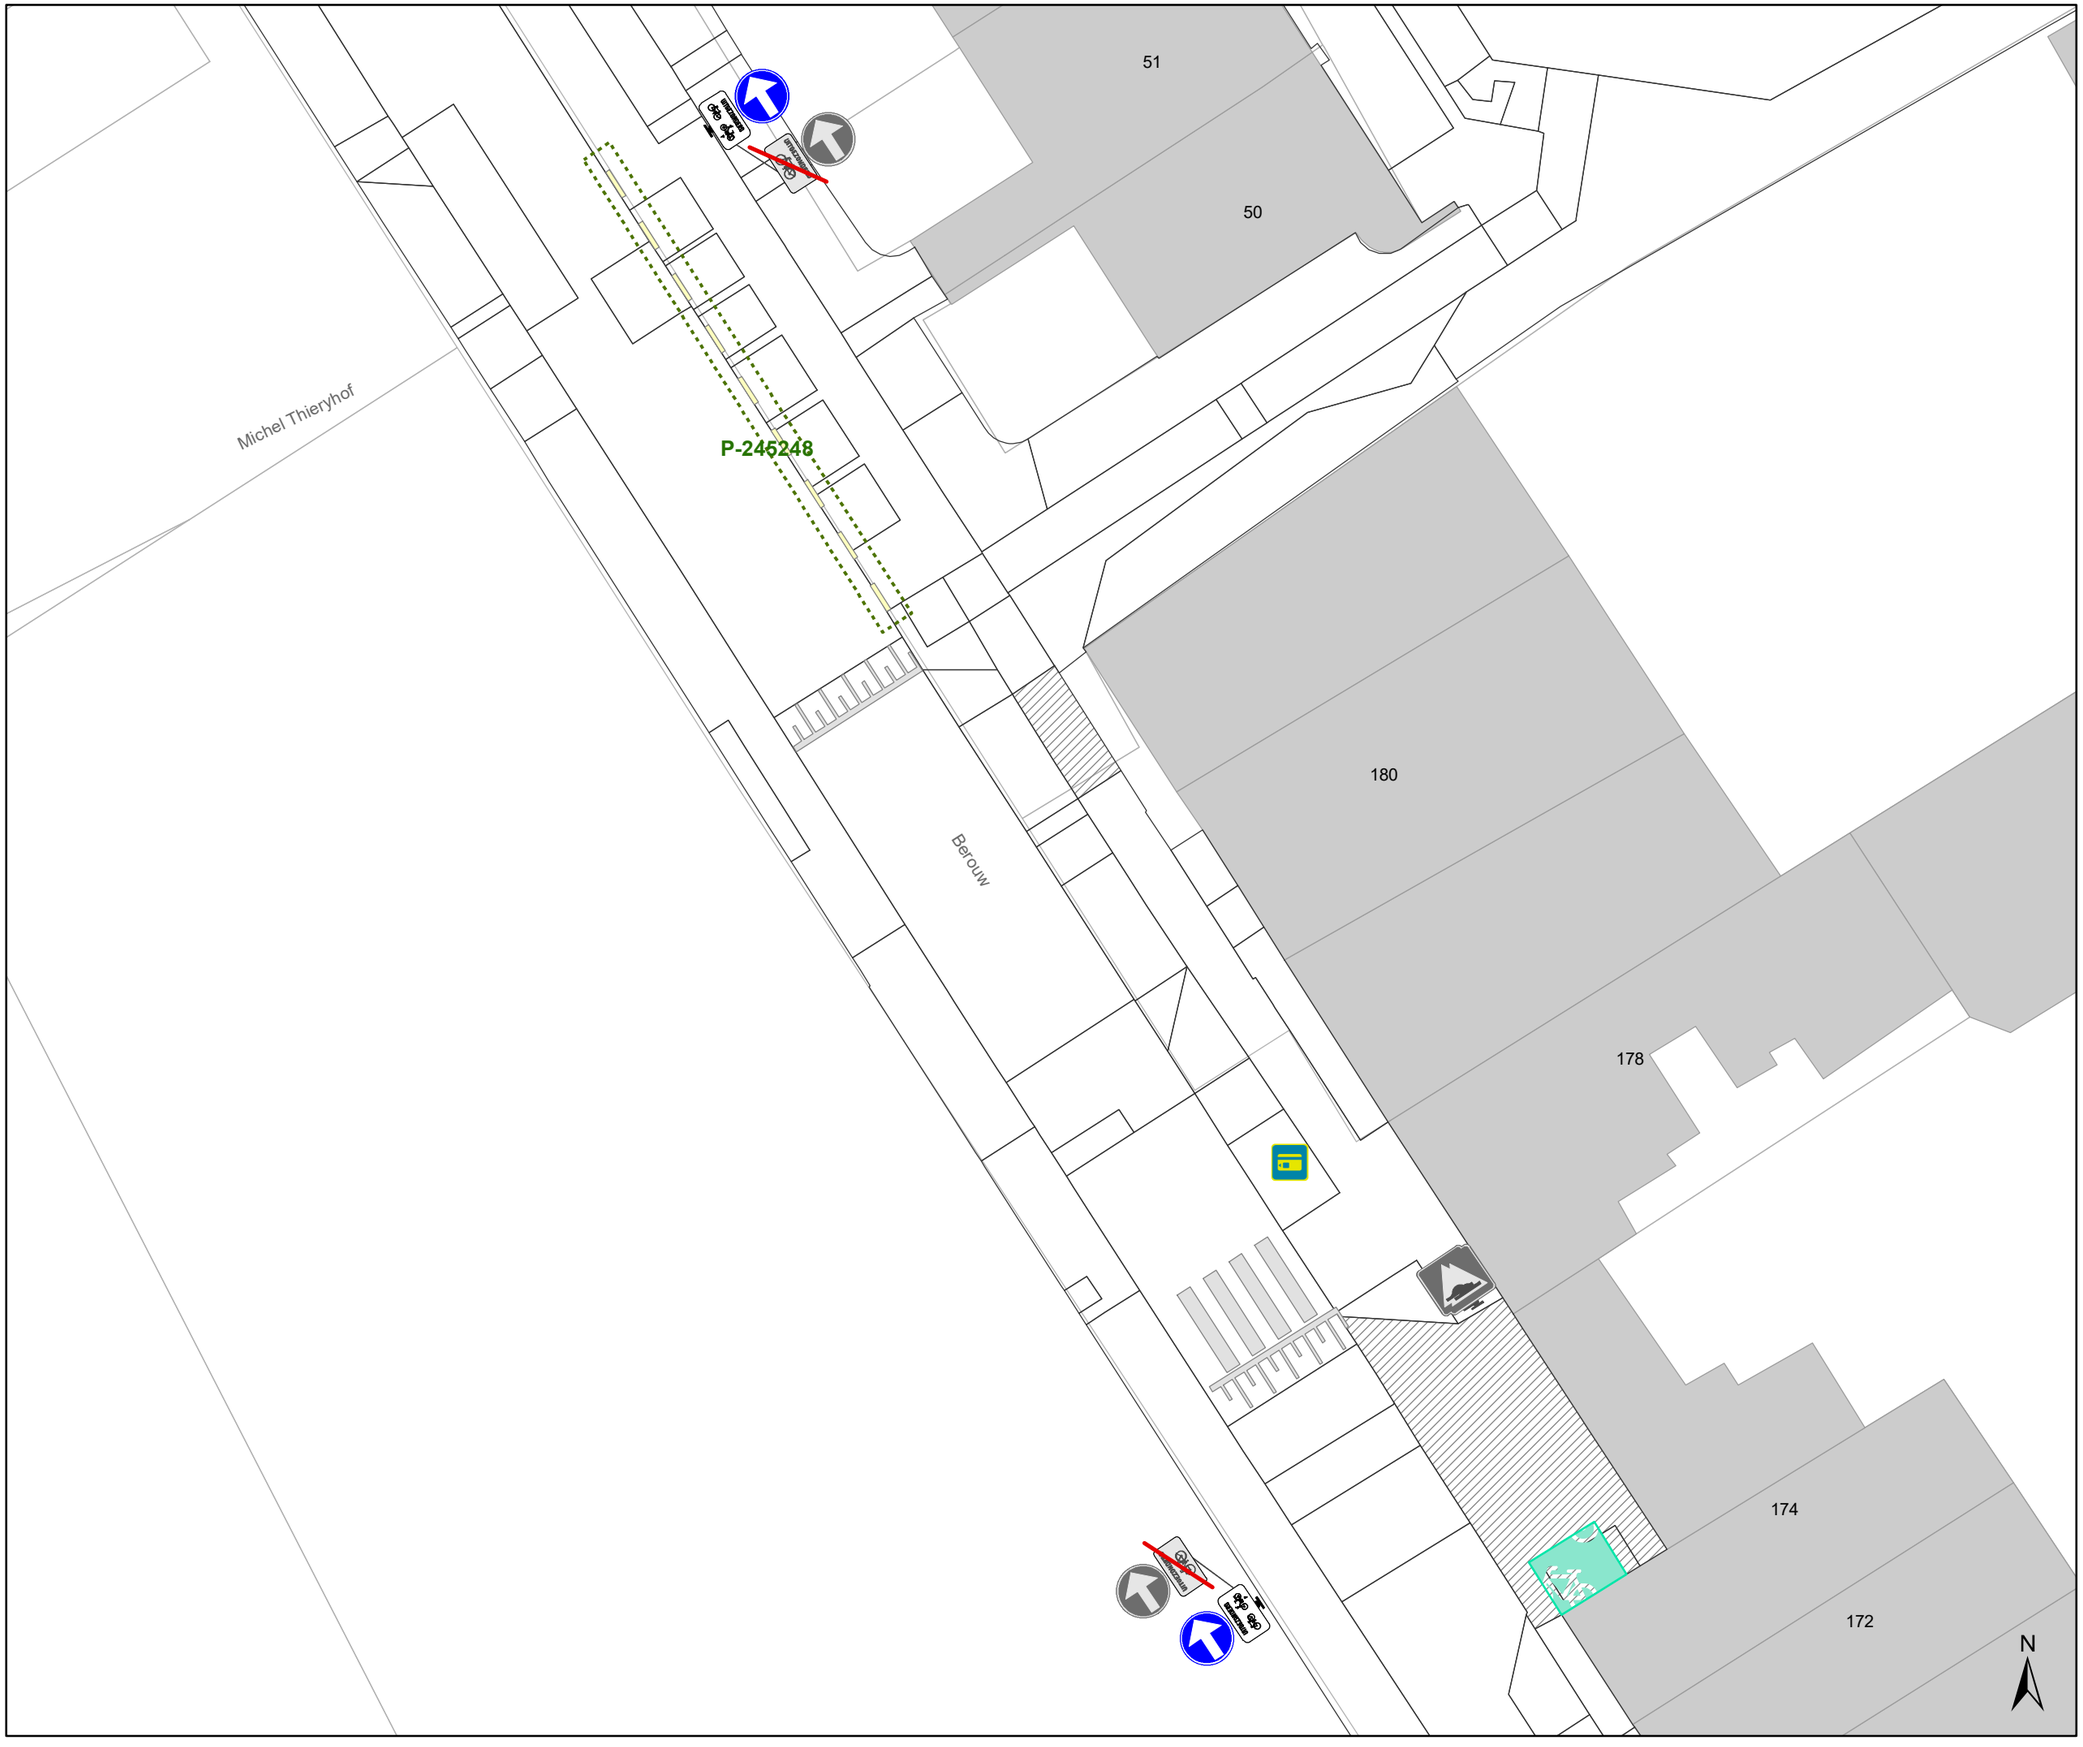

Legende


- Bestaande verkeersborden
- Geplande verkeersborden
- Te verwijderen verkeersborden
- Bestaande wegmarkeringen
- Geplande wegmarkeringen
- Te verwijderen wegmarkeringen

Straatmeubilair

- Gepland paaltje
- Bestaand paaltje
- Te verwijderen paaltje

Overige

- Ander gepland dossier (in voorbereiding bij MOBBED)
- Ander gepland dossier (in voorbereiding bij MOBBED)

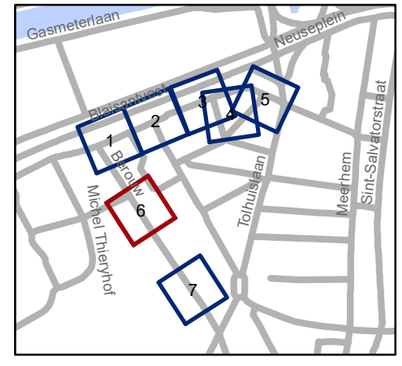


gent: Mobiliteitsbedrijf stad Gent
Verkeerstechnische taken

Geuzenberg toplaag

Dossiernummer P-389068

DATUM	SCHAAL	PLAN	P FORMAAT
7/03/2023	1/200	6/7	A3

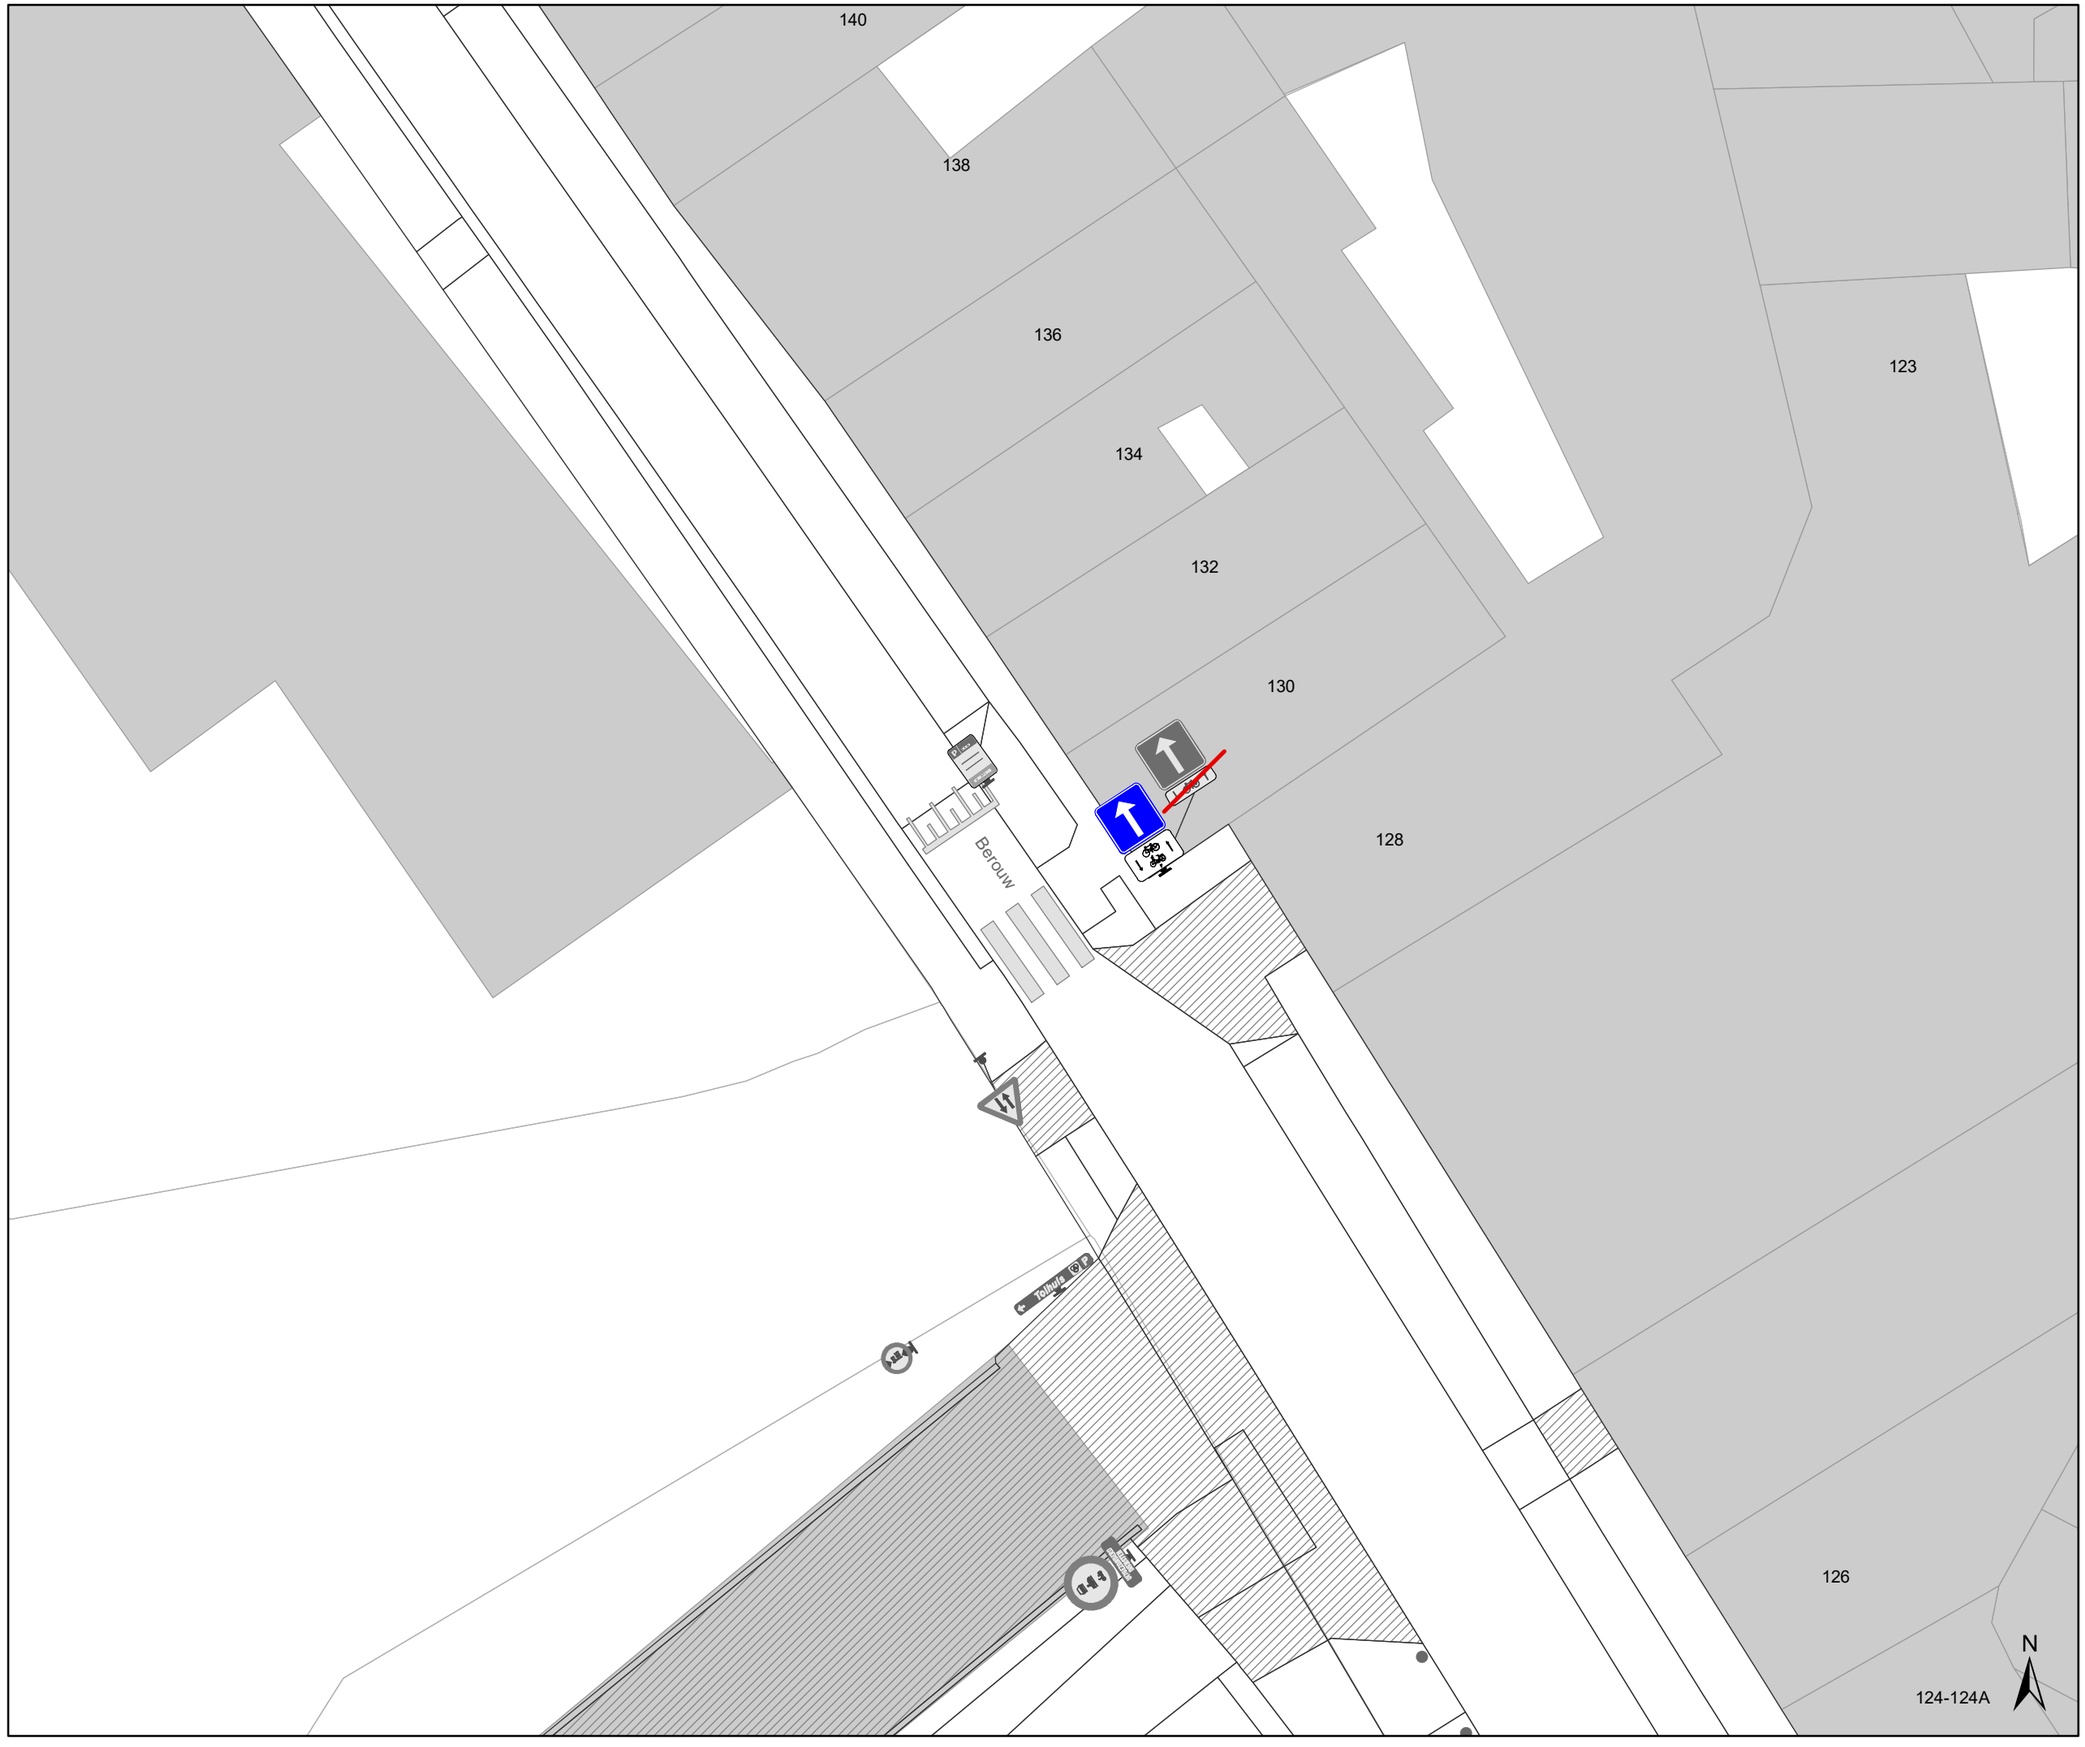

Legende

Bestaande verkeersborden

Geplande verkeersborden

Te verwijderen verkeersborden

Bestaande wegmarkeringen

Geplande wegmarkeringen

Te verwijderen wegmarkeringen

Straatmeubilair

Gepland paaltje


Bestaand paaltje

Te verwijderen paaltje

Overige

Ander gepland dossier (in voorbereiding bij MOBBED)

Ander gepland dossier (in voorbereiding bij MOBBED)

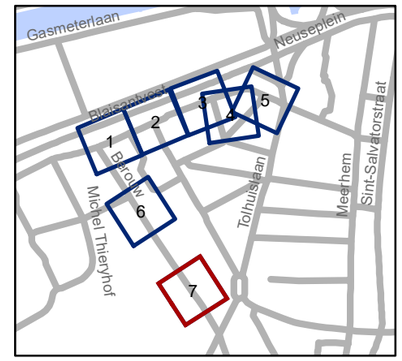

gent: Mobiliteitsbedrijf stad Gent
Verkeerstechnische taken

Geuzenberg toplaag

Dossiernummer P-389068

DATUM	SCHAAL	PLAN	P FORMAAT
7/03/2023	1/200	7/7	A3