



2025_CBS_11298 Nieuw aanvullend reglement van de politie op het wegverkeer - gemeenteweg - Zingemkouterstraat - diverse maatregelen - Vaststelling

Beslissing: Goedgekeurd in besloten vergadering van 18 december 2025

Zijn aanwezig bij de beslissing van dit punt:

Mathias De Clercq, burgemeester-voorzitter
Hafsa El-Bazioui, schepenen; Astrid De Bruycker, schepenen; Sofie Bracke, schepenen; Evita Willaert, schepenen; Joris Vandenbroucke, schepenen; Bram Van Braeckvelt, schepenen; Burak Nalli, schepenen; Filip Watteeuw, schepenen; Christophe Peeters, schepenen
Mieke Hullebroeck, algemeen directeur; Liesbet Vertriest, adjunct-algemeendirecteur

Bevoegd: Joris Vandenbroucke

Betrokken: Mathias De Clercq

Juridisch kader

De volgende bepalingen zijn van toepassing inzake de bevoegdheid:

- De Nieuwe Gemeentewet 24 juni 1988, artikel 119;
- Het Decreet van 16 mei 2008 betreffende de aanvullende reglementen op het wegverkeer en de plaatsing en bekostiging van verkeerstekens, artikel 5, § 1, 2e lid;
- Het Decreet over het lokaal bestuur van 22 december 2017, artikel 41, 2°;
- Het gemeenteraadsbesluit van 15 december 2015, houdende de delegatie van de vaststellingsbevoegdheid inzake gemeentelijke aanvullende reglementen op het wegverkeer.

De beslissing wordt genomen op grond van:

- Wet betreffende de politie over het wegverkeer, gecoördineerd bij Koninklijk Besluit van 16 maart 1968;
- Decreet van 16 mei 2008 betreffende de aanvullende reglementen op het wegverkeer en de plaatsing en bekostiging van de verkeerstekens;
- Koninklijk Besluit van 1 december 1975 houdende algemeen reglement op de politie van het wegverkeer en van het gebruik van de openbare weg;
- Ministerieel Besluit van 11 oktober 1976 waarbij de minimumafmetingen en de bijzondere plaatsingsvoorwaarden van de verkeerstekens worden bepaald;
- Uitvoeringsbesluit van 23 januari 2009 betreffende de aanvullende reglementen op het wegverkeer en de plaatsing en bekostiging van de verkeerstekens;

- Omzendbrief MOB/2009/1 van 3 april 2009.

Motivering

- De nieuwe maatregelen die bij dit besluit worden getroffen, is ten eerste de inrichting van 2 voorbehouden parkeerplaatsen voor elektrische of hybride elektrische voertuigen ter hoogte van huisnummer 36 gezien hier een publieke laadpaal vergund en geplaatst werd in het kader van de uitrol van de publieke laadpunten, goedgekeurd door de gemeenteraad van 19 december 2016. Elke publieke laadpaal bedient 2 parkeerplaatsen. Door het inrichten van voorbehouden parkeerplaatsen voor elektrische of hybride elektrische voertuigen garanderen we dat de laadpaal maximaal beschikbaar is voor het opladen van deze voertuigen. Ten tweede wordt ook het artikel betreffende het verkeersplateau verwijderd uit het reglement, omdat dit niet langer AR-plichtig is.
- Bij collegebesluit van 1 september 2022 werd de inrichting van 2 voorbehouden parkeerplaatsen voor elektrische voertuigen ter hoogte van huisnummer 74 ingevoerd gezien hier een publieke laadpaal vergund werd en geplaatst zal worden in het kader van de uitrol van de publieke laadpunten, goedgekeurd door de gemeenteraad van 19 december 2016. Elke publieke laadpaal bedient 2 parkeerplaatsen. Door het inrichten van voorbehouden parkeerplaatsen voor elektrische voertuigen garanderen we dat de laadpaal maximaal beschikbaar is voor het opladen van deze voertuigen.
- Bij collegebesluit van van 6 oktober 2016 werd het volgende getroffen. De Zingemkouterstraat kent voornamelijk een woonfunctie. Huisnummer 78 is een bedrijf, m.n. Meestershosp, dat elke donderdag beleverd wordt. Om de draai- en keerbeweging mogelijk te maken werd een parkeerverbod ingevoerd met een beperkt tijdsvenster, met name 6u tot 9u.
De Zingemkouterstraat ligt op een busroute van De Lijn, die de Albrecht Rodenbachstraat met de Edgard Tinelstraat verbindt. Om de draibeweging van deze lijnbussen te vrijwaren werd een parkeerverbod aangelegd op de Zingemkouterstraat, ter hoogte van het kruispunt met de Albrecht Rodenbachstraat, en dit door middel van een gele onderbroken streep aan weerszijde van de rijbaan.

Bijgevoegde bijlage(n):

- Aanvullend reglement Zingemkouterstraat dossier P-741686.pdf (deel van de beslissing)
- Signalisatieplan Zingemkouterstraat dossier P-741686 (deel van de beslissing)

Beslissing

Beslist het volgende:

Artikel 1:

Heft op het aanvullend reglement van de politie op het wegverkeer betreffende de gemeenteweg Zingemkouterstraat, goedgekeurd in zitting van 1 september 2022, van zodra het nieuwe reglement in werking treedt.

Artikel 2:

Stelt vast het bijgevoegd aanvullend reglement van de politie op het wegverkeer en het signalisatieplan betreffende de gemeenteweg Zingemkouterstraat.

2025_CBS_11298 - Nieuw aanvullend reglement van de politie op het wegverkeer - gemeenteweg - Zingemkouterstraat - diverse maatregelen

Aanvullend reglement van de politie op het wegverkeer - gemeenteweg – Zingemkouterstraat

Vastgesteld in het College van Burgemeester en Schepenen van 18 december 2025

Bekendgemaakt op 19 december 2025

Geldig vanaf 24 december 2025

Referentienummer 2025_CBS_11298

Reglement

Artikel 1.

Op de Zingemkouterstraat van huisnummer 78 tot 80 aan de kant van de pare huisnummers geldt: het parkeren is verboden; het verbod geldt op donderdag van 6u tot 9u ; de parkeerreglementering geldt over een afstand van 15 m.

Dit wordt aangeduid door verkeerstekens:

- E1
- GV
- GXc

Artikel 2.

Op de Zingemkouterstraat ter hoogte van huisnummer 74;
op de Zingemkouterstraat ter hoogte van huisnummer 36 geldt: het parkeren is toegelaten; het parkeren is voorbehouden voor elektrische of hybride elektrische voertuigen ; de parkeerreglementering geldt over een afstand van 12 m.

Dit wordt aangeduid door verkeerstekens:

- E9a
- GVIIId
- GXc

Artikel 3.

Op de Zingemkouterstraat van huisnummer 24 tot huisnummer 22 langs beide zijden van de weg geldt: het parkeren op de rijbaan is verboden.

Dit wordt aangeduid door verkeerstekens:

- WM75.1.2

Artikel 4.


**Op de Zingemkouterstraat ter hoogte van huisnummer 74;
op de Zingemkouterstraat ter hoogte van huisnummer 36 geldt: voertuigen moeten parkeren
binnen de afgebakende plaatsen.**

Dit wordt aangeduid door verkeerstekens:

- **WM77.5**


(einde reglement)



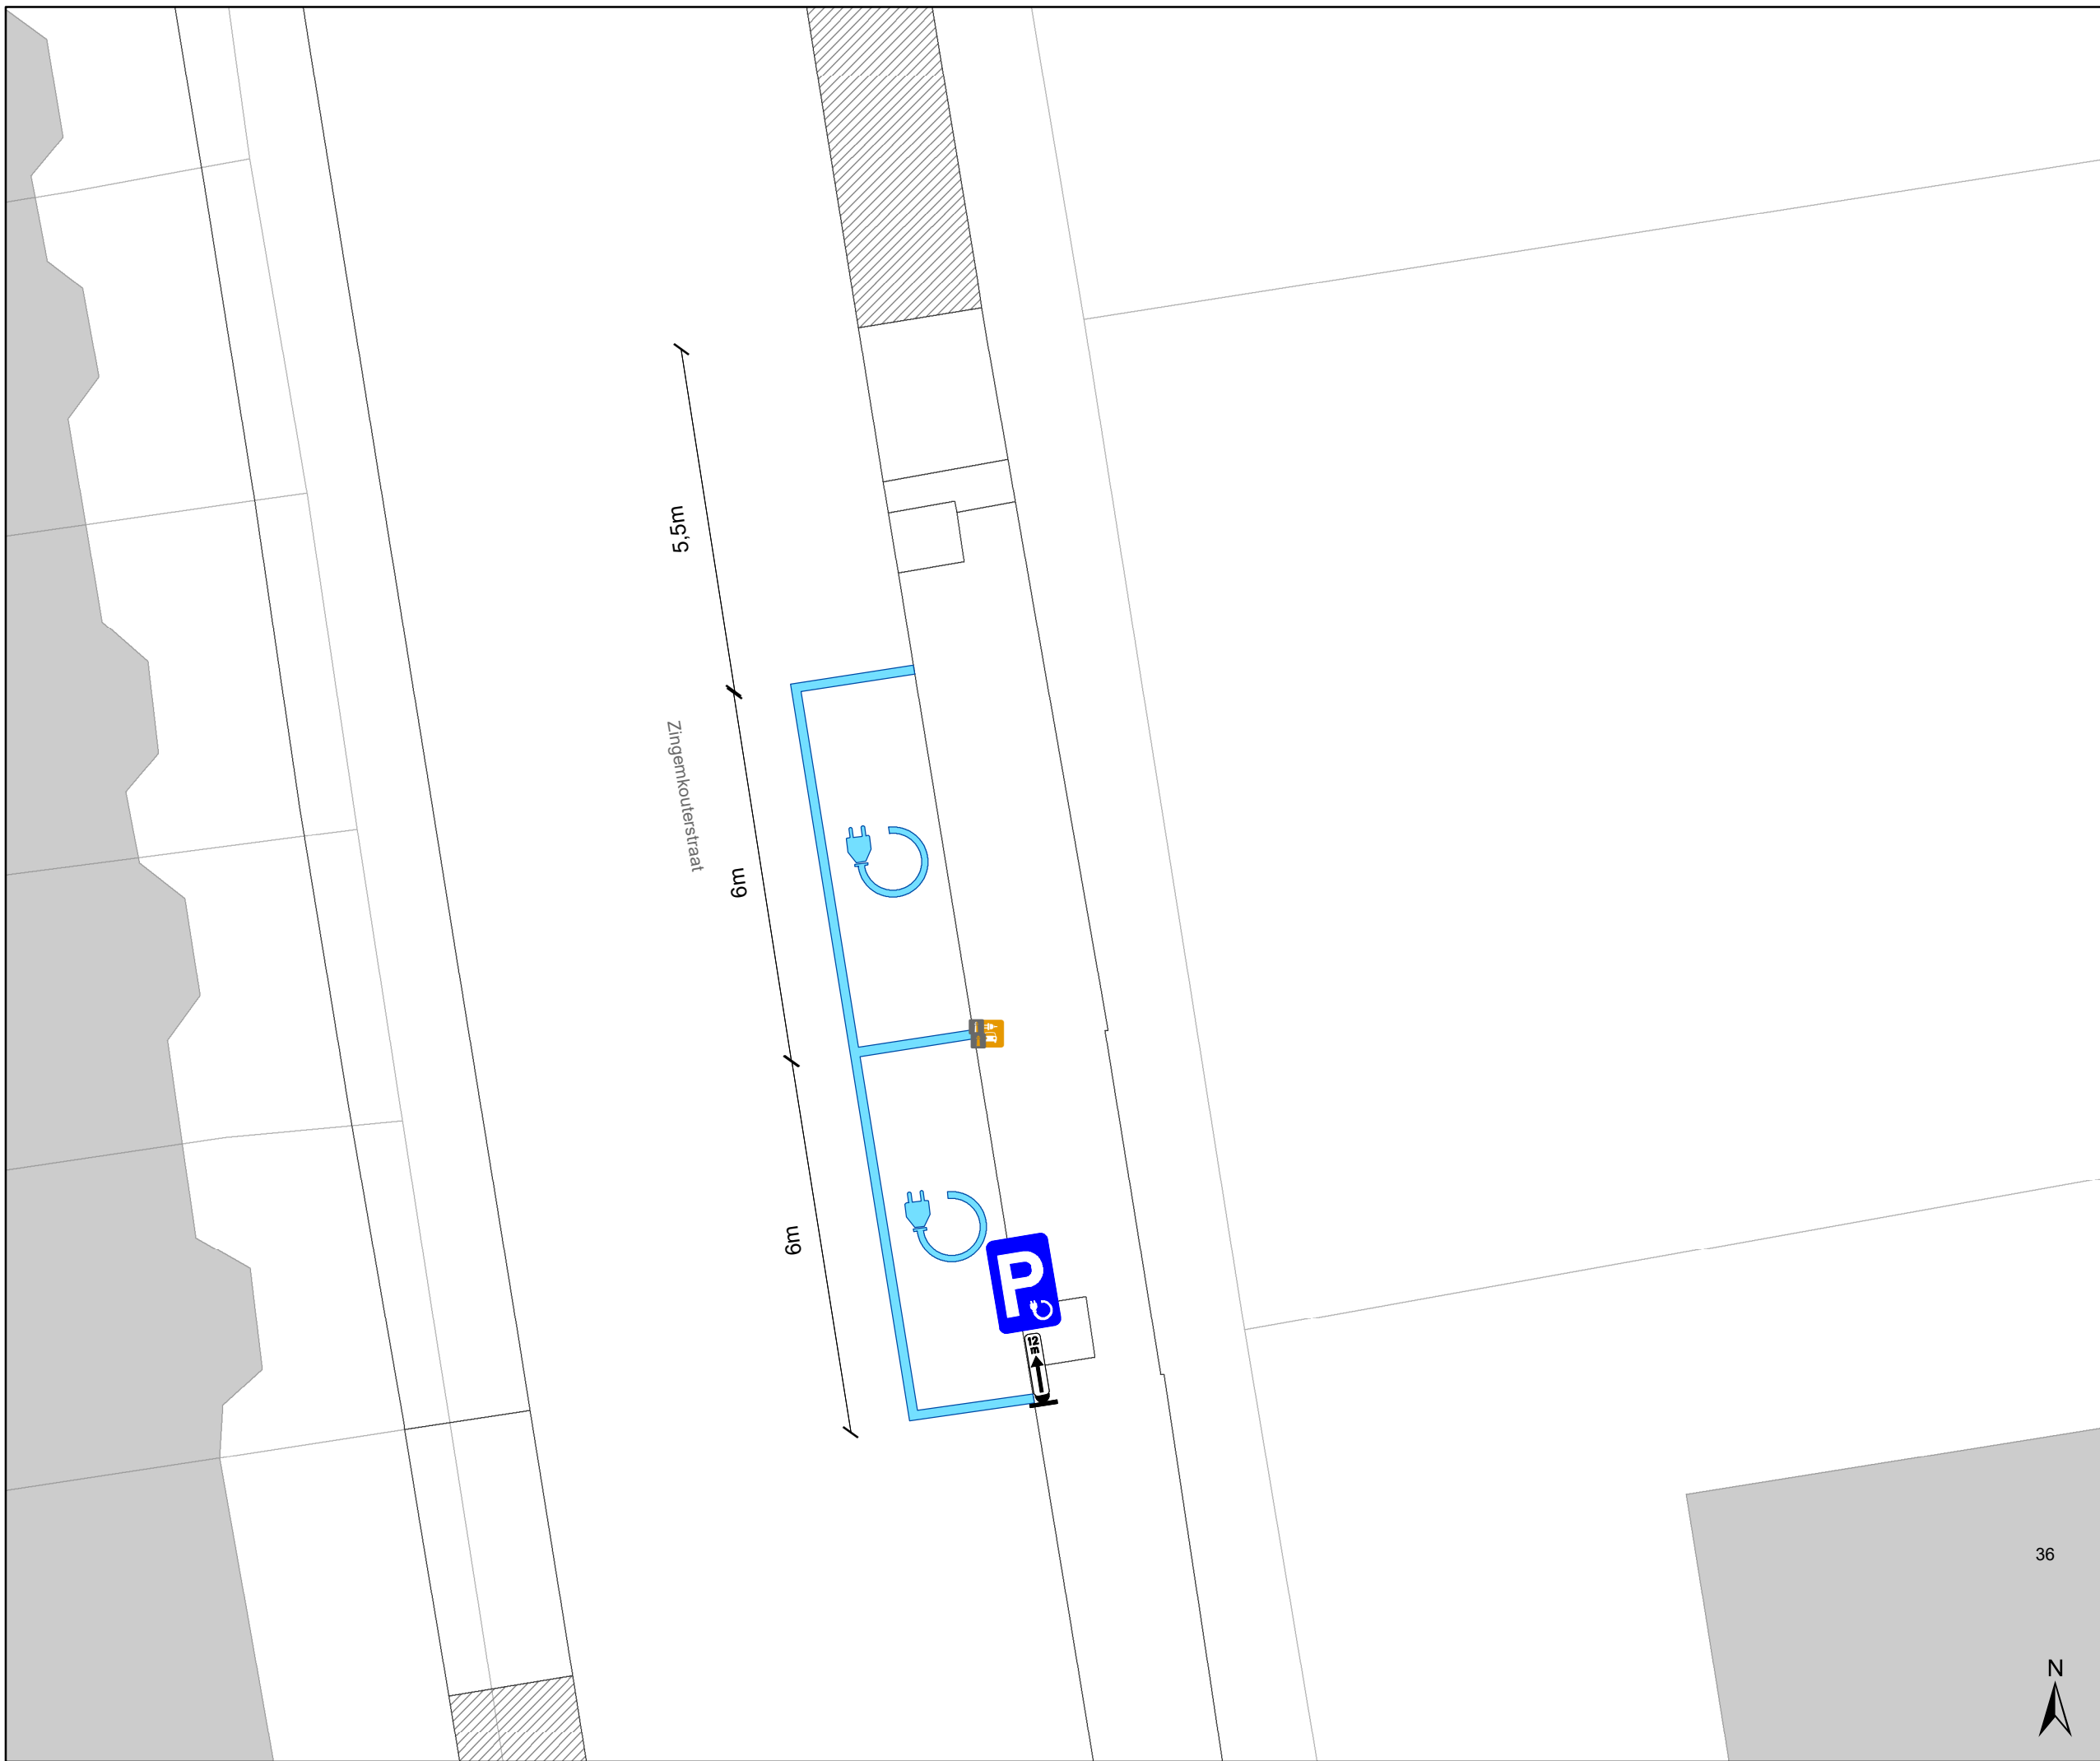

Legende

-  Bestaande verkeersborden
-  Geplande verkeersborden
-   Te verwijderen verkeersborden
-  Bestaande wegmarkeringen
-  Geplande wegmarkeringen
-  Te verwijderen wegmarkeringen
-  Geplande laadpaal
-  Bestaand paaltje

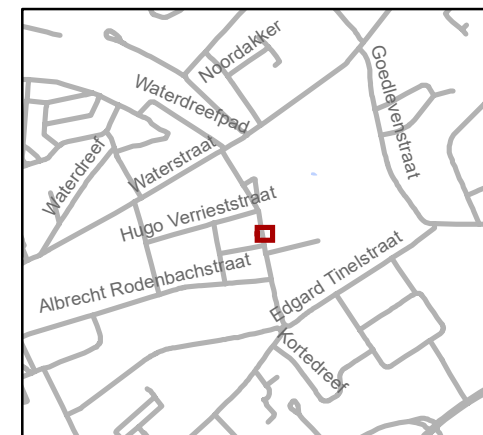

36



gent: Mobiliteitsbedrijf stad Gent
Verkeerstechnische taken

Zingemkouterstraat 36 EV

Dossiernummer: P-741686

DATUM	SCHAAL	PLAN	P.FORMAAT
1/12/2025	1/100	1/1	A3