



2020_CVB_04198 Nieuw aanvullend reglement van de politie op het wegverkeer - gemeenteweg - Sint-Jansvest - heraanleg - Goedkeuring

Beslissing: Goedgekeurd in besloten vergadering van 30 april 2020

Zijn aanwezig bij de beslissing van dit punt:

de heer Mathias De Clercq, burgemeester-voorzitter
de heer Filip Watteeuw, schepen; mevrouw Sofie Bracke, schepen; mevrouw Elke Decruynaere, schepen; mevrouw Astrid De Bruycker, schepen; de heer Sami Souguir, schepen; mevrouw Tine Heyse, schepen; mevrouw Mieke Van Hecke, schepen; mevrouw Annelies Storms, schepen; de heer Bram Van Braeckevelt, schepen; de heer Rudy Coddens, schepen
mevrouw Mieke Hullebroeck, algemeen directeur; de heer Luc Kupers, adjunct-algemeendirecteur; de heer Danny Van Campenhout, adjunct-algemeendirecteur

Bevoegd: Filip Watteeuw

Betrokken: Mathias De Clercq

Juridisch kader

De volgende bepalingen zijn van toepassing inzake de bevoegdheid:

- De Nieuwe Gemeentewet 24 juni 1988, artikel 119;
- Decreet over het lokaal bestuur van 22 december 2017, artikel 41, § 2, 2°;
- Het Decreet van 16 mei 2008 betreffende de aanvullende reglementen op het wegverkeer en de plaatsing en bekostiging van verkeerstekens, artikel 4, § 1, 2de lid en artikel 5, § 1, 2de lid.
- Het gemeenteraadsbesluit van 14 december 2015, houdende de delegatie van de vaststellingsbevoegdheid inzake gemeentelijke aanvullende reglementen op het wegverkeer.

De beslissing wordt genomen op grond van:

- Wet betreffende de politie over het wegverkeer, gecoördineerd bij Koninklijk Besluit van 16 maart 1968;
- Decreet van 16 mei 2008 betreffende de aanvullende reglementen op het wegverkeer en de plaatsing en bekostiging van de verkeerstekens;
- Koninklijk Besluit van 1 december 1975 houdende algemeen reglement op de politie van het wegverkeer en van het gebruik van de openbare weg;
- Ministerieel Besluit van 11 oktober 1976 waarbij de minimumafmetingen en de bijzondere plaatsingsvoorwaarden van de verkeerstekens worden bepaald;
- Uitvoeringsbesluit van 23 januari 2009 betreffende de aanvullende reglementen op het wegverkeer en de plaatsing en bekostiging van de verkeerstekens;
- Omzendbrief MOB/2009/1 van 3 april 2009;

- Het reglement houdende de voorwaarden tot het toekennen van parkeerplaatsen voor personen met een handicap, goedgekeurd in de gemeenteraad van 25 april 2016.

Motivering

De nieuwe maatregelen die bij dit besluit getroffen worden, zijn: het aanpassen van de onderborden bij de verkeersborden C1/F19 naar het type M12/M18, zodat ook speed pedelecs en bromfietsen klasse A in beide richtingen kunnen rijden, en daarnaast het niet voorzien van het verkeersbord E9a met onderbord M1, omdat de fietsenstalling in een (woon)erf staat.

Bij collegebesluit van 22 augustus 2019 werden de haaietanden bij het verkeersbord B1 niet voorzien ter hoogte van het kruispunt met de Brabantdam.

Bij collegebesluit van 29 november 2018 wordt de voorrangsregeling op het kruispunt van de Sint-Jansvest met de Brabantdam verduidelijkt.

Bij collegebesluit van 4 oktober 2018 werd een reglement opgesteld naar aanleiding van de heraanleg van de Sint-Jansvest en de Saghermansstraat.

Bij collegebesluit van 16 februari 2017 werd de bestaande toestand geregulariseerd en werd in kader van het Circulatieplan Binnenstad Gent, goedgekeurd door de gemeenteraad op 24 oktober 2016, de Sint-Jansvest opgenomen in het autovrij gebied.

Bijgevoegde bijlage(n):

- Aanvullend reglement Sint-Jansvest dossier MB-18-07432 (deel van de beslissing)
- Signalisatieplan cluster Sint-Jansvest dossier MB-18-07432 (deel van de beslissing)
- Historiek cluster Sint-Jansvest dossier MB-18-07432

Beslissing

Beslist het volgende:

Artikel 1:

Heft op het aanvullend reglement van de politie op het wegverkeer betreffende de gemeenteweg Sint-Jansvest, goedgekeurd in zitting van 22 augustus 2019, van zodra het nieuwe reglement in werking treedt.

Artikel 2:

Keurt goed het aanvullend reglement van de politie op het wegverkeer betreffende de gemeenteweg Sint-Jansvest.

Aanvullend reglement van de politie op het wegverkeer - gemeenteweg – Sint-Jansvest

Goedgekeurd in het College van Burgemeester en Schepenen van 30 april 2020

Bekendgemaakt op 30 april 2020

Geldig van 05 mei 2020 t.e.m. 15 maart 2022

Referentienummer 2020_CVB_04198

Reglement

Artikel 1. Op de Sint-Jansvest ter hoogte van het kruispunt met de Brabantdam geldt:
de bestuurders moeten voorrang verlenen.

Dit wordt gesignaleerd door:

- verkeersborden B1

Artikel 2. Op de Sint-Jansvest van het kruispunt met de Kortedagsteeg tot het kruispunt met de Saghermansstraat in de richting van de Saghermansstraat geldt:
verboden rijrichting voor iedere bestuurder;
de maatregel geldt niet voor fietsers en bestuurders van tweewielige bromfietsen klasse A en speed pedelecs

.

In de tegenovergestelde richting geldt:

toegelaten rijrichting op de openbare weg met eenrichtingsverkeer;

fietsers, bestuurders van tweewielige bromfietsen klasse A en speed pedelecs mogen in de twee richtingen rijden.

Dit wordt gesignaleerd door:

- verkeersborden C1

- de verkeersborden worden aangevuld met onderborden M12

- verkeersborden F19

- de verkeersborden worden aangevuld met onderborden M18

Artikel 3. Op de Sint-Jansvest ter hoogte van het kruispunt met de Kortedagsteeg geldt:
de bestuurders zijn verplicht links af te slaan;
de maatregel geldt niet voor fietsers.

Dit wordt gesignaleerd door:

- verkeersborden D1

- de verkeersborden worden aangevuld met onderborden M2

Artikel 4. Op de Sint-Jansvest geldt:
het (woon)erf wordt afgebakend. Het begin van het (woon)erf wordt aangeduid;

ook het einde van het (woon)erf wordt aangeduid.

Dit wordt gesignaleerd door:

- verkeersborden F12a**
- verkeersborden F12b**

(einde reglement)



Revisie 1

Legende



Bestaande verkeersborden



Geplande verkeersborden



Bestaande wegmarkeringen





Bestaand paaltjes



Ander gepland dossier



Ontwerp heraanleg

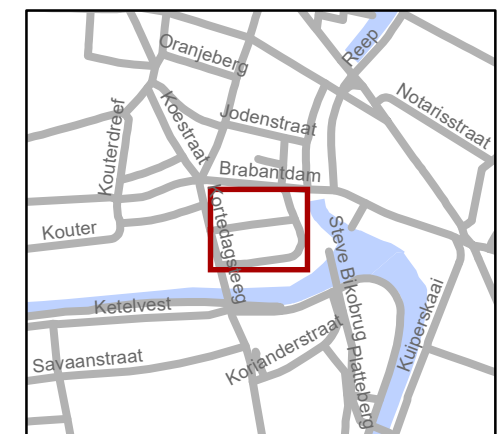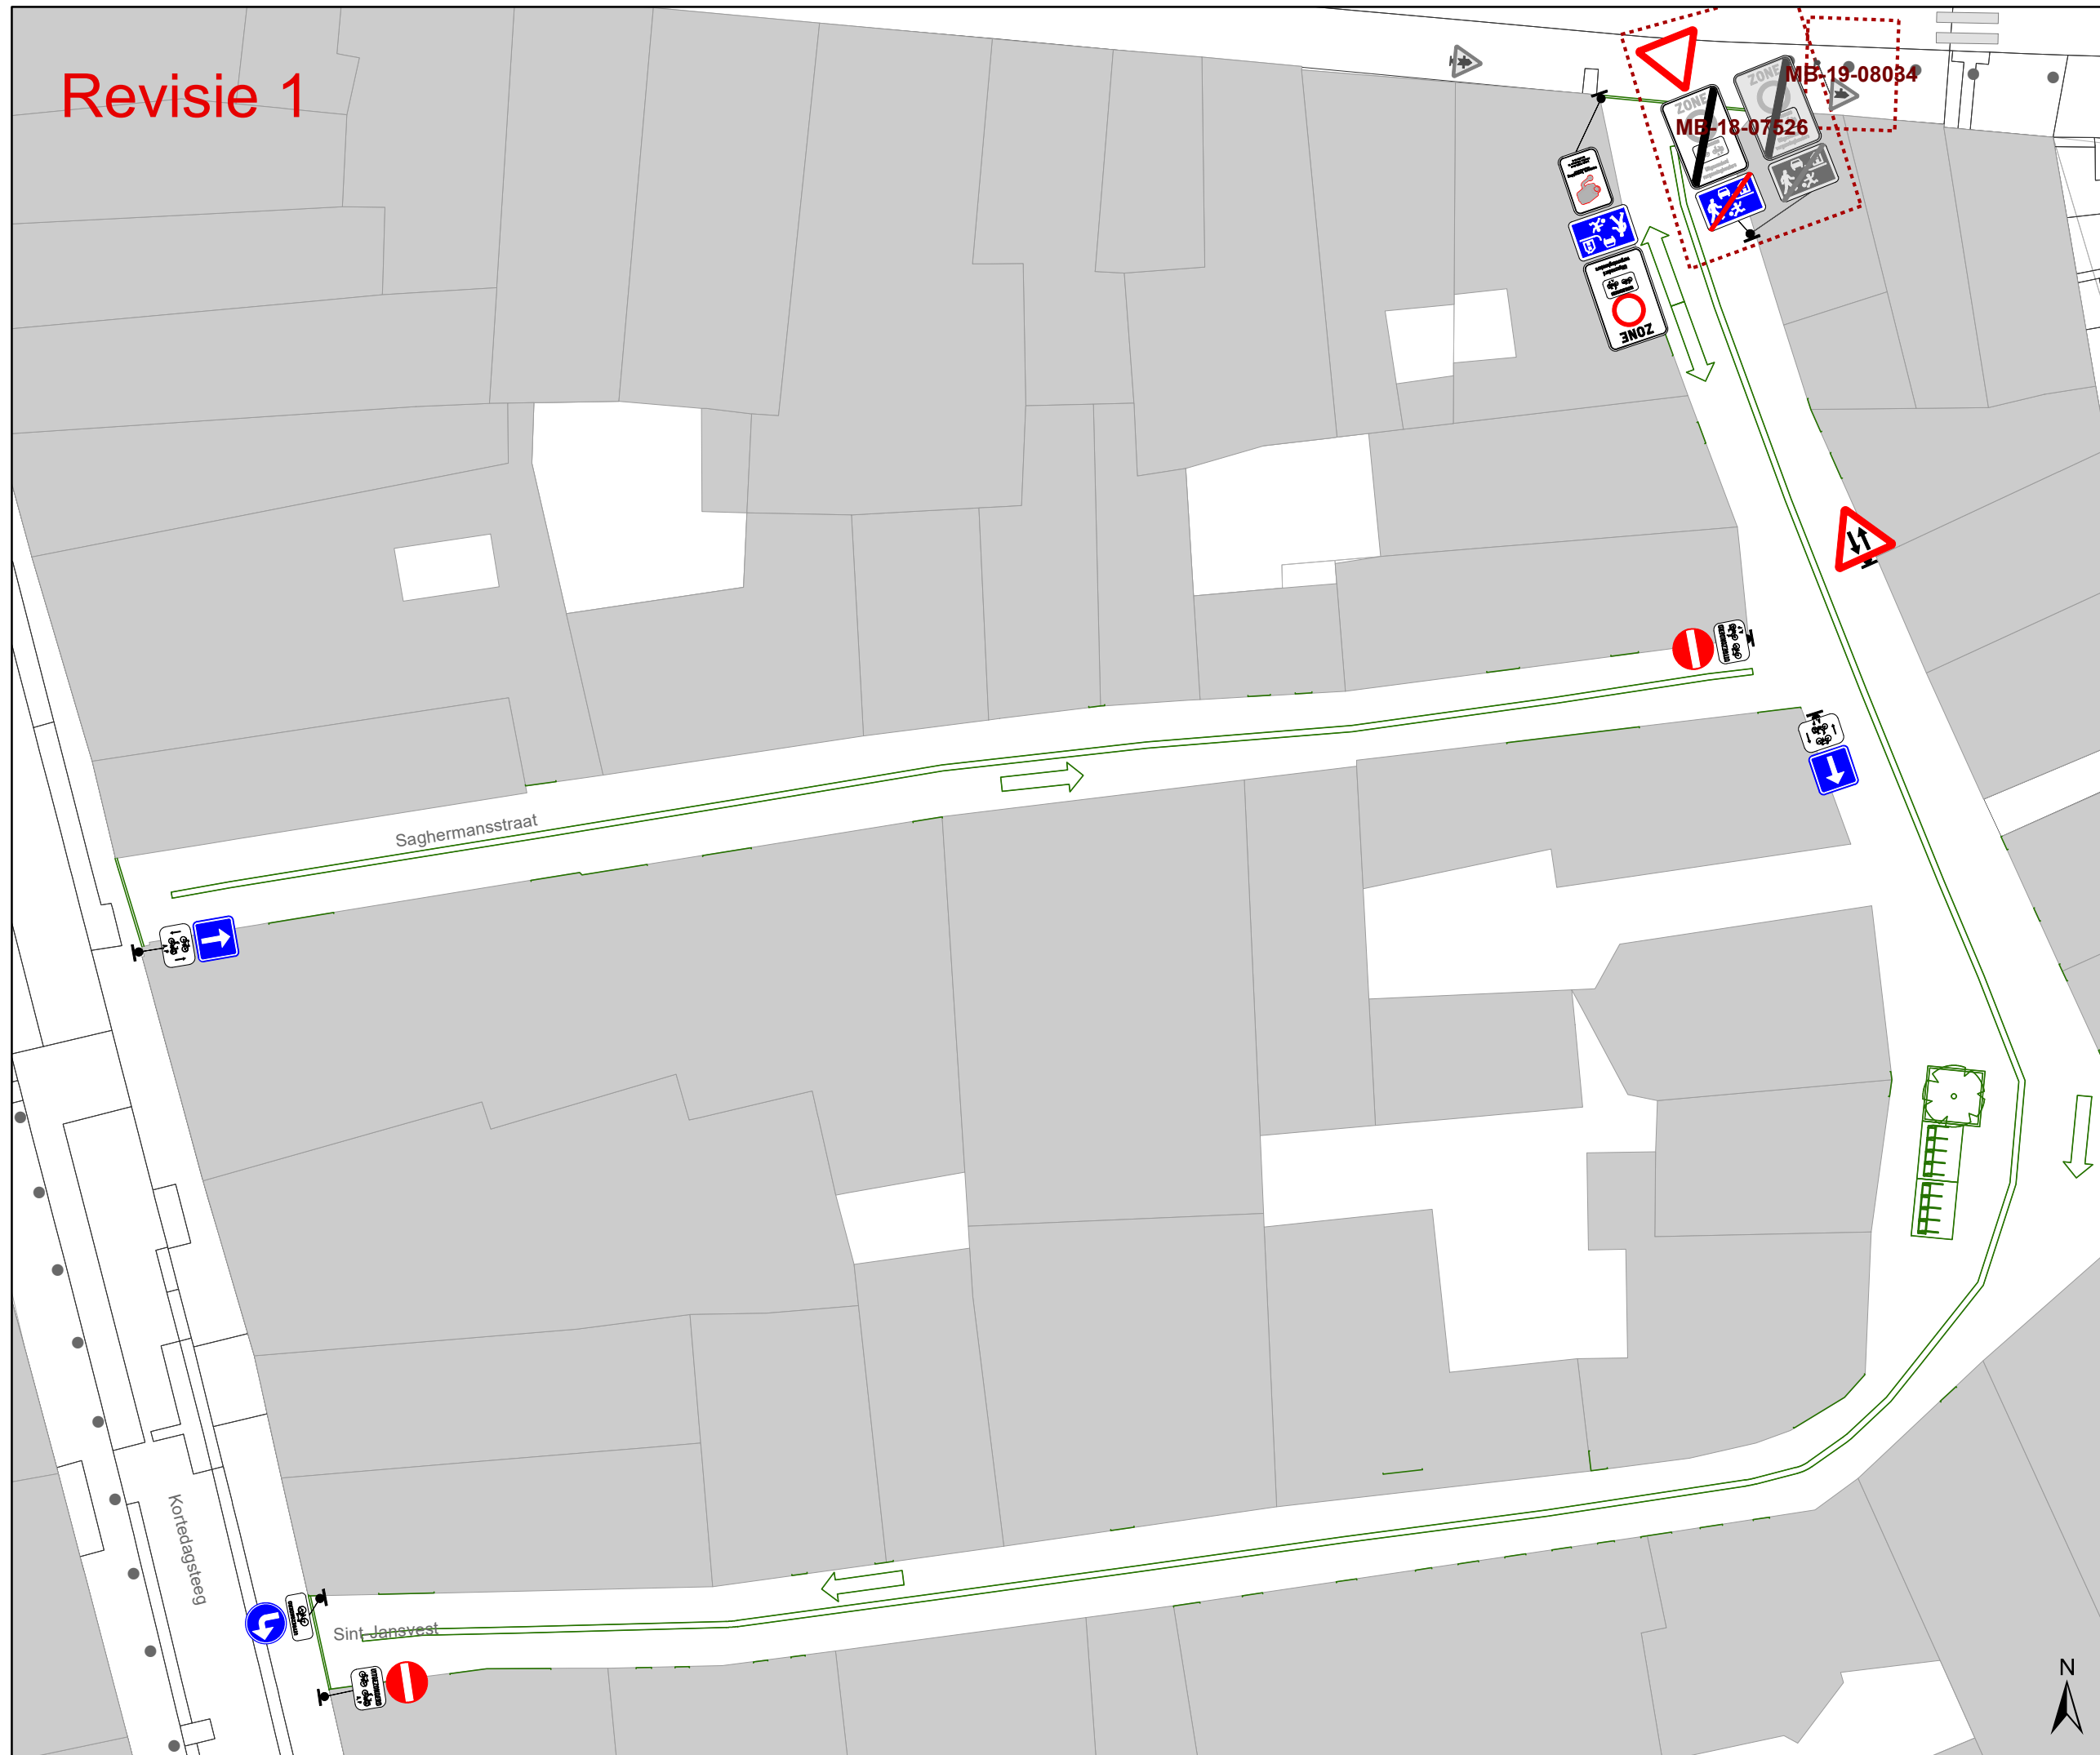

Mobiliteitsbedrijf stad Gent
Verkeerstechnische taken

Sint-Jansvest / Saghermansstraat
Definitief signalisatieplan (REV.1)

Dossiernummer MB-18-07432

DATUM	SCHAAL	PLAN	ADVISEUR	TEKENAAR	PF
8/04/2020	1/300	1/1	SVDA	timmerma	A3

(adjunct-) algemeen directeur

voorzitter

2020_CVB_04198 - Nieuw aanvullend reglement van de politie op het wegverkeer -
gemeenteweg - Sint-Jansvest - heraanleg