



OPGELET DIT DOCUMENT IS NIET MEER GELDIG SINDS 10 MEI 2023

2020_CVB_06986 Nieuw aanvullend reglement van de politie op het wegverkeer - gemeenteweg - Moutstraat - nieuwe verkeersmaatregel - Goedkeuring

Beslissing: Goedgekeurd in besloten vergadering van 9 juli 2020

Zijn aanwezig bij de beslissing van dit punt:

de heer Mathias De Clercq, burgemeester-voorzitter
de heer Filip Watteeuw, schepen; mevrouw Sofie Bracke, schepen; mevrouw Elke Decruynaere, schepen; mevrouw Astrid De Bruycker, schepen; de heer Sami Souguir, schepen; mevrouw Tine Heyse, schepen; mevrouw Annelies Storms, schepen; de heer Rudy Coddens, schepen
mevrouw Mieke Hullebroeck, algemeen directeur; de heer Danny Van Campenhout, adjunct-algemeendirecteur

Bevoegd: Filip Watteeuw

Betrokken: Mathias De Clercq

Juridisch kader

De volgende bepalingen zijn van toepassing inzake de bevoegdheid:

- De Nieuwe Gemeentewet 24 juni 1988, artikel 119;
- Het Decreet over het lokaal bestuur van 22 december 2017, artikel 41, 2°;
- Het Decreet van 16 mei 2008 betreffende de aanvullende reglementen op het wegverkeer en de plaatsing en bekostiging van verkeerstekens, artikel 4, § 1, 2de lid en artikel 5, § 1, 2de lid.
- Het gemeenteraadsbesluit van 14 december 2015, houdende de delegatie van de vaststellingsbevoegdheid inzake gemeentelijke aanvullende reglementen op het wegverkeer.

De beslissing wordt genomen op grond van:

- Wet betreffende de politie over het wegverkeer, gecoördineerd bij Koninklijk Besluit van 16 maart 1968;
- Decreet van 16 mei 2008 betreffende de aanvullende reglementen op het wegverkeer en de plaatsing en bekostiging van de verkeerstekens;
- Koninklijk Besluit van 1 december 1975 houdende algemeen reglement op de politie van het wegverkeer en van het gebruik van de openbare weg;
- Ministerieel Besluit van 11 oktober 1976 waarbij de minimumafmetingen en de bijzondere plaatsingsvoorwaarden van de verkeerstekens worden bepaald;
- Uitvoeringsbesluit van 23 januari 2009 betreffende de aanvullende reglementen op het wegverkeer en de plaatsing en bekostiging van de verkeerstekens;
- Omzendbrief MOB/2009/1 van 3 april 2009;

- Het reglement houdende de voorwaarden tot het toekennen van parkeerplaatsen voor personen met een handicap, goedgekeurd in de gemeenteraad van 25 april 2016.

Motivering

De nieuwe maatregel die bij dit besluit wordt getroffen, nl. het invoeren van een voorrangsregeling en het voorzien van de nodige signalisatie voor het aankondigen van de fietsstraat, is noodzakelijk om een veilig verloop van het verkeer te verzekeren in de fietsstraat, Toemaatragel.

Bij collegebesluit van 22 maart 2018 werd een verdrijvingsvlak ter hoogte van nummer 50 ingevoerd. Dit om de brandweg van de school te vrijwaren.

Bij collegebesluit van 9 maart 2017 werd een oversteekplaats voor voetgangers voorzien ter hoogte van nummer 50.

Bij collegebesluit van 29 september 2016 werd de bestaande toestand geregulariseerd.

Bijgevoegde bijlage(n):

- Aanvullend reglement cluster Moutstraat dossier MB-20-07268 (deel van de beslissing)
- Signalisatieplan cluster Moutstraat dossier MB-20-07268 (deel van de beslissing)
- Historiek cluster Moutstraat dossier MB-20-07268

Beslissing

Beslist het volgende:

Artikel 1:

Heft op het aanvullend reglement van de politie op het wegverkeer betreffende de gemeenteweg Moutstraat, goedgekeurd in zitting van 22 maart 2018, van zodra het nieuwe reglement in werking treedt.

Artikel 2:

Keurt goed het bijgevoegd aanvullend reglement van de politie op het wegverkeer betreffende de gemeenteweg Moutstraat.

Aanvullend reglement van de politie op het wegverkeer - gemeenteweg – Moutstraat

Goedgekeurd in het College van Burgemeester en Schepenen van 9 juli 2020

Bekendgemaakt op 13 juli 2020

Geldig vanaf 18 juli 2020 tot en met 9 mei 2023

Referentienummer 2020_CVB_06986

Reglement


- Artikel 1.** Op de Moutstraat ter hoogte van de spoorwegbrug in beide richtingen geldt:
de toegang is verboden voor bestuurders van voertuigen waarvan de hoogte, lading
inbegrepen, groter is dan 4,1 meter.
Dit wordt gesignaleerd door:
- verkeersborden C29
- Artikel 2.** Op de Moutstraat ter hoogte van het kruispunt met de Toemaattragel geldt:
de bestuurders moeten voorrang verlenen;
de plaats waar de bestuurders, zo nodig, moeten stoppen om voorrang te verlenen,
wordt aangeduid.
Dit wordt gesignaleerd door:
- verkeersborden B1
- wegmarkeringen overeenkomstig art.76.2 van de wegcode
- Artikel 3.** Op de Moutstraat ter hoogte van huisnummer 50 wordt volgende maatregel
ingevoerd:
voetgangers moeten de oversteekplaats volgen om de rijbaan over te steken.
Dit wordt gesignaleerd door:
- wegmarkeringen overeenkomstig art.76.3 van de wegcode
- Artikel 4.** Op de Moutstraat ter hoogte van huisnummer 50 wordt volgende maatregel
ingevoerd:
bestuurders mogen niet rijden, stilstaan of parkeren op de markeringen.
Dit wordt gesignaleerd door:
- wegmarkeringen overeenkomstig art.77.4 van de wegcode
- Artikel 5.** Op de Moutstraat ter hoogte van de in - en uitrit van het kantorengedouw Schelde I &
II (aan weerskanten) geldt:
voertuigen moeten parkeren binnen de afgebakende plaatsen.

Dit wordt gesignaleerd door:




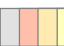

- wegmarkeringen overeenkomstig art.77.5 van de wegcode

(einde reglement)

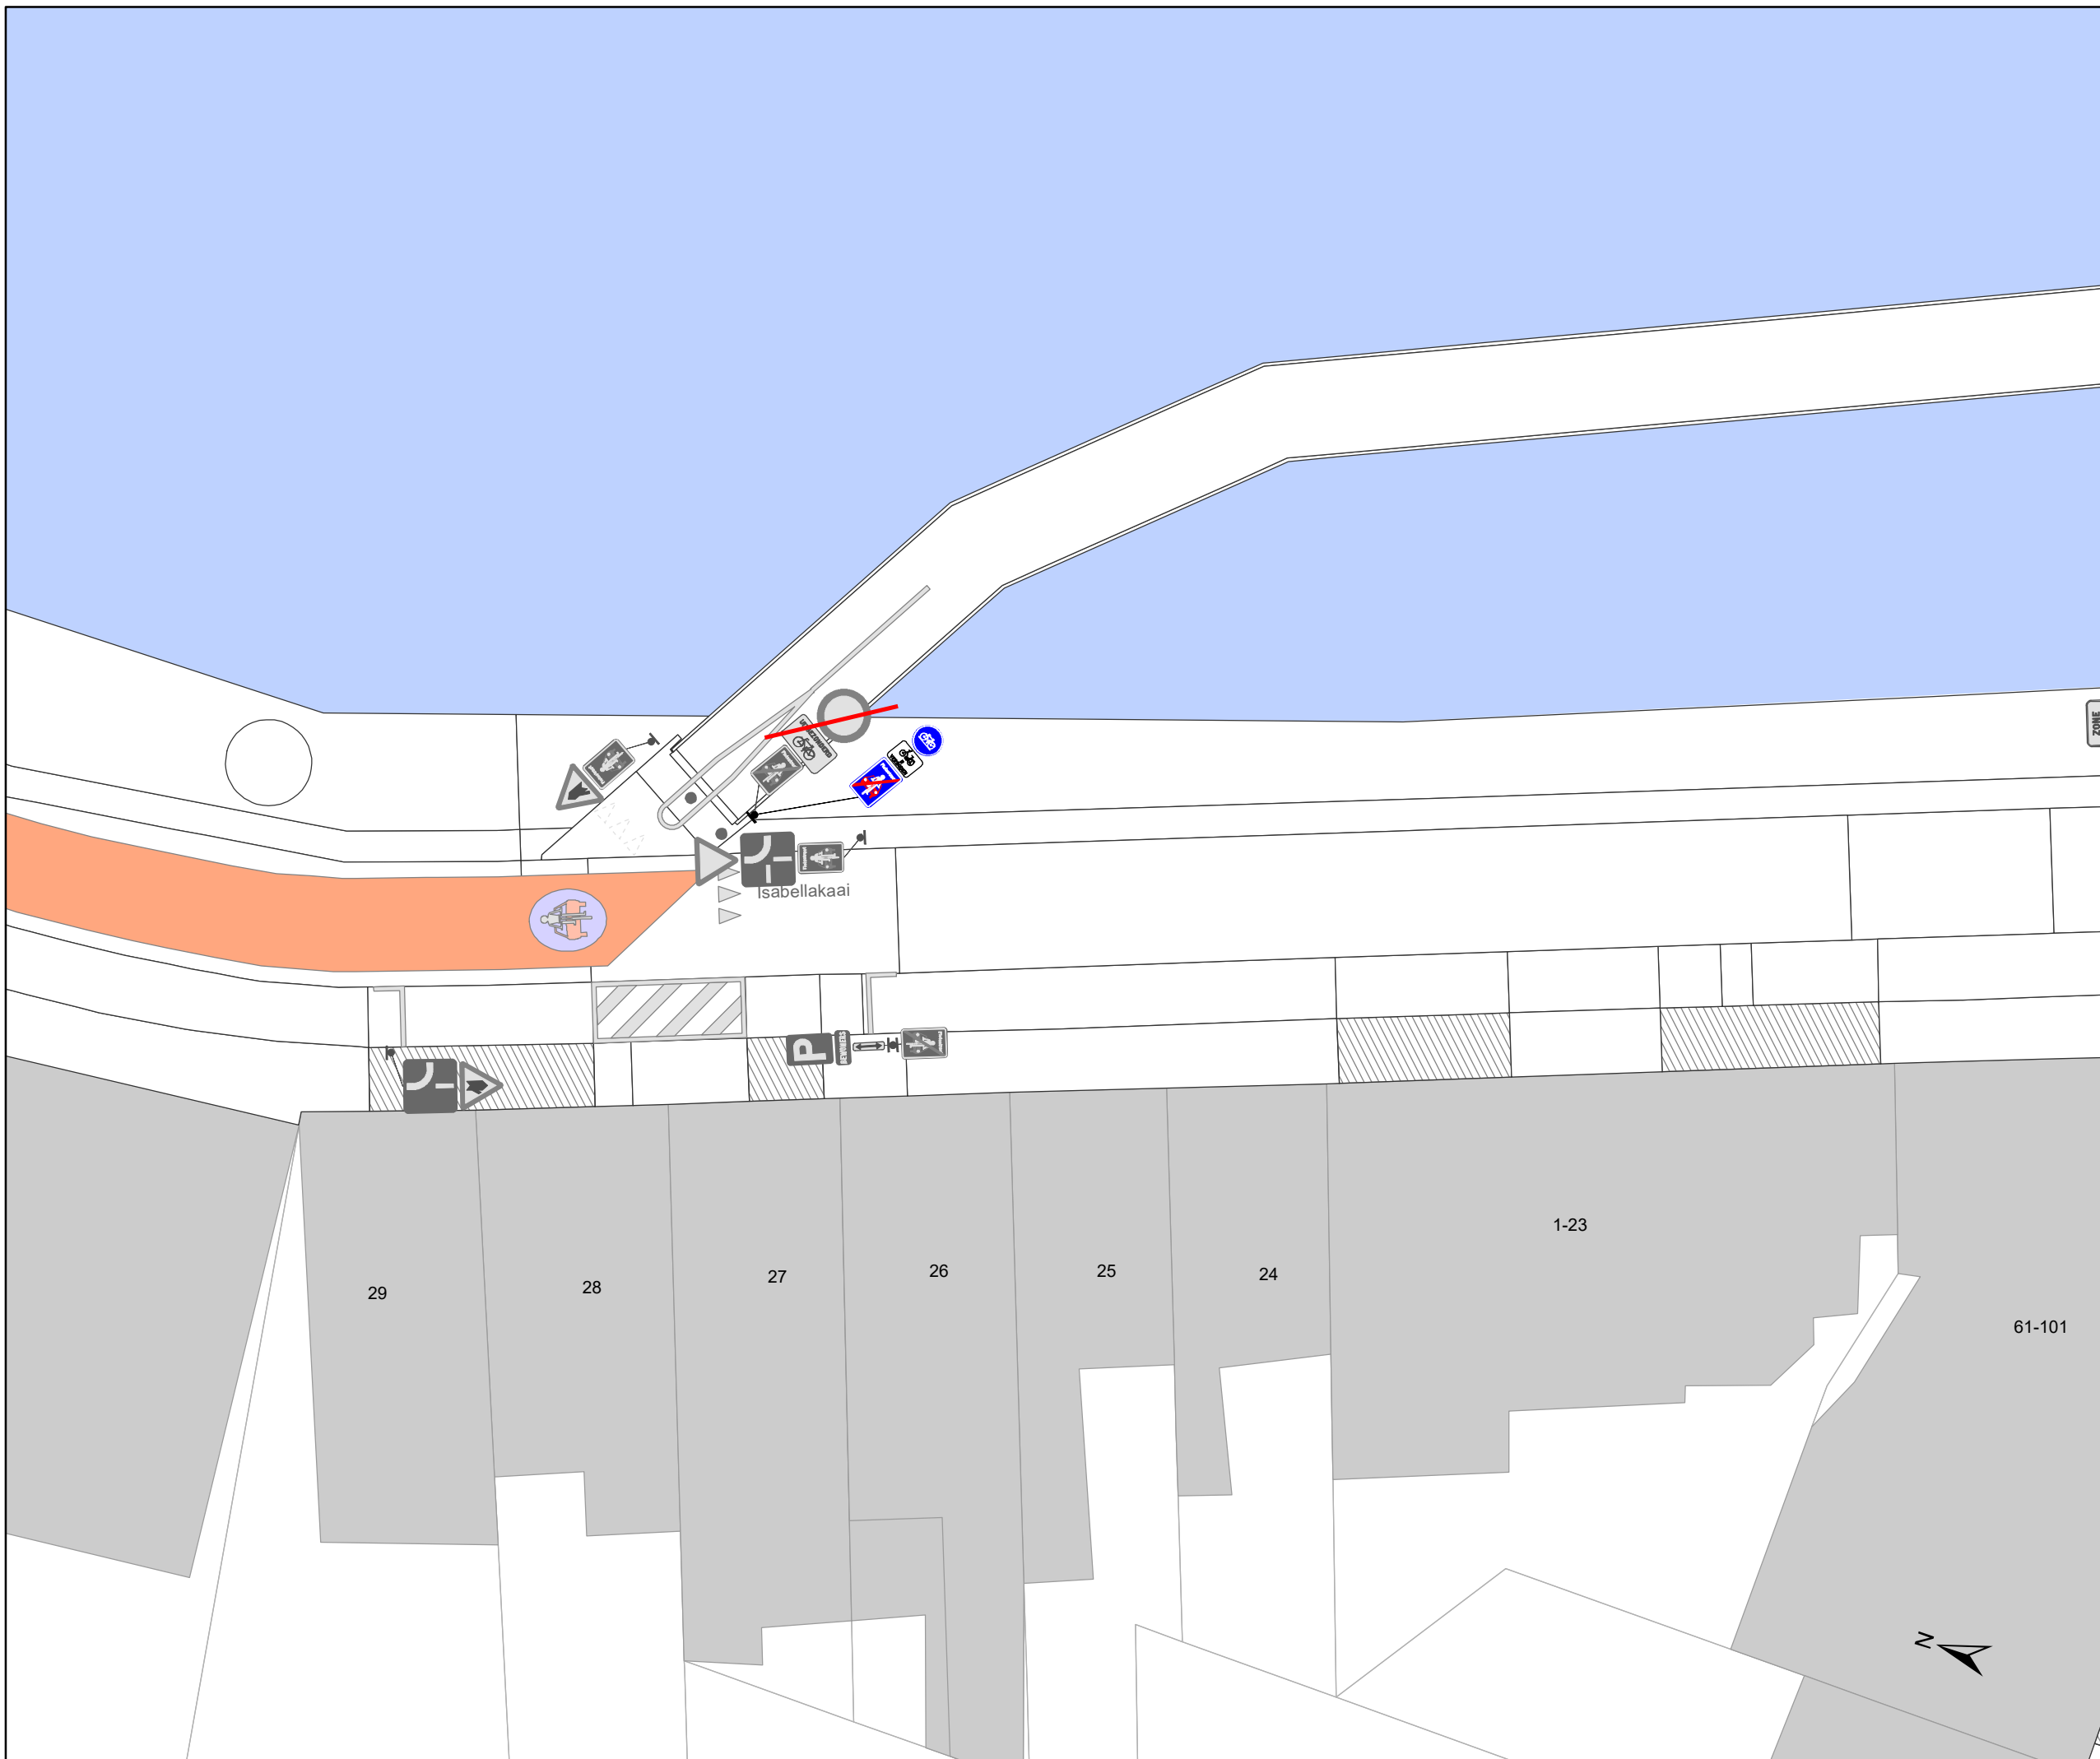





Legende


-  Bestaande verkeersborden
-  Geplande verkeersborden
-  Te verwijderen verkeersborden
-  Bestaande wegmarkeringen
-  Geplande wegmarkeringen
-  Te verwijderen wegmarkeringen

Straatmeubilair

-  Gepland paaltje
-  Bestaand paaltjes

Overige

-  Ander gepland dossier
-  Bestaande fietsenstalling
-  Geplande fietsenstalling
-  New-Jersey-betonblokken

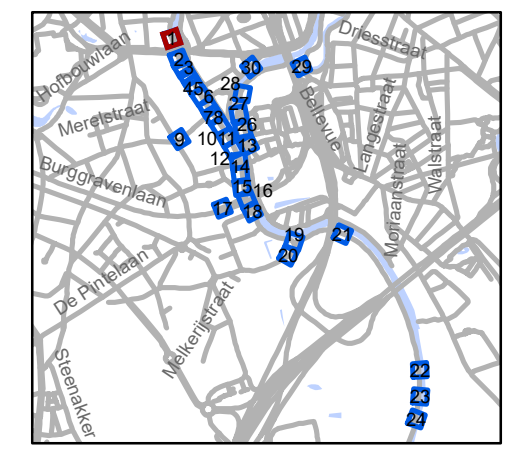



gent: Mobiliteitsbedrijf stad Gent
Verkeerstechnische taken

Stropkaai fietsstraat

Dossiernummer MB-20-07268

DATUM	SCHAAL	PLAN	ADVISEUR	TEKENAAR	PF
24/06/2020	1/200	1/30	DP	baetenel	A4

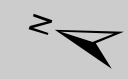

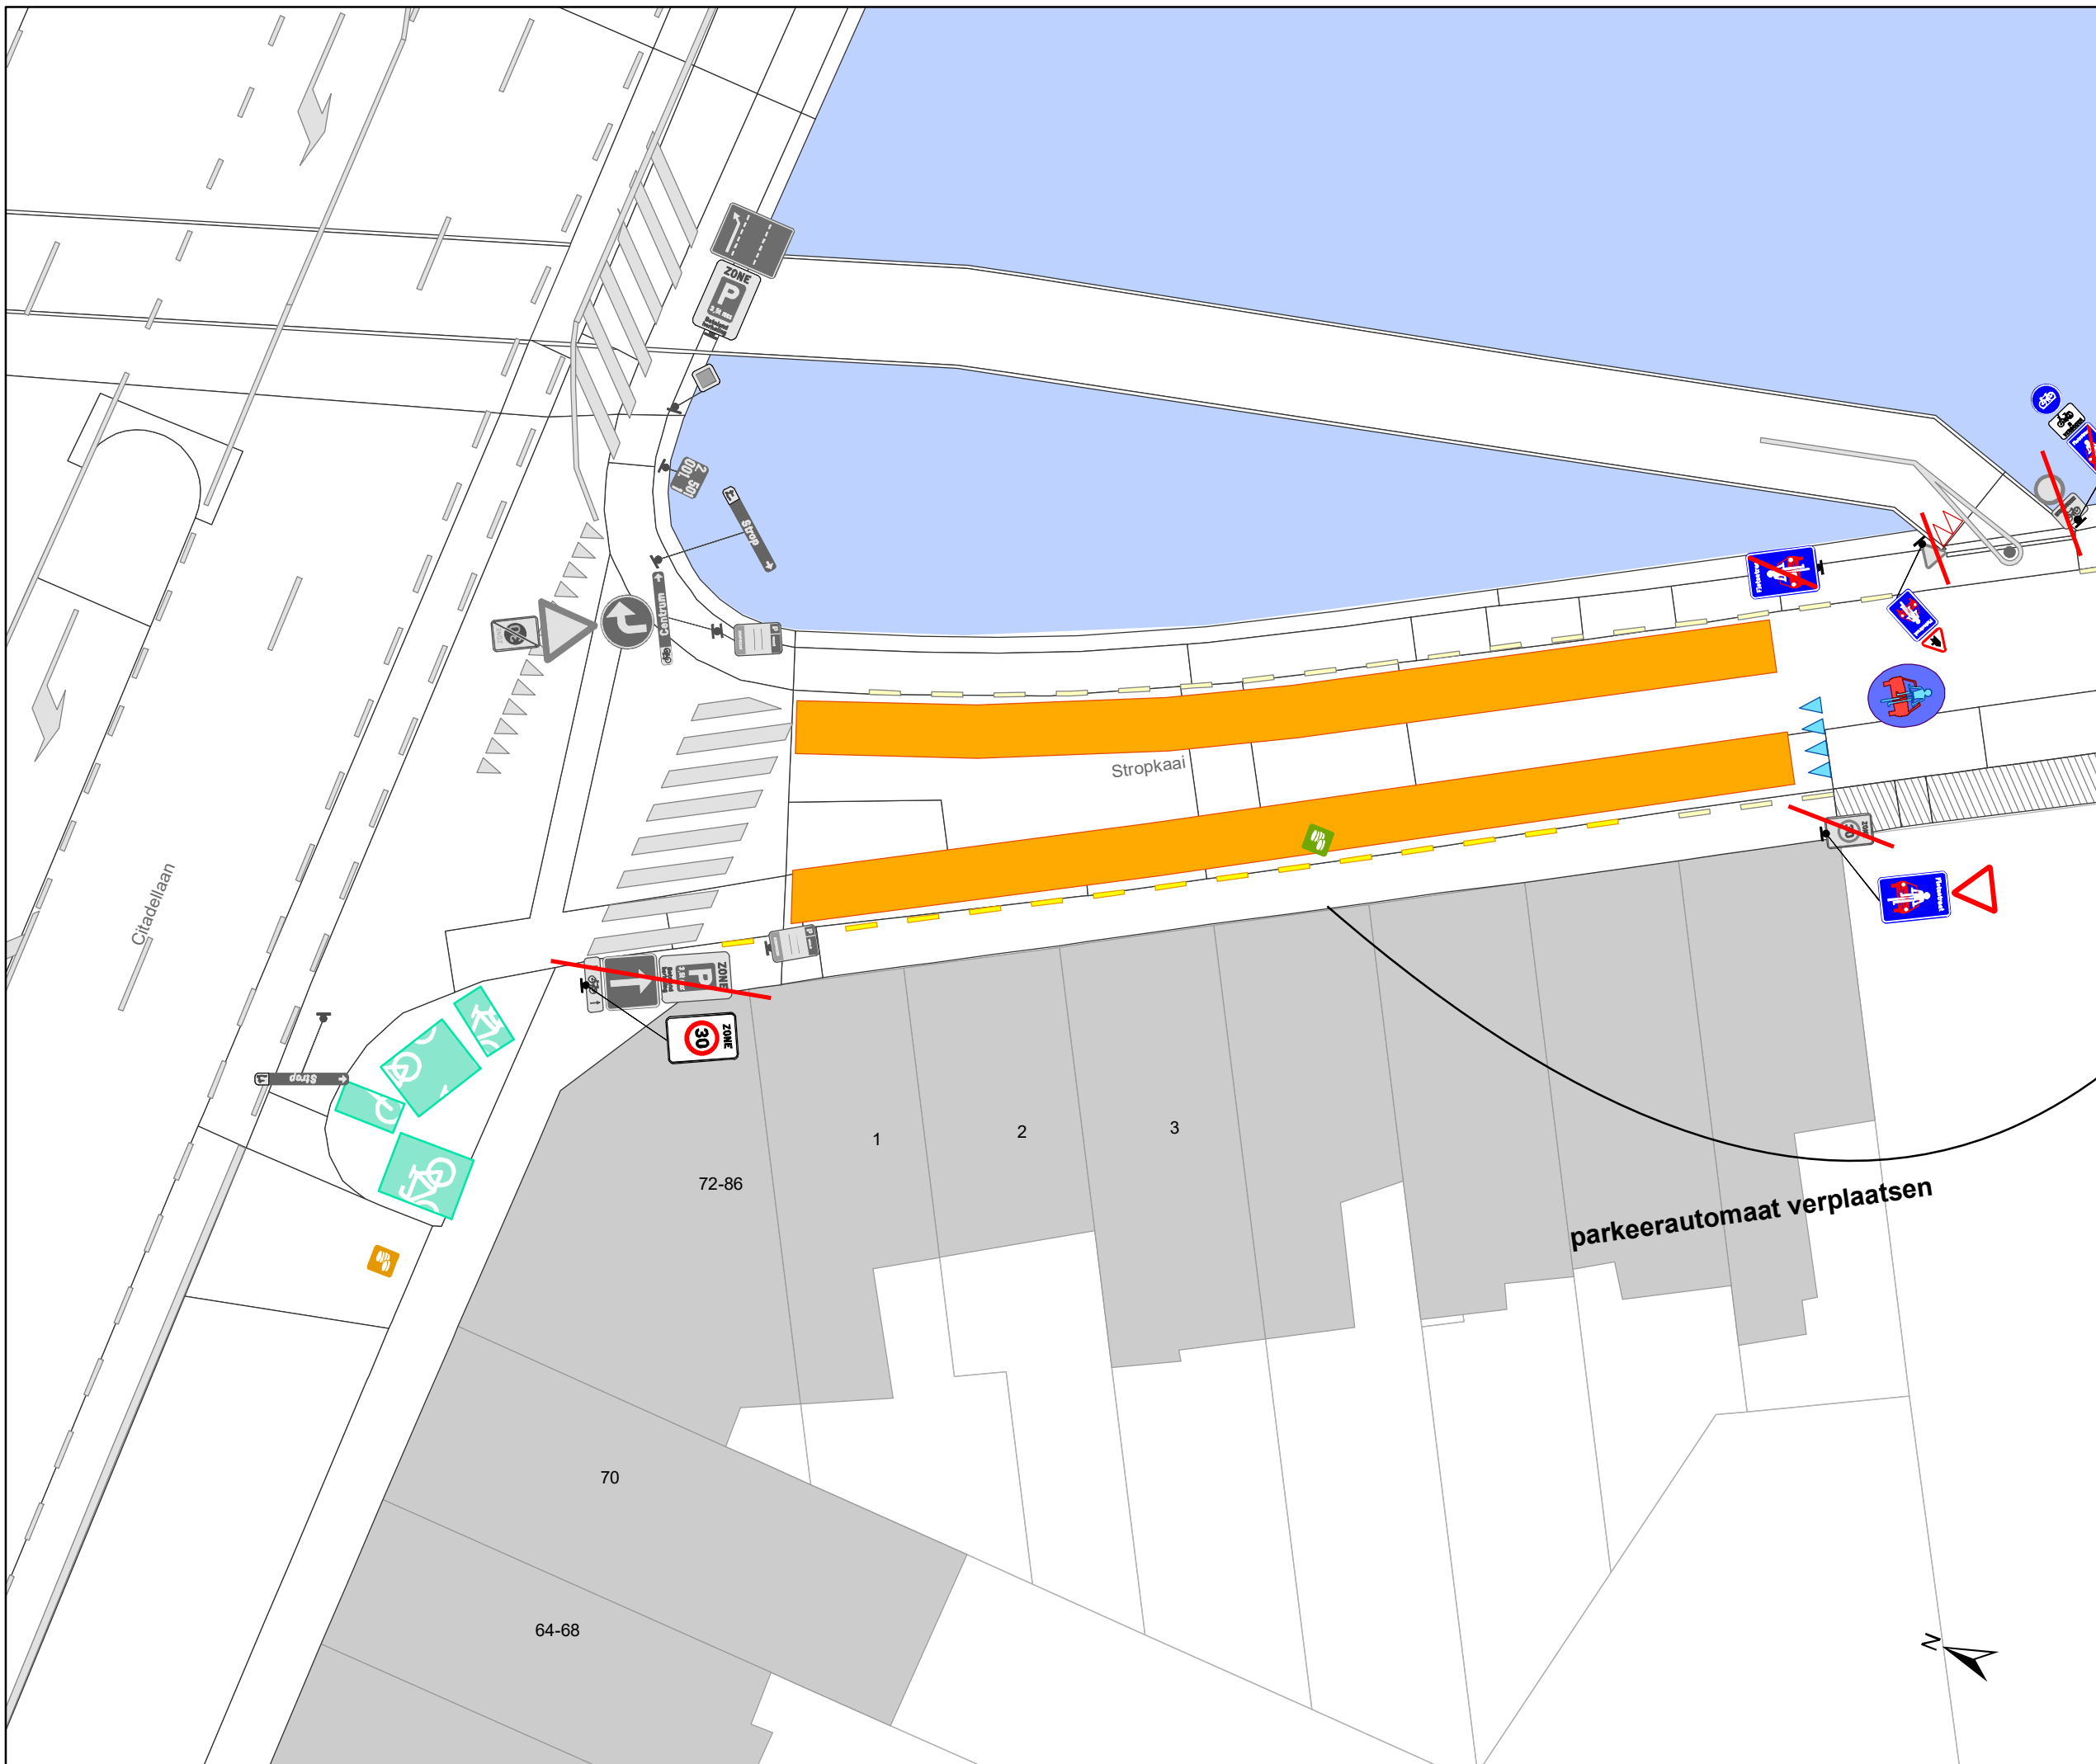

Legende


- Bestaande verkeersborden
- Geplande verkeersborden
- Te verwijderen verkeersborden
- Bestaande wegmarkeringen
- Geplande wegmarkeringen
- Te verwijderen wegmarkeringen

Straatmeubilair

- Gepland paaltje
- Bestaand paaltjes

Overige

- Ander gepland dossier
- Bestaande fietsenstalling
- Geplande fietsenstalling
- New-Jersey-betonblokken

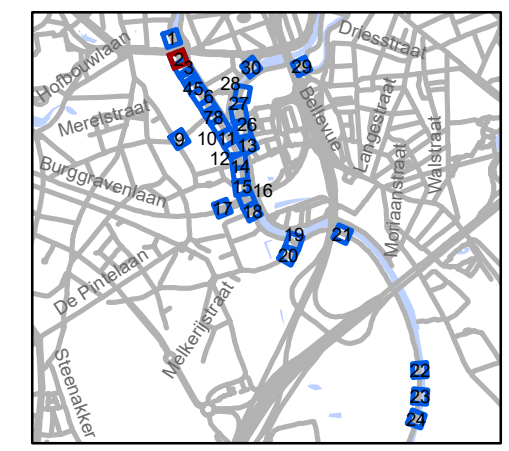


gent: Mobiliteitsbedrijf stad Gent
Verkeerstechnische taken




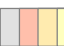


Stropkaai fietsstraat

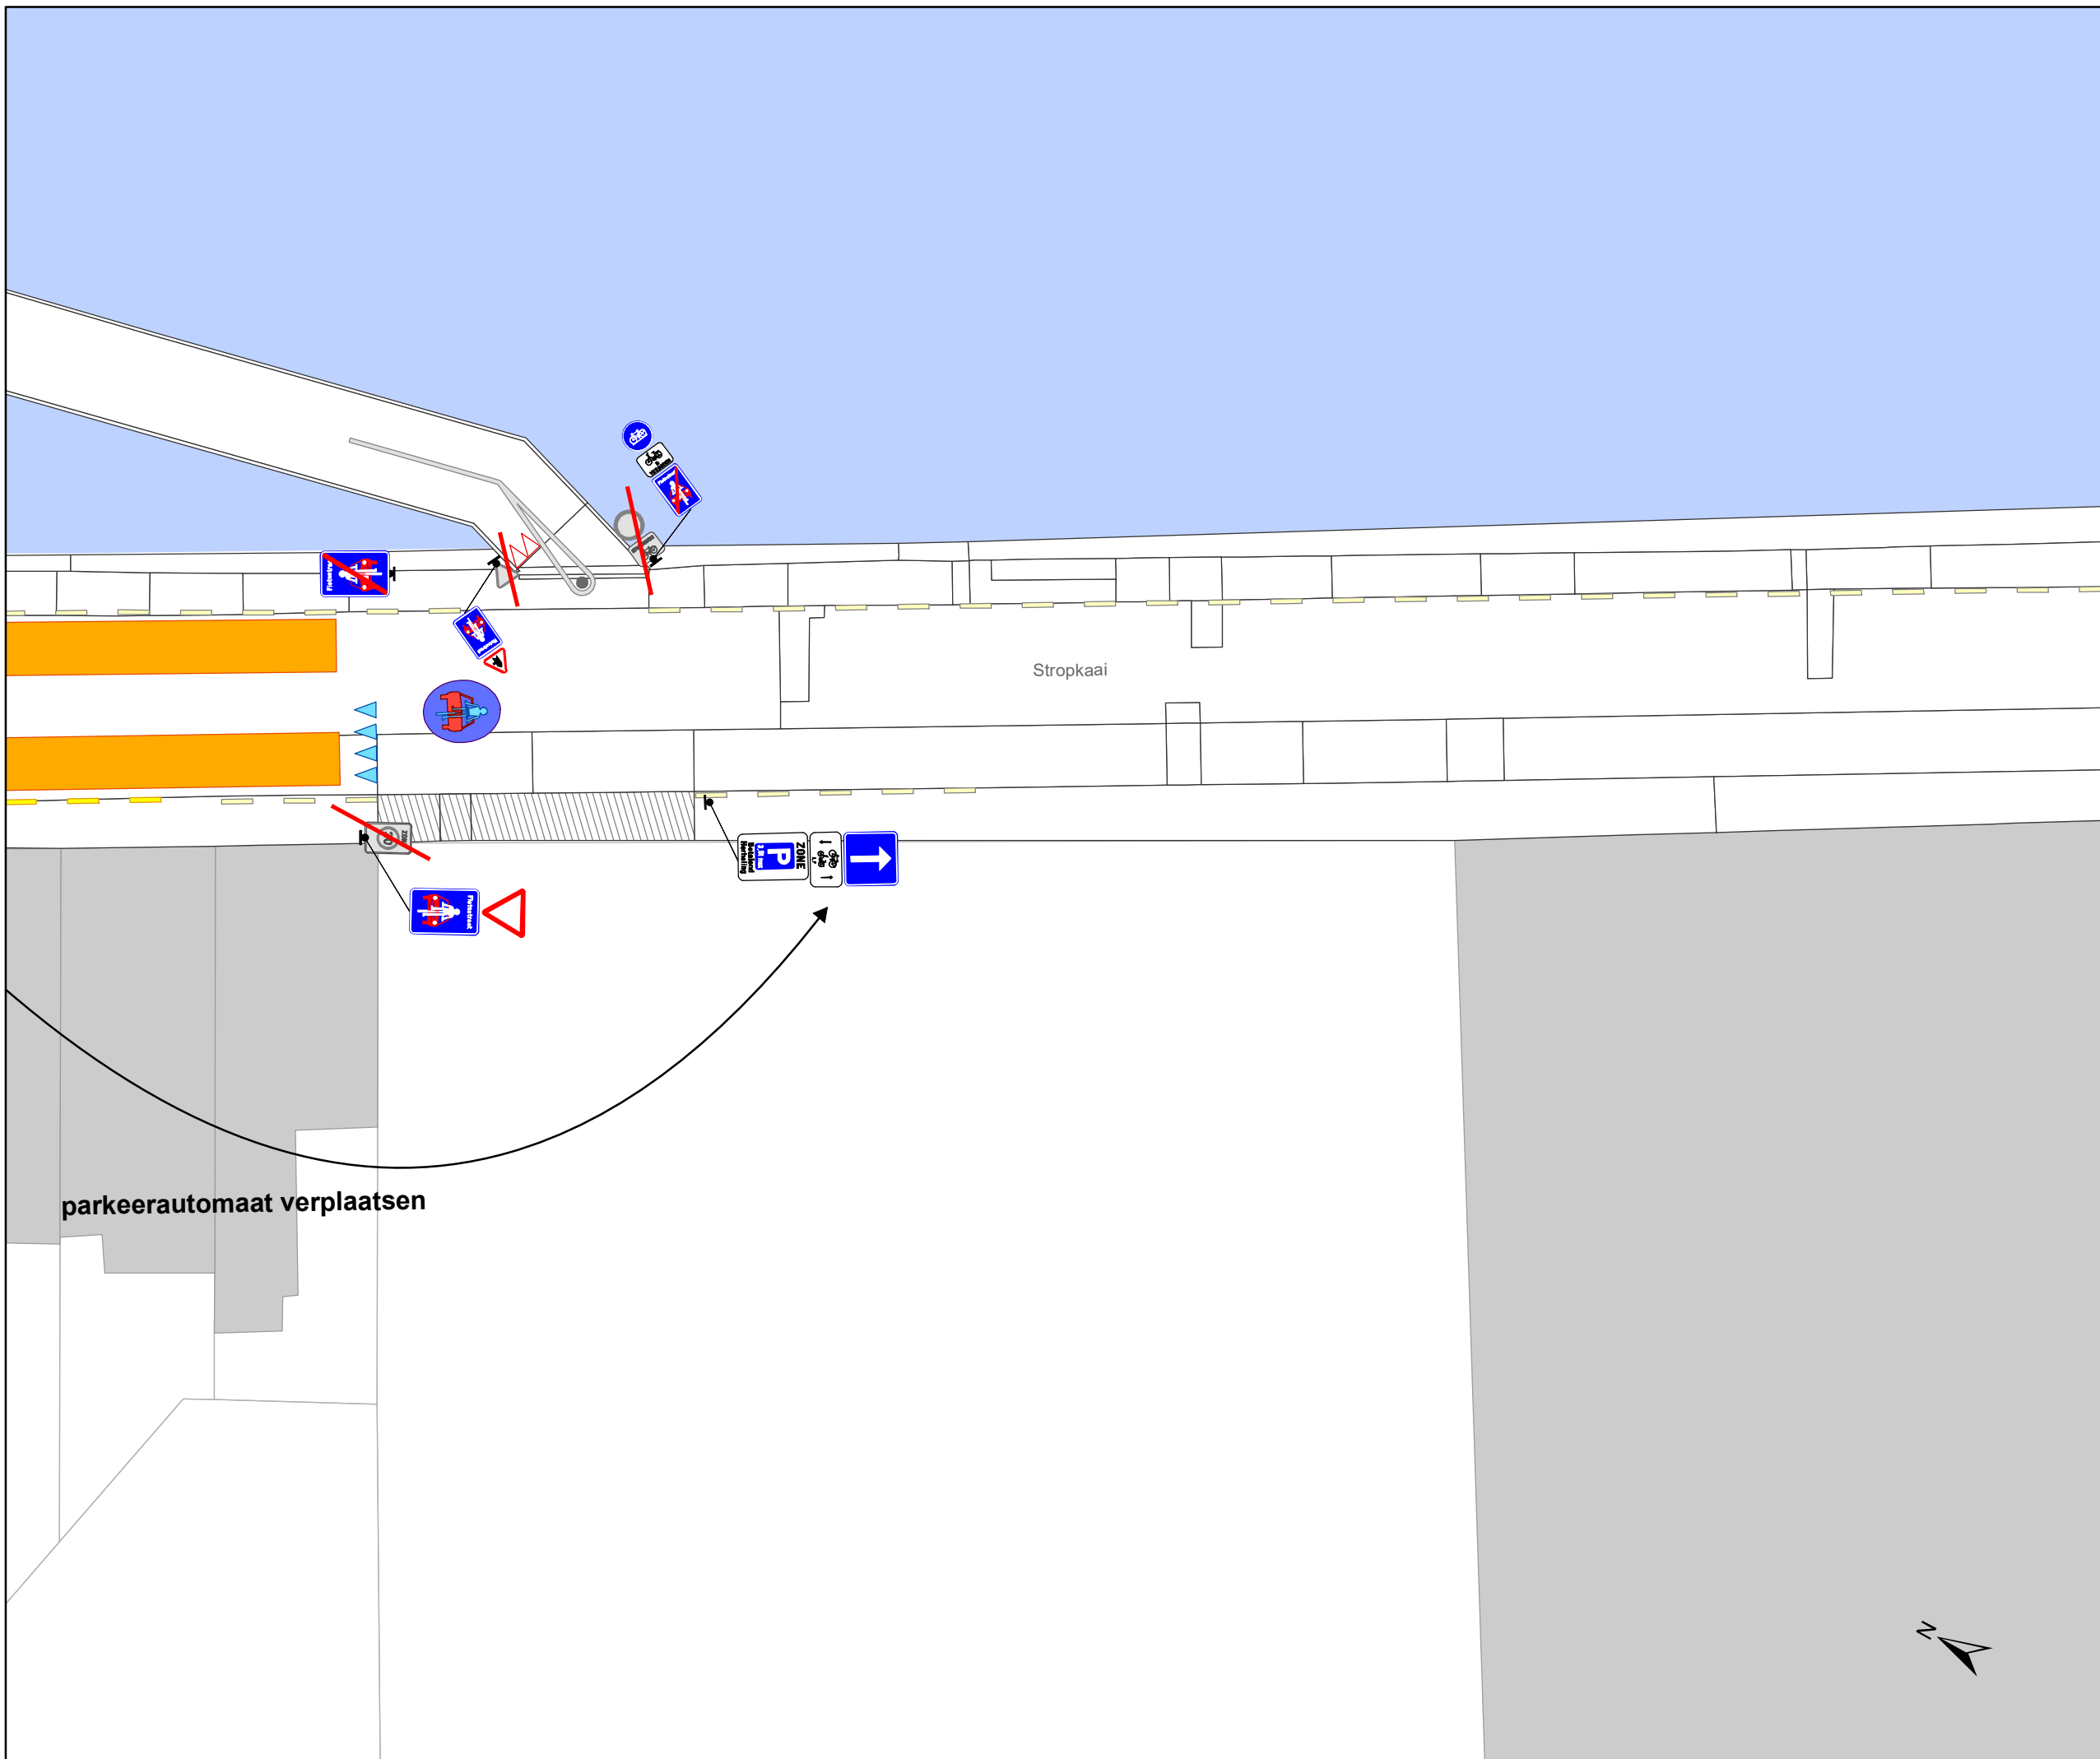Dossiernummer MB-20-07268



DATUM	SCHAAL	PLAN	ADVISEUR	TEKENAAR	PF
24/06/2020	1/200	2/30	DP	baetenel	A4





Legende


-  Bestaande verkeersborden
-  Geplande verkeersborden
-  Te verwijderen verkeersborden
-  Bestaande wegmarkeringen
-  Geplande wegmarkeringen
-  Te verwijderen wegmarkeringen

Straatmeubilair

-  Gepland paaltje
-  Bestaand paaltjes

Overige

-  Ander gepland dossier
-  Bestaande fietsenstalling
-  Geplande fietsenstalling
-  New-Jersey-betonblokken

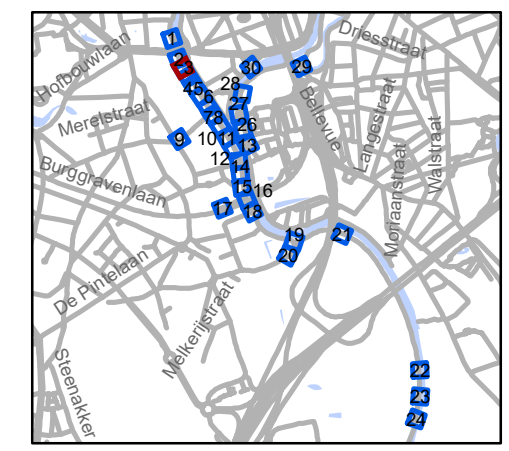

gent: Mobiliteitsbedrijf stad Gent
Verkeerstechnische taken


**Stropkaai
fietsstraat**

Dossiernummer MB-20-07268

DATUM	SCHAAL	PLAN	ADVISEUR	TEKENAAR	PF
24/06/2020	1/200	3/30	DP	baetenel	A4



Legende


-  Bestaande verkeersborden
-  Geplande verkeersborden
-   Te verwijderen verkeersborden
-  Bestaande wegmarkeringen
-  Geplande wegmarkeringen
-  Te verwijderen wegmarkeringen

Straatmeubilair

-  Gepland paaltje
-  Bestaand paaltjes


Overige

-  Ander gepland dossier
-  Bestaande fietsenstalling
-  Geplande fietsenstalling
-  New-Jersey-betonblokken

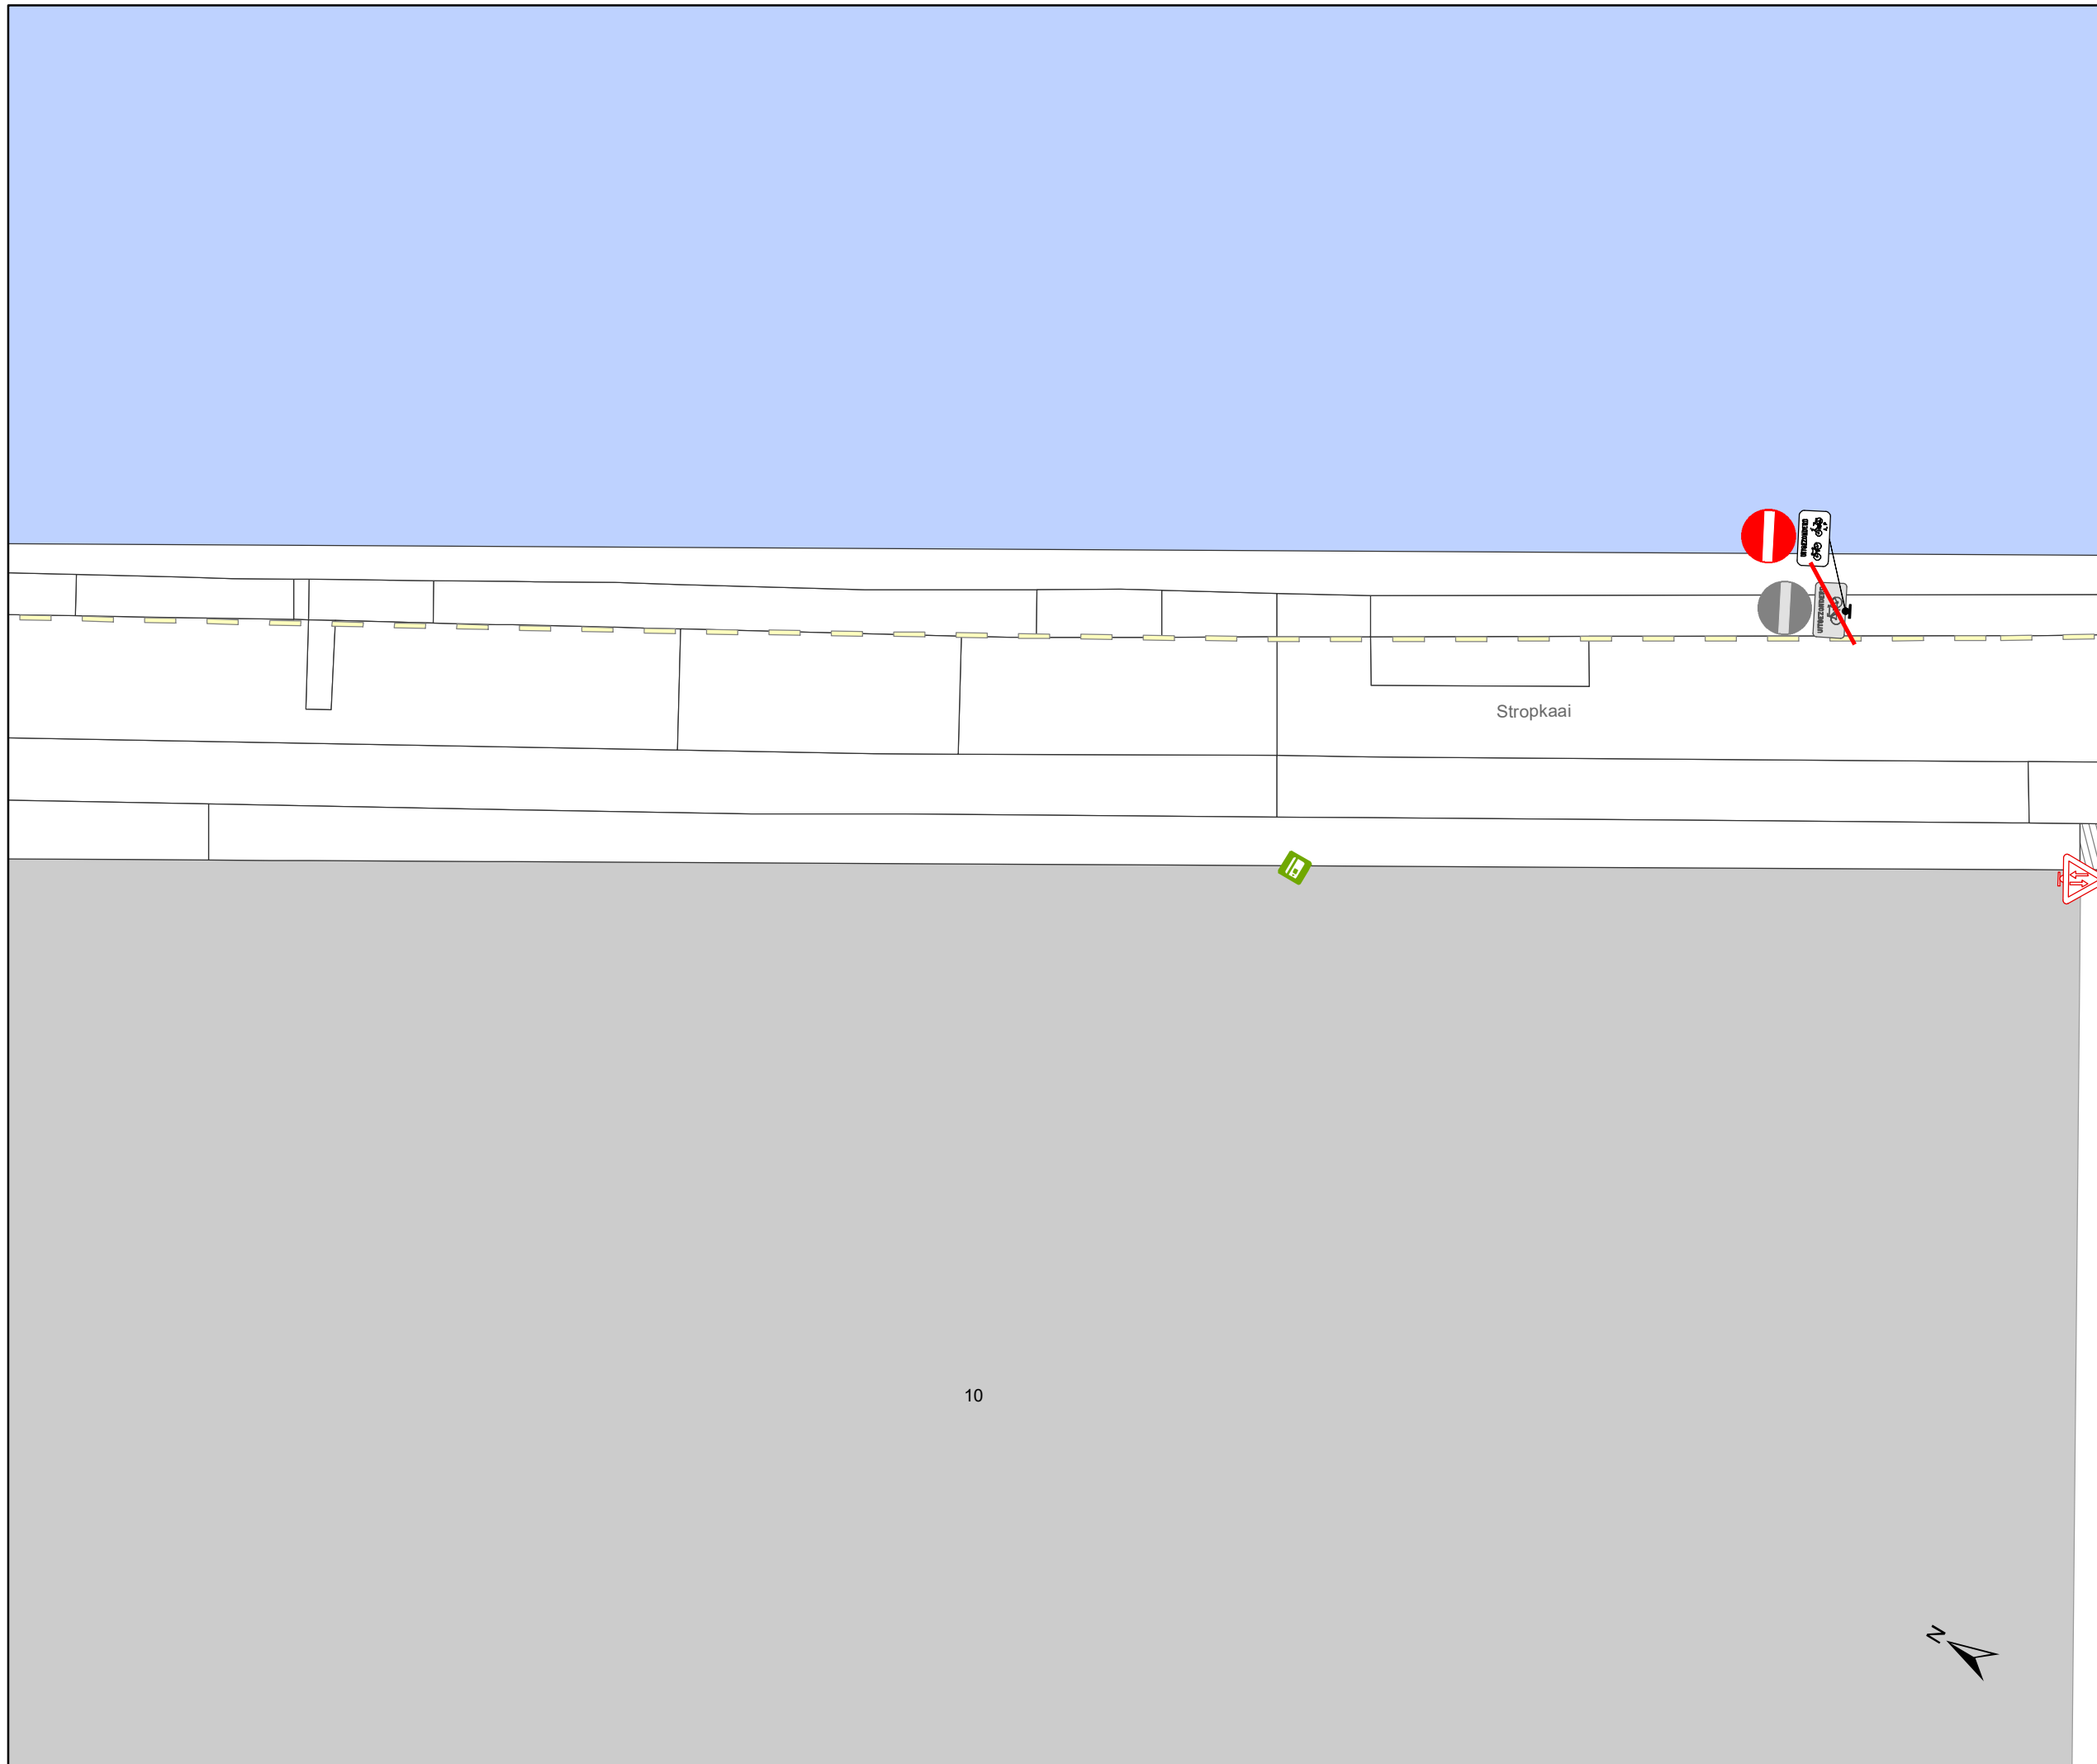

Stropkaai

10

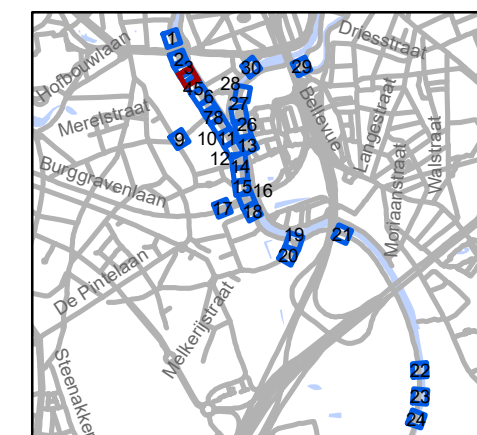







gent: Mobiliteitsbedrijf stad Gent
Verkeerstechnische taken

Stropkaai fietsstraat

Dossiernummer MB-20-07268

DATUM	SCHAAL	PLAN	ADVISEUR	TEKENAAR	PF
24/06/2020	1/200	4/30	DP	baetenel	A4

Legende



-  Bestaande verkeersborden
-  Geplande verkeersborden
-  Te verwijderen verkeersborden
-  Bestaande wegmarkeringen
-  Geplande wegmarkeringen
-  Te verwijderen wegmarkeringen

Straatmeubilair

-  Gepland paaltje
-  Bestaand paaltjes

Overige

-  Ander gepland dossier
-  Bestaande fietsenstalling
-  Geplande fietsenstalling
-  New-Jersey-betonblokken

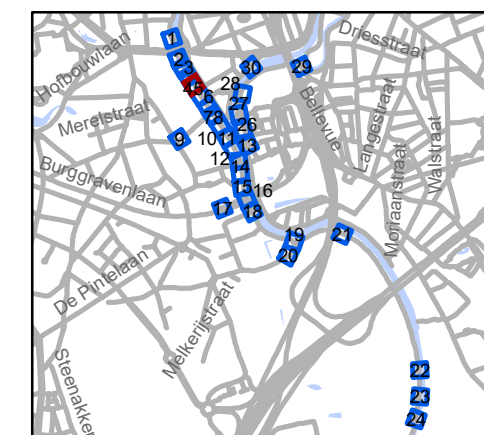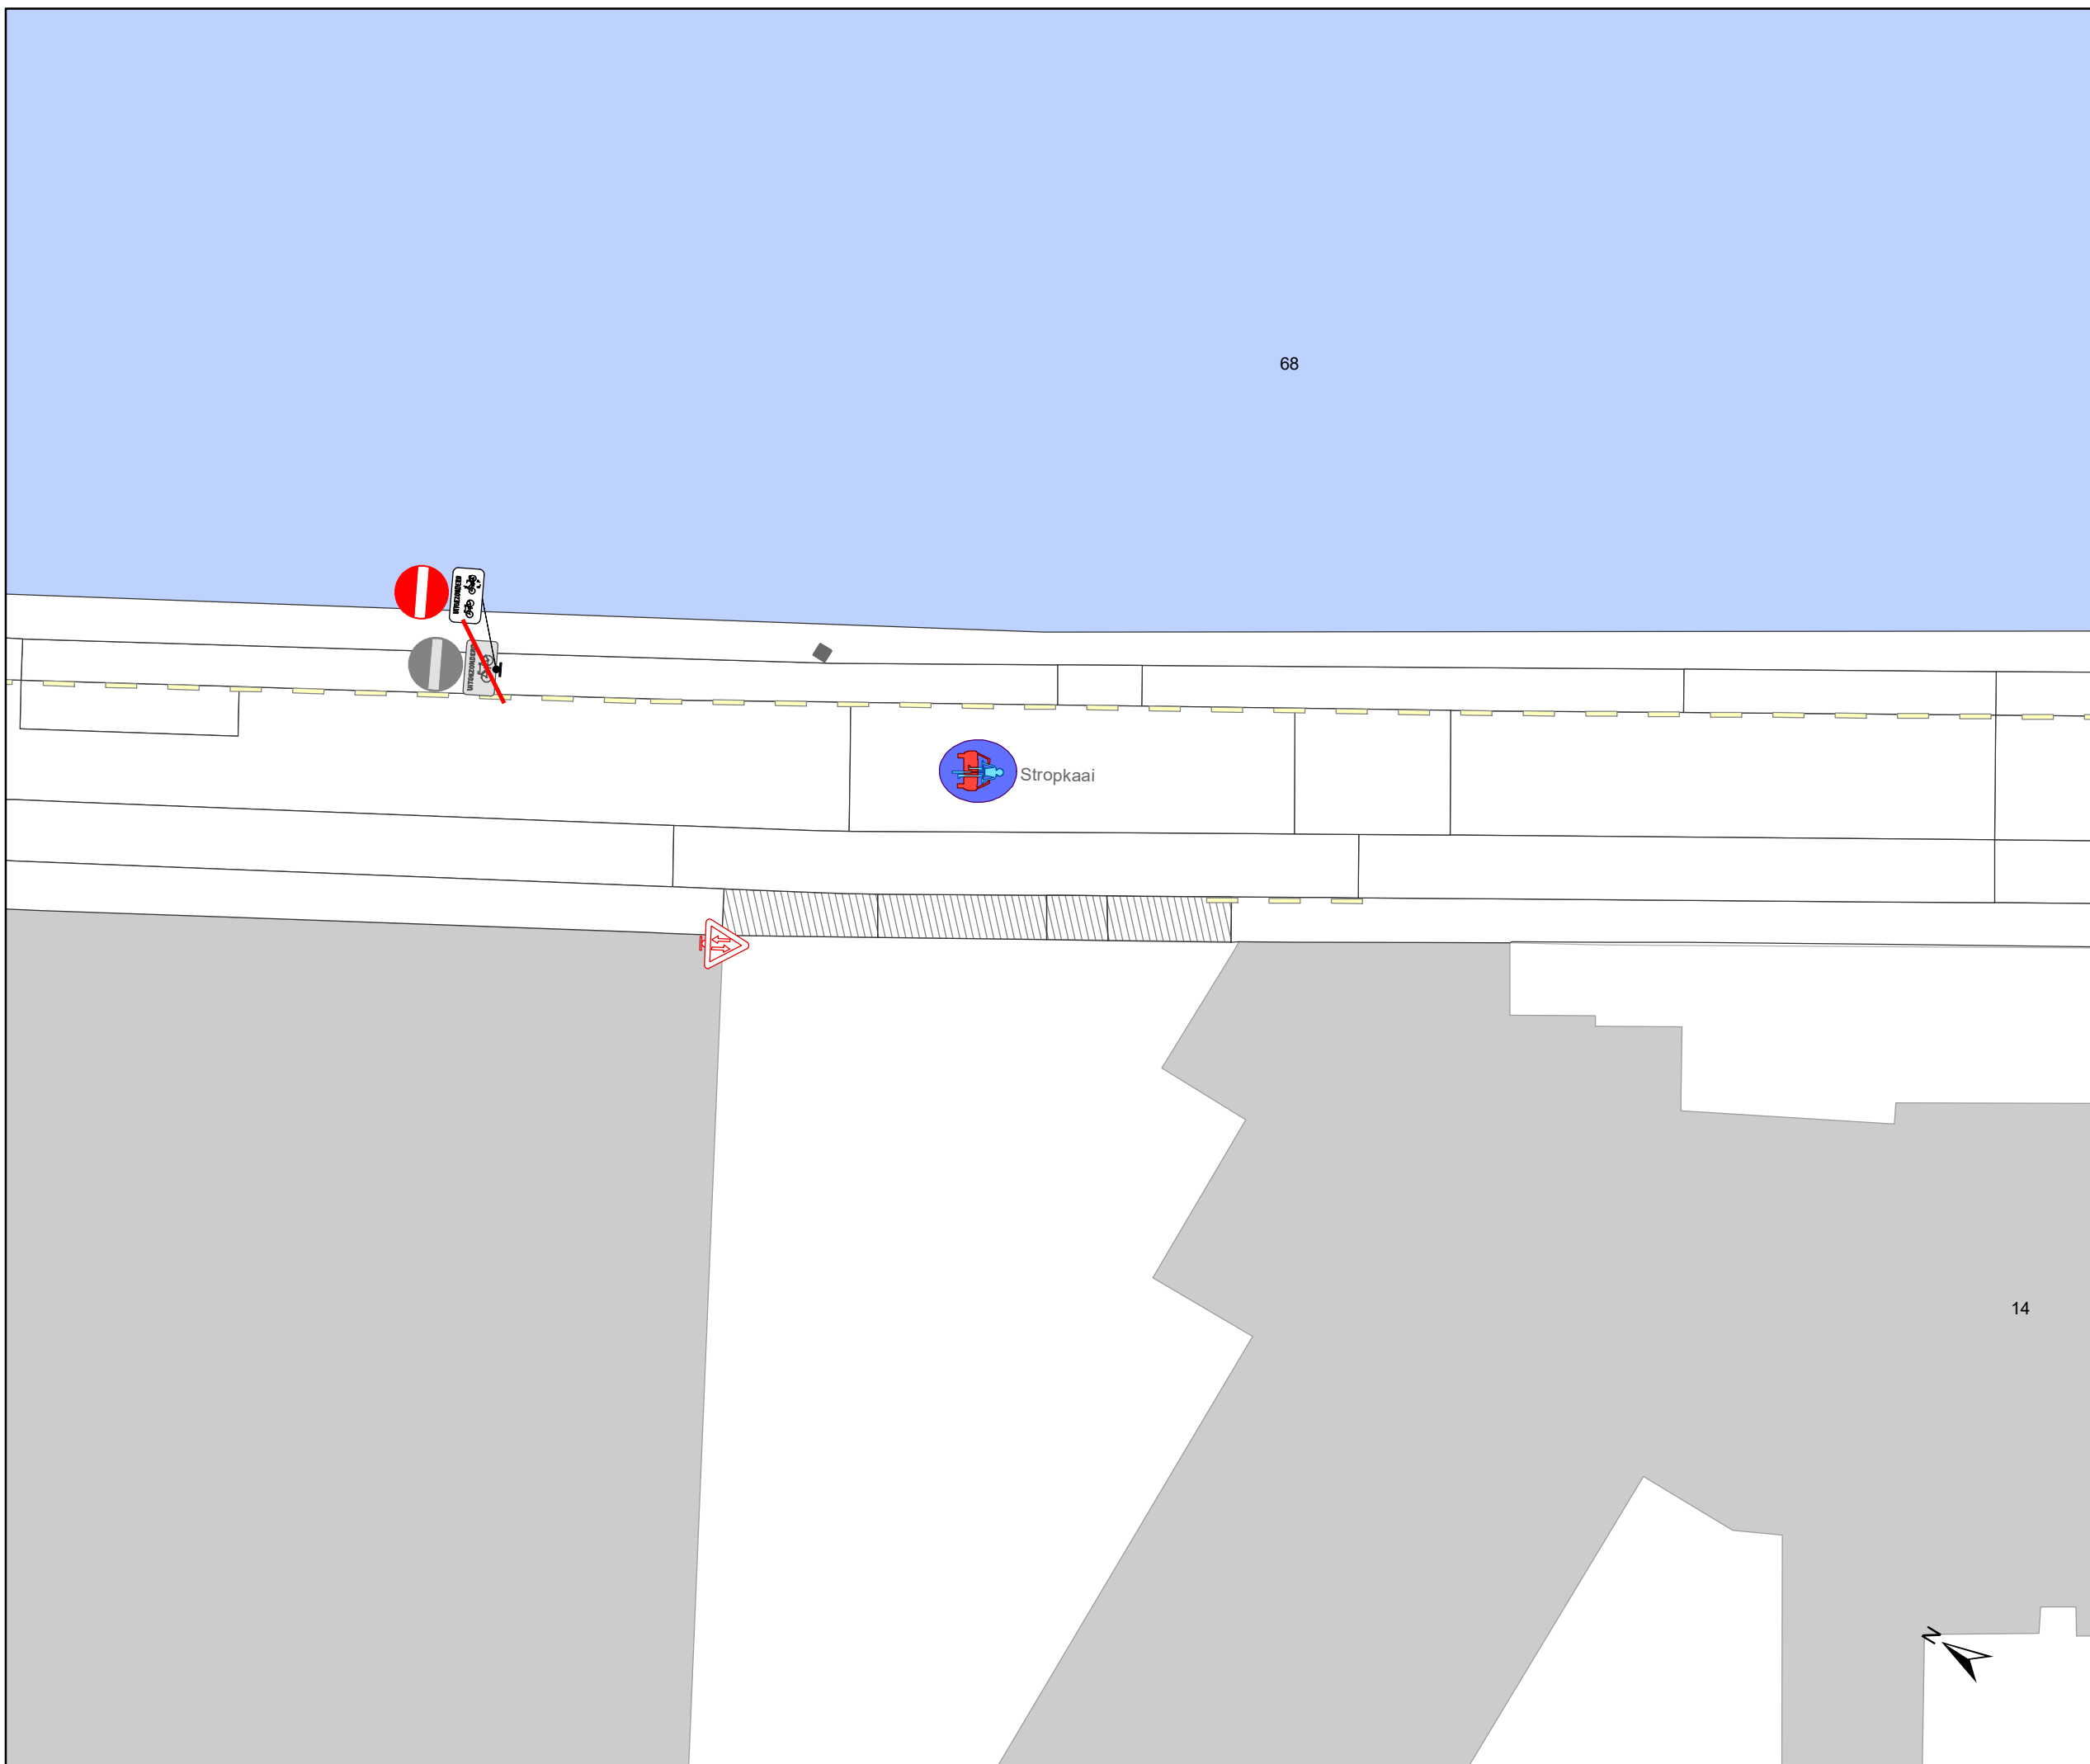

gent: Mobiliteitsbedrijf stad Gent
Verkeerstechnische taken

Stropkaai fietsstraat

Dossiernummer MB-20-07268

DATUM	SCHAAL	PLAN	ADVISEUR	TEKENAAR	PF
24/06/2020	1/200	5/30	DP	baetenel	A4

Legende



-  Bestaande verkeersborden
-  Geplande verkeersborden
-  Te verwijderen verkeersborden
-  Bestaande wegmarkeringen
-  Geplande wegmarkeringen
-  Te verwijderen wegmarkeringen

Straatmeubilair

-  Gepland paaltje
-  Bestaand paaltjes

Overige

-  Ander gepland dossier
-  Bestaande fietsenstalling
-  Geplande fietsenstalling
-  New-Jersey-betonblokken

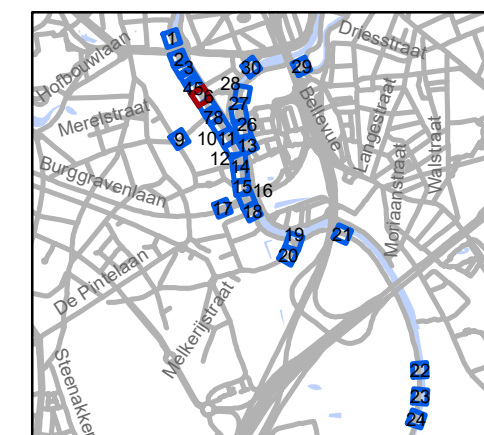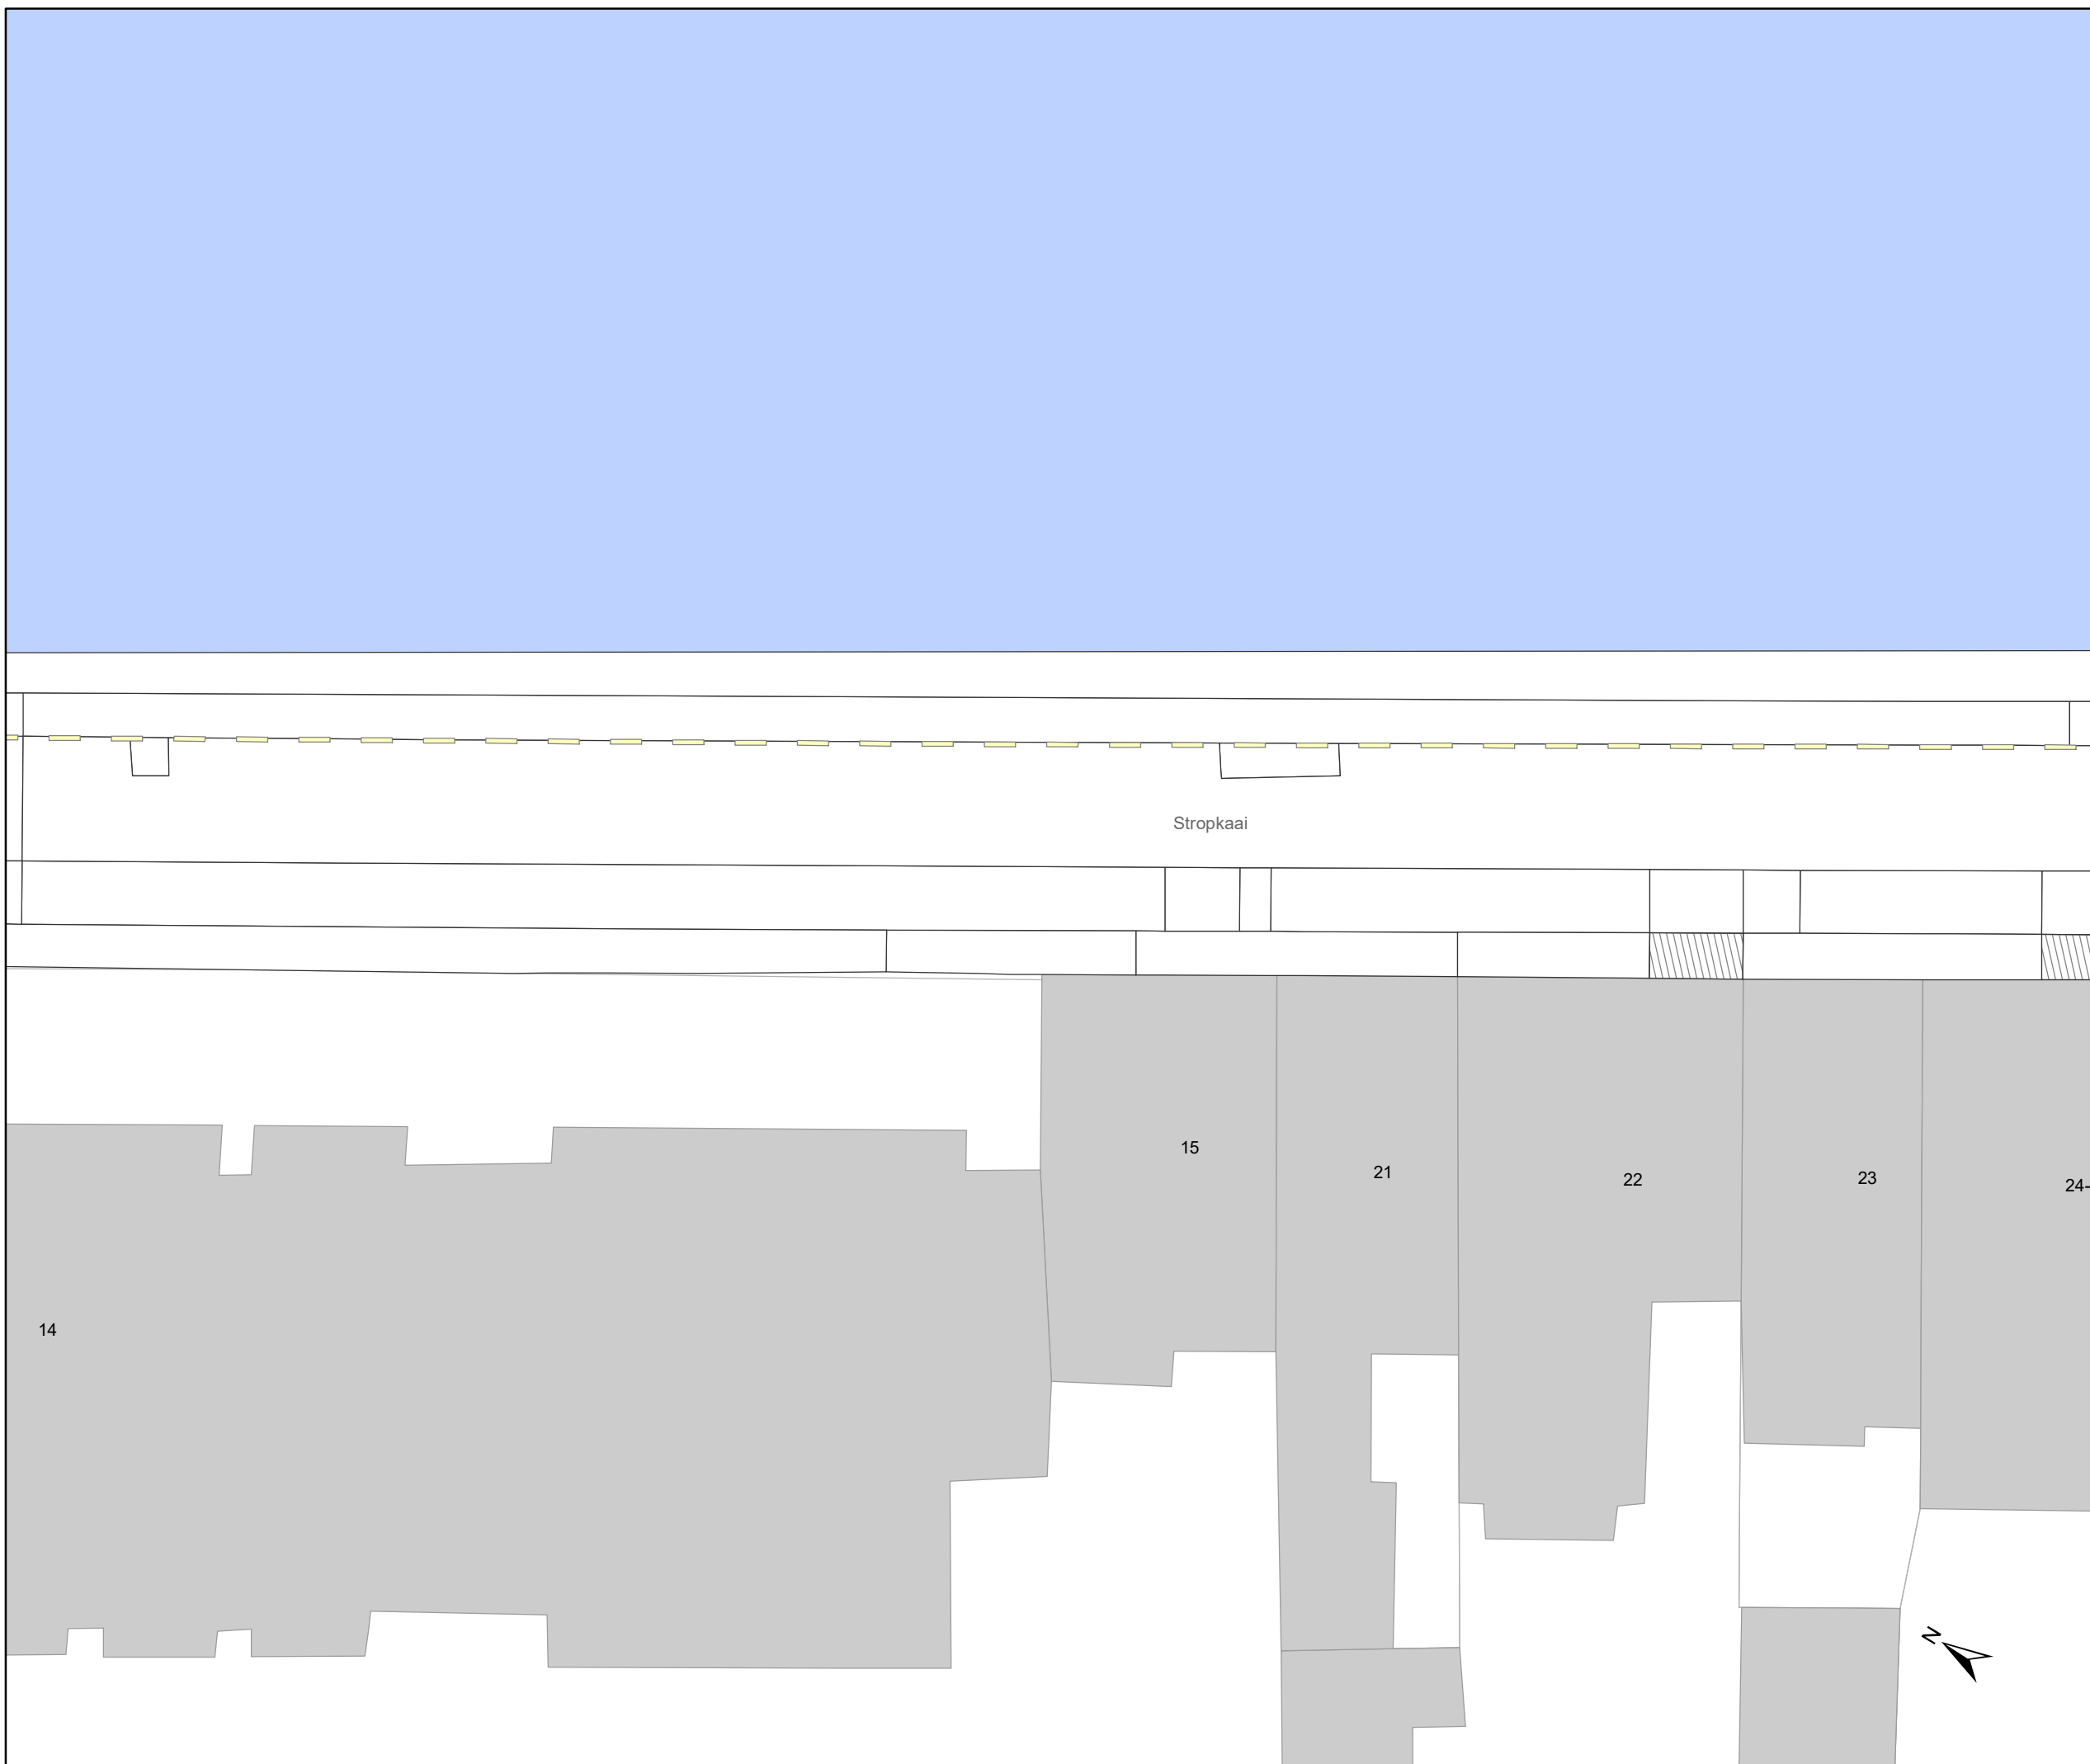

gent: Mobiliteitsbedrijf stad Gent
Verkeerstechnische taken

Stropkaai fietsstraat

Dossiernummer MB-20-07268

DATUM	SCHAAL	PLAN	ADVISEUR	TEKENAAR	PF
24/06/2020	1/200	6/30	DP	baetenel	A4

Legende



-  Bestaande verkeersborden
-  Geplande verkeersborden
-  Te verwijderen verkeersborden
-  Bestaande wegmarkeringen
-  Geplande wegmarkeringen
-  Te verwijderen wegmarkeringen

Straatmeubilair

-  Gepland paaltje
-  Bestaand paaltjes

Overige

-  Ander gepland dossier
-  Bestaande fietsenstalling
-  Geplande fietsenstalling
-  New-Jersey-betonblokken

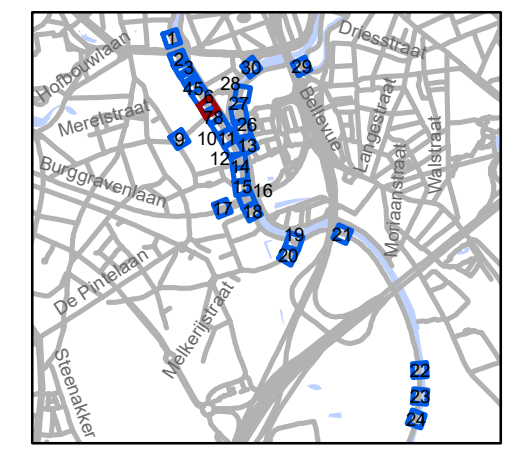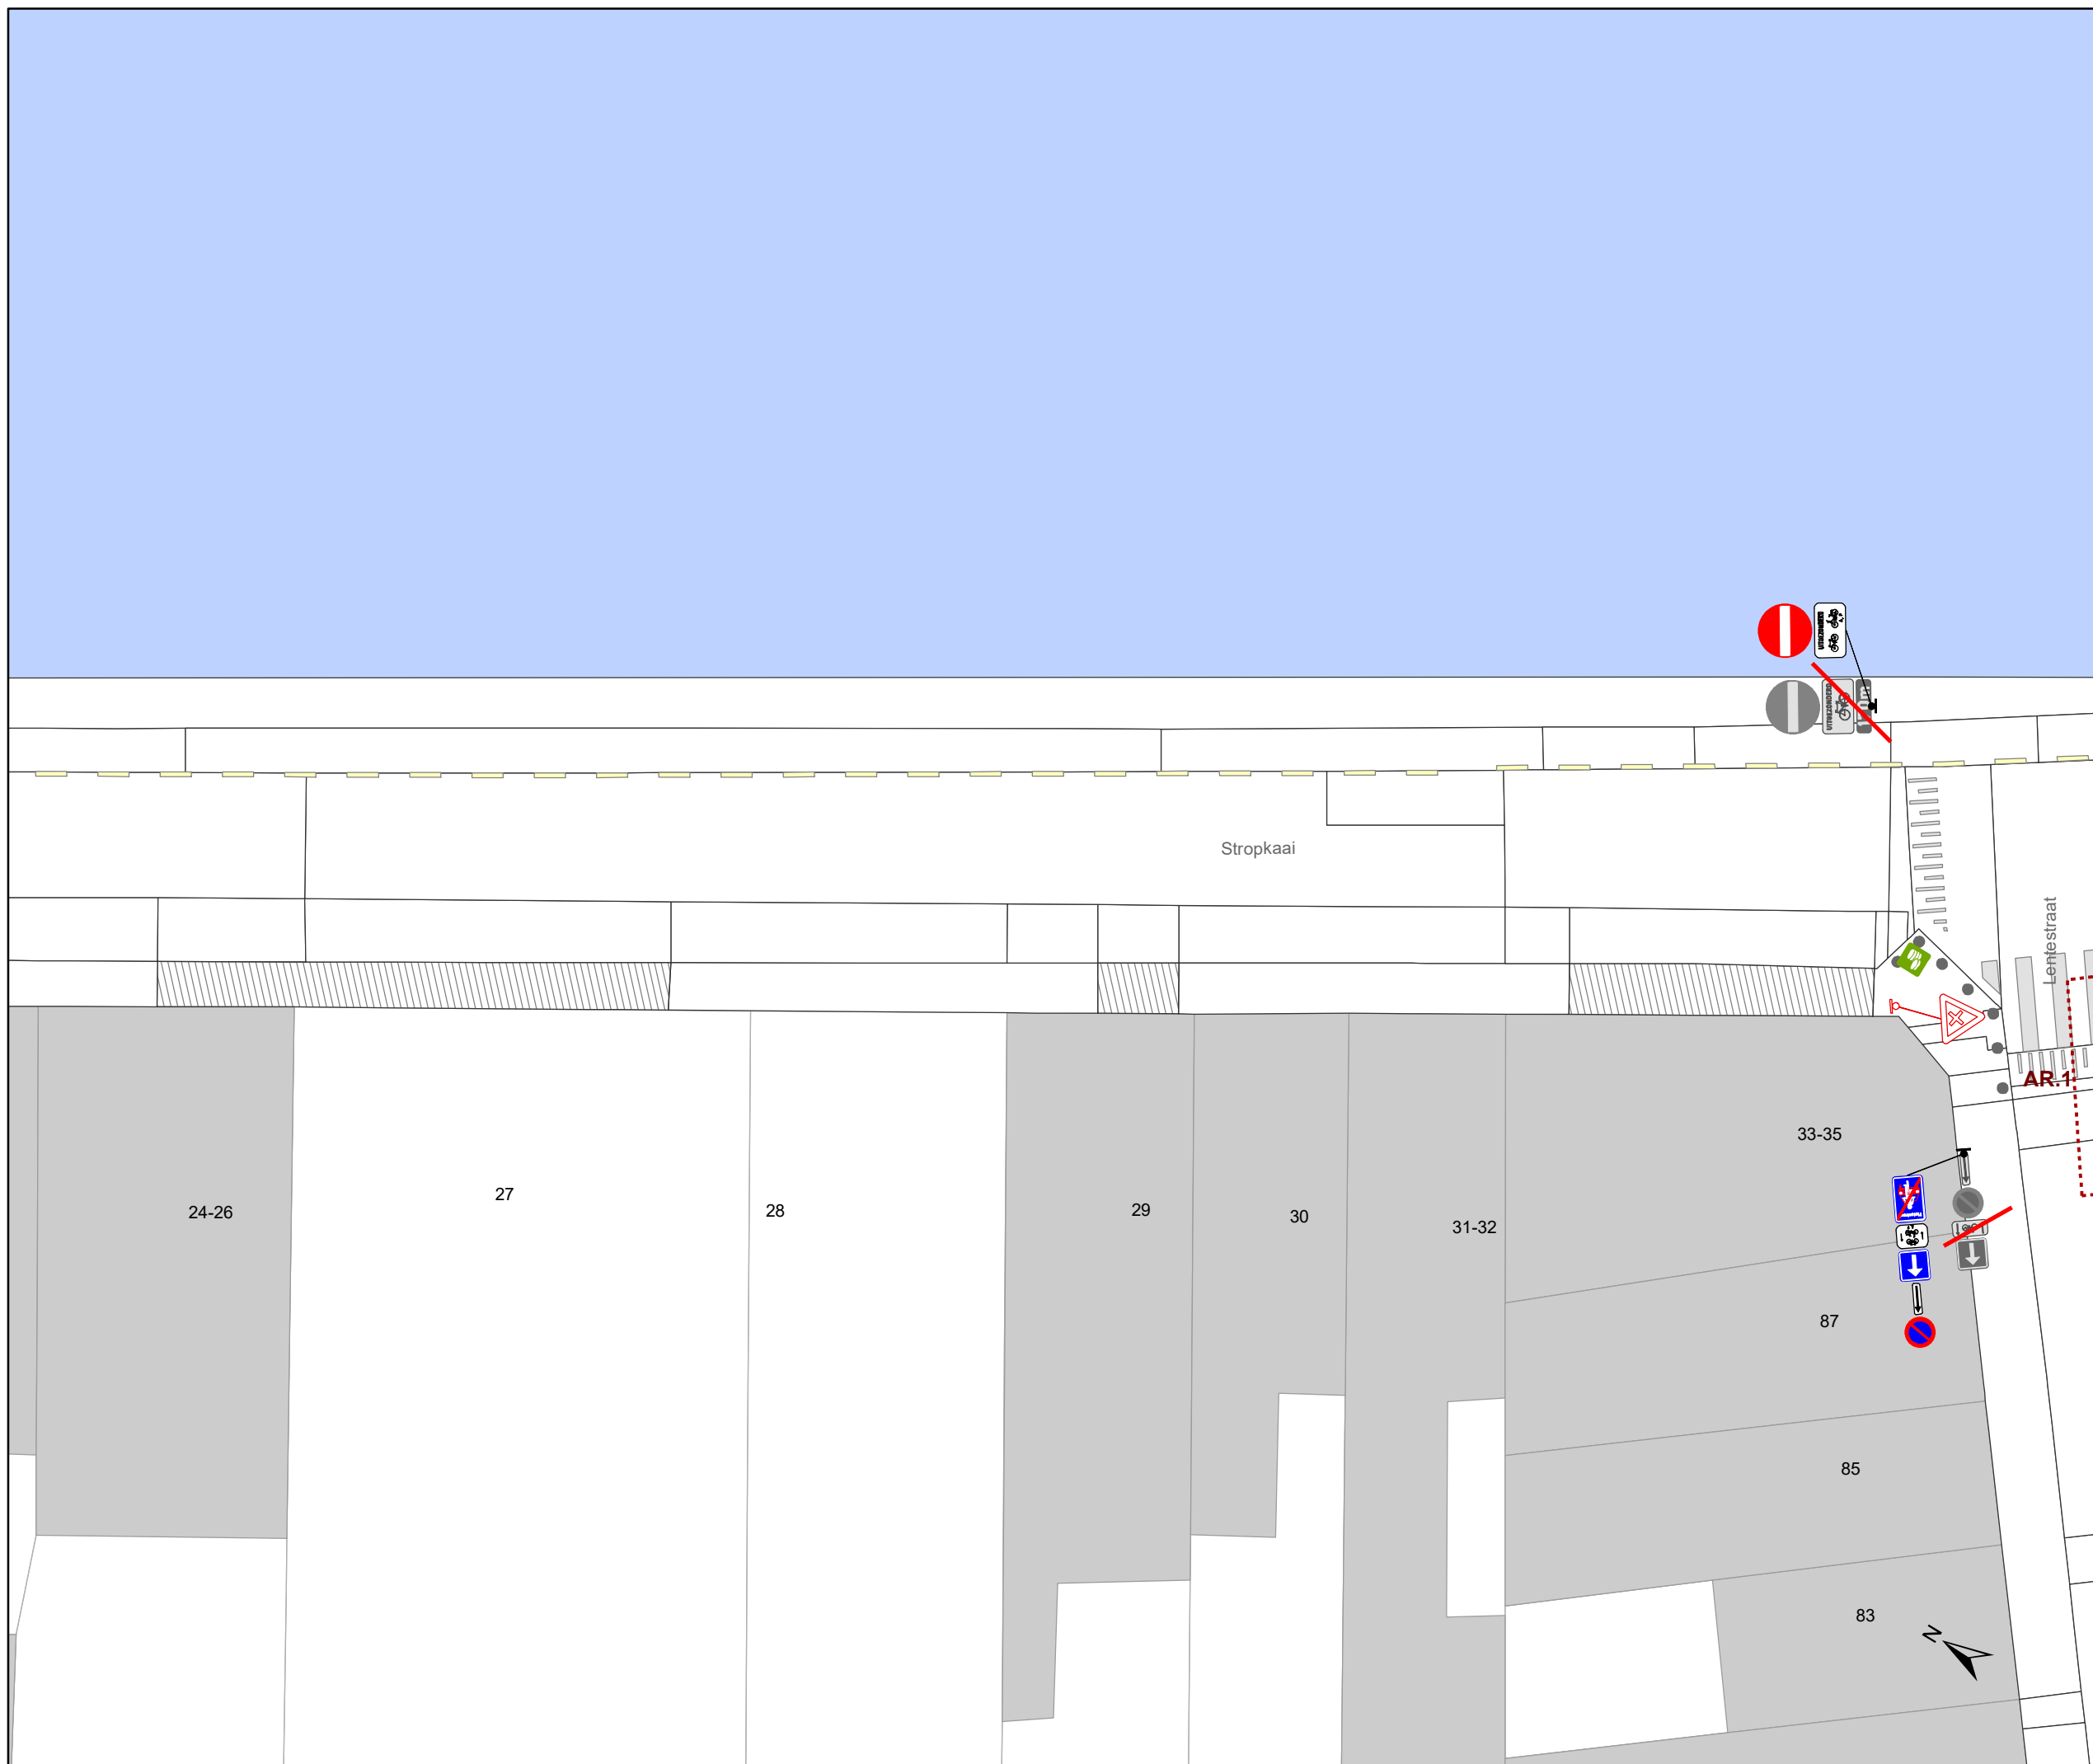




gent: Mobiliteitsbedrijf stad Gent
Verkeerstechnische taken




**Stropkaai
fietsstraat**

Dossiernummer MB-20-07268

DATUM	SCHAAL	PLAN	ADVISEUR	TEKENAAR	PF
24/06/2020	1/200	7/30	DP	baetenel	A4

Legende

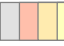-  Bestaande verkeersborden
-  Geplande verkeersborden
-  Te verwijderen verkeersborden



-  Bestaande wegmarkeringen
-  Geplande wegmarkeringen
-  Te verwijderen wegmarkeringen

Straatmeubilair

-  Gepland paaltje
-  Bestaand paaltjes

Overige

-  Ander gepland dossier
-  Bestaande fietsenstalling
-  Geplande fietsenstalling
-  New-Jersey-betonblokken

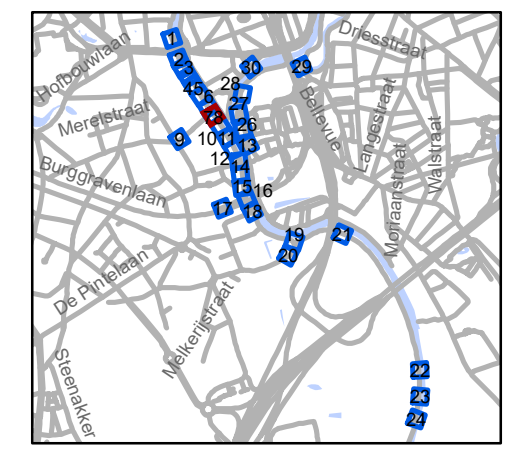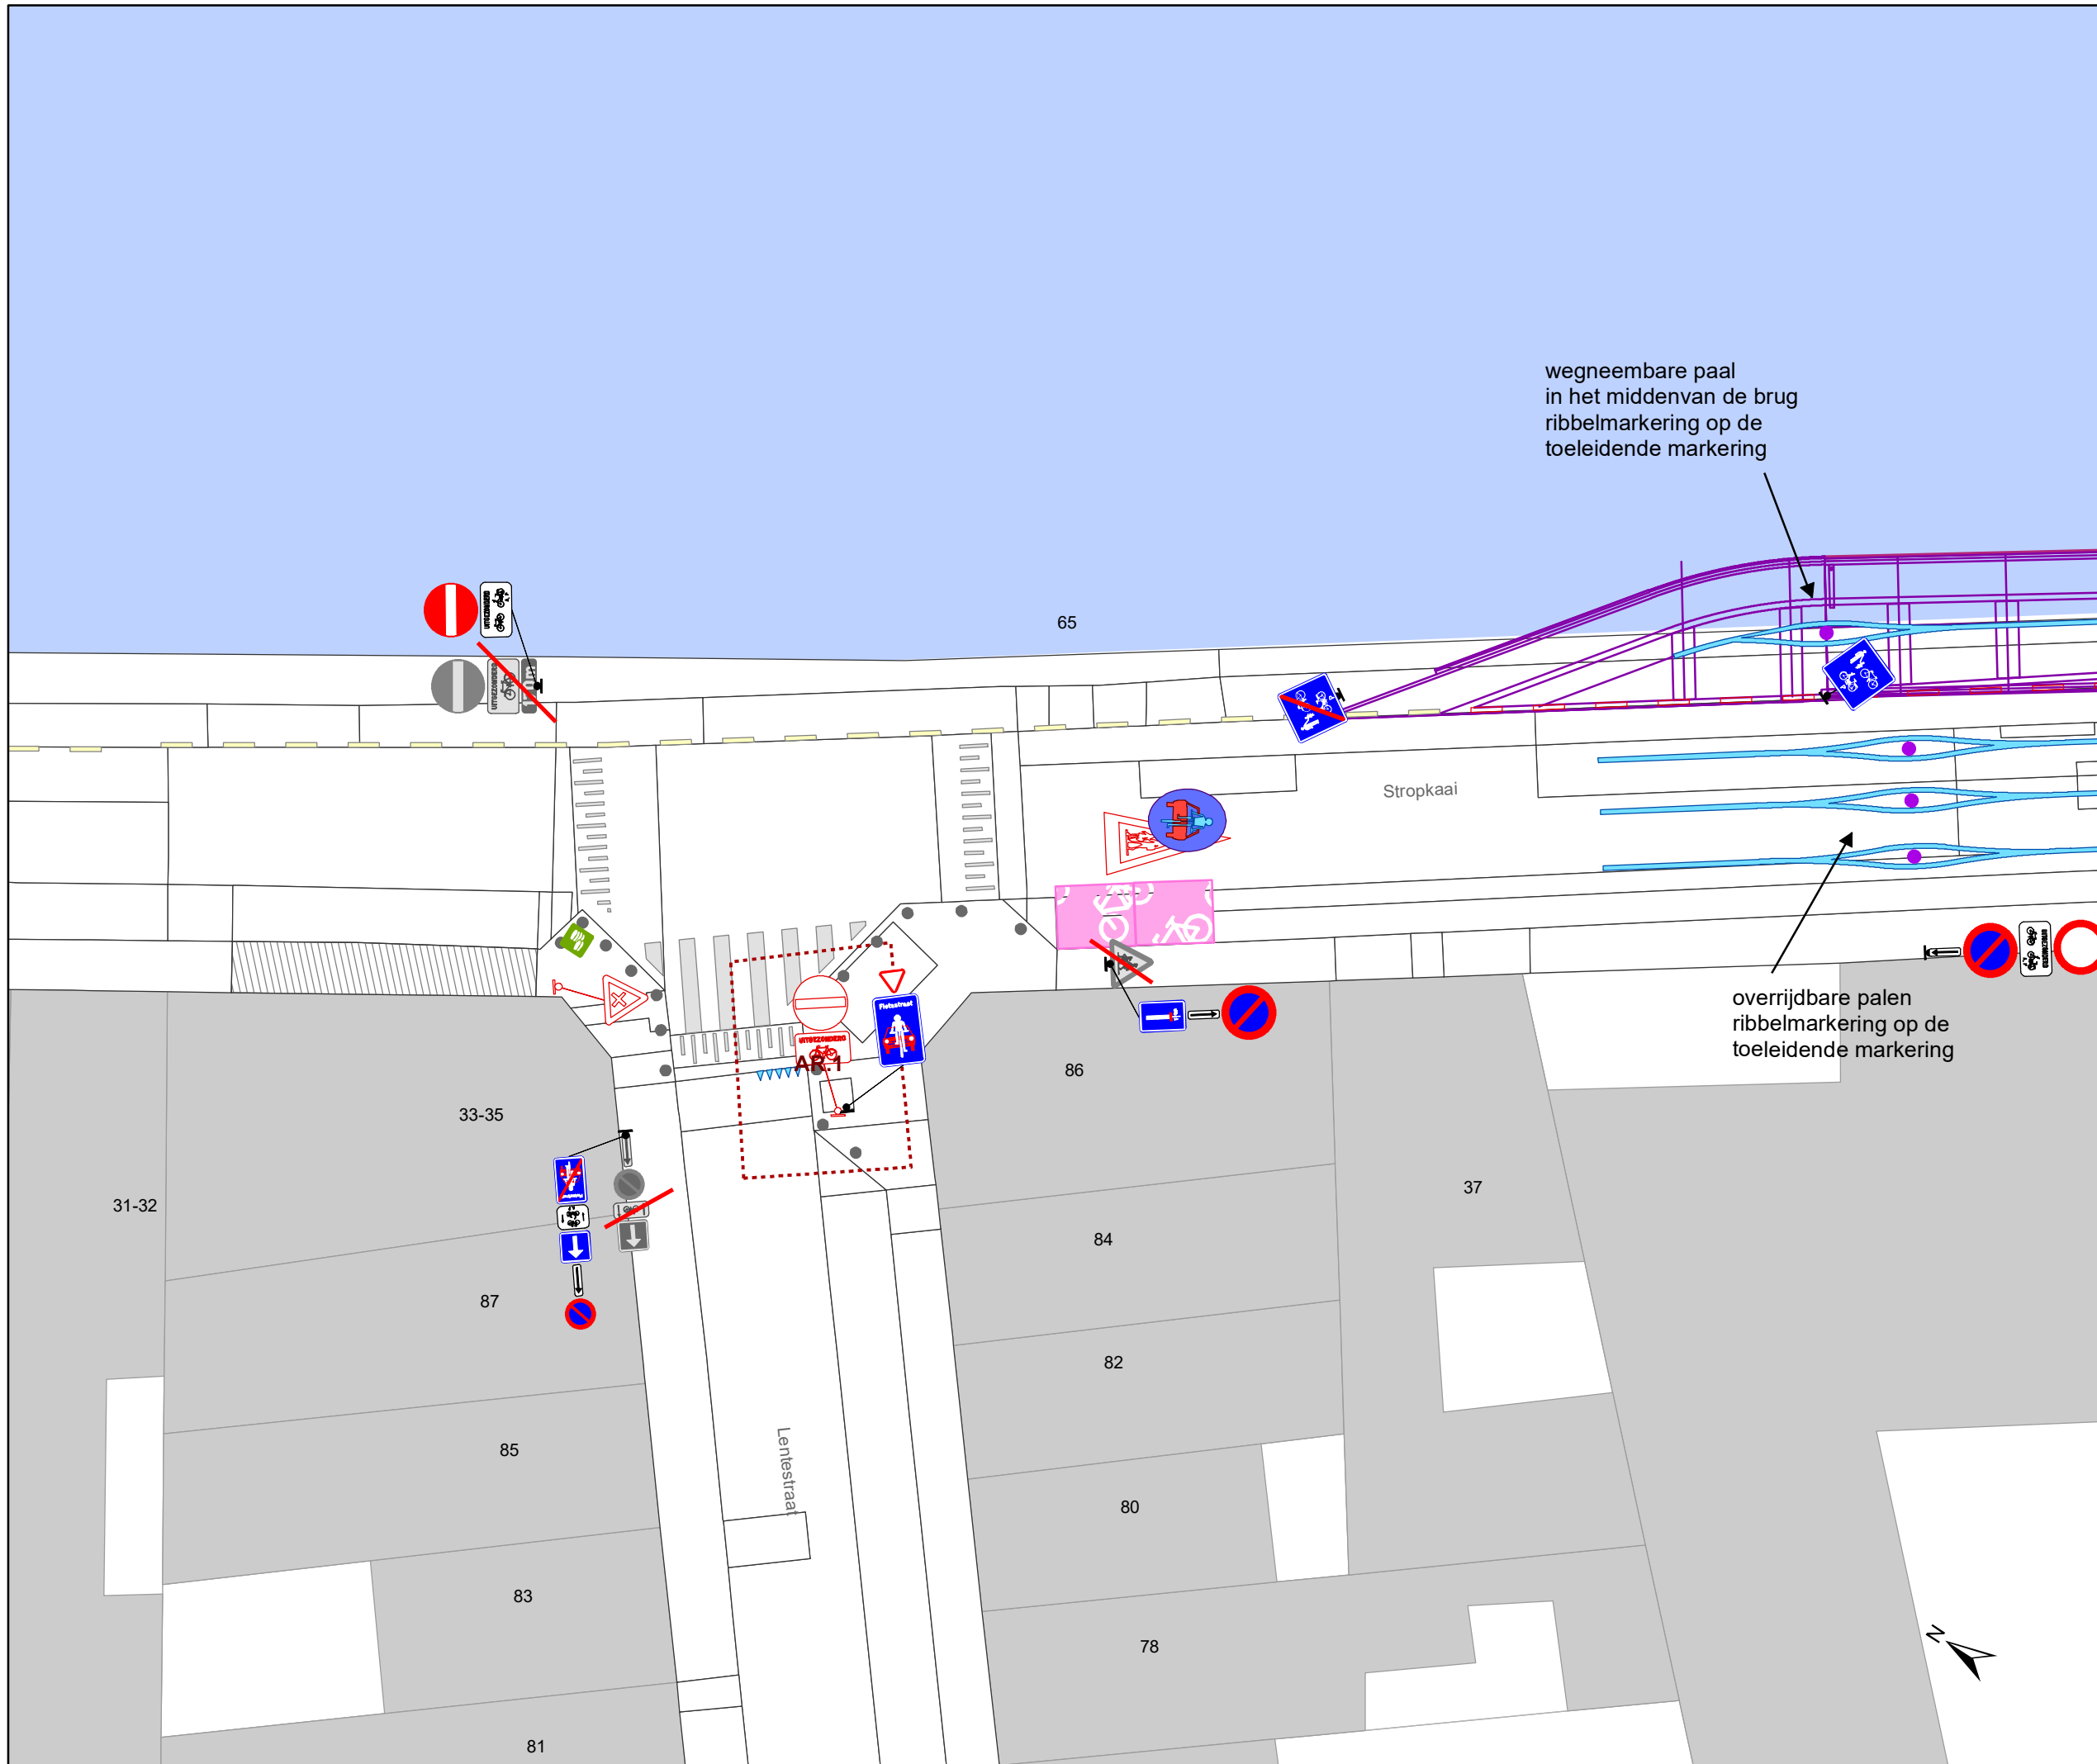


gent: Mobiliteitsbedrijf stad Gent
Verkeerstechnische taken





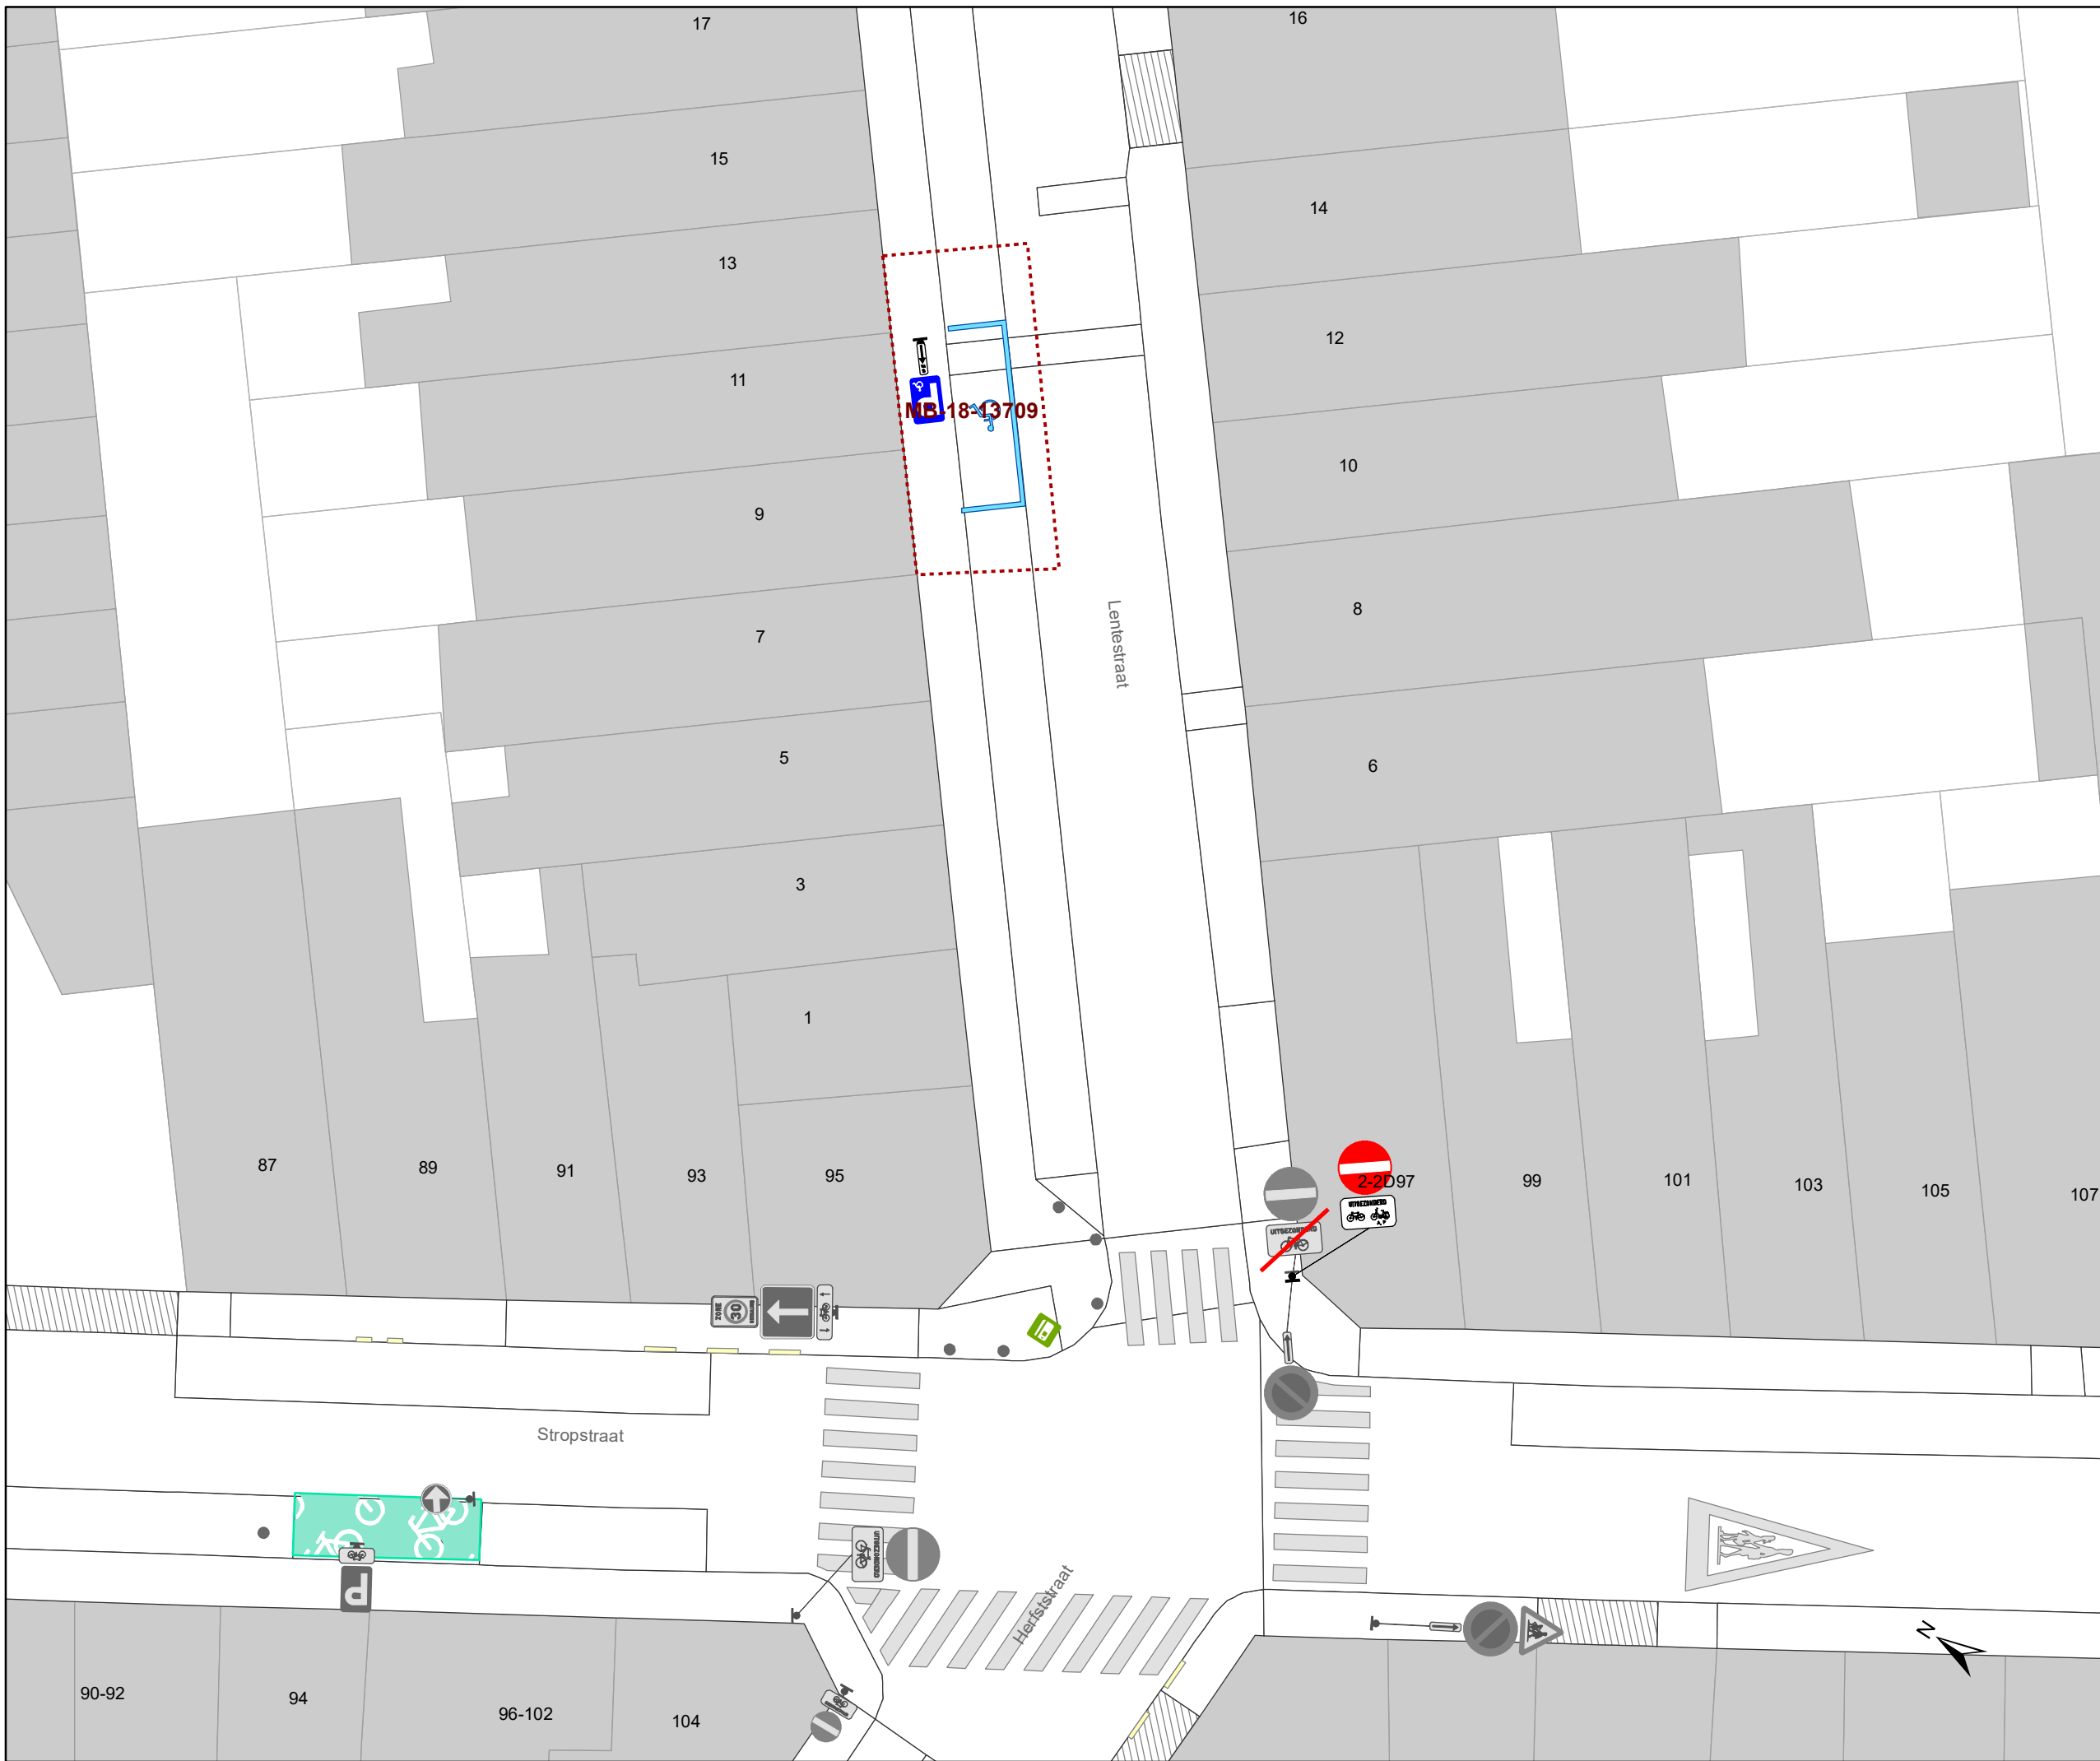

**Stropkaai
fietsstraat**

Dossiernummer MB-20-07268



DATUM	SCHAAL	PLAN	ADVISEUR	TEKENAAR	PF
24/06/2020	1/200	8/30	DP	baetenel	A4







Legende


-  Bestaande verkeersborden
-  Geplande verkeersborden
-  Te verwijderen verkeersborden
-  Bestaande wegmarkeringen
-  Geplande wegmarkeringen
-  Te verwijderen wegmarkeringen

Straatmeubilair

-  Gepland paaltje
-  Bestaand paaltjes

Overige

-  Ander gepland dossier
-  Bestaande fietsenstalling
-  Geplande fietsenstalling
-  New-Jersey-betonblokken

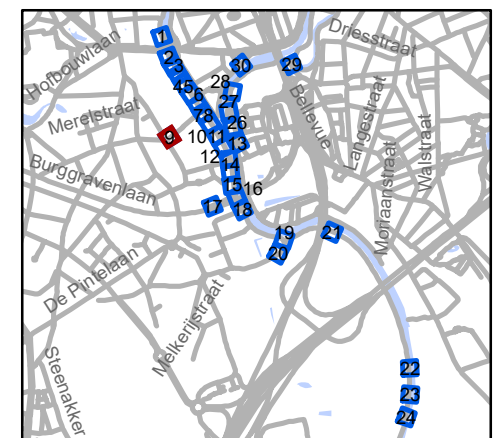


gent: Mobiliteitsbedrijf stad Gent
Verkeerstechnische taken

Stropkaai fietsstraat

Dossiernummer MB-20-07268

DATUM	SCHAAL	PLAN	ADVISEUR	TEKENAAR	PF
24/06/2020	1/200	g/30	DP	baetenel	A4

Legende


-  Bestaande verkeersborden
-  Geplande verkeersborden
-  Te verwijderen verkeersborden
-  Bestaande wegmarkeringen
-  Geplande wegmarkeringen
-  Te verwijderen wegmarkeringen

Straatmeubilair

-  Gepland paaltje
-  Bestaand paaltjes

Overige

-  Ander gepland dossier
-  Bestaande fietsenstalling
-  Geplande fietsenstalling
-  New-Jersey-betonblokken

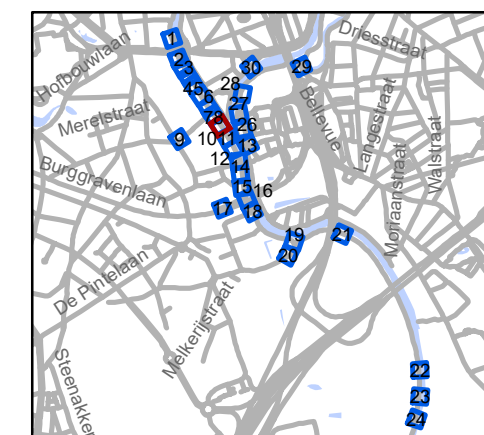


gent: Mobiliteitsbedrijf stad Gent
Verkeerstechnische taken




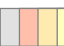


Stropkaai fietsstraat

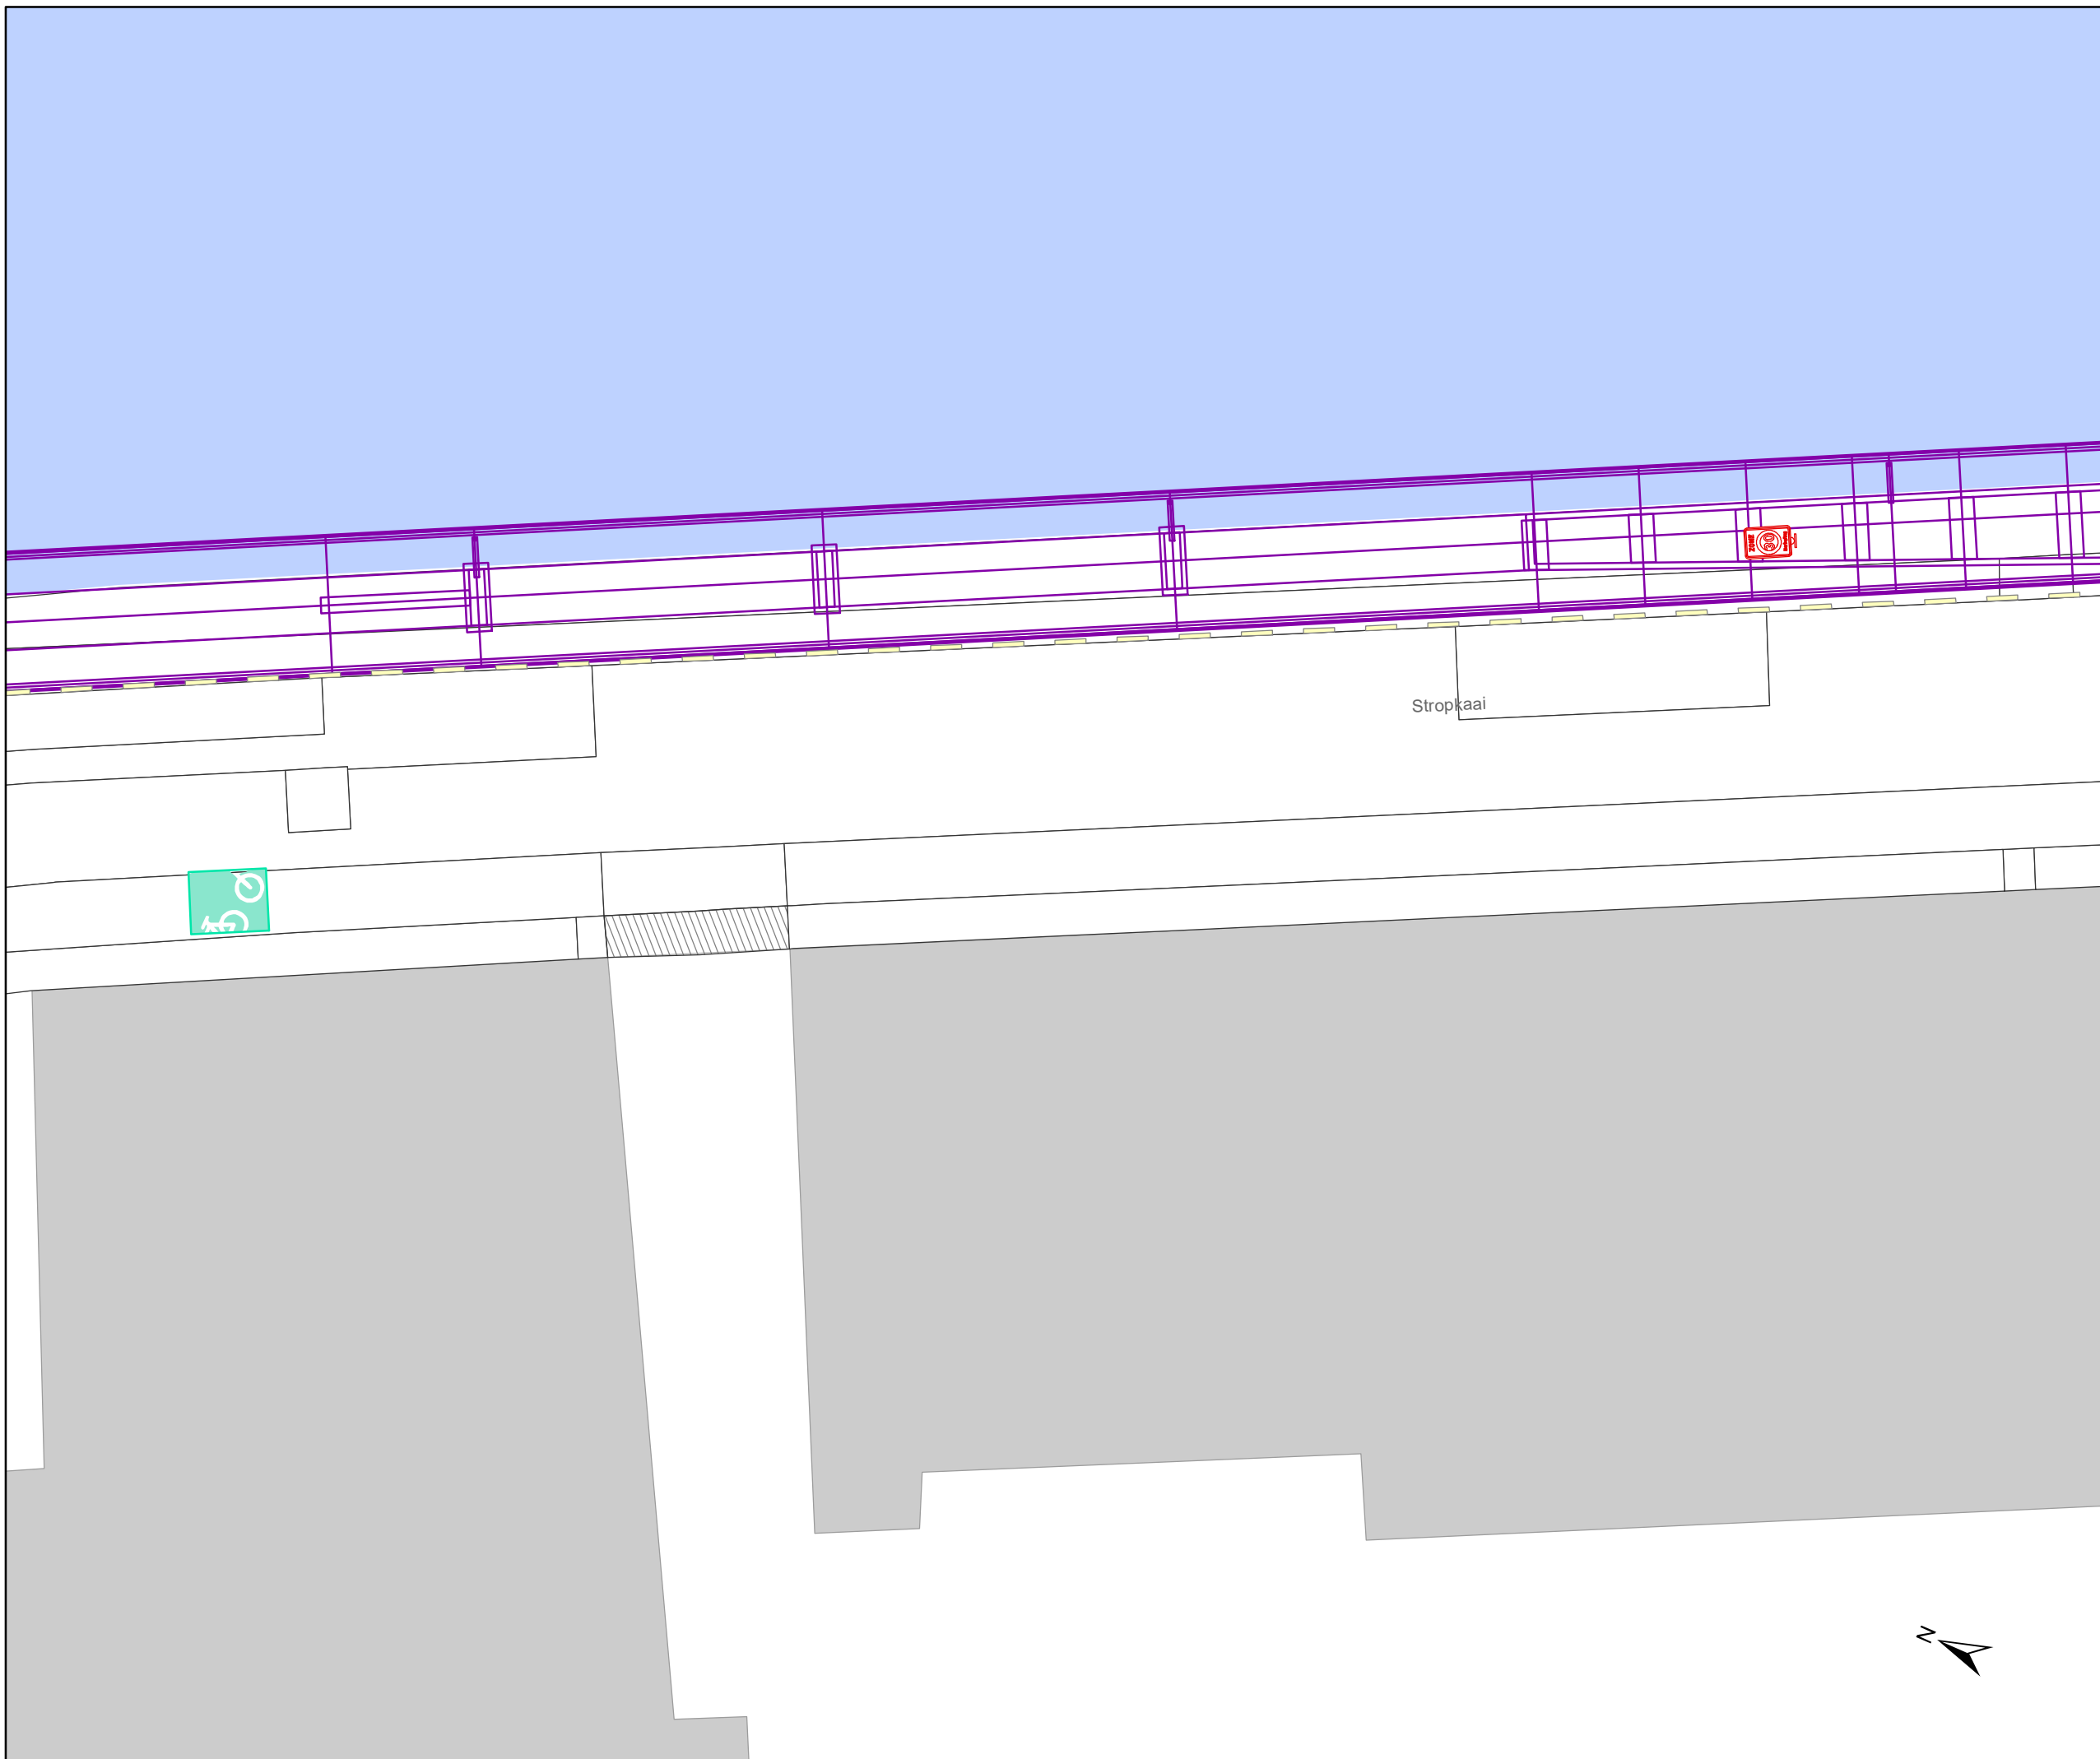Dossiernummer MB-20-07268



DATUM	SCHAAL	PLAN	ADVISEUR	TEKENAAR	PF
24/06/2020	1/200	10/30	DP	baetenel	A4



Legende


-  Bestaande verkeersborden
-  Geplande verkeersborden
-  Te verwijderen verkeersborden
-  Bestaande wegmarkeringen
-  Geplande wegmarkeringen
-  Te verwijderen wegmarkeringen

Straatmeubilair

-  Gepland paaltje
-  Bestaand paaltjes

Overige

-  Ander gepland dossier
-  Bestaande fietsenstalling
-  Geplande fietsenstalling
-  New-Jersey-betonblokken

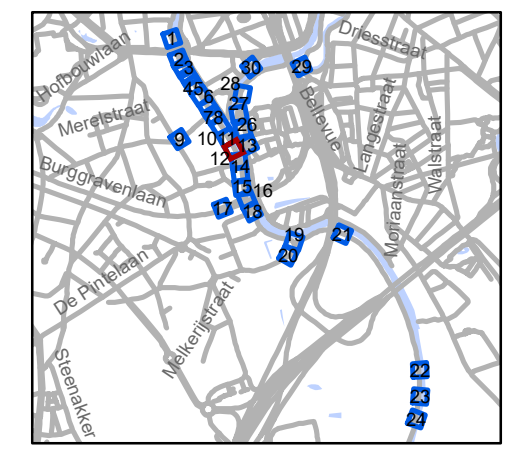

gent: Mobiliteitsbedrijf stad Gent
Verkeerstechnische taken

Stropkaai fietsstraat

Dossiernummer MB-20-07268

DATUM	SCHAAL	PLAN	ADVISEUR	TEKENAAR	PF
24/06/2020	1/200	12/30	DP	baetenel	A4



Legende

-  Bestaande verkeersborden
-  Geplande verkeersborden
-  Te verwijderen verkeersborden
-  Bestaande wegmarkeringen
-  Geplande wegmarkeringen
-  Te verwijderen wegmarkeringen



Straatmeubilair

-  Gepland paaltje
-  Bestaand paaltjes

Overige

-  Ander gepland dossier
-  Bestaande fietsenstalling
-  Geplande fietsenstalling
-  New-Jersey-betonblokken

wegneembare paal
in het midden van de brug
ribbelmarkering op de
toeleidende markering

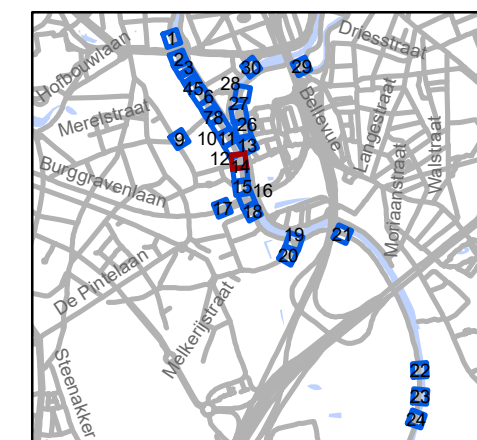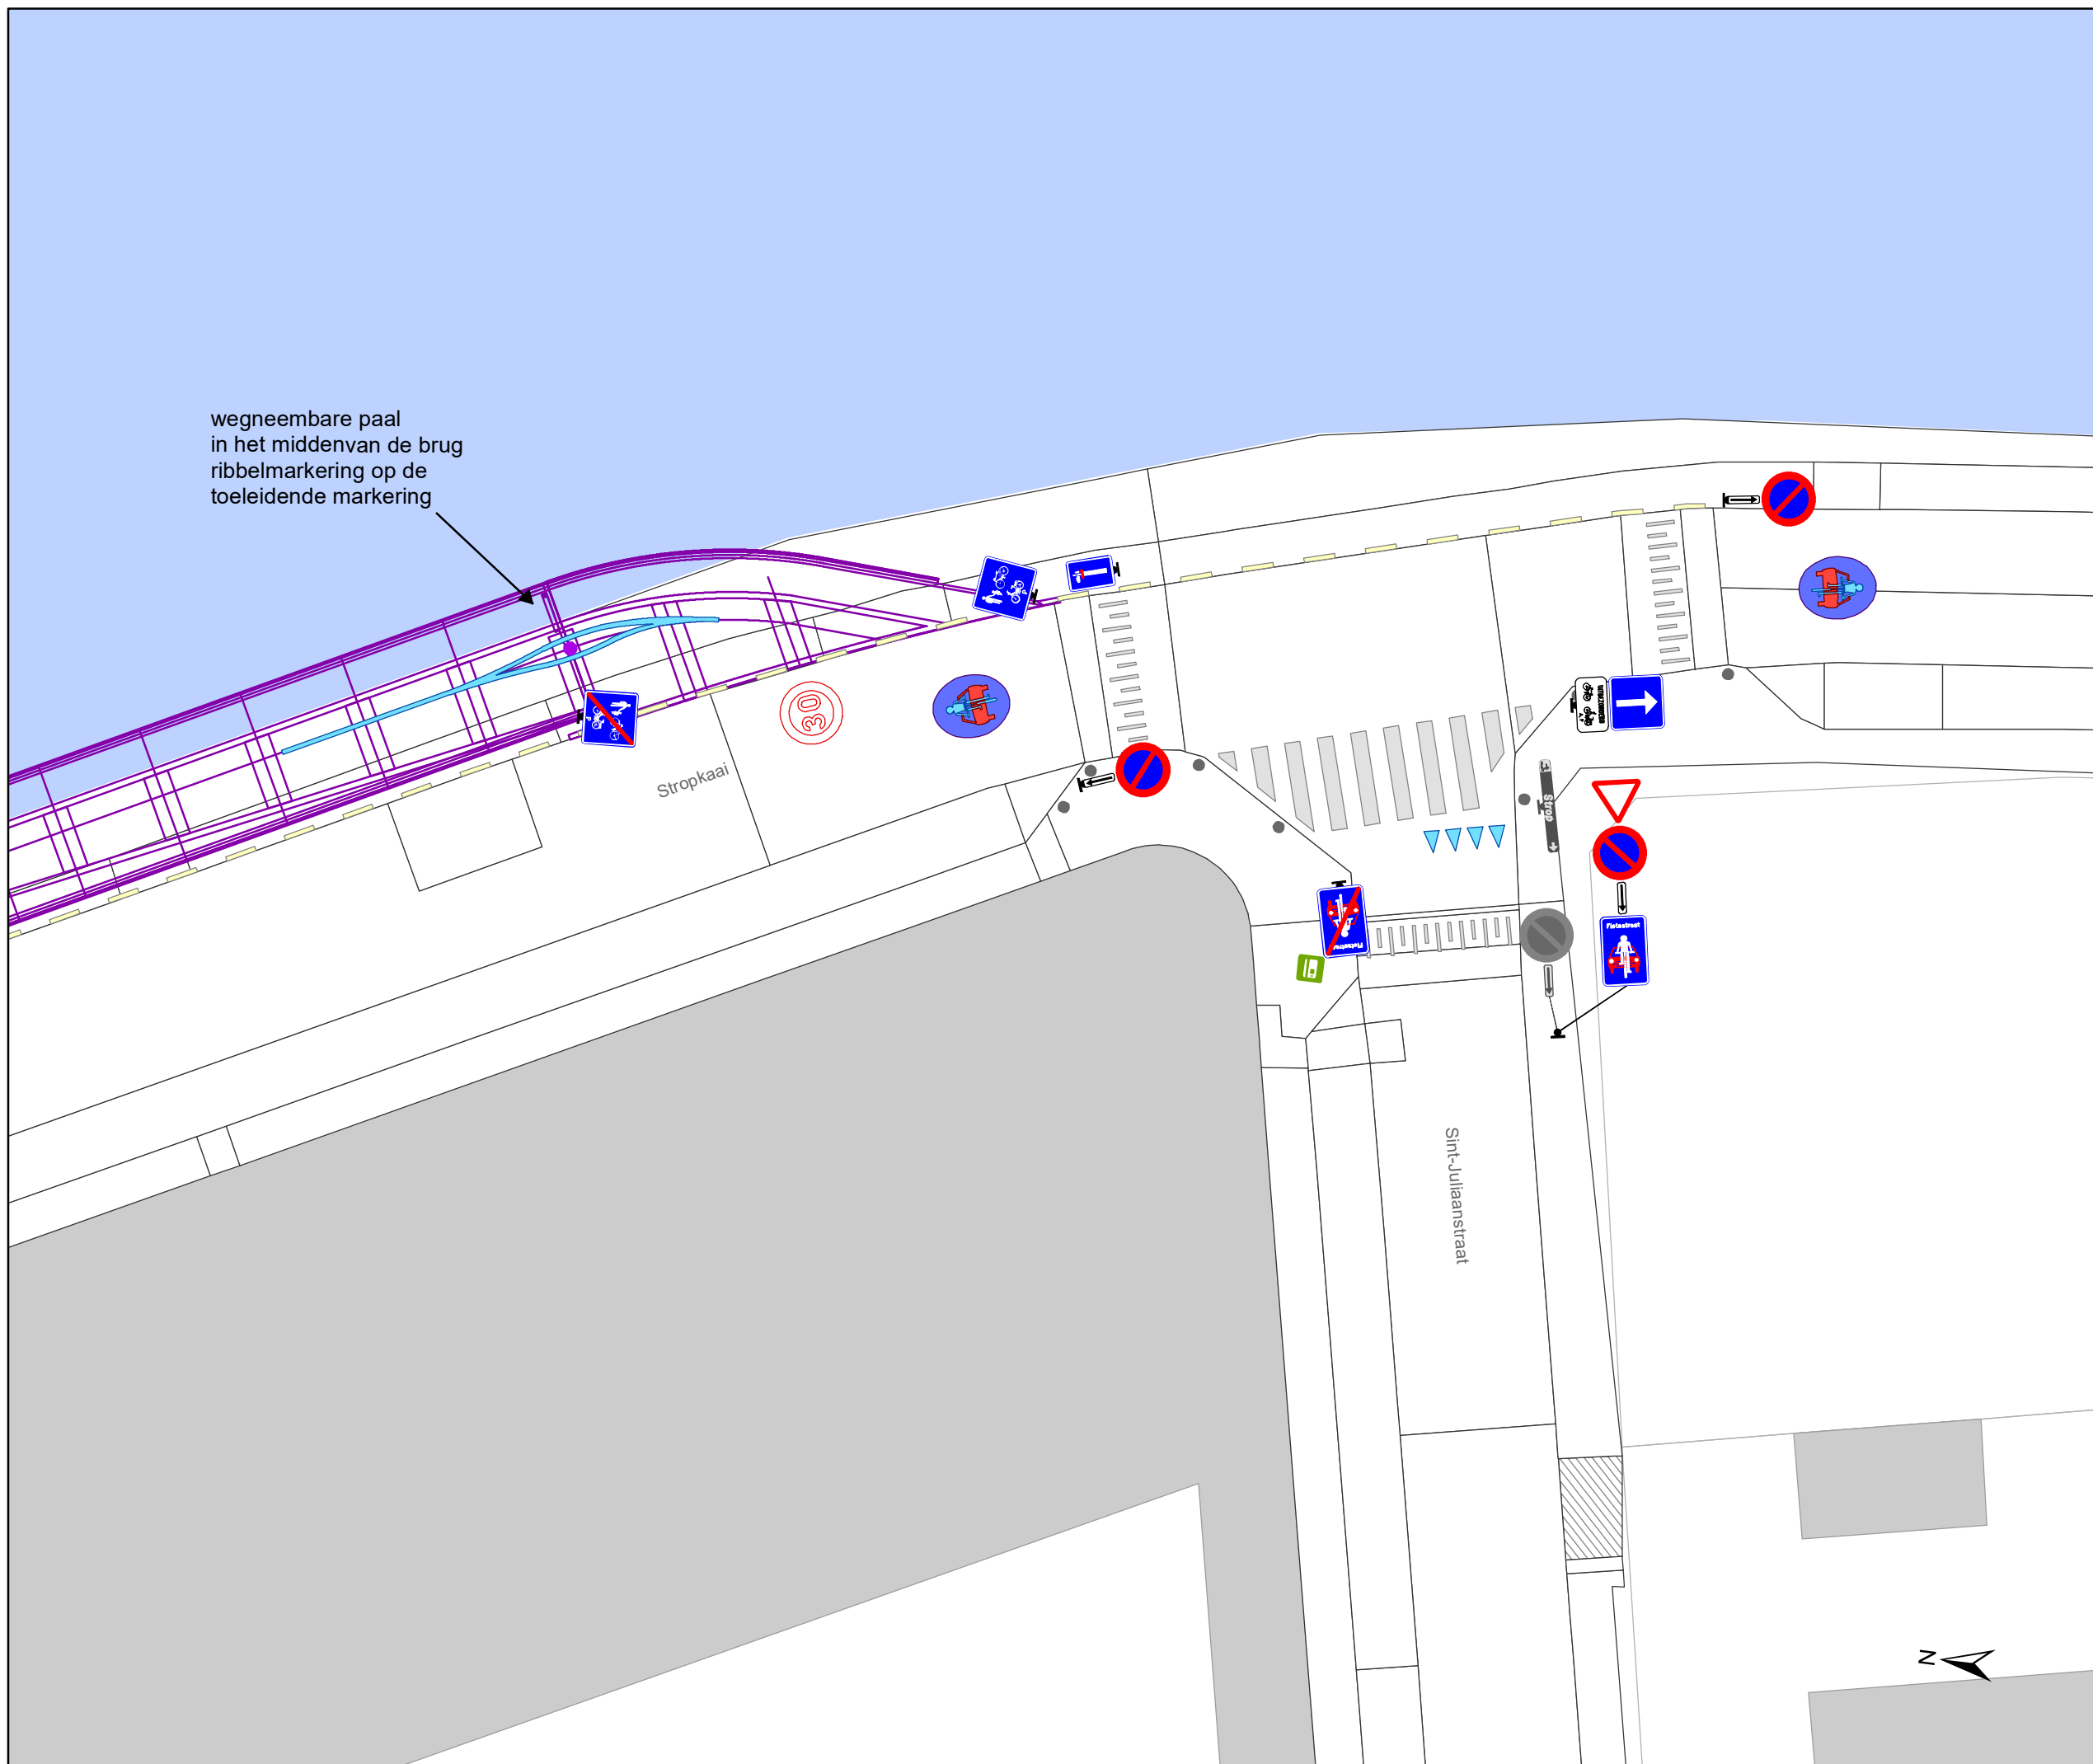

gent: Mobiliteitsbedrijf stad Gent
Verkeerstechnische taken

Stropkaai fietsstraat

Dossiernummer MB-20-07268

DATUM	SCHAAL	PLAN	ADVISEUR	TEKENAAR	PF
24/06/2020	1/200	13/30	DP	baetenel	A4

Legende



-  Bestaande verkeersborden
-  Geplande verkeersborden
-  Te verwijderen verkeersborden
-  Bestaande wegmarkeringen
-  Geplande wegmarkeringen
-  Te verwijderen wegmarkeringen

Straatmeubilair

-  Gepland paaltje
-  Bestaand paaltjes

Overige

-  Ander gepland dossier
-  Bestaande fietsenstalling
-  Geplande fietsenstalling
-  New-Jersey-betonblokken

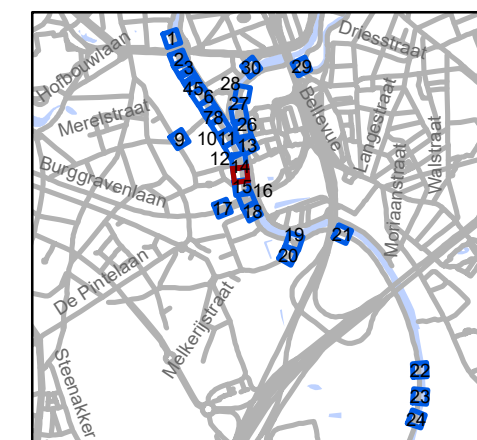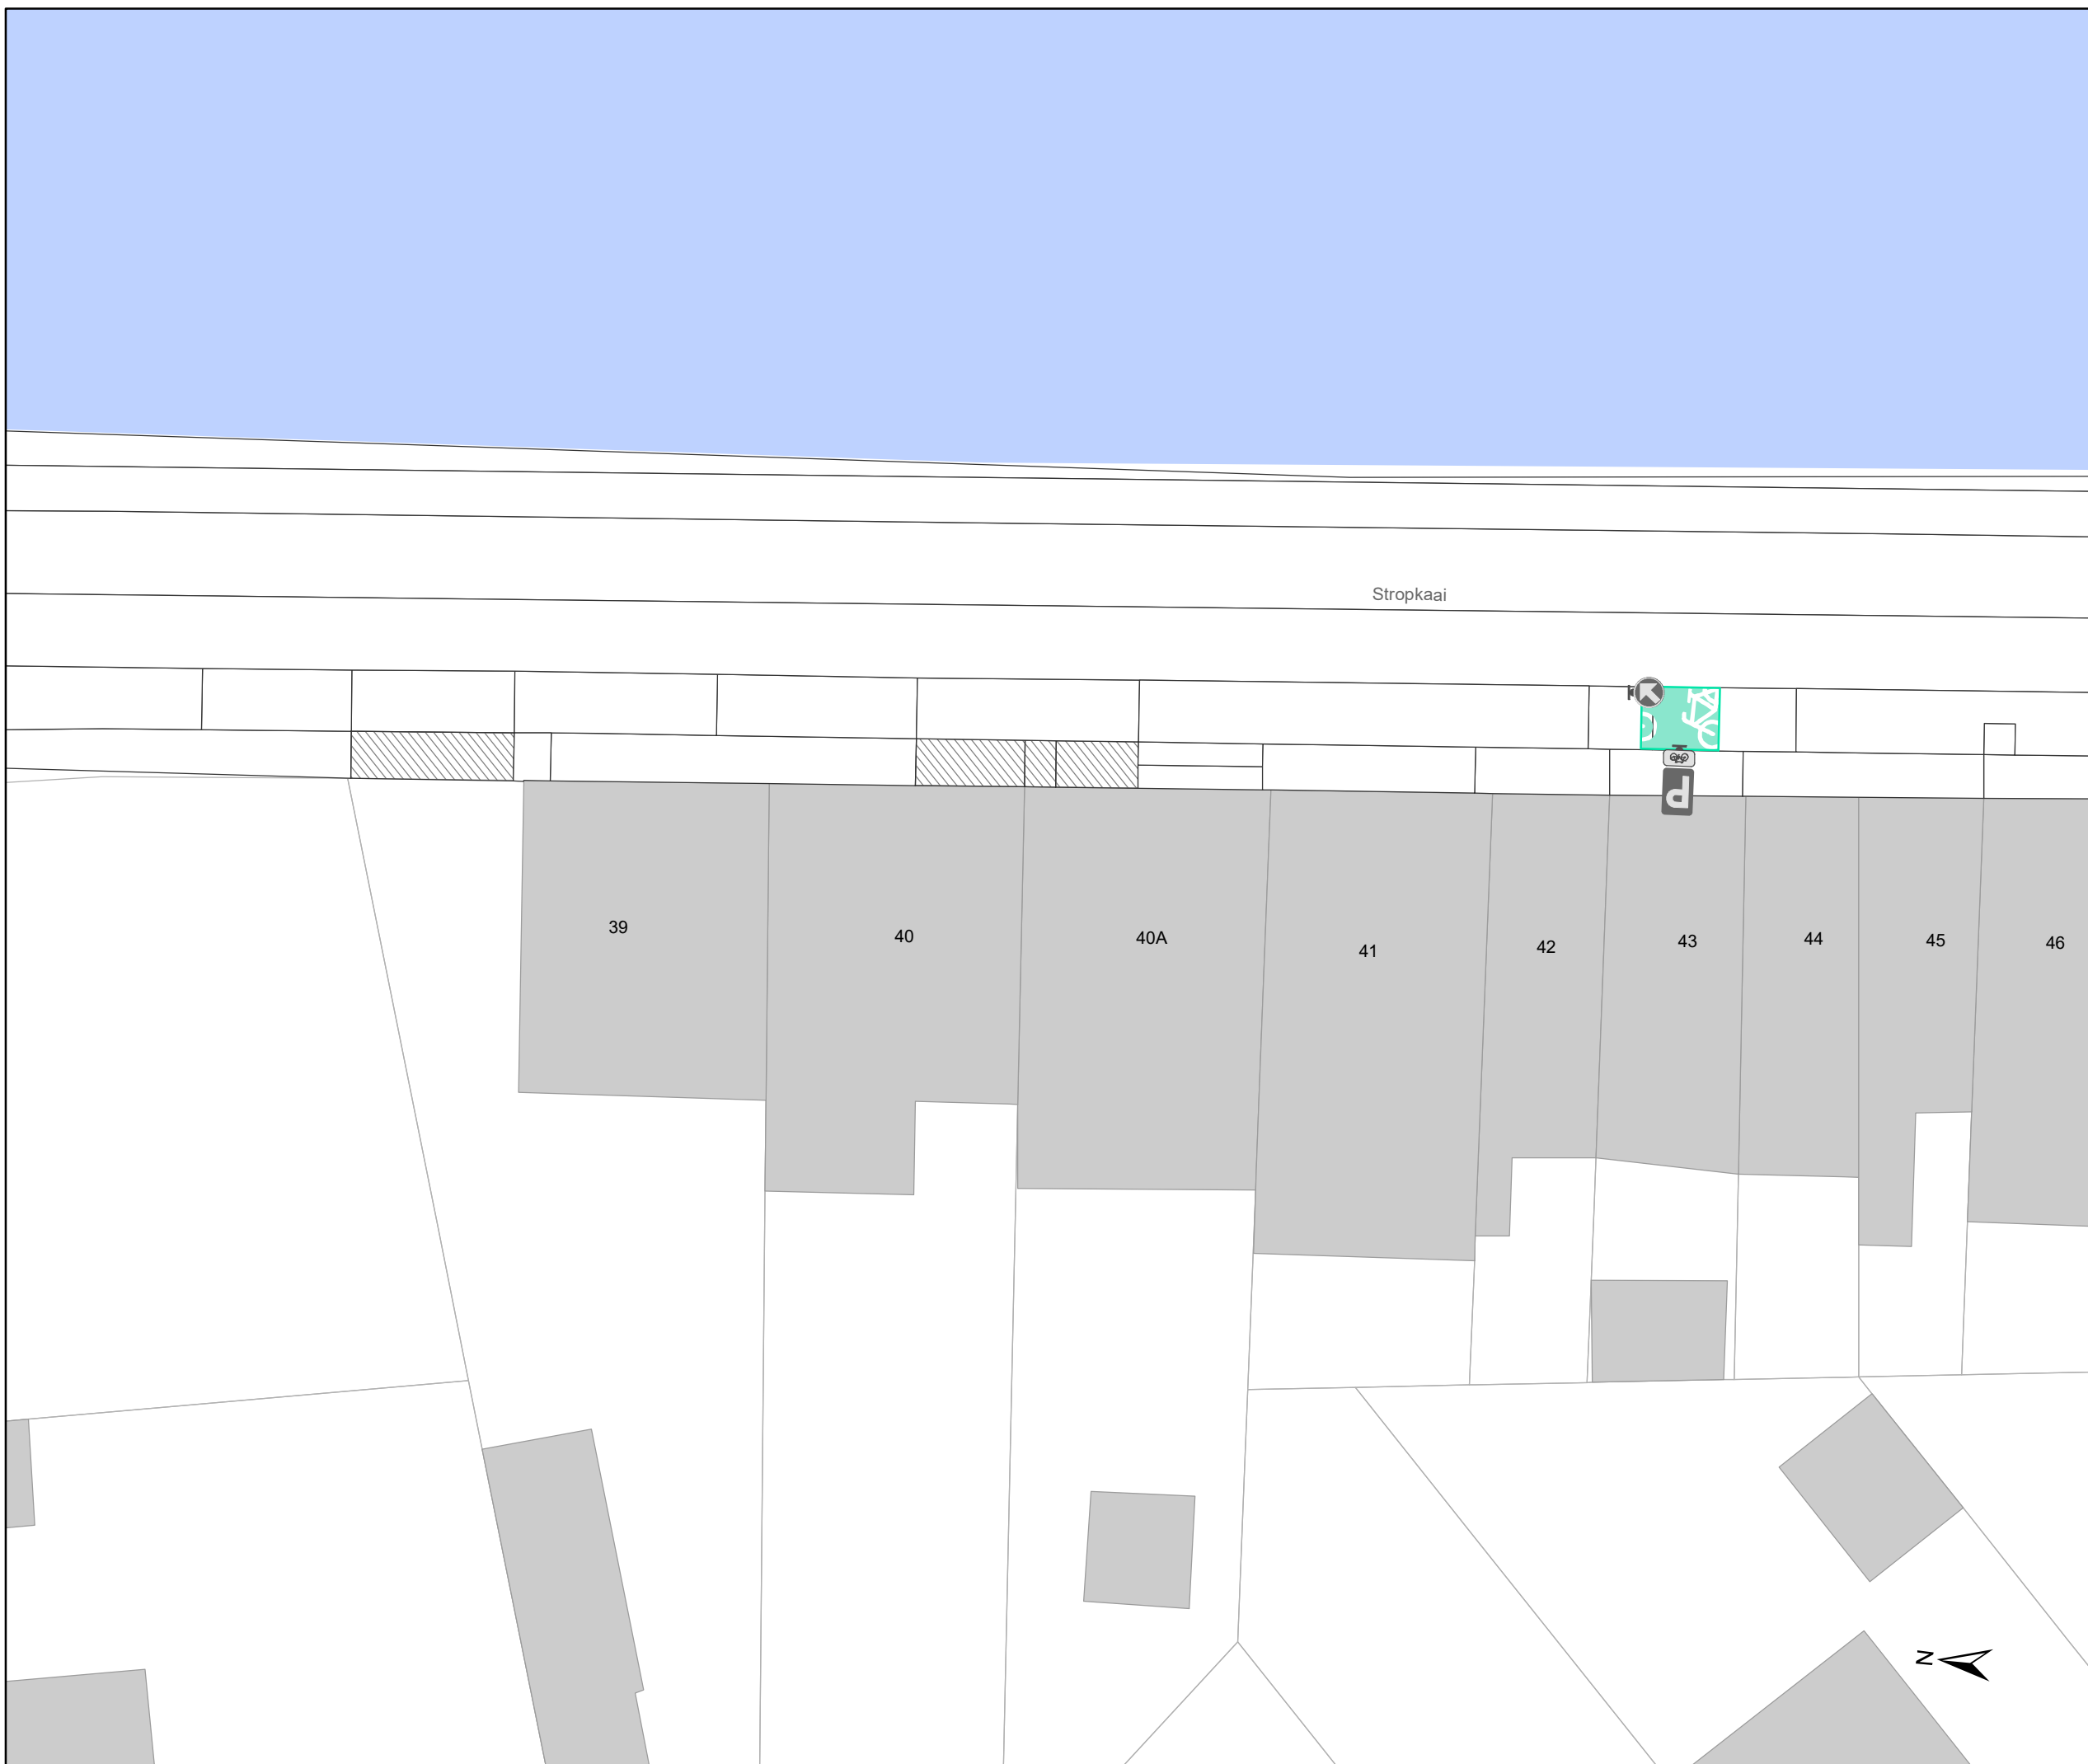


gent: Mobiliteitsbedrijf stad Gent
Verkeerstechnische taken




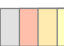


Stropkaai fietsstraat

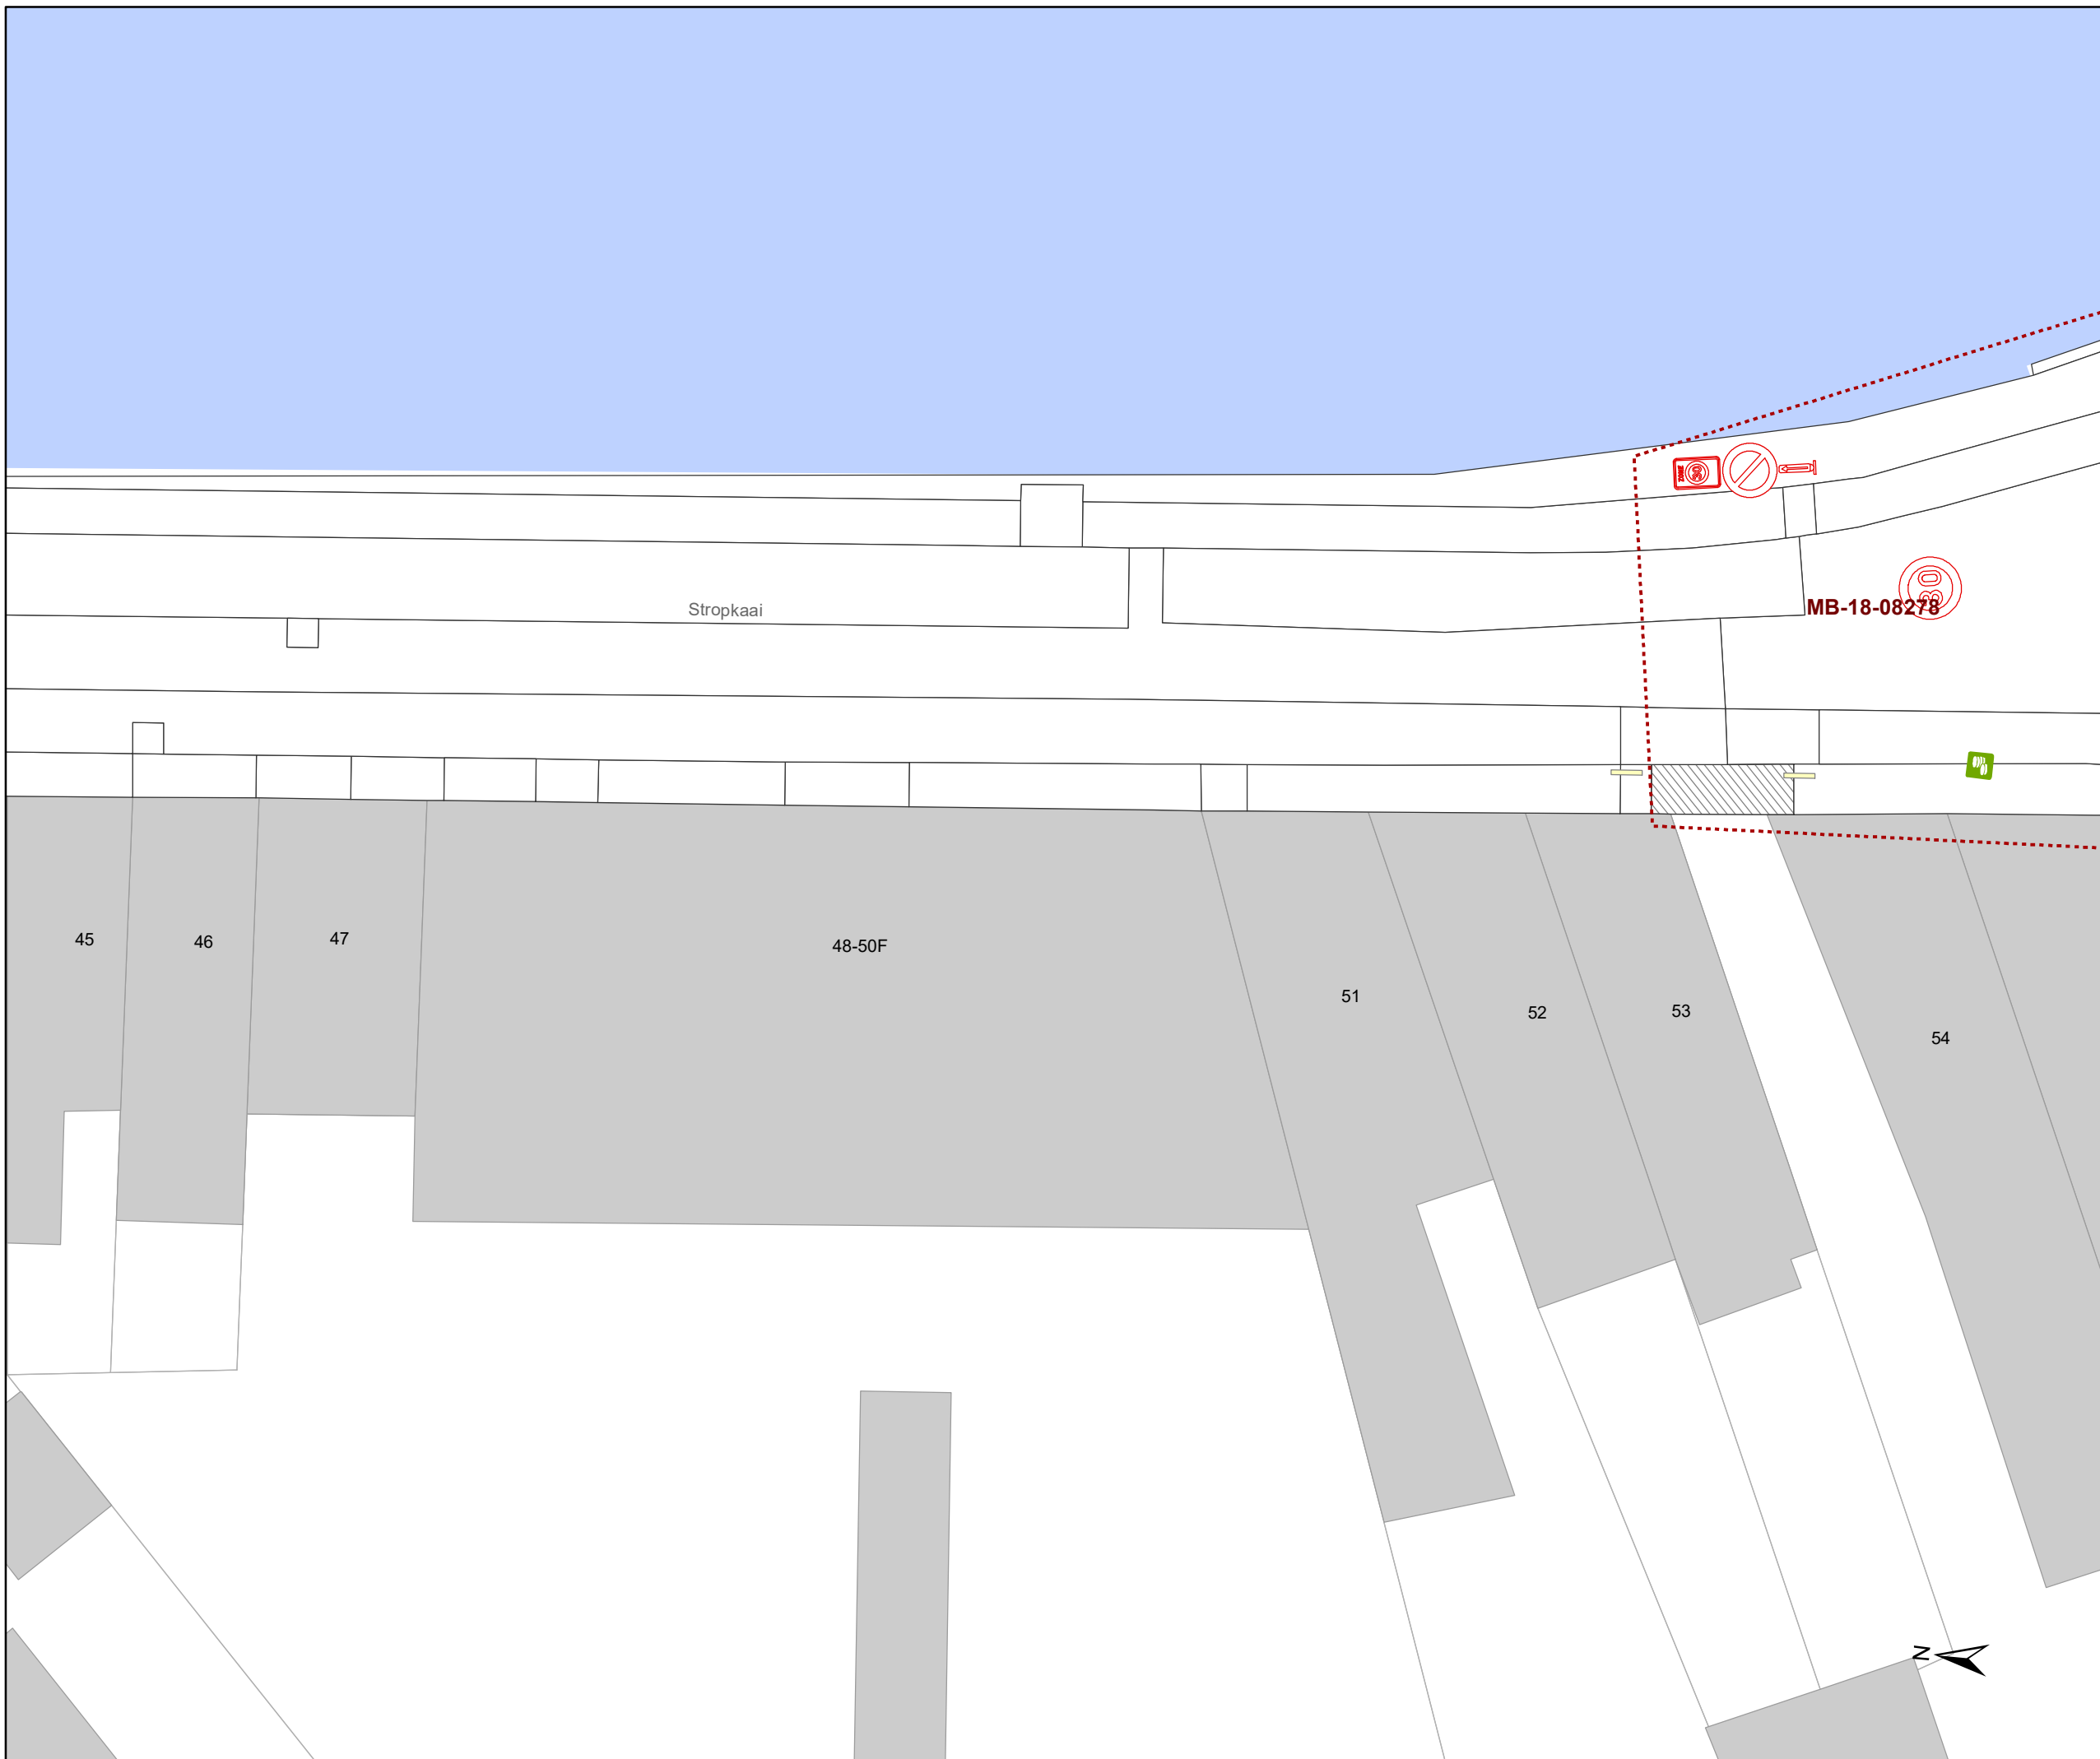Dossiernummer MB-20-07268



DATUM	SCHAAL	PLAN	ADVISEUR	TEKENAAR	PF
24/06/2020	1/200	14/30	DP	baetenel	A4





Legende


-  Bestaande verkeersborden
-  Geplande verkeersborden
-  Te verwijderen verkeersborden
-  Bestaande wegmarkeringen
-  Geplande wegmarkeringen
-  Te verwijderen wegmarkeringen

Straatmeubilair

-  Gepland paaltje
-  Bestaand paaltjes

Overige

-  Ander gepland dossier
-  Bestaande fietsenstalling
-  Geplande fietsenstalling
-  New-Jersey-betonblokken

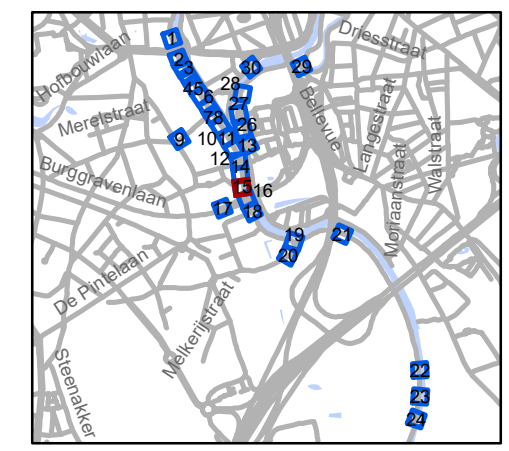


gent: Mobiliteitsbedrijf stad Gent
Verkeerstechnische taken

Stropkaai fietsstraat

Dossiernummer MB-20-07268

DATUM	SCHAAL	PLAN	ADVISEUR	TEKENAAR	PF
24/06/2020	1/200	15/30	DP	baetenel	A4

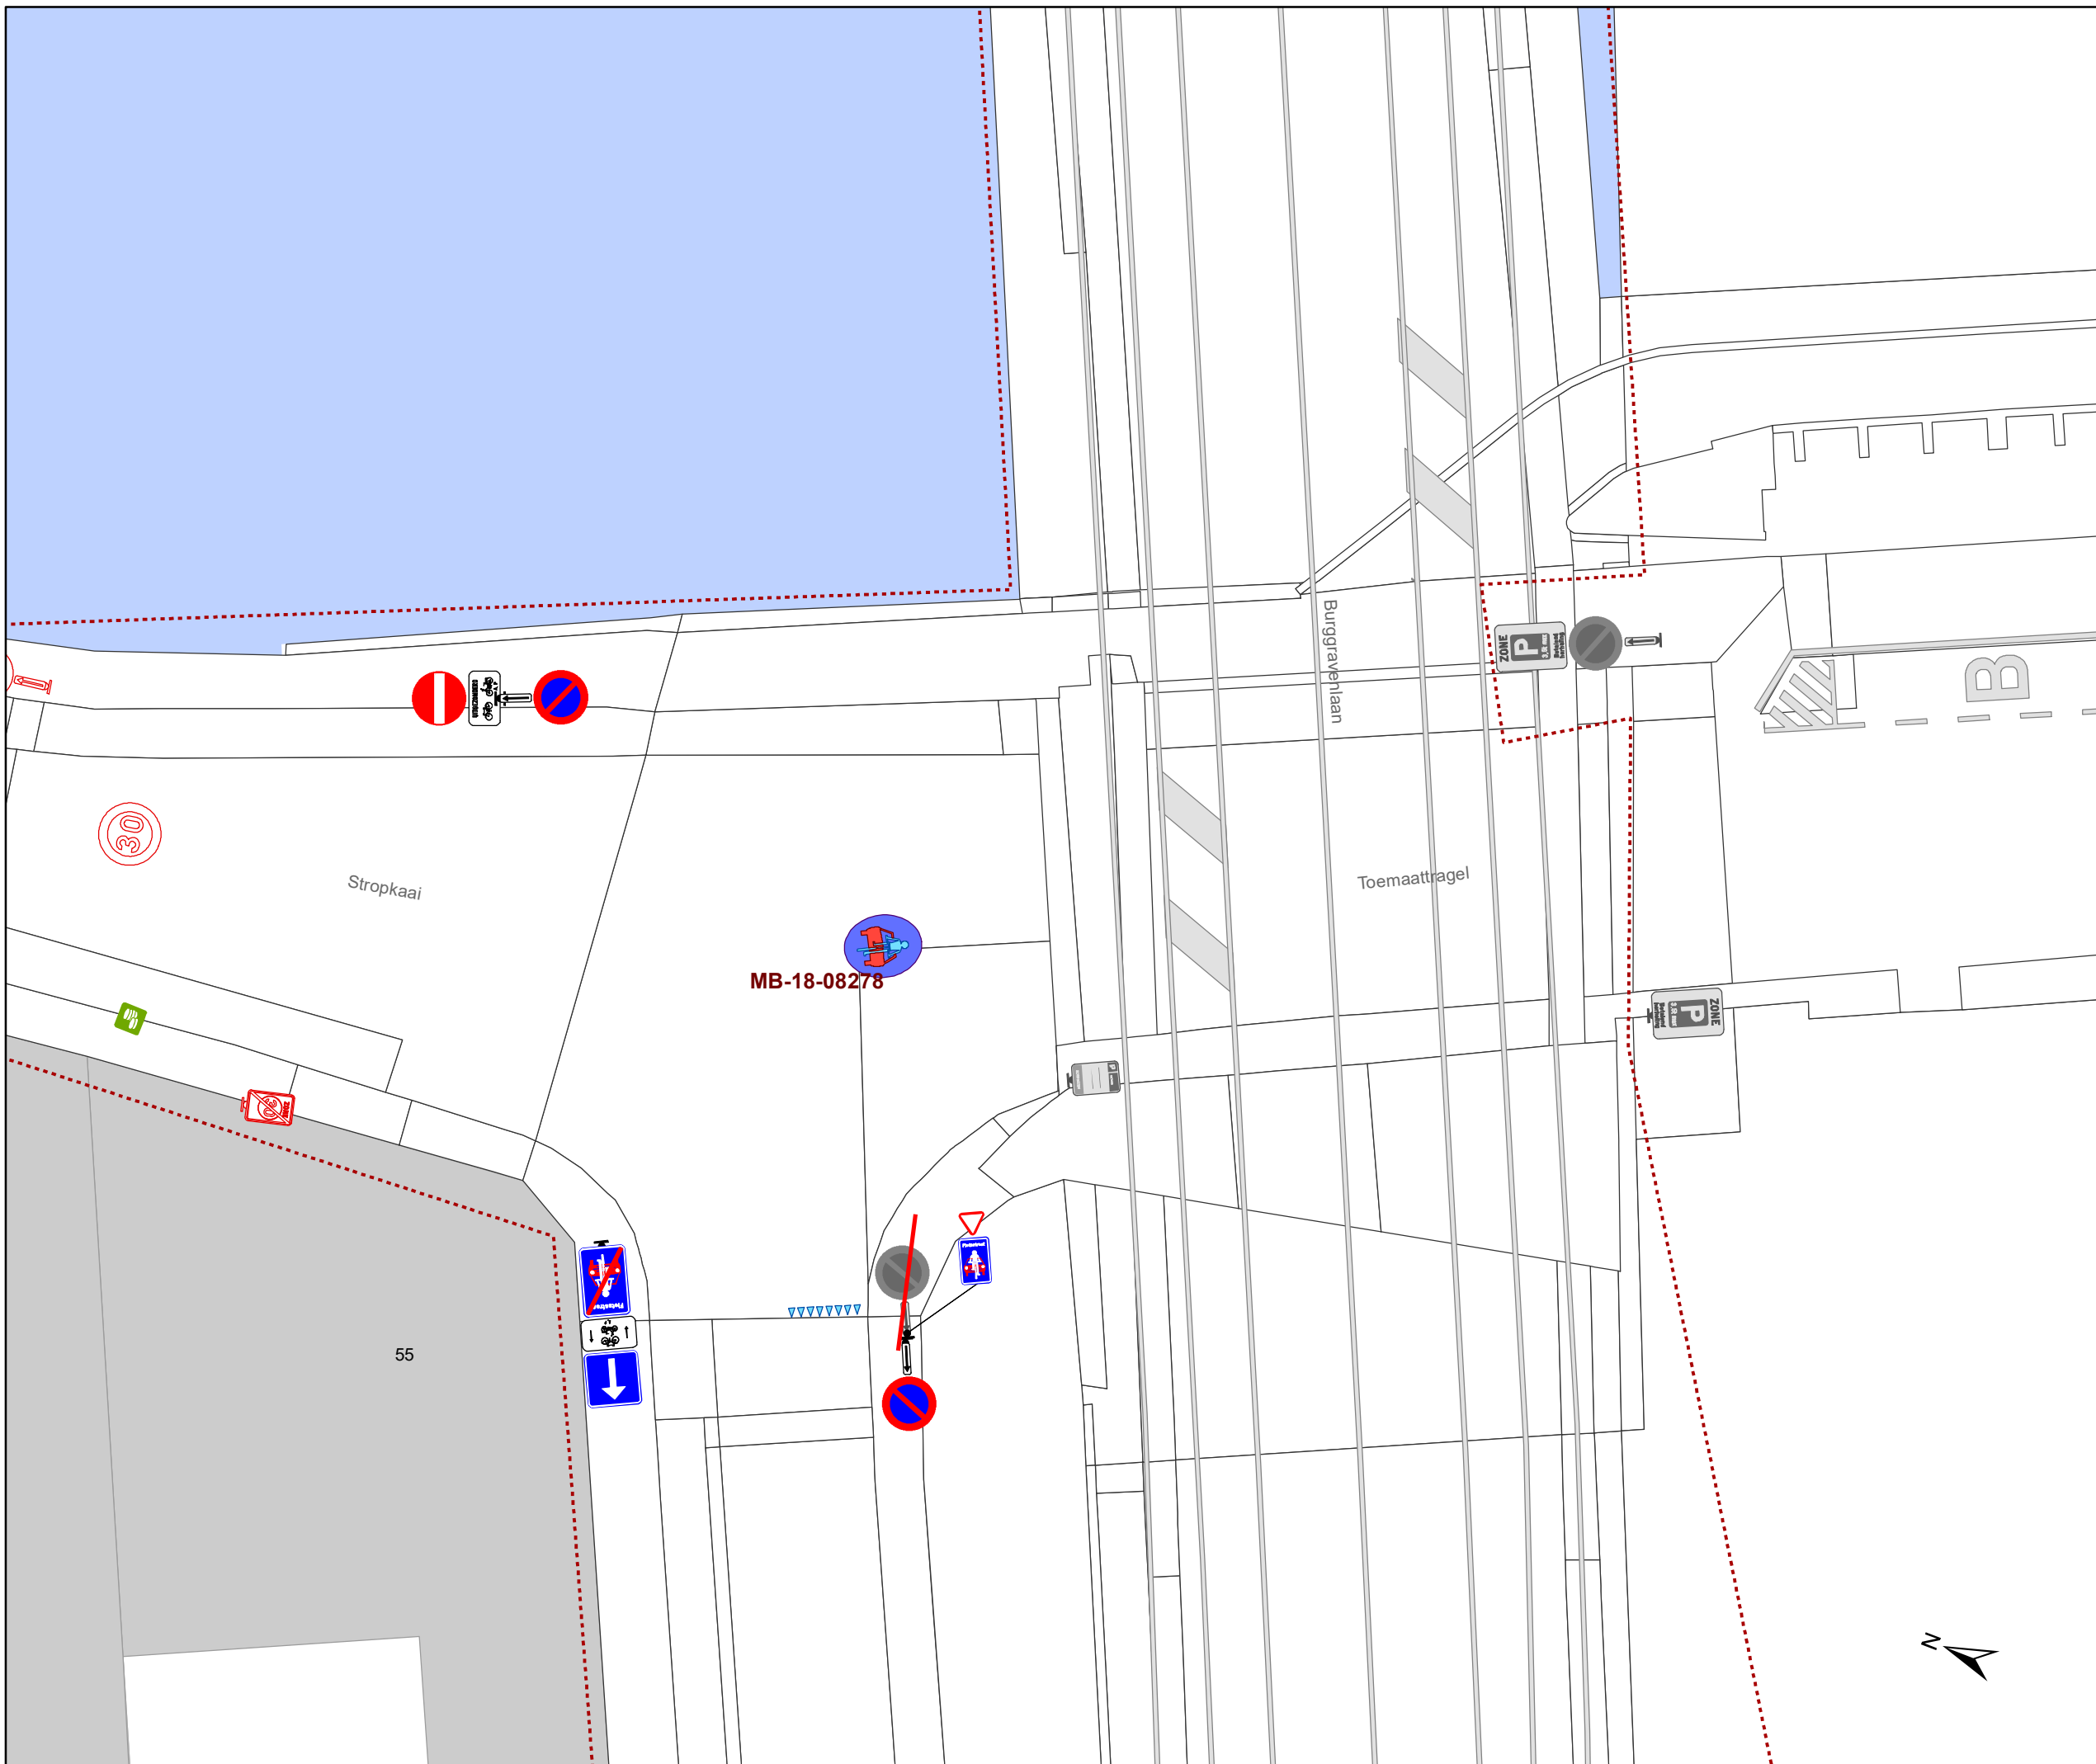

Legende


- Bestaande verkeersborden
- Geplande verkeersborden
- Te verwijderen verkeersborden
- Bestaande wegmarkeringen
- Geplande wegmarkeringen
- Te verwijderen wegmarkeringen

Straatmeubilair

- Gepland paaltje
- Bestaand paaltjes

Overige

- Ander gepland dossier
- Bestaande fietsenstalling
- Geplande fietsenstalling
- New-Jersey-betonblokken

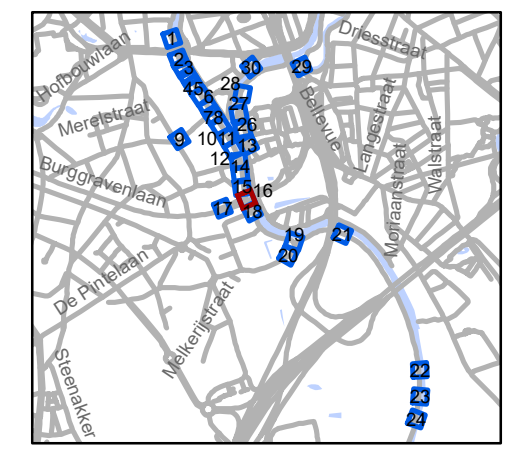


gent: Mobiliteitsbedrijf stad Gent
Verkeerstechnische taken

Stropkaai fietsstraat

Dossiernummer MB-20-07268

DATUM	SCHAAL	PLAN	ADVISEUR	TEKENAAR	PF
24/06/2020	1/200	16/30	DP	baetenel	A4

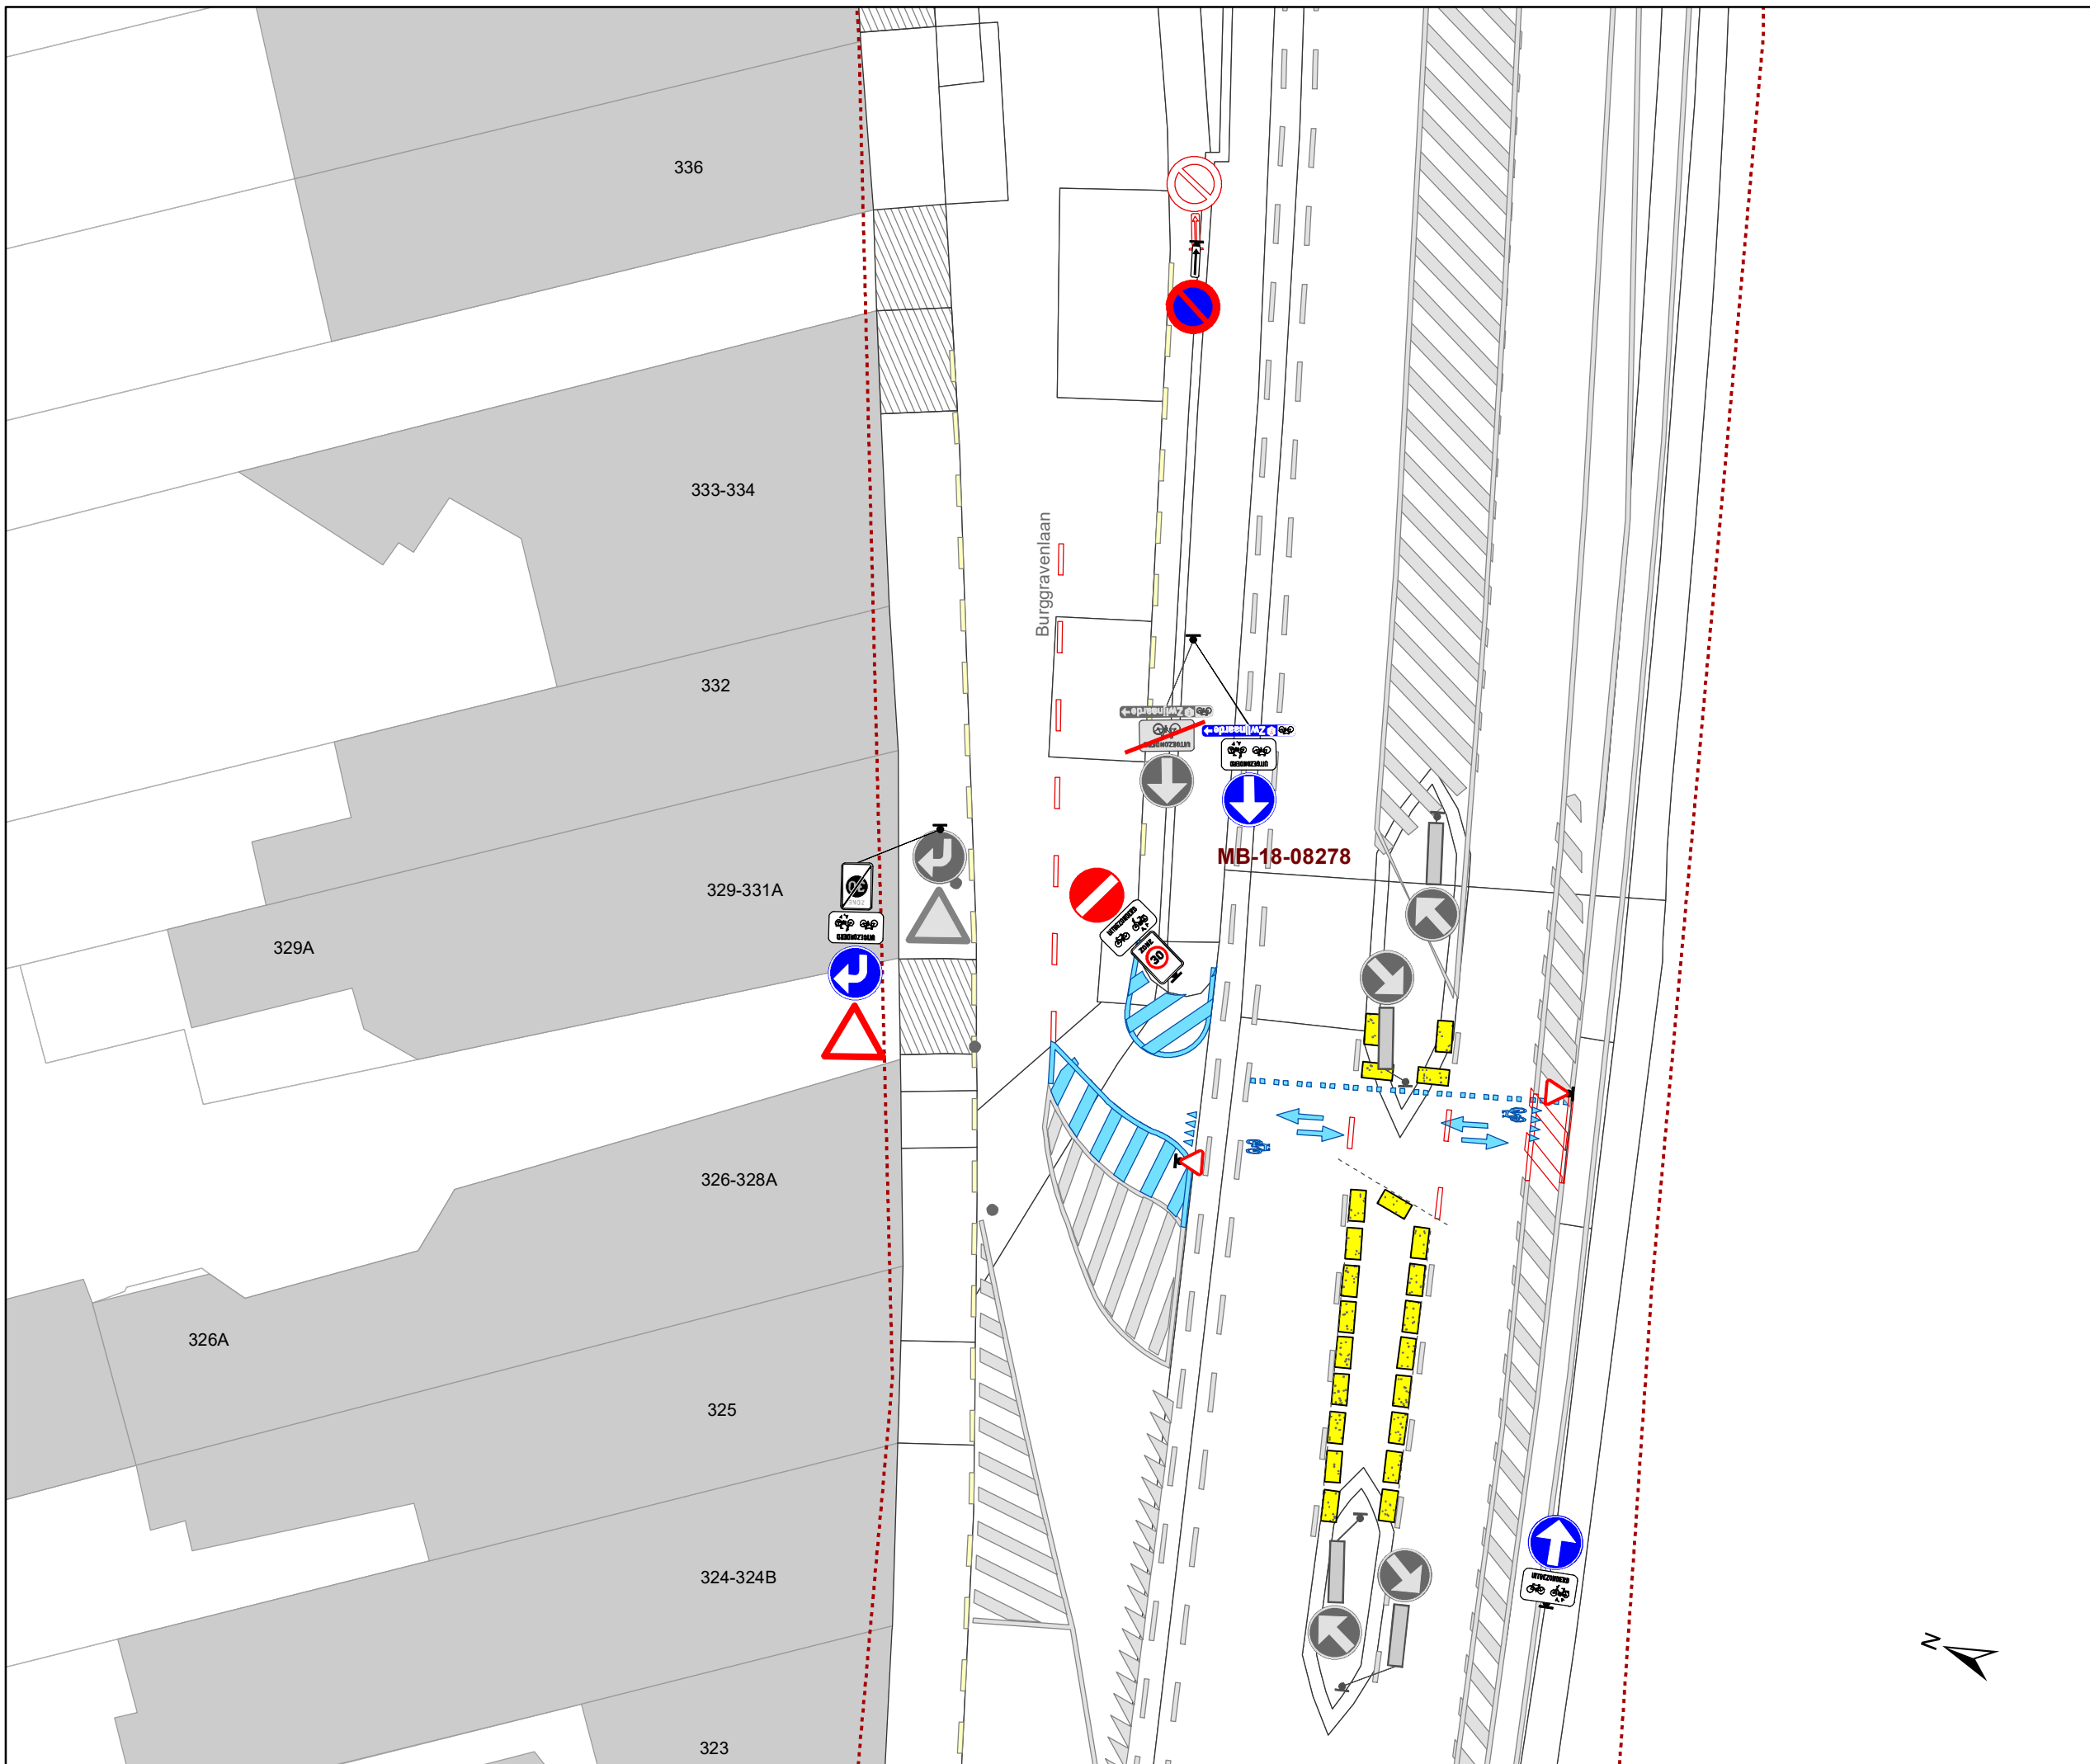

Legende


- Bestaande verkeersborden
- Geplande verkeersborden
- Te verwijderen verkeersborden
- Bestaande wegmarkeringen
- Geplande wegmarkeringen
- Te verwijderen wegmarkeringen

Straatmeubilair

- Gepland paaltje
- Bestaand paaltjes

Overige

- Ander gepland dossier
- Bestaande fietsenstalling
- Geplande fietsenstalling
- New-Jersey-betonblokken

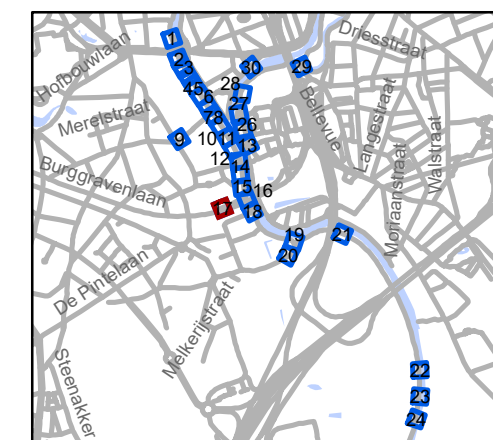

gent: Mobiliteitsbedrijf stad Gent
Verkeerstechnische taken



Stropkaai fietsstraat

Dossiernummer MB-20-07268

DATUM	SCHAAL	PLAN	ADVISEUR	TEKENAAR	PF
24/06/2020	1/200	17/30	DP	baetenel	A4



Legende



-  Bestaande verkeersborden
-  Geplande verkeersborden
-  Te verwijderen verkeersborden
-  Bestaande wegmarkeringen
-  Geplande wegmarkeringen
-  Te verwijderen wegmarkeringen

Straatmeubilair

-  Gepland paaltje
-  Bestaand paaltjes

Overige

-  Ander gepland dossier
-  Bestaande fietsenstalling
-  Geplande fietsenstalling
-  New-Jersey-betonblokken

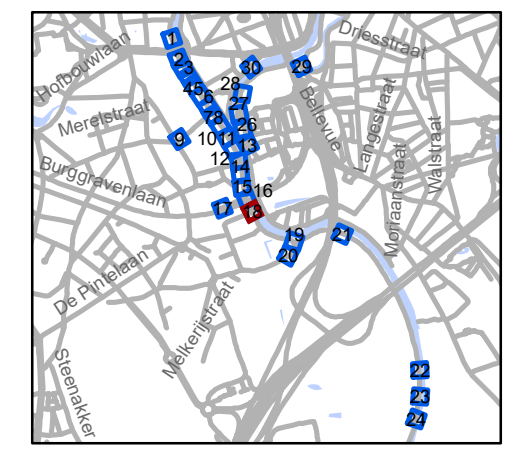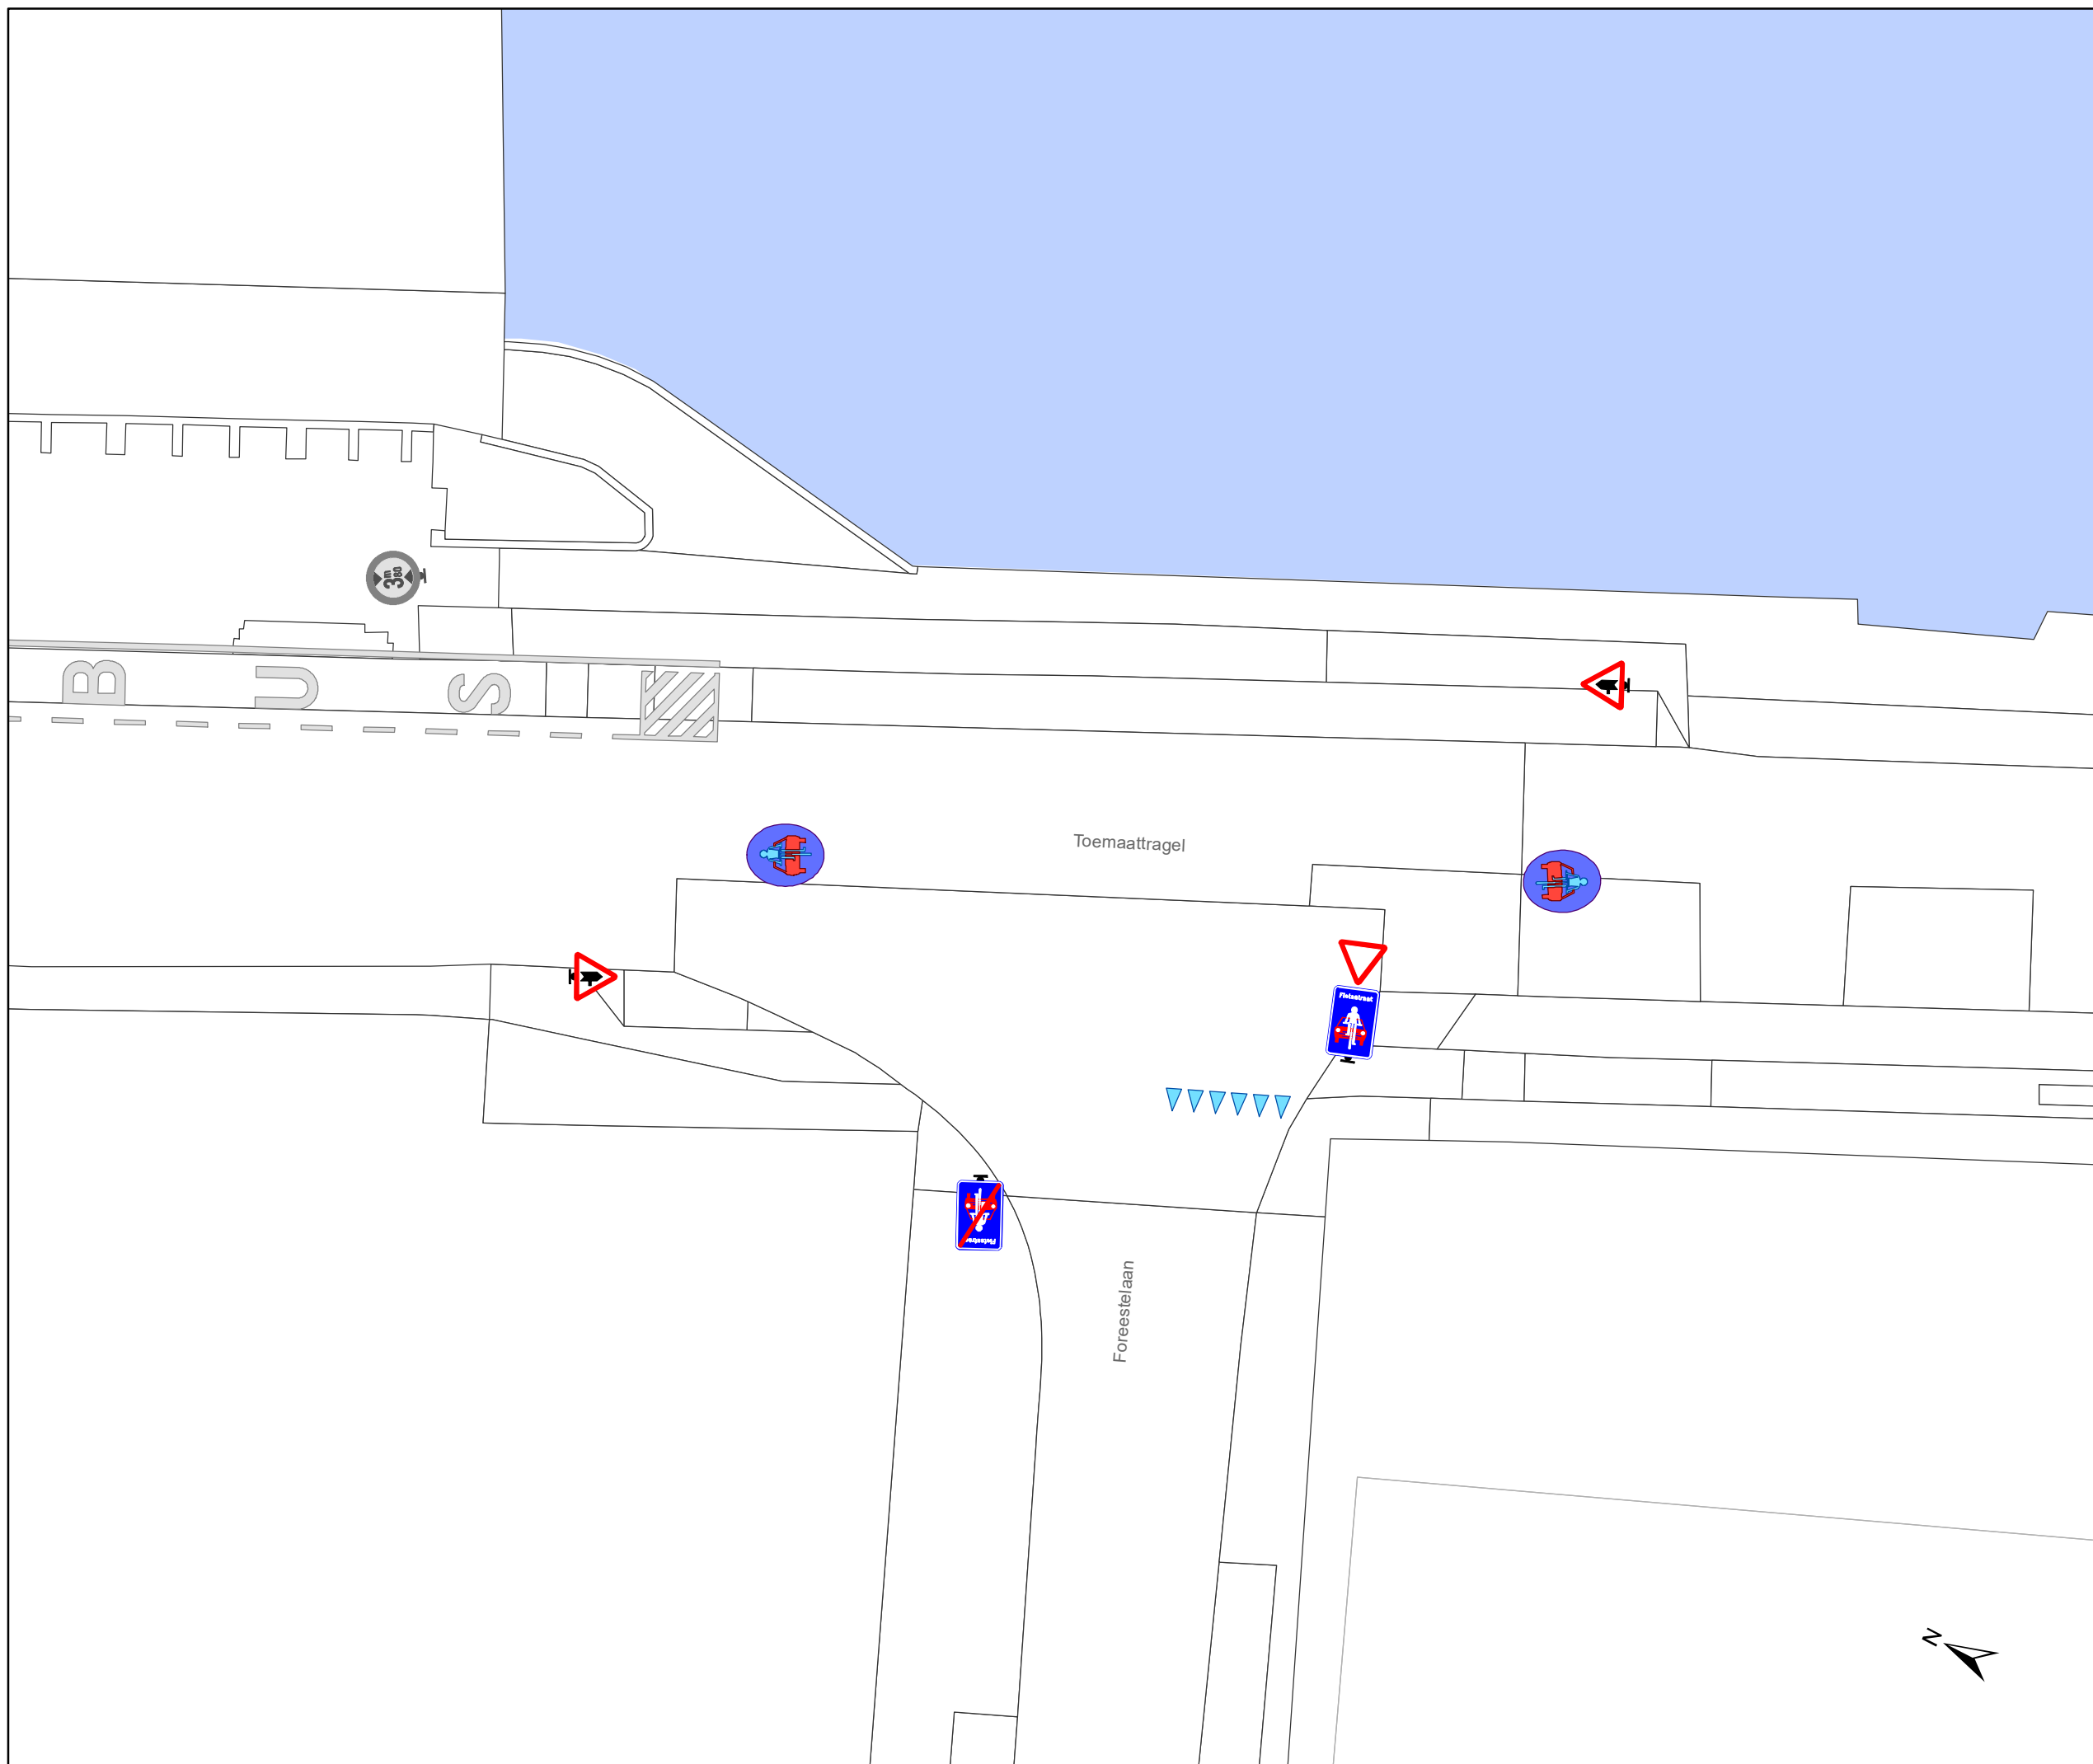


gent: Mobiliteitsbedrijf stad Gent
Verkeerstechnische taken




**Stropkaai
fietsstraat**

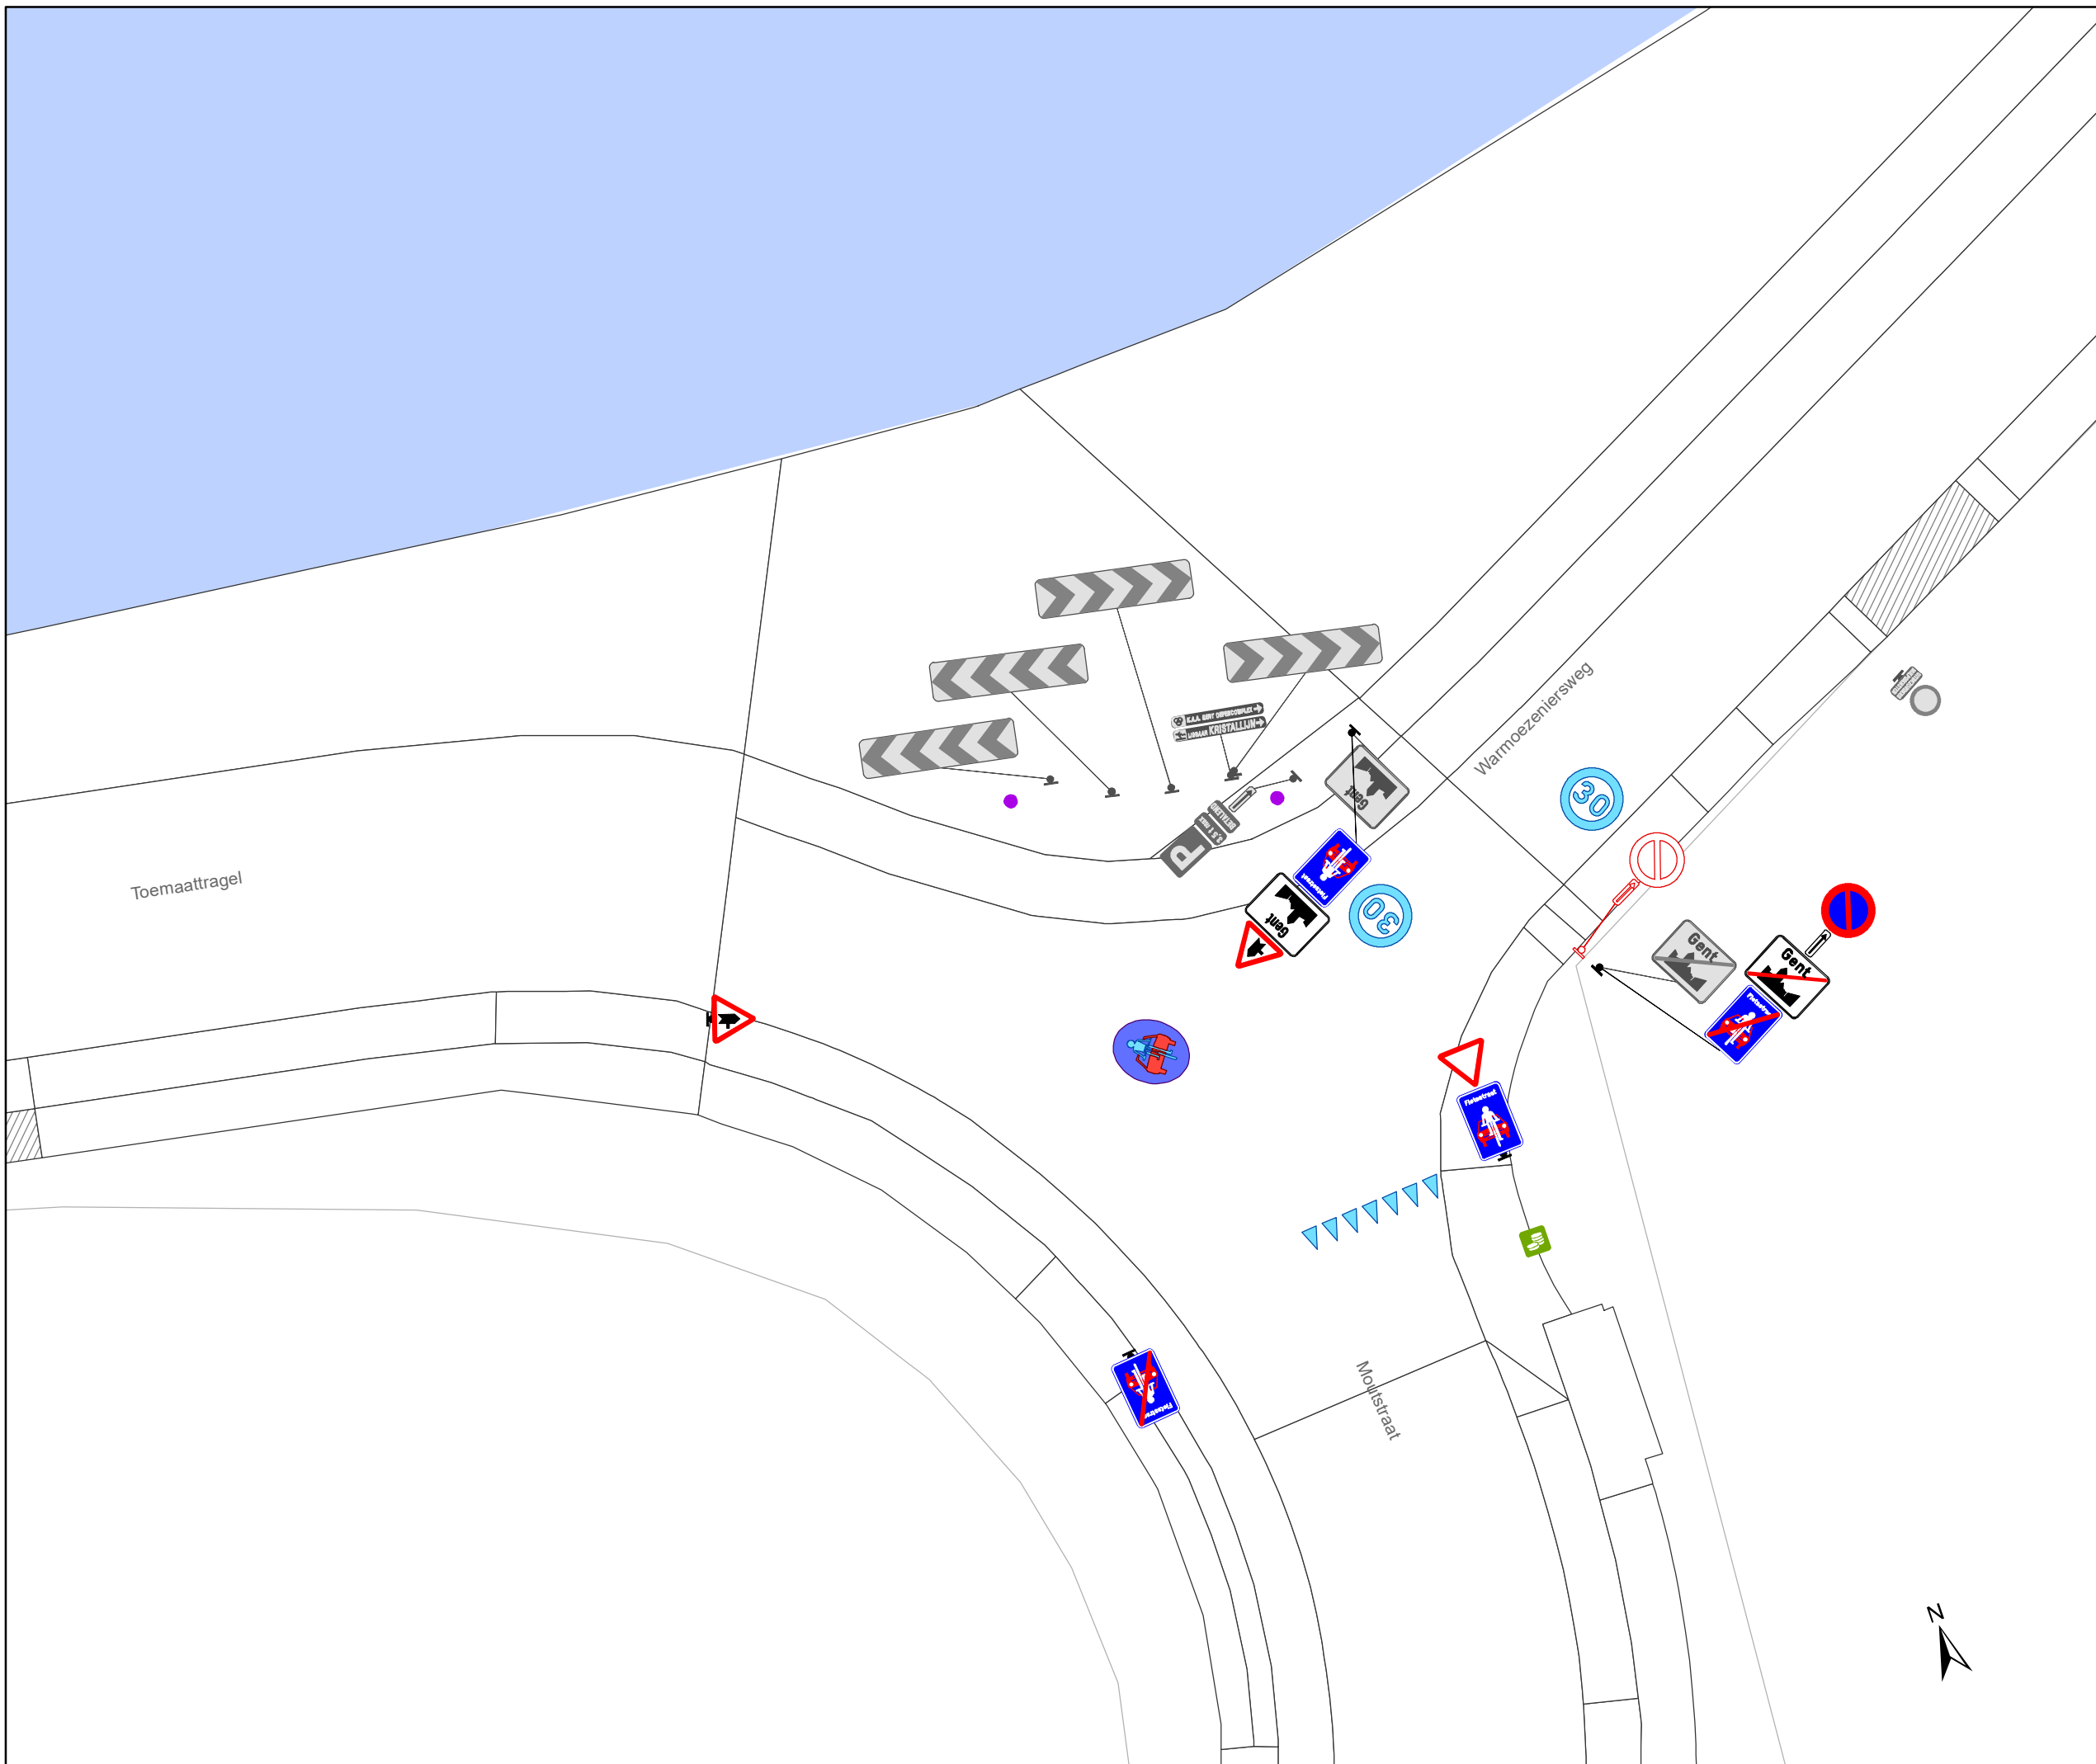


Dossiernummer MB-20-07268

DATUM	SCHAAL	PLAN	ADVISEUR	TEKENAAR	PF
24/06/2020	1/200	18/30	DP	baetenel	A4



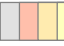

Legende

-  Bestaande verkeersborden
-  Geplande verkeersborden
-  Te verwijderen verkeersborden


-  Bestaande wegmarkeringen
-  Geplande wegmarkeringen
-  Te verwijderen wegmarkeringen

Straatmeubilair

-  Gepland paaltje
-  Bestaand paaltjes

Overige

-  Ander gepland dossier
-  Bestaande fietsenstalling
-  Geplande fietsenstalling
-  New-Jersey-betonblokken

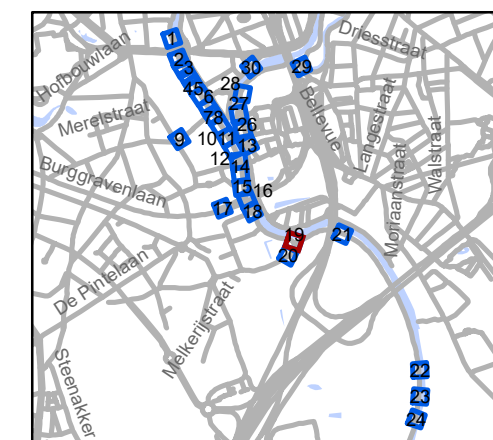


gent: Mobiliteitsbedrijf stad Gent
Verkeerstechnische taken




Stropkaai fietsstraat

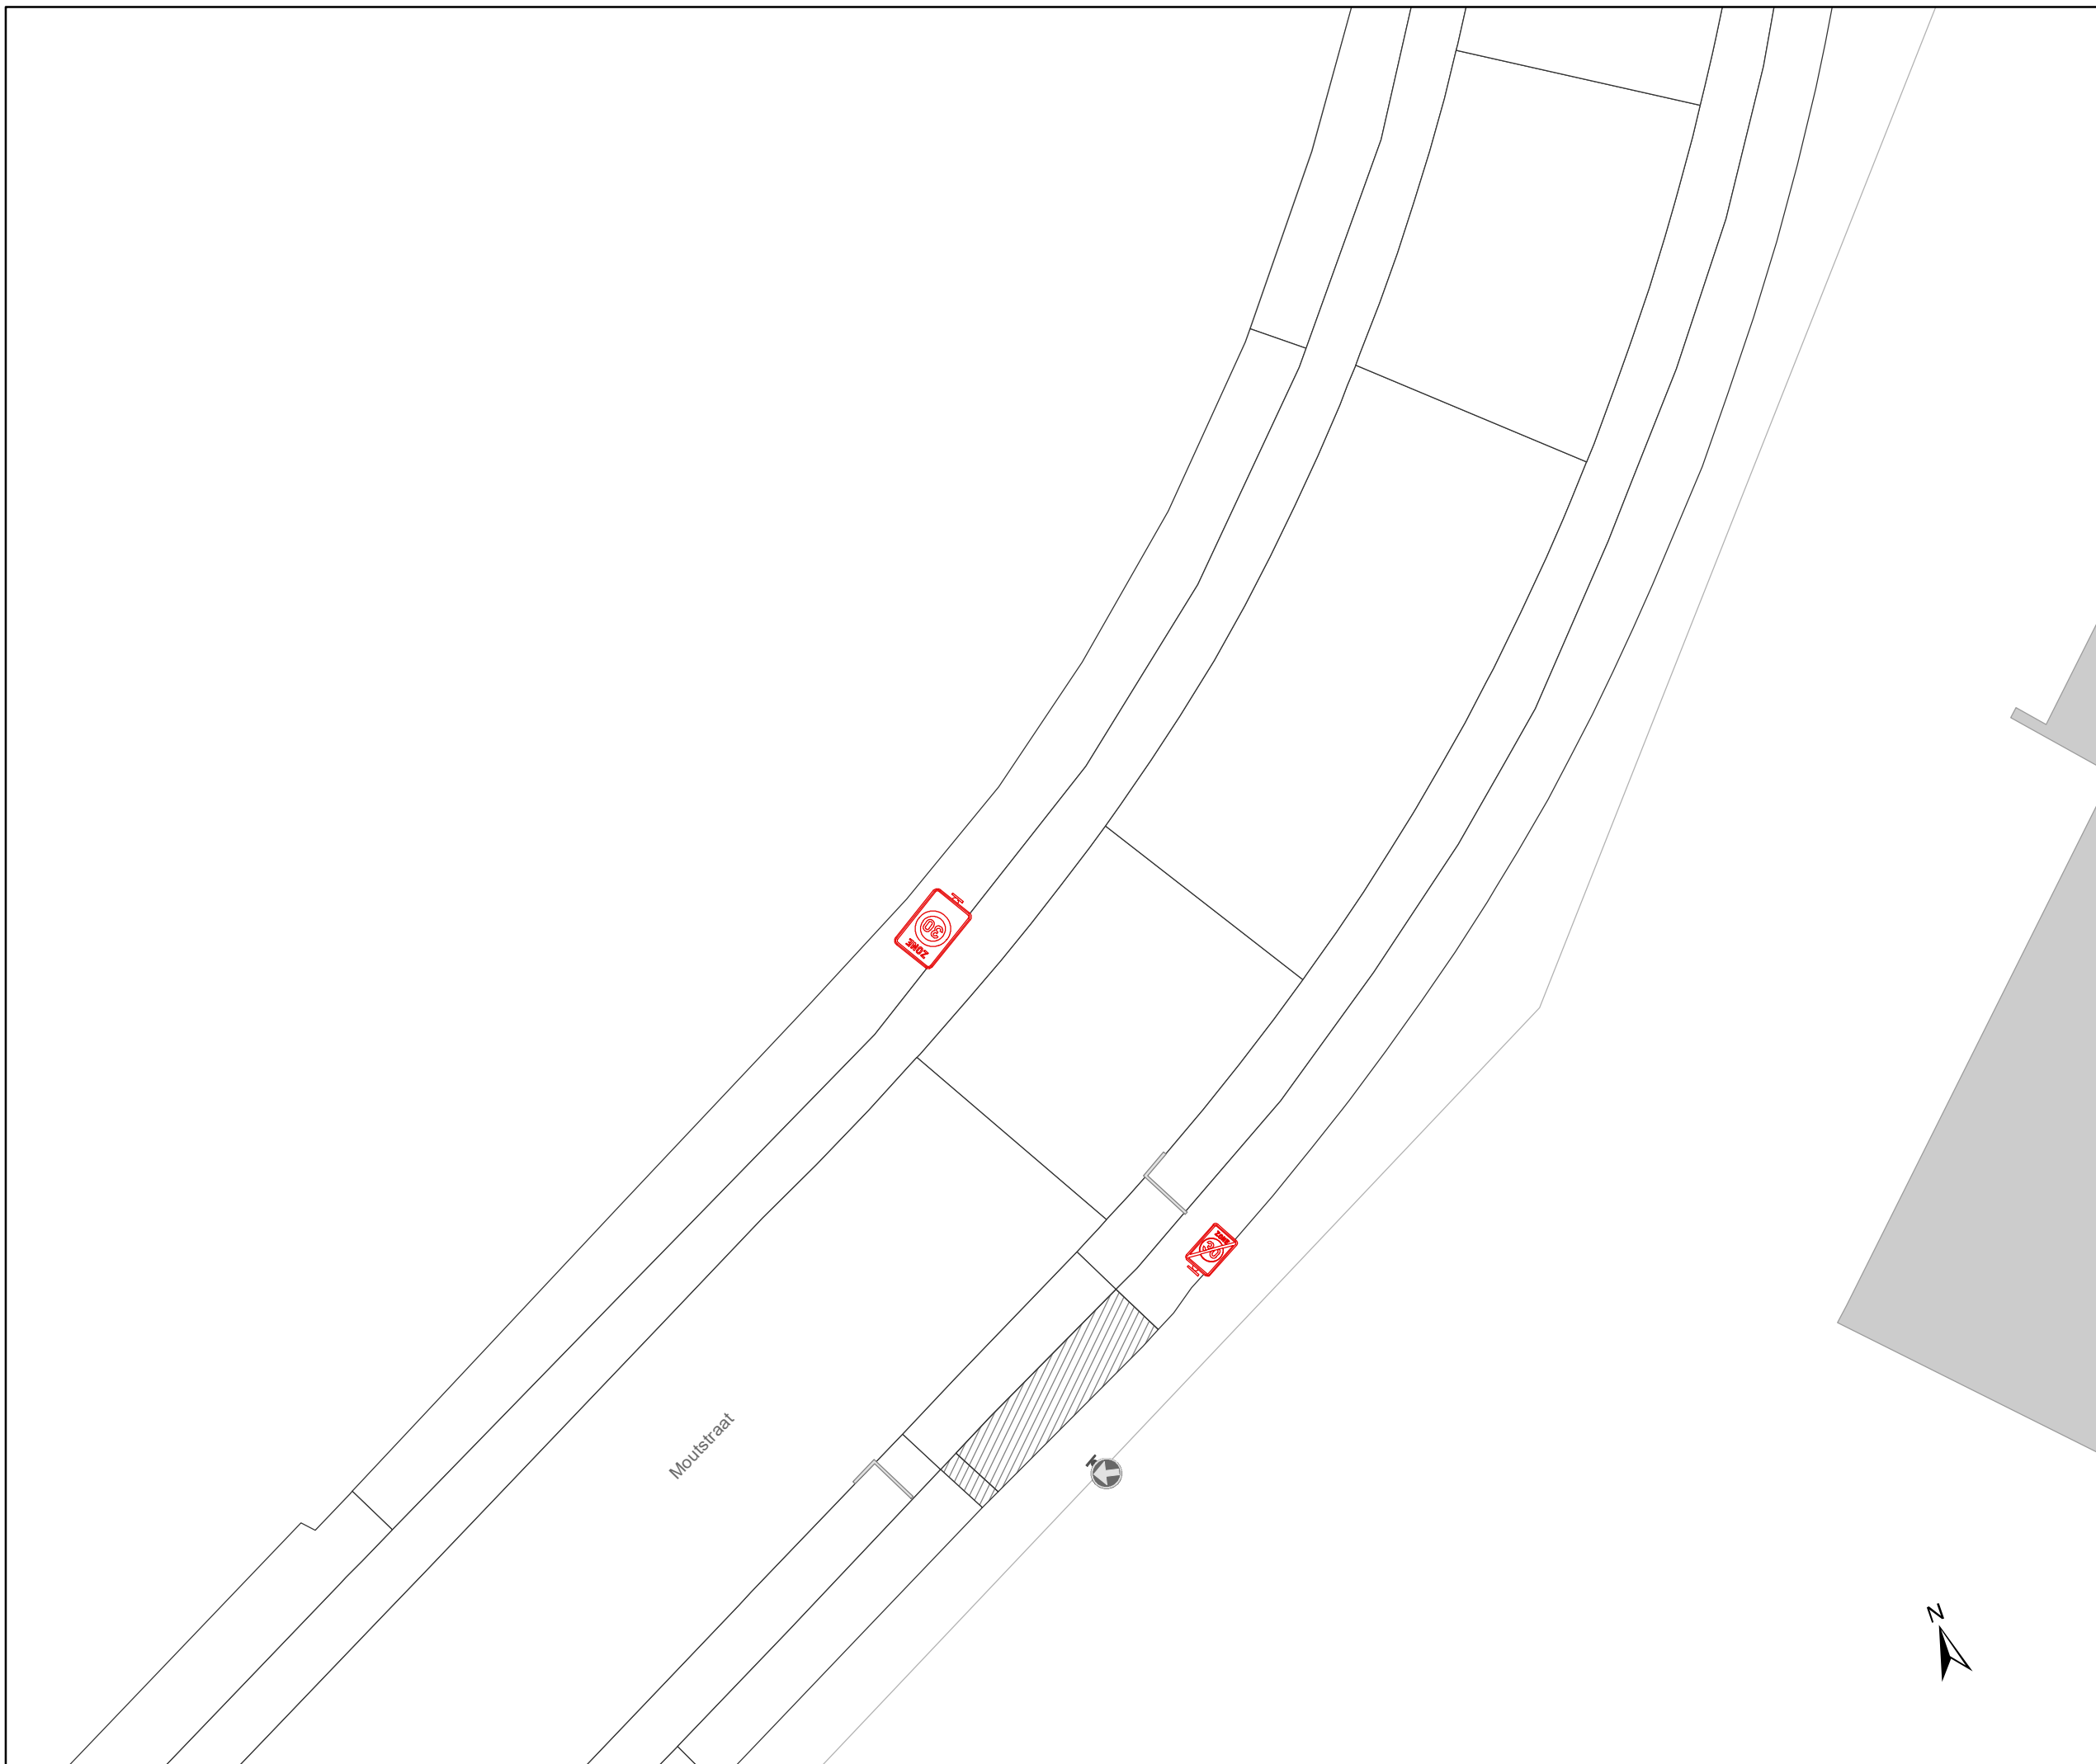


Dossiernummer MB-20-07268

DATUM	SCHAAL	PLAN	ADVISEUR	TEKENAAR	PF
24/06/2020	1/200	19/30	DP	baetenel	A4



Legende

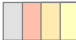-  Bestaande verkeersborden
-  Geplande verkeersborden
-  Te verwijderen verkeersborden


-  Bestaande wegmarkeringen
-  Geplande wegmarkeringen
-  Te verwijderen wegmarkeringen

Straatmeubilair

-  Gepland paaltje
-  Bestaand paaltjes

Overige

-  Ander gepland dossier
-  Bestaande fietsenstalling
-  Geplande fietsenstalling
-  New-Jersey-betonblokken

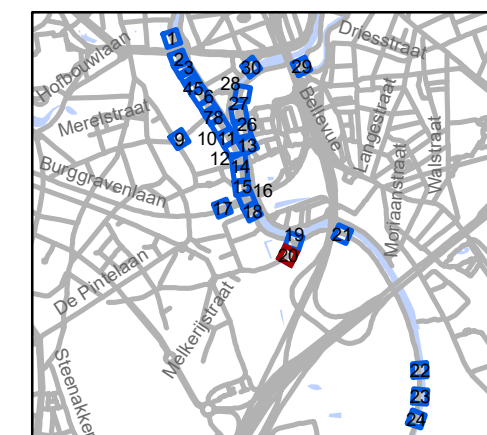







gent: Mobiliteitsbedrijf stad Gent
Verkeerstechnische taken

Stropkaai fietsstraat

Dossiernummer MB-20-07268

DATUM	SCHAAL	PLAN	ADVISEUR	TEKENAAR	PF
24/06/2020	1/200	20/30	DP	baetenel	A4

Legende



-  Bestaande verkeersborden
-  Geplande verkeersborden
-  Te verwijderen verkeersborden
-  Bestaande wegmarkeringen
-  Geplande wegmarkeringen
-  Te verwijderen wegmarkeringen

Straatmeubilair

-  Gepland paaltje
-  Bestaand paaltjes

Overige

-  Ander gepland dossier
-  Bestaande fietsenstalling
-  Geplande fietsenstalling
-  New-Jersey-betonblokken

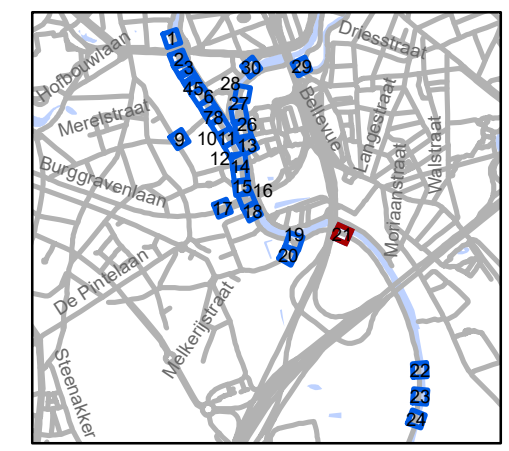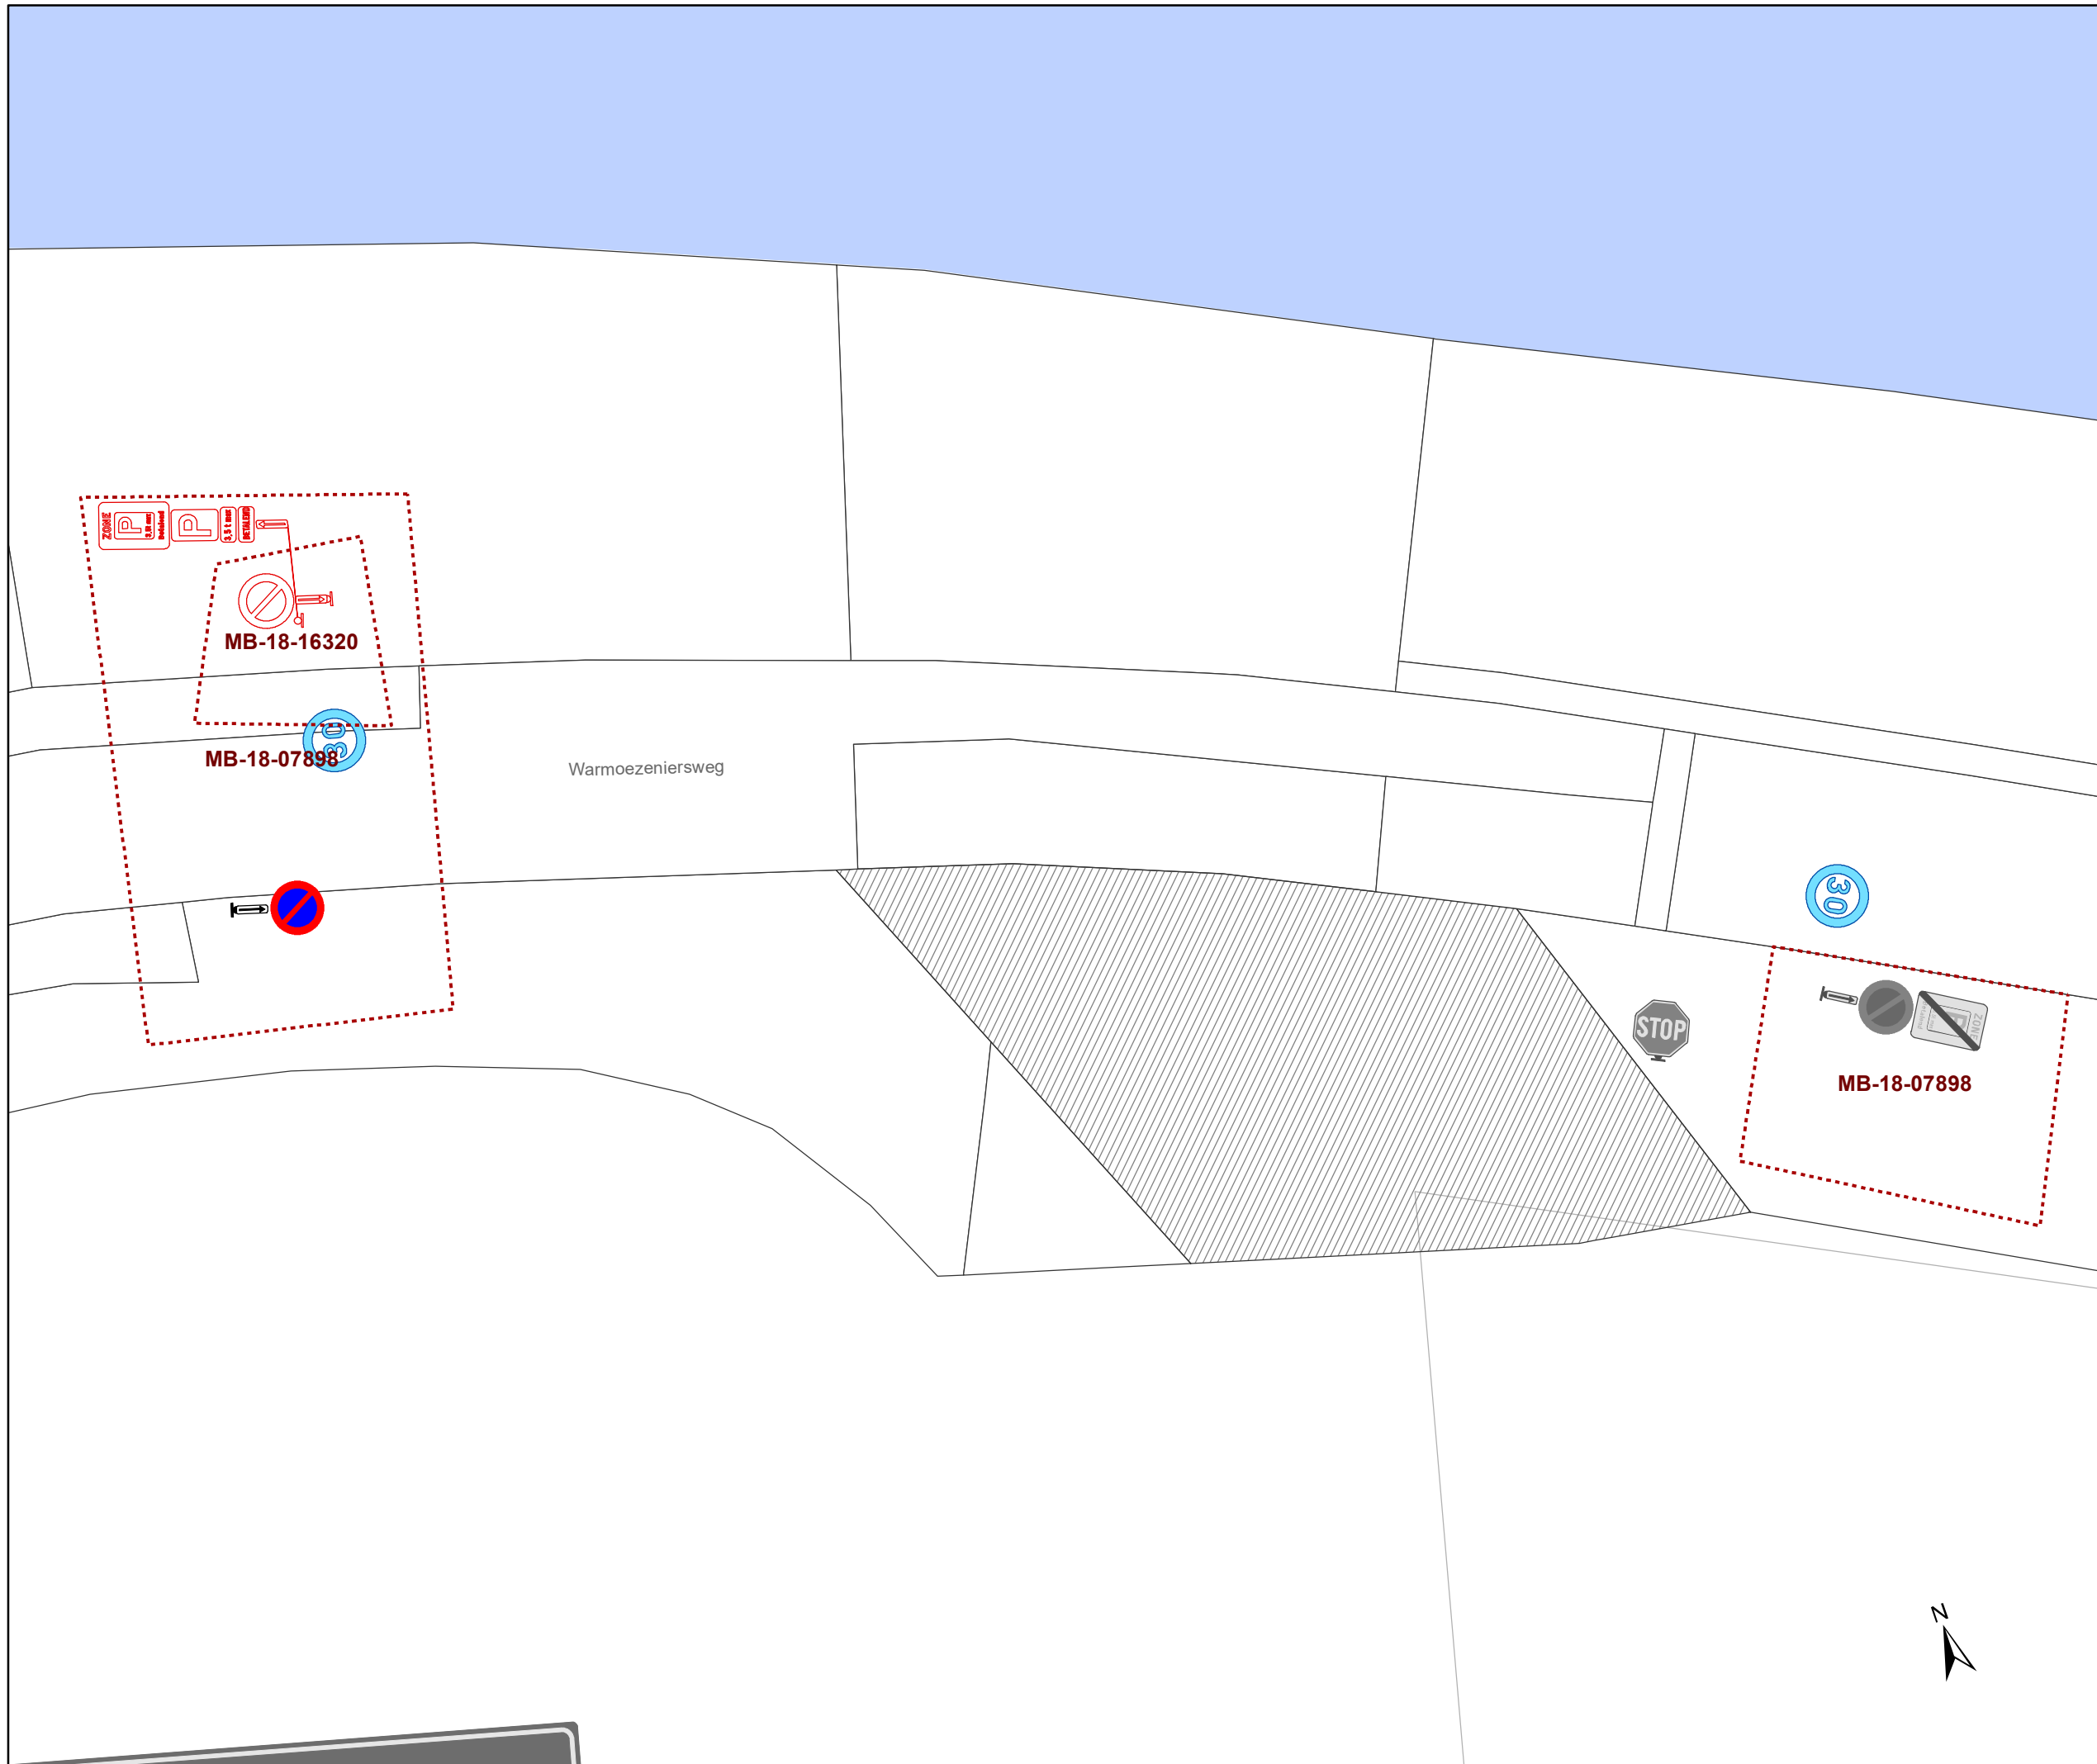


gent: Mobiliteitsbedrijf stad Gent
Verkeerstechnische taken

**Stropkaai
fietsstraat**

Dossiernummer MB-20-07268

DATUM	SCHAAL	PLAN	ADVISEUR	TEKENAAR	PF
24/06/2020	1/200	21/30	DP	baetenel	A4



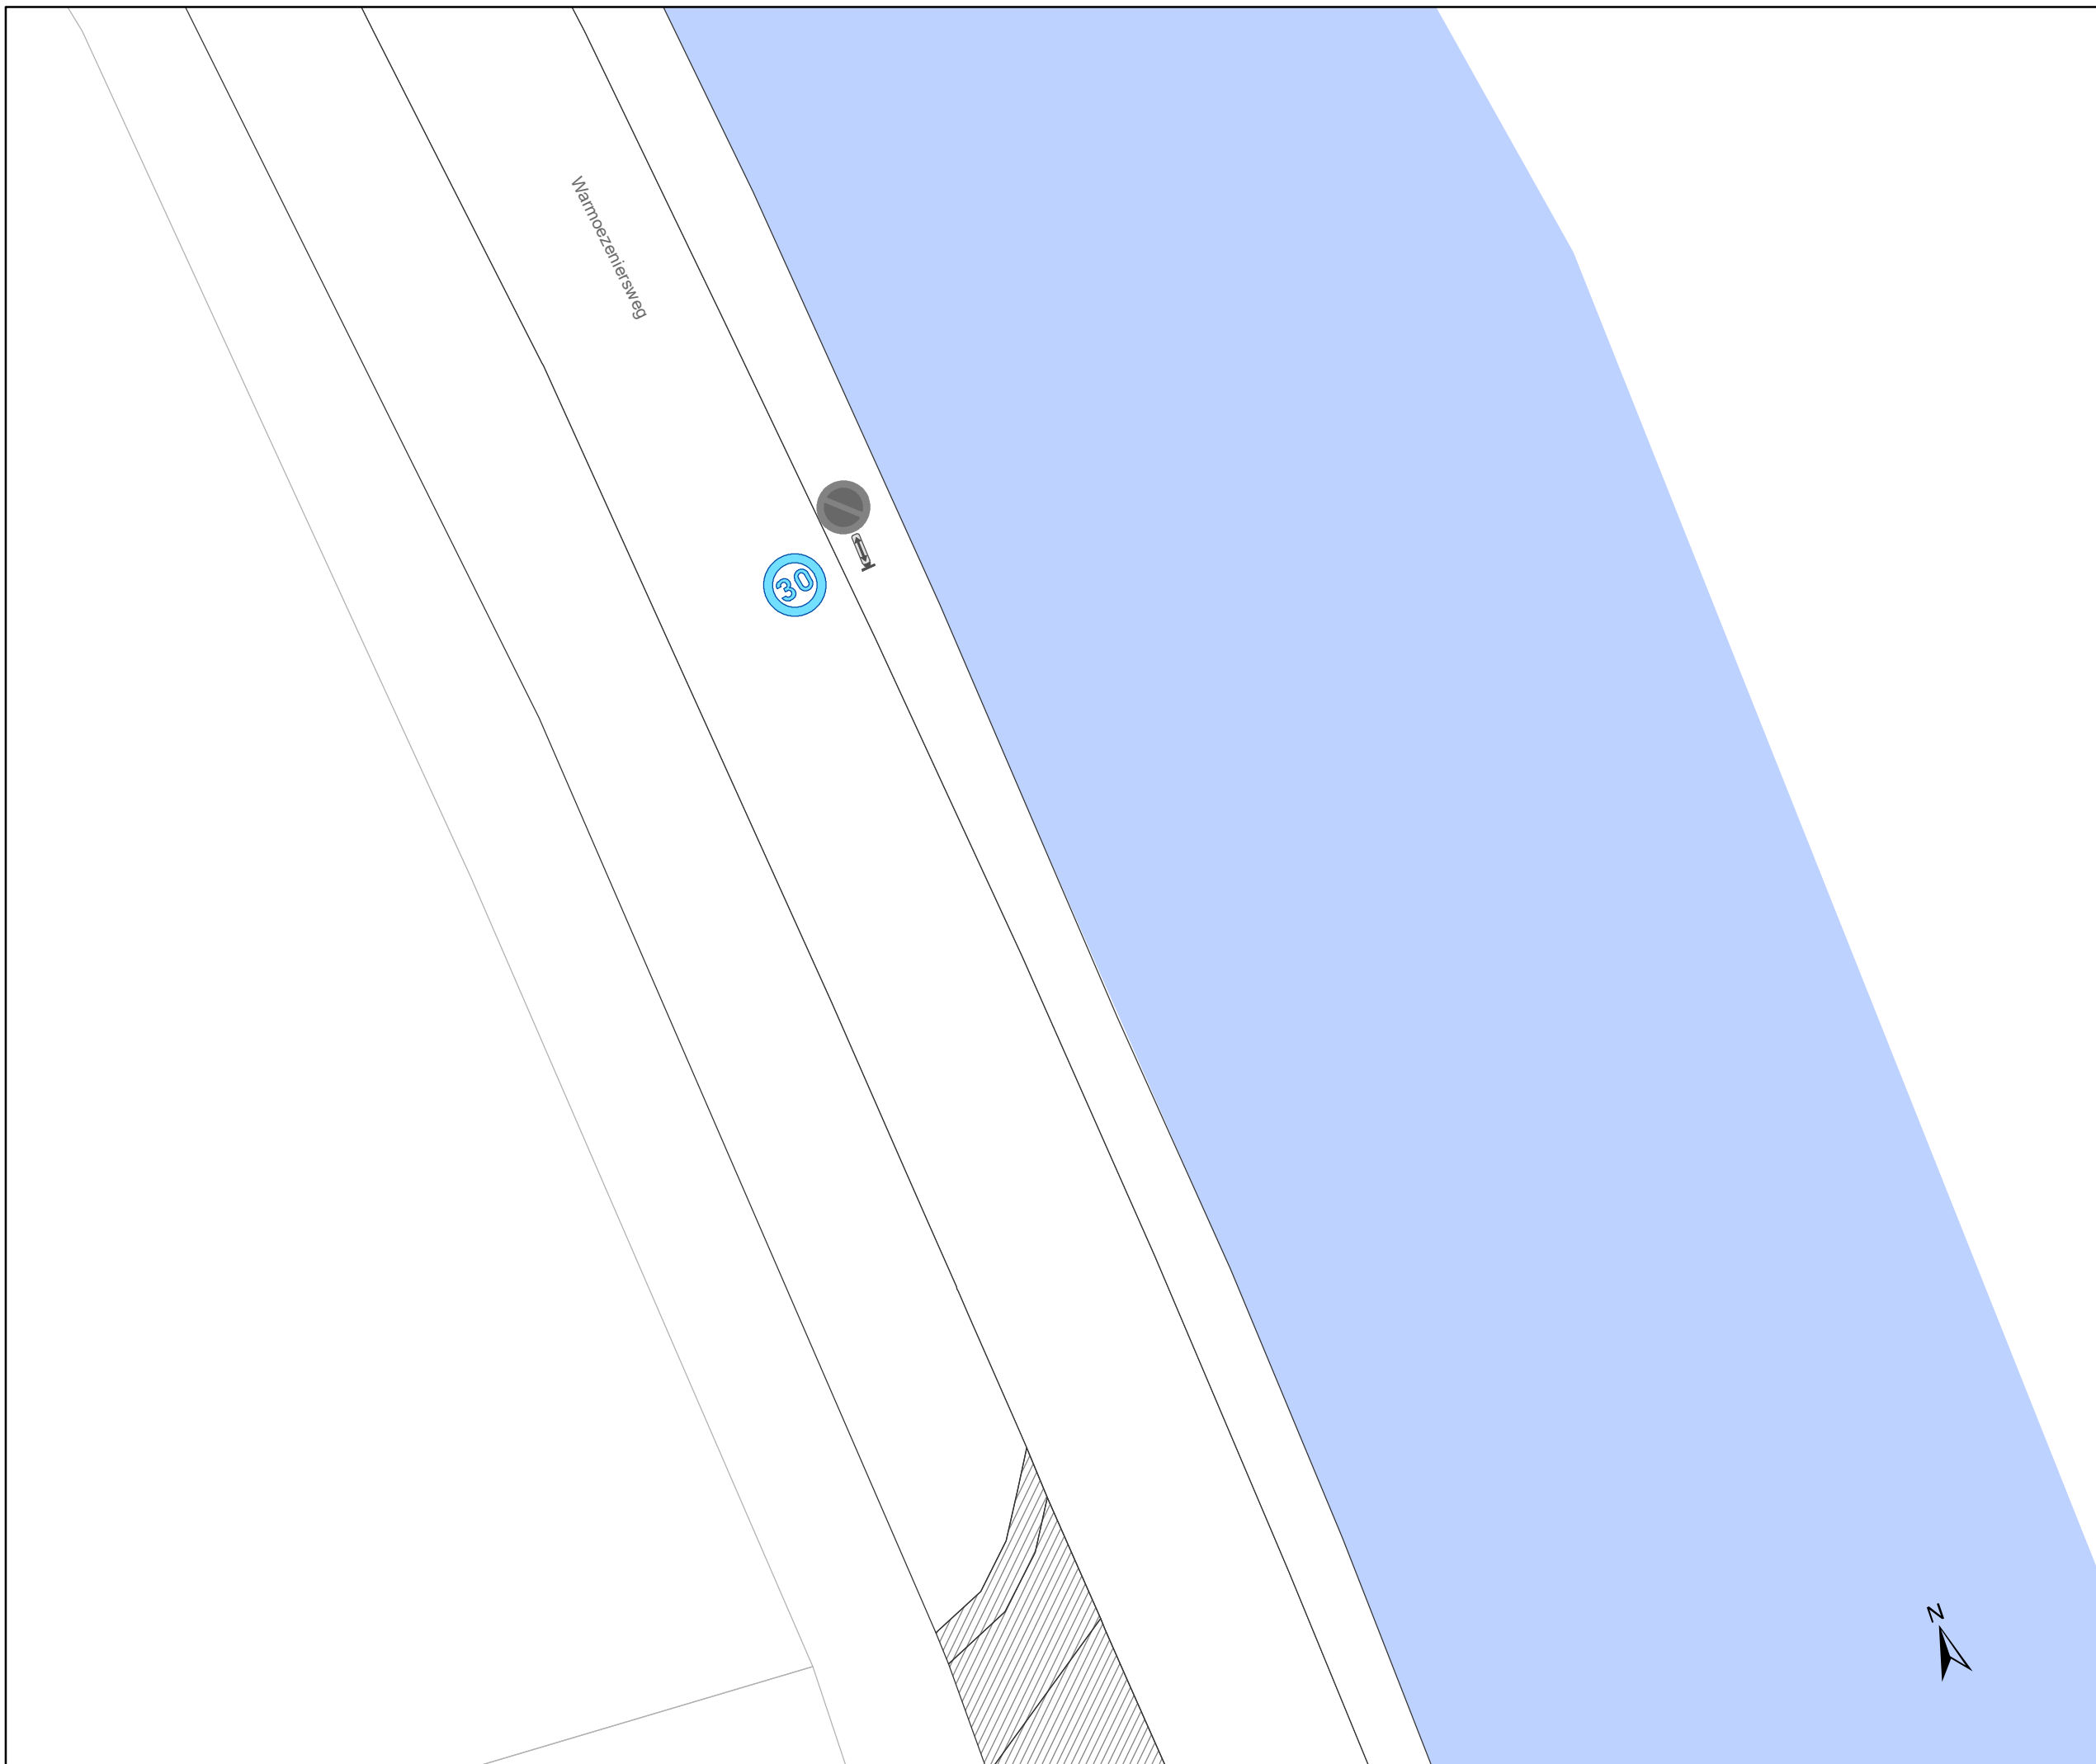

Legende


- Bestaande verkeersborden
- Geplande verkeersborden
- Te verwijderen verkeersborden
- Bestaande wegmarkeringen
- Geplande wegmarkeringen
- Te verwijderen wegmarkeringen

Straatmeubilair

- Gepland paaltje
- Bestaand paaltjes

Overige

- Ander gepland dossier
- Bestaande fietsenstalling
- Geplande fietsenstalling
- New-Jersey-betonblokken

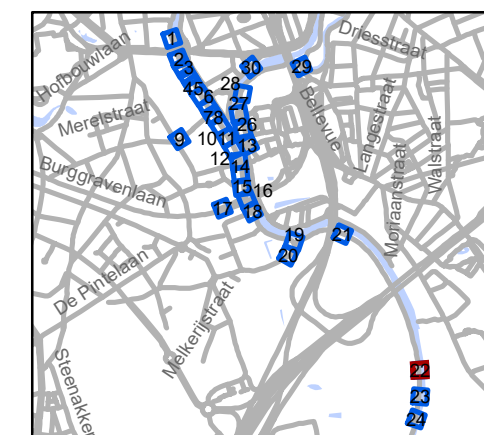


gent: Mobiliteitsbedrijf stad Gent
Verkeerstechnische taken

Stropkaai fietsstraat

Dossiernummer MB-20-07268

DATUM	SCHAAL	PLAN	ADVISEUR	TEKENAAR	PF
24/06/2020	1/200	22/30	DP	baetenel	A4



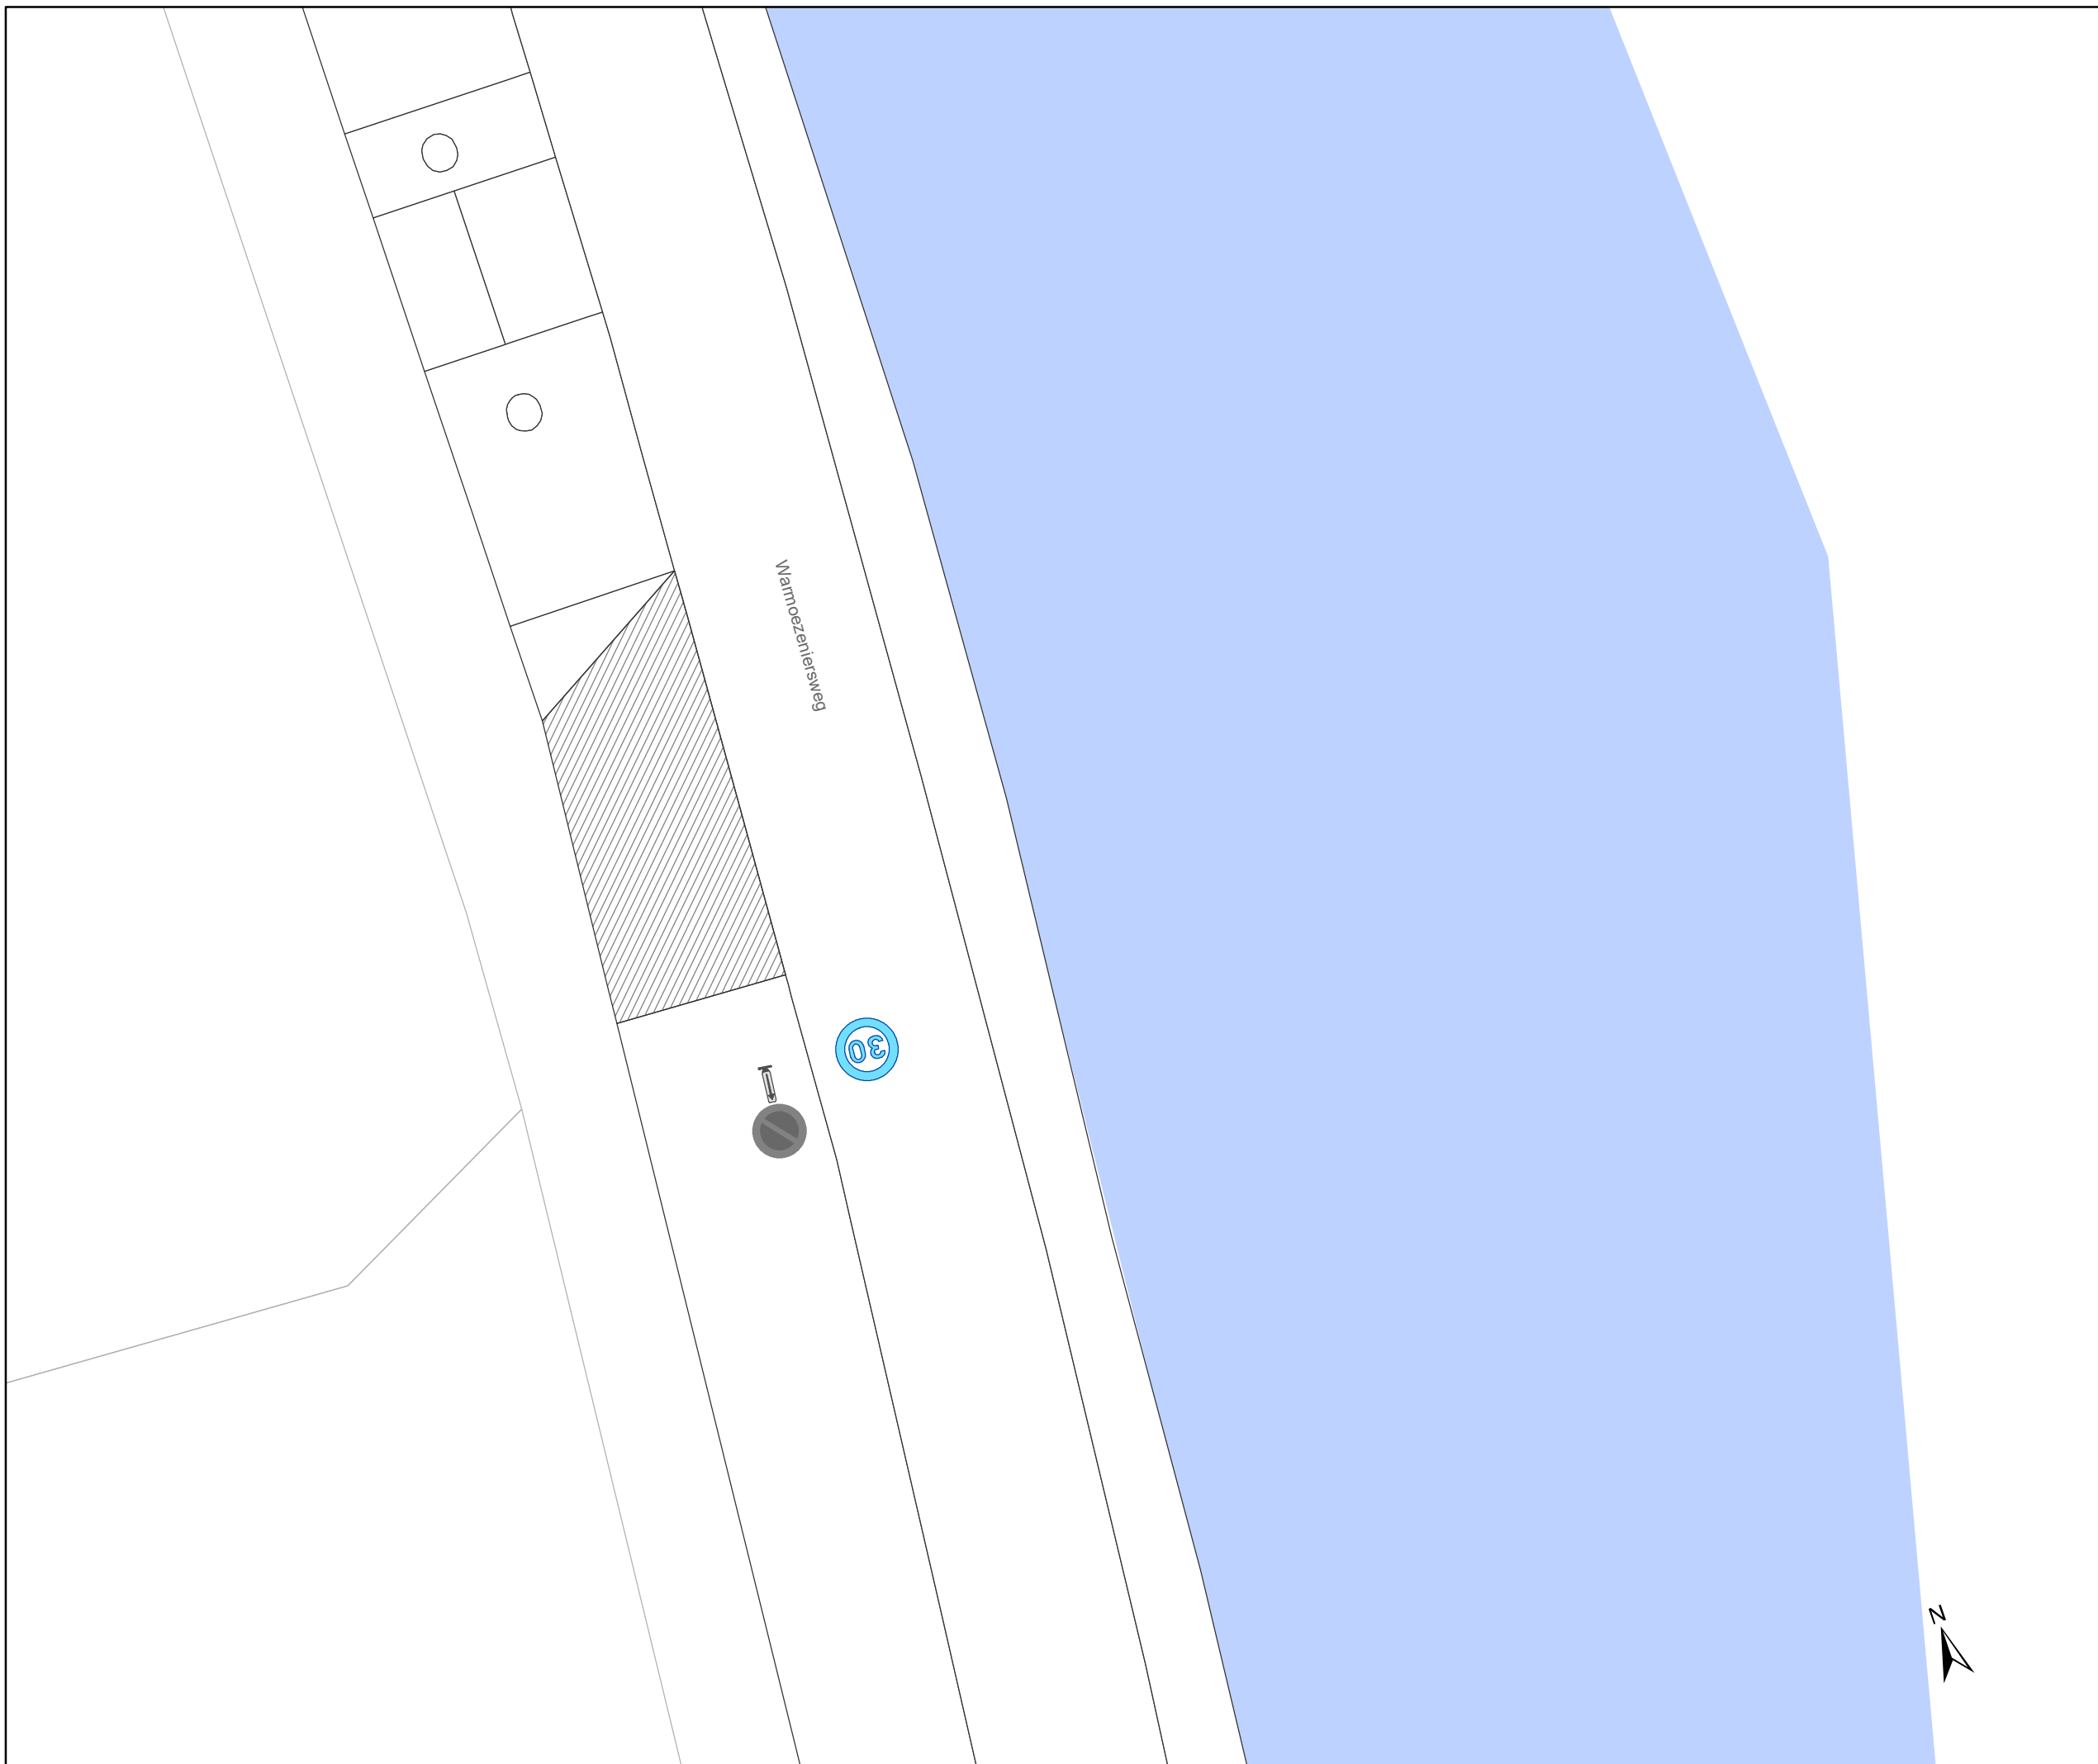

Legende


- Bestaande verkeersborden
- Geplande verkeersborden
- Te verwijderen verkeersborden
- Bestaande wegmarkeringen
- Geplande wegmarkeringen
- Te verwijderen wegmarkeringen

Straatmeubilair

- Gepland paaltje
- Bestaand paaltjes

Overige

- Ander gepland dossier
- Bestaande fietsenstalling
- Geplande fietsenstalling
- New-Jersey-betonblokken

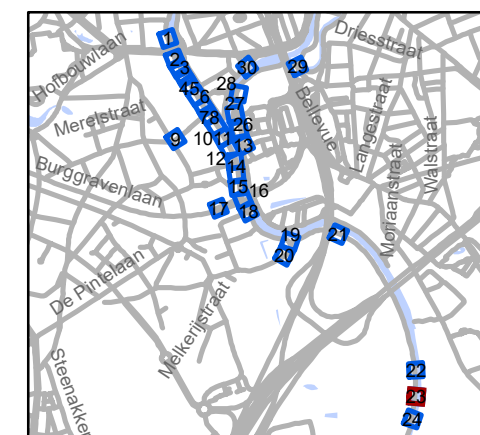


gent: Mobiliteitsbedrijf stad Gent
Verkeerstechnische taken

Stropkaai fietsstraat

Dossiernummer MB-20-07268


DATUM	SCHAAL	PLAN	ADVISEUR	TEKENAAR	PF
24/06/2020	1/200	23/30	DP	baetenel	A4

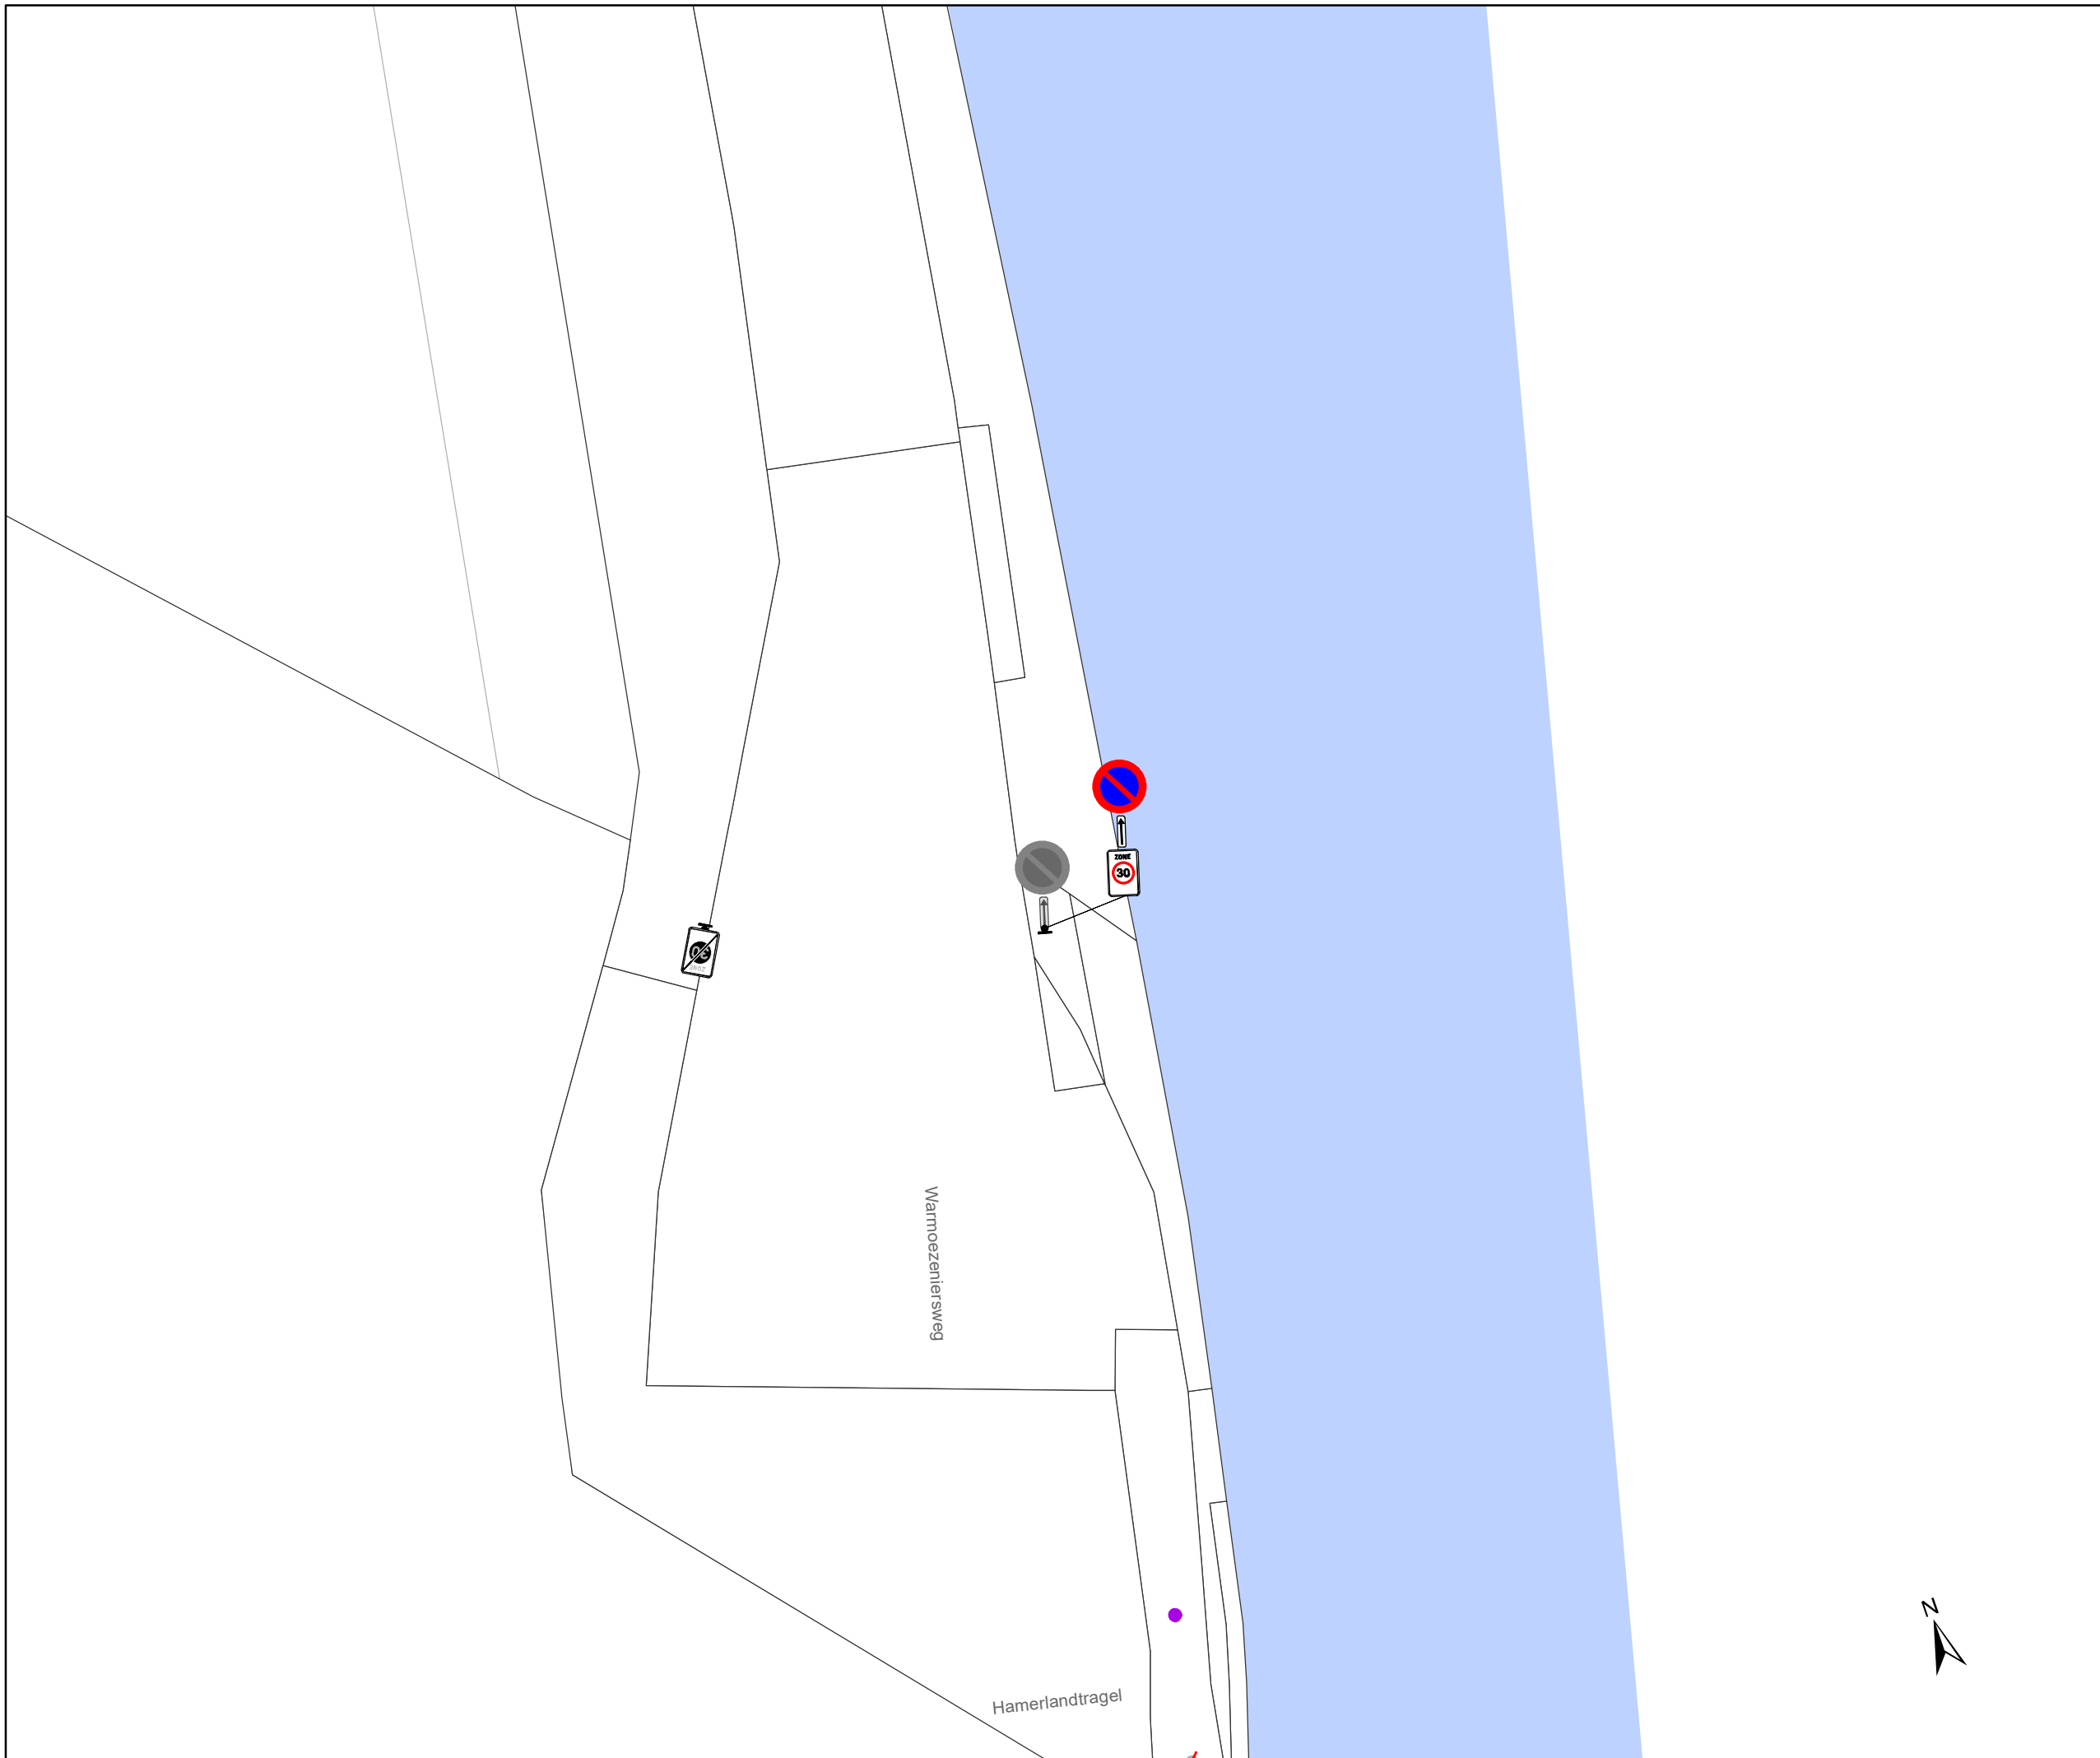

- ### Legende
- Bestaande verkeersborden
 - Geplande verkeersborden
 - Te verwijderen verkeersborden
 - Bestaande wegmarkeringen
 - Geplande wegmarkeringen
 - Te verwijderen wegmarkeringen

- ### Straatmeubilair
- Gepland paaltje
 - Bestaand paaltjes

- ### Overige
- Ander gepland dossier
 - Bestaande fietsenstalling
 - Geplande fietsenstalling
 - New-Jersey-betonblokken

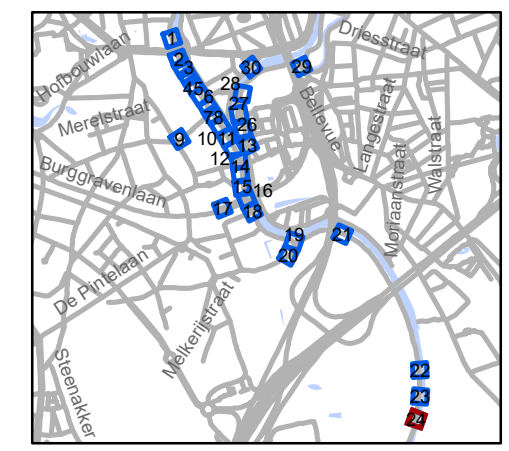


gent: Mobiliteitsbedrijf stad Gent
Verkeerstechnische taken

Stropkaai fietsstraat




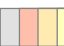


Dossiernummer MB-20-07268

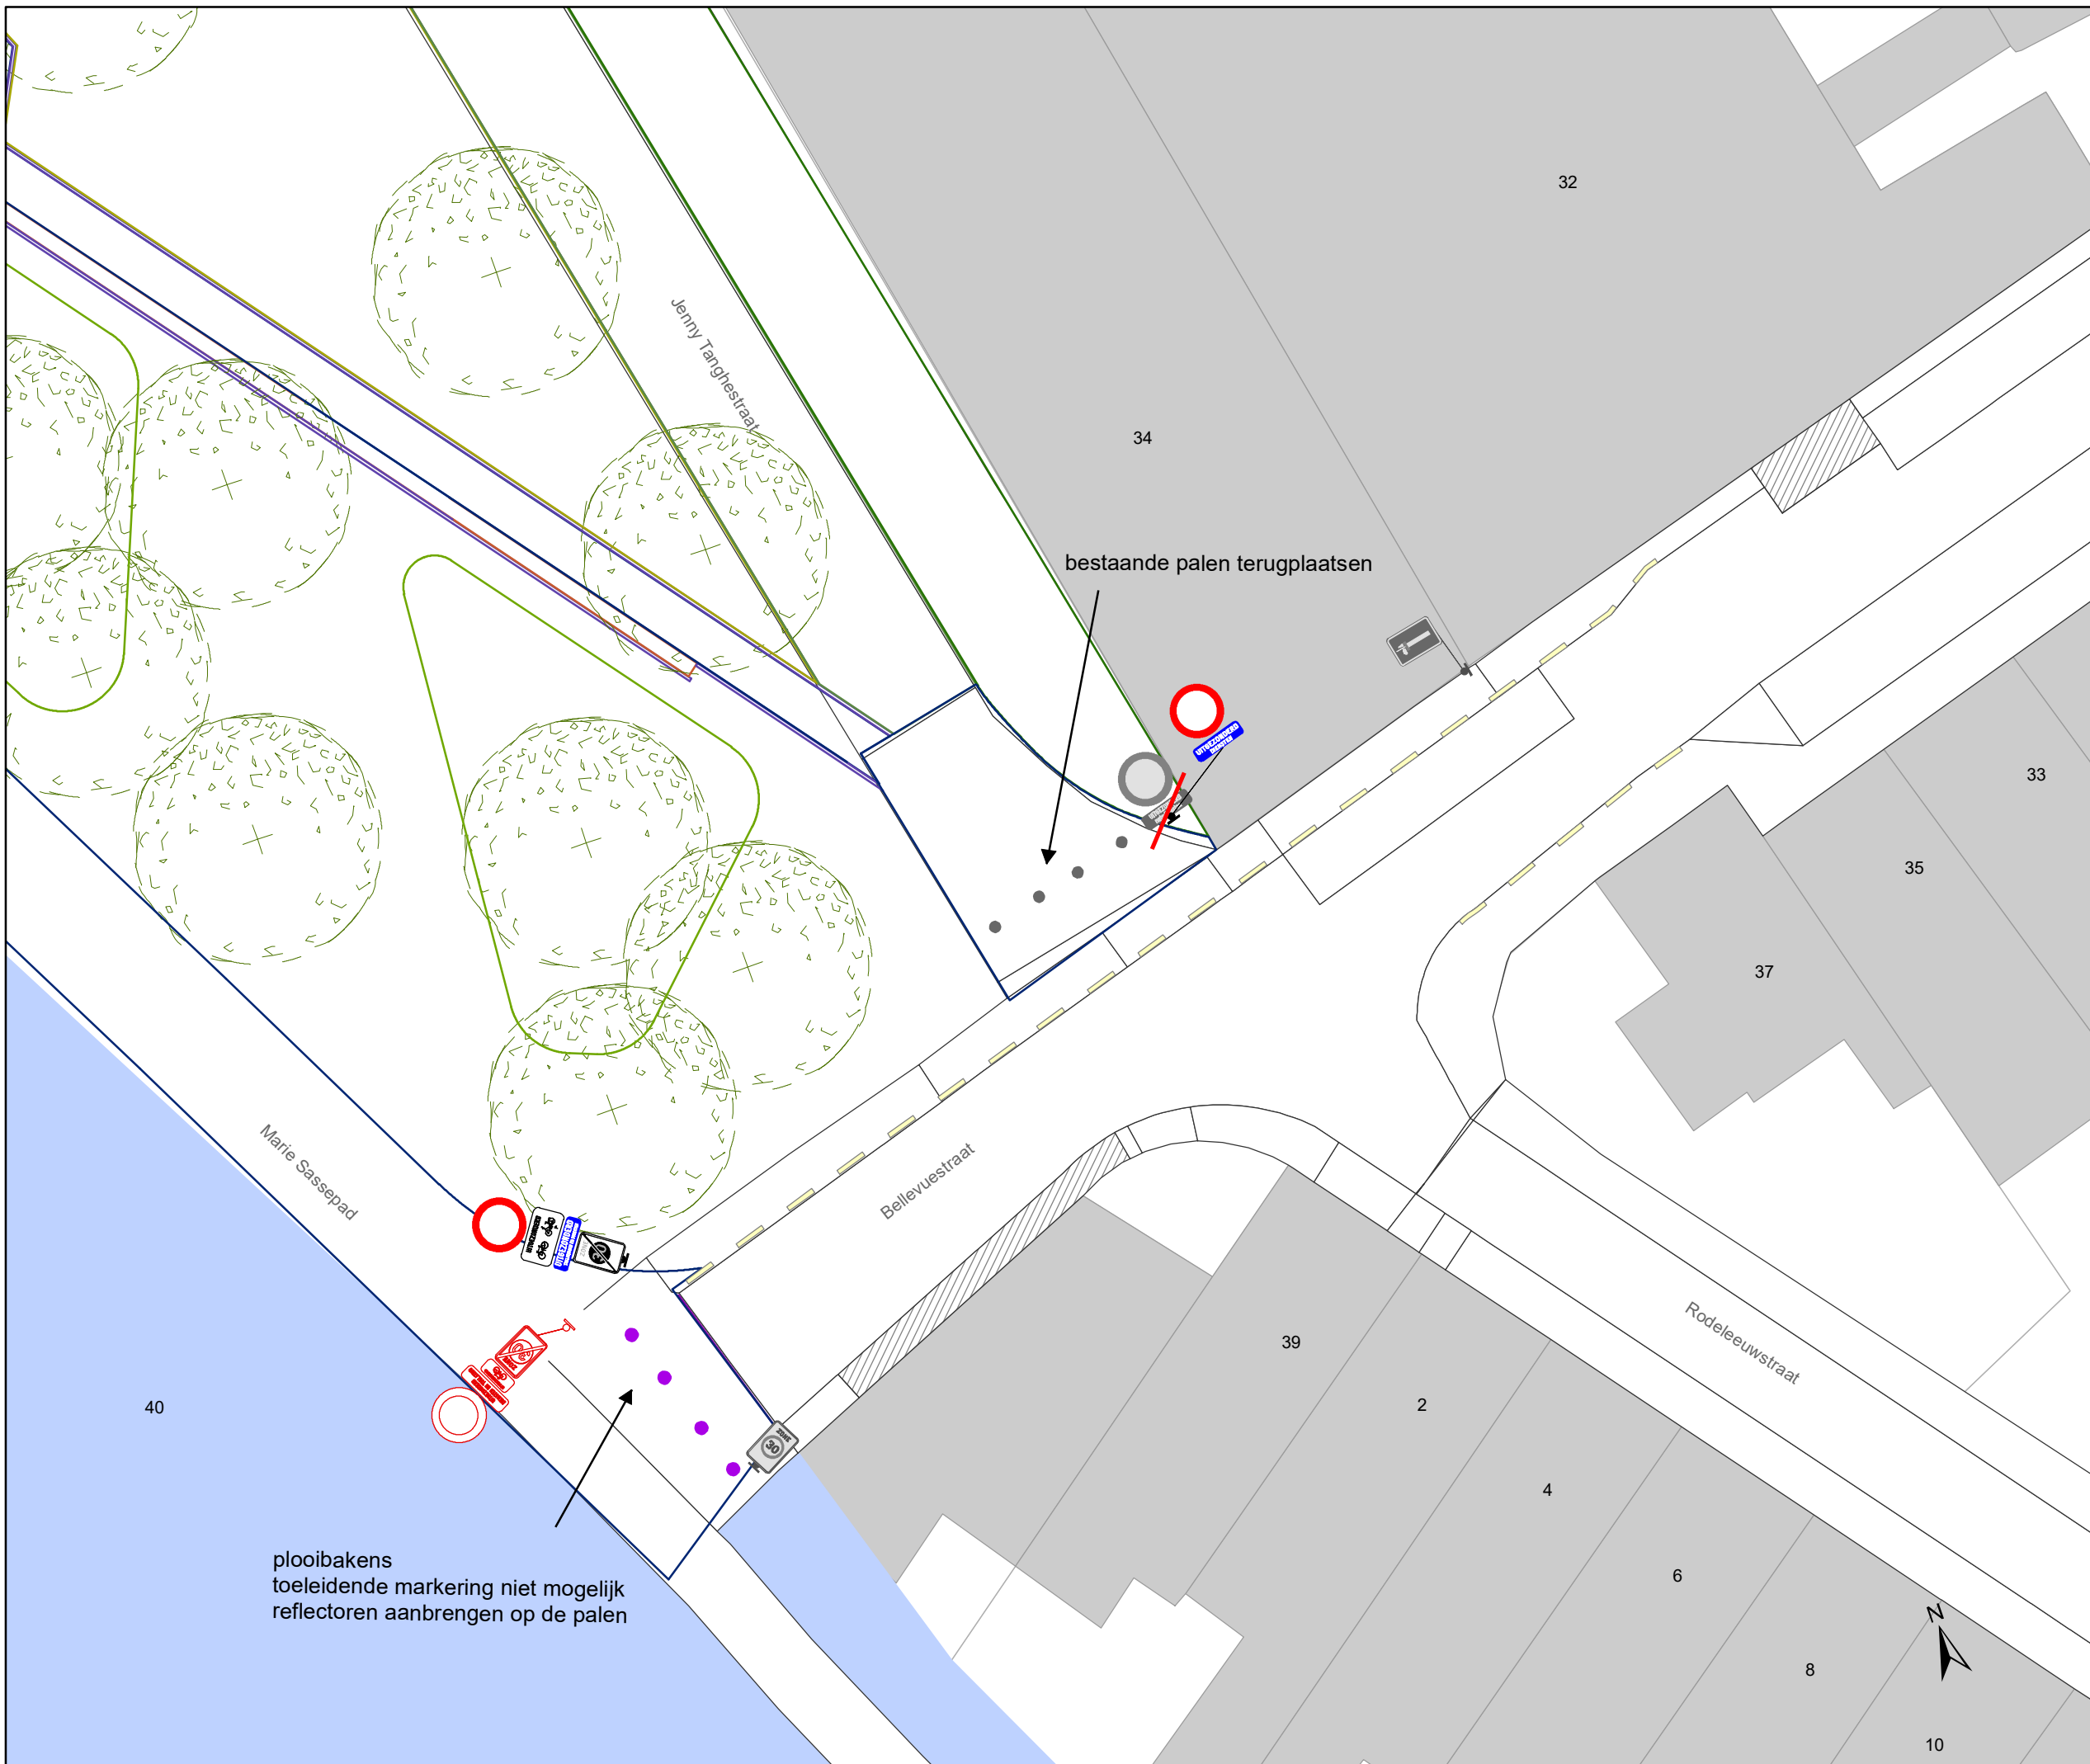DATUM	SCHAAL	PLAN	ADVISEUR	TEKENAAR	PF
24/06/2020	1/200	24/30	DP	baetenel	A4







Legende


-  Bestaande verkeersborden
-  Geplande verkeersborden
-  Te verwijderen verkeersborden
-  Bestaande wegmarkeringen
-  Geplande wegmarkeringen
-  Te verwijderen wegmarkeringen

Straatmeubilair

-  Gepland paaltje
-  Bestaand paaltjes

Overige

-  Ander gepland dossier
-  Bestaande fietsenstalling
-  Geplande fietsenstalling
-  New-Jersey-betonblokken

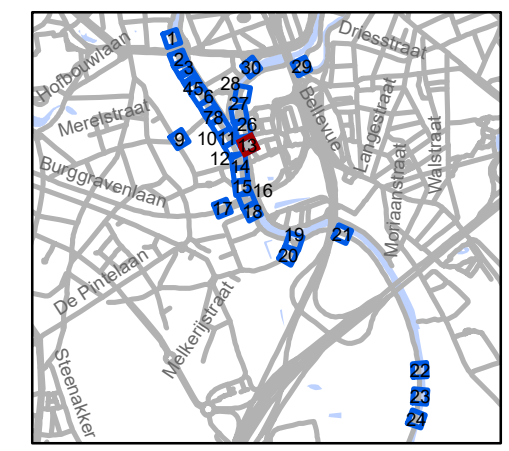


gent: Mobiliteitsbedrijf stad Gent
Verkeerstechnische taken

Stropkaai fietsstraat

Dossiernummer MB-20-07268


DATUM	SCHAAL	PLAN	ADVISEUR	TEKENAAR	PF
24/06/2020	1/200	25/30	DP	baetenel	A4

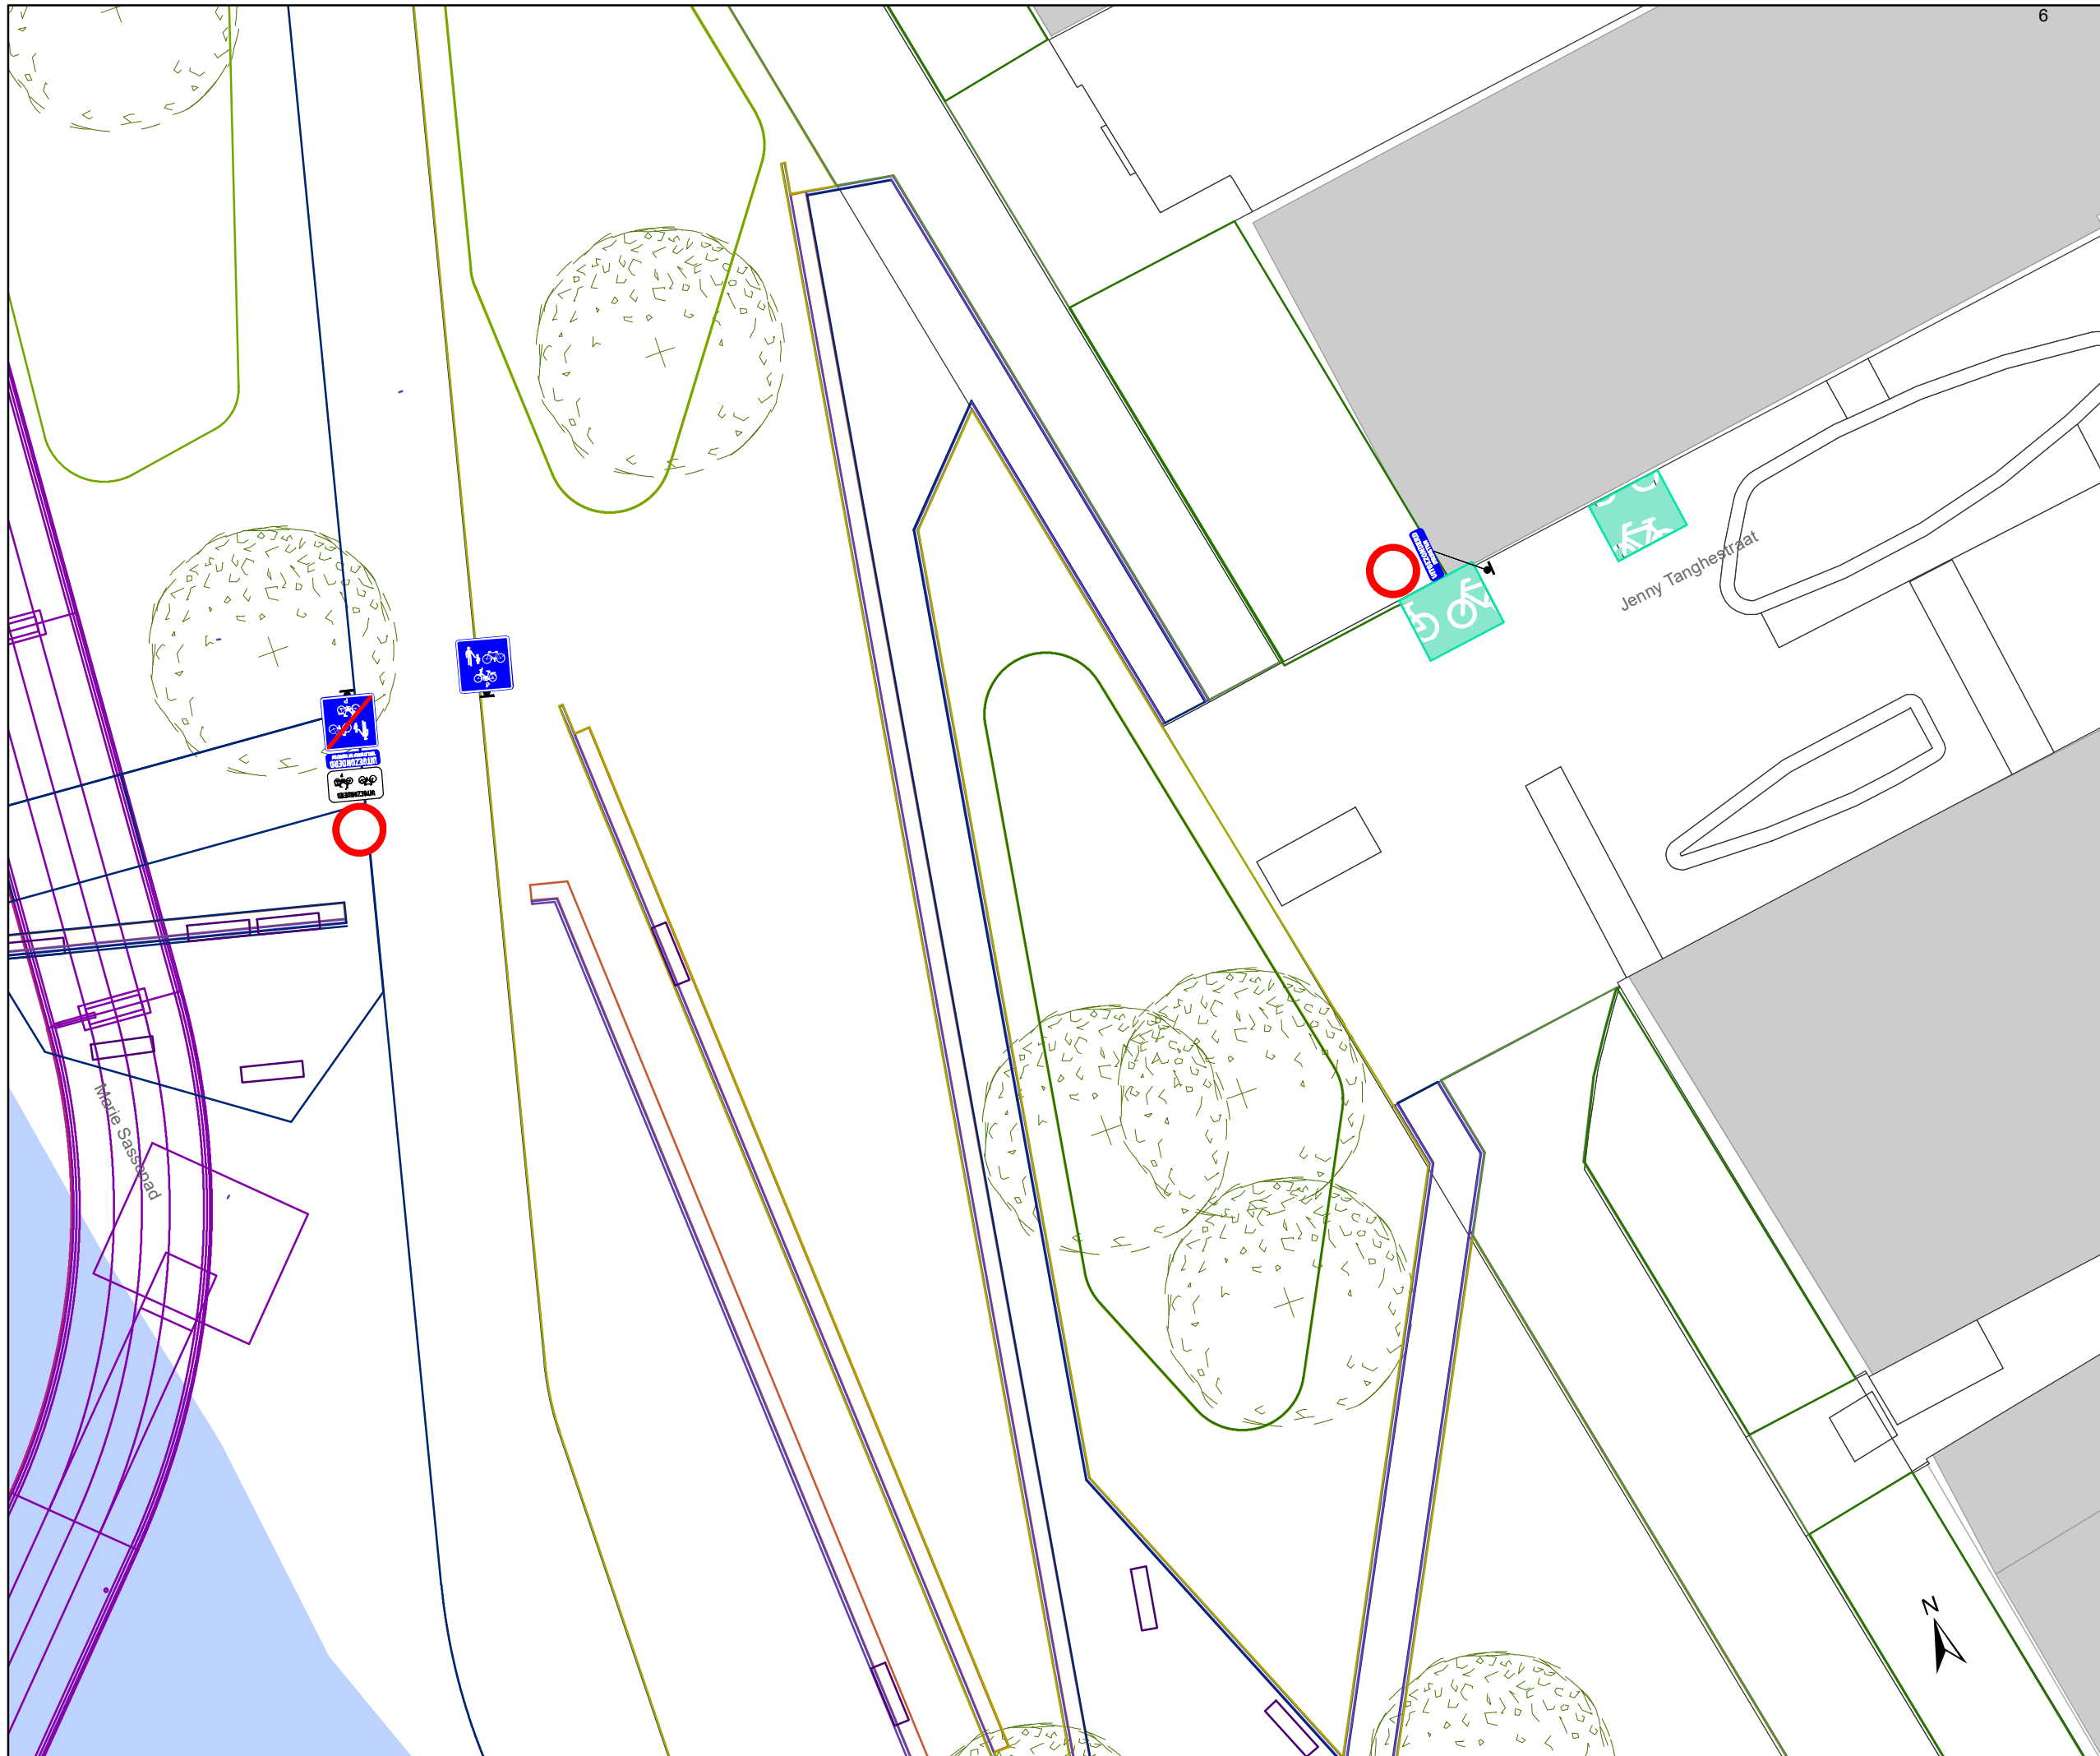

- ### Legende
- Bestaande verkeersborden
 - Geplande verkeersborden
 - Te verwijderen verkeersborden
 - Bestaande wegmarkeringen
 - Geplande wegmarkeringen
 - Te verwijderen wegmarkeringen

- ### Straatmeubilair
- Gepland paaltje
 - Bestaand paaltjes

- ### Overige
- Ander gepland dossier
 - Bestaande fietsenstalling
 - Geplande fietsenstalling
 - New-Jersey-betonblokken

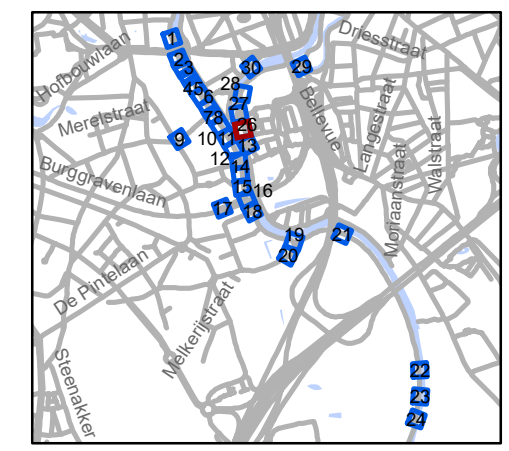


gent: Mobiliteitsbedrijf stad Gent
Verkeerstechnische taken

Stropkaai fietsstraat

Dossiernummer MB-20-07268

DATUM	SCHAAL	PLAN	ADVISEUR	TEKENAAR	PF
24/06/2020	1/200	26/30	DP	baetnel	A4

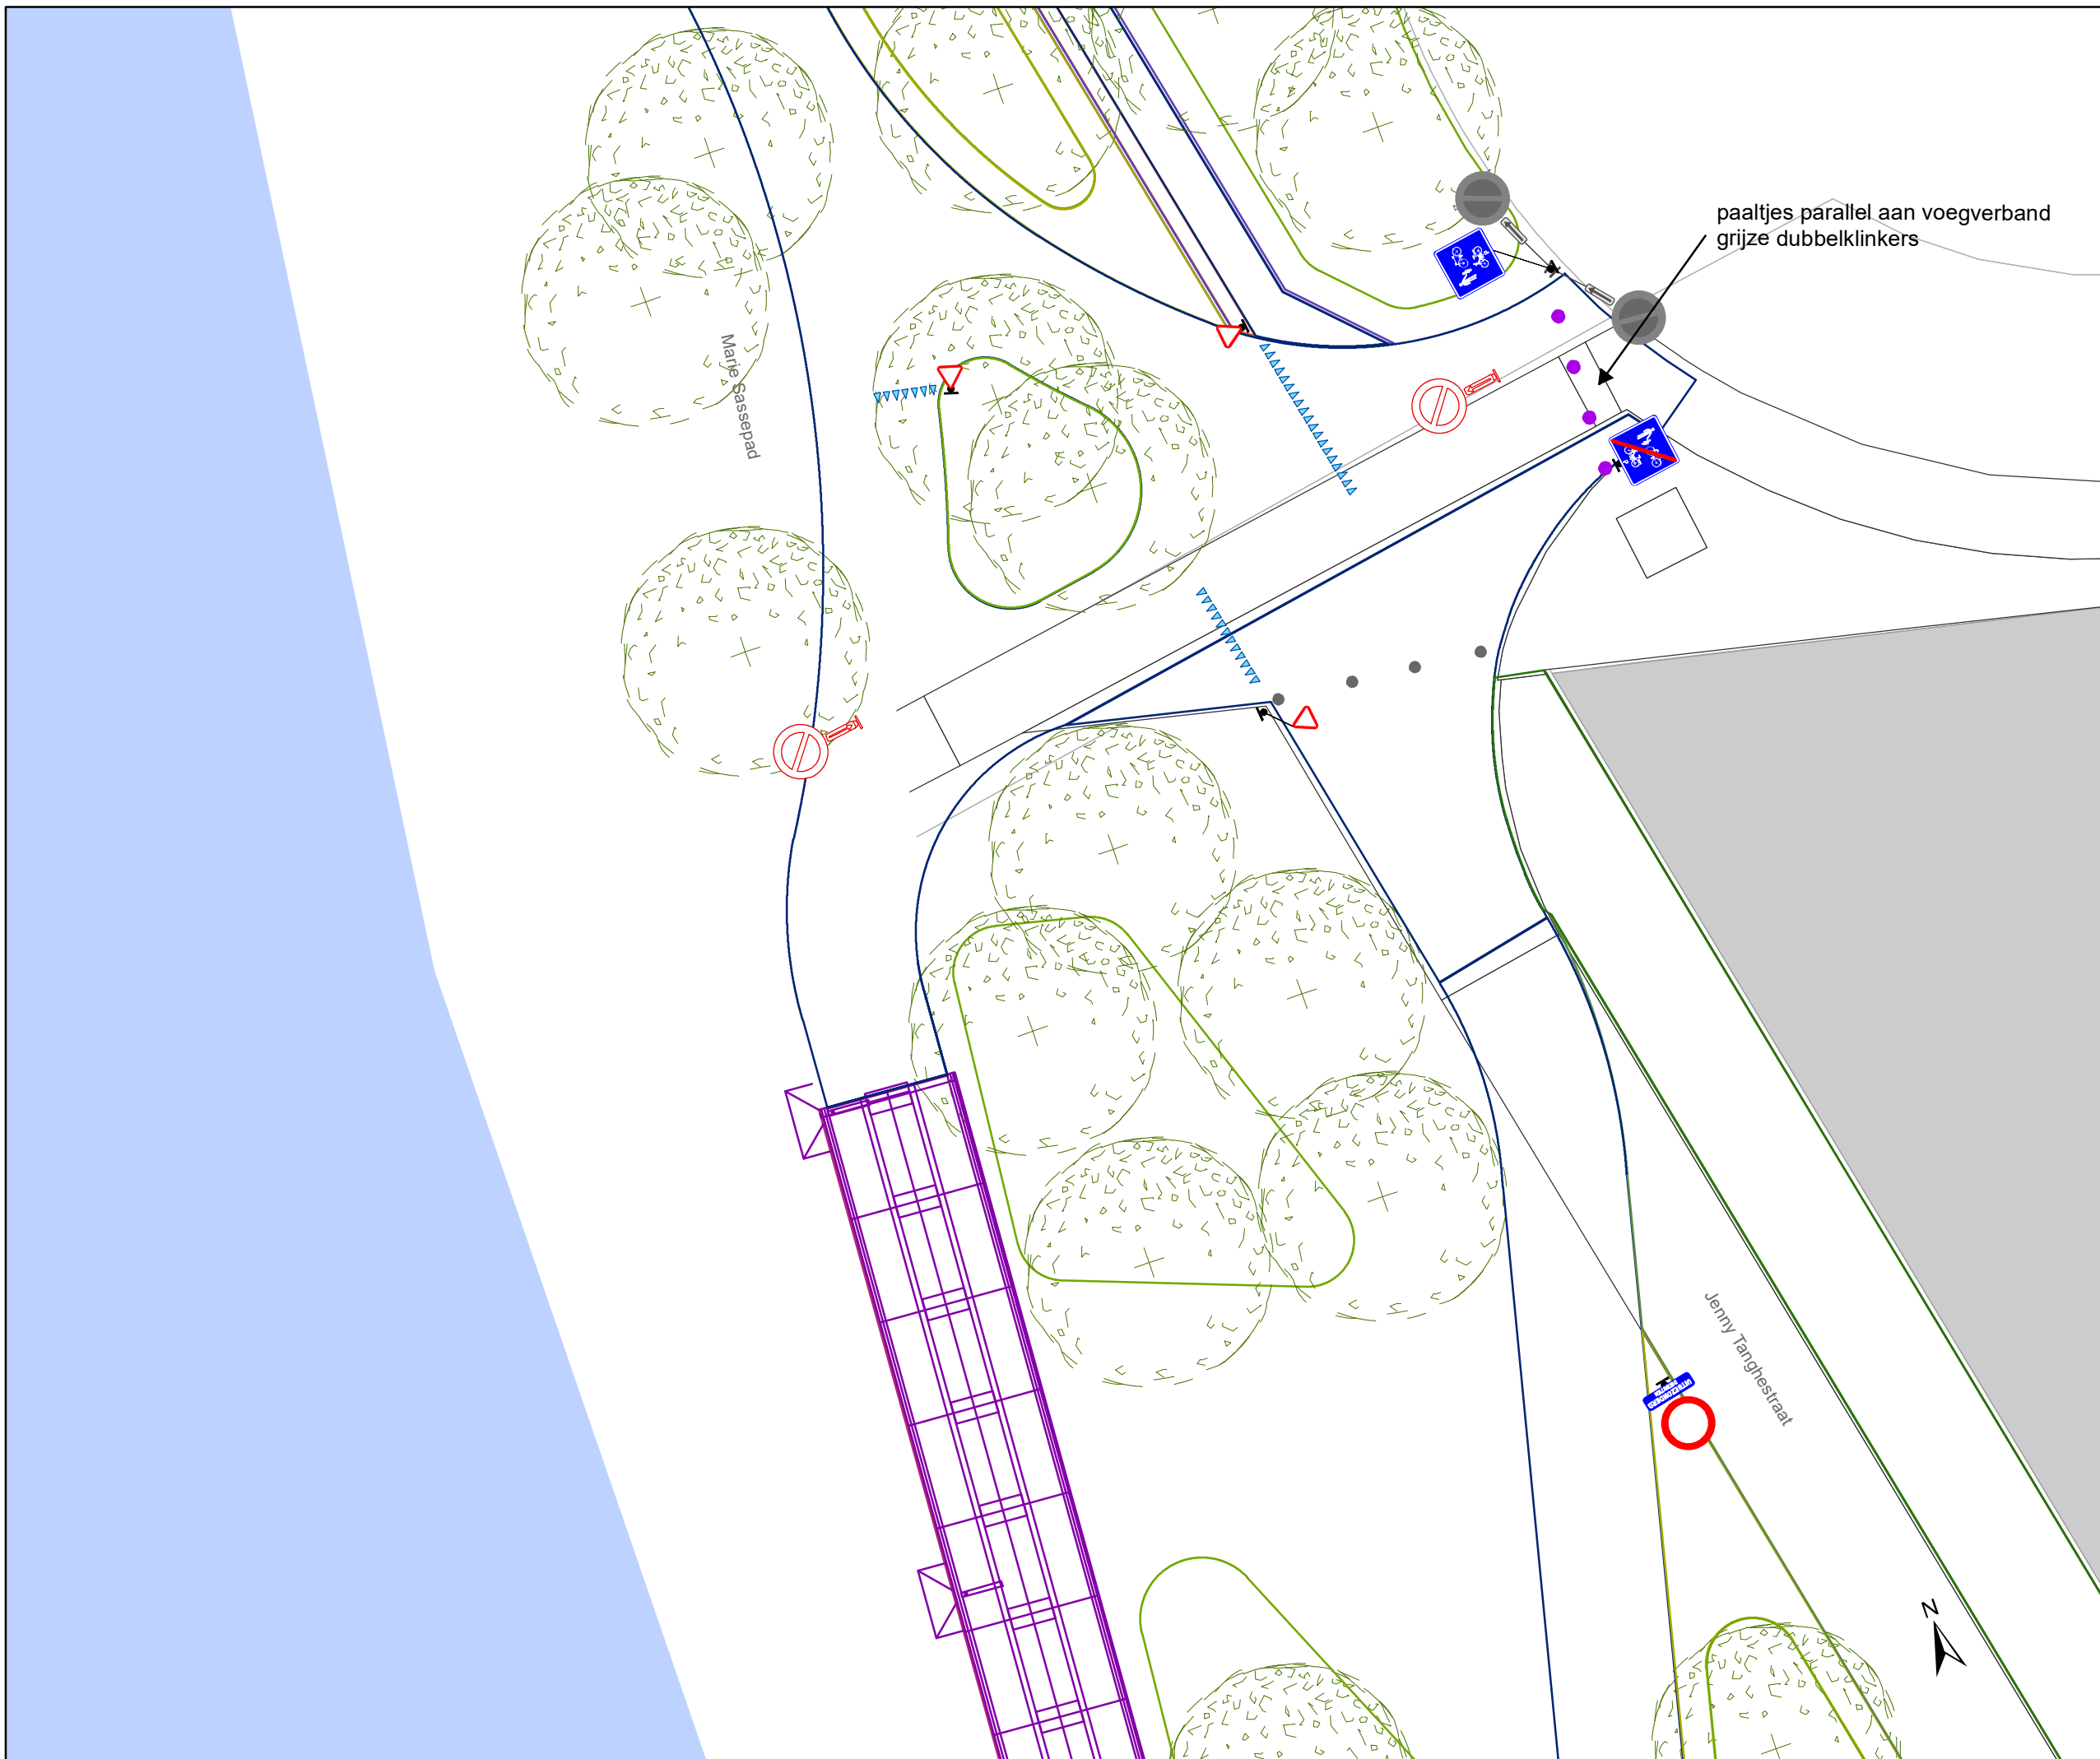

paaltjes parallel aan voegverband
grijze dubbelklinkers

Legende


- Bestaande verkeersborden
- Geplande verkeersborden
- Te verwijderen verkeersborden
- Bestaande wegmarkeringen
- Geplande wegmarkeringen
- Te verwijderen wegmarkeringen

Straatmeubilair

- Gepland paaltje
- Bestaand paaltjes

Overige

- Ander gepland dossier
- Bestaande fietsenstalling
- Geplande fietsenstalling
- New-Jersey-betonblokken

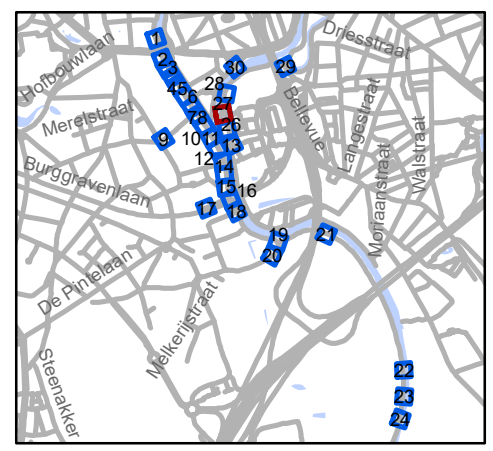

gent: Mobiliteitsbedrijf stad Gent
Verkeerstechnische taken

Stropkaai fietsstraat

Dossiernummer MB-20-07268

DATUM	SCHAAL	PLAN	ADVISEUR	TEKENAAR	PF
24/06/2020	1/200	27/30	DP	baetenel	A4



Legende

- Bestaande verkeersborden
- Geplande verkeersborden
- Te verwijderen verkeersborden


- Bestaande wegmarkeringen
- Geplande wegmarkeringen
- Te verwijderen wegmarkeringen

Straatmeubilair

- Gepland paaltje
- Bestaand paaltjes

Overige

- Ander gepland dossier
- Bestaande fietsenstalling
- Geplande fietsenstalling
- New-Jersey-betonblokken

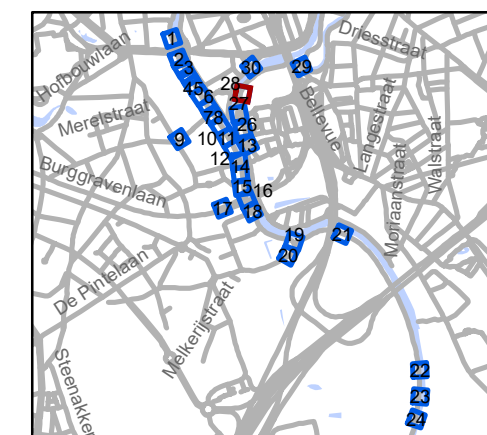


gent: Mobiliteitsbedrijf stad Gent
Verkeerstechnische taken





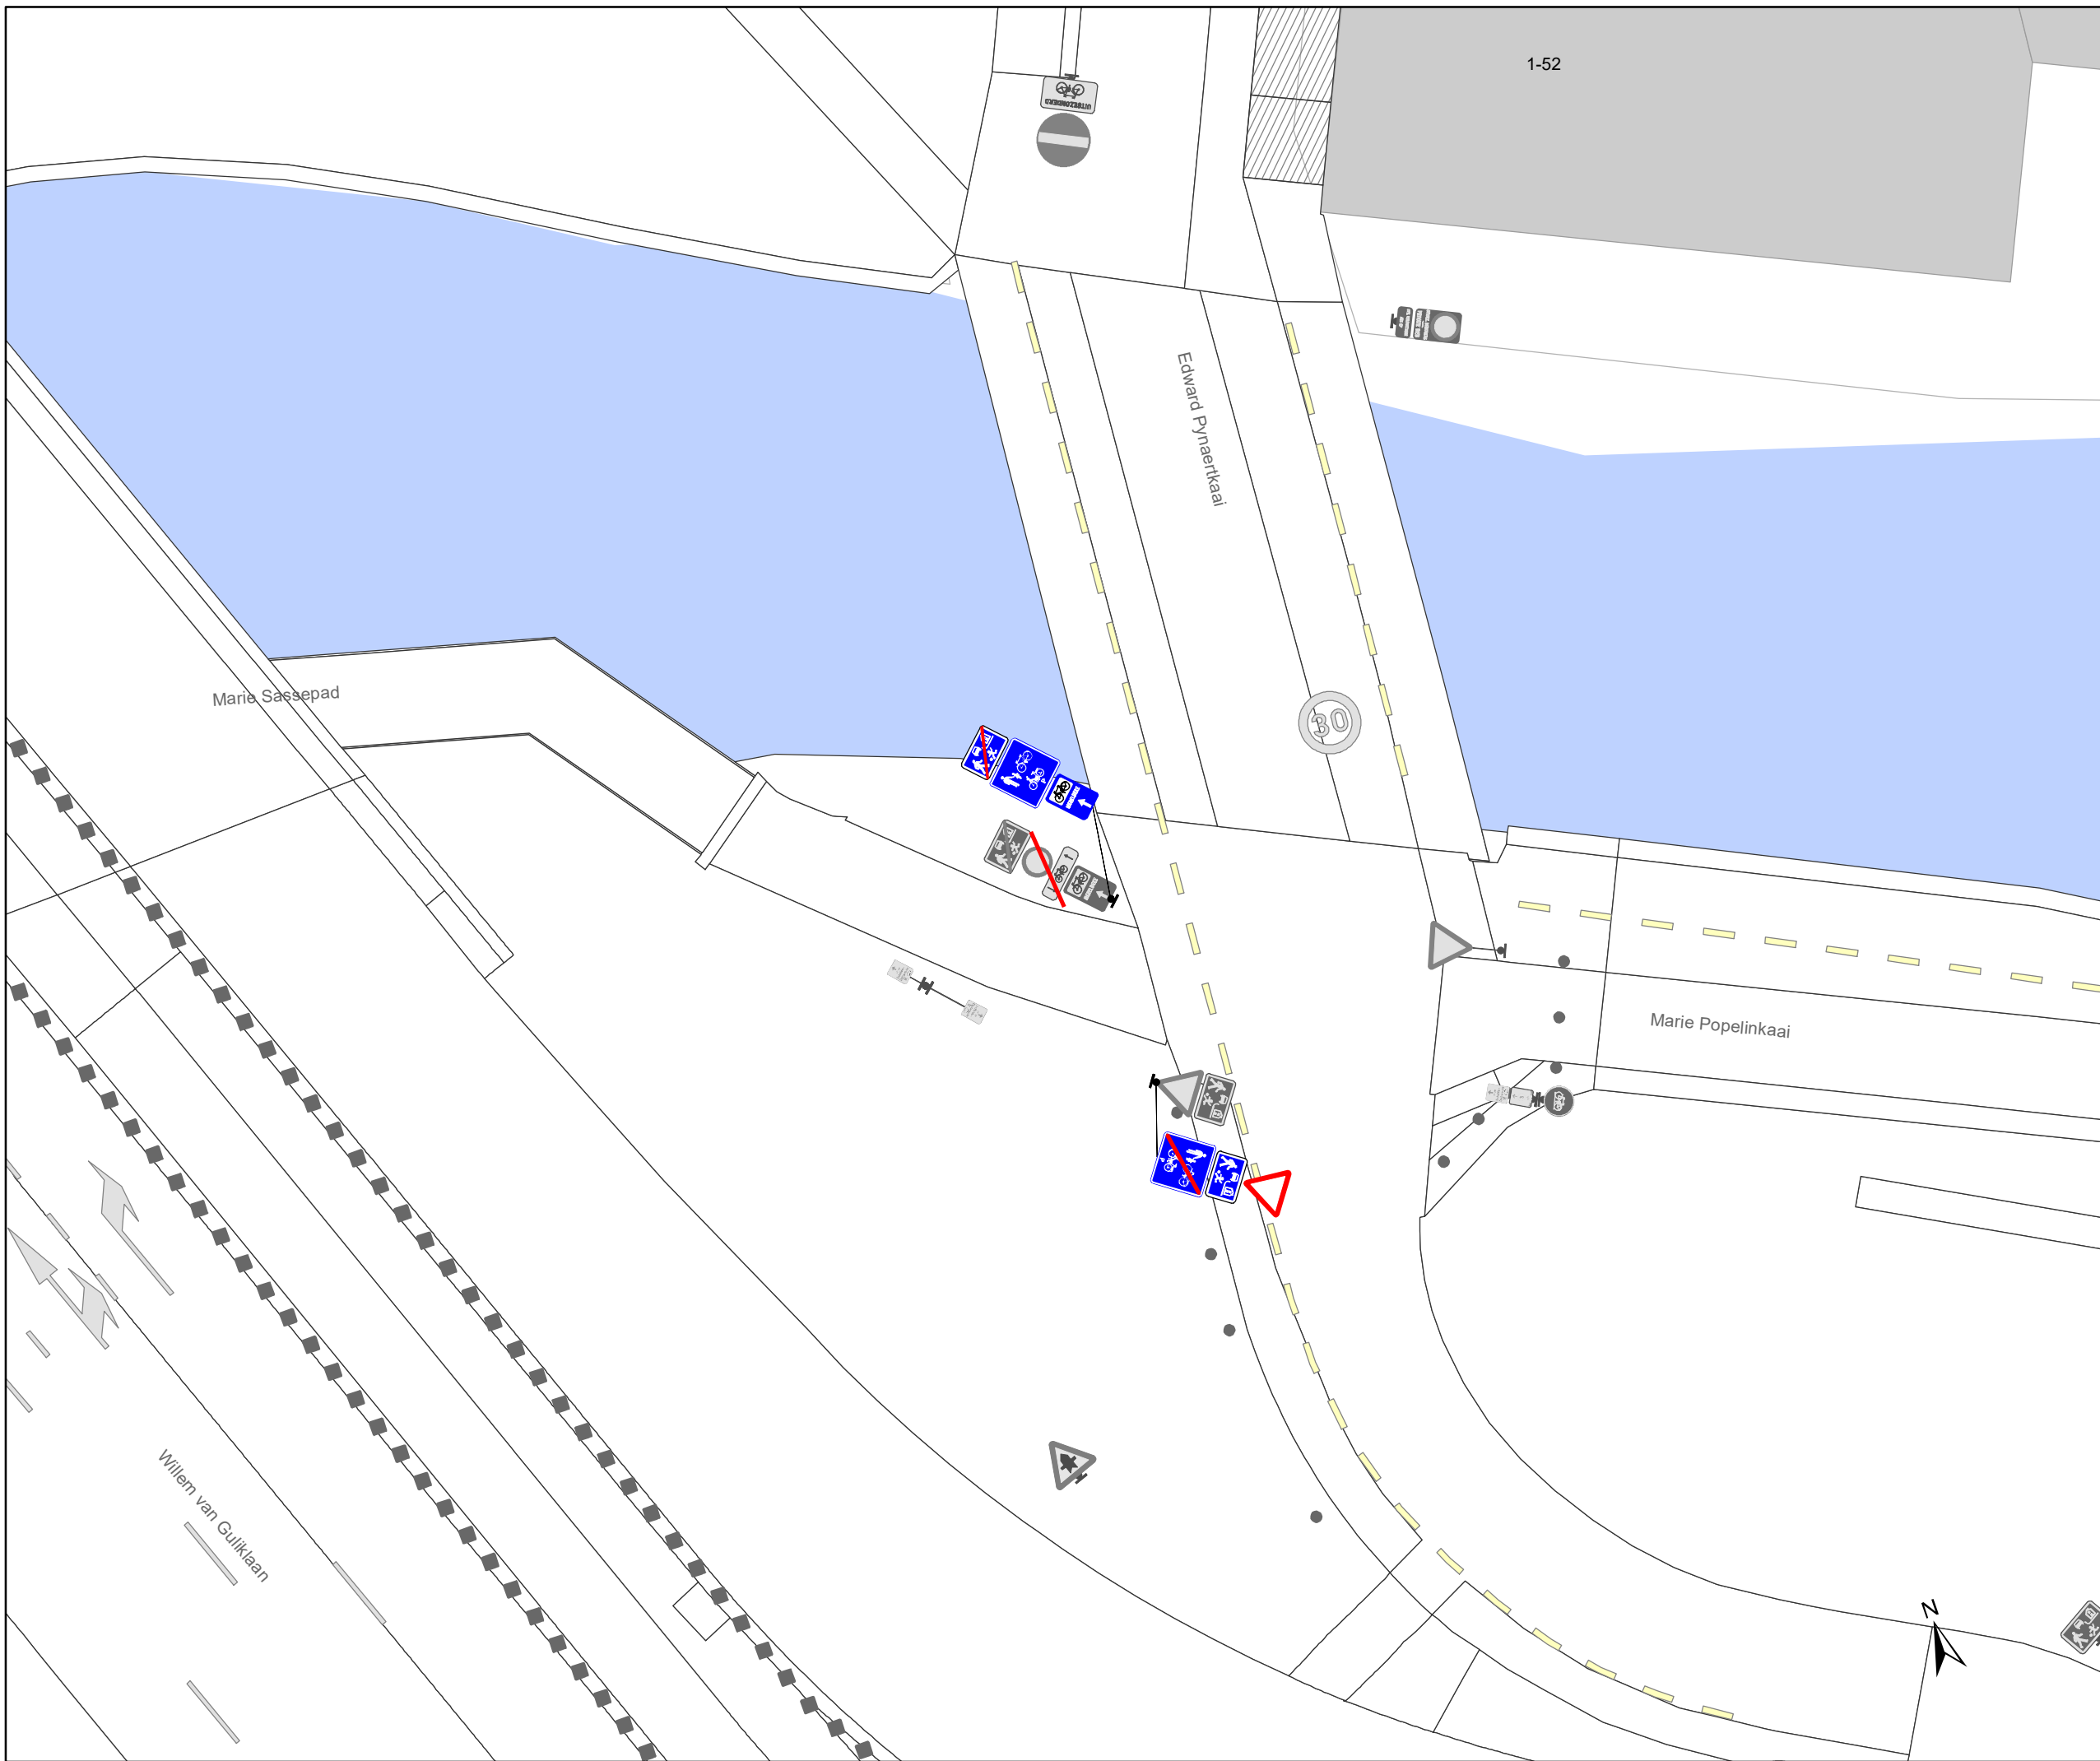

Stropkaai fietsstraat

Dossiernummer MB-20-07268



DATUM	SCHAAL	PLAN	ADVISEUR	TEKENAAR	PF
24/06/2020	1/200	28/30	DP	baetenel	A4







Legende


-  Bestaande verkeersborden
-  Geplande verkeersborden
-  Te verwijderen verkeersborden
-  Bestaande wegmarkeringen
-  Geplande wegmarkeringen
-  Te verwijderen wegmarkeringen

Straatmeubilair

-  Gepland paaltje
-  Bestaand paaltjes

Overige

-  Ander gepland dossier
-  Bestaande fietsenstalling
-  Geplande fietsenstalling
-  New-Jersey-betonblokken

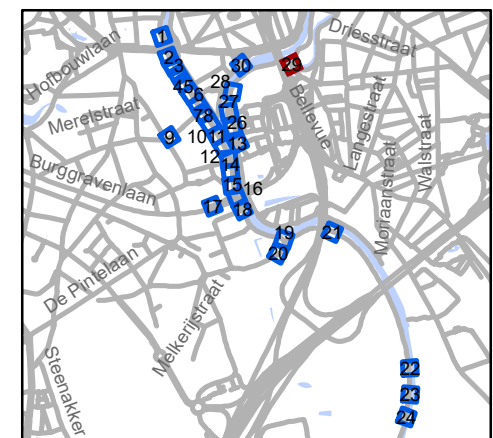


gent: Mobiliteitsbedrijf stad Gent
Verkeerstechnische taken


Stropkaai fietsstraat

Dossiernummer MB-20-07268

DATUM	SCHAAL	PLAN	ADVISEUR	TEKENAAR	PF
24/06/2020	1/200	29/30	DP	baetenel	A4

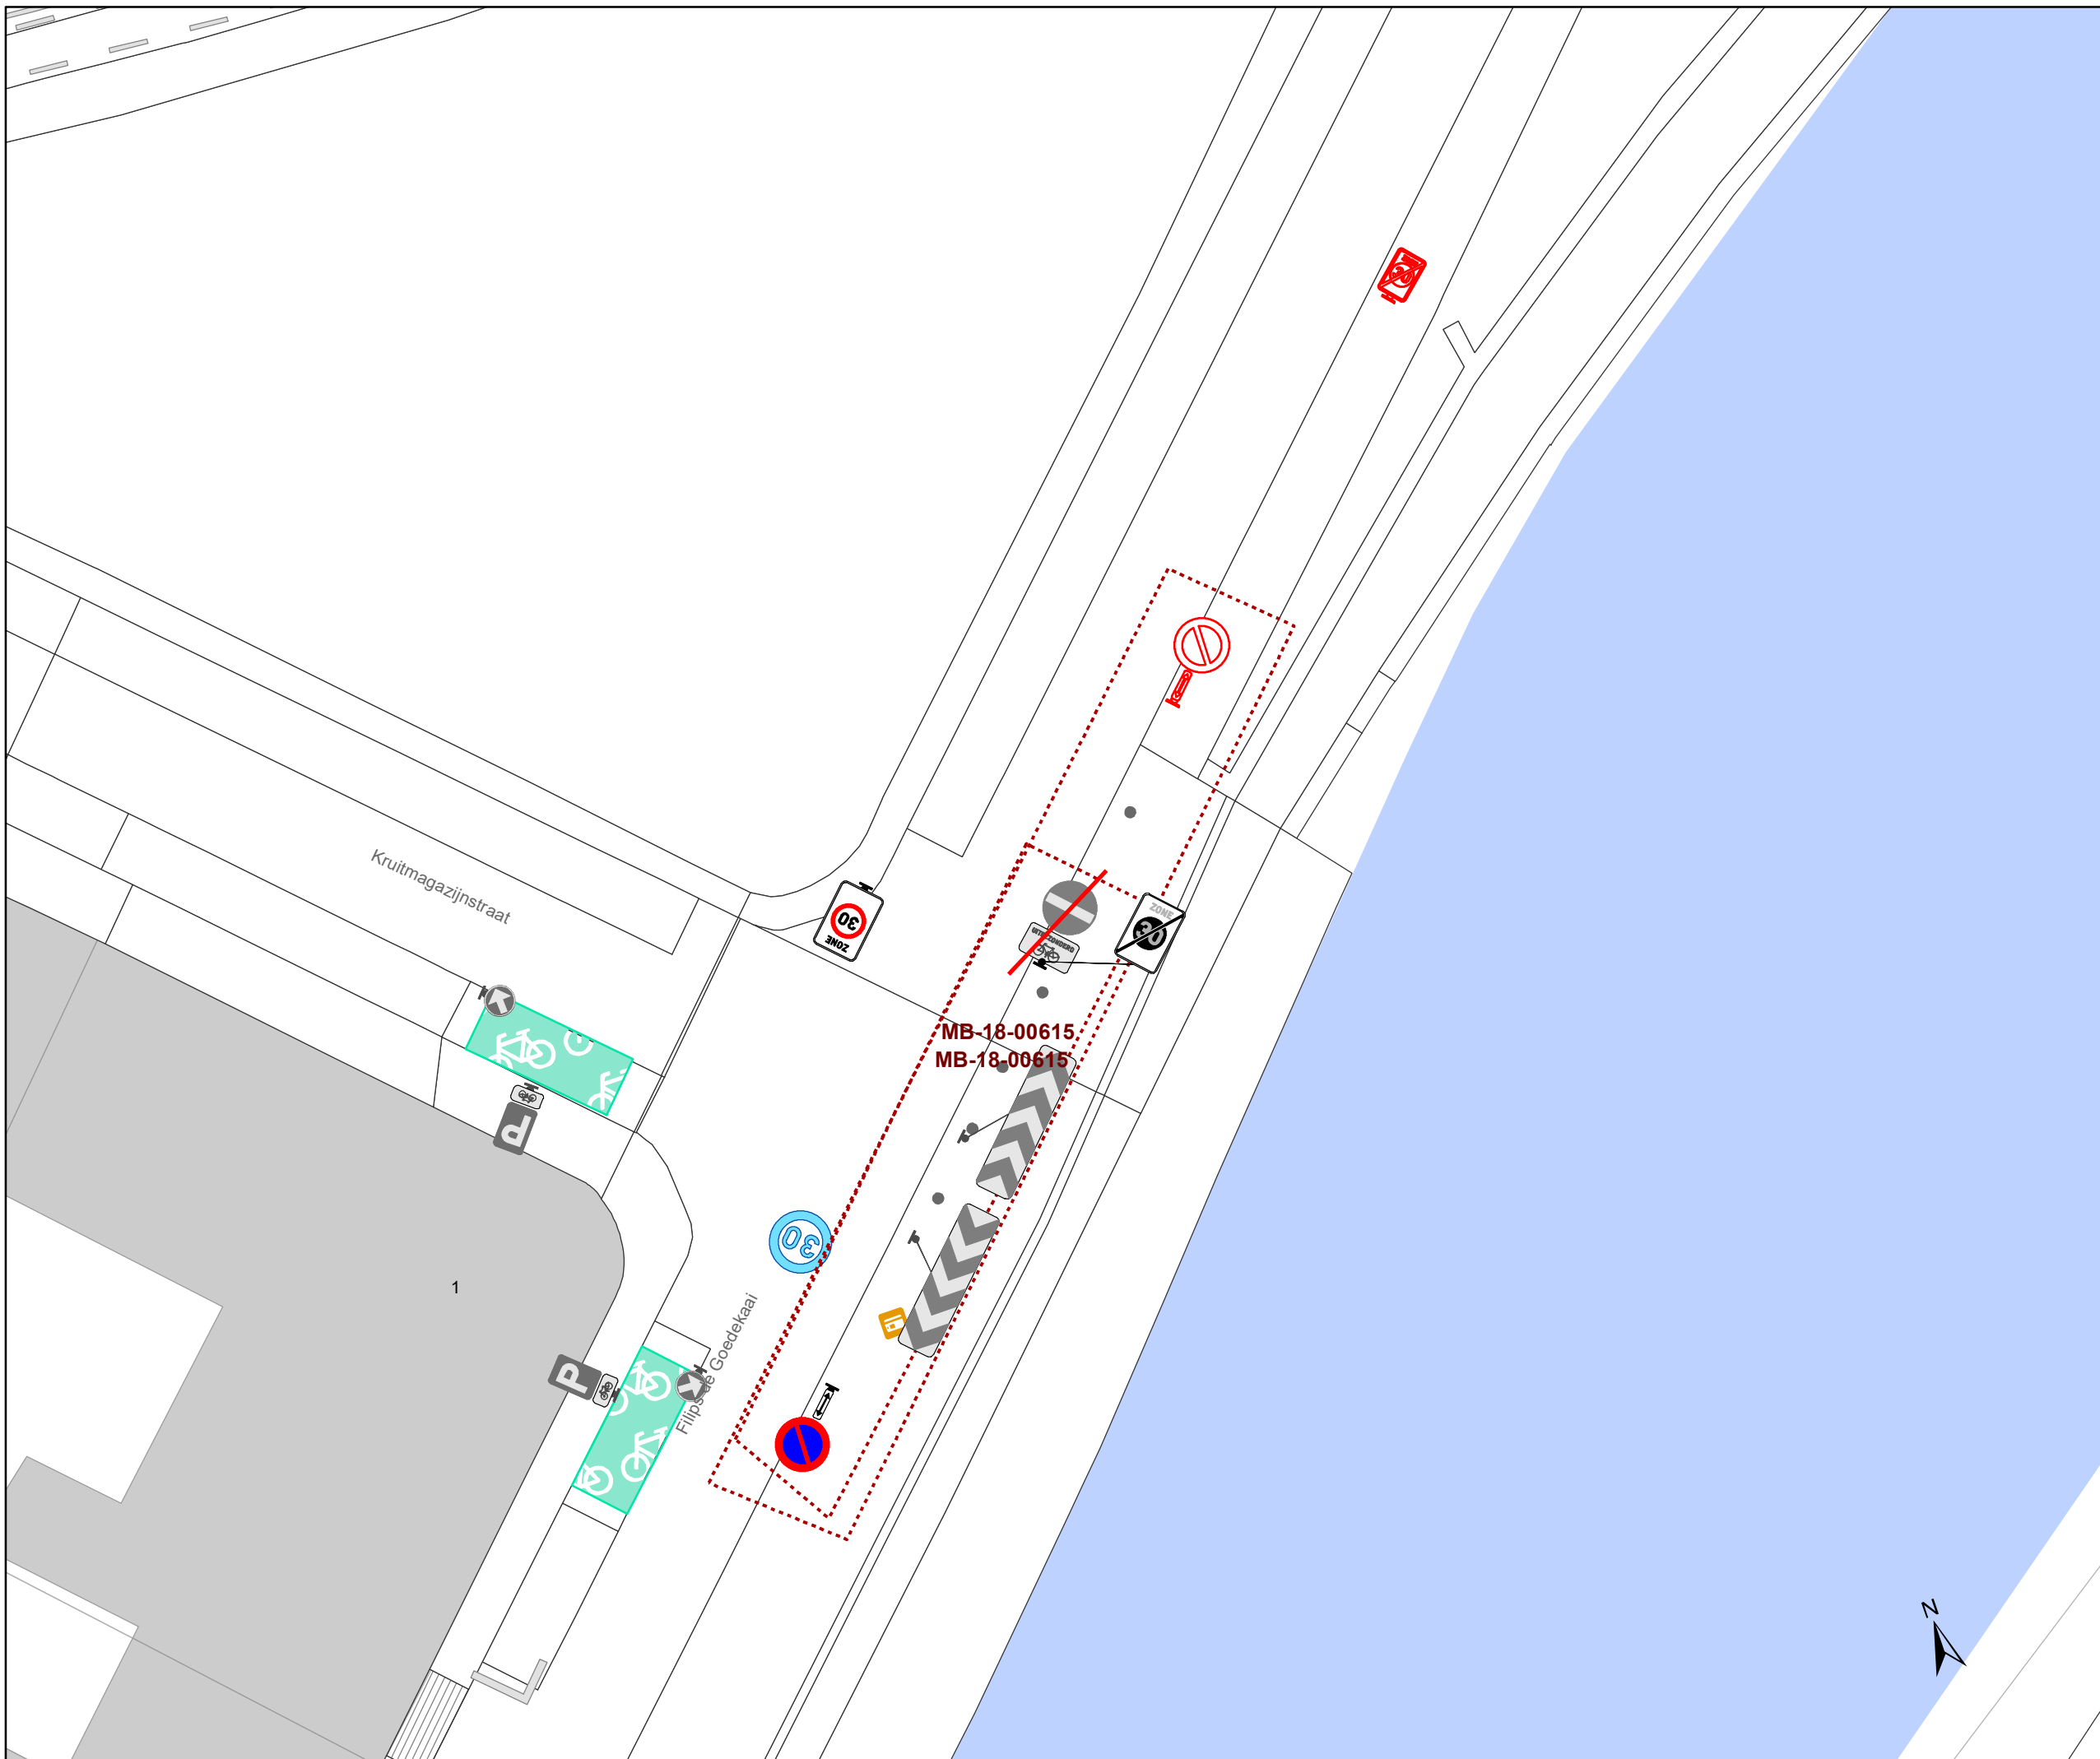

- ### Legende
-  Bestaande verkeersborden
 -  Geplande verkeersborden
 -  Te verwijderen verkeersborden
 -  Bestaande wegmarkeringen
 -  Geplande wegmarkeringen
 -  Te verwijderen wegmarkeringen
- ### Straatmeubilair
-  Gepland paaltje
 -  Bestaand paaltjes
- ### Overige
-  Ander gepland dossier
 -  Bestaande fietsenstalling
 -  Geplande fietsenstalling
 -  New-Jersey-betonblokken

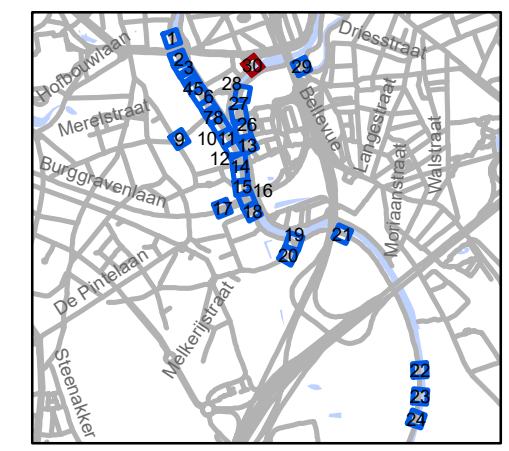

gent: Mobiliteitsbedrijf stad Gent
Verkeerstechnische taken

**Stropkaai
fietsstraat**

Dossiernummer MB-20-07268

DATUM	SCHAAL	PLAN	ADVISEUR	TEKENAAR	PF
24/06/2020	1/200	30/30	DP	baetenel	A4

(adjunct-) algemeen directeur

voorzitter

2020_CVB_06986 - Nieuw aanvullend reglement van de politie op het wegverkeer - gemeenteweg - Moutstraat - nieuwe verkeersmaatregel