
2023_CBS_10213 Nieuw aanvullend reglement van de politie op het wegverkeer - gemeenteweg - Fransevaart - nieuwe maatregel - Vaststelling

Beslissing: Goedgekeurd in besloten vergadering van 26 oktober 2023

Zijn aanwezig bij de beslissing van dit punt:

Mathias De Clercq, burgemeester-voorzitter; Sofie Bracke, schepen
Tine Heyse, schepen; Sami Souguir, schepen; Bram Van Braeckvelt, schepen; Isabelle Heyndrickx, schepen; Hafsa El-Bazioui, schepen; Evita Willaert, schepen; Rudy Coddens, schepen
Mieke Hullebroeck, algemeen directeur; Liesbet Vertriest, waarnemend adjunct-algemeendirecteur

Bevoegd: Filip Watteeuw

Betrokken: Mathias De Clercq

Juridisch kader

De volgende bepalingen zijn van toepassing inzake de bevoegdheid:

- De Nieuwe Gemeentewet 24 juni 1988, artikel 119;
- Het Decreet van 16 mei 2008 betreffende de aanvullende reglementen op het wegverkeer en de plaatsing en bekostiging van verkeerstekens, artikel 5, § 1, 2e lid;
- Het Decreet over het lokaal bestuur van 22 december 2017, artikel 41, 2°;
- Het gemeenteraadsbesluit van 15 december 2015, houdende de delegatie van de vaststellingsbevoegdheid inzake gemeentelijke aanvullende reglementen op het wegverkeer.

De beslissing wordt genomen op grond van:

- Wet betreffende de politie over het wegverkeer, gecoördineerd bij Koninklijk Besluit van 16 maart 1968;
- Decreet van 16 mei 2008 betreffende de aanvullende reglementen op het wegverkeer en de plaatsing en bekostiging van de verkeerstekens;
- Koninklijk Besluit van 1 december 1975 houdende algemeen reglement op de politie van het wegverkeer en van het gebruik van de openbare weg;
- Ministerieel Besluit van 11 oktober 1976 waarbij de minimumafmetingen en de bijzondere plaatsingsvoorwaarden van de verkeerstekens worden bepaald;
- Uitvoeringsbesluit van 23 januari 2009 betreffende de aanvullende reglementen op het wegverkeer en de plaatsing en bekostiging van de verkeerstekens;

- Omzendbrief MOB/2009/1 van 3 april 2009;

Motivering

- Bij dit collegebesluit worden volgende verkeersmaatregelen getroffen na de ontwikkeling van het project 'Keizerspoort': het instellen van een verboden toegang in beide richtingen en stilstand- en parkeerverboden om een keerbeweging toe te laten. Diverse verkeersmaatregelen worden geregulariseerd.
- Bij collegebesluit van 22 april 2016 werden maatregelen ingevoerd n.a.v. de gewijzigde verkeerssituatie in de Fransevaart waarbij deze geknipt werd en de Fransevaart een tweerichtingsverkeer krijgt. Alle overbordige borden werden verwijderd m.b.t. het eenrichtingsverkeer alsook een parkeerverbod om de veiligheid te garanderen bij het kruisen van 2 voertuigen.

Bijgevoegde bijlage(n):

- Aanvullend reglement Fransevaart dossier P-381940 (deel van de beslissing)
- Signalisatieplan Fransevaart dossier P-381940 (deel van de beslissing)

Beslissing

Beslist het volgende:

Artikel 1:

Heft op het aanvullend reglement van de politie op het wegverkeer betreffende de gemeenteweg Fransevaart, goedgekeurd in zitting van 22 april 2016, van zodra het nieuwe reglement in werking treedt.

Artikel 2:

Stelt vast het bijgevoegd aanvullend reglement van de politie op het wegverkeer en het signalisatieplan betreffende de gemeenteweg Fransevaart.

2023_CBS_10213 - Nieuw aanvullend reglement van de politie op het wegverkeer - gemeenteweg - Fransevaart - nieuwe maatregel

Aanvullend reglement van de politie op het wegverkeer - gemeenteweg – Fransevaart

Vastgesteld in het College van Burgemeester en Schepenen van 26 oktober 2023

Bekendgemaakt op 27 oktober 2023

Geldig vanaf 1 november 2023

Referentienummer 2023_CBS_10213

Reglement

Artikel 1

Op de Fransevaart komende van de noordoostelijke gevel van huisnummer 30 in de richting van de August Van Bockxstaelstraat geldt: de toegang is verboden in beide richtingen, voor iedere bestuurder; de maatregel geldt niet voor prioritaire voertuigen, stadsdiensten, fietsers, bestuurders van tweewielige bromfietsen klasse A en speed pedelecs;

Dit wordt aangeduid door verkeerstekens:

- C3
- GIV
- M12

Artikel 2

Op de Fransevaart ter hoogte van de fietsenstalling ter hoogte van huisnummer 16 geldt: de bestuurders zijn verplicht de hindernis langs links voorbij te rijden

Dit wordt aangeduid door verkeerstekens:

- D1

Artikel 3

Op de Fransevaart van huisnummer 29 tot de Doorgang der Hallegasten geldt: het stilstaan en parkeren is verboden; het begin van de parkeerreglementering wordt aangeduid.

Dit wordt aangeduid door verkeerstekens:

- E3
- GXa

Artikel 4

Op de Fransevaart van 15 meter noordelijker van de overzijde van de noordwestelijke hoek van Fransevaart huisnummer 29 tot het begin van het woonerf in de Bisschopstraat geldt: het stilstaan en parkeren is verboden; het begin van de parkeerreglementering wordt aangeduid; de parkeerreglementering geldt over een afstand van meer dan 300 meter; het einde van de parkeerreglementering wordt aangeduid.

Dit wordt aangeduid door verkeerstekens:

- E3
- GXa
- GXd
- GXb

Artikel 5

Op de Fransevaart ter hoogte van huisnummer 16 geldt: het parkeren is toegelaten; de maatregel geldt alleen voor de fietsers.

Dit wordt aangeduid door verkeerstekens:

- E9a
- M1

Artikel 6


Op de Fransevaart van huisnummer 3 tot huisnummer 5 geldt: voertuigen moeten parkeren binnen de afgebakende plaatsen.

Dit wordt aangeduid door verkeerstekens:

- WM77.5

(einde reglement)



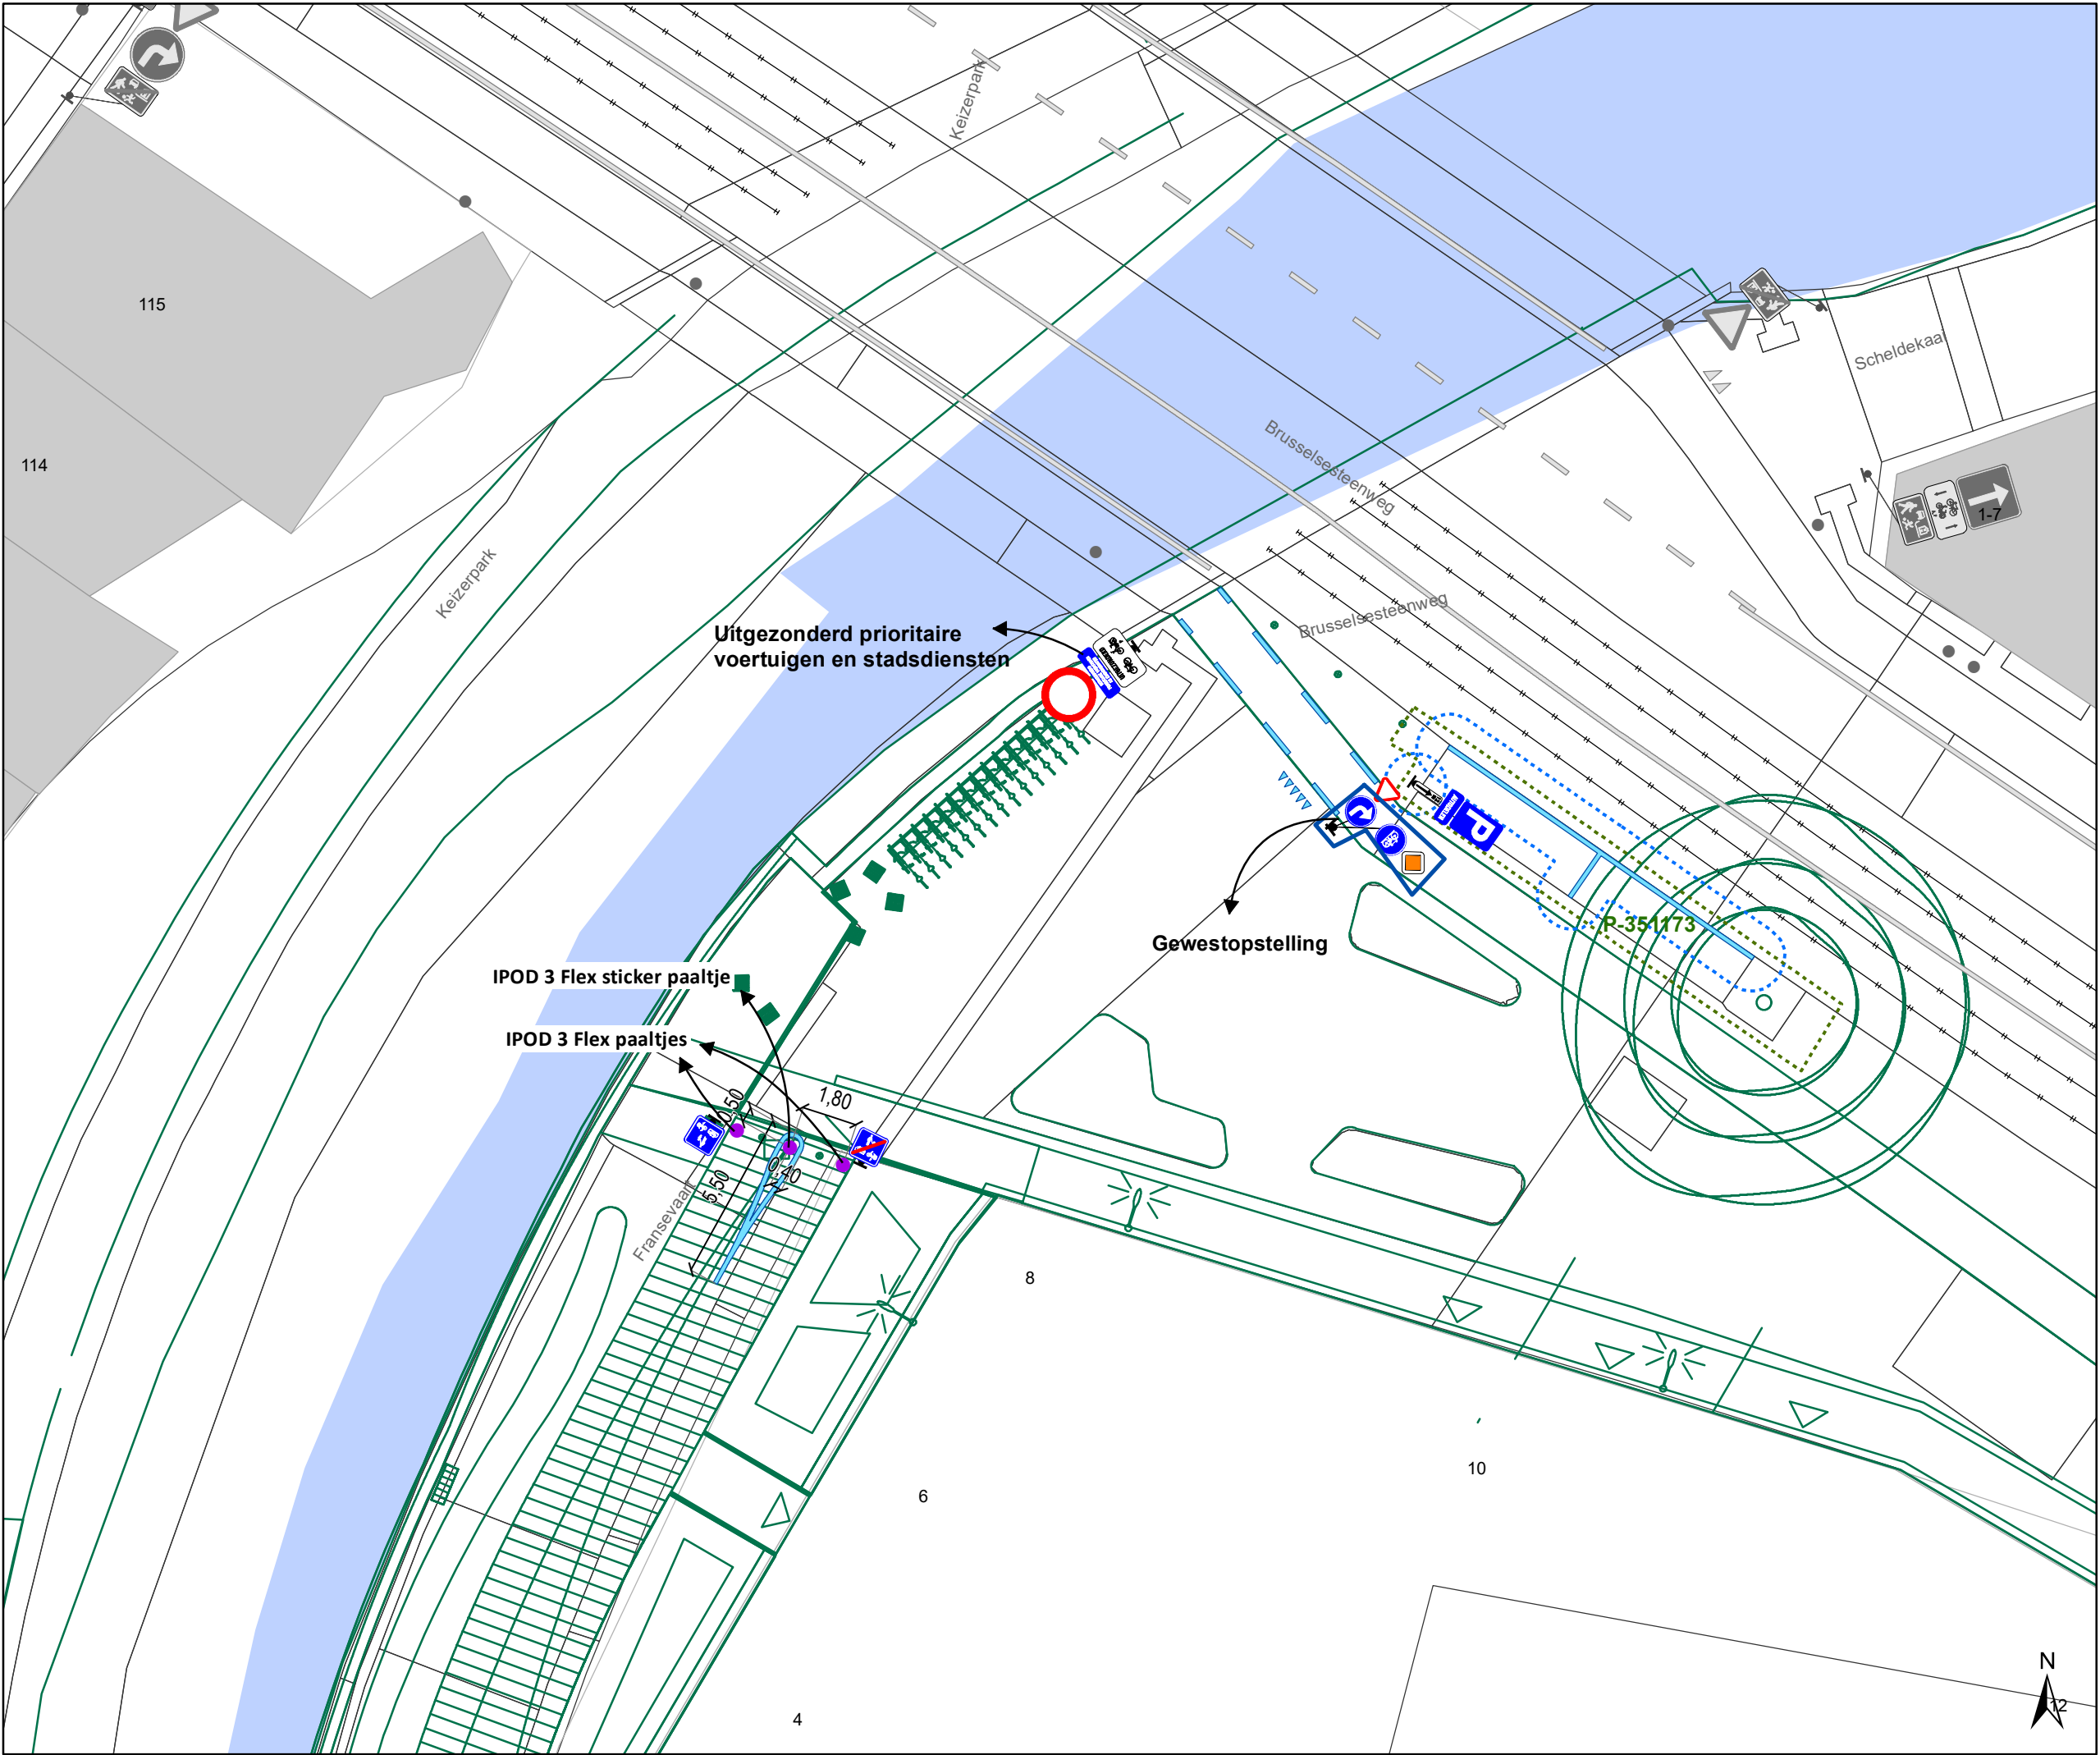

Legende

- Bestaande verkeersborden
- Geplande verkeersborden
- Te verwijderen verkeersborden

- Bestaande wegmarkeringen
- Geplande wegmarkeringen
- Te verwijderen wegmarkeringen

Overige


- Ander gepland dossier (in voorbereiding bij MOBBD)
- Ander gepland dossier (in voorbereiding bij MOBBD)
- Ander gepland dossier (ter uitvoering bij DWBW)
- Gewestopstelling
- Fietsenstalling-Voorstel
- Fietsenstalling-Actief

Straatmeubilair

- Gepland paaltje
- Bestaand paaltje

Weggenomen parkeerinfoborden moeten binnengebracht worden bij DWBW

Ribbelmarkeringen bij paaltjes

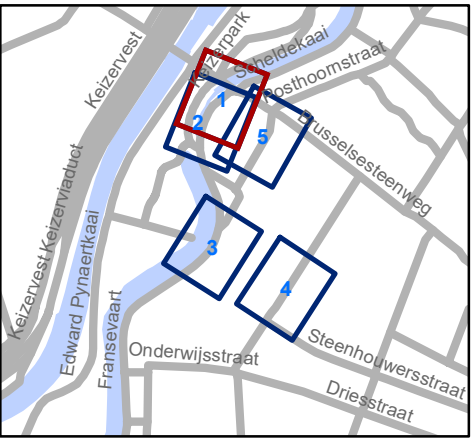


Mobiliteitsbedrijf stad Gent
Verkeerstechnische taken

Fransevaart
Verkaveling-heraanleg

Dossiernummer P-381940

DATUM	SCHAAL	PLAN	P FORMAAT
16/10/2023	1/200	1/5	A3

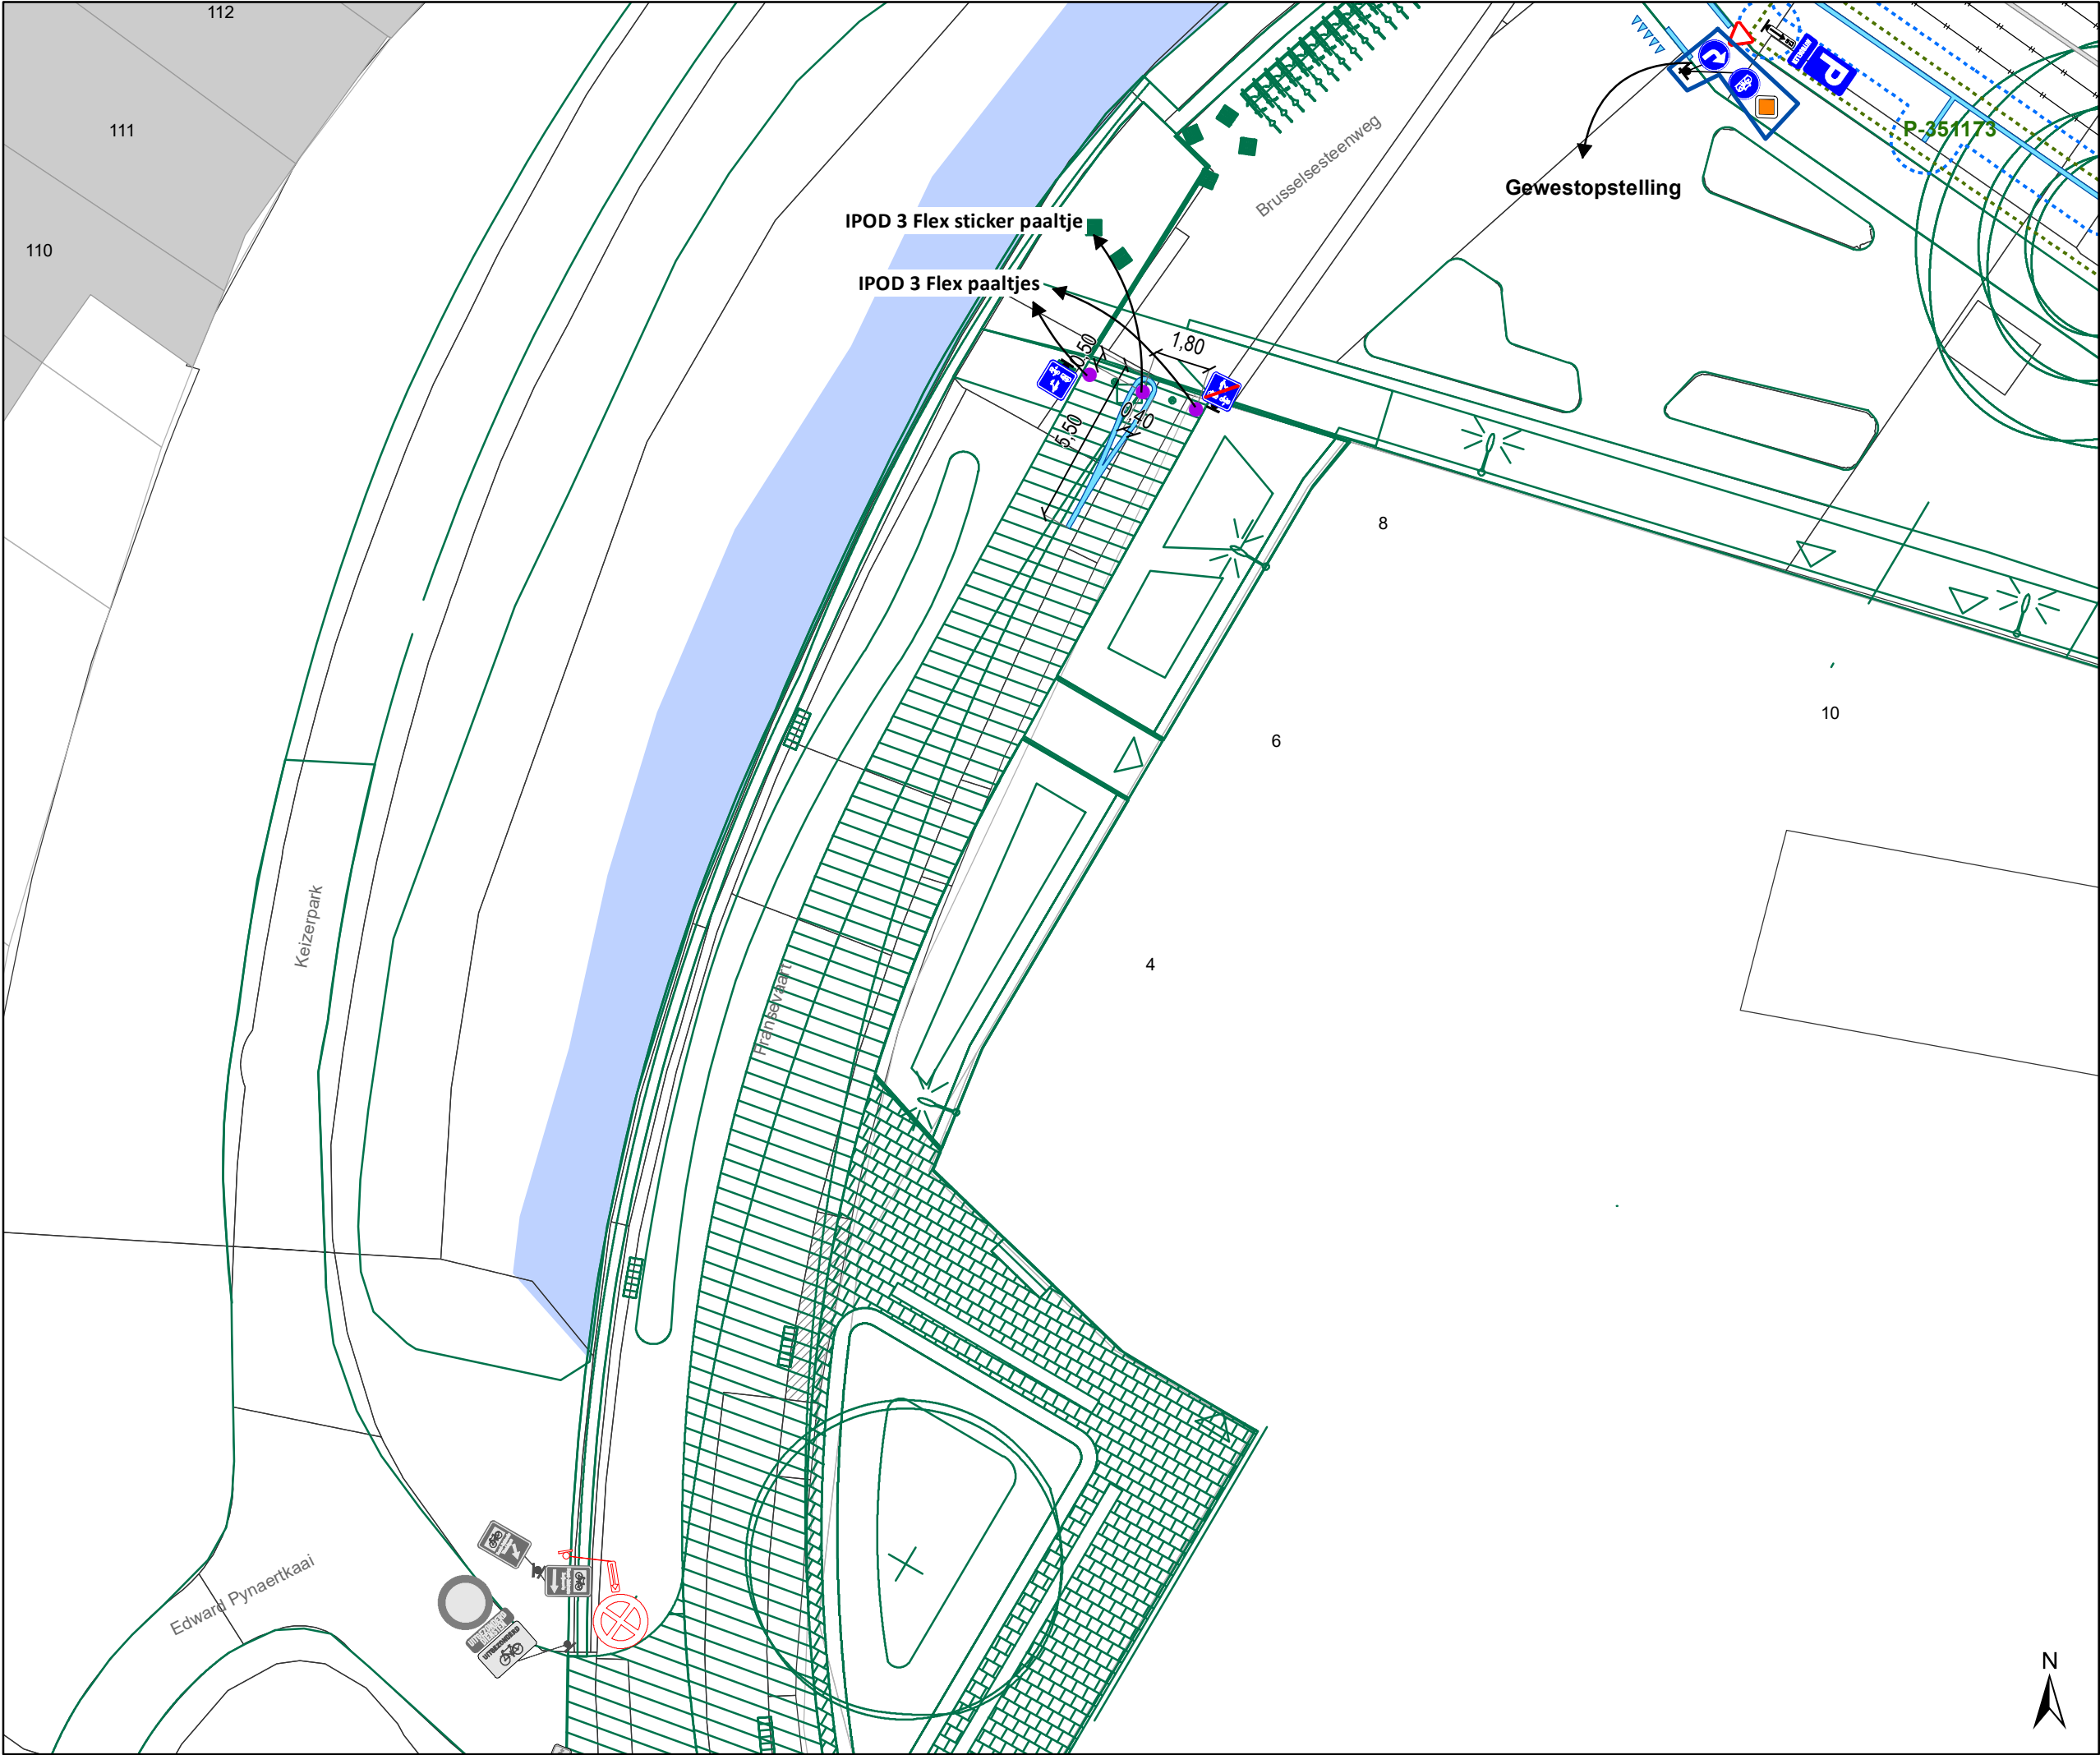

Legende



Bestaande verkeersborden



Geplande verkeersborden



Te verwijderen verkeersborden



Bestaande wegmarkeringen



Geplande wegmarkeringen



Te verwijderen wegmarkeringen

Overige



Ander gepland dossier
(in voorbereiding bij MOBBD)



Ander gepland dossier
(in voorbereiding bij MOBBD)



Ander gepland dossier
(ter uitvoering bij DWBW)



Gewestopstelling



Fietsenstalling-Voorstel



Fietsenstalling-Actief

Straatmeubilair




Gepland paaltje



Bestaand paaltje

Weggenomen parkeerinfoborden moeten binnengebracht worden bij DWBW

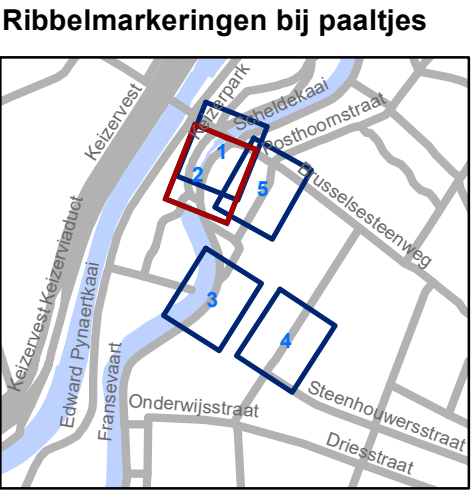




Mobiliteitsbedrijf stad Gent
Verkeerstechnische taken

Fransevaart
Verkaveling-heraanleg

Dossiernummer P-381940

DATUM	SCHAAL	PLAN	P FORMAAT
16/10/2023	1/200	2/5	A3

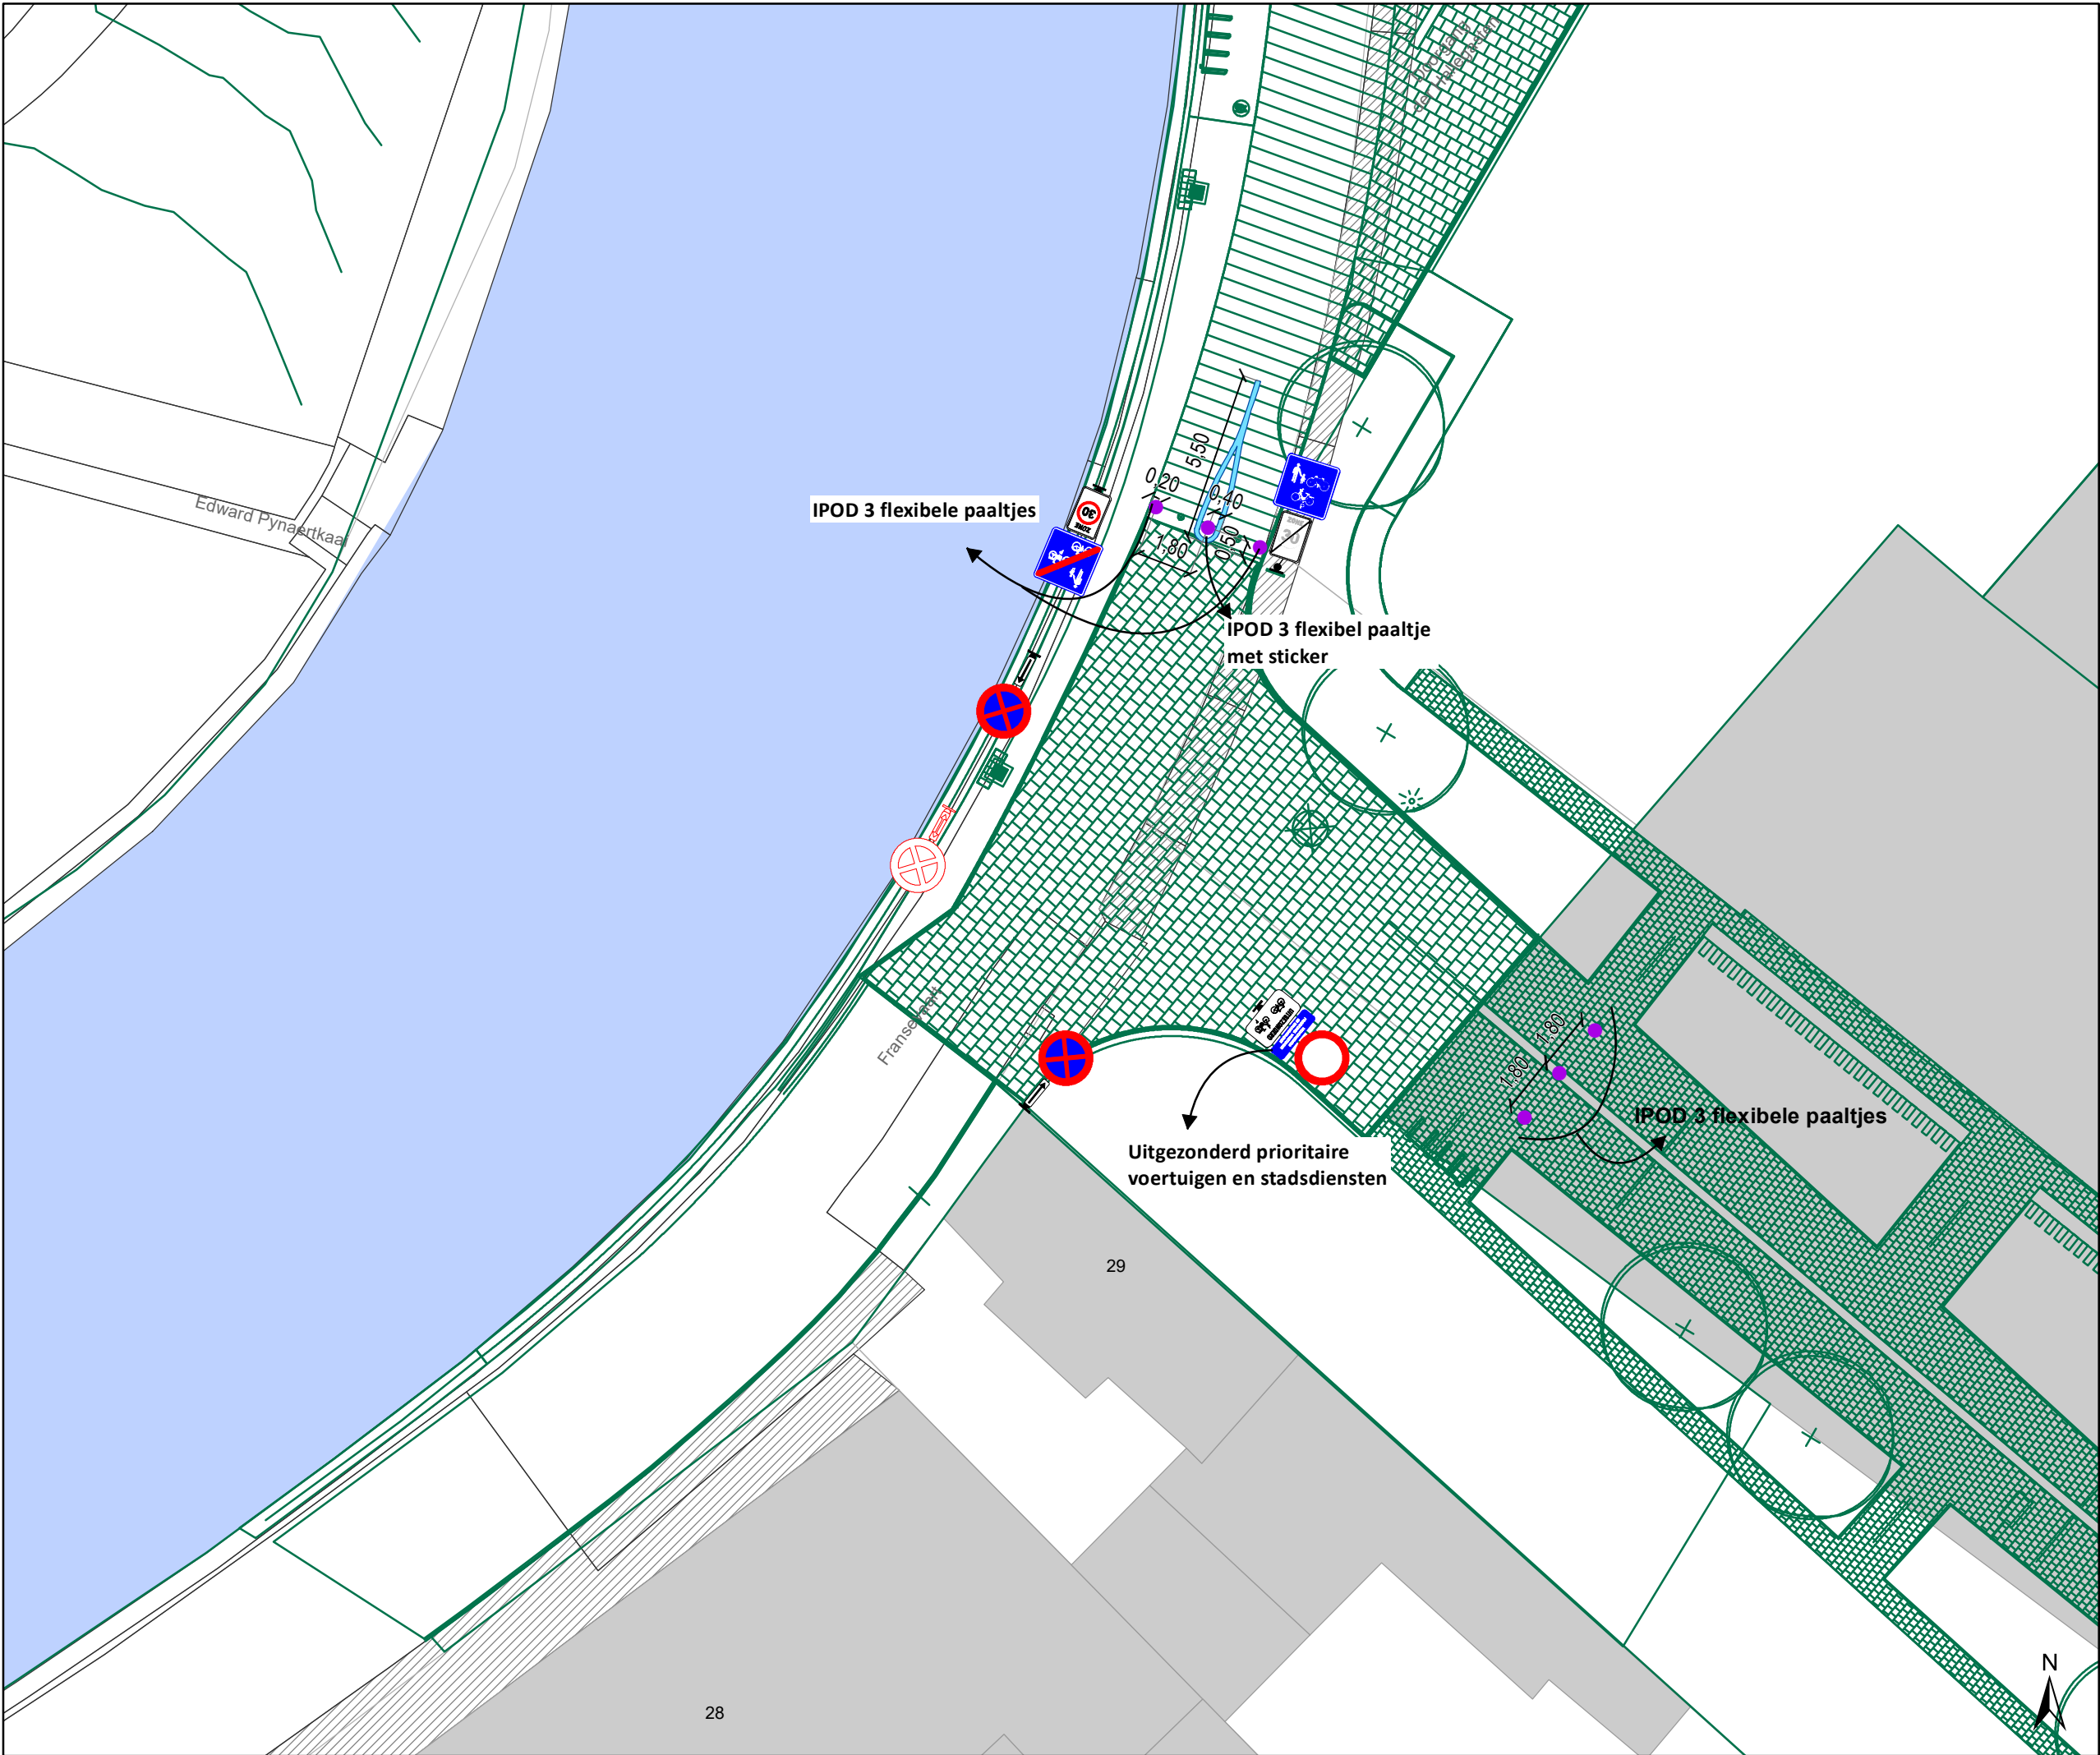

Legende

- Bestaande verkeersborden
- Geplande verkeersborden
- Te verwijderen verkeersborden
- Bestaande wegmarkeringen
- Geplande wegmarkeringen
- Te verwijderen wegmarkeringen

Overige


- Ander gepland dossier (in voorbereiding bij MOBBED)
- Ander gepland dossier (in voorbereiding bij MOBBED)
- Ander gepland dossier (ter uitvoering bij DWBW)
- Gewestopstelling
- Fietsenstalling-Voorstel
- Fietsenstalling-Actief

Straatmeubilair

- Gepland paaltje
- Bestaand paaltje

Weggenomen parkeerinfoborden moeten binnengebracht worden bij DWBW

Ribbelmarkeringen bij paaltjes

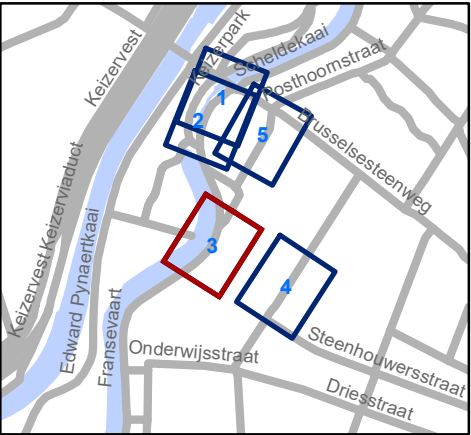


Mobiliteitsbedrijf stad Gent
Verkeerstechnische taken

Fransevaart
Verkaveling-heraanleg

Dossiernummer P-381940

DATUM	SCHAAL	PLAN	P FORMAAT
16/10/2023	1/200	3/5	A3

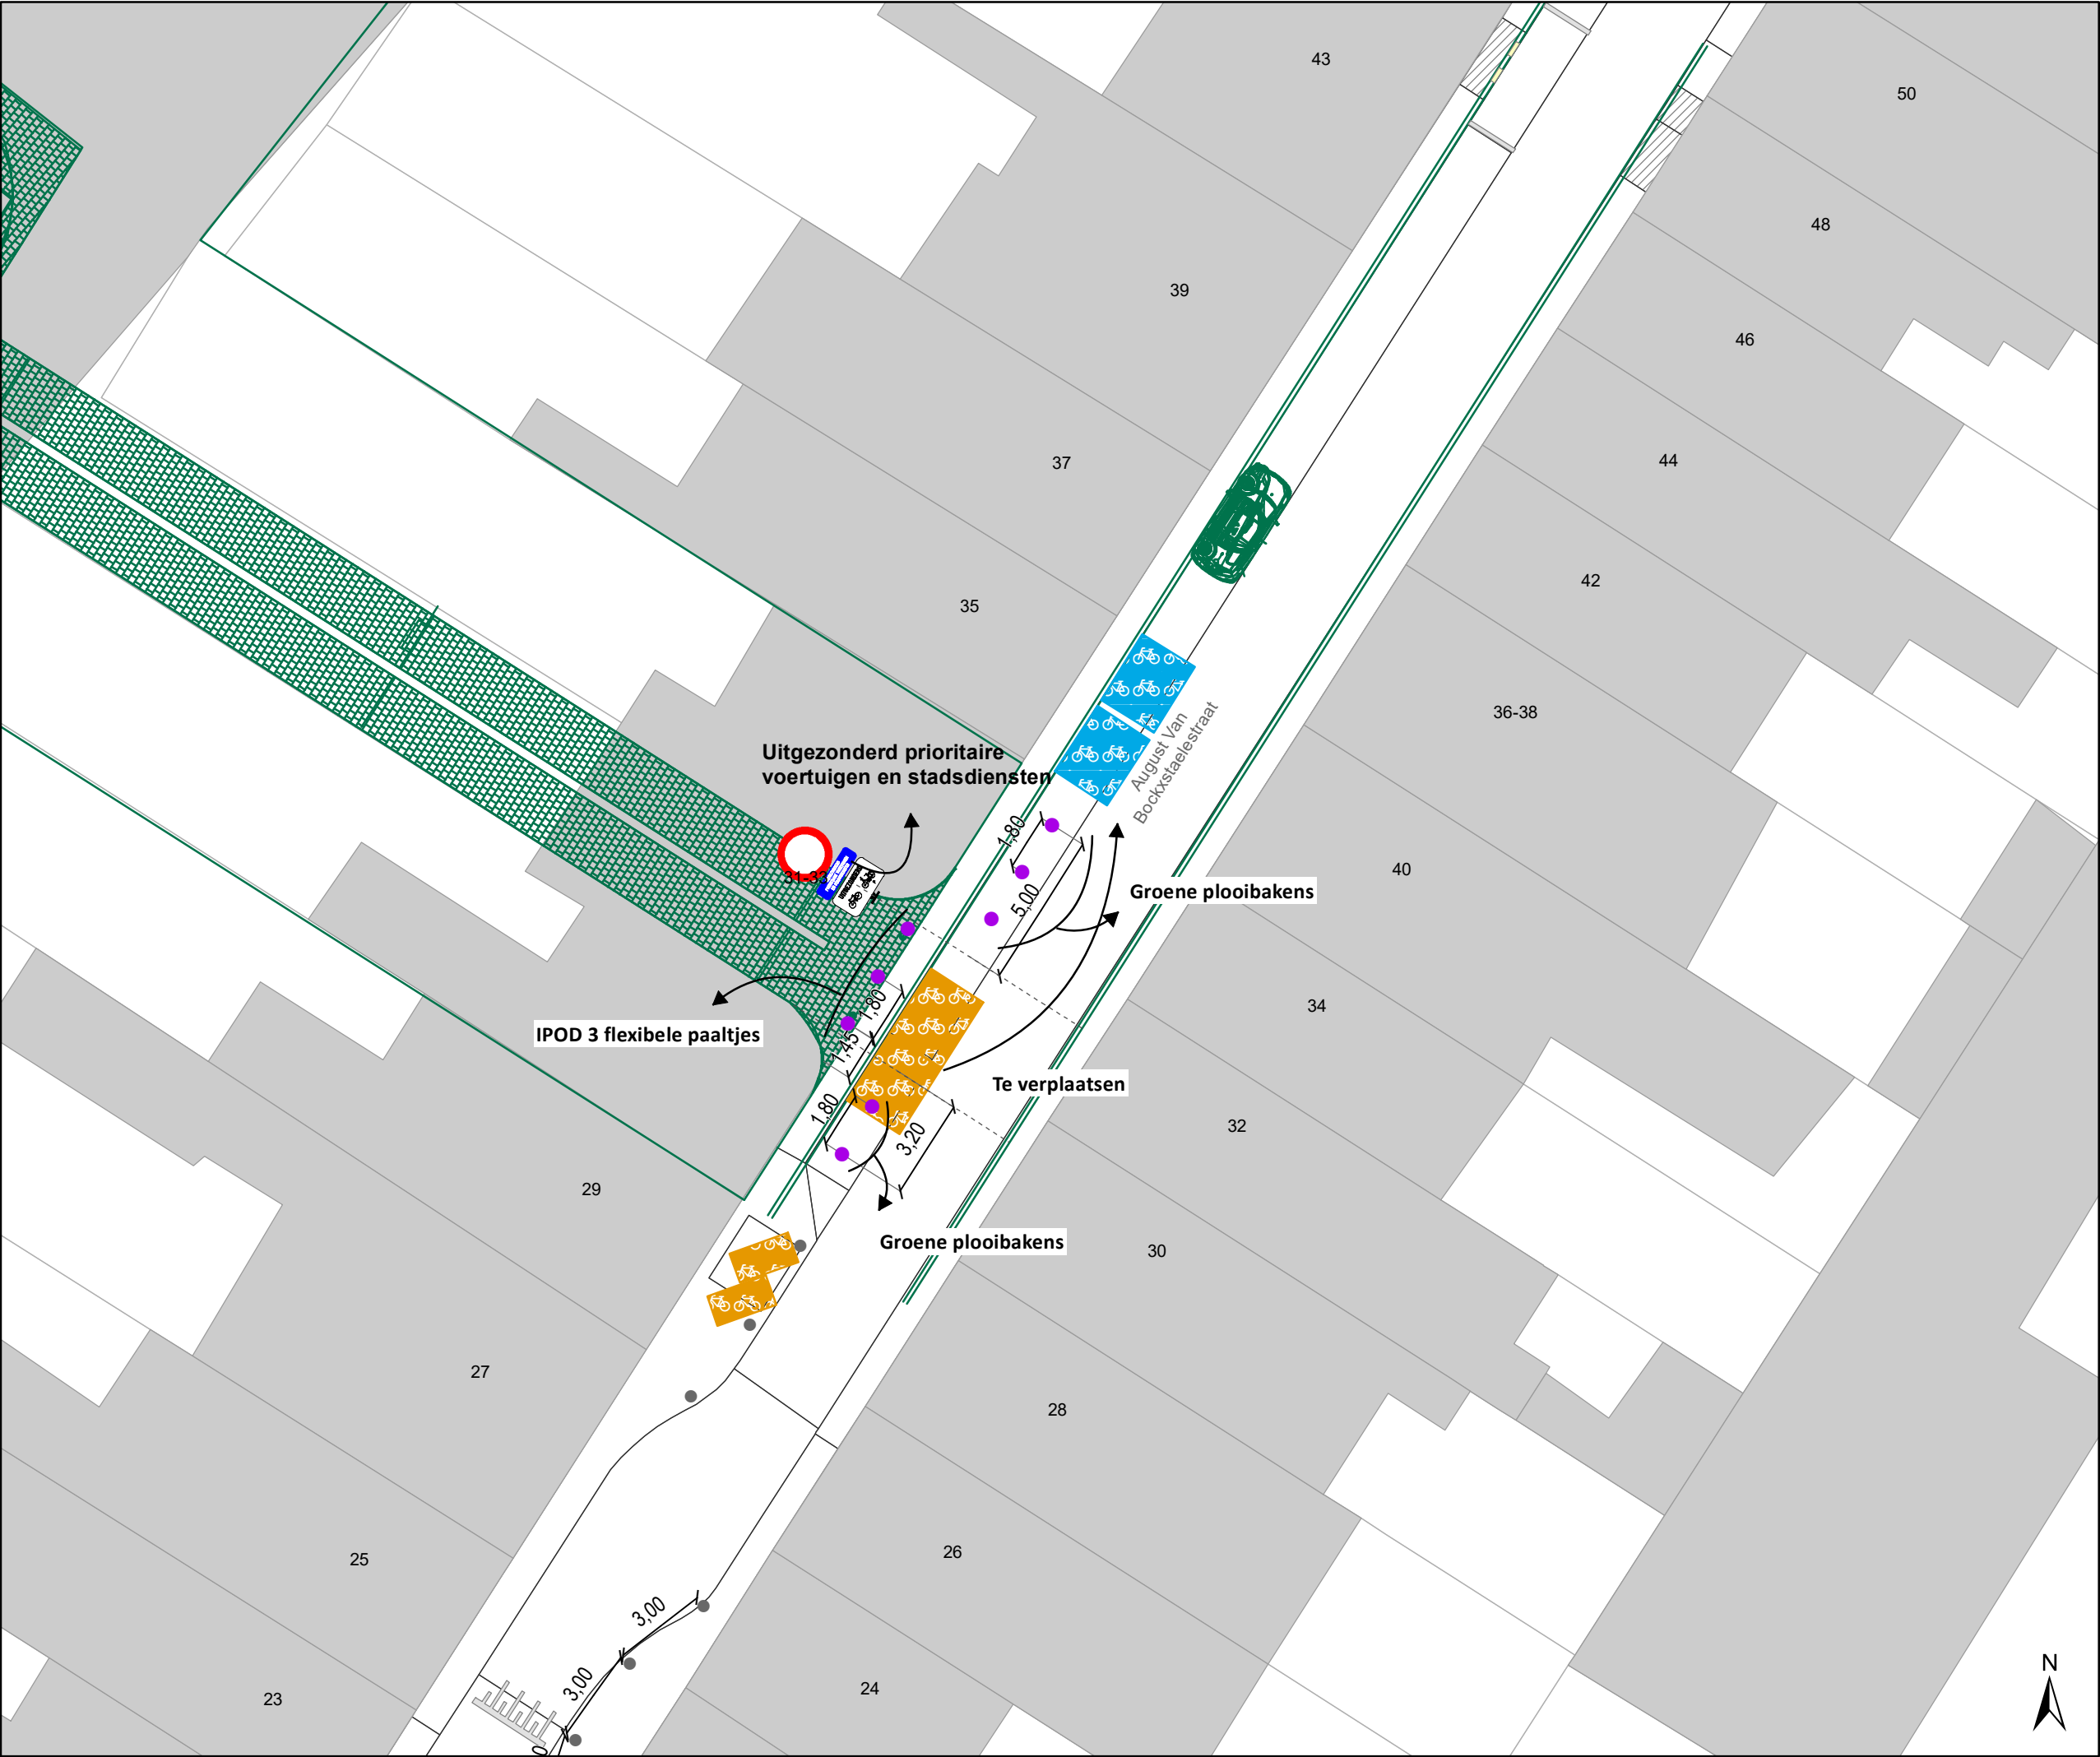

Legende



Bestaande verkeersborden



Geplande verkeersborden



Te verwijderen verkeersborden



Bestaande wegmarkeringen



Geplande wegmarkeringen



Te verwijderen wegmarkeringen

Overige



Ander gepland dossier
(in voorbereiding bij MOBBD)



Ander gepland dossier
(in voorbereiding bij MOBBD)



Ander gepland dossier
(ter uitvoering bij DWBW)



Gewestopstelling



Fietsenstalling-Voorstel



Fietsenstalling-Actief




Gepland paaltje



Bestaand paaltje

Weggenomen parkeerinfoborden moeten binnengebracht worden bij DWBW

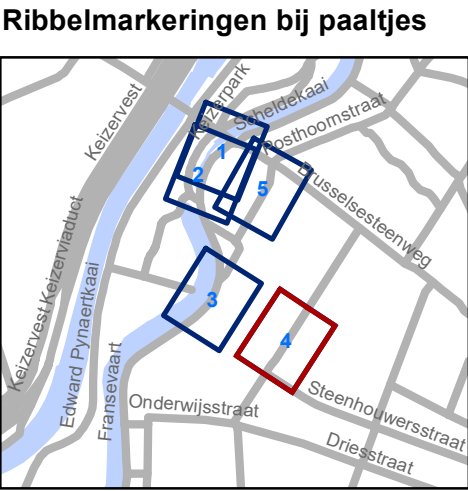




Mobiliteitsbedrijf stad Gent
Verkeerstechnische taken

Fransevaart
Verkaveling-heraanleg

Dossiernummer P-381940

DATUM	SCHAAL	PLAN	P FORMAAT
16/10/2023	1/200	4/5	A3

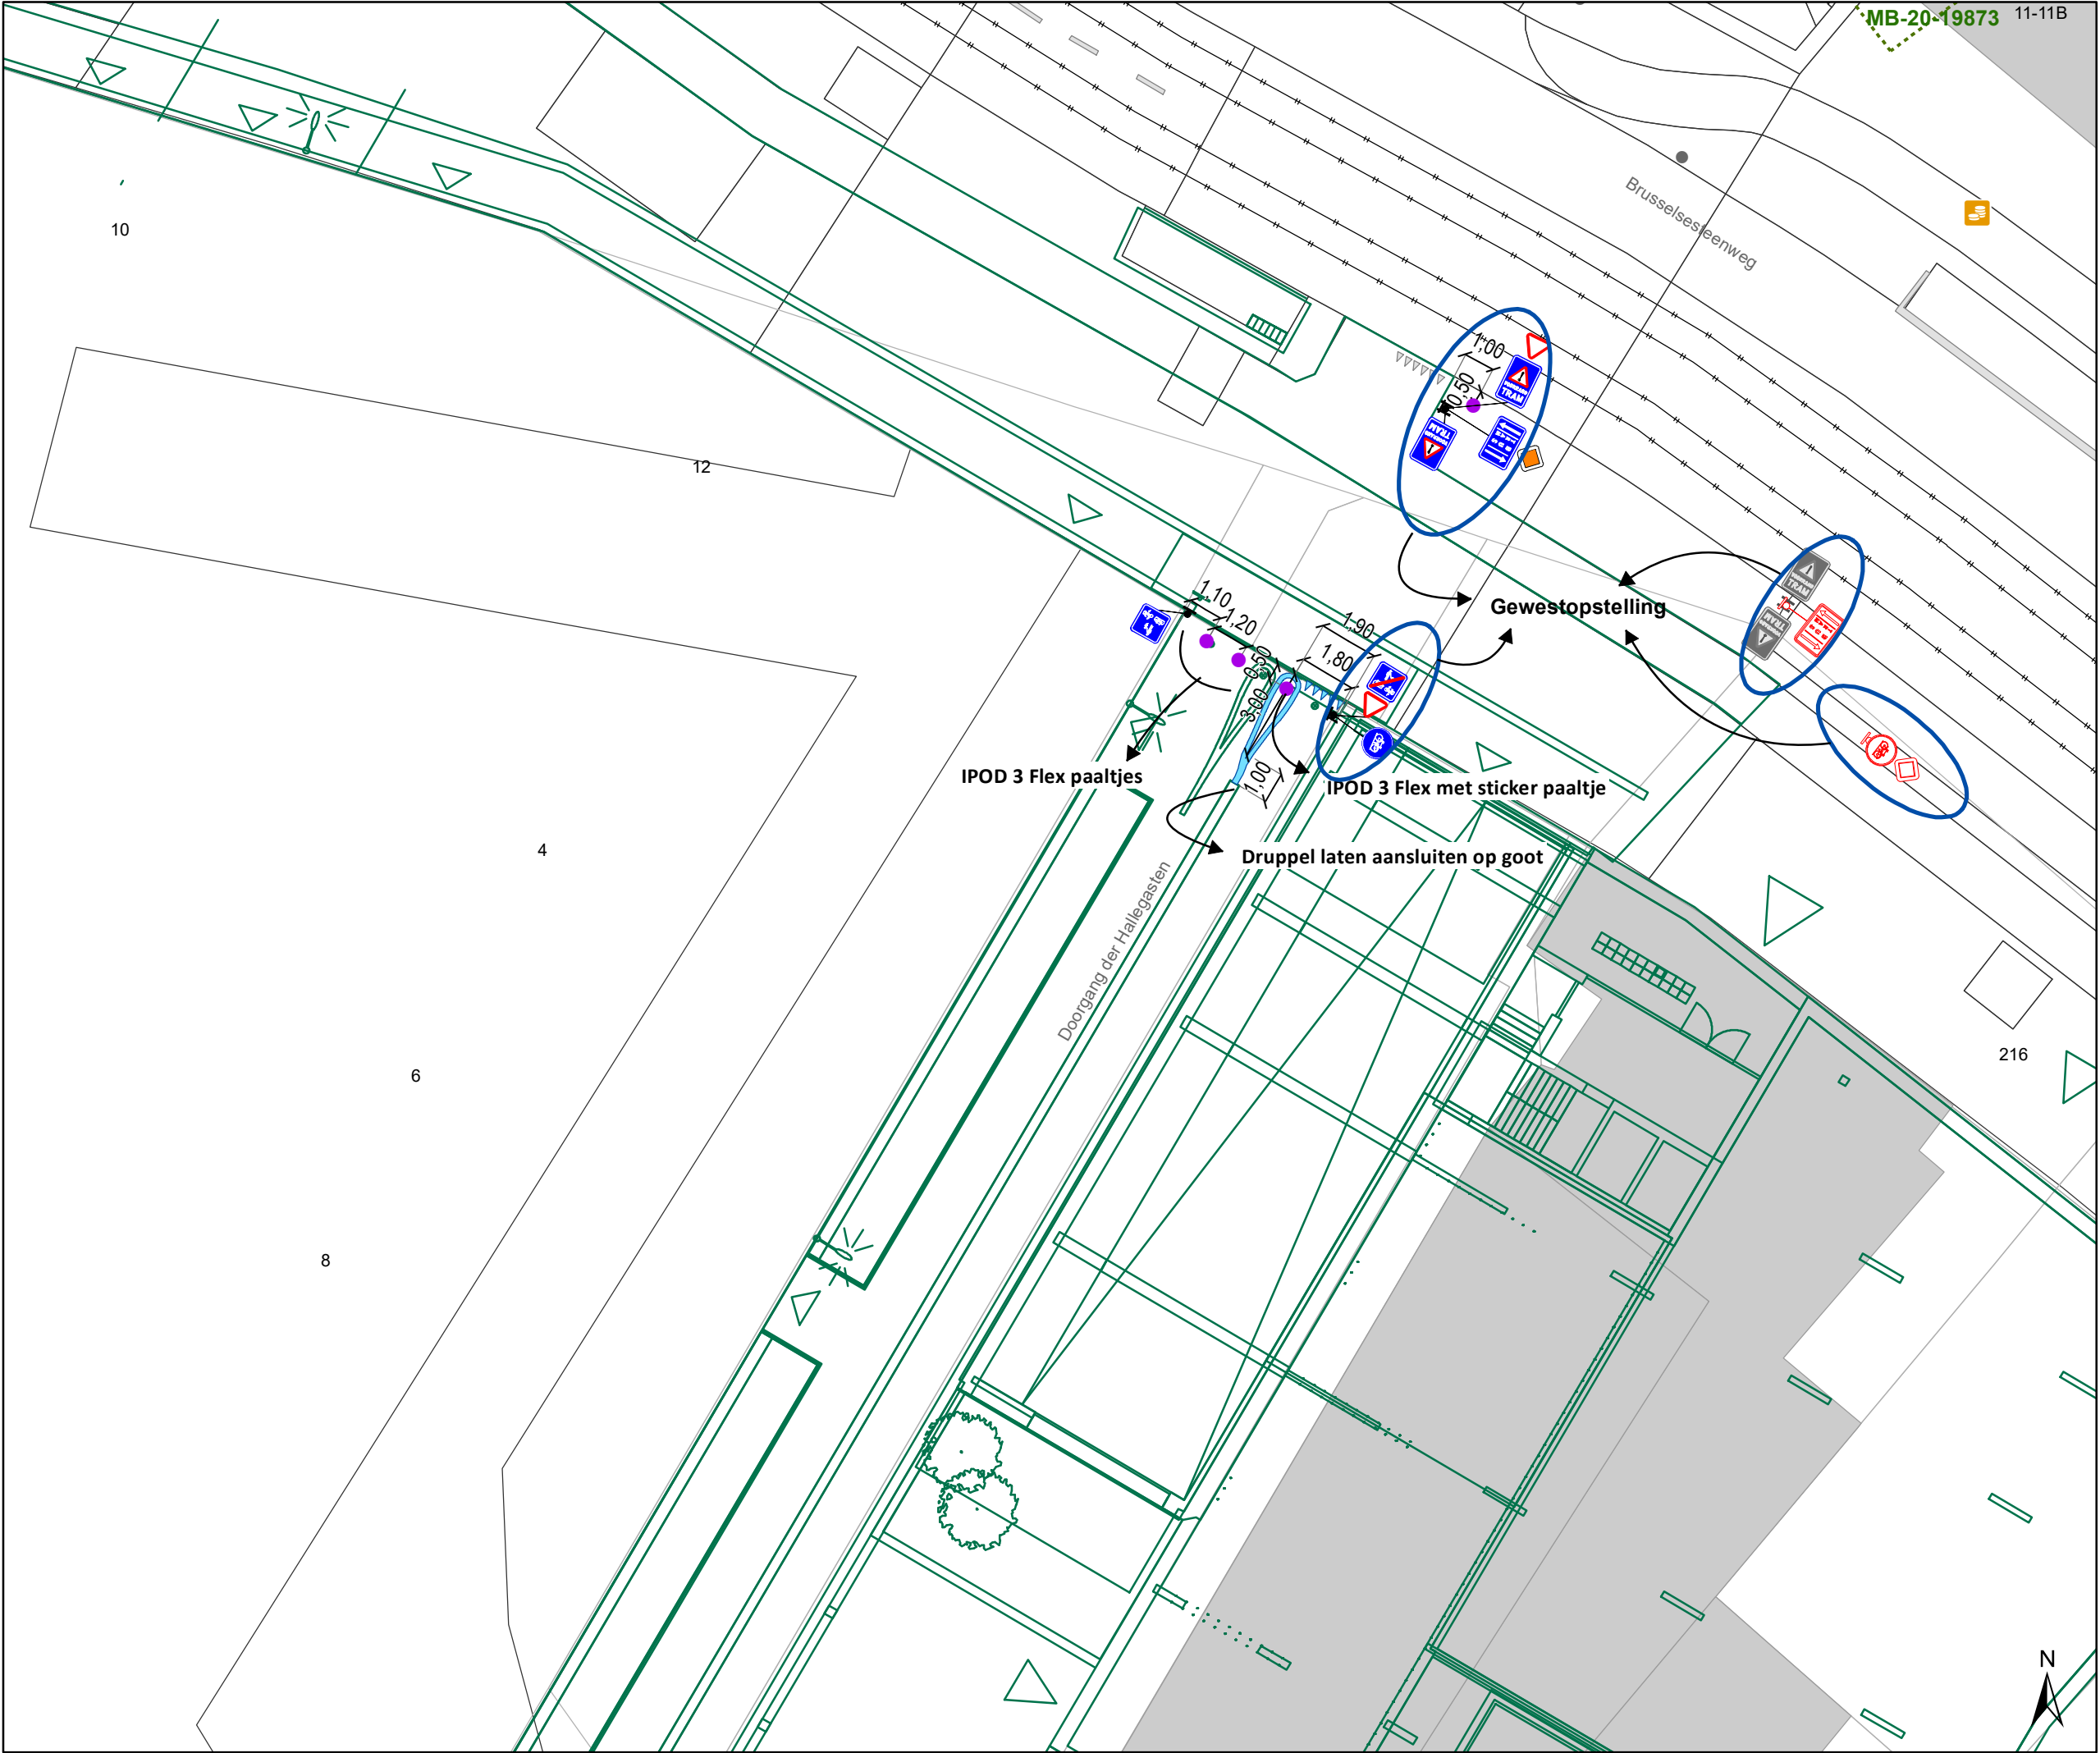

Legende



Bestaande verkeersborden



Geplande verkeersborden





Te verwijderen verkeersborden



Bestaande wegmarkeringen



Geplande wegmarkeringen



Te verwijderen wegmarkeringen

Overige



Ander gepland dossier
(in voorbereiding bij MOBBD)



Ander gepland dossier
(in voorbereiding bij MOBBD)



Ander gepland dossier
(ter uitvoering bij DWBW)



Gewestopstelling



Fietsenstalling-Voorstel



Fietsenstalling-Actief

Straatmeubilair



Gepland paaltje



Bestaand paaltje

Weggenomen parkeerinfoborden moeten binnengebracht worden bij DWBW



Mobiliteitsbedrijf stad Gent
Verkeerstechnische taken

Fransevaart Verkaveling-heraanleg

Dossiernummer P-381940

DATUM	SCHAAL	PLAN	P FORMAAT
16/10/2023	1/200	5/5	A3