



2024_CBS_08142 Nieuw aanvullend reglement van de politie op het wegverkeer - gemeenteweg - Oefenpleinstraat - uitbreiding betalend parkeren - Vaststelling

Beslissing: Goedgekeurd in besloten vergadering van 29 augustus 2024

Zijn aanwezig bij de beslissing van dit punt:

Mathias De Clercq, burgemeester-voorzitter; Filip Watteeuw, schepenen; Sofie Bracke, schepenen
Tine Heyse, schepenen; Astrid De Bruycker, schepenen; Sami Souguir, schepenen; Bram Van Braeckvelt, schepenen; Isabelle Heyndrickx, schepenen; Evita Willaert, schepenen; Rudy Coddens, schepenen
Mieke Hullebroeck, algemeen directeur; Liesbet Vertriest, waarnemend adjunct-algemeendirecteur

Bevoegd: Filip Watteeuw

Betrokken: Mathias De Clercq

Juridisch kader

De volgende bepalingen zijn van toepassing inzake de bevoegdheid:

- De Nieuwe Gemeentewet 24 juni 1988, artikel 119;
- Het Decreet van 16 mei 2008 betreffende de aanvullende reglementen op het wegverkeer en de plaatsing en bekostiging van verkeerstekens, artikel 5, § 1, 2e lid;
- Het Decreet over het lokaal bestuur van 22 december 2017, artikel 41, 2°;
- Het gemeenteraadsbesluit van 15 december 2015, houdende de delegatie van de vaststellingsbevoegdheid inzake gemeentelijke aanvullende reglementen op het wegverkeer.

De beslissing wordt genomen op grond van:

- Wet betreffende de politie over het wegverkeer, gecoördineerd bij Koninklijk Besluit van 16 maart 1968;
- Decreet van 16 mei 2008 betreffende de aanvullende reglementen op het wegverkeer en de plaatsing en bekostiging van de verkeerstekens;
- Koninklijk Besluit van 1 december 1975 houdende algemeen reglement op de politie van het wegverkeer en van het gebruik van de openbare weg;
- Ministerieel Besluit van 11 oktober 1976 waarbij de minimumafmetingen en de bijzondere plaatsingsvoorwaarden van de verkeerstekens worden bepaald;
- Uitvoeringsbesluit van 23 januari 2009 betreffende de aanvullende reglementen op het wegverkeer en de plaatsing en bekostiging van de verkeerstekens;

- Omzendbrief MOB/2009/1 van 3 april 2009;
- Het reglement houdende de voorwaarden tot het toekennen van parkeerplaatsen voor personen met een handicap, goedgekeurd in de gemeenteraad van 25 april 2016.

Motivering

- De nieuwe maatregelen die bij dit besluit getroffen worden, zijn: ten eerste het wijzigingen van de voorbehouden parkeerplaatsen voor lichte vrachtauto's en vrachtauto's. Deze worden voorzien ter hoogte van het kruispunt met de Brusselsesteenweg tot en met huisnummer 1 en ter hoogte van huisnummer 5 tot en met huisnummer 7. Naar aanleiding van de uitbreiding van de betalende parkeerzone in de wijken Oud Gentbrugge en Moscou-Vogelhoek wordt het parkeren betalend. Het parkeren is daarbij voorbehouden voor voertuigen 3.5t max. Na meldingen blijkt dat deze strook 's avonds momenteel volgeparkeerd staat door (lichte) vrachtauto's en daarom wordt deze uitgebreid. Ten tweede wordt er ter hoogte van huisnummer 1 tot en met huisnummer 3 voorbehouden bewonersplaatsen voorzien, dit naar aanleiding van een melding van een burger. In de bestaande situatie is er namelijk door de aanwezigheid van de parkeerstrook voorbehouden voor lichte vrachtauto's en vrachtauto's een lange wandelafstand voor de bewoners. Ten derde wordt het verkeersbord E3 met onderbord Xa ter hoogte van de overkant van huisnummer 13 tot het kruispunt met de Jozef Vervaekestraat verwijderd, aangezien dit niet voor een inrij geplaatst wordt.
- Bij collegebesluit van 18 januari 2024 werd de tunnel onder de spoorweg fietstoegankelijk gemaakt.
- Bij collegebesluit van 25 mei 2023 worden in kader van de heraanleg van de Hundelgemsesteenweg en de Jozef Vervaekestraat nog een aantal verkeersmaatregelen aangepast naar de nieuwe verkeerssituatie. In de Oefenpleinstraat wordt een oversteekplaats voor voetgangers aangebracht.

Bijgevoegde bijlage(n):

- Aanvullend reglement Oefenpleinstraat cluster P-531949 (deel van de beslissing)
- Signalisatieplan Oefenpleinstraat cluster P-531949 (deel van de beslissing)

Beslissing

Beslist het volgende:

Artikel 1:

Heft op het aanvullend reglement van de politie op het wegverkeer betreffende de gemeenteweg Oefenpleinstraat, goedgekeurd in zitting van 18 januari 2024, van zodra het nieuwe reglement in werking treedt.

Artikel 2:

Stelt vast het bijgevoegd aanvullend reglement van de politie op het wegverkeer en het signalisatieplan betreffende de gemeenteweg Oefenpleinstraat.

2024_CBS_08142 - Nieuw aanvullend reglement van de politie op het wegverkeer - gemeenteweg - Oefenpleinstraat - uitbreiding betalend parkeren

Aanvullend reglement van de politie op het wegverkeer - gemeenteweg – Oefenpleinstraat

Vastgesteld in het College van Burgemeester en Schepenen van 29 augustus 2024

Bekendgemaakt op 30 augustus 2024

Geldig vanaf 4 september 2024

Referentienummer 2024_CBS_08142

Reglement

Artikel 1

Op de Oefenpleinstraat, aan de fietsonderdoorgang ter hoogte van het kruispunt met de Jozef Vervaenestraat geldt: de toegang is verboden in beide richtingen, voor iedere bestuurder; de maatregel geldt niet voor fietsers en bestuurders van speed pedelecs.

Dit wordt aangeduid door verkeerstekens:

- C3
- M11

Artikel 2

Op de Oefenpleinstraat ter hoogte van huisnummer 1 tot en met huisnummer 3 geldt: het parkeren is toegelaten; het parkeren is voorbehouden voor voertuigen waarop de bewonerskaart is aangebracht ; het begin van de parkeerreglementering wordt aangeduid; het einde van de parkeerreglementering wordt aangeduid.

Dit wordt aangeduid door verkeerstekens:

- E9a
- GVIIId
- GXa
- GXb

Artikel 3

Op de Oefenpleinstraat ter hoogte van het kruispunt met de Brusselsesteenweg tot en met huisnummer 1;

op de Oefenpleinstraat ter hoogte van huisnummer 5 tot en met huisnummer 7 geldt: het parkeren is voorbehouden voor lichte vrachtauto's en vrachtauto's; het begin van de parkeerreglementering wordt aangeduid; het einde van de parkeerreglementering wordt aangeduid.

Dit wordt aangeduid door verkeerstekens:

- E9c
- GXa
- GXb

Artikel 4

Op de Oefenpleinstraat vanaf het kruispunt met de Jozef Vervaenestraat over een lengte van 25 meter geldt: het is iedere bestuurder verboden de onderbroken streep die het naderen van de doorlopende streep aankondigt te overschrijden, behalve om in te halen, om links af te slaan, om te keren of om van rijstrook te veranderen; het is iedere bestuurder verboden de doorlopende

streep te overschrijden, alsook links van de streep te rijden wanneer deze de twee rijrichtingen scheidt.

Dit wordt aangeduid door verkeerstekens:

- WM72.3
- WM72.2

Artikel 5

Op de Oefenpleinstraat ter hoogte van het kruispunt met de Jozef Vervaekestraat geldt: voetgangers moeten de oversteekplaats volgen om de rijbaan over te steken.

Dit wordt aangeduid door verkeerstekens:

- WM76.3

Artikel 6

Op de Oefenpleinstraat ter hoogte van huisnummer 1;

op de Oefenpleinstraat ter hoogte van huisnummer 3;

op de Oefenpleinstraat ter hoogte van huisnummer 4;

op de Oefenpleinstraat ter hoogte van huisnummers 6-6A;

op de Oefenpleinstraat ter hoogte van huisnummer 7-8;

op de Oefenpleinstraat ter hoogte van huisnummers 9-11 geldt: bestuurders mogen niet rijden, stilstaan of parkeren op de markeringen van de verkeersgeleider of het verdrijvingsvlak.

Dit wordt aangeduid door verkeerstekens:

- WM77.4


Artikel 7

Op de Oefenpleinstraat aan de zijde van de bebouwing geldt: voertuigen moeten parkeren binnen de afgebakende plaatsen.


Dit wordt aangeduid door verkeerstekens:

- WM77.5

(einde reglement)

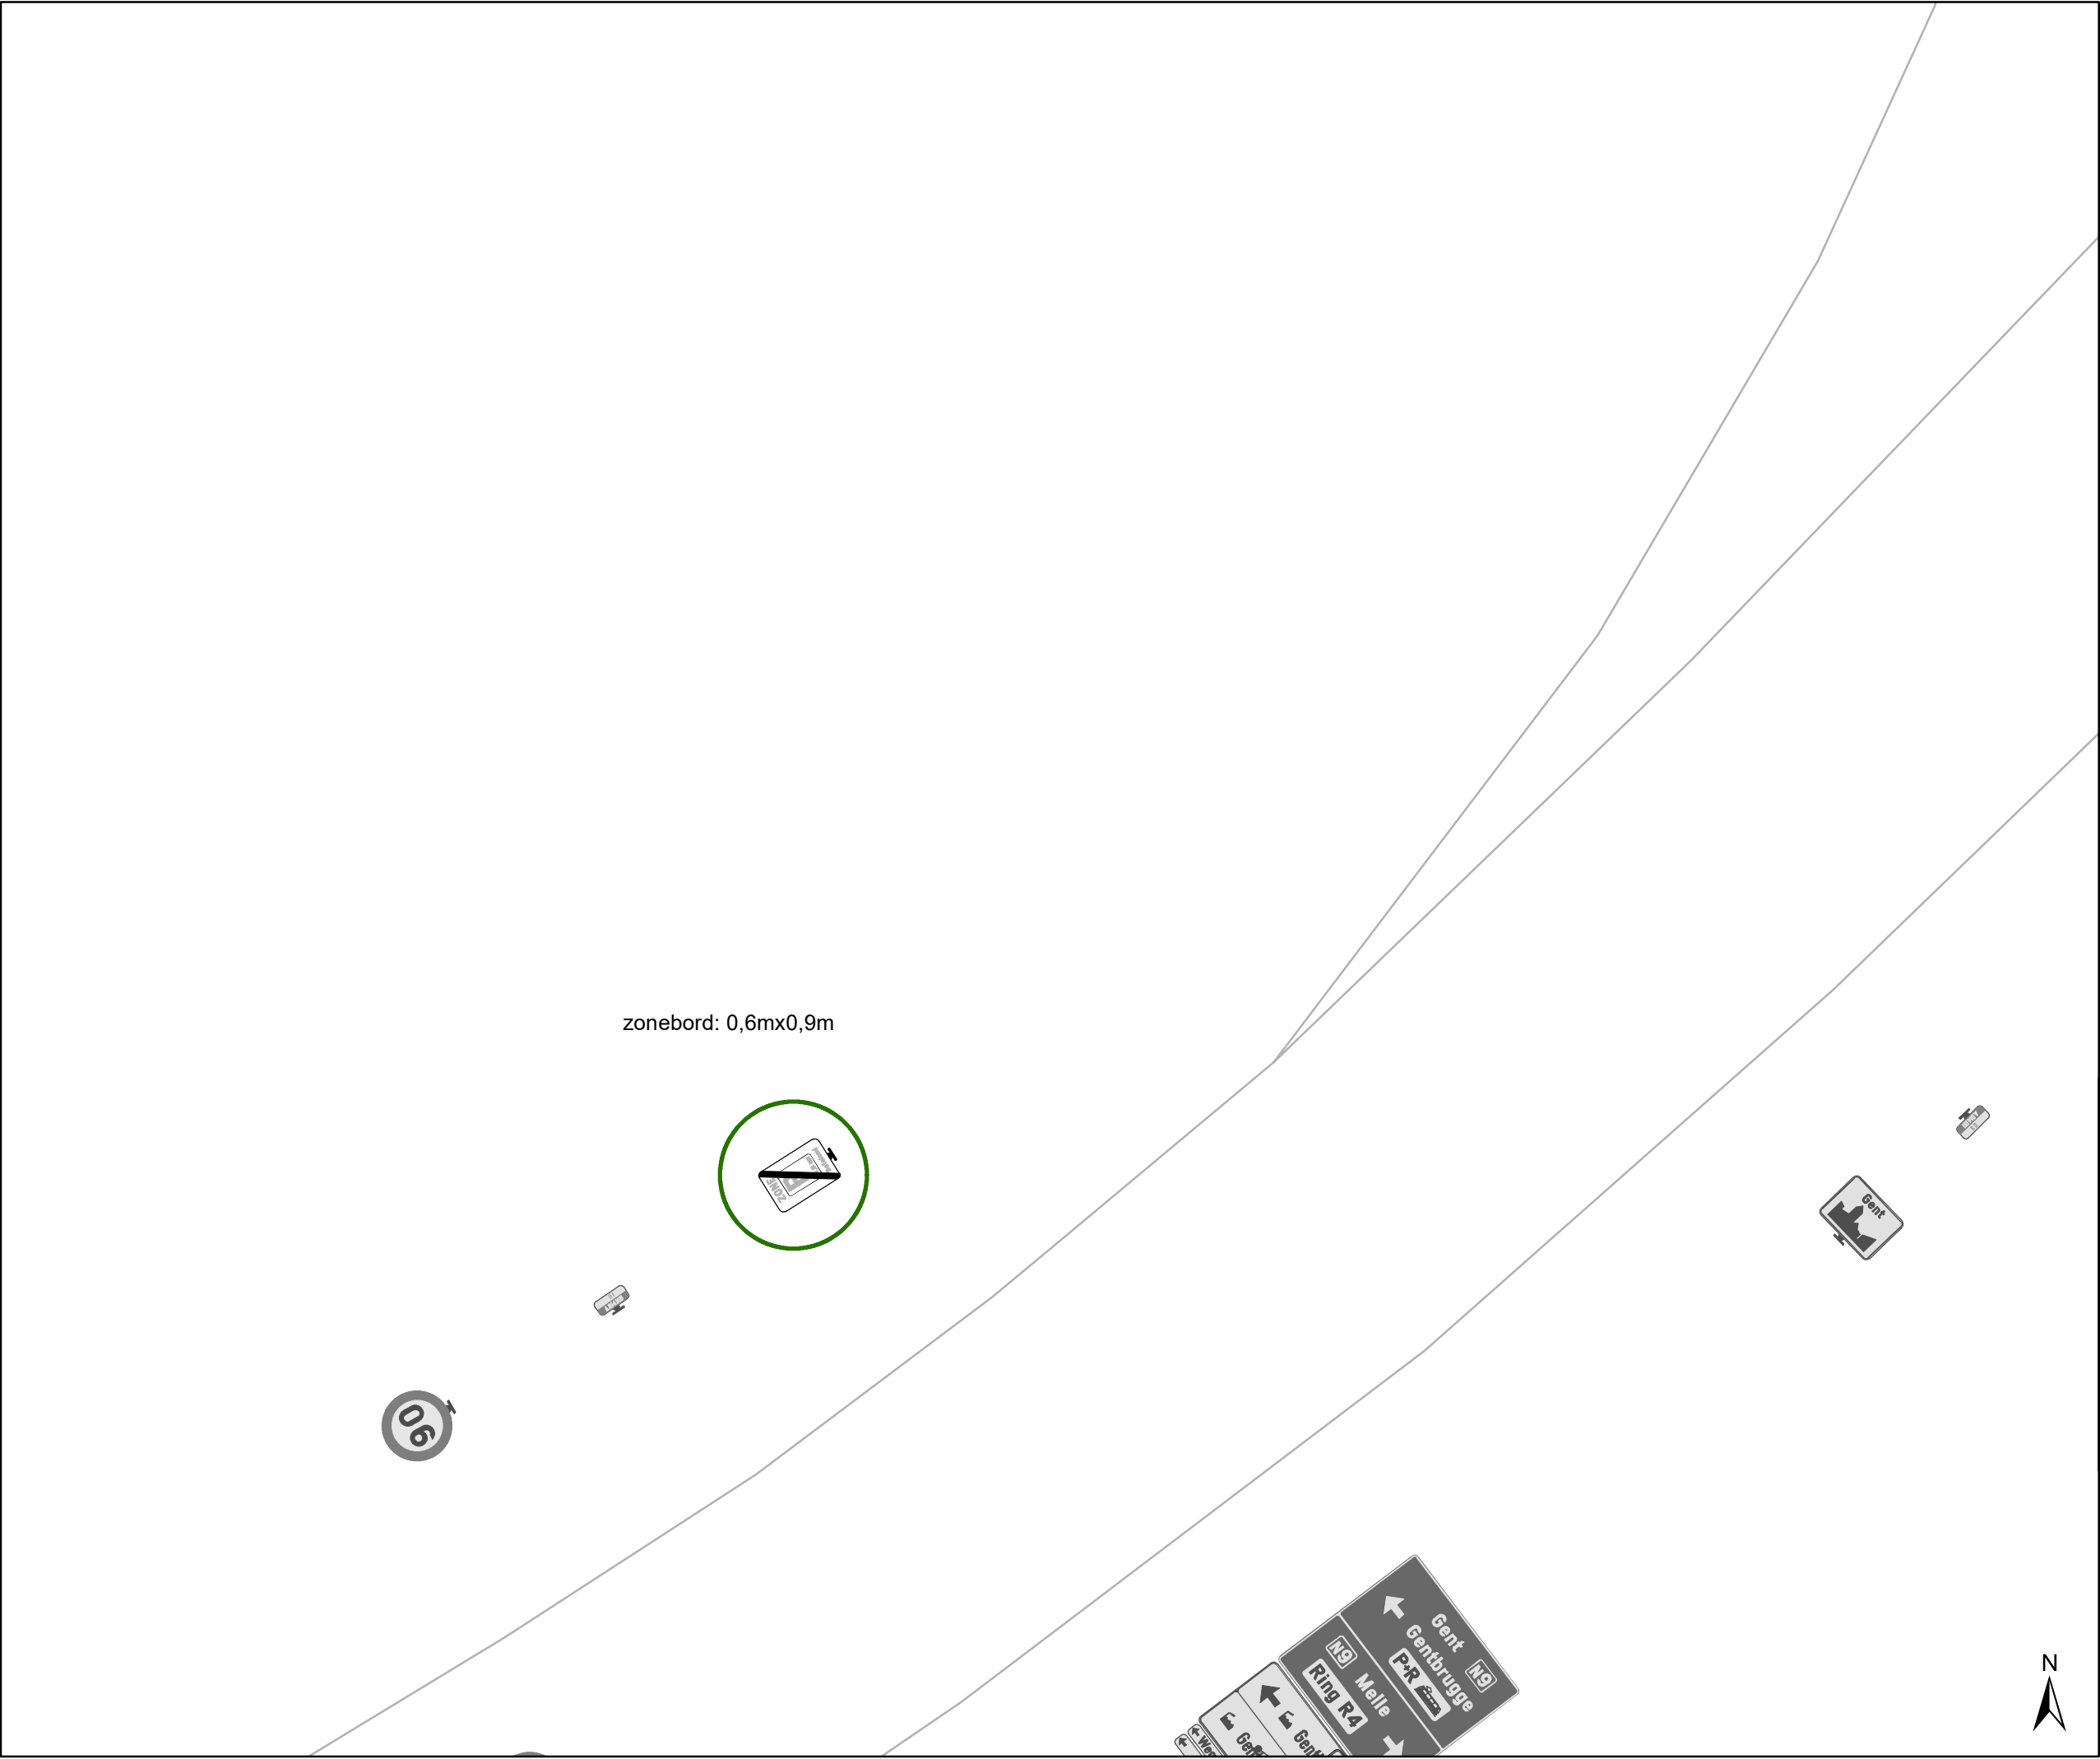

- ### Legende
- Bestaande verkeersborden
 - Geplande verkeersborden
 - Te verwijderen verkeersborden
 - Bestaande wegmarkeringen
 - Geplande wegmarkeringen
 - Te verwijderen wegmarkeringen
 - Actieve fietsenstalling
 - Ander gepland dossier (in voorbereiding bij MOBBED)
 - Hoort bij dit dossier
 - Actieve parkeerautomaat
 - Actieve laadpaal

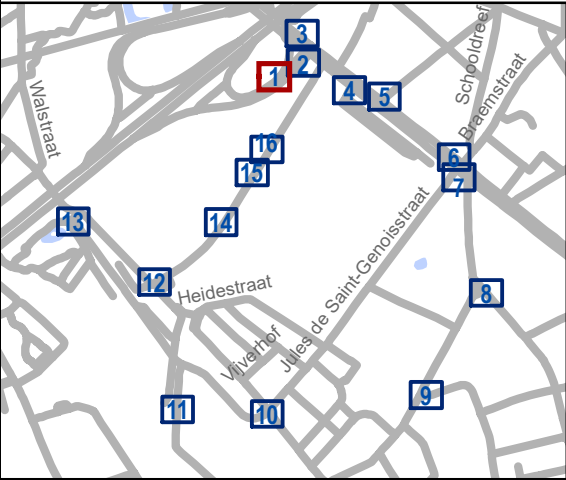


Mobiliteitsbedrijf stad Gent
Verkeerstechnische taken


**Update Parkeerplan
fase Moscou uitbreiding zone**

Dossiernummer P-531949

DATUM	SCHAAL	PLAN	P FORMAAT
8/08/2024	1/200	1/16	A3

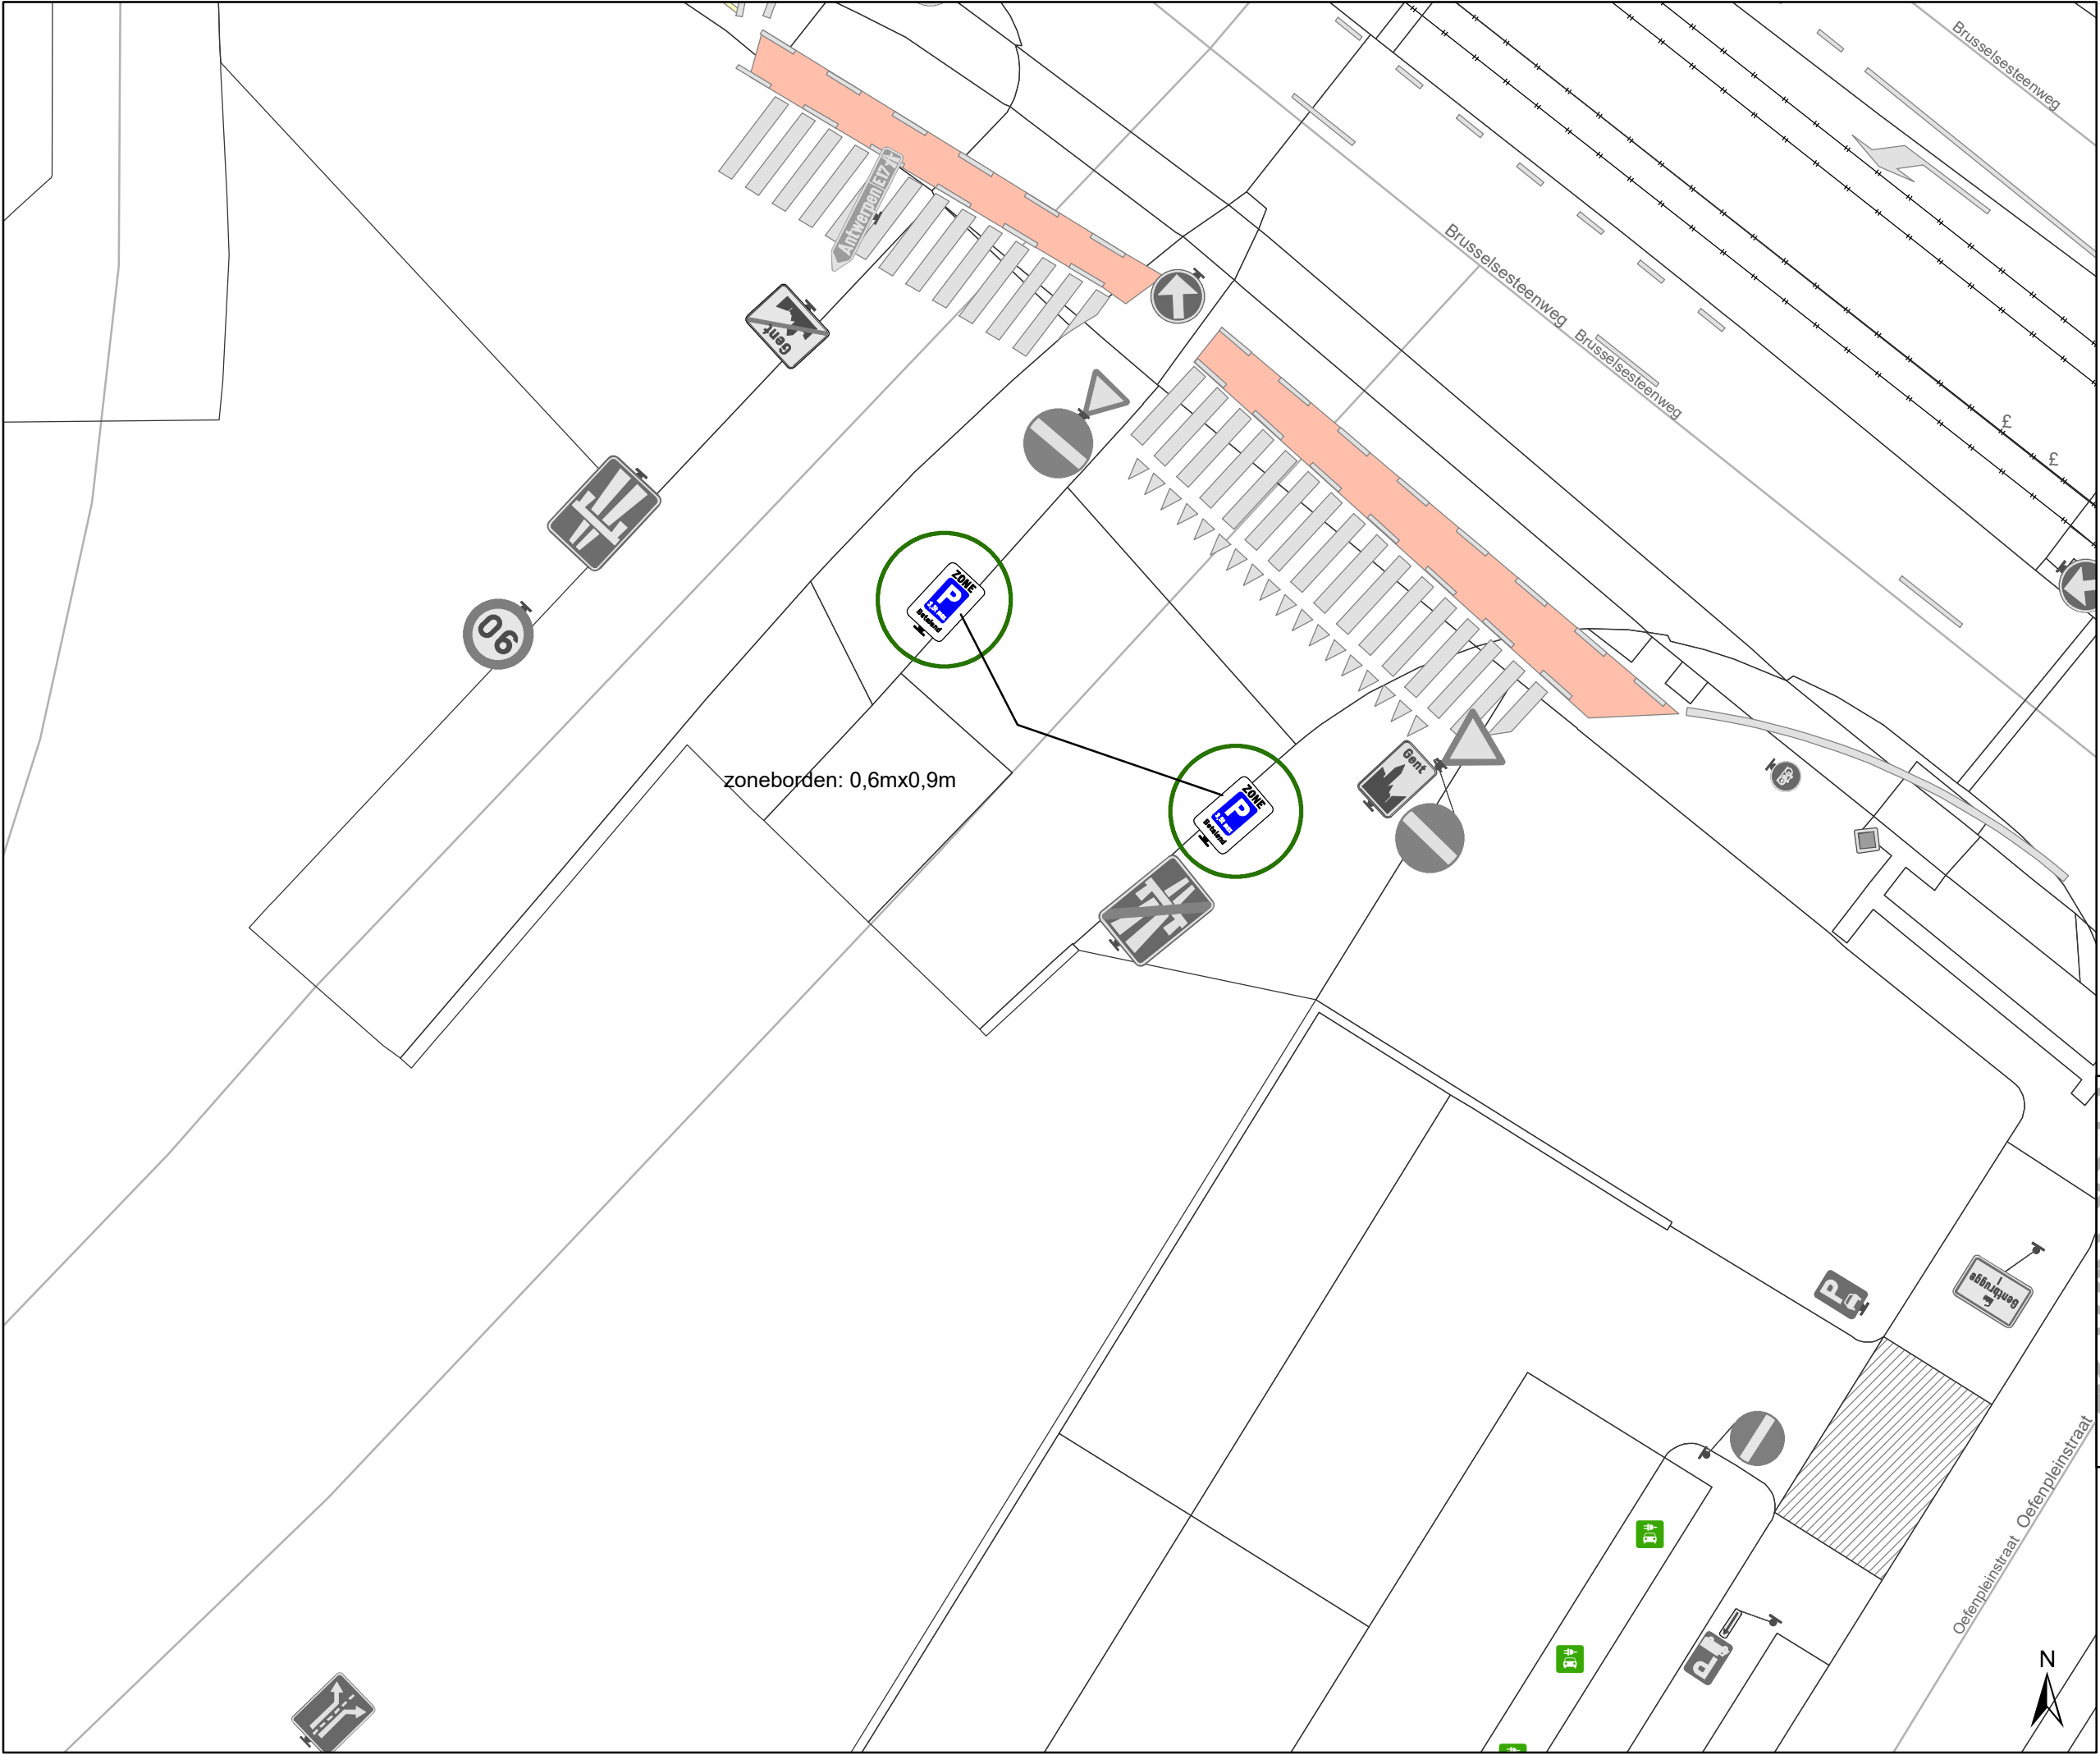

- ### Legende
- Bestaande verkeersborden
 - Geplande verkeersborden
 - Te verwijderen verkeersborden
 - Bestaande wegmarkeringen
 - Geplande wegmarkeringen
 - Te verwijderen wegmarkeringen
 - Actieve fietsenstalling
 - Ander gepland dossier (in voorbereiding bij MOBBED)
 - Hoort bij dit dossier
 - Actieve parkeerautomaat
 - Actieve laadpaal

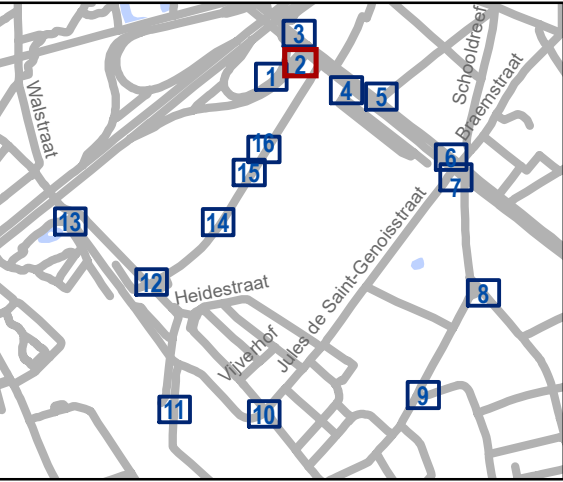


Mobiliteitsbedrijf stad Gent
Verkeerstechnische taken


**Update Parkeerplan
fase Moscou uitbreiding zone**

Dossiernummer P-531949

DATUM	SCHAAL	PLAN	P FORMAAT
8/08/2024	1/200	2/16	A3

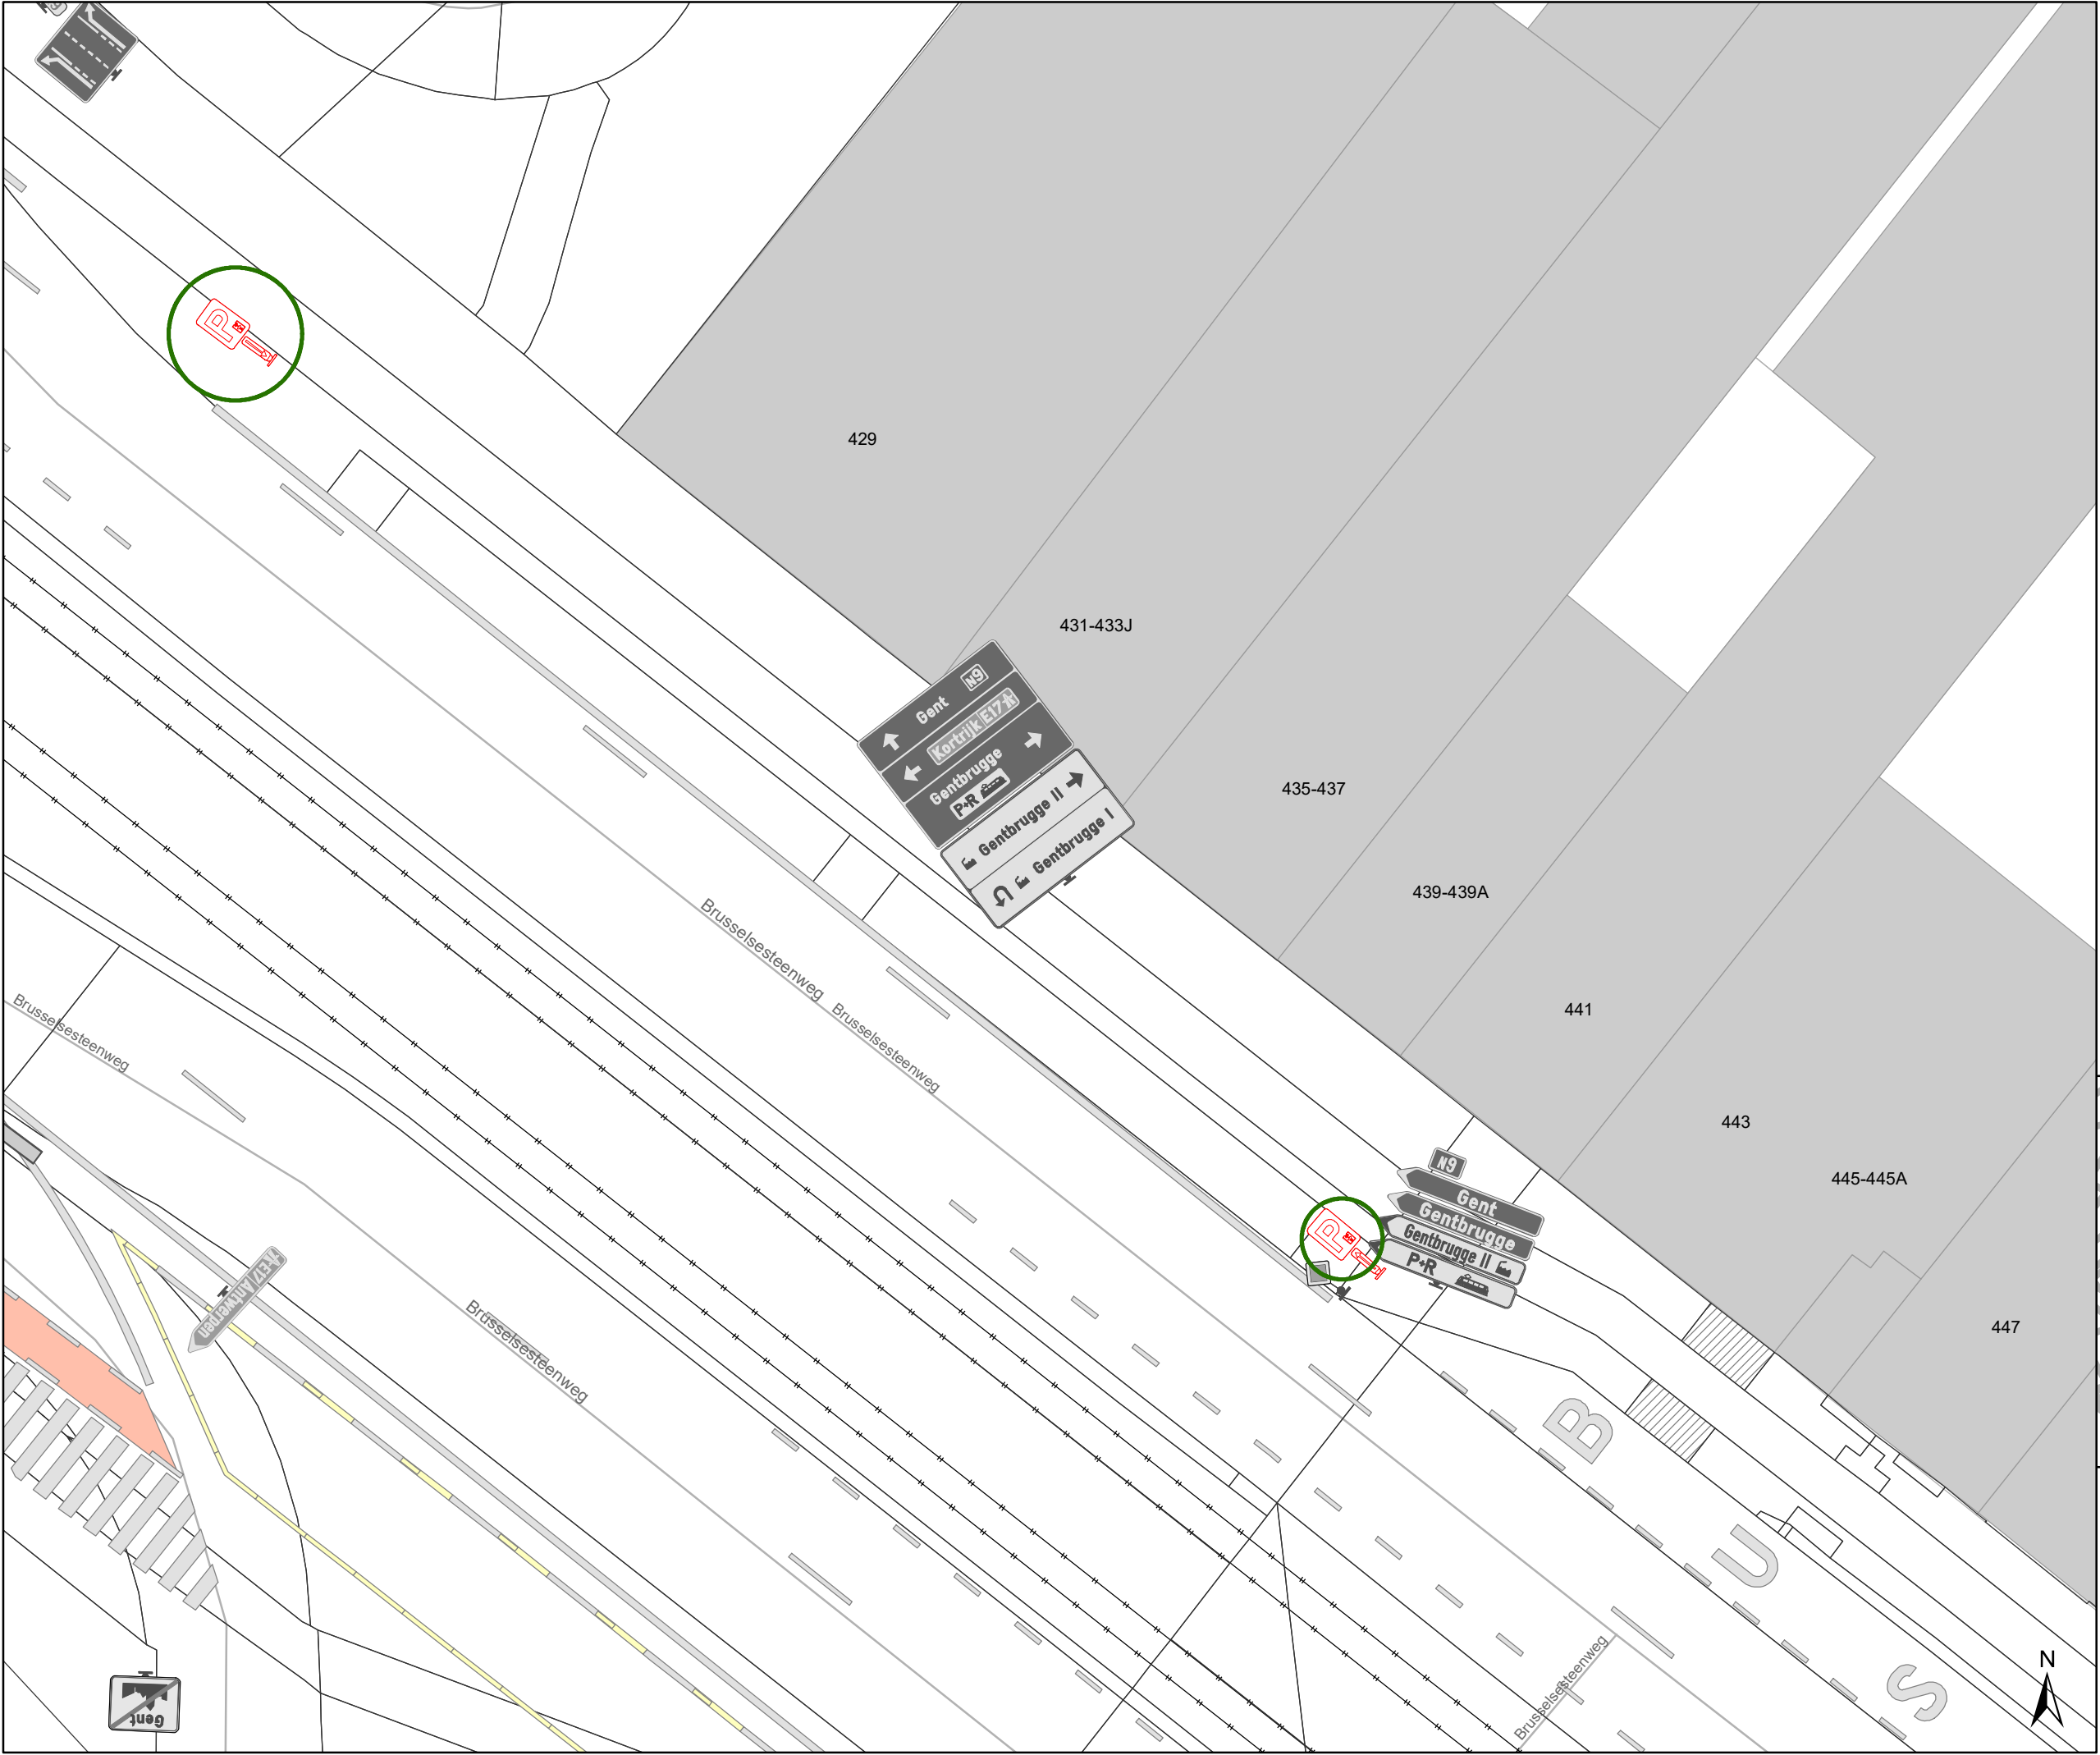

- ### Legende
- Bestaande verkeersborden
 - Geplande verkeersborden
 - Te verwijderen verkeersborden
 - Bestaande wegmarkeringen
 - Geplande wegmarkeringen
 - Te verwijderen wegmarkeringen
 - Actieve fietsenstalling
 - Ander gepland dossier (in voorbereiding bij MOBBED)
 - Hoort bij dit dossier
 - Actieve parkeerautomaat
 - Actieve laadpaal

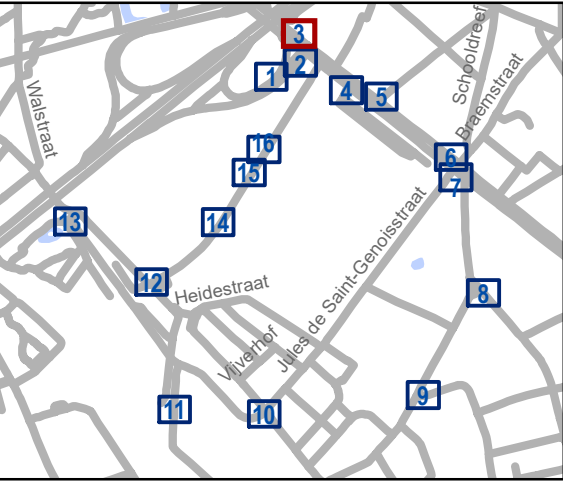


Mobiliteitsbedrijf stad Gent
Verkeerstechnische taken


**Update Parkeerplan
fase Moscou uitbreiding zone**

Dossiernummer P-531949

DATUM	SCHAAL	PLAN	P FORMAAT
8/08/2024	1/200	3/16	A3

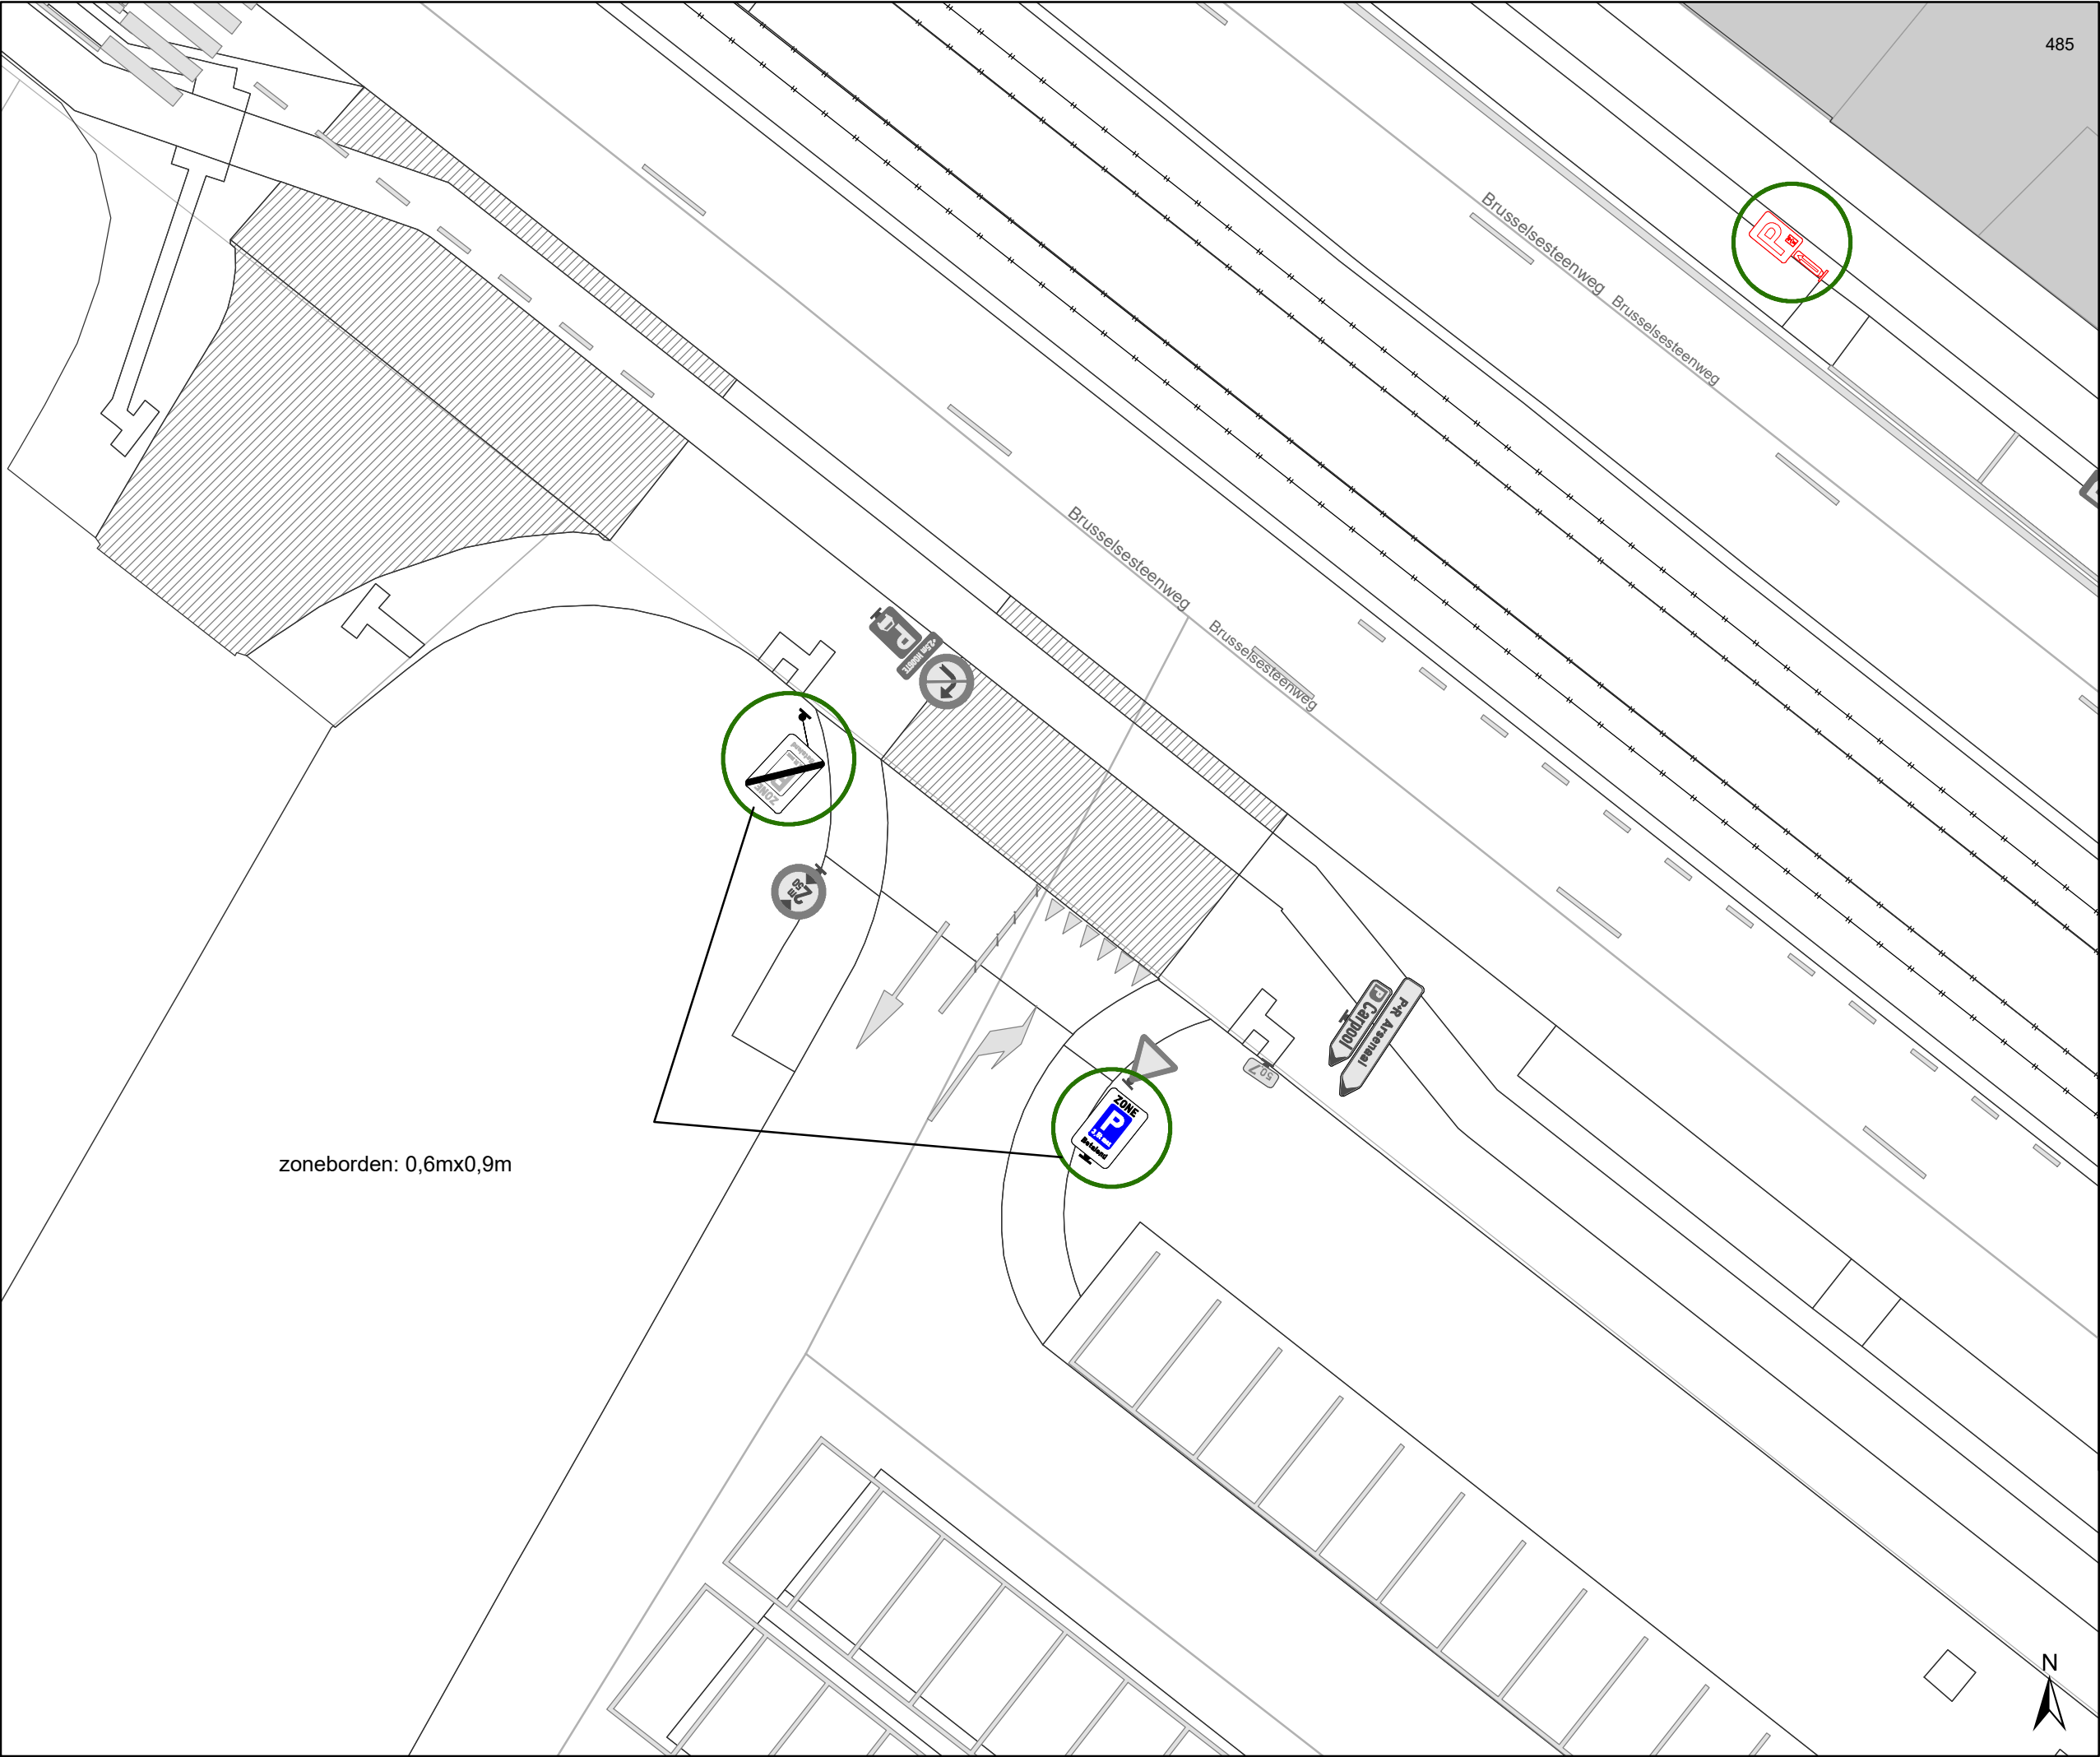

- ### Legende
- Bestaande verkeersborden
 - Geplande verkeersborden
 - Te verwijderen verkeersborden
 - Bestaande wegmarkeringen
 - Geplande wegmarkeringen
 - Te verwijderen wegmarkeringen
 - Actieve fietsenstalling
 - Ander gepland dossier (in voorbereiding bij MOBBED)
 - Hoort bij dit dossier
 - Actieve parkeerautomaat
 - Actieve laadpaal

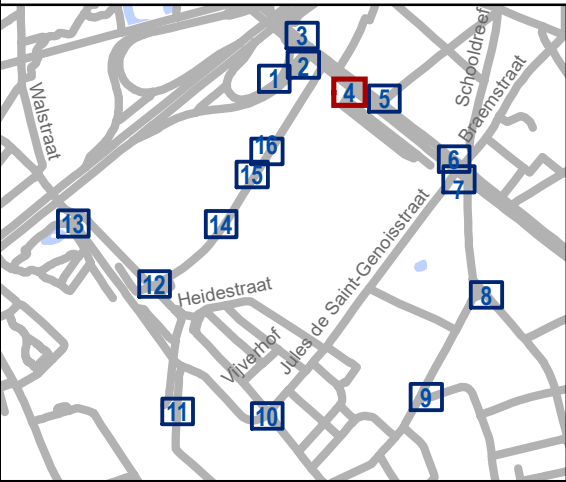


Mobiliteitsbedrijf stad Gent
Verkeerstechnische taken


**Update Parkeerplan
fase Moscou uitbreiding zone**

Dossiernummer P-531949

DATUM	SCHAAL	PLAN	P FORMAAT
8/08/2024	1/200	4/16	A3

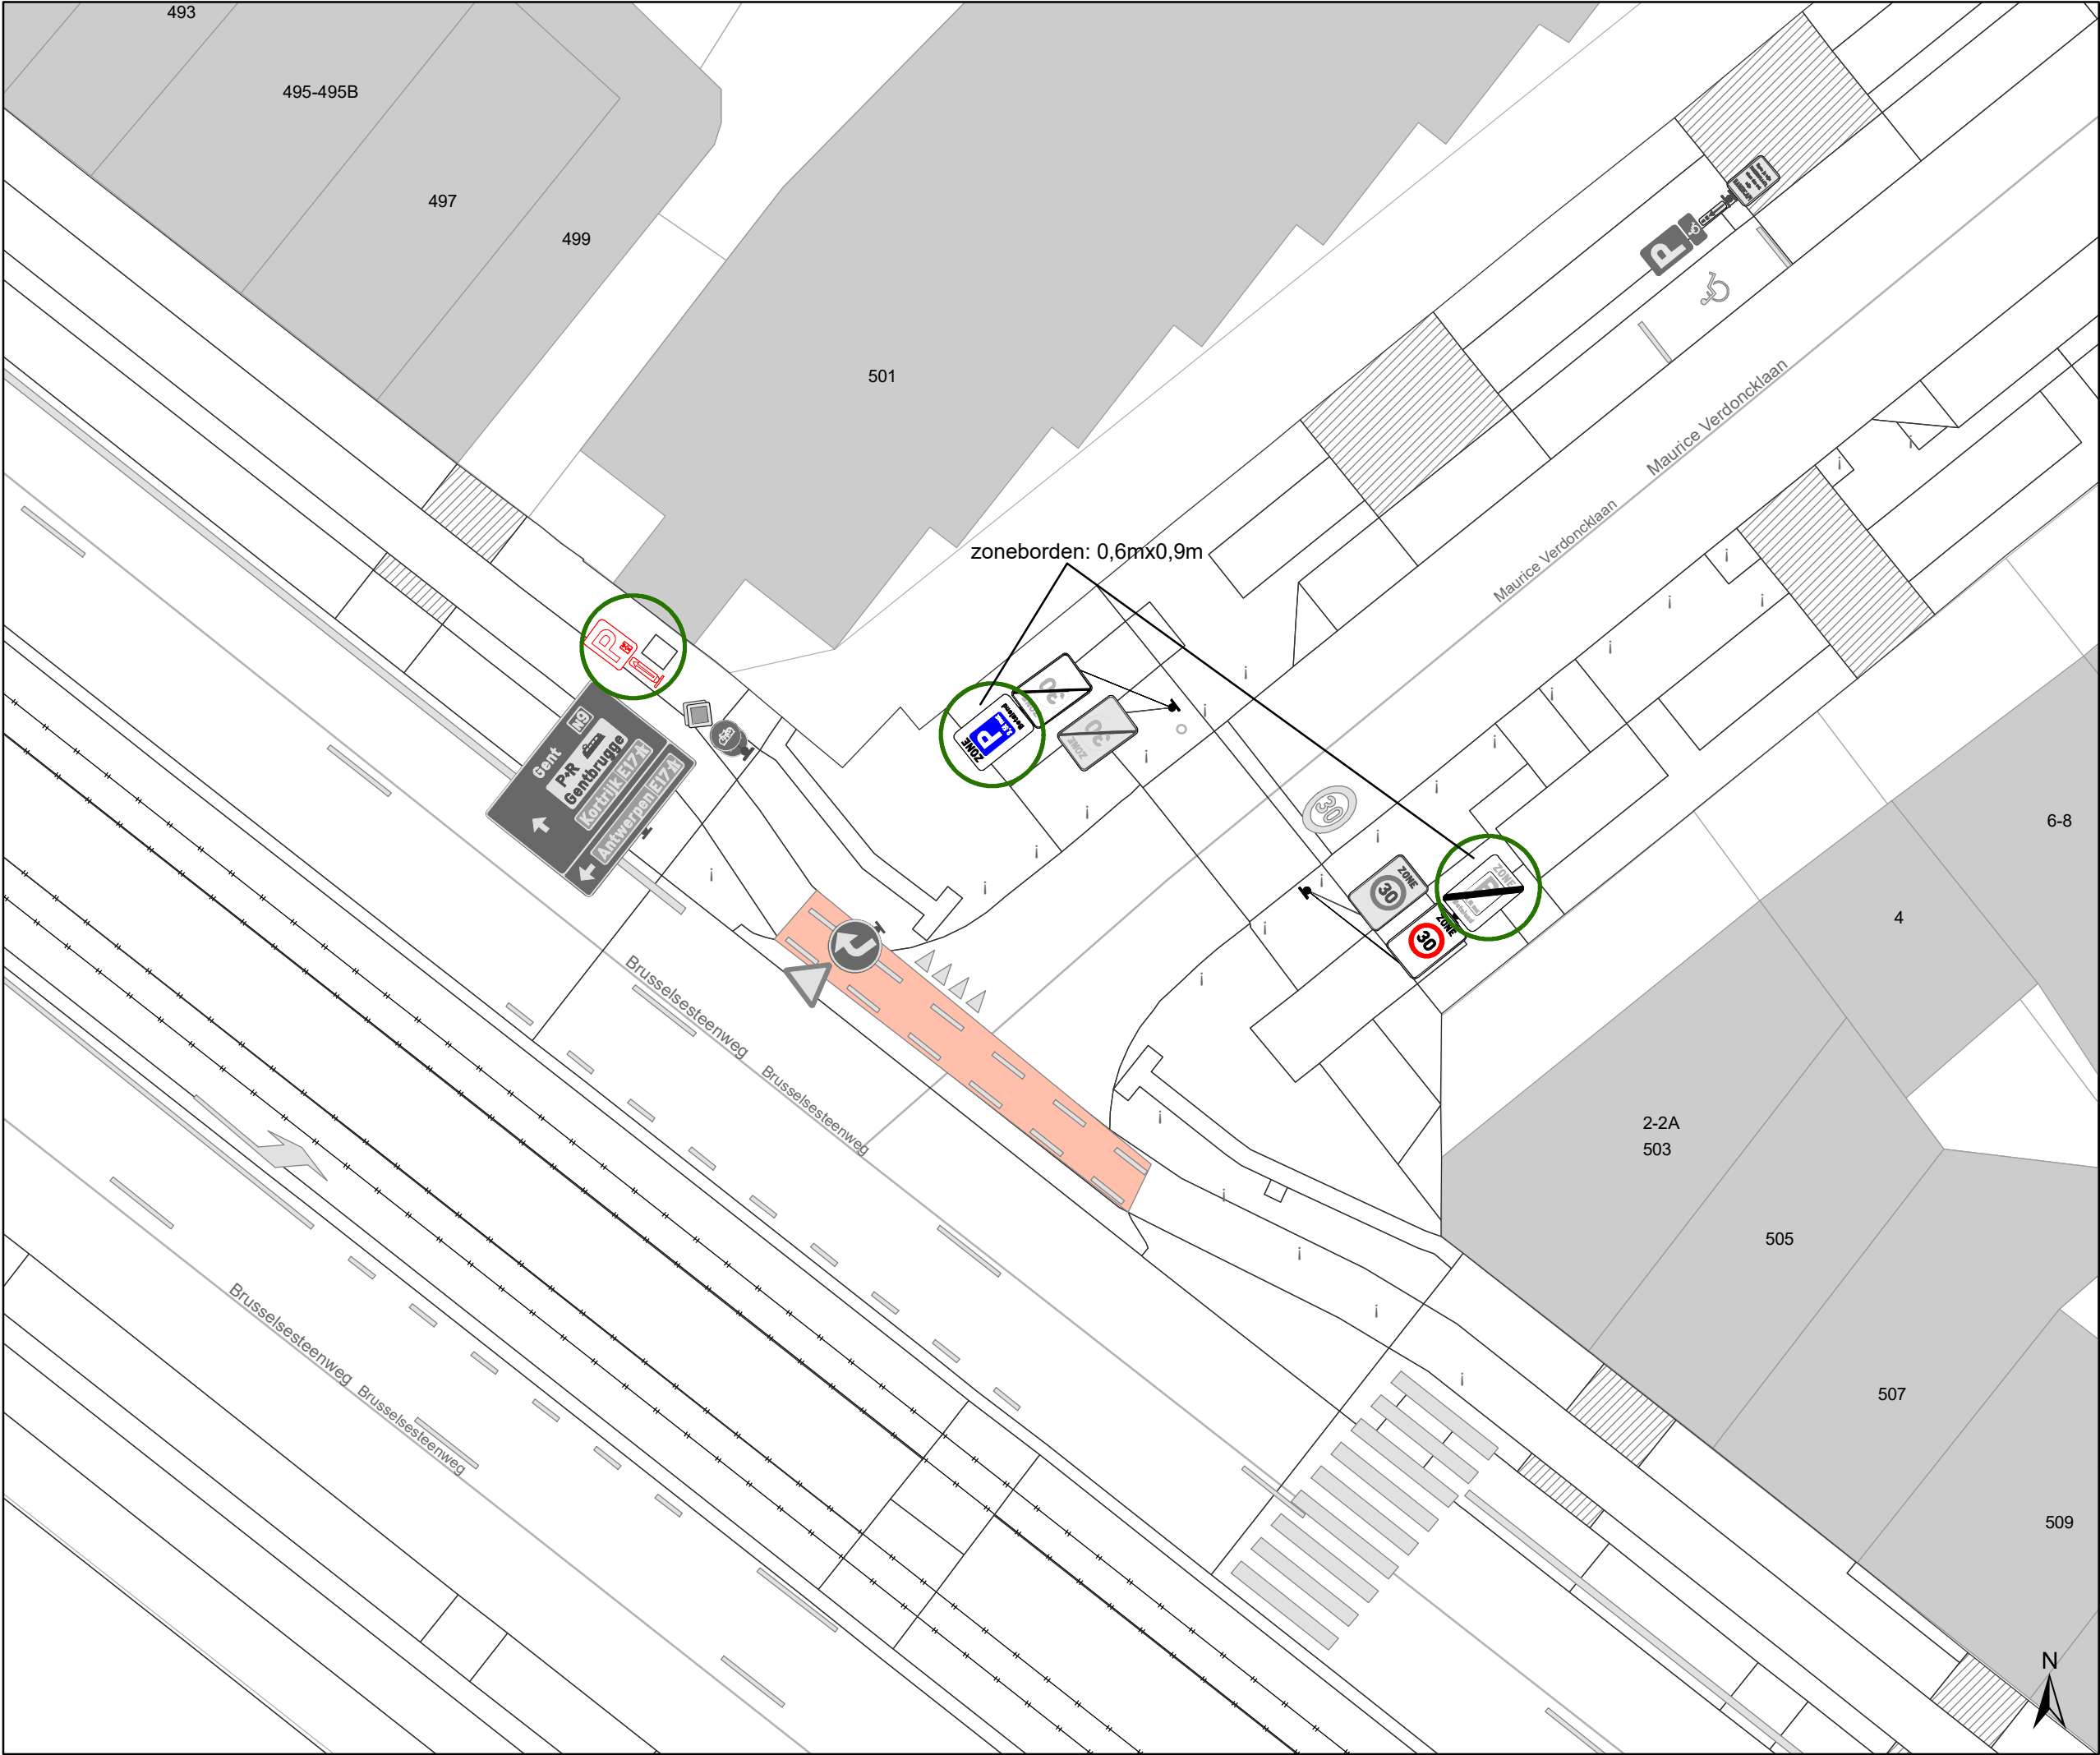

- ### Legende
- Bestaande verkeersborden
 - Geplande verkeersborden
 - Te verwijderen verkeersborden
 - Bestaande wegmarkeringen
 - Geplande wegmarkeringen
 - Te verwijderen wegmarkeringen
 - Actieve fietsenstalling
 - Ander gepland dossier (in voorbereiding bij MOBBED)
 - Hoort bij dit dossier
 - Actieve parkeerautomaat
 - Actieve laadpaal

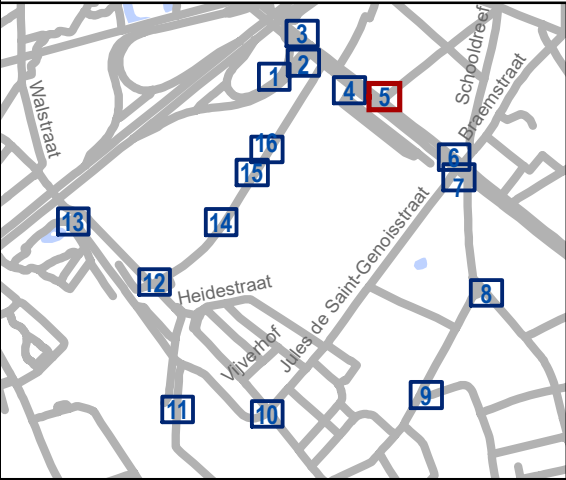


Mobiliteitsbedrijf stad Gent
Verkeerstechnische taken


**Update Parkeerplan
fase Moscou uitbreiding zone**

Dossiernummer P-531949

DATUM	SCHAAL	PLAN	P FORMAAT
8/08/2024	1/200	5/16	A3

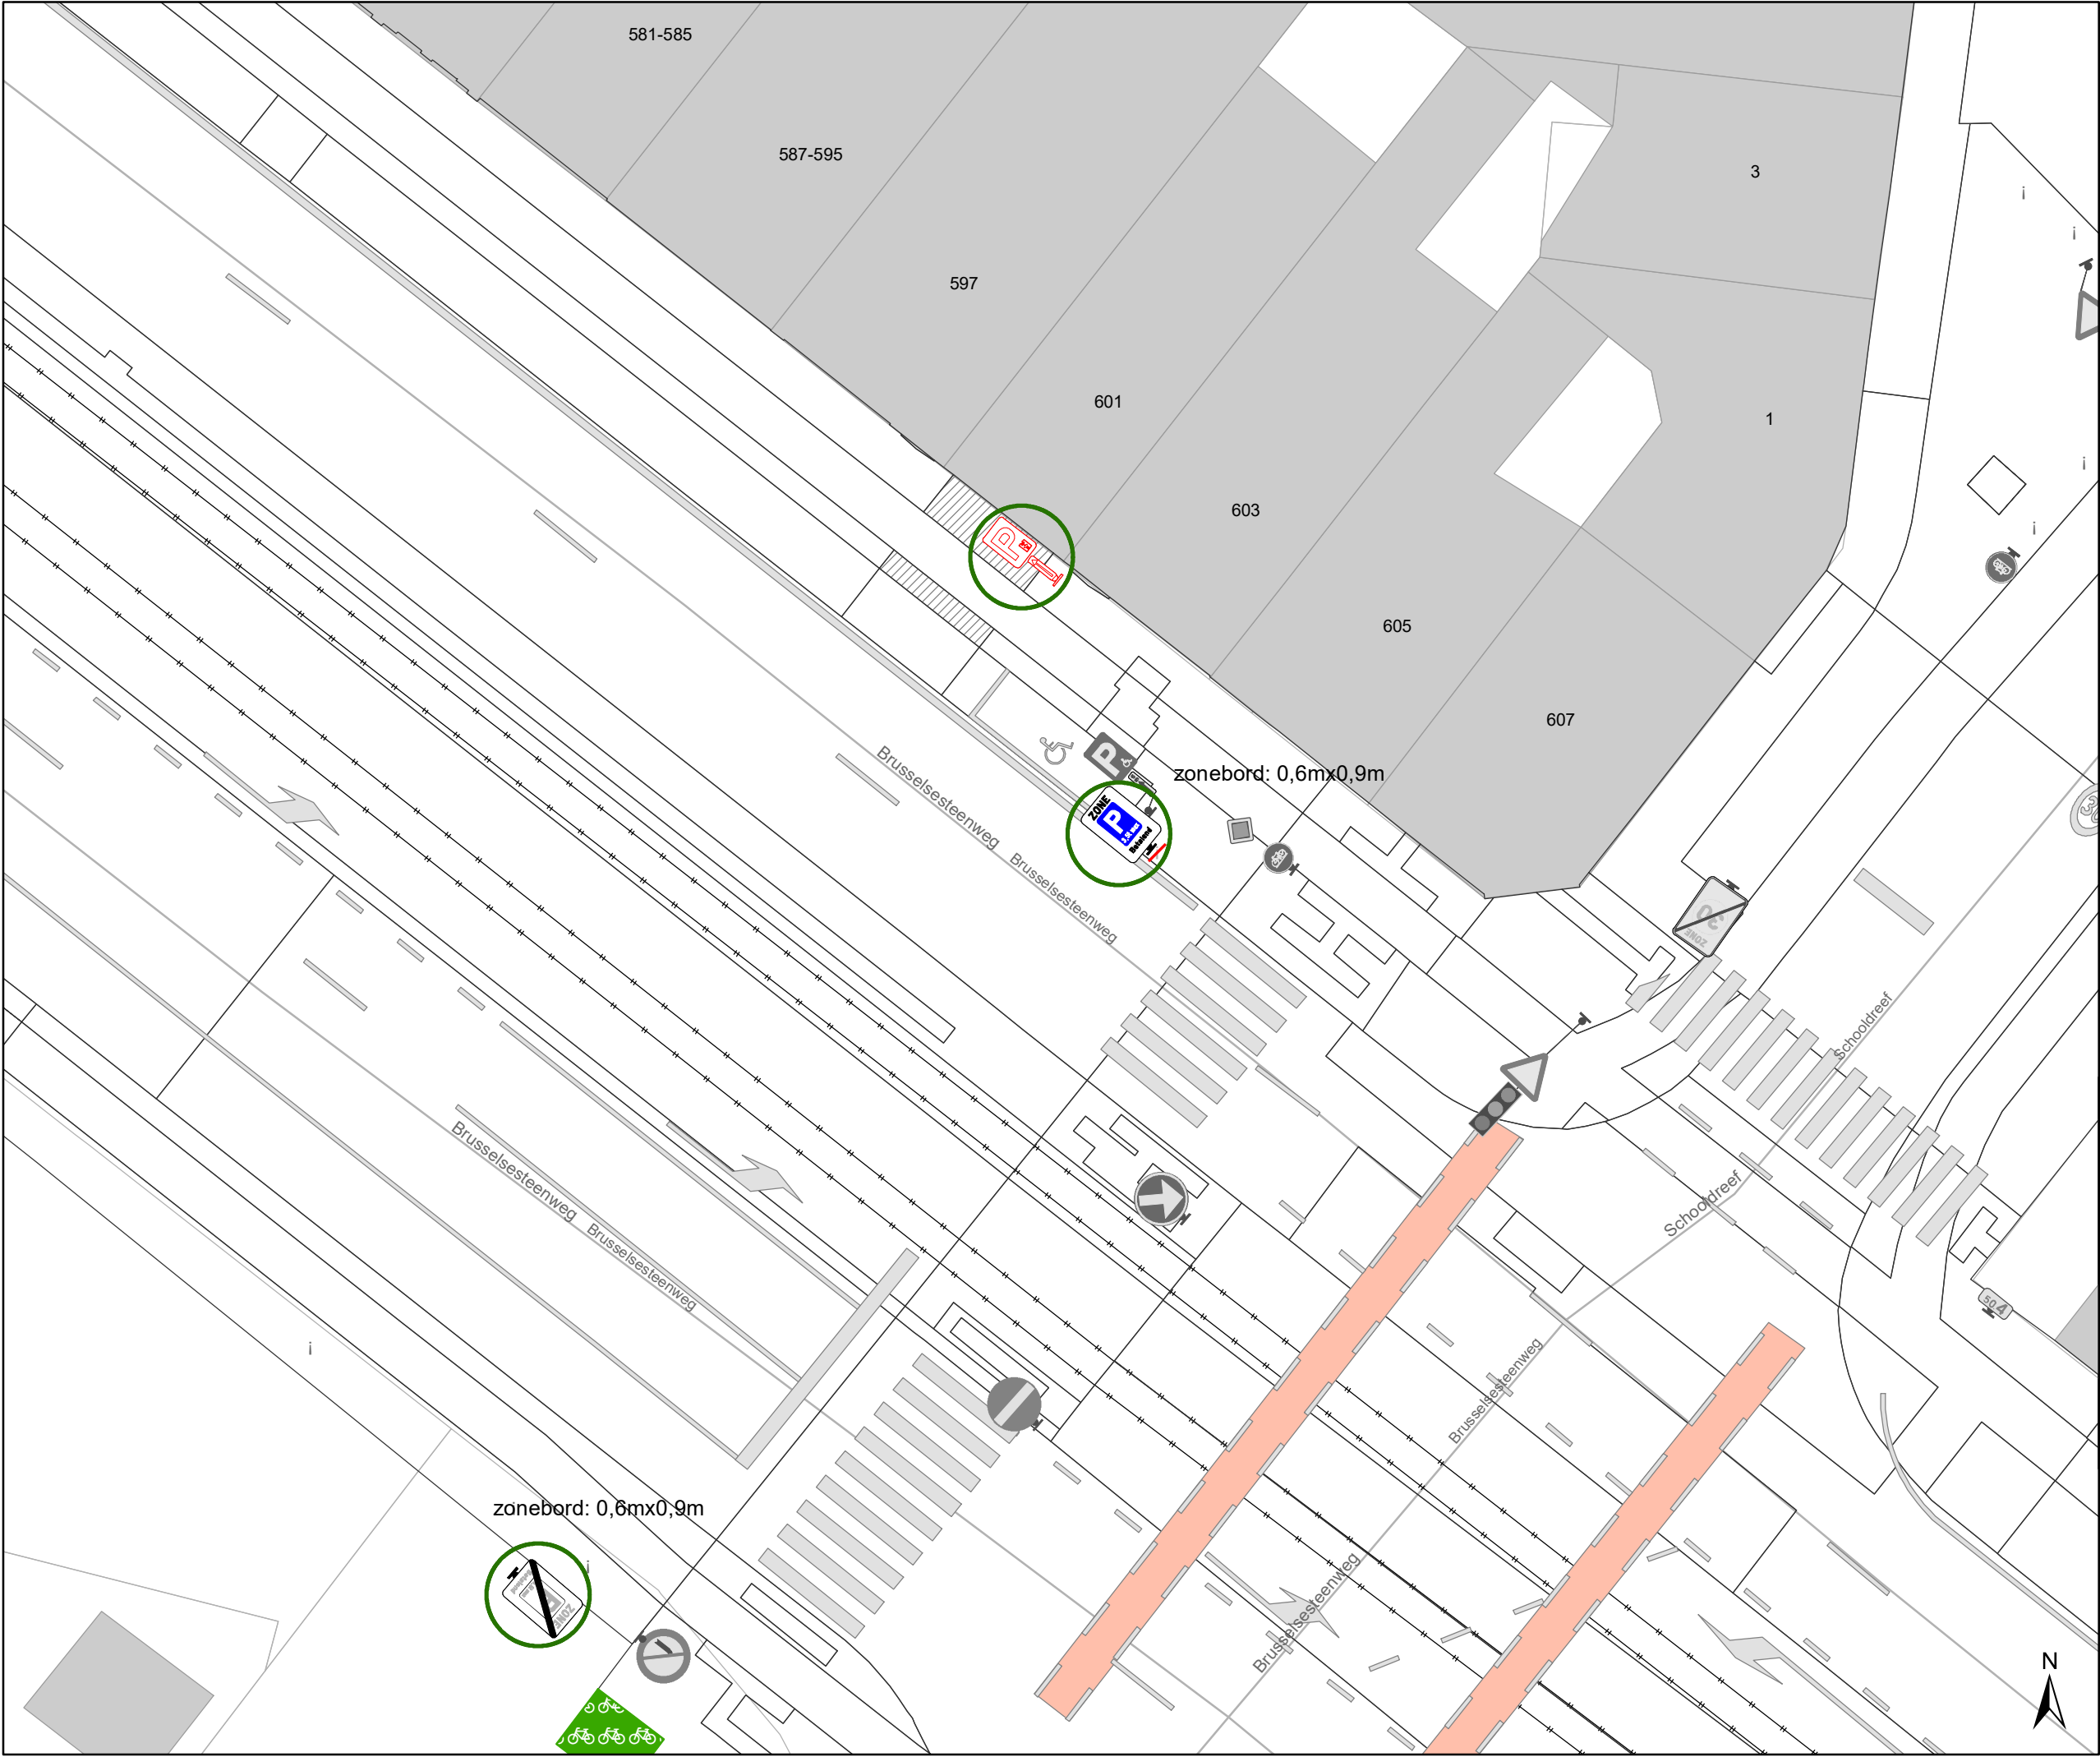

- ### Legende
- Bestaande verkeersborden
 - Geplande verkeersborden
 - Te verwijderen verkeersborden
 - Bestaande wegmarkeringen
 - Geplande wegmarkeringen
 - Te verwijderen wegmarkeringen
 - Actieve fietsenstalling
 - Ander gepland dossier (in voorbereiding bij MOBBED)
 - Hoort bij dit dossier
 - Actieve parkeerautomaat
 - Actieve laadpaal

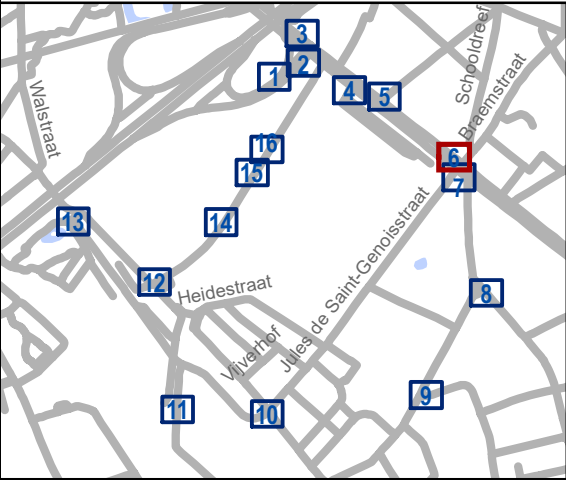


Mobiliteitsbedrijf stad Gent
Verkeerstechnische taken


**Update Parkeerplan
fase Moscou uitbreiding zone**

Dossiernummer P-531949

DATUM	SCHAAL	PLAN	P FORMAAT
8/08/2024	1/200	6/16	A3

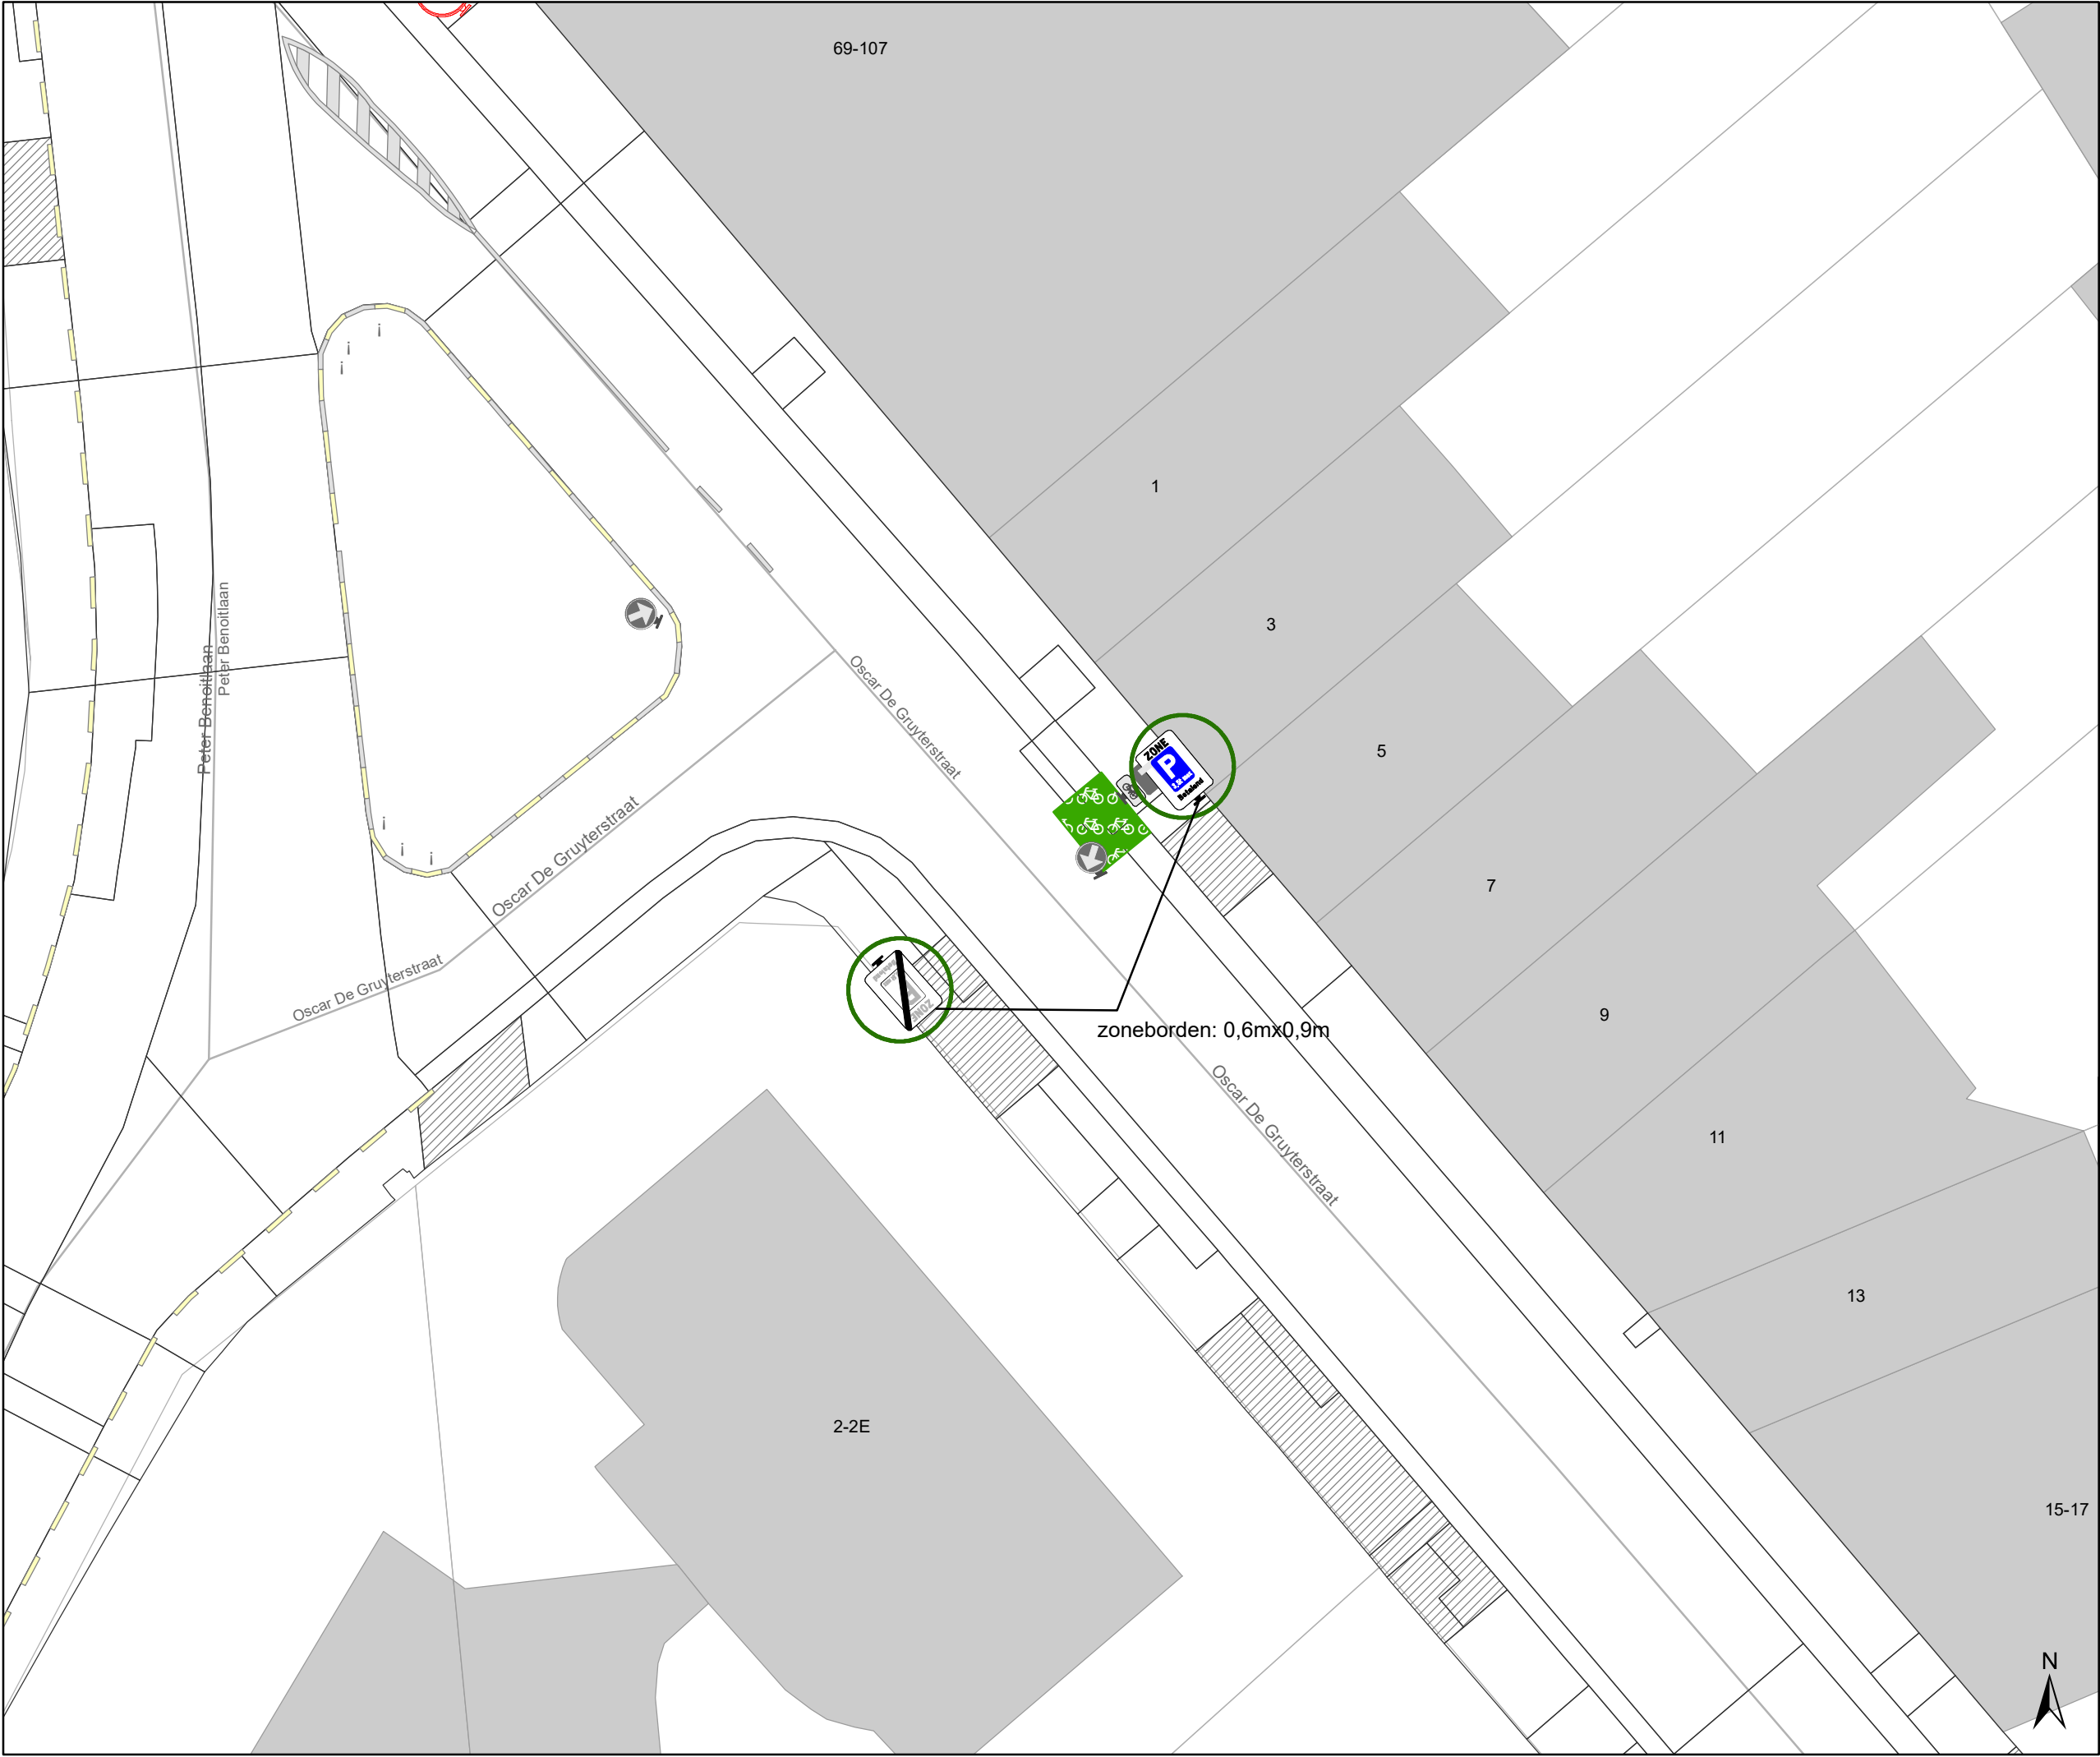

- ### Legende
- Bestaande verkeersborden
 - Geplande verkeersborden
 - Te verwijderen verkeersborden
 - Bestaande wegmarkeringen
 - Geplande wegmarkeringen
 - Te verwijderen wegmarkeringen
 - Actieve fietsenstalling
 - Ander gepland dossier (in voorbereiding bij MOBBED)
 - Hoort bij dit dossier
 - Actieve parkeerautomaat
 - Actieve laadpaal

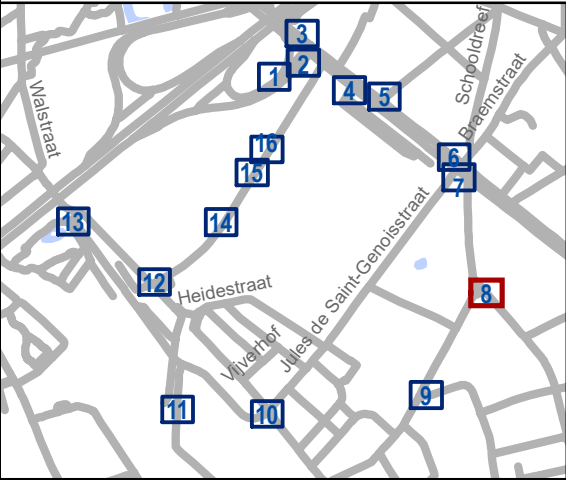


Mobiliteitsbedrijf stad Gent
Verkeerstechnische taken


**Update Parkeerplan
fase Moscou uitbreiding zone**

Dossiernummer P-531949

DATUM	SCHAAL	PLAN	P FORMAAT
8/08/2024	1/200	8/16	A3

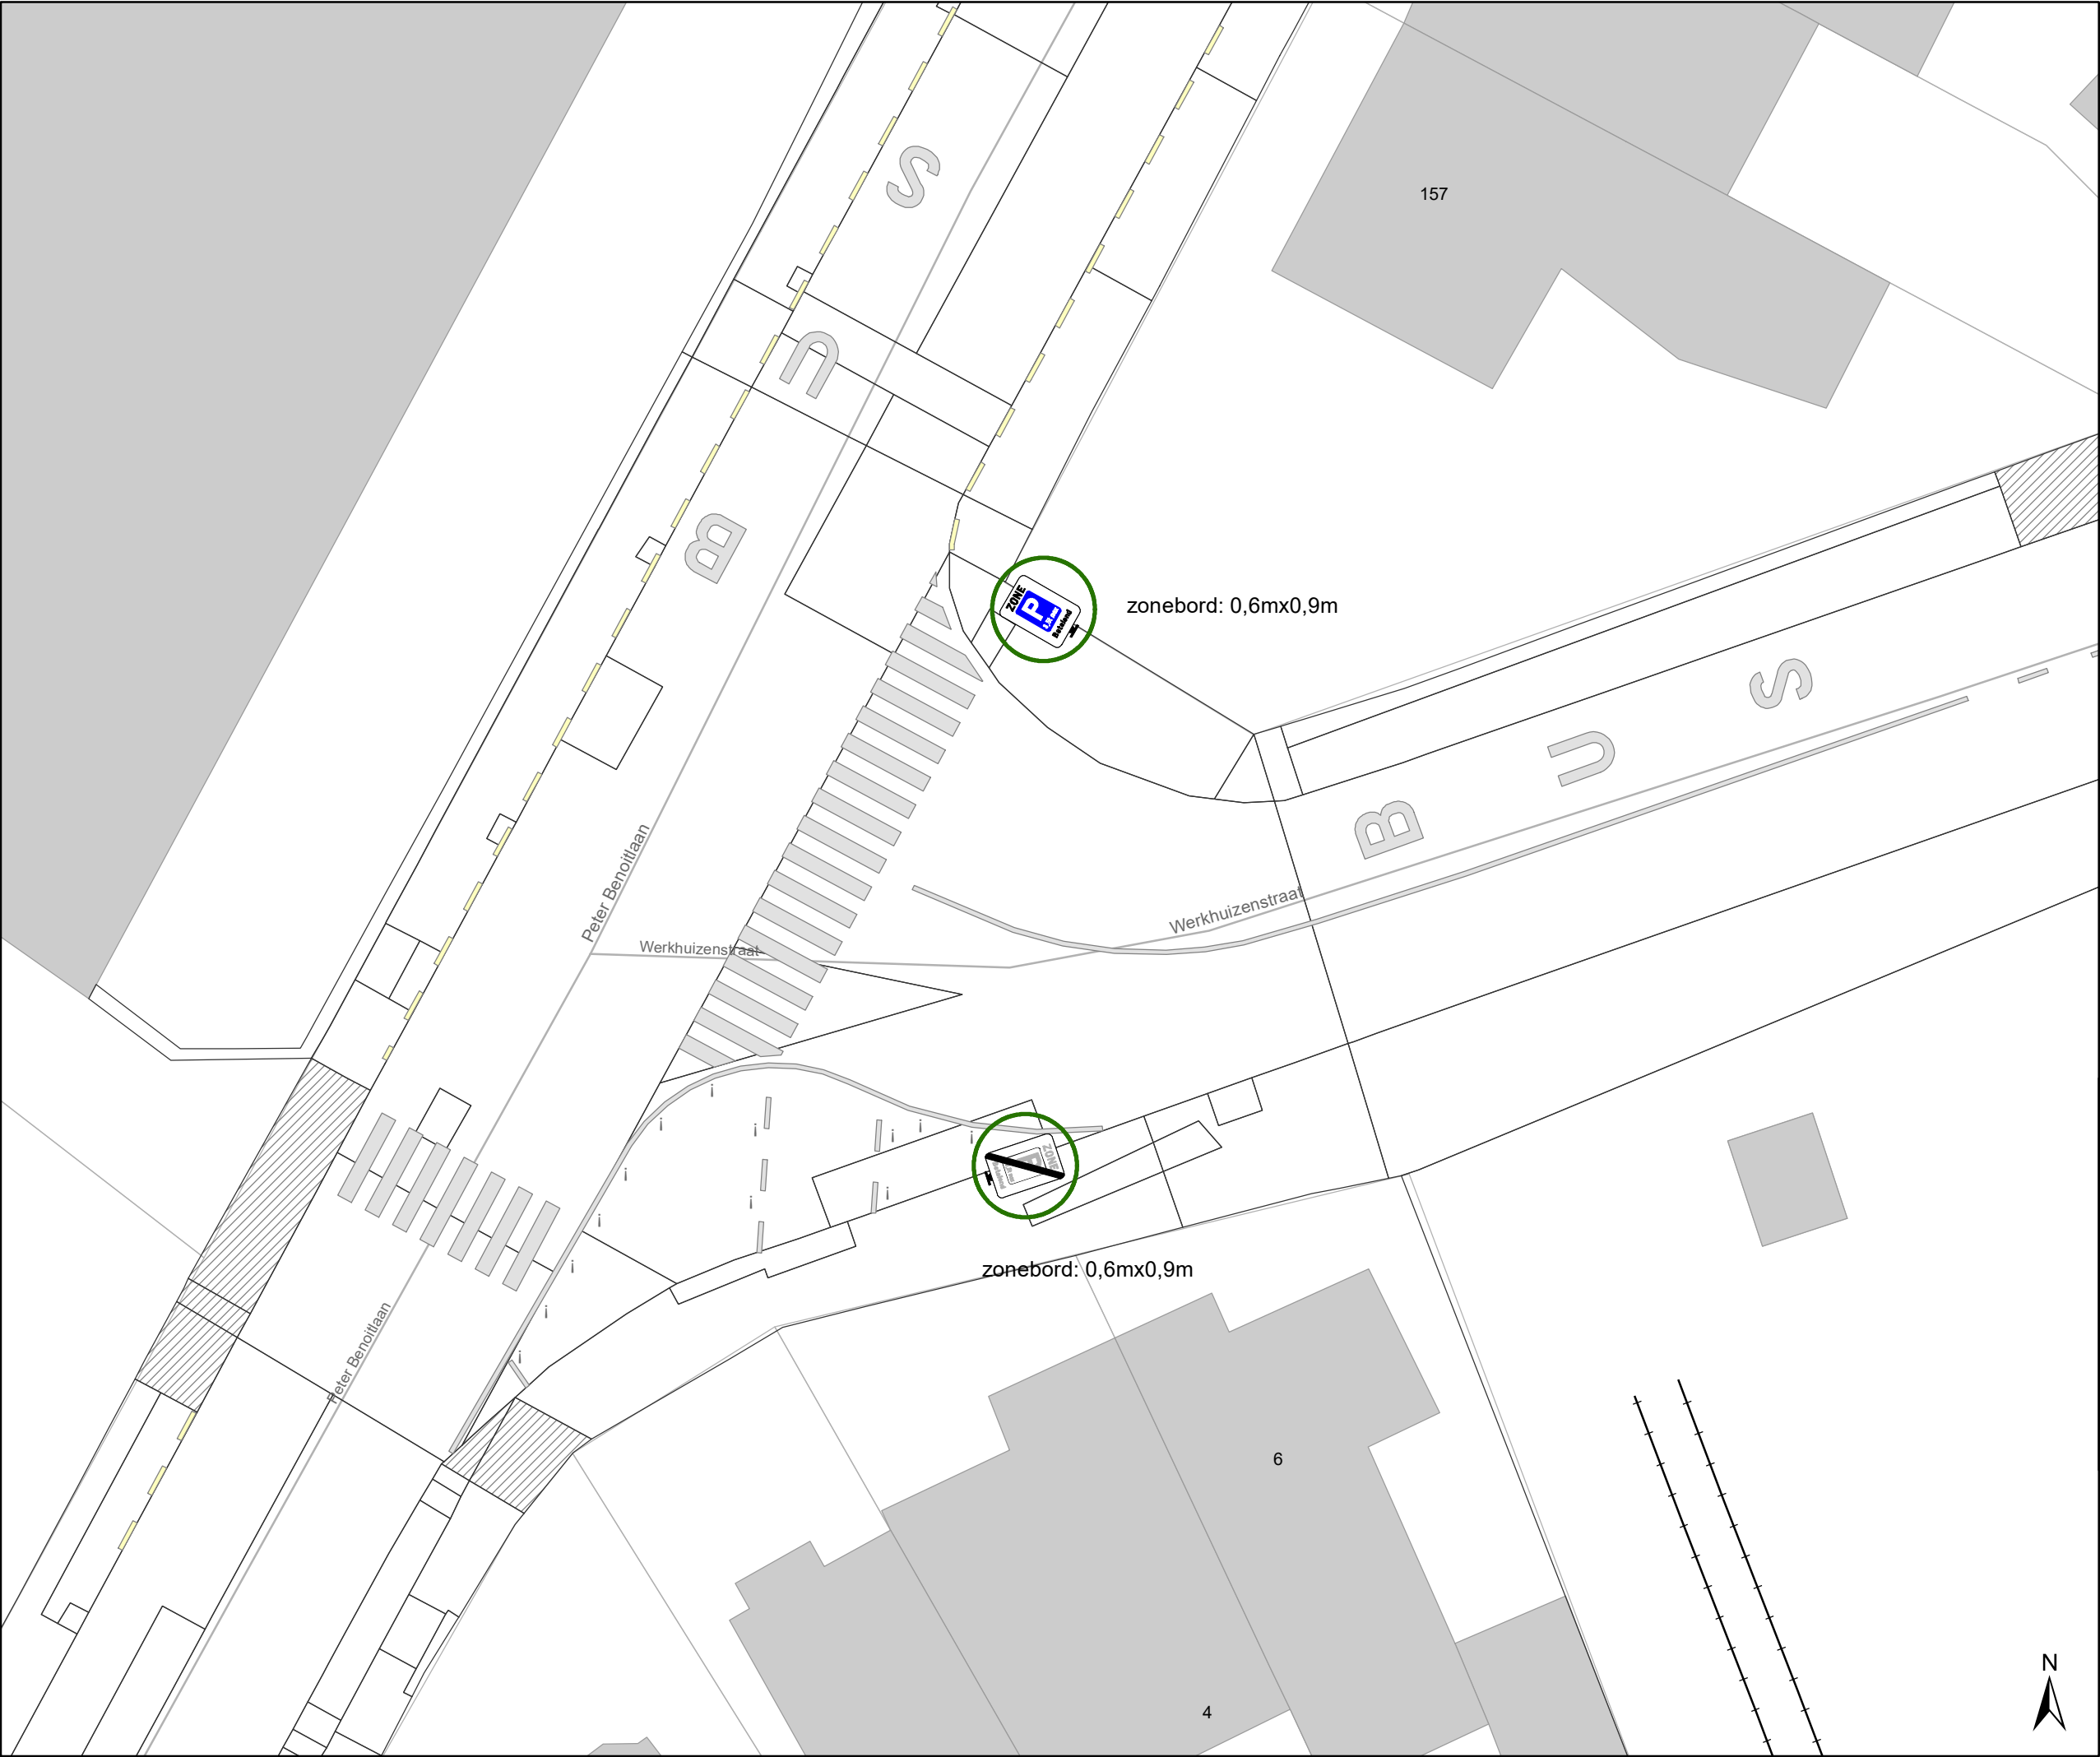

- ### Legende
- Bestaande verkeersborden
 - Geplande verkeersborden
 - Te verwijderen verkeersborden
 - Bestaande wegmarkeringen
 - Geplande wegmarkeringen
 - Te verwijderen wegmarkeringen
 - Actieve fietsenstalling
 - Ander gepland dossier (in voorbereiding bij MOBBED)
 - Hoort bij dit dossier
 - Actieve parkeerautomaat
 - Actieve laadpaal

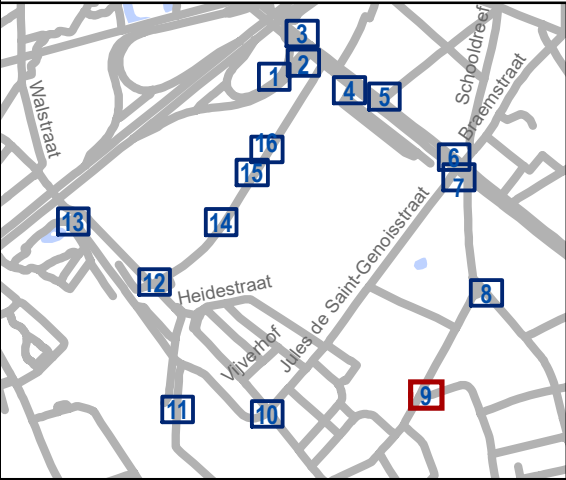


Mobiliteitsbedrijf stad Gent
Verkeerstechnische taken


**Update Parkeerplan
fase Moscou uitbreiding zone**

Dossiernummer P-531949

DATUM	SCHAAL	PLAN	P FORMAAT
8/08/2024	1/200	9/16	A3

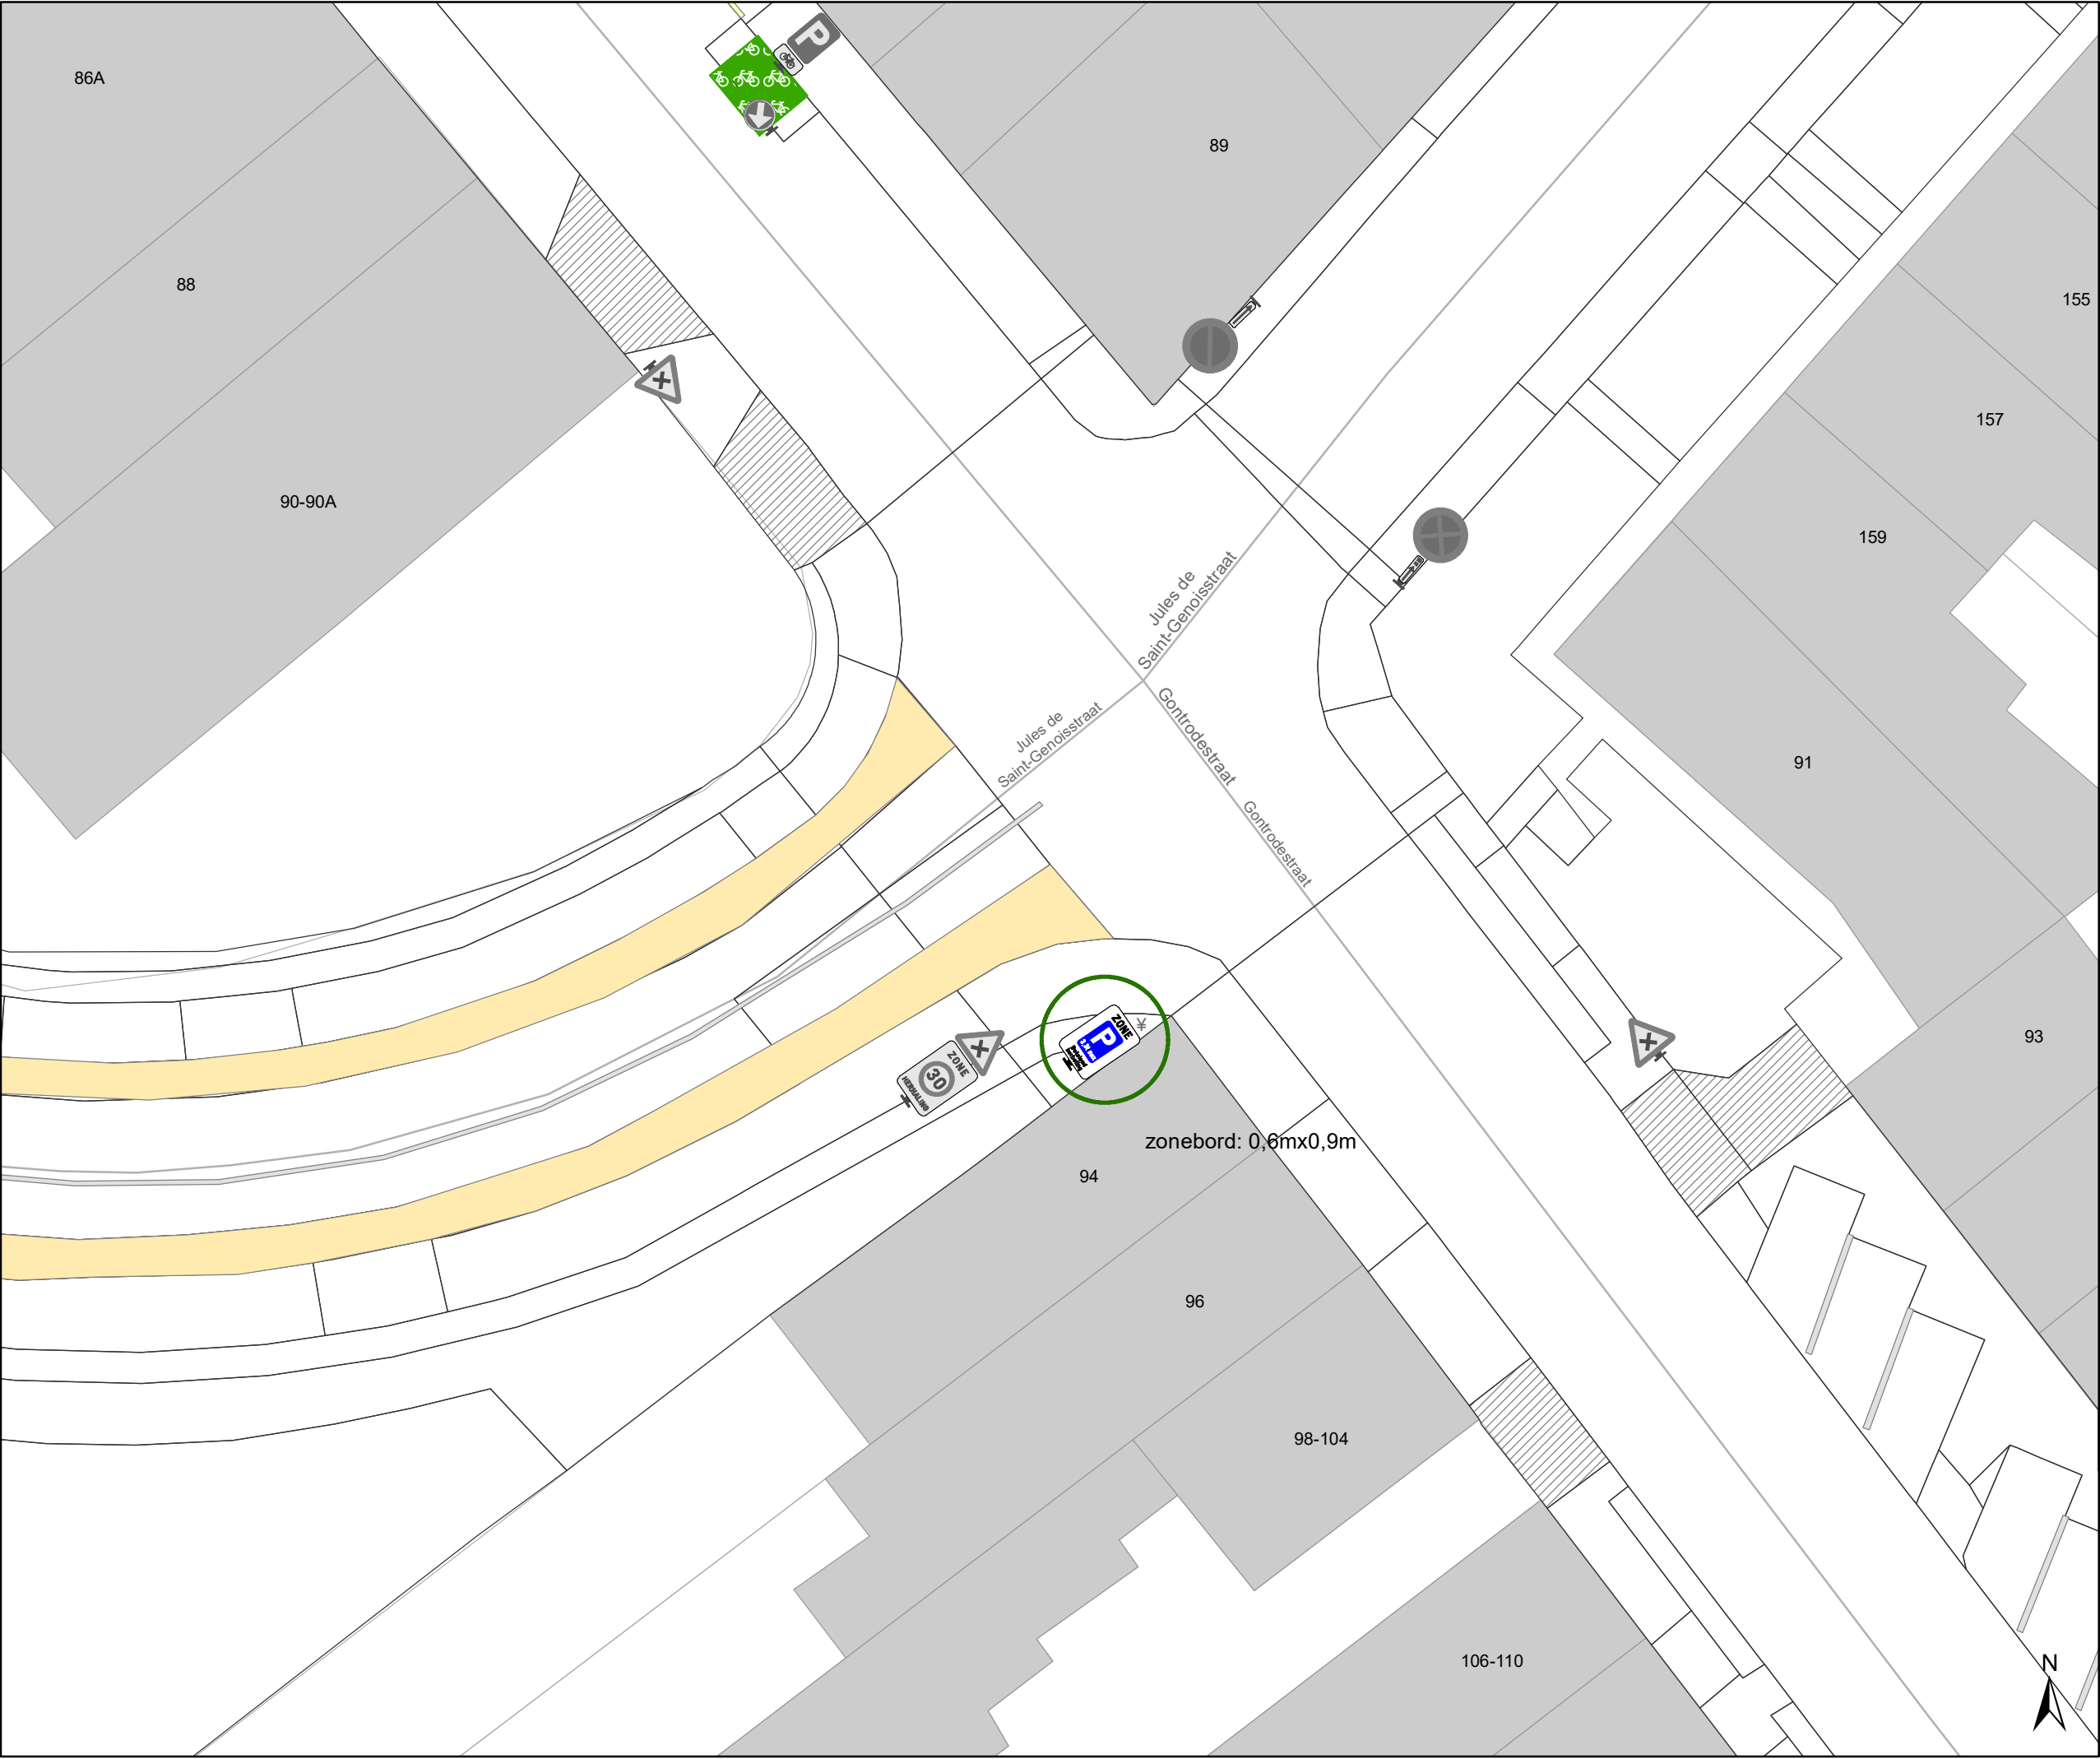

- Legende
- Bestaande verkeersborden
- Geplande verkeersborden
- Te verwijderen verkeersborden
- Bestaande wegmarkeringen
- Geplande wegmarkeringen
- Te verwijderen wegmarkeringen
- Actieve fietsenstalling
- Ander gepland dossier
(in voorbereiding bij MOBBED)
- Hoort bij dit dossier
- Actieve parkeerautomaat
- Actieve laadpaal

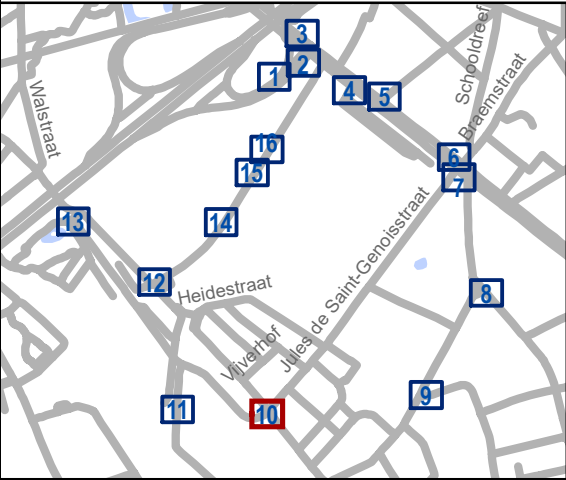


Mobiliteitsbedrijf stad Gent
Verkeerstechnische taken


Update Parkeerplan
fase Moscou uitbreiding zone

Dossiernummer P-531949

DATUM	SCHAAL	PLAN	P FORMAAT
8/08/2024	1/200	10/16	A3

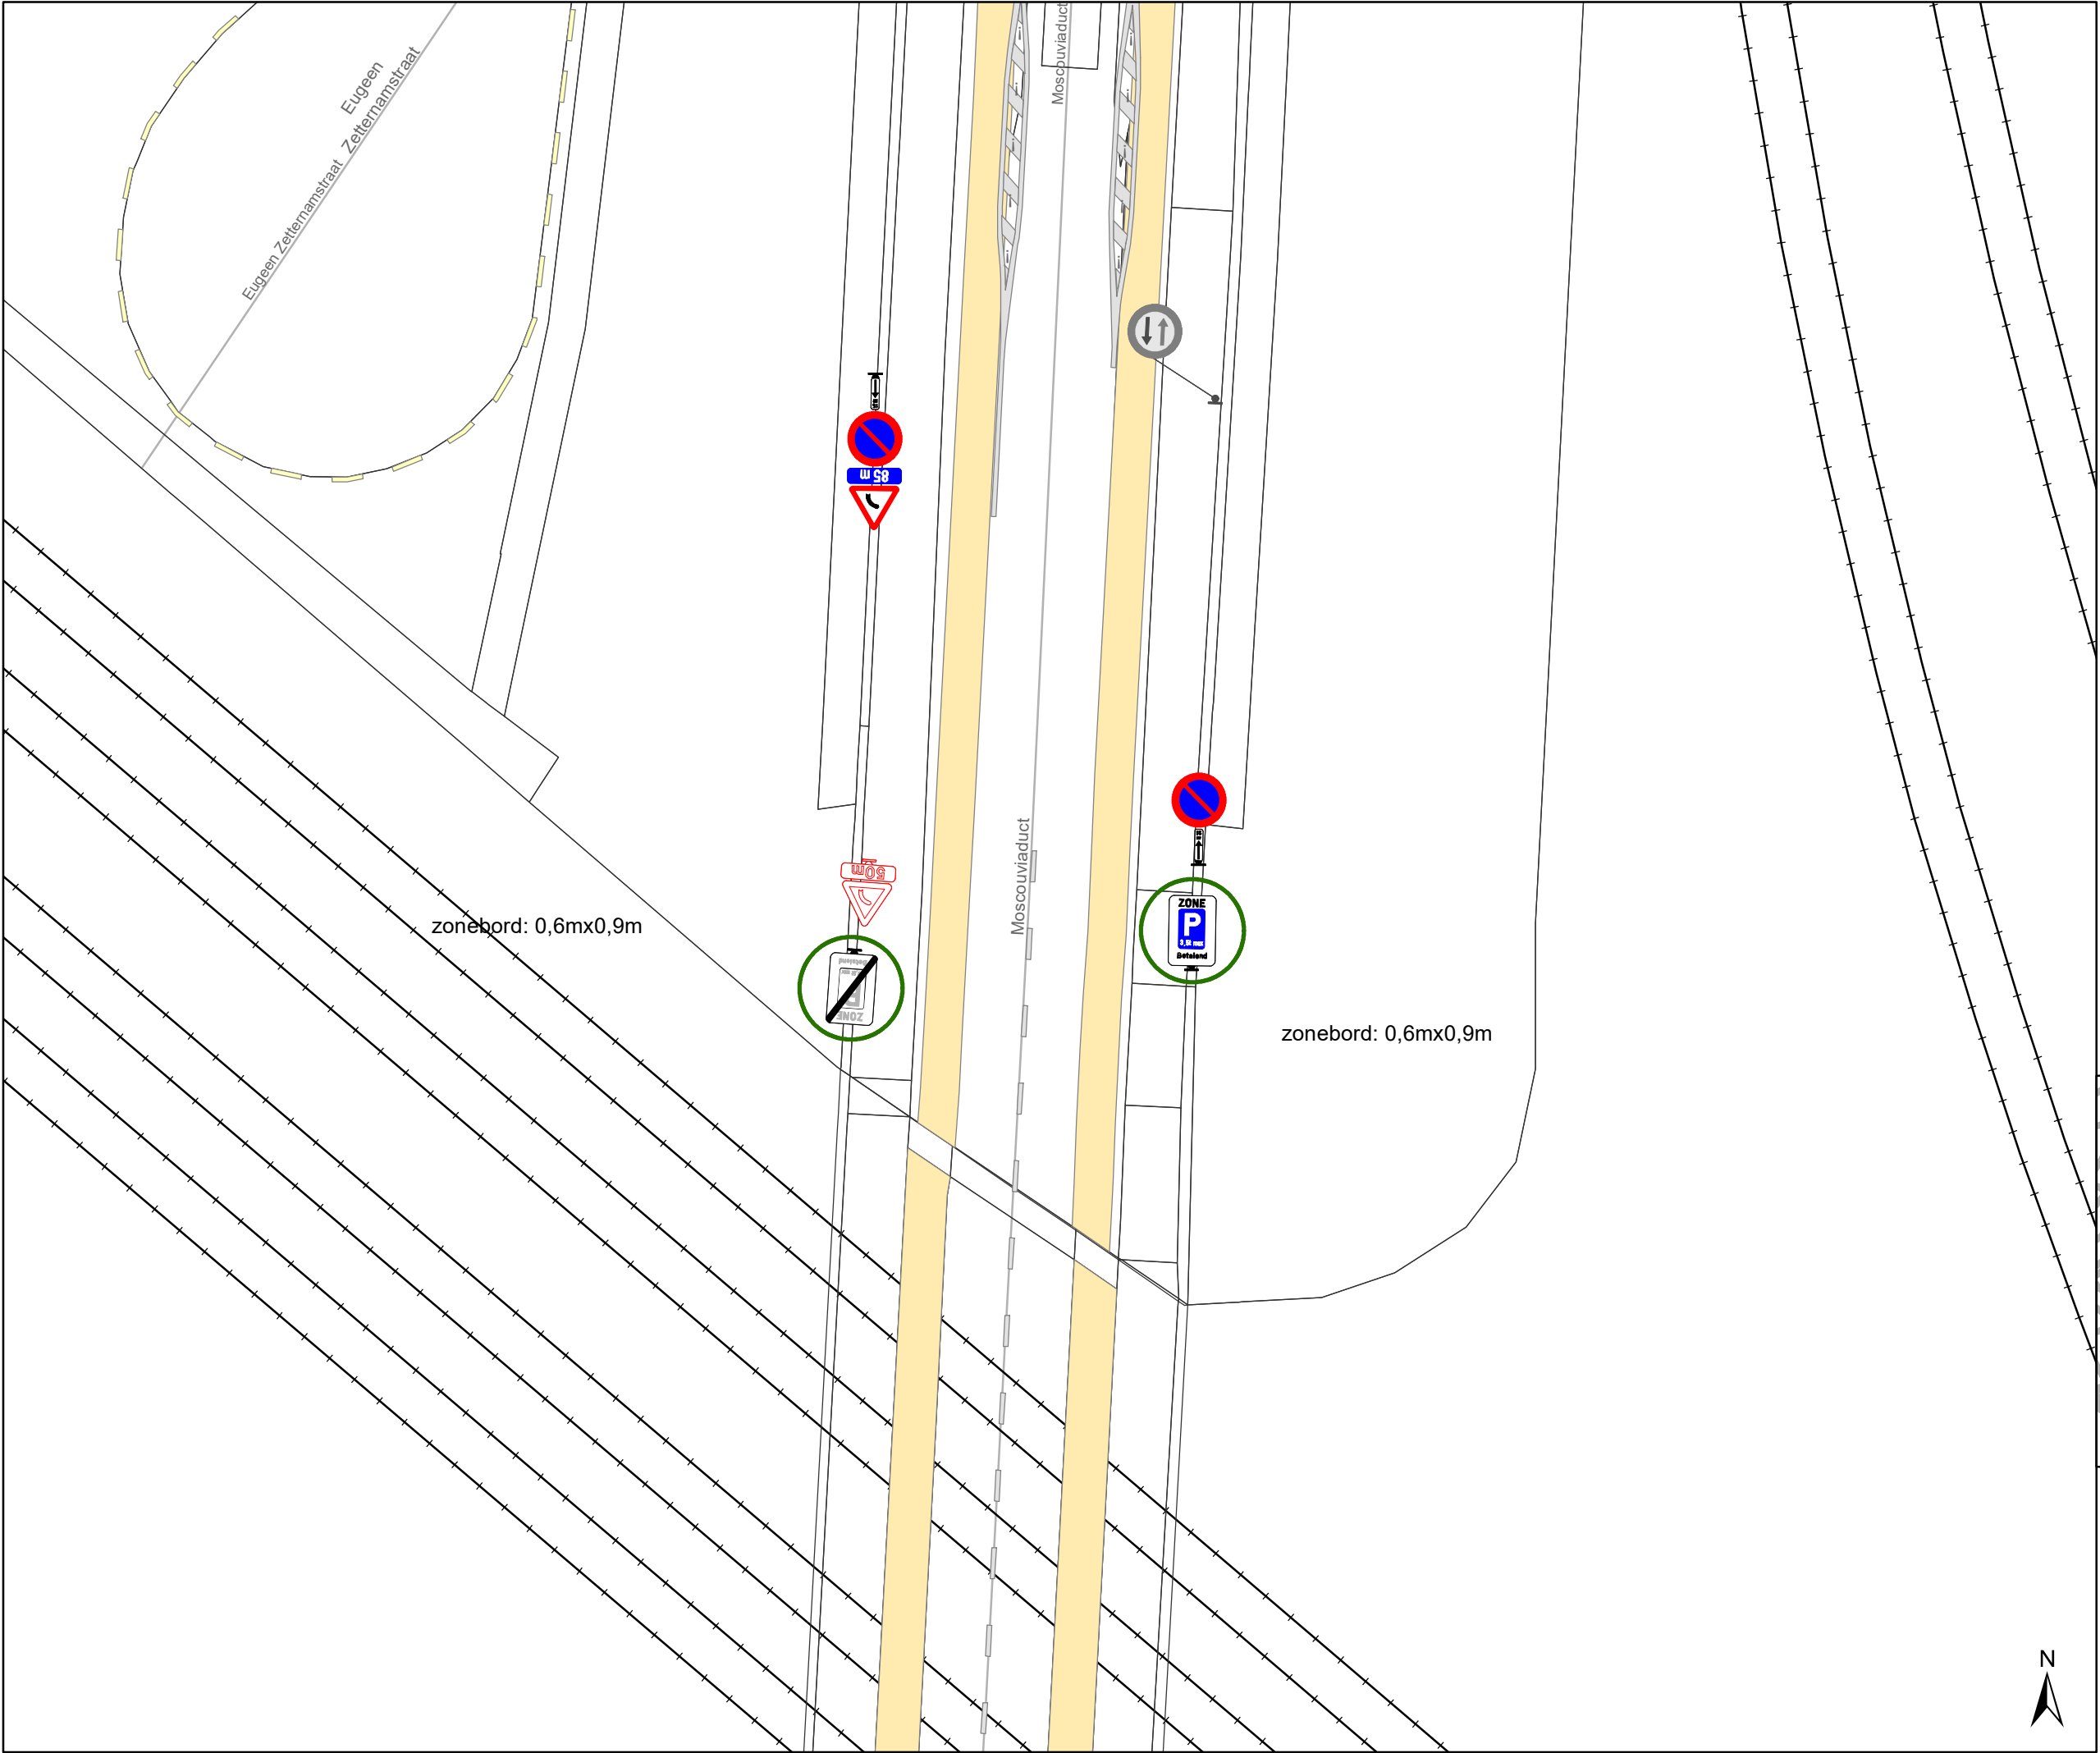

- Legende
- Bestaande verkeersborden
- Geplande verkeersborden
- Te verwijderen verkeersborden
- Bestaande wegmarkeringen
- Geplande wegmarkeringen
- Te verwijderen wegmarkeringen
- Actieve fietsenstalling
- Ander gepland dossier
(in voorbereiding bij MOBBED)
- Hoort bij dit dossier
- Actieve parkeerautomaat
- Actieve laadpaal

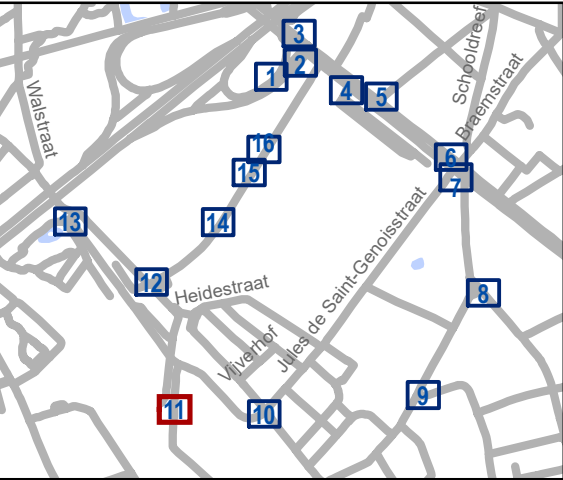


Mobiliteitsbedrijf stad Gent
Verkeerstechnische taken

Update Parkeerplan
fase Moscou uitbreiding zone


Dossiernummer P-531949

DATUM	SCHAAL	PLAN	P FORMAAT
8/08/2024	1/200	11/16	A3

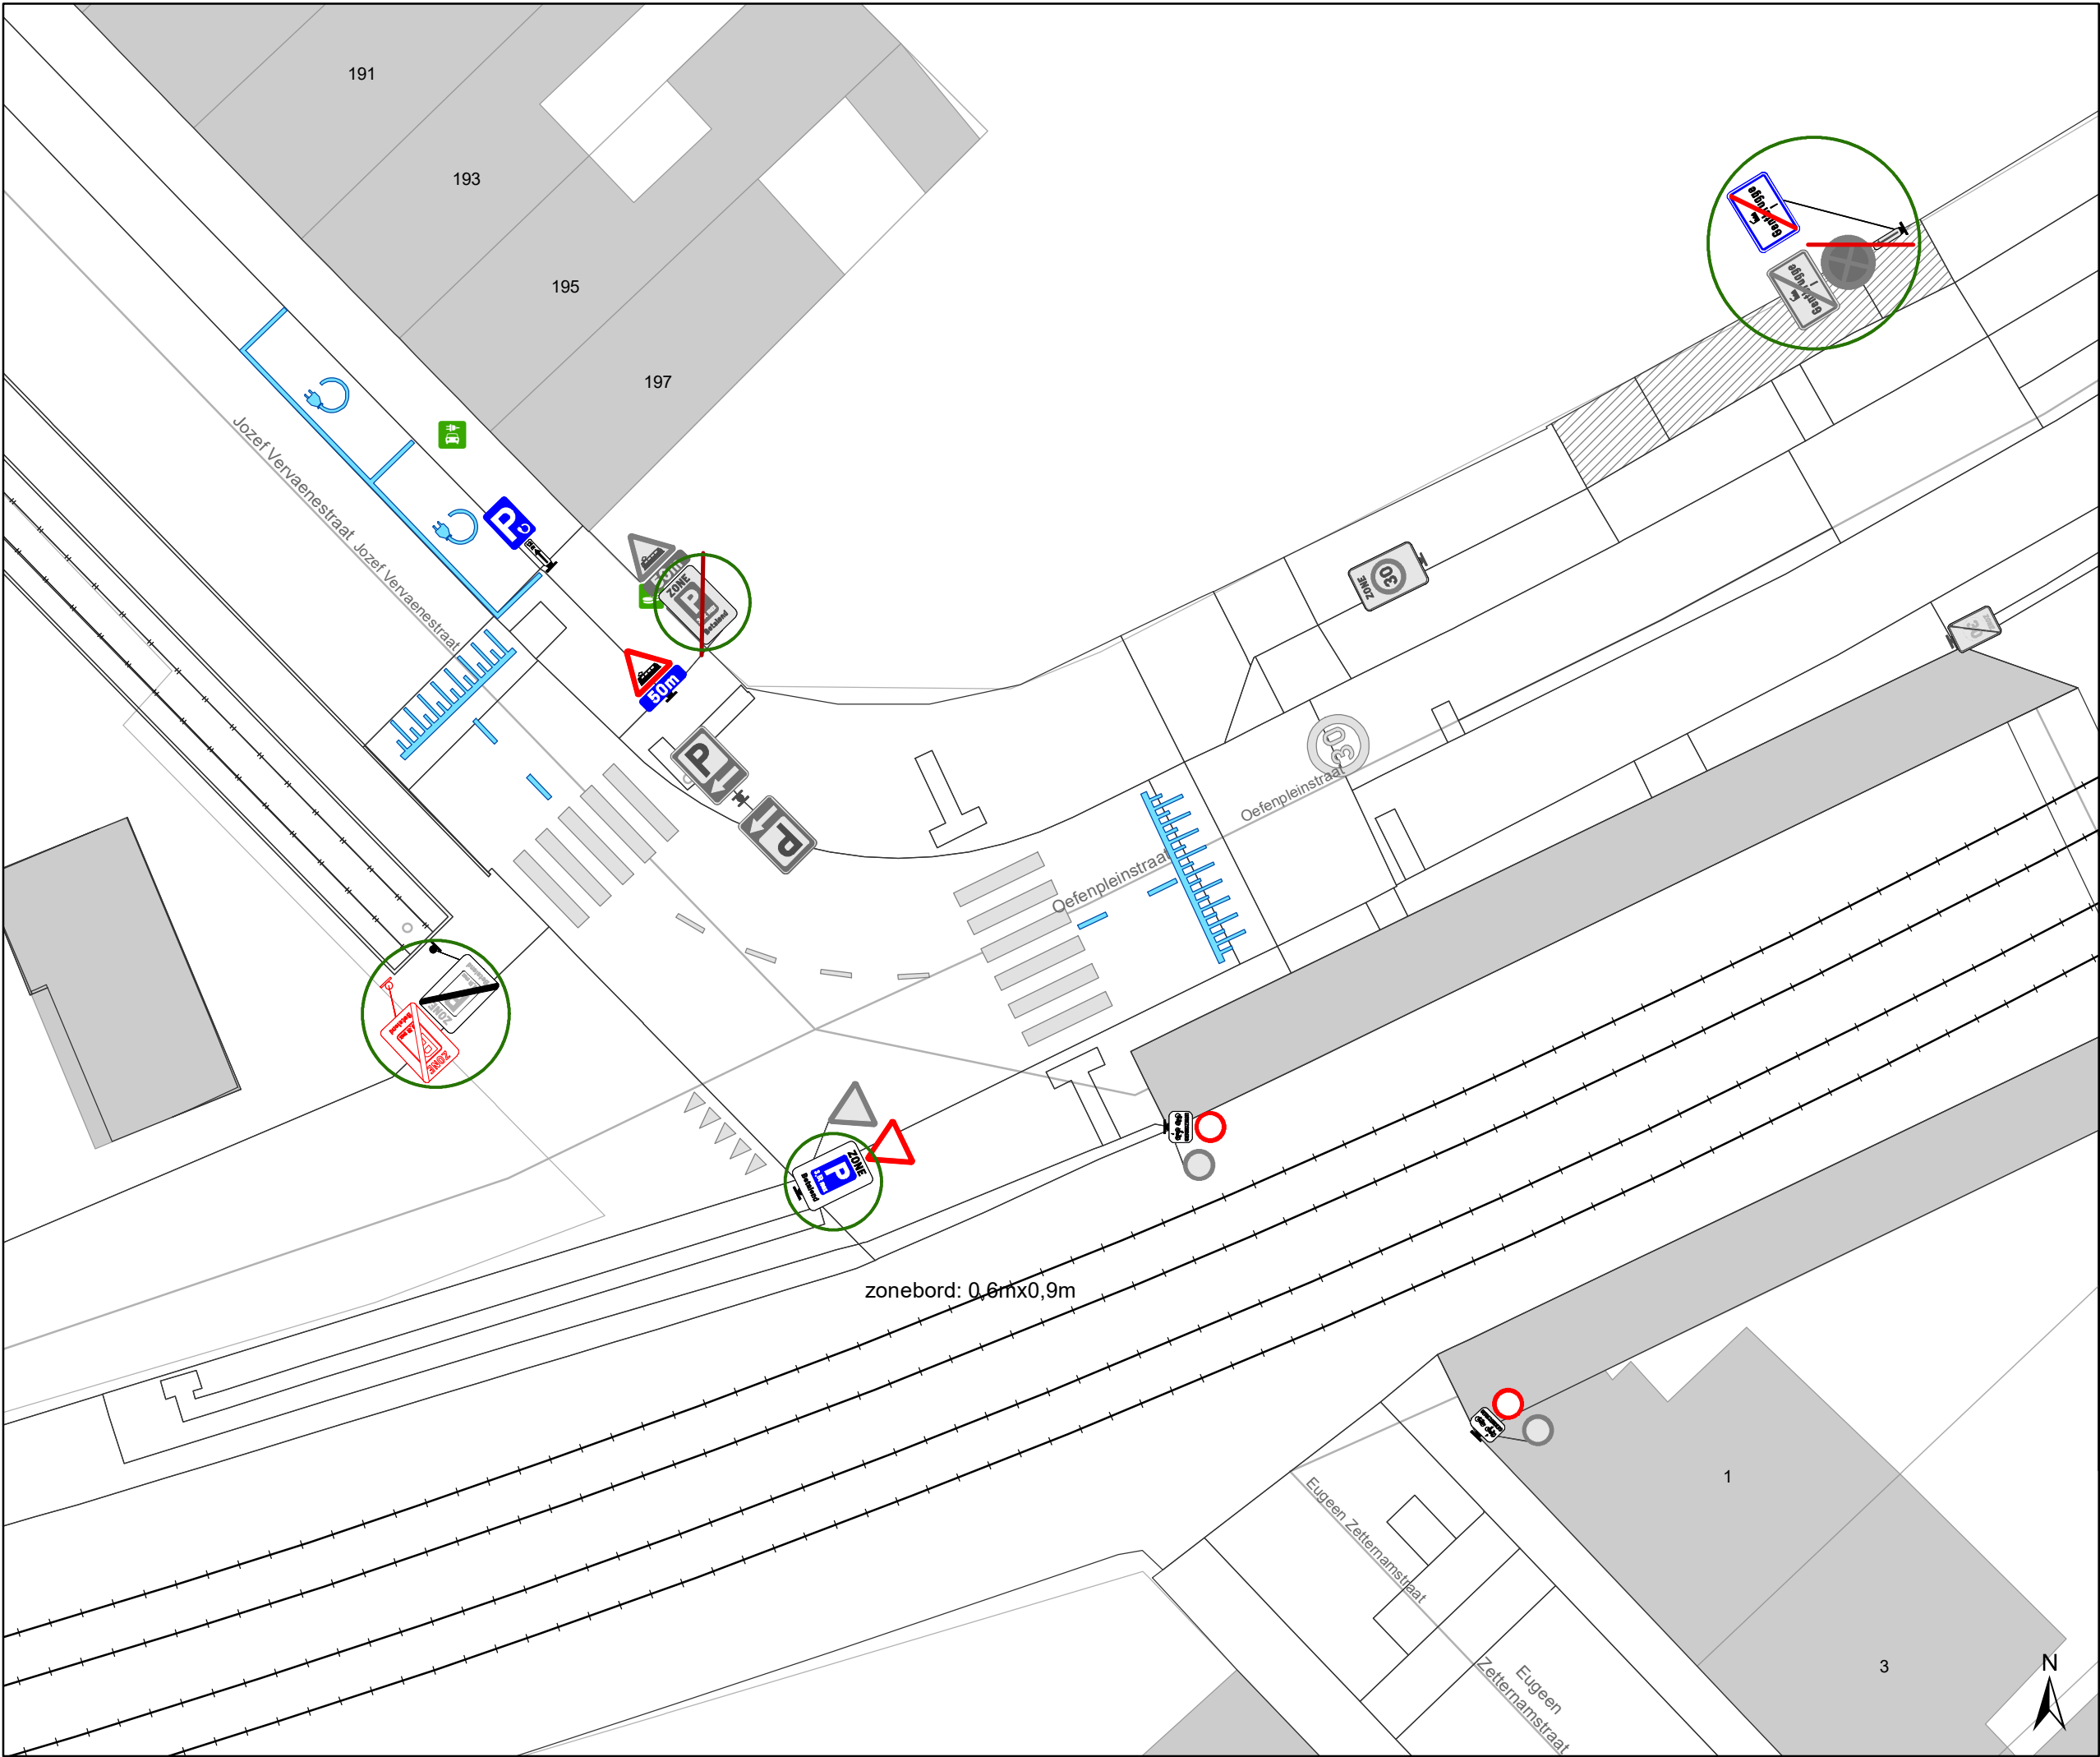

Legende

- Bestaande verkeersborden
- Geplande verkeersborden
- Te verwijderen verkeersborden
- Bestaande wegmarkeringen
- Geplande wegmarkeringen
- Te verwijderen wegmarkeringen
- Actieve fietsenstalling
- Ander gepland dossier (in voorbereiding bij MOBBED)
- Hoort bij dit dossier
- Actieve parkeerautomaat
- Actieve laadpaal

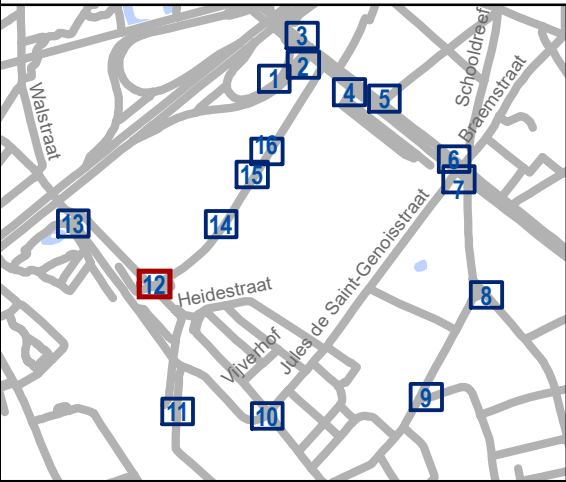


Mobiliteitsbedrijf stad Gent
Verkeerstechnische taken


**Update Parkeerplan
fase Moscou uitbreiding zone**

Dossiernummer P-531949

DATUM	SCHAAL	PLAN	P FORMAAT
8/08/2024	1/200	12/16	A3

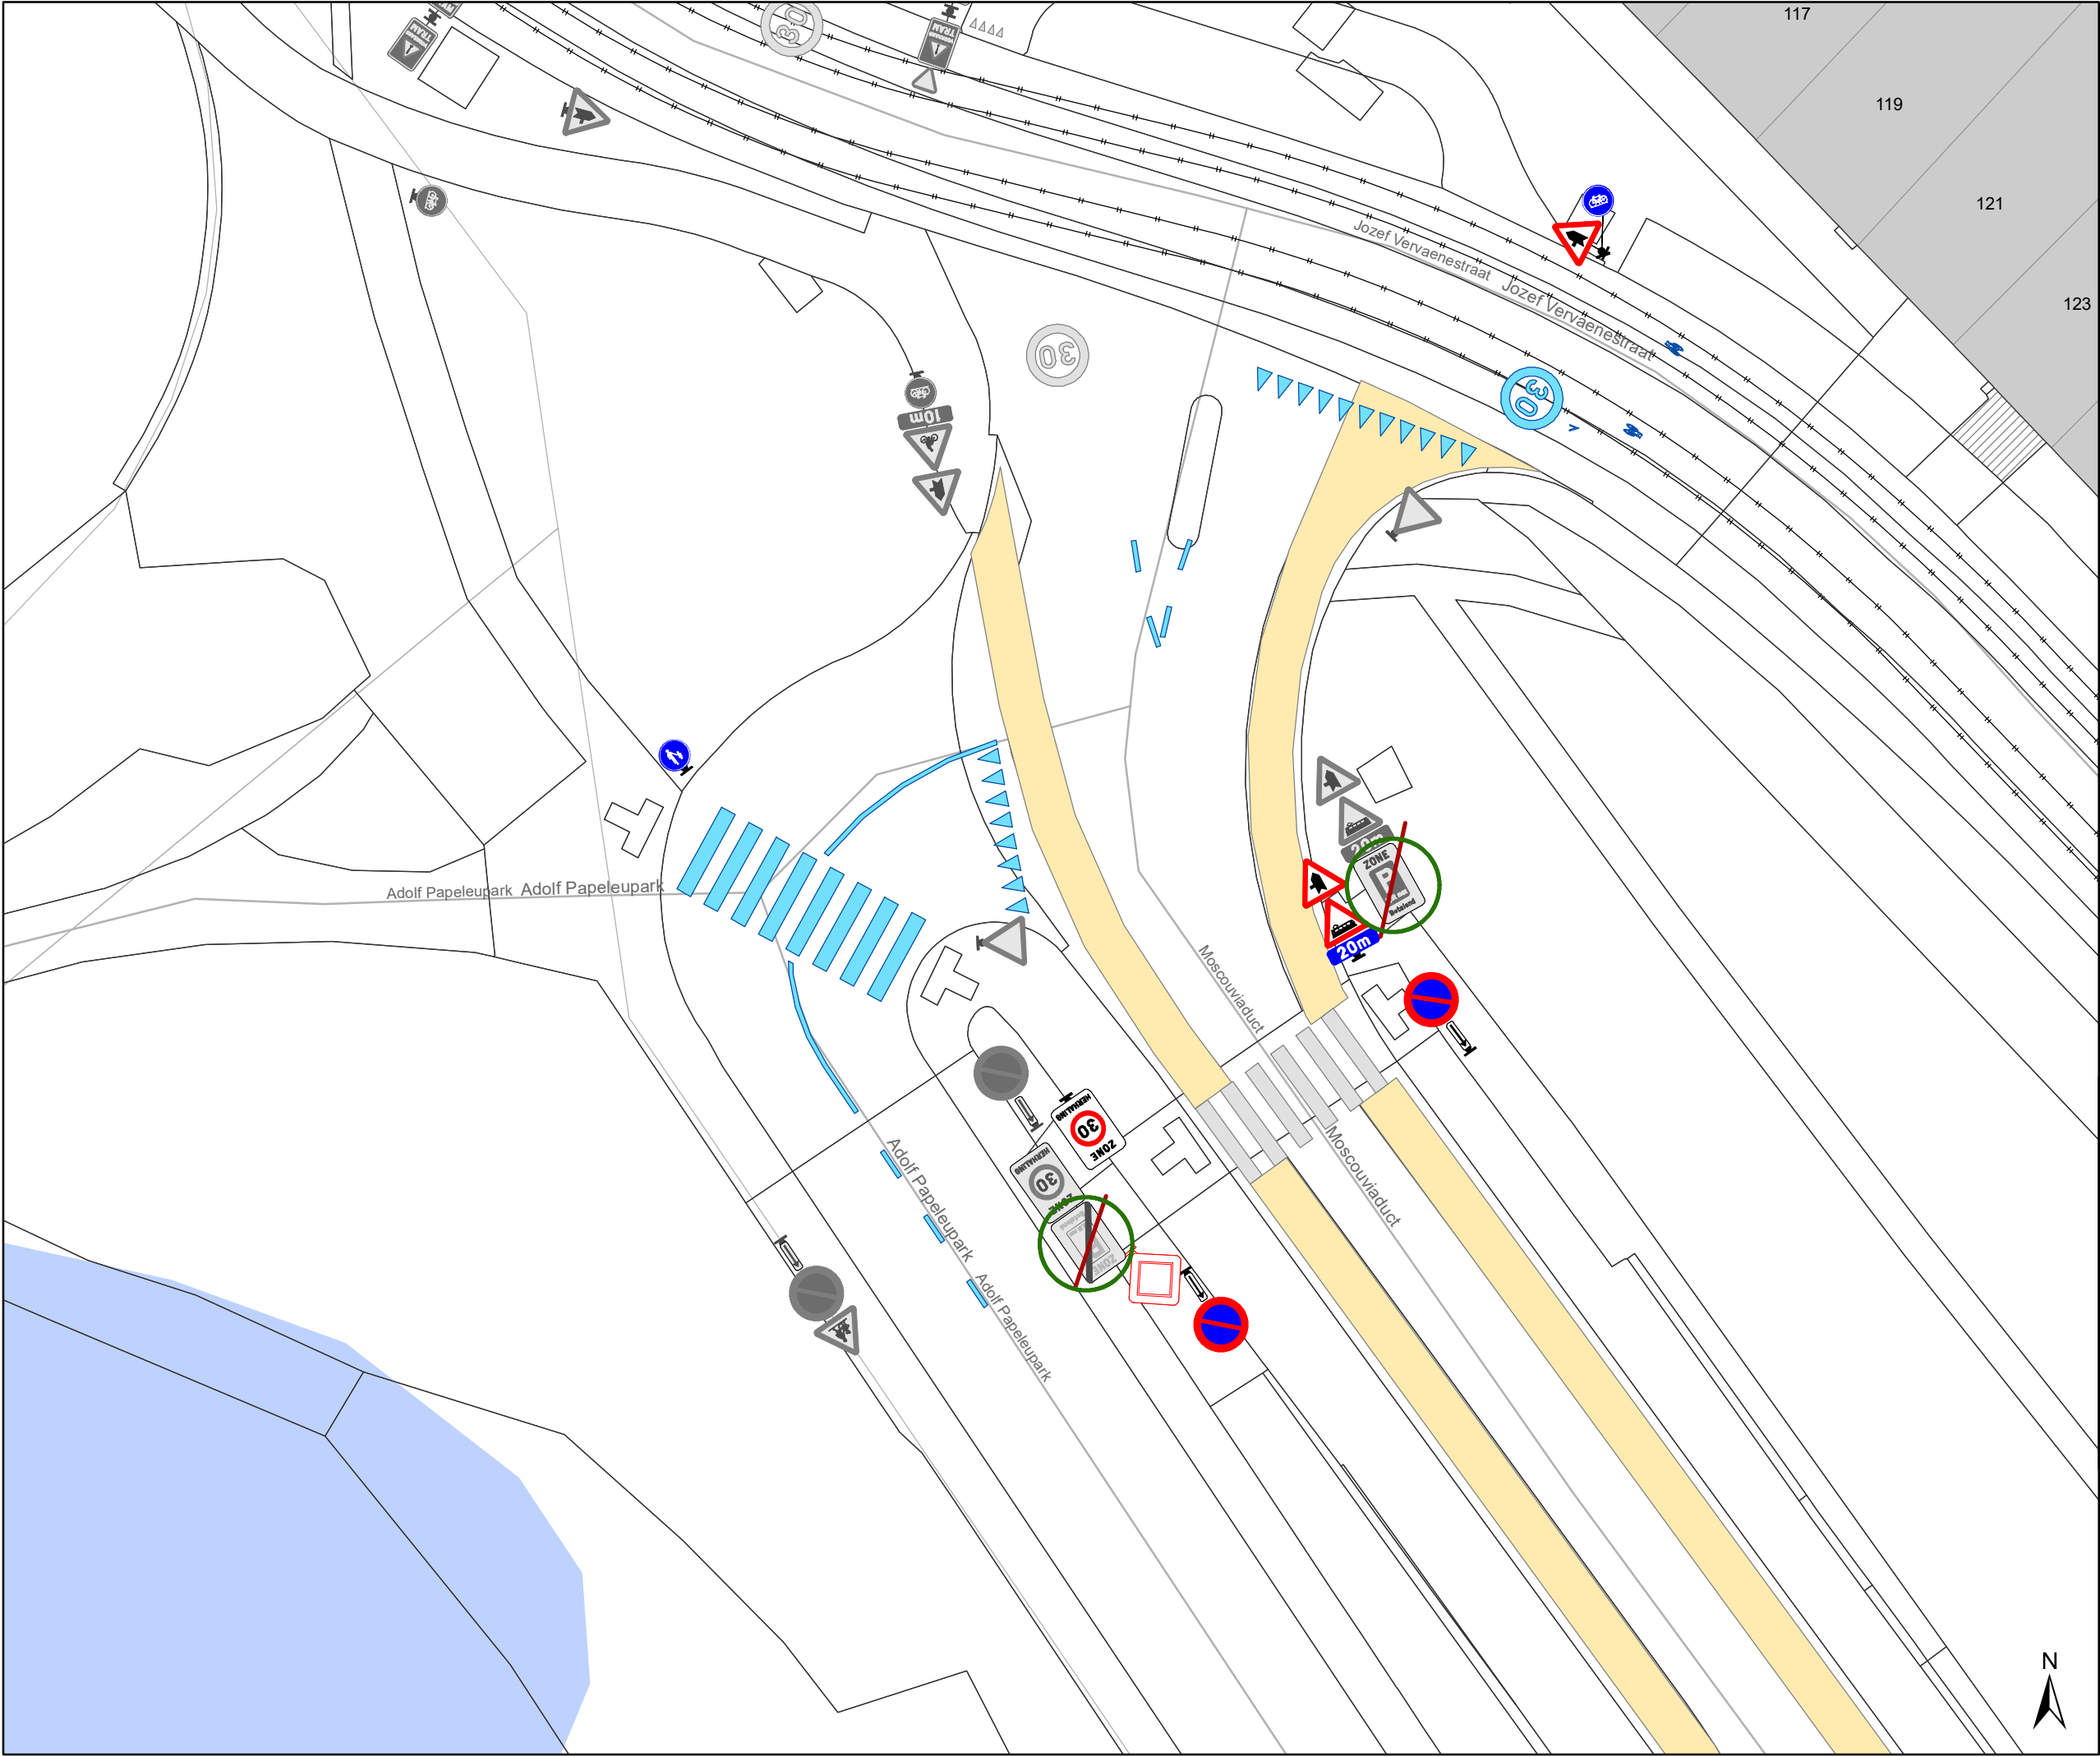

- ### Legende
- Bestaande verkeersborden
 - Geplande verkeersborden
 - Te verwijderen verkeersborden
 - Bestaande wegmarkeringen
 - Geplande wegmarkeringen
 - Te verwijderen wegmarkeringen
 - Actieve fietsenstalling
 - Ander gepland dossier (in voorbereiding bij MOBBED)
 - Hoort bij dit dossier
 - Actieve parkeerautomaat
 - Actieve laadpaal

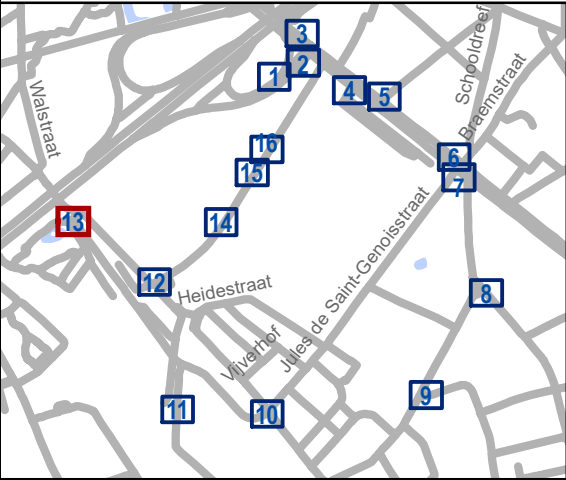

Mobiliteitsbedrijf stad Gent
Verkeerstechnische taken


**Update Parkeerplan
fase Moscou uitbreiding zone**

Dossiernummer P-531949

DATUM	SCHAAL	PLAN	P FORMAAT
8/08/2024	1/200	13/16	A3



- Legende
- Bestaande verkeersborden
- Geplande verkeersborden
- Te verwijderen verkeersborden
- Bestaande wegmarkeringen
- Geplande wegmarkeringen
- Te verwijderen wegmarkeringen
- Actieve fietsenstalling
- Ander gepland dossier
(in voorbereiding bij MOBBED)
- Hoort bij dit dossier
- Actieve parkeerautomaat
- Actieve laadpaal

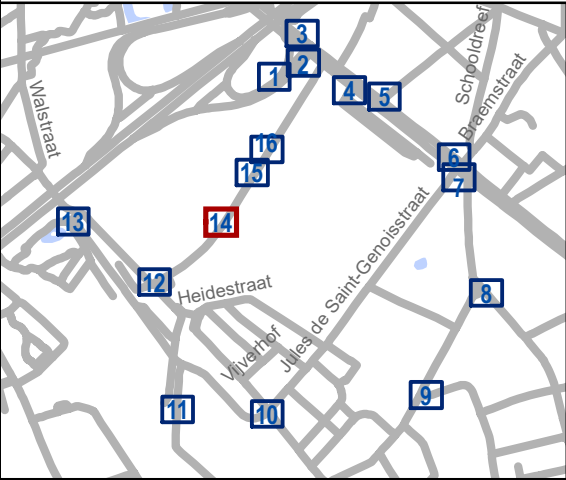


Mobiliteitsbedrijf stad Gent
Verkeerstechnische taken


Update Parkeerplan
fase Moscou uitbreiding zone

Dossiernummer P-531949

DATUM	SCHAAL	PLAN	P FORMAAT
8/08/2024	1/200	14/16	A3

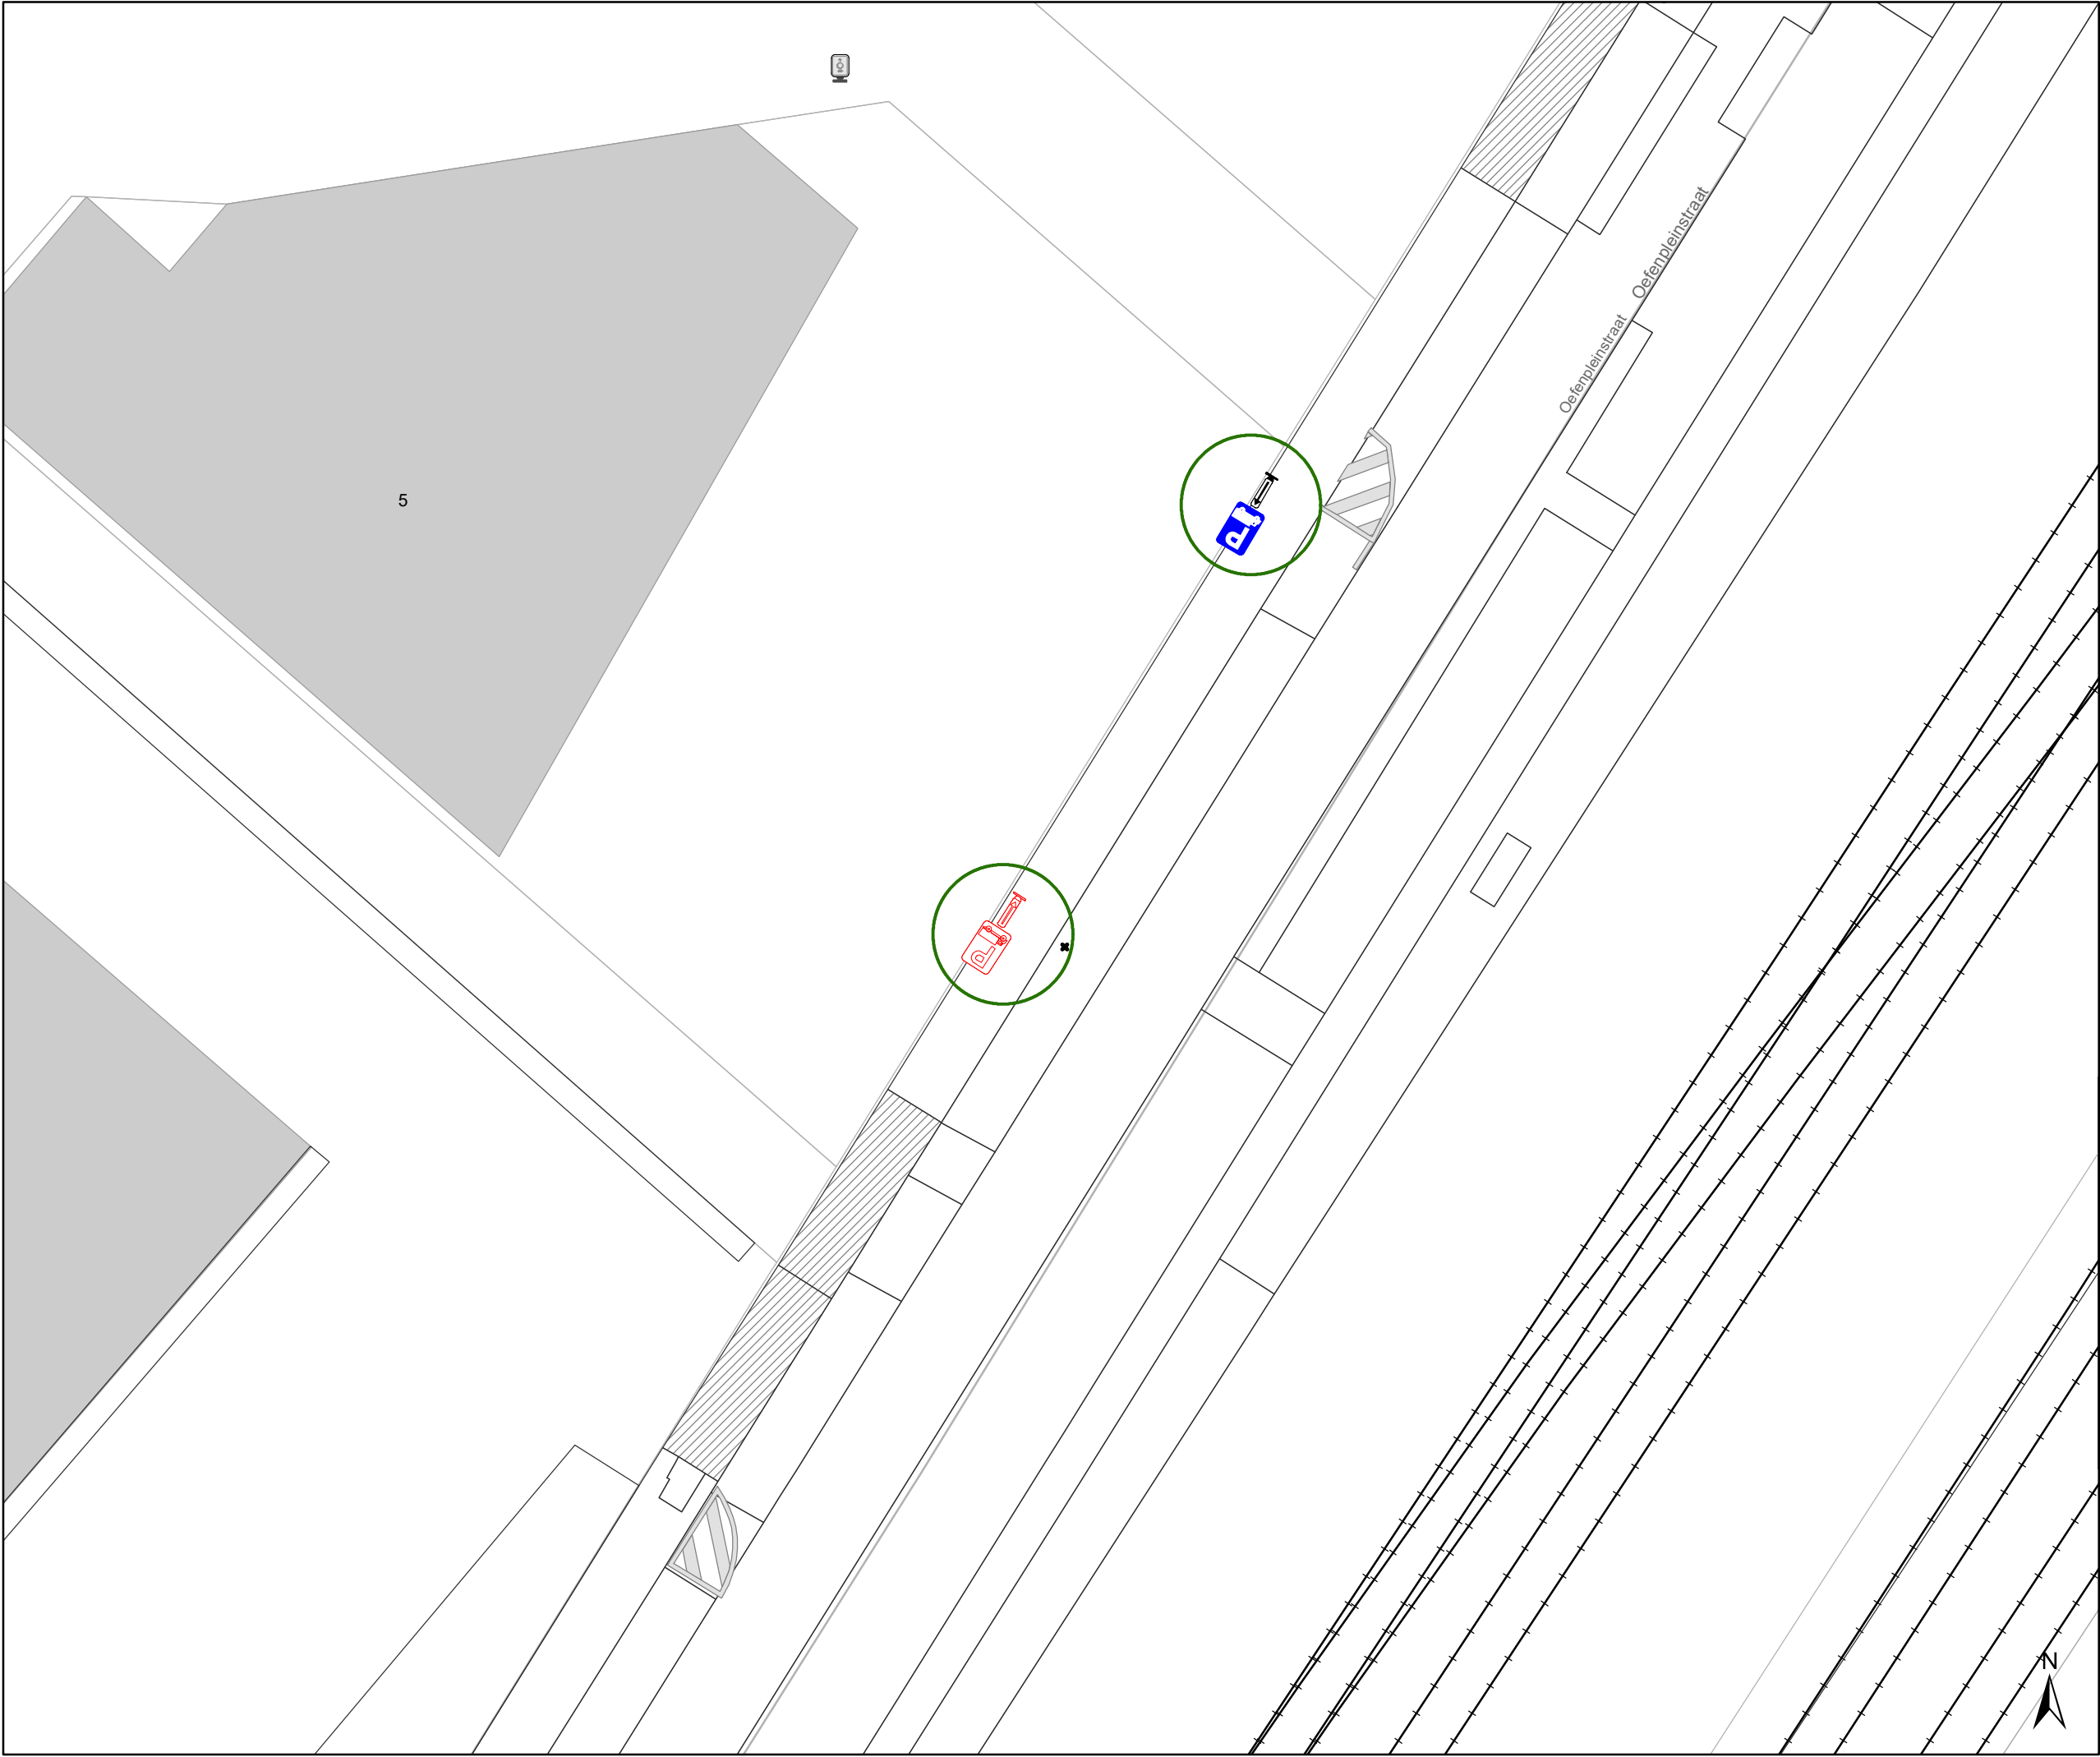

- ### Legende
- Bestaande verkeersborden
 - Geplande verkeersborden
 - Te verwijderen verkeersborden
 - Bestaande wegmarkeringen
 - Geplande wegmarkeringen
 - Te verwijderen wegmarkeringen
 - Actieve fietsenstalling
 - Ander gepland dossier (in voorbereiding bij MOBBED)
 - Hoort bij dit dossier
 - Actieve parkeerautomaat
 - Actieve laadpaal

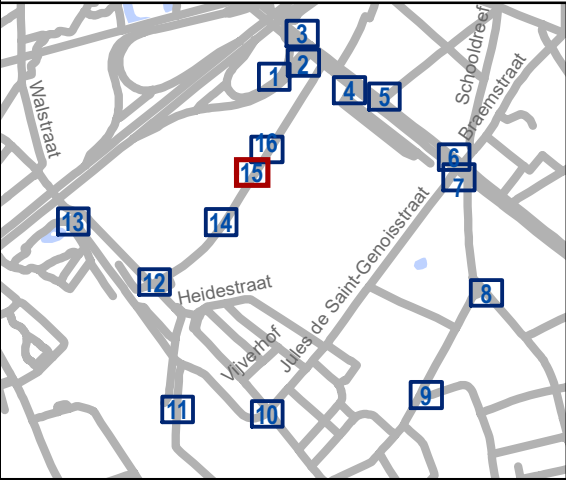


Mobiliteitsbedrijf stad Gent
Verkeerstechnische taken


**Update Parkeerplan
fase Moscou uitbreiding zone**

Dossiernummer P-531949

DATUM	SCHAAL	PLAN	P FORMAAT
8/08/2024	1/200	15/16	A3

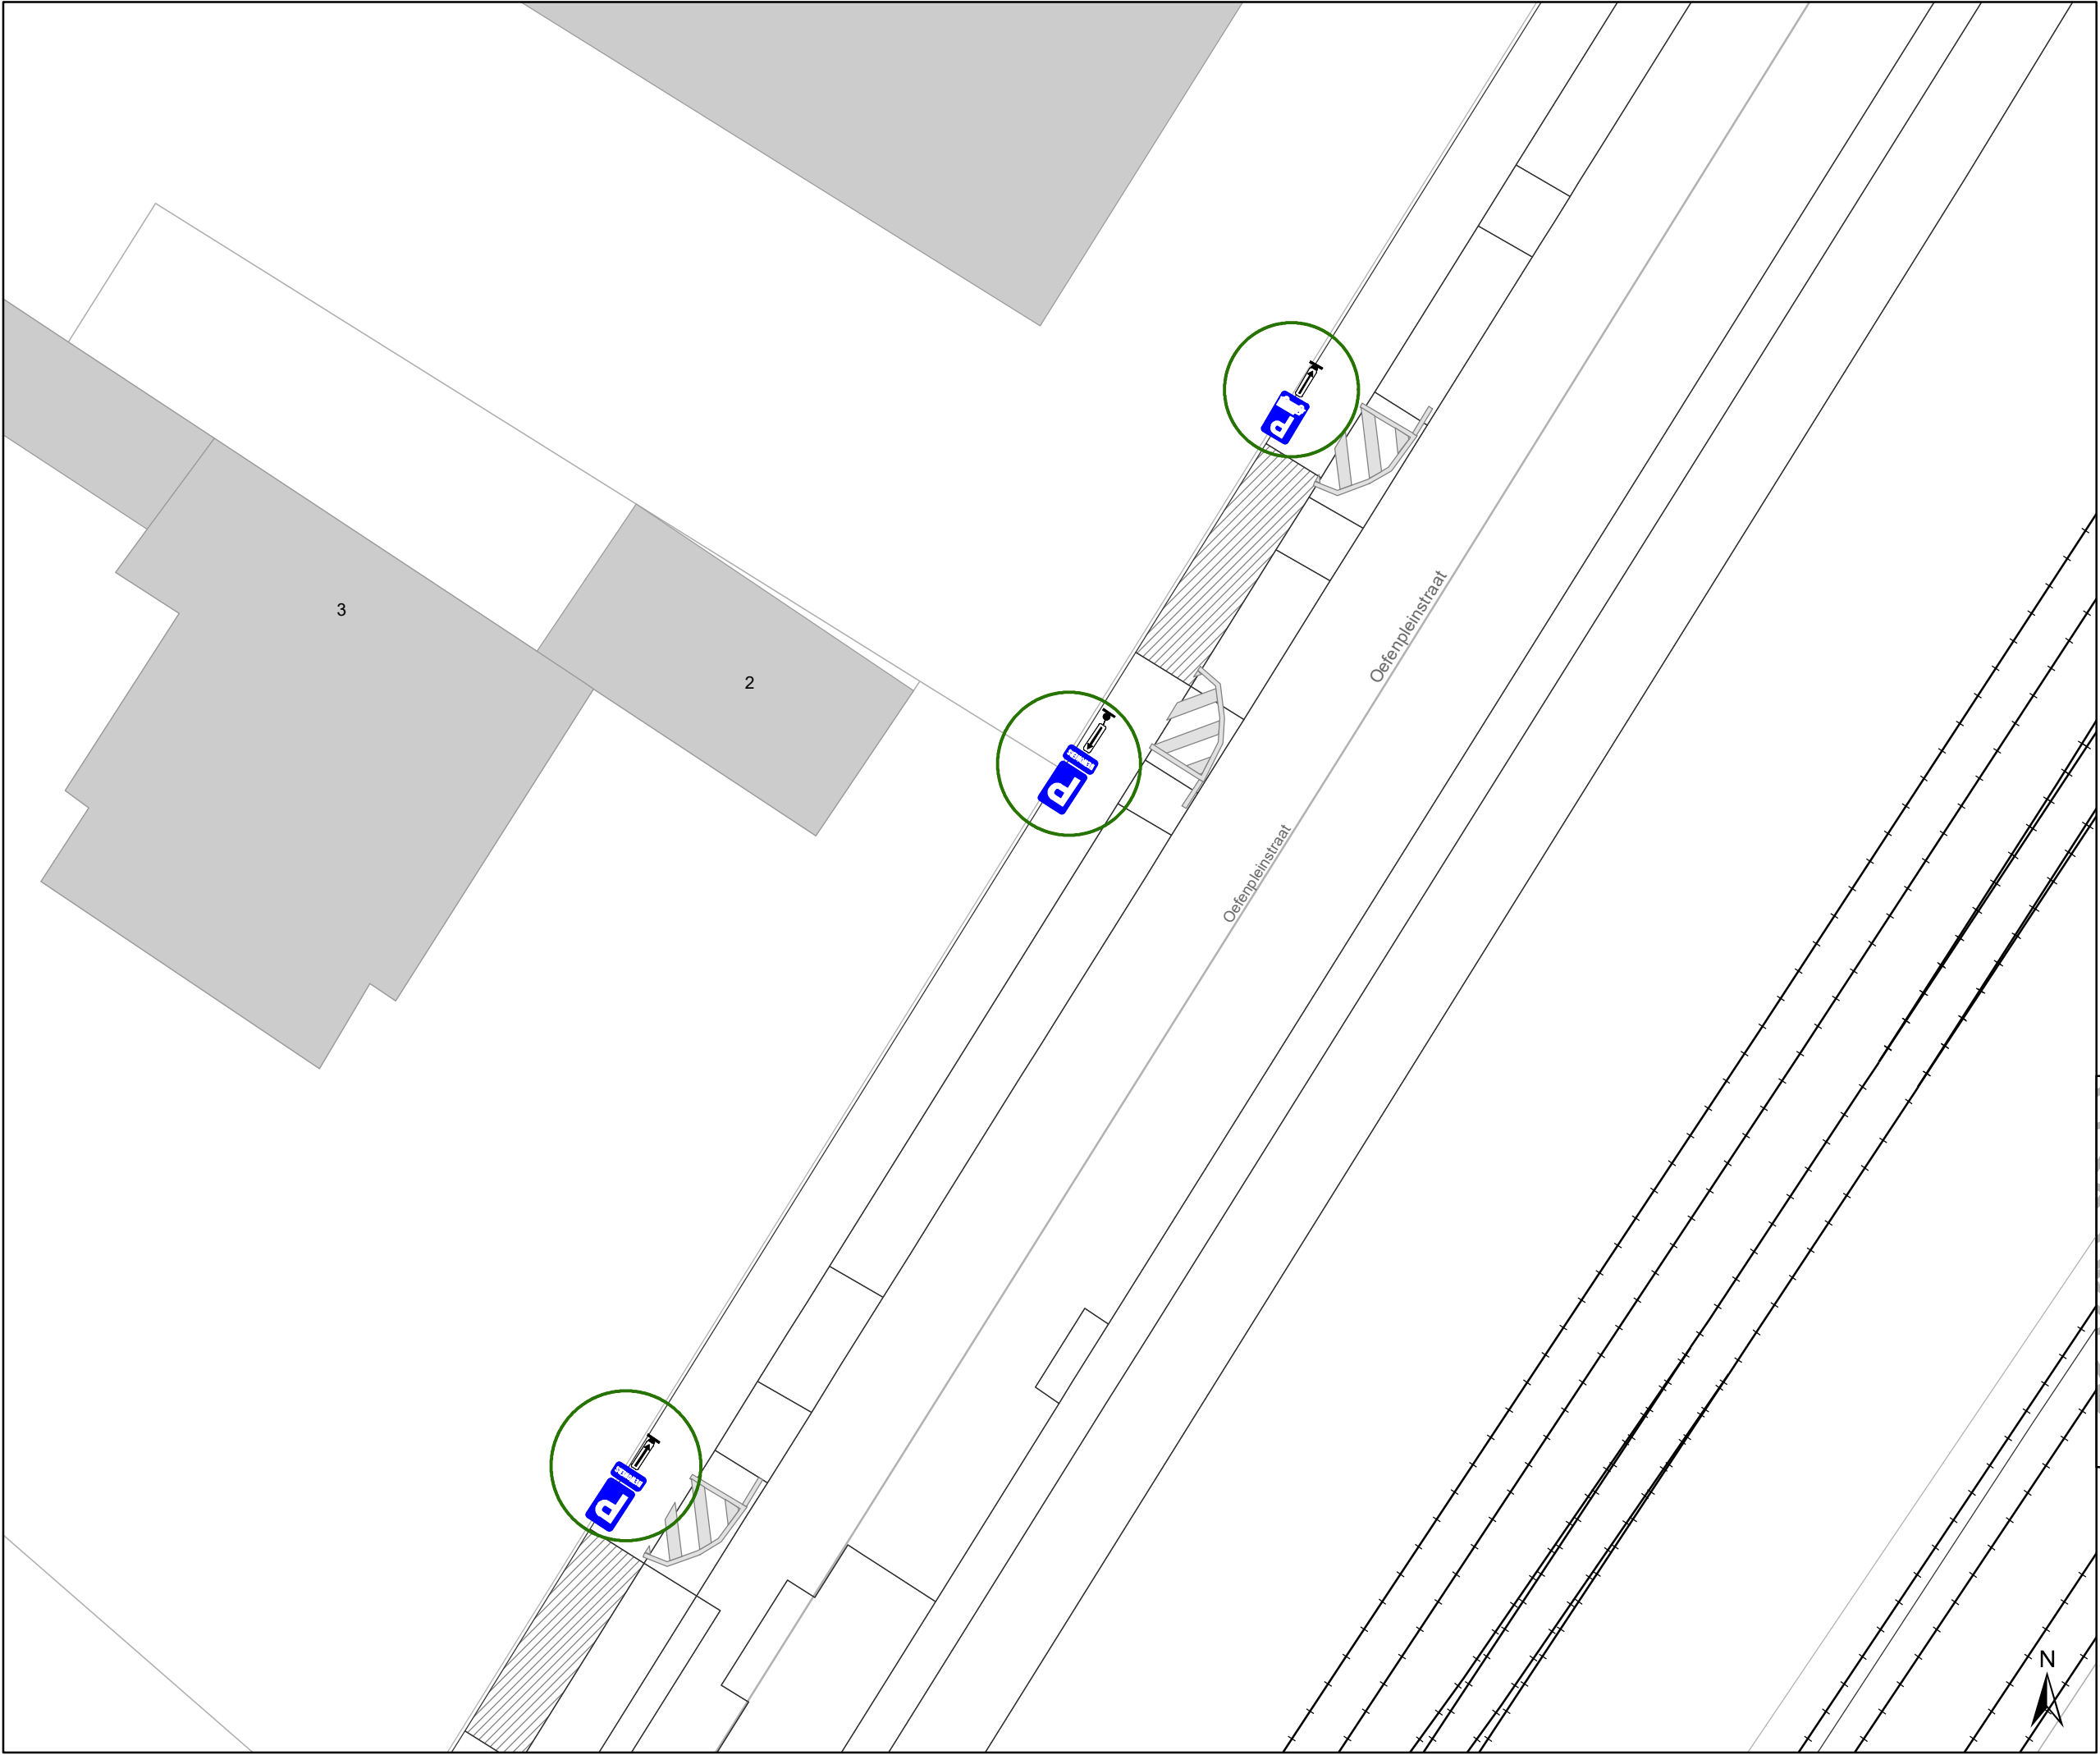

- Legende
- Bestaande verkeersborden
- Geplande verkeersborden
- Te verwijderen verkeersborden
- Bestaande wegmarkeringen
- Geplande wegmarkeringen
- Te verwijderen wegmarkeringen
- Actieve fietsenstalling
- Ander gepland dossier
(in voorbereiding bij MOBBED)
- Hoort bij dit dossier
- Actieve parkeerautomaat
- Actieve laadpaal

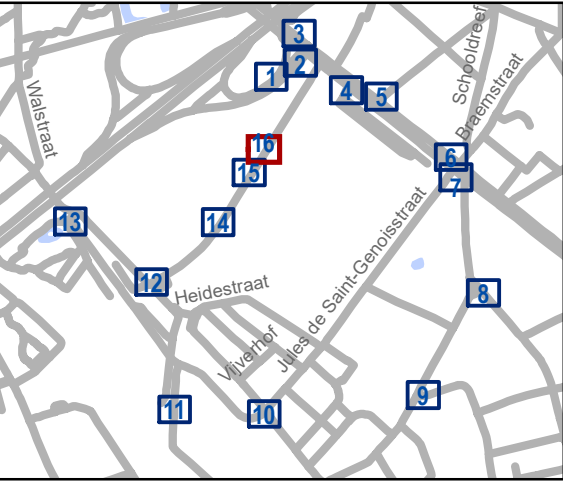

Mobiliteitsbedrijf stad Gent
Verkeerstechnische taken

Update Parkeerplan
fase Moscou uitbreiding zone

Dossiernummer P-531949

DATUM	SCHAAL	PLAN	P FORMAAT
8/08/2024	1/200	16/16	A3