



2023_CBS_02363 Nieuw aanvullend reglement van de politie op het wegverkeer - gemeenteweg - Bonte Mantelstraat - nieuwe verkeersmaatregel(en) - Vaststelling

Beslissing: Goedgekeurd in besloten vergadering van 16 maart 2023

Zijn aanwezig bij de beslissing van dit punt:

de heer Mathias De Clercq, burgemeester-voorzitter; de heer Filip Watteeuw, schepen mevrouw Tine Heyse, schepen; mevrouw Astrid De Bruycker, schepen; de heer Sami Souguir, schepen; de heer Bram Van Braeckvelt, schepen; mevrouw Isabelle Heyndrickx, schepen; mevrouw Hafsa El-Bazioui, schepen; mevrouw Evita Willaert, schepen; de heer Rudy Coddens, schepen
mevrouw Mieke Hullebroeck, algemeen directeur; de heer Danny Van Campenhout, adjunct-algemeendirecteur; mevrouw Liesbet Vertriest, waarnemend adjunct-algemeendirecteur

Bevoegd: Filip Watteeuw

Betrokken: Mathias De Clercq

Juridisch kader

De volgende bepalingen zijn van toepassing inzake de bevoegdheid:

- De Nieuwe Gemeentewet 24 juni 1988, artikel 119;
- Het Decreet van 16 mei 2008 betreffende de aanvullende reglementen op het wegverkeer en de plaatsing en bekostiging van verkeerstekens, artikel 5, § 1, 2e lid;
- Het Decreet over het lokaal bestuur van 22 december 2017, artikel 41, 2°;
- Het gemeenteraadsbesluit van 15 december 2015, houdende de delegatie van de vaststellingsbevoegdheid inzake gemeentelijke aanvullende reglementen op het wegverkeer.

De beslissing wordt genomen op grond van:

- Wet betreffende de politie over het wegverkeer, gecoördineerd bij Koninklijk Besluit van 16 maart 1968;
- Decreet van 16 mei 2008 betreffende de aanvullende reglementen op het wegverkeer en de plaatsing en bekostiging van de verkeerstekens;
- Koninklijk Besluit van 1 december 1975 houdende algemeen reglement op de politie van het wegverkeer en van het gebruik van de openbare weg;
- Ministerieel Besluit van 11 oktober 1976 waarbij de minimumafmetingen en de bijzondere plaatsingsvoorwaarden van de verkeerstekens worden bepaald;

- Uitvoeringsbesluit van 23 januari 2009 betreffende de aanvullende reglementen op het wegverkeer en de plaatsing en bekostiging van de verkeerstekens;
- Omzendbrief MOB/2009/1 van 3 april 2009.

Motivering

- Bij dit besluit worden nieuwe maatregelen getroffen in functie van het Wijkmobiliteitsplan Zwijnaarde waarbij er de nood is om de oost – west fietsas Hutsepotstraat te ontwikkelen. Deze lokale fietsroute kan op termijn uitgroeien tot een veilig en relatief verkeersvrij alternatief voor de primaire stedelijke fietsroute die momenteel over de Della Faillelaan – Tramstraat loopt, ten noorden van de Hutsepotstraat. De verkeersfilter aan de Campusstraat zorgt ervoor dat er geen doorgaand verkeer meer op de Hutsepotstraat rijdt van de N60 naar de Heerweg Noord en omgekeerd. Bovendien verbindt de Hutsepotstraat (en de Rijvisschestraat) de Fietssnelweg F45 (Kortrijk De Pinte) met de primaire stedelijke fietsroute op de Heerweg Noord. Behalve de verkeersfilter aan de Campusstraat stellen we geen circulatiewijzigingen voor. De gebruikers van de hutsepotstraat krijgt voorrang op de zijstraten (behalve aan de N60 en Heerweg Noord).

Ook wordt het artikel betreffende het verkeersplateau verwijderd uit het reglement omdat dit niet langer AR-plichtig is.

- Bij collegebesluit d.d. 1 december 2016 werd de bestaande toestand geregulariseerd en er worden geen nieuwe verkeersmaatregelen ingevoerd.

Bijgevoegde bijlage(n):

- Aanvullend Reglement Bonte Mantelstraat Dossier 300935 (deel van de beslissing)
- Signalisatieplan cluster Hutsepotstraat Dossier P-300935 (deel van de beslissing)

Beslissing

Beslist het volgende:

Artikel 1:

Heft op het aanvullend reglement van de politie op het wegverkeer betreffende de gemeenteweg Bonte Mantelstraat, goedgekeurd in zitting van 1 december 2016, van zodra het nieuwe reglement in werking treedt.

Artikel 2:

Stelt vast het bijgevoegd aanvullend reglement van de politie op het wegverkeer en het signalisatieplan betreffende de gemeenteweg Bonte Mantelstraat.

2023_CBS_02363 - Nieuw aanvullend reglement van de politie op het wegverkeer - gemeenteweg - Bonte Mantelstraat - nieuwe verkeersmaatregel(en)

Aanvullend reglement van de politie op het wegverkeer - gemeenteweg – Bonte Mantelstraat

Vastgesteld in het College van Burgemeester en Schepenen van 16 maart 2023

Bekendgemaakt op 17 maart 2023

Geldig vanaf 22 maart 2023

Referentienummer 2023_CBS_02363

Reglement

Artikel 1

Op de Bonte Mantelstraat ter hoogte van het kruispunt met de Hutsepotstraat geldt: de bestuurders moeten voorrang verlenen aan iedere bestuurder die rijdt op de openbare weg of de rijbaan die ze oprijden; de plaats waar de bestuurders, zo nodig, moeten stoppen om voorrang te verlenen, wordt aangeduid.

Dit wordt aangeduid door verkeerstekens:

B1

WM76.2

Artikel 2

Op de Bonte Mantelstraat ter hoogte van huisnummer 12;


Op de Bonte Mantelstraat ter hoogte van huisnummer 7;

Op de Bonte Mantelstraat ter hoogte van huisnummer 5 geldt: de bestuurders zijn verplicht rechts af te slaan.

Dit wordt aangeduid door verkeerstekens:

D1

(einde reglement)

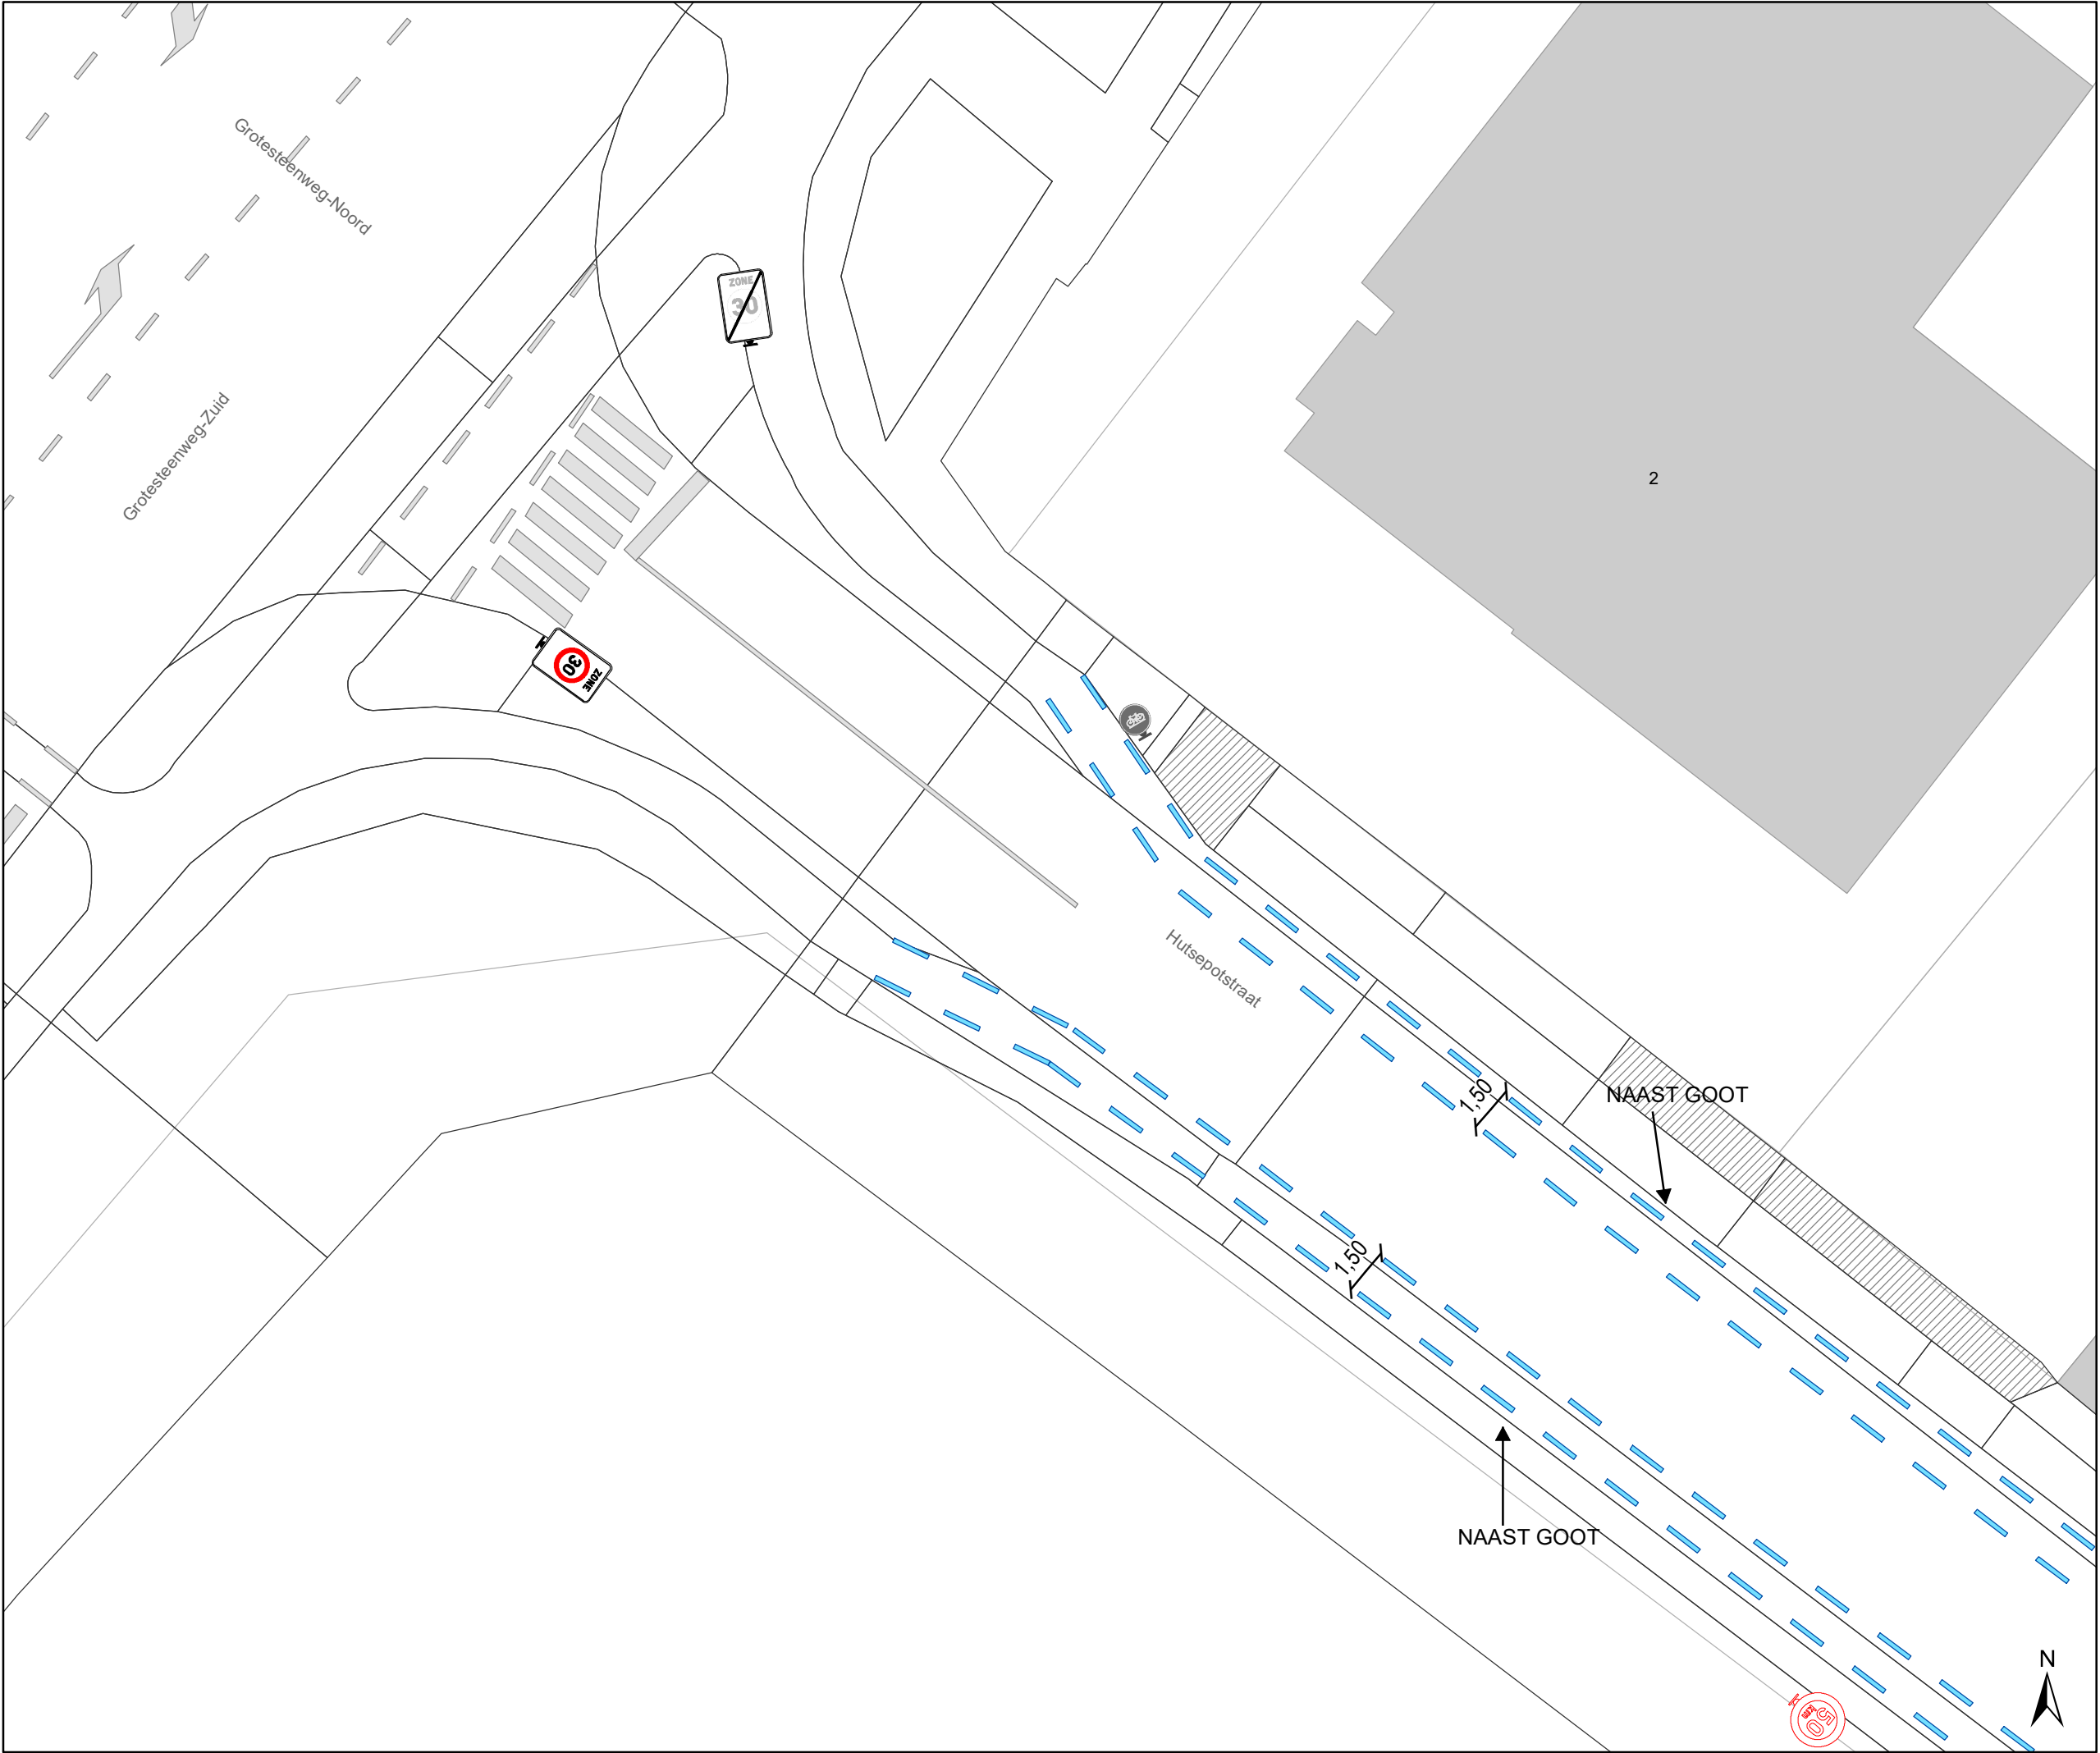

Legende

Bestaande verkeersborden

Geplande verkeersborden

Te verwijderen verkeersborden

Bestaande wegmarkeringen

Geplande wegmarkeringen

Te verwijderen wegmarkeringen

Straatmeubilair


Gepland paaltje

Gepland omega-element

Te verwijderen omega-element

Overige

Ander gepland dossier
(in voorbereiding bij MOBBED)

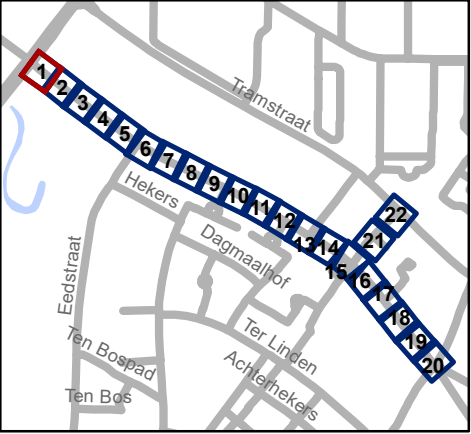

Mobiliteitsbedrijf stad Gent
Verkeerstechnische taken

Hutsepotstraat WMP - fietsstraat

Dossiernummer P-300935

DATUM	SCHAAL	PLAN	P FORMAAT
1/03/2023	1/200	1/22	A3



Legende



Bestaande verkeersborden



Geplande verkeersborden





Te verwijderen verkeersborden



Bestaande wegmarkeringen



Geplande wegmarkeringen



Te verwijderen wegmarkeringen

Straatmeubilair



Gepland paaltje



Gepland omega-element




Te verwijderen omega-element

Overige



Ander gepland dossier
(in voorbereiding bij MOBBED)

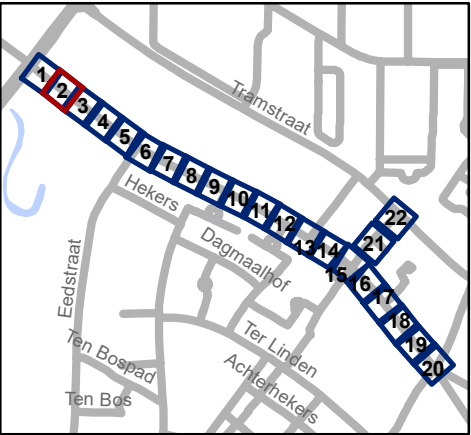




Mobiliteitsbedrijf stad Gent
Verkeerstechnische taken

Hutsepotstraat WMP - fietsstraat

Dossiernummer P-300935

DATUM	SCHAAL	PLAN	P FORMAAT
1/03/2023	1/200	2/22	A3

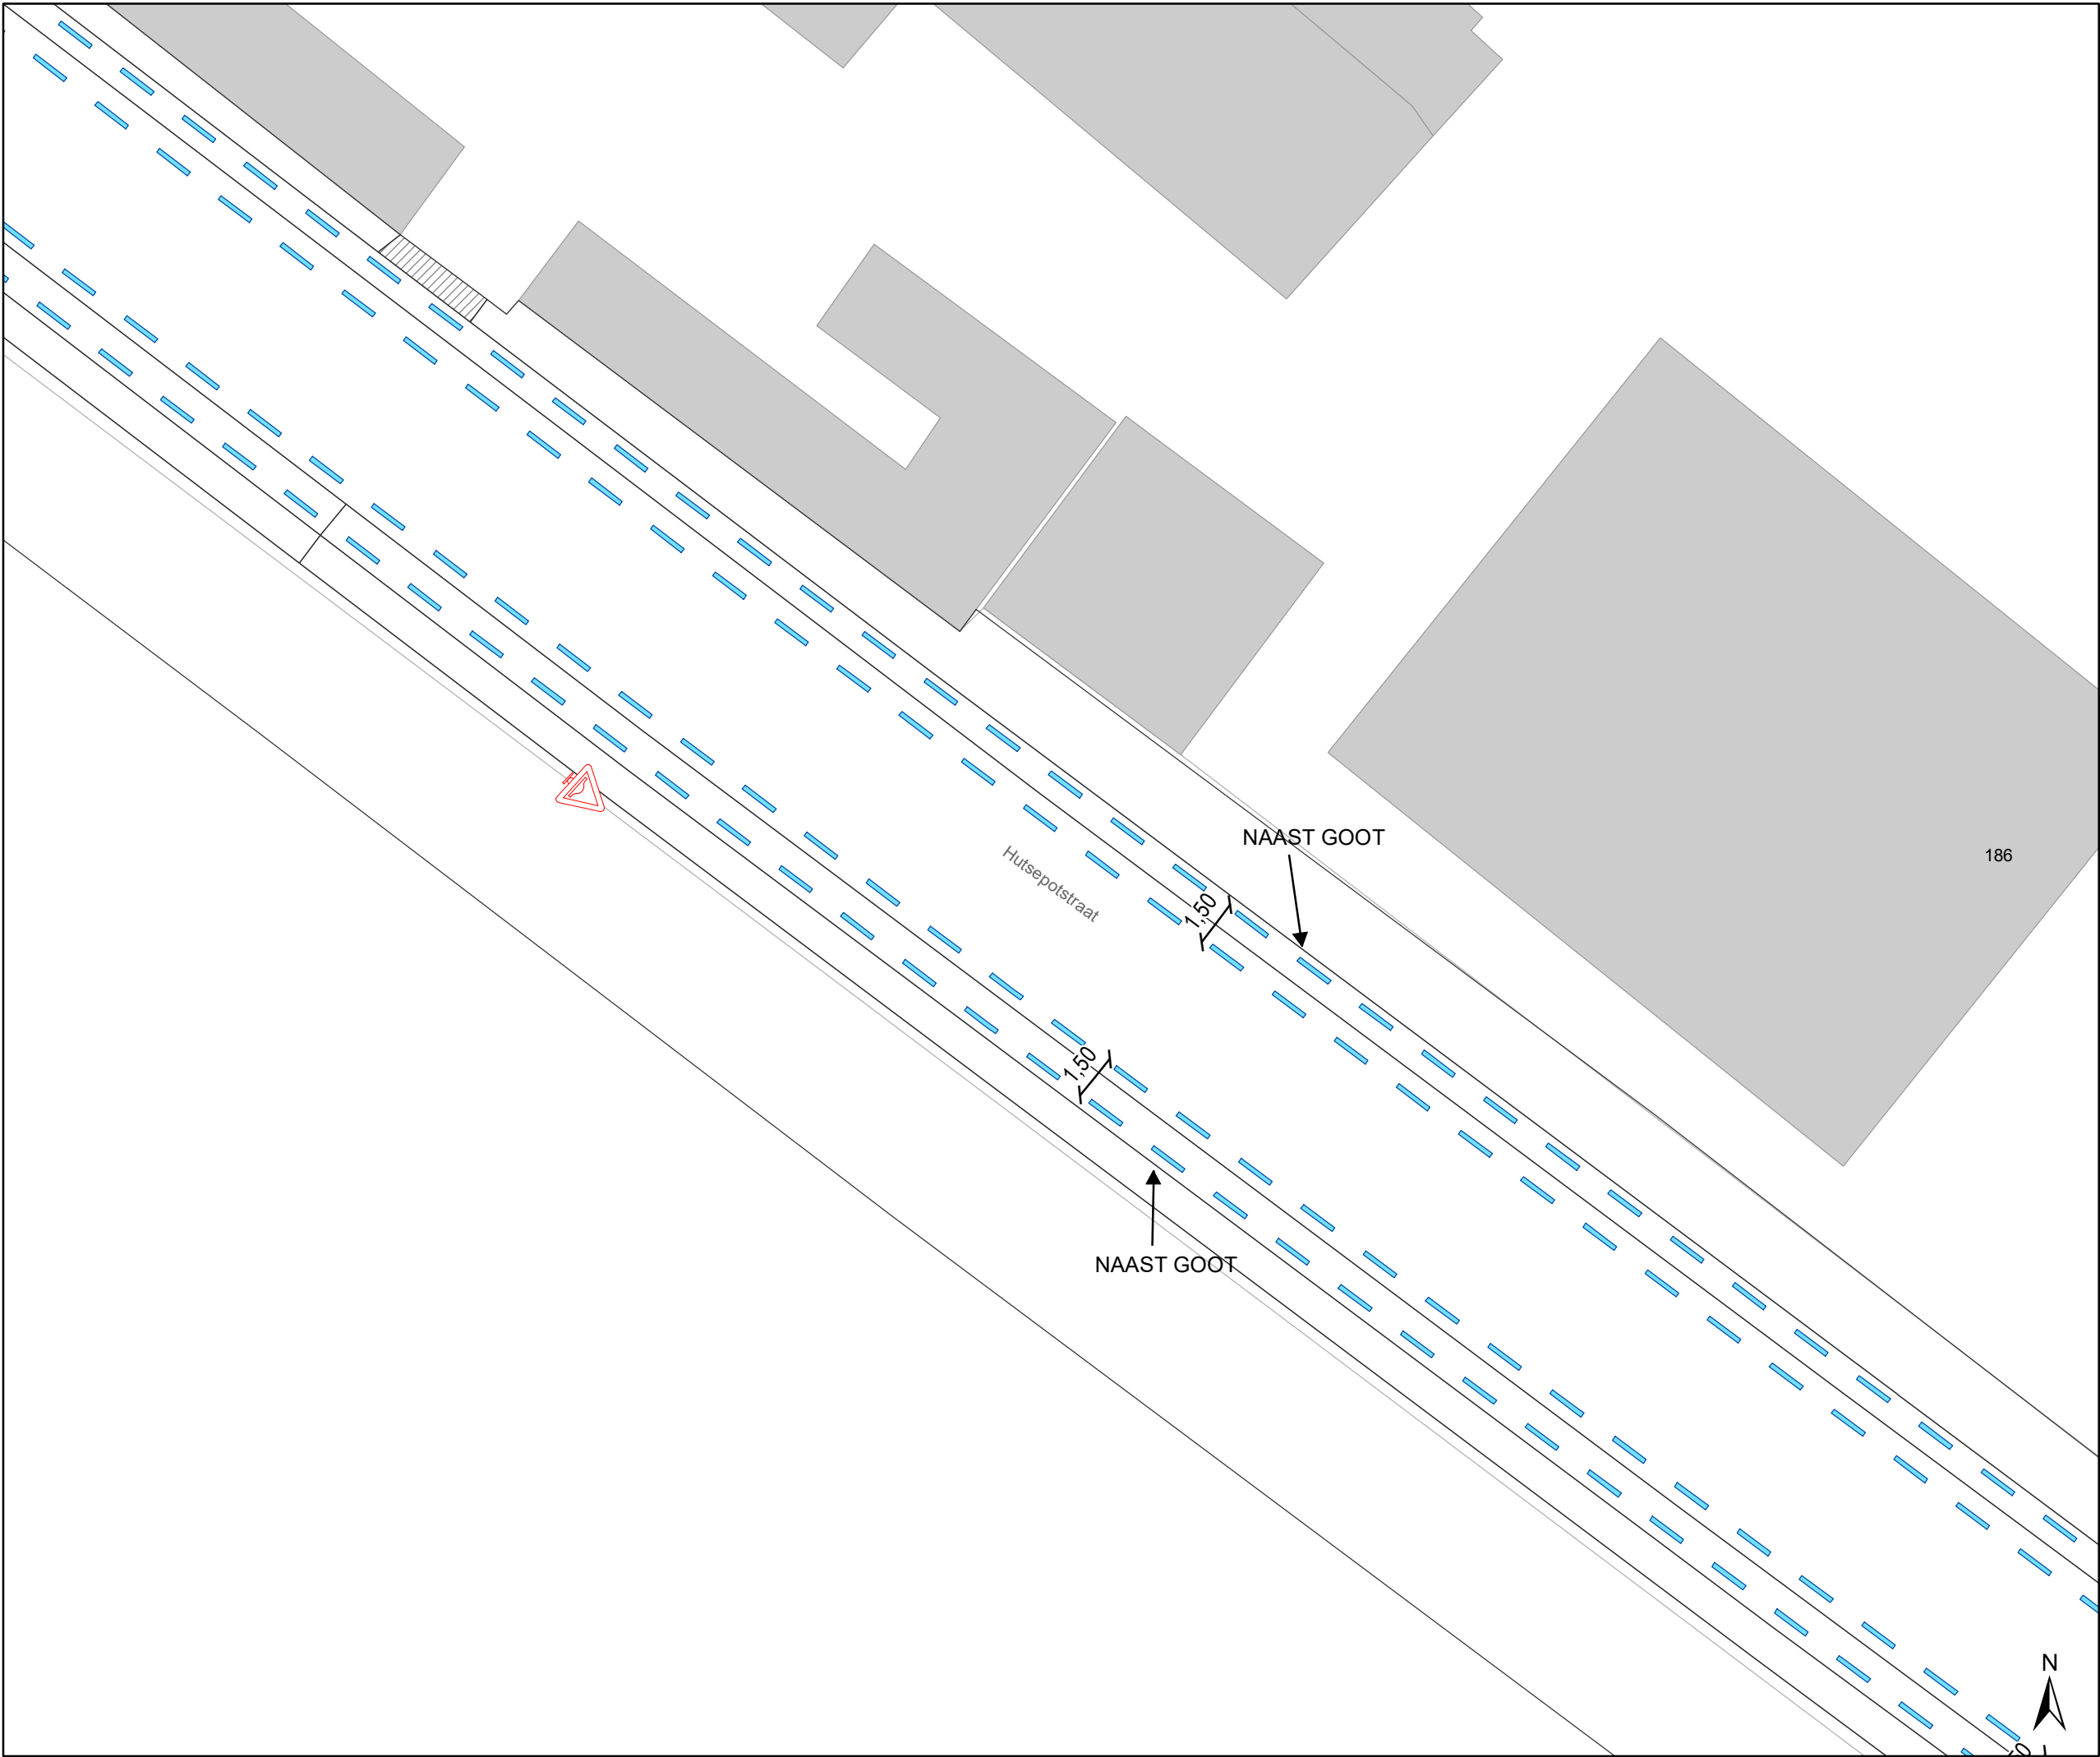

Legende



Bestaande verkeersborden



Geplande verkeersborden





Te verwijderen verkeersborden



Bestaande wegmarkeringen



Geplande wegmarkeringen



Te verwijderen wegmarkeringen

Straatmeubilair



Gepland paaltje



Gepland omega-element




Te verwijderen omega-element

Overige



Ander gepland dossier
(in voorbereiding bij MOBBED)

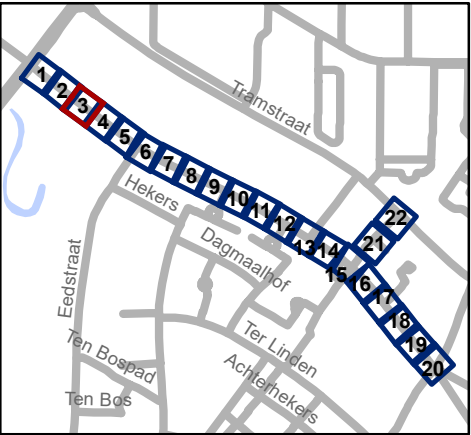




Mobiliteitsbedrijf stad Gent
Verkeerstechnische taken

Hutsepotstraat WMP - fietsstraat

Dossiernummer P-300935

DATUM	SCHAAL	PLAN	P FORMAAT
1/03/2023	1/200	3/22	A3

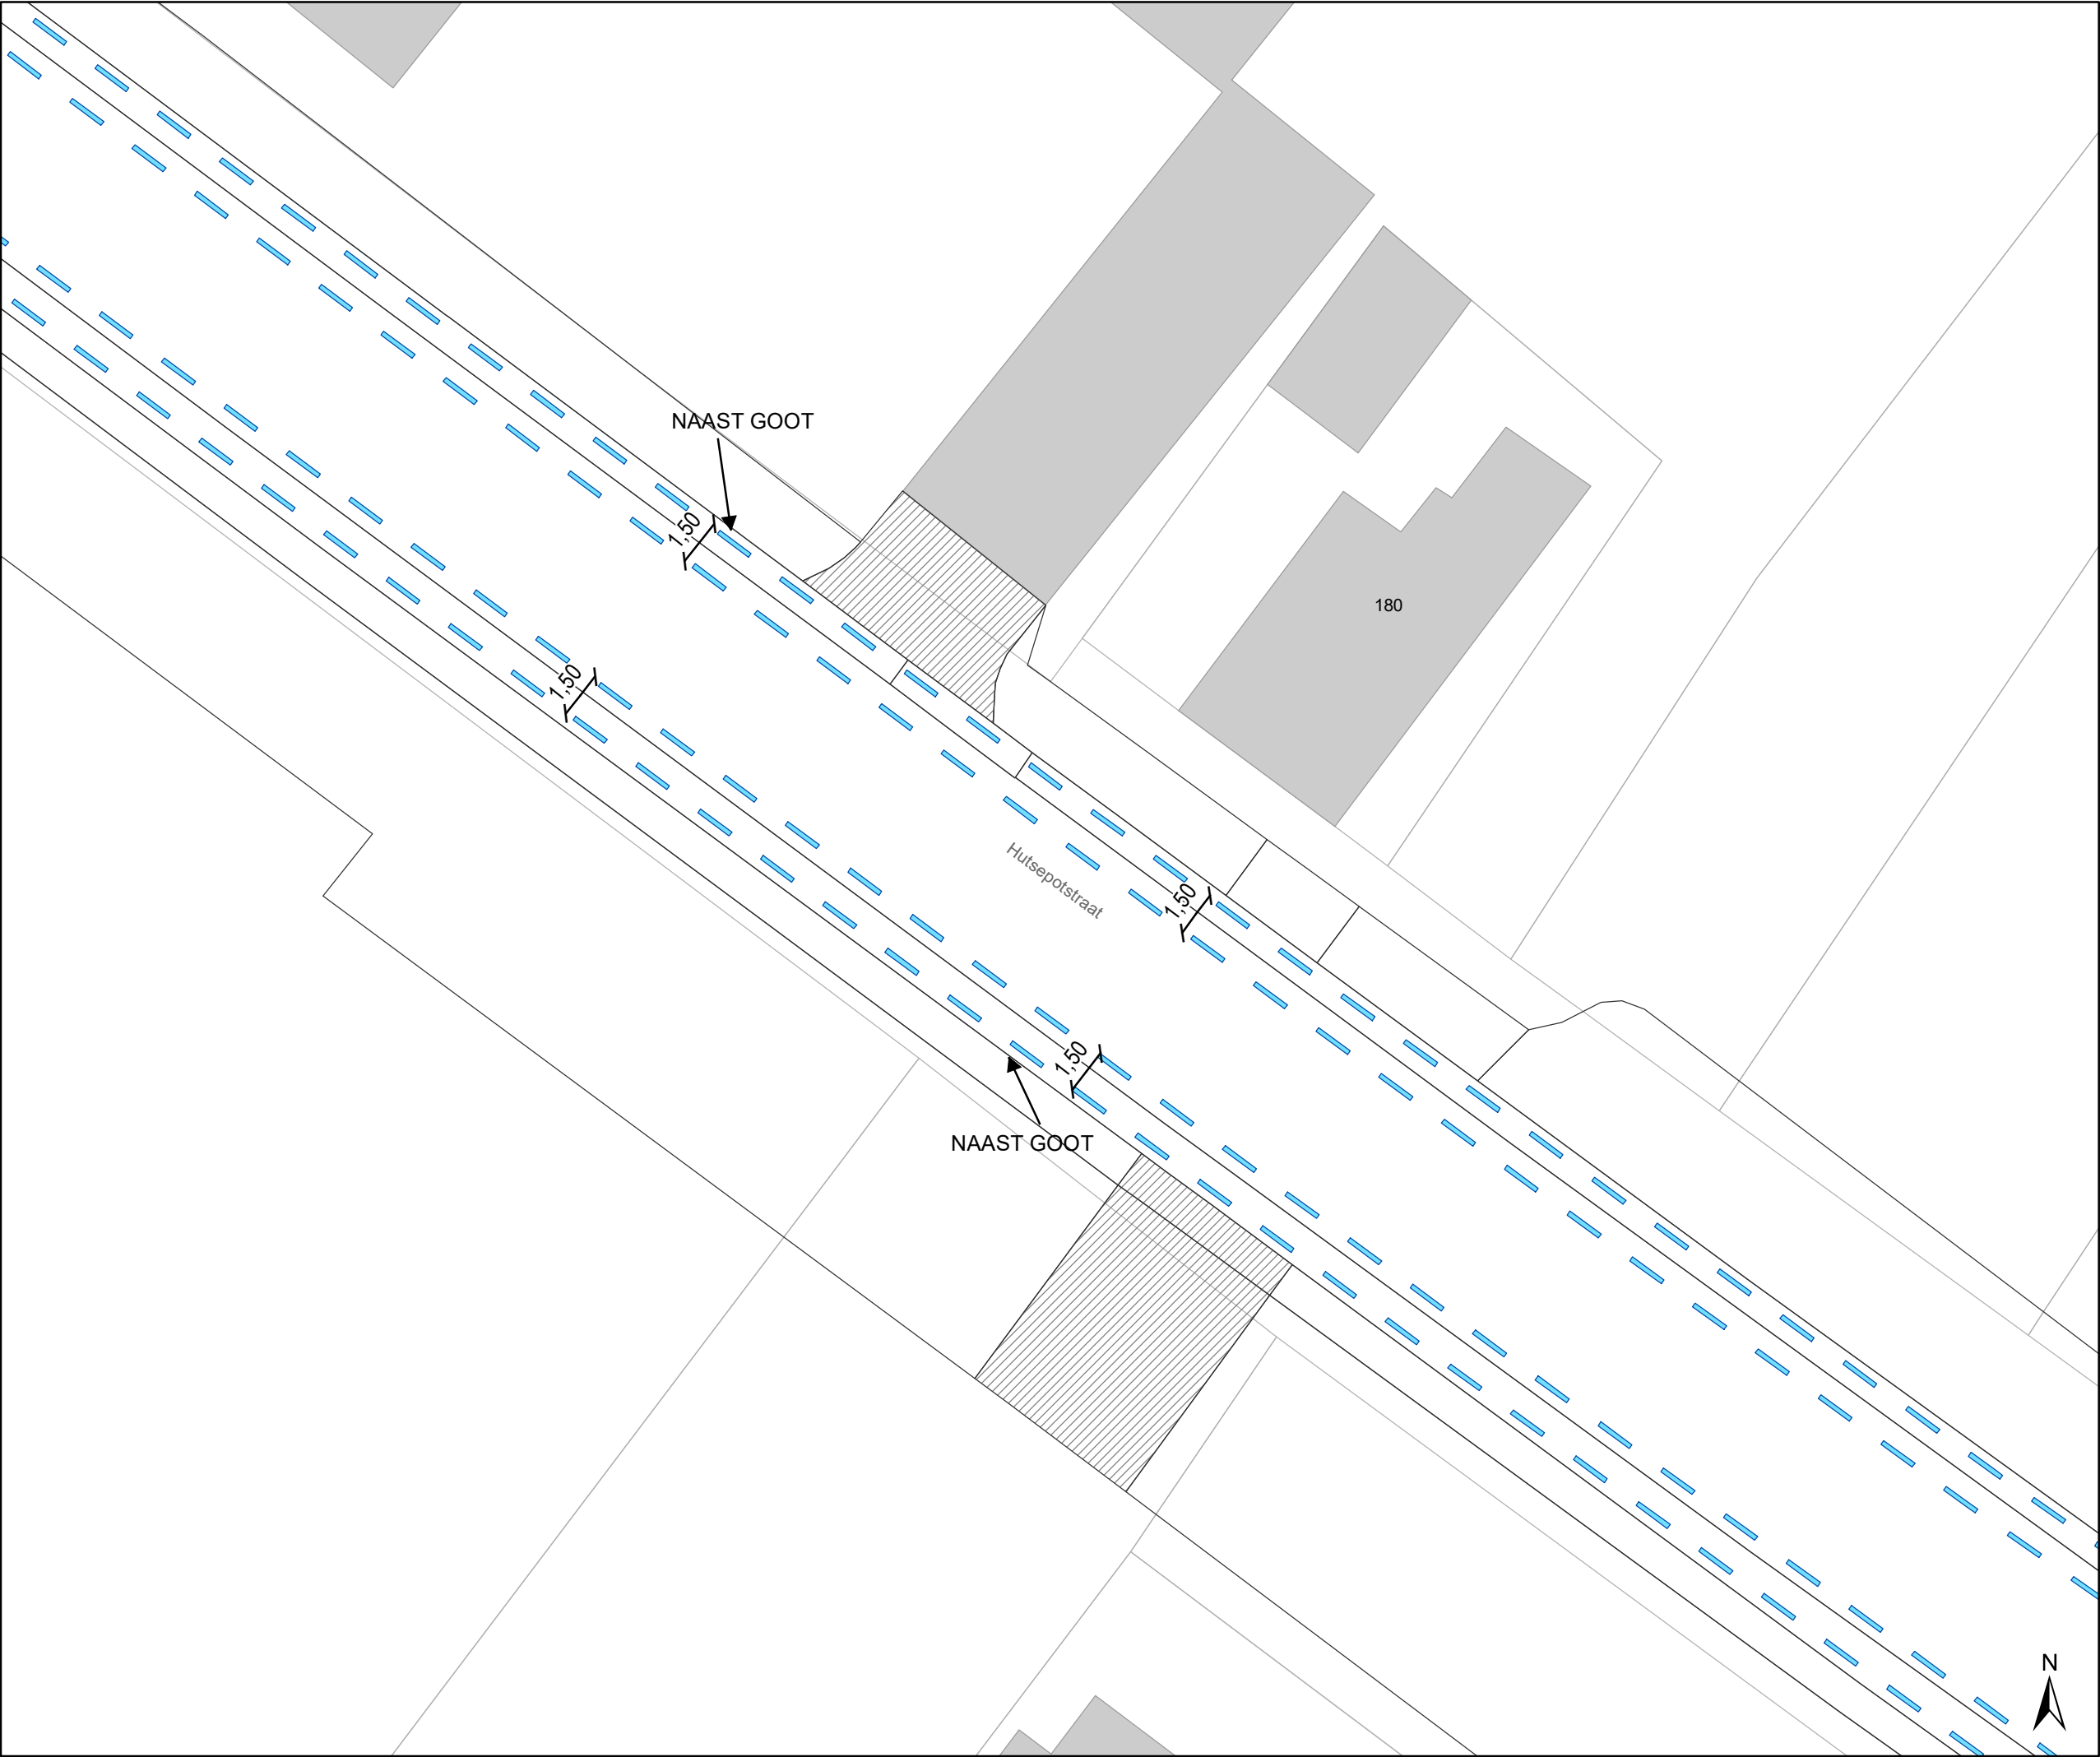

Legende

Bestaande verkeersborden

Geplande verkeersborden

Te verwijderen verkeersborden

Bestaande wegmarkeringen

Geplande wegmarkeringen

Te verwijderen wegmarkeringen

Straatmeubilair


Gepland paaltje

Gepland omega-element

Te verwijderen omega-element

Overige

Ander gepland dossier
(in voorbereiding bij MOBBED)

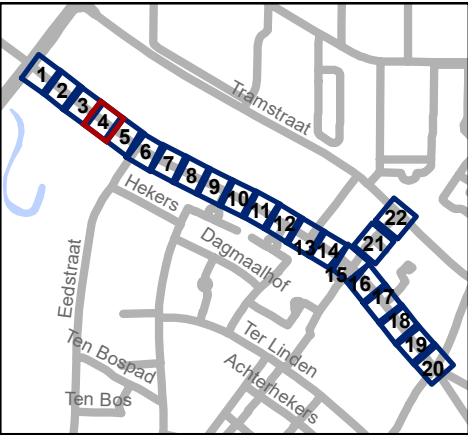


Mobiliteitsbedrijf stad Gent
Verkeerstechnische taken

Hutsepotsstraat
WMP - fietsstraat

Dossiernummer P-300935

DATUM	SCHAAL	PLAN	P FORMAAT
1/03/2023	1/200	4/22	A3

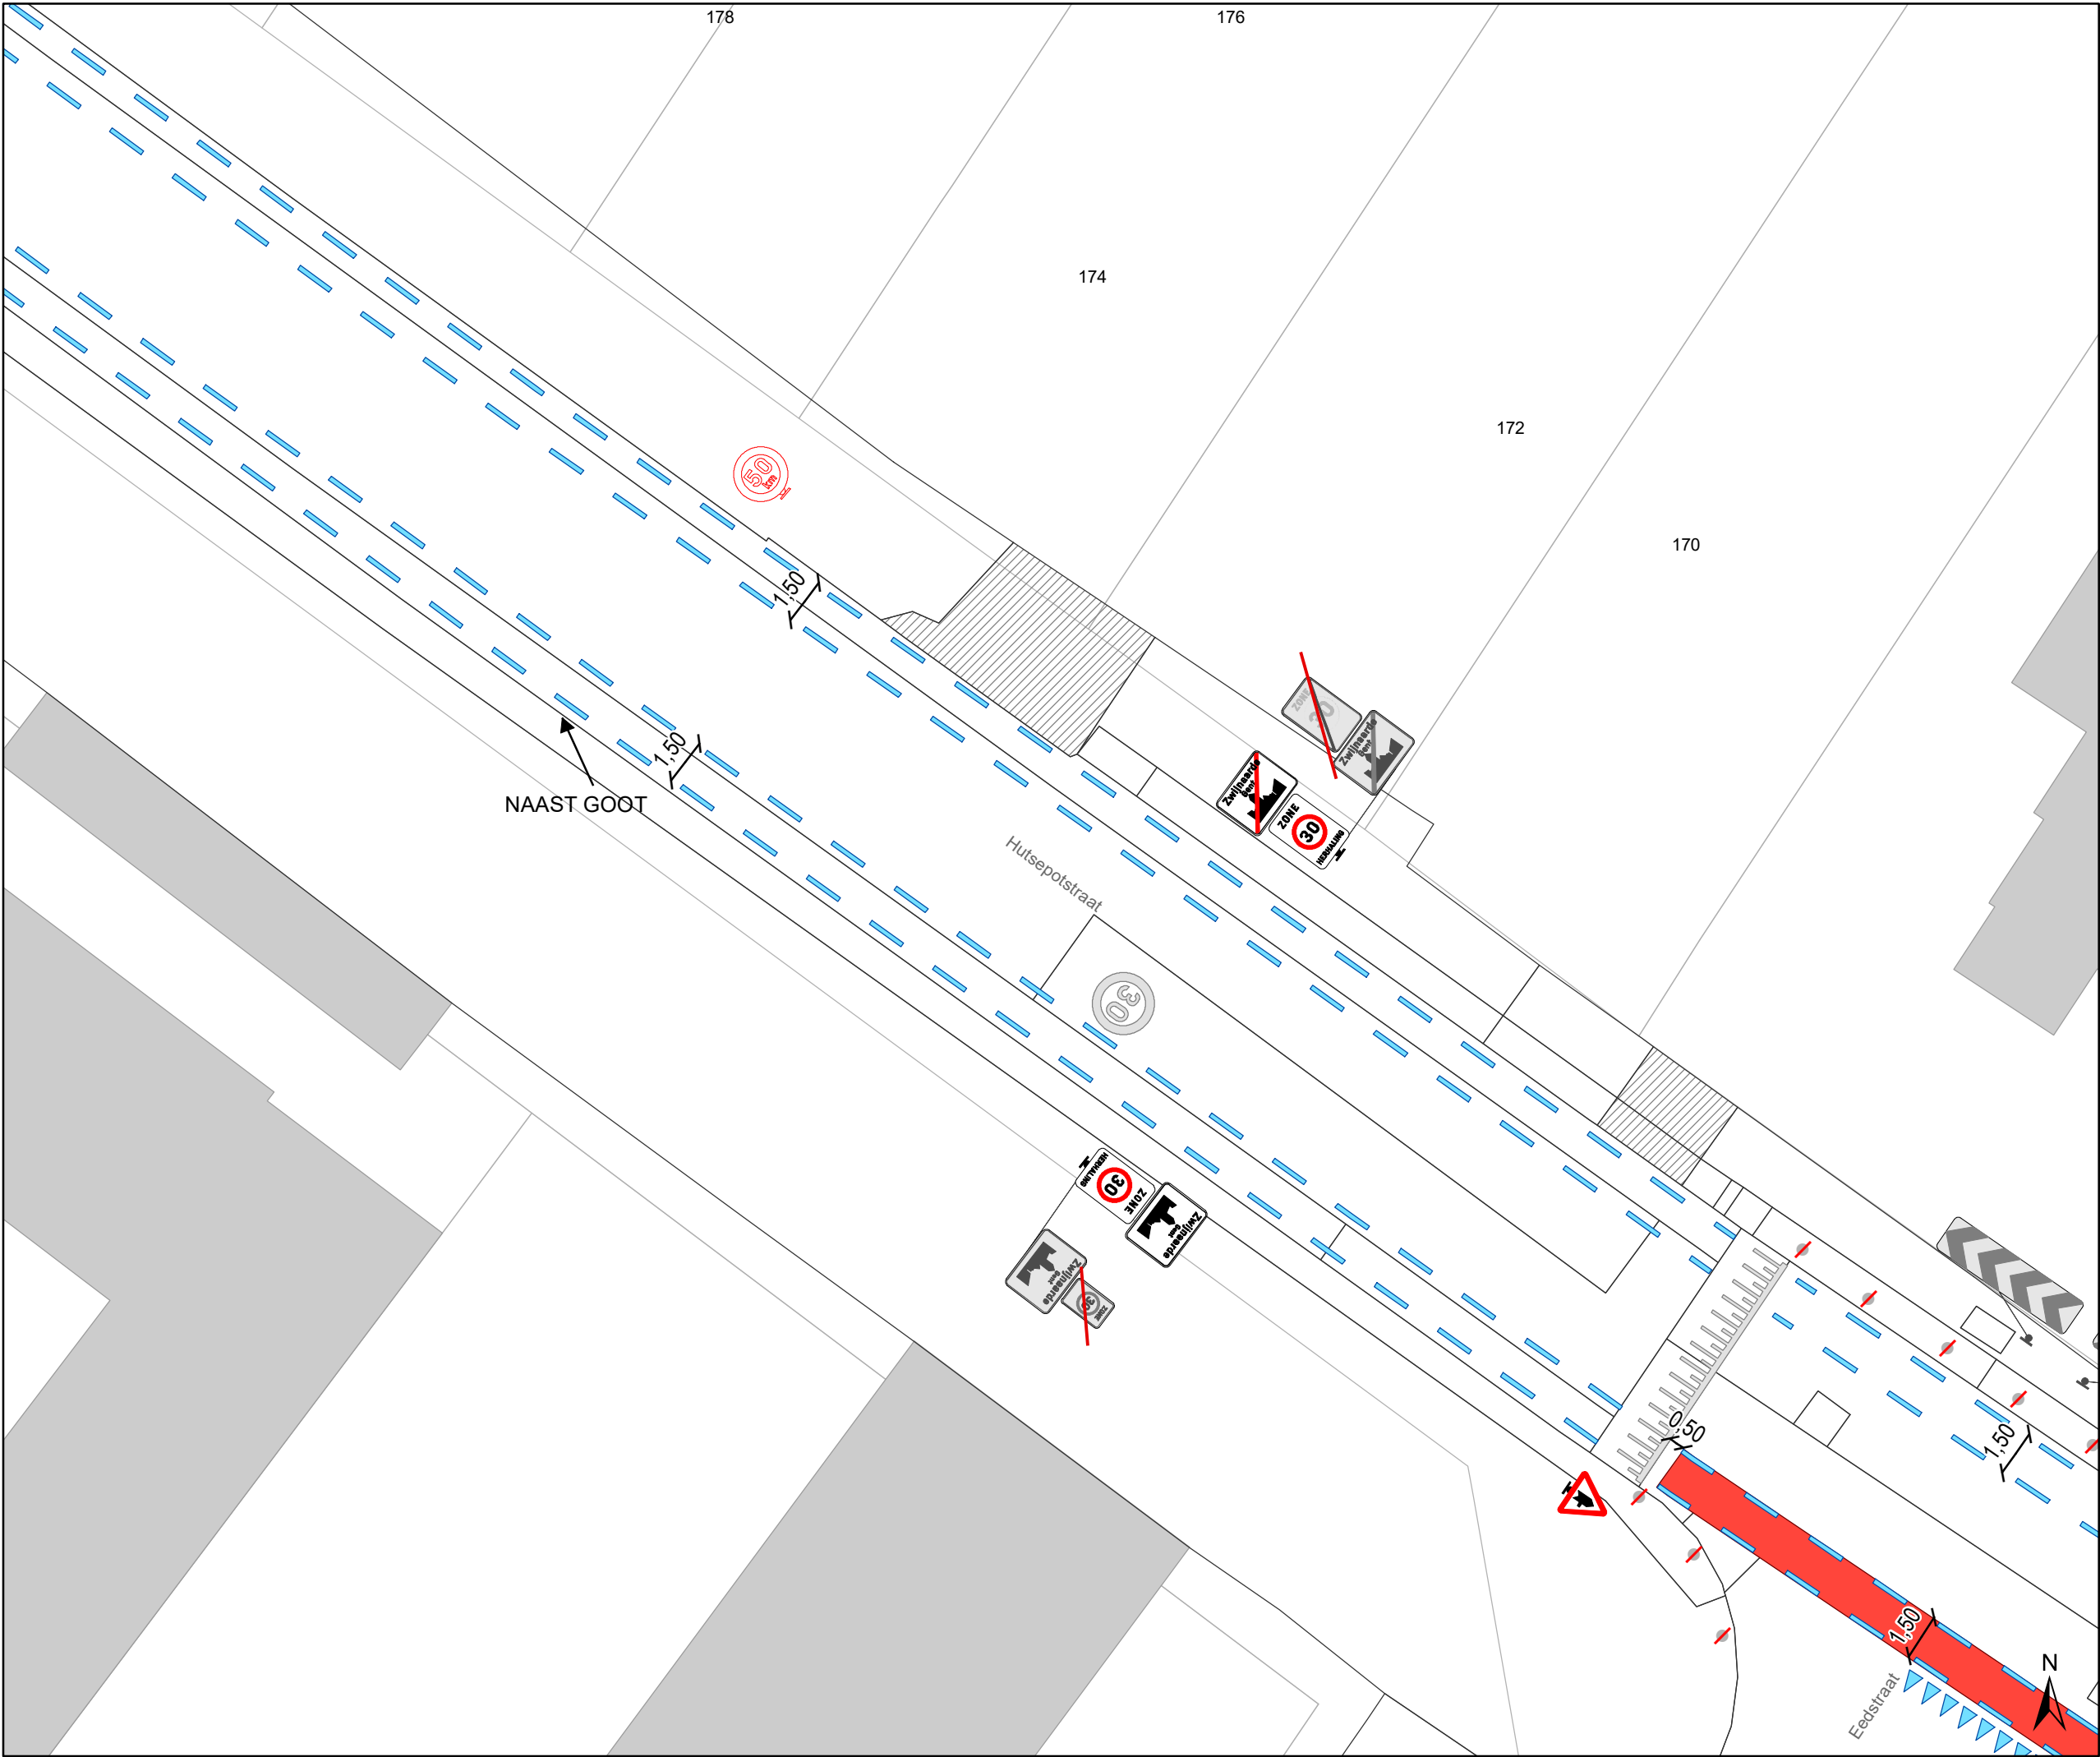

Legende

Bestaande verkeersborden

Geplande verkeersborden

Te verwijderen verkeersborden

Bestaande wegmarkeringen

Geplande wegmarkeringen

Te verwijderen wegmarkeringen

Straatmeubilair


Gepland paaltje

Gepland omega-element

Te verwijderen omega-element

Overige

Ander gepland dossier (in voorbereiding bij MOBBED)

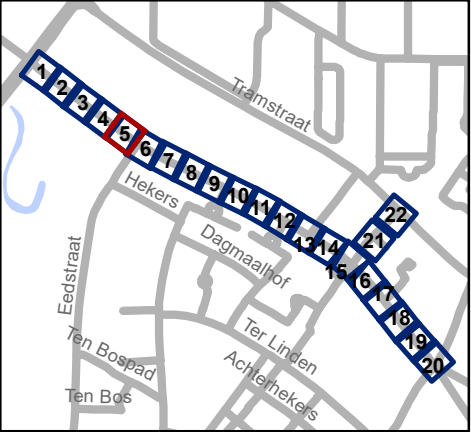


Mobiliteitsbedrijf stad Gent
Verkeerstechnische taken

Hutsepotstraat WMP - fietsstraat

Dossiernummer P-300935

DATUM	SCHAAL	PLAN	P FORMAAT
1/03/2023	1/200	5/22	A3

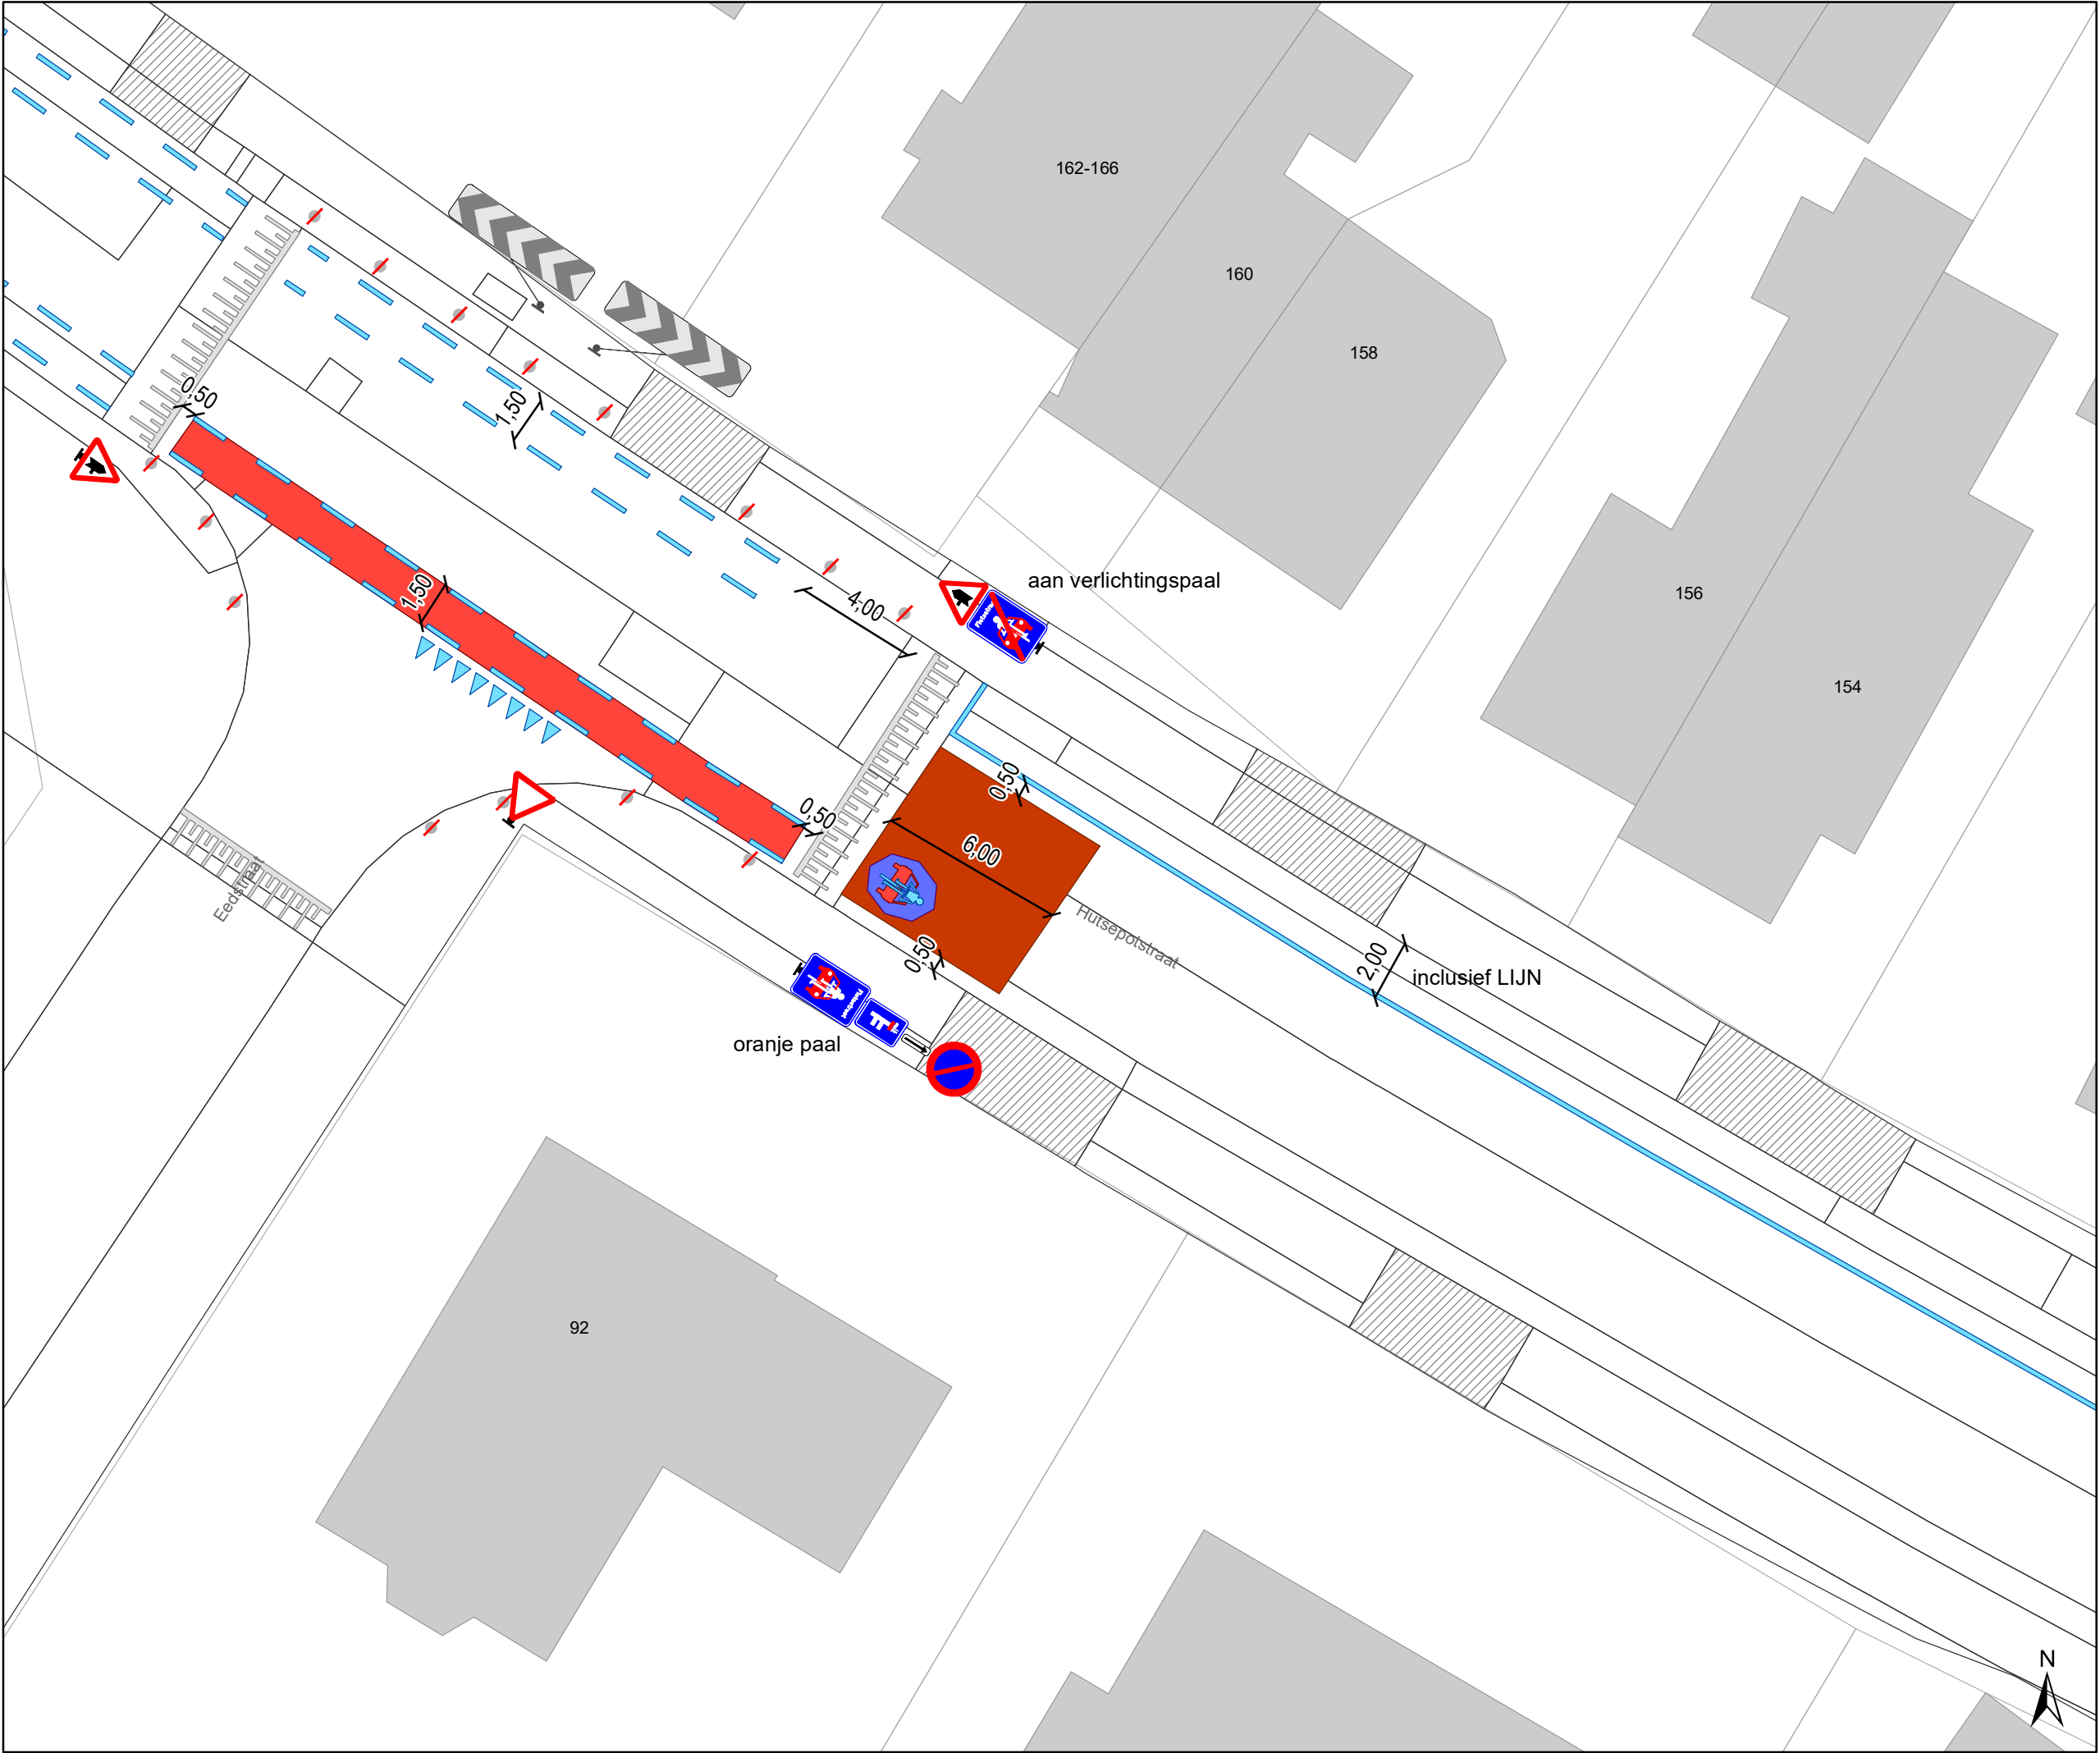

Legende



Bestaande verkeersborden



Geplande verkeersborden



Te verwijderen verkeersborden



Bestaande wegmarkeringen



Geplande wegmarkeringen



Te verwijderen wegmarkeringen

Straatmeubilair



Gepland paaltje



Gepland omega-element




Te verwijderen omega-element

Overige



Ander gepland dossier
(in voorbereiding bij MOBBED)

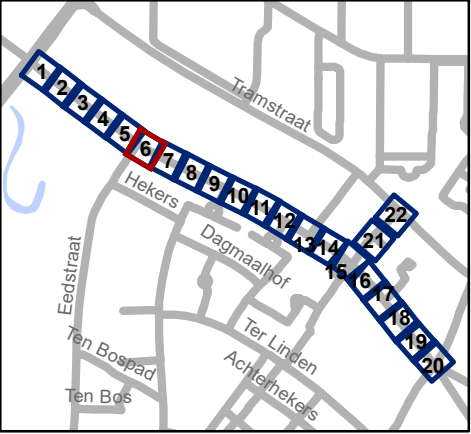




Mobiliteitsbedrijf stad Gent
Verkeerstechnische taken

Hutsepotstraat WMP - fietsstraat

Dossiernummer P-300935

DATUM	SCHAAL	PLAN	P FORMAAT
1/03/2023	1/200	6/22	A3

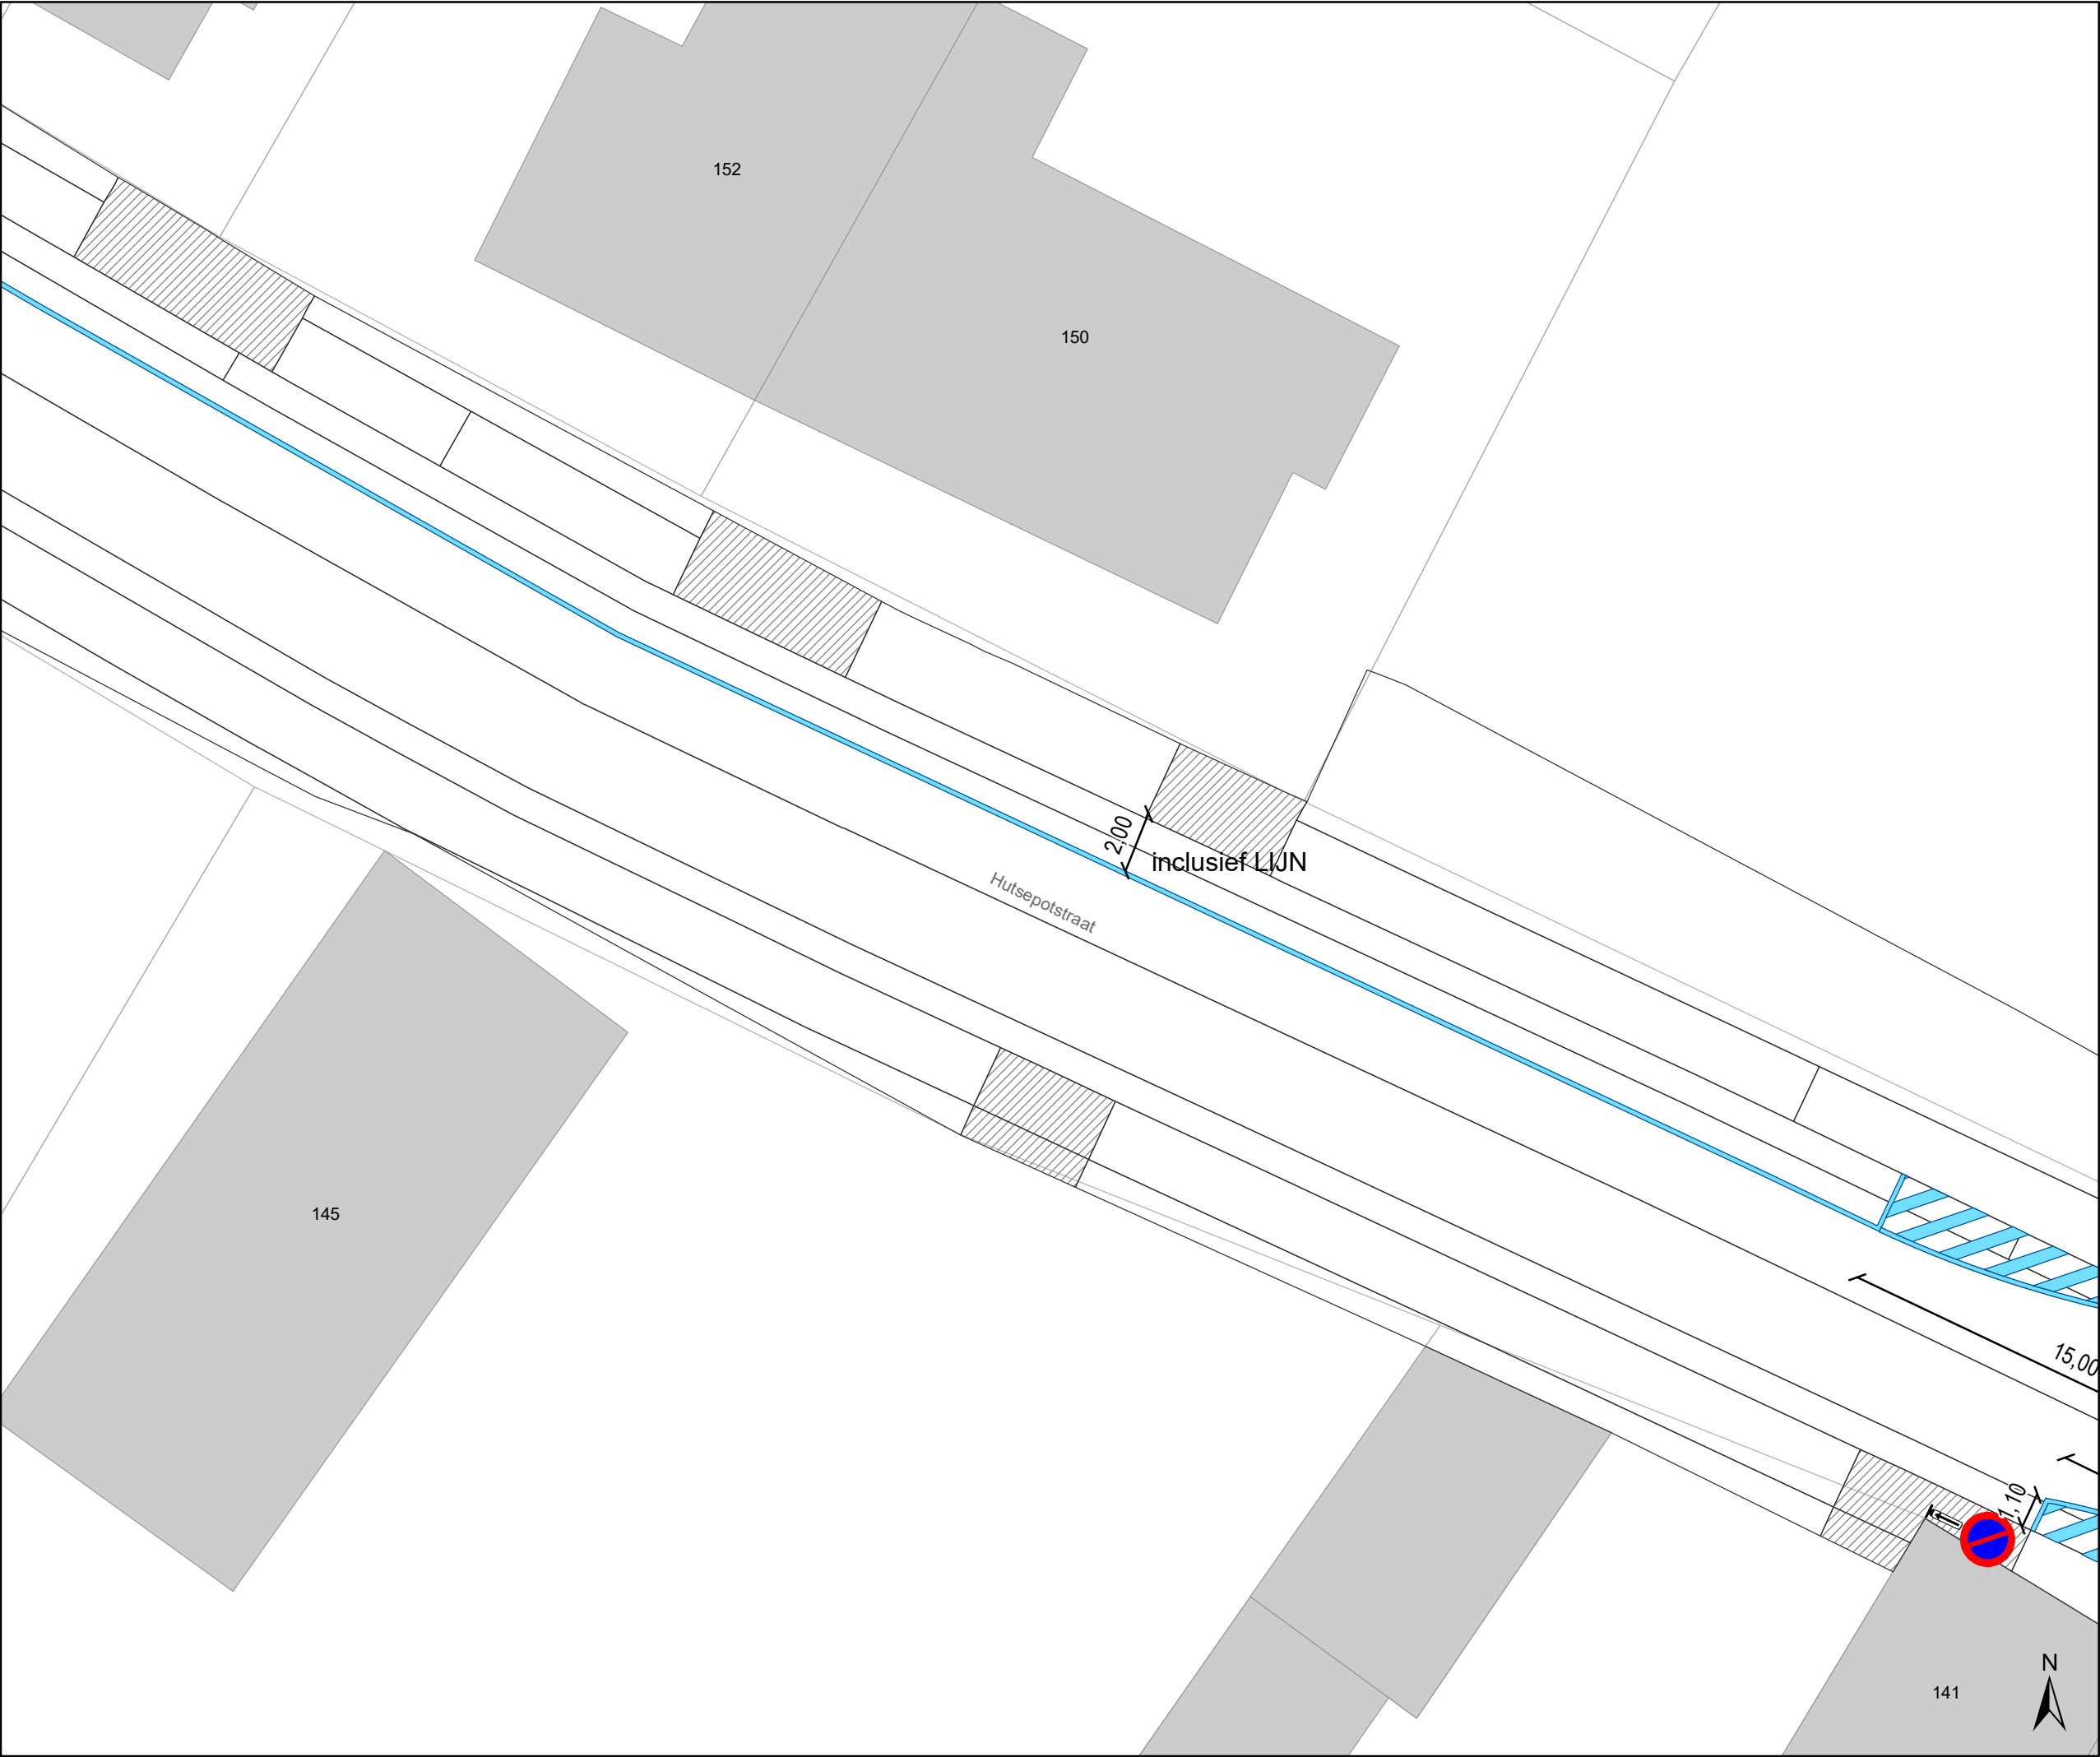

Legende

Bestaande verkeersborden

Geplande verkeersborden

Te verwijderen verkeersborden

Bestaande wegmarkeringen

Geplande wegmarkeringen

Te verwijderen wegmarkeringen

Straatmeubilair


Gepland paaltje

Gepland omega-element

Te verwijderen omega-element

Overige

Ander gepland dossier
(in voorbereiding bij MOBBED)

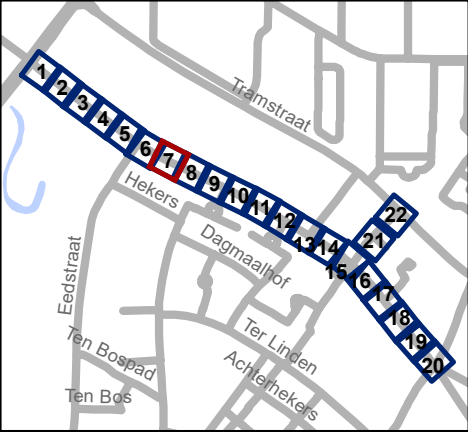

Mobiliteitsbedrijf stad Gent
Verkeerstechnische taken

Hutsepotsstraat WMP - fietsstraat

Dossiernummer P-300935

DATUM	SCHAAL	PLAN	P FORMAAT
1/03/2023	1/200	7/22	A3



Legende

Bestaande verkeersborden

Geplande verkeersborden

Te verwijderen verkeersborden

Bestaande wegmarkeringen

Geplande wegmarkeringen

Te verwijderen wegmarkeringen

Straatmeubilair


Gepland paaltje

Gepland omega-element

Te verwijderen omega-element

Overige

Ander gepland dossier
(in voorbereiding bij MOBBED)

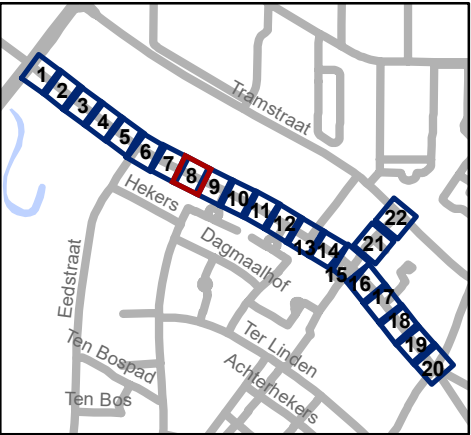


Mobiliteitsbedrijf stad Gent
Verkeerstechnische taken

Hutsepotstraat WMP - fietsstraat

Dossiernummer P-300935

DATUM	SCHAAL	PLAN	P FORMAAT
1/03/2023	1/200	8/22	A3

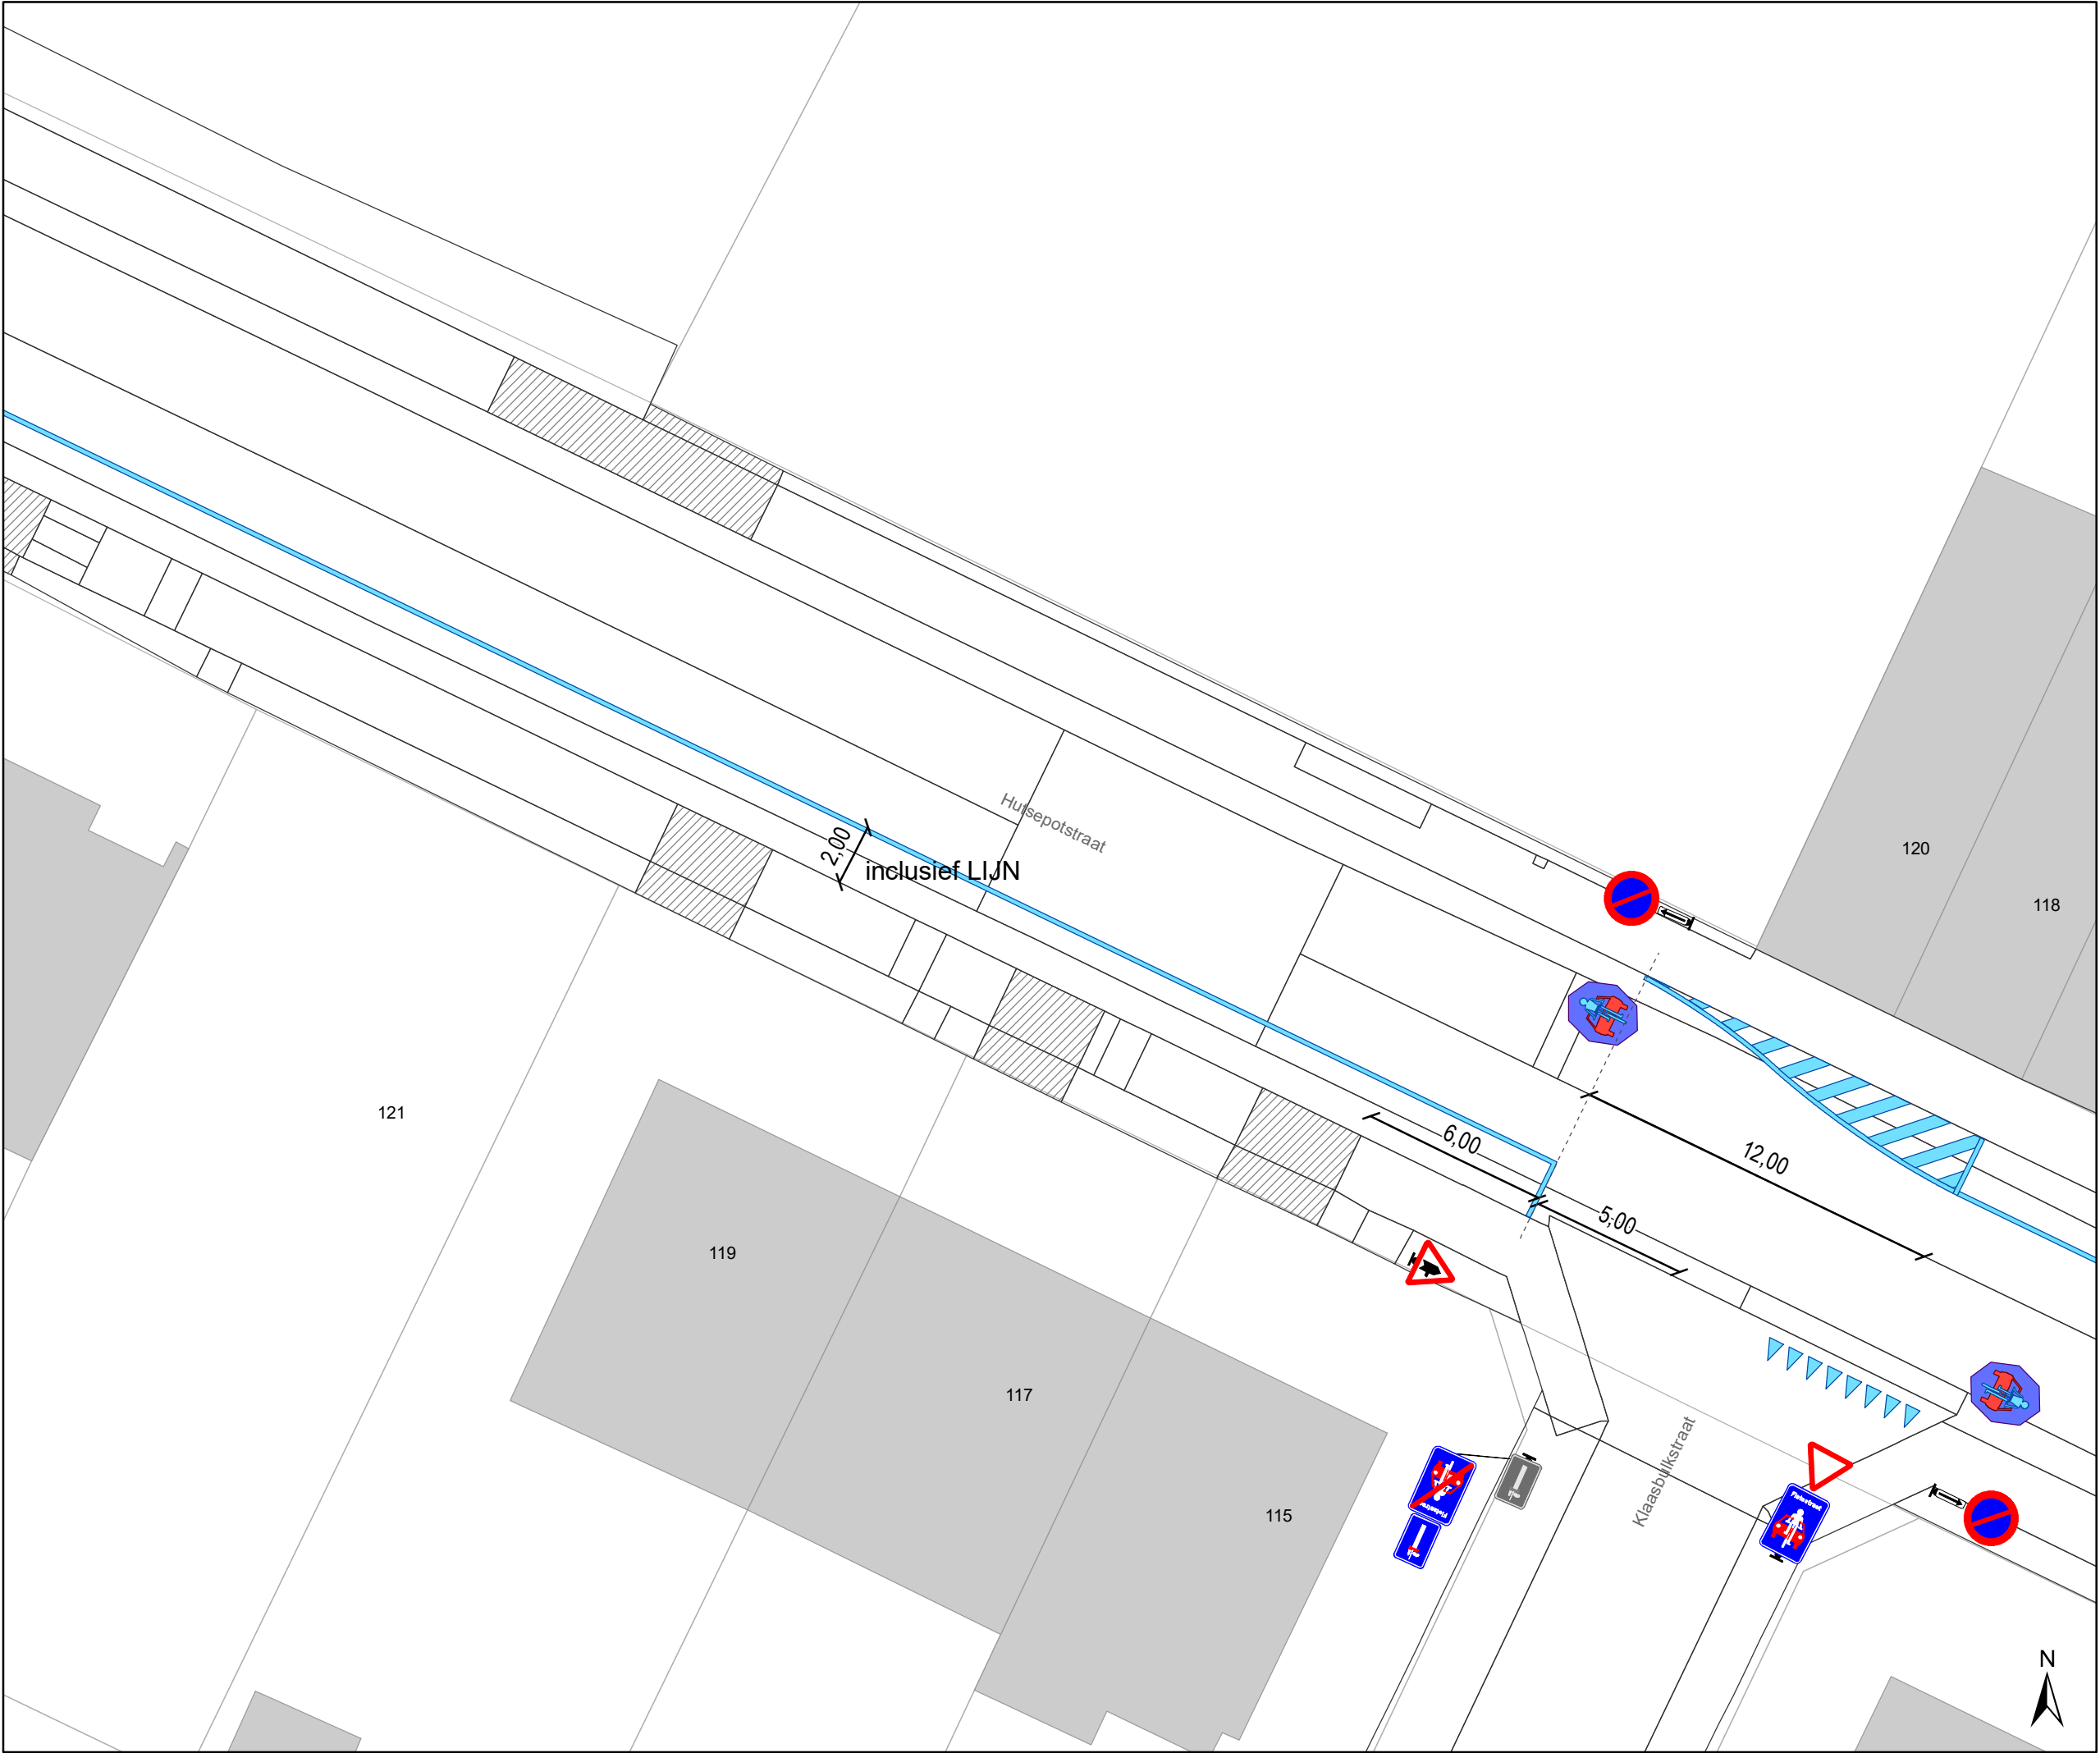

Legende

Bestaande verkeersborden

Geplande verkeersborden

Te verwijderen verkeersborden

Bestaande wegmarkeringen

Geplande wegmarkeringen

Te verwijderen wegmarkeringen

Straatmeubilair


Gepland paaltje

Gepland omega-element

Te verwijderen omega-element

Overige

Ander gepland dossier
(in voorbereiding bij MOBBED)

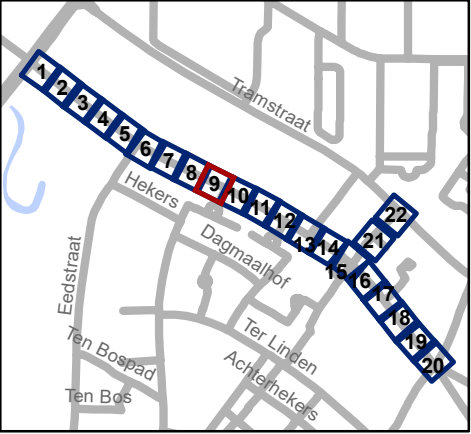


Mobiliteitsbedrijf stad Gent
Verkeerstechnische taken

Hutsepotstraat WMP - fietsstraat

Dossiernummer P-300935

DATUM	SCHAAL	PLAN	P FORMAAT
1/03/2023	1/200	9/22	A3

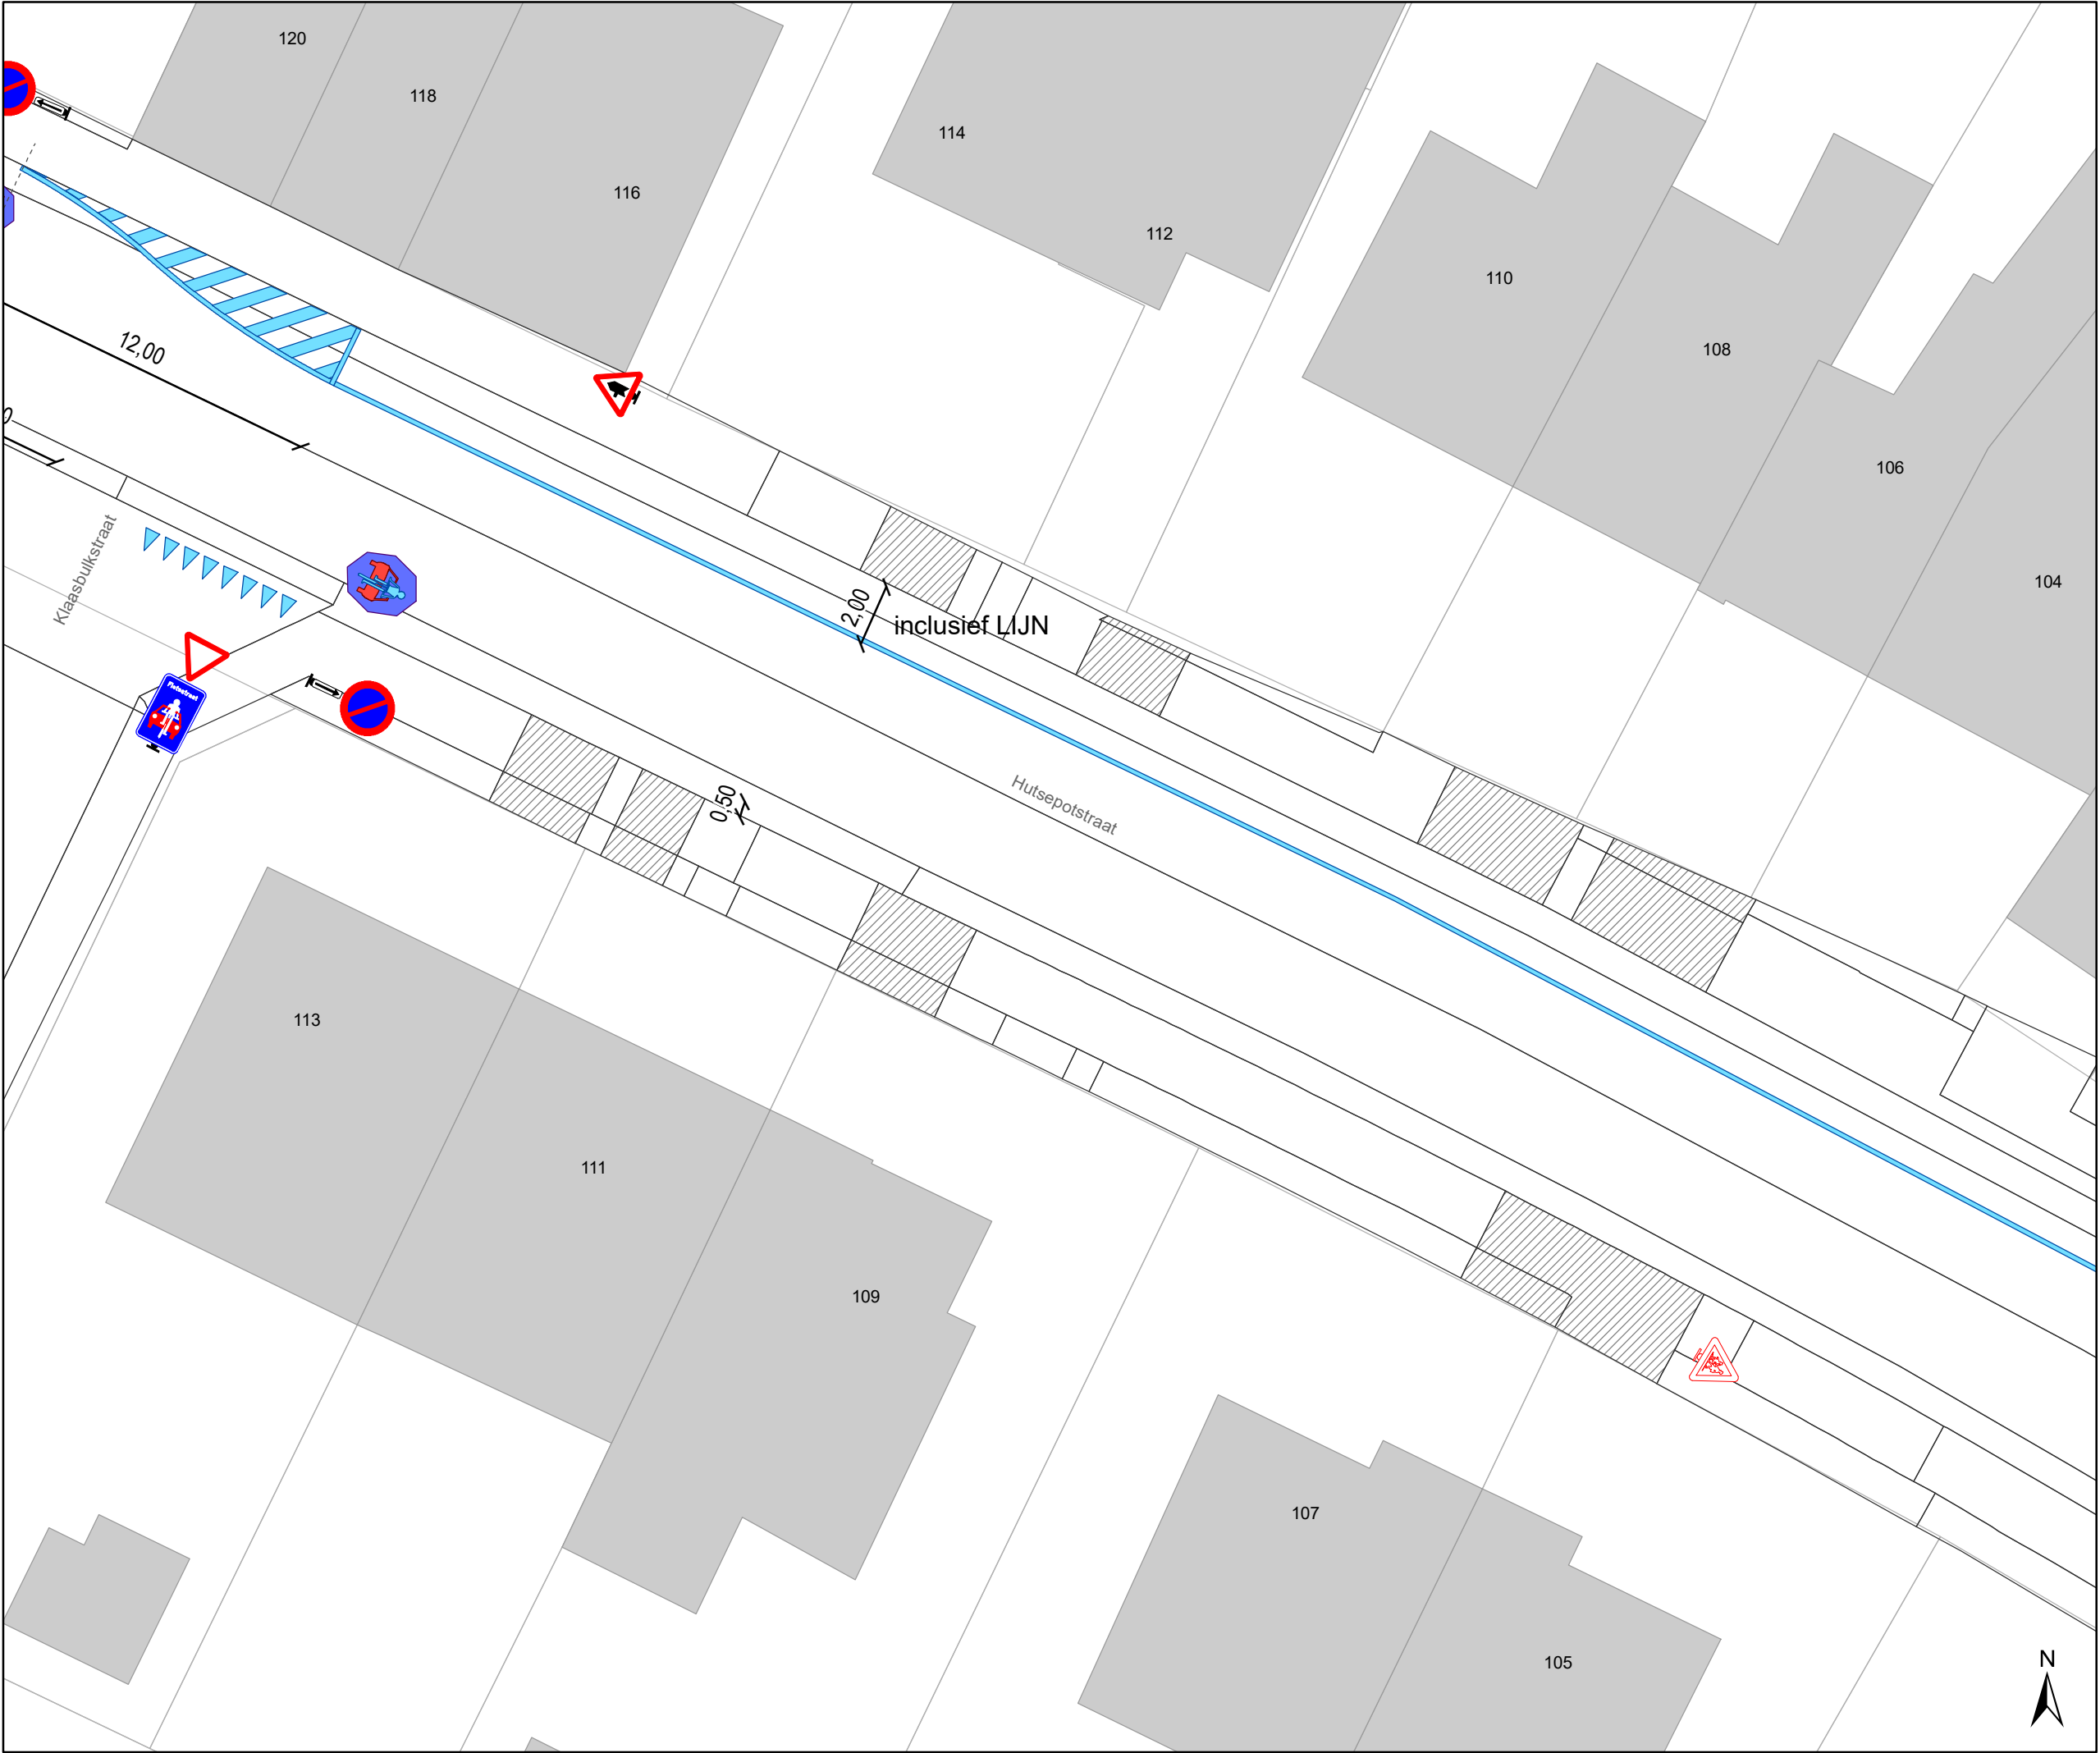

Legende

Bestaande verkeersborden

Geplande verkeersborden

Te verwijderen verkeersborden

Bestaande wegmarkeringen

Geplande wegmarkeringen

Te verwijderen wegmarkeringen

Straatmeubilair


Gepland paaltje

Gepland omega-element

Te verwijderen omega-element

Overige

Ander gepland dossier
(in voorbereiding bij MOBBED)

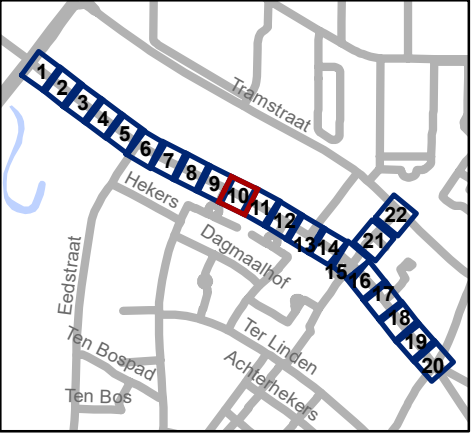


Mobiliteitsbedrijf stad Gent
Verkeerstechnische taken

Hutsepotstraat
WMP - fietsstraat

Dossiernummer P-300935

DATUM	SCHAAL	PLAN	P FORMAAT
1/03/2023	1/200	10/22	A3

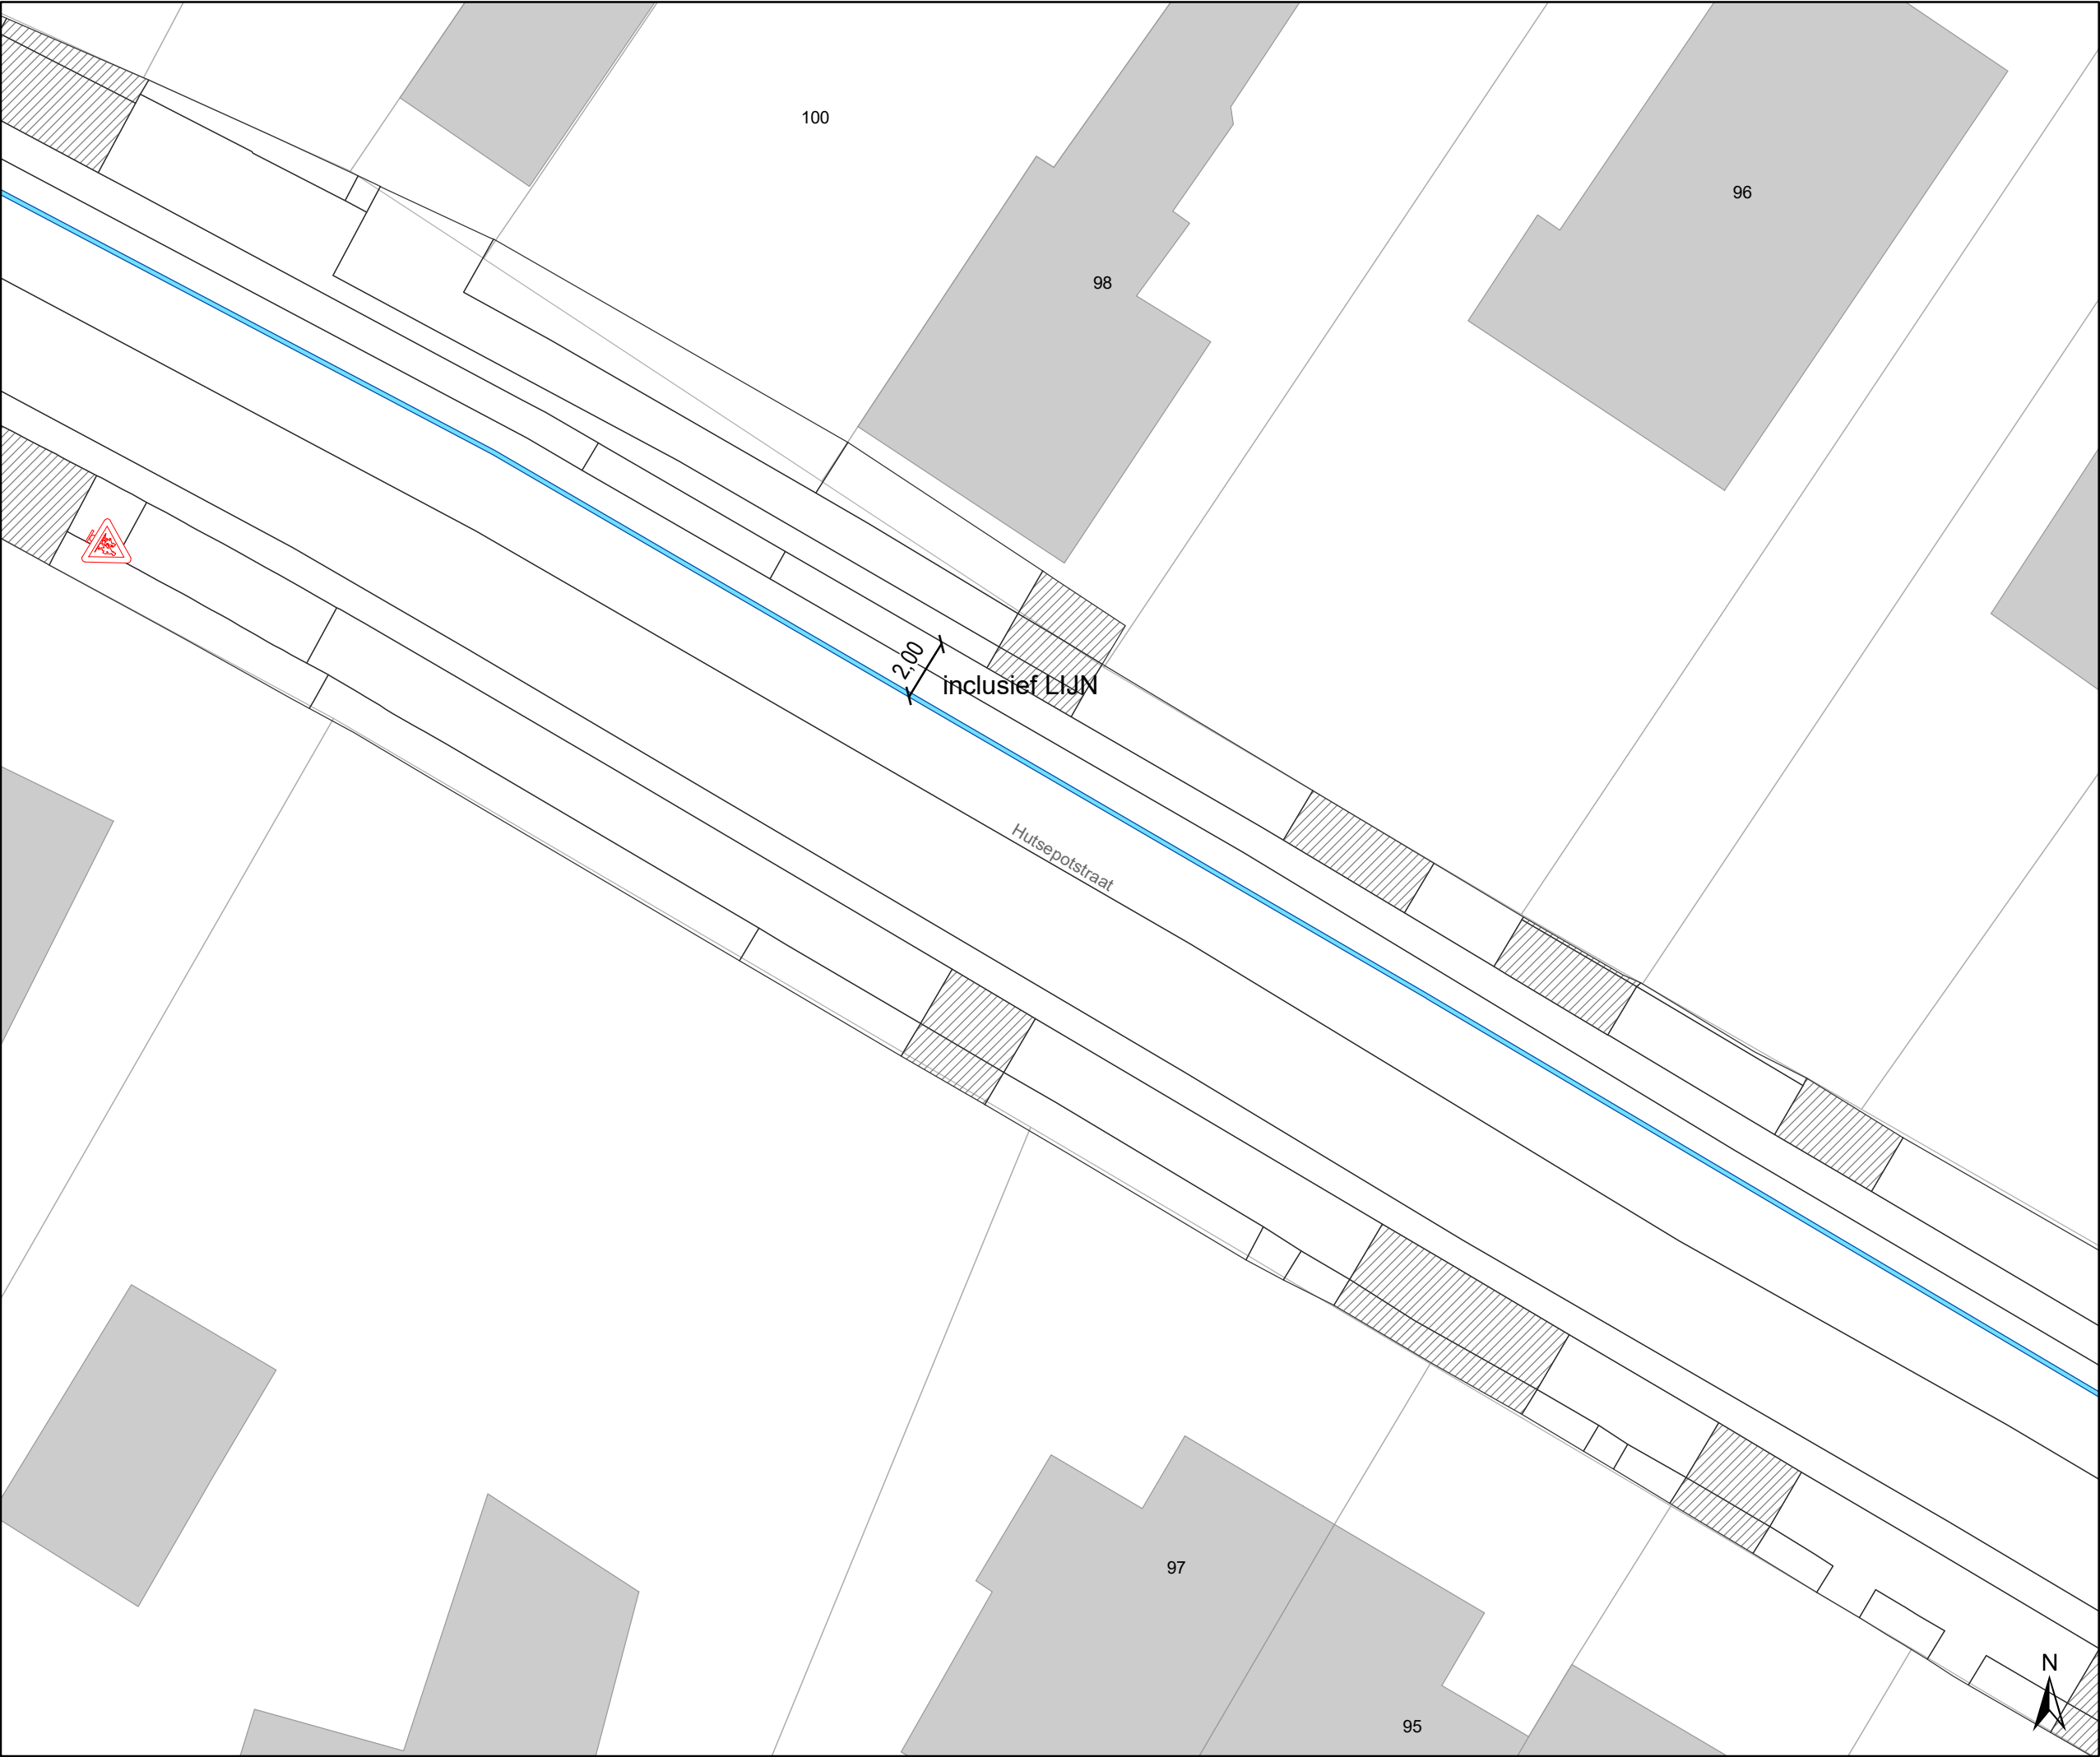

Legende

Bestaande verkeersborden

Geplande verkeersborden

Te verwijderen verkeersborden

Bestaande wegmarkeringen

Geplande wegmarkeringen

Te verwijderen wegmarkeringen

Straatmeubilair


Gepland paaltje

Gepland omega-element

Te verwijderen omega-element

Overige

Ander gepland dossier
(in voorbereiding bij MOBBED)

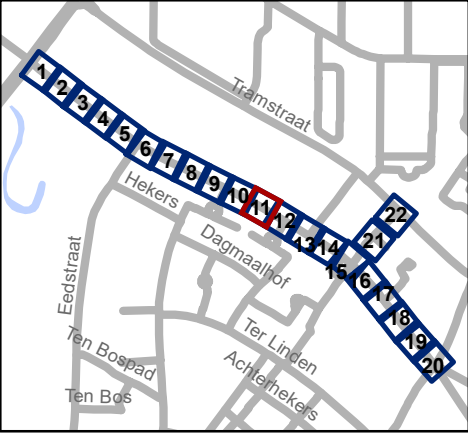

Mobiliteitsbedrijf stad Gent
Verkeerstechnische taken

Hutsepotsstraat
WMP - fietsstraat

Dossiernummer P-300935

DATUM	SCHAAL	PLAN	P FORMAAT
1/03/2023	1/200	11/22	A3



Legende

Bestaande verkeersborden

Geplande verkeersborden

Te verwijderen verkeersborden

Bestaande wegmarkeringen

Geplande wegmarkeringen

Te verwijderen wegmarkeringen

Straatmeubilair


Gepland paaltje

Gepland omega-element

Te verwijderen omega-element

Overige

Ander gepland dossier
(in voorbereiding bij MOBBED)

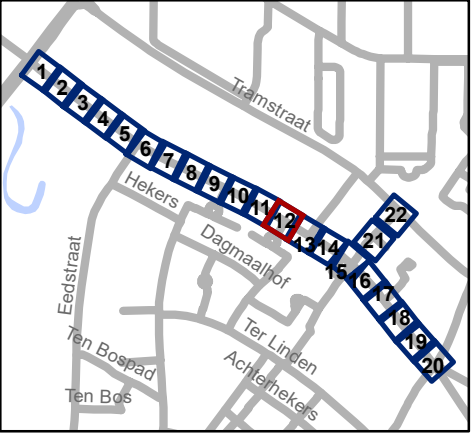


Mobiliteitsbedrijf stad Gent
Verkeerstechnische taken

Hutsepotstraat WMP - fietsstraat

Dossiernummer P-300935

DATUM	SCHAAL	PLAN	P FORMAAT
1/03/2023	1/200	12/22	A3

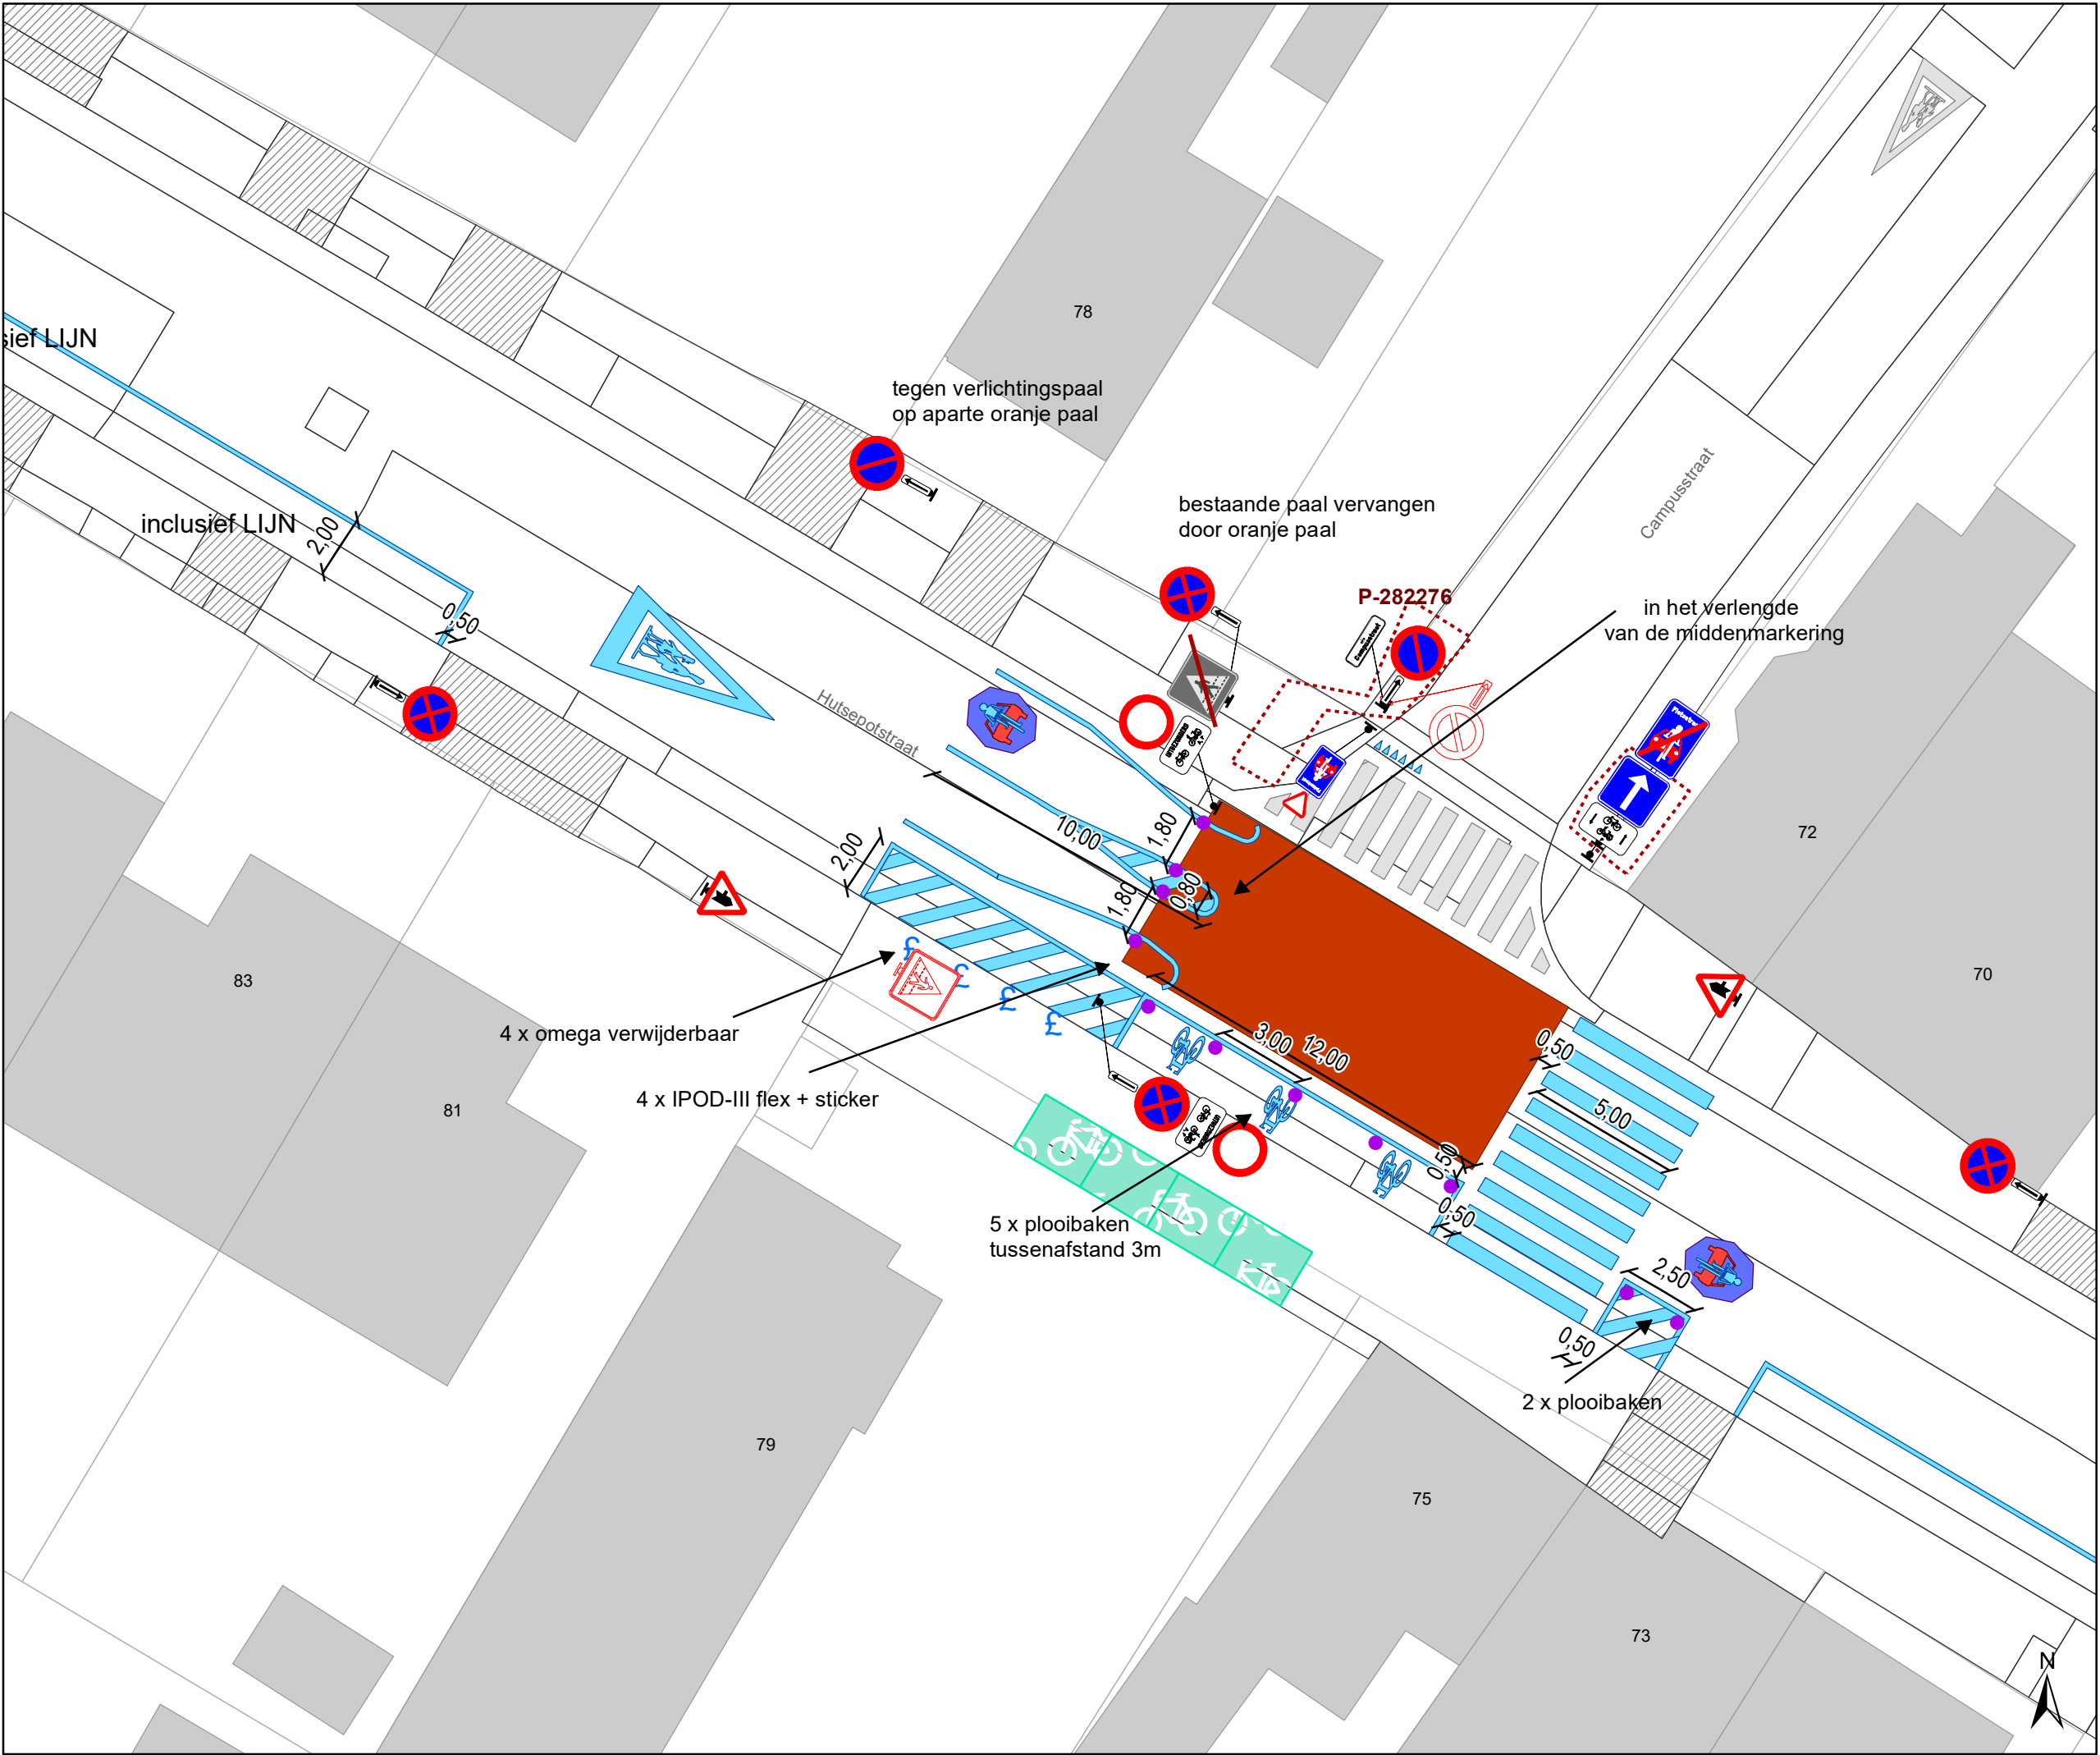

Legende


- Bestaande verkeersborden
- Geplande verkeersborden
- Te verwijderen verkeersborden
- Bestaande wegmarkeringen
- Geplande wegmarkeringen
- Te verwijderen wegmarkeringen

Straatmeubilair

- Gepland paaltje
- Gepland omega-element
- Te verwijderen omega-element

Overige

- Ander gepland dossier (in voorbereiding bij MOBBED)

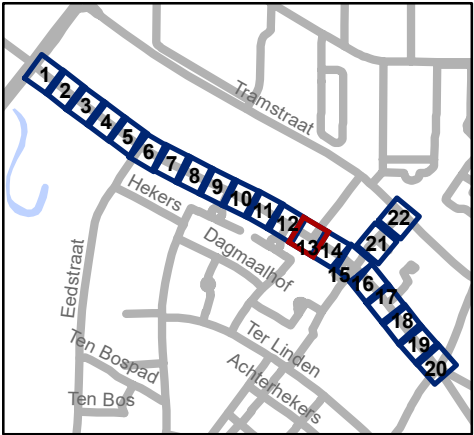


Mobiliteitsbedrijf stad Gent
Verkeerstechnische taken

Hutsepotsstraat
WMP - fietsstraat

Dossiernummer P-300935

DATUM	SCHAAL	PLAN	P FORMAAT
1/03/2023	1/200	13/22	A3

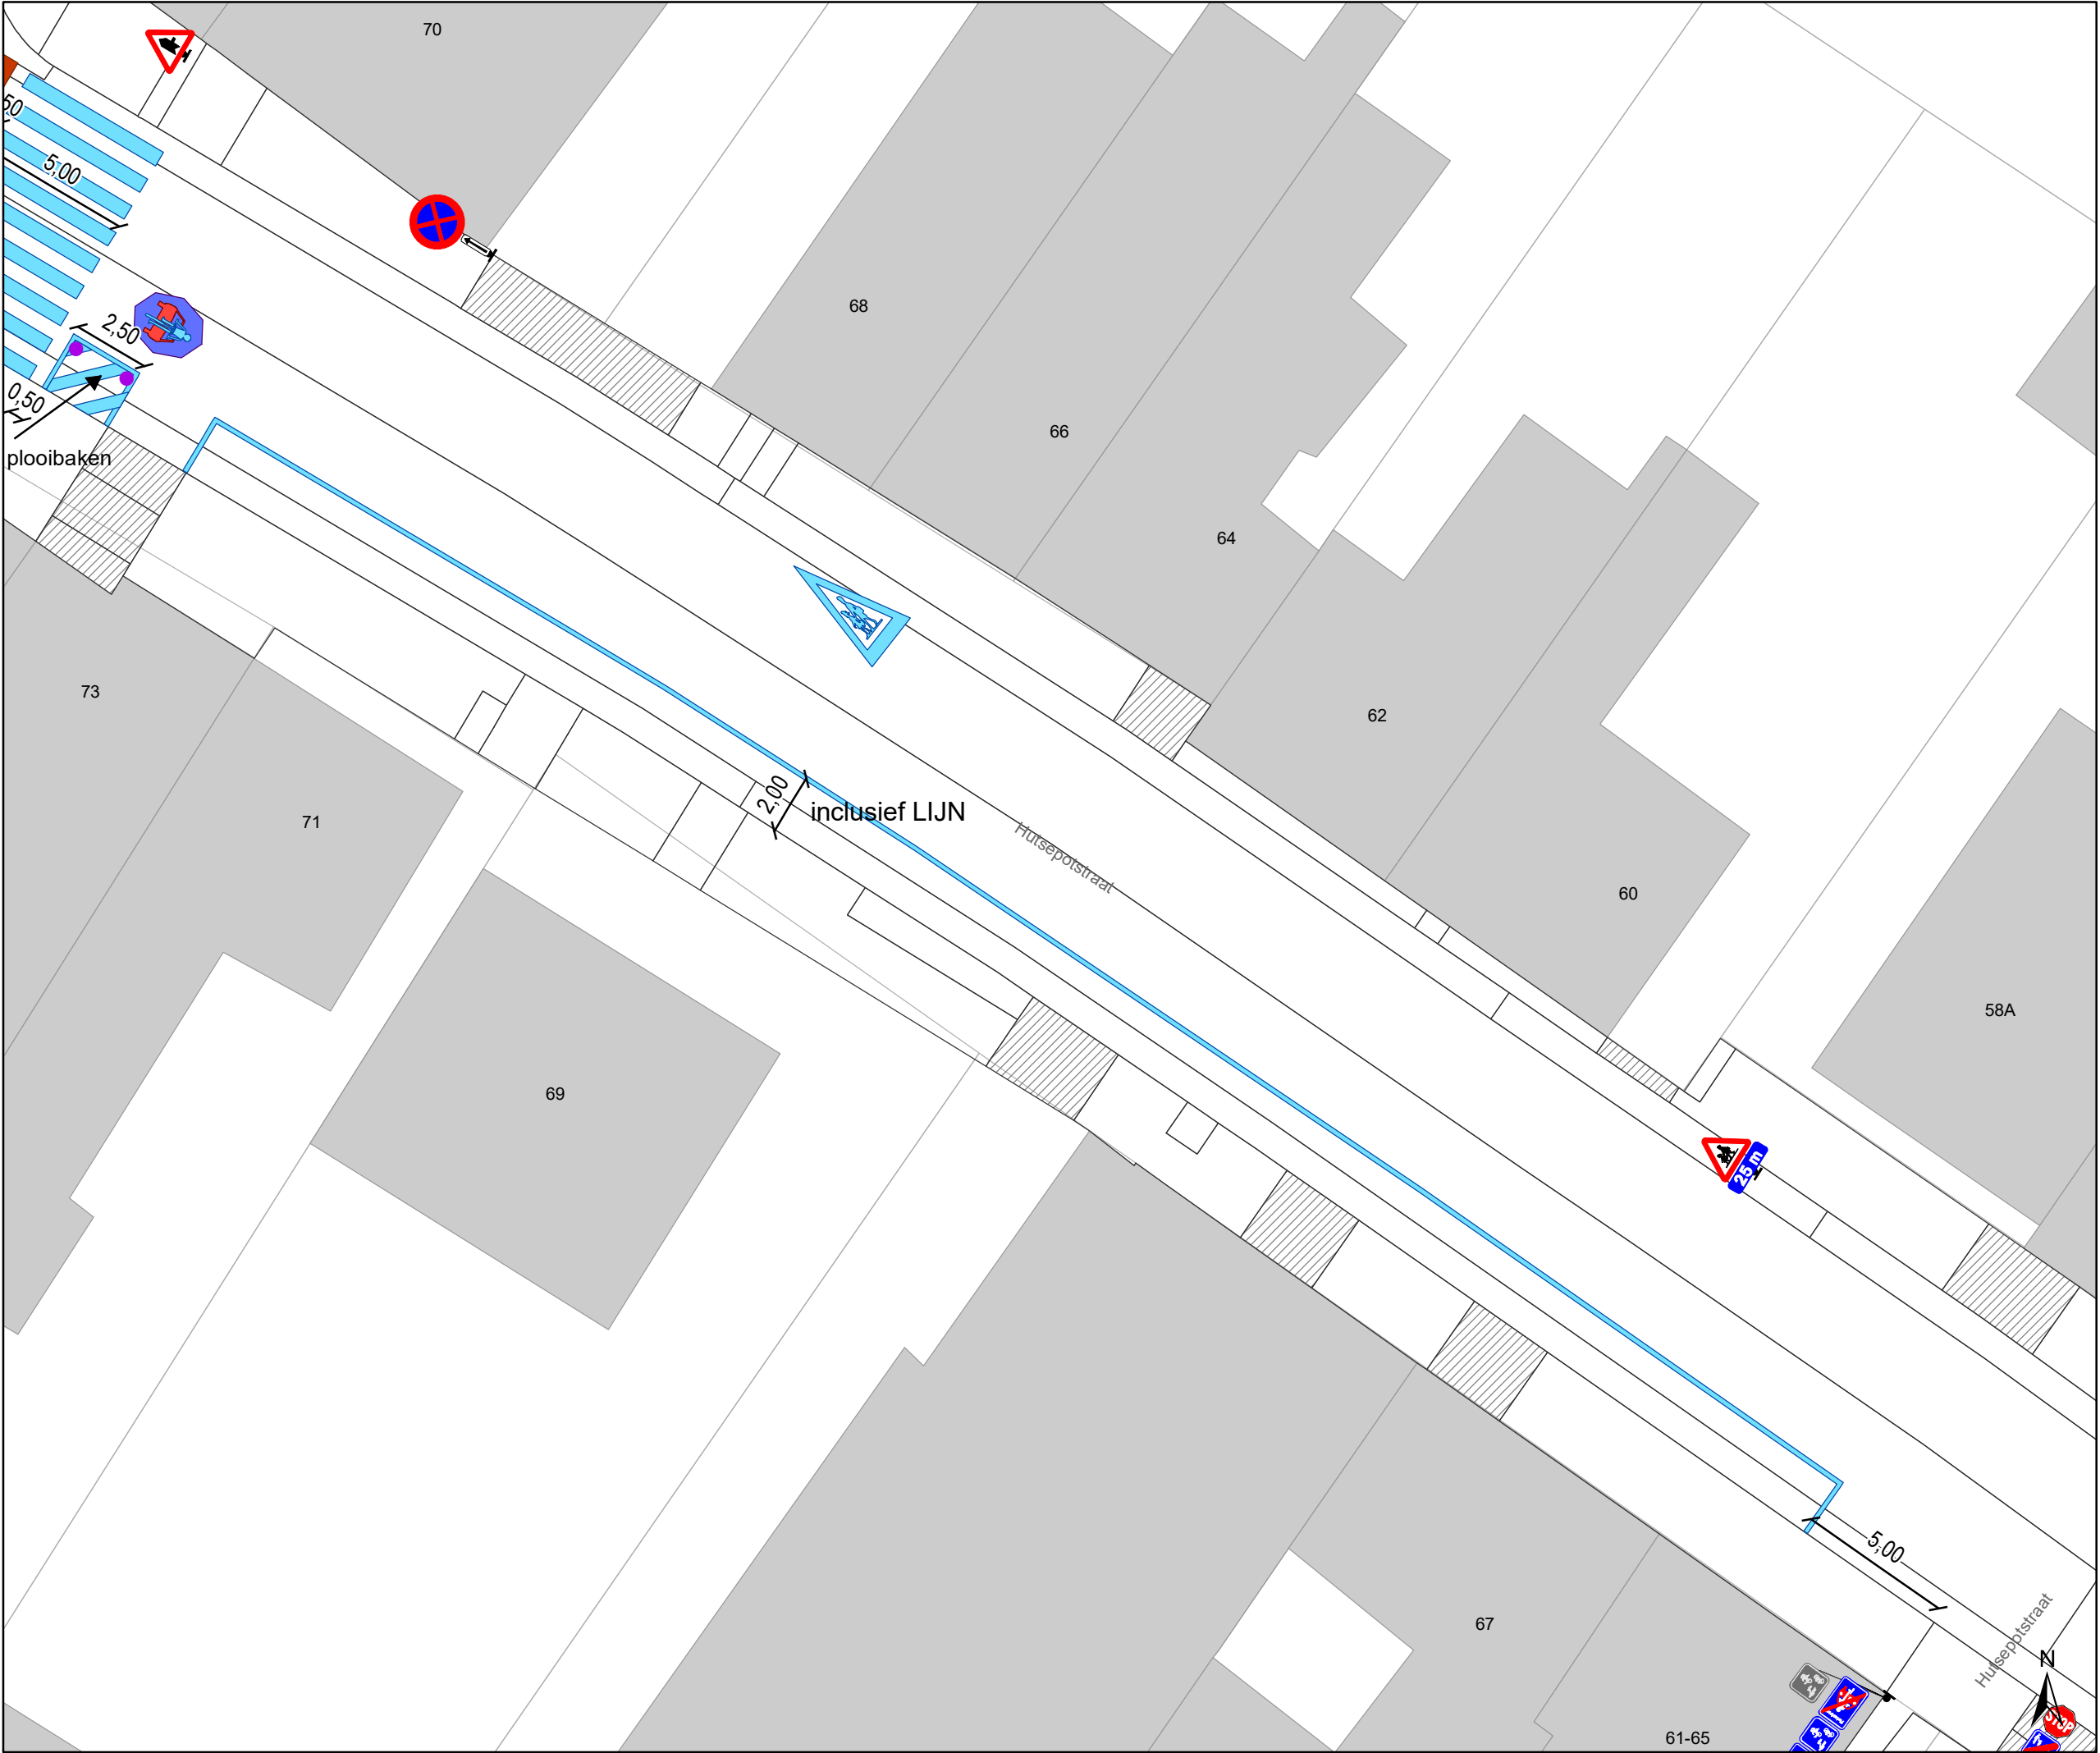

Legende



Bestaande verkeersborden



Geplande verkeersborden



Te verwijderen verkeersborden



Bestaande wegmarkeringen



Geplande wegmarkeringen



Te verwijderen wegmarkeringen

Straatmeubilair



Gepland paaltje



Gepland omega-element




Te verwijderen omega-element

Overige



Ander gepland dossier
(in voorbereiding bij MOBBED)

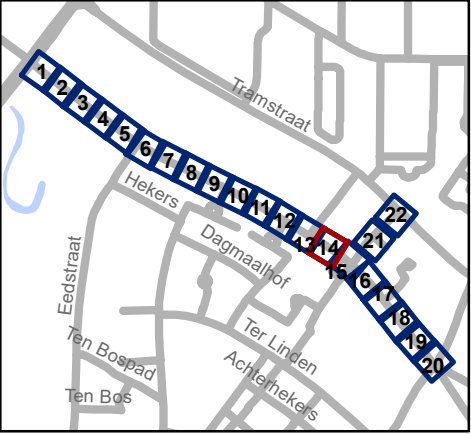




Mobiliteitsbedrijf stad Gent
Verkeerstechnische taken

Hutsepotstraat
WMP - fietsstraat

Dossiernummer P-300935

DATUM	SCHAAL	PLAN	P FORMAAT
1/03/2023	1/200	14/22	A3

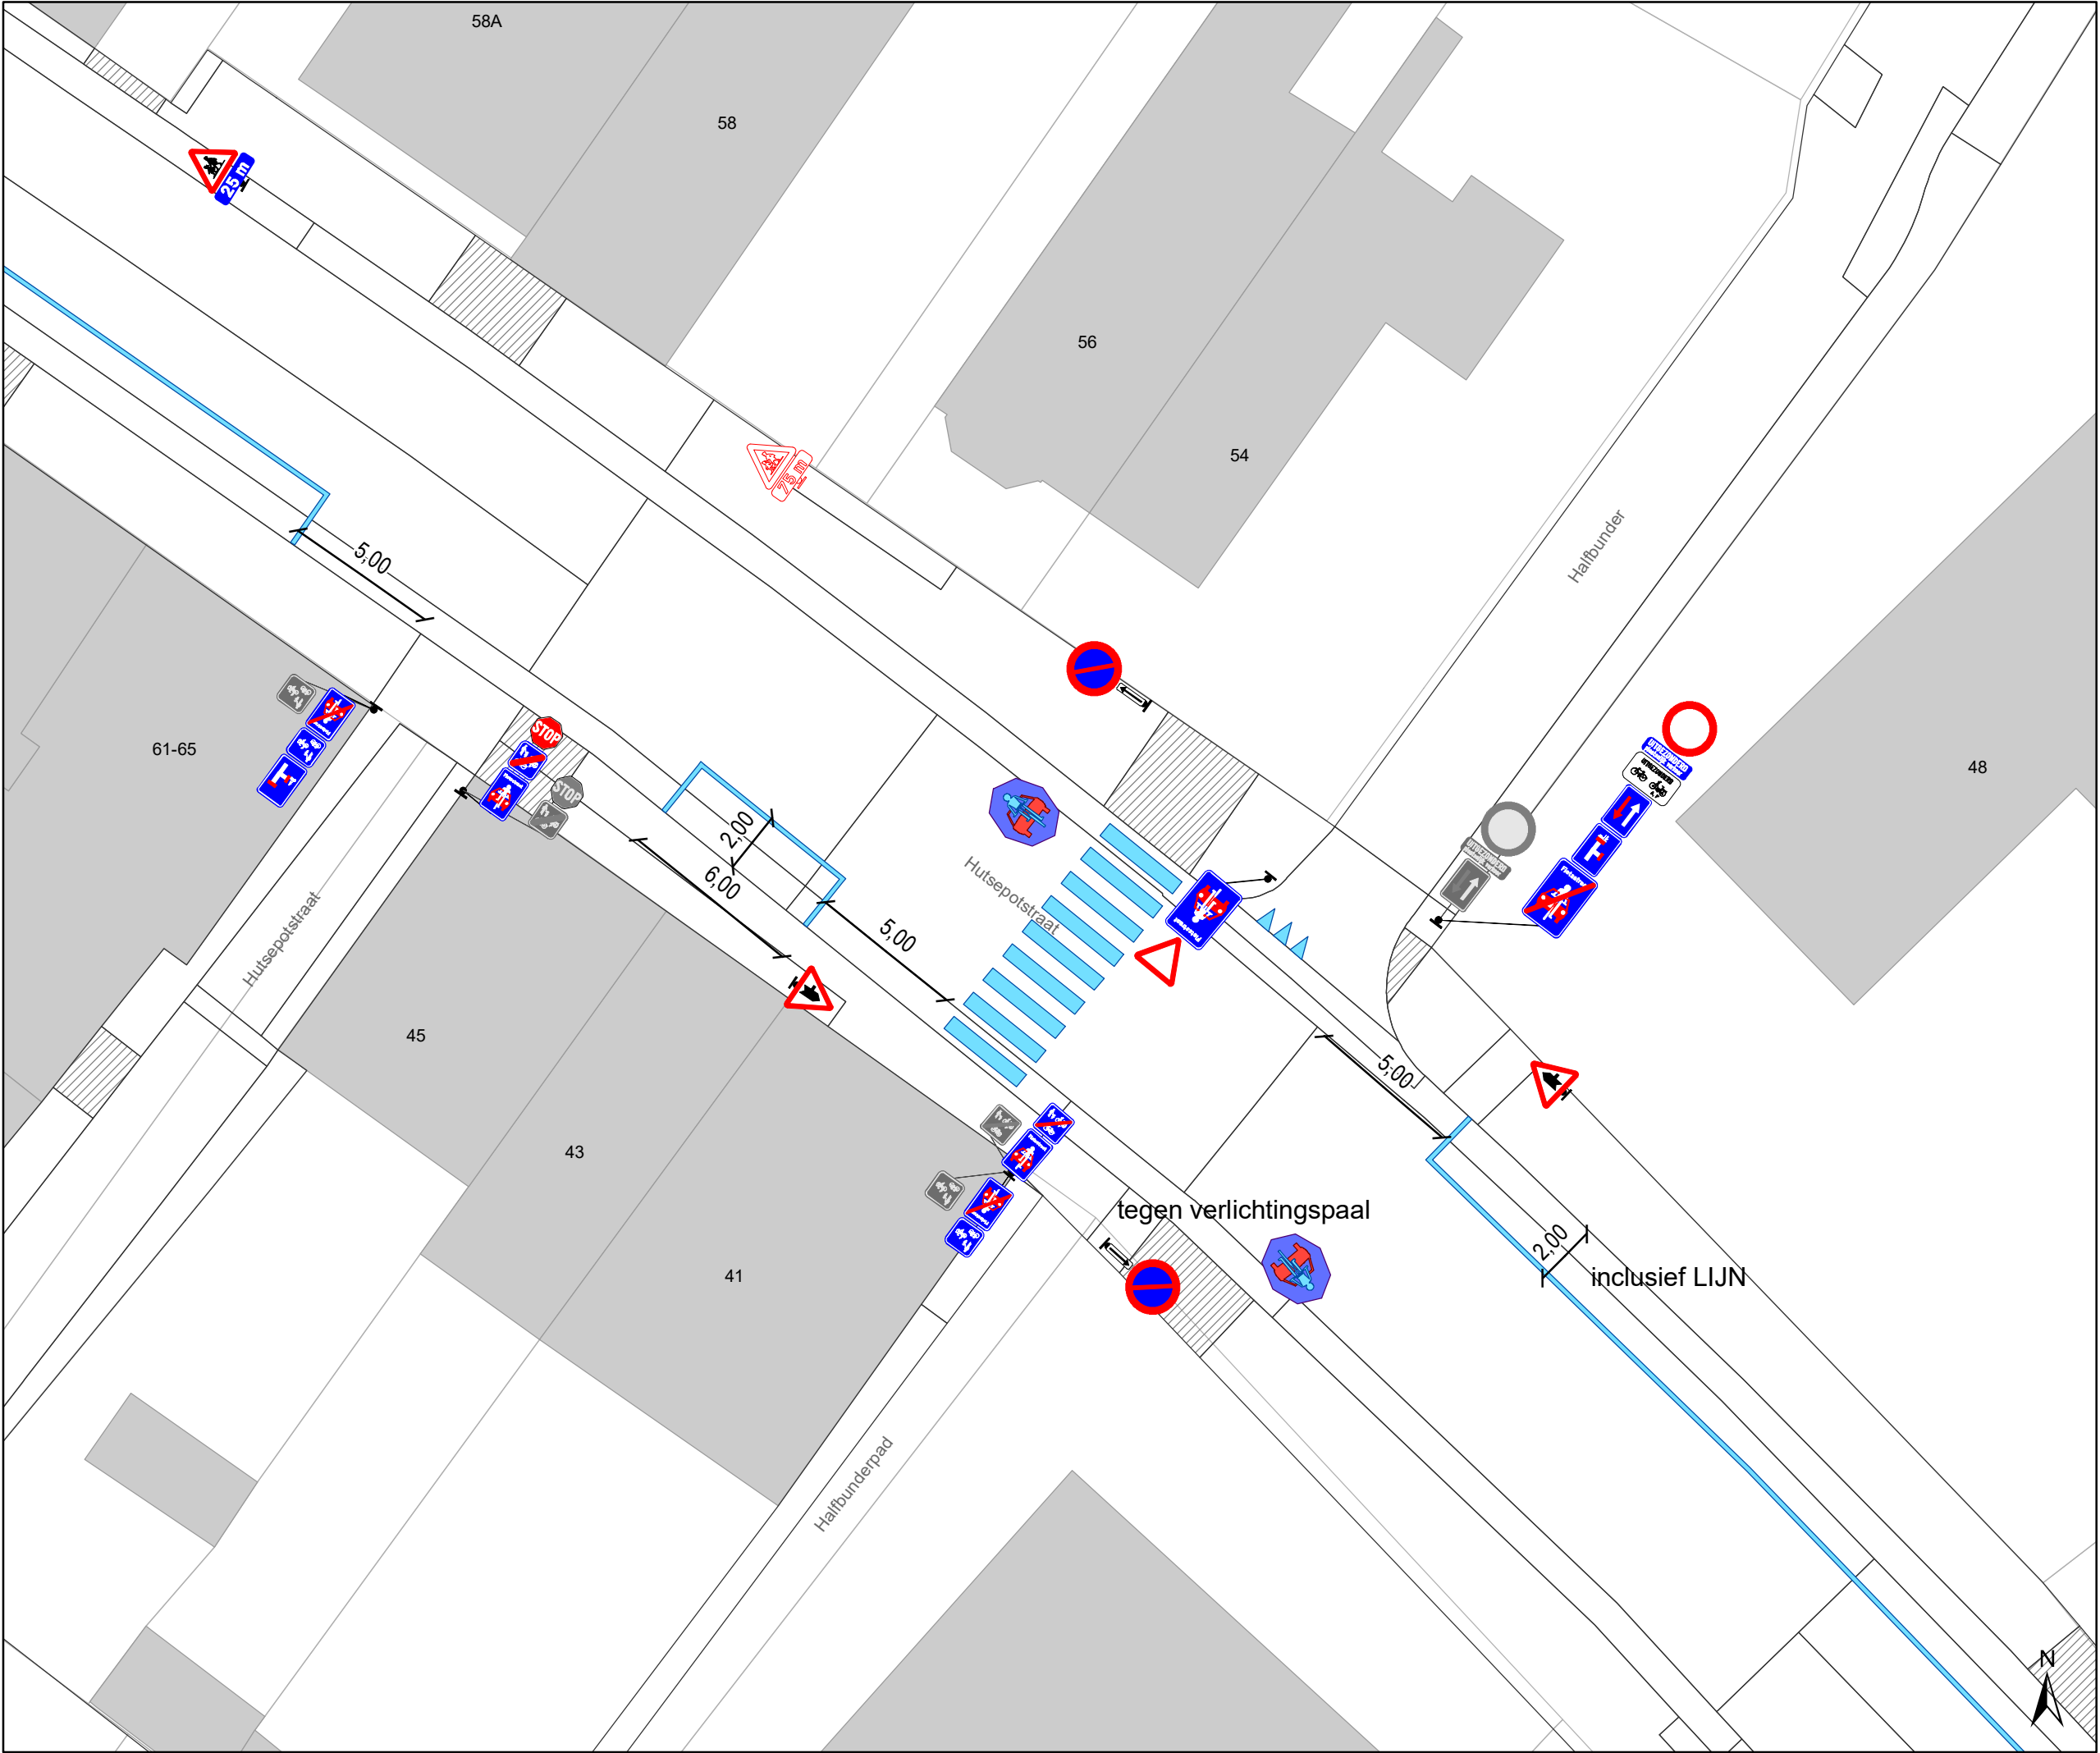

Legende

Bestaande verkeersborden

Geplande verkeersborden

Te verwijderen verkeersborden

Bestaande wegmarkeringen

Geplande wegmarkeringen

Te verwijderen wegmarkeringen

Straatmeubilair


Gepland paaltje

Gepland omega-element

Te verwijderen omega-element

Overige

Ander gepland dossier
(in voorbereiding bij MOBBED)

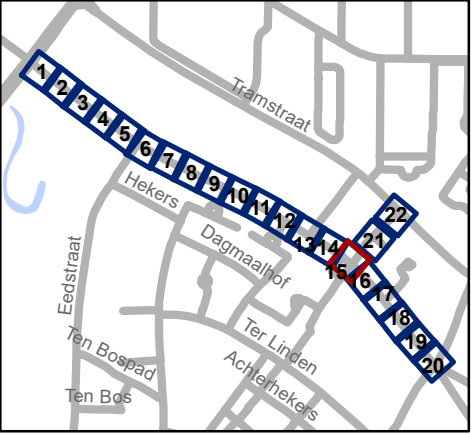

Mobiliteitsbedrijf stad Gent
Verkeerstechnische taken

Hutsepotsstraat WMP - fietsstraat

Dossiernummer P-300935

DATUM	SCHAAL	PLAN	P FORMAAT
1/03/2023	1/200	15/22	A3



Legende

Bestaande verkeersborden

Geplande verkeersborden

Te verwijderen verkeersborden

Bestaande wegmarkeringen

Geplande wegmarkeringen

Te verwijderen wegmarkeringen

Straatmeubilair


Gepland paaltje

Gepland omega-element

Te verwijderen omega-element

Overige

Ander gepland dossier
(in voorbereiding bij MOBBED)

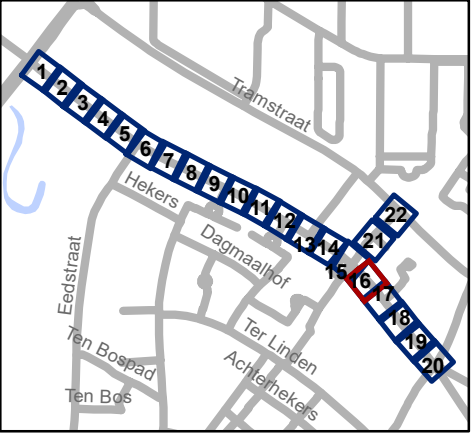


Mobiliteitsbedrijf stad Gent
Verkeerstechnische taken

Hutsepotstraat
WMP - fietsstraat

Dossiernummer P-300935

DATUM	SCHAAL	PLAN	P FORMAAT
1/03/2023	1/200	16/22	A3

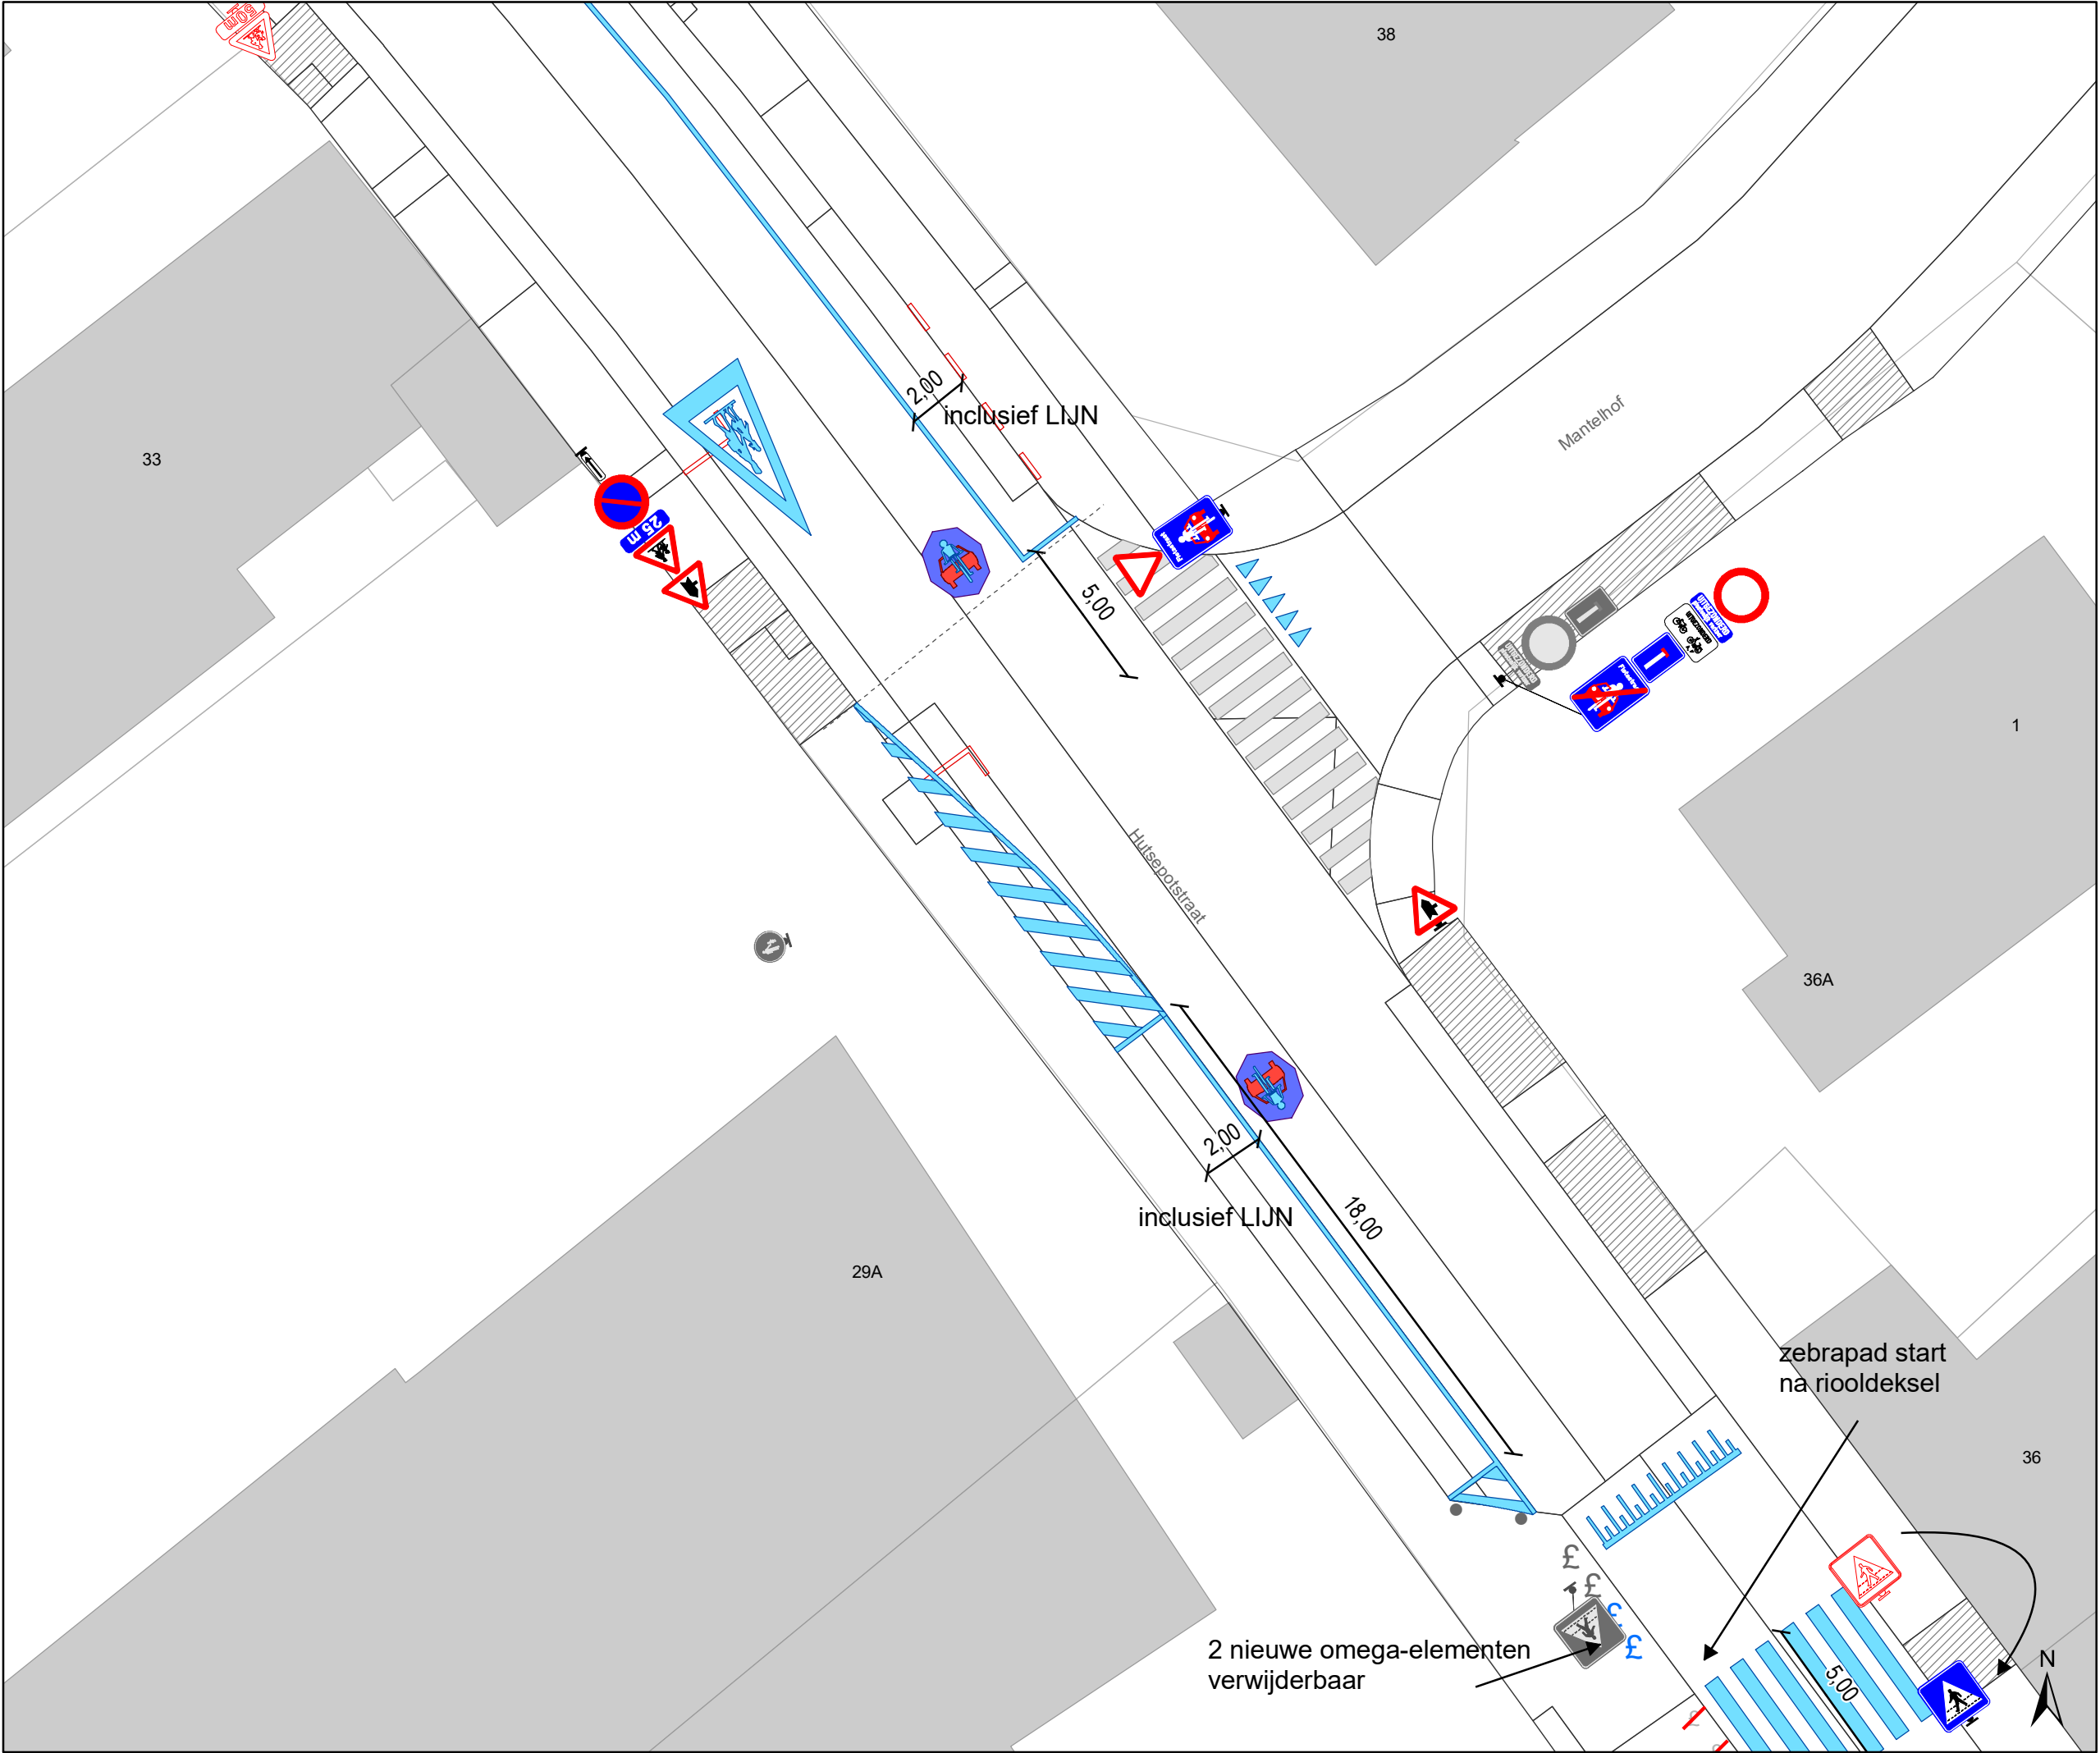

Legende

Bestaande verkeersborden

Geplande verkeersborden

Te verwijderen verkeersborden

Bestaande wegmarkeringen

Geplande wegmarkeringen

Te verwijderen wegmarkeringen

Straatmeubilair


Gepland paaltje

Gepland omega-element

Te verwijderen omega-element

Overige

Ander gepland dossier
(in voorbereiding bij MOBBED)

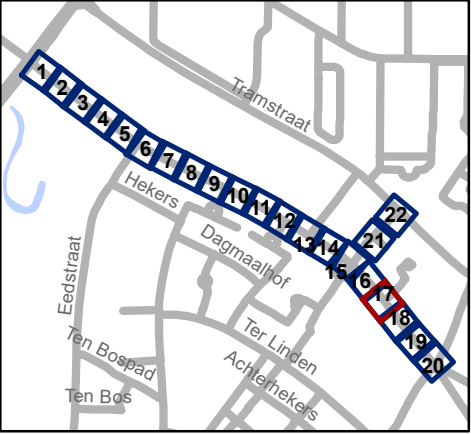


Mobiliteitsbedrijf stad Gent
Verkeerstechnische taken

Hutsepotstraat WMP - fietsstraat

Dossiernummer P-300935

DATUM	SCHAAL	PLAN	P FORMAAT
1/03/2023	1/200	17/22	A3

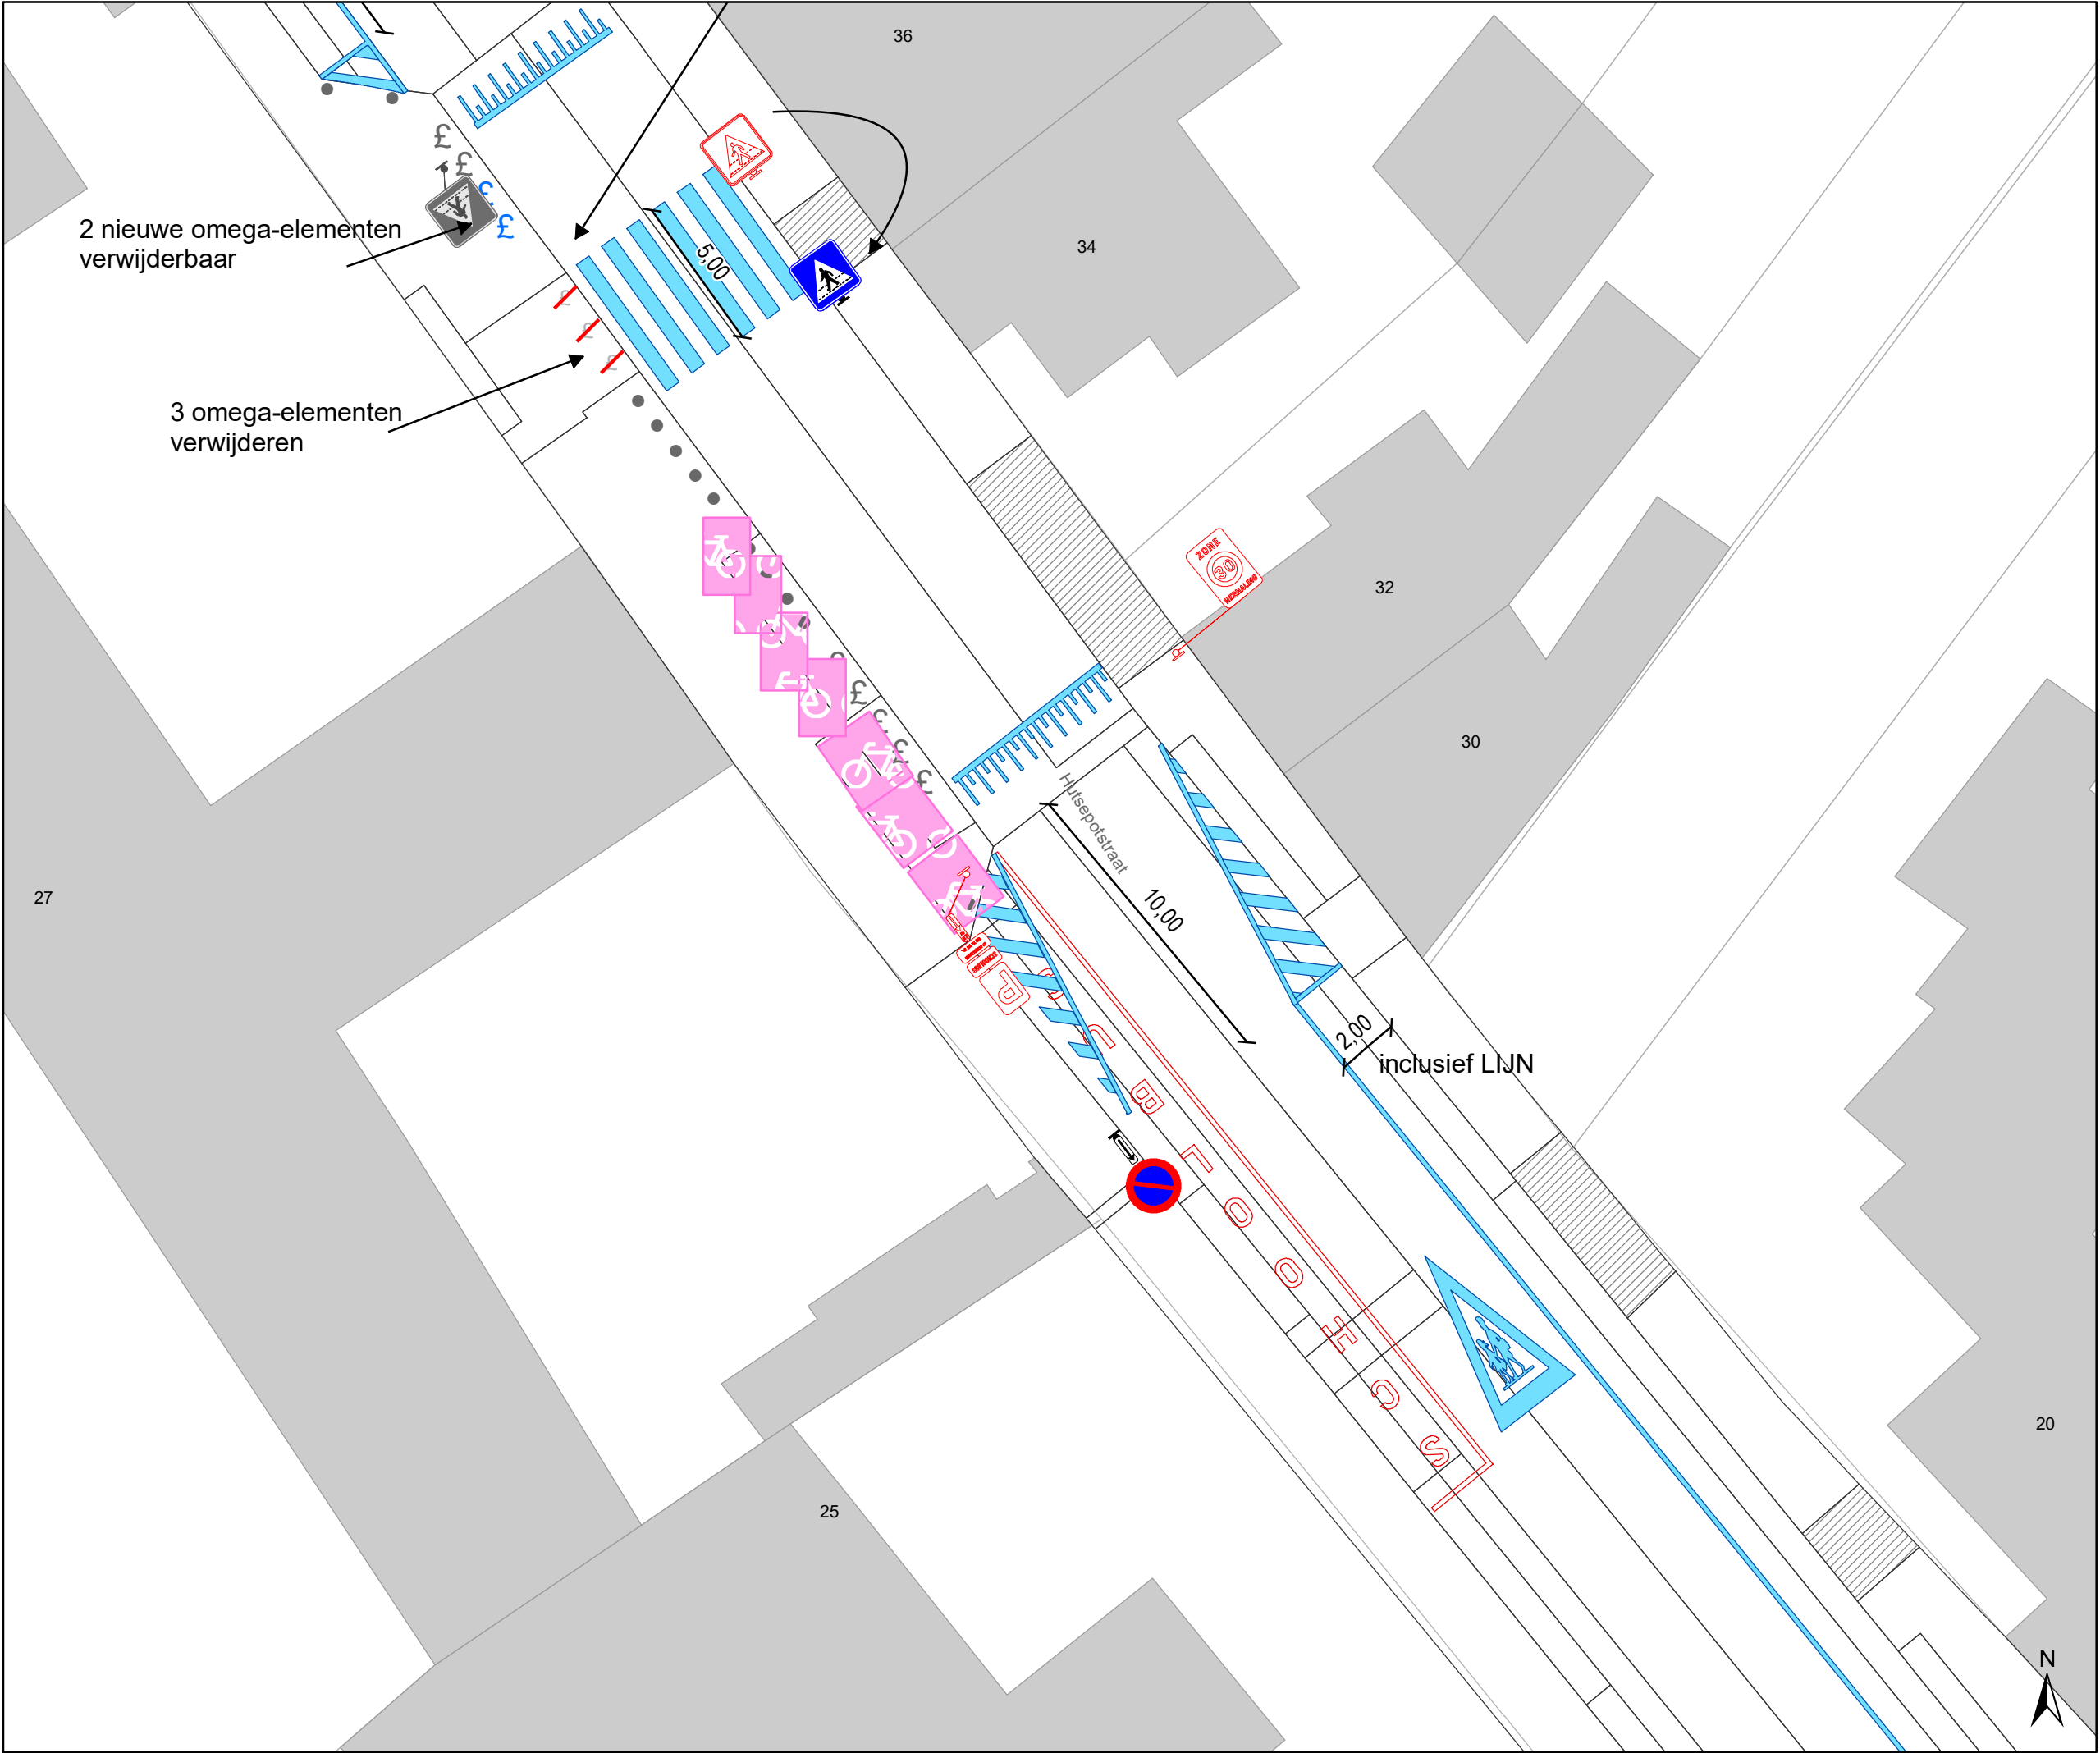

Legende

Bestaande verkeersborden

Geplande verkeersborden

Te verwijderen verkeersborden

Bestaande wegmarkeringen

Geplande wegmarkeringen

Te verwijderen wegmarkeringen

Straatmeubilair


Gepland paaltje

Gepland omega-element

Te verwijderen omega-element

Overige

Ander gepland dossier
(in voorbereiding bij MOBBED)

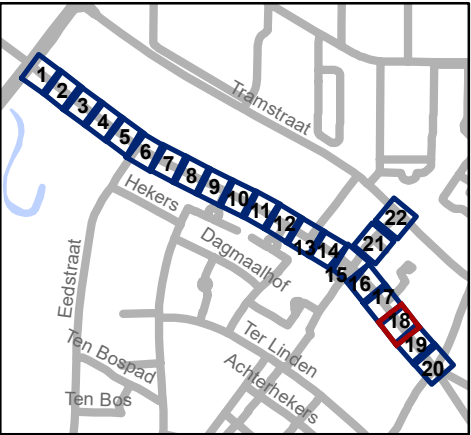


Mobiliteitsbedrijf stad Gent
Verkeerstechnische taken

Hutsepotstraat WMP - fietsstraat

Dossiernummer P-300935

DATUM	SCHAAL	PLAN	P FORMAAT
1/03/2023	1/200	18/22	A3

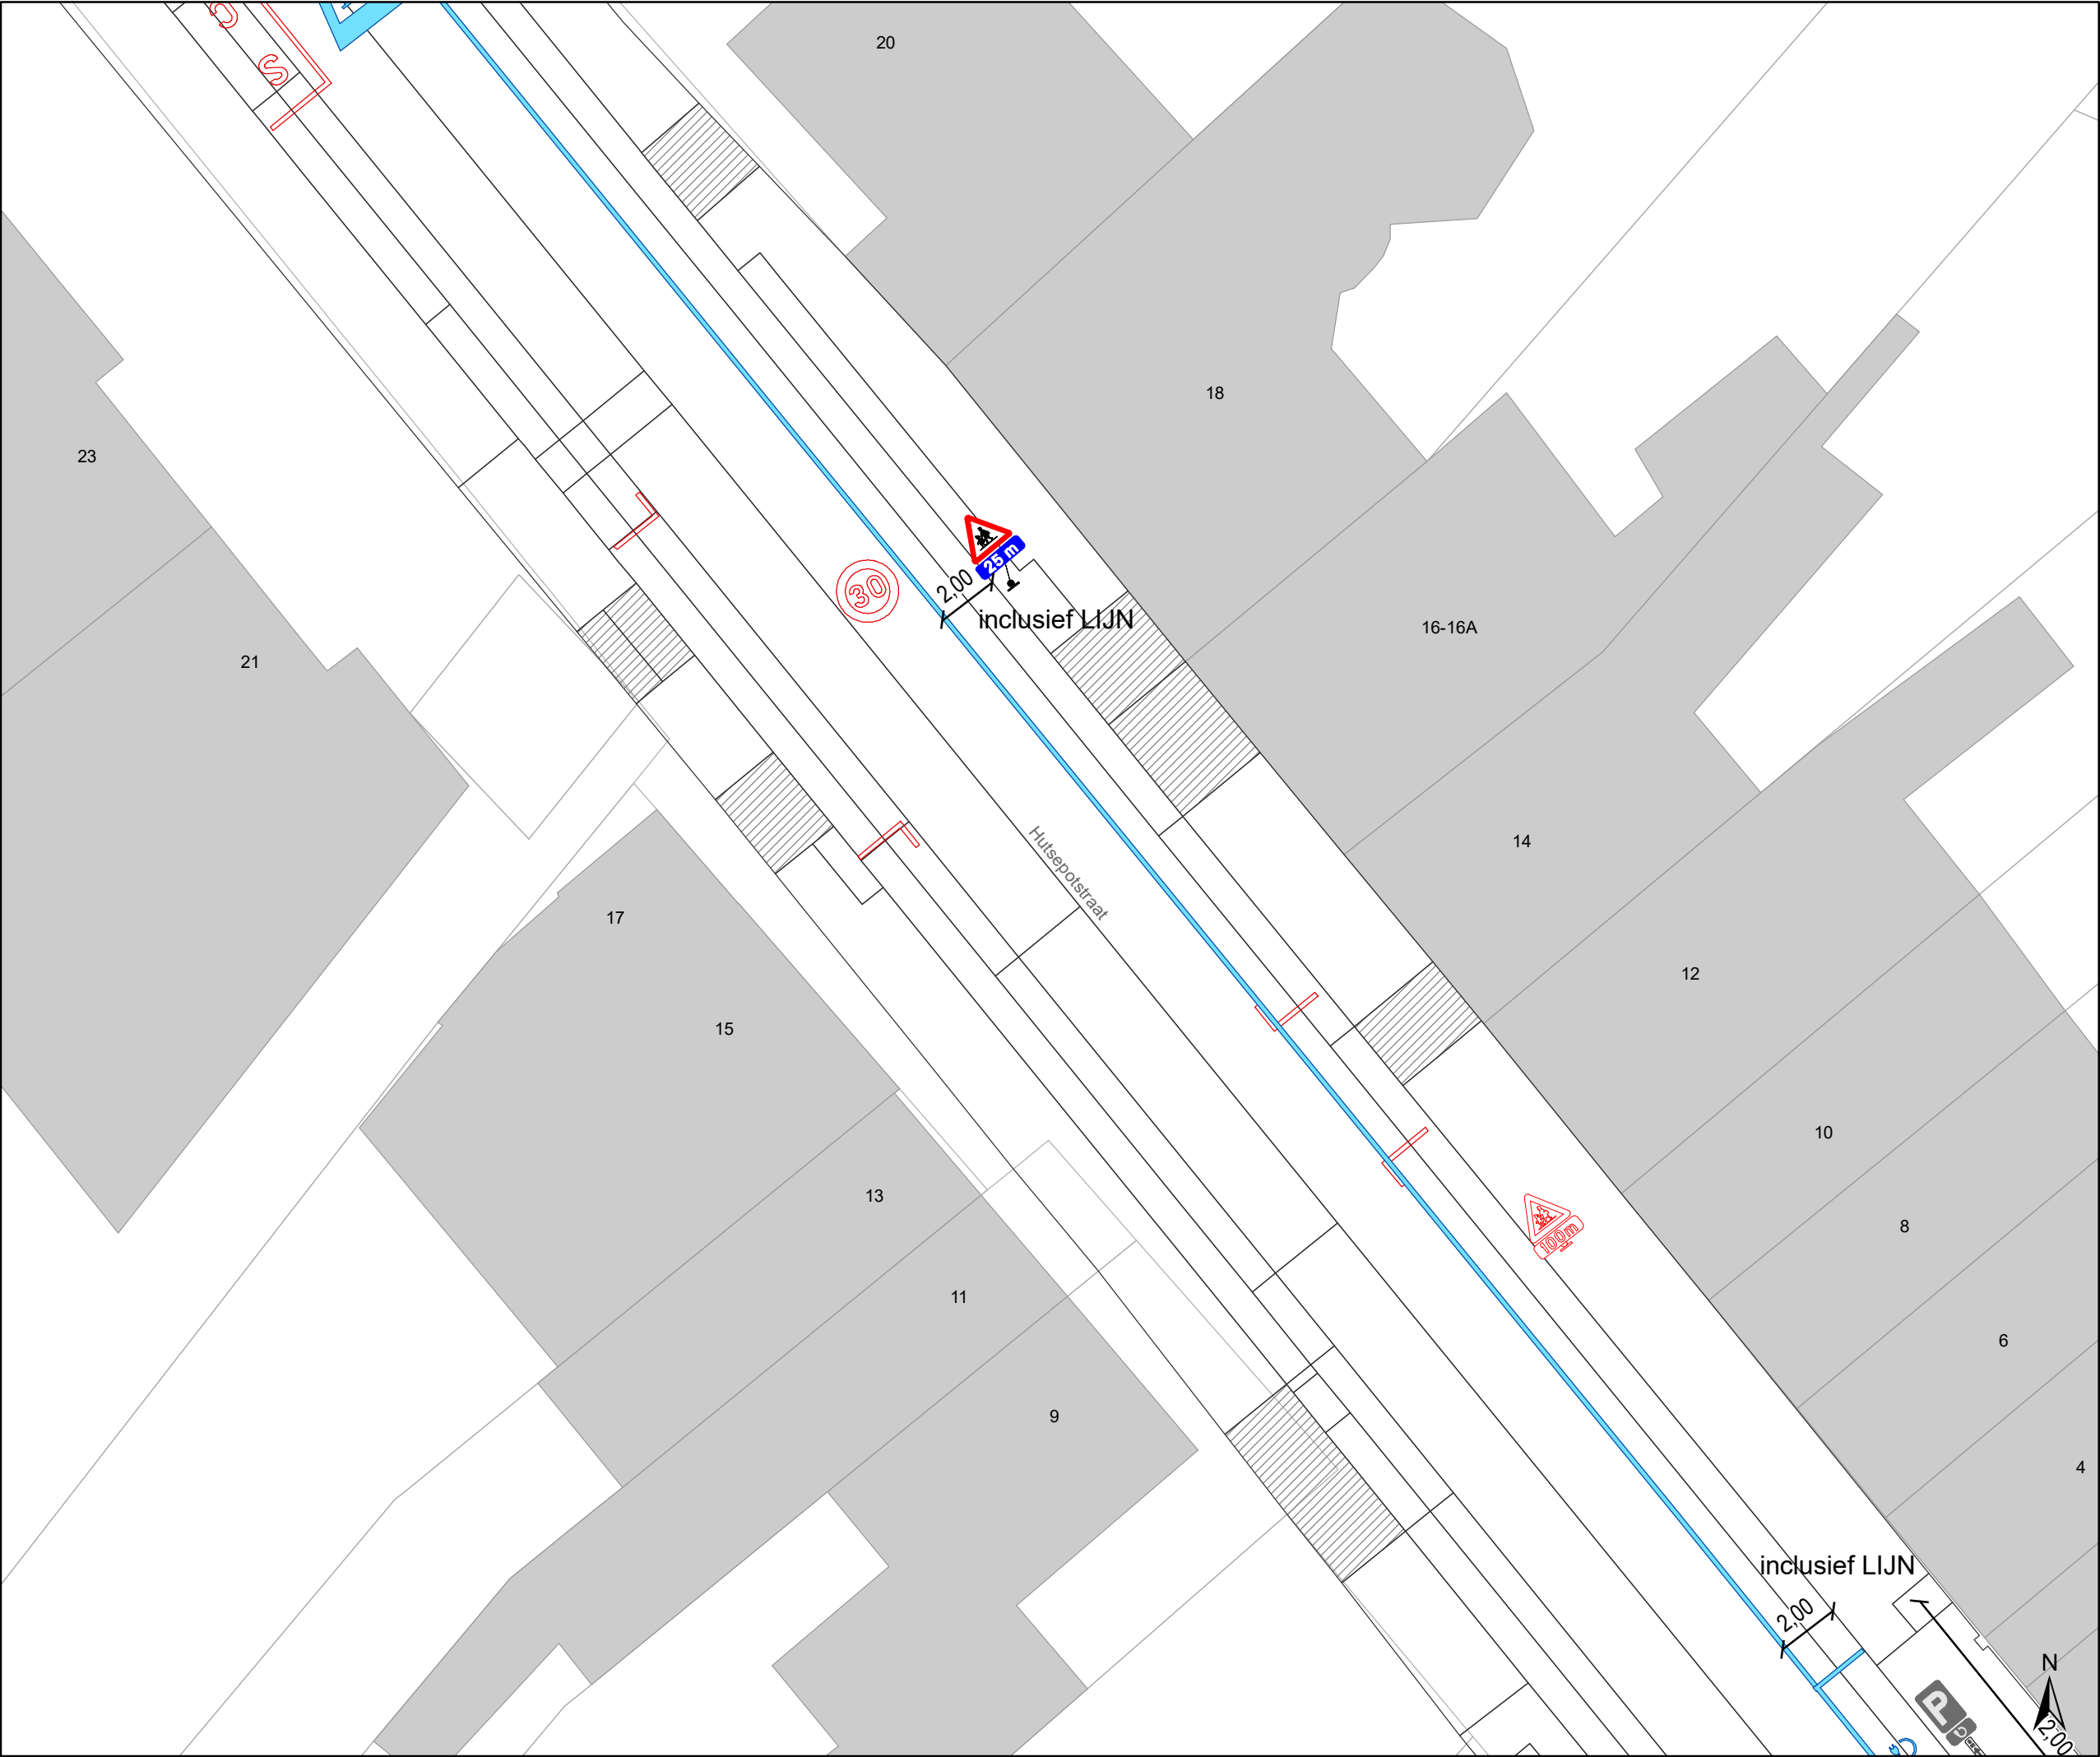

Legende

Bestaande verkeersborden

Geplande verkeersborden

Te verwijderen verkeersborden

Bestaande wegmarkeringen

Geplande wegmarkeringen

Te verwijderen wegmarkeringen

Straatmeubilair


Gepland paaltje

Gepland omega-element

Te verwijderen omega-element

Overige

Ander gepland dossier
(in voorbereiding bij MOBBED)

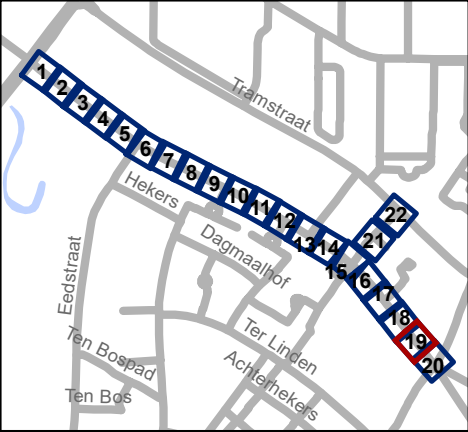


Mobiliteitsbedrijf stad Gent
Verkeerstechnische taken

Hutsepotsstraat WMP - fietsstraat

Dossiernummer P-300935

DATUM	SCHAAL	PLAN	P FORMAAT
1/03/2023	1/200	19/22	A3

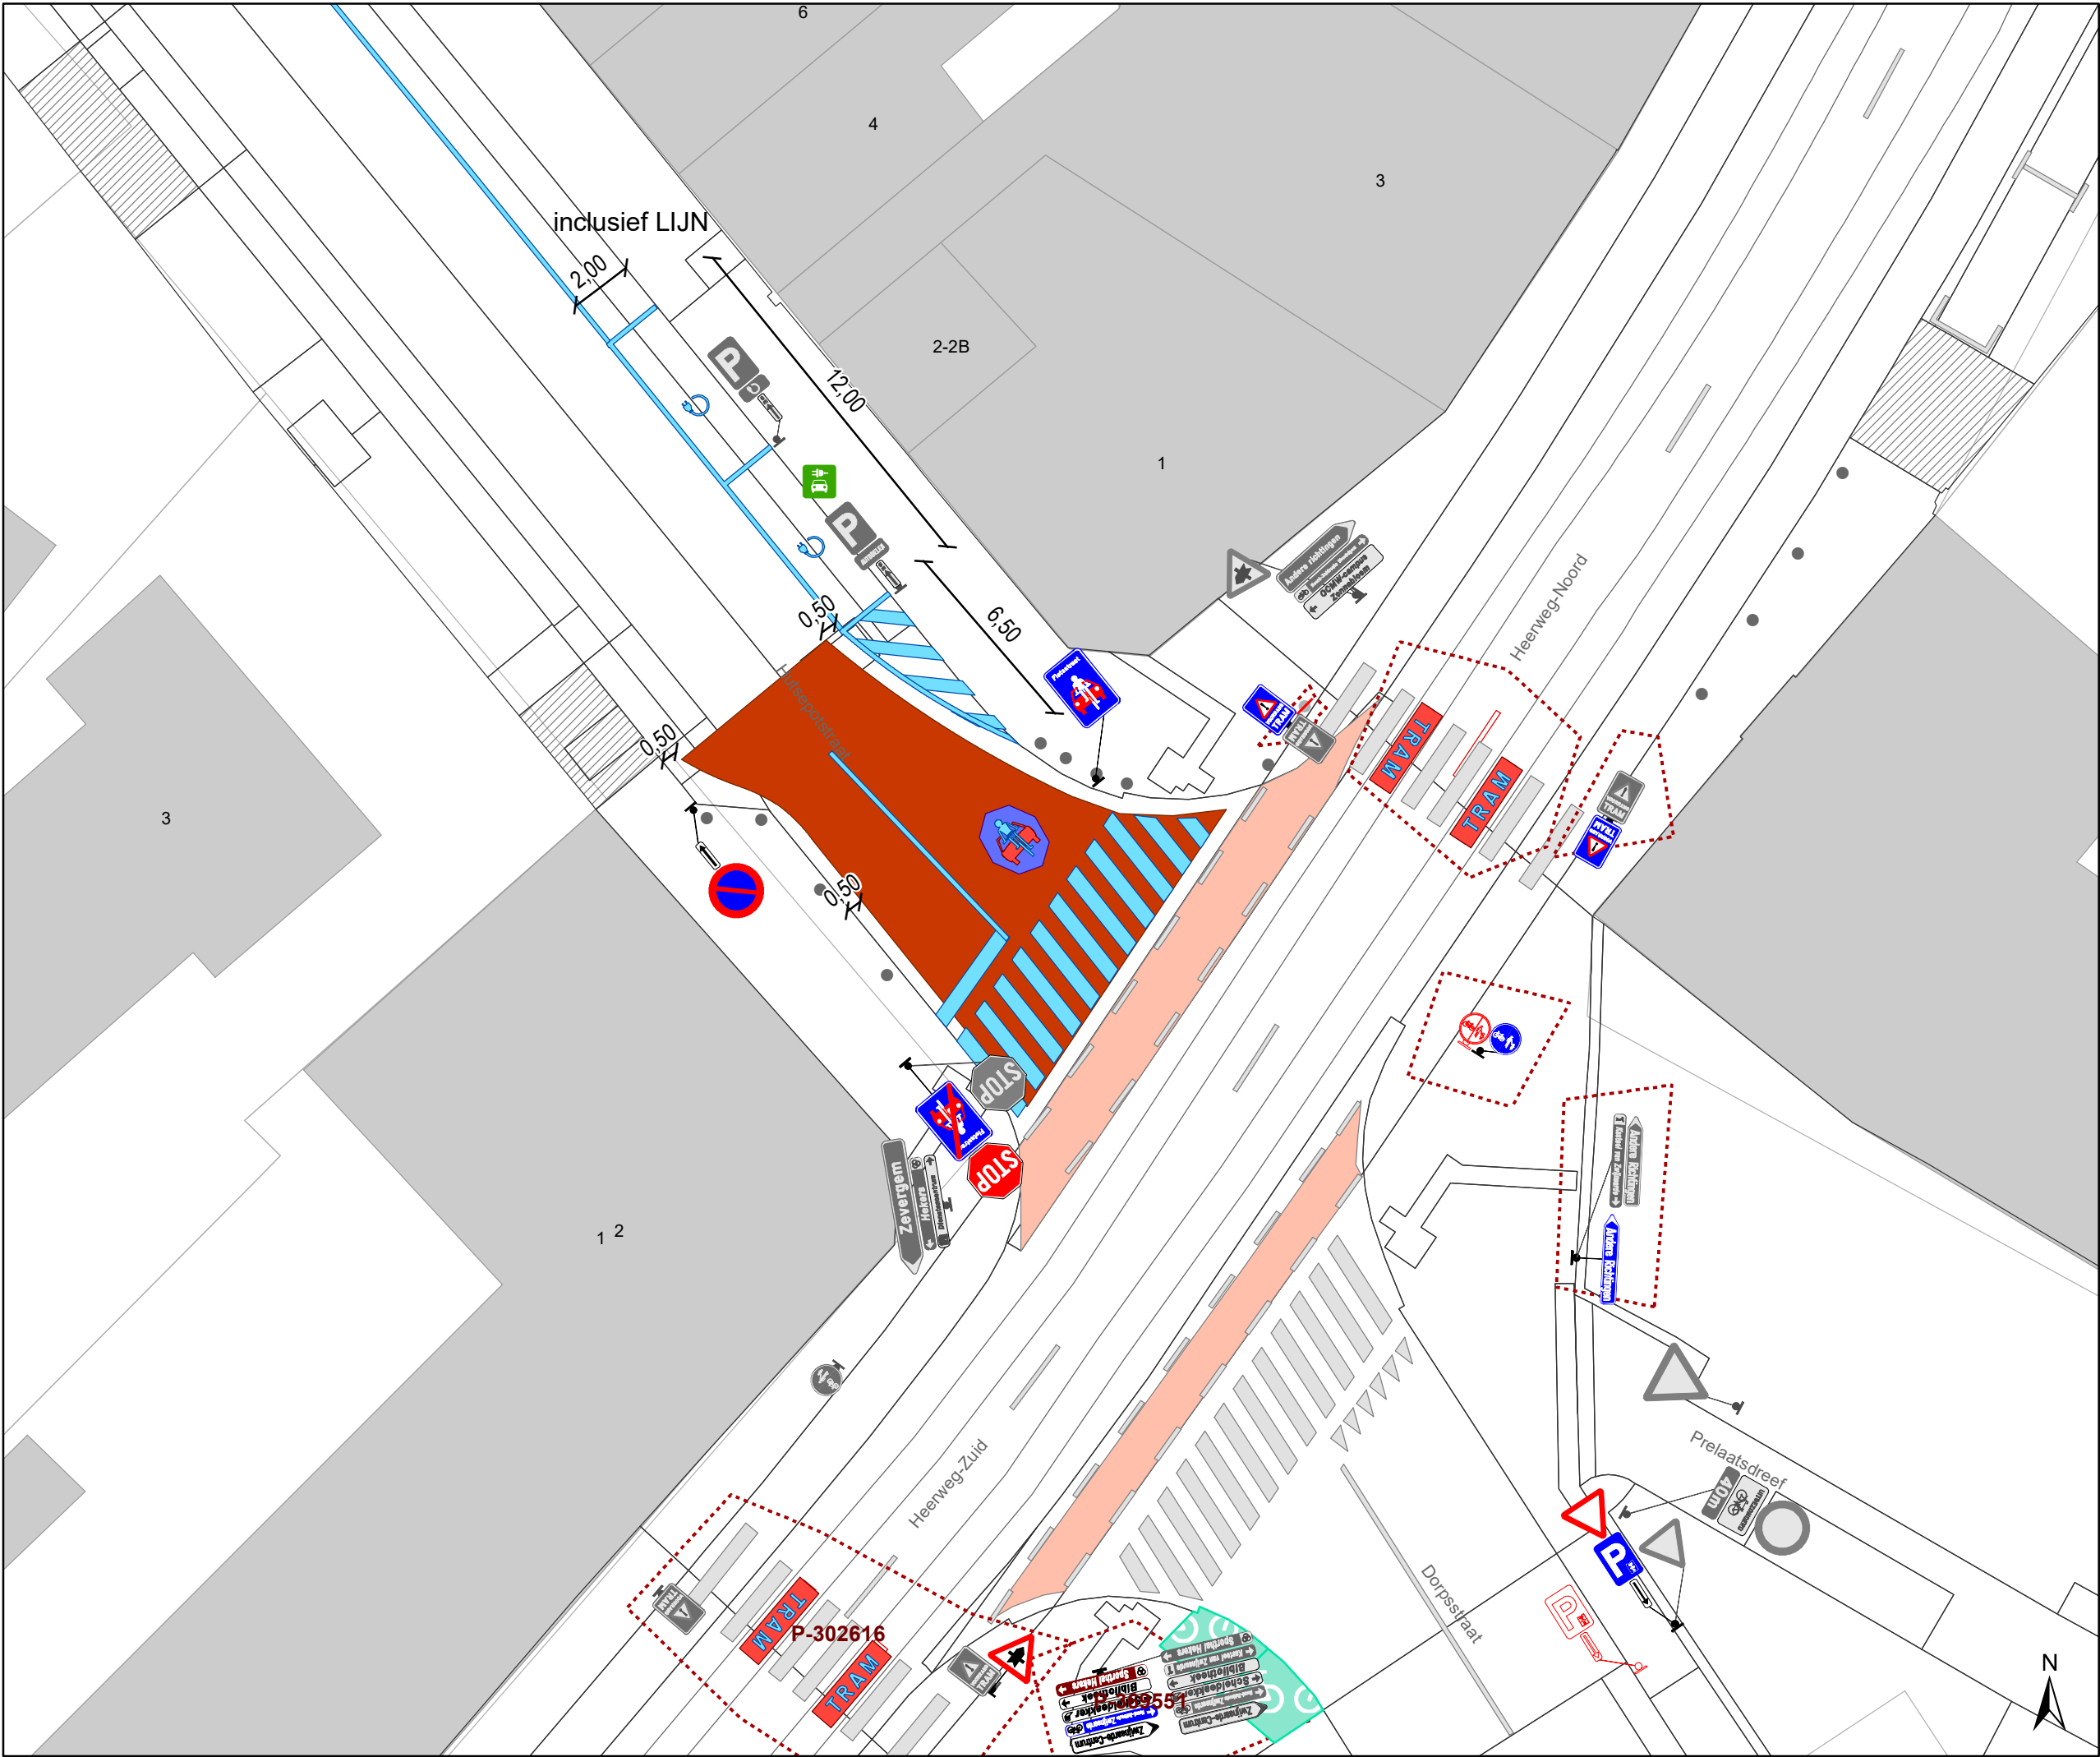

Legende

Bestaande verkeersborden

Geplande verkeersborden

Te verwijderen verkeersborden

Bestaande wegmarkeringen

Geplande wegmarkeringen

Te verwijderen wegmarkeringen

Straatmeubilair


Gepland paaltje

Gepland omega-element

Te verwijderen omega-element

Overige

Ander gepland dossier
(in voorbereiding bij MOBBED)

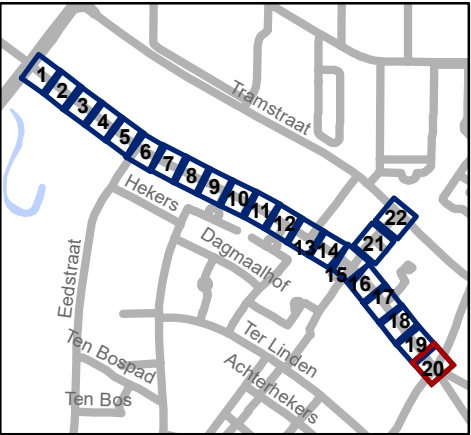

Mobiliteitsbedrijf stad Gent
Verkeerstechnische taken

Hutsepotstraat WMP - fietsstraat

Dossiernummer P-300935

DATUM	SCHAAL	PLAN	P FORMAAT
1/03/2023	1/200	20/22	A3



Legende

Bestaande verkeersborden

Geplande verkeersborden

Te verwijderen verkeersborden

Bestaande wegmarkeringen

Geplande wegmarkeringen

Te verwijderen wegmarkeringen

Straatmeubilair


Gepland paaltje

Gepland omega-element

Te verwijderen omega-element

Overige

Ander gepland dossier
(in voorbereiding bij MOBBED)

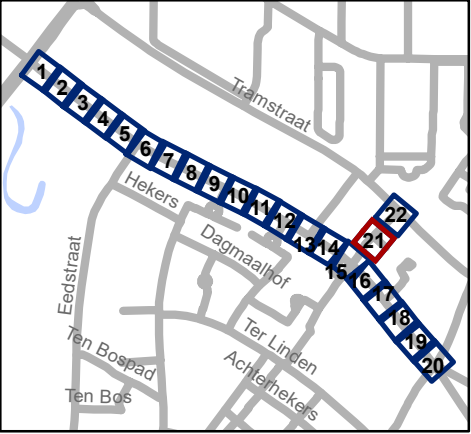


Mobiliteitsbedrijf stad Gent
Verkeerstechnische taken

Hutsepotstraat
WMP - fietsstraat

Dossiernummer P-300935

DATUM	SCHAAL	PLAN	P FORMAAT
1/03/2023	1/200	21/22	A3

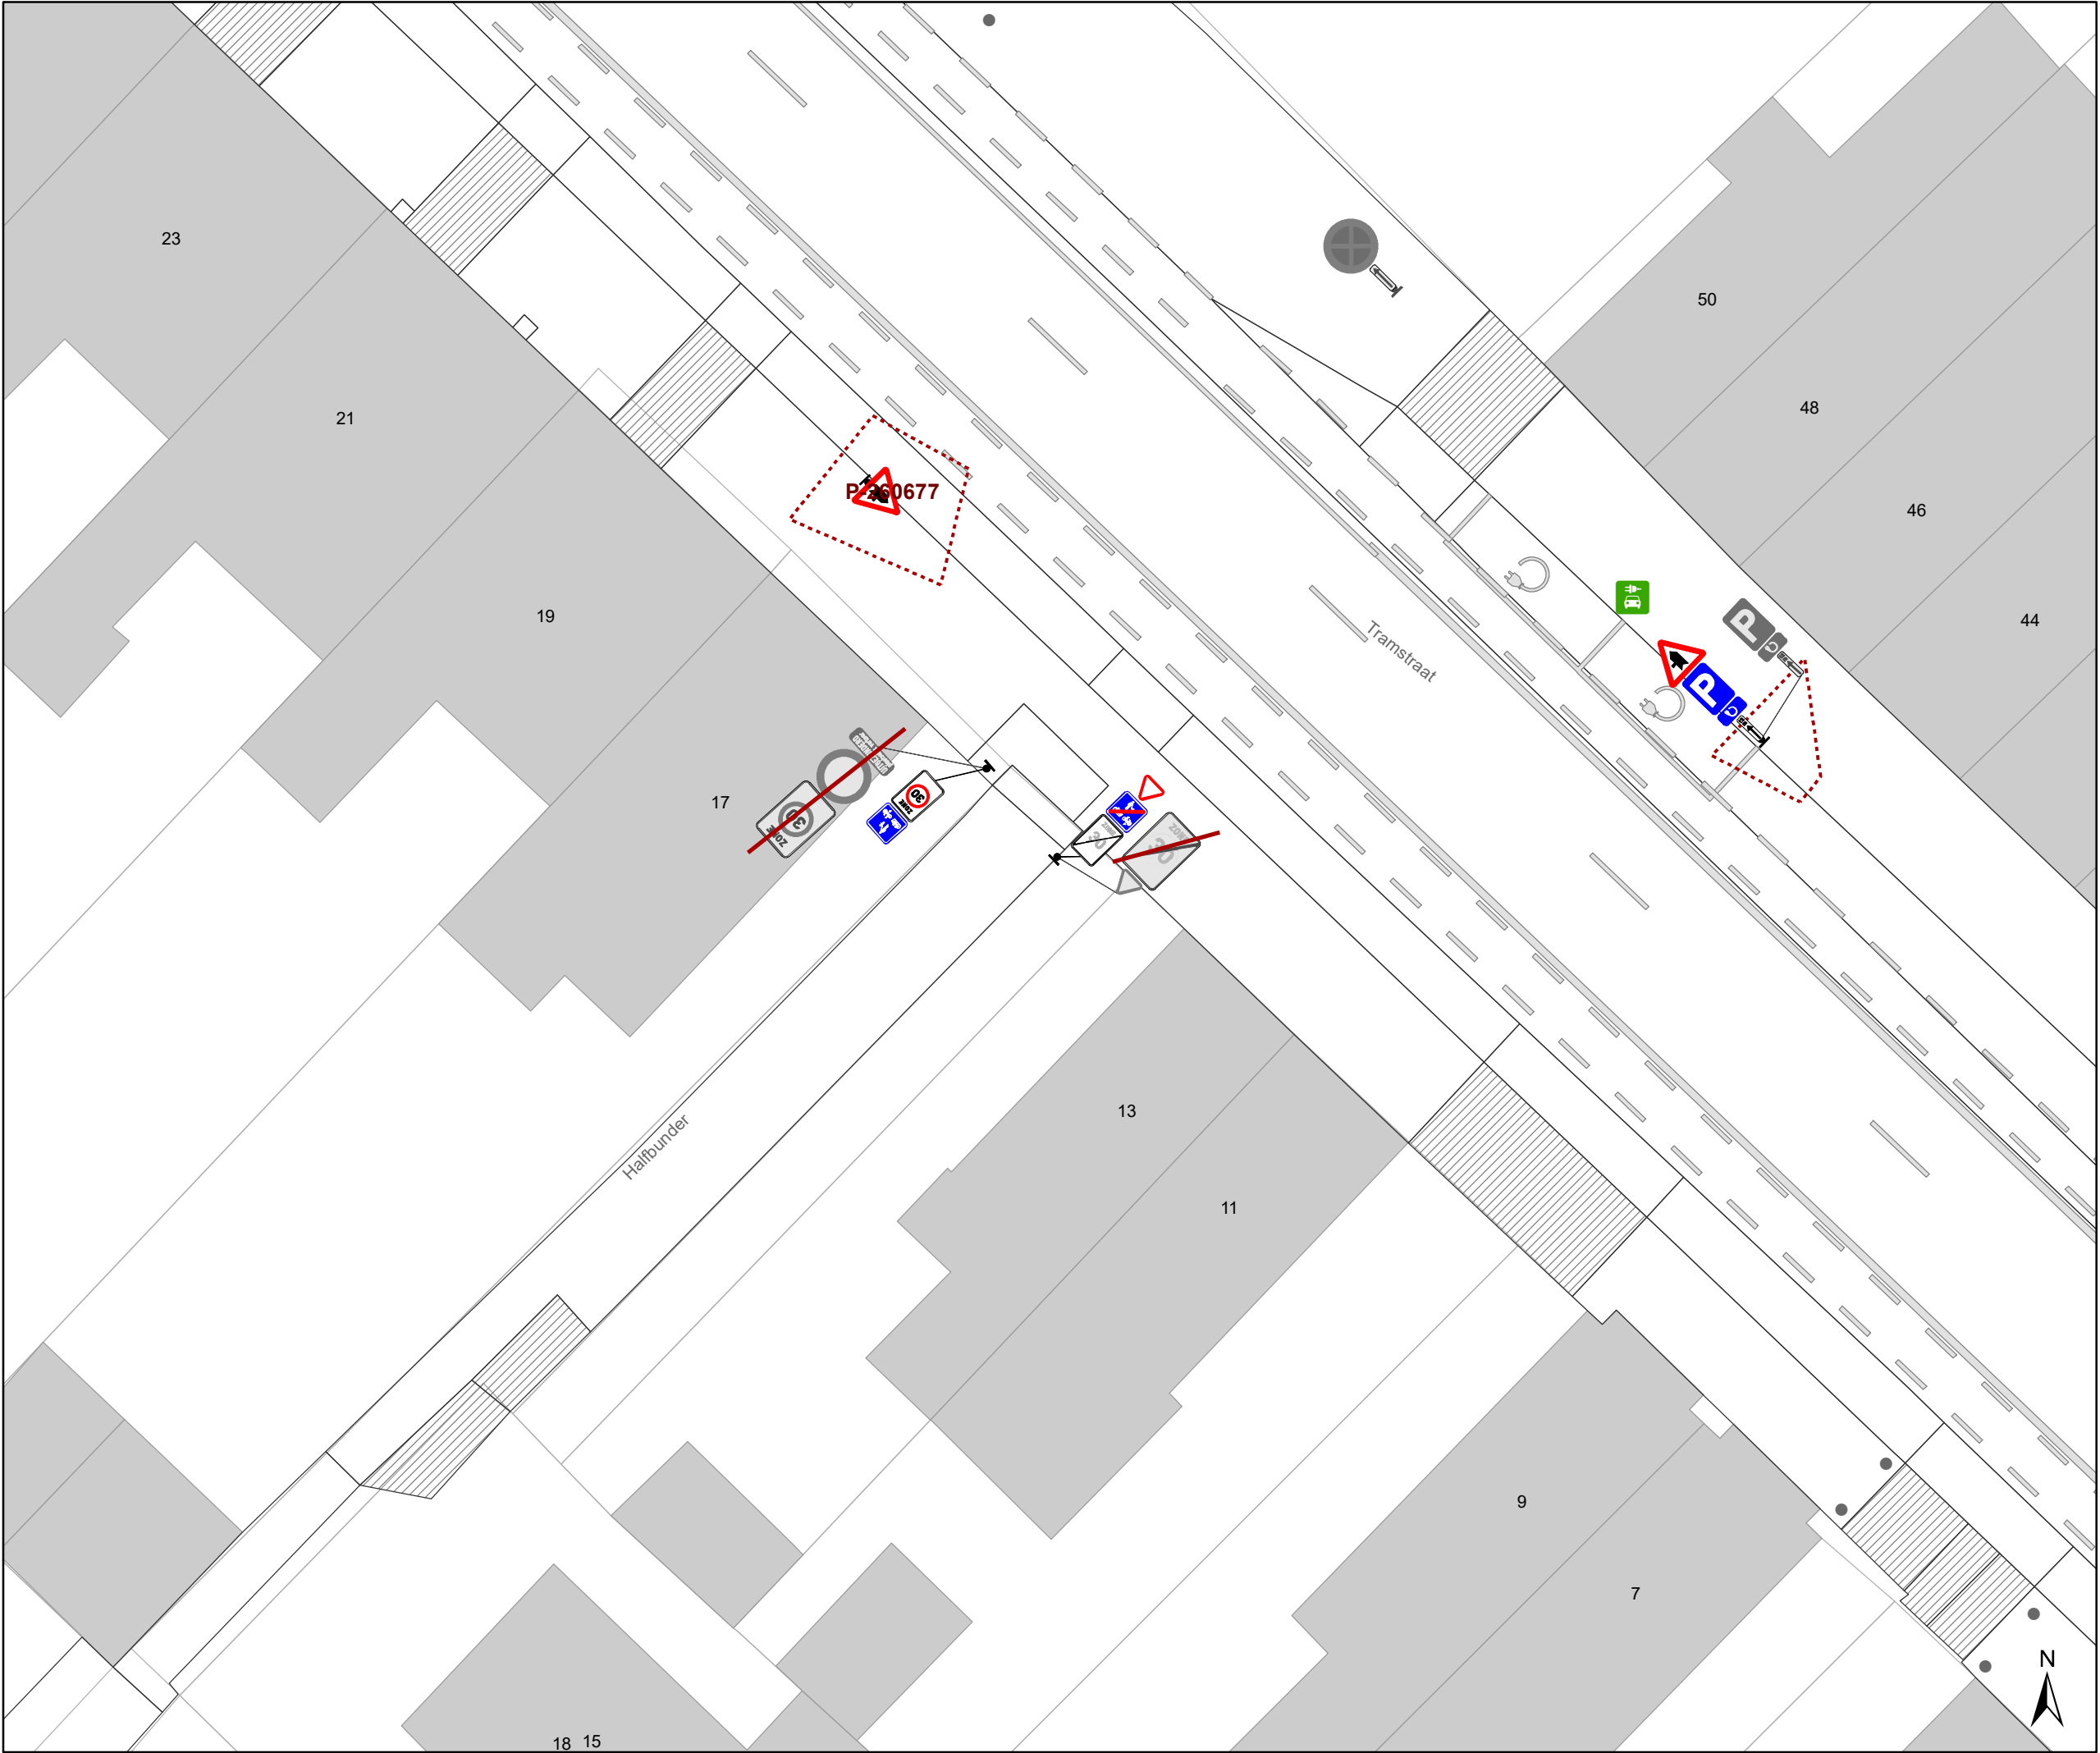

Legende

Bestaande verkeersborden

Geplande verkeersborden

Te verwijderen verkeersborden

Bestaande wegmarkeringen

Geplande wegmarkeringen

Te verwijderen wegmarkeringen

Straatmeubilair


Gepland paaltje

Gepland omega-element

Te verwijderen omega-element

Overige

Ander gepland dossier
(in voorbereiding bij MOBBED)

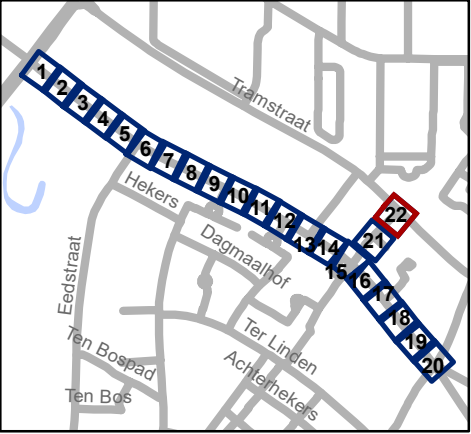

Mobiliteitsbedrijf stad Gent
Verkeerstechnische taken

Hutsepotstraat WMP - fietsstraat

Dossiernummer P-300935

DATUM	SCHAAL	PLAN	P FORMAAT
1/03/2023	1/200	22/22	A3