



OPGELET: DIT DOCUMENT IS NIET MEER GELDIG SINDS 10 MEI 2023

2023_CBS_02381 Nieuw aanvullend reglement van de politie op het wegverkeer - gemeenteweg - Schouwvegersstraat - correctie en aanpassen verkeersmaatregel - Vaststelling

Beslissing: Goedgekeurd in besloten vergadering van 16 maart 2023

Zijn aanwezig bij de beslissing van dit punt:

de heer Mathias De Clercq, burgemeester-voorzitter; de heer Filip Watteeuw, schepen mevrouw Tine Heyse, schepen; mevrouw Astrid De Bruycker, schepen; de heer Sami Souguir, schepen; de heer Bram Van Braeckvelt, schepen; mevrouw Isabelle Heyndrickx, schepen; mevrouw Hafsa El-Bazioui, schepen; mevrouw Evita Willaert, schepen; de heer Rudy Coddens, schepen
mevrouw Mieke Hullebroeck, algemeen directeur; de heer Danny Van Campenhout, adjunct-algemeendirecteur; mevrouw Liesbet Vertriest, waarnemend adjunct-algemeendirecteur

Bevoegd: Filip Watteeuw

Betrokken: Mathias De Clercq

Juridisch kader

De volgende bepalingen zijn van toepassing inzake de bevoegdheid:

- De Nieuwe Gemeentewet 24 juni 1988, artikel 119;
- Het Decreet van 16 mei 2008 betreffende de aanvullende reglementen op het wegverkeer en de plaatsing en bekostiging van verkeerstekens, artikel 5, § 1, 2e lid;
- Het Decreet over het lokaal bestuur van 22 december 2017, artikel 41, 2°;
- Het gemeenteraadsbesluit van 15 december 2015, houdende de delegatie van de vaststellingsbevoegdheid inzake gemeentelijke aanvullende reglementen op het wegverkeer.

De beslissing wordt genomen op grond van:

- Wet betreffende de politie over het wegverkeer, gecoördineerd bij Koninklijk Besluit van 16 maart 1968;
- Decreet van 16 mei 2008 betreffende de aanvullende reglementen op het wegverkeer en de plaatsing en bekostiging van de verkeerstekens;
- Koninklijk Besluit van 1 december 1975 houdende algemeen reglement op de politie van het wegverkeer en van het gebruik van de openbare weg;
- Ministerieel Besluit van 11 oktober 1976 waarbij de minimumafmetingen en de bijzondere plaatsingsvoorwaarden van de verkeerstekens worden bepaald;

- Uitvoeringsbesluit van 23 januari 2009 betreffende de aanvullende reglementen op het wegverkeer en de plaatsing en bekostiging van de verkeerstekens;
- Omzendbrief MOB/2009/1 van 3 april 2009.

Motivering

De nieuwe maatregelen die bij dit besluit getroffen worden, zijn: ten eerste het wijzigen van het onderbord bij het verkeersbord D1 (van M2 naar M11). Dit omdat de onderborden in de Oude Houtlei bij het eenrichtingsverkeer C1 en F19 gewijzigd worden van M2/M4 naar respectievelijk M11/M17. Speedpedelecs worden zoveel mogelijk gelijk gesteld met fietsen in straten met beperkt éénrichtingsverkeer, door het gebruik van de onderborden M11 en M17, waardoor zij ook in beide richtingen mogen rijden. Bromfietsen klasse A en B verlenen we geen uitzondering, omdat het mobiliteitsbeleid van Gent vooral actieve vervoerswijzen stimuleert. Bovendien vormen bromfietsen klasse B door hun combinatie van een hogere snelheid met een hogere massa een potentieel gevaar voor andere weggebruikers en hebben ze een grotere impact bij een ongeval. Ten tweede wordt het artikel betreffende het verkeersplateau verwijderd uit het reglement, omdat dit niet langer AR-plichtig is.

Bij collegebesluit van 12 juli 2018 werd de Oude Houtlei, gedeelte begrepen tussen het kruispunt tussen de Schouwvegersstraat tot het kruispunt met het Alexianenplein, ingericht als fietsstraat. Het inrichten van een oversteekplaats voor voetgangers op de Schouwvegersstraat ondersteunt deze maatregel.

Bij collegebesluit van 9 juni 2016 werd de bestaande toestand geregulariseerd.

Bijgevoegde bijlage(n):

- Aanvullend reglement Schouwvegersstraat dossier P-382332 (deel van de beslissing)
- Signalisatieplan Schouwvegersstraat cluster P-382332 (deel van de beslissing)

Beslissing

Beslist het volgende:

Artikel 1:

Heft op het aanvullend reglement van de politie op het wegverkeer betreffende de gemeenteweg Schouwvegersstraat, goedgekeurd in zitting van 12 juli 2018, van zodra het nieuwe reglement in werking treedt.

Artikel 2:

Stelt vast het bijgevoegd aanvullend reglement van de politie op het wegverkeer en het signalisatieplan betreffende de gemeenteweg Schouwvegersstraat.

2023_CBS_02381 - Nieuw aanvullend reglement van de politie op het wegverkeer - gemeenteweg - Schouwvegersstraat - correctie en aanpassen verkeersmaatregel

Aanvullend reglement van de politie op het wegverkeer - gemeenteweg – Schouwvegersstraat

Vastgesteld in het College van Burgemeester en Schepenen van 16 maart 2023

Bekendgemaakt op 17 maart 2023

Geldig vanaf 22 maart 2023 tot en met 9 mei 2023

Referentienummer 2023_CBS_02381

Reglement

Artikel 1

Op de Schouwvegersstraat van het kruispunt met de Oude Houtlei tot het kruispunt met de Holstraat in de richting van het kruispunt met de Holstraat geldt: verboden rijrichting voor iedere bestuurder; de maatregel geldt niet voor fietsers. In de tegenovergestelde richting geldt: toegelaten rijrichting op de openbare weg met eenrichtingsverkeer; fietsers mogen in de twee richtingen rijden.

Dit wordt aangeduid door verkeerstekens:

- C1
- M2
- F19
- M4

Artikel 2

Op de Schouwvegersstraat vanaf het kruispunt met de Holstraat in de richting van het kruispunt met de Oude Houtlei geldt: de toegang is verboden in beide richtingen, voor iedere bestuurder; de maatregel geldt niet voor plaatselijk verkeer.

Dit wordt aangeduid door verkeerstekens:

- C3
- GIV

Artikel 3

Op de Oude Houtlei ter hoogte van het kruispunt met de Oude Houtlei geldt de bestuurders zijn verplicht rechts af te slaan ; de maatregel geldt niet voor fietsers en bestuurders van speed pedelecs.

Dit wordt aangeduid door verkeerstekens:

- D1
- M11

Artikel 4

Op de Schouwvegersstraat van het kruispunt met de Oude Houtlei tot het kruispunt met de Holstraat langs beide zijden van de weg geldt: het parkeren op de rijbaan is verboden.

Dit wordt aangeduid door verkeerstekens:

- WM75.1.2

Artikel 5

Op de Schouwvegersstraat ter hoogte van het kruispunt met de Oude Houtlei geldt: voetgangers moeten de oversteekplaats volgen om de rijbaan over te steken.


Dit wordt aangeduid door verkeerstekens:

- WM76.3

(einde reglement)



Revisie 1 (P-382332)

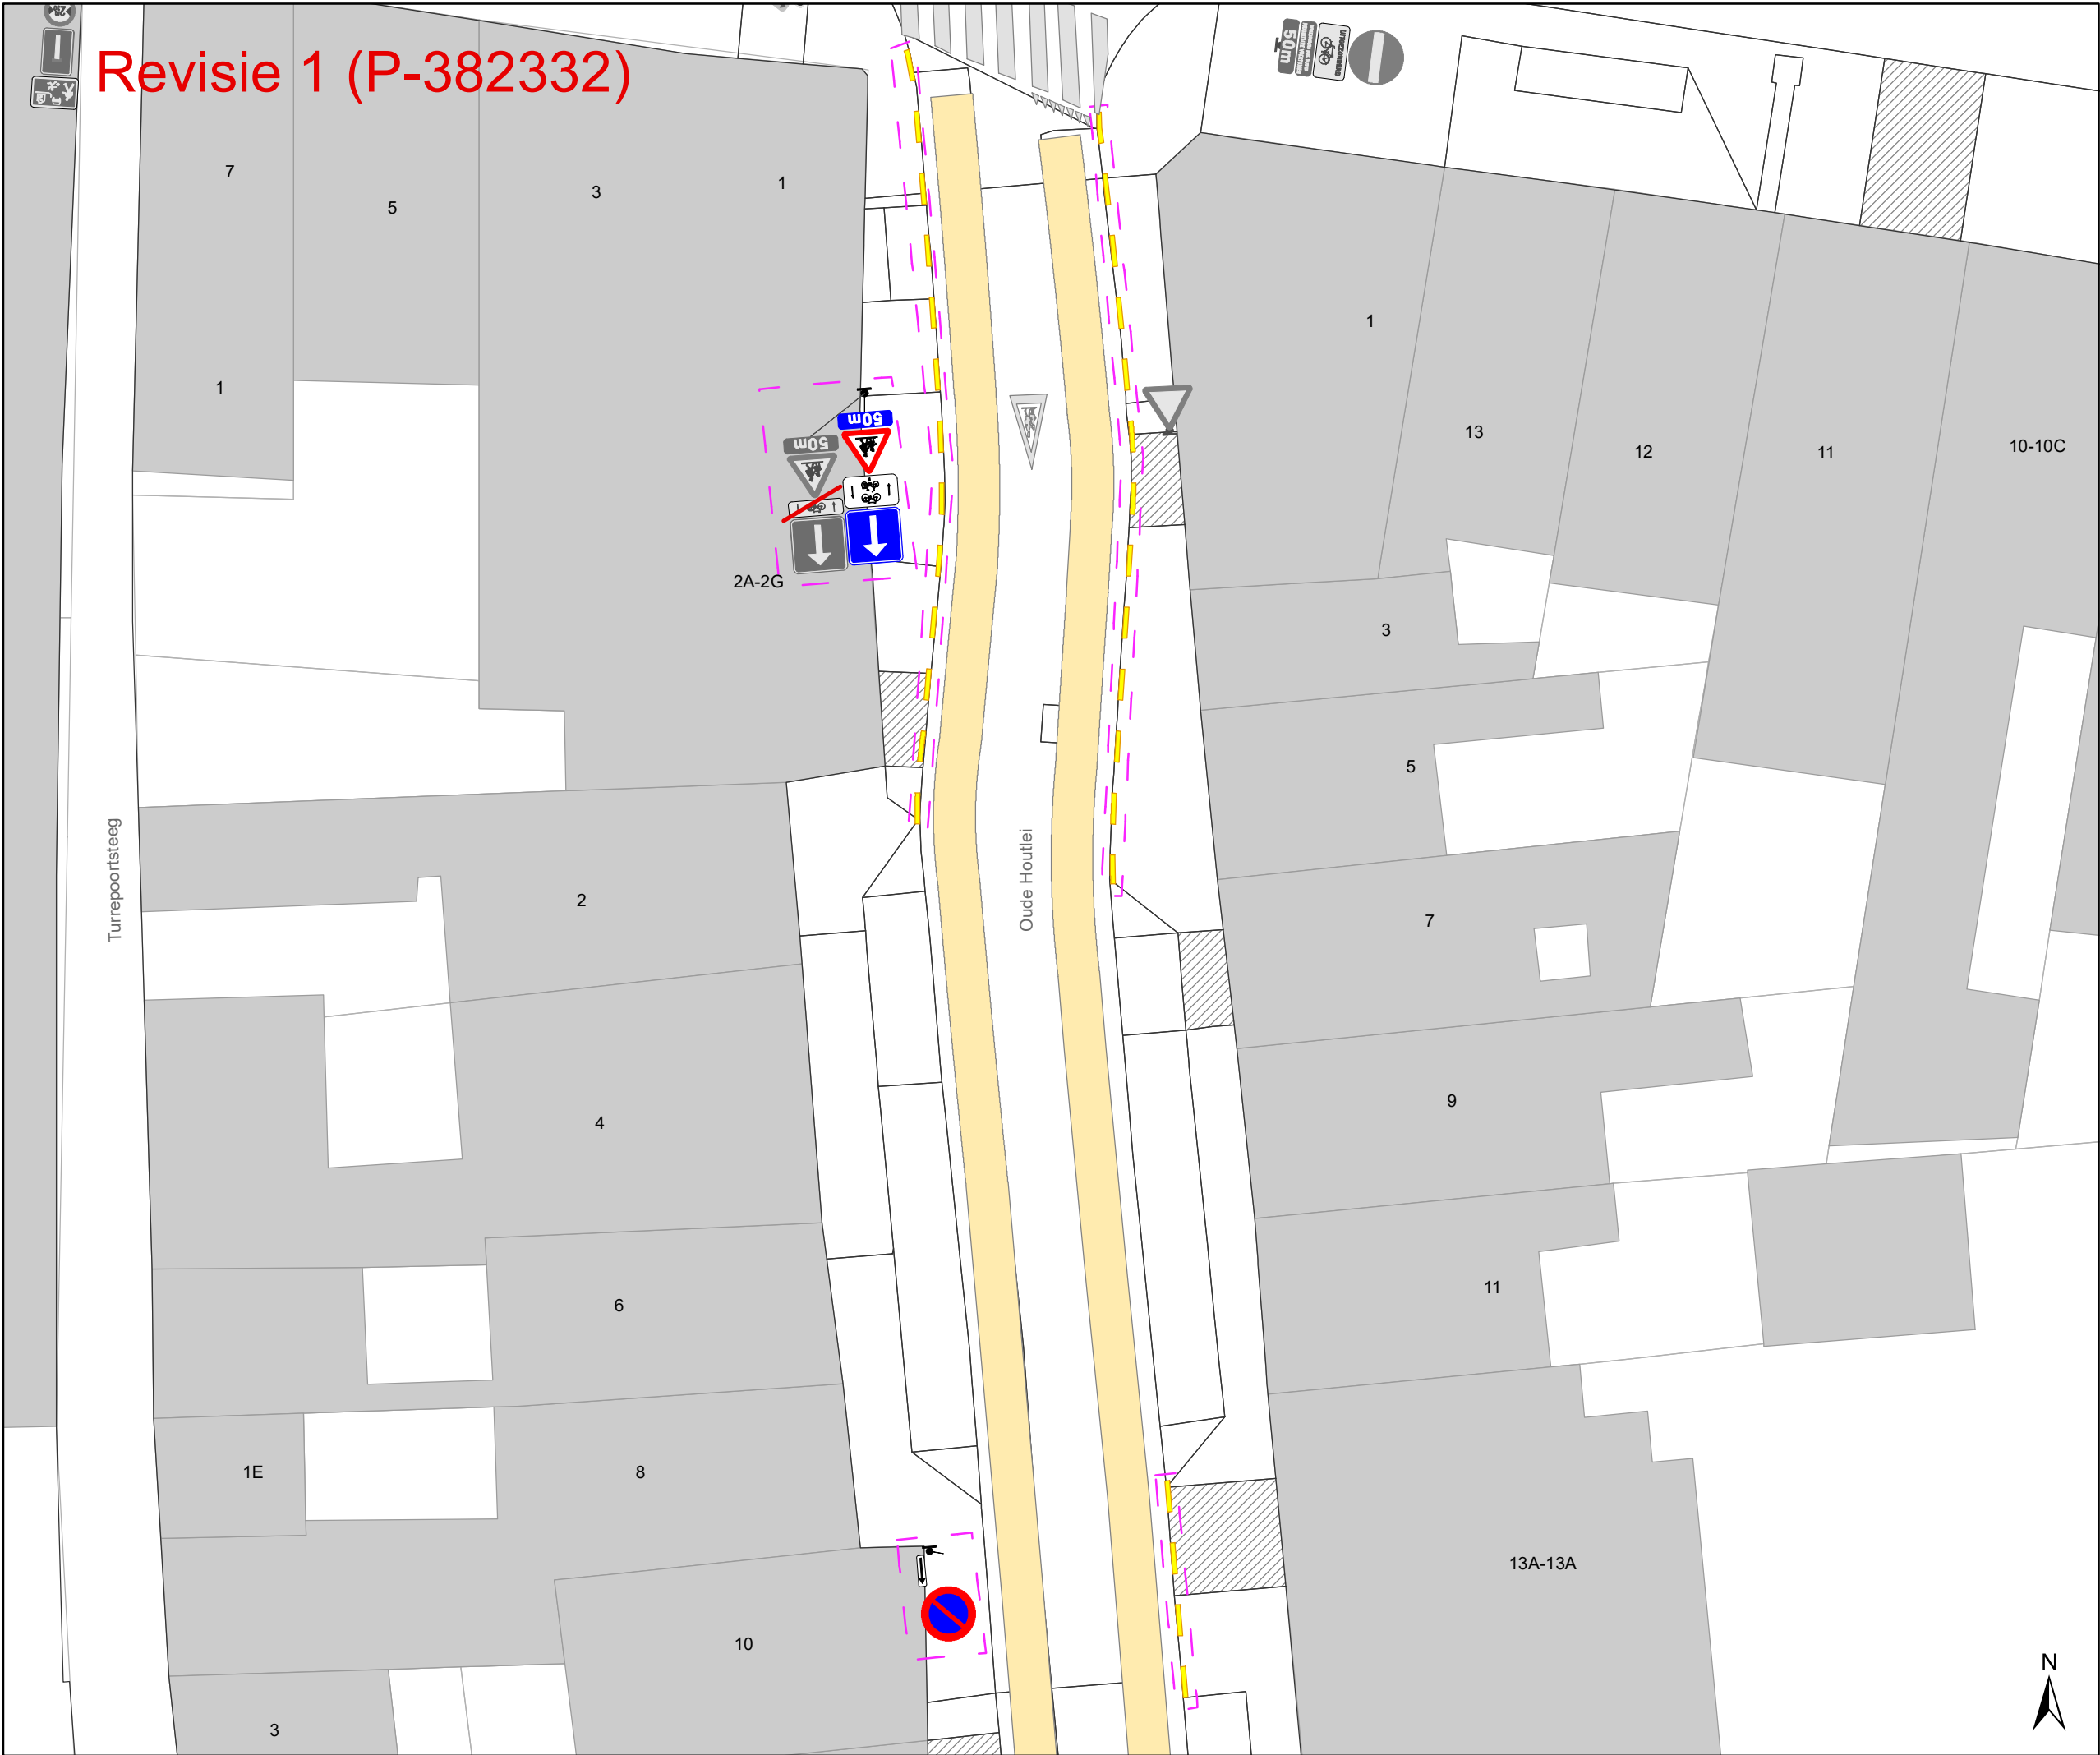

- ### Legende
- Bestaande verkeersborden
 - Geplande verkeersborden
 - Te verwijderen verkeersborden

- Bestaande wegmarkeringen
- Bestaande fietsenstalling

- Laadpaal, in dienst
- Parkeerautomaat, in dienst

- Bestaand paaltje

Gepland


- Gele onderbroken streep
- Te verwijderen wegmarkeringen

- Te verwijderen paaltje

Nieuwe verkeersborden:
E1 + GX en
D1b

Te vervangen verkeersborden:
alle M4 --> M17
alle M2 --> M11

- Revisie elementen
- Ander gepland dossier
(in voorbereiding bij MOBBD)

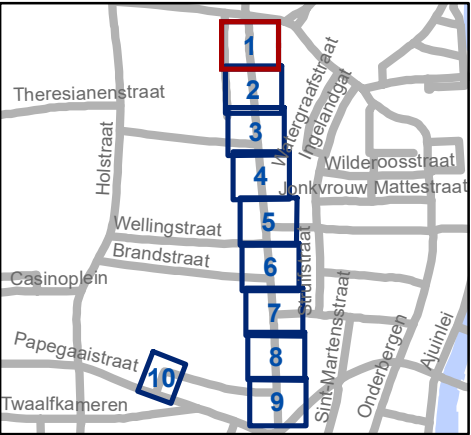


Mobiliteitsbedrijf stad Gent
Verkeerstechnische taken

Maagdestraat
Circulatie

Dossiernummer P-226306

DATUM	SCHAAL	PLAN	P FORMAAT
13/02/2023	1/200	1/10	A3

Revisie 1 (P-382332)

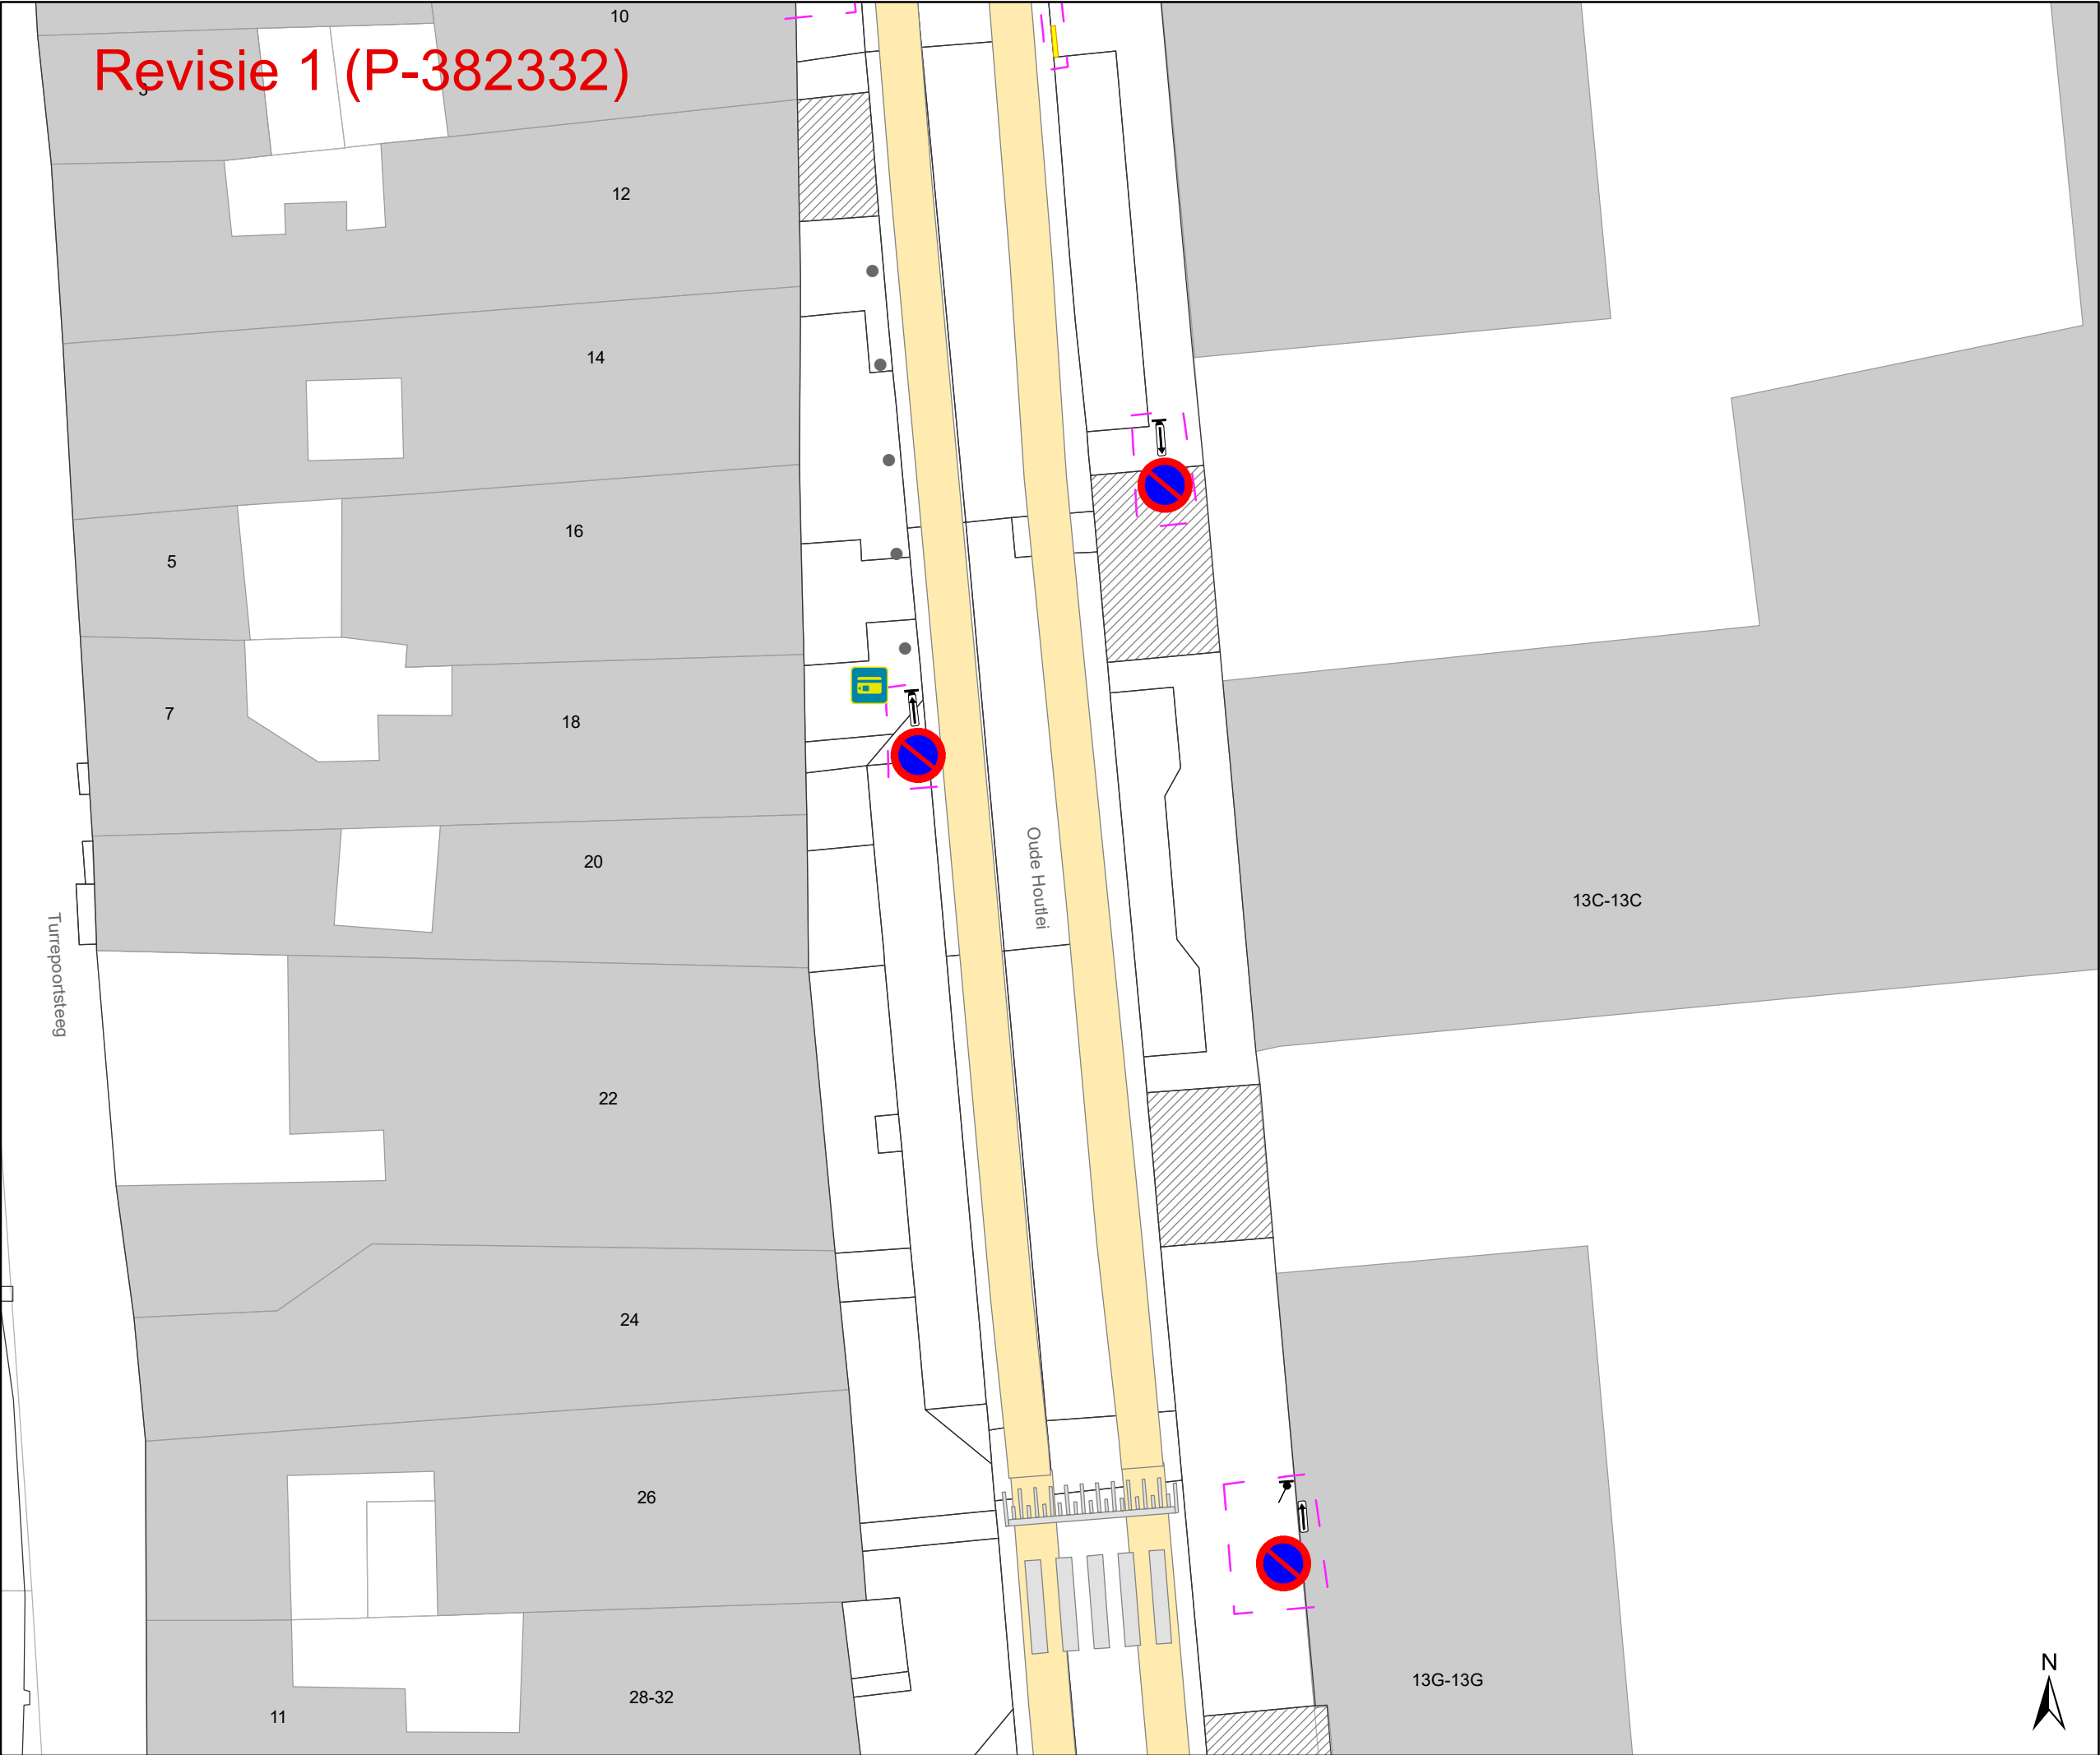

Legende

Bestaande verkeersborden

Geplande verkeersborden



Te verwijderen verkeersborden

Bestaande wegmarkeringen

Bestaande fietsenstalling

Laadpaal, in dienst

Parkeerautomaat, in dienst

Bestaand paaltje

Gepland

Gele onderbroken streep

Te verwijderen wegmarkeringen

Te verwijderen paaltje

Nieuwe verkeersborden:

E1 + GX en D1b

Te vervangen verkeersborden:

alle M4 --> M17
alle M2 --> M11

Revisie elementen

Ander gepland dossier (in voorbereiding bij MOBBD)


Mobiliteitsbedrijf stad Gent
Verkeerstechnische taken

Maagdestraat Circulatie

Dossiernummer P-226306

DATUM	SCHAAL	PLAN	P FORMAAT
13/02/2023	1/200	2/10	A3

Revisie 1 (P-382332)

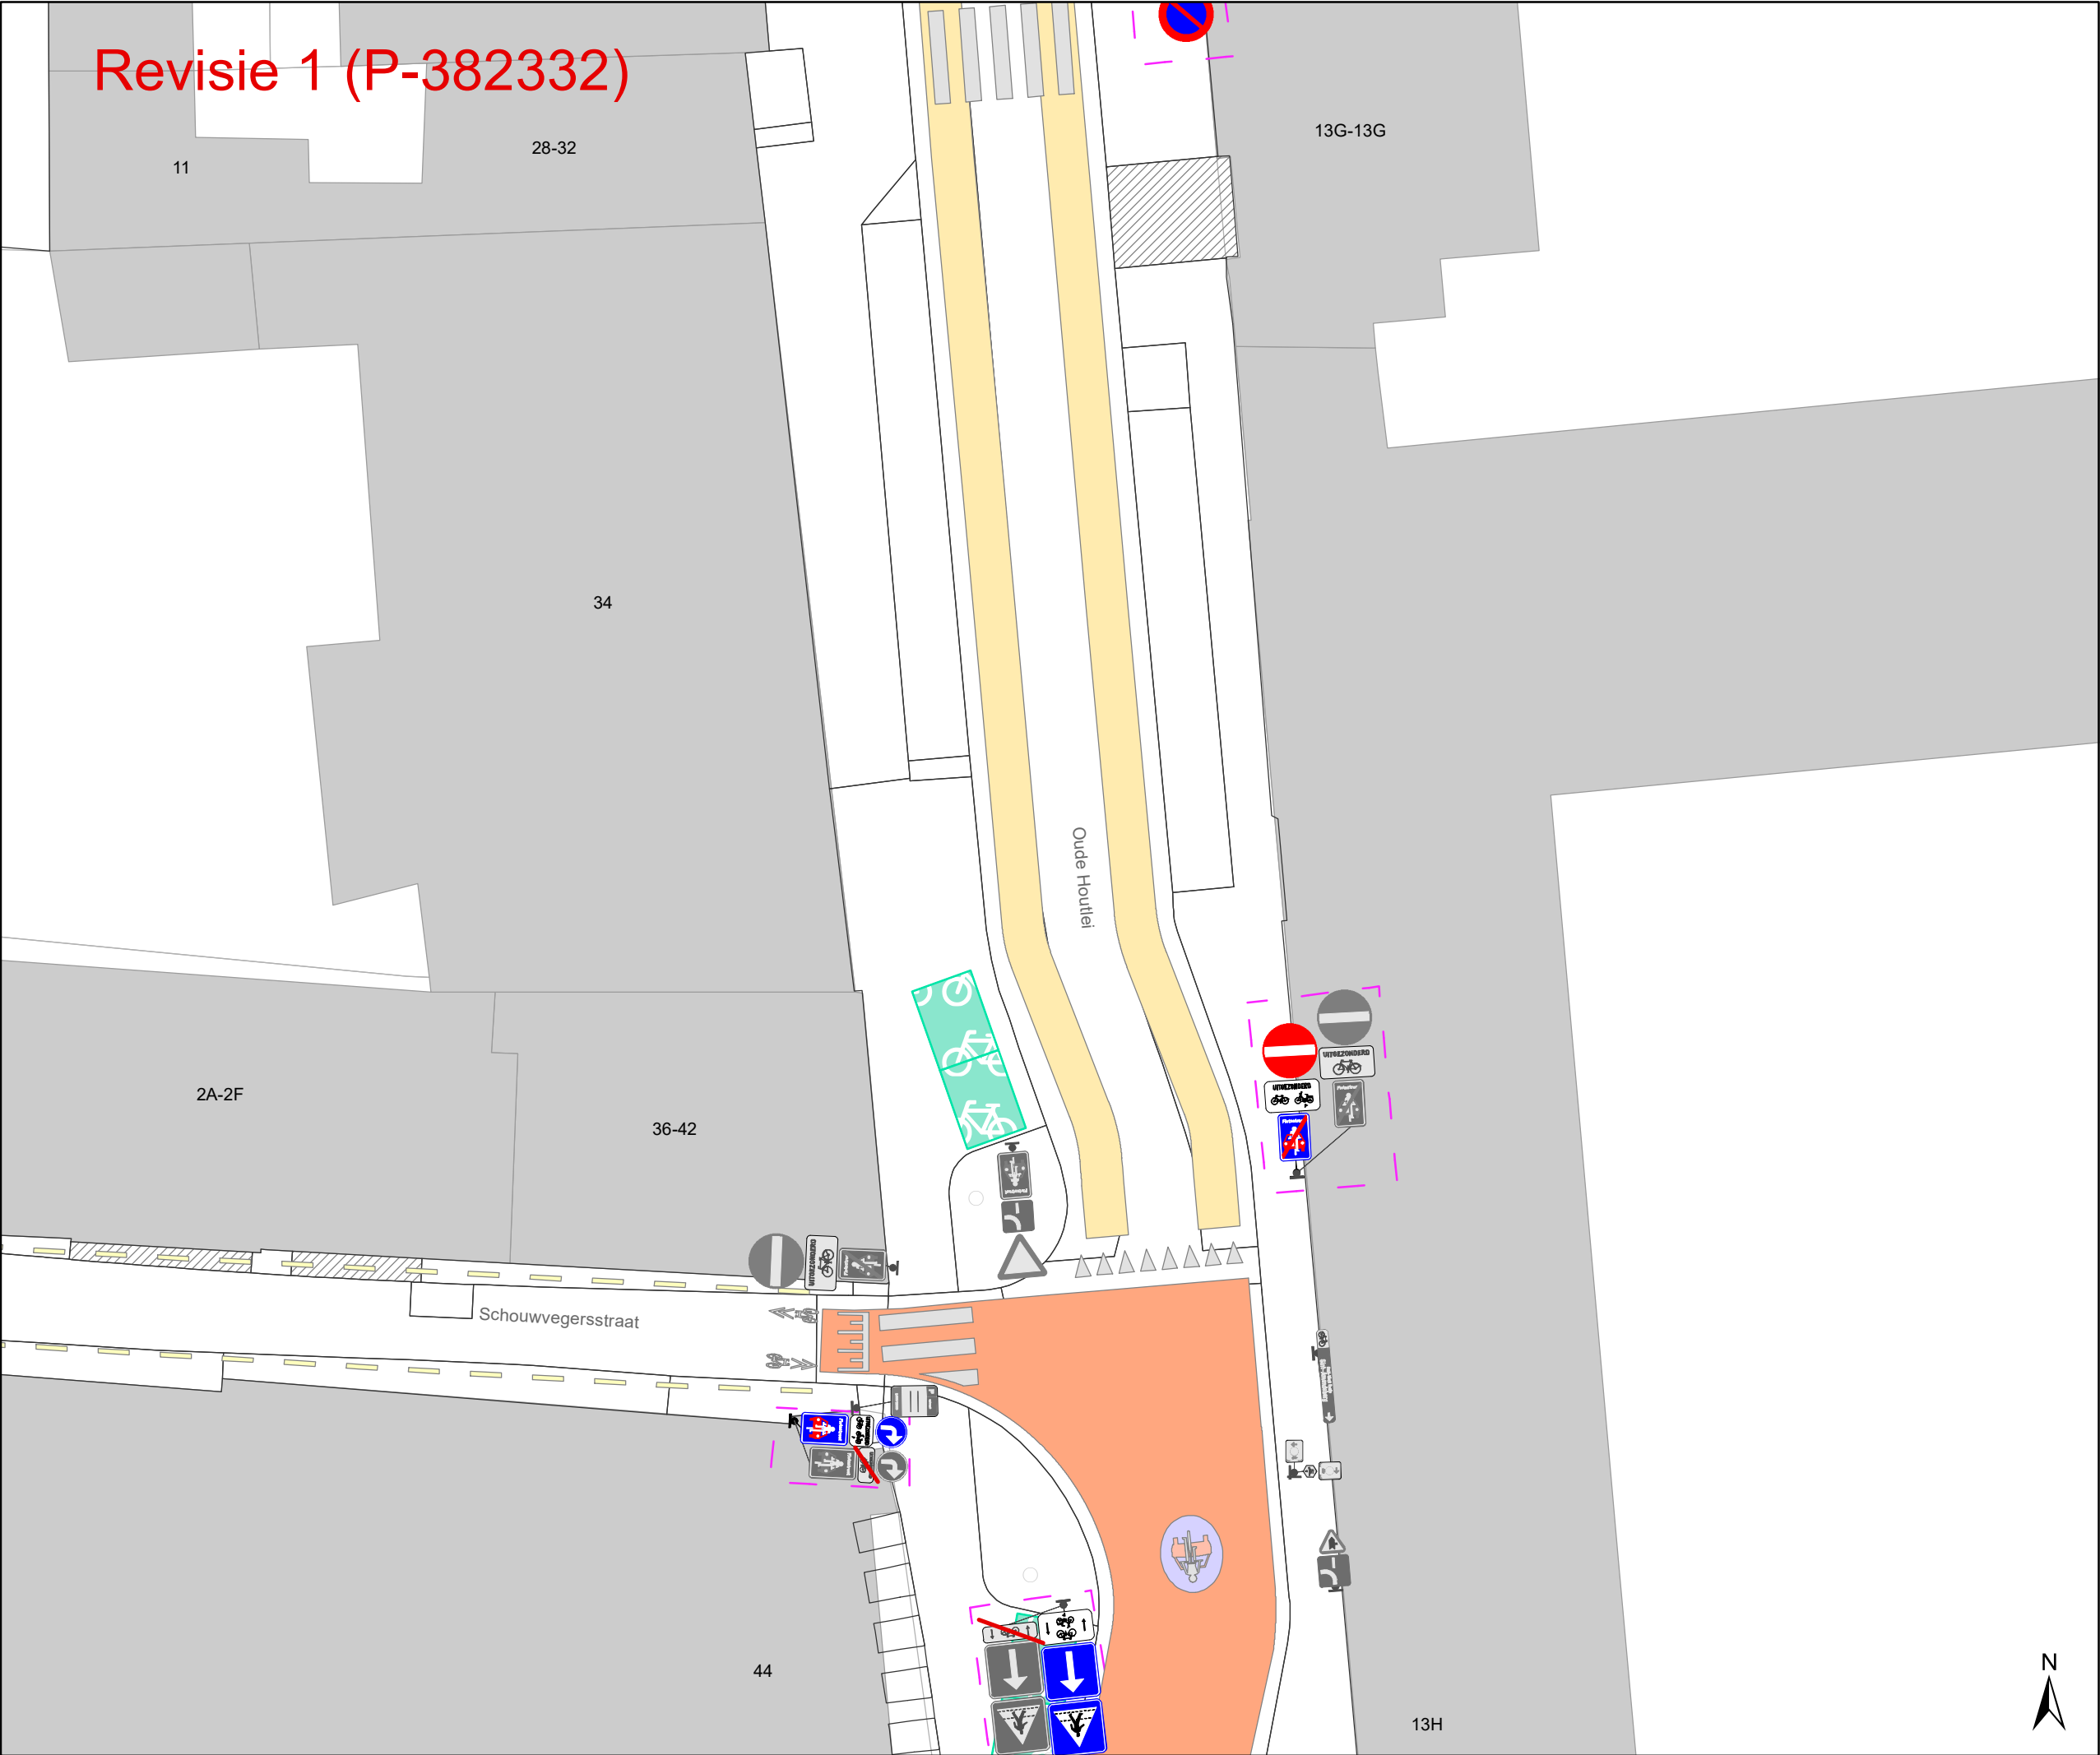

- ### Legende



Bestaande verkeersborden



Geplande verkeersborden



Te verwijderen verkeersborden



Bestaande wegmarkeringen



Bestaande fietsenstalling



Laadpaal, in dienst



Parkeerautomaat, in dienst



Bestaand paaltje

Gepland



Gele onderbroken streep



Te verwijderen wegmarkeringen



Te verwijderen paaltje
- Nieuwe verkeersborden:**
E1 + GX en
D1b

Te vervangen verkeersborden:
alle M4 --> M17
alle M2 --> M11

Revisie elementen

 Ander gepland dossier
(in voorbereiding bij MOBBED)
-
- 


Mobiliteitsbedrijf stad Gent
Verkeerstechnische taken

Maagdestraat Circulatie

Dossiernummer P-226306

DATUM	SCHAAL	PLAN	P FORMAAT
13/02/2023	1/200	3/10	A3

Revisie 1 (P-382332)

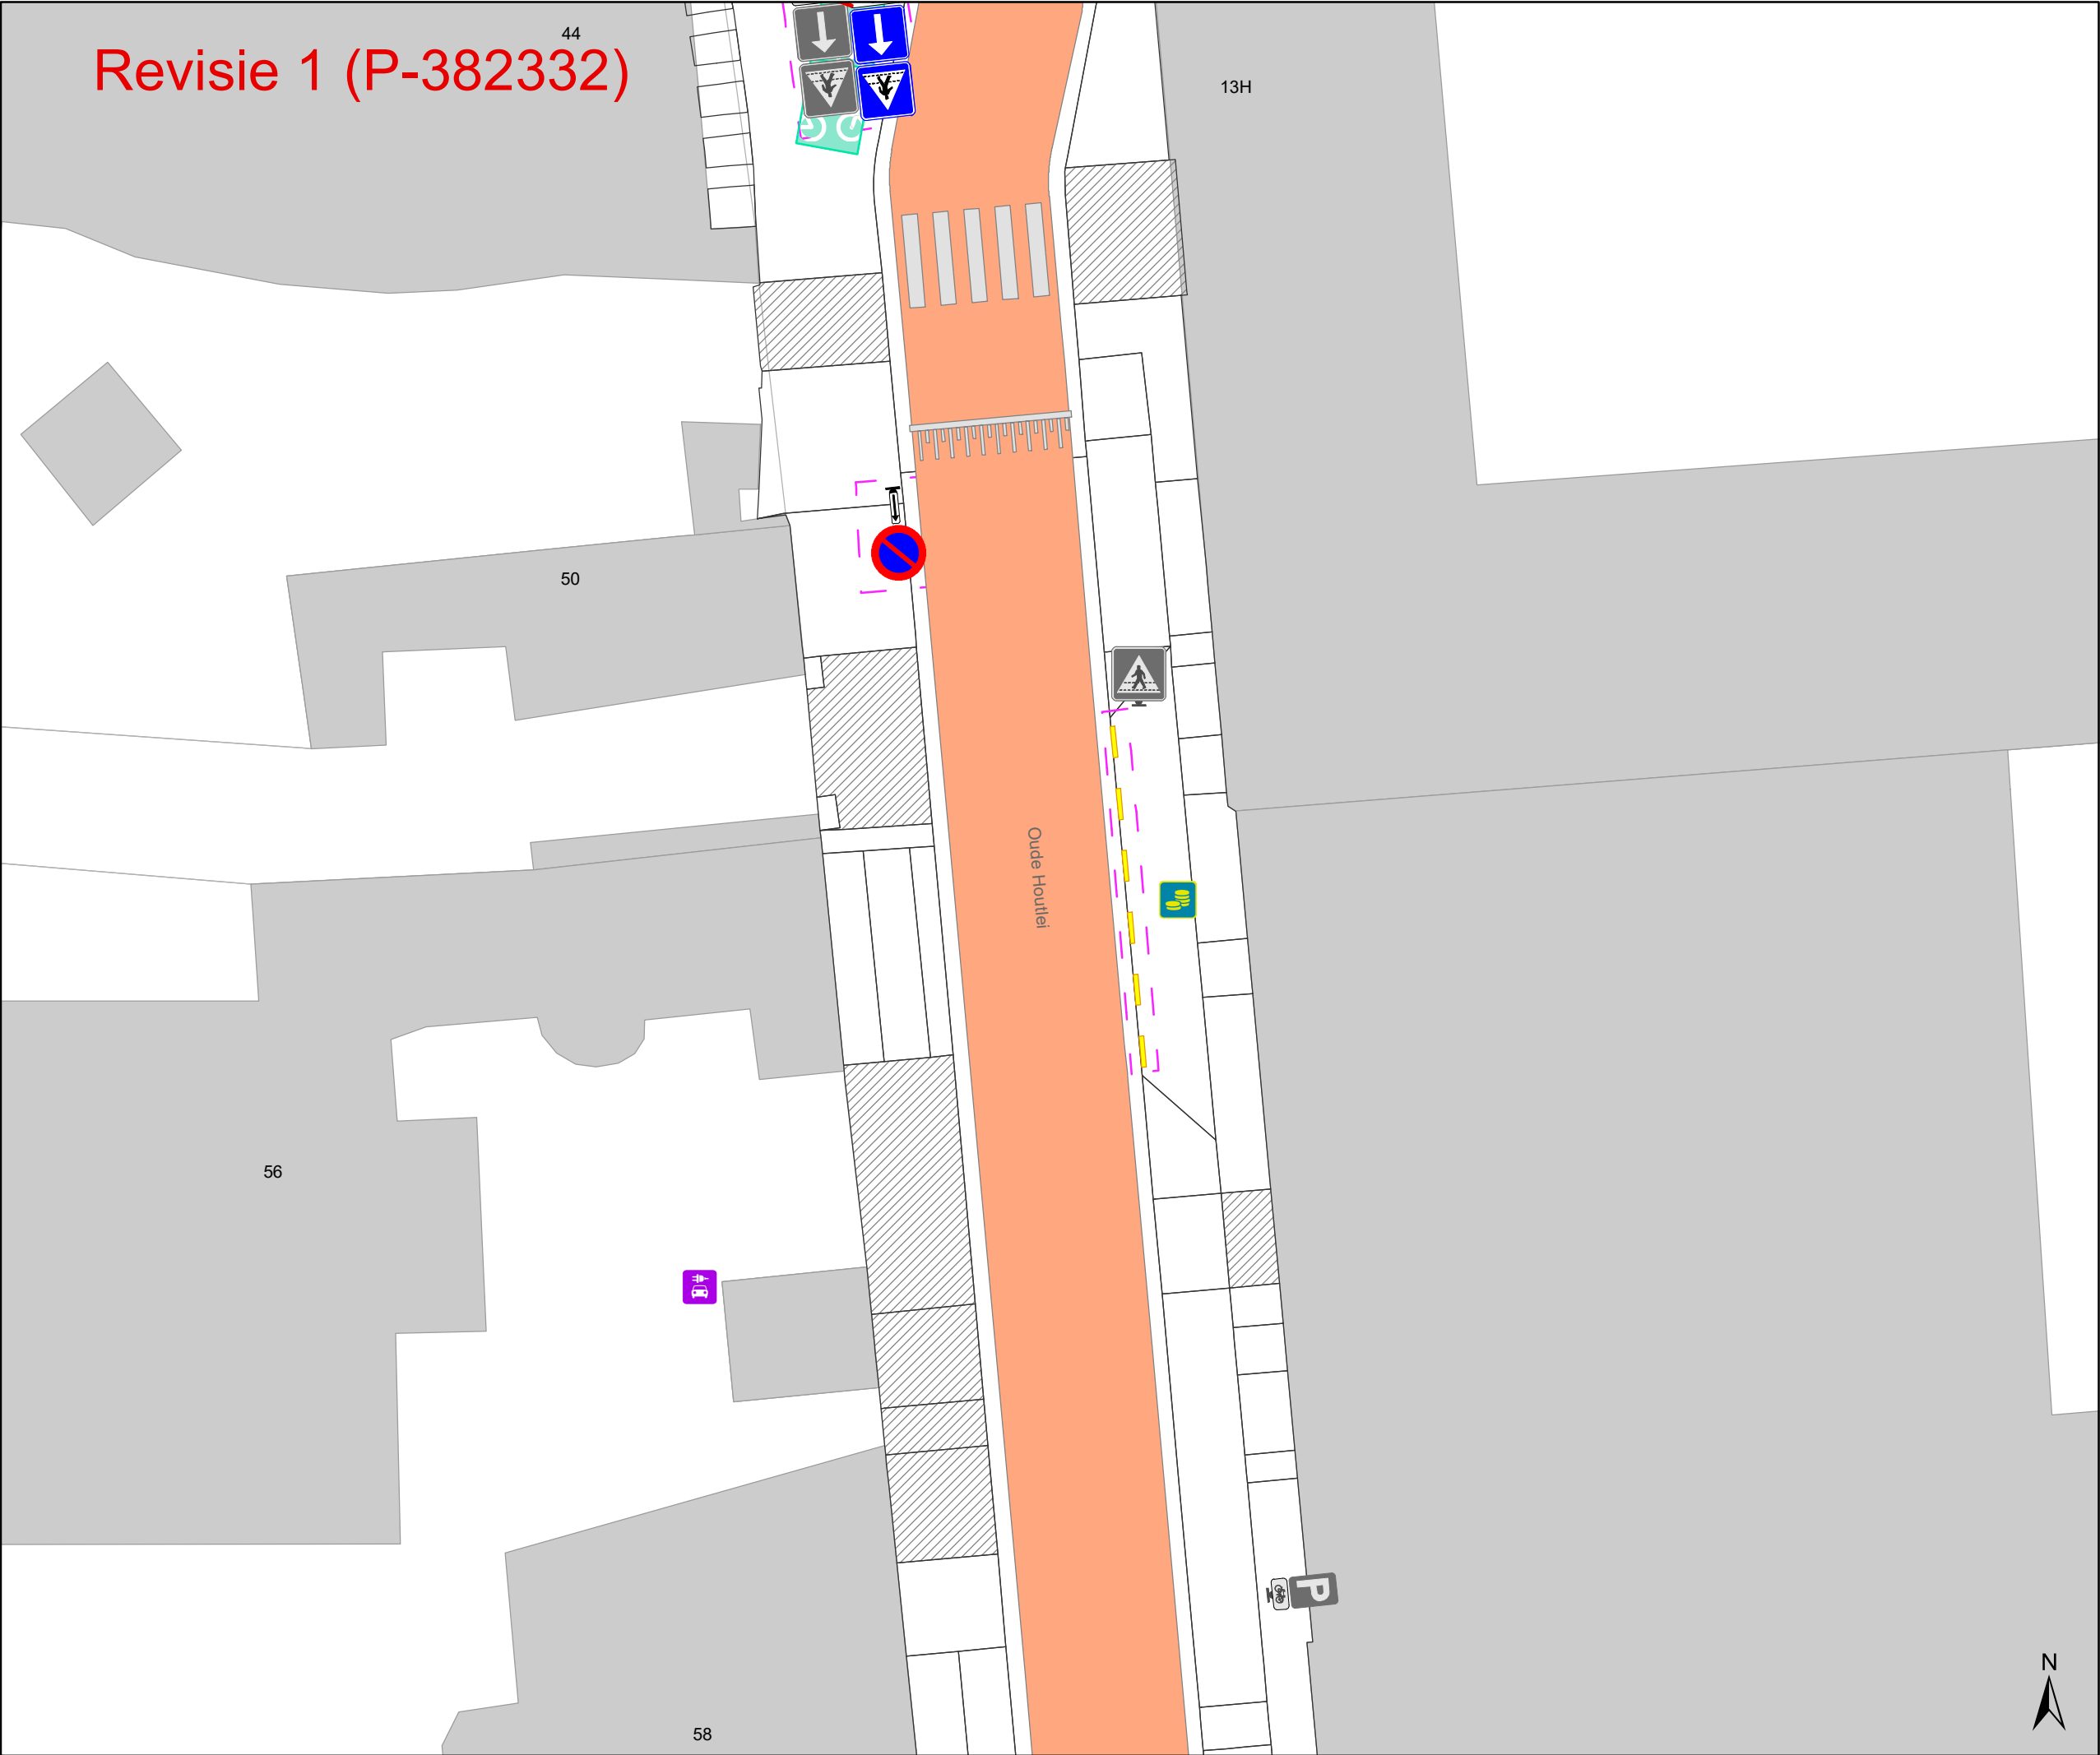

Legende

- Bestaande verkeersborden
- Geplande verkeersborden
- Te verwijderen verkeersborden

- Bestaande wegmarkeringen
- Bestaande fietsenstalling

- Laadpaal, in dienst
- Parkeerautomaat, in dienst

- Bestaand paaltje


Gepland

- Gele onderbroken streep
- Te verwijderen wegmarkeringen
- Te verwijderen paaltje

Nieuwe verkeersborden:
E1 + GX en
D1b

Te vervangen verkeersborden:
alle M4 --> M17
alle M2 --> M11

- Revisie elementen
- Ander gepland dossier
(in voorbereiding bij MOBBD)

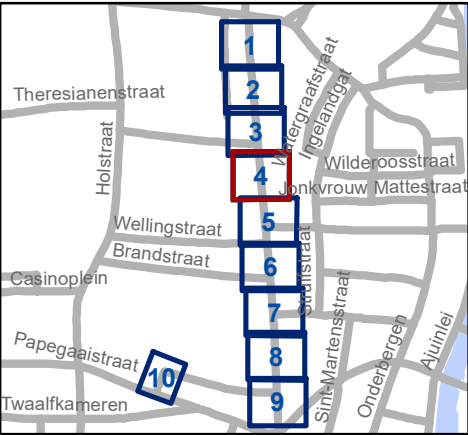


Mobiliteitsbedrijf stad Gent
Verkeerstechnische taken

Maagdestraat
Circulatie

Dossiernummer P-226306

DATUM	SCHAAL	PLAN	P FORMAAT
13/02/2023	1/200	4/10	A3

Revisie 1 (P-382332)

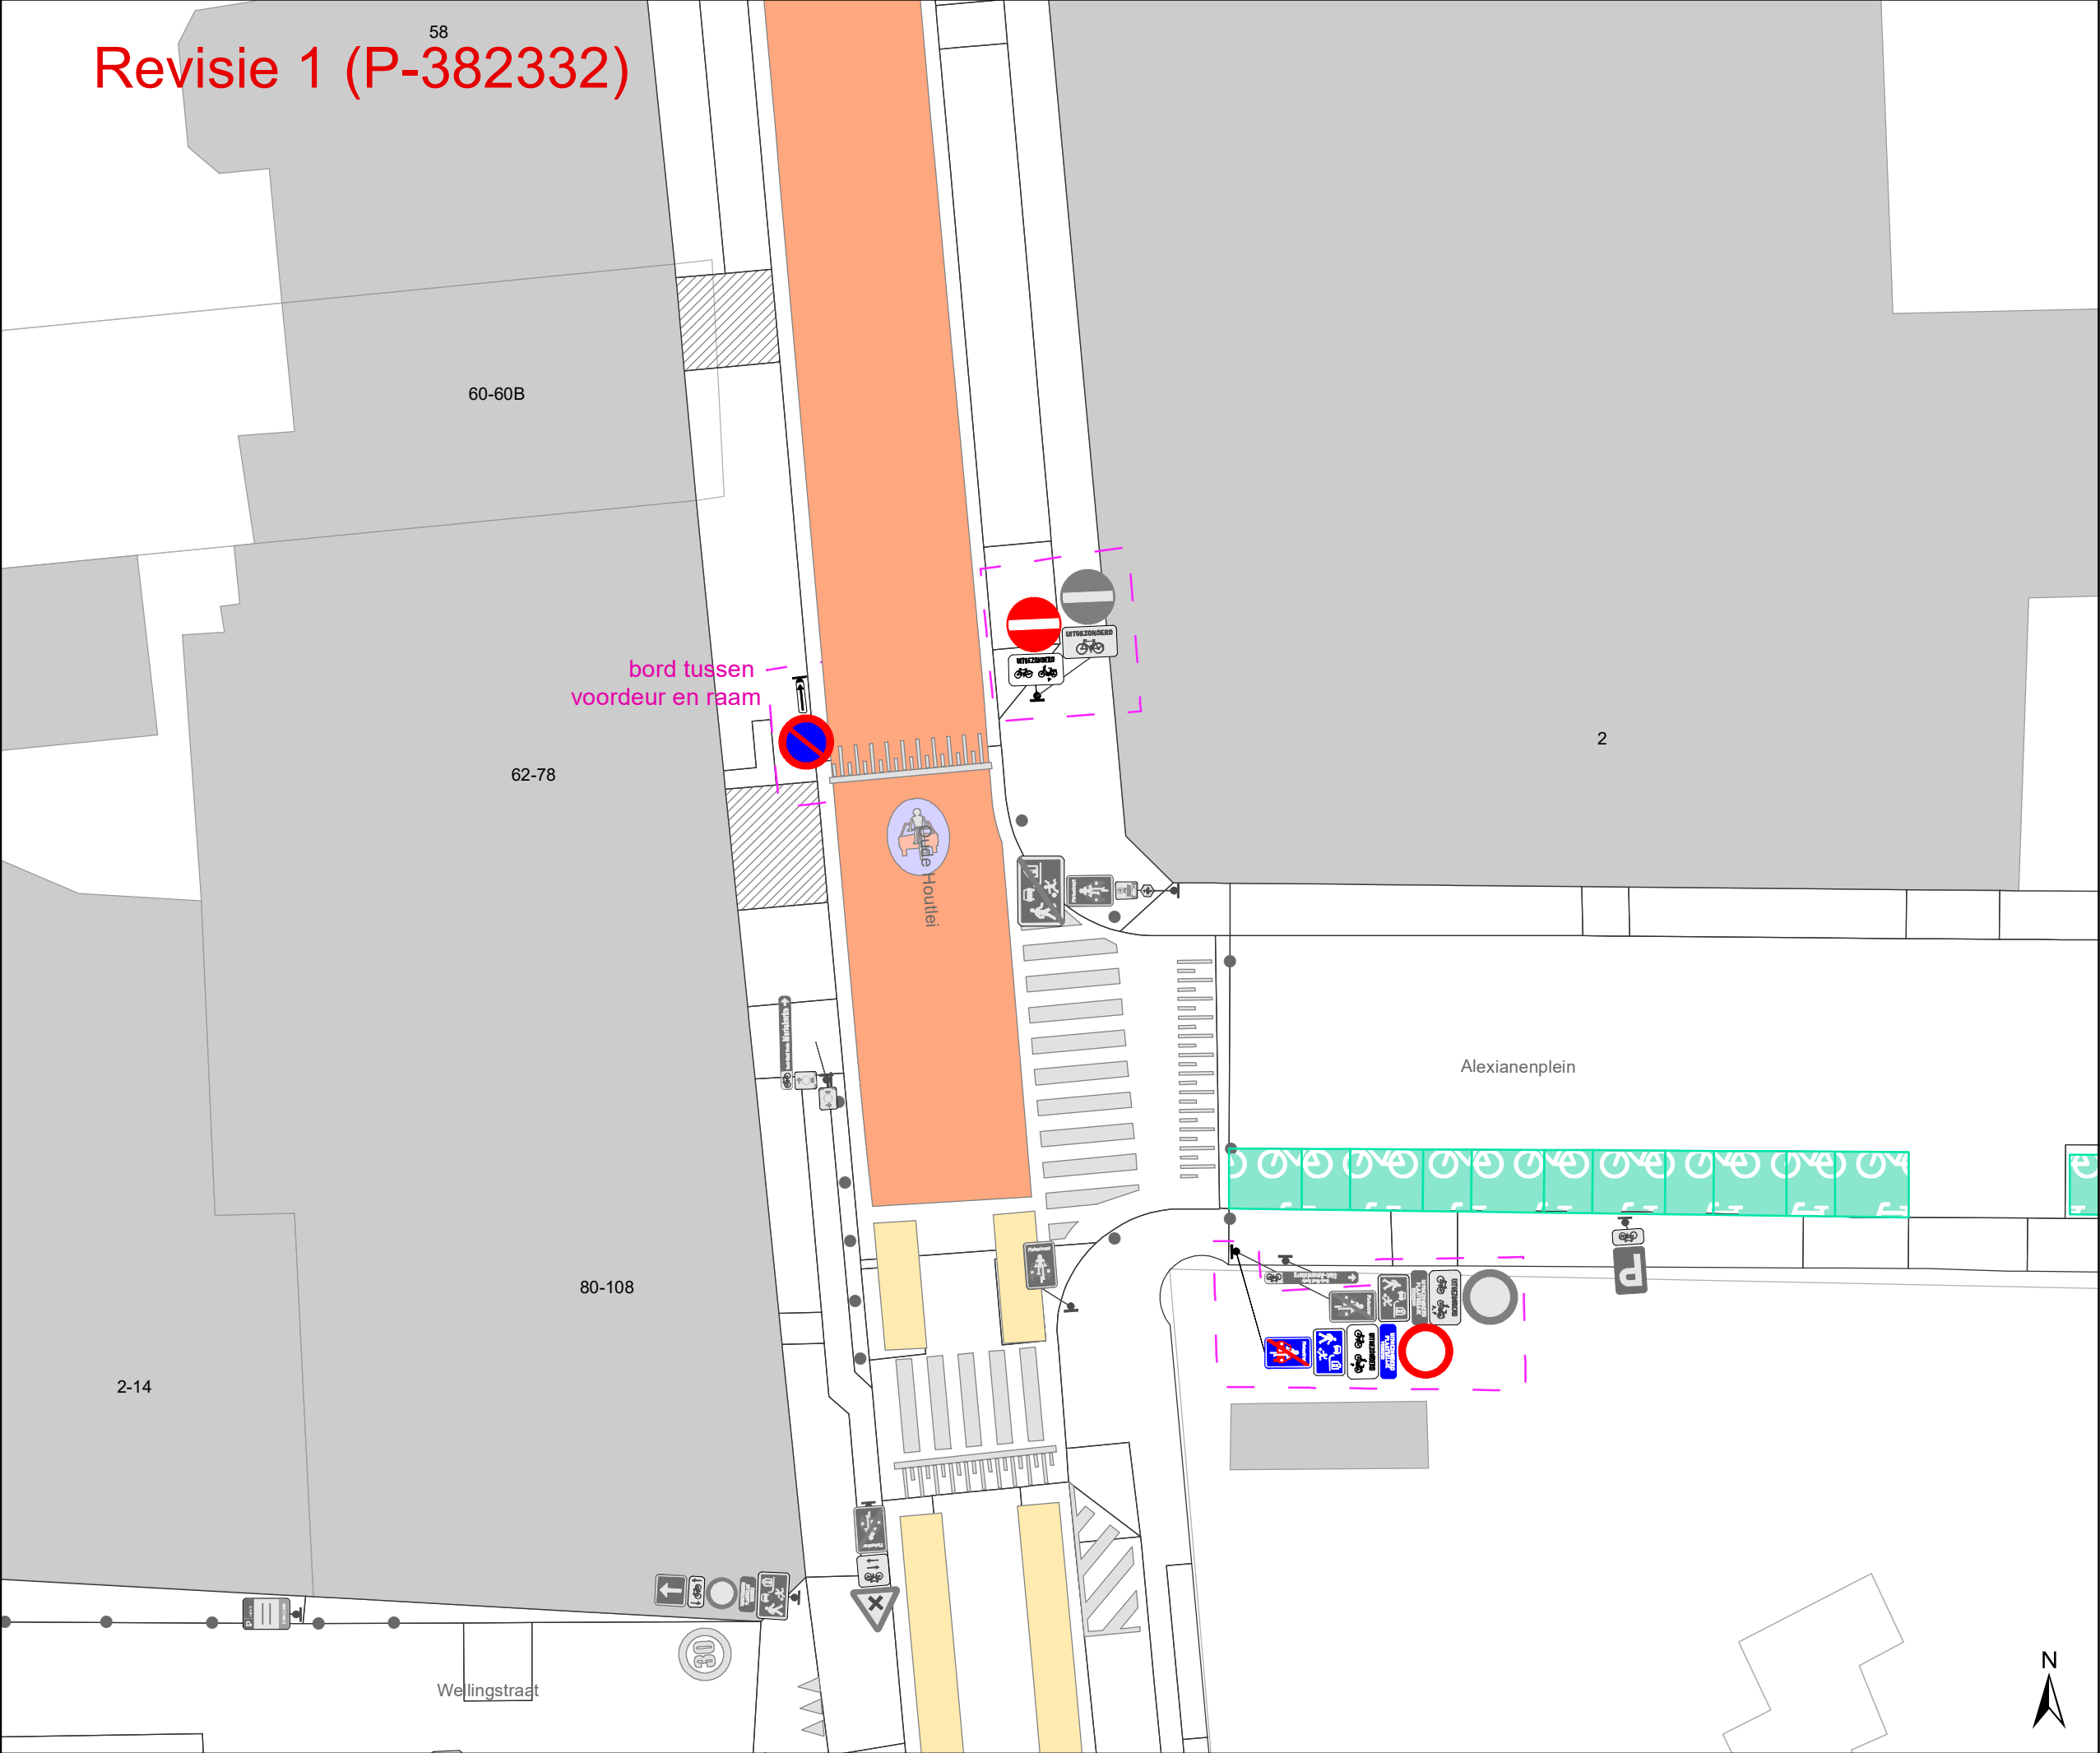

- ### Legende

Bestaande verkeersborden

Geplande verkeersborden

Te verwijderen verkeersborden

Bestaande wegmarkeringen

Bestaande fietsenstalling

Laadpaal, in dienst

Parkeerautomaat, in dienst

Bestaand paaltje

Gepland

Gele onderbroken streep

Te verwijderen wegmarkeringen

Te verwijderen paaltje
- Nieuwe verkeersborden:**
E1 + GX en
D1b

Te vervangen verkeersborden:
alle M4 --> M17
alle M2 --> M11

Revisie elementen
Ander gepland dossier
(in voorbereiding bij MOBBED)
-
- Mobiliteitsbedrijf stad Gent
Verkeerstechnische taken

Maagdestraat
Circulatie

Dossiernummer P-226306

DATUM	SCHAAL	PLAN	P FORMAAT
13/02/2023	1/200	5/10	A3

Revisie 1 (P-382332)

paal wijzigen
naar oranje kleur

paal wijzigen
naar oranje kleur

Legende

- Bestaande verkeersborden
- Geplande verkeersborden
- Te verwijderen verkeersborden
- Bestaande wegmarkeringen
- Bestaande fietsenstalling
- Laadpaal, in dienst
- Parkeerautomaat, in dienst
- Bestaand paaltje

Gepland


- Gele onderbroken streep
- Te verwijderen wegmarkeringen
- Te verwijderen paaltje

Nieuwe verkeersborden:
E1 + GX en
D1b

Te vervangen verkeersborden:
alle M4 --> M17
alle M2 --> M11

Revisie elementen

Ander gepland dossier
(in voorbereiding bij MOBBD)

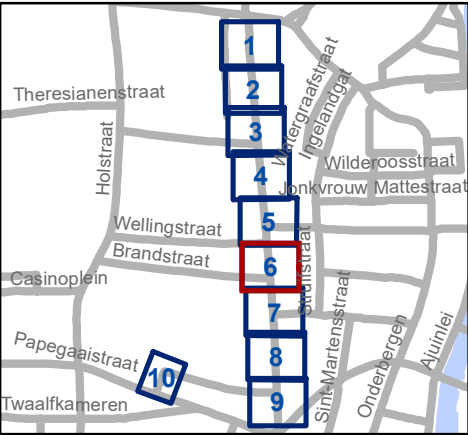


 Mobiliteitsbedrijf stad Gent
Verkeerstechnische taken

Maagdestraat
Circulatie

Dossiernummer P-226306

DATUM	SCHAAL	PLAN	P FORMAAT
13/02/2023	1/200	6/10	A3

Revisie 1 (P-382332)

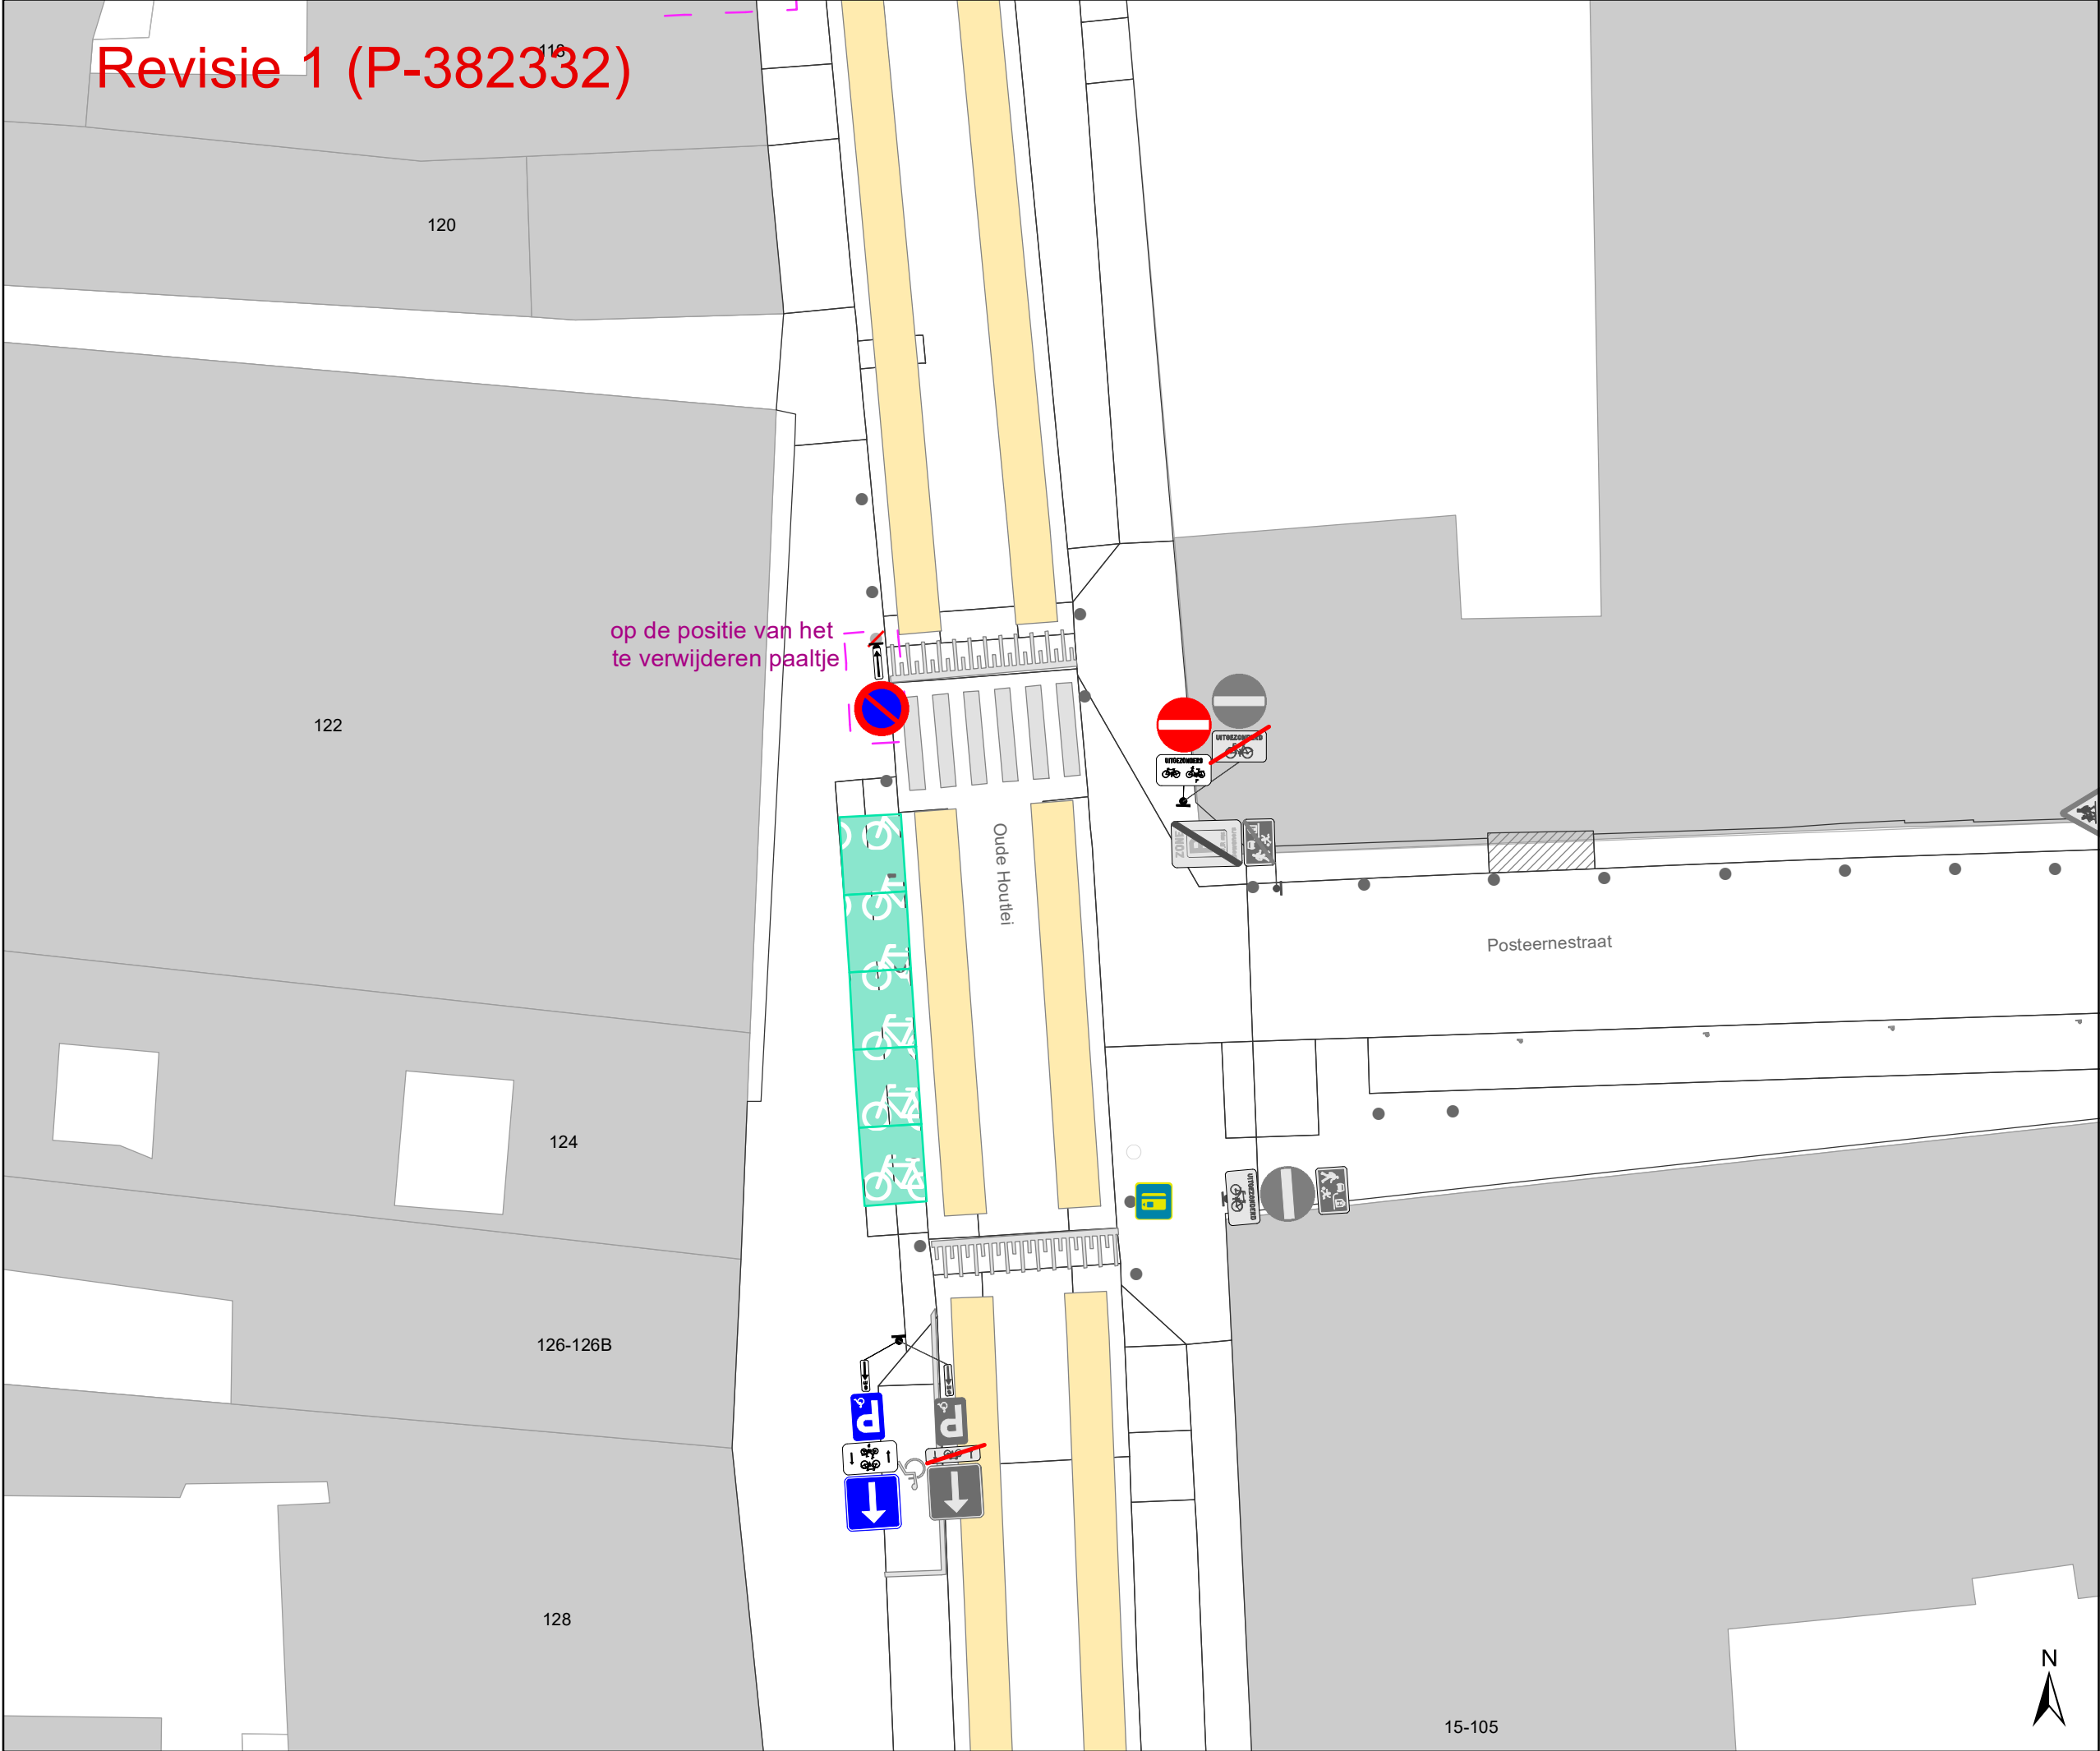

- ### Legende

Bestaande verkeersborden

Geplande verkeersborden

Te verwijderen verkeersborden

Bestaande wegmarkeringen

Bestaande fietsenstalling

Laadpaal, in dienst

Parkeerautomaat, in dienst

Bestaand paaltje

Gepland

Gele onderbroken streep

Te verwijderen wegmarkeringen

Te verwijderen paaltje
- Nieuwe verkeersborden:**
E1 + GX en D1b

Te vervangen verkeersborden:
alle M4 --> M17
alle M2 --> M11

Revisie elementen


Ander gepland dossier (in voorbereiding bij MOBBED)
-
- Mobiliteitsbedrijf stad Gent
Verkeerstechnische taken

Maagdestraat Circulatie

Dossiernummer P-226306

DATUM	SCHAAL	PLAN	P FORMAAT
13/02/2023	1/200	7/10	A3

Revisie 1 (P-382332)

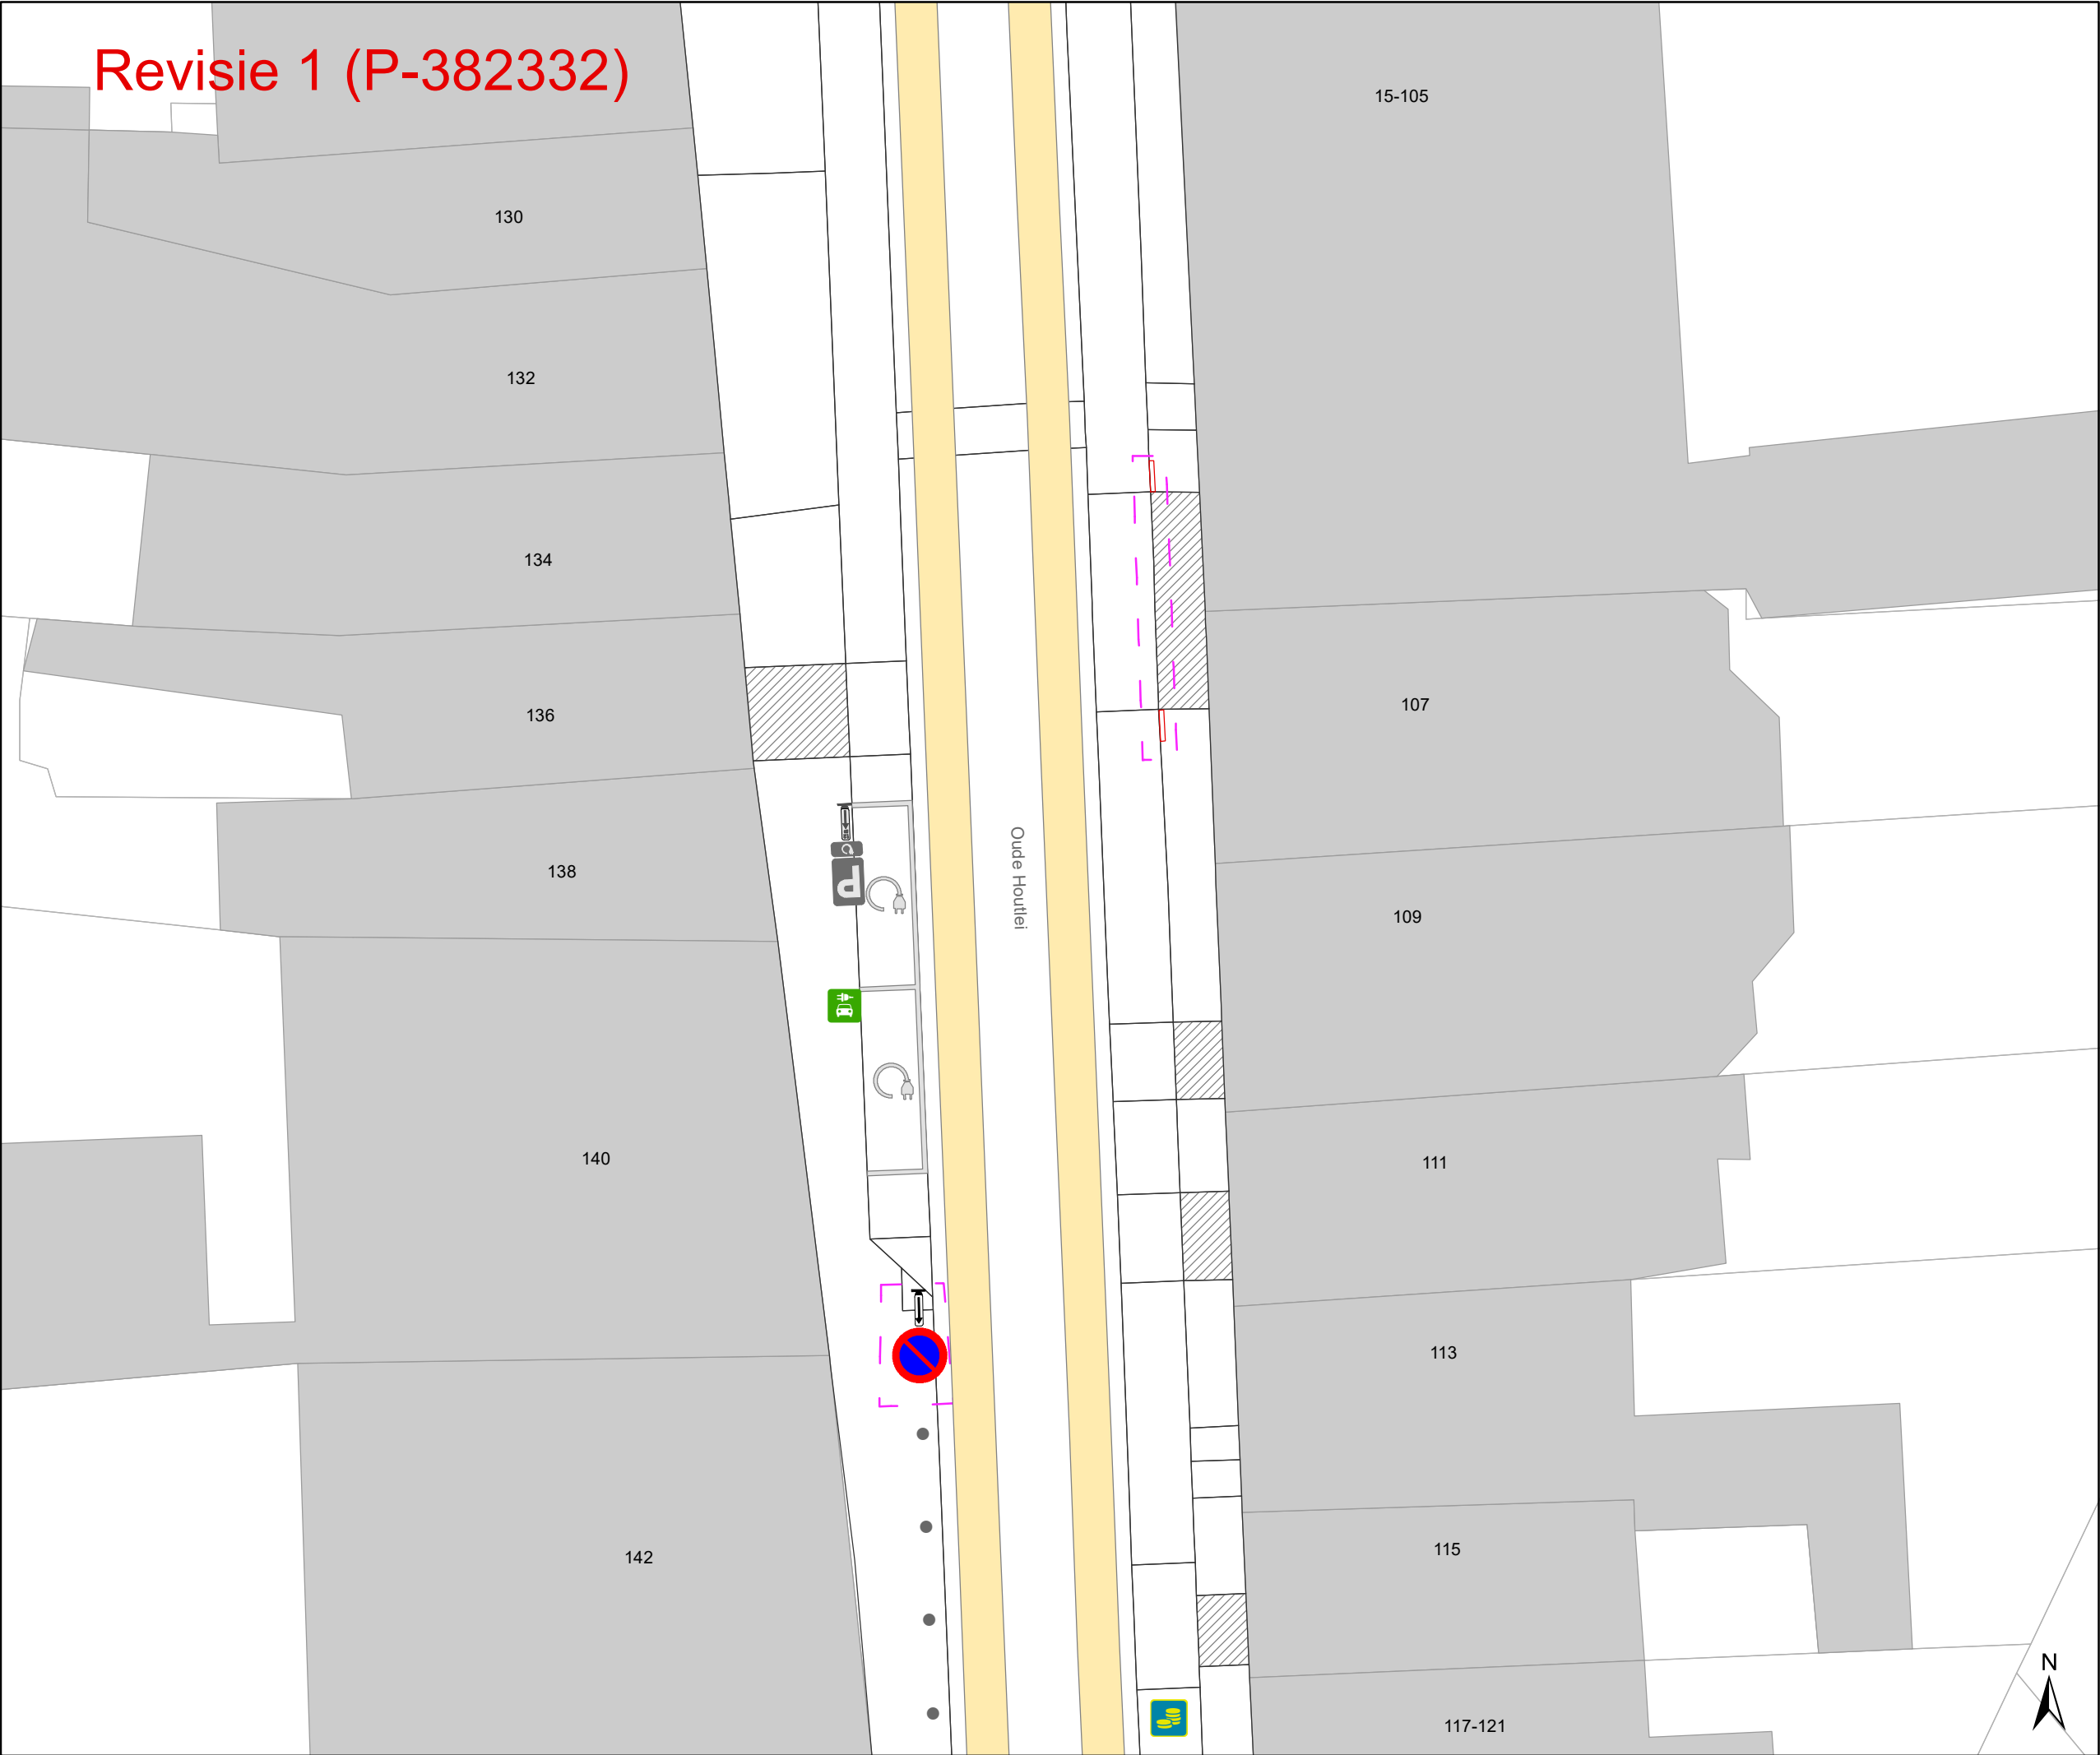

- Legende**
- Bestaande verkeersborden
 - Geplande verkeersborden
 - Te verwijderen verkeersborden

- Bestaande wegmarkeringen
- Bestaande fietsenstalling


- Laadpaal, in dienst
- Parkeerautomaat, in dienst
- Bestaand paaltje

- Gepland**
- Gele onderbroken streep
 - Te verwijderen wegmarkeringen
 - Te verwijderen paaltje

Nieuwe verkeersborden:
E1 + GX en
D1b

Te vervangen verkeersborden:
alle M4 --> M17
alle M2 --> M11

- Revisie elementen**
- Ander gepland dossier**
(in voorbereiding bij MOBBED)

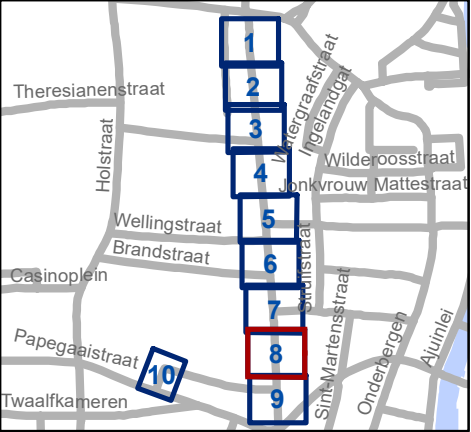

Mobiliteitsbedrijf stad Gent
Verkeerstechnische taken

Maagdestraat
Circulatie

Dossiernummer P-226306

DATUM	SCHAAL	PLAN	P FORMAAT
13/02/2023	1/200	8/10	A3

Revisie 1 (P-382332)

Legende



Bestaande verkeersborden



Geplande verkeersborden



Te verwijderen verkeersborden



Bestaande wegmarkeringen



Bestaande fietsenstalling



Laadpaal, in dienst



Parkeerautomaat, in dienst

- Bestaand paaltje

Gepland



Gele onderbroken streep



Te verwijderen wegmarkeringen



Te verwijderen paaltje

Nieuwe verkeersborden:

E1 + GX en

D1b

Te vervangen verkeersborden:

alle M4 --> M17


alle M2 --> M11



Revisie elementen



Ander gepland dossier
(in voorbereiding bij MOBBED)

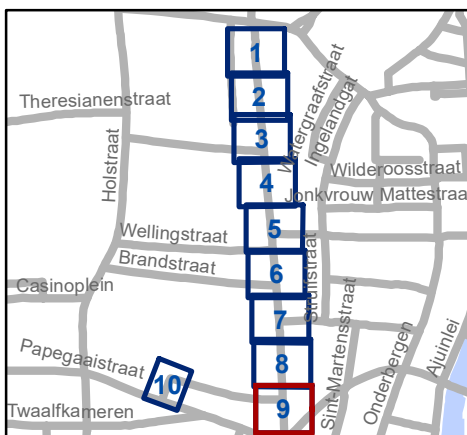


Mobiliteitsbedrijf stad Gent
Verkeerstechnische taken

Maagdestraat Circulatie

Dossiernummer P-226306

DATUM	SCHAAL	PLAN	P FORMAAT
13/02/2023	1/200	9/10	A3

Revisie 1 (P-382332)

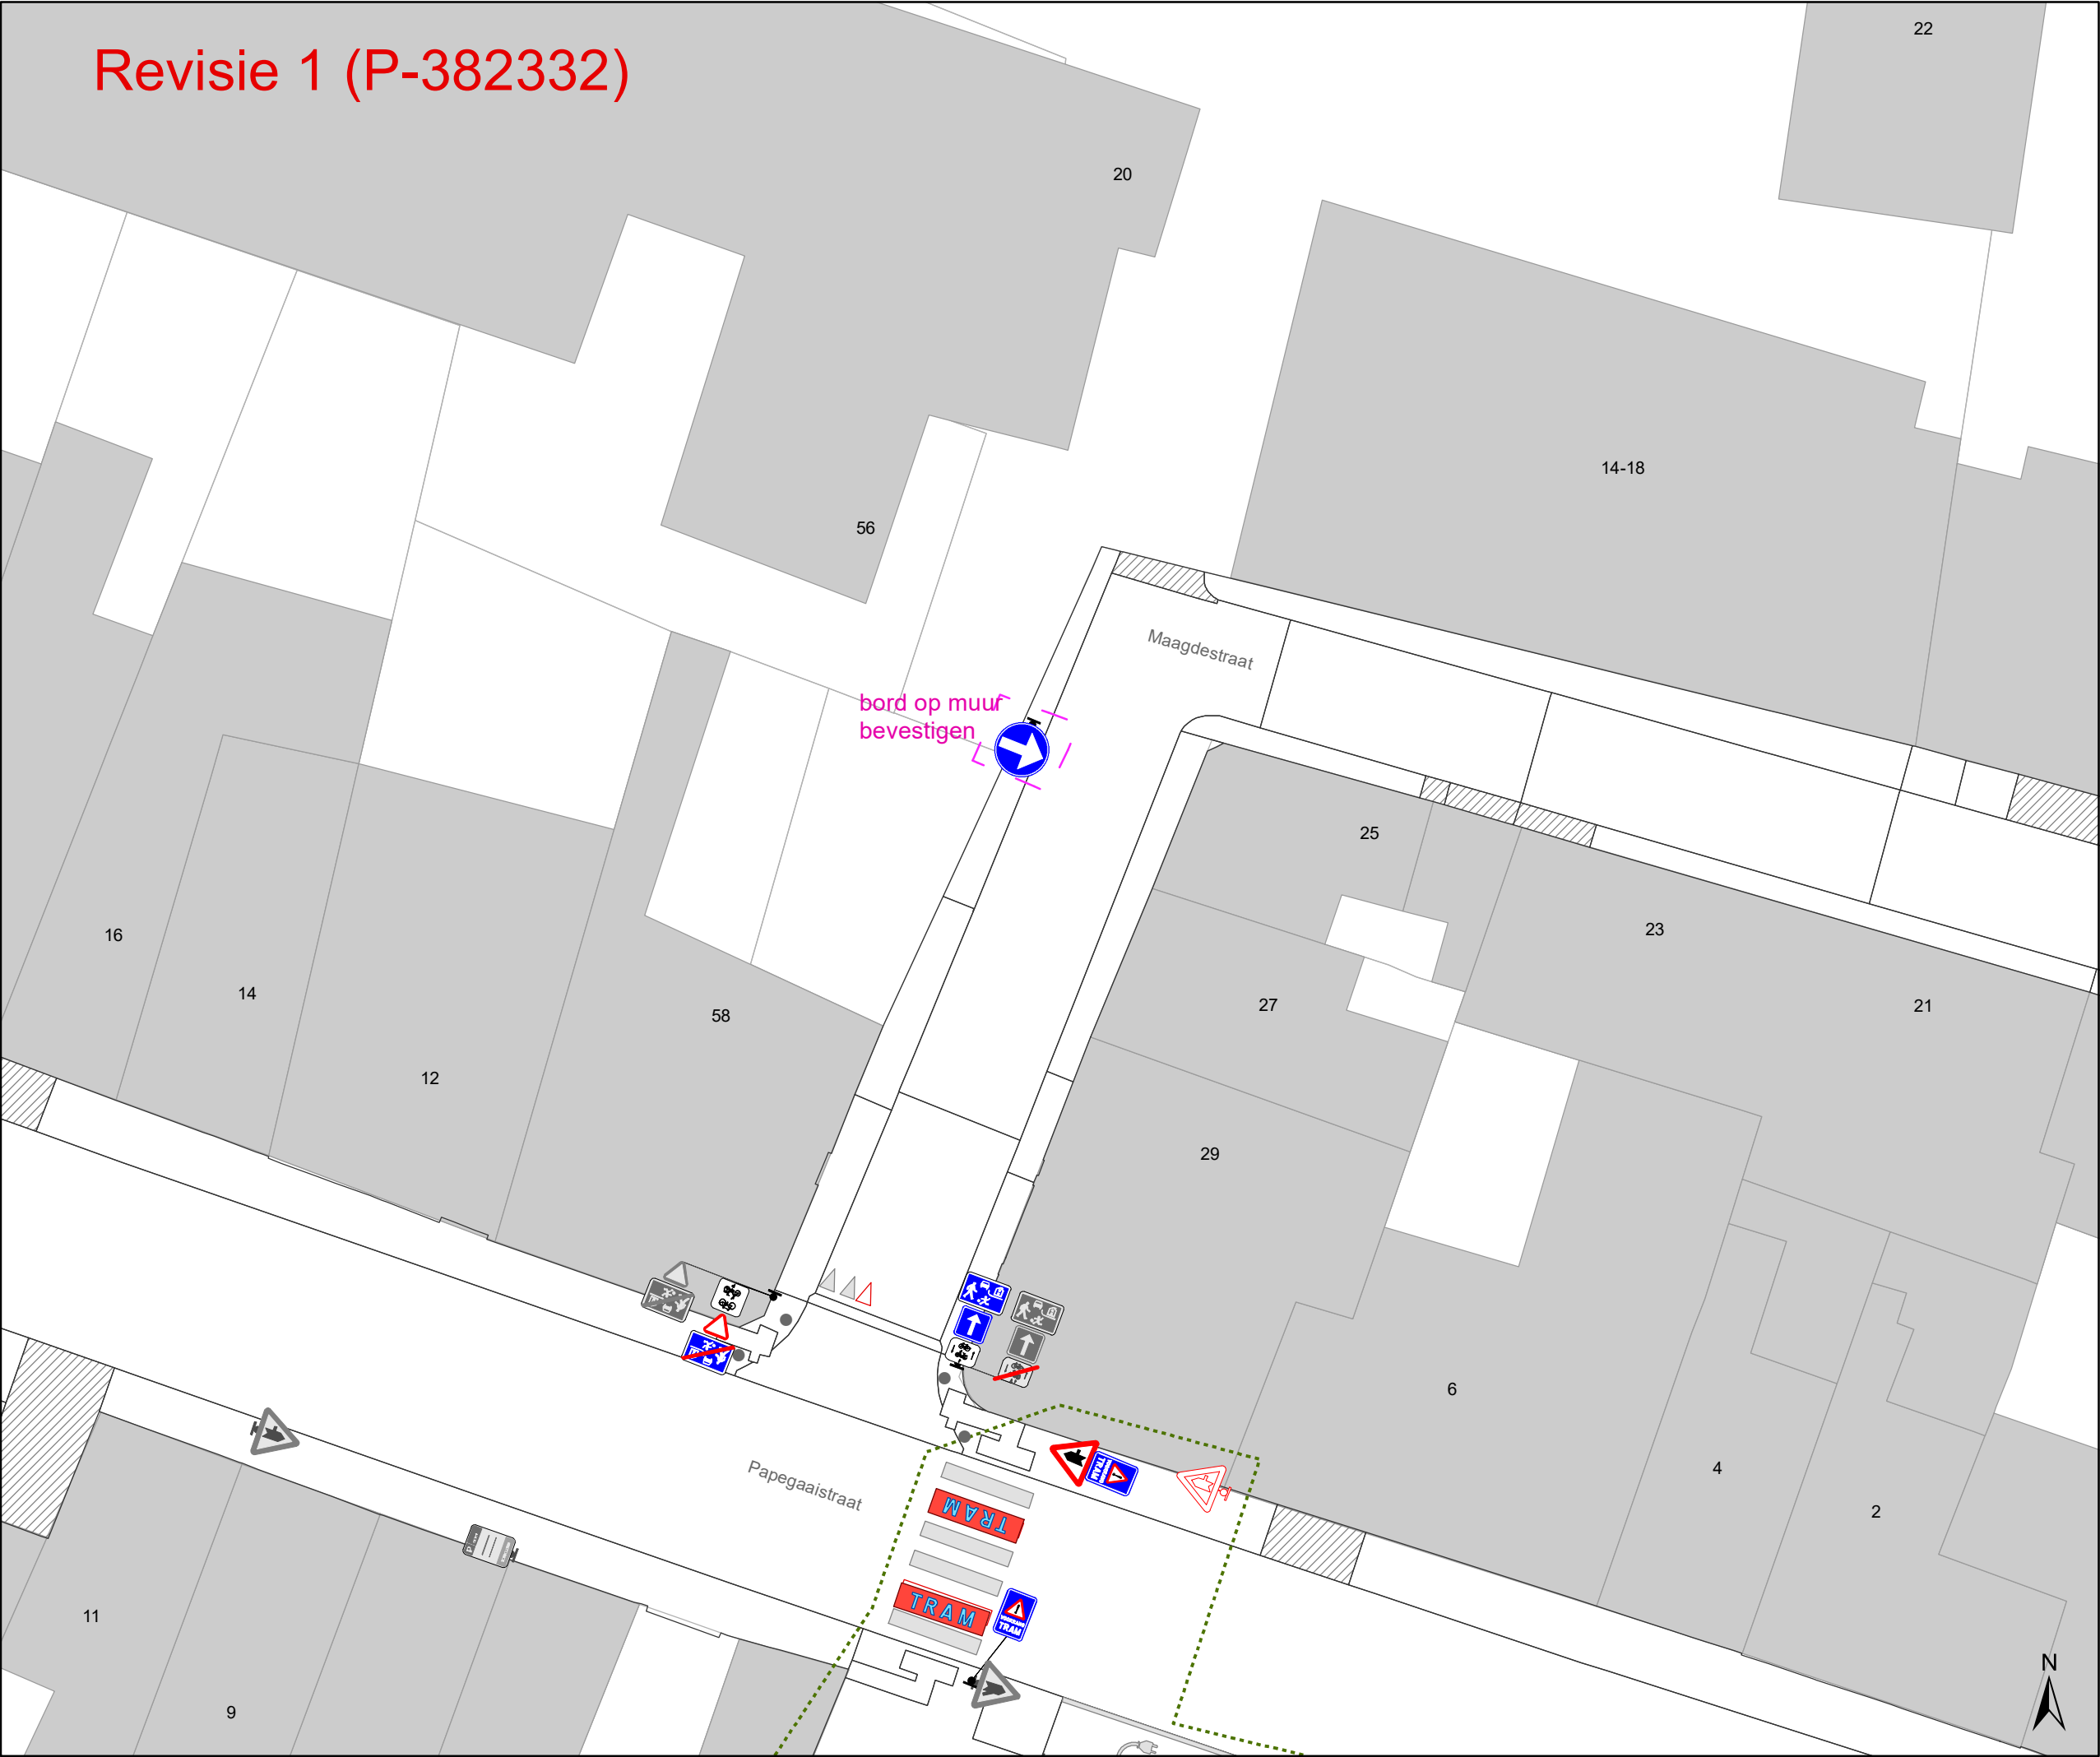

- Legende**
- Bestaande verkeersborden
 - Geplande verkeersborden
 - Te verwijderen verkeersborden

- Bestaande wegmarkeringen
- Bestaande fietsenstalling

- Laadpaal, in dienst
- Parkeerautomaat, in dienst
- Bestaand paaltje

- Gepland**
- Gele onderbroken streep
 - Te verwijderen wegmarkeringen
 - Te verwijderen paaltje

Nieuwe verkeersborden:
E1 + GX en
D1b

Te vervangen verkeersborden:
alle M4 --> M17
alle M2 --> M11

- Revisie elementen**
- Ander gepland dossier (in voorbereiding bij MOBBED)



gent:

Mobiliteitsbedrijf stad Gent
Verkeerstechnische taken

Maagdestraat

Circulatie

Dossiernummer P-226306

DATUM	SCHAAL	PLAN	P FORMAAT
13/02/2023	1/200	10/10	A3