



2025_CBS_06259 Nieuw aanvullend reglement van de politie op het wegverkeer - gemeenteweg - Tolhuiskaai - nieuwe verkeersmaatregelen - Vaststelling

Beslissing: Goedgekeurd in besloten vergadering van 10 juli 2025

Zijn aanwezig bij de beslissing van dit punt:

Hafsa El-Bazioui, schepen-voorzitter; Astrid De Bruycker, schepen; Evita Willaert, schepen; Joris Vandenbroucke, schepen; Bram Van Braeckvelt, schepen; Filip Watteeuw, schepen; Christophe Peeters, schepen
Mieke Hullebroeck, algemeen directeur; Liesbet Vertriest, adjunct-algemeendirecteur

Bevoegd: Joris Vandenbroucke

Betrokken: Mathias De Clercq

Juridisch kader

De volgende bepalingen zijn van toepassing inzake de bevoegdheid:

- De Nieuwe Gemeentewet 24 juni 1988, artikel 119;
- Het Decreet van 16 mei 2008 betreffende de aanvullende reglementen op het wegverkeer en de plaatsing en bekostiging van verkeerstekens, artikel 5, § 1, 2e lid;
- Het Decreet over het lokaal bestuur van 22 december 2017, artikel 41, 2°;
- Het gemeenteraadsbesluit van 15 december 2015, houdende de delegatie van de vaststellingsbevoegdheid inzake gemeentelijke aanvullende reglementen op het wegverkeer.

De beslissing wordt genomen op grond van:

- Wet betreffende de politie over het wegverkeer, gecoördineerd bij Koninklijk Besluit van 16 maart 1968;
- Decreet van 16 mei 2008 betreffende de aanvullende reglementen op het wegverkeer en de plaatsing en bekostiging van de verkeerstekens;
- Koninklijk Besluit van 1 december 1975 houdende algemeen reglement op de politie van het wegverkeer en van het gebruik van de openbare weg;
- Ministerieel Besluit van 11 oktober 1976 waarbij de minimumafmetingen en de bijzondere plaatsingsvoorwaarden van de verkeerstekens worden bepaald;
- Uitvoeringsbesluit van 23 januari 2009 betreffende de aanvullende reglementen op het wegverkeer en de plaatsing en bekostiging van de verkeerstekens;
- Omzendbrief MOB/2009/1 van 3 april 2009;

Motivering

- De nieuwe maatregelen die bij dit besluit worden getroffen, is het aanpassen van de onderborden bij het C3-bord van de bestaande opstelling ten westen van de brug van de Tolhuiskaai zodat IVAGO met hun afvalinzamelwagens 26 ton vanuit de Wiedauwkaai de nieuwe brug mag overrijden om het afval aan huis op het eiland te kunnen ophalen. Dit zorgt ervoor dat de bewoners hun afval niet meer hoeven te clusteren op de westelijke kant van de brug.
- Bij collegebesluit van 30 juni 2016 werd de bestaande toestand geregulariseerd en werden er geen nieuwe verkeersmaatregelen ingevoerd.

Bijgevoegde bijlage(n):

- Aanvullend reglement Tolhuiskaai dossier P-739388 (deel van de beslissing)
- Signalisatieplan Tolhuiskaai dossier P-739388 (deel van de beslissing)

Beslissing

Beslist het volgende:

Artikel 1:

Heft op het aanvullend reglement van de politie op het wegverkeer betreffende de gemeenteweg Tolhuiskaai, goedgekeurd in zitting van 30 juni 2016, van zodra het nieuwe reglement in werking treedt.

Artikel 2:

Stelt vast het bijgevoegd aanvullend reglement van de politie op het wegverkeer en het signalisatieplan betreffende de gemeenteweg Tolhuiskaai.

Aanvullend reglement van de politie op het wegverkeer - gemeenteweg – Tolhuiskaai

Vastgesteld in het College van Burgemeester en Schepenen van 10 juli 2025

Bekendgemaakt op 10 juli 2025

Geldig vanaf 15 juli 2025

Referentienummer 2025_CBS_06259

Reglement

Artikel 1.

Op de Tolhuiskaai ter hoogte van het kruispunt met de Wiedauwkaai geldt: de bestuurders moeten voorrang verlenen aan iedere bestuurder die rijdt op de openbare weg of de rijbaan die ze oprijden.

Dit wordt aangeduid door verkeerstekens:

- Verkeersbord B1


Artikel 2.

Op de Tolhuiskaai ter hoogte van het kruispunt met de Wiedauwkaai, in de richting van de Tolhuiskaai, geldt: de toegang is verboden in deze richting, voor iedere bestuurder; de maatregel geldt niet voor aangelanden, gemeentelijke afvalophaling en onderhoudsdiensten.

Dit wordt aangeduid door verkeerstekens:

- Verkeersbord C3
- Verkeersbord GIV

(einde reglement)

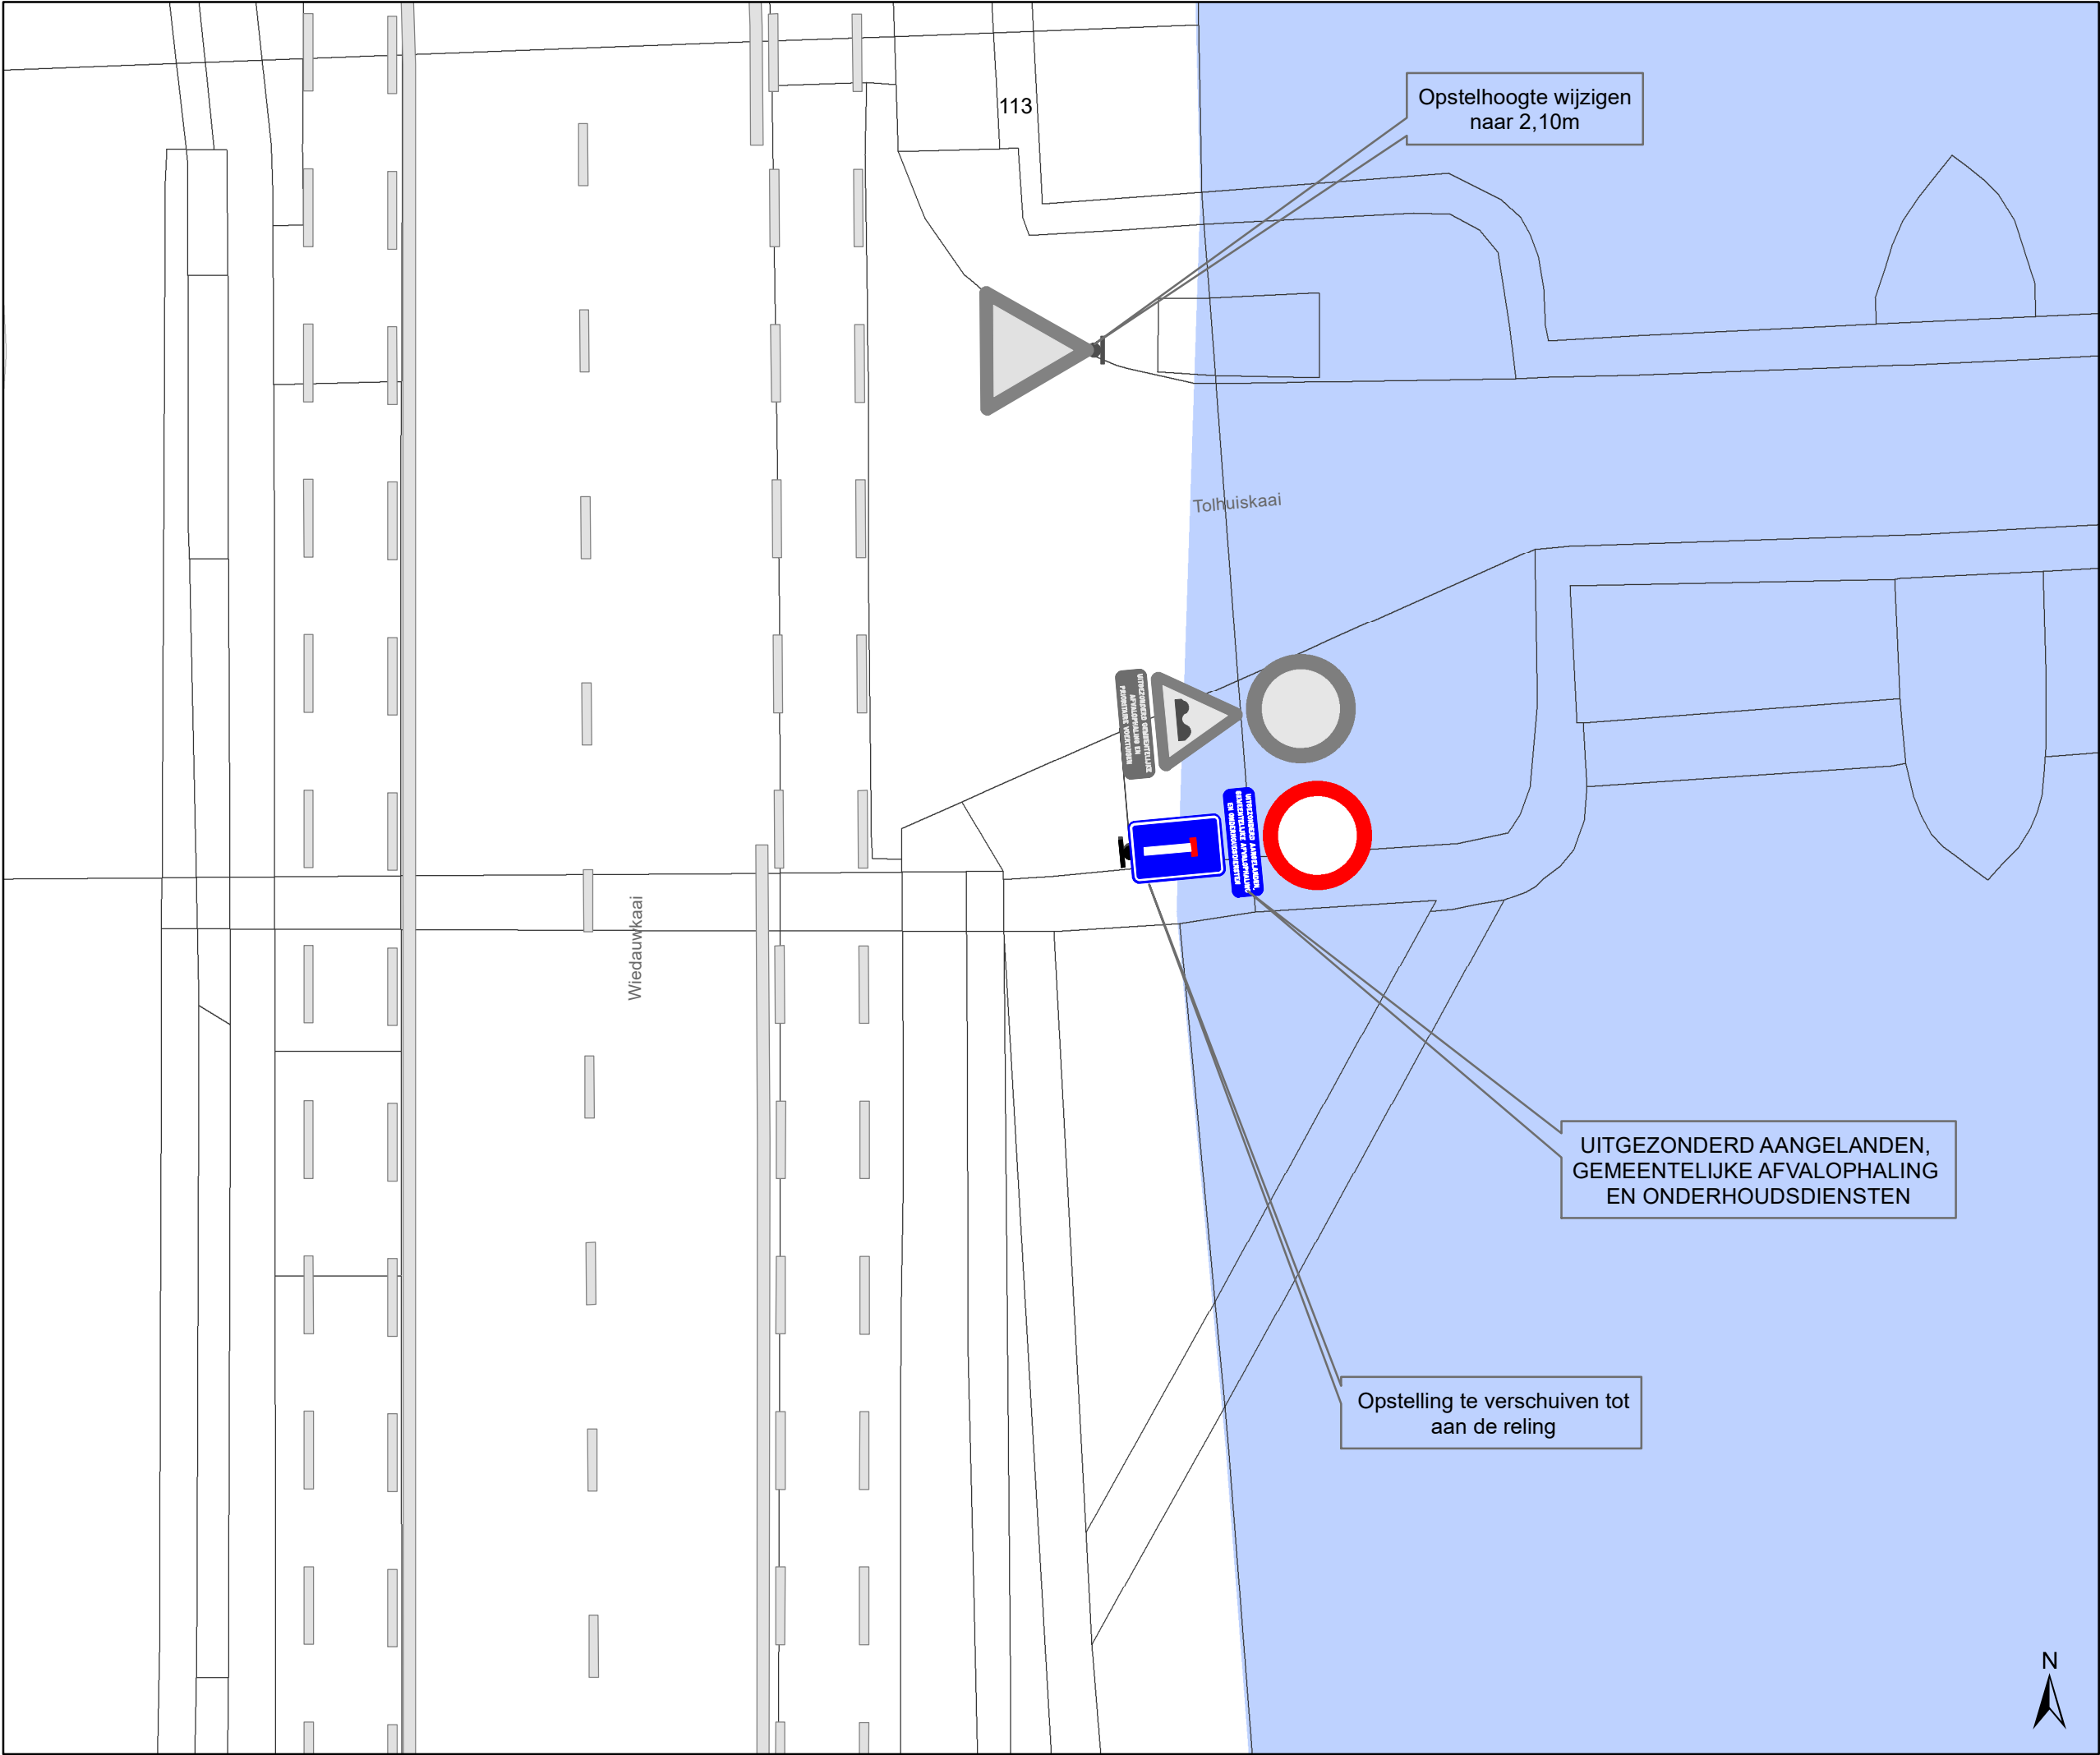

Legende

Bestaande verkeersborden

Geplande verkeersborden

Te verwijderen verkeersborden

Bestaande wegmarkeringen

Geplande wegmarkeringen

Te verwijderen wegmarkeringen



gent:

Mobiliteitsbedrijf stad Gent
Verkeerstechnische taken

Tolhuiskaai
Toegang afvalwagens
IVAGO

Dossiernummer: P-739388

DATUM	SCHAAL	PLAN	P FORMAAT
26/06/2025	1/100	1/1	A3