



OPGELET: DIT DOCUMENT IS NIET MEER GELDIG SINDS 17 MEI 2023

2023_CBS_01187 Nieuw aanvullend reglement van de politie op het wegverkeer - gemeenteweg - Gentseardeweg - nieuwe verkeersmaatregel - Vaststelling

Beslissing: Goedgekeurd in besloten vergadering van 9 februari 2023

Zijn aanwezig bij de beslissing van dit punt:

de heer Mathias De Clercq, burgemeester-voorzitter; de heer Filip Watteeuw, schepen mevrouw Sofie Bracke, schepen; mevrouw Tine Heyse, schepen; mevrouw Astrid De Bruycker, schepen; de heer Sami Souguir, schepen; de heer Bram Van Braeckvelt, schepen; mevrouw Isabelle Heyndrickx, schepen; mevrouw Hafsa El-Bazioui, schepen; mevrouw Evita Willaert, schepen; de heer Rudy Coddens, schepen mevrouw Mieke Hullebroeck, algemeen directeur; de heer Luc Kupers, adjunct-algemeendirecteur; de heer Danny Van Campenhout, adjunct-algemeendirecteur

Bevoegd: Filip Watteeuw

Betrokken: Mathias De Clercq

Juridisch kader

De volgende bepalingen zijn van toepassing inzake de bevoegdheid:

- De Nieuwe Gemeentewet 24 juni 1988, artikel 119;
- Het Decreet van 16 mei 2008 betreffende de aanvullende reglementen op het wegverkeer en de plaatsing en bekostiging van verkeerstekens, artikel 5, § 1, 2e lid;
- Het Decreet over het lokaal bestuur van 22 december 2017, artikel 41, 2°;
- Het gemeenteraadsbesluit van 15 december 2015, houdende de delegatie van de vaststellingsbevoegdheid inzake gemeentelijke aanvullende reglementen op het wegverkeer.

De beslissing wordt genomen op grond van:

- Wet betreffende de politie over het wegverkeer, gecoördineerd bij Koninklijk Besluit van 16 maart 1968;
- Decreet van 16 mei 2008 betreffende de aanvullende reglementen op het wegverkeer en de plaatsing en bekostiging van de verkeerstekens;
- Koninklijk Besluit van 1 december 1975 houdende algemeen reglement op de politie van het wegverkeer en van het gebruik van de openbare weg;
- Ministerieel Besluit van 11 oktober 1976 waarbij de minimumafmetingen en de bijzondere plaatsingsvoorwaarden van de verkeerstekens worden bepaald;
- Uitvoeringsbesluit van 23 januari 2009 betreffende de aanvullende reglementen op het wegverkeer en de plaatsing en bekostiging van de verkeerstekens;

- Omzendbrief MOB/2009/1 van 3 april 2009;

Motivering

- Bij dit collegebesluit wordt, in het kader van de lokale heraanleg van de Westergemstraat, waarin 3 opeenvolgende kruispunten worden aangepakt (vanaf het kruispunt met de Meesjesstraat en de Gentseardeweg tot en met het kruispunt met de Molenstraat en de Biesbilkstraat), volgende nieuwe maatregel getroffen, met name het toevoegen van een oversteekplaats voor voetgangers op het kruispunt met de zijstraat van de Westergemstraat, aansluitend met de voetgangersdoorsteek naar de hoofdstraat Westergemstraat, zodat de veiligheid van overstekende voetgangers sterk wordt verhoogd.
- Bij collegebesluit van 25 februari 2021 werd, in het kader van de heraanleg van het kruispunt met de Kolegemstraat, ook ten zuiden van dit kruispunt een oversteekplaats voor voetgangers voorzien. Samen met de nieuwe vorm van dit kruispunt en het uitstulpen van de voetpaden met blindengeleiding, zorgde deze maatregel ervoor dat de veiligheid van overstekende voetgangers op dit kruispunt sterk werd vergroot.
- Bij collegebesluit van 9 januari 2020 werd de oversteekplaats voor voetgangers van huisnummer 9 naar huisnummer 7 opgeschoven en werd het verkeersbord E1 met neergaande pijl van huisnummer 13 (overzijde) naar huisnummer 4 verplaatst. Deze maatregelen zijn een bijsturing van de goedgekeurde maatregelen op 20 juni 2019.
- Bij collegebesluit van 20 juni 2019 werden maatregelen getroffen die kaderen binnen de heraanleg van de straatmond van de Gentseardeweg (zijde Dikkelindestraat). Het bestaande parkeerverbod aan de zijde van de onpare huisnummers werd uitgebreid van huisnummer 3 tot aan het kruispunt met de Dikkelindestraat, er werd een parkeerverbod voorzien aan de zijde met de pare huisnummers tussen het kruispunt met de Dikkelindestraat en huisnummer 13 en er werd een oversteekplaats voor voetgangers voorzien ter hoogte van huisnummer 9.
- Bij collegebesluit van 30 juni 2016 werd de bestaande toestand geregulariseerd en werden geen nieuwe verkeersmaatregelen ingevoerd.

Bijgevoegde bijlage(n):

- Aanvullend reglement Gentseardeweg dossier P-333178 (deel van de beslissing)
- Signalisatieplan Gentseardeweg dossier P-333178 (deel van de beslissing)

Beslissing

Beslist het volgende:

Artikel 1:

Heft op het aanvullend reglement van de politie op het wegverkeer betreffende de gemeenteweg Gentseardeweg, goedgekeurd in zitting van 25 februari 2021, van zodra het nieuwe reglement in werking treedt.

Artikel 2:

Stelt vast het bijgevoegd aanvullend reglement van de politie op het wegverkeer en het signalisatieplan betreffende de gemeenteweg Gentseardeweg.

2023_CBS_01187 - Nieuw aanvullend reglement van de politie op het wegverkeer - gemeenteweg - Gentseardeweg - nieuwe verkeersmaatregel

Aanvullend reglement van de politie op het wegverkeer - gemeenteweg – Gentseardeweg

Vastgesteld in het College van Burgemeester en Schepenen van 9 februari 2023

Bekendgemaakt op 10 februari 2023

Geldig vanaf 15 februari 2023 tot en met 16 mei 2023

Referentienummer 2023_CBS_01187

Reglement

Artikel 1

Op de Gentseardeweg ter hoogte van het kruispunt met de Dikkelinestraat geldt: de bestuurders moeten voorrang verlenen aan iedere bestuurder die rijdt op de openbare weg of de rijbaan die ze oprijden; de plaats waar de bestuurders, zo nodig, moeten stoppen om voorrang te verlenen, wordt aangeduid.

Dit wordt aangeduid door verkeerstekens:

- B1
- WM76.2

Artikel 2

Op de Gentseardeweg van het kruispunt met de Kolegemstraat tot het kruispunt met de Dikkelinestraat aan de kant van de onpare huisnummers; op de Gentseardeweg van het kruispunt met de Dikkelinestraat tot huisnummer 4 aan de kant van de pare huisnummers, geldt; het parkeren is verboden; het begin van de parkeerreglementering wordt aangeduid; het einde van de parkeerreglementering wordt aangeduid.

Dit wordt aangeduid door verkeerstekens:

- E1
- GXa
- GXb

Artikel 3

Op de Gentseardeweg van het kruispunt met de Kolegemstraat tot het kruispunt met de Meesjesstraat, aan de kant van de pare huisnummers, geldt: het parkeren is verboden; het begin van de parkeerreglementering wordt aangeduid; de parkeerreglementering geldt over een afstand van meer dan 300 meter; het einde van de parkeerreglementering wordt aangeduid.

Dit wordt aangeduid door verkeerstekens:

- E1
- GXa
- GXd
- GXb

Artikel 4

Op de Gentseardeweg ter hoogte van huisnummer 7;

op de Gentseardeweg ter hoogte van het kruispunt met de Kolegemstraat, aan de noordelijke en zuidelijke zijde van het kruispunt;


op de Gentseardeweg ter hoogte van het kruispunt met de zijstraat Westergemstraat, aan de zuidelijke zijde van het kruispunt, geldt: het parkeren op de rijbaan is verboden.

Dit wordt aangeduid door verkeerstekens:

- **WM75.1.2**

(einde reglement)



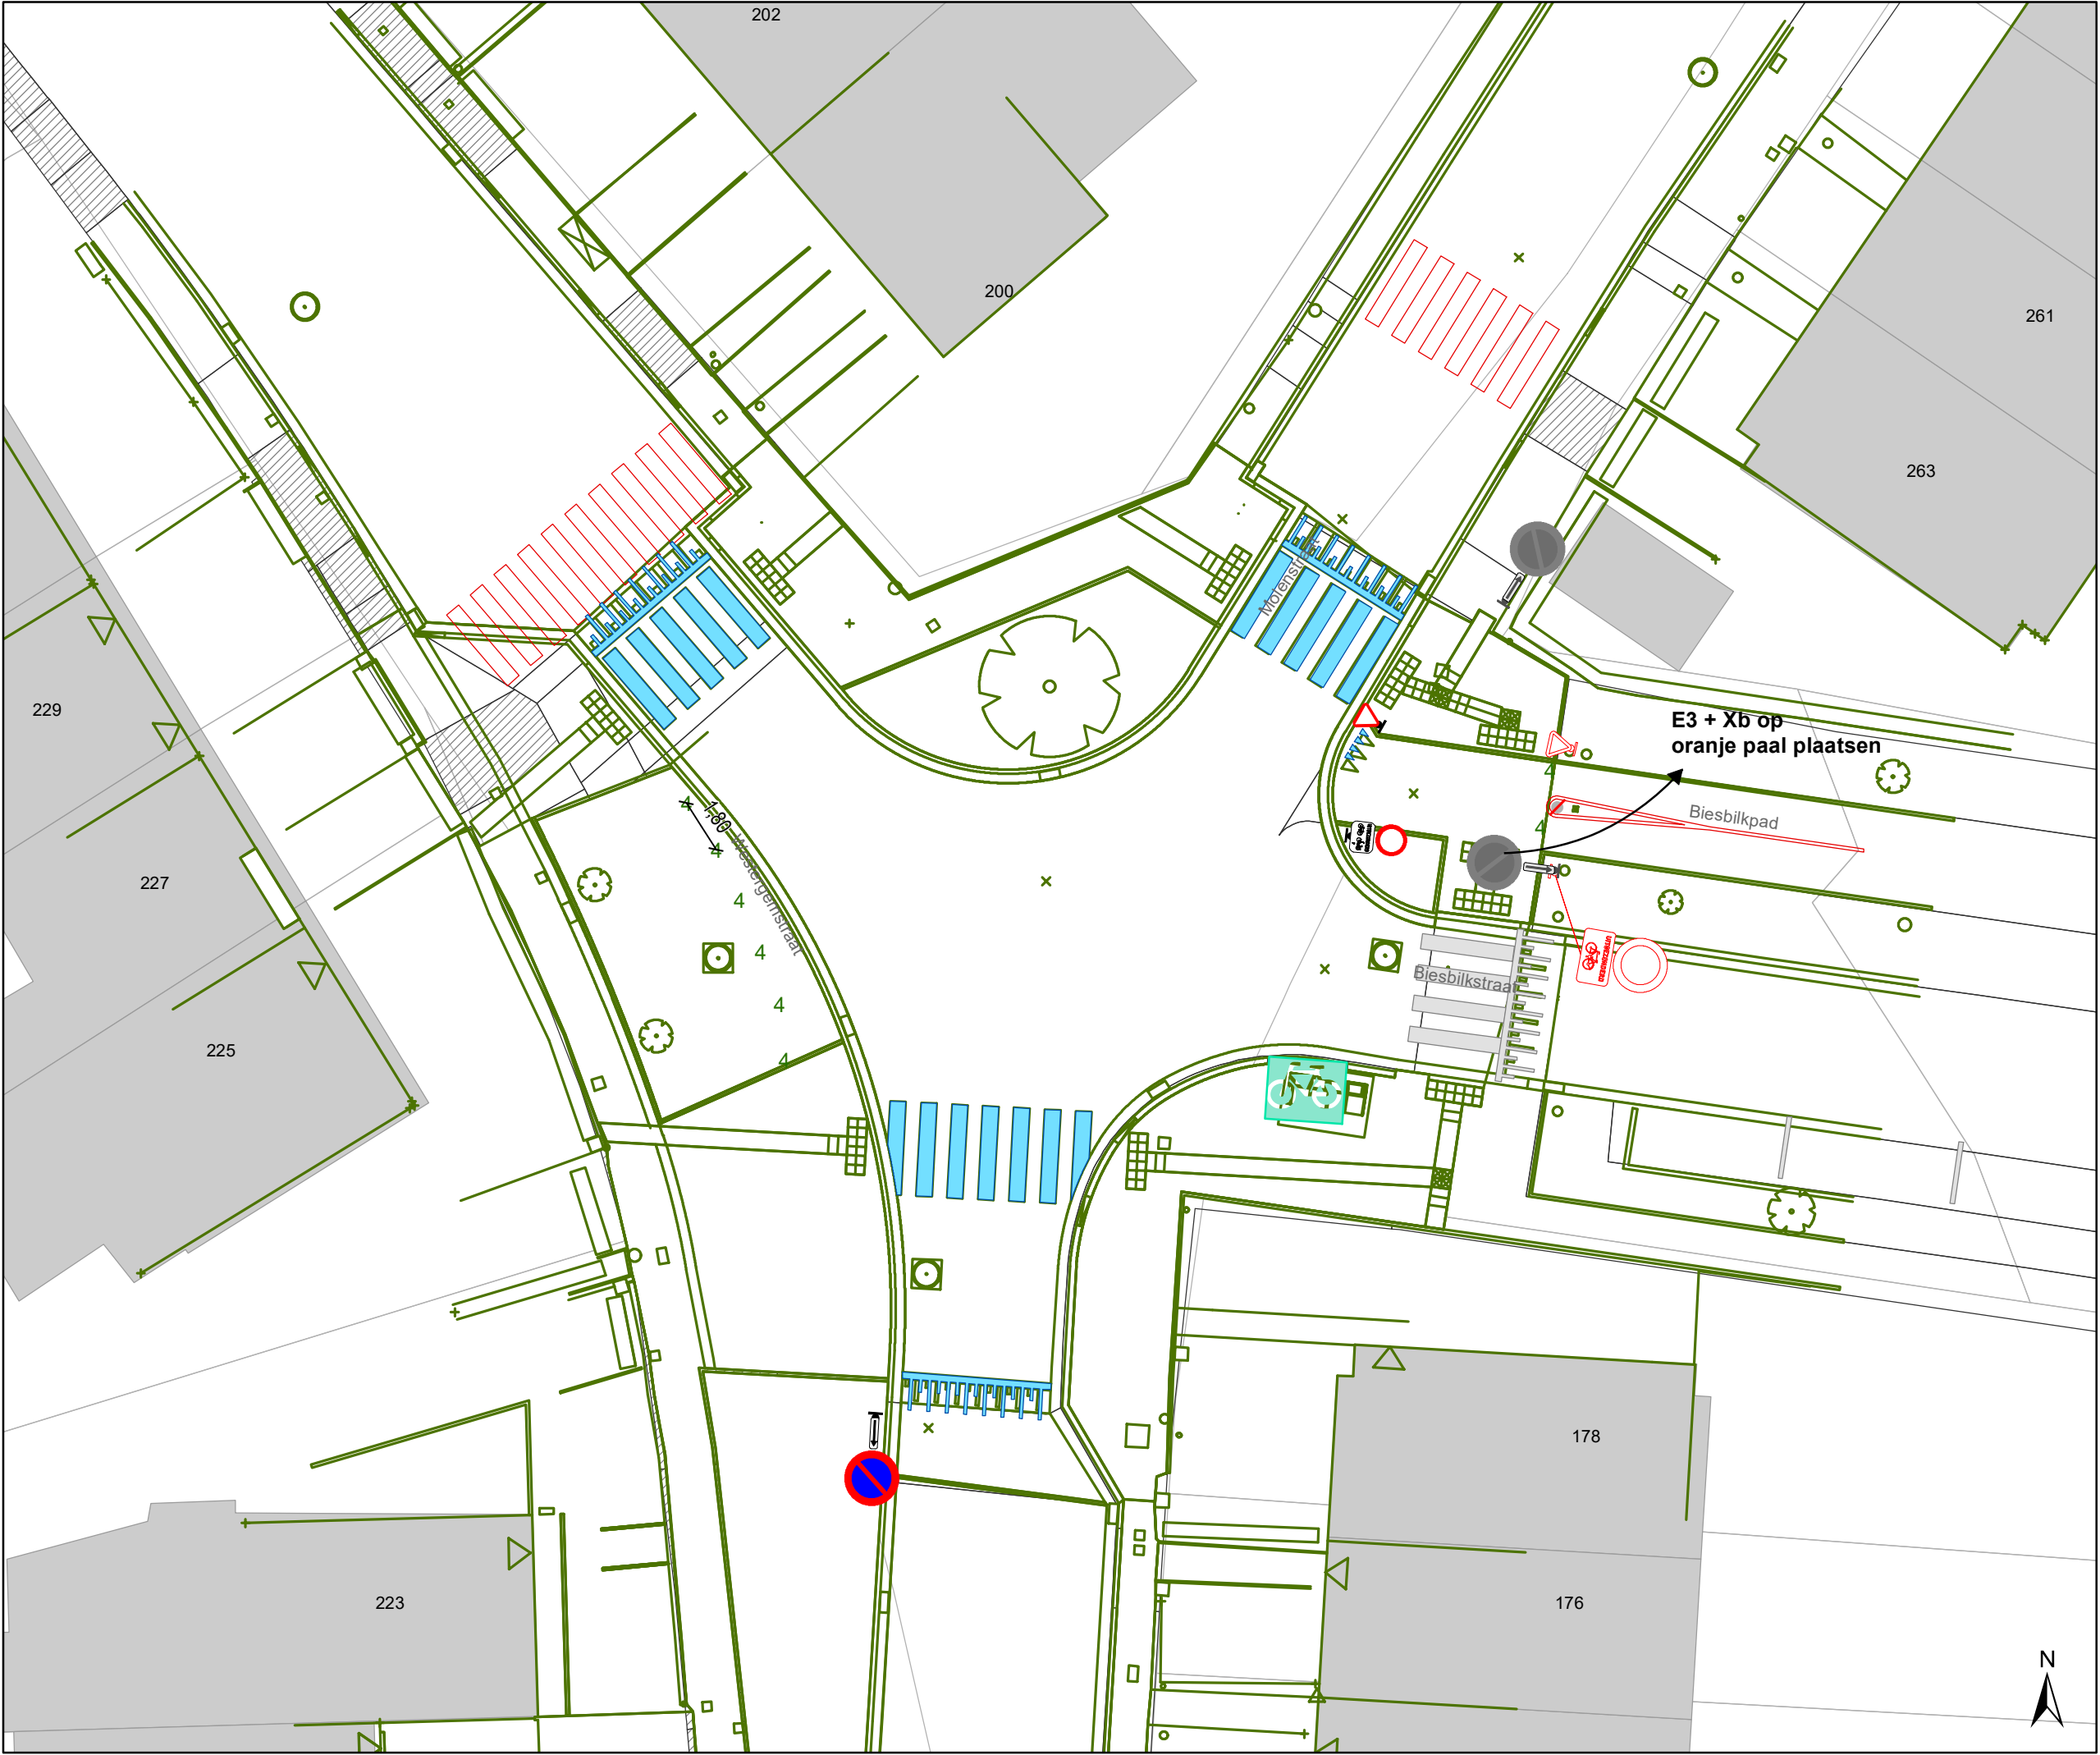

Legende

Bestaande verkeersborden

Geplande verkeersborden

Te verwijderen verkeersborden

Bestaande wegmarkeringen

Geplande wegmarkeringen

Te verwijderen wegmarkeringen


Overige

Ander gepland dossier
(in voorbereiding bij MOBBED)

Ontwerp heraanleg

Straatmeubilair

Te verwijderen paaltje

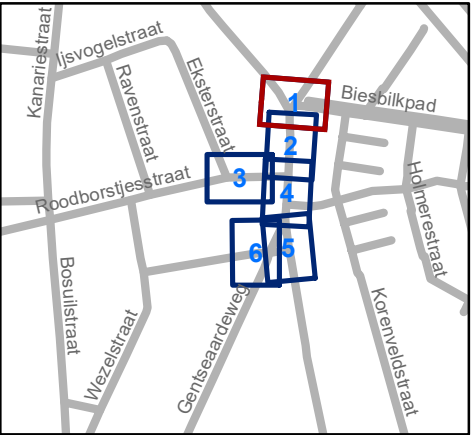

Mobiliteitsbedrijf stad Gent
Verkeerstechnische taken

Westergemstraat
Lokale heraanleg

Dossiernummer P-333178

DATUM	SCHAAL	PLAN	P FORMAAT
12/12/2022	1/200	1/6	A3



Legende



Bestaande verkeersborden



Geplande verkeersborden



Te verwijderen verkeersborden



Bestaande wegmarkeringen



Geplande wegmarkeringen



Te verwijderen wegmarkeringen

Overige



Ander gepland dossier
(in voorbereiding bij MOBBED)




Ontwerp heraanleg

Straatmeubilair



Te verwijderen paaltje

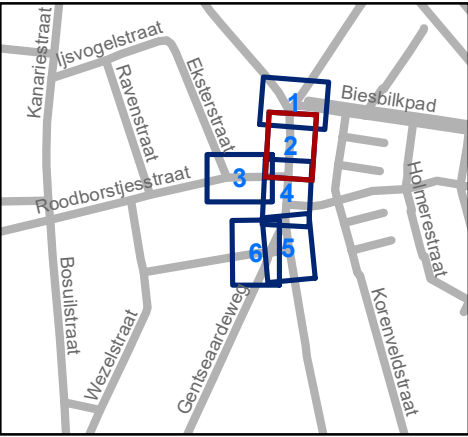



Mobiliteitsbedrijf stad Gent
Verkeerstechnische taken

Westergemstraat Lokale heraanleg

Dossiernummer P-333178

DATUM	SCHAAL	PLAN	P FORMAAT
12/12/2022	1/200	2/6	A3



Legende

- Bestaande verkeersborden
- Geplande verkeersborden
- Te verwijderen verkeersborden


- Bestaande wegmarkeringen
- Geplande wegmarkeringen
- Te verwijderen wegmarkeringen

Overige


- Ander gepland dossier (in voorbereiding bij MOBBED)
- Ontwerp heraanleg

Straatmeubilair

- Te verwijderen paaltje

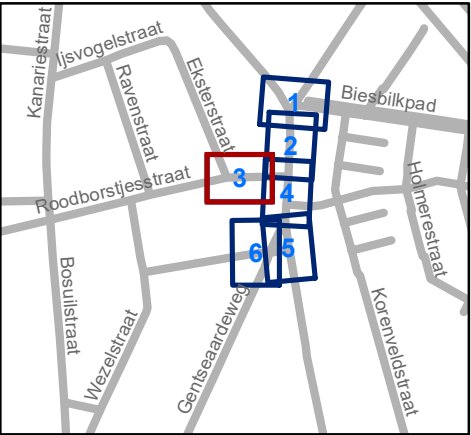

Mobiliteitsbedrijf stad Gent Verkeerstechnische taken			
Westergemstraat Lokale heraanleg			
Dossiernummer P-333178			
DATUM	SCHAAL	PLAN	P FORMAAT
12/12/2022	1/200	3/6	A3

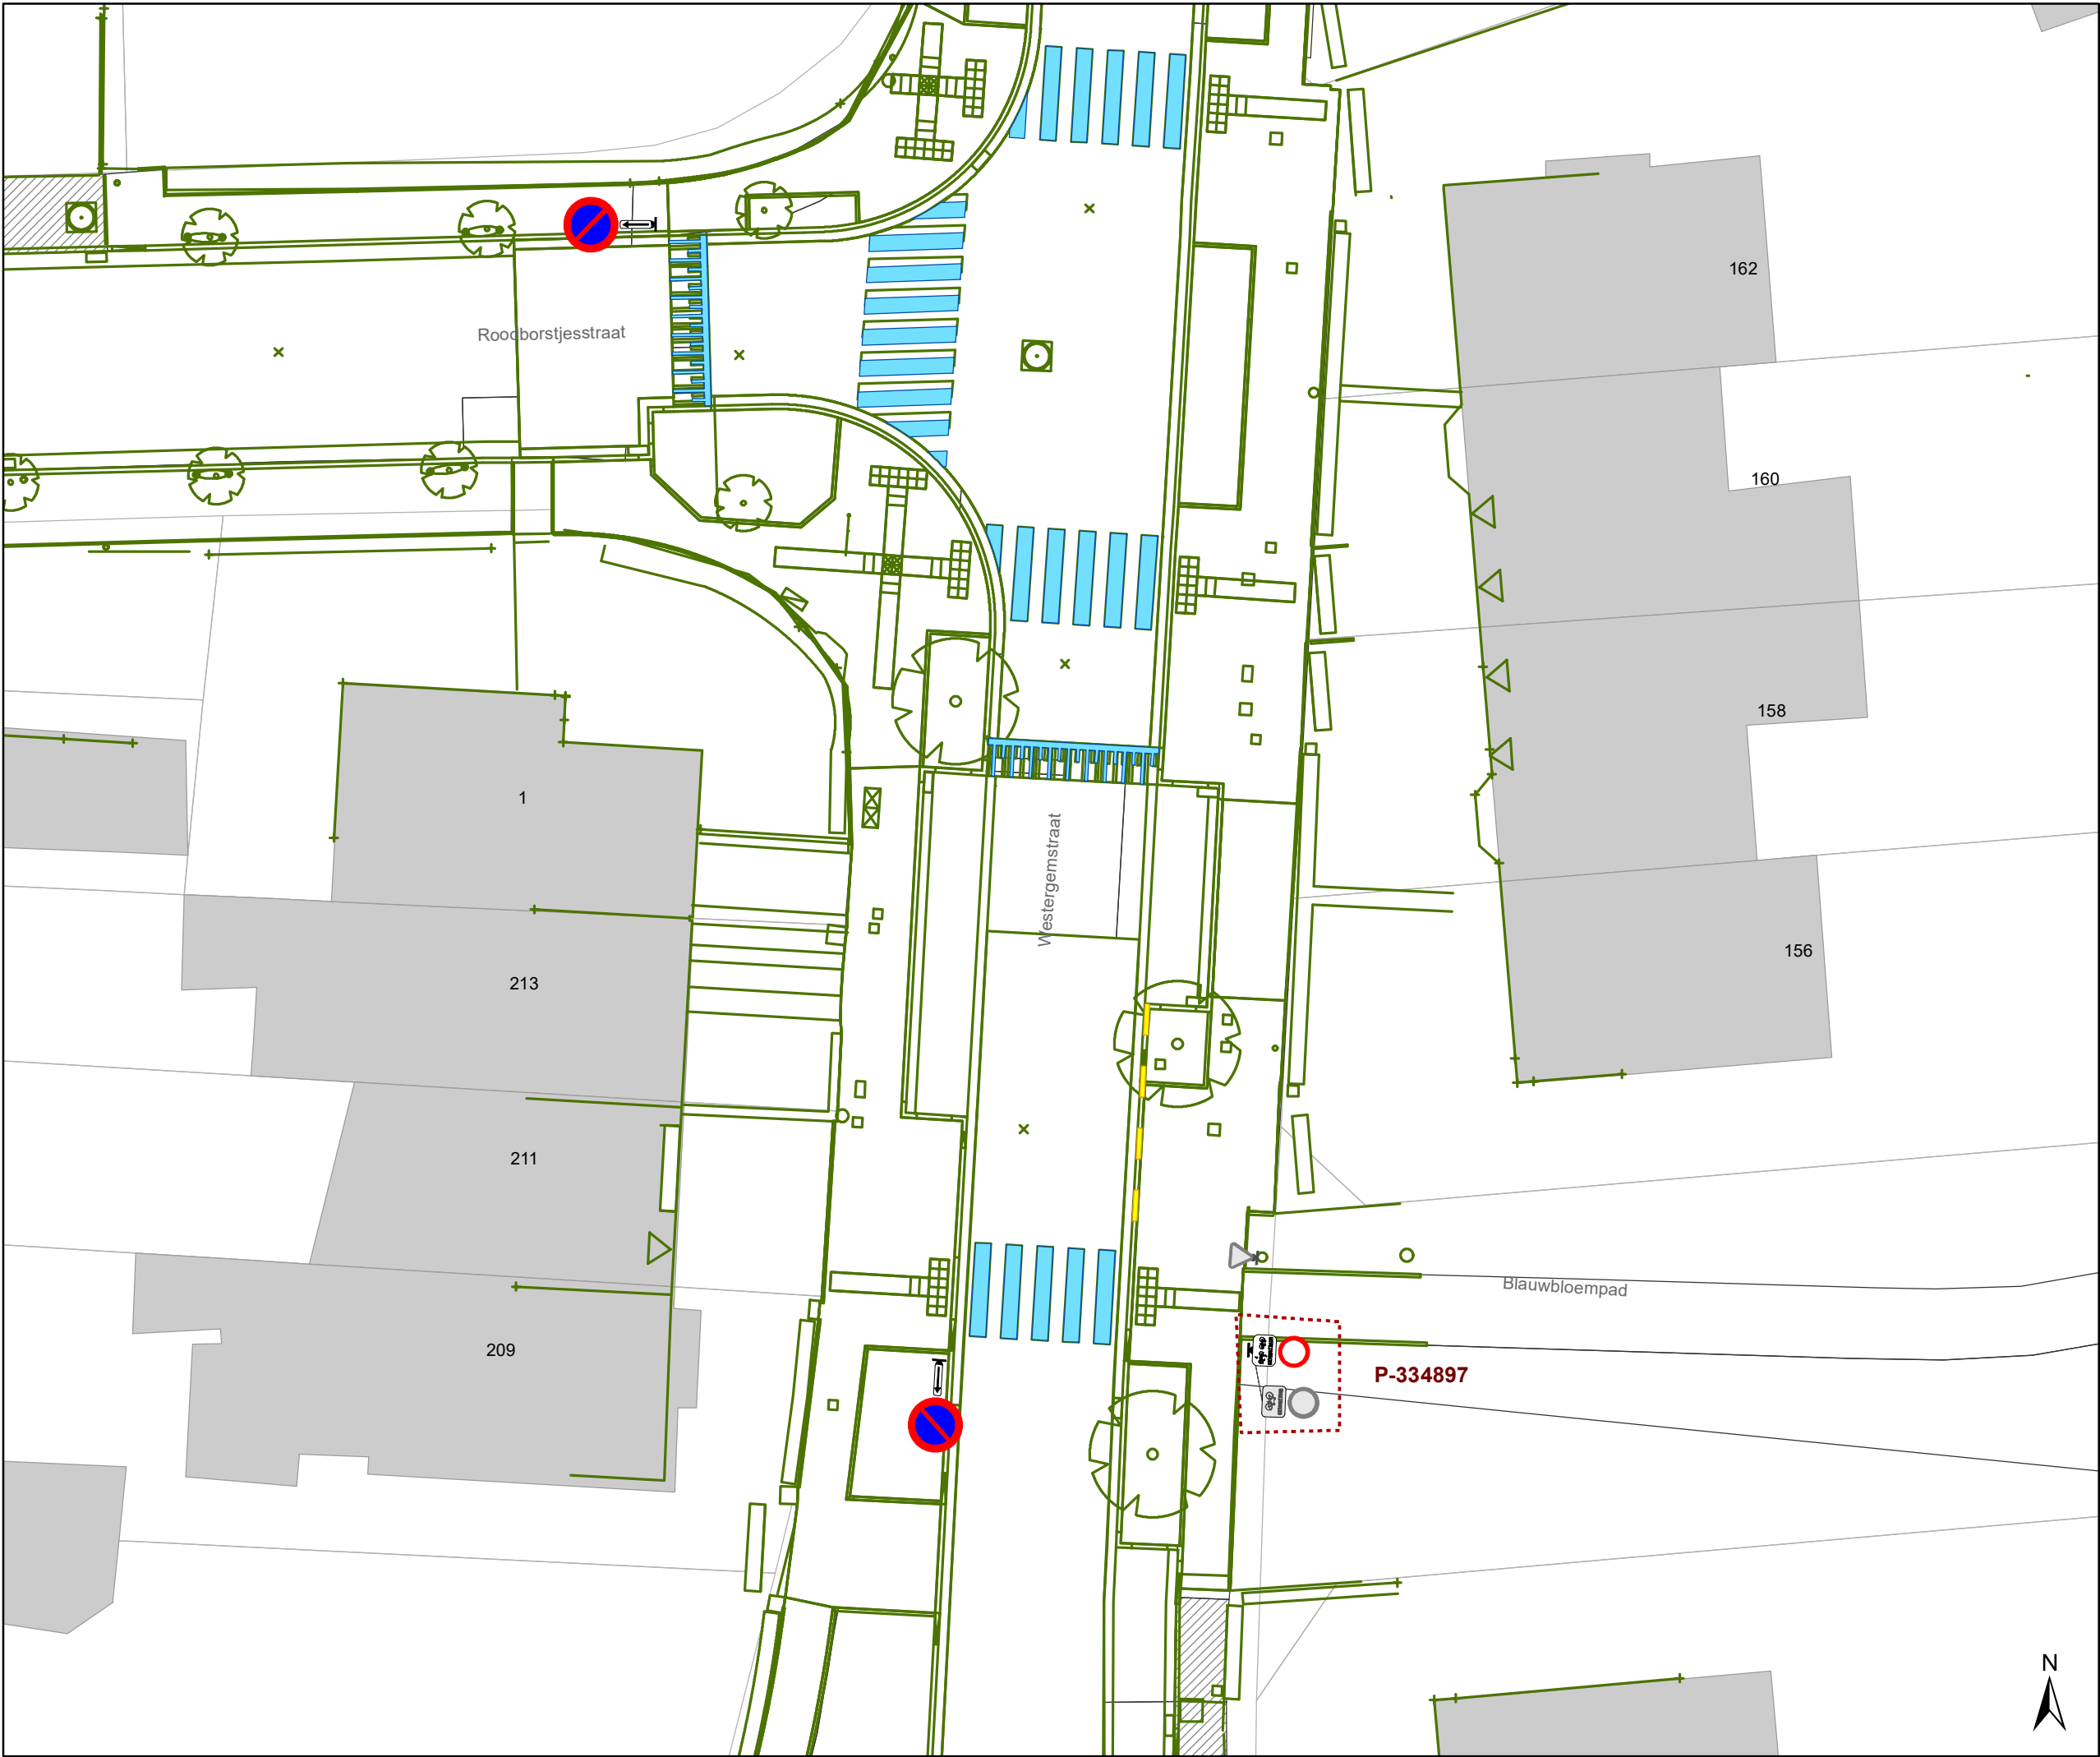

Legende

- Bestaande verkeersborden
- Geplande verkeersborden
- Te verwijderen verkeersborden


- Bestaande wegmarkeringen
- Geplande wegmarkeringen
- Te verwijderen wegmarkeringen

Overige

- Ander gepland dossier (in voorbereiding bij MOBBED)
- Ontwerp heraanleg

Straatmeubilair

- Te verwijderen paaltje

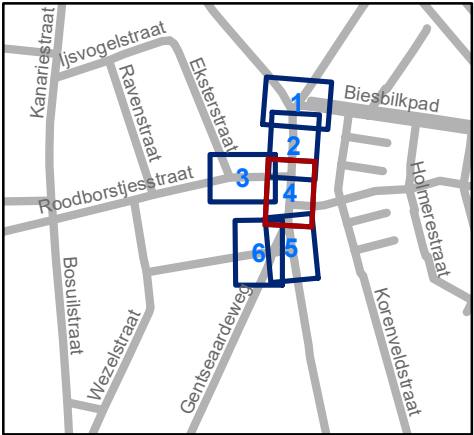


Mobiliteitsbedrijf stad Gent
Verkeerstechnische taken

Westergemstraat
Lokale heraanleg

Dossiernummer P-333178

DATUM	SCHAAL	PLAN	P FORMAAT
12/12/2022	1/200	4/6	A3

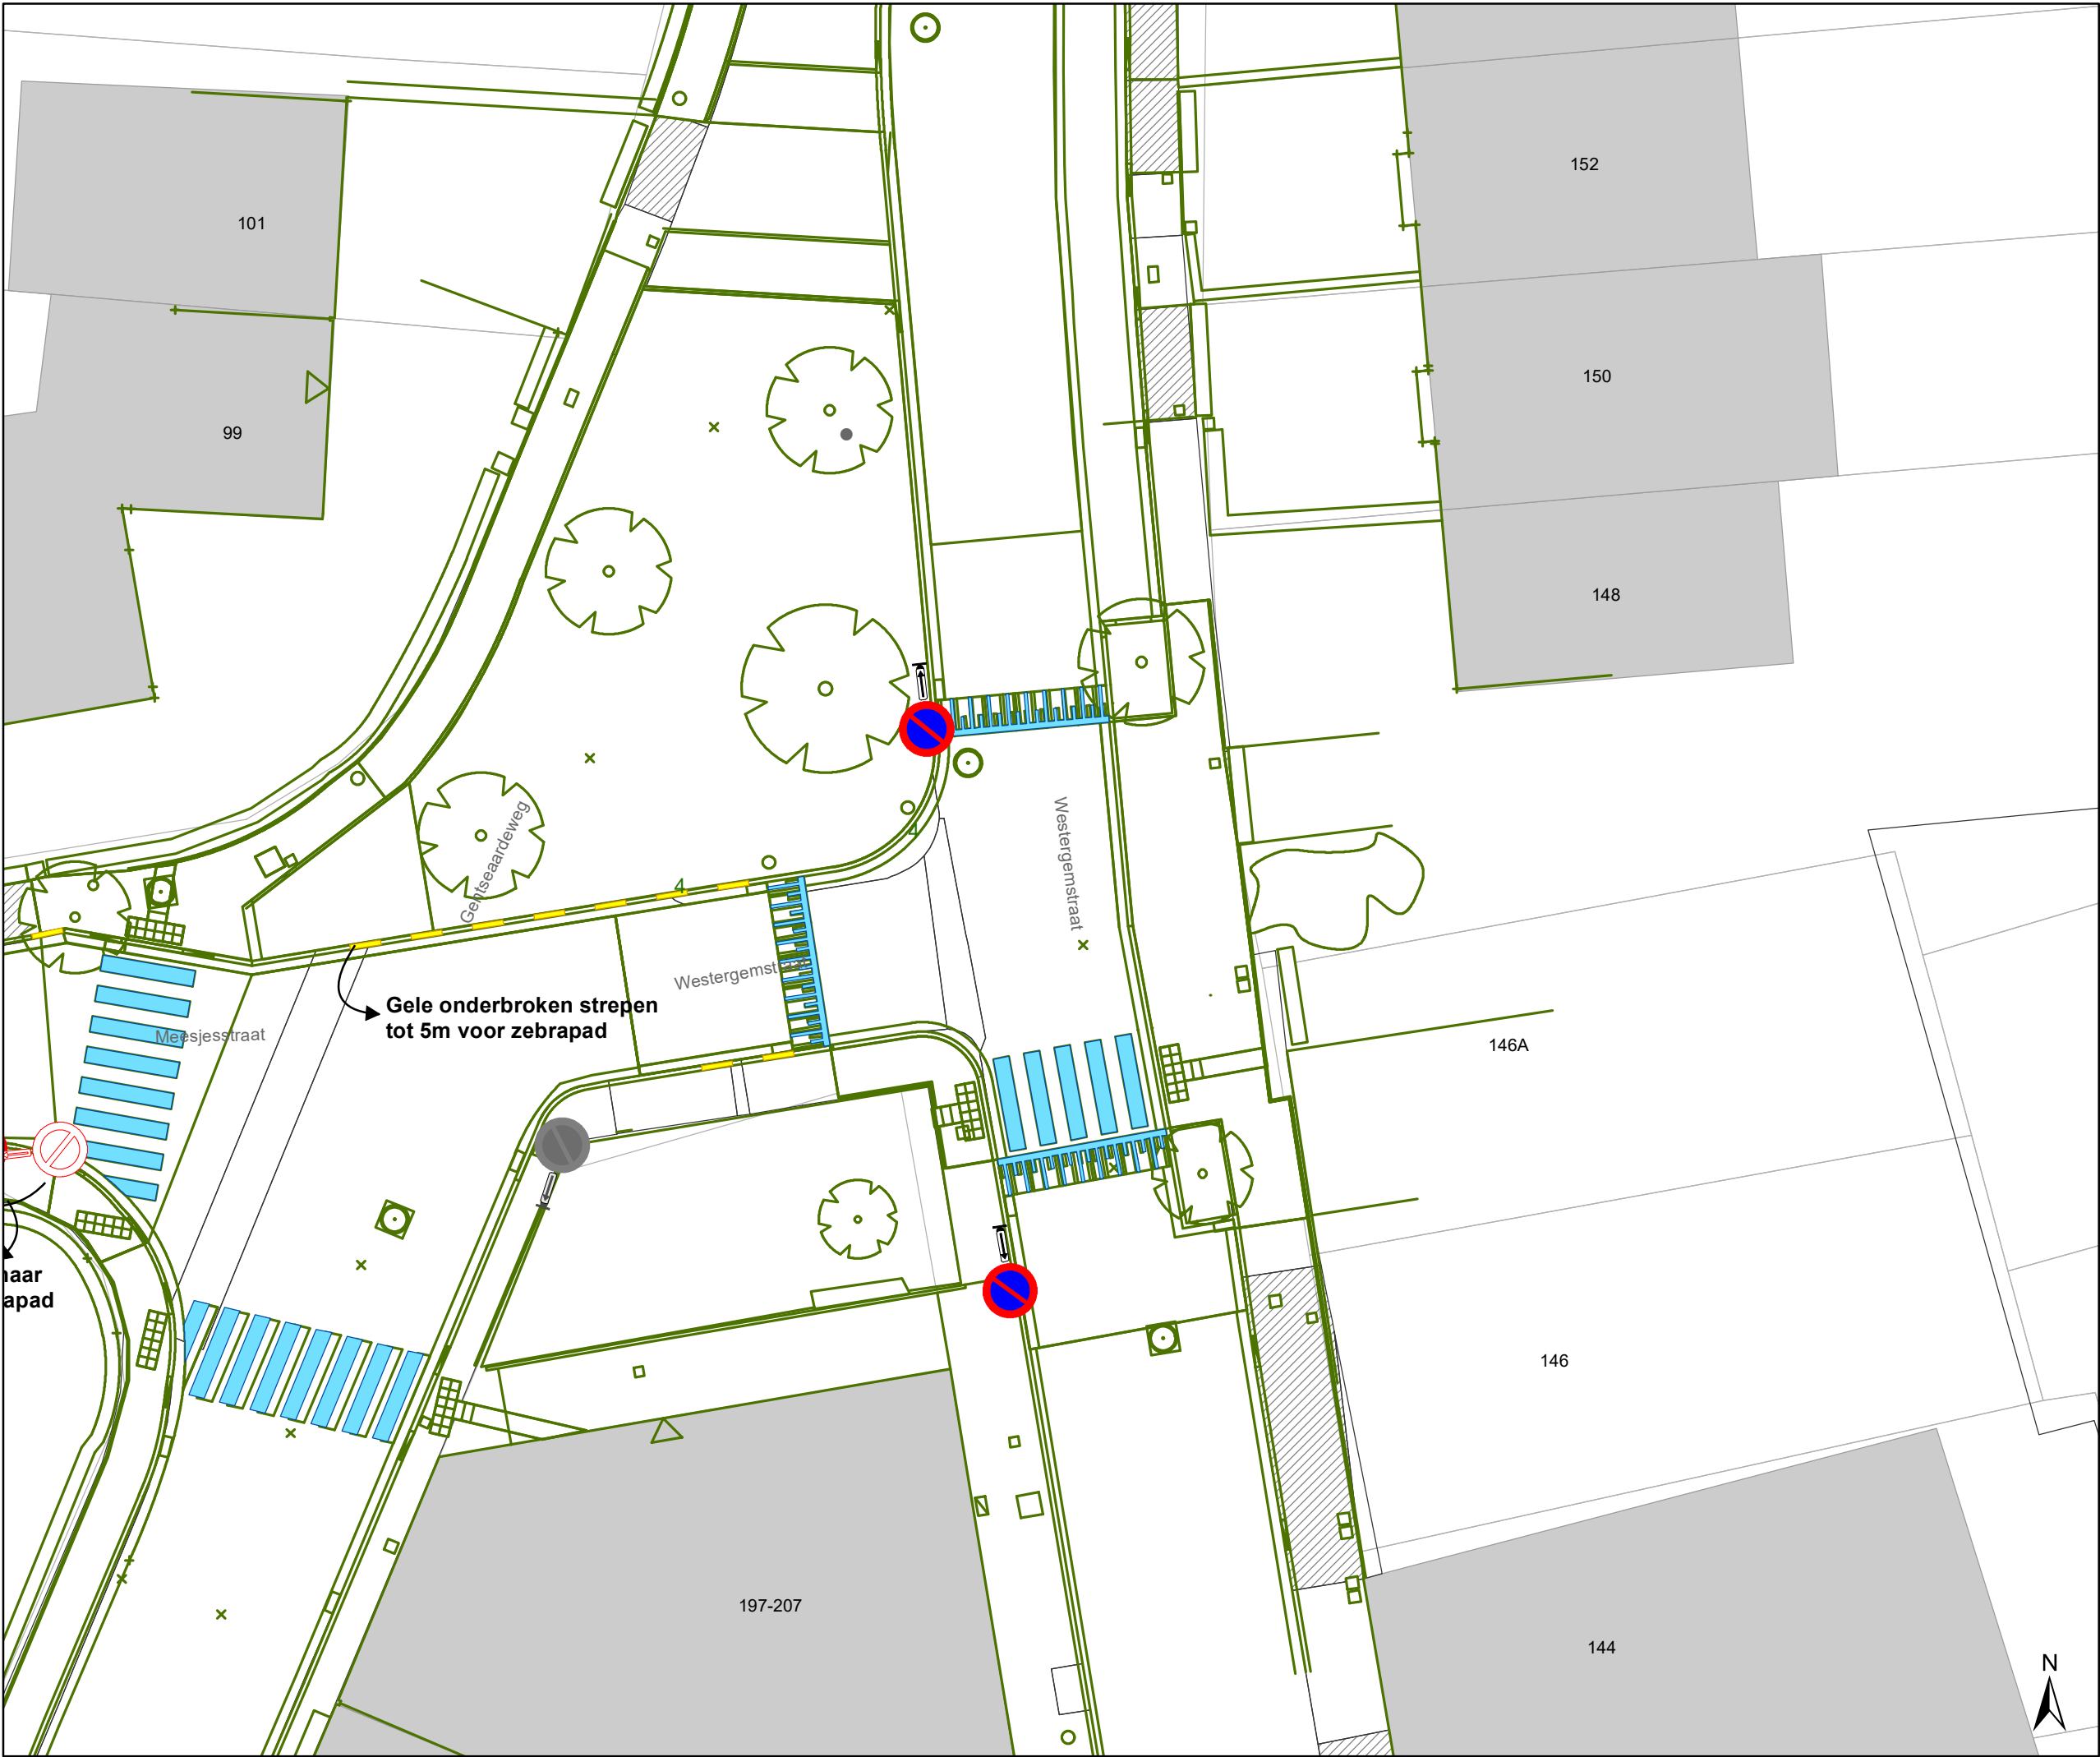

Legende



Bestaande verkeersborden



Geplande verkeersborden





Te verwijderen verkeersborden



Bestaande wegmarkeringen



Geplande wegmarkeringen



Te verwijderen wegmarkeringen

Overige



Ander gepland dossier
(in voorbereiding bij MOBBED)




Ontwerp heraanleg

Straatmeubilair



Te verwijderen paaltje

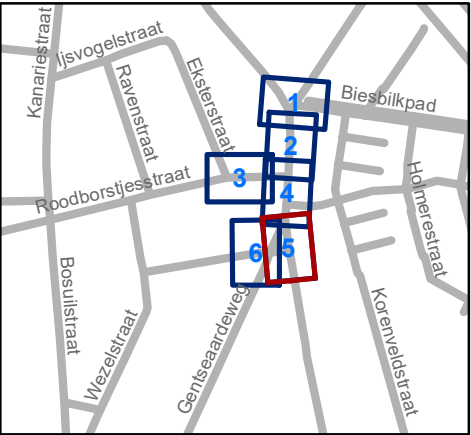




Mobiliteitsbedrijf stad Gent
Verkeerstechnische taken

Westergemstraat

Lokale heraanleg

Dossiernummer P-333178

DATUM	SCHAAL	PLAN	P FORMAAT
12/12/2022	1/200	5/6	A3

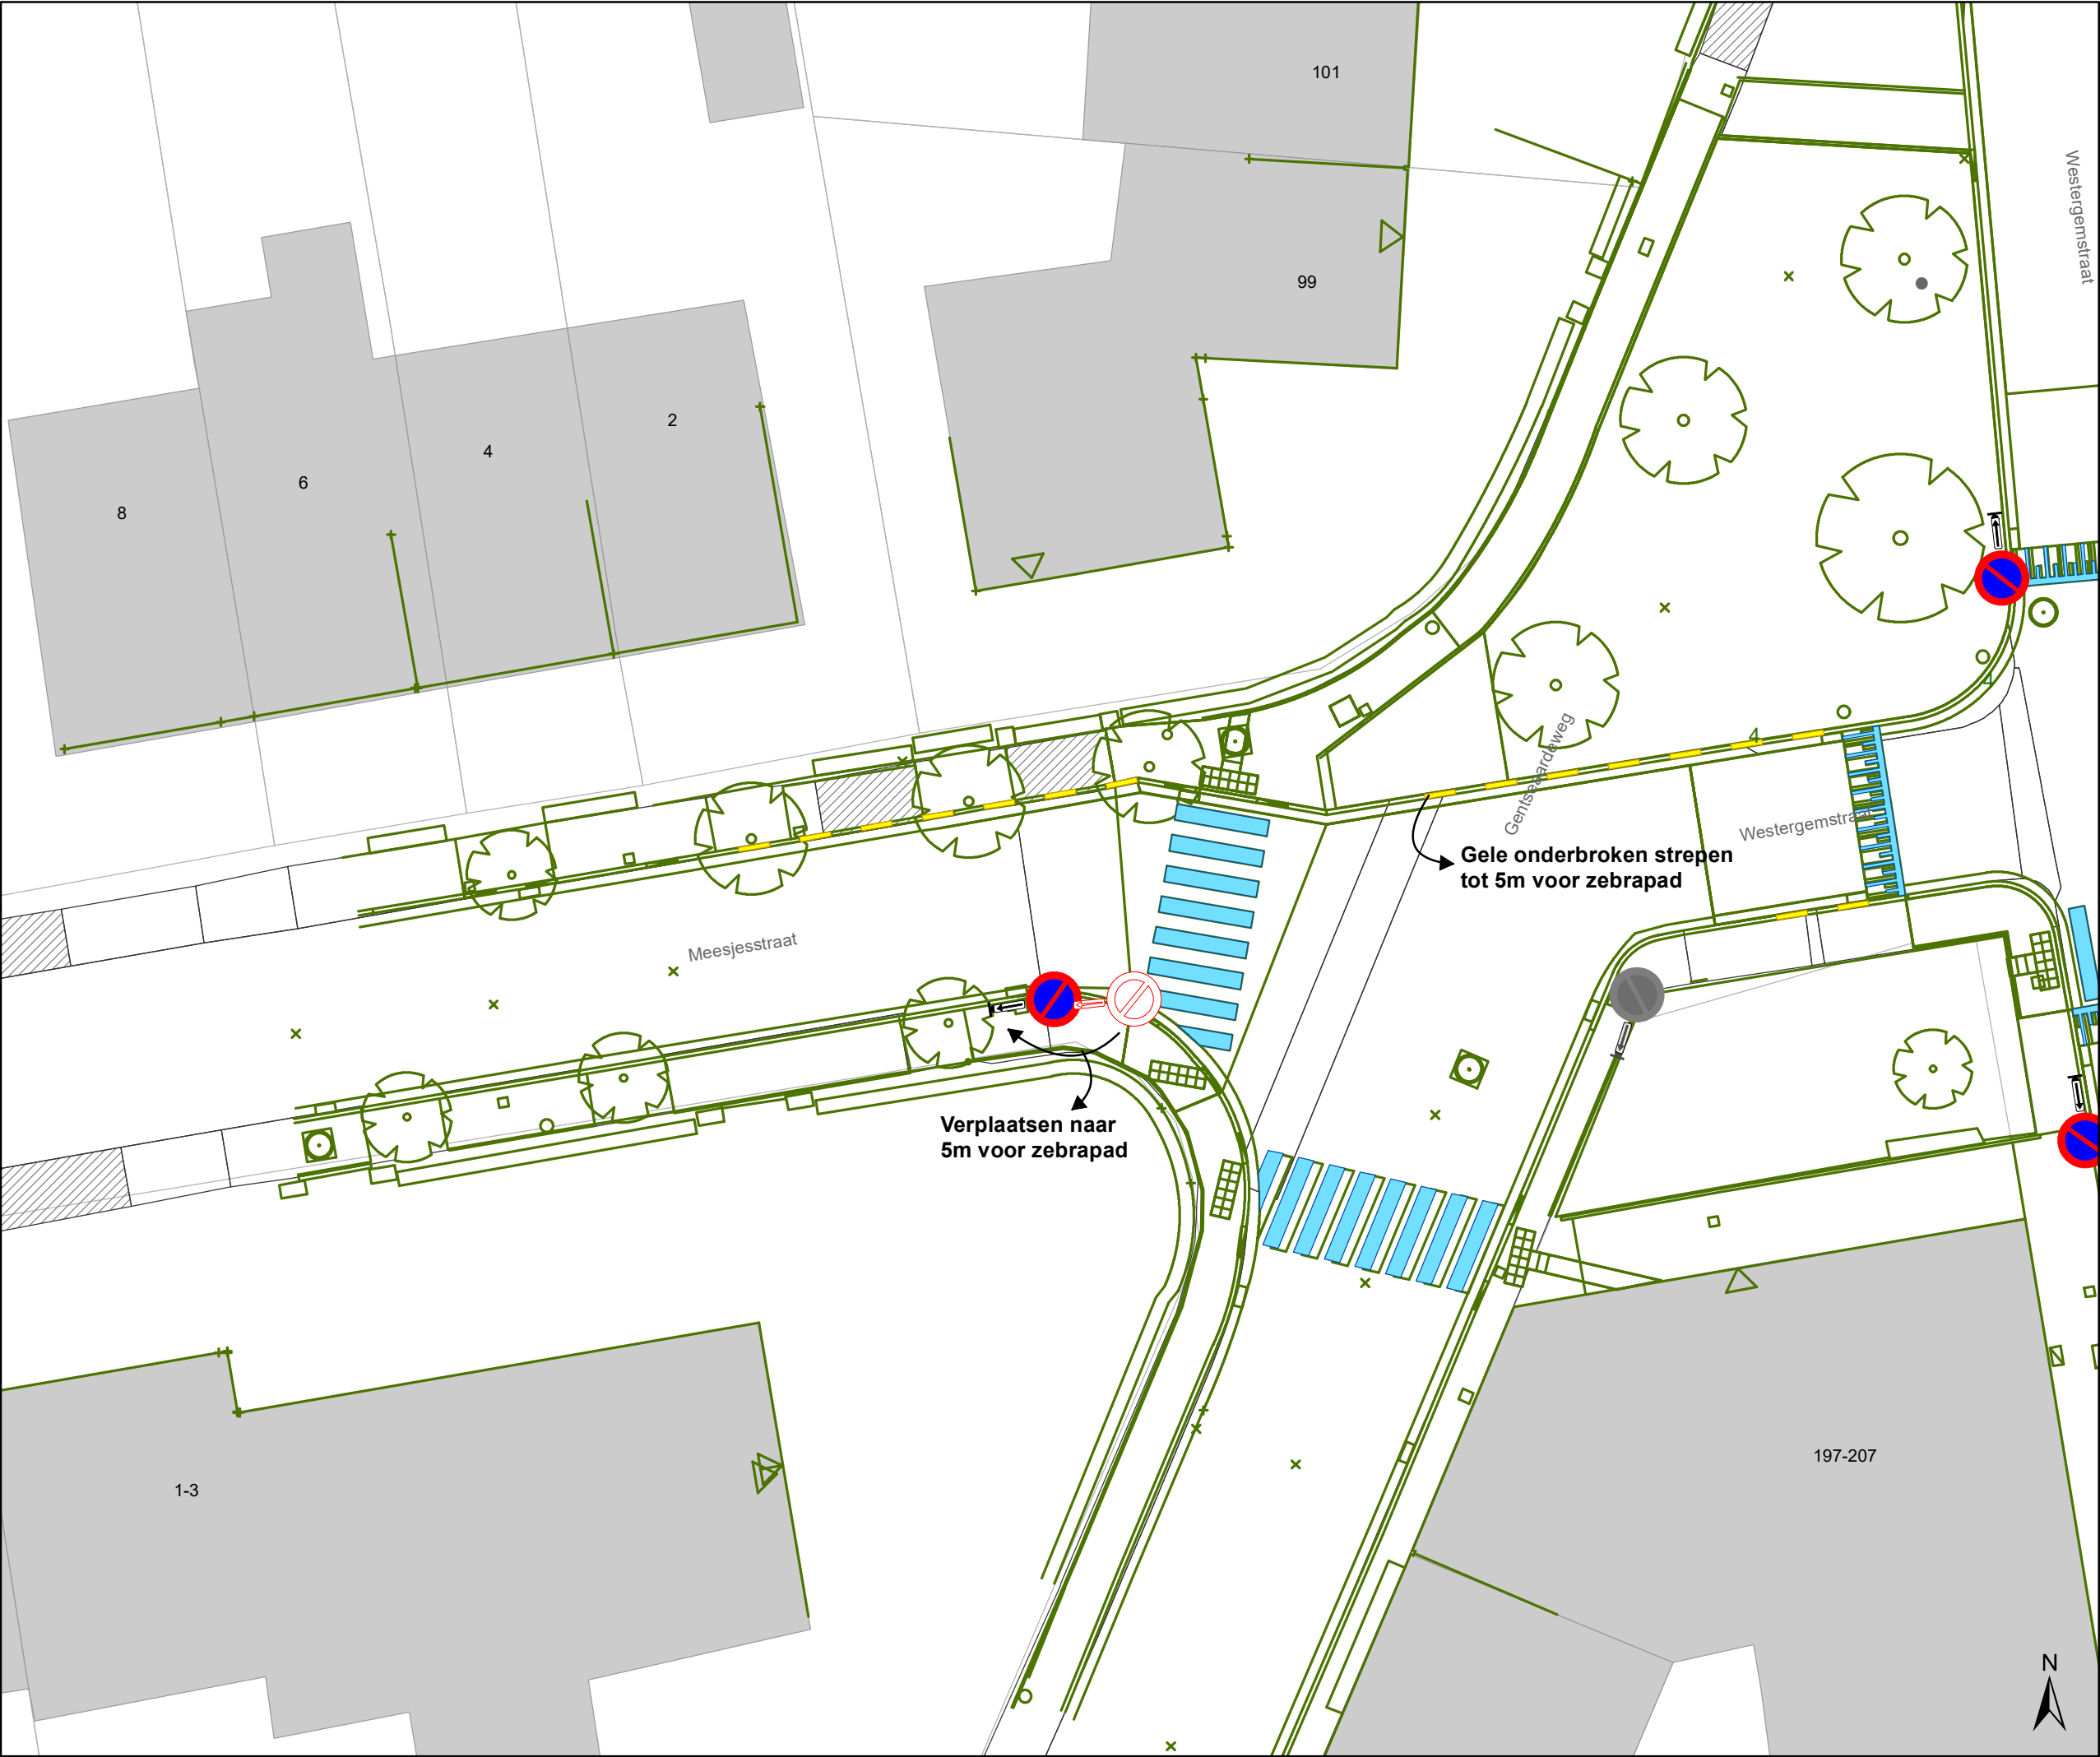

Legende



Bestaande verkeersborden



Geplande verkeersborden





Te verwijderen verkeersborden



Bestaande wegmarkeringen



Geplande wegmarkeringen



Te verwijderen wegmarkeringen

Overige



Ander gepland dossier
(in voorbereiding bij MOBBED)




Ontwerp heraanleg

Straatmeubilair



Te verwijderen paaltje

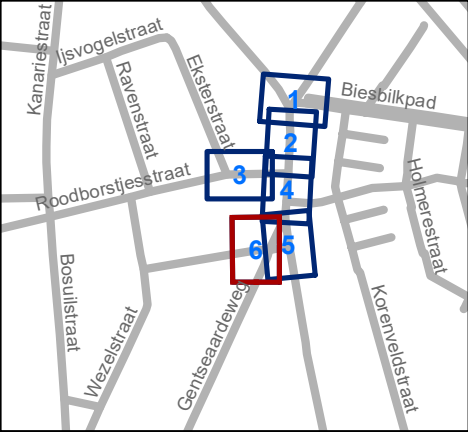



Mobiliteitsbedrijf stad Gent
Verkeerstechnische taken

Westergemstraat Lokale heraanleg

Dossiernummer P-333178

DATUM	SCHAAL	PLAN	P FORMAAT
12/12/2022	1/200	6/6	A3