



OPGELET DIT DOCUMENT IS NIET MEER GELDIG SINDS 20 SEPTEMBER 2023

2020_CVB_11954 Nieuw aanvullend reglement van de politie op het wegverkeer - gemeenteweg - Proeftuinstraat - regularisatie - Goedkeuring

Beslissing: Goedgekeurd in besloten vergadering van 26 november 2020

Zijn aanwezig bij de beslissing van dit punt:

de heer Mathias De Clercq, burgemeester-voorzitter
de heer Filip Watteeuw, schepen; mevrouw Sofie Bracke, schepen; mevrouw Elke Decruynaere, schepen; mevrouw Astrid De Bruycker, schepen; de heer Sami Souguir, schepen; mevrouw Tine Heyse, schepen; mevrouw Mieke Van Hecke, schepen; de heer Bram Van Braeckvelt, schepen; de heer Rudy Coddens, schepen
mevrouw Mieke Hullebroeck, algemeen directeur; de heer Luc Kupers, adjunct-algemeendirecteur; de heer Danny Van Campenhout, adjunct-algemeendirecteur

Bevoegd: Filip Watteeuw

Betrokken: Mathias De Clercq

Juridisch kader

De volgende bepalingen zijn van toepassing inzake de bevoegdheid:

- De Nieuwe Gemeentewet 24 juni 1988, artikel 119;
- Het Decreet over het lokaal bestuur van 22 december 2017, artikel 41, 2°;
- Het Decreet van 16 mei 2008 betreffende de aanvullende reglementen op het wegverkeer en de plaatsing en bekostiging van verkeerstekens, artikel 4, § 1, 2de lid en artikel 5, § 1, 2de lid.
- Het gemeenteraadsbesluit van 14 december 2015, houdende de delegatie van de vaststellingsbevoegdheid inzake gemeentelijke aanvullende reglementen op het wegverkeer.

De beslissing wordt genomen op grond van:

- Wet betreffende de politie over het wegverkeer, gecoördineerd bij Koninklijk Besluit van 16 maart 1968;
- Decreet van 16 mei 2008 betreffende de aanvullende reglementen op het wegverkeer en de plaatsing en bekostiging van de verkeerstekens;
- Koninklijk Besluit van 1 december 1975 houdende algemeen reglement op de politie van het wegverkeer en van het gebruik van de openbare weg;
- Ministerieel Besluit van 11 oktober 1976 waarbij de minimumafmetingen en de bijzondere plaatsingsvoorwaarden van de verkeerstekens worden bepaald;
- Uitvoeringsbesluit van 23 januari 2009 betreffende de aanvullende reglementen op het wegverkeer en de plaatsing en bekostiging van de verkeerstekens;
- Omzendbrief MOB/2009/1 van 3 april 2009;

- Het reglement houdende de voorwaarden tot het toekennen van parkeerplaatsen voor personen met een handicap, goedgekeurd in de gemeenteraad van 25 april 2016.

Motivering

Bij dit besluit worden diverse verkeersmaatregelen geregulariseerd. Ook wordt het parkeerverbod aan de zuidwestelijke zijde van de straat en ter hoogte van het kruispunt met de Ottergemsesteenweg-Zuid beter geplaatst en een aslijn aangebracht ter hoogte van het kruispunt voor een duidelijkere afwikkeling.

Bijgevoegde bijlage(n):

- Aanvullend reglement Proeftuinstraat dossier MB-20-27653 (deel van de beslissing)
- Signalisatieplan Proeftuinstraat dossier MB-20-27653 (deel van de beslissing)
- Historiek Proeftuinstraat dossier MB-20-27653

Beslissing

Beslist het volgende:

Artikel 1:

Keurt goed het bijgevoegd aanvullend reglement van de politie op het wegverkeer betreffende de gemeenteweg Proeftuinstraat.

Aanvullend reglement van de politie op het wegverkeer - gemeenteweg – Proeftuinstraat

Goedgekeurd in het College van Burgemeester en Schepenen van 26 november 2020

Bekendgemaakt op 27 november 2020

Geldig vanaf 2 decemeber 2020 tot en met 19 september 2023

Referentienummer 2020_CVB_11954

Reglement

- Artikel 1.** Op de Proeftuinstraat ter hoogte van het kruispunt met de Ottergemsesteenweg-Zuid geldt:
- de bestuurders moeten voorrang verlenen;
 - de plaats waar de bestuurders, zo nodig, moeten stoppen om voorrang te verlenen, wordt aangeduid.
- Dit wordt gesignaleerd door:
- verkeersborden B1
 - wegmarkeringen overeenkomstig art.76.2 van de wegcode
- Artikel 2.** Op het grondgebied van de Stad Gent in de Proeftuinstraat ter hoogte van de oversteekplaats voor fietsers en bestuurders van tweewielige bromfietsen en dit in de richting van de Ottergemsesteenweg-Zuid geldt:
- de bestuurders moeten voorrang verlenen;
 - de maatregel geldt alleen voor de fietsers.
- Dit wordt gesignaleerd door:
- verkeersborden B1
 - de verkeersborden worden aangevuld met onderborden M1
- Artikel 3.** Op de Proeftuinstraat vanaf het kruispunt met de Ottergemsesteenweg-Zuid in de richting van huisnummer 6 geldt:
- de toegang is verboden in beide richtingen, voor iedere bestuurder;
 - de maatregel geldt niet voor plaatselijk verkeer.
- Dit wordt gesignaleerd door:
- verkeersborden C3
 - de verkeersborden worden aangevuld met onderborden Type IV
- Artikel 4.** Op de Proeftuinstraat vanaf verlichtingspaal nr. 7758 , 15 meter ten noorden van het kruispunt met de Ottergemsesteenweg-Zuid in de richting van de Ottergemsesteenweg-Zuid geldt:
- de toegang is verboden voor bestuurders van rijwielen.

Dit wordt gesignaleerd door:

- verkeersborden C11

Artikel 5. Op het grondgebied van de Stad Gent in de Proeftuinstraat van aan de oversteekplaats voor fietsers en bestuurders van tweewielige bromfietsen aan verlichtingspaal nr. 7758 15 meter ten zuiden van het kruispunt met de Ottergemsesteenweg-Zuid in de richting van huisnummer 6 geldt:

fietsers en bestuurders van tweewielige bromfietsen klasse A moeten het enkelrichtings-fietspad volgen, voor zover het in de door hen gevolgde rijrichting is gesignaleerd.

Dit wordt gesignaleerd door:

- verkeersborden D7

Artikel 6. Op het grondgebied van de Stad Gent in de Proeftuinstraat ter hoogte van de oversteekplaats voor fietsers en bestuurders van tweewielige bromfietsen op de Ottergemsesteenweg-Zuid tot en met de oversteekplaats voor fietsers en bestuurders van tweewielige bromfietsen aan verlichtingspaal nr. 7758 15 meter ten zuiden van het kruispunt met de Ottergemsesteenweg-Zuid geldt:

fietsers en bestuurders van tweewielige bromfietsen klasse A moeten het dubbelrichtings-fietspad volgen, voor zover het in de door hen gevolgde rijrichting is gesignaleerd.

Dit wordt gesignaleerd door:

- verkeersborden D7

Artikel 7. Op de Proeftuinstraat van aan het kruispunt met de Ottergemsesteenweg-Zuid tot en met het kruispunt ter hoogte van huisnummer 6 aan de noordoostelijke zijde van de weg geldt:

het parkeren is verboden;

het einde van de parkeerreglementering wordt aangeduid;

het begin van de parkeerreglementering wordt aangeduid.

Dit wordt gesignaleerd door:

- verkeersborden E1

- de verkeersborden worden aangevuld met x-borden Xb, Xa

Artikel 8. Op de Proeftuinstraat van huisnummer 6 tot en met huisnummer 43 (recyclagepark) langs beide zijden van de weg geldt:

op de Proeftuinstraat van huisnummer 21 tot de Ottergemsesteenweg-Zuid aan de kant van de onpare huisnummers wordt volgende maatregel ingevoerd:

het parkeren is verboden;

het einde van de parkeerreglementering wordt aangeduid;

het begin van de parkeerreglementering wordt aangeduid;

de parkeerreglementering geldt over een afstand van meer dan 300 meter.

Dit wordt gesignaleerd door:

- verkeersborden E1
- de verkeersborden worden aangevuld met x-borden Xb, Xa, Xd

Artikel 9. Op de Proeftuinstraat vanaf het kruispunt met de Ottergemsesteenweg-Zuid in oostelijke richting over een lengte van 8 meter wordt volgende maatregel ingevoerd:
het is iedere bestuurder verboden de doorlopende streep te overschrijden, alsook links van de streep te rijden wanneer deze de twee rijrichtingen scheidt.

Dit wordt gesignaleerd door:

- wegmarkeringen overeenkomstig art.72.2 van de wegcode

Artikel 10. Op het grondgebied van de Stad Gent op de Proeftuinstraat op 5 meter voor de oversteekplaats voor fietsers en bestuurders van tweewielige bromfietsen 15 meter ten zuiden van het kruispunt met de Ottergemsesteenweg-Zuid geldt:

fietsers en bestuurders van tweewielige bromfietsen klasse A moeten het fietspad volgen voor zover het rechts in hun rijrichting ligt.

Dit wordt gesignaleerd door:

- wegmarkeringen overeenkomstig art.74 van de wegcode

Artikel 11. Op de Proeftuinstraat ter hoogte van verlichtingspaal nr. 7758 15 meter ten noorden van het kruispunt met de Ottergemsesteenweg-Zuid geldt:

fietsers en bestuurders van tweewielige bromfietsen moeten de oversteekplaats volgen om de rijbaan over te steken.

Dit wordt gesignaleerd door:

- wegmarkeringen overeenkomstig art.76.4 van de wegcode

(einde reglement)





Legende

Bestaande verkeersborden

Geplande verkeersborden

Te verwijderen verkeersborden

Bestaande wegmarkeringen


Geplande wegmarkeringen

Te verwijderen wegmarkeringen

Overige

Ander gepland dossier

Ander gedeeltelijk uitgevoerd dossier

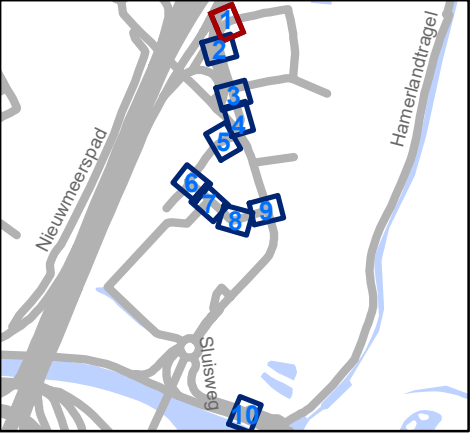

Mobiliteitsbedrijf stad Gent
Verkeerstechnische taken

Proeftuinstraat
Circulatiemaatregel voetbal

Dossiernummer MB-20-27653

DATUM	SCHAAL	PLAN	P FORMAAT
17/11/2020	1/250	1/10	A3



Legende



Bestaande verkeersborden



Geplande verkeersborden



Te verwijderen verkeersborden



Bestaande wegmarkeringen



Geplande wegmarkeringen



Te verwijderen wegmarkeringen

Overige



Ander gepland dossier



Ander gedeeltelijk uitgevoerd dossier

The inset map shows a wider area including 'Nieuwmeerspad', 'Hamelandtrageel', and 'Slijweg'. It highlights the location of Proeftuinstraat with a red square and blue squares along the street.




Mobiliteitsbedrijf stad Gent
Verkeerstechnische taken

Proeftuinstraat

Circulatiemaatregel voetbal

Dossiernummer MB-20-27653

DATUM	SCHAAL	PLAN	P FORMAAT
17/11/2020	1/250	2/10	A3

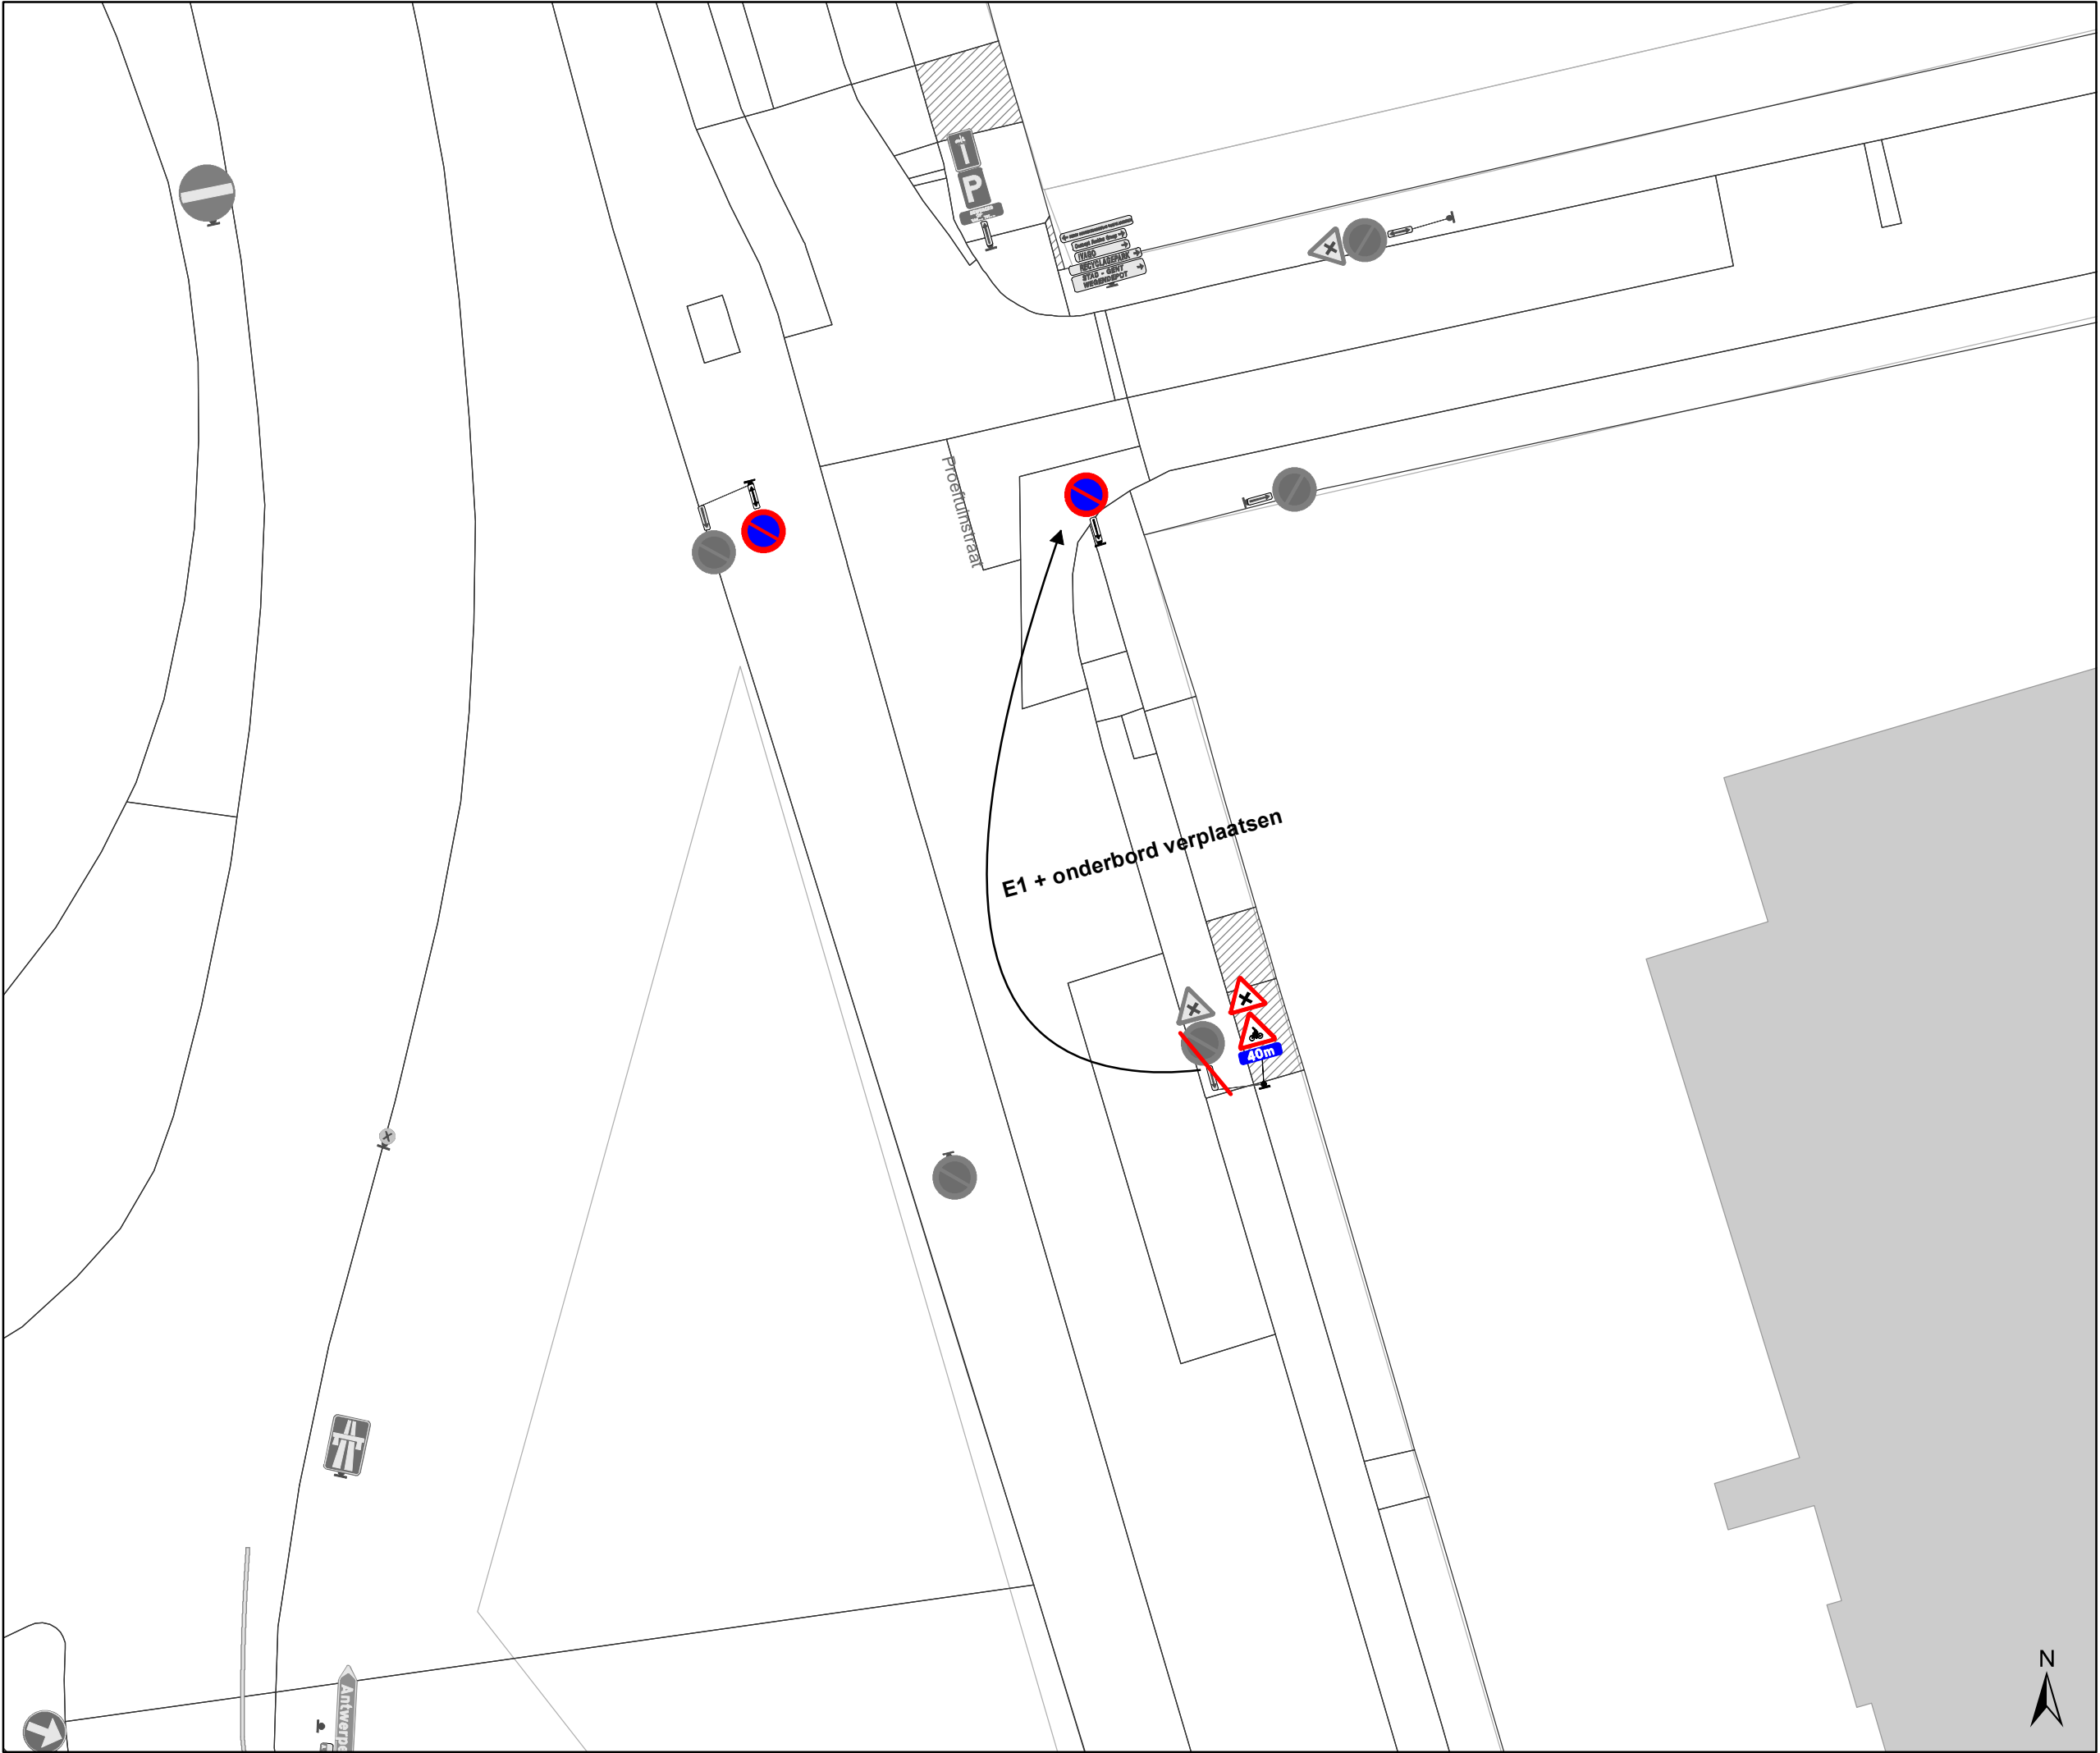

Legende



Bestaande verkeersborden



Geplande verkeersborden



Te verwijderen verkeersborden



Bestaande wegmarkeringen



Geplande wegmarkeringen



Te verwijderen wegmarkeringen

Overige



Ander gepland dossier



Ander gedeeltelijk uitgevoerd dossier




Mobiliteitsbedrijf stad Gent
Verkeerstechnische taken

Proeftuinstraat
Circulatiemaatregel voetbal

Dossiernummer MB-20-27653

DATUM	SCHAAL	PLAN	P FORMAAT
17/11/2020	1/250	3/10	A3

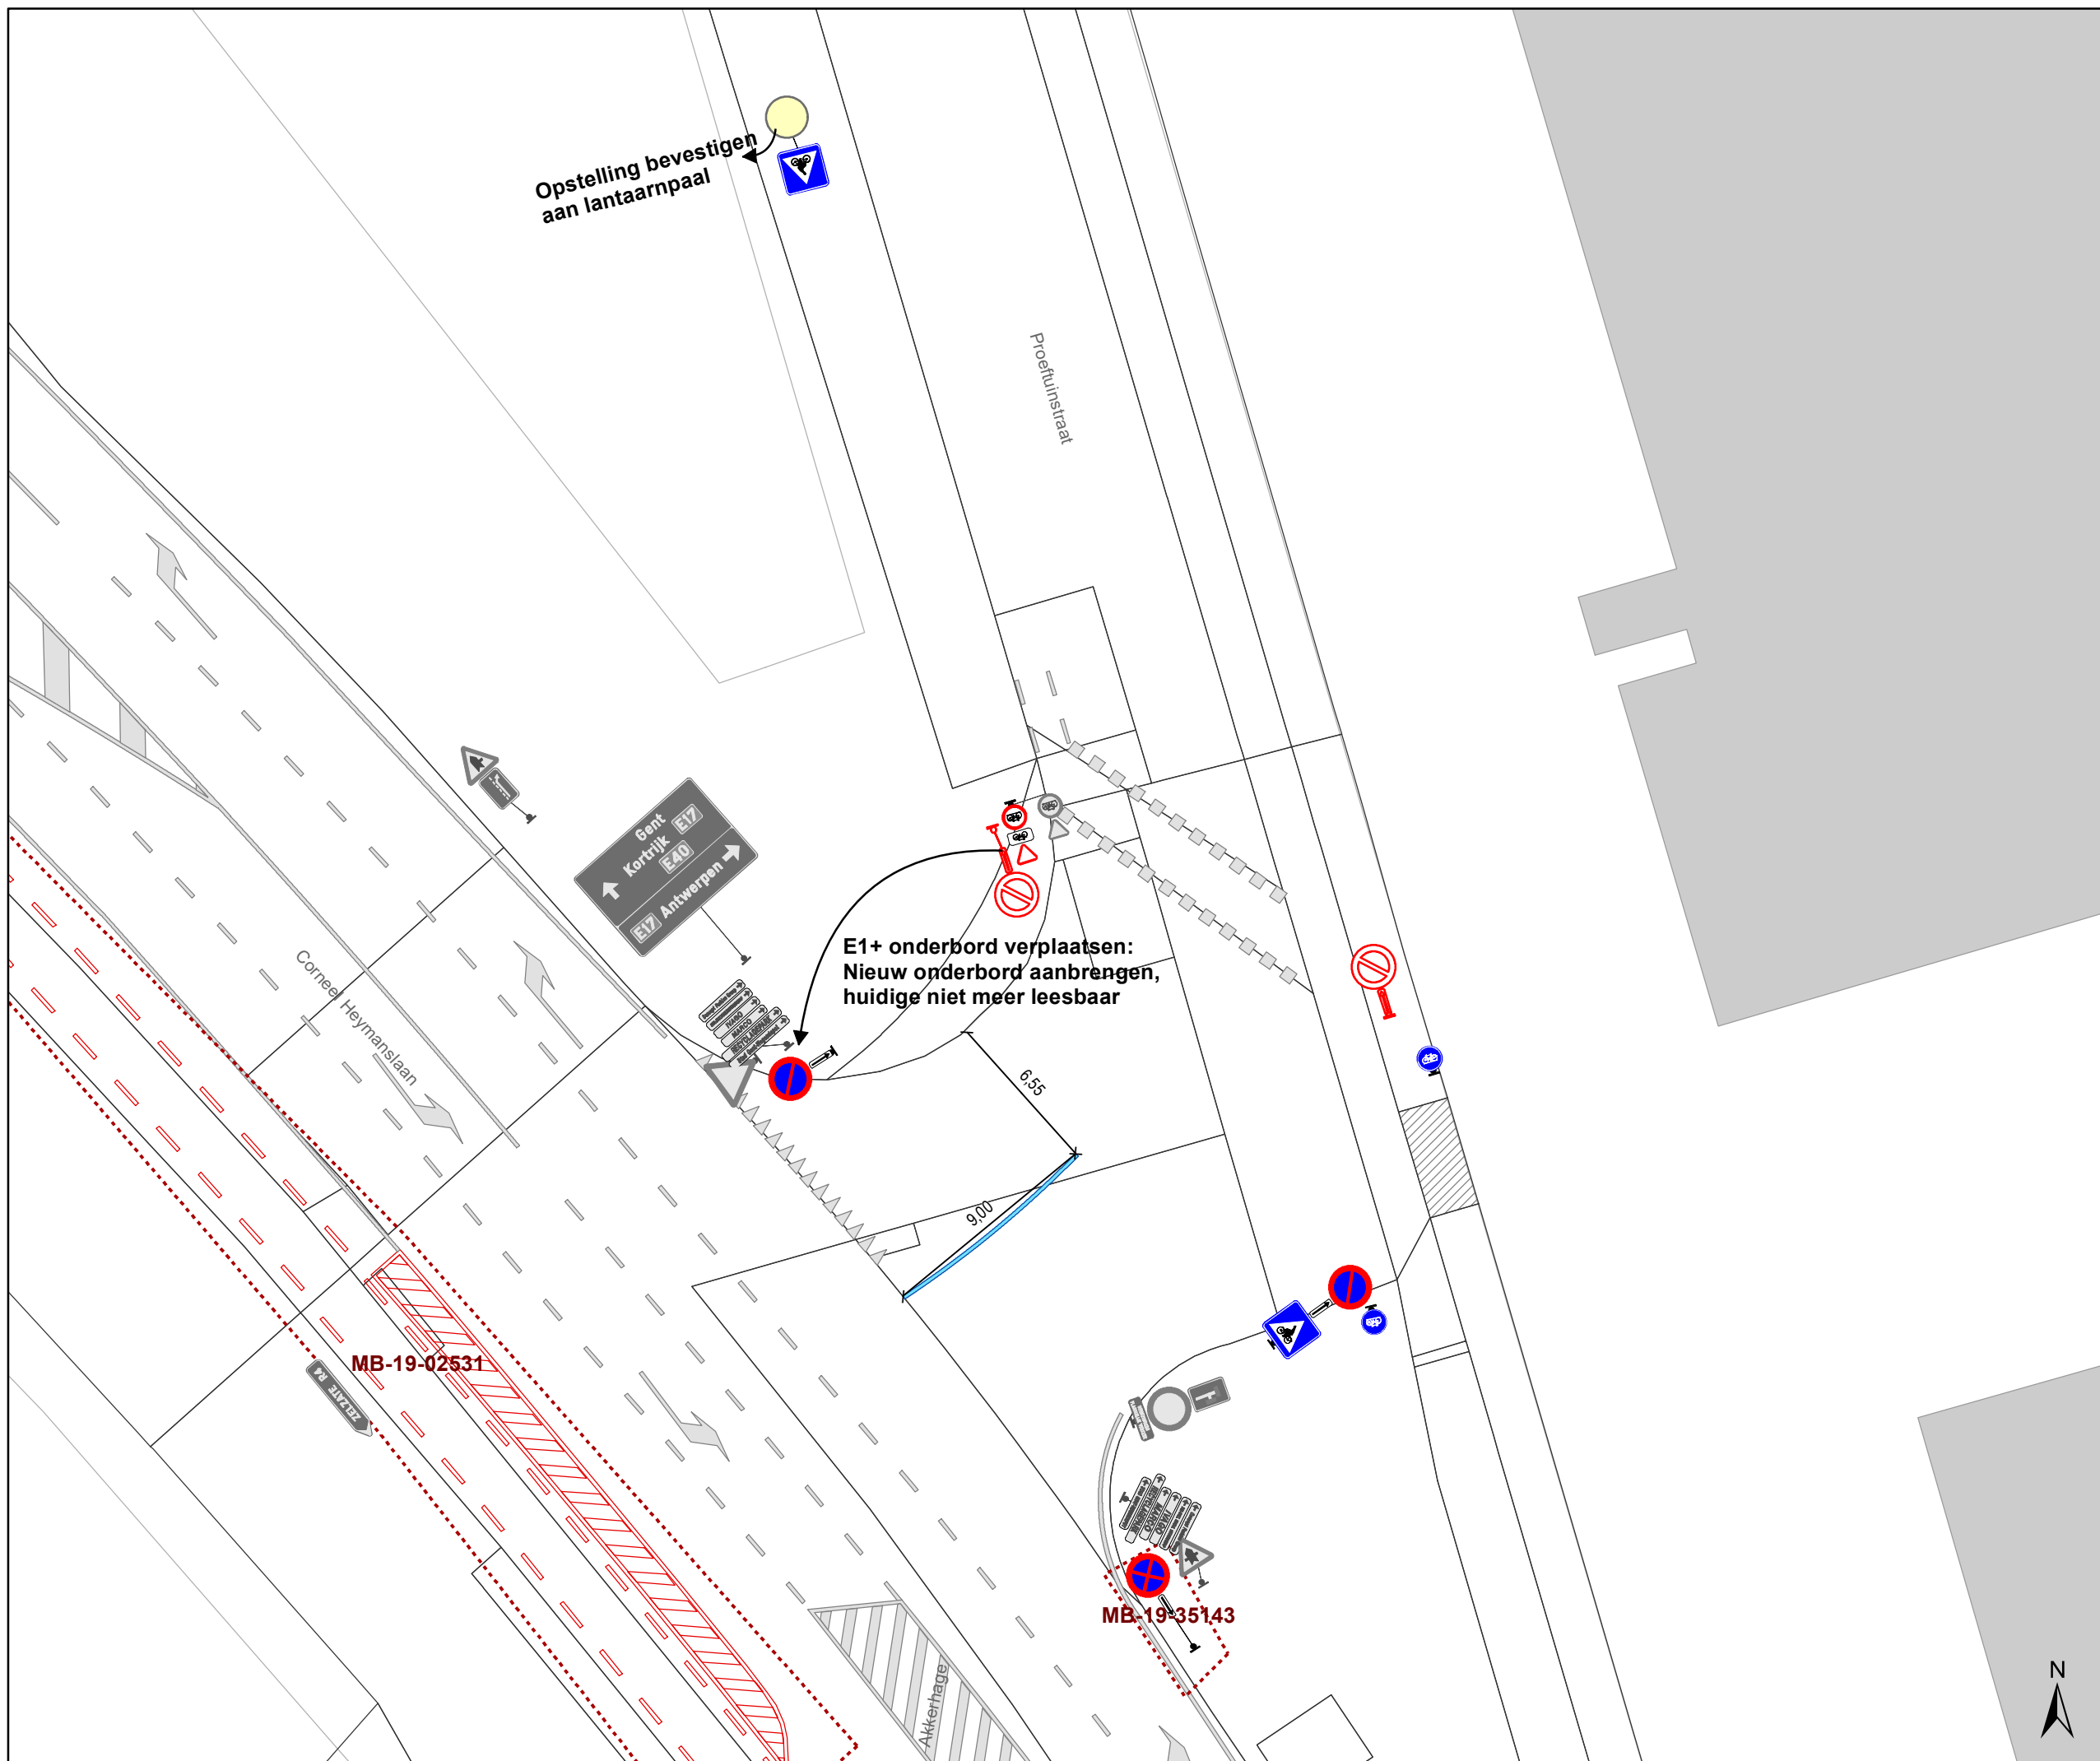

Legende



Bestaande verkeersborden



Geplande verkeersborden



Te verwijderen verkeersborden



Bestaande wegmarkeringen



Geplande wegmarkeringen



Te verwijderen wegmarkeringen


Overige



Ander gepland dossier



Ander gedeeltelijk
uitgevoerd dossier

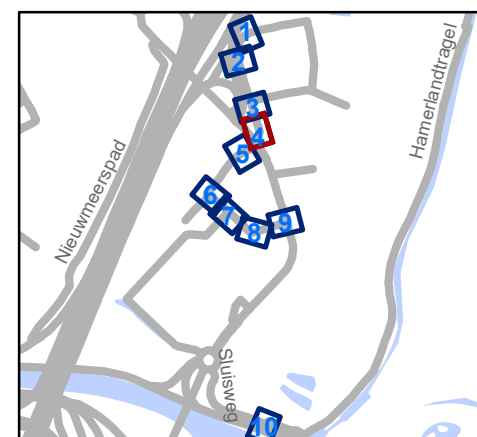


Mobiliteitsbedrijf stad Gent
Verkeerstechnische taken

Proeftuinstraat Circulatiemaatregel voetbal

Dossiernummer MB-20-27653

DATUM	SCHAAL	PLAN	P FORMAAT
17/11/2020	1/250	4/10	A3

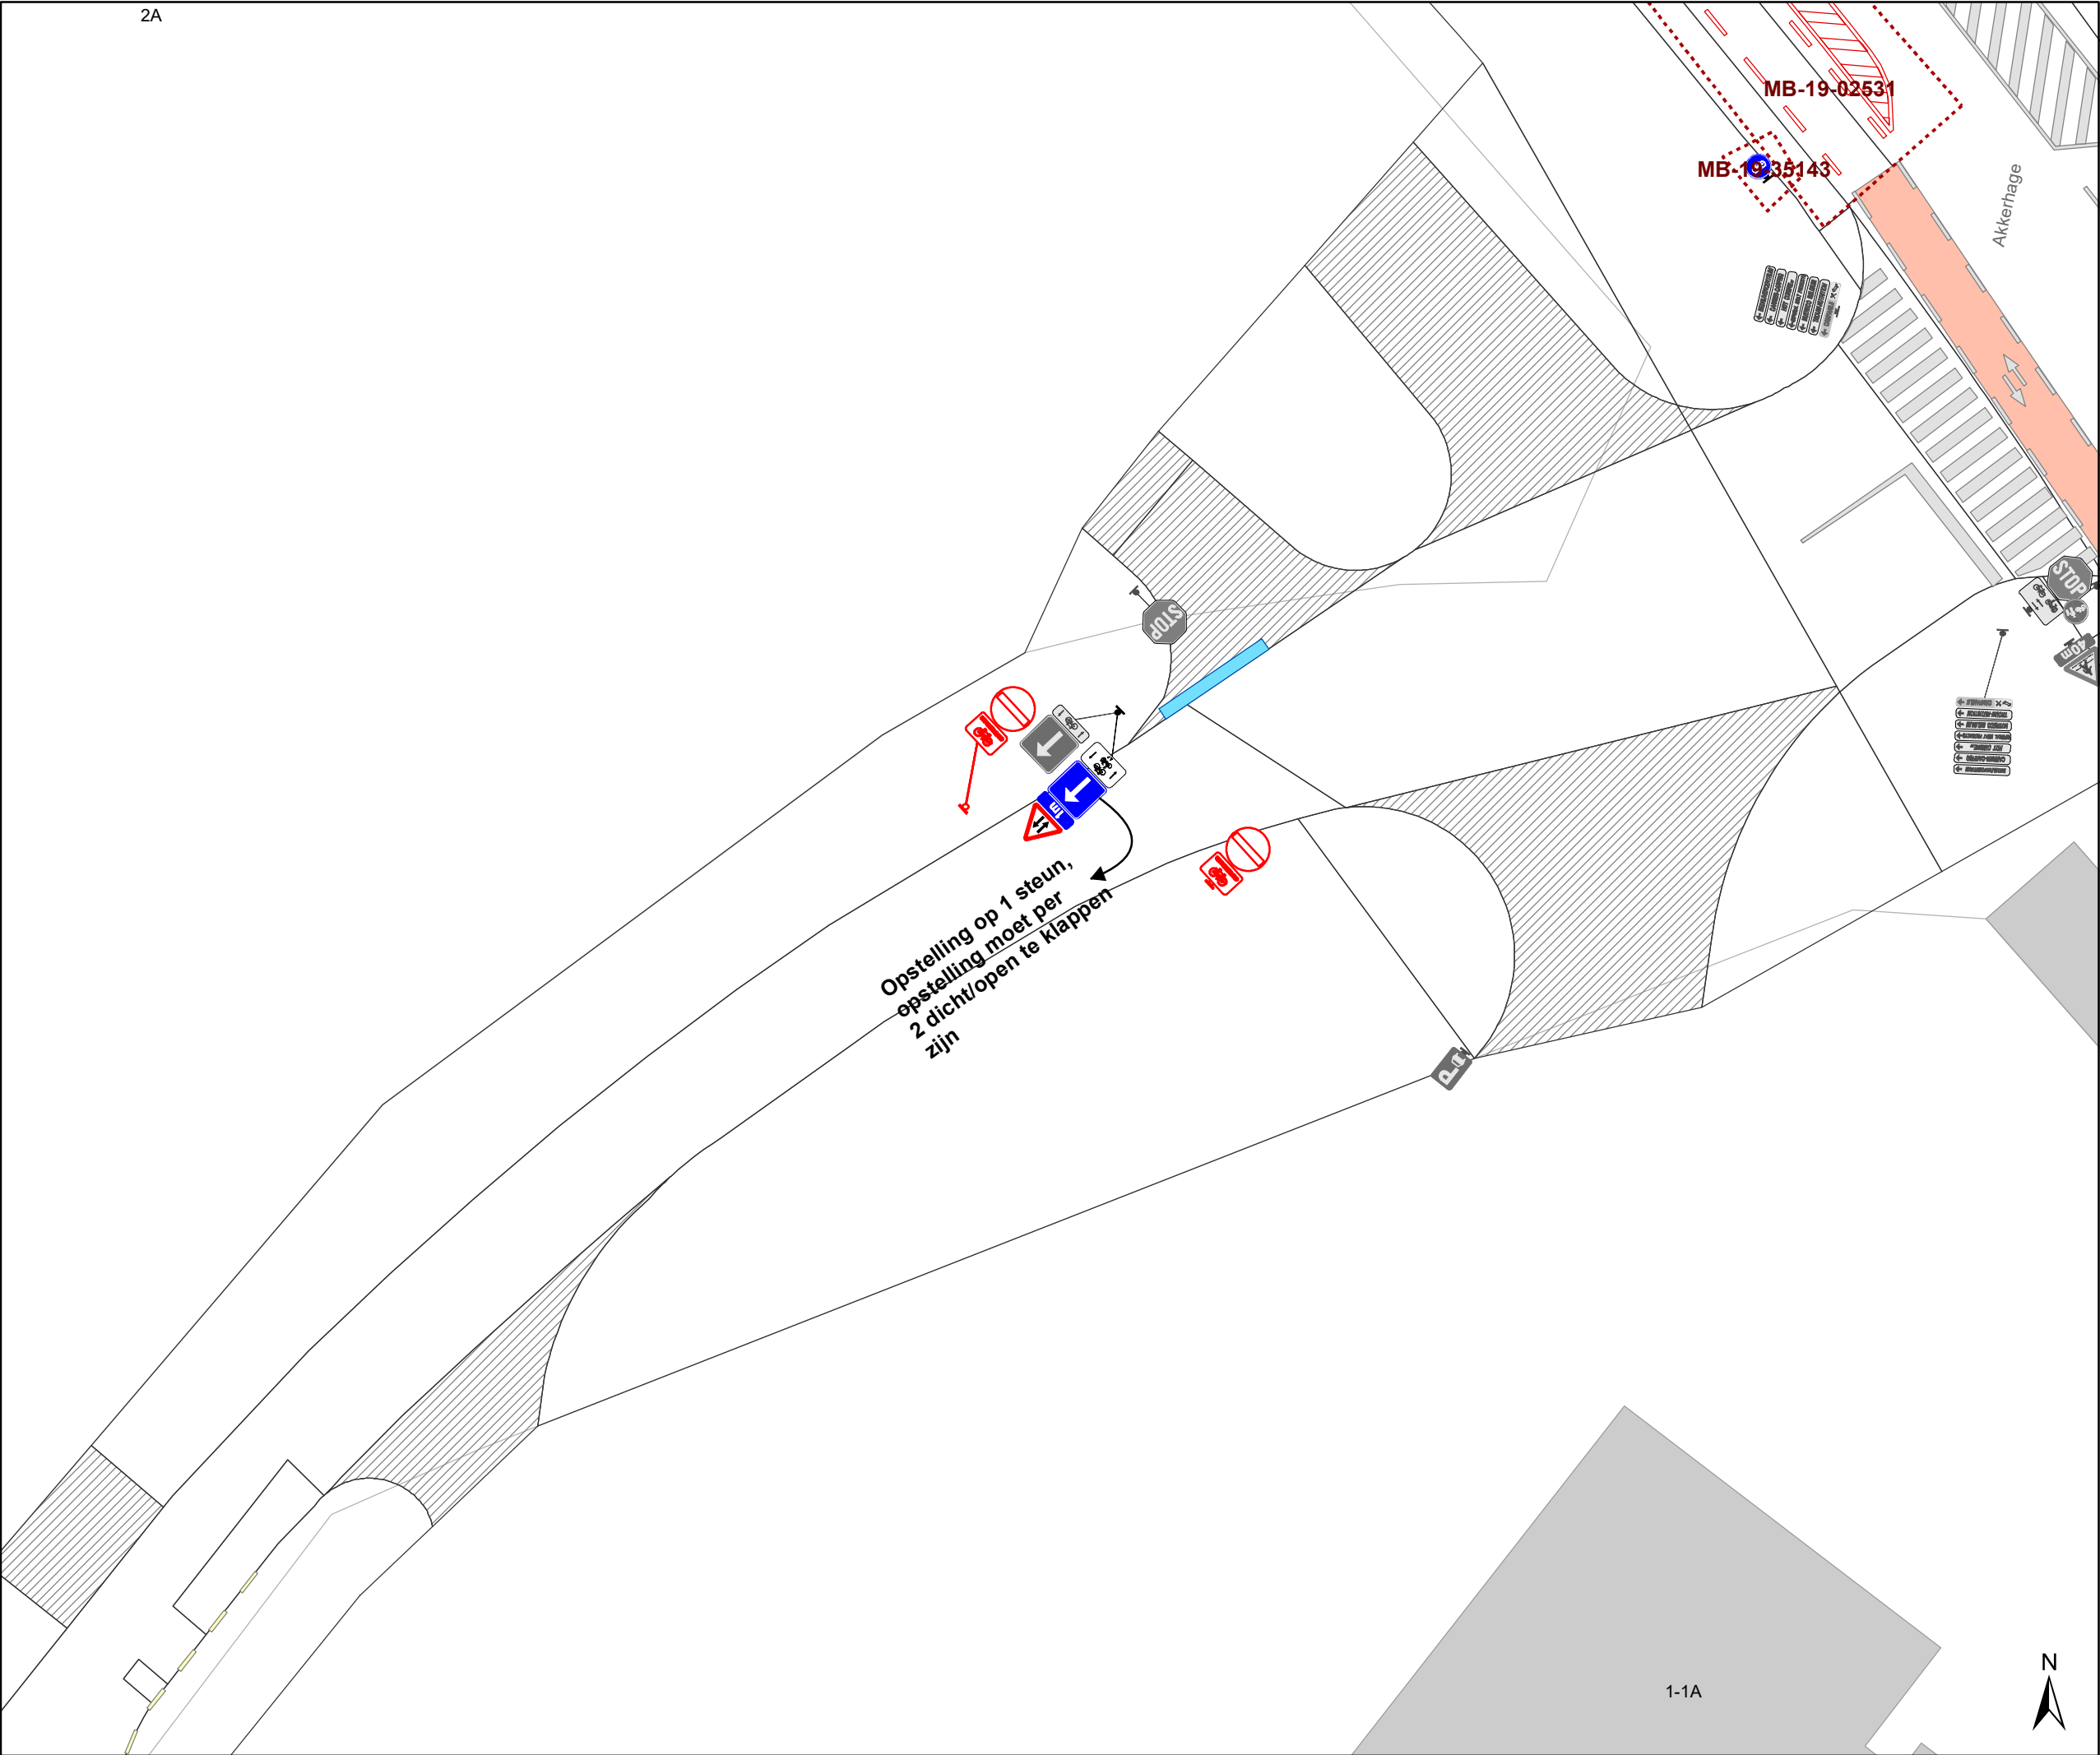

Legende



Bestaande verkeersborden



Geplande verkeersborden



Te verwijderen verkeersborden



Bestaande wegmarkeringen



Geplande wegmarkeringen



Te verwijderen wegmarkeringen

Overige



Ander gepland dossier



Ander gedeeltelijk uitgevoerd dossier




Mobiliteitsbedrijf stad Gent
Verkeerstechnische taken

Proeftuinstraat

Circulatiemaatregel voetbal

Dossiernummer MB-20-27653

DATUM	SCHAAL	PLAN	P FORMAAT
17/11/2020	1/250	5/10	A3

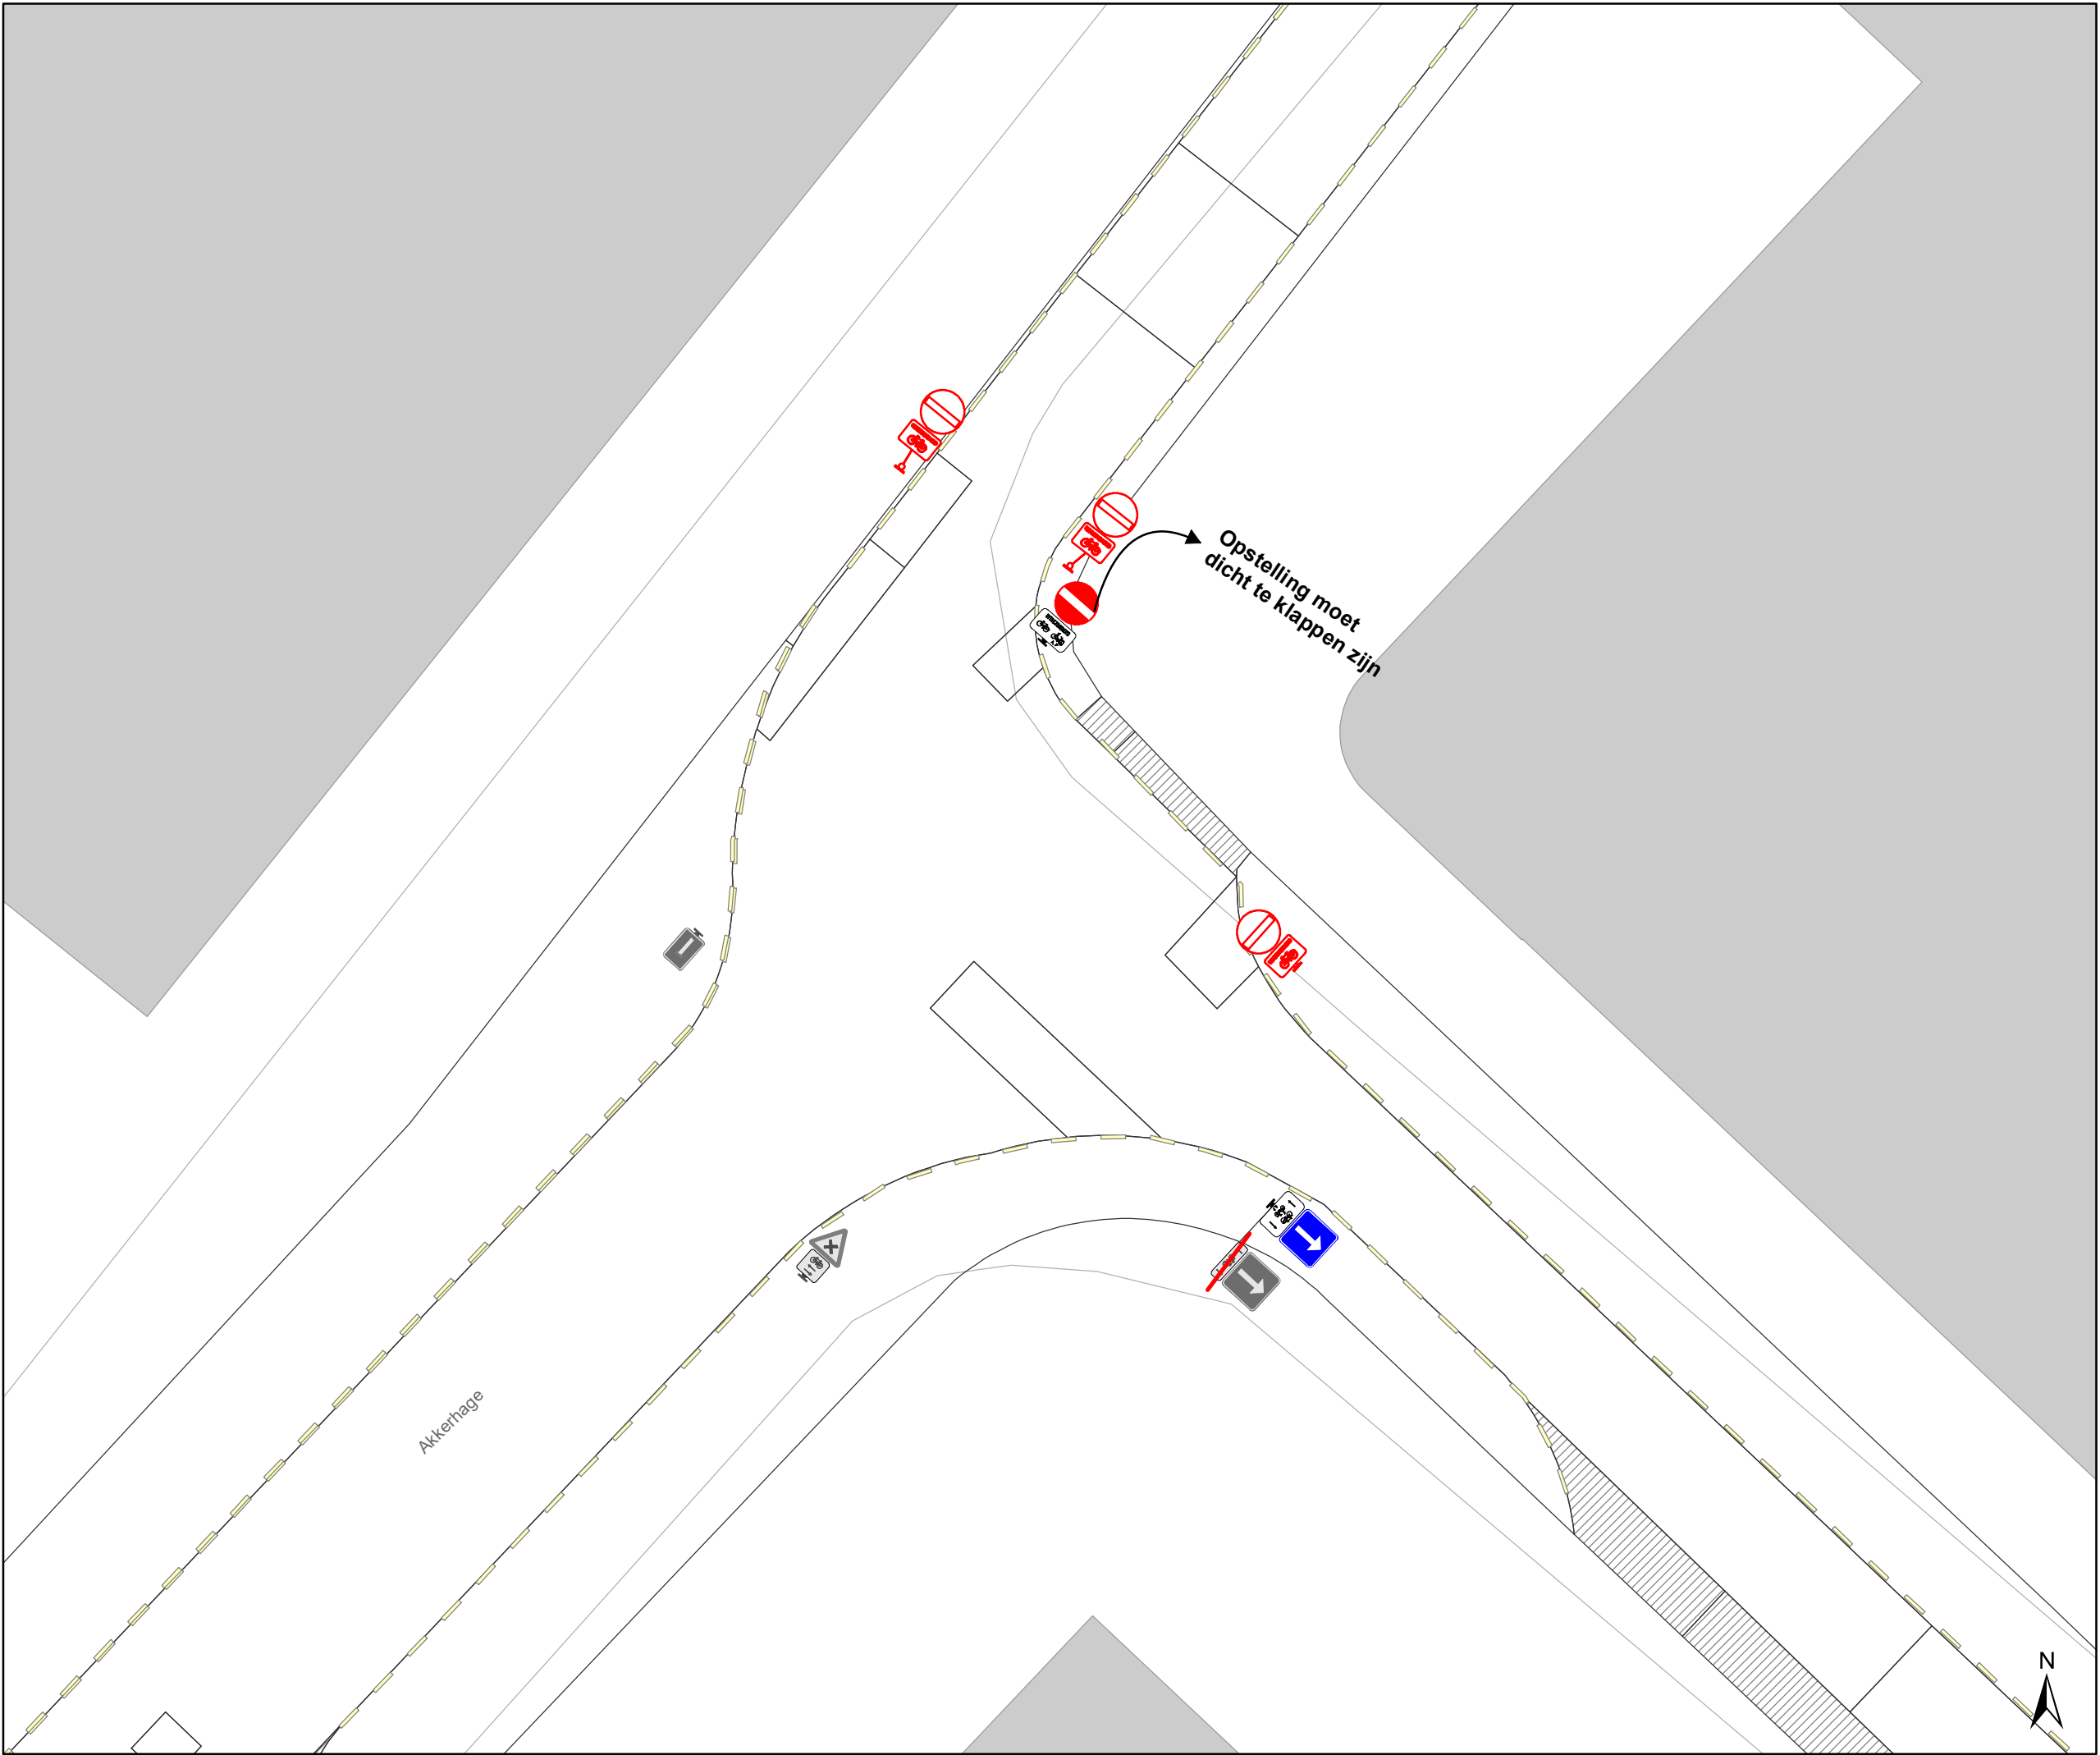

Legende



Bestaande verkeersborden



Geplande verkeersborden



Te verwijderen verkeersborden



Bestaande wegmarkeringen



Geplande wegmarkeringen



Te verwijderen wegmarkeringen

Overige



Ander gepland dossier



Ander gedeeltelijk uitgevoerd dossier




Mobiliteitsbedrijf stad Gent
Verkeerstechnische taken

Proeftuinstraat

Circulatiemaatregel voetbal

Dossiernummer MB-20-27653

DATUM	SCHAAL	PLAN	P FORMAAT
17/11/2020	1/250	6/10	A3

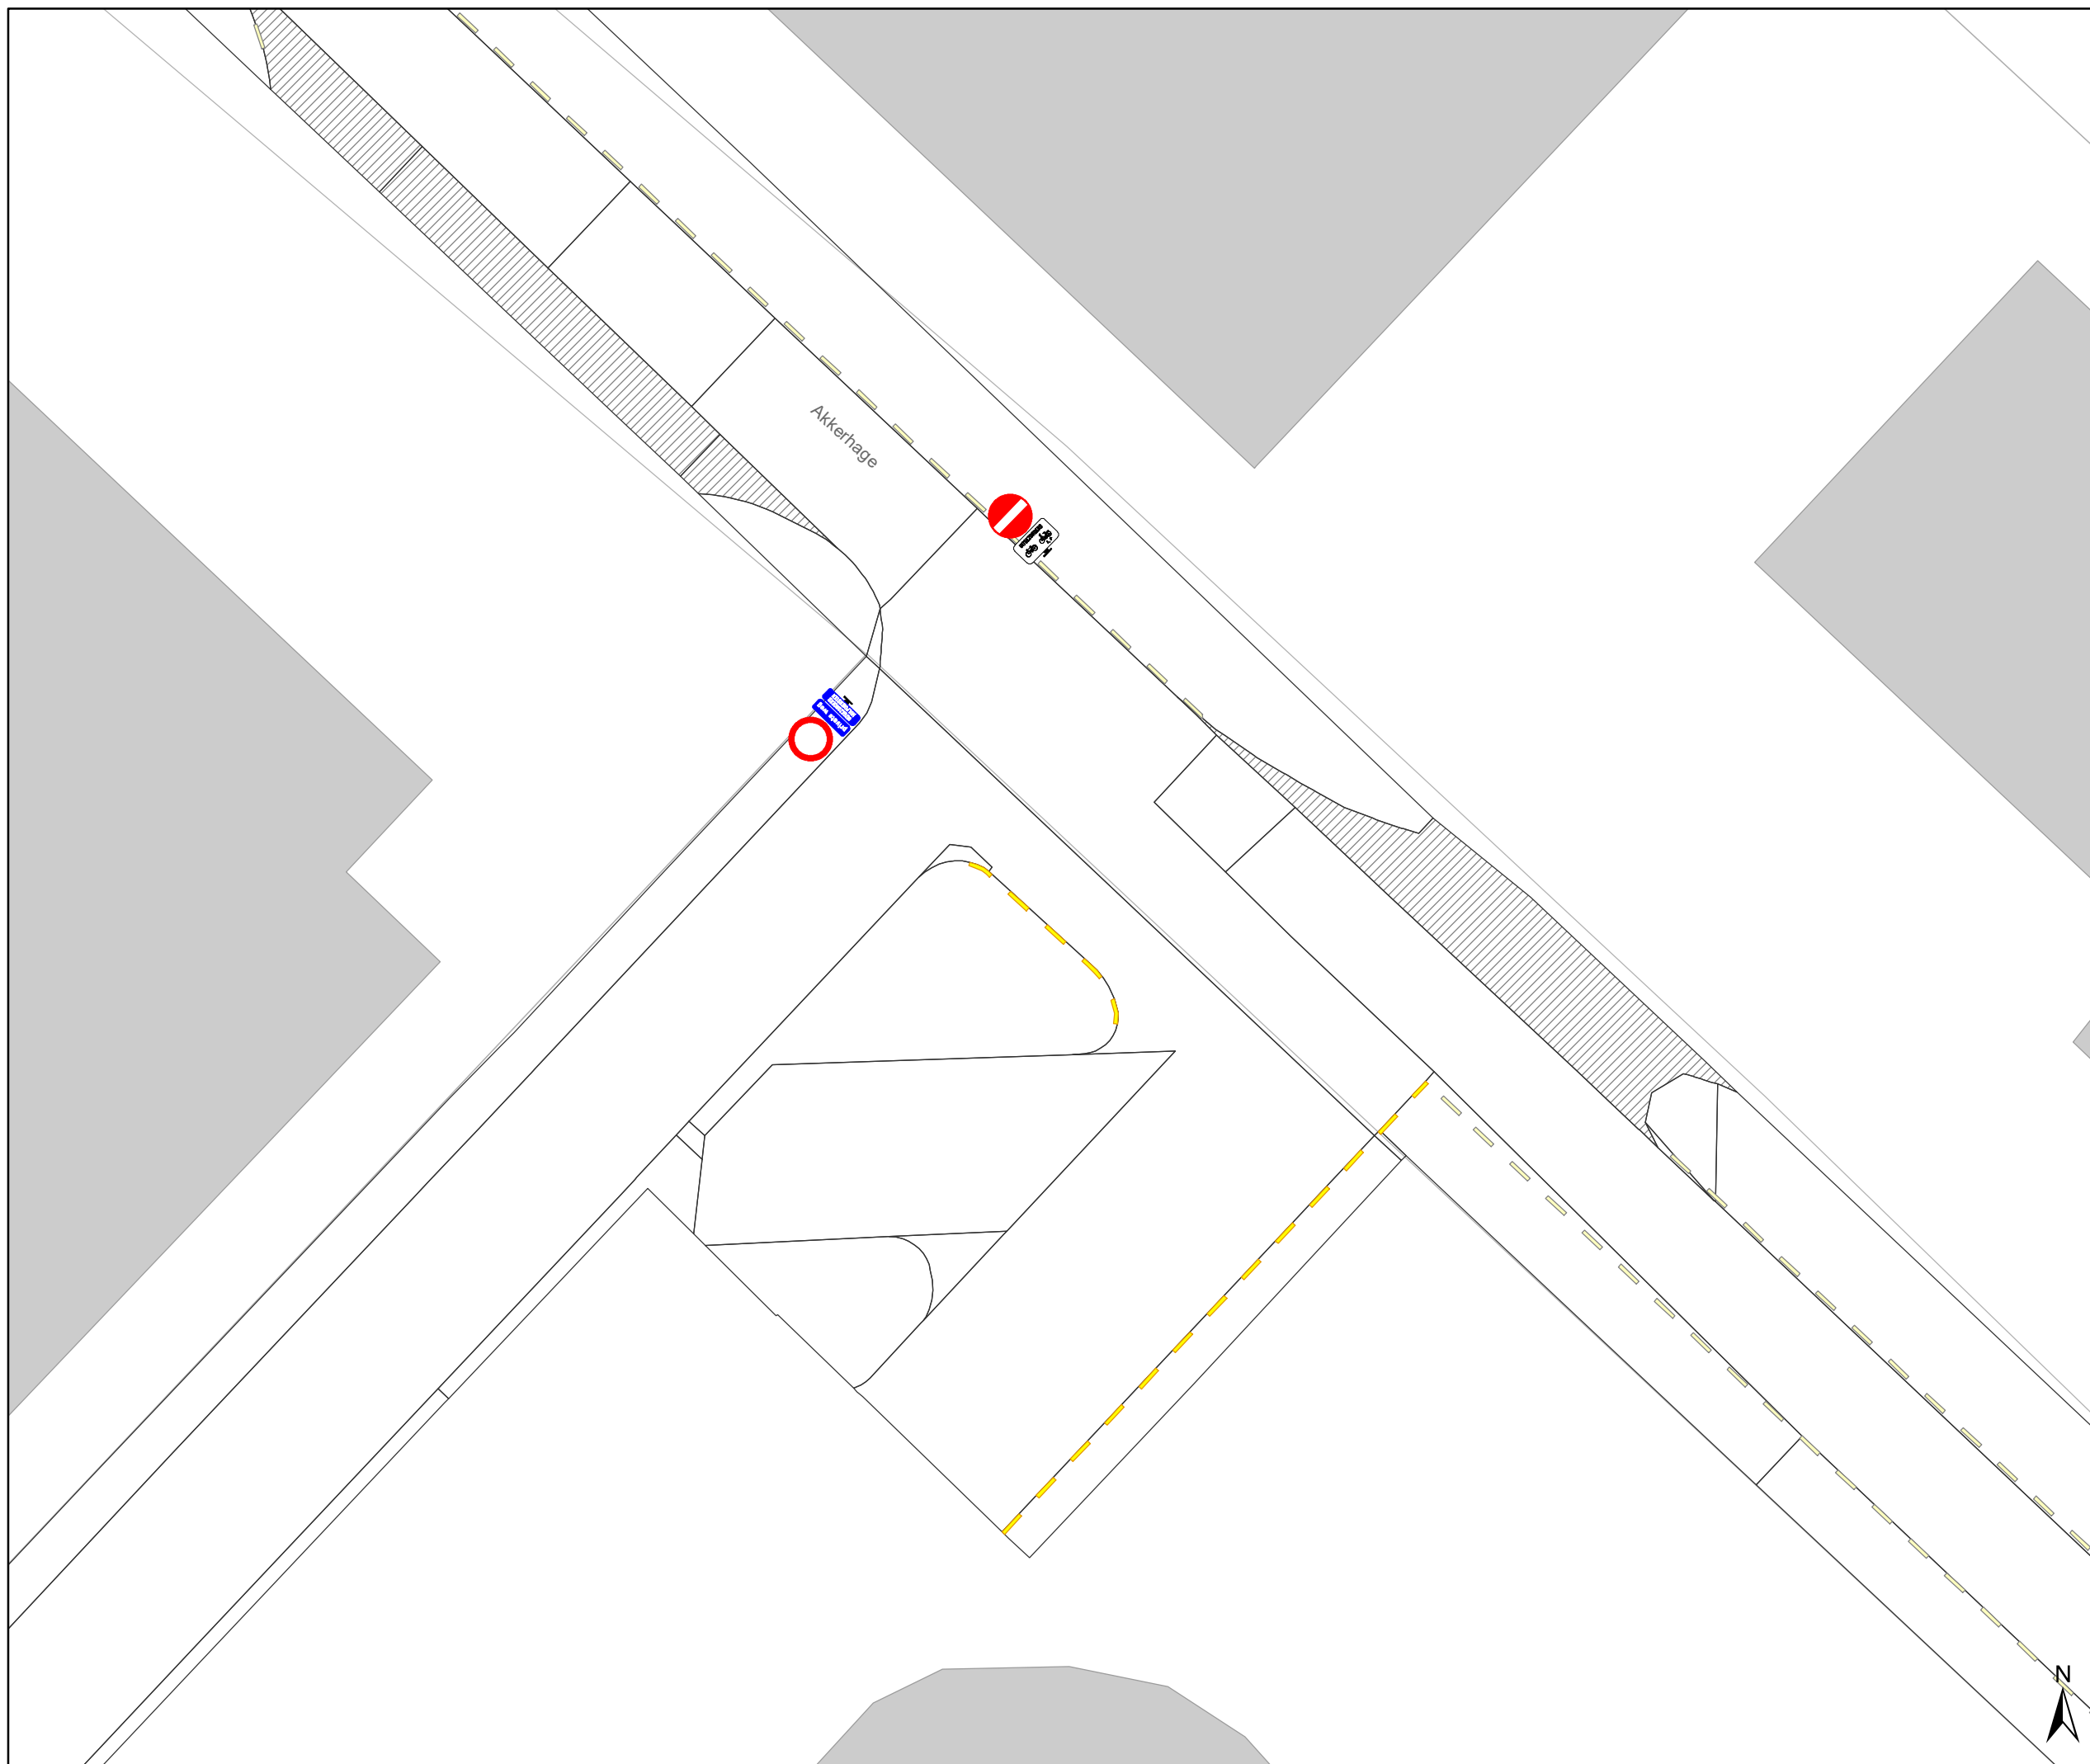

Legende



Bestaande verkeersborden



Geplande verkeersborden



Te verwijderen verkeersborden



Bestaande wegmarkeringen



Geplande wegmarkeringen



Te verwijderen wegmarkeringen


Overige



Ander gepland dossier



Ander gedeeltelijk
uitgevoerd dossier

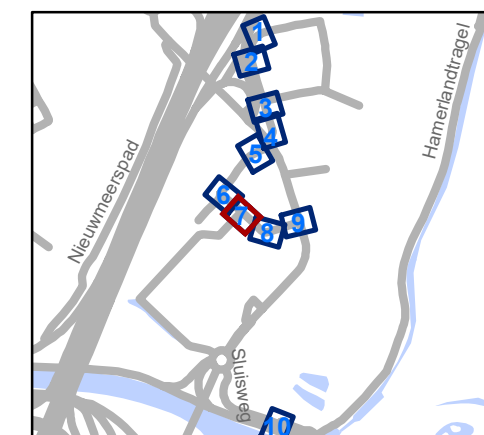

Mobiliteitsbedrijf stad Gent
Verkeerstechnische taken


Verkeerstechnische taken

Proeftuinstraat Circulatiemaatregel voetbal

Circulatiemaatregel voetbal

Dossiernummer MB-20-27653

DATUM	SCHAAL	PLAN	P FORMAAT
17/11/2020	1/250	7/10	A3

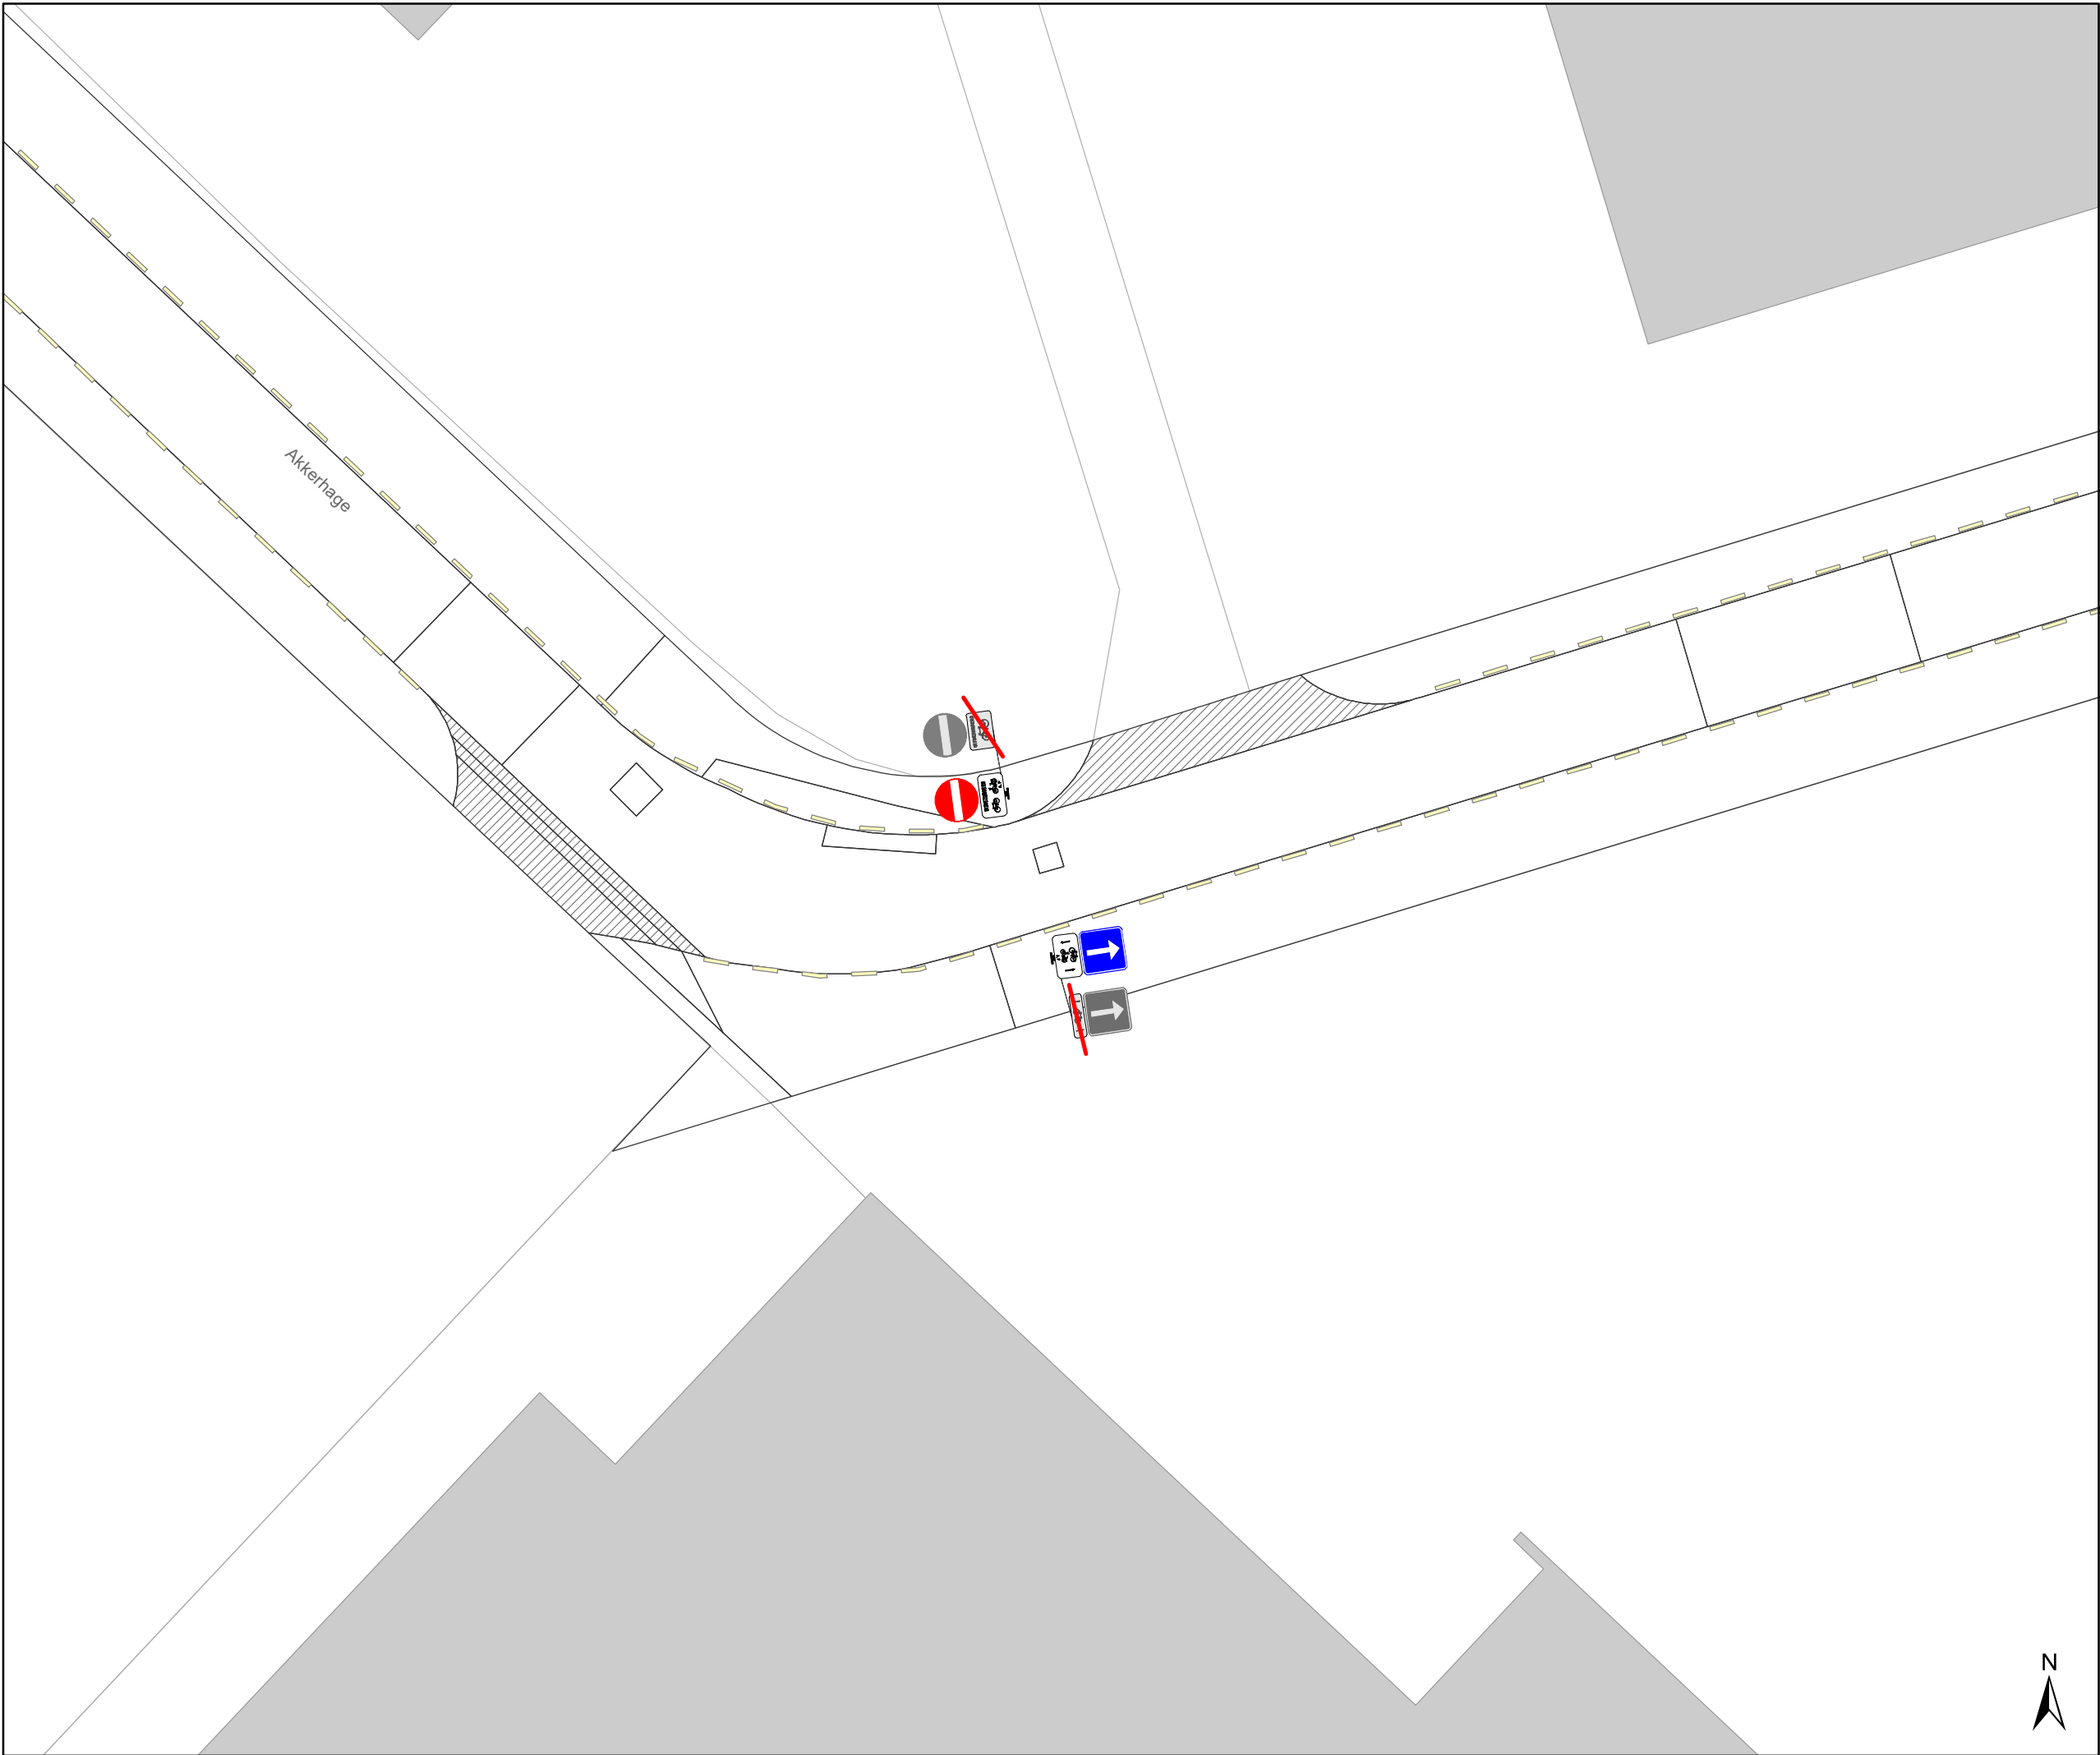

Legende



Bestaande verkeersborden



Geplande verkeersborden





Te verwijderen verkeersborden



Bestaande wegmarkeringen



Geplande wegmarkeringen



Te verwijderen wegmarkeringen


Overige



Ander gepland dossier



Ander gedeeltelijk uitgevoerd dossier

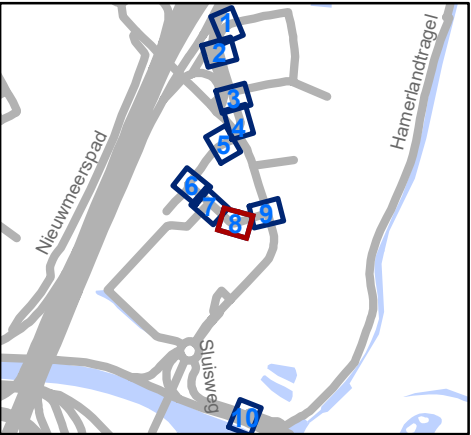




Mobiliteitsbedrijf stad Gent
Verkeerstechnische taken

Proeftuinstraat
Circulatiemaatregel voetbal

Dossiernummer MB-20-27653

DATUM	SCHAAL	PLAN	P FORMAAT
17/11/2020	1/250	8/10	A3

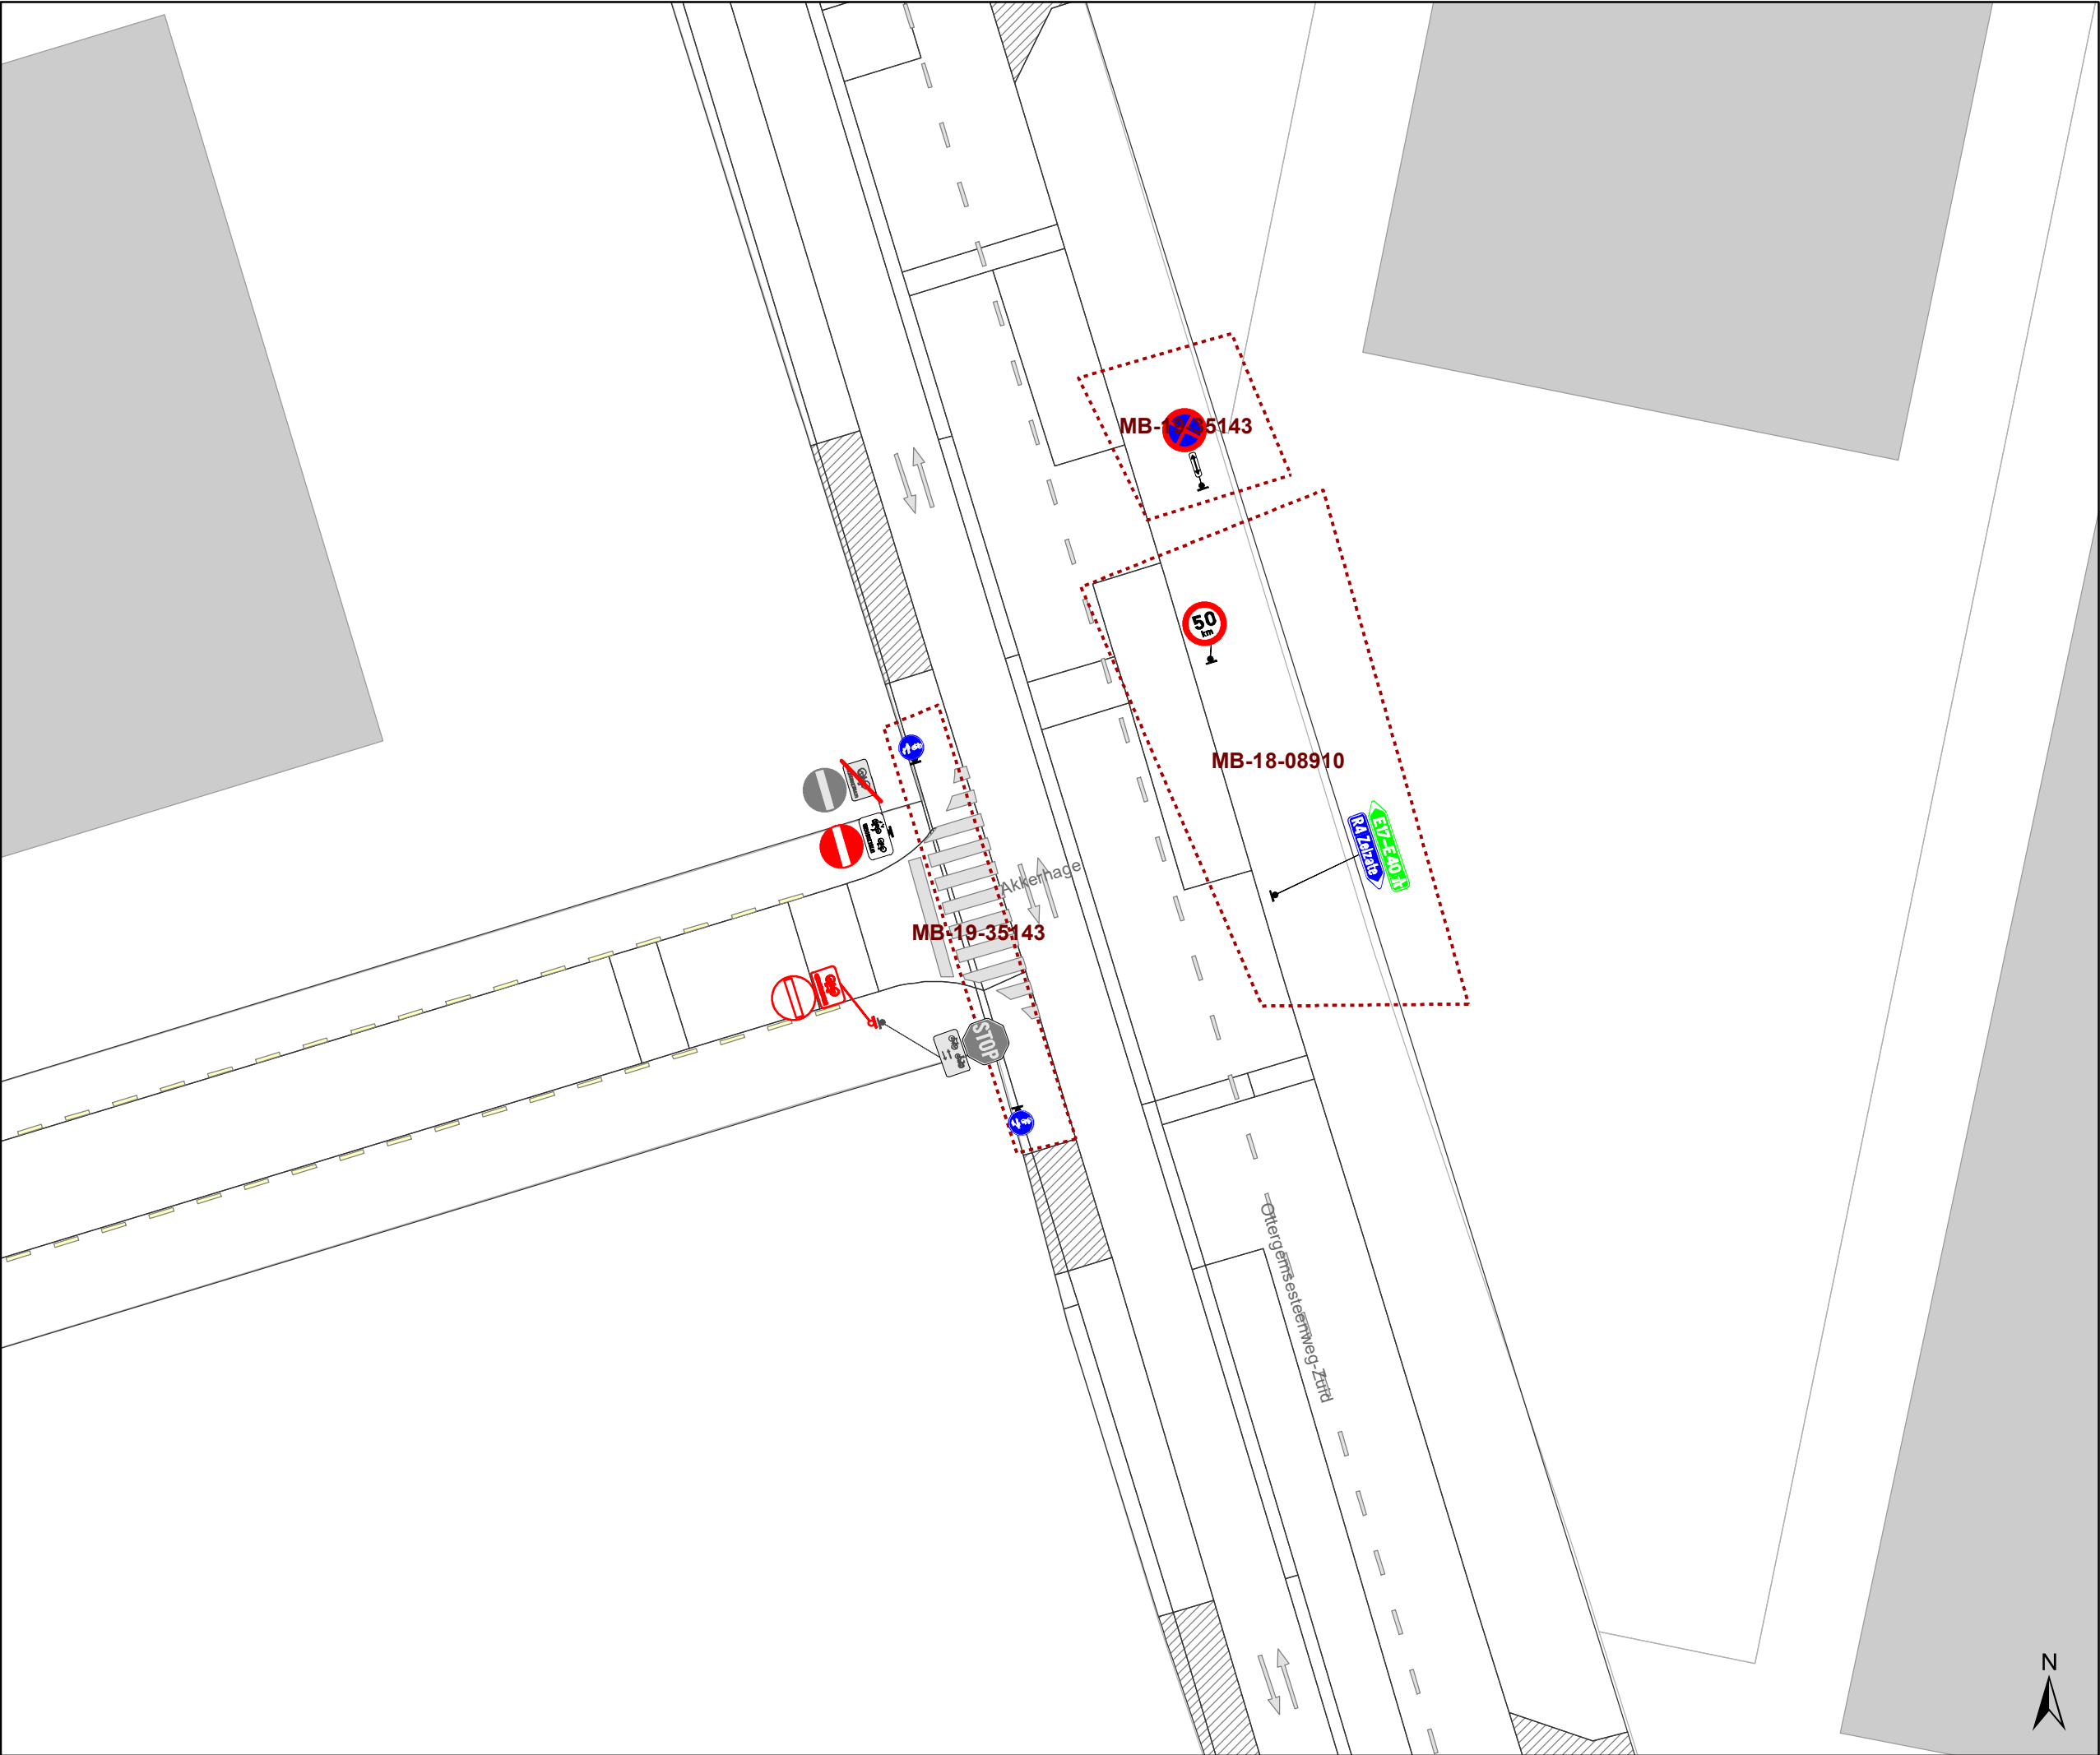

Legende

Bestaande verkeersborden

Geplande verkeersborden



Te verwijderen verkeersborden

Bestaande wegmarkeringen


Geplande wegmarkeringen

Te verwijderen wegmarkeringen

Overige

Ander gepland dossier

Ander gedeeltelijk uitgevoerd dossier

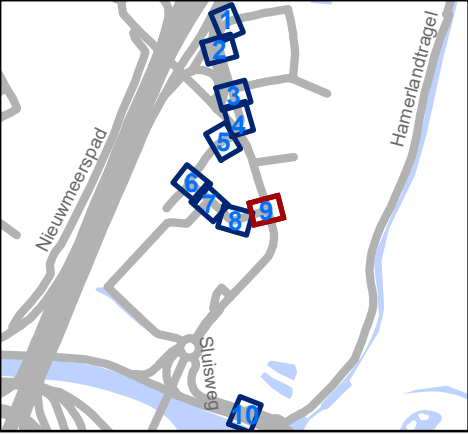


Mobiliteitsbedrijf stad Gent
Verkeerstechnische taken

Proeftuinstraat
Circulatiemaatregel voetbal

Dossiernummer MB-20-27653

DATUM	SCHAAL	PLAN	P FORMAAT
17/11/2020	1/250	9/10	A3

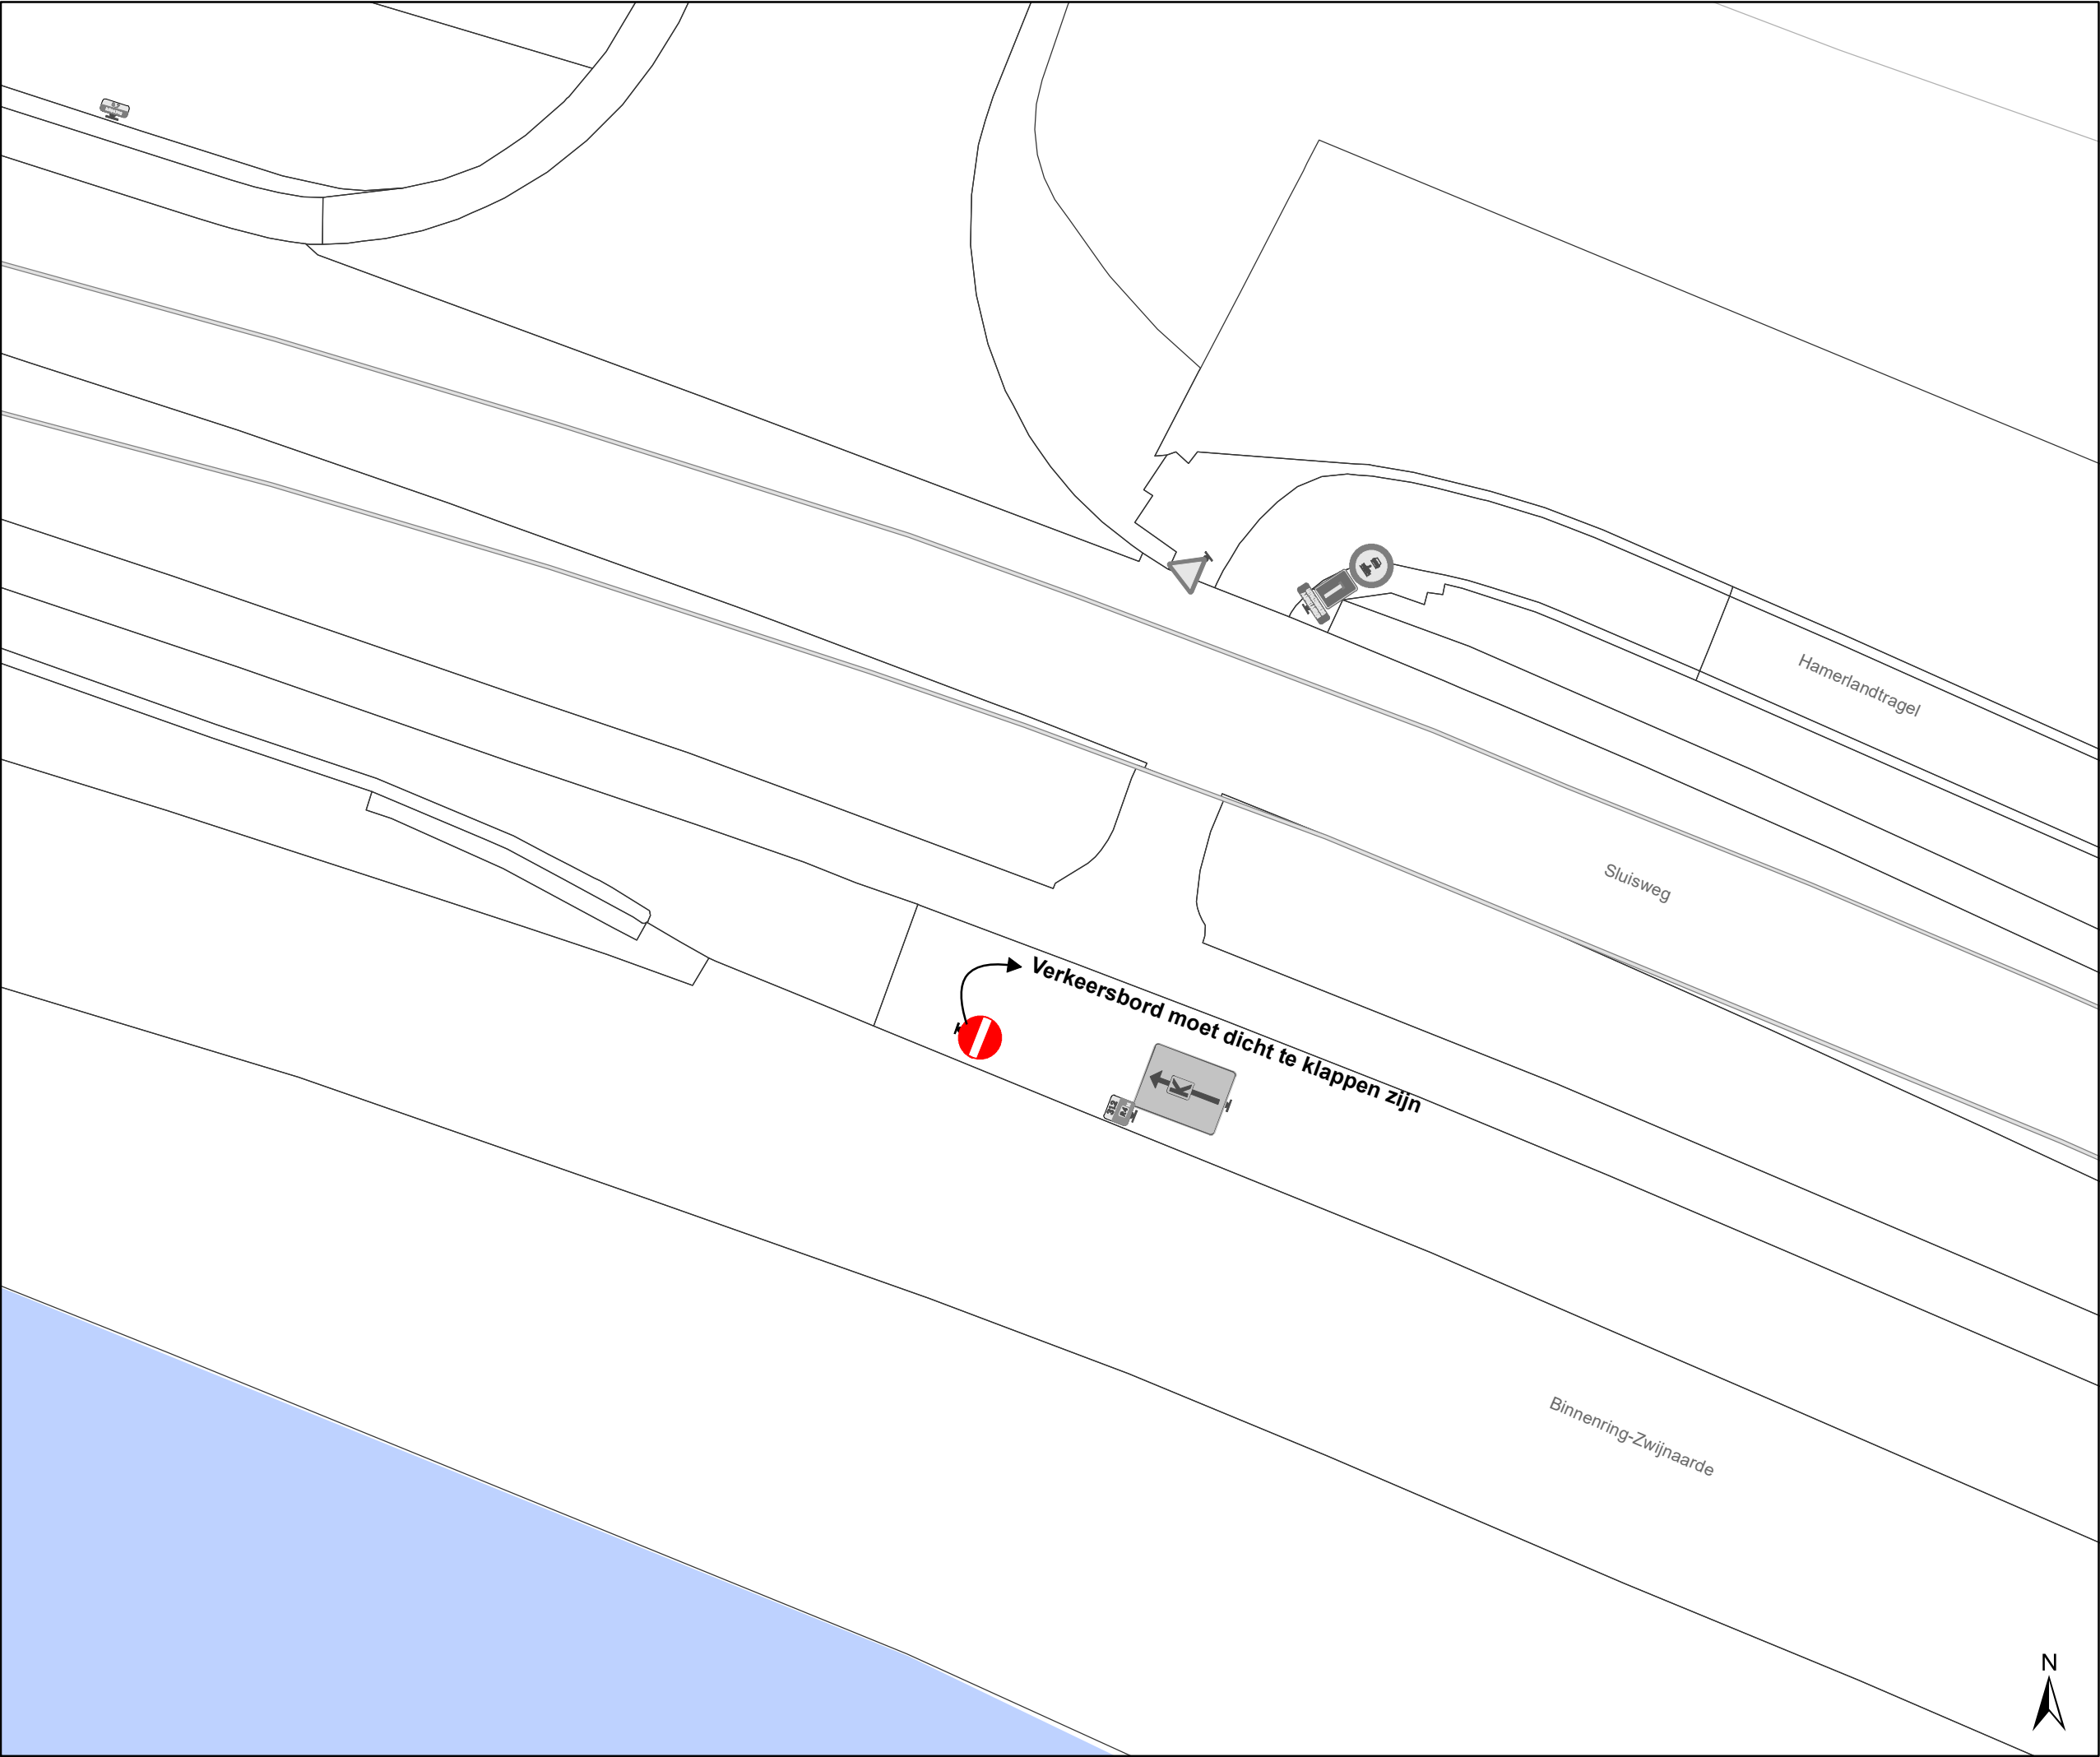

Legende



Bestaande verkeersborden



Geplande verkeersborden



Te verwijderen verkeersborden



Bestaande wegmarkeringen



Geplande wegmarkeringen



Te verwijderen wegmarkeringen

Overige



Ander gepland dossier



Ander gedeeltelijk uitgevoerd dossier



Mobiliteitsbedrijf stad Gent
Verkeerstechnische taken

Proeftuinstraat
Circulatiemaatregel voetbal

Dossiernummer MB-20-27653

DATUM	SCHAAL	PLAN	P FORMAAT
17/11/2020	1/250	10/10	A3

(adjunct-) algemeen directeur

voorzitter

2020_CVB_11954 - Nieuw aanvullend reglement van de politie op het wegverkeer -
gemeenteweg - Proeftuinstraat - regularisatie