



OPGELET: DIT DOCUMENT IS NIET MEER GELDIG SINDS 9 DECEMBER 2023

2023_CBS_03552 Nieuw aanvullend reglement van de politie op het wegverkeer betreffende parkeerzones voorbehouden voor bewoners - Vaststelling

Beslissing: Goedgekeurd in besloten vergadering van 13 april 2023

Zijn aanwezig bij de beslissing van dit punt:

de heer Mathias De Clercq, burgemeester-voorzitter; de heer Filip Watteeuw, schepen;
mevrouw Sofie Bracke, schepen
mevrouw Tine Heyse, schepen; mevrouw Astrid De Bruycker, schepen; de heer Bram
Van Braeckevelt, schepen; de heer Rudy Coddens, schepen
de heer Danny Van Campenhout, adjunct-algemeendirecteur; mevrouw Liesbet
Vertriest, waarnemend adjunct-algemeendirecteur

Bevoegd: Filip Watteeuw

Betrokken: Mathias De Clercq

Juridisch kader

De volgende bepalingen zijn van toepassing inzake de bevoegdheid:

- De Nieuwe Gemeentewet 24 juni 1988, artikel 119;
- Het Decreet van 16 mei 2008 betreffende de aanvullende reglementen op het wegverkeer en de plaatsing en bekostiging van verkeerstekens, artikel 4, § 1, 2de lid;
- Het Decreet over het lokaal bestuur van 22 december 2017, artikel 41, 2°;
- Het gemeenteraadsbesluit van 15 december 2015, houdende de delegatie van de vaststellingsbevoegdheid inzake gemeentelijke aanvullende reglementen op het wegverkeer.

De beslissing wordt genomen op grond van:

- Wet betreffende de politie over het wegverkeer, gecoördineerd bij koninklijk besluit van 16 maart 1968;
- Decreet van 16 mei 2008 betreffende de aanvullende reglementen op het wegverkeer en de plaatsing en bekostiging van de verkeerstekens;
- Koninklijk Besluit van 1 december 1975 houdende algemeen reglement op de politie van het wegverkeer en van het gebruik van de openbare weg;
- Ministerieel Besluit van 11 oktober 1976 waarbij de minimumafmetingen en de bijzondere plaatsingsvoorwaarden van de verkeerstekens worden bepaald;
- Uitvoeringsbesluit van 23 januari 2009 betreffende de aanvullende reglementen op het wegverkeer en de plaatsing en bekostiging van de verkeerstekens;

- Omzendbrief MOB/2009/1 van 3 april 2009.

Motivering

De nieuwe maatregel die bij dit besluit getroffen wordt, is het wijzigen van de grens van de zone Belfortstraat en omgeving. Het eindbord, dat nu opgesteld staat in de Vlasmarkt ter hoogte van huisnummer 11, wordt verplaatst naar huisnummer 12. Op deze manier staat het eindbord net voorbij de laatste voorbehouden parkeerplaats voor bewoners en is dit duidelijker voor de weggebruiker.

Bij collegebesluit van 2 december 2011 werd de grens van de zone Pekelharing en omgeving gewijzigd. Het beginbord, dat nu staat opgesteld in de Wijngaardstraat ter hoogte van het kruispunt met de Iepenstraat, werd verplaatst naar de Wijngaardstraat ter hoogte van huisnummer 57. Dit omdat de buurtparking gelegen naast huisnummer 61 op deze manier buiten de parkeerzone voorbehouden voor bewoners valt. De buurtparking valt onder het betalend parkeerregime.

Bij collegebesluit van 31 oktober 2019 werden de parkeerplaatsen voorbehouden voor bewoners in de Pieter Colpaertsteeg lokaal aangeduid in plaats van een zonale aanduiding.

Bij collegebesluit van 8 februari 2018 werden deze maatregelen getroffen:

- regularisatie van bewonerszone Pieter Colpaertsteeg
- verwijderen van bewonerszones in de Nicolaas Zannekinstraat en Cornelis Sneyssonestraat. Hier blijkt na invoering van het parkeerplan een overaanbod aan bewonersplaatsen te zijn. We voorzien bewonersplaatsen met lokale signalisatie zodat de andere parkeerplaatsen ook door bezoekers, mits betalen, kunnen gebruikt worden.
- uitbreiding van bewonerszone in de omgeving van Lange Boomgaardstraat. Dit geldt als parkeercompensatie voor de parkeerplaatsen die verdwijnen door de uitbreiding van autovrij gebied.
- invoering van bewonerszone in de Poel/Drabstraat. Dit geldt als parkeercompensatie voor de parkeerplaatsen die verdwijnen door de uitbreiding van autovrij gebied.
- invoering van bewonerszone in noordelijke deel van de Sint-Martensstraat en Posteernestraat. Dit geldt als parkeercompensatie voor de parkeerplaatsen die verdwijnen door de uitbreiding van autovrij gebied.
- invoering van bewonerszone in de Sint-Jan-Baptiststraat aangezien hier grote vraag naar is en dit een woonerf is. Parkeerzoekverkeer in deze straat is ongewenst.
- wijzigen van lokale parkeersignalisatie naar zonale parkeersignalisatie in de Karperstraat in functie van betere leesbaarheid.

Bij collegebesluit van 22 december 2016 werden de bewonerszones in Sint-Amandsberg, Gentbrugge, Nieuw-Gent, stationsbuurt Gent-Sint-Pieters, centrum Gent en Brugse Poort goedgekeurd conform parkeerplan 2020. In kader van parkeerplan 2020 werden bestaande bewonerszones geregulariseerd en nieuwe bewonerszones ingevoerd. Er worden steeds duidelijke grenzen gekozen die de bewonerszone logisch afbakent. In doodlopende woonerven is het gewenst om parkeren voor te behouden aan bewoners.

Bijgevoegde bijlage(n):

- Aanvullend reglement parkeerzones voorbehouden voor bewoners dossier P-379677 (deel van de beslissing)
- Signalisatieplan parkeerzones voorbehouden voor bewoners dossier P-379677 (deel van de beslissing)

Beslissing

Beslist het volgende:

Artikel 1:

Heft op het aanvullend reglement van de politie op het wegverkeer betreffende parkeerzones voorbehouden voor bewoners, goedgekeurd in zitting van 2 december 2021, van zodra het nieuwe reglement in werking treedt.

Artikel 2:

Stelt vast het bijgevoegd aanvullend reglement van de politie op het wegverkeer en het signalisatieplan betreffende parkeerzones voorbehouden voor bewoners.

2023_CBS_03552 - Nieuw aanvullend reglement van de politie op het wegverkeer betreffende parkeerzones voorbehouden voor bewoners

Aanvullend reglement van de politie op het wegverkeer - gewestwegen – parkeerzones voorbehouden voor bewoners

Vastgesteld in het College van Burgemeester en Schepenen van 13 april 2023

Goedgekeurd door het Departement MOW op

Bekendgemaakt op 14 april 2023

Geldig vanaf 19 april 2023 tot en met 8 december 2023

Referentienummer 2023_CBS_03552

Reglement

Artikel 1

In het gebied woonerf Christine D'Haenhof begrensd door Christine D'Haenhof ter hoogte van kruispunt met de Engelstraat geldt: het parkeren is toegelaten; het parkeren is voorbehouden voor voertuigen waarop de bewonerskaart is aangebracht .

Dit wordt aangeduid door verkeerstekens:

- E9a met zonale geldigheid
- GVIIId

Artikel 2

In het gebied woonerf Grote Wede begrensd door Grote Wede ter hoogte van kruispunt met de Waterkluiskaai geldt: het parkeren is toegelaten; het parkeren is voorbehouden voor voertuigen waarop de bewonerskaart is aangebracht .

Dit wordt aangeduid door verkeerstekens:

- E9a met zonale geldigheid
- GVIIId

Artikel 3

In het gebied parking Jan Rijnstraat begrensd door Jan Rijnstraat tegenover huisnummer 1, aan de toegang van de parking geldt: het parkeren is toegelaten; het parkeren is voorbehouden voor voertuigen waarop de bewonerskaart is aangebracht .

Dit wordt aangeduid door verkeerstekens:

- E9a met zonale geldigheid
- GVIIId

Artikel 4

In het gebied parking Binnenweg begrensd door Binnenweg ter hoogte van huisnummer 59, aan de toegang van de parking geldt: het parkeren is toegelaten; het parkeren is voorbehouden voor voertuigen waarop de bewonerskaart is aangebracht .

Dit wordt aangeduid door verkeerstekens:

- E9a met zonale geldigheid
- GVIIId

Artikel 5

In het gebied woonerf Poelsnepstraat begrensd door Poelsnepstraat ter hoogte van huisnummer 7/23 geldt: het parkeren is toegelaten; het parkeren is voorbehouden voor voertuigen waarop de bewonerskaart is aangebracht .

Dit wordt aangeduid door verkeerstekens:

- E9a met zonale geldigheid
- GVIIId

Artikel 6

In het gebied Belfortstraat en omgeving begrensd door

- 1) Belfortstraat ter hoogte van kruispunt met Kammerstraat;
- 2) Kammerstraat ter hoogte van kruispunt met Belfortstraat;
- 3) Vlasmarkt ter hoogte van huisnummer 13;
- 4) Vlasmarkt ter hoogte van huisnummer 12;
- 5) Zandberg ter hoogte van kruispunt met Baaisteeg;
- 6) Ursulinenstraat ter hoogte van kruispunt met Kwaadham;
- 7) Duivelsteeg ter hoogte van kruispunt met Kwaadham;
- 8) Ridderstraat ter hoogte van kruispunt met Kwaadham;
- 9) Kwaadham ter hoogte van kruispunt met Sint-Jacobsnieuwstraat;
- 10) Jan Palfijnstraat ter hoogte van kruispunt met Bisdomekade;
- 11) Barrestraat ter hoogte van kruispunt met Bisdomekade;
- 12) Nederpolder ter hoogte van kruispunt met Bisdomekade;
- 13) Kapittelstraat ter hoogte van kruispunt met Nederpolder (grens voetgangerszone);
- 14) Biezekapelstraat ter hoogte van kruispunt met Nederpolder (grens voetgangerszone);
- 15) Botermarkt ter hoogte van kruispunt met Hoogpoort (grens voetgangerszone) geldt: het parkeren is toegelaten; het parkeren is voorbehouden voor voertuigen waarop de bewonerskaart is aangebracht .

Dit wordt aangeduid door verkeerstekens:

- E9a met zonale geldigheid
- GVIIId

Artikel 7

In het gebied Fransevaart begrensd door Fransevaart ter hoogte van huisnummer 5 geldt: het parkeren is toegelaten; het parkeren is voorbehouden voor voertuigen waarop de bewonerskaart is aangebracht .

Dit wordt aangeduid door verkeerstekens:

- E9a met zonale geldigheid
- GVIIId

Artikel 8

In het gebied Aloïs Joosstraat begrensd door

- 1) Aloïs Joosstraat ter hoogte van huisnummer 104-104a;
- 2) Aloïs Joosstraat ter hoogte van de achterkant huisnummer 106-238 geldt: het parkeren is toegelaten; het parkeren is voorbehouden voor voertuigen waarop de bewonerskaart is aangebracht .

Dit wordt aangeduid door verkeerstekens:

- E9a met zonale geldigheid
- GVIIId

Artikel 9

In het gebied Lange Boomgaardstraat en omgeving begrensd door

- 1) Lange Boomgaardstraat ter hoogte van huisnummer 138;
- 2) Belgradostraat ter hoogte van kruispunt met Pelikaanstraat;
- 3) Abeelstraat ter hoogte van kruispunt met Keizer Karelstraat;
- 4) Abeelstraat ter hoogte van kruispunt met Brabantdam;
- 5) Belgradostraat ter hoogte van kruispunt met Pelikaanstraat (andere zijde);
- 6) Lange Boomgaardstraat ter hoogte van huisnummer 4;
- 7) Notarisstraat ter hoogte van kruispunt met Vlaanderenstraat;
- 8) Seminariestraat ter hoogte van kruispunt met Lange Boomgaardstraat geldt: het parkeren is toegelaten; het parkeren is voorbehouden voor voertuigen waarop de bewonerskaart is aangebracht .

Dit wordt aangeduid door verkeerstekens:

- E9a met zonale geldigheid
- GVIIId

Artikel 10

In het gebied Ogier van Boesbekerstraat begrensd door Ogier van Boesbekerstraat ter hoogte van kruispunt met de Gebroeders De Smetstraat geldt: het parkeren is toegelaten; het parkeren is voorbehouden voor voertuigen waarop de bewonerskaart is aangebracht .

Dit wordt aangeduid door verkeerstekens:

- E9a met zonale geldigheid
- GVIIId

Artikel 11

In het gebied Gelukstraat/Sint-Katelijnestraat begrensd door

- 1) Gelukstraat ter hoogte van kruispunt met Ottogracht;
- 2) Gelukstraat ter hoogte van kruispunt met Oudevest;
- 3) Sint-Katelijnestraat ter hoogte van kruispunt met Goudstraat geldt: het parkeren is toegelaten; het parkeren is voorbehouden voor voertuigen waarop de bewonerskaart is aangebracht .

Dit wordt aangeduid door verkeerstekens:

- E9a met zonale geldigheid
- GVIIId

Artikel 12

In het gebied Onderbergen begrensd door

- 1) Onderbergen ter hoogte van kruispunt met Gebroeders Vandeveldestraat;
- 2) Onderbergen ter hoogte van kruispunt met Zandpoortstraat geldt: het parkeren is toegelaten; het parkeren is voorbehouden voor voertuigen waarop de bewonerskaart is aangebracht .

Dit wordt aangeduid door verkeerstekens:

- E9a met zonale geldigheid
- GVIIId

Artikel 13

In het gebied Pekelharing en omgeving begrensd door

- 1) Pekelharing ter hoogte van kruispunt met Napoleon Destanbergstraat;
- 2) Sint-Agnetestraat ter hoogte van kruispunt met Lindelei;
- 3) Wijngaardstraat ter hoogte van huisnummer 57;
- 4) Pekelharing ter hoogte van kruispunt met Iepenstraat geldt: het parkeren is toegelaten; het parkeren is voorbehouden voor voertuigen waarop de bewonerskaart is aangebracht .

Dit wordt aangeduid door verkeerstekens:

- E9a met zonale geldigheid
- GVIIId

Artikel 14

In het gebied Oude Beestenmarkt en omgeving begrensd door

- 1) Kalvermarkt ter hoogte van kruispunt met Nieuwpoort;
- 2) Houtbriel ter hoogte van huisnummer 16-16B;
- 3) Gildestraat ter hoogte van kruispunt met Sint-Jacobsnieuwstraat;
- 4) Oude Beestenmarkt ter hoogte van kruispunt met Sint-Jacobsnieuwstraat;
- 5) Nieuwbrugkaai ter hoogte van huisnummer 5-76 geldt: het parkeren is toegelaten; het parkeren is voorbehouden voor voertuigen waarop de bewonerskaart is aangebracht .

Dit wordt aangeduid door verkeerstekens:

- E9a met zonale geldigheid
- GVIIId

Artikel 15

In het gebied Ramen en omgeving begrensd door

- 1) Brouwersstraat ter hoogte van huisnummer 15;
- 2) Ramen ter hoogte van kruispunt met Hoogstraat;
- 3) Komijnstraat ter hoogte van kruispunt met Ramen geldt: het parkeren is toegelaten; het parkeren is voorbehouden voor voertuigen waarop de bewonerskaart is aangebracht .

Dit wordt aangeduid door verkeerstekens:

- E9a met zonale geldigheid
- GVIIId

Artikel 16

In het gebied Rommelwaterpark begrensd door Rommelwaterpark ter hoogte van kruispunt met Kasteellaan geldt: het parkeren is toegelaten; het parkeren is voorbehouden voor voertuigen waarop de bewonerskaart is aangebracht .

Dit wordt aangeduid door verkeerstekens:

- E9a met zonale geldigheid
- GVIIId

Artikel 17

In het gebied Sanderswal begrensd door Stoppelstraat tegenover huisnummer 45, aan de toegang van doodlopend gedeelte Stoppelstraat geldt: het parkeren is toegelaten; het parkeren is voorbehouden voor voertuigen waarop de bewonerskaart is aangebracht .

Dit wordt aangeduid door verkeerstekens:

- E9a met zonale geldigheid
- GVIIId

Artikel 18

In het gebied Stoppelstraat begrensd door Stoppelstraat tegenover huisnummer 45, aan de toegang van doodlopend gedeelte Stoppelstraat geldt: het parkeren is toegelaten; het parkeren is voorbehouden voor voertuigen waarop de bewonerskaart is aangebracht .

Dit wordt aangeduid door verkeerstekens:

- E9a met zonale geldigheid
- GVIIId

Artikel 19

In het gebied Langhalsstraat en omgeving begrensd door

- 1) Takkebosstraat ter hoogte van kruispunt met Hofstraat;
- 2) Keviestraat ter hoogte van kruispunt met Hofstraat;
- 3) Langhalsstraat ter hoogte van kruispunt met Alpacastraat geldt: het parkeren is toegelaten; het parkeren is voorbehouden voor voertuigen waarop de bewonerskaart is aangebracht .

Dit wordt aangeduid door verkeerstekens:

- E9a met zonale geldigheid
- GVIIId

Artikel 20

In het gebied woonerf Willem de Beersteeg begrensd door Willem de Beersteeg ter hoogte van kruispunt met de Goudstraat geldt: het parkeren is toegelaten; het parkeren is voorbehouden voor voertuigen waarop de bewonerskaart is aangebracht .

Dit wordt aangeduid door verkeerstekens:

- E9a met zonale geldigheid
- GVIIId

Artikel 21

In het gebied Abrikoosstraat begrensd door Abrikoosstraat ter hoogte van huisnummer 75, aan de toegang van doodlopende gedeelte Abrikoosstraat geldt: het parkeren is toegelaten; het parkeren is voorbehouden voor voertuigen waarop de bewonerskaart is aangebracht .

Dit wordt aangeduid door verkeerstekens:

- E9a met zonale geldigheid
- GVIIId

Artikel 22

In het gebied Heershagestraat en Strodekkeersstraat begrensd door

- 1) Heershagestraat ter hoogte van kruispunt met de Sparrestraat:
- 2) Strodekkeersstraat ter hoogte van kruispunt met de Kastanjestraat geldt: het parkeren is toegelaten; het parkeren is voorbehouden voor voertuigen waarop de bewonerskaart is aangebracht .

Dit wordt aangeduid door verkeerstekens:

- E9a met zonale geldigheid
- GVIIId

Artikel 23

In het gebied Drabstraat/Poel begrensd door Poel ter hoogte van kruispunt met de Sint-Michielsstraat geldt: het parkeren is toegelaten; het parkeren is voorbehouden voor voertuigen waarop de bewonerskaart is aangebracht .

Dit wordt aangeduid door verkeerstekens:

- E9a met zonale geldigheid
- GVIIId

Artikel 24

In het gebied woonerf Karperstraat begrensd door Karperstraat ter hoogte van huisnummer 78 geldt: het parkeren is toegelaten; het parkeren is voorbehouden voor voertuigen waarop de bewonerskaart is aangebracht .

Dit wordt aangeduid door verkeerstekens:

- E9a met zonale geldigheid

- **GVIIId**

Artikel 25

In het gebied woonerf Sint-Jan-Baptiststraat begrensd door

- 1) Sint-Jan-Baptiststraat ter hoogte van kruispunt met de Emilius Seghersplein;**
- 2) Sint-Jan-Baptiststraat ter hoogte van kruispunt met de Weversstraat geldt: het parkeren is toegelaten; het parkeren is voorbehouden voor voertuigen waarop de bewonerskaart is aangebracht .**

Dit wordt aangeduid door verkeerstekens:

- **E9a met zonale geldigheid**
- **GVIIId**

Artikel 26


In het gebied woonerf Sint-Martensstraat/Posteernestraat begrensd door

- 1) Sint-Martensstraat ter hoogte van kruispunt met de Gebroeders Vandeveldestraat;**
- 2) Posteernestraat ter hoogte van kruispunt met de Oude Houtlei;**
- 3) Struifstraat ter hoogte van kruispunt met de Posteernestraat;**
- 4) Posteernestraat ter hoogte van kruispunt met Onderbergen geldt: het parkeren is toegelaten; het parkeren is voorbehouden voor voertuigen waarop de bewonerskaart is aangebracht .**

Dit wordt aangeduid door verkeerstekens:

- **E9a met zonale geldigheid**
- **GVIIId**

(einde reglement)

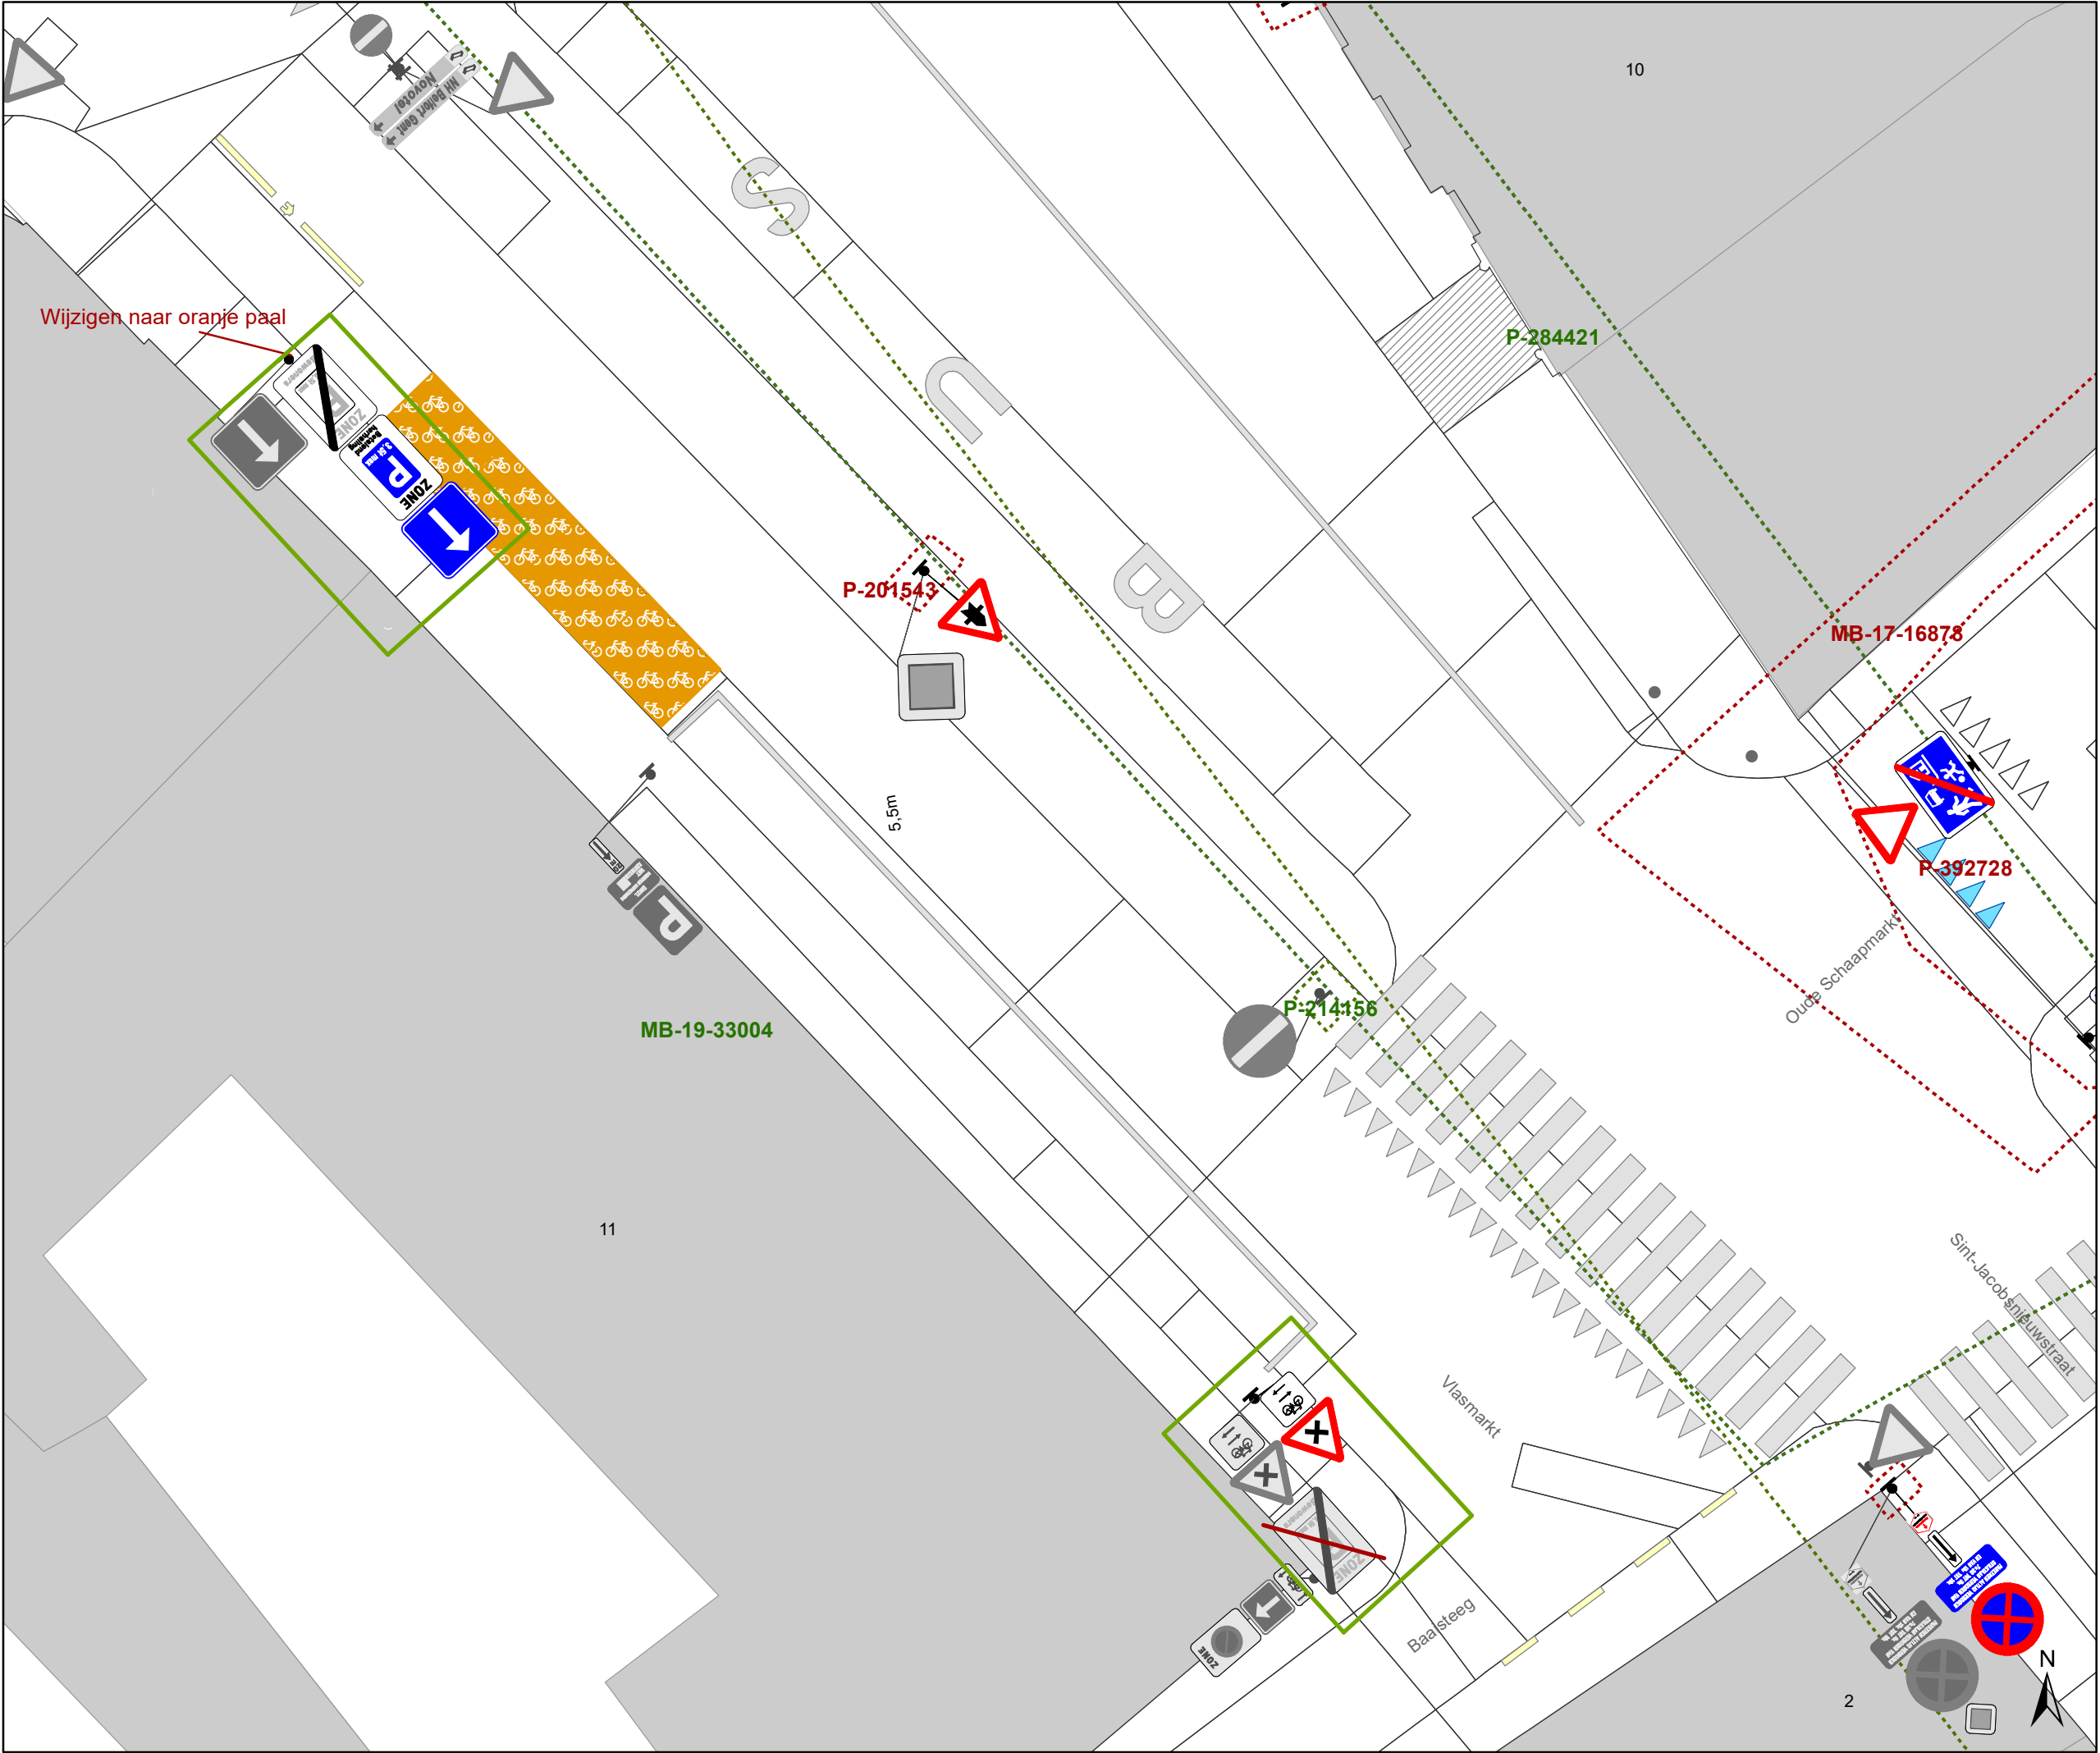

Legende



Bestaande verkeersborden



Geplande verkeersborden



Te verwijderen verkeersborden



Bestaande wegmarkeringen



Geplande wegmarkeringen




Te verwijderen wegmarkeringen



Fietsenstalling-Actief



Dossier P-379677

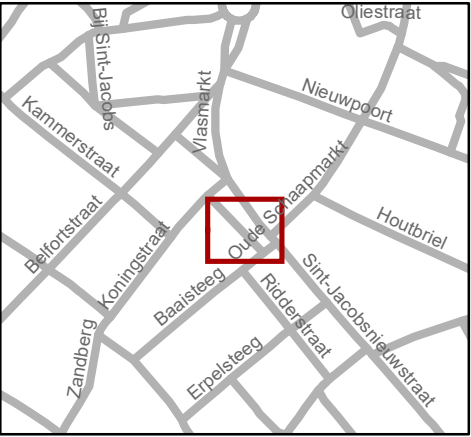



Mobiliteitsbedrijf stad Gent
Verkeerstechnische taken

Vlasmarkt 12
Zone bewonersparkeren

Dossiernummer P-379677

DATUM	SCHAAL	PLAN	P FORMAAT
23/03/2023	1/150	1/1	A3