



OPGELET: DIT DOCUMENT IS NIET MEER GELDIG SINDS 20 NOVEMBER 2024

2021_CBS_02328 Nieuw aanvullend reglement van de politie op het wegverkeer - gemeenteweg - Fluweelstraat - nieuwe verkeersmaatregel - Goedkeuring

Beslissing: Goedgekeurd in besloten vergadering van 2 september 2021

Zijn aanwezig bij de beslissing van dit punt:

de heer Mathias De Clercq, burgemeester-voorzitter
mevrouw Elke Decruynaere, schepen; mevrouw Astrid De Bruycker, schepen; de heer Sami Souguir, schepen; mevrouw Tine Heyse, schepen; mevrouw Isabelle Heyndrickx; mevrouw Annelies Storms, schepen; de heer Rudy Coddens, schepen
mevrouw Mieke Hullebroeck, algemeen directeur; de heer Luc Kupers, adjunct-algemeendirecteur

Bevoegd: Filip Watteeuw

Betrokken: Mathias De Clercq

Juridisch kader

De volgende bepalingen zijn van toepassing inzake de bevoegdheid:

- De Nieuwe Gemeentewet 24 juni 1988, artikel 119;
- Het Decreet over het lokaal bestuur van 22 december 2017, artikel 41, 2°;
- Het Decreet van 16 mei 2008 betreffende de aanvullende reglementen op het wegverkeer en de plaatsing en bekostiging van verkeerstekens, artikel 4, § 1, 2de lid en artikel 5, § 1, 2de lid.
- Het gemeenteraadsbesluit van 14 december 2015, houdende de delegatie van de vaststellingsbevoegdheid inzake gemeentelijke aanvullende reglementen op het wegverkeer.

De beslissing wordt genomen op grond van:

- Wet betreffende de politie over het wegverkeer, gecoördineerd bij Koninklijk Besluit van 16 maart 1968;
- Decreet van 16 mei 2008 betreffende de aanvullende reglementen op het wegverkeer en de plaatsing en bekostiging van de verkeerstekens;
- Koninklijk Besluit van 1 december 1975 houdende algemeen reglement op de politie van het wegverkeer en van het gebruik van de openbare weg;
- Ministerieel Besluit van 11 oktober 1976 waarbij de minimumafmetingen en de bijzondere plaatsingsvoorwaarden van de verkeerstekens worden bepaald;
- Uitvoeringsbesluit van 23 januari 2009 betreffende de aanvullende reglementen op het wegverkeer en de plaatsing en bekostiging van de verkeerstekens;
- Omzendbrief MOB/2009/1 van 3 april 2009;
- Het reglement houdende de voorwaarden tot het toekennen van parkeerplaatsen voor personen met een handicap, goedgekeurd in de gemeenteraad van 25 april 2016.

Motivering

De nieuwe maatregel die bij dit besluit wordt getroffen, is het voorzien van voorrangssignalisatie ter hoogte van de fietsoversteek op de Brugsesteenweg. Omwille van het grote aantal fietsers op het Westerringspoor is het wenselijk de huidige situatie te verduidelijken. Door de invoering van deze maatregel, willen we voor een veilig en vlot verloop van het verkeer zorgen.

Bij collegebesluit van 22 februari 2018 werd een parkeerplaats voor personen met een handicap verwijderd tegenover huisnummer 29-30 wegens verhuis van de houder van de parkeerkaart voor personen met een handicap.

Bij collegebesluit van 5 oktober 2017 werd de parkeerplaats voor personen met een handicap behouden. De parkeerplaats voor personen met een handicap ter hoogte van huisnummer 9 zou mogen geschrapt worden aangezien de aanvrager die destijds de aanvraag gedaan heeft, overleden is. Maar de weduwe woont daar nog steeds en zij komt in aanmerking voor deze parkeerplaats. De parkeerplaats mag dus behouden blijven voor de nieuwe aanvrager.

Bij Collegebesluit van 12 mei 2016 werd de bestaande toestand geregulariseerd.

Bijgevoegde bijlage(n):

- Aanvullend reglement Fluweelstraat dossier P-236104 Deel van de beslissing (deel van de beslissing)
- Signalisatieplan cluster Fluweelstraat dossier P-236104 (deel van de beslissing)
- Historiek cluster Fluweelstraat dossier P-236104

Beslissing

Beslist het volgende:

Artikel 1:

Heft op het aanvullend reglement van de politie op het wegverkeer betreffende de gemeenteweg Fluweelstraat, goedgekeurd in zitting van 22 februari 2018, van zodra het nieuwe reglement in werking treedt.

Artikel 2:

Keurt goed het bijgevoegd aanvullend reglement van de politie op het wegverkeer betreffende de gemeenteweg Fluweelstraat.

Aanvullend reglement van de politie op het wegverkeer - gemeenteweg – Fluweelstraat

Goedgekeurd in het College van Burgemeester en Schepenen van 2 september 2021

Bekendgemaakt op 3 september 2021

Geldig vanaf 8 september 2021 tot en met 19 november 2024

Referentienummer 2021_CBS_02328

Reglement

Artikel 1. Op de Fluweelstraat ter hoogte van het kruispunt met de Brugsesteenweg geldt:
de bestuurders moeten voorrang verlenen.

Dit wordt gesignaleerd door:

- verkeersborden B1

Artikel 2. Op het het fietspad dat parallel loopt met de Fluweelstraat ter hoogte van het kruispunt met de Brugsesteenweg geldt:

de bestuurders moeten stoppen en voorrang verlenen;

de plaats waar de bestuurders moeten stoppen ingevolge het verkeersbord B5 wordt aangeduid.

Dit wordt gesignaleerd door:

- verkeersborden B5

- wegmarkeringen overeenkomstig art.76.1 van de wegcode

Artikel 3. Op de Fluweelstraat ter hoogte van huisnummer 10 geldt:

de bestuurders zijn verplicht de hindernis langs links voorbij te rijden.

Dit wordt gesignaleerd door:

- verkeersborden D1

Artikel 4. Op de Fluweelstraat ter hoogte van huisnummer 10 geldt:

het parkeren is toegelaten;

de maatregel geldt alleen voor de fietsers.

Dit wordt gesignaleerd door:

- verkeersborden E9a

- de verkeersborden worden aangevuld met onderborden M1

Artikel 5. Op de Fluweelstraat ter hoogte van huisnummer 9 geldt:

het parkeren is toegelaten;

het parkeren is voorbehouden voor de voertuigen die gebruikt worden door personen met een handicap;

de parkeerreglementering geldt over een afstand van 6 m.

Dit wordt gesignaleerd door:

- verkeersborden E9a
- de verkeersborden worden aangevuld met onderborden Type VIId
- de verkeersborden worden aangevuld met x-borden Xc

Artikel 6. Op de Fluweelstraat geldt:

het (woon)erf wordt afgebakend. Het begin van het (woon)erf wordt aangeduid;
ook het einde van het (woon)erf wordt aangeduid.

Dit wordt gesignaleerd door:

- verkeersborden F12a
- verkeersborden F12b

Artikel 7. Op de Fluweelstraat van huisnummer 1 tot huisnummer 8;

op de Fluweelstraat van huisnummer 15 tot huisnummer 18;

op de Fluweelstraat van huisnummer 20 tot huisnummer 28;


op de Fluweelstraat van huisnummer 34 tot huisnummer 36 geldt:

voertuigen moeten parkeren binnen de afgebakende plaatsen.

Dit wordt gesignaleerd door:

- wegmarkeringen overeenkomstig art.77.5 van de wegcode

(einde reglement)

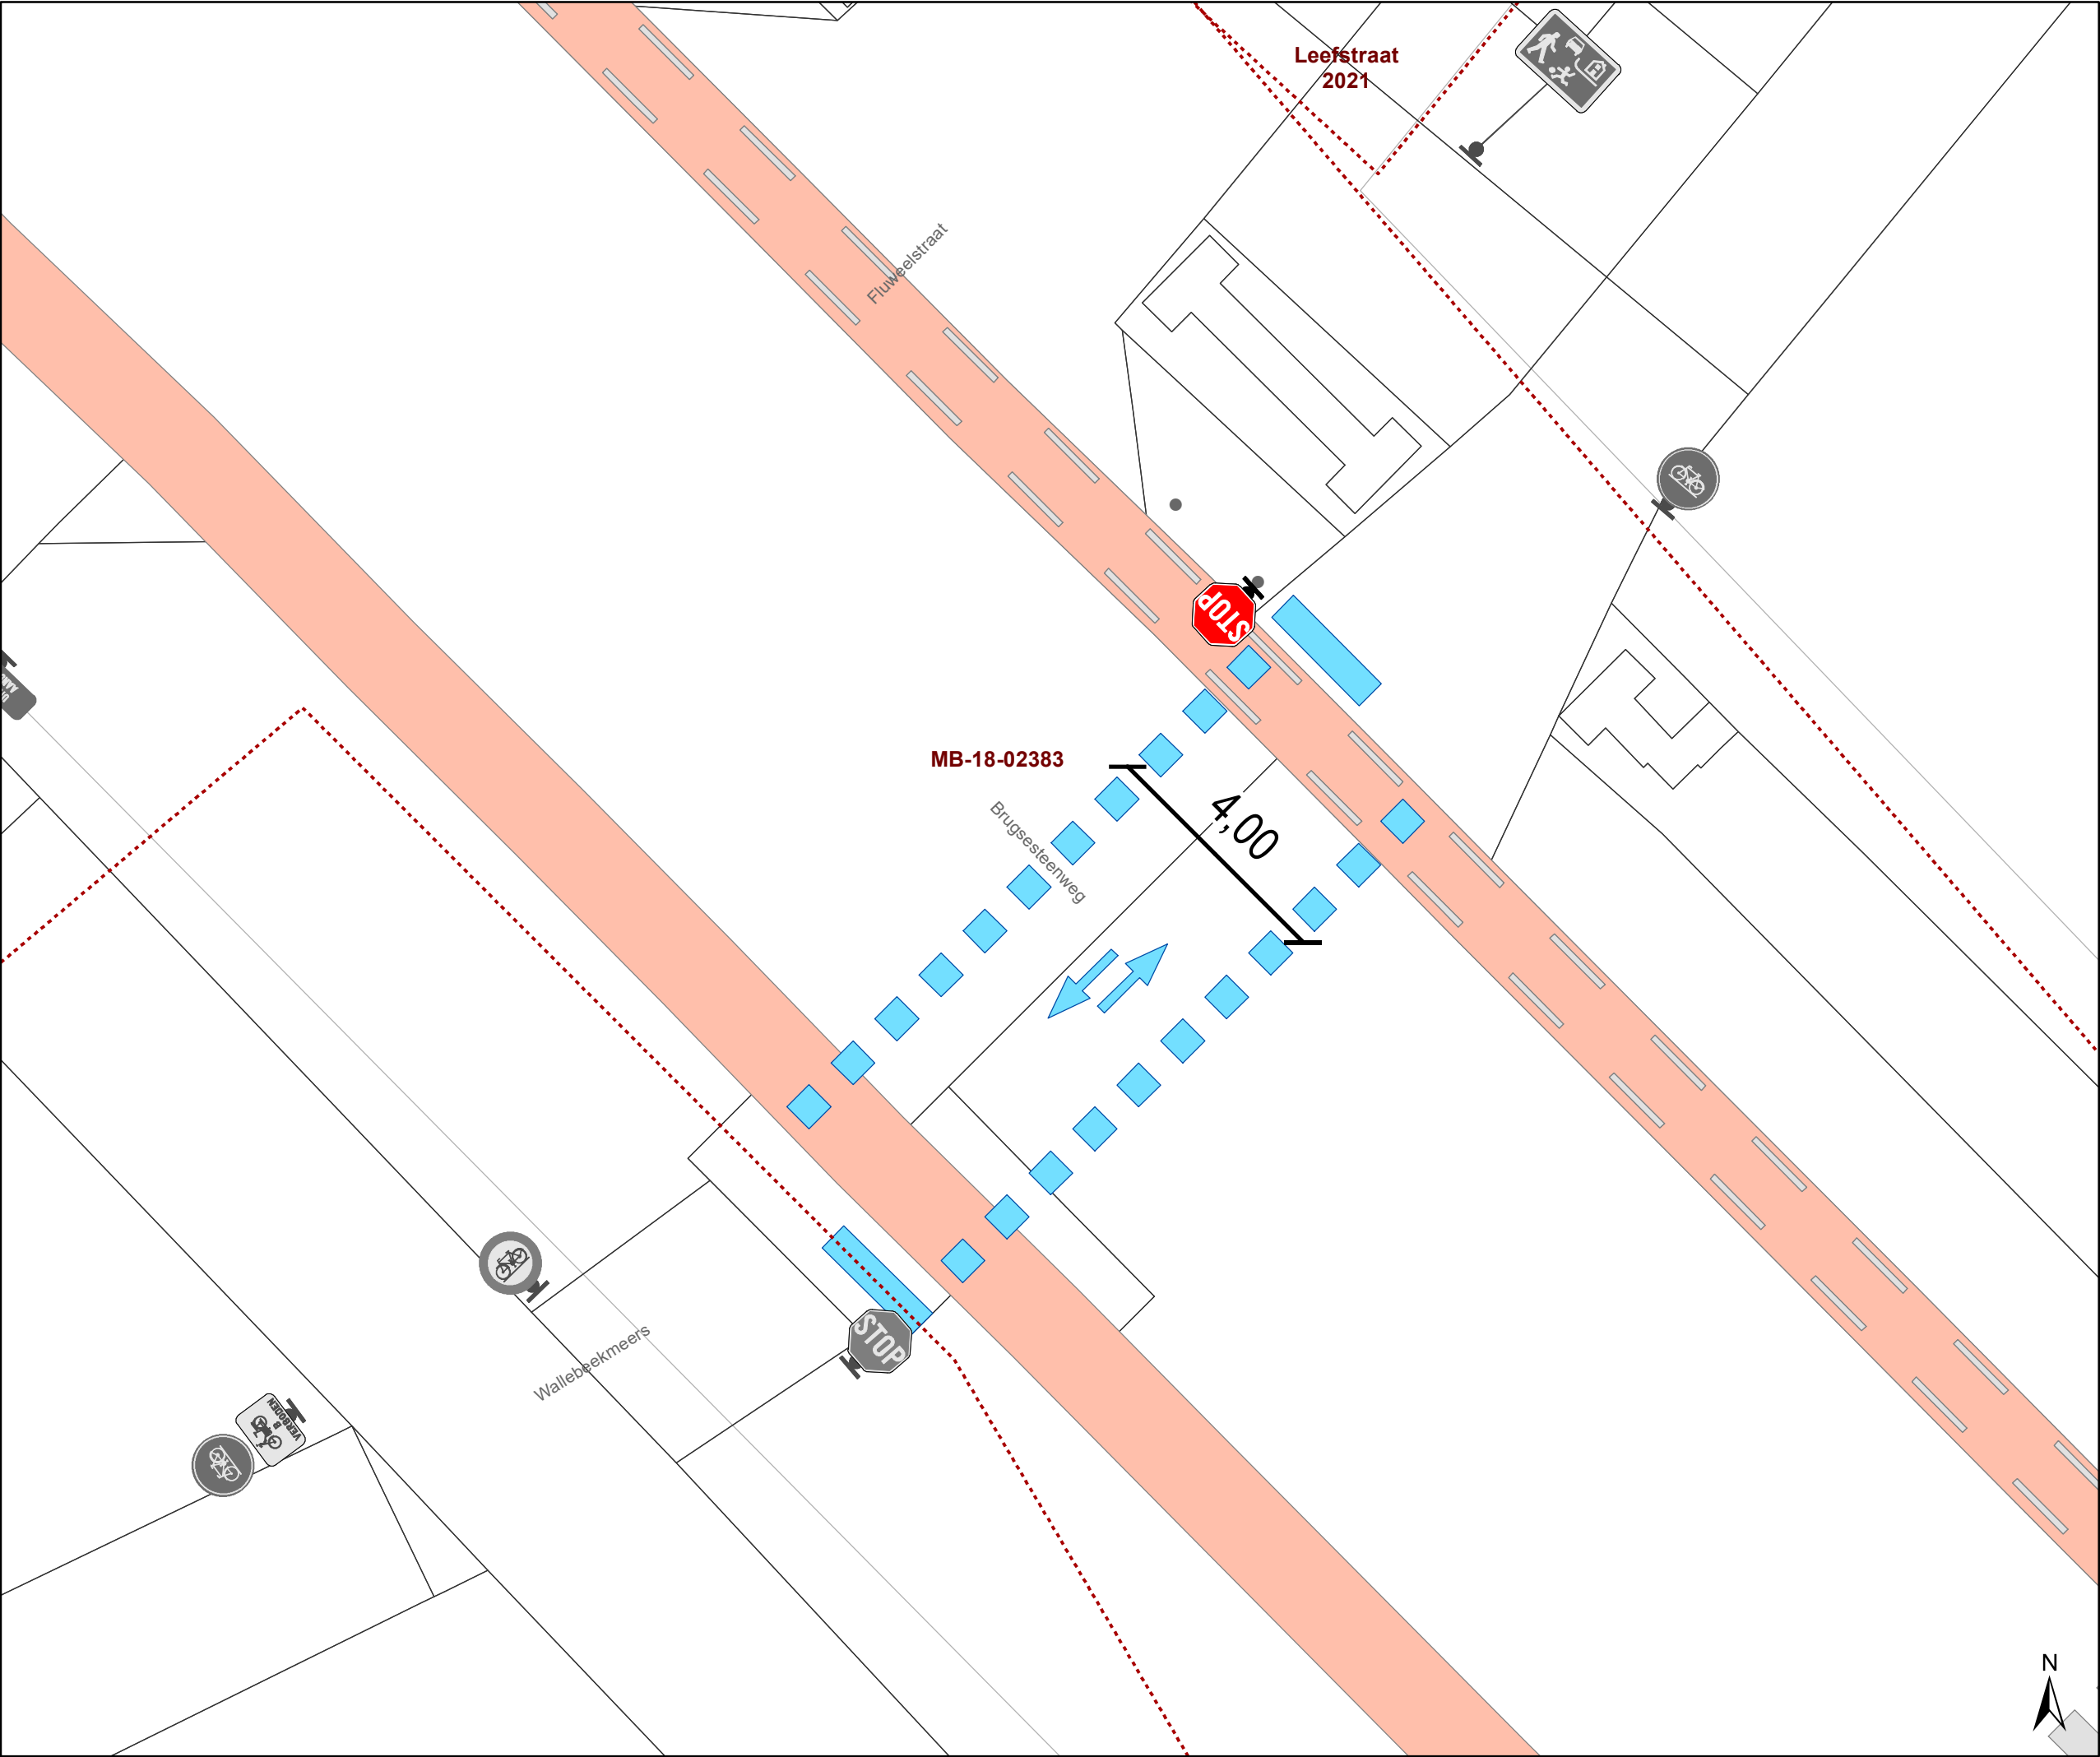

Legende



Bestaande verkeersborden



Geplande verkeersborden





Te verwijderen verkeersborden



Bestaande wegmarkeringen



Geplande wegmarkeringen




Te verwijderen wegmarkeringen

Overige



Ander gepland dossier
(in voorbereiding bij MOBBERD)

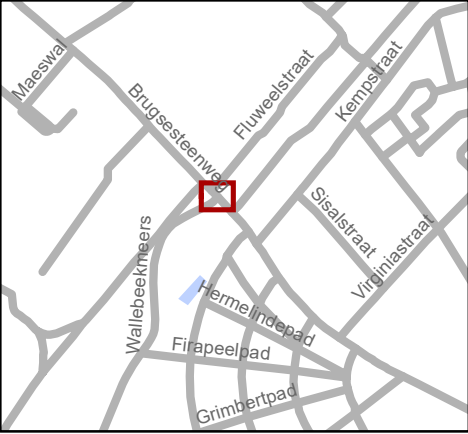



Mobiliteitsbedrijf stad Gent
Verkeerstechnische taken

Brugsesteenweg fietsoversteek

Dossiernummer P-236104

DATUM	SCHAAL	PLAN	P FORMAAT
25/08/2021	1/100	1/1	A3

(adjunct-) algemeen directeur

voorzitter

2021_CBS_02328 - Nieuw aanvullend reglement van de politie op het wegverkeer - gemeenteweg - Fluweelstraat - nieuwe verkeersmaatregel