



OPGELET: DIT DOCUMENT IS NIET MEER GELDIG SINDS 7 FEBRUARI 2024

2023_CBS_11984 Nieuw aanvullend reglement van de politie op het wegverkeer - gemeenteweg - Wittemolenstraat - nieuwe verkeersmaatregel - Vaststelling

Beslissing: Goedgekeurd in besloten vergadering van 14 december 2023

Zijn aanwezig bij de beslissing van dit punt:

Mathias De Clercq, burgemeester-voorzitter; Filip Watteeuw, schepen; Sofie Bracke, schepen
Tine Heyse, schepen; Sami Souguir, schepen; Bram Van Braeckevelt, schepen; Isabelle Heyndrickx, schepen; Hafsa El-Bazoui, schepen; Evita Willaert, schepen; Rudy Coddens, schepen
Mieke Hullebroeck, algemeen directeur; Liesbet Vertriest, waarnemend adjunct-algemeendirecteur

Bevoegd: Filip Watteeuw

Betrokken: Mathias De Clercq

Juridisch kader

De volgende bepalingen zijn van toepassing inzake de bevoegdheid:

- De Nieuwe Gemeentewet 24 juni 1988, artikel 119;
- Het Decreet van 16 mei 2008 betreffende de aanvullende reglementen op het wegverkeer en de plaatsing en bekostiging van verkeerstekens, artikel 5, § 1, 2e lid;
- Het Decreet over het lokaal bestuur van 22 december 2017, artikel 41, 2°;
- Het gemeenteraadsbesluit van 15 december 2015, houdende de delegatie van de vaststellingsbevoegdheid inzake gemeentelijke aanvullende reglementen op het wegverkeer.

De beslissing wordt genomen op grond van:

- Wet betreffende de politie over het wegverkeer, gecoördineerd bij Koninklijk Besluit van 16 maart 1968;
- Decreet van 16 mei 2008 betreffende de aanvullende reglementen op het wegverkeer en de plaatsing en bekostiging van de verkeerstekens;
- Koninklijk Besluit van 1 december 1975 houdende algemeen reglement op de politie van het wegverkeer en van het gebruik van de openbare weg;
- Ministerieel Besluit van 11 oktober 1976 waarbij de minimumafmetingen en de bijzondere plaatsingsvoorwaarden van de verkeerstekens worden bepaald;
- Uitvoeringsbesluit van 23 januari 2009 betreffende de aanvullende reglementen op het wegverkeer en de plaatsing en bekostiging van de verkeerstekens;

- Omzendbrief MOB/2009/1 van 3 april 2009;

Motivering

- De nieuwe maatregelen die bij dit besluit worden getroffen betreffen, in het kader van het verbeteren van de verkeersveiligheid en het verhogen van de leefkwaliteit in de wijk Dampoort/Gentbrugge:

(1) het invoeren van beperkt éénrichtingsverkeer tussen Henri Van Cleemputteplein en de Engelstraat, in de richting van het Henri Van Cleemputteplein. Uitzonderingen op het éénrichtingsverkeer zijn fietsers en bestuurders van speedpedelecs.

(2) het omdraaien van het beperkt éénrichtingsverkeer tussen de Engelstraat en de Verbindingsstraat, zodat de rijrichting voortaan naar de Engelstraat is gericht. Uitzonderingen op het éénrichtingsverkeer betreffen fietsers en bestuurders van speedpedelecs.

(3) aanvullend wordt het bestaande beperkt éénrichtingsverkeer tussen de Verbindingsstraat en de Brunastraat uitgebreid voor bestuurders van speedpedelecs.

Ook wordt het artikel betreffende het verkeersplateau verwijderd uit het reglement omdat dit niet langer AR- plichtig is.

- Bij collegebesluit van 21 april 2022 werd als nieuwe maatregel getroffen, de invoering van een parkeerverbod aangeduid met E1 en onderbord Xc voor 12m ter hoogte van de brandweertoegang voor het OCMW gebouw gelegen in huisnummer 89-91 om deze steeds vrij te houden voor brandweer en hulpdiensten.
- Bij collegebesluit van 10 maart 2022 werd beslist tot het treffen van maatregelen die kaderen in de invoering van een fietsstraat over de as Nieuwhof, Brunastraat, Jean Béthunestraat, Doornakkerstraat en Jos Verdegemstraat. Deze straten zijn als primaire stedelijke fietsroute die de binnenstad via de Dampoort verbindt met Sint-Amandsberg en Oostakker opgenomen in het stadsregionaal fietsroutenetwerk dat werd goedgekeurd op het college van Burgemeester en Schepenen van 15 november 2018. De route maakt eveneens deel uit van het Bovenlokaal Functioneel Fietsroutenetwerk (BFF-netwerk). Op de projectstuurgroep van 27 januari 2022 werd het ontwerp goedgekeurd zodat er een subsidie-aanvraag kan worden ingediend bij de Vlaamse Overheid via het BFF-netwerk.
De fietsstraat zelf verbindt Dampoort met Rozebroeken. Zo ontstaat eveneens een snelle en veilige verbinding naar de recreatieve groenpool Rozebroeken. De as voldoet aan volgende fietsstraatcriteria:
-Heeft het potentieel om meer dan 125 fietsers per uur aan te trekken. Zeker gezien er in functie van het Wijkmobiliteitsplan Oud-Gentbruggen en Dampoort tal van maatregelen genomen worden om deze en andere assen autoluwer te maken.
-Geen openbare vervoersassen in de straat
-Tussen de 250 en 300 pae (personen auto equivalent)
-De straat ligt op het Stedelijk Fietsroutenetwerk

In het Verkeersreglement zijn een aantal wijzigingen doorgevoerd met betrekking tot de signalisatie in fietsstraten en dit vanaf 1 augustus 2021. Zo verdwijnt oa het

verkeersbord F113 uit het Verkeersreglement en wordt de fietsstraat op de as Nieuwhof, Brunastraat, Jean Béthunestraat, Doornakkerstraat en Jos Verdegemstraat met zonale borden signaleerd.

Daarnaast worden maatregelen genomen die zowel de leesbaarheid van de fietsstraat verhogen als de veiligheid van de weggebruikers.

De fietsstraat krijgt voorrang op alle zijstraten.

Eveneens worden de onderborden bij het eenrichtingsverkeer C1 en F19 van (M2/M4/M12 of M3/M5) naar respectievelijk M11/M17 gewijzigd. Speedpedelecs worden zoveel mogelijk gelijk gesteld met fietsen in straten met beperkt éénrichtingsverkeer, door het gebruik van de onderborden M11 en M17, waardoor zij ook in beide richtingen mogen rijden. Bromfietsen verlenen we geen uitzondering, omdat het mobiliteitsbeleid van Gent vooral actieve vervoerswijzen stimuleert. Bovendien vormen bromfietsen klasse B door hun combinatie van een hogere snelheid met een hogere massa een potentieel gevaar voor andere weggebruikers en hebben ze een grotere impact bij een ongeval.

- Bij collegebesluit van 12 september 2019 werd als nieuwe maatregel getroffen, de wijziging van de onderborden bij het geplande éénrichtingsverkeer na heraanleg. Conform de nieuwe visie worden ook bromfietzers klasse A toegelaten in de tegenrichting.
- Bij collegebesluit van 21 juni 2018 werd de signalisatie goedgekeurd voor de heraanleg van het gedeelte Wittemolenstraat tussen de Brunastraat en huisnummer 38.
- Bij collegebesluit van 28 september 2017 werd de bestaande toestand geregulariseerd en als nieuwe maatregel werden de onderbroken gele strepen ter hoogte van huisnummer 142 en huisnummer 144 verwijderd. In de plaats kwam een extra fietsenstalling, om de toegang tot huisnummer 144 te vrijwaren.

Bijgevoegde bijlage(n):

- aanvullend reglement Wittemolenstraat (deel van de beslissing)
- Signalisatieplan Dampoort 1 dossier P-250964 (deel van de beslissing)
- Signalisatieplan Dampoort 2 dossier P-250964 (deel van de beslissing)
- Signalisatieplan Dampoort 3 dossier P-250964 (deel van de beslissing)

Beslissing

Beslist het volgende:

Artikel 1:

Heft op het aanvullend reglement van de politie op het wegverkeer betreffende de gemeenteweg Wittemolenstraat, goedgekeurd in zitting van 21 april 2022, van zodra het nieuwe reglement in werking treedt.

Artikel 2:

Stelt vast het bijgevoegd aanvullend reglement van de politie op het wegverkeer en het signalisatieplan betreffende de gemeenteweg Wittemolenstraat.

2023_CBS_11984 - Nieuw aanvullend reglement van de politie op het wegverkeer - gemeenteweg - Wittemolenstraat - nieuwe verkeersmaatregel

Aanvullend reglement van de politie op het wegverkeer - gemeenteweg – Wittemolenstraat

Vastgesteld in het College van Burgemeester en Schepenen van 14 december 2023

Bekendgemaakt op 18 december 2023

Geldig vanaf 23 december 2023 tot en met 6 februari 2024

Referentienummer 2023_CBS_11984

Reglement

Artikel 1

Op de Wittemolenstraat ter hoogte van het kruispunt met de Brunastraat en Jean Béthunestraat geldt: de bestuurders moeten voorrang verlenen aan iedere bestuurder die rijdt op de openbare weg of de rijbaan die ze oprijden; de plaats waar de bestuurders, zo nodig, moeten stoppen om voorrang te verlenen, wordt aangeduid.

Dit wordt aangeduid door verkeerstekens:

- B1
- WM76.2

Artikel 2

Op de Wittemolenstraat van Henri Van Cleemputteplein tot de Verbindingstraat in de richting van de Verbindingstraat;

Op de Wittemolenstraat van de Jean Béthunestraat tot de Verbindingstraat in de richting van de Verbindingstraat geldt: verboden rijrichting voor iedere bestuurder; de maatregel geldt niet voor fietsers en bestuurders van speed pedelecs. In de tegenovergestelde richting geldt: toegelaten rijrichting op de openbare weg met eenrichtingsverkeer; fietsers en bestuurders van speed pedelecs mogen in de twee richtingen rijden.

Dit wordt aangeduid door verkeerstekens:

- C1
- M11
- F19
- M17

Artikel 3

Op de Wittemolenstraat ter hoogte van huisnummer 40 geldt de bestuurders zijn verplicht de hindernis langs rechts voorbij te rijden

Dit wordt aangeduid door verkeerstekens:

- D1

Artikel 4

Op de Wittemolenstraat van huisnummer 29 tot huisnummer 11 aan de kant van de onpare huisnummers; het parkeren is verboden; het begin van de parkeerreglementering wordt aangeduid; het einde van de parkeerreglementering wordt aangeduid.

Dit wordt aangeduid door verkeerstekens:

- E1
- GXa

- GXb

Artikel 5

Op de Wittemolenstraat van de overzijde van huisnummer 126 tot de overzijde van huisnummer 120 aan de kant van de onpare huisnummers geldt: het parkeren is verboden; de parkeerreglementering geldt over een afstand van 12 m.

Dit wordt aangeduid door verkeerstekens:

- E1
- GXc

Artikel 6

Op de Wittemolenstraat ter hoogte van huisnummer 108, aan de overzijde; huisnummer 132 geldt: het parkeren is toegelaten; het parkeren is voorbehouden voor de voertuigen die gebruikt worden door personen met een handicap ; de parkeerreglementering geldt over een afstand van 6 m.

Dit wordt aangeduid door verkeerstekens:

- E9a
- GVIIId
- GXc

Artikel 7

Op de Wittemolenstraat ter hoogte van huisnummer 40 geldt het parkeren is toegelaten; de maatregel geldt alleen voor de fietsers.

Dit wordt aangeduid door verkeerstekens:

- E9a
- M1


Artikel 8

Op de Wittemolenstraat ter hoogte van huisnummer 14 en 166 geldt: voetgangers moeten de oversteekplaats volgen om de rijbaan over te steken.

Dit wordt aangeduid door verkeerstekens:

- WM76.3

(einde reglement)

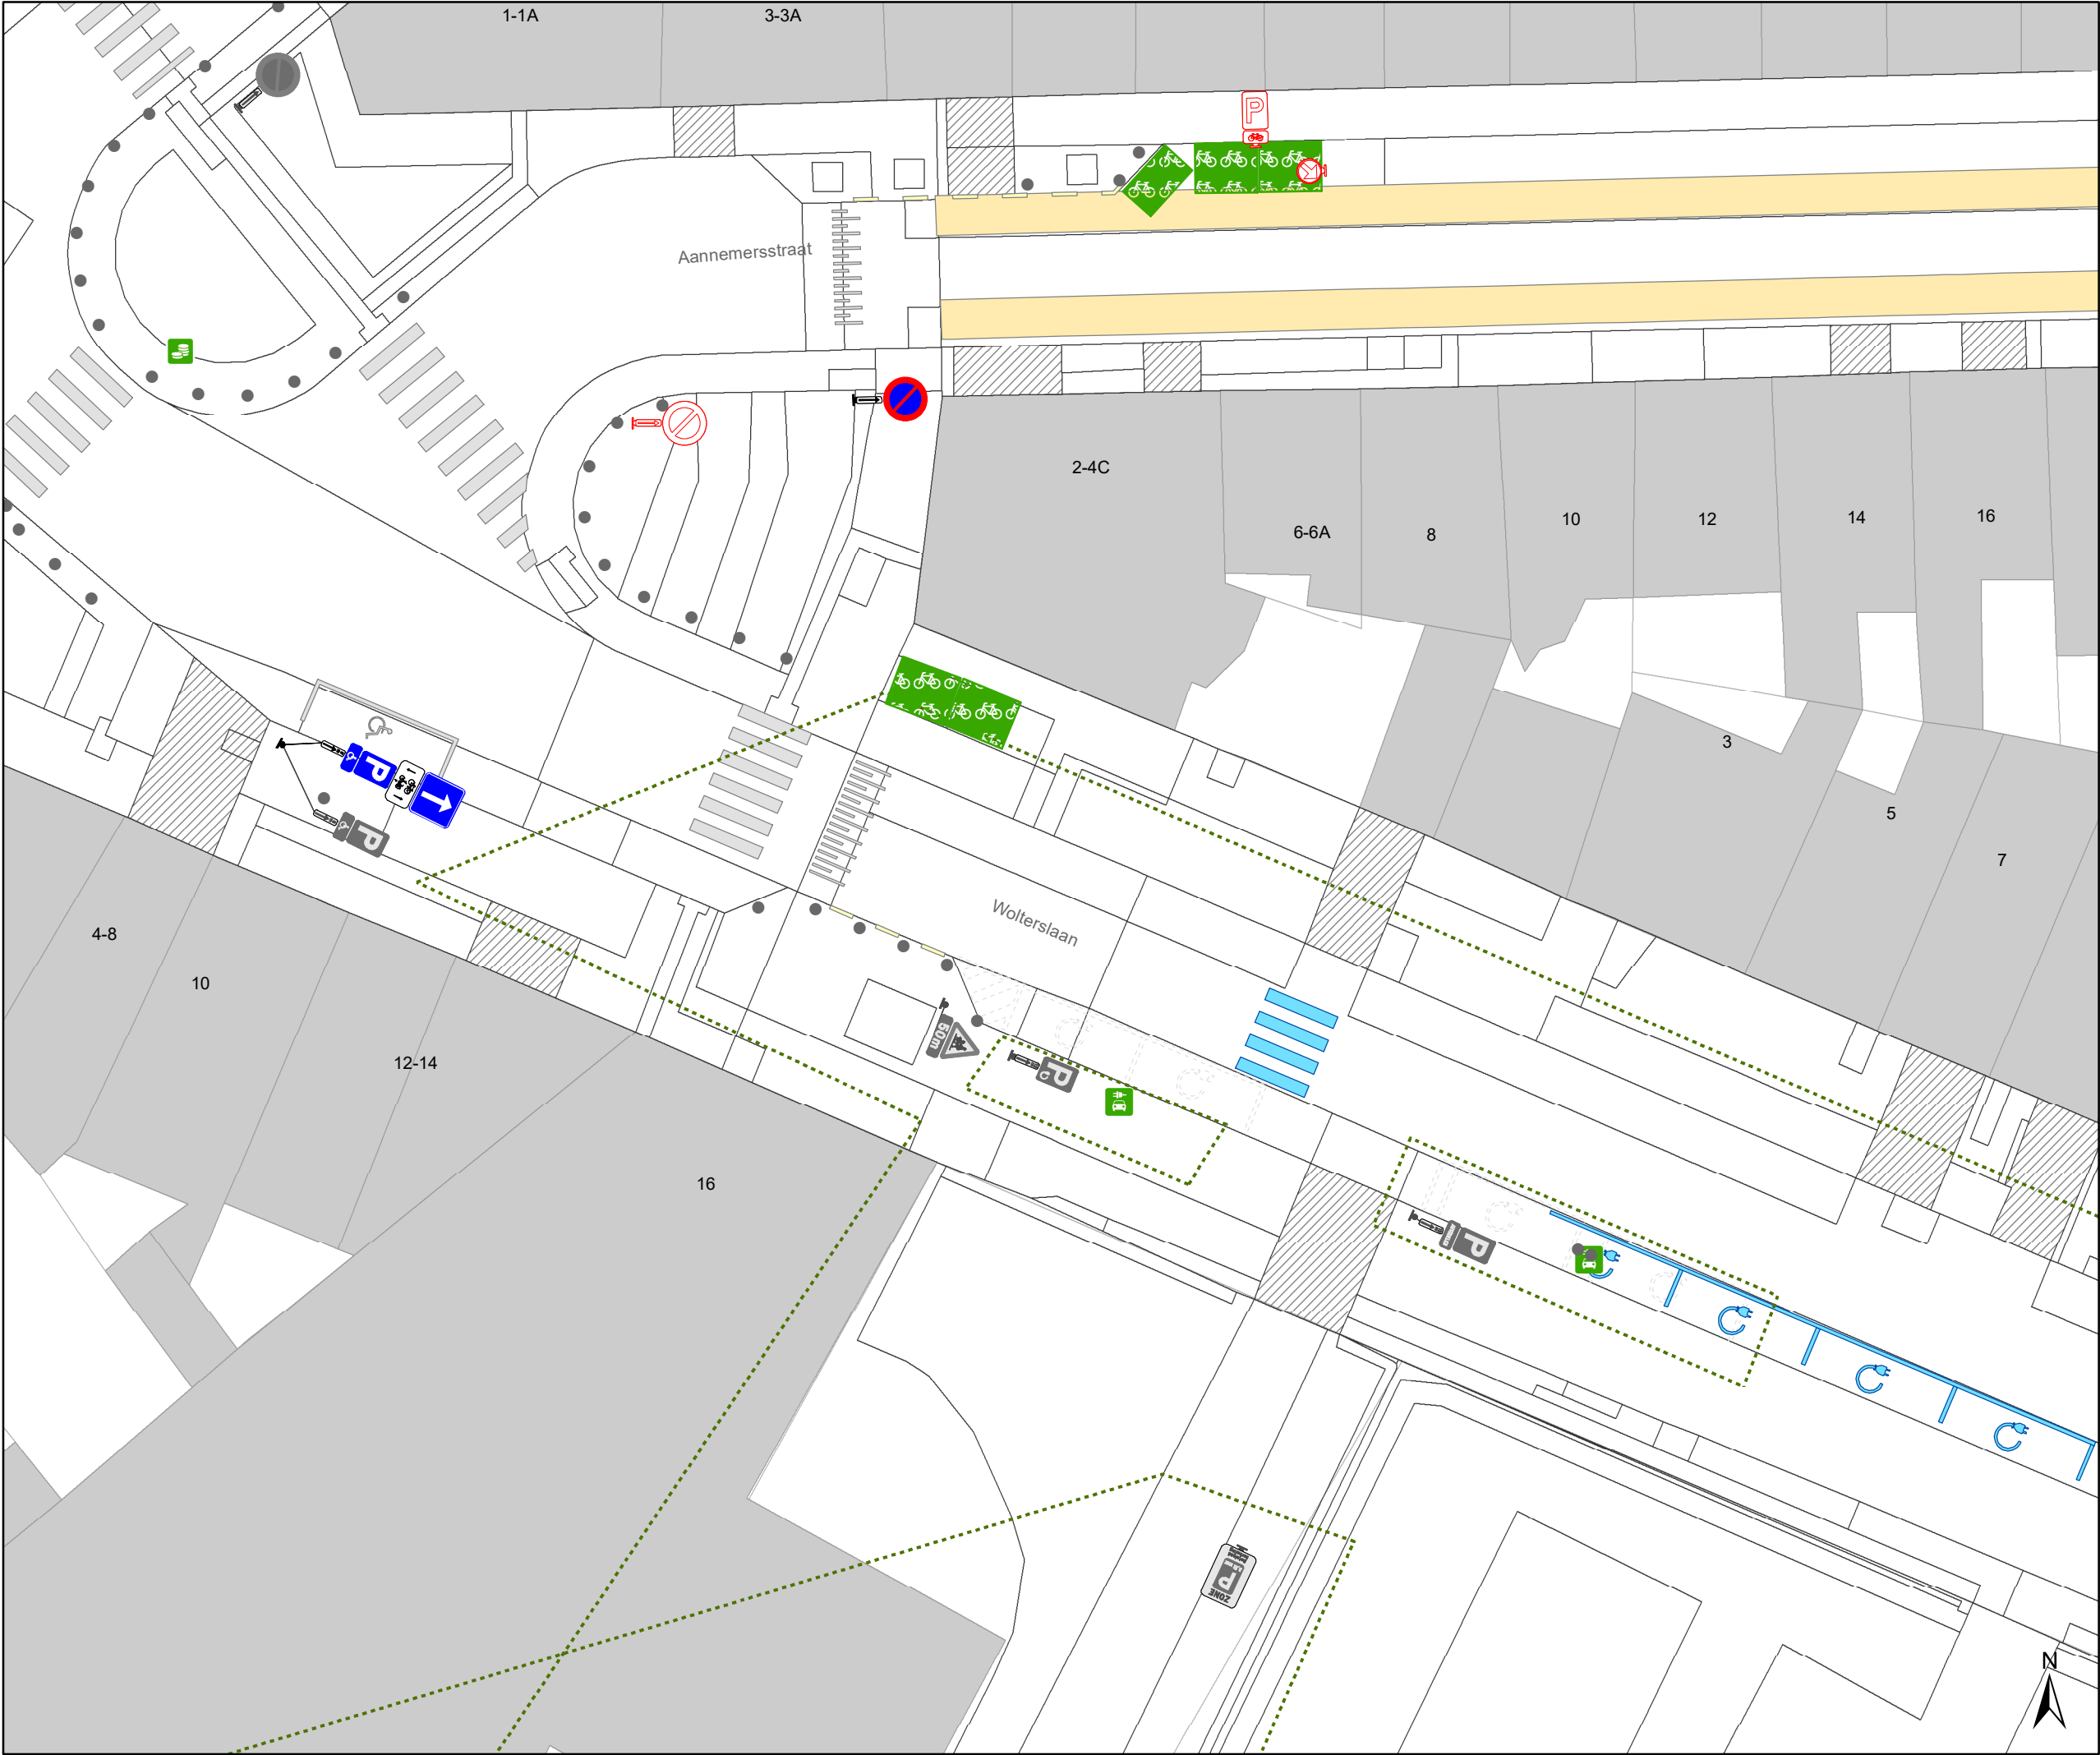

- ### Legende



Bestaande verkeersborden



Geplande verkeersborden



Te verwijderen verkeersborden



Bestaande wegmarkeringen



Geplande wegmarkeringen



Te verwijderen wegmarkeringen



Ander gepland dossier
(ter uitvoering bij DWBW)



Ander gepland dossier
(in voorbereiding bij MOBBD)




Gepland paaltje
-
- 

Mobiliteitsbedrijf stad Gent
Verkeerstechnische taken


Dampoort
zone 1

Dossiernummer P-250964

DATUM	SCHAAL	PLAN	P FORMAAT
6/12/2023	1/250	3/21	A3

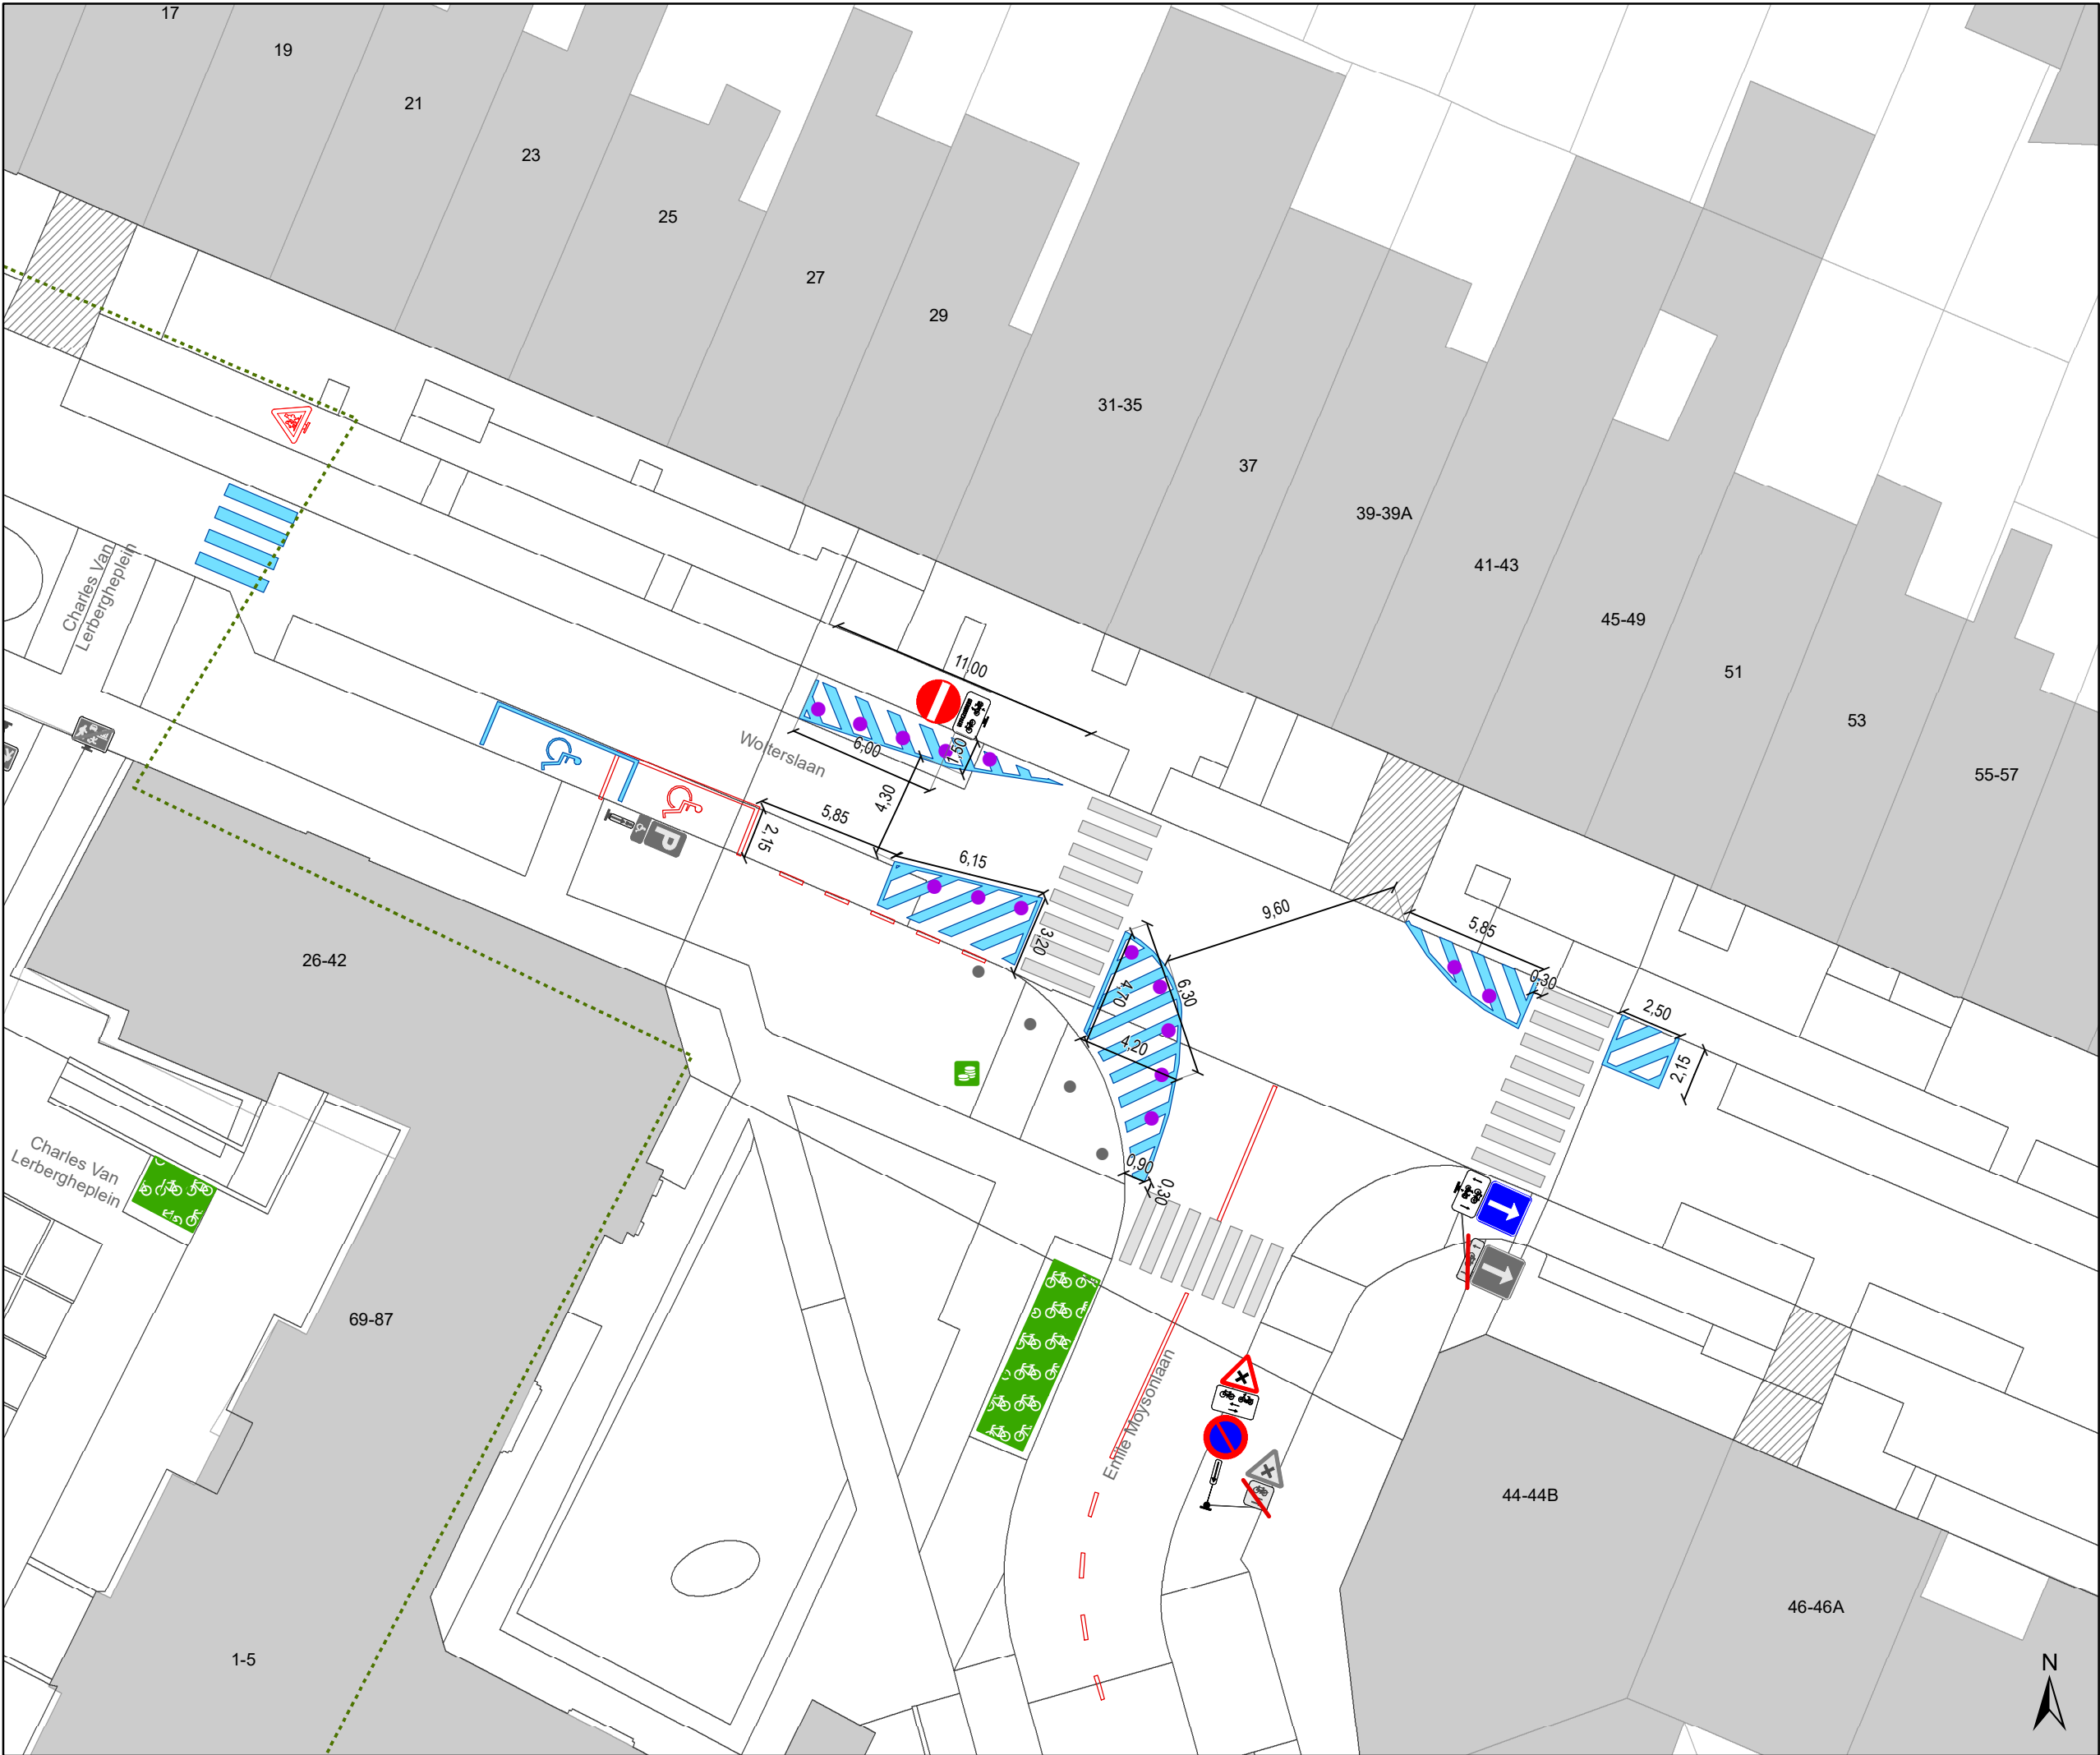

- ### Legende
- Bestaande verkeersborden
 - Geplande verkeersborden
 - Te verwijderen verkeersborden
 - Bestaande wegmarkeringen
 - Geplande wegmarkeringen
 - Te verwijderen wegmarkeringen
 - Ander gepland dossier (ter uitvoering bij DWBW)
 - Ander gepland dossier (in voorbereiding bij MOBBED)
 - Gepland paaltje

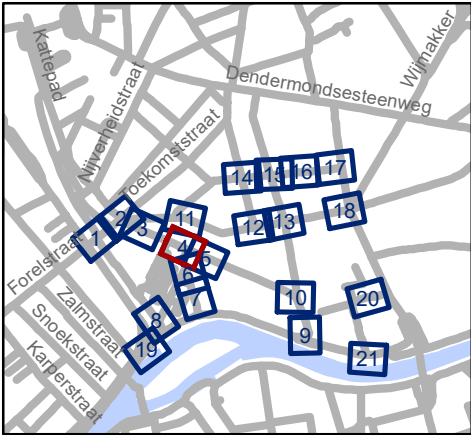


Mobiliteitsbedrijf stad Gent
Verkeerstechnische taken

**Dampoort
zone 1**

Dossiernummer P-250964

DATUM	SCHAAL	PLAN	P FORMAAT
6/12/2023	1/250	4/21	A3

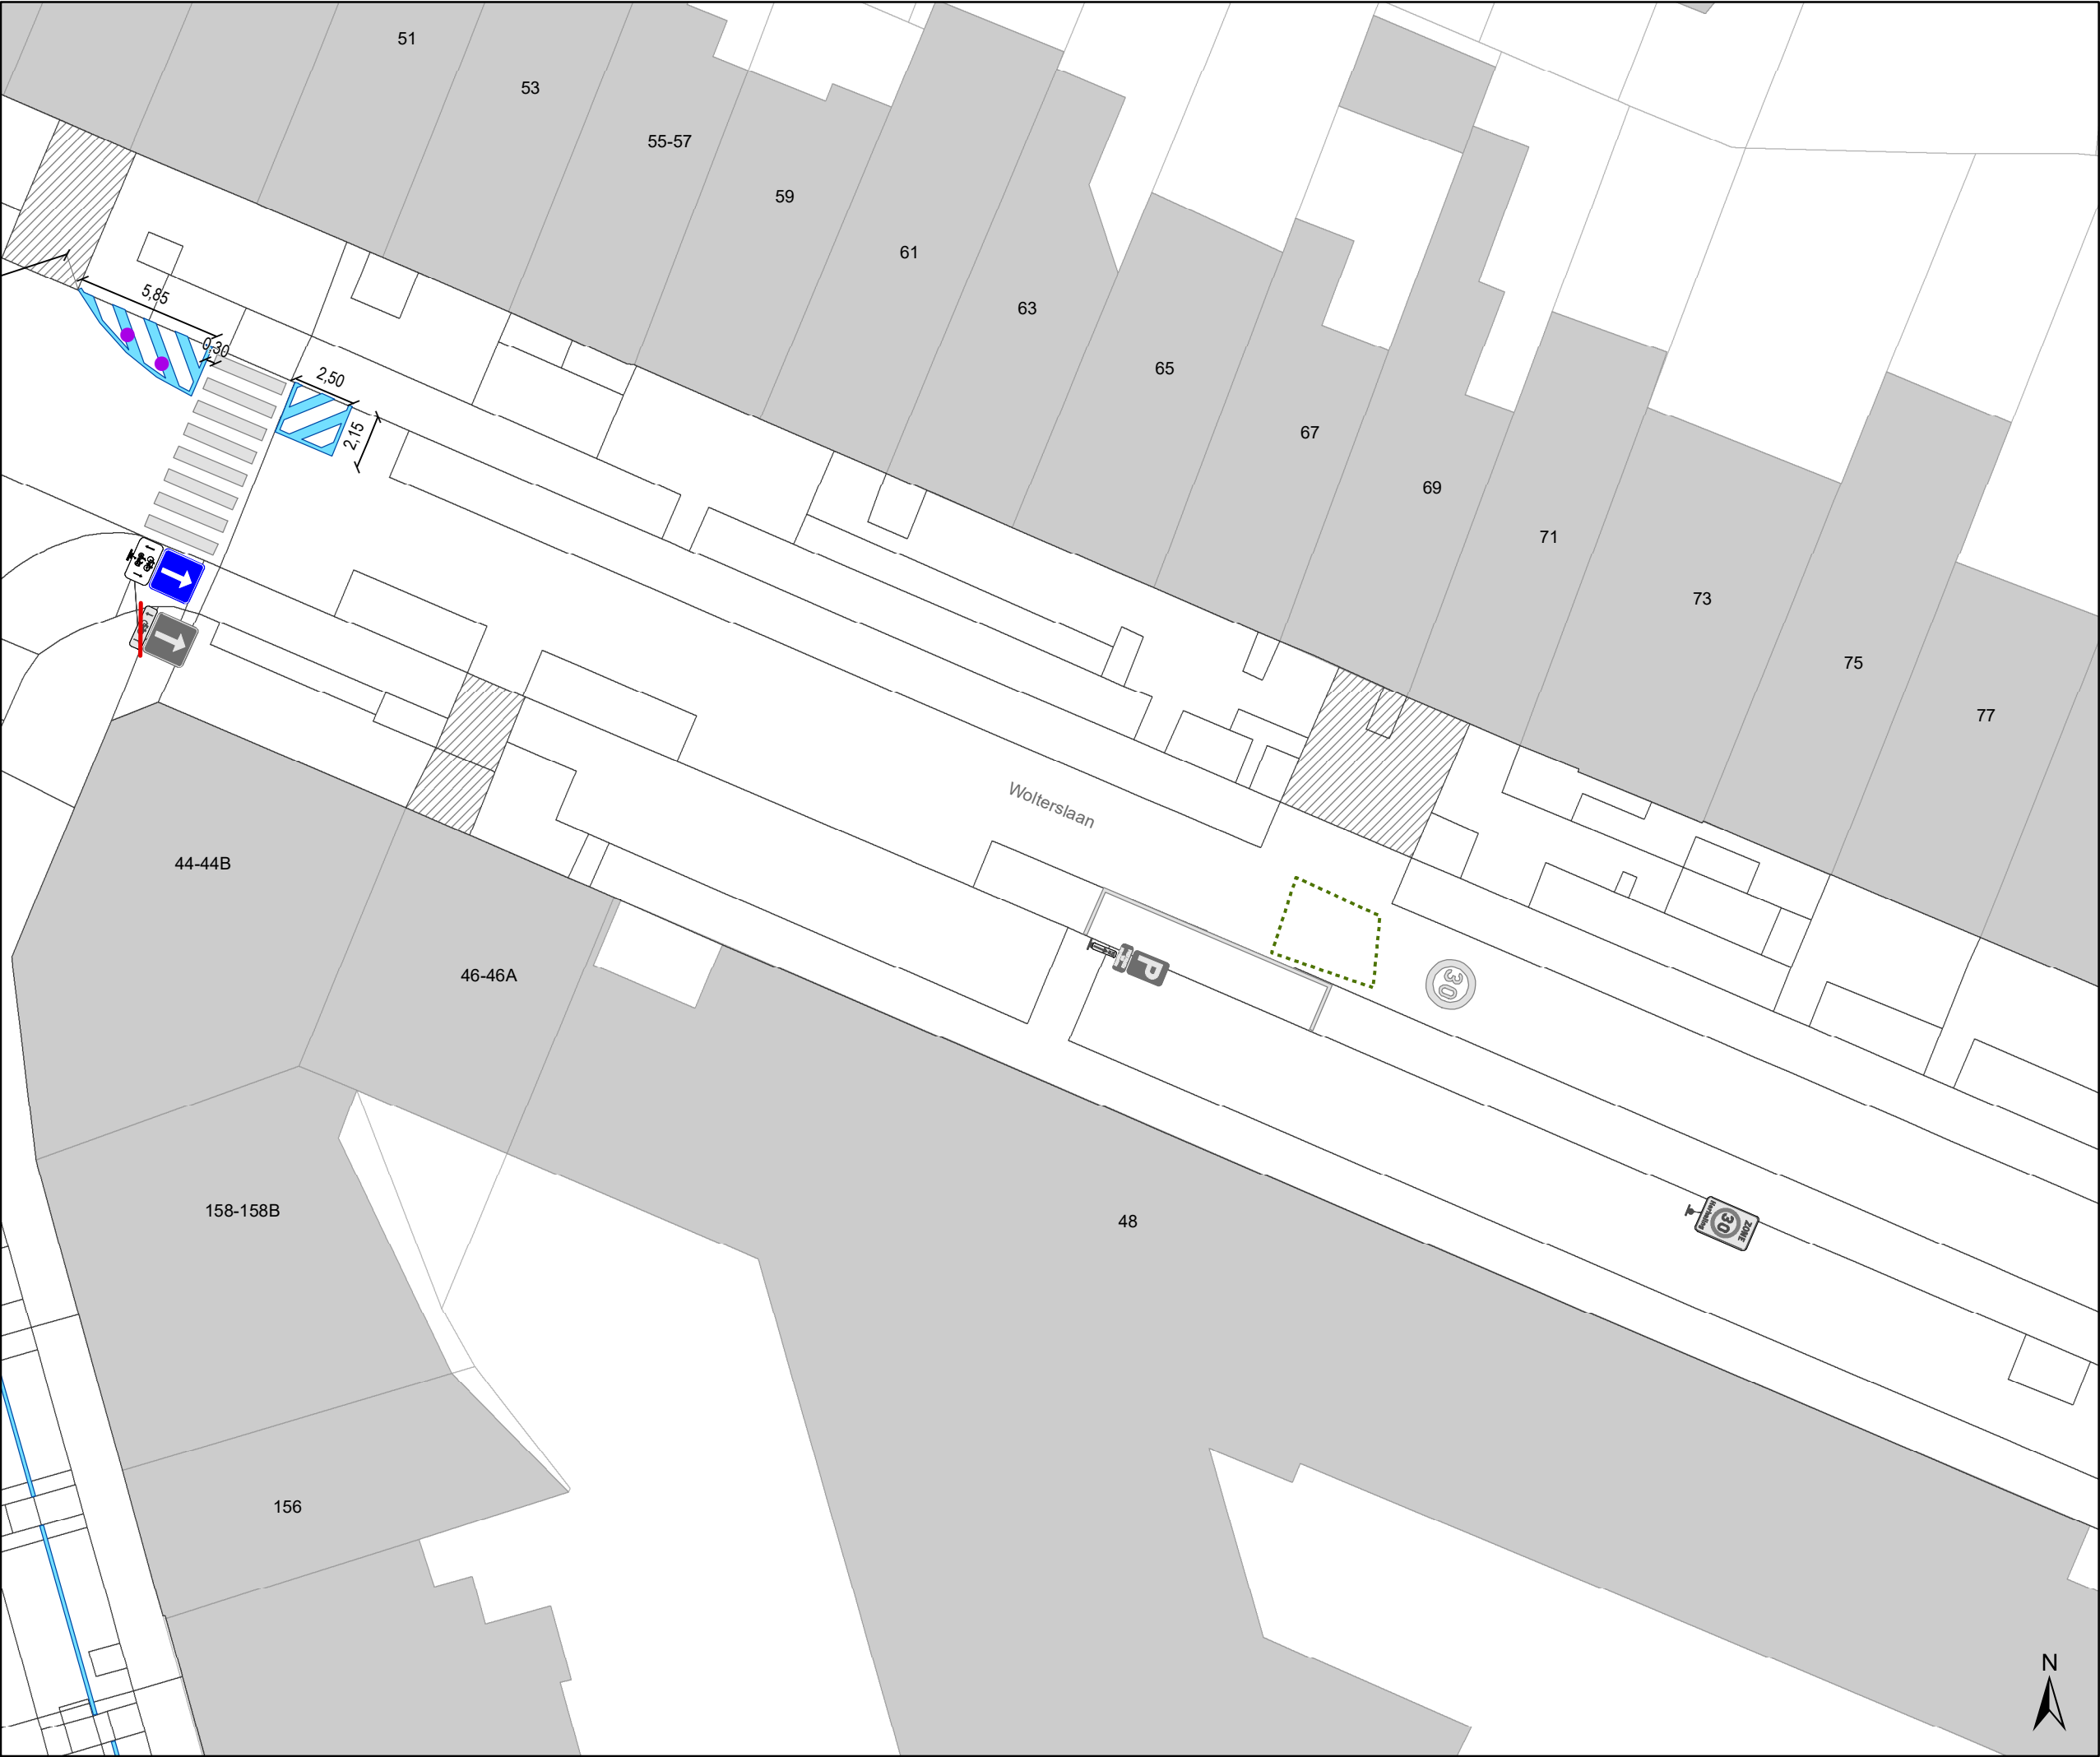

Legende



Bestaande verkeersborden



Geplande verkeersborden



Te verwijderen verkeersborden



Bestaande wegmarkeringen



Geplande wegmarkeringen



Te verwijderen wegmarkeringen




Ander gepland dossier
(ter uitvoering bij DWBW)



Ander gepland dossier
(in voorbereiding bij MOBBD)



Gepland paaltje

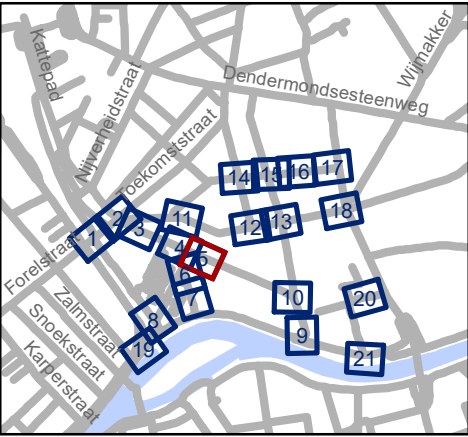




Mobiliteitsbedrijf stad Gent
Verkeerstechnische taken

Dampoort
zone 1

Dossiernummer P-250964

DATUM	SCHAAL	PLAN	P FORMAAT
6/12/2023	1/250	5/21	A3

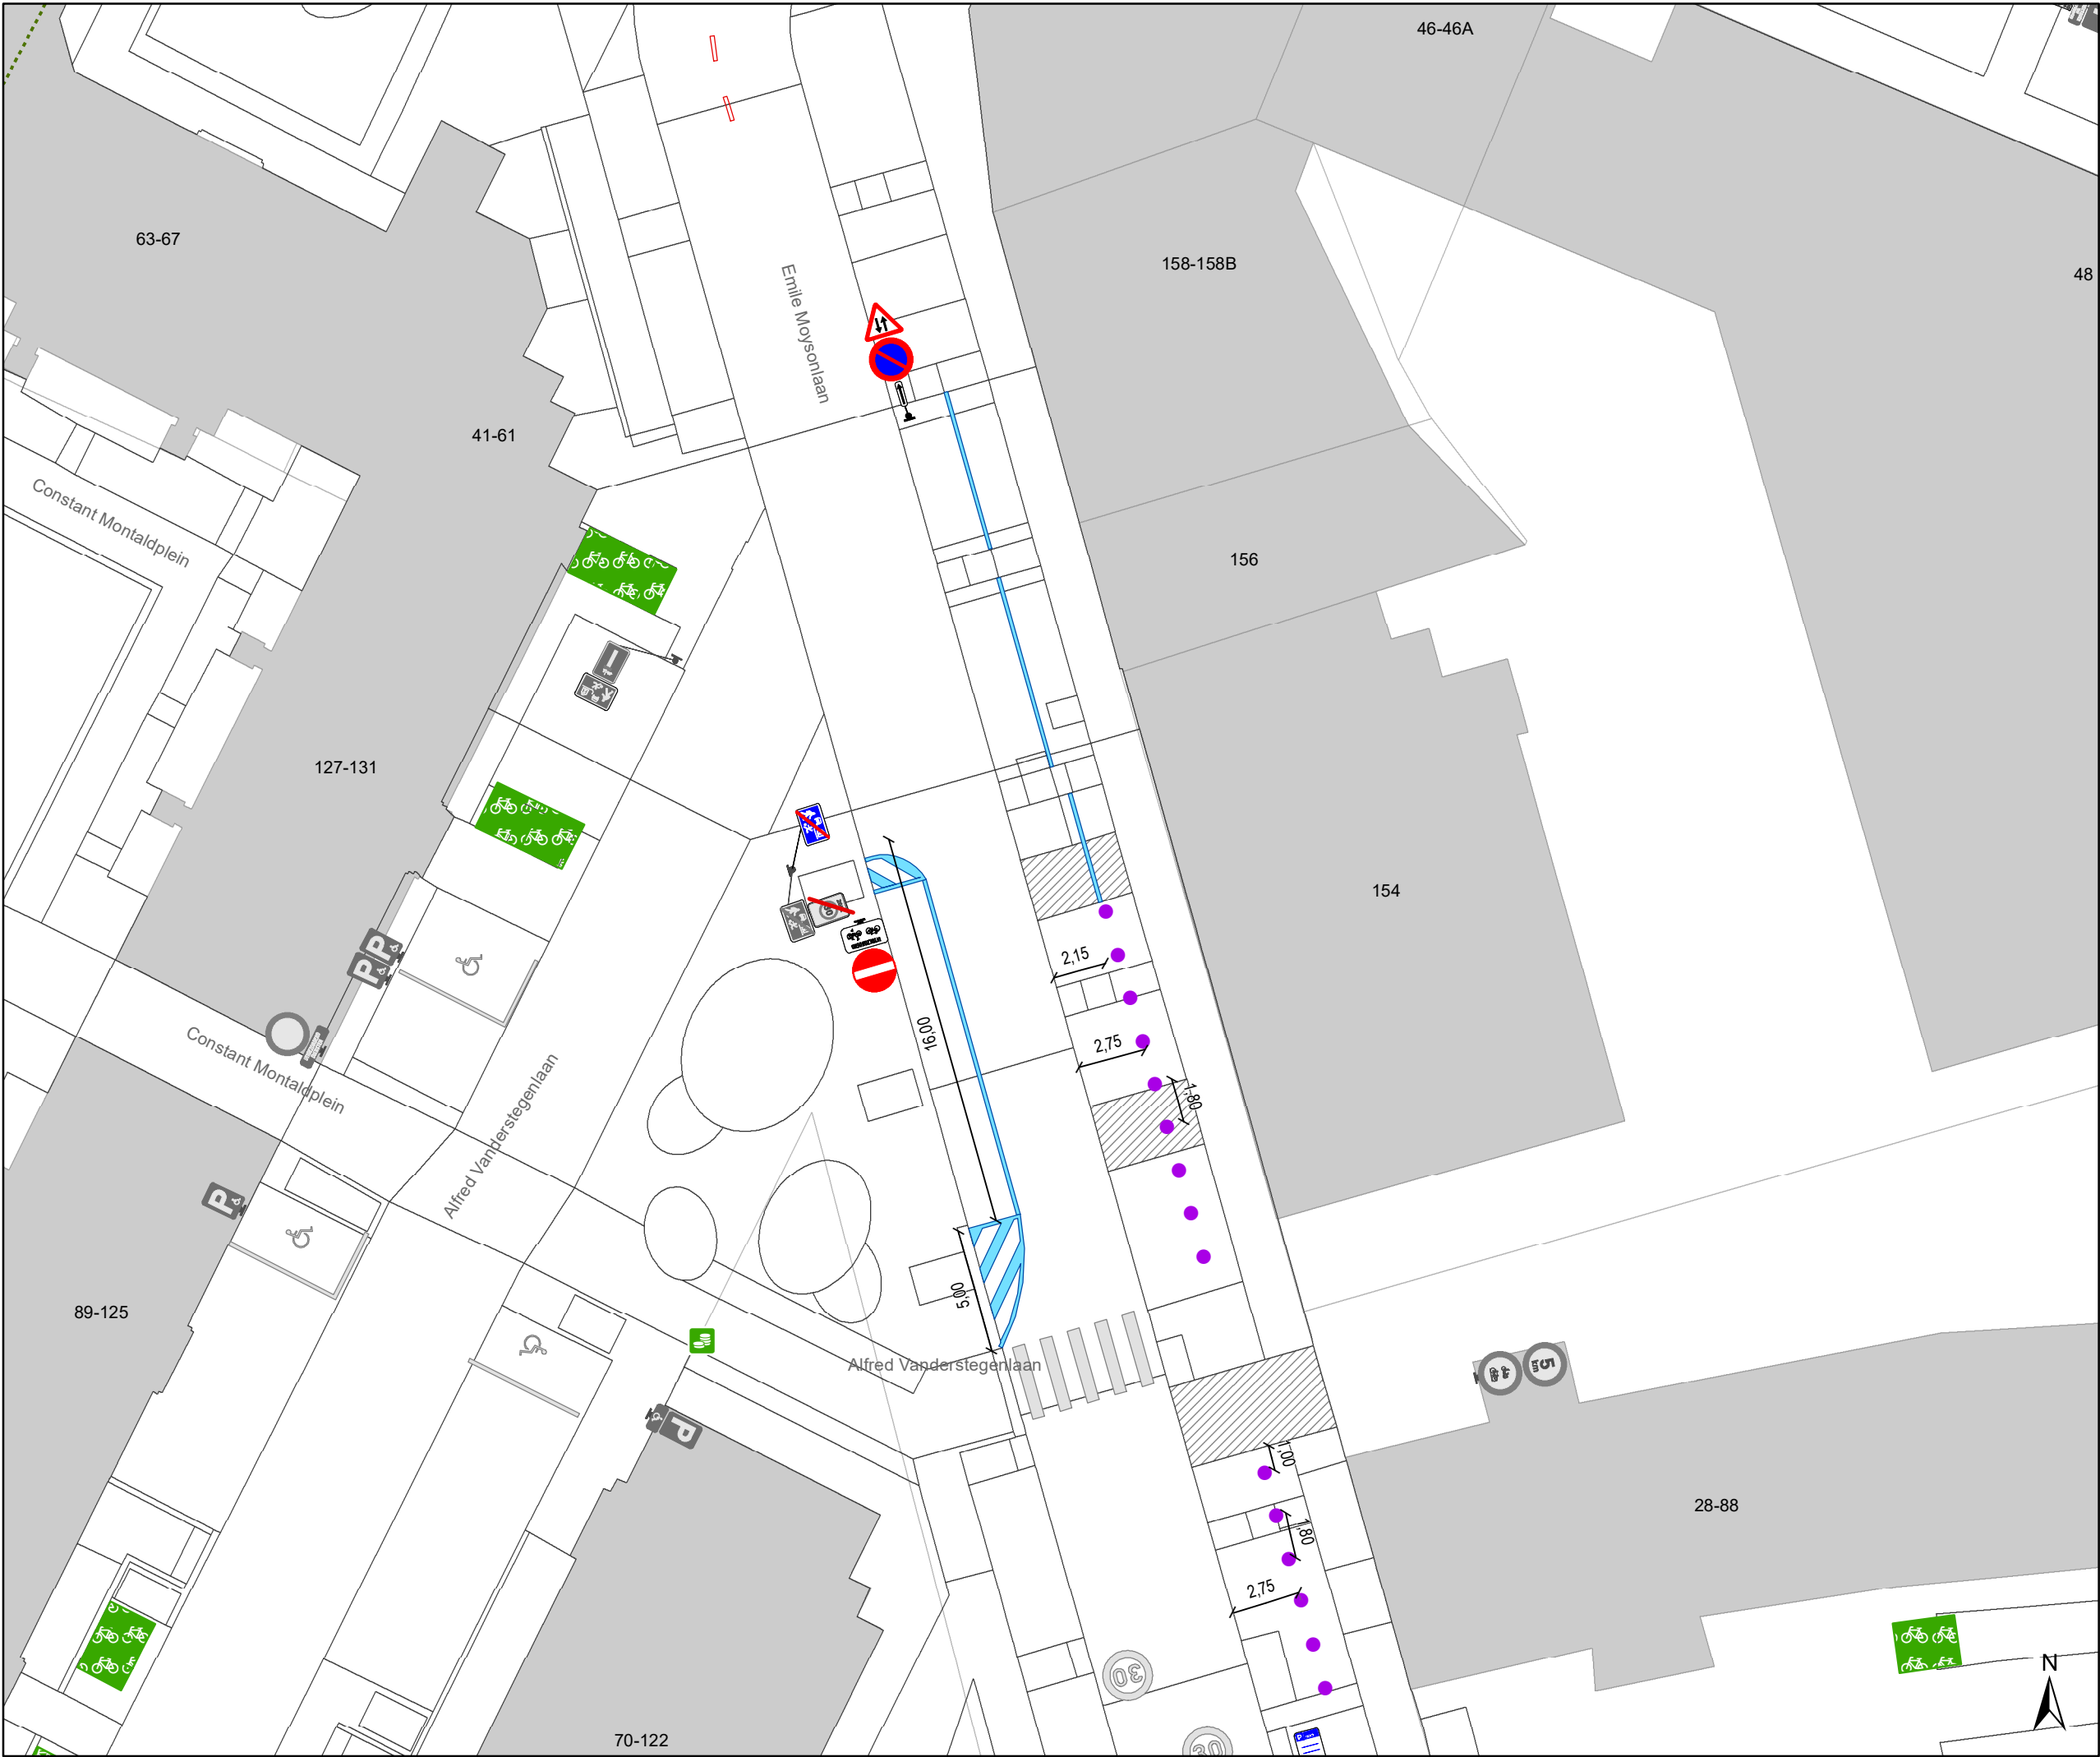

Legende



Bestaande verkeersborden



Geplande verkeersborden





Te verwijderen verkeersborden



Bestaande wegmarkeringen



Geplande wegmarkeringen



Te verwijderen wegmarkeringen




Ander gepland dossier
(ter uitvoering bij DWBW)



Ander gepland dossier
(in voorbereiding bij MOBBED)



Gepland paaltje

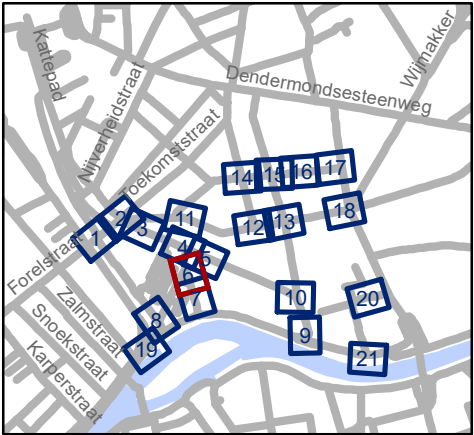




Mobiliteitsbedrijf stad Gent
Verkeerstechnische taken

Dampoort zone 1


Dossiernummer P-250964

DATUM	SCHAAL	PLAN	P FORMAAT
6/12/2023	1/250	6/21	A3

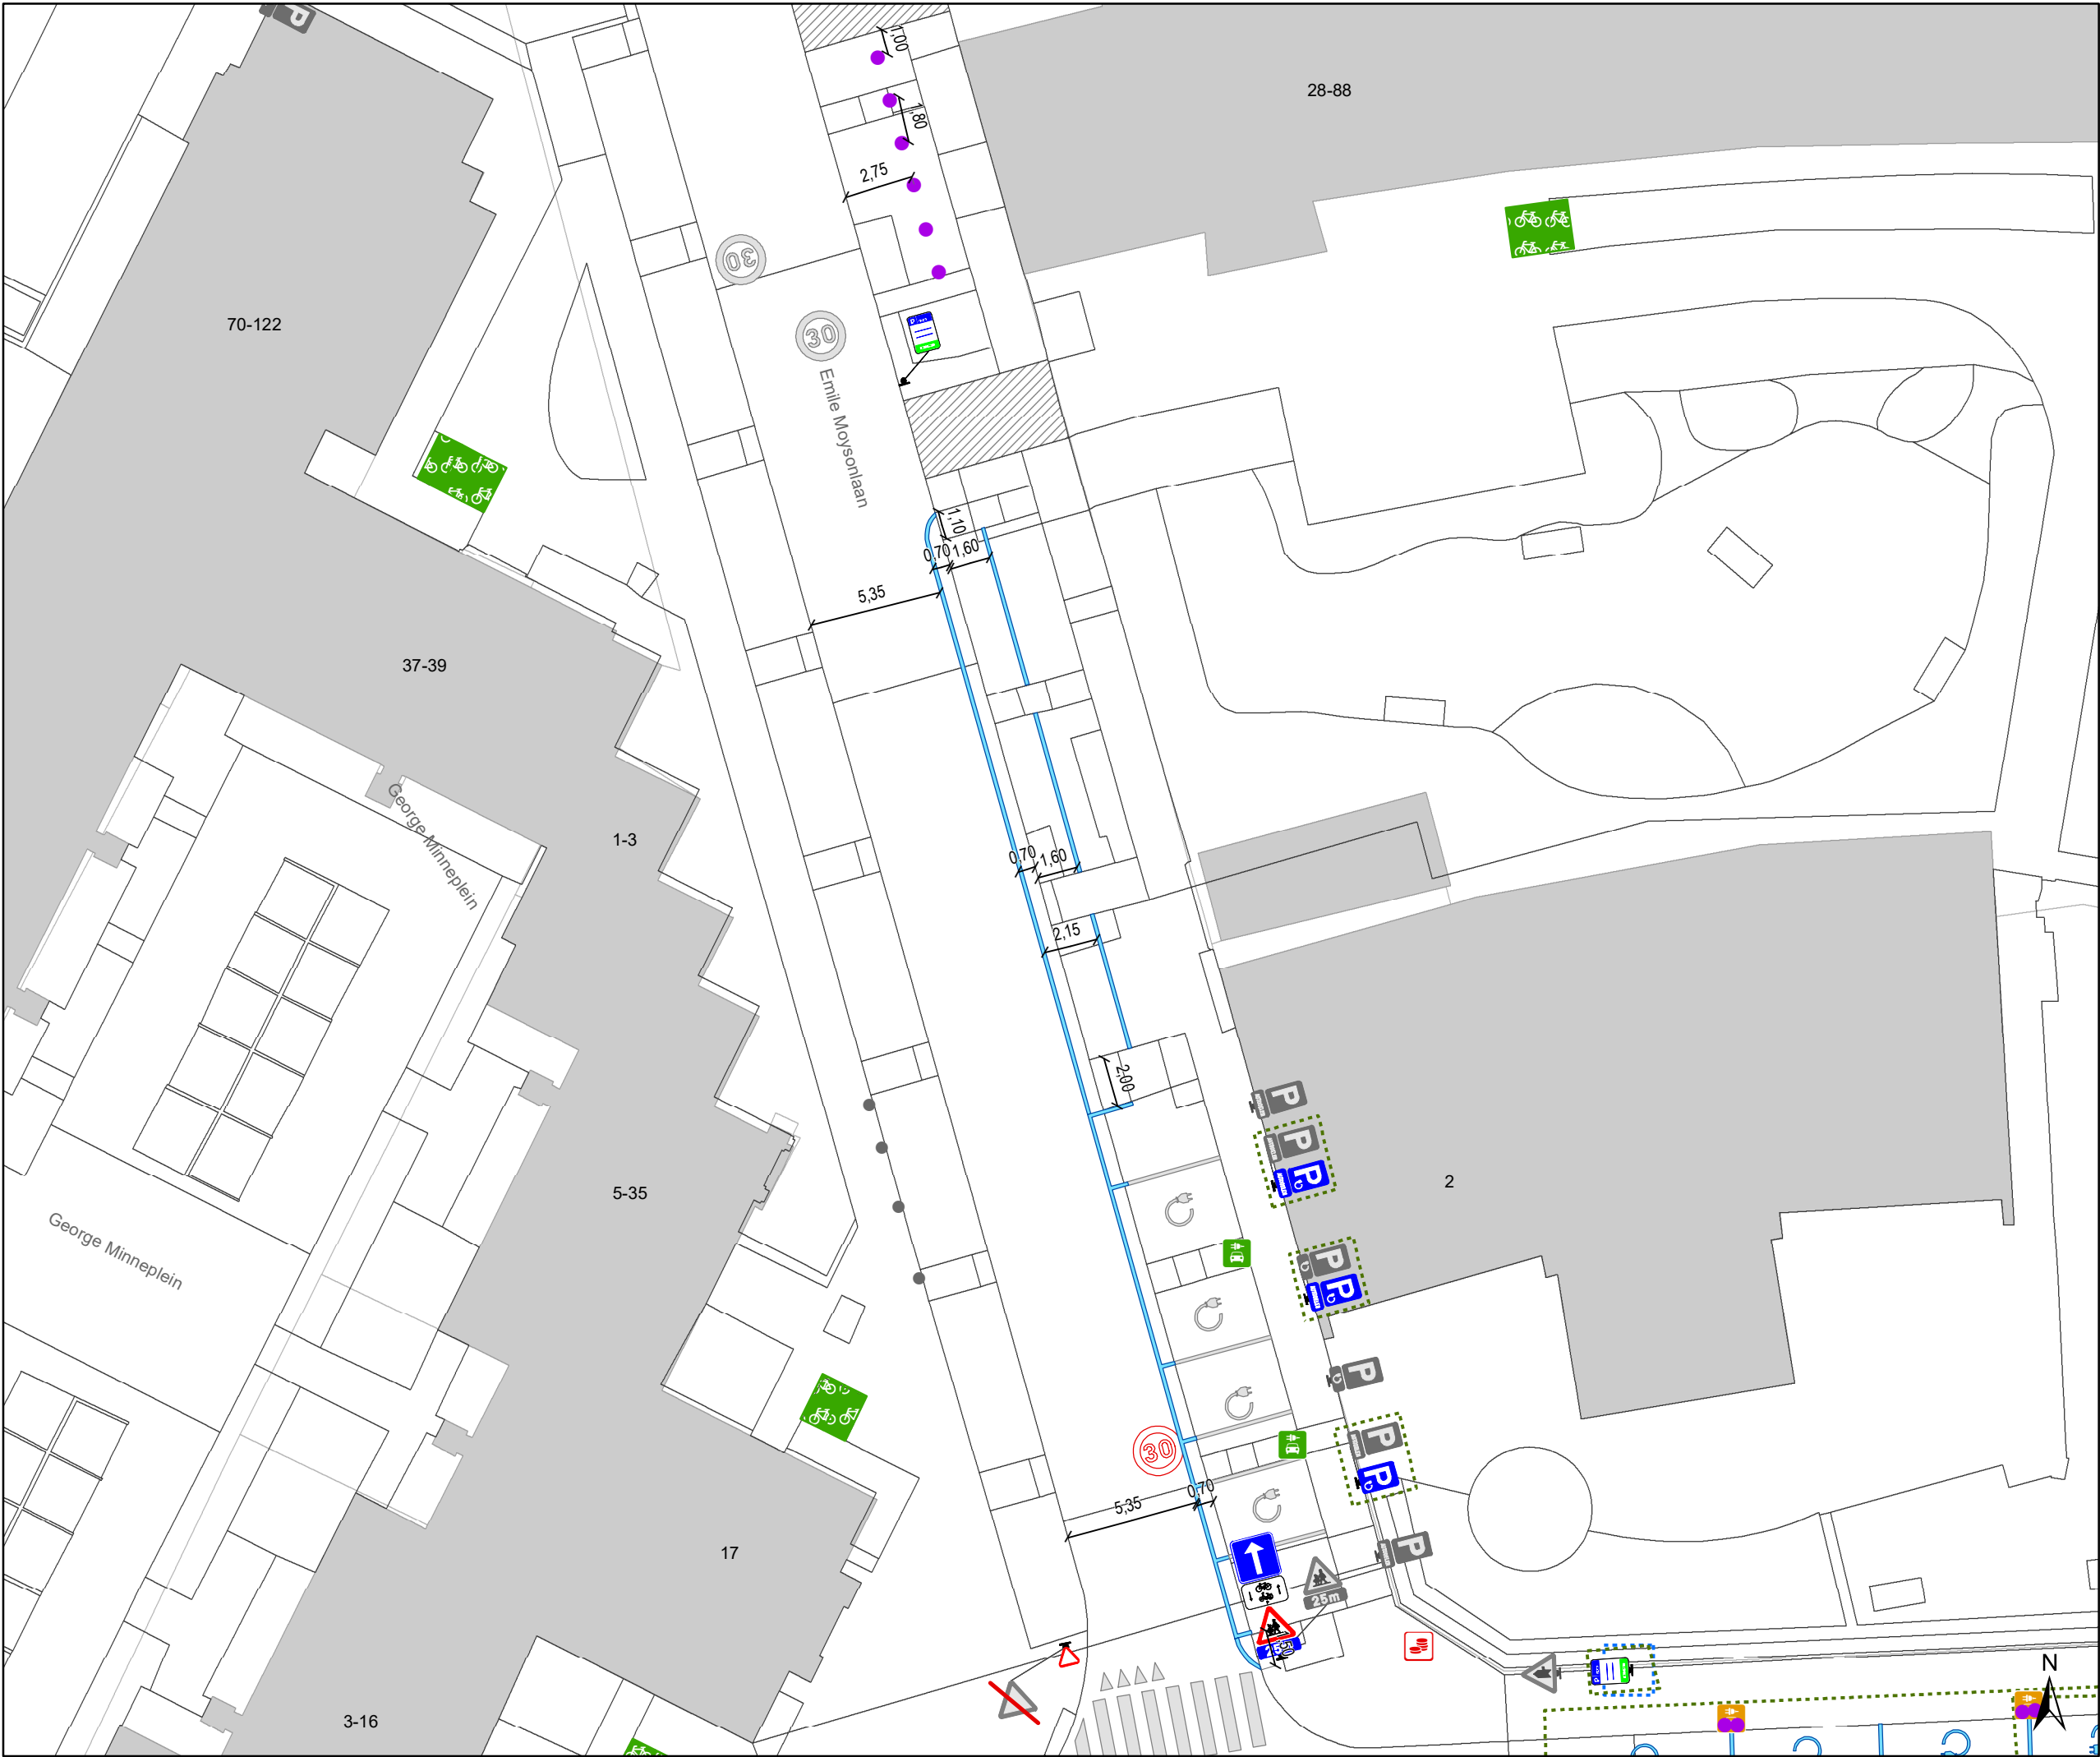

Legende

- Bestaande verkeersborden
- Geplande verkeersborden
- Te verwijderen verkeersborden
- Bestaande wegmarkeringen
- Geplande wegmarkeringen
- Te verwijderen wegmarkeringen
- Ander gepland dossier (ter uitvoering bij DWBW)
- Ander gepland dossier (in voorbereiding bij MOBBED)
- Gepland paaltje

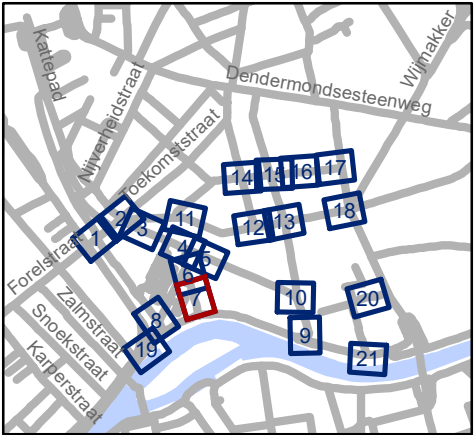


Mobiliteitsbedrijf stad Gent
Verkeerstechnische taken


**Dampoort
zone 1**

Dossiernummer P-250964

DATUM	SCHAAL	PLAN	P FORMAAT
6/12/2023	1/250	7/21	A3

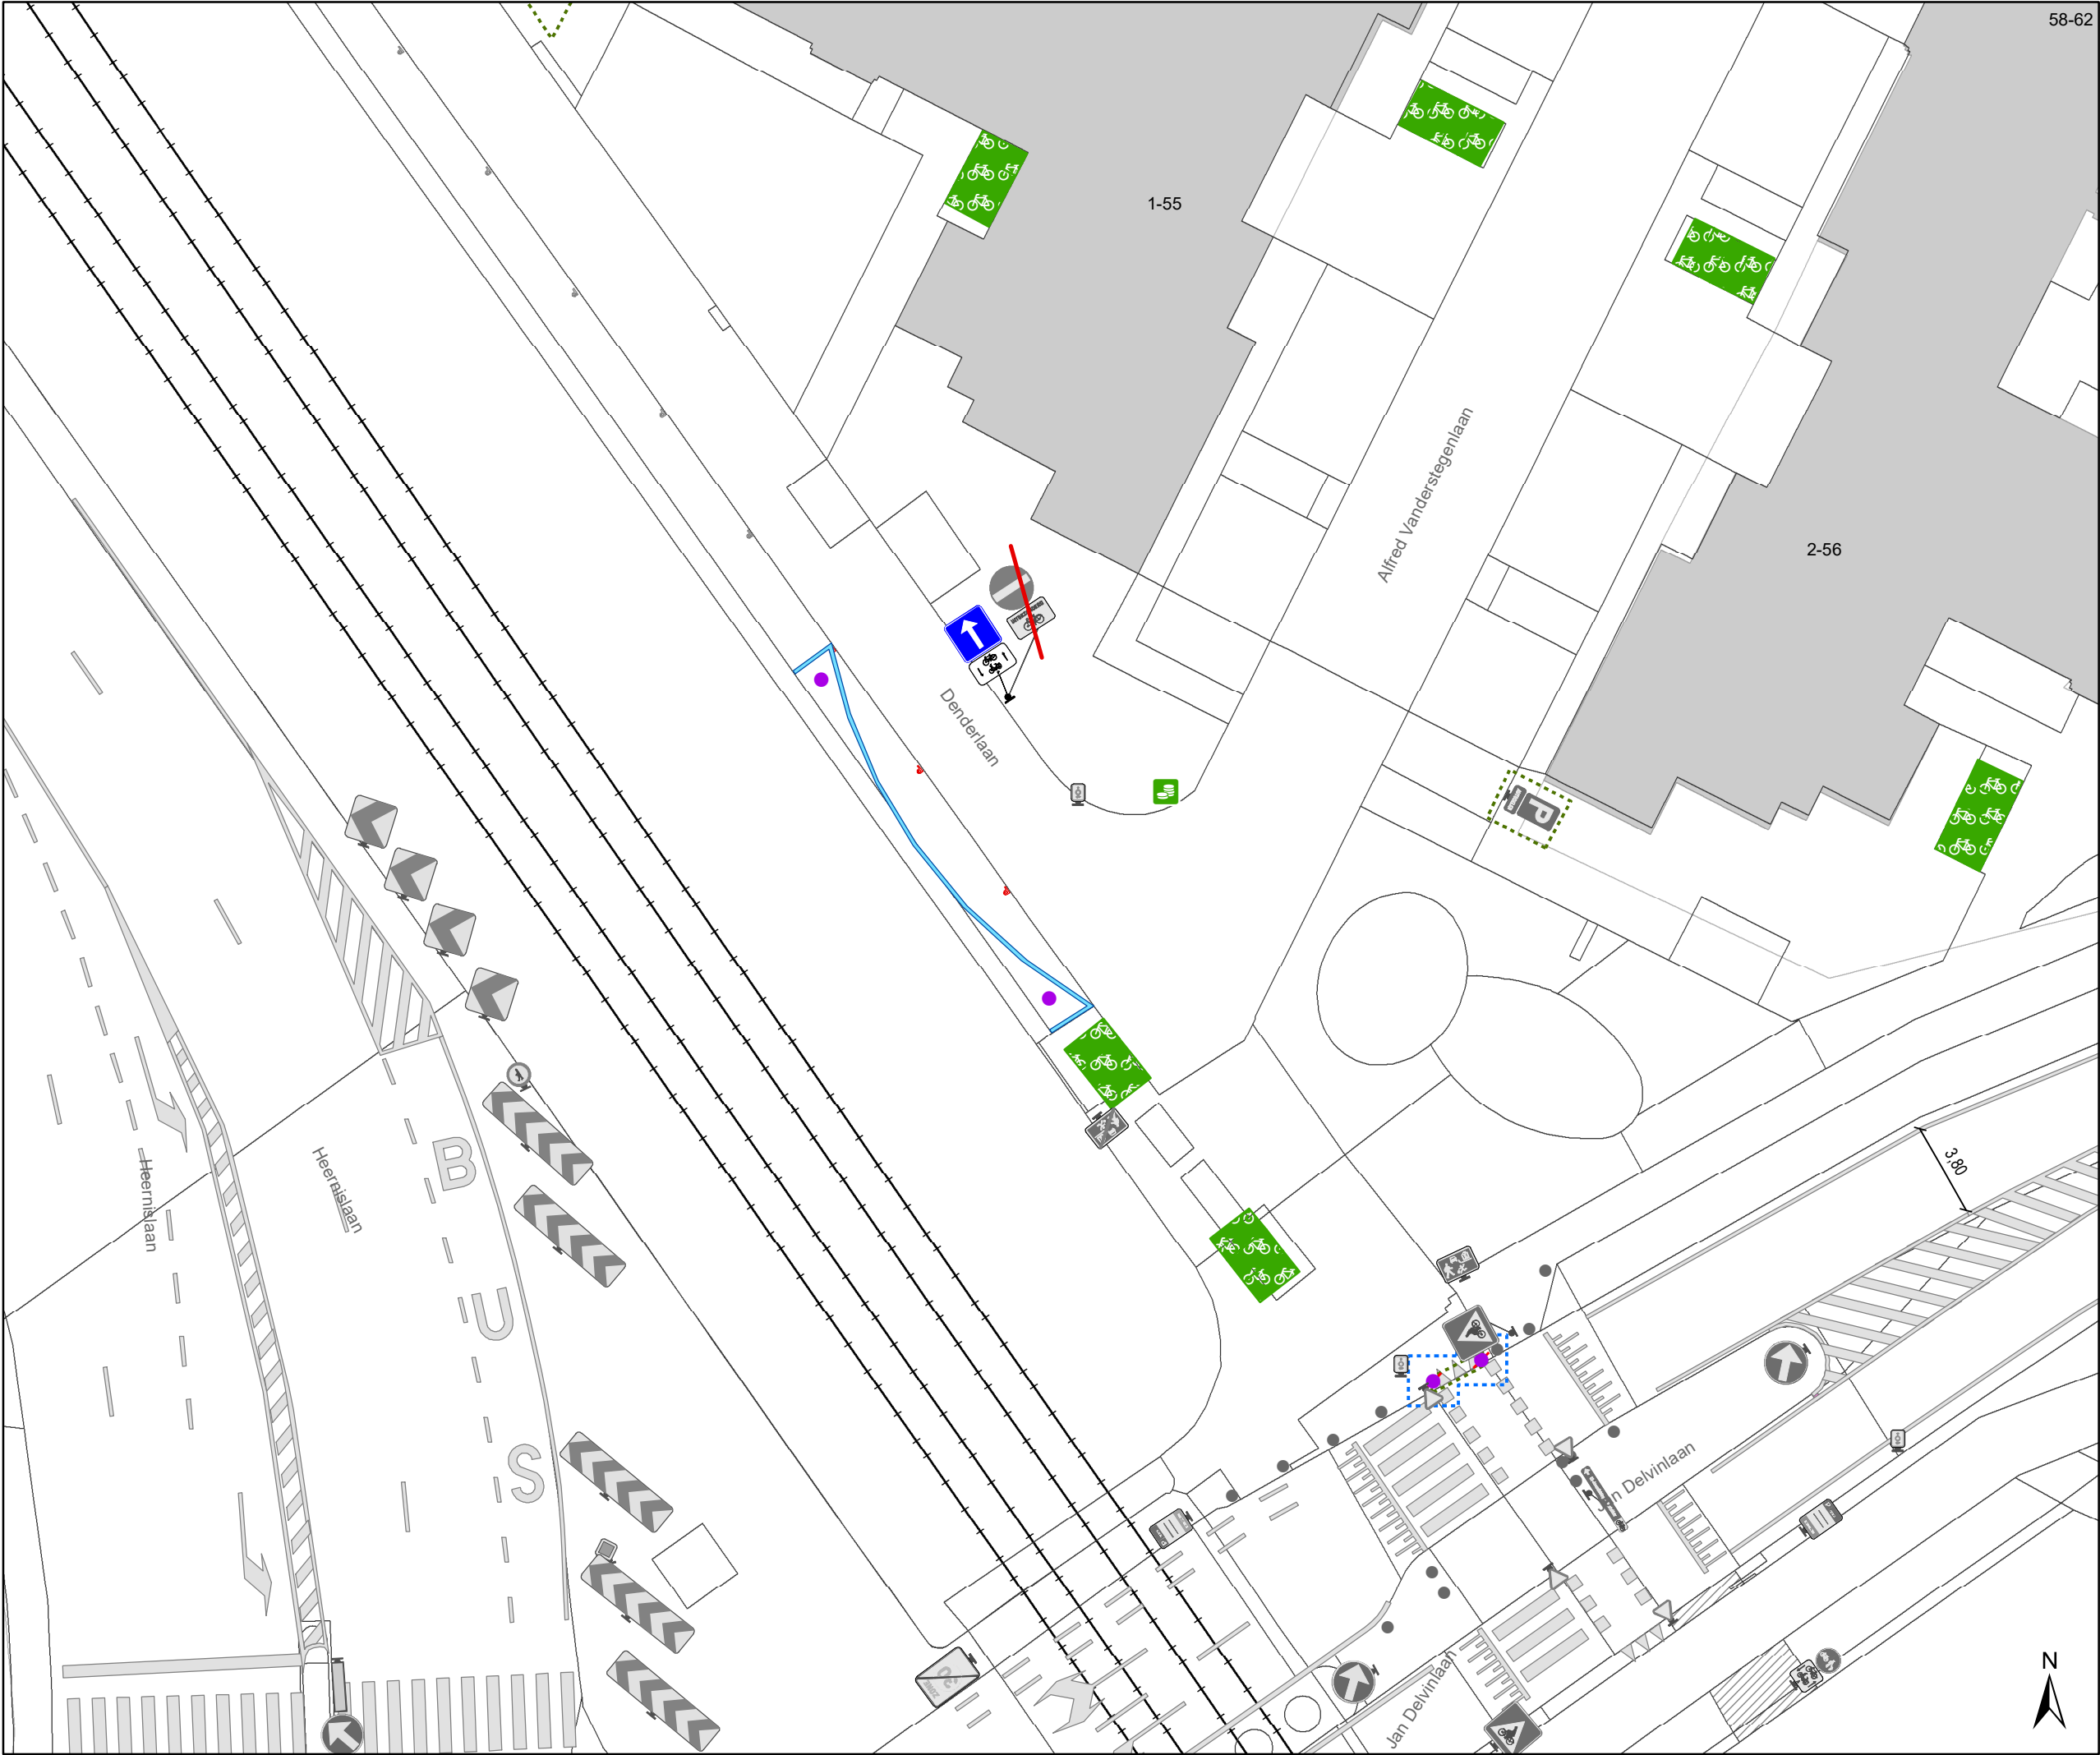

- ### Legende
- Bestaande verkeersborden
 - Geplande verkeersborden
 - Te verwijderen verkeersborden
 - Bestaande wegmarkeringen
 - Geplande wegmarkeringen
 - Te verwijderen wegmarkeringen
 - Ander gepland dossier (ter uitvoering bij DWBW)
 - Ander gepland dossier (in voorbereiding bij MOBBD)
 - Gepland paaltje

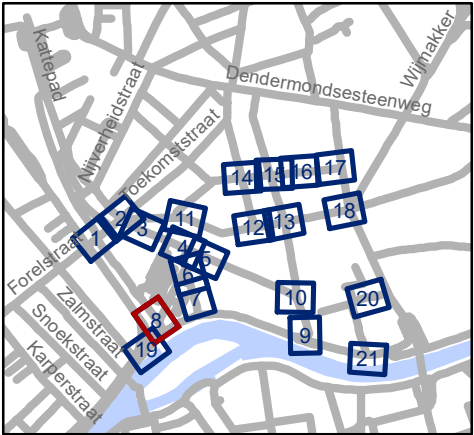


Mobiliteitsbedrijf stad Gent
Verkeerstechnische taken

**Dampoort
zone 1**

Dossiernummer P-250964

DATUM	SCHAAL	PLAN	P FORMAAT
6/12/2023	1/250	8/21	A3

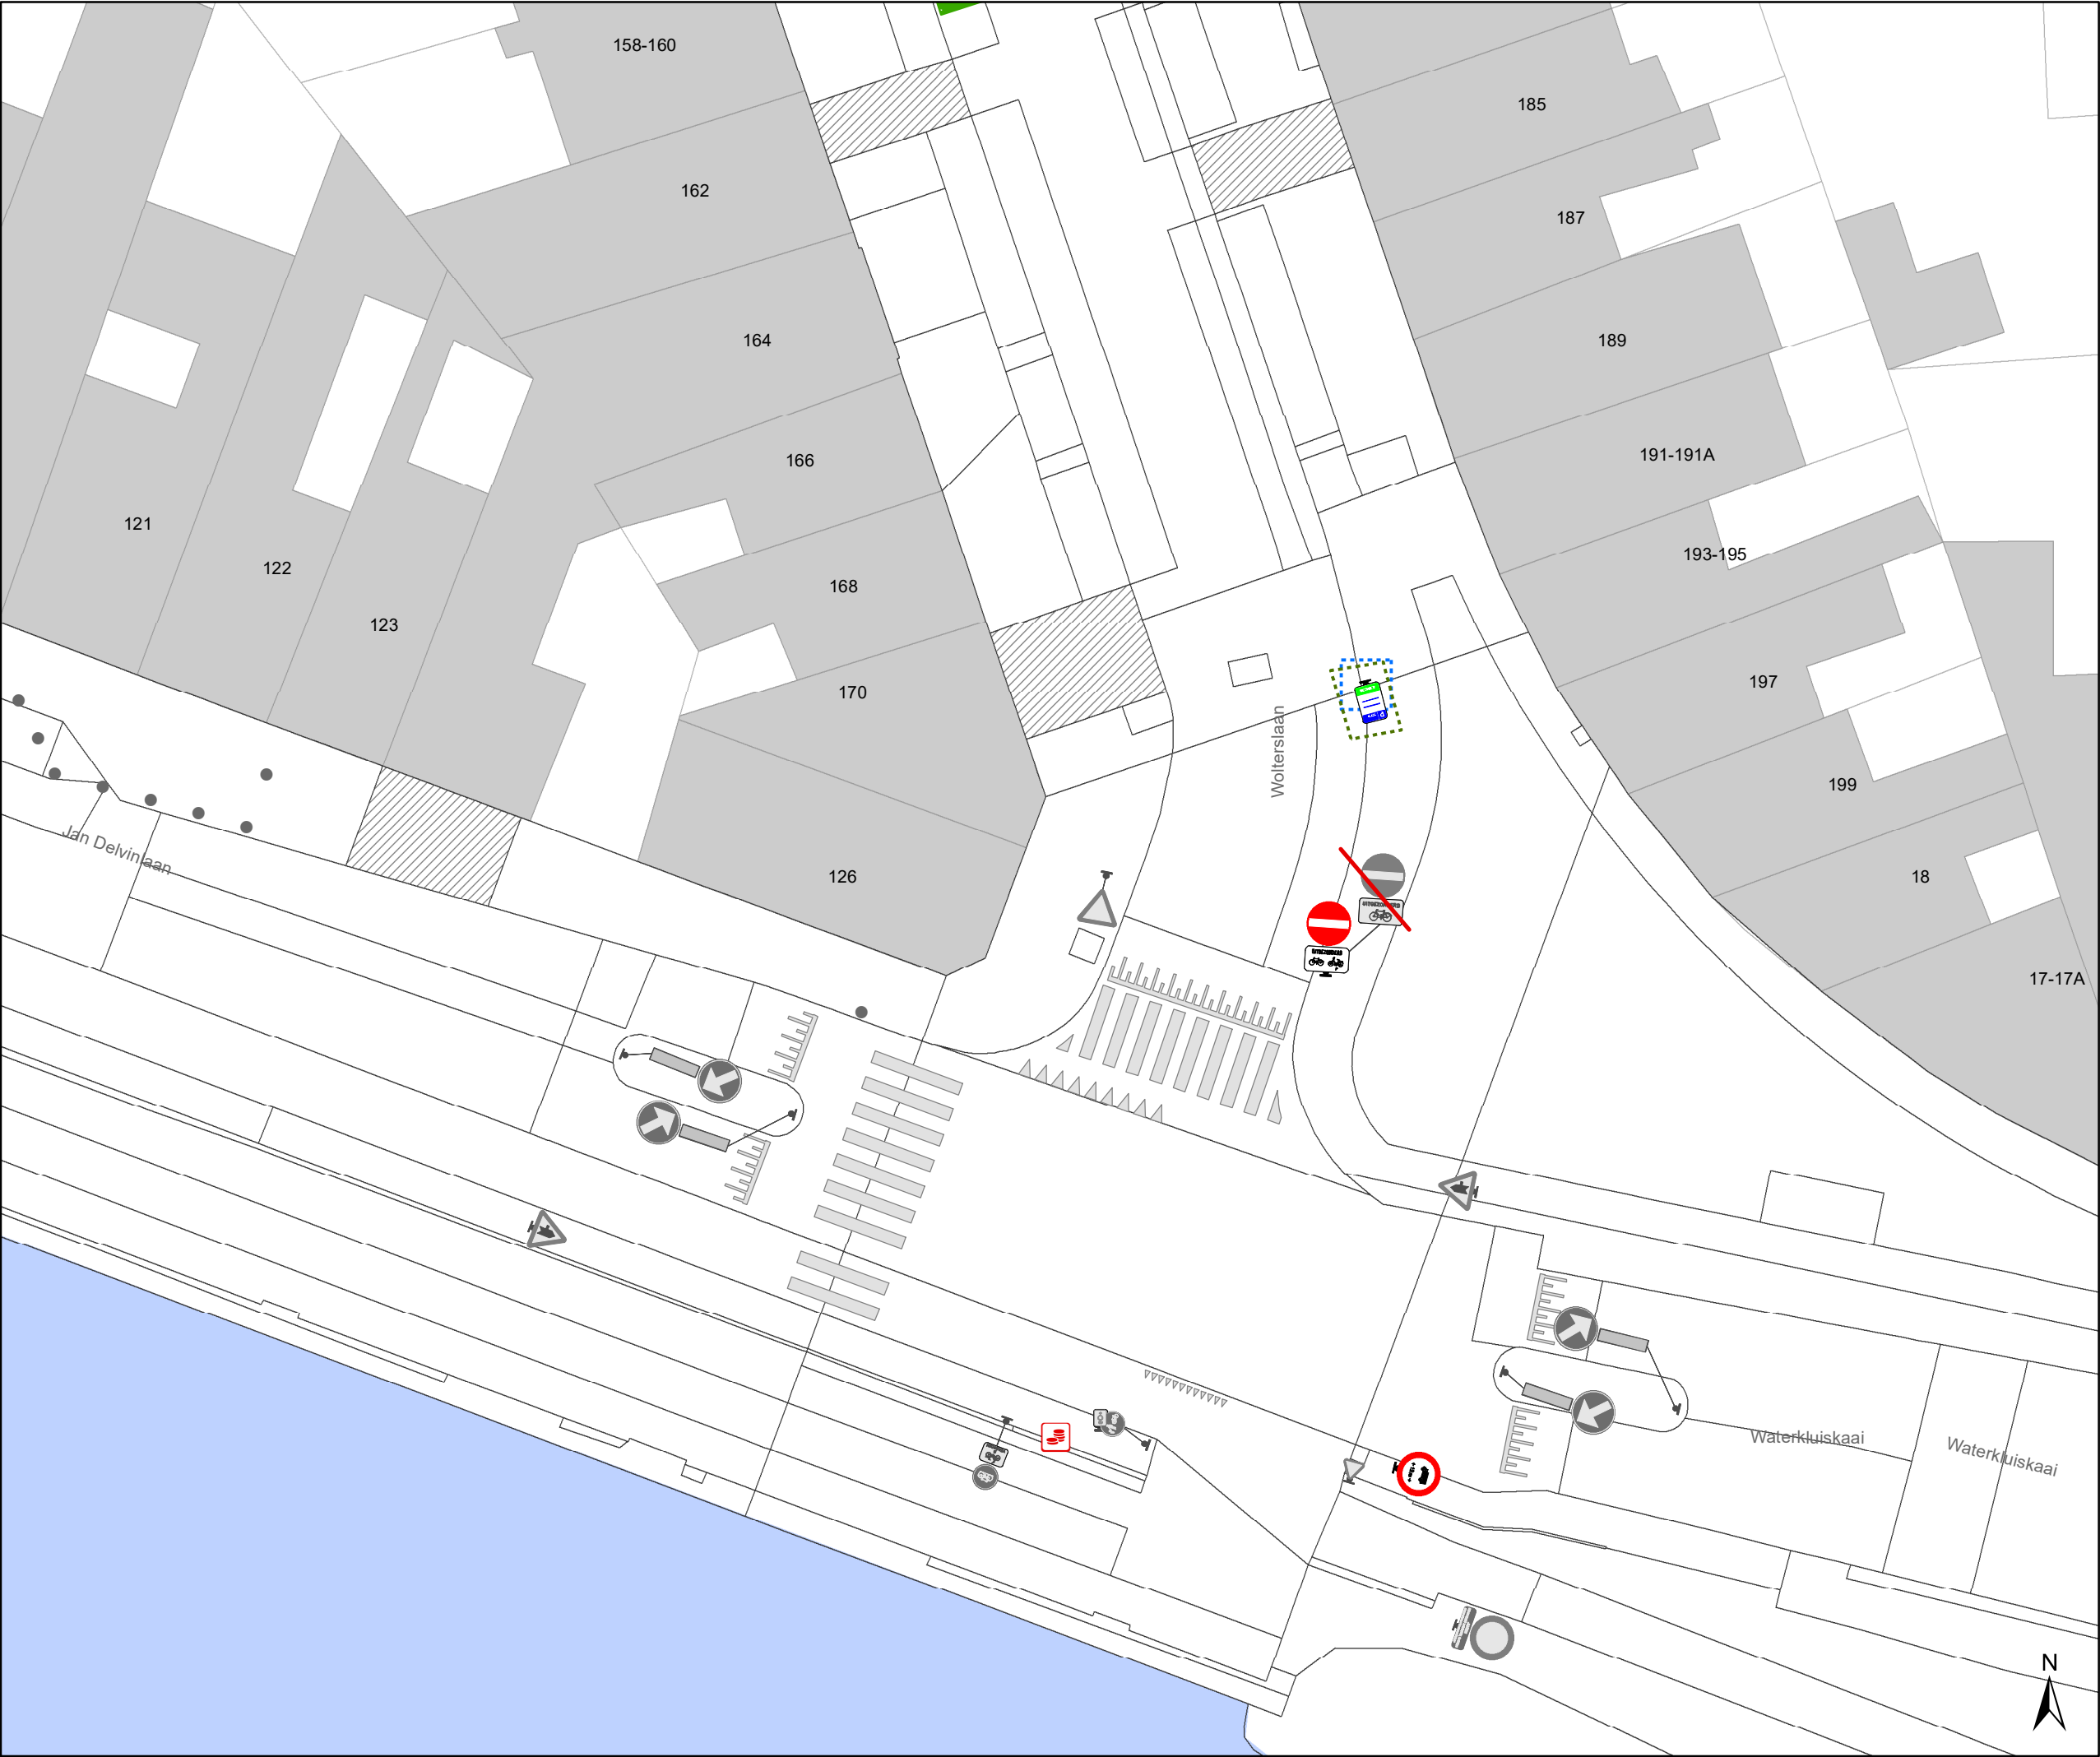

Legende



Bestaande verkeersborden



Geplande verkeersborden





Te verwijderen verkeersborden



Bestaande wegmarkeringen



Geplande wegmarkeringen



Te verwijderen wegmarkeringen




Ander gepland dossier
(ter uitvoering bij DWBW)



Ander gepland dossier
(in voorbereiding bij MOBBED)



Gepland paaltje

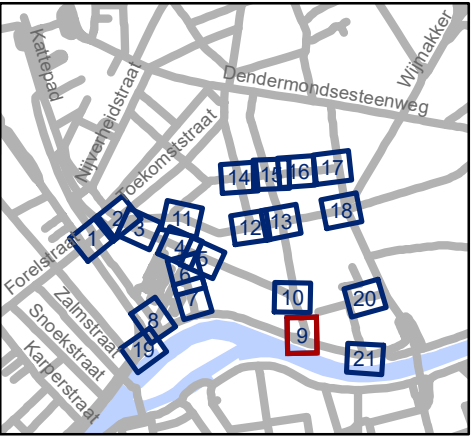




Mobiliteitsbedrijf stad Gent
Verkeerstechnische taken


Dampoort zone 1

Dossiernummer P-250964


DATUM	SCHAAL	PLAN	P FORMAAT
6/12/2023	1/250	9/21	A3

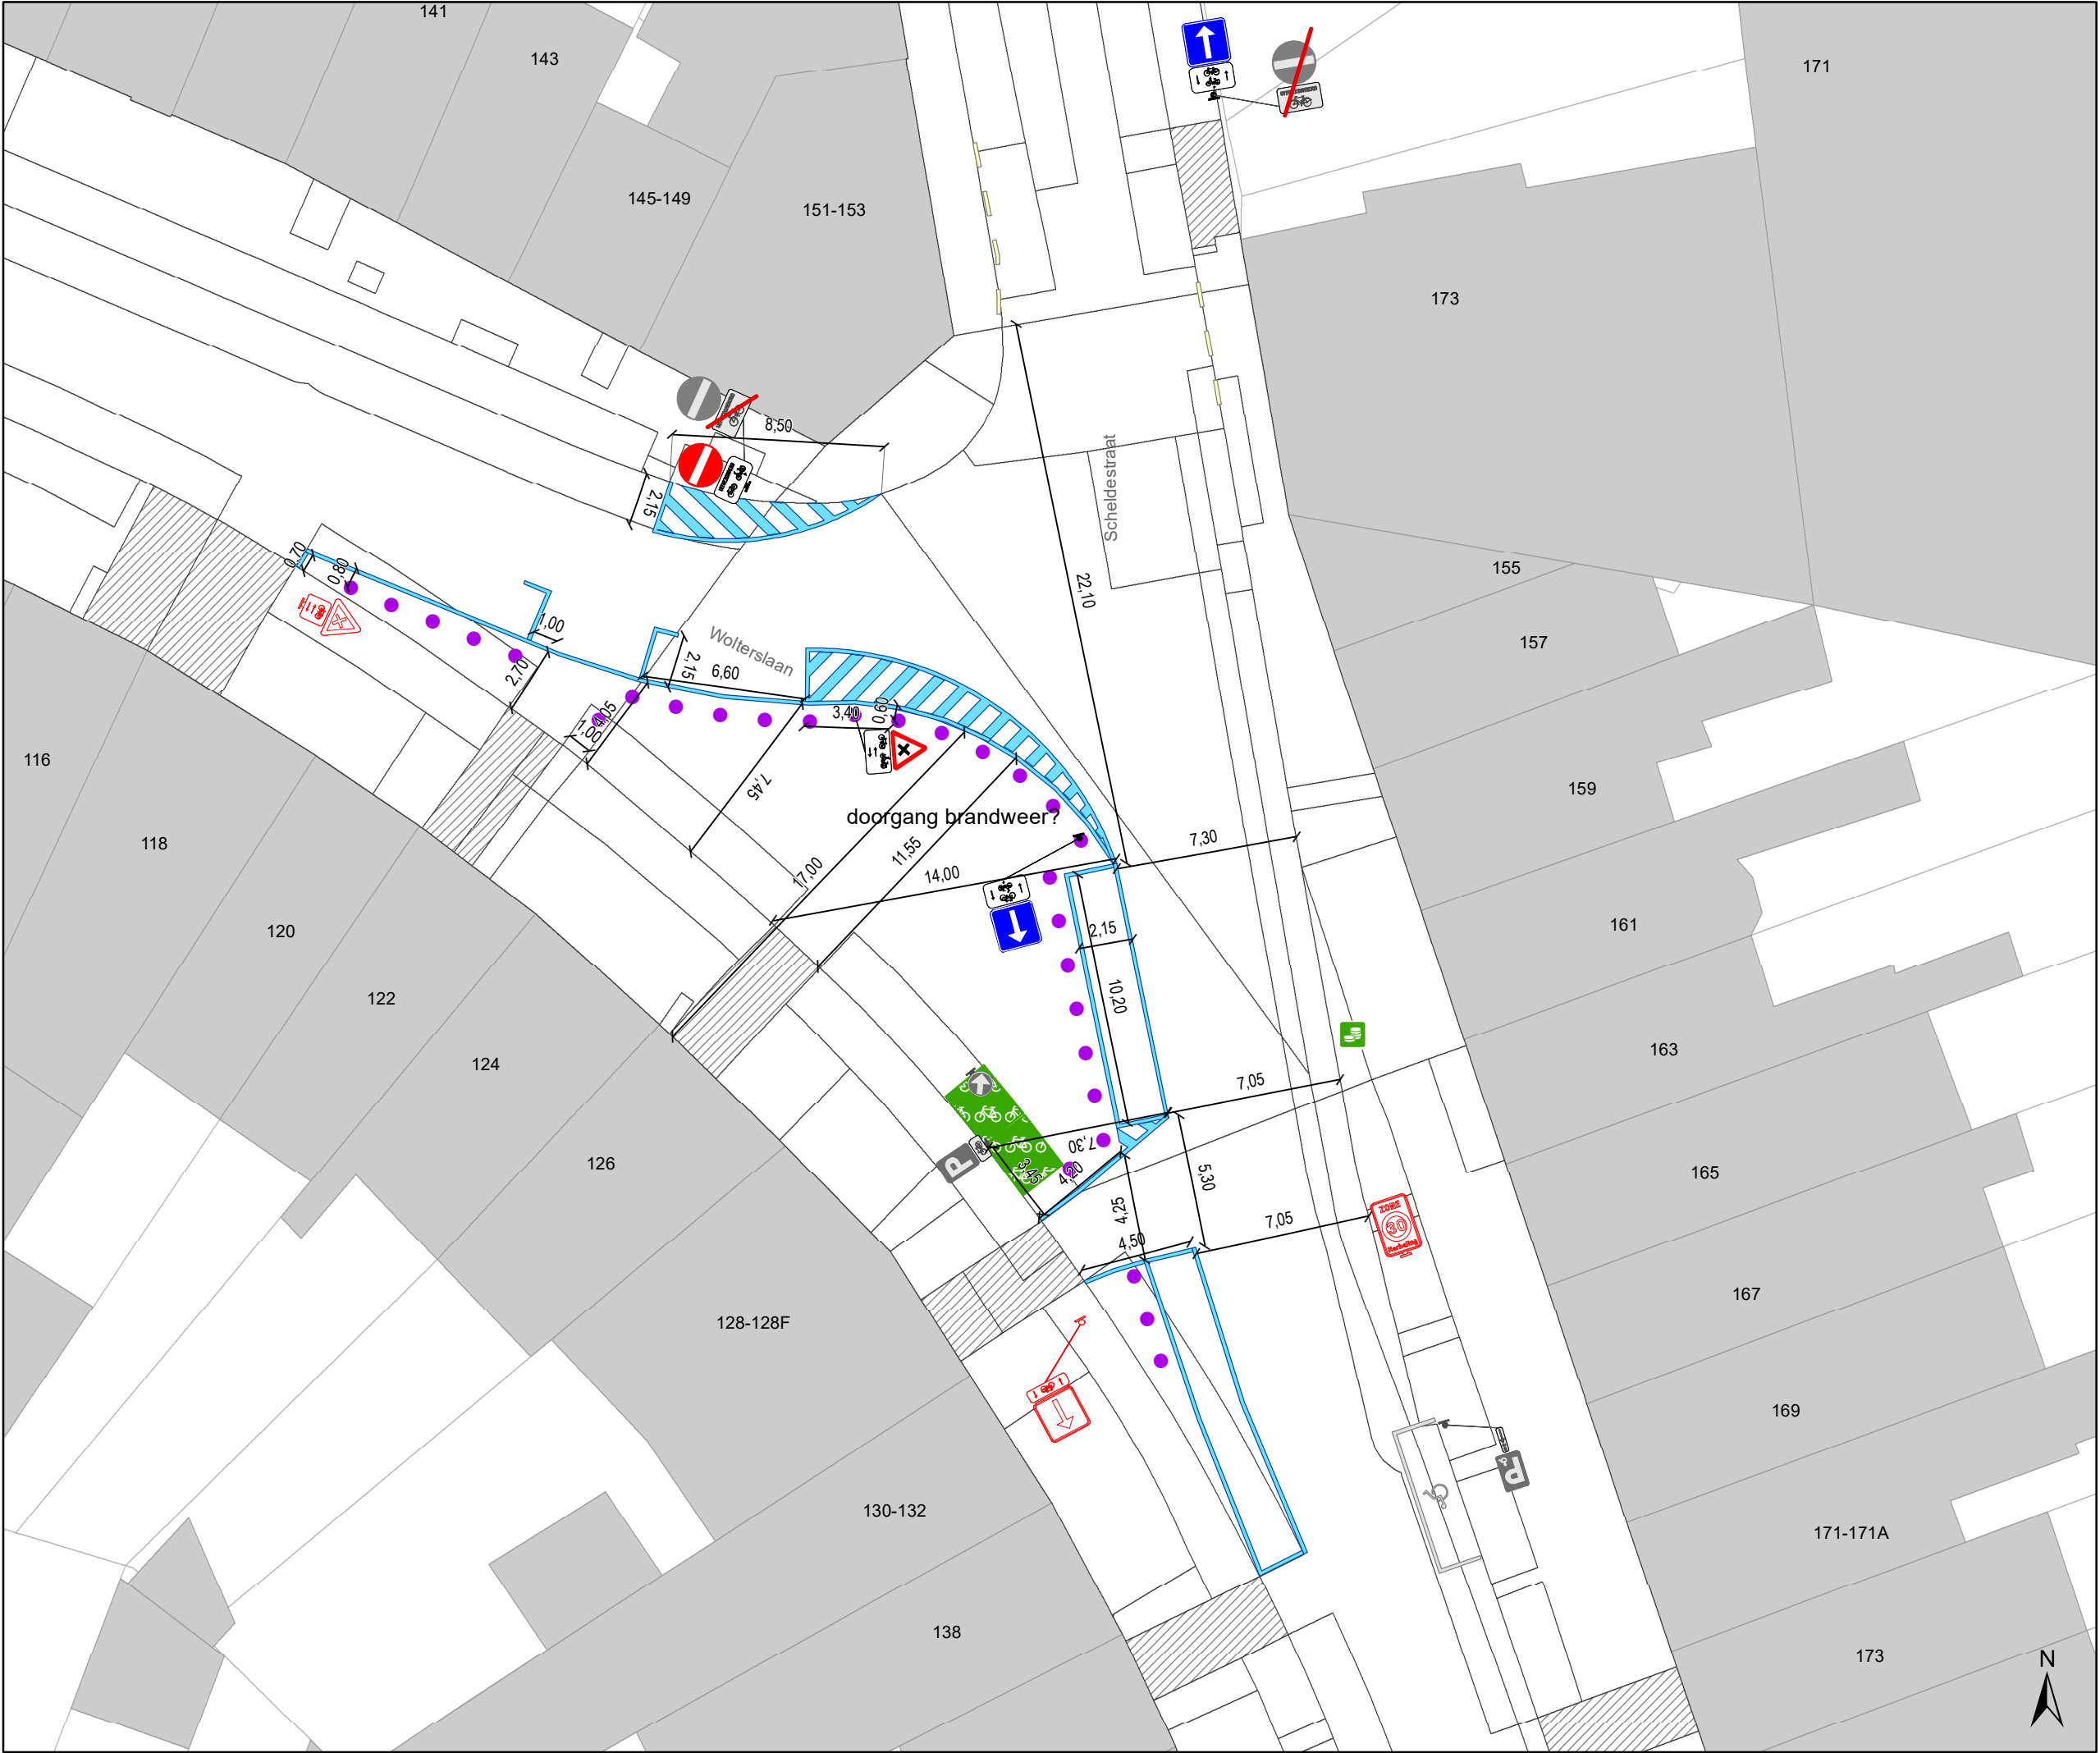

- ### Legende
- Bestaande verkeersborden
 - Geplande verkeersborden
 - Te verwijderen verkeersborden
 - Bestaande wegmarkeringen
 - Geplande wegmarkeringen
 - Te verwijderen wegmarkeringen
 - Ander gepland dossier (ter uitvoering bij DWBW)
 - Ander gepland dossier (in voorbereiding bij MOBBER)
 - Gepland paaltje

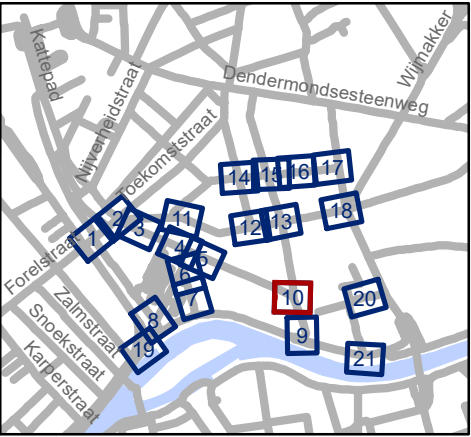

Mobiliteitsbedrijf stad Gent Verkeerstechnische taken			
Dampoort zone 1			
Dossiernummer P-250964			
DATUM	SCHAAL	PLAN	P FORMAAT
6/12/2023	1/250	10/21	A3

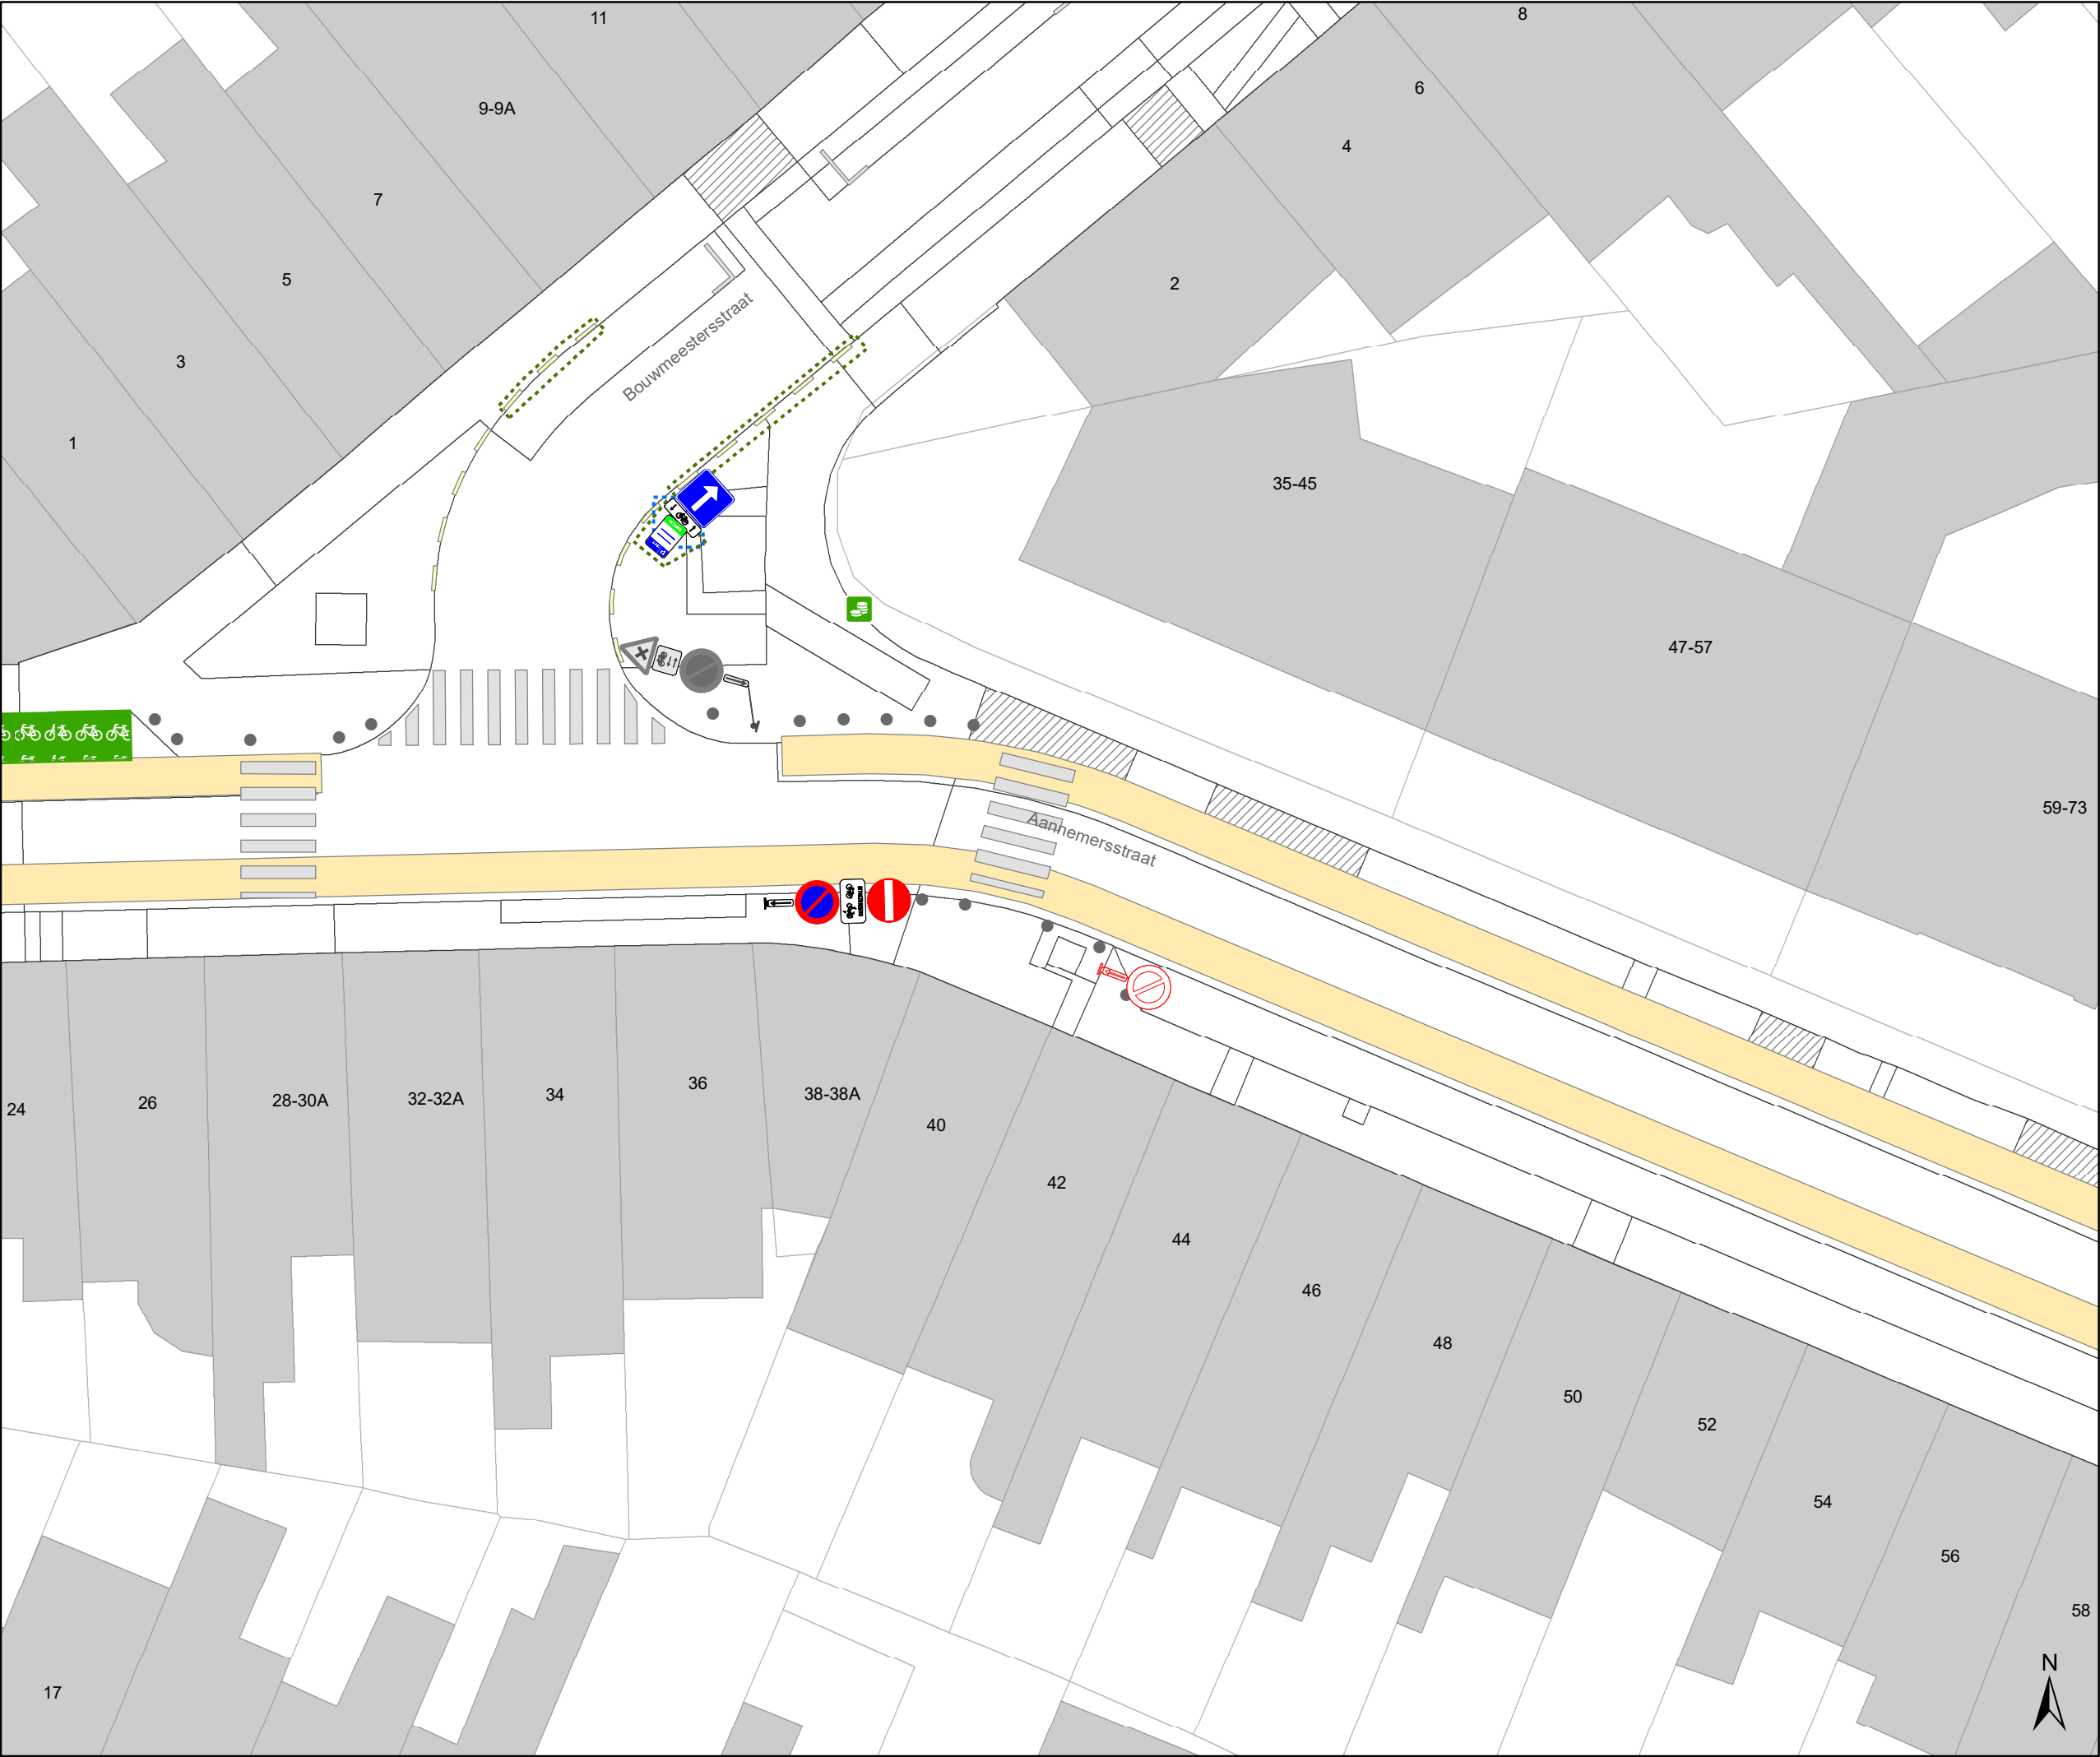

Legende



Bestaande verkeersborden



Geplande verkeersborden



Te verwijderen verkeersborden



Bestaande wegmarkeringen



Geplande wegmarkeringen



Te verwijderen wegmarkeringen



Ander gepland dossier
(ter uitvoering bij DWBW)



Ander gepland dossier
(in voorbereiding bij MOBBED)



Gepland paaltje




Mobiliteitsbedrijf stad Gent
Verkeerstechnische taken

Dampoort zone 1

Dossiernummer P-250964

DATUM	SCHAAL	PLAN	P FORMAAT
6/12/2023	1/250	11/21	A3

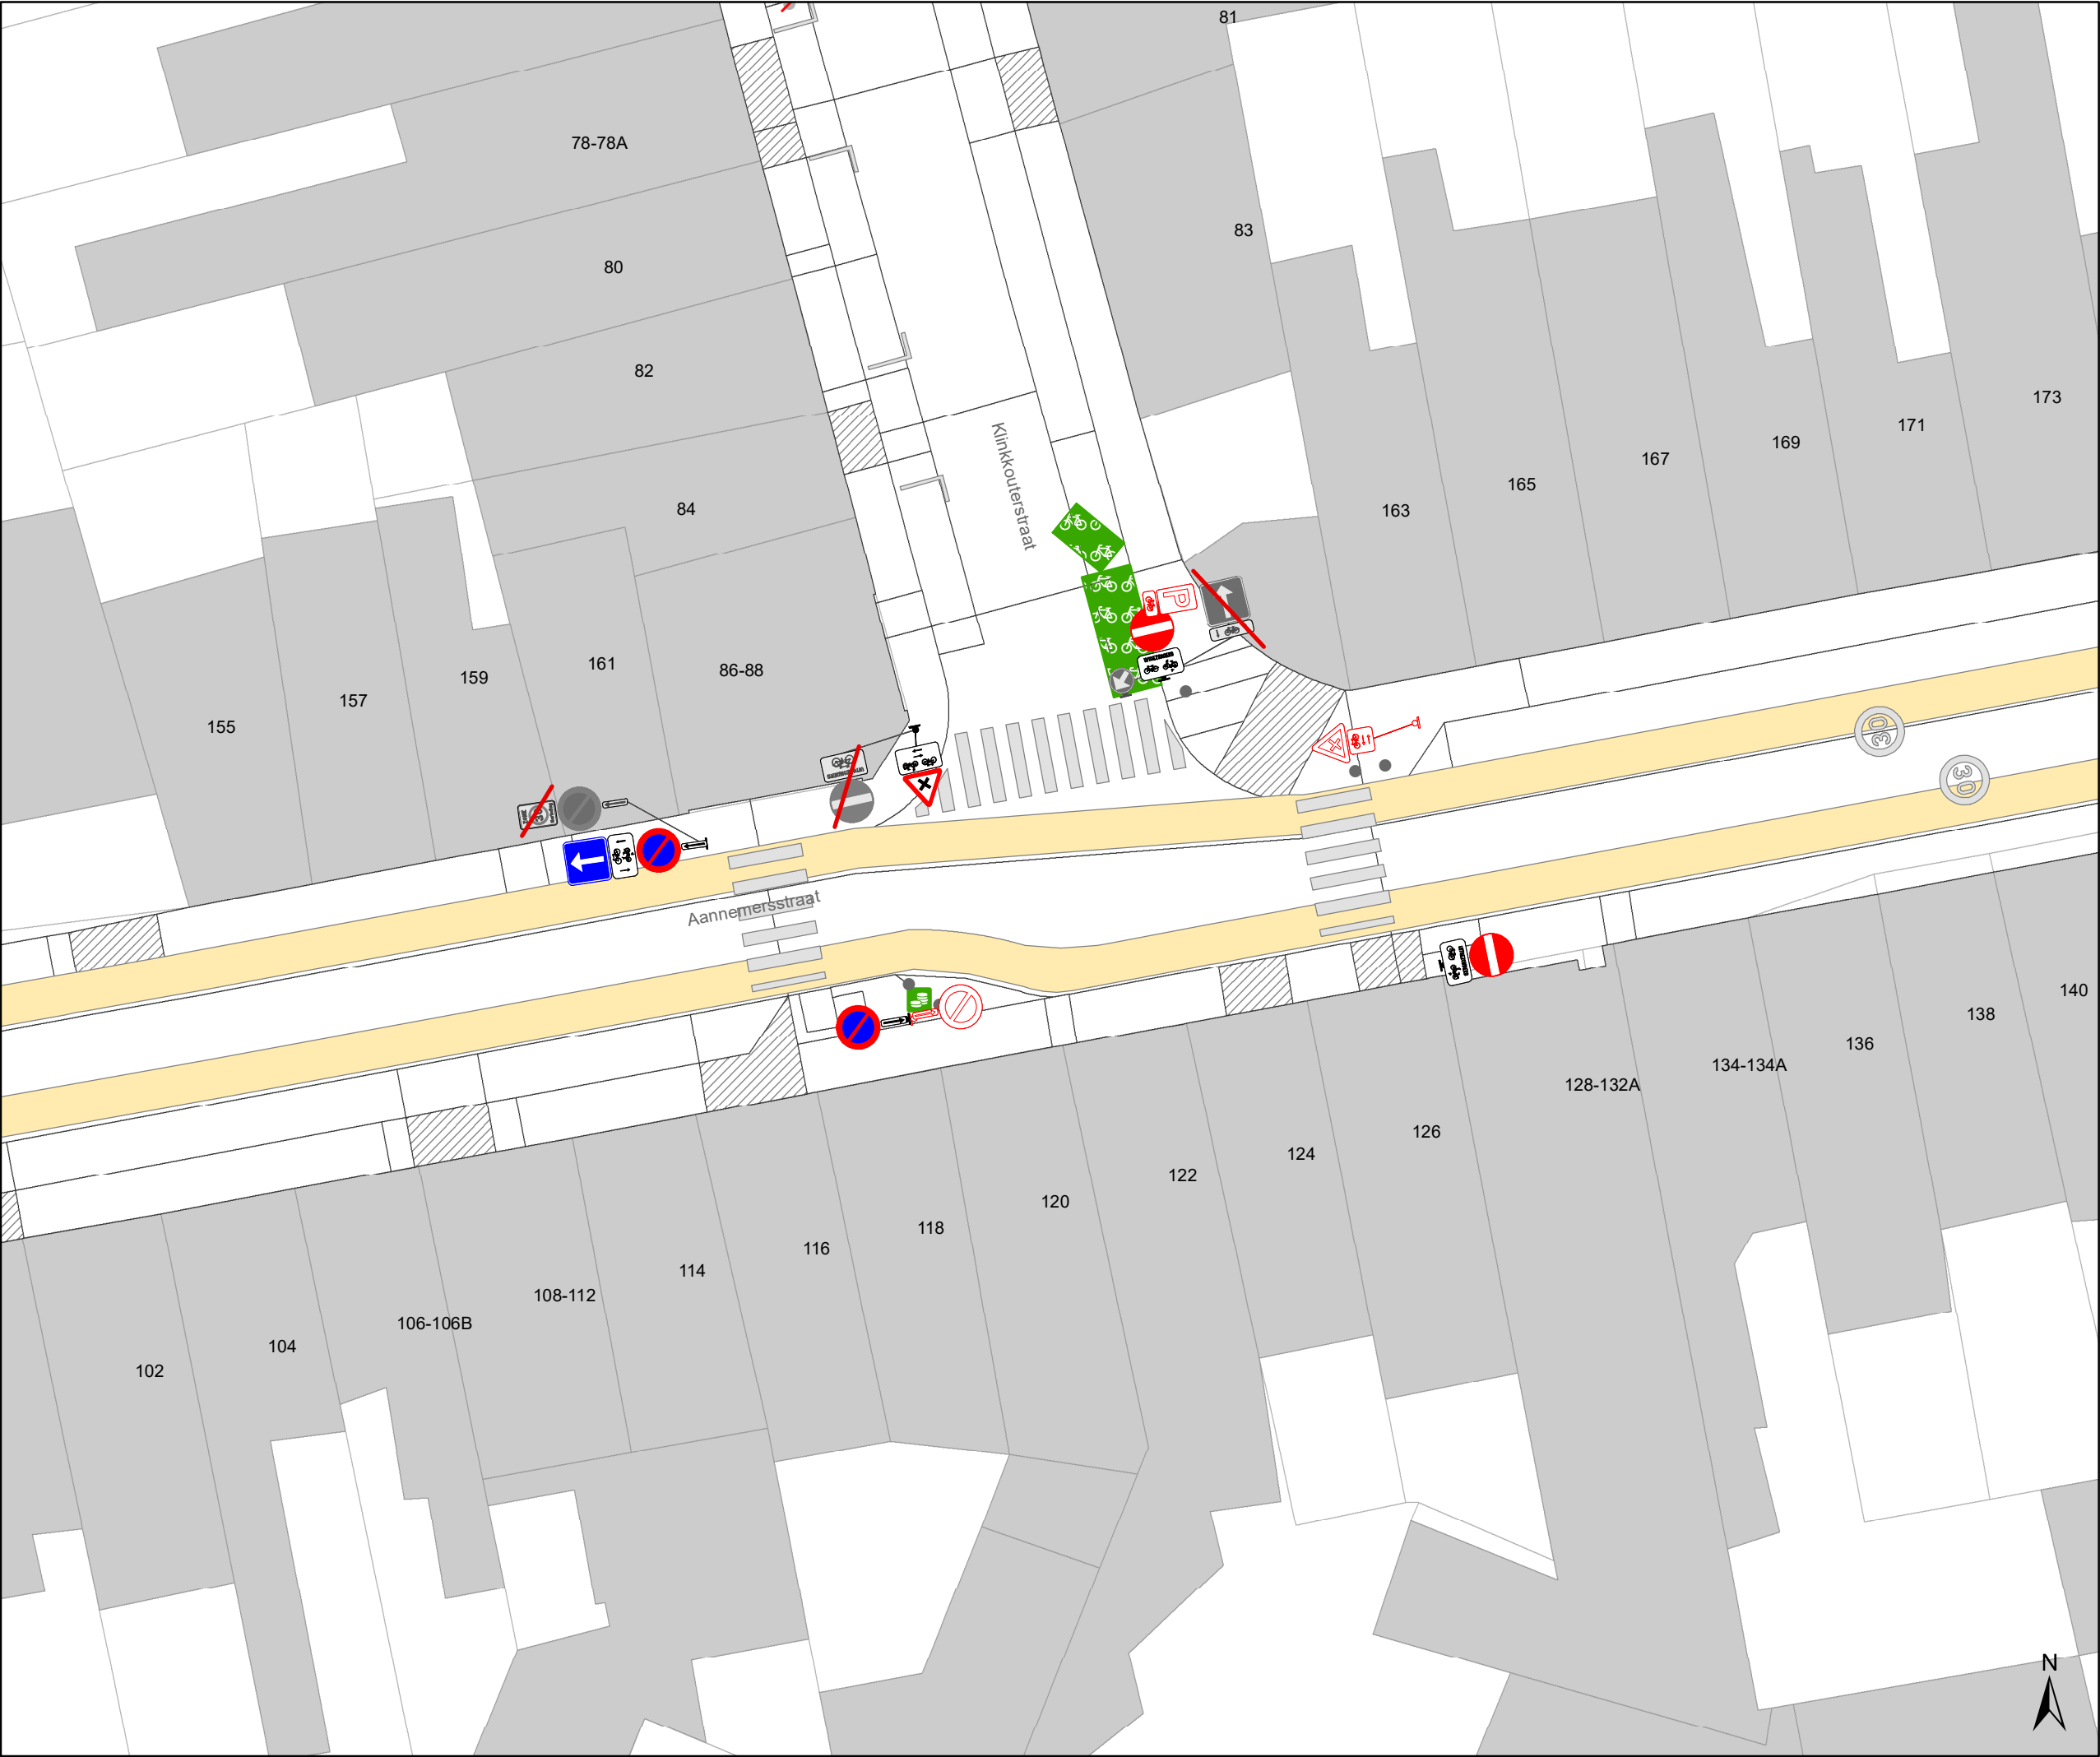

- ### Legende

Bestaande verkeersborden

Geplande verkeersborden

Te verwijderen verkeersborden



Bestaande wegmarkeringen


Geplande wegmarkeringen


Te verwijderen wegmarkeringen

Ander gepland dossier
(ter uitvoering bij DWBW)

Ander gepland dossier
(in voorbereiding bij MOBBD)

Gepland paaltje

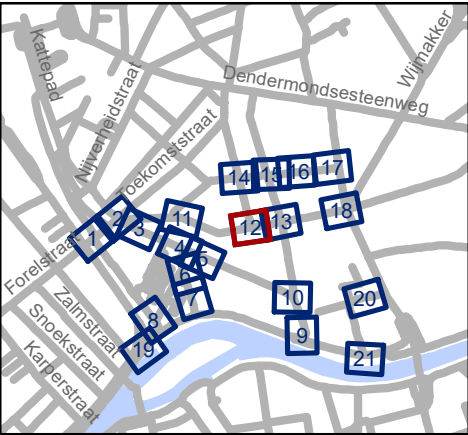

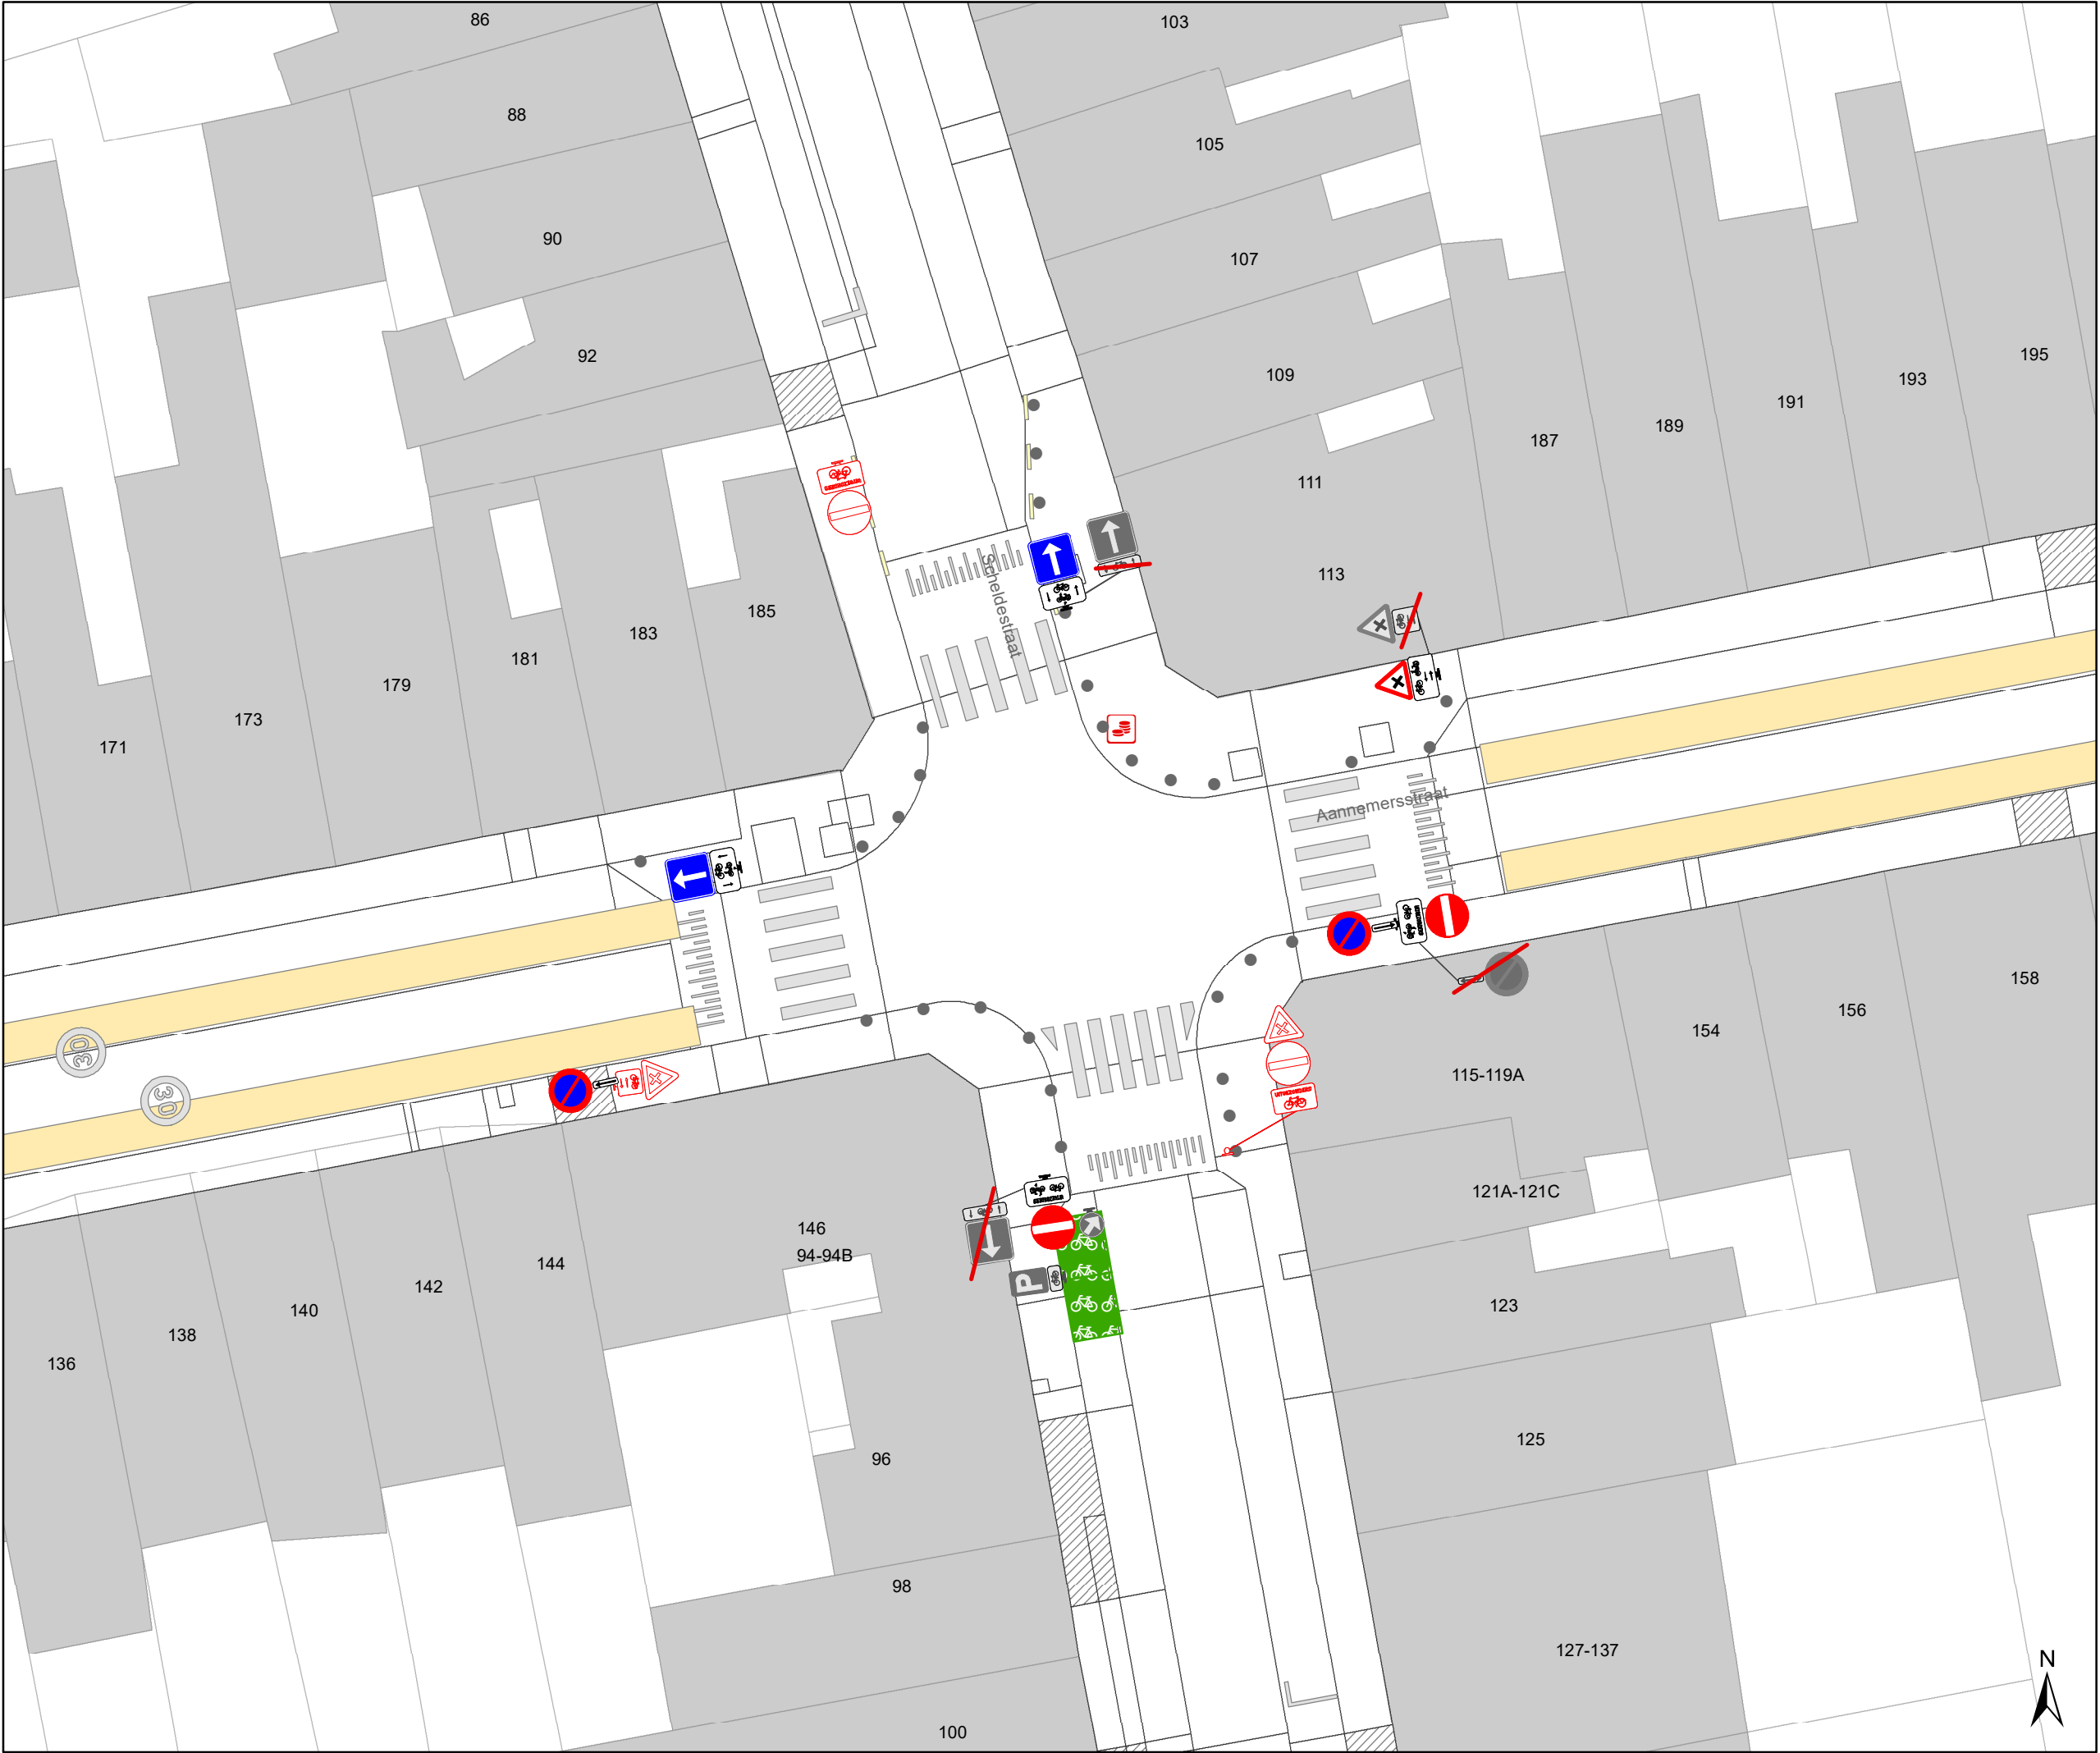

- ### Legende

Bestaande verkeersborden

Geplande verkeersborden

Te verwijderen verkeersborden

Bestaande wegmarkeringen


Geplande wegmarkeringen

Te verwijderen wegmarkeringen

Ander gepland dossier
(ter uitvoering bij DWBW)

Ander gepland dossier
(in voorbereiding bij MOBBD)

Gepland paaltje
-
- | | | | |
|--|--------|-------|-----------|
| <div> Mobiliteitsbedrijf stad Gent
Verkeerstechnische taken</div> | | | |
| Dampoort
zone 1 | | | |
| Dossiernummer P-250964 | | | |
| DATUM | SCHAAL | PLAN | P FORMAAT |
| 6/12/2023 | 1/250 | 13/21 | A3 |

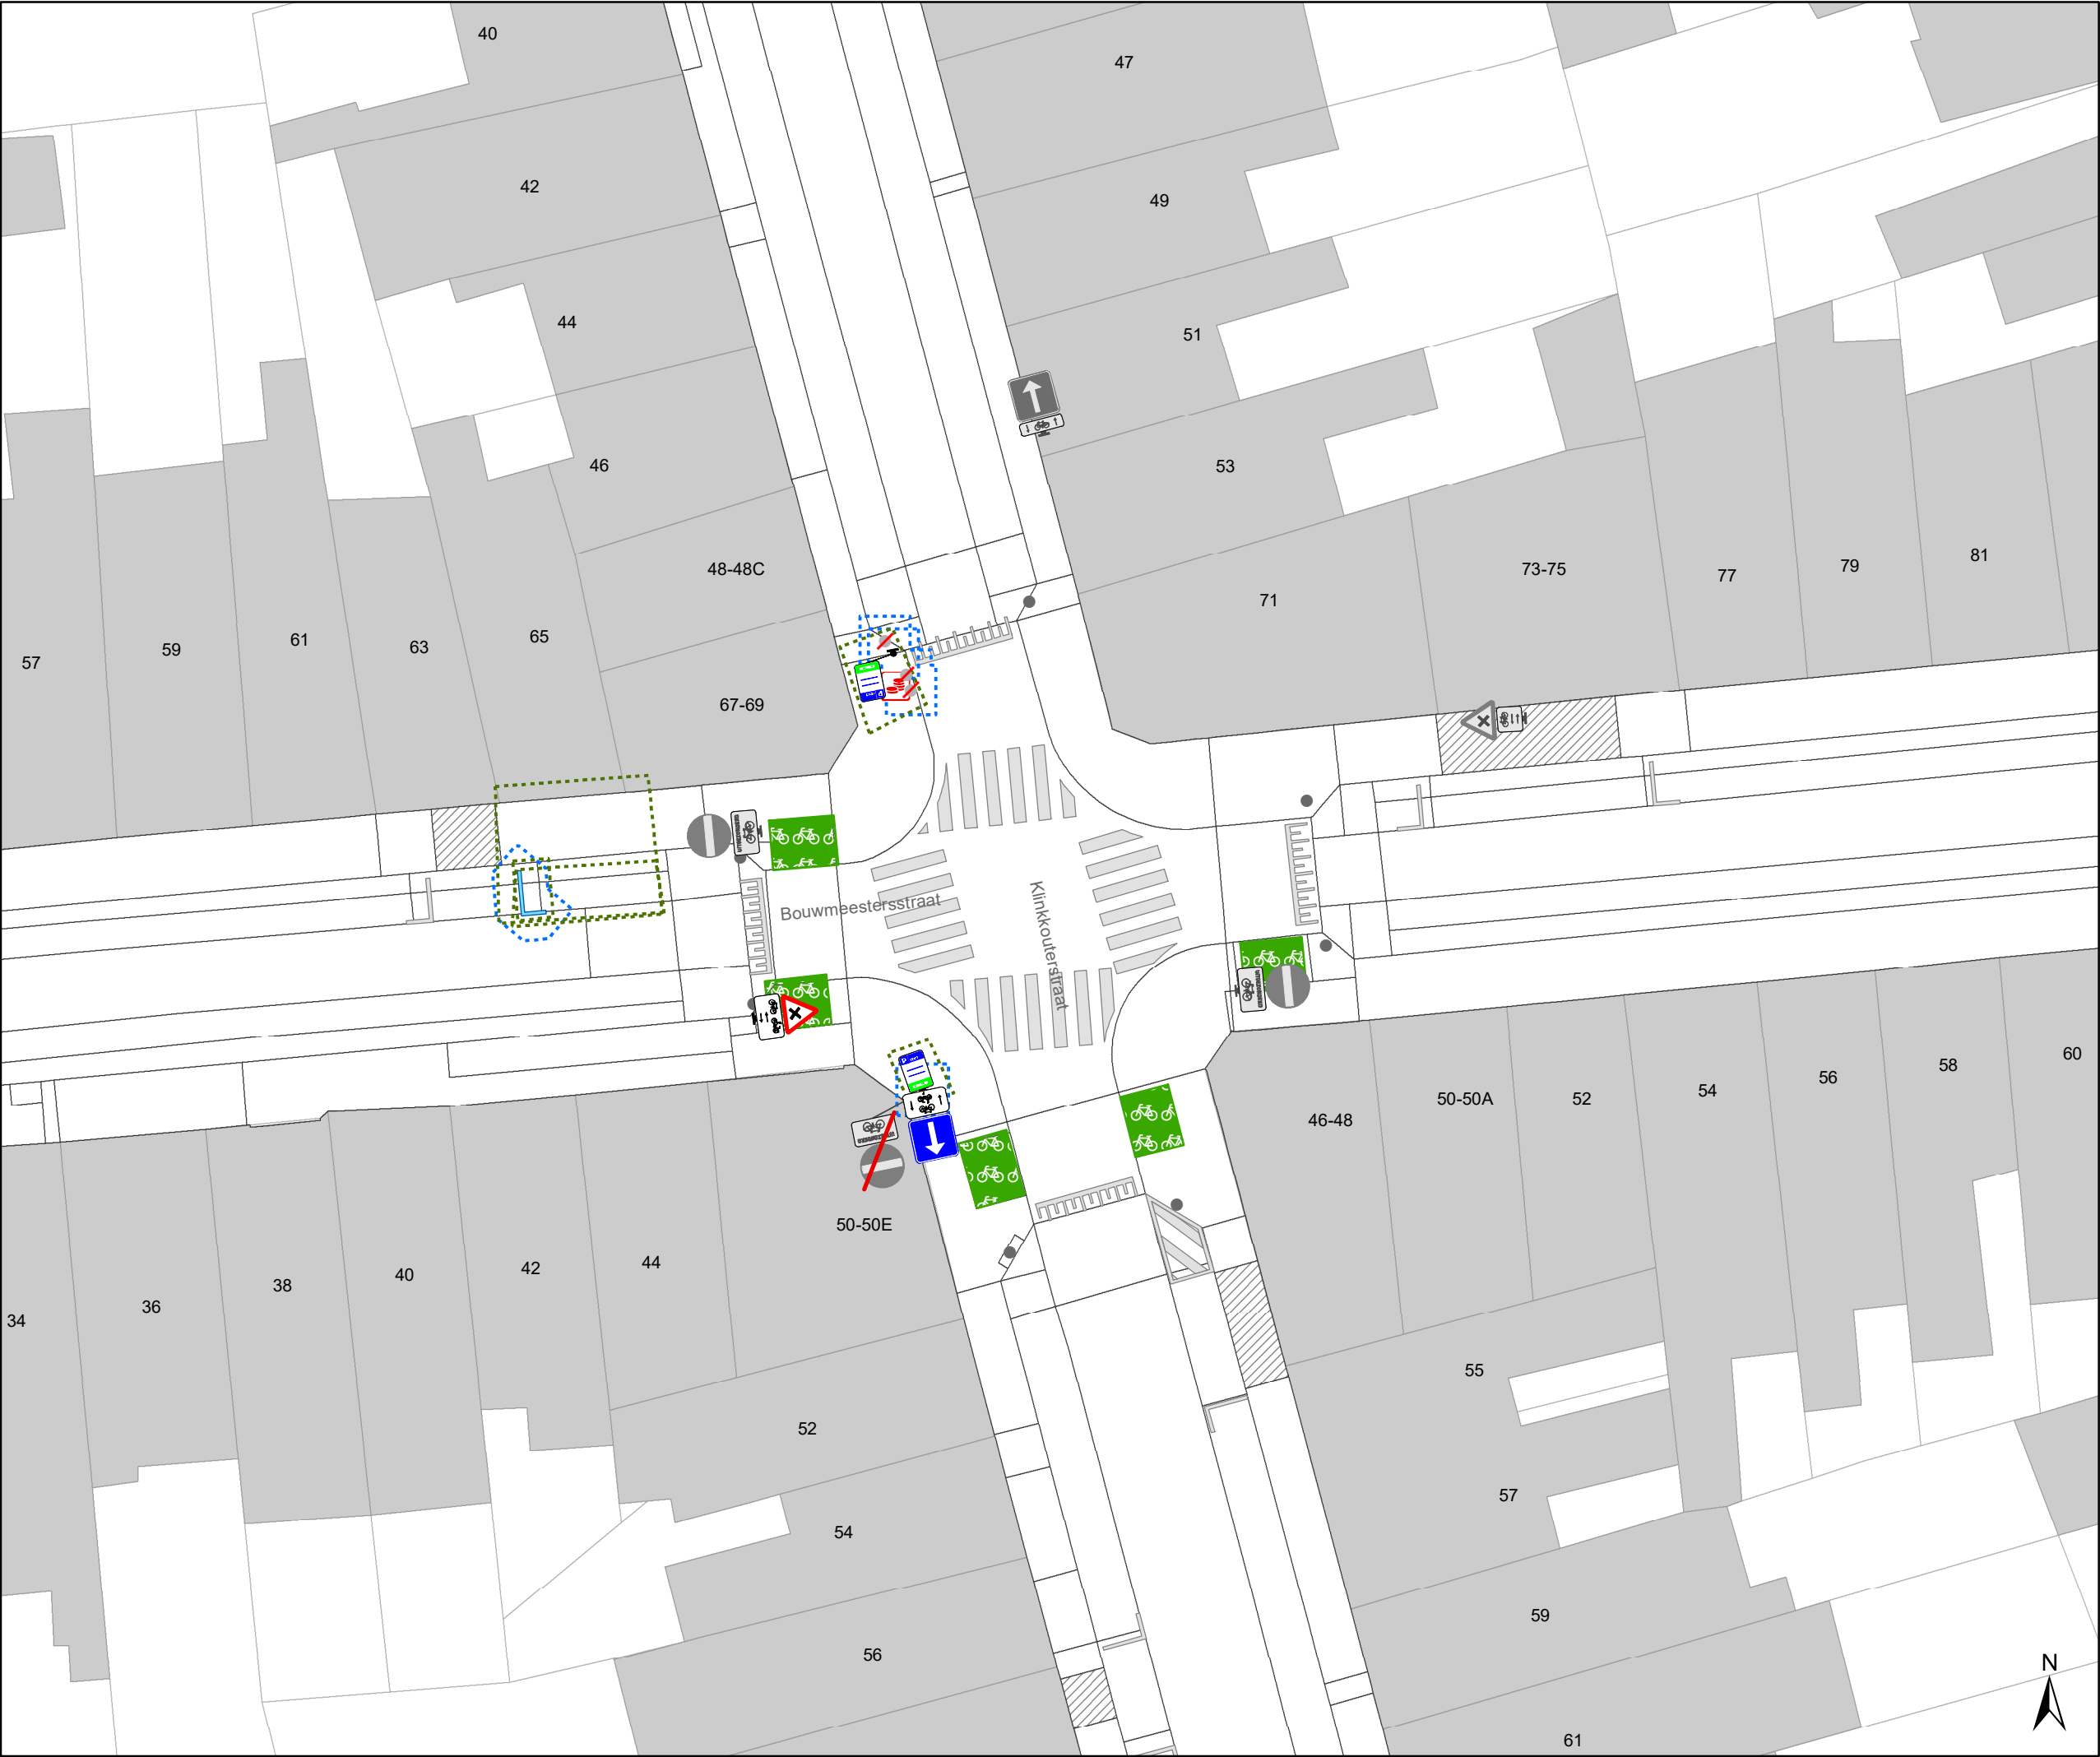

- Legende**
- Bestaande verkeersborden

Geplande verkeersborden

Te verwijderen verkeersborden

Bestaande wegmarkeringen


Geplande wegmarkeringen

Te verwijderen wegmarkeringen


Ander gepland dossier
(ter uitvoering bij DWBW)

Ander gepland dossier
(in voorbereiding bij MOBBED)

Gepland paaltje

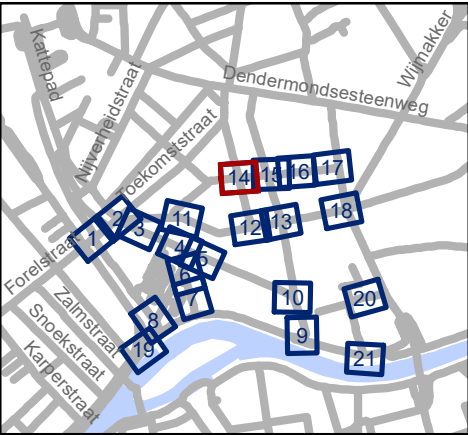

 Mobiliteitsbedrijf stad Gent Verkeerstechnische taken			
Dampoort zone 1			
Dossiernummer P-250964			
DATUM	SCHAAL	PLAN	P FORMAAT
6/12/2023	1/250	14/21	A3

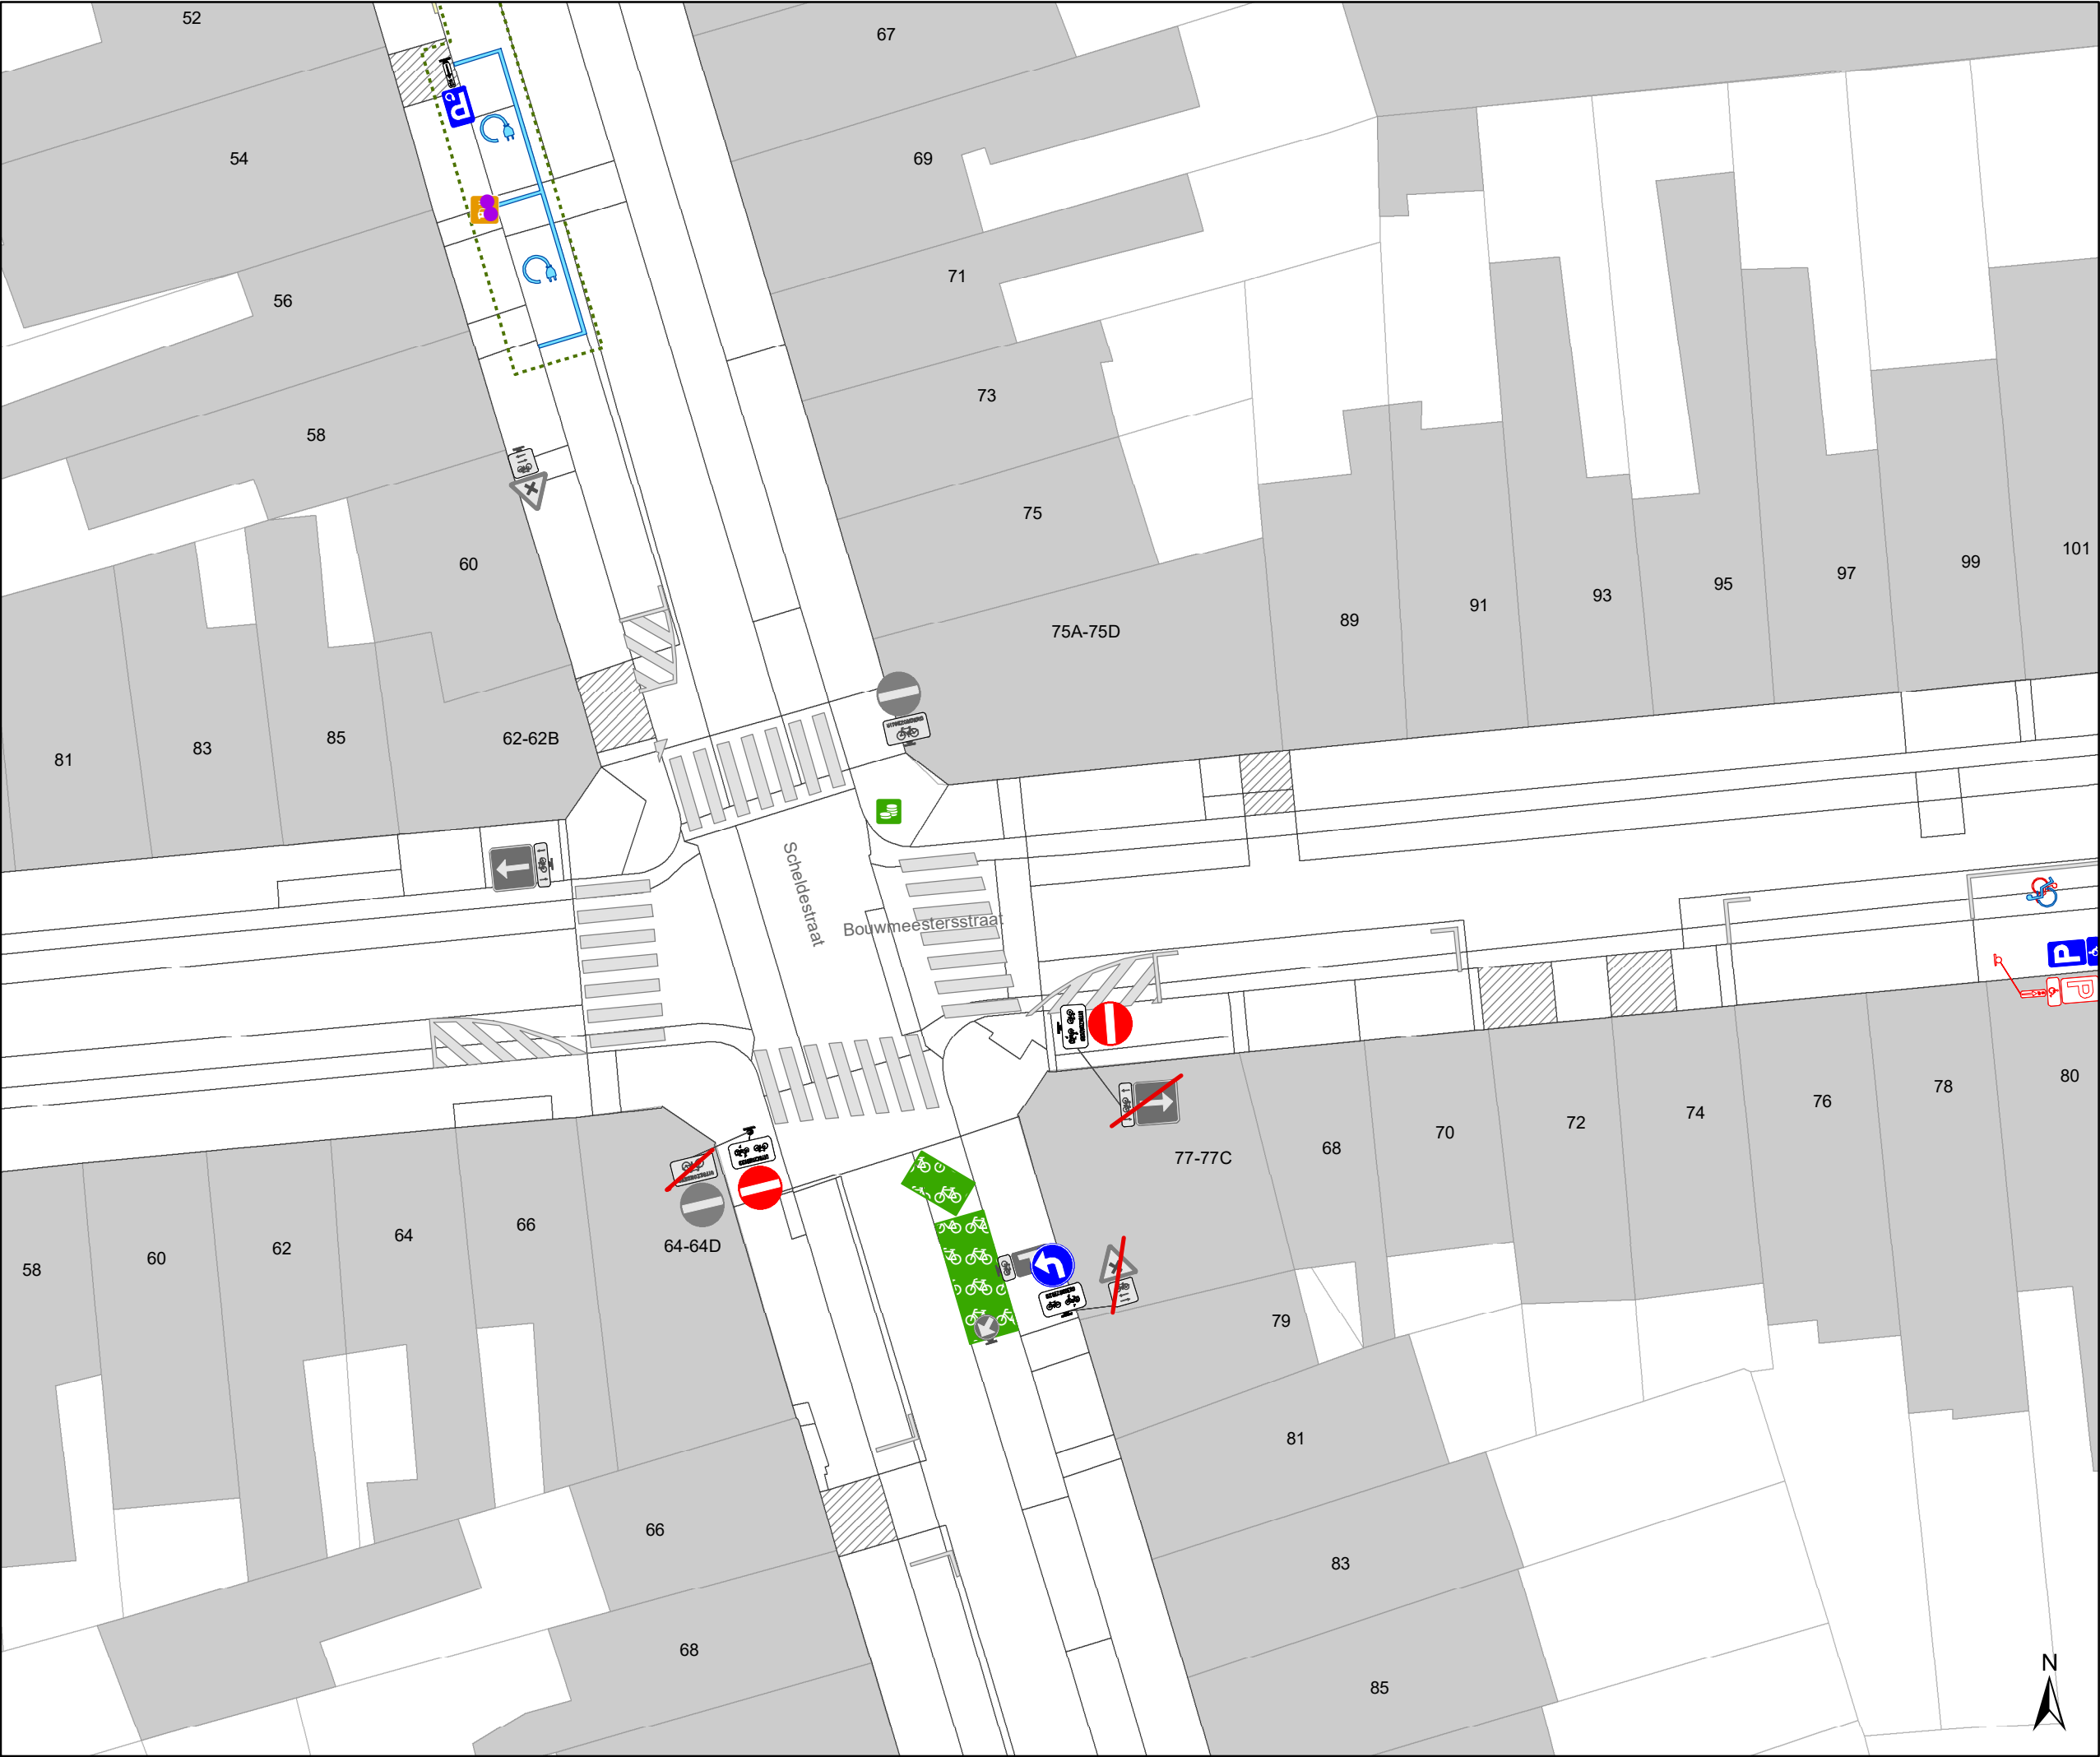

Legende



Bestaande verkeersborden



Geplande verkeersborden



Te verwijderen verkeersborden



Bestaande wegmarkeringen



Geplande wegmarkeringen



Te verwijderen wegmarkeringen




Ander gepland dossier
(ter uitvoering bij DWBW)



Ander gepland dossier
(in voorbereiding bij MOBBED)



Gepland paaltje

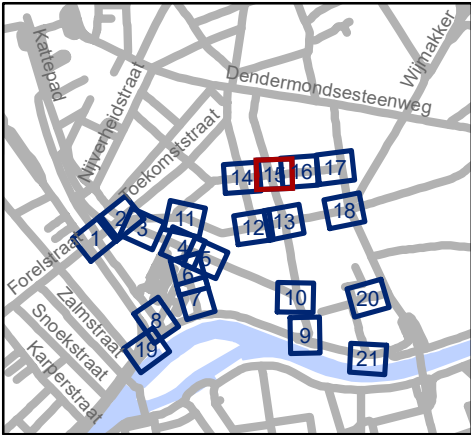



Mobiliteitsbedrijf stad Gent
Verkeerstechnische taken

Dampoort
zone 1

Dossiernummer P-250964

DATUM	SCHAAL	PLAN	P FORMAAT
6/12/2023	1/250	15/21	A3



- ### Legende

Bestaande verkeersborden

Geplande verkeersborden

Te verwijderen verkeersborden

Bestaande wegmarkeringen


Geplande wegmarkeringen

Te verwijderen wegmarkeringen

Ander gepland dossier
(ter uitvoering bij DWBW)

Ander gepland dossier
(in voorbereiding bij MOBBD)

Gepland paaltje

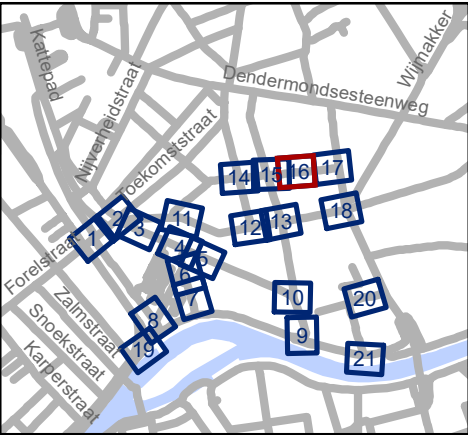


Mobiliteitsbedrijf stad Gent
Verkeerstechnische taken

Dampoort zone 1

Dossiernummer P-250964

DATUM	SCHAAL	PLAN	P FORMAAT
6/12/2023	1/250	16/21	A3

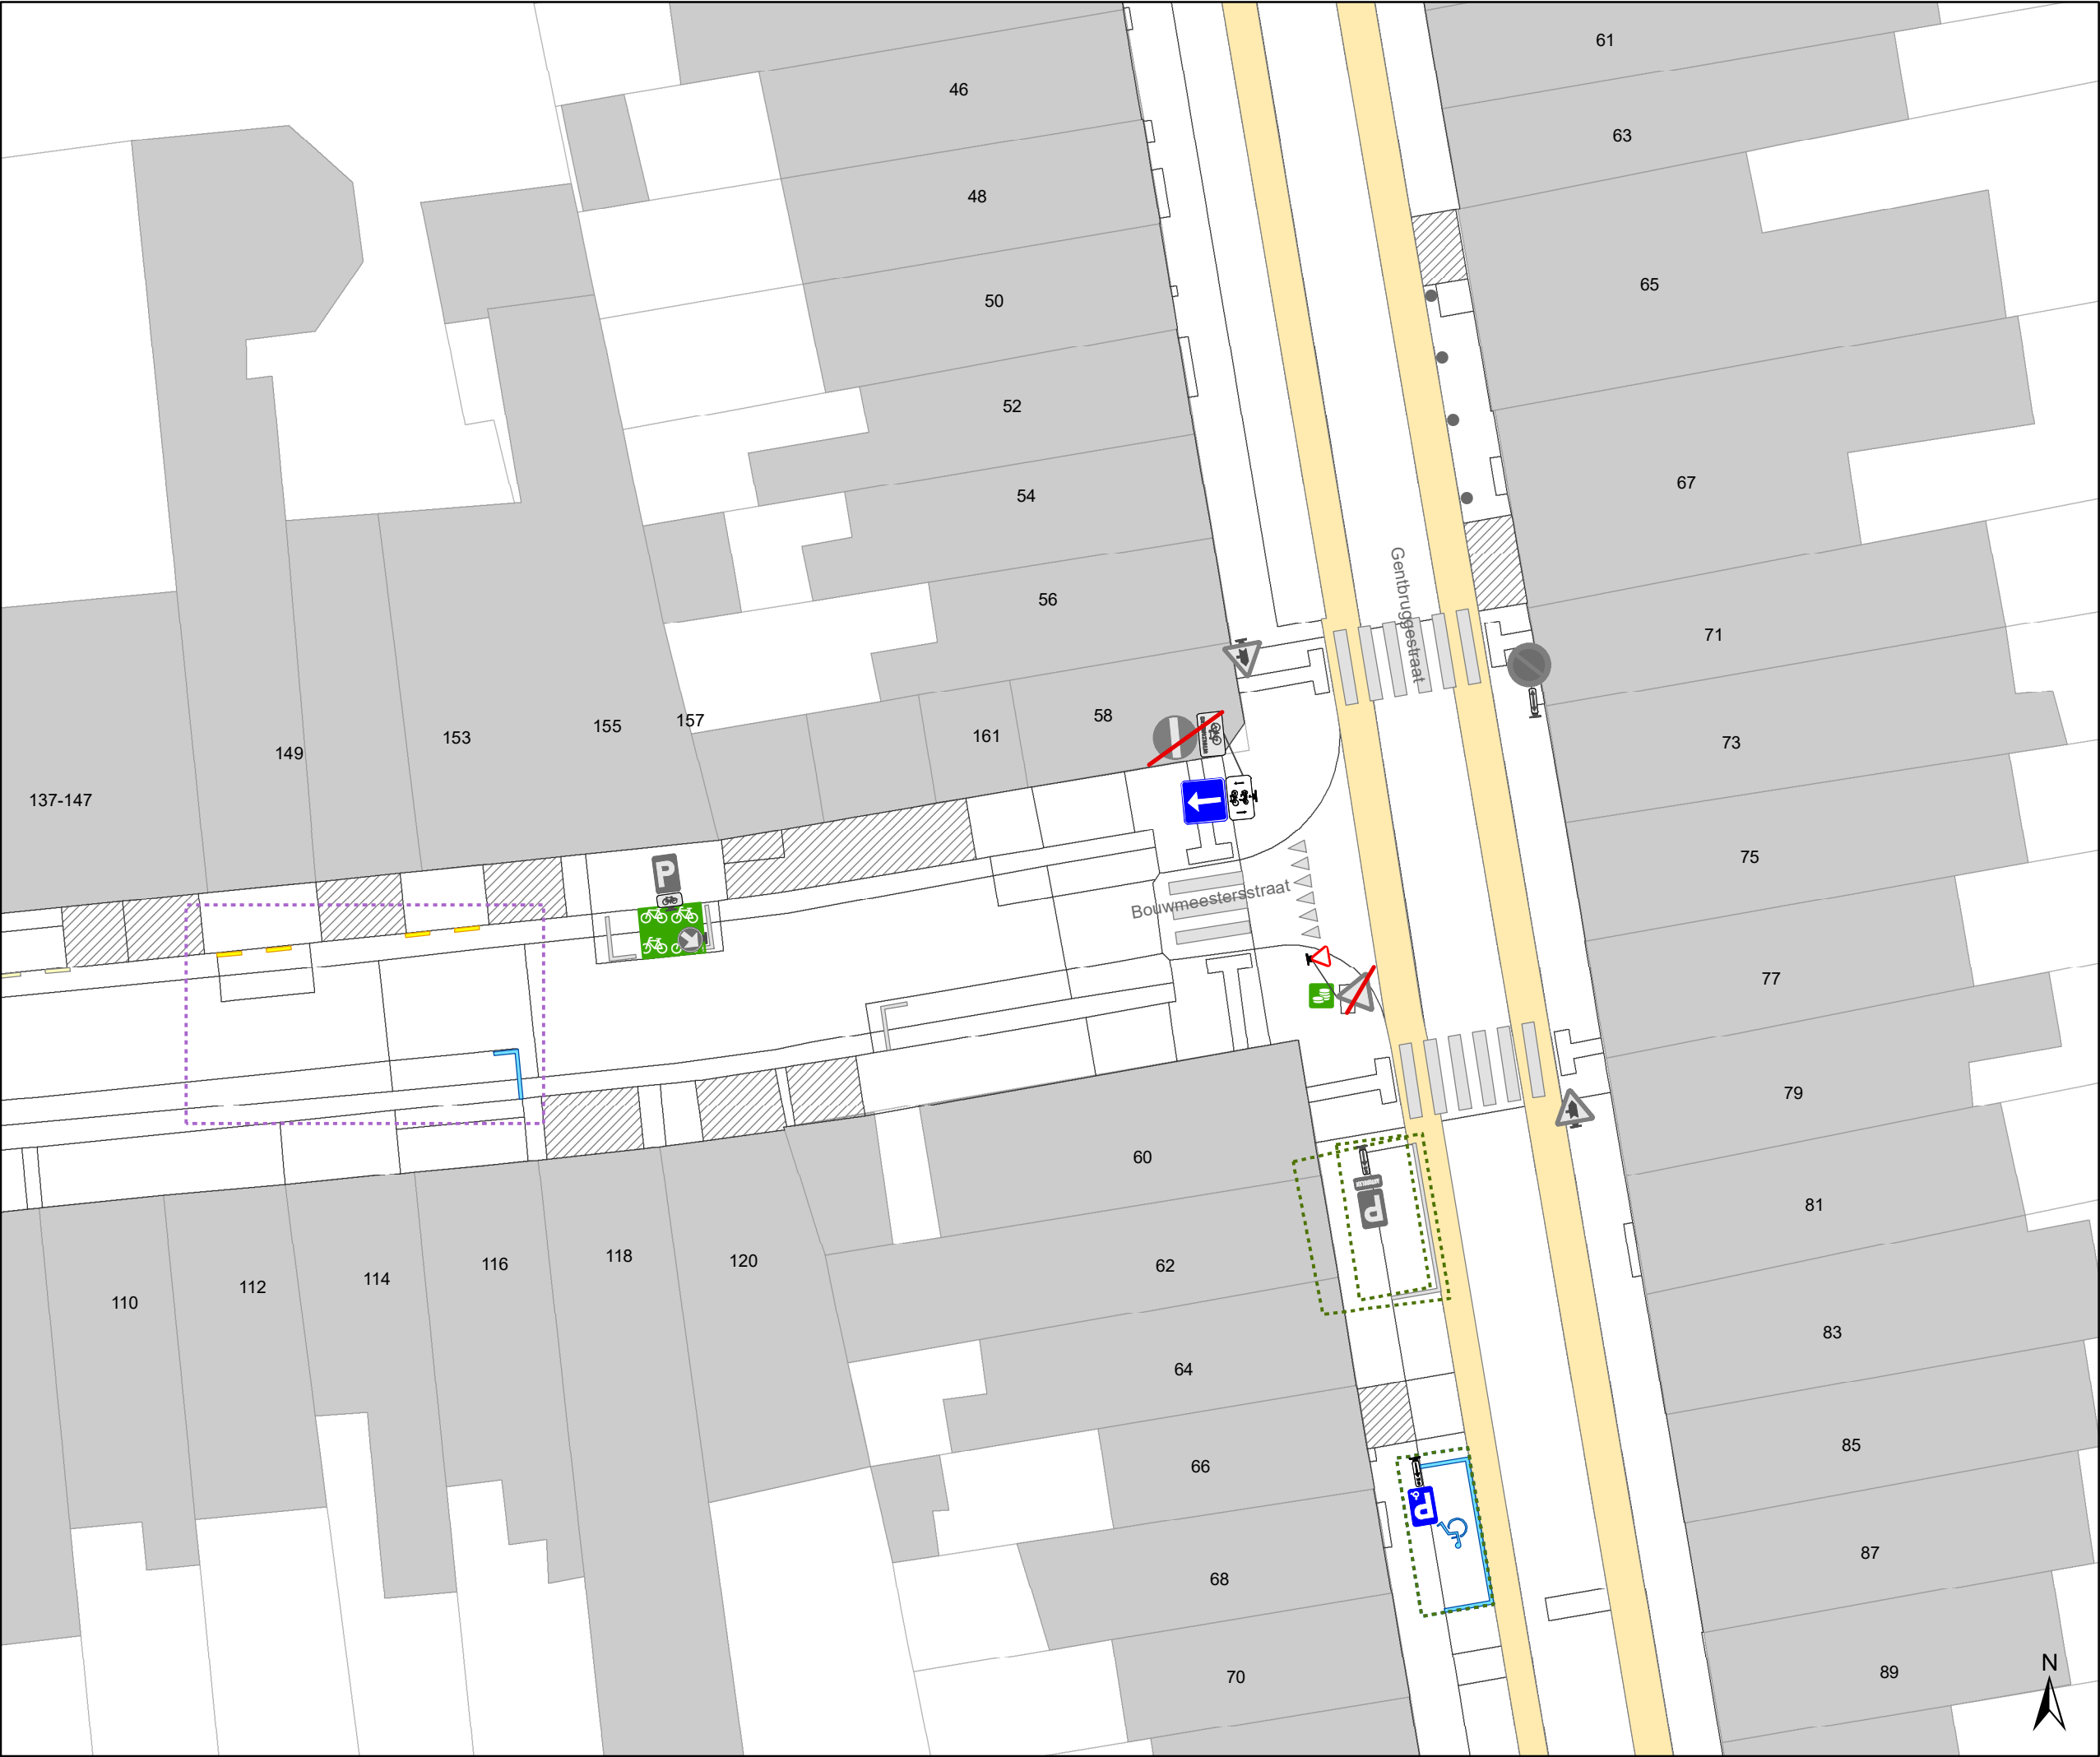

- ### Legende

Bestaande verkeersborden

Geplande verkeersborden

Te verwijderen verkeersborden

Bestaande wegmarkeringen


Geplande wegmarkeringen

Te verwijderen wegmarkeringen

Ander gepland dossier
(ter uitvoering bij DWBW)

Ander gepland dossier
(in voorbereiding bij MOBBD)

Gepland paaltje

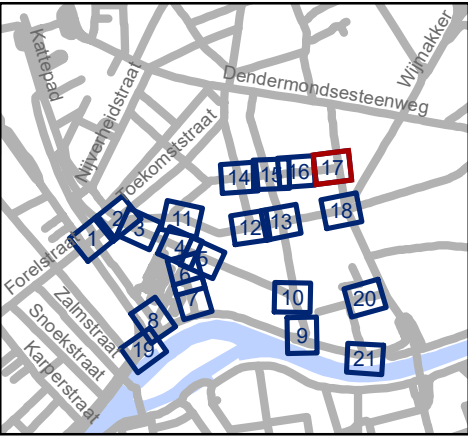


Mobiliteitsbedrijf stad Gent
Verkeerstechnische taken

Dampoort zone 1

Dossiernummer P-250964

DATUM	SCHAAL	PLAN	P FORMAAT
6/12/2023	1/250	17/21	A3

DATUM	SCHAAL	PLAN	P FORMAAT
6/12/2023	1/250	17/21	A3

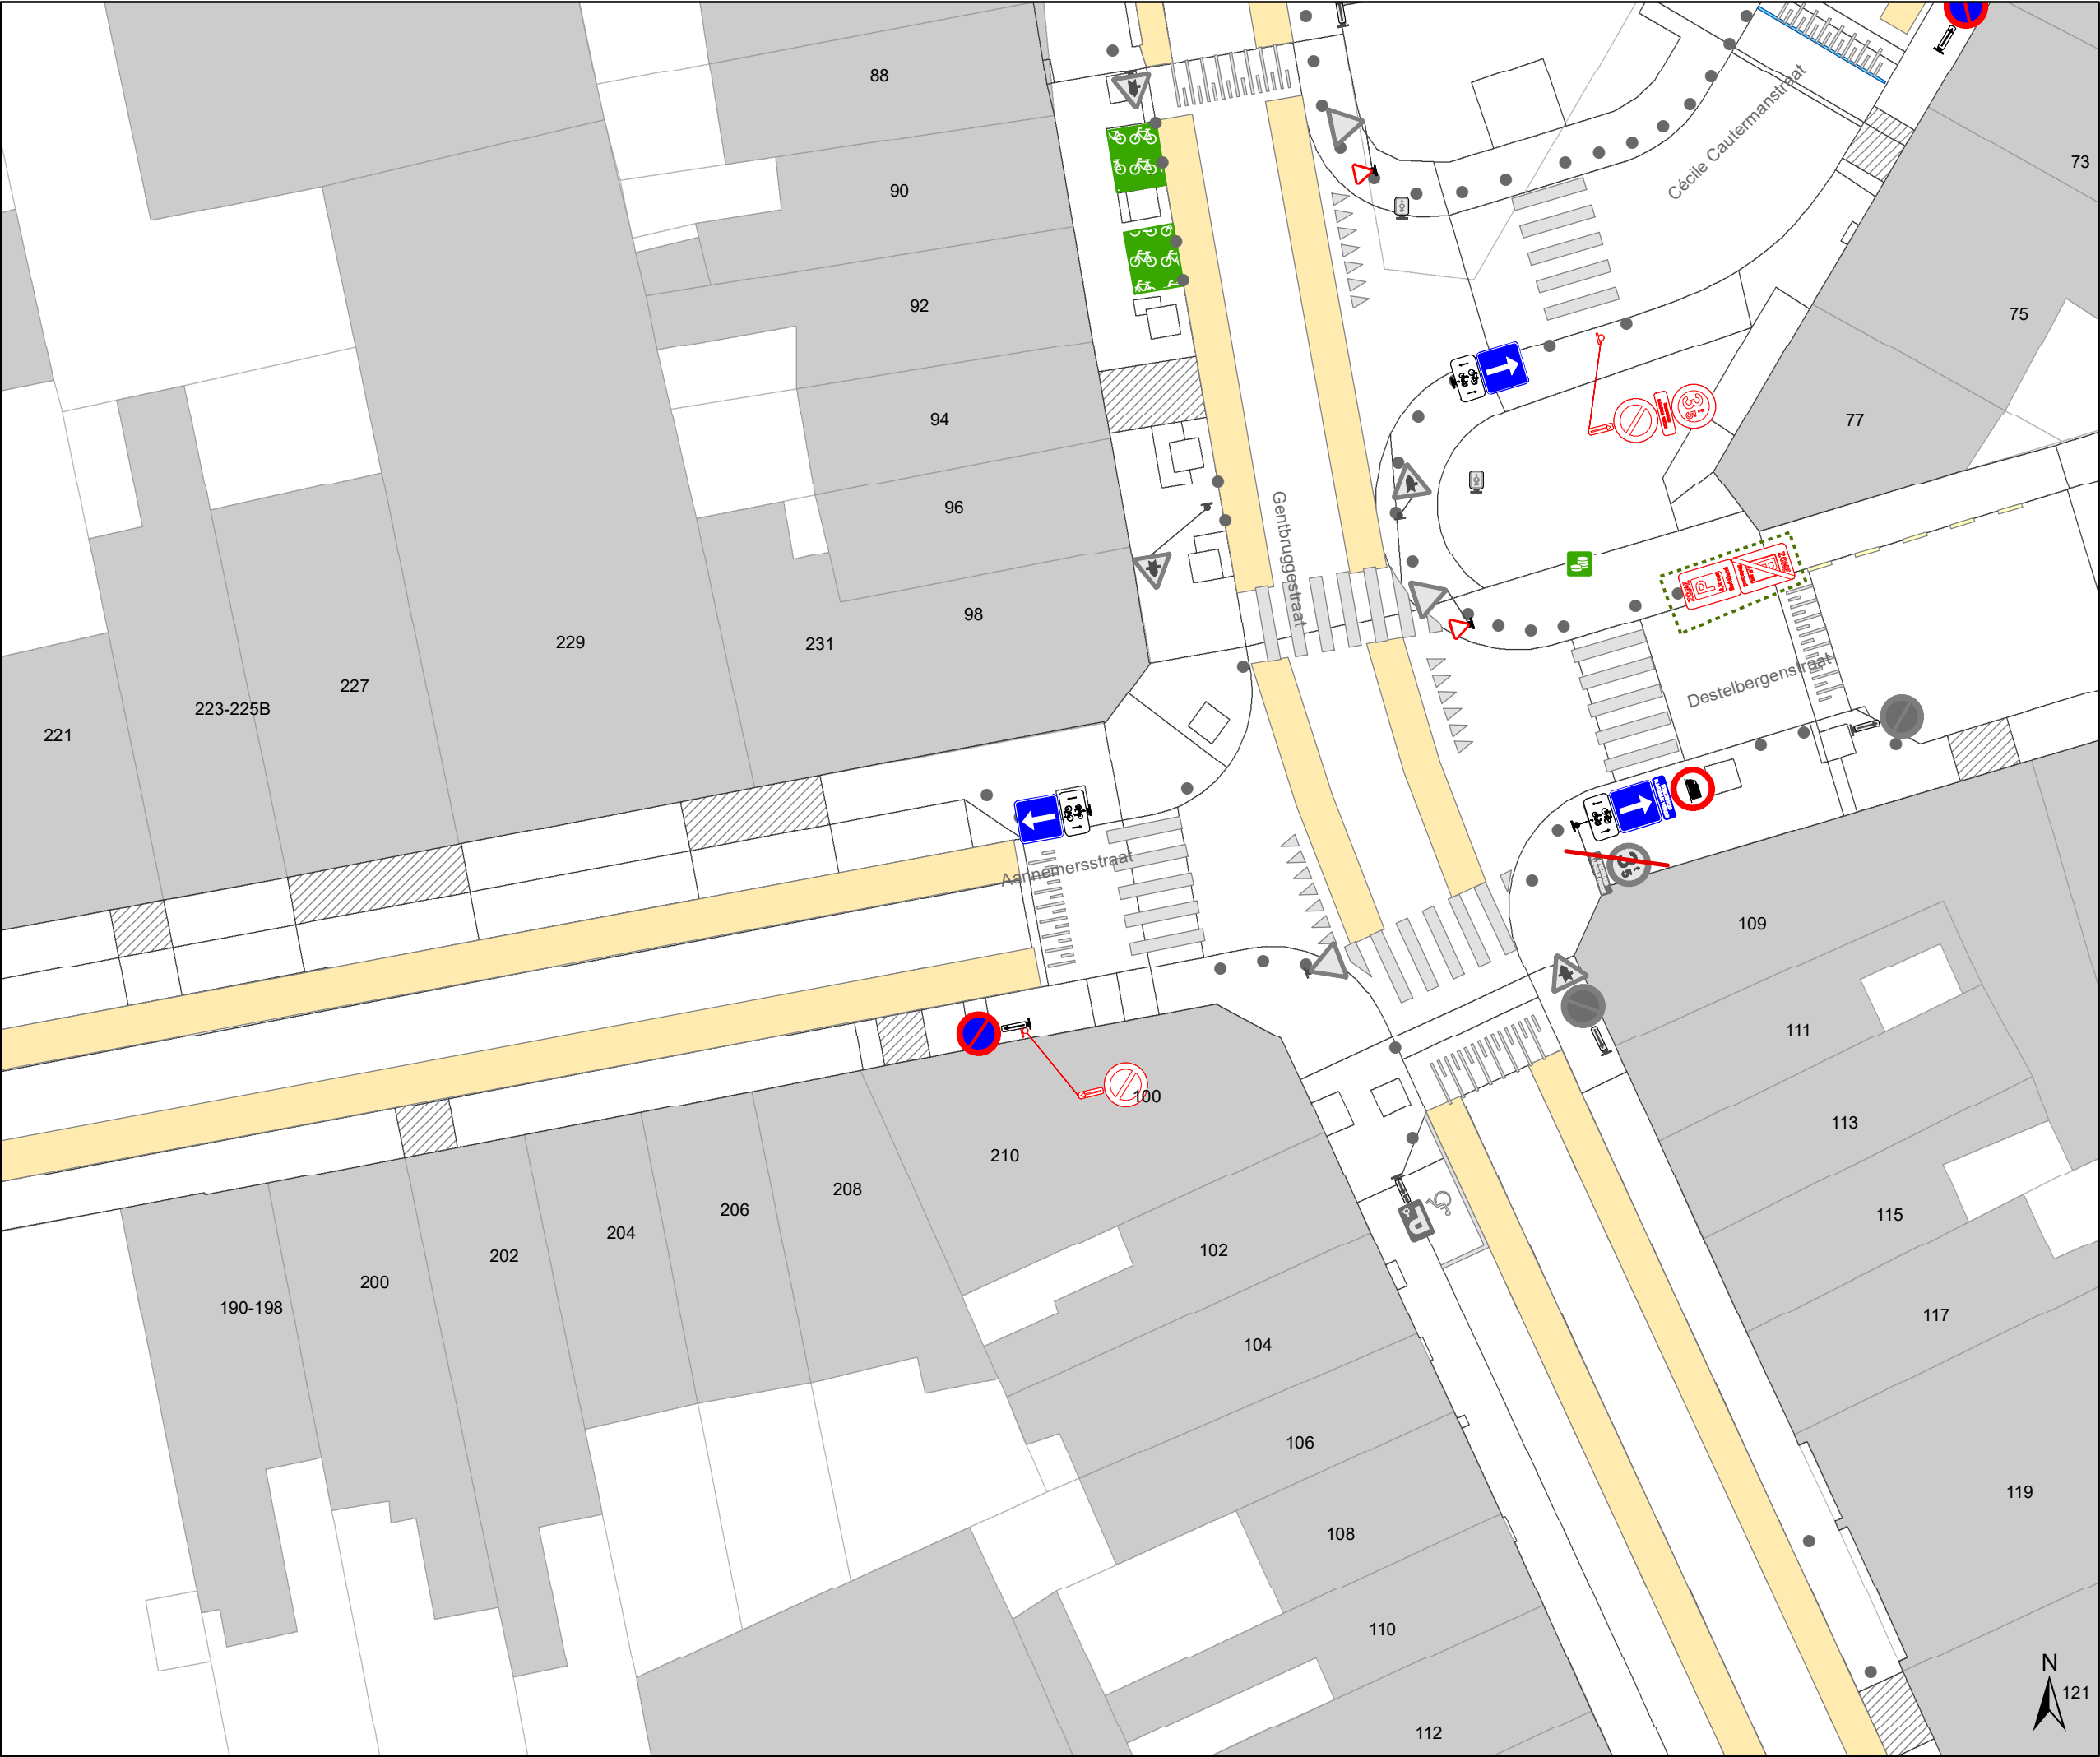

- ### Legende



Bestaande verkeersborden



Geplande verkeersborden



Te verwijderen verkeersborden



Bestaande wegmarkeringen



Geplande wegmarkeringen



Te verwijderen wegmarkeringen




Ander gepland dossier
(ter uitvoering bij DWBW)



Ander gepland dossier
(in voorbereiding bij MOBBD)



Gepland paaltje
-
- | | | | |
|---|--------|-------|-----------|
| <div><div>gent:</div><div>Mobiliteitsbedrijf stad Gent
Verkeerstechnische taken</div></div> | | | |
| Dampoort
zone 1 | | | |
| Dossiernummer P-250964 | | | |
| DATUM | SCHAAL | PLAN | P FORMAAT |
| 6/12/2023 | 1/250 | 18/21 | A3 |

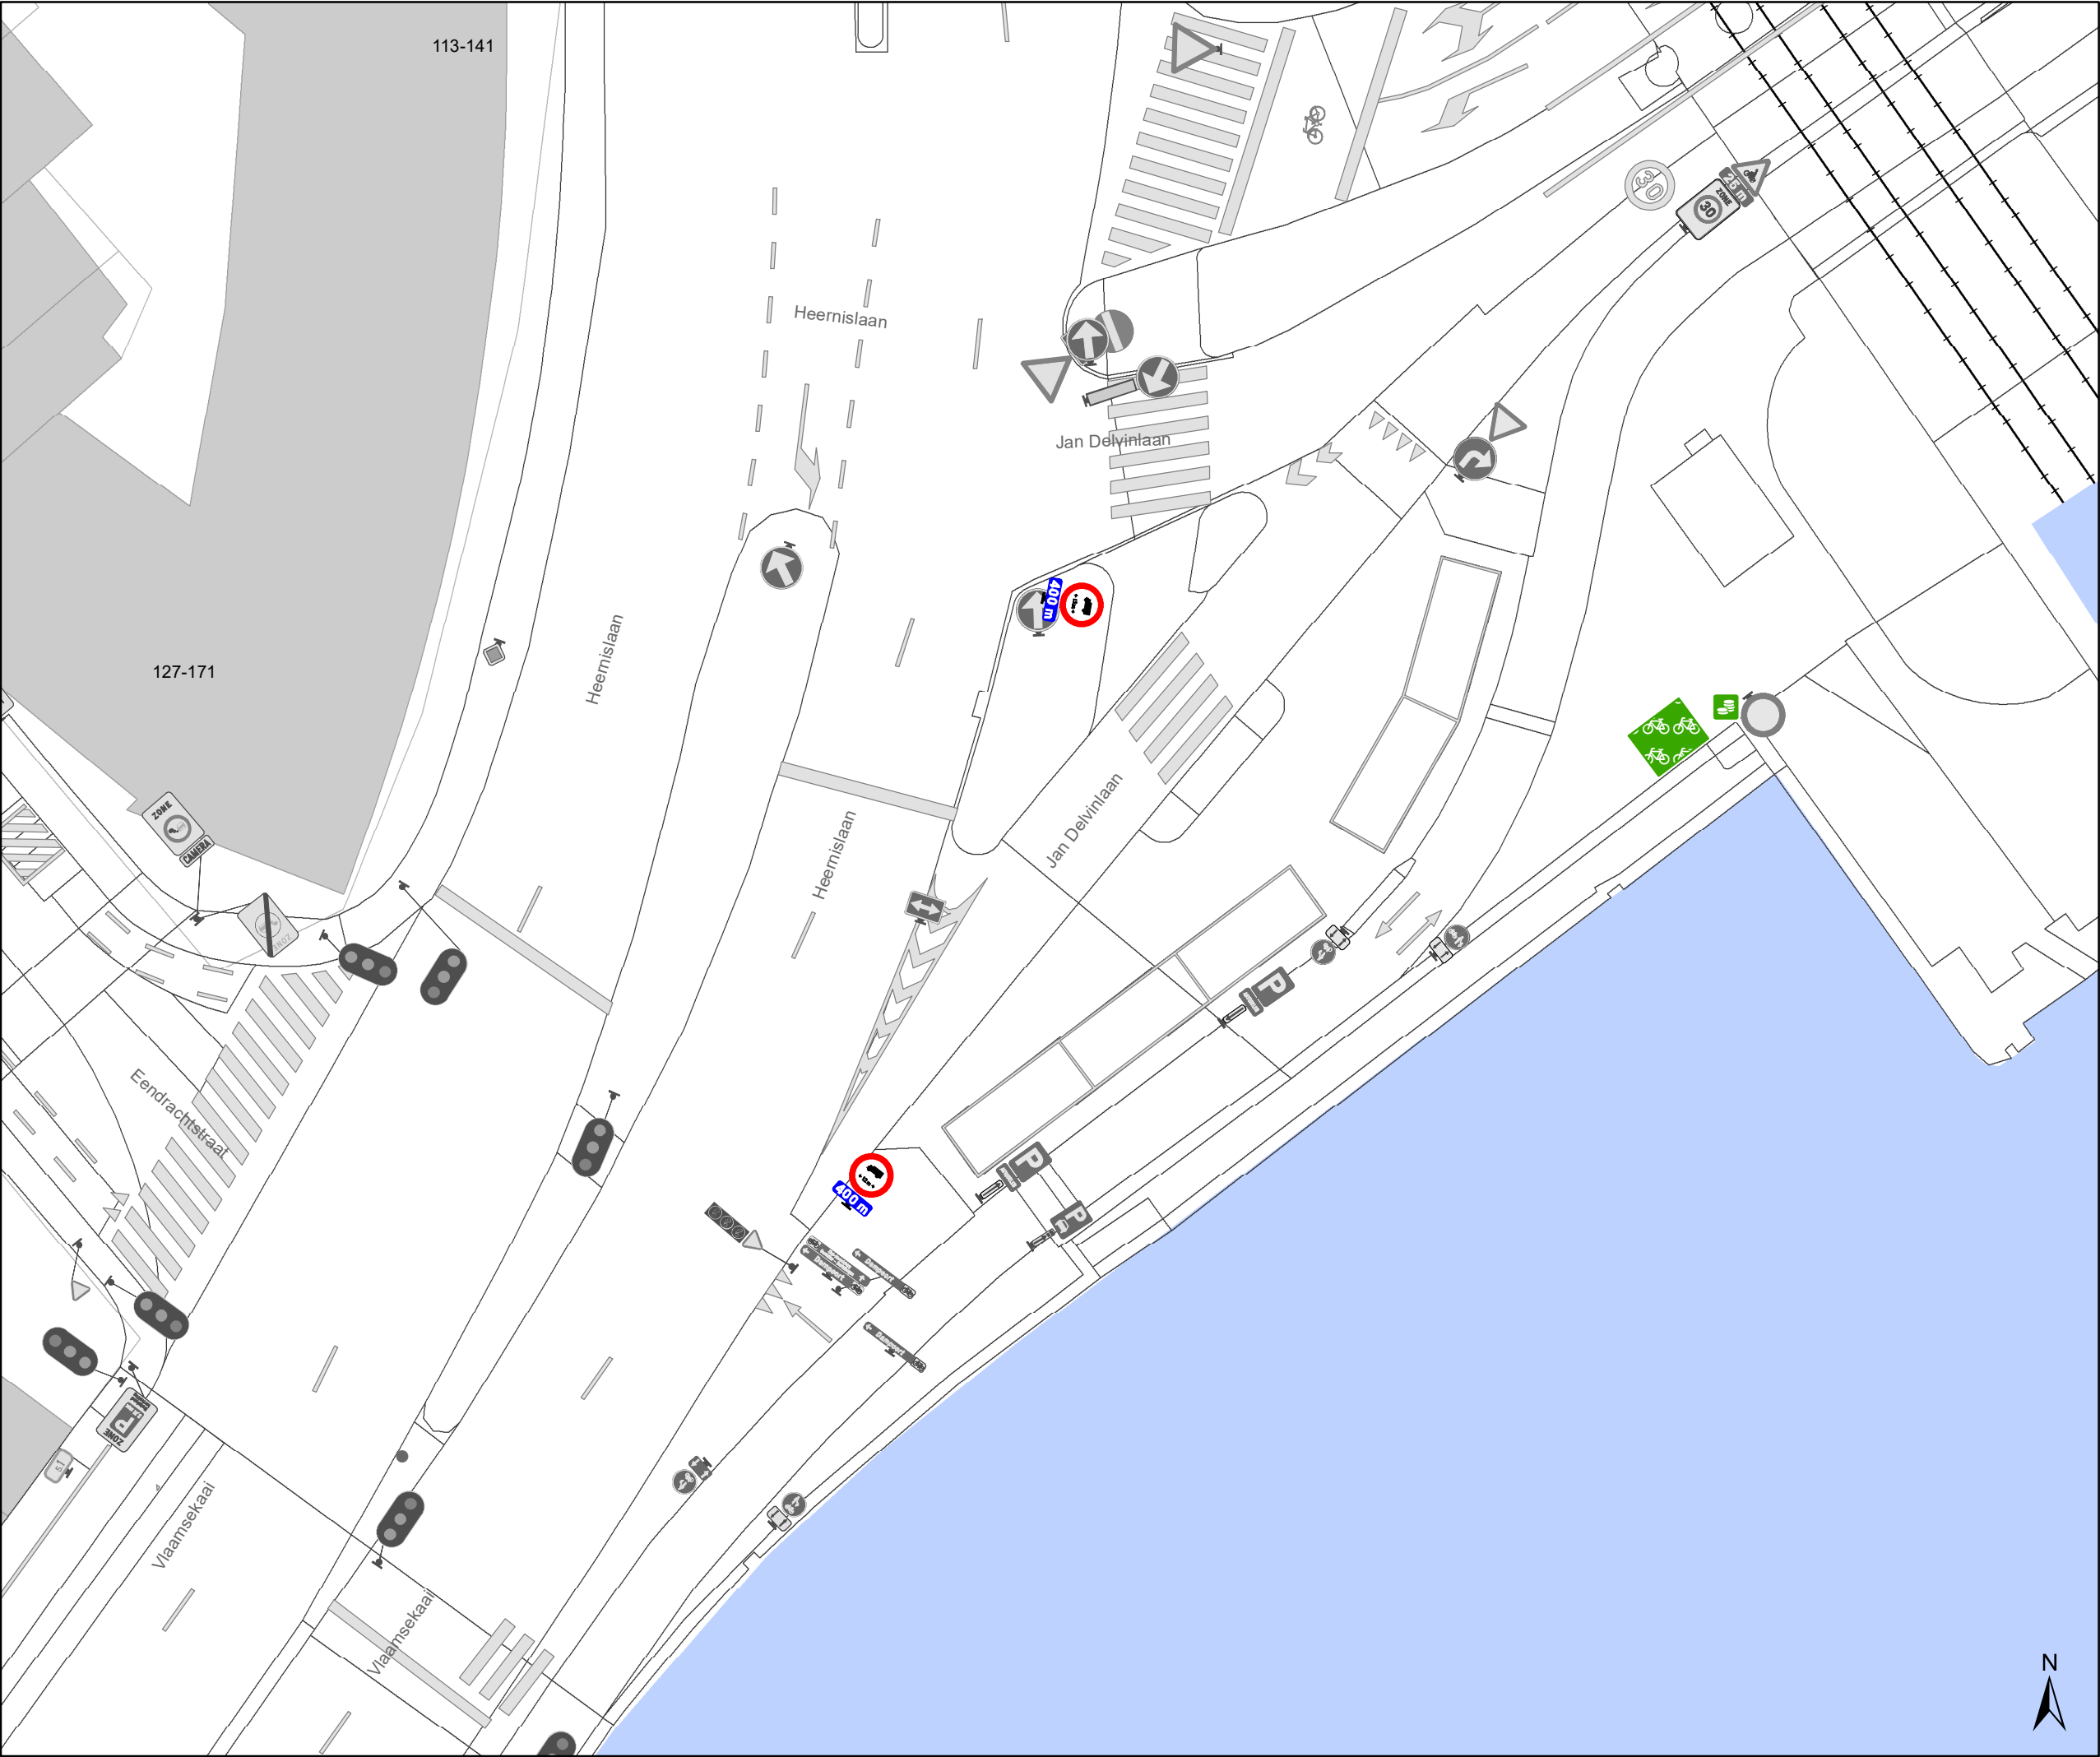

Legende



Bestaande verkeersborden



Geplande verkeersborden



Te verwijderen verkeersborden



Bestaande wegmarkeringen



Geplande wegmarkeringen



Te verwijderen wegmarkeringen




Ander gepland dossier
(ter uitvoering bij DWBW)



Ander gepland dossier
(in voorbereiding bij MOBBD)



Gepland paaltje

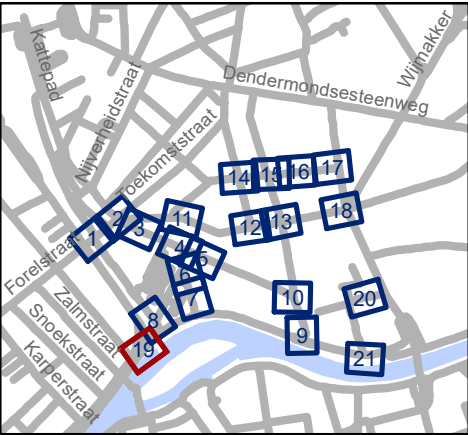




Mobiliteitsbedrijf stad Gent
Verkeerstechnische taken

Dampoort
zone 1

Dossiernummer P-250964

DATUM	SCHAAL	PLAN	P FORMAAT
6/12/2023	1/250	19/21	A3

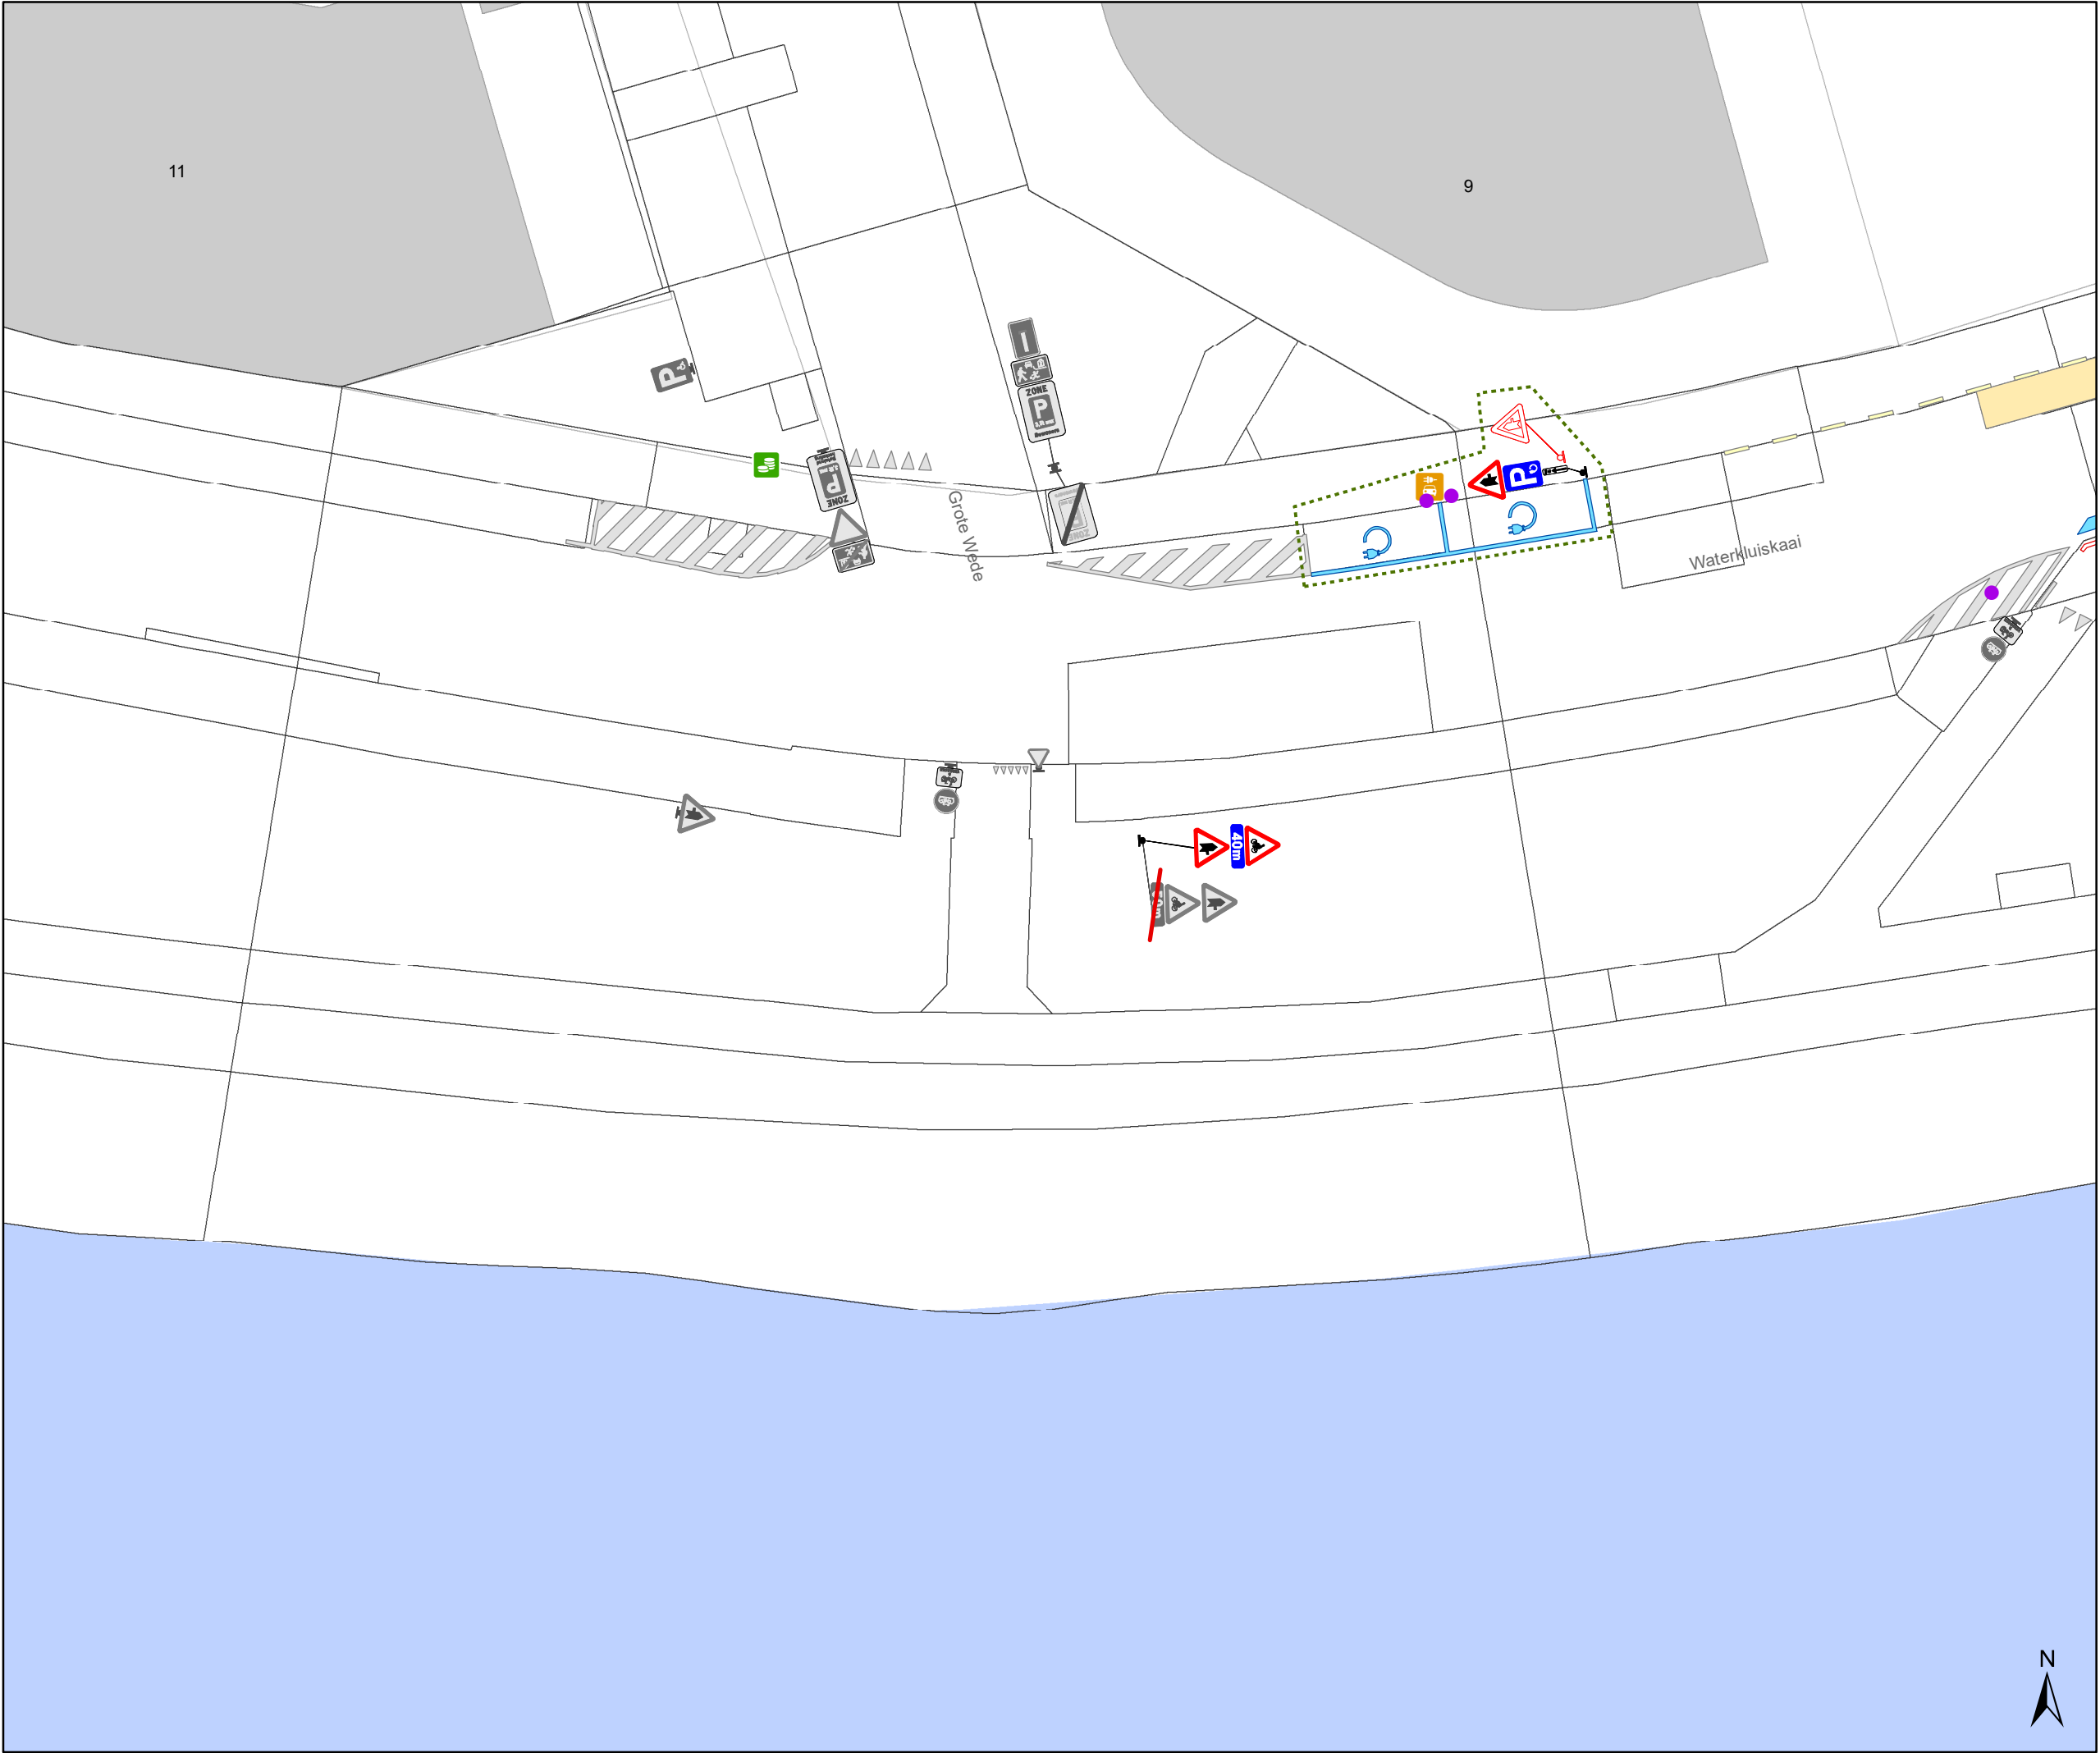

Legende

Bestaande verkeersborden

Geplande verkeersborden

Te verwijderen verkeersborden

Bestaande wegmarkeringen


Geplande wegmarkeringen

Te verwijderen wegmarkeringen

Ander gepland dossier
(ter uitvoering bij DWBW)

Ander gepland dossier
(in voorbereiding bij MOBBERD)

Gepland paaltje

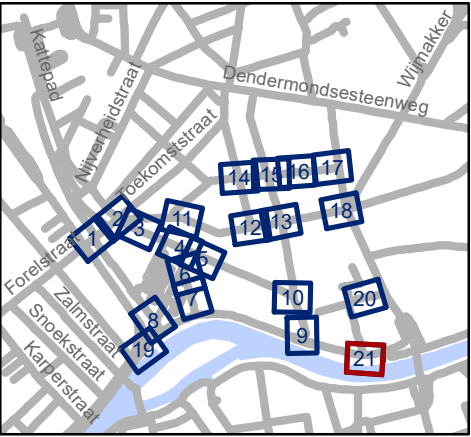


Mobiliteitsbedrijf stad Gent
Verkeerstechnische taken


Dampoort zone 1

Dossiernummer P-250964

DATUM	SCHAAL	PLAN	P FORMAAT
6/12/2023	1/250	21/21	A3

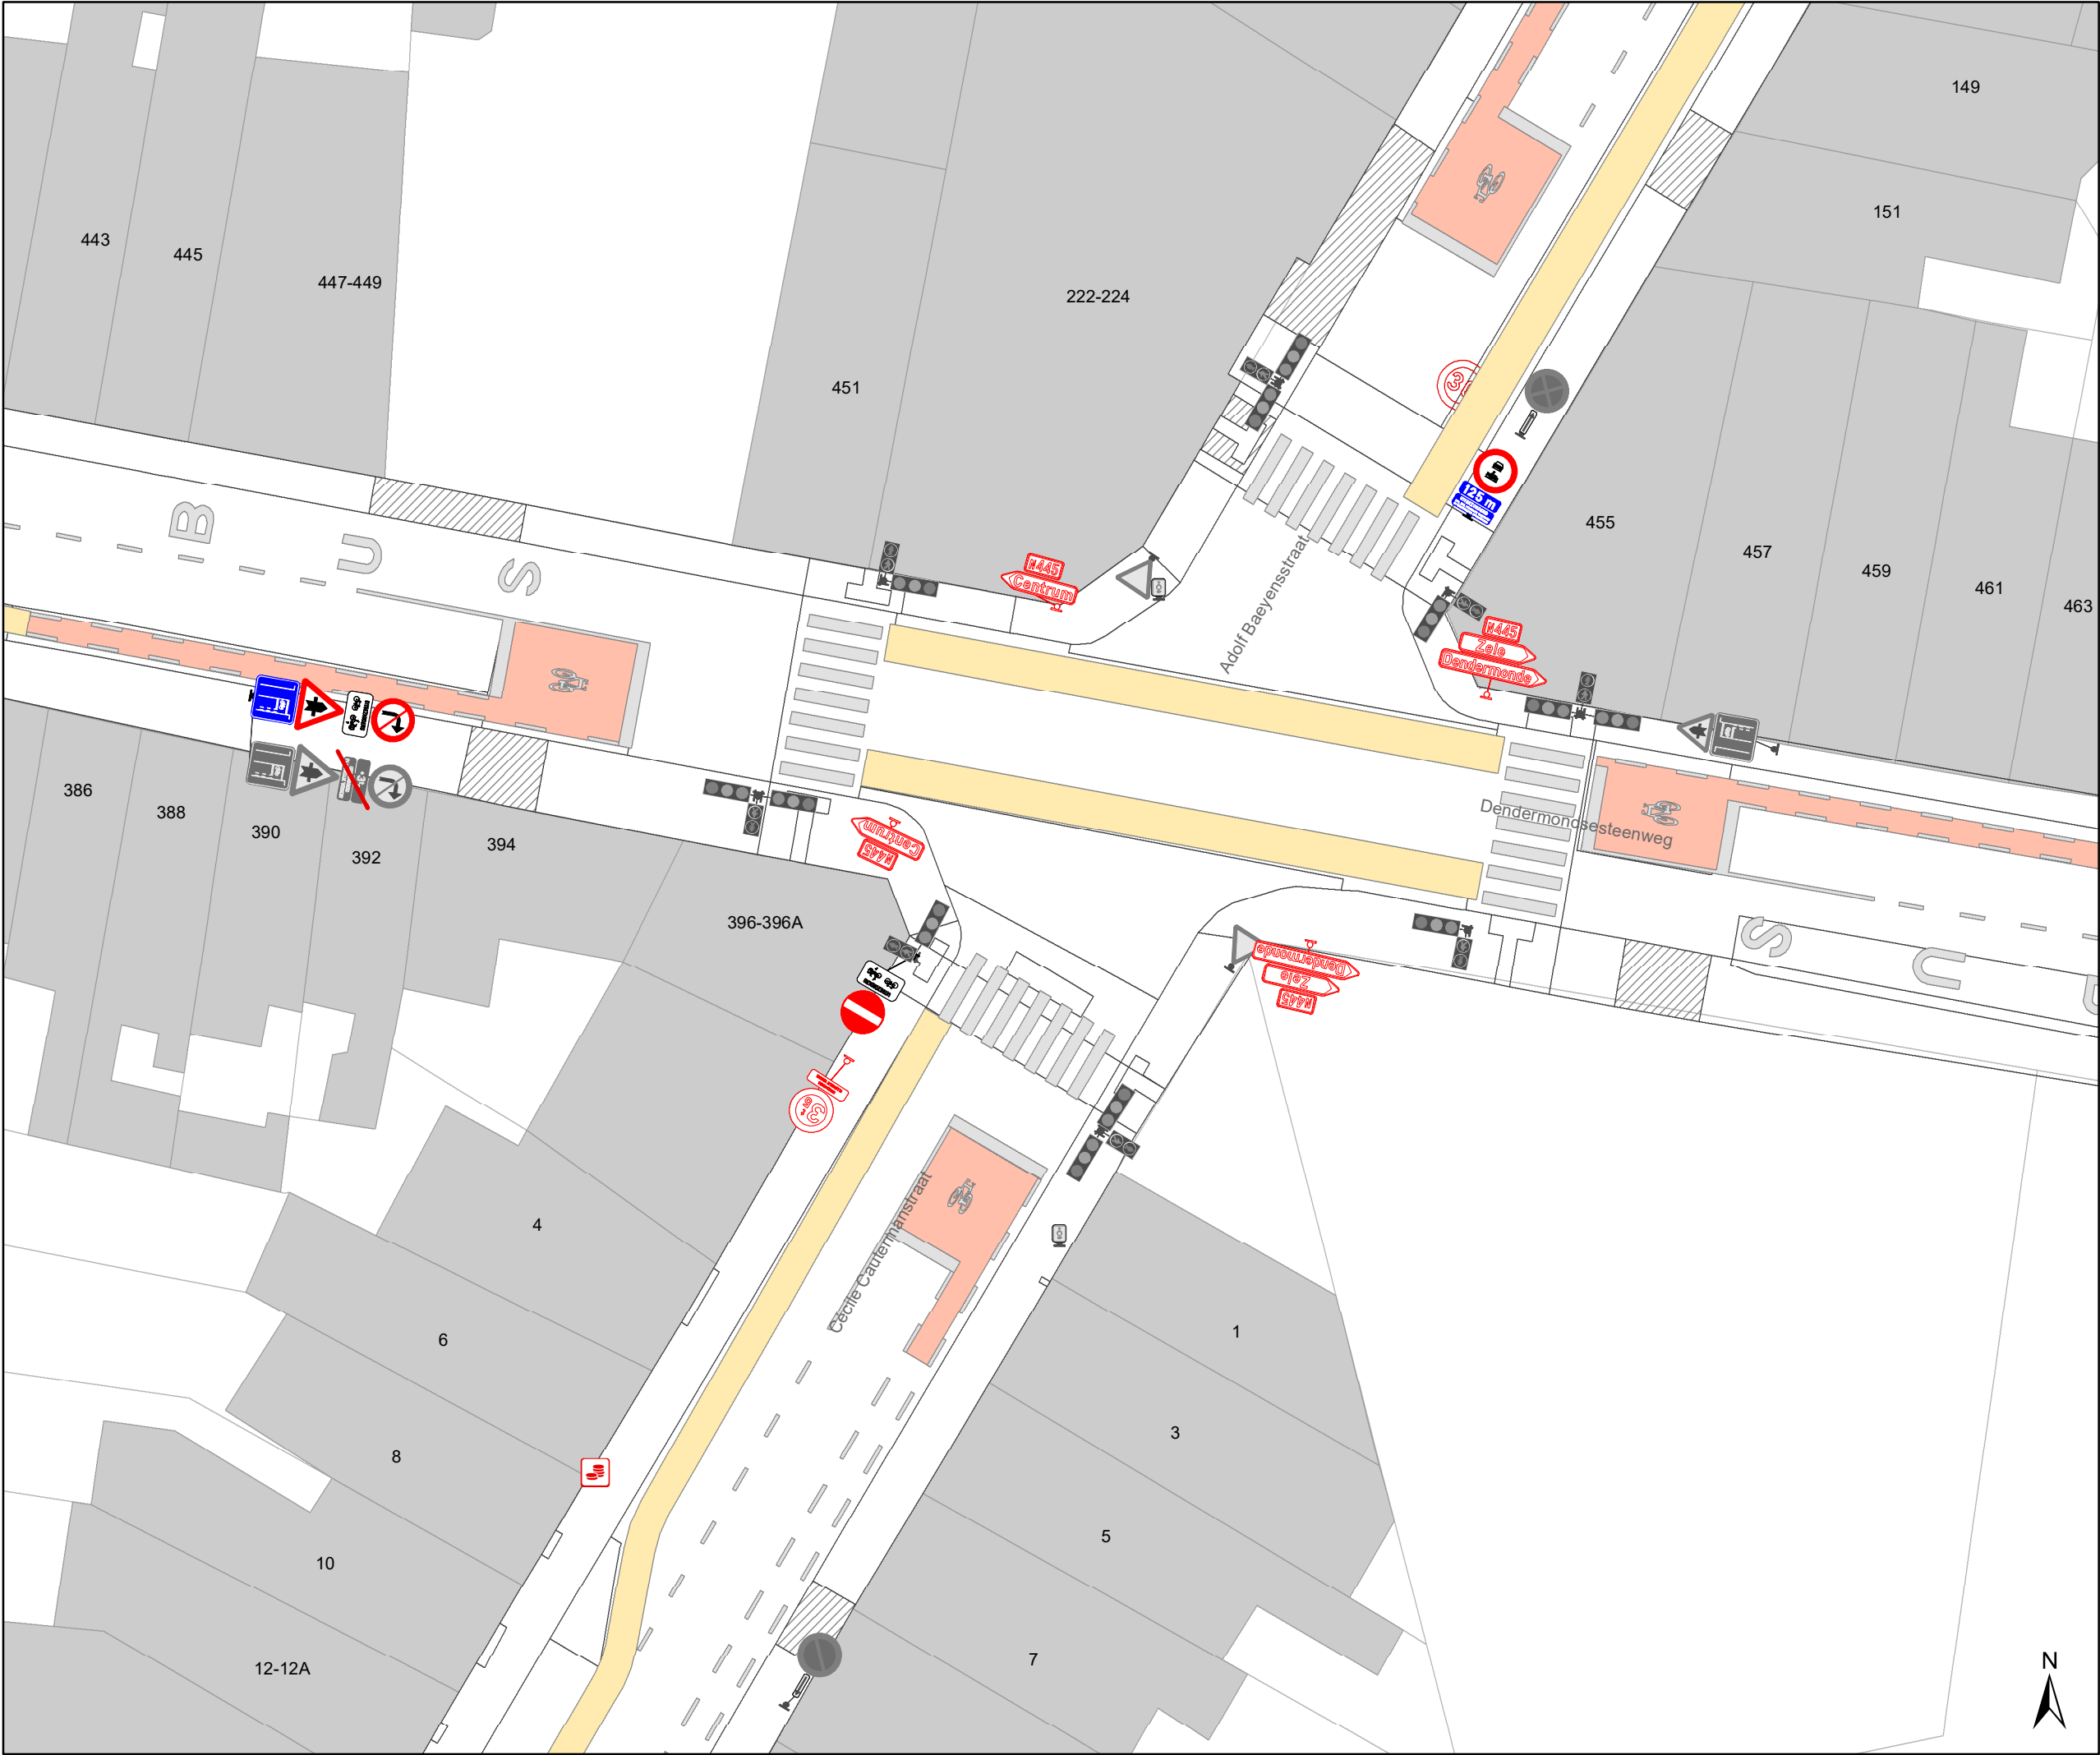

- ### Legende
- Bestaande verkeersborden
 - Geplande verkeersborden
 - Te verwijderen verkeersborden
 - Bestaande wegmarkeringen
 - Geplande wegmarkeringen
 - Te verwijderen wegmarkeringen
 - Gepland paaltje
 - rijbaankussen prefab
 - Ander gepland dossier (in voorbereiding bij MOBBED)
 - Ander gepland dossier (in voorbereiding bij MOBBED)

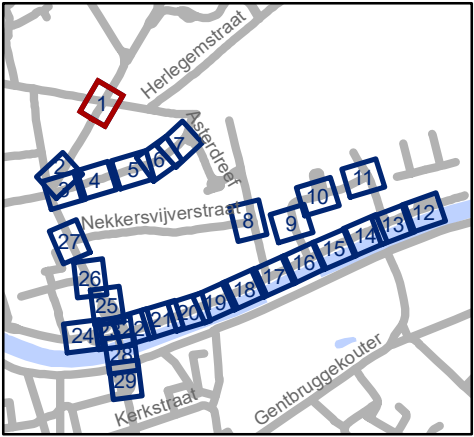


Mobiliteitsbedrijf stad Gent
Verkeerstechnische taken


**Dampoort
zone 2**

Dossiernummer P-250964

DATUM	SCHAAL	PLAN	P FORMAAT
6/12/2023	1/250	1/29	A3

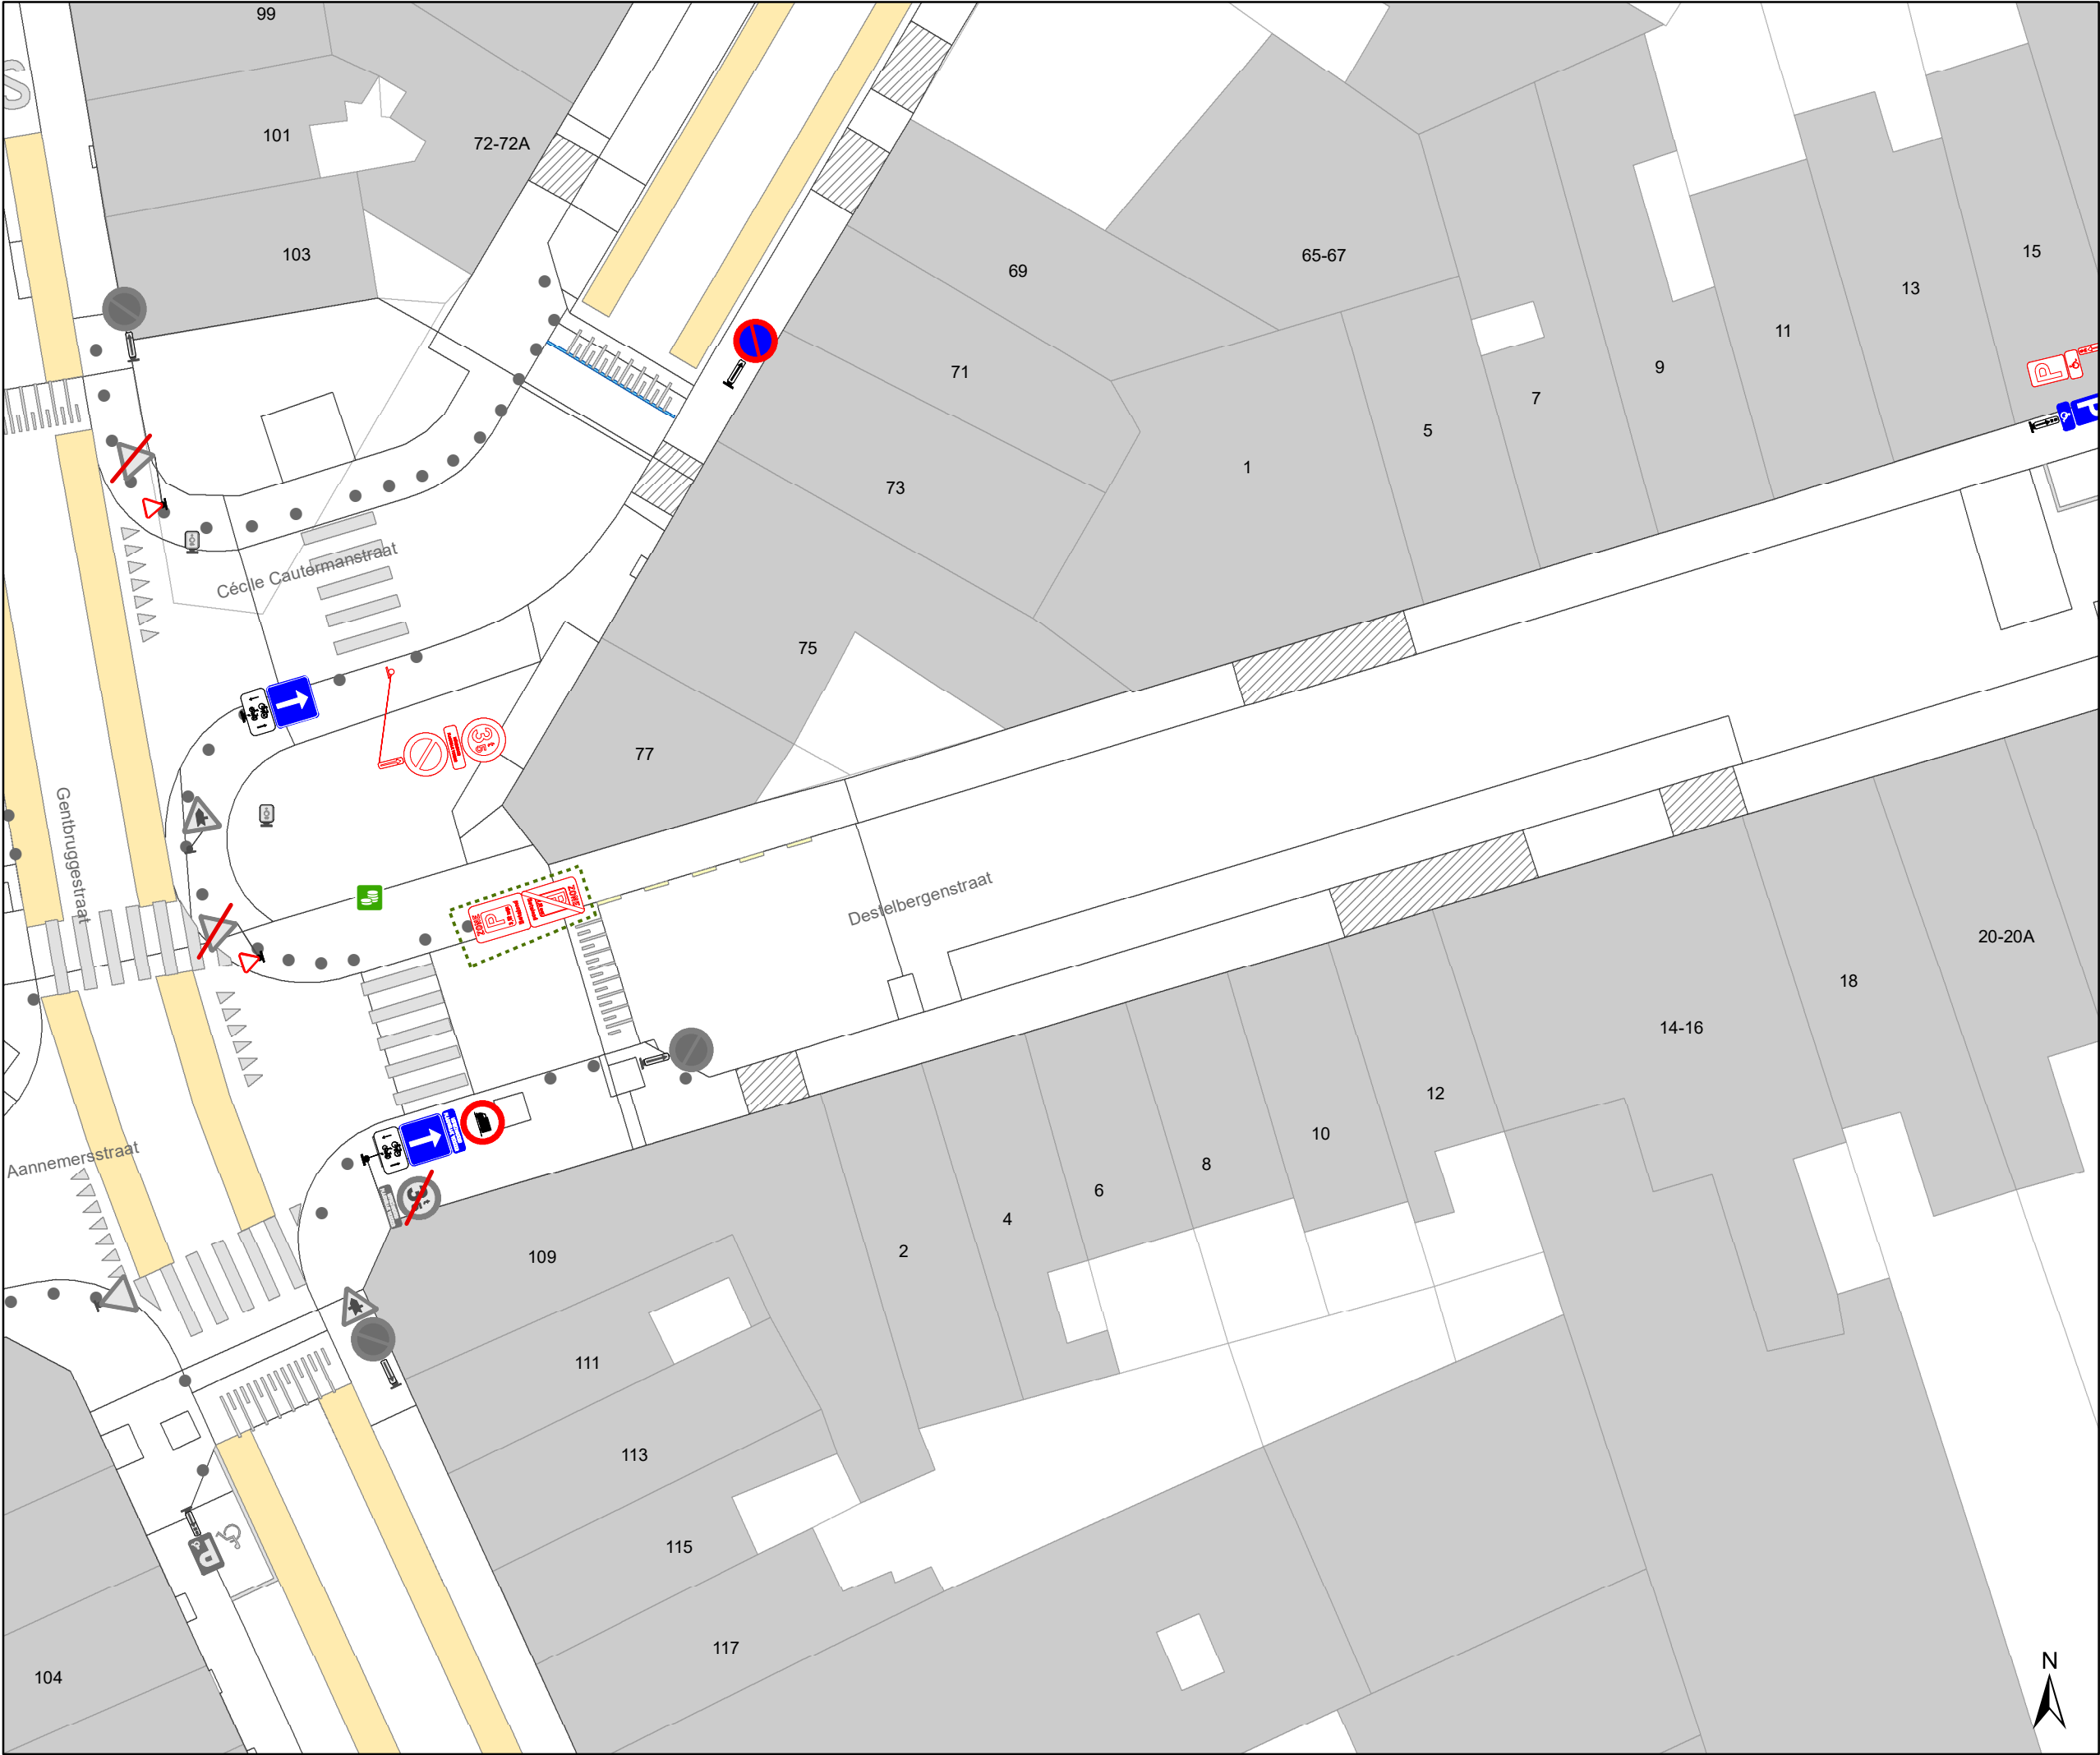

- ### Legende
- Bestaande verkeersborden
 - Geplande verkeersborden
 - Te verwijderen verkeersborden
 - Bestaande wegmarkeringen
 - Geplande wegmarkeringen
 - Te verwijderen wegmarkeringen
 - Gepland paaltje
 - rijbaankussen prefab
 - Ander gepland dossier (in voorbereiding bij MOBBED)
 - Ander gepland dossier (in voorbereiding bij MOBBED)

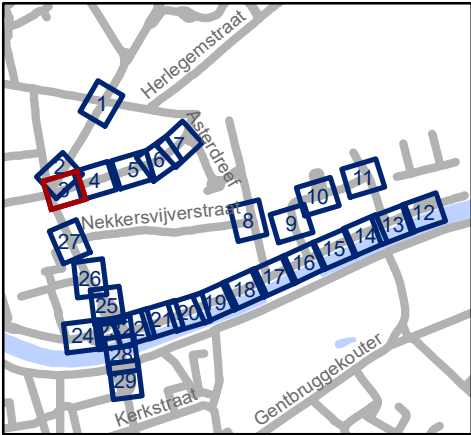


Mobiliteitsbedrijf stad Gent
Verkeerstechnische taken

**Dampoort
zone 2**

Dossiernummer P-250964

DATUM	SCHAAL	PLAN	P FORMAAT
6/12/2023	1/250	3/29	A3

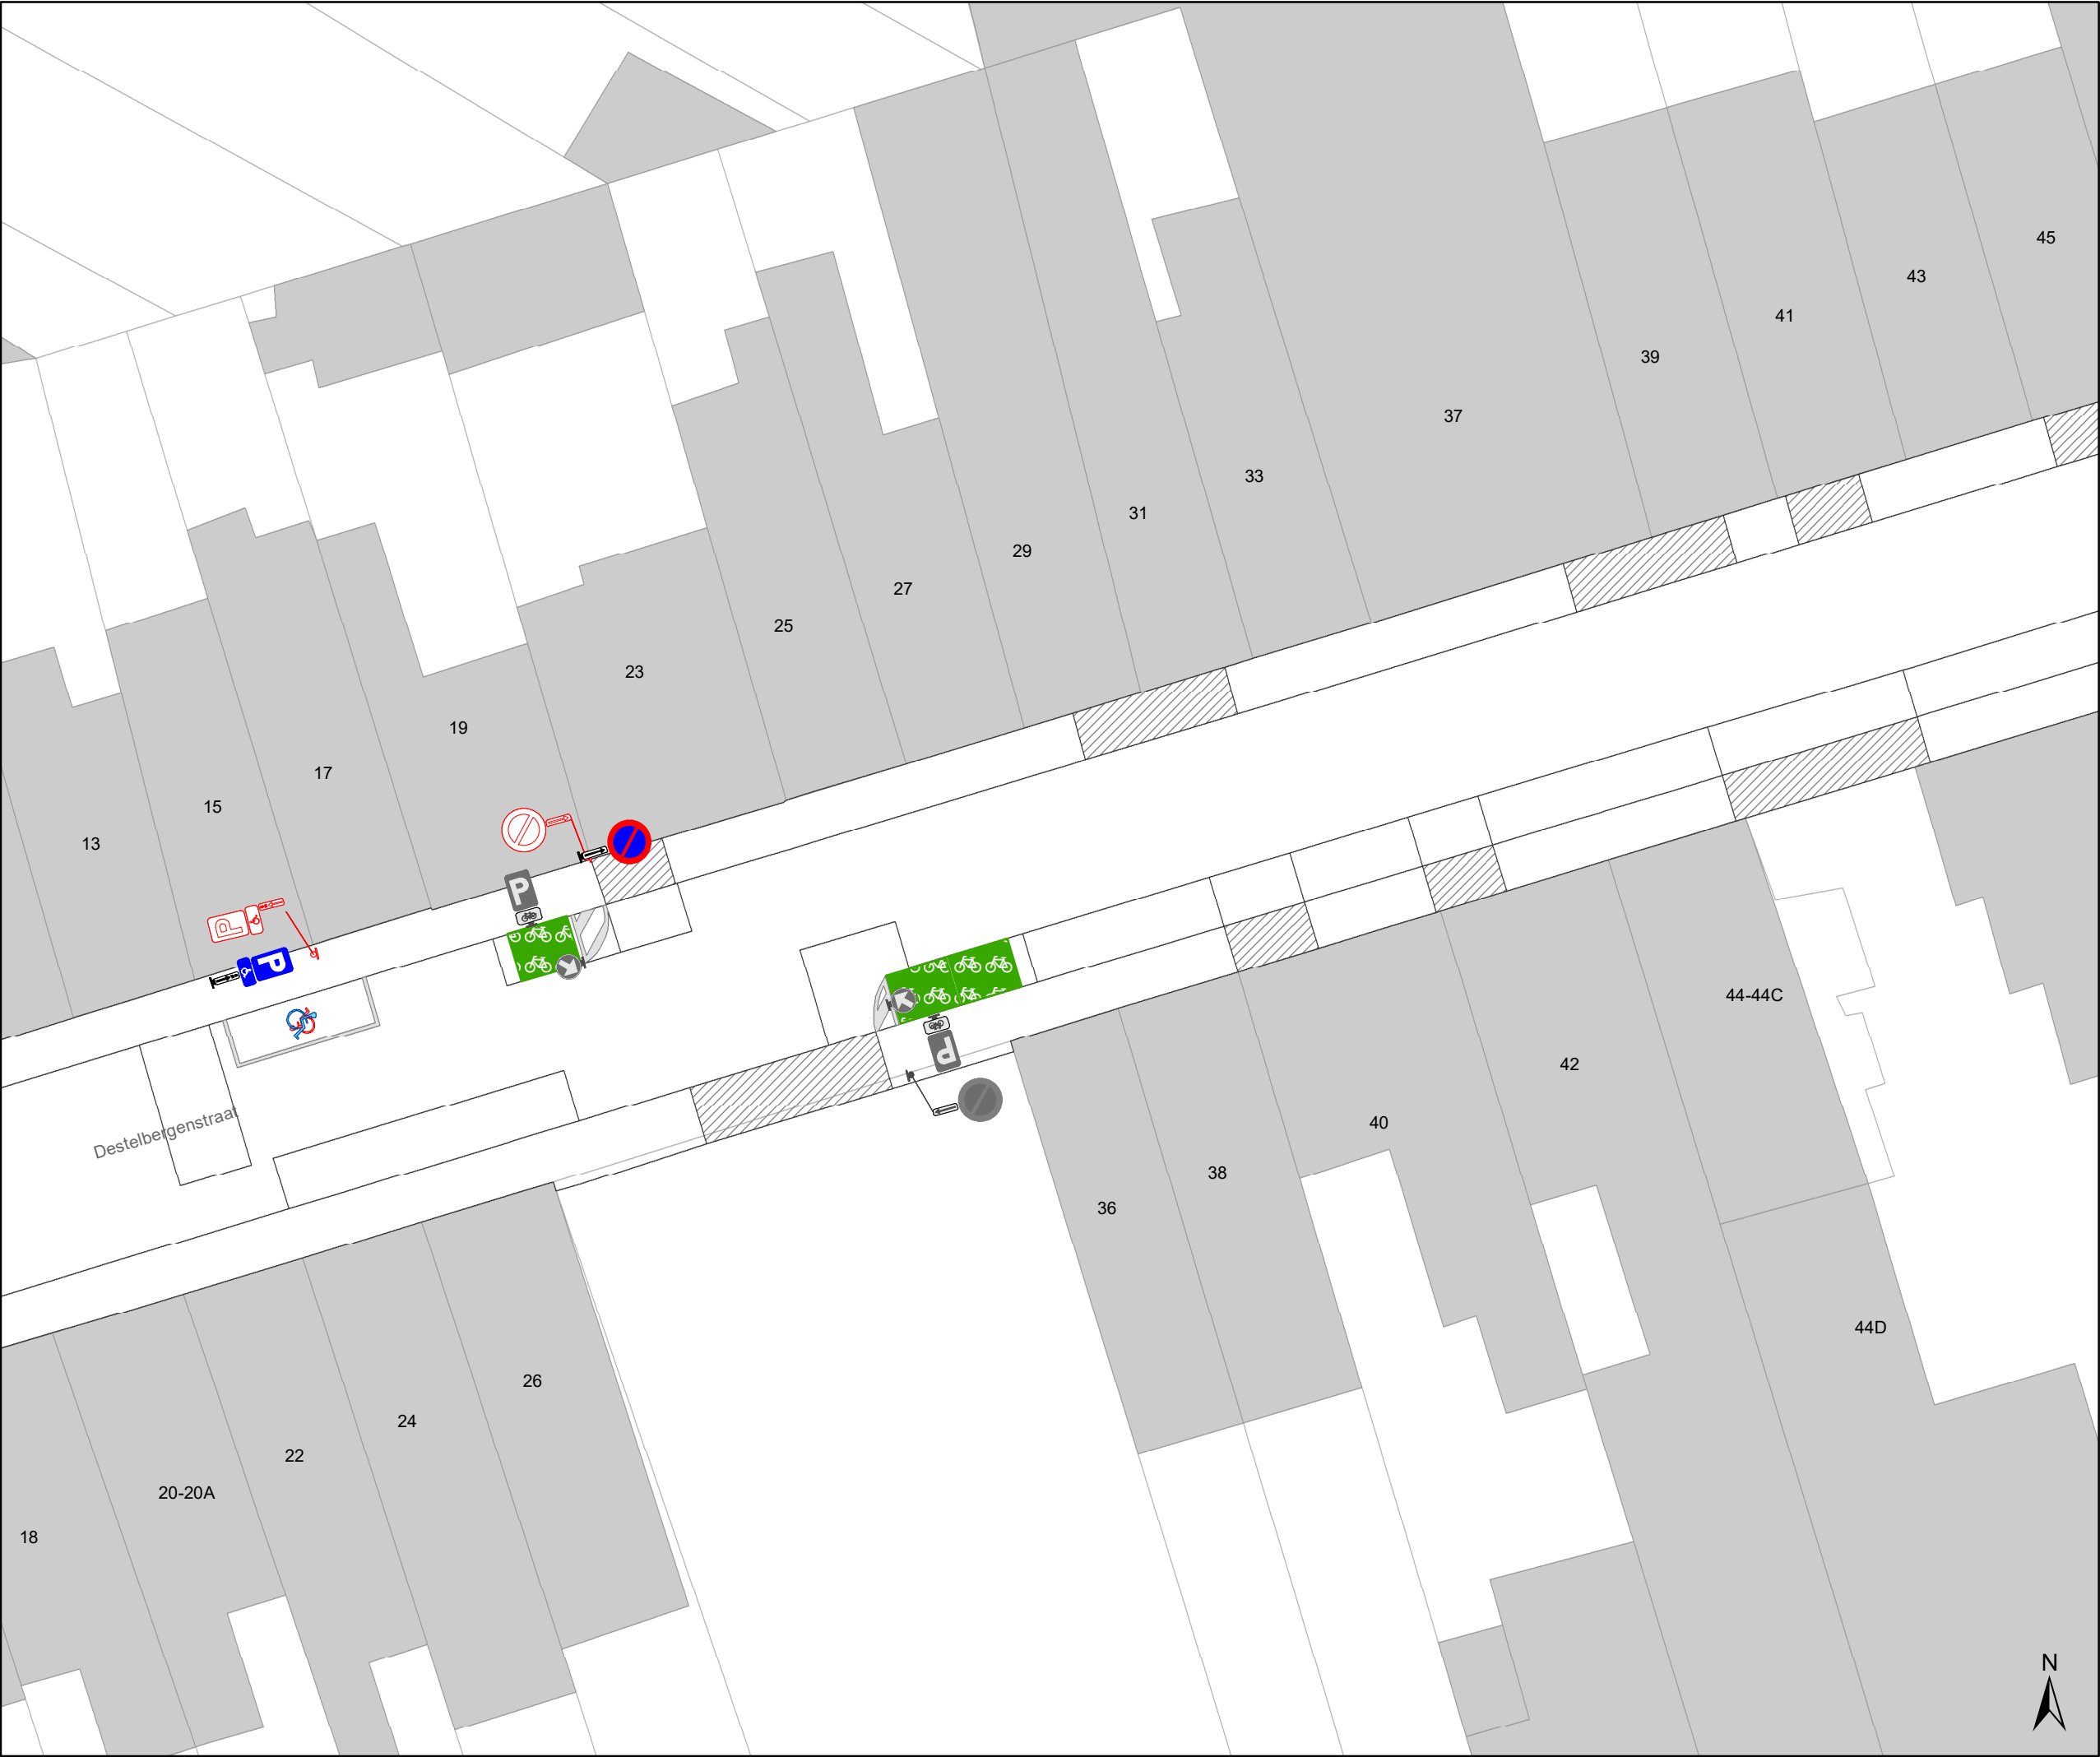

Legende



Bestaande verkeersborden



Geplande verkeersborden



Te verwijderen verkeersborden



Bestaande wegmarkeringen



Geplande wegmarkeringen



Te verwijderen wegmarkeringen



Gepland paaltje



rijbaankussen prefab



Ander gepland dossier
(in voorbereiding bij MOBBED)



Ander gepland dossier
(in voorbereiding bij MOBBED)




Mobiliteitsbedrijf stad Gent
Verkeerstechnische taken

Dampoort zone 2

Dossiernummer P-250964

DATUM	SCHAAL	PLAN	P FORMAAT
6/12/2023	1/250	4/29	A3

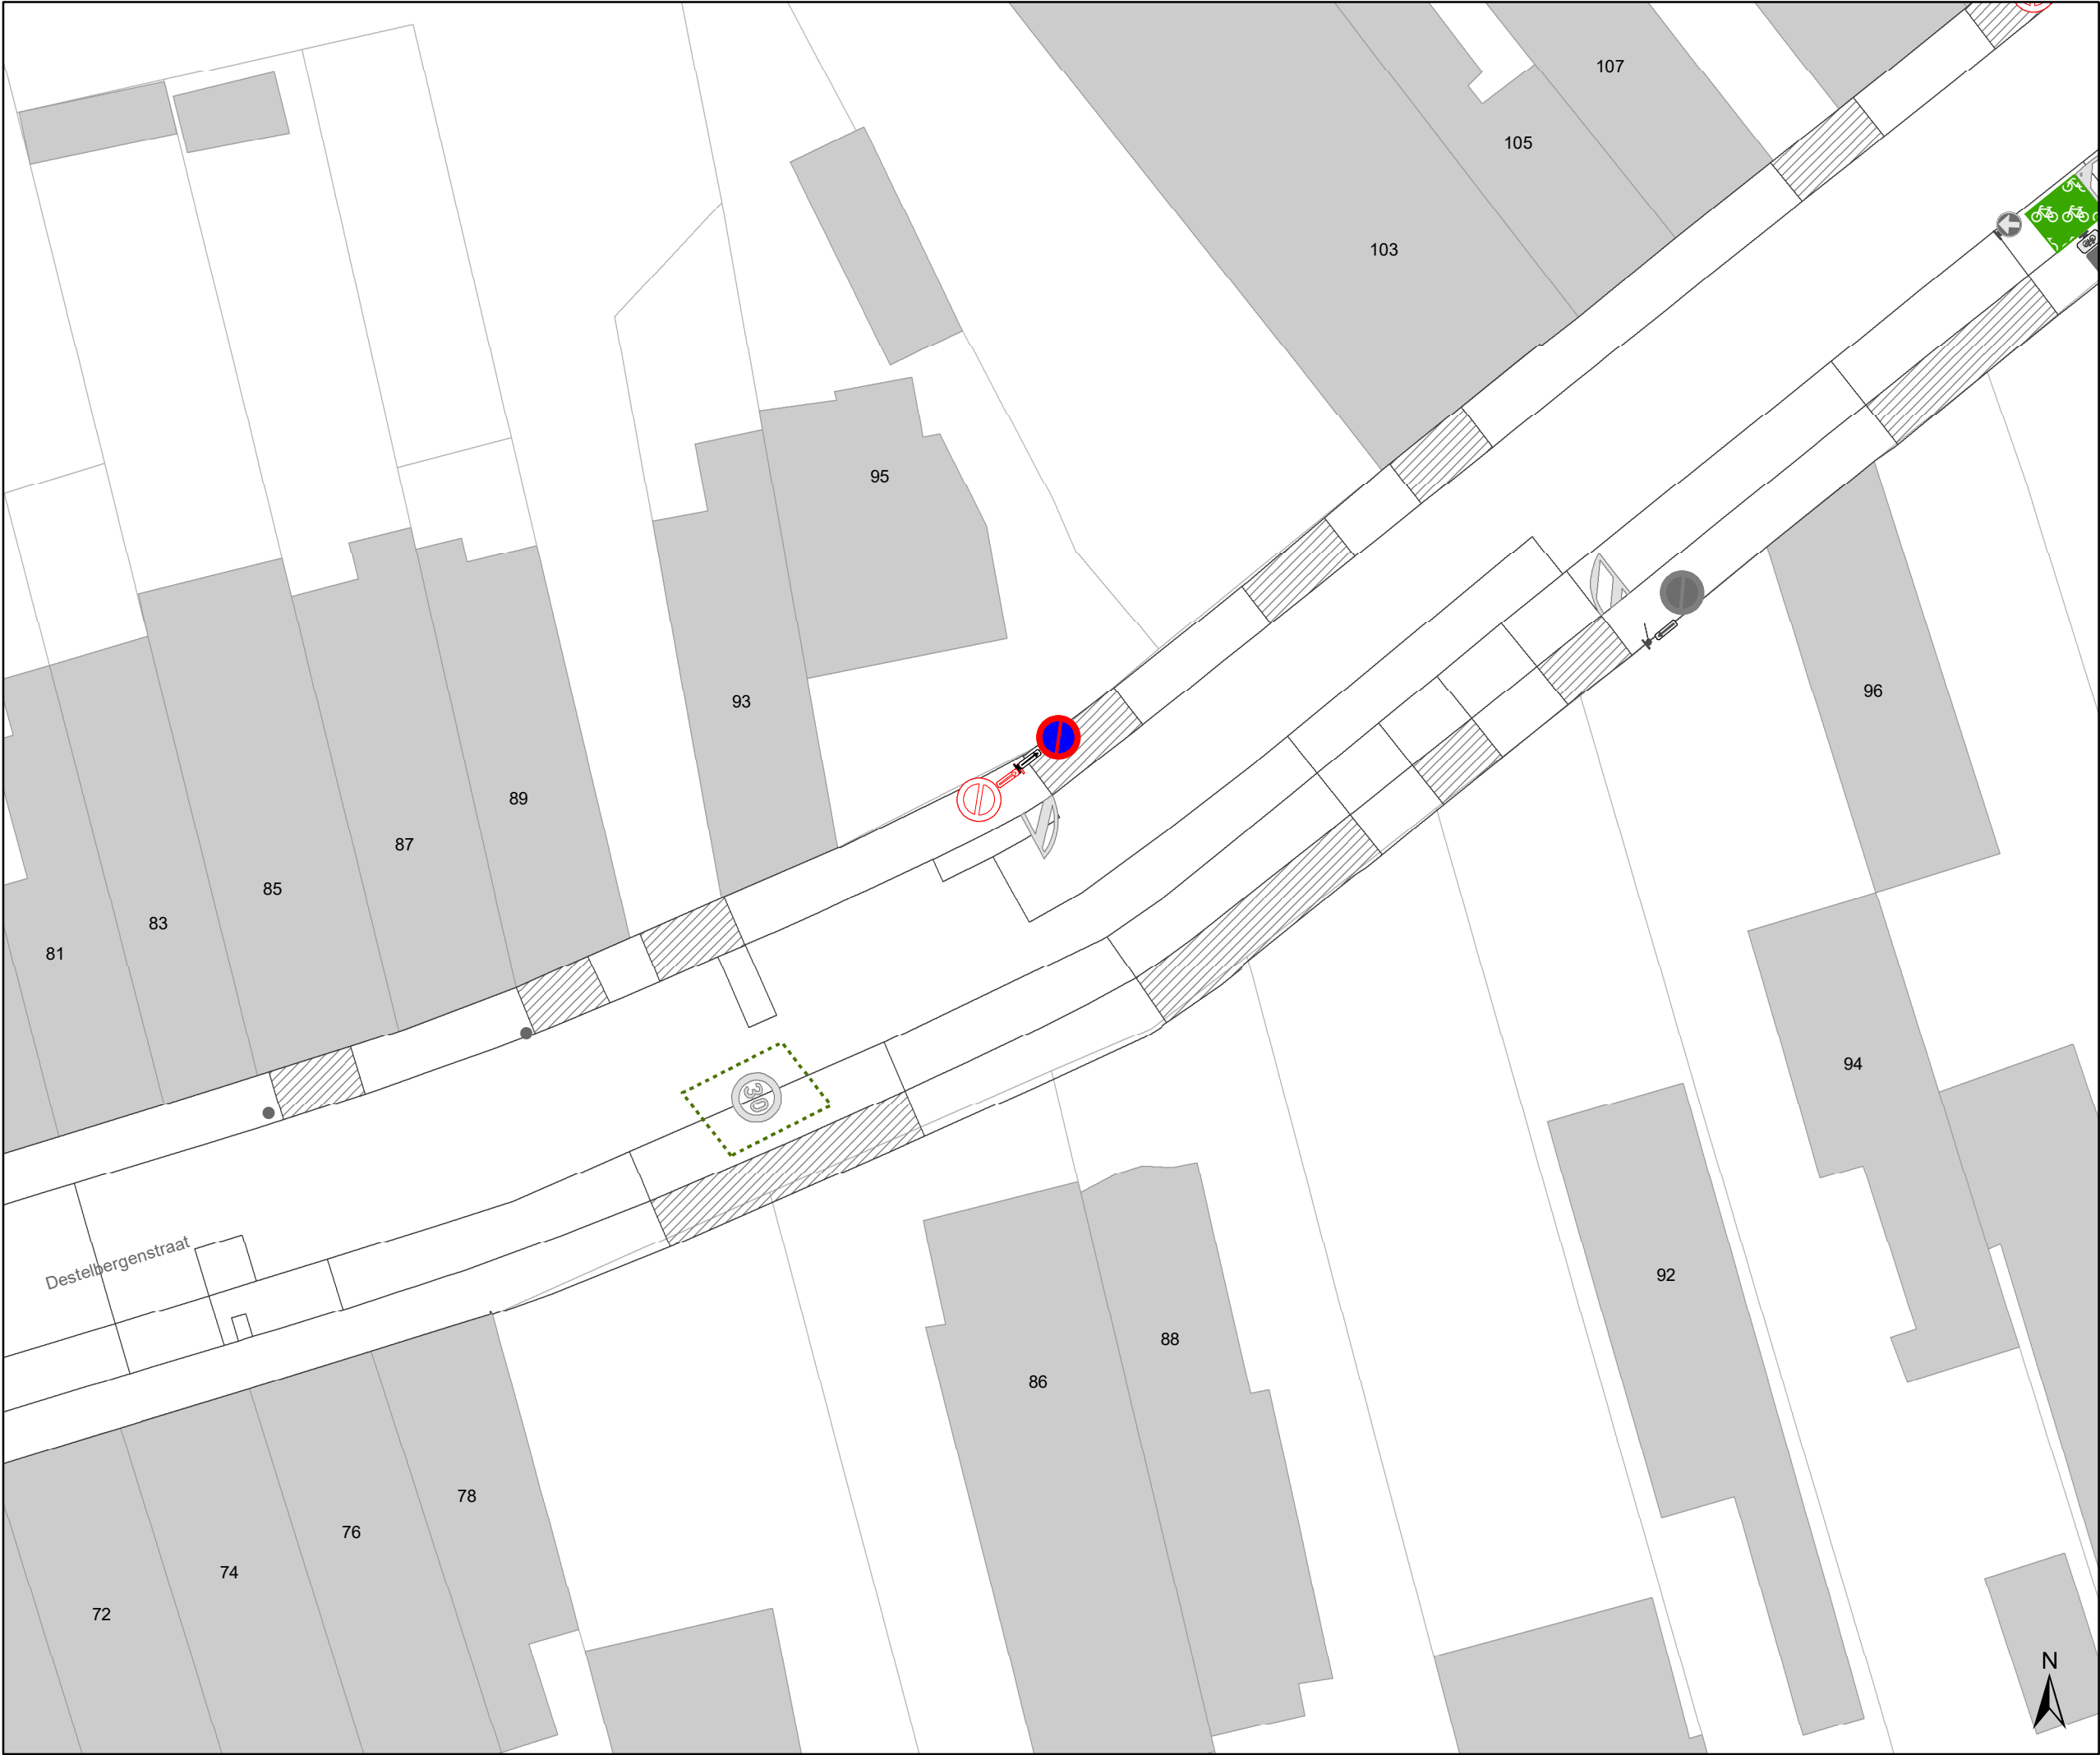

Legende



Bestaande verkeersborden



Geplande verkeersborden



Te verwijderen verkeersborden



Bestaande wegmarkeringen



Geplande wegmarkeringen



Te verwijderen wegmarkeringen



Gepland paaltje




rijbaankussen prefab



Ander gepland dossier
(in voorbereiding bij MOBBED)



Ander gepland dossier
(in voorbereiding bij MOBBED)

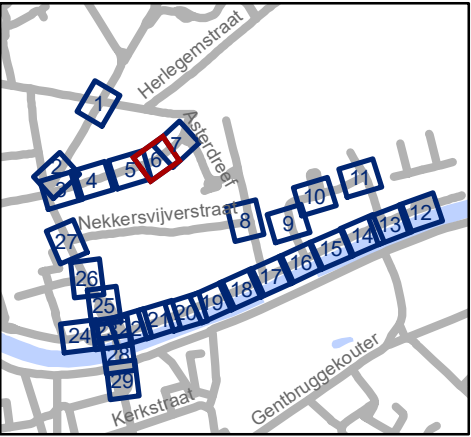




Mobiliteitsbedrijf stad Gent
Verkeerstechnische taken

Dampoort zone 2

Dossiernummer P-250964

DATUM	SCHAAL	PLAN	P FORMAAT
6/12/2023	1/250	6/29	A3

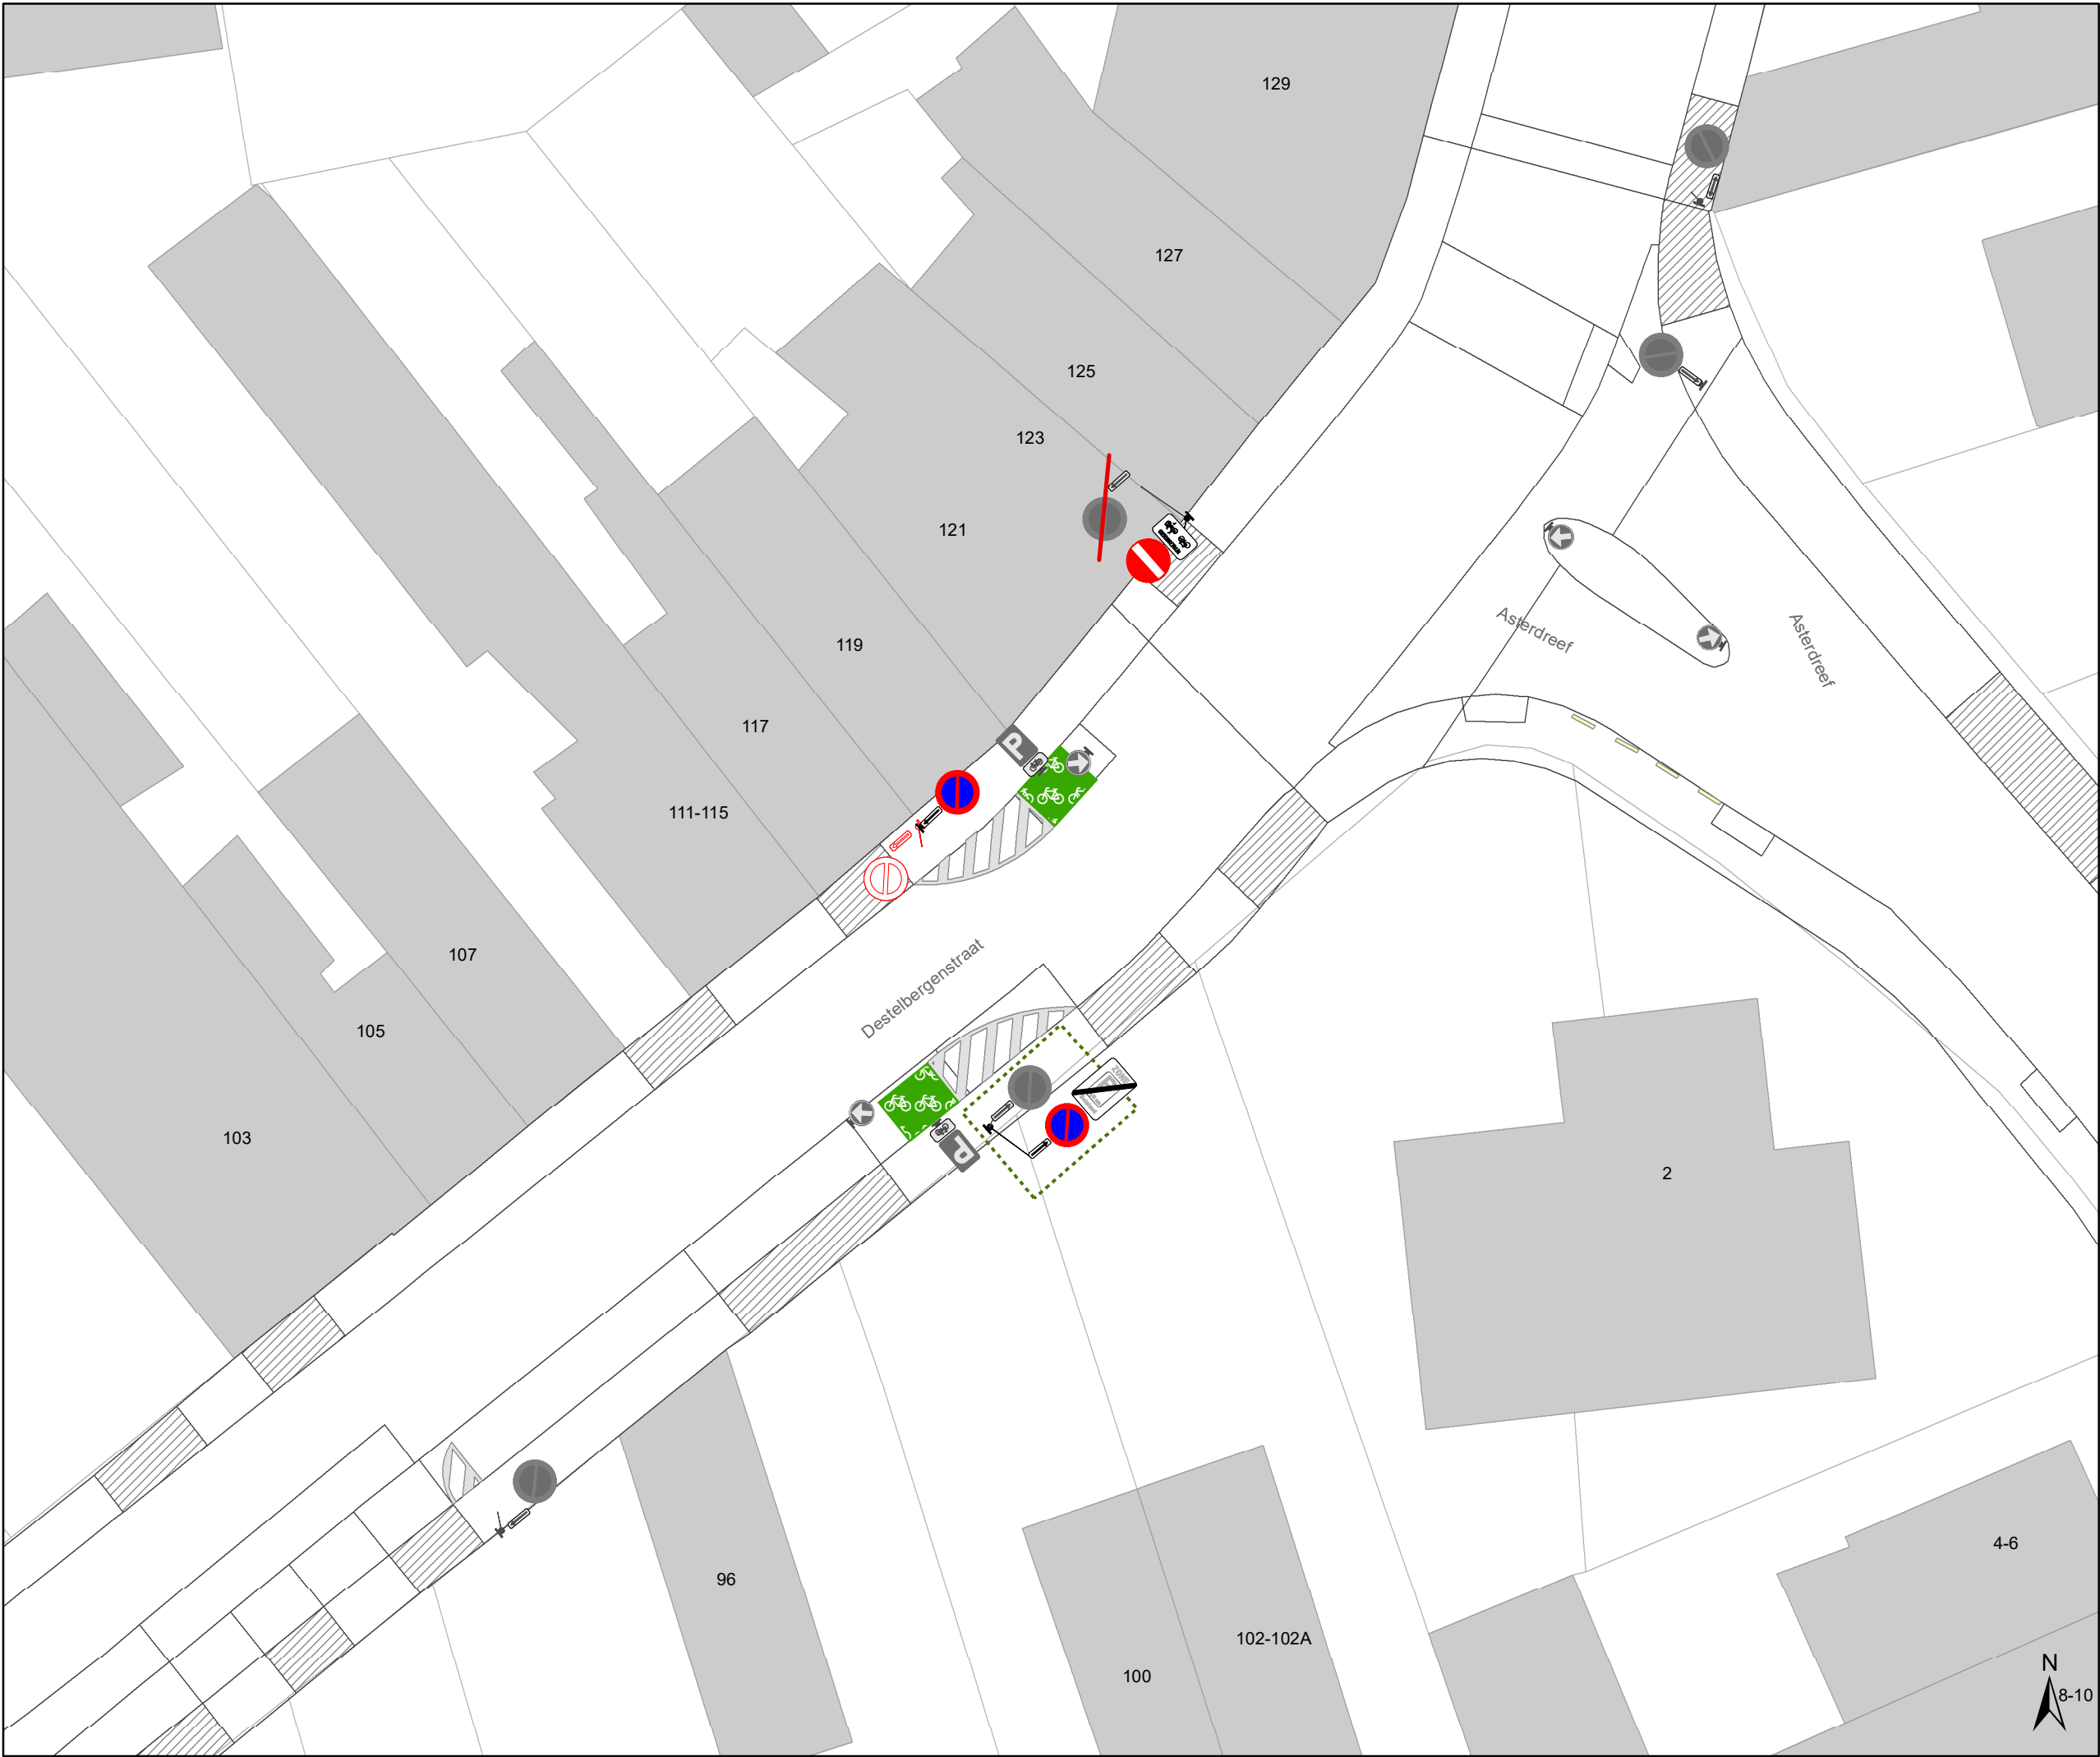


Legende

-  Bestaande verkeersborden
-  Geplande verkeersborden
-  Te verwijderen verkeersborden
-  Bestaande wegmarkeringen
-  Geplande wegmarkeringen
-  Te verwijderen wegmarkeringen
-  Gepland paaltje

 rijbaankussen prefab

 Ander gepland dossier
(in voorbereiding bij MOBBD)

 Ander gepland dossier
(in voorbereiding bij MOBBD)

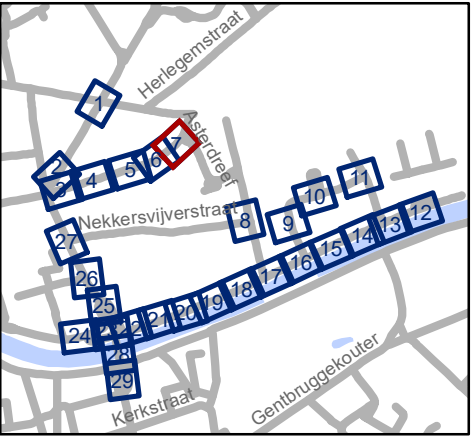


 Mobiliteitsbedrijf stad Gent
Verkeerstechnische taken

**Dampoort
zone 2**

Dosiernummer P-250964

DATUM	SCHAAL	PLAN	P FORMAAT
6/12/2023	1/250	7/29	A3

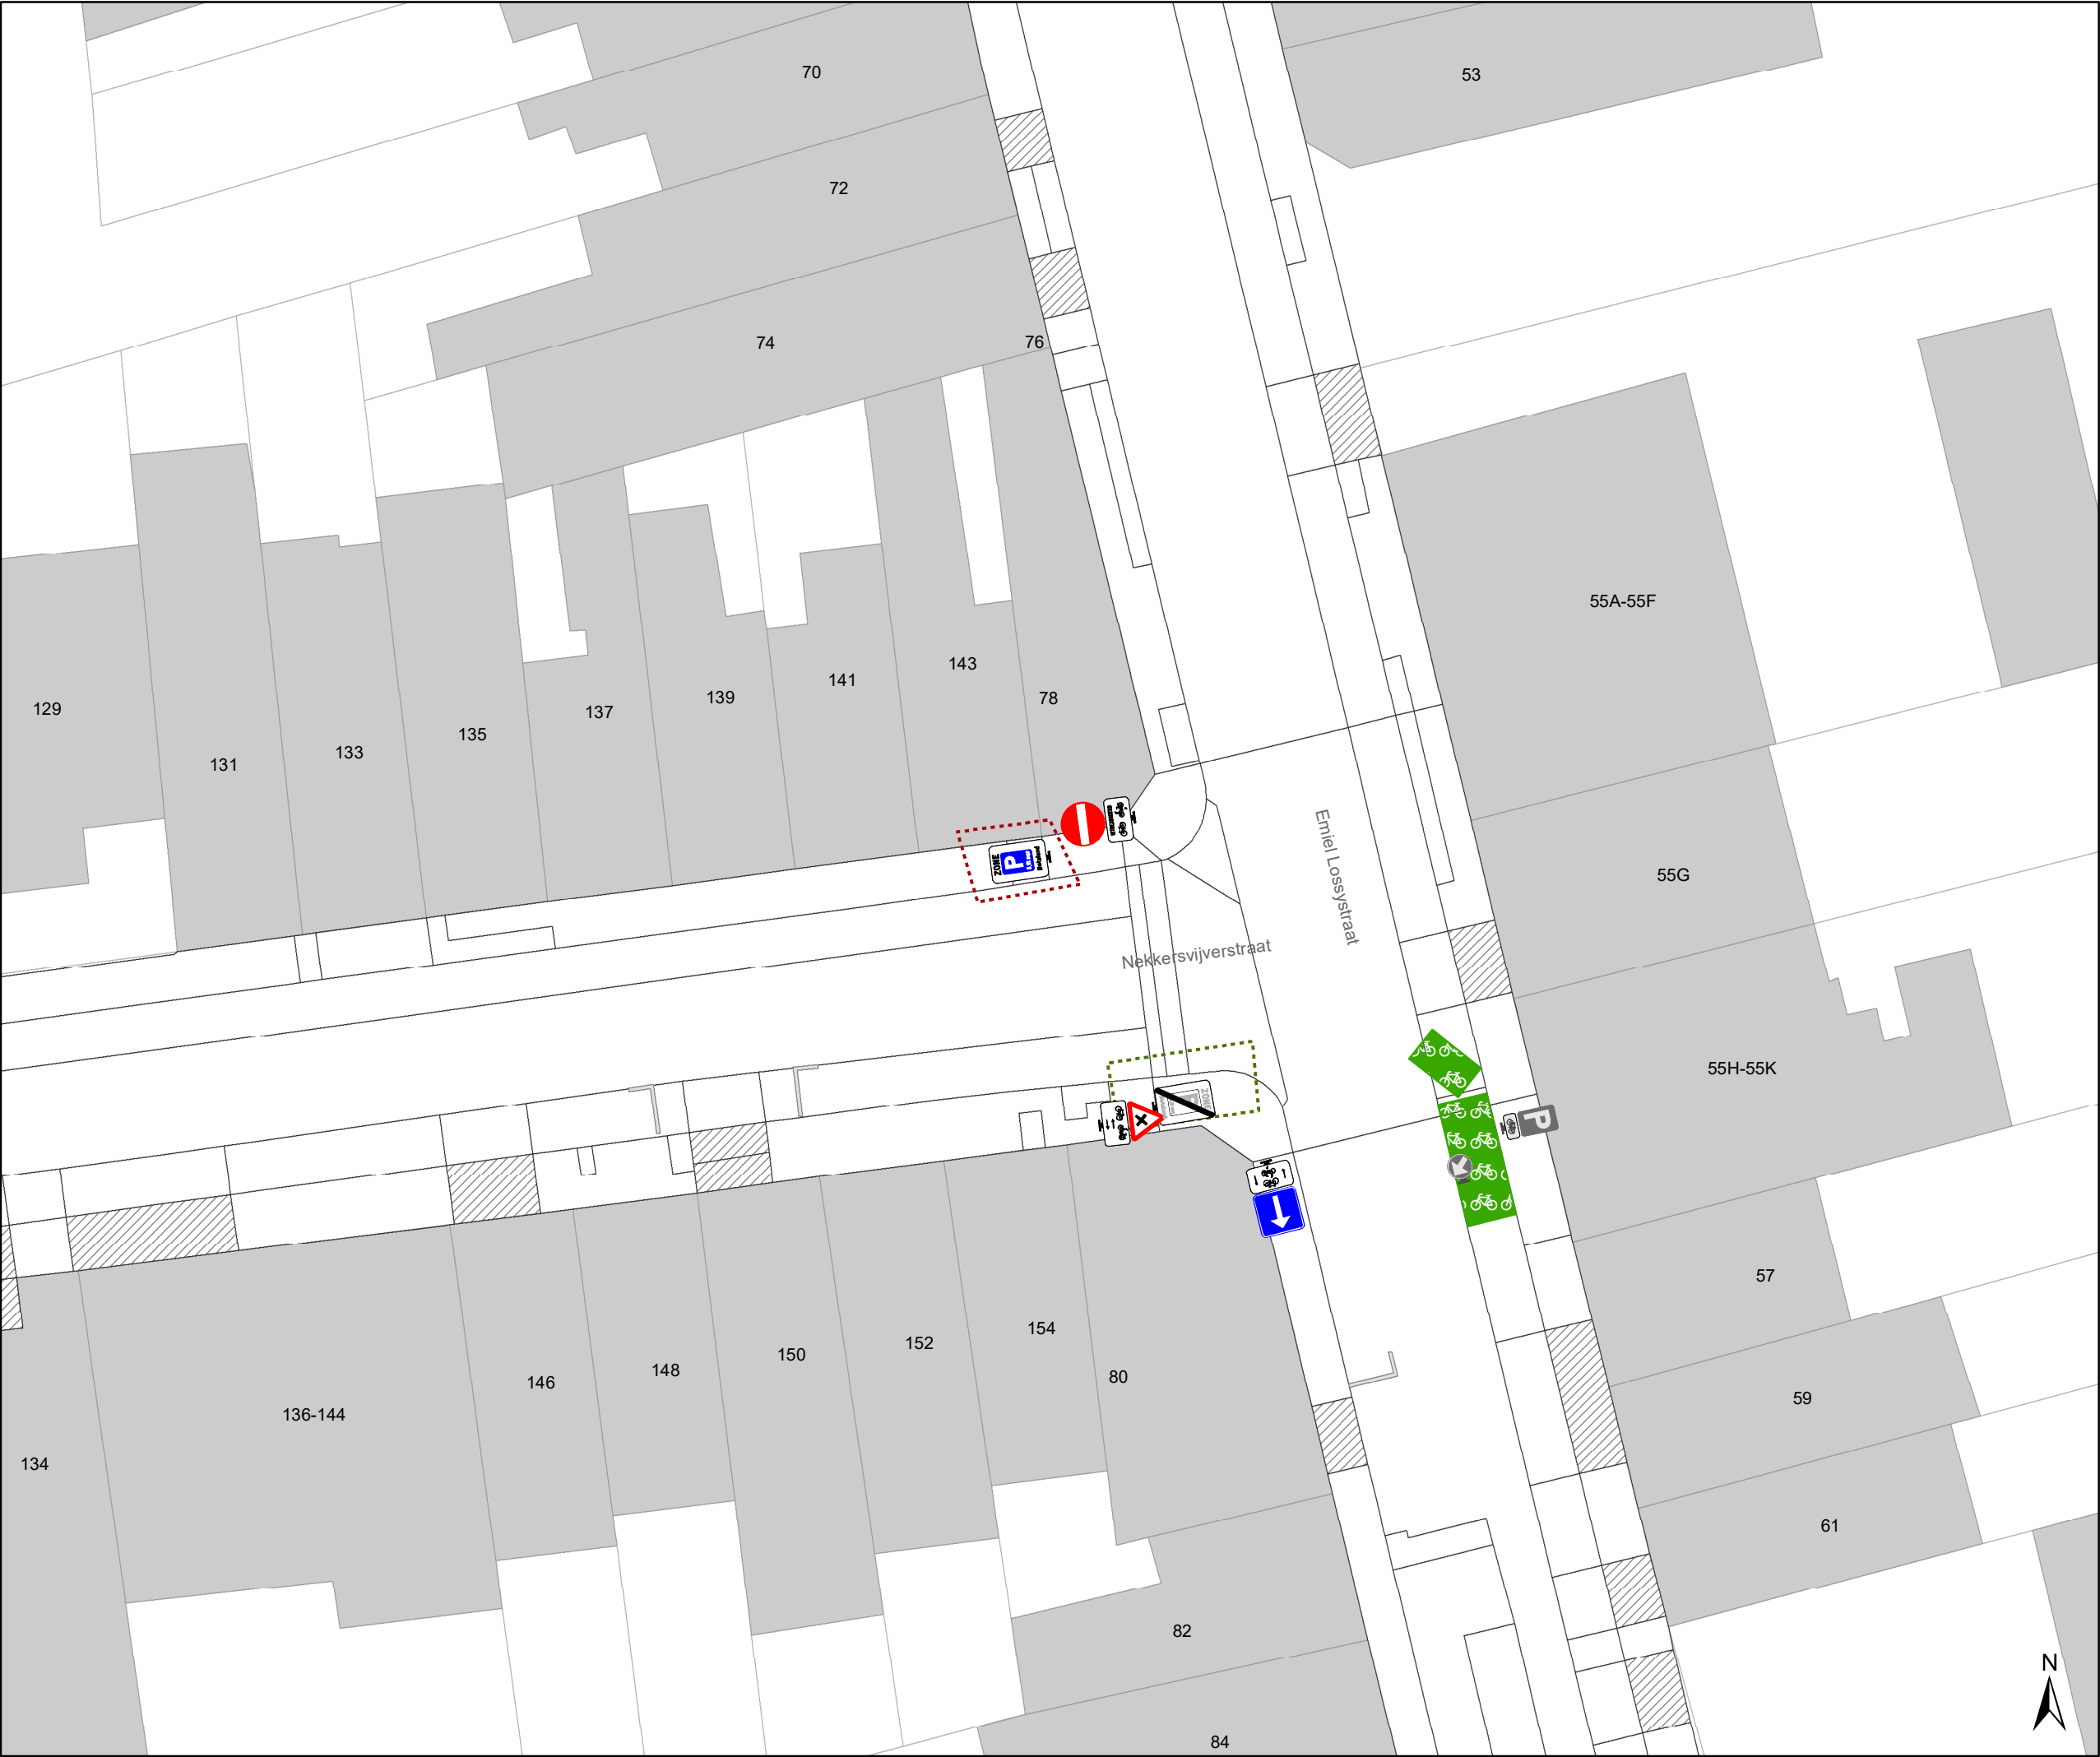

Legende

Bestaande verkeersborden

Geplande verkeersborden

Te verwijderen verkeersborden

Bestaande wegmarkeringen

Geplande wegmarkeringen

Te verwijderen wegmarkeringen

Gepland paaltje

rijbaankussen prefab

Ander gepland dossier
(in voorbereiding bij MOBBED)


Ander gepland dossier
(in voorbereiding bij MOBBED)

Mobiliteitsbedrijf stad Gent
Verkeerstechnische taken

Dampoort zone 2

Dossiernummer P-250964

DATUM	SCHAAL	PLAN	P FORMAAT
6/12/2023	1/250	8/29	A3

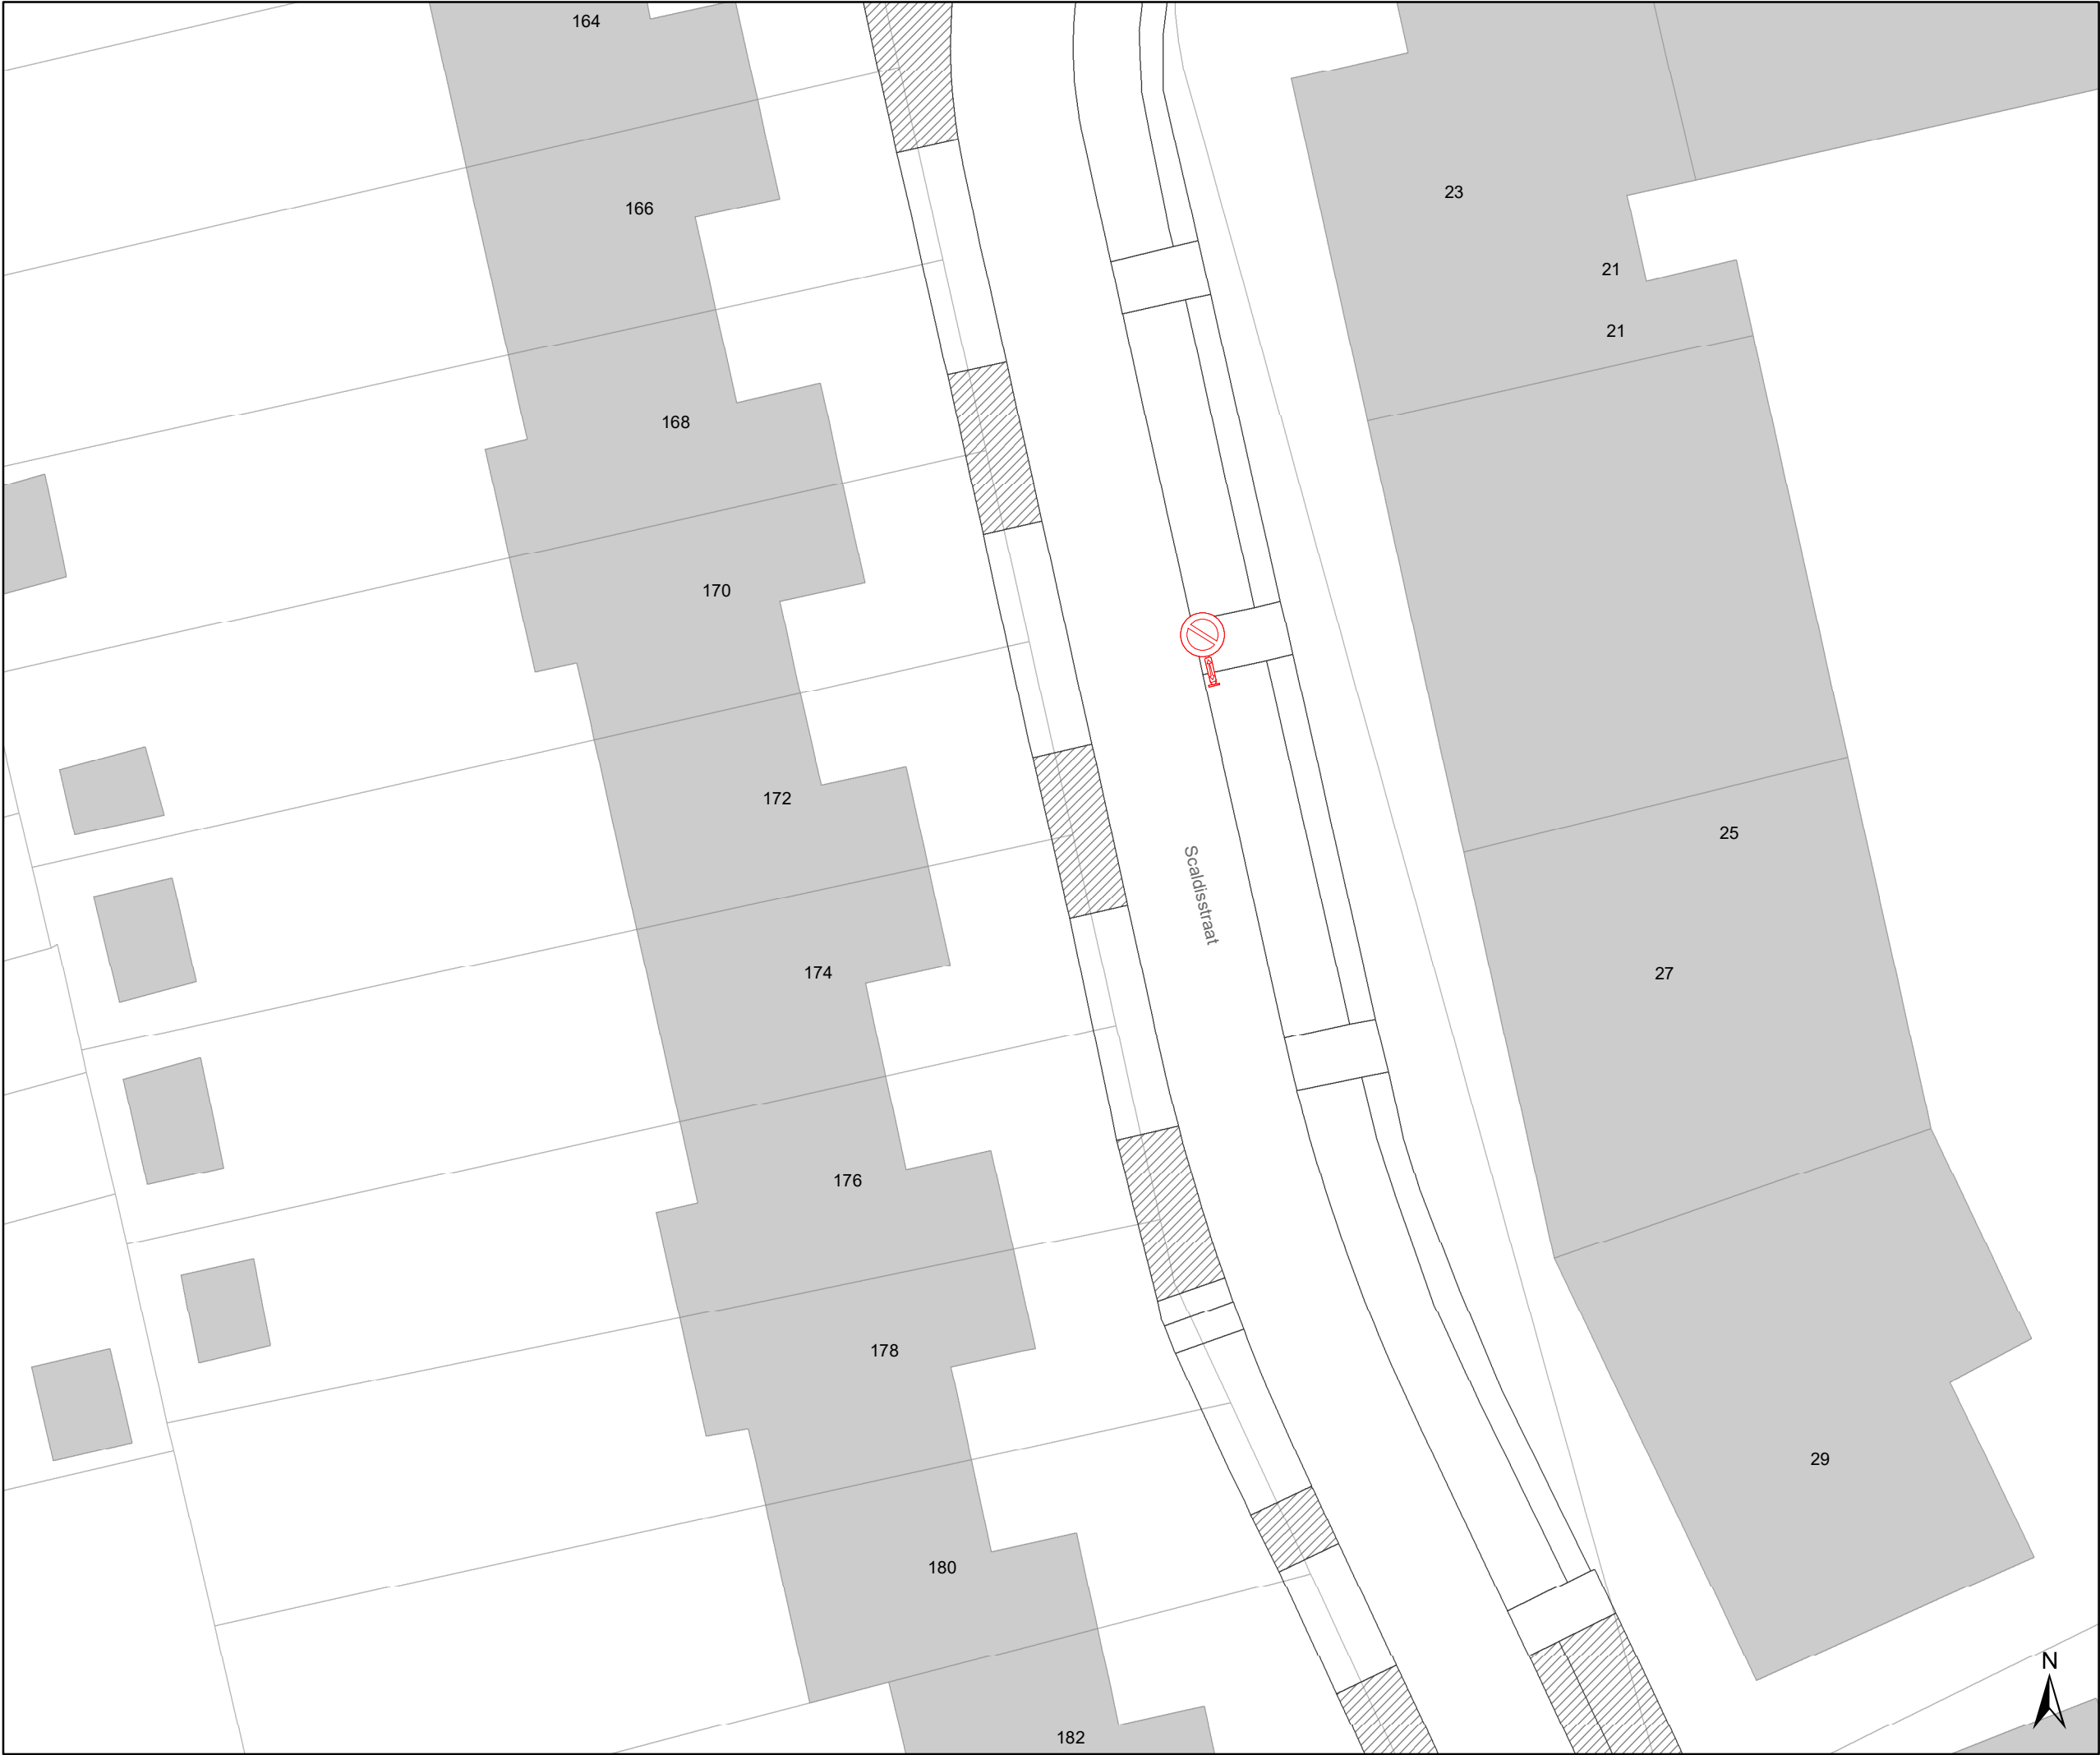

Legende



Bestaande verkeersborden



Geplande verkeersborden



Te verwijderen verkeersborden



Bestaande wegmarkeringen



Geplande wegmarkeringen



Te verwijderen wegmarkeringen



Gepland paaltje



rijbaankussen prefab



Ander gepland dossier
(in voorbereiding bij MOBBD)



Ander gepland dossier
(in voorbereiding bij MOBBD)




Mobiliteitsbedrijf stad Gent
Verkeerstechnische taken

Dampoort
zone 2

Dossiernummer P-250964

DATUM	SCHAAL	PLAN	P FORMAAT
6/12/2023	1/250	9/29	A3

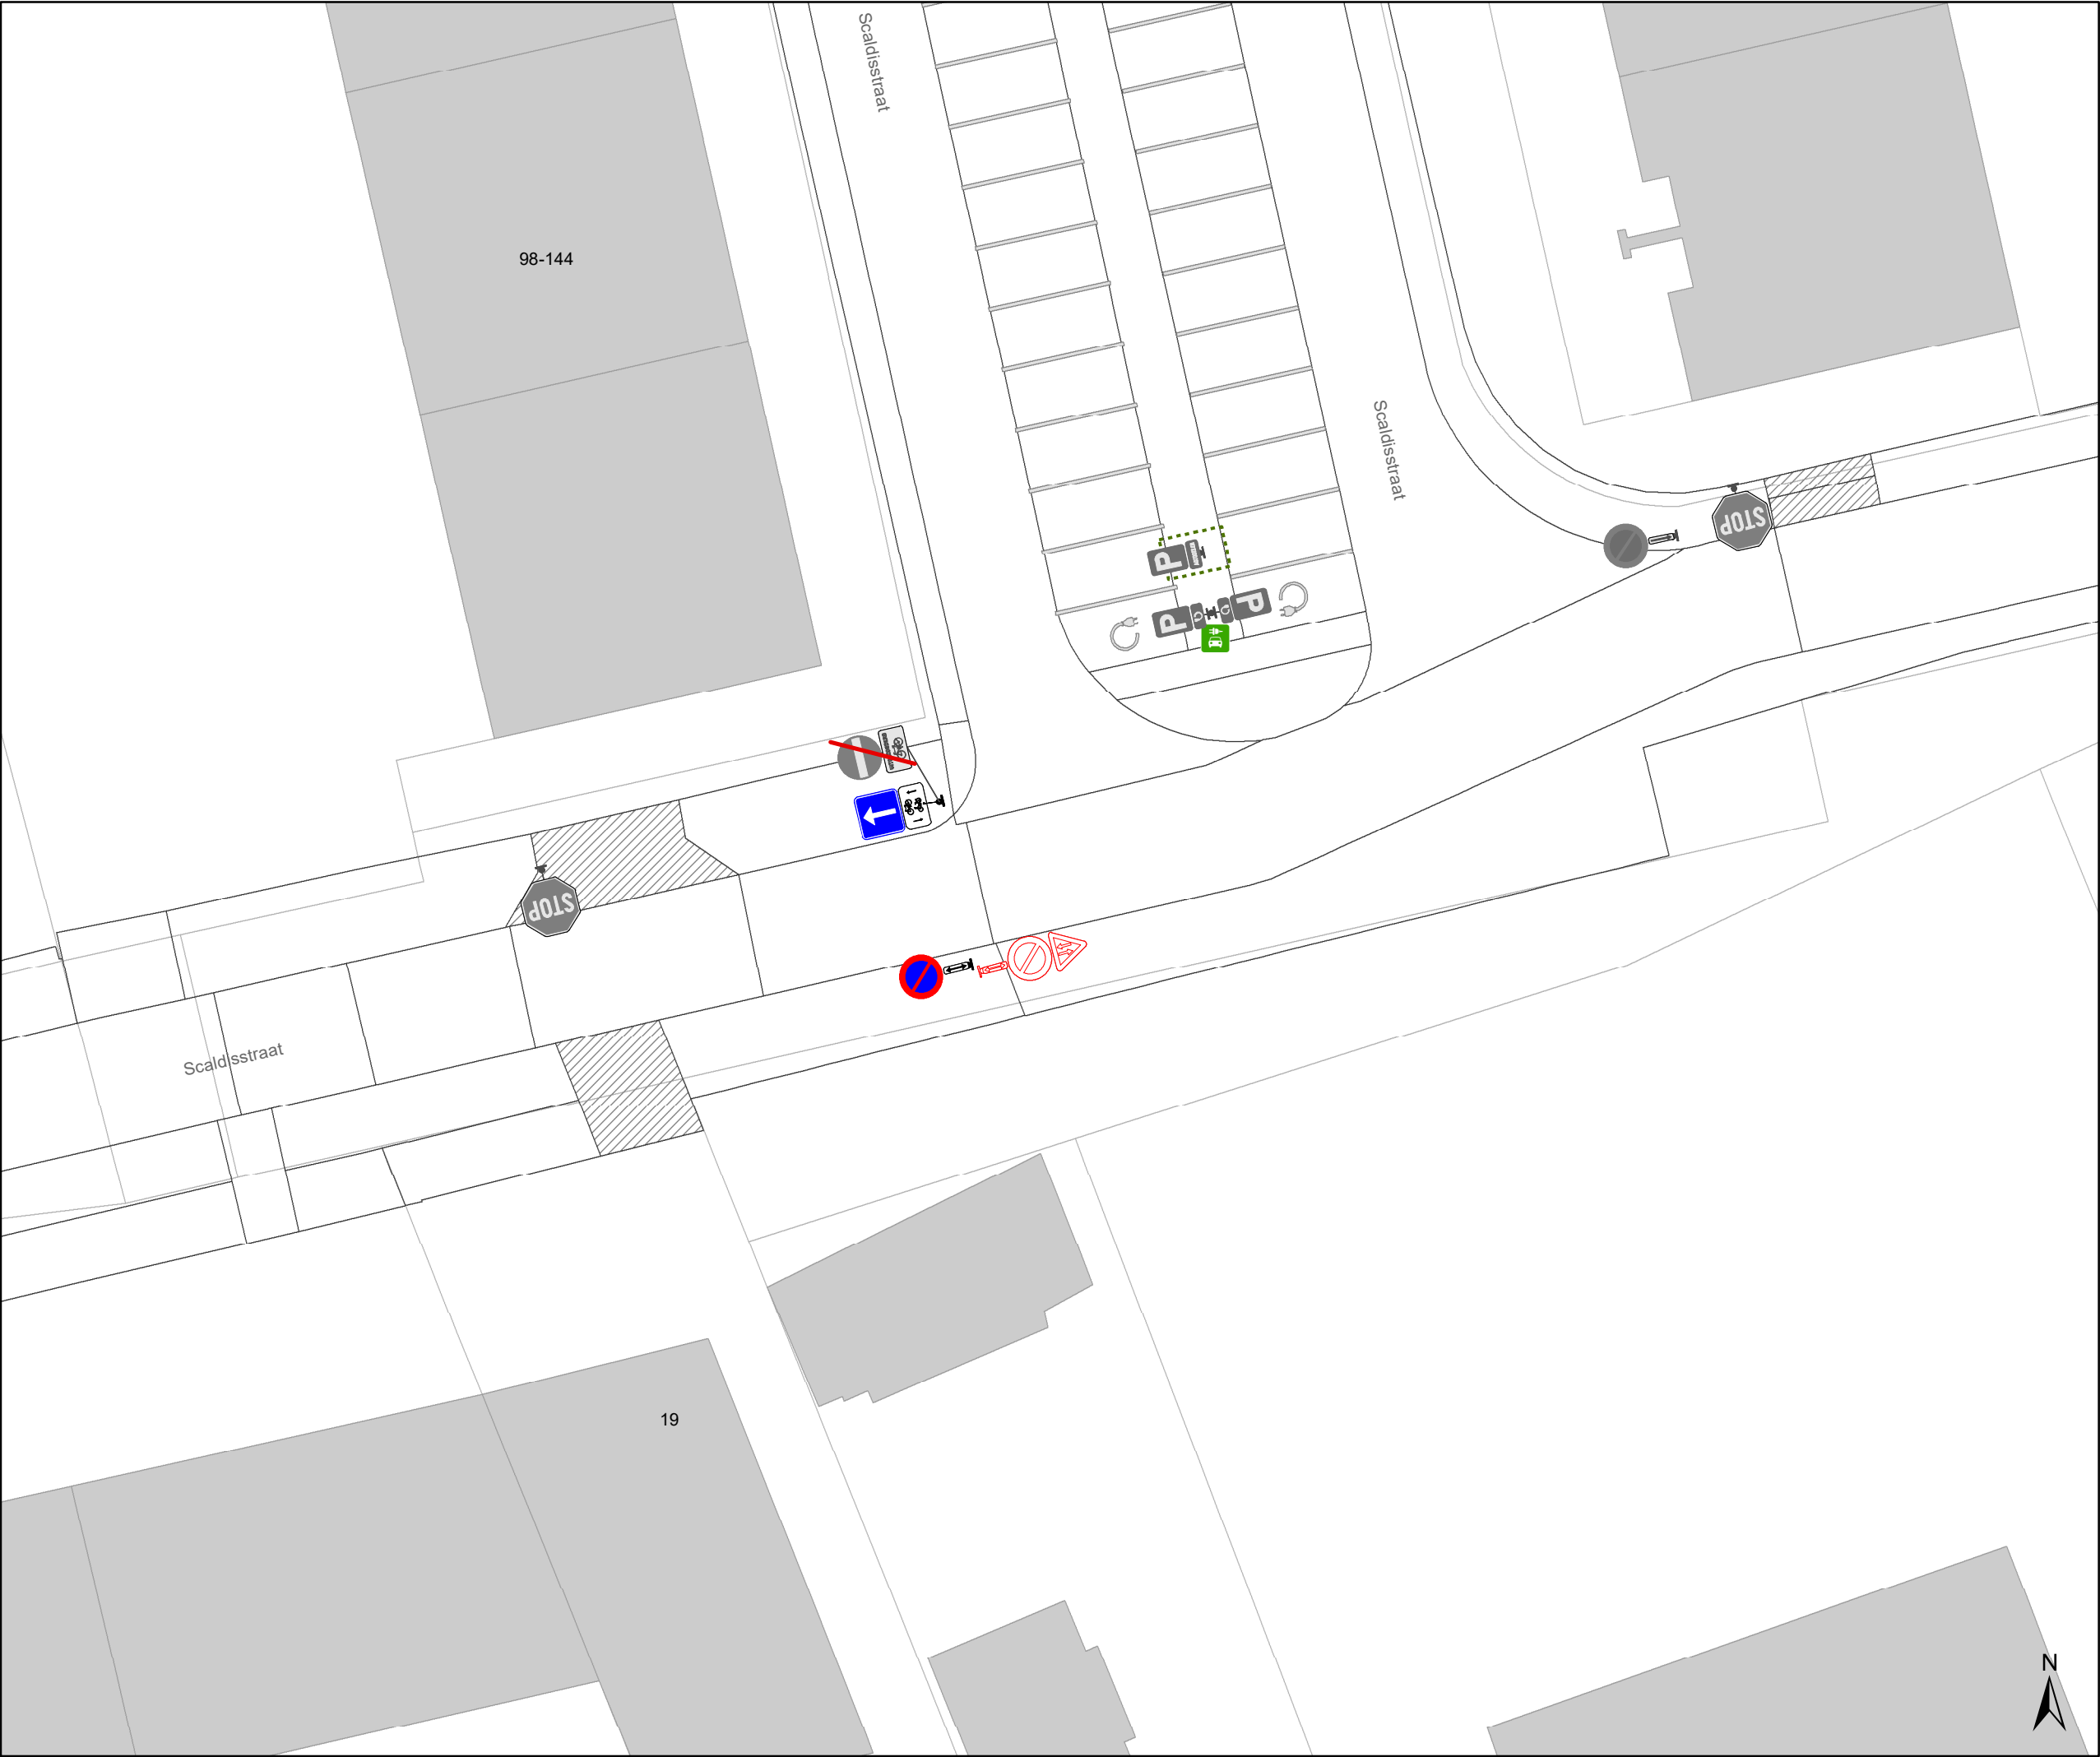

Legende



Bestaande verkeersborden



Geplande verkeersborden



Te verwijderen verkeersborden



Bestaande wegmarkeringen



Geplande wegmarkeringen



Te verwijderen wegmarkeringen



Gepland paaltje




rijbaankussen prefab



Ander gepland dossier
(in voorbereiding bij MOBBD)



Ander gepland dossier
(in voorbereiding bij MOBBD)

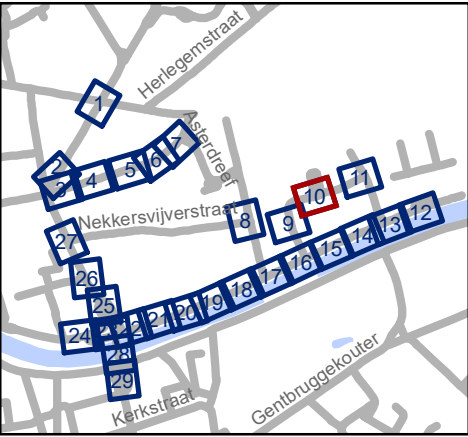




Mobiliteitsbedrijf stad Gent
Verkeerstechnische taken

Dampoort zone 2

Dossiernummer P-250964

DATUM	SCHAAL	PLAN	P FORMAAT
6/12/2023	1/250	10/29	A3

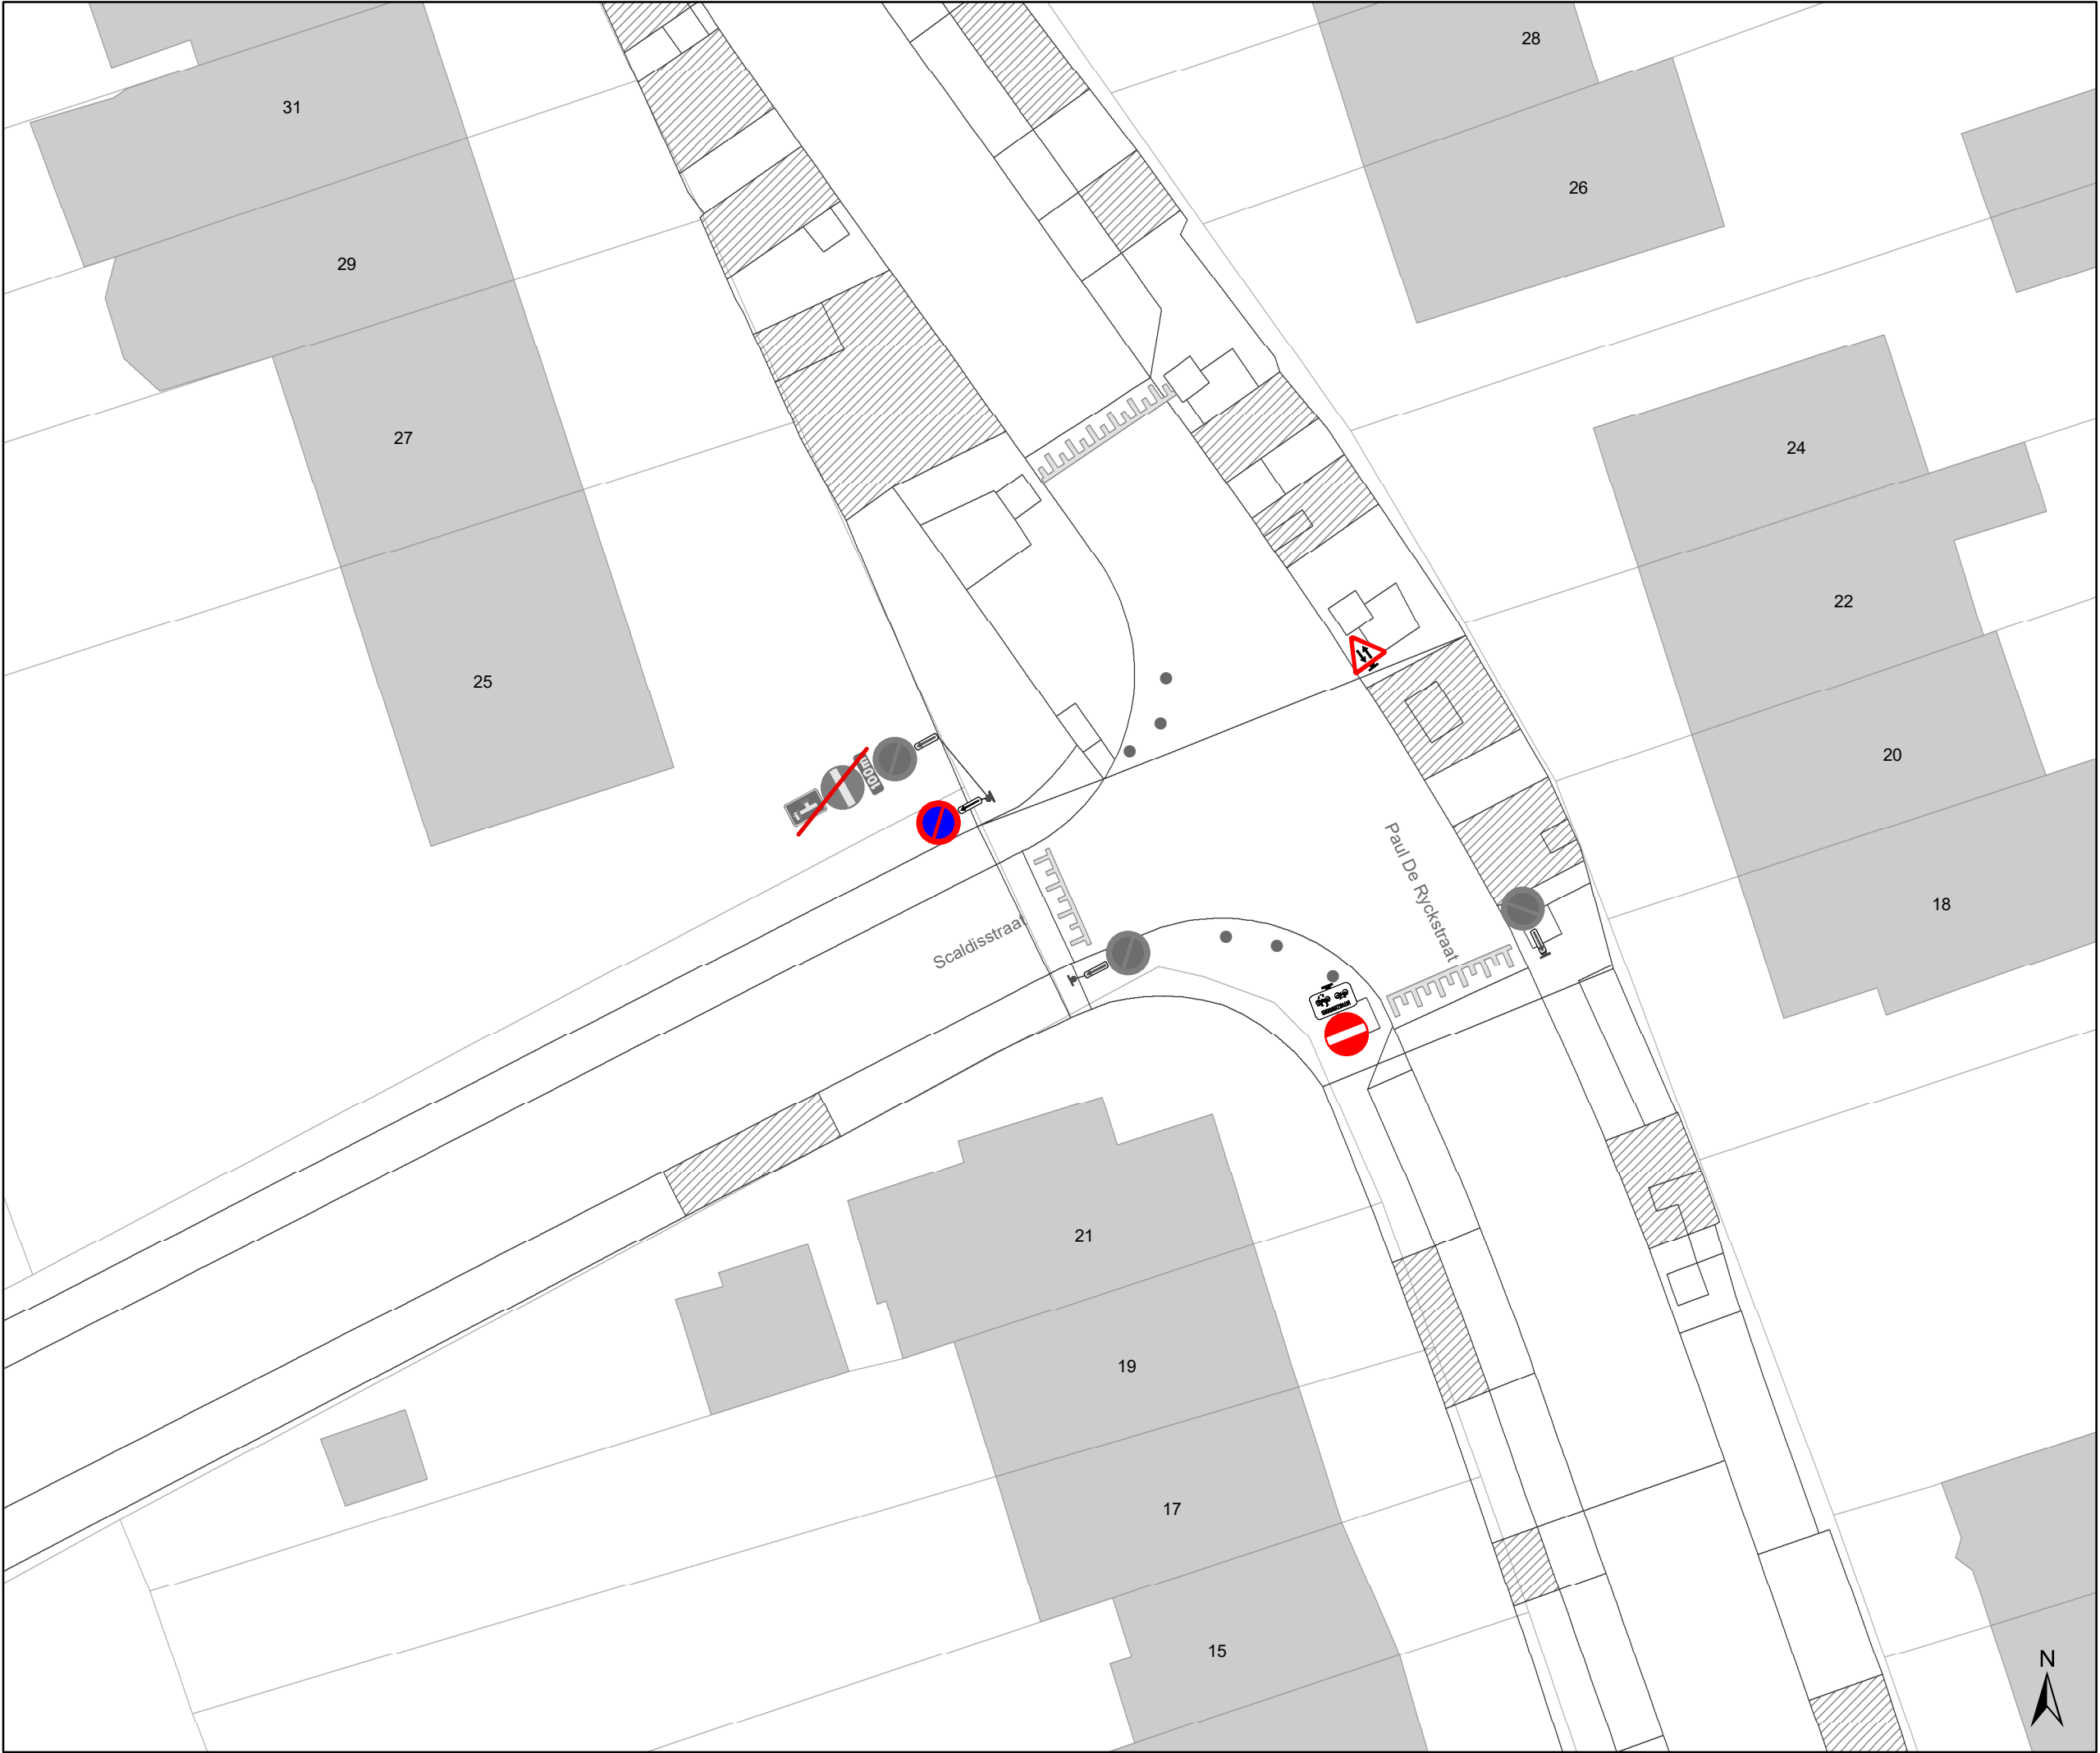

- ### Legende



Bestaande verkeersborden



Geplande verkeersborden



Te verwijderen verkeersborden



Bestaande wegmarkeringen



Geplande wegmarkeringen



Te verwijderen wegmarkeringen



Gepland paaltje



rijbaankussen prefab



Ander gepland dossier
(in voorbereiding bij MOBBED)



Ander gepland dossier
(in voorbereiding bij MOBBED)




Mobiliteitsbedrijf stad Gent
Verkeerstechnische taken


Dampoort
zone 2

Dossiernummer P-250964

DATUM	SCHAAL	PLAN	P FORMAAT
6/12/2023	1/250	11/29	A3

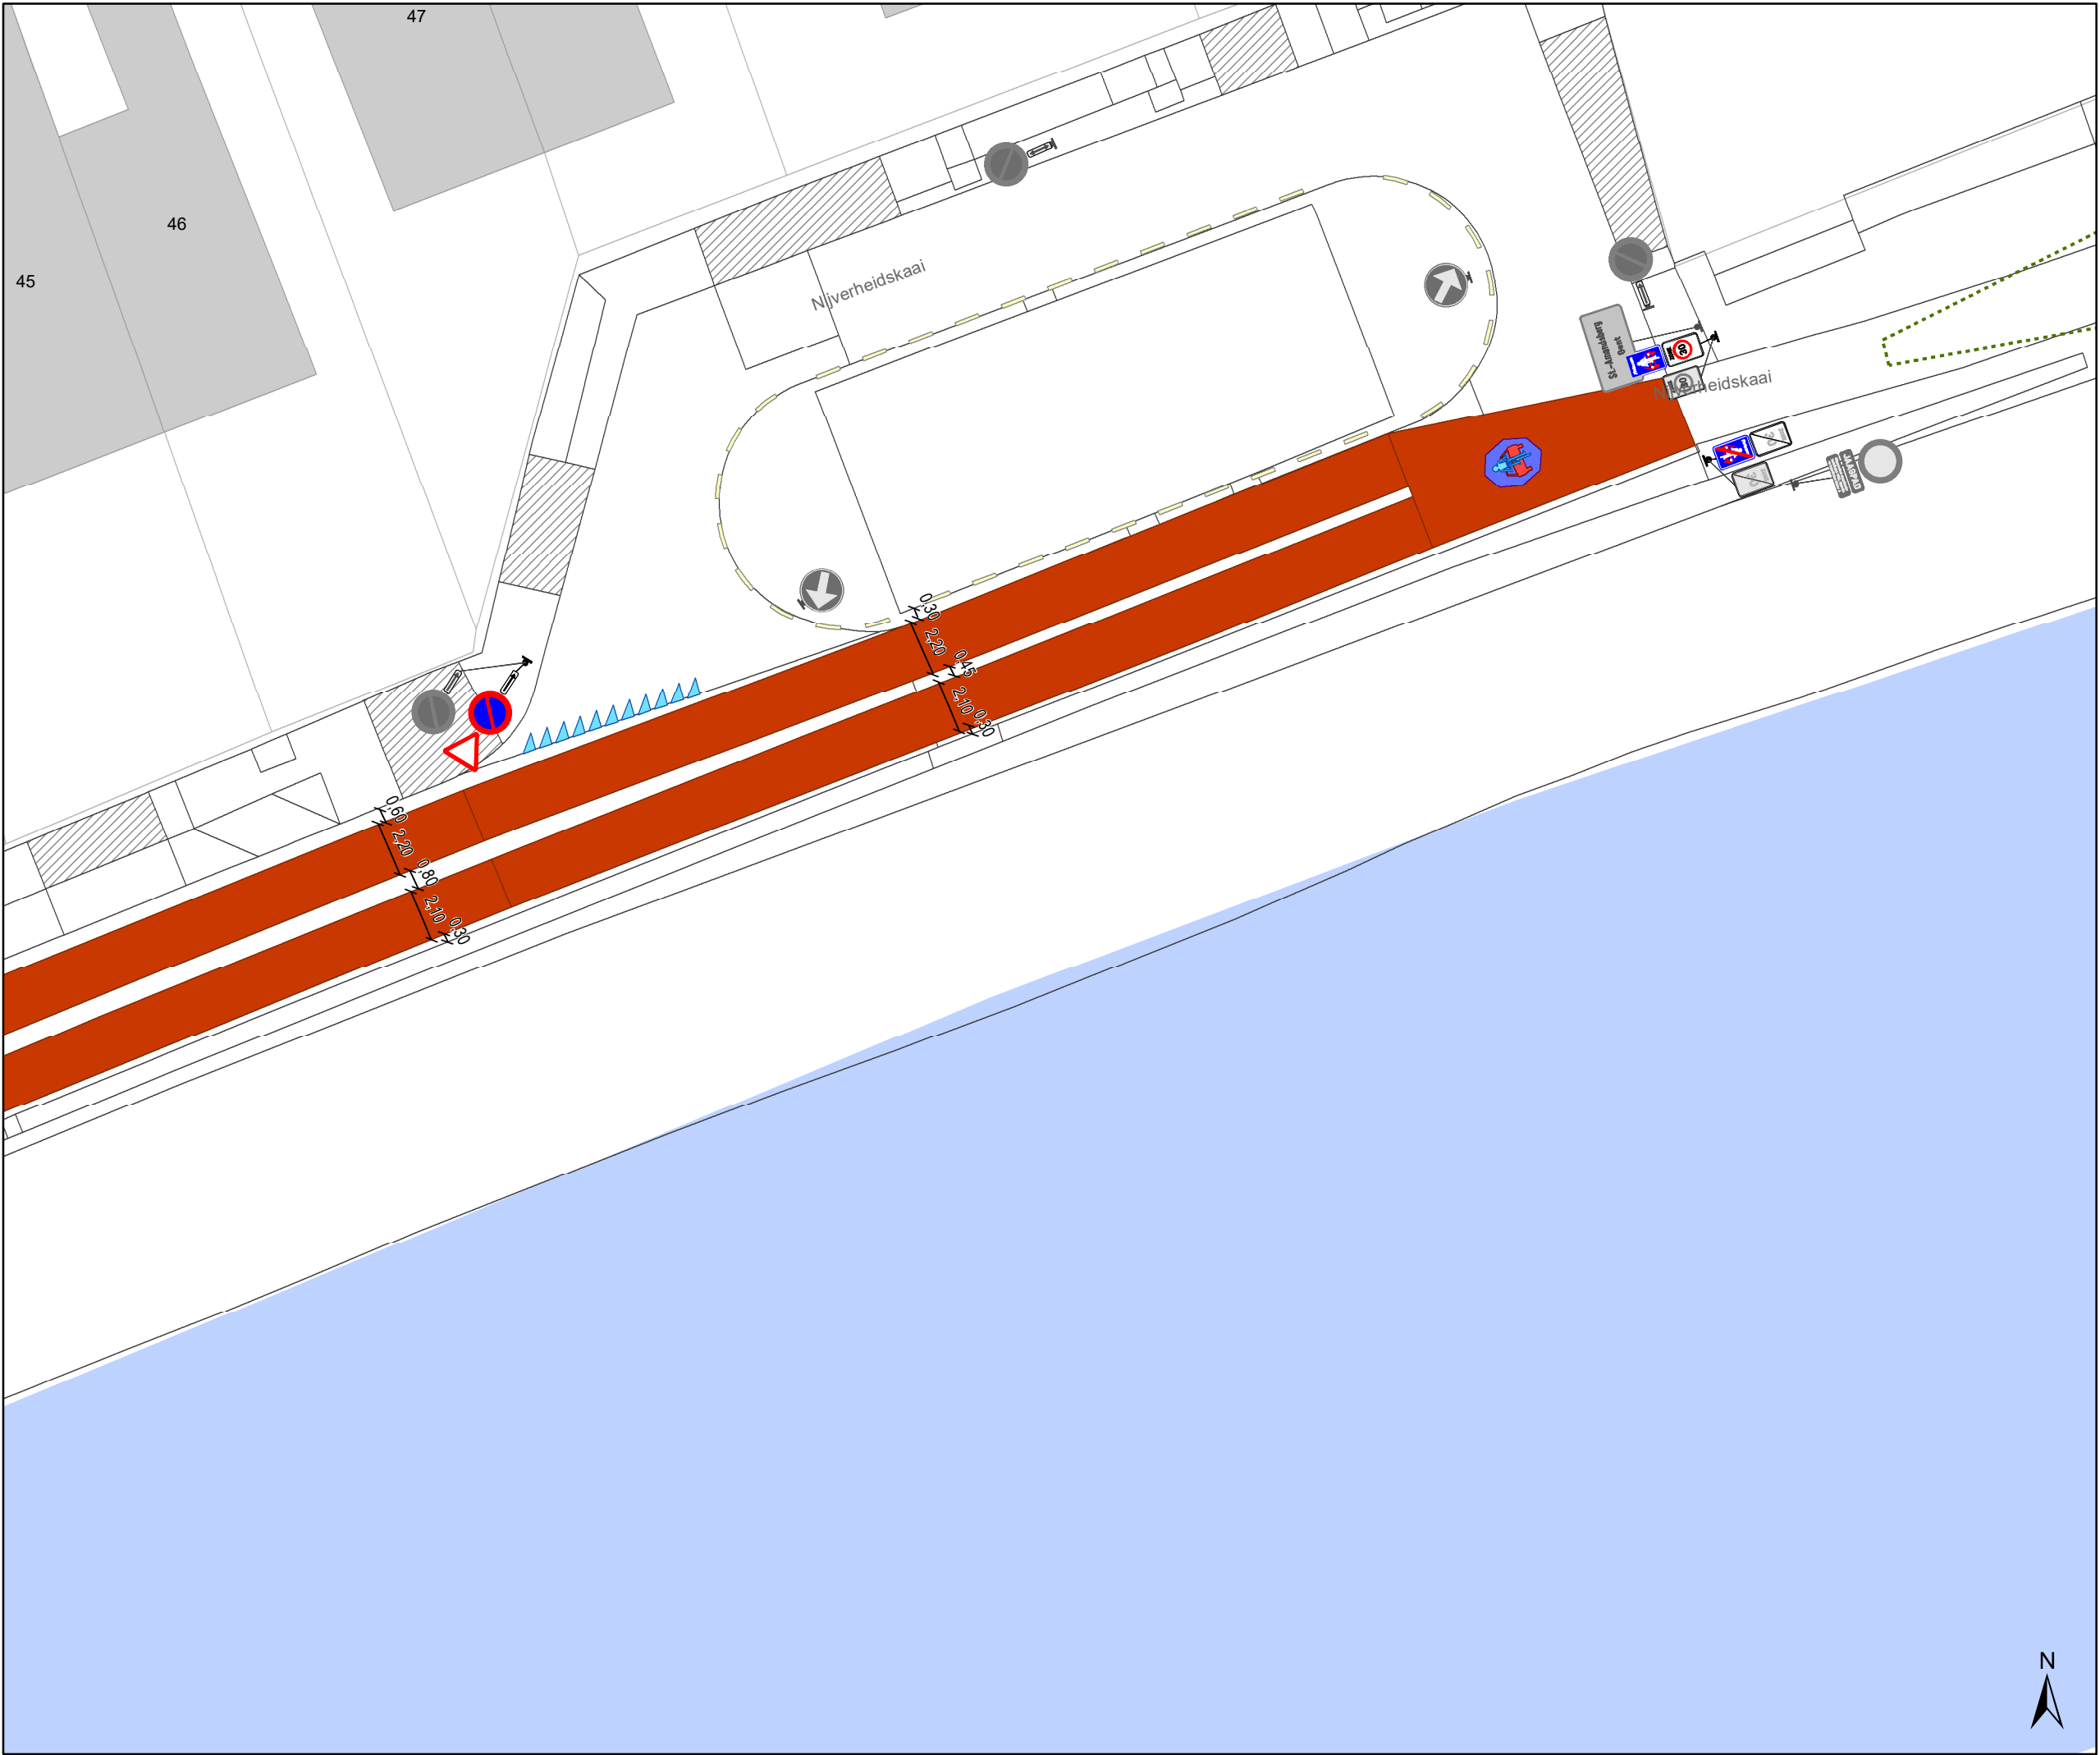

- ### Legende
- Bestaande verkeersborden
 - Geplande verkeersborden
 - Te verwijderen verkeersborden
 - Bestaande wegmarkeringen
 - Geplande wegmarkeringen
 - Te verwijderen wegmarkeringen
 - Gepland paaltje
 - rijbaankussen prefab
 - Ander gepland dossier (in voorbereiding bij MOBBD)
 - Ander gepland dossier (in voorbereiding bij MOBBD)

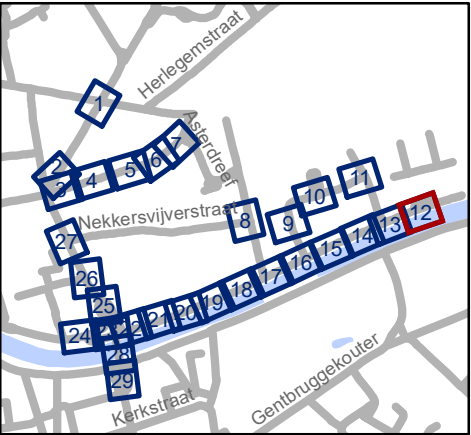


Mobiliteitsbedrijf stad Gent
Verkeerstechnische taken


**Dampoort
zone 2**

Dossiernummer P-250964

DATUM	SCHAAL	PLAN	P FORMAAT
6/12/2023	1/250	12/29	A3

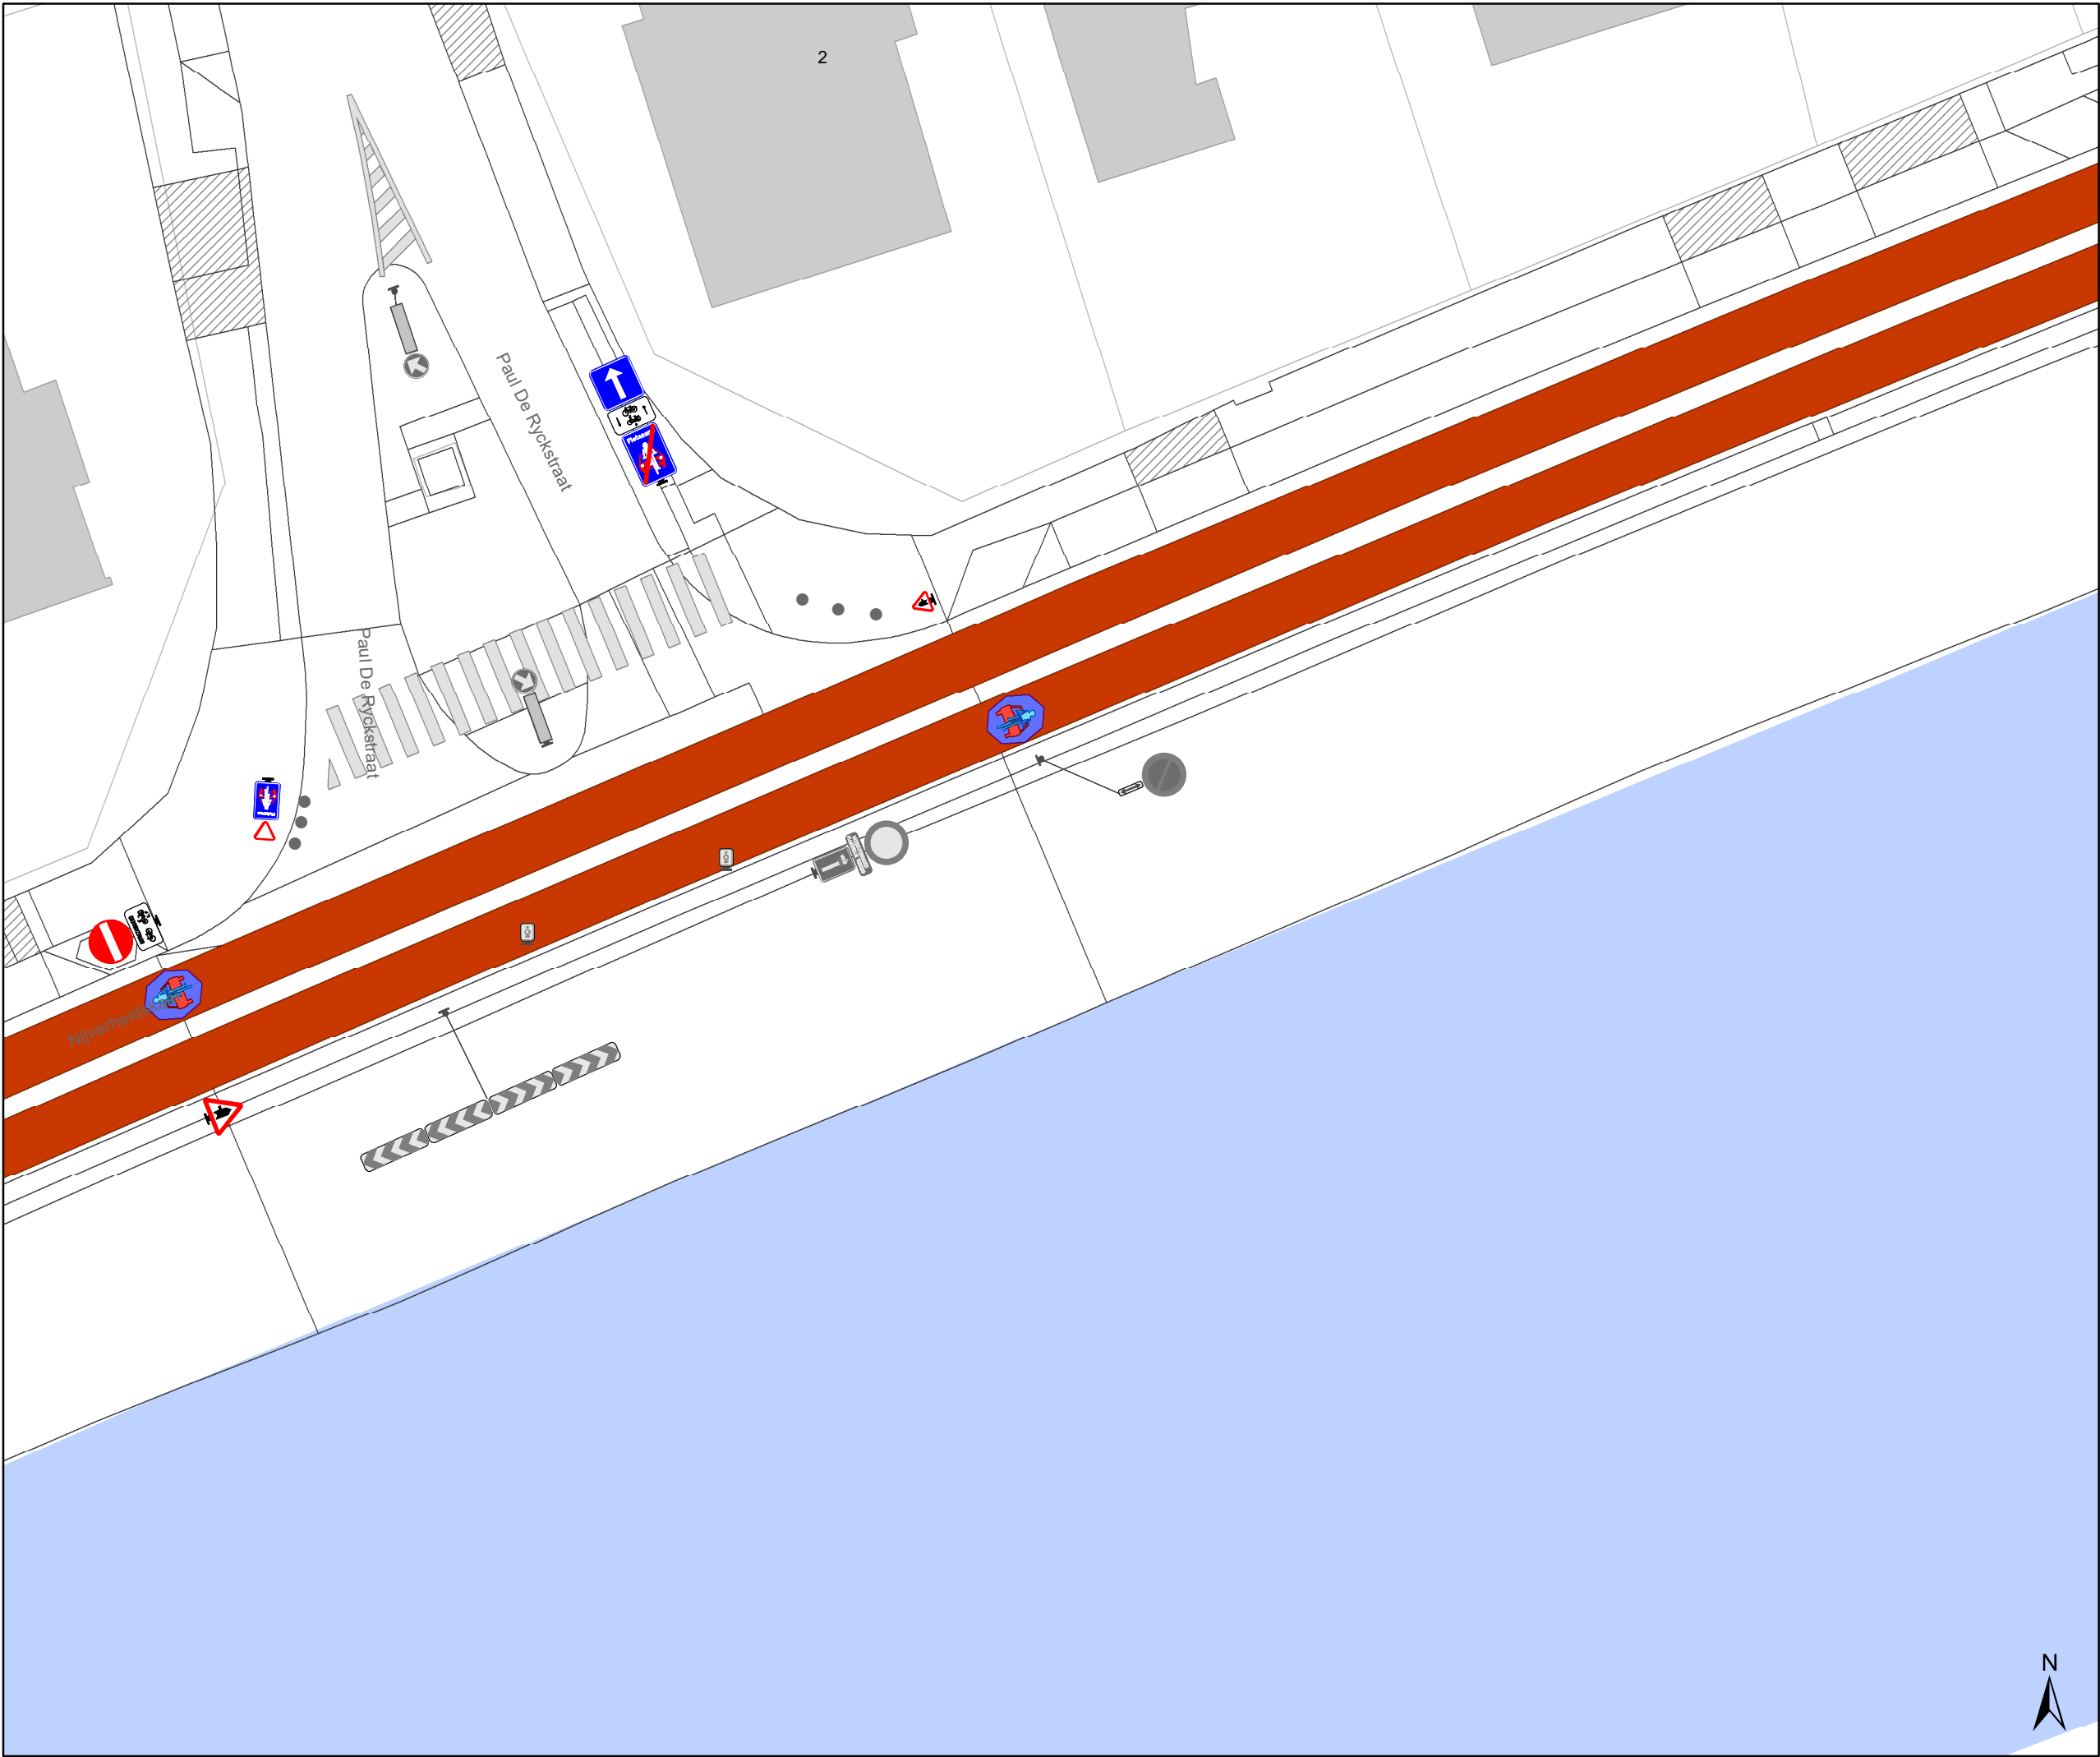

- ### Legende
- Bestaande verkeersborden
 - Geplande verkeersborden
 - Te verwijderen verkeersborden
 - Bestaande wegmarkeringen
 - Geplande wegmarkeringen
 - Te verwijderen wegmarkeringen
 - Gepland paaltje
 - rijbaankussen prefab
 - Ander gepland dossier (in voorbereiding bij MOBBD)
 - Ander gepland dossier (in voorbereiding bij MOBBD)

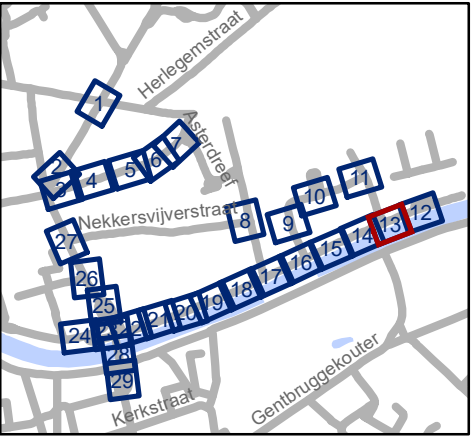


Mobiliteitsbedrijf stad Gent
Verkeerstechnische taken

**Dampoort
zone 2**

Dossiernummer P-250964

DATUM	SCHAAL	PLAN	P FORMAAT
6/12/2023	1/250	13/29	A3

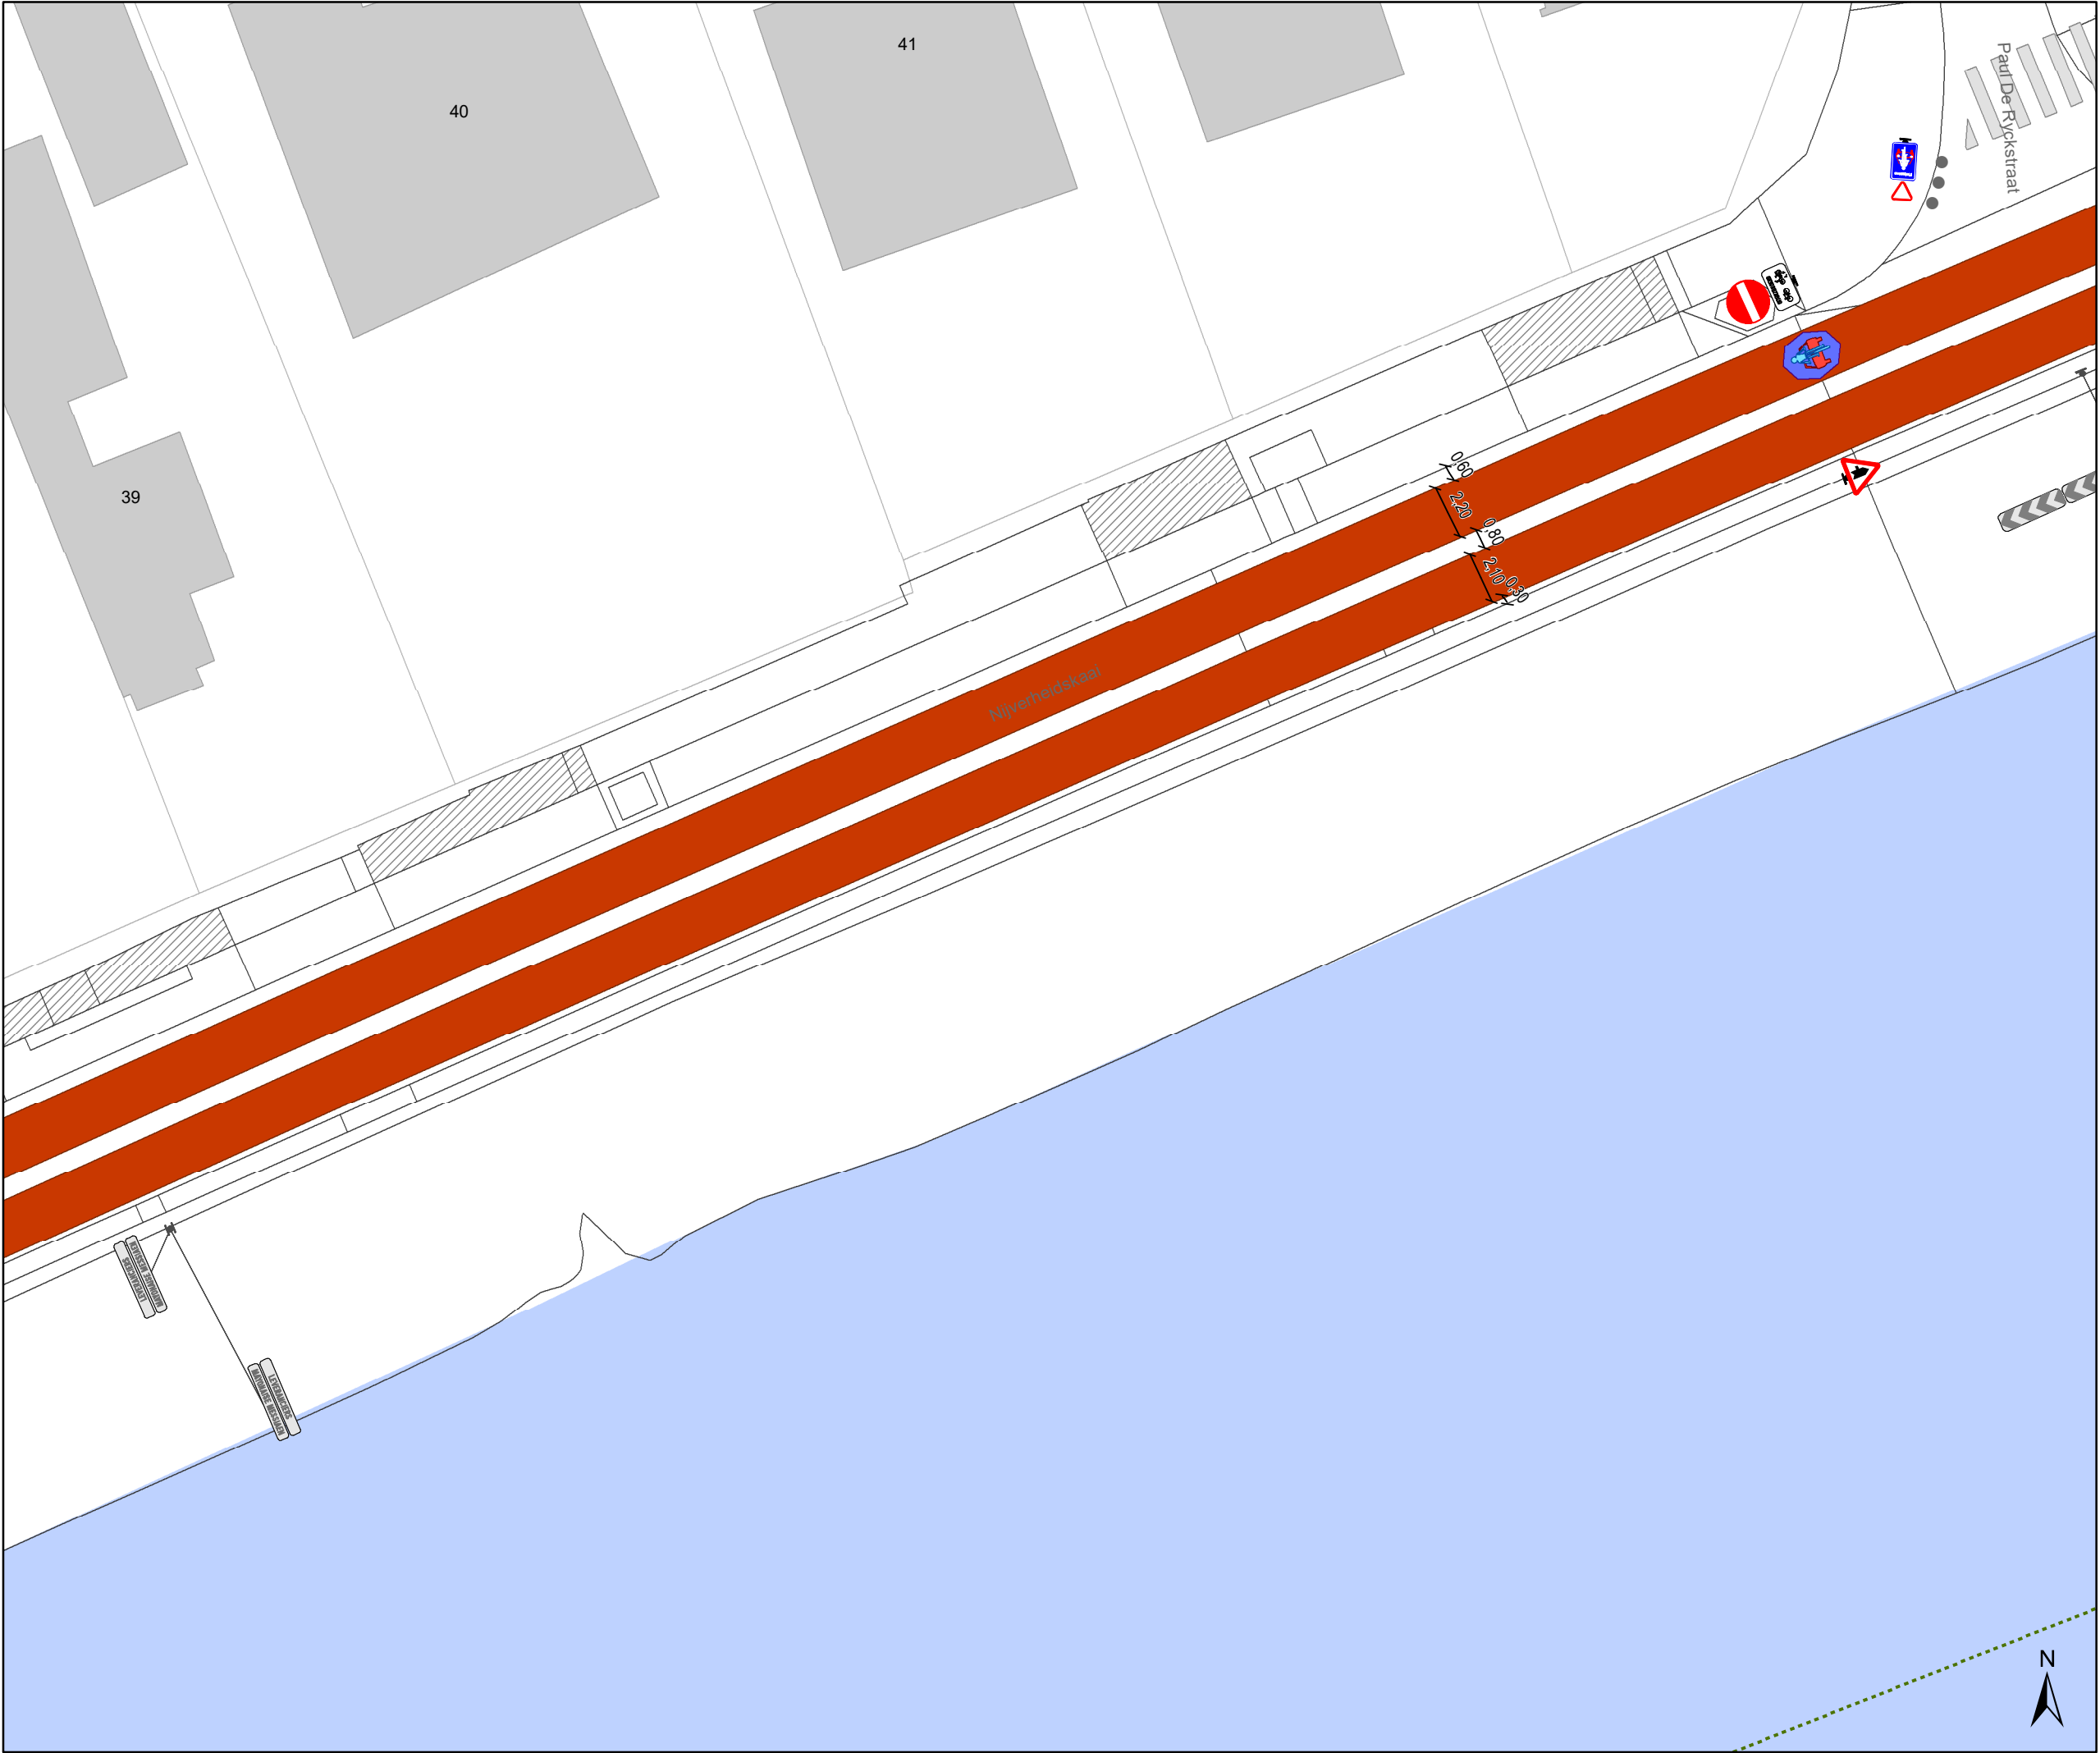

Legende



Bestaande verkeersborden



Geplande verkeersborden



Te verwijderen verkeersborden



Bestaande wegmarkeringen



Geplande wegmarkeringen



Te verwijderen wegmarkeringen



Gepland paaltje




rijbaankussen prefab



Ander gepland dossier
(in voorbereiding bij MOBBD)



Ander gepland dossier
(in voorbereiding bij MOBBD)

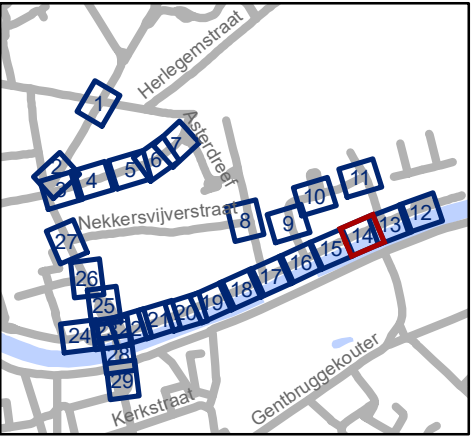



Mobiliteitsbedrijf stad Gent
Verkeerstechnische taken

Dampoort zone 2

Dossiernummer P-250964

DATUM	SCHAAL	PLAN	P FORMAAT
6/12/2023	1/250	14/29	A3



- ### Legende



Bestaande verkeersborden



Geplande verkeersborden



Te verwijderen verkeersborden



Bestaande wegmarkeringen



Geplande wegmarkeringen



Te verwijderen wegmarkeringen



Gepland paaltje



rijbaankussen prefab



Ander gepland dossier
(in voorbereiding bij MOBBD)



Ander gepland dossier
(in voorbereiding bij MOBBD)




Mobiliteitsbedrijf stad Gent
Verkeerstechnische taken

Dampoort
zone 2

Dossiernummer P-250964

DATUM	SCHAAL	PLAN	P FORMAAT
6/12/2023	1/250	15/29	A3

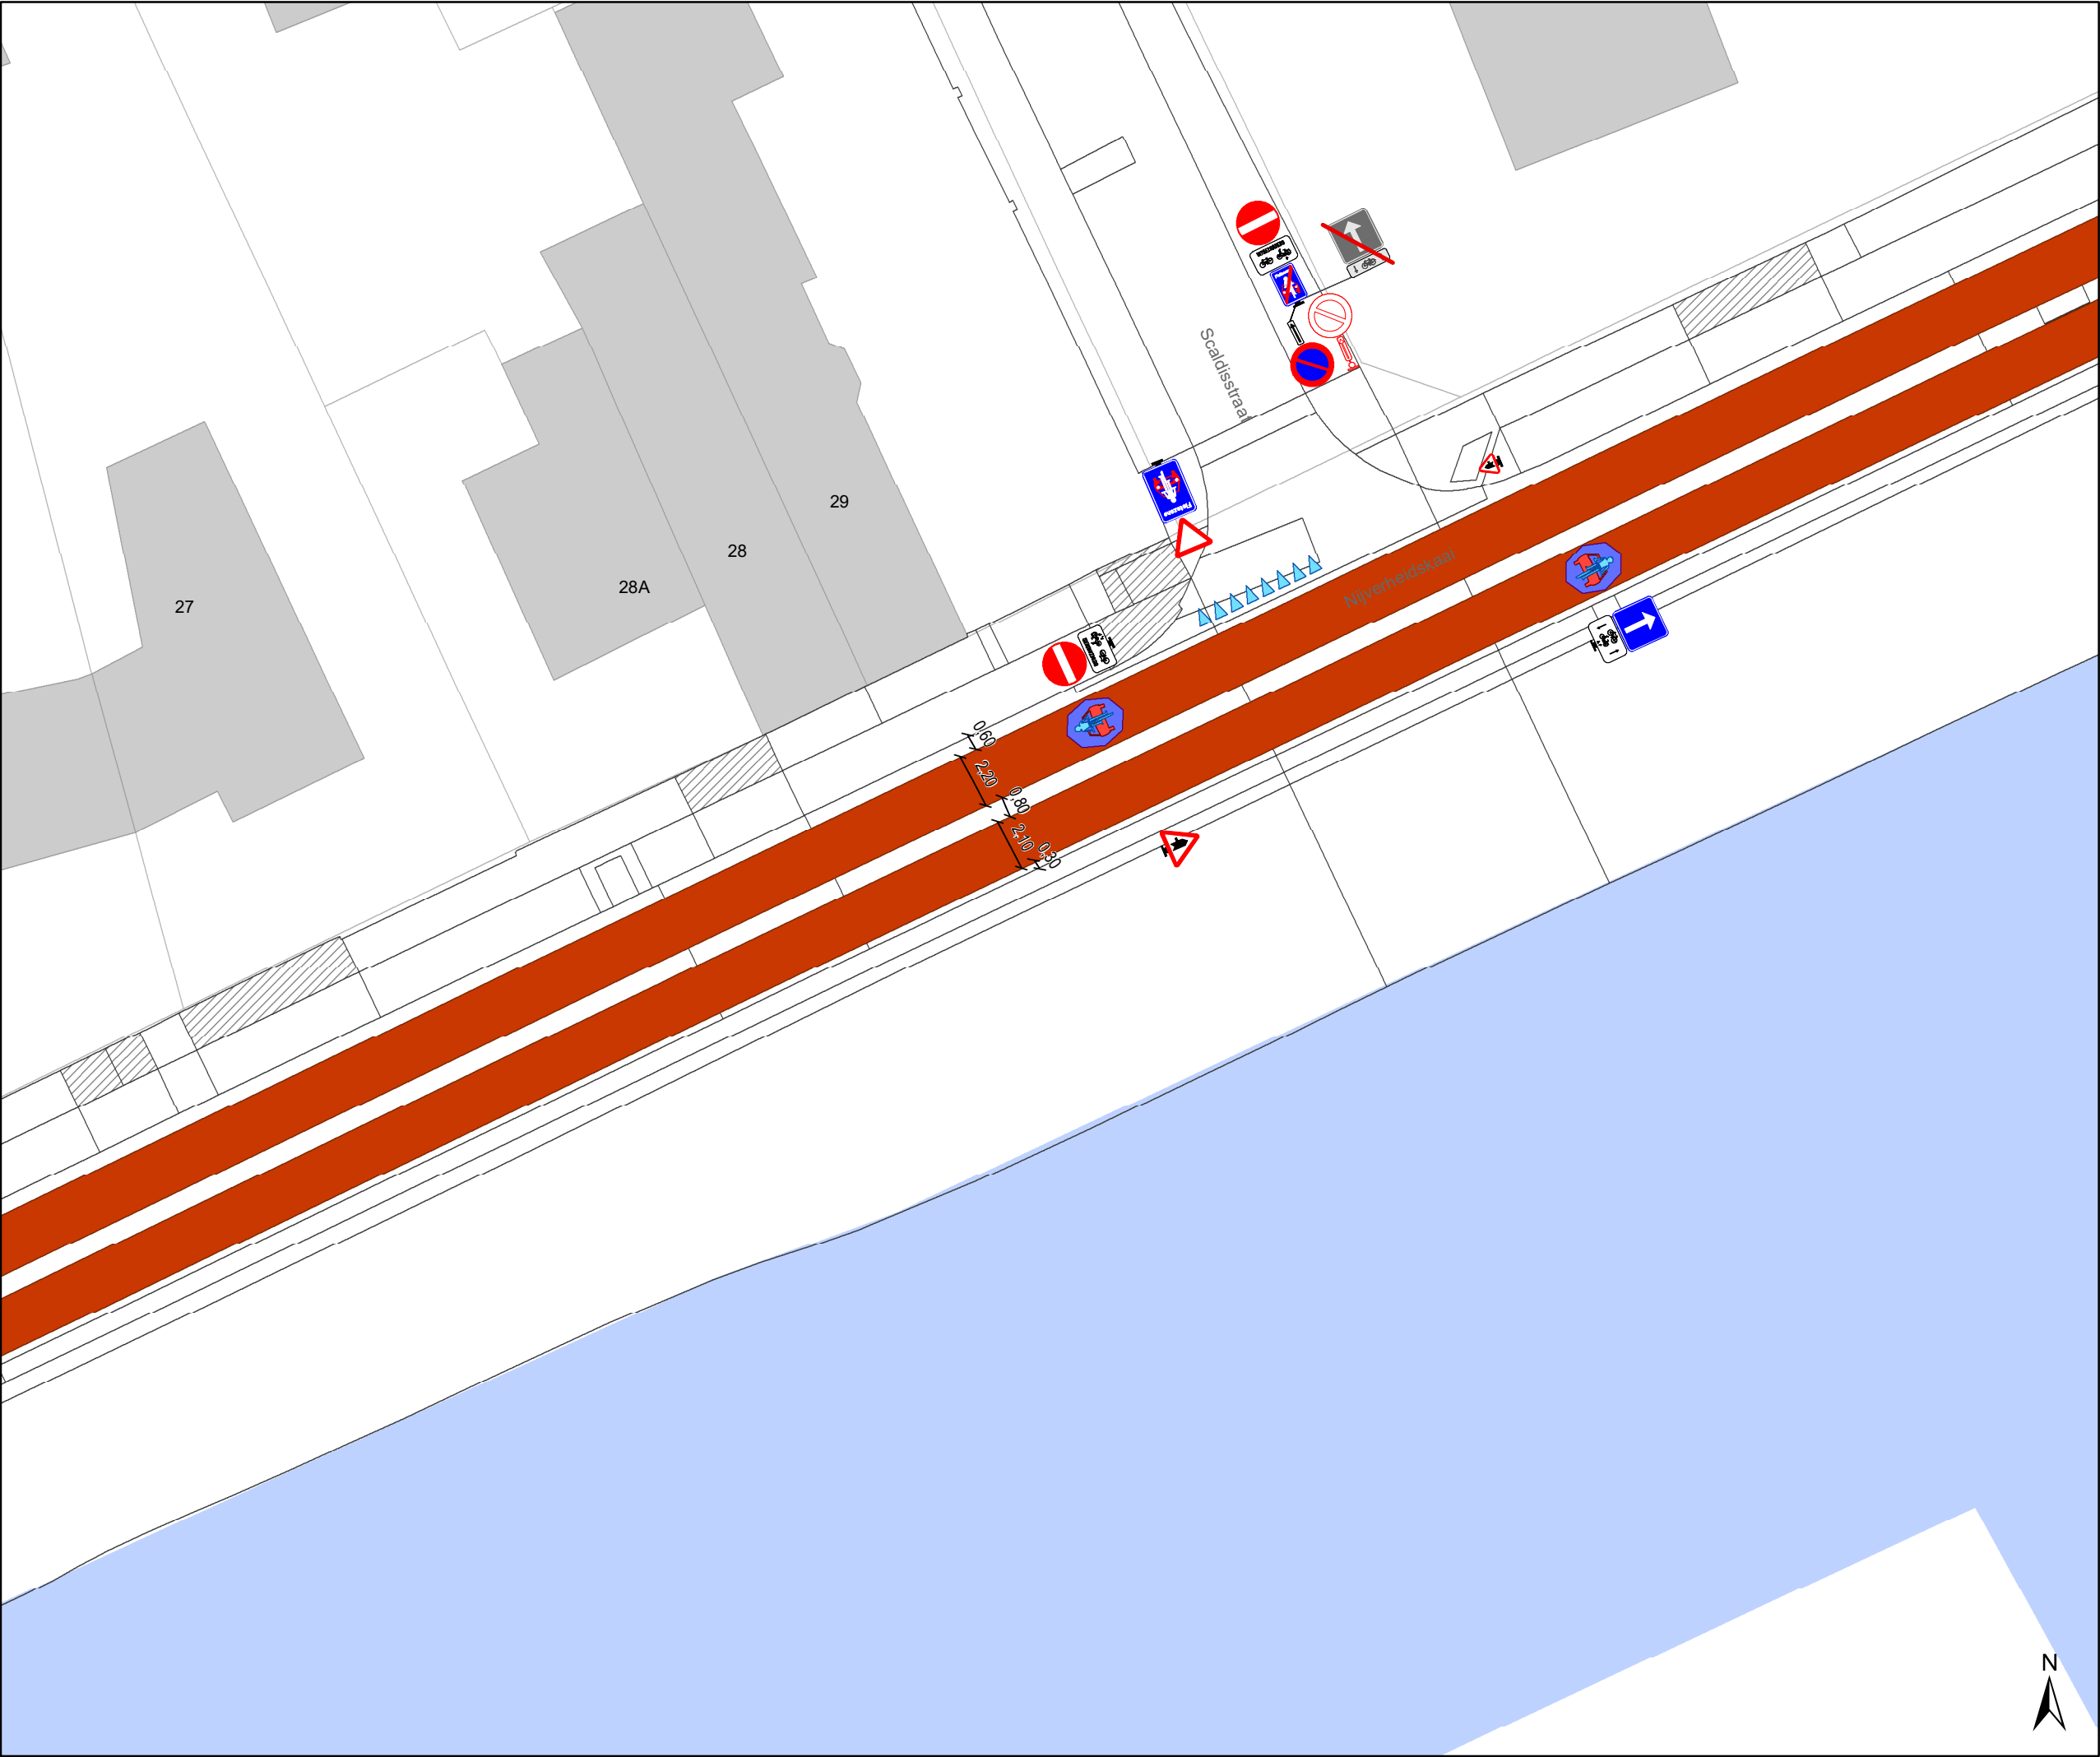

- ### Legende

Bestaande verkeersborden

Geplande verkeersborden

Te verwijderen verkeersborden

Bestaande wegmarkeringen

Geplande wegmarkeringen


Te verwijderen wegmarkeringen

Gepland paaltje

rijbaankussen prefab

Ander gepland dossier
(in voorbereiding bij MOBBD)

Ander gepland dossier
(in voorbereiding bij MOBBD)

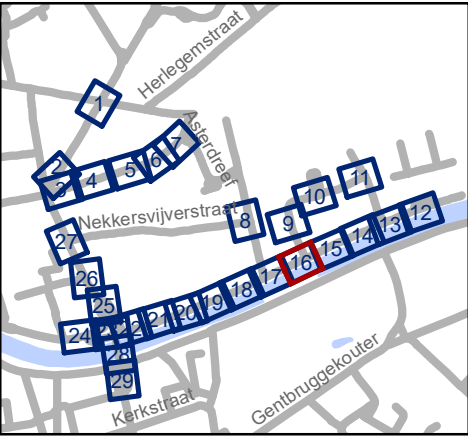

Mobiliteitsbedrijf stad Gent
Verkeerstechnische taken

Dampoort
zone 2

Dossiernummer P-250964

DATUM	SCHAAL	PLAN	P FORMAAT
6/12/2023	1/250	16/29	A3




Legende

-  Bestaande verkeersborden
-  Geplande verkeersborden
-  Te verwijderen verkeersborden
-  Bestaande wegmarkeringen
-  Geplande wegmarkeringen
-  Te verwijderen wegmarkeringen
-  Gepland paaltje

 rijbaankussen prefab

 Ander gepland dossier
(in voorbereiding bij MOBBD)

 Ander gepland dossier
(in voorbereiding bij MOBBD)

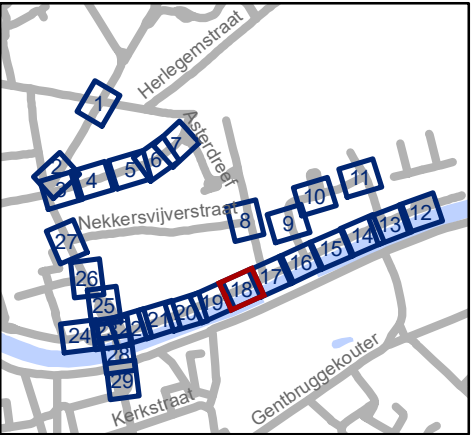

 Mobiliteitsbedrijf stad Gent
Verkeerstechnische taken

**Dampoort
zone 2**

Dossiernummer P-250964

DATUM	SCHAAL	PLAN	P FORMAAT
6/12/2023	1/250	18/29	A3



Legende



Bestaande verkeersborden



Geplande verkeersborden



Te verwijderen verkeersborden



Bestaande wegmarkeringen



Geplande wegmarkeringen



Te verwijderen wegmarkeringen



Gepland paaltje




rijbaankussen prefab



Ander gepland dossier
(in voorbereiding bij MOBBED)



Ander gepland dossier
(in voorbereiding bij MOBBED)

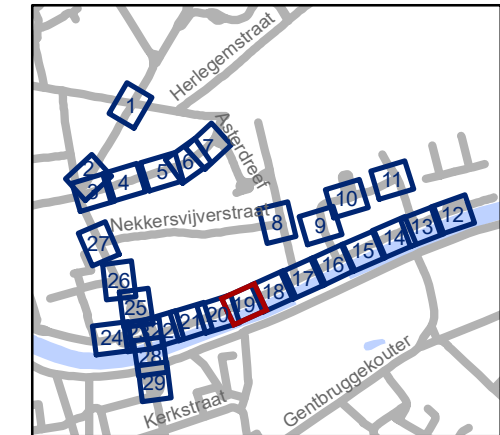

Mobiliteitsbedrijf stad Gent
Verkeerstechnische taken

Verkeerstechnische taken

Dampoort zone 2

zone 2

Dossiernummer P-250964

DATUM	SCHAAL	PLAN	P FORMAAT
6/12/2023	1/250	19/29	A3



- ### Legende

Bestaande verkeersborden

Geplande verkeersborden

Te verwijderen verkeersborden

Bestaande wegmarkeringen

Geplande wegmarkeringen


Te verwijderen wegmarkeringen

Gepland paaltje

rijbaankussen prefab

Ander gepland dossier
(in voorbereiding bij MOBBED)

Ander gepland dossier
(in voorbereiding bij MOBBED)

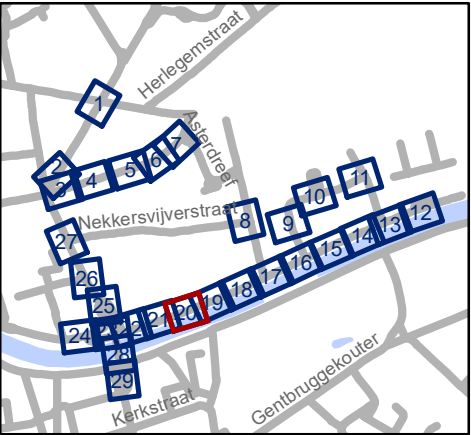

Mobiliteitsbedrijf stad Gent
Verkeerstechnische taken


Dampoort
zone 2

Dossiernummer P-250964

DATUM	SCHAAL	PLAN	P FORMAAT
6/12/2023	1/250	20/29	A3



- ### Legende
- Bestaande verkeersborden
 - Geplande verkeersborden
 - Te verwijderen verkeersborden
 - Bestaande wegmarkeringen
 - Geplande wegmarkeringen
 - Te verwijderen wegmarkeringen
 - Gepland paaltje
 - rijbaankussen prefab
 - Ander gepland dossier (in voorbereiding bij MOBBD)
 - Ander gepland dossier (in voorbereiding bij MOBBD)

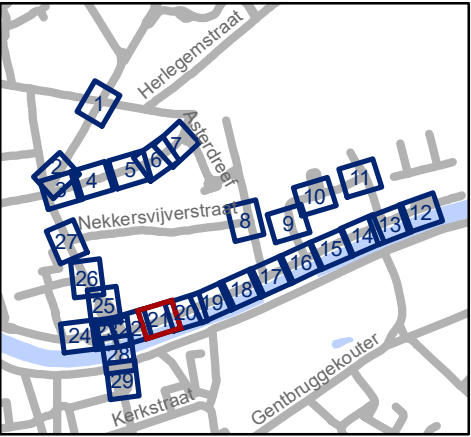


Mobiliteitsbedrijf stad Gent
Verkeerstechnische taken

**Dampoort
zone 2**

Dossiernummer P-250964

DATUM	SCHAAL	PLAN	P FORMAAT
6/12/2023	1/250	21/29	A3

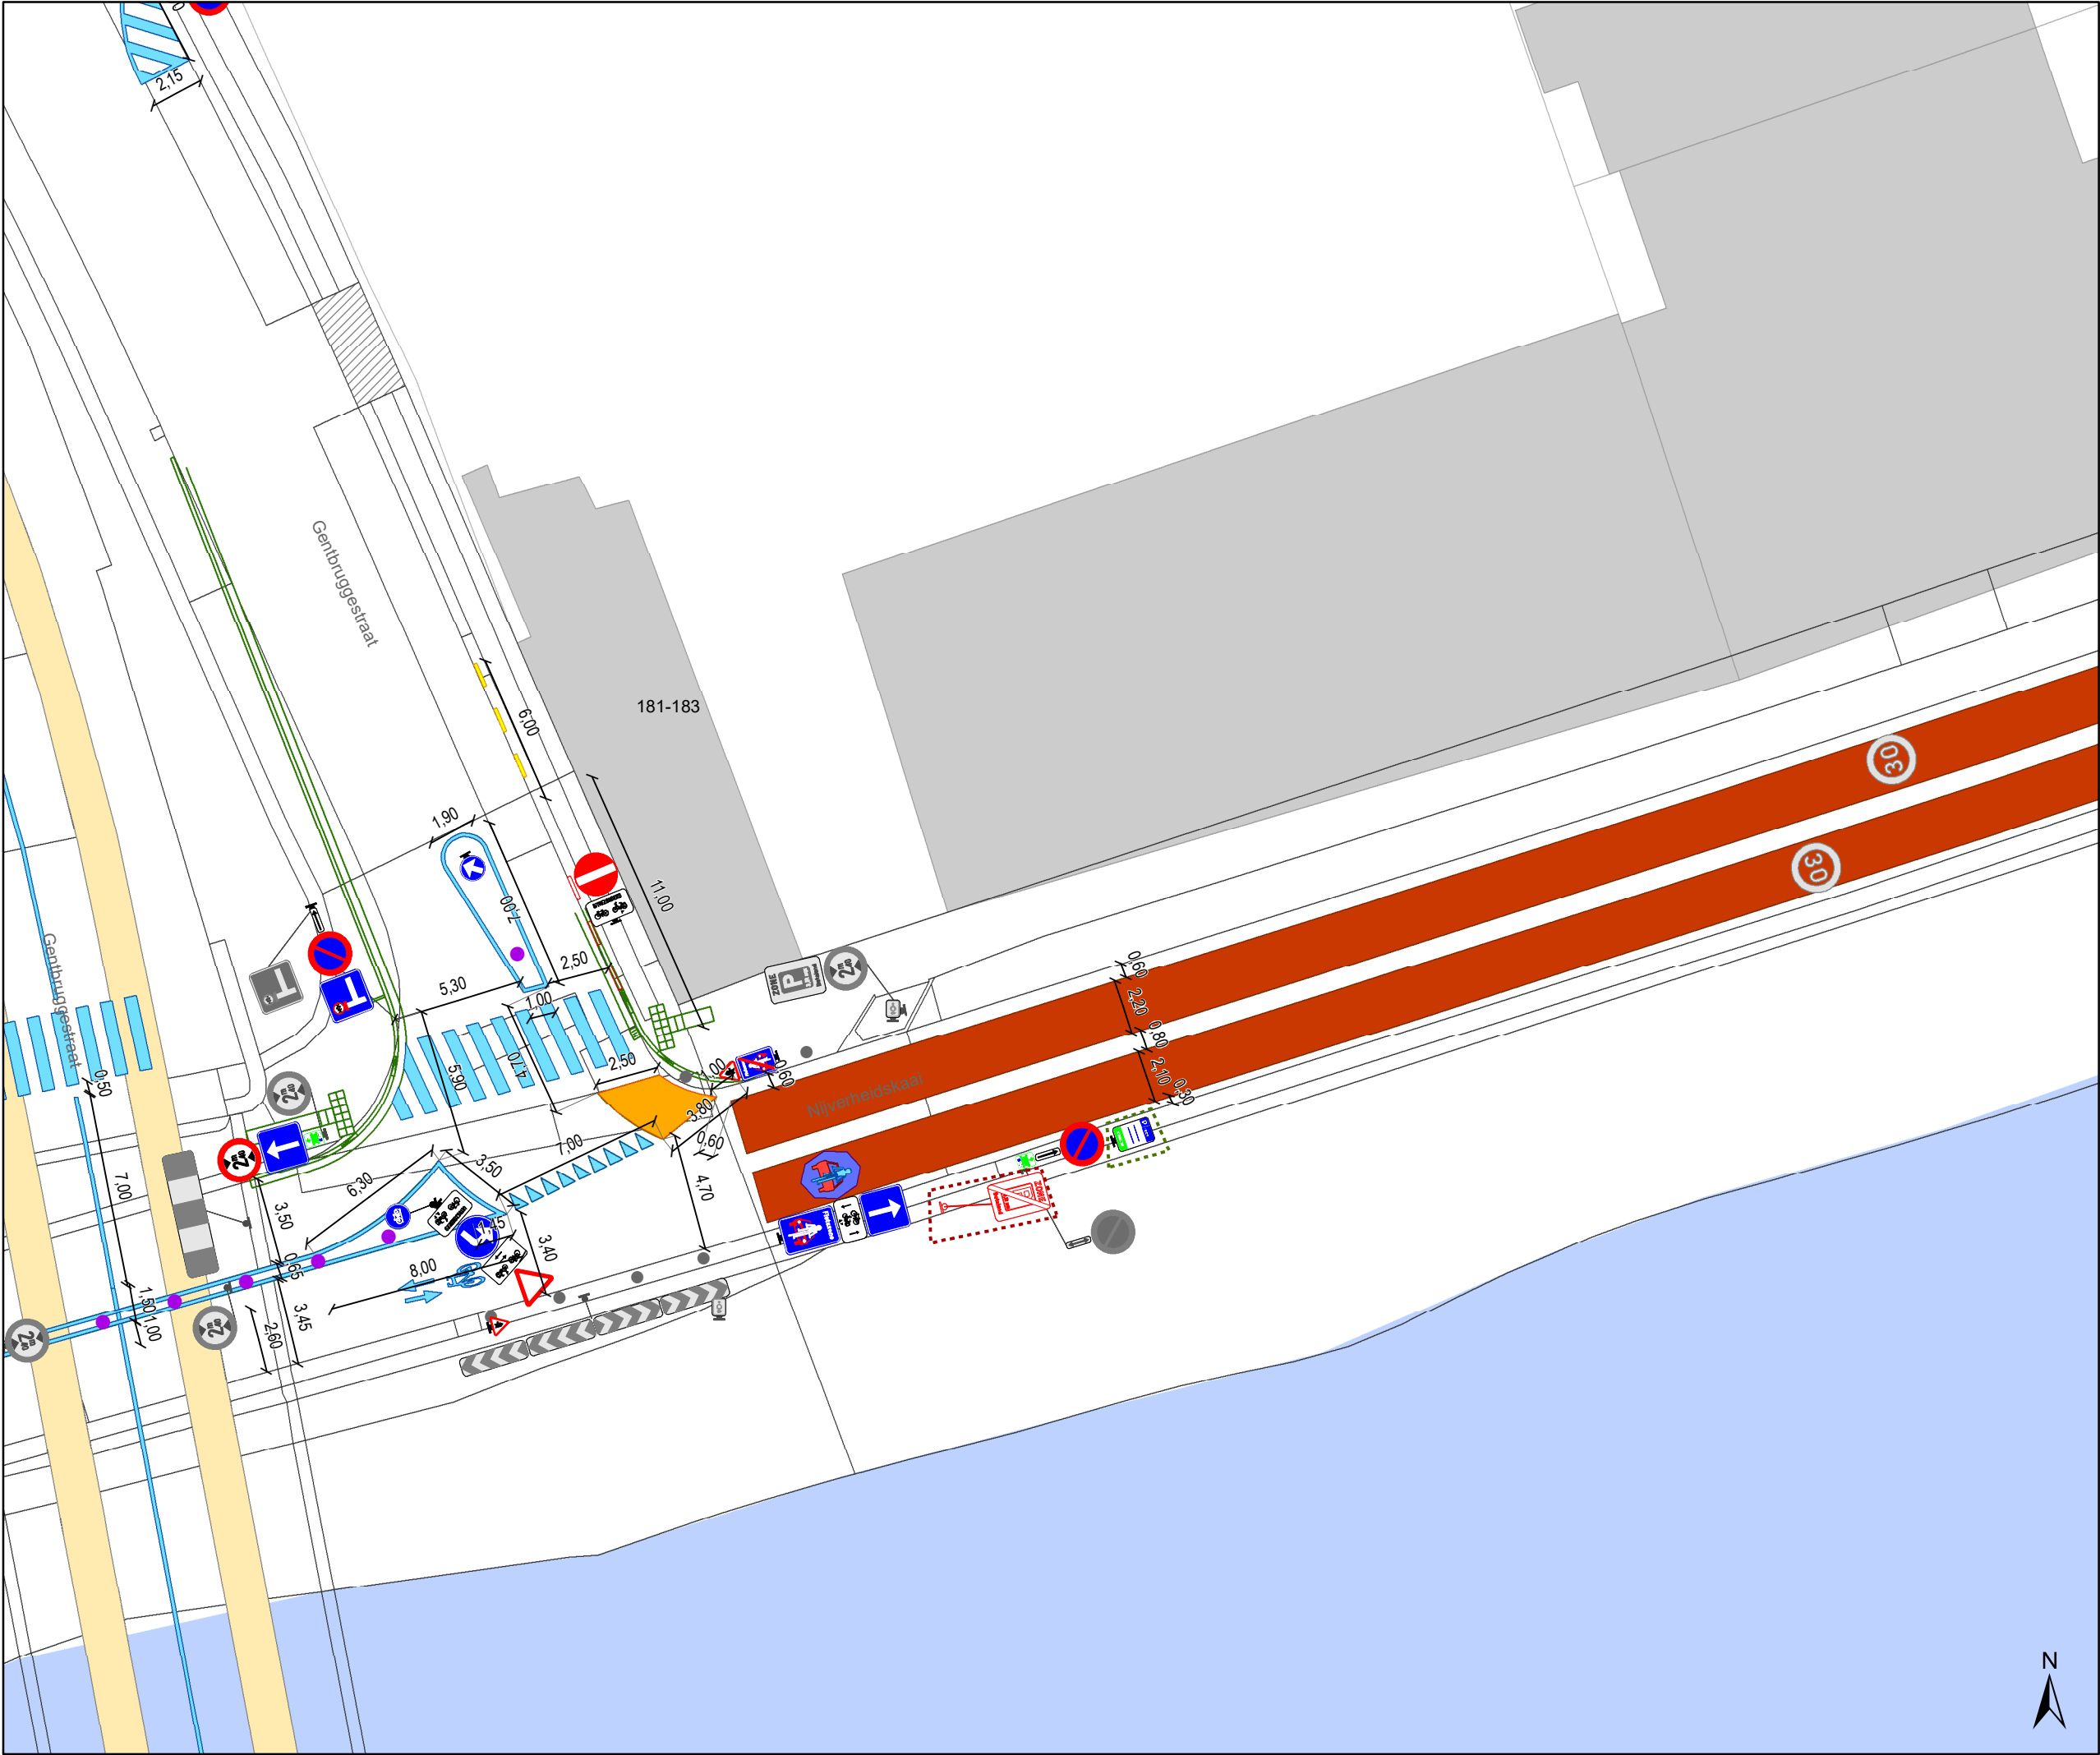

- ### Legende

Bestaande verkeersborden

Geplande verkeersborden

Te verwijderen verkeersborden

Bestaande wegmarkeringen

Geplande wegmarkeringen


Te verwijderen wegmarkeringen

Gepland paaltje

rijbaankussen prefab

Ander gepland dossier
(in voorbereiding bij MOBBED)

Ander gepland dossier
(in voorbereiding bij MOBBED)

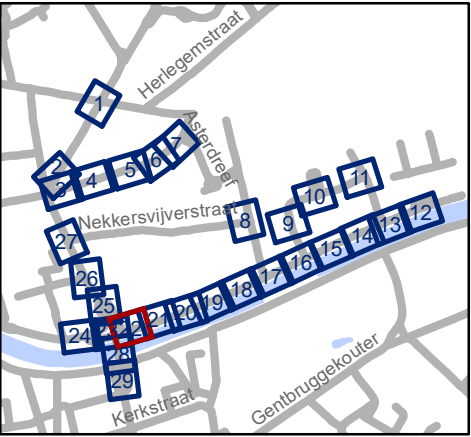


Mobiliteitsbedrijf stad Gent
Verkeerstechnische taken

Dampoort zone 2

Dossiernummer P-250964

DATUM	SCHAAL	PLAN	P FORMAAT
6/12/2023	1/250	22/29	A3

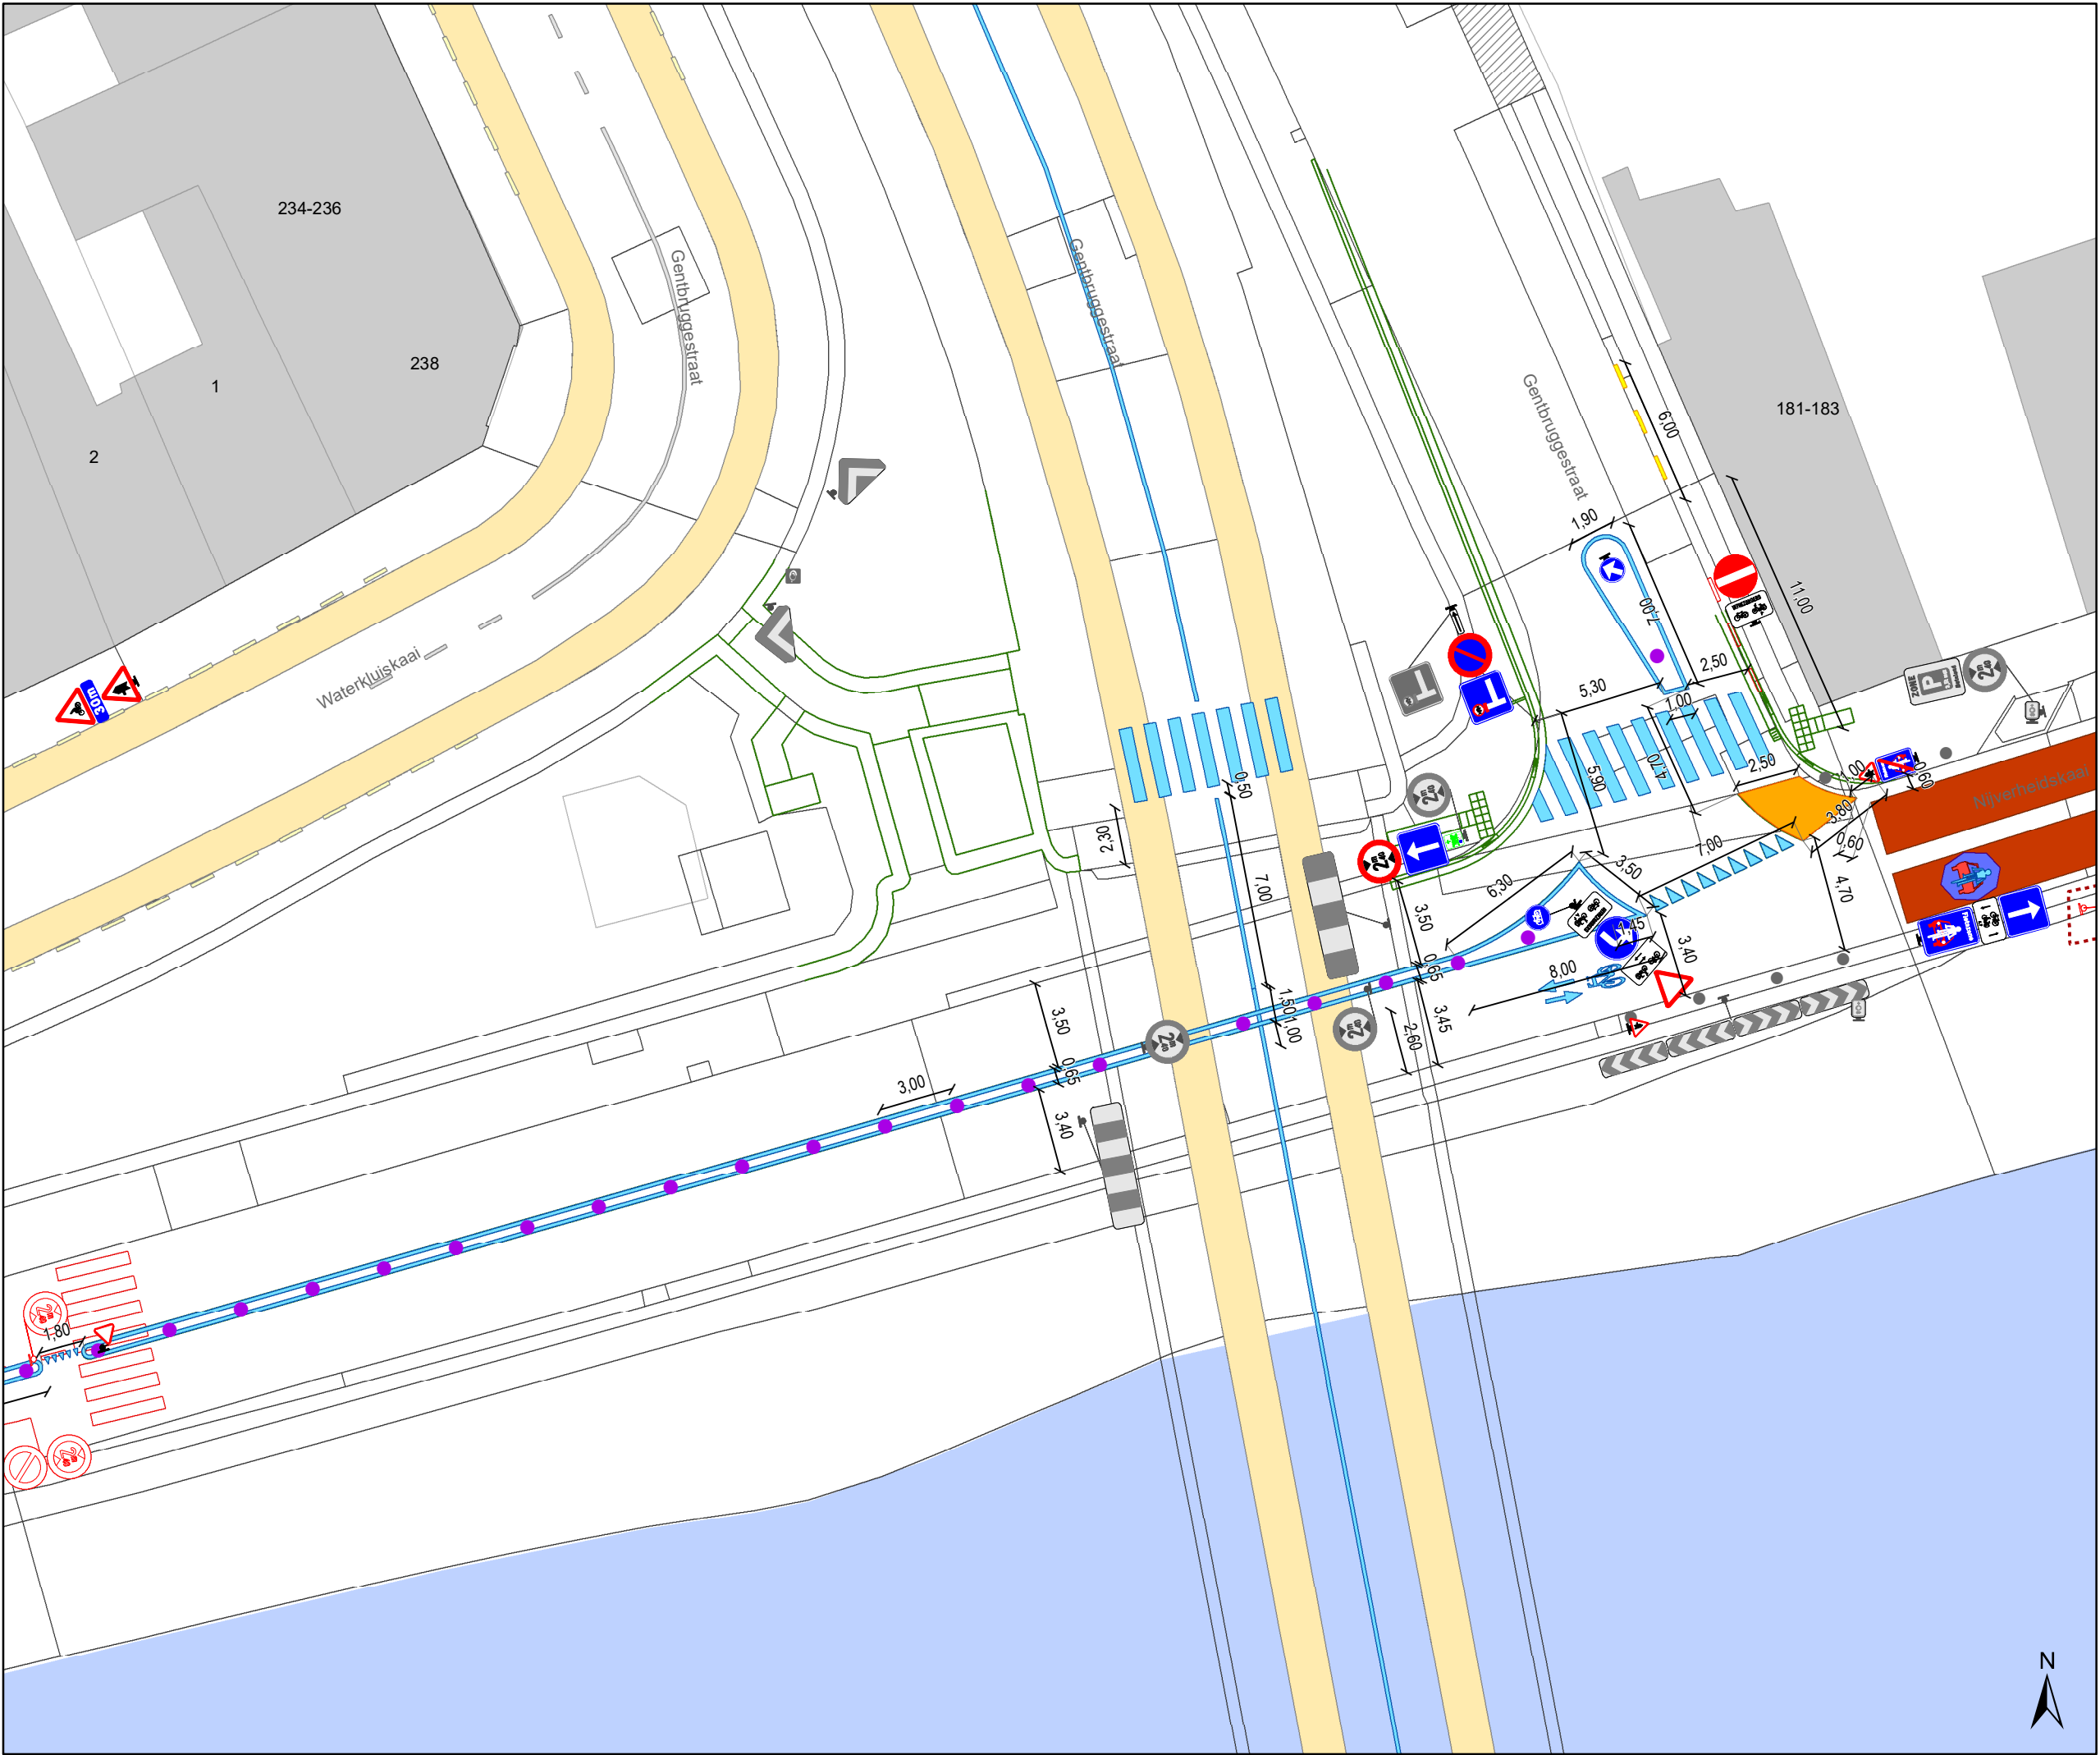

Legende

Bestaande verkeersborden

Geplande verkeersborden

Te verwijderen verkeersborden

Bestaande wegmarkeringen

Geplande wegmarkeringen


Te verwijderen wegmarkeringen

Gepland paaltje

rijbaankussen prefab

Ander gepland dossier
(in voorbereiding bij MOBBED)

Ander gepland dossier
(in voorbereiding bij MOBBED)

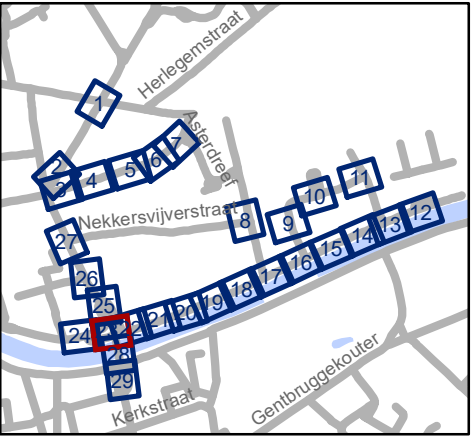


Mobiliteitsbedrijf stad Gent
Verkeerstechnische taken

Dampoort zone 2

Dossiernummer P-250964

DATUM	SCHAAL	PLAN	P FORMAAT
6/12/2023	1/250	23/29	A3

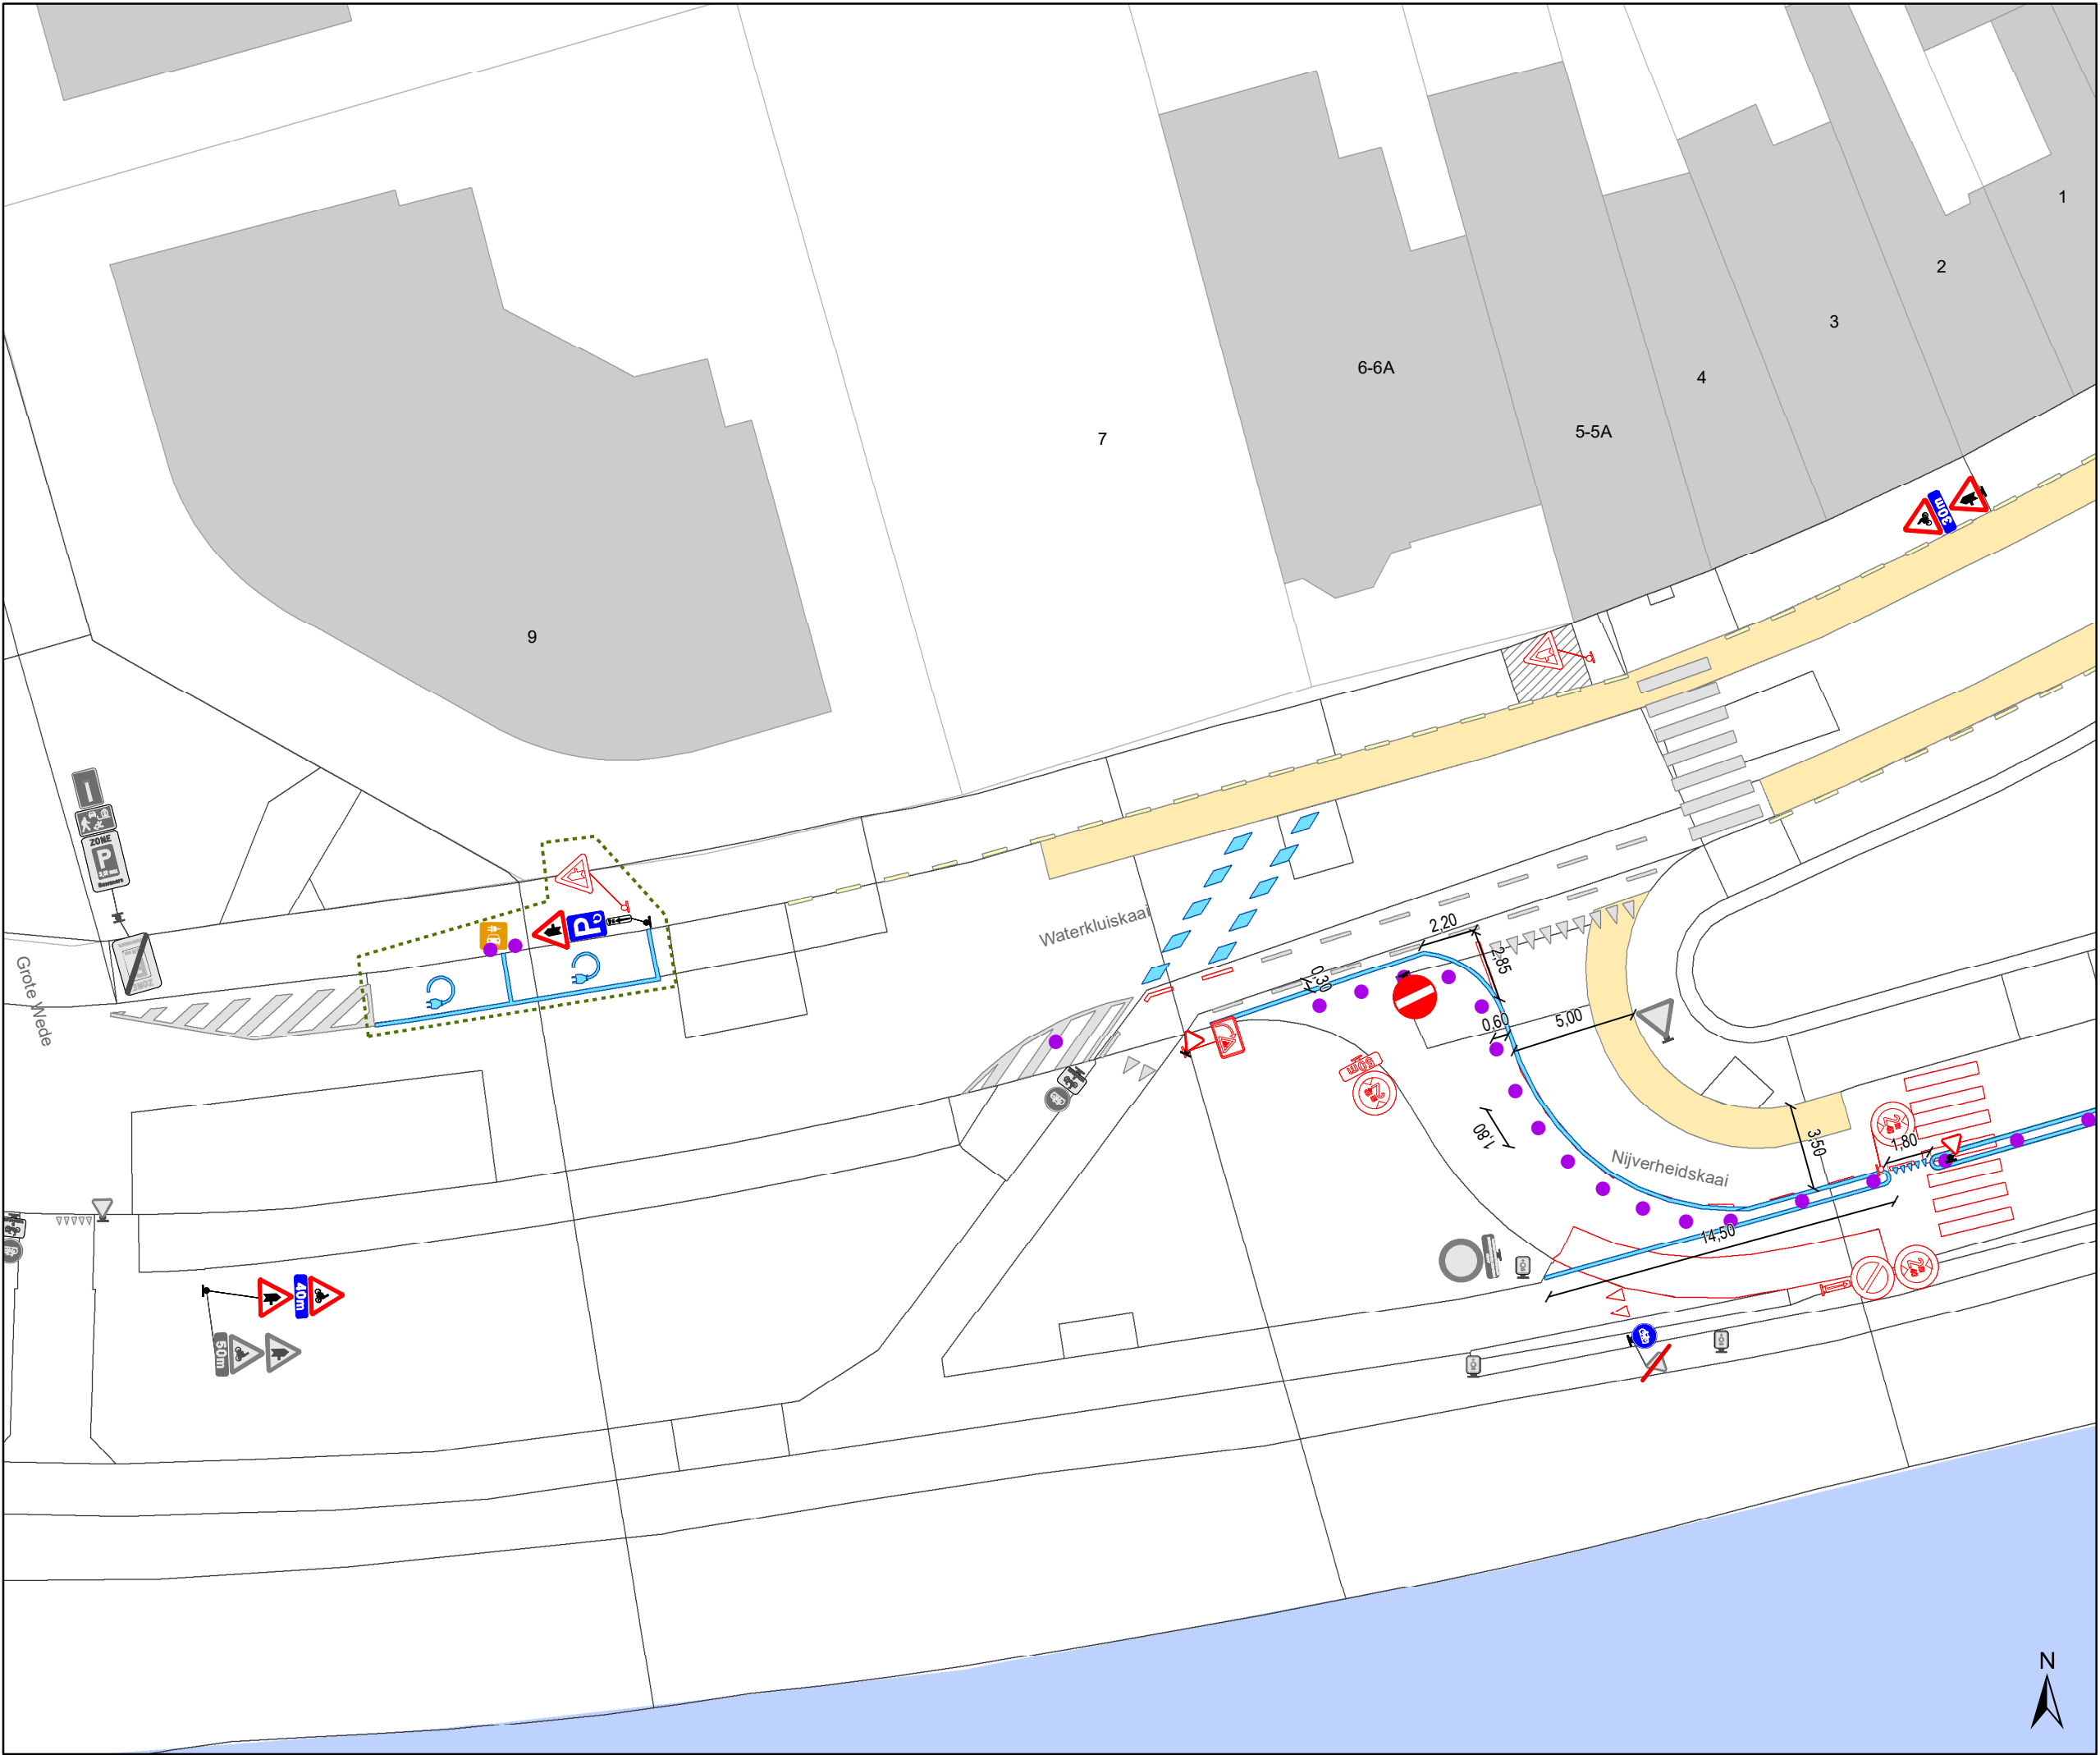

- ### Legende



Bestaande verkeersborden



Geplande verkeersborden



Te verwijderen verkeersborden



Bestaande wegmarkeringen



Geplande wegmarkeringen



Te verwijderen wegmarkeringen



Gepland paaltje



rijbaankussen prefab



Ander gepland dossier
(in voorbereiding bij MOBBD)




Ander gepland dossier
(in voorbereiding bij MOBBD)
-
- 

Mobiliteitsbedrijf stad Gent
Verkeerstechnische taken

Dampoort
zone 2

Dossiernummer P-250964

DATUM	SCHAAL	PLAN	P FORMAAT
6/12/2023	1/250	24/29	A3

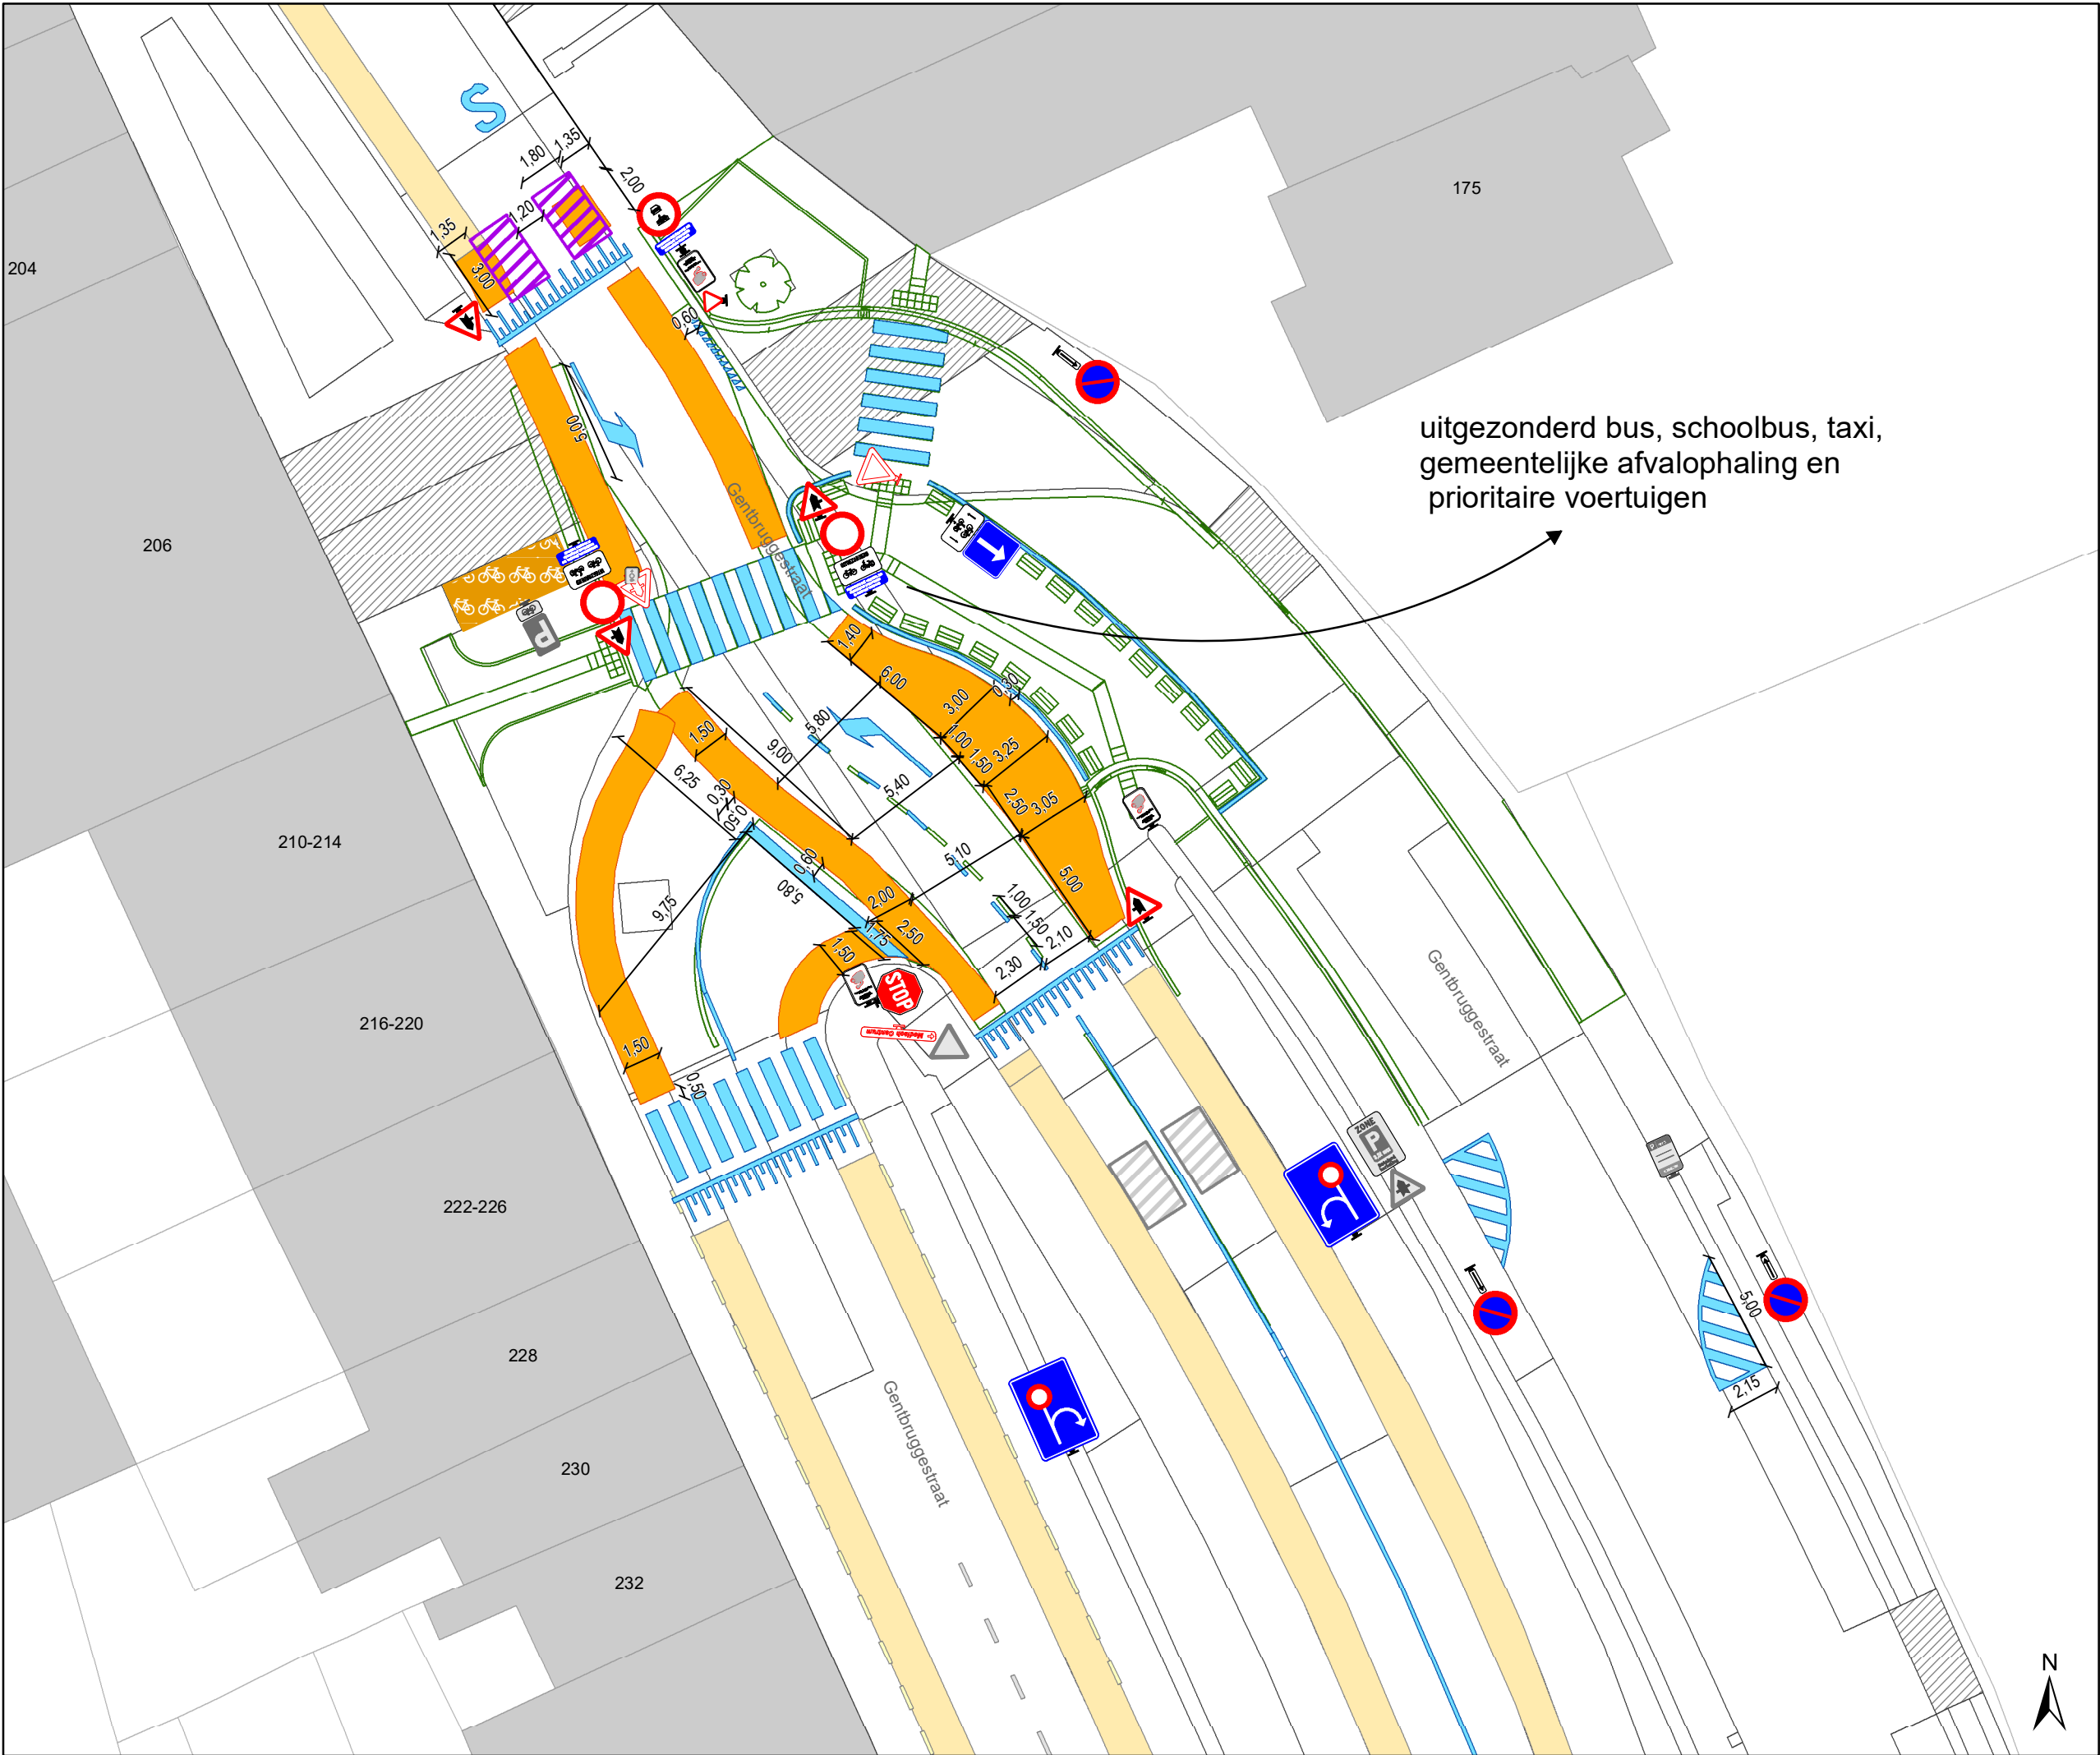

- ### Legende

Bestaande verkeersborden

Geplande verkeersborden

Te verwijderen verkeersborden

Bestaande wegmarkeringen

Geplande wegmarkeringen

Te verwijderen wegmarkeringen

Gepland paaltje

rijbaankussen prefab


Ander gepland dossier
(in voorbereiding bij MOBBD)

Ander gepland dossier
(in voorbereiding bij MOBBD)
-
- Mobiliteitsbedrijf stad Gent
Verkeerstechnische taken

Dampoort zone 2

Dossiernummer P-250964

DATUM	SCHAAL	PLAN	P FORMAAT
6/12/2023	1/250	25/29	A3

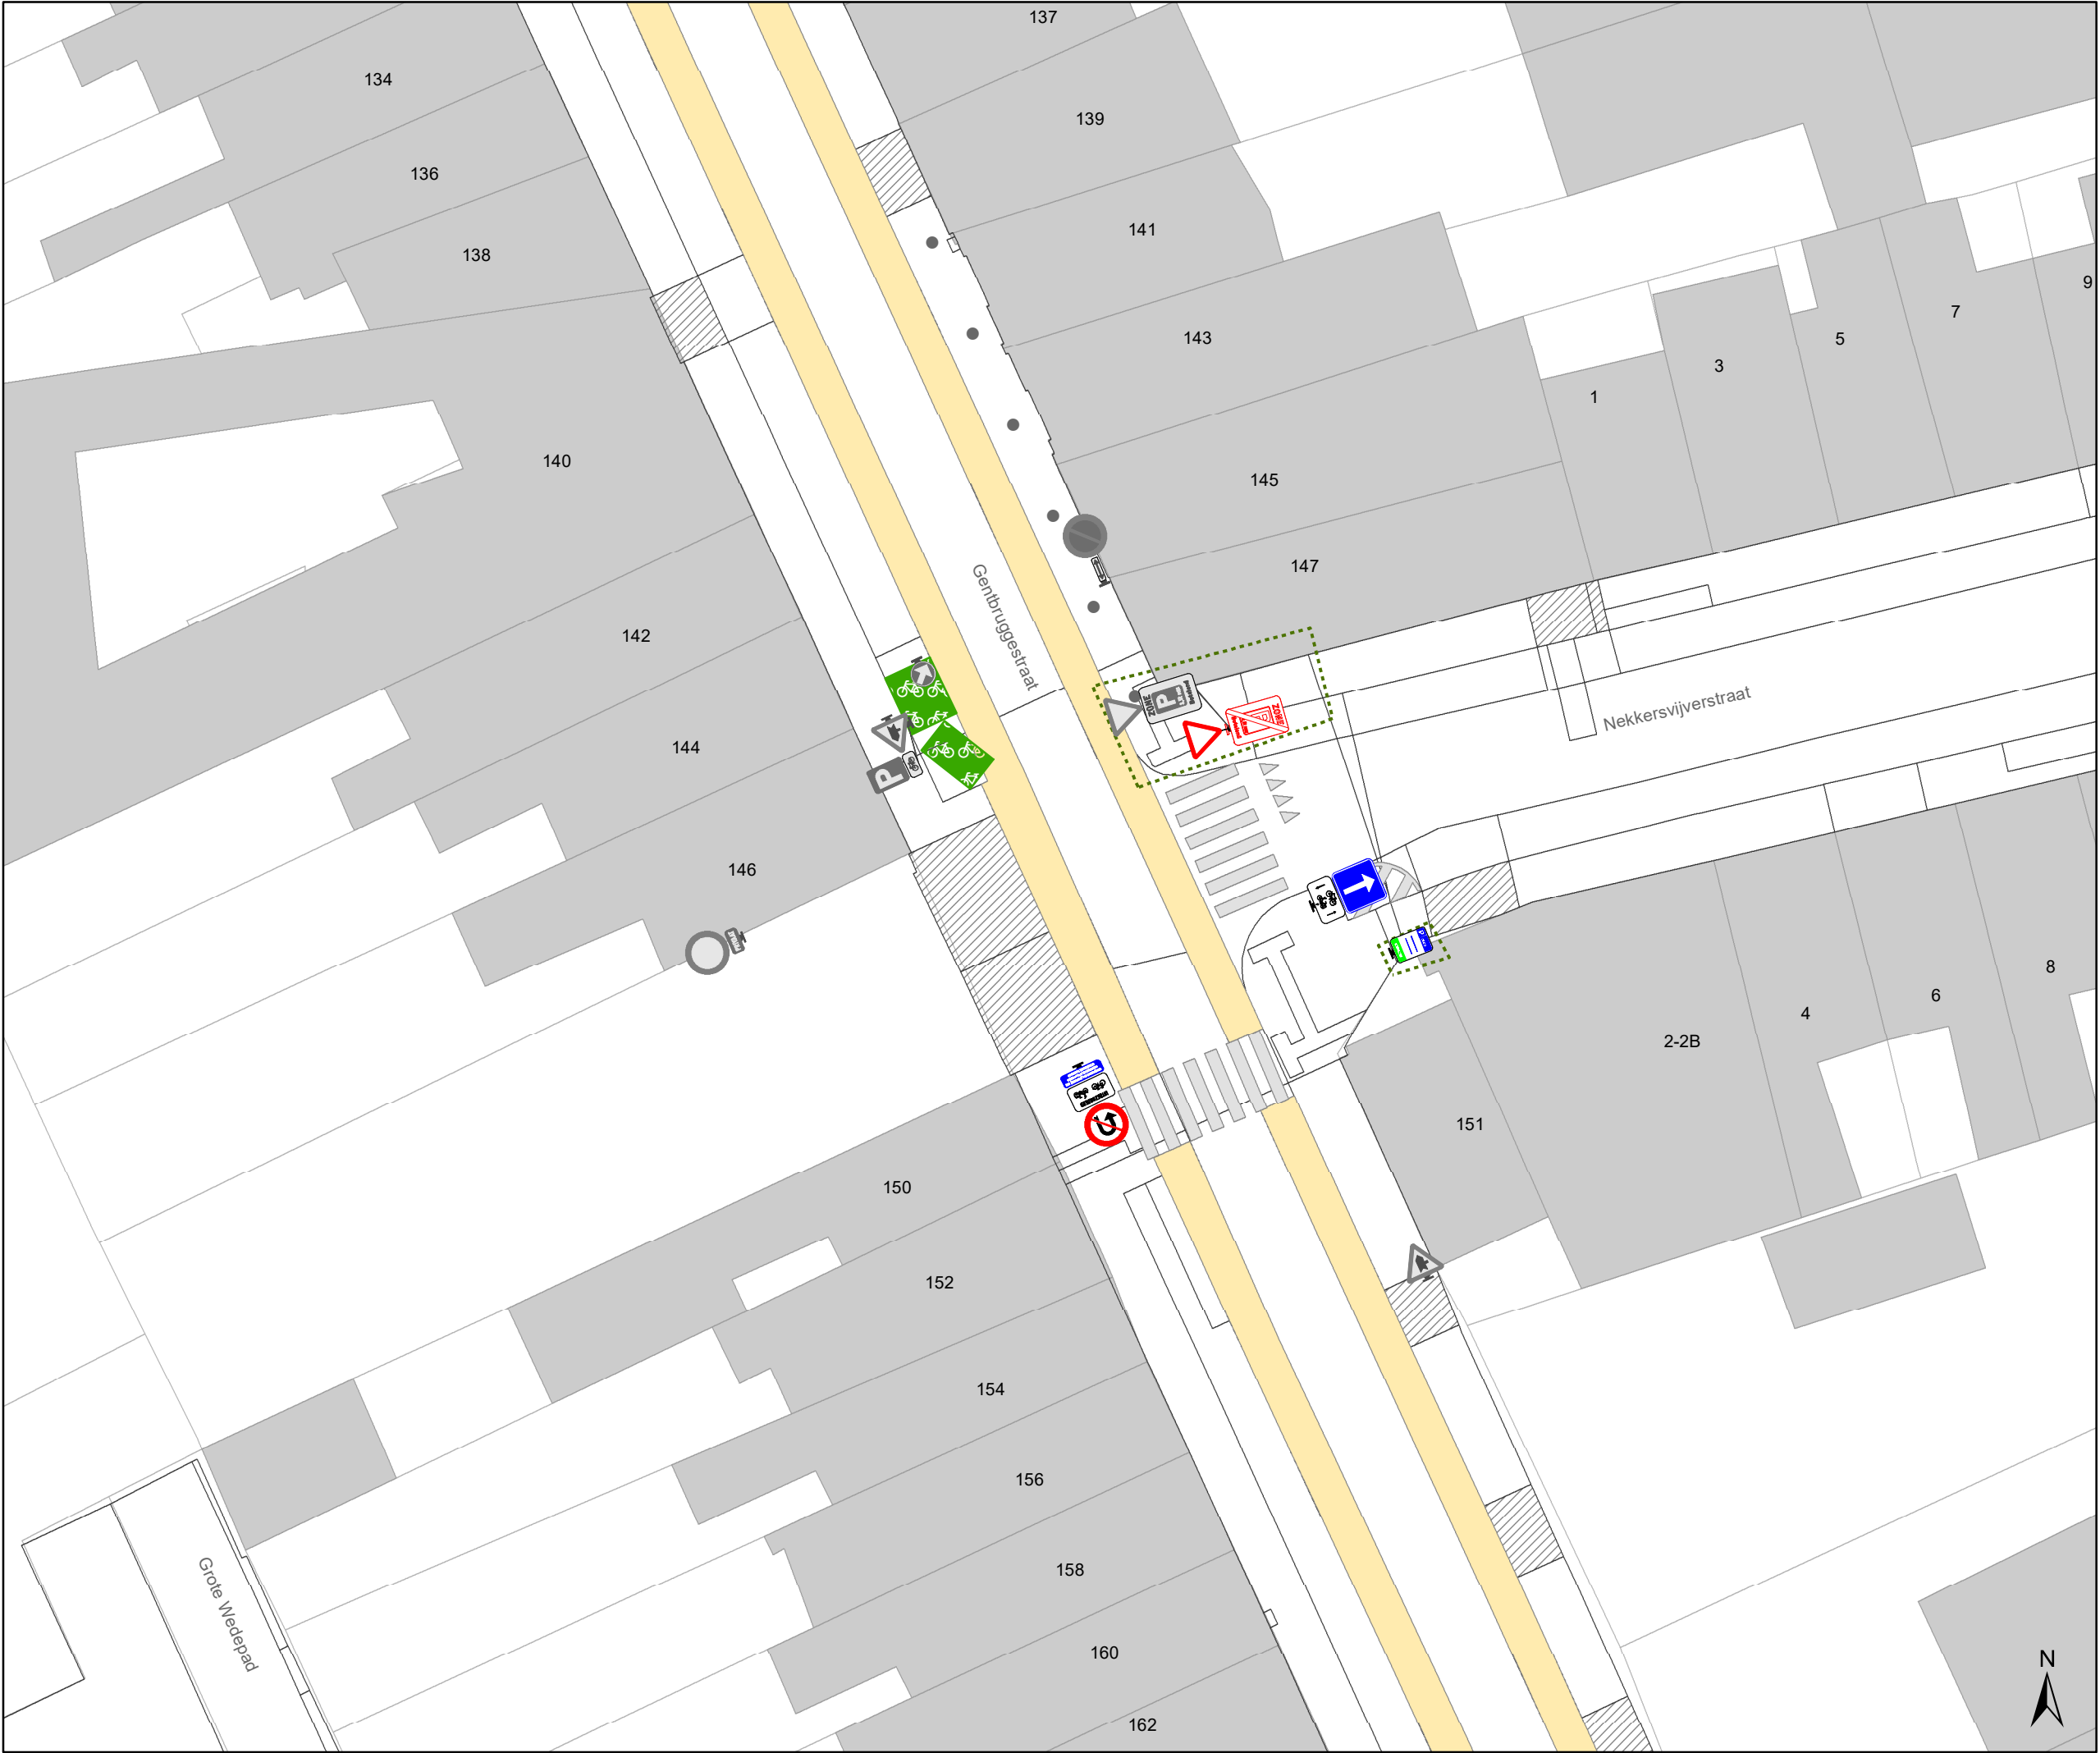

Legende

Bestaande verkeersborden

Geplande verkeersborden

Te verwijderen verkeersborden

Bestaande wegmarkeringen

Geplande wegmarkeringen


Te verwijderen wegmarkeringen

Gepland paaltje

rijbaankussen prefab

Ander gepland dossier
(in voorbereiding bij MOBBED)

Ander gepland dossier
(in voorbereiding bij MOBBED)

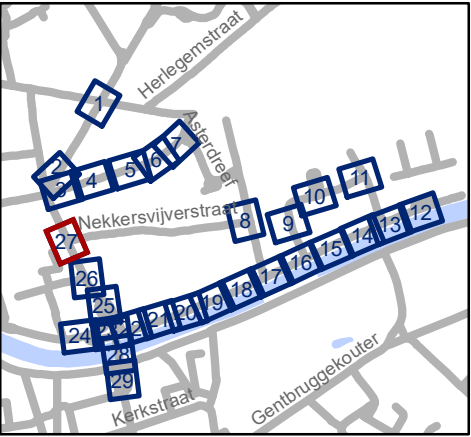


Mobiliteitsbedrijf stad Gent
Verkeerstechnische taken

Dampoort
zone 2

Dossiernummer P-250964

DATUM	SCHAAL	PLAN	P FORMAAT
6/12/2023	1/250	27/29	A3

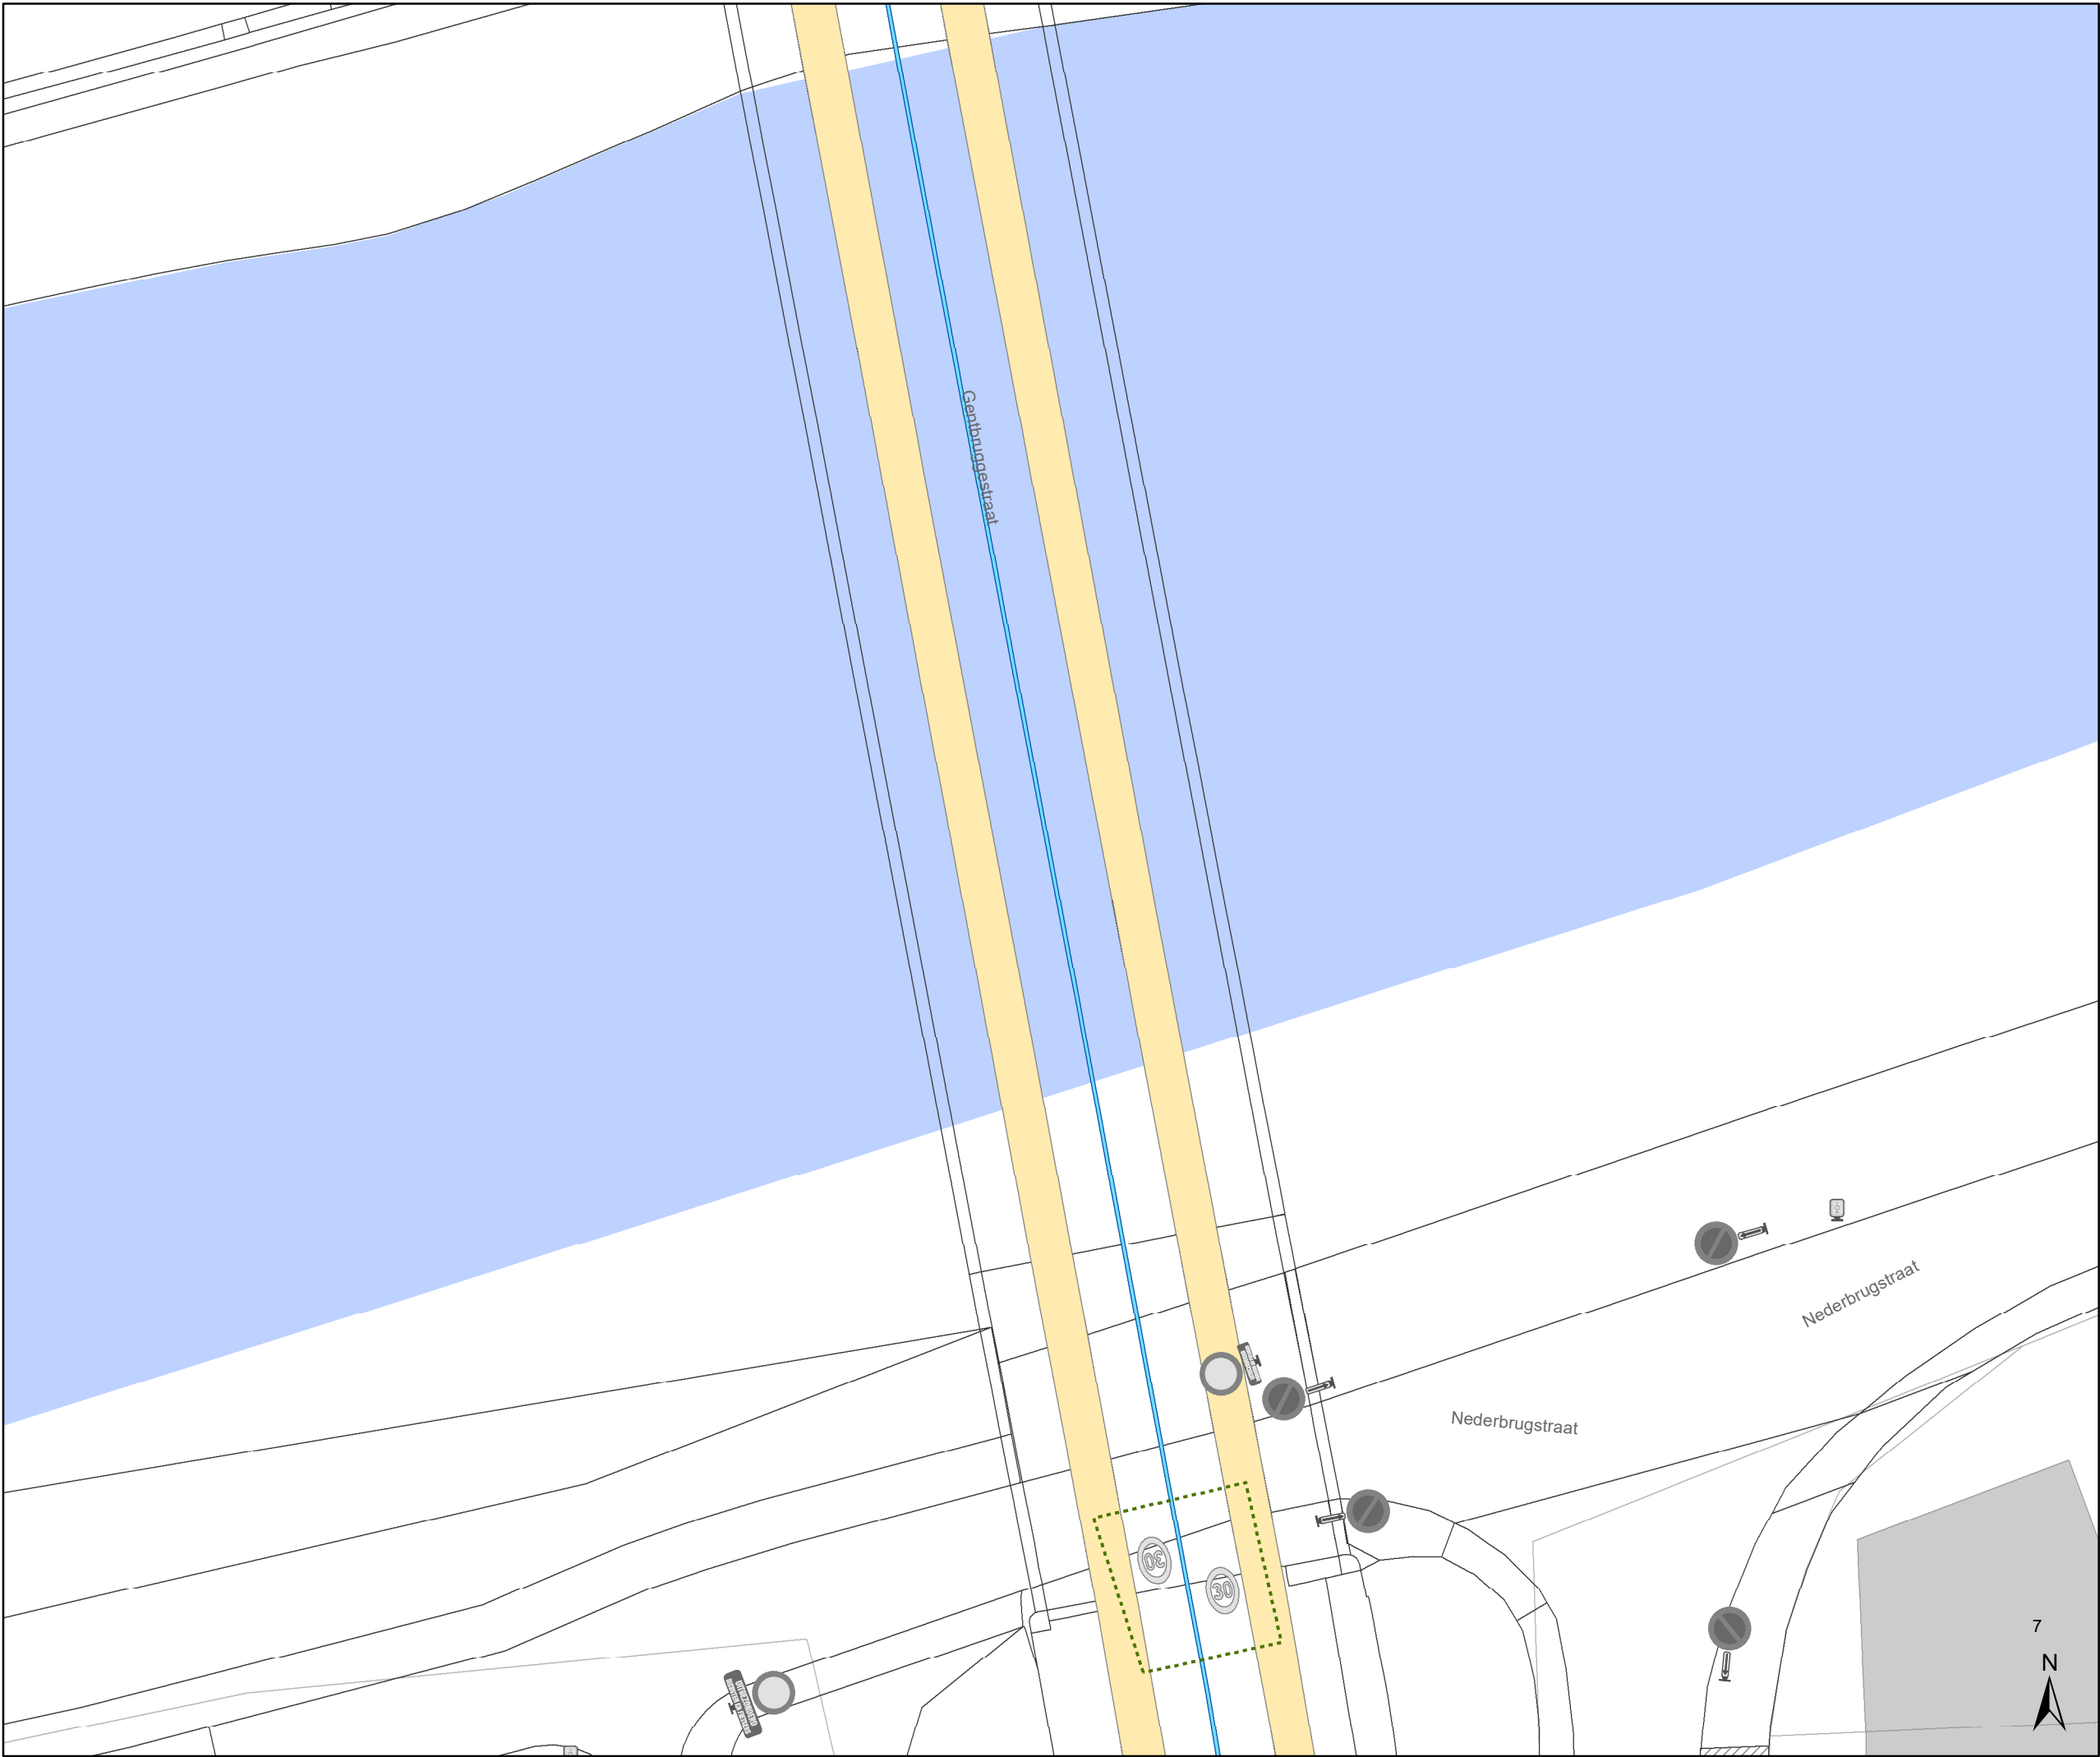


- ### Legende
-  Bestaande verkeersborden
 -  Geplande verkeersborden
 -  Te verwijderen verkeersborden
 -  Bestaande wegmarkeringen
 -  Geplande wegmarkeringen
 -  Te verwijderen wegmarkeringen
 -  Gepland paaltje

 rijbaankussen prefab

 Ander gepland dossier
(in voorbereiding bij MOBBED)

 Ander gepland dossier
(in voorbereiding bij MOBBED)

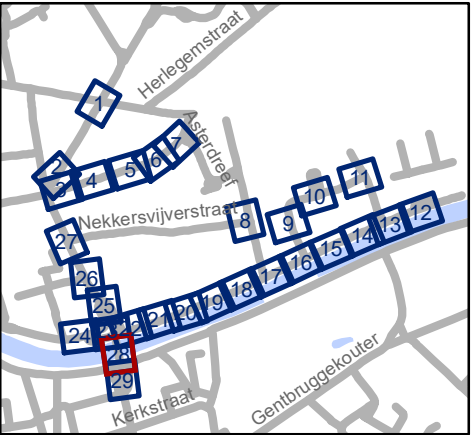


 Mobiliteitsbedrijf stad Gent
Verkeerstechnische taken

**Dampoort
zone 2**

Dossiernummer P-250964

DATUM	SCHAAL	PLAN	P FORMAAT
6/12/2023	1/250	28/29	A3

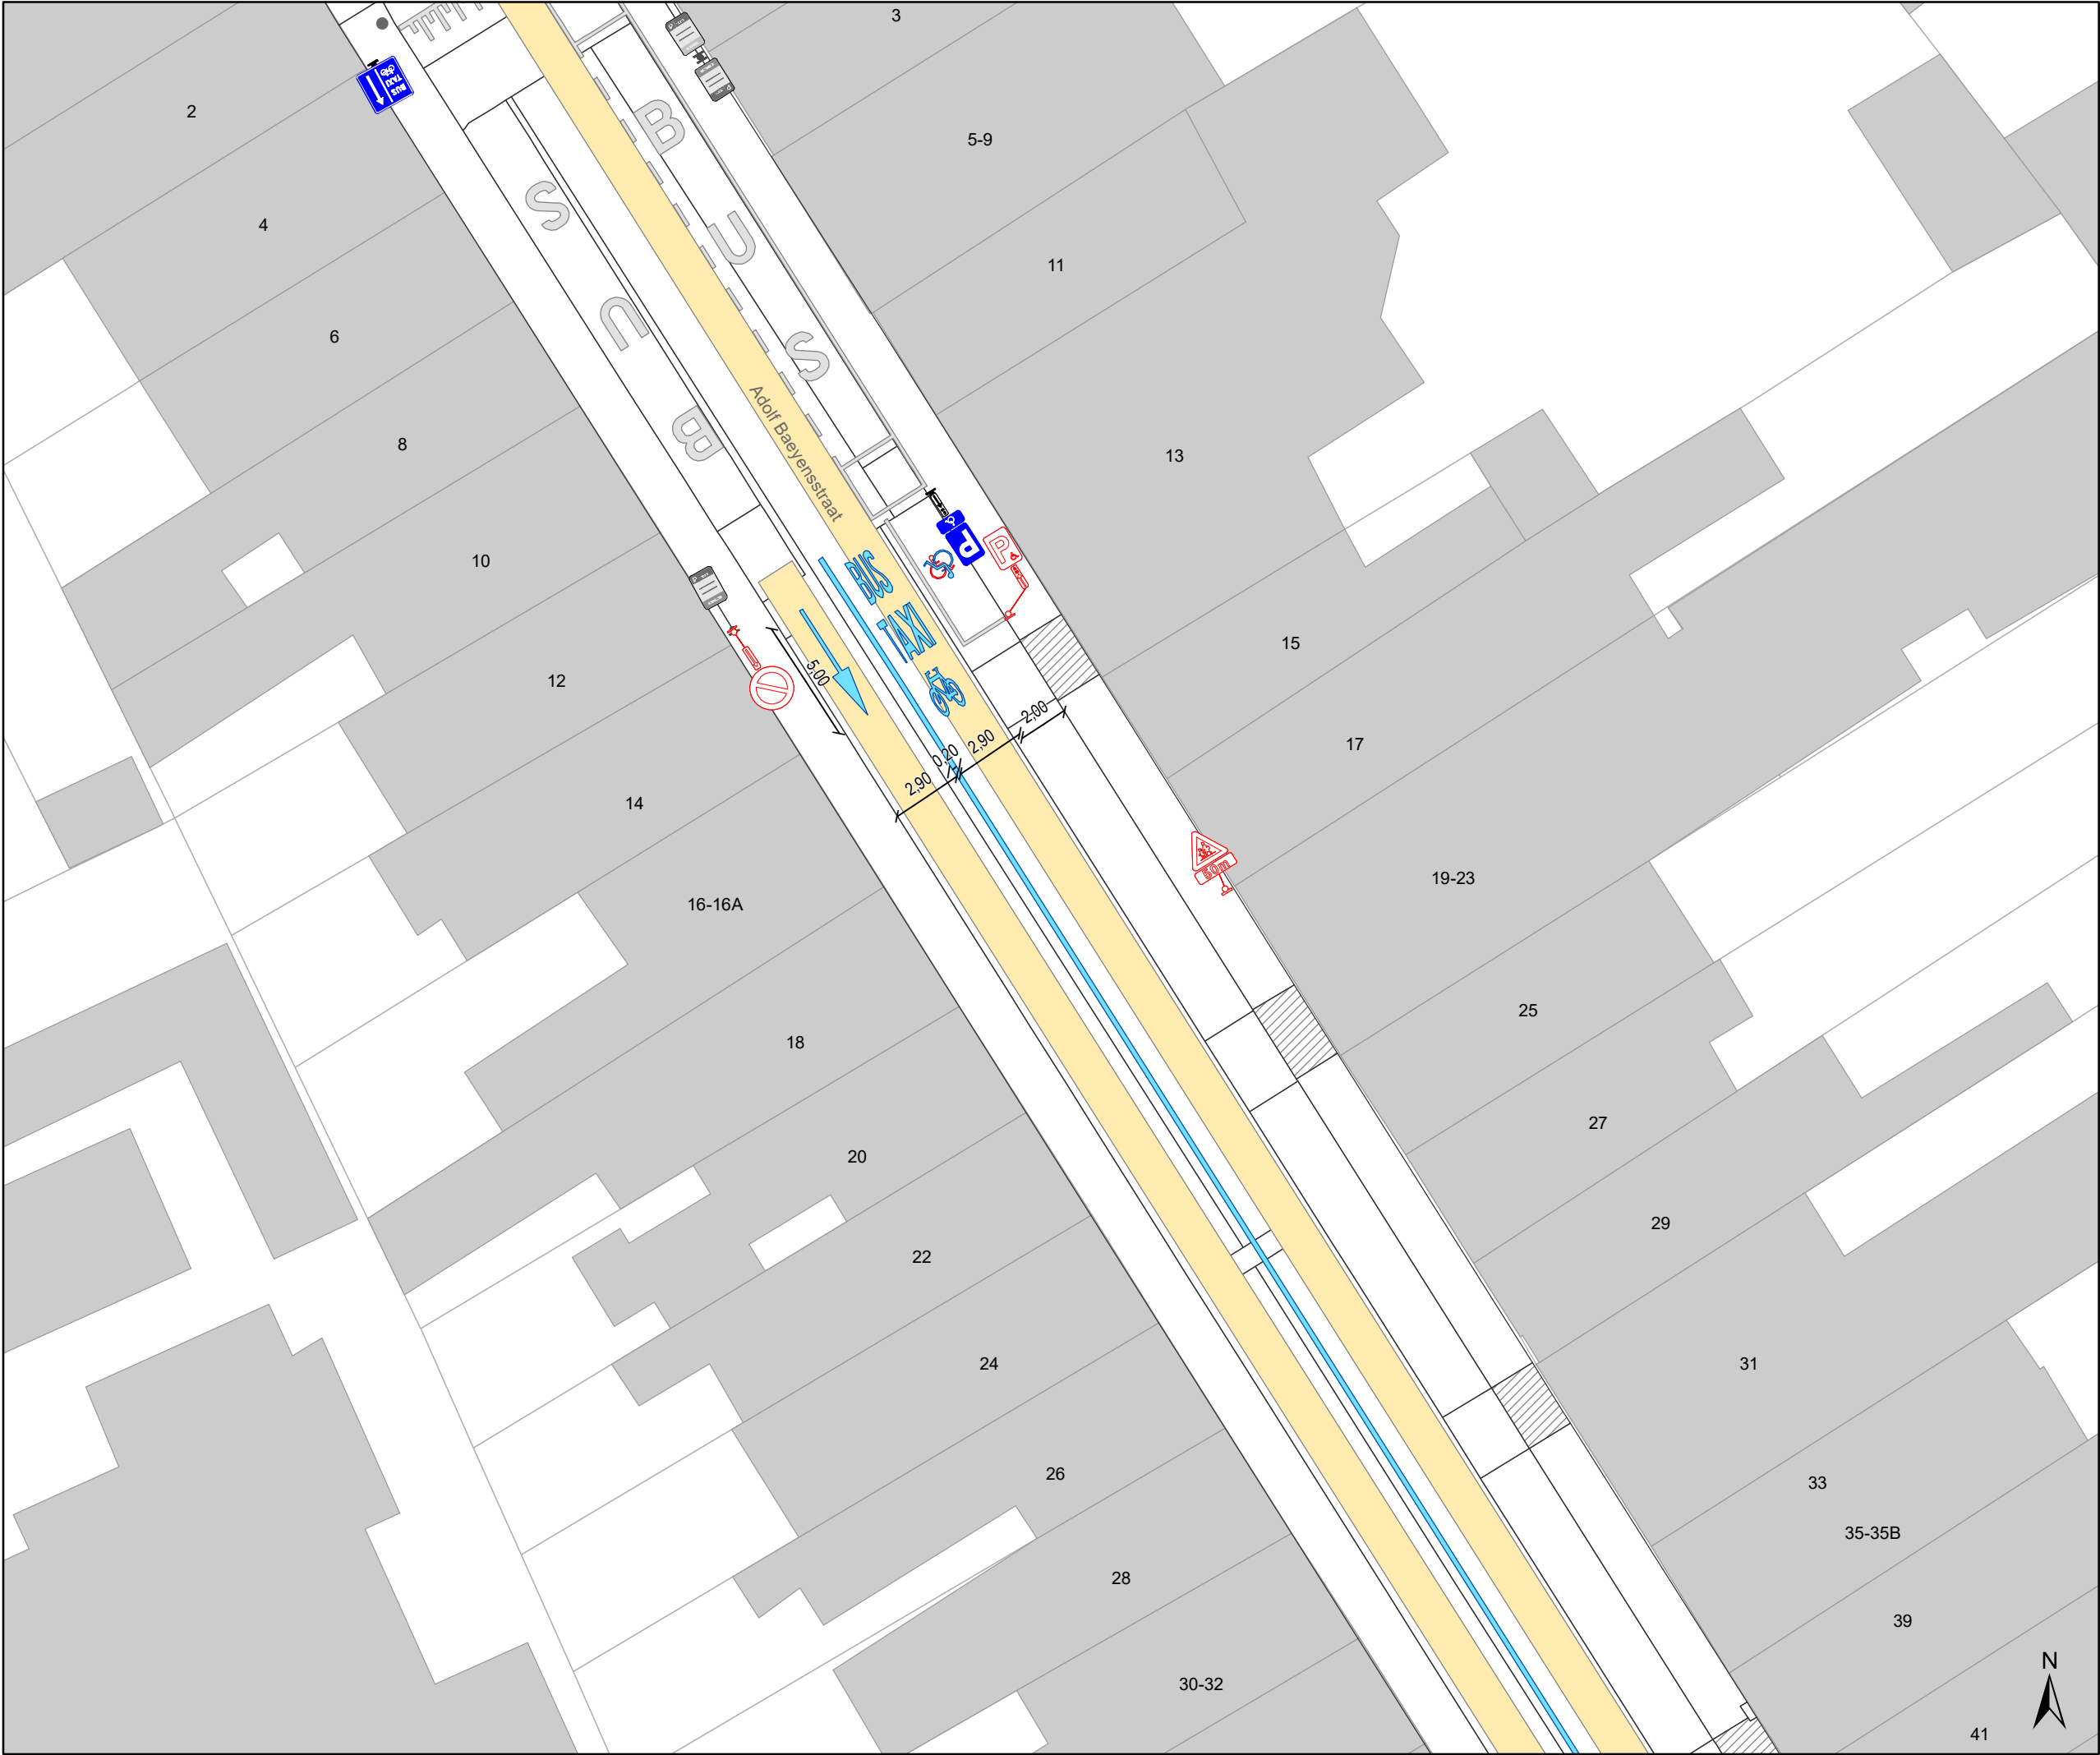

Legende



Bestaande verkeersborden



Geplande verkeersborden



Te verwijderen verkeersborden



Bestaande wegmarkeringen



Geplande wegmarkeringen



Te verwijderen wegmarkeringen



Gepland paaltje



Ander gepland dossier
(in voorbereiding bij MOBBD)



Ander gepland dossier
(ter uitvoering bij DWBW)



Ander gepland dossier
(ter uitvoering bij DWBW)




Mobiliteitsbedrijf stad Gent
Verkeerstechnische taken


Dampoort zone 3

Dossiernummer P-250964

DATUM	SCHAAL	PLAN	P FORMAAT
6/12/2023	1/250	2/37	A3

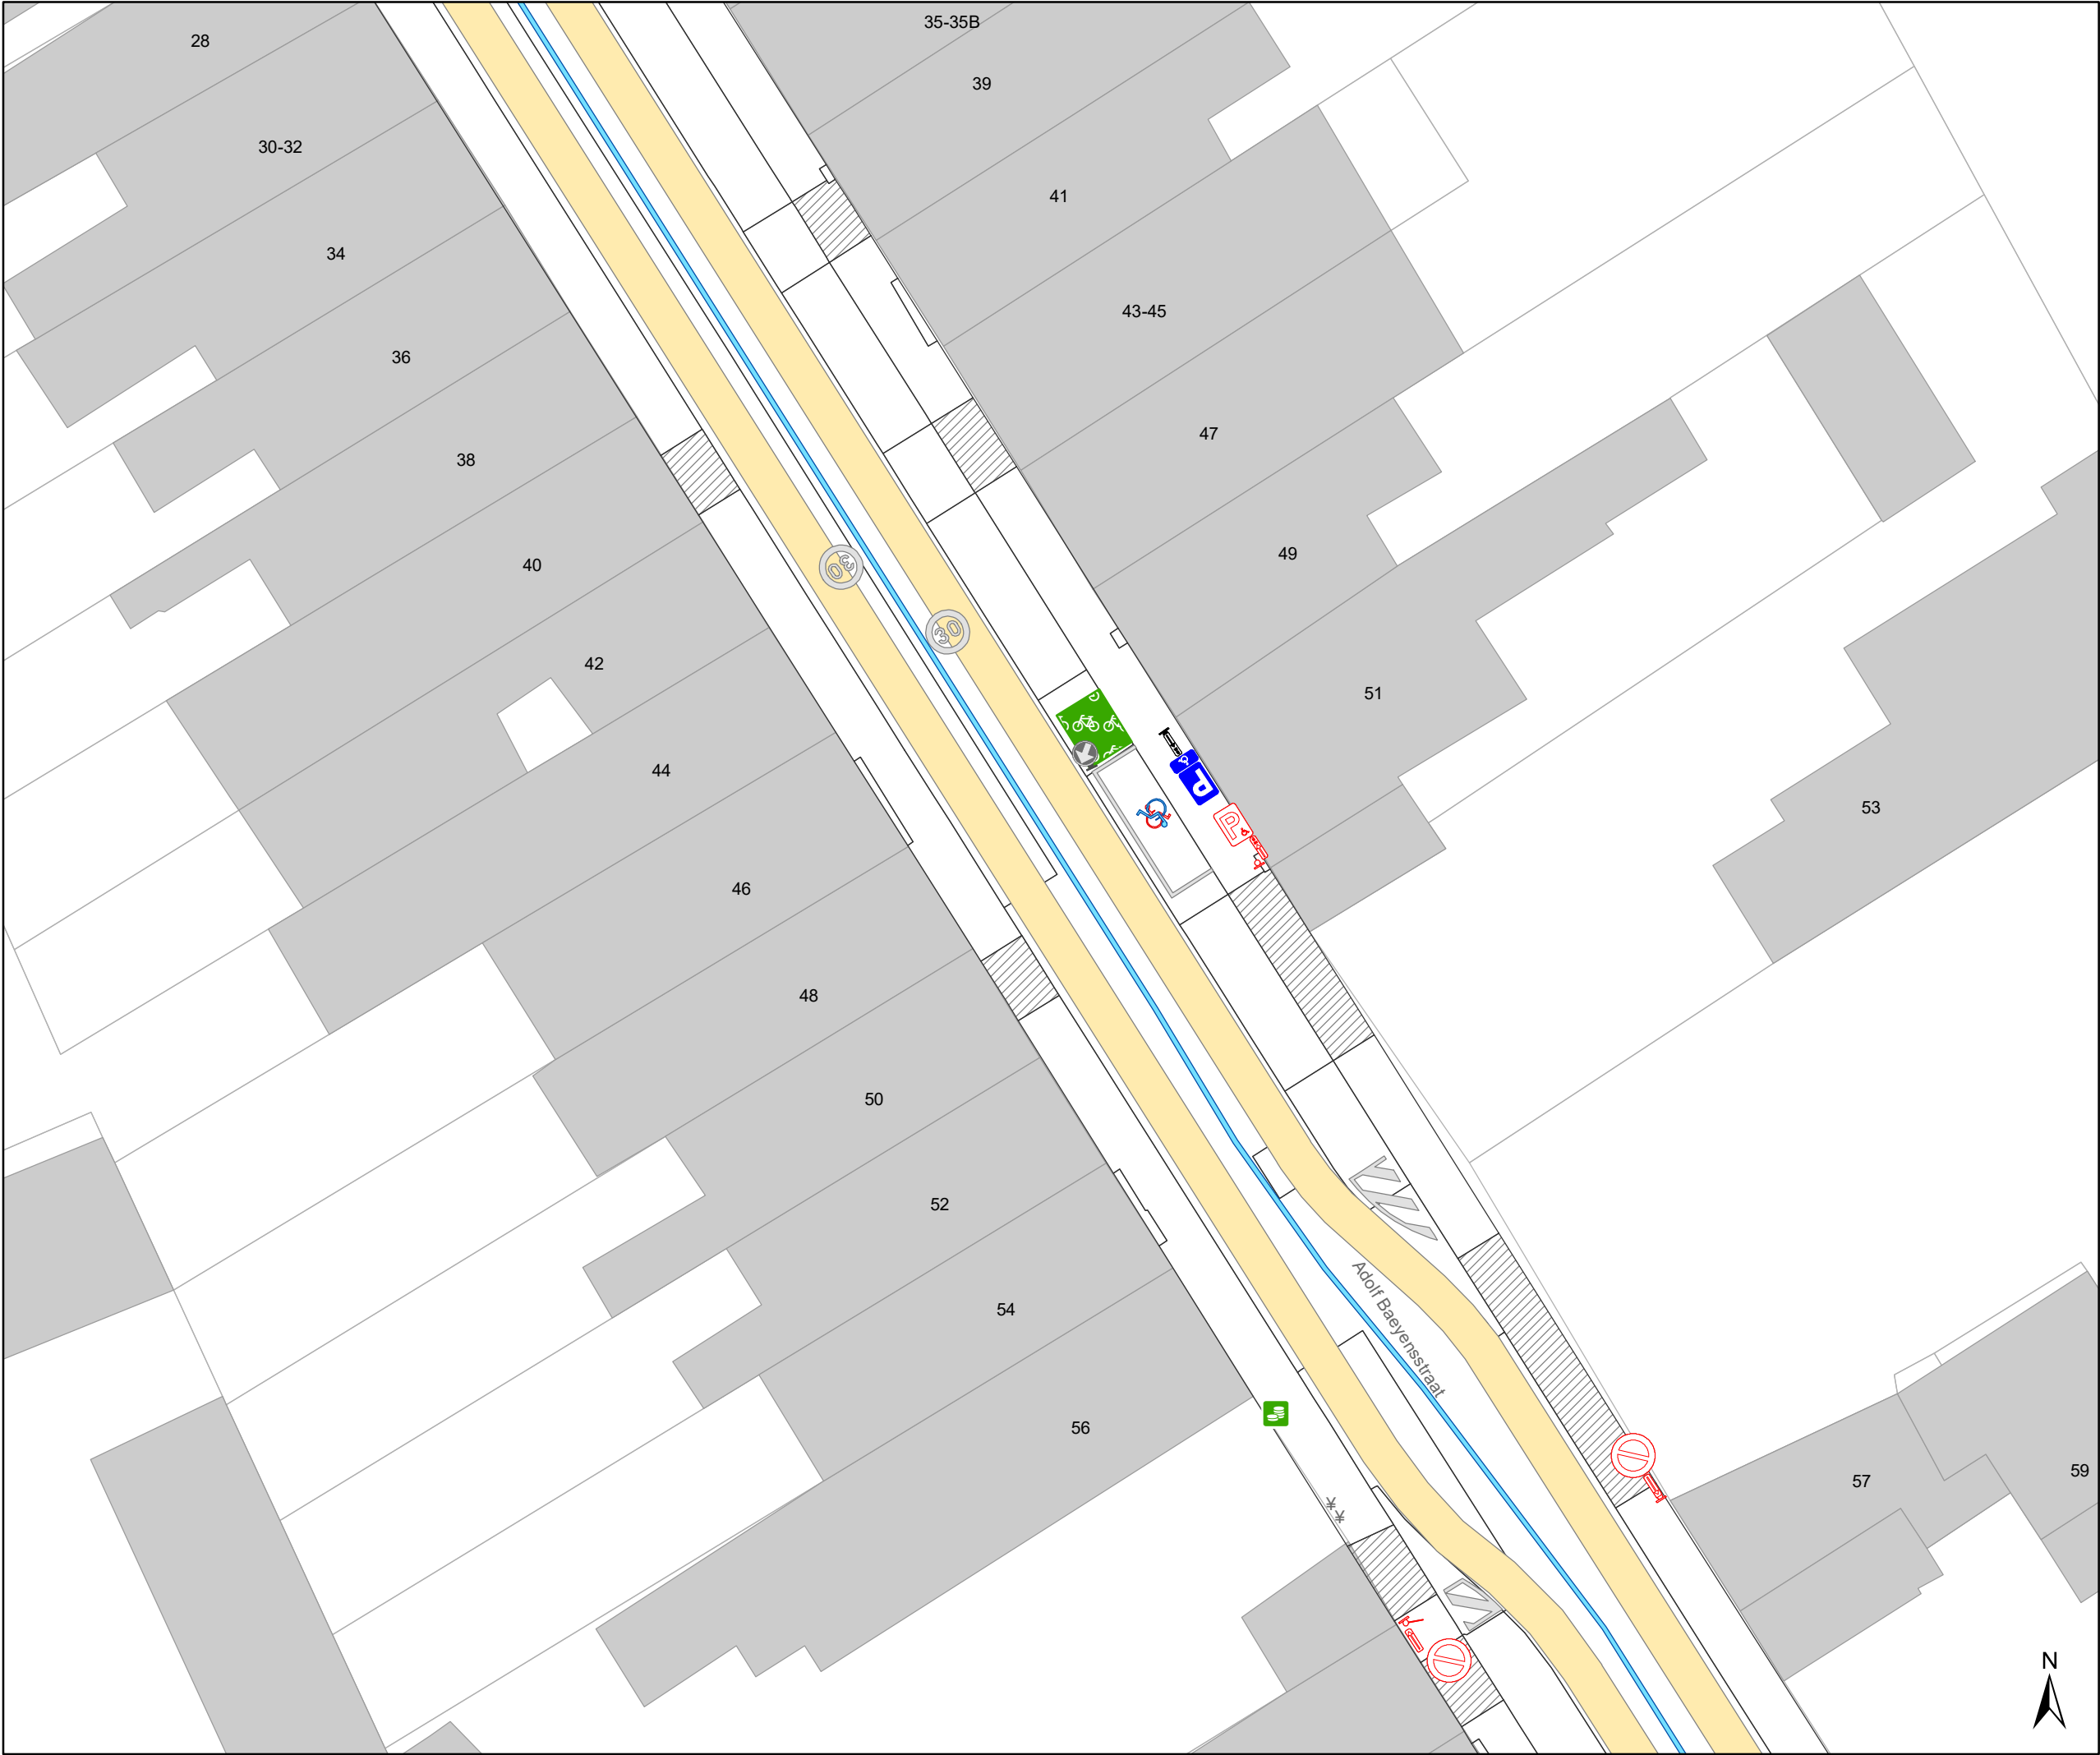

- ### Legende
- Bestaande verkeersborden
 - Geplande verkeersborden
 - Te verwijderen verkeersborden
 - Bestaande wegmarkeringen
 - Geplande wegmarkeringen
 - Te verwijderen wegmarkeringen
 - Gepland paaltje
 - Ander gepland dossier (in voorbereiding bij MOBBED)
 - Ander gepland dossier (ter uitvoering bij DWBW)
 - Ander gepland dossier (ter uitvoering bij DWBW)

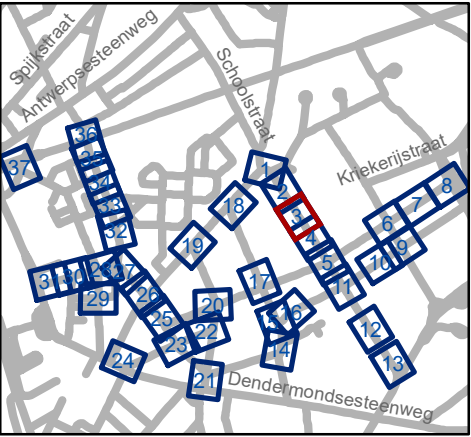


Mobiliteitsbedrijf stad Gent
Verkeerstechnische taken

**Dampoort
zone 3**

Dossiernummer P-250964

DATUM	SCHAAL	PLAN	P FORMAAT
6/12/2023	1/250	3/37	A3

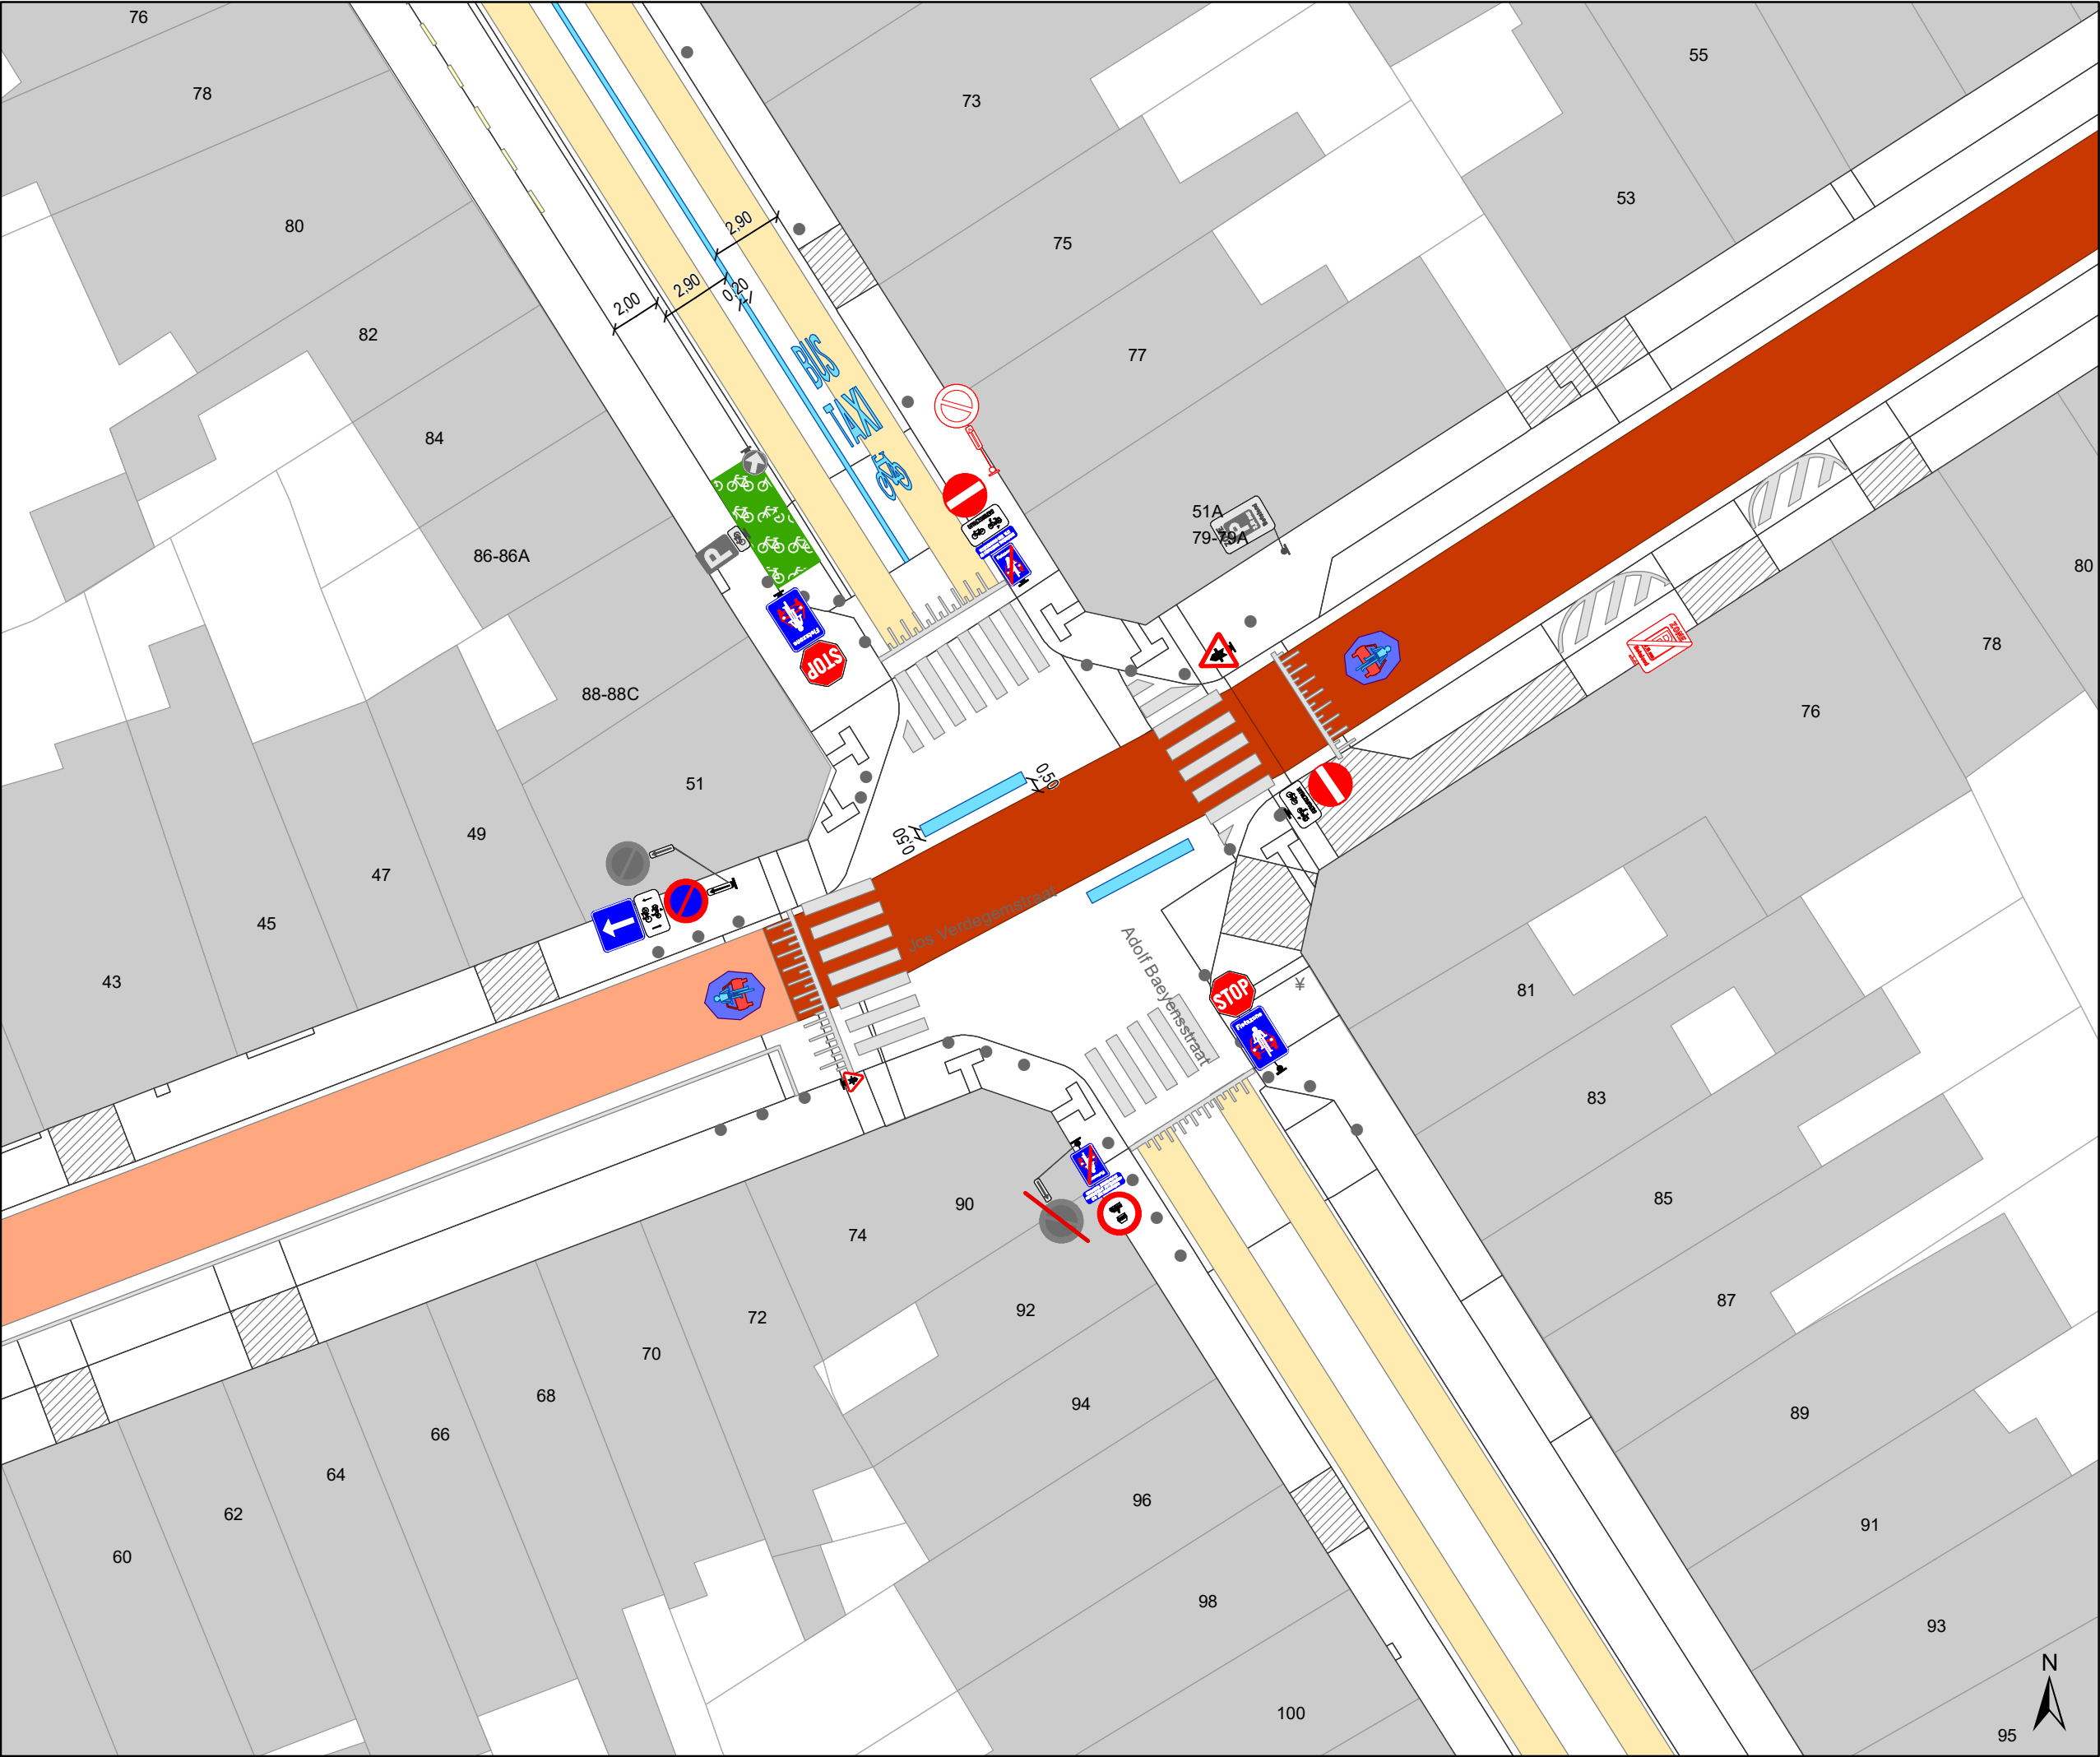

- ### Legende



Bestaande verkeersborden



Geplande verkeersborden





Te verwijderen verkeersborden



Bestaande wegmarkeringen



Geplande wegmarkeringen



Te verwijderen wegmarkeringen



Gepland paaltje




Ander gepland dossier
(in voorbereiding bij MOBBED)



Ander gepland dossier
(ter uitvoering bij DWBW)



Ander gepland dossier
(ter uitvoering bij DWBW)

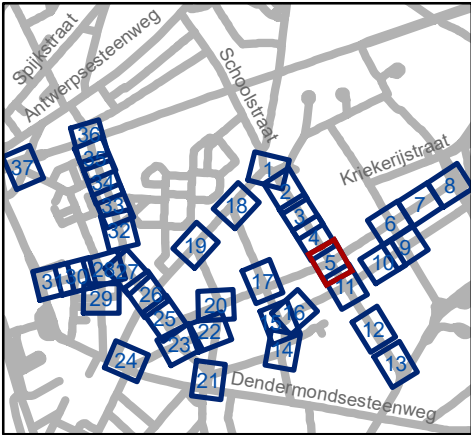




Mobiliteitsbedrijf stad Gent
Verkeerstechnische taken

Dampoort zone 3

Dossiernummer P-250964

DATUM	SCHAAL	PLAN	P FORMAAT
6/12/2023	1/250	5/37	A3



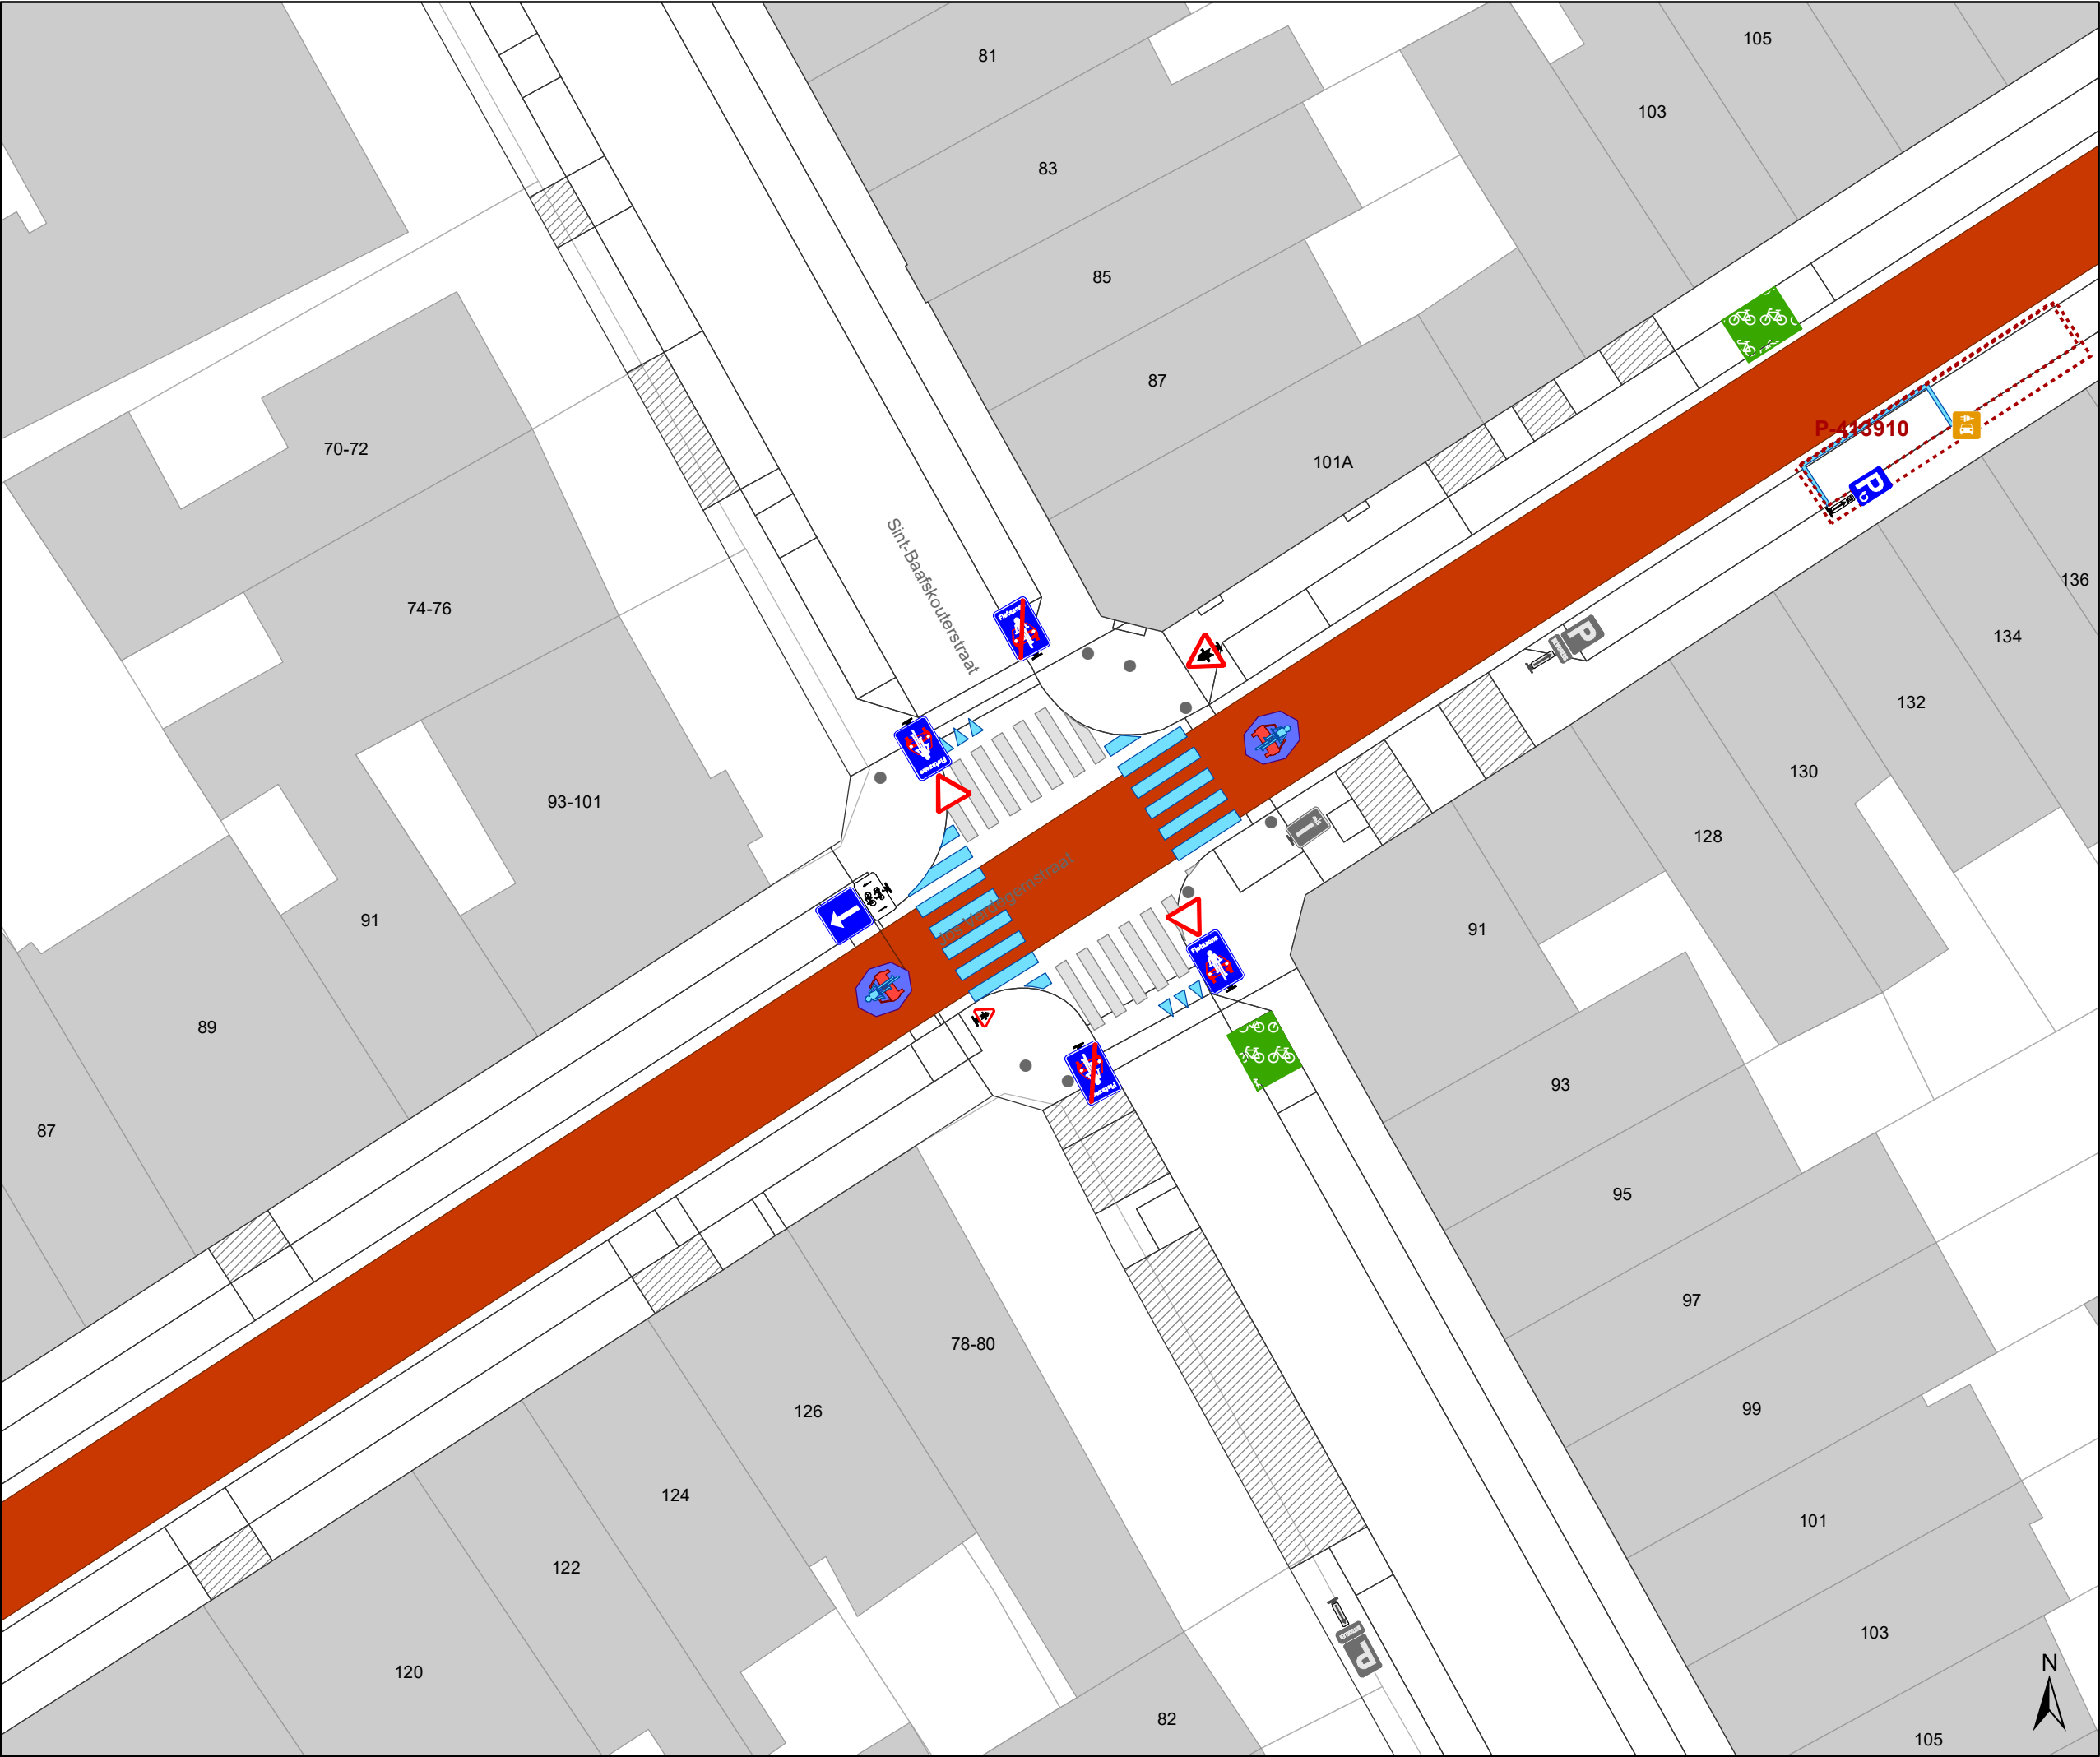

Legende



Bestaande verkeersborden



Geplande verkeersborden



Te verwijderen verkeersborden



Bestaande wegmarkeringen



Geplande wegmarkeringen



Te verwijderen wegmarkeringen



Gepland paaltje



Ander gepland dossier
(in voorbereiding bij MOBBD)



Ander gepland dossier
(ter uitvoering bij DWBW)



Ander gepland dossier
(ter uitvoering bij DWBW)




Mobiliteitsbedrijf stad Gent
Verkeerstechnische taken


Dampoort
zone 3

Dossiernummer P-250964

DATUM	SCHAAL	PLAN	P FORMAAT
6/12/2023	1/250	6/37	A3

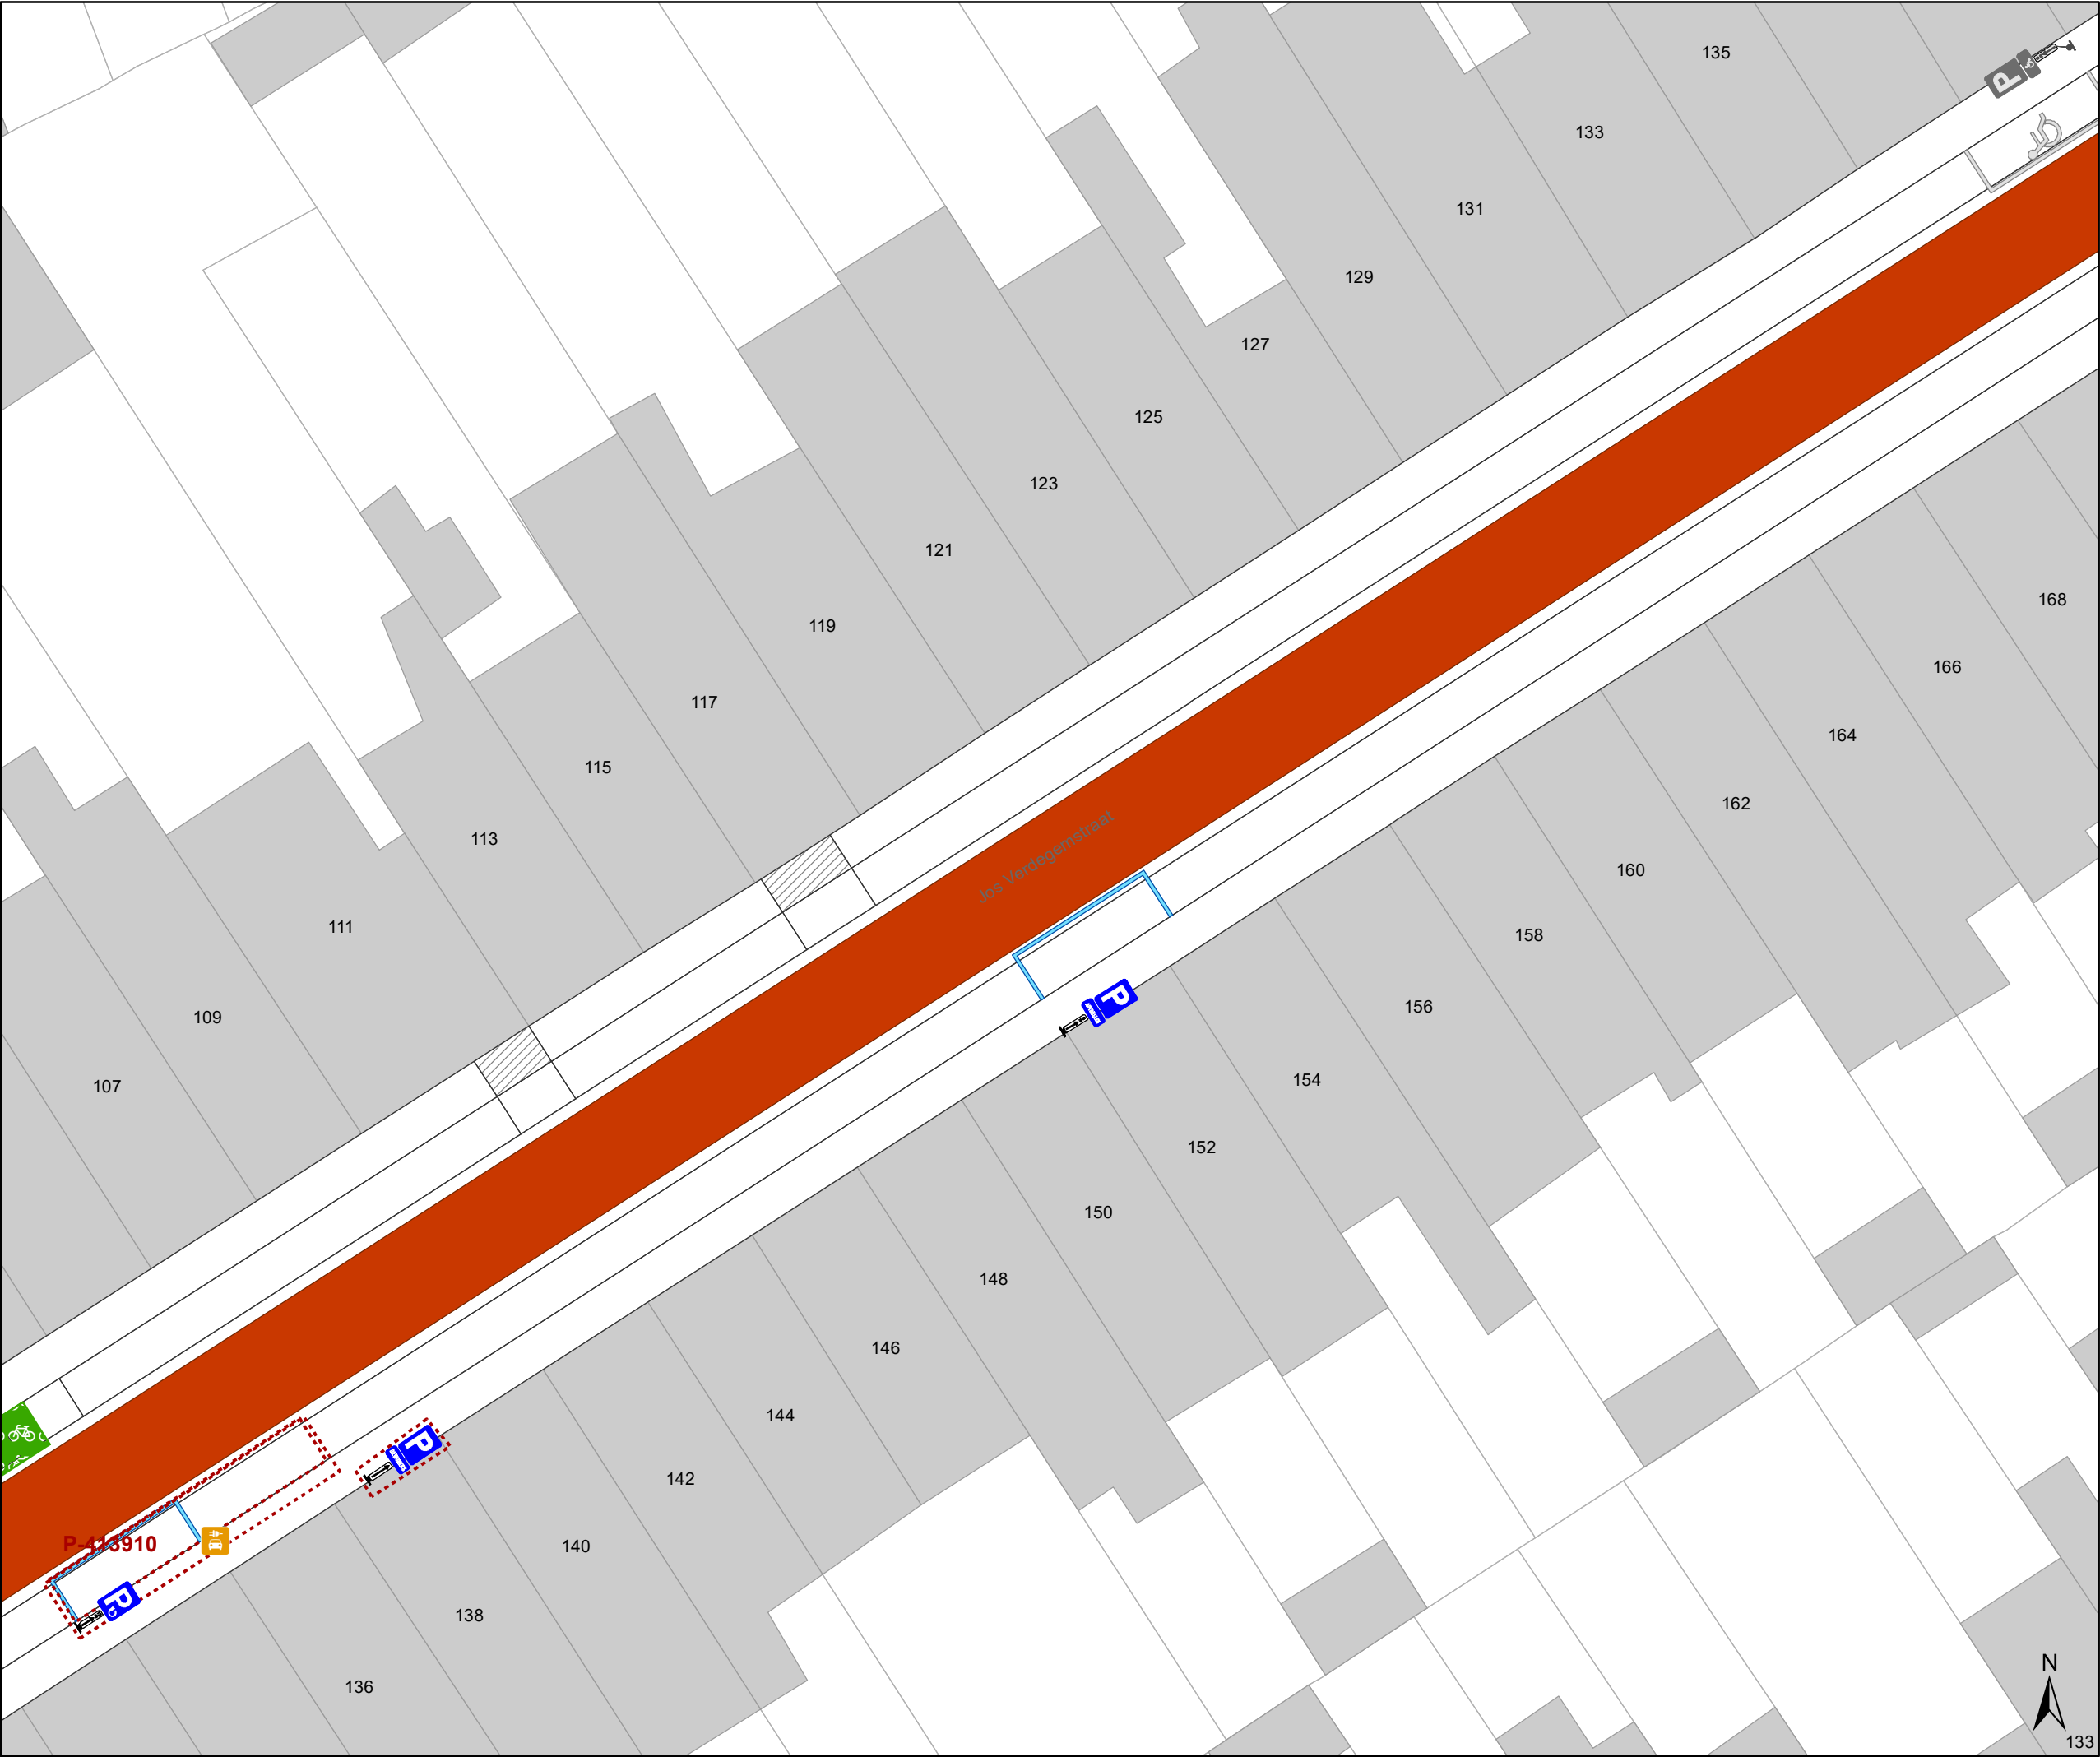

- ### Legende
- Bestaande verkeersborden
 - Geplande verkeersborden
 - Te verwijderen verkeersborden
 - Bestaande wegmarkeringen
 - Geplande wegmarkeringen
 - Te verwijderen wegmarkeringen
 - Gepland paaltje
 - Ander gepland dossier (in voorbereiding bij MOBBD)
 - Ander gepland dossier (ter uitvoering bij DWBW)
 - Ander gepland dossier (ter uitvoering bij DWBW)

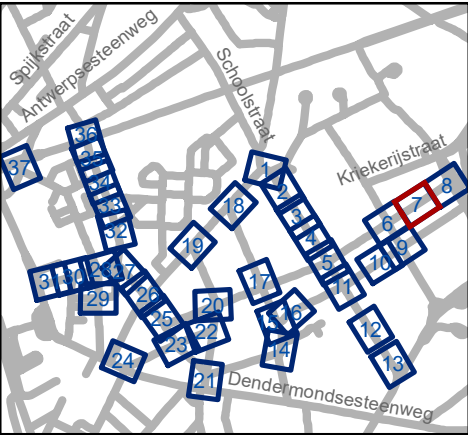


Mobiliteitsbedrijf stad Gent
Verkeerstechnische taken

**Dampoort
zone 3**

Dossiernummer P-250964

DATUM	SCHAAL	PLAN	P FORMAAT
6/12/2023	1/250	7/37	A3

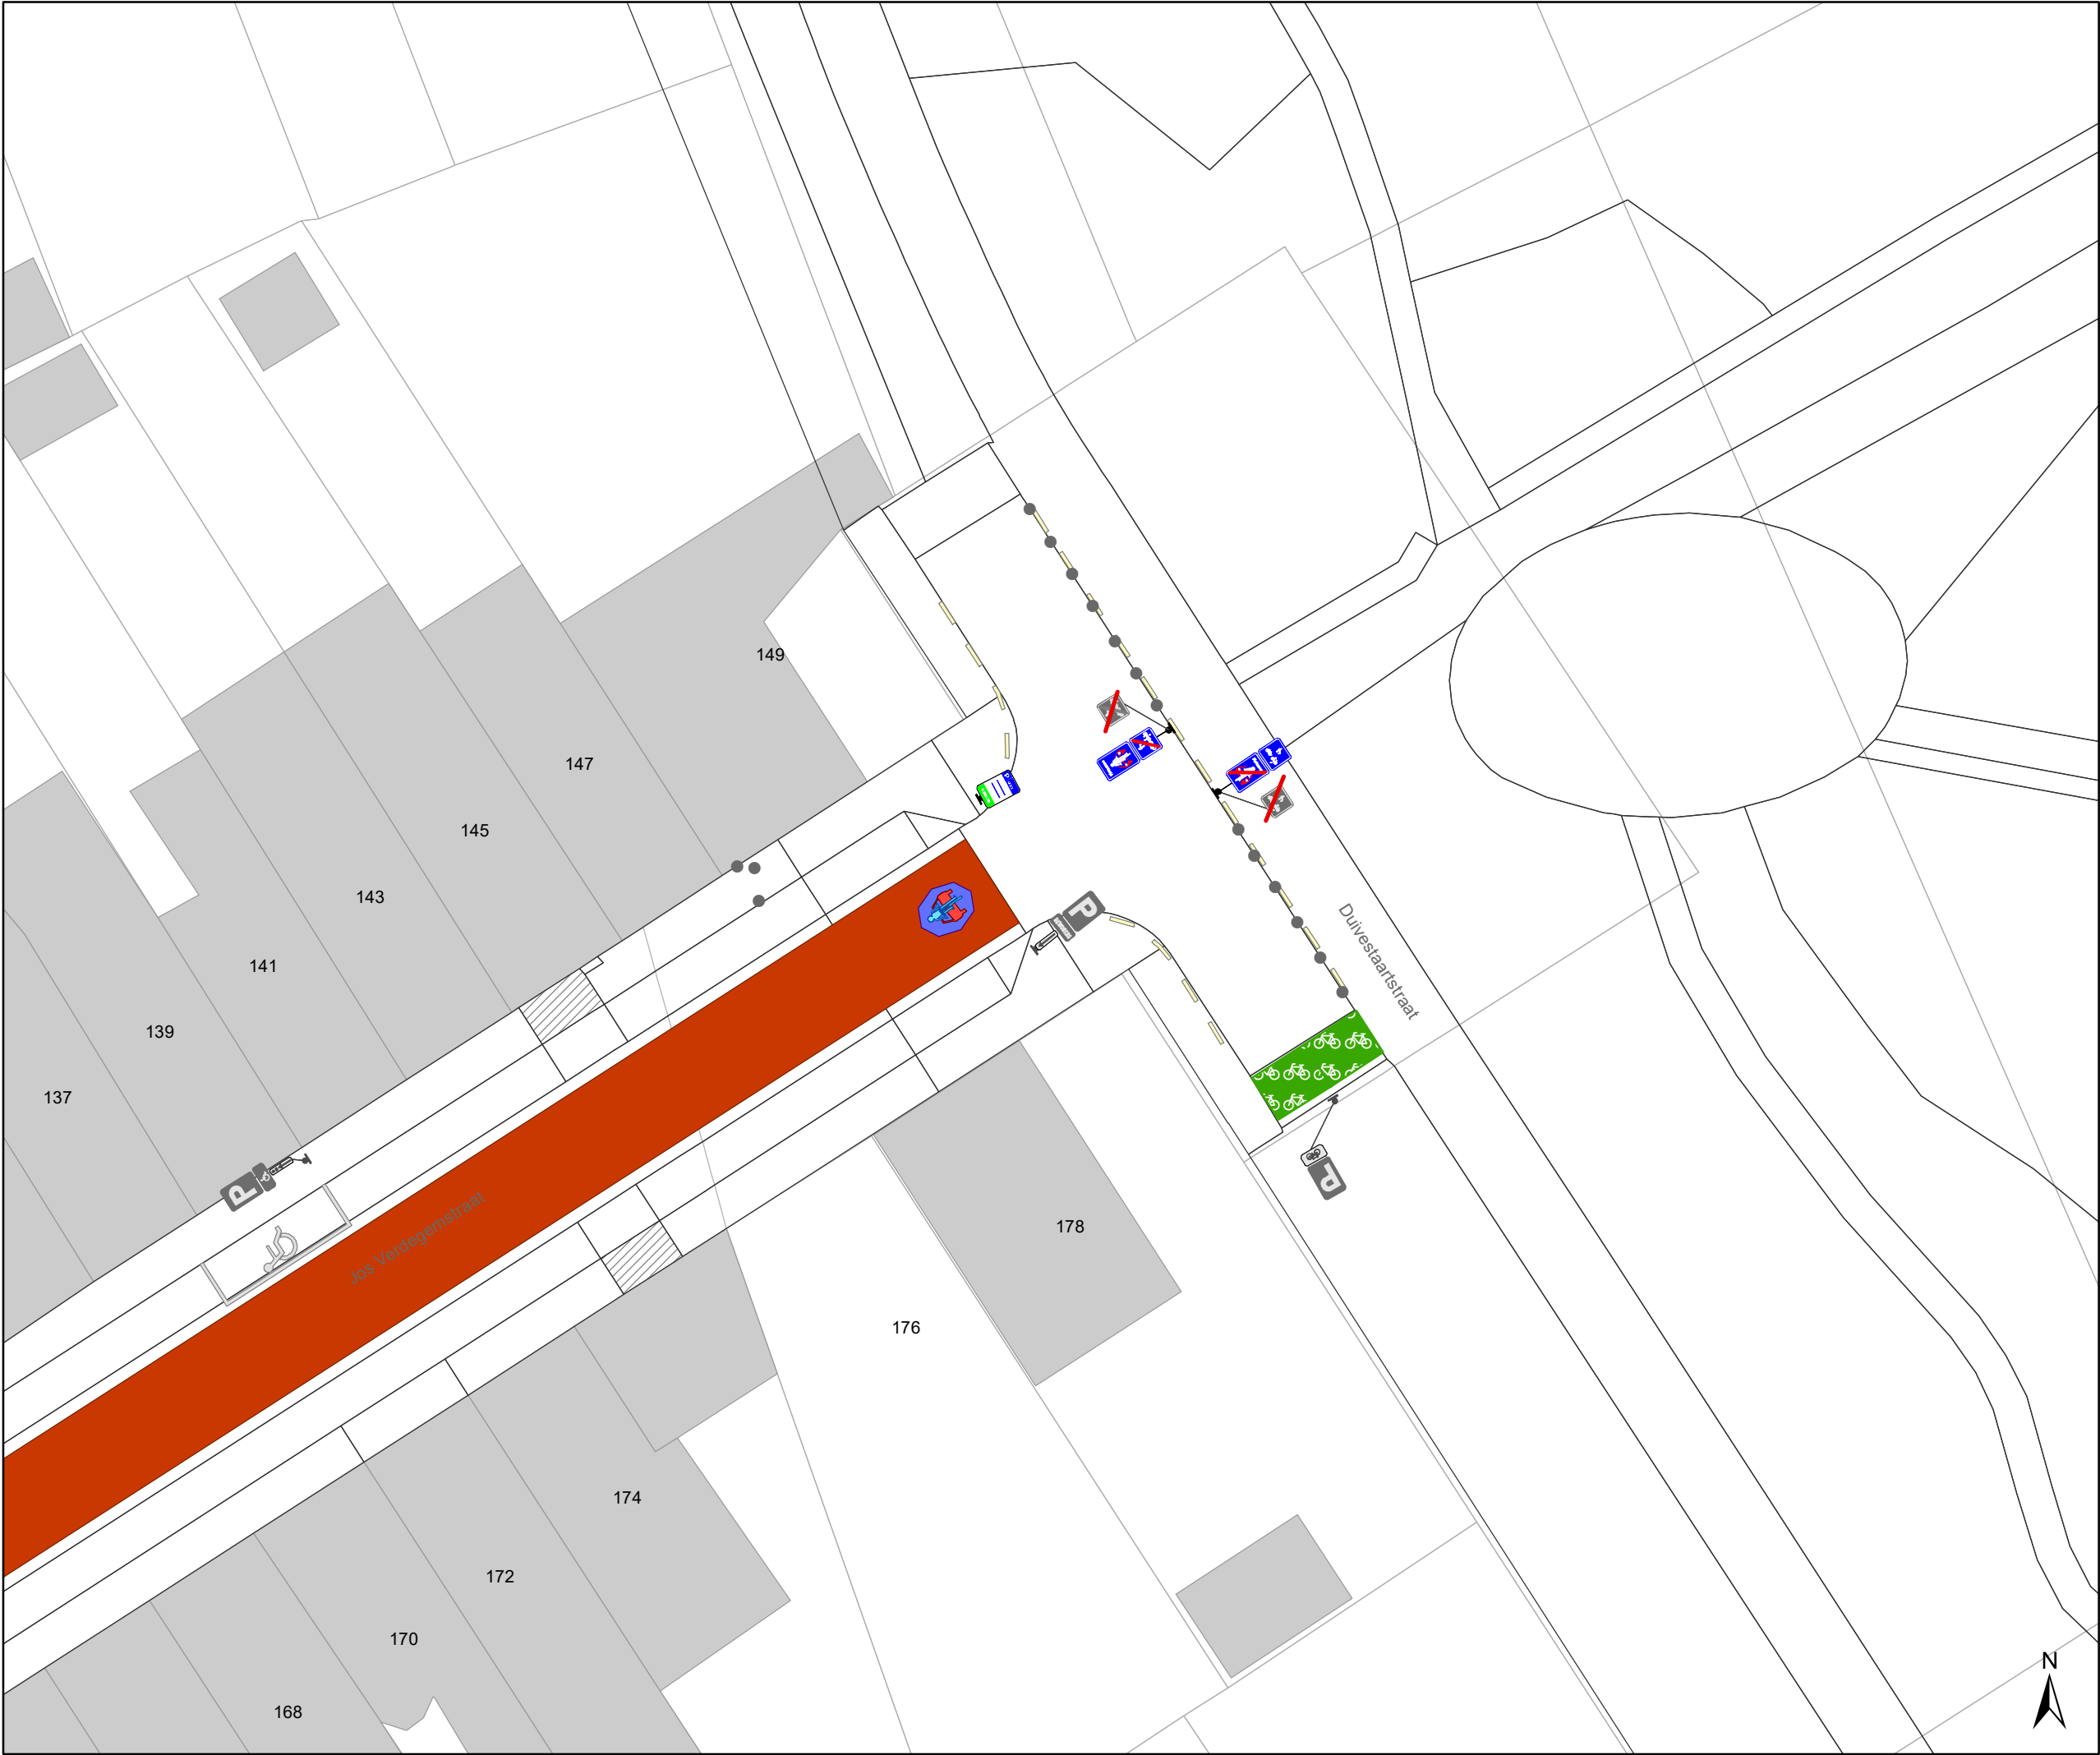

- ### Legende



Bestaande verkeersborden



Geplande verkeersborden



Te verwijderen verkeersborden



Bestaande wegmarkeringen



Geplande wegmarkeringen



Te verwijderen wegmarkeringen



Gepland paaltje



Ander gepland dossier
(in voorbereiding bij MOBBED)



Ander gepland dossier
(ter uitvoering bij DWBW)




Ander gepland dossier
(ter uitvoering bij DWBW)
-
- 

Mobiliteitsbedrijf stad Gent
Verkeerstechnische taken

Dampoort
zone 3


Dossiernummer P-250964

DATUM	SCHAAL	PLAN	P FORMAAT
6/12/2023	1/250	8/37	A3

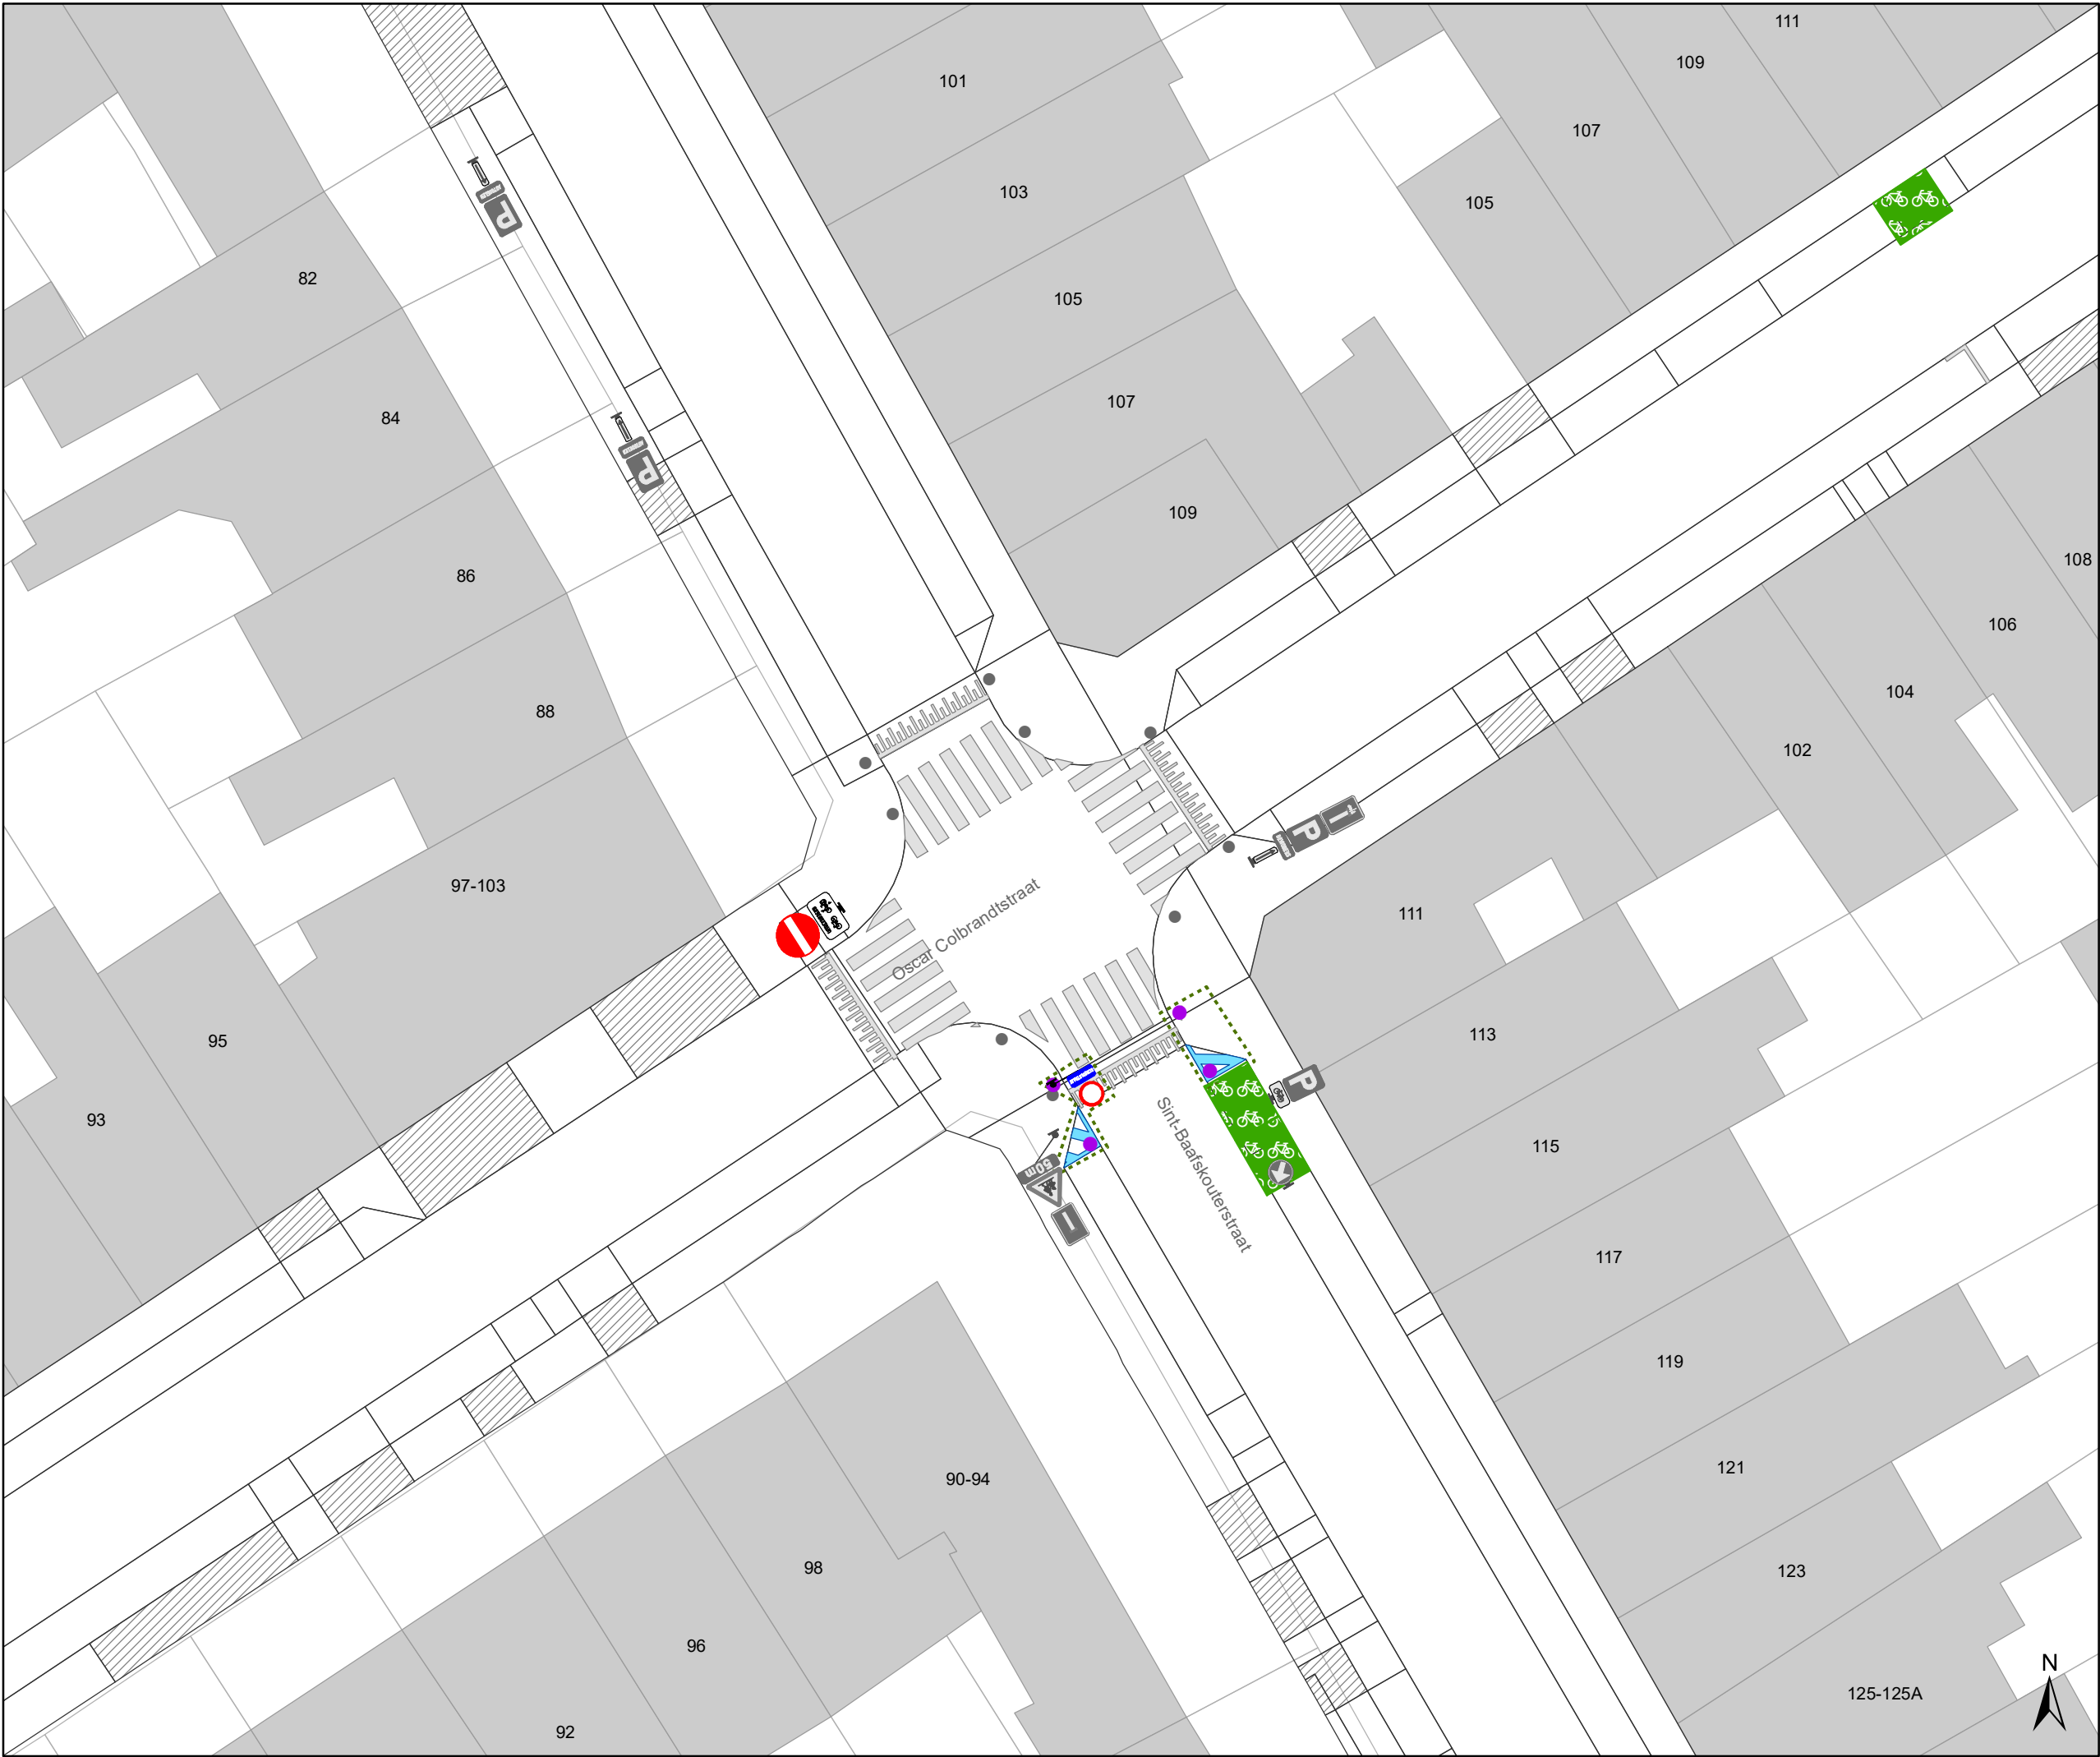

Legende

-  Bestaande verkeersborden
-  Geplande verkeersborden
-  Te verwijderen verkeersborden
-  Bestaande wegmarkeringen
-  Geplande wegmarkeringen
-  Te verwijderen wegmarkeringen
-  Gepland paaltje
-  Ander gepland dossier (in voorbereiding bij MOBBD)
-  Ander gepland dossier (ter uitvoering bij DWBW)
-  Ander gepland dossier (ter uitvoering bij DWBW)

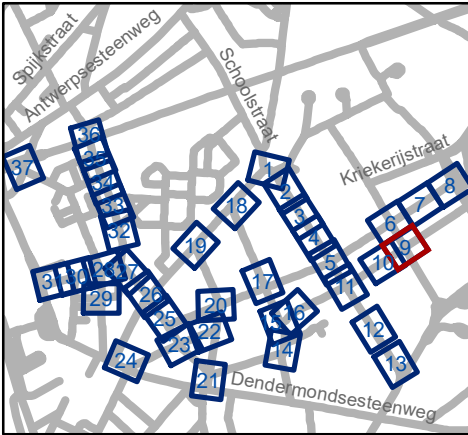


 Mobiliteitsbedrijf stad Gent
Verkeerstechnische taken


**Dampoort
zone 3**

Dossiernummer P-250964

DATUM	SCHAAL	PLAN	P FORMAAT
6/12/2023	1/250	9/37	A3

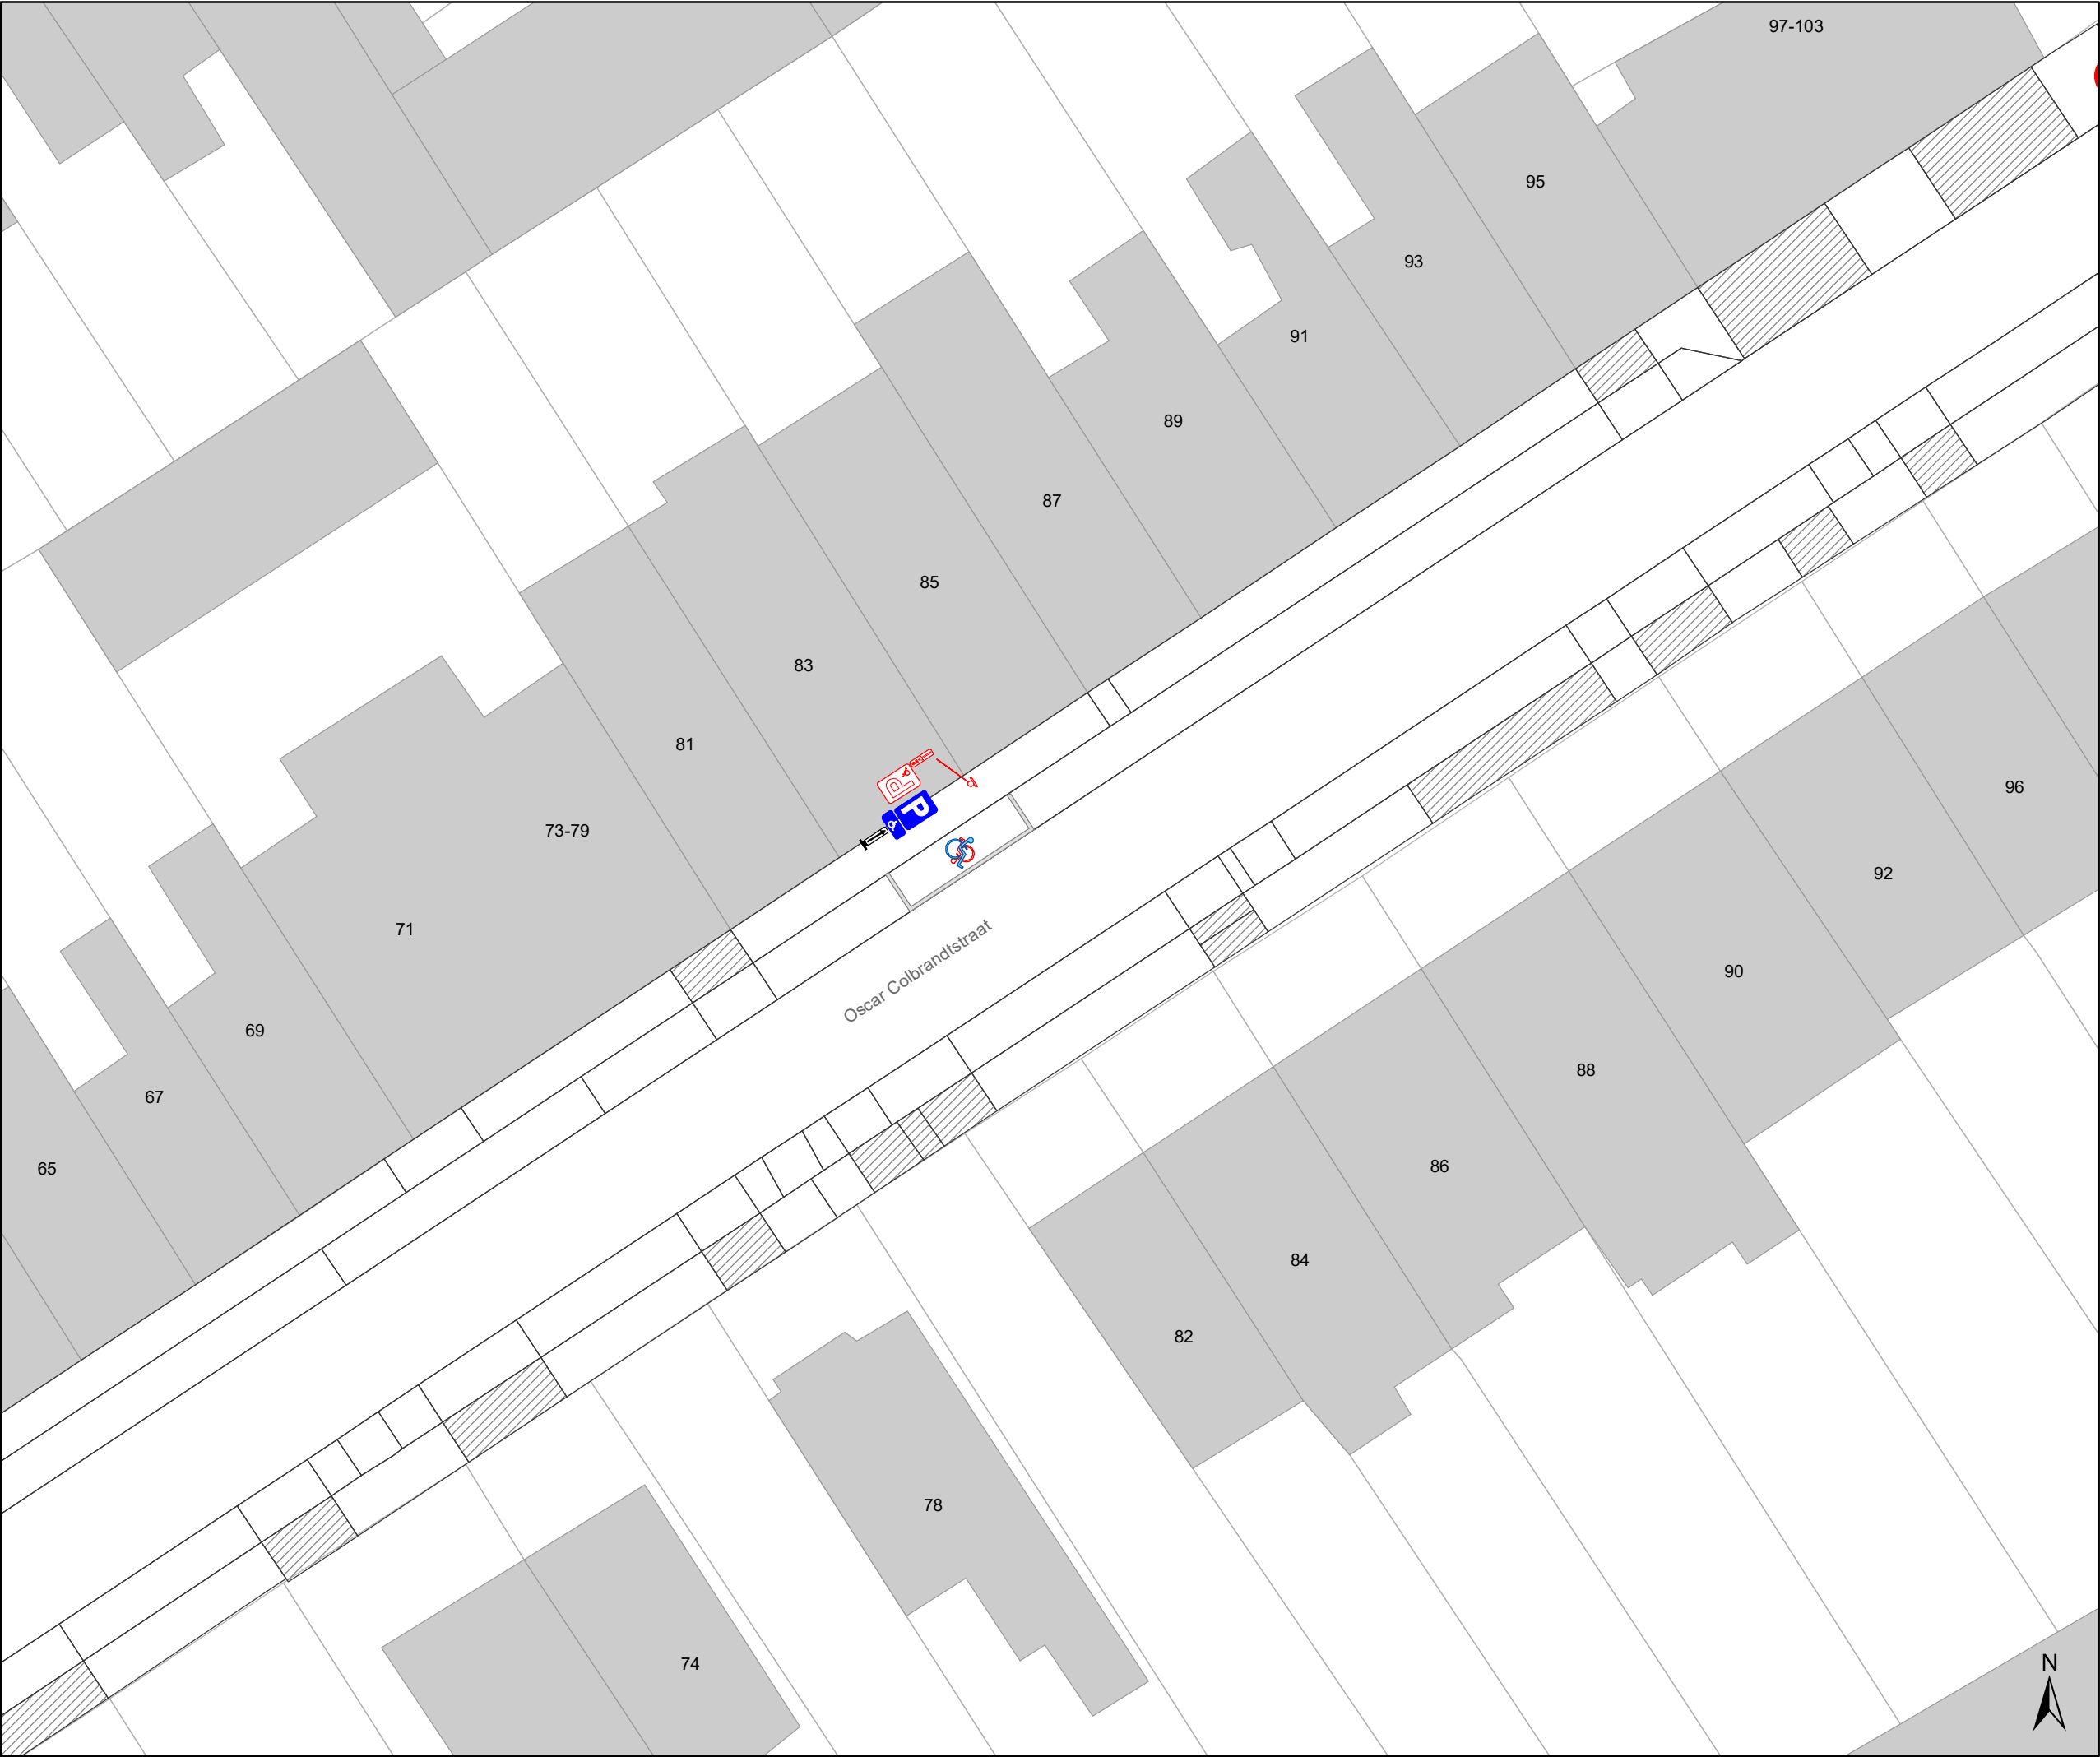

- ### Legende
- Bestaande verkeersborden
 - Geplande verkeersborden
 - Te verwijderen verkeersborden
 - Bestaande wegmarkeringen
 - Geplande wegmarkeringen
 - Te verwijderen wegmarkeringen
 - Gepland paaltje
 - Ander gepland dossier (in voorbereiding bij MOBBD)
 - Ander gepland dossier (ter uitvoering bij DWBW)
 - Ander gepland dossier (ter uitvoering bij DWBW)

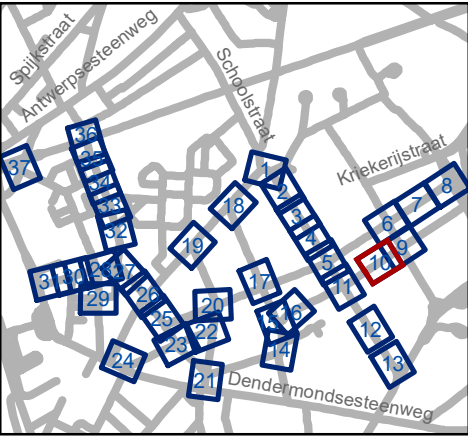


Mobiliteitsbedrijf stad Gent
Verkeerstechnische taken

**Dampoort
zone 3**

Dossiernummer P-250964

DATUM	SCHAAL	PLAN	P FORMAAT
6/12/2023	1/250	10/37	A3

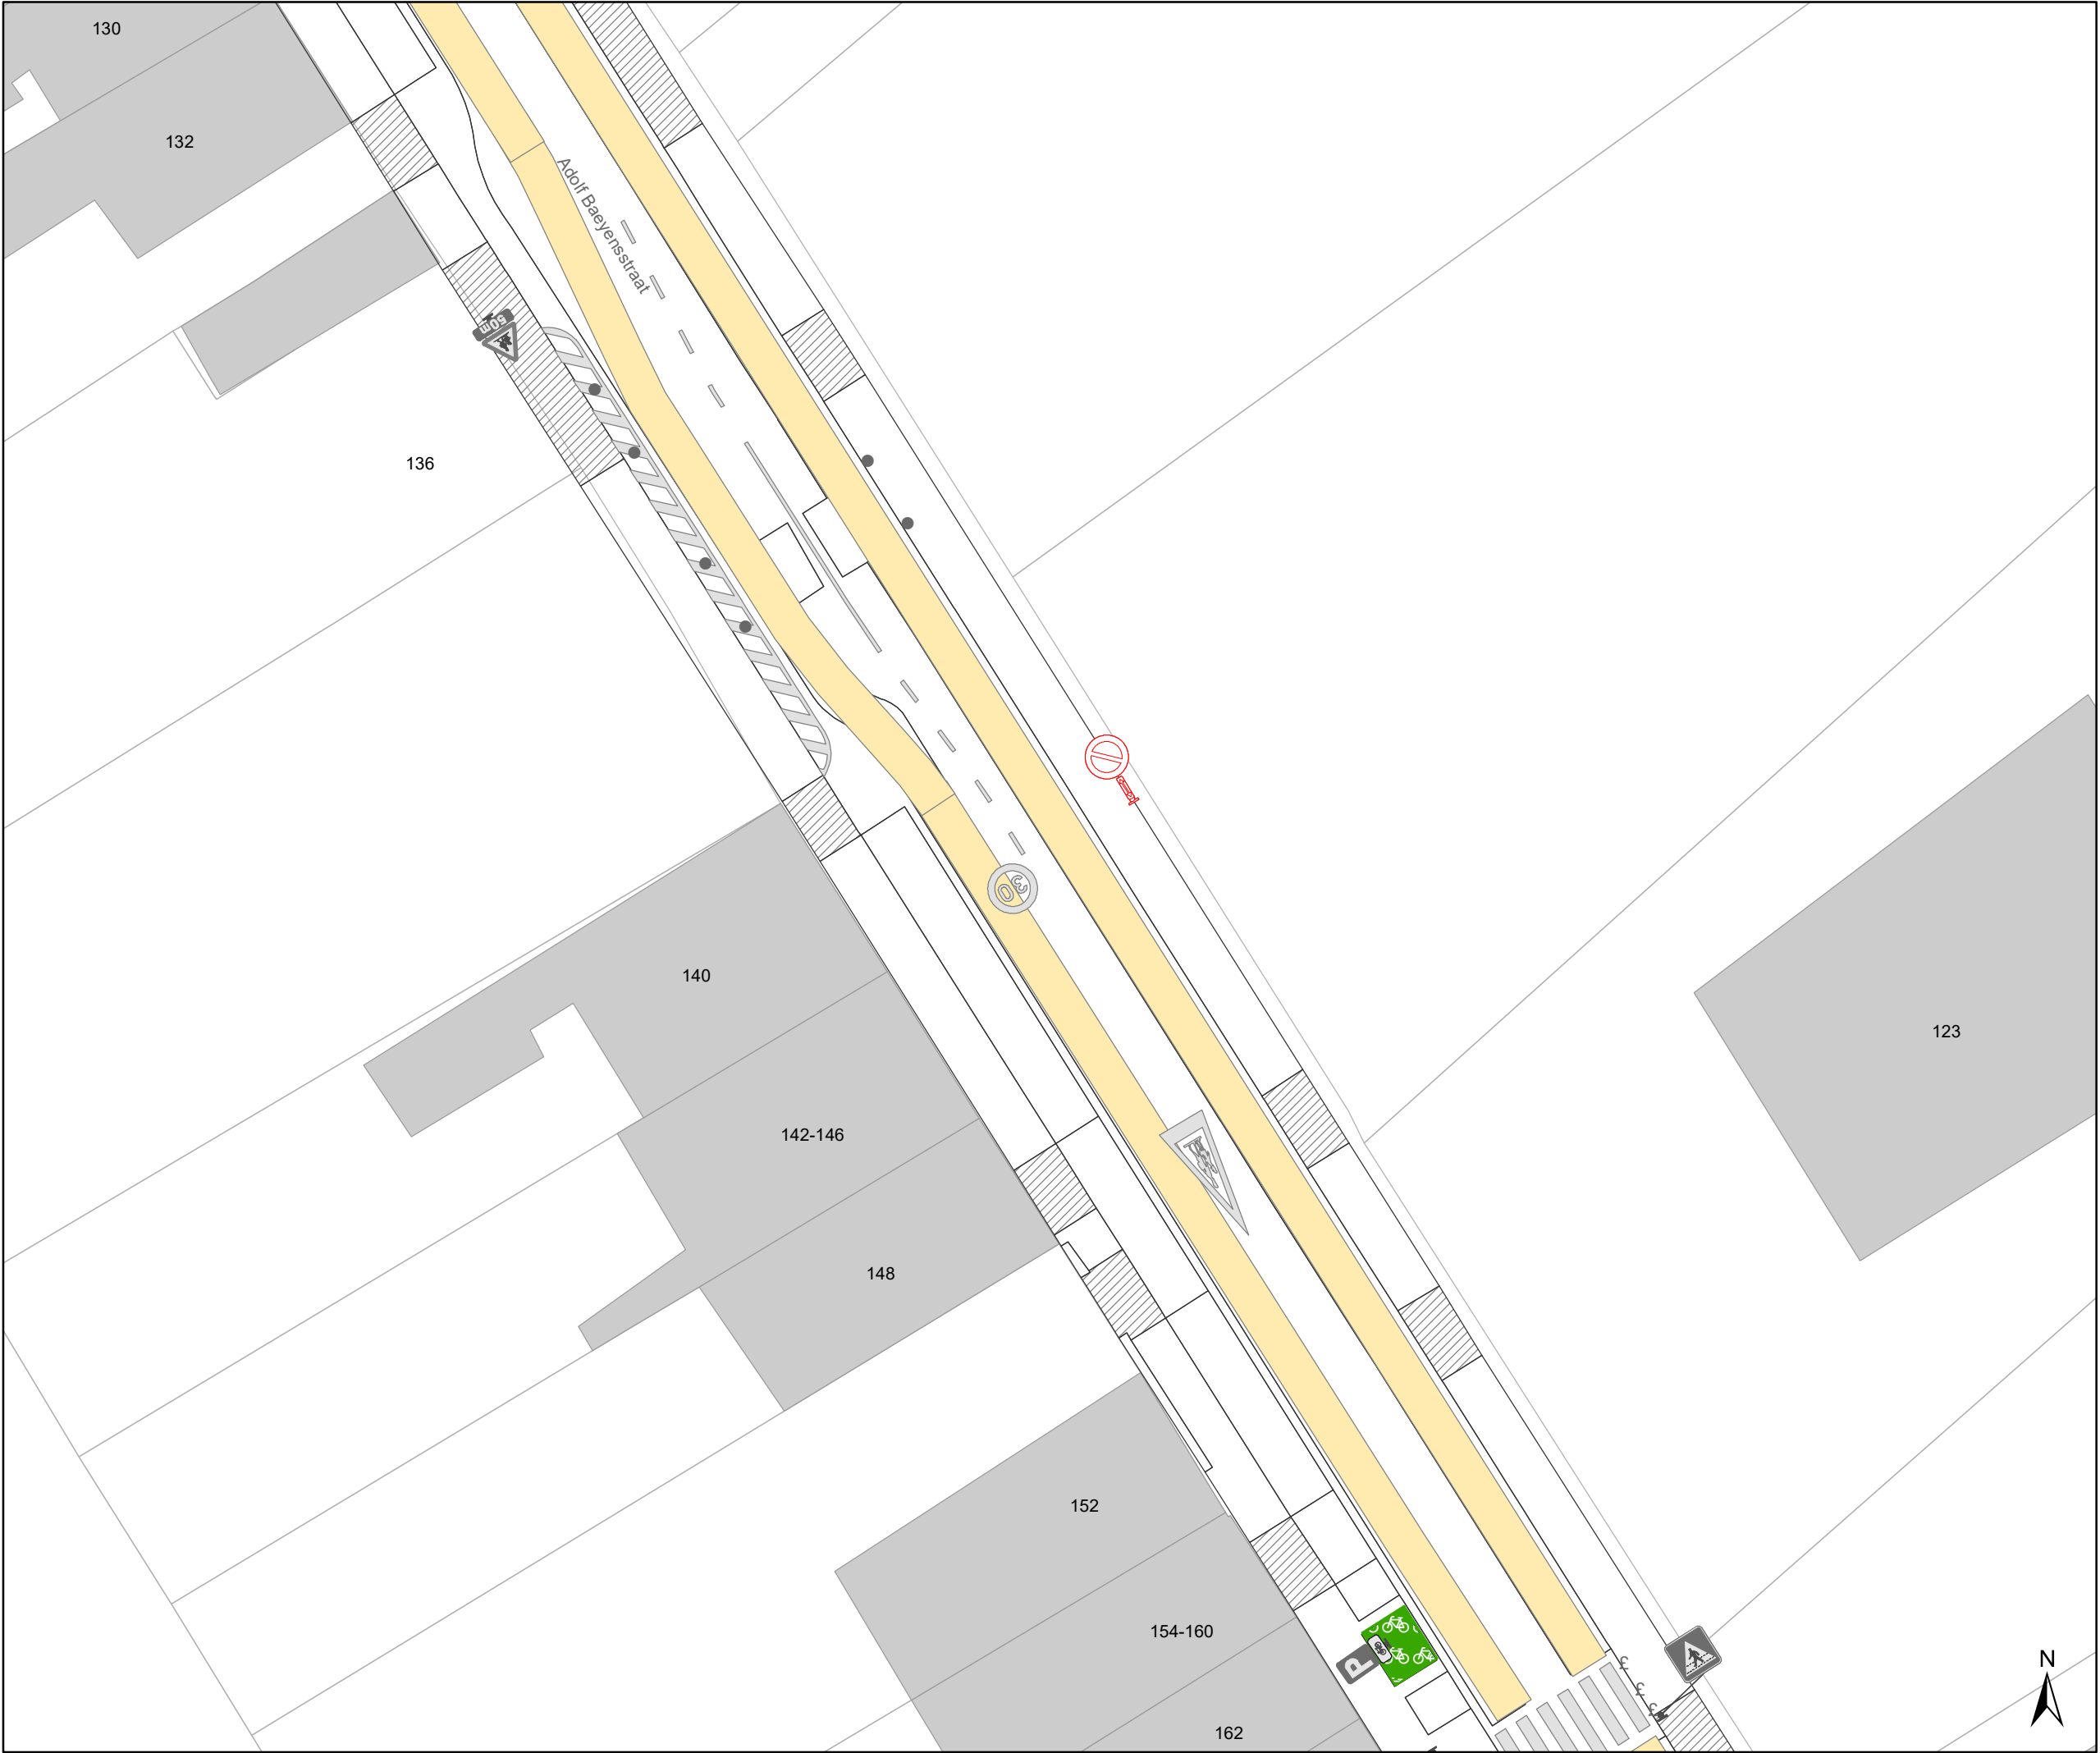

Legende



Bestaande verkeersborden



Geplande verkeersborden



Te verwijderen verkeersborden



Bestaande wegmarkeringen



Geplande wegmarkeringen



Te verwijderen wegmarkeringen



Gepland paaltje



Ander gepland dossier
(in voorbereiding bij MOBBD)



Ander gepland dossier
(ter uitvoering bij DWBW)



Ander gepland dossier
(ter uitvoering bij DWBW)




Mobiliteitsbedrijf stad Gent
Verkeerstechnische taken

Dampoort
zone 3

Dossiernummer P-250964

DATUM	SCHAAL	PLAN	P FORMAAT
6/12/2023	1/250	12/37	A3

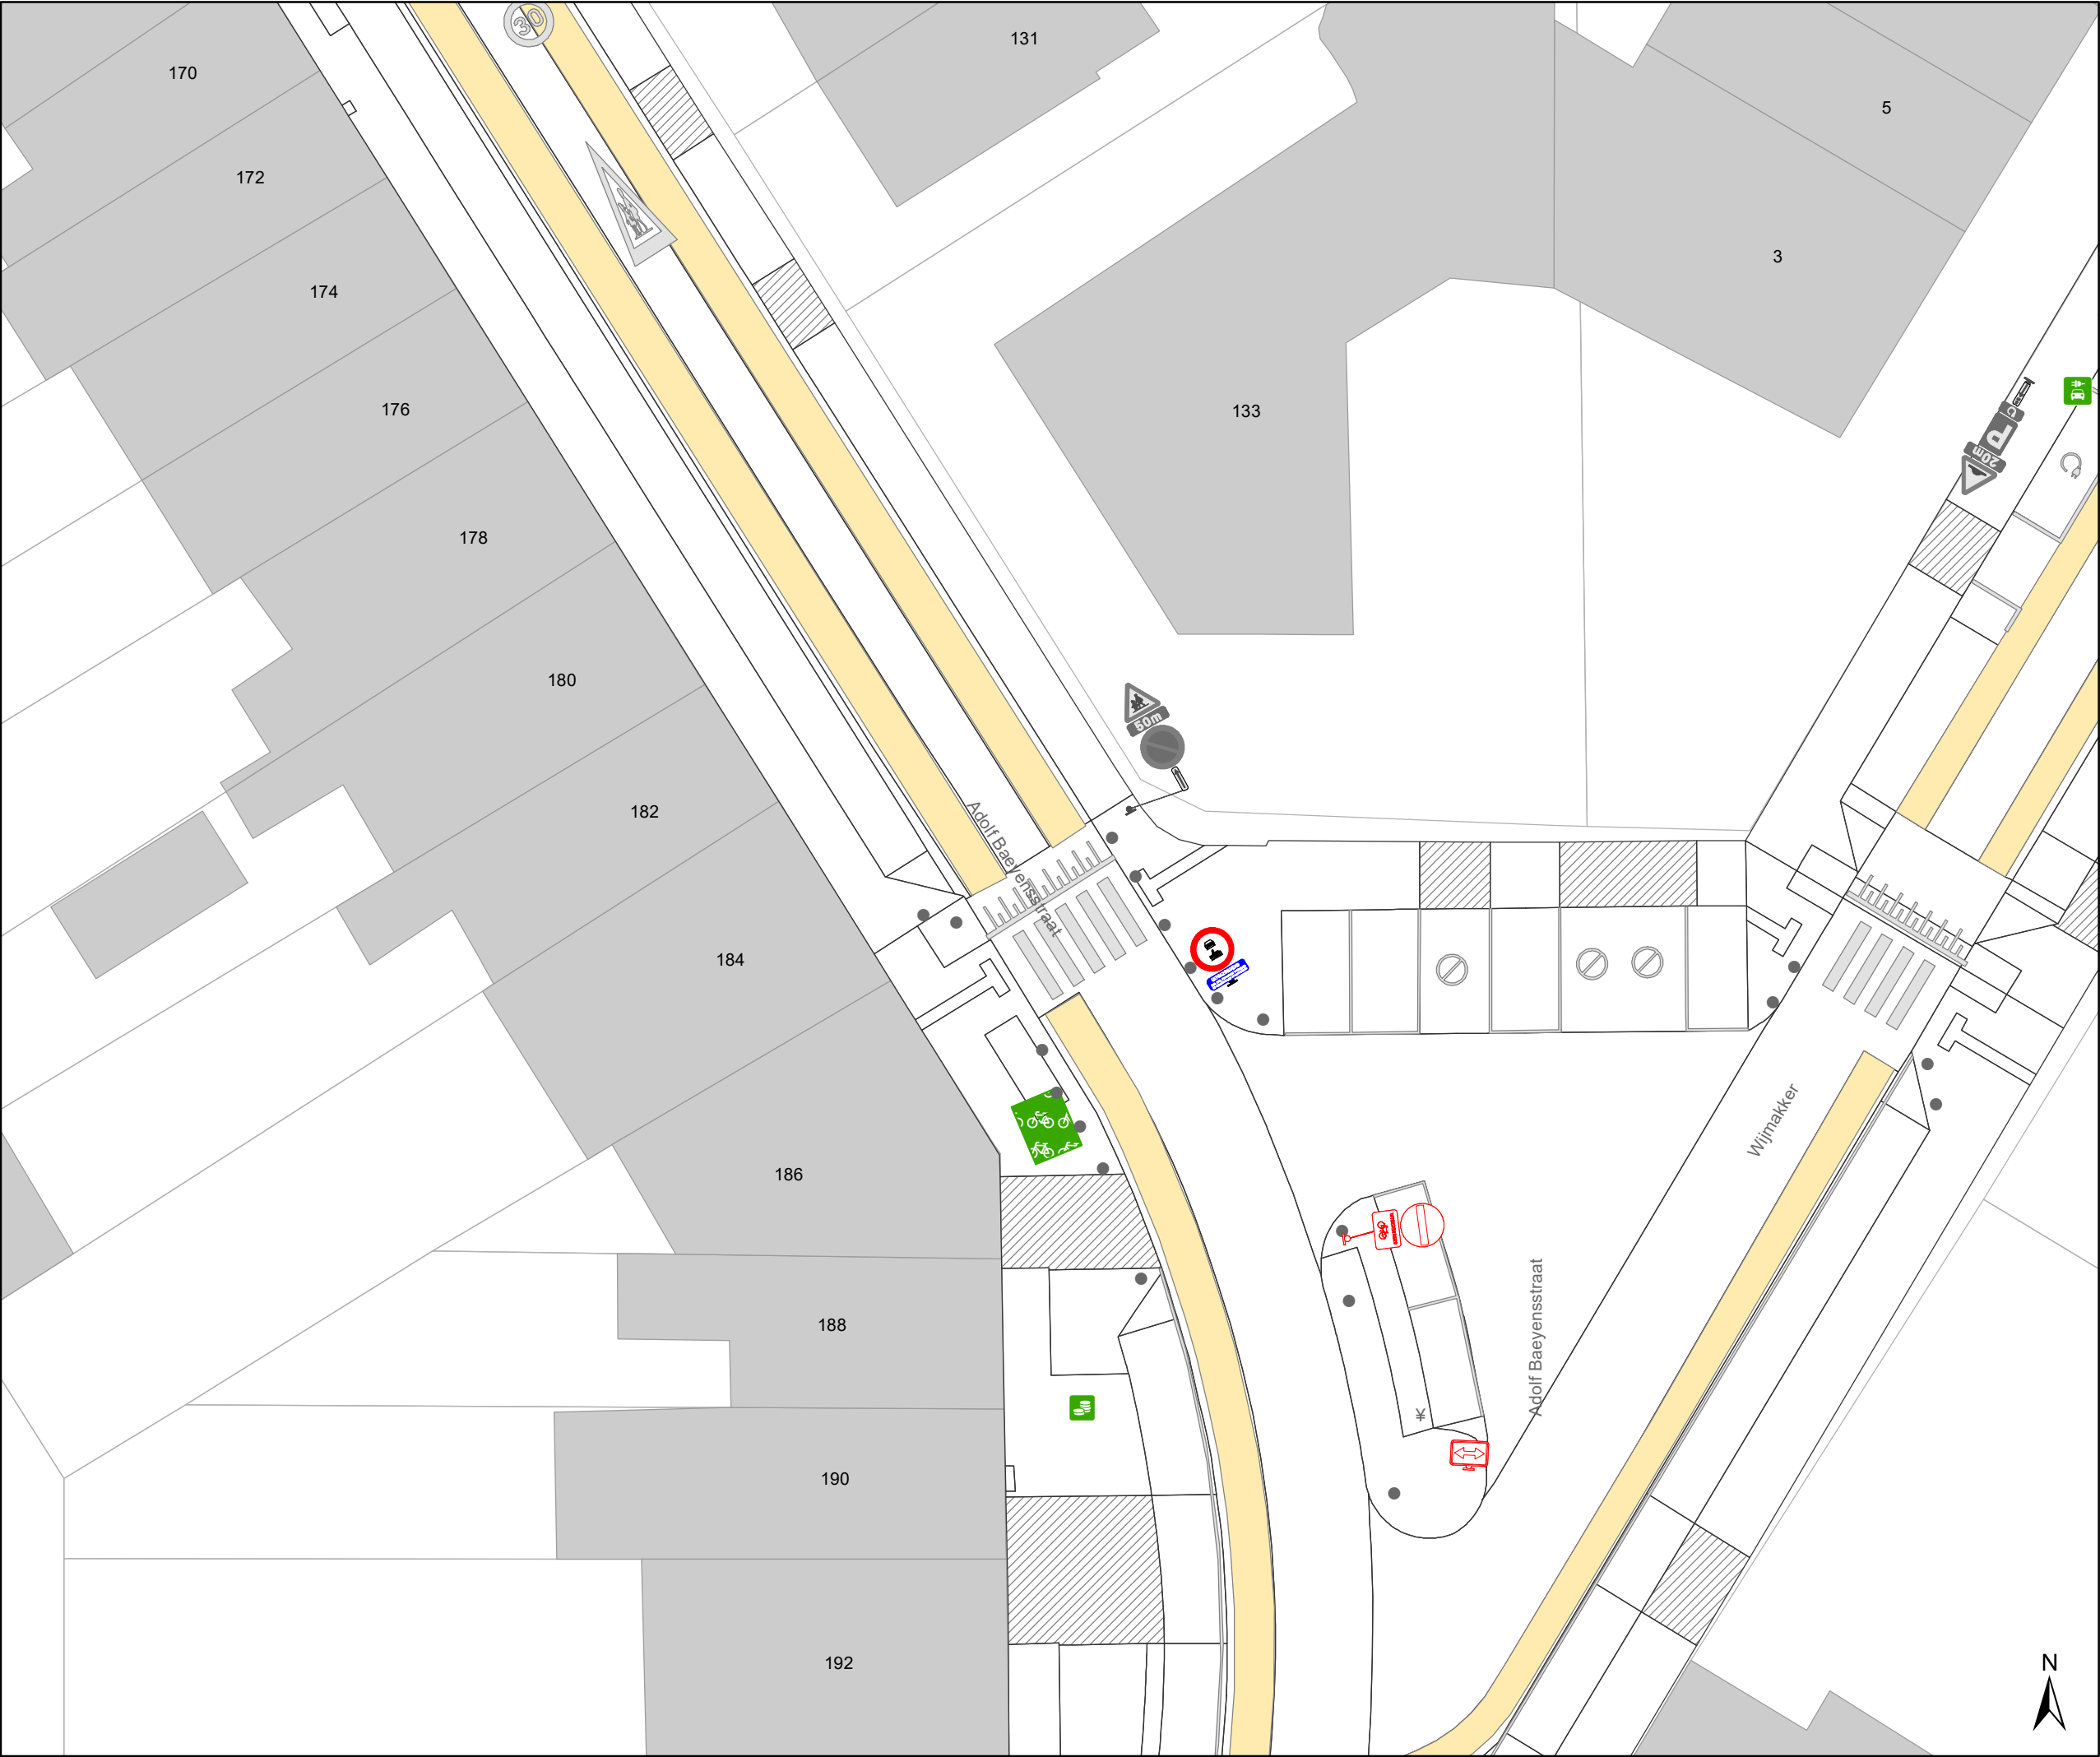

- ### Legende



Bestaande verkeersborden



Geplande verkeersborden



Te verwijderen verkeersborden



Bestaande wegmarkeringen



Geplande wegmarkeringen



Te verwijderen wegmarkeringen



Gepland paaltje



Ander gepland dossier
(in voorbereiding bij MOBBED)



Ander gepland dossier
(ter uitvoering bij DWBW)




Ander gepland dossier
(ter uitvoering bij DWBW)
-
- 

Mobiliteitsbedrijf stad Gent
Verkeerstechnische taken

Dampoort
zone 3

Dossiernummer P-250964

DATUM	SCHAAL	PLAN	P FORMAAT
6/12/2023	1/250	13/37	A3

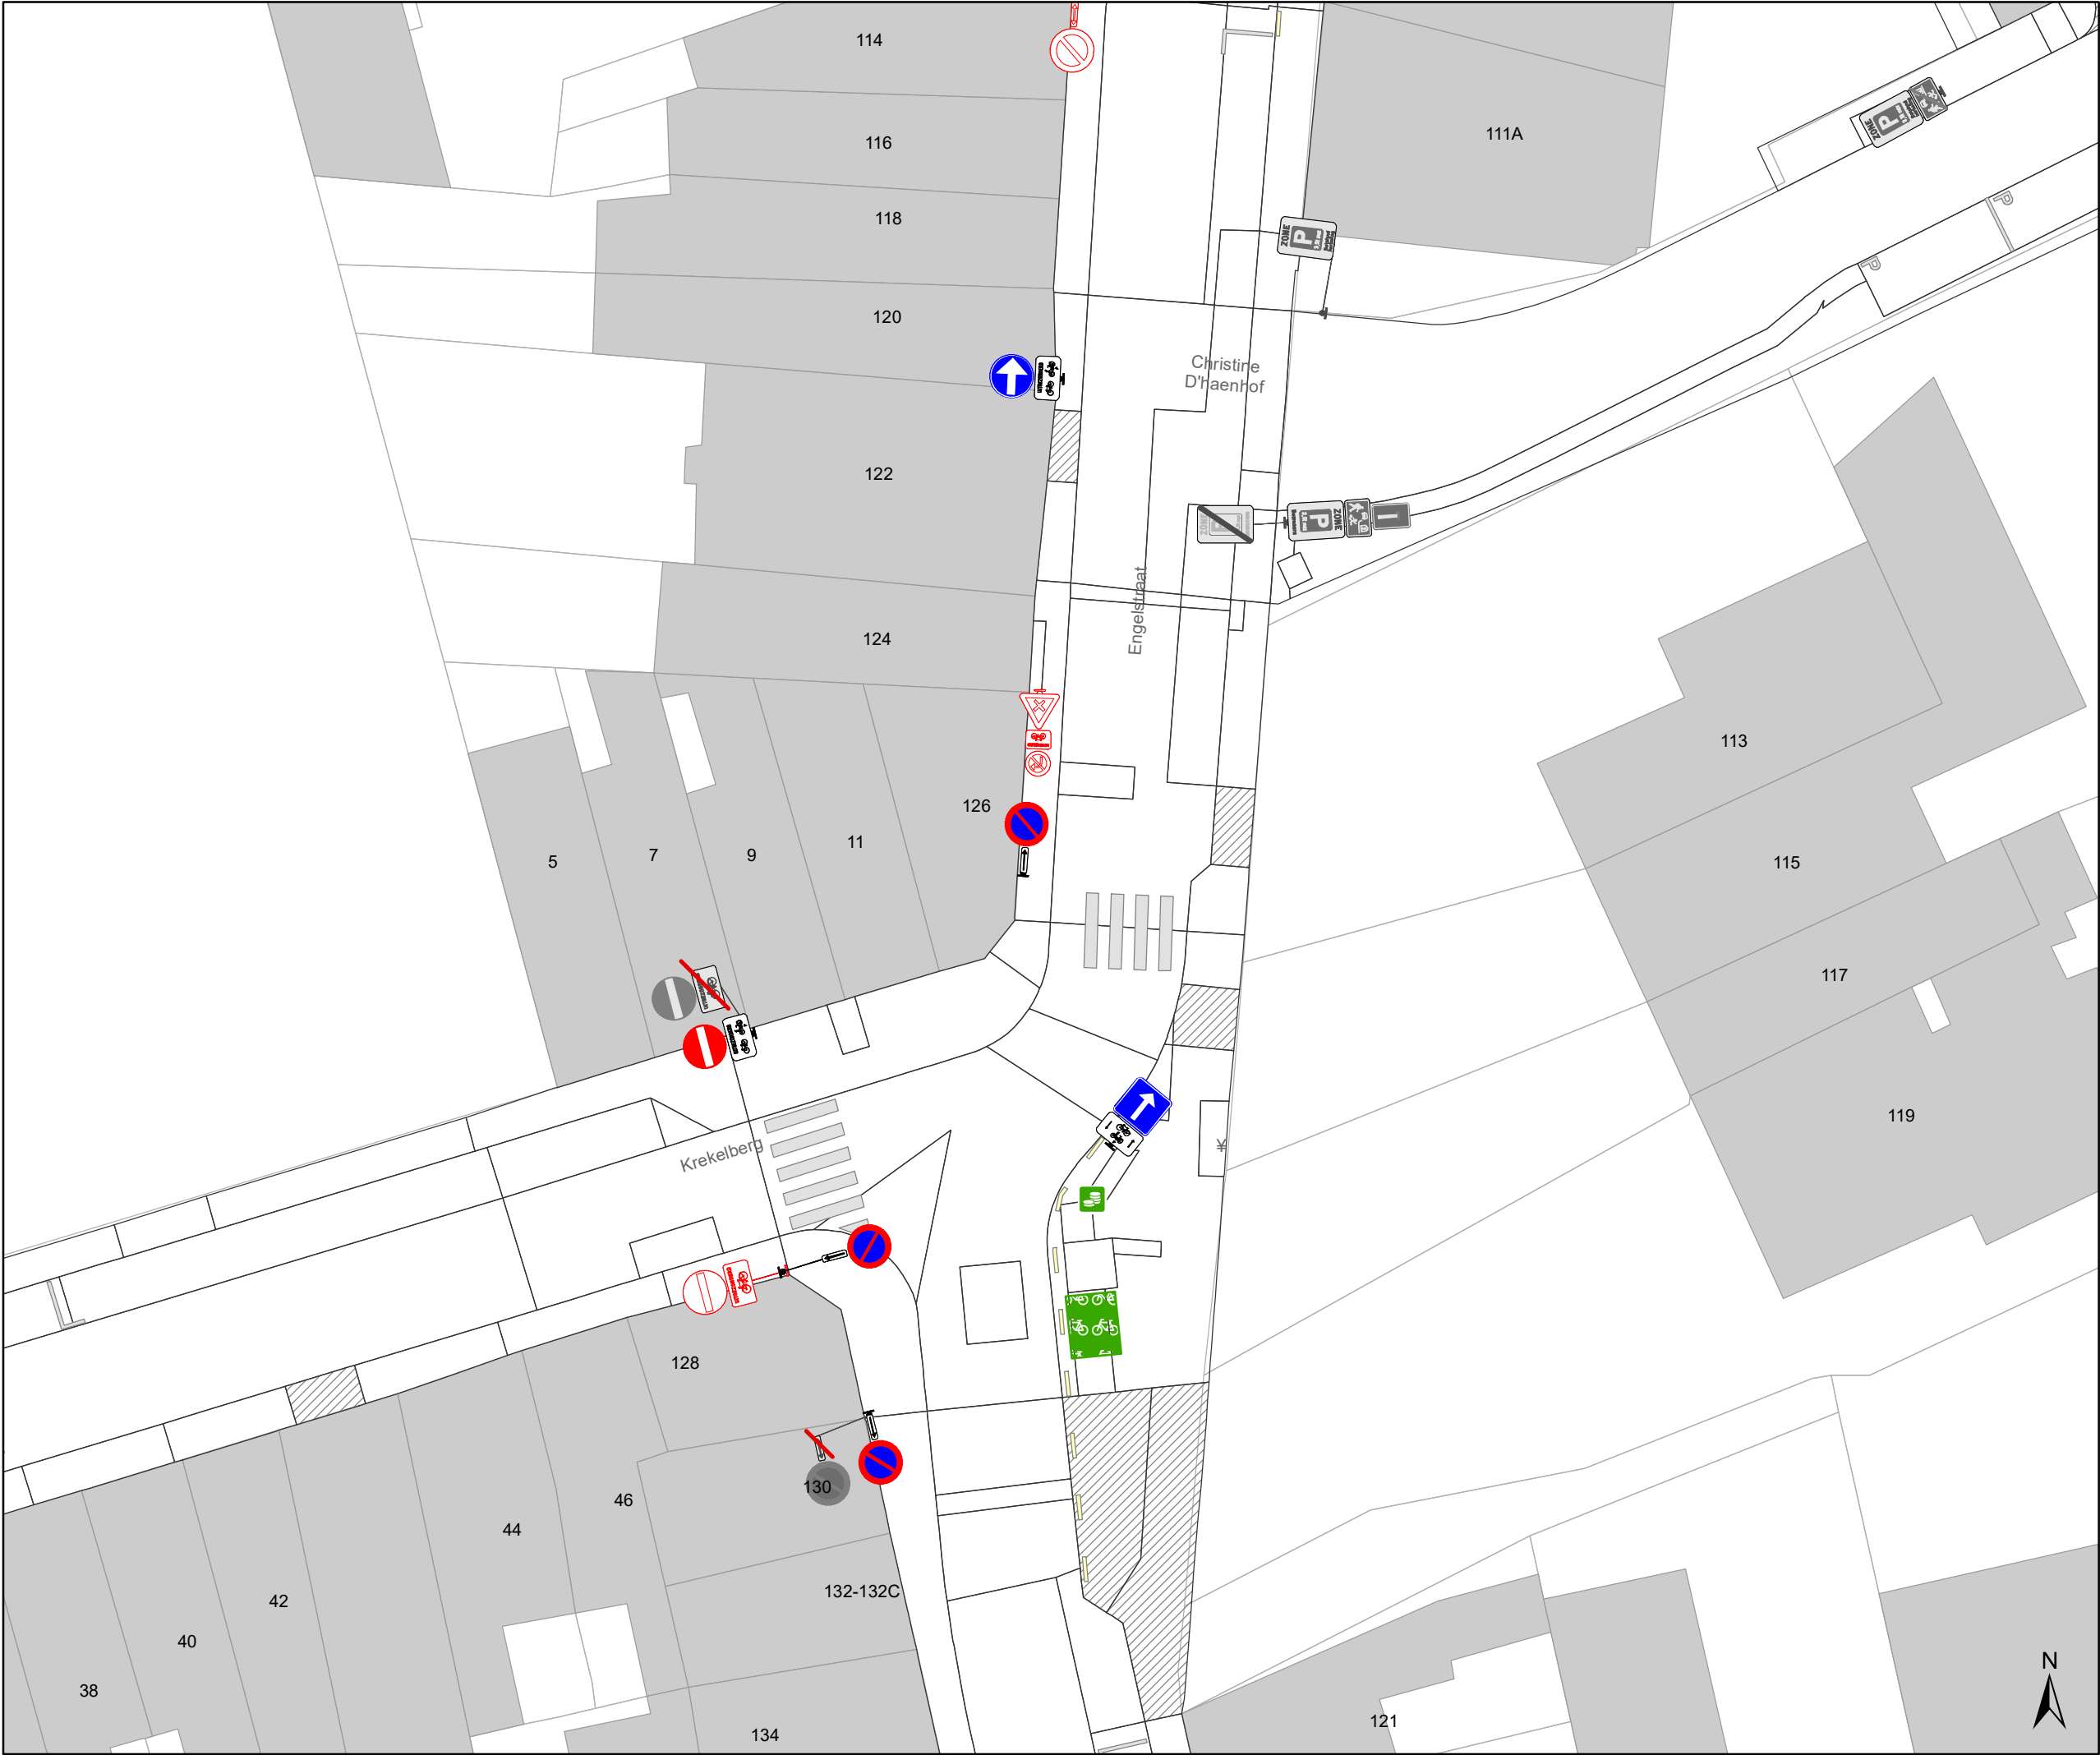

- ### Legende



Bestaande verkeersborden



Geplande verkeersborden



Te verwijderen verkeersborden



Bestaande wegmarkeringen



Geplande wegmarkeringen



Te verwijderen wegmarkeringen



Gepland paaltje



Ander gepland dossier
(in voorbereiding bij MOBBD)



Ander gepland dossier
(ter uitvoering bij DWBW)




Ander gepland dossier
(ter uitvoering bij DWBW)
-
- 

Mobiliteitsbedrijf stad Gent
Verkeerstechnische taken

Dampoort
zone 3

Dossiernummer P-250964

DATUM	SCHAAL	PLAN	P.FORMAAT
6/12/2023	1/250	14/37	A3

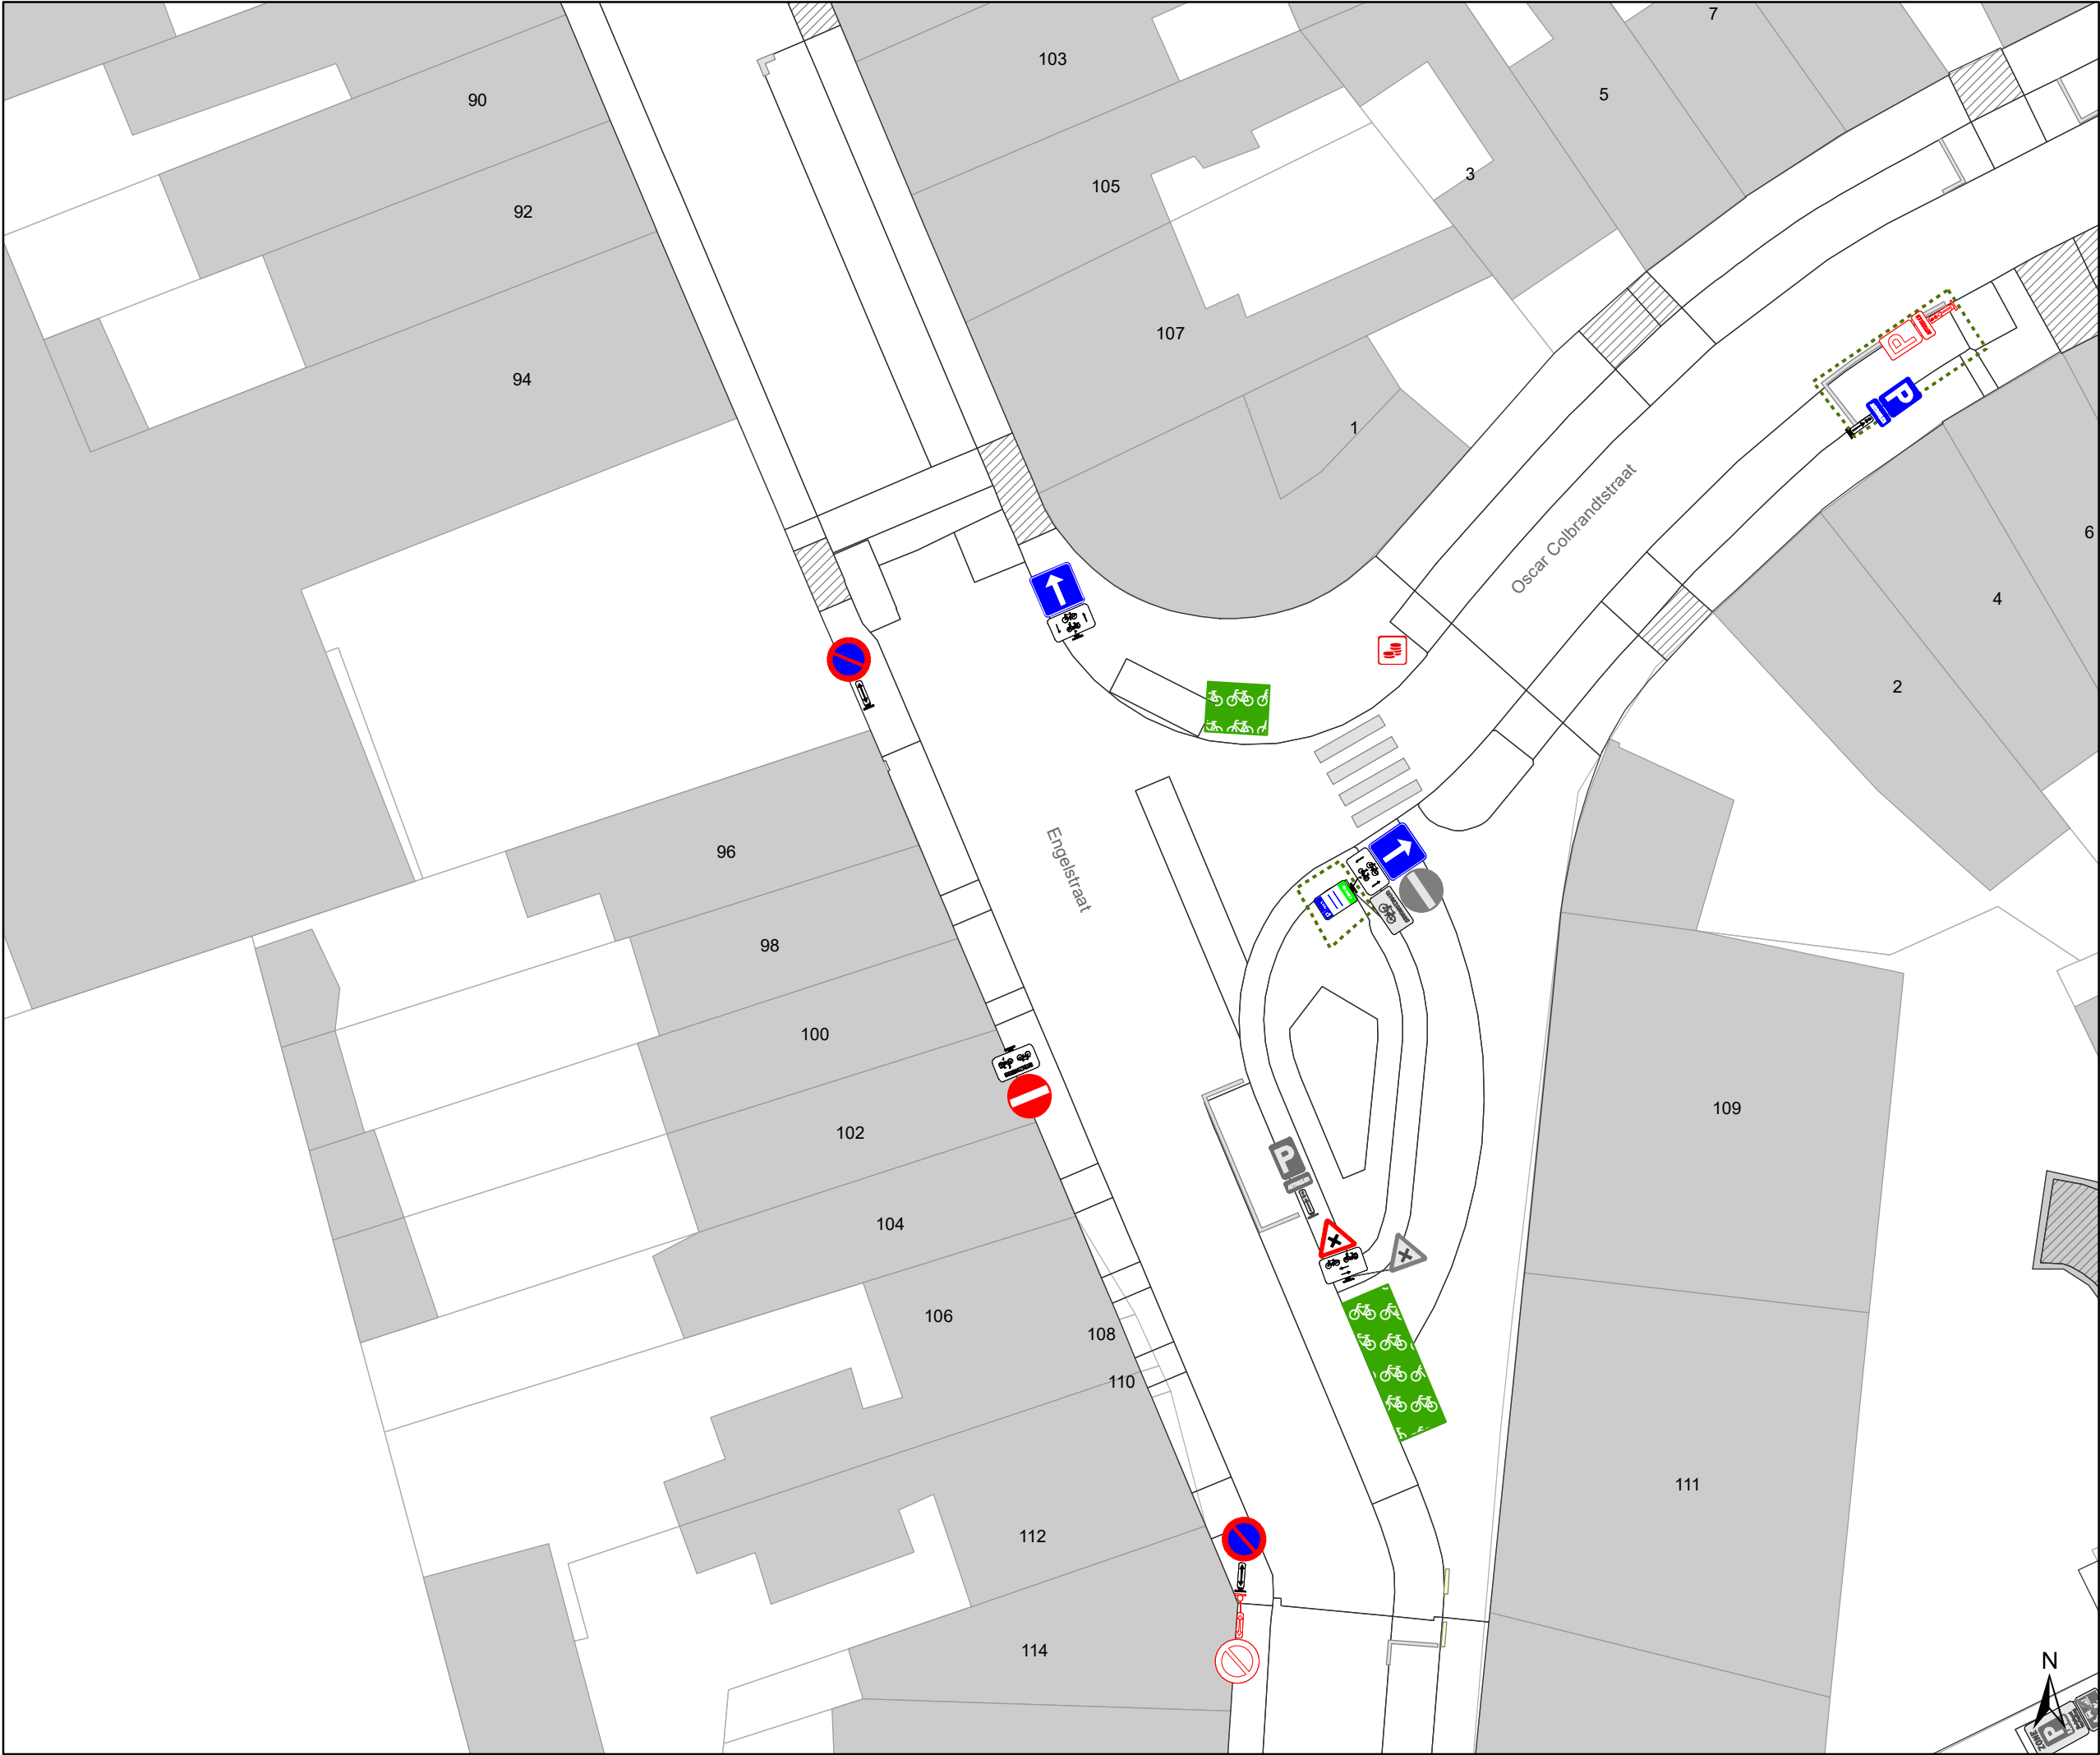

- ### Legende



Bestaande verkeersborden



Geplande verkeersborden



Te verwijderen verkeersborden



Bestaande wegmarkeringen



Geplande wegmarkeringen



Te verwijderen wegmarkeringen



Gepland paaltje



Ander gepland dossier
(in voorbereiding bij MOBBD)



Ander gepland dossier
(ter uitvoering bij DWBW)



Ander gepland dossier
(ter uitvoering bij DWBW)
-
- 

Mobiliteitsbedrijf stad Gent
Verkeerstechnische taken

Dampoort zone 3

Dossiernummer P-250964

DATUM	SCHAAL	PLAN	P FORMAAT
6/12/2023	1/250	15/37	A3



Legende



Bestaande verkeersborden



Geplande verkeersborden





Te verwijderen verkeersborden



Bestaande wegmarkeringen



Geplande wegmarkeringen



Te verwijderen wegmarkeringen



Gepland paaltje




Ander gepland dossier
(in voorbereiding bij MOBBD)



Ander gepland dossier
(ter uitvoering bij DWBW)



Ander gepland dossier
(ter uitvoering bij DWBW)

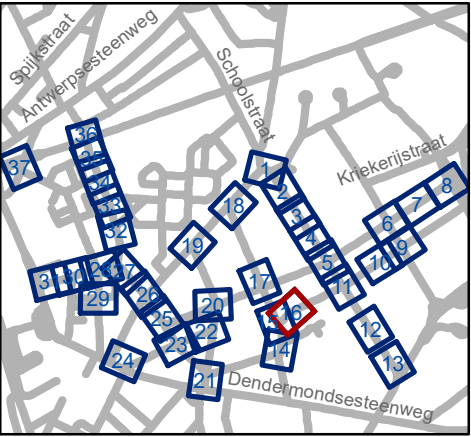




Mobiliteitsbedrijf stad Gent
Verkeerstechnische taken

Dampoort zone 3

Dossiernummer P-250964

DATUM	SCHAAL	PLAN	P FORMAAT
6/12/2023	1/250	16/37	A3

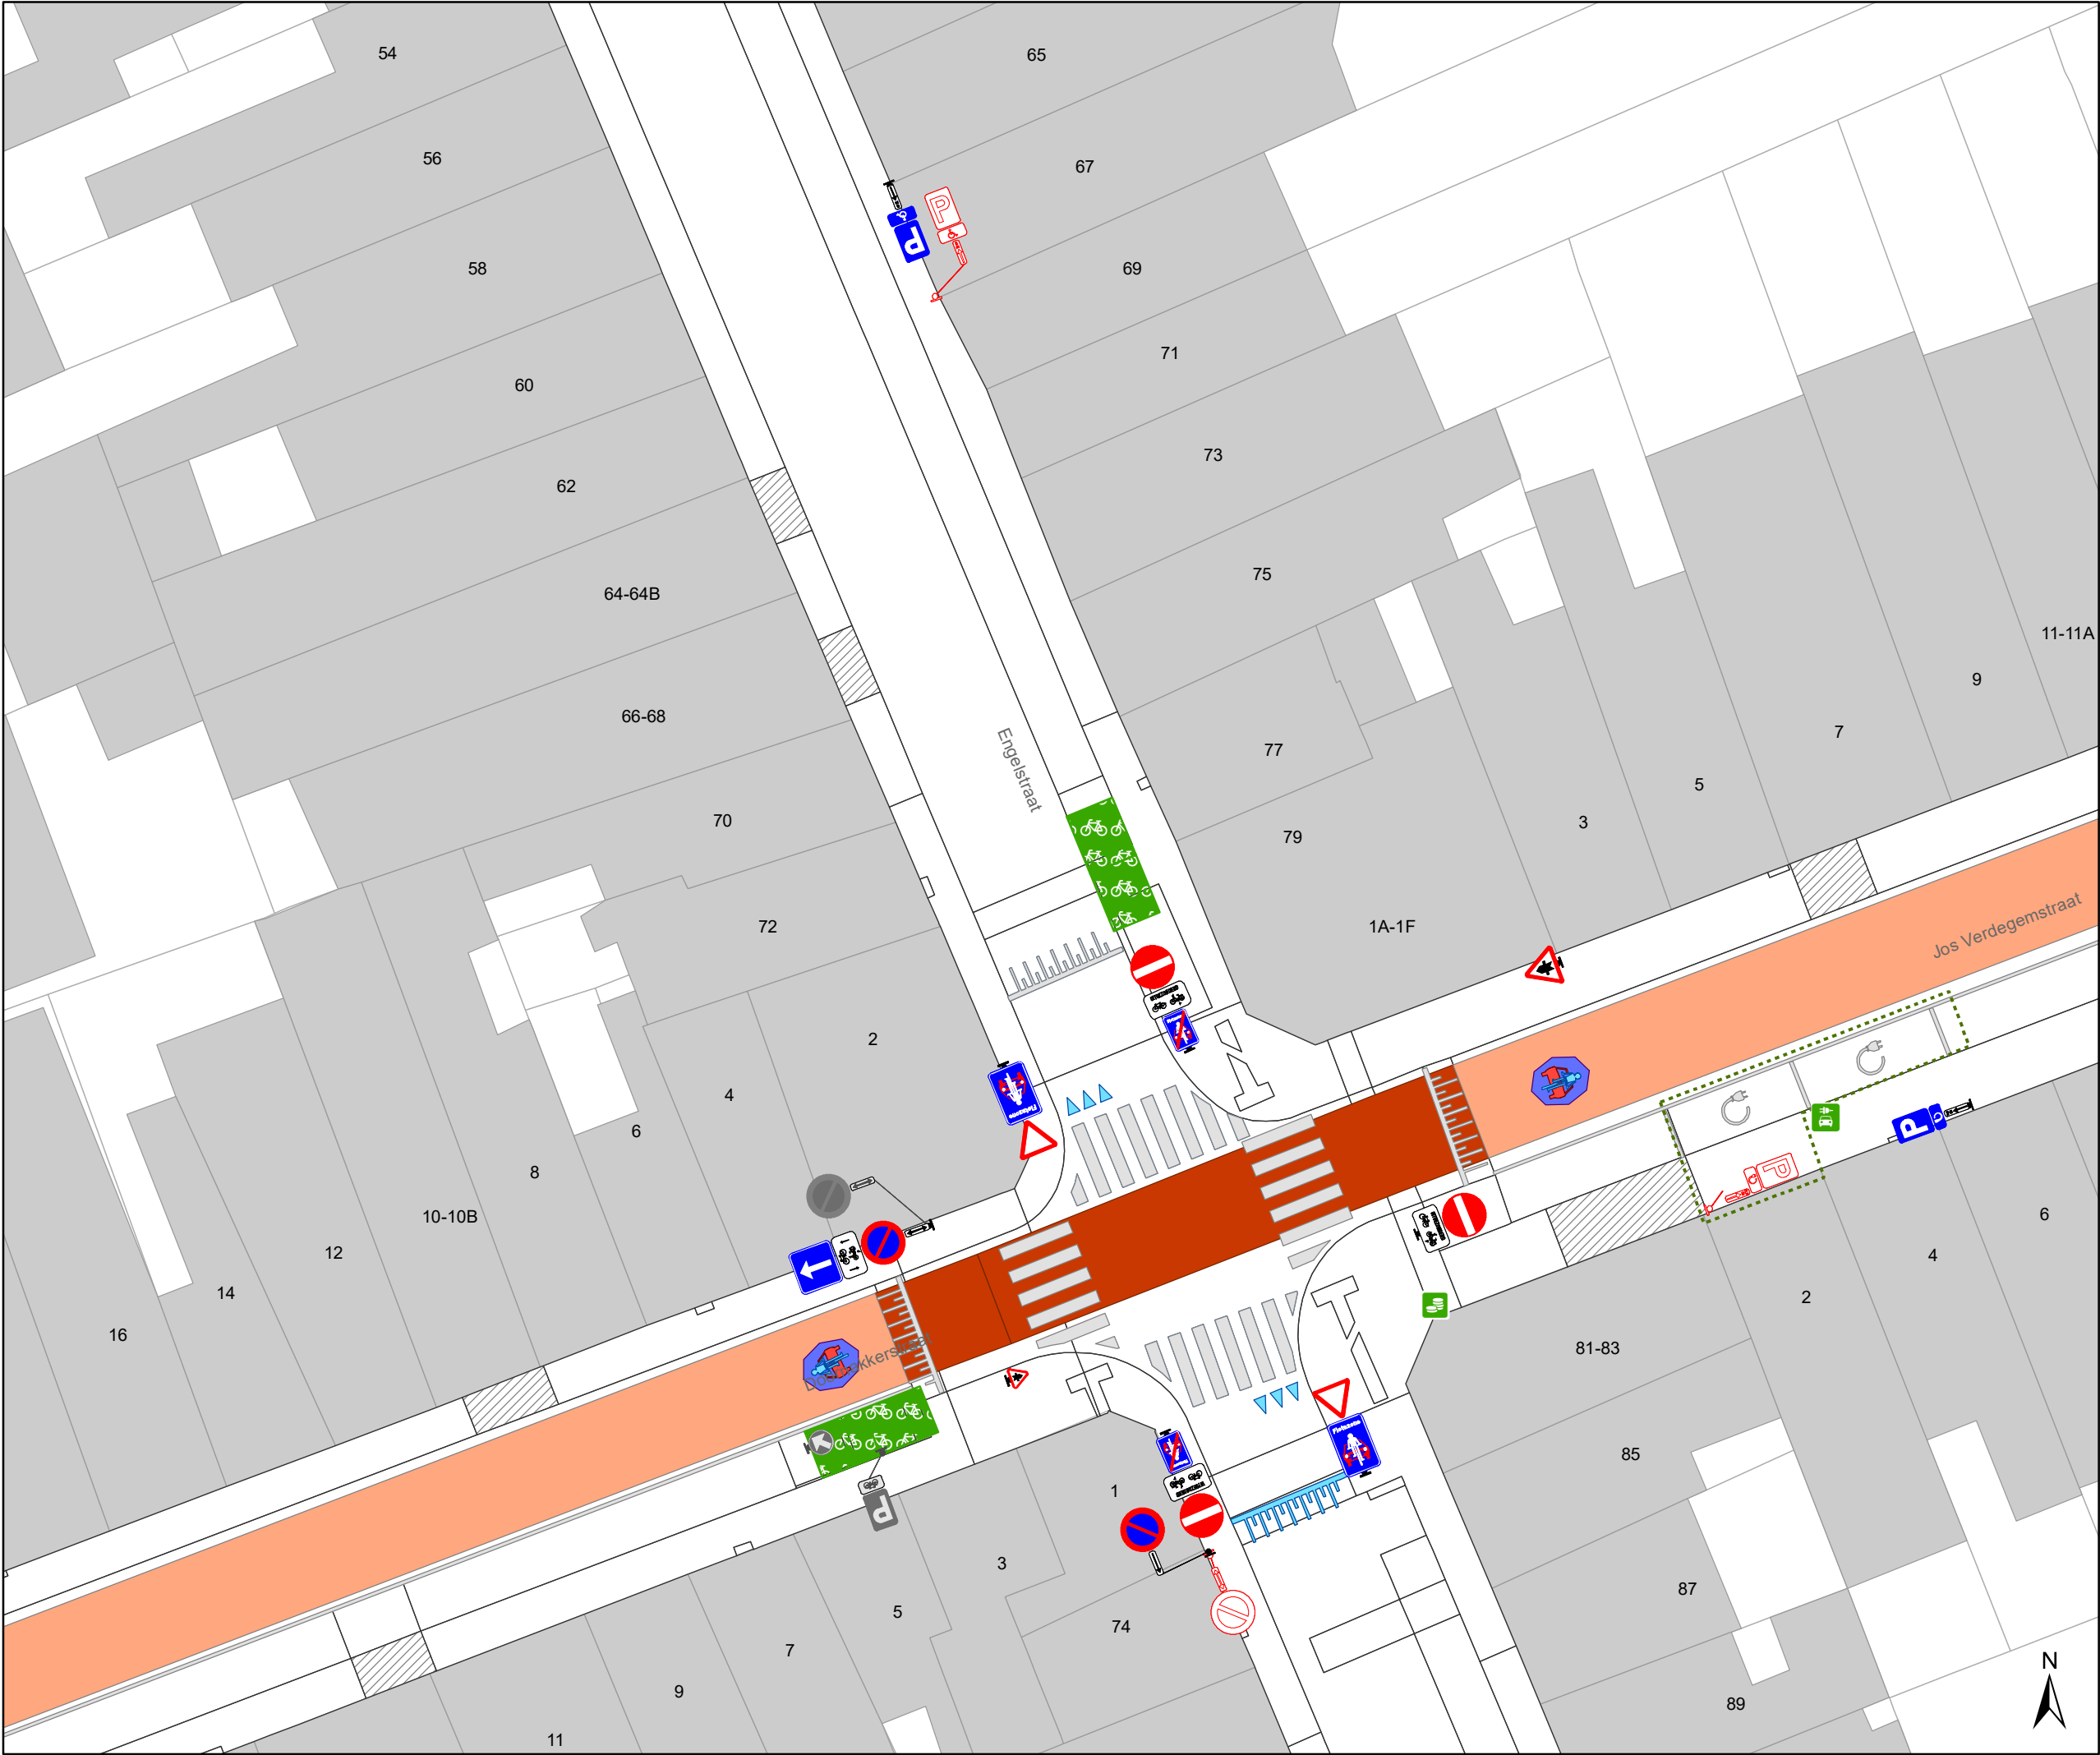

- ### Legende



Bestaande verkeersborden



Geplande verkeersborden



Te verwijderen verkeersborden



Bestaande wegmarkeringen



Geplande wegmarkeringen



Te verwijderen wegmarkeringen



Gepland paaltje



Ander gepland dossier
(in voorbereiding bij MOBBD)



Ander gepland dossier
(ter uitvoering bij DWBW)




Ander gepland dossier
(ter uitvoering bij DWBW)
-
- 

Mobiliteitsbedrijf stad Gent
Verkeerstechnische taken

Dampoort
zone 3

Dossiernummer P-250964

DATUM	SCHAAL	PLAN	P FORMAAT
6/12/2023	1/250	17/37	A3

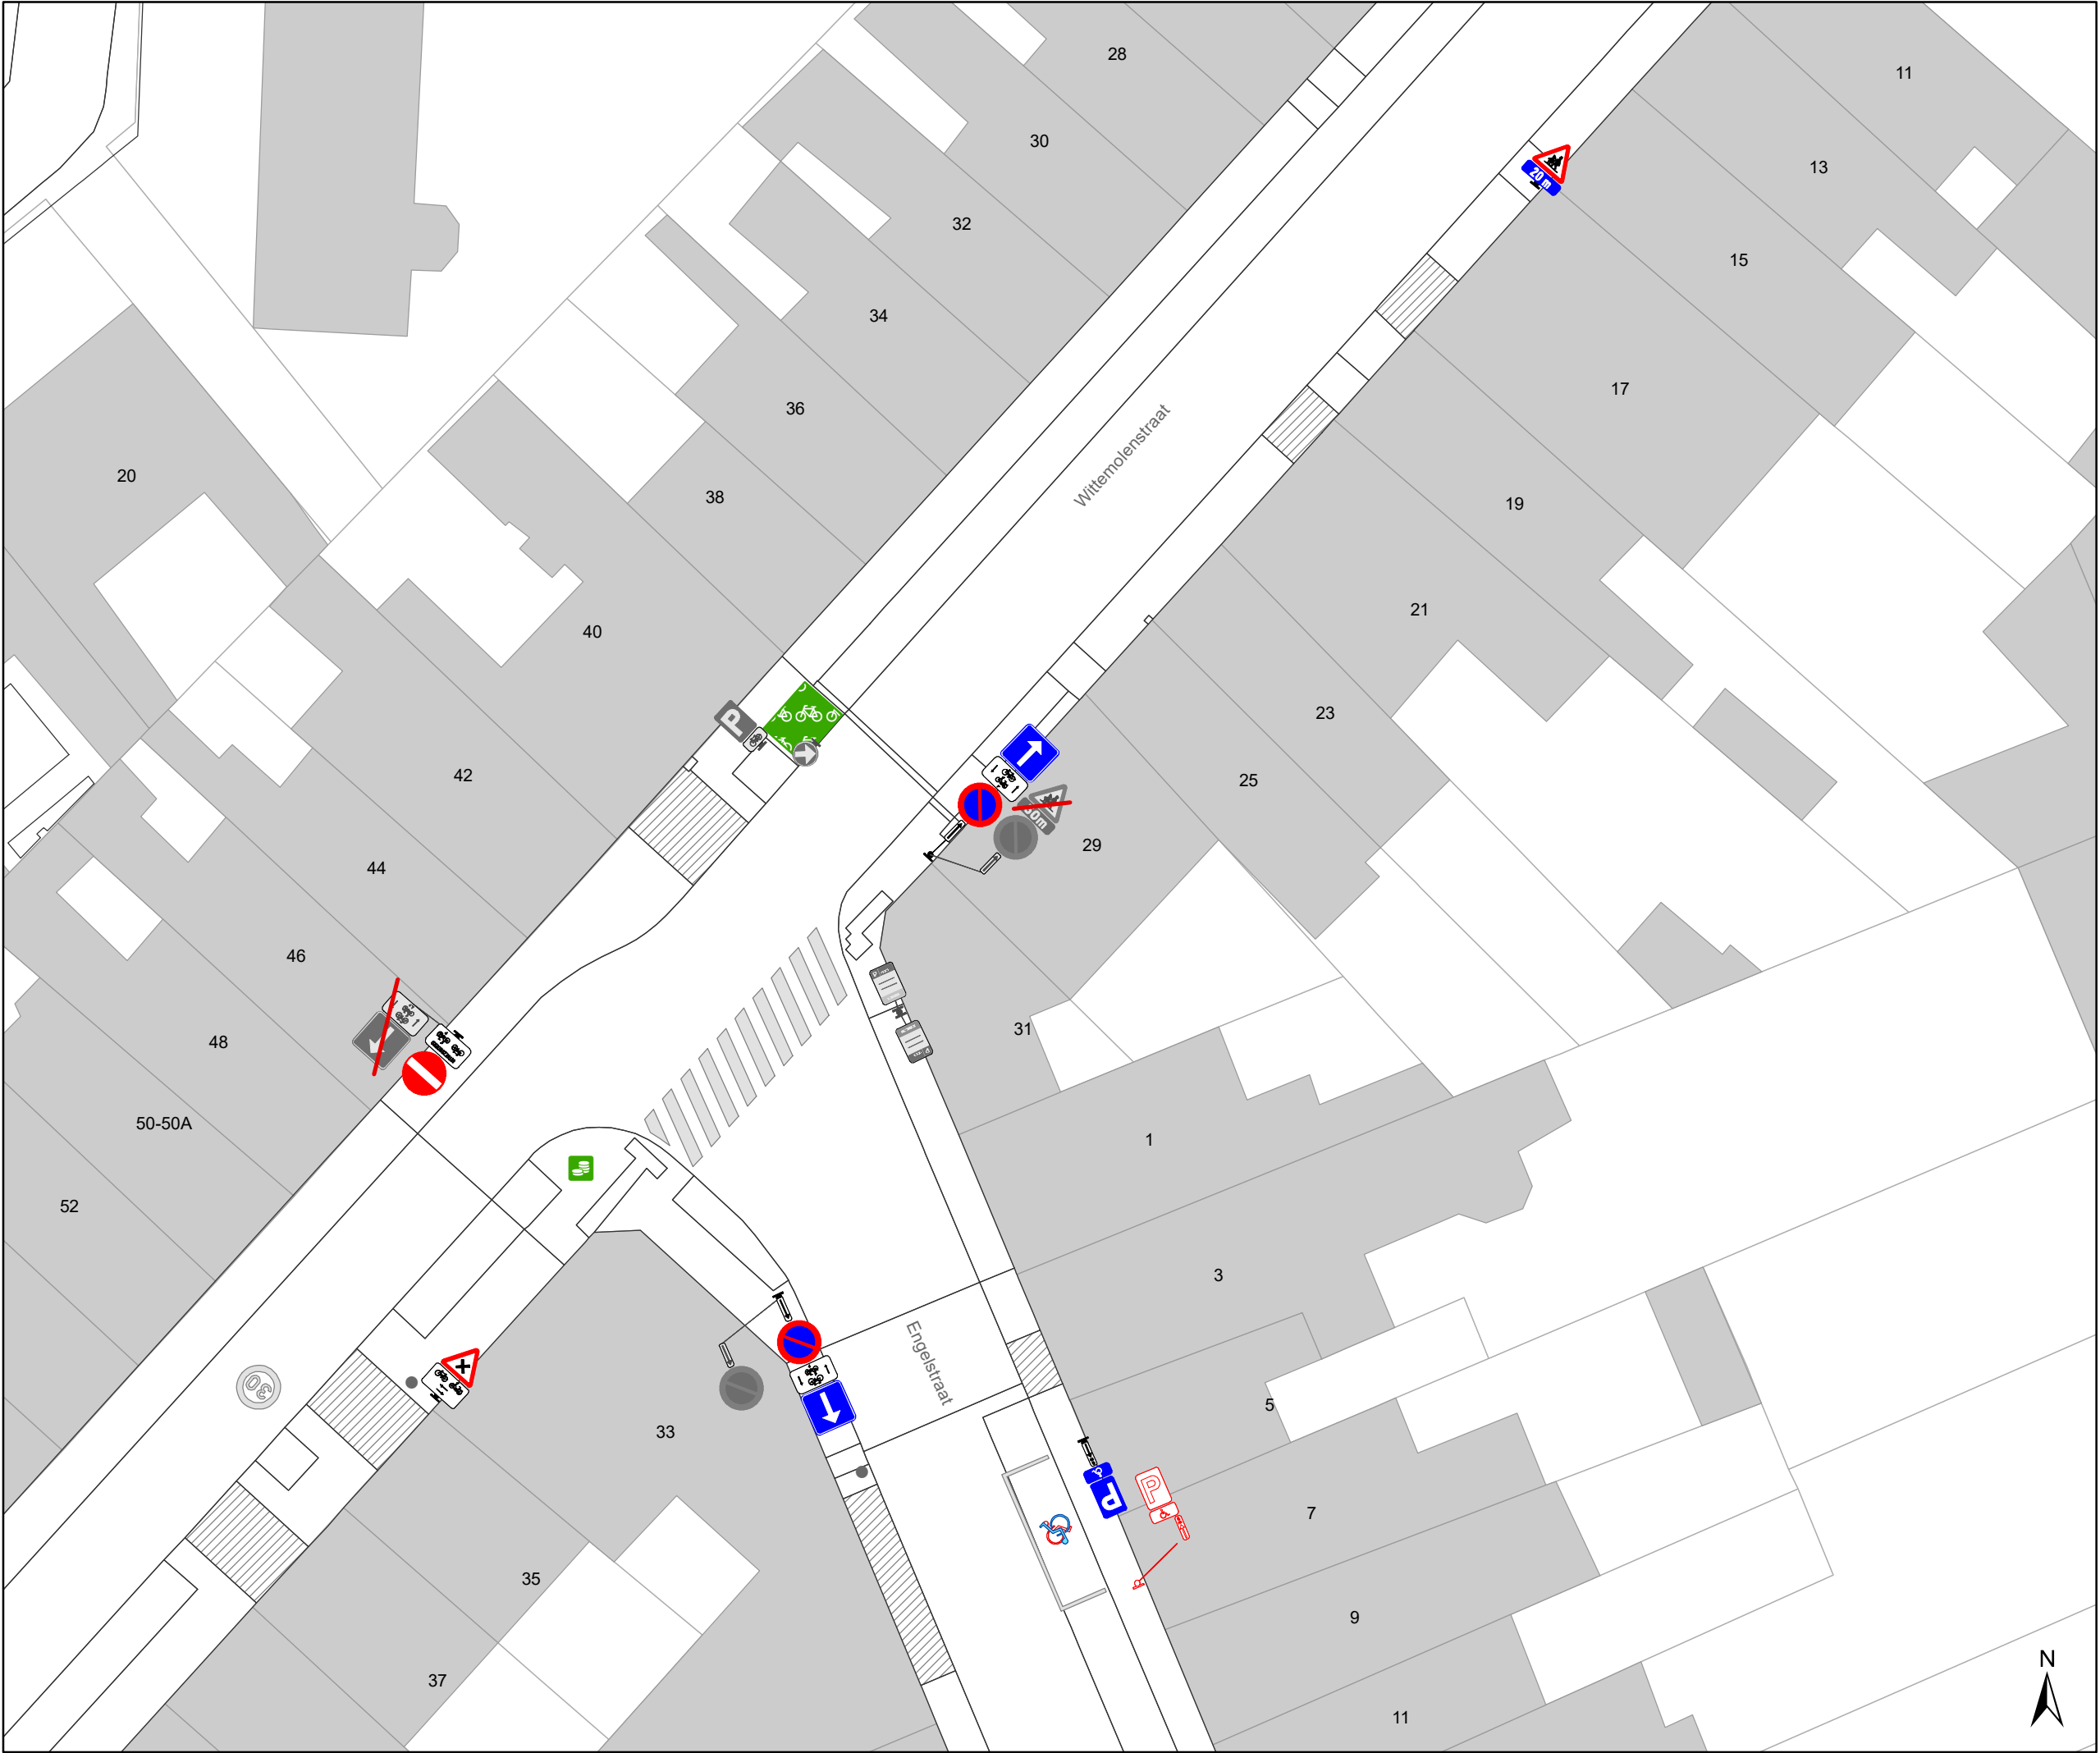

- ### Legende



Bestaande verkeersborden



Geplande verkeersborden



Te verwijderen verkeersborden



Bestaande wegmarkeringen



Geplande wegmarkeringen



Te verwijderen wegmarkeringen



Gepland paaltje



Ander gepland dossier
(in voorbereiding bij MOBBED)



Ander gepland dossier
(ter uitvoering bij DWBW)



Ander gepland dossier
(ter uitvoering bij DWBW)




Mobiliteitsbedrijf stad Gent
Verkeerstechnische taken

Dampoort
zone 3

Dossiernummer P-250964

DATUM	SCHAAL	PLAN	P FORMAAT
6/12/2023	1/250	18/37	A3

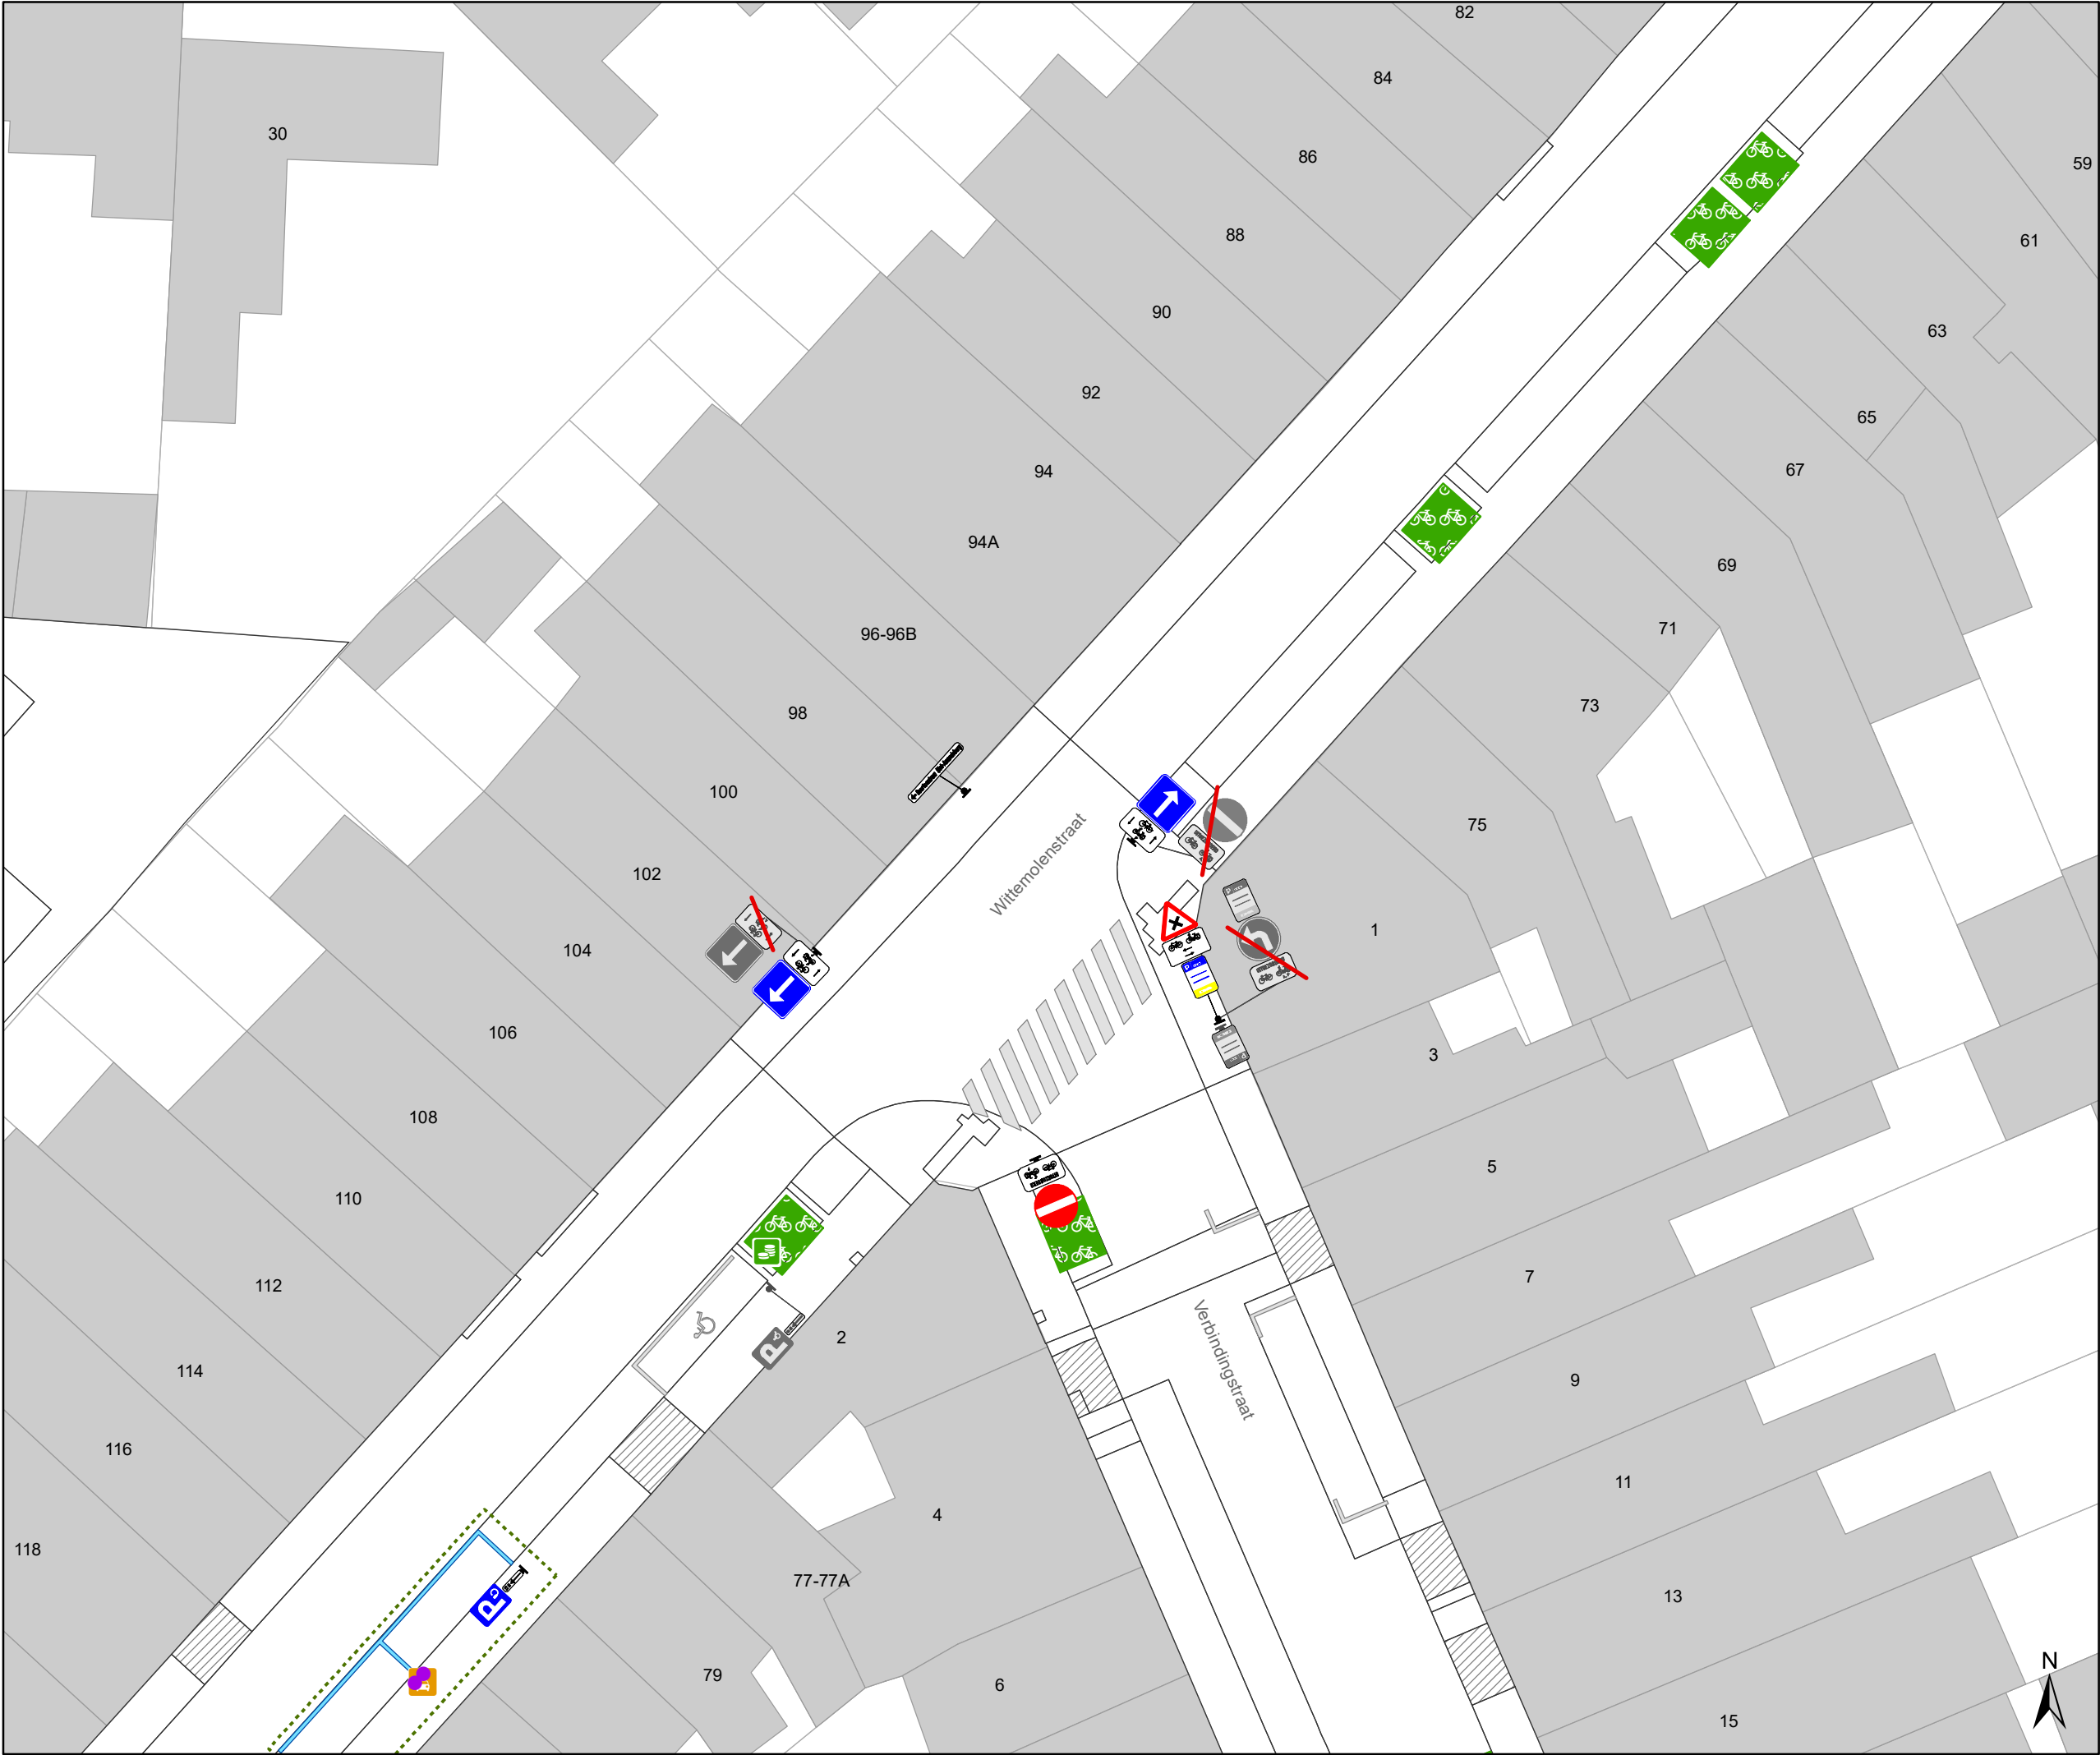

Legende



Bestaande verkeersborden



Geplande verkeersborden





Te verwijderen verkeersborden



Bestaande wegmarkeringen



Geplande wegmarkeringen



Te verwijderen wegmarkeringen



Gepland paaltje




Ander gepland dossier
(in voorbereiding bij MOBBED)



Ander gepland dossier
(ter uitvoering bij DWBW)



Ander gepland dossier
(ter uitvoering bij DWBW)

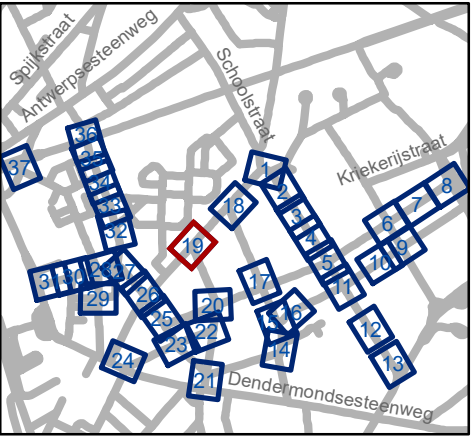




Mobiliteitsbedrijf stad Gent
Verkeerstechnische taken

Dampoort zone 3

Dossiernummer P-250964

DATUM	SCHAAL	PLAN	P FORMAAT
6/12/2023	1/250	19/37	A3

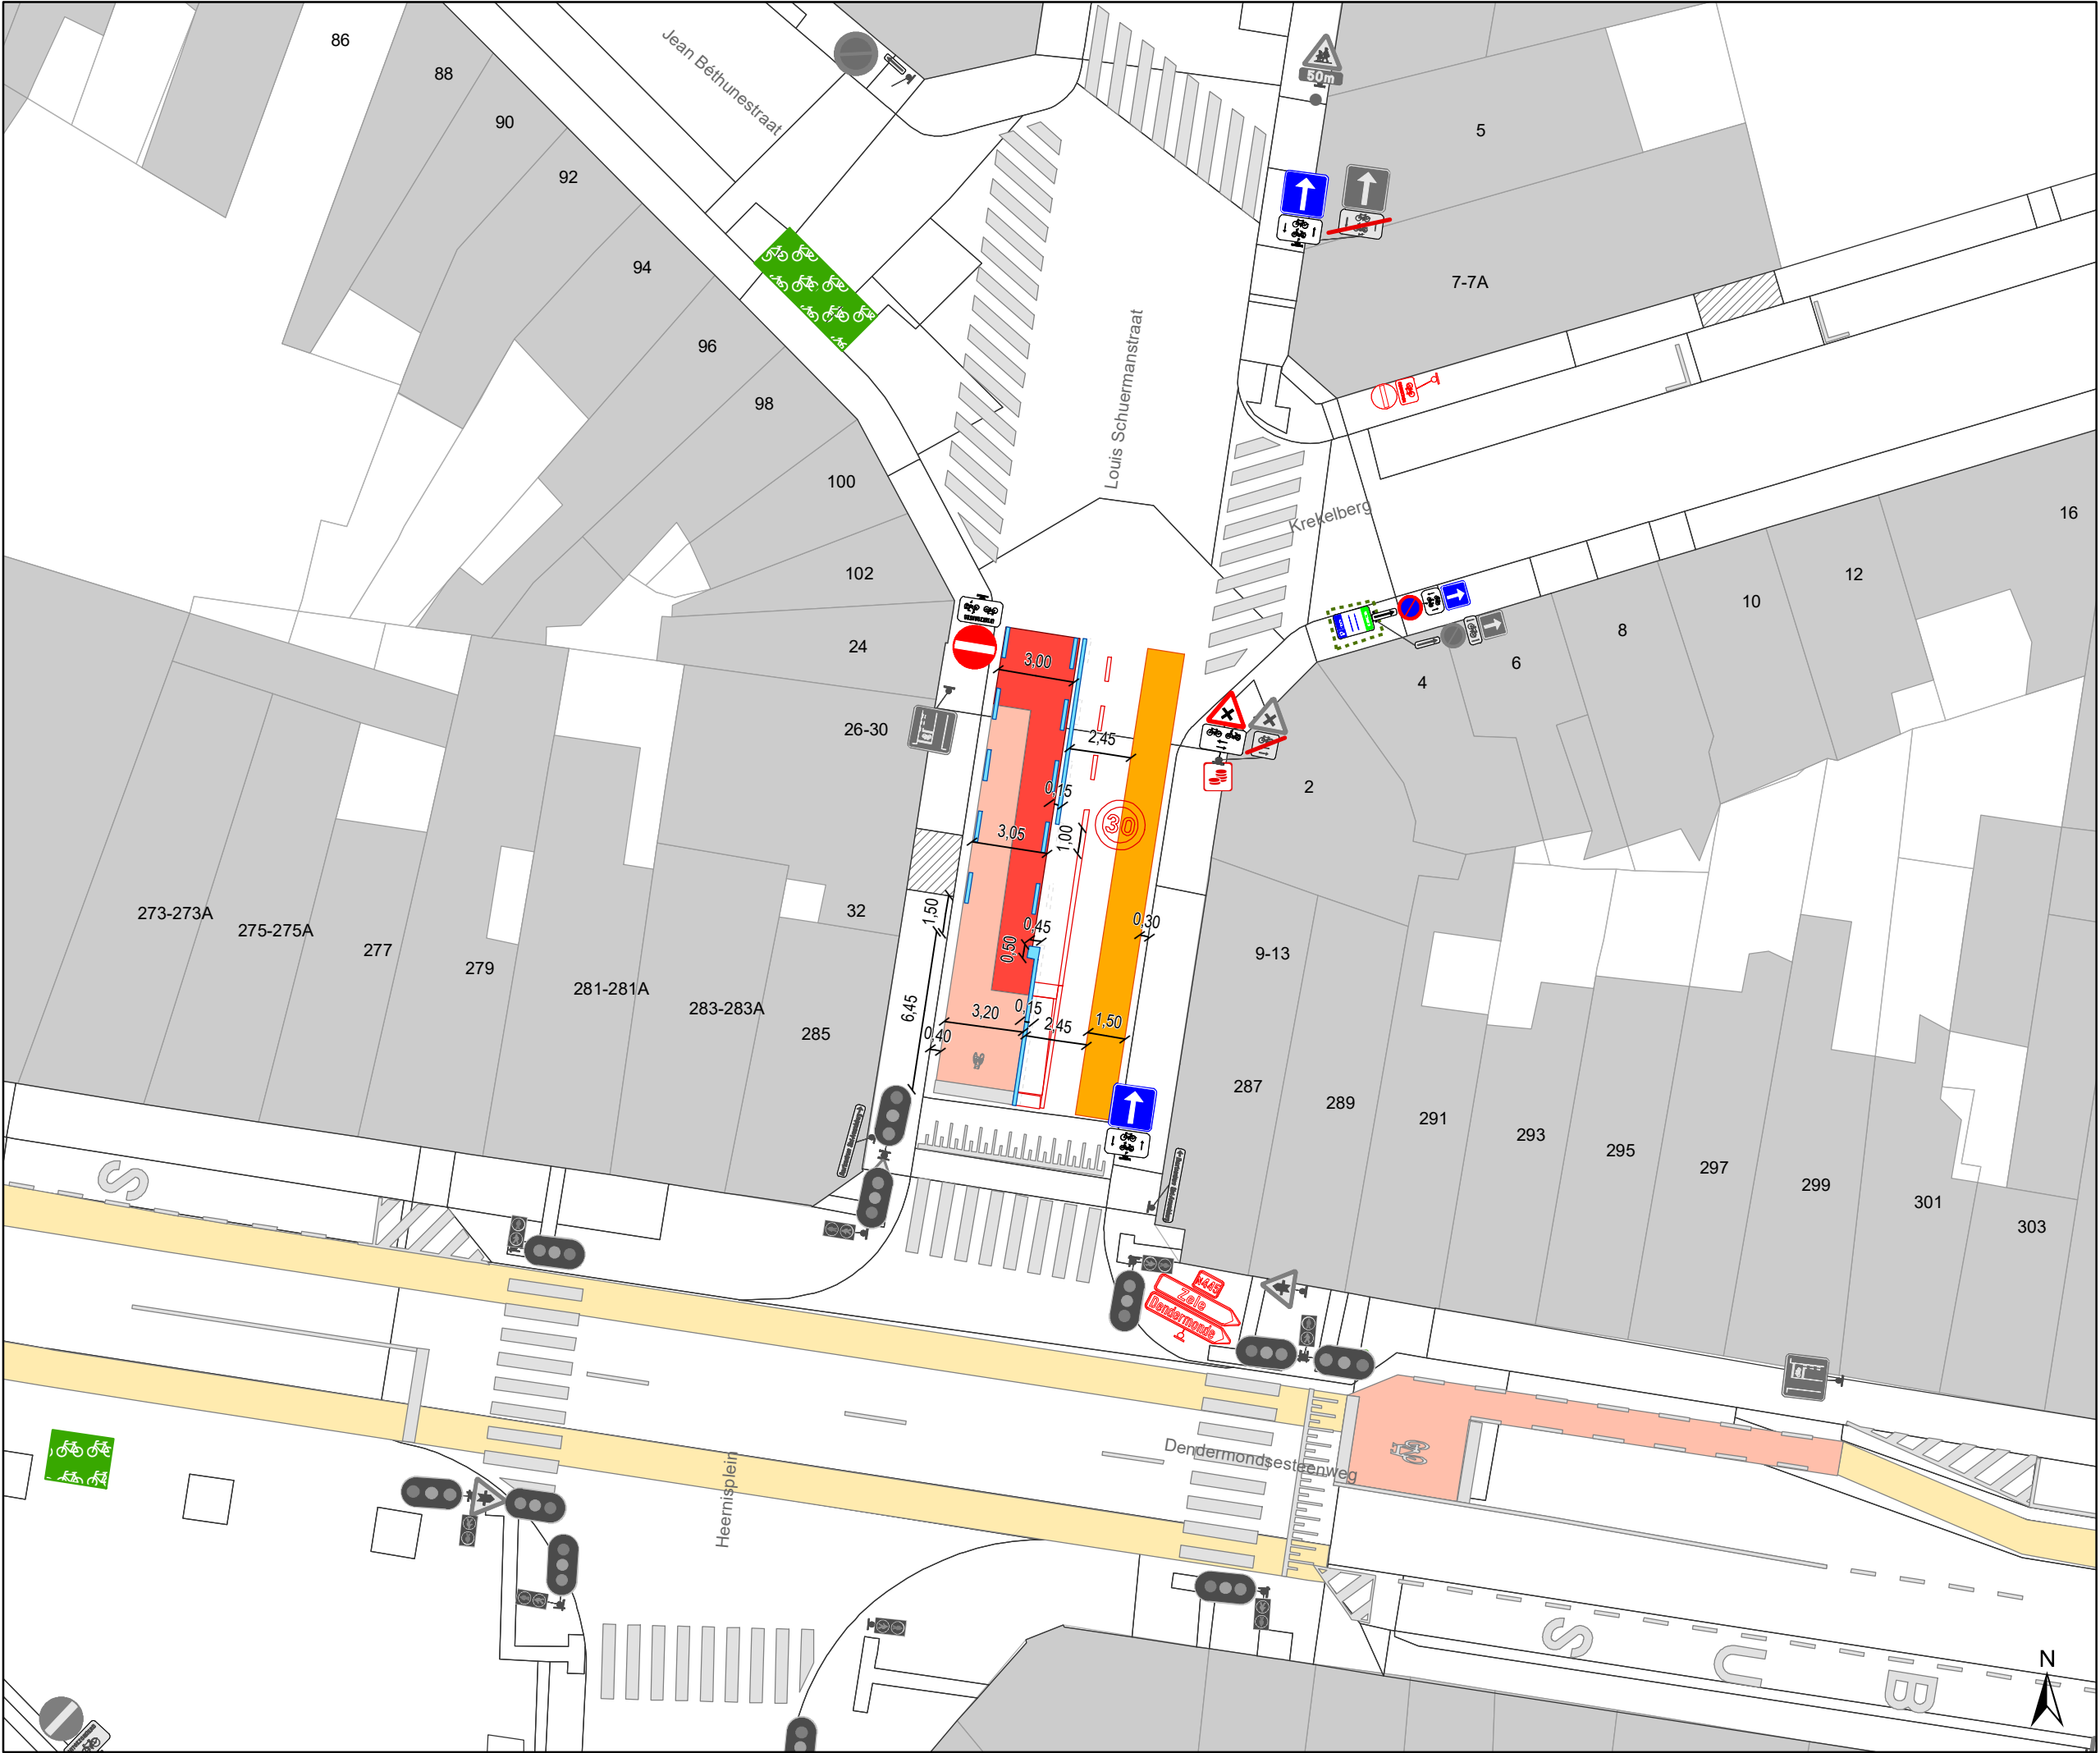

Legende

Bestaande verkeersborden

Geplande verkeersborden

Te verwijderen verkeersborden

Bestaande wegmarkeringen

Geplande wegmarkeringen


Te verwijderen wegmarkeringen

Gepland paaltje

Ander gepland dossier
(in voorbereiding bij MOBBED)

Ander gepland dossier
(ter uitvoering bij DWBW)

Ander gepland dossier
(ter uitvoering bij DWBW)

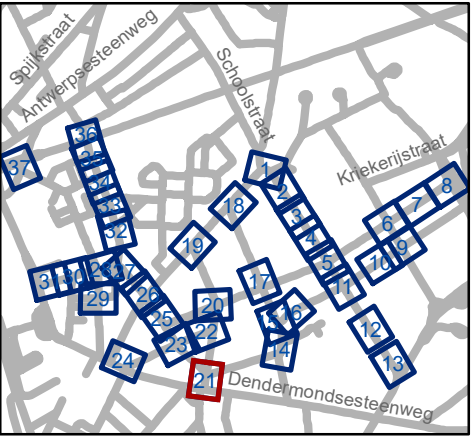


Mobiliteitsbedrijf stad Gent
Verkeerstechnische taken

Dampoort zone 3

Dossiernummer P-250964

DATUM	SCHAAL	PLAN	P FORMAAT
6/12/2023	1/250	21/37	A3

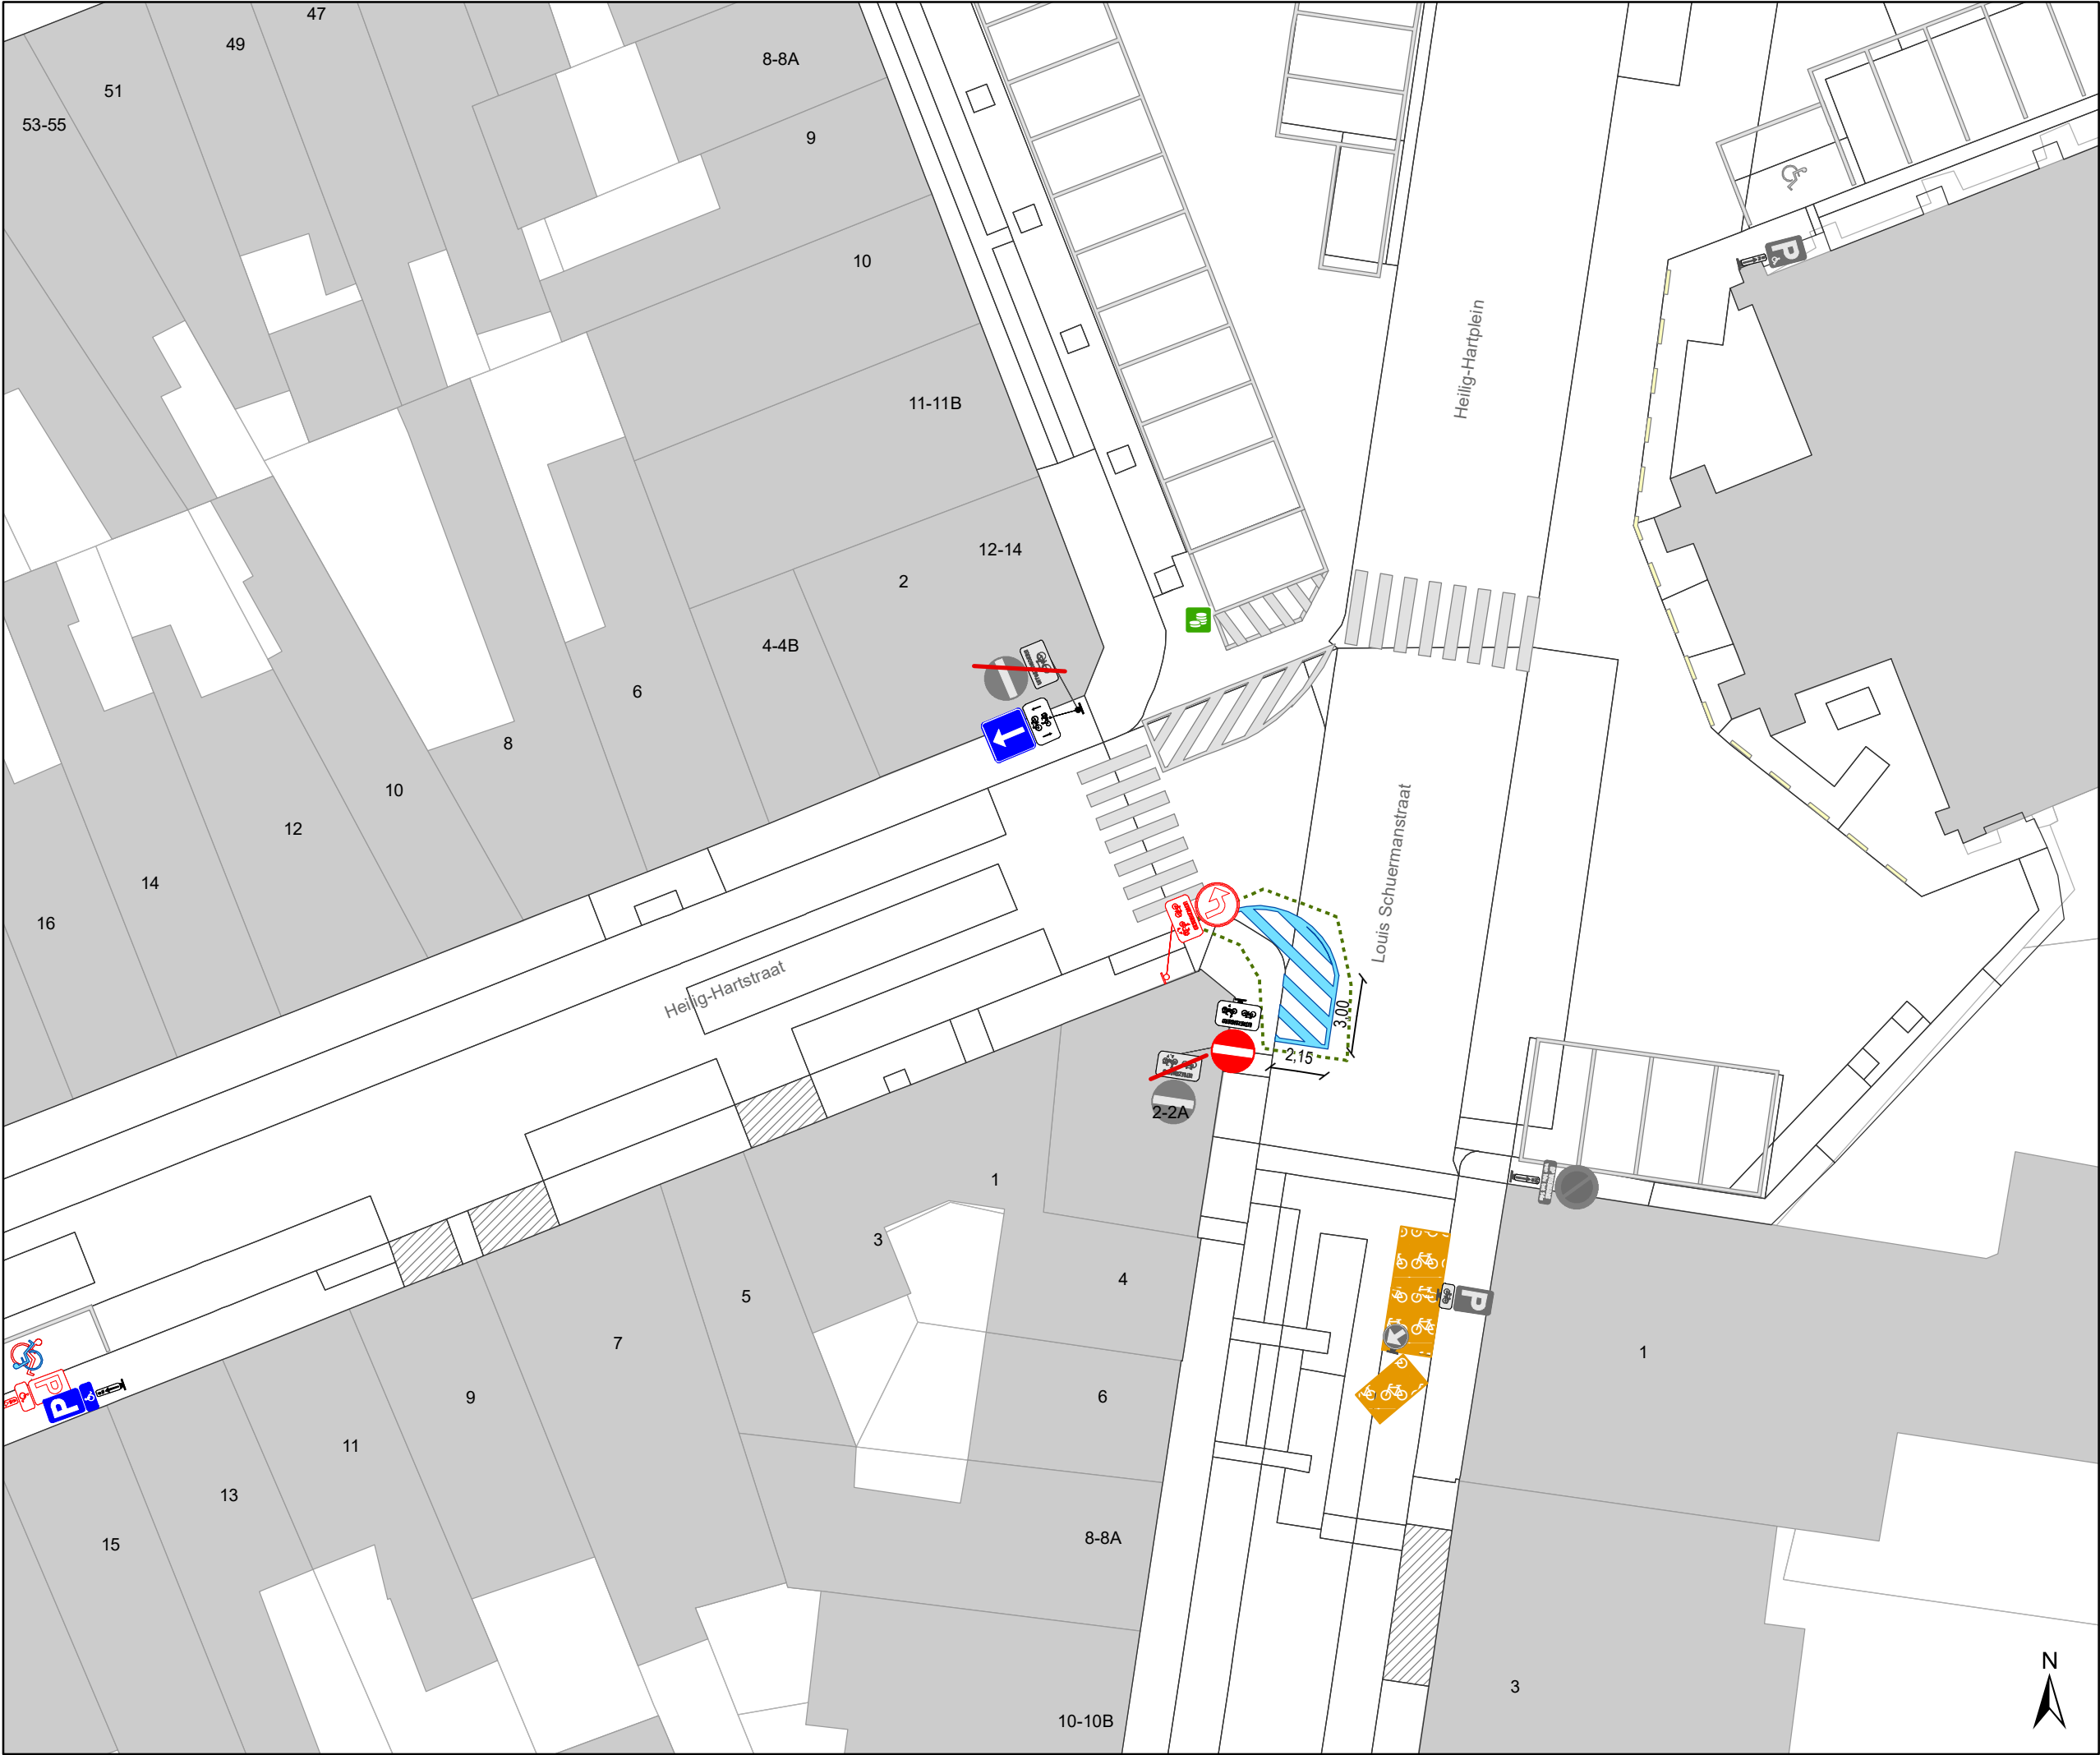

Legende



Bestaande verkeersborden



Geplande verkeersborden



Te verwijderen verkeersborden



Bestaande wegmarkeringen



Geplande wegmarkeringen



Te verwijderen wegmarkeringen



Gepland paaltje



Ander gepland dossier
(in voorbereiding bij MOBBD)



Ander gepland dossier
(ter uitvoering bij DWBW)



Ander gepland dossier
(ter uitvoering bij DWBW)




Mobiliteitsbedrijf stad Gent
Verkeerstechnische taken

Dampoort
zone 3

Dossiernummer P-250964

DATUM	SCHAAL	PLAN	P FORMAAT
6/12/2023	1/250	22/37	A3

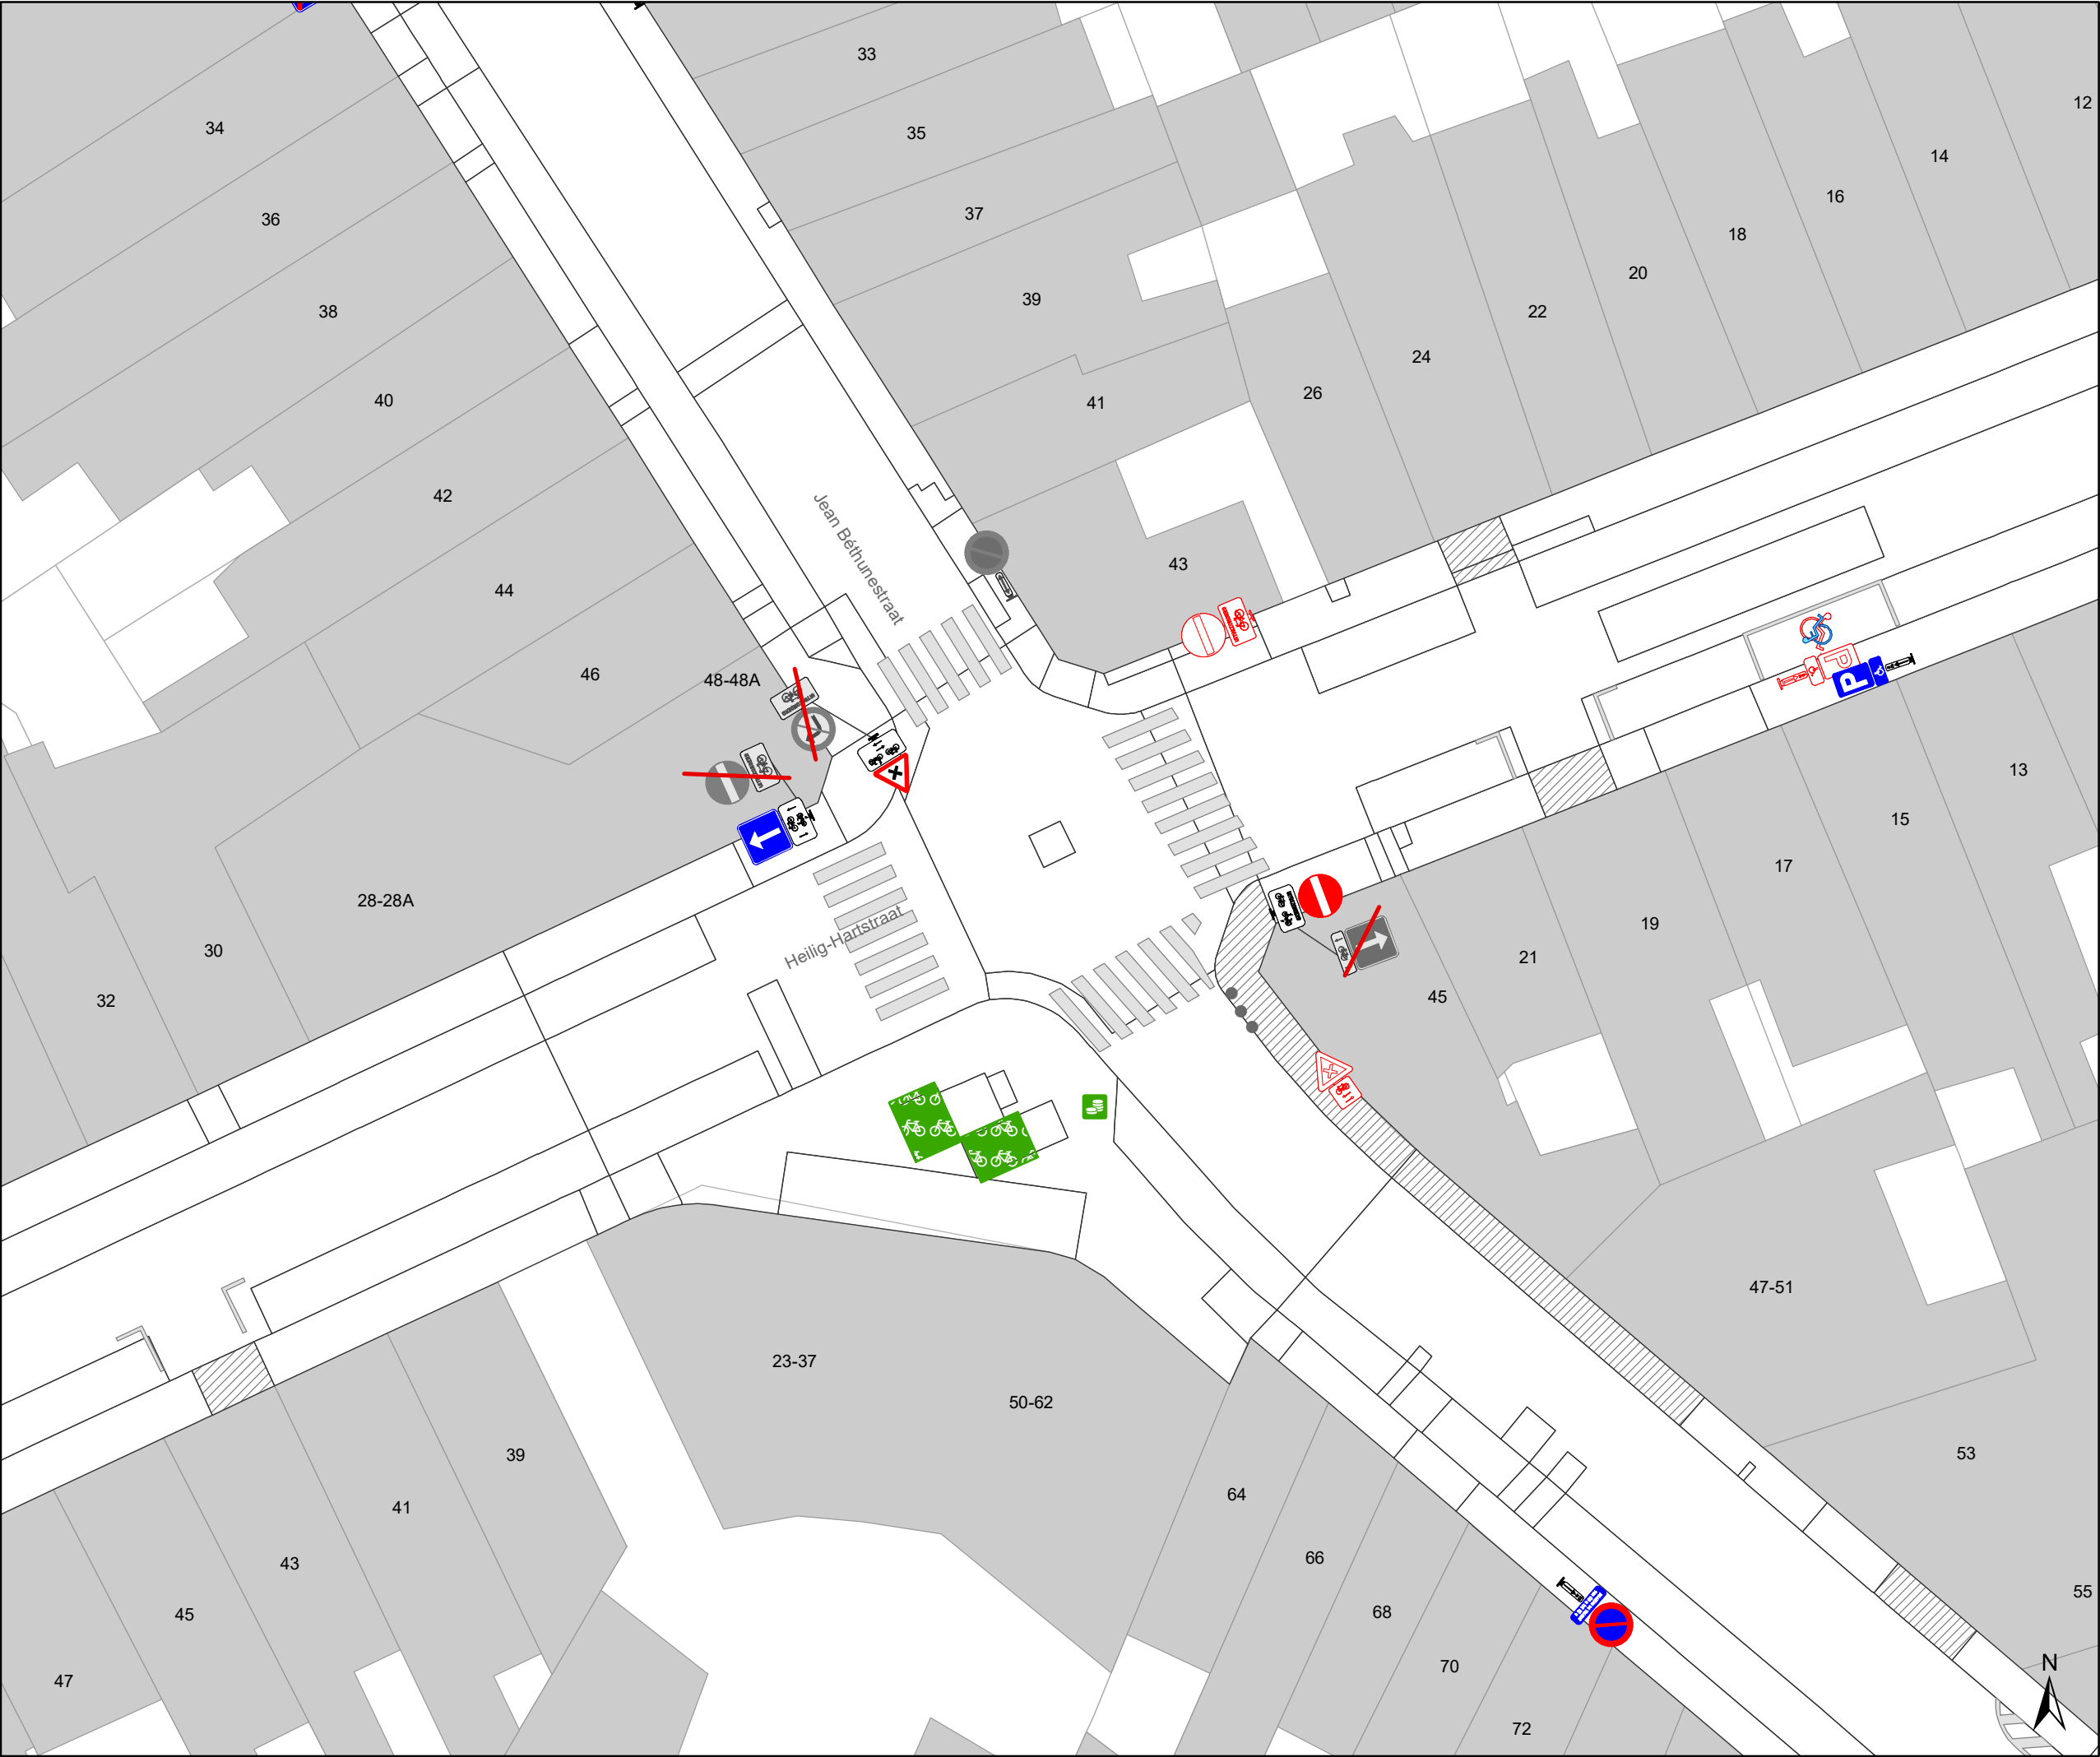

- ### Legende



Bestaande verkeersborden



Geplande verkeersborden



Te verwijderen verkeersborden



Bestaande wegmarkeringen



Geplande wegmarkeringen



Te verwijderen wegmarkeringen



Gepland paaltje



Ander gepland dossier
(in voorbereiding bij MOBBD)



Ander gepland dossier
(ter uitvoering bij DWBW)




Ander gepland dossier
(ter uitvoering bij DWBW)
-
- 

Mobiliteitsbedrijf stad Gent
Verkeerstechnische taken

Dampoort
zone 3

Dossiernummer P-250964

DATUM	SCHAAL	PLAN	P FORMAAT
6/12/2023	1/250	23/37	A3

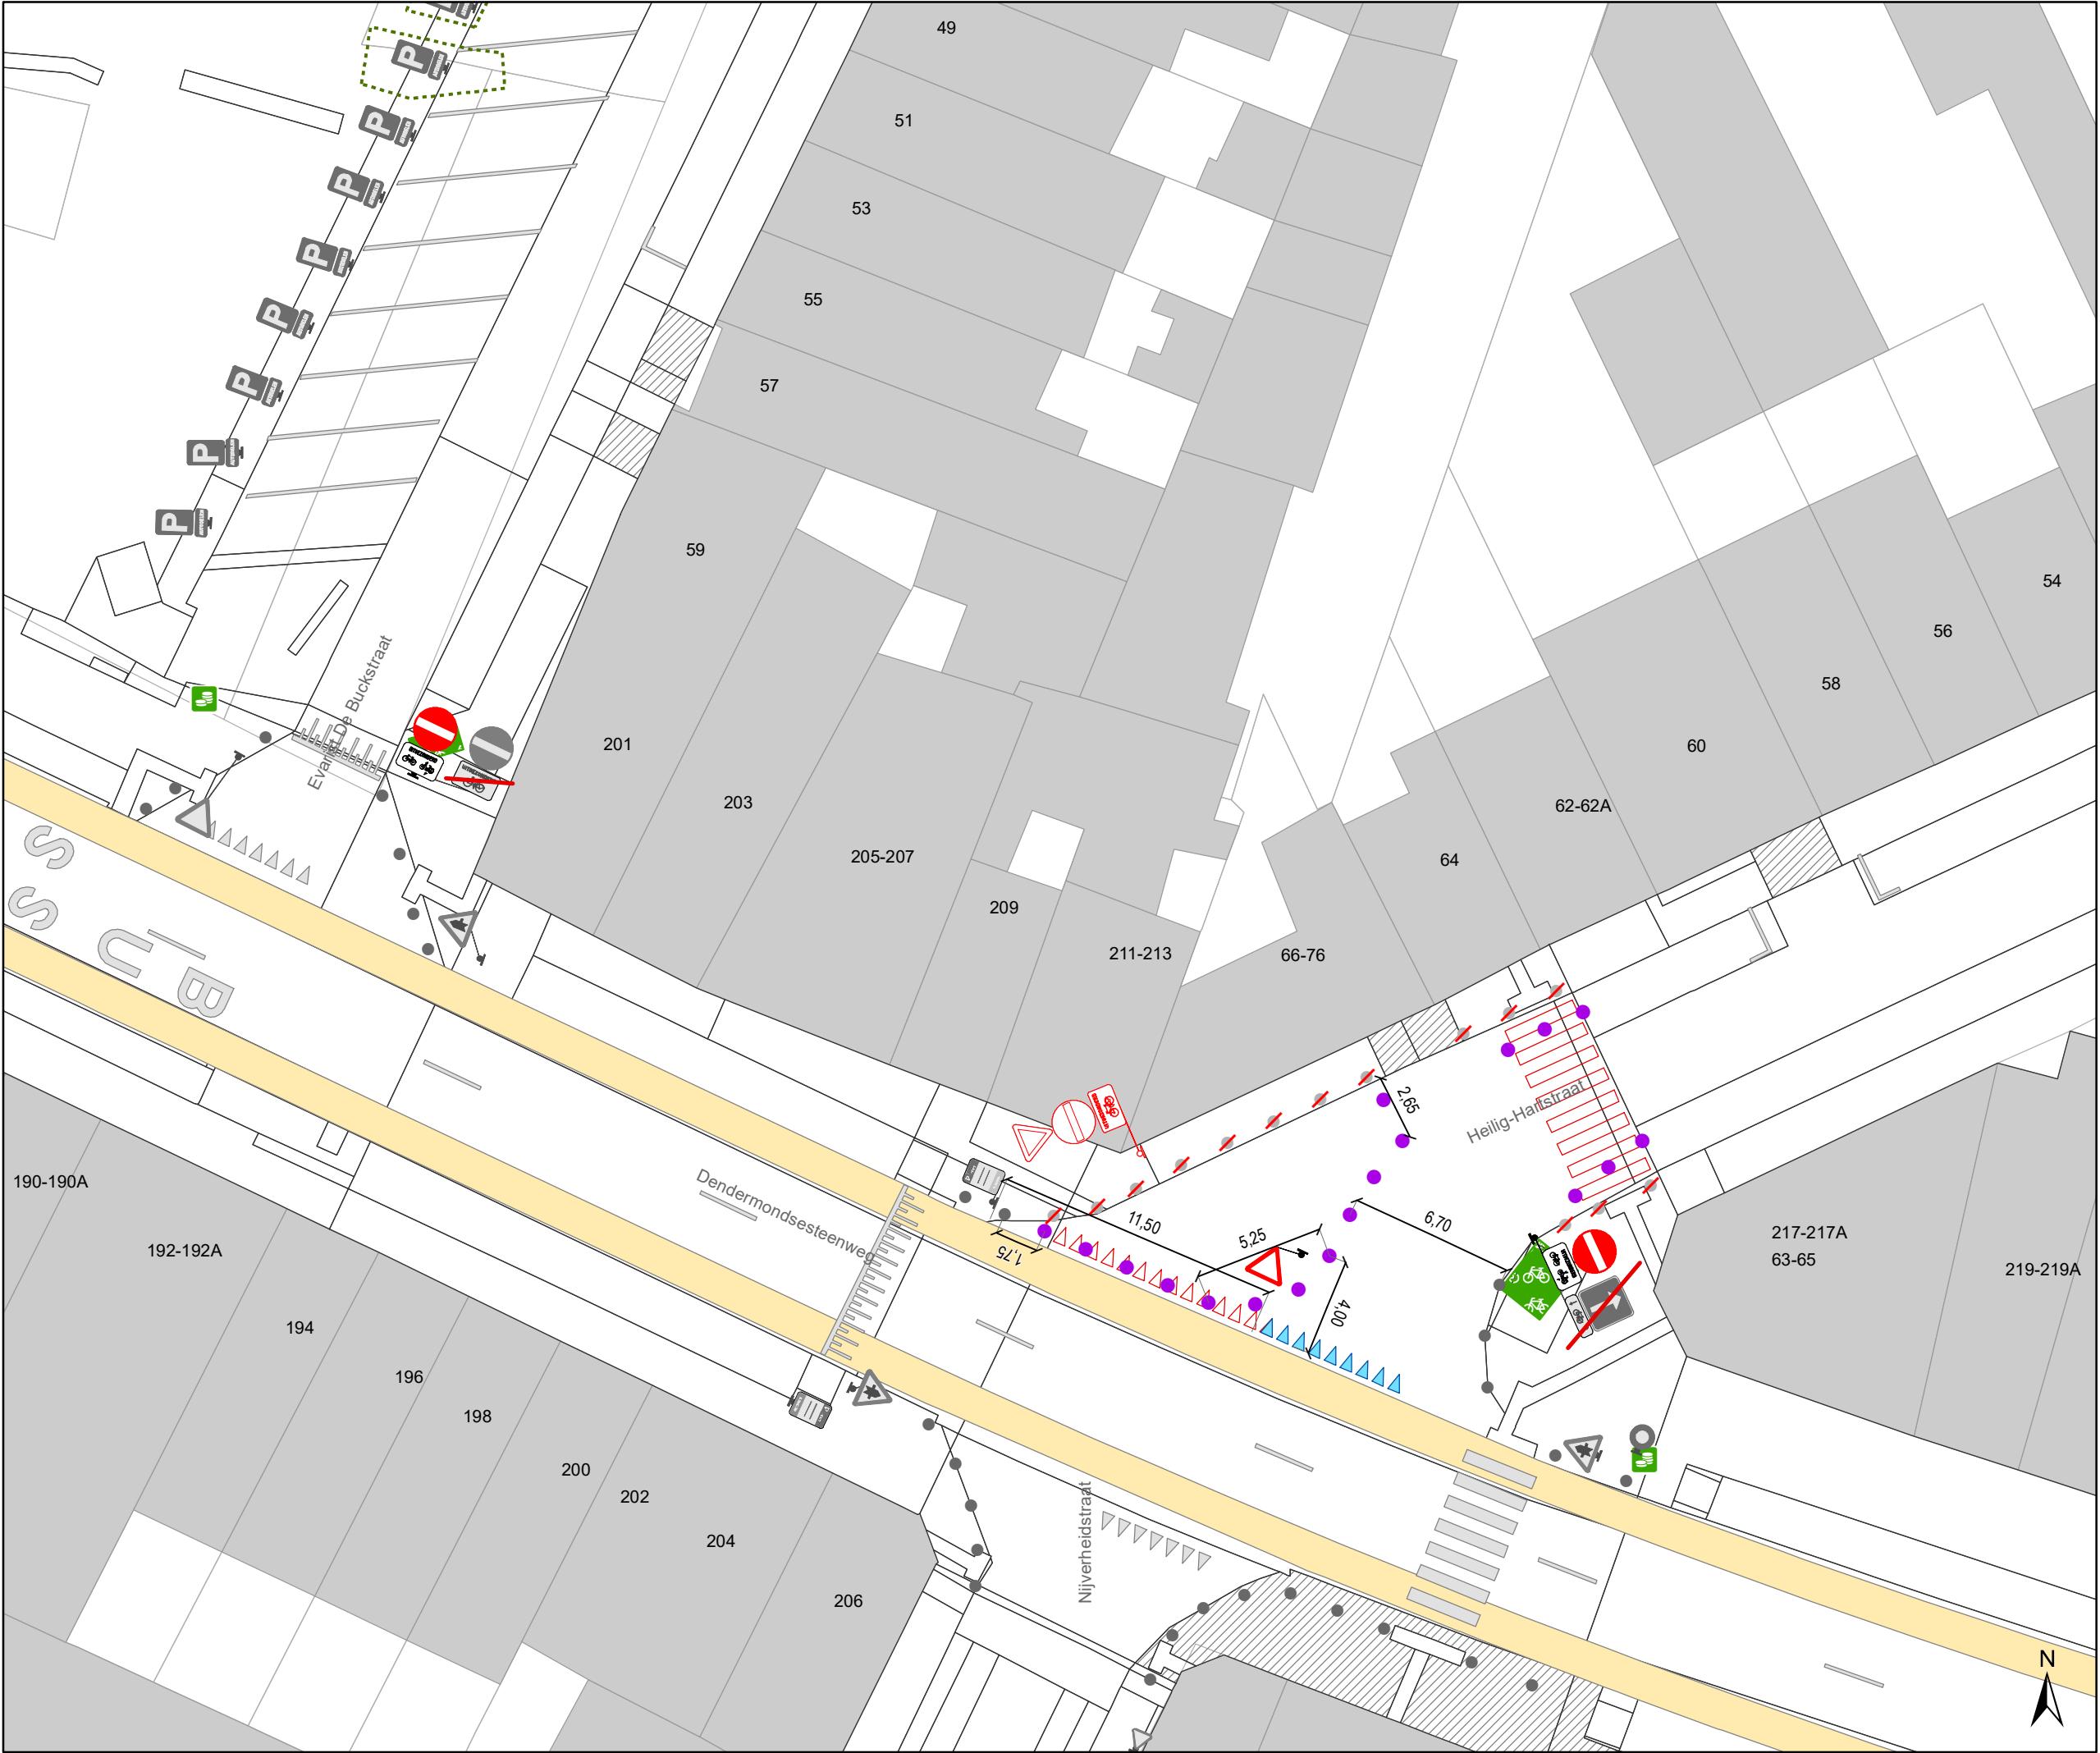

- ### Legende



Bestaande verkeersborden



Geplande verkeersborden





Te verwijderen verkeersborden



Bestaande wegmarkeringen



Geplande wegmarkeringen



Te verwijderen wegmarkeringen



Gepland paaltje




Ander gepland dossier
(in voorbereiding bij MOBBD)



Ander gepland dossier
(ter uitvoering bij DWBW)



Ander gepland dossier
(ter uitvoering bij DWBW)

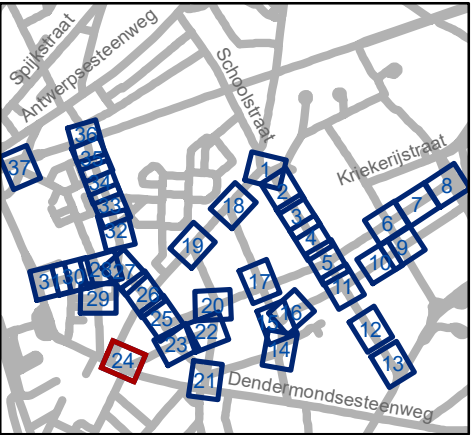



Mobiliteitsbedrijf stad Gent
Verkeerstechnische taken


Dampoort zone 3

Dossiernummer P-250964


DATUM	SCHAAL	PLAN	P FORMAAT
6/12/2023	1/250	24/37	A3



- ### Legende
- Bestaande verkeersborden
 - Geplande verkeersborden
 - Te verwijderen verkeersborden
 - Bestaande wegmarkeringen
 - Geplande wegmarkeringen
 - Te verwijderen wegmarkeringen
 - Gepland paaltje
 - Ander gepland dossier (in voorbereiding bij MOBBD)
 - Ander gepland dossier (ter uitvoering bij DWBW)
 - Ander gepland dossier (ter uitvoering bij DWBW)

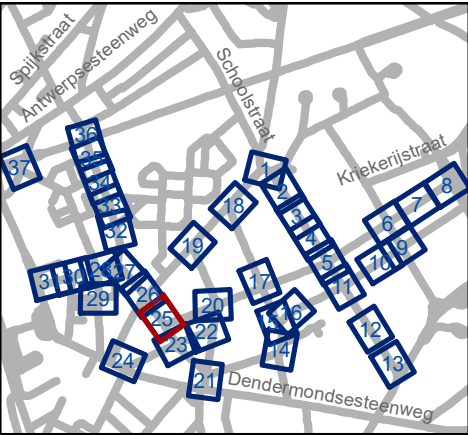

gent: Mobiliteitsbedrijf stad Gent Verkeerstechnische taken			
Dampoort zone 3			
Dossiernummer P-250964			
DATUM	SCHAAL	PLAN	P FORMAAT
6/12/2023	1/250	25/37	A3

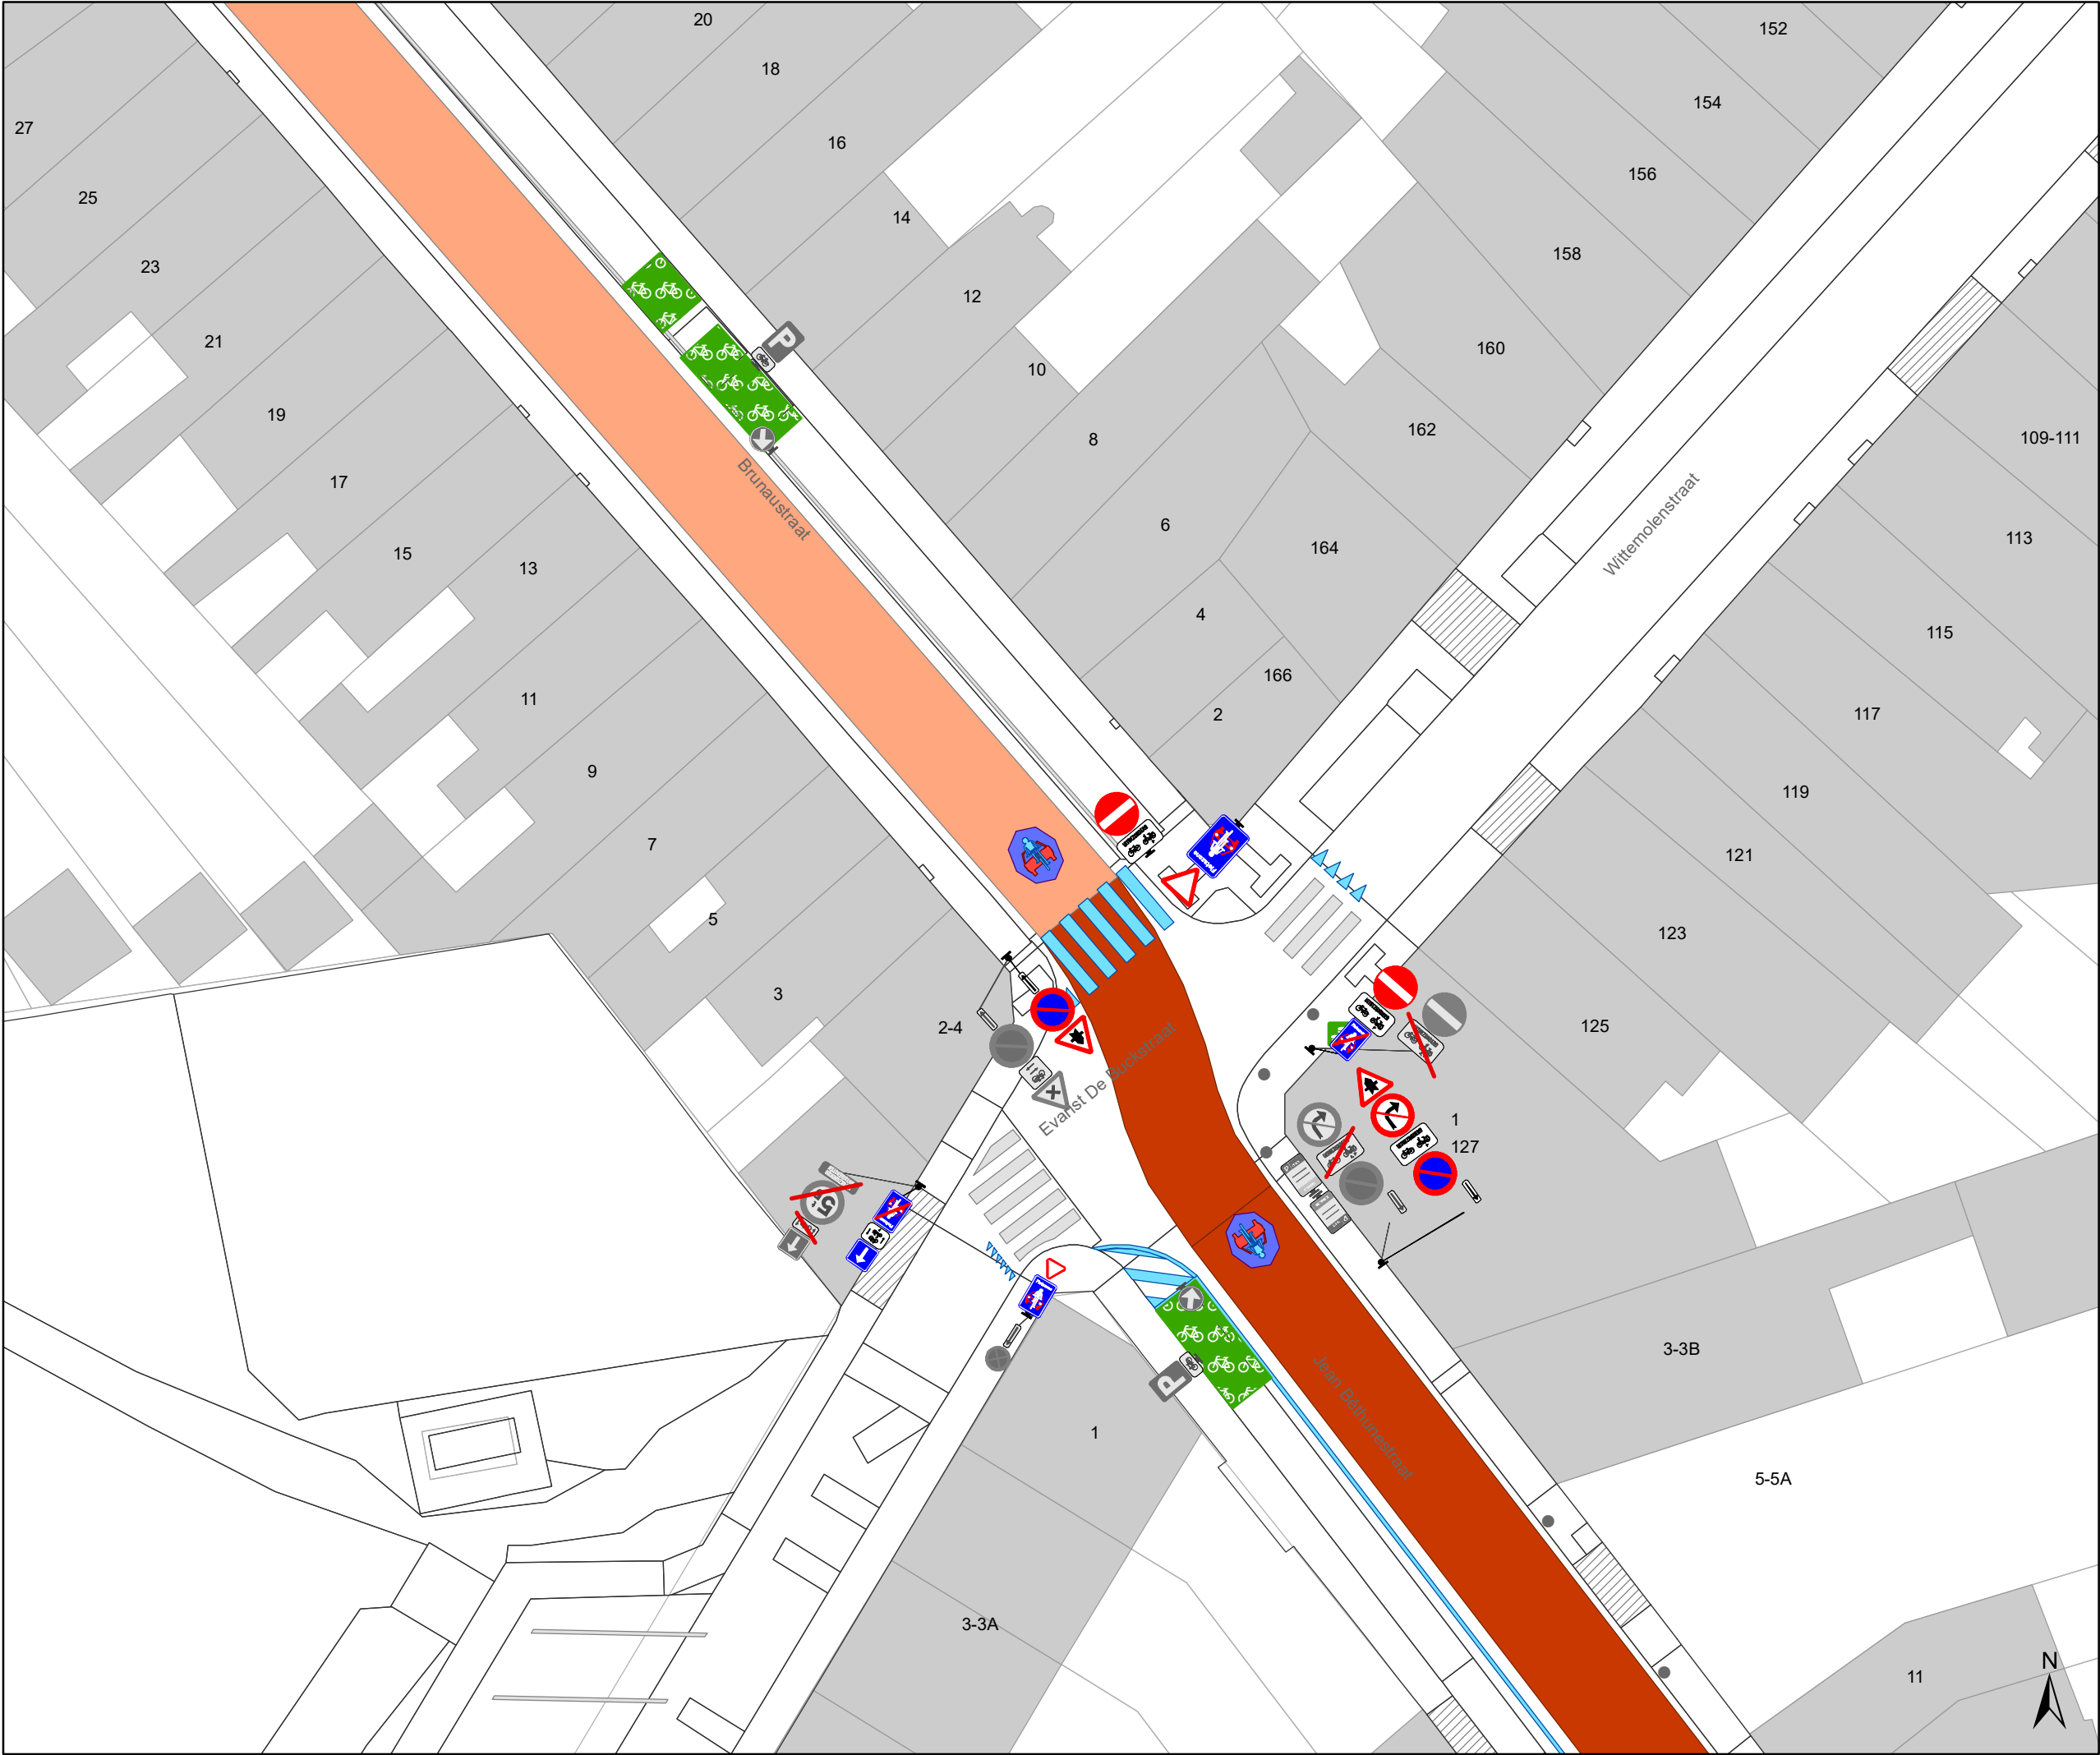

Legende



Bestaande verkeersborden



Geplande verkeersborden



Te verwijderen verkeersborden



Bestaande wegmarkeringen



Geplande wegmarkeringen



Te verwijderen wegmarkeringen



Gepland paaltje




Ander gepland dossier
(in voorbereiding bij MOBBD)



Ander gepland dossier
(ter uitvoering bij DWBW)



Ander gepland dossier
(ter uitvoering bij DWBW)

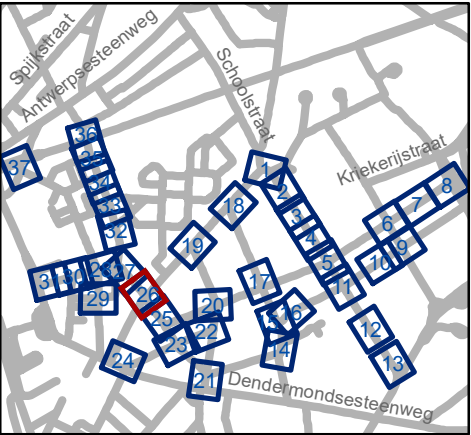




Mobiliteitsbedrijf stad Gent
Verkeerstechnische taken

Dampoort zone 3

Dossiernummer P-250964

DATUM	SCHAAL	PLAN	P FORMAAT
6/12/2023	1/250	26/37	A3

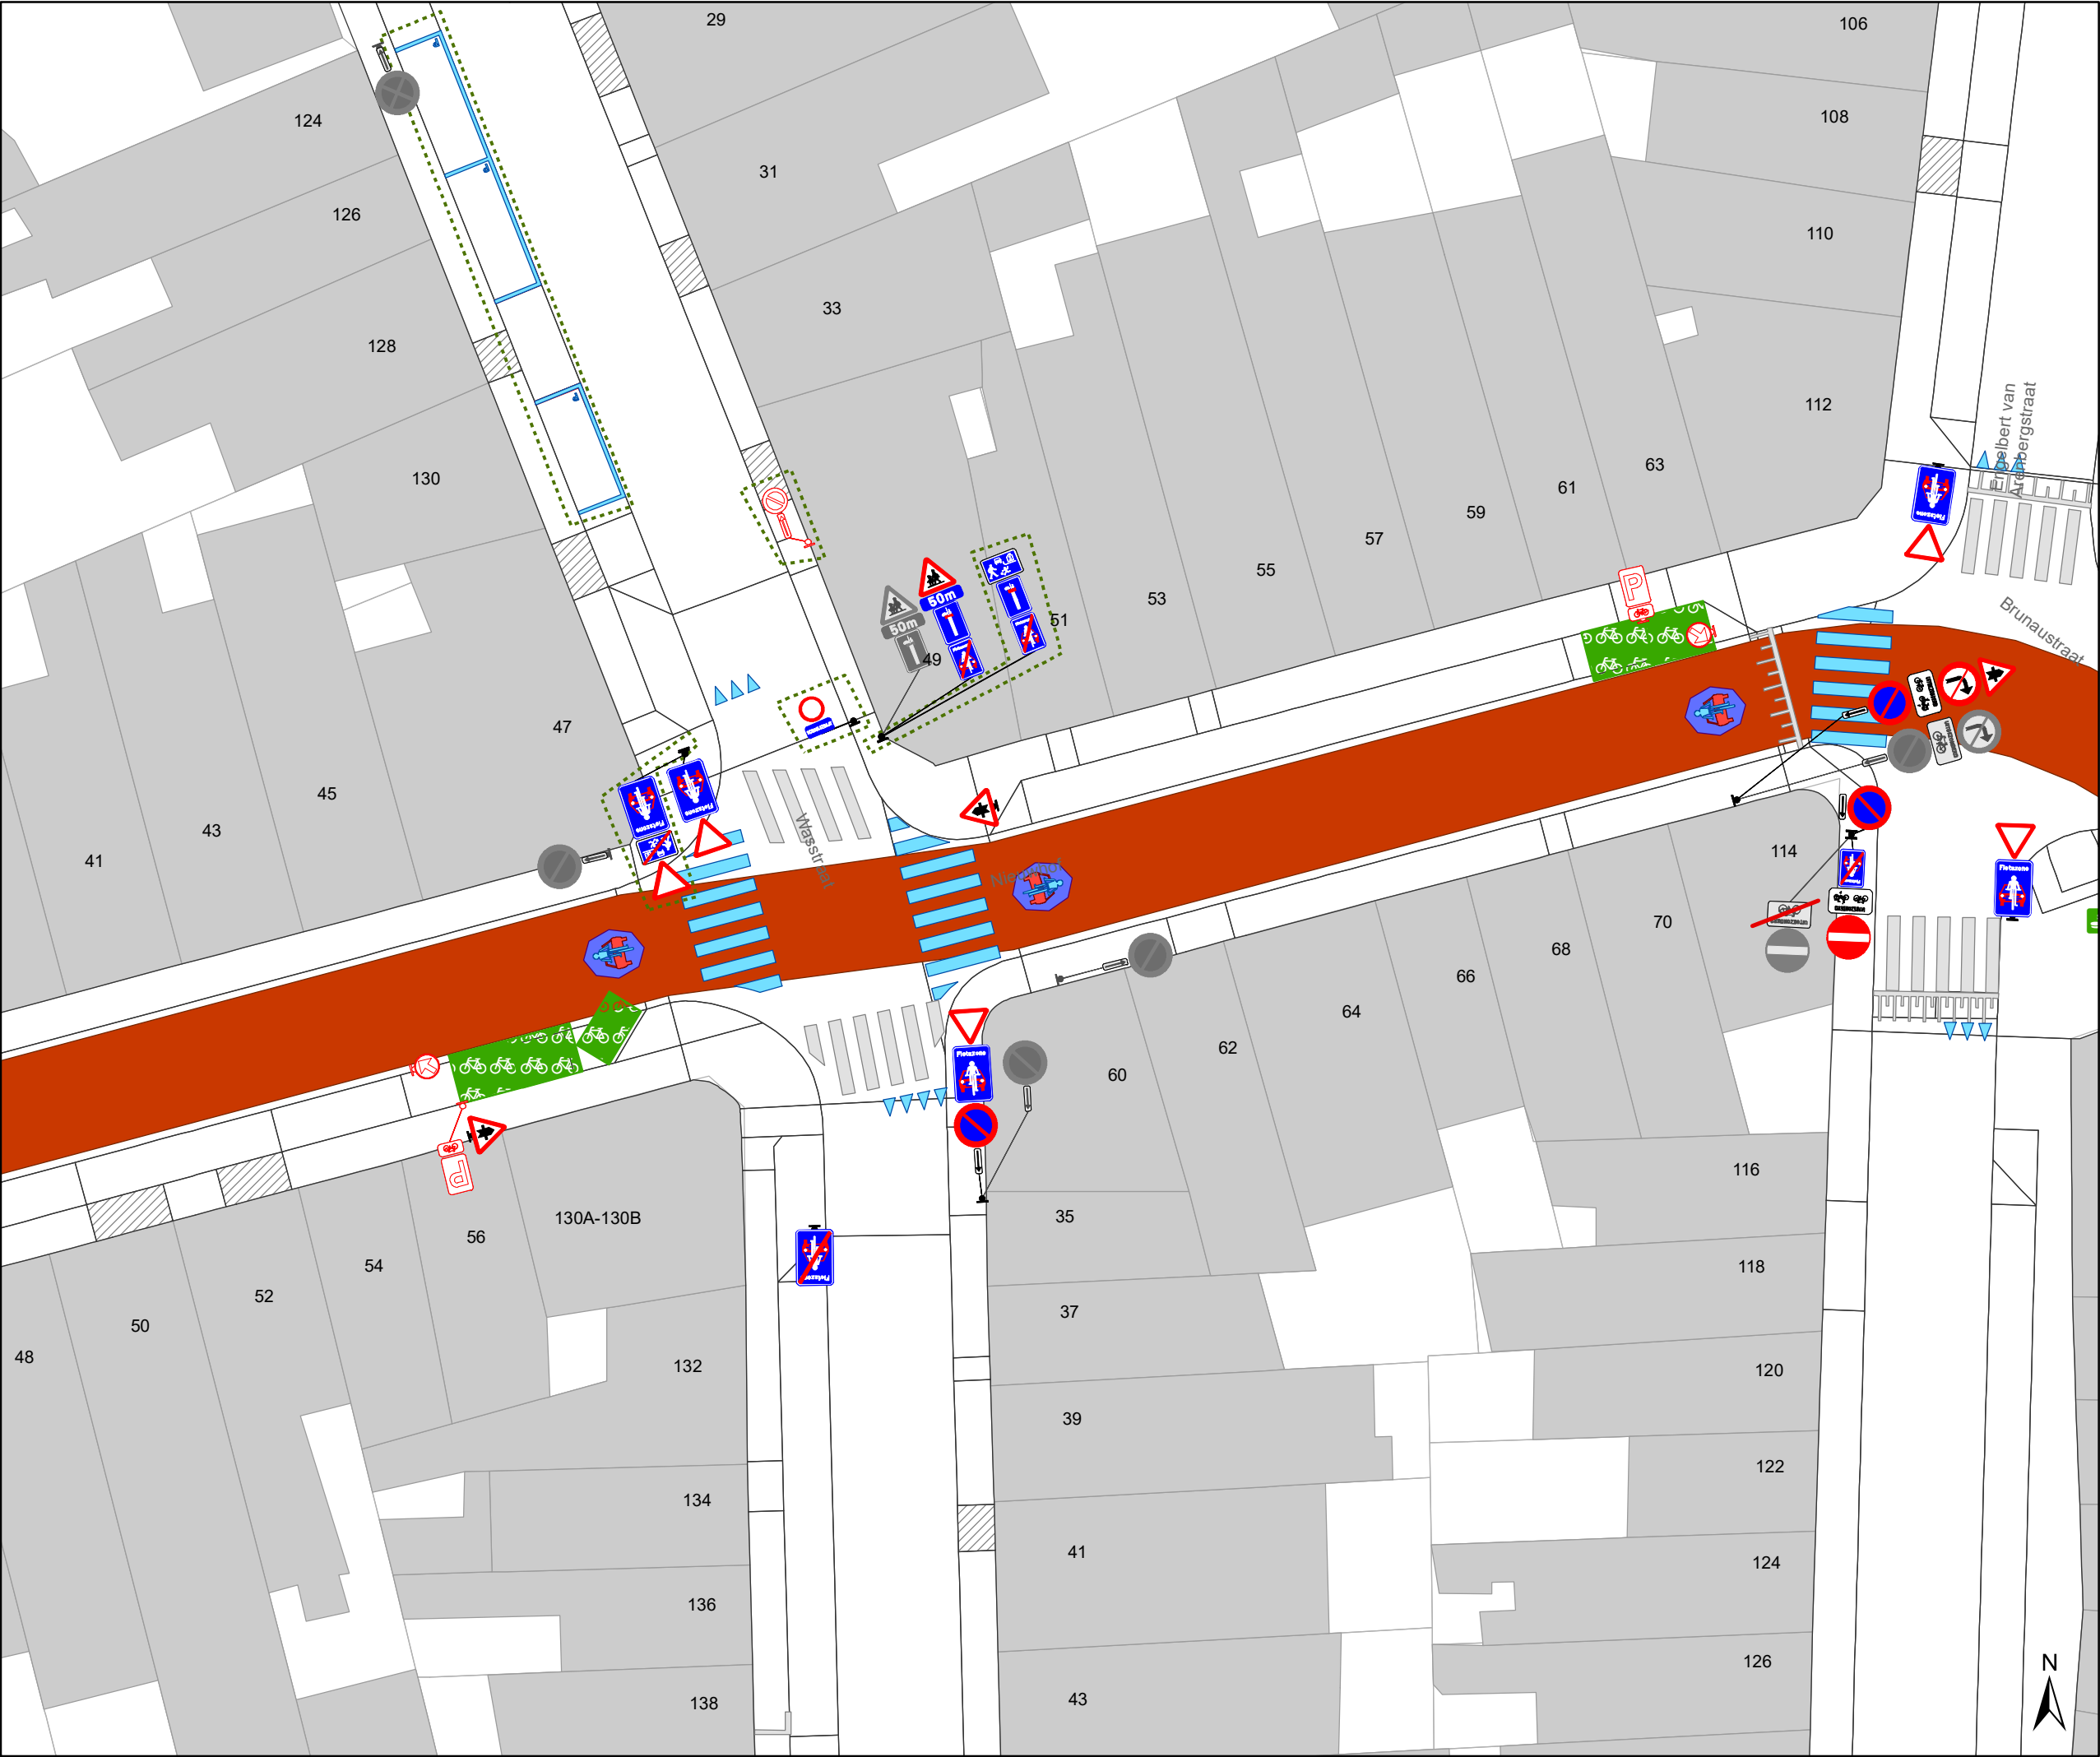

- ### Legende



Bestaande verkeersborden



Geplande verkeersborden



Te verwijderen verkeersborden



Bestaande wegmarkeringen



Geplande wegmarkeringen



Te verwijderen wegmarkeringen



Gepland paaltje



Ander gepland dossier
(in voorbereiding bij MOBBED)



Ander gepland dossier
(ter uitvoering bij DWBW)



Ander gepland dossier
(ter uitvoering bij DWBW)




Mobiliteitsbedrijf stad Gent
Verkeerstechnische taken

Dampoort
zone 3

Dossiernummer P-250964

DATUM	SCHAAL	PLAN	P FORMAAT
6/12/2023	1/250	28/37	A3

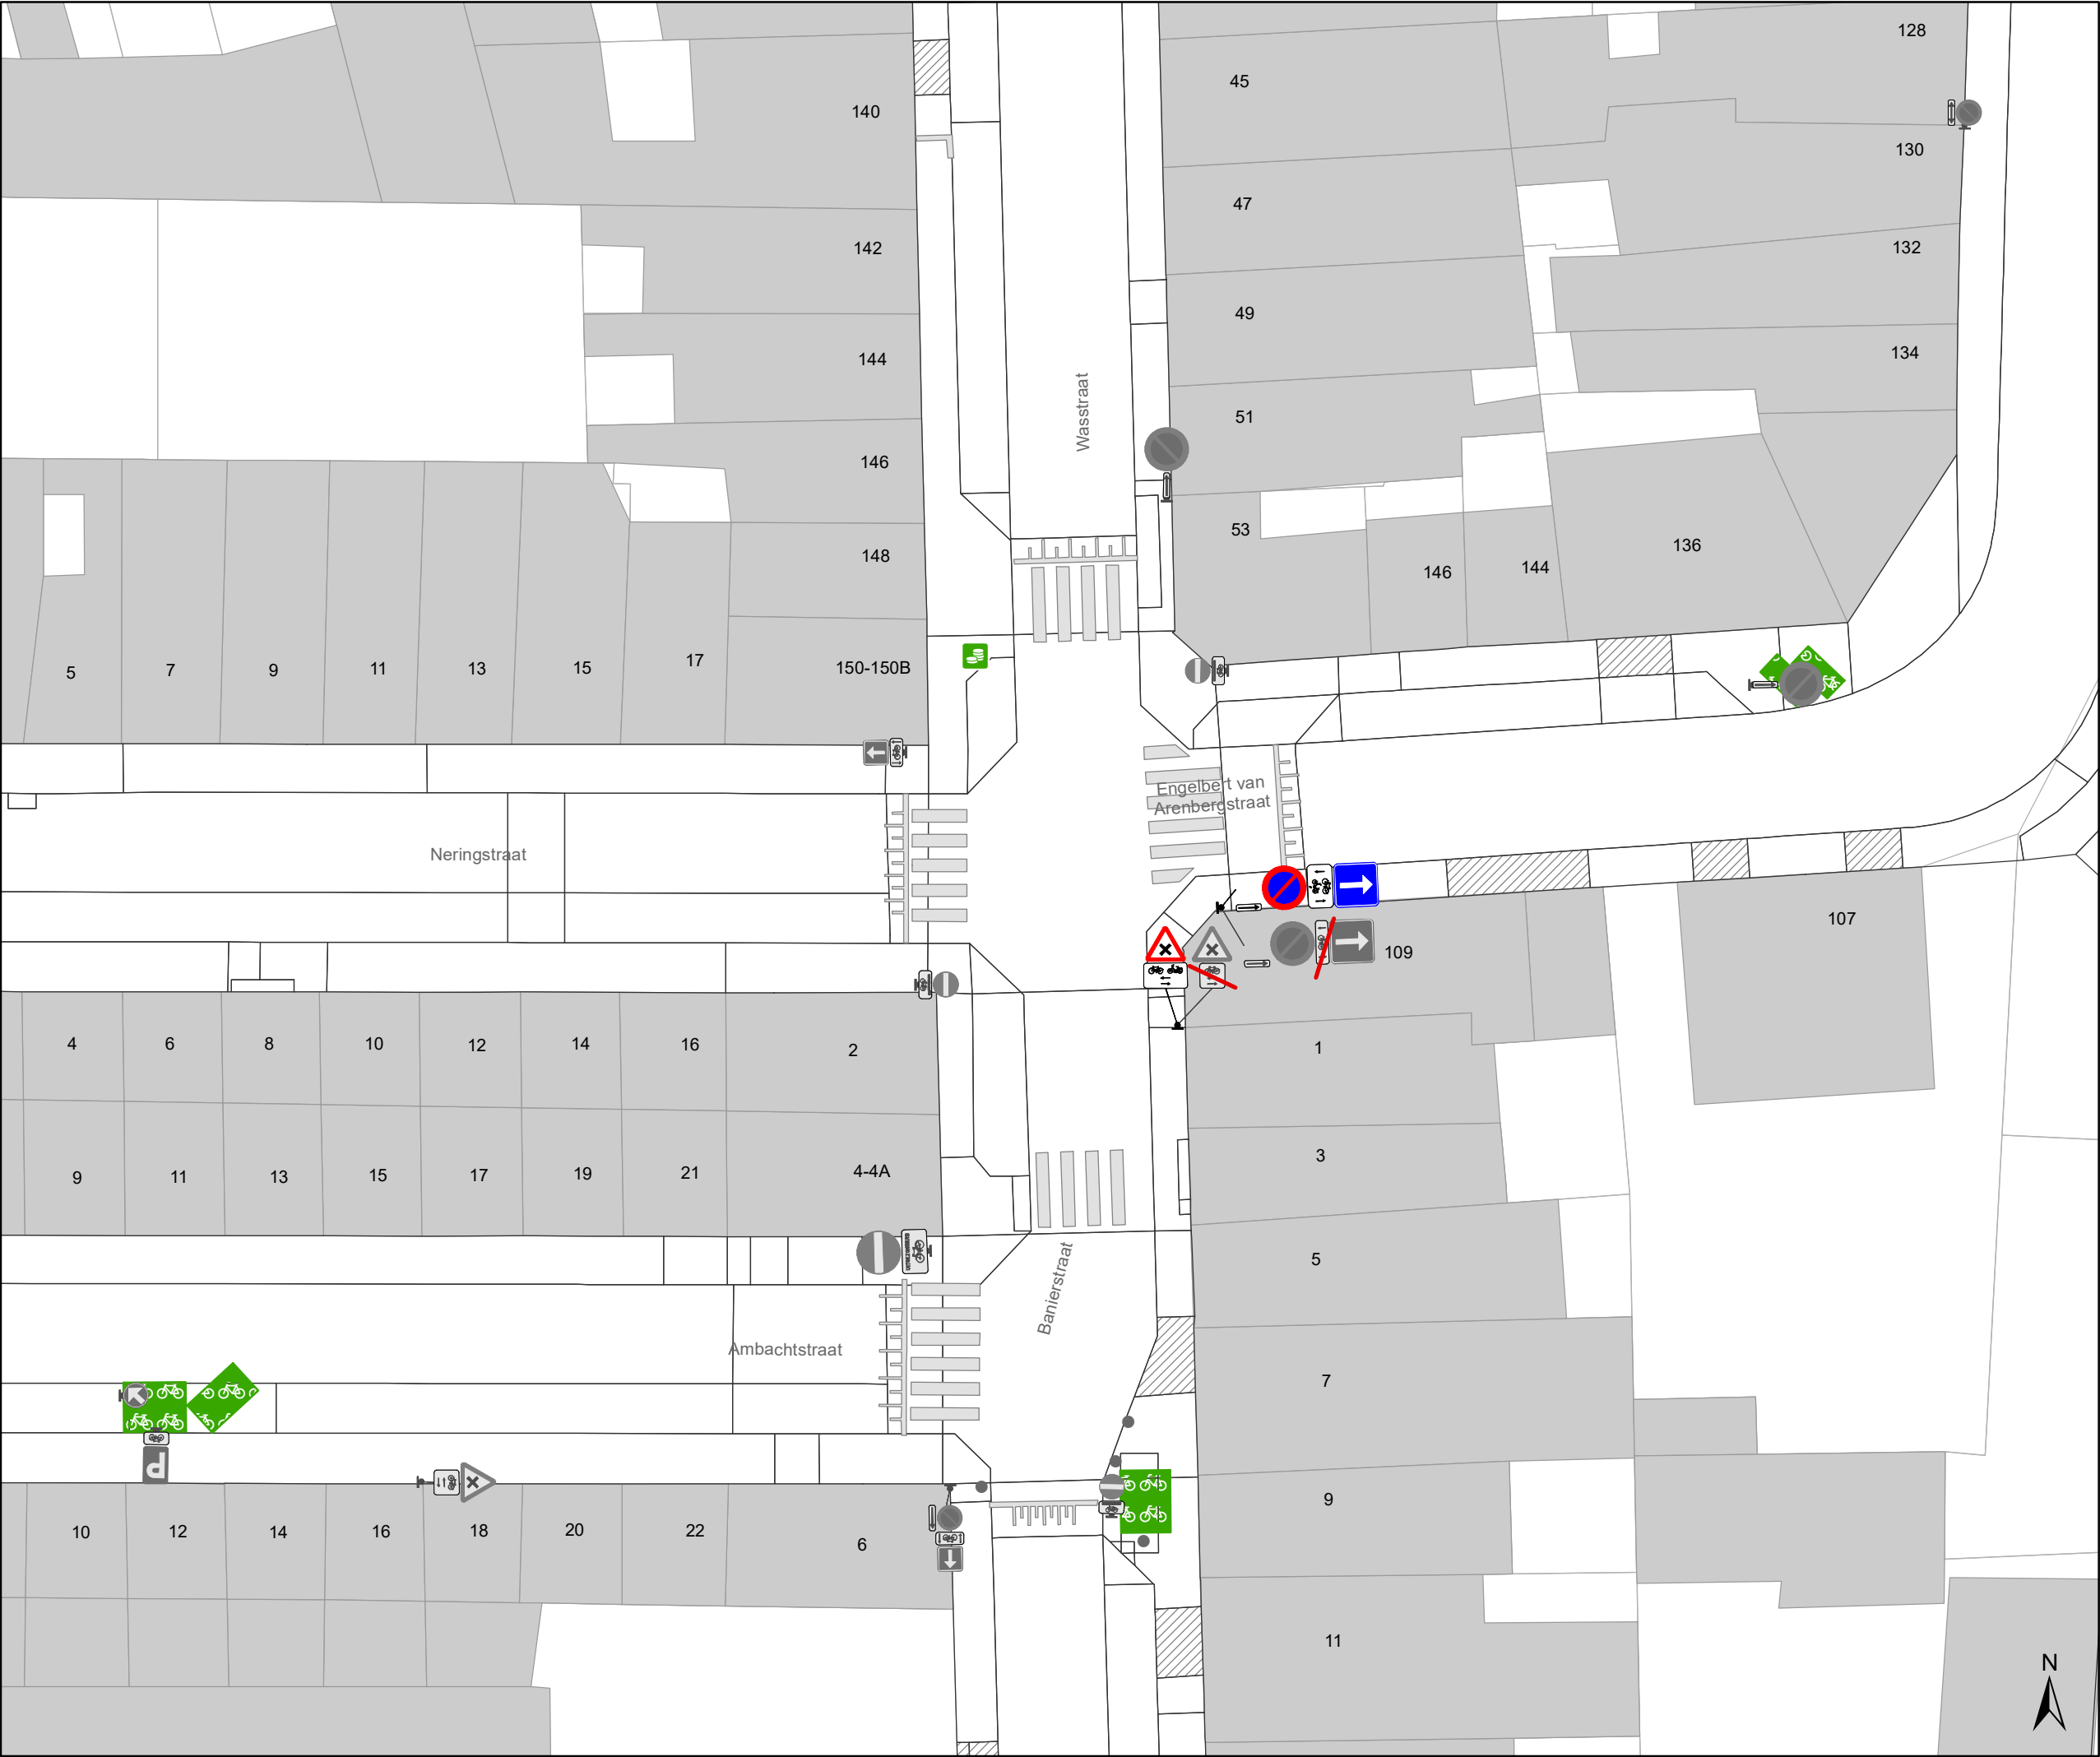

- ### Legende

Bestaande verkeersborden

Geplande verkeersborden

Te verwijderen verkeersborden

Bestaande wegmarkeringen

Geplande wegmarkeringen


Te verwijderen wegmarkeringen

Gepland paaltje

Ander gepland dossier (in voorbereiding bij MOBBD)

Ander gepland dossier (ter uitvoering bij DWBW)

Ander gepland dossier (ter uitvoering bij DWBW)

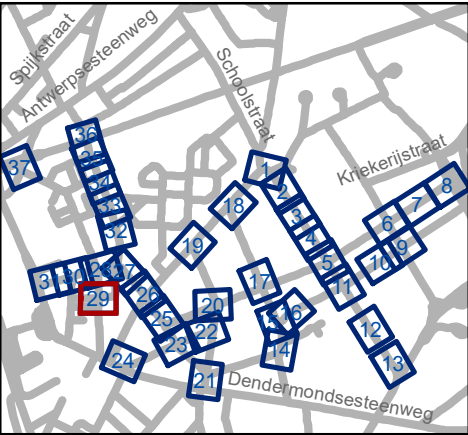


Mobiliteitsbedrijf stad Gent
Verkeerstechnische taken

Dampoort zone 3

Dossiernummer P-250964

DATUM	SCHAAL	PLAN	P FORMAAT
6/12/2023	1/250	29/37	A3

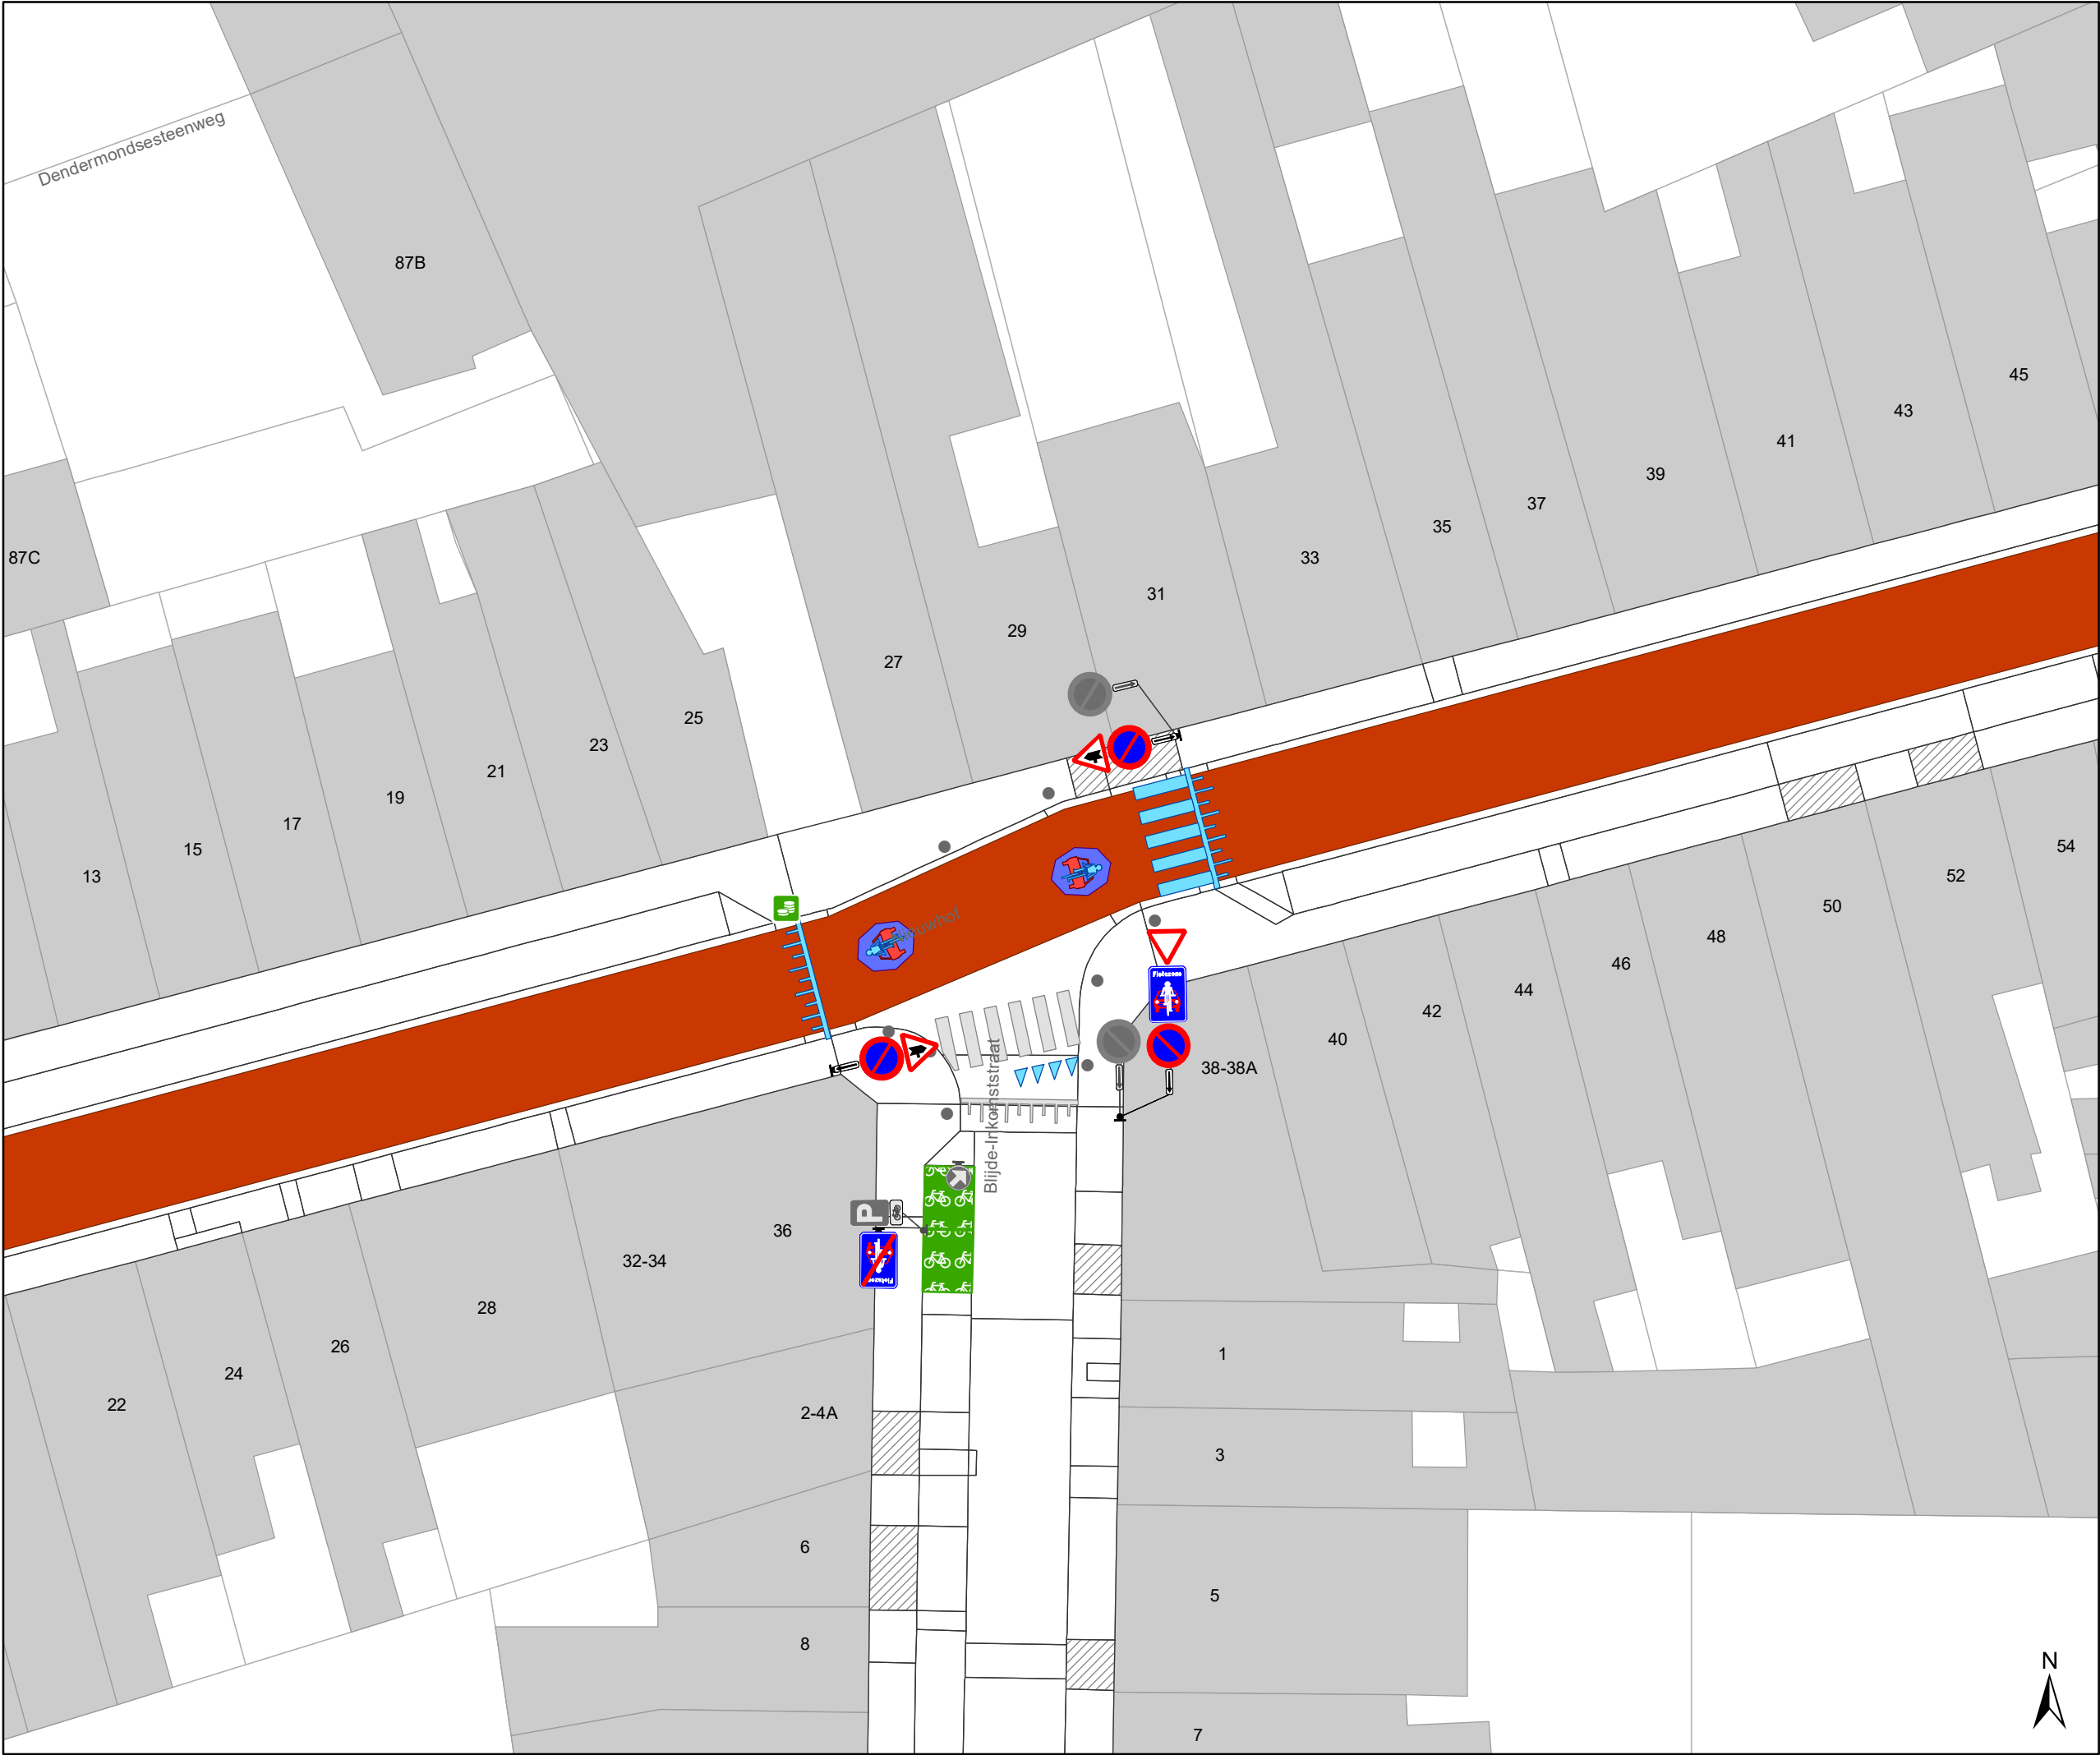

Legende

Bestaande verkeersborden

Geplande verkeersborden

Te verwijderen verkeersborden

Bestaande wegmarkeringen

Geplande wegmarkeringen


Te verwijderen wegmarkeringen

Gepland paaltje

Ander gepland dossier
(in voorbereiding bij MOBBED)

Ander gepland dossier
(ter uitvoering bij DWBW)

Ander gepland dossier
(ter uitvoering bij DWBW)

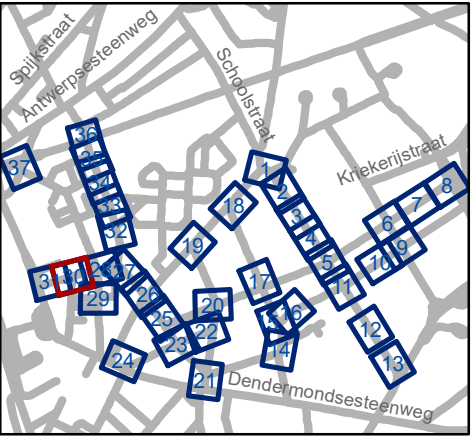


Mobiliteitsbedrijf stad Gent
Verkeerstechnische taken

Dampoort
zone 3


Dossiernummer P-250964

DATUM	SCHAAL	PLAN	P FORMAAT
6/12/2023	1/250	30/37	A3

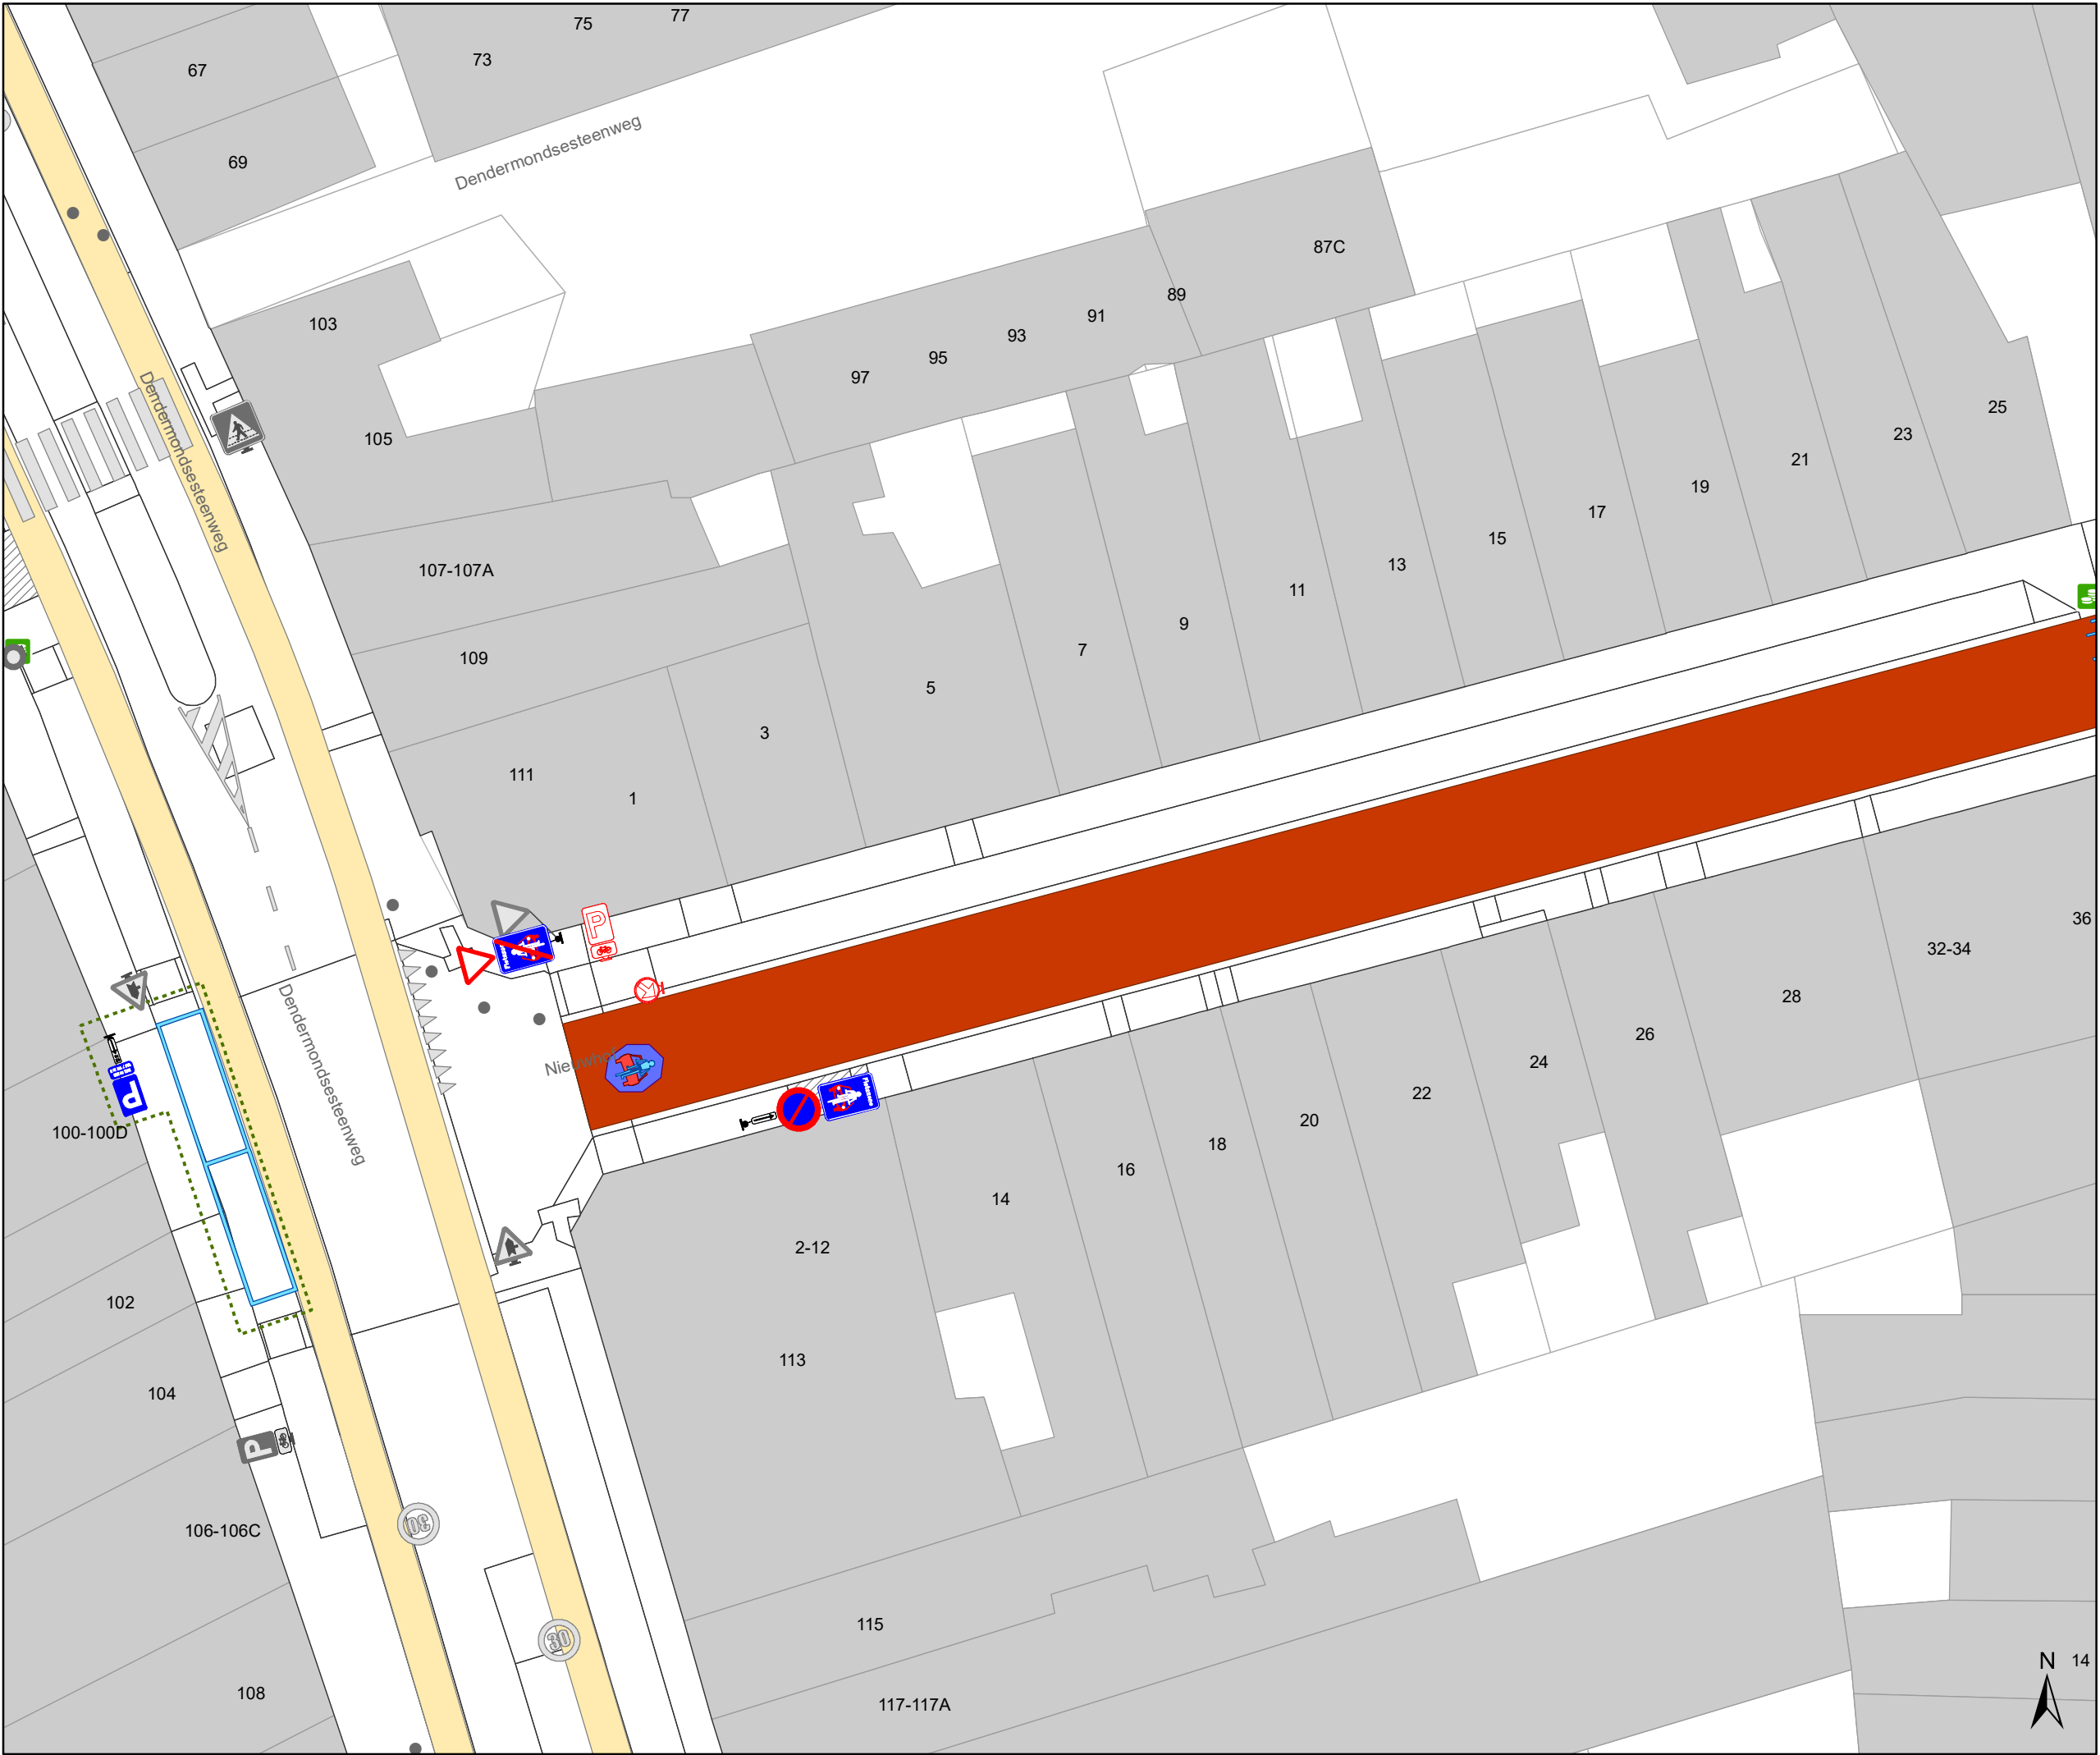

Legende

- Bestaande verkeersborden
- Geplande verkeersborden
- Te verwijderen verkeersborden
- Bestaande wegmarkeringen
- Geplande wegmarkeringen
- Te verwijderen wegmarkeringen
- Gepland paaltje
- Ander gepland dossier (in voorbereiding bij MOBBD)
- Ander gepland dossier (ter uitvoering bij DWBW)
- Ander gepland dossier (ter uitvoering bij DWBW)

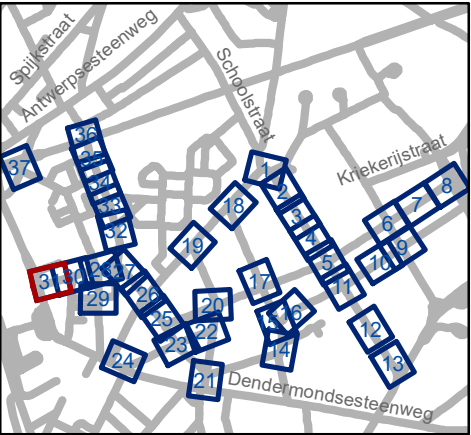


Mobiliteitsbedrijf stad Gent
Verkeerstechnische taken

**Dampoort
zone 3**

Dossiernummer P-250964

DATUM	SCHAAL	PLAN	P FORMAAT
6/12/2023	1/250	31/37	A3

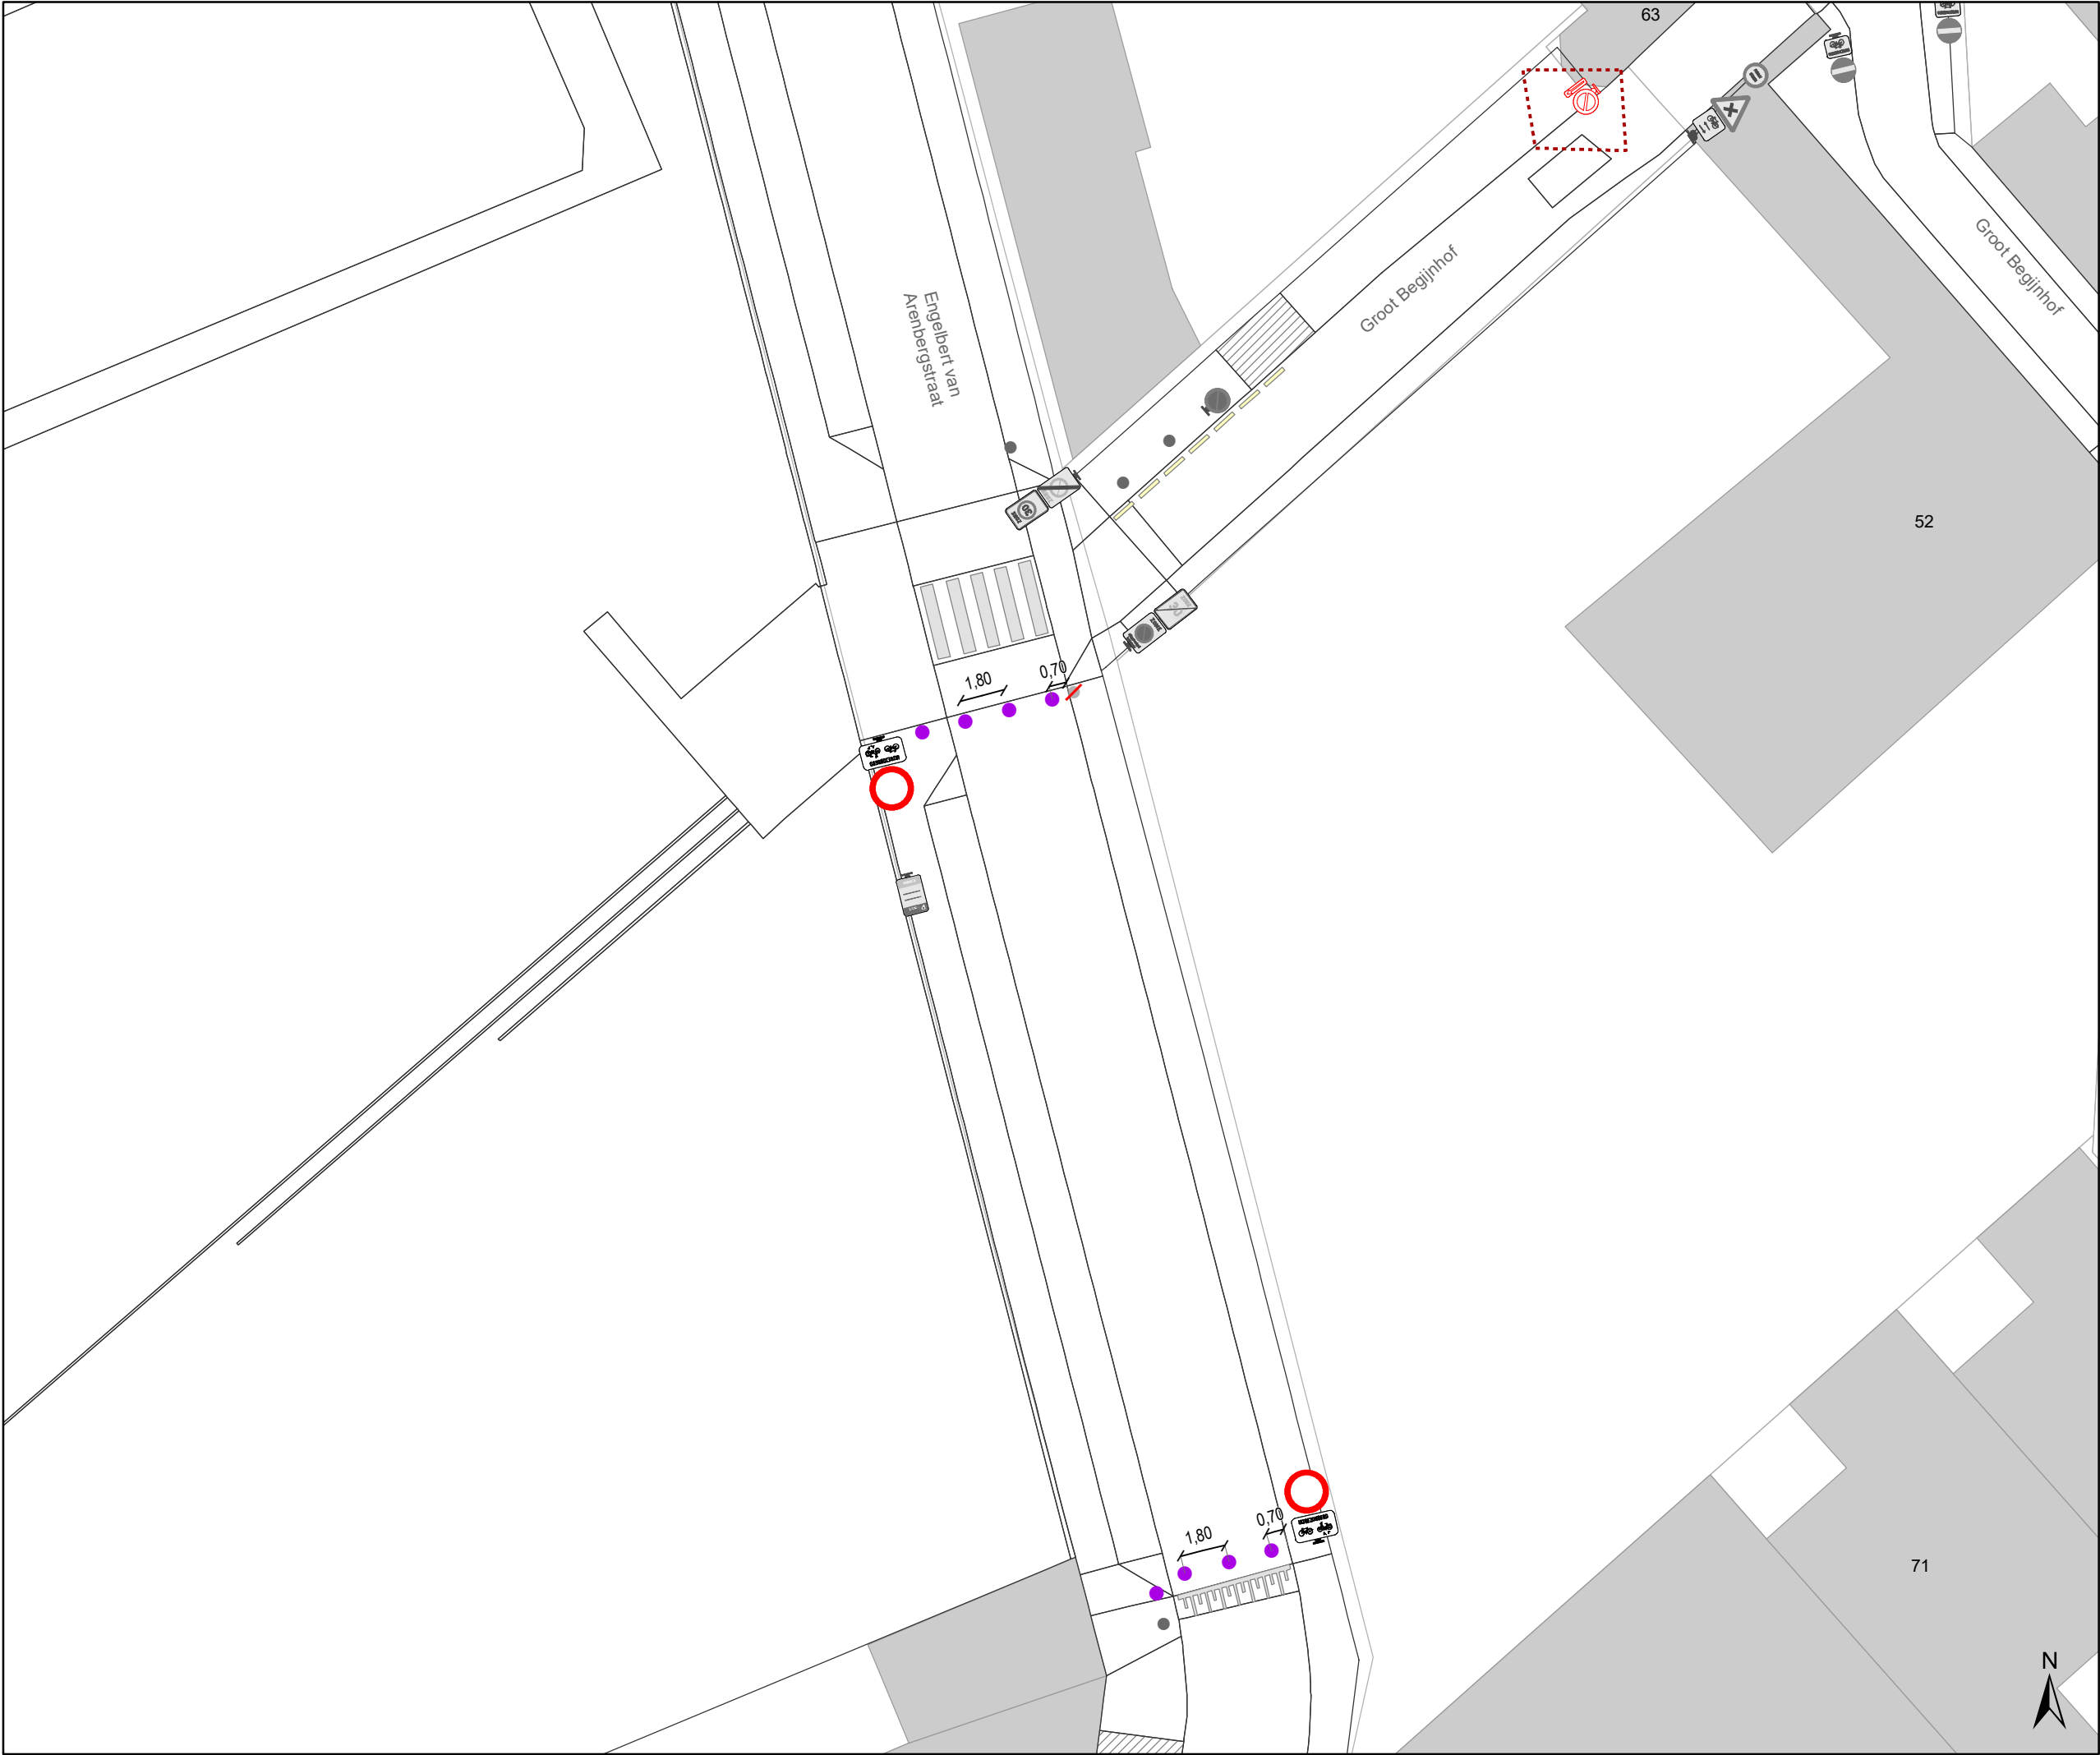

Legende



Bestaande verkeersborden



Geplande verkeersborden



Te verwijderen verkeersborden



Bestaande wegmarkeringen



Geplande wegmarkeringen



Te verwijderen wegmarkeringen



Gepland paaltje




Ander gepland dossier
(in voorbereiding bij MOBBD)



Ander gepland dossier
(ter uitvoering bij DWBW)



Ander gepland dossier
(ter uitvoering bij DWBW)

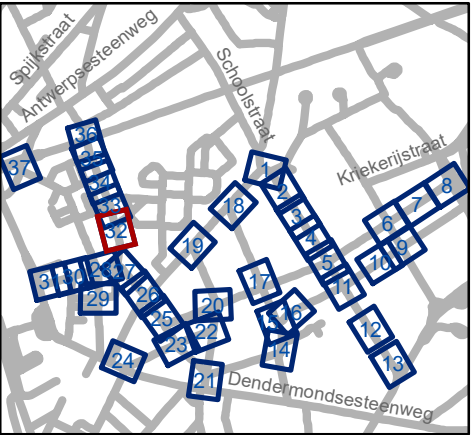




Mobiliteitsbedrijf stad Gent
Verkeerstechnische taken

Dampoort
zone 3

Dossiernummer P-250964

DATUM	SCHAAL	PLAN	P FORMAAT
6/12/2023	1/250	32/37	A3

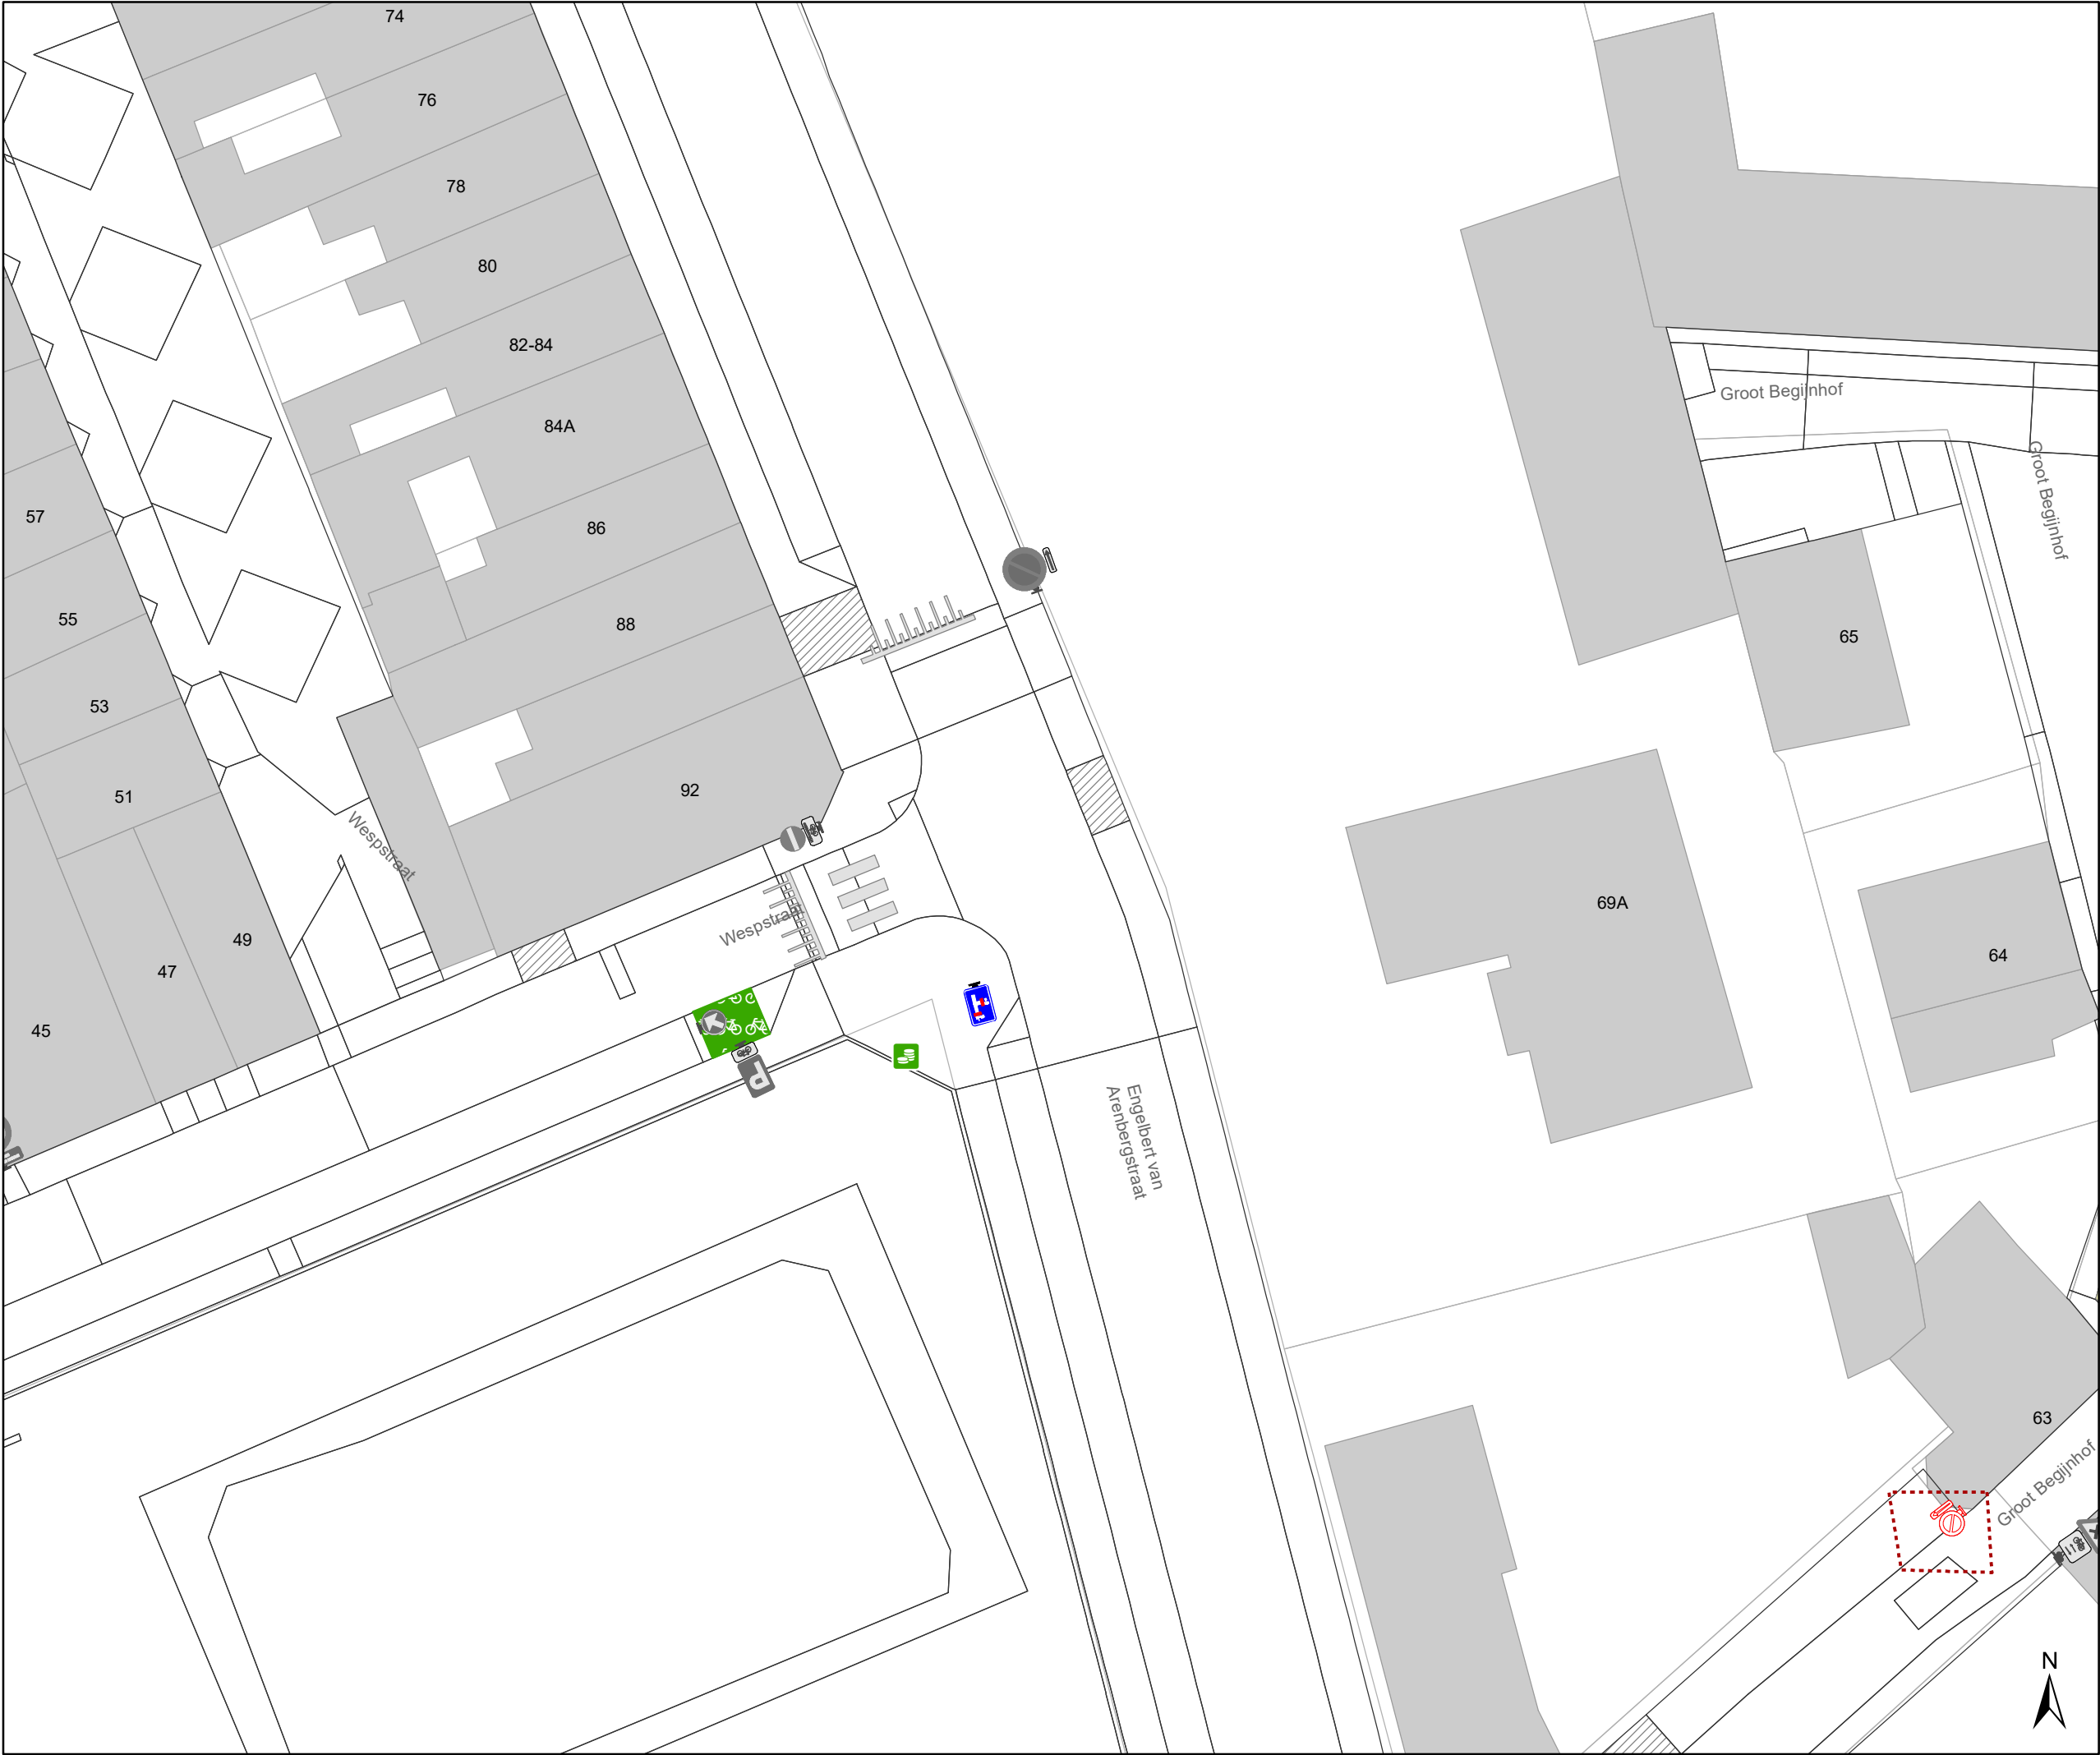

- ### Legende



Bestaande verkeersborden



Geplande verkeersborden



Te verwijderen verkeersborden



Bestaande wegmarkeringen



Geplande wegmarkeringen



Te verwijderen wegmarkeringen



Gepland paaltje



Ander gepland dossier
(in voorbereiding bij MOBBD)



Ander gepland dossier
(ter uitvoering bij DWBW)



Ander gepland dossier
(ter uitvoering bij DWBW)




Mobiliteitsbedrijf stad Gent
Verkeerstechnische taken

Dampoort
zone 3

Dossiernummer P-250964

DATUM	SCHAAL	PLAN	P FORMAAT
6/12/2023	1/250	33/37	A3

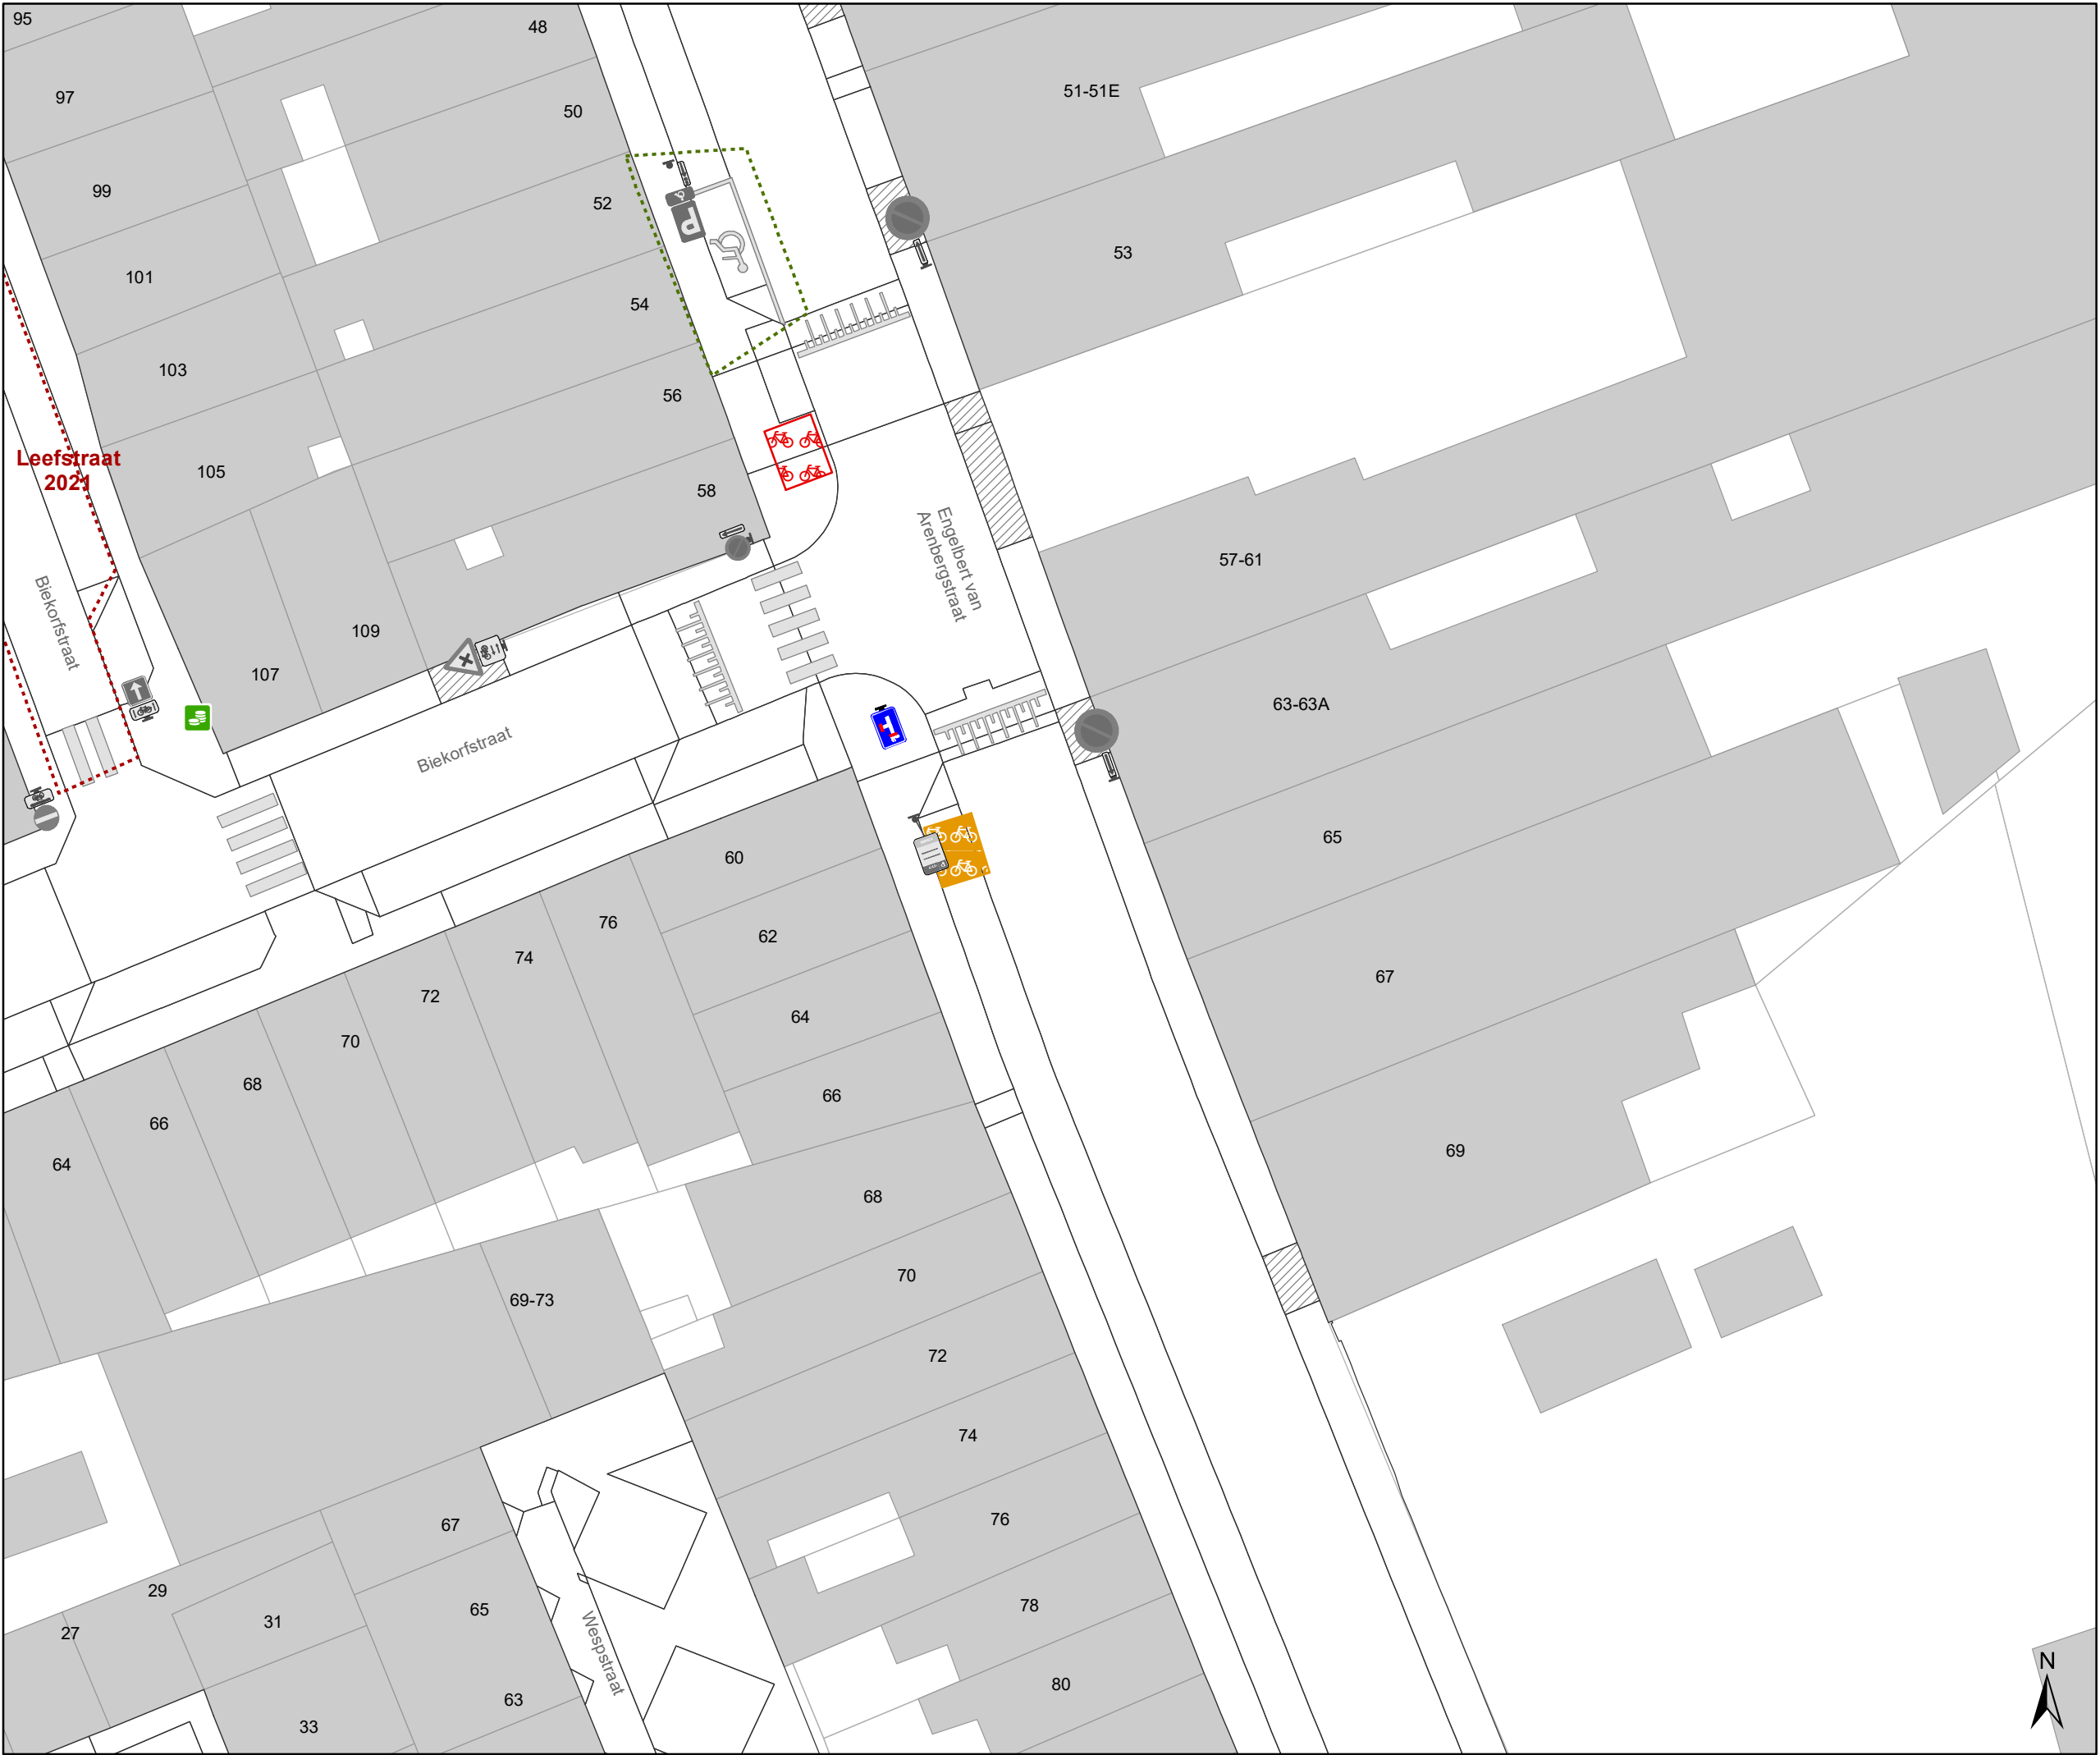

- ### Legende



Bestaande verkeersborden



Geplande verkeersborden



Te verwijderen verkeersborden



Bestaande wegmarkeringen



Geplande wegmarkeringen



Te verwijderen wegmarkeringen



Gepland paaltje



Ander gepland dossier
(in voorbereiding bij MOBBED)



Ander gepland dossier
(ter uitvoering bij DWBW)




Ander gepland dossier
(ter uitvoering bij DWBW)
-
-  Mobiliteitsbedrijf stad Gent
Verkeerstechnische taken

Dampoort
zone 3

Dossiernummer P-250964

DATUM	SCHAAL	PLAN	P FORMAAT
6/12/2023	1/250	34/37	A3

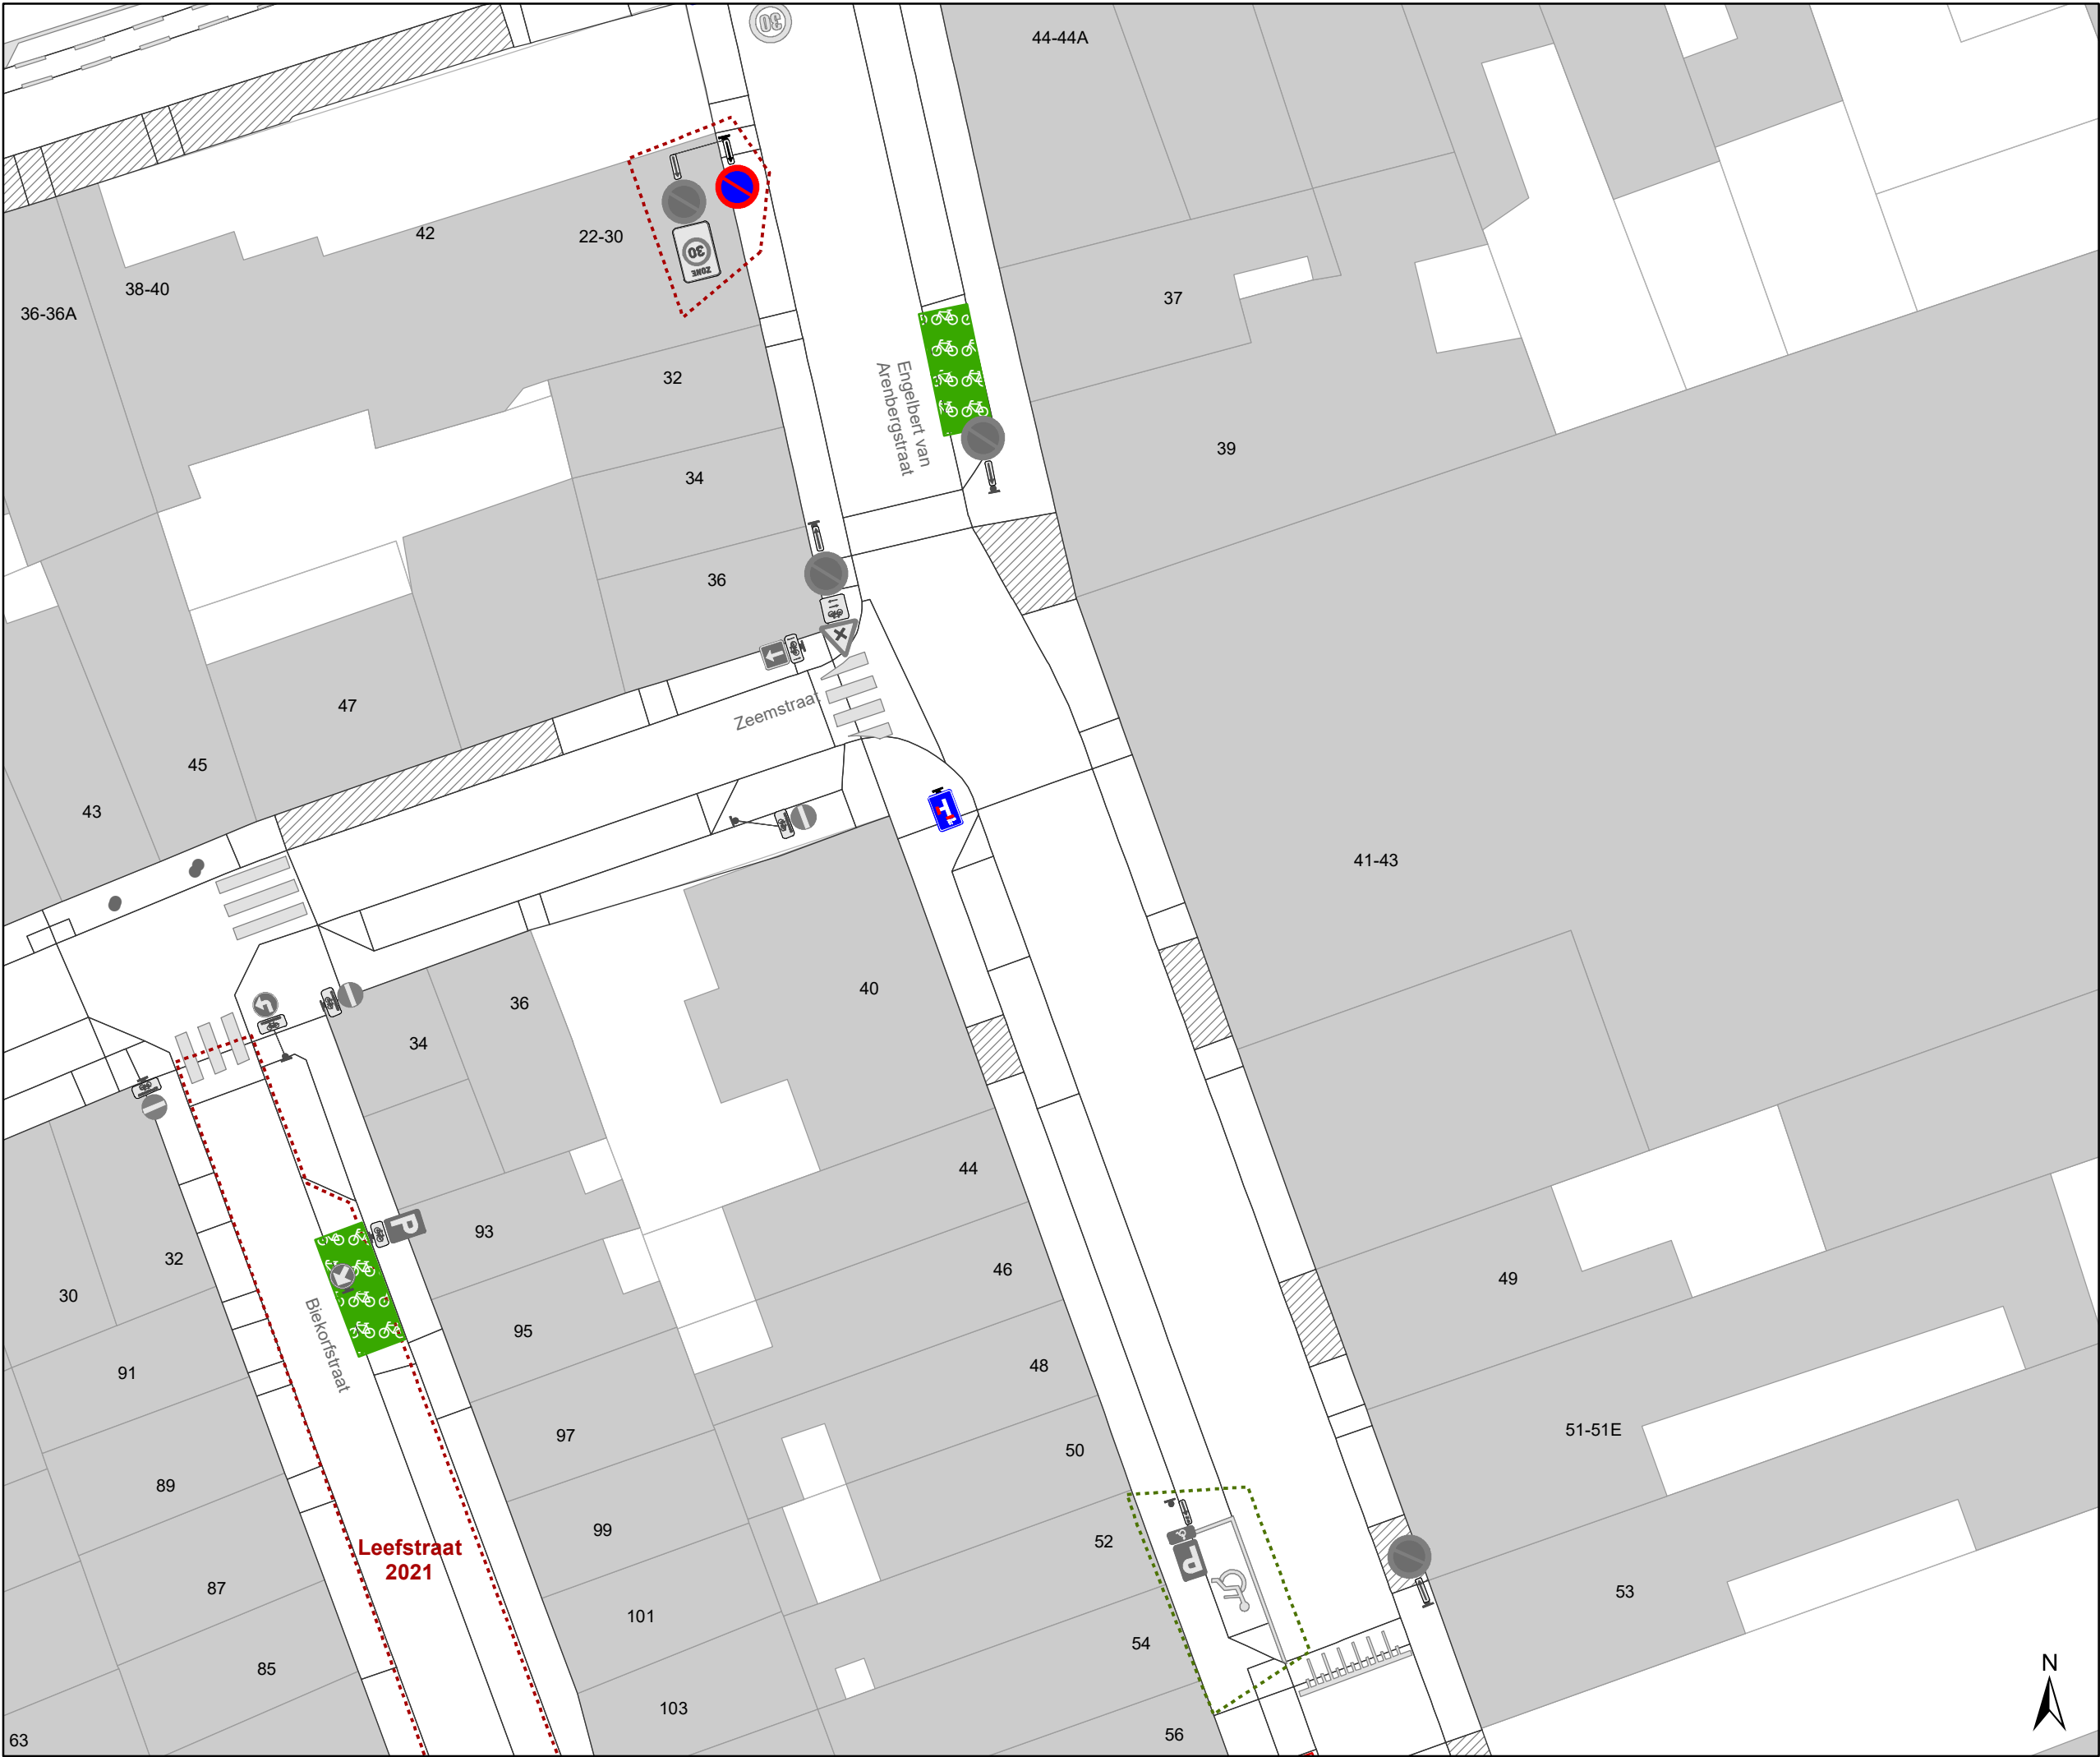

Legende



Bestaande verkeersborden



Geplande verkeersborden





Te verwijderen verkeersborden



Bestaande wegmarkeringen



Geplande wegmarkeringen



Te verwijderen wegmarkeringen



Gepland paaltje




Ander gepland dossier
(in voorbereiding bij MOBBED)



Ander gepland dossier
(ter uitvoering bij DWBW)



Ander gepland dossier
(ter uitvoering bij DWBW)

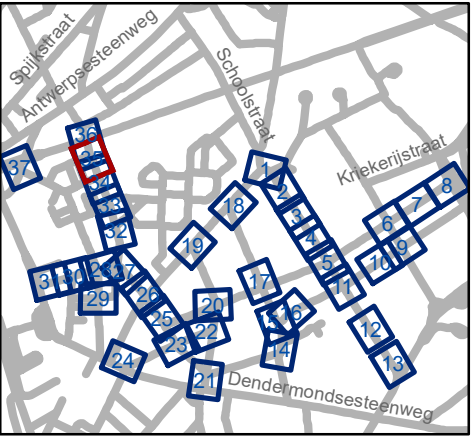




Mobiliteitsbedrijf stad Gent
Verkeerstechnische taken

Dampoort zone 3

Dossiernummer P-250964

DATUM	SCHAAL	PLAN	P FORMAAT
6/12/2023	1/250	35/37	A3

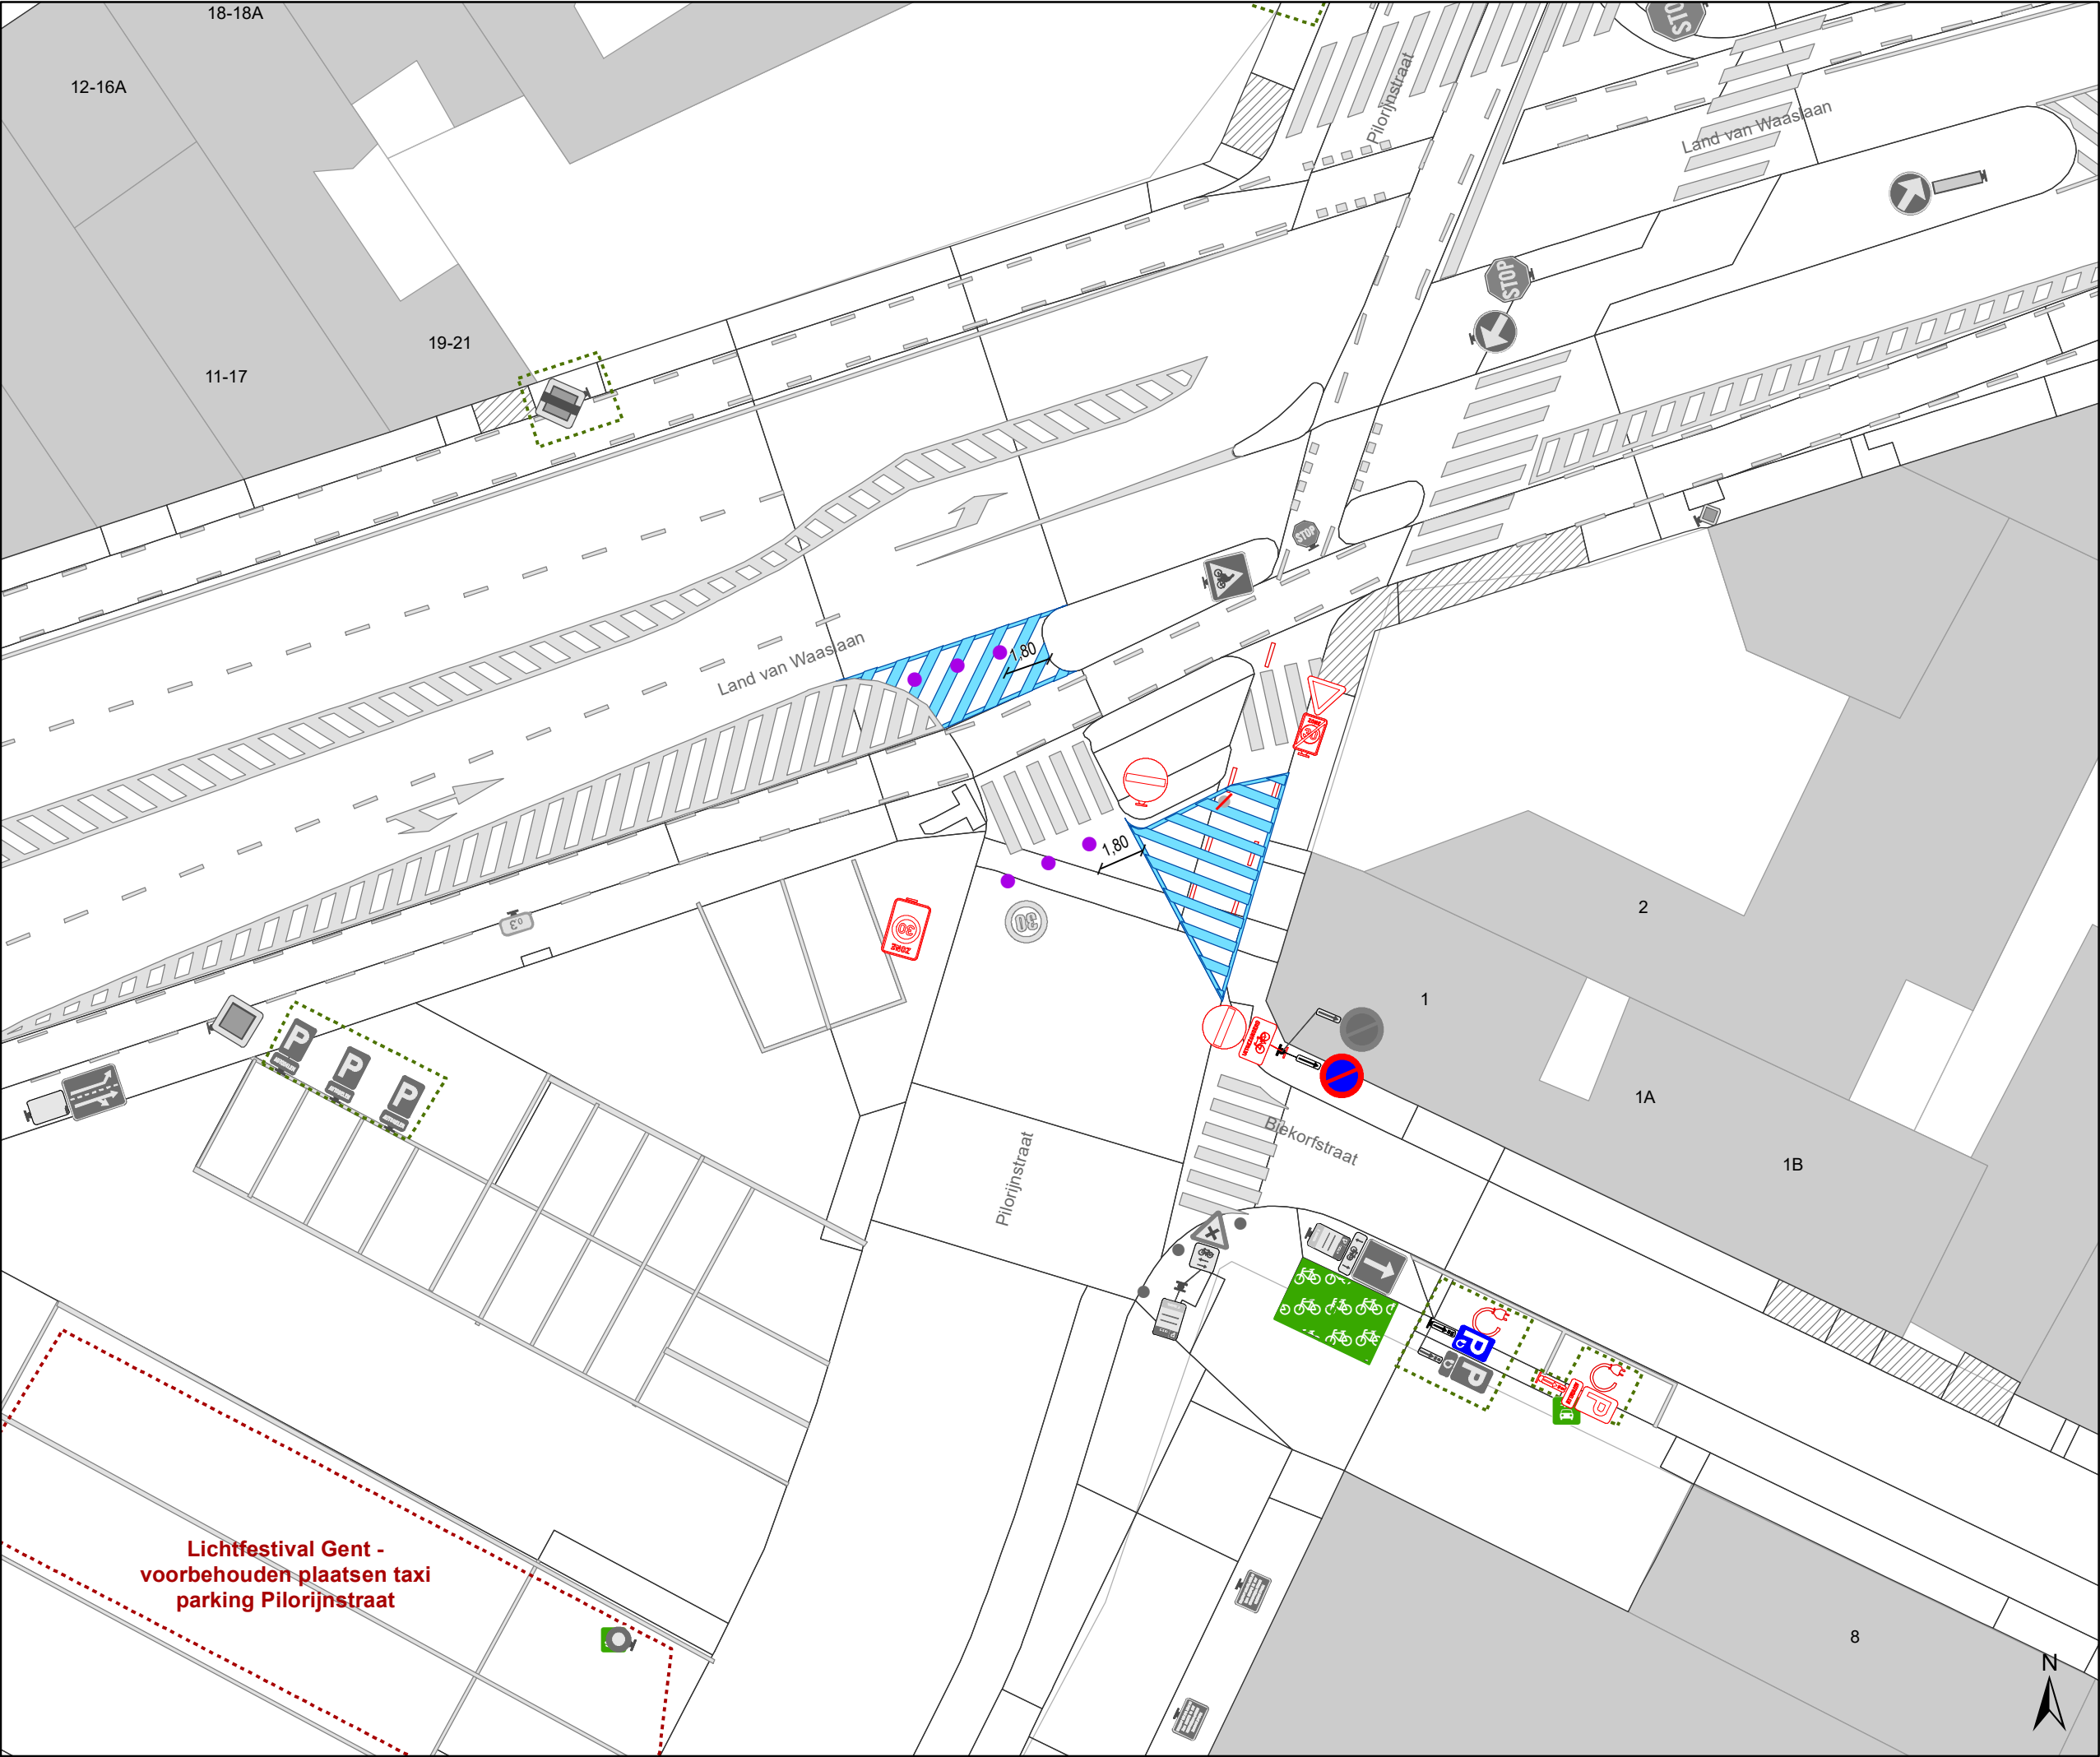

Legende



Bestaande verkeersborden



Geplande verkeersborden



Te verwijderen verkeersborden



Bestaande wegmarkeringen



Geplande wegmarkeringen



Te verwijderen wegmarkeringen



Gepland paaltje



Ander gepland dossier
(in voorbereiding bij MOBBED)



Ander gepland dossier
(ter uitvoering bij DWBW)



Ander gepland dossier
(ter uitvoering bij DWBW)



Mobiliteitsbedrijf stad Gent
Verkeerstechnische taken

Dampoort
zone 3

Dossiernummer P-250964

DATUM	SCHAAL	PLAN	P FORMAAT
6/12/2023	1/250	37/37	A3