



OPGELET: DIT DOCUMENT IS NIET MEER GELDIG SINDS 15 JULI 2025

2024_CBS_02786 Nieuw aanvullend reglement van de politie op het wegverkeer - gemeenteweg - Bertha De Vriesestraat - nieuwe verkeersmaatregel - Vaststelling

Beslissing: Goedgekeurd in besloten vergadering van 21 maart 2024

Zijn aanwezig bij de beslissing van dit punt:

Mathias De Clercq, burgemeester-voorzitter; Filip Watteeuw, schepen; Sofie Bracke, schepen
Tine Heyse, schepen; Astrid De Bruycker, schepen; Sami Souguir, schepen; Bram Van Braeckvelt, schepen; Isabelle Heyndrickx, schepen; Hafsa El-Bazioui, schepen; Rudy Coddens, schepen
Mieke Hullebroeck, algemeen directeur; Liesbet Vertriest, waarnemend adjunct-algemeendirecteur

Bevoegd: Filip Watteeuw

Betrokken: Mathias De Clercq

Juridisch kader

De volgende bepalingen zijn van toepassing inzake de bevoegdheid:

- De Nieuwe Gemeentewet 24 juni 1988, artikel 119;
- Het Decreet van 16 mei 2008 betreffende de aanvullende reglementen op het wegverkeer en de plaatsing en bekostiging van verkeerstekens, artikel 5, § 1, 2e lid;
- Het Decreet over het lokaal bestuur van 22 december 2017, artikel 41, 2°;
- Het gemeenteraadsbesluit van 15 december 2015, houdende de delegatie van de vaststellingsbevoegdheid inzake gemeentelijke aanvullende reglementen op het wegverkeer.

De beslissing wordt genomen op grond van:

- Wet betreffende de politie over het wegverkeer, gecoördineerd bij Koninklijk Besluit van 16 maart 1968;
- Decreet van 16 mei 2008 betreffende de aanvullende reglementen op het wegverkeer en de plaatsing en bekostiging van de verkeerstekens;
- Koninklijk Besluit van 1 december 1975 houdende algemeen reglement op de politie van het wegverkeer en van het gebruik van de openbare weg;
- Ministerieel Besluit van 11 oktober 1976 waarbij de minimumafmetingen en de bijzondere plaatsingsvoorwaarden van de verkeerstekens worden bepaald;
- Uitvoeringsbesluit van 23 januari 2009 betreffende de aanvullende reglementen op het wegverkeer en de plaatsing en bekostiging van de verkeerstekens;

- Omzendbrief MOB/2009/1 van 3 april 2009;

Motivering

- Bij dit collegebesluit wordt de bestaand toestand geregulariseerd en volgende verkeersmaatregel getroffen:
- Het aanbrengen van een rijstrookscheiding ter hoogte van de Jozef Schellstraat zodat het duidelijker en veiliger wordt op het kruispunt.

Bijgevoegde bijlage(n):

- Aanvullend reglement Bertha De Vriesestraat dossier P226047 (deel van de beslissing)
- Signalisatieplan Bertha De Vriesestraat dossier P226047 (deel van de beslissing)

Beslissing

Beslist het volgende:

Artikel 1:

Stelt vast het bijgevoegd aanvullend reglement van de politie op het wegverkeer en het signalisatieplan betreffende de gemeenteweg Bertha De Vriesestraat.

2024_CBS_02786 - Nieuw aanvullend reglement van de politie op het wegverkeer - gemeenteweg - Bertha De Vriesestraat - nieuwe verkeersmaatregel

Aanvullend reglement van de politie op het wegverkeer - gemeenteweg – Bertha De Vriesestraat

Vastgesteld in het College van Burgemeester en Schepenen van 21 maart 2024

Bekendgemaakt op 22 maart 2024

Geldig vanaf 27 maart 2024 tot en met 15 juli 2025

Referentienummer 2024_CBS_02786

Reglement

Artikel 1

Op de Bertha De Vriesestraat op het fietspad komende van de Jozef Schellstraat en Frieda Saeysstraat;

op de Bertha De Vriesestraat ter hoogte van het kruispunt met de Jozef Schellstraat geldt: de bestuurders moeten voorrang verlenen aan iedere bestuurder die rijdt op de openbare weg of de rijbaan die ze oprijden; de plaats waar de bestuurders, zo nodig, moeten stoppen om voorrang te verlenen, wordt aangeduid.

Dit wordt aangeduid door verkeerstekens:

- B1
- WM76.2

Artikel 2

Op de Bertha De Vriesestraat ter hoogte van het kruispunt met de Cecile Vereeckenstraat geldt: de bestuurders hebben voorrang.

Dit wordt aangeduid door verkeerstekens:

- B15

Artikel 3

Op de Bertha De Vriesestraat, vanaf de Jozef Schellstraat tot de Frieda Saeysstraat aan de westelijke zijde geldt: fietsers en bestuurders van tweewielige bromfietsen klasse A moeten het dubbelrichtings- fietspad volgen, voor zover het in de door hen gevolgde rijrichting is gesignaleerd.

Dit wordt aangeduid door verkeerstekens:

- D7

Artikel 4

Op de Bertha De Vriesestraat, vanaf de Cecile Vereeckenstraat tot de Frieda Saeysstraat geldt: het is iedere bestuurder verboden de onderbroken streep die het naderen van de doorlopende streep aankondigt te overschrijden, behalve om in te halen, om links af te slaan, om te keren of om van rijstrook te veranderen; het is iedere bestuurder verboden de doorlopende streep te overschrijden, alsook links van de streep te rijden wanneer deze de twee rijrichtingen scheidt.

Dit wordt aangeduid door verkeerstekens:

- WM72.3
- WM72.2

Artikel 5


Op de Bertha De Vriesestraat ter hoogte van het kruispunt met de Jozef Schellstraat geldt: fietsers en bestuurders van tweewielige bromfietsen moeten de oversteekplaats volgen om de rijbaan over te steken.

Dit wordt aangeduid door verkeerstekens:

- **WM76.4**

(einde reglement)



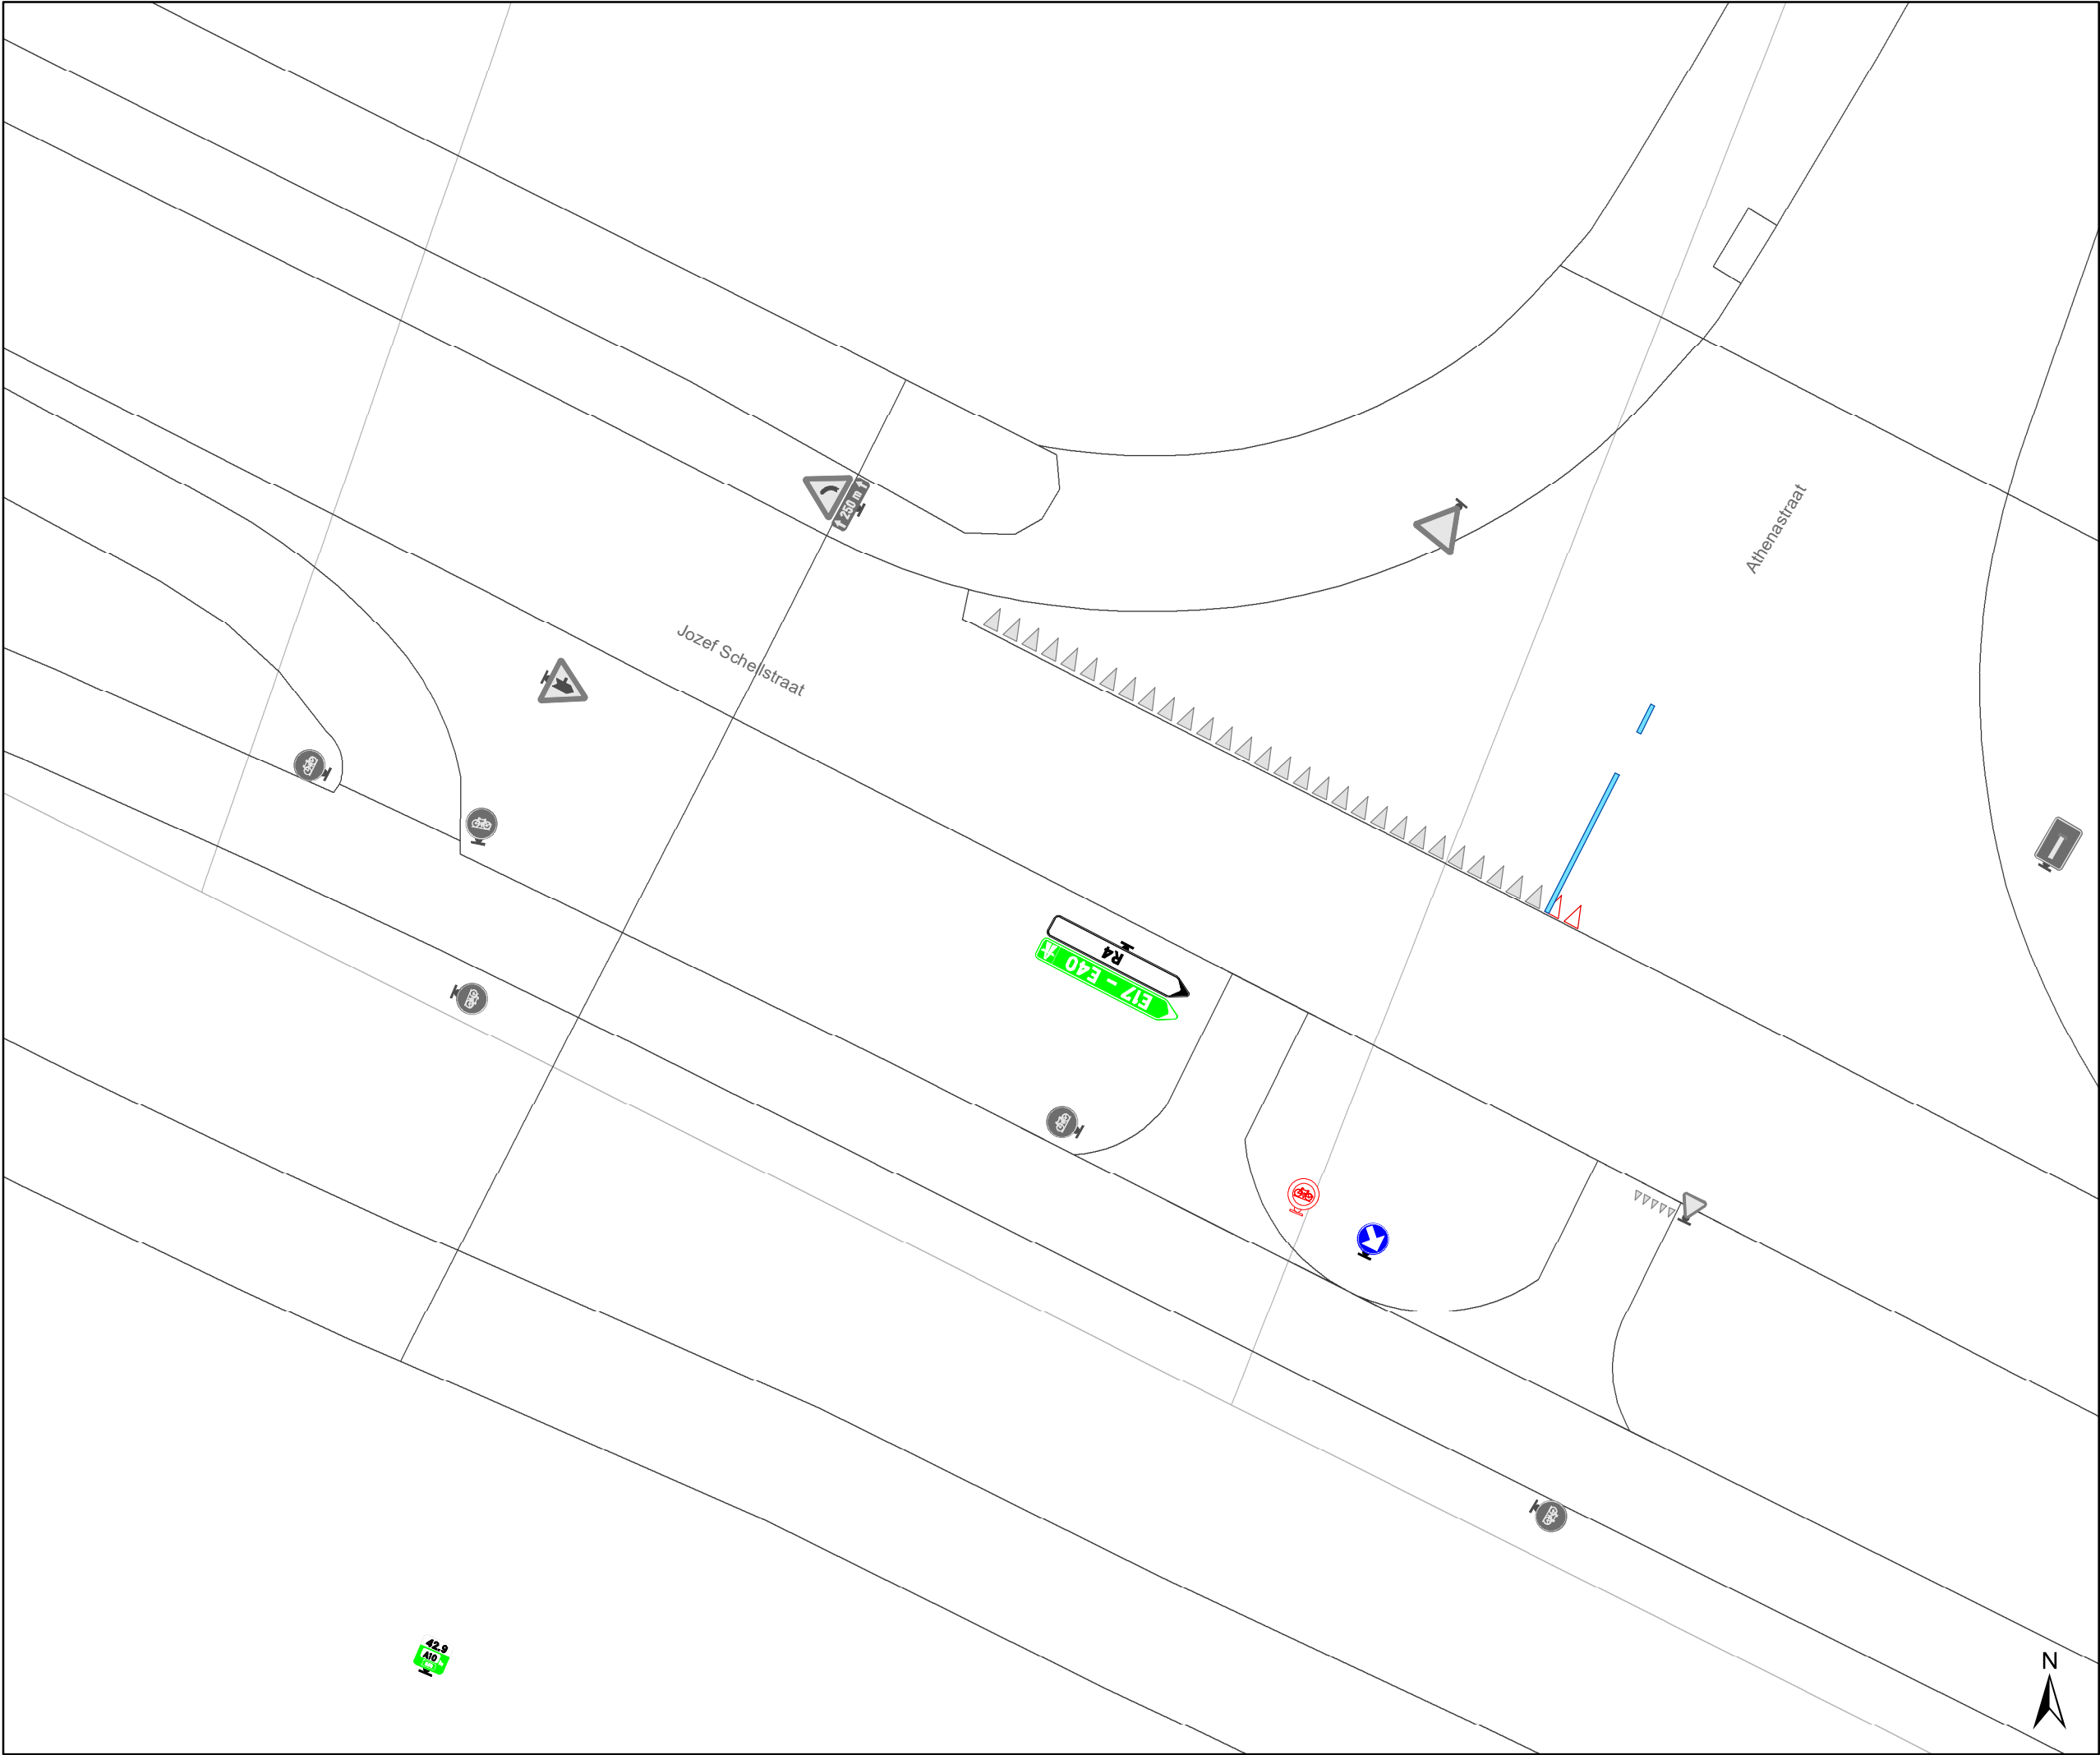

Legende

Bestaande verkeersborden


Geplande verkeersborden

Te verwijderen verkeersborden

Bestaande wegmarkeringen

Geplande wegmarkeringen

Te verwijderen wegmarkeringen

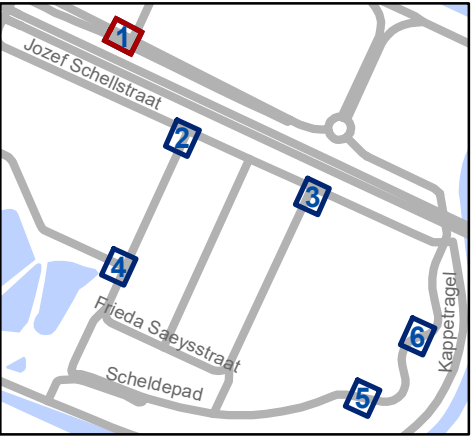


Mobiliteitsbedrijf stad Gent
Verkeerstechnische taken


Jozef Schellstraat
Regularisatie

Dossiernummer P-226047

DATUM	SCHAAL	PLAN	P FORMAAT
12/12/2023	1/200	1/6	A3

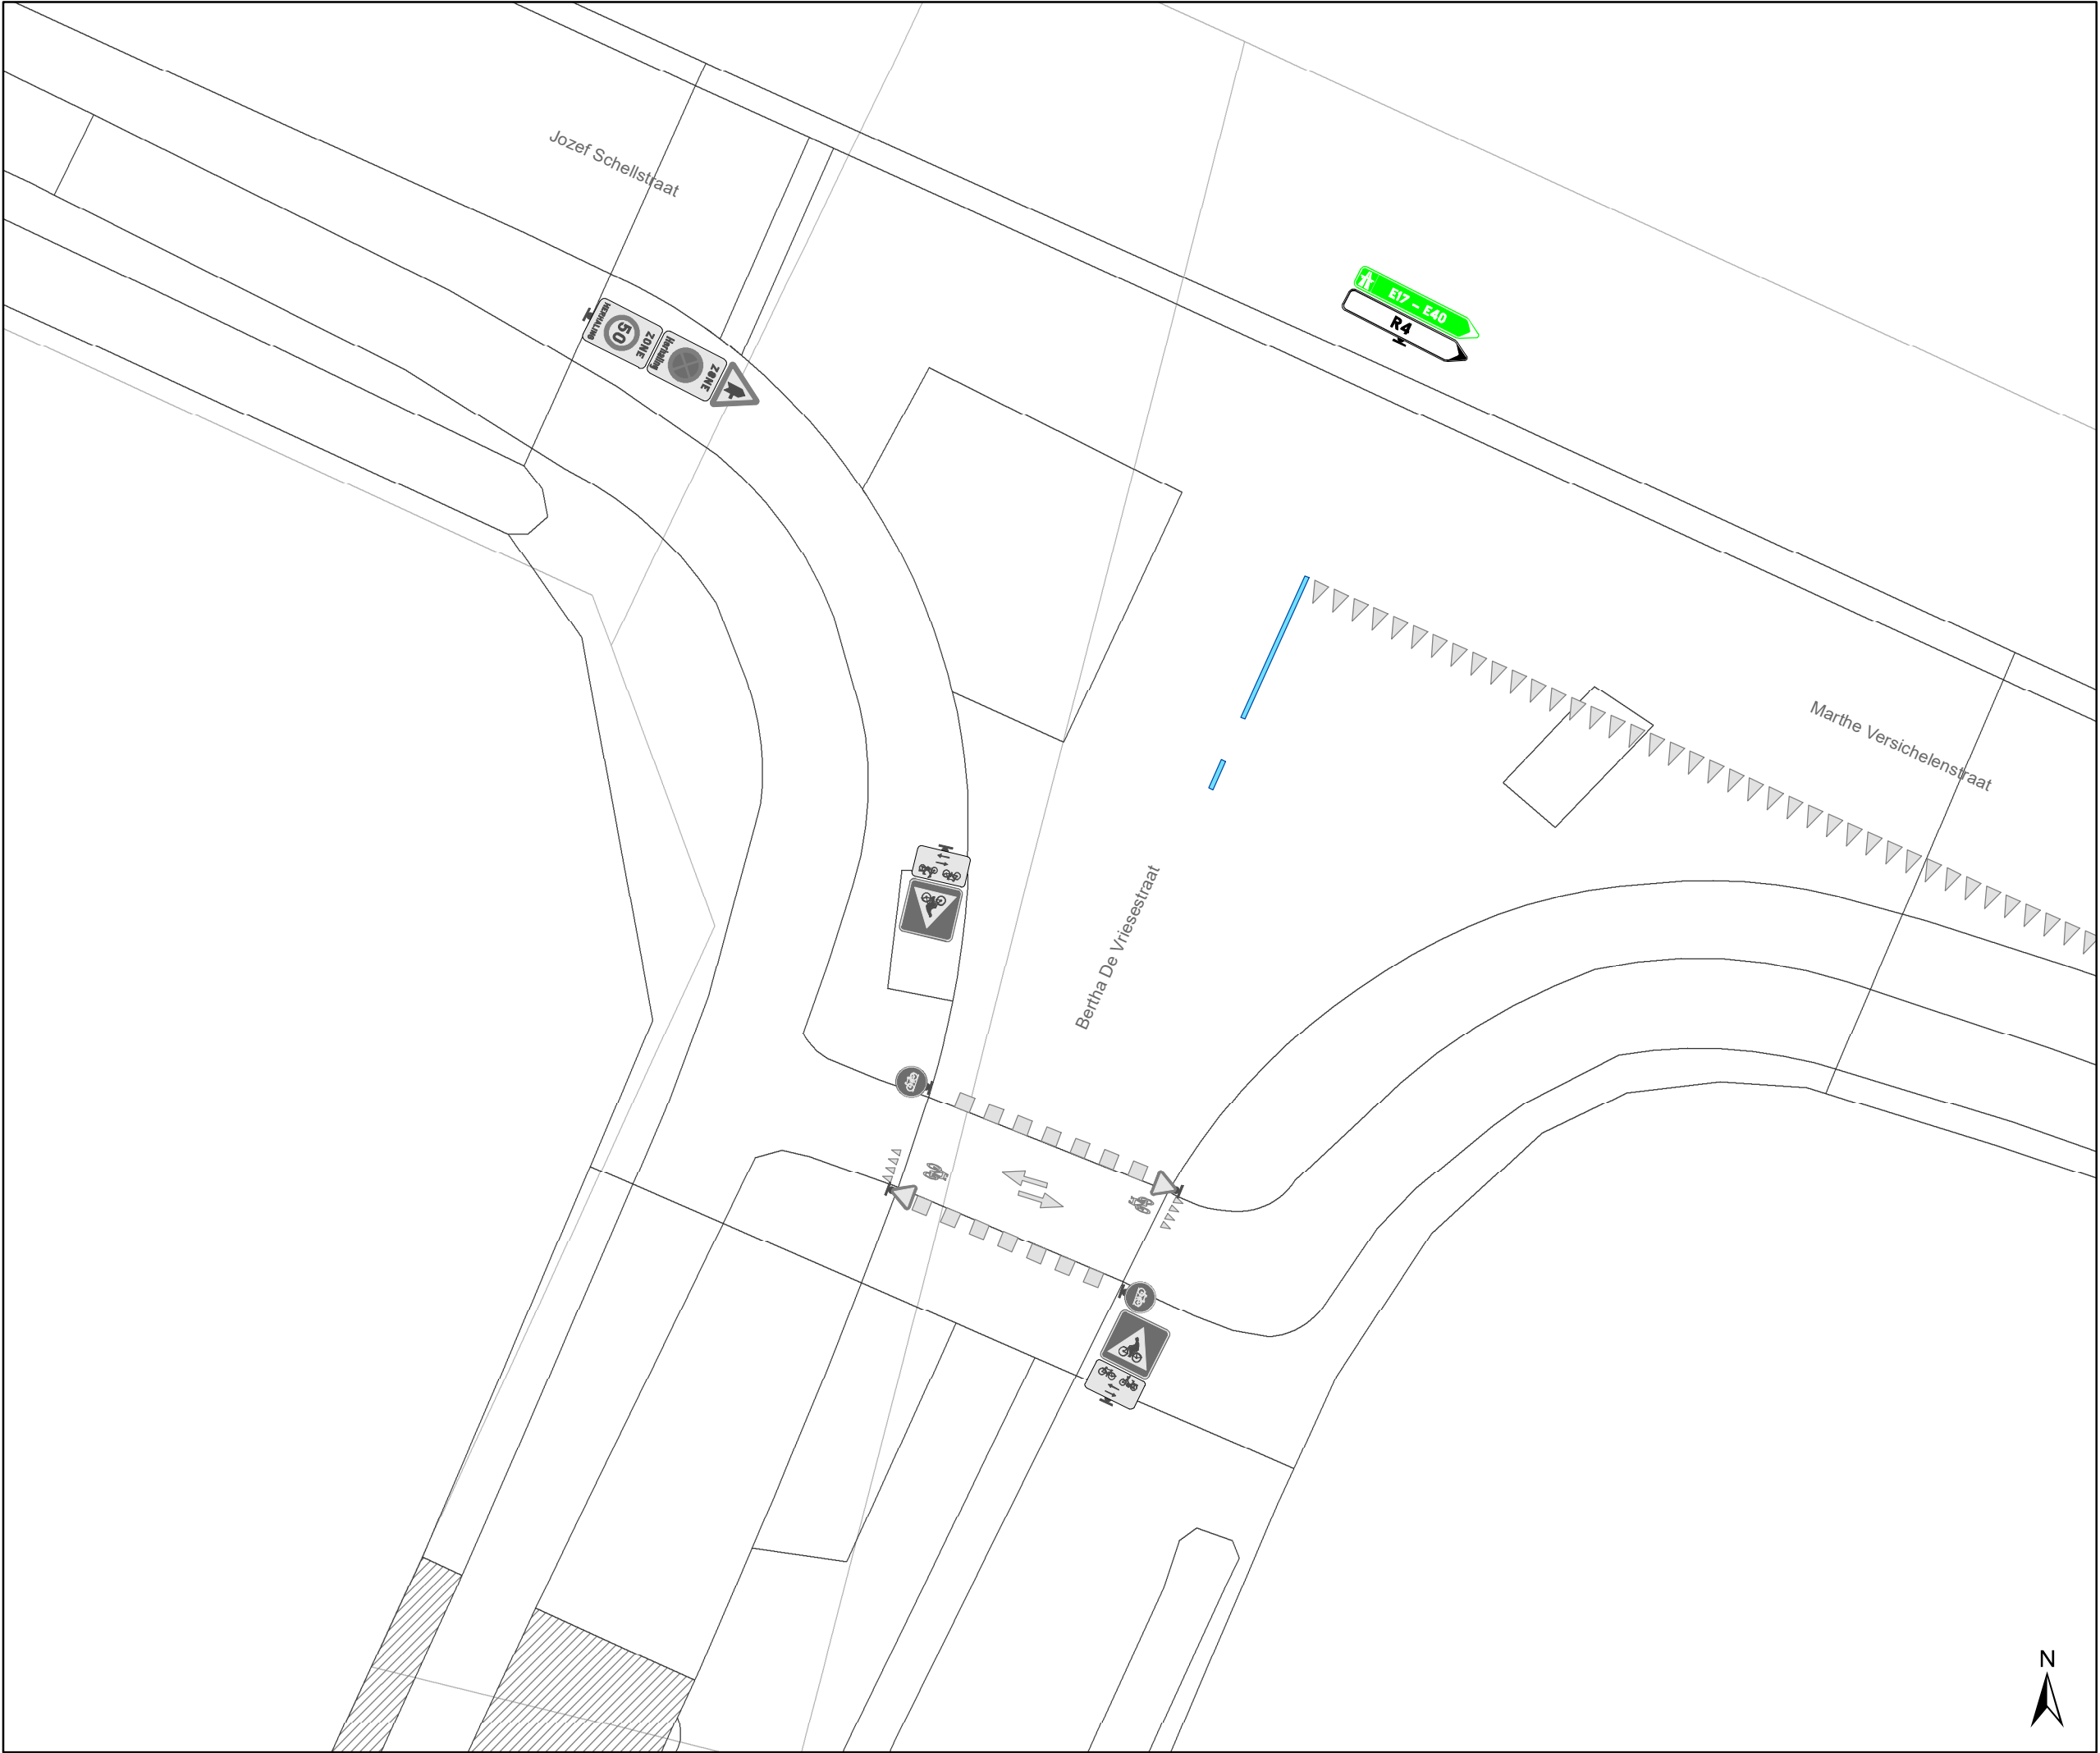

- Legende
- Bestaande verkeersborden
- Geplande verkeersborden
- Te verwijderen verkeersborden
- Bestaande wegmarkeringen
- Geplande wegmarkeringen
- Te verwijderen wegmarkeringen

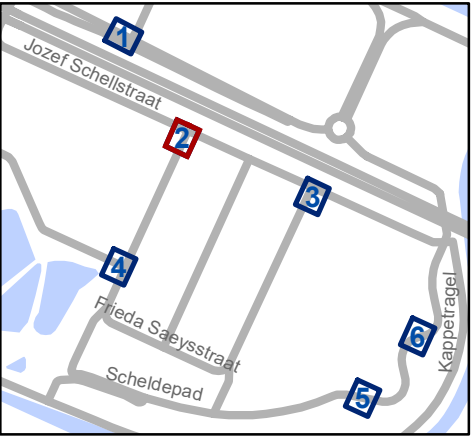


Mobiliteitsbedrijf stad Gent
Verkeerstechnische taken

Jozef Schellstraat
Regularisatie

Dossiernummer P-226047

DATUM	SCHAAL	PLAN	P FORMAAT
12/12/2023	1/200	2/6	A3

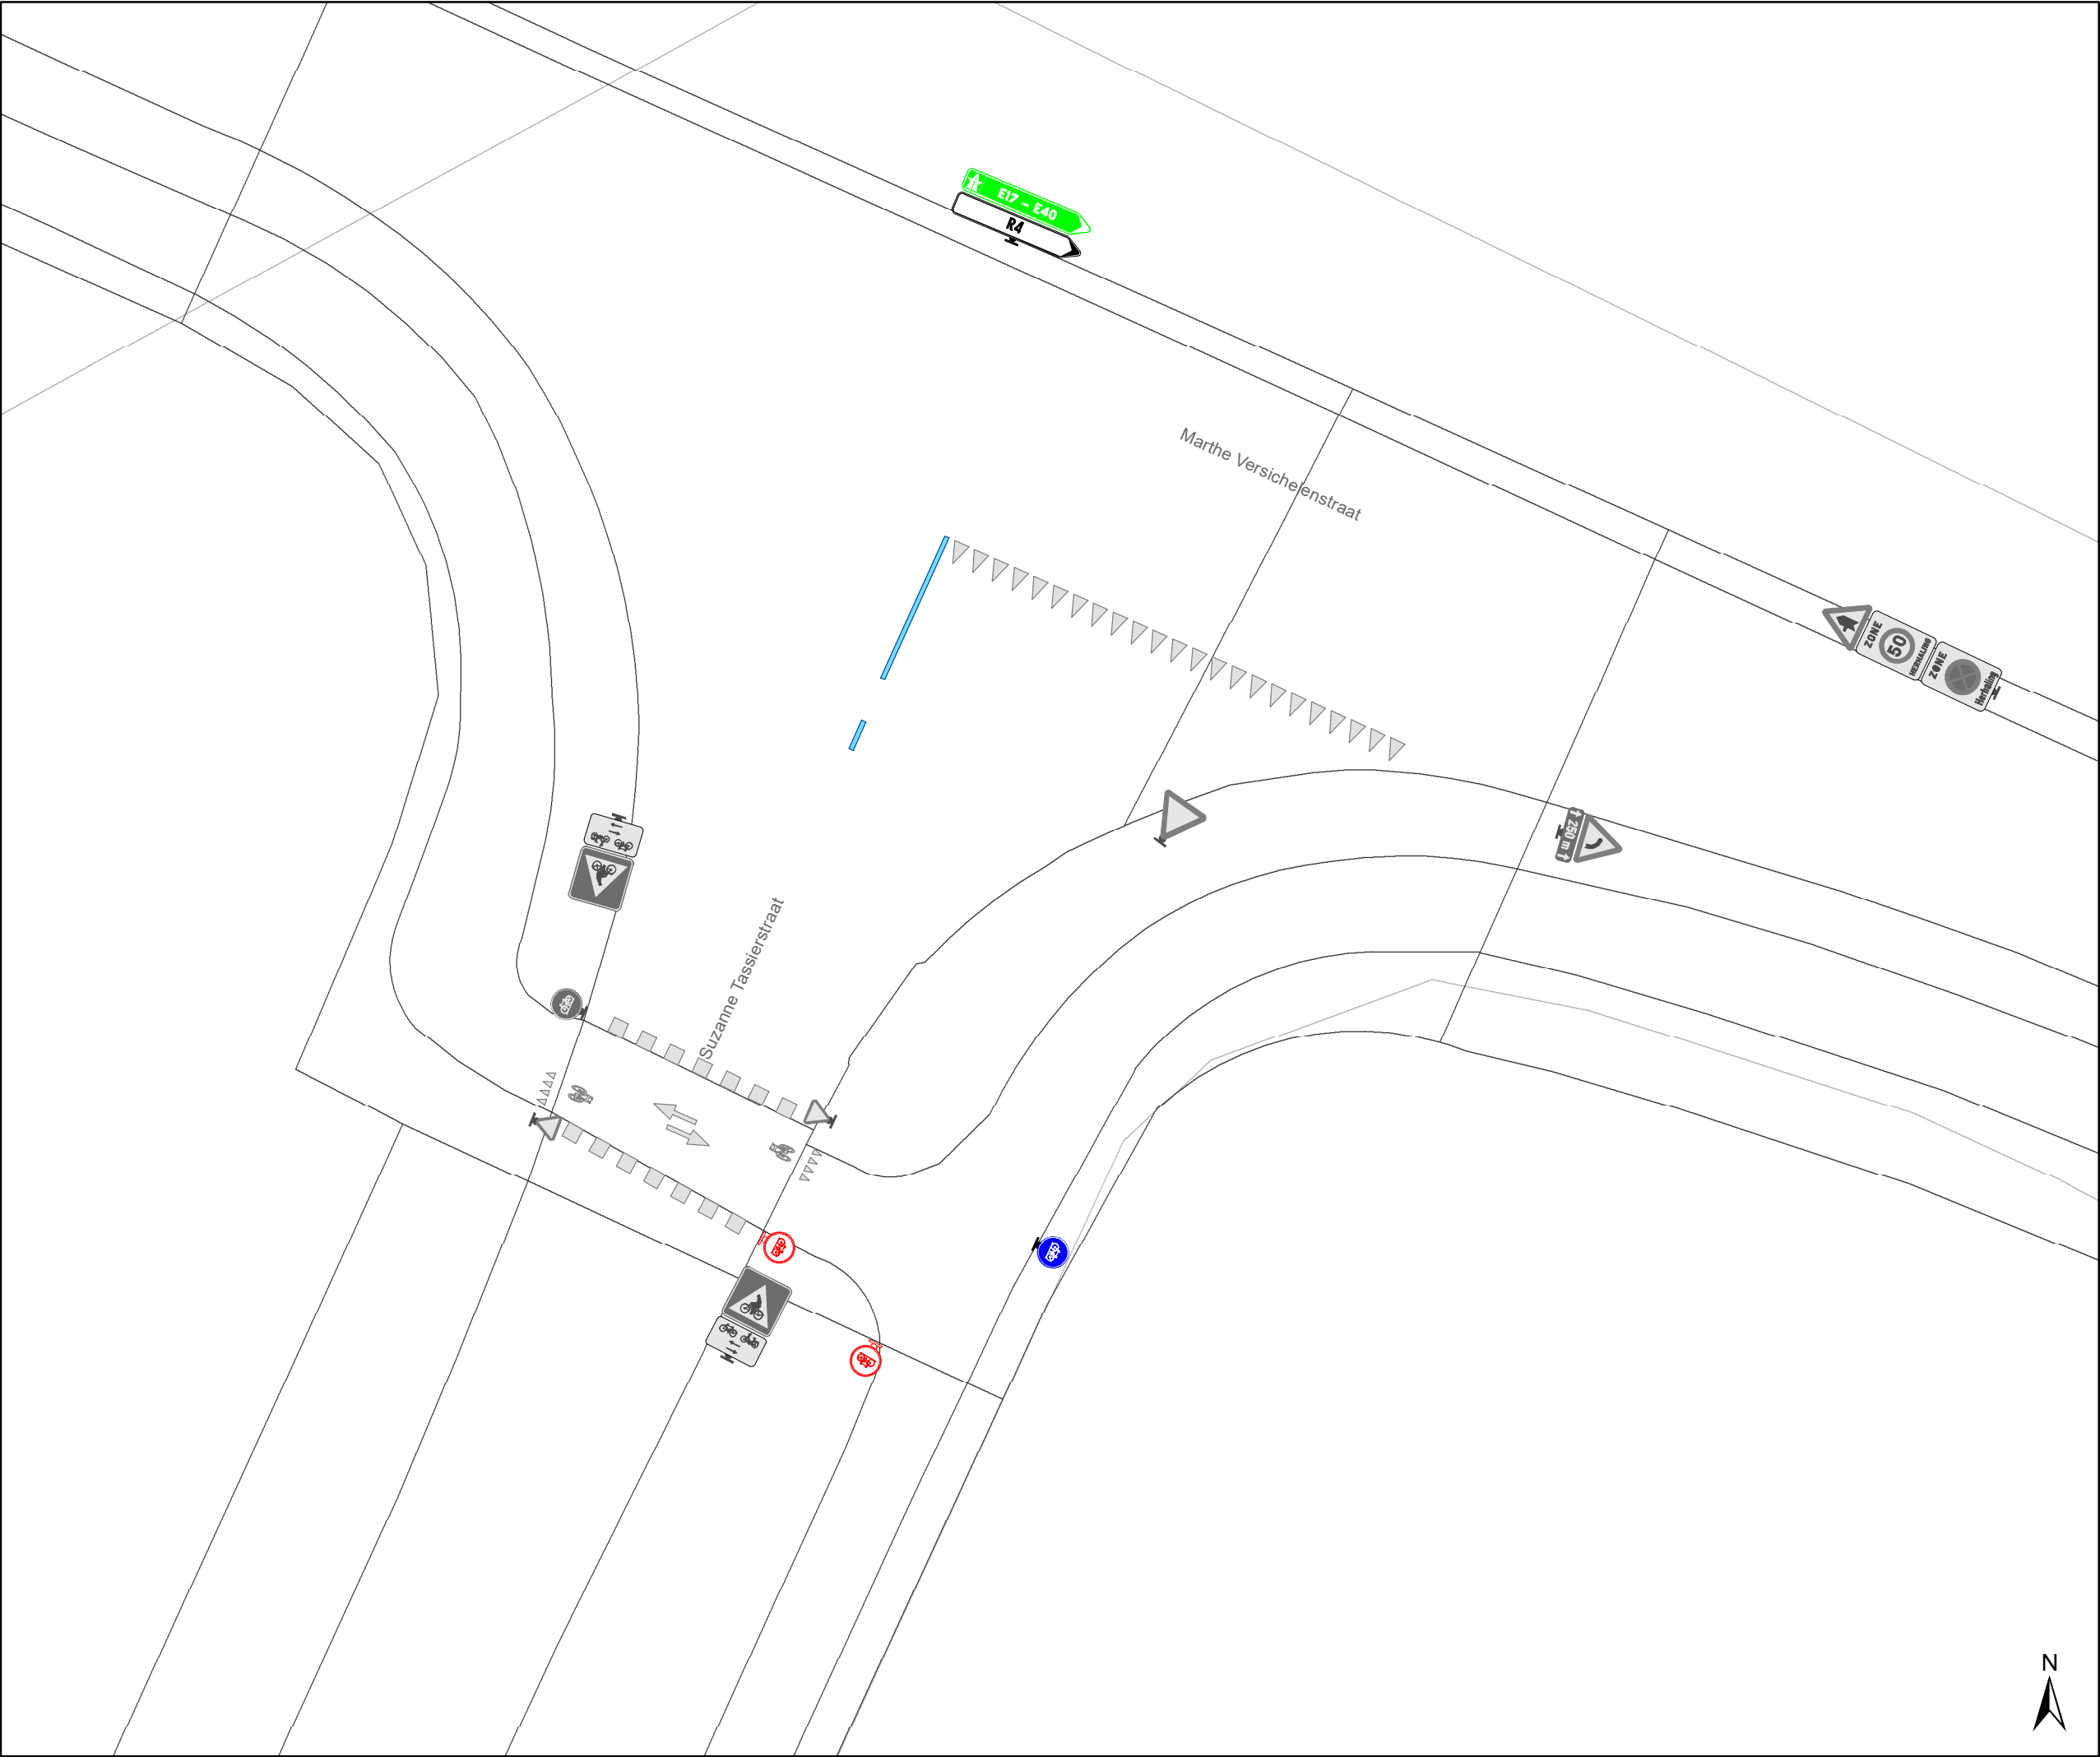

Legende

Bestaande verkeersborden


Geplande verkeersborden

Te verwijderen verkeersborden

Bestaande wegmarkeringen

Geplande wegmarkeringen

Te verwijderen wegmarkeringen

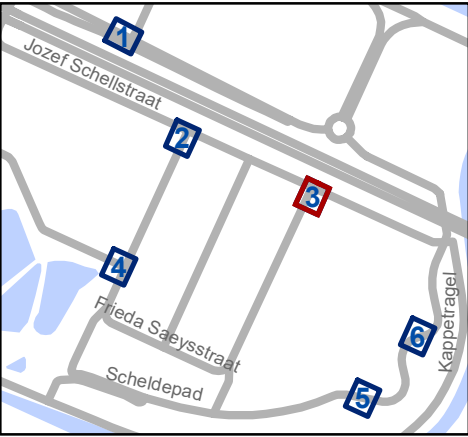


Mobiliteitsbedrijf stad Gent
Verkeerstechnische taken

Jozef Schellstraat
Regularisatie

Dossiernummer P-226047

DATUM	SCHAAL	PLAN	P FORMAAT
12/12/2023	1/200	3/6	A3

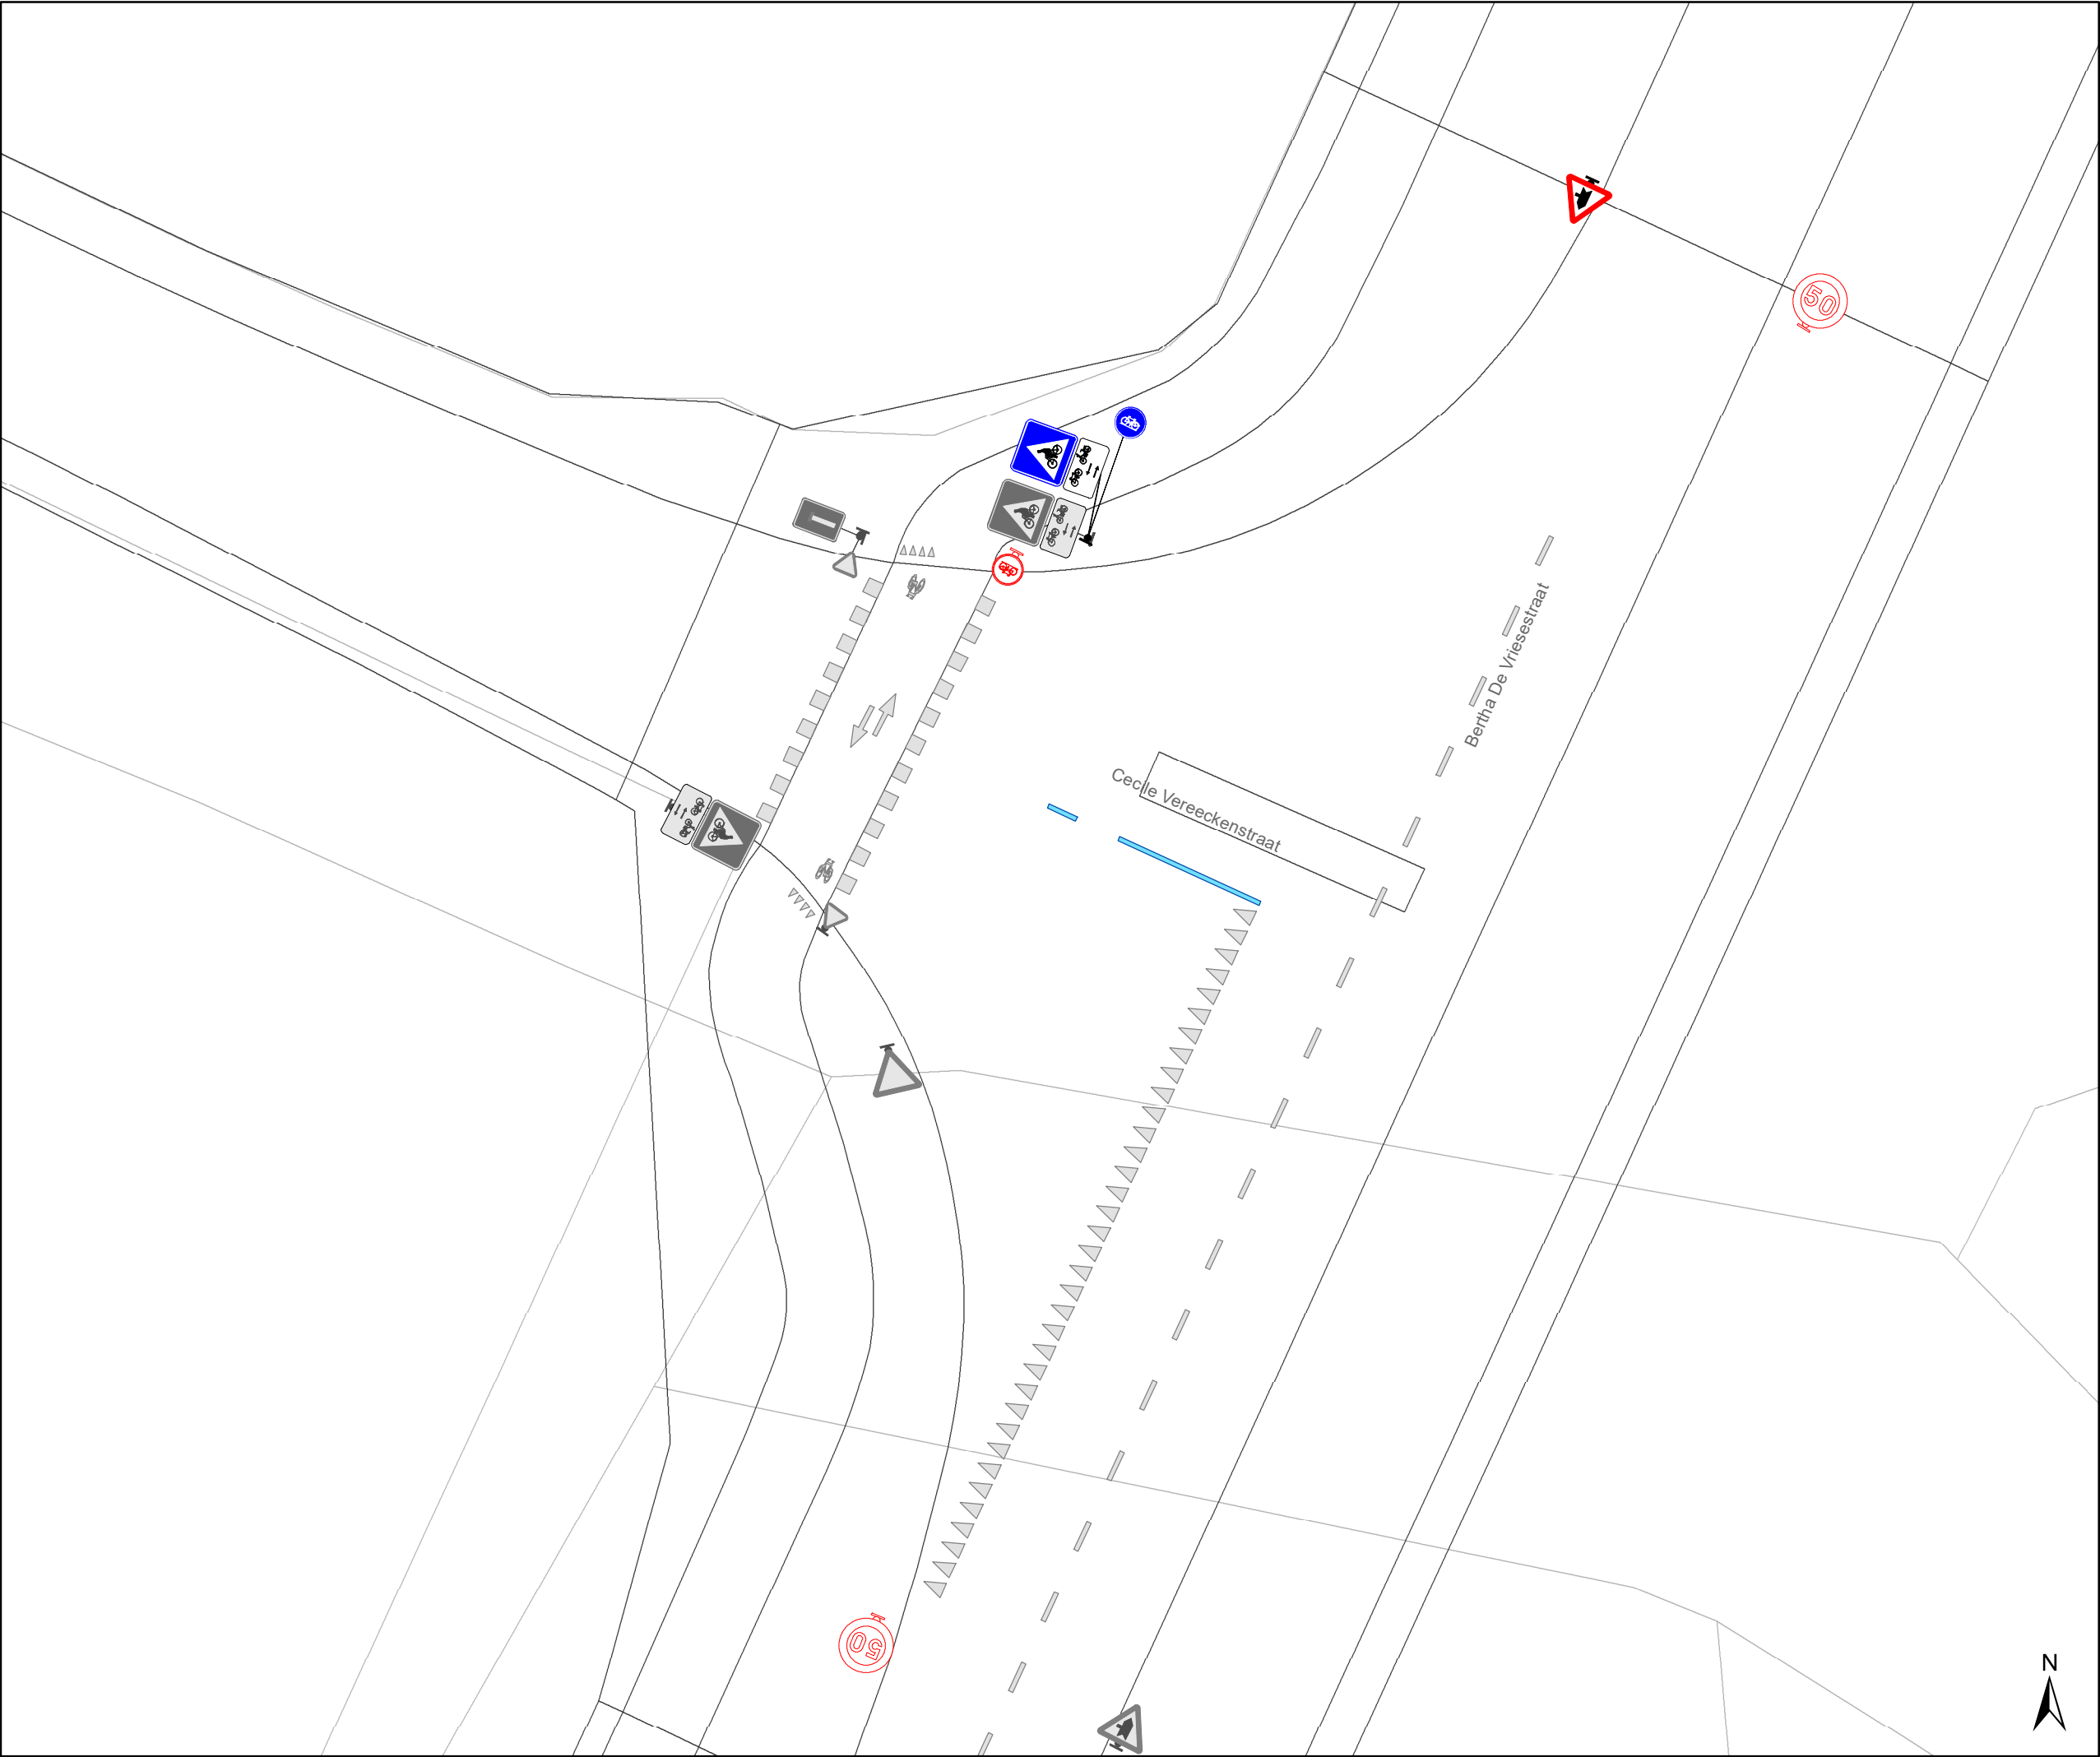

Legende

Bestaande verkeersborden


Geplande verkeersborden

Te verwijderen verkeersborden

Bestaande wegmarkeringen

Geplande wegmarkeringen

Te verwijderen wegmarkeringen

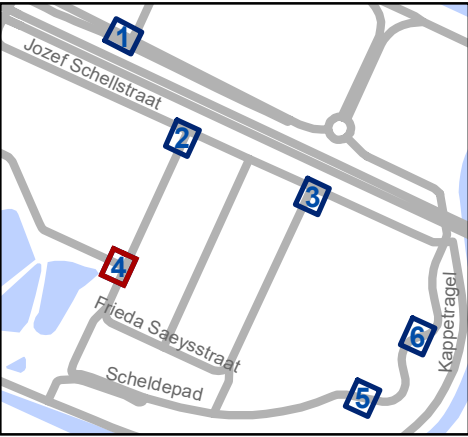


Mobiliteitsbedrijf stad Gent
Verkeerstechnische taken


Jozef Schellstraat
Regularisatie

Dossiernummer P-226047

DATUM	SCHAAL	PLAN	P FORMAAT
12/12/2023	1/200	4/6	A3

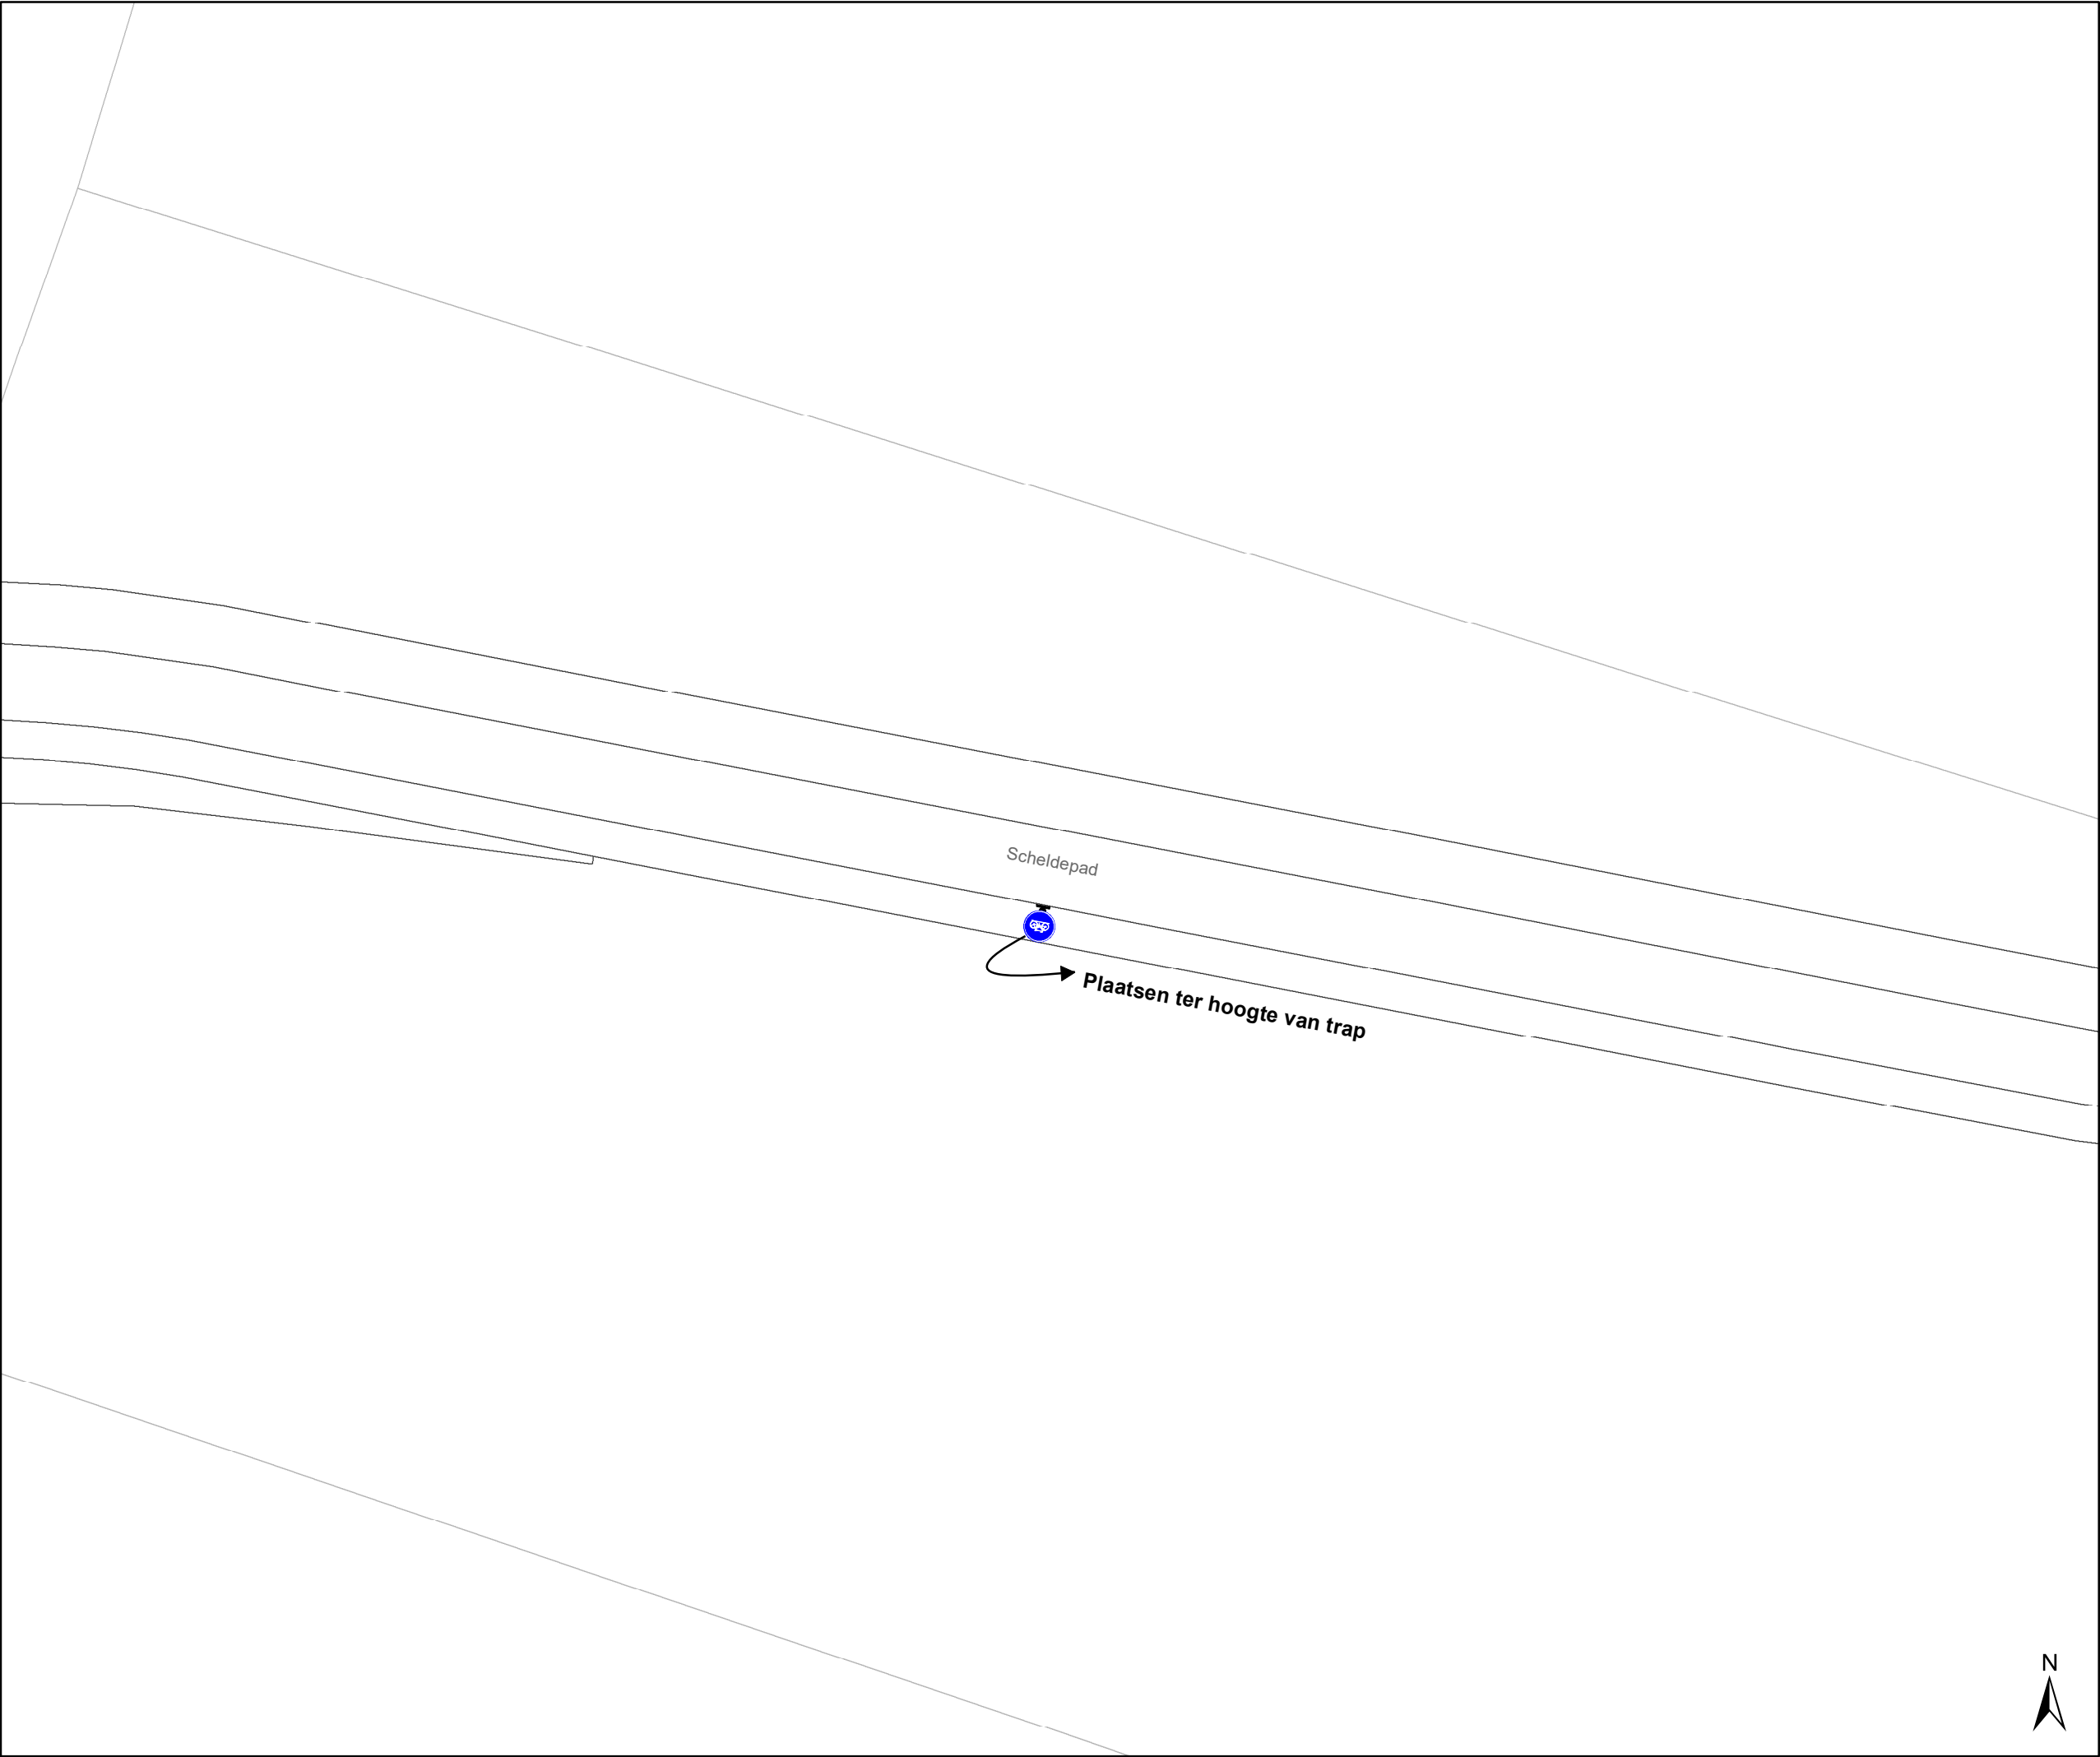

- ### Legende
-  Bestaande verkeersborden
 -  Geplande verkeersborden
 -   Te verwijderen verkeersborden
 -  Bestaande wegmarkeringen
 -  Geplande wegmarkeringen
 -  Te verwijderen wegmarkeringen

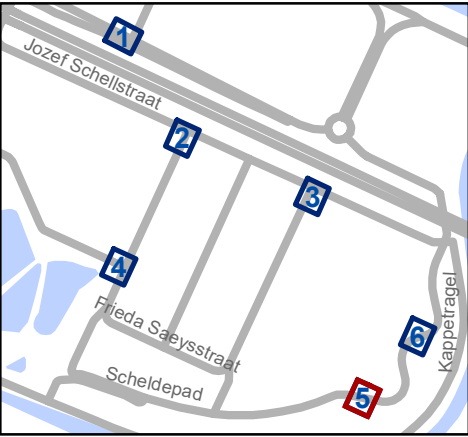




Mobiliteitsbedrijf stad Gent
Verkeerstechnische taken

Jozef Schellstraat
Regularisatie

Dossiernummer P-226047

DATUM	SCHAAL	PLAN	P FORMAAT
12/12/2023	1/200	5/6	A3

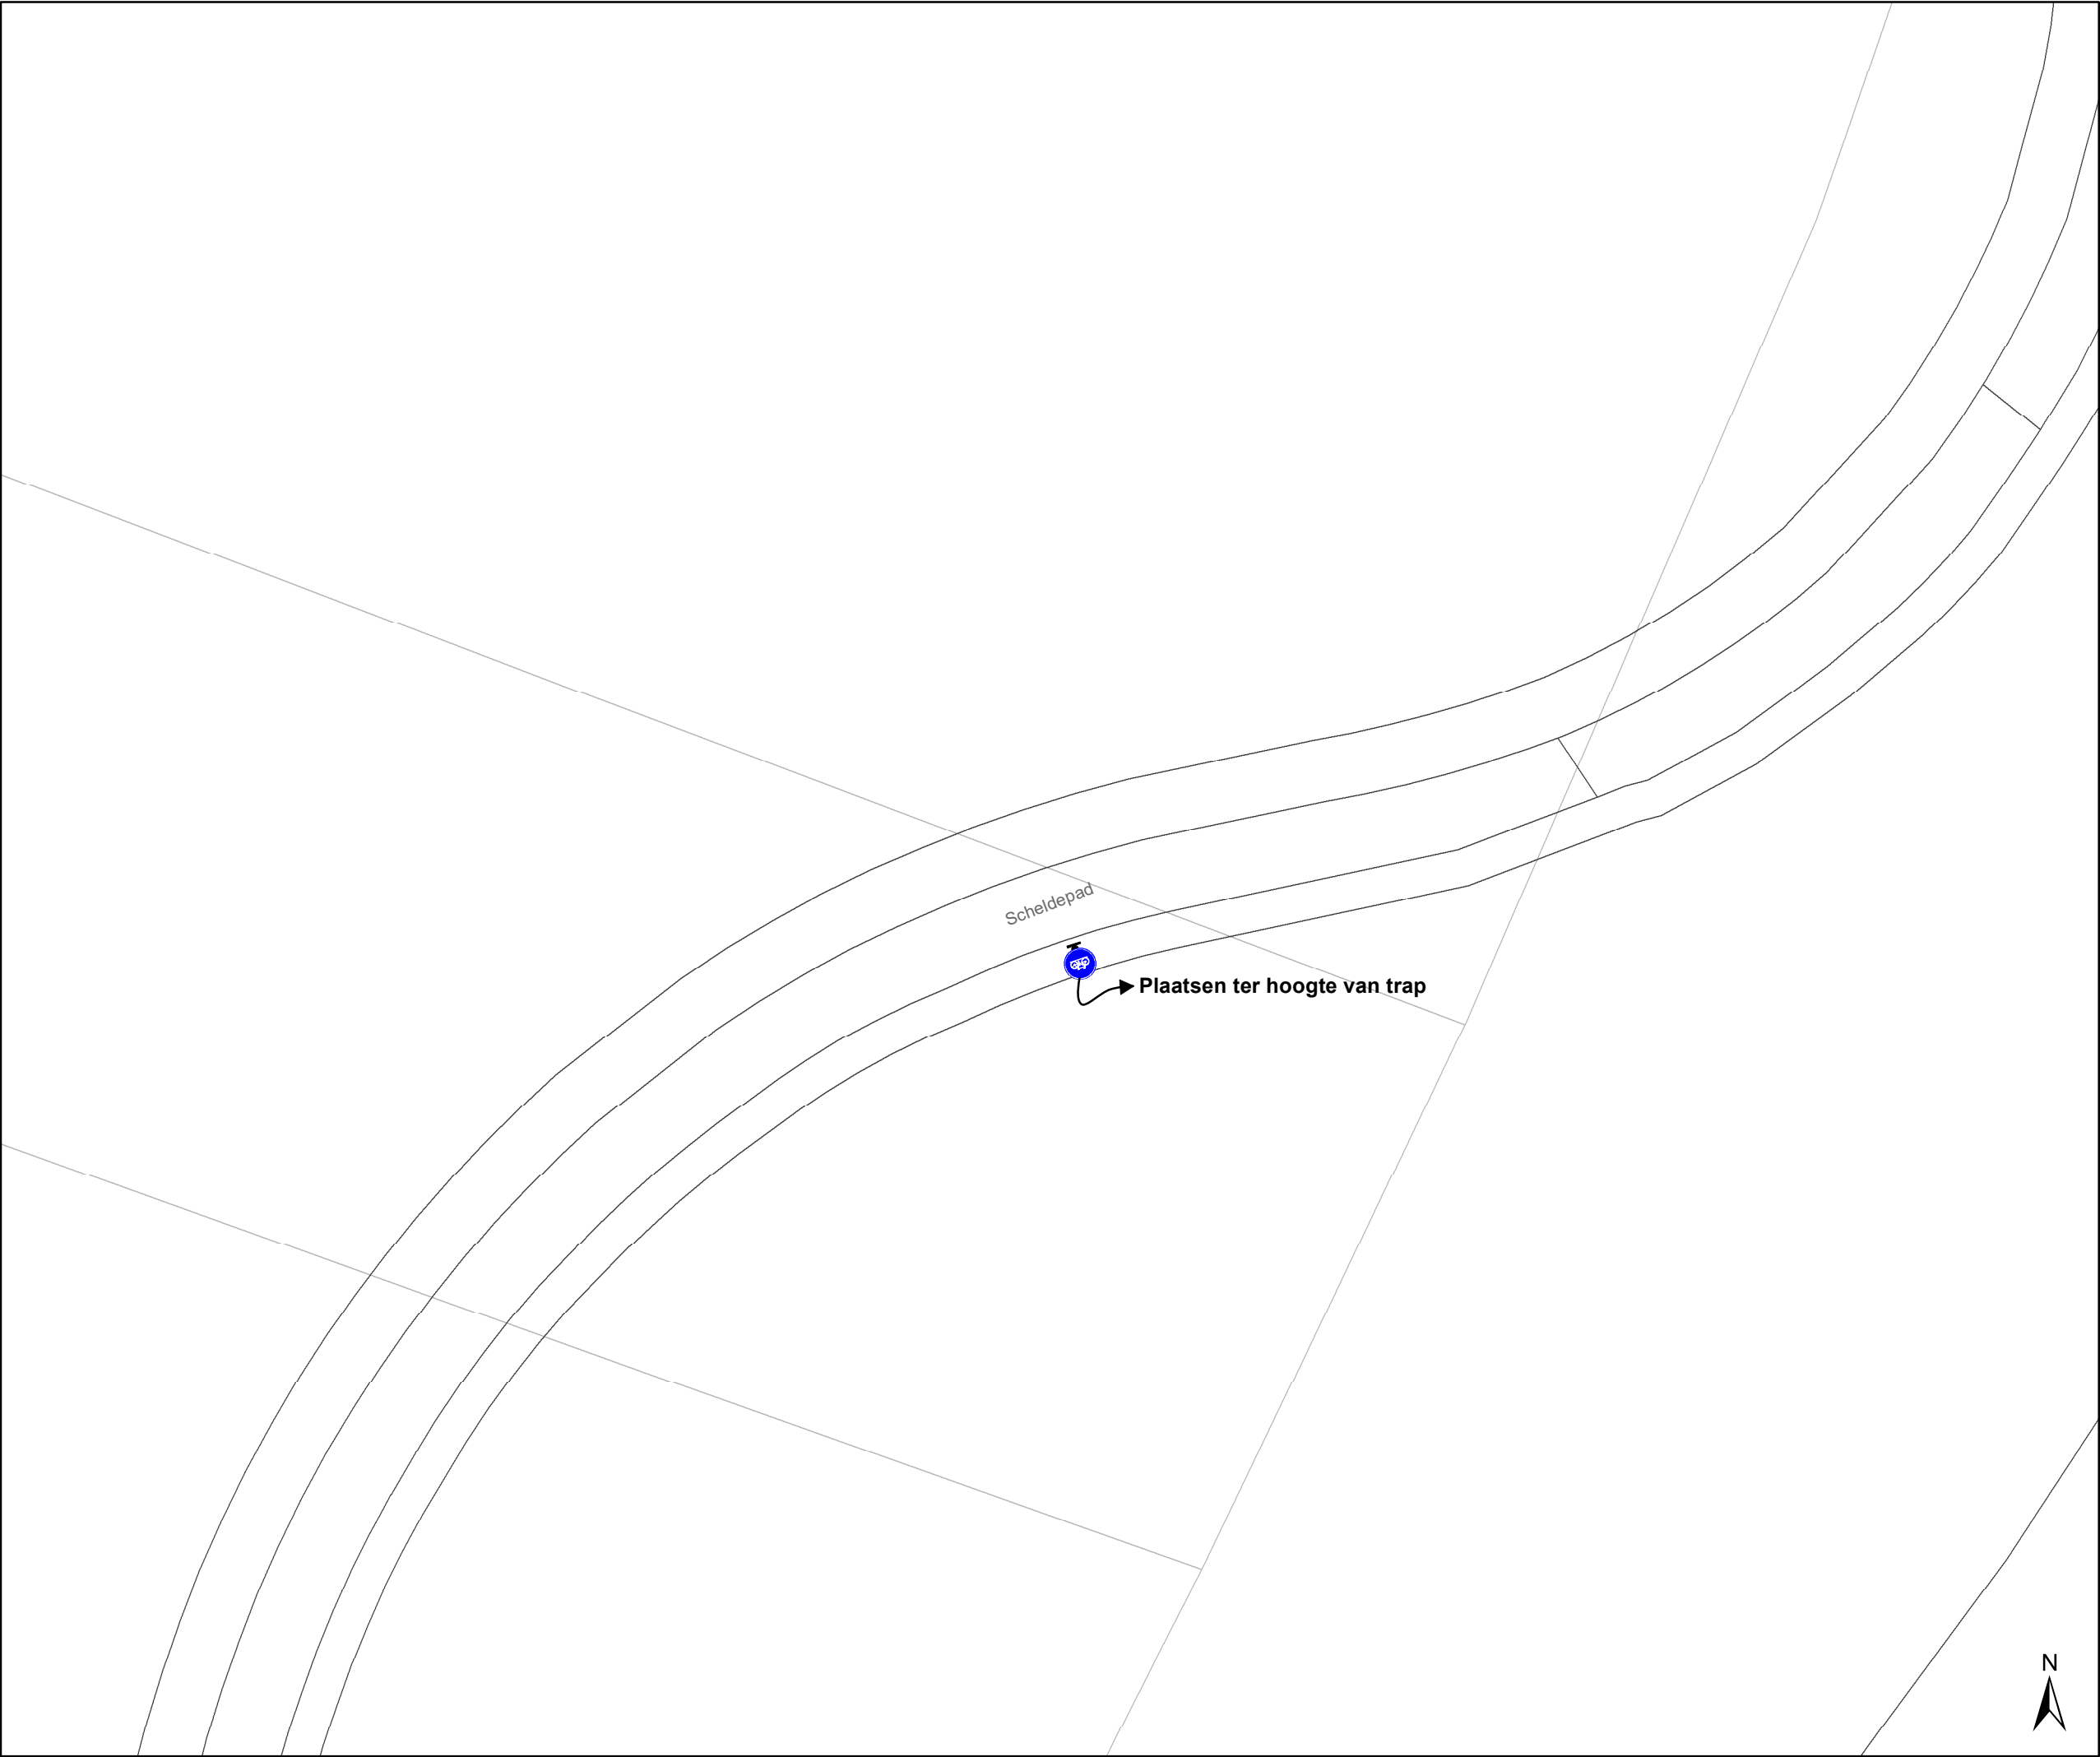

Legende



Bestaande verkeersborden



Geplande verkeersborden



Te verwijderen verkeersborden




Bestaande wegmarkeringen



Geplande wegmarkeringen



Te verwijderen wegmarkeringen

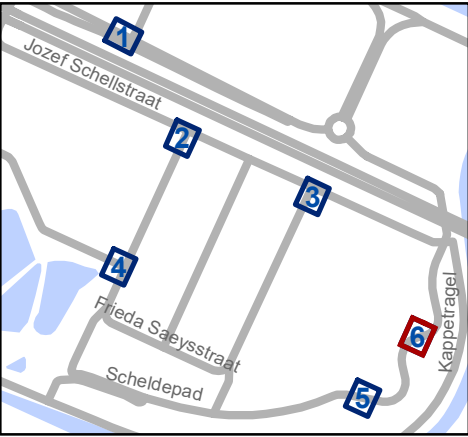



Mobiliteitsbedrijf stad Gent
Verkeerstechnische taken

Jozef Schellstraat Regularisatie

Dossiernummer P-226047

DATUM	SCHAAL	PLAN	P FORMAAT
12/12/2023	1/200	6/6	A3