Het college van burgemeester en schepenen

Besluit

2024_CBS_05857 Nieuw aanvullend reglement van de politie op het wegverkeer - gemeenteweg - Driepikkelstraat - nieuwe verkeersmaatregel(en) - Vaststelling

Beslissing: Goedgekeurd in besloten vergadering van 26 juni 2025

Zijn aanwezig bij de beslissing van dit punt:

Mathias De Clercq, burgemeester-voorzitter
Hafsa El-Bazioui, schepen; Astrid De Bruycker, schepen; Sofie Bracke, schepen; Evita Willaert, schepen; Joris Vandenbroucke, schepen; Bram Van Braeckevelt, schepen; Burak Nalli, schepen; Filip Watteeuw, schepen; Christophe Peeters, schepen
Mieke Hullebroeck, algemeen directeur; Liesbet Vertriest, adjunct-algemeendirecteur

Bevoegd: Joris Vandenbroucke
Betrokken: Mathias De Clercq

Juridisch kader

De volgende bepalingen zijn van toepassing inzake de bevoegdheid:

- De Nieuwe Gemeentewet 24 juni 1988, artikel 119;
- Het Decreet van 16 mei 2008 betreffende de aanvullende reglementen op het wegverkeer en de plaatsing en bekostiging van verkeerstekens, artikel 5, § 1, 2e lid;
- Het Decreet over het lokaal bestuur van 22 december 2017, artikel 41, 2°;
- Het gemeenteraadsbesluit van 15 december 2015, houdende de delegatie van de vaststellingsbevoegdheid inzake gemeentelijke aanvullende reglementen op het wegverkeer.

De beslissing wordt genomen op grond van:

- Wet betreffende de politie over het wegverkeer, gecoördineerd bij Koninklijk Besluit van 16 maart 1968;
- Decreet van 16 mei 2008 betreffende de aanvullende reglementen op het wegverkeer en de plaatsing en bekostiging van de verkeerstekens;
- Koninklijk Besluit van 1 december 1975 houdende algemeen reglement op de politie van het wegverkeer en van het gebruik van de openbare weg;
- Ministerieel Besluit van 11 oktober 1976 waarbij de minimumafmetingen en de bijzondere plaatsingsvoorwaarden van de verkeerstekens worden bepaald;
- Uitvoeringsbesluit van 23 januari 2009 betreffende de aanvullende reglementen op het wegverkeer en de plaatsing en bekostiging van de verkeerstekens;

- Omzendbrief MOB/2009/1 van 3 april 2009.

Motivering

- De nieuwe maatregelen die met dit besluit worden getroffen kaderen in de herbelijningsdossier van de Brugsesteenweg. De Brugsesteenweg wordt hierbij in de voorrang gebracht en opgenomen in het ruimere zone 30 gebied

- Bij collegebesluit van 20 oktober 2022 werd als nieuwe maatregel getroffen, de inrichting van een voorbehouden parkeerplaats voor autodelen ter hoogte van huisnummer 32 in het kader van het inrichten van 500 voorbehouden bijkomende autodeelplaatsen zoals bepaald in het Autodeelplan Gent 2025, goedgekeurd door de gemeenteraad van 25 januari 2021. Deze voorbehouden parkeerplaats zal gebruikt worden door een erkende autodeelorganisatie.
- Bij collegebesluit van 28 januari 2021 werd een voorbehouden parkeerplaats voor elektrische voertuigen gewijzigd naar een voorbehouden parkeerplaats voor autodelen ter hoogte van huisnummer 32. Door het inrichten van een voorbehouden parkeerplaats voor autodelen faciliteren we elektrische deelwagens, zoals bepaald in het Autodeelplan 2020, goedgekeurd door de gemeenteraad van 25 april 2016. De voorbehouden autodeelplaats zal gebruikt worden door elektrische deelwagens van een erkende autodeelorganisatie.
- Bij collegebesluit van 7 december 2017 werd de rijbaan versmald en ingedeeld in rijstroken in functie van het plaatsen van een telsysteem aan de P&R Bourgoyen.
- Bij collegebesluit van 17 augustus 2017 werden twee parkeerplaatsen voorbehouden voor elektrische voertuigen ingericht ter hoogte van huisnummer 32.
- Bij collegebesluit van 26 mei 2016 werd de bestaande toestand geregulariseerd

Bijgevoegde bijlage(n):

- Aanvullend Reglement Driepikkelstraat Dossier P64583.pdf (deel van de beslissing)
- signalisatieplan cluster Brugsesteenweg Dossier P-64583 (deel van de beslissing)

Beslissing

Beslist het volgende:

Artikel 1:

Heft op het aanvullend reglement van de politie op het wegverkeer betreffende de gemeenteweg Driepikkelstraat, goedgekeurd in zitting van 20 oktober 2022, van zodra het nieuwe reglement in werking treedt.

Artikel 2:

Stelt vast het bijgevoegd aanvullend reglement van de politie op het wegverkeer en het signalisatieplan betreffende de gemeenteweg Driepikkelstraat.

2024_CBS_05857 - Nieuw aanvullend reglement van de politie op het wegverkeer - gemeenteweg - Driepikkelstraat - nieuwe verkeersmaatregel(en)

Aanvullend reglement van de politie op het wegverkeer - gemeenteweg – Driepikkelstraat

Vastgesteld in het College van Burgemeester en Schepenen van 26 juni 2025

Bekendgemaakt op 27 juni 2025

Geldig vanaf 2 juli 2025

Referentienummer 2024_CBS_05857

Reglement

Artikel 1
Op de Driepikkelstraat ter hoogte van het kruispunt met de Brugsesteenweg geldt de bestuurders moeten voorrang verlenen aan iedere bestuurder die rijdt op de openbare weg of de rijbaan die ze oprijden.
Dit wordt aangeduid door verkeerstekens:

- **B1**

Artikel 2
Op de Driepikkelstraat vanaf huisnummer 32 in de richting van de Valkenhuisweg geldt de toegang is verboden in beide richtingen, voor iedere bestuurder; de maatregel geldt niet voor diensten en voertuigen met toelating .
Dit wordt aangeduid door verkeerstekens:

- **C3**
- **GIV**

Artikel 3
Op de Driepikkelstraat ter hoogte van huisnummer 32 geldt het parkeren is toegelaten; de maatregel geldt alleen voor de fietsers.
Dit wordt aangeduid door verkeerstekens:

- **E9a**
- **M1**

Artikel 4
Op de Driepikkelstraat ter hoogte van huisnummer 32, voor twee haakse parkeerplaatsen geldt het parkeren is toegelaten; het parkeren is voorbehouden voor voertuigen waarop de parkeerkaart voor autodelen is aangebracht .
Dit wordt aangeduid door verkeerstekens:

- **E9a**
- **GVIId**

Artikel 5
Op de Driepikkelstraat ter hoogte van huisnummer 32, voor één haakse parkeerplaats;
Op de Driepikkelstraat ter hoogte van huisnummers 30-30A, voor vier haakse parkeerplaatsen geldt het parkeren is toegelaten; het parkeren is voorbehouden voor voertuigen die gebruikt worden door personen met een handicap .
Dit wordt aangeduid door verkeerstekens:

- **E9a**
- **GVIId**

Artikel 6
Op de Driepikkelstraat ter hoogte van huisnummer 32, voor één haakse parkeerplaats geldt het parkeren is toegelaten; het parkeren is voorbehouden voor elektrische of hybride elektrische voertuigen .
Dit wordt aangeduid door verkeerstekens:

- **E9a**
- **GVIId**

Artikel 7
Op de Driepikkelstraat, vanaf huisnummer 17 tot het begin van de parking geldt het is iedere bestuurder verboden de doorlopende streep te overschrijden, alsook links van de streep te rijden wanneer deze de twee rijrichtingen scheidt.
Dit wordt aangeduid door verkeerstekens:

- **WM72.2**

Artikel 8
Op de Driepikkelstraat ter hoogte van huisnummers 30-30A;
Op de Driepikkelstraat ter hoogte van het westelijke en oostelijke uiteinde van de parking ter hoogte van huisnummers 30-32;
Op de Driepikkelstraat ter hoogte van de zone ten zuiden gelegen van huisnummer 17 over een lengte van 11 meter geldt het parkeren op de rijbaan is verboden.
Dit wordt aangeduid door verkeerstekens:

- **WM75.1.2**

Artikel 9
Op de Driepikkelstraat, vanaf huisnummer 17 tot aan het begin van de parking langs beide zijden van de weg geldt de denkbeeldige rand van de rijbaan wordt aangeduid. Het deel van de openbare weg dat gelegen is aan de andere kant van deze streep is voorbehouden voor het stilstaan en parkeren, behalve op autosnelwegen en autowegen..
Dit wordt aangeduid door verkeerstekens:

- **WM75.2**

Artikel 10
Op de Driepikkelstraat ter hoogte van het kruispunt met de Brugsesteenweg geldt voetgangers moeten de oversteekplaats volgen om de rijbaan over te steken.
Dit wordt aangeduid door verkeerstekens:


- **WM76.3**

Artikel 11
Op de Driepikkelstraat, vanaf huisnummer 30 tot huisnummer 32 geldt voertuigen moeten parkeren binnen de afgebakende plaatsen.
Dit wordt aangeduid door verkeerstekens:

- **WM77.5**

(einde reglement)

STAD GENT

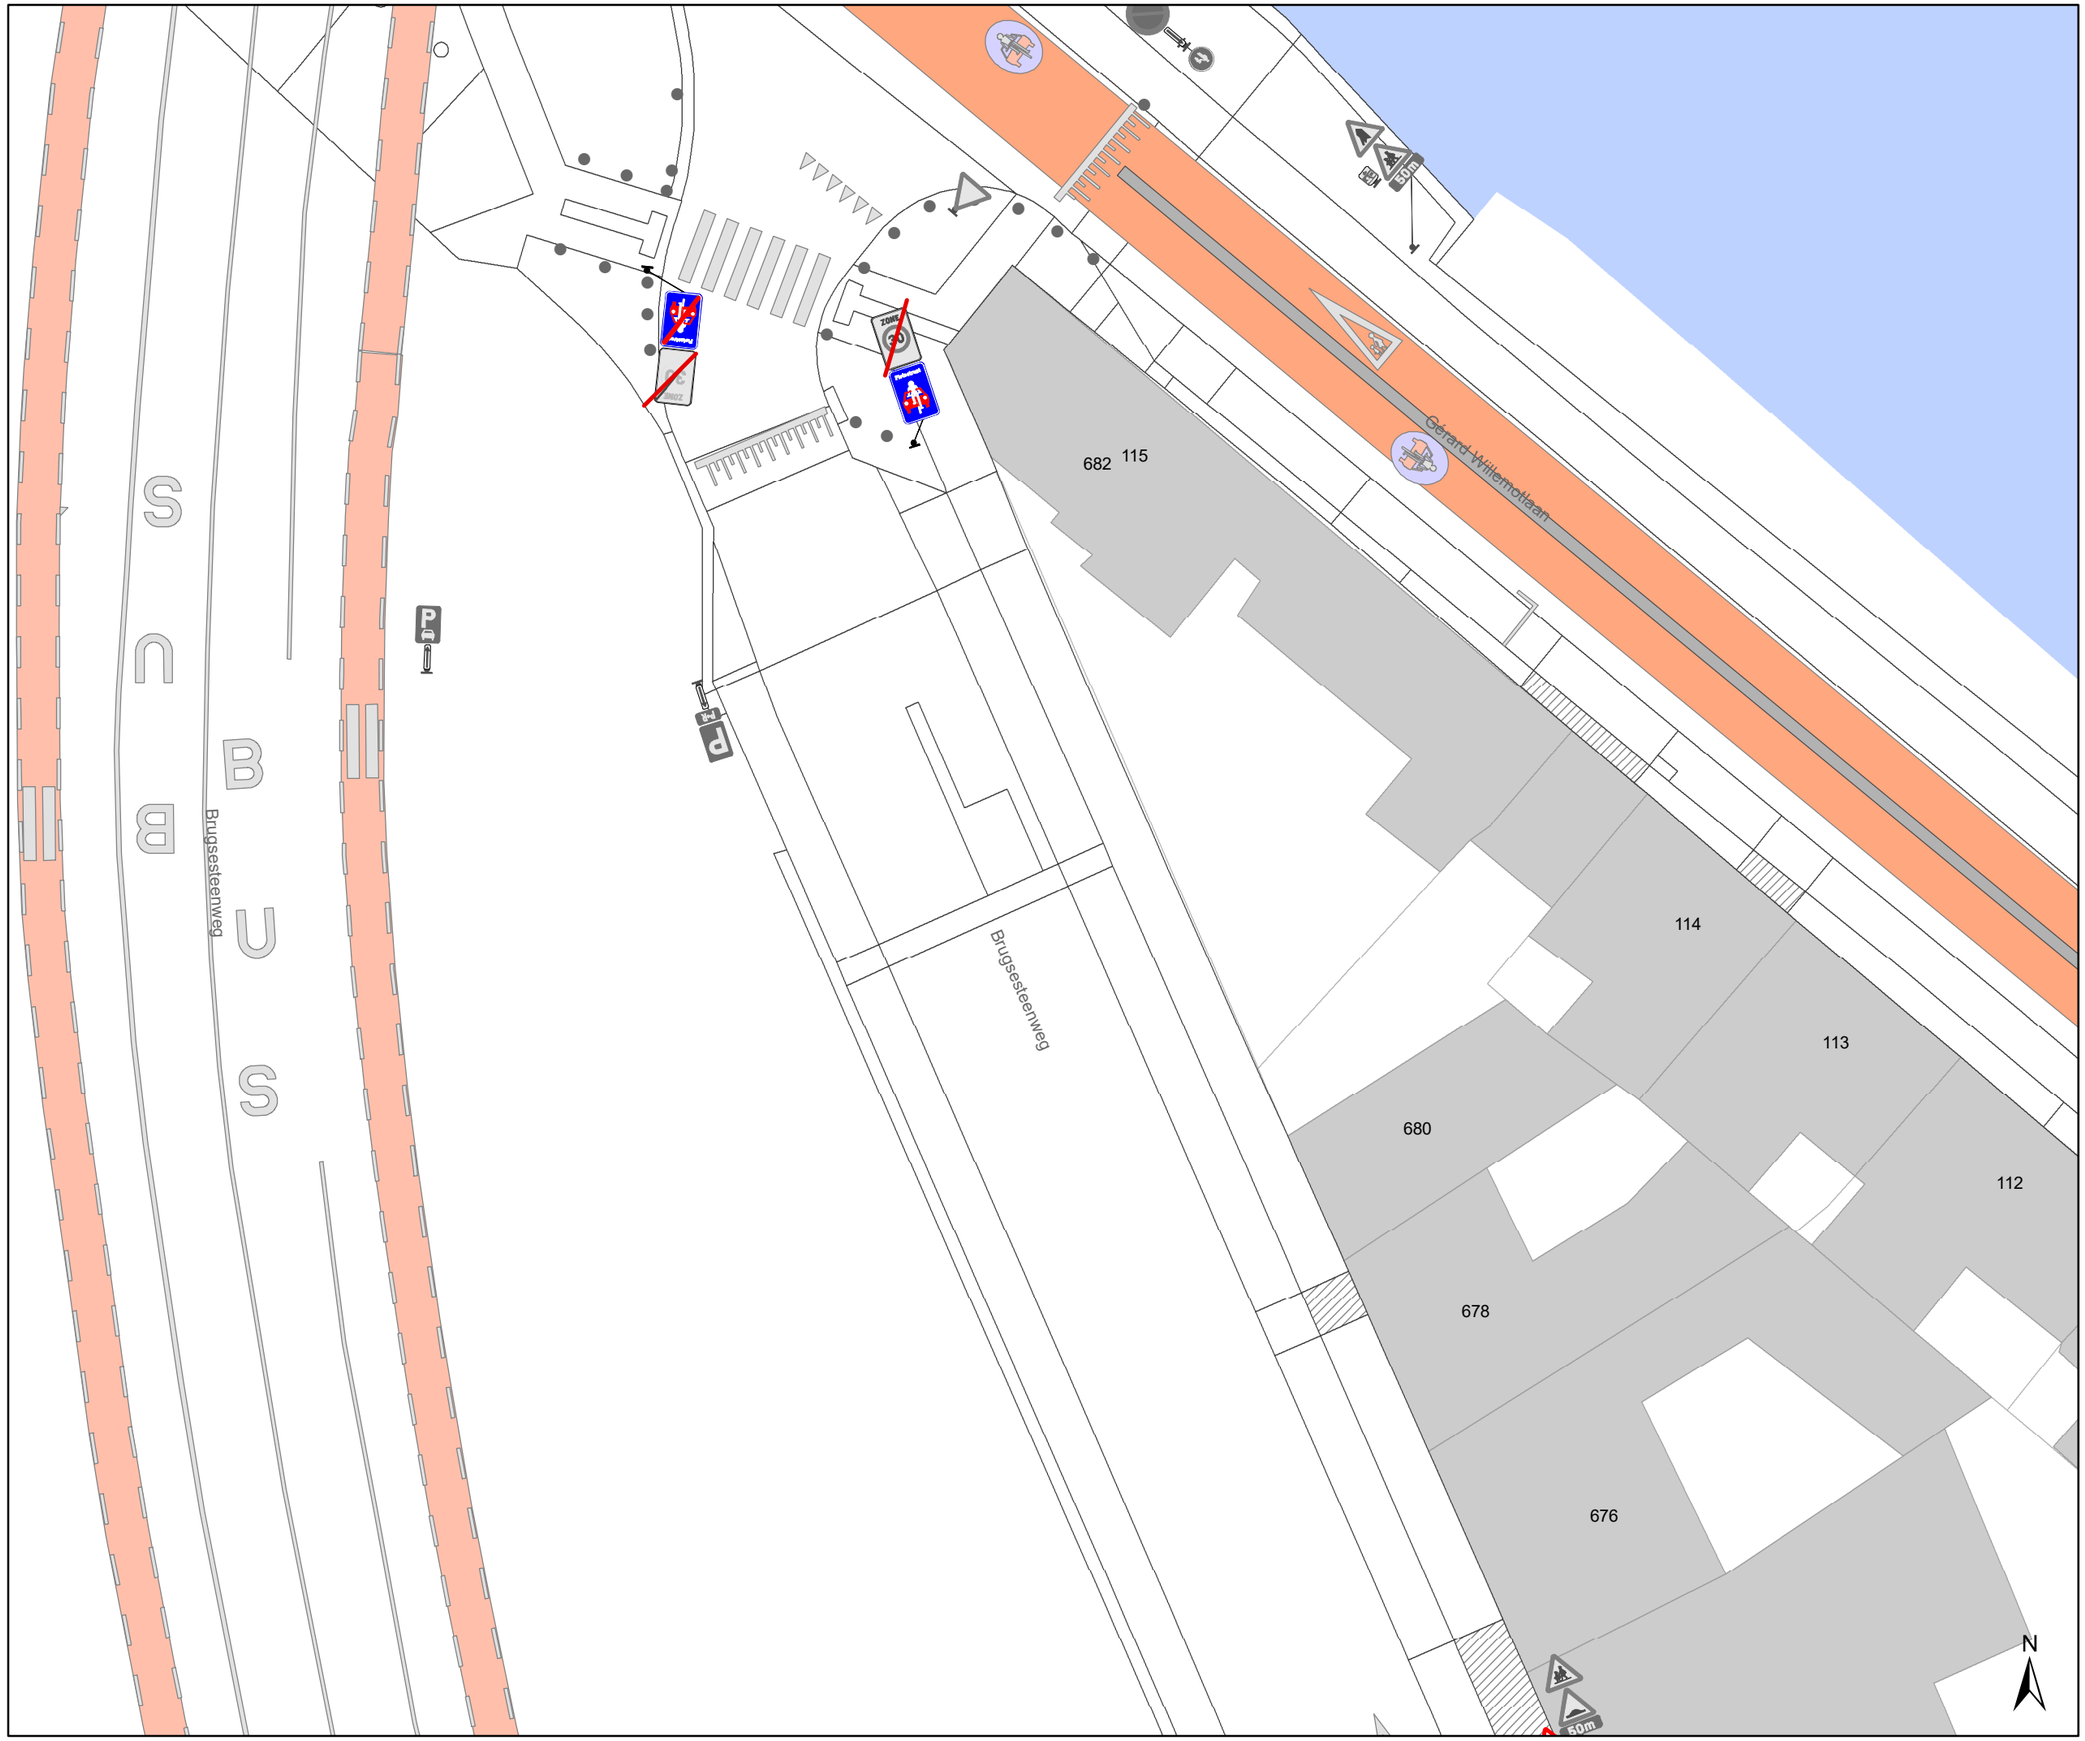

Legende

Bestaande verkeersborden

Geplande verkeersborden

Te verwijderen verkeersborden

Bestaande wegmarkeringen

Geplande wegmarkeringen

Te verwijderen wegmarkeringen

parkeervakken uitzonderlijk 2m INCLUSIEF lijn

Straatmeubilair

Bestaand paaltje

snelheidsremmer

rijbaanversmalling

Fietsenstallingen

Actief

Gepland

Aanpassing infra


oprijzicht

hulplijntjes

Ander gepland dossier (in voorbereiding bij MOBBED)

Ander gepland dossier (in voorbereiding bij MOBBED)

Ander gepland dossier (ter uitvoering bij DWBW)

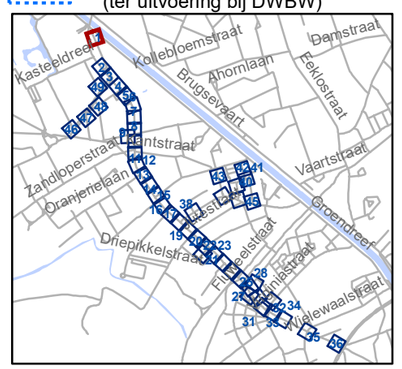


Mobiliteitsbedrijf stad Gent
Verkeerstechnische taken

Brugsesteenweg nieuw profiel

Dossiernummer P-64583

DATUM	SCHAAL	PLAN	P FORMAAT
21/05/2025	1/250	1/48	A3

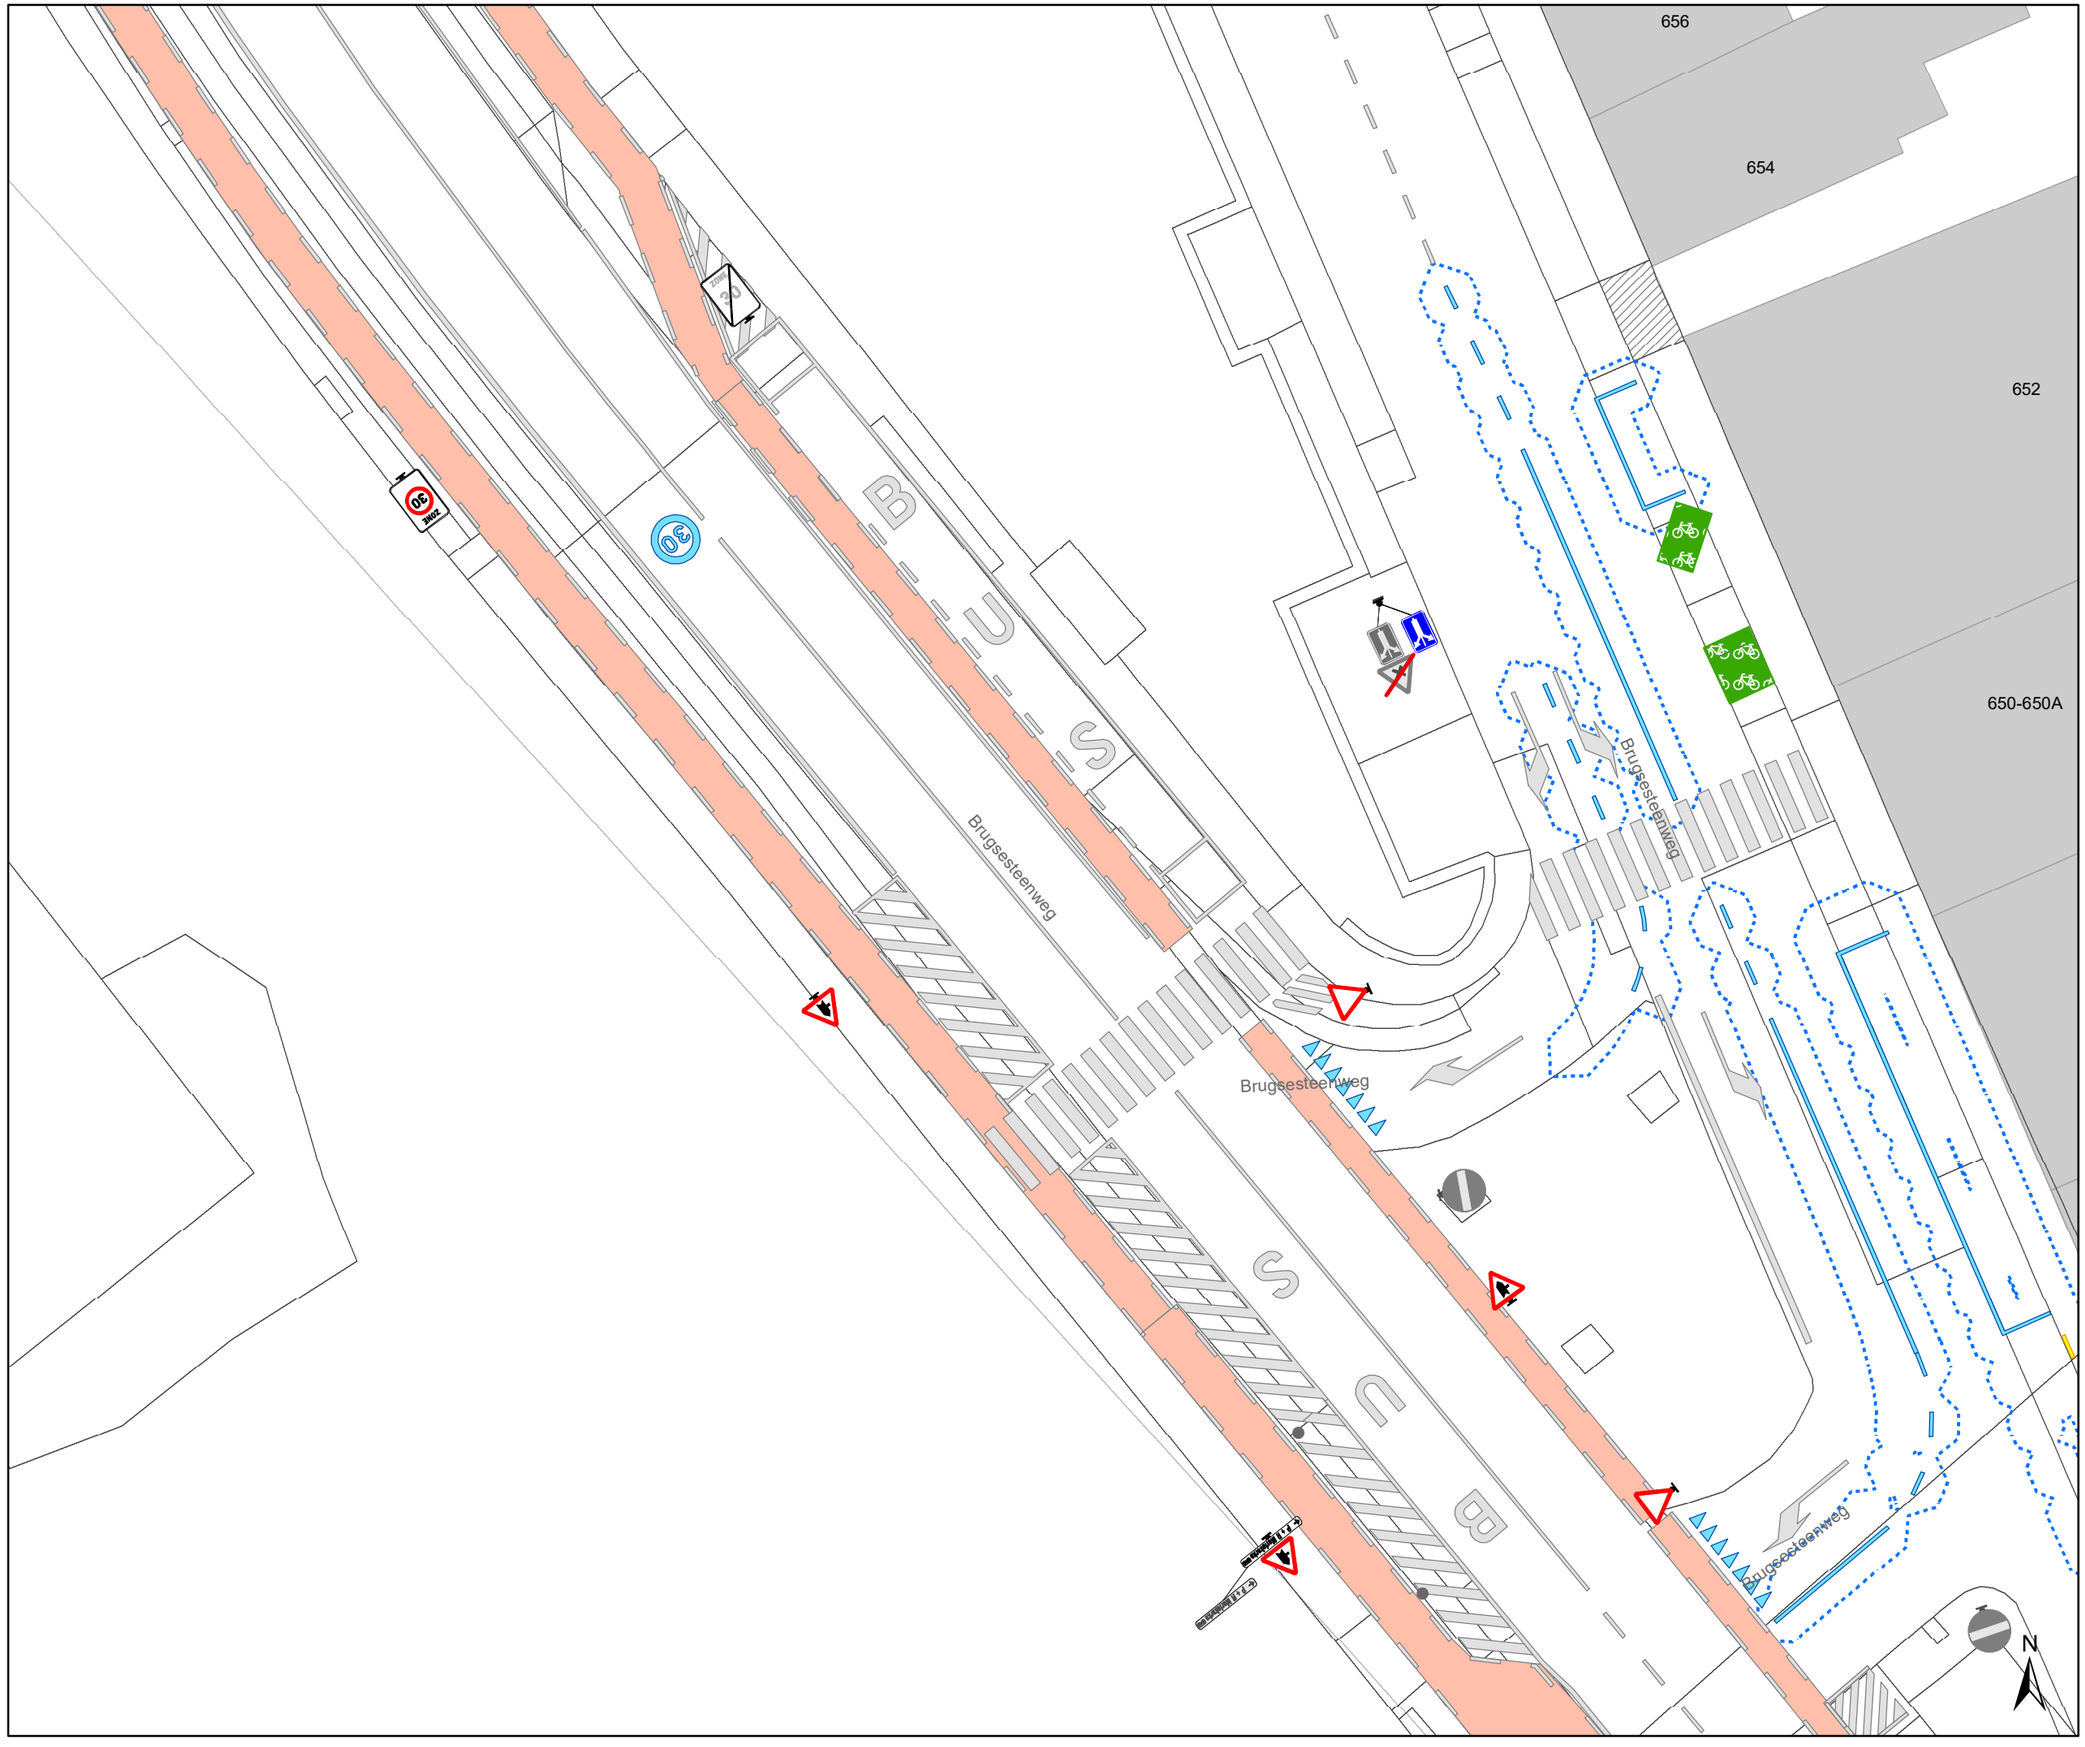

Legende

Bestaande verkeersborden

Geplande verkeersborden

Te verwijderen verkeersborden

Bestaande wegmarkeringen

Geplande wegmarkeringen

Te verwijderen wegmarkeringen

parkeervakken uitzonderlijk 2m INCLUSIEF lijn

Straatmeubilair

Bestaand paaltje

snelheidsremmer

rijbaanversmalling

Fietsenstallingen

Actief

Gepland

Aanpassing infra


oprijzicht

hulplijntjes

Ander gepland dossier (in voorbereiding bij MOBBED)

Ander gepland dossier (in voorbereiding bij MOBBED)

Ander gepland dossier (ter uitvoering bij DWBW)

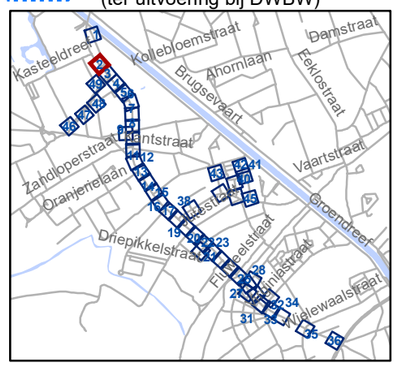


gent: Mobiliteitsbedrijf stad Gent
Verkeerstechnische taken

Brugsesteenweg nieuw profiel

Dossiernummer P-64583

DATUM	SCHAAL	PLAN	P FORMAAT
21/05/2025	1/250	2/48	A3

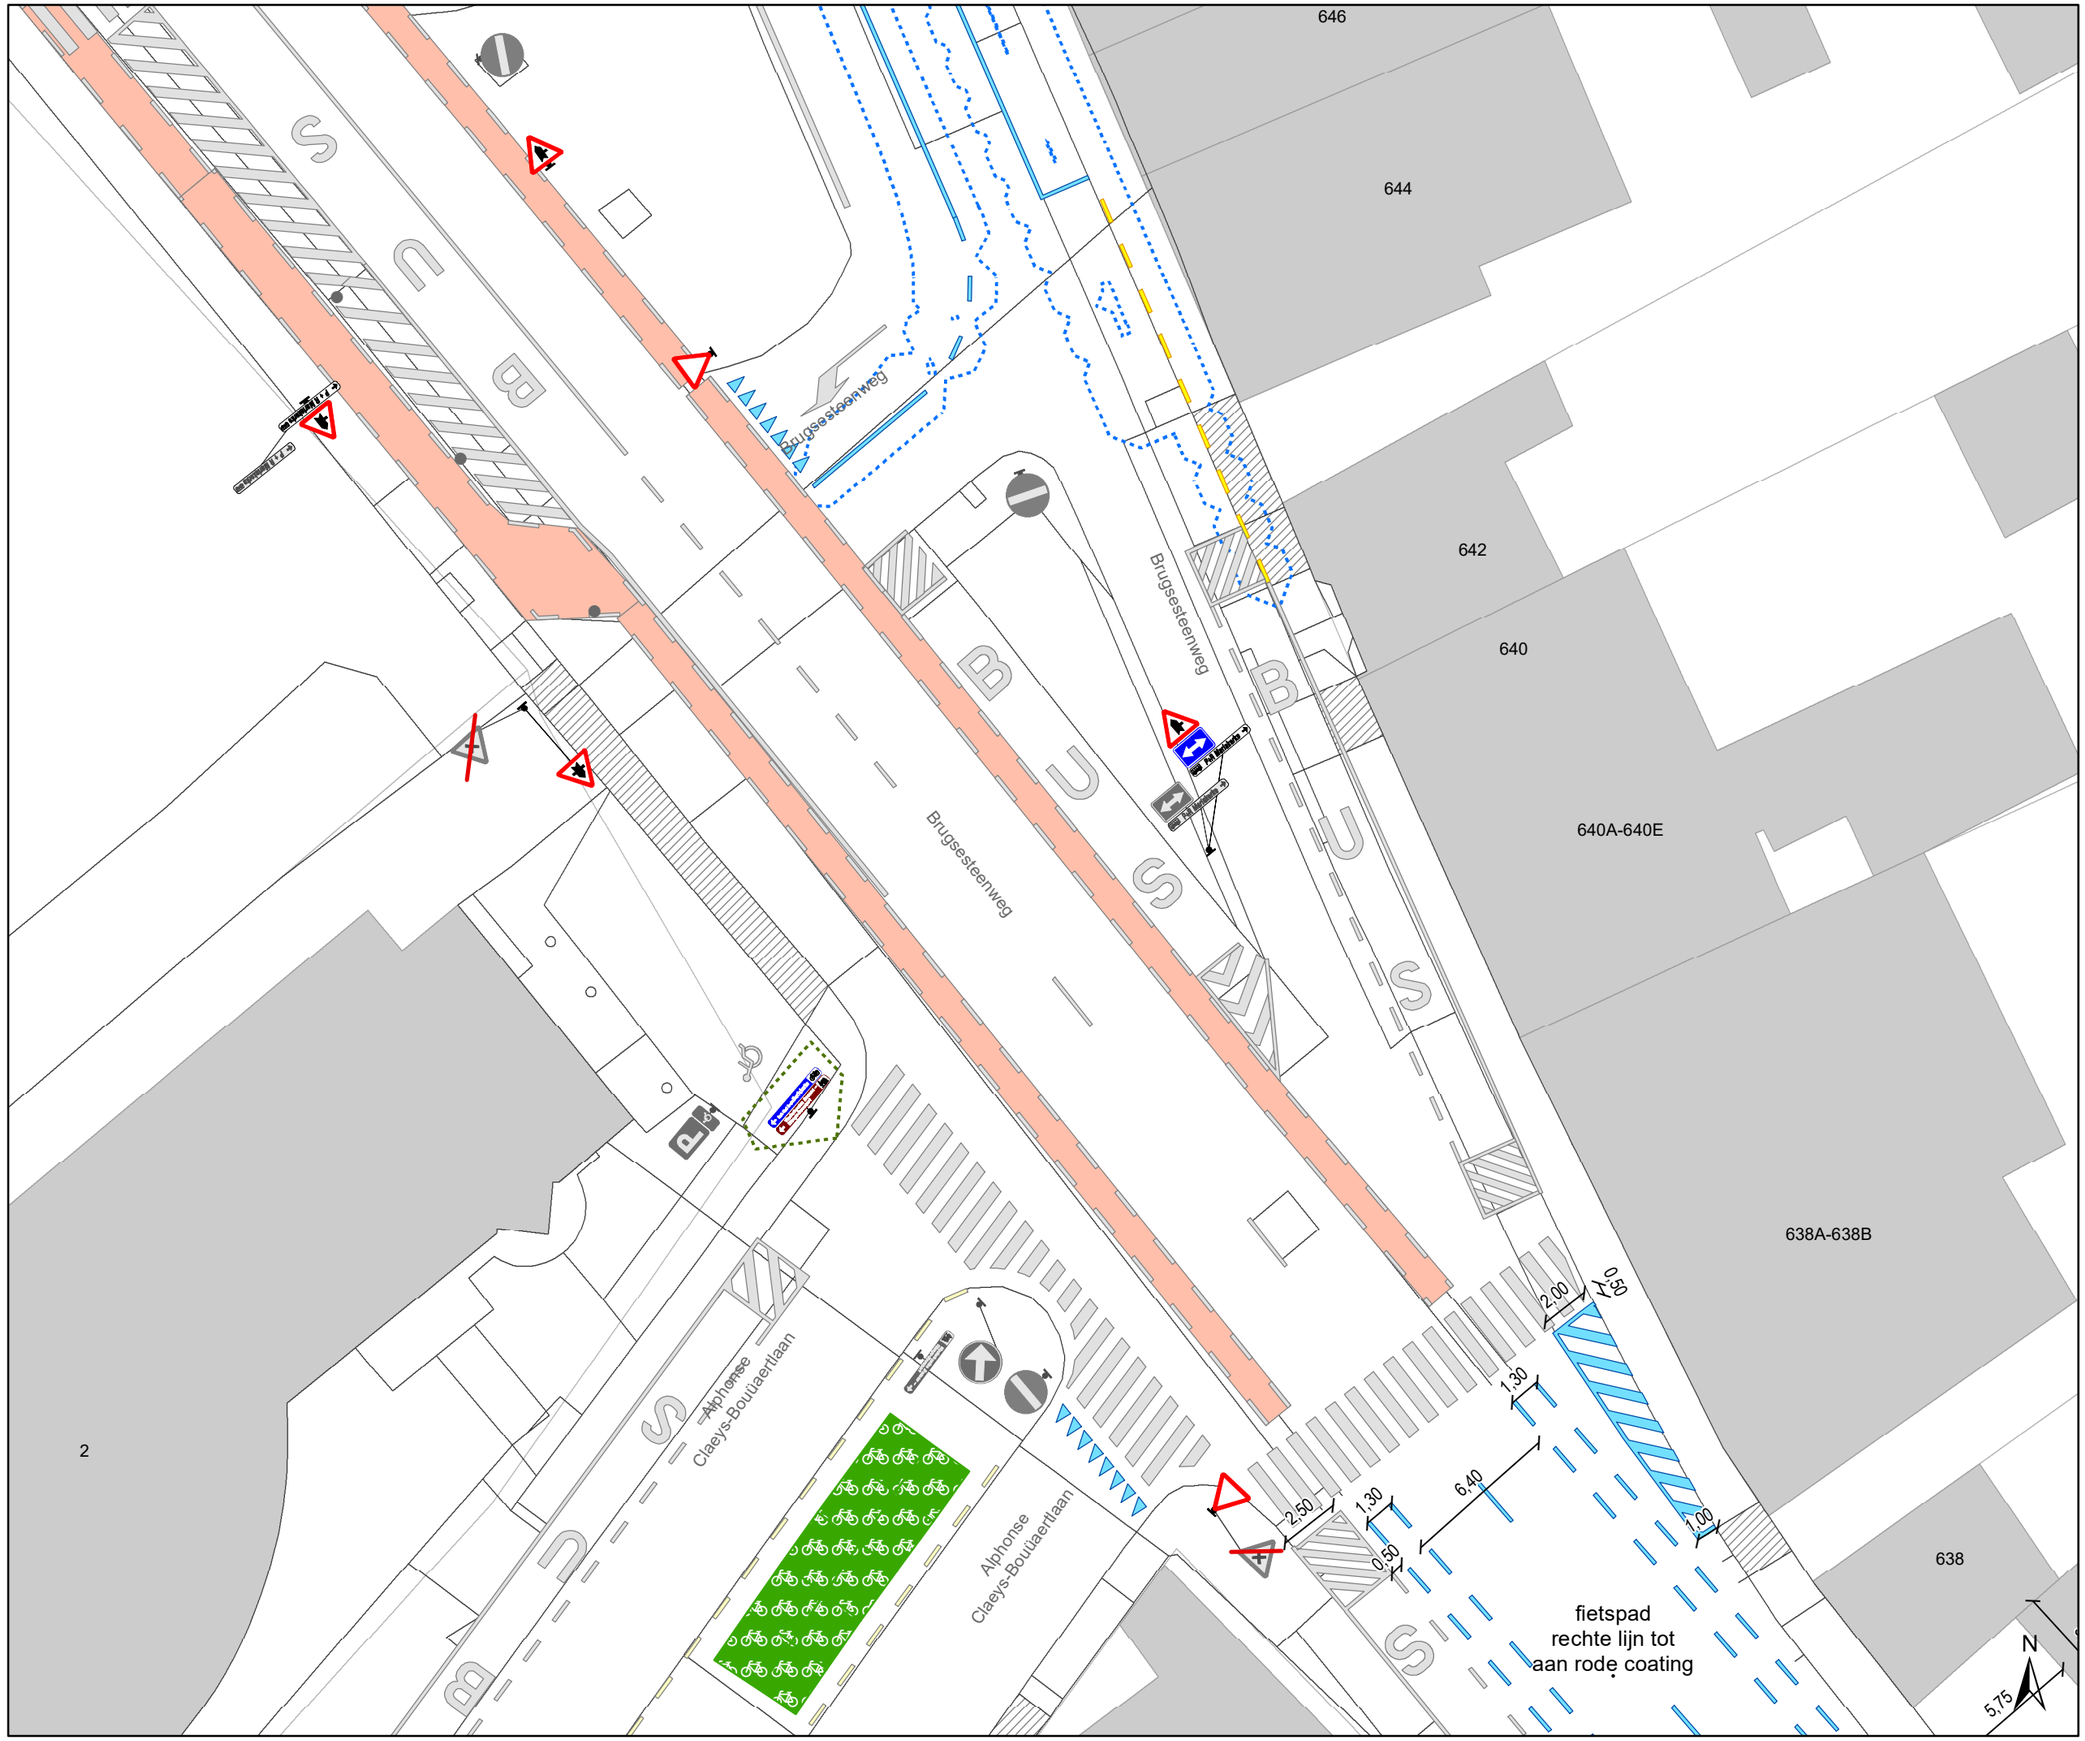

Legende

- Bestaande verkeersborden
- Geplande verkeersborden
- Te verwijderen verkeersborden
- Bestaande wegmarkeringen
- Geplande wegmarkeringen
- Te verwijderen wegmarkeringen

parkeervakken uitzonderlijk 2m INCLUSIEF lijn

Straatmeubilair

- Bestaand paaltje


snelheidsremmer

- rijbaanversmalling

Fietsenstallingen

- Actief
- Gepland

- Aanpassing infra
- oprijzicht
- hulplijntjes
- Ander gepland dossier (in voorbereiding bij MOBBED)
- Ander gepland dossier (in voorbereiding bij MOBBED)
- Ander gepland dossier (ter uitvoering bij DWBW)

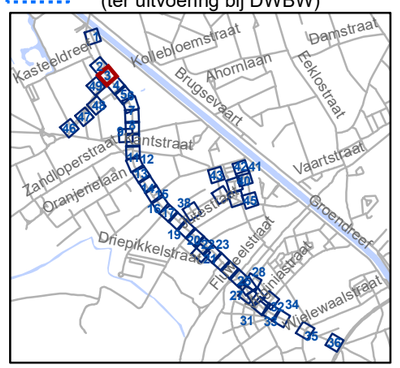

gent: Mobiliteitsbedrijf stad Gent
Verkeerstechnische taken

Brugsesteenweg nieuw profiel

Dossiernummer P-64583

DATUM	SCHAAL	PLAN	P FORMAAT
21/05/2025	1/250	3/48	A3



Legende

- Bestaande verkeersborden
- Geplande verkeersborden
- Te verwijderen verkeersborden
- Bestaande wegmarkeringen
- Geplande wegmarkeringen
- Te verwijderen wegmarkeringen

parkeervakken uitzonderlijk 2m INCLUSIEF lijn

Straatmeubilair

- Bestaand paaltje


snelheidsremmer

- rijbaanversmalling

Fietsenstallingen

- Actief
- Gepland

- Aanpassing infra
- oprijzicht
- hulplijntjes
- Ander gepland dossier (in voorbereiding bij MOBBED)
- Ander gepland dossier (in voorbereiding bij MOBBED)
- Ander gepland dossier (ter uitvoering bij DWBW)

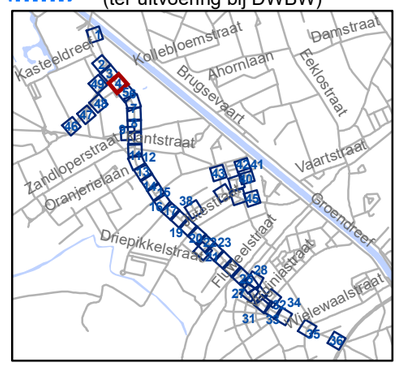

gent: Mobiliteitsbedrijf stad Gent
Verkeerstechnische taken

Brugsesteenweg nieuw profiel

Dossiernummer P-64583

DATUM	SCHAAL	PLAN	P FORMAAT
21/05/2025	1/250	4/48	A3

fietspad afbuigen
naar fietspad
achter zebrapad

naast de goot

afstand
bestaande
parkeerhaak

Sint-Corneliusstraat

Brugsesteenweg

599Q
599M-599P
1A-1D
599K
599G-599J
599F
599E
599A-599D
599

620-622
618
616
614
612
610

2,50
1,30
6,30
1,30
2,00
0,05
1,30
5,15
1,30
0,30
0,05
1,30
2,00
1,30
0,30
6,20
1,00
1,30
0,30
3,90
1,30

N

Legende

Bestaande verkeersborden

Geplande verkeersborden

Te verwijderen verkeersborden

Bestaande wegmarkeringen

Geplande wegmarkeringen

Te verwijderen wegmarkeringen

parkeervakken uitzonderlijk 2m INCLUSIEF lijn

Straatmeubilair

Bestaand paaltje

snelheidsremmer

rijbaanversmalling

Fietsenstallingen

Actief

Gepland

Aanpassing infra


oprijzicht

hulplijntjes

Ander gepland dossier
(in voorbereiding bij MOBBED)

Ander gepland dossier
(in voorbereiding bij MOBBED)

Ander gepland dossier
(ter uitvoering bij DWBW)

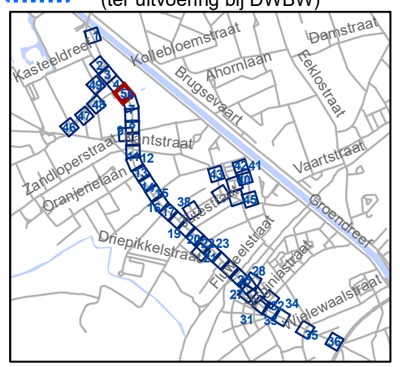


Mobiliteitsbedrijf stad Gent
Verkeerstechnische taken

Brugsesteenweg nieuw profiel

Dossiernummer P-64583

DATUM	SCHAAL	PLAN	P FORMAAT
21/05/2025	1/250	5/48	A3

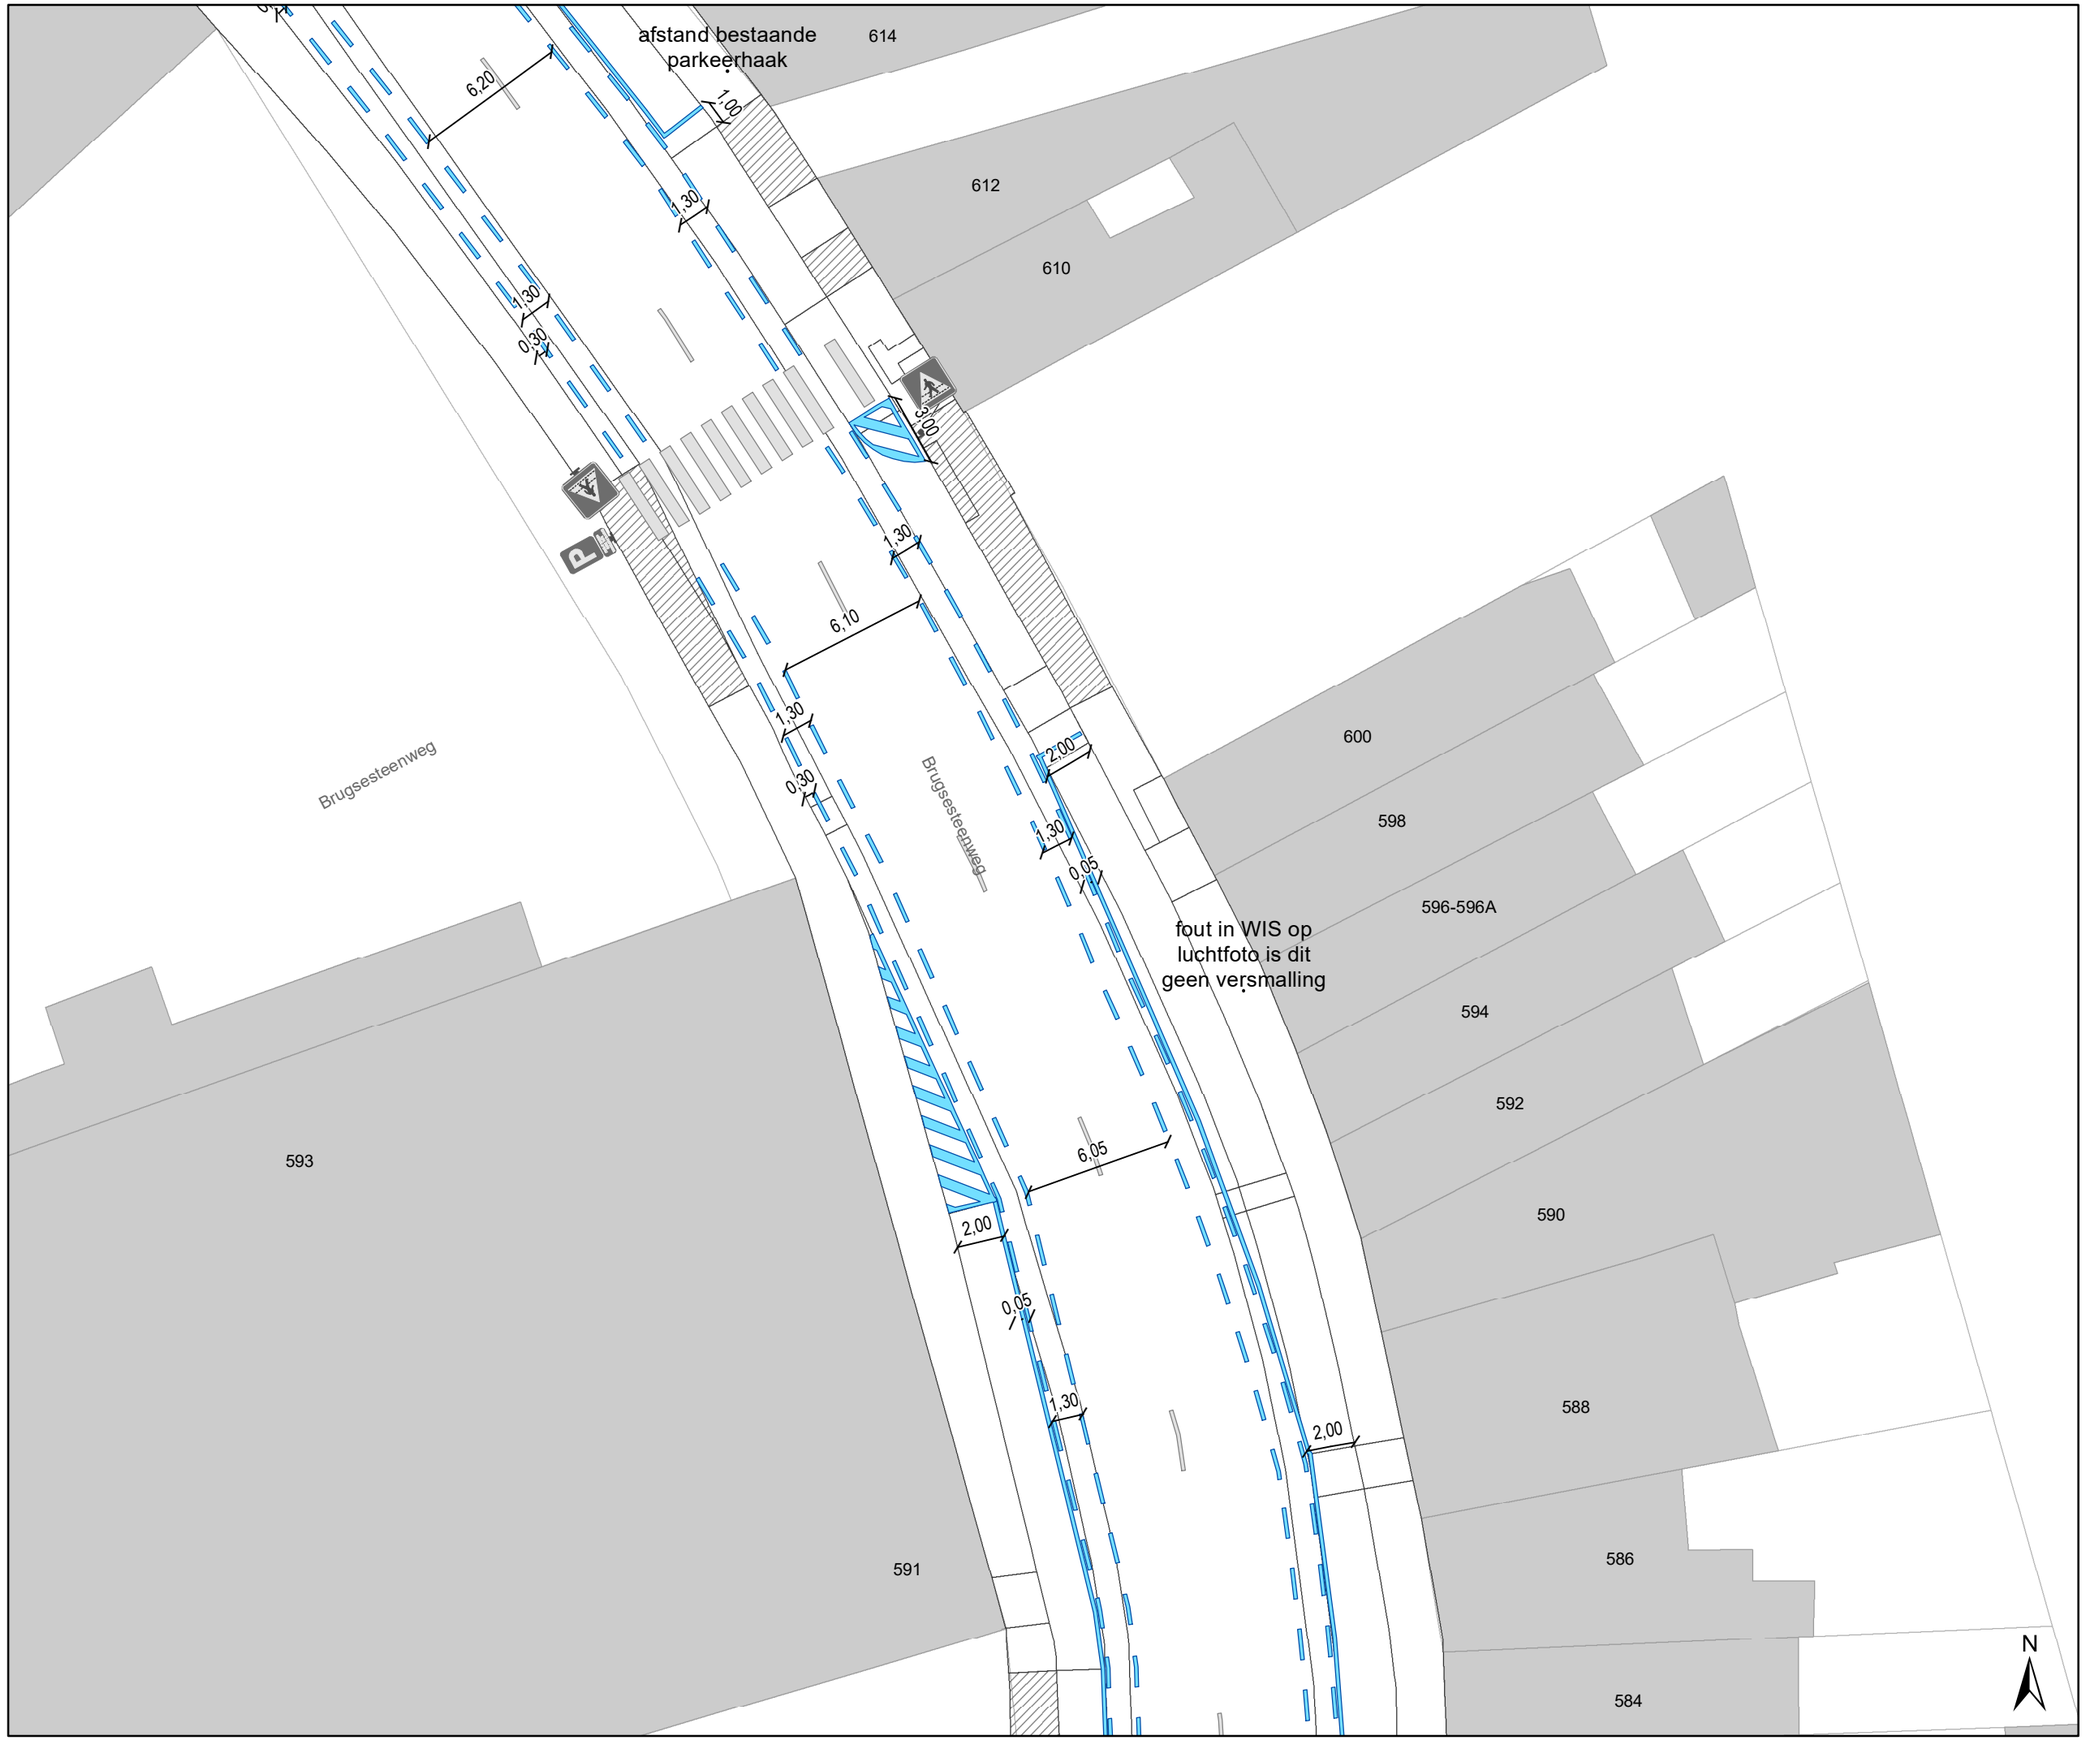

Legende

Bestaande verkeersborden

Geplande verkeersborden

Te verwijderen verkeersborden

Bestaande wegmarkeringen

Geplande wegmarkeringen

Te verwijderen wegmarkeringen

parkeervakken uitzonderlijk 2m INCLUSIEF lijn

Straatmeubilair

Bestaand paaltje

snelheidsremmer

rijbaanversmalling

Fietsenstallingen

Actief

Gepland

Aanpassing infra


oprijzicht

hulplijntjes

Ander gepland dossier (in voorbereiding bij MOBBED)

Ander gepland dossier (in voorbereiding bij MOBBED)

Ander gepland dossier (ter uitvoering bij DWBW)

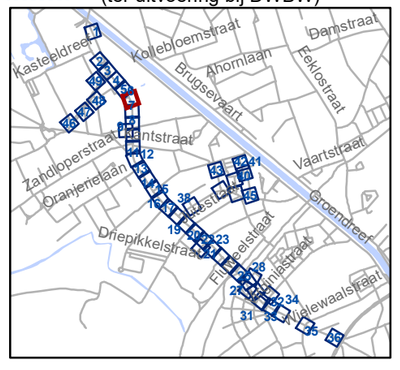

Mobiliteitsbedrijf stad Gent
Verkeerstechnische taken

Brugsesteenweg nieuw profiel

Dossiernummer P-64583

DATUM	SCHAAL	PLAN	P FORMAAT
21/05/2025	1/250	6/48	A3



Legende

Bestaande verkeersborden

Geplande verkeersborden

Te verwijderen verkeersborden

Bestaande wegmarkeringen

Geplande wegmarkeringen

Te verwijderen wegmarkeringen

parkeervakken uitzonderlijk 2m INCLUSIEF lijn

Straatmeubilair

Bestaand paaltje

snelheidsremmer

rijbaanversmalling

Fietsenstallingen

Actief

Gepland

Aanpassing infra


oprijzicht

hulplijntjes

Ander gepland dossier (in voorbereiding bij MOBBED)

Ander gepland dossier (in voorbereiding bij MOBBED)

Ander gepland dossier (ter uitvoering bij DWBW)

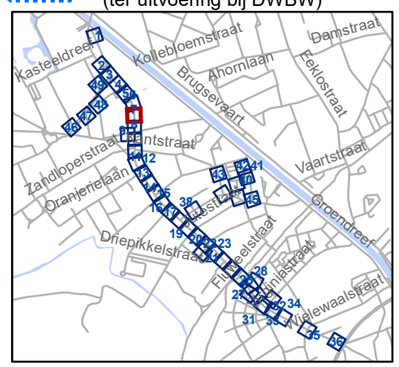


gent: Mobiliteitsbedrijf stad Gent
Verkeerstechnische taken

Brugsesteenweg nieuw profiel

Dossiernummer P-64583

DATUM	SCHAAL	PLAN	P FORMAAT
21/05/2025	1/250	7/48	A3

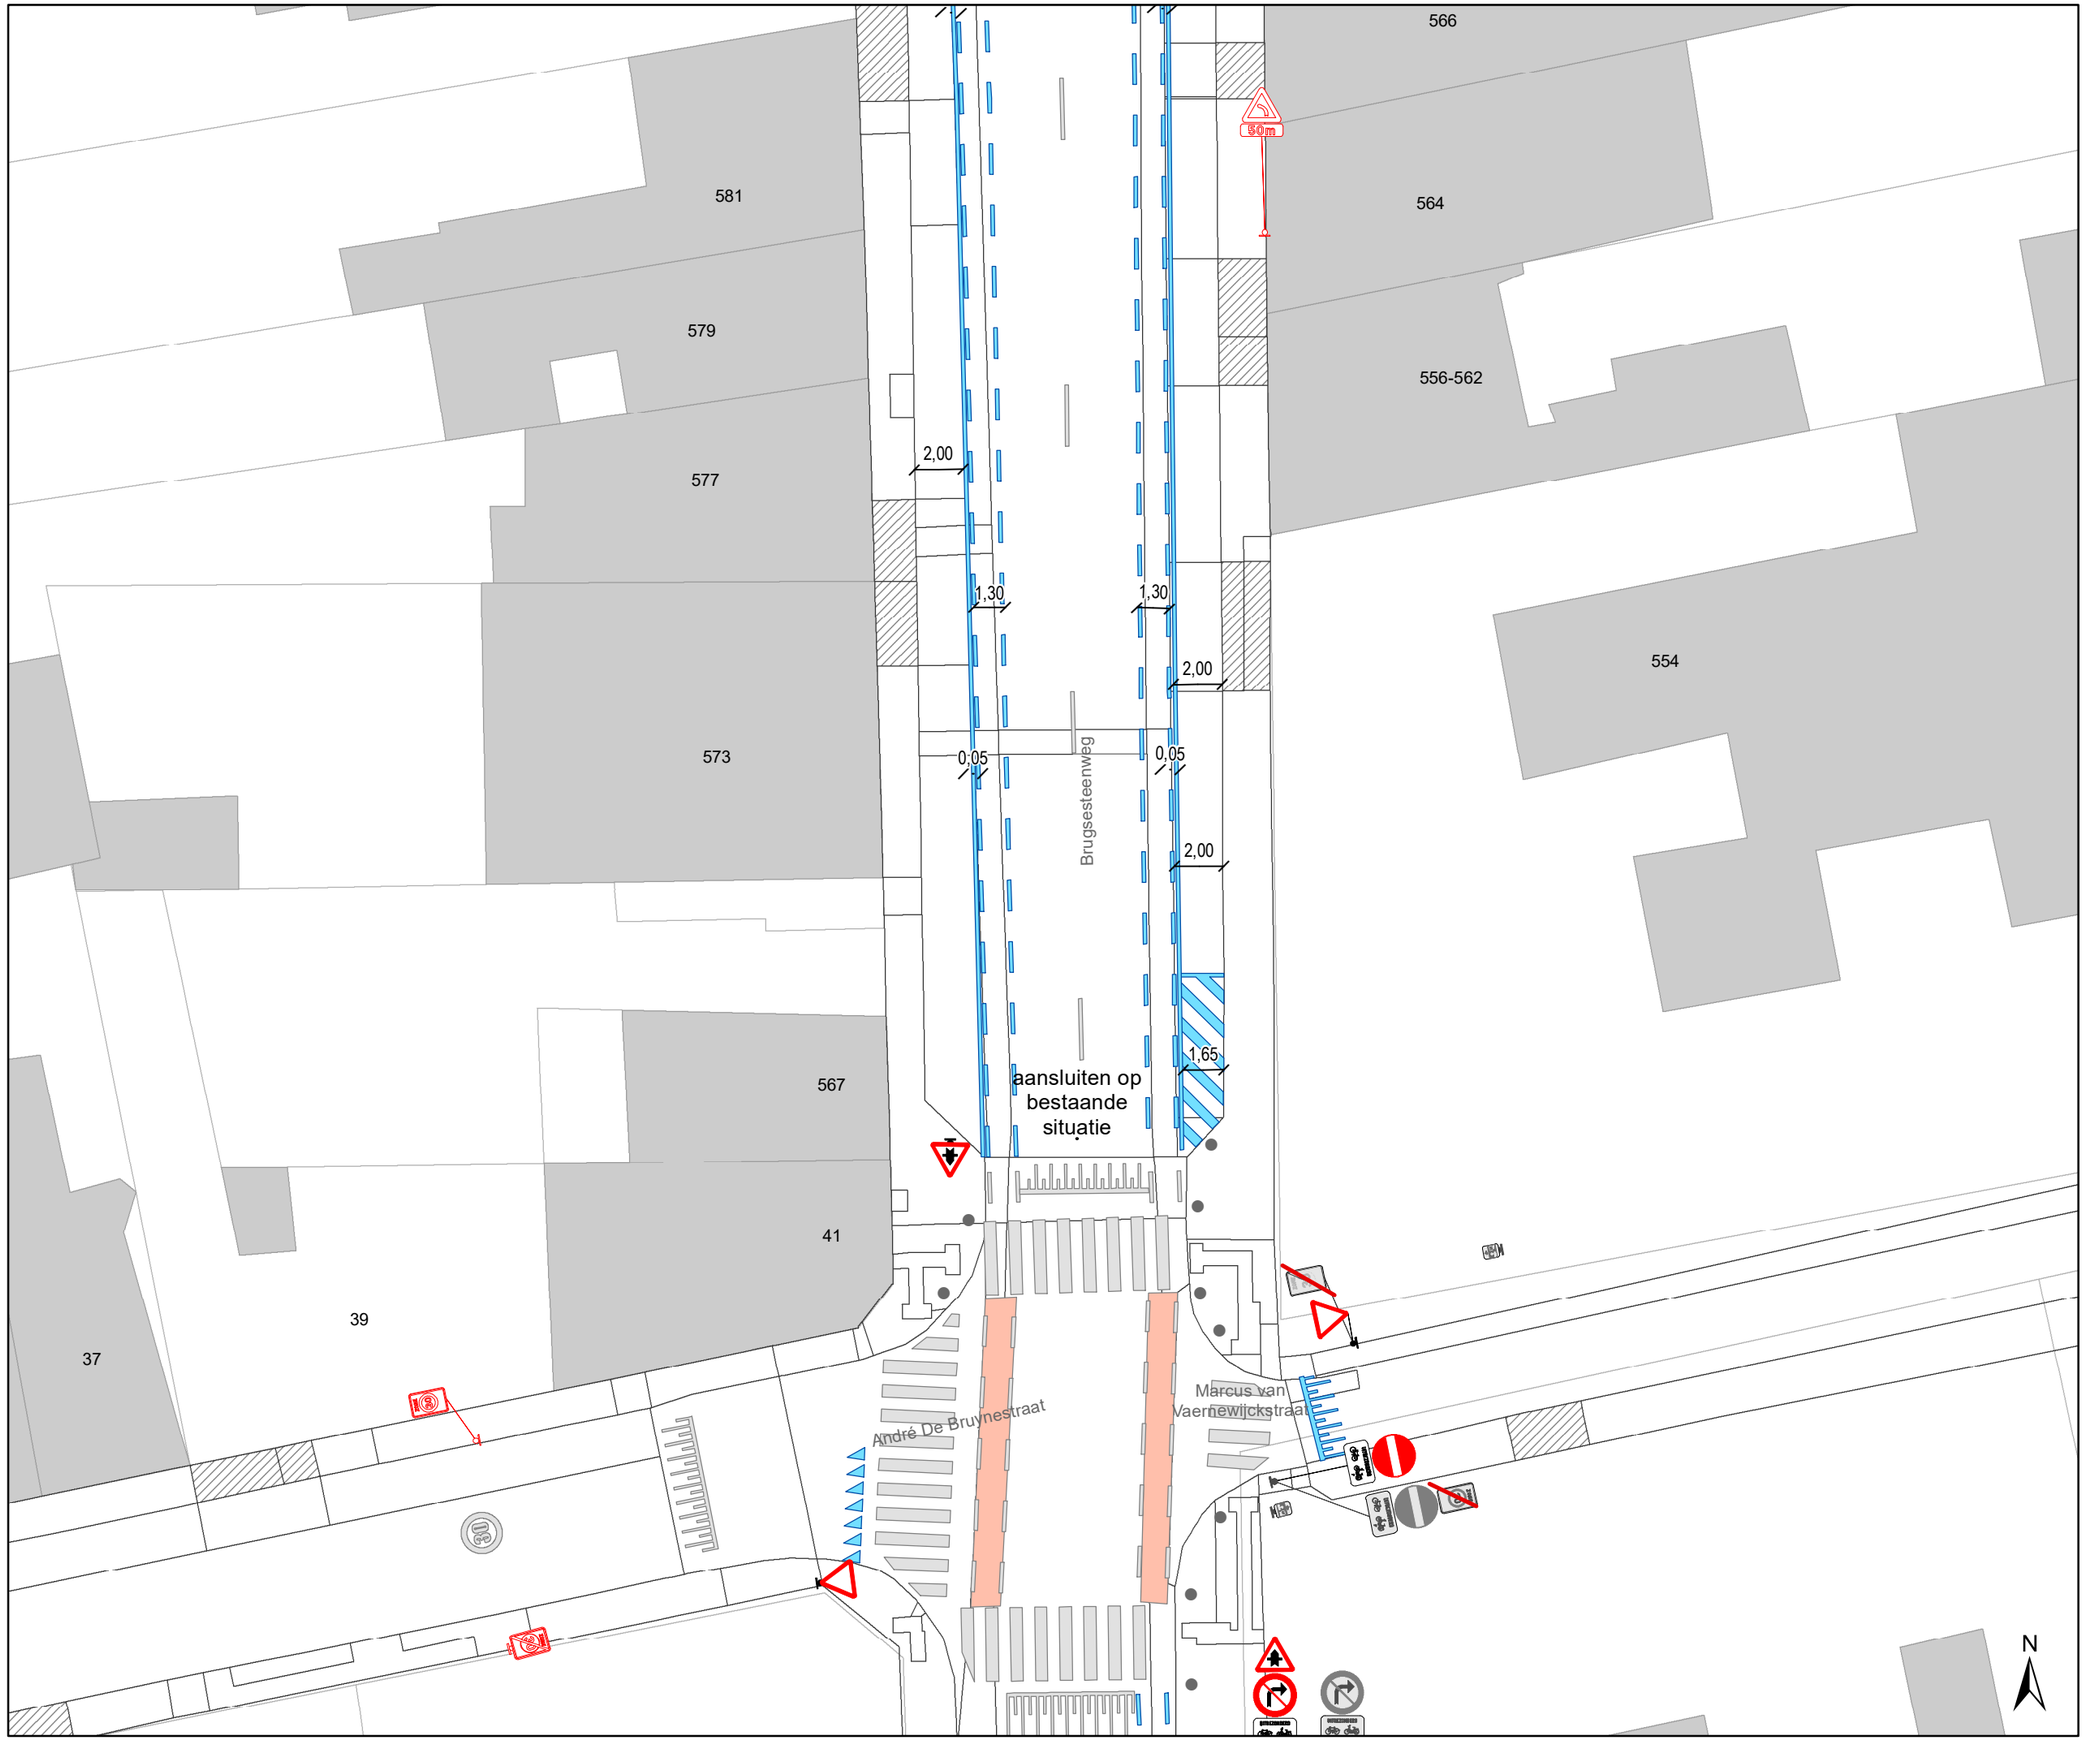

Legende

- Bestaande verkeersborden
- Geplande verkeersborden
- Te verwijderen verkeersborden
- Bestaande wegmarkeringen
- Geplande wegmarkeringen
- Te verwijderen wegmarkeringen

parkeervakken uitzonderlijk 2m INCLUSIEF lijn

Straatmeubilair

- Bestaand paaltje


snelheidsremmer

- rijbaanversmalling

Fietsenstallingen

- Actief
- Gepland

- Aanpassing infra
- oprijzicht
- hulplijntjes
- Ander gepland dossier (in voorbereiding bij MOBBED)
- Ander gepland dossier (in voorbereiding bij MOBBED)
- Ander gepland dossier (ter uitvoering bij DWBW)

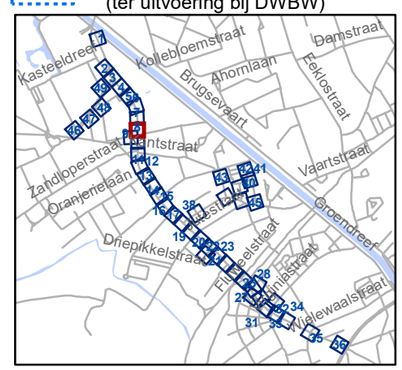

gent: Mobiliteitsbedrijf stad Gent
Verkeerstechnische taken

Brugsesteenweg nieuw profiel

Dossiernummer P-64583

DATUM	SCHAAL	PLAN	P FORMAAT
21/05/2025	1/250	8/48	A3



Legende

- Bestaande verkeersborden
- Geplande verkeersborden
- Te verwijderen verkeersborden
- Bestaande wegmarkeringen
- Geplande wegmarkeringen
- Te verwijderen wegmarkeringen

parkeervakken uitzonderlijk 2m INCLUSIEF lijn

Straatmeubilair

- Bestaand paaltje


snelheidsremmer

- rijbaanversmalling

Fietsenstallingen

- Actief
- Gepland

- Aanpassing infra
- oprijzicht
- hulplijntjes
- Ander gepland dossier (in voorbereiding bij MOBBED)
- Ander gepland dossier (in voorbereiding bij MOBBED)
- Ander gepland dossier (ter uitvoering bij DWBW)

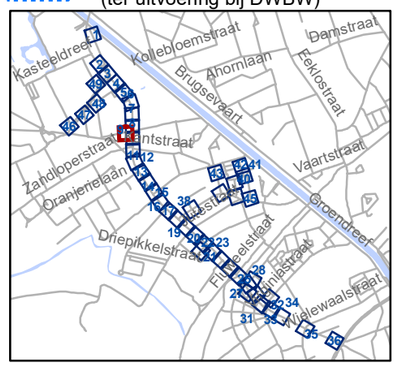

gent: Mobiliteitsbedrijf stad Gent
Verkeerstechnische taken

Brugsesteenweg nieuw profiel

Dossiernummer P-64583

DATUM	SCHAAL	PLAN	P FORMAAT
21/05/2025	1/250	9/48	A3

André De Bruynestraat

Brugsesteenweg

0,50
1,30
1,30
0,30
17,50
1,00
6,60
0,30
1,30

uitstulping
aanpassen
aan fietspad

20m

B
U
S

561
559
557
555A-555B
555
2
1

N

Legende

Bestaande verkeersborden

Geplande verkeersborden

Te verwijderen verkeersborden

Bestaande wegmarkeringen

Geplande wegmarkeringen

Te verwijderen wegmarkeringen

parkeervakken uitzonderlijk 2m INCLUSIEF lijn

Straatmeubilair

Bestaand paaltje

snelheidsremmer

rijbaanversmalling

Fietsenstallingen

Actief

Gepland

Aanpassing infra


oprijzicht

hulplijntjes

Ander gepland dossier (in voorbereiding bij MOBBED)

Ander gepland dossier (in voorbereiding bij MOBBED)

Ander gepland dossier (ter uitvoering bij DWBW)

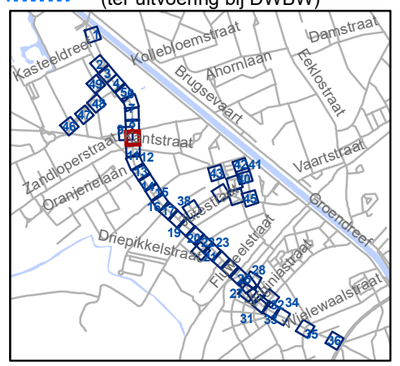


Mobiliteitsbedrijf stad Gent
Verkeerstechnische taken

Brugsesteenweg nieuw profiel

Dossiernummer P-64583

DATUM	SCHAAL	PLAN	P FORMAAT
21/05/2025	1/250	10/48	A3

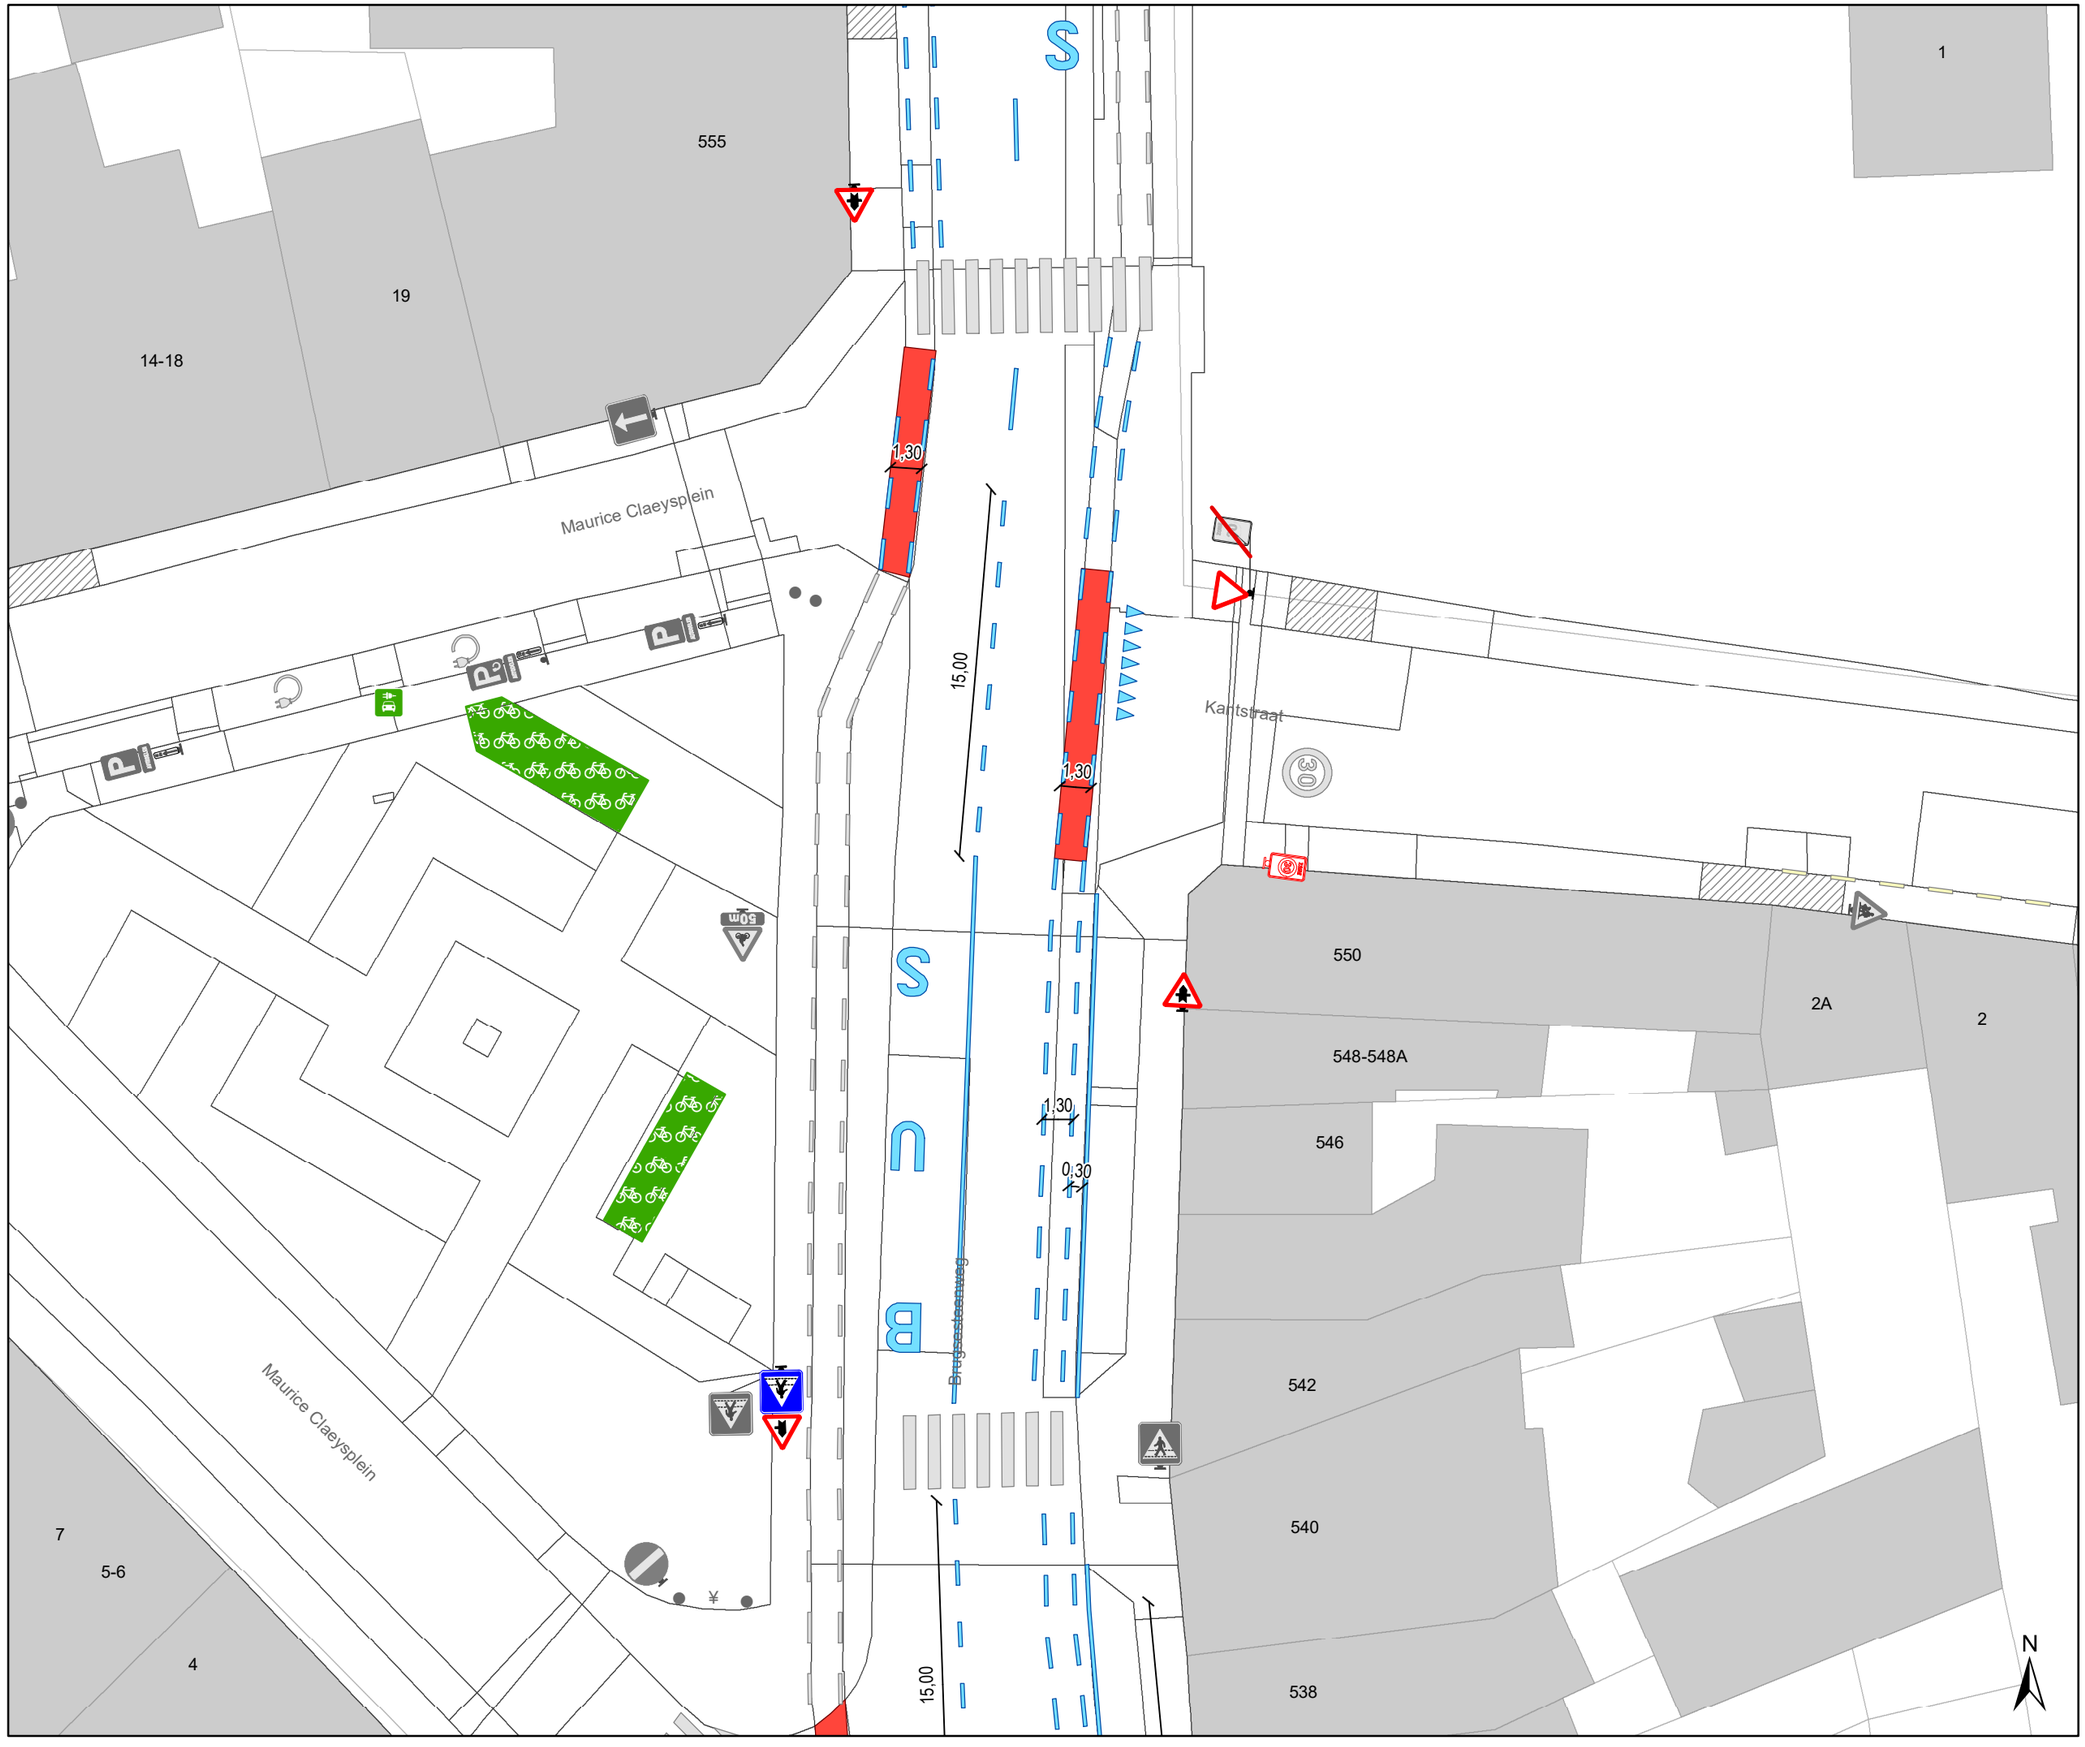

Legende

- Bestaande verkeersborden
- Geplande verkeersborden
- Te verwijderen verkeersborden
- Bestaande wegmarkeringen
- Geplande wegmarkeringen
- Te verwijderen wegmarkeringen

parkeervakken uitzonderlijk 2m INCLUSIEF lijn

Straatmeubilair

- Bestaand paaltje


snelheidsremmer

- rijbaanversmalling

Fietsenstallingen

- Actief
- Gepland

- Aanpassing infra
- oprijzicht
- hulplijntjes
- Ander gepland dossier (in voorbereiding bij MOBBED)
- Ander gepland dossier (in voorbereiding bij MOBBED)
- Ander gepland dossier (ter uitvoering bij DWBW)

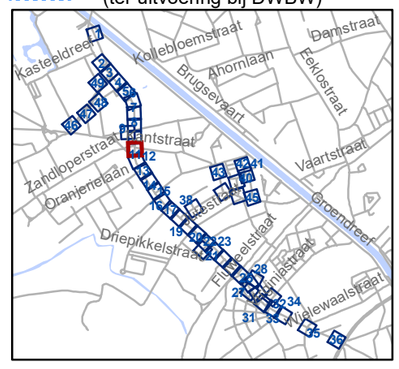


gent: Mobiliteitsbedrijf stad Gent
Verkeerstechnische taken

Brugsesteenweg nieuw profiel

Dossiernummer P-64583

DATUM	SCHAAL	PLAN	P FORMAAT
21/05/2025	1/250	11/48	A3

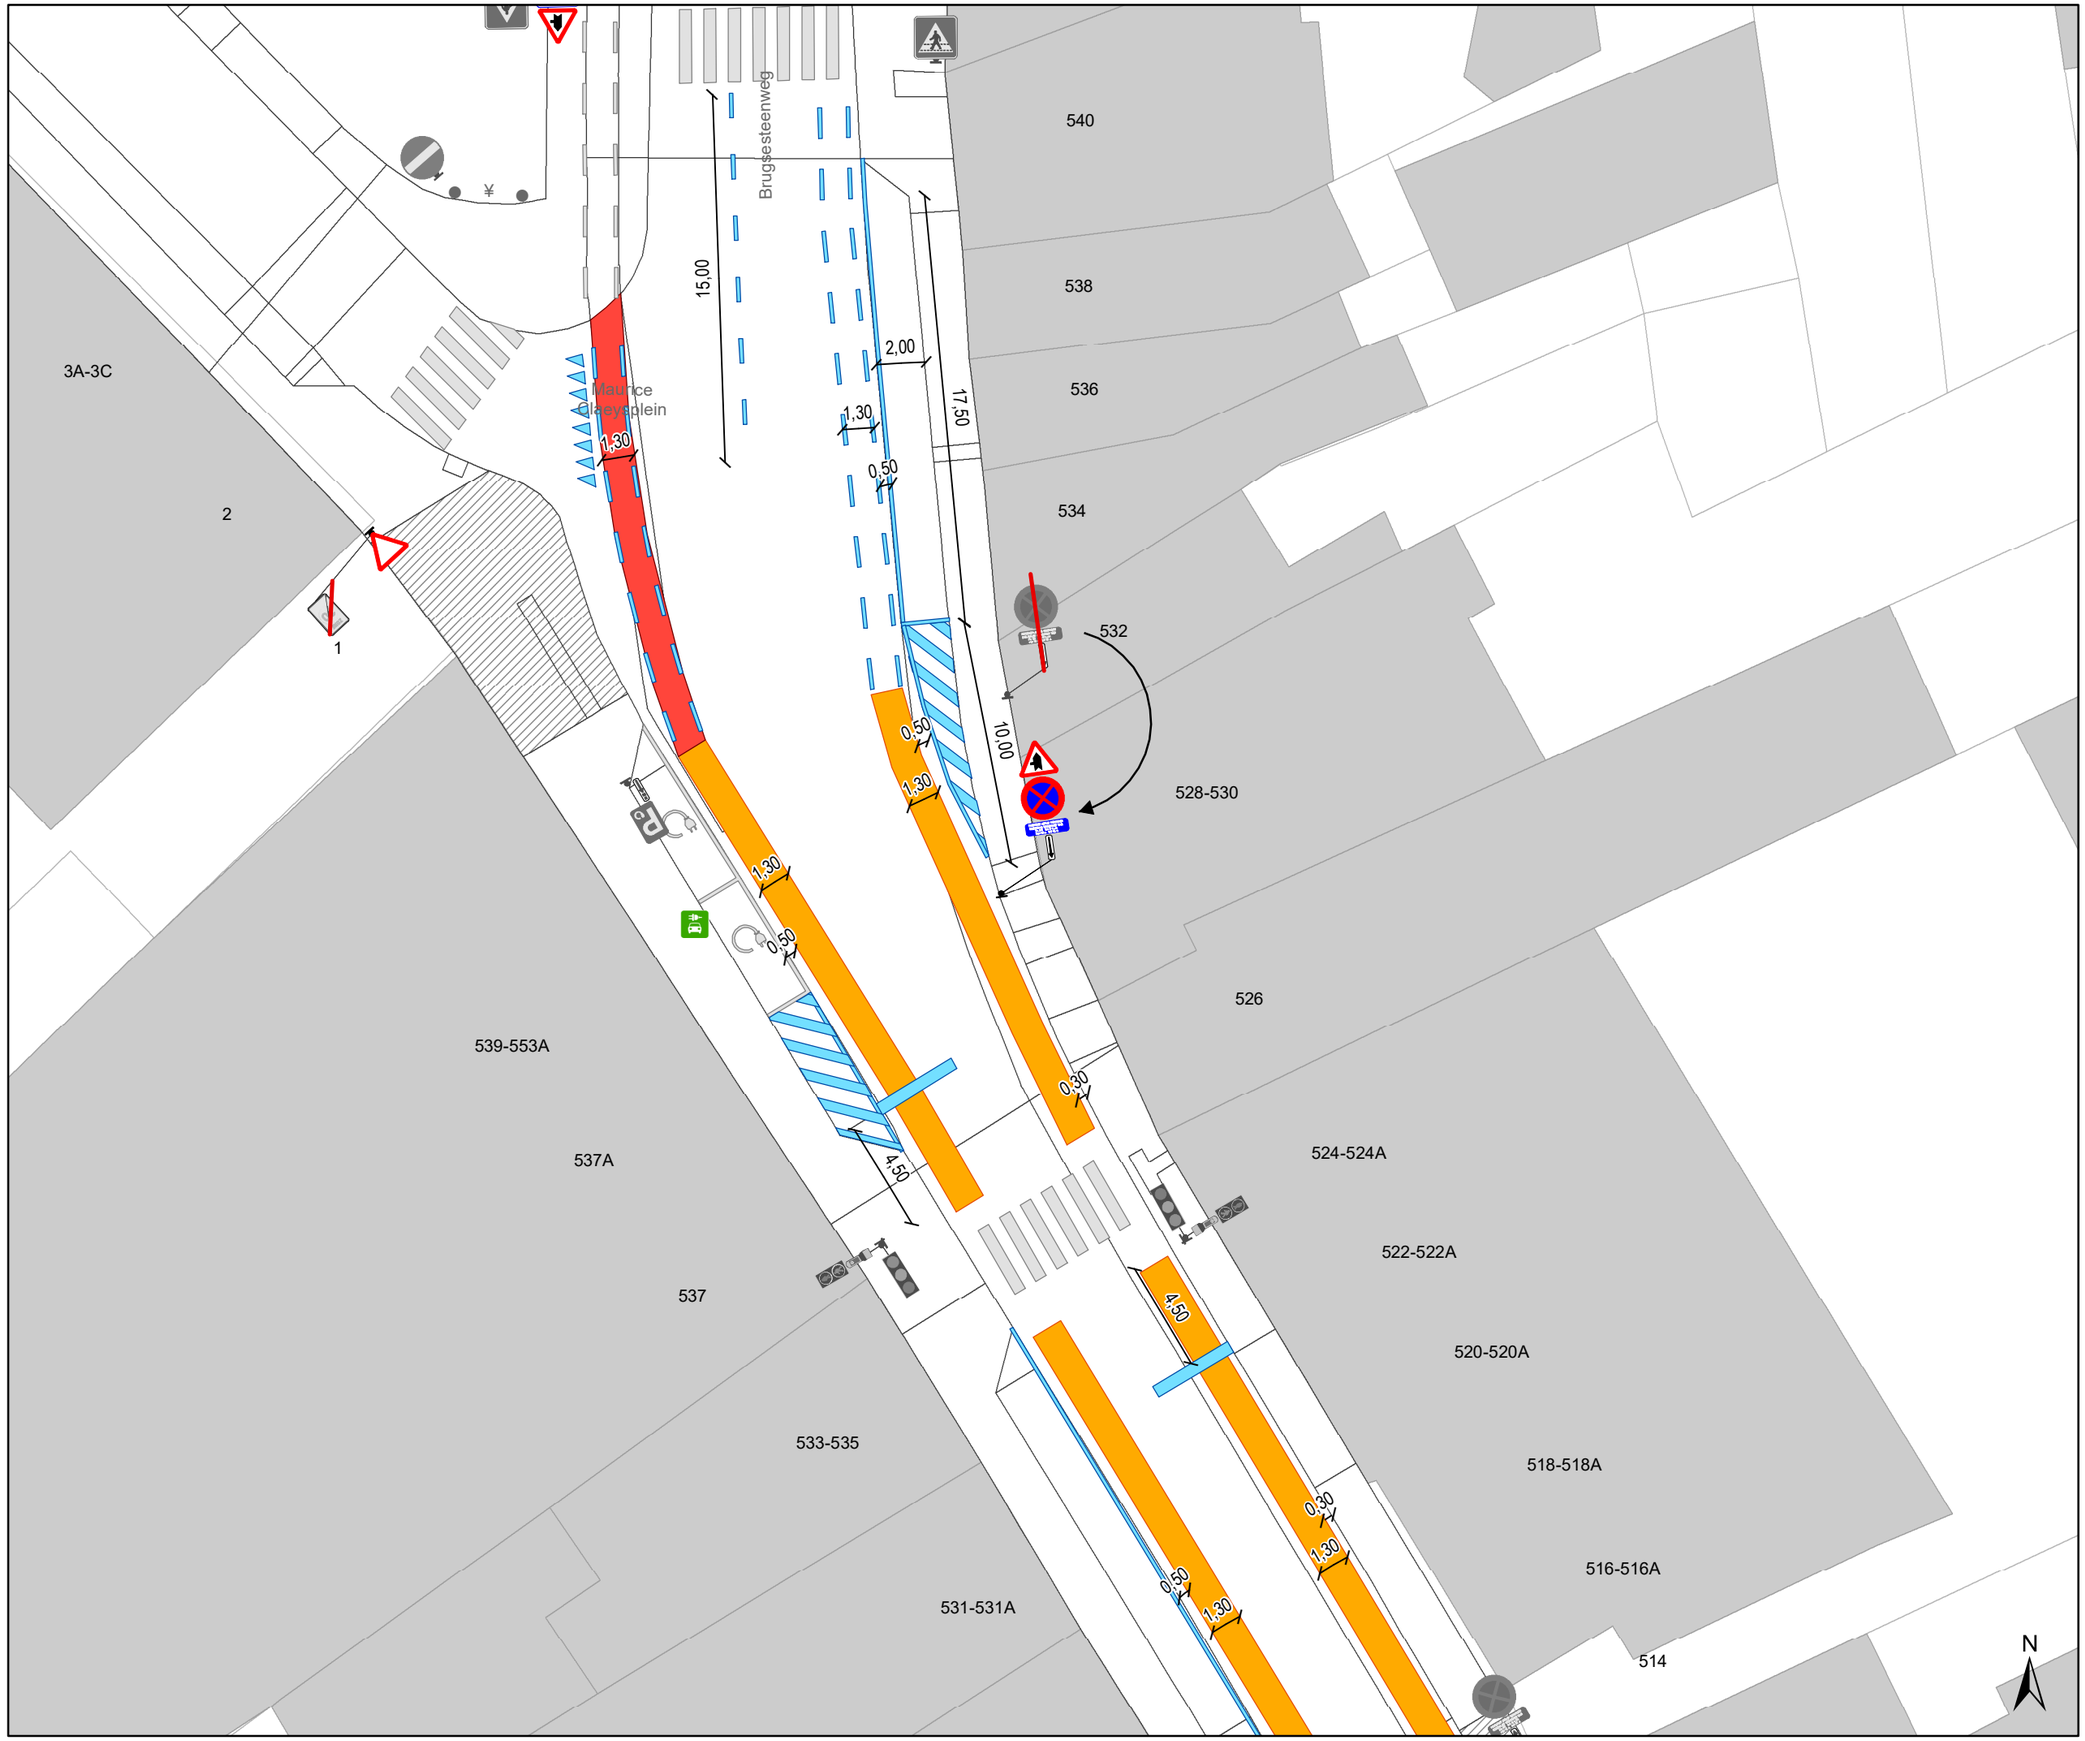

Legende

Bestaande verkeersborden

Geplande verkeersborden

Te verwijderen verkeersborden

Bestaande wegmarkeringen

Geplande wegmarkeringen

Te verwijderen wegmarkeringen

parkeervakken uitzonderlijk 2m INCLUSIEF lijn

Straatmeubilair

Bestaand paaltje

snelheidsremmer

rijbaanversmalling

Fietsenstallingen

Actief

Gepland

Aanpassing infra


oprijzicht

hulplijntjes

Ander gepland dossier (in voorbereiding bij MOBBED)

Ander gepland dossier (in voorbereiding bij MOBBED)

Ander gepland dossier (ter uitvoering bij DWBW)

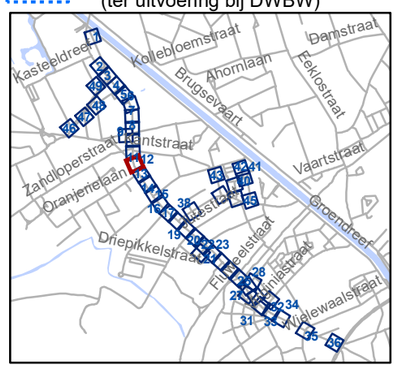


gent: Mobiliteitsbedrijf stad Gent
Verkeerstechnische taken

Brugsesteenweg nieuw profiel

Dossiernummer P-64583

DATUM	SCHAAL	PLAN	P FORMAAT
21/05/2025	1/250	12/48	A3

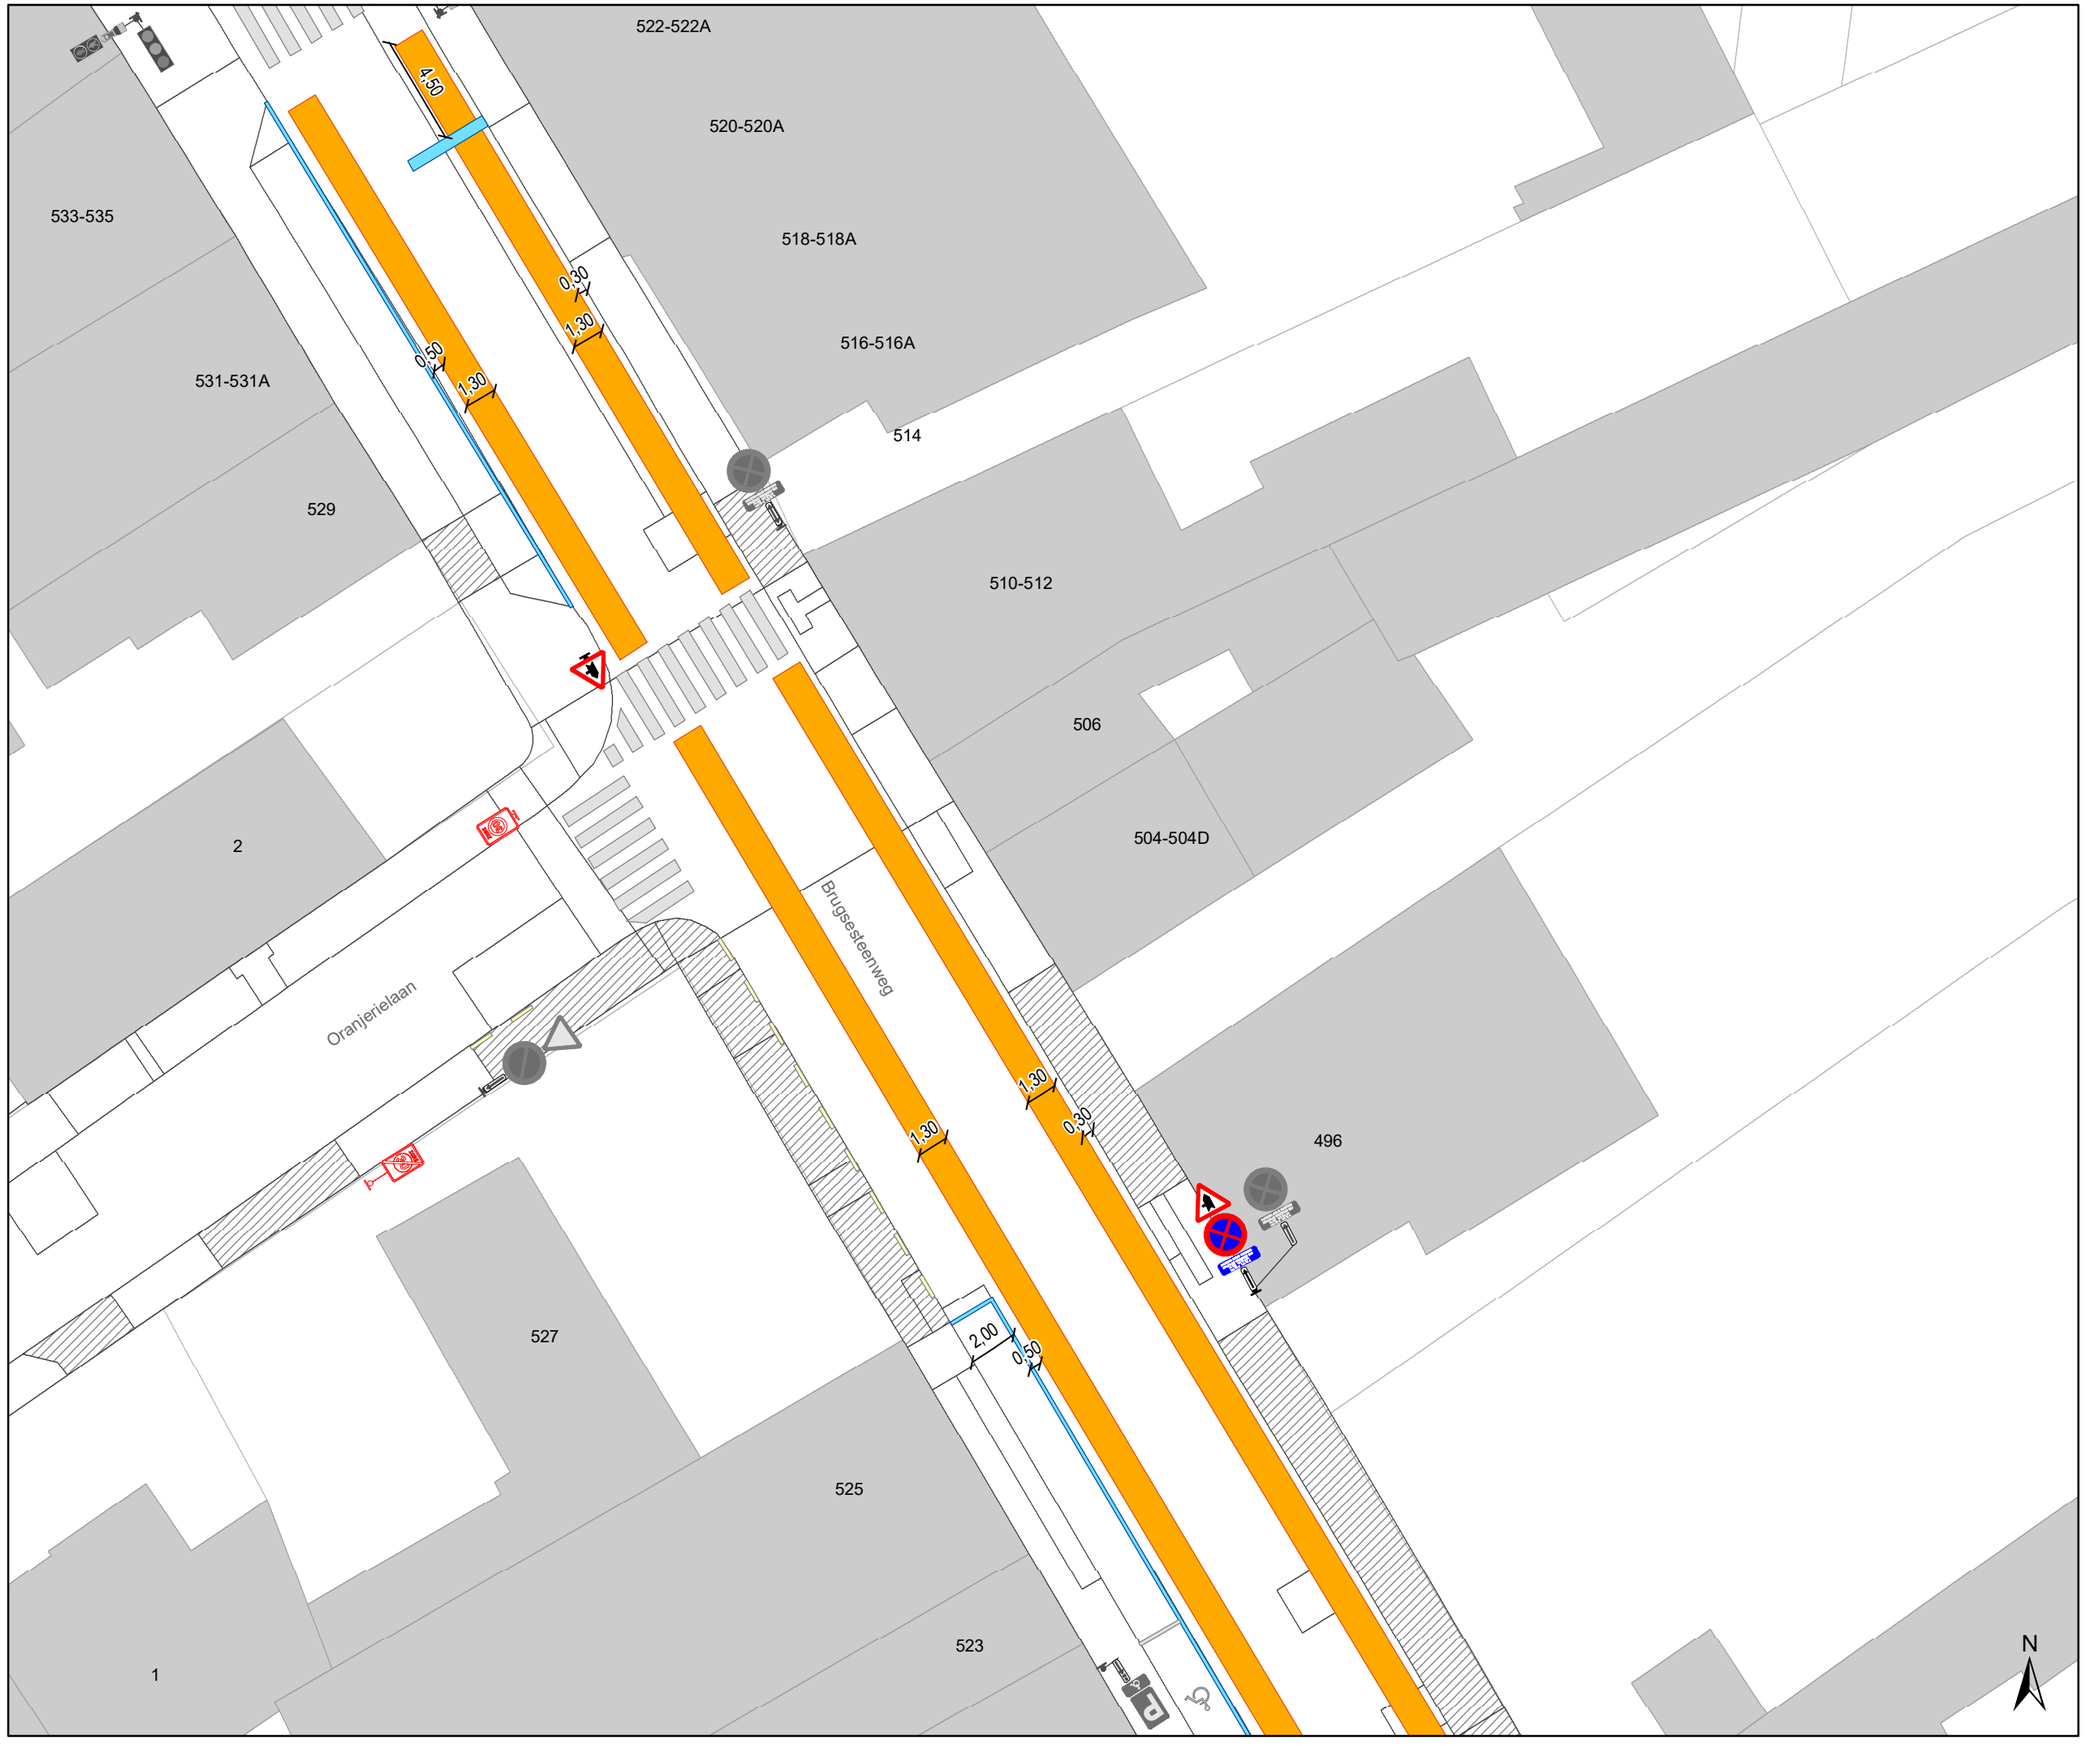

Legende

Bestaande verkeersborden

Geplande verkeersborden

Te verwijderen verkeersborden

Bestaande wegmarkeringen

Geplande wegmarkeringen

Te verwijderen wegmarkeringen

parkeervakken uitzonderlijk 2m INCLUSIEF lijn

Straatmeubilair

Bestaand paaltje

snelheidsremmer

rijbaanversmalling

Fietsenstallingen

Actief

Gepland

Aanpassing infra


oprijzicht

hulplijntjes

Ander gepland dossier (in voorbereiding bij MOBBED)

Ander gepland dossier (in voorbereiding bij MOBBED)

Ander gepland dossier (ter uitvoering bij DWBW)

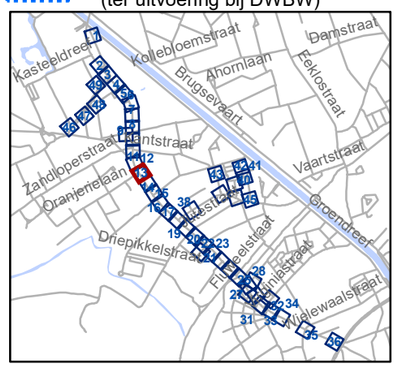


Mobiliteitsbedrijf stad Gent
Verkeerstechnische taken

Brugsesteenweg nieuw profiel

Dossiernummer P-64583

DATUM	SCHAAL	PLAN	P FORMAAT
21/05/2025	1/250	13/48	A3

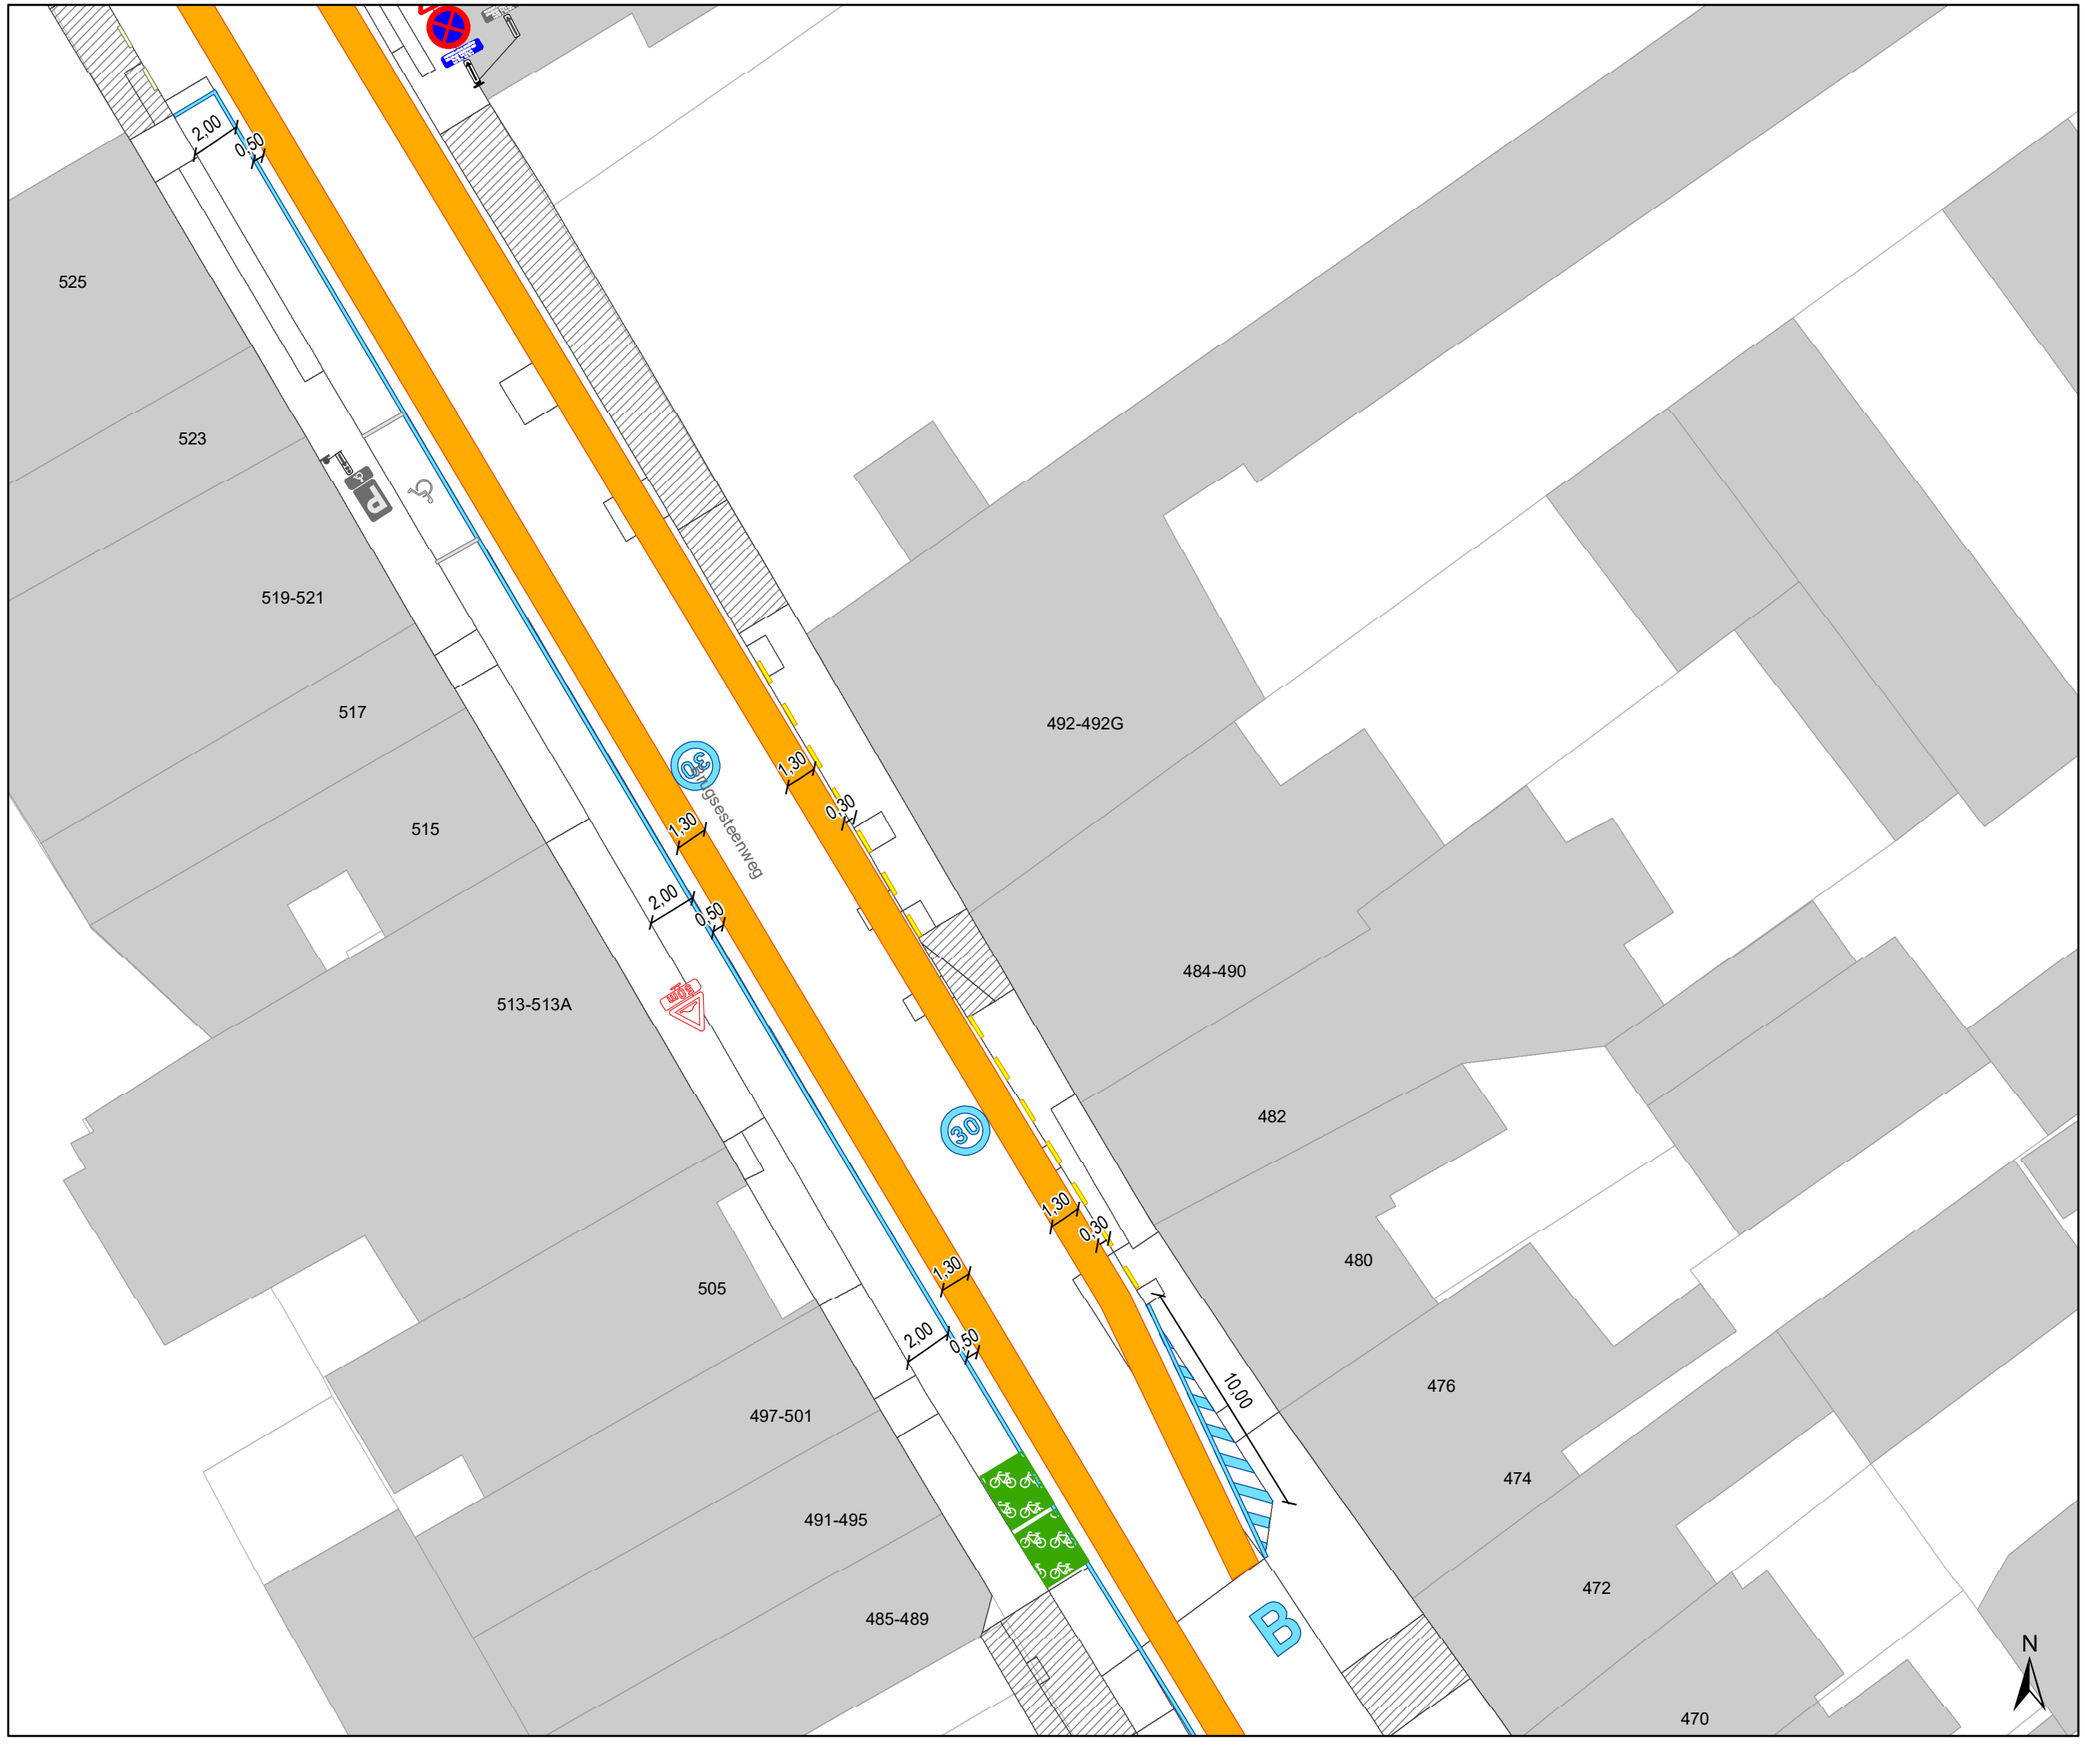

Legende

Bestaande verkeersborden

Geplande verkeersborden

Te verwijderen verkeersborden

Bestaande wegmarkeringen

Geplande wegmarkeringen

Te verwijderen wegmarkeringen

parkeervakken uitzonderlijk 2m INCLUSIEF lijn

Straatmeubilair

Bestaand paaltje

snelheidsremmer

rijbaanversmalling

Fietsenstallingen

Actief

Gepland

Aanpassing infra


oprijzicht

hulplijntjes

Ander gepland dossier (in voorbereiding bij MOBBED)

Ander gepland dossier (in voorbereiding bij MOBBED)

Ander gepland dossier (ter uitvoering bij DWBW)

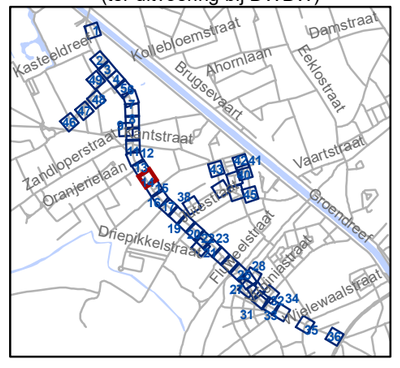

gent: Mobiliteitsbedrijf stad Gent
Verkeerstechnische taken

Brugsesteenweg nieuw profiel

Dossiernummer P-64583

DATUM	SCHAAL	PLAN	P FORMAAT
21/05/2025	1/250	14/48	A3



Legende

Bestaande verkeersborden

Geplande verkeersborden

Te verwijderen verkeersborden

Bestaande wegmarkeringen

Geplande wegmarkeringen

Te verwijderen wegmarkeringen

parkeervakken uitzonderlijk 2m INCLUSIEF lijn

Straatmeubilair

Bestaand paaltje

snelheidsremmer

rijbaanversmalling

Fietsenstallingen

Actief

Gepland

Aanpassing infra


oprijzicht

hulplijntjes

Ander gepland dossier (in voorbereiding bij MOBBED)

Ander gepland dossier (in voorbereiding bij MOBBED)

Ander gepland dossier (ter uitvoering bij DWBW)

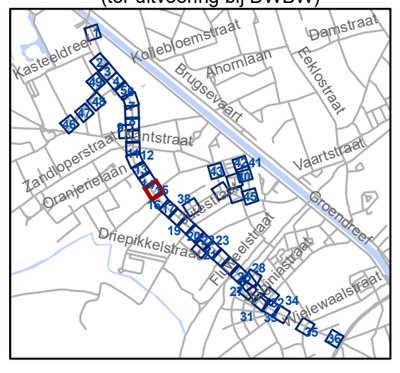


gent: Mobiliteitsbedrijf stad Gent
Verkeerstechnische taken

Brugsesteenweg nieuw profiel

Dossiernummer P-64583

DATUM	SCHAAL	PLAN	P FORMAAT
21/05/2025	1/250	15/48	A3

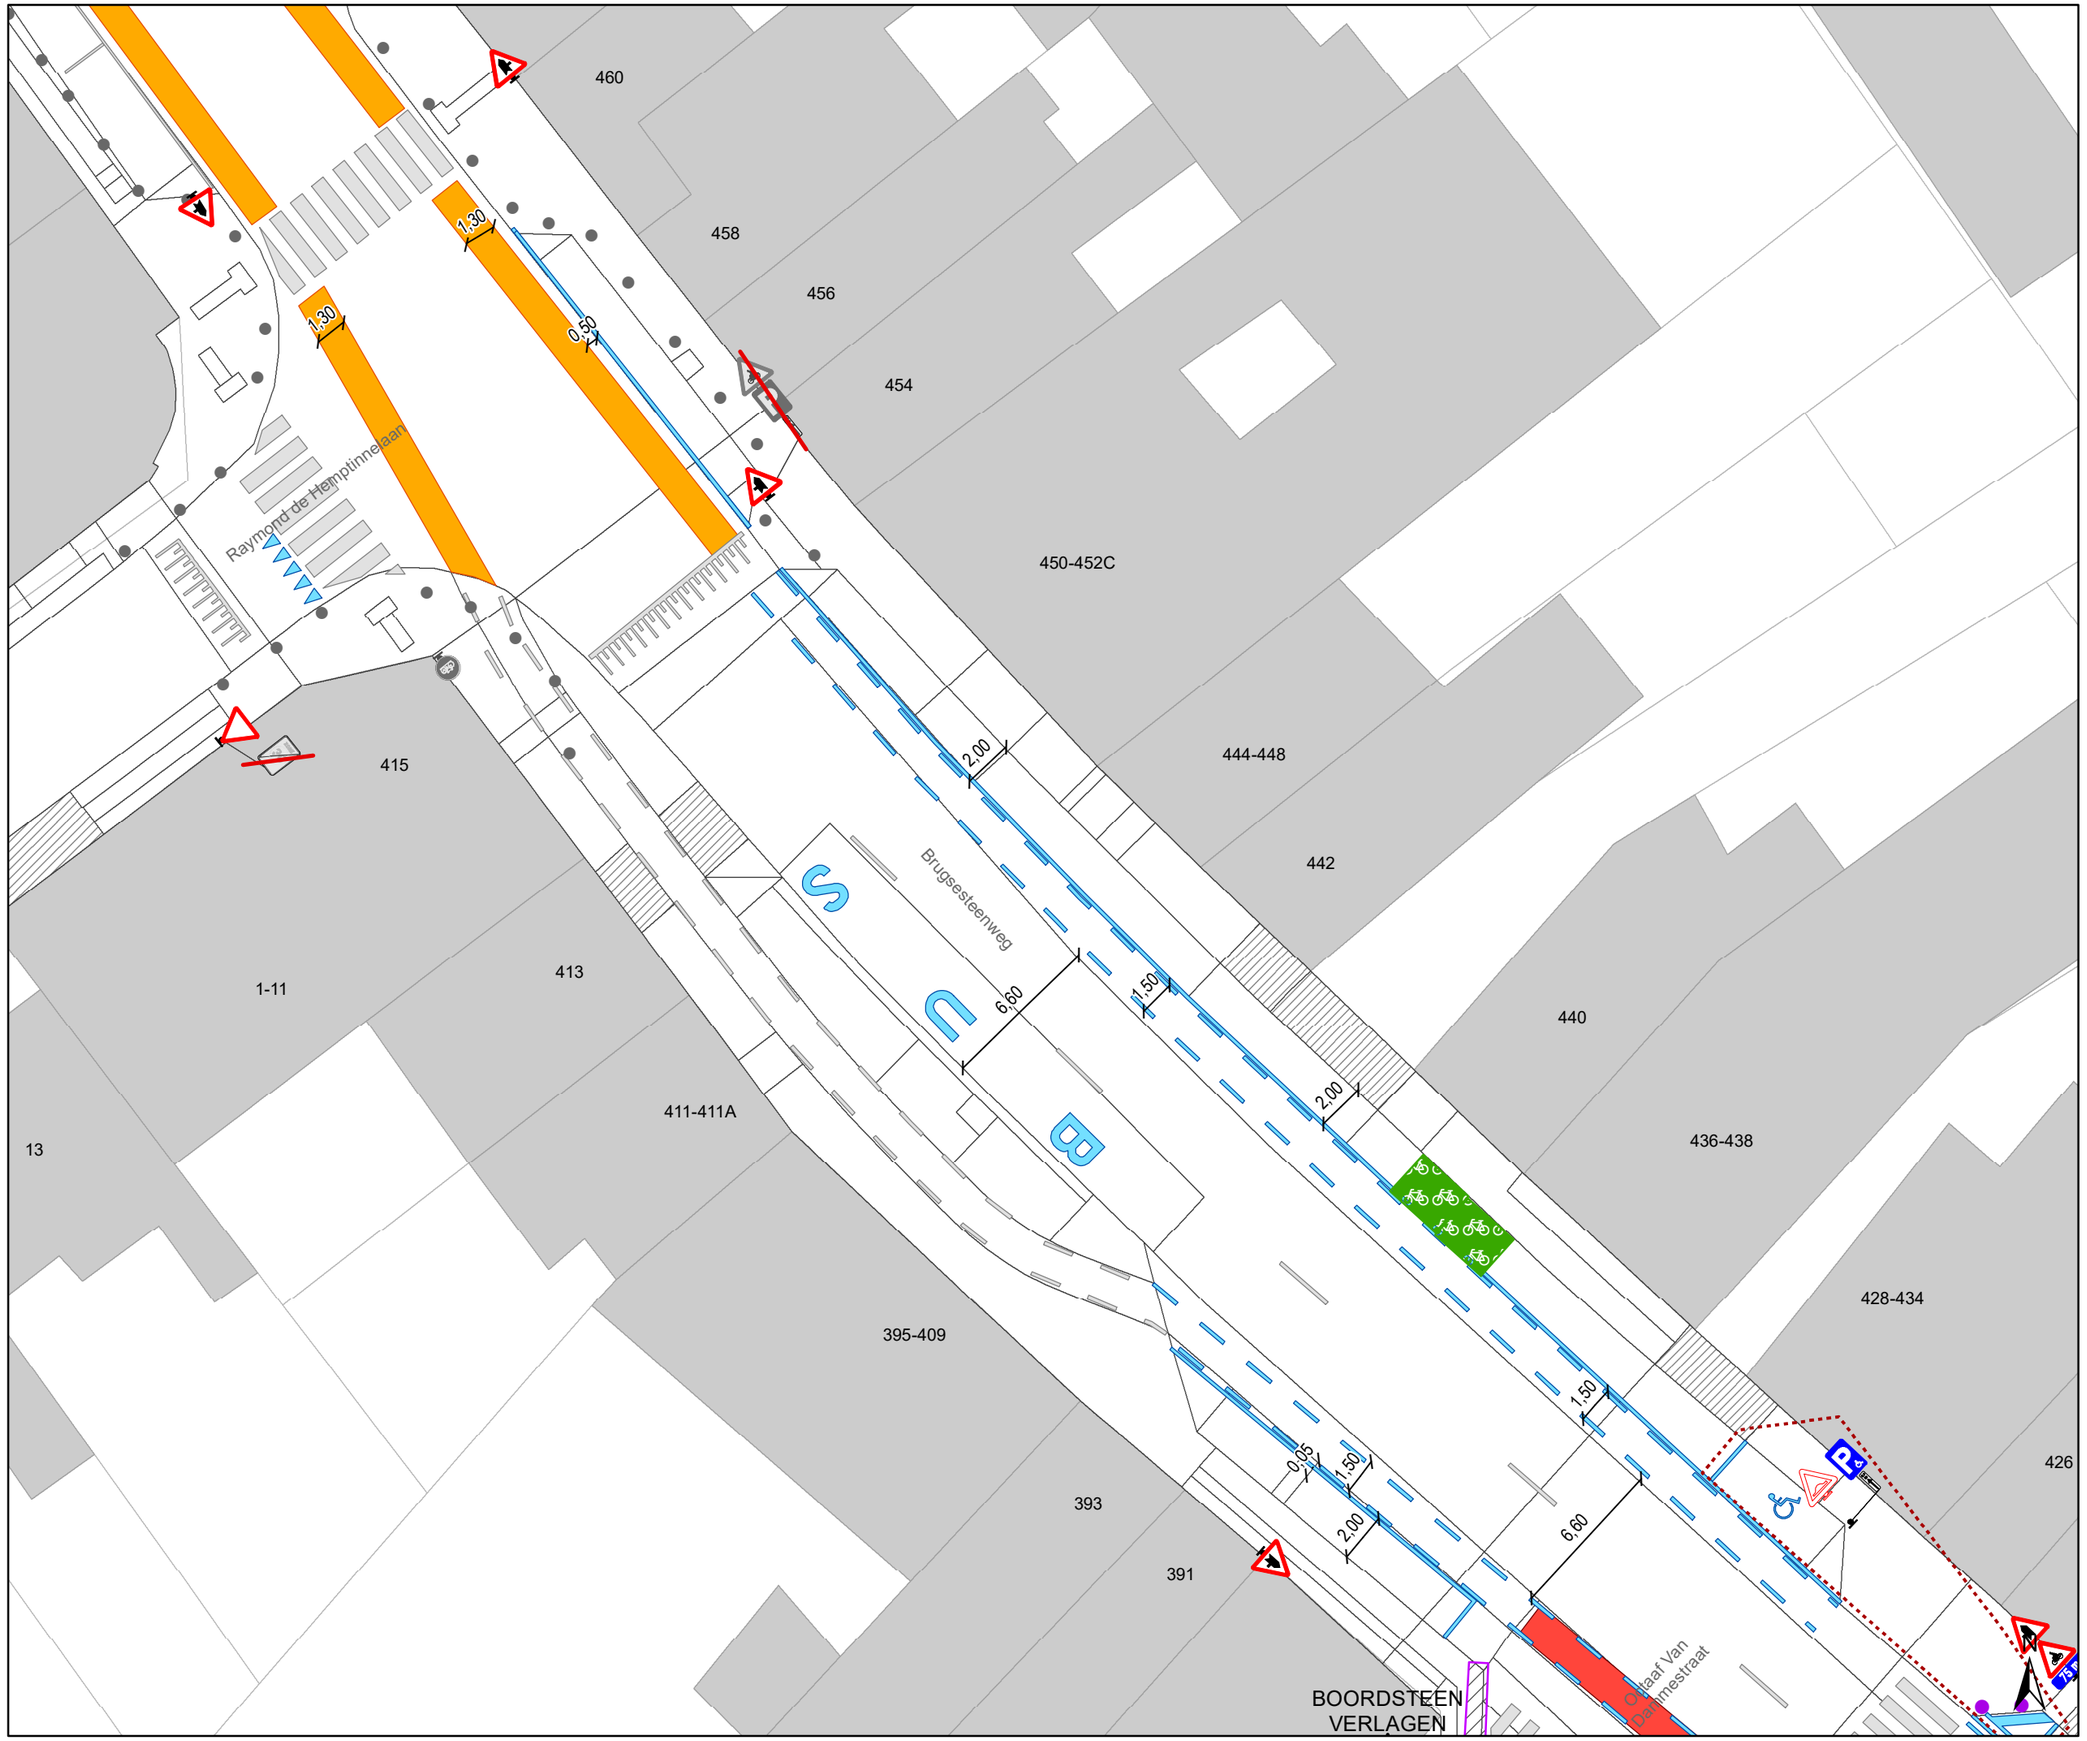

Legende

Bestaande verkeersborden

Geplande verkeersborden

Te verwijderen verkeersborden

Bestaande wegmarkeringen

Geplande wegmarkeringen

Te verwijderen wegmarkeringen

parkeervakken uitzonderlijk 2m INCLUSIEF lijn

Straatmeubilair

Bestaand paaltje

snelheidsremmer

rijbaanversmalling

Fietsenstallingen

Actief

Gepland

Aanpassing infra


oprijzicht

hulplijntjes

Ander gepland dossier (in voorbereiding bij MOBBED)

Ander gepland dossier (in voorbereiding bij MOBBED)

Ander gepland dossier (ter uitvoering bij DWBW)

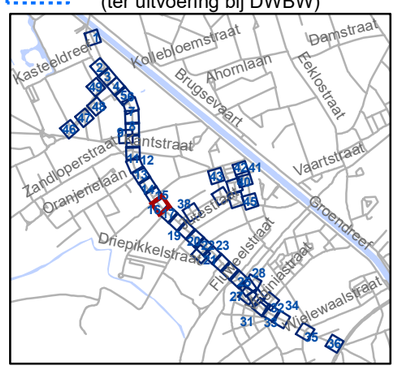


Mobiliteitsbedrijf stad Gent
Verkeerstechnische taken

Brugsesteenweg nieuw profiel

Dossiernummer P-64583

DATUM	SCHAAL	PLAN	P FORMAAT
21/05/2025	1/250	16/48	A3

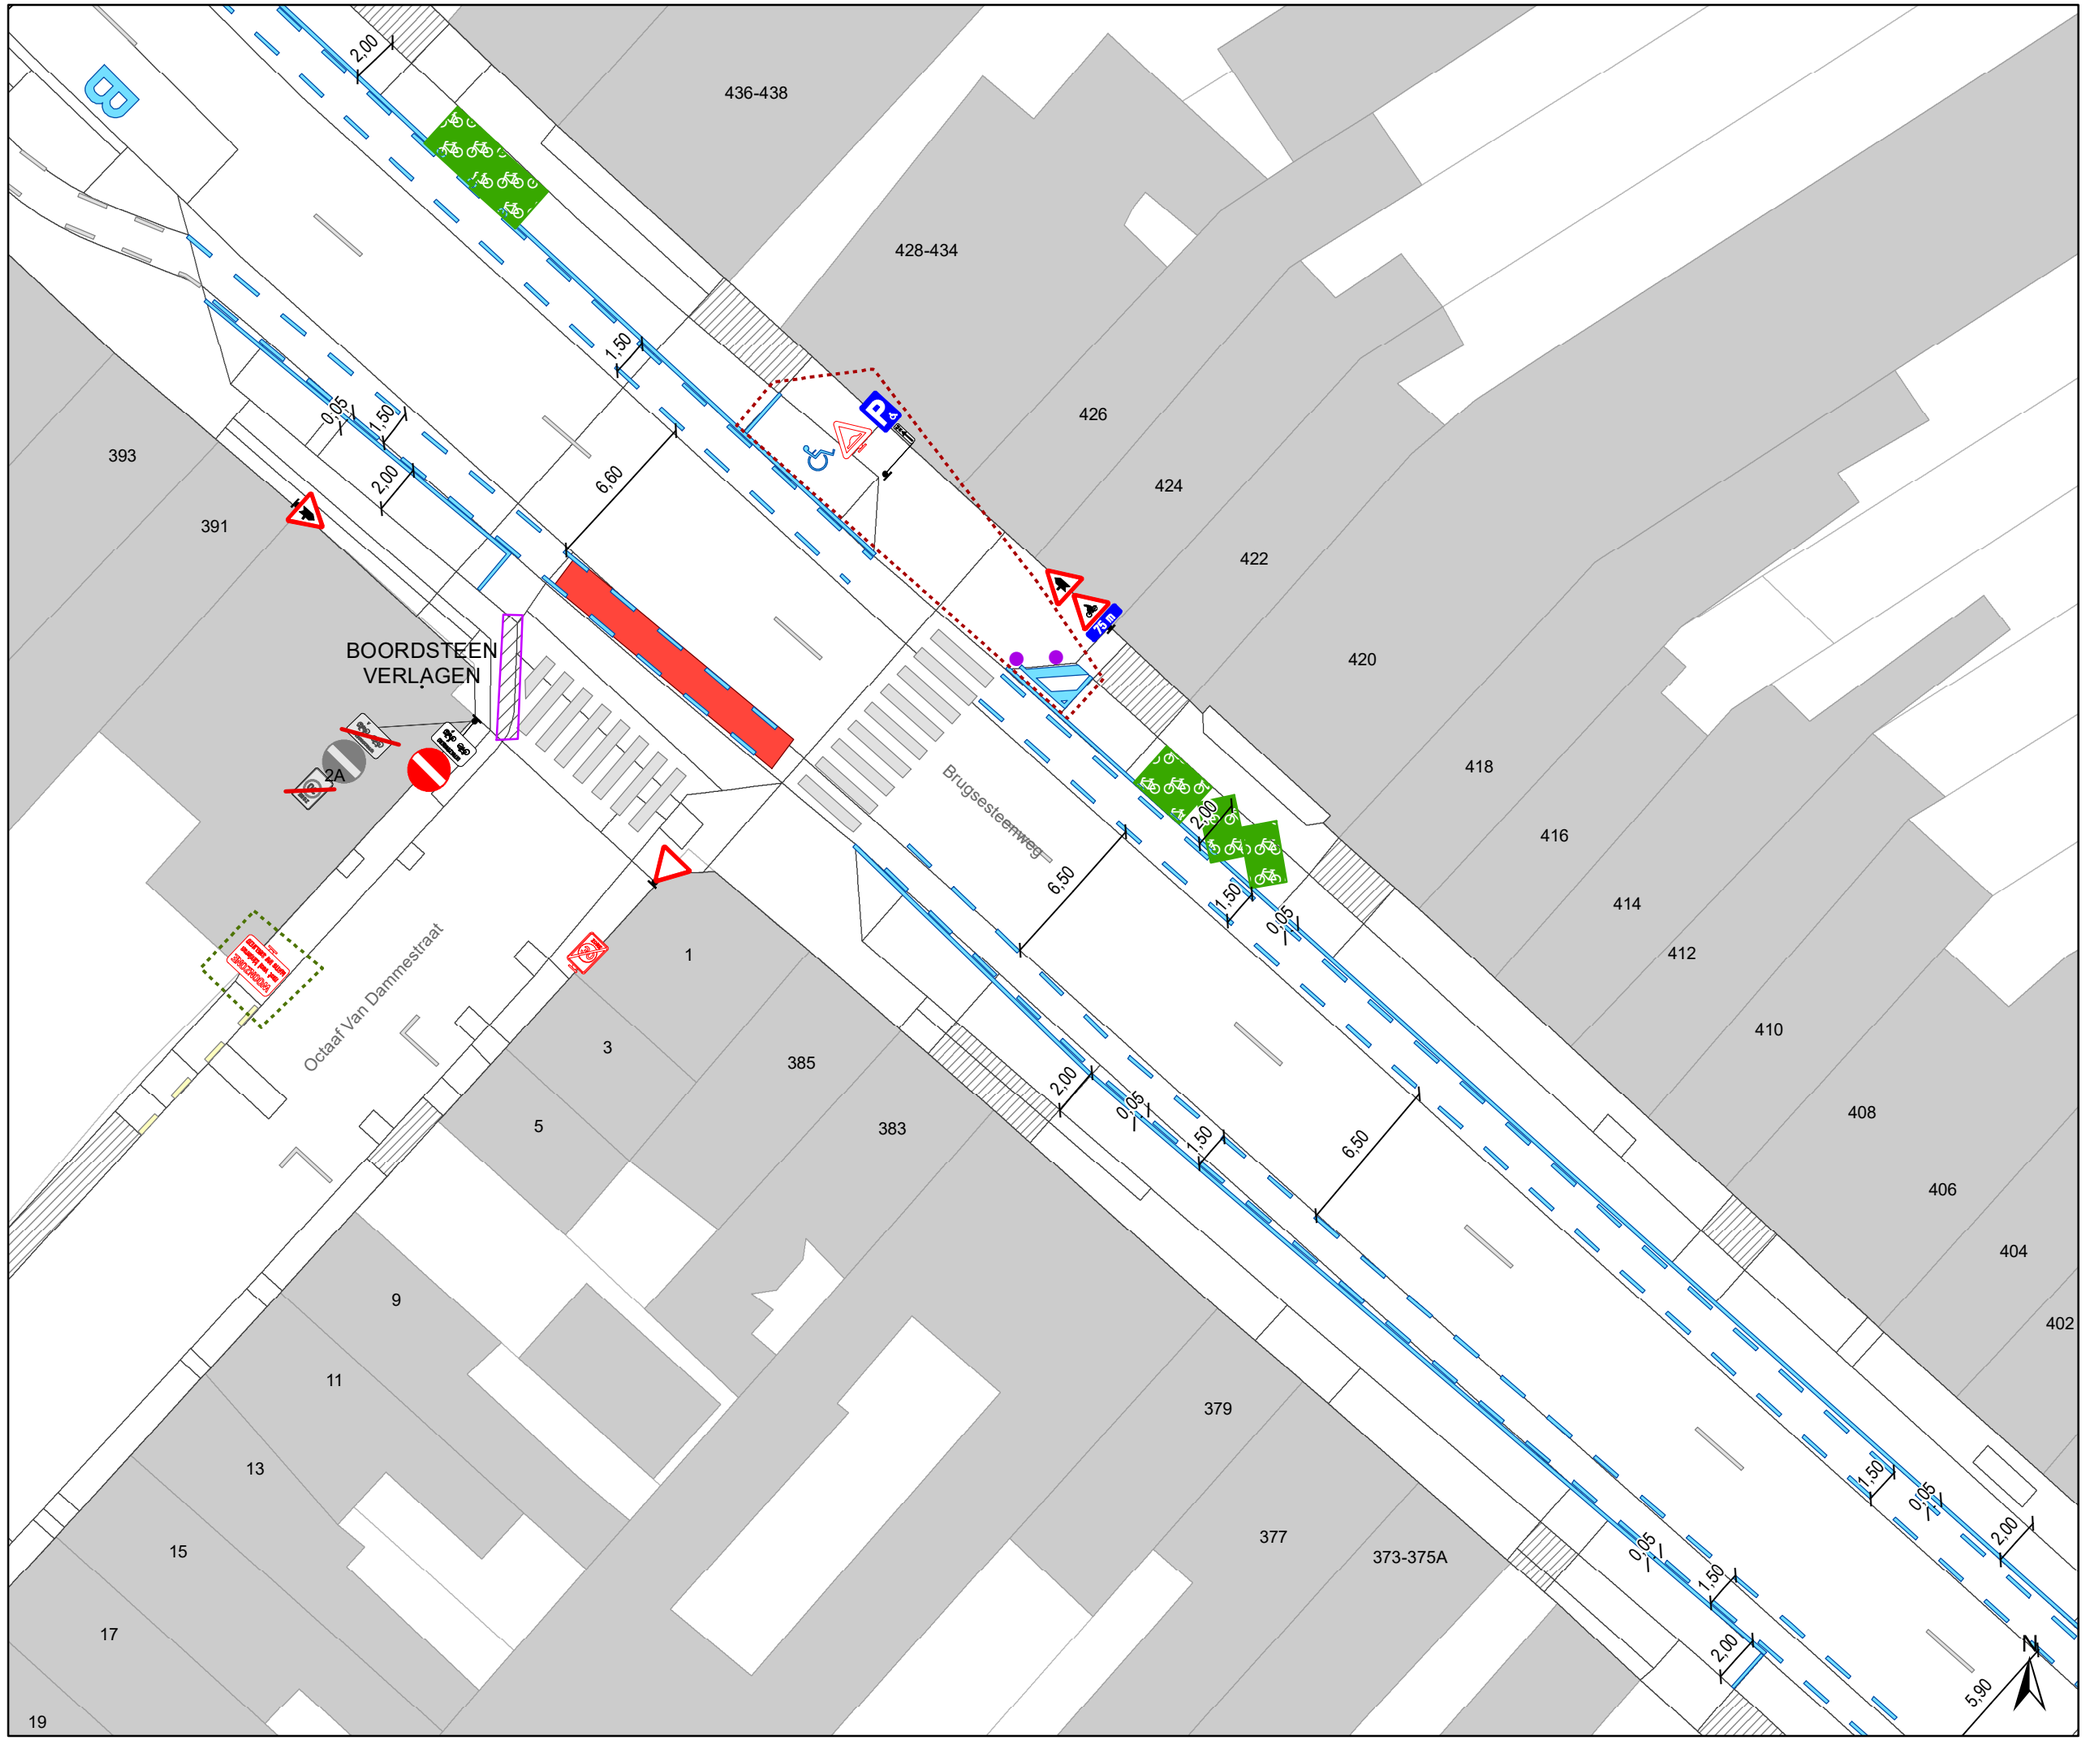

Legende

- Bestaande verkeersborden
- Geplande verkeersborden
- Te verwijderen verkeersborden
- Bestaande wegmarkeringen
- Geplande wegmarkeringen
- Te verwijderen wegmarkeringen

parkeervakken uitzonderlijk 2m INCLUSIEF lijn

Straatmeubilair

- Bestaand paaltje


snelheidsremmer

- rijbaanversmalling

Fietsenstallingen

- Actief
- Gepland

- Aanpassing infra
- oprijzicht
- hulplijntjes
- Ander gepland dossier (in voorbereiding bij MOBBED)
- Ander gepland dossier (in voorbereiding bij MOBBED)
- Ander gepland dossier (ter uitvoering bij DWBW)

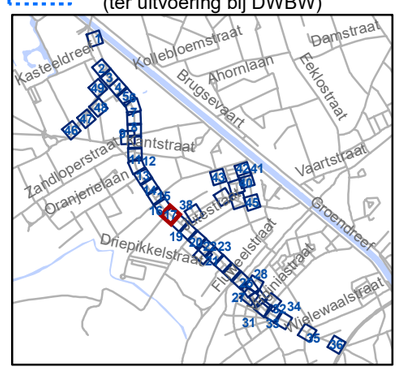


gent: Mobiliteitsbedrijf stad Gent
Verkeerstechnische taken

Brugsesteenweg nieuw profiel

Dossiernummer P-64583

DATUM	SCHAAL	PLAN	P FORMAAT
21/05/2025	1/250	17/48	A3

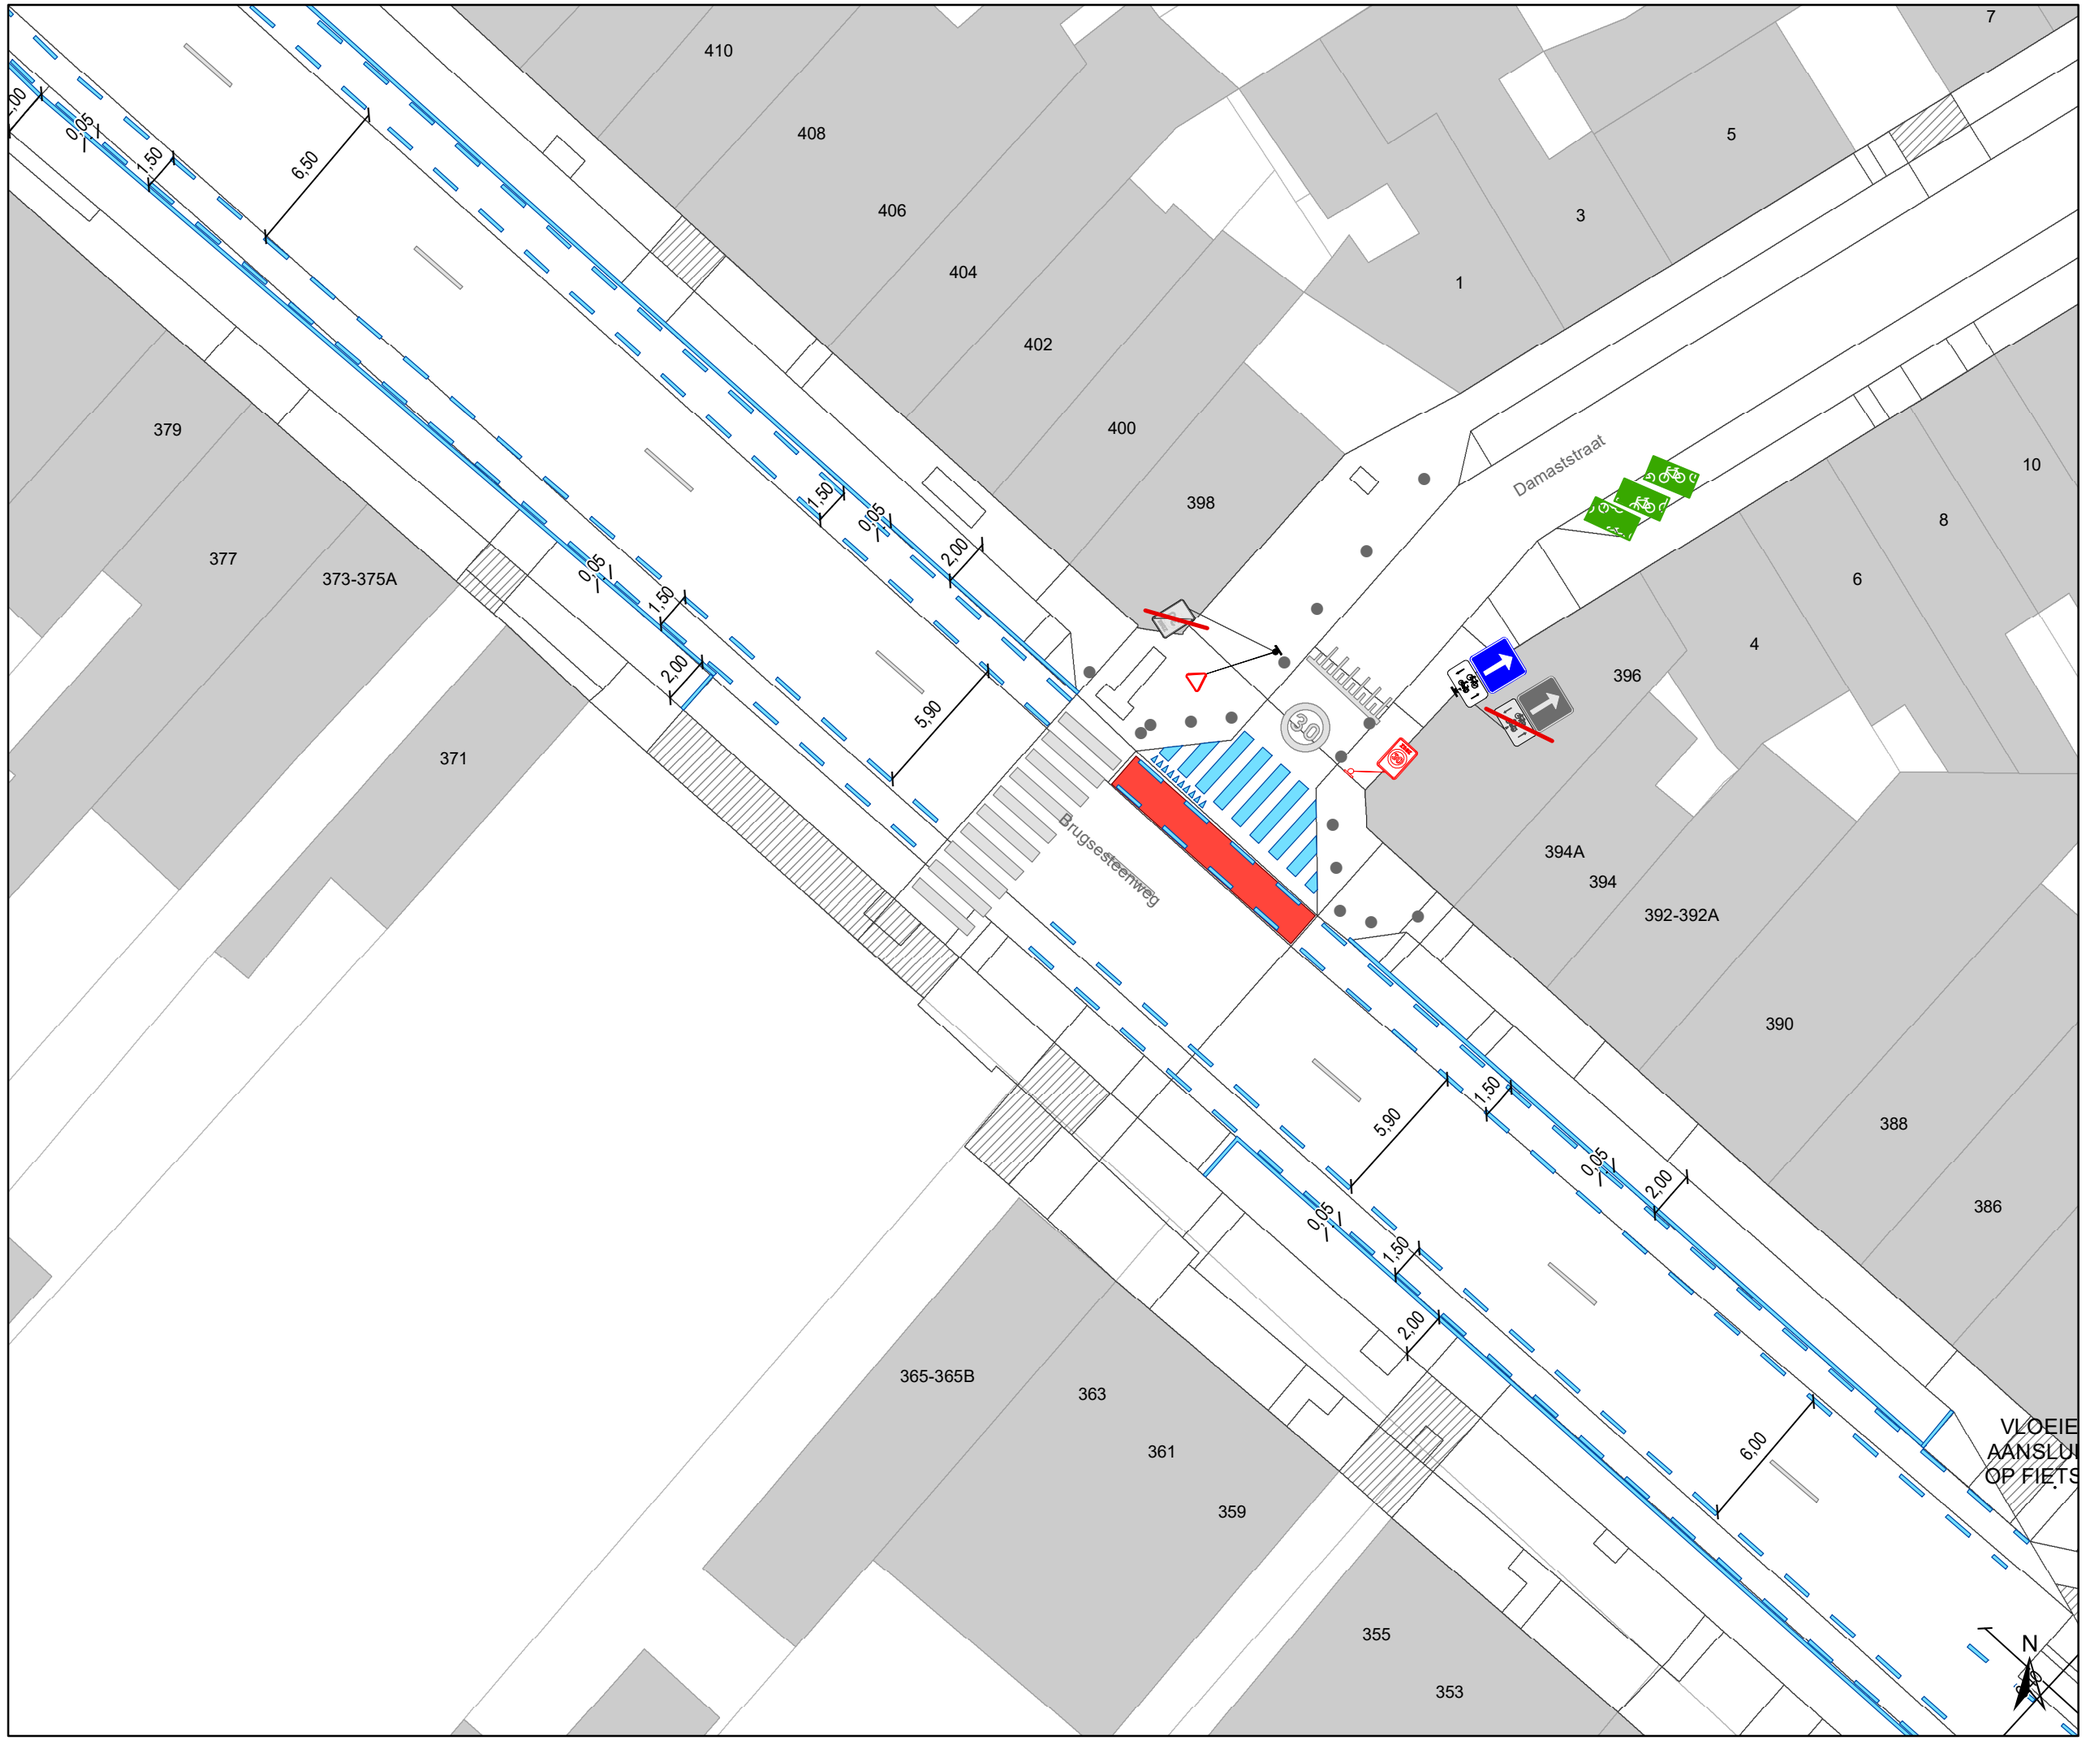

Legende

- Bestaande verkeersborden
- Geplande verkeersborden
- Te verwijderen verkeersborden
- Bestaande wegmarkeringen
- Geplande wegmarkeringen
- Te verwijderen wegmarkeringen

parkeervakken uitzonderlijk 2m INCLUSIEF lijn

Straatmeubilair

- Bestaand paaltje


snelheidsremmer

- rijbaanversmalling

Fietsenstallingen

- Actief
- Gepland

- Aanpassing infra
- oprijzicht
- hulplijntjes
- Ander gepland dossier (in voorbereiding bij MOBBED)
- Ander gepland dossier (in voorbereiding bij MOBBED)
- Ander gepland dossier (ter uitvoering bij DWBW)

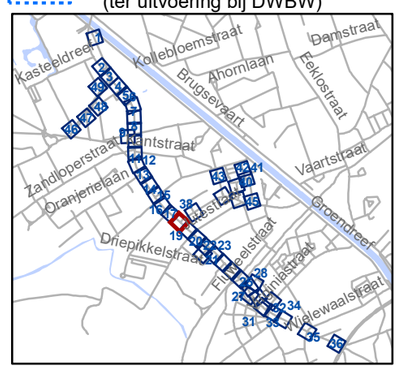


gent: Mobiliteitsbedrijf stad Gent
Verkeerstechnische taken

Brugsesteenweg nieuw profiel

Dossiernummer P-64583

DATUM	SCHAAL	PLAN	P FORMAAT
21/05/2025	1/250	18/48	A3

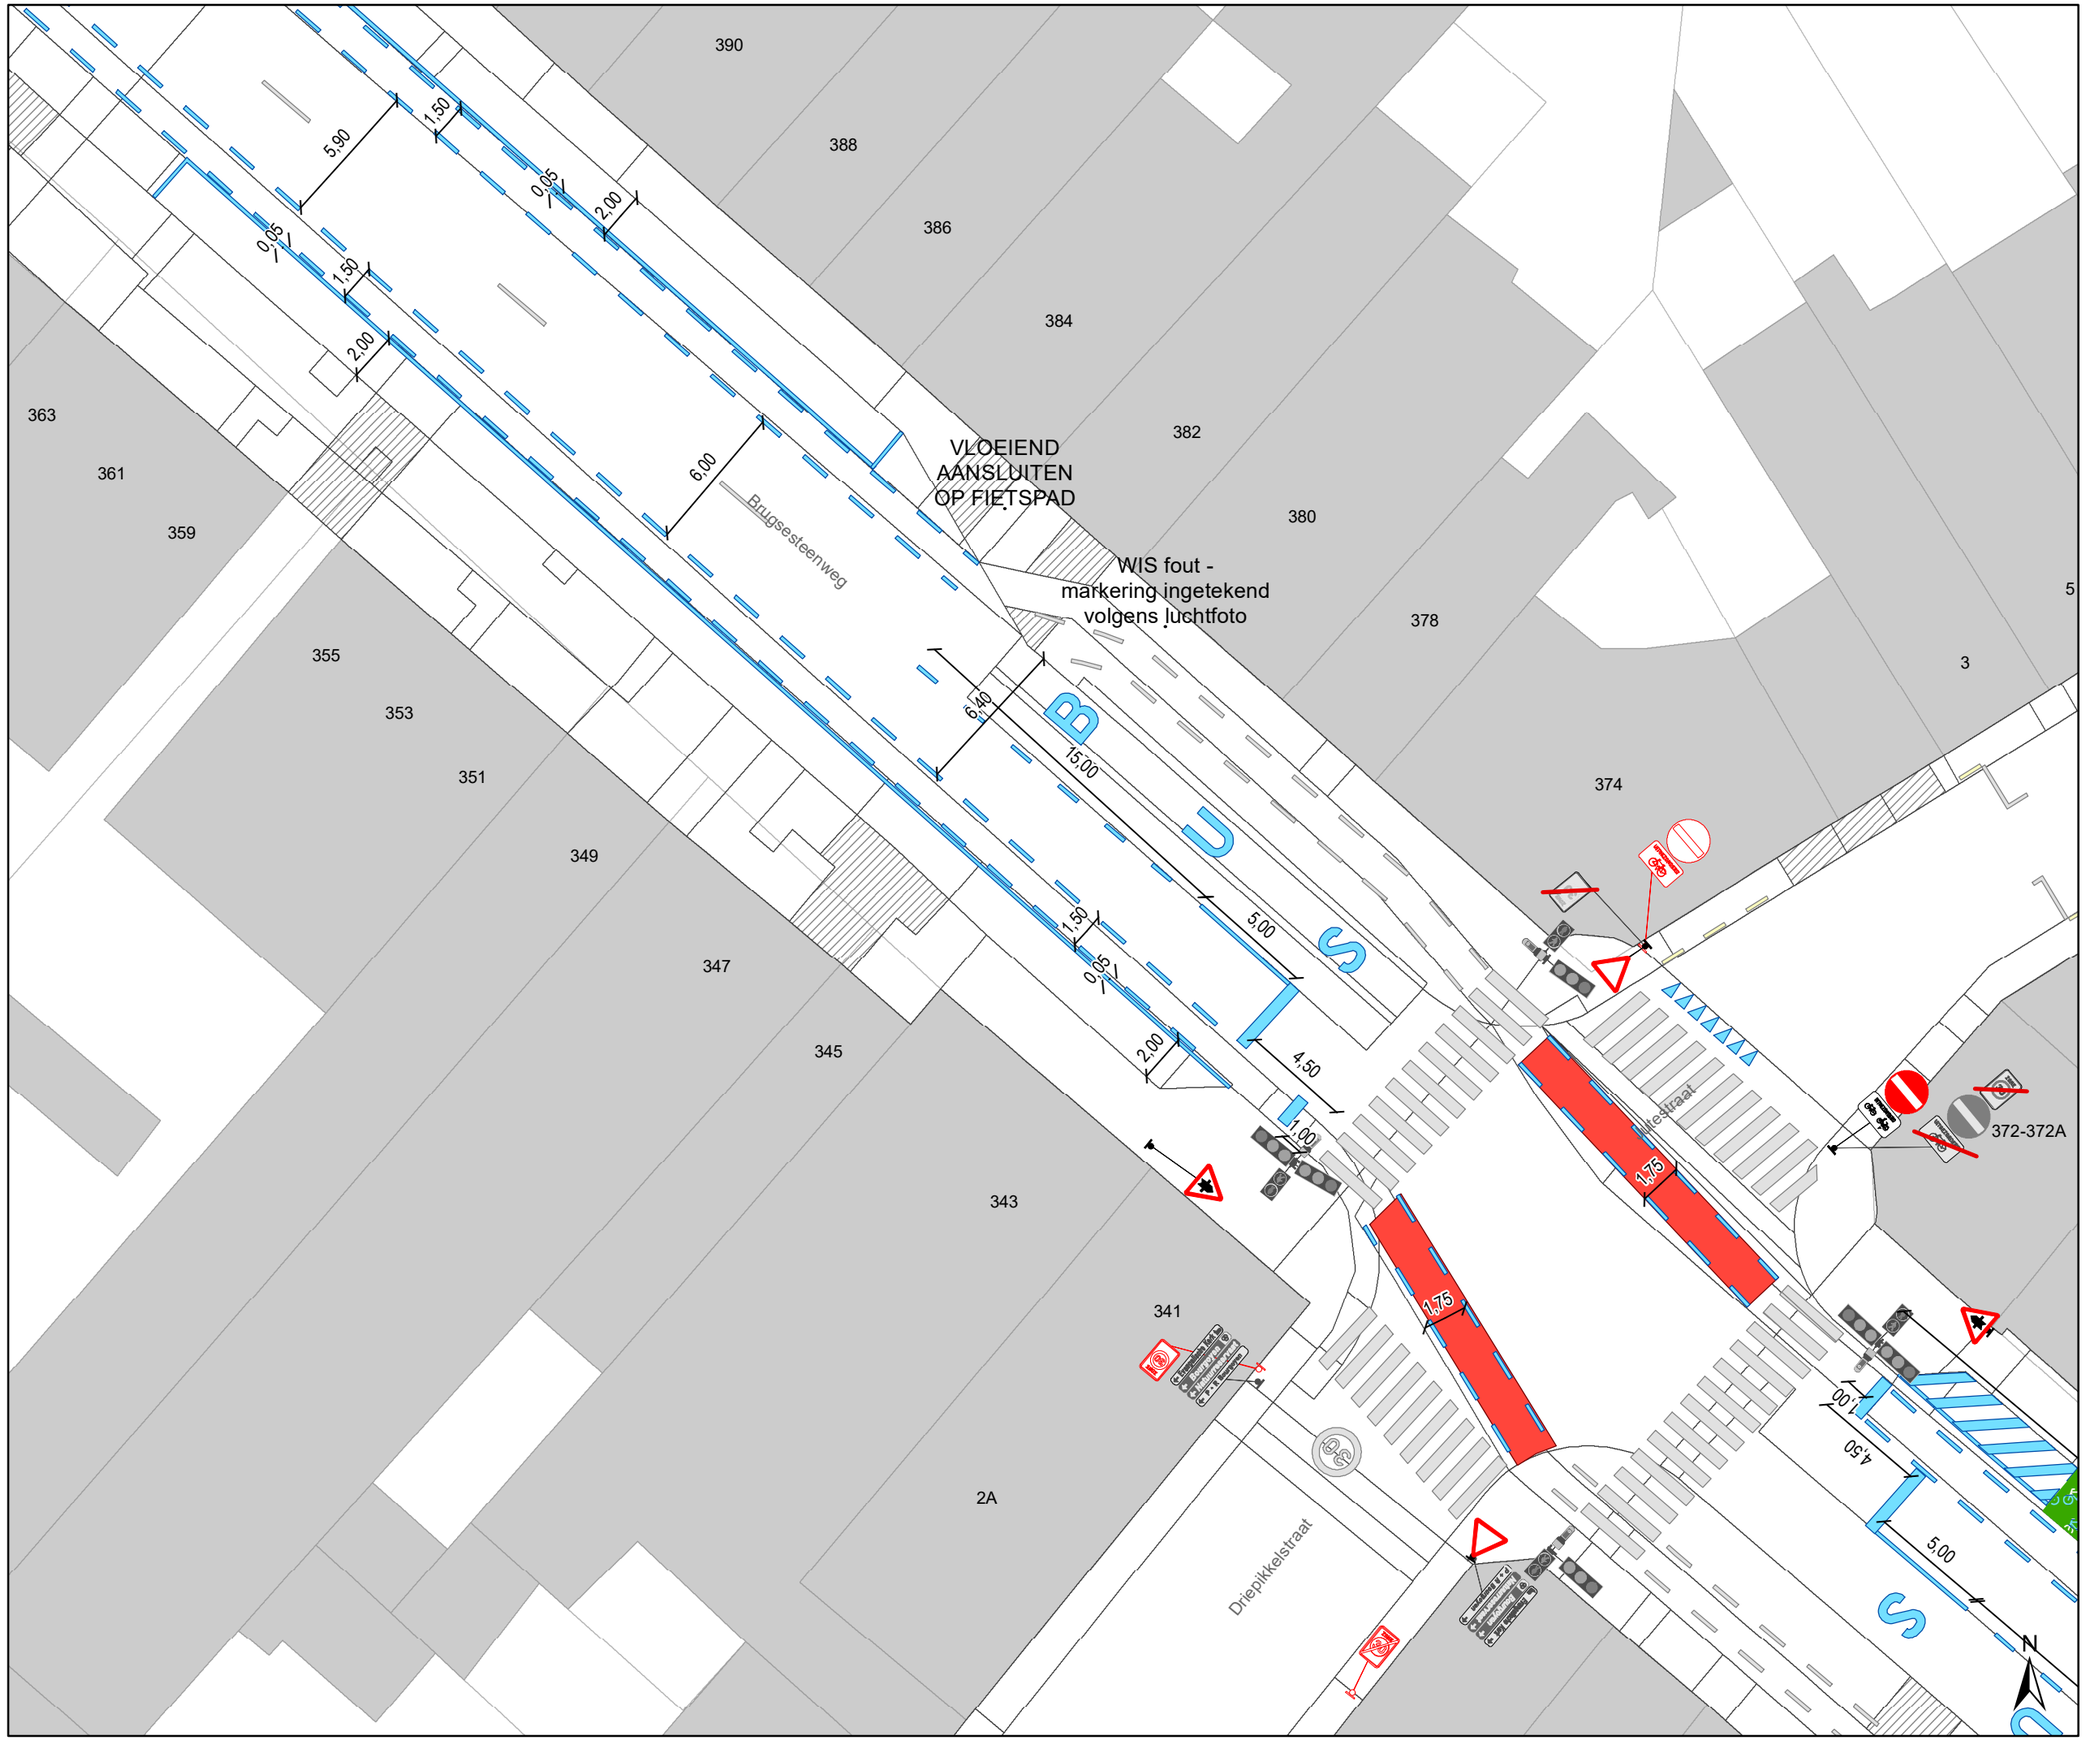

Legende

- Bestaande verkeersborden
- Geplande verkeersborden
- Te verwijderen verkeersborden
- Bestaande wegmarkeringen
- Geplande wegmarkeringen
- Te verwijderen wegmarkeringen

parkeervakken uitzonderlijk 2m INCLUSIEF lijn

Straatmeubilair

- Bestaand paaltje


snelheidsremmer

- rijbaanversmalling

Fietsenstallingen

- Actief
- Gepland

- Aanpassing infra
- oprijzicht
- hulplijntjes
- Ander gepland dossier (in voorbereiding bij MOBBED)
- Ander gepland dossier (in voorbereiding bij MOBBED)
- Ander gepland dossier (ter uitvoering bij DWBW)

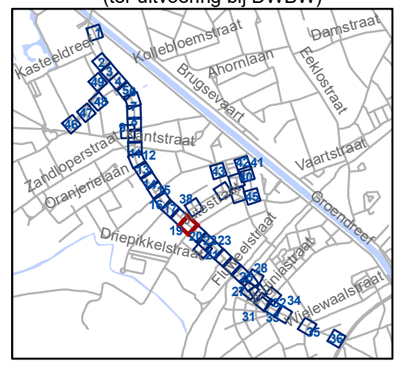


gent: Mobiliteitsbedrijf stad Gent
Verkeerstechnische taken

Brugsesteenweg nieuw profiel

Dossiernummer P-64583

DATUM	SCHAAL	PLAN	P FORMAAT
21/05/2025	1/250	19/48	A3

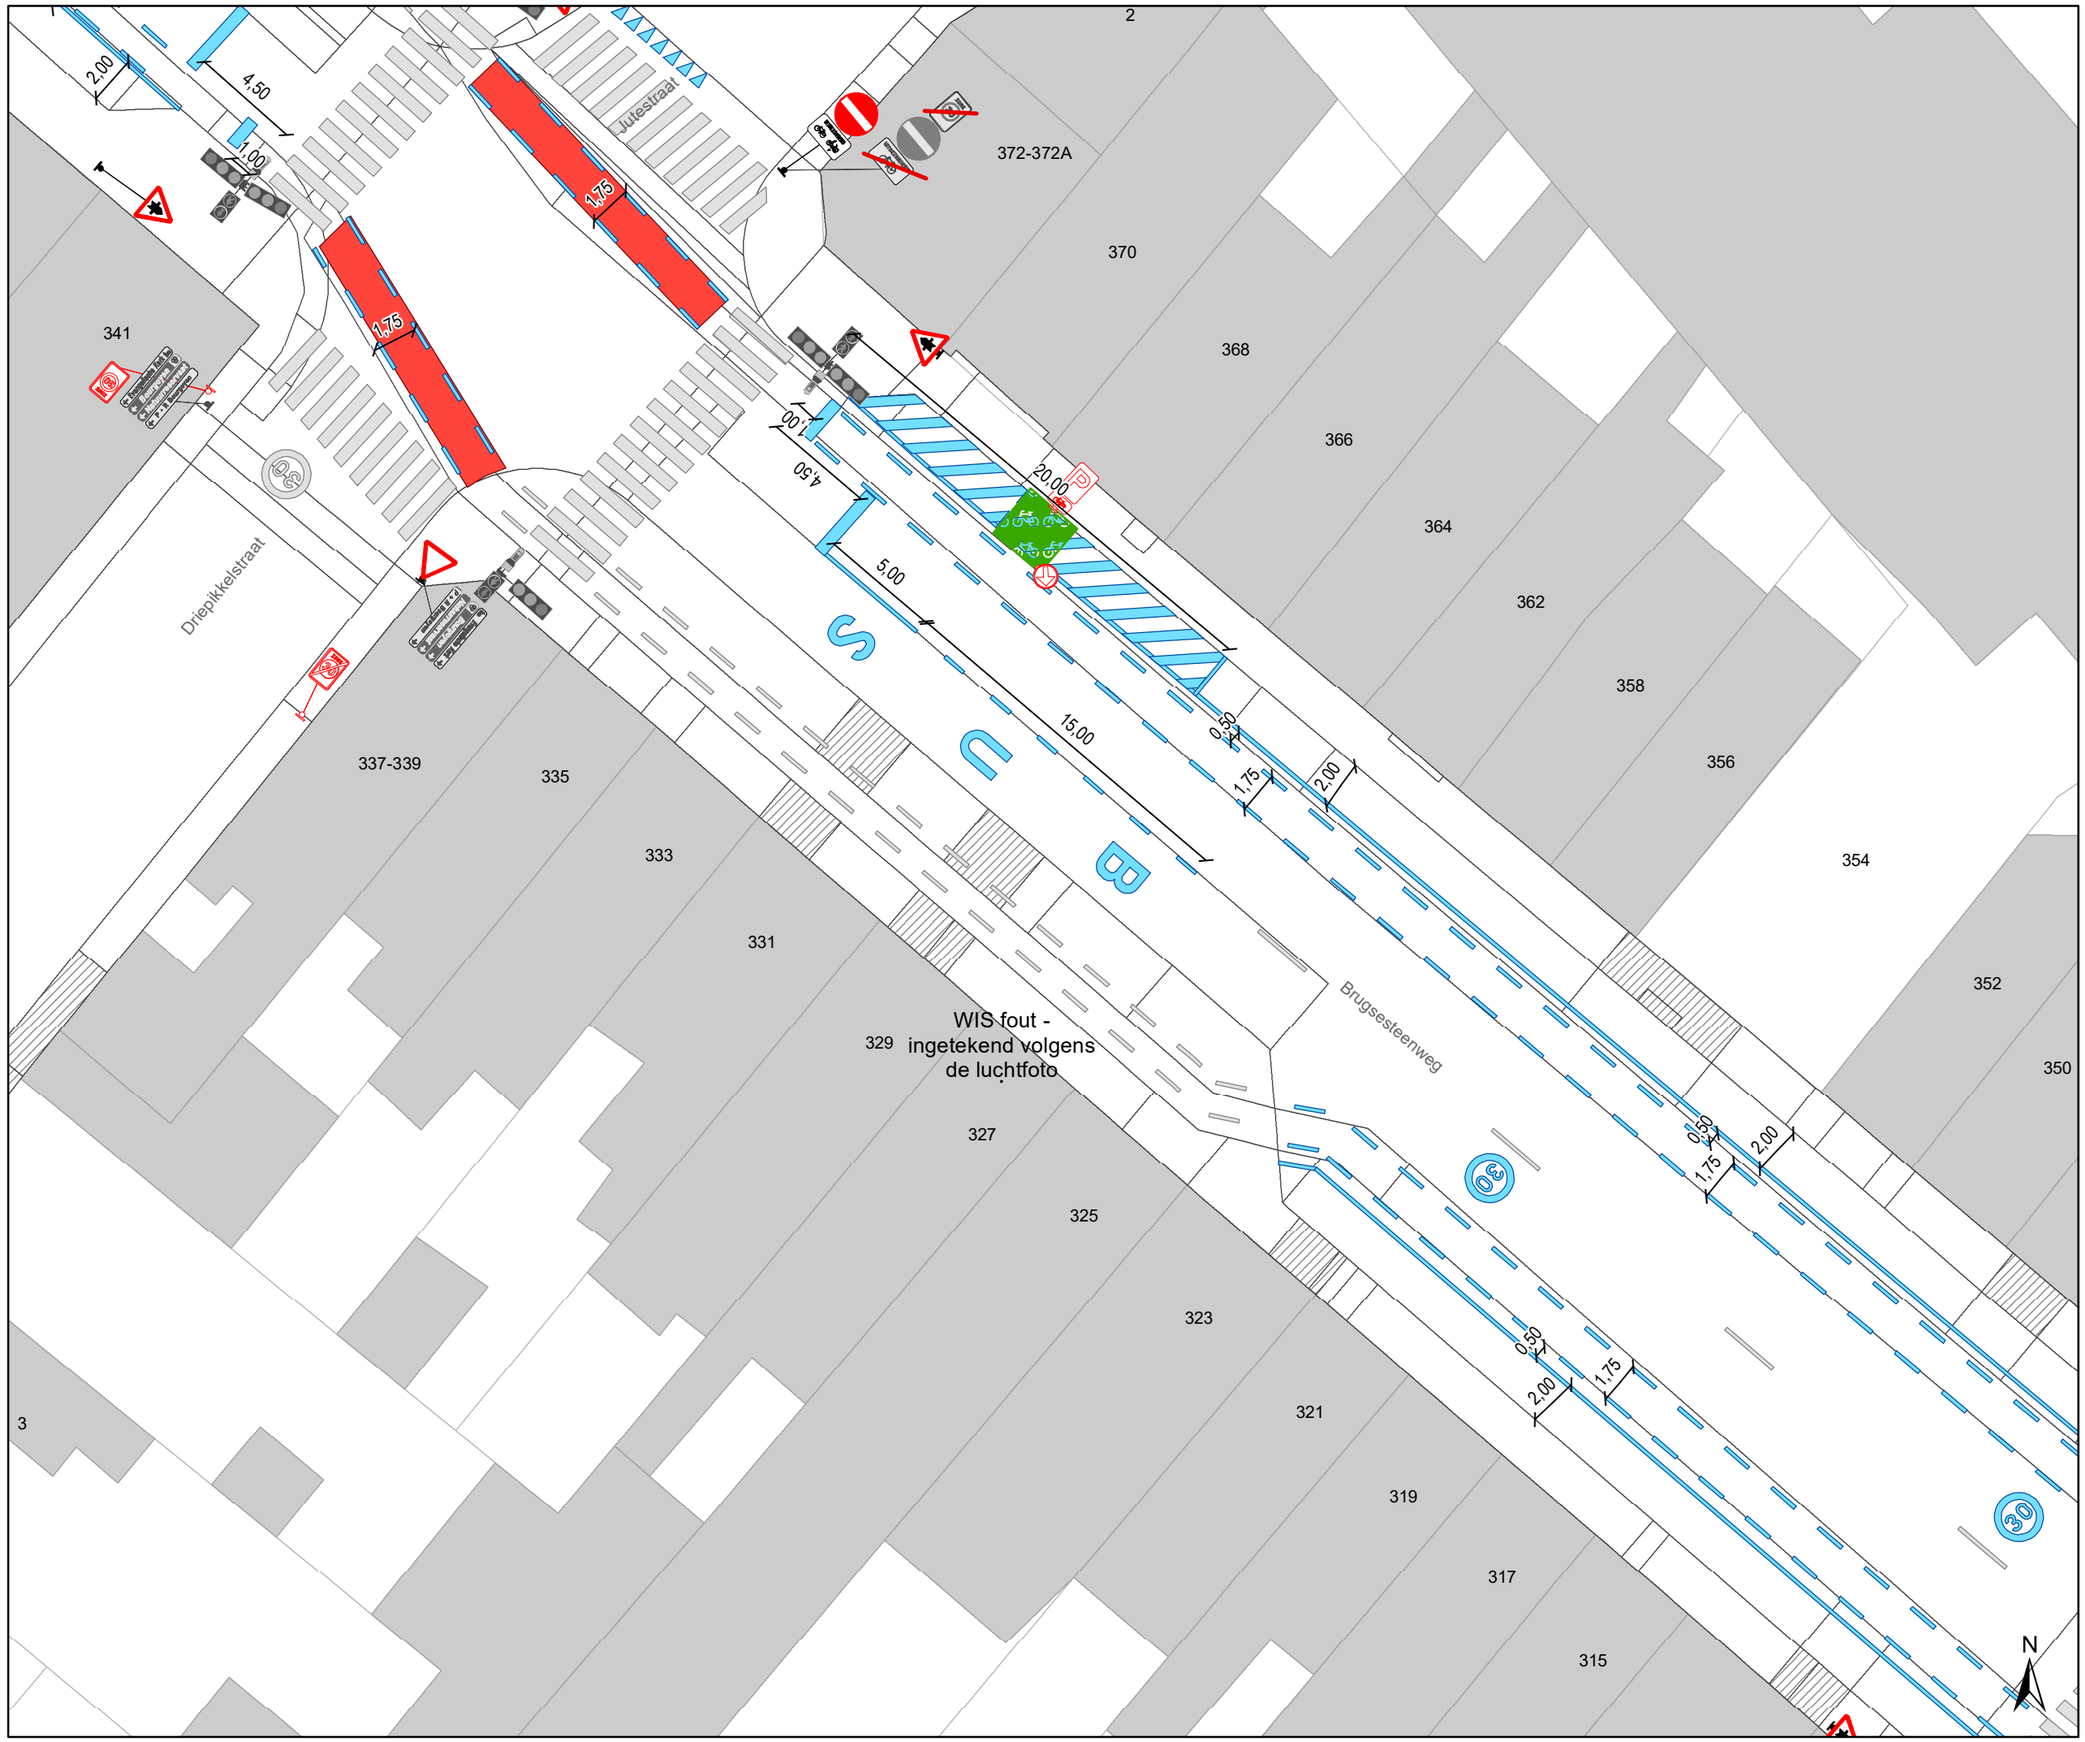

Legende

- Bestaande verkeersborden
- Geplande verkeersborden
- Te verwijderen verkeersborden
- Bestaande wegmarkeringen
- Geplande wegmarkeringen
- Te verwijderen wegmarkeringen

parkeervakken uitzonderlijk 2m INCLUSIEF lijn

Straatmeubilair

- Bestaand paaltje


snelheidsremmer

- rijbaanversmalling

Fietsenstallingen

- Actief
- Gepland

- Aanpassing infra
- oprijzicht
- hulplijntjes
- Ander gepland dossier (in voorbereiding bij MOBBED)
- Ander gepland dossier (in voorbereiding bij MOBBED)
- Ander gepland dossier (ter uitvoering bij DWBW)

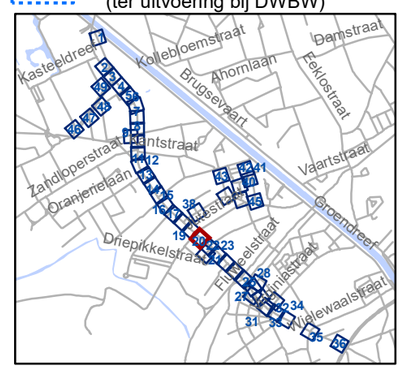

Mobiliteitsbedrijf stad Gent
Verkeerstechnische taken

Brugsesteenweg nieuw profiel

Dossiernummer P-64583

DATUM	SCHAAL	PLAN	P FORMAAT
21/05/2025	1/250	20/48	A3

Legende

- Bestaande verkeersborden
- Geplande verkeersborden
- Te verwijderen verkeersborden
- Bestaande wegmarkeringen
- Geplande wegmarkeringen
- Te verwijderen wegmarkeringen

parkeervakken uitzonderlijk 2m INCLUSIEF lijn

Straatmeubilair

- Bestaand paaltje


snelheidsremmer

- rijbaanversmalling

Fietsenstallingen

- Actief
- Gepland

- Aanpassing infra
- oprijzicht
- hulplijntjes
- Ander gepland dossier (in voorbereiding bij MOBBED)
- Ander gepland dossier (in voorbereiding bij MOBBED)
- Ander gepland dossier (ter uitvoering bij DWBW)

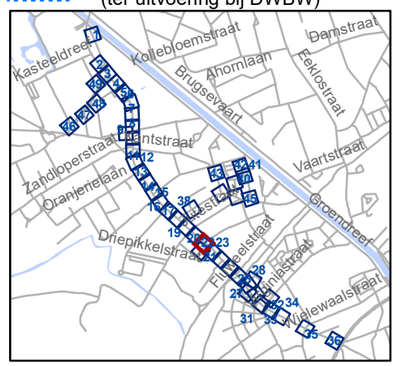


gent: Mobiliteitsbedrijf stad Gent
Verkeerstechnische taken

Brugsesteenweg nieuw profiel

Dossiernummer P-64583

DATUM	SCHAAL	PLAN	P FORMAAT
21/05/2025	1/250	21/48	A3

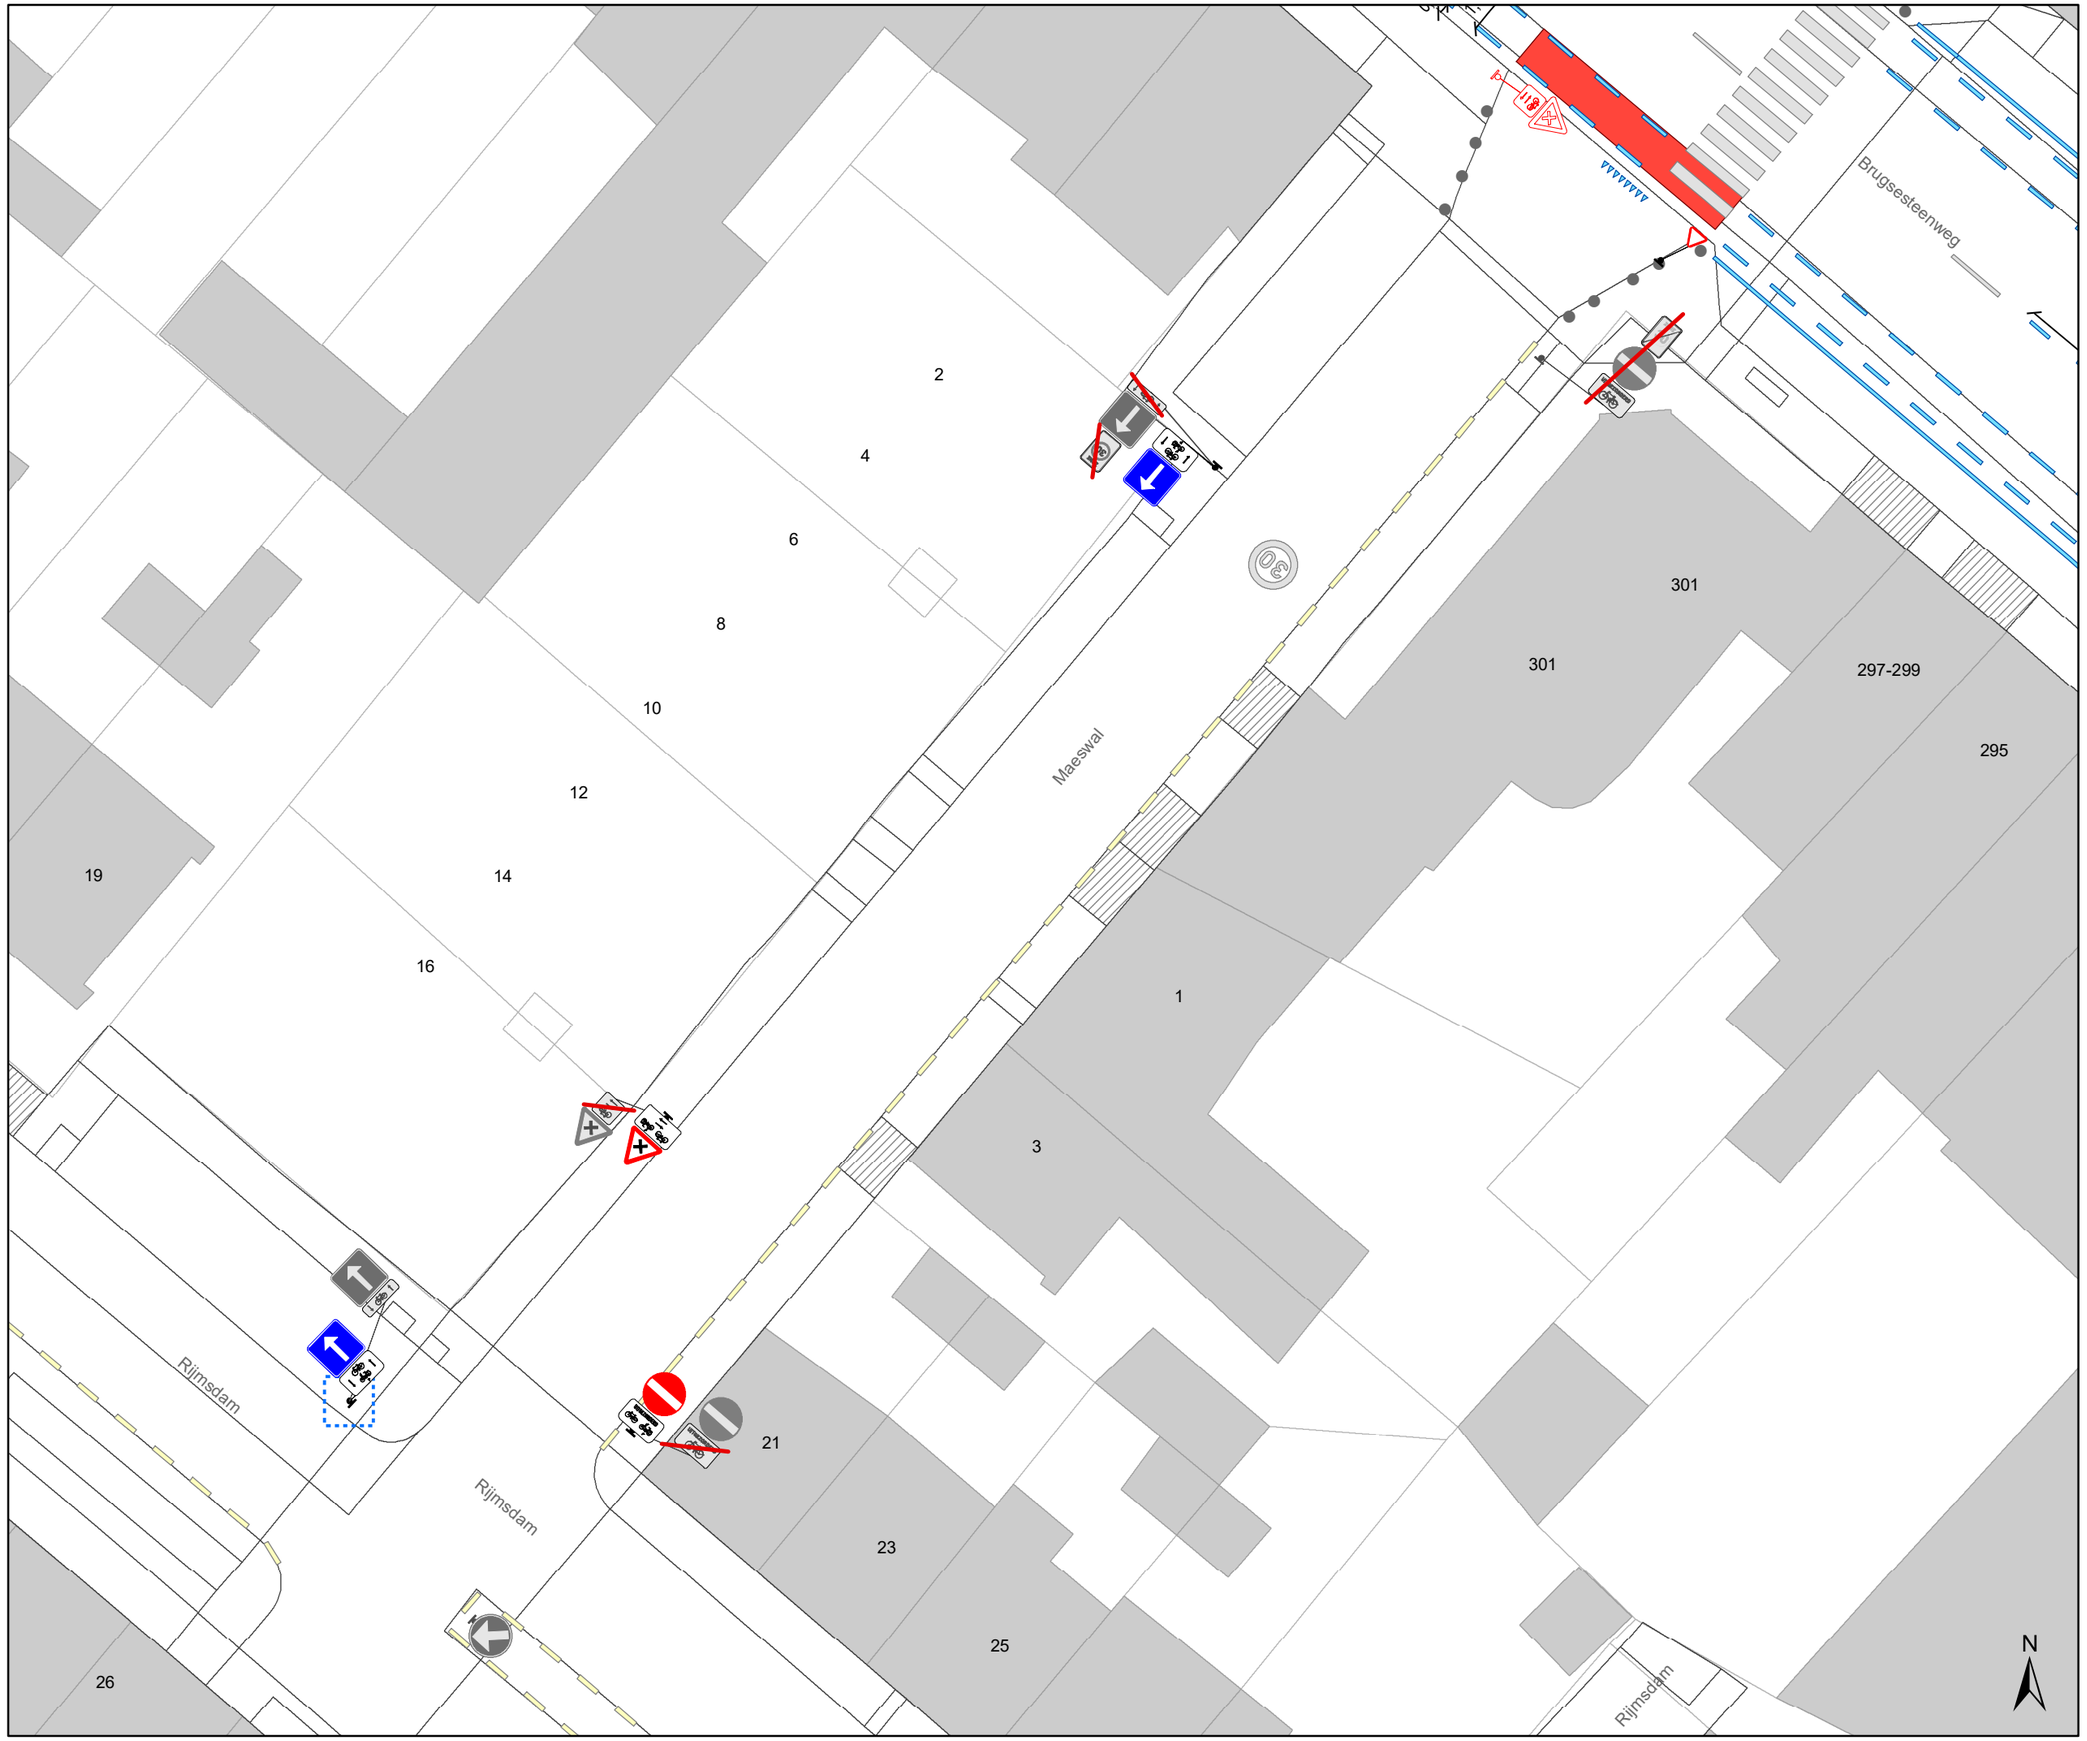

Legende

- Bestaande verkeersborden
- Geplande verkeersborden
- Te verwijderen verkeersborden
- Bestaande wegmarkeringen
- Geplande wegmarkeringen
- Te verwijderen wegmarkeringen

parkeervakken uitzonderlijk 2m INCLUSIEF lijn

Straatmeubilair

- Bestaand paaltje


snelheidsremmer

- rijbaanversmalling

Fietsenstallingen

- Actief
- Gepland

- Aanpassing infra
- oprijzicht
- hulplijntjes
- Ander gepland dossier (in voorbereiding bij MOBBED)
- Ander gepland dossier (in voorbereiding bij MOBBED)
- Ander gepland dossier (ter uitvoering bij DWBW)

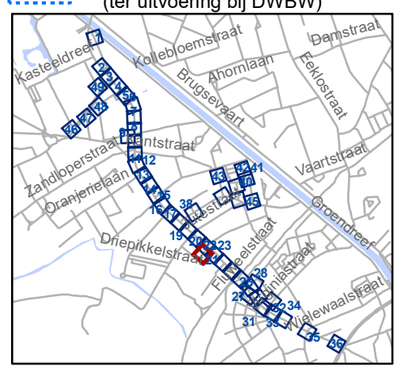


gent: Mobiliteitsbedrijf stad Gent
Verkeerstechnische taken

Brugsesteenweg nieuw profiel

Dossiernummer P-64583

DATUM	SCHAAL	PLAN	P FORMAAT
21/05/2025	1/250	22/48	A3

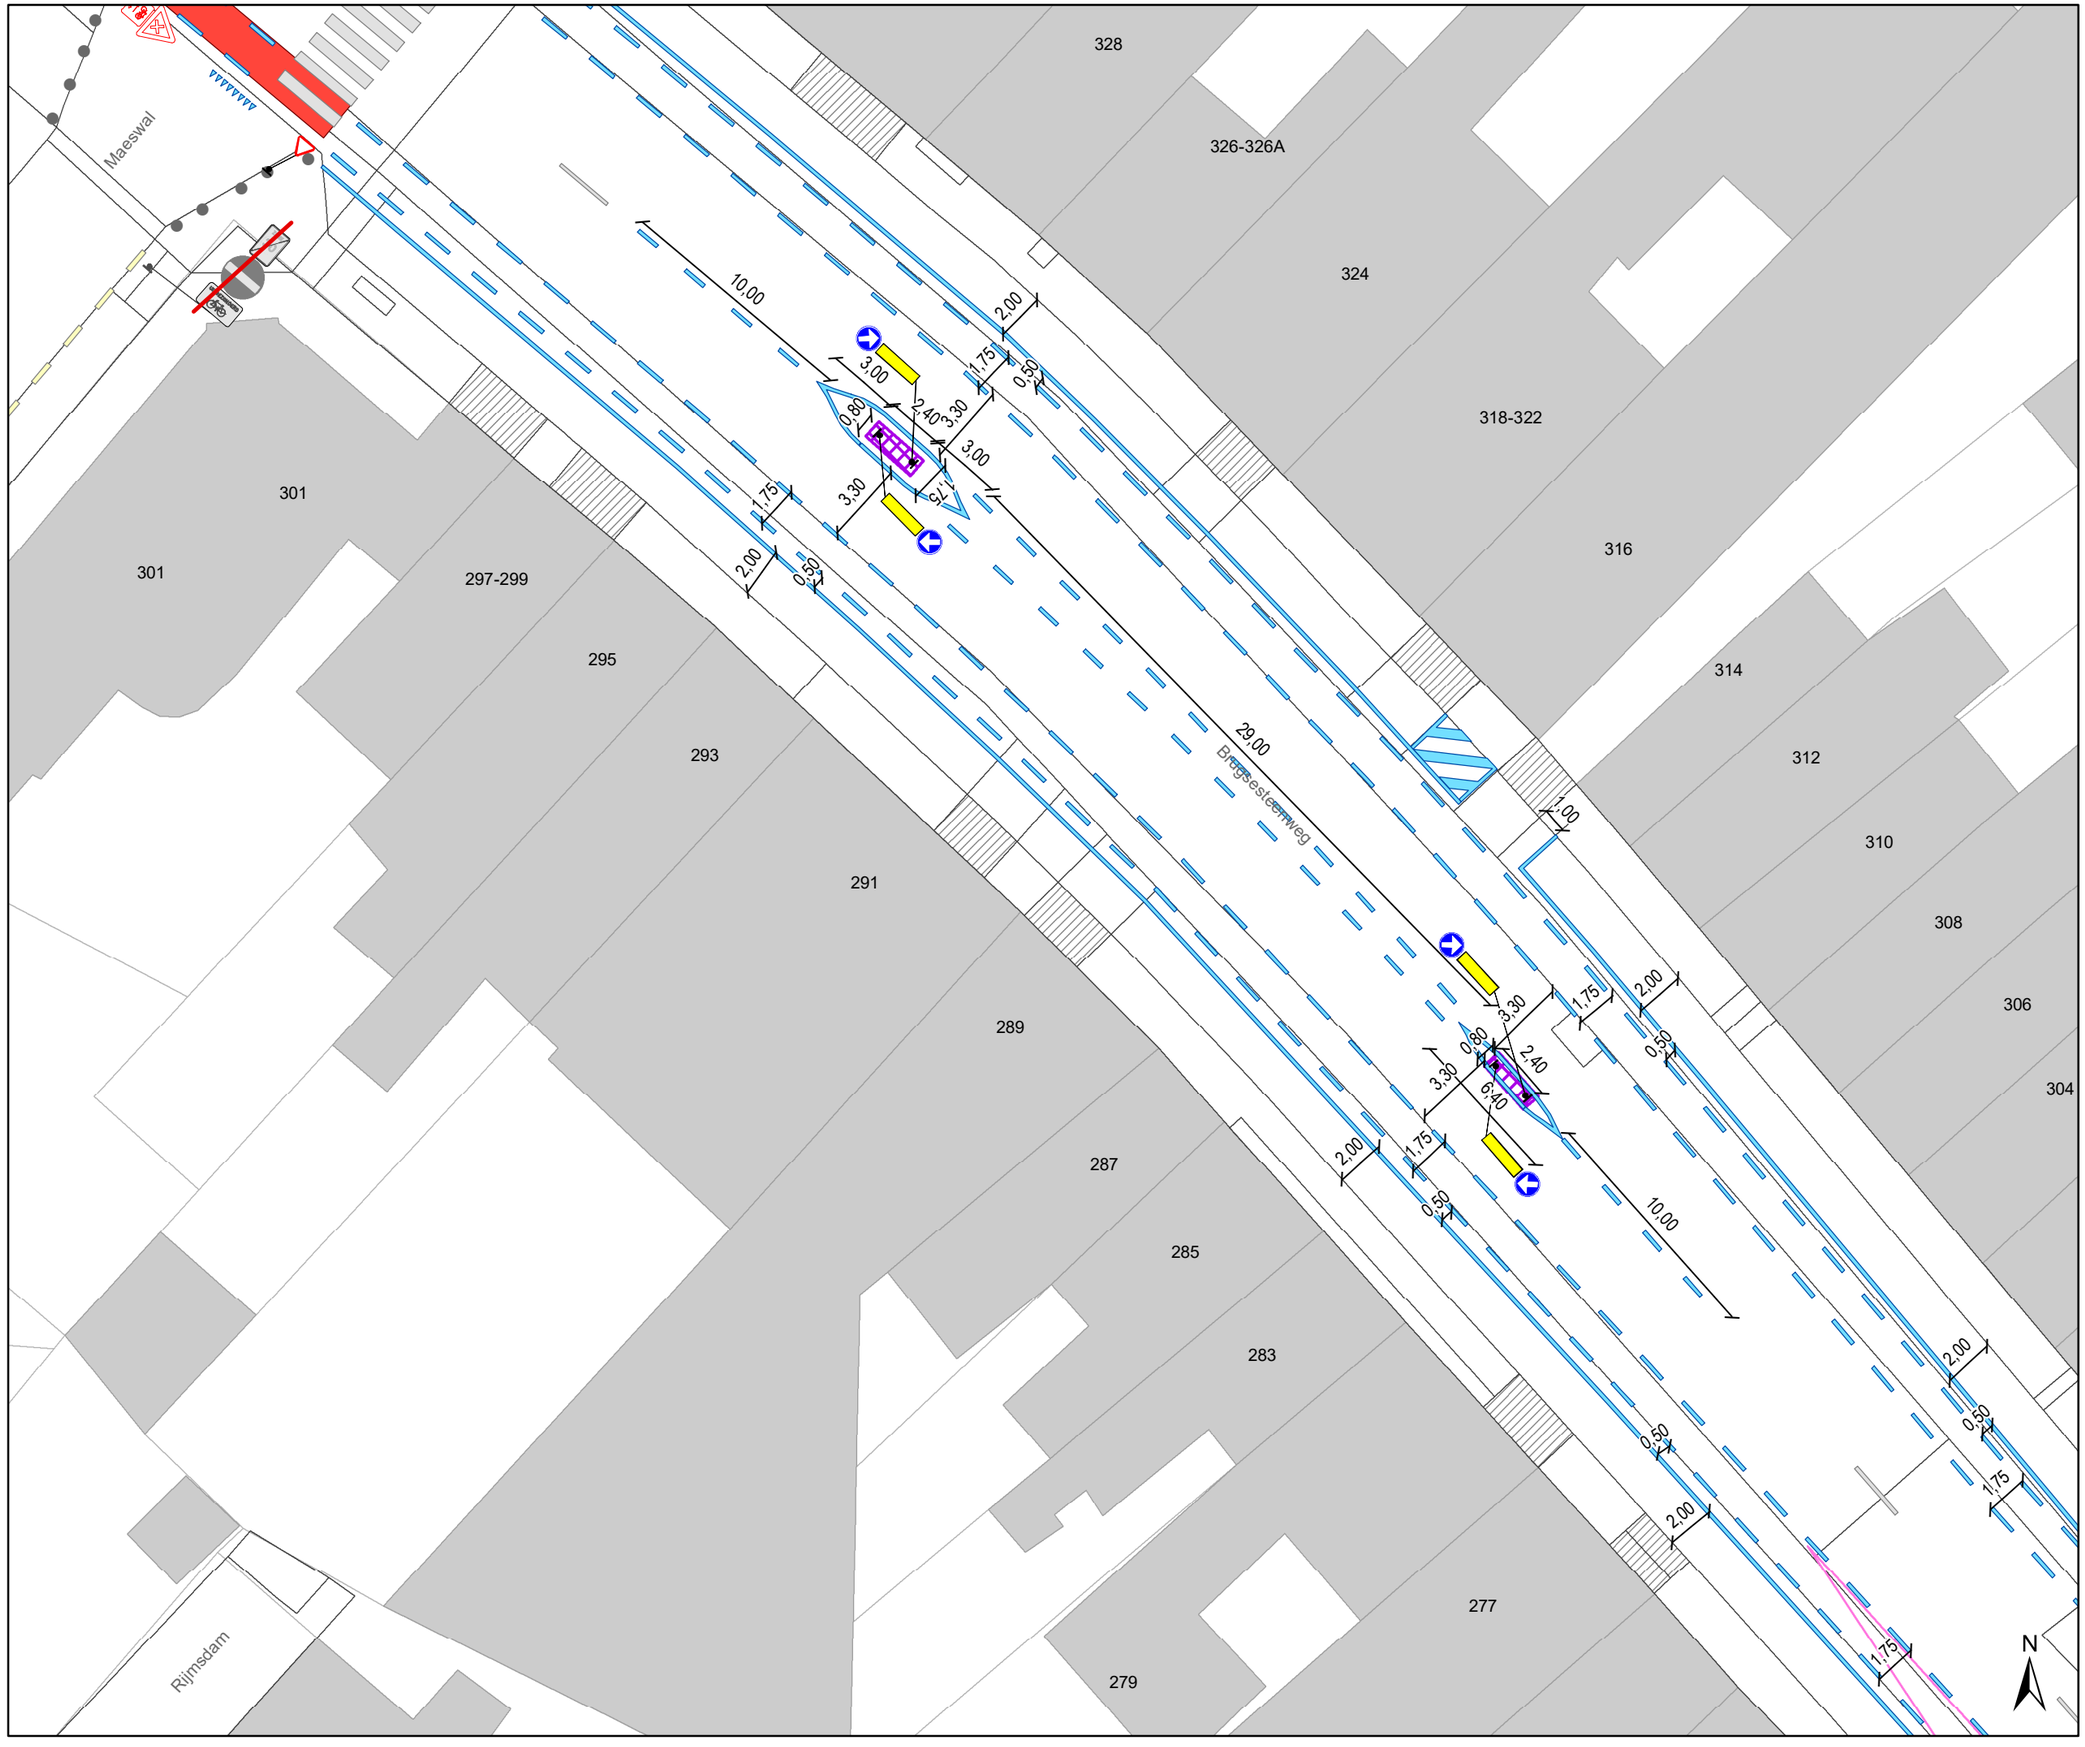

Legende

Bestaande verkeersborden

Geplande verkeersborden

Te verwijderen verkeersborden

Bestaande wegmarkeringen

Geplande wegmarkeringen

Te verwijderen wegmarkeringen

parkeervakken uitzonderlijk 2m INCLUSIEF lijn

Straatmeubilair

Bestaand paaltje

snelheidsremmer

rijbaanversmalling

Fietsenstallingen

Actief

Gepland

Aanpassing infra


oprijzicht

hulplijntjes

Ander gepland dossier (in voorbereiding bij MOBBED)

Ander gepland dossier (in voorbereiding bij MOBBED)

Ander gepland dossier (ter uitvoering bij DWBW)

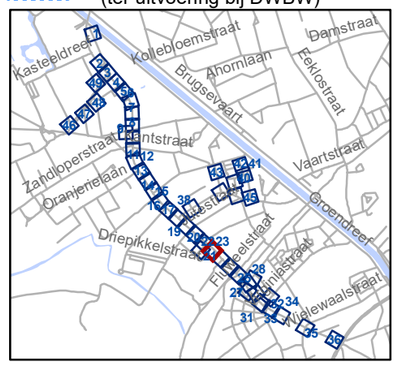


Mobiliteitsbedrijf stad Gent
Verkeerstechnische taken

Brugsesteenweg nieuw profiel

Dossiernummer P-64583

DATUM	SCHAAL	PLAN	P FORMAAT
21/05/2025	1/250	23/48	A3

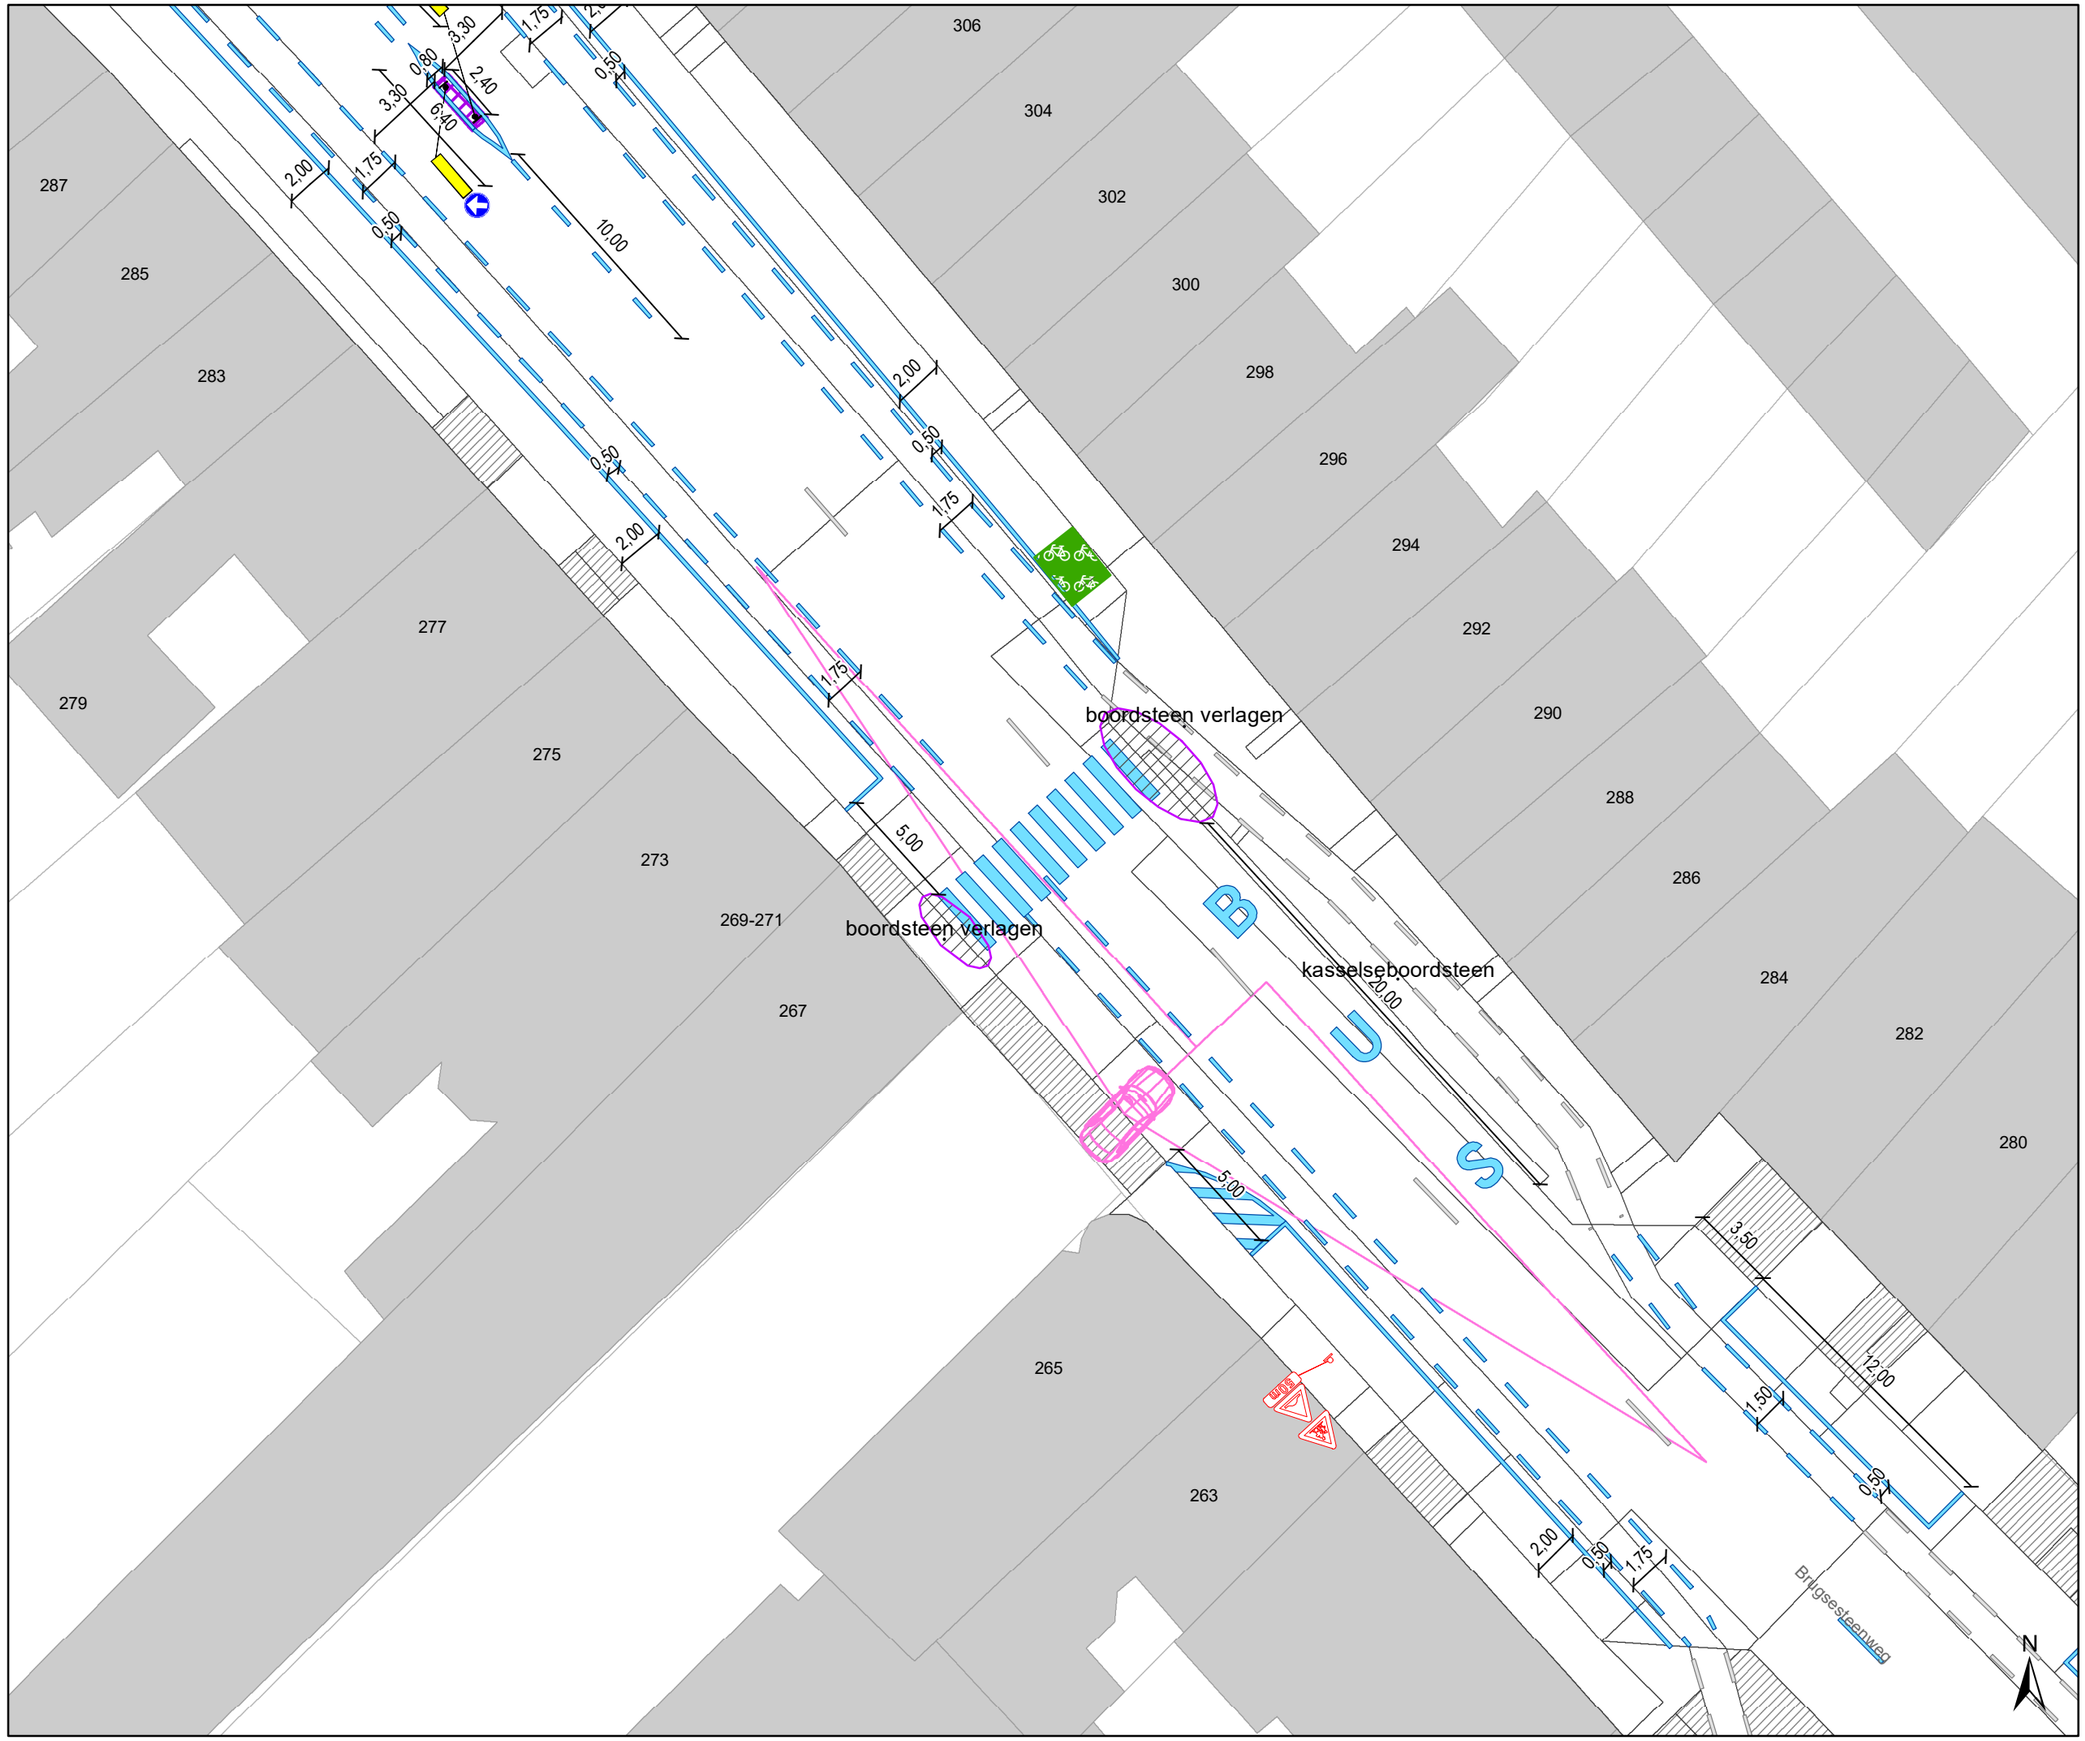

Legende

- Bestaande verkeersborden
- Geplande verkeersborden
- Te verwijderen verkeersborden
- Bestaande wegmarkeringen
- Geplande wegmarkeringen
- Te verwijderen wegmarkeringen

parkeervakken uitzonderlijk 2m INCLUSIEF lijn

Straatmeubilair

- Bestaand paaltje


snelheidsremmer

- rijbaanversmalling

Fietsenstallingen

- Actief
- Gepland

- Aanpassing infra
- oprijzicht
- hulplijntjes
- Ander gepland dossier (in voorbereiding bij MOBBED)
- Ander gepland dossier (in voorbereiding bij MOBBED)
- Ander gepland dossier (ter uitvoering bij DWBW)

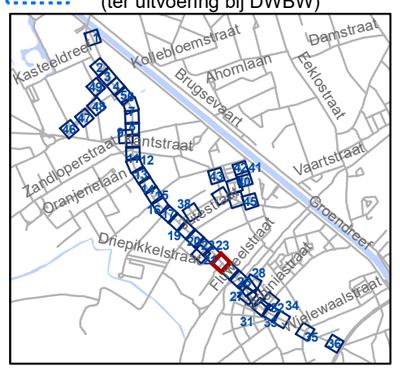


gent: Mobiliteitsbedrijf stad Gent
Verkeerstechnische taken

Brugsesteenweg nieuw profiel

Dossiernummer P-64583

DATUM	SCHAAL	PLAN	P FORMAAT
21/05/2025	1/250	24/48	A3

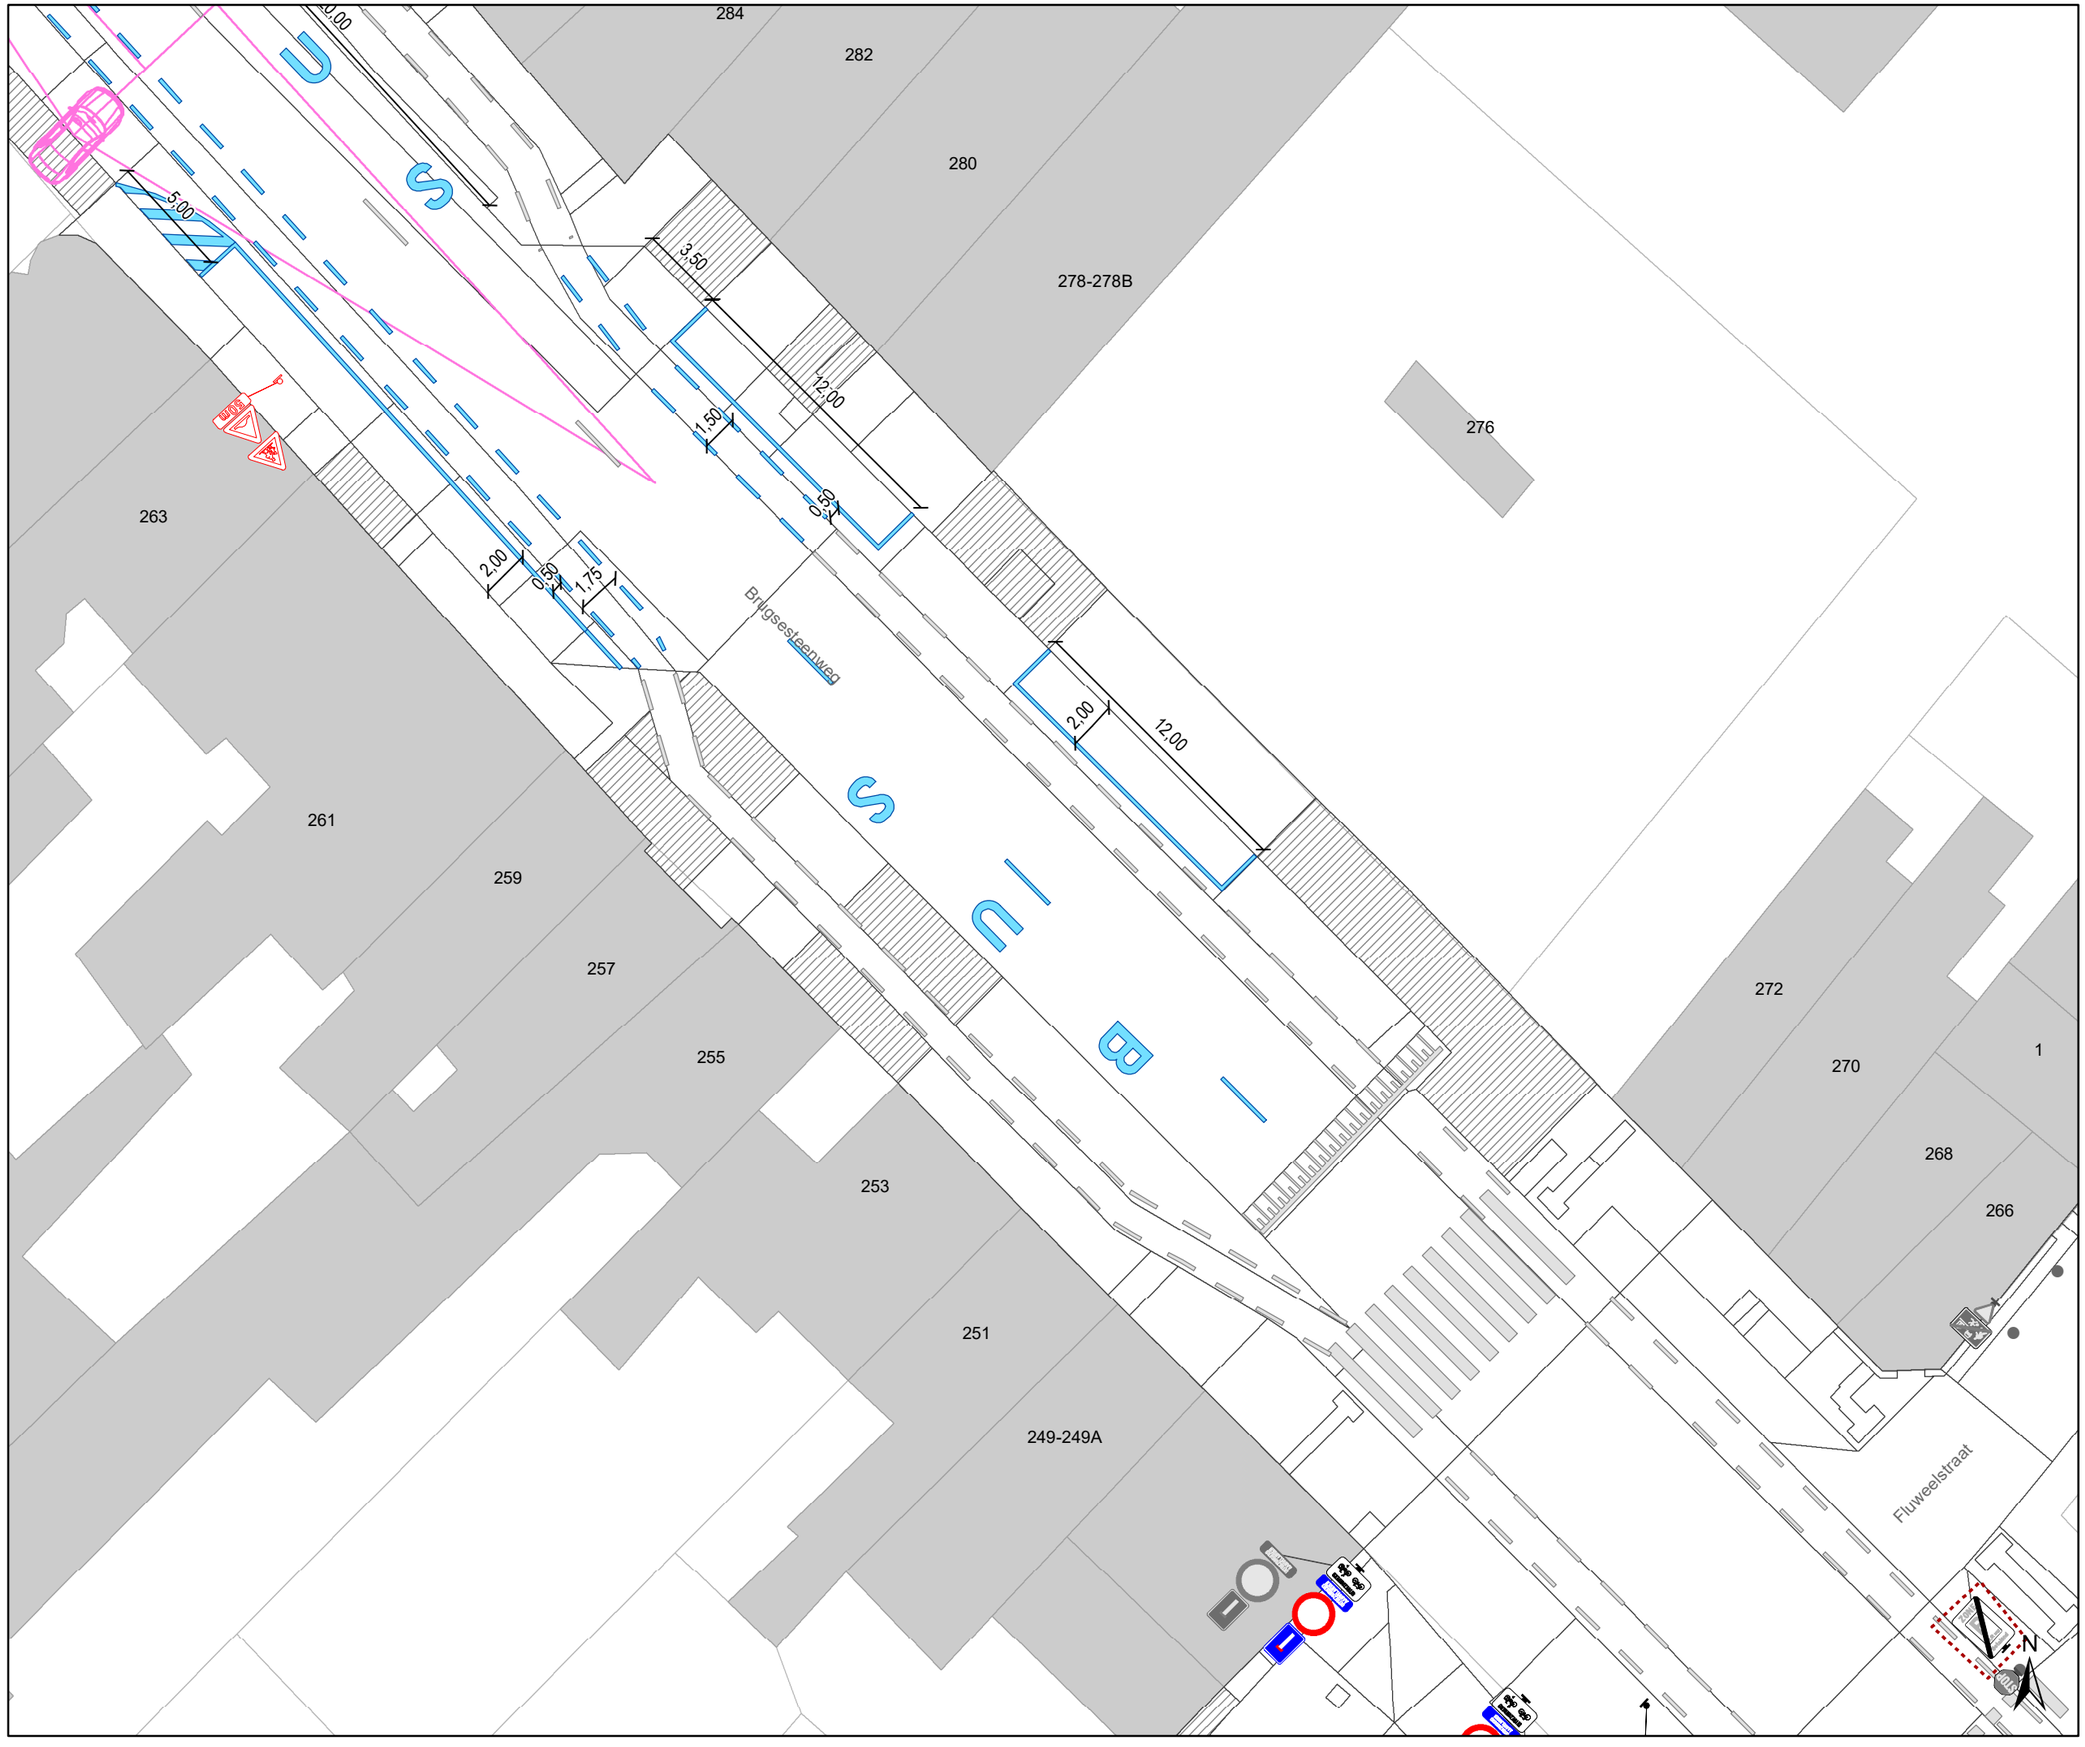

Legende

Bestaande verkeersborden

Geplande verkeersborden

Te verwijderen verkeersborden

Bestaande wegmarkeringen

Geplande wegmarkeringen

Te verwijderen wegmarkeringen

parkeervakken uitzonderlijk 2m INCLUSIEF lijn

Straatmeubilair

Bestaand paaltje

snelheidsremmer

rijbaanversmalling

Fietsenstallingen

Actief

Gepland

Aanpassing infra


oprijzicht

hulplijntjes

Ander gepland dossier (in voorbereiding bij MOBBED)

Ander gepland dossier (in voorbereiding bij MOBBED)

Ander gepland dossier (ter uitvoering bij DWBW)

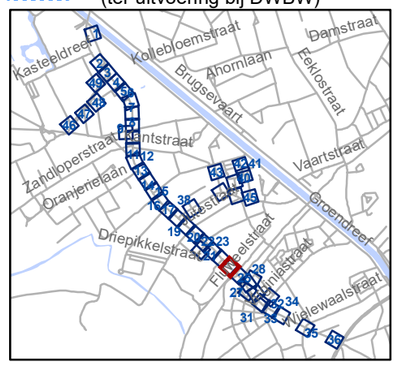


gent: Mobiliteitsbedrijf stad Gent
Verkeerstechnische taken

Brugsesteenweg nieuw profiel

Dossiernummer P-64583

DATUM	SCHAAL	PLAN	P FORMAAT
21/05/2025	1/250	25/48	A3

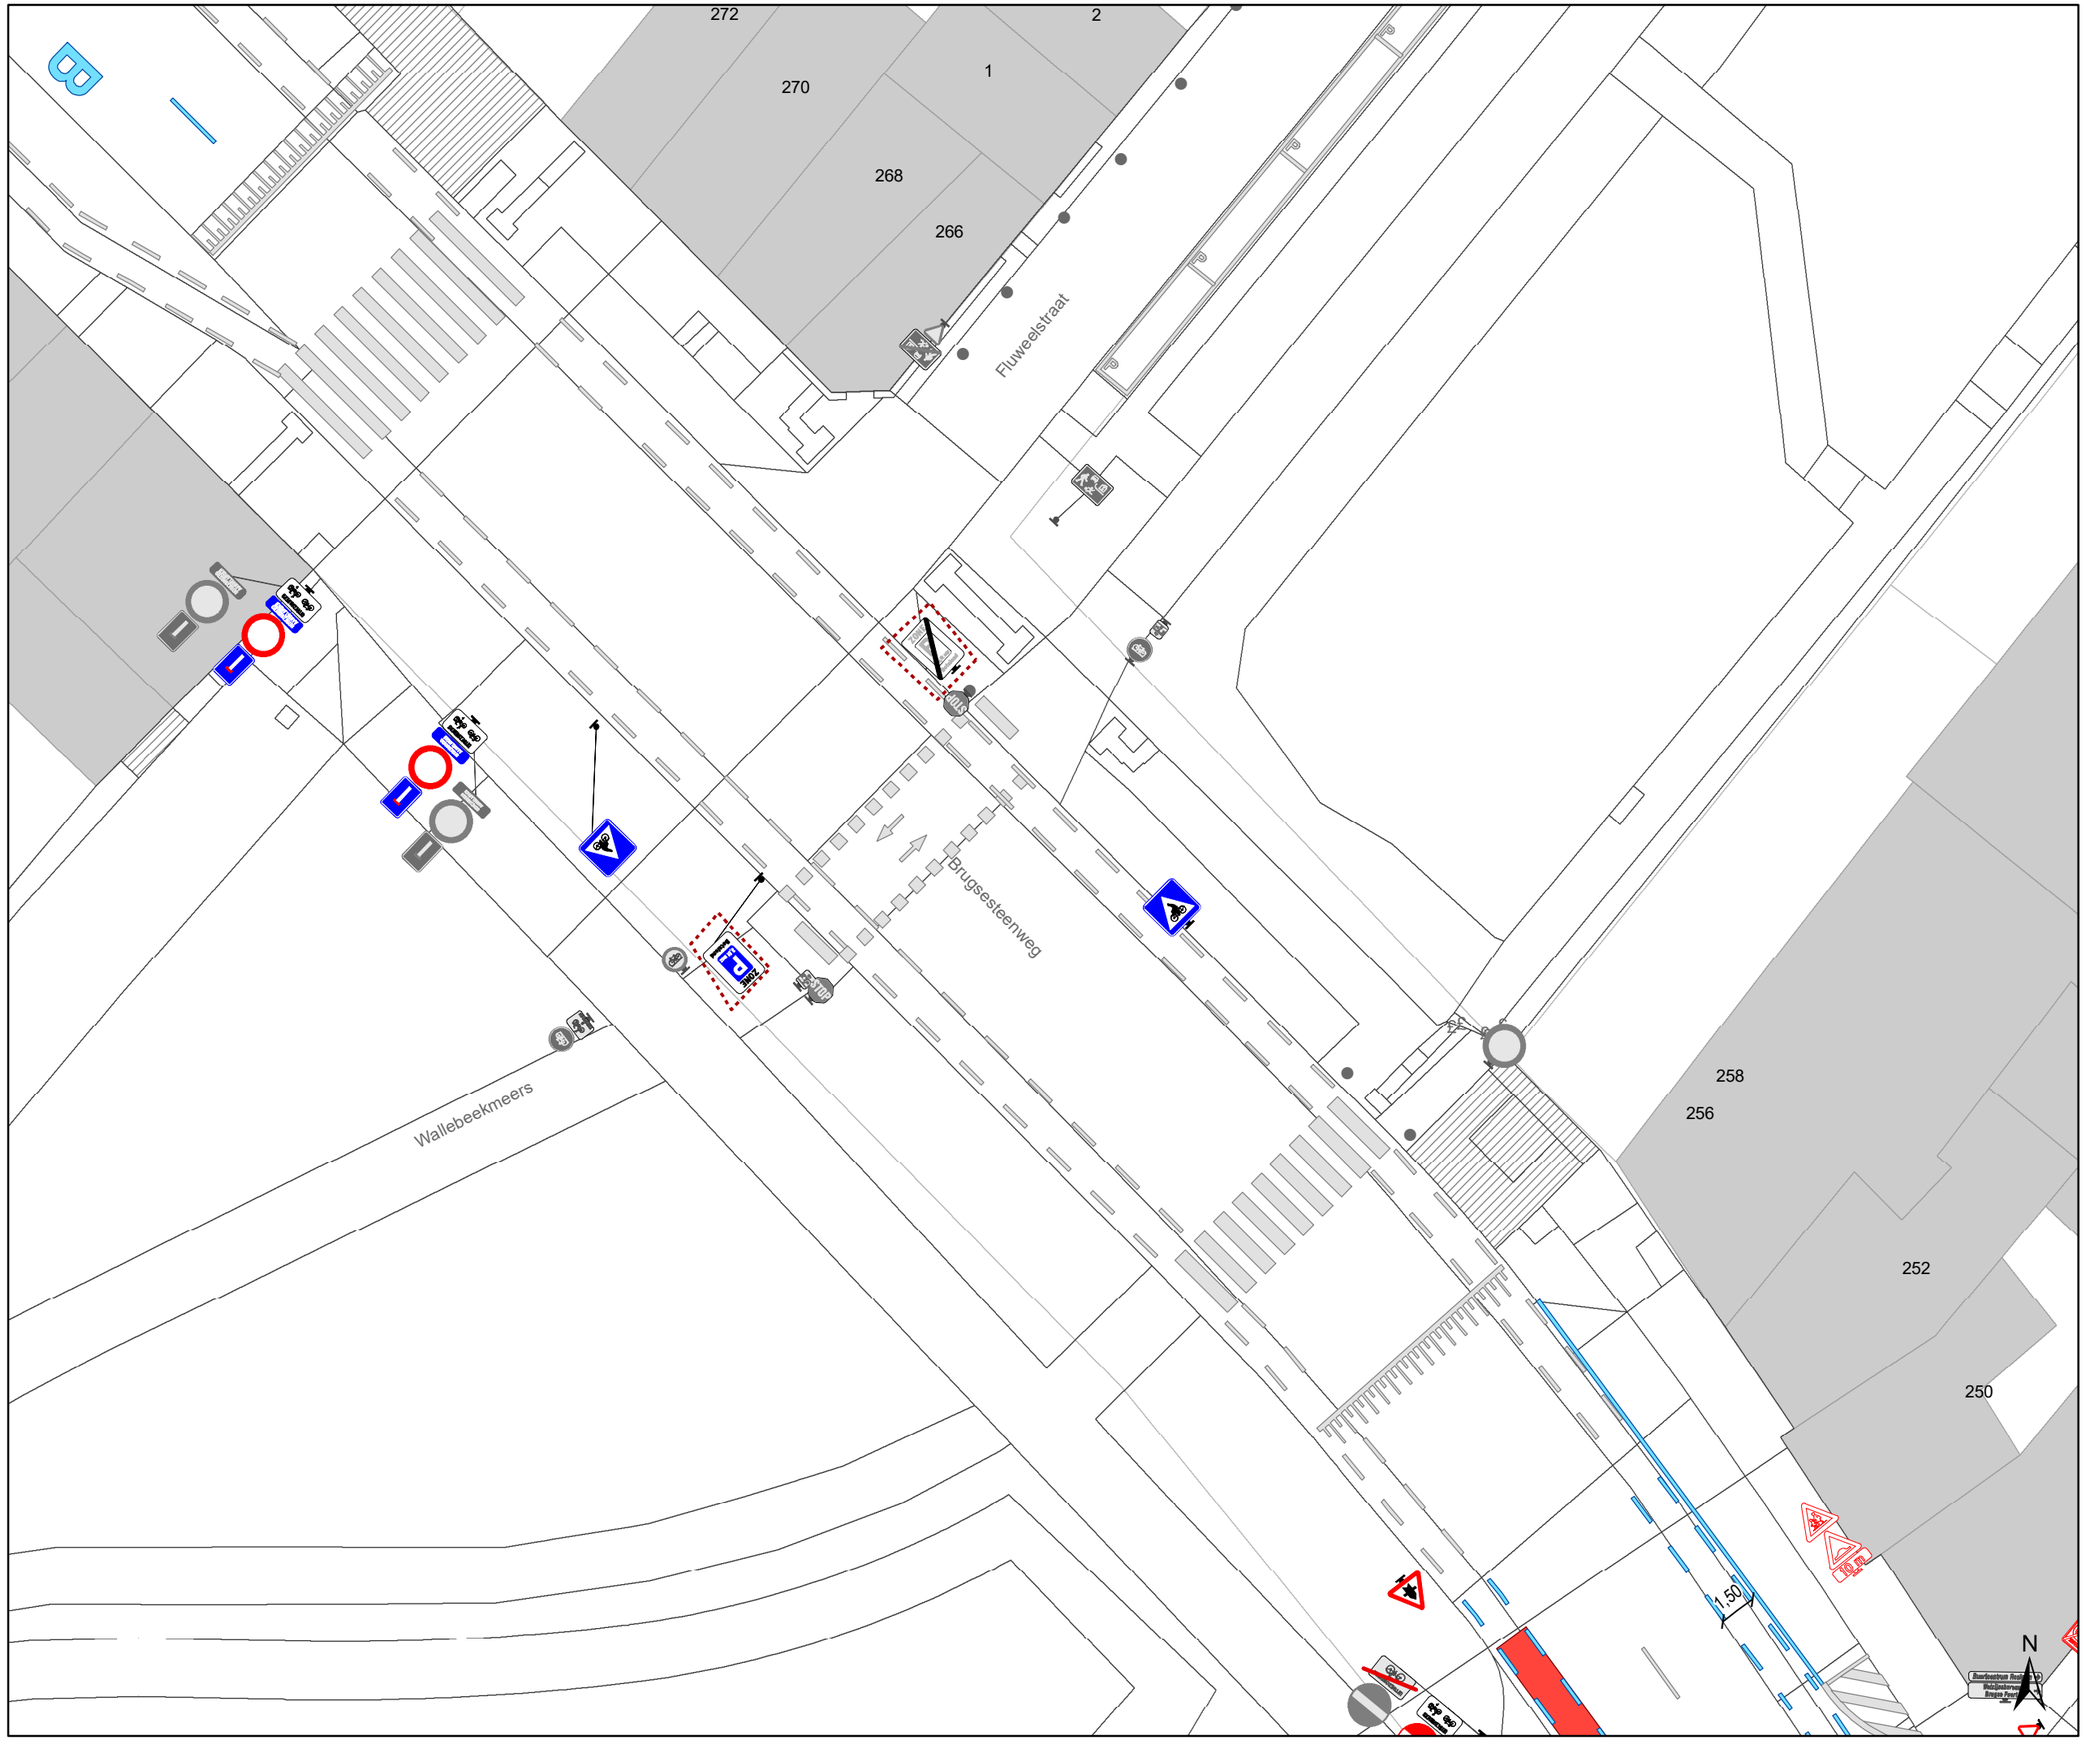

Legende

- Bestaande verkeersborden
- Geplande verkeersborden
- Te verwijderen verkeersborden
- Bestaande wegmarkeringen
- Geplande wegmarkeringen
- Te verwijderen wegmarkeringen

parkeervakken uitzonderlijk 2m INCLUSIEF lijn

Straatmeubilair

- Bestaand paaltje


snelheidsremmer

- rijbaanversmalling

Fietsenstallingen

- Actief
- Gepland

- Aanpassing infra
- oprijzicht
- hulplijntjes
- Ander gepland dossier (in voorbereiding bij MOBBED)
- Ander gepland dossier (in voorbereiding bij MOBBED)
- Ander gepland dossier (ter uitvoering bij DWBW)

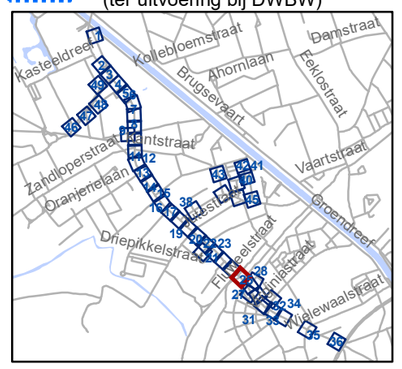

gent: Mobiliteitsbedrijf stad Gent
Verkeerstechnische taken

Brugsesteenweg nieuw profiel

Dossiernummer P-64583

DATUM	SCHAAL	PLAN	P FORMAAT
21/05/2025	1/250	26/48	A3



Legende

Bestaande verkeersborden

Geplande verkeersborden

Te verwijderen verkeersborden

Bestaande wegmarkeringen

Geplande wegmarkeringen

Te verwijderen wegmarkeringen

parkeervakken uitzonderlijk 2m INCLUSIEF lijn

Straatmeubilair

Bestaand paaltje

snelheidsremmer

rijbaanversmalling

Fietsenstallingen

Actief

Gepland

Aanpassing infra


oprijzicht

hulplijntjes

Ander gepland dossier (in voorbereiding bij MOBBED)

Ander gepland dossier (in voorbereiding bij MOBBED)

Ander gepland dossier (ter uitvoering bij DWBW)

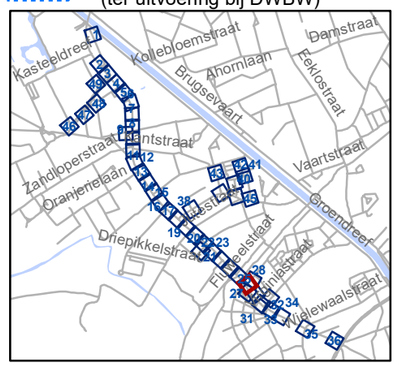


gent: Mobiliteitsbedrijf stad Gent
Verkeerstechnische taken

Brugsesteenweg nieuw profiel

Dossiernummer P-64583

DATUM	SCHAAL	PLAN	P FORMAAT
21/05/2025	1/250	27/48	A3

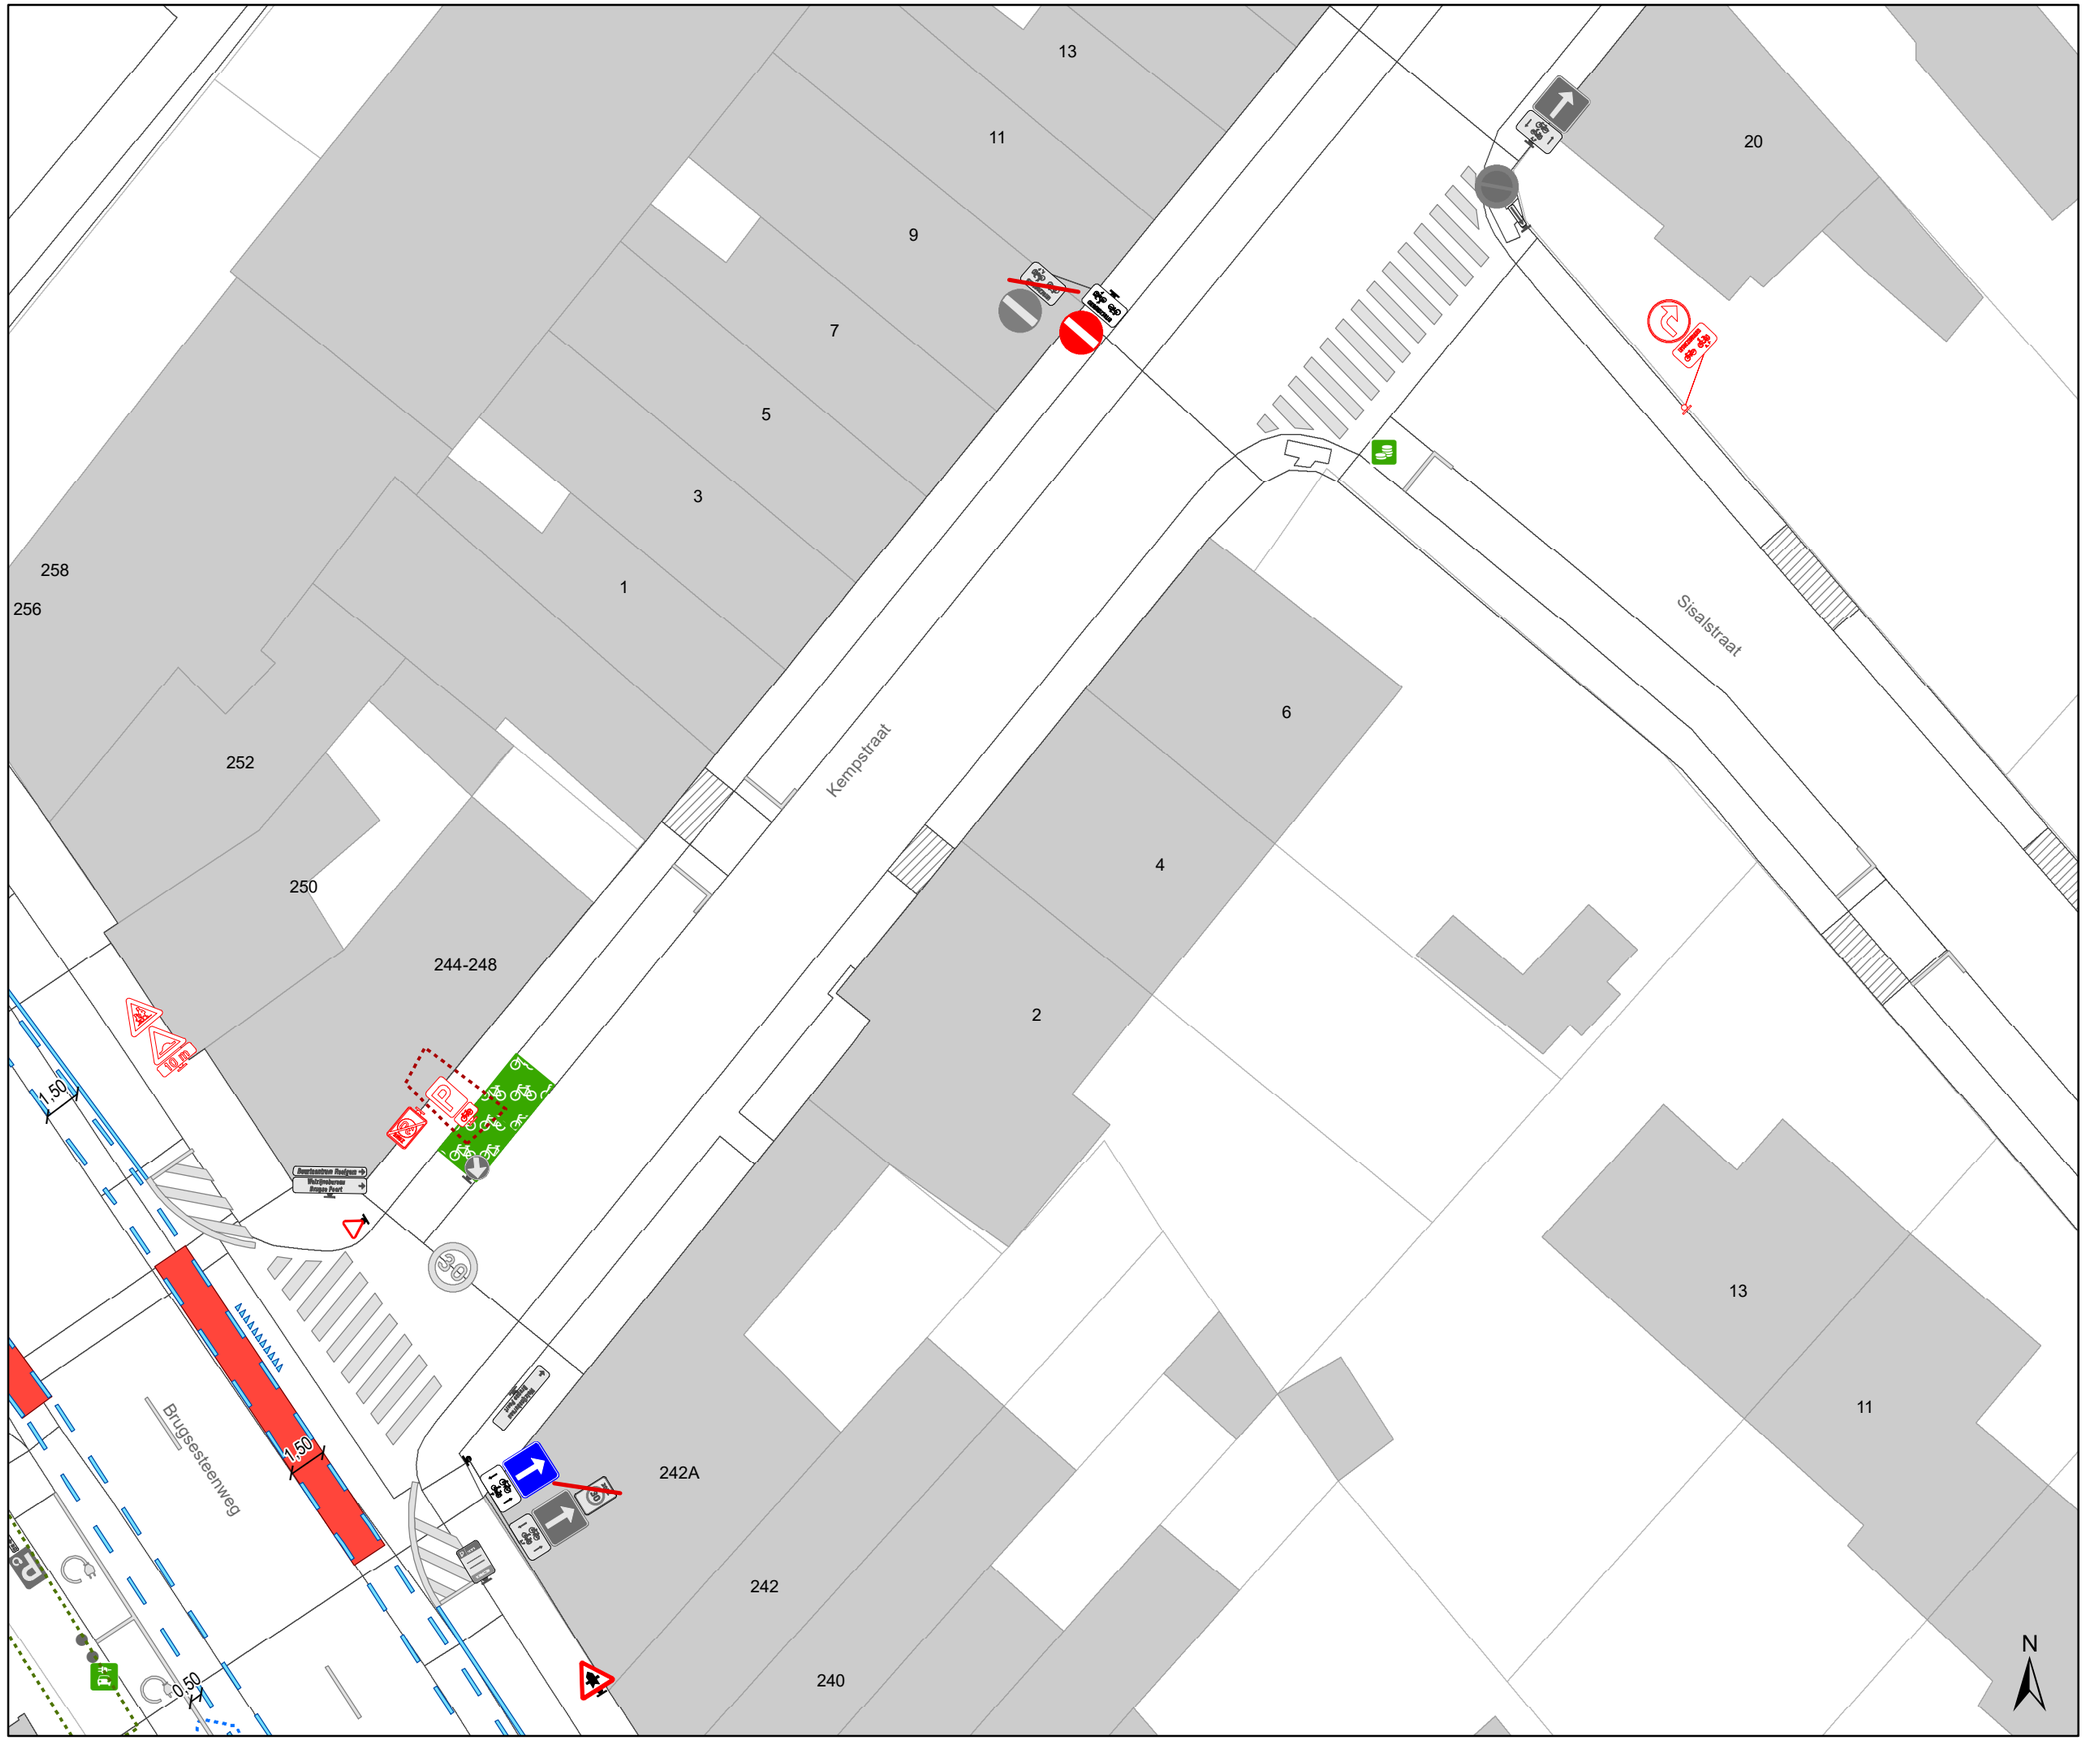

Legende

- Bestaande verkeersborden
- Geplande verkeersborden
- Te verwijderen verkeersborden
- Bestaande wegmarkeringen
- Geplande wegmarkeringen
- Te verwijderen wegmarkeringen

parkeervakken uitzonderlijk 2m INCLUSIEF lijn

Straatmeubilair

- Bestaand paaltje


snelheidsremmer

- rijbaanversmalling

Fietsenstallingen

- Actief
- Gepland

- Aanpassing infra
- oprijzicht
- hulplijntjes
- Ander gepland dossier (in voorbereiding bij MOBBED)
- Ander gepland dossier (in voorbereiding bij MOBBED)
- Ander gepland dossier (ter uitvoering bij DWBW)

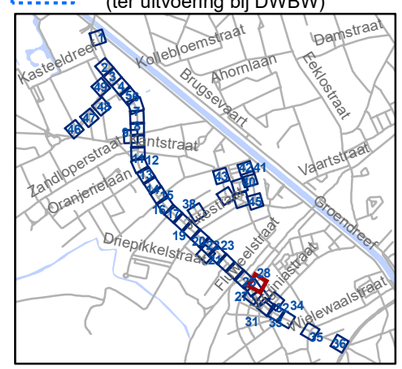


gent: Mobiliteitsbedrijf stad Gent
Verkeerstechnische taken

Brugsesteenweg nieuw profiel

Dossiernummer P-64583

DATUM	SCHAAL	PLAN	P FORMAAT
21/05/2025	1/250	28/48	A3

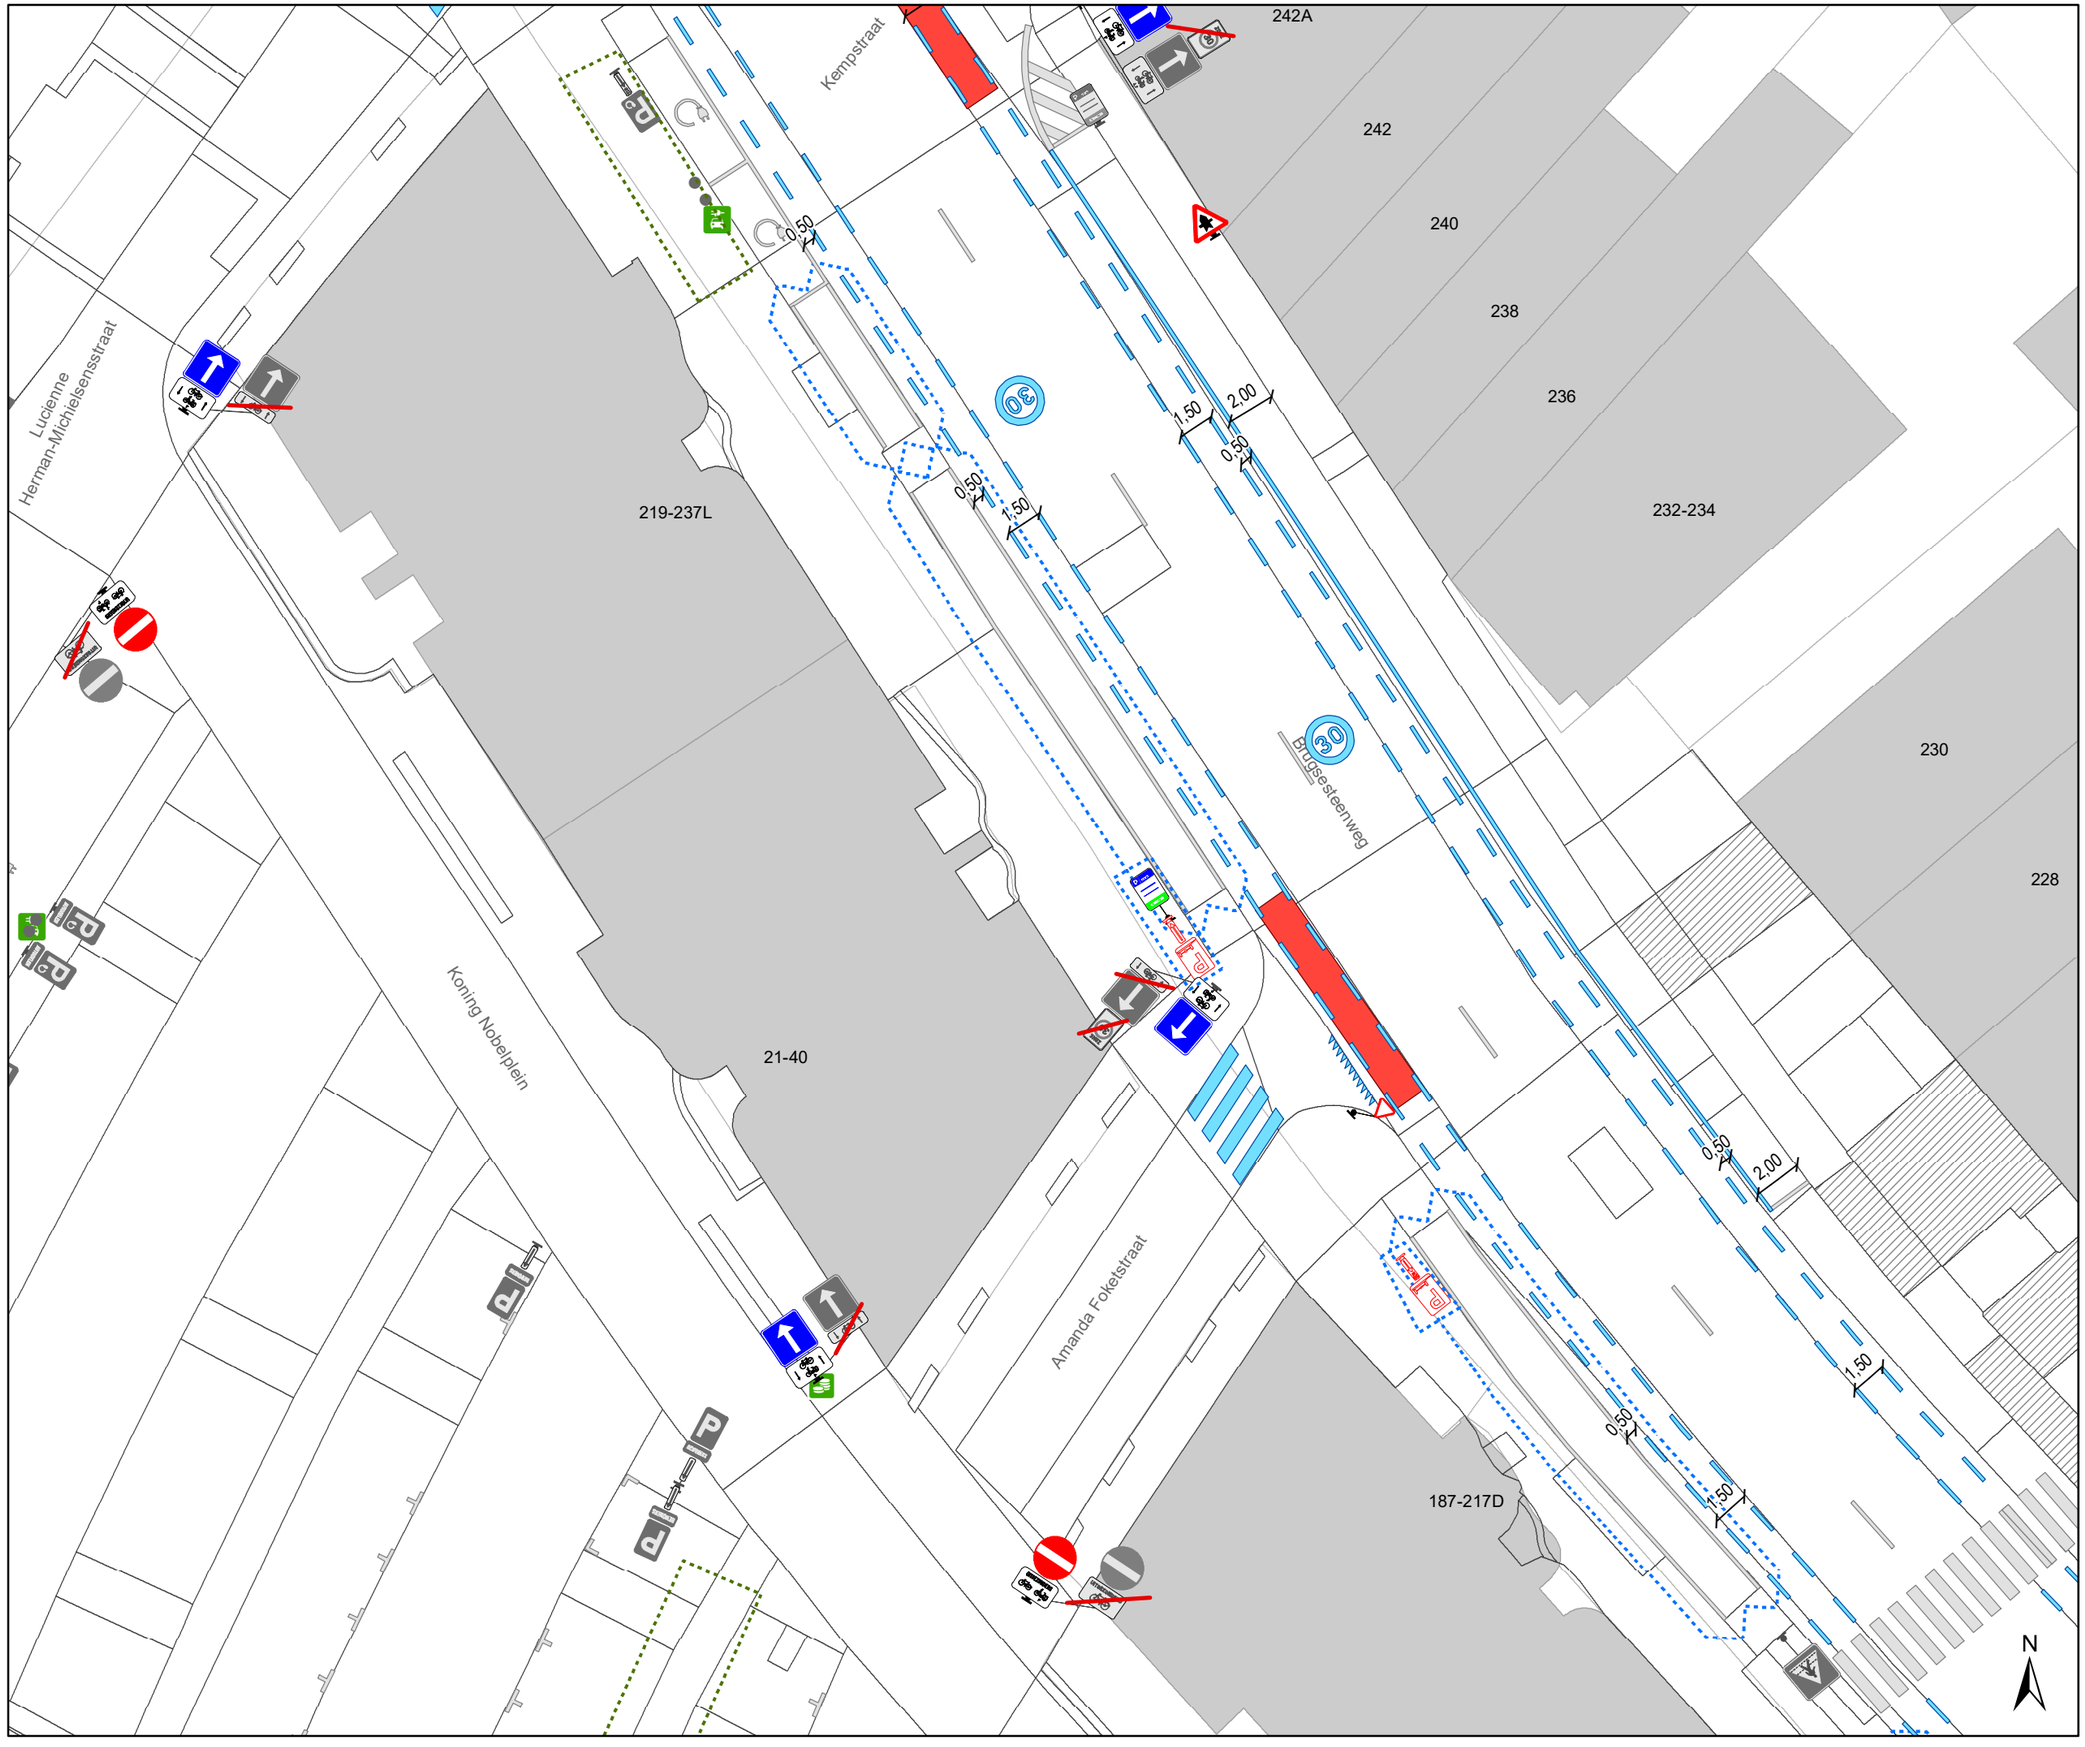

Legende

- Bestaande verkeersborden
- Geplande verkeersborden
- Te verwijderen verkeersborden
- Bestaande wegmarkeringen
- Geplande wegmarkeringen
- Te verwijderen wegmarkeringen

parkeervakken uitzonderlijk 2m INCLUSIEF lijn

Straatmeubilair

- Bestaand paaltje


snelheidsremmer

- rijbaanversmalling

Fietsenstallingen

- Actief
- Gepland

- Aanpassing infra
- oprijzicht
- hulplijntjes
- Ander gepland dossier (in voorbereiding bij MOBBED)
- Ander gepland dossier (in voorbereiding bij MOBBED)
- Ander gepland dossier (ter uitvoering bij DWBW)

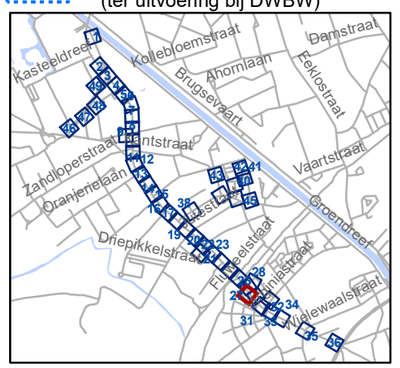

gent: Mobiliteitsbedrijf stad Gent
Verkeerstechnische taken

Brugsesteenweg nieuw profiel

Dossiernummer P-64583

DATUM	SCHAAL	PLAN	P FORMAAT
21/05/2025	1/250	29/48	A3



Legende

Bestaande verkeersborden

Geplande verkeersborden

Te verwijderen verkeersborden

Bestaande wegmarkeringen

Geplande wegmarkeringen

Te verwijderen wegmarkeringen

parkeervakken uitzonderlijk 2m INCLUSIEF lijn

Straatmeubilair

Bestaand paaltje

snelheidsremmer

rijbaanversmalling

Fietsenstallingen

Actief

Gepland

Aanpassing infra


oprijzicht

hulplijntjes

Ander gepland dossier (in voorbereiding bij MOBBED)

Ander gepland dossier (in voorbereiding bij MOBBED)

Ander gepland dossier (ter uitvoering bij DWBW)

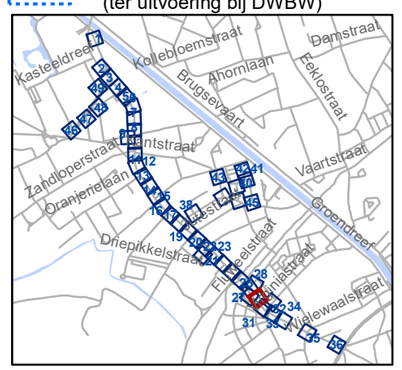

gent: Mobiliteitsbedrijf stad Gent
Verkeerstechnische taken

Brugsesteenweg nieuw profiel

Dossiernummer P-64583

DATUM	SCHAAL	PLAN	P FORMAAT
21/05/2025	1/250	30/48	A3

Legende

- Bestaande verkeersborden
- Geplande verkeersborden
- Te verwijderen verkeersborden
- Bestaande wegmarkeringen
- Geplande wegmarkeringen
- Te verwijderen wegmarkeringen

parkeervakken uitzonderlijk 2m INCLUSIEF lijn

Straatmeubilair

- Bestaand paaltje


snelheidsremmer

- rijbaanversmalling

Fietsenstallingen

- Actief
- Gepland

- Aanpassing infra
- oprijzicht
- hulplijntjes
- Ander gepland dossier (in voorbereiding bij MOBBED)
- Ander gepland dossier (in voorbereiding bij MOBBED)
- Ander gepland dossier (ter uitvoering bij DWBW)

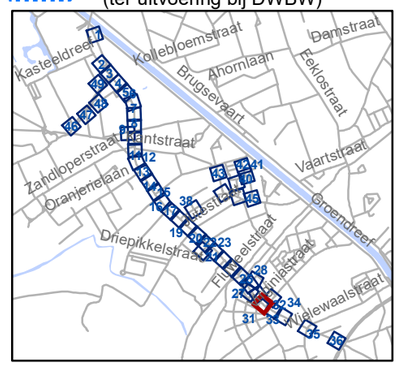


VRI verplaatsen ifv zichtbaarheid van het licht

gent: Mobiliteitsbedrijf stad Gent
Verkeerstechnische taken

Brugsesteenweg nieuw profiel

Dossiernummer P-64583

DATUM	SCHAAL	PLAN	P FORMAAT
21/05/2025	1/250	31/48	A3

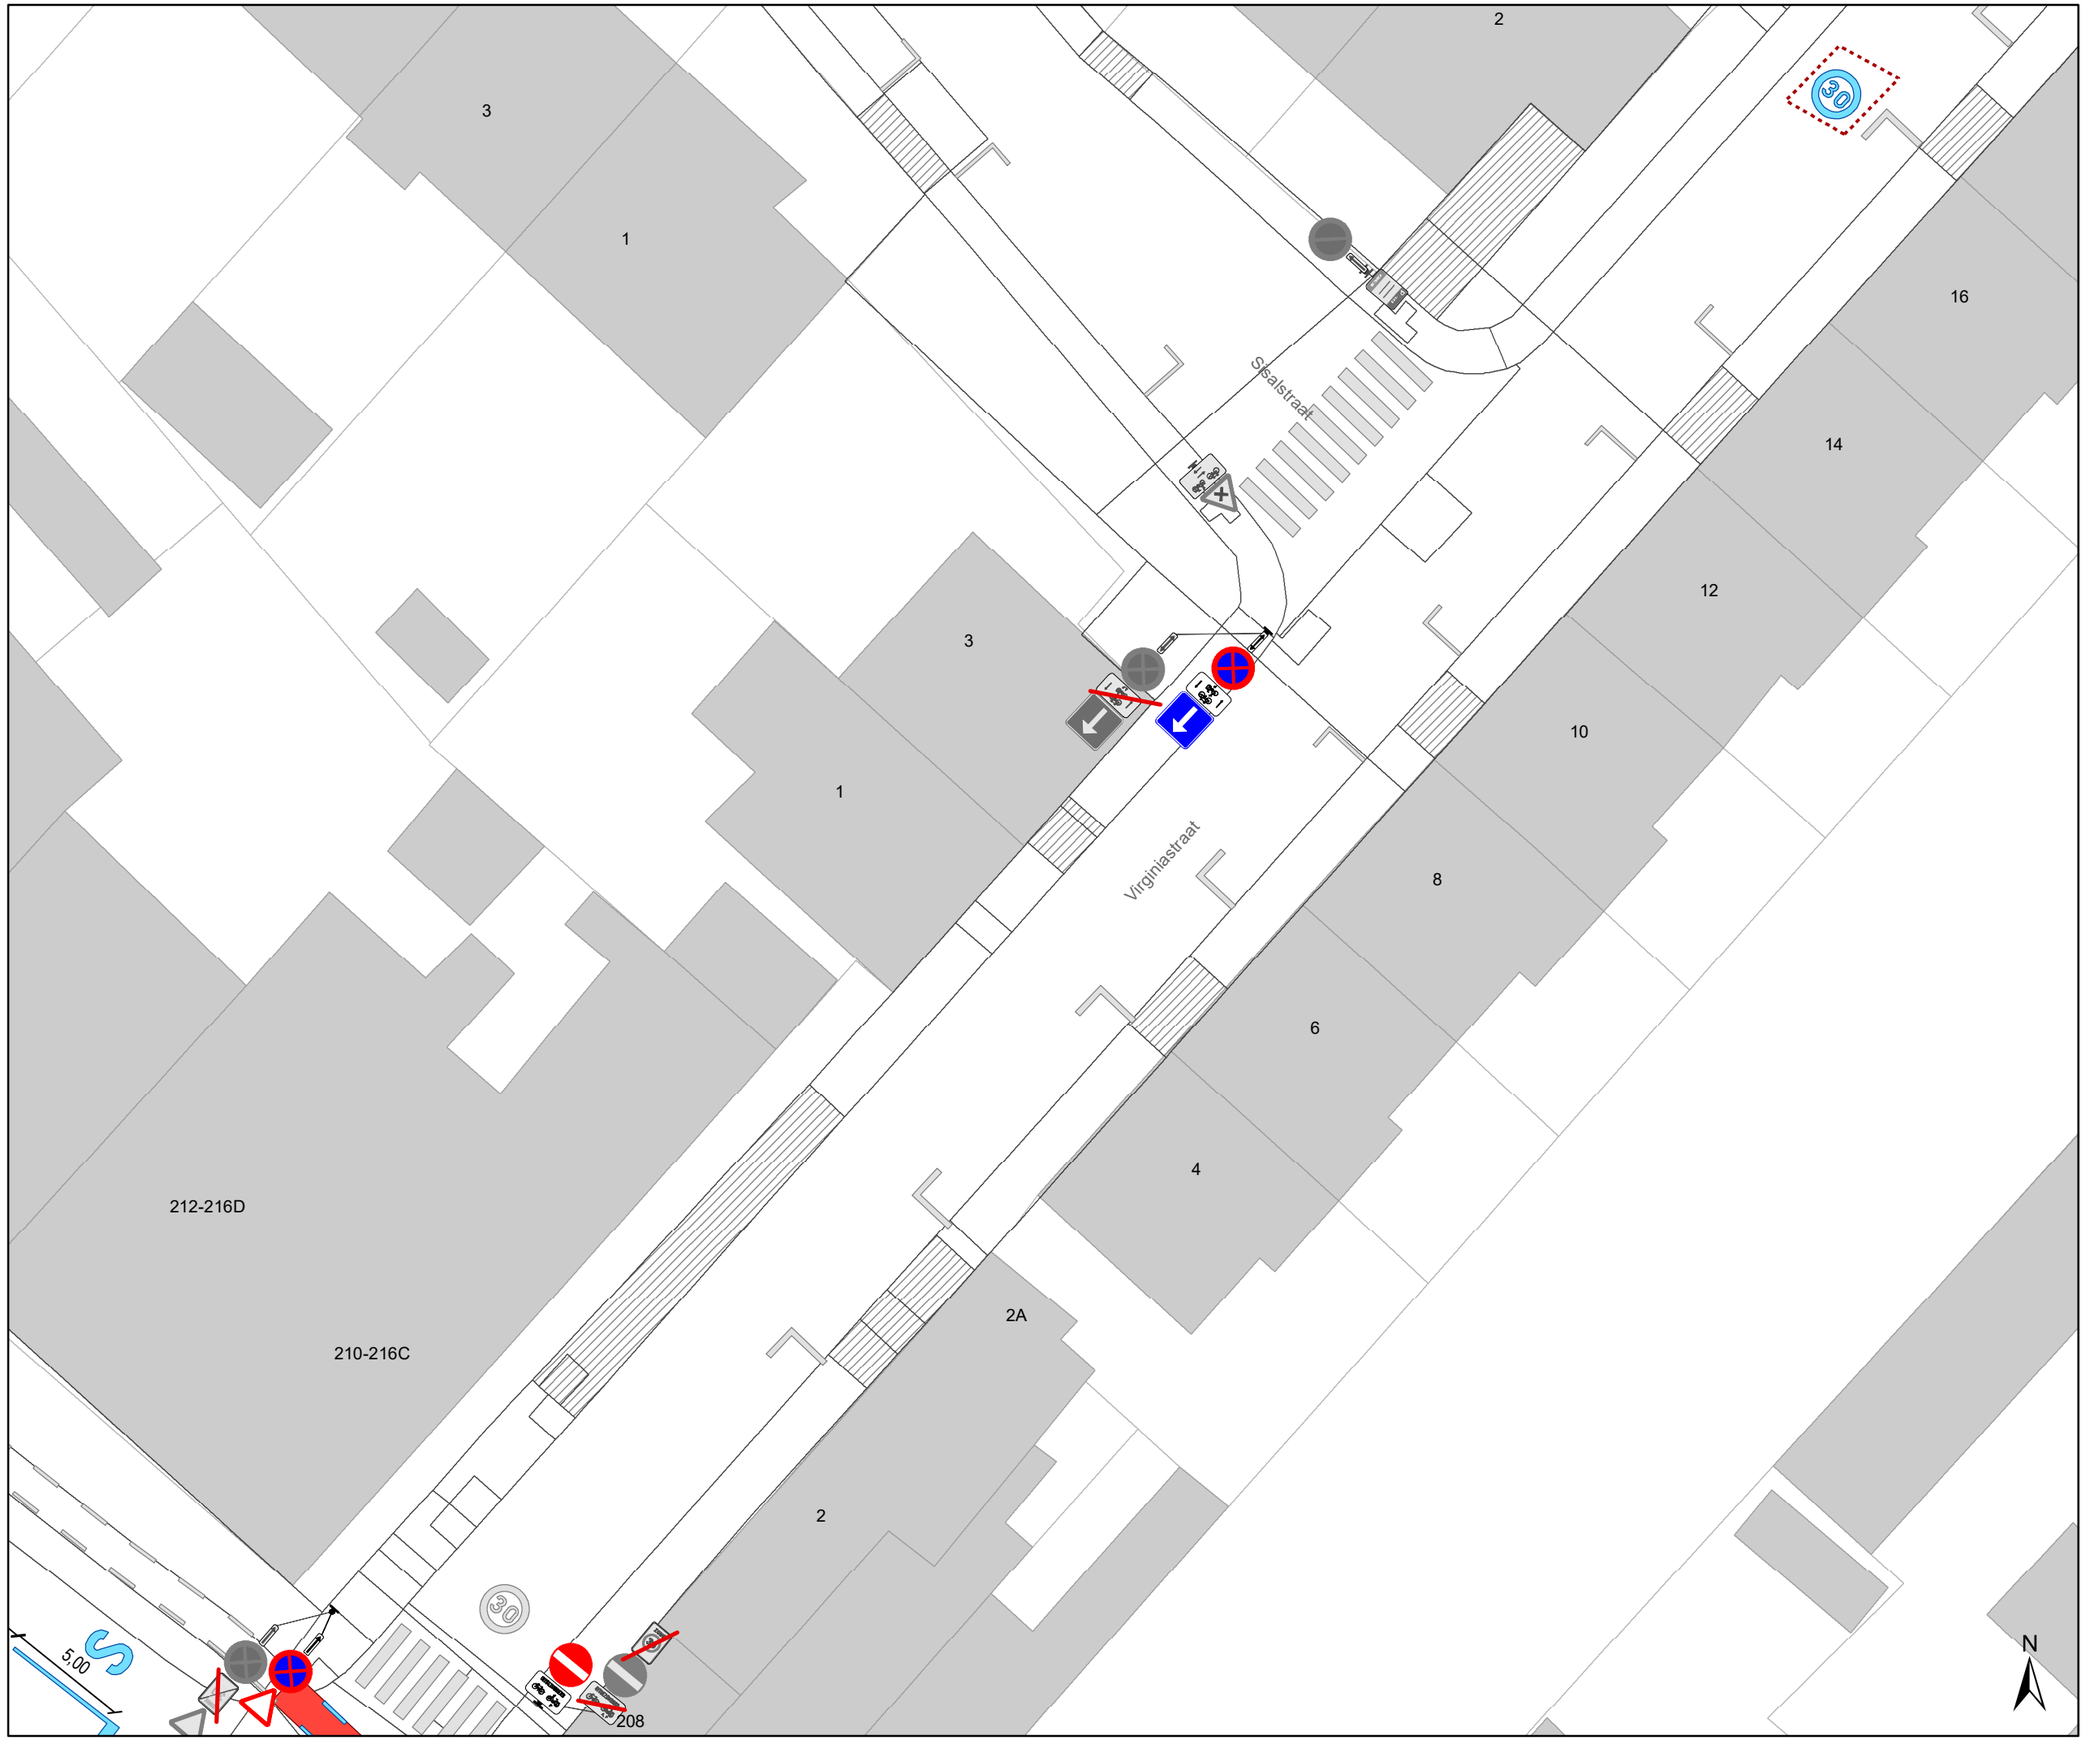

Legende

Bestaande verkeersborden

Geplande verkeersborden

Te verwijderen verkeersborden

Bestaande wegmarkeringen

Geplande wegmarkeringen

Te verwijderen wegmarkeringen

parkeervakken uitzonderlijk 2m INCLUSIEF lijn

Straatmeubilair

Bestaand paaltje

snelheidsremmer

rijbaanversmalling

Fietsenstallingen

Actief

Gepland

Aanpassing infra


oprijzicht


hulplijntjes

Ander gepland dossier (in voorbereiding bij MOBBED)

Ander gepland dossier (in voorbereiding bij MOBBED)

Ander gepland dossier (ter uitvoering bij DWBW)

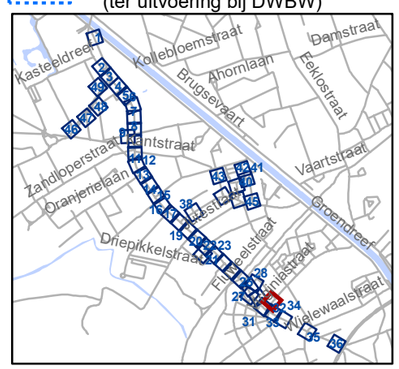
Kasteeldreef
Kollebloemstraat
Brugsevaart
Ahornlaan
Damstraat
Fekiestraat
Zandlopperstraat
Oranjerielaan
Vaartstraat
Groendreef
Driepikkelstraat
Vijfwegenstraat
Vijfwegenstraat
Vijfwegen

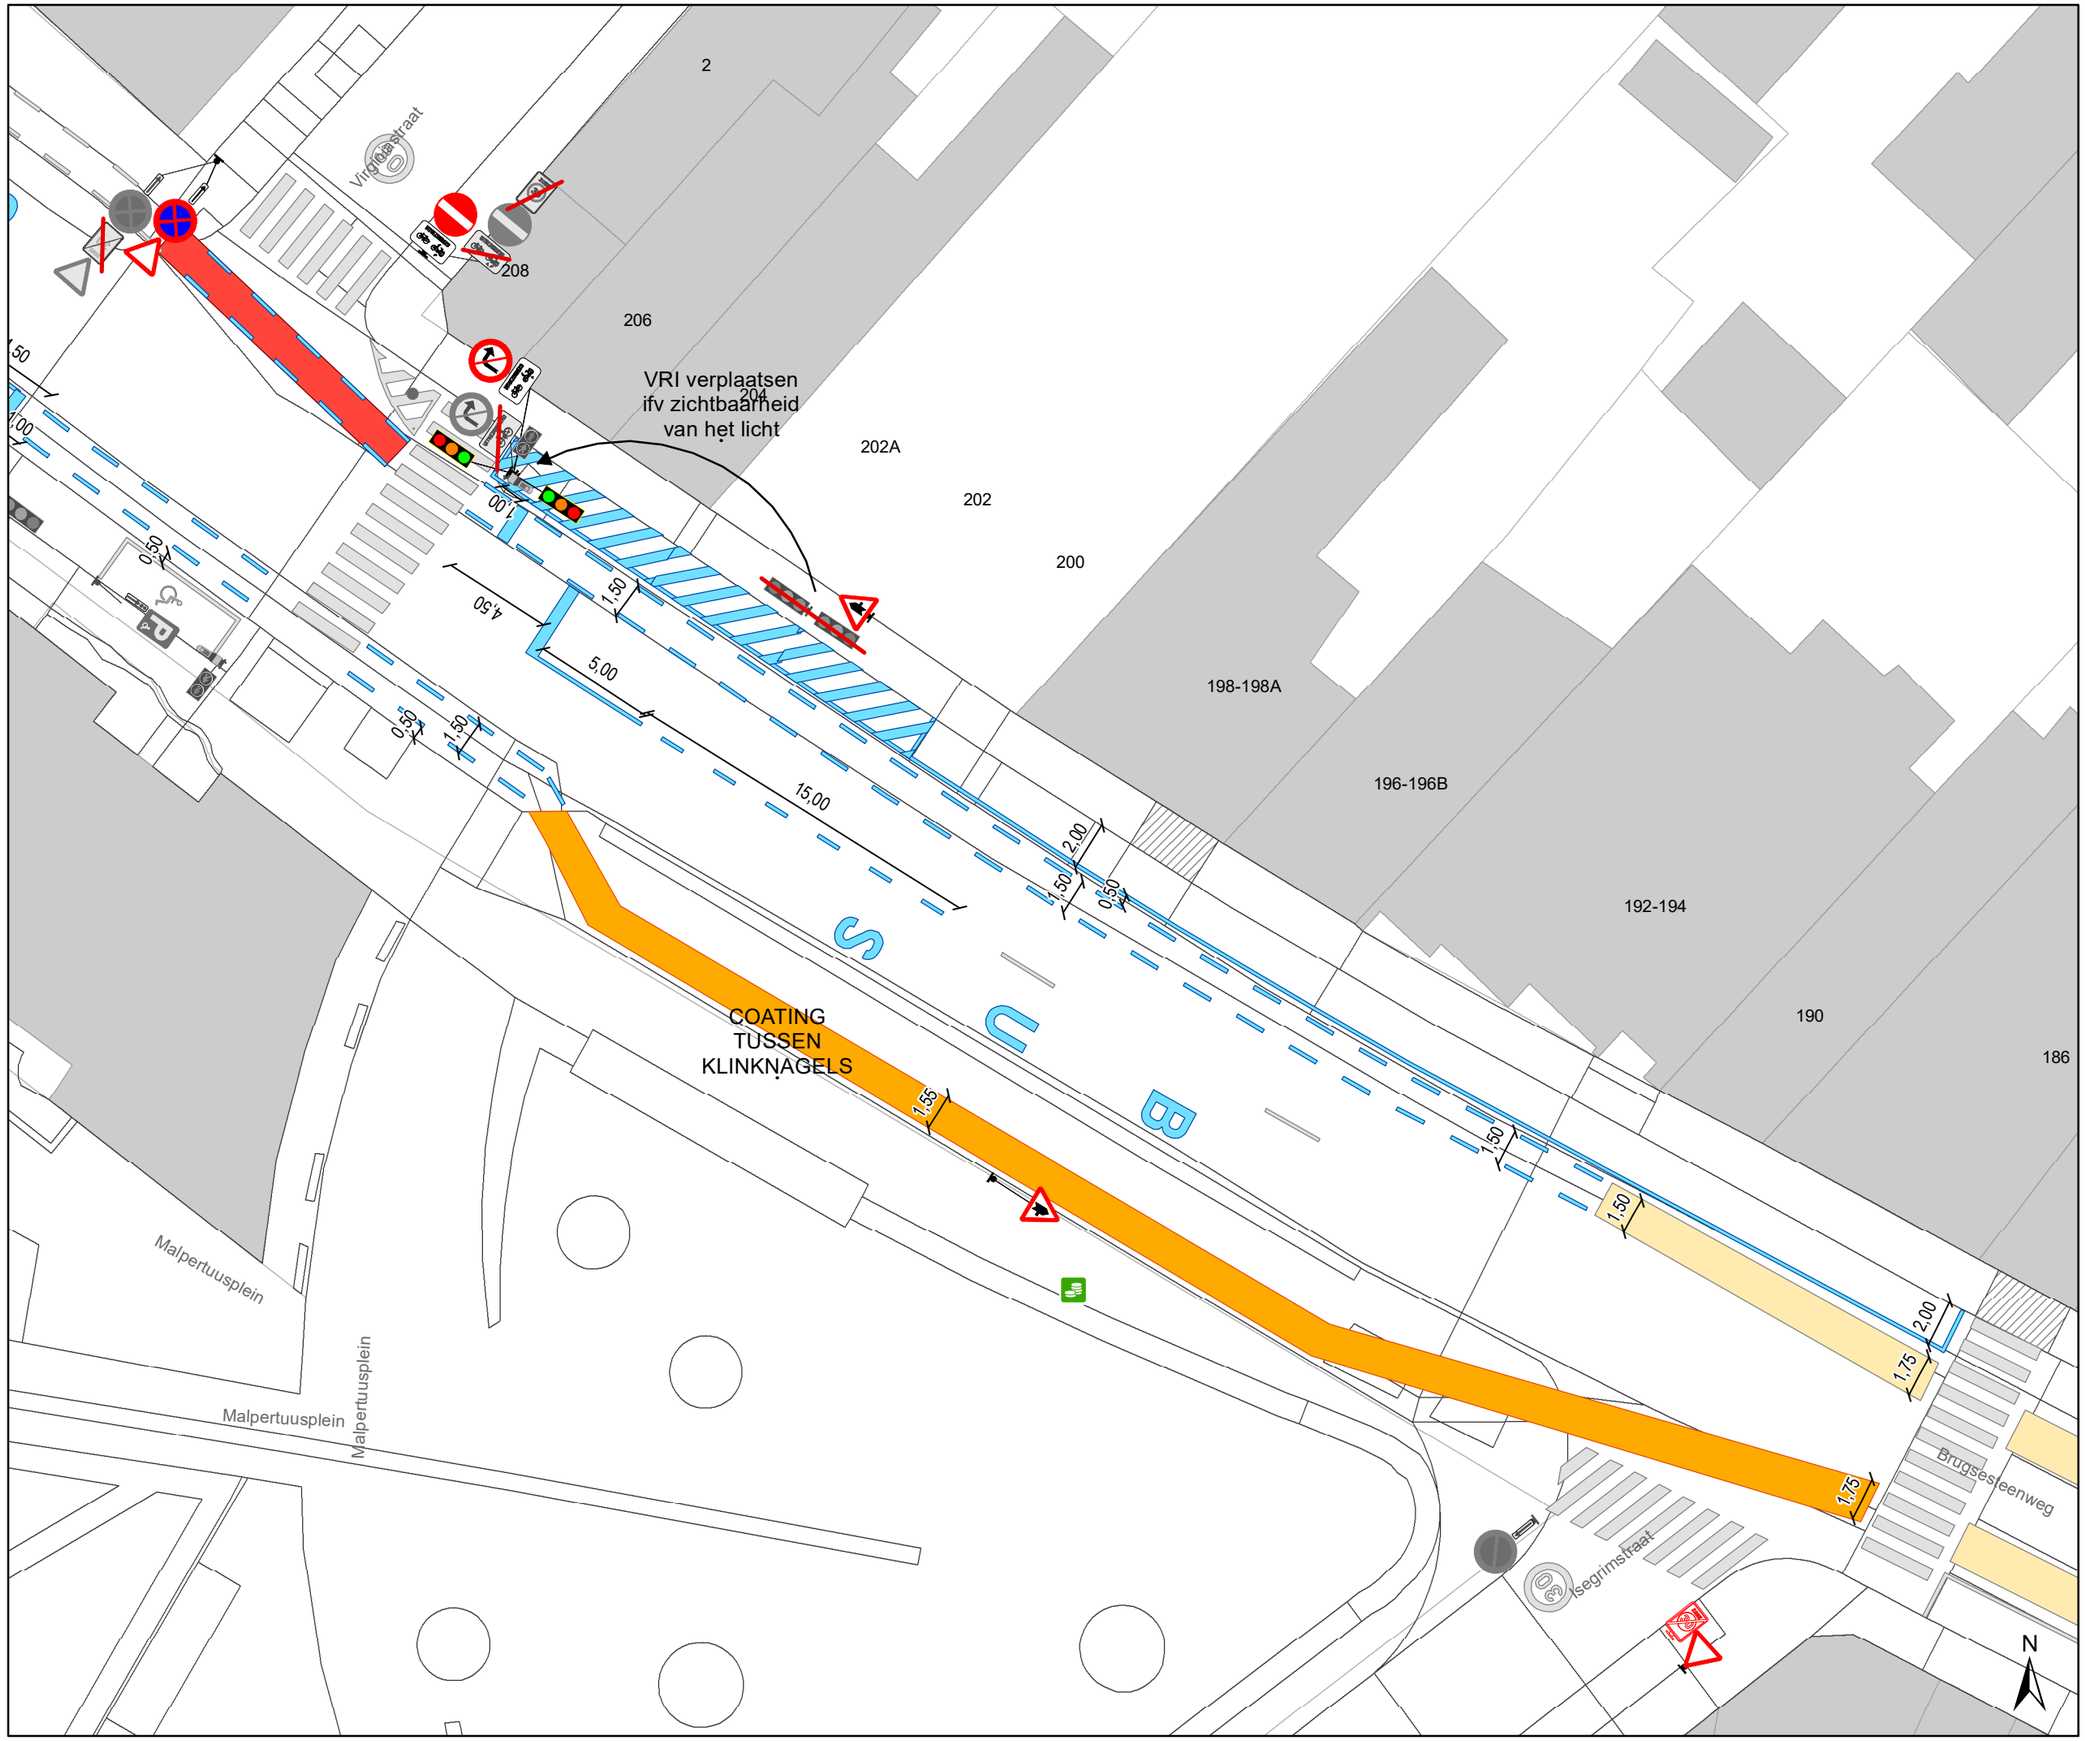

Legende

Bestaande verkeersborden

Geplande verkeersborden

Te verwijderen verkeersborden

Bestaande wegmarkeringen

Geplande wegmarkeringen

Te verwijderen wegmarkeringen

parkeervakken uitzonderlijk 2m INCLUSIEF lijn

Straatmeubilair

Bestaand paaltje

snelheidsremmer

rijbaanversmalling

Fietsenstallingen

Actief

Gepland

Aanpassing infra


oprijzicht

hulplijntjes

Ander gepland dossier (in voorbereiding bij MOBBED)

Ander gepland dossier (in voorbereiding bij MOBBED)

Ander gepland dossier (ter uitvoering bij DWBW)

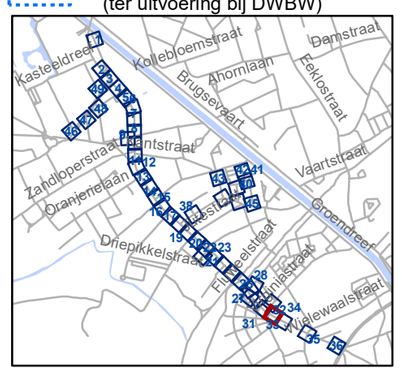


gent: Mobiliteitsbedrijf stad Gent
Verkeerstechnische taken

Brugsesteenweg nieuw profiel

Dossiernummer P-64583

DATUM	SCHAAL	PLAN	P FORMAAT
21/05/2025	1/250	33/48	A3

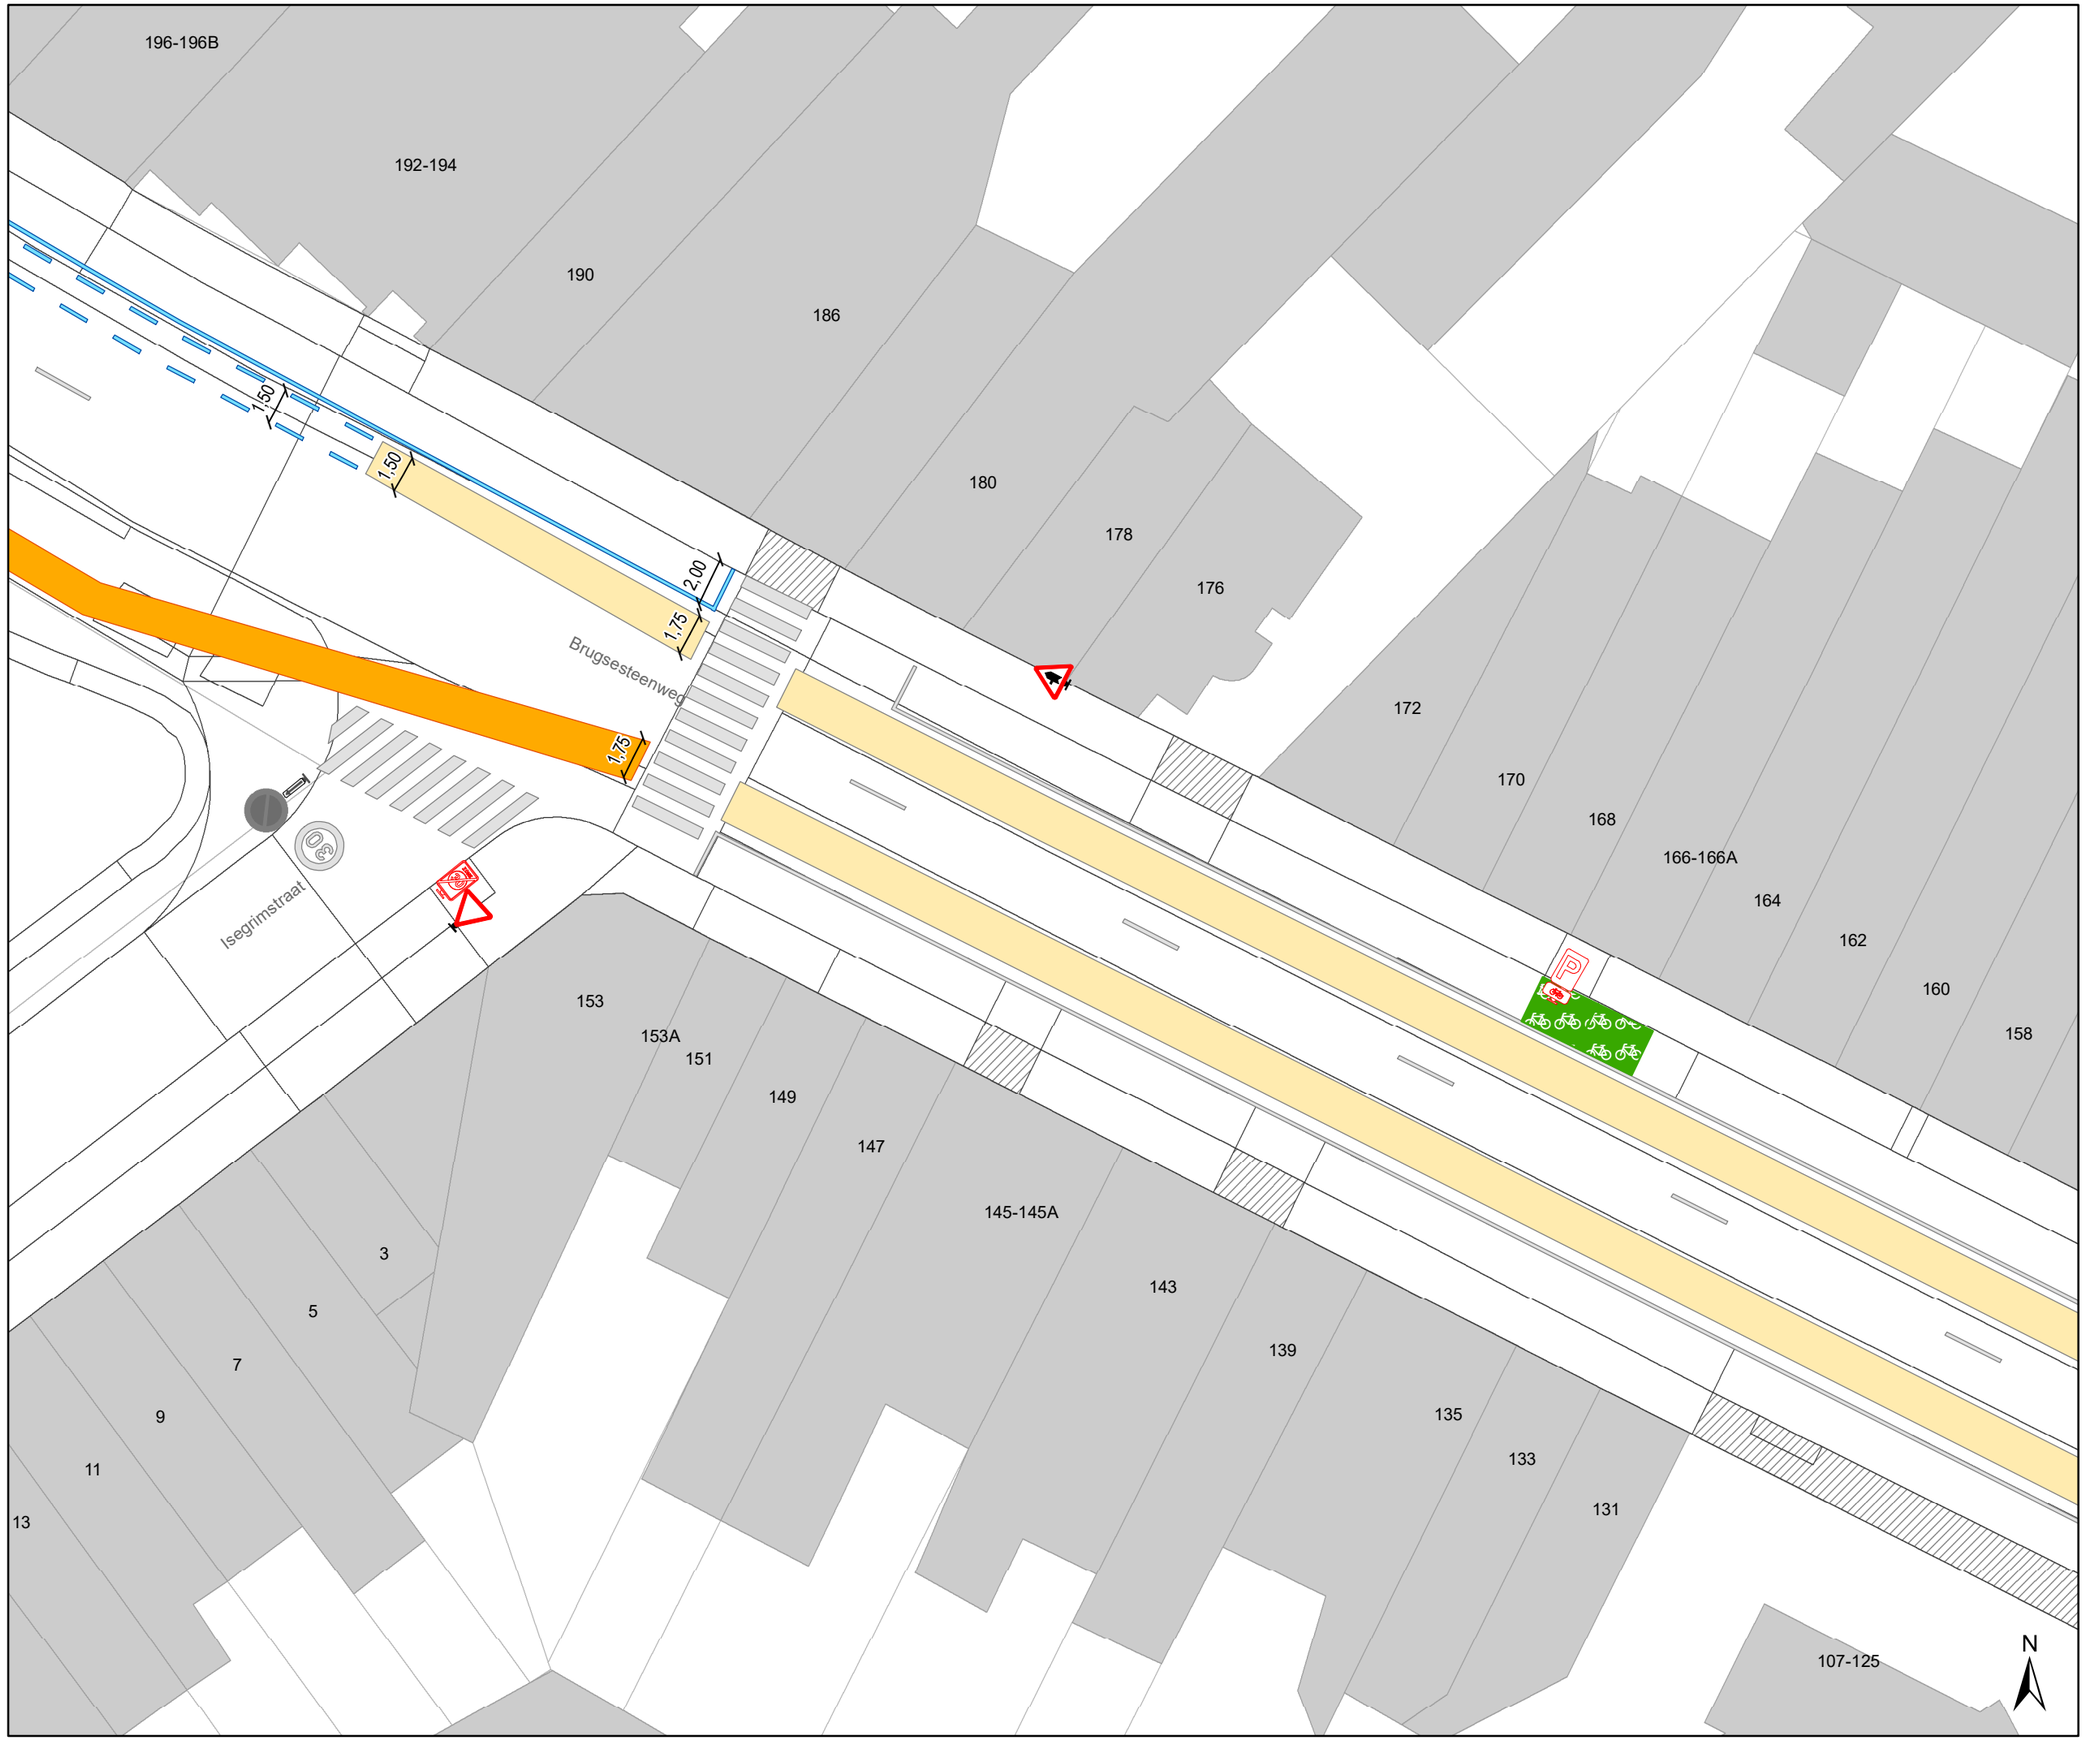

Legende

Bestaande verkeersborden

Geplande verkeersborden

Te verwijderen verkeersborden

Bestaande wegmarkeringen

Geplande wegmarkeringen

Te verwijderen wegmarkeringen

parkeervakken uitzonderlijk 2m INCLUSIEF lijn

Straatmeubilair

Bestaand paaltje

snelheidsremmer

rijbaanversmalling

Fietsenstallingen

Actief

Gepland

Aanpassing infra


oprijzicht

hulplijntjes

Ander gepland dossier (in voorbereiding bij MOBBED)

Ander gepland dossier (in voorbereiding bij MOBBED)

Ander gepland dossier (ter uitvoering bij DWBW)

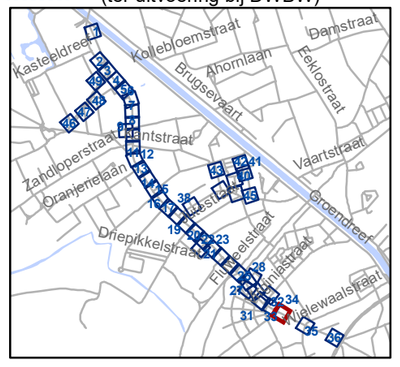


Mobiliteitsbedrijf stad Gent
Verkeerstechnische taken

Brugsesteenweg nieuw profiel

Dossiernummer P-64583

DATUM	SCHAAL	PLAN	P FORMAAT
21/05/2025	1/250	34/48	A3

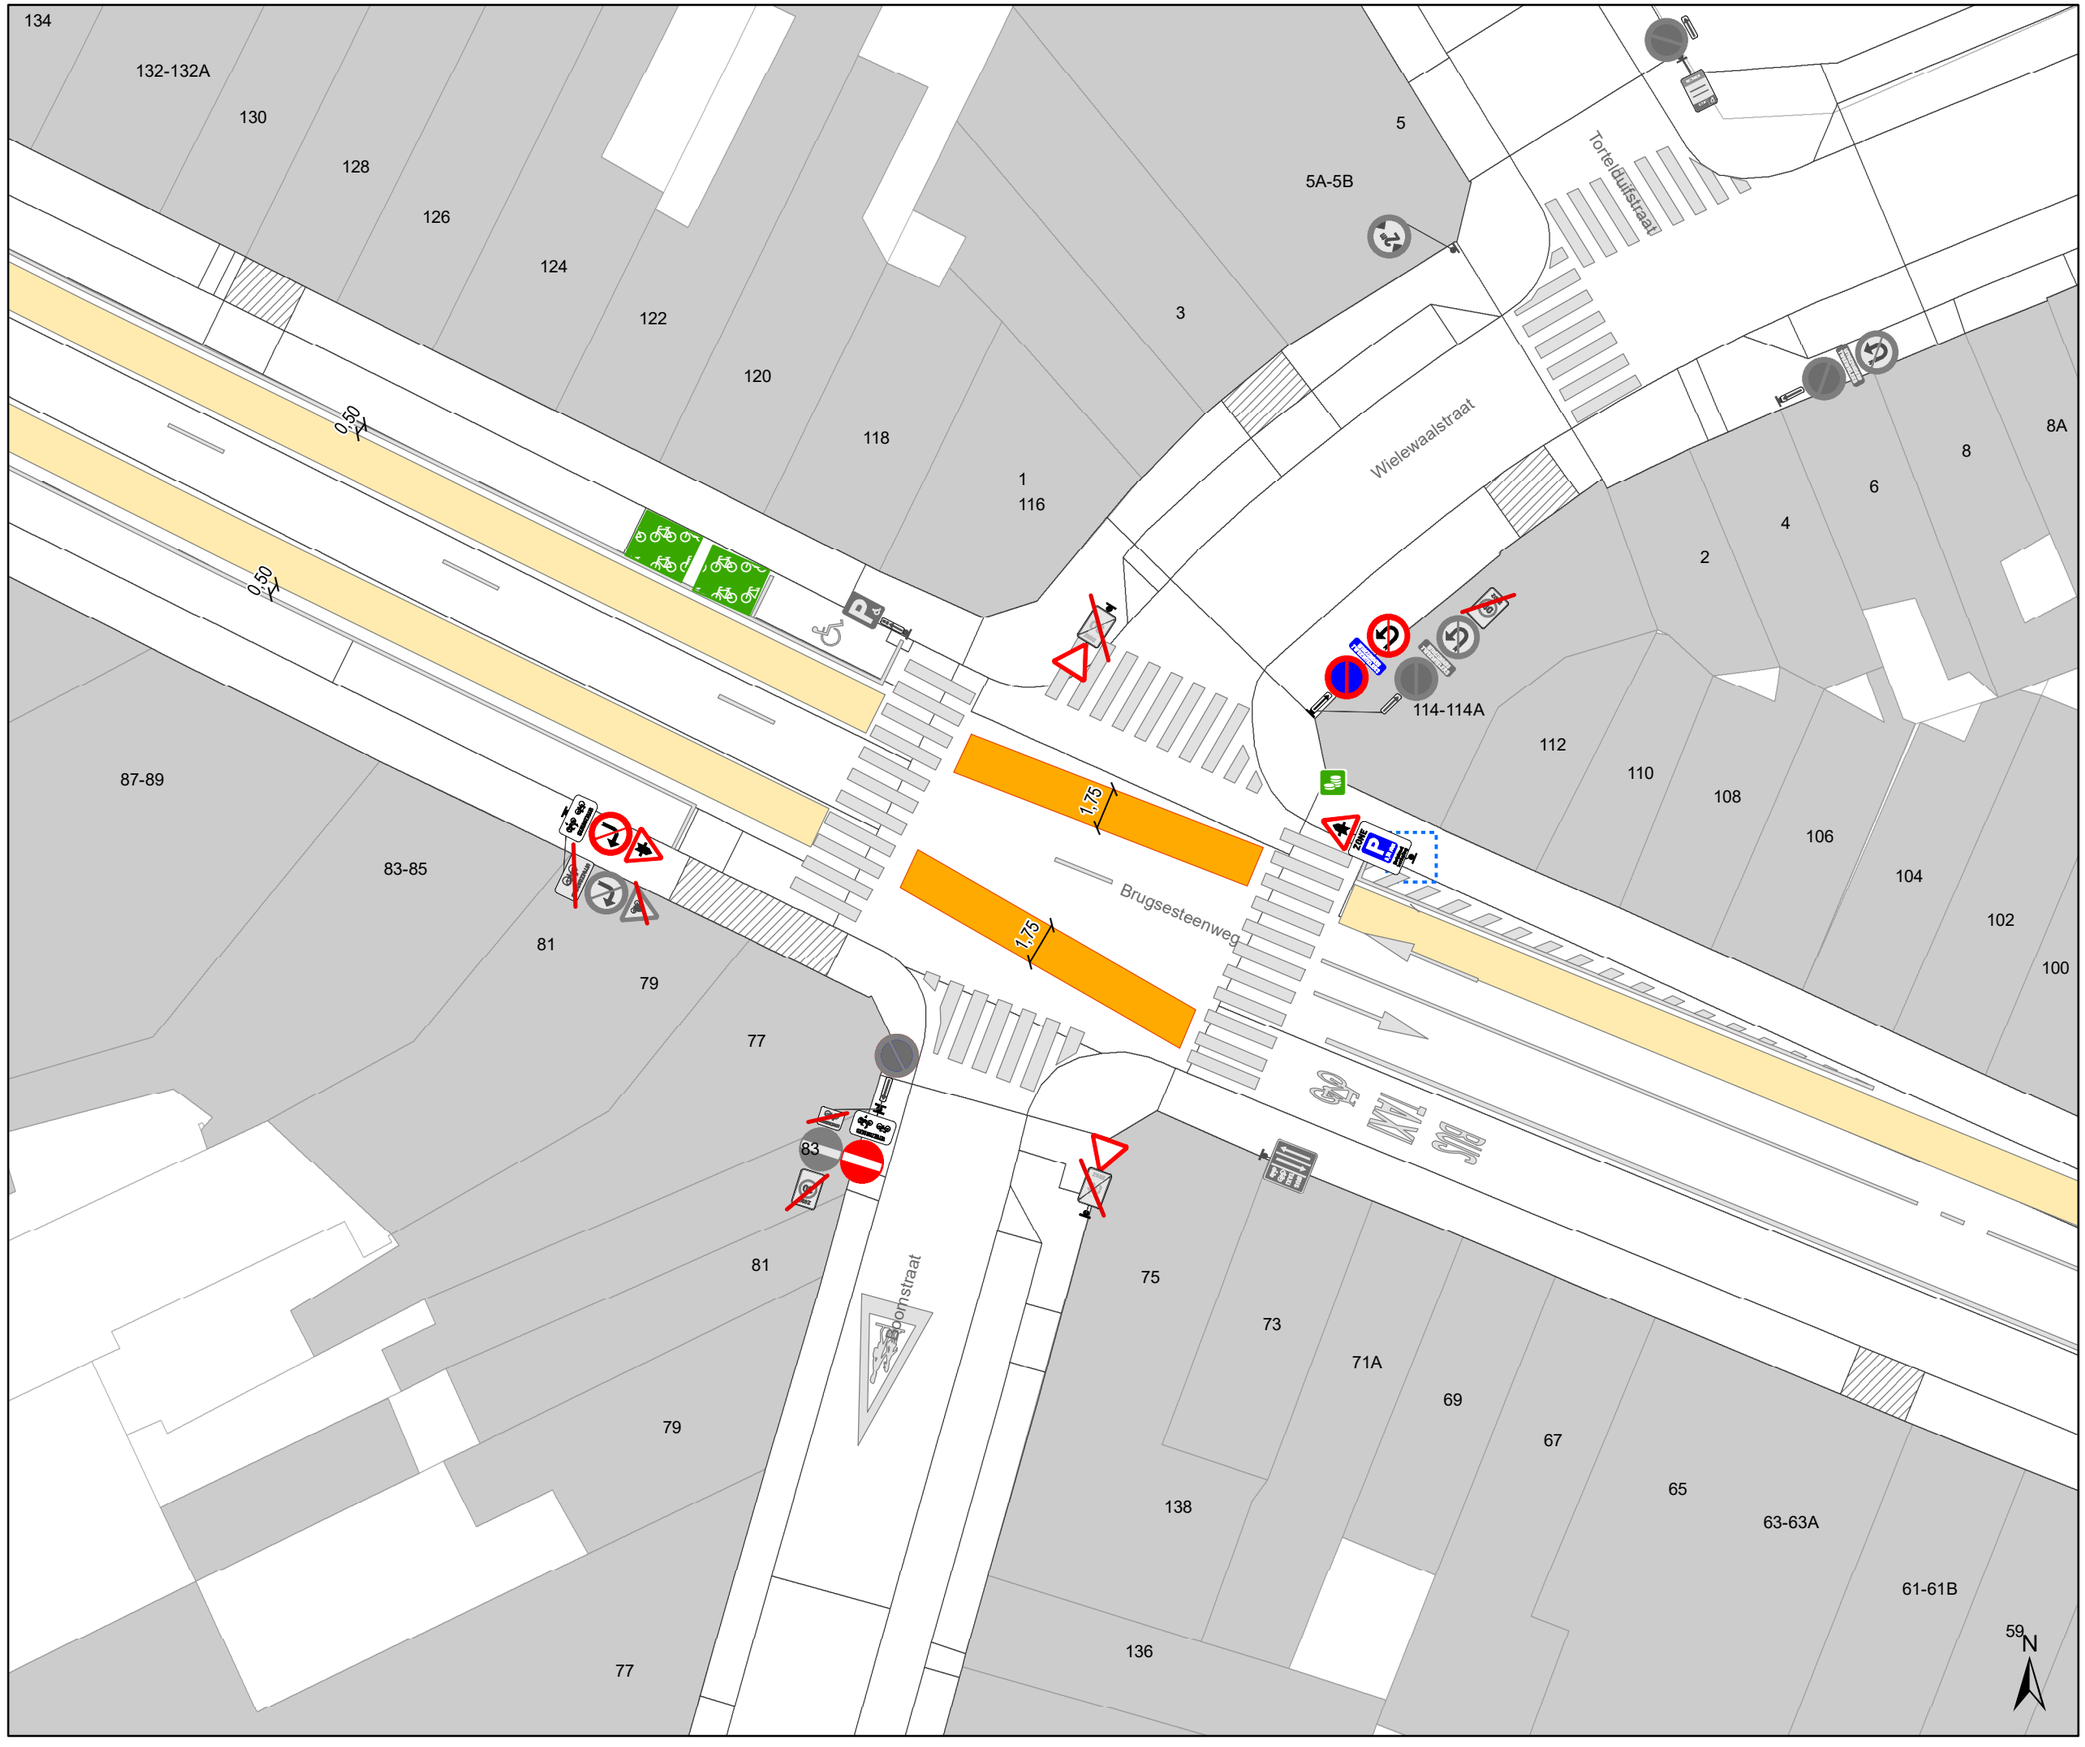

Legende

Bestaande verkeersborden

Geplande verkeersborden

Te verwijderen verkeersborden

Bestaande wegmarkeringen

Geplande wegmarkeringen

Te verwijderen wegmarkeringen

parkeervakken uitzonderlijk 2m INCLUSIEF lijn

Straatmeubilair

Bestaand paaltje

snelheidsremmer

rijbaanversmalling

Fietsenstallingen

Actief

Gepland

Aanpassing infra


oprijzicht

hulplijntjes

Ander gepland dossier (in voorbereiding bij MOBBED)

Ander gepland dossier (in voorbereiding bij MOBBED)

Ander gepland dossier (ter uitvoering bij DWBW)

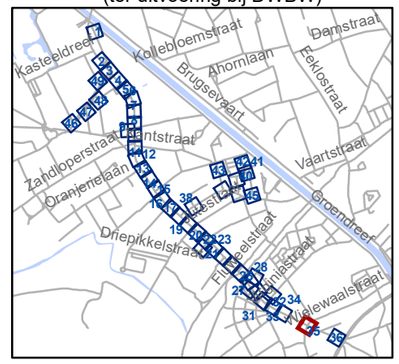


Mobiliteitsbedrijf stad Gent
Verkeerstechnische taken

Brugsesteenweg nieuw profiel

Dossiernummer P-64583

DATUM	SCHAAL	PLAN	P FORMAAT
21/05/2025	1/250	35/48	A3

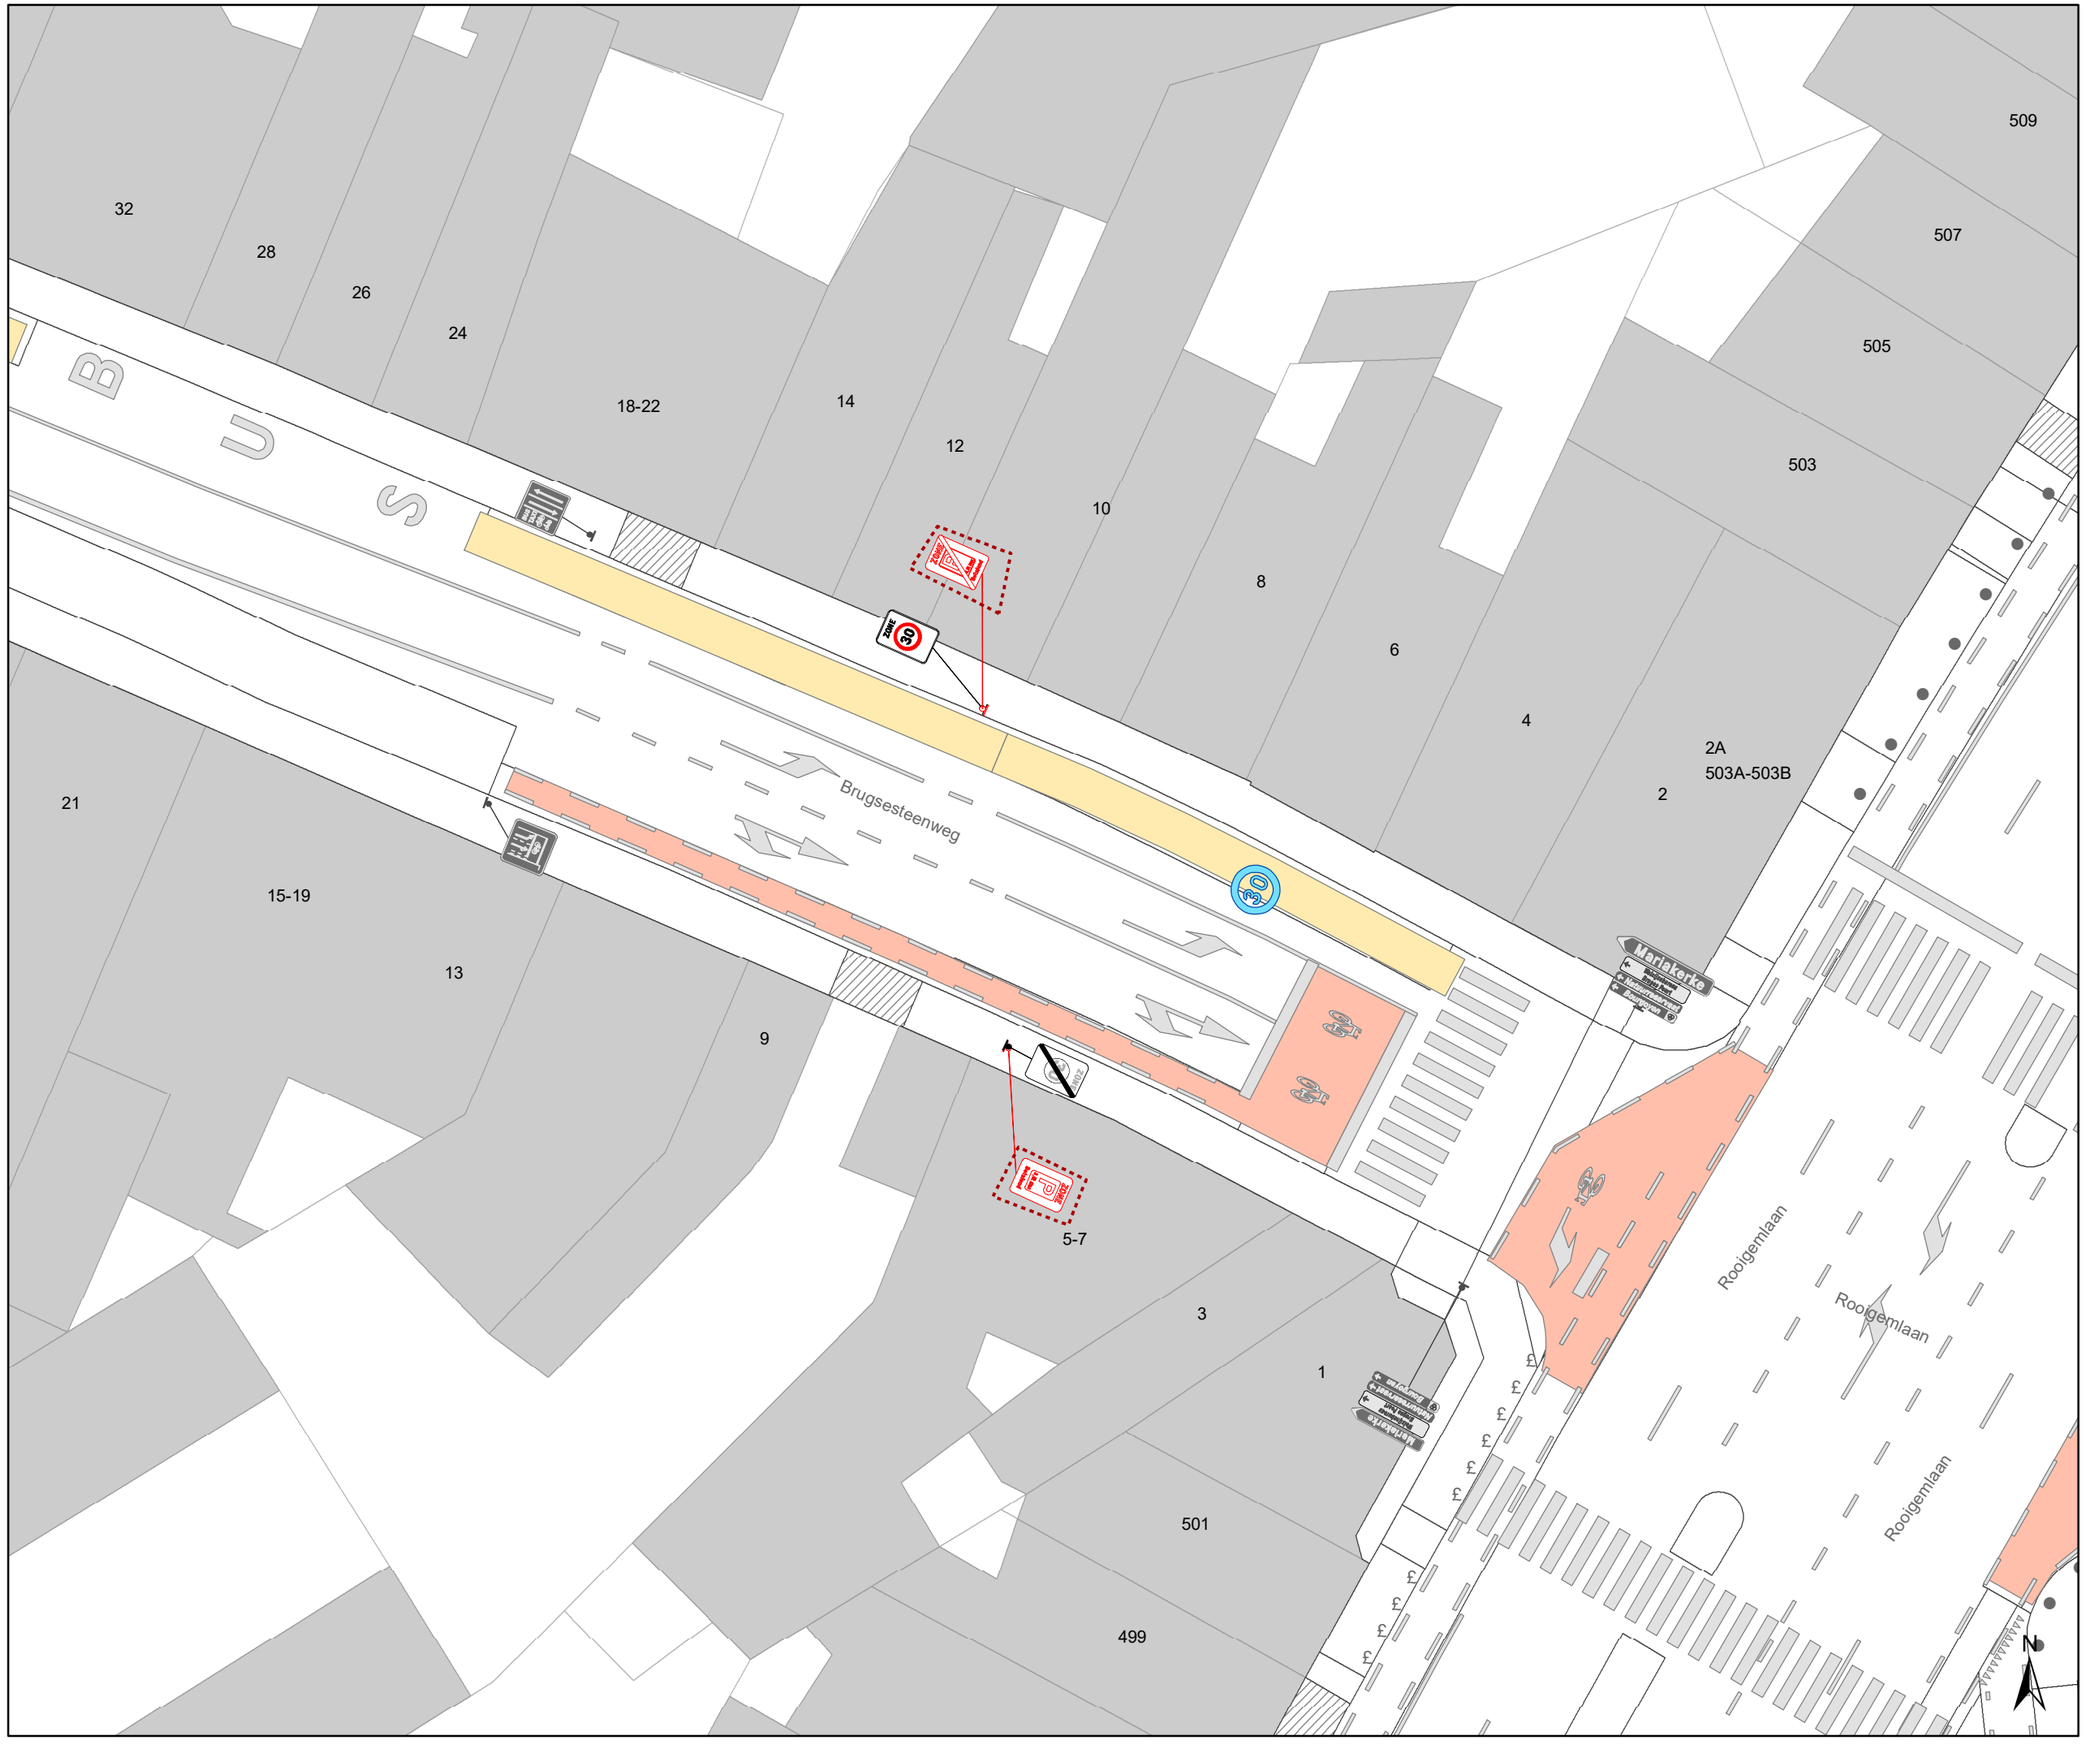

Legende

- Bestaande verkeersborden
- Geplande verkeersborden
- Te verwijderen verkeersborden
- Bestaande wegmarkeringen
- Geplande wegmarkeringen
- Te verwijderen wegmarkeringen

parkeervakken uitzonderlijk 2m INCLUSIEF lijn

Straatmeubilair

- Bestaand paaltje


snelheidsremmer

- rijbaanversmalling

Fietsenstallingen

- Actief
- Gepland

- Aanpassing infra
- oprijzicht
- hulplijntjes
- Ander gepland dossier (in voorbereiding bij MOBBED)
- Ander gepland dossier (in voorbereiding bij MOBBED)
- Ander gepland dossier (ter uitvoering bij DWBW)

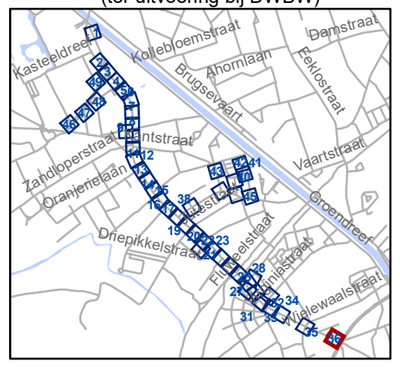


gent: Mobiliteitsbedrijf stad Gent
Verkeerstechnische taken

Brugsesteenweg nieuw profiel

Dossiernummer P-64583

DATUM	SCHAAL	PLAN	P FORMAAT
21/05/2025	1/250	36/48	A3

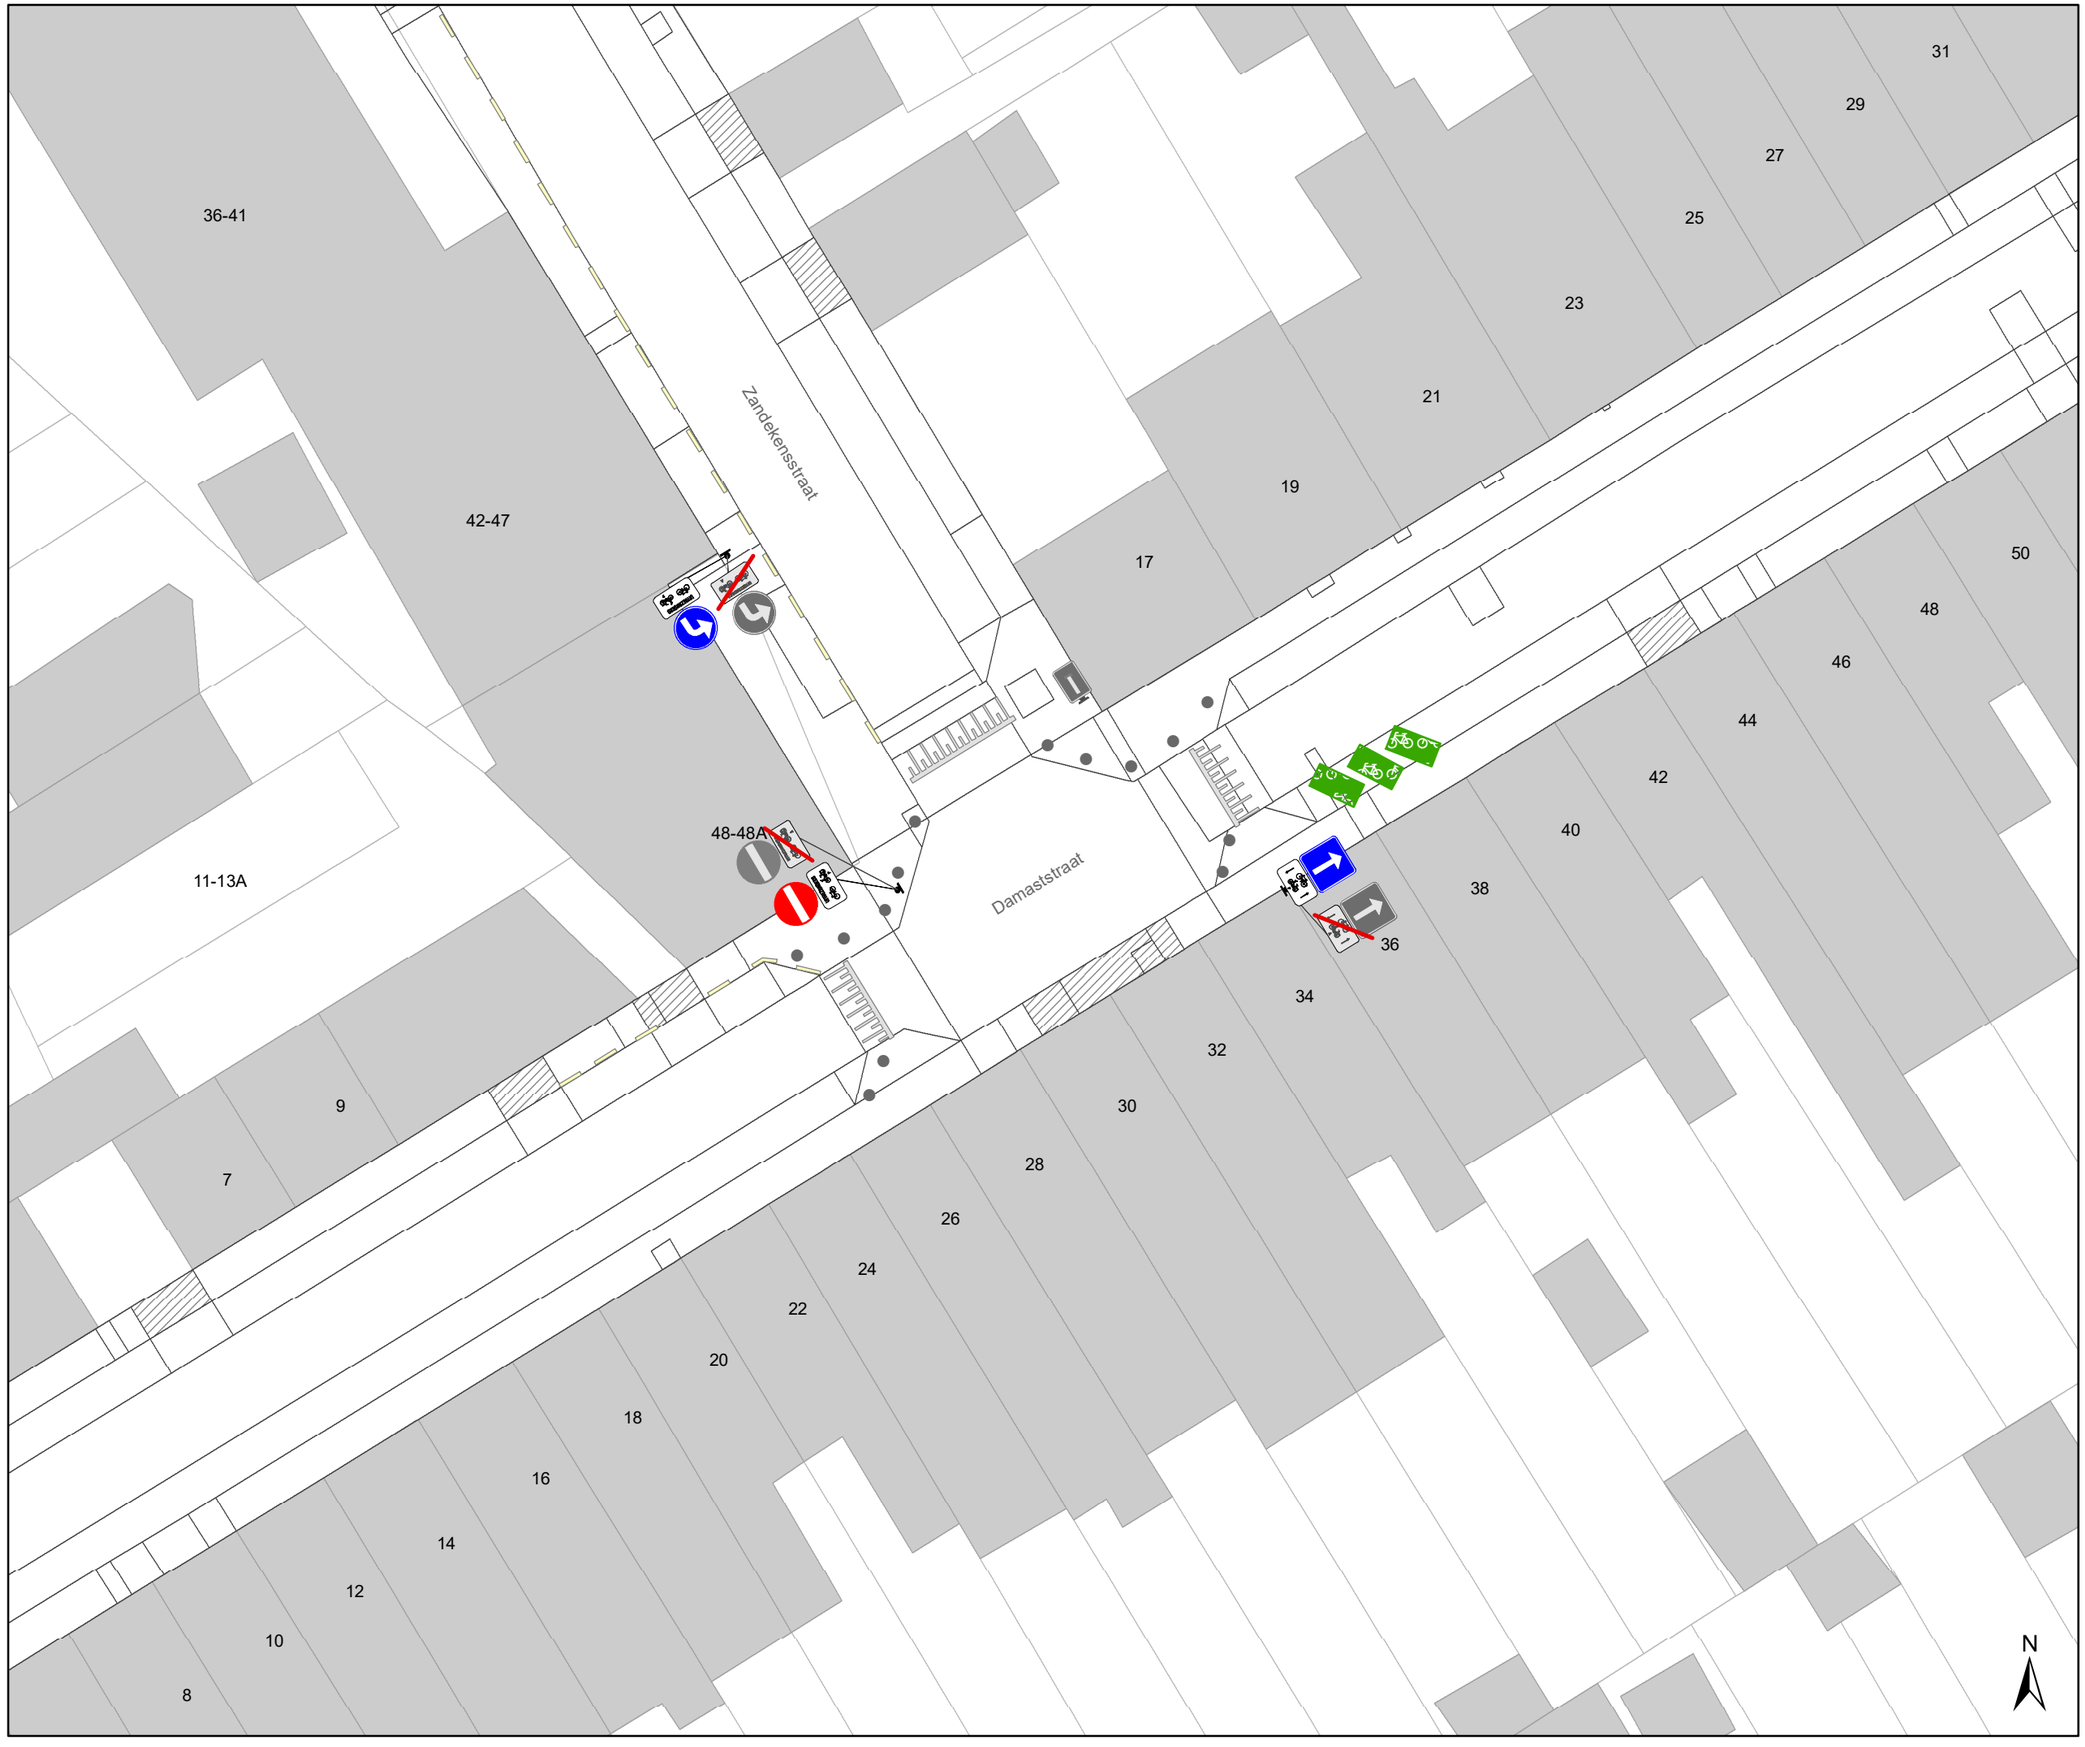

Legende

- Bestaande verkeersborden
- Geplande verkeersborden
- Te verwijderen verkeersborden
- Bestaande wegmarkeringen
- Geplande wegmarkeringen
- Te verwijderen wegmarkeringen

parkeervakken uitzonderlijk 2m INCLUSIEF lijn

Straatmeubilair

- Bestaand paaltje


snelheidsremmer

- rijbaanversmalling

Fietsenstallingen

- Actief
- Gepland

- Aanpassing infra
- oprijzicht
- hulplijntjes
- Ander gepland dossier (in voorbereiding bij MOBBED)
- Ander gepland dossier (in voorbereiding bij MOBBED)
- Ander gepland dossier (ter uitvoering bij DWBW)

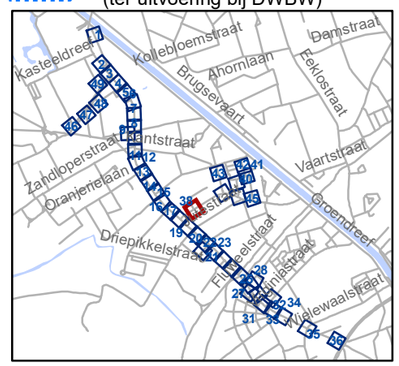


gent: Mobiliteitsbedrijf stad Gent
Verkeerstechnische taken

Brugsesteenweg nieuw profiel

Dossiernummer P-64583

DATUM	SCHAAL	PLAN	P FORMAAT
21/05/2025	1/250	37/48	A3

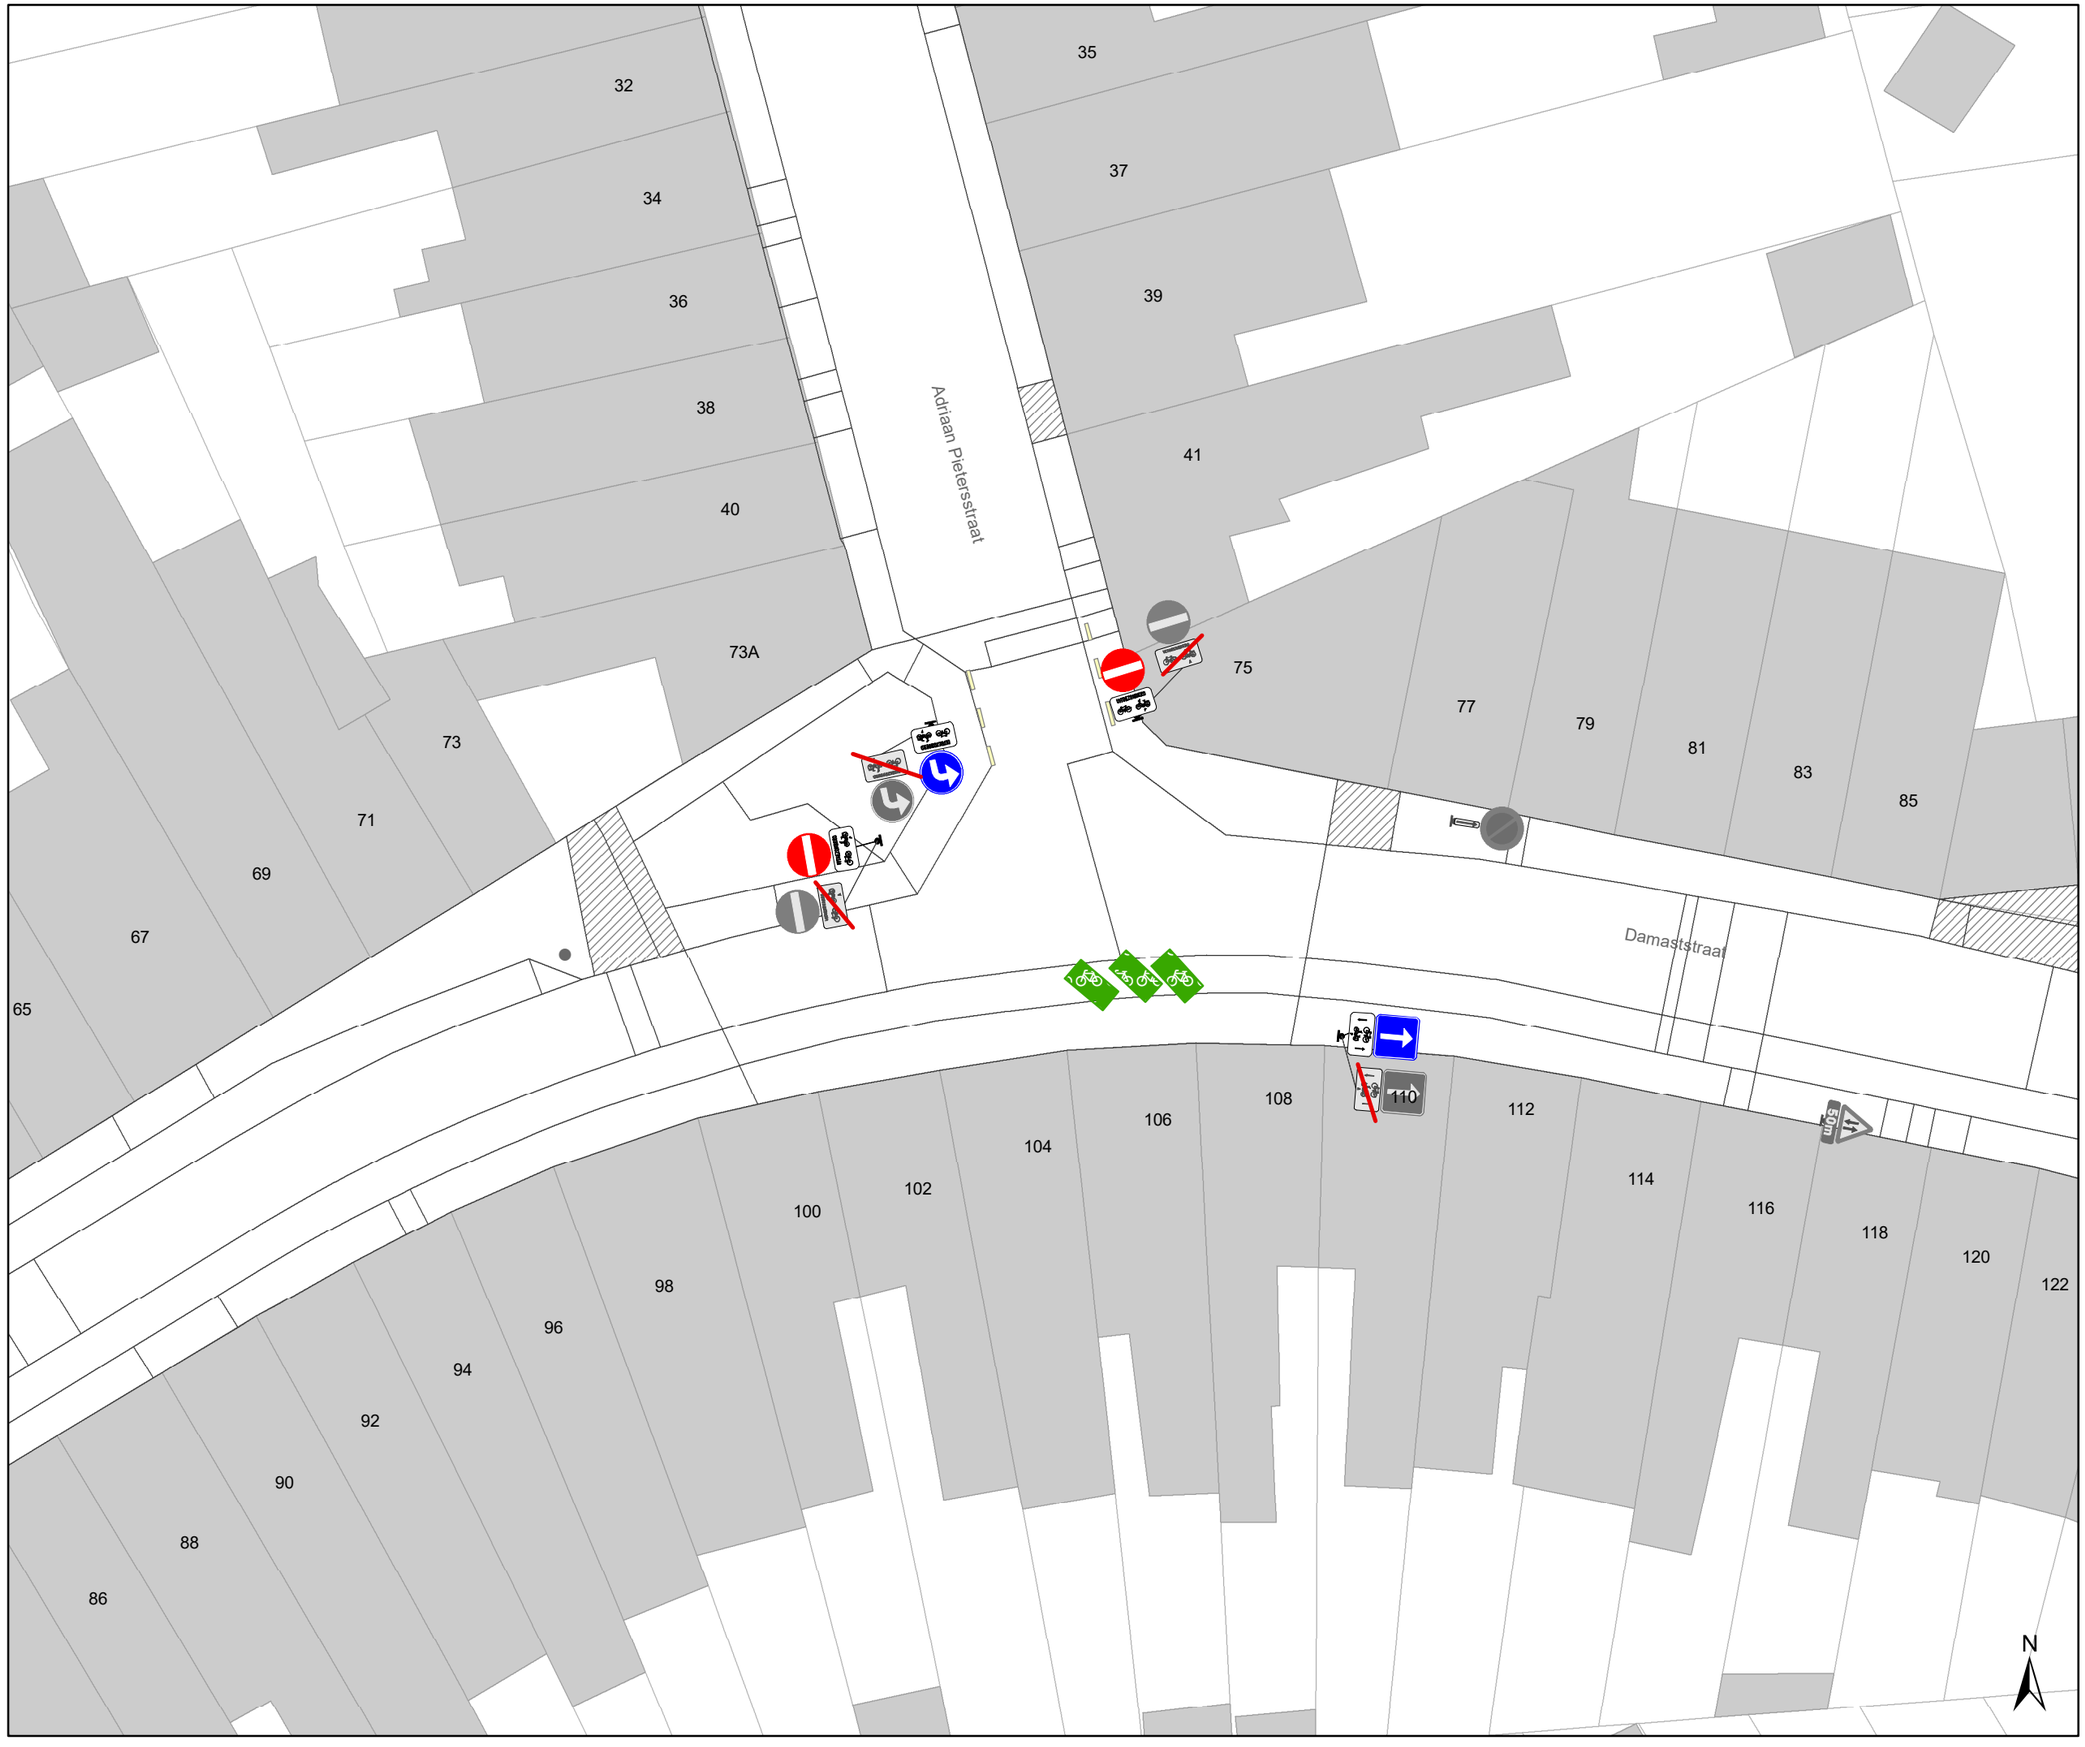

Legende

Bestaande verkeersborden

Geplande verkeersborden

Te verwijderen verkeersborden

Bestaande wegmarkeringen

Geplande wegmarkeringen

Te verwijderen wegmarkeringen

parkeervakken uitzonderlijk 2m INCLUSIEF lijn

Straatmeubilair

Bestaand paaltje

snelheidsremmer

rijbaanversmalling

Fietsenstallingen

Actief

Gepland

Aanpassing infra


oprijzicht


hulplijntjes

Ander gepland dossier (in voorbereiding bij MOBBED)

Ander gepland dossier (in voorbereiding bij MOBBED)

Ander gepland dossier (ter uitvoering bij DWBW)

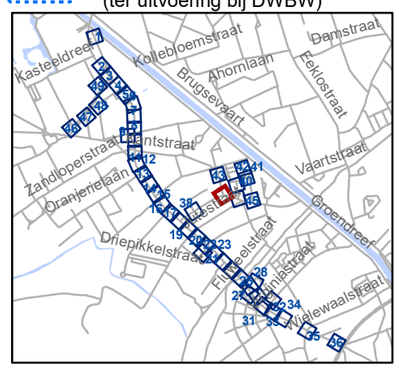
Kasteeldreef
Kollebloemstraat
Damstraat
Ahornlaan
Brugsevaart
Fekostraat
Zandlopperstraat
Dorpstraat
Oranjerielaan
Vaartstraat
Broendreef
Driepikkelstraat
Fluitekruidstraat
Vijfwindstraat
Vijfwindstraat
Vijfwind

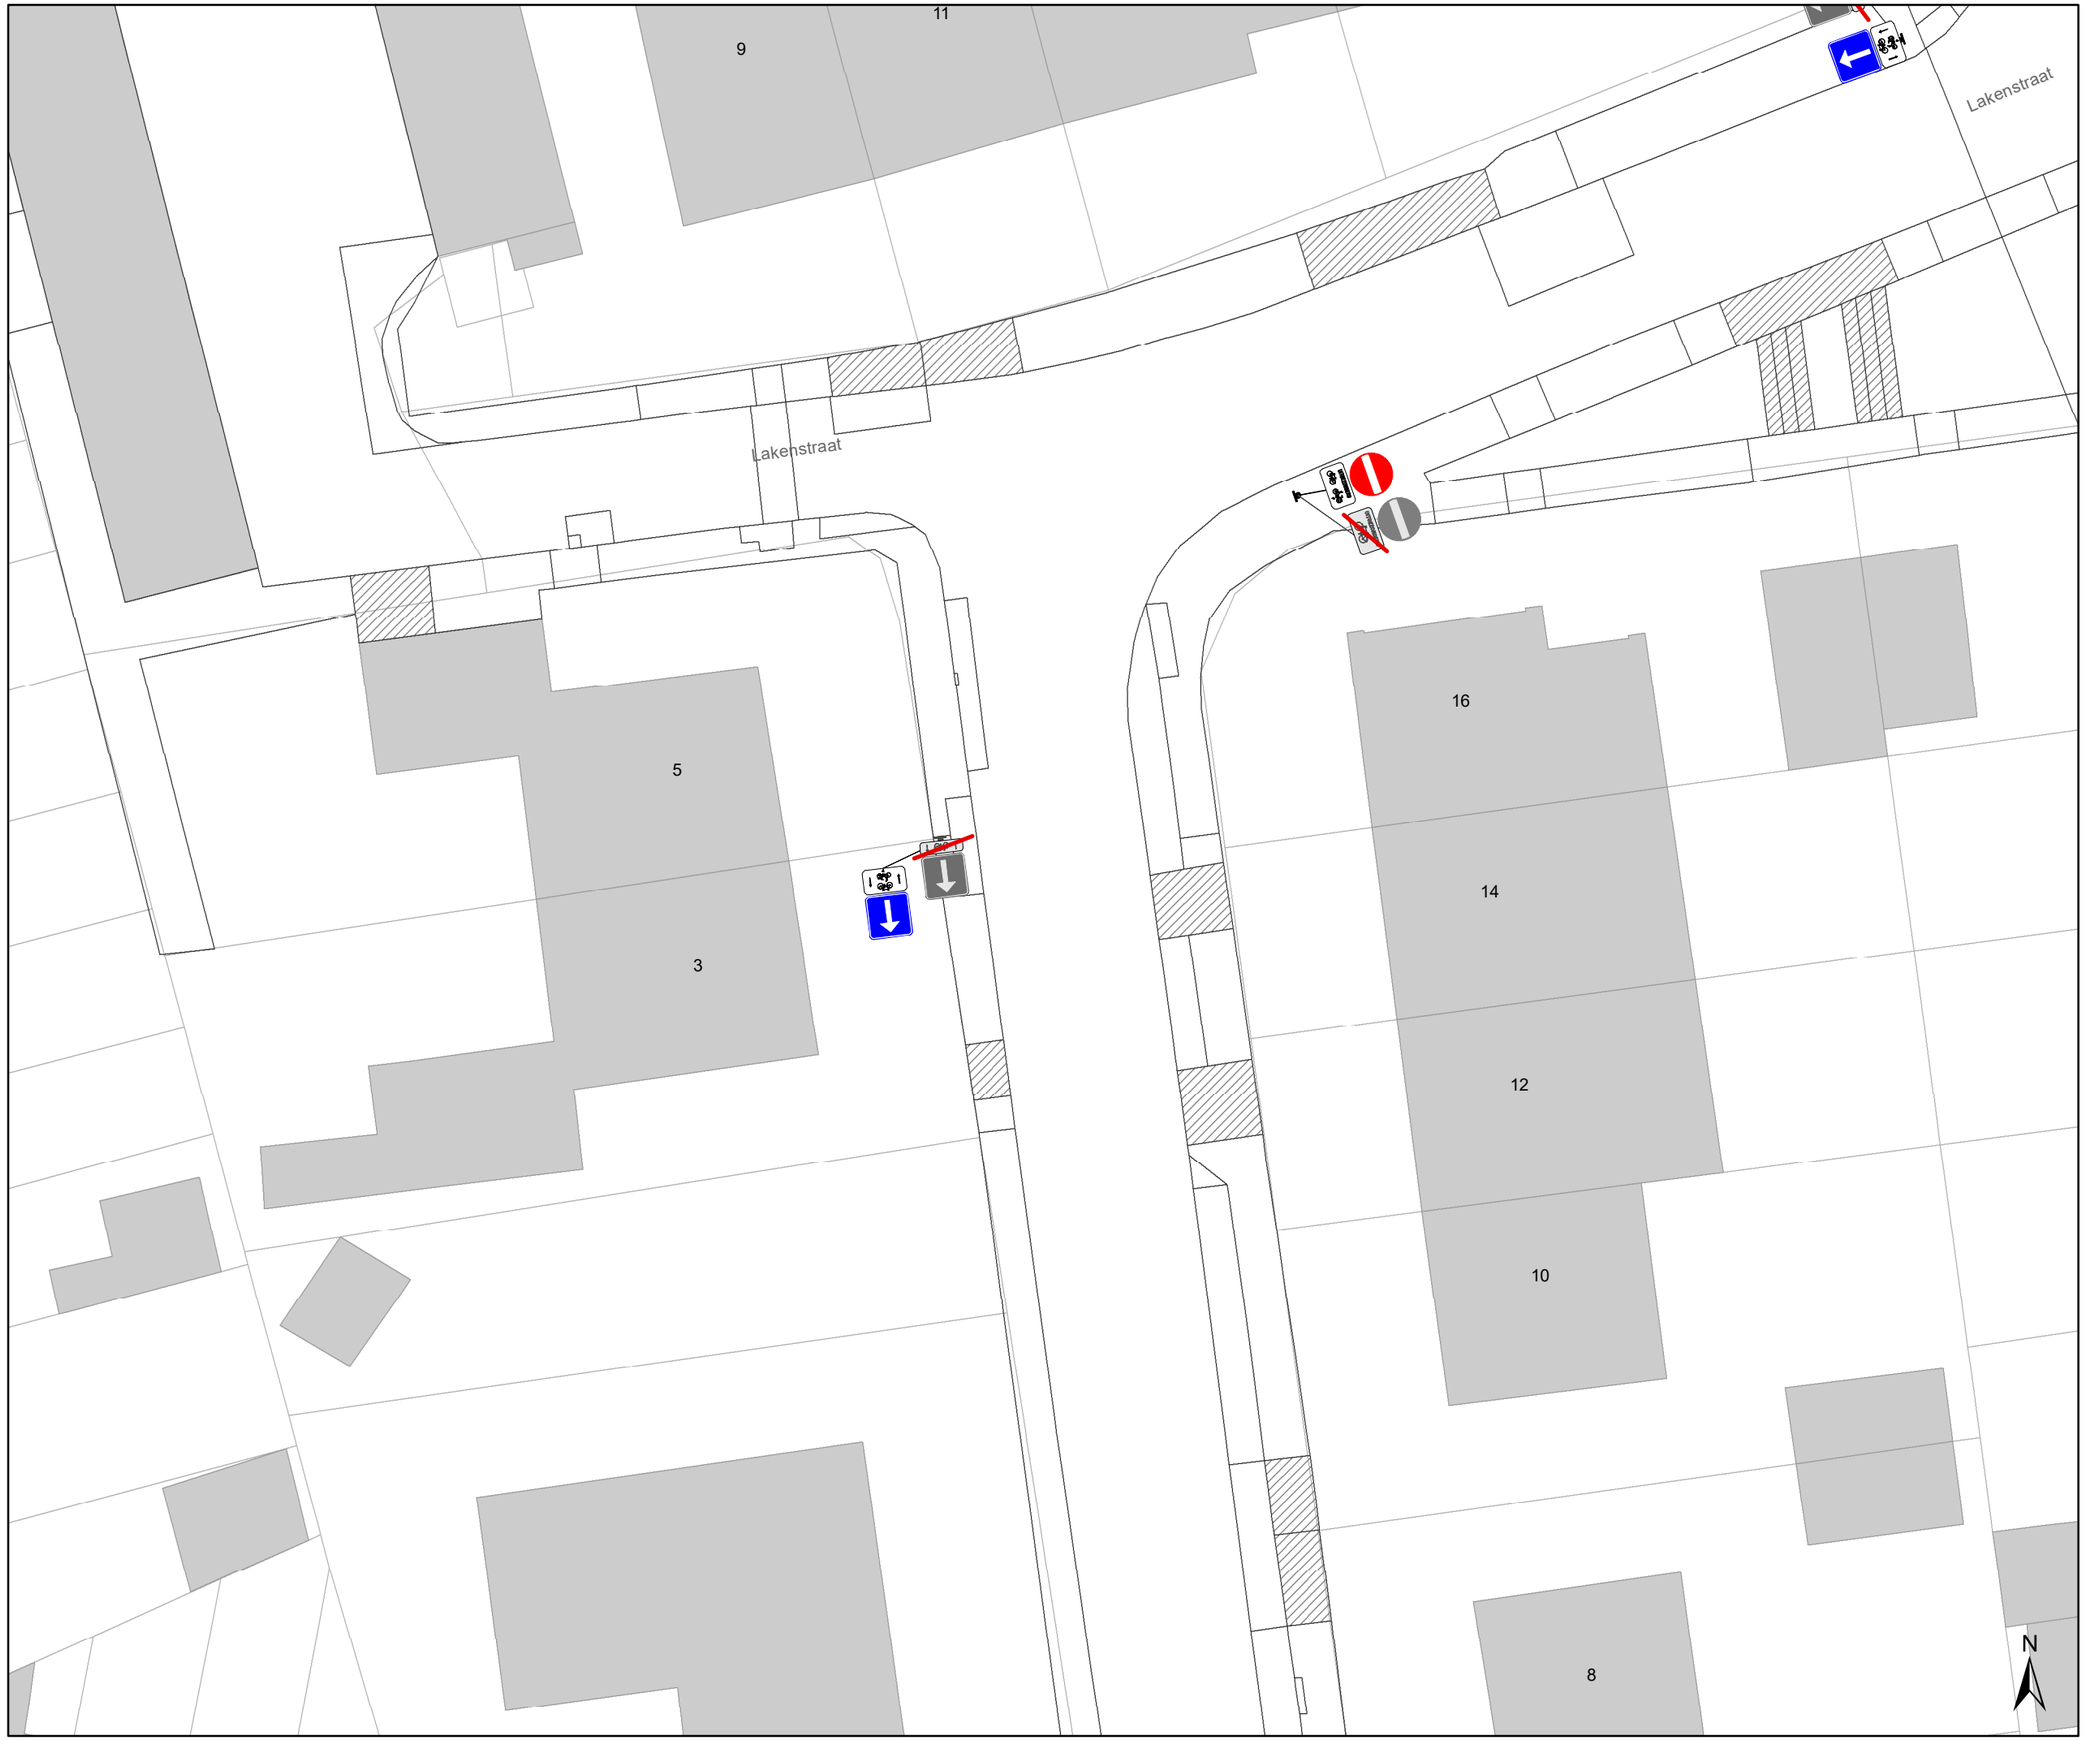

Legende

Bestaande verkeersborden

Geplande verkeersborden

Te verwijderen verkeersborden

Bestaande wegmarkeringen

Geplande wegmarkeringen

Te verwijderen wegmarkeringen

parkeervakken uitzonderlijk 2m INCLUSIEF lijn

Straatmeubilair

Bestaand paaltje

snelheidsremmer

rijbaanversmalling

Fietsenstallingen

Actief

Gepland

Aanpassing infra


oprijzicht

hulplijntjes

Ander gepland dossier (in voorbereiding bij MOBBED)

Ander gepland dossier (in voorbereiding bij MOBBED)

Ander gepland dossier (ter uitvoering bij DWBW)

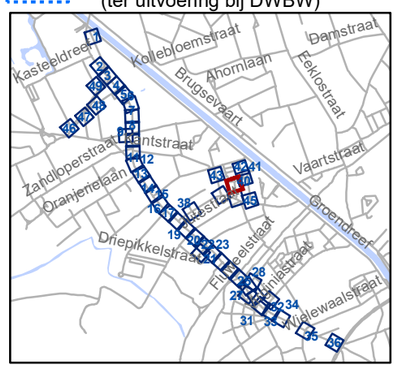


gent: Mobiliteitsbedrijf stad Gent
Verkeerstechnische taken

Brugsesteenweg nieuw profiel

Dossiernummer P-64583

DATUM	SCHAAL	PLAN	P FORMAAT
21/05/2025	1/250	39/48	A3

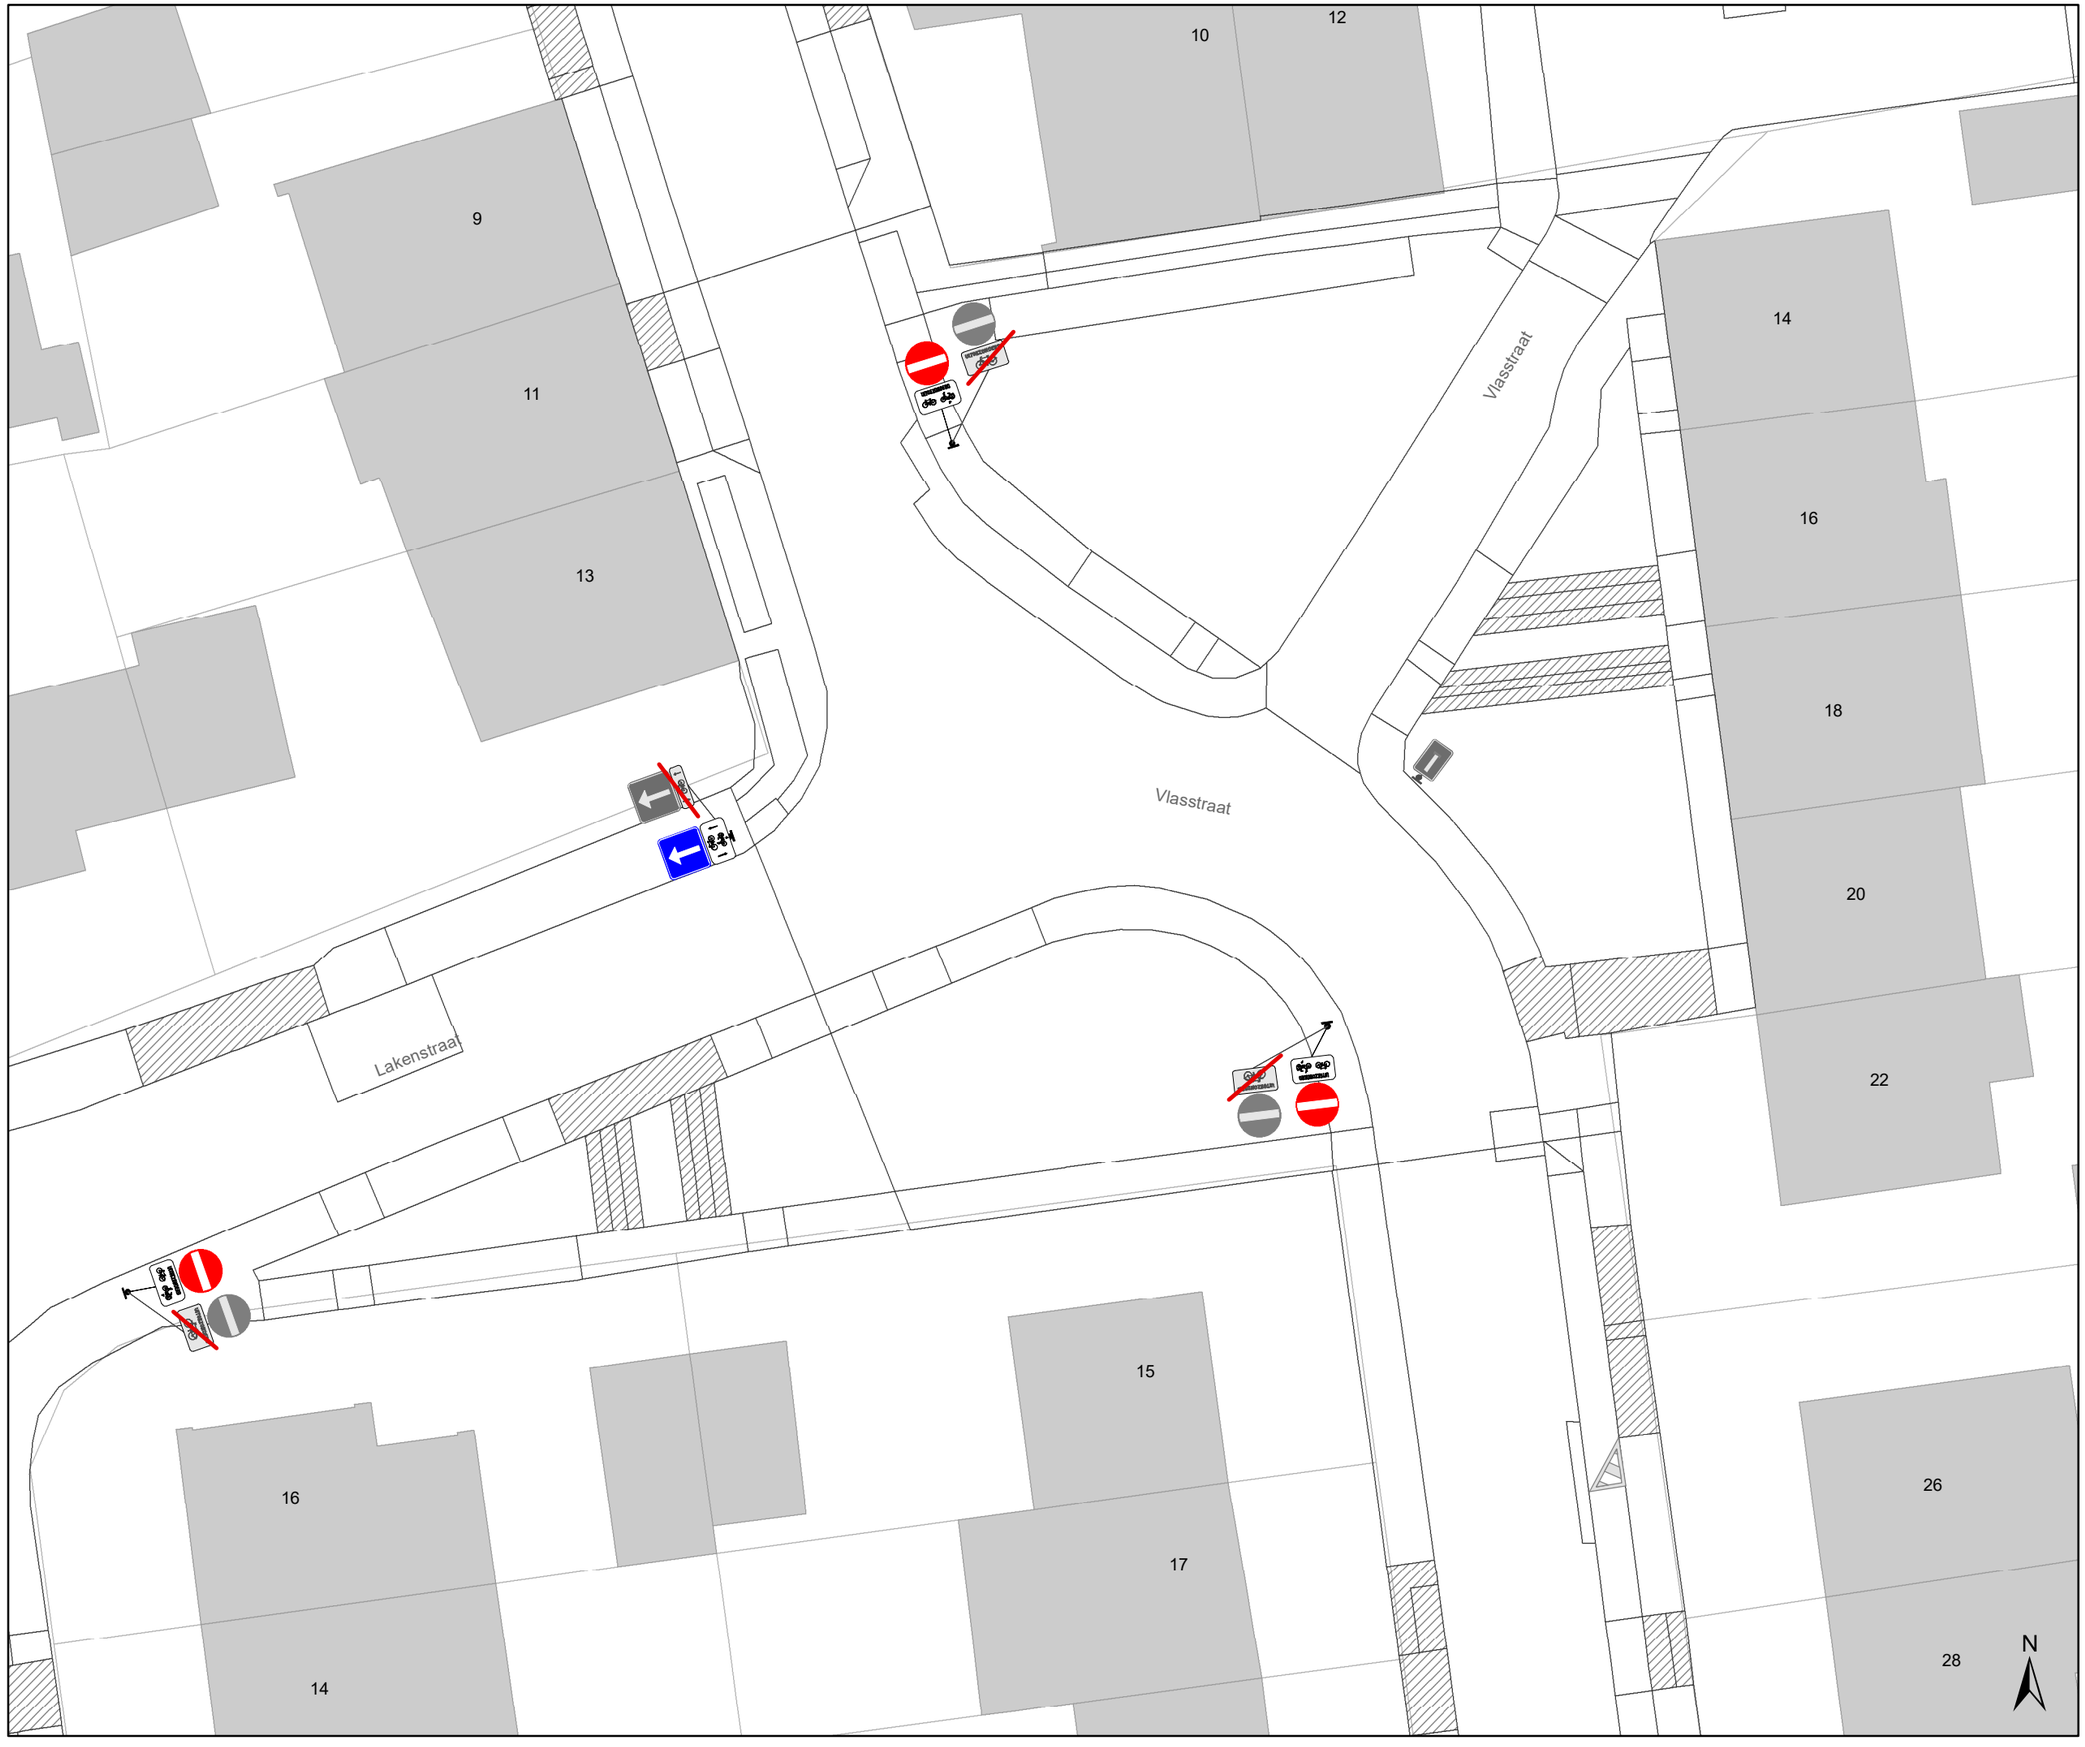

Legende

Bestaande verkeersborden

Geplande verkeersborden

Te verwijderen verkeersborden

Bestaande wegmarkeringen

Geplande wegmarkeringen

Te verwijderen wegmarkeringen

parkeervakken uitzonderlijk 2m INCLUSIEF lijn

Straatmeubilair

Bestaand paaltje

snelheidsremmer

rijbaanversmalling

Fietsenstallingen

Actief

Gepland

Aanpassing infra


oprijzicht

hulplijntjes

Ander gepland dossier (in voorbereiding bij MOBBED)

Ander gepland dossier (in voorbereiding bij MOBBED)

Ander gepland dossier (ter uitvoering bij DWBW)

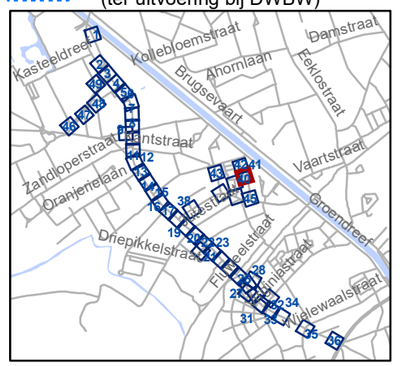

gent: Mobiliteitsbedrijf stad Gent
Verkeerstechnische taken

Brugsesteenweg nieuw profiel

Dossiernummer P-64583

DATUM	SCHAAL	PLAN	P FORMAAT
21/05/2025	1/250	40/48	A3

Spellewerkstraat
Vlasstraat
1
2
3
4
5
6A-6B
7-7A
8
9
10
11
12
47
48
130-130A
126H
126G
126F
N

Legende

Bestaande verkeersborden

Geplande verkeersborden

Te verwijderen verkeersborden

Bestaande wegmarkeringen

Geplande wegmarkeringen

Te verwijderen wegmarkeringen

parkeervakken uitzonderlijk 2m INCLUSIEF lijn

Straatmeubilair

Bestaand paaltje

snelheidsremmer

rijbaanversmalling

Fietsenstallingen

Actief

Gepland

Aanpassing infra


oprijzicht

hulplijntjes

Ander gepland dossier (in voorbereiding bij MOBBED)

Ander gepland dossier (in voorbereiding bij MOBBED)

Ander gepland dossier (ter uitvoering bij DWBW)

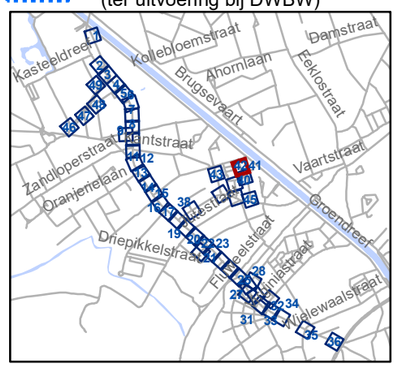

Mobiliteitsbedrijf stad Gent
Verkeerstechnische taken

Brugsesteenweg nieuw profiel

Dossiernummer P-64583

DATUM	SCHAAL	PLAN	P FORMAAT
21/05/2025	1/250	41/48	A3

Kantstraat
Spellewerkstraat
Adriaan Pieterstraat
Spellewerkstraat
96
98
100
102
104
106
108
110
112
114
116
118
1
2
3
4
6
8
9
10
11
12
13
14
15
16
17
18
19
21
N

Legende

Bestaande verkeersborden

Geplande verkeersborden

Te verwijderen verkeersborden

Bestaande wegmarkeringen

Geplande wegmarkeringen

Te verwijderen wegmarkeringen

parkeervakken uitzonderlijk 2m INCLUSIEF lijn

Straatmeubilair

Bestaand paaltje

snelheidsremmer

rijbaanversmalling

Fietsenstallingen

Actief

Gepland

Aanpassing infra


oprijzicht

hulplijntjes

Ander gepland dossier (in voorbereiding bij MOBBED)

Ander gepland dossier (in voorbereiding bij MOBBED)

Ander gepland dossier (ter uitvoering bij DWBW)

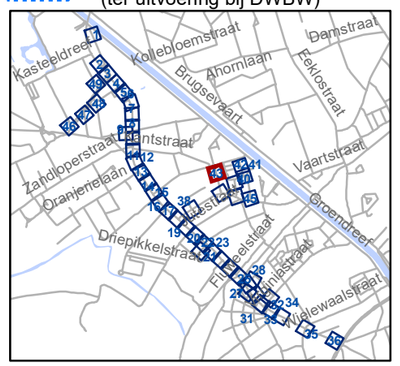


Mobiliteitsbedrijf stad Gent
Verkeerstechnische taken

Brugsesteenweg nieuw profiel

Dossiernummer P-64583

DATUM	SCHAAL	PLAN	P FORMAAT
21/05/2025	1/250	42/48	A3

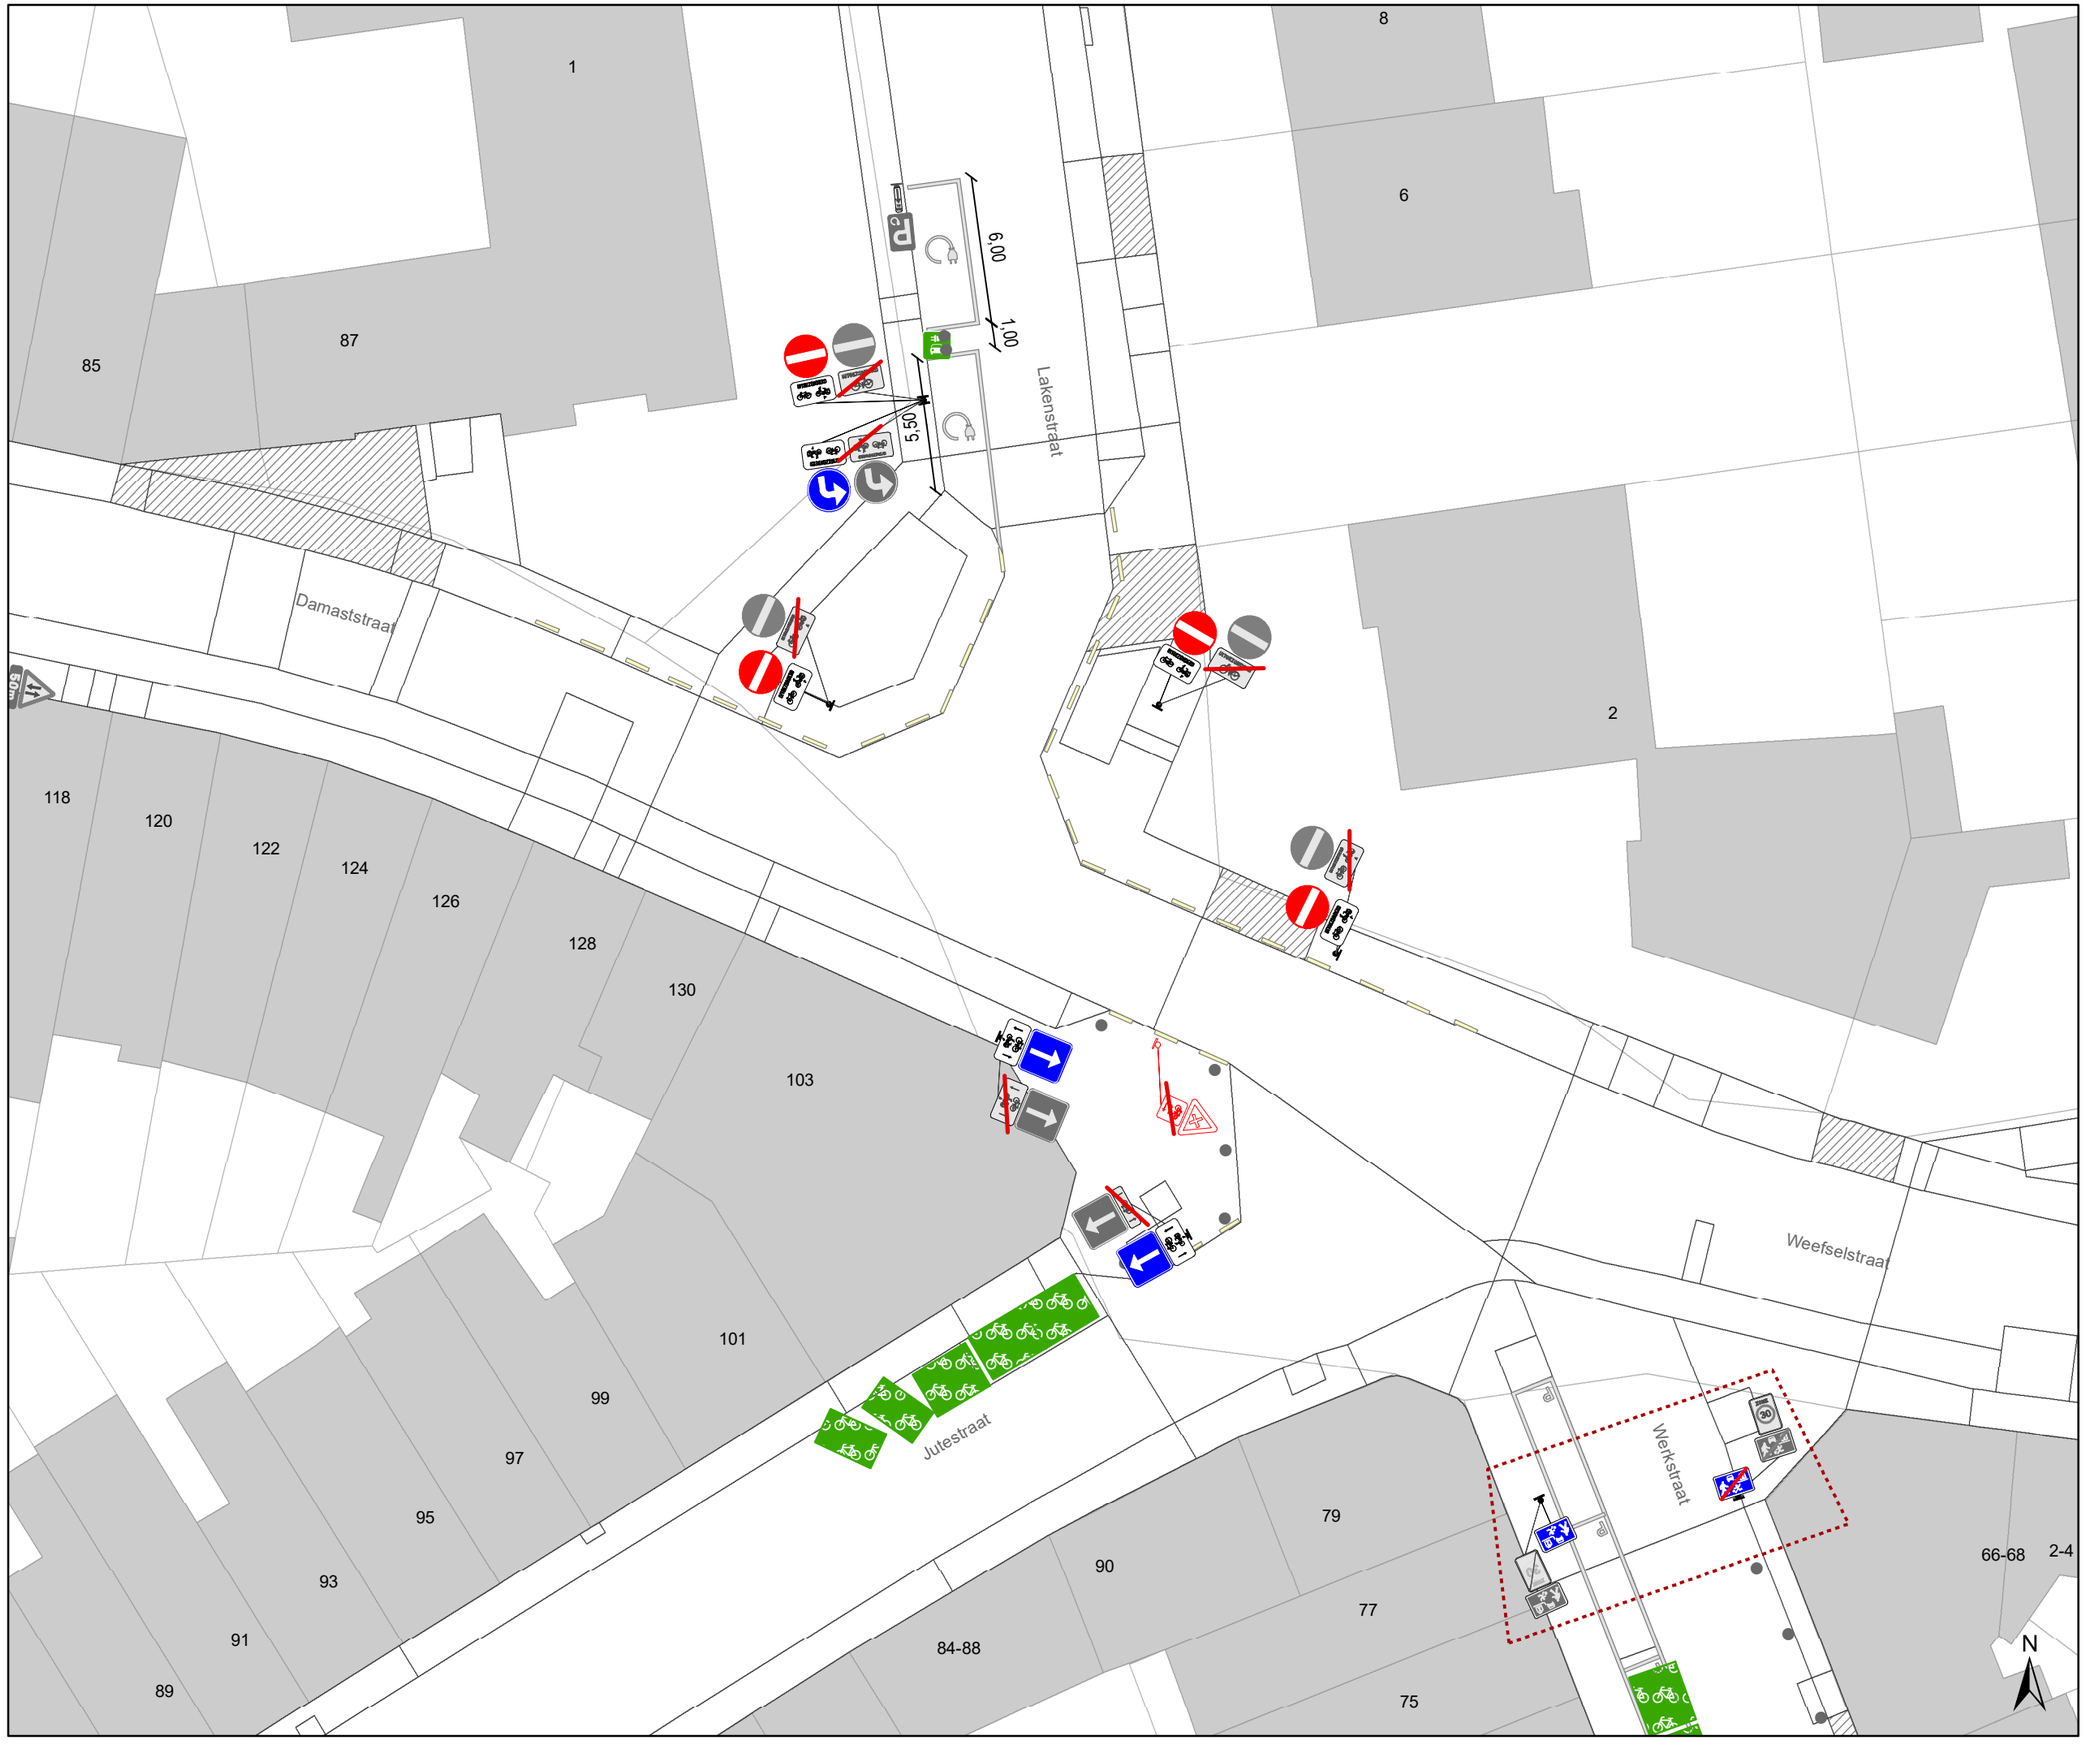

Legende

- Bestaande verkeersborden
- Geplande verkeersborden
- Te verwijderen verkeersborden
- Bestaande wegmarkeringen
- Geplande wegmarkeringen
- Te verwijderen wegmarkeringen

parkeervakken uitzonderlijk 2m INCLUSIEF lijn

Straatmeubilair

- Bestaand paaltje


snelheidsremmer

- rijbaanversmalling

Fietsenstallingen

- Actief
- Gepland

- Aanpassing infra
- oprijzicht
- hulplijntjes
- Ander gepland dossier (in voorbereiding bij MOBBED)
- Ander gepland dossier (in voorbereiding bij MOBBED)
- Ander gepland dossier (ter uitvoering bij DWBW)

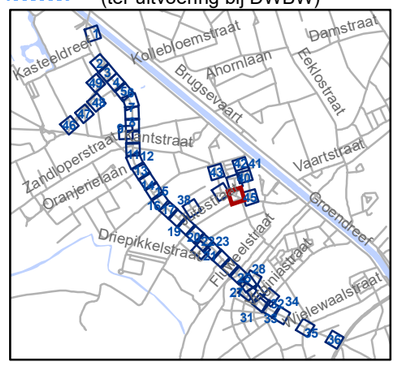

gent: Mobiliteitsbedrijf stad Gent
Verkeerstechnische taken

Brugsesteenweg nieuw profiel

Dossiernummer P-64583

DATUM	SCHAAL	PLAN	P FORMAAT
21/05/2025	1/250	43/48	A3



Legende

Bestaande verkeersborden

Geplande verkeersborden

Te verwijderen verkeersborden

Bestaande wegmarkeringen

Geplande wegmarkeringen

Te verwijderen wegmarkeringen

parkeervakken uitzonderlijk 2m INCLUSIEF lijn

Straatmeubilair

Bestaand paaltje

snelheidsremmer

rijbaanversmalling

Fietsenstallingen

Actief

Gepland

Aanpassing infra


oprijzicht

hulplijntjes

Ander gepland dossier (in voorbereiding bij MOBBED)

Ander gepland dossier (in voorbereiding bij MOBBED)

Ander gepland dossier (ter uitvoering bij DWBW)

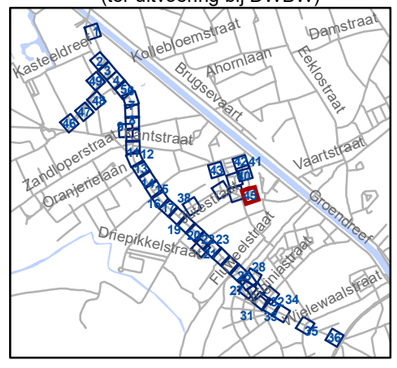

gent: Mobiliteitsbedrijf stad Gent
Verkeerstechnische taken

Brugsesteenweg nieuw profiel

Dossiernummer P-64583

DATUM	SCHAAL	PLAN	P FORMAAT
21/05/2025	1/250	44/48	A3

Alphonse Claeys-Boutiaertdreef

Alphonse Claeys-Boutiaertlaan

Alphonse Claeys-Boutiaertlaan

Mariakerkeplein

8

9

56

69

73

75

77

79

N

Legende

Bestaande verkeersborden

Geplande verkeersborden

Te verwijderen verkeersborden

Bestaande wegmarkeringen

Geplande wegmarkeringen

Te verwijderen wegmarkeringen

parkeervakken uitzonderlijk 2m INCLUSIEF lijn

Straatmeubilair

Bestaand paaltje

snelheidsremmer

rijbaanversmalling

Fietsenstallingen

Actief

Gepland

Aanpassing infra


oprijzicht

hulplijntjes

Ander gepland dossier (in voorbereiding bij MOBBED)

Ander gepland dossier (in voorbereiding bij MOBBED)

Ander gepland dossier (ter uitvoering bij DWBW)

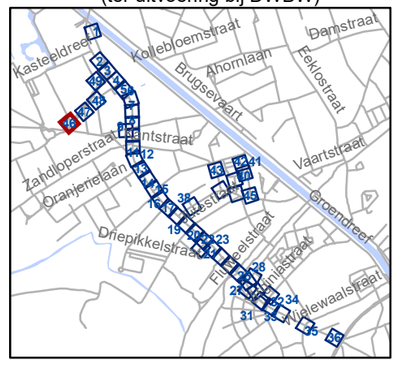


gent: Mobiliteitsbedrijf stad Gent
Verkeerstechnische taken

Brugsesteenweg nieuw profiel

Dossiernummer P-64583

DATUM	SCHAAL	PLAN	P FORMAAT
21/05/2025	1/250	45/48	A3

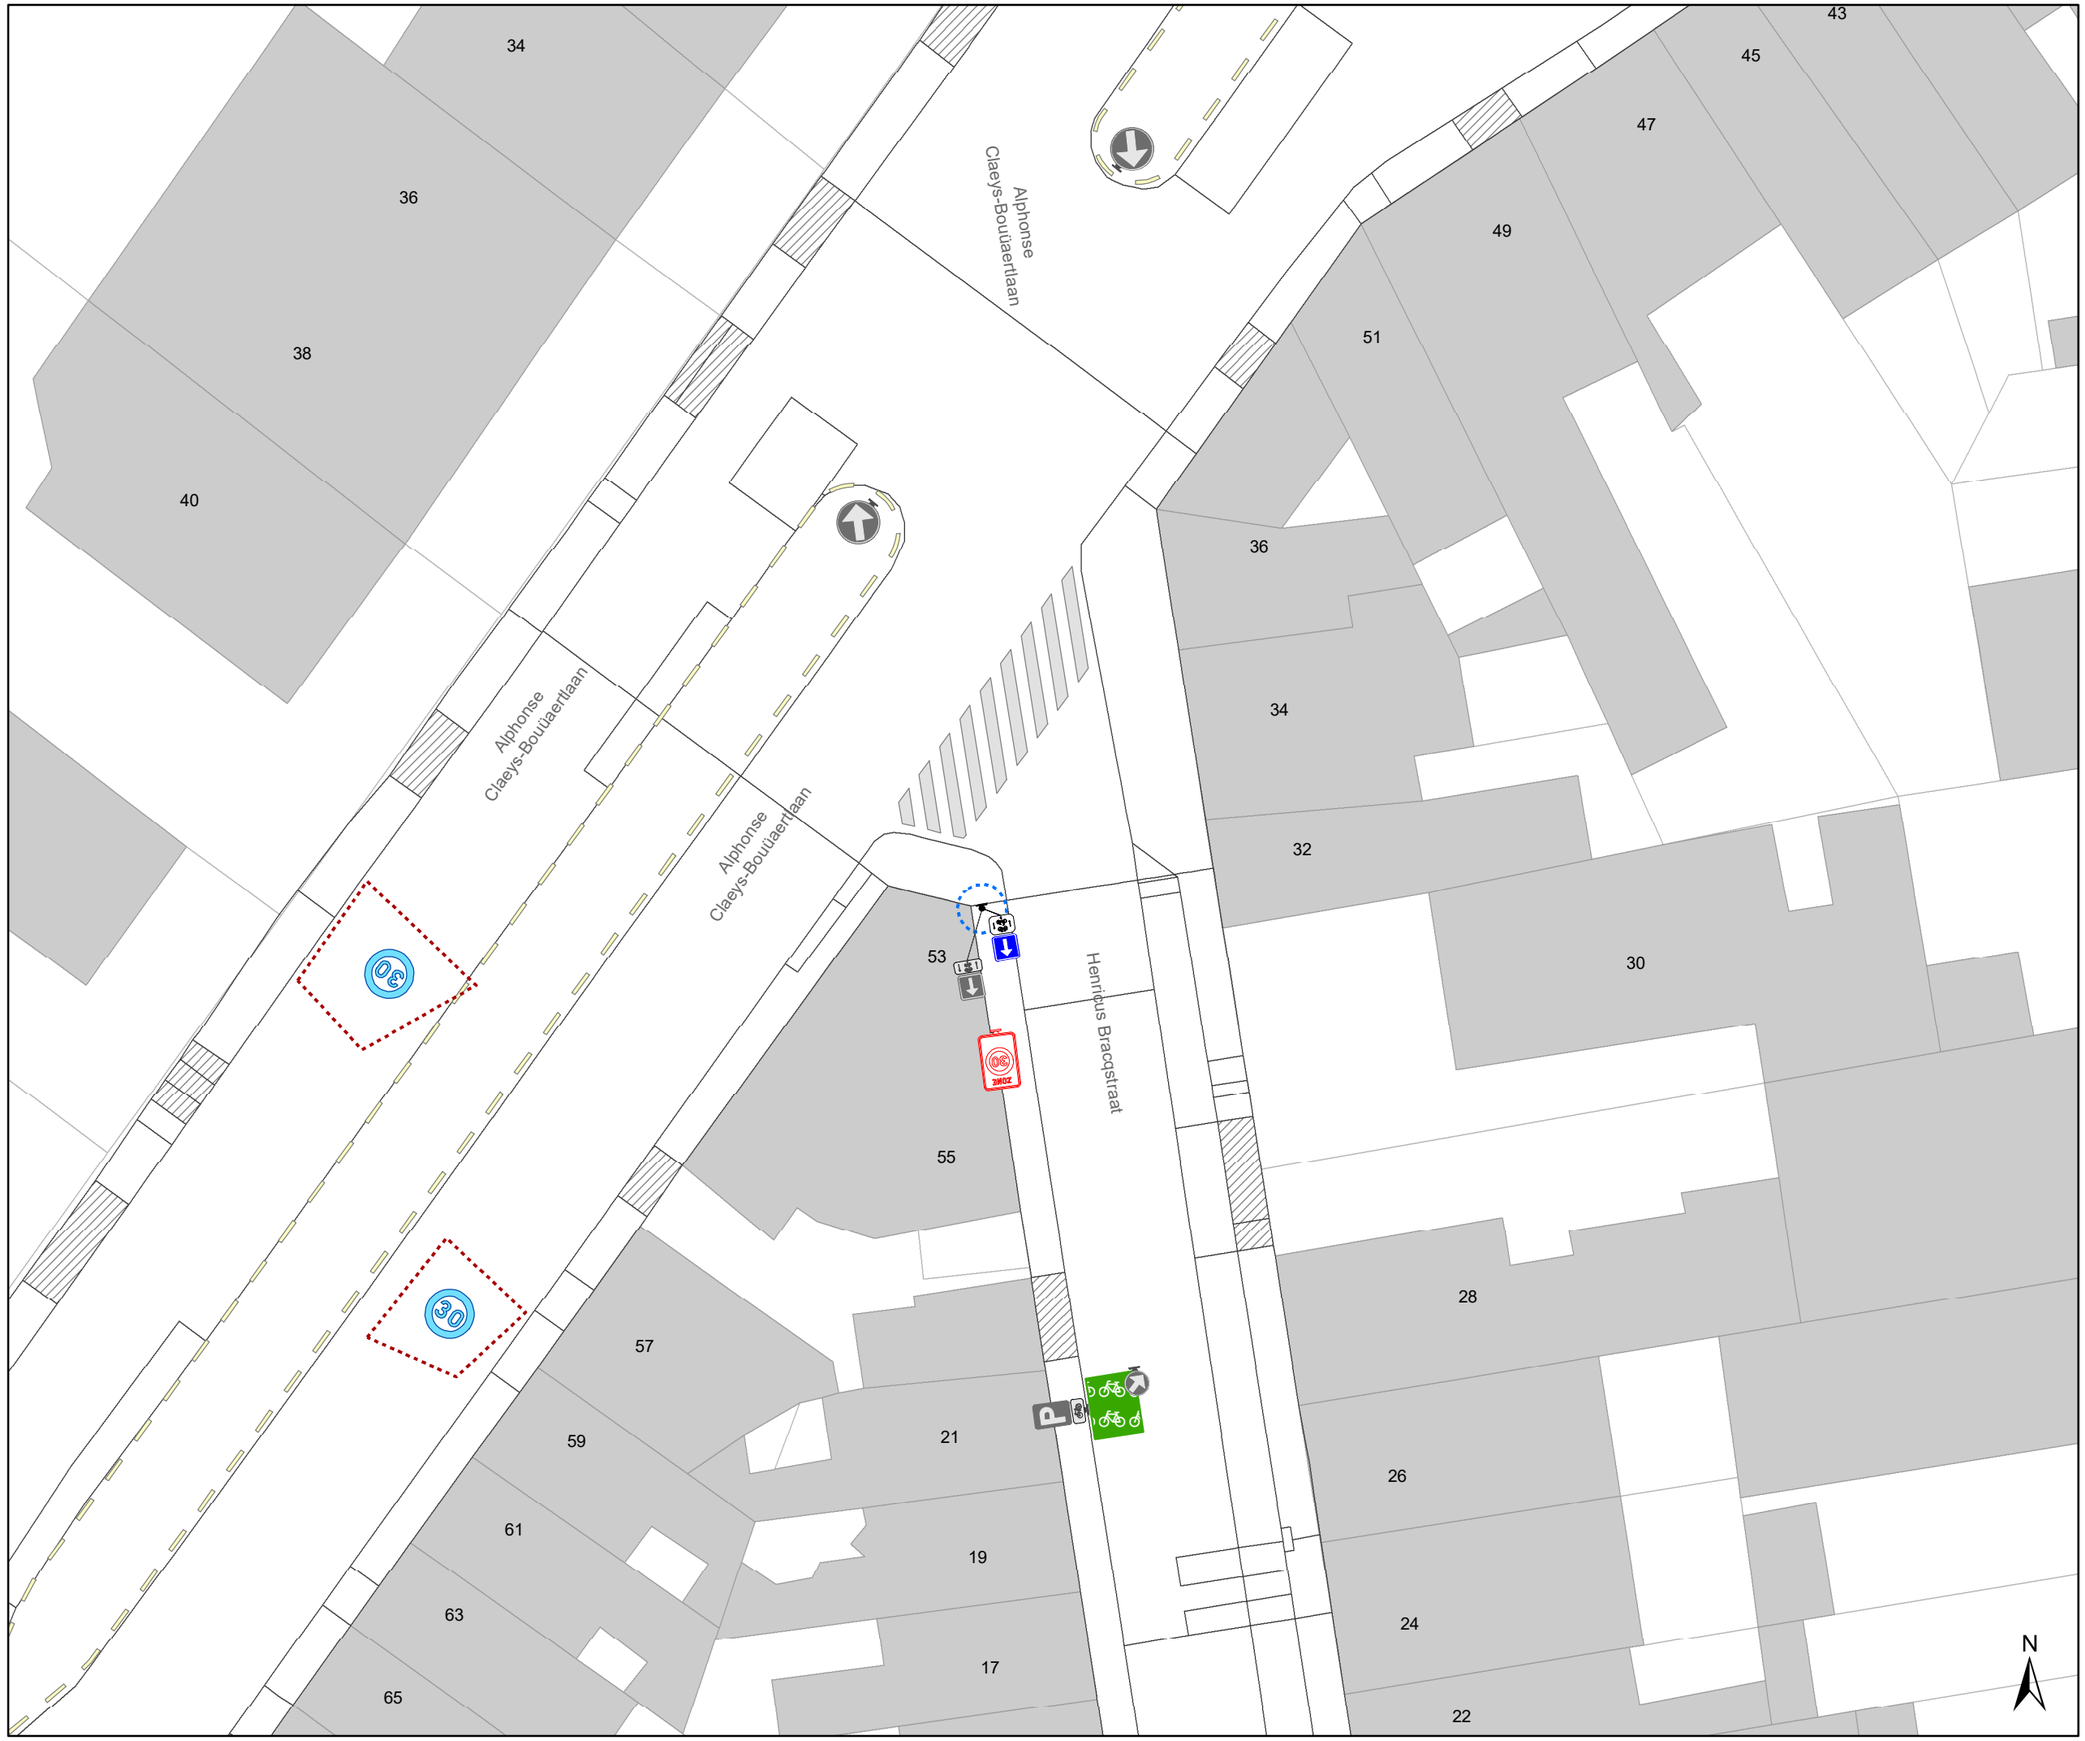

Legende

- Bestaande verkeersborden
- Geplande verkeersborden
- Te verwijderen verkeersborden
- Bestaande wegmarkeringen
- Geplande wegmarkeringen
- Te verwijderen wegmarkeringen

parkeervakken uitzonderlijk 2m INCLUSIEF lijn

Straatmeubilair

- Bestaand paaltje


snelheidsremmer

- rijbaanversmalling

Fietsenstallingen

- Actief
- Gepland

- Aanpassing infra
- oprijzicht
- hulplijntjes
- Ander gepland dossier (in voorbereiding bij MOBBED)
- Ander gepland dossier (in voorbereiding bij MOBBED)
- Ander gepland dossier (ter uitvoering bij DWBW)

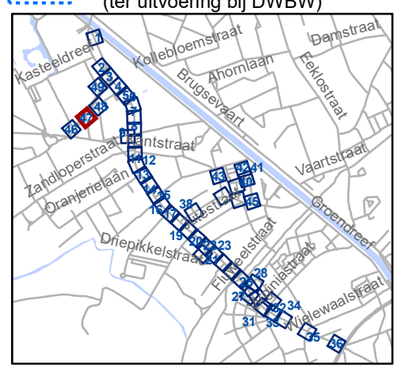


gent: Mobiliteitsbedrijf stad Gent
Verkeerstechnische taken

Brugsesteenweg nieuw profiel

Dossiernummer P-64583

DATUM	SCHAAL	PLAN	P FORMAAT
21/05/2025	1/250	46/48	A3

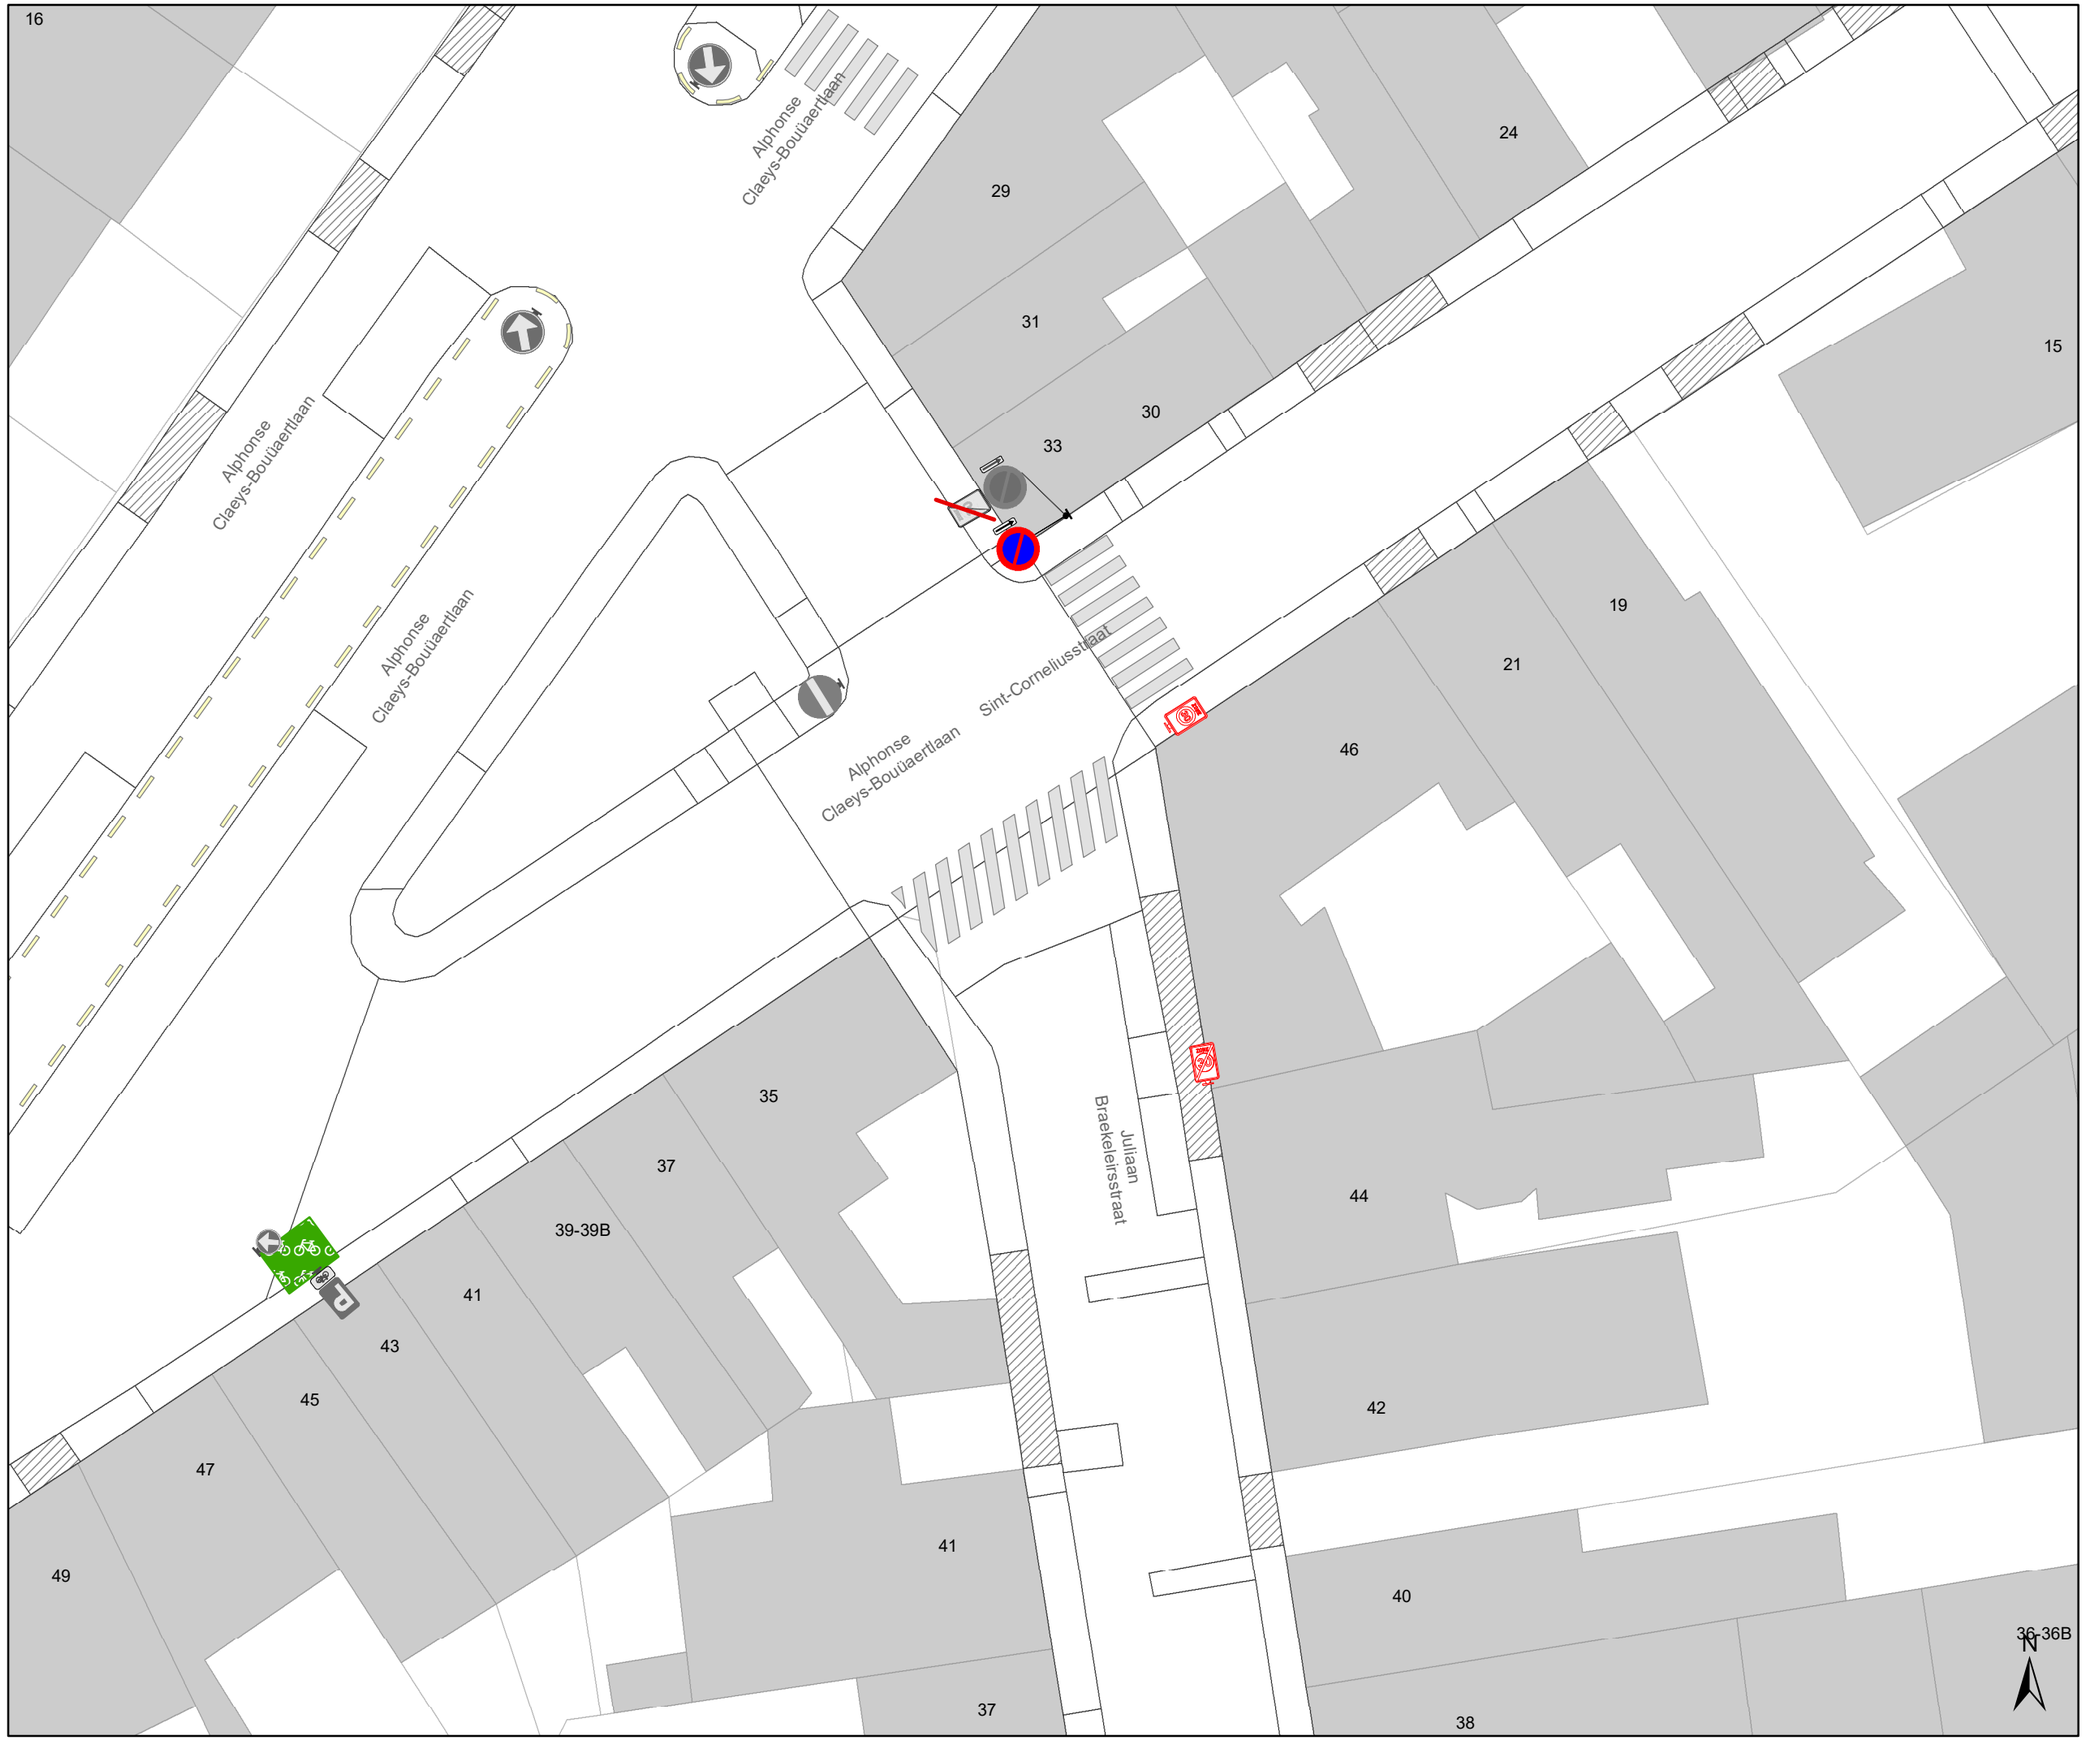

Legende

Bestaande verkeersborden

Geplande verkeersborden

Te verwijderen verkeersborden

Bestaande wegmarkeringen

Geplande wegmarkeringen

Te verwijderen wegmarkeringen

parkeervakken uitzonderlijk 2m INCLUSIEF lijn

Straatmeubilair

Bestaand paaltje

snelheidsremmer

rijbaanversmalling

Fietsenstallingen

Actief

Gepland

Aanpassing infra


oprijzicht

hulplijntjes

Ander gepland dossier (in voorbereiding bij MOBBED)

Ander gepland dossier (in voorbereiding bij MOBBED)

Ander gepland dossier (ter uitvoering bij DWBW)

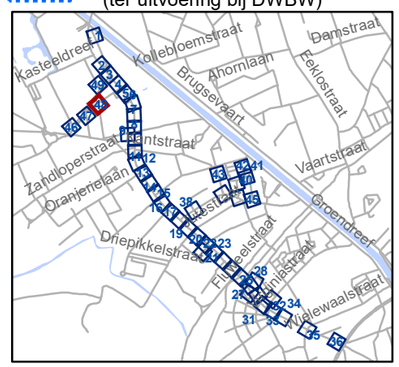


Mobiliteitsbedrijf stad Gent
Verkeerstechnische taken

Brugsesteenweg nieuw profiel

Dossiernummer P-64583

DATUM	SCHAAL	PLAN	P FORMAAT
21/05/2025	1/250	47/48	A3

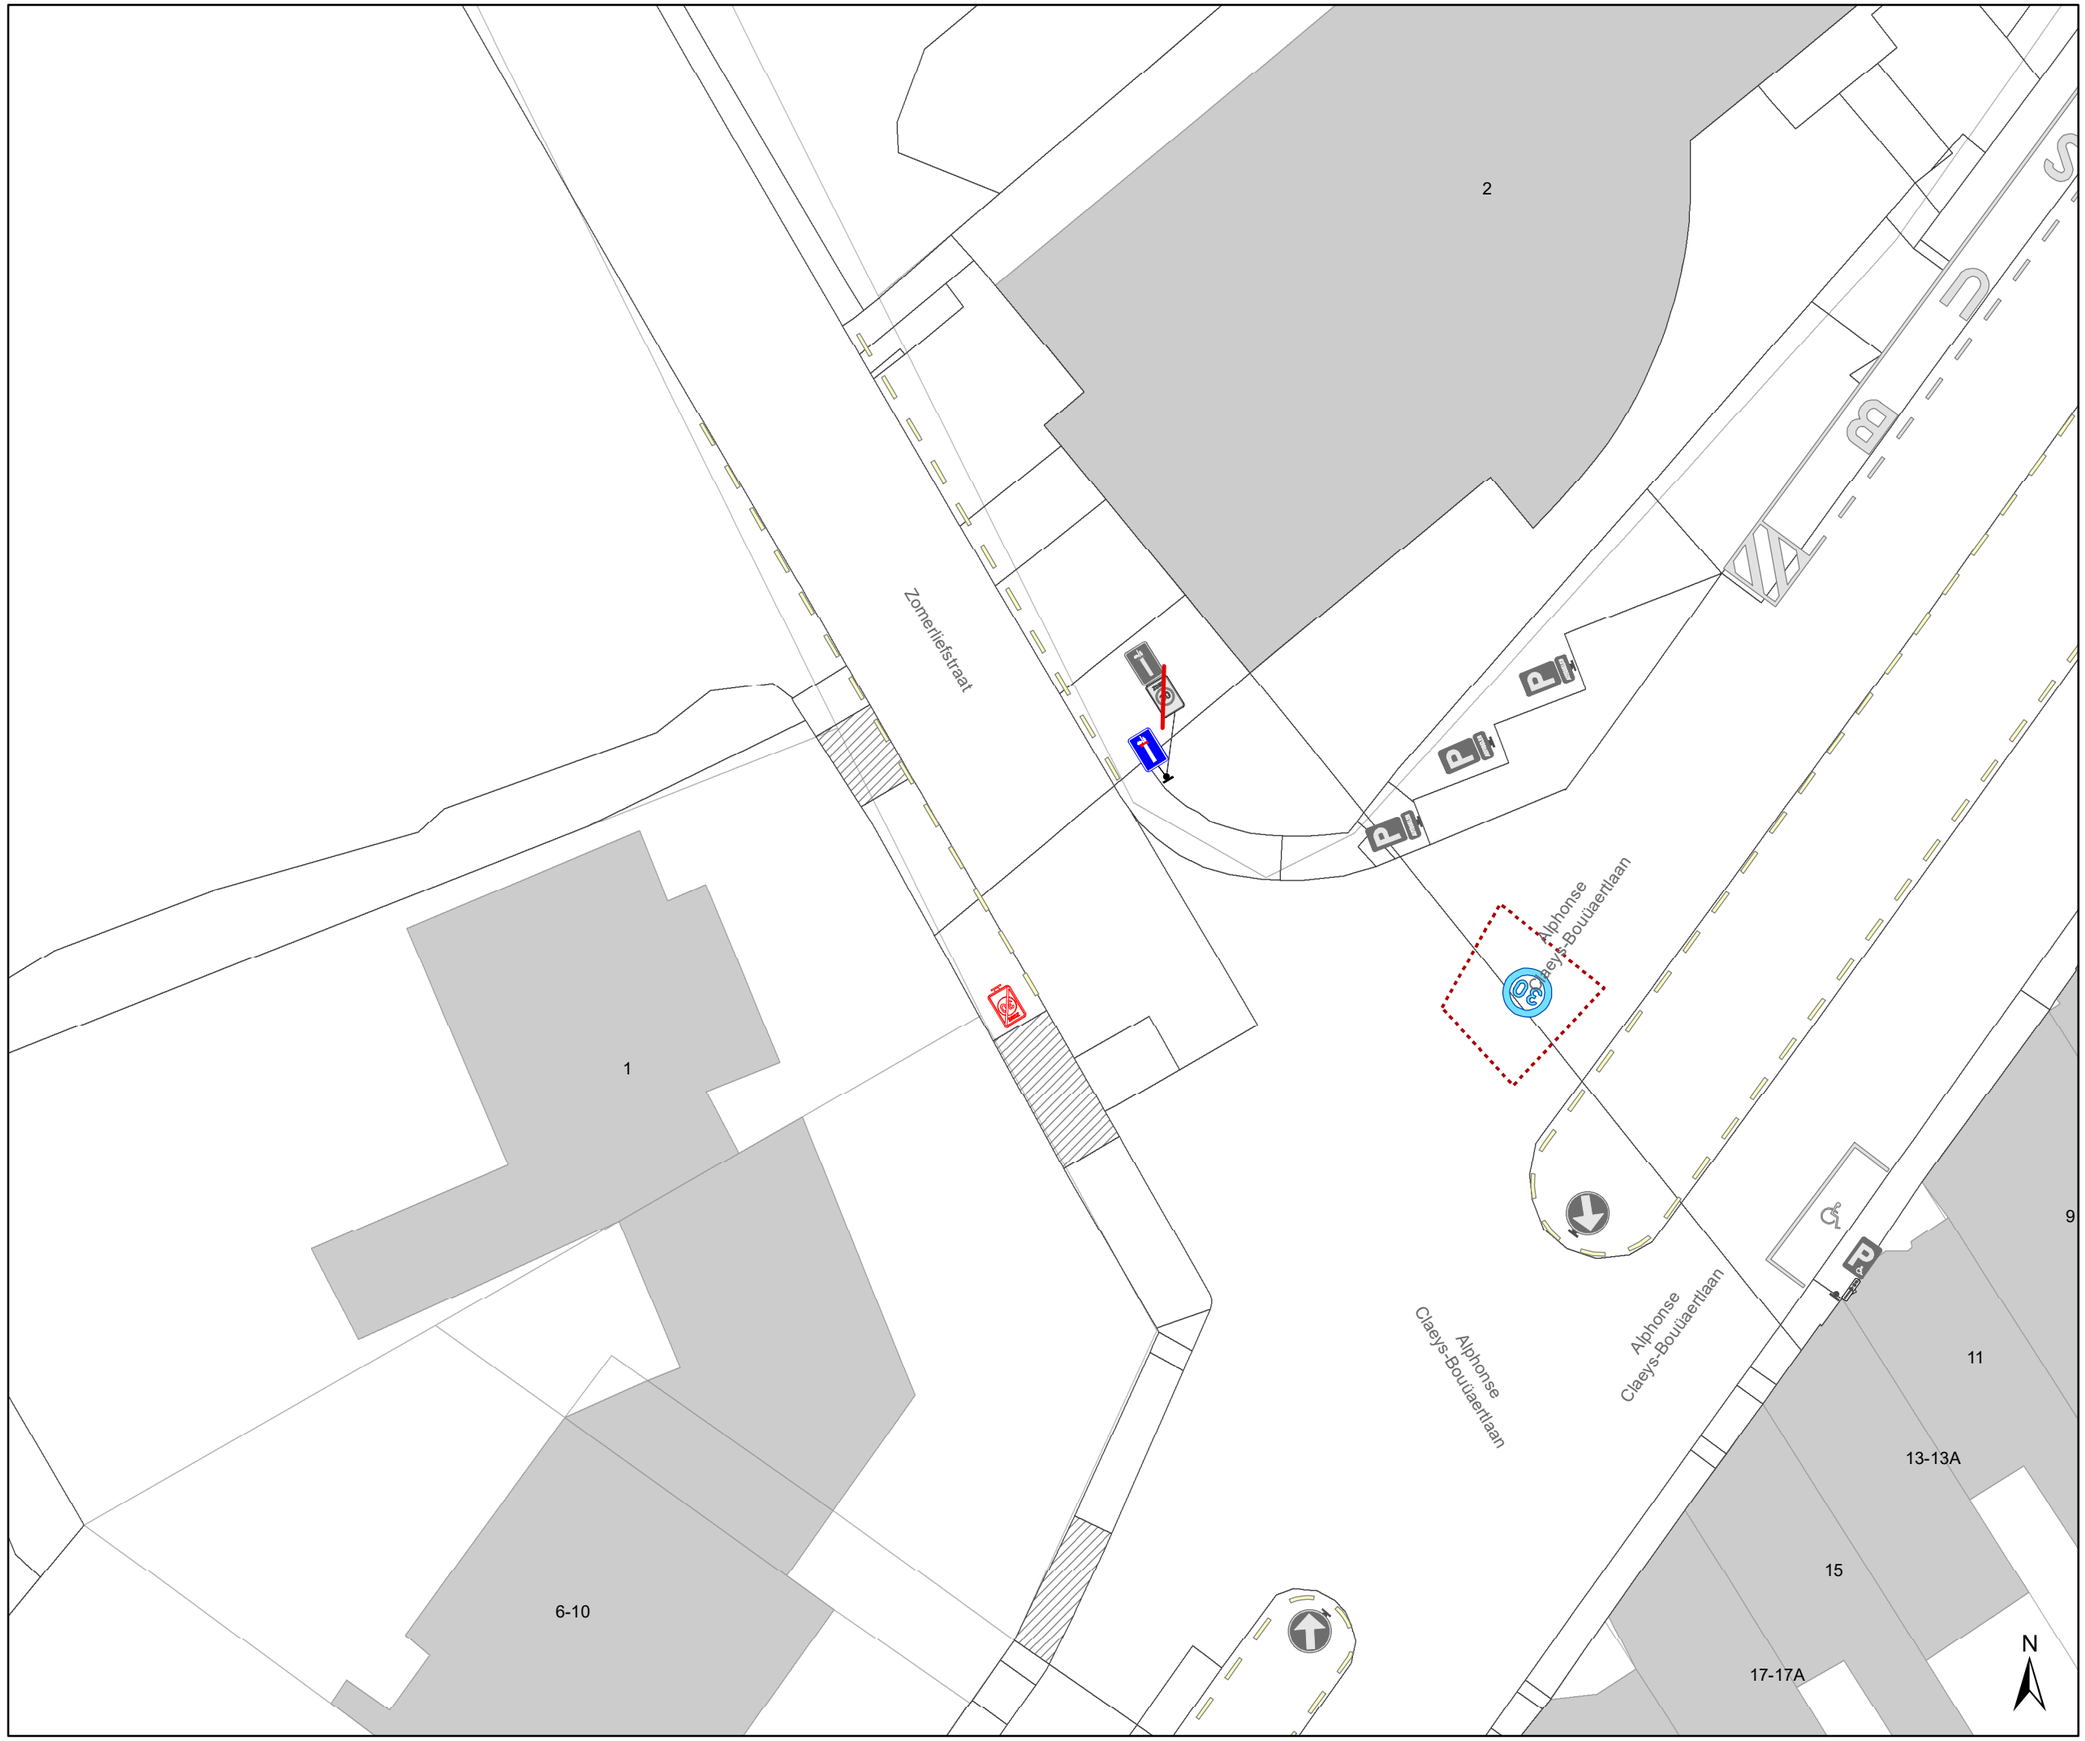

Legende

Bestaande verkeersborden

Geplande verkeersborden

Te verwijderen verkeersborden

Bestaande wegmarkeringen

Geplande wegmarkeringen

Te verwijderen wegmarkeringen

parkeervakken uitzonderlijk 2m INCLUSIEF lijn

Straatmeubilair

Bestaand paaltje

snelheidsremmer

rijbaanversmalling

Fietsenstallingen

Actief

Gepland

Aanpassing infra


oprijzicht

hulplijntjes

Ander gepland dossier (in voorbereiding bij MOBBED)

Ander gepland dossier (in voorbereiding bij MOBBED)

Ander gepland dossier (ter uitvoering bij DWBW)

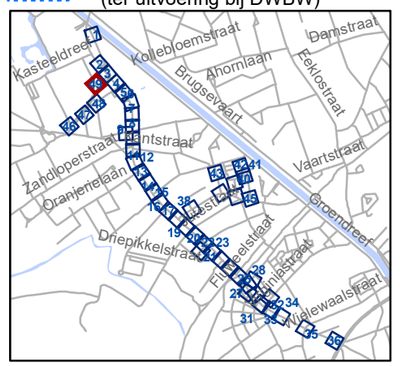

gent: Mobiliteitsbedrijf stad Gent
Verkeerstechnische taken

Brugsesteenweg nieuw profiel

Dossiernummer P-64583

DATUM	SCHAAL	PLAN	P FORMAAT
21/05/2025	1/250	48/48	A3