



OPGELET: DIT DOCUMENT IS NIET MEER GELDIG SINDS 25 MEI 2022

2020_CVB_08844 Nieuw aanvullend reglement van de politie op het wegverkeer - gemeenteweg - Rosa Geingerstraat - verkeersmaatregel - Goedkeuring

Beslissing: Goedgekeurd in besloten vergadering van 10 september 2020

Zijn aanwezig bij de beslissing van dit punt:

de heer Mathias De Clercq, burgemeester-voorzitter
de heer Filip Watteeuw, schepen; mevrouw Sofie Bracke, schepen; mevrouw Elke Decruynaere, schepen; de heer Sami Souguir, schepen; mevrouw Tine Heyse, schepen; mevrouw Mieke Van Hecke, schepen; mevrouw Annelies Storms, schepen; de heer Bram Van Braeckevelt, schepen; de heer Rudy Coddens, schepen
mevrouw Mieke Hullebroeck, algemeen directeur; de heer Luc Kupers, adjunct-algemeendirecteur

Bevoegd: Filip Watteeuw

Betrokken: Mathias De Clercq

Juridisch kader

De volgende bepalingen zijn van toepassing inzake de bevoegdheid:

- De Nieuwe Gemeentewet 24 juni 1988, artikel 119;
- Het Decreet over het lokaal bestuur van 22 december 2017, artikel 41, 2°;
- Het Decreet van 16 mei 2008 betreffende de aanvullende reglementen op het wegverkeer en de plaatsing en bekostiging van verkeerstekens, artikel 4, § 1, 2de lid en artikel 5, § 1, 2de lid.
- Het gemeenteraadsbesluit van 14 december 2015, houdende de delegatie van de vaststellingsbevoegdheid inzake gemeentelijke aanvullende reglementen op het wegverkeer.

De beslissing wordt genomen op grond van:

- Wet betreffende de politie over het wegverkeer, gecoördineerd bij Koninklijk Besluit van 16 maart 1968;
- Decreet van 16 mei 2008 betreffende de aanvullende reglementen op het wegverkeer en de plaatsing en bekostiging van de verkeerstekens;
- Koninklijk Besluit van 1 december 1975 houdende algemeen reglement op de politie van het wegverkeer en van het gebruik van de openbare weg;
- Ministerieel Besluit van 11 oktober 1976 waarbij de minimumafmetingen en de bijzondere plaatsingsvoorwaarden van de verkeerstekens worden bepaald;
- Uitvoeringsbesluit van 23 januari 2009 betreffende de aanvullende reglementen op het wegverkeer en de plaatsing en bekostiging van de verkeerstekens;
- Omzendbrief MOB/2009/1 van 3 april 2009;

- Het reglement houdende de voorwaarden tot het toekennen van parkeerplaatsen voor personen met een handicap, goedgekeurd in de gemeenteraad van 25 april 2016.

Motivering

De nieuwe maatregel die bij dit besluit wordt getroffen is, het inrichten van een woonerf. Het woonerf wordt begrenst door de borden F12a en F12b.

Verder regulariseert dit aanvullend reglement de bestaande toestand.

De Rosa Geingerstraat maakt deel uit van de zone 30 buiten de R40 (Stadsring).

Bijgevoegde bijlage(n):

- Aanvullend reglement Rosa Geingerstraat dossier MB-19-31938 (deel van de beslissing)
- Signalisatieplan Rosa Geingerstraat dossier MB-19-31938 (deel van de beslissing)
- Historiek Rosa Geingerstraat dossier MB-19-31938

Beslissing

Beslist het volgende:

Artikel 1:

Keurt goed het bijgevoegd aanvullend reglement van de politie op het wegverkeer betreffende de gemeenteweg Rosa Geingerstraat.

Aanvullend reglement van de politie op het wegverkeer - gemeenteweg – Rosa Geingerstraat

Goedgekeurd in het College van Burgemeester en Schepenen van 10 september 2020

Bekendgemaakt op 10 september 2020

Geldig vanaf 15 september 2020 tot en met 24 mei 2022

Referentienummer 2020_CVB_08844

Reglement


Artikel 1. Op de Rosa Geingerstraat ter hoogte van huisnummers 1-47 geldt:

- het parkeren is toegelaten;
 - het parkeren is voorbehouden voor de voertuigen die gebruikt worden door personen met een handicap.
- Dit wordt gesignaleerd door:
- verkeersborden E9a
 - de verkeersborden worden aangevuld met onderborden Type VIId

Artikel 2. Op de Rosa Geingerstraat geldt:

- het (woon)erf wordt afgebakend. Het begin van het (woon)erf wordt aangeduid; ook het einde van het (woon)erf wordt aangeduid.
- Dit wordt gesignaleerd door:
- verkeersborden F12a
 - verkeersborden F12b


(einde reglement)

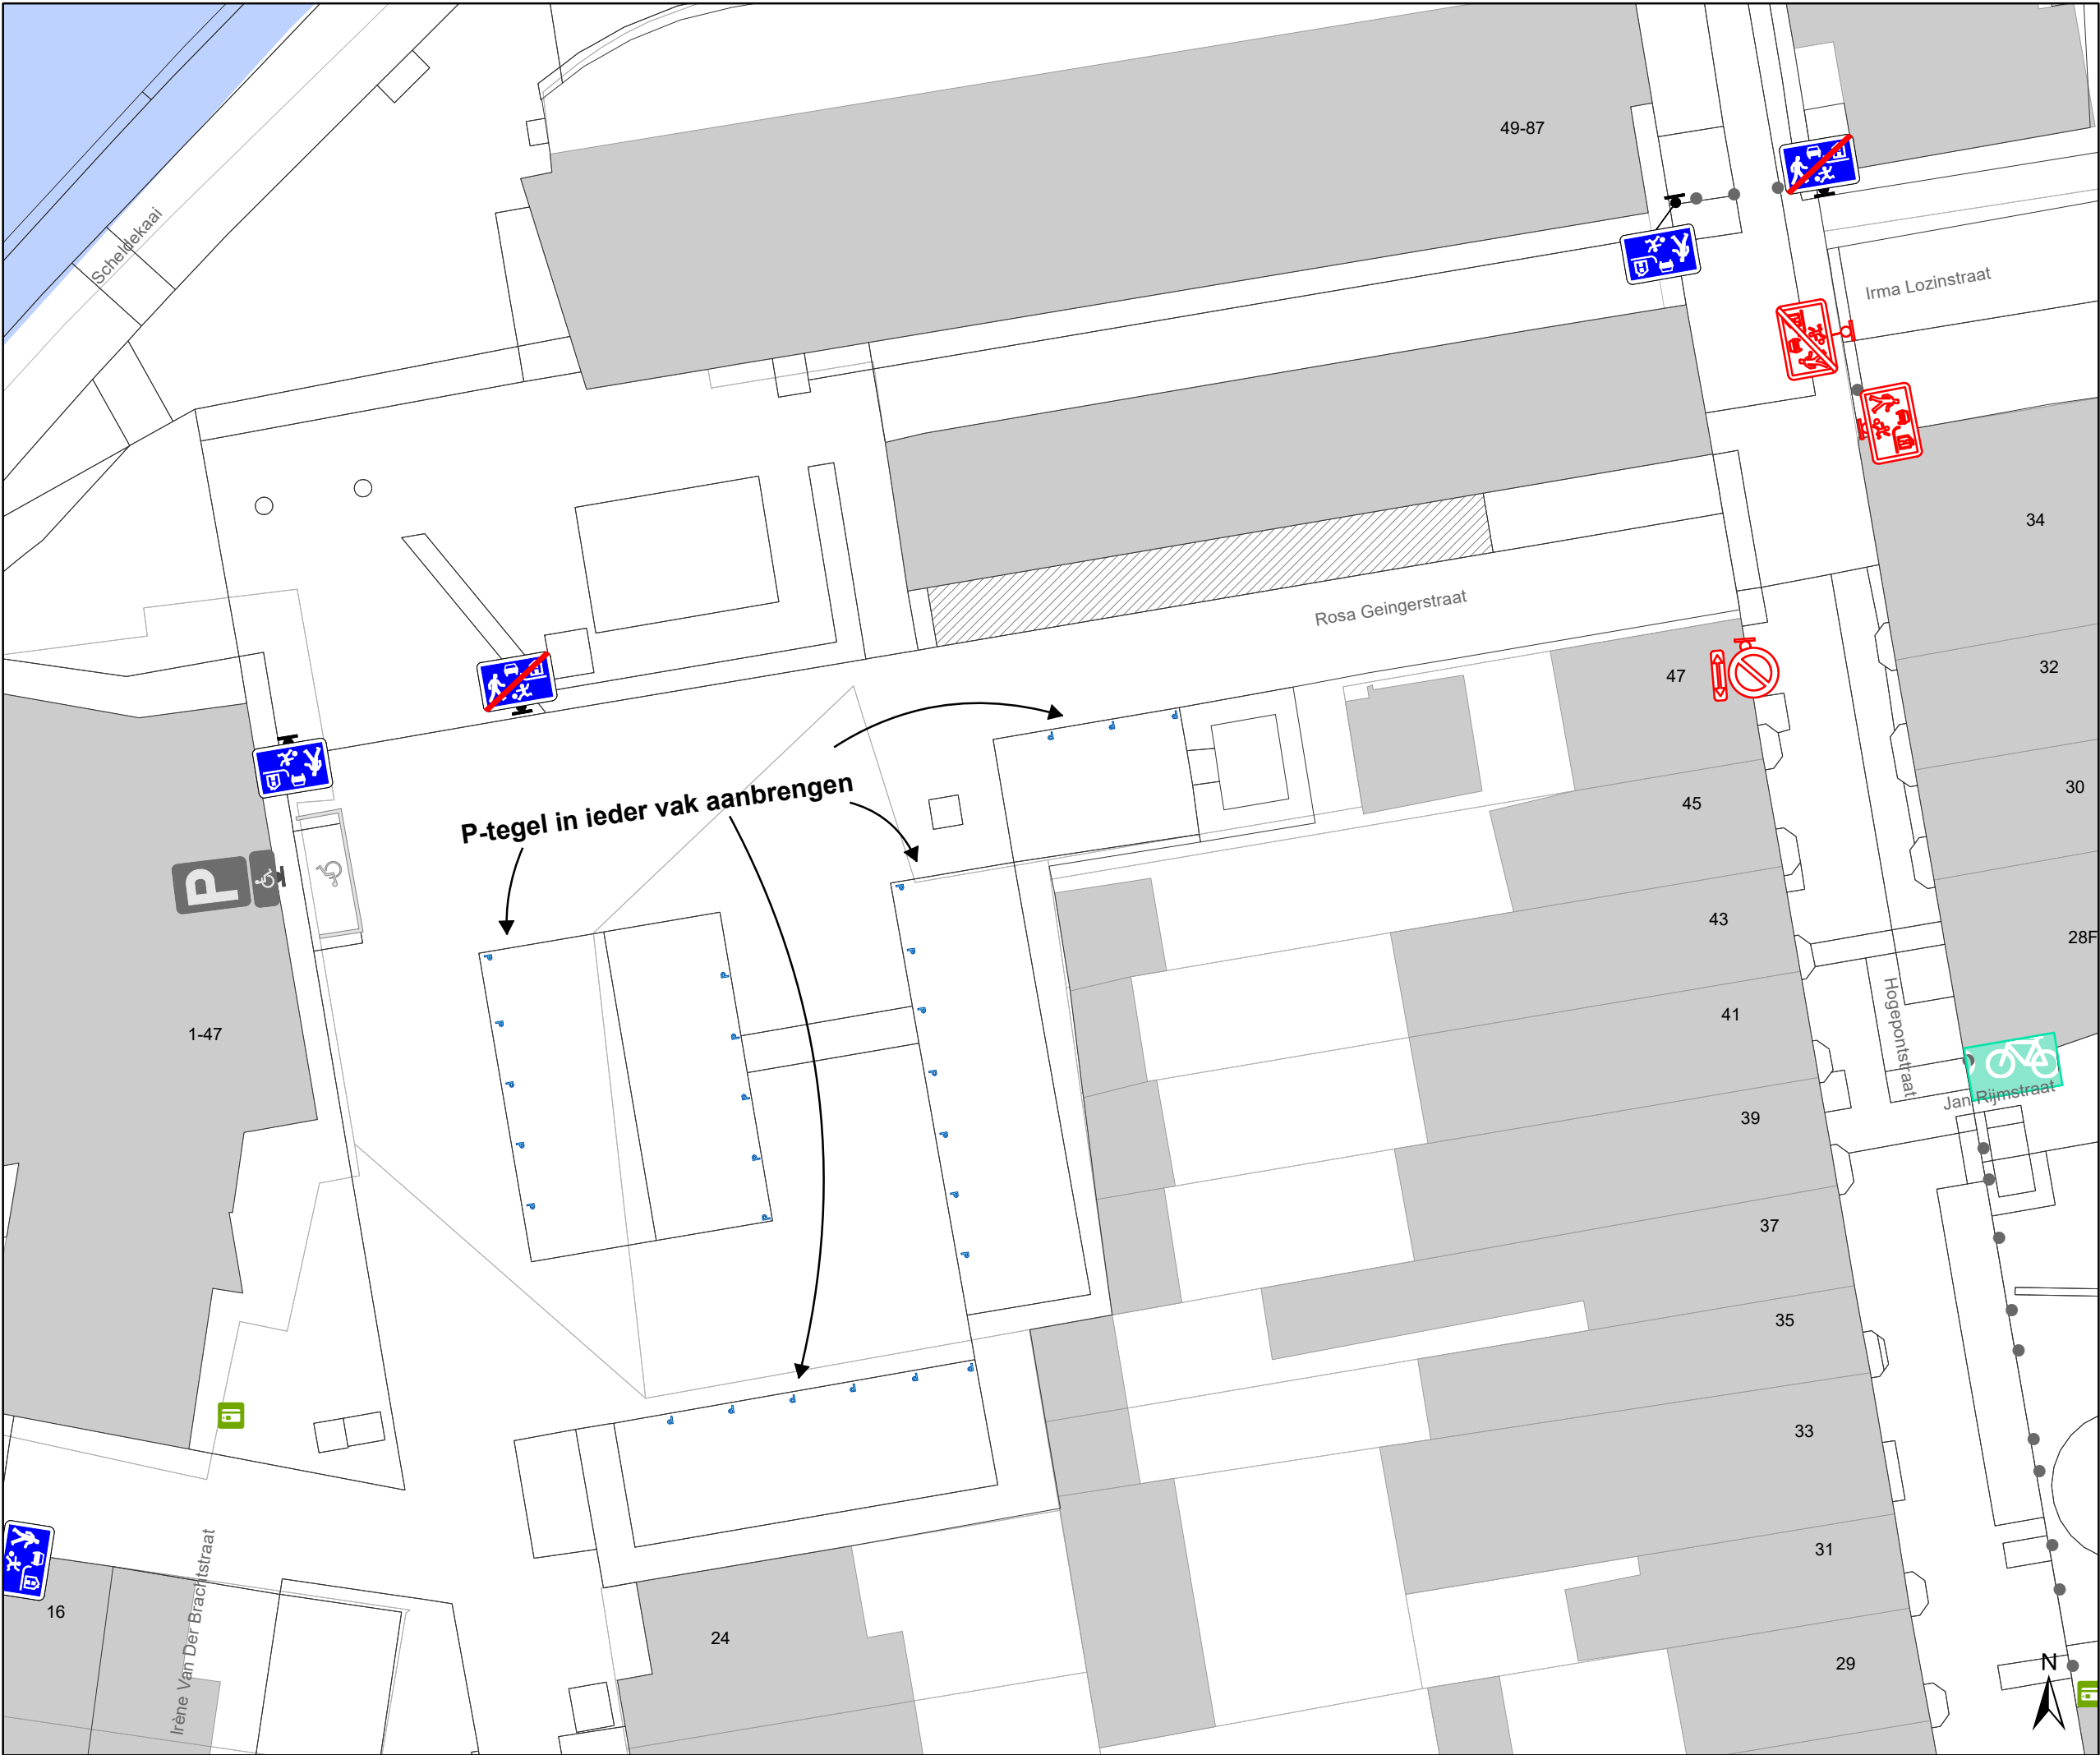

- Legende
- Bestaande verkeersborden
- Geplande verkeersborden
- Te verwijderen verkeersborden
- Bestaande wegmarkeringen
- Geplande wegmarkeringen
- Te verwijderen wegmarkeringen



		Mobiliteitsbedrijf stad Gent Verkeerstechnische taken				
Hogepontstraat/ Rosa Geinerstraat Woonerf						
Dossiernummer MB-19-31938						
DATUM	SCHAAL	PLAN	ADVISEUR	TEKENAAR	PF	
20/05/2020	1/250	1/3	MT	timmerma	A4	

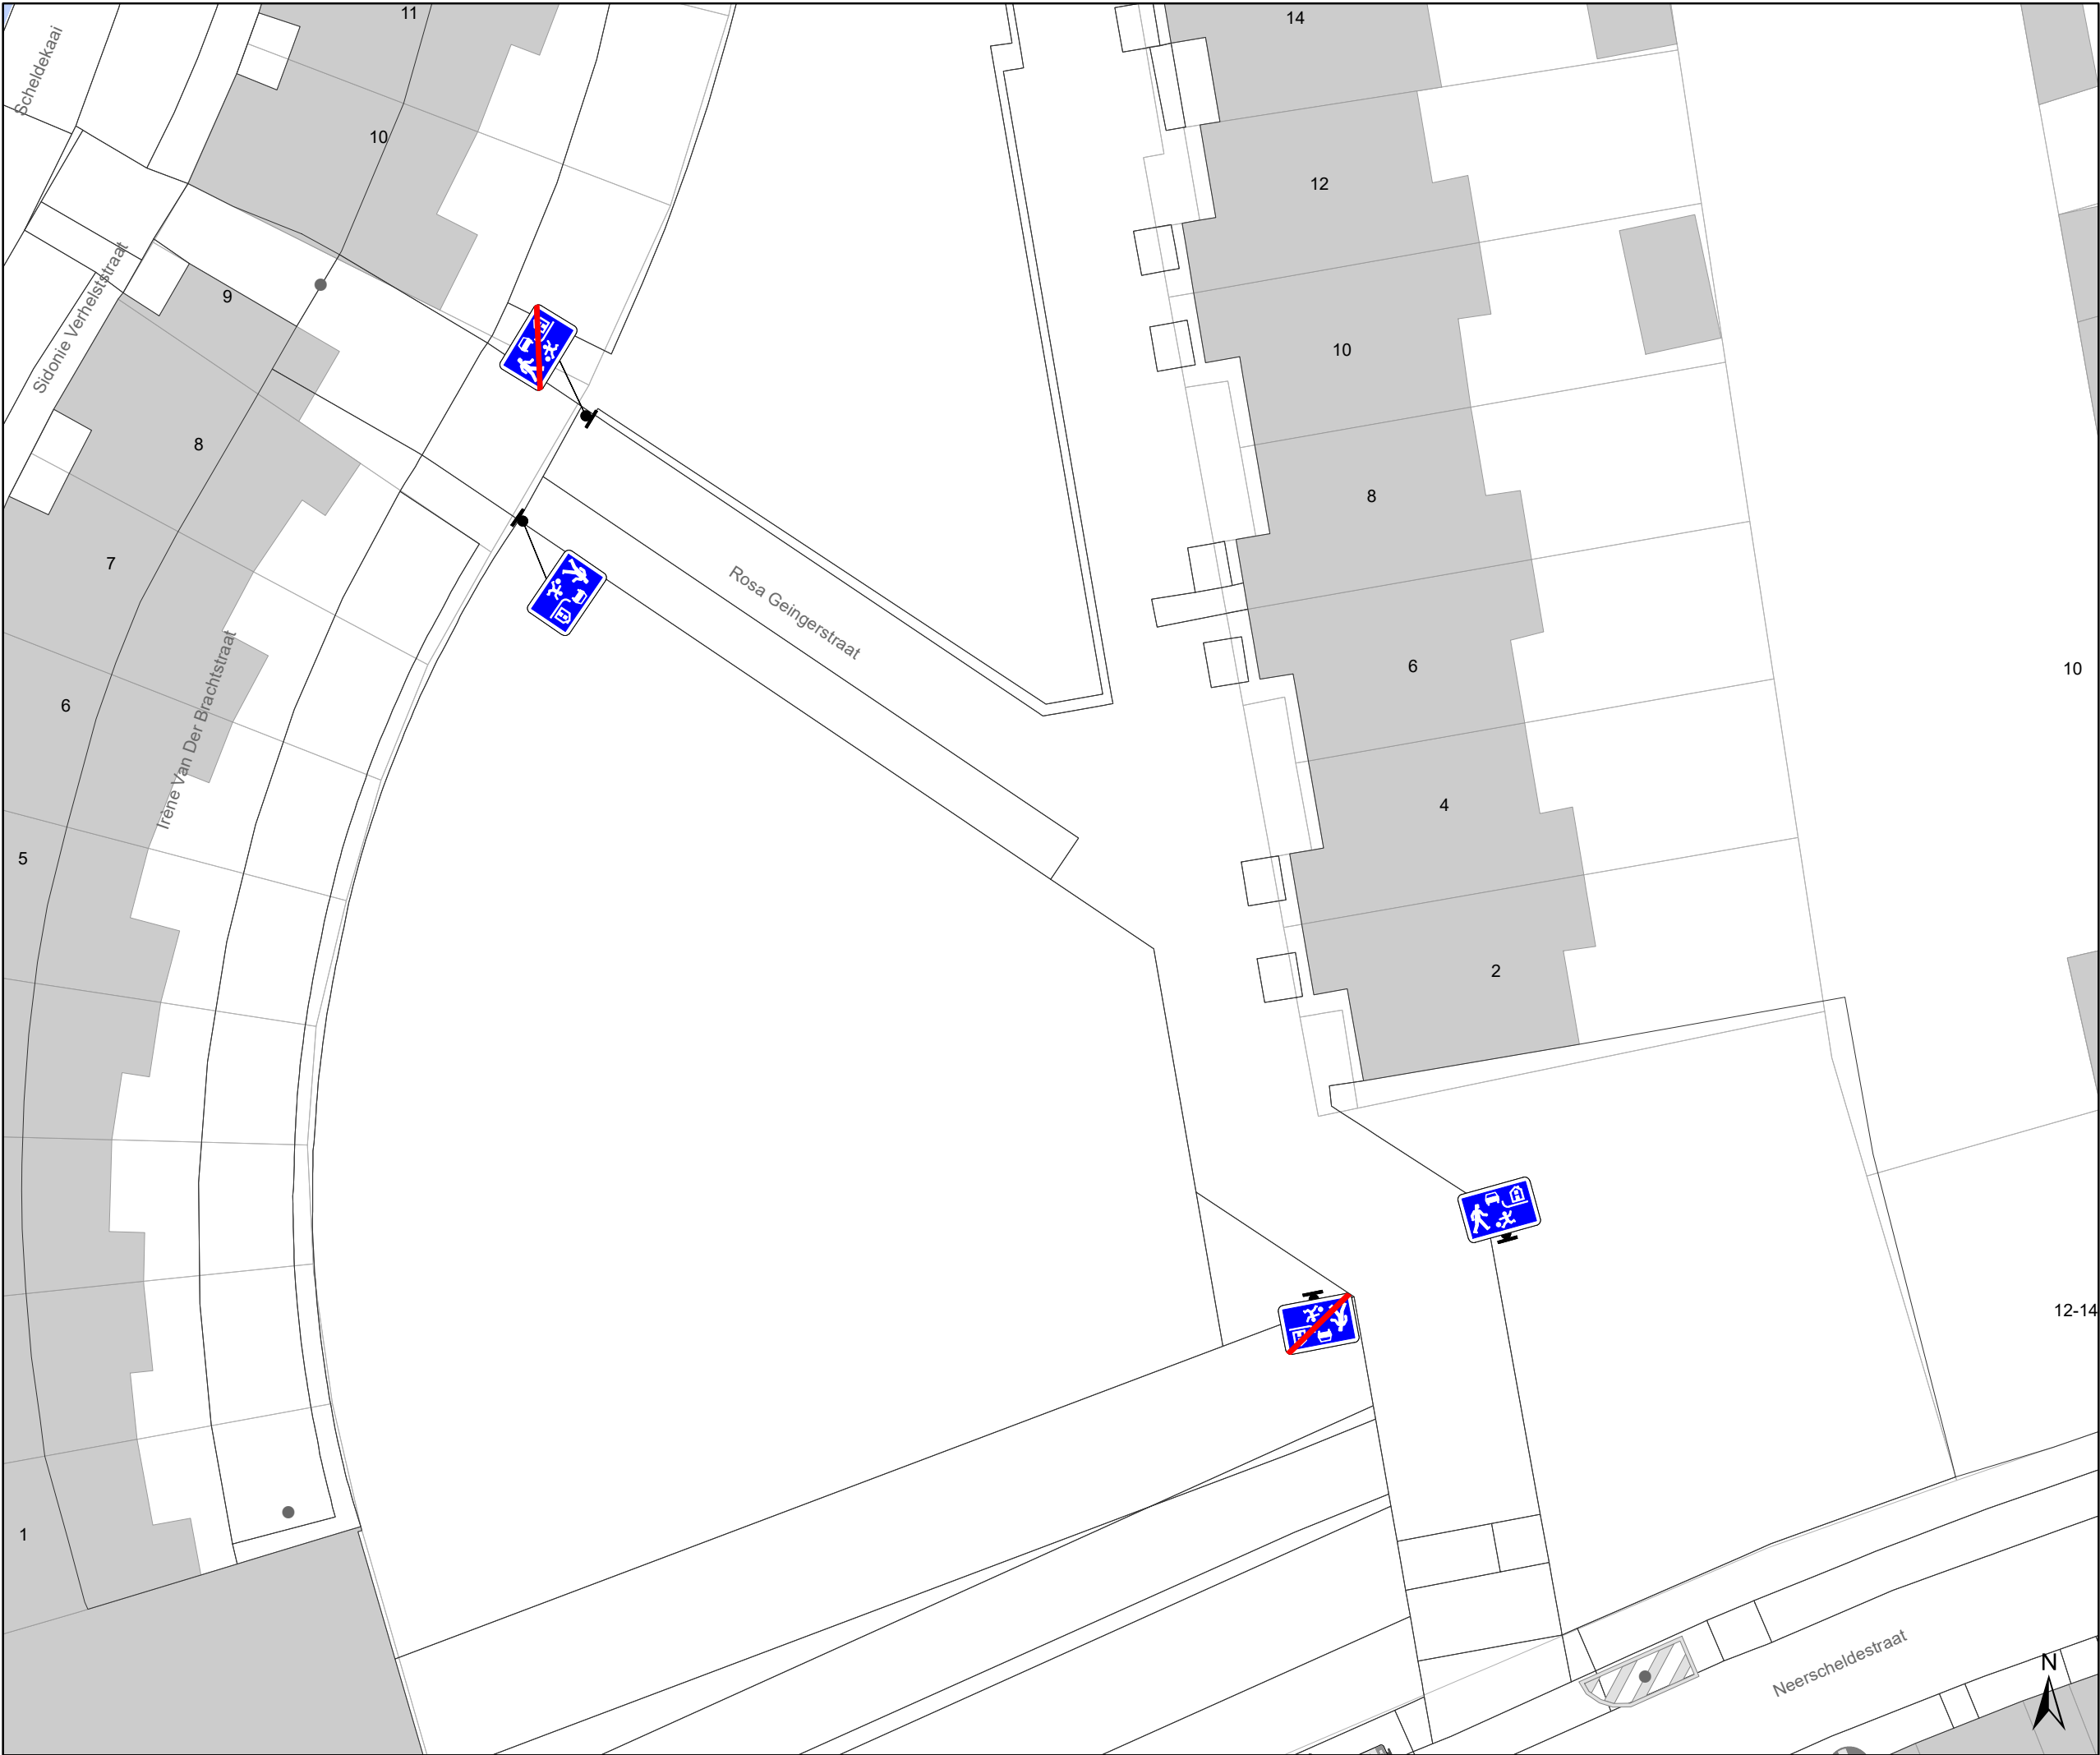

Legende



Bestaande verkeersborden



Geplande verkeersborden



Te verwijderen verkeersborden



Bestaande wegmarkeringen



Geplande wegmarkeringen



Te verwijderen wegmarkeringen





Mobiliteitsbedrijf stad Gent
Verkeerstechnische taken

Hogepontstraat/ Rosa Geinerstraat
Woonerf

Dossiernummer MB-19-31938

DATUM	SCHAAL	PLAN	ADVISEUR	TEKENAAR	PF
20/05/2020	1/250	2/3	MT	timmerma	A4



- ### Legende



Bestaande verkeersborden



Geplande verkeersborden



Te verwijderen verkeersborden



Bestaande wegmarkeringen



Geplande wegmarkeringen



Te verwijderen wegmarkeringen
-
- 

Mobiliteitsbedrijf stad Gent
Verkeerstechnische taken

**Hogepontstraat/ Rosa Geinerstraat
Woonerf**

Dossiernummer MB-19-31938

DATUM	SCHAAL	PLAN	ADVISEUR	TEKENAAR	PF
20/05/2020	1/250	3/3	MT	timmerma	A4

(adjunct-) algemeen directeur

voorzitter

2020_CVB_08844 - Nieuw aanvullend reglement van de politie op het wegverkeer -
gemeenteweg - Rosa Geingerstraat - verkeersmaatregel