



OPGELET: DIT DOCUMENT IS NIET MEER GELDIG SINDS 21 FEBRUARI 2024

2022_CBS_06519 Nieuw aanvullend reglement van de politie op het wegverkeer - gemeenteweg - Arsenaalstraat - nieuwe parkeerplaats voorbehouden voor autodelen - Vaststelling

Beslissing: Goedgekeurd in besloten vergadering van 16 juni 2022

Zijn aanwezig bij de beslissing van dit punt:

de heer Mathias De Clercq, burgemeester-voorzitter
mevrouw Sofie Bracke, schepen; mevrouw Tine Heyse, schepen; mevrouw Astrid De Bruycker, schepen; de heer Sami Souguir, schepen; de heer Bram Van Braeckvelt, schepen; mevrouw Isabelle Heyndrickx, schepen; mevrouw Hafsa El-Bazioui, schepen; mevrouw Evita Willaert, schepen; de heer Rudy Coddens, schepen
mevrouw Mieke Hullebroeck, algemeen directeur; de heer Luc Kupers, adjunct-algemeendirecteur; de heer Danny Van Campenhout, adjunct-algemeendirecteur

Bevoegd: Filip Watteeuw

Betrokken: Mathias De Clercq

Juridisch kader

De volgende bepalingen zijn van toepassing inzake de bevoegdheid:

- De Nieuwe Gemeentewet 24 juni 1988, artikel 119;
- Het Decreet van 16 mei 2008 betreffende de aanvullende reglementen op het wegverkeer en de plaatsing en bekostiging van verkeerstekens, artikel 5, § 1, 2e lid;
- Het Decreet over het lokaal bestuur van 22 december 2017, artikel 41, 2°;
- Het gemeenteraadsbesluit van 15 december 2015, houdende de delegatie van de vaststellingsbevoegdheid inzake gemeentelijke aanvullende reglementen op het wegverkeer.

De beslissing wordt genomen op grond van:

- Wet betreffende de politie over het wegverkeer, gecoördineerd bij Koninklijk Besluit van 16 maart 1968;
- Decreet van 16 mei 2008 betreffende de aanvullende reglementen op het wegverkeer en de plaatsing en bekostiging van de verkeerstekens;
- Koninklijk Besluit van 1 december 1975 houdende algemeen reglement op de politie van het wegverkeer en van het gebruik van de openbare weg;
- Ministerieel Besluit van 11 oktober 1976 waarbij de minimumafmetingen en de bijzondere plaatsingsvoorwaarden van de verkeerstekens worden bepaald;
- Uitvoeringsbesluit van 23 januari 2009 betreffende de aanvullende reglementen op het wegverkeer en de plaatsing en bekostiging van de verkeerstekens;
- Omzendbrief MOB/2009/1 van 3 april 2009.

Motivering

De nieuwe maatregel die bij dit besluit wordt getroffen, is de inrichting van een voorbehouden parkeerplaats voor autodelen ter hoogte van de overzijde van huisnummers 4 en 4A in het kader van het inrichten van 500 voorbehouden autodeelplaatsen zoals bepaald in het Autodeelplan Gent 2025, goedgekeurd door de gemeenteraad van 25 januari 2021. Deze voorbehouden parkeerplaats zal gebruikt worden door een erkende autodeelorganisatie. Bij collegebesluit van 7 mei 2020 werd de parkeerplaats voor personen met een handicap verwijderd ter hoogte van huisnummer 17 wegens verhuis van de houder van de parkeerkaart voor personen met een handicap.

Bij collegebesluit van 19 september 2019 werd een parkeerplaats voor personen met een handicap ter hoogte van huisnummer 17 ingericht vermits de aanvrager voldeed aan de gestelde voorwaarden volgens het Reglement houdende de voorwaarden tot het toekennen van parkeerplaatsen voor personen met een handicap goedgekeurd in de gemeenteraad van 25 april 2016.

Bij collegebesluit van 8 december 2016 werd de bestaande toestand geregulariseerd en er worden geen nieuwe verkeersmaatregelen ingevoerd.

Bijgevoegde bijlage(n):

- Aanvullend reglement Arsenaalstraat dossier P-228744 (deel van de beslissing)
- Signalisatieplan Arsenaalstraat dossier P-228744 (deel van de beslissing)
- Historiek Arsenaalstraat dossier P-228744

Beslissing

Beslist het volgende:

Artikel 1:

Heft op het aanvullend reglement van de politie op het wegverkeer betreffende de gemeenteweg Arsenaalstraat, goedgekeurd in zitting van 7 mei 2020, van zodra het nieuwe reglement in werking treedt.

Artikel 2:

Stelt vast het bijgevoegd aanvullend reglement van de politie op het wegverkeer en het signalisatieplan betreffende de gemeenteweg Arsenaalstraat.

2022_CBS_06519 - Nieuw aanvullend reglement van de politie op het wegverkeer - gemeenteweg - Arsenaalstraat - nieuwe parkeerplaats voorbehouden voor autodelen

Aanvullend reglement van de politie op het wegverkeer - gemeenteweg – Arsenaalstraat

Goedgekeurd in het College van Burgemeester en Schepenen van 16 juni 2022

Bekendgemaakt op 17 juni 2022

Geldig vanaf 22 juni 2022 tot en met 20 februari 2024

Referentienummer 2022_CBS_06519

Reglement

Artikel 1. Op de Arsenaalstraat van het kruispunt met de Heidestraat tot het kruispunt met de Jules de Saint-Genoisstraat in de richting van het kruispunt met de Jules de Saint-Genoisstraat geldt:

- verboden rijrichting voor iedere bestuurder;
- de maatregel geldt niet voor fietsers en bestuurders van tweewielige bromfietsen klasse A.

In de tegenovergestelde richting geldt:

- toegelaten rijrichting op de openbare weg met eenrichtingsverkeer;
- fietsers en tweewielige bromfietsen klasse A mogen in beide richtingen rijden.

Dit wordt gesignaleerd door:

- **verkeersborden C1**
- **de verkeersborden worden aangevuld met onderborden M3**
- **verkeersborden F19**
- **de verkeersborden worden aangevuld met onderborden M5**

Artikel 2. Op de Arsenaalstraat van het kruispunt met de Jules de Saint-Genoisstraat tot het kruispunt met de Heidestraat aan de kant van de pare huisnummers geldt:

- het parkeren is verboden;
- het einde van de parkeerreglementering wordt aangeduid;
- het begin van de parkeerreglementering wordt aangeduid.

Dit wordt gesignaleerd door:

- **verkeersborden E1**
- **de verkeersborden worden aangevuld met x-borden Xb, Xa**

Artikel 3. Op de Arsenaalstraat ter hoogte van de overzijde van huisnummers 4 en 4A geldt:

- het parkeren is toegelaten;
- het parkeren is voorbehouden voor voertuigen waarop de parkeerkaart voor autodelen is aangebracht;
- de parkeerreglementering geldt over een afstand van 6 m.

Dit wordt gesignaleerd door:


- verkeersborden E9a
- de verkeersborden worden aangevuld met onderborden Type VII
- de verkeersborden worden aangevuld met x-borden Xc

Artikel 4. Op de Arsenaalstraat van de overzijde van huisnummers 4 en 4A tot huisnummer 9;
op de Arsenaalstraat van huisnummer 13 tot huisnummer 67;
op de Arsenaalstraat van huisnummer 69 tot huisnummer 71;
op de Arsenaalstraat van huisnummer 73 tot het kruispunt met de Jules de Saint-Genoisstraat;
op de Arsenaalstraat ter hoogte van de overzijde van huisnummers 4 en 4A geldt:
voertuigen moeten parkeren binnen de afgebakende plaatsen.
Dit wordt gesignaleerd door:

- **wegmarkeringen overeenkomstig art.77.5 van de wegcode**

(einde reglement)



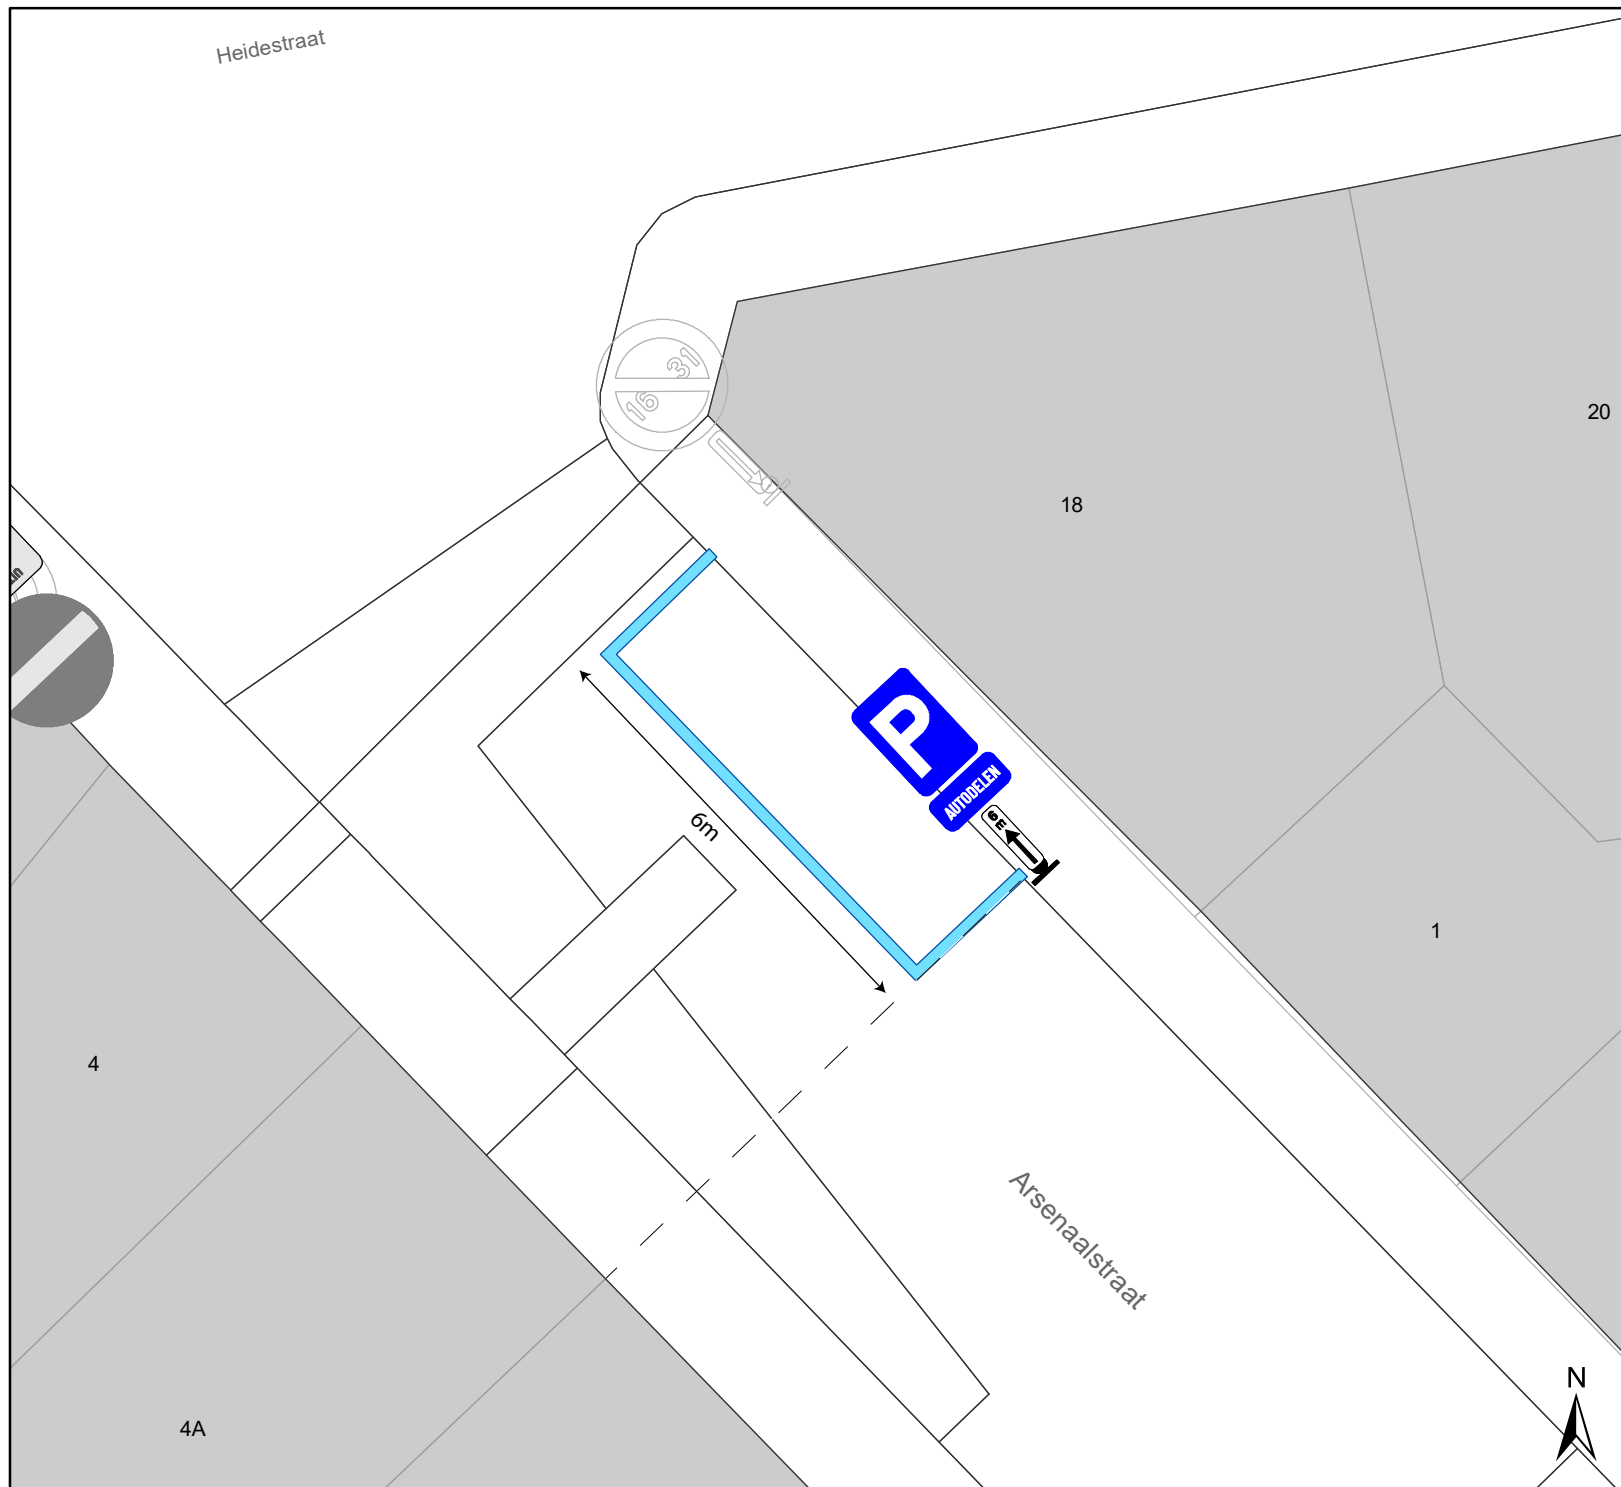


Legende

-  Bestaande verkeersborden
 Geplande verkeersborden
 Te verwijderen verkeersborden

 Bestaande wegmarkeringen

 Geplande wegmarkeringen

 Signalisatie parkeren:
Autodelen + 6m

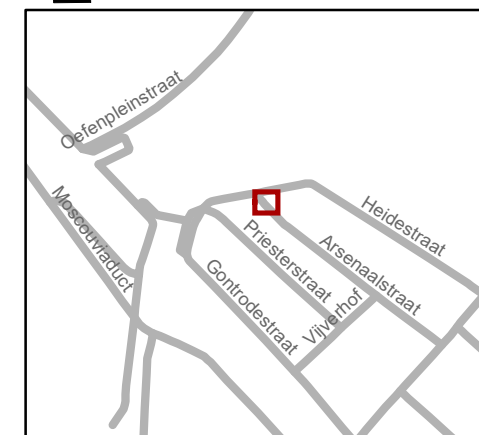

 Mobiliteitsbedrijf stad Gent
Verkeerstechnische taken

Arsenaalstraat Autodelen

Dossiernummer P-228744

DATUM	SCHAAL	PLAN	P FORMAAT
13/05/2022	1/100	1/1	A4

