



OPGELET: DIT DOCUMENT IS NIET MEER GELDIG SINDS 25 SEPTEMBER 2024

2022_CBS_02977 Nieuw aanvullend reglement van de politie op het wegverkeer - gemeenteweg - Toemaattragel - nieuwe verkeersmaatregel(en) - Goedkeuring

Beslissing: Goedgekeurd in besloten vergadering van 17 maart 2022

Zijn aanwezig bij de beslissing van dit punt:

de heer Mathias De Clercq, burgemeester-voorzitter
de heer Filip Watteeuw, schepen; mevrouw Sofie Bracke, schepen; mevrouw Elke Decruynaere, schepen; mevrouw Astrid De Bruycker, schepen; de heer Sami Souguir, schepen; mevrouw Tine Heyse, schepen; mevrouw Isabelle Heyndrickx, schepen; de heer Bram Van Braeckevelt, schepen; mevrouw Hafsa El-Bazioui, schepen; de heer Rudy Coddens, schepen
mevrouw Mieke Hullebroeck, algemeen directeur; de heer Luc Kupers, adjunct-algemeendirecteur; de heer Danny Van Campenhout, adjunct-algemeendirecteur

Bevoegd: Filip Watteeuw

Betrokken: Mathias De Clercq

Juridisch kader

De volgende bepalingen zijn van toepassing inzake de bevoegdheid:

- De Nieuwe Gemeentewet 24 juni 1988, artikel 119;
- Het Decreet over het lokaal bestuur van 22 december 2017, artikel 41, 2°;
- Het Decreet van 16 mei 2008 betreffende de aanvullende reglementen op het wegverkeer en de plaatsing en bekostiging van verkeerstekens, artikel 4, § 1, 2de lid en artikel 5, § 1, 2de lid.
- Het gemeenteraadsbesluit van 15 december 2015, houdende de delegatie van de vaststellingsbevoegdheid inzake gemeentelijke aanvullende reglementen op het wegverkeer.

De beslissing wordt genomen op grond van:

- Wet betreffende de politie over het wegverkeer, gecoördineerd bij Koninklijk Besluit van 16 maart 1968;
- Decreet van 16 mei 2008 betreffende de aanvullende reglementen op het wegverkeer en de plaatsing en bekostiging van de verkeerstekens;
- Koninklijk Besluit van 1 december 1975 houdende algemeen reglement op de politie van het wegverkeer en van het gebruik van de openbare weg;
- Ministerieel Besluit van 11 oktober 1976 waarbij de minimumafmetingen en de bijzondere plaatsingsvoorwaarden van de verkeerstekens worden bepaald;
- Uitvoeringsbesluit van 23 januari 2009 betreffende de aanvullende reglementen op het wegverkeer en de plaatsing en bekostiging van de verkeerstekens;
- Omzendbrief MOB/2009/1 van 3 april 2009.

Motivering

Bij dit besluit wordt de bestaande toestand geregulariseerd zoals goedgekeurd in collegebesluit 2020_CVB_06985 mn invoering fietsstraat Stropkaai-Toemaattragel. Met deze maatregel werd duidelijk gemaakt dat de Stropkaai - Moutstraat een erg belangrijke fiets-as vormt.

De nieuwe maatregelen die bij dit besluit getroffen worden kaderen in de invoering van een fietsstraat over de as Lentestraat, Herfststraat, Sint-Coletastraat en Lucas De Heerestraat die aansluit op de reeds bestaande fietsstraat Stropkaai-Toemaattragel. Deze 4 straten zijn als primaire stedelijke fietsroute die Ledeberg verbindt met Gent-Sint-Pieters opgenomen in het stadsregionaal fietsroutenetwerk dat werd goedgekeurd op het college van Burgemeester en Schepenen van 15 november 2018. De route maakt eveneens deel uit van het Lokaal Functioneel Fietsroutenetwerk (LFF-netwerk). Op de projectstuurgroep van 27 januari 2022 werd het ontwerp goedgekeurd zodat er een subsidie-aanvraag kan worden ingediend bij de Vlaamse Overheid via het zogenaamde Kopenhagenplan. Daarnaast zullen er voor dit project ook subsidies worden aangevraagd bij de Provincie Oost-Vlaanderen via het LFF-netwerk. De Stad wenst hier een fietsstraat te maken. De as voldoet aan volgende fietsstraatcriteria:

- Meer dan 125 fietsers per uur
- Geen openbare vervoersassen in de straat
- Tussen de 250 en 300 pae (personen auto equivalent)
- De straat ligt op het Stedelijk Fietsroutenetwerk

De maatregelen komen de leesbaarheid van de fietsstraat over de volledige as ten goede. De fietsstraat krijgt voorrang op alle zijstraten behalve wanneer ze de Zwijnaardsesteenweg kruist.

In het Verkeersreglement zijn een aantal wijzigingen doorgevoerd met betrekking tot de signalisatie in fietsstraten en dit vanaf 1 augustus 2021. Zo verdwijnt oa het verkeersbord F113 uit het Verkeersreglement en wordt de fietsstraat op de as Toemaattragel- Stropkaai, Lentestraat, Herfststraat, Sint-Coletastraat en Lucas De Heerestraat met zonale borden gesignaleerd.

Bij collegebesluit 15 juni 2017 werd de bestaande toestand geregulariseerd en werden er geen nieuwe verkeersmaatregelen ingevoerd.

Bijgevoegde bijlage(n):

- Aanvullend Reglement Toemaattragel Dossier P224620 (deel van de beslissing)
- Signalisatieplan cluster fietsstraat Lentestraat- Herfststraat-Sint Coletastraat- Lucas de Heerestraat Dossier P224620 (deel van de beslissing)
- Historiek cluster fietsstraat Lentestraat-Herfststraat- Sint Coletastraat-Lucas de Heerestraat Dossier P224620

Beslissing

Beslist het volgende:

Artikel 1:

Heft op het aanvullend reglement van de politie op het wegverkeer betreffende de

gemeenteweg Toemaattragel, goedgekeurd in zitting van 15 juni 2017, van zodra het nieuwe reglement in werking treedt.

Artikel 2:

Keurt goed het bijgevoegd aanvullend reglement van de politie op het wegverkeer en het signalisatieplan betreffende de gemeenteweg Toemaattragel.

2022_CBS_02977 - Nieuw aanvullend reglement van de politie op het wegverkeer - gemeenteweg - Toemaattragel - nieuwe verkeersmaatregel(en)

Aanvullend reglement van de politie op het wegverkeer - gemeenteweg – Toemaattragel

Goedgekeurd in het College van Burgemeester en Schepenen van 17 maart 2022

Bekendgemaakt op 18 maart 2022

Geldig vanaf 23 maart 2022 tot en met 24 september 2024

Referentienummer 2022_CBS_02977

Reglement

**Artikel 1. Op de Toemaattragel ter hoogte van het kruispunt met de Foreestelaan;
op de Toemaattragel ter hoogte van het kruispunt met de Moutstraat geldt:
de bestuurders hebben voorrang.**

Dit wordt gesignaleerd door:


- verkeersborden B15

**Artikel 2. Op de Toemaattragel vanaf de spoorwegbrug in de richting van de Stropkaai geldt:
de toegang is verboden voor bestuurders van voertuigen waarvan de hoogte, lading
inbegrepen, groter is dan 3,8 meter.**

Dit wordt gesignaleerd door:

- verkeersborden C29

(einde reglement)

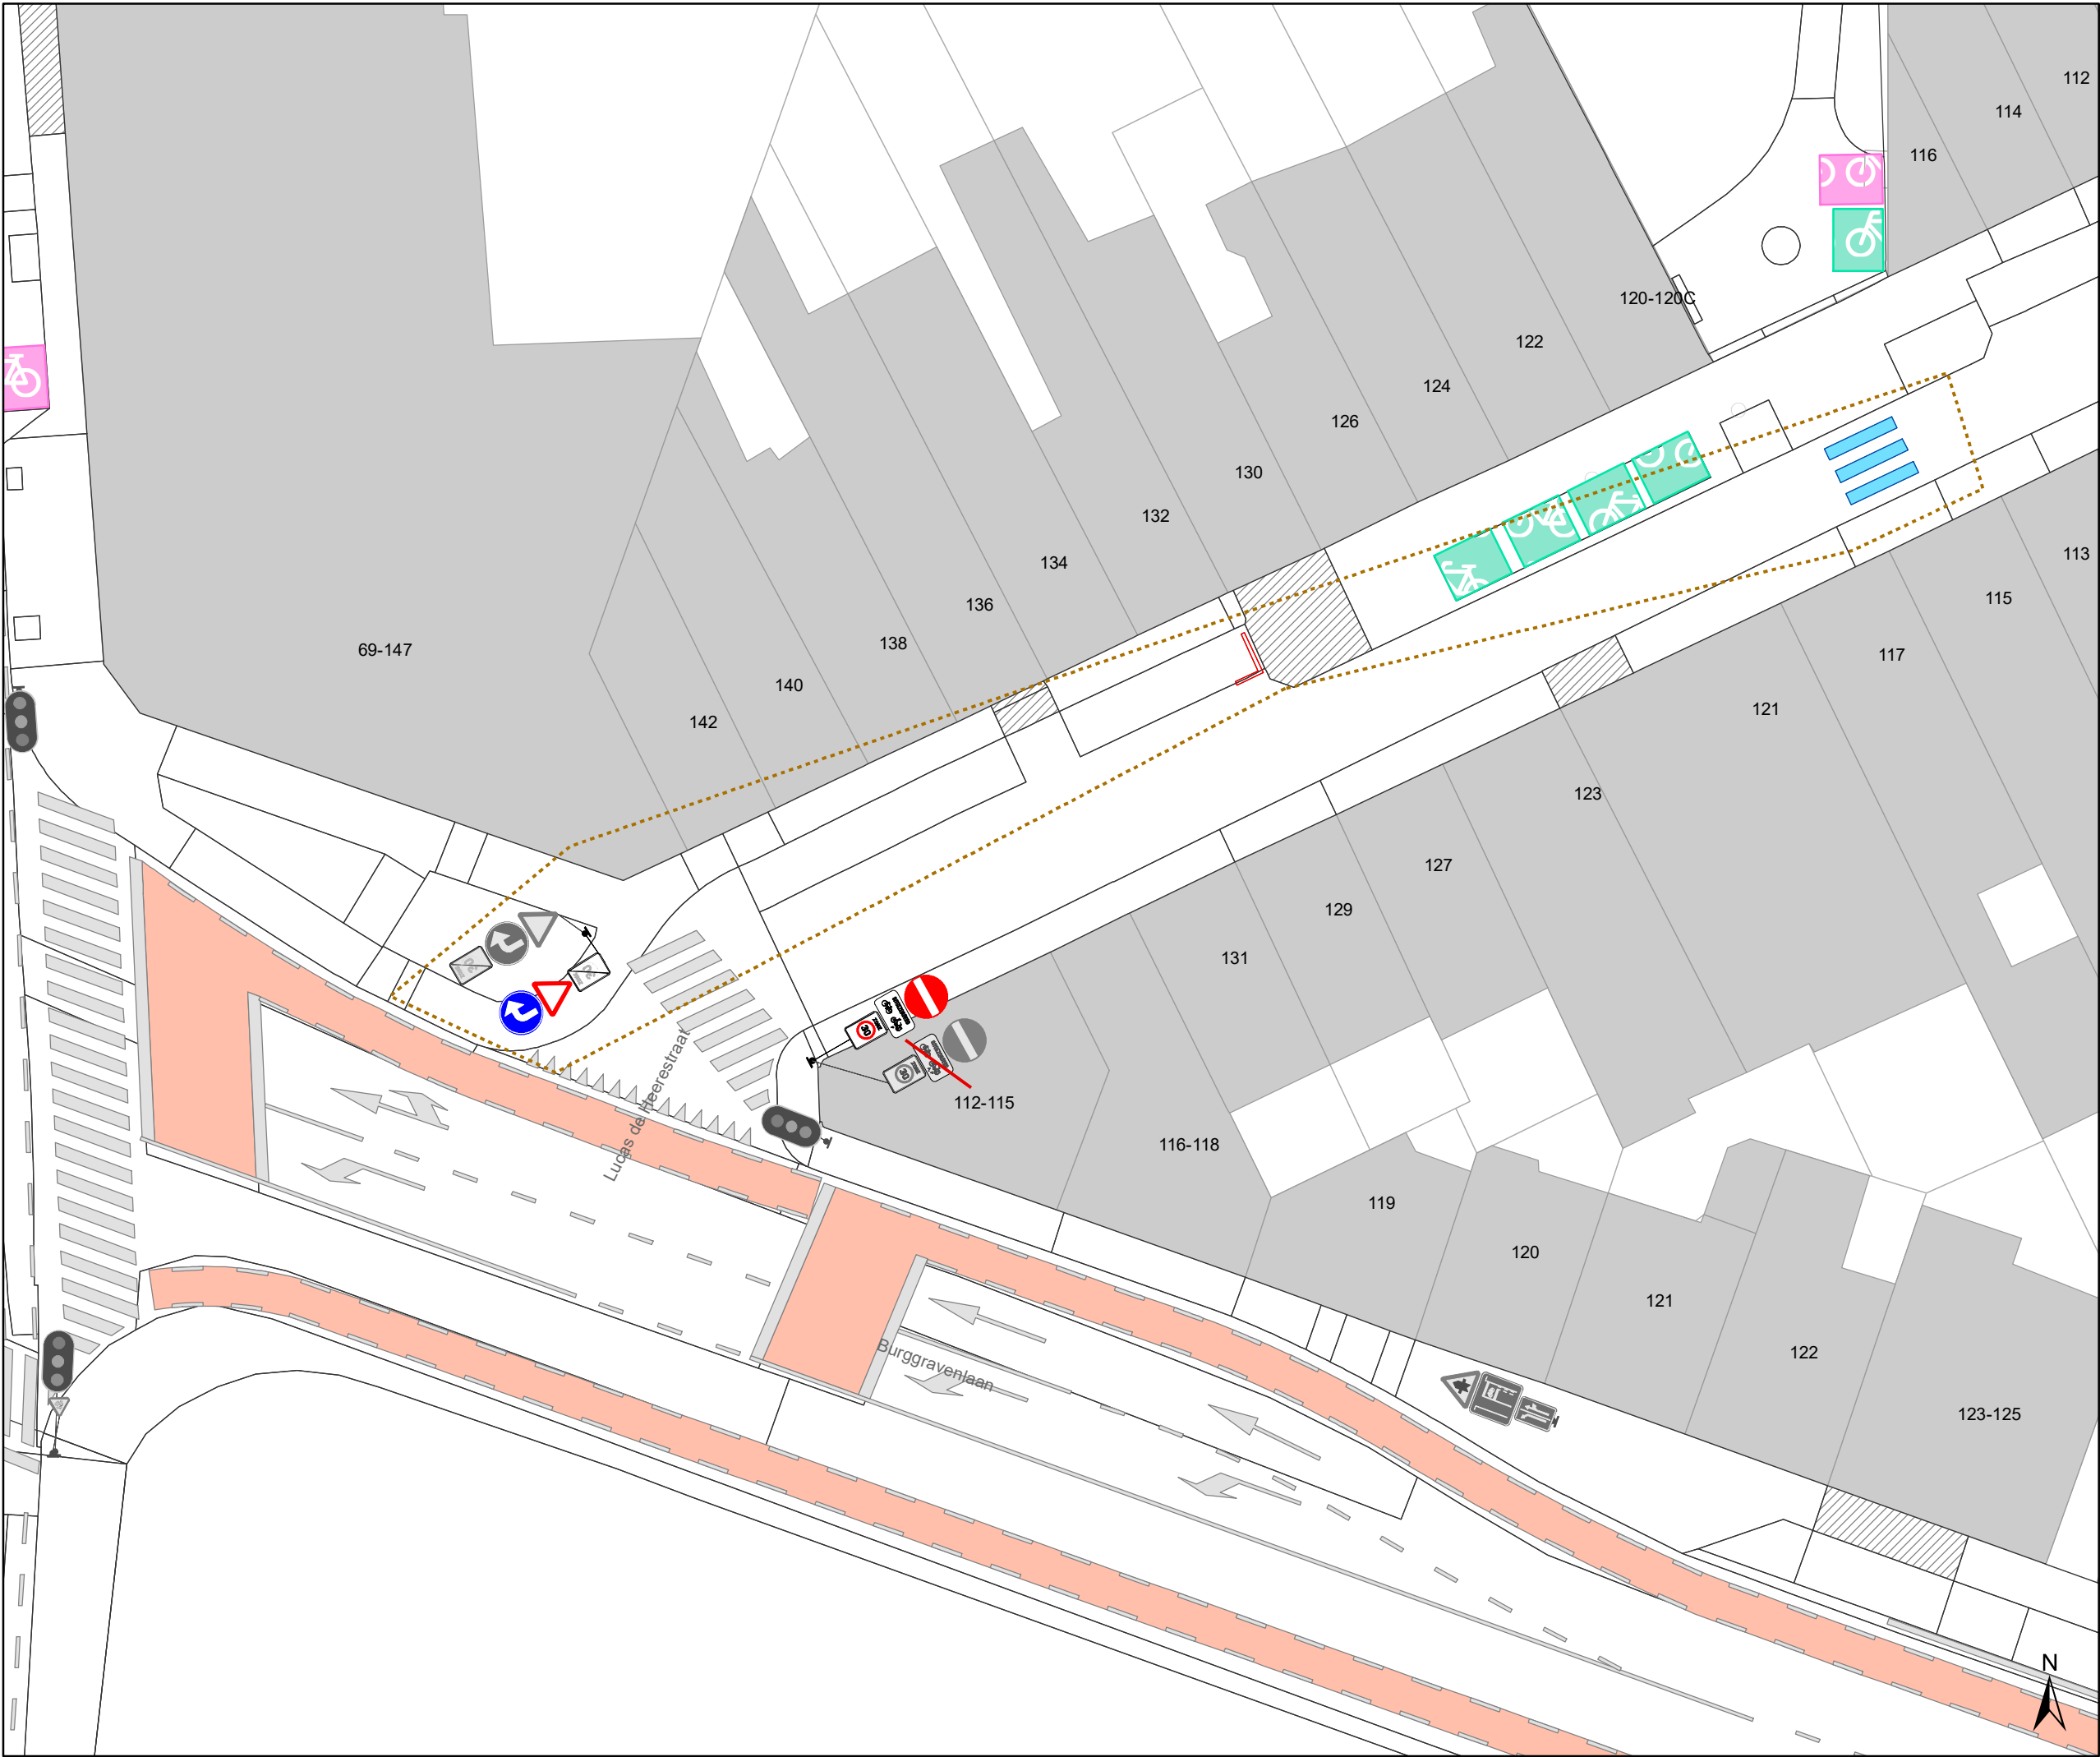


Legende

- Bestaande verkeersborden
- Geplande verkeersborden
- Te verwijderen verkeersborden

- Bestaande wegmarkeringen
- Geplande wegmarkeringen
- Te verwijderen wegmarkeringen

Overige

- Ander dossier (deels uitgevoerd)
- Ander gepland dossier (ter uitvoering bij DWBW)
- Ander gepland dossier (in voorbereiding bij MOBBED)
- Bestaand paaltje
- Bestaande fietsenstalling
- Geplande fietsenstalling
Deze horen NIET bij dit dossier

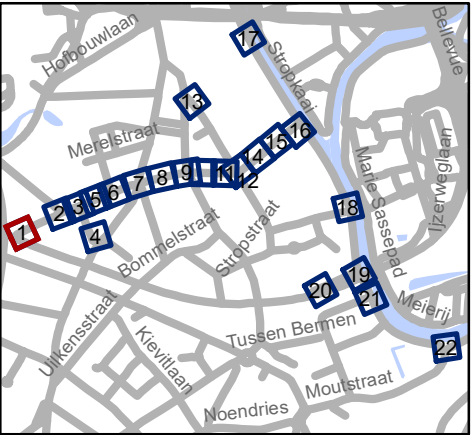



Mobiliteitsbedrijf stad Gent
Verkeerstechnische taken

**Lentestraat
fietsstraat**

Dossiernummer P-224620

DATUM	SCHAAL	PLAN	P FORMAAT
24/02/2022	1/250	1/22	A3

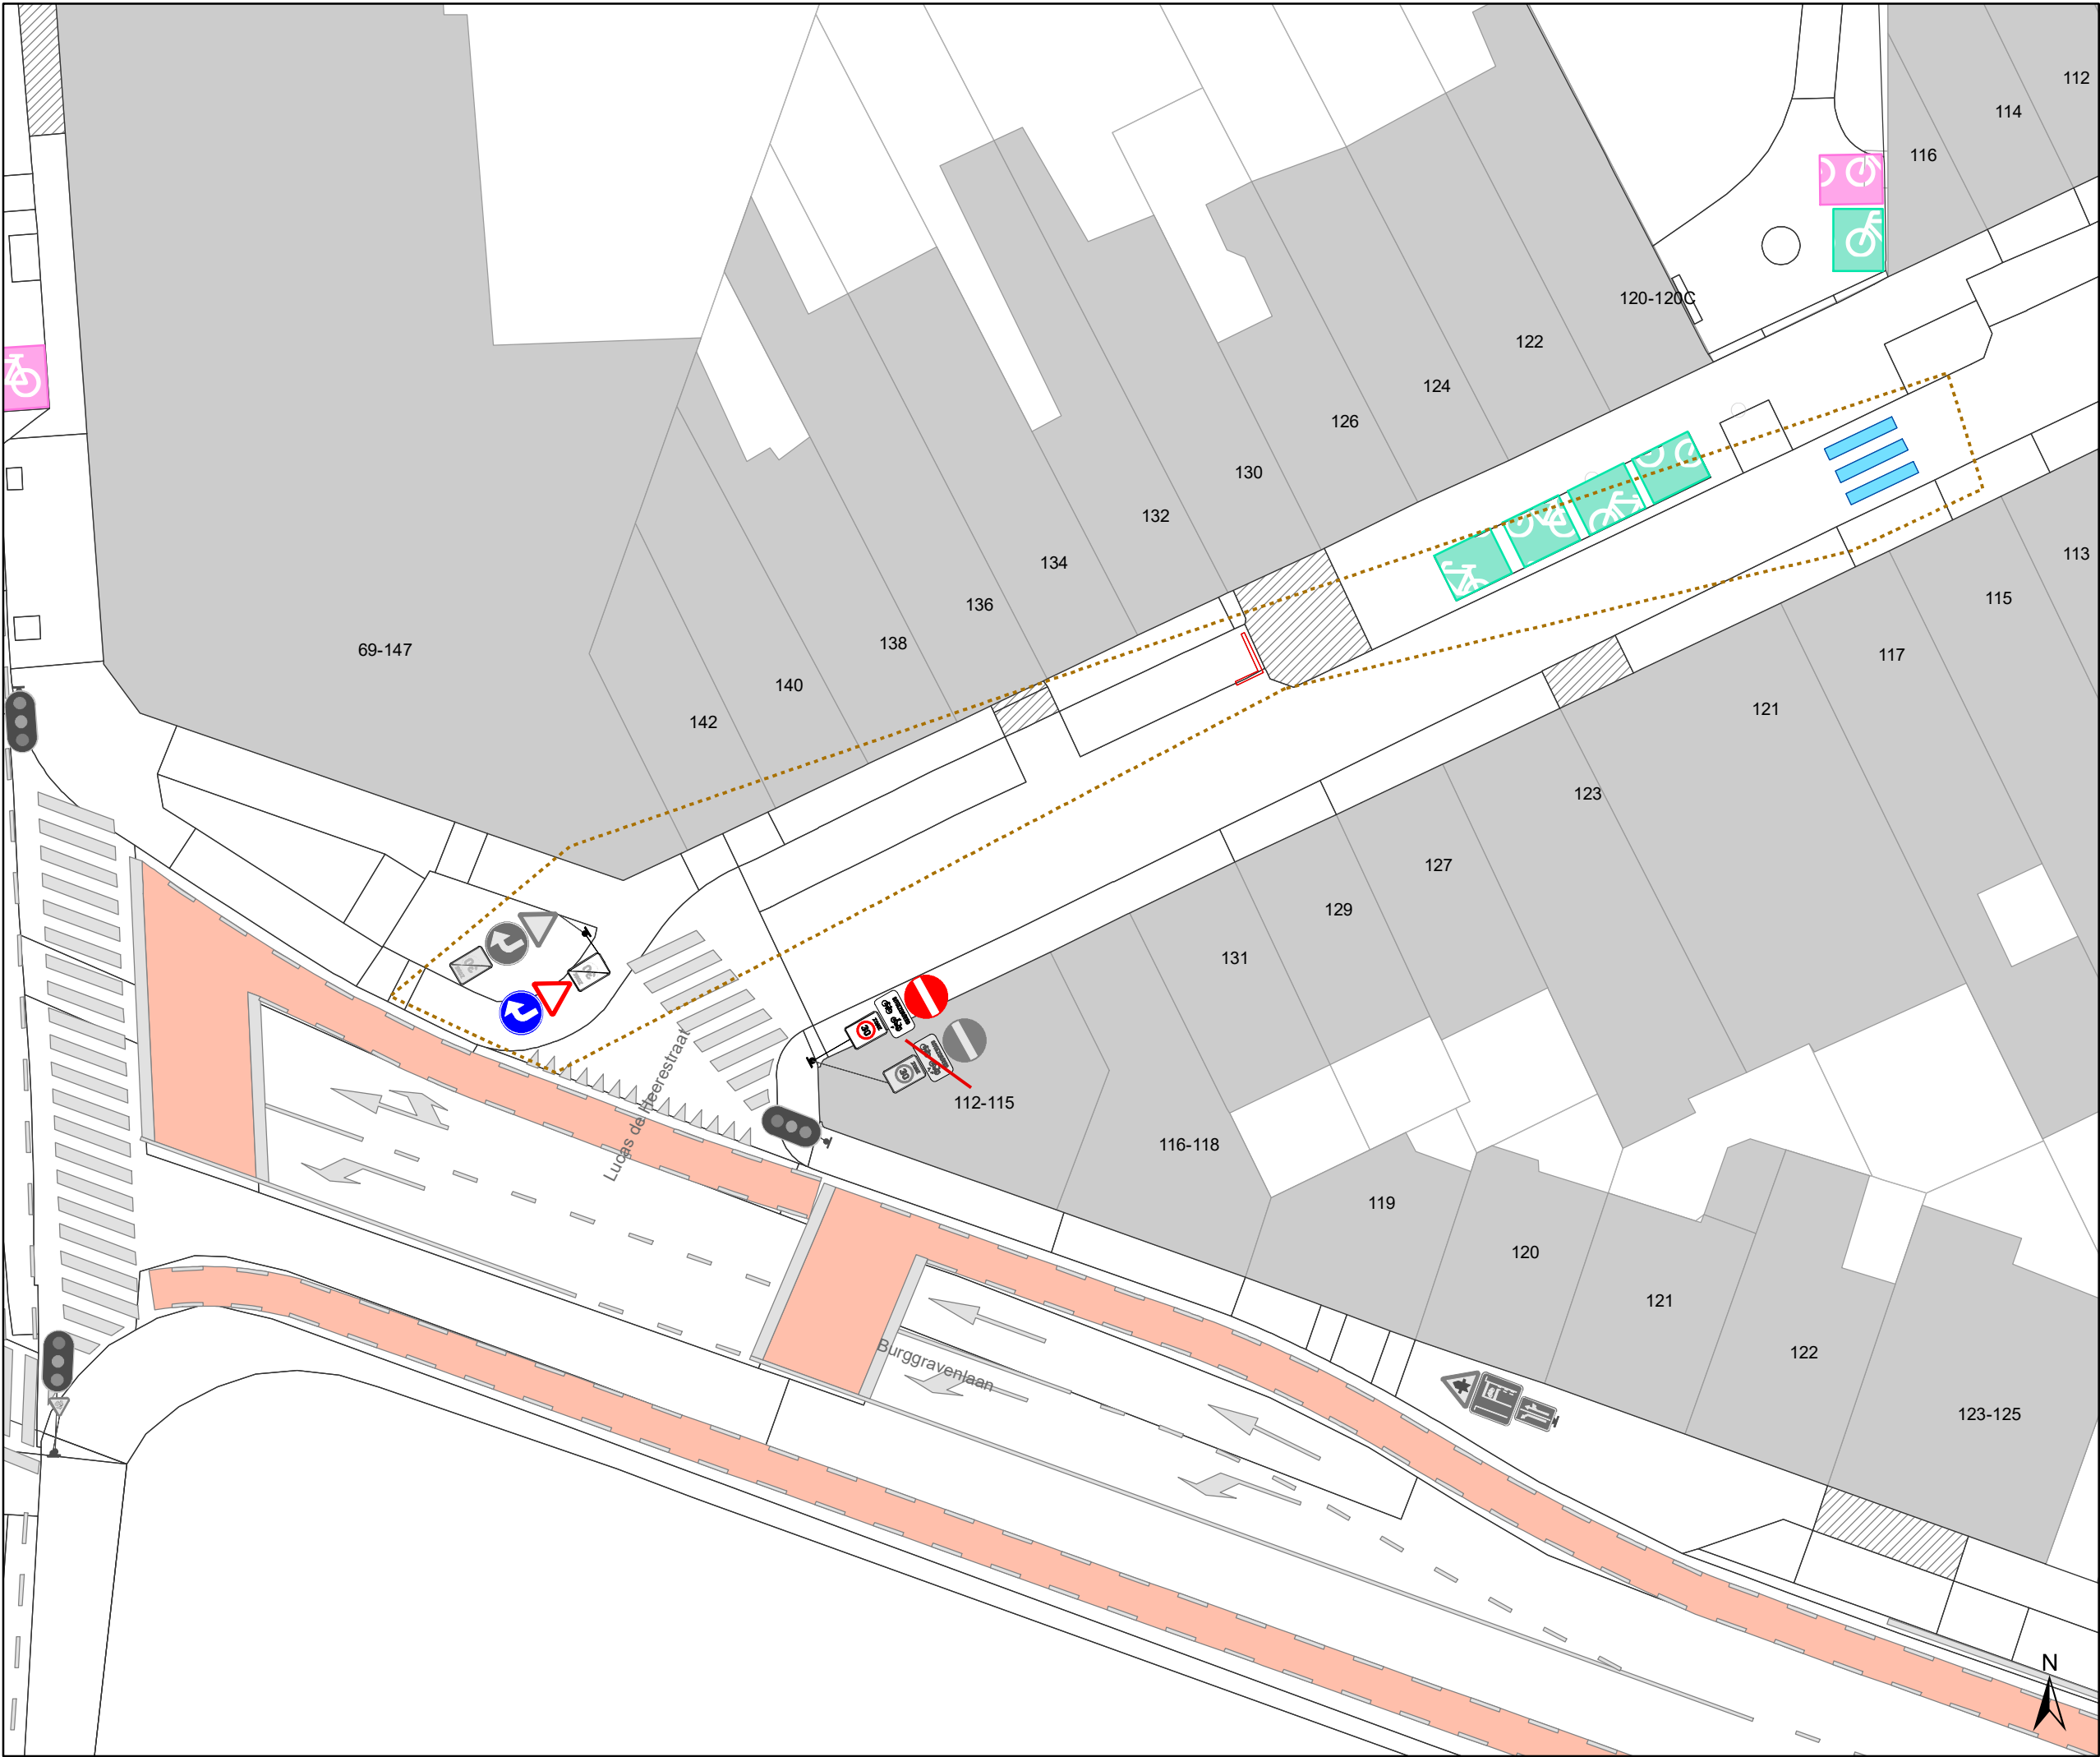

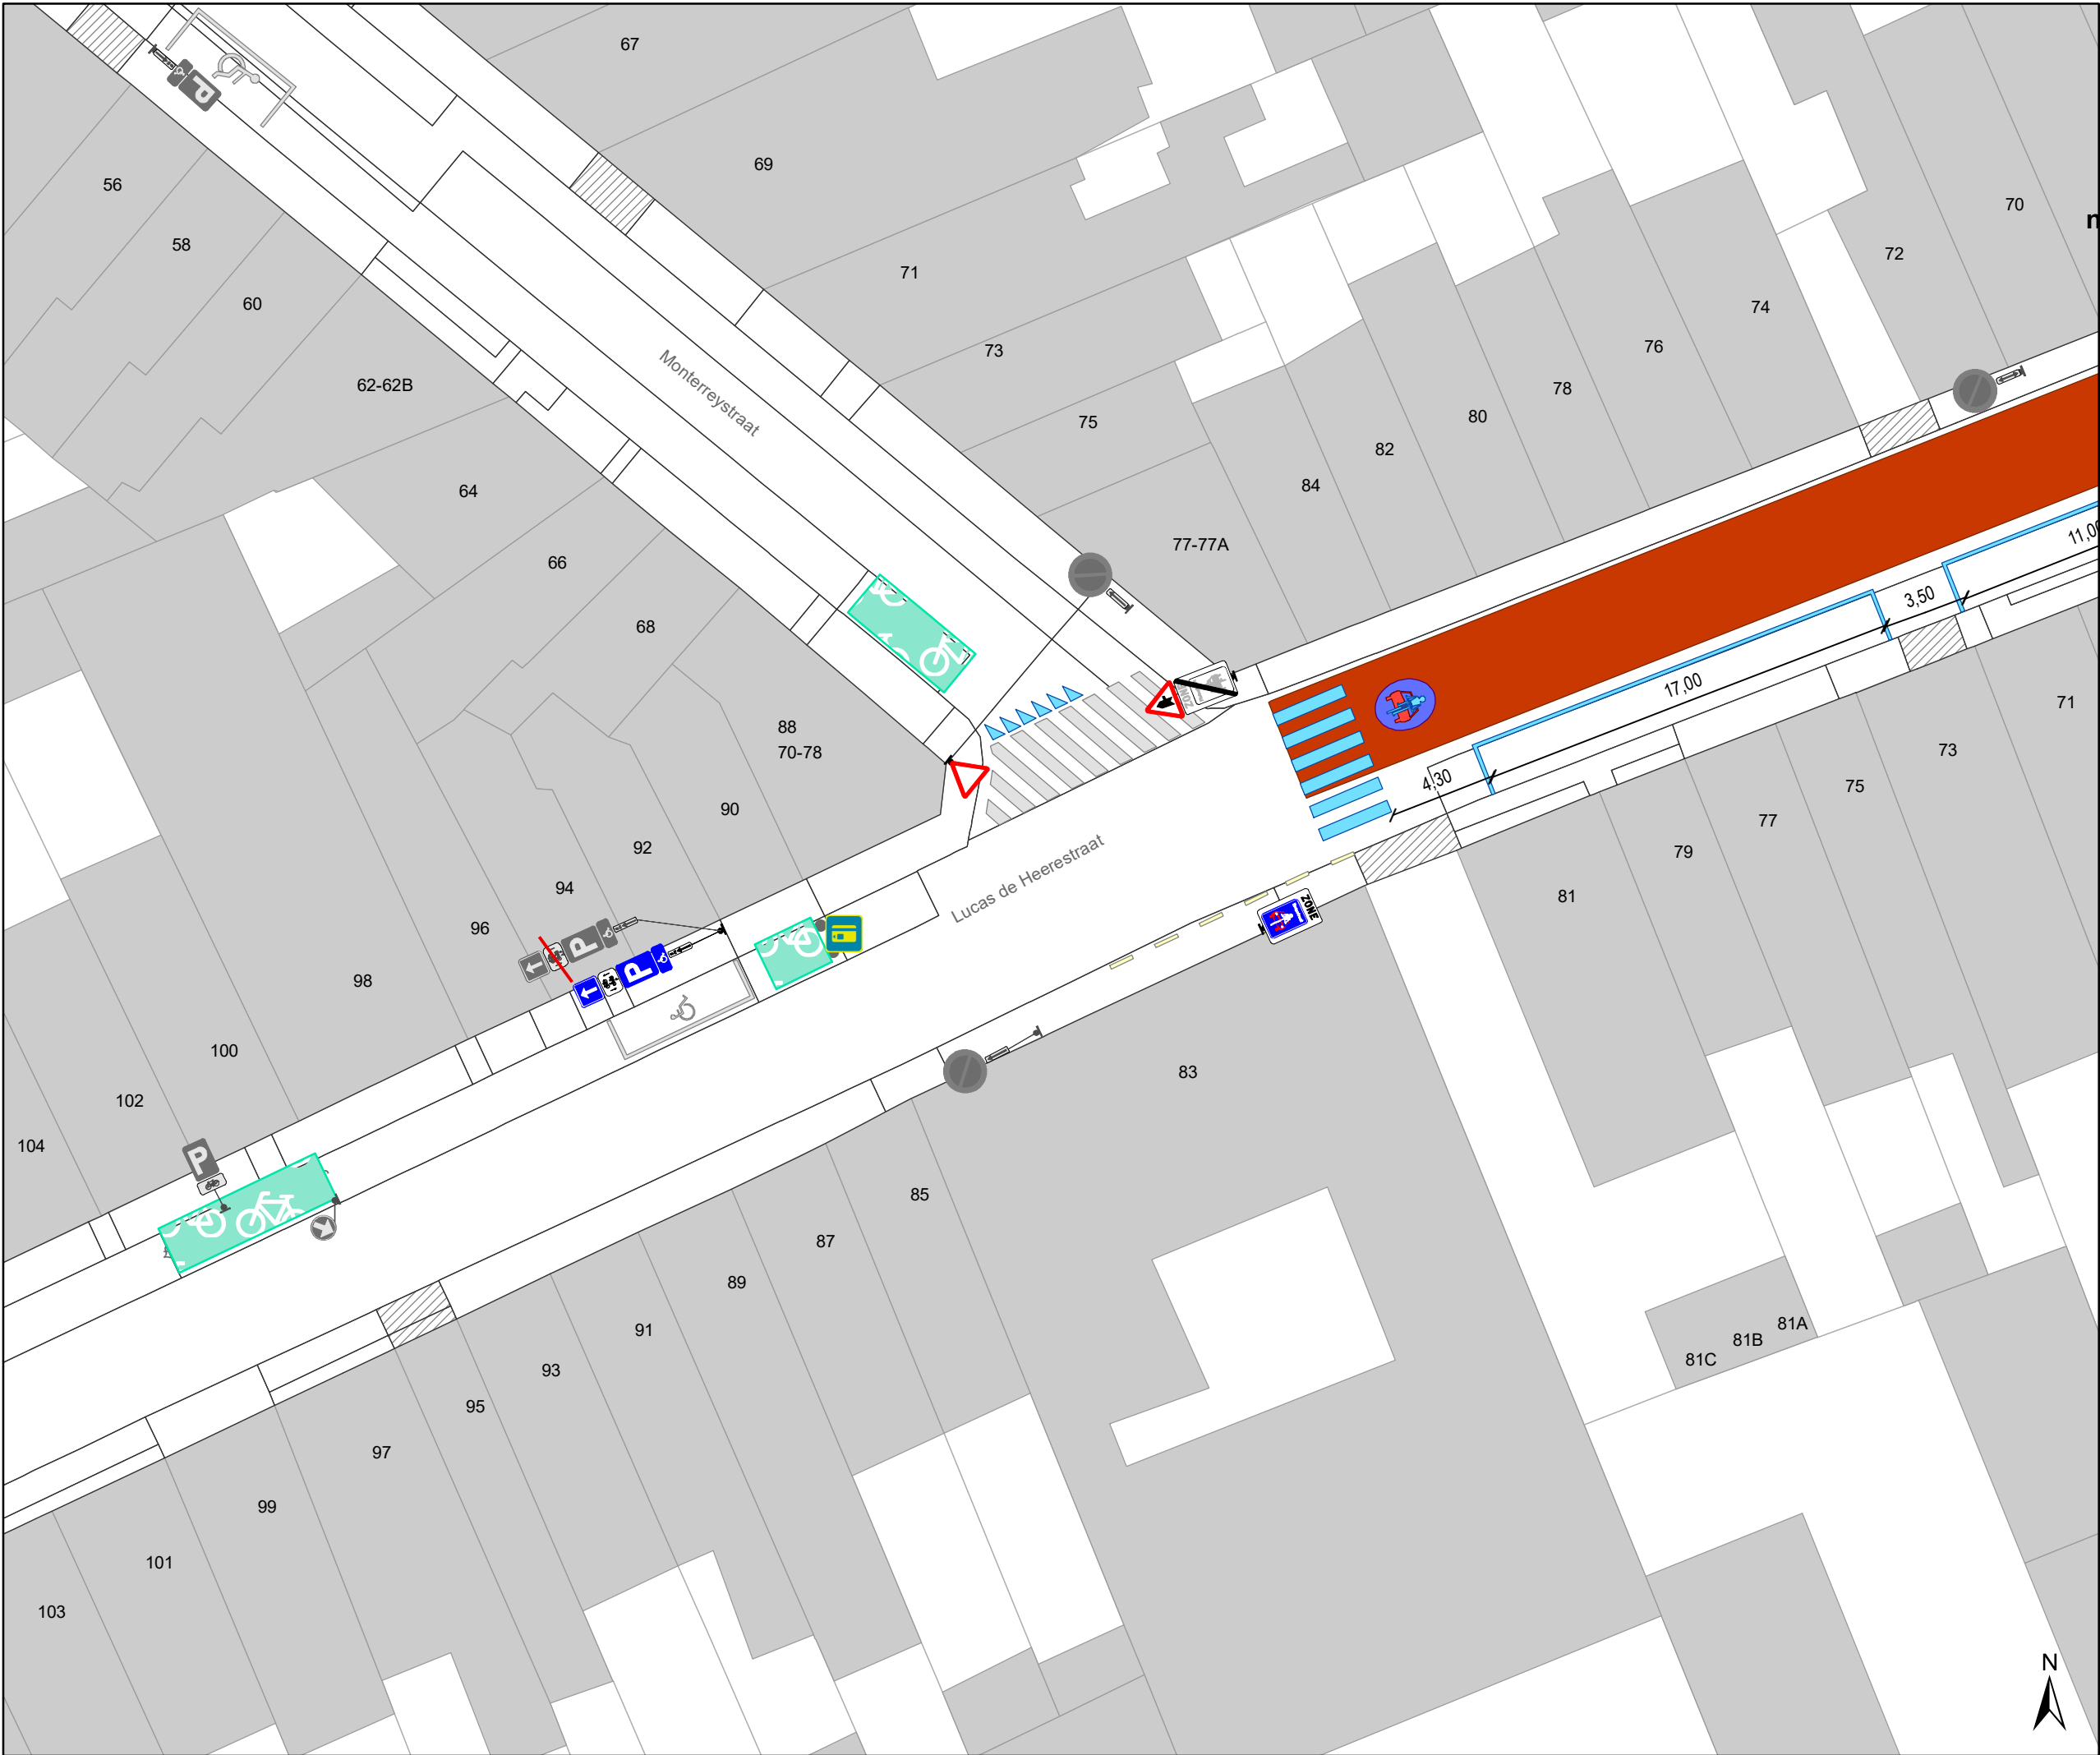

Legende

Bestaande verkeersborden

Geplande verkeersborden

Te verwijderen verkeersborden

Bestaande wegmarkeringen

Geplande wegmarkeringen

Te verwijderen wegmarkeringen

Overige

Ander dossier
(deels uitgevoerd)


Ander gepland dossier
(ter uitvoering bij DWBW)

Ander gepland dossier
(in voorbereiding bij MOBBED)

Bestaand paaltje

Bestaande fietsenstalling

Geplande fietsenstalling
Deze horen NIET bij dit dossier

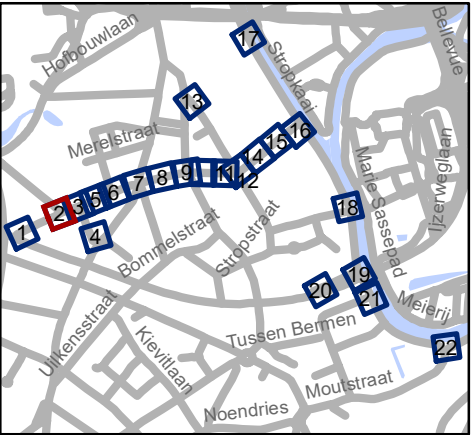


Mobiliteitsbedrijf stad Gent
Verkeerstechnische taken

Lentestraat fietsstraat

Dossiernummer P-224620

DATUM	SCHAAL	PLAN	P FORMAAT
24/02/2022	1/250	2/22	A3

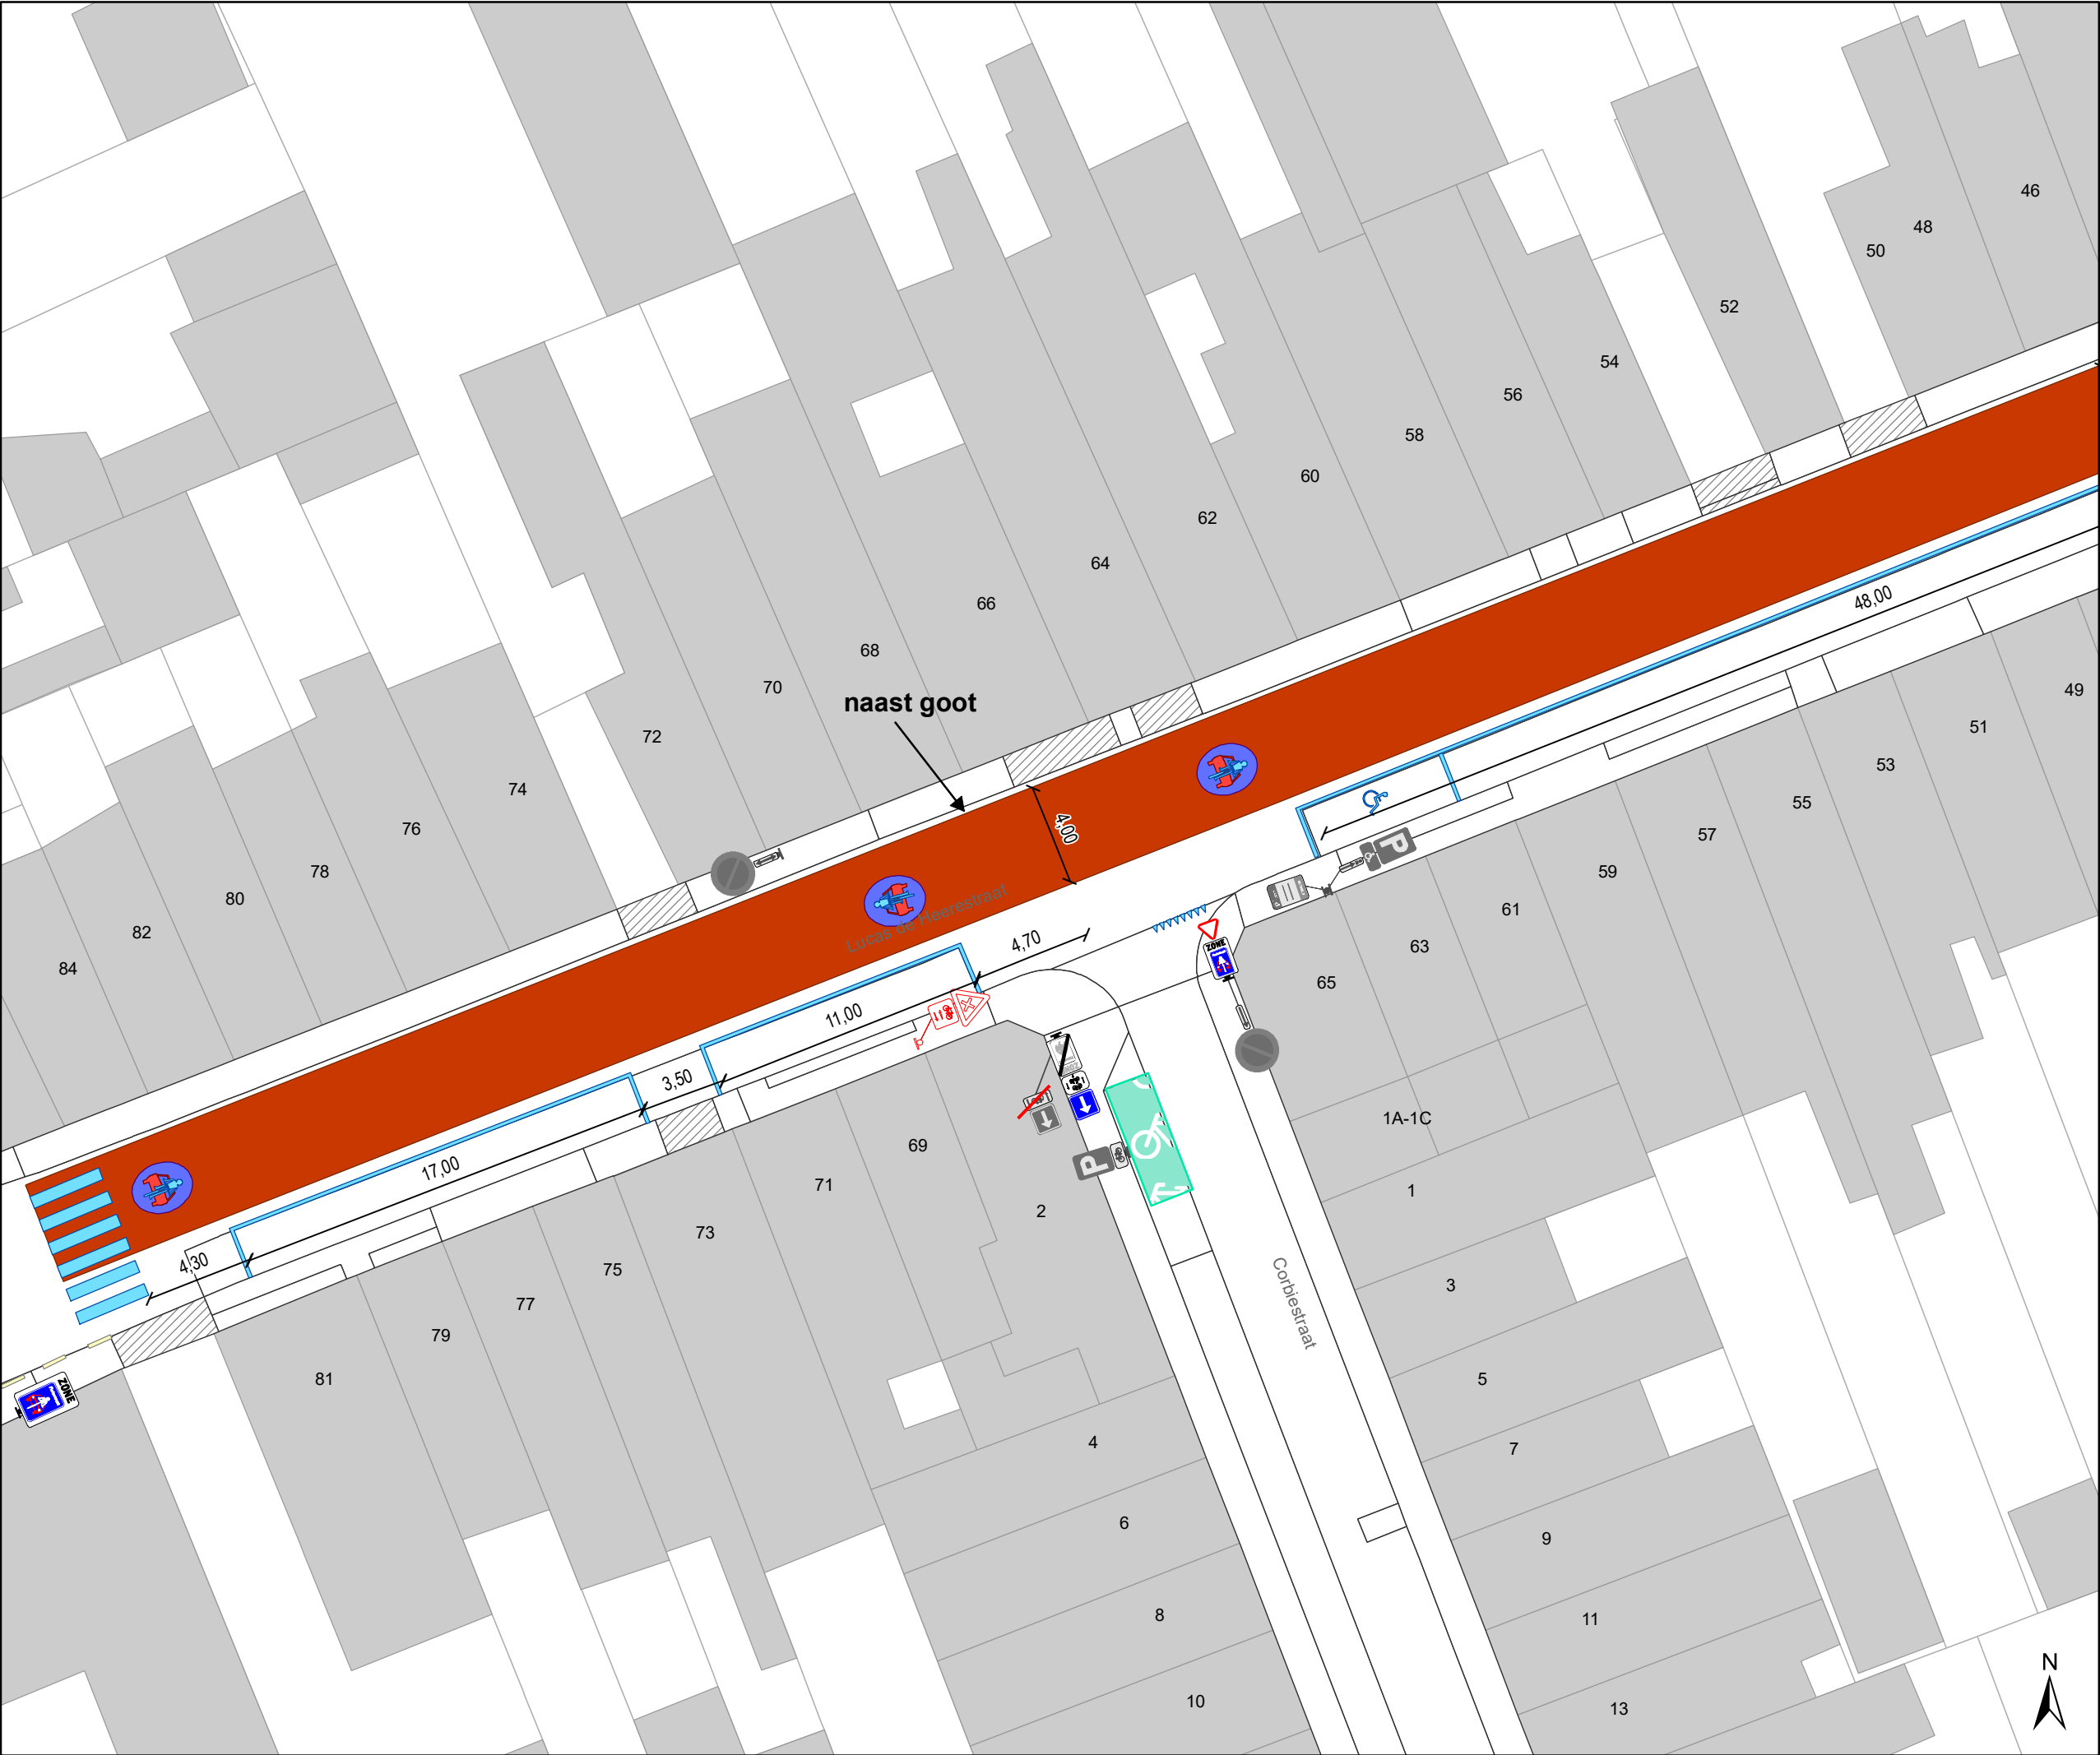

Legende

Bestaande verkeersborden

Geplande verkeersborden

Te verwijderen verkeersborden

Bestaande wegmarkeringen

Geplande wegmarkeringen

Te verwijderen wegmarkeringen


Bestaand paaltje

Bestaande fietsenstalling

Overige

Ander gepland dossier
(in voorbereiding bij MOBBD)

Ander gepland dossier
(ter uitvoering bij DWBW)

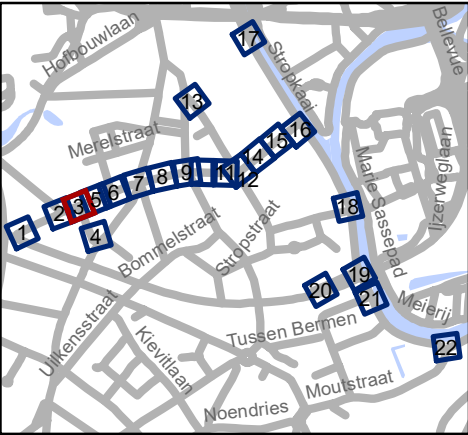


Mobiliteitsbedrijf stad Gent
Verkeerstechnische taken

**Lentestraat
fietsstraat**

Dossiernummer P-224620

DATUM	SCHAAL	PLAN	P FORMAAT
22/02/2022	1/250	3/22	A3

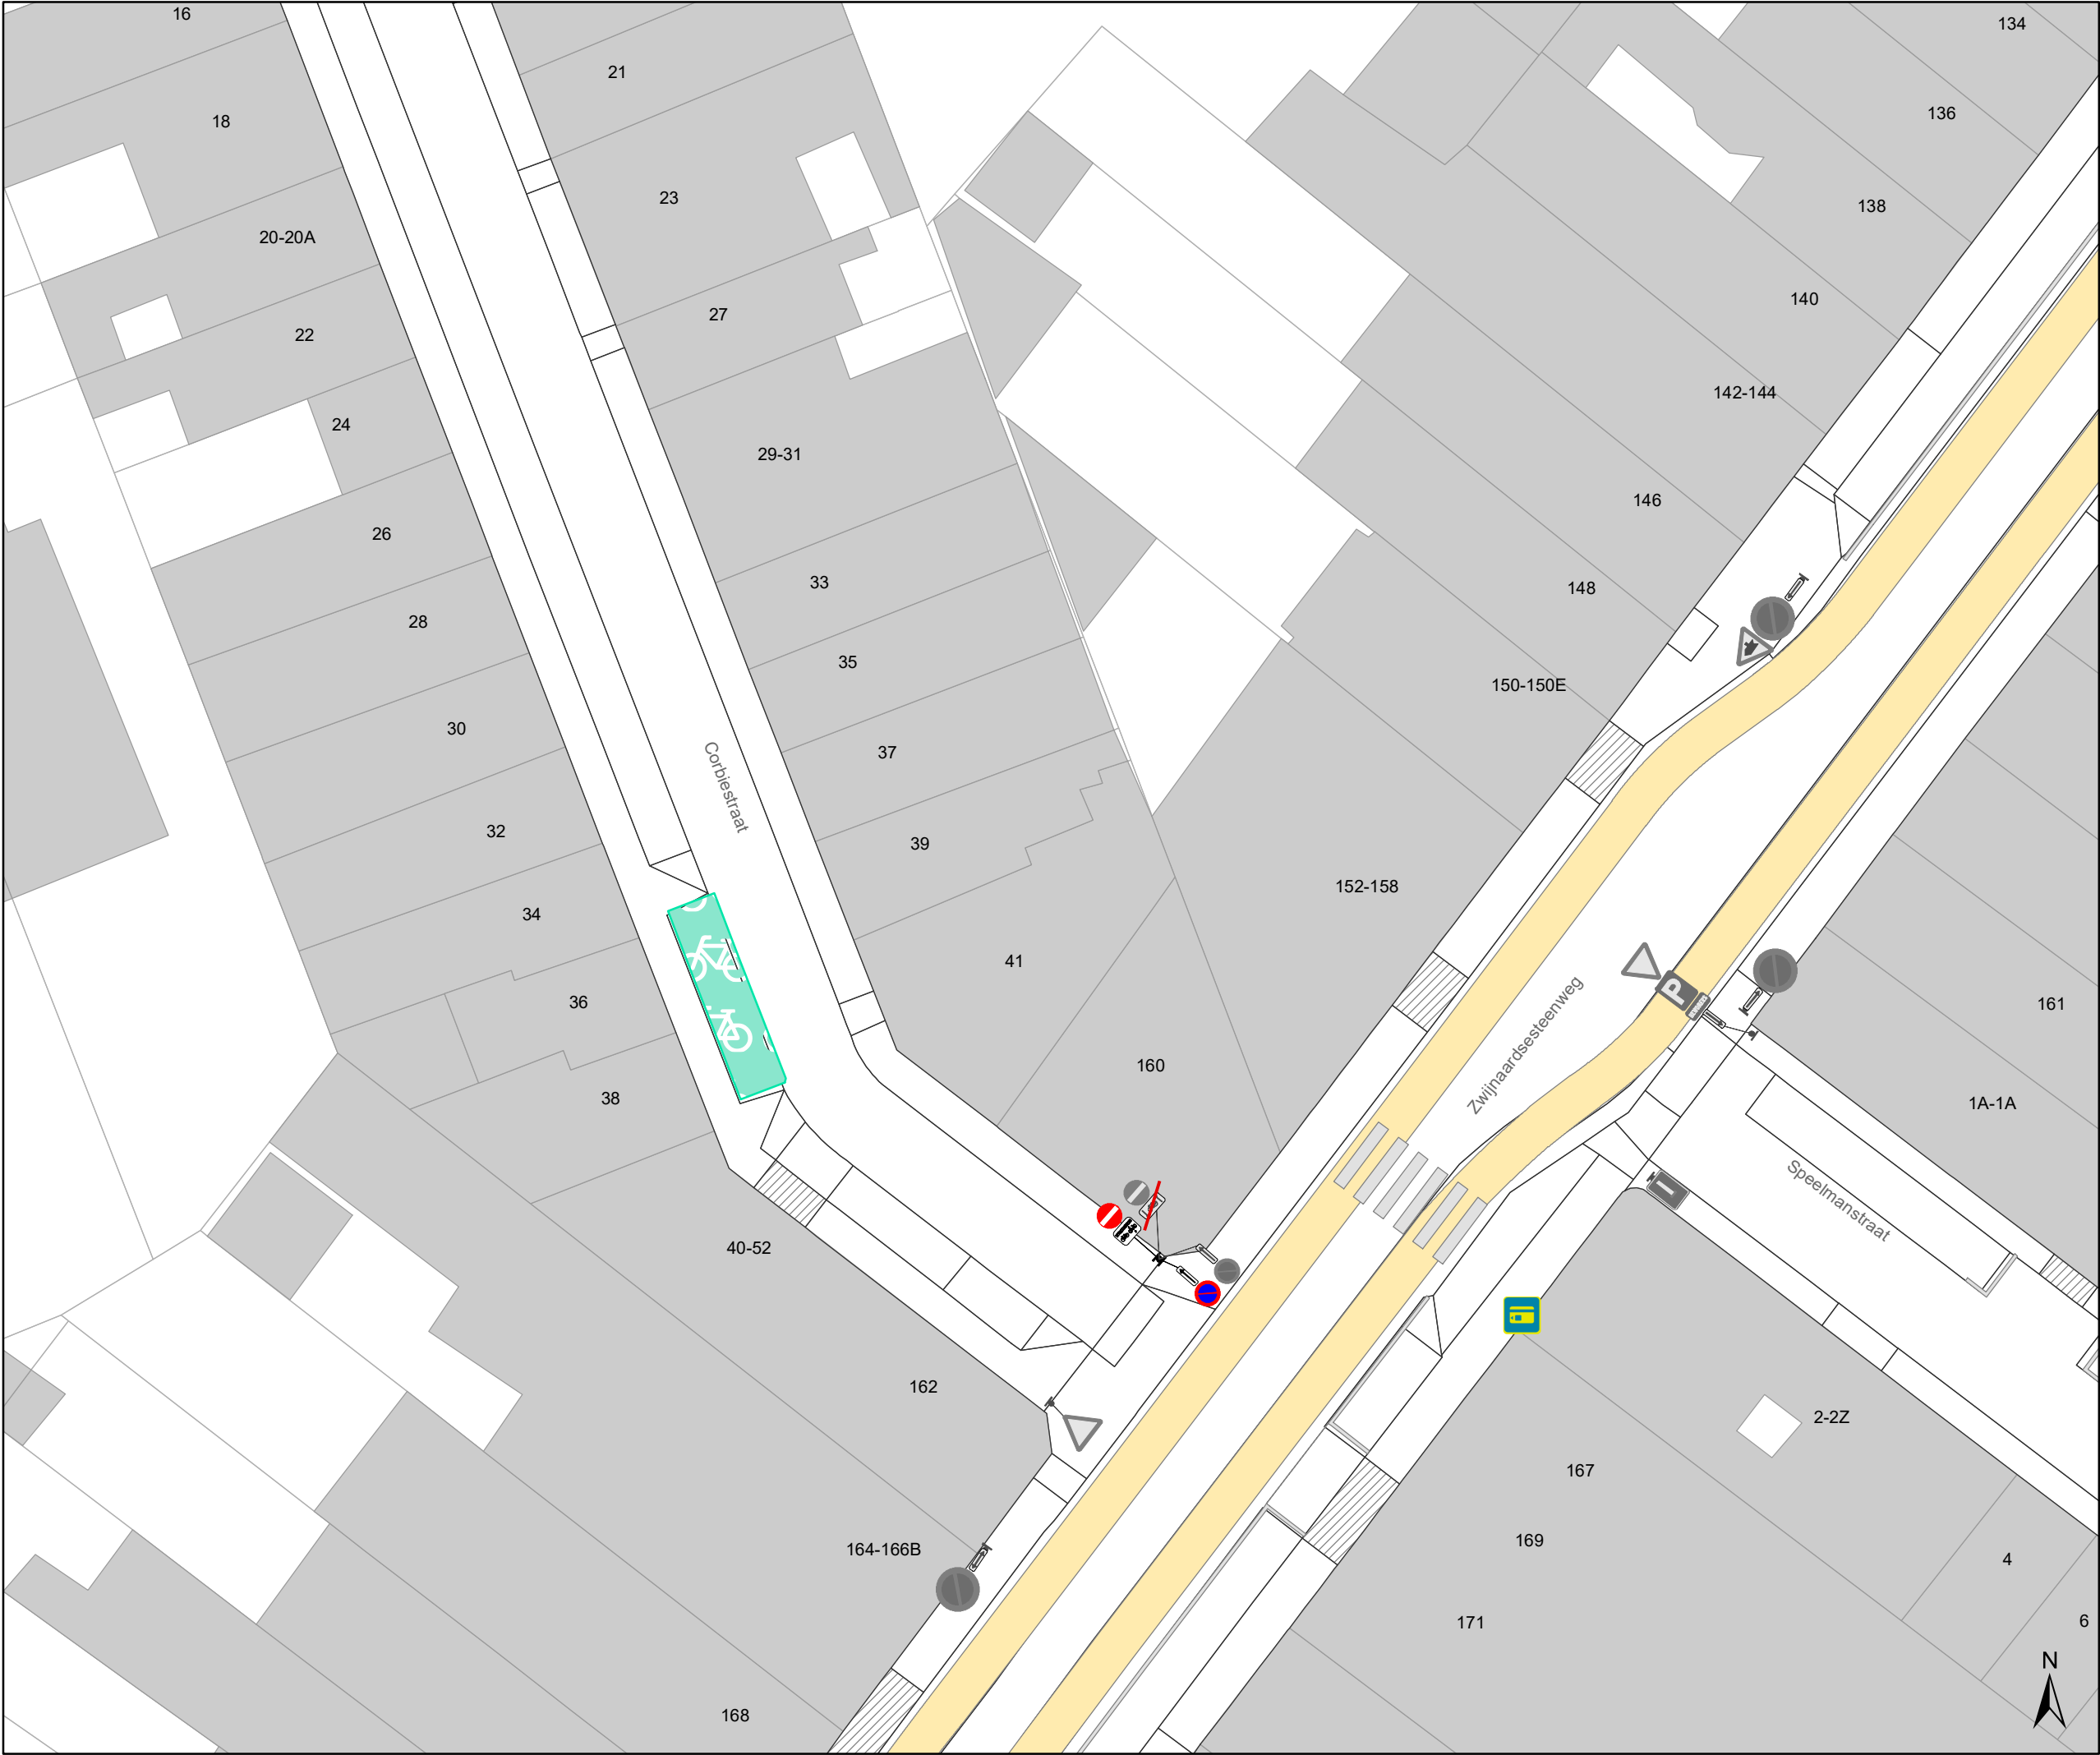

Legende

Bestaande verkeersborden

Geplande verkeersborden

Te verwijderen verkeersborden

Bestaande wegmarkeringen

Geplande wegmarkeringen

Te verwijderen wegmarkeringen


Bestaand paaltje

Bestaande fietsenstalling

Overige

Ander gepland dossier
(in voorbereiding bij MOBBD)

Ander gepland dossier
(ter uitvoering bij DWBW)

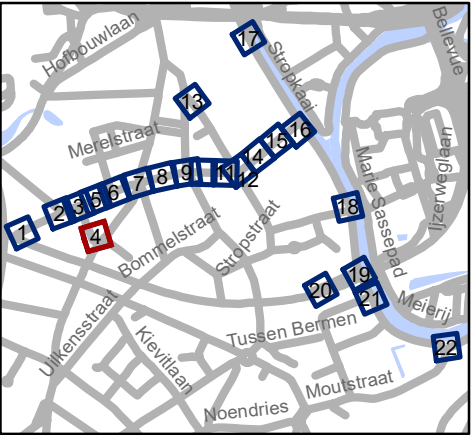


Mobiliteitsbedrijf stad Gent
Verkeerstechnische taken

Lentestraat fietsstraat

Dossiernummer P-224620

DATUM	SCHAAL	PLAN	P FORMAAT
22/02/2022	1/250	4/22	A3

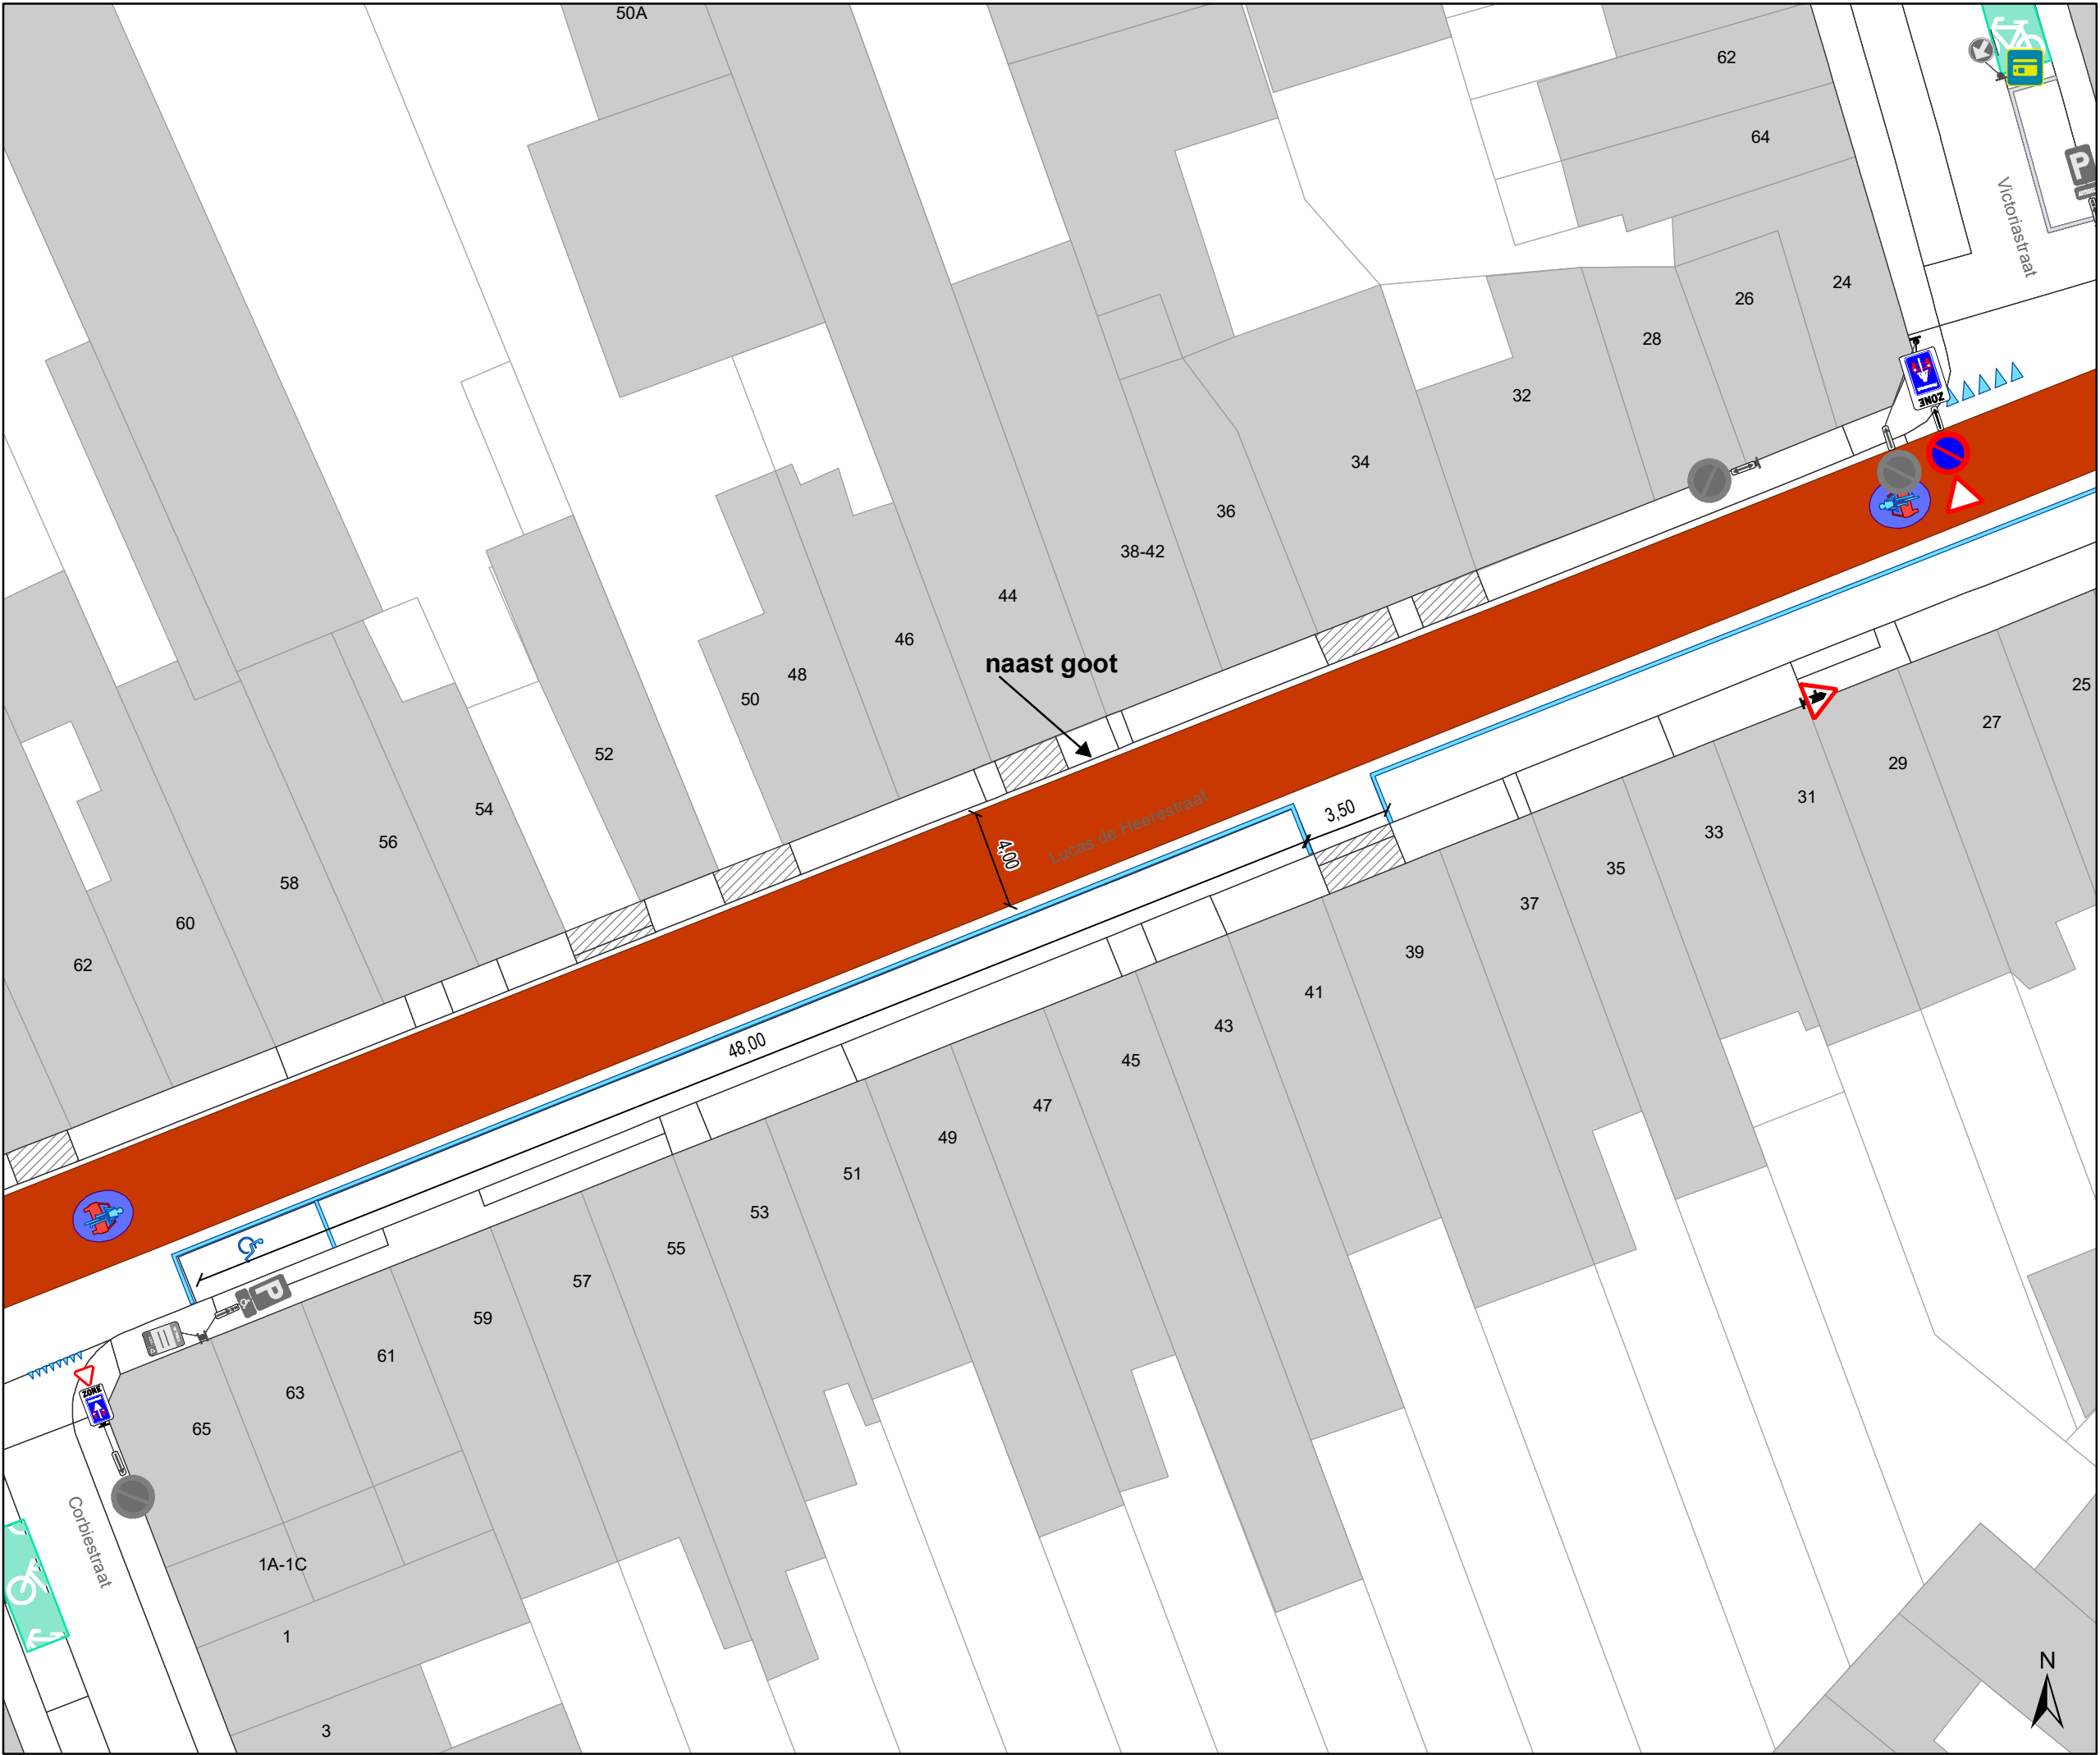

Legende



Bestaande verkeersborden



Geplande verkeersborden



Te verwijderen verkeersborden



Bestaande wegmarkeringen



Geplande wegmarkeringen



Te verwijderen wegmarkeringen

 Bestaand paaltje

 Bestaande fietsenstalling


Overige



Ander gepland dossier
(in voorbereiding bij MOBBD)



Ander gepland dossier
(ter uitvoering bij DWBW)

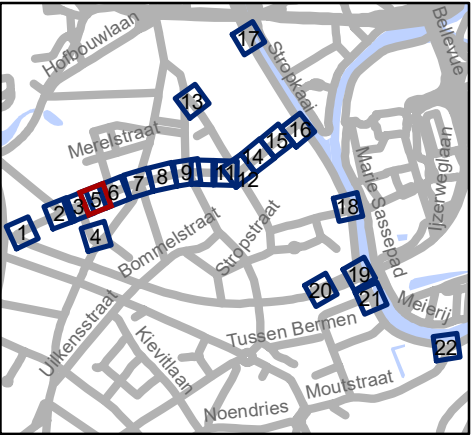


 Mobiliteitsbedrijf stad Gent
Verkeerstechnische taken

Lentestraat
fietsstraat

Dossiernummer P-224620

DATUM	SCHAAL	PLAN	P FORMAAT
22/02/2022	1/250	5/22	A3

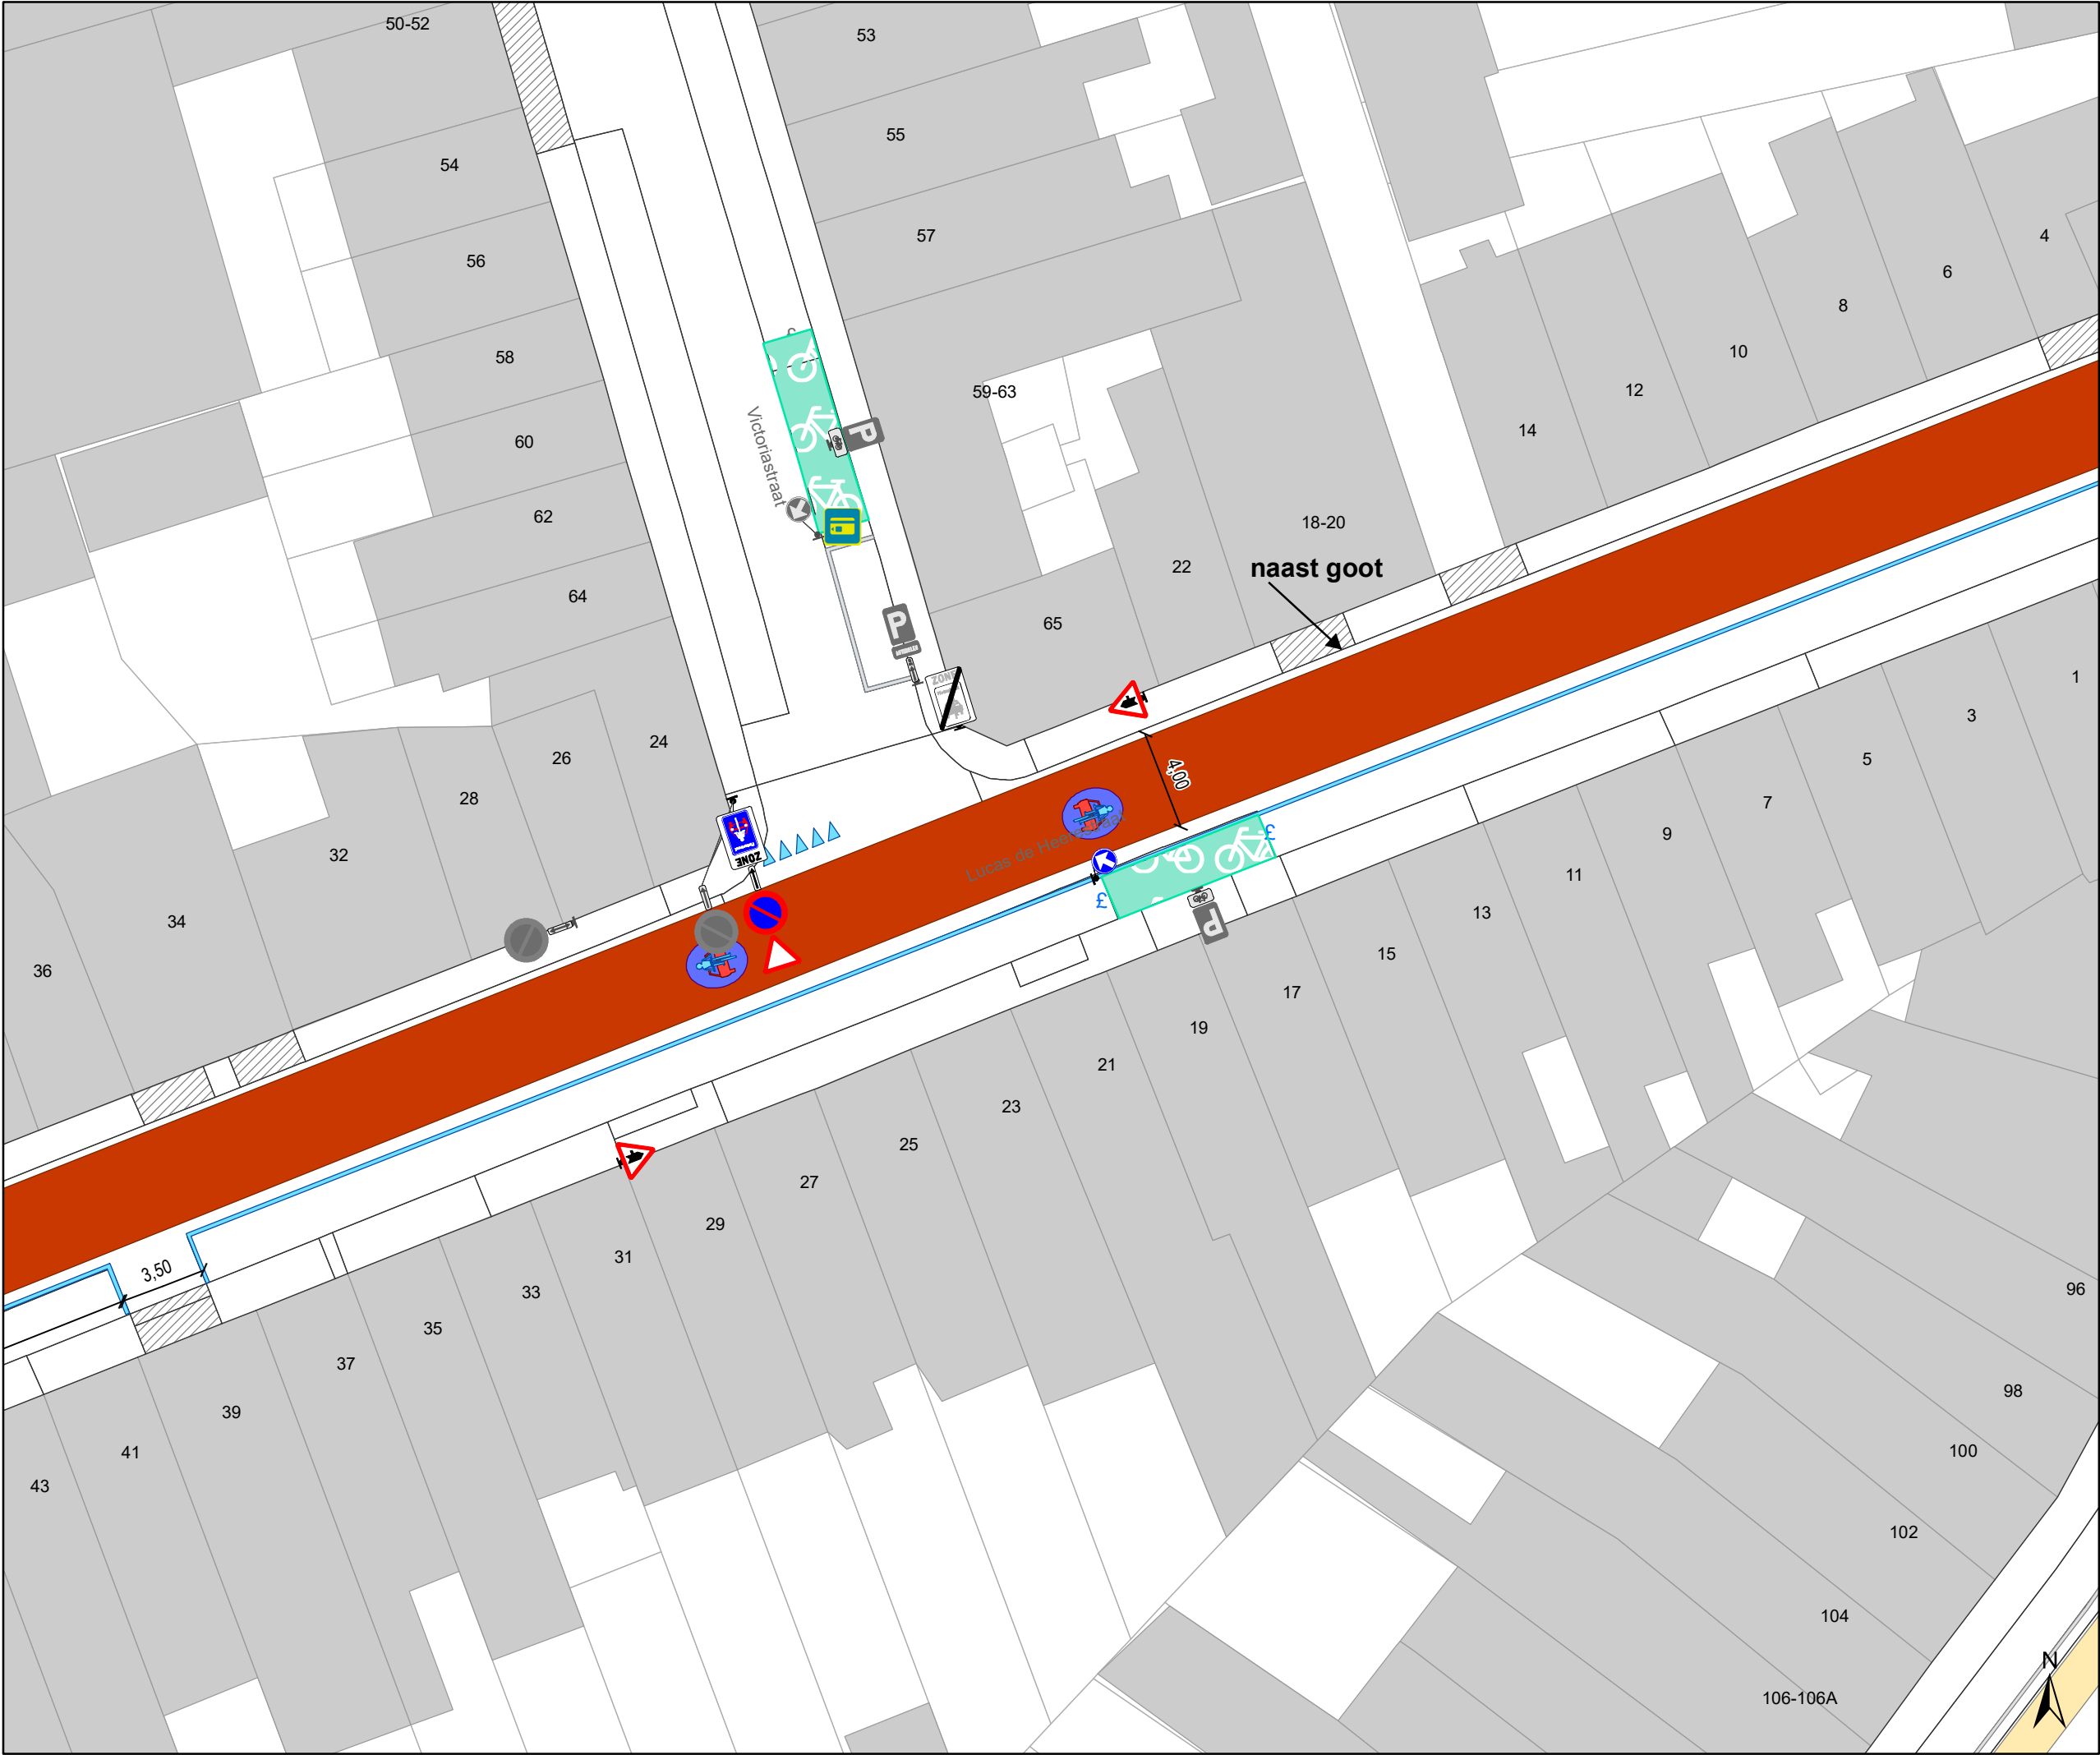

Legende



Bestaande verkeersborden



Geplande verkeersborden



Te verwijderen verkeersborden



Bestaande wegmarkeringen



Geplande wegmarkeringen



Te verwijderen wegmarkeringen



Bestaand paaltje



Bestaande fietsenstalling

Overige



Ander gepland dossier
(in voorbereiding bij MOBBD)



Ander gepland dossier
(ter uitvoering bij DWBW)




Mobiliteitsbedrijf stad Gent
Verkeerstechnische taken

Lentestraat fietsstraat

Dossiernummer P-224620

DATUM	SCHAAL	PLAN	P FORMAAT
22/02/2022	1/250	6/22	A3

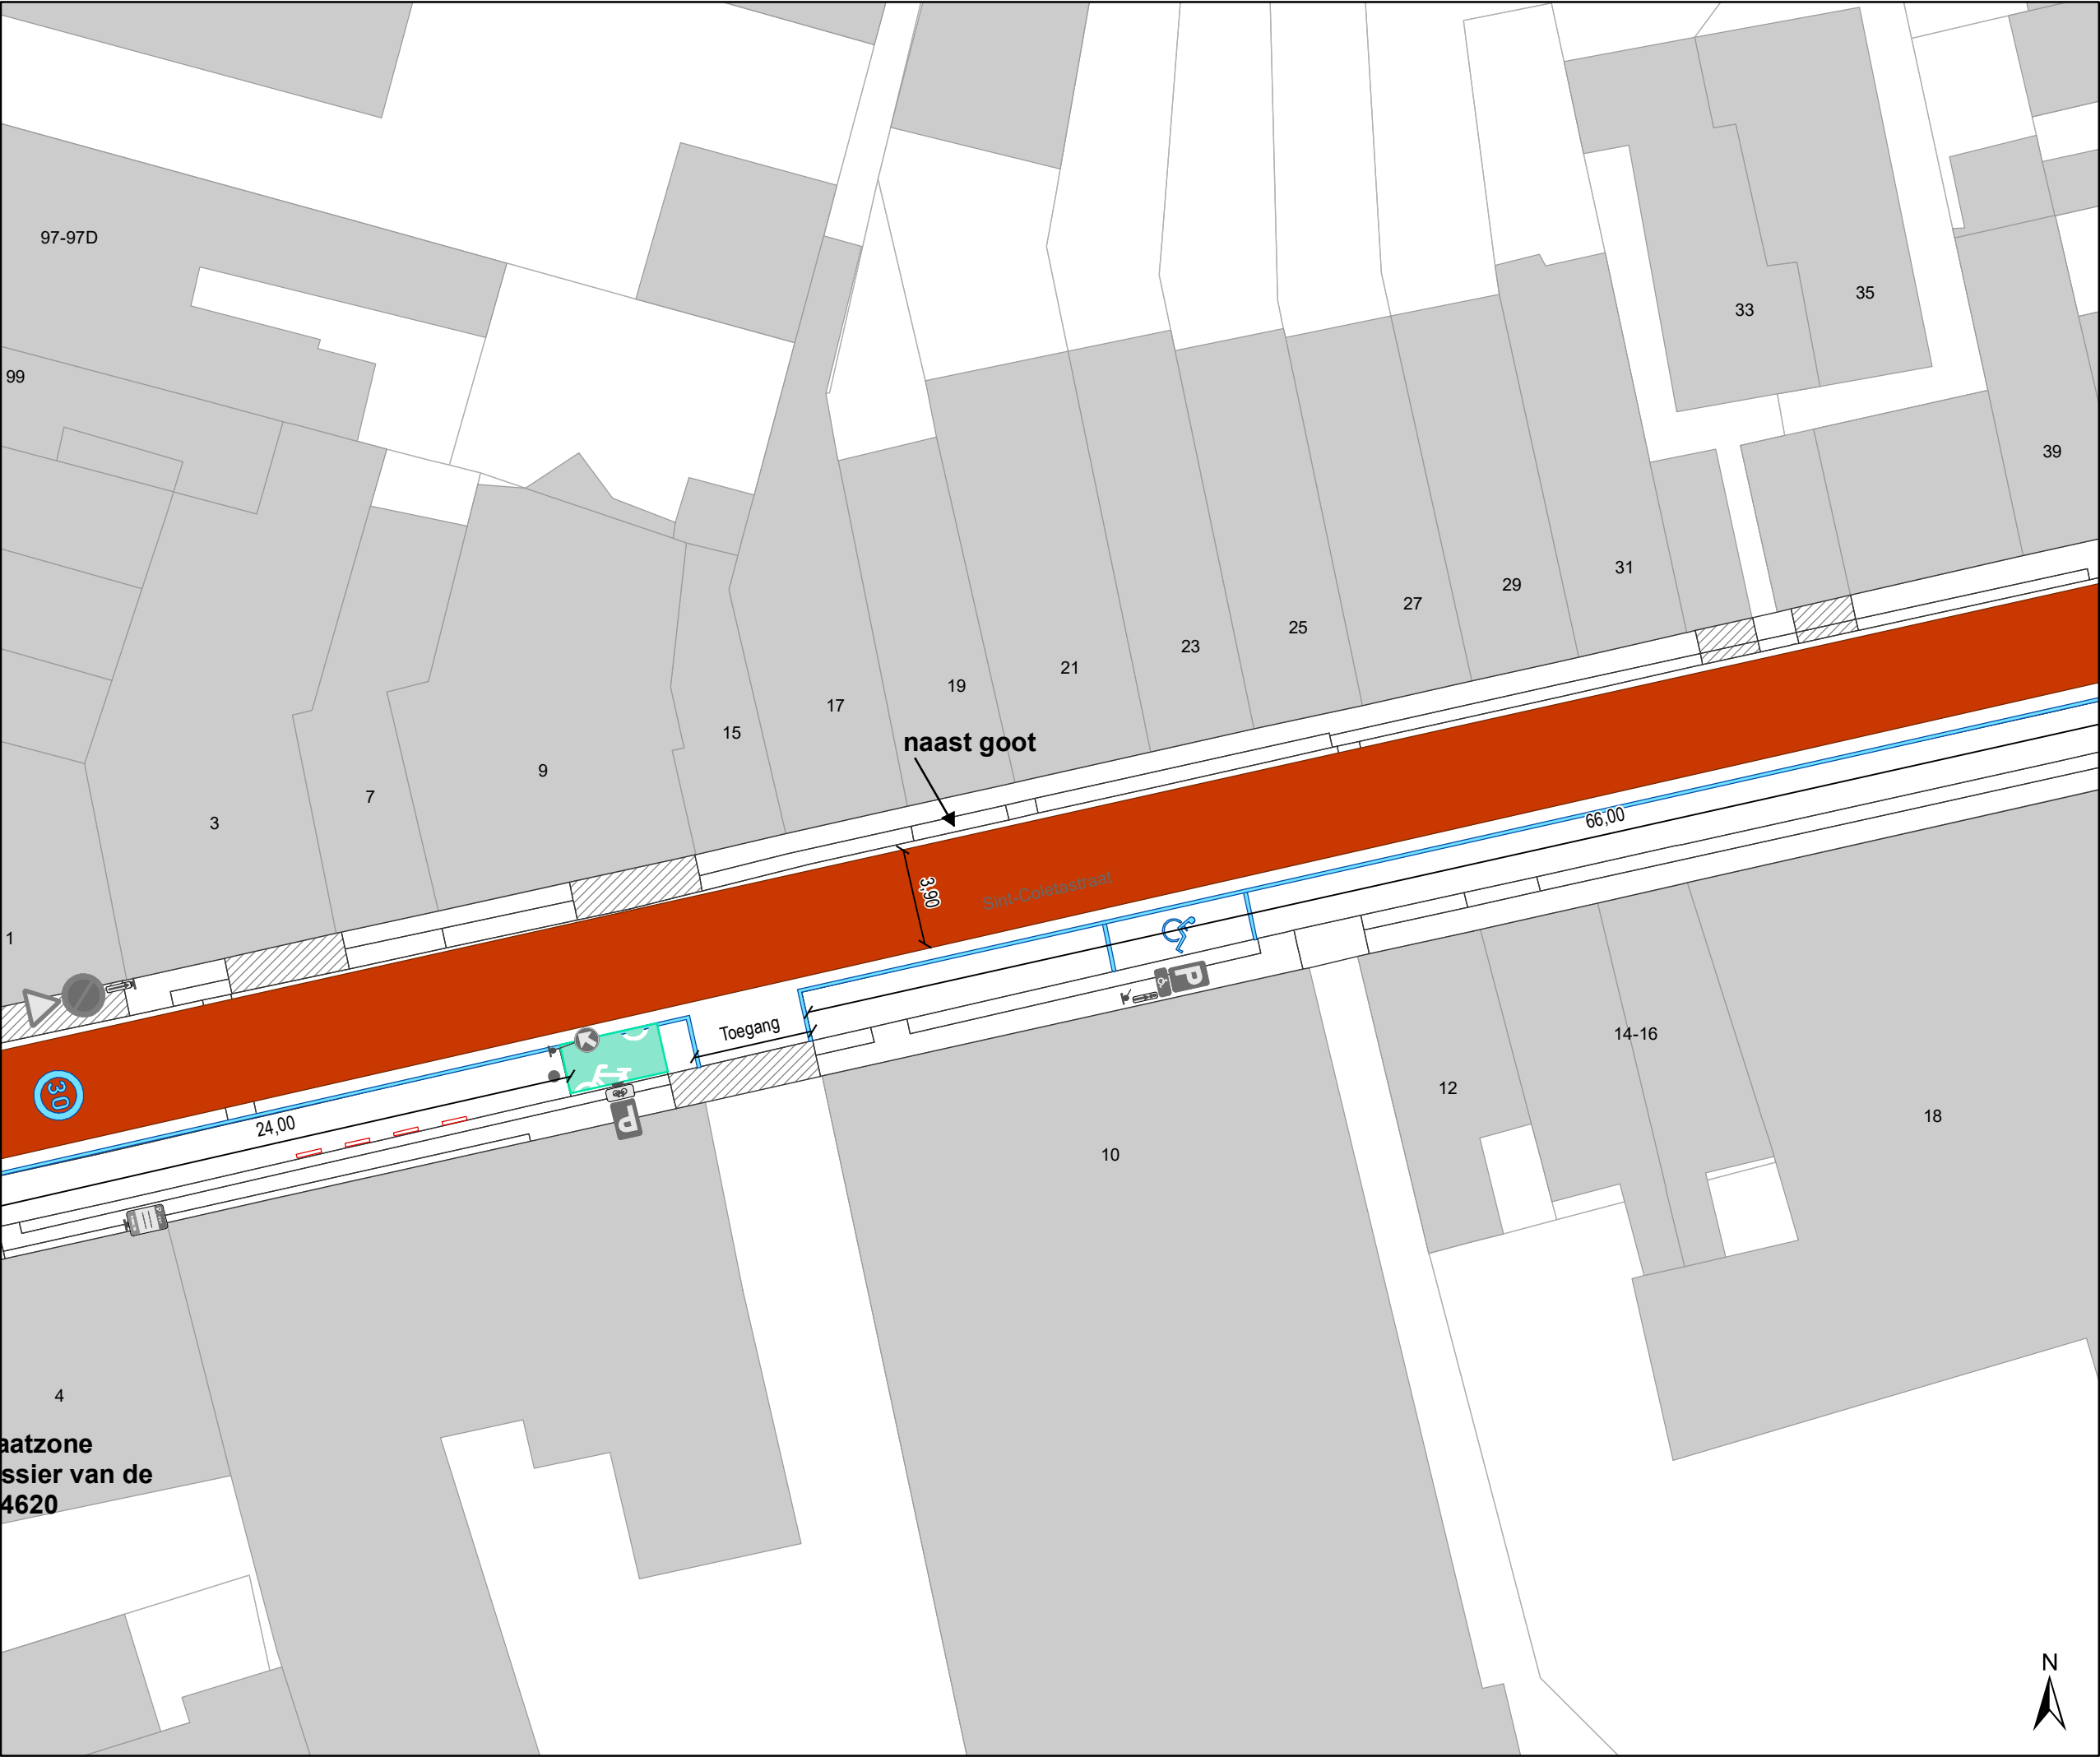

aatzone
ssier van de
4620


Legende

- Bestaande verkeersborden
- Geplande verkeersborden
- Te verwijderen verkeersborden
- Bestaande wegmarkeringen
- Geplande wegmarkeringen
- Te verwijderen wegmarkeringen

- Bestaand paaltje
- Bestaande fietsenstalling

Overige

- Ander gepland dossier (in voorbereiding bij MOBBD)
- Ander gepland dossier (ter uitvoering bij DWBW)

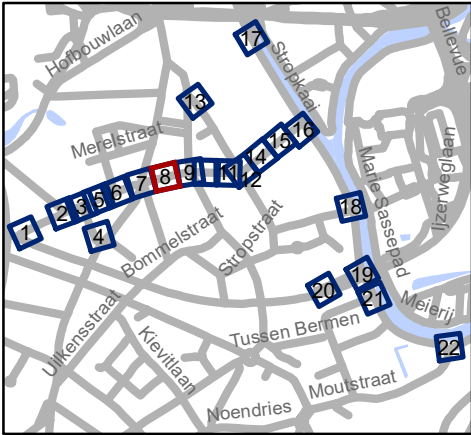


Mobiliteitsbedrijf stad Gent
Verkeerstechnische taken

**Lentestraat
fietsstraat**

Dossiernummer P-224620

DATUM	SCHAAL	PLAN	P FORMAAT
22/02/2022	1/250	8/22	A3

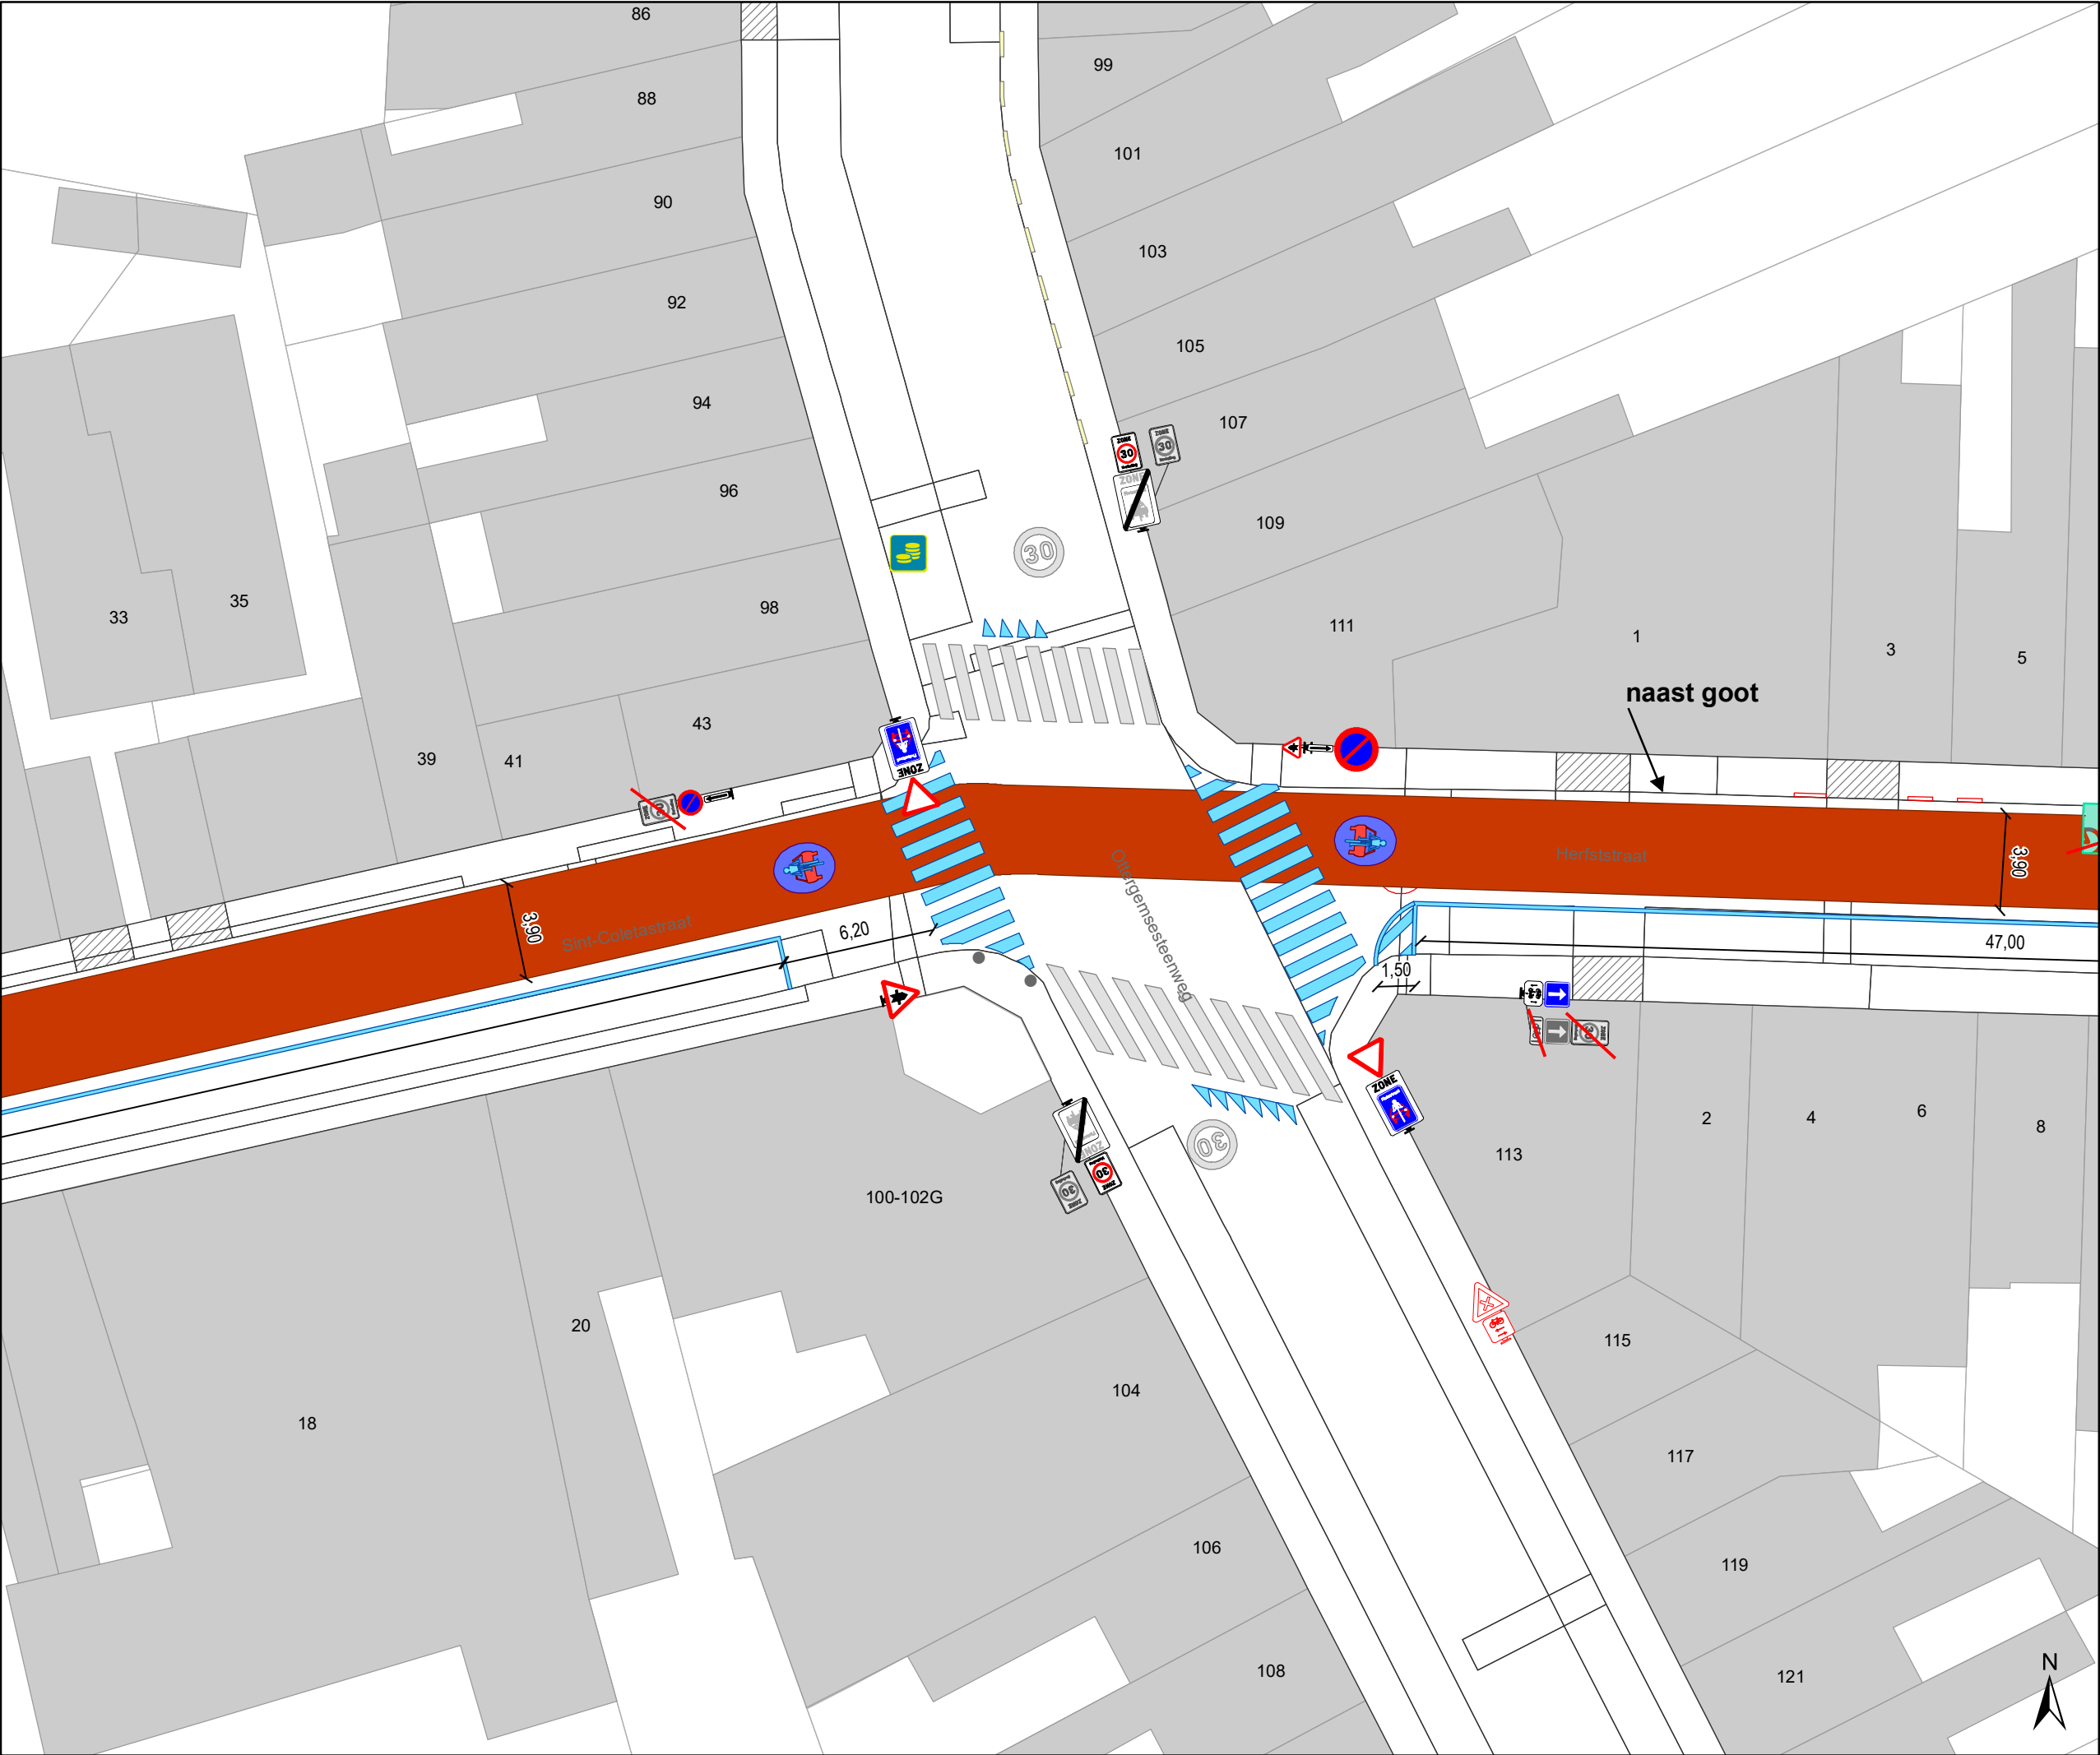

Legende

Bestaande verkeersborden

Geplande verkeersborden

Te verwijderen verkeersborden

Bestaande wegmarkeringen

Geplande wegmarkeringen

Te verwijderen wegmarkeringen


Bestaand paaltje

Bestaande fietsenstalling

Overige

Ander gepland dossier
(in voorbereiding bij MOBBD)

Ander gepland dossier
(ter uitvoering bij DWBW)

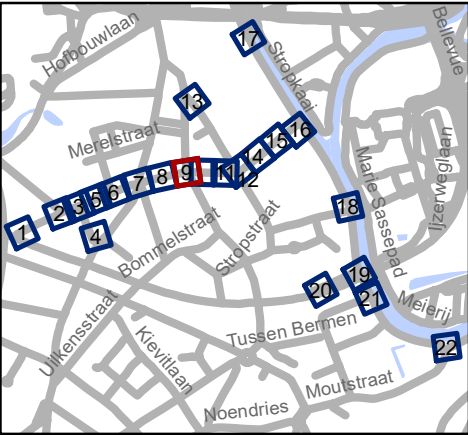


Mobiliteitsbedrijf stad Gent
Verkeerstechnische taken

Lentestraat
fietsstraat

Dossiernummer P-224620

DATUM	SCHAAL	PLAN	P FORMAAT
22/02/2022	1/250	9/22	A3

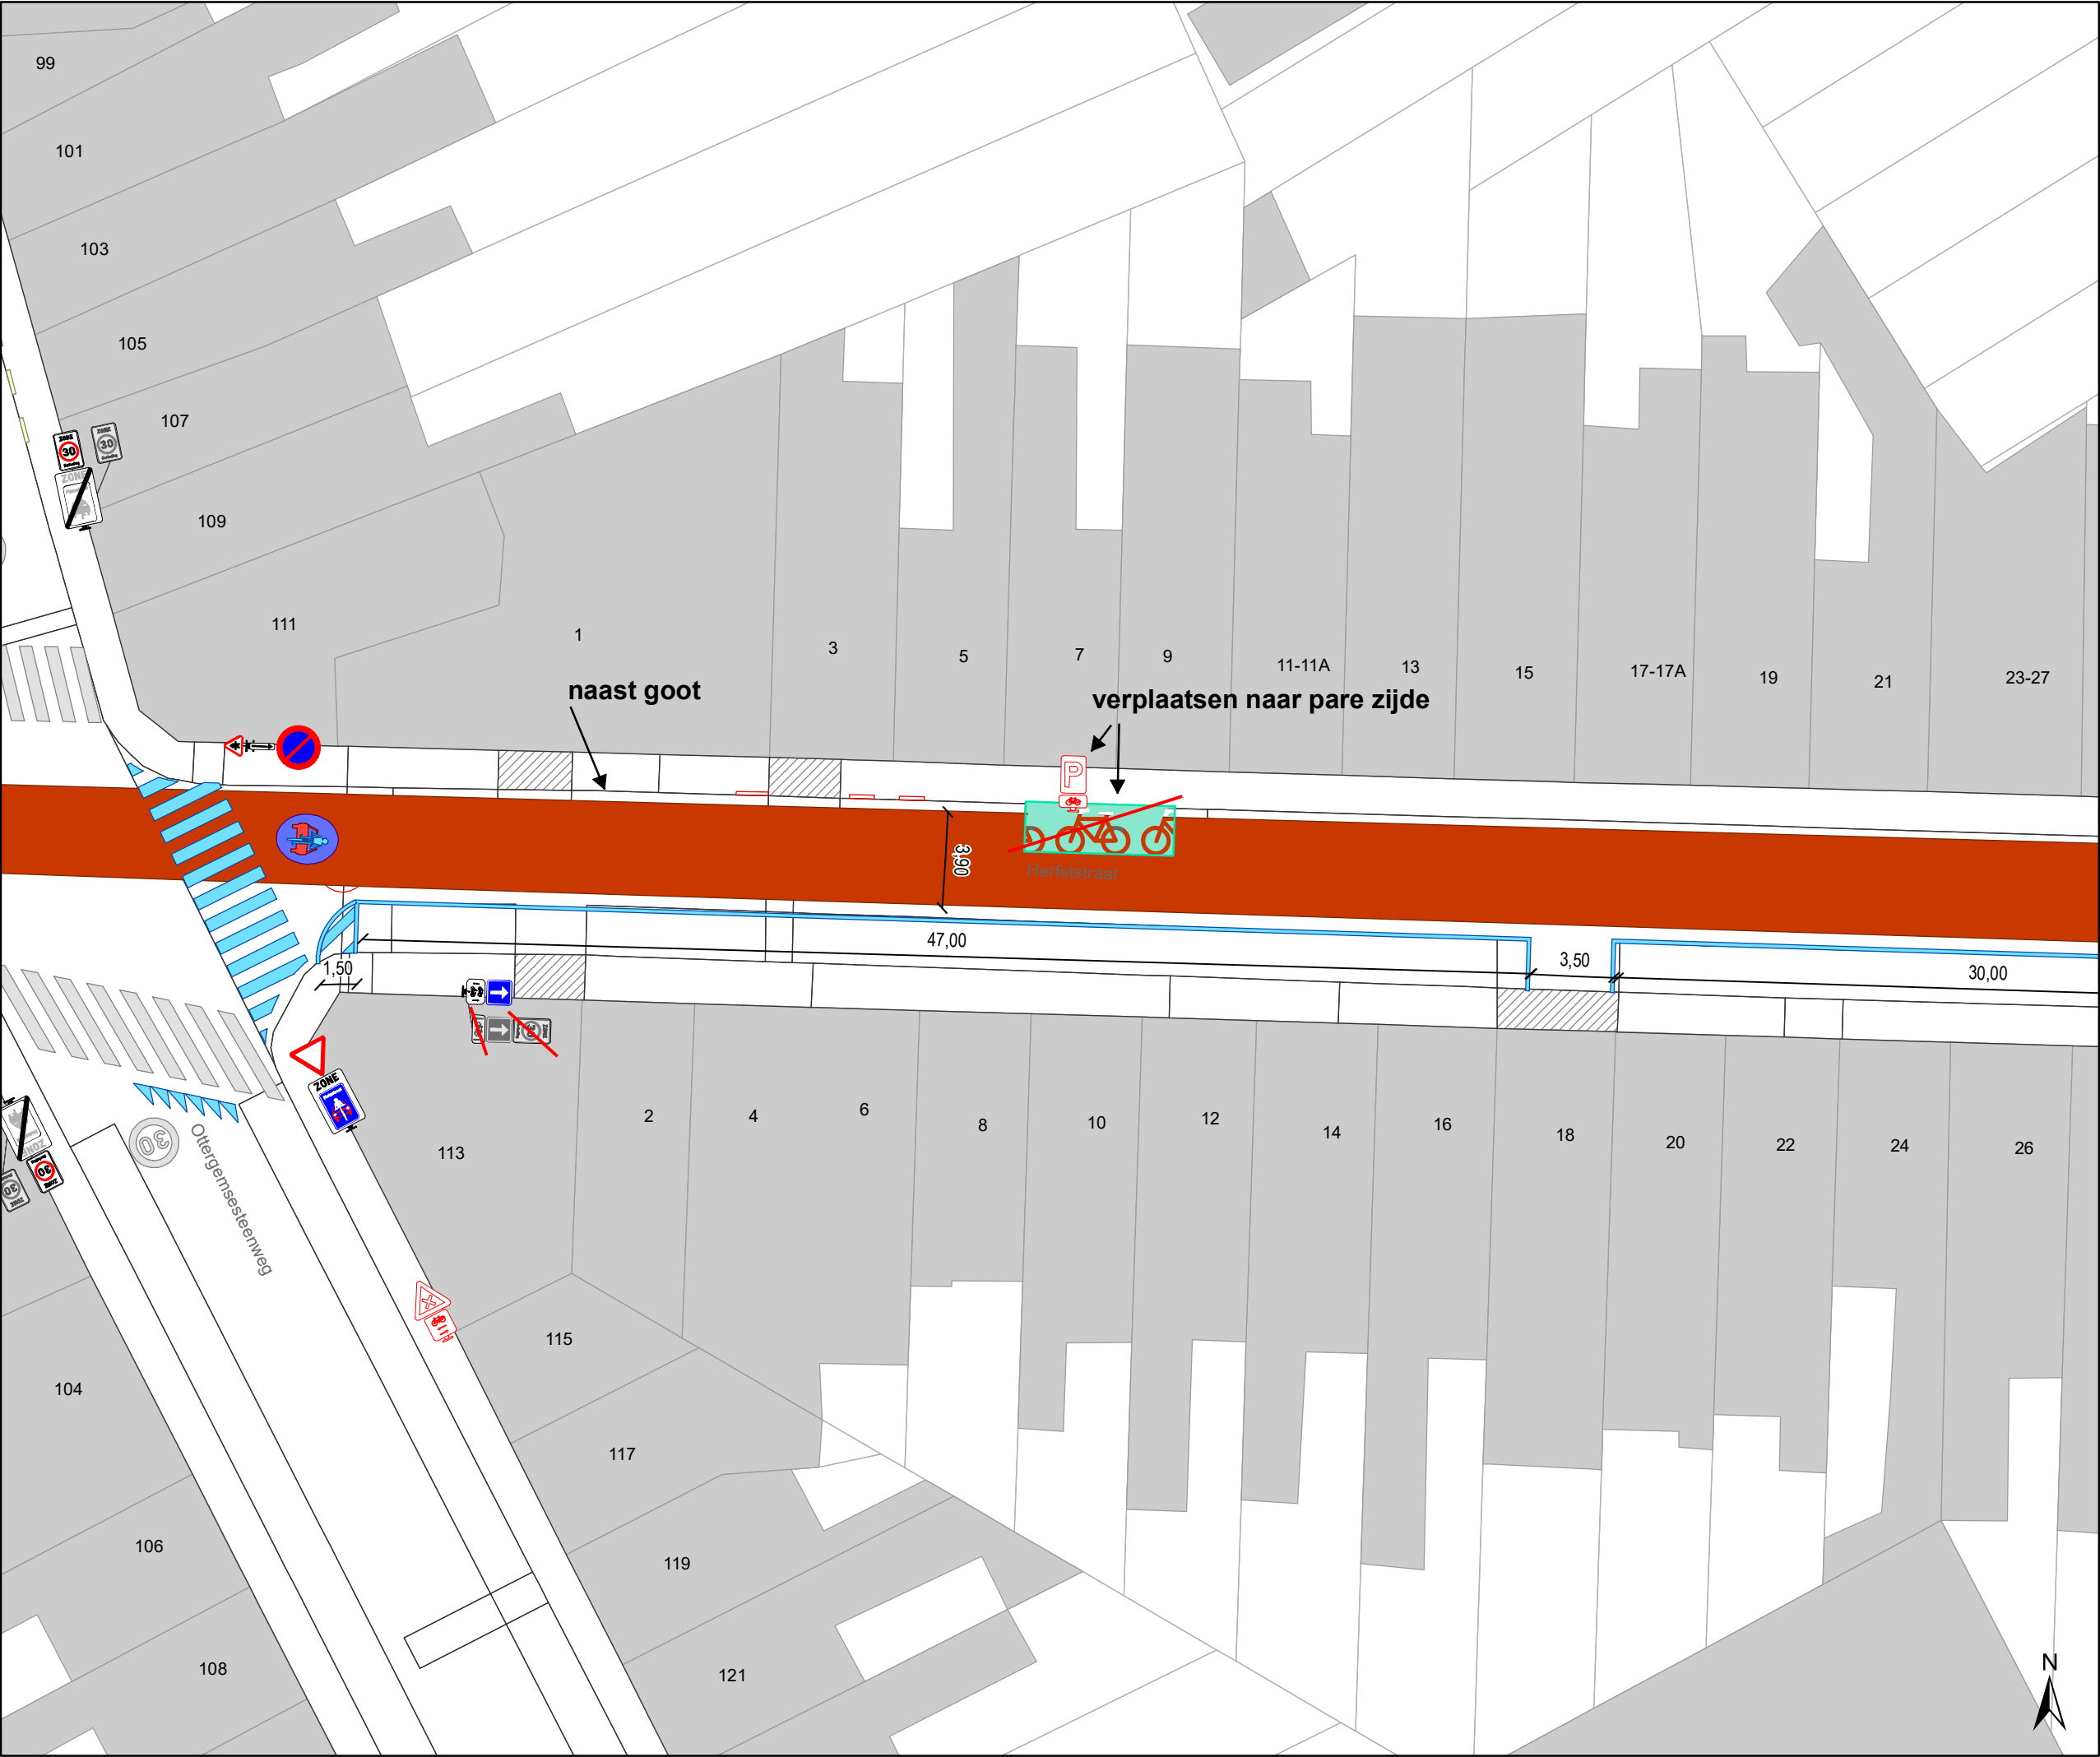

Legende

Bestaande verkeersborden

Geplande verkeersborden

Te verwijderen verkeersborden

Bestaande wegmarkeringen

Geplande wegmarkeringen

Te verwijderen wegmarkeringen


Bestaand paaltje

Bestaande fietsenstalling

Overige

Ander gepland dossier
(in voorbereiding bij MOBBD)

Ander gepland dossier
(ter uitvoering bij DWBW)

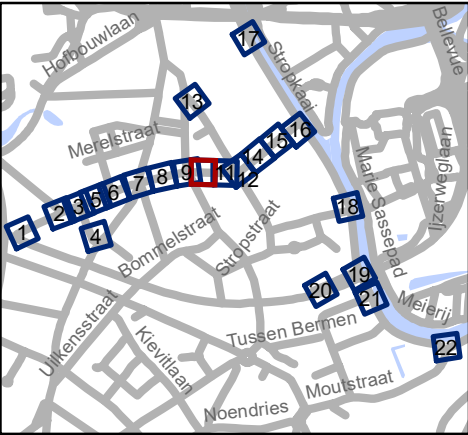


Mobiliteitsbedrijf stad Gent
Verkeerstechnische taken

Lentestraat
fietsstraat

Dossiernummer P-224620

DATUM	SCHAAL	PLAN	P FORMAAT
22/02/2022	1/250	10/22	A3

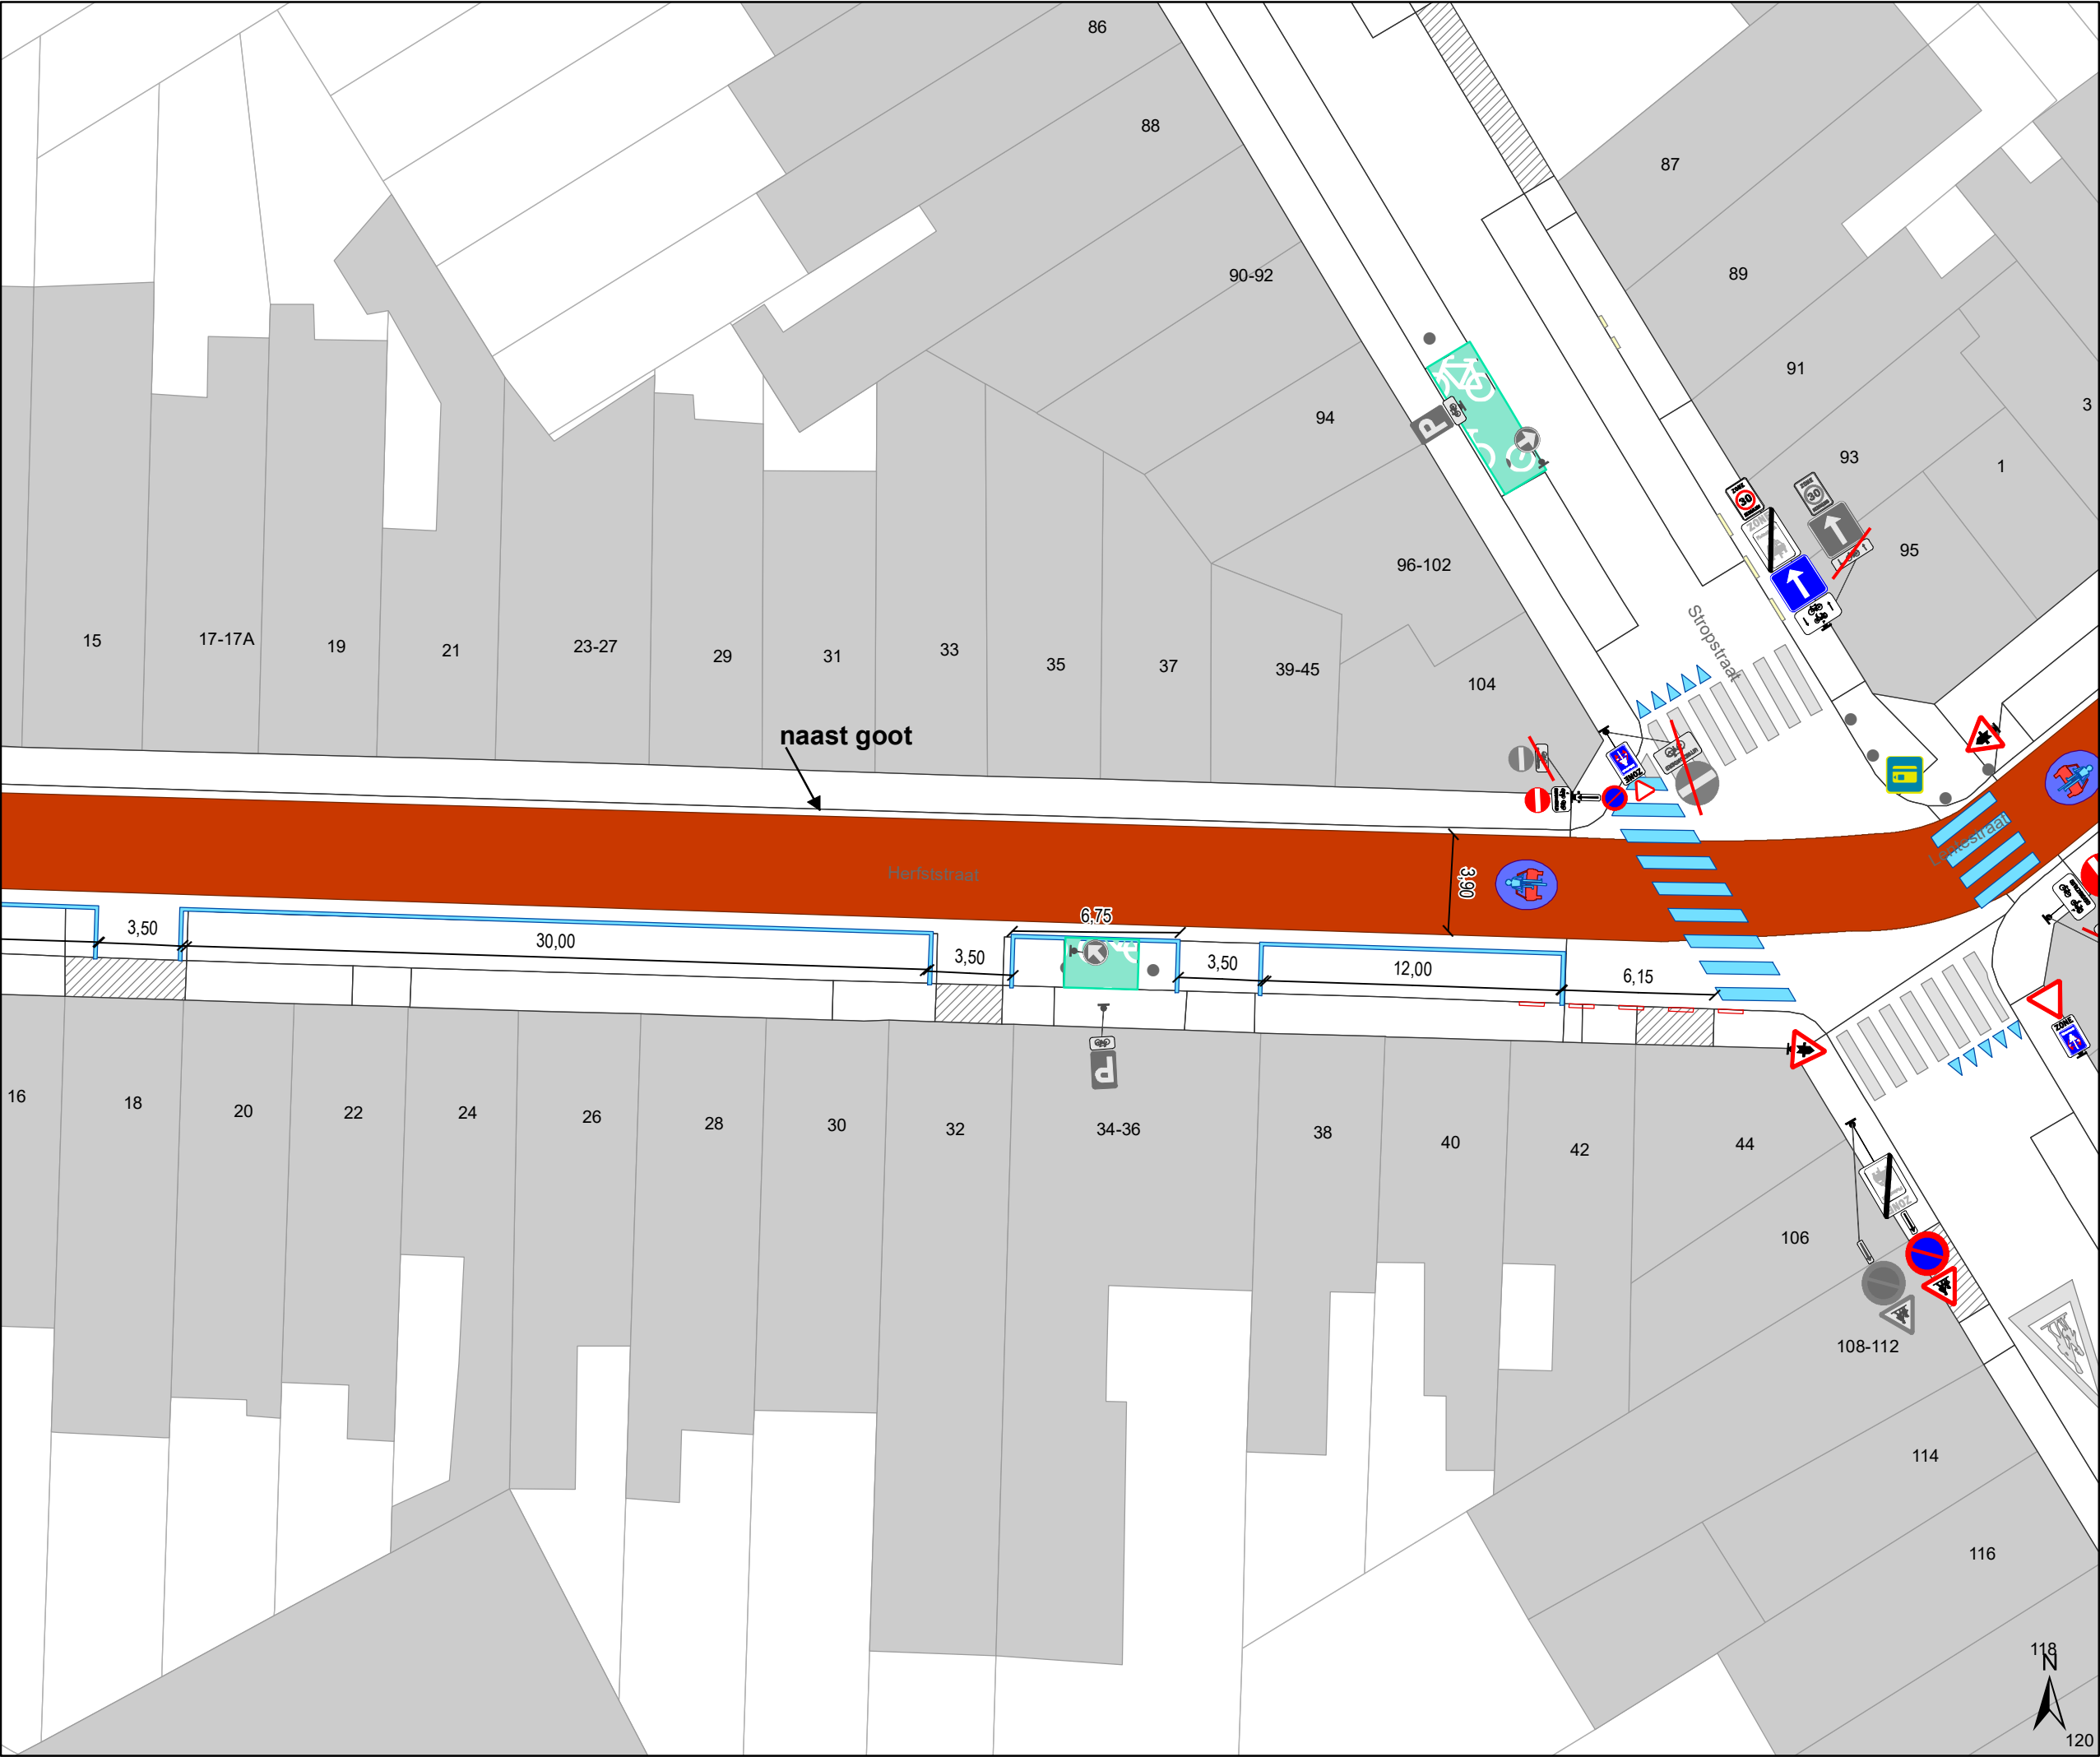

Legende



Bestaande verkeersborden



Geplande verkeersborden



Te verwijderen verkeersborden



Bestaande wegmarkeringen



Geplande wegmarkeringen



Te verwijderen wegmarkeringen



Bestaand paaltje



Bestaande fietsenstalling

Overige



Ander gepland dossier
(in voorbereiding bij MOBBD)



Ander gepland dossier
(ter uitvoering bij DWBW)




Mobiliteitsbedrijf stad Gent
Verkeerstechnische taken

Lentestraat
fietsstraat

Dossiernummer P-224620

DATUM	SCHAAL	PLAN	P FORMAAT
22/02/2022	1/250	11/22	A3

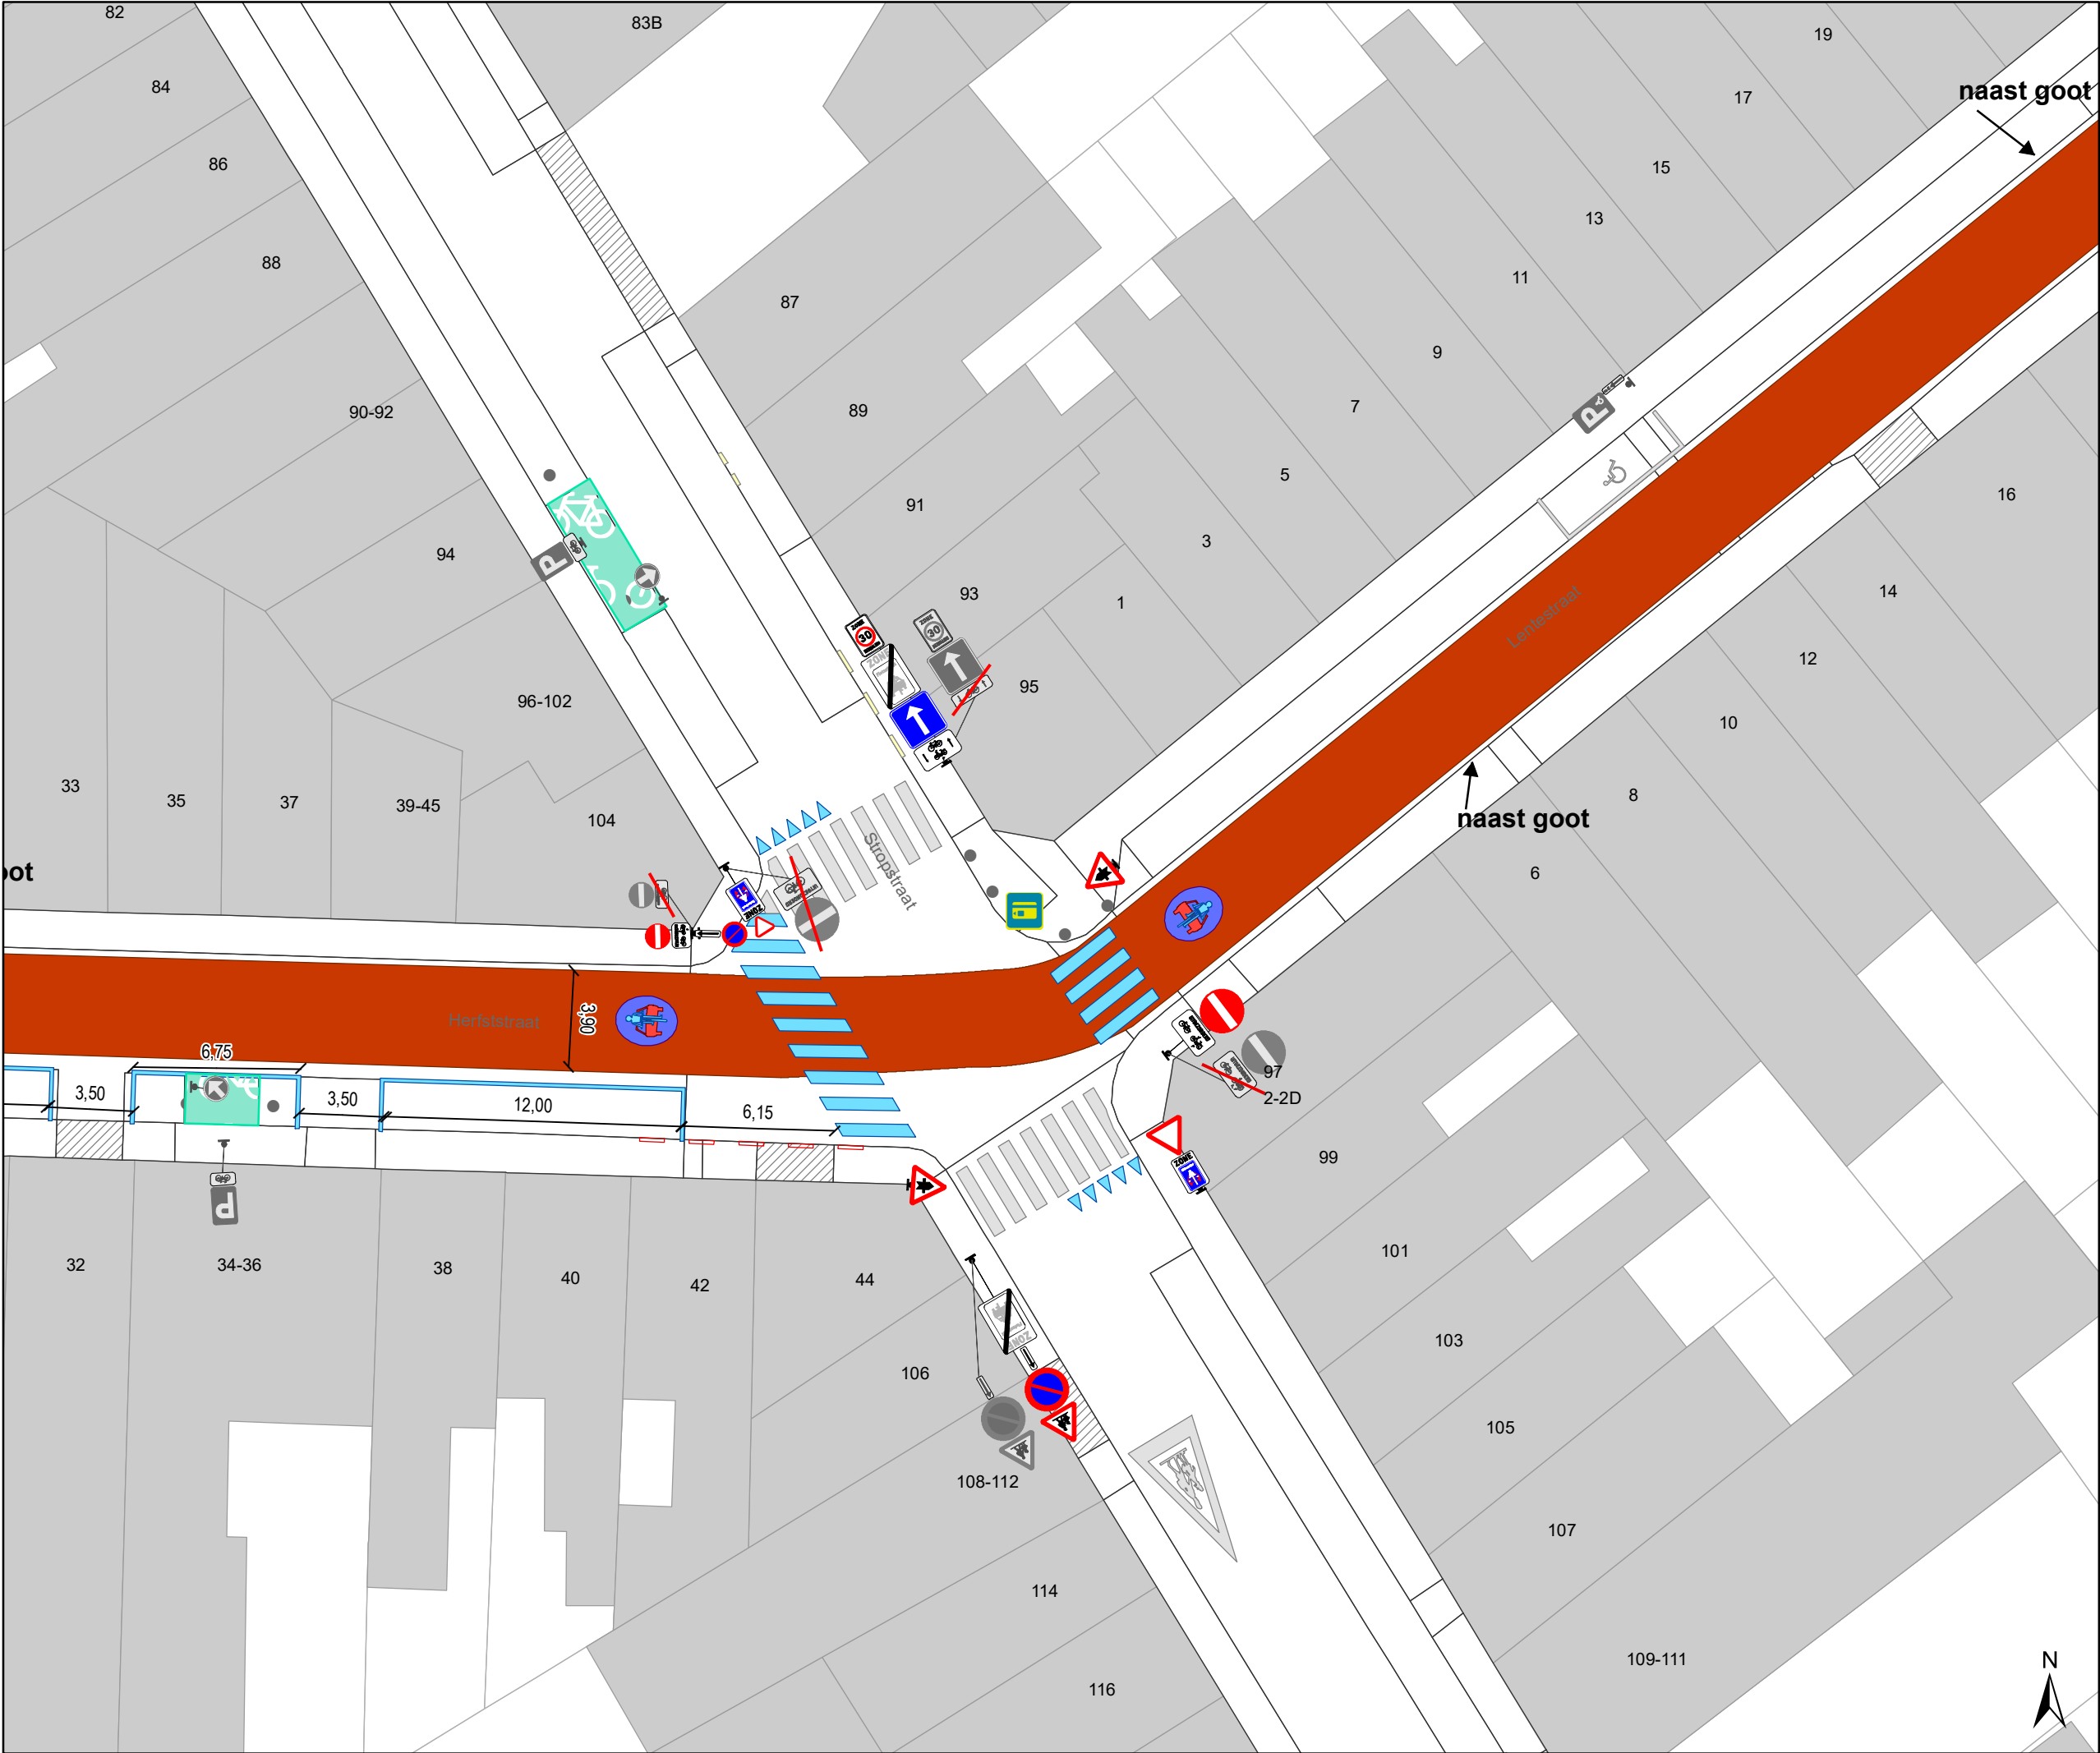

Legende

Bestaande verkeersborden

Geplande verkeersborden

Te verwijderen verkeersborden

Bestaande wegmarkeringen

Geplande wegmarkeringen

Te verwijderen wegmarkeringen


Bestaand paaltje

Bestaande fietsenstalling

Overige

Ander gepland dossier
(in voorbereiding bij MOBBED)

Ander gepland dossier
(ter uitvoering bij DWBW)

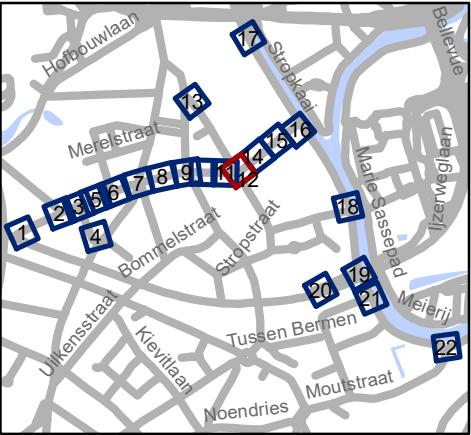


Mobiliteitsbedrijf stad Gent
Verkeerstechnische taken

Lentestraat
fietsstraat

Dossiernummer P-224620

DATUM	SCHAAL	PLAN	P FORMAAT
22/02/2022	1/250	12/22	A3

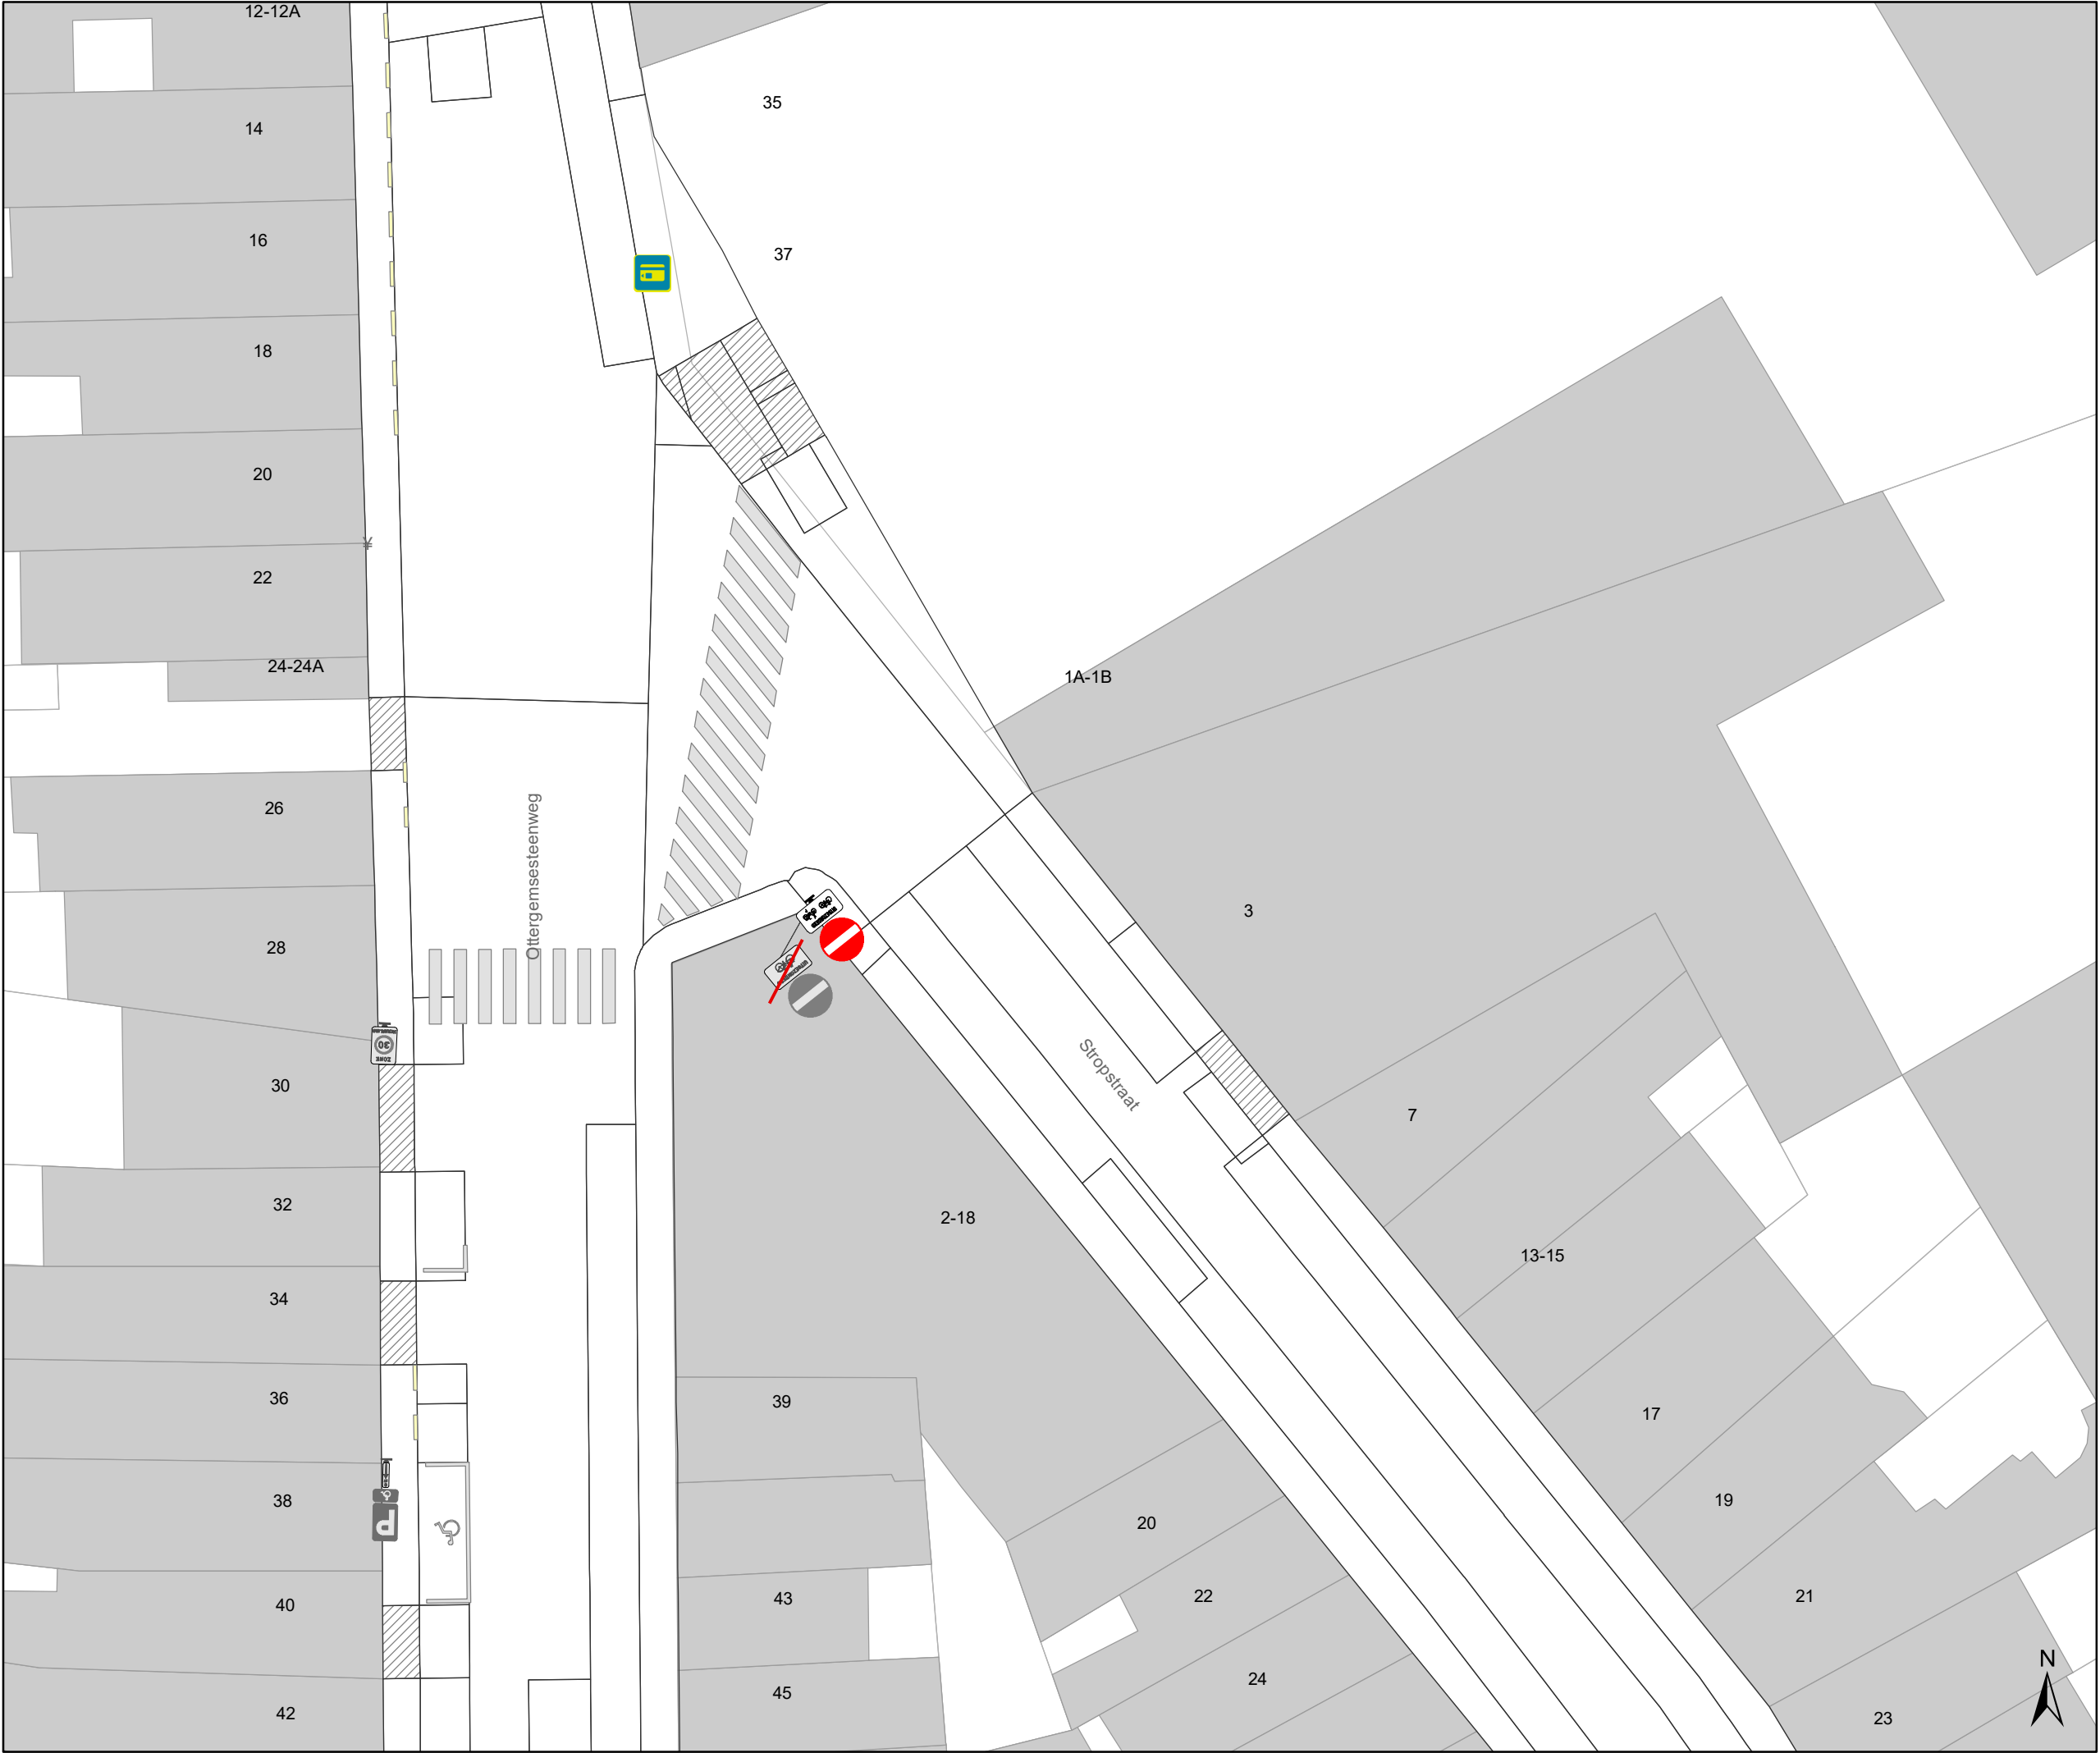

Legende



Bestaande verkeersborden



Geplande verkeersborden



Te verwijderen verkeersborden



Bestaande wegmarkeringen



Geplande wegmarkeringen



Te verwijderen wegmarkeringen



Bestaand paaltje



Bestaande fietsenstalling

Overige



Ander gepland dossier
(in voorbereiding bij MOBBD)



Ander gepland dossier
(ter uitvoering bij DWBW)




Mobiliteitsbedrijf stad Gent
Verkeerstechnische taken

Lentestraat fietsstraat

Dossiernummer P-224620

DATUM	SCHAAL	PLAN	P FORMAAT
22/02/2022	1/250	13/22	A3

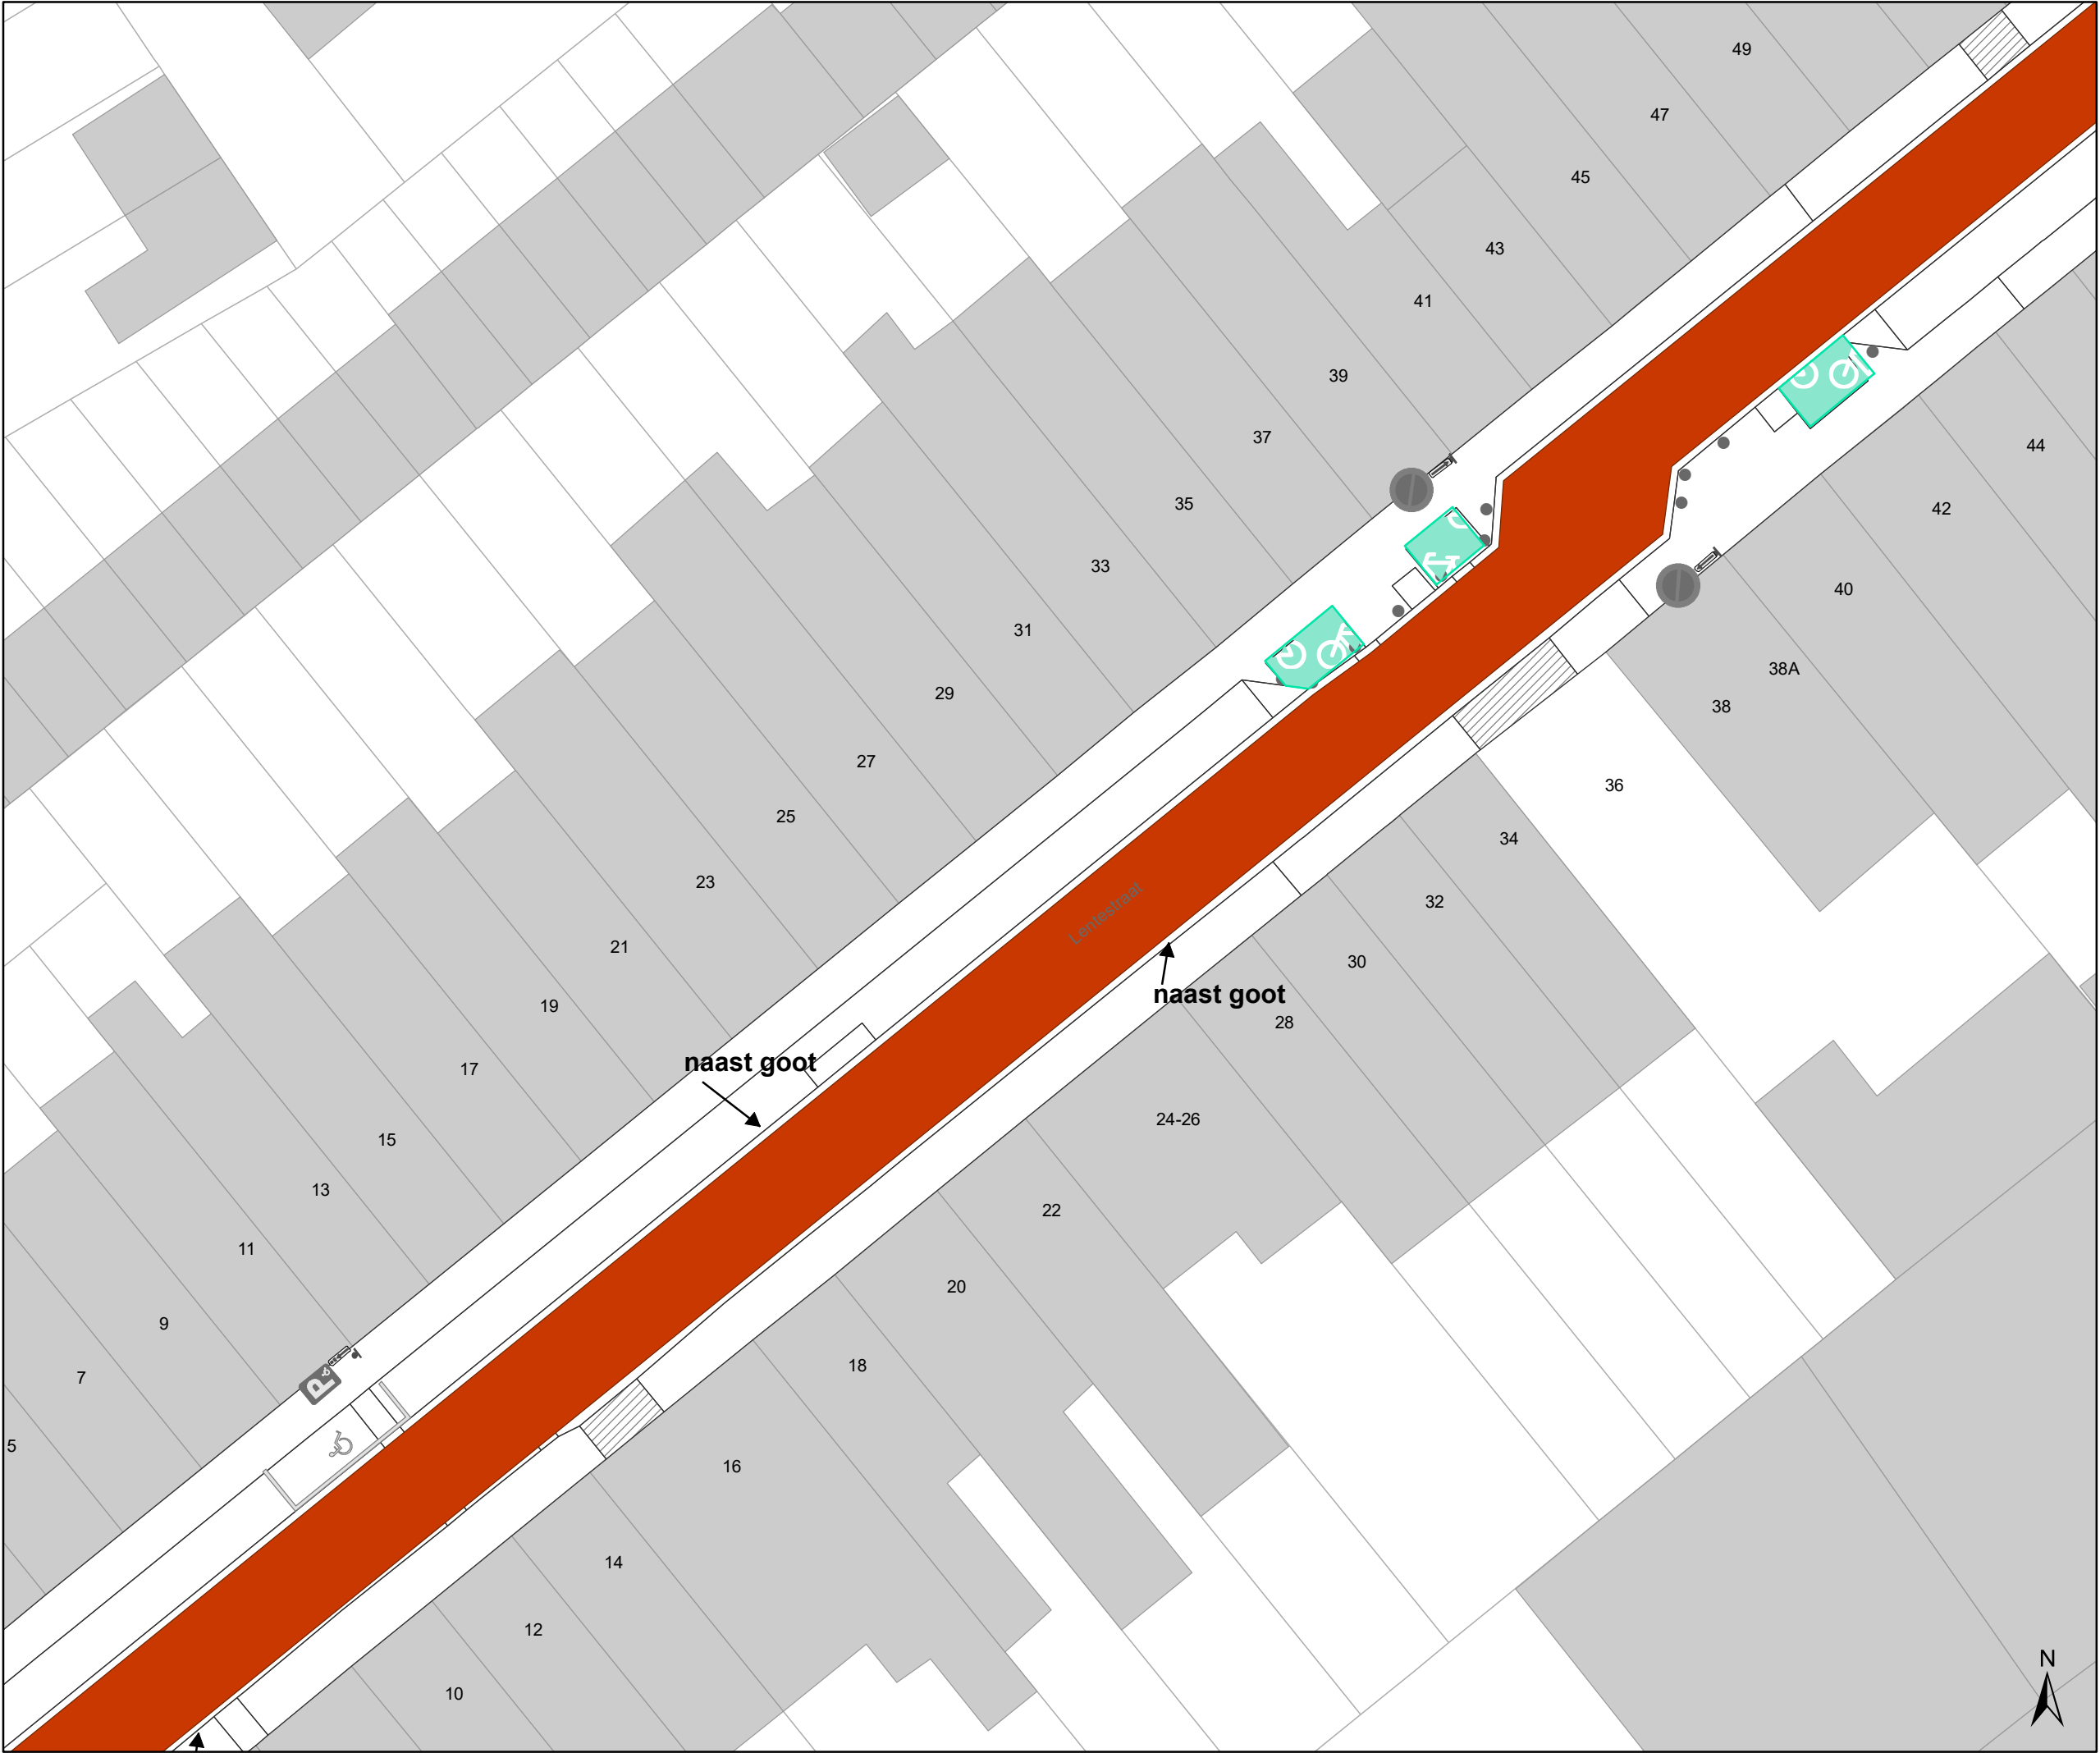

Legende



Bestaande verkeersborden



Geplande verkeersborden





Te verwijderen verkeersborden



Bestaande wegmarkeringen



Geplande wegmarkeringen



Te verwijderen wegmarkeringen



Bestaand paaltje



Bestaande fietsenstalling


Overige



Ander gepland dossier
(in voorbereiding bij MOBBD)



Ander gepland dossier
(ter uitvoering bij DWBW)

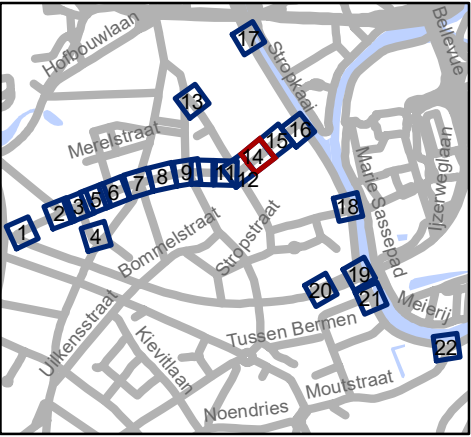



Mobiliteitsbedrijf stad Gent
Verkeerstechnische taken

Lentestraat fietsstraat

Dossiernummer P-224620

DATUM	SCHAAL	PLAN	P FORMAAT
22/02/2022	1/250	14/22	A3



Legende



Bestaande verkeersborden



Geplande verkeersborden





Te verwijderen verkeersborden



Bestaande wegmarkeringen



Geplande wegmarkeringen



Te verwijderen wegmarkeringen



Bestaand paaltje



Bestaande fietsenstalling


Overige



Ander gepland dossier
(in voorbereiding bij MOBBD)



Ander gepland dossier
(ter uitvoering bij DWBW)

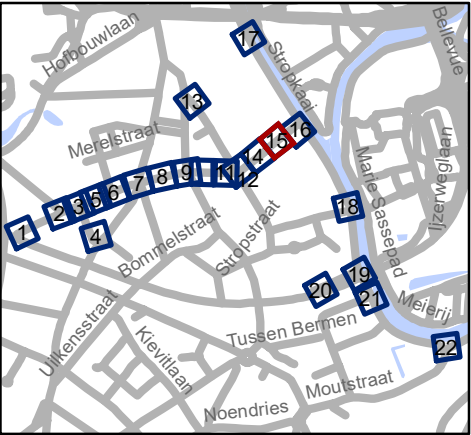




Mobiliteitsbedrijf stad Gent
Verkeerstechnische taken

Lentestraat fietsstraat

Dossiernummer P-224620

DATUM	SCHAAL	PLAN	P FORMAAT
22/02/2022	1/250	15/22	A3

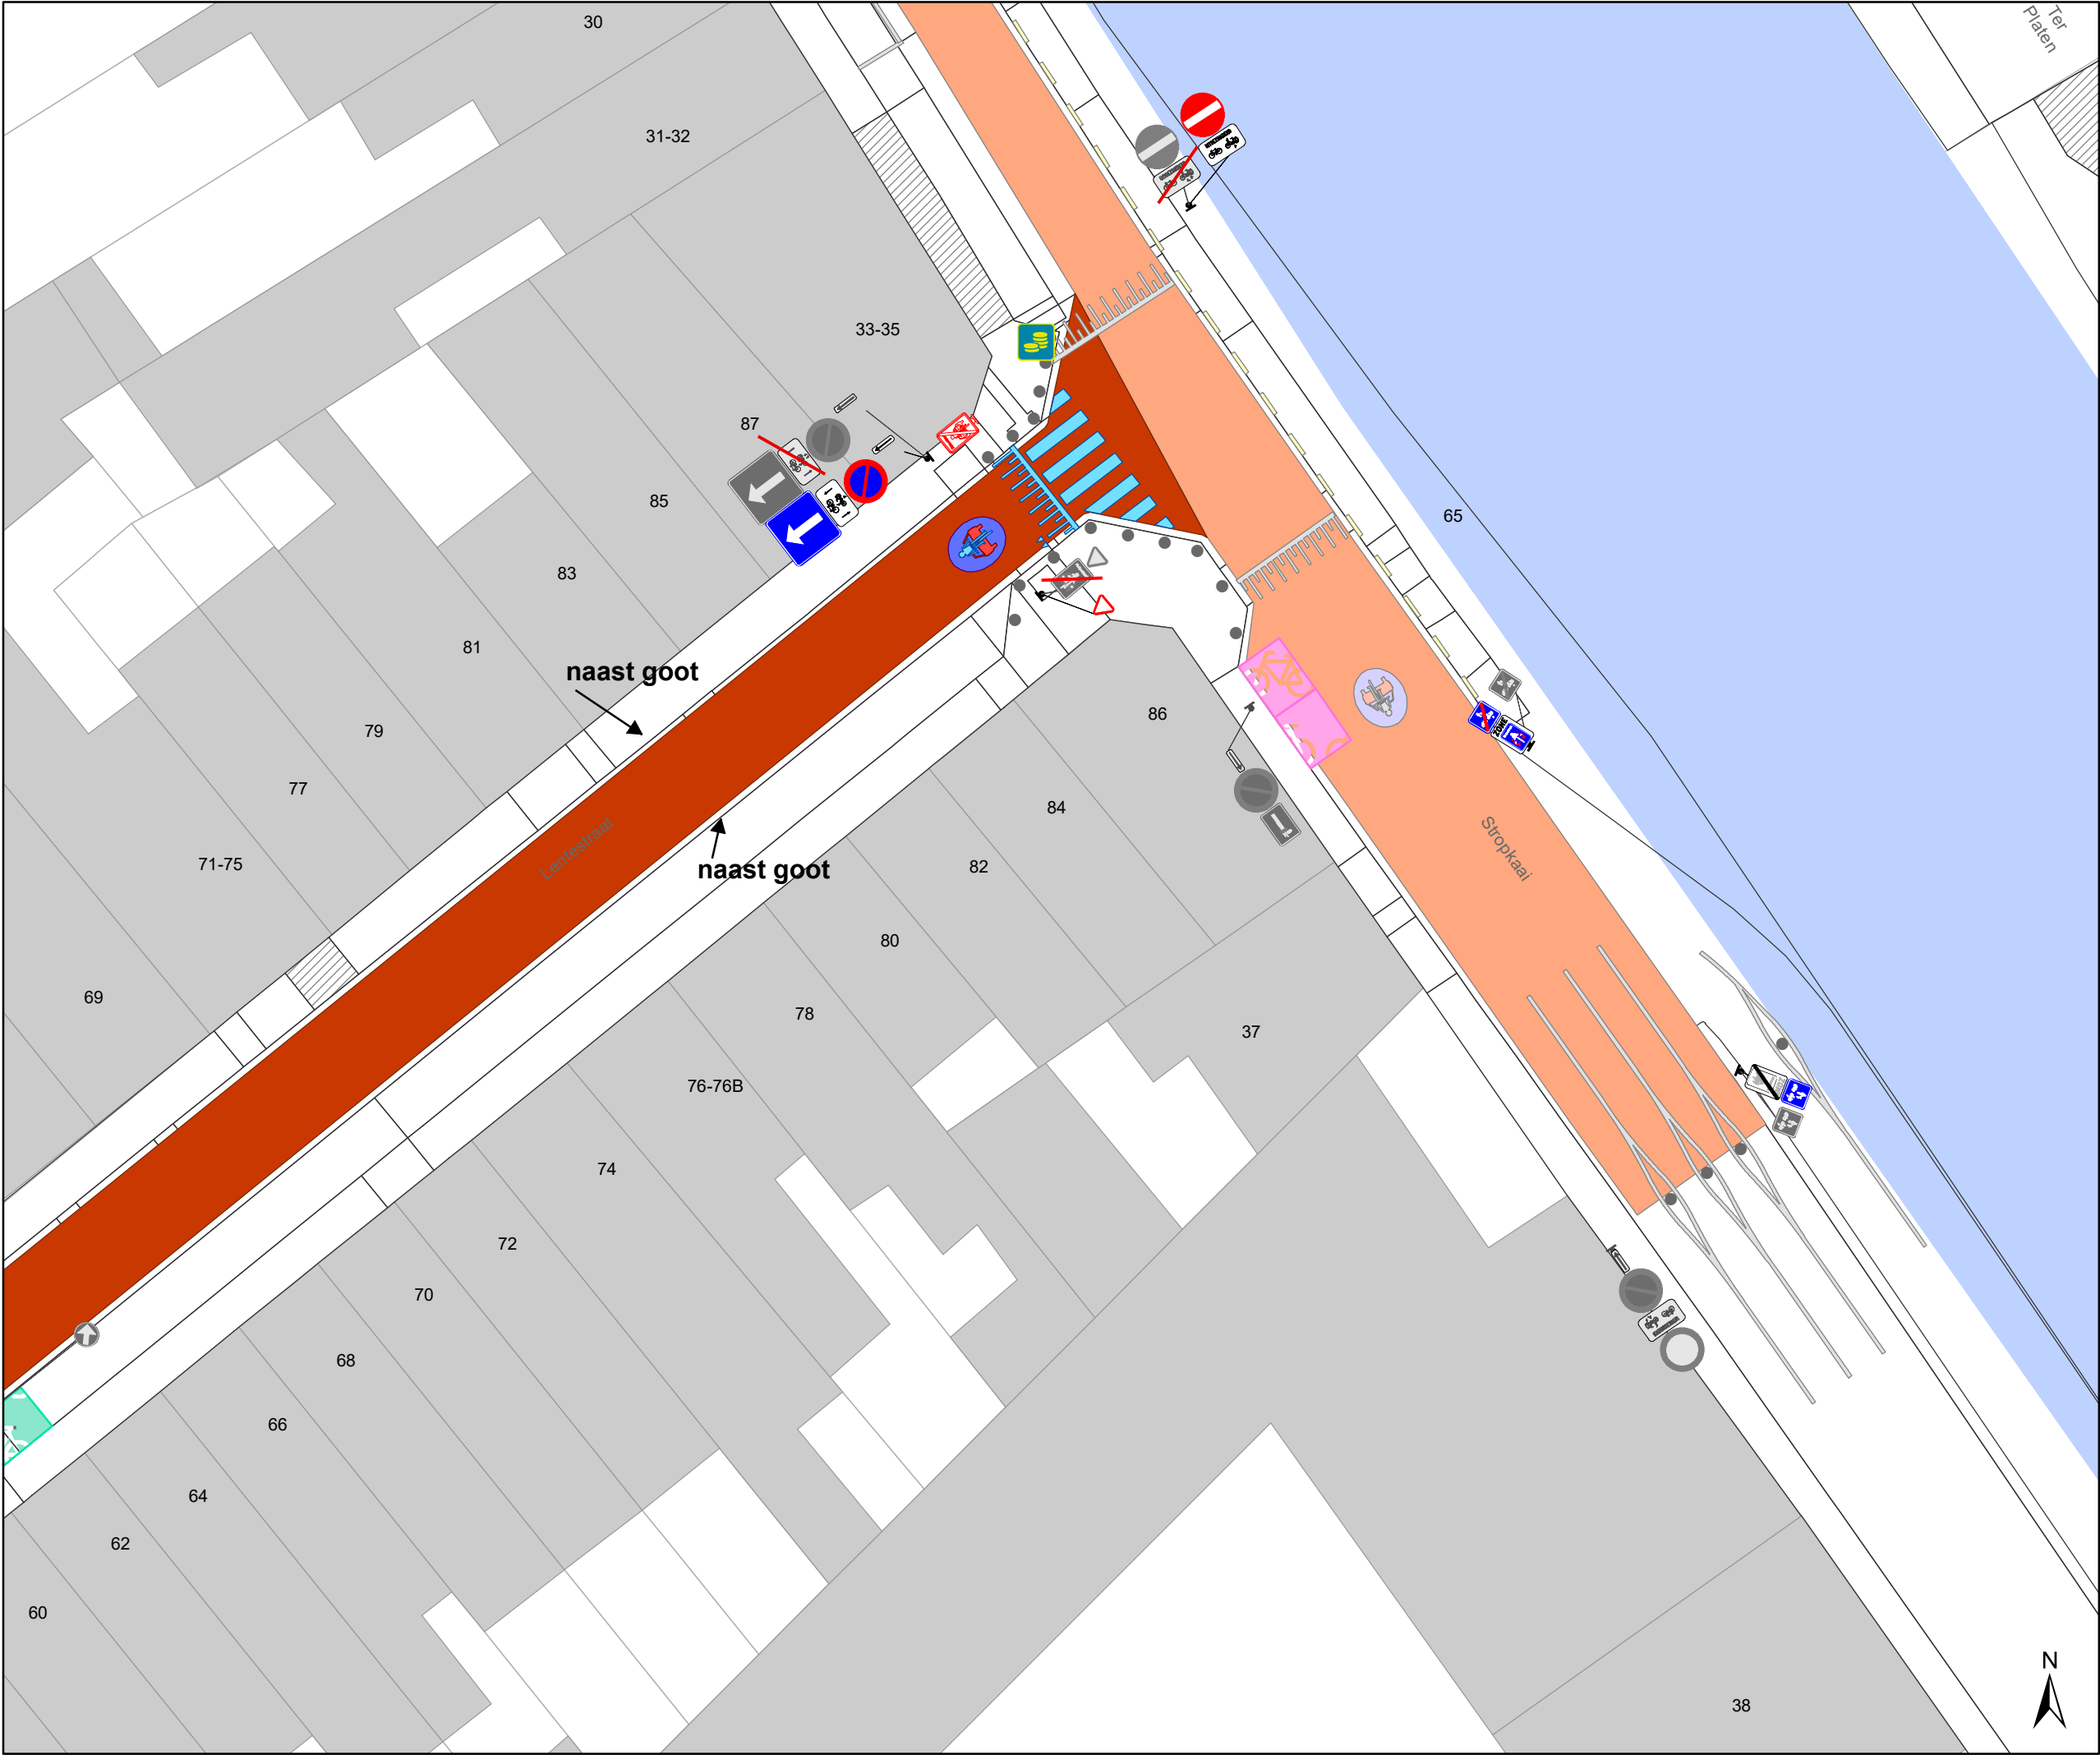

- ### Legende

Bestaande verkeersborden

Geplande verkeersborden

Te verwijderen verkeersborden

Bestaande wegmarkeringen

Geplande wegmarkeringen


Te verwijderen wegmarkeringen

- Bestaand paaltje
- Bestaande fietsenstalling

- ### Overige

Ander gepland dossier
(in voorbereiding bij MOBBD)

Ander gepland dossier
(ter uitvoering bij DWBW)

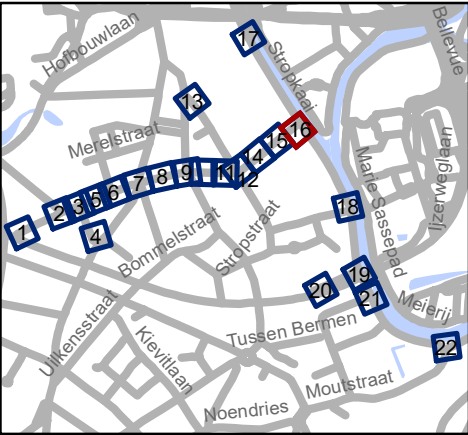


Mobiliteitsbedrijf stad Gent
Verkeerstechnische taken

Lentestraat
fietsstraat

Dossiernummer P-224620

DATUM	SCHAAL	PLAN	P FORMAAT
22/02/2022	1/250	16/22	A3

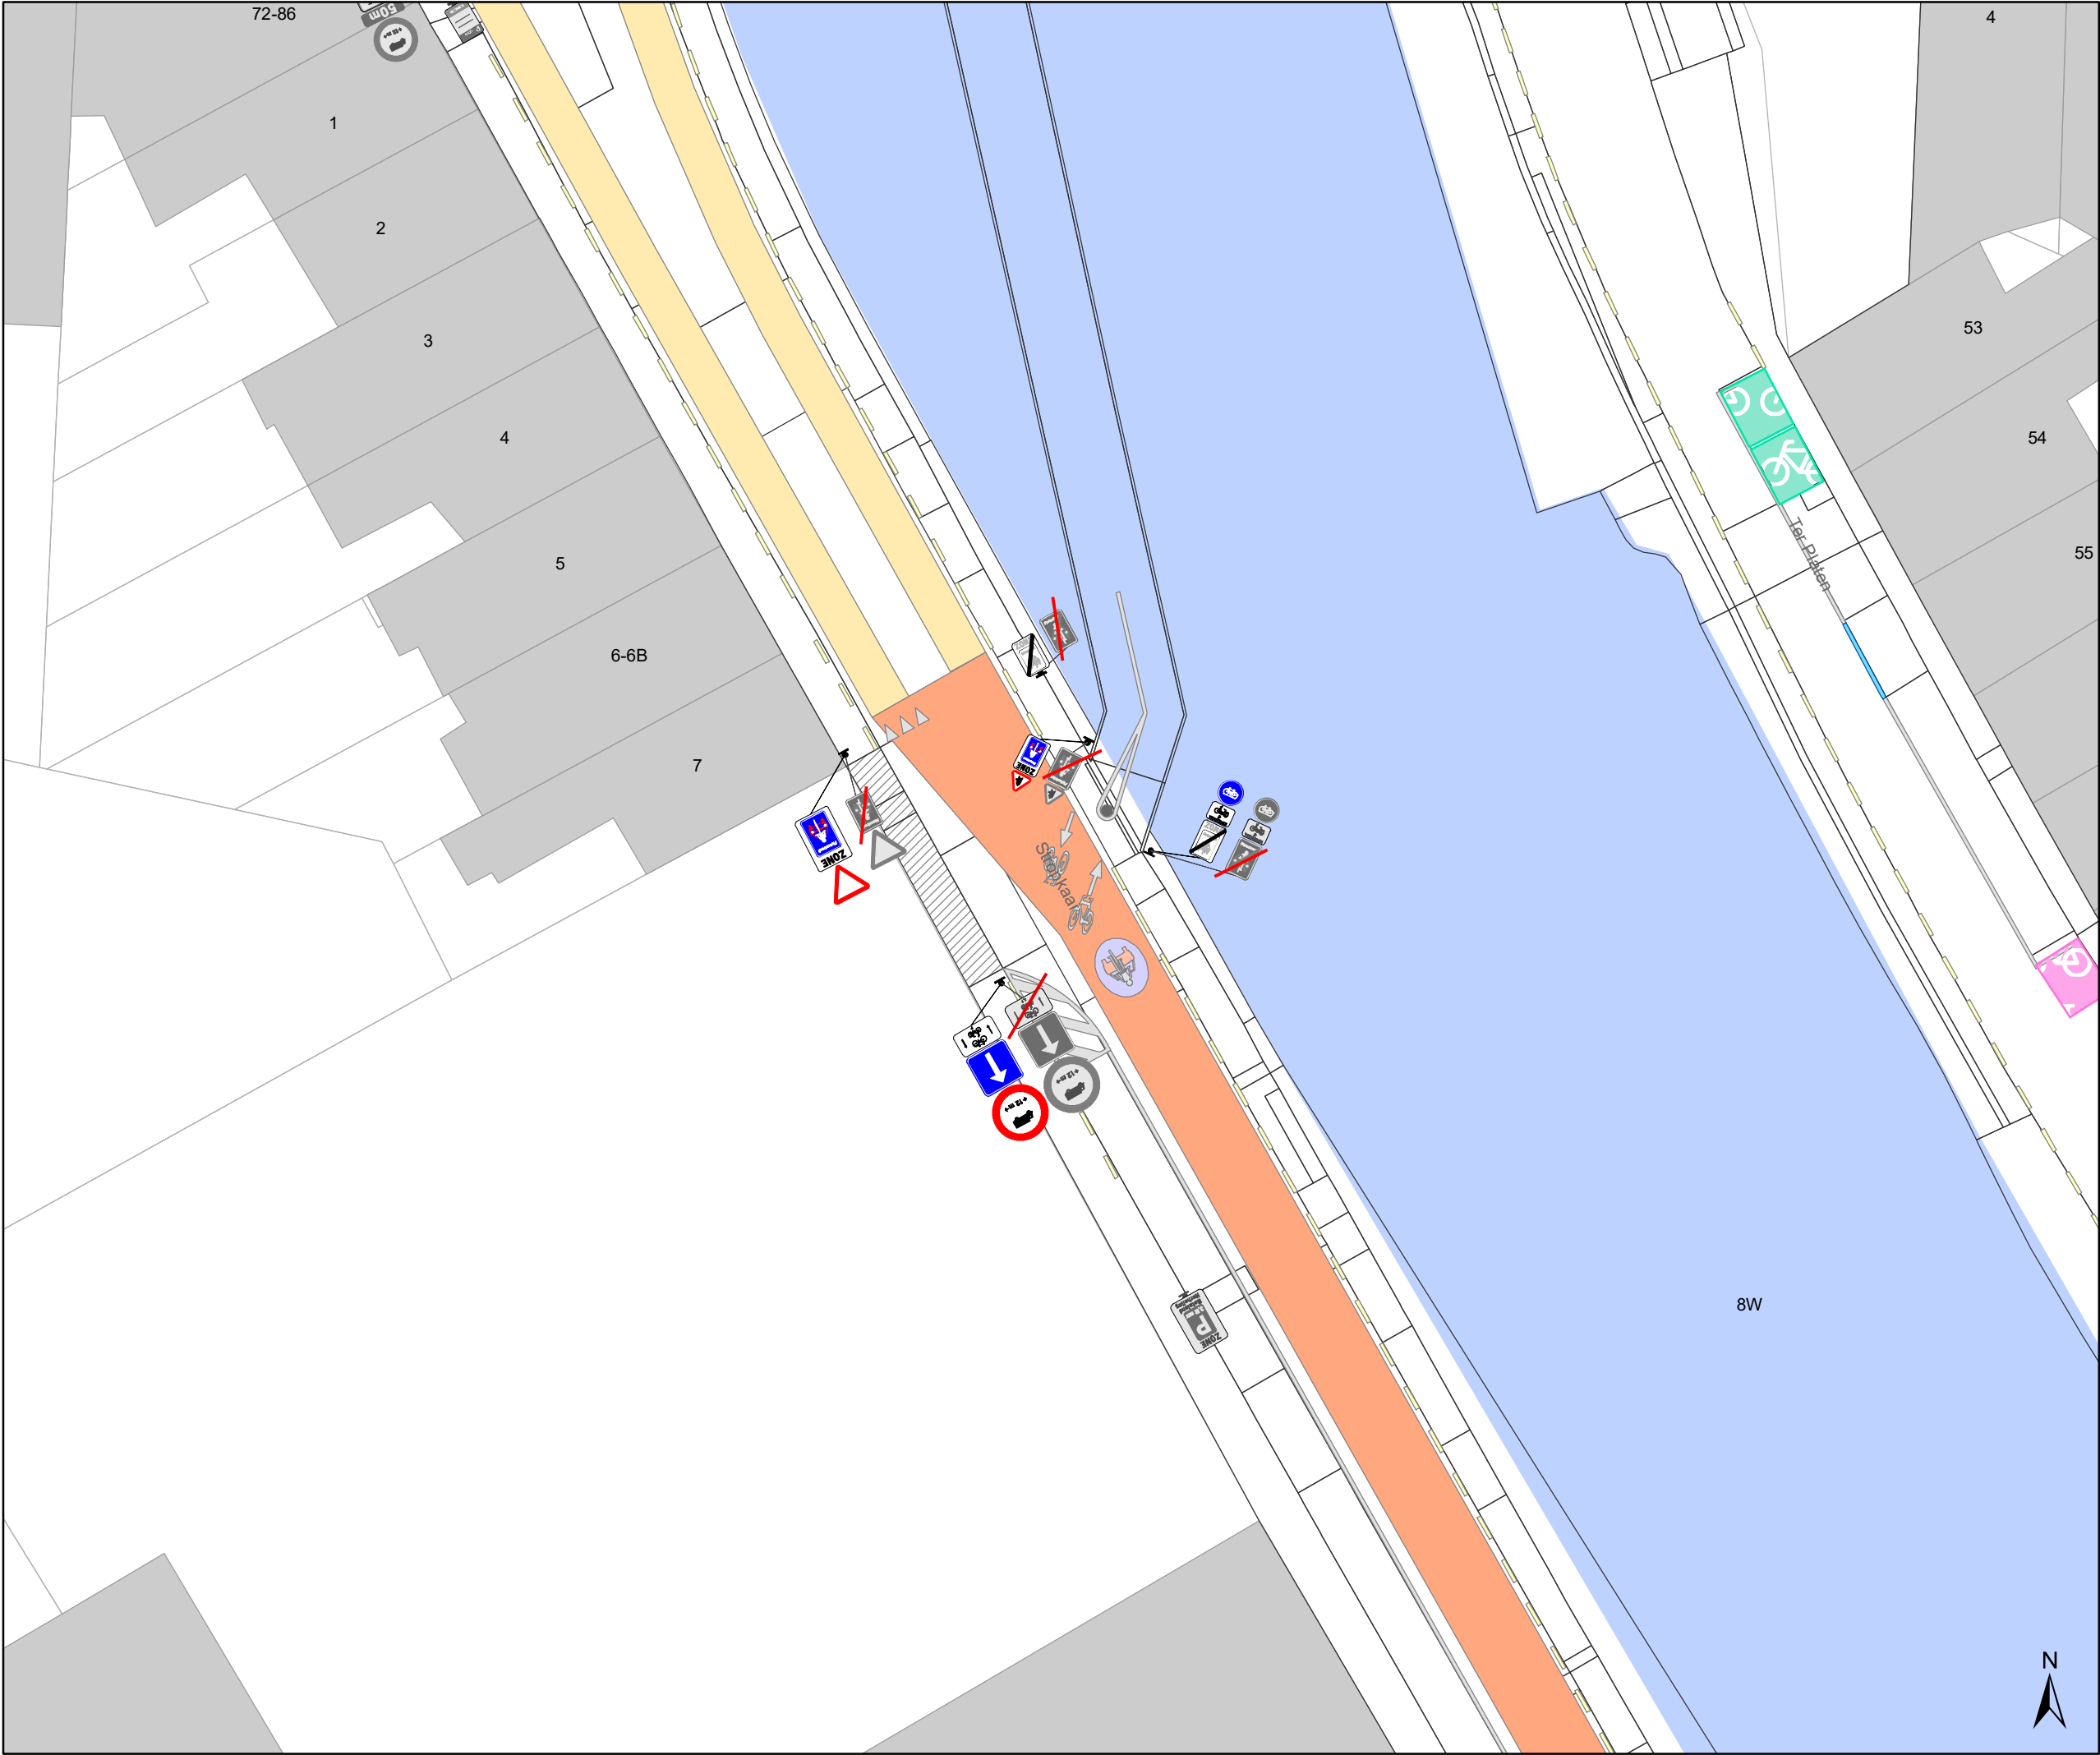

Legende

Bestaande verkeersborden

Geplande verkeersborden



Te verwijderen verkeersborden

Bestaande wegmarkeringen

Geplande wegmarkeringen

Te verwijderen wegmarkeringen

Bestaand paaltje

Bestaande fietsenstalling

Overige

Ander gepland dossier (in voorbereiding bij MOBBD)


Ander gepland dossier (ter uitvoering bij DWBW)

Mobiliteitsbedrijf stad Gent
Verkeerstechnische taken

Lentestraat fietsstraat

Dossiernummer P-224620

DATUM	SCHAAL	PLAN	P FORMAAT
22/02/2022	1/250	17/22	A3

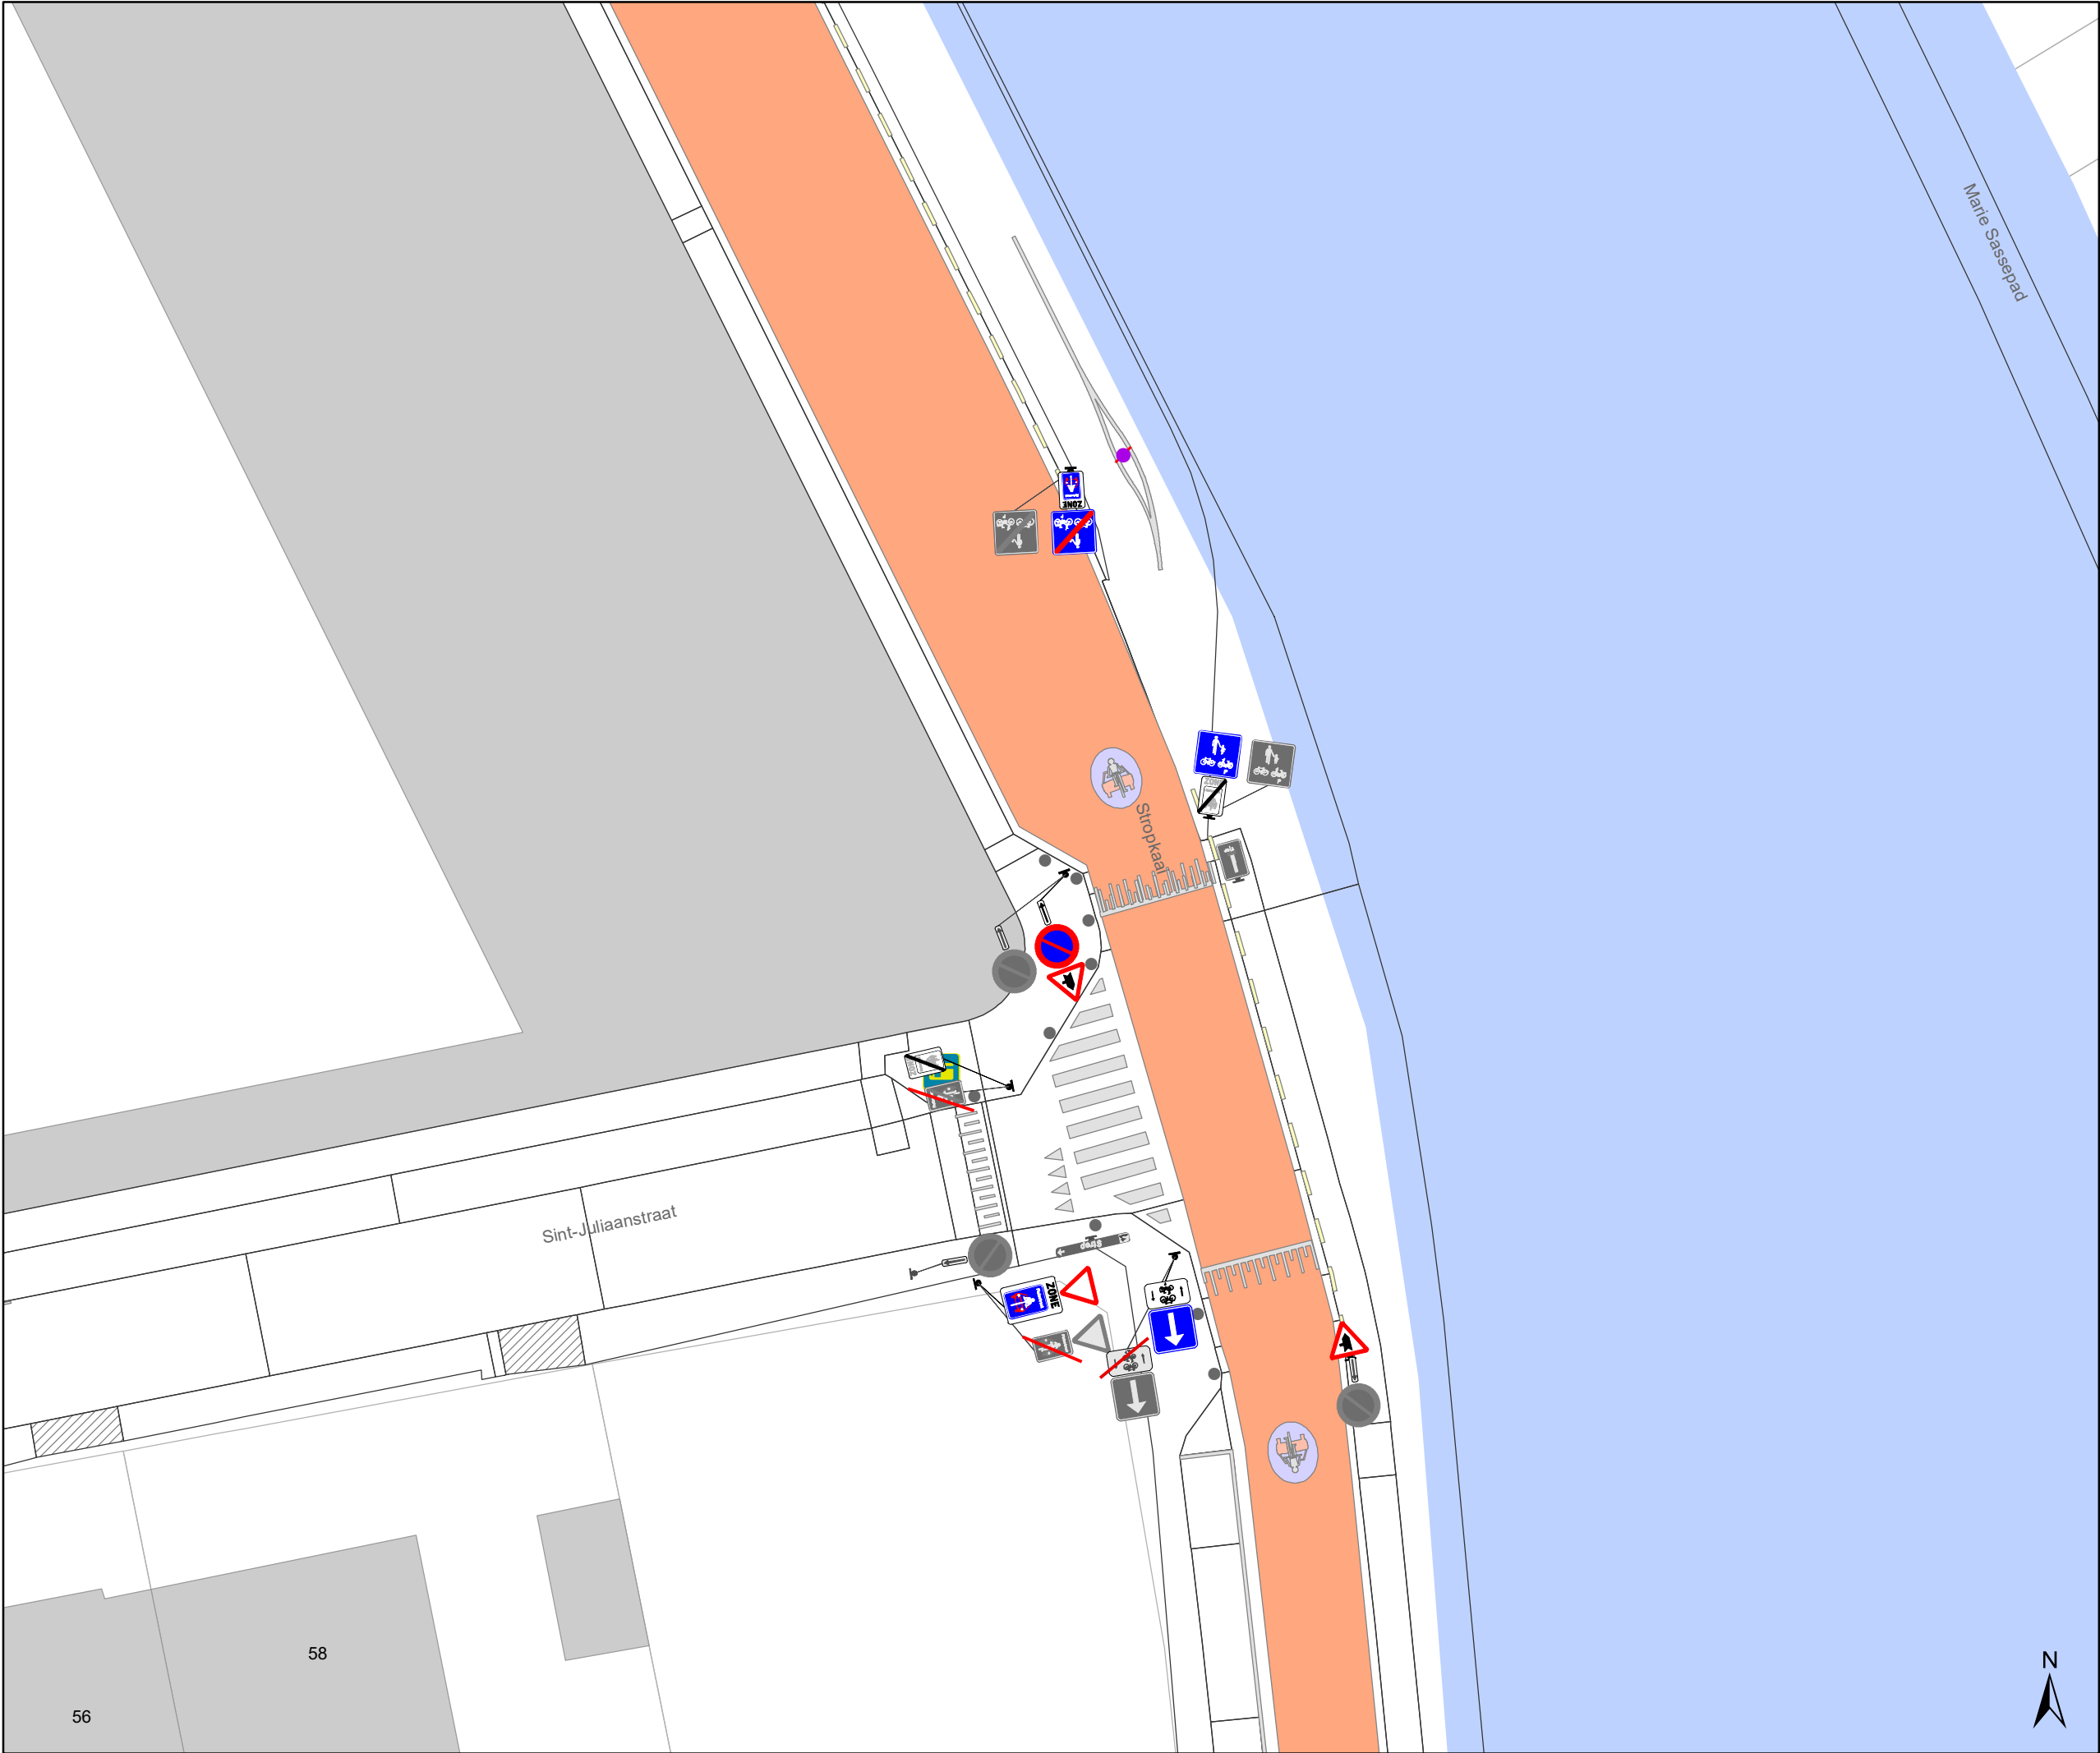

Legende



Bestaande verkeersborden



Geplande verkeersborden



Te verwijderen verkeersborden



Bestaande wegmarkeringen



Geplande wegmarkeringen



Te verwijderen wegmarkeringen



Bestaand paaltje



Bestaande fietsenstalling


Overige



Ander gepland dossier
(in voorbereiding bij MOBBD)



Ander gepland dossier
(ter uitvoering bij DWBW)

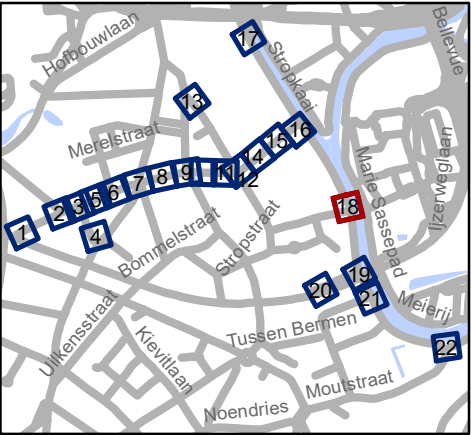




Mobiliteitsbedrijf stad Gent
Verkeerstechnische taken

**Lentestraat
fietsstraat**

Dossiernummer P-224620

DATUM	SCHAAL	PLAN	P FORMAAT
22/02/2022	1/250	18/22	A3

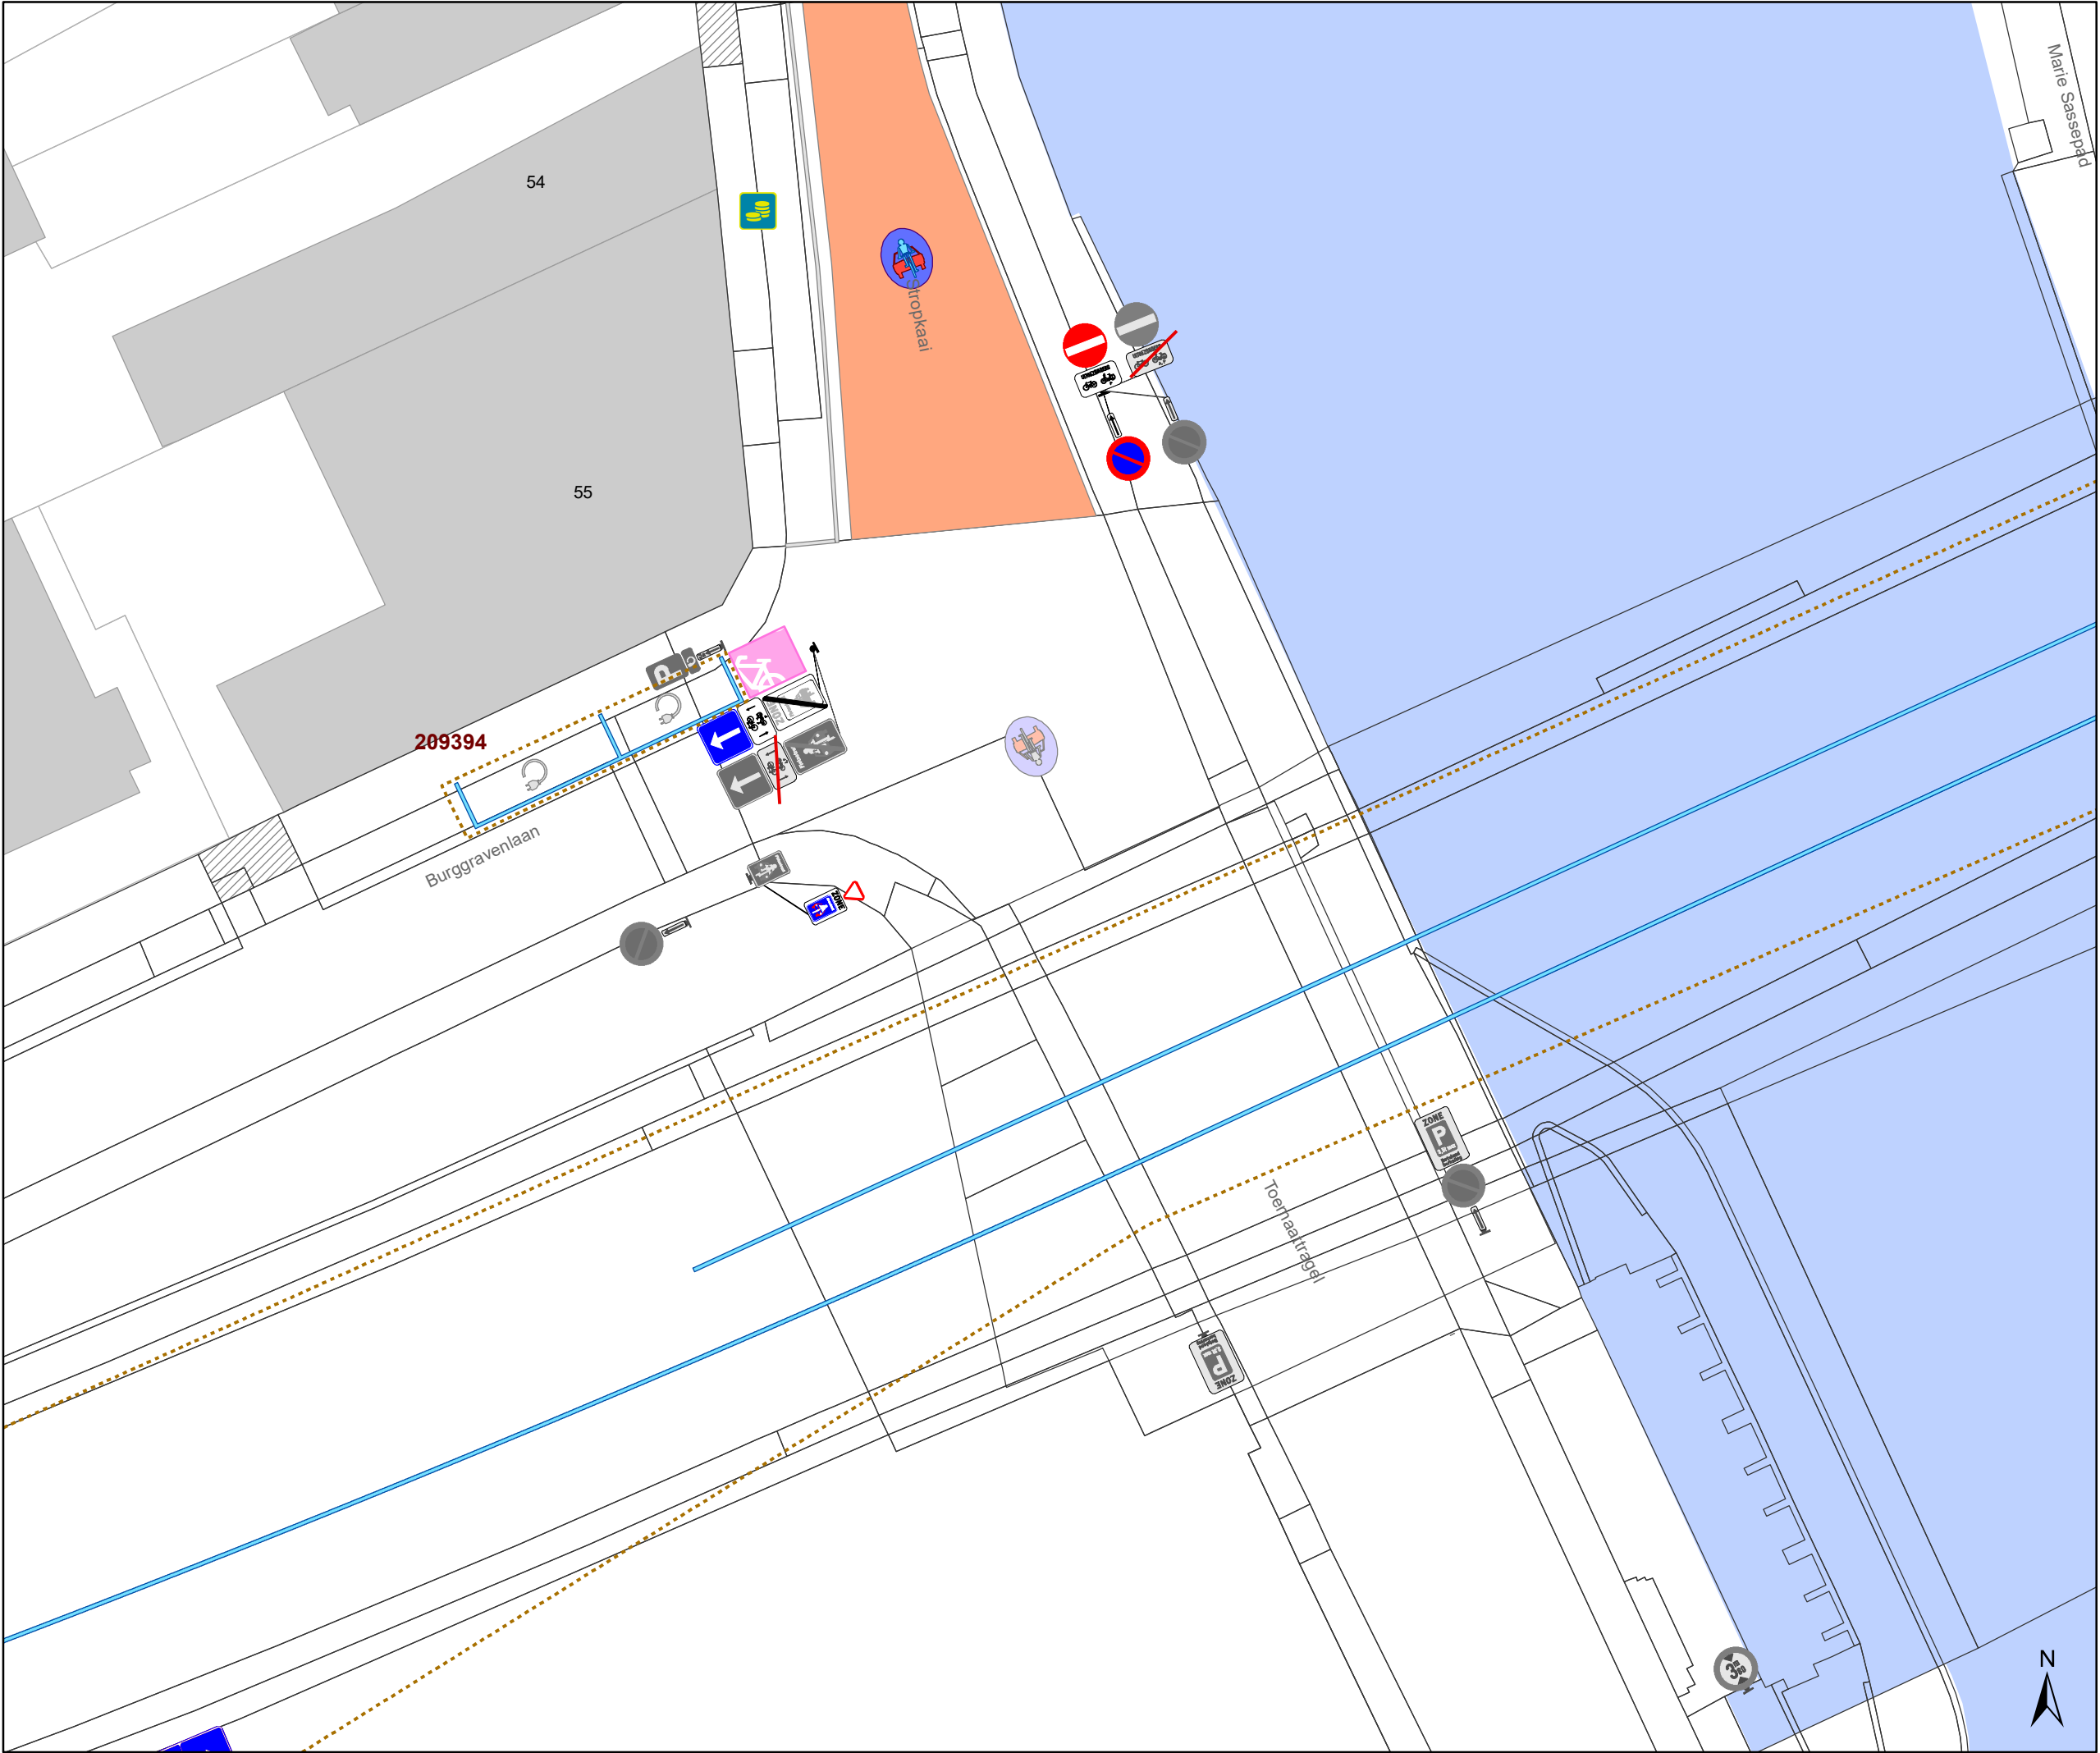

Legende



Bestaande verkeersborden



Geplande verkeersborden



Te verwijderen verkeersborden



Bestaande wegmarkeringen



Geplande wegmarkeringen



Te verwijderen wegmarkeringen

Overige



Ander dossier
(deels uitgevoerd)



Ander gepland dossier
(ter uitvoering bij DWBW)



Ander gepland dossier
(in voorbereiding bij MOBBED)



Bestaand paaltje



Bestaande fietsenstalling



Geplande fietsenstalling
Deze horen NIET bij dit dossier




Mobiliteitsbedrijf stad Gent
Verkeerstechnische taken

**Lentestraat
fietsstraat**

Dossiernummer P-224620

DATUM	SCHAAL	PLAN	P FORMAAT
24/02/2022	1/250	19/22	A3

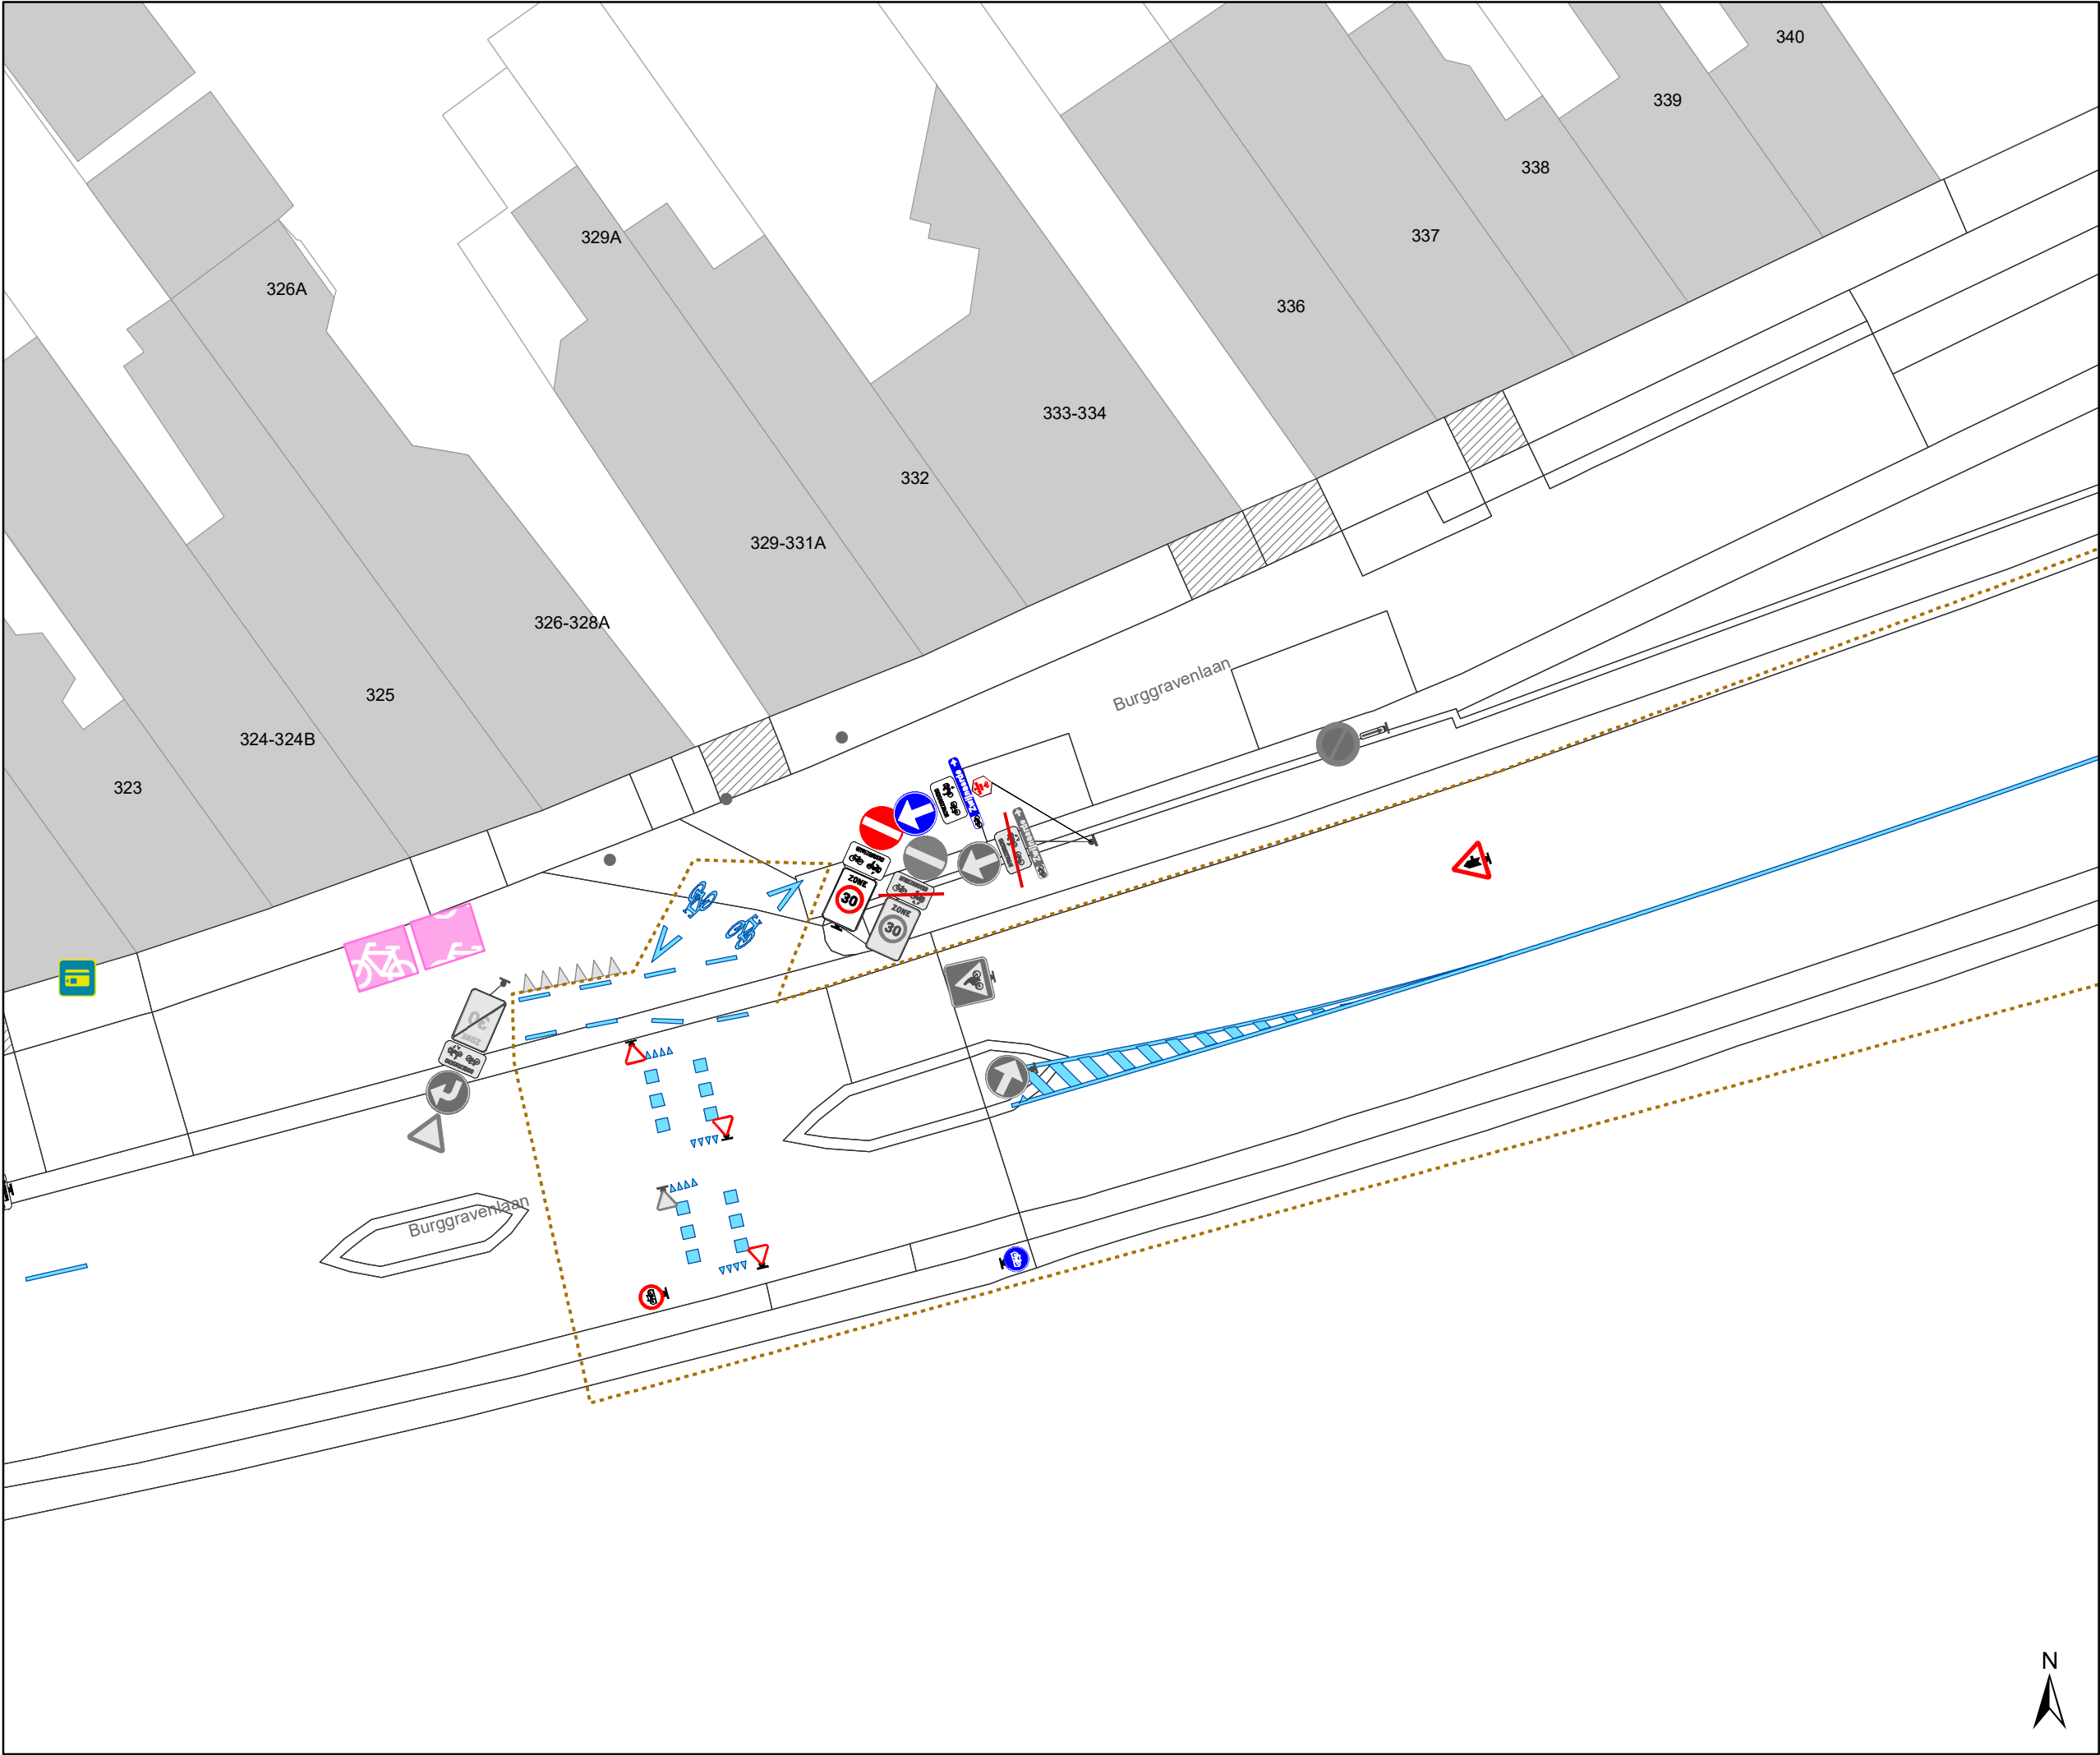

Legende



Bestaande verkeersborden



Geplande verkeersborden





Te verwijderen verkeersborden



Bestaande wegmarkeringen



Geplande wegmarkeringen



Te verwijderen wegmarkeringen

Overige



Ander dossier
(deels uitgevoerd)



Ander gepland dossier
(ter uitvoering bij DWBW)



Ander gepland dossier
(in voorbereiding bij MOBBED)




Bestaand paaltje



Bestaande fietsenstalling



Geplande fietsenstalling
Deze horen NIET bij dit dossier

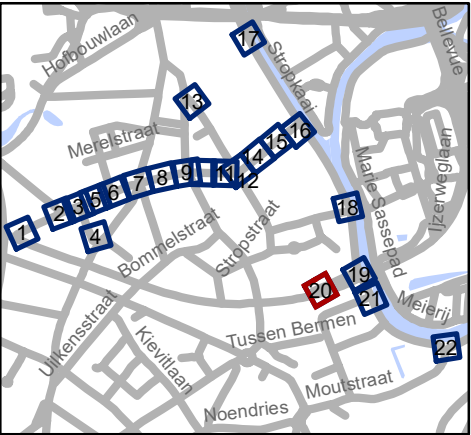




Mobiliteitsbedrijf stad Gent
Verkeerstechnische taken

Lentestraat fietsstraat

Dossiernummer P-224620

DATUM	SCHAAL	PLAN	P FORMAAT
24/02/2022	1/250	20/22	A3

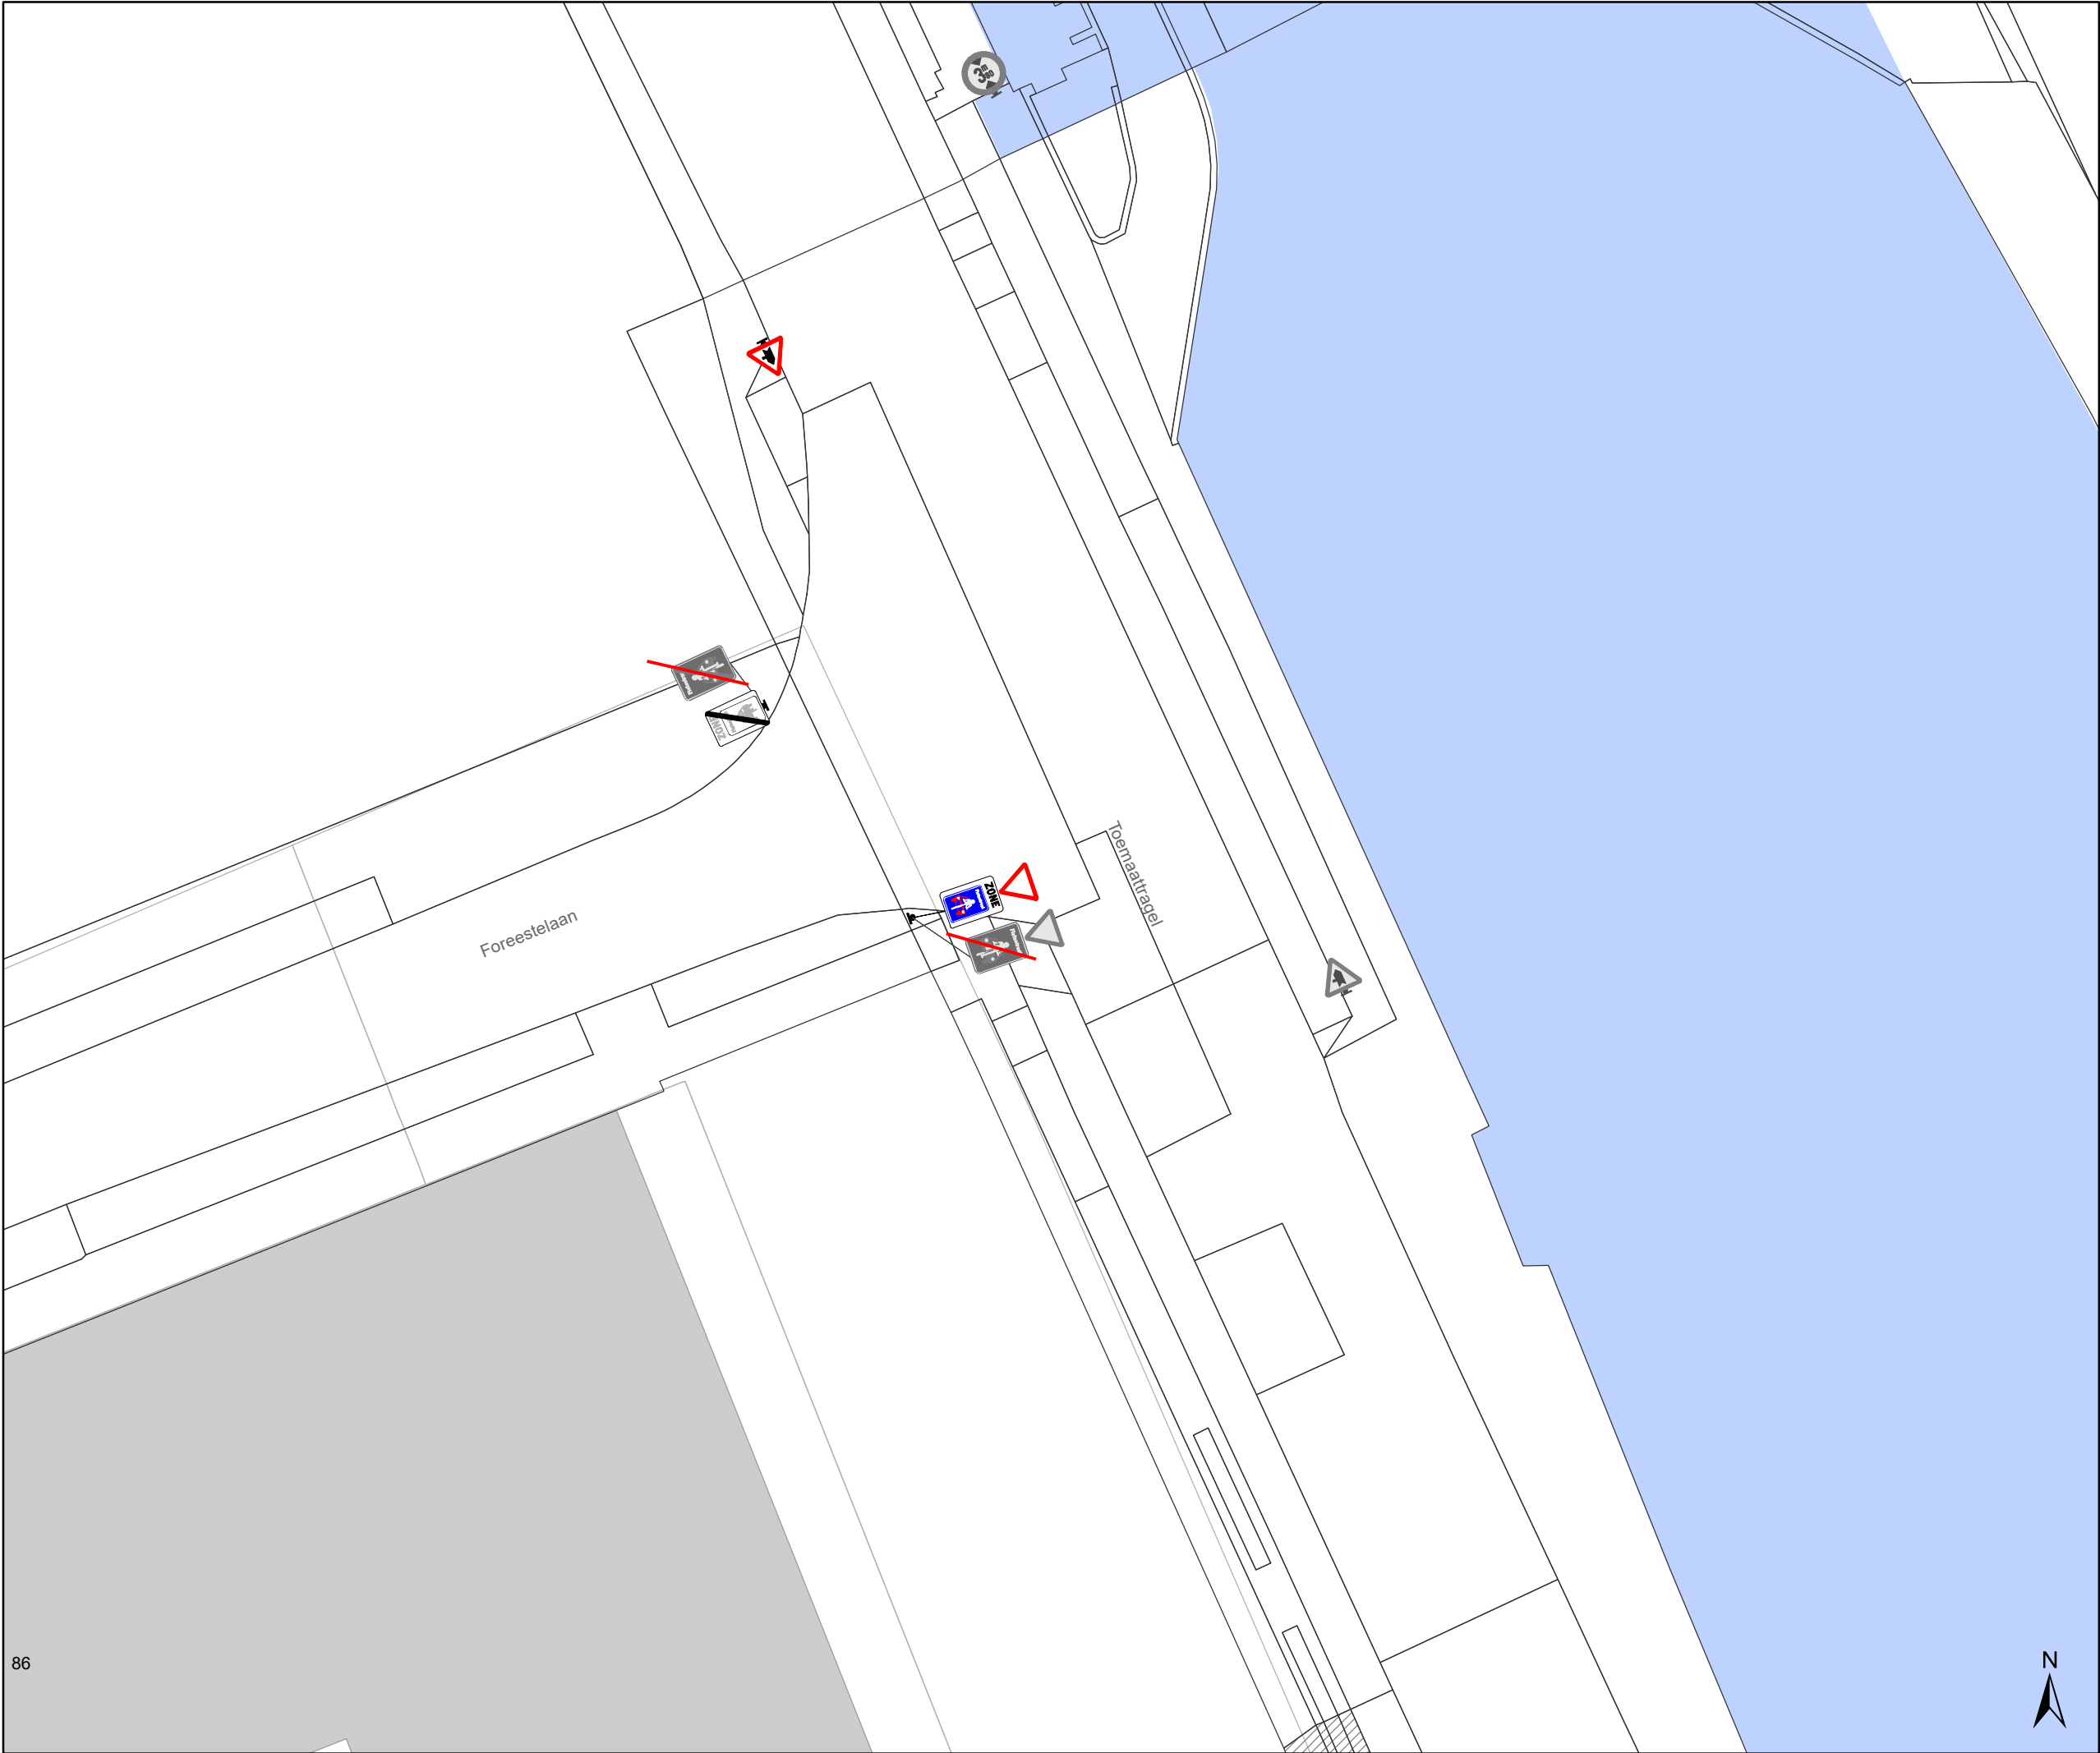

Legende



Bestaande verkeersborden



Geplande verkeersborden



Te verwijderen verkeersborden



Bestaande wegmarkeringen



Geplande wegmarkeringen



Te verwijderen wegmarkeringen



Bestaand paaltje



Bestaande fietsenstalling

Overige



Ander gepland dossier
(in voorbereiding bij MOBBD)



Ander gepland dossier
(ter uitvoering bij DWBW)




Mobiliteitsbedrijf stad Gent
Verkeerstechnische taken

Lentestraat fietsstraat

Dossiernummer P-224620

DATUM	SCHAAL	PLAN	P FORMAAT
22/02/2022	1/250	21/22	A3

86

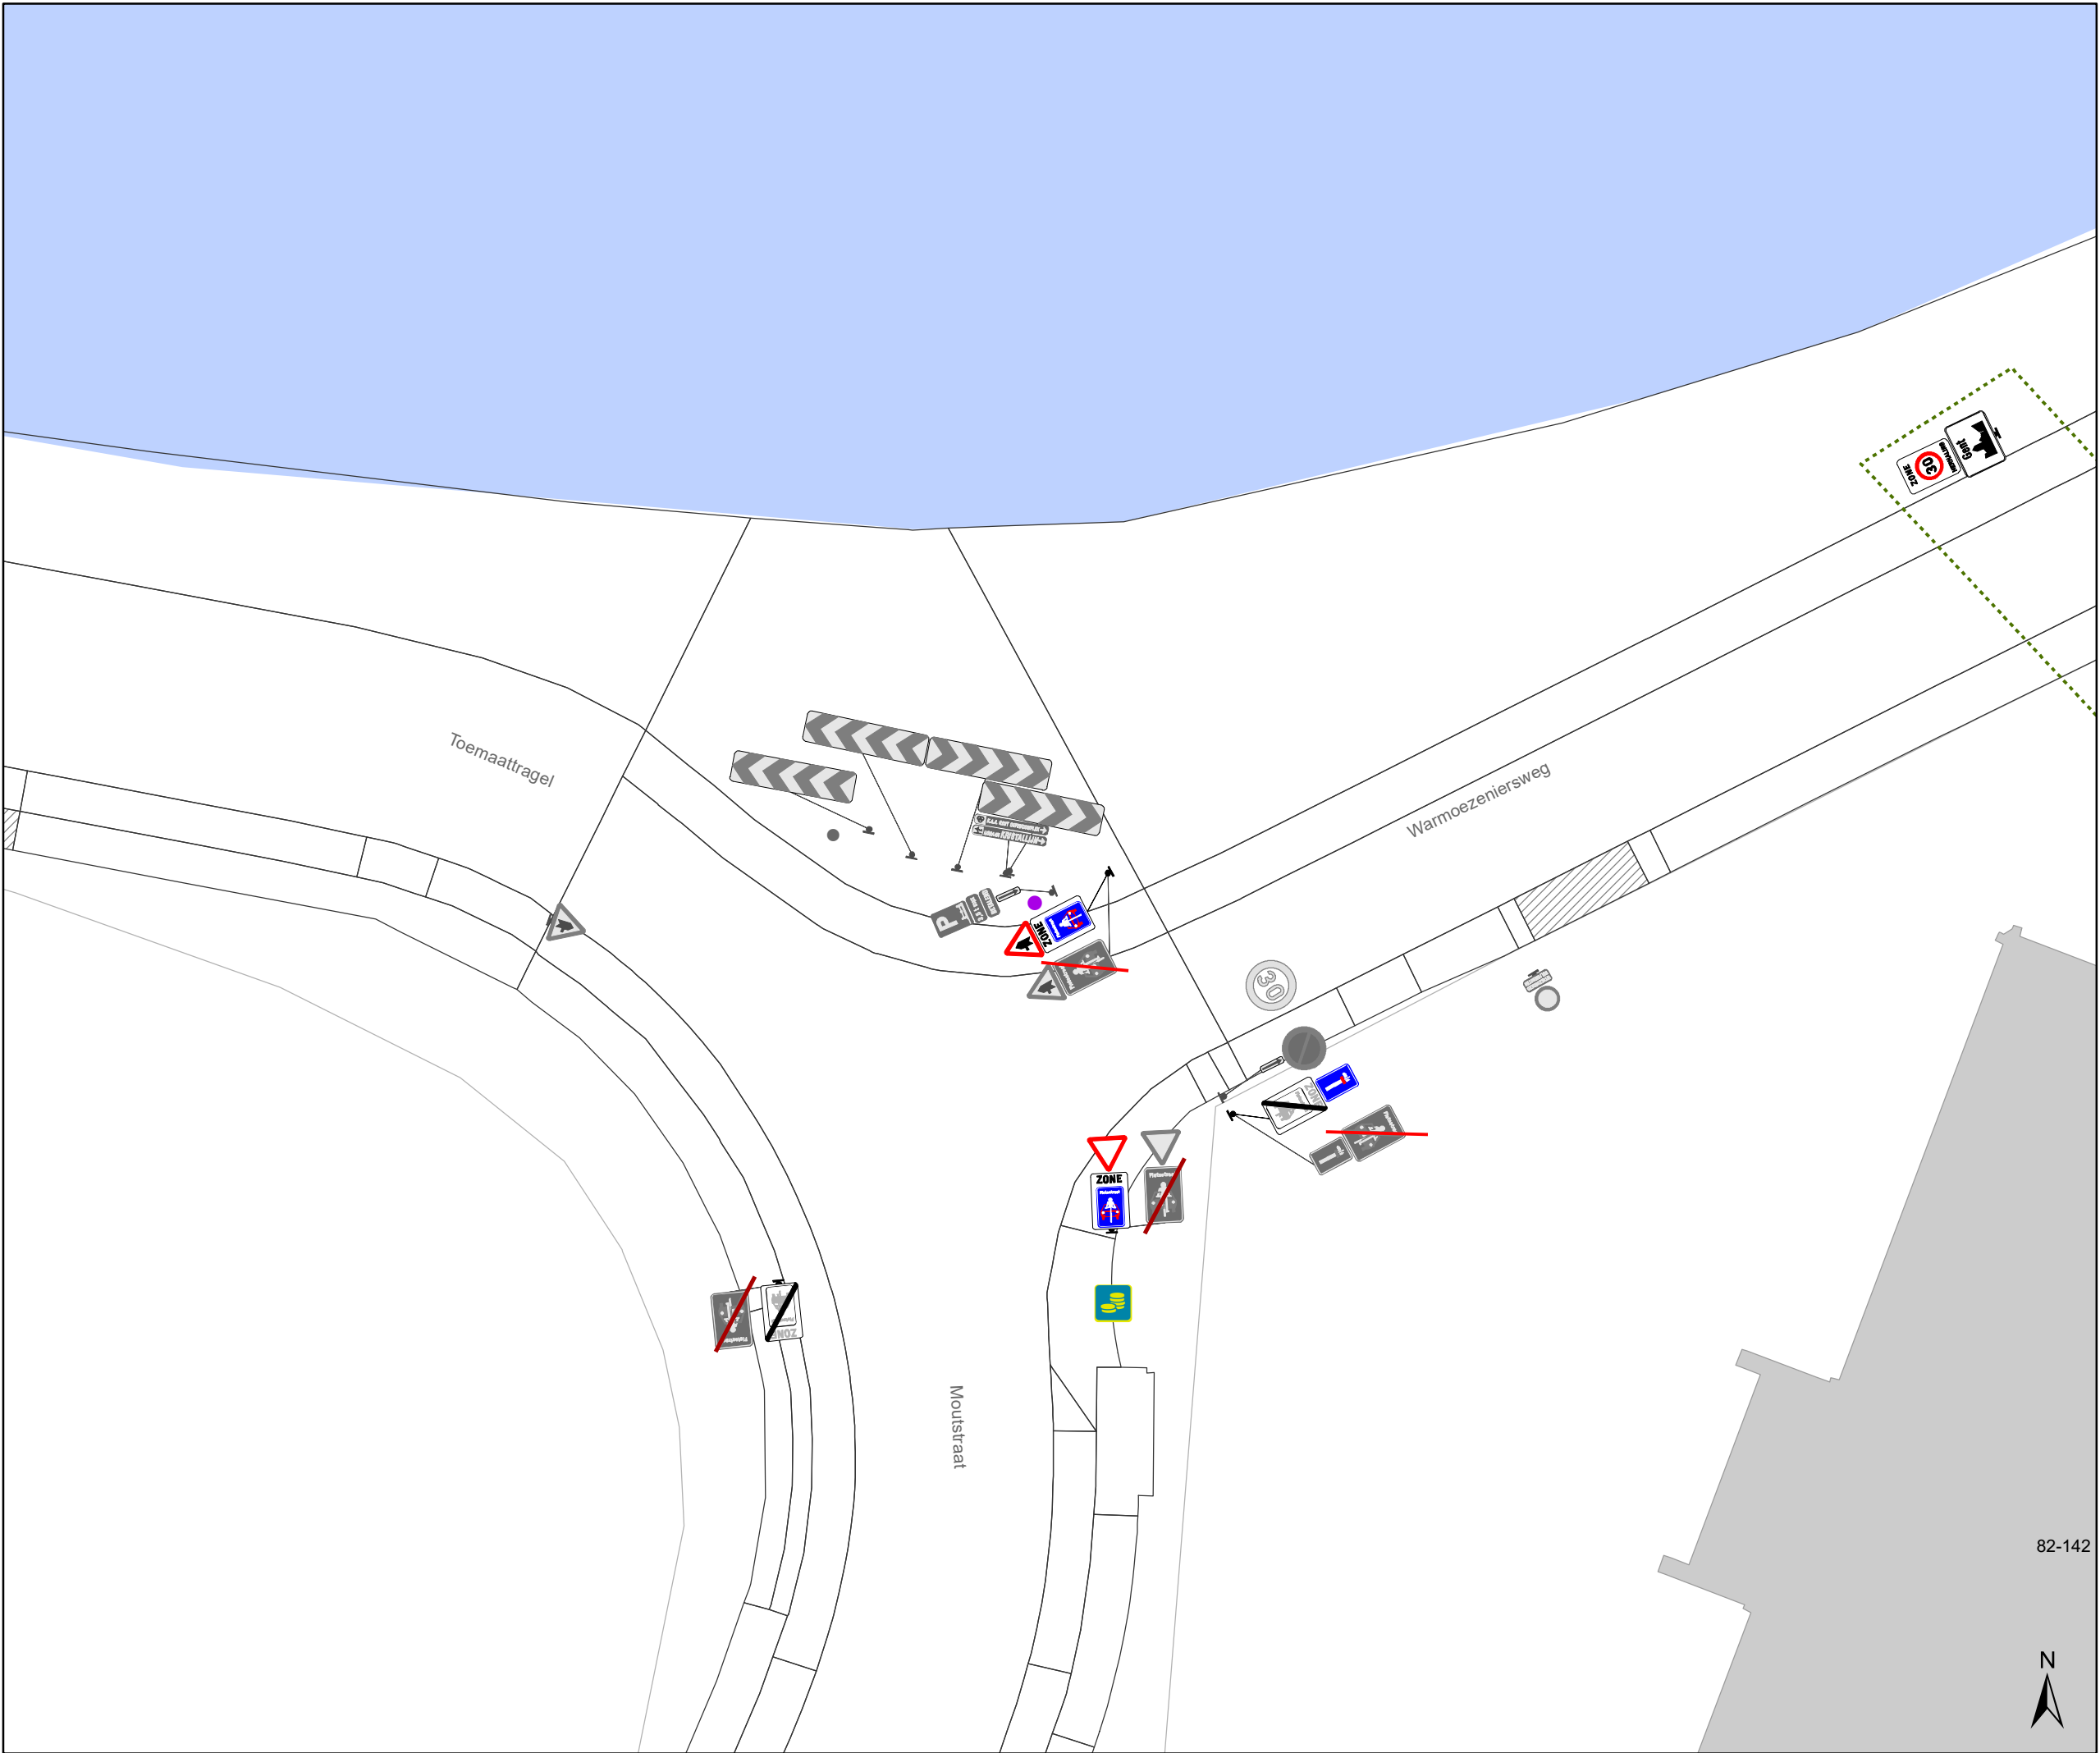

Legende


- Bestaande verkeersborden
- Geplande verkeersborden
- Te verwijderen verkeersborden

- Bestaande wegmarkeringen
- Geplande wegmarkeringen
- Te verwijderen wegmarkeringen

- Bestaand paaltje
- Bestaande fietsenstalling

Overige

- Ander gepland dossier (in voorbereiding bij MOBBD)
- Ander gepland dossier (ter uitvoering bij DWBW)

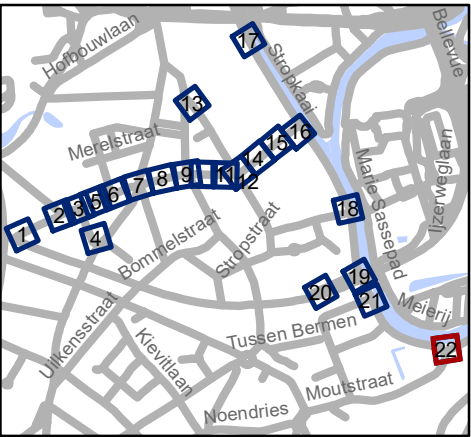

Mobiliteitsbedrijf stad Gent
Verkeerstechnische taken

**Lentestraat
fietsstraat**

Dossiernummer P-224620

DATUM	SCHAAL	PLAN	P FORMAAT
22/02/2022	1/250	22/22	A3

