
2021_CVB_01845 Nieuw aanvullend reglement van de politie op het wegverkeer - gemeenteweg - Adolphe Pégoudlaan - nieuwe verkeersmaatregelen - Goedkeuring

Beslissing: Goedgekeurd in besloten vergadering van 18 februari 2021

Zijn aanwezig bij de beslissing van dit punt:

de heer Mathias De Clercq, burgemeester-voorzitter
de heer Filip Watteeuw, schepen; de heer Sami Souguir, schepen; mevrouw Tine Heyse, schepen; mevrouw Isabelle Heyndrickx, schepen; de heer Rudy Coddens, schepen
mevrouw Mieke Hullebroeck, algemeen directeur; de heer Luc Kupers, adjunct-algemeendirecteur; de heer Danny Van Campenhout, adjunct-algemeendirecteur

Bevoegd: Filip Watteeuw

Betrokken: Mathias De Clercq

Juridisch kader

De volgende bepalingen zijn van toepassing inzake de bevoegdheid:

- De Nieuwe Gemeentewet 24 juni 1988, artikel 119;
- Het Decreet over het lokaal bestuur van 22 december 2017, artikel 41, 2°;
- Het Decreet van 16 mei 2008 betreffende de aanvullende reglementen op het wegverkeer en de plaatsing en bekostiging van verkeerstekens, artikel 4, § 1, 2de lid en artikel 5, § 1, 2de lid.
- Het gemeenteraadsbesluit van 14 december 2015, houdende de delegatie van de vaststellingsbevoegdheid inzake gemeentelijke aanvullende reglementen op het wegverkeer.

De beslissing wordt genomen op grond van:

- Wet betreffende de politie over het wegverkeer, gecoördineerd bij Koninklijk Besluit van 16 maart 1968;
- Decreet van 16 mei 2008 betreffende de aanvullende reglementen op het wegverkeer en de plaatsing en bekostiging van de verkeerstekens;
- Koninklijk Besluit van 1 december 1975 houdende algemeen reglement op de politie van het wegverkeer en van het gebruik van de openbare weg;
- Ministerieel Besluit van 11 oktober 1976 waarbij de minimumafmetingen en de bijzondere plaatsingsvoorwaarden van de verkeerstekens worden bepaald;
- Uitvoeringsbesluit van 23 januari 2009 betreffende de aanvullende reglementen op het wegverkeer en de plaatsing en bekostiging van de verkeerstekens;
- Omzendbrief MOB/2009/1 van 3 april 2009;
- Het reglement houdende de voorwaarden tot het toekennen van parkeerplaatsen voor personen met een handicap, goedgekeurd in de gemeenteraad van 25 april 2016.

Motivering

Bij dit collegebesluit wordt de bestaande toestand geregulariseerd en wordt volgende nieuwe maatregel getroffen: het instellen van een doorgangsverbod voor voetgangers en (brom)fietsen naar de ringweg (Louis Blériotlaan).

Bij collegebesluit van 28 mei 2020 werden diverse verkeersmaatregelen geregulariseerd op de Adolphe Pégoudlaan vanaf de op- en afrit van de Louis Blériotlaan tot aan parking B en op parking B van The Loop.

Bijgevoegde bijlage(n):

- Aanvullend reglement Adolphe Pégoudlaan dossier MB-21-00420 (deel van de beslissing)
- Signalisatieplan Adolphe Pégoudlaan dossier MB-21-00420 (deel van de beslissing)
- Historiek Adolphe Pégoudlaan dossier MB-21-00420

Beslissing

Beslist het volgende:

Artikel 1:

Heft op het aanvullend reglement van de politie op het wegverkeer betreffende de gemeenteweg Adolphe Pégoudlaan, goedgekeurd in zitting van 28 mei 2020, van zodra het nieuwe reglement in werking treedt.

Artikel 2:

Keurt goed het bijgevoegd aanvullend reglement van de politie op het wegverkeer betreffende de gemeenteweg Adolphe Pégoudlaan.

Aanvullend reglement van de politie op het wegverkeer - gemeenteweg – Adolphe Pégoudlaan

Goedgekeurd in het College van Burgemeester en Schepenen van 18 februari 2021

Bekendgemaakt op 19 februari 2021

Geldig vanaf 24 februari 2021

Referentienummer 2021_CVB_01845

Reglement

Artikel 1. Op de Adolphe Pégoudlaan ter hoogte van het kruispunt met de Louis Blériotlaan geldt:

de bestuurders moeten voorrang verlenen.

Dit wordt gesignaleerd door:

- verkeersborden B1

Artikel 2. Op het grondgebied van de stad Gent geldt reeds vanop de Louis Blériotlaan: de voorrangsweg wordt aangeduid.

Op de Adolphe Pégoudlaan ter hoogte van verlichtingspaal 1313 op de Louis Blériotlaan geldt:

het einde van de voorrangsweg wordt aangeduid.

Dit wordt gesignaleerd door:

- verkeersborden B9

- verkeersborden B11

Artikel 3. Op de Adolphe Pégoudlaan van het kruispunt met de Louis Blériotlaan ter hoogte van verlichtingspaal nr. 1321 tot het begin van uitrit naar de Louis Blériotlaan in de richting van de Pauline Van Pottelsberghelaan en vanaf de uitrit van parking B in de richting van de Pauline Van Pottelsberghelaan en vanaf het kruispunt met de Louis Blériotlaan ter hoogte van verlichtingspaal nr. 1321 in de richting van parking B geldt:

verboden rijrichting voor iedere bestuurder.

In de tegenovergestelde richting geldt:

toegelaten rijrichting op de openbare weg met eenrichtingsverkeer.

Dit wordt gesignaleerd door:

- verkeersborden C1

- verkeersborden F19

- Artikel 4.** Op de Adolphe Pégoudlaan vanaf 5 meter noordwestelijk van de splitsing van de in- en uitgang van parking B in de richting van de Louis Blériotlaan en 30 meter zuidelijker van het kruispunt met de Louis Blériotlaan ter hoogte van verlichtingspaal nr. 1321 worden volgende maatregelen ingevoerd:
de toegang is verboden voor voetgangers;
de toegang is verboden voor bestuurders van rijwielen;
de toegang is verboden voor bestuurders van bromfietsen.
Dit wordt gesignaleerd door:
- verkeersborden C19
- verkeersborden C11
- verkeersborden C9
- Artikel 5.** Op de Adolphe Pégoudlaan vanaf verlichtingspaal 1313 op de Louis Blériotlaan in de richting van parking B geldt:
de toegang is verboden voor bestuurders van voertuigen waarvan de hoogte, lading inbegrepen, groter is dan 2,20 meter.
Dit wordt gesignaleerd door:
- verkeersborden C29
Deze signalisatie is dynamisch.
- Artikel 6.** Op de Adolphe Pégoudlaan van 5 meter noordwestelijk van de splitsing van de in- en uitrit van parking B tot aan het kruispunt met de Louis Blériotlaan in de richting van de Louis Blériotlaan geldt:
het is verboden voor bestuurders sneller te rijden dan 30 km per uur.
Dit wordt gesignaleerd door:
- verkeersborden C43
- Artikel 7.** Op de Adolphe Pégoudlaan ter hoogte van de splitsing tussen de in- en uitrit van parking B aan de overzijde van Poortakkerstraat 27-27B en op het kruispunt van de uitrit van parking B met de Louis Blériotlaan nabij verlichtingspaal nr. 1321 geldt:
de bestuurders zijn verplicht rechts af te slaan.
Dit wordt gesignaleerd door:
- verkeersborden D1

Artikel 8. Op de Adolphe Pégoudlaan ter hoogte van de splitsing tussen de in- en uitrit van parking B aan de overzijde van Poortakkerstraat 27-27B geldt:
de bestuurders zijn verplicht de hindernis langs rechts voorbij te rijden.

Dit wordt gesignaleerd door:

- verkeersborden D1

Artikel 9. Op de Adolphe Pégoudlaan ter hoogte van de ingang van parking B van parking B aan de overzijde van Poortakkerstraat 27-27B geldt:

de bestuurders zijn verplicht de hindernis langs rechts voorbij te rijden.

Dit wordt gesignaleerd door:

- verkeersborden D1

Artikel 10. Op het grondgebied van de Stad Gent in de zone parking B en C op The Loop begrensd door de in- en uitgang van parking B en C op The Loop respectievelijk aan de overzijde van Poortakkerstraat huisnummer 27 - 27B en Pauline Van Pottelsberghelaan, 25 meter ten zuiden van het kruispunt met Louis Blériotlaan ter hoogte van verlichtingspaal nr. 1321 en 5 meter noordwestelijker van de splitsing van de in- en uitrit van parking B geldt:

het parkeren is toegelaten;

bestuurders moeten parkeren op de wijze en onder de voorwaarden die op de parkeerautomaat zijn vermeld.

Dit wordt gesignaleerd door:

- verkeersborden E9a met opschrift max 3,5T met zonale geldigheid - de

verkeersborden worden aangevuld met het opschrift "betalend", overeenkomstig art.65.5.9 van de wegcode, op het bord met zonale geldigheid

- hierop worden de opschriften en/of symbolen aangebracht zoals op onderborden Type VIId, Type VII.

Artikel 11. Op de Adolphe Pégoudlaan vanaf de splitsing van de in- en uitrit van parking B aan de overzijde van Poortakkerstraat 27-27B over een lengte van 125 meter geldt:

het is iedere bestuurder verboden de doorlopende streep te overschrijden, alsook links van de streep te rijden wanneer deze de twee rijrichtingen scheidt.

Dit wordt gesignaleerd door:

- wegmarkeringen overeenkomstig art.72.2 van de wegcode

Artikel 12. Op het grondgebied van de Stad Gent op de Adolphe Pégoudlaan ter hoogte van de splitsing van de in- en uitgang van parking B geldt:

de bestuurders moeten de rijstrook volgen om in de door de pijlen aangewezen richting te rijden.

Dit wordt gesignaleerd door:

- wegmarkeringen overeenkomstig art.77.1 van de wegcode


Artikel 13. Op de Adolphe Pégoudlaan ter hoogte van de splitsing tussen de in- en uitrit van parking B aan de overzijde van Poortakkerstraat 27-27B en op het kruispunt tussen de uitvoegstrook en invoegstrook en de Louis Blériotlaan geldt:
bestuurders mogen niet rijden, stilstaan of parkeren op de markeringen.

Dit wordt gesignaleerd door:

- wegmarkeringen overeenkomstig art.77.4 van de wegcode

(einde reglement)



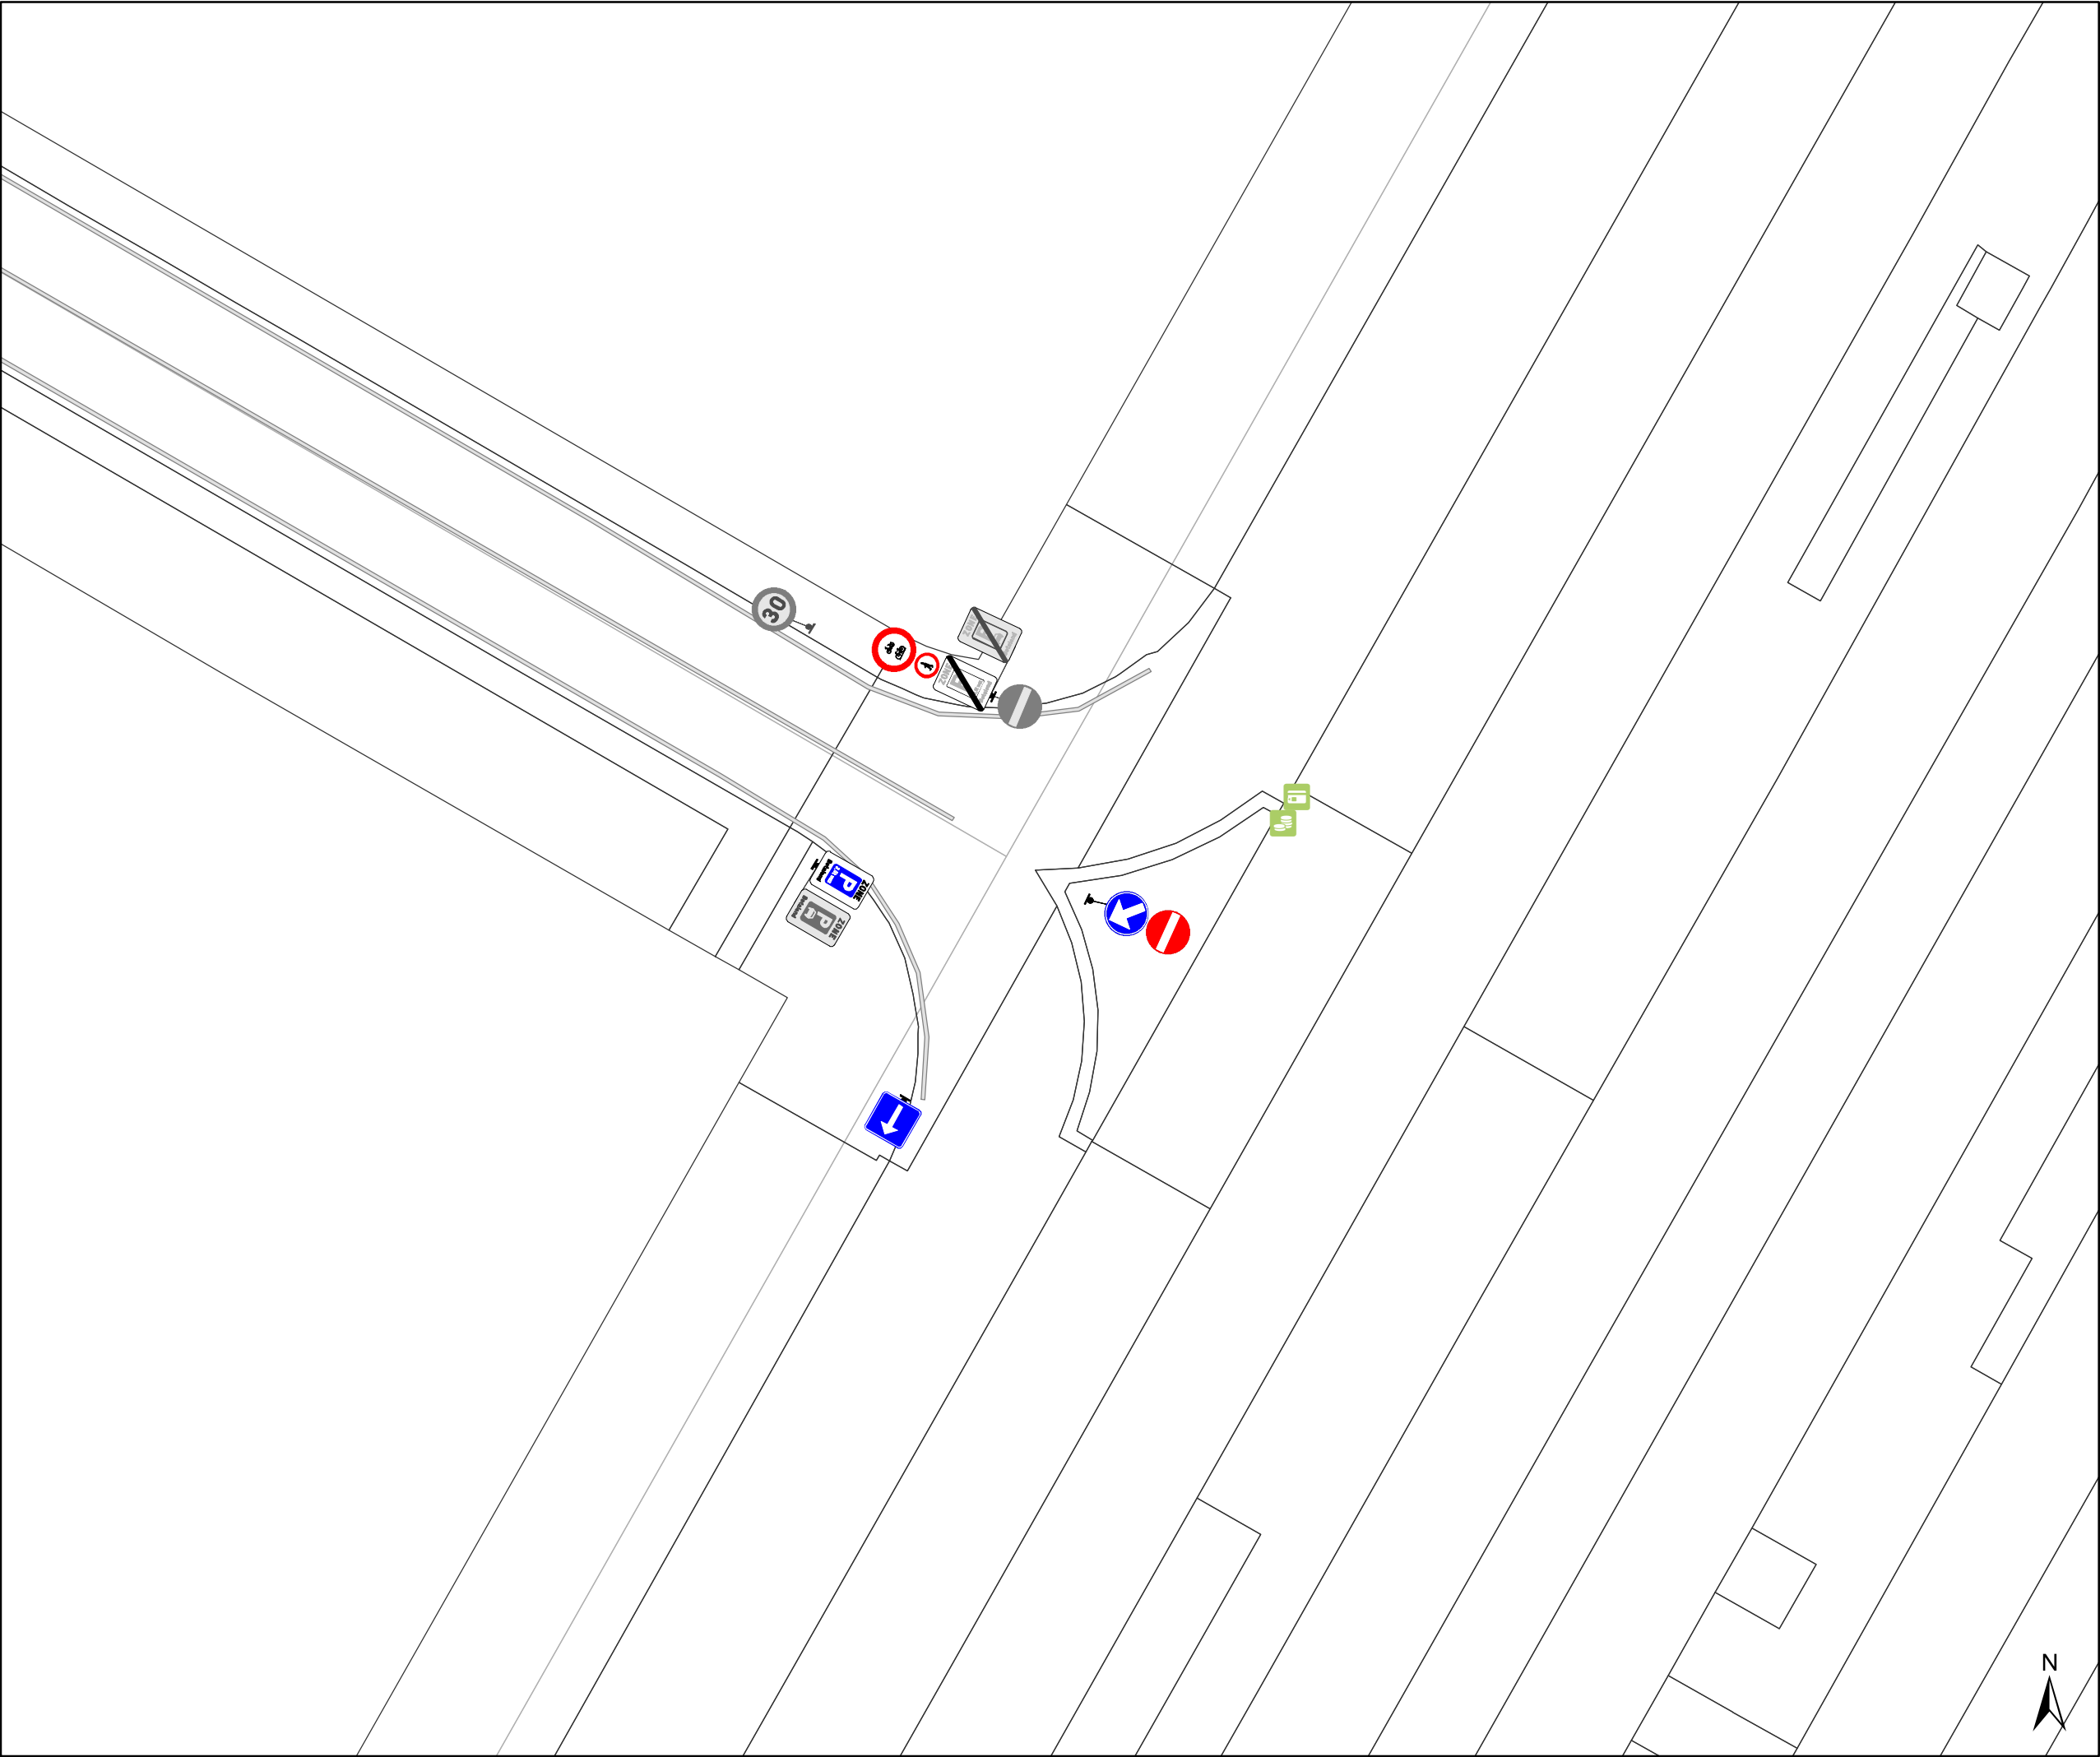

Legende

Verkeersborden

Bestaande verkeersborden

Geplande verkeersborden



Te verwijderen verkeersborden

Wegmarkeringen

Bestaande wegmarkeringen

Geplande wegmarkeringen

Straatmeubilair

Gepland paaltje

Overige


Ander gepland dossier
(in voorbereiding bij MOBBED)

Mobiliteitsbedrijf stad Gent
Verkeerstechnische taken

**Pauline Van Pottelsberghelaan en
Adolphe Pégoudlaan
Diverse**

Dossiernummer MB-21-03189

DATUM	SCHAAL	PLAN	P FORMAAT
10/02/2021	1/250	1/9	A3

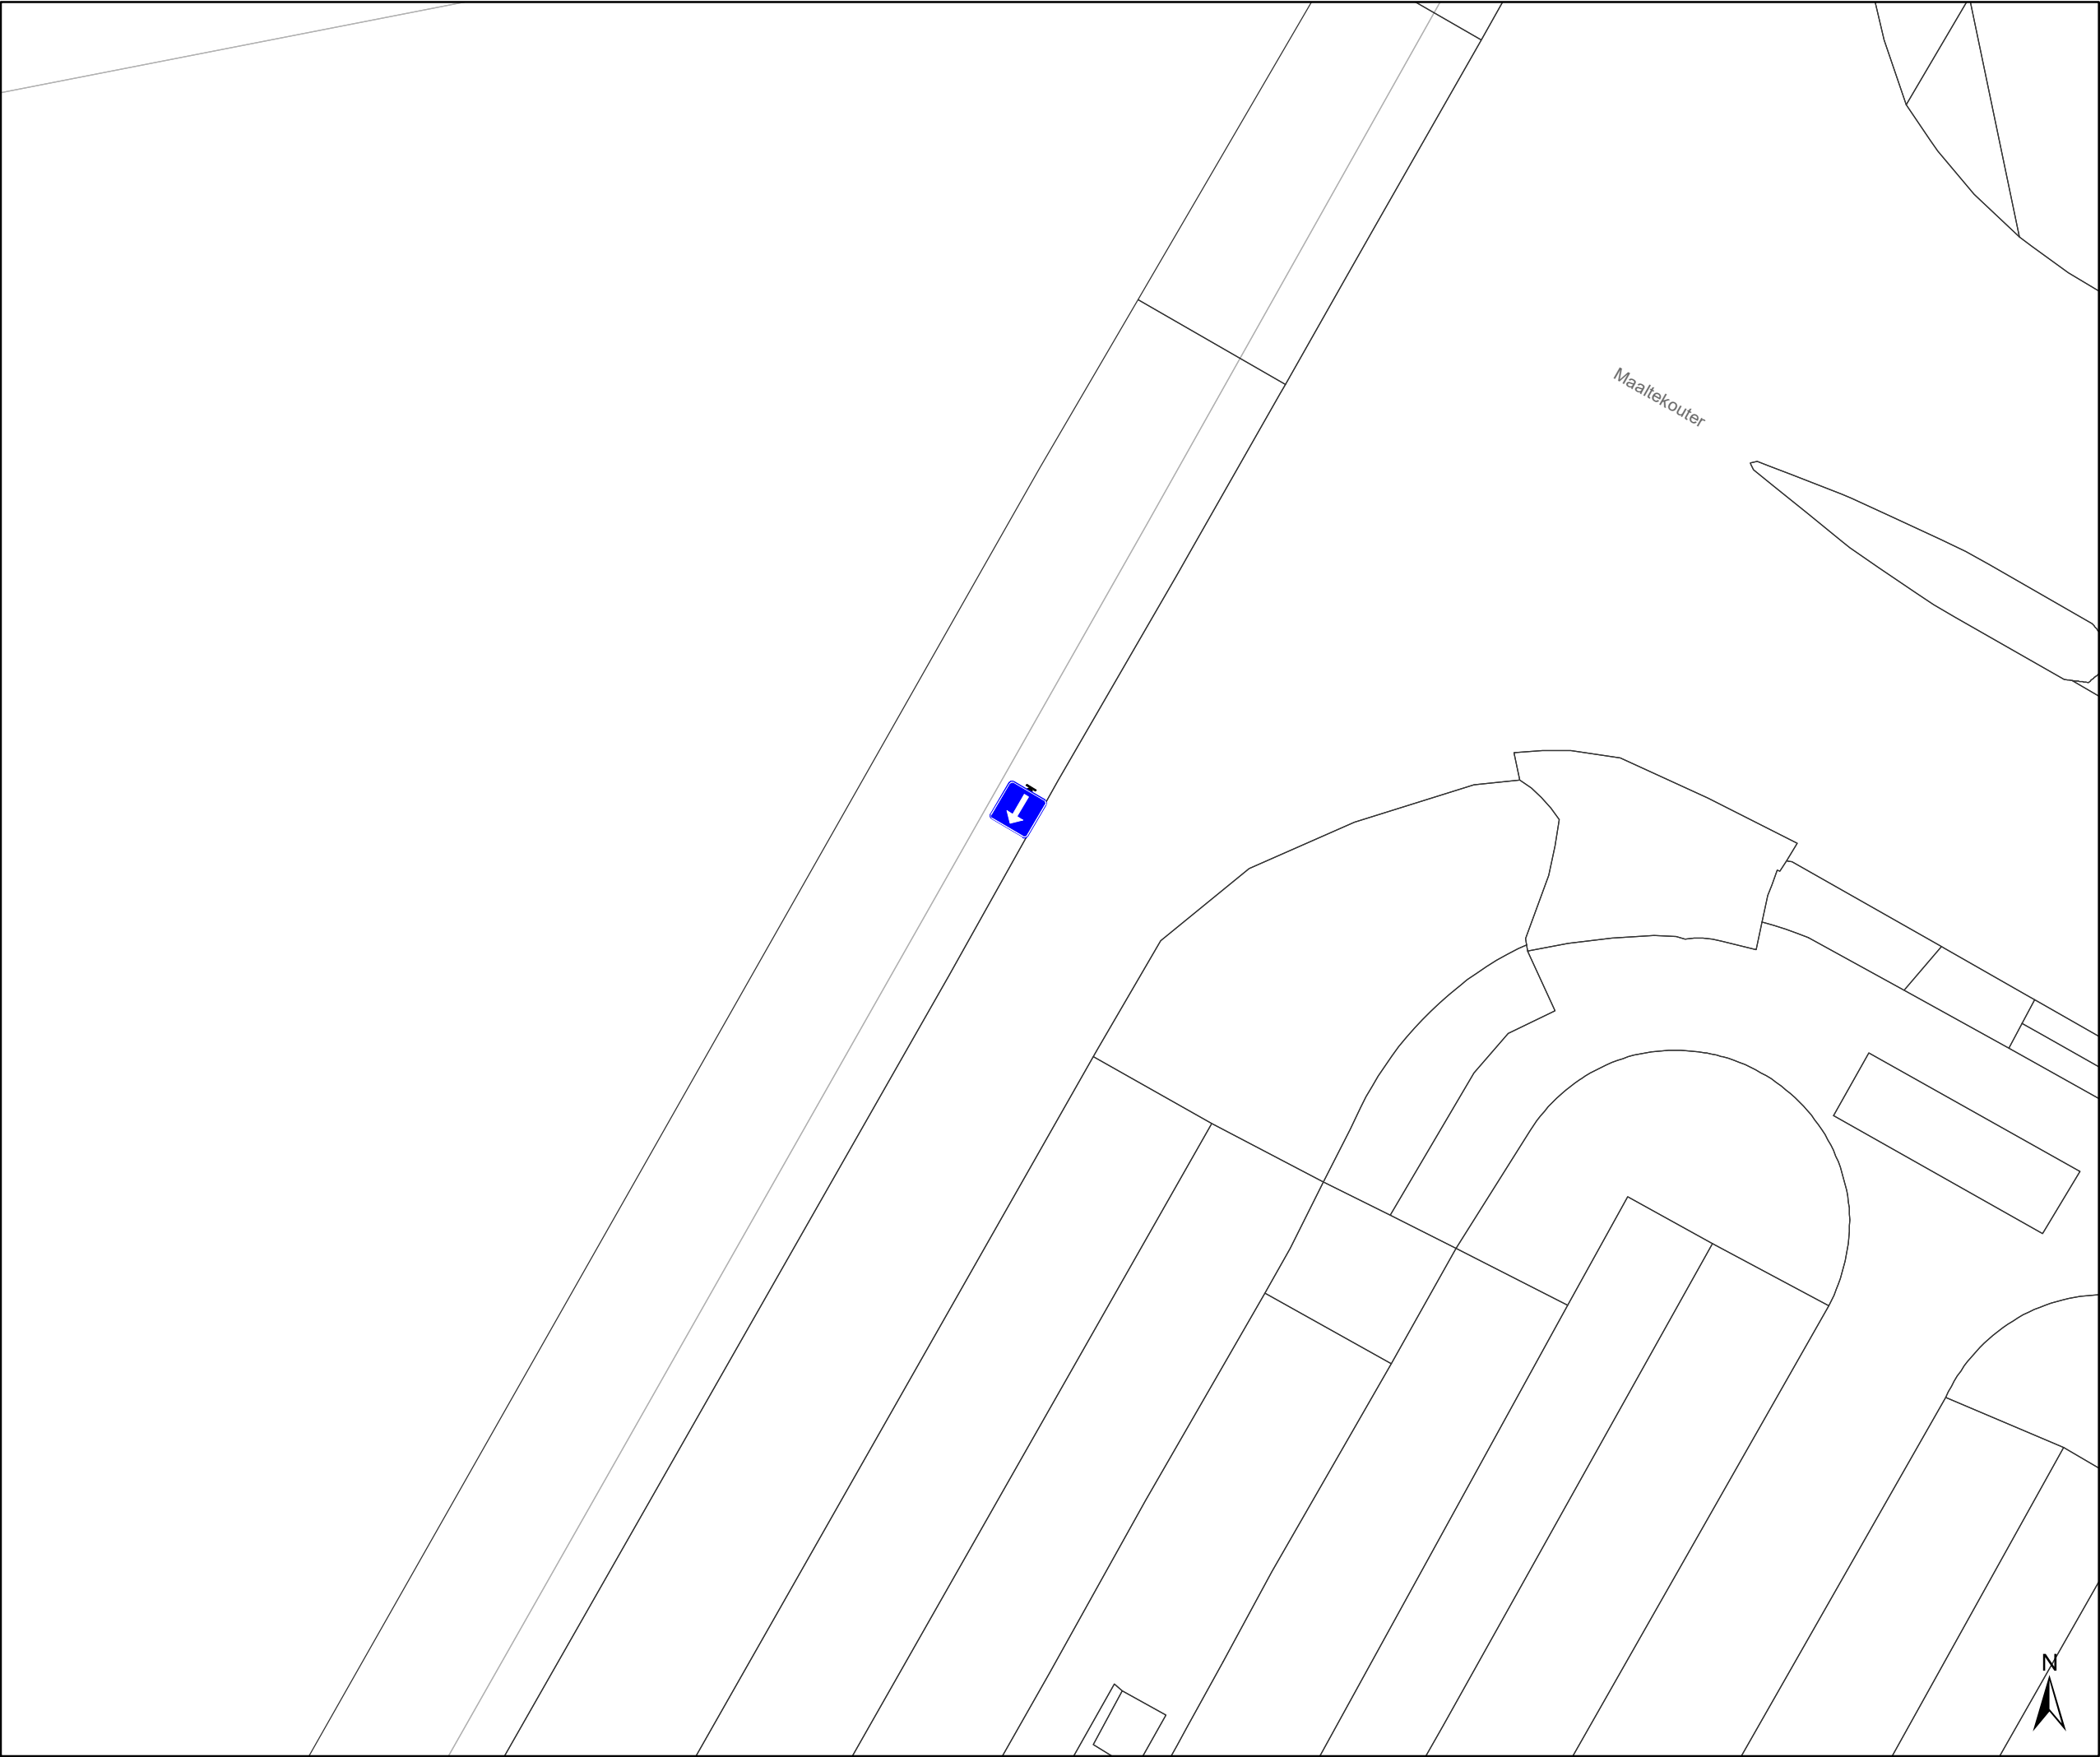

Legende

Verkeersborden

Bestaande verkeersborden

Geplande verkeersborden



Te verwijderen verkeersborden

Wegmarkeringen

Bestaande wegmarkeringen

Geplande wegmarkeringen

Straatmeubilair

Gepland paaltje

Overige


Ander gepland dossier
(in voorbereiding bij MOBBED)

Mobiliteitsbedrijf stad Gent
Verkeerstechnische taken

**Pauline Van Pottelsbergheleen en
Adolphe Pégoudlaan
Diverse**

Dossiernummer MB-21-03189

DATUM	SCHAAL	PLAN	P FORMAAT
10/02/2021	1/250	2/9	A3

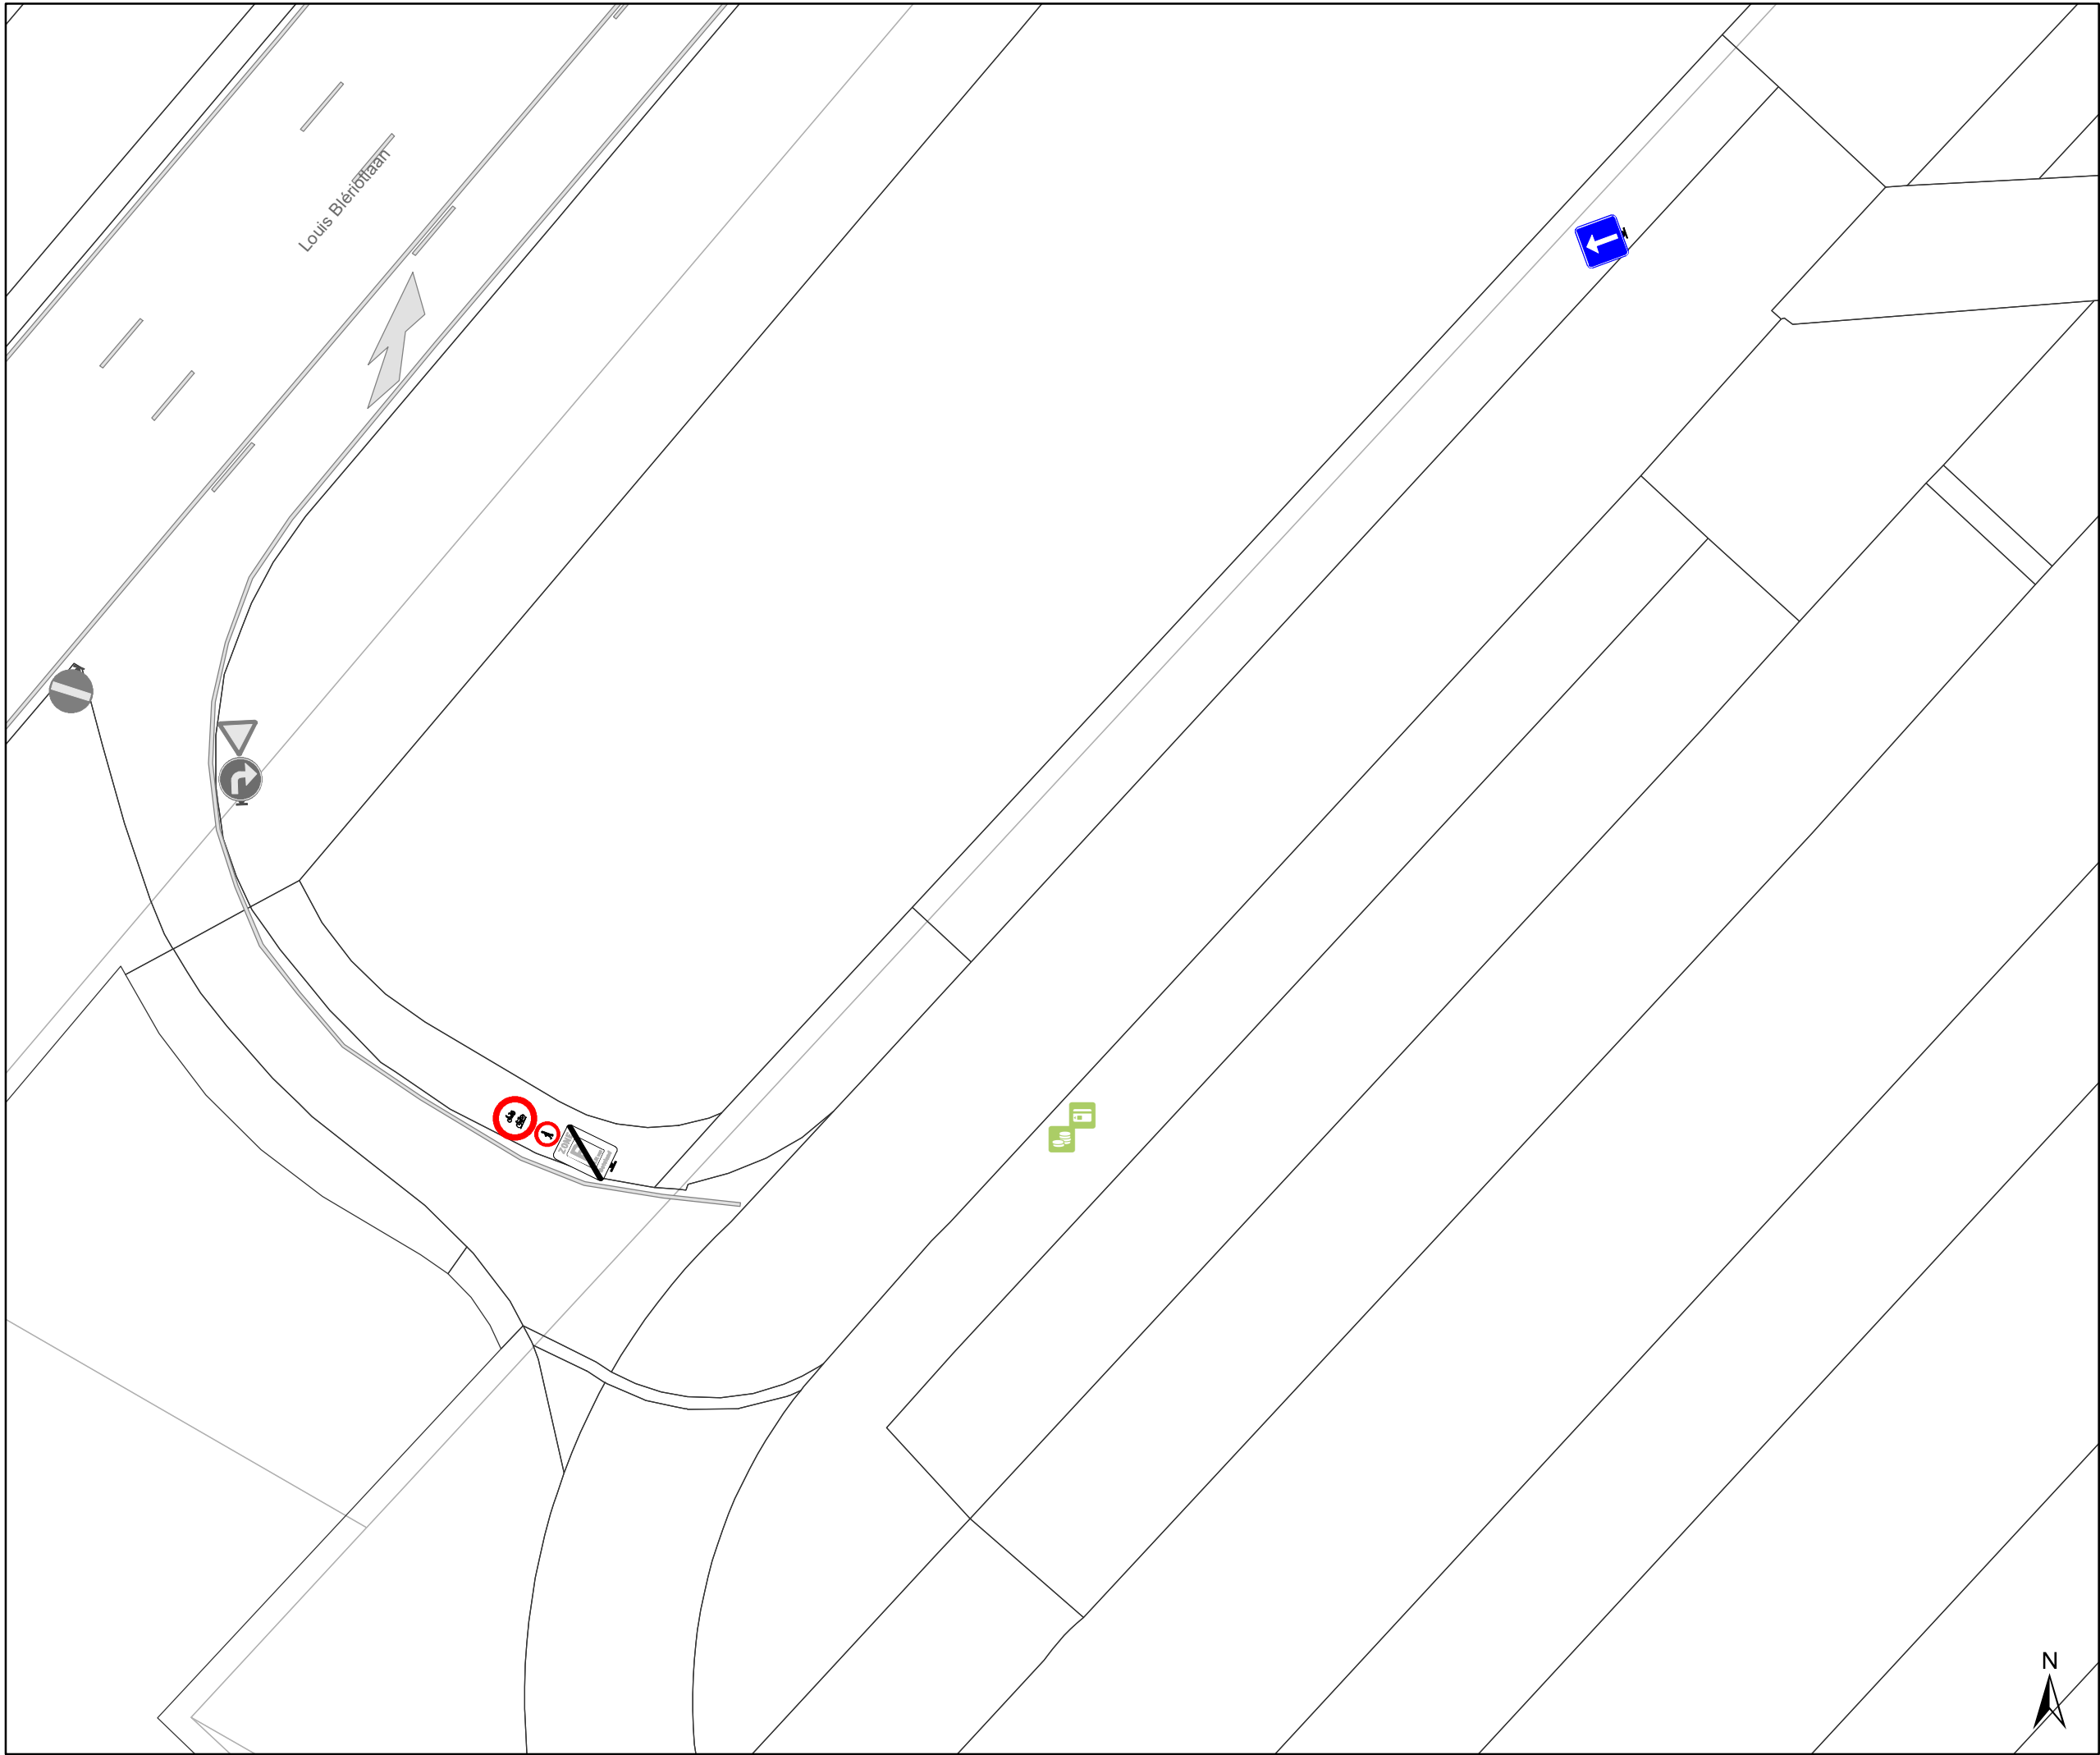

Legende

Verkeersborden

- Bestaande verkeersborden
- Geplande verkeersborden
- Te verwijderen verkeersborden

Wegmarkeringen


- Bestaande wegmarkeringen
- Geplande wegmarkeringen

Straatmeubilair

- Gepland paaltje

Overige

- Ander gepland dossier (in voorbereiding bij MOBBED)

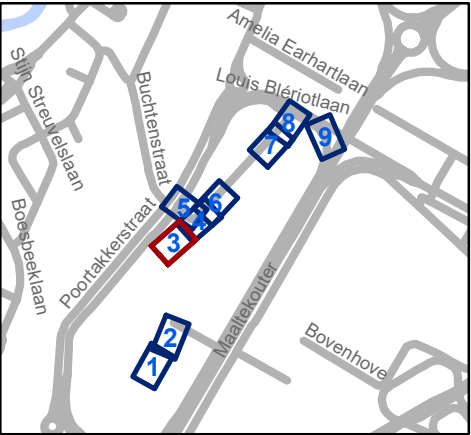


Mobiliteitsbedrijf stad Gent
Verkeerstechnische taken

**Pauline Van Pottelsberghelaan en
Adolphe Pégoudlaan
Diverse**

Dossiernummer MB-21-03189

DATUM	SCHAAL	PLAN	P FORMAAT
10/02/2021	1/250	3/9	A3

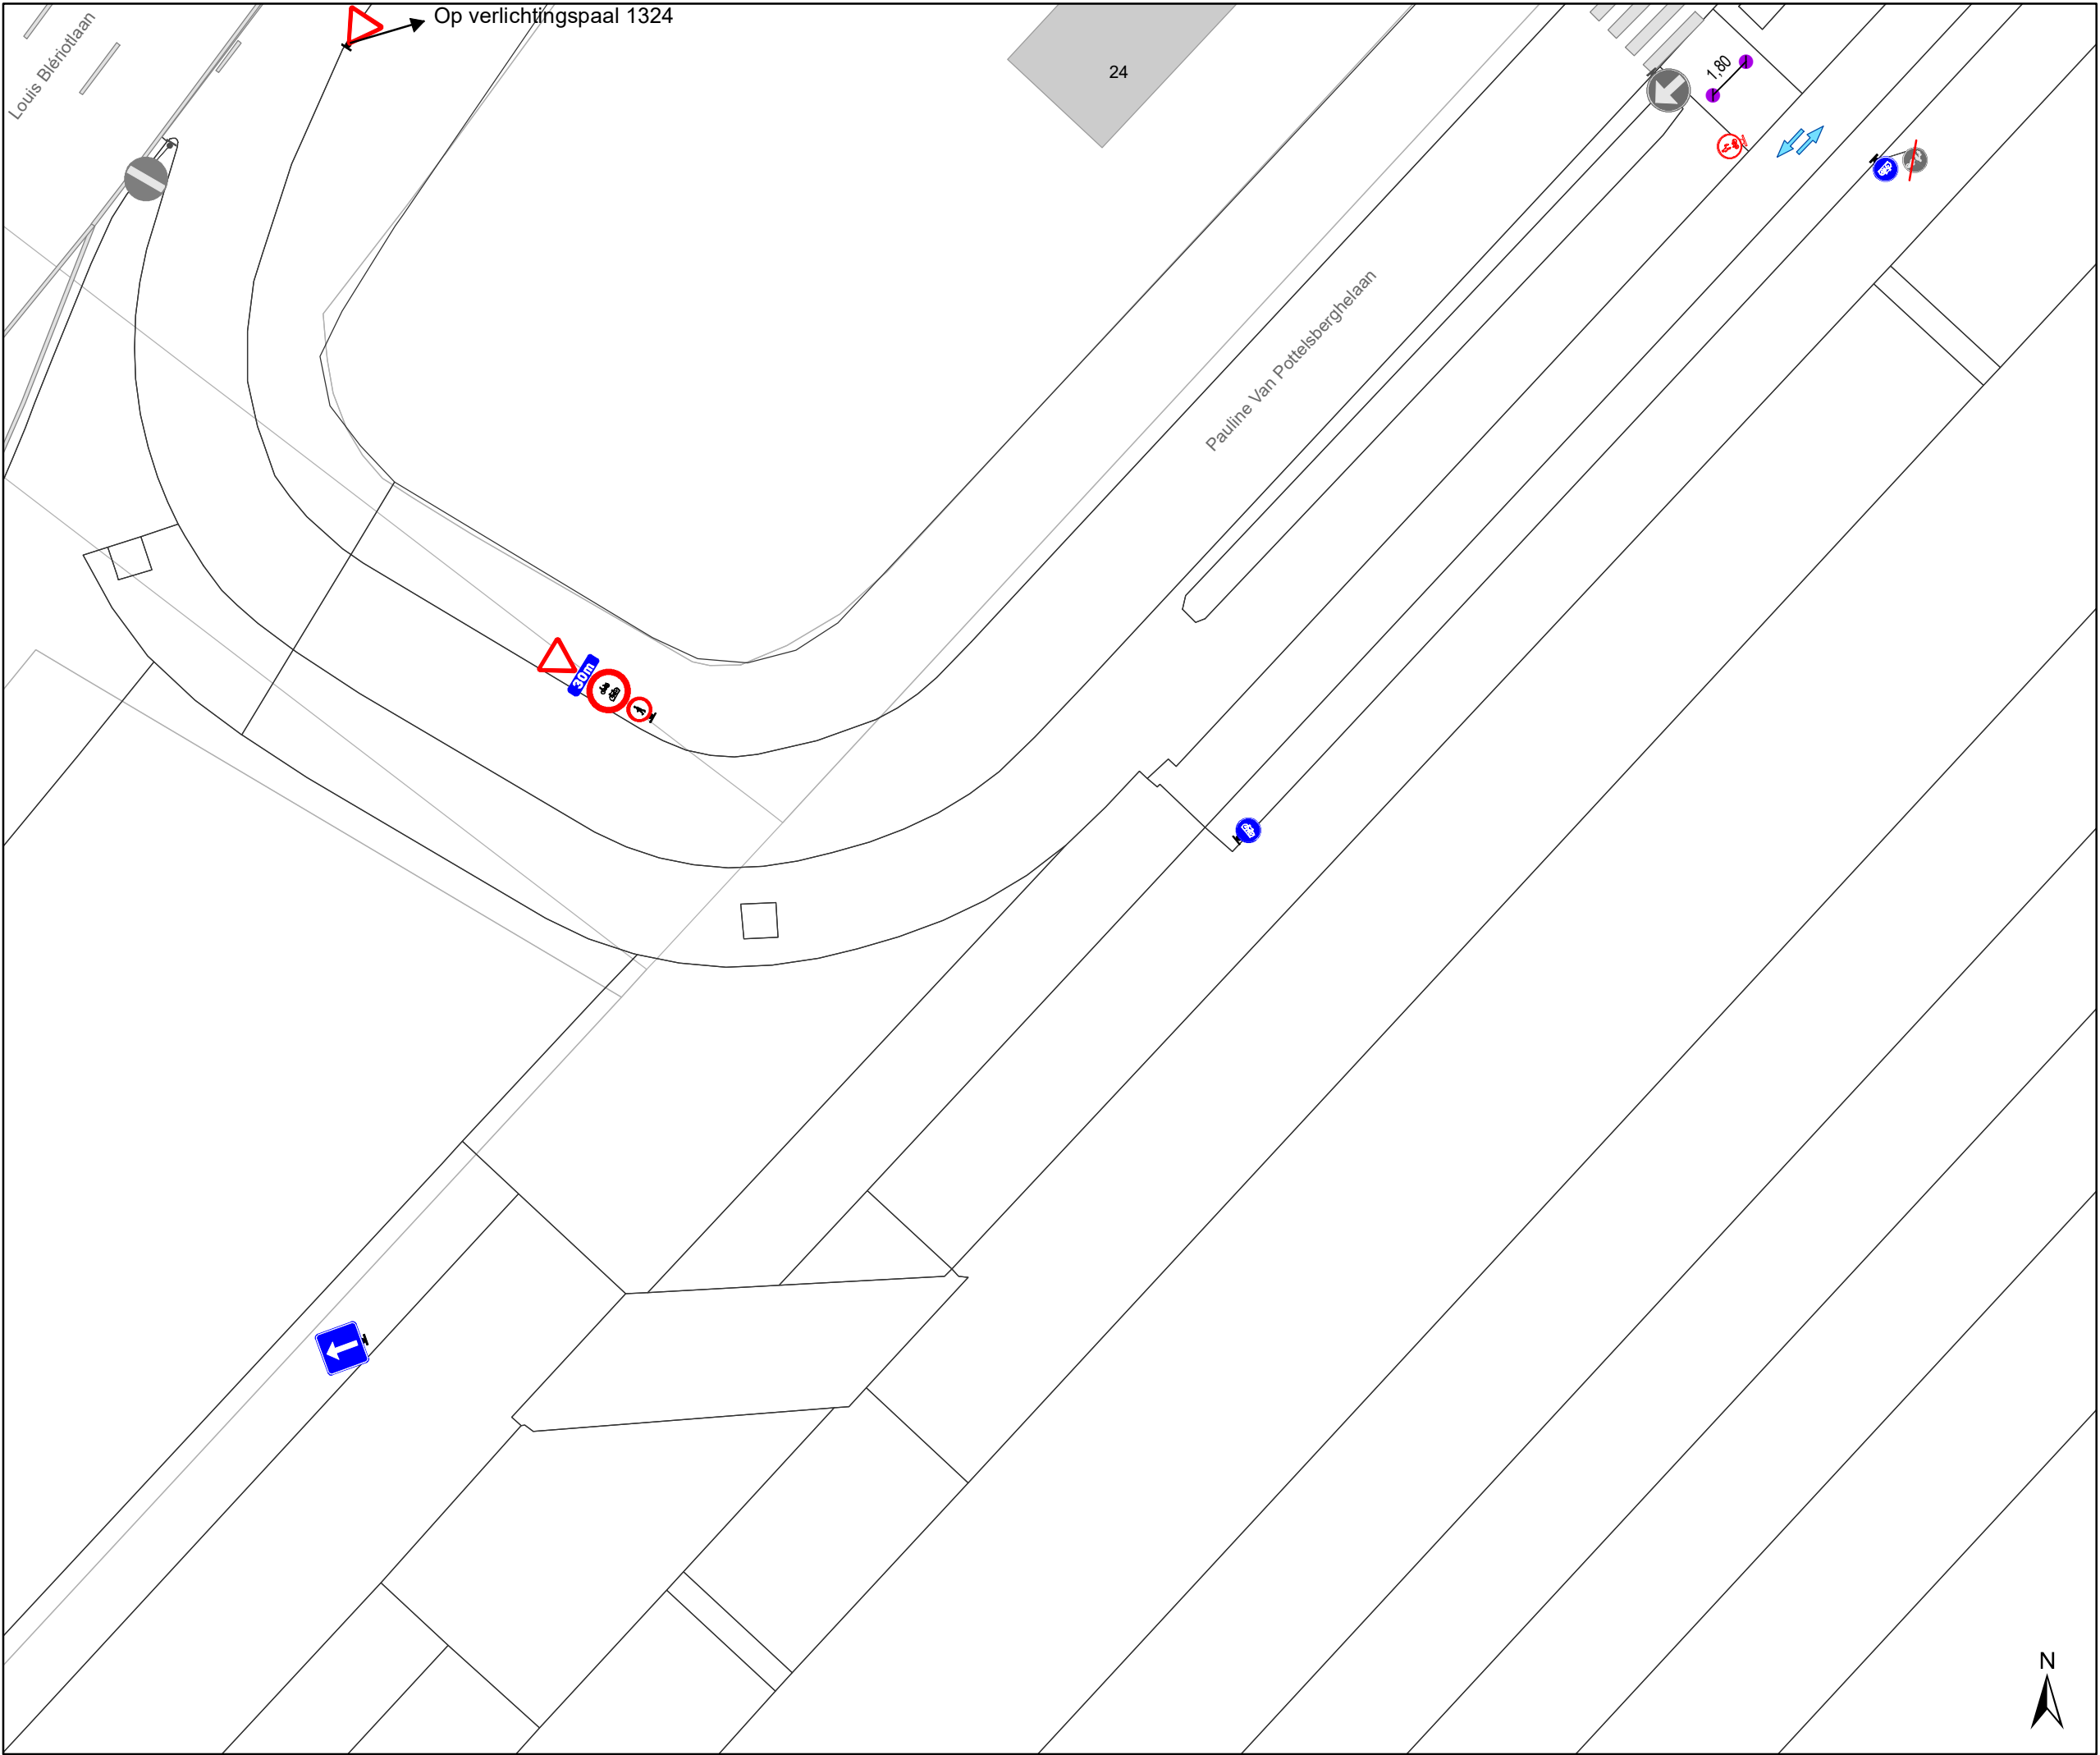

Legende

Verkeersborden

- Bestaande verkeersborden
- Geplande verkeersborden
- Te verwijderen verkeersborden

Wegmarkeringen


- Bestaande wegmarkeringen
- Geplande wegmarkeringen

Straatmeubilair

- Gepland paaltje

Overige

- Ander gepland dossier (in voorbereiding bij MOBBED)

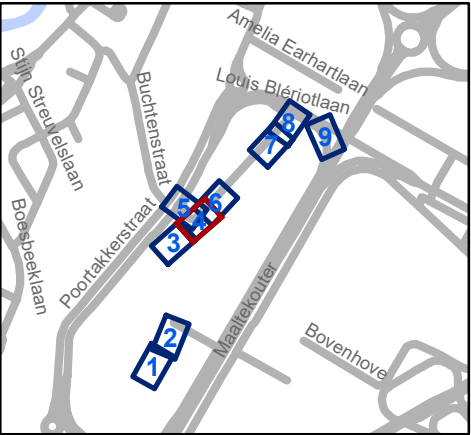


Mobiliteitsbedrijf stad Gent
Verkeerstechnische taken

**Pauline Van Pottelsberghelaan en
Adolphe Pégoudlaan
Diverse**

Dossiernummer MB-21-03189

DATUM	SCHAAL	PLAN	P FORMAAT
10/02/2021	1/250	4/9	A3

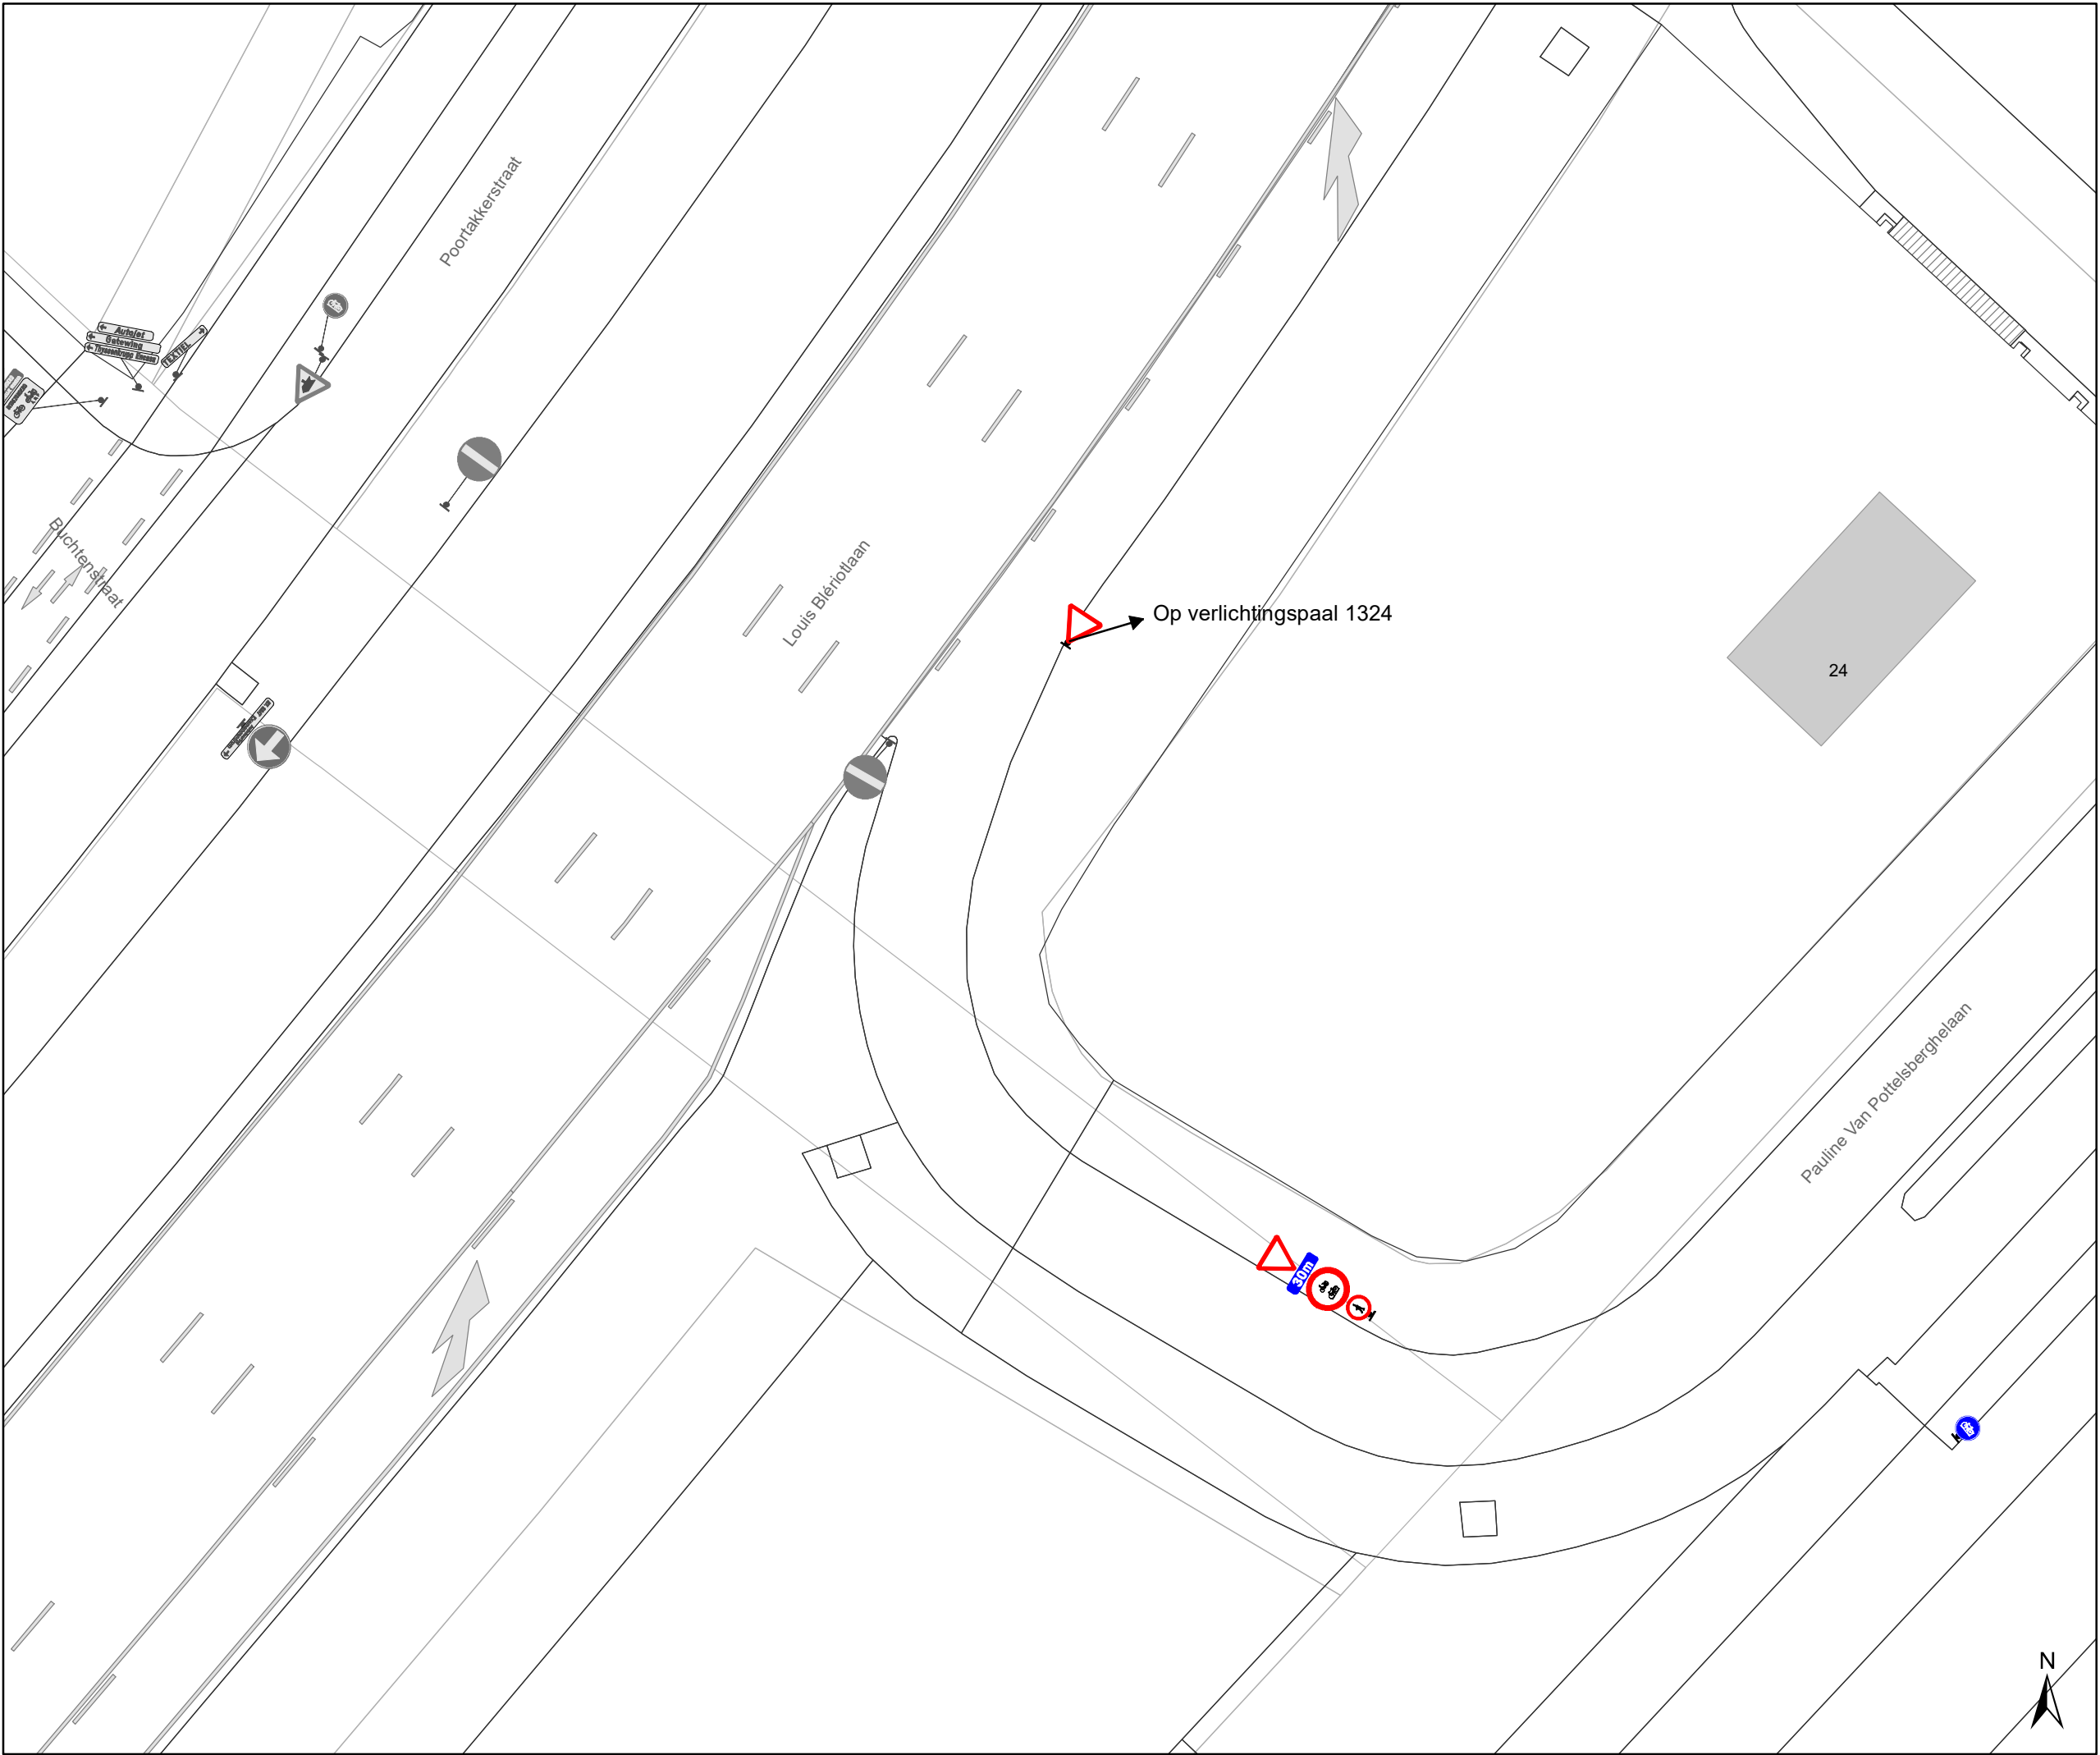


Legende

- Verkeersborden**
- Bestaande verkeersborden
 - Geplande verkeersborden
 - Te verwijderen verkeersborden

- Wegmarkeringen**
- Bestaande wegmarkeringen
 - Geplande wegmarkeringen

- Straatmeubilair**
- Gepland paaltje

- Overige**
- Ander gepland dossier (in voorbereiding bij MOBBED)

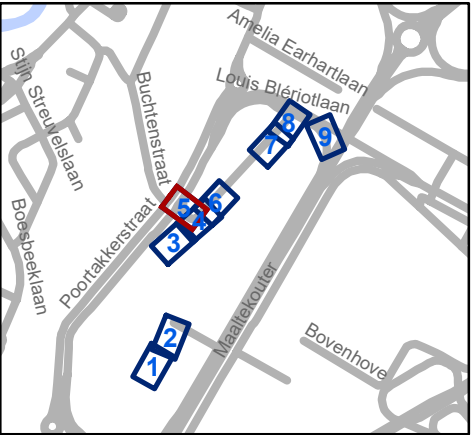


Mobiliteitsbedrijf stad Gent
Verkeerstechnische taken

**Pauline Van Pottelsberghelaan en
Adolphe Pégoudlaan
Diverse**

Dossiernummer MB-21-03189

DATUM	SCHAAL	PLAN	P FORMAAT
10/02/2021	1/250	5/9	A3

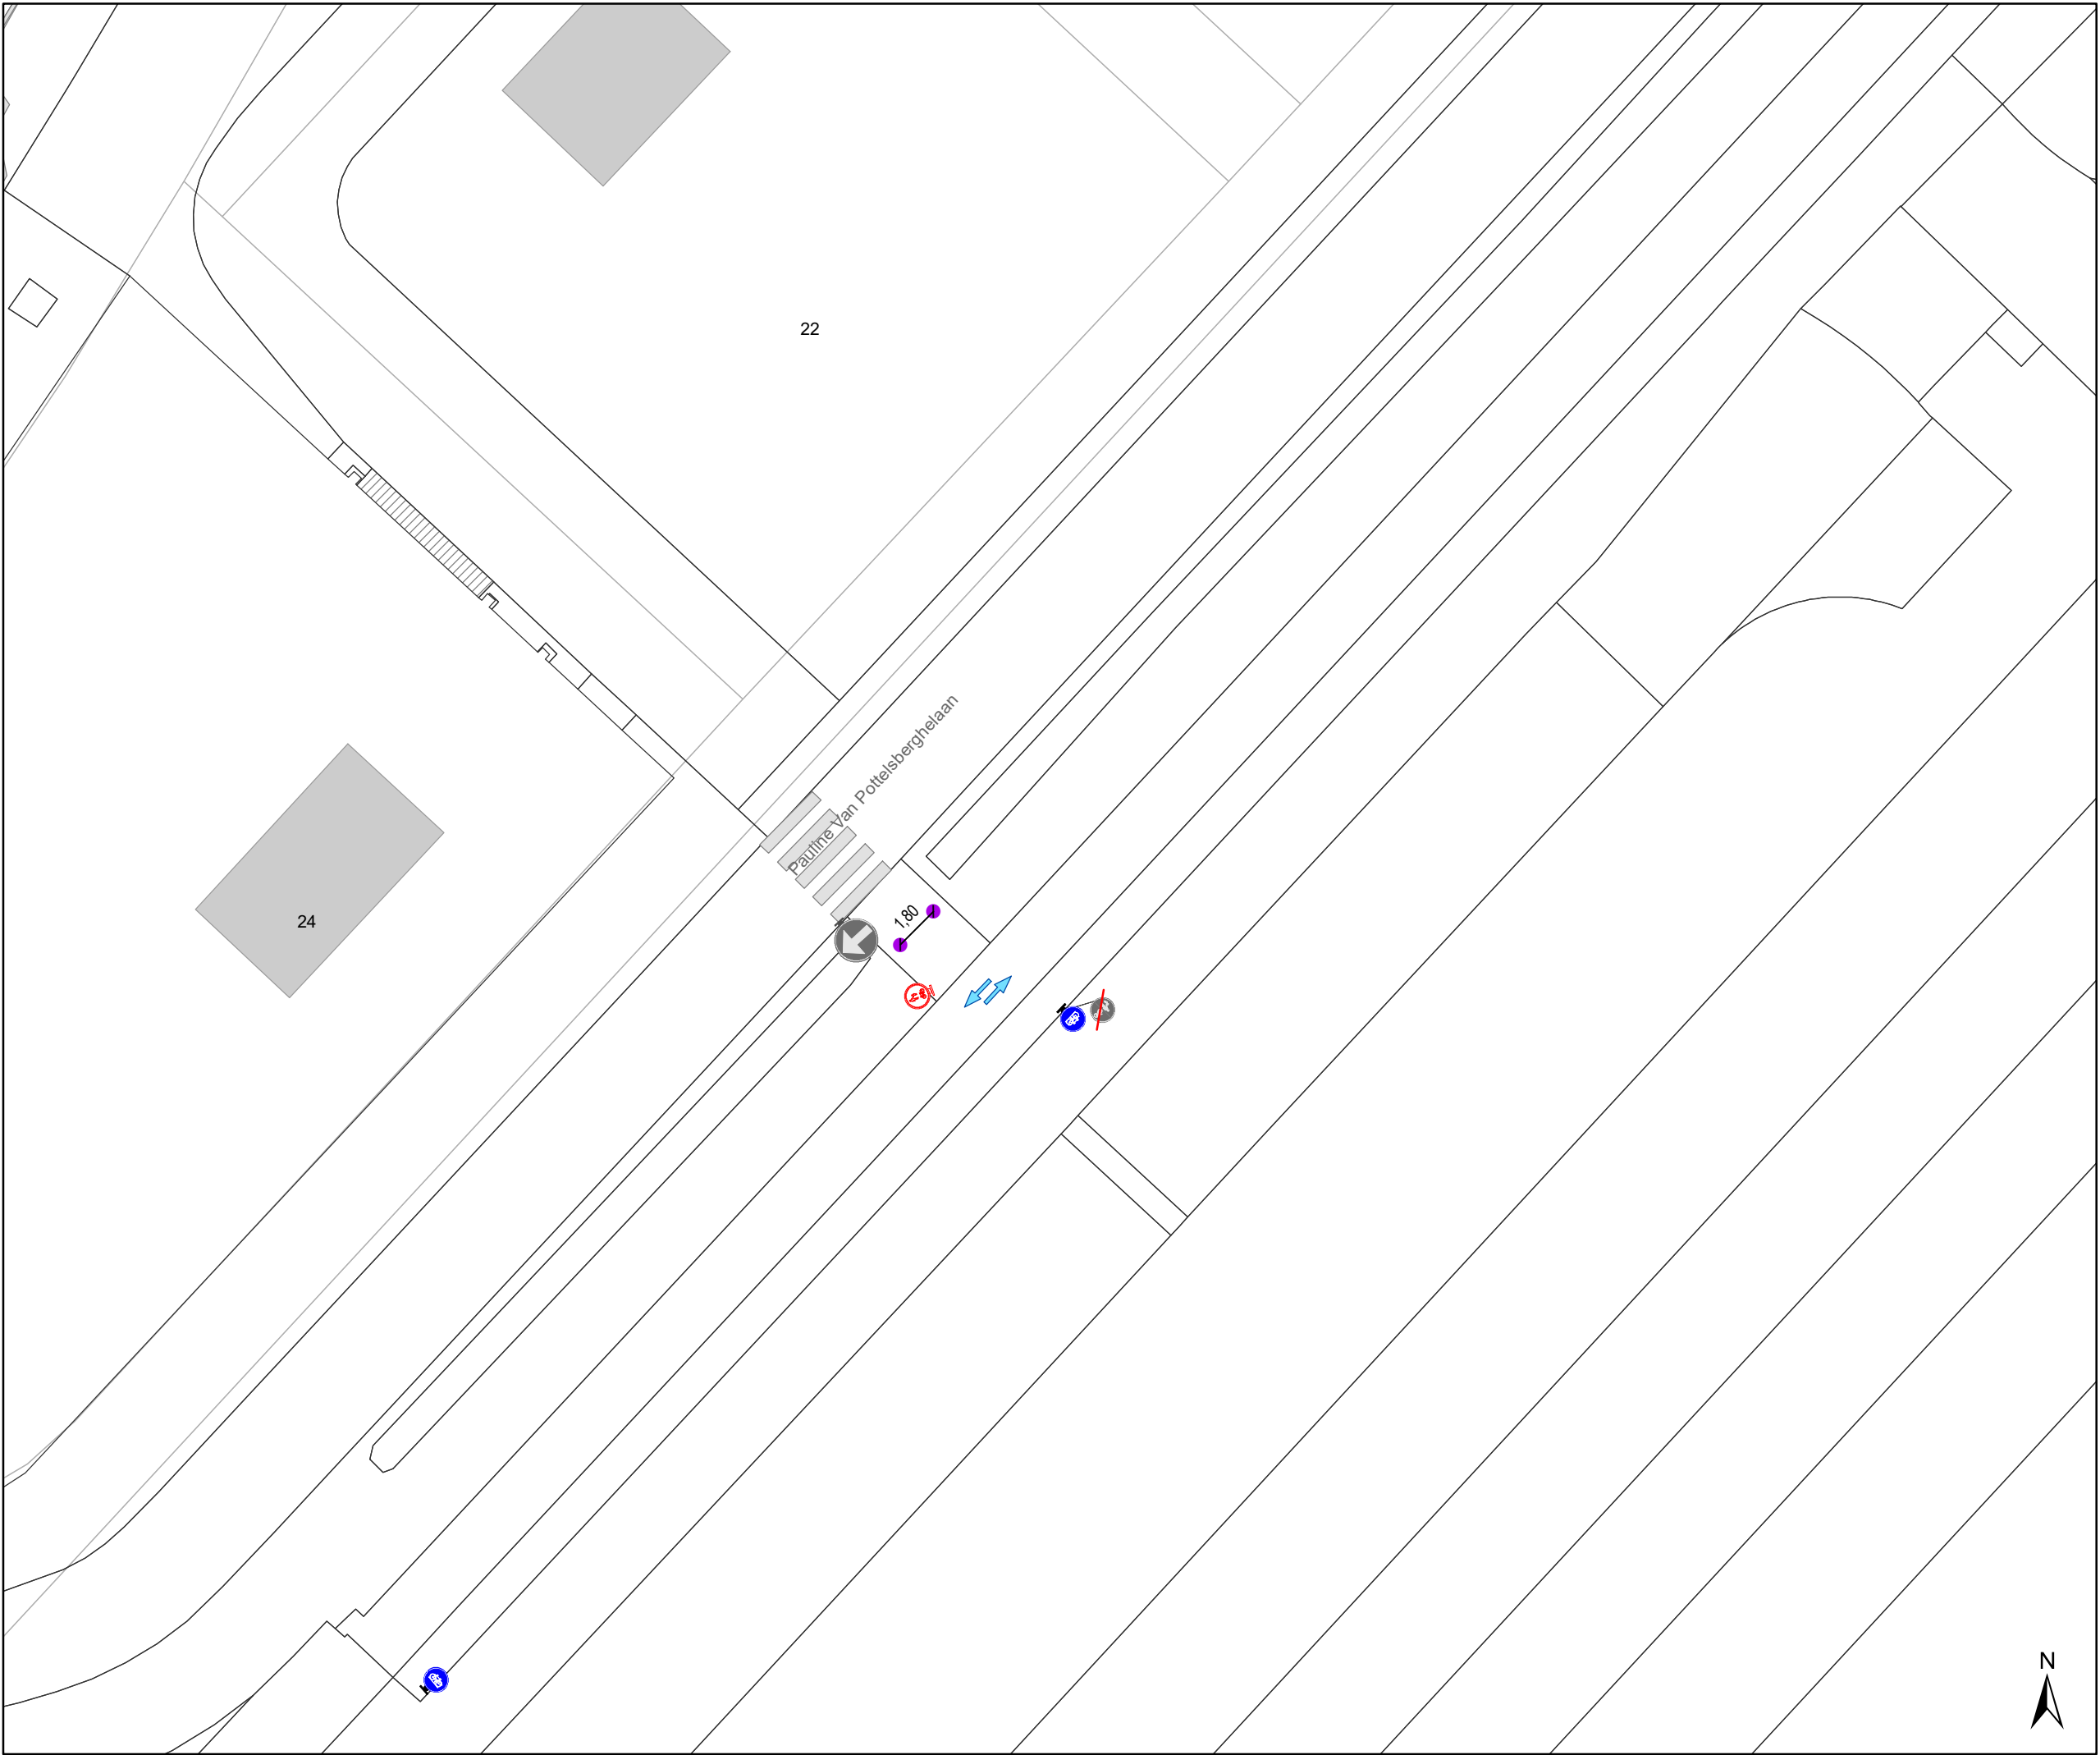

Legende

Verkeersborden

Bestaande verkeersborden

Geplande verkeersborden

Te verwijderen verkeersborden

Wegmarkeringen

Bestaande wegmarkeringen


Geplande wegmarkeringen

Straatmeubilair

Gepland paaltje

Overige

Ander gepland dossier
(in voorbereiding bij MOBBED)

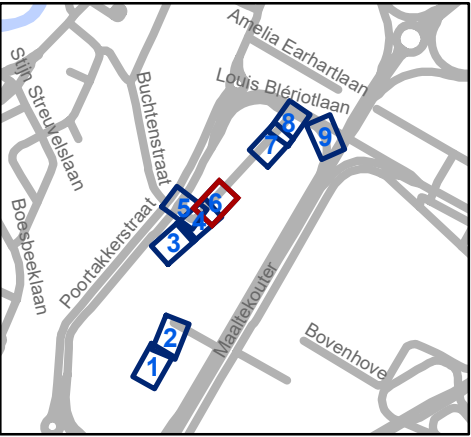


Mobiliteitsbedrijf stad Gent
Verkeerstechnische taken

**Pauline Van Pottelsberghelaan en
Adolphe Pégoudlaan
Diverse**

Dossiernummer MB-21-03189

DATUM	SCHAAL	PLAN	P FORMAAT
10/02/2021	1/250	6/9	A3

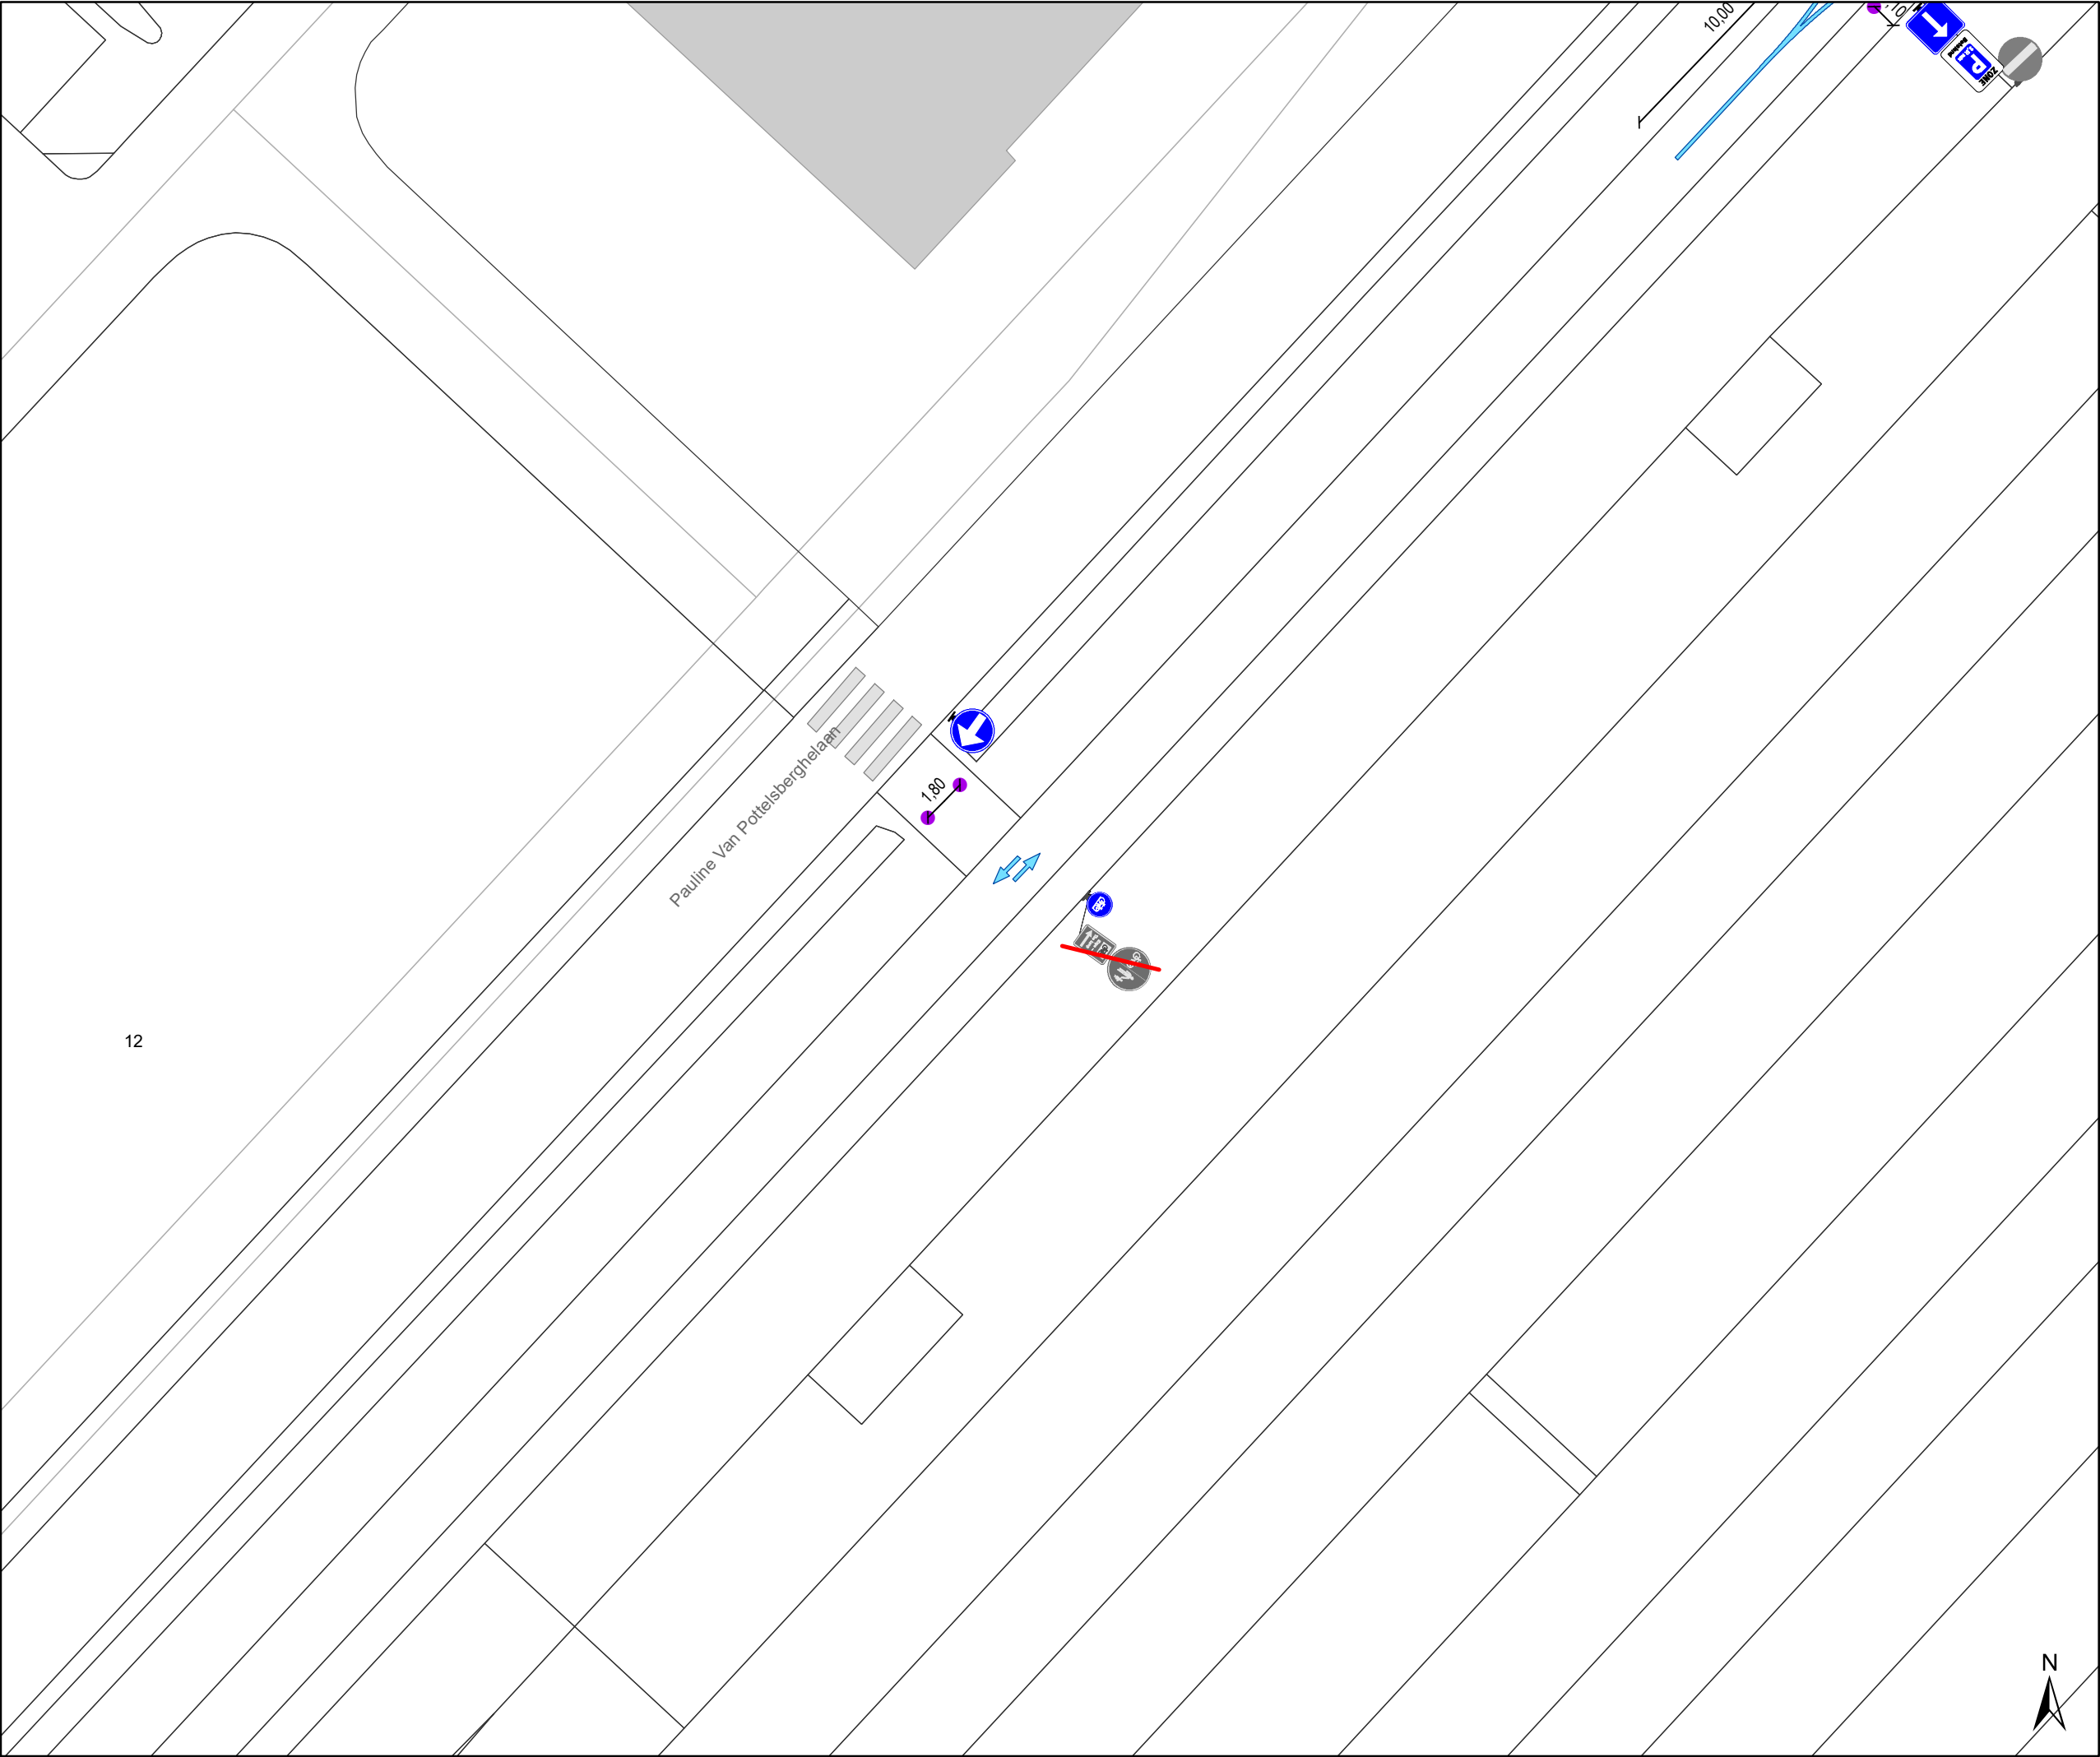

Legende

Verkeersborden

Bestaande verkeersborden

Geplande verkeersborden

Te verwijderen verkeersborden

Wegmarkeringen

Bestaande wegmarkeringen

Geplande wegmarkeringen

Straatmeubilair

Gepland paaltje

Overige


Ander gepland dossier
(in voorbereiding bij MOBBD)

Mobiliteitsbedrijf stad Gent
Verkeerstechnische taken

**Pauline Van Pottelsberghelaan en
Adolphe Pégoudlaan
Diverse**

Dossiernummer MB-21-03189

DATUM	SCHAAL	PLAN	P FORMAAT
10/02/2021	1/250	7/9	A3

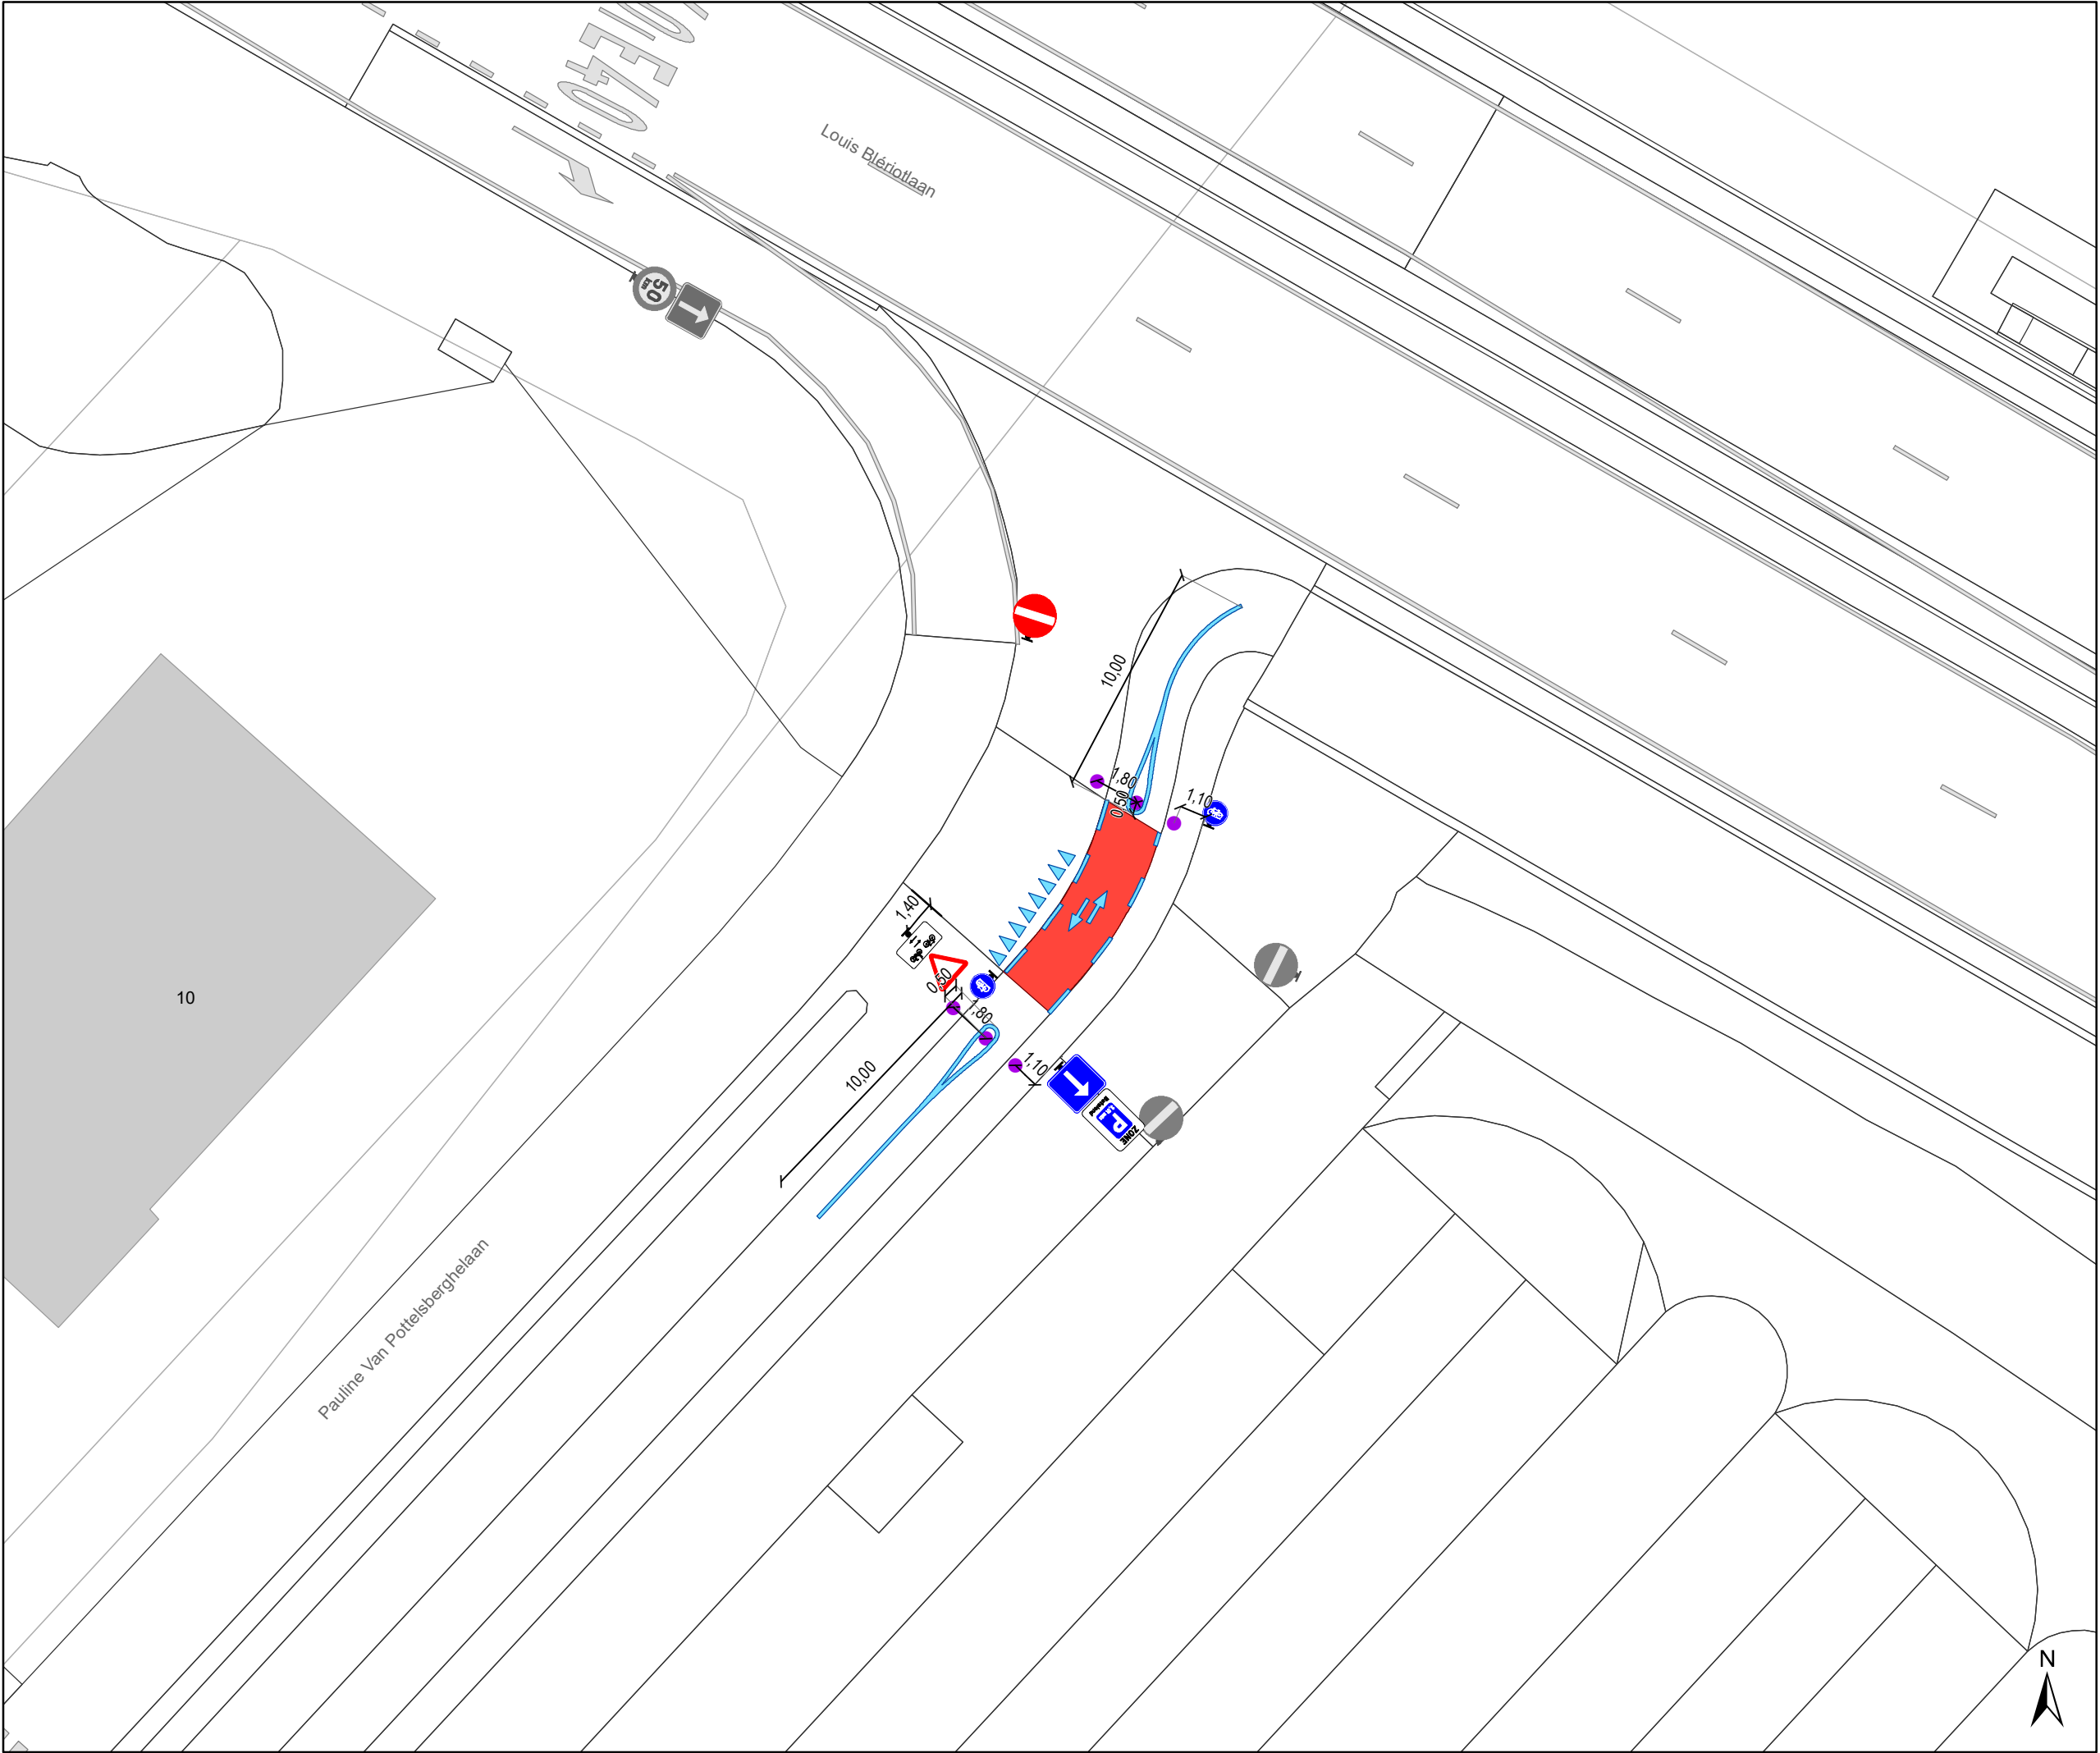

Legende

Verkeersborden

Bestaande verkeersborden

Geplande verkeersborden



Te verwijderen verkeersborden

Wegmarkeringen

Bestaande wegmarkeringen


Geplande wegmarkeringen

Straatmeubilair

Gepland paaltje

Overige

Ander gepland dossier
(in voorbereiding bij MOBBD)

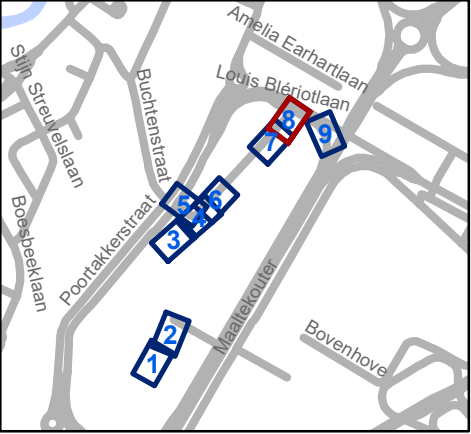

Mobiliteitsbedrijf stad Gent
Verkeerstechnische taken

**Pauline Van Pottelsberghelaan en
Adolphe Pégoudlaan
Diverse**

Dossiernummer MB-21-03189

DATUM	SCHAAL	PLAN	P FORMAAT
10/02/2021	1/250	8/9	A3



Legende

Verkeersborden

Bestaande verkeersborden

Geplande verkeersborden

Te verwijderen verkeersborden

Wegmarkeringen

Bestaande wegmarkeringen


Geplande wegmarkeringen

Straatmeubilair

Gepland paaltje

Overige

Ander gepland dossier
(in voorbereiding bij MOBBED)

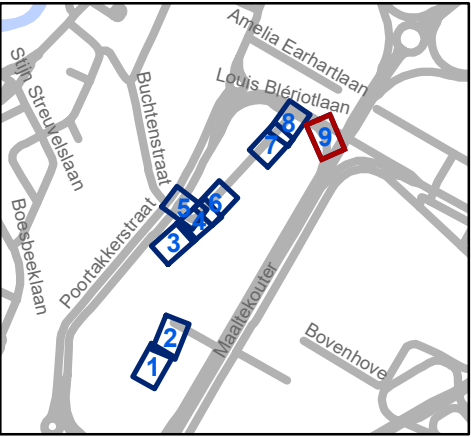

Mobiliteitsbedrijf stad Gent
Verkeerstechnische taken

**Pauline Van Pottelsberghelaan en
Adolphe Pégoudlaan
Diverse**

Dossiernummer MB-21-03189

DATUM	SCHAAL	PLAN	P FORMAAT
10/02/2021	1/250	9/9	A3

(adjunct-) algemeen directeur

voorzitter

2021_CVB_01845 - Nieuw aanvullend reglement van de politie op het wegverkeer -
gemeenteweg - Adolphe Pégoudlaan - nieuwe verkeersmaatregelen