
2021_CVB_02381 Nieuw aanvullend reglement van de politie op het wegverkeer - gemeenteweg - Maaltekoeter - nieuwe maatregelen - Goedkeuring

Beslissing: Goedgekeurd in besloten vergadering van 4 maart 2021

Zijn aanwezig bij de beslissing van dit punt:

de heer Mathias De Clercq, burgemeester-voorzitter
de heer Filip Watteeuw, schepen; mevrouw Sofie Bracke, schepen; mevrouw Elke Decruynaere, schepen; mevrouw Astrid De Bruycker, schepen; de heer Sami Souguir, schepen; mevrouw Tine Heyse, schepen; mevrouw Isabelle Heyndrickx, schepen; de heer Bram Van Braeckevelt, schepen; de heer Rudy Coddens, schepen
mevrouw Mieke Hullebroeck, algemeen directeur; de heer Danny Van Campenhout, adjunct-algemeendirecteur

Bevoegd: Filip Watteeuw

Betrokken: Mathias De Clercq

Juridisch kader

De volgende bepalingen zijn van toepassing inzake de bevoegdheid:

- De Nieuwe Gemeentewet 24 juni 1988, artikel 119;
- Het Decreet over het lokaal bestuur van 22 december 2017, artikel 41, 2°;
- Het Decreet van 16 mei 2008 betreffende de aanvullende reglementen op het wegverkeer en de plaatsing en bekostiging van verkeerstekens, artikel 4, § 1, 2de lid en artikel 5, § 1, 2de lid.
- Het gemeenteraadsbesluit van 14 december 2015, houdende de delegatie van de vaststellingsbevoegdheid inzake gemeentelijke aanvullende reglementen op het wegverkeer.

De beslissing wordt genomen op grond van:

- Wet betreffende de politie over het wegverkeer, gecoördineerd bij Koninklijk Besluit van 16 maart 1968;
- Decreet van 16 mei 2008 betreffende de aanvullende reglementen op het wegverkeer en de plaatsing en bekostiging van de verkeerstekens;
- Koninklijk Besluit van 1 december 1975 houdende algemeen reglement op de politie van het wegverkeer en van het gebruik van de openbare weg;
- Ministerieel Besluit van 11 oktober 1976 waarbij de minimumafmetingen en de bijzondere plaatsingsvoorwaarden van de verkeerstekens worden bepaald;
- Uitvoeringsbesluit van 23 januari 2009 betreffende de aanvullende reglementen op het wegverkeer en de plaatsing en bekostiging van de verkeerstekens;
- Omzendbrief MOB/2009/1 van 3 april 2009;

- Het reglement houdende de voorwaarden tot het toekennen van parkeerplaatsen voor personen met een handicap, goedgekeurd in de gemeenteraad van 25 april 2016.

Motivering

Bij dit collegebesluit worden diverse verkeersmaatregelen geregulariseerd. Verder wordt verduidelijkt dat Maaltekouter een voorrangsweg is alsook het verbod om sneller dan 30 en 50 km/u te rijden beter aangeduid alsook het verbod om in zuidelijke richting te rijden.

Ter hoogte van het kruispunt met de Henri Crombezlaan wordt er een verbod gesignaleerd om zich als voetganger en bestuurder van fietser en bromfietser op de ringweg te begeven en tussen huisnummer 1 en 3 wordt voor het pad gesignaleerd dat het enkel mag worden gebruikt door voetgangers, fietsers en bromfietzers klasse A en met de nodige voorzichtigheid moet worden gebruikt.

Bijgevoegde bijlage(n):

- Aanvullend reglement Maaltekouter dossier MB-21-03366 (deel van de beslissing)
- Signalisatieplan Maaltekouter dossier MB-21-03366 (deel van de beslissing)
- Historiek Maaltekouter dossier MB-21-03366

Beslissing

Beslist het volgende:

Artikel 1:

Keurt goed het bijgevoegd aanvullend reglement van de politie op het wegverkeer betreffende de gemeenteweg Maaltekouter.

Aanvullend reglement van de politie op het wegverkeer - gemeenteweg – Maaltekouter

Goedgekeurd in het College van Burgemeester en Schepenen van 4 maart 2021

Bekendgemaakt op 5 maart 2021

Geldig vanaf 10 maart 2021

Referentienummer 2021_CVB_02381

Reglement

Artikel 1. Op Maaltekouter ter hoogte van het kruispunt met de Henri Crombezlaan geldt:
de bestuurders moeten voorrang verlenen.

Dit wordt gesignaleerd door:

- verkeersborden B1

Artikel 2. Op Maaltekouter van de afslag vanaf Henri Crombezlaan tot de noordelijkste poort
van hal 6 van huisnummer 1 wordt volgende maatregel ingevoerd:
de voorrangsweg wordt aangeduid.

Op Maaltekouter ter hoogte van de noordelijkste poort van hal 6 van huisnummer 1
wordt volgende maatregel ingevoerd:

het einde van de voorrangsweg wordt aangeduid.

Dit wordt gesignaleerd door:

- verkeersborden B9

- verkeersborden B11

Artikel 3. Op het grondgebied van de Stad Gent op Maaltekouter ter hoogte van verlichtingspaal
1356 en ten noorden op de kruisingen van de afritten van huisnummer 2 in zuidelijke
richting en 27 meter zuidelijk van huisnummer 3 in oostelijke richting geldt:

verboden rijrichting voor iedere bestuurder. Het verbod is niet van toepassing op het
geheel van de openbare weg.

Dit wordt gesignaleerd door:

- verkeersborden C1

Artikel 4. Op Maaltekouter vanaf de splitsing naar de Henri Crombezlaan in de richting van de Henri Crombezlaan worden volgende maatregelen ingevoerd:

- de toegang is verboden voor voetgangers;
- de toegang is verboden voor bestuurders van rijwielen;
- de toegang is verboden voor bestuurders van bromfietsen.

Dit wordt gesignaleerd door:

- verkeersborden C19
- verkeersborden C11
- verkeersborden C9

Artikel 5. Op Maaltekouter van net ten noorden van de oprit van huisnummer 3 tot de splitsing naar hal 1 van huisnummer 1 in de richting van hal 1 van huisnummer 1 geldt:

- het is verboden voor bestuurders sneller te rijden dan 30 km per uur.

Dit wordt gesignaleerd door:

- verkeersborden C43

Artikel 6. Op Maaltekouter van de afslag vanaf de Henri Crombezlaan tot aan de ingang van huisnummer 3 in de richting van huisnummer 3 geldt:

op Maaltekouter van de splitsing naar hal 1 tot het kruispunt met de Henri Crombezlaan in de richting van de Henri Crombezlaan wordt volgende maatregel ingevoerd:

- het is verboden voor bestuurders sneller te rijden dan 50 km per uur.

Dit wordt gesignaleerd door:

- verkeersborden C43

Artikel 7. Op het grondgebied van de Stad Gent op Maaltekouter ter hoogte van hal 6 van huisnummer 1 geldt:

voorsorteringspijlen op de rijbaan worden aangekondigd. Bestuurders moeten een welbepaalde rijstrook kiezen;

de bestuurders moeten de rijstrook volgen om in de door de pijlen aangewezen richting te rijden.

Dit wordt gesignaleerd door:

- verkeersborden F13
- wegmarkeringen overeenkomstig art.77.1 van de wegcode

Artikel 8. Op Maaltekouter van ten zuidwesten van de vijver van huisnummer 1 tot ten noordwesten van de vijver van huisnummer 1 en dit tussen huisnummer 1 en 3 in beide richtingen wordt volgende maatregel ingevoerd:

de weg wordt voorbehouden voor het verkeer van voetgangers, fietsers en bestuurders van speed pedelecs. Het begin van de voorbehouden weg wordt aangeduid;

ook het einde van de weg voorbehouden voor het verkeer van voetgangers, fietsers en bestuurders van speed pedelecs wordt aangeduid.

Dit wordt gesignaleerd door:

- verkeersborden F99a
- verkeersborden F101a

Artikel 9. Op Maaltekouter van verlichtingspaal 1360 tot de splitsing naar hal 1 van huisnummer 1 geldt:

het is iedere bestuurder verboden de onderbroken streep te overschrijden, behalve om in te halen, om links af te slaan, om te keren of om van rijstrook te veranderen.

Dit wordt gesignaleerd door:

- wegmarkeringen overeenkomstig art.72.3 van de wegcode


Artikel 10. Op Maaltekouter ter hoogte van huisnummer 5-7 geldt:

voetgangers moeten de oversteekplaats volgen om de rijbaan over te steken.

Dit wordt gesignaleerd door:

- wegmarkeringen overeenkomstig art.76.3 van de wegcode

(einde reglement)

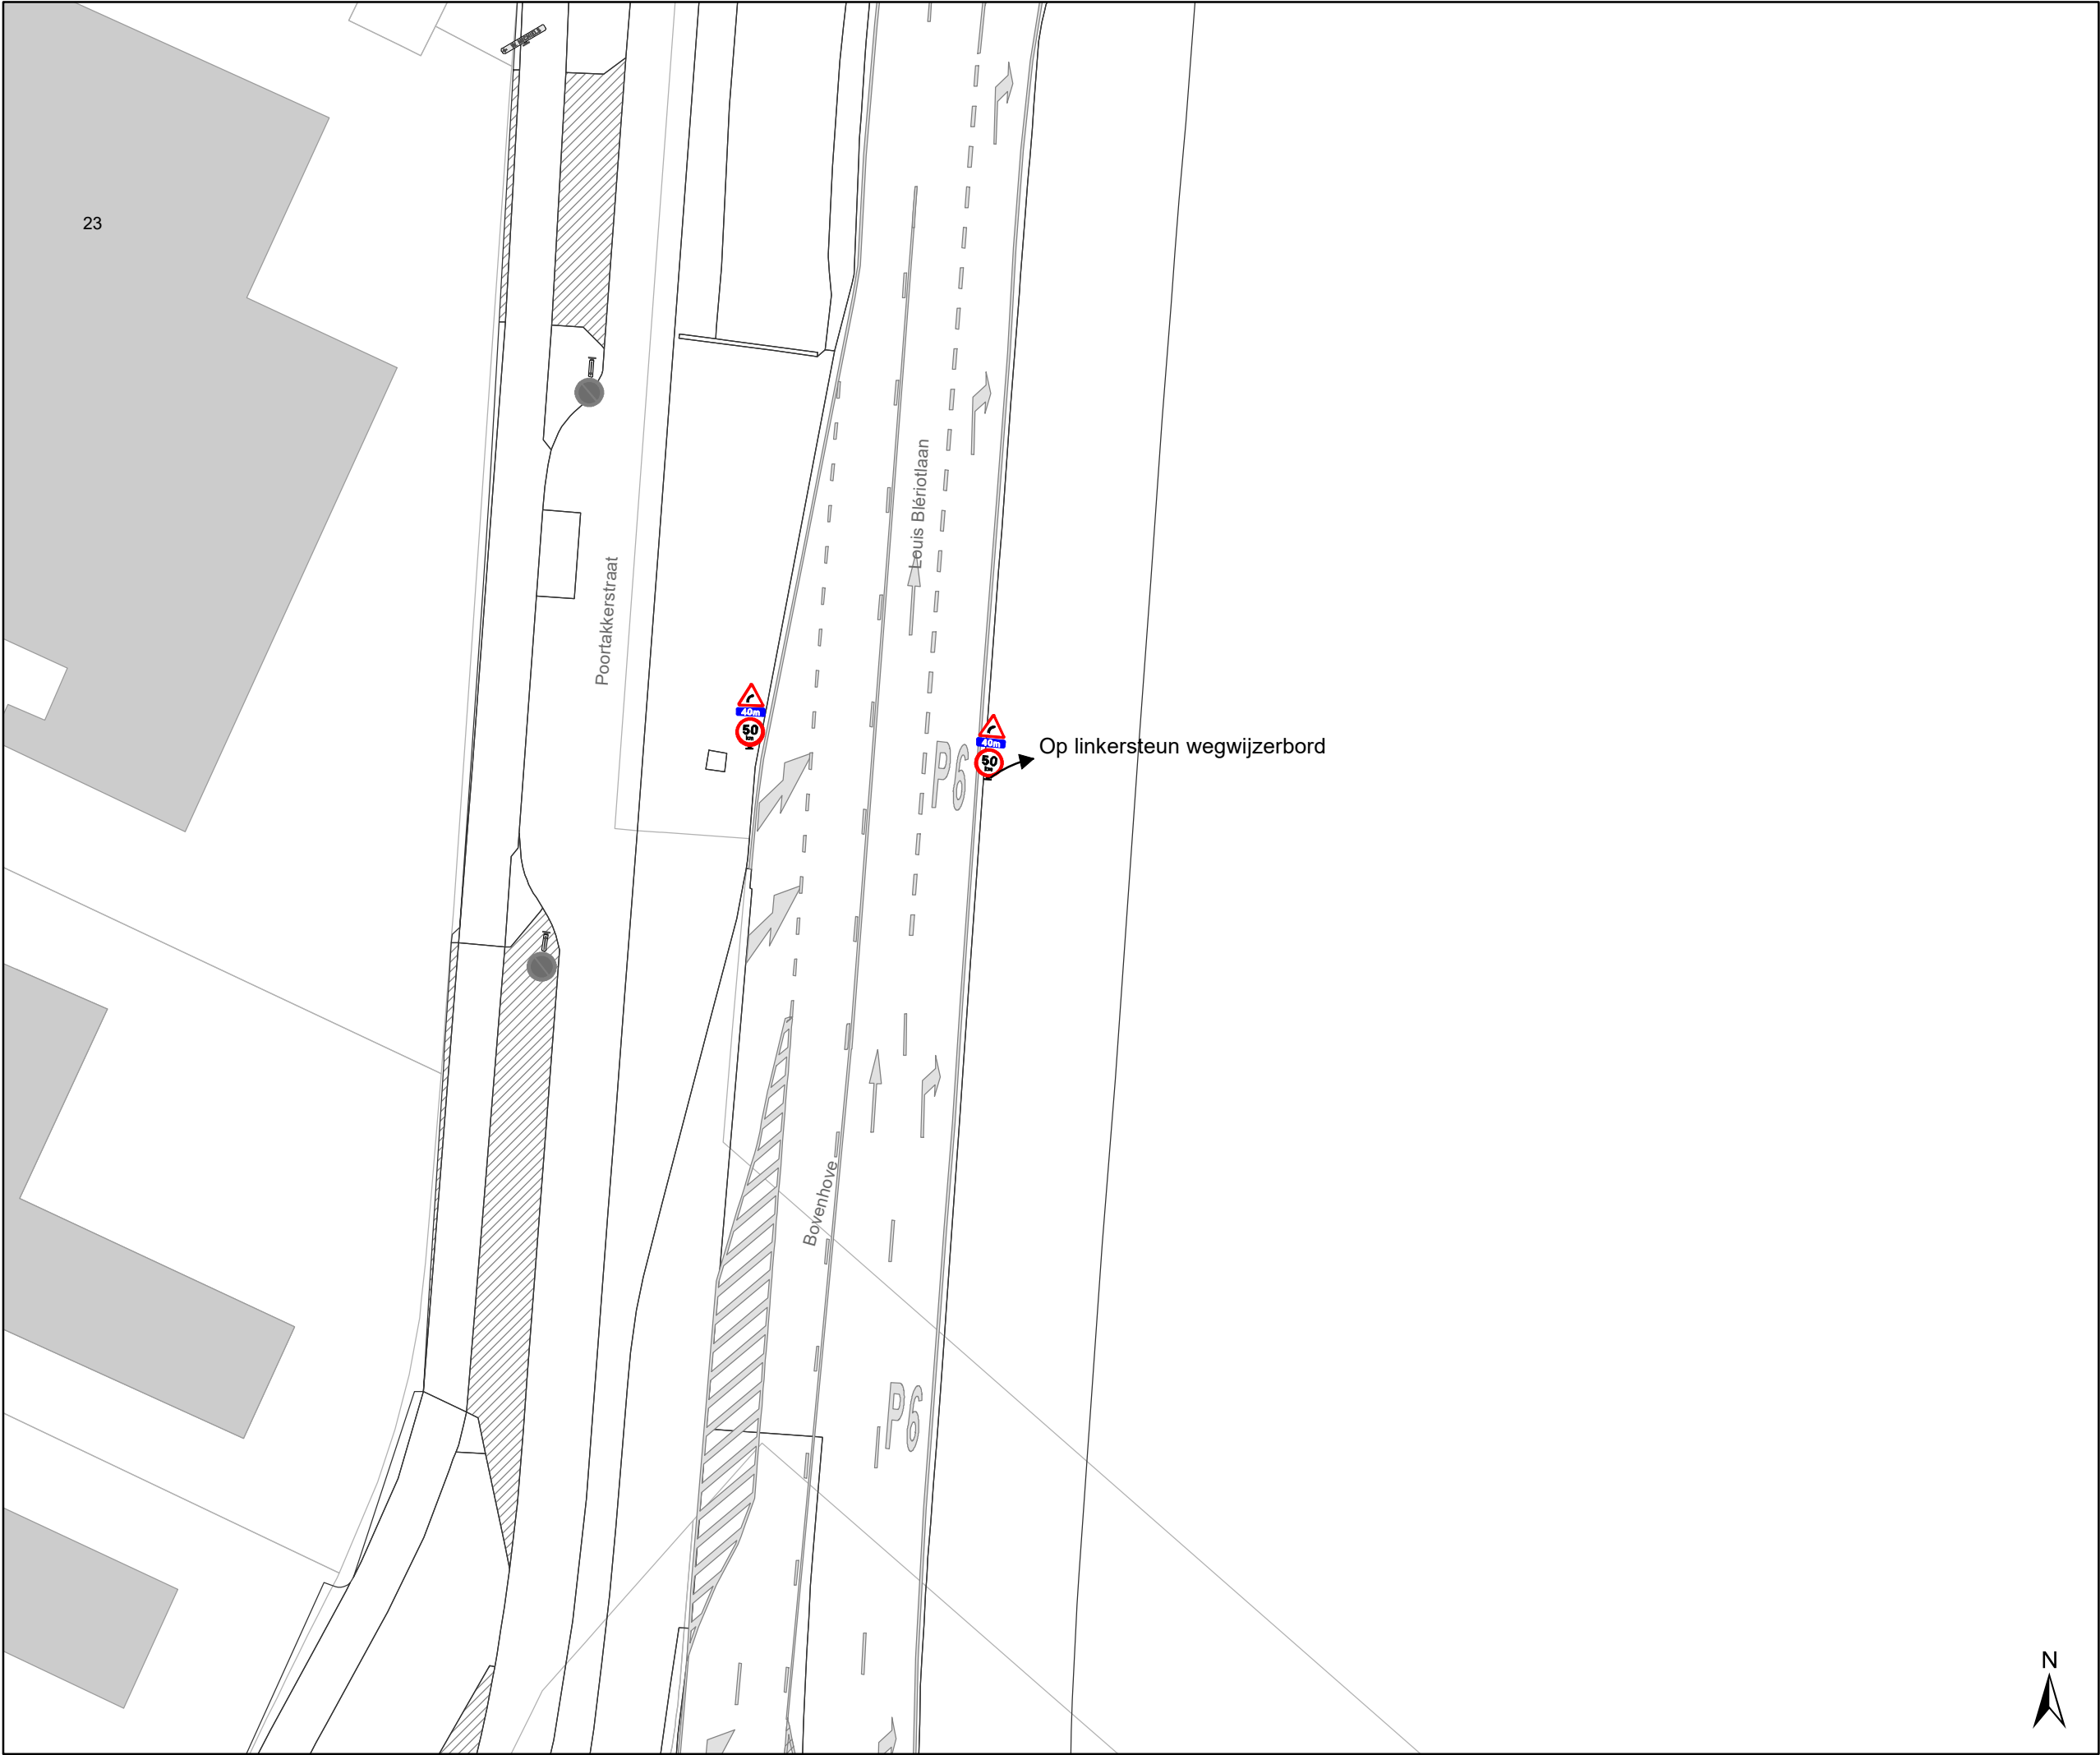

Legende

Bestaande verkeersborden

Geplande verkeersborden

Te verwijderen verkeersborden

Bestaande wegmarkeringen


Geplande wegmarkeringen

Te verwijderen wegmarkeringen

Overige

Ander gepland dossier
(in voorbereiding bij MOBBED)

Ander gepland dossier
(ter uitvoering bij DWBW)

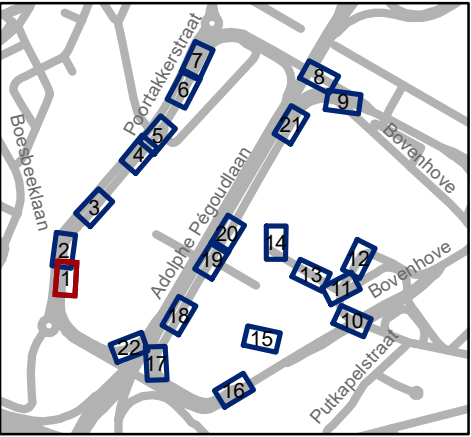


Mobiliteitsbedrijf stad Gent
Verkeerstechnische taken

Louis Blériotlaan
Regularisatie en aanpassingen

Dossiernummer MB-21-03366

DATUM	SCHAAL	PLAN	P FORMAAT
24/02/2021	1/375	1/22	A3

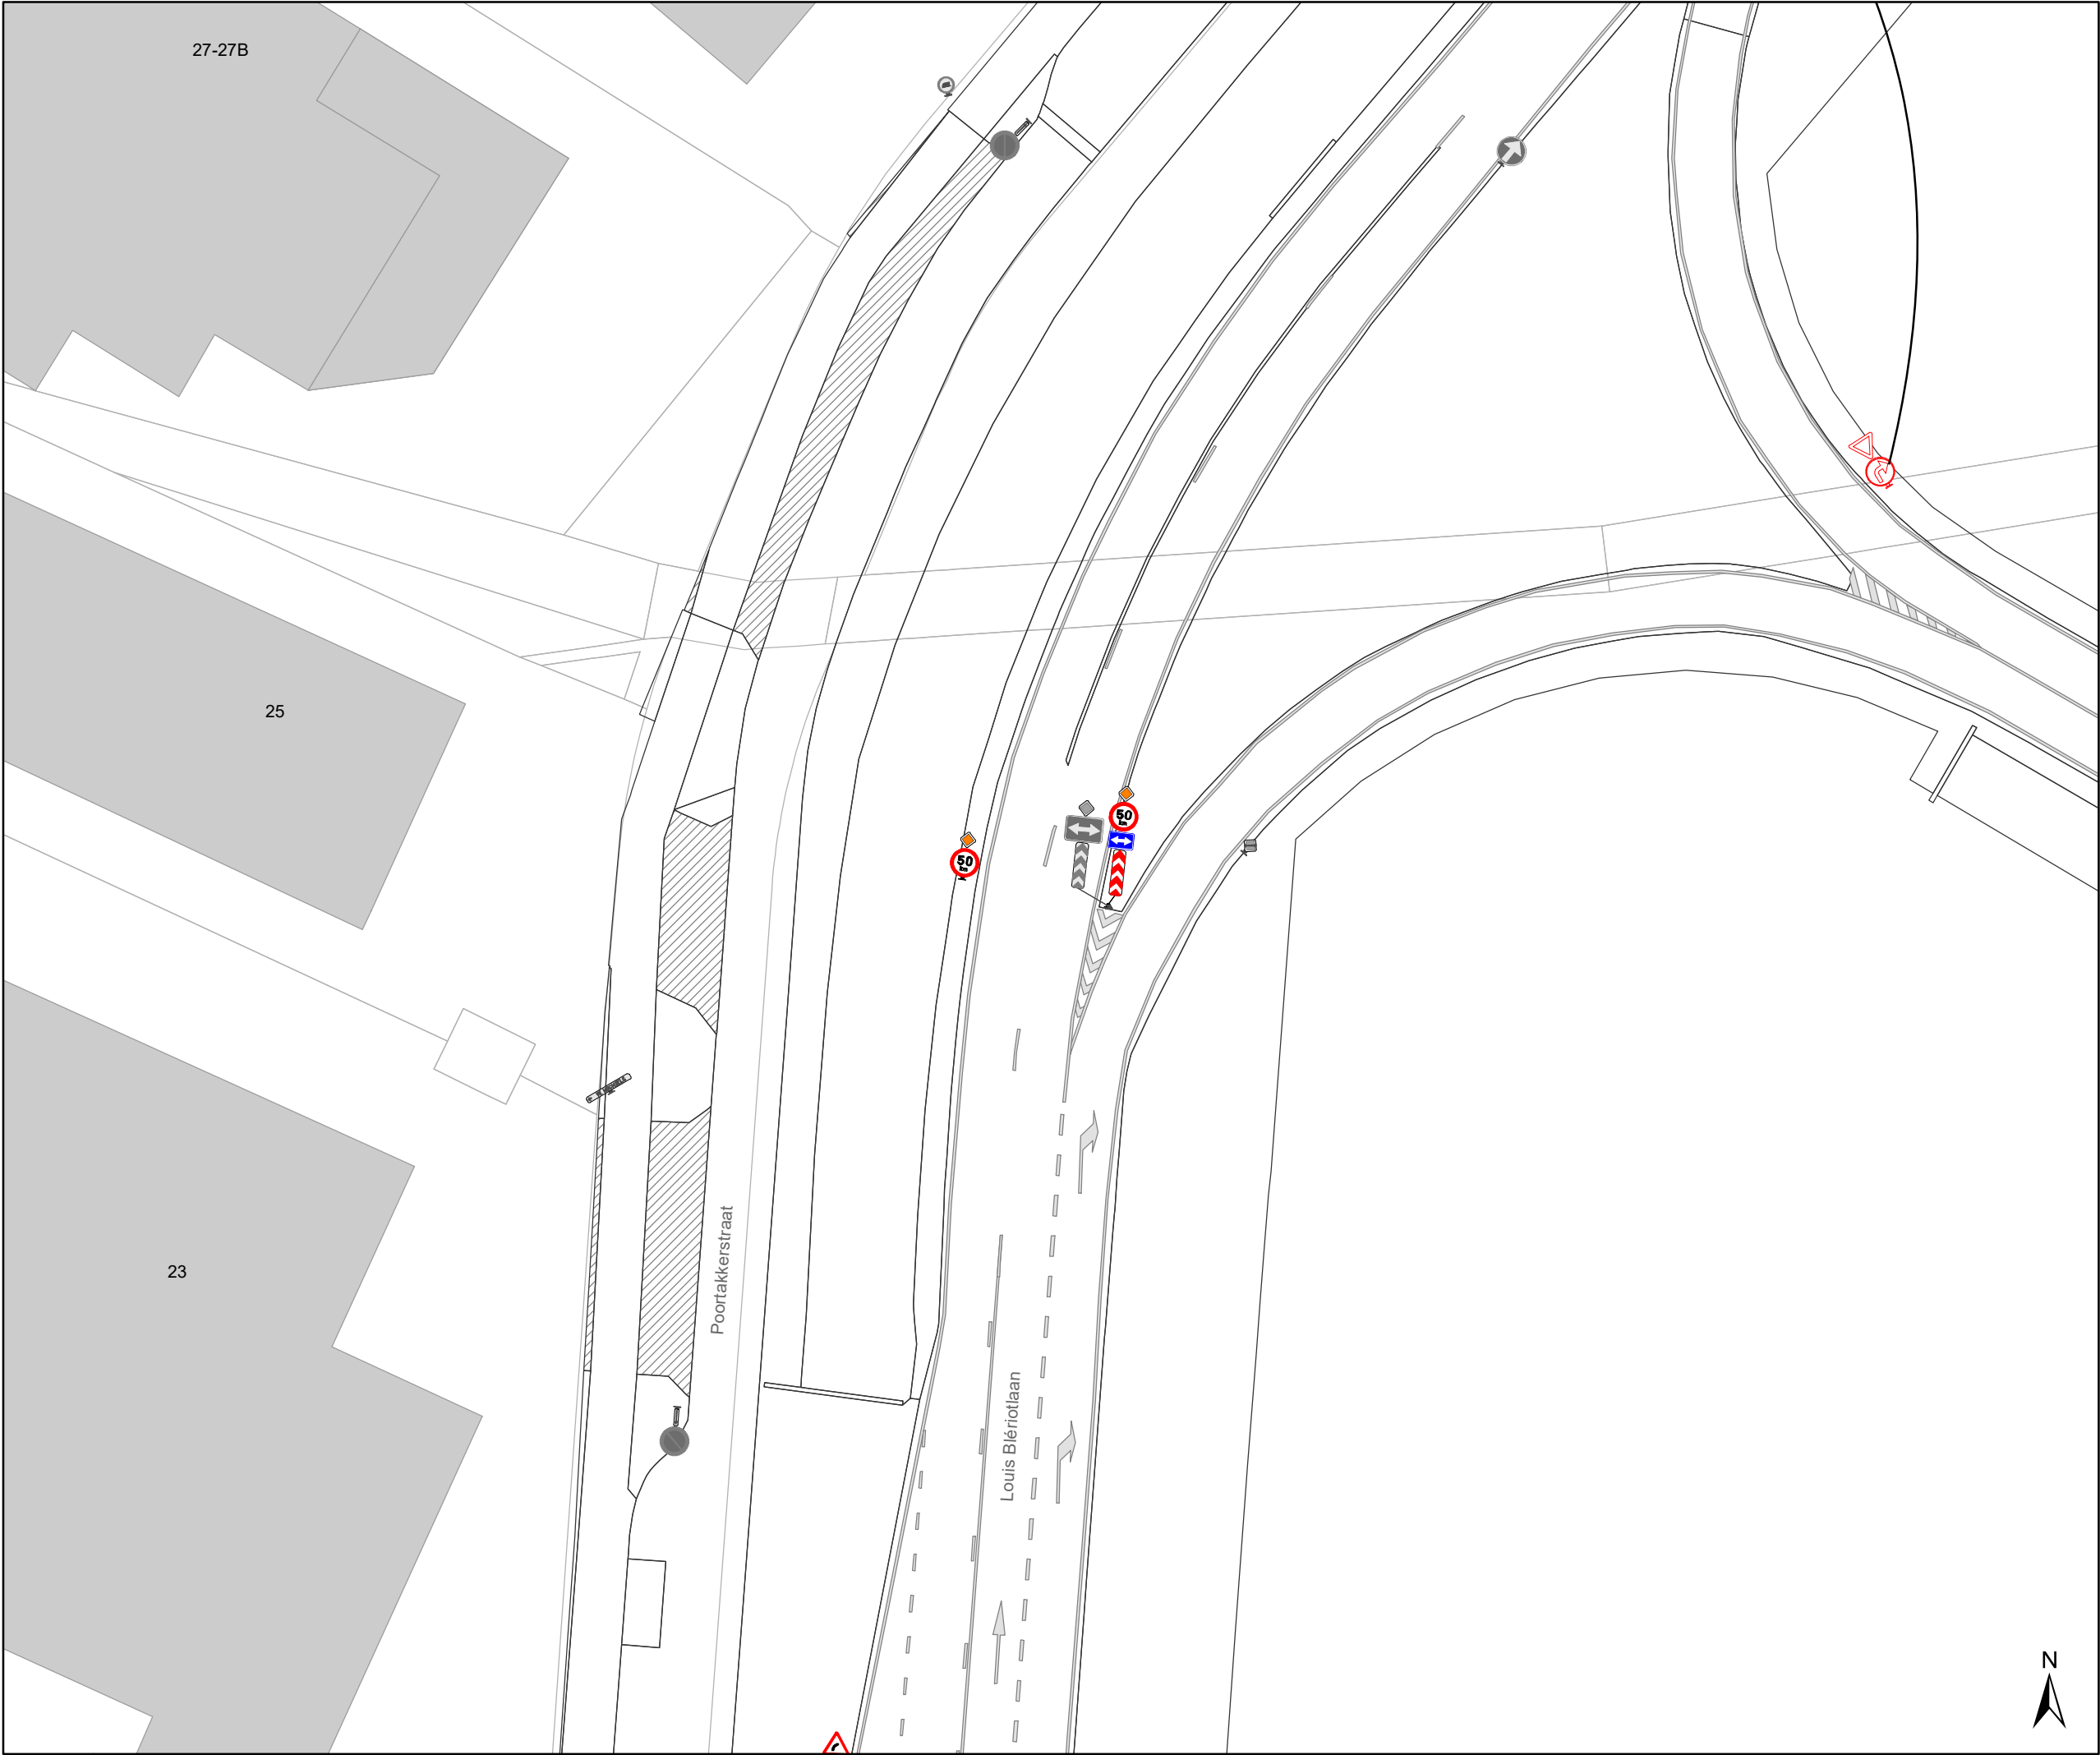

Legende



Bestaande verkeersborden



Geplande verkeersborden





Te verwijderen verkeersborden



Bestaande wegmarkeringen



Geplande wegmarkeringen



Te verwijderen wegmarkeringen


Overige



Ander gepland dossier
(in voorbereiding bij MOBBD)



Ander gepland dossier
(ter uitvoering bij DWBW)

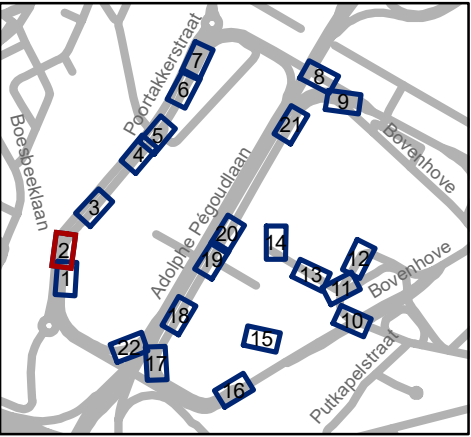




Mobiliteitsbedrijf stad Gent
Verkeerstechnische taken

Louis Blériotlaan
Regularisatie en aanpassingen

Dossiernummer MB-21-03366

DATUM	SCHAAL	PLAN	P FORMAAT
24/02/2021	1/375	2/22	A3

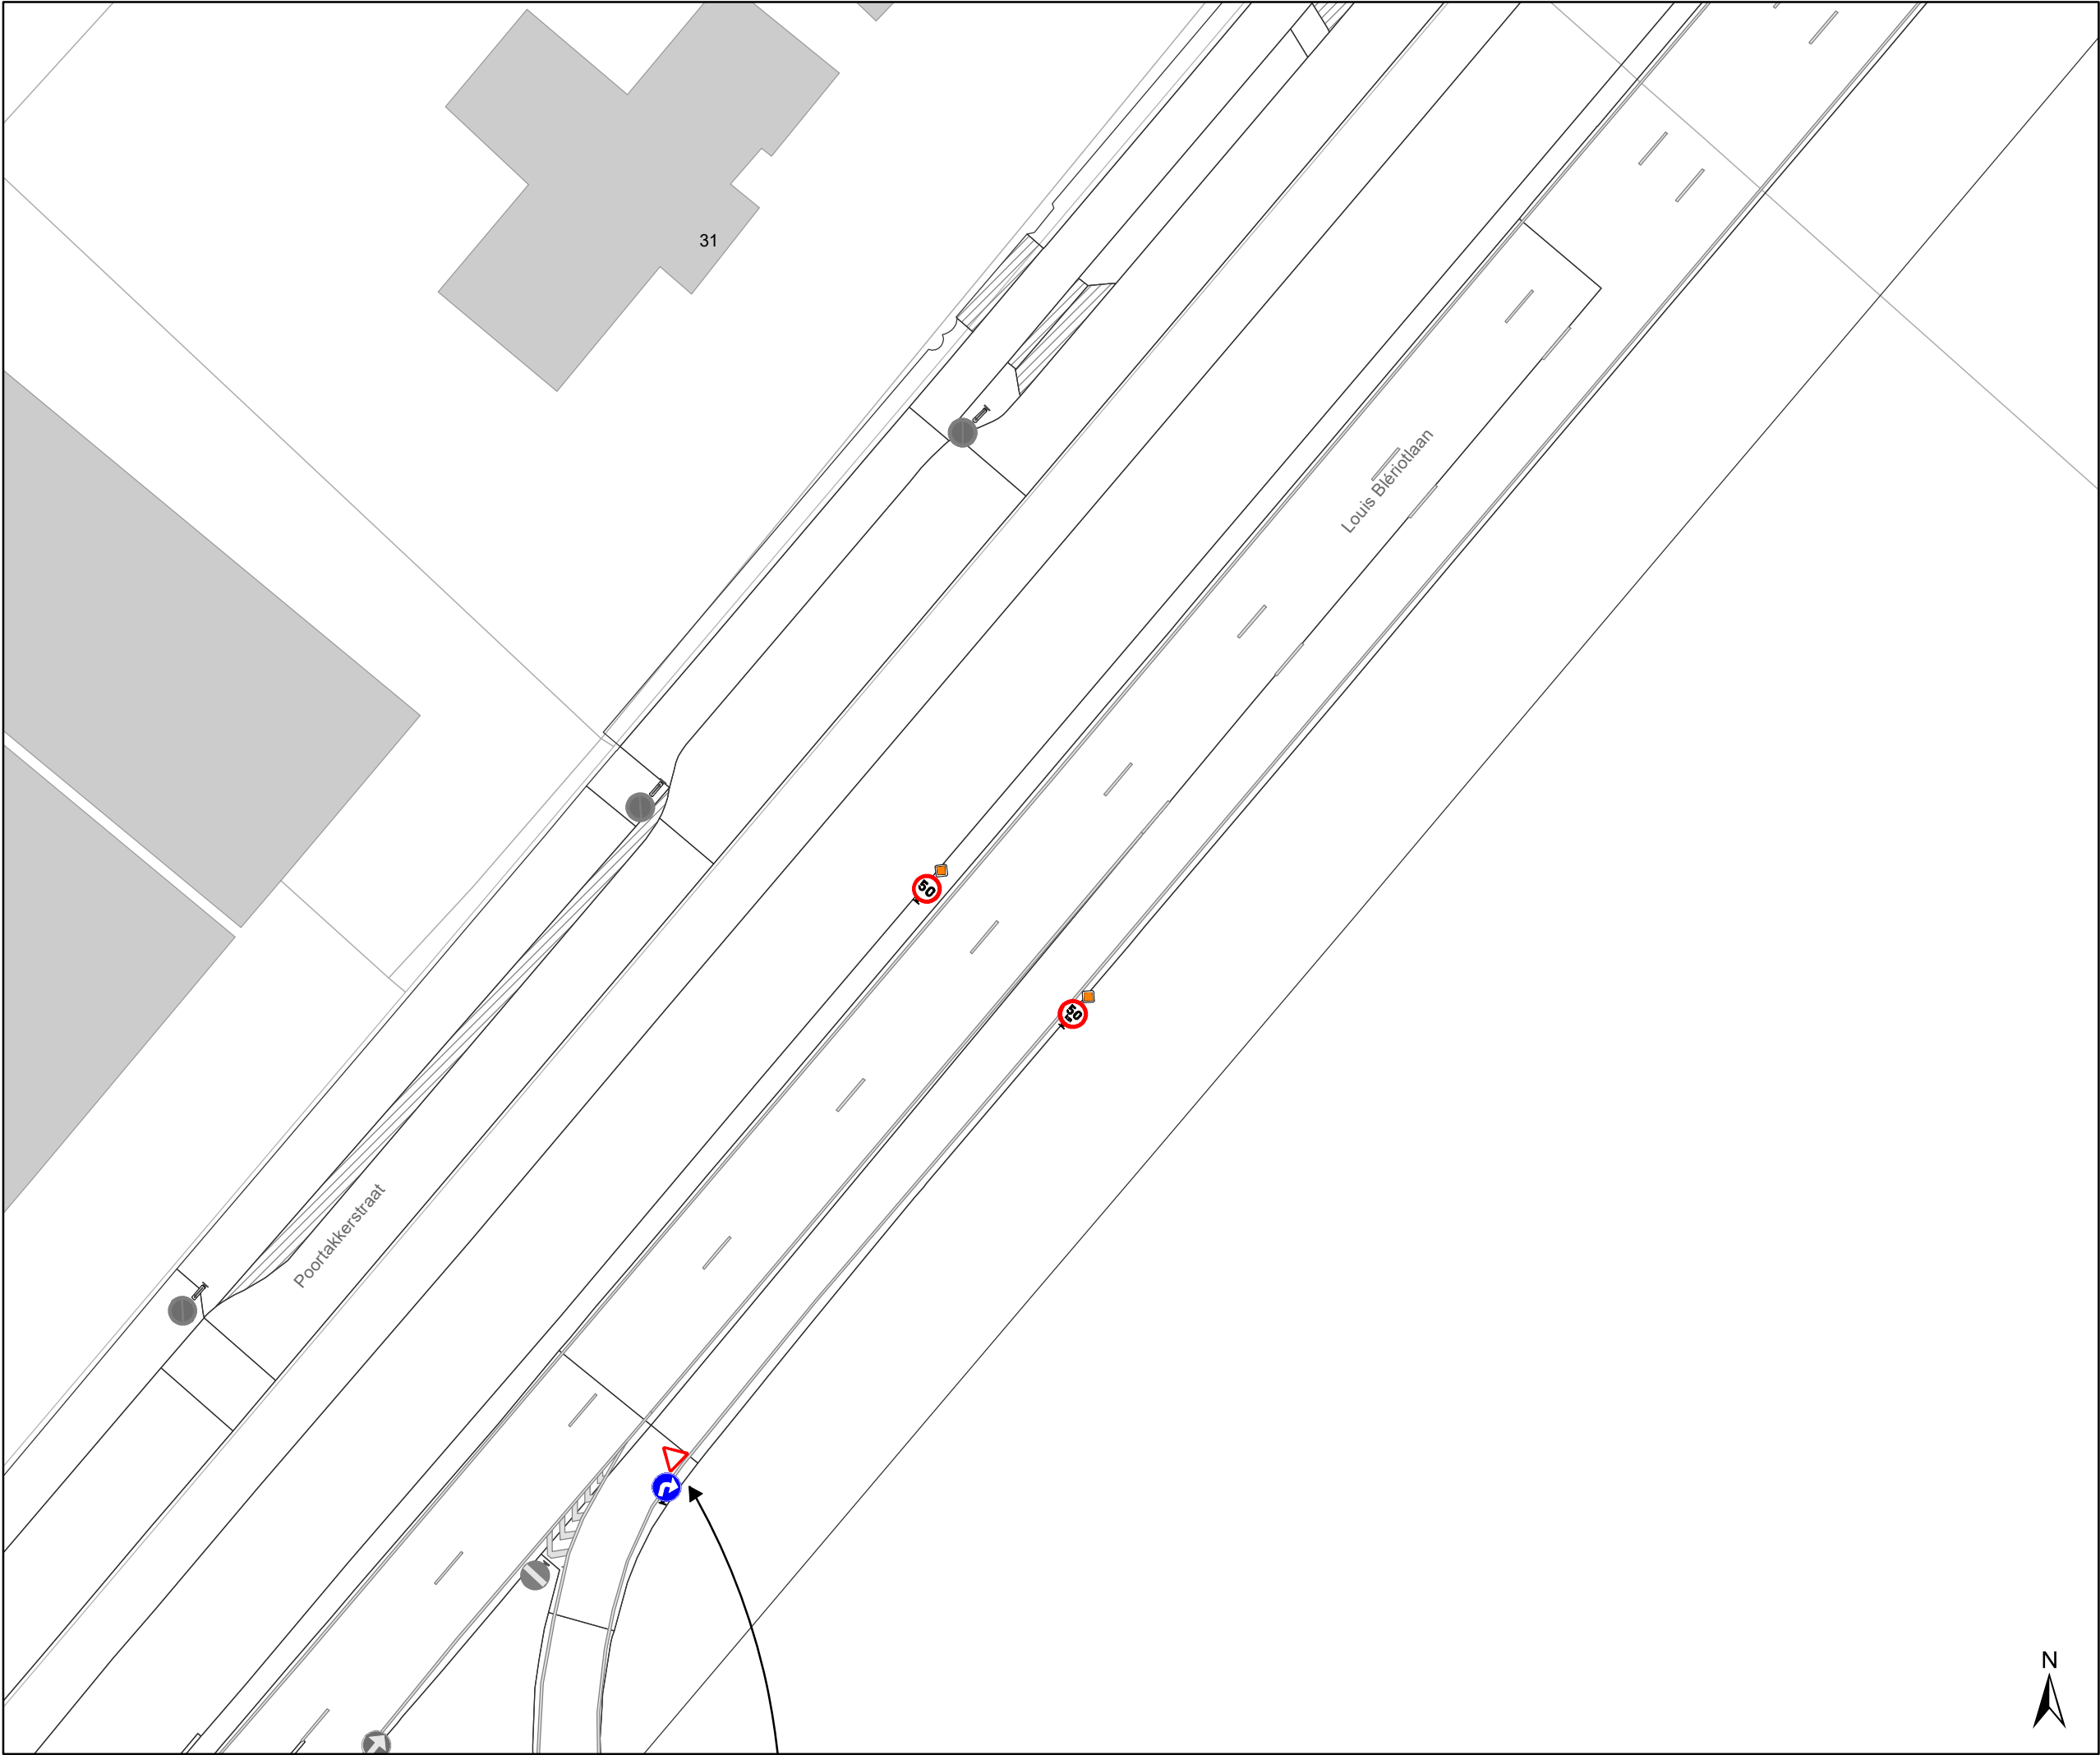

Legende



Bestaande verkeersborden



Geplande verkeersborden



Te verwijderen verkeersborden



Bestaande wegmarkeringen



Geplande wegmarkeringen



Te verwijderen wegmarkeringen

Overige



Ander gepland dossier
(in voorbereiding bij MOBBD)



Ander gepland dossier
(ter uitvoering bij DWBW)




Mobiliteitsbedrijf stad Gent
Verkeerstechnische taken

Louis Blériotlaan
Regularisatie en aanpassingen

Dossiernummer MB-21-03366

DATUM	SCHAAL	PLAN	P FORMAAT
24/02/2021	1/375	3/22	A3

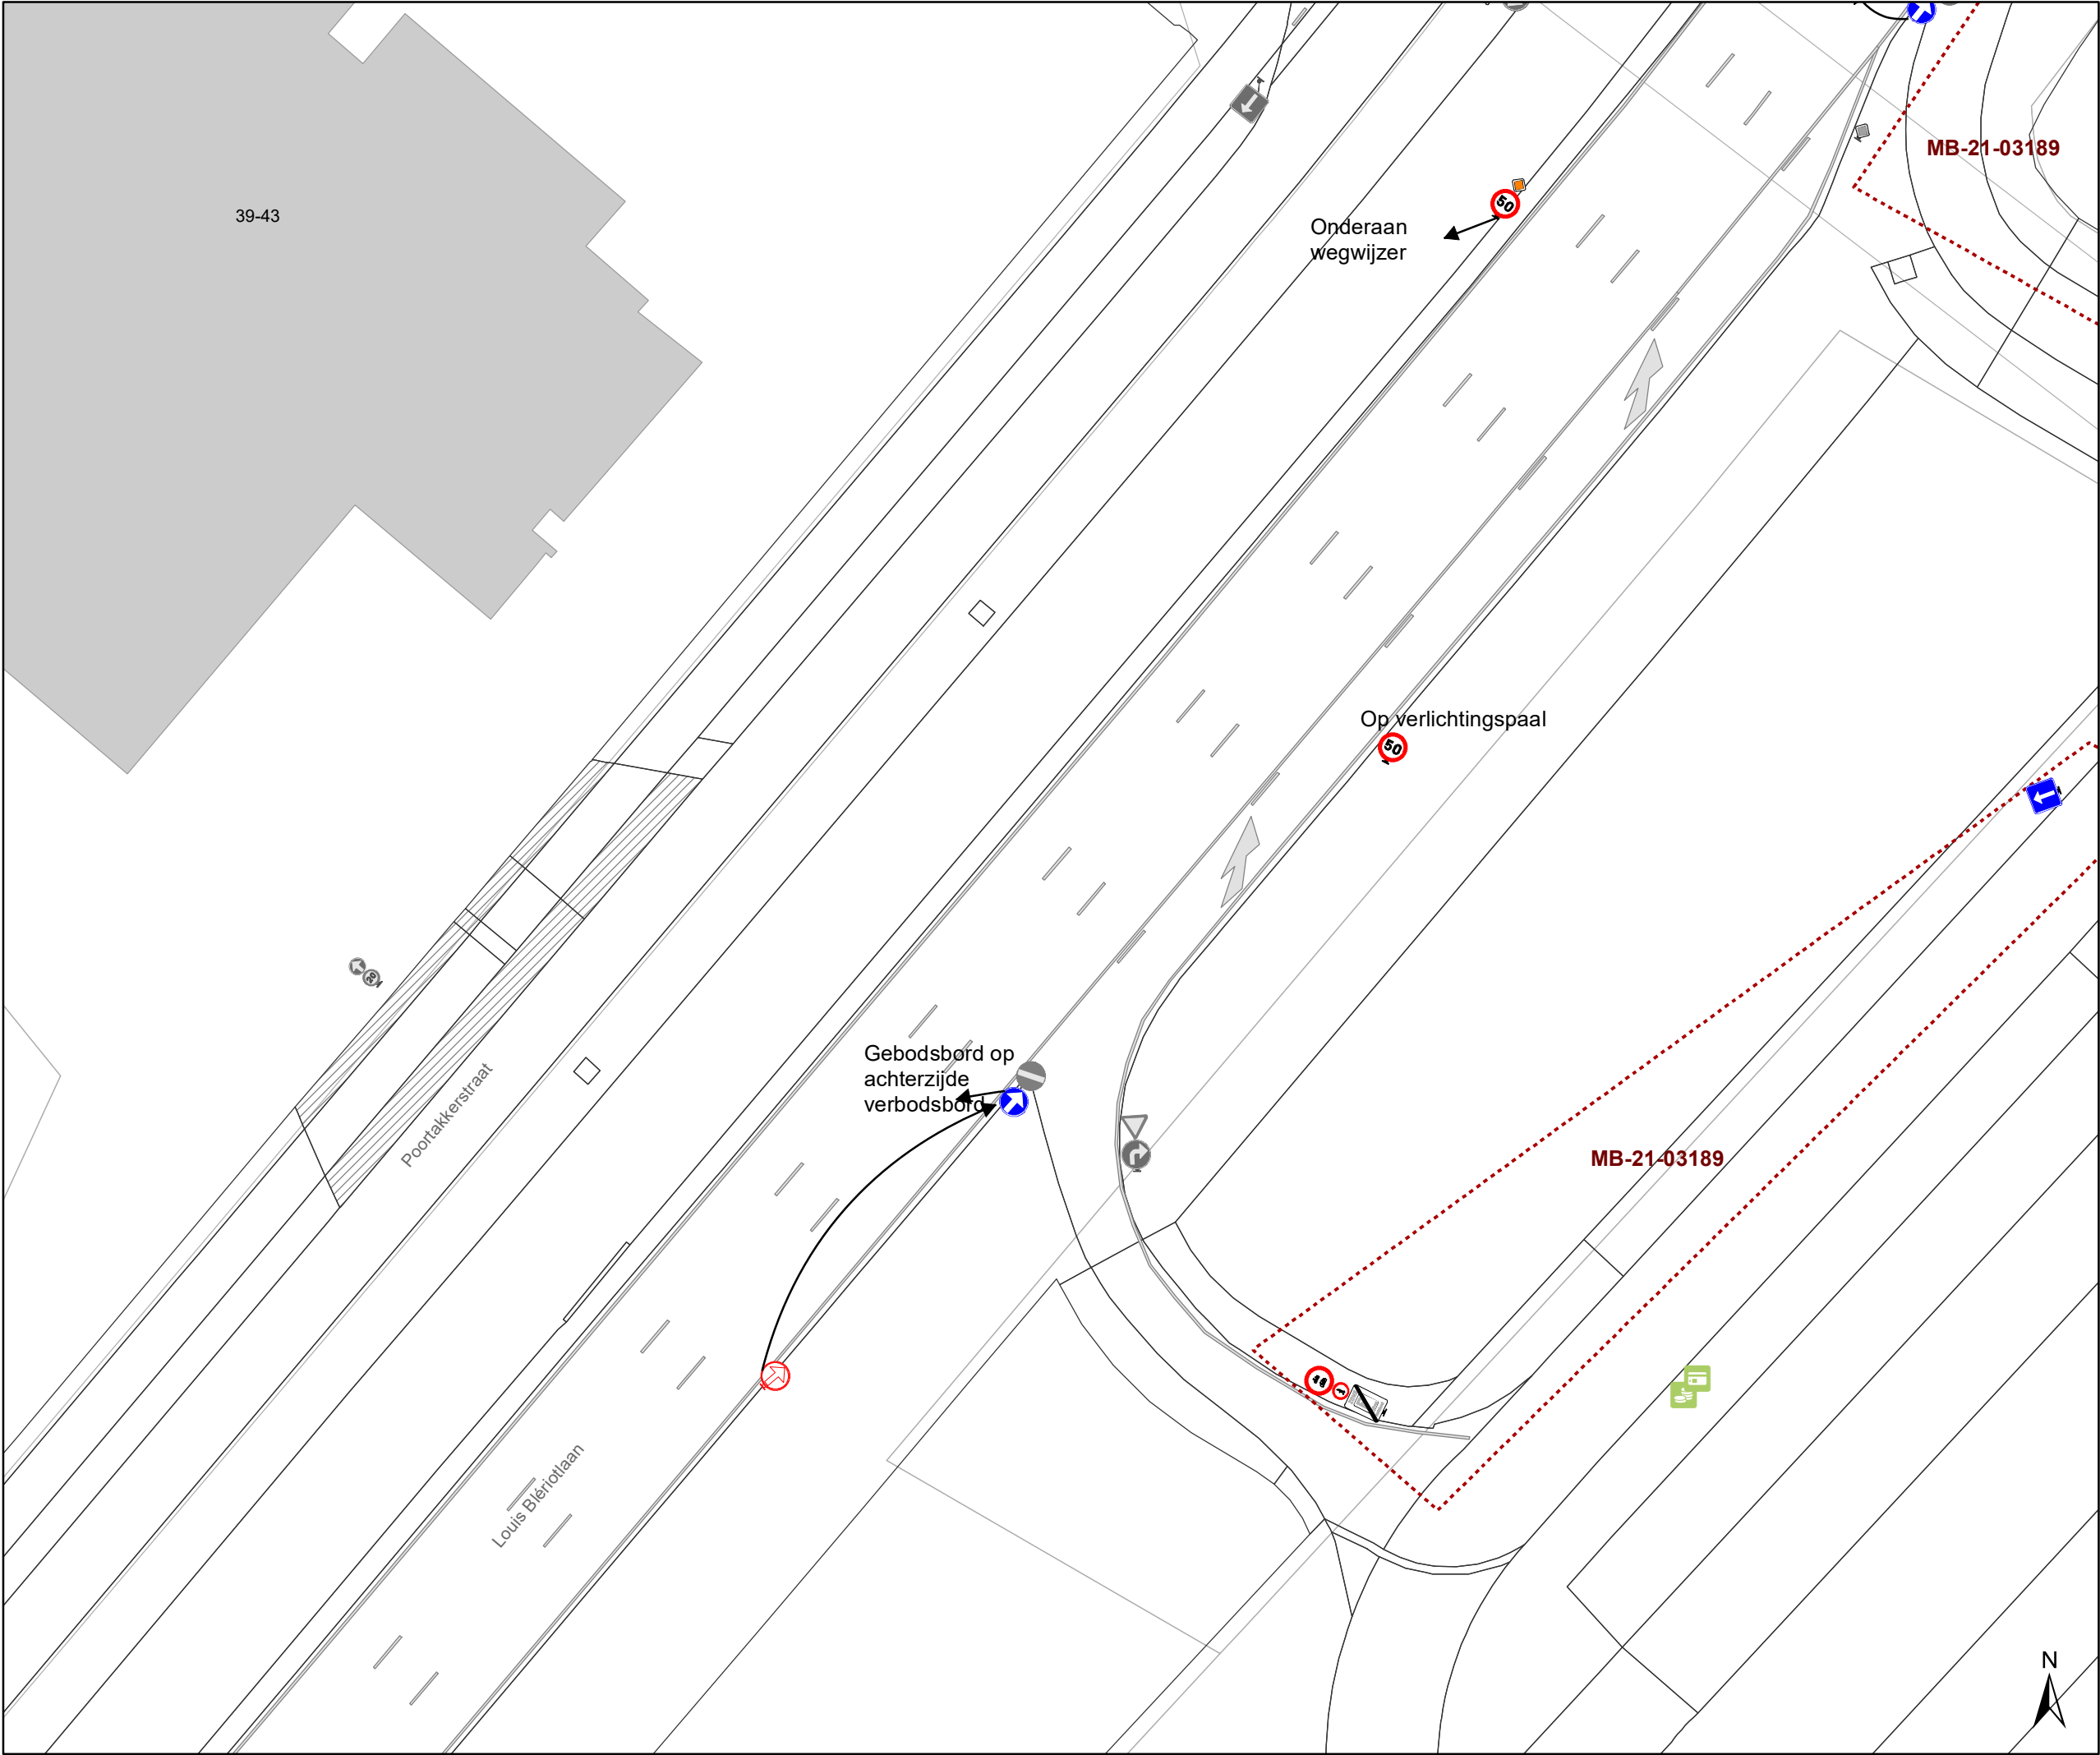

Legende

Bestaande verkeersborden

Geplande verkeersborden

Te verwijderen verkeersborden

Bestaande wegmarkeringen


Geplande wegmarkeringen

Te verwijderen wegmarkeringen

Overige

Ander gepland dossier
(in voorbereiding bij MOBBED)

Ander gepland dossier
(ter uitvoering bij DWBW)

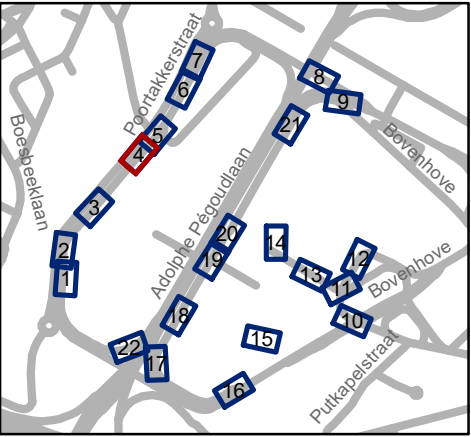


Mobiliteitsbedrijf stad Gent
Verkeerstechnische taken

Louis Blériotlaan
Regularisatie en aanpassingen

Dossiernummer MB-21-03366

DATUM	SCHAAL	PLAN	P FORMAAT
24/02/2021	1/375	4/22	A3

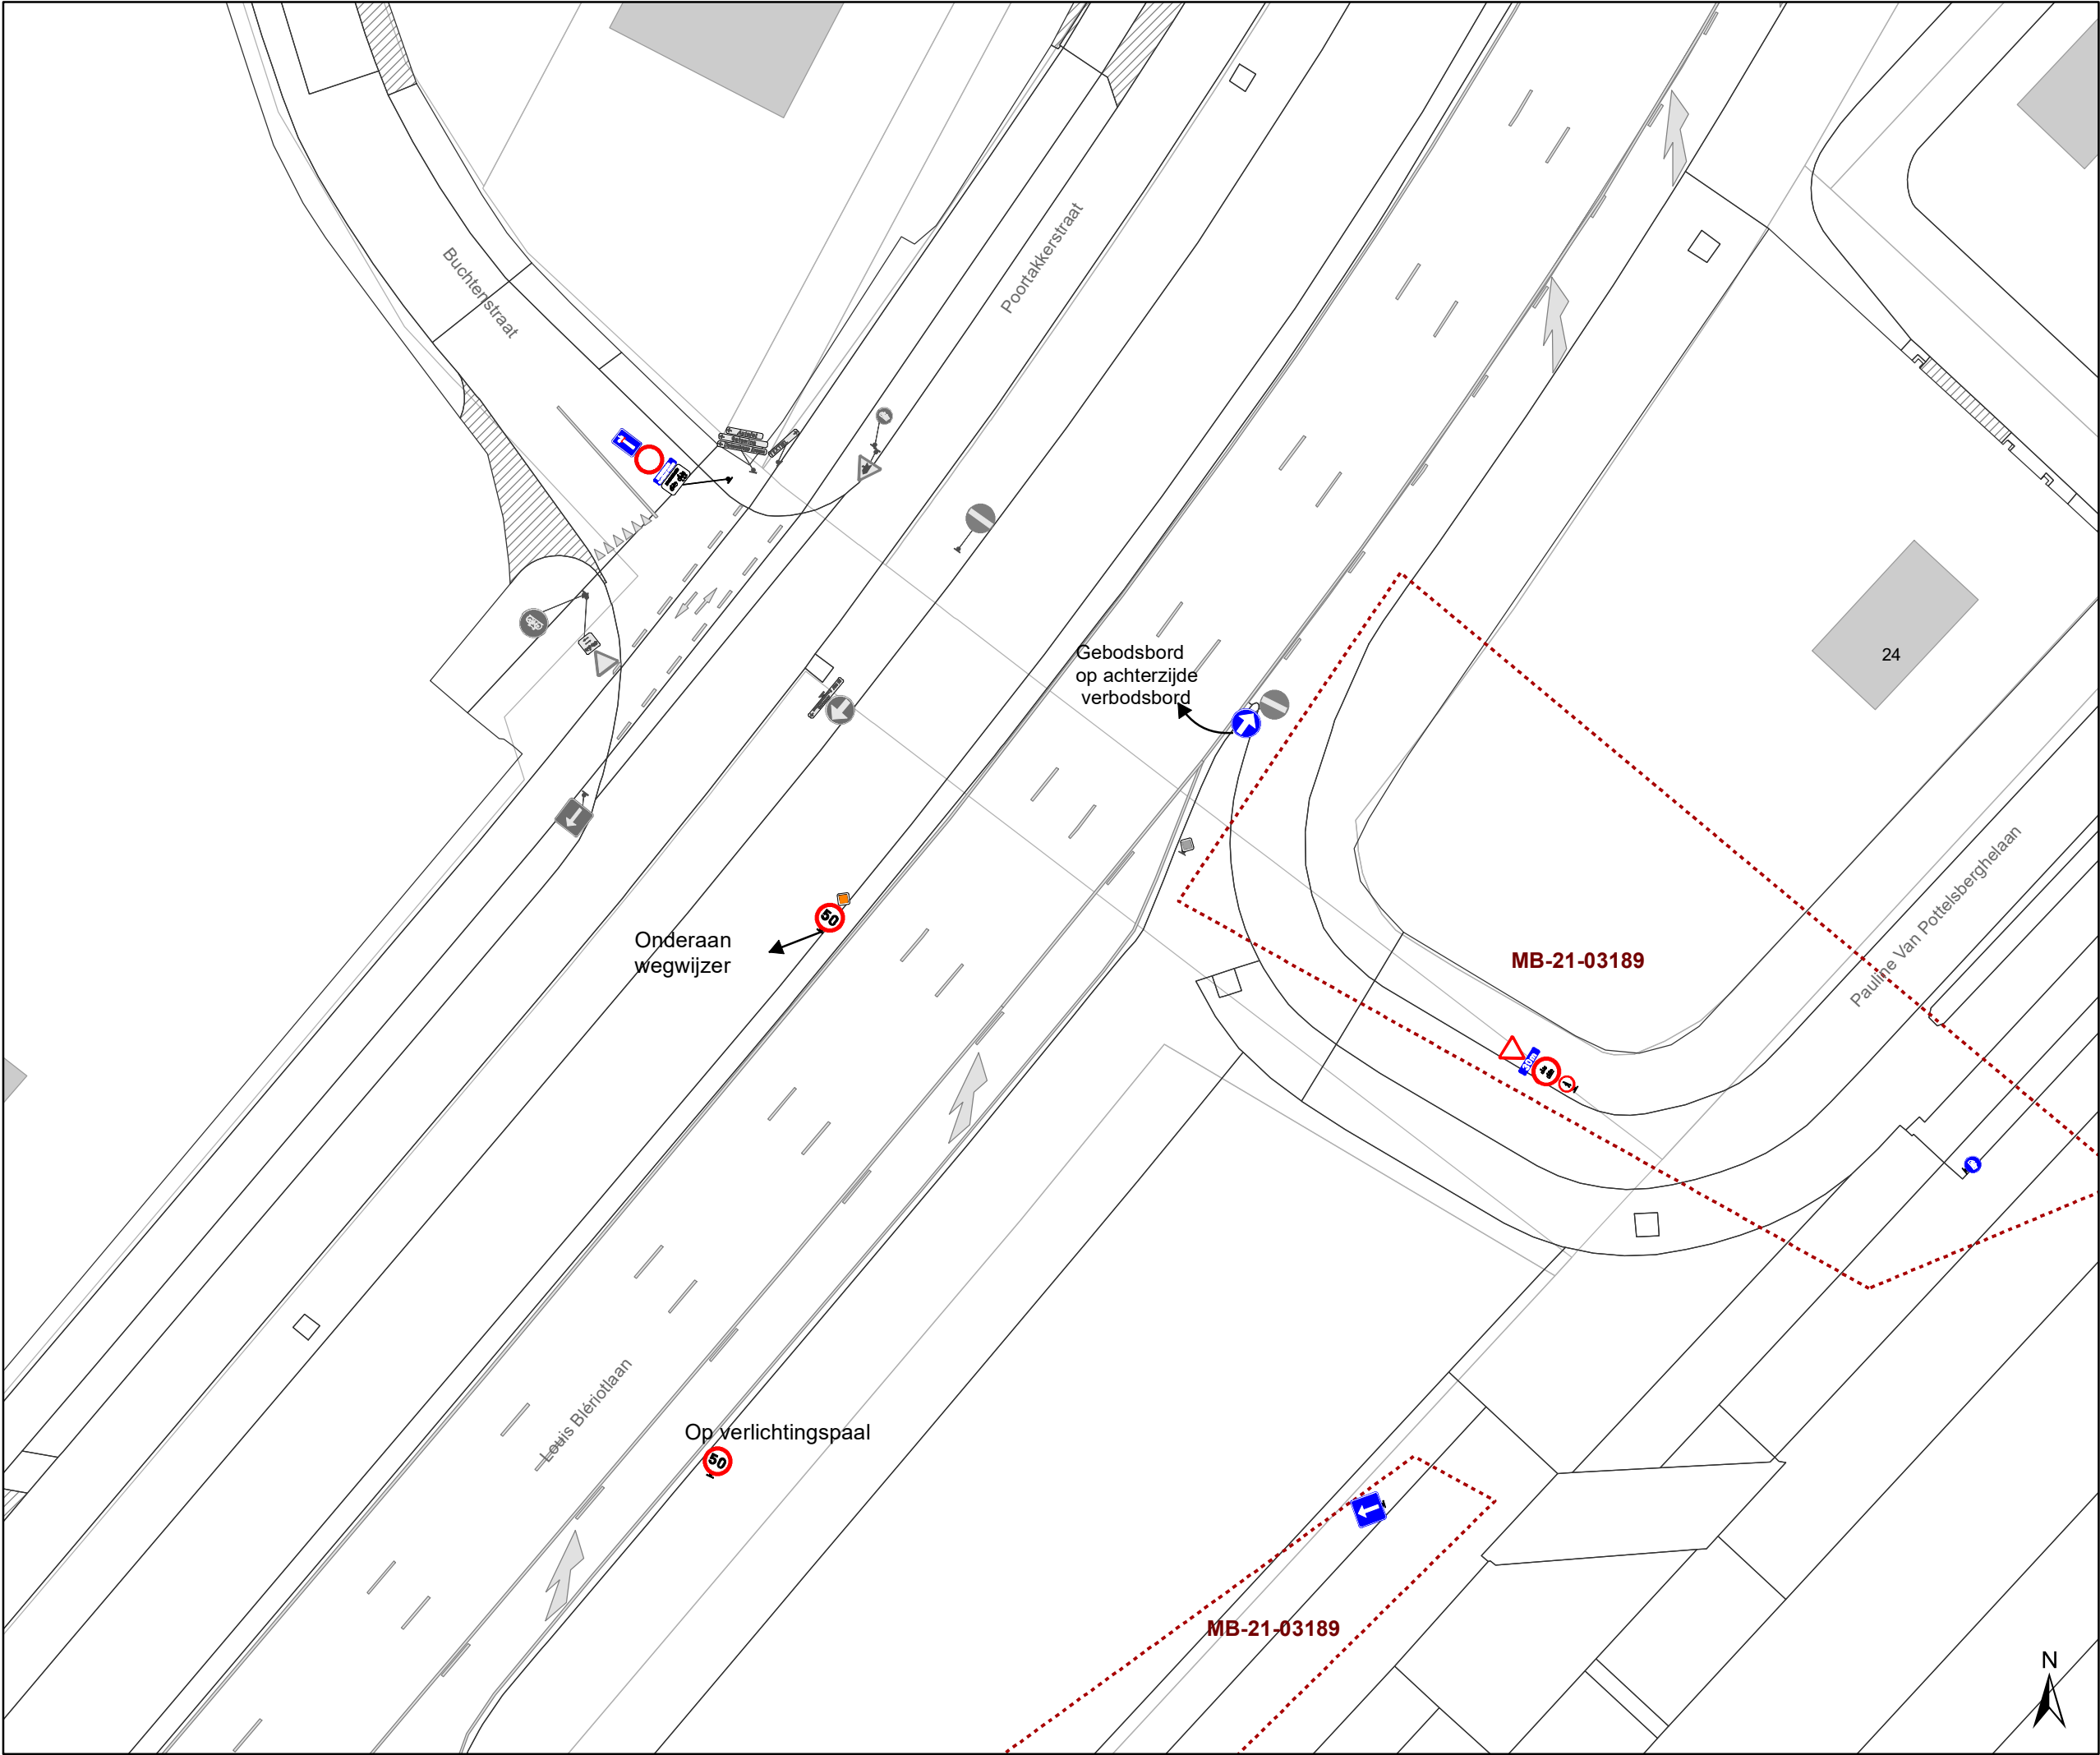

Legende



Bestaande verkeersborden



Geplande verkeersborden



Te verwijderen verkeersborden



Bestaande wegmarkeringen



Geplande wegmarkeringen



Te verwijderen wegmarkeringen

Overige



Ander gepland dossier
(in voorbereiding bij MOBBED)



Ander gepland dossier
(ter uitvoering bij DWBW)




Mobiliteitsbedrijf stad Gent
Verkeerstechnische taken

Louis Blériotlaan

Regularisatie en aanpassingen

Dossiernummer MB-21-03366

DATUM	SCHAAL	PLAN	P FORMAAT
24/02/2021	1/375	5/22	A3

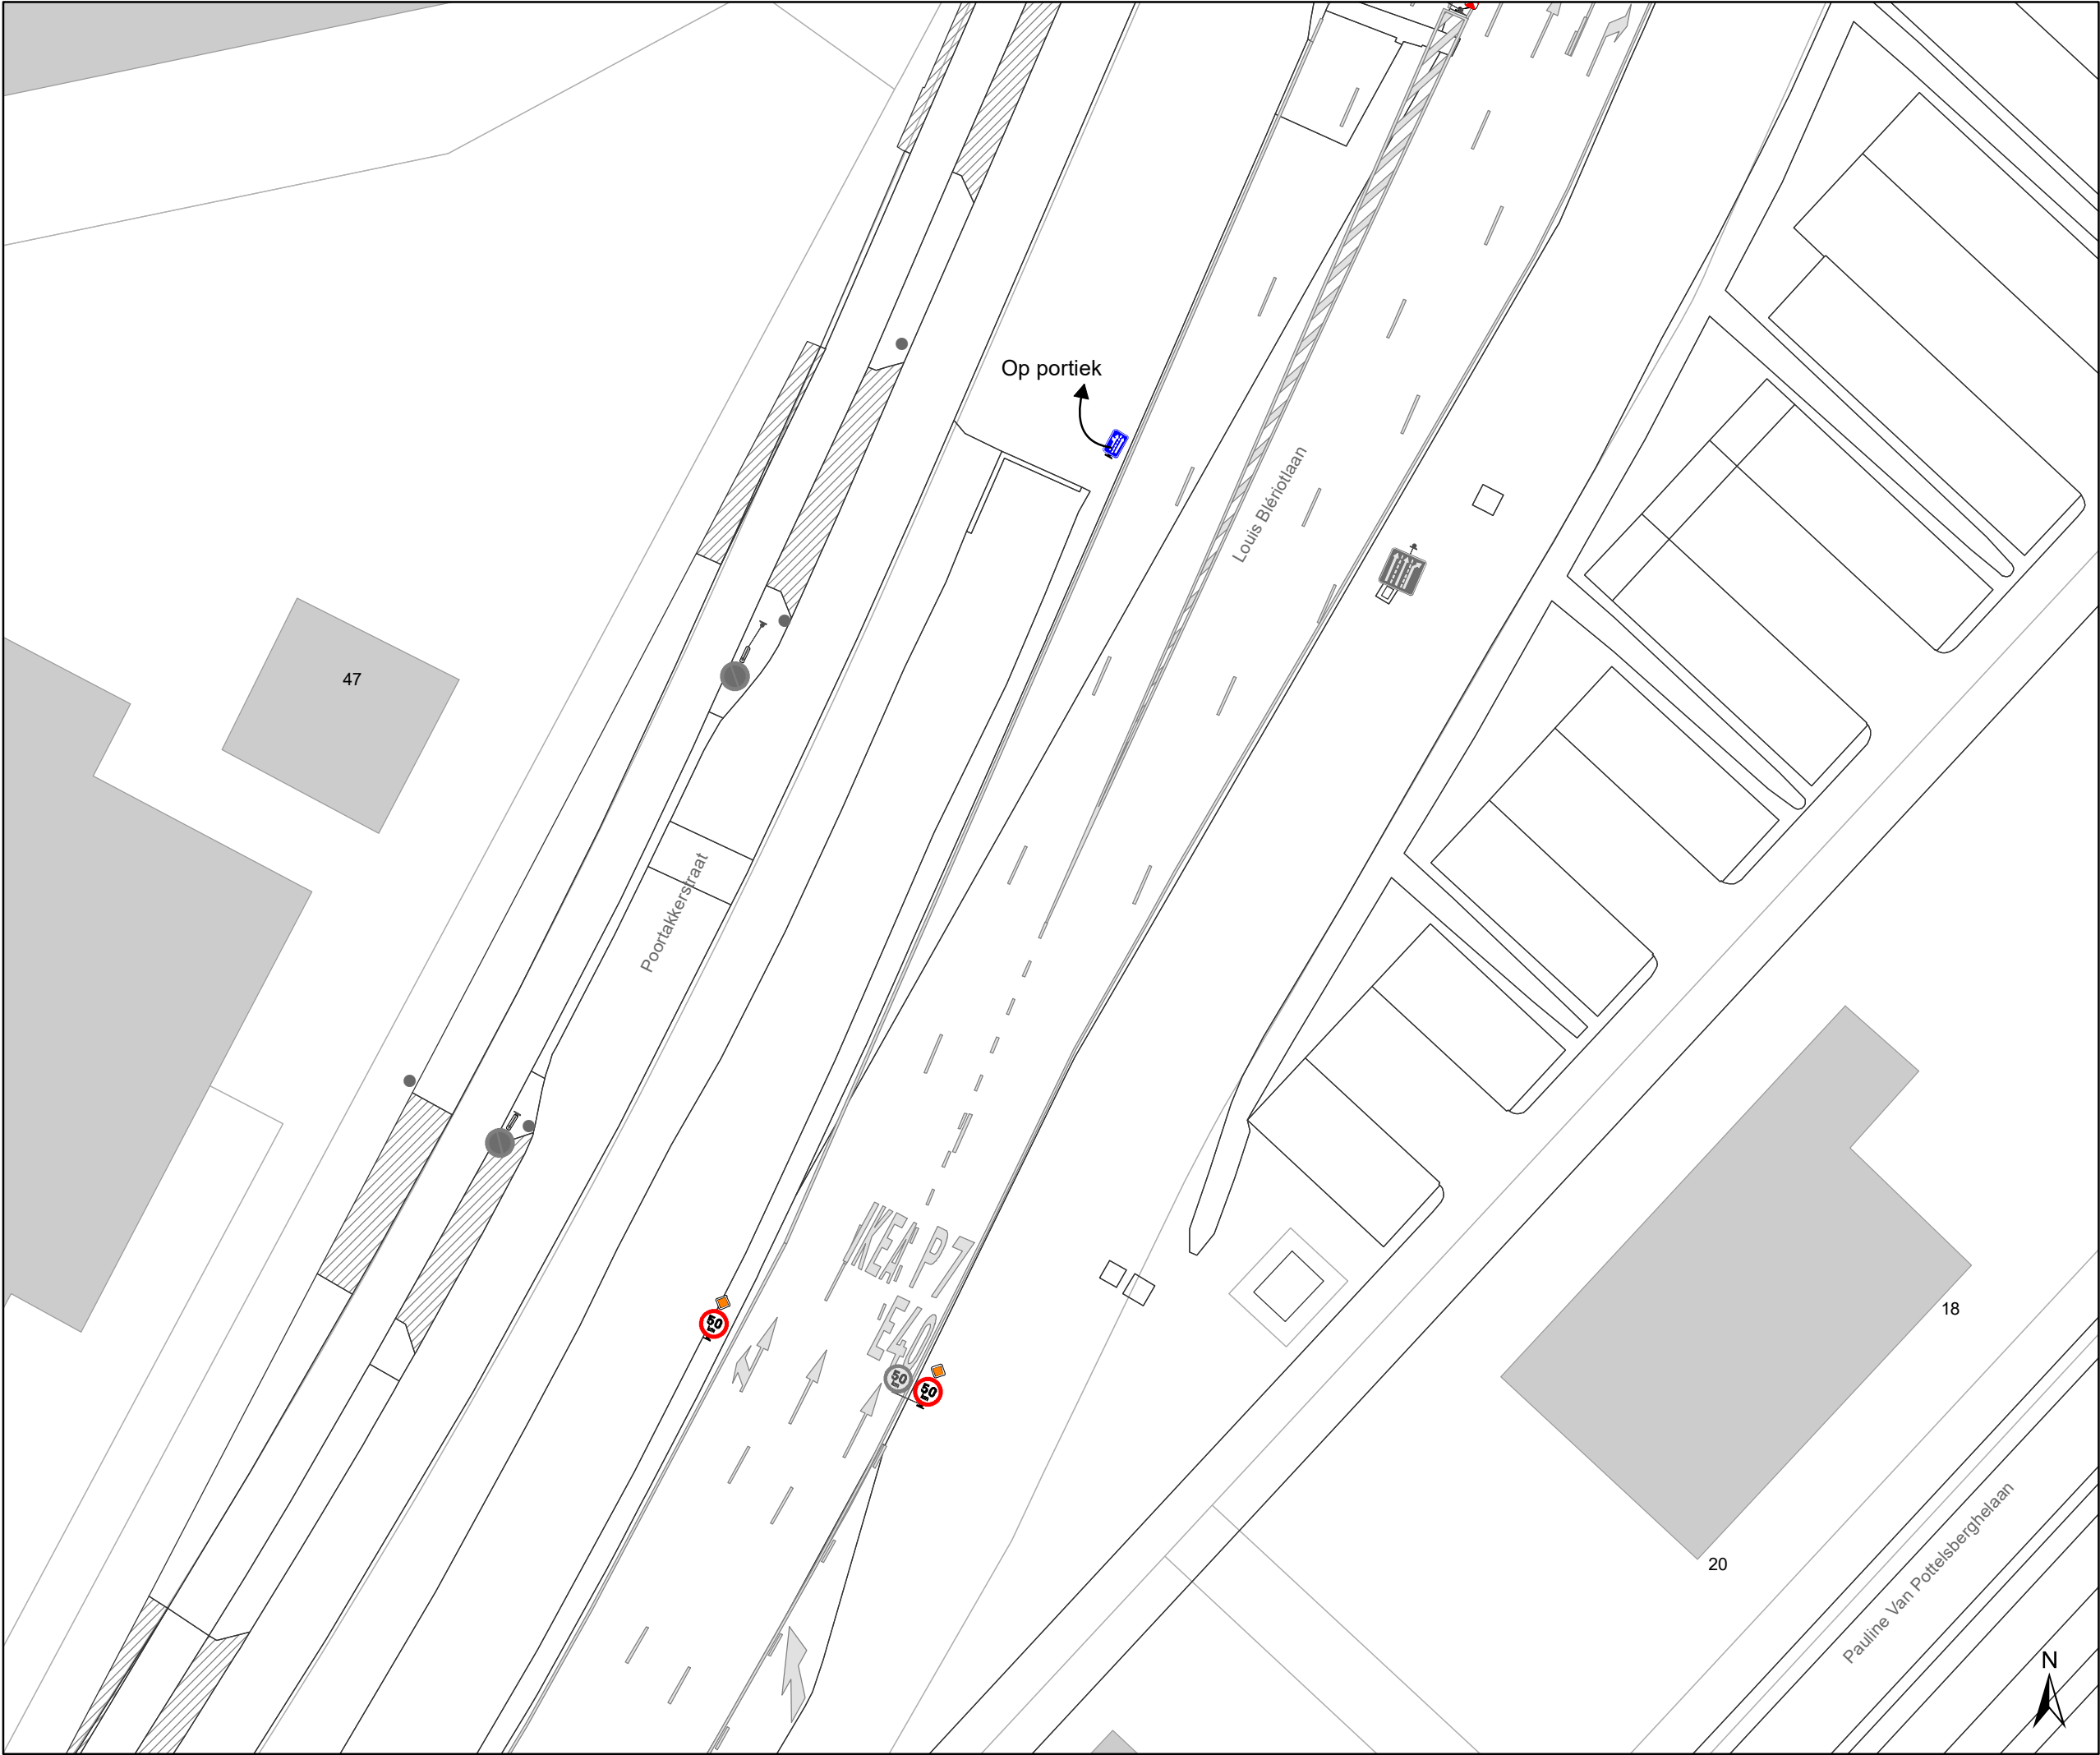

Legende



Bestaande verkeersborden



Geplande verkeersborden





Te verwijderen verkeersborden



Bestaande wegmarkeringen



Geplande wegmarkeringen



Te verwijderen wegmarkeringen


Overige



Ander gepland dossier
(in voorbereiding bij MOBBD)



Ander gepland dossier
(ter uitvoering bij DWBW)

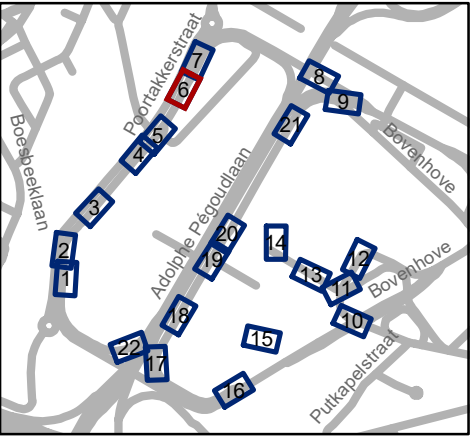




Mobiliteitsbedrijf stad Gent
Verkeerstechnische taken

Louis Blériotlaan
Regularisatie en aanpassingen

Dossiernummer MB-21-03366

DATUM	SCHAAL	PLAN	P FORMAAT
24/02/2021	1/375	6/22	A3

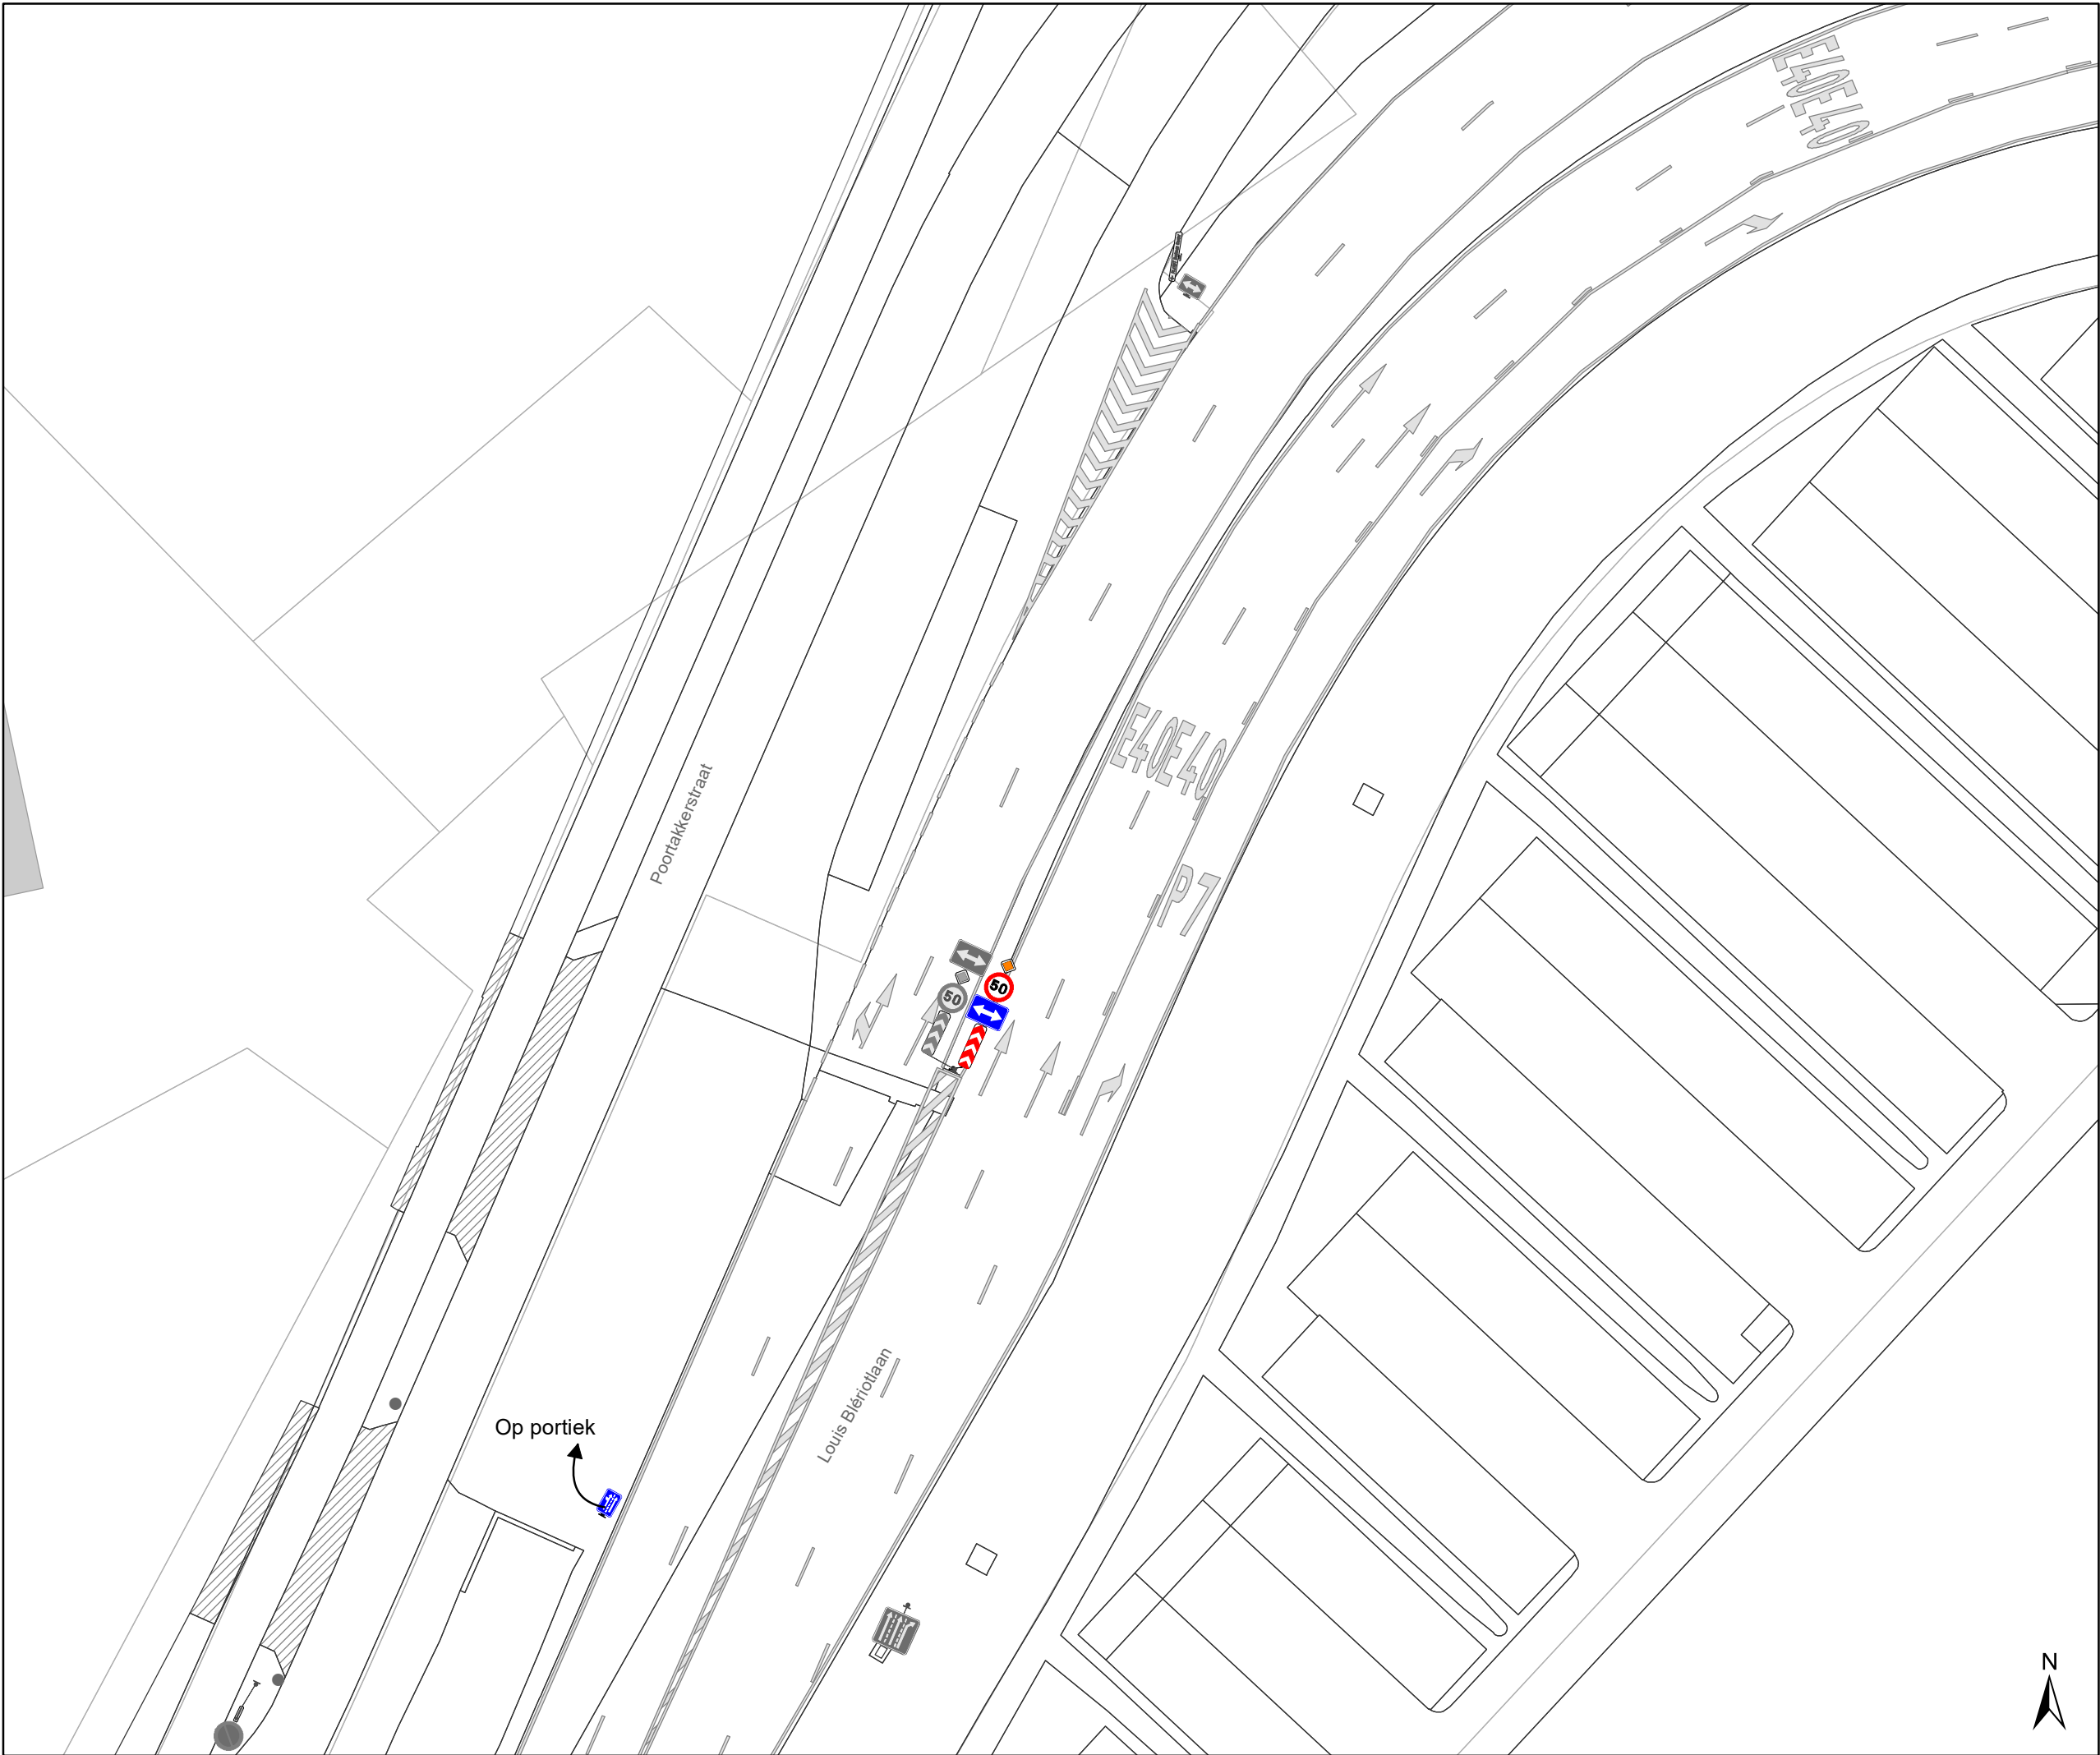

Legende



Bestaande verkeersborden



Geplande verkeersborden



Te verwijderen verkeersborden



Bestaande wegmarkeringen



Geplande wegmarkeringen



Te verwijderen wegmarkeringen

Overige



Ander gepland dossier
(in voorbereiding bij MOBBD)



Ander gepland dossier
(ter uitvoering bij DWBW)




Mobiliteitsbedrijf stad Gent
Verkeerstechnische taken

Louis Blériotlaan
Regularisatie en aanpassingen

Dossiernummer MB-21-03366

DATUM	SCHAAL	PLAN	P FORMAAT
24/02/2021	1/375	7/22	A3

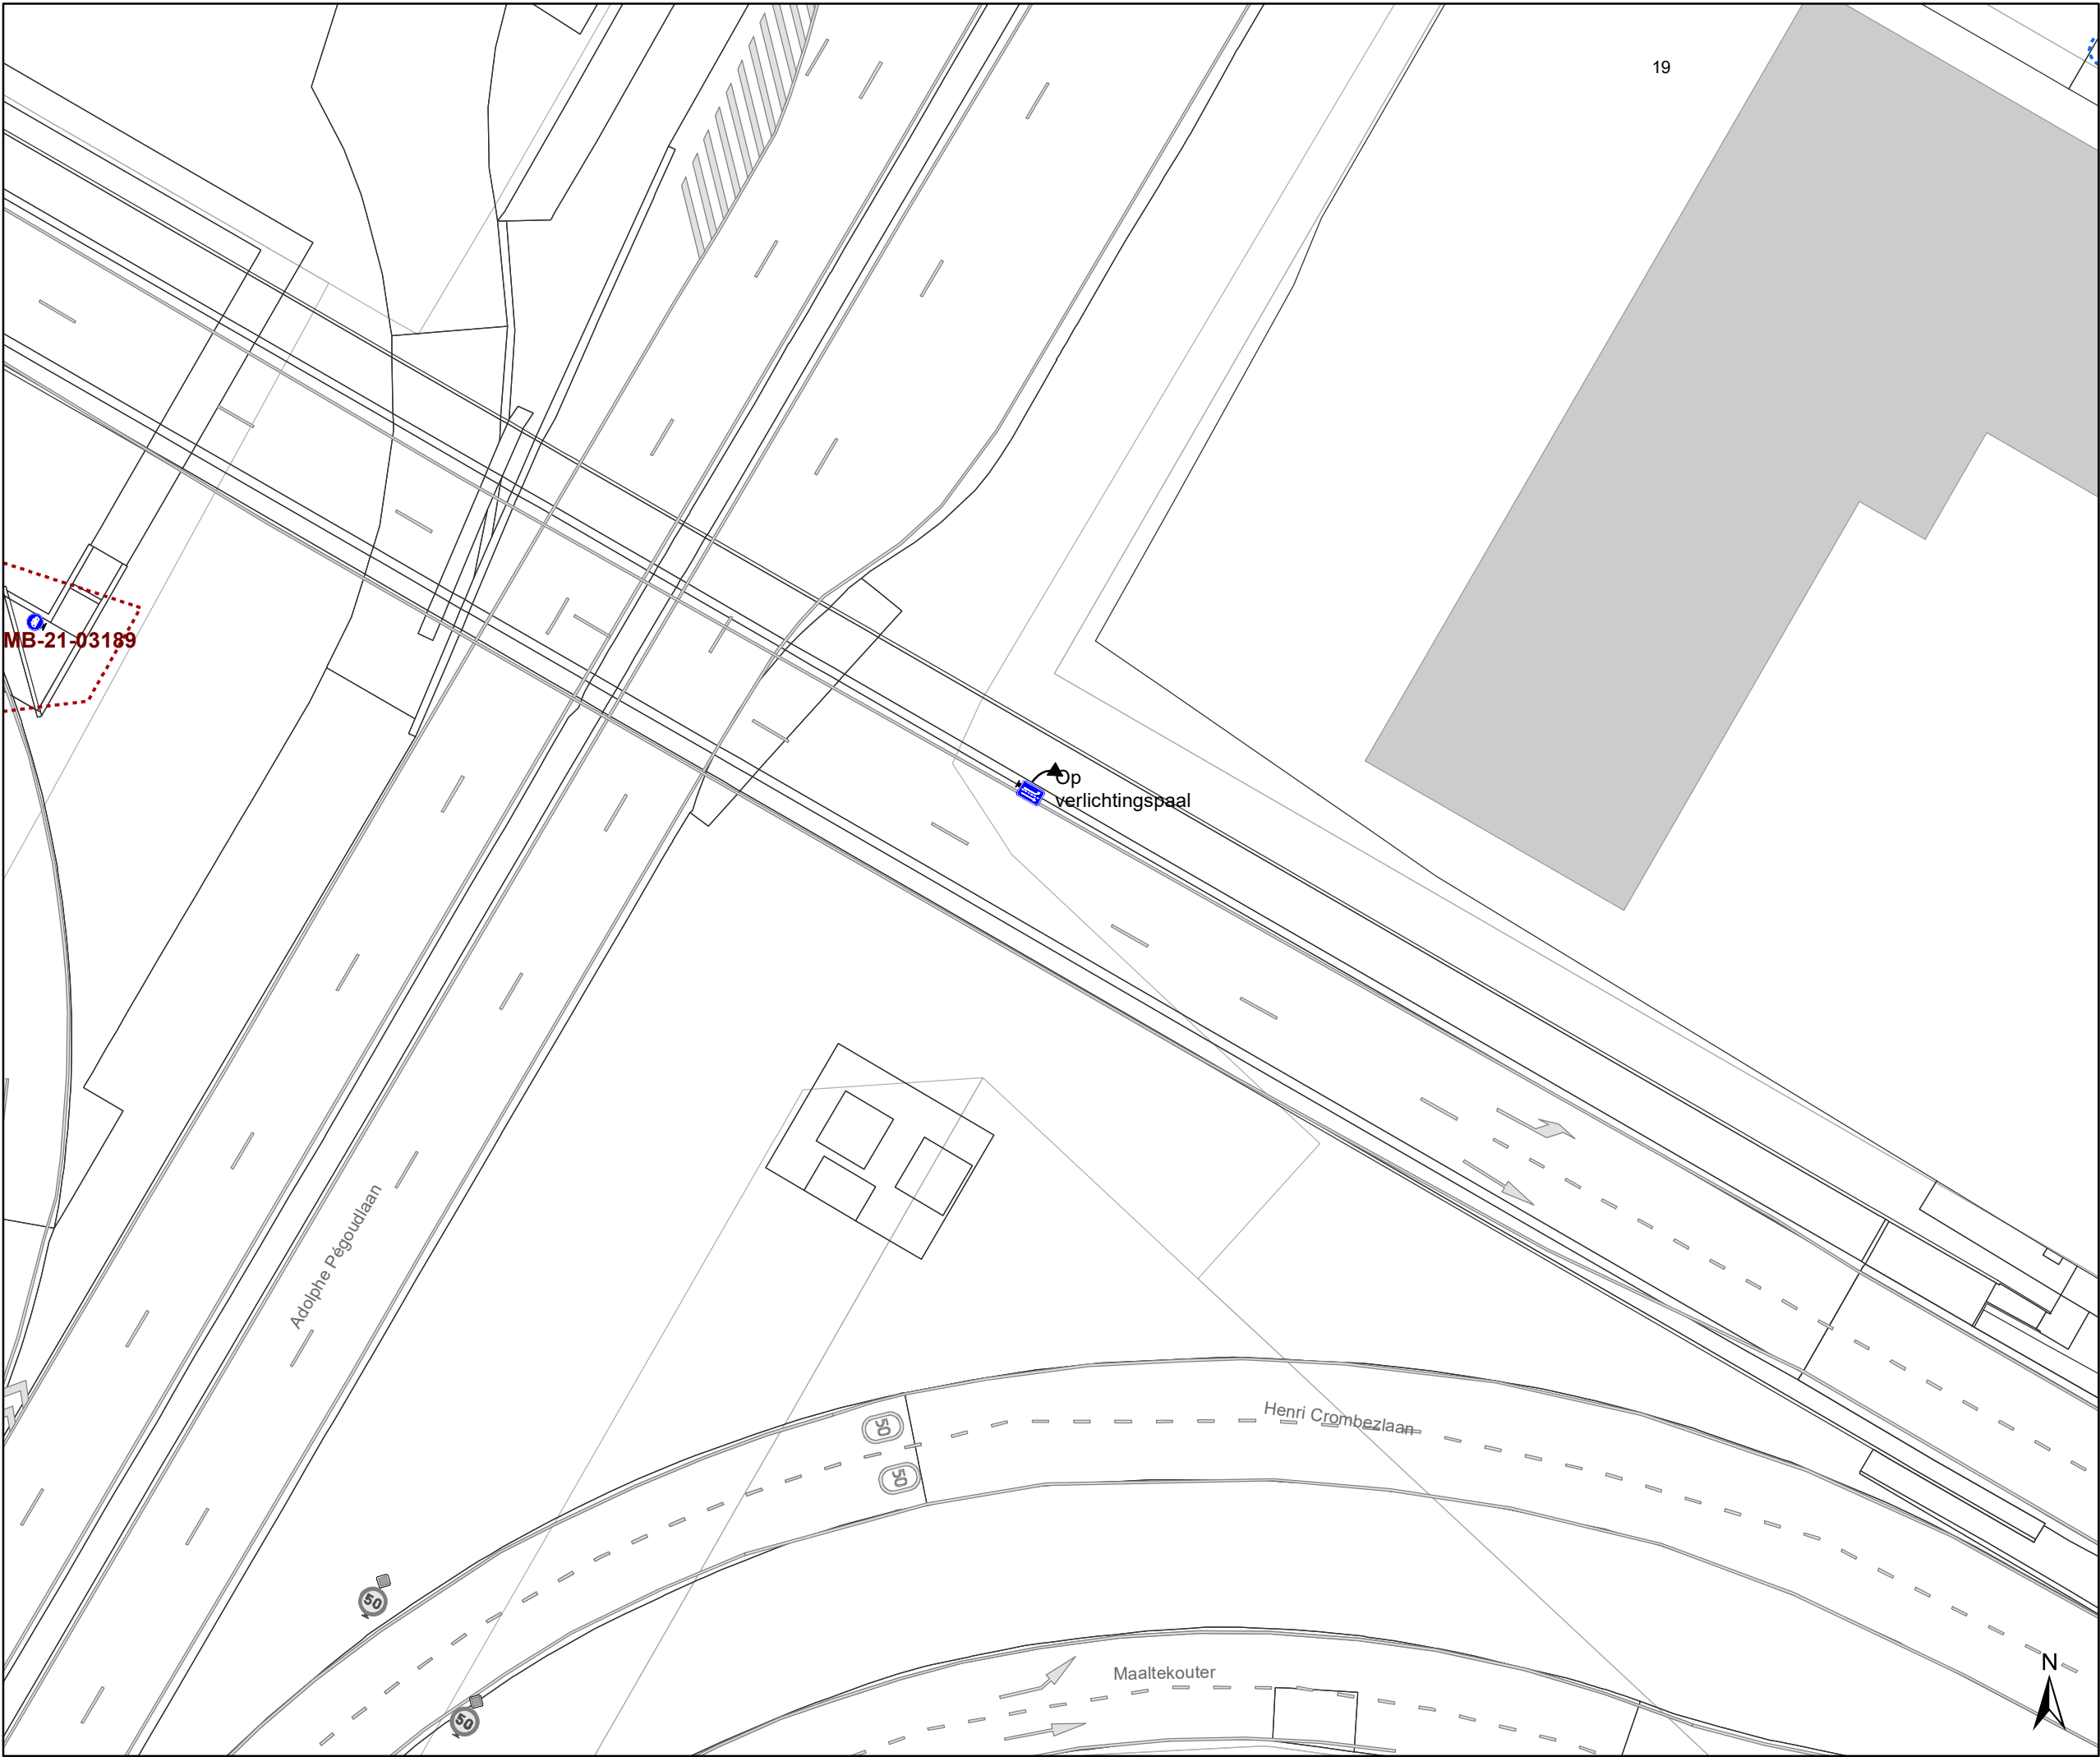


Legende

-  Bestaande verkeersborden
-  Geplande verkeersborden
-  Te verwijderen verkeersborden


-  Bestaande wegmarkeringen
-  Geplande wegmarkeringen
-  Te verwijderen wegmarkeringen

Overige

-  Ander gepland dossier (in voorbereiding bij MOBBD)
-  Ander gepland dossier (ter uitvoering bij DWBW)

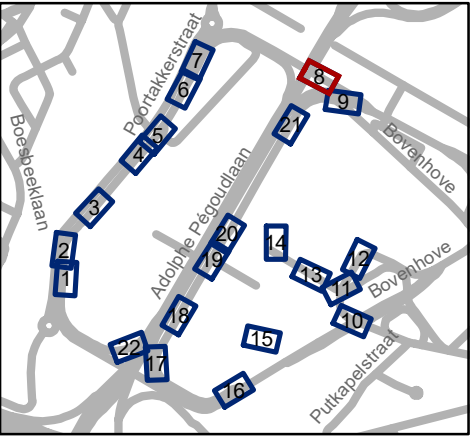

 Mobiliteitsbedrijf stad Gent Verkeerstechnische taken			
Louis Blériotlaan Regularisatie en aanpassingen			
Dossiernummer MB-21-03366			
DATUM	SCHAAL	PLAN	P FORMAAT
24/02/2021	1/375	8/22	A3

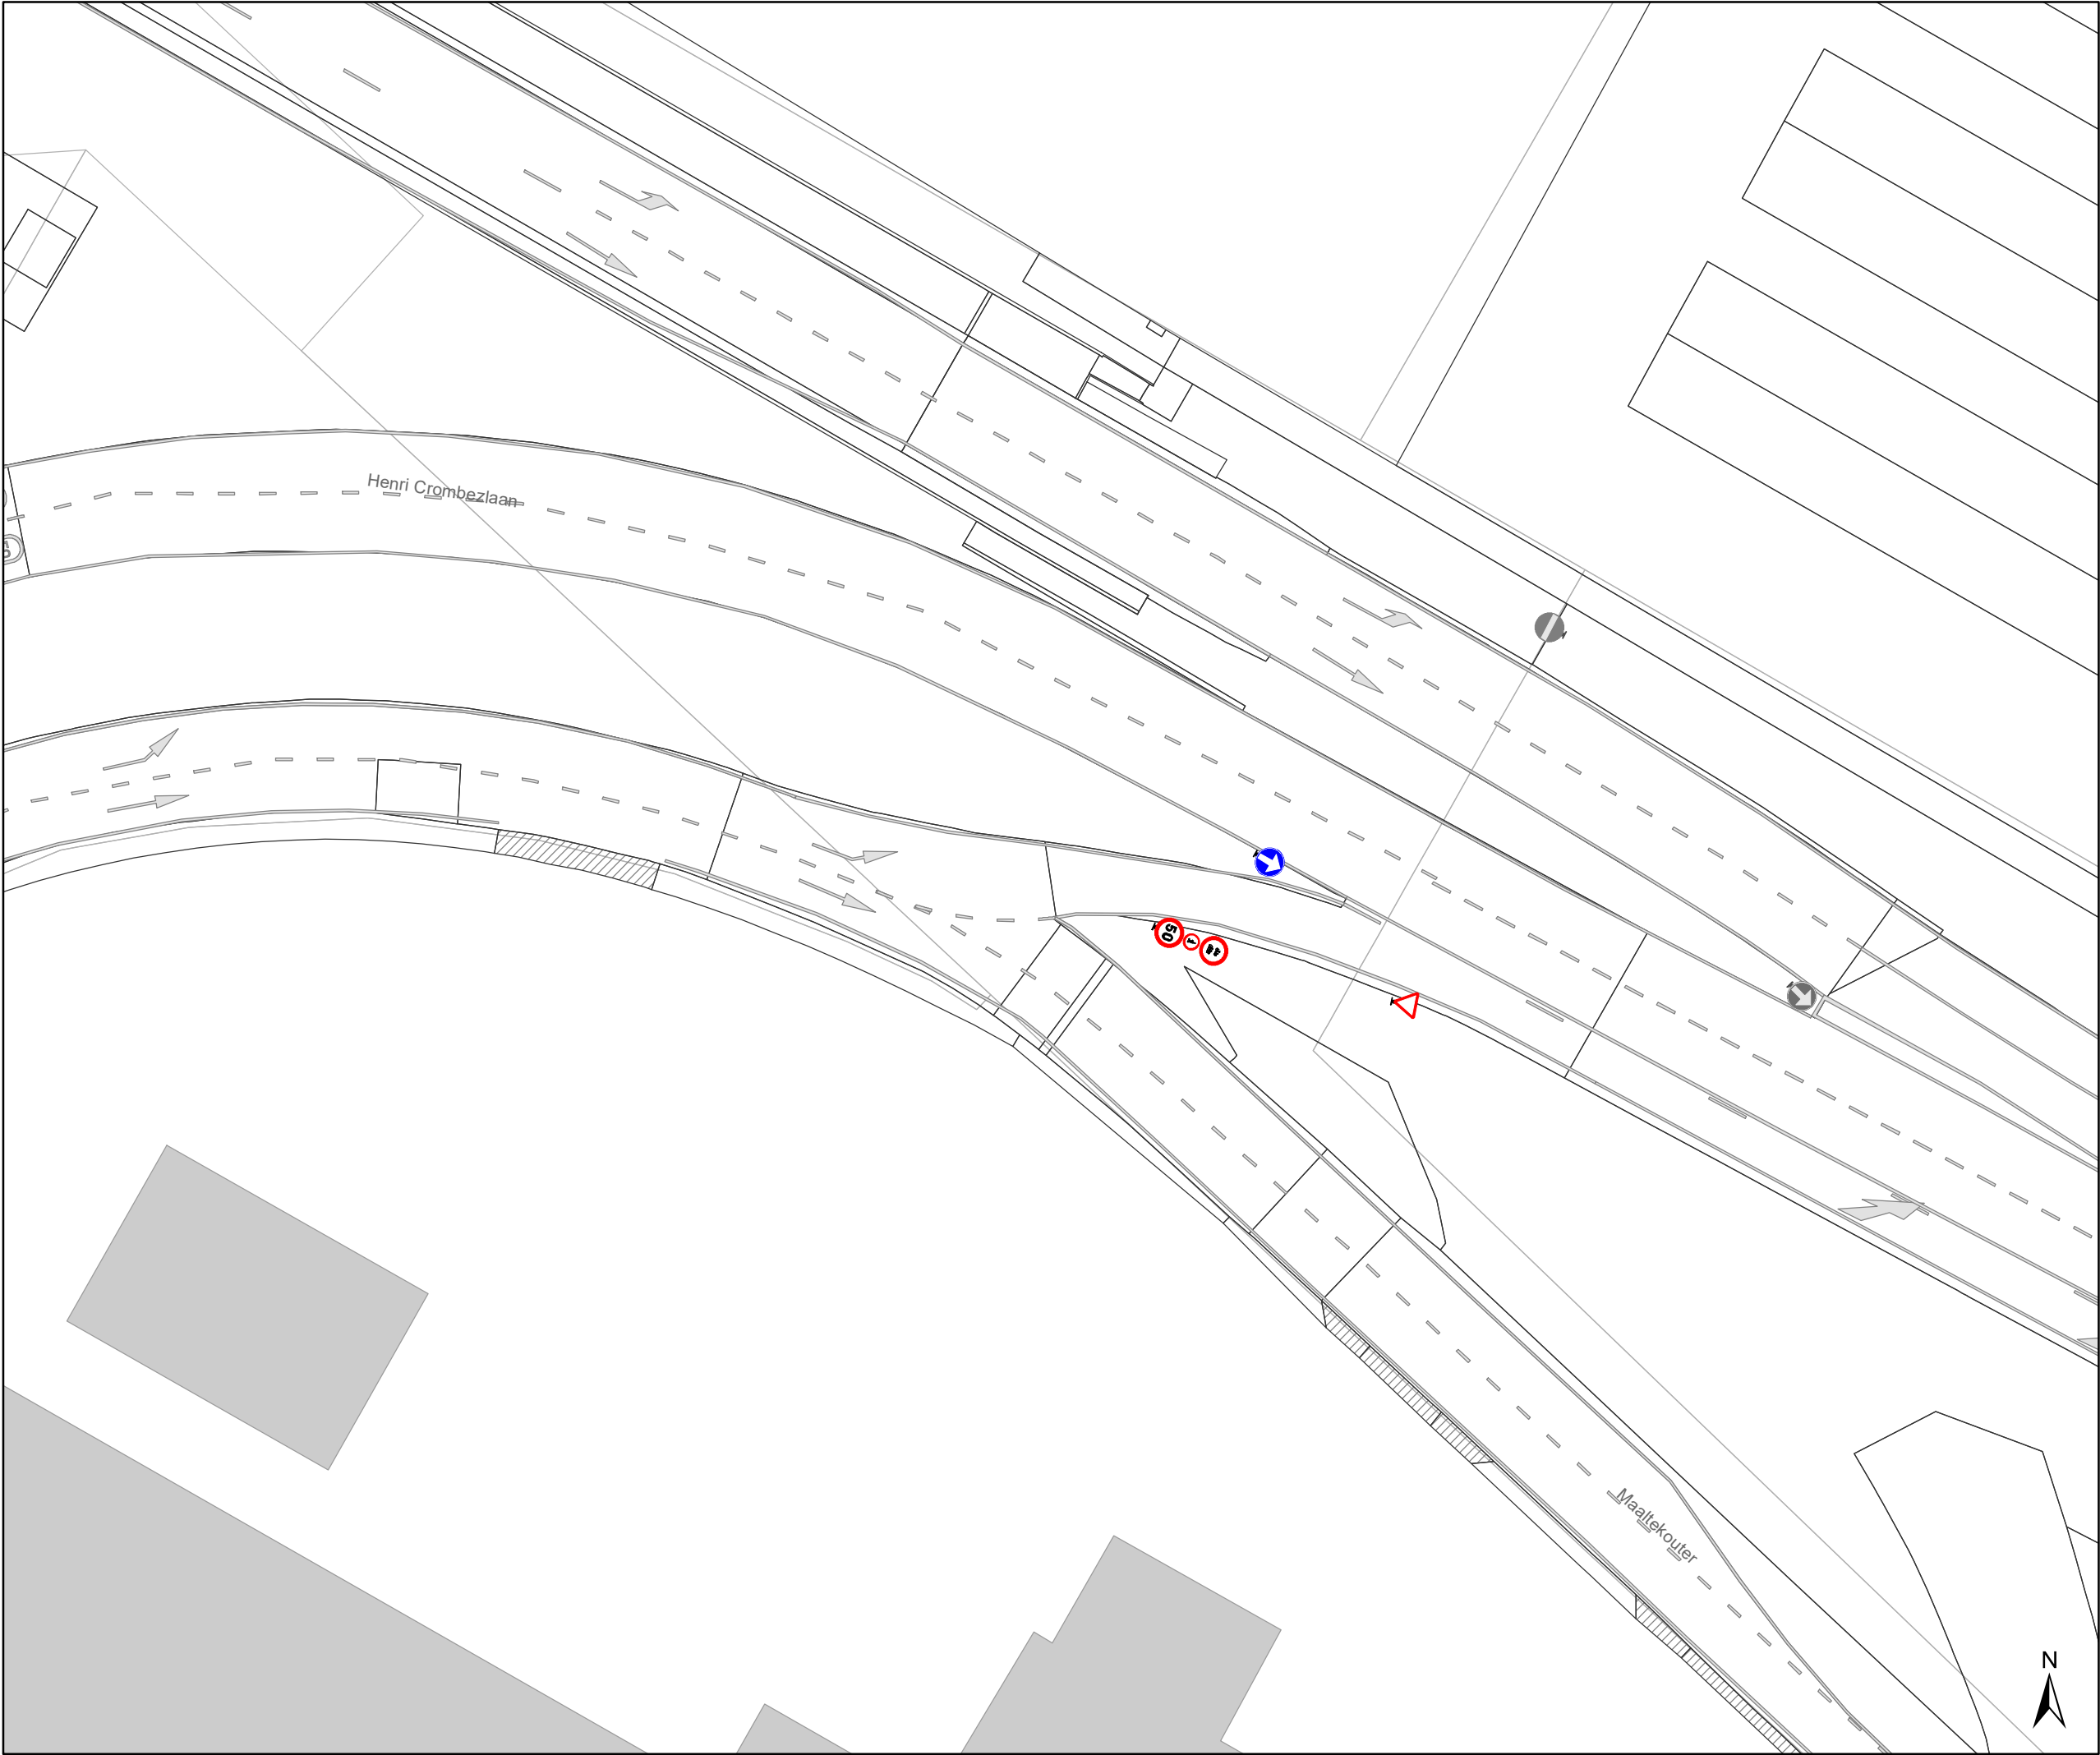

Legende



Bestaande verkeersborden



Geplande verkeersborden





Te verwijderen verkeersborden



Bestaande wegmarkeringen



Geplande wegmarkeringen



Te verwijderen wegmarkeringen


Overige



Ander gepland dossier
(in voorbereiding bij MOBBED)



Ander gepland dossier
(ter uitvoering bij DWBW)

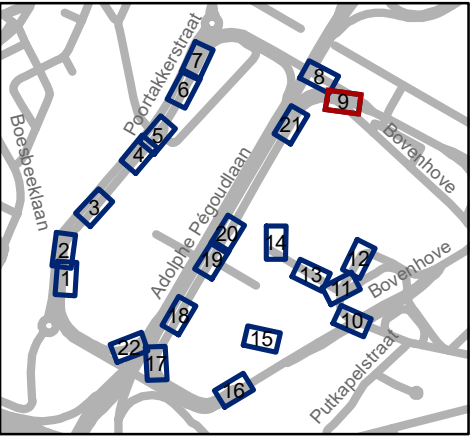




Mobiliteitsbedrijf stad Gent
Verkeerstechnische taken

Louis Blériotlaan
Regularisatie en aanpassingen

Dossiernummer MB-21-03366

DATUM	SCHAAL	PLAN	P FORMAAT
24/02/2021	1/375	9/22	A3

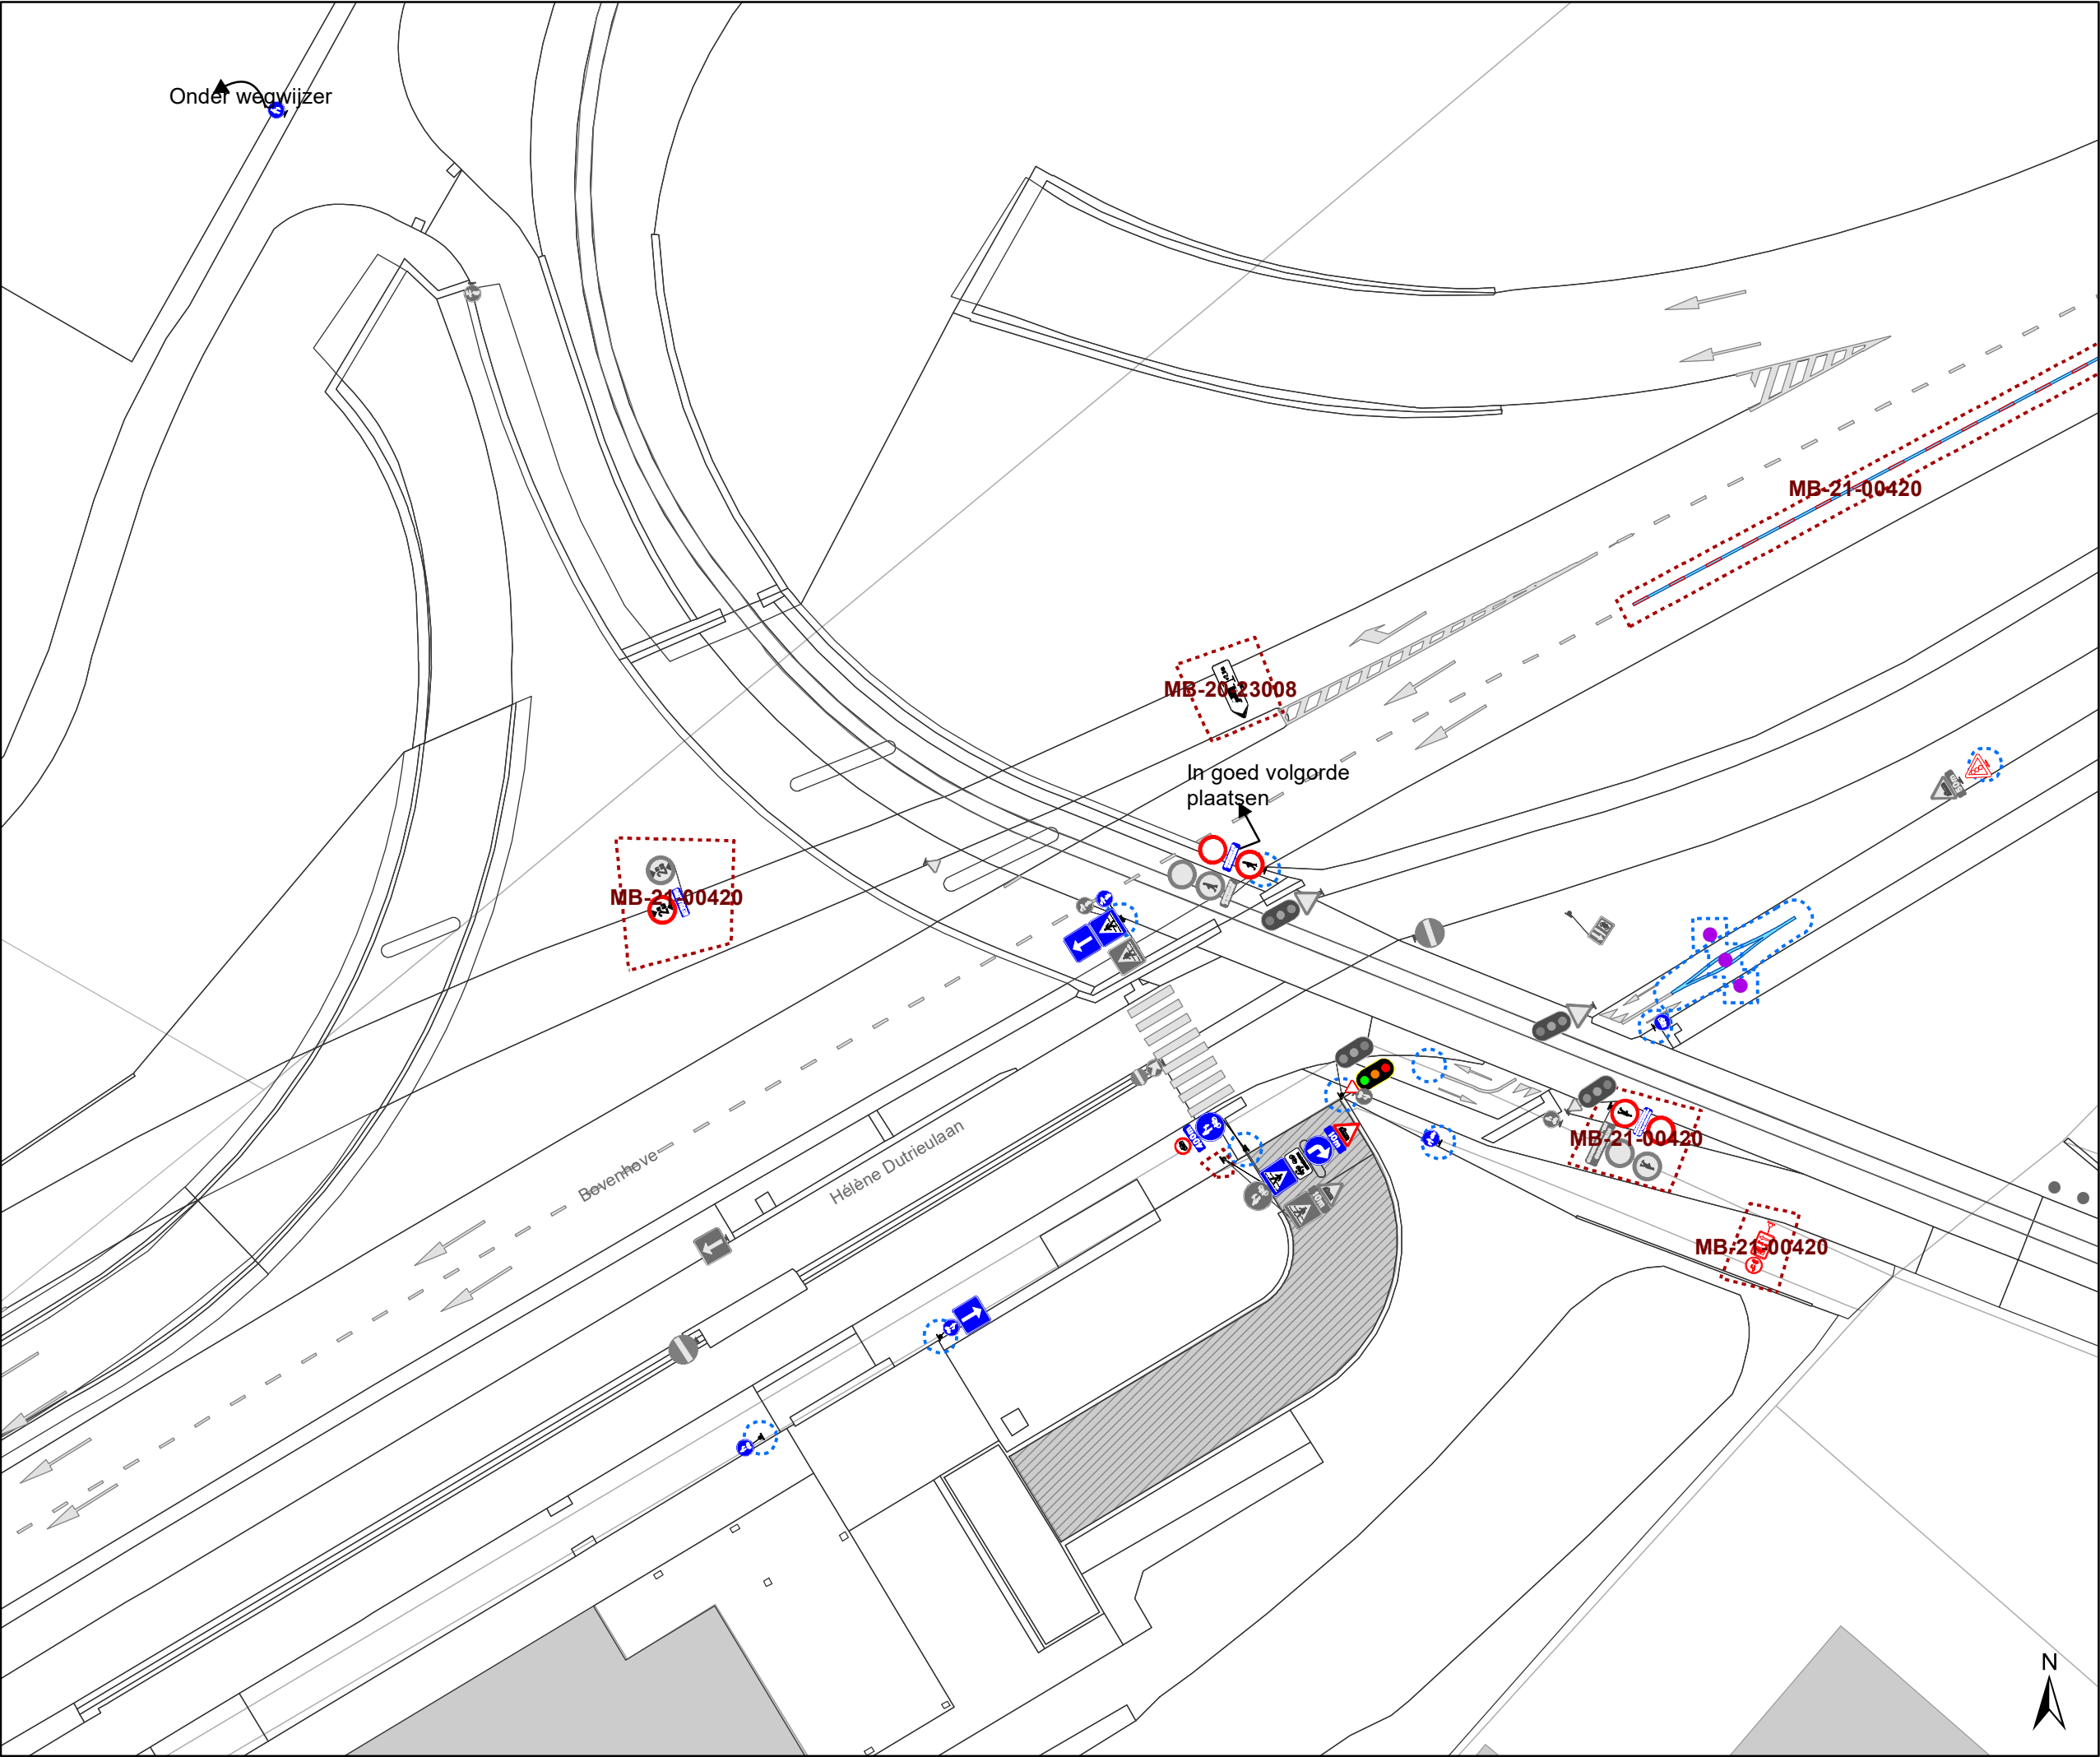

Legende



Bestaande verkeersborden



Geplande verkeersborden



Te verwijderen verkeersborden



Bestaande wegmarkeringen



Geplande wegmarkeringen



Te verwijderen wegmarkeringen

Overige



Ander gepland dossier
(in voorbereiding bij MOBBED)



Ander gepland dossier
(ter uitvoering bij DWBW)




Mobiliteitsbedrijf stad Gent
Verkeerstechnische taken

Louis Blériotlaan

Regularisatie en aanpassingen

Dossiernummer MB-21-03366

DATUM	SCHAAL	PLAN	P FORMAAT
24/02/2021	1/375	10/22	A3

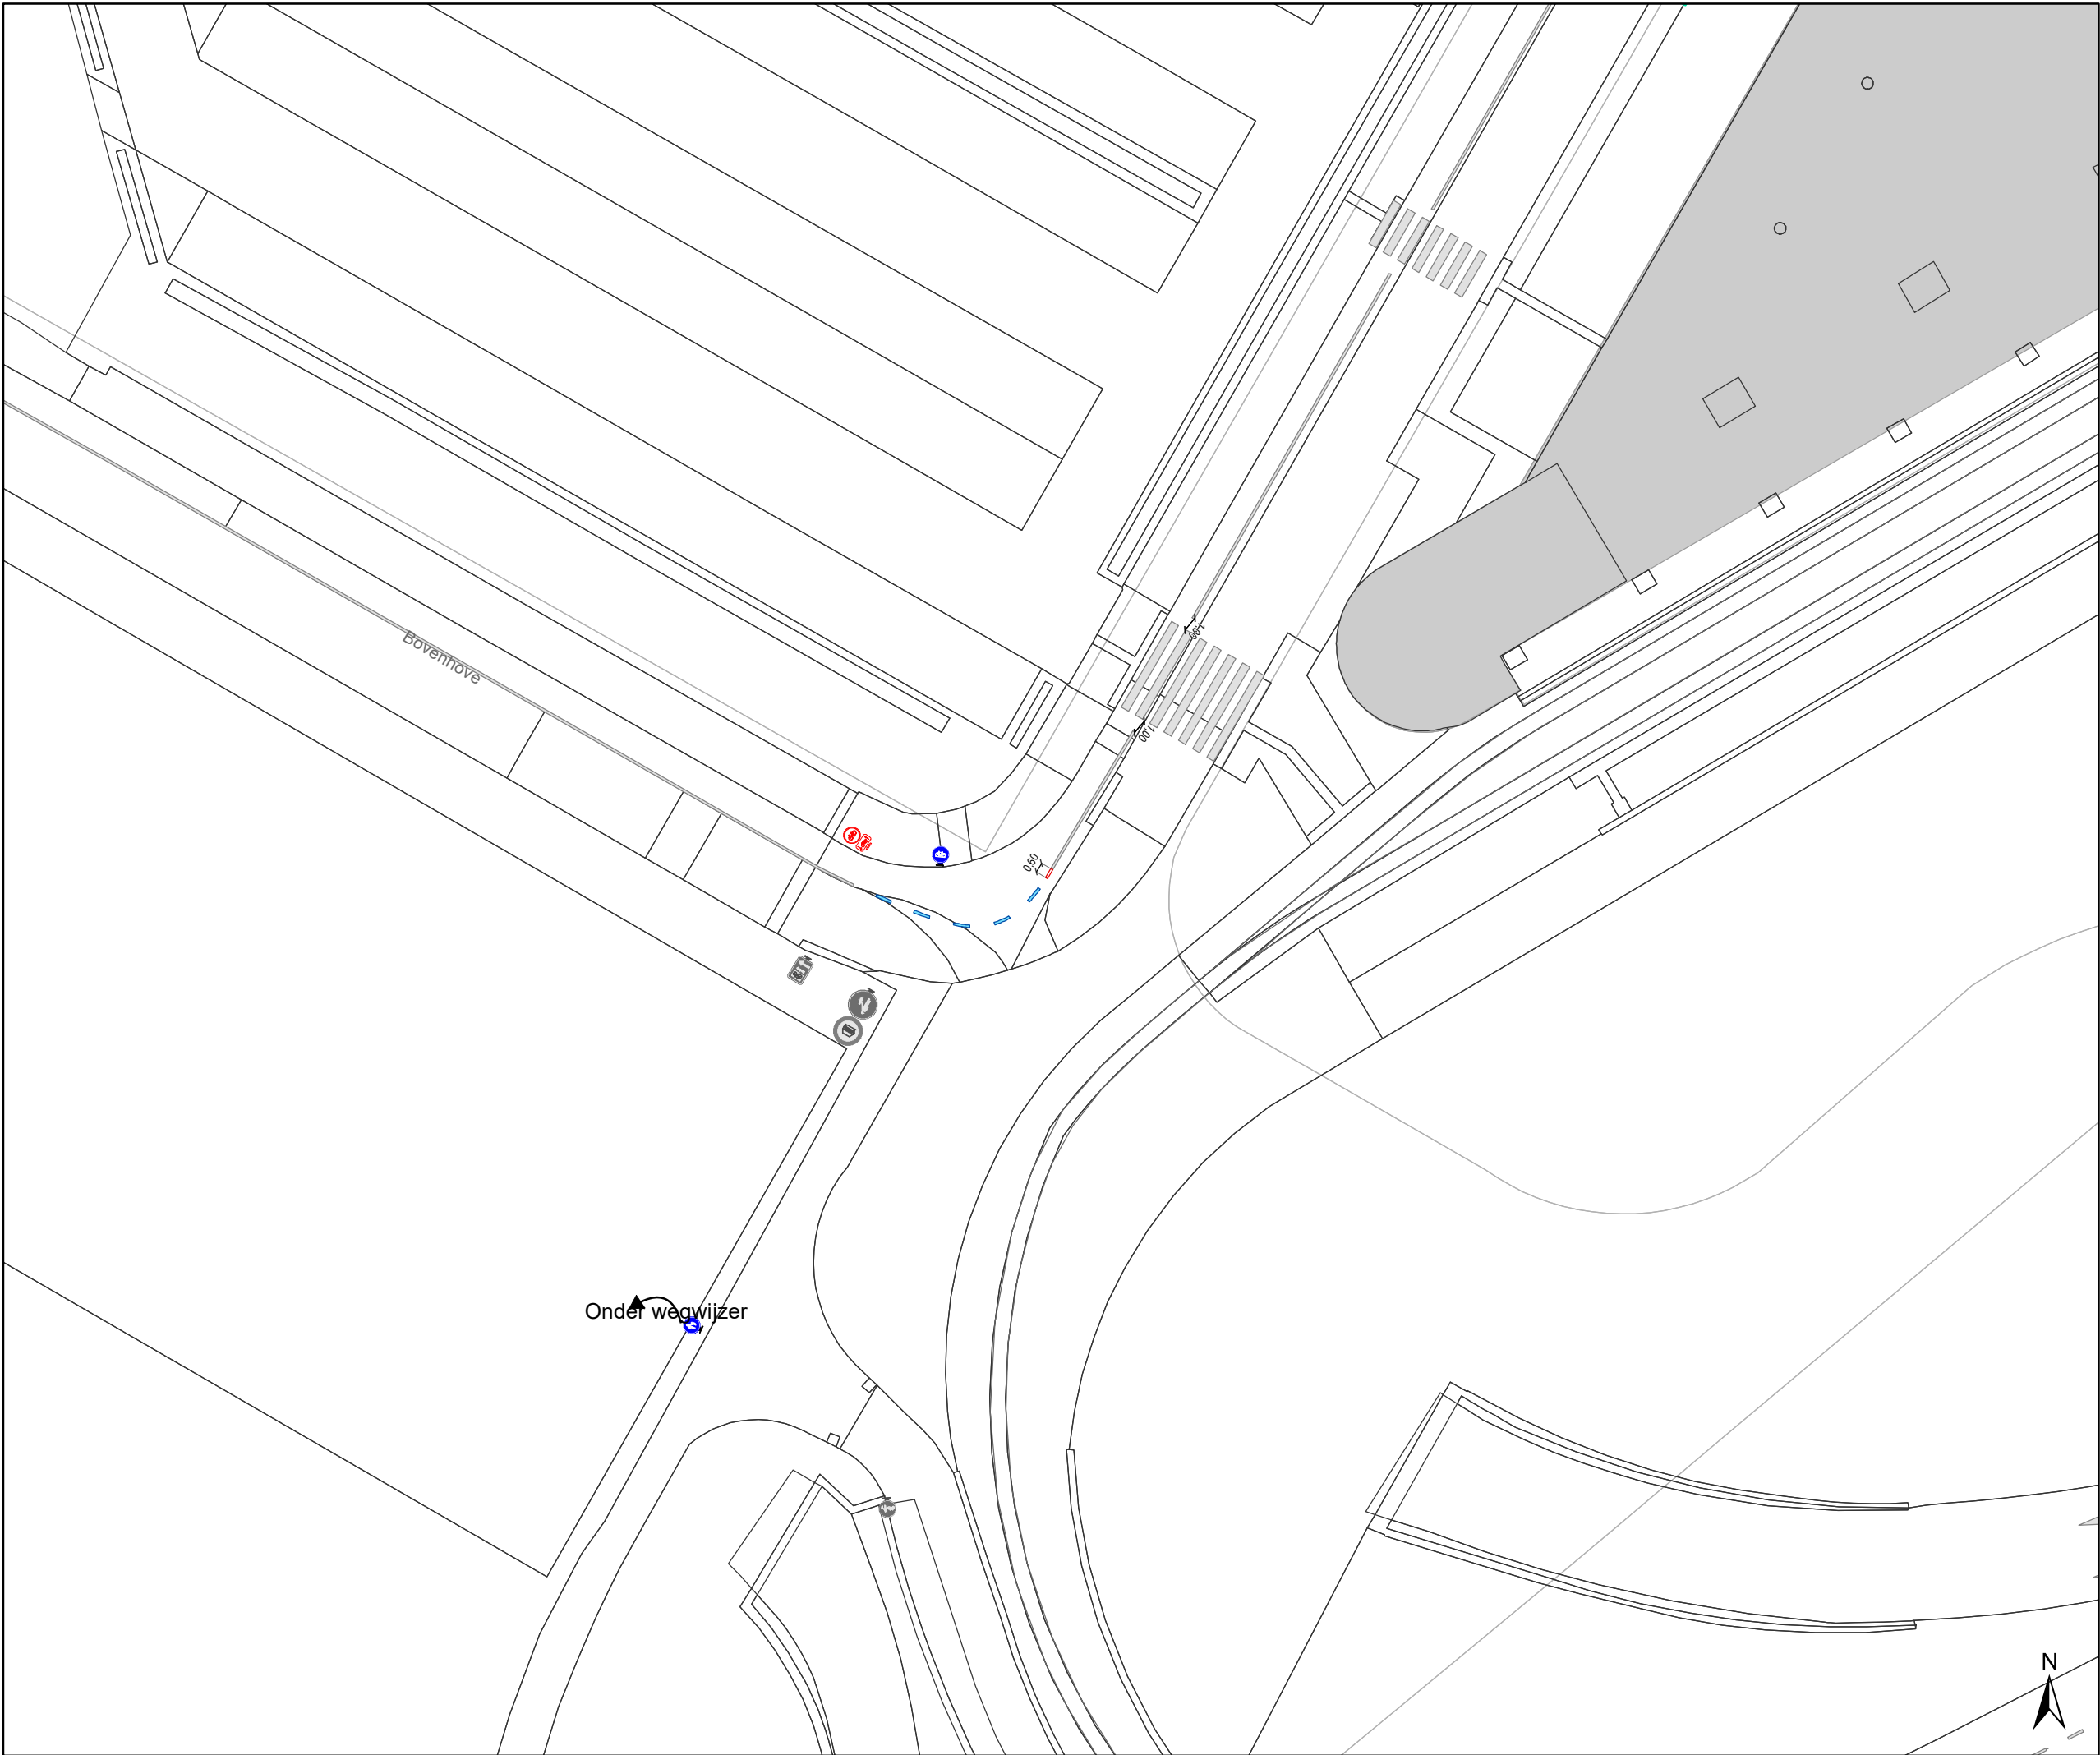

Legende

Bestaande verkeersborden

Geplande verkeersborden

Te verwijderen verkeersborden

Bestaande wegmarkeringen


Geplande wegmarkeringen

Te verwijderen wegmarkeringen

Overige

Ander gepland dossier
(in voorbereiding bij MOBBED)

Ander gepland dossier
(ter uitvoering bij DWBW)

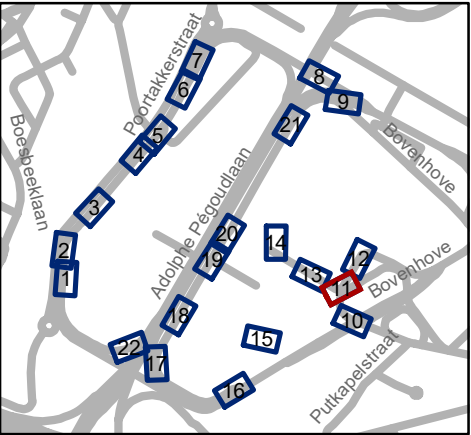


Mobiliteitsbedrijf stad Gent
Verkeerstechnische taken

Louis Blériotlaan
Regularisatie en aanpassingen

Dossiernummer MB-21-03366

DATUM	SCHAAL	PLAN	P FORMAAT
24/02/2021	1/375	11/22	A3

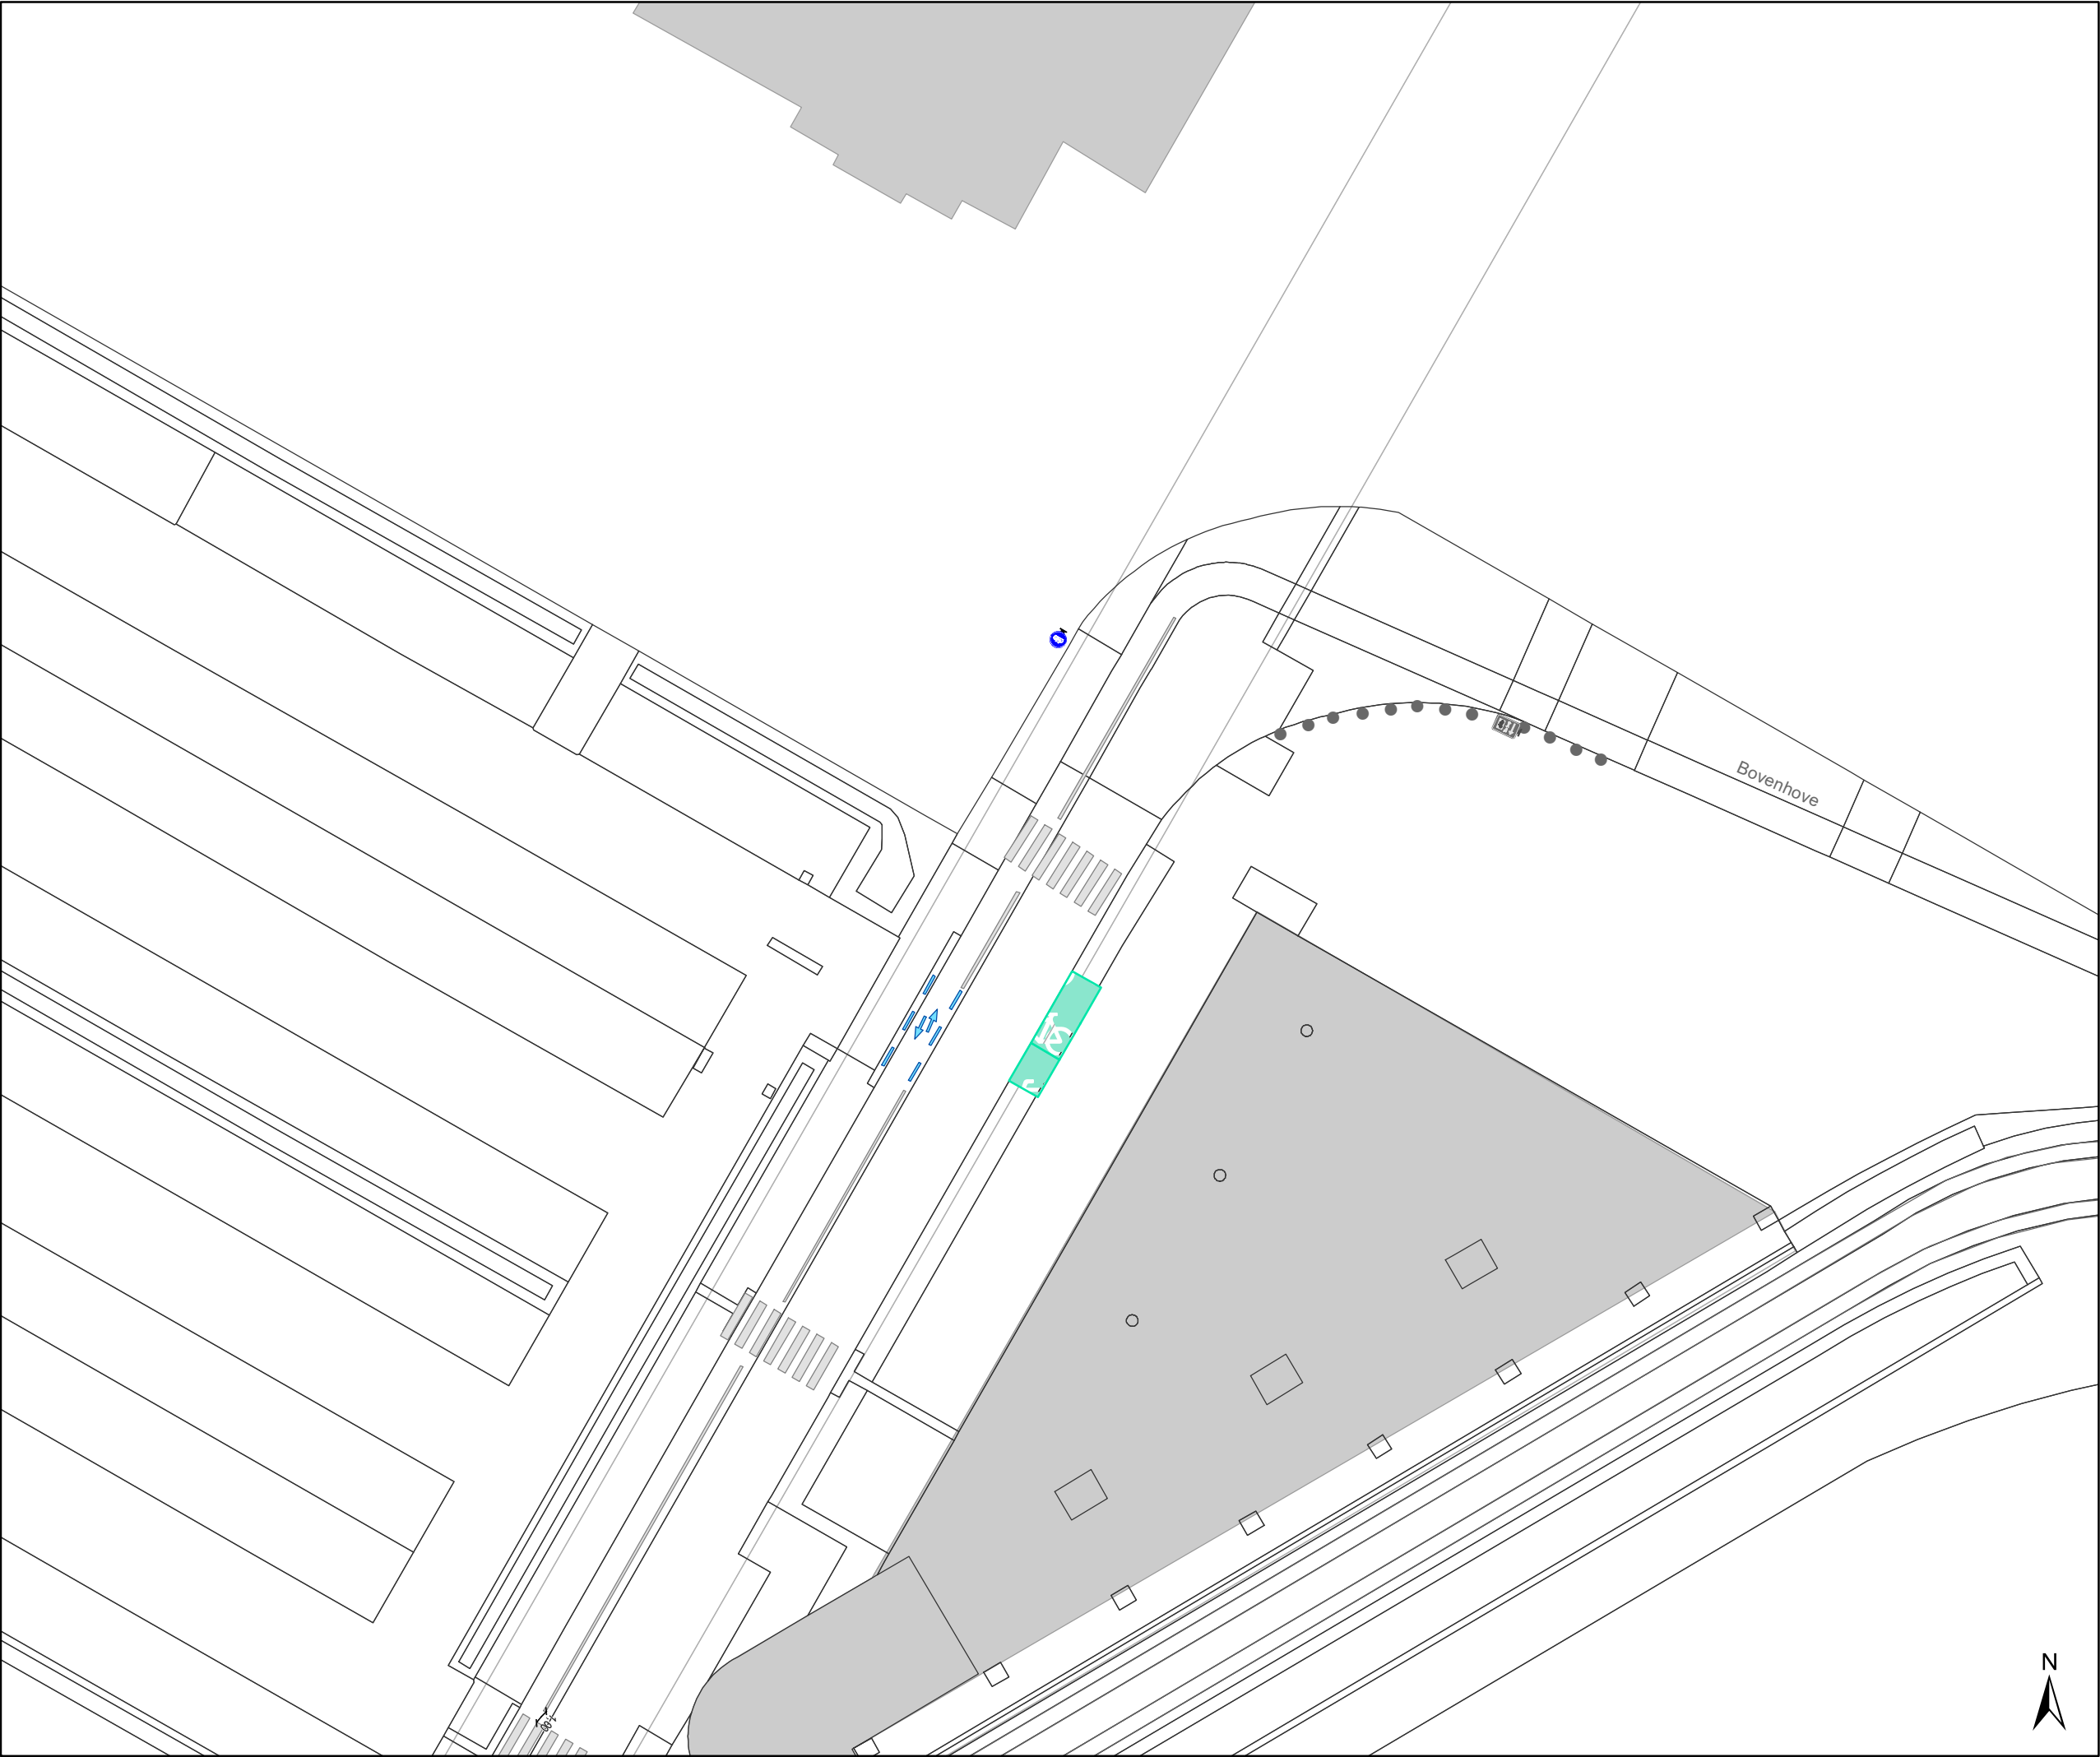

Legende



Bestaande verkeersborden



Geplande verkeersborden



Te verwijderen verkeersborden



Bestaande wegmarkeringen



Geplande wegmarkeringen



Te verwijderen wegmarkeringen

Overige



Ander gepland dossier
(in voorbereiding bij MOBBD)



Ander gepland dossier
(ter uitvoering bij DWBW)




Mobiliteitsbedrijf stad Gent
Verkeerstechnische taken

Louis Blériotlaan
Regularisatie en aanpassingen

Dossiernummer MB-21-03366

DATUM	SCHAAL	PLAN	P FORMAAT
24/02/2021	1/375	12/22	A3

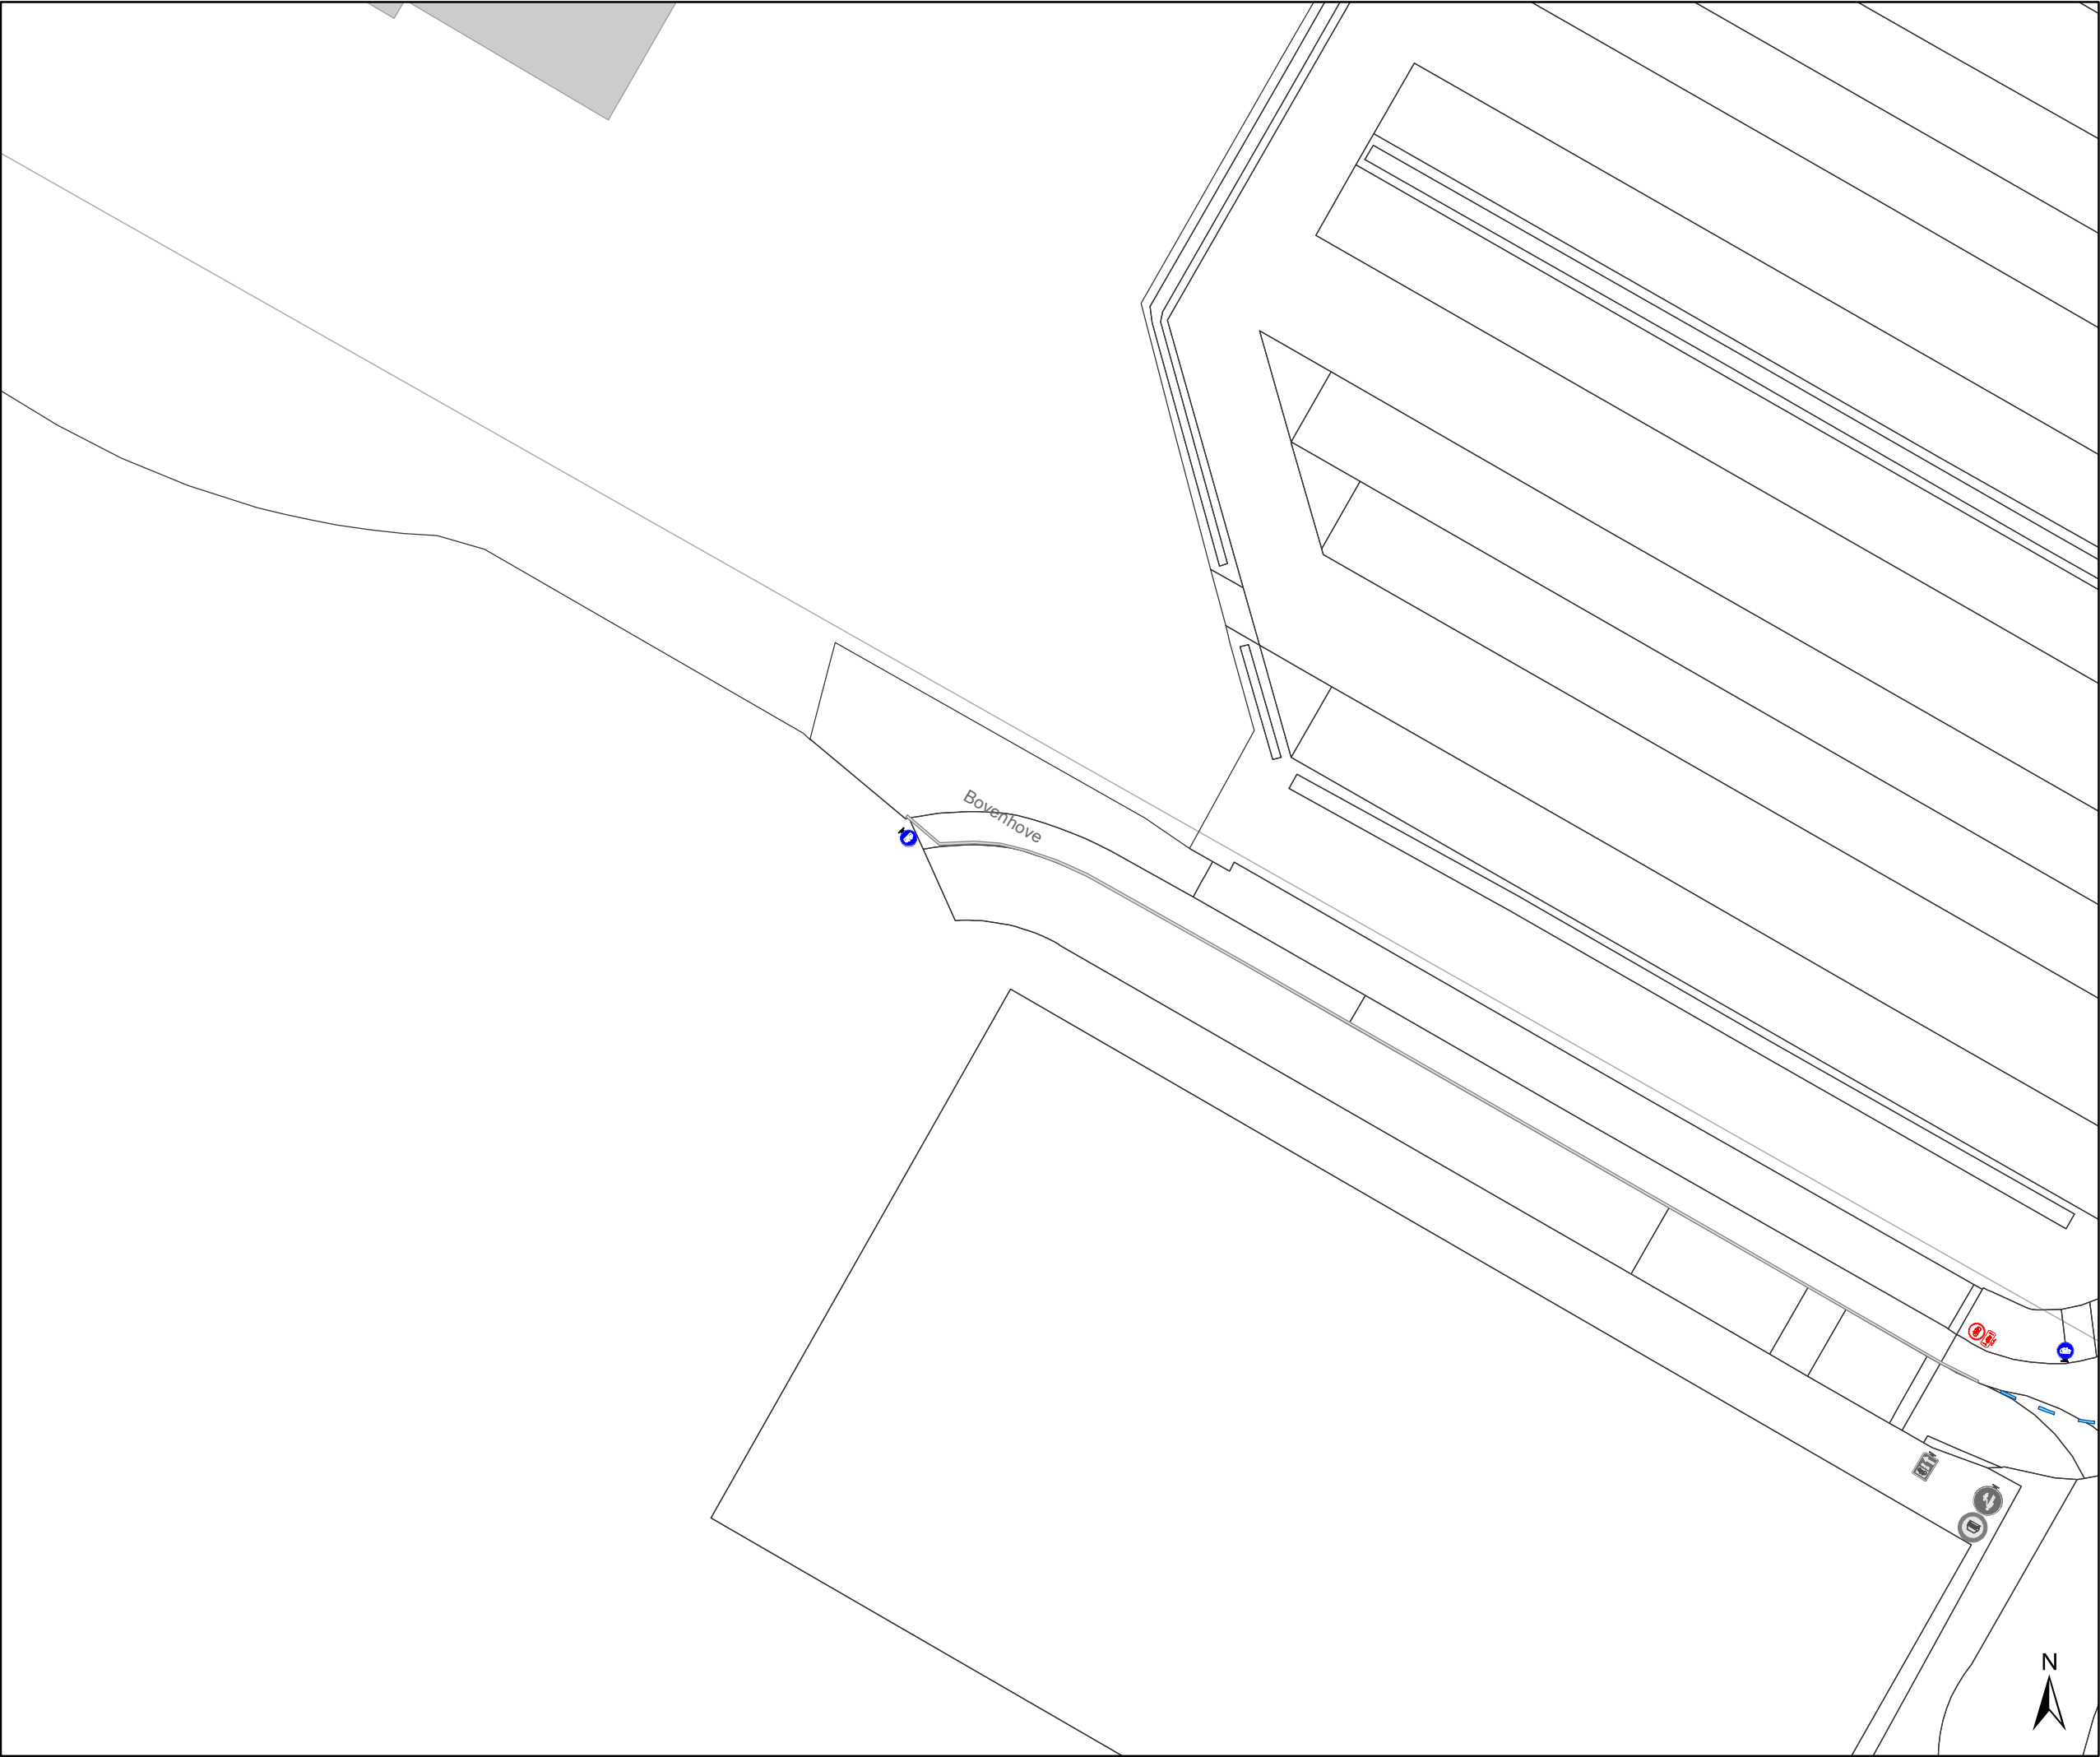

Legende



Bestaande verkeersborden



Geplande verkeersborden



Te verwijderen verkeersborden



Bestaande wegmarkeringen



Geplande wegmarkeringen



Te verwijderen wegmarkeringen


Overige



Ander gepland dossier
(in voorbereiding bij MOBBD)



Ander gepland dossier
(ter uitvoering bij DWBW)

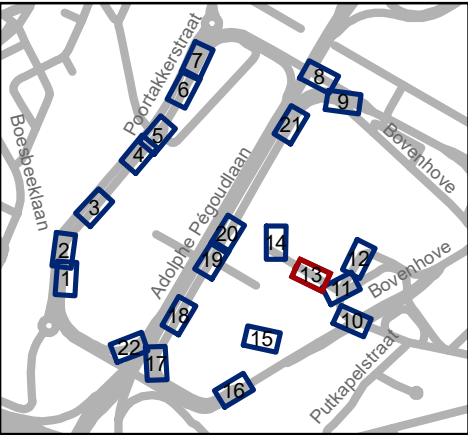




Mobiliteitsbedrijf stad Gent
Verkeerstechnische taken

Louis Blériotlaan
Regularisatie en aanpassingen

Dossiernummer MB-21-03366

DATUM	SCHAAL	PLAN	P FORMAAT
24/02/2021	1/375	13/22	A3

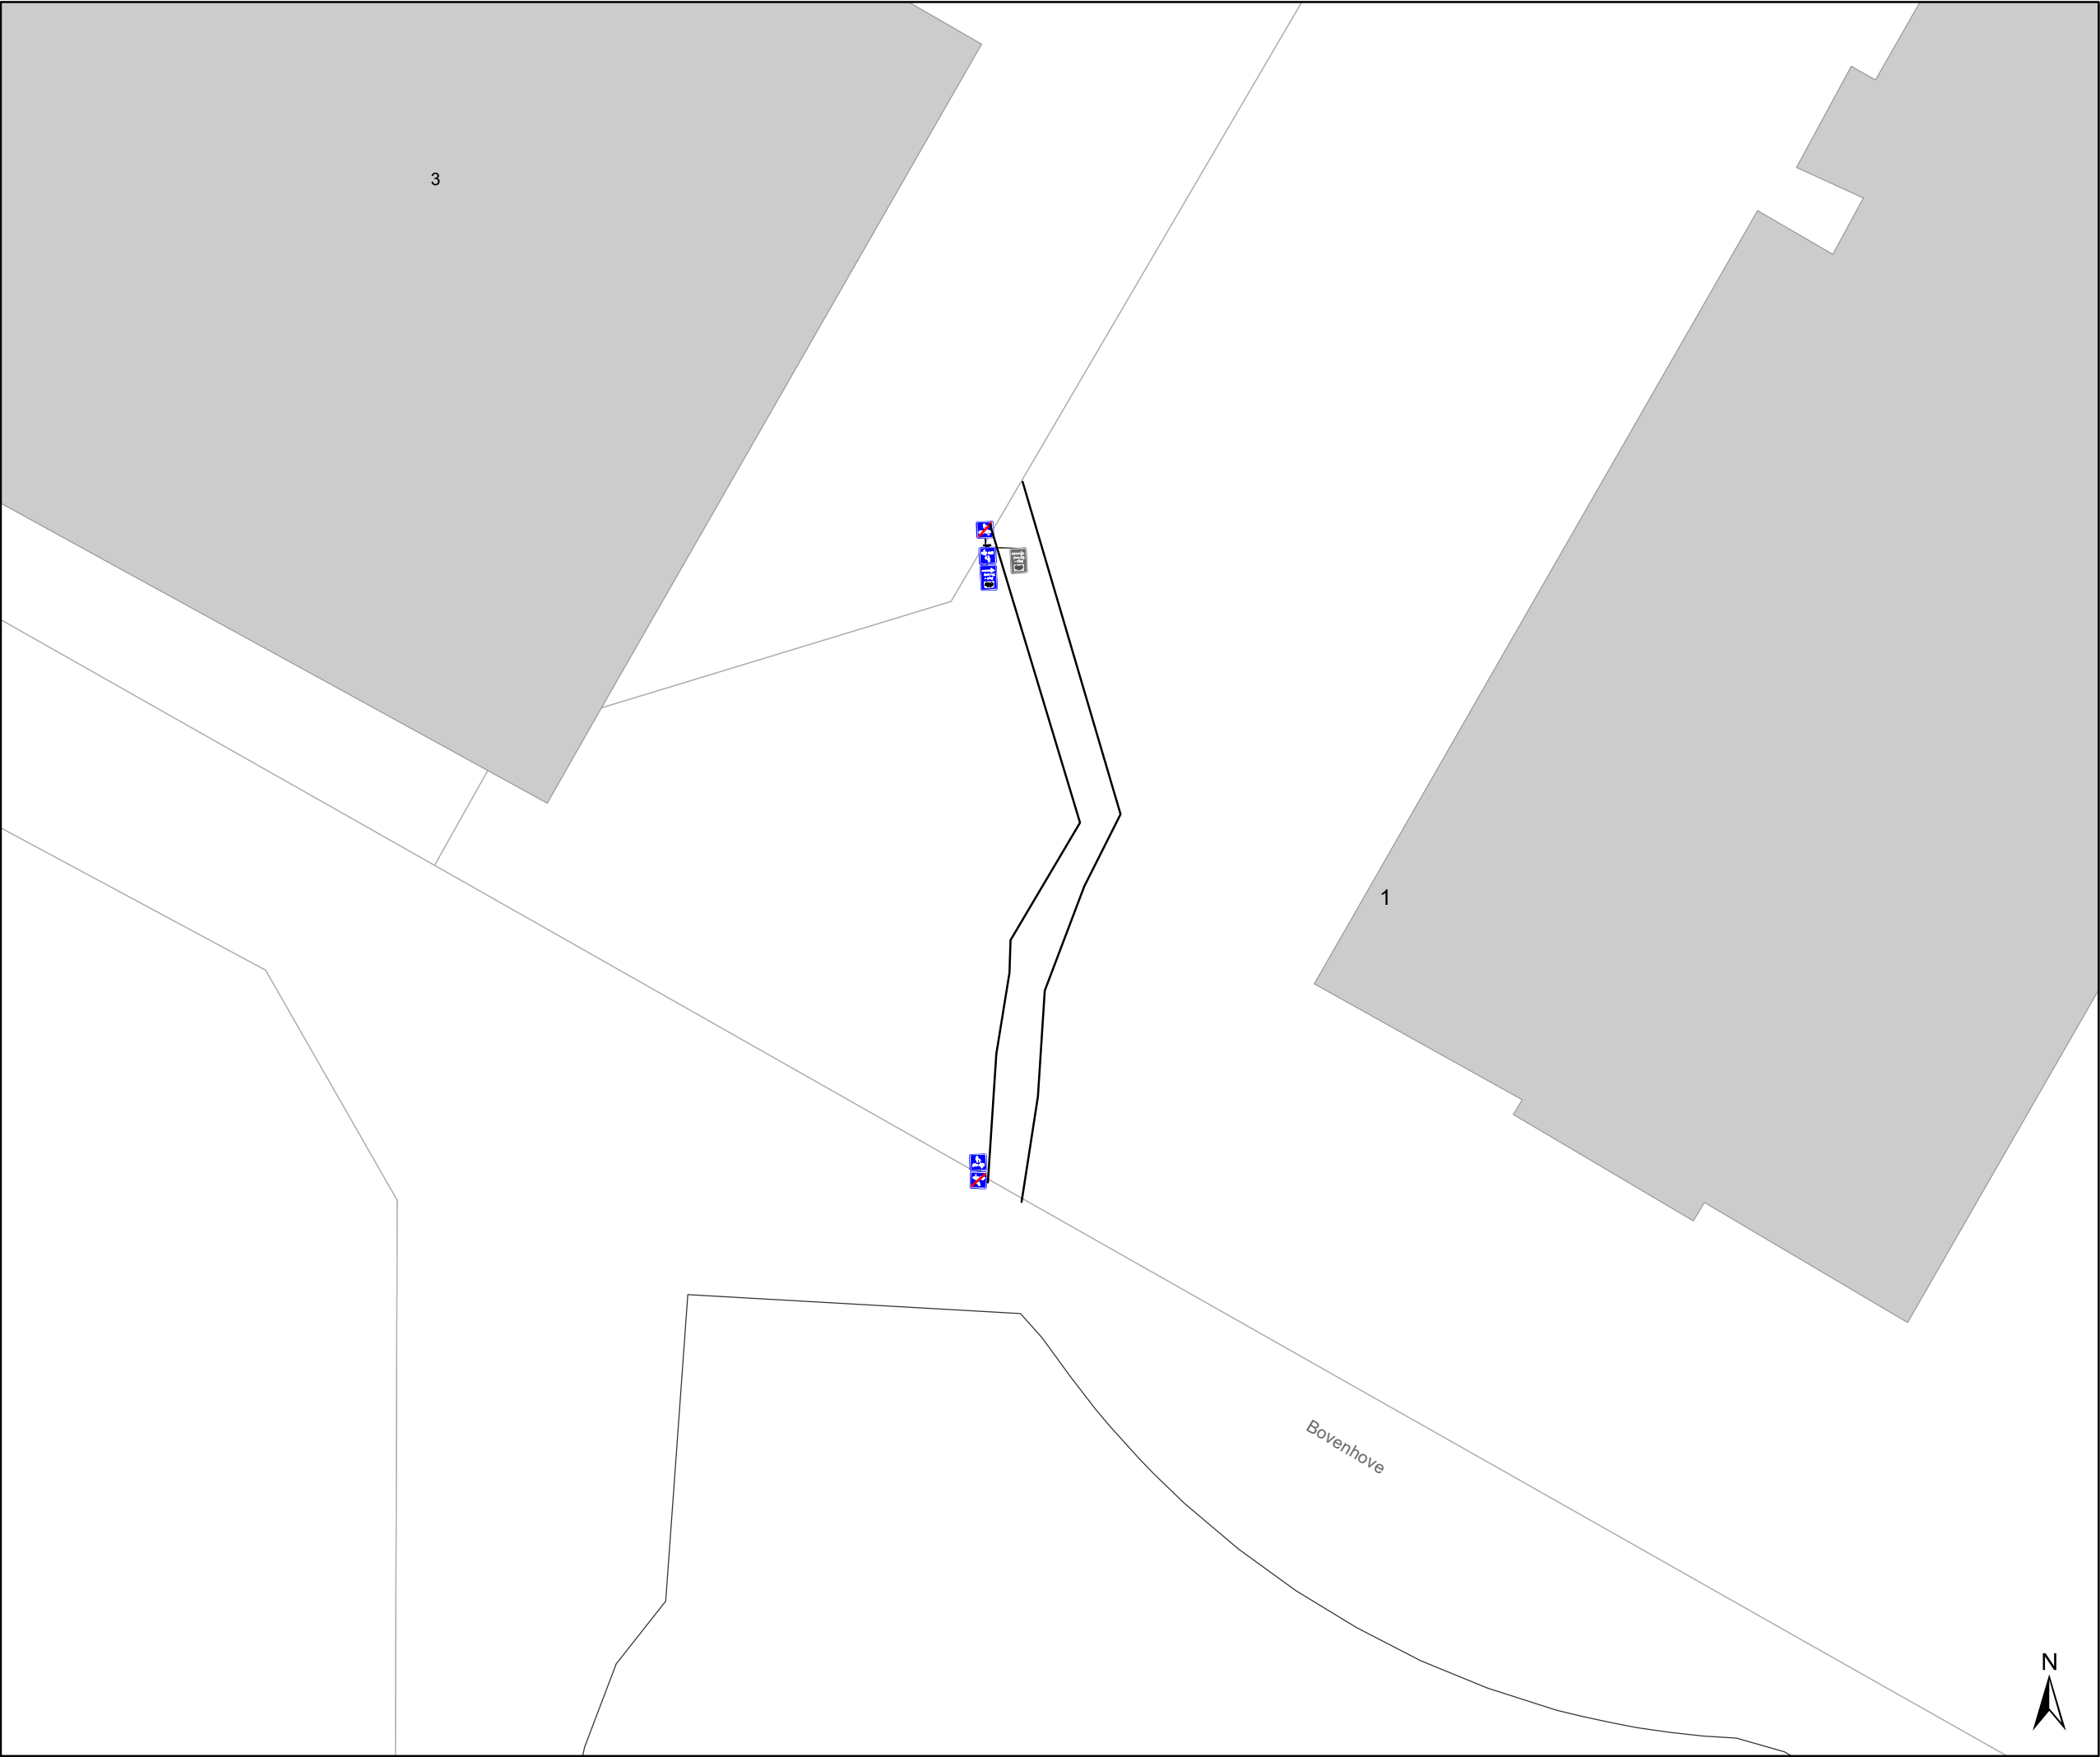

Legende

Bestaande verkeersborden

Geplande verkeersborden

Te verwijderen verkeersborden

Bestaande wegmarkeringen


Geplande wegmarkeringen

Te verwijderen wegmarkeringen

Overige

Ander gepland dossier
(in voorbereiding bij MOBBED)

Ander gepland dossier
(ter uitvoering bij DWBW)

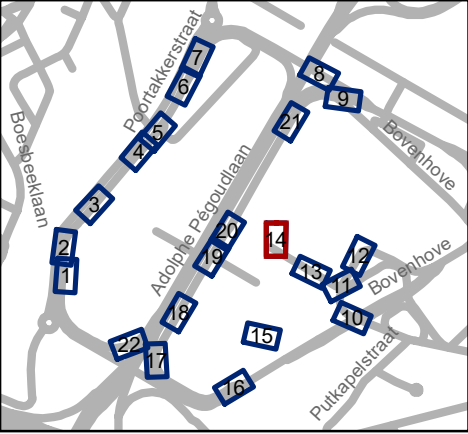

Mobiliteitsbedrijf stad Gent
Verkeerstechnische taken

Louis Blériotlaan
Regularisatie en aanpassingen

Dossiernummer MB-21-03366

DATUM	SCHAAL	PLAN	P FORMAAT
24/02/2021	1/375	14/22	A3

Legende



Bestaande verkeersborden



Geplande verkeersborden



Te verwijderen verkeersborden



Bestaande wegmarkeringen



Geplande wegmarkeringen



Te verwijderen wegmarkeringen


Overige



Ander gepland dossier
(in voorbereiding bij MOBBED)



Ander gepland dossier
(ter uitvoering bij DWBW)

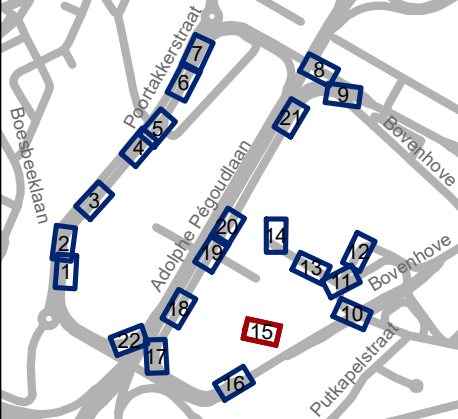


Mobiliteitsbedrijf stad Gent
Verkeerstechnische taken

Louis Blériotlaan
Regularisatie en aanpassingen

Dossiernummer MB-21-03366

DATUM	SCHAAL	PLAN	P FORMAAT
24/02/2021	1/375	15/22	A3

Henri Crombezlaar

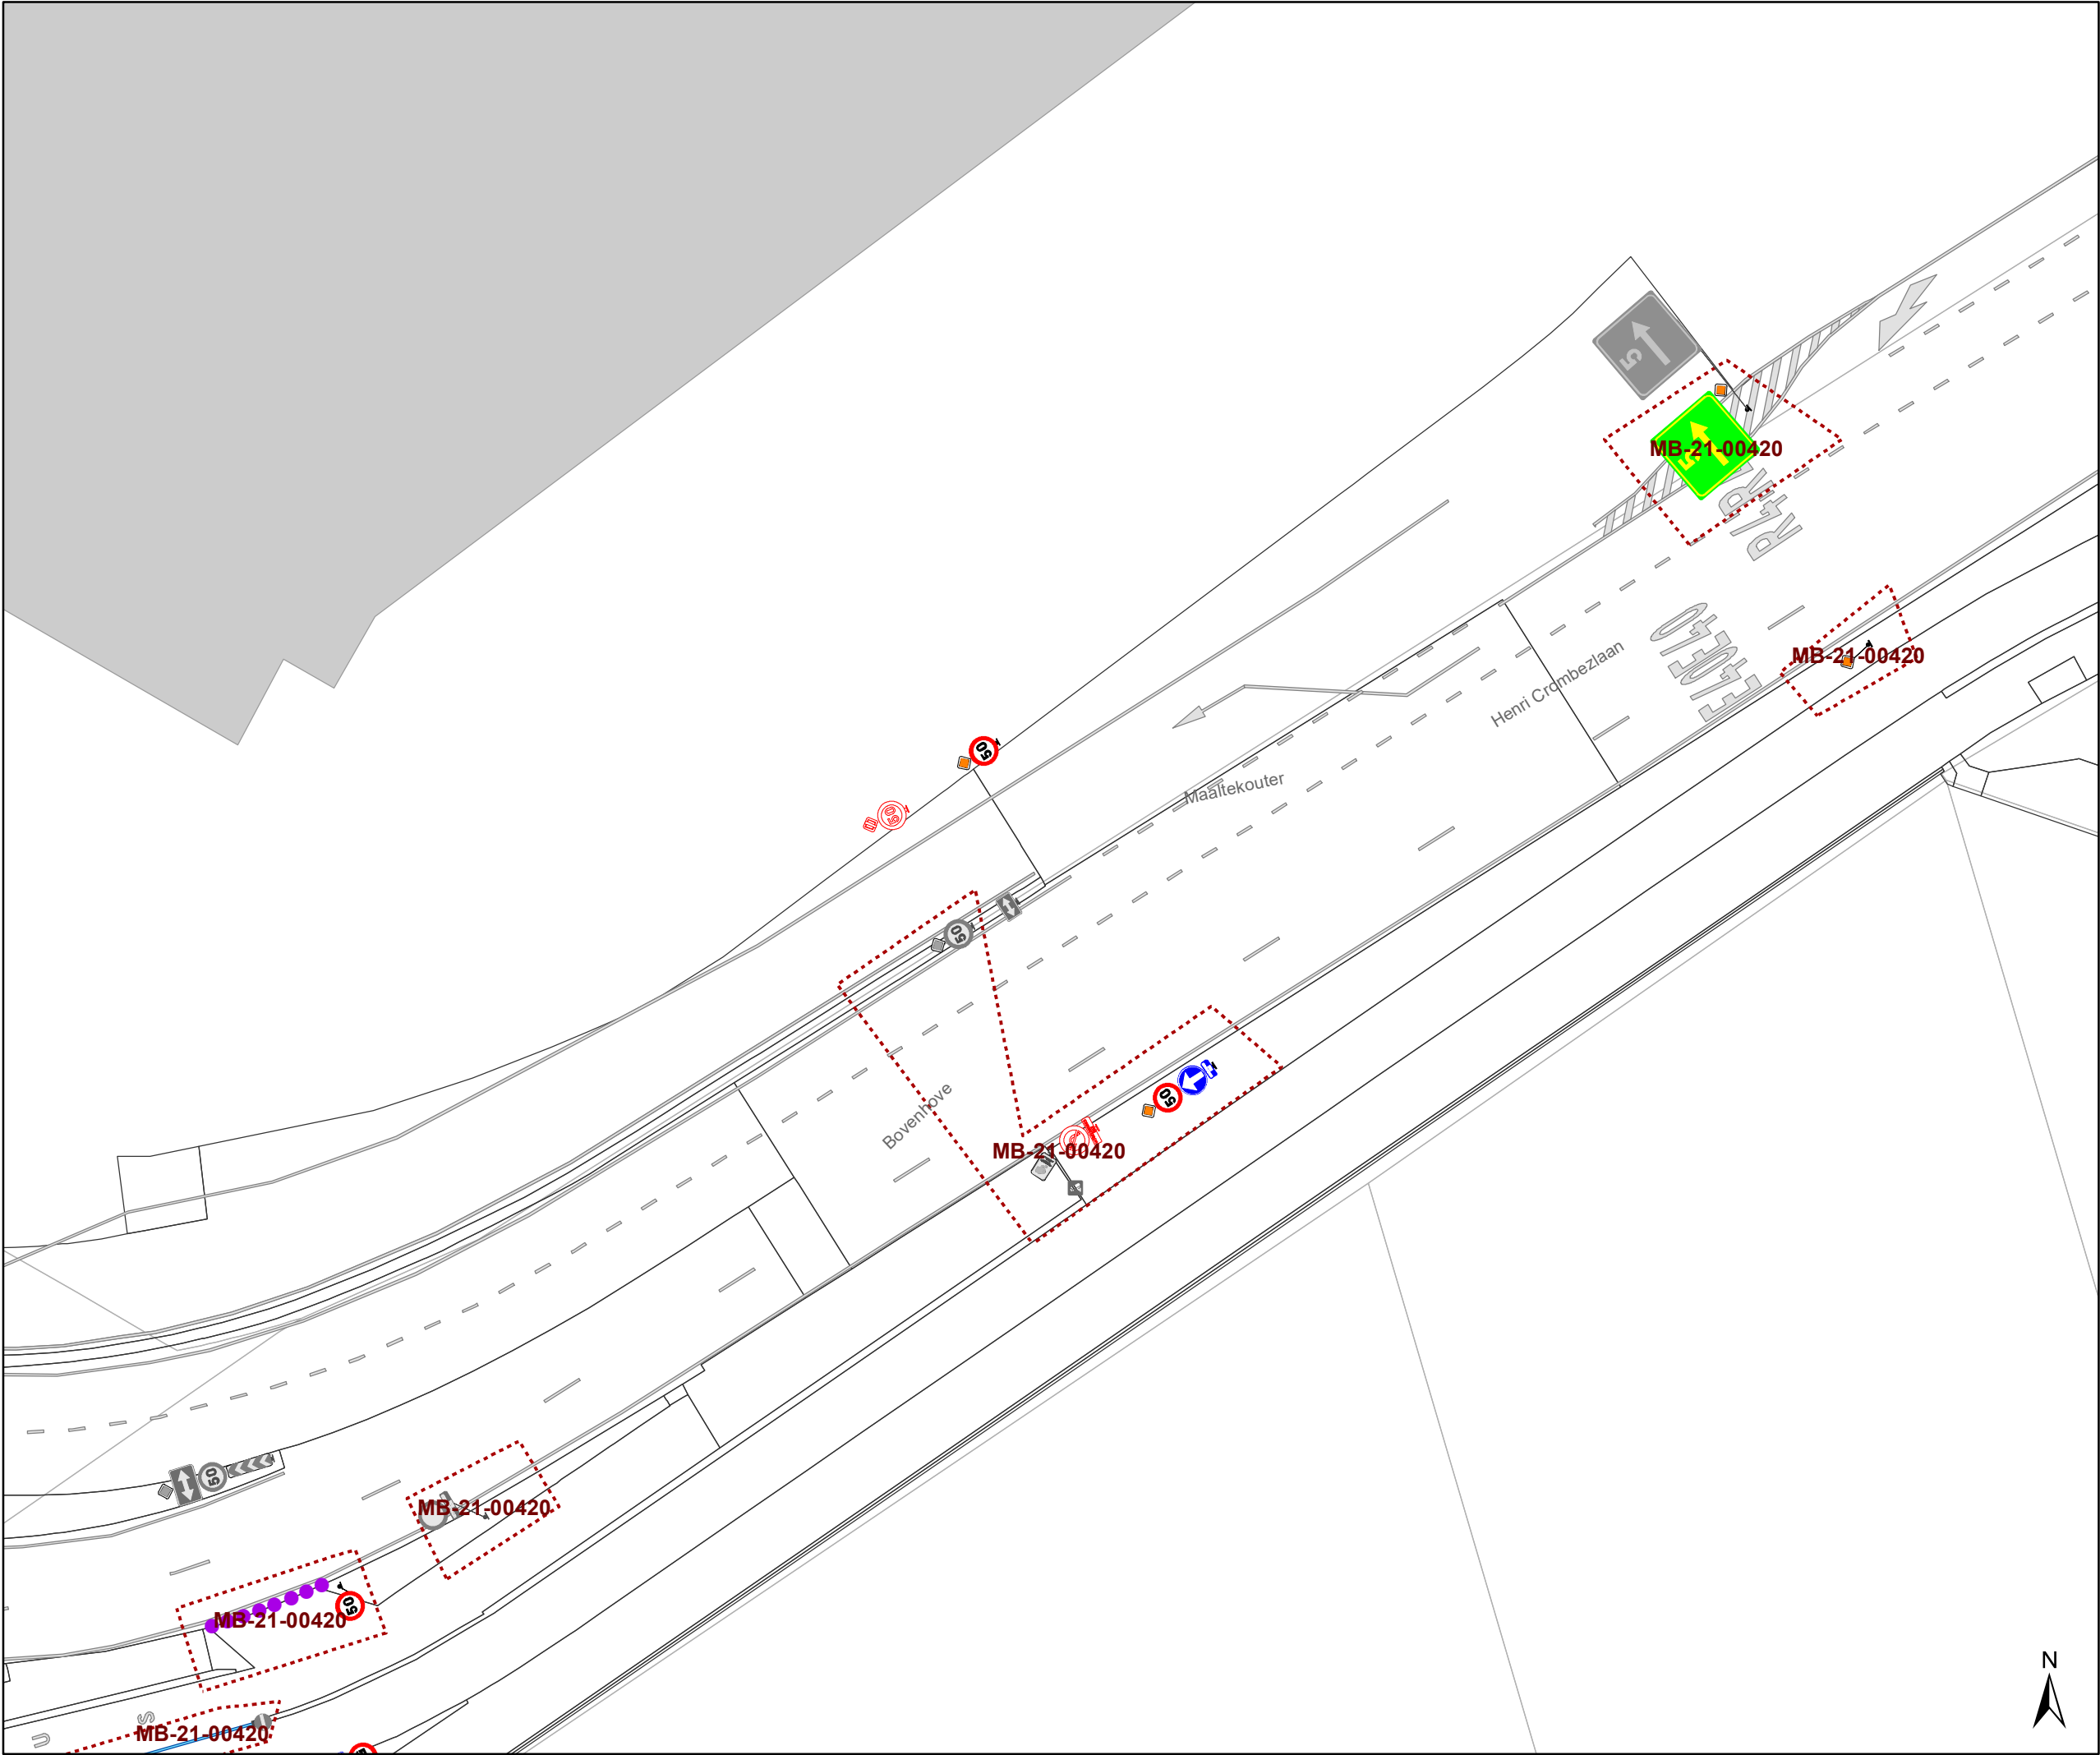

Legende

Bestaande verkeersborden

Geplande verkeersborden

Te verwijderen verkeersborden

Bestaande wegmarkeringen


Geplande wegmarkeringen

Te verwijderen wegmarkeringen

Overige

Ander gepland dossier
(in voorbereiding bij MOBBED)

Ander gepland dossier
(ter uitvoering bij DWBW)

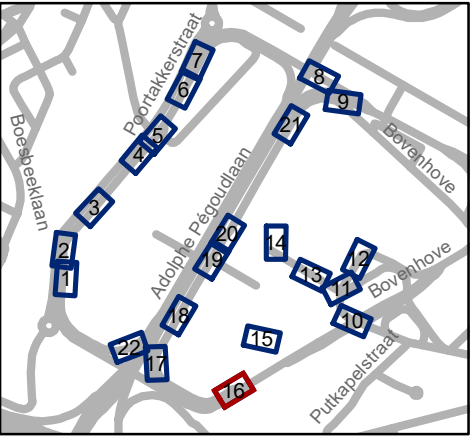


Mobiliteitsbedrijf stad Gent
Verkeerstechnische taken

Louis Blériotlaan
Regularisatie en aanpassingen

Dossiernummer MB-21-03366

DATUM	SCHAAL	PLAN	P FORMAAT
24/02/2021	1/375	16/22	A3

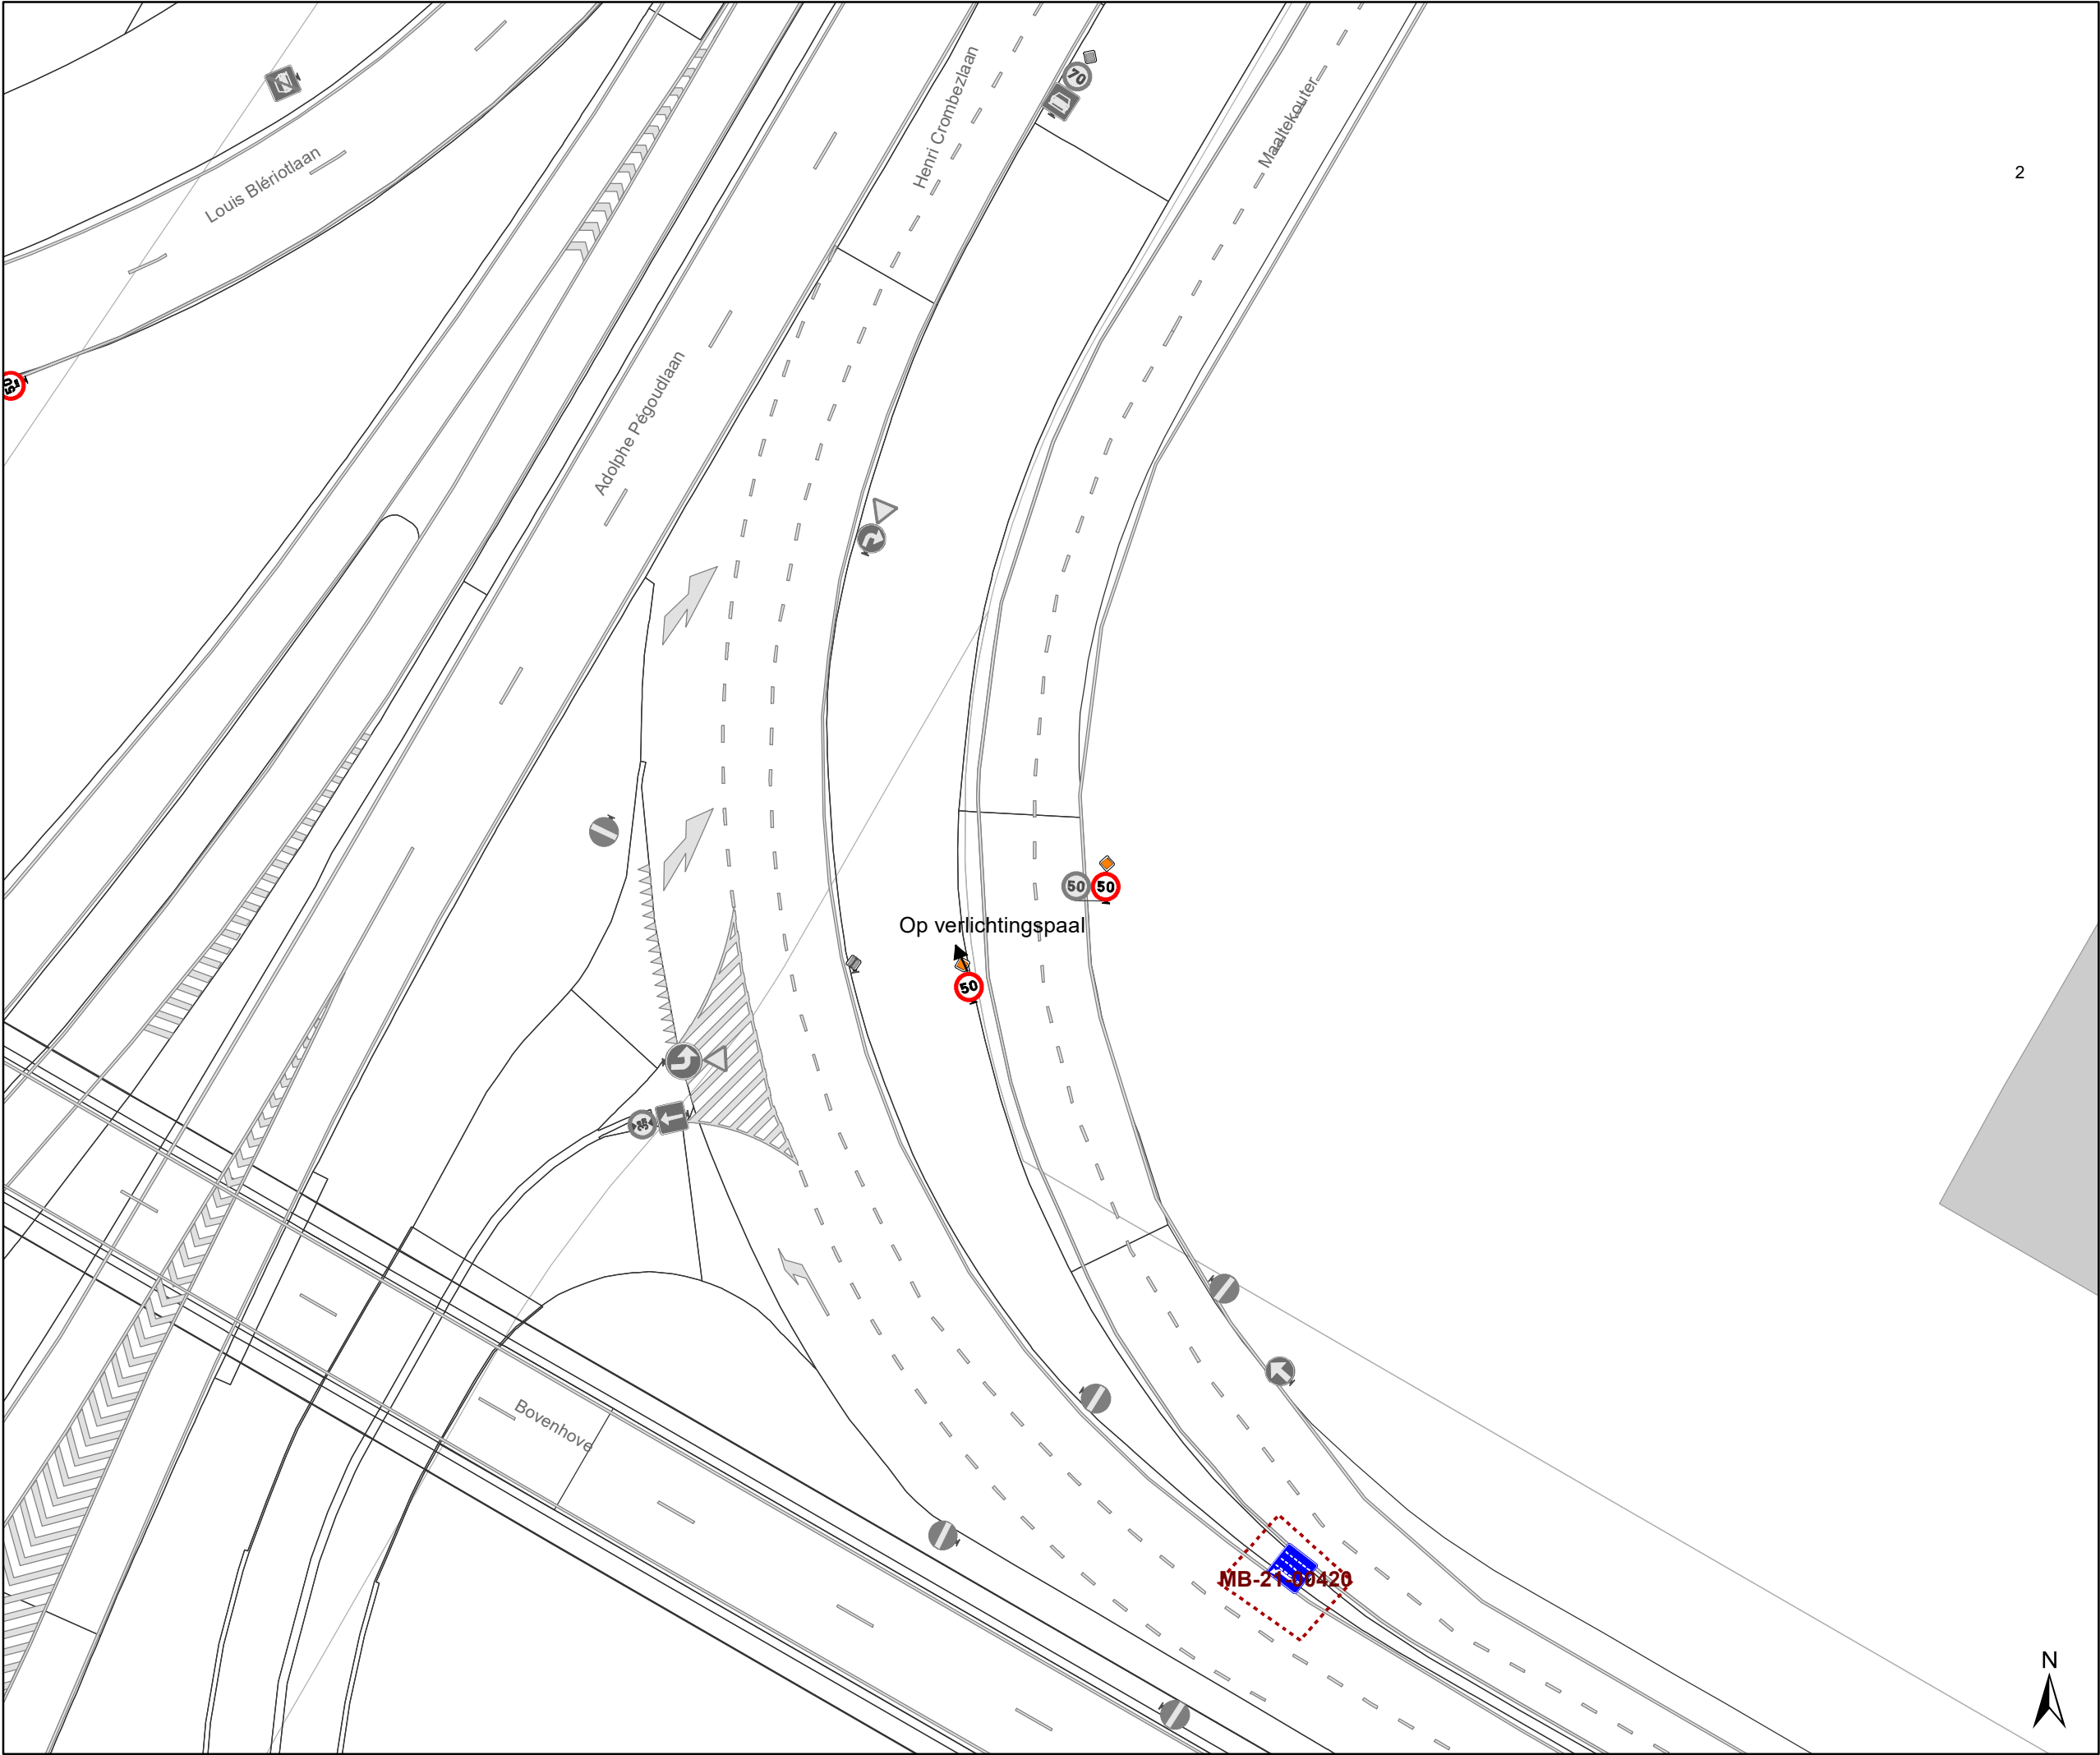

Legende



Bestaande verkeersborden



Geplande verkeersborden



Te verwijderen verkeersborden



Bestaande wegmarkeringen



Geplande wegmarkeringen



Te verwijderen wegmarkeringen

Overige



Ander gepland dossier
(in voorbereiding bij MOBBD)



Ander gepland dossier
(ter uitvoering bij DWBW)




Mobiliteitsbedrijf stad Gent
Verkeerstechnische taken

Louis Blériotlaan
Regularisatie en aanpassingen

Dossiernummer MB-21-03366

DATUM	SCHAAL	PLAN	P FORMAAT
24/02/2021	1/375	17/22	A3

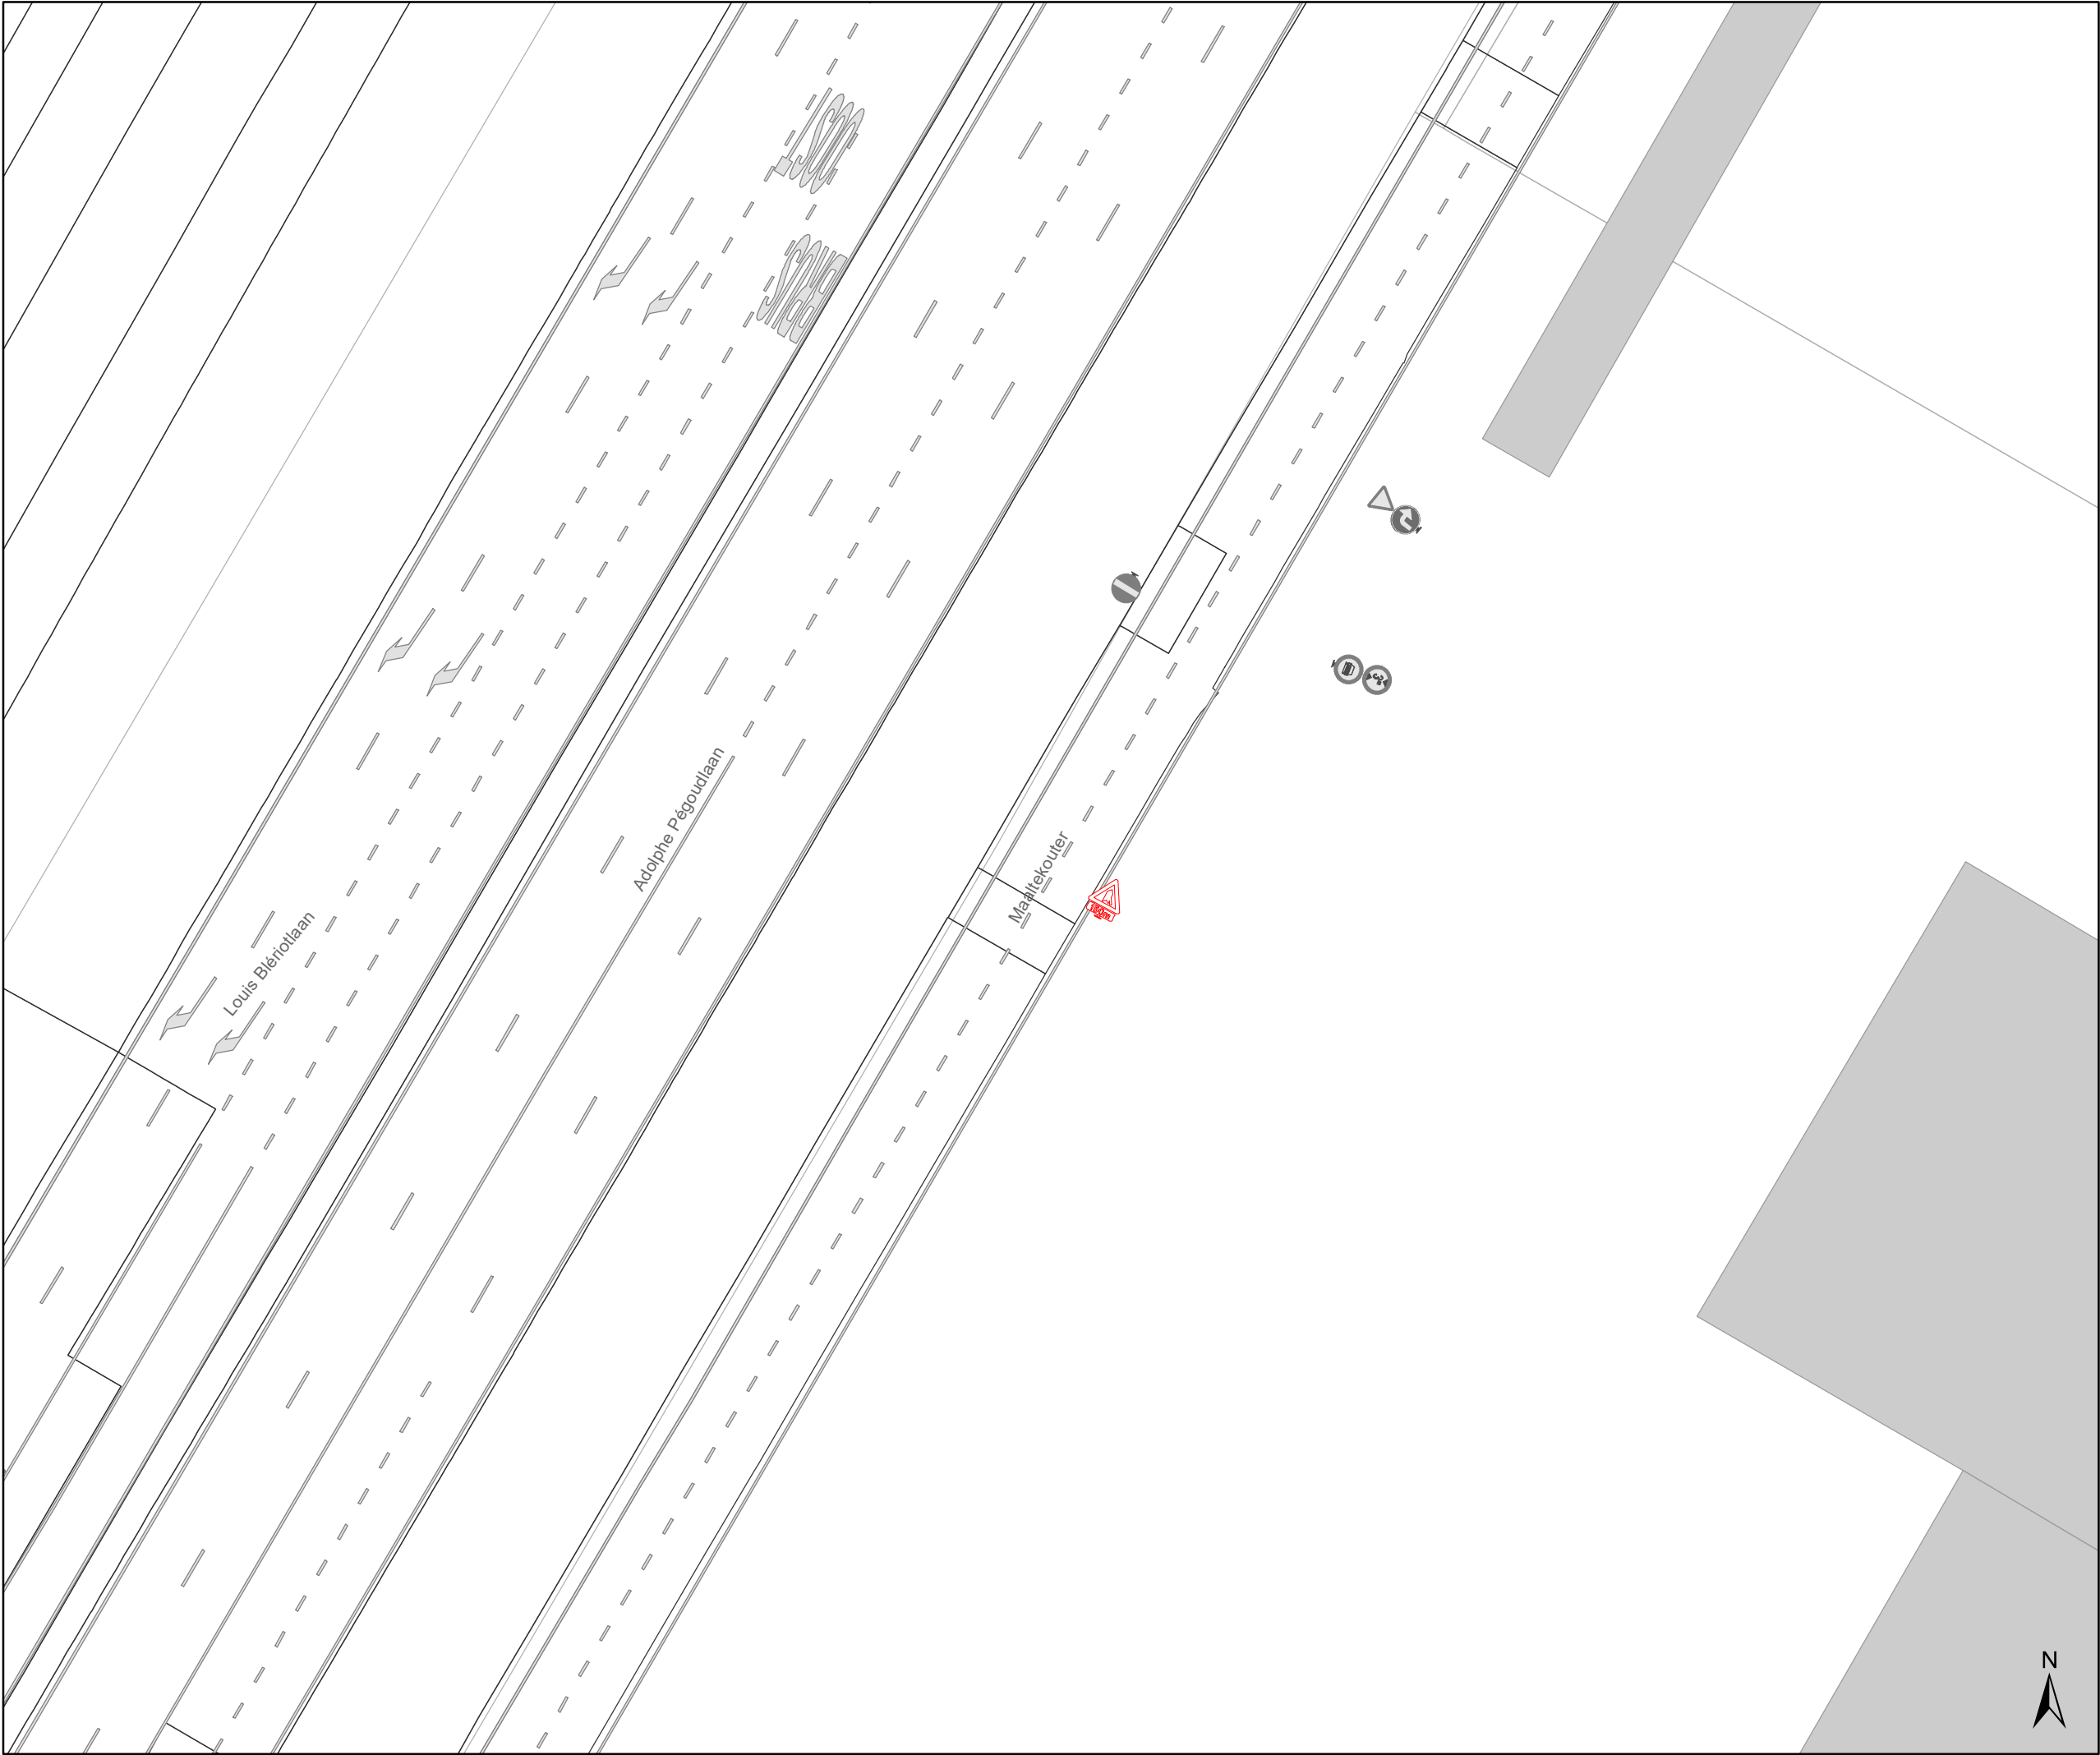

Legende



Bestaande verkeersborden



Geplande verkeersborden



Te verwijderen verkeersborden



Bestaande wegmarkeringen



Geplande wegmarkeringen



Te verwijderen wegmarkeringen

Overige



Ander gepland dossier
(in voorbereiding bij MOBBED)



Ander gepland dossier
(ter uitvoering bij DWBW)




Mobiliteitsbedrijf stad Gent
Verkeerstechnische taken

Louis Blériotlaan
Regularisatie en aanpassingen

Dossiernummer MB-21-03366

DATUM	SCHAAL	PLAN	P FORMAAT
24/02/2021	1/375	18/22	A3

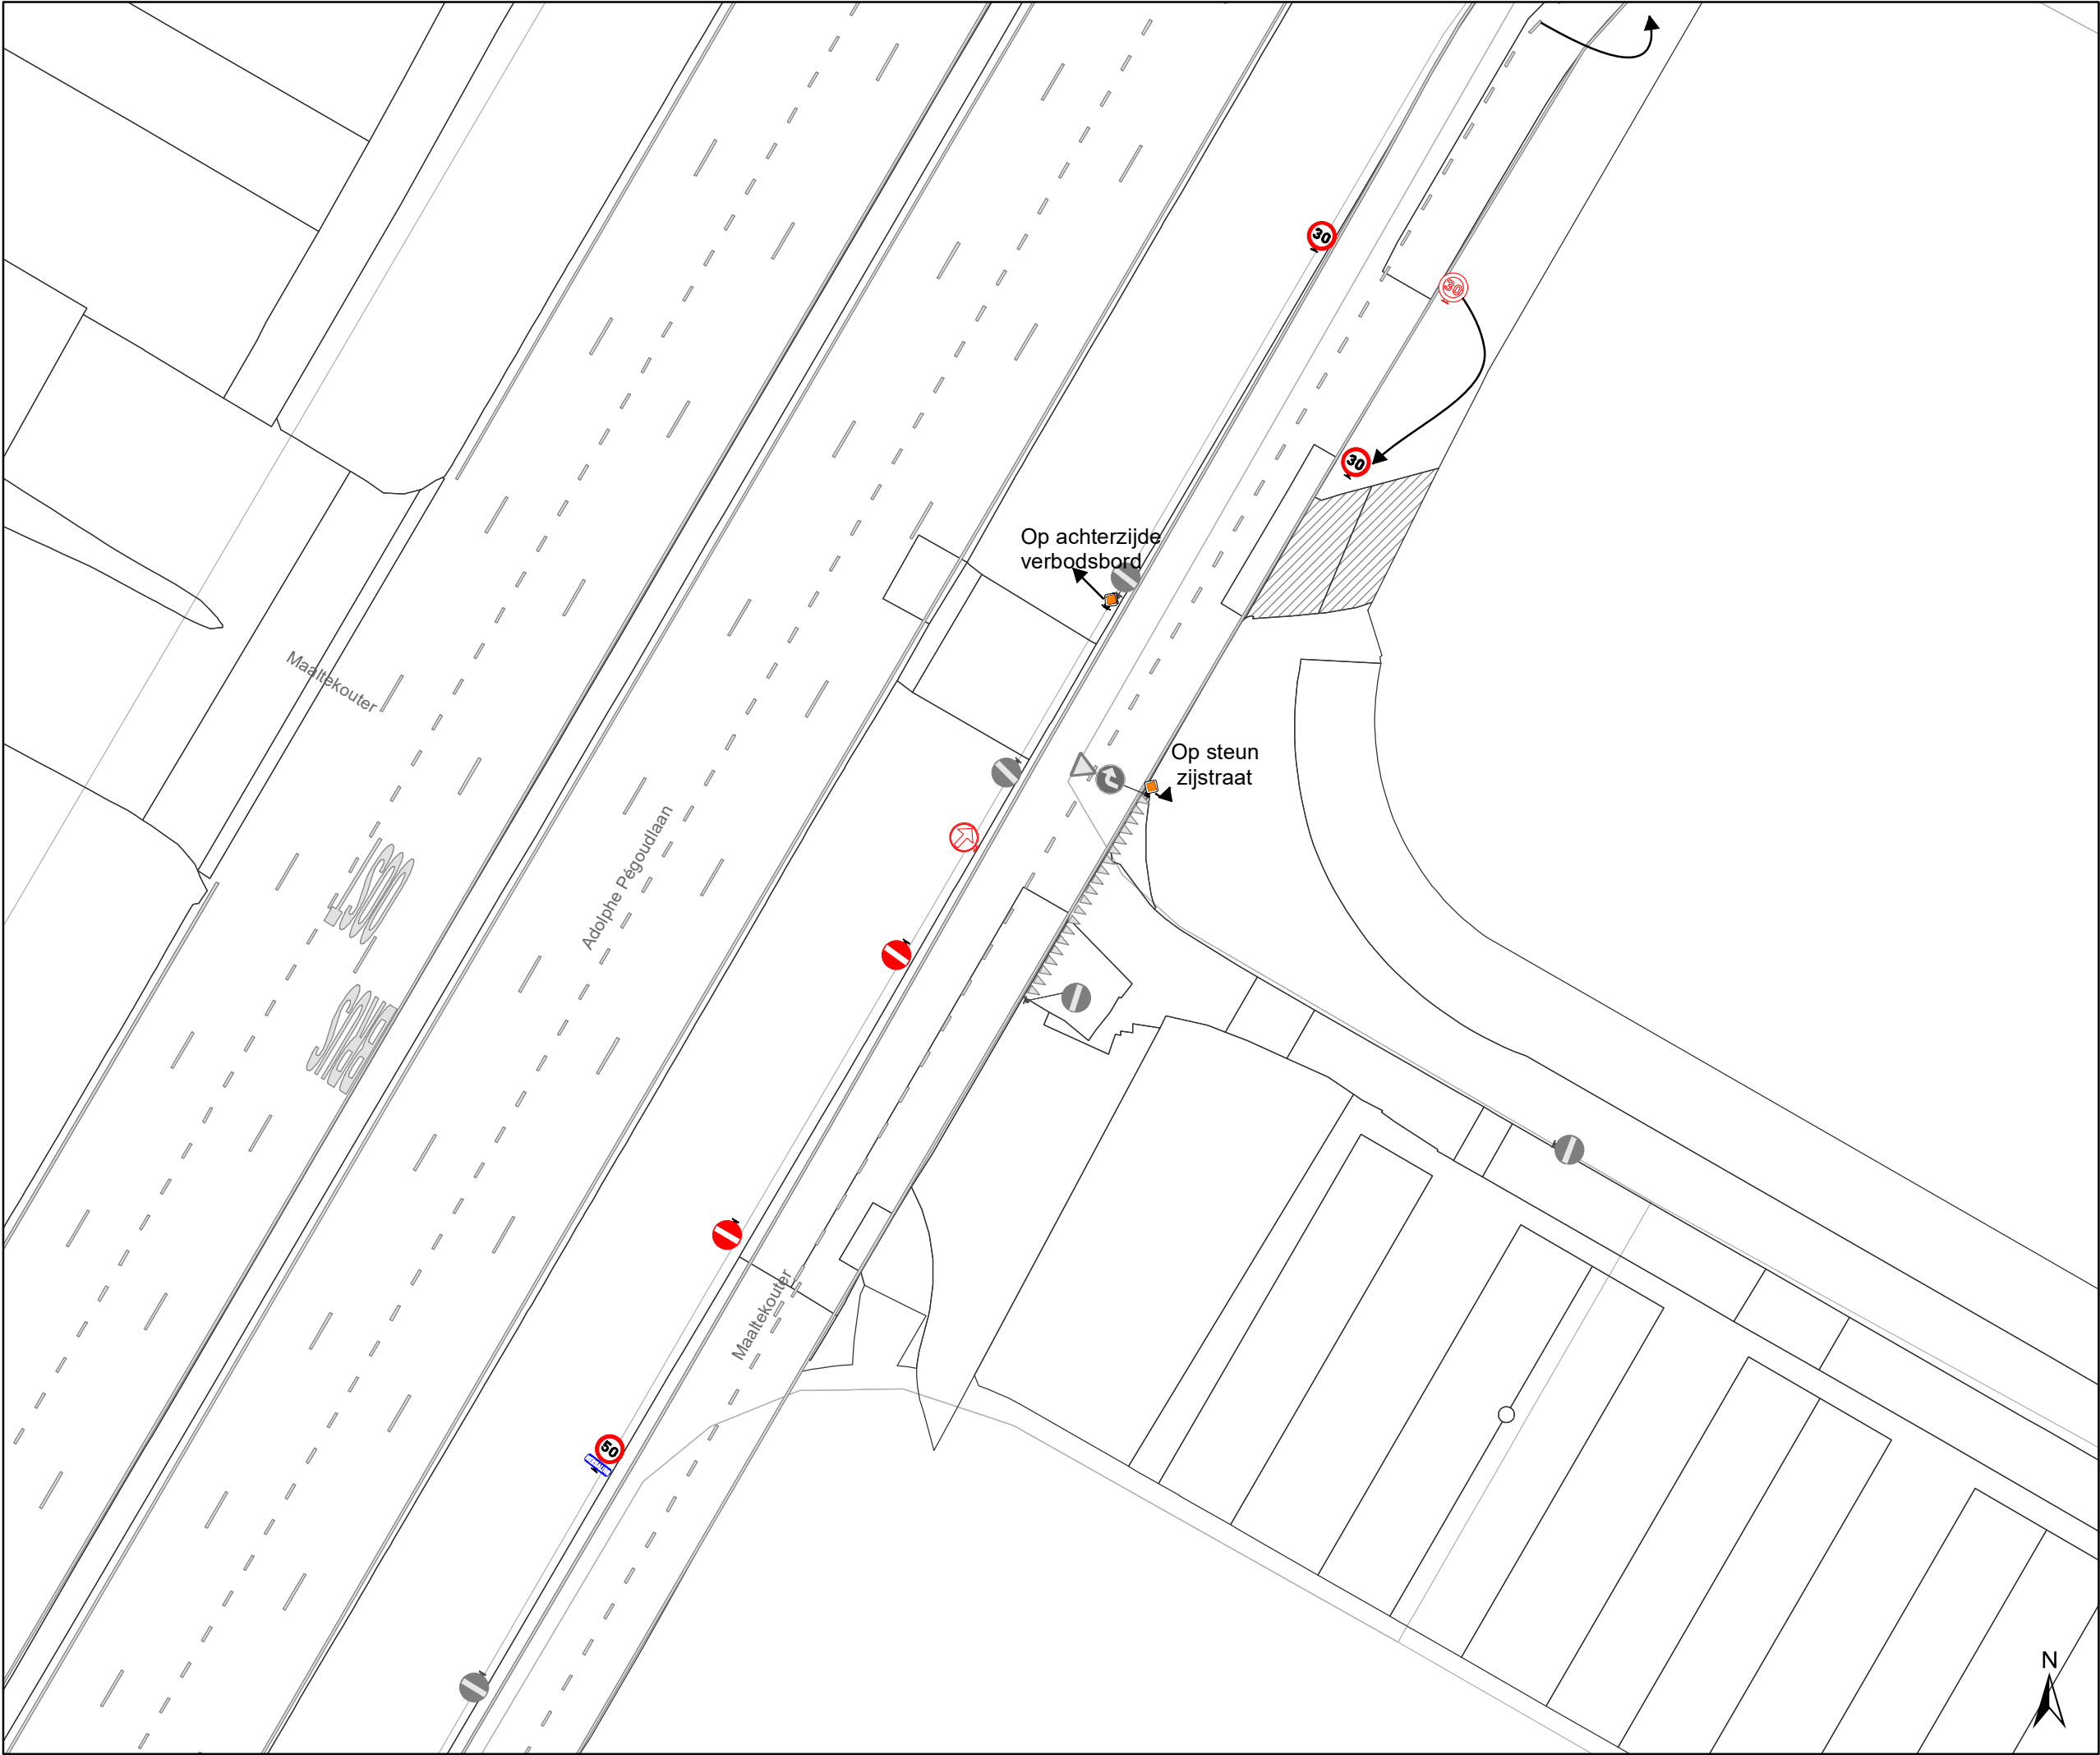

Legende



Bestaande verkeersborden



Geplande verkeersborden



Te verwijderen verkeersborden



Bestaande wegmarkeringen



Geplande wegmarkeringen



Te verwijderen wegmarkeringen

Overige



Ander gepland dossier
(in voorbereiding bij MOBBED)



Ander gepland dossier
(ter uitvoering bij DWBW)




Mobiliteitsbedrijf stad Gent
Verkeerstechnische taken

Louis Blériotlaan
Regularisatie en aanpassingen

Dossiernummer MB-21-03366

DATUM	SCHAAL	PLAN	P FORMAAT
24/02/2021	1/375	19/22	A3

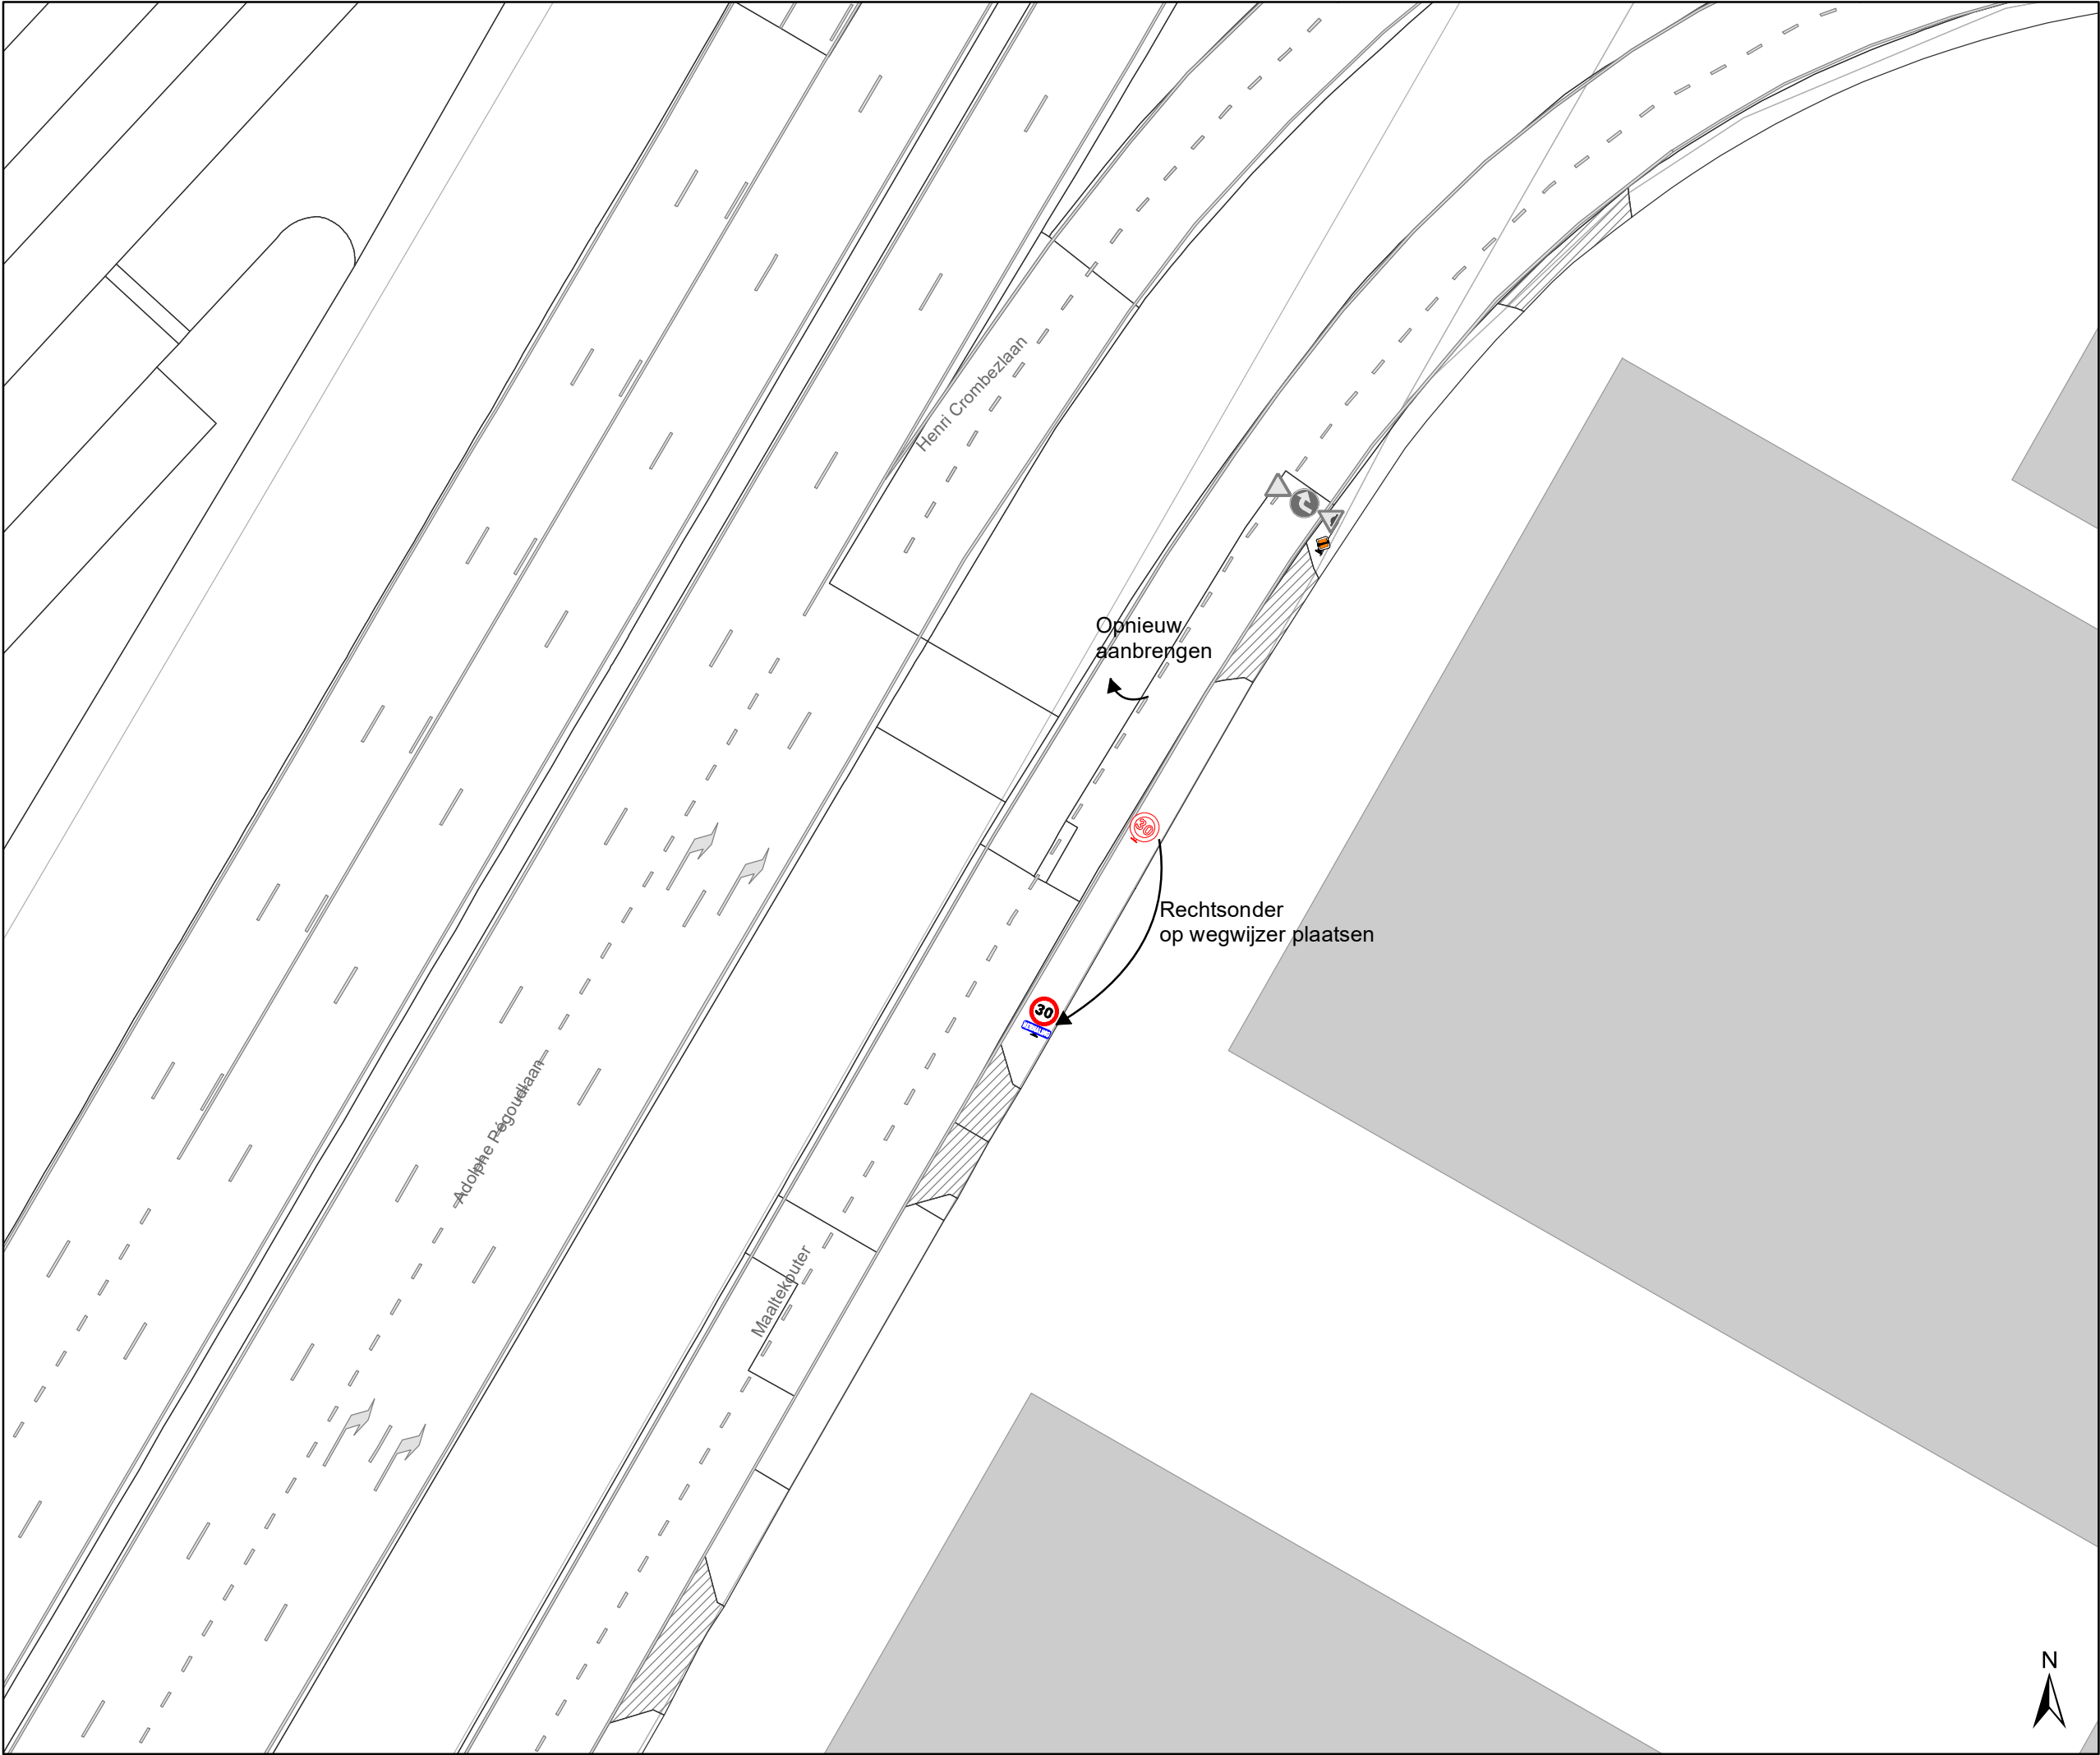

Legende

Bestaande verkeersborden

Geplande verkeersborden

Te verwijderen verkeersborden

Bestaande wegmarkeringen


Geplande wegmarkeringen

Te verwijderen wegmarkeringen

Overige

Ander gepland dossier
(in voorbereiding bij MOBBD)

Ander gepland dossier
(ter uitvoering bij DWBW)

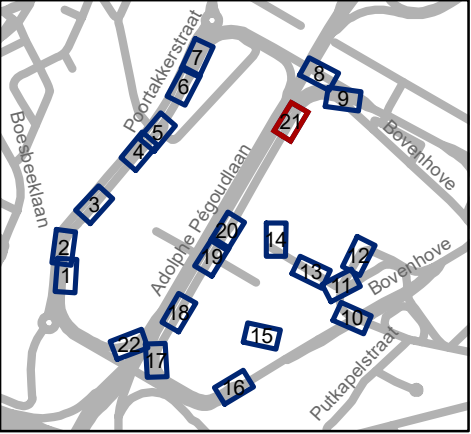


Mobiliteitsbedrijf stad Gent
Verkeerstechnische taken

Louis Blériotlaan
Regularisatie en aanpassingen

Dossiernummer MB-21-03366

DATUM	SCHAAL	PLAN	P FORMAAT
24/02/2021	1/375	21/22	A3

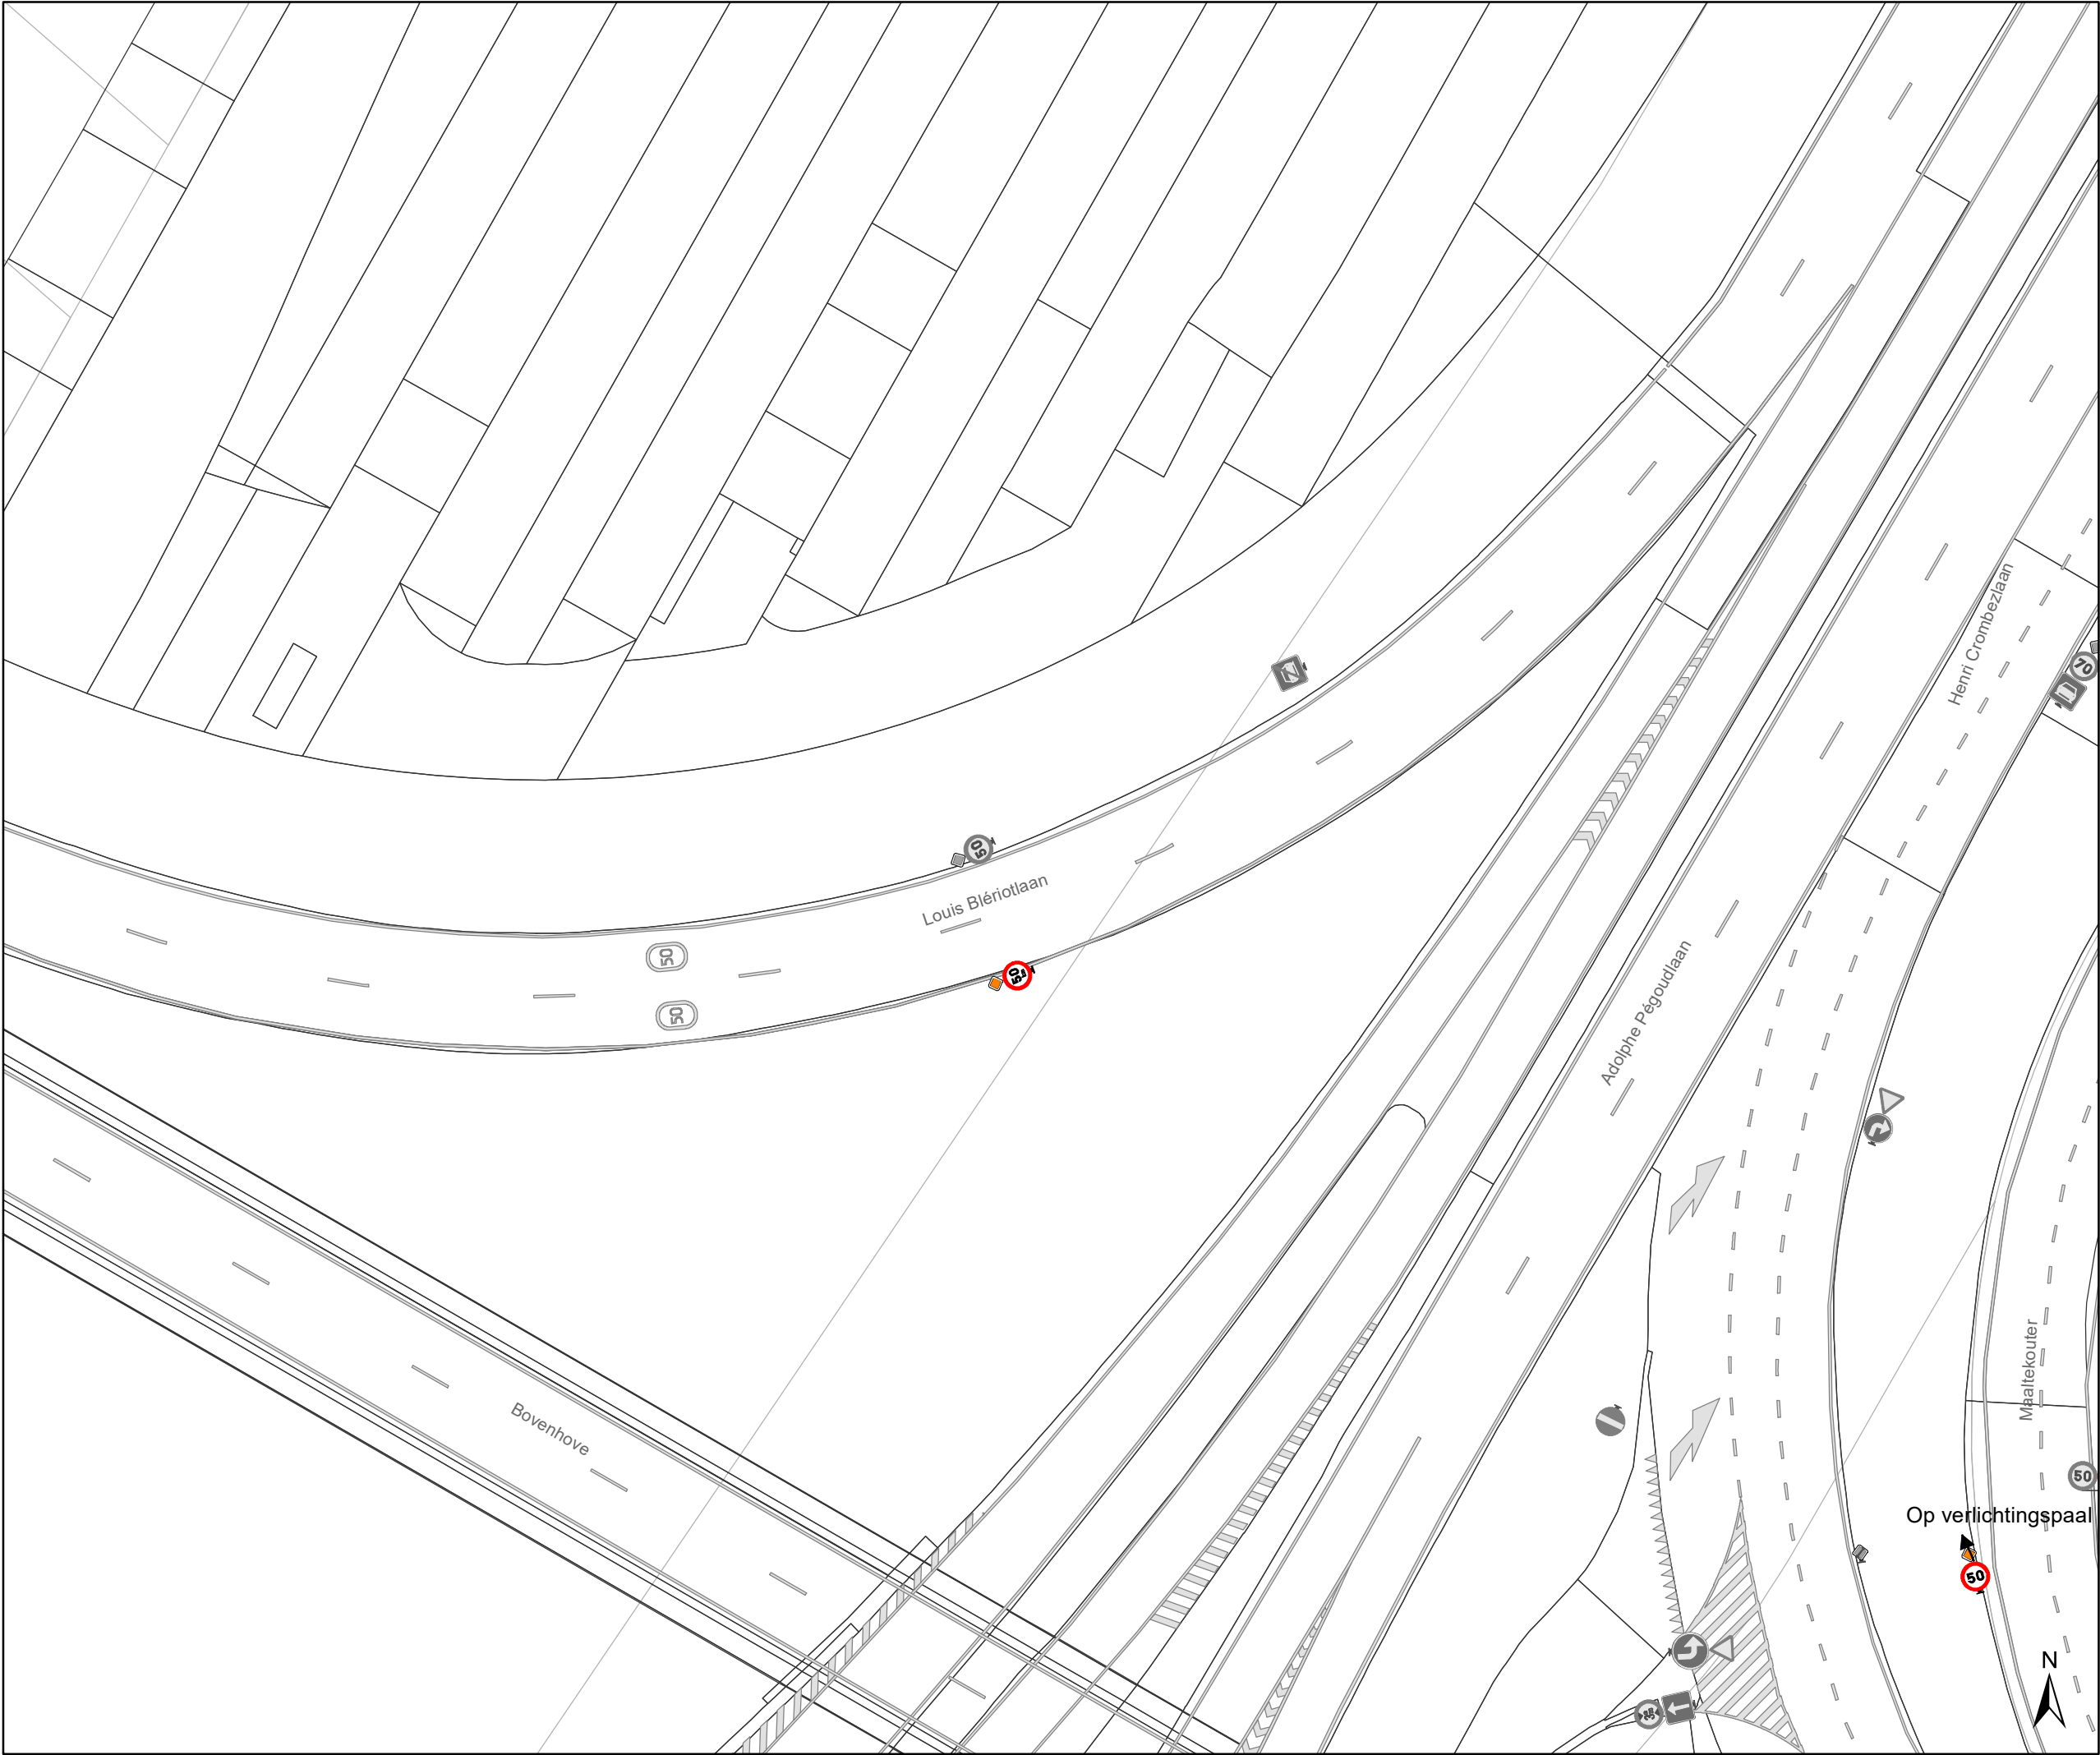

Legende

Bestaande verkeersborden

Geplande verkeersborden

Te verwijderen verkeersborden

Bestaande wegmarkeringen


Geplande wegmarkeringen

Te verwijderen wegmarkeringen

Overige

Ander gepland dossier
(in voorbereiding bij MOBBED)

Ander gepland dossier
(ter uitvoering bij DWBW)

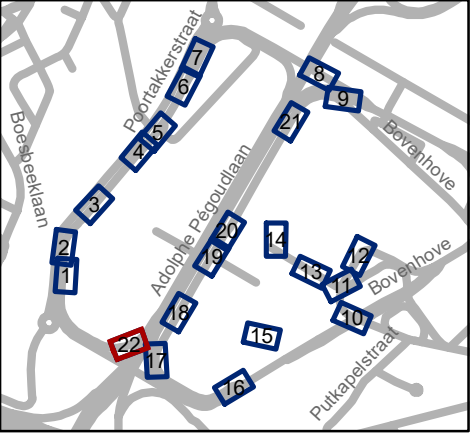

Mobiliteitsbedrijf stad Gent
Verkeerstechnische taken

Louis Blériotlaan
Regularisatie en aanpassingen

Dossiernummer MB-21-03366

DATUM	SCHAAL	PLAN	P FORMAAT
24/02/2021	1/375	22/22	A3

(adjunct-) algemeen directeur

voorzitter

2021_CVB_02381 - Nieuw aanvullend reglement van de politie op het wegverkeer -
gemeenteweg - Maaltekouter - nieuwe maatregelen