



OPGELET: DIT DOCUMENT IS NIET MEER GELDIG SINDS 02 JUNI 2025

2022_CBS_02604 Nieuw aanvullend reglement van de politie op het wegverkeer - gemeenteweg - Santospad - nieuwe verkeersmaatregel - Goedkeuring

Beslissing: Goedgekeurd in besloten vergadering van 10 maart 2022

Zijn aanwezig bij de beslissing van dit punt:

de heer Mathias De Clercq, burgemeester-voorzitter
de heer Filip Watteeuw, schepenen; mevrouw Sofie Bracke, schepenen; mevrouw Elke Decruynaere, schepenen; mevrouw Astrid De Bruycker, schepenen; de heer Sami Souguir, schepenen; mevrouw Tine Heyse, schepenen; mevrouw Isabelle Heyndrickx, schepenen; de heer Bram Van Braeckevelt, schepenen; mevrouw Hafsa El-Bazioui, schepenen; de heer Rudy Coddens, schepenen
mevrouw Mieke Hullebroeck, algemeen directeur; de heer Luc Kupers, adjunct-algemeendirecteur; de heer Danny Van Campenhout, adjunct-algemeendirecteur

Bevoegd: Filip Watteeuw

Betrokken: Mathias De Clercq

Juridisch kader

De volgende bepalingen zijn van toepassing inzake de bevoegdheid:

- De Nieuwe Gemeentewet 24 juni 1988, artikel 119;
- Decreet over het lokaal bestuur van 22 december 2017, artikel 41, § 2, 2°;
- Het Decreet van 16 mei 2008 betreffende de aanvullende reglementen op het wegverkeer en de plaatsing en bekostiging van verkeerstekens, artikel 4, § 1, 2de lid en artikel 5, § 1, 2de lid.
- Het gemeenteraadsbesluit van 14 december 2015, houdende de delegatie van de vaststellingsbevoegdheid inzake gemeentelijke aanvullende reglementen op het wegverkeer.

De beslissing wordt genomen op grond van:

- Wet betreffende de politie over het wegverkeer, gecoördineerd bij Koninklijk Besluit van 16 maart 1968;
- Decreet van 16 mei 2008 betreffende de aanvullende reglementen op het wegverkeer en de plaatsing en bekostiging van de verkeerstekens;
- Koninklijk Besluit van 1 december 1975 houdende algemeen reglement op de politie van het wegverkeer en van het gebruik van de openbare weg;
- Ministerieel Besluit van 11 oktober 1976 waarbij de minimumafmetingen en de bijzondere plaatsingsvoorwaarden van de verkeerstekens worden bepaald;
- Uitvoeringsbesluit van 23 januari 2009 betreffende de aanvullende reglementen op het wegverkeer en de plaatsing en bekostiging van de verkeerstekens;
- Omzendbrief MOB/2009/1 van 3 april 2009;

- Het reglement houdende de voorwaarden tot het toekennen van parkeerplaatsen voor personen met een handicap, goedgekeurd in de gemeenteraad van 25 april 2016.

Motivering

Bij dit besluit wordt als nieuwe maatregel getroffen in het kader van de nieuwe verkaveling 'Voorhavenlaan': het verwijderen van de C3-borden op het Santospad ten zuiden van de Oslostraat, ter hoogte van huisnummer 11 (Londenstraat) en het kruispunt Santospad met Londenstraat en Santosstraat.

Bij collegebesluit van 28 maart 2019 werd de bestaande toestand geregulariseerd en werden er geen nieuwe verkeersmaatregelen ingevoerd.

Bijgevoegde bijlage(n):

- Aanvullend reglement Santospad dossier P-249168 (deel van de beslissing)
- Signalisatieplan Santospad dossier P-249168 (deel van de beslissing)
- Historiek Santospad dossier P-249168

Beslissing

Beslist het volgende:

Artikel 1:

Heft op het aanvullend reglement van de politie op het wegverkeer betreffende de gemeenteweg Santospad, goedgekeurd in zitting van 28 maart 2019, van zodra het nieuwe reglement in werking treedt.

Artikel 2:

Keurt goed het aanvullend reglement van de politie op het wegverkeer betreffende de gemeenteweg Santospad.

Aanvullend reglement van de politie op het wegverkeer - gemeenteweg – Santospad

Goedgekeurd in het College van Burgemeester en Schepenen van 10 maart 2022

Bekendgemaakt op 11 maart 2022


Geldig vanaf 16 maart 2022 tot en met 1 juni 2025

Referentienummer 2022_CBS_02604




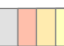


Reglement

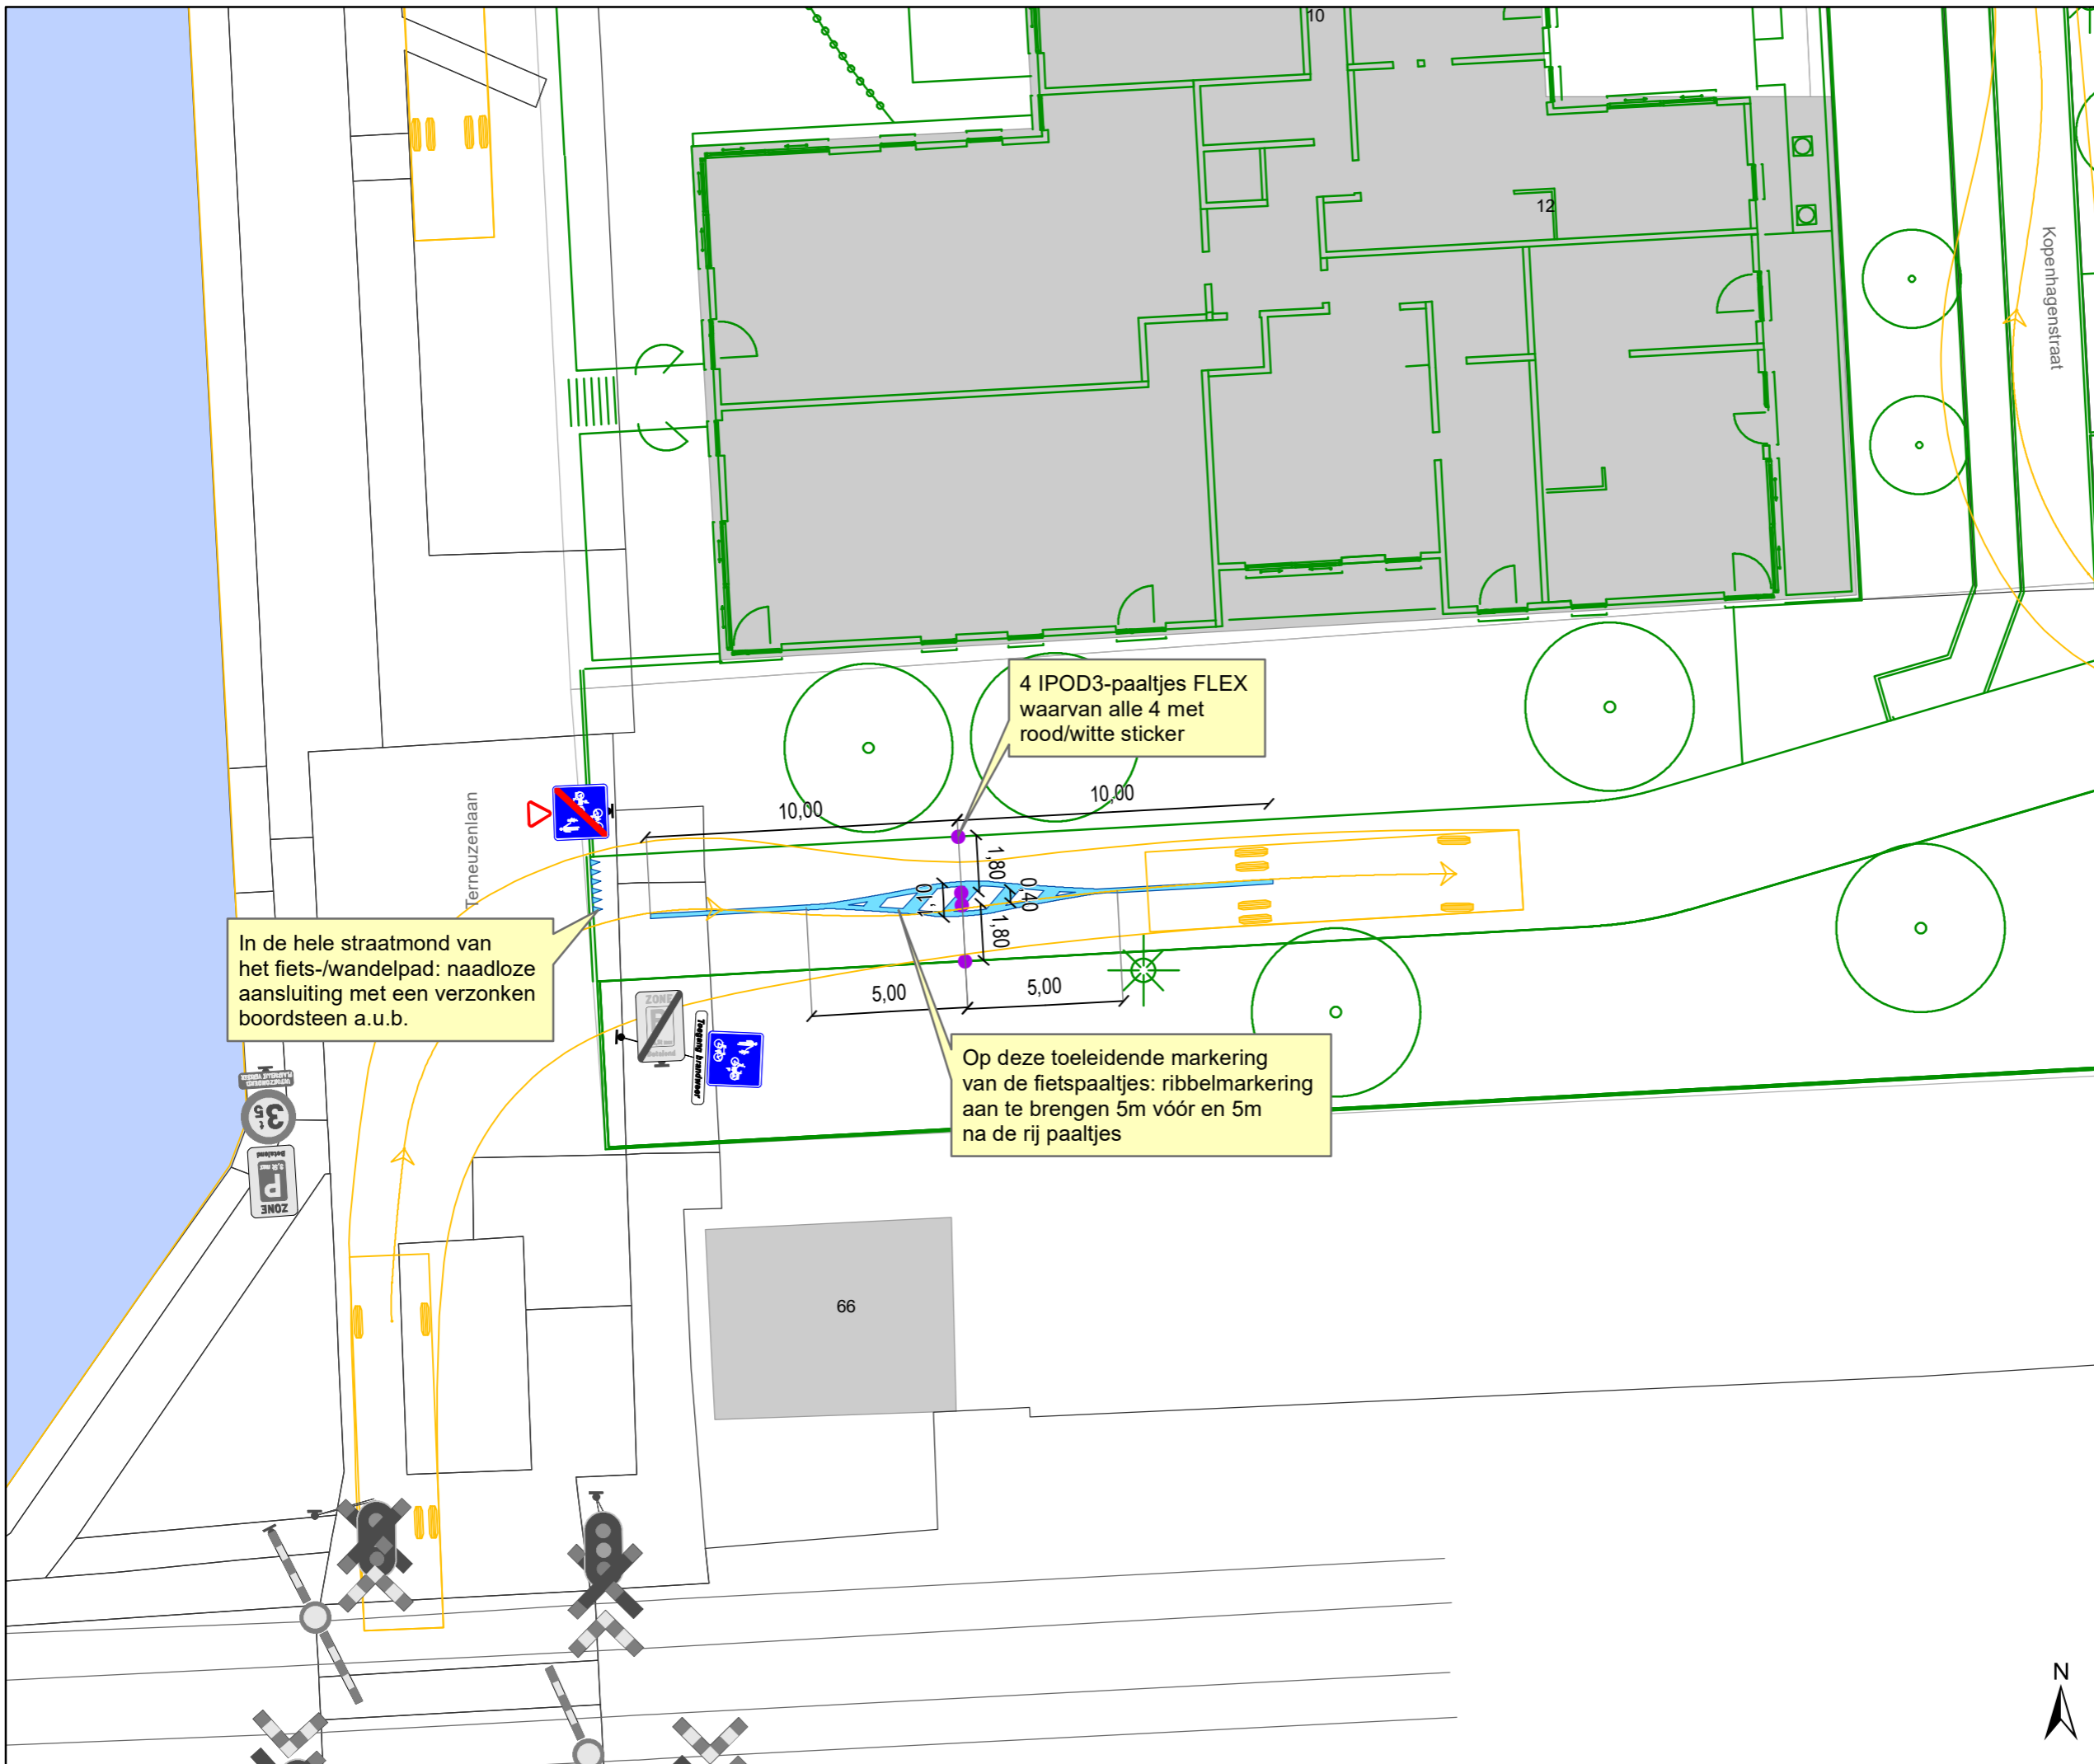
- Artikel 1.** Op het Santospad vanaf ongeveer 12 meter vóór het kruispunt met het Voorhavenpark in de richting van het Voorhavenpark geldt:
- de toegang is verboden in beide richtingen, voor iedere bestuurder.
- Dit wordt gesignaleerd door:
- verkeersborden C3

(einde reglement)



Legende

-  Bestaande verkeersborden
-  Geplande verkeersborden
-  Te verwijderen verkeersborden
-  Bestaande wegmarkeringen
-  Geplande wegmarkeringen
-  Te verwijderen wegmarkeringen

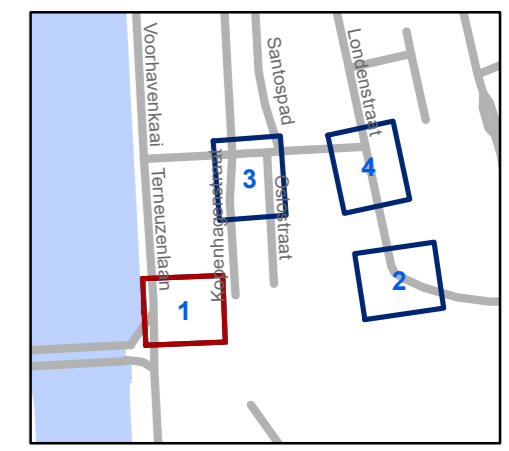


gent: Mobiliteitsbedrijf stad Gent
Verkeerstechnische taken

Londenstraat Verkaveling


Dossiernummer P-249168

DATUM	SCHAAL	PLAN	P.FORMAAT
24/02/2022	1/200	1/4	A3



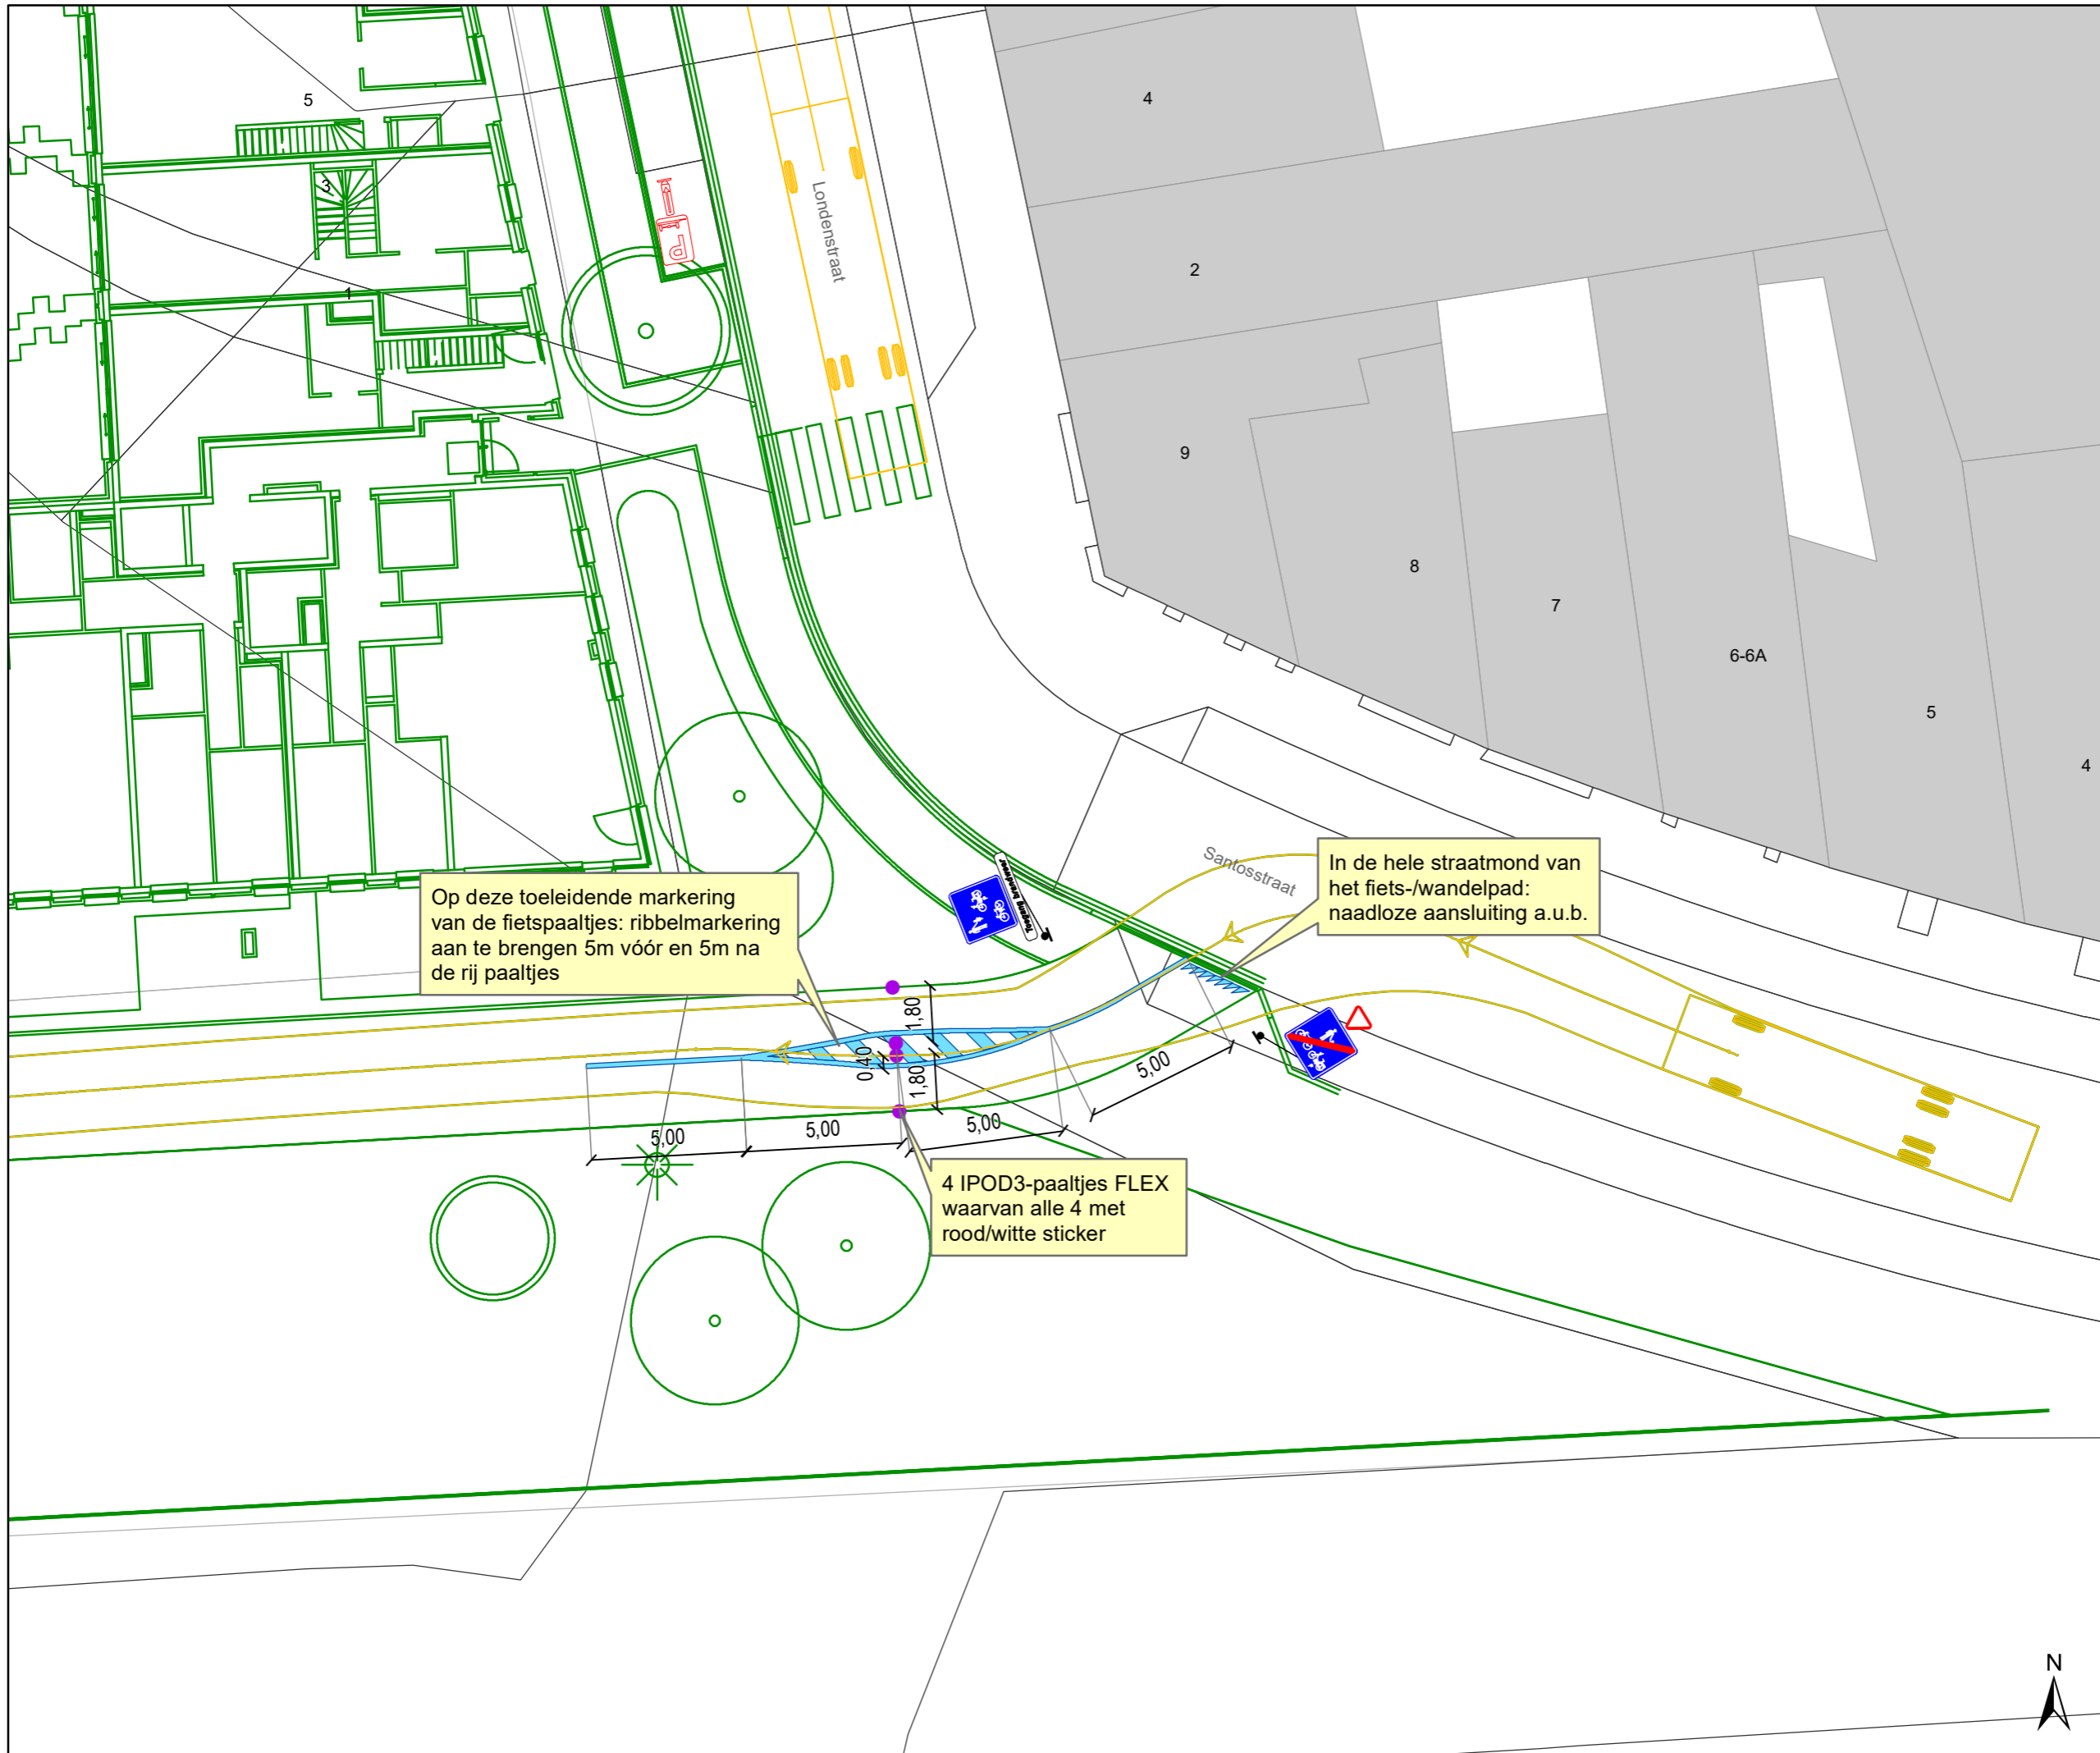

- ### Legende
- Bestaande verkeersborden
 - Geplande verkeersborden
 - Te verwijderen verkeersborden
 - Bestaande wegmarkeringen
 - Geplande wegmarkeringen
 - Te verwijderen wegmarkeringen

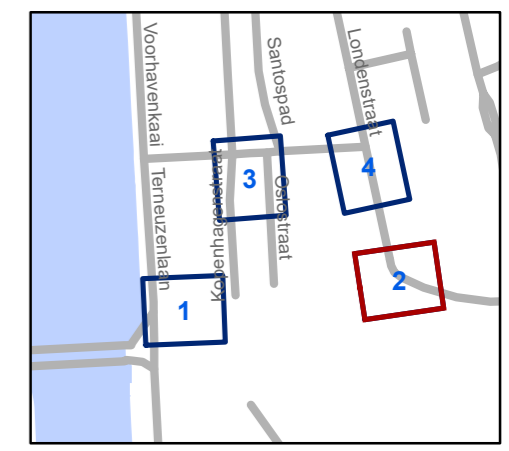


gent: Mobiliteitsbedrijf stad Gent
Verkeerstechnische taken

Londenstraat Verkaveling

Dossiernummer P-249168

DATUM	SCHAAL	PLAN	P.FORMAAT
24/02/2022	1/200	2/4	A3




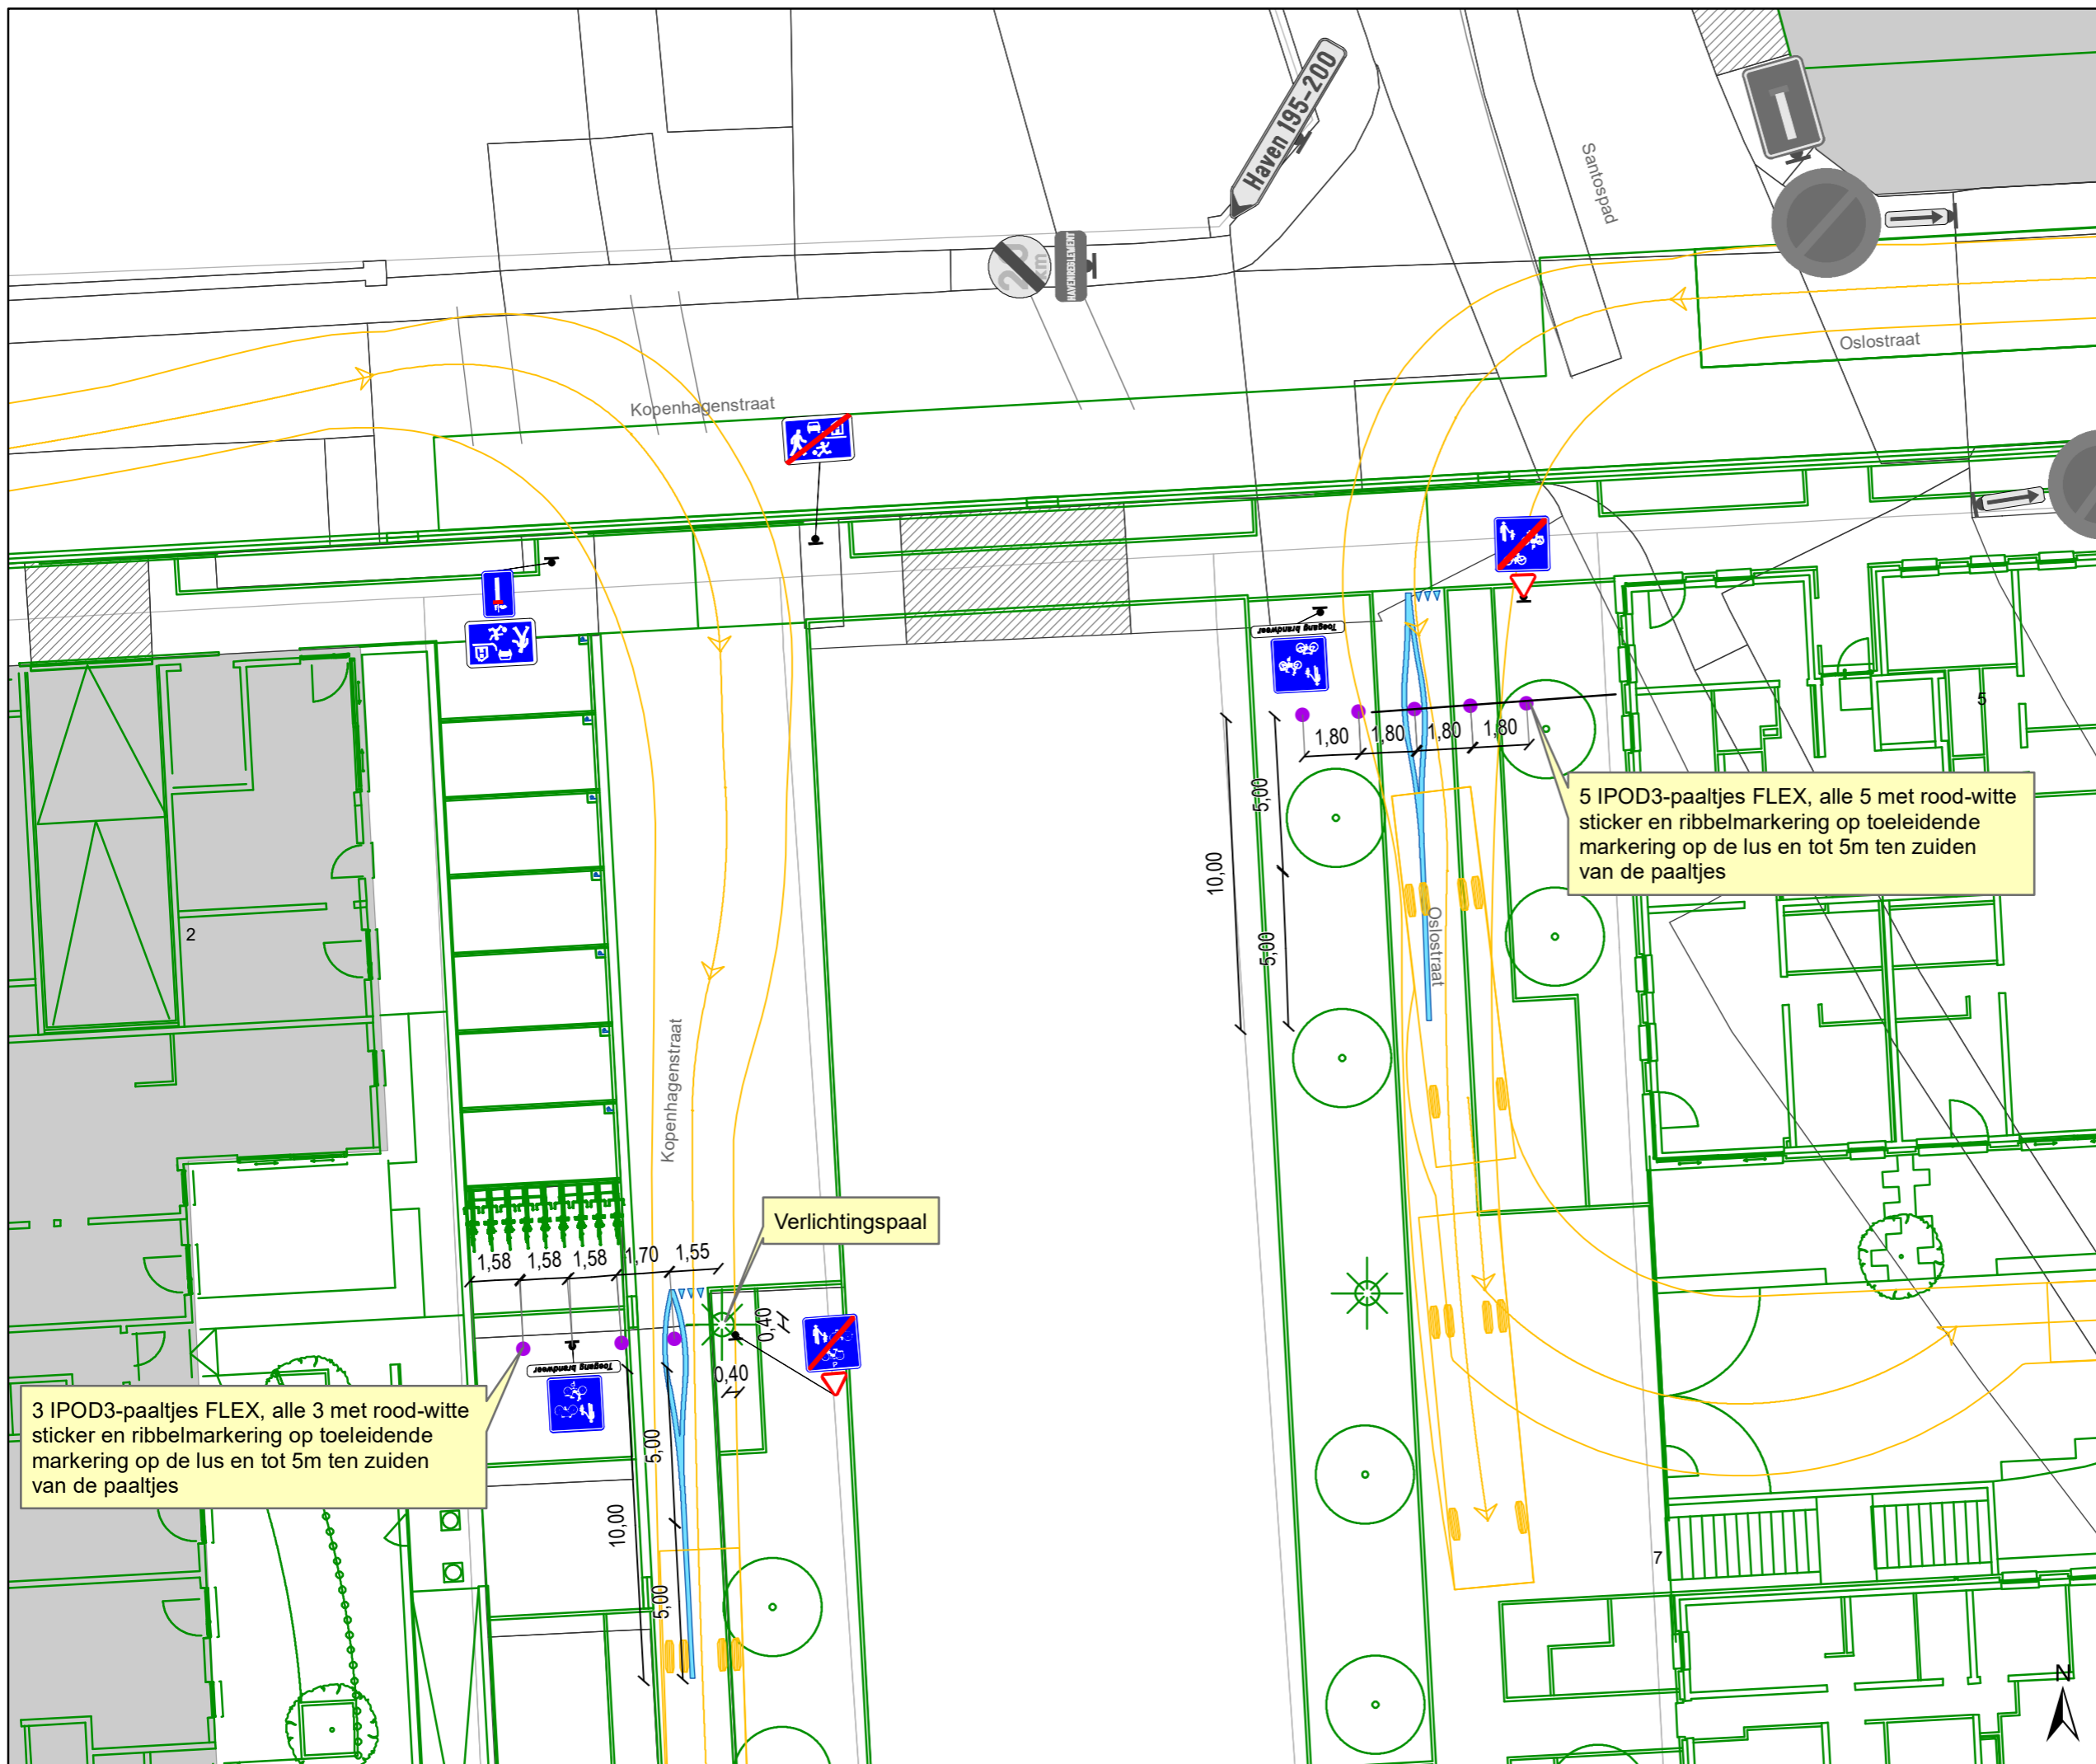

- ### Legende
- Bestaande verkeersborden
 - Geplande verkeersborden
 - Te verwijderen verkeersborden
 - Bestaande wegmarkeringen
 - Geplande wegmarkeringen
 - Te verwijderen wegmarkeringen

5 IPOD3-paaltjes FLEX, alle 5 met rood-witte sticker en ribbelmarkering op toeleidende markering op de lus en tot 5m ten zuiden van de paaltjes

3 IPOD3-paaltjes FLEX, alle 3 met rood-witte sticker en ribbelmarkering op toeleidende markering op de lus en tot 5m ten zuiden van de paaltjes

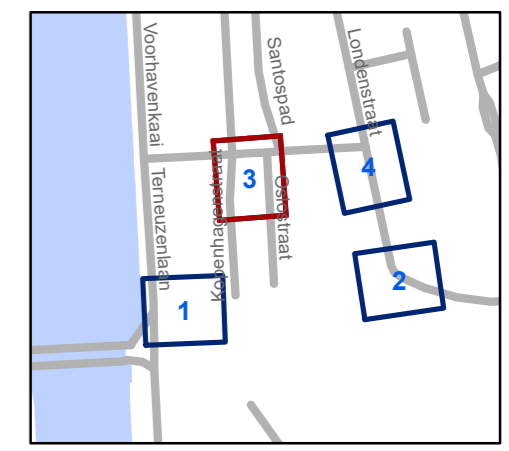


gent: Mobiliteitsbedrijf stad Gent
Verkeerstechnische taken

Londenstraat Verkaveling

Dossiernummer P-249168

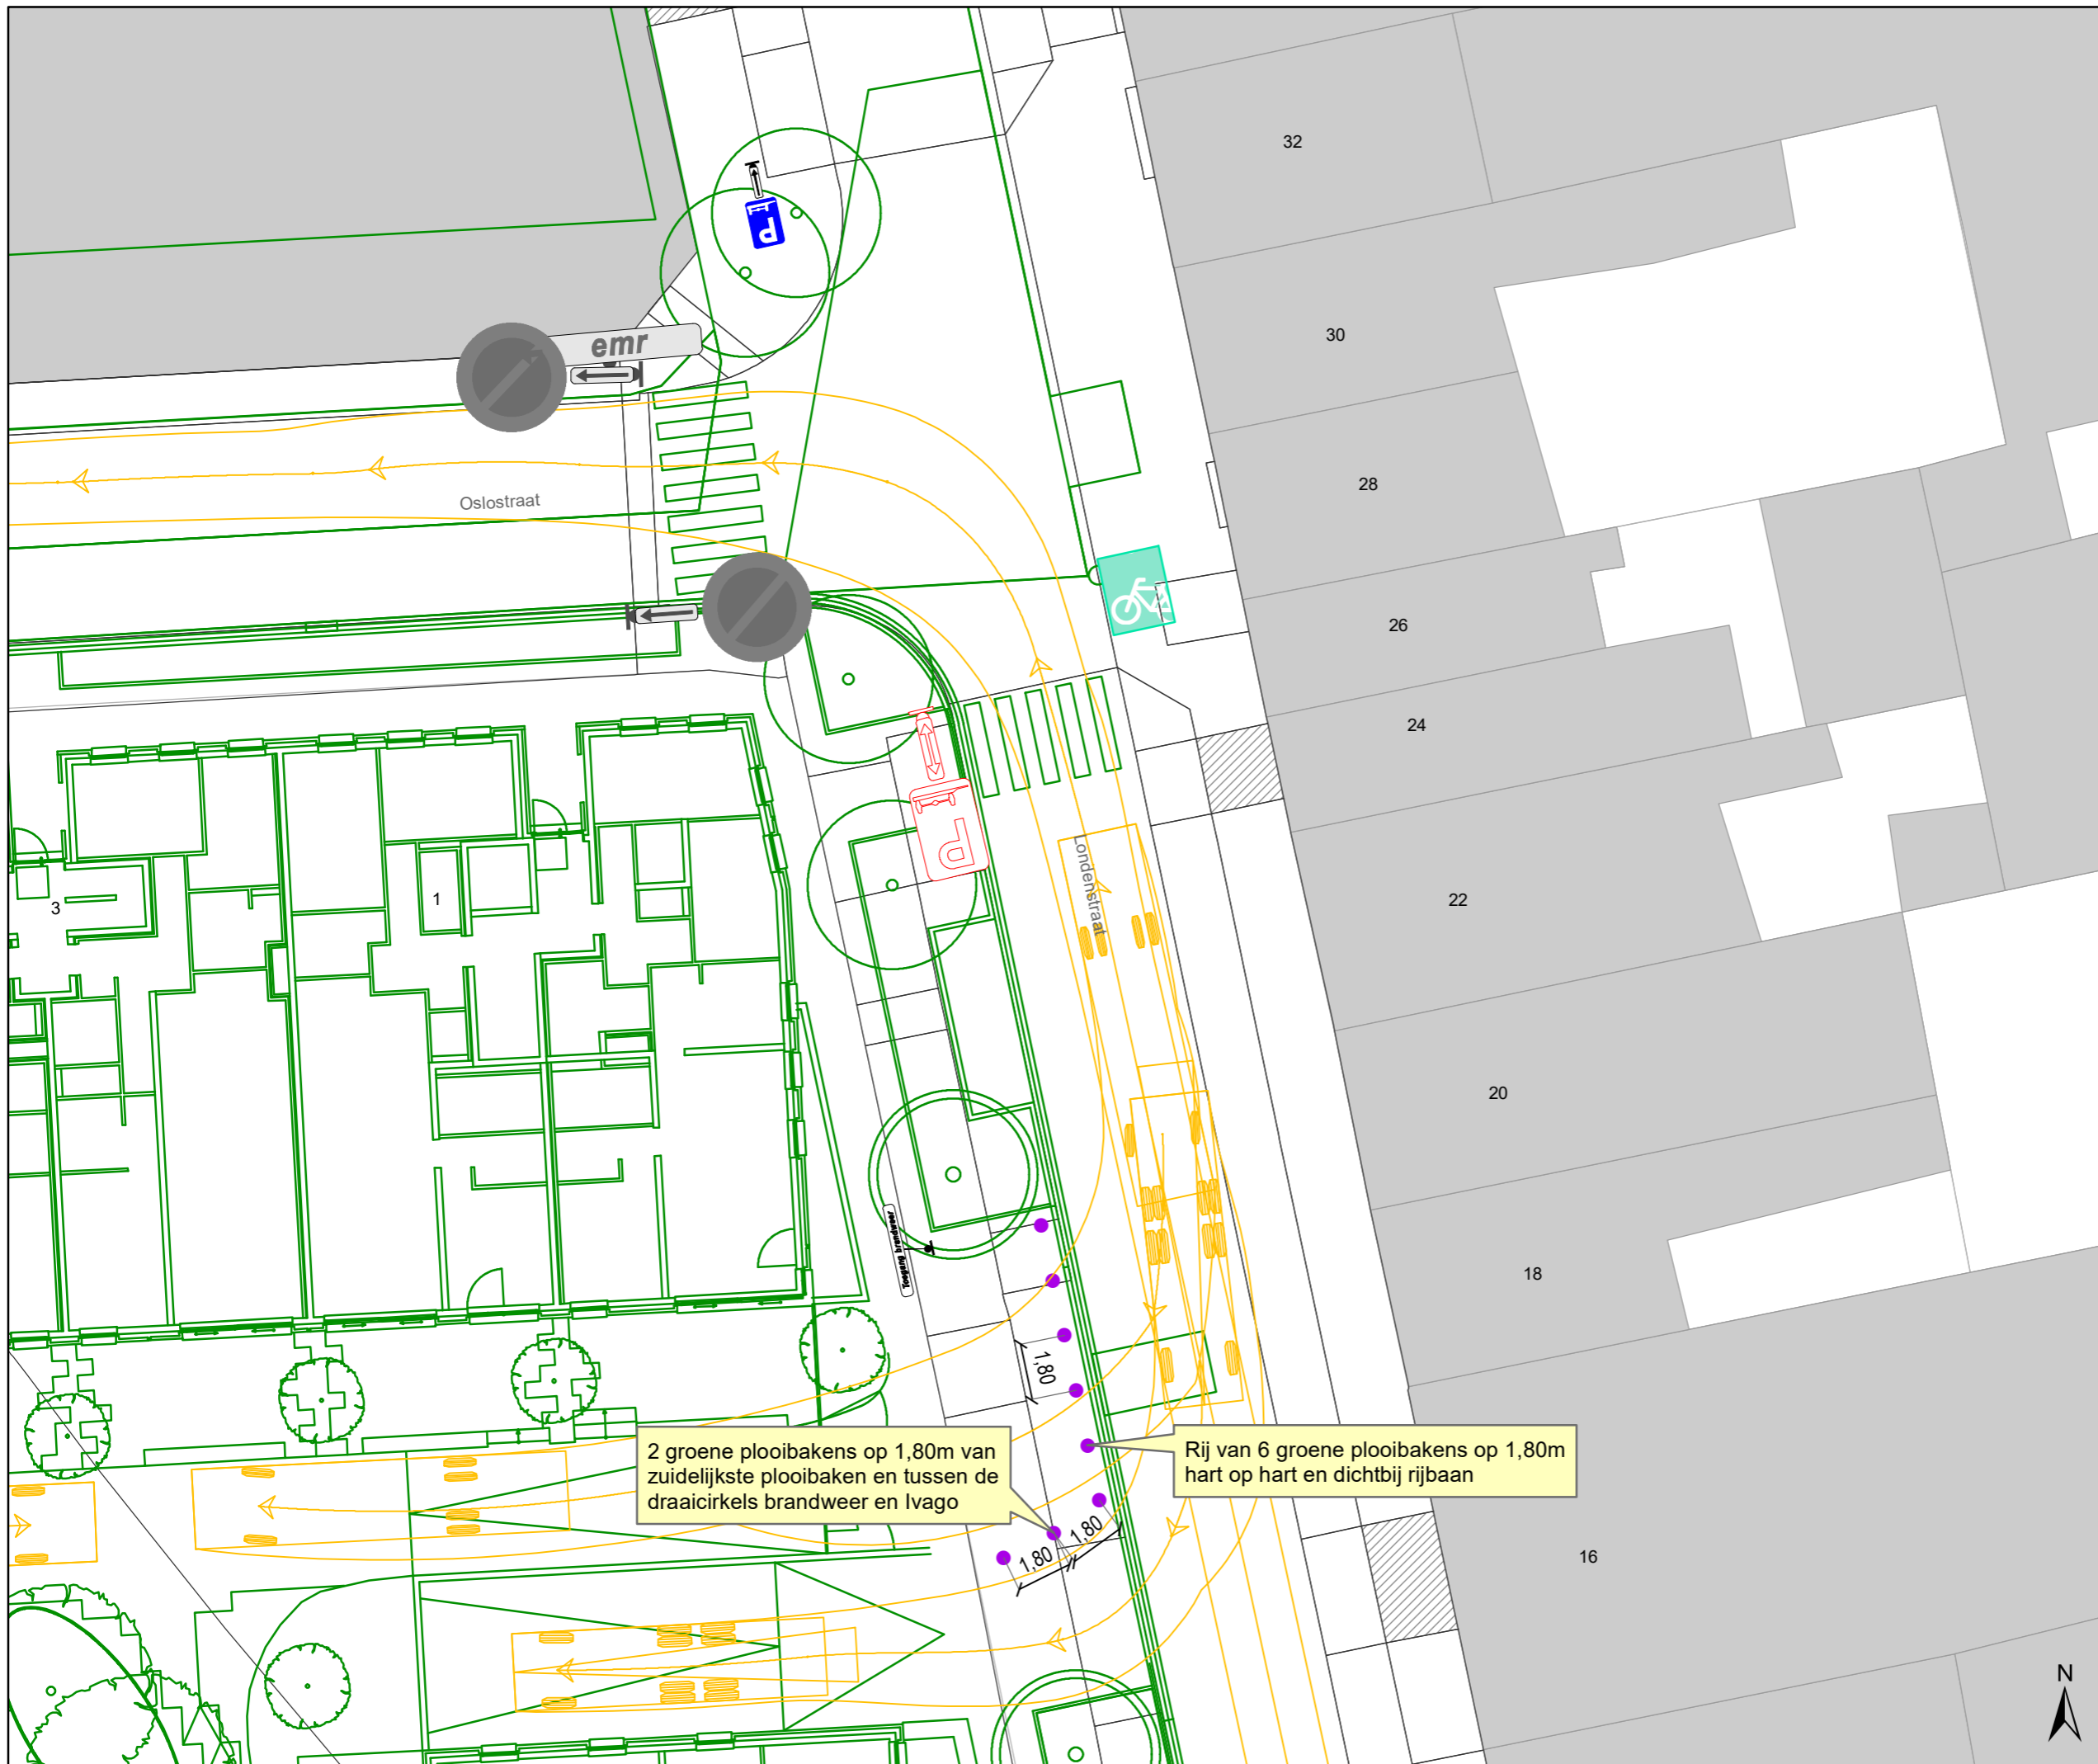


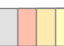


DATUM	SCHAAL	PLAN	P.FORMAAT
24/02/2022	1/200	3/4	A3




2 groene plooi bakens op 1,80m van zuidelijkste plooi bakens en tussen de draaicirkels brandweer en Ivago

Rij van 6 groene plooi bakens op 1,80m hart op hart en dichtbij rijbaan

Legende

-  Bestaande verkeersborden
-  Geplande verkeersborden
-  Te verwijderen verkeersborden
-  Bestaande wegmarkeringen
-  Geplande wegmarkeringen
-  Te verwijderen wegmarkeringen

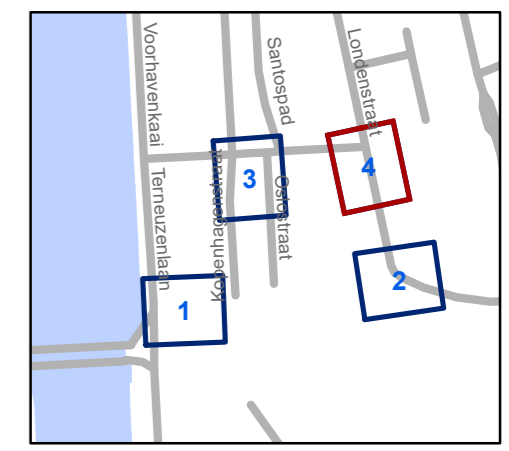

gent: Mobiliteitsbedrijf stad Gent
Verkeerstechnische taken

Londenstraat Verkaveling

Dossiernummer P-249168

DATUM	SCHAAL	PLAN	P.FORMAAT
24/02/2022	1/200	4/4	A3



