



2022_CBS_06499 Nieuw aanvullend reglement van de politie op het wegverkeer - gemeenteweg - Schoonmeersstraat - nieuwe verkeersmaatregel - Vaststelling

Beslissing: Goedgekeurd in besloten vergadering van 16 juni 2022

Zijn aanwezig bij de beslissing van dit punt:

de heer Mathias De Clercq, burgemeester-voorzitter
mevrouw Sofie Bracke, schepenen; mevrouw Tine Heyse, schepenen; mevrouw Astrid De Bruycker, schepenen; de heer Sami Souguir, schepenen; de heer Bram Van Braeckvelt, schepenen; mevrouw Isabelle Heyndrickx, schepenen; mevrouw Hafsa El-Bazioui, schepenen; mevrouw Evita Willaert, schepenen; de heer Rudy Coddens, schepenen
mevrouw Mieke Hullebroeck, algemeen directeur; de heer Luc Kupers, adjunct-algemeendirecteur; de heer Danny Van Campenhout, adjunct-algemeendirecteur

Bevoegd: Filip Watteuw

Betrokken: Mathias De Clercq

Juridisch kader

De volgende bepalingen zijn van toepassing inzake de bevoegdheid:

- De Nieuwe Gemeentewet 24 juni 1988, artikel 119;
- Het Decreet van 16 mei 2008 betreffende de aanvullende reglementen op het wegverkeer en de plaatsing en bekostiging van verkeerstekens, artikel 5, § 1, 2e lid;
- Het Decreet over het lokaal bestuur van 22 december 2017, artikel 41, 2°;
- Het gemeenteraadsbesluit van 15 december 2015, houdende de delegatie van de vaststellingsbevoegdheid inzake gemeentelijke aanvullende reglementen op het wegverkeer.

De beslissing wordt genomen op grond van:

- Wet betreffende de politie over het wegverkeer, gecoördineerd bij Koninklijk Besluit van 16 maart 1968;
- Decreet van 16 mei 2008 betreffende de aanvullende reglementen op het wegverkeer en de plaatsing en bekostiging van de verkeerstekens;
- Koninklijk Besluit van 1 december 1975 houdende algemeen reglement op de politie van het wegverkeer en van het gebruik van de openbare weg;
- Ministerieel Besluit van 11 oktober 1976 waarbij de minimumafmetingen en de bijzondere plaatsingsvoorwaarden van de verkeerstekens worden bepaald;
- Uitvoeringsbesluit van 23 januari 2009 betreffende de aanvullende reglementen op het wegverkeer en de plaatsing en bekostiging van de verkeerstekens;
- Omzendbrief MOB/2009/1 van 3 april 2009;

Motivering

De nieuwe maatregel die bij dit besluit getroffen wordt, is het invoeren van een parkeerverbod ter hoogte van de toegang tot het Centrum voor Volwassenonderwijs.

De nieuwe maatregel die bij dit besluit getroffen wordt, is het invoeren van een parkeerverbod ter hoogte van de toegang tot het Centrum voor Volwassenonderwijs.

Bijgevoegde bijlage(n):

- Aanvullend reglement Schoonmeersstraat dossier P302145 (deel van de beslissing)
- Signalisatieplan Schoonmeersstraat dossier P302145 (deel van de beslissing)
- Historiek Schoonmeersstraat dossier P302145

Beslissing

Beslist het volgende:

Artikel 1:

Stelt vast het bijgevoegd aanvullend reglement van de politie op het wegverkeer en het signalisatieplan betreffende de gemeenteweg Schoonmeersstraat.

2022_CBS_06499 - Nieuw aanvullend reglement van de politie op het wegverkeer - gemeenteweg - Schoonmeersstraat - nieuwe verkeersmaatregel

Aanvullend reglement van de politie op het wegverkeer - gemeenteweg – Schoonmeersstraat

Vastgesteld in het College van Burgemeester en Schepenen van 16 juni 2022

Bekendgemaakt op 17 juni 2022

Geldig vanaf 22 juni 2022

Referentienummer 2022_CBS_06499

Reglement

Artikel 1. Op de Schoonmeersstraat ter hoogte van het kruispunt met de Voskenslaan geldt:
de bestuurders moeten voorrang verlenen.

Dit wordt gesignaleerd door:

- verkeersborden B1

Artikel 2. Op de Schoonmeersstraat van huisnummer 31 tot huisnummer 37 aan de kant van de
pare huisnummers wordt volgende maatregel ingevoerd:

het parkeren is verboden;


de parkeerreglementering geldt over een afstand van 6 m.

Dit wordt gesignaleerd door:





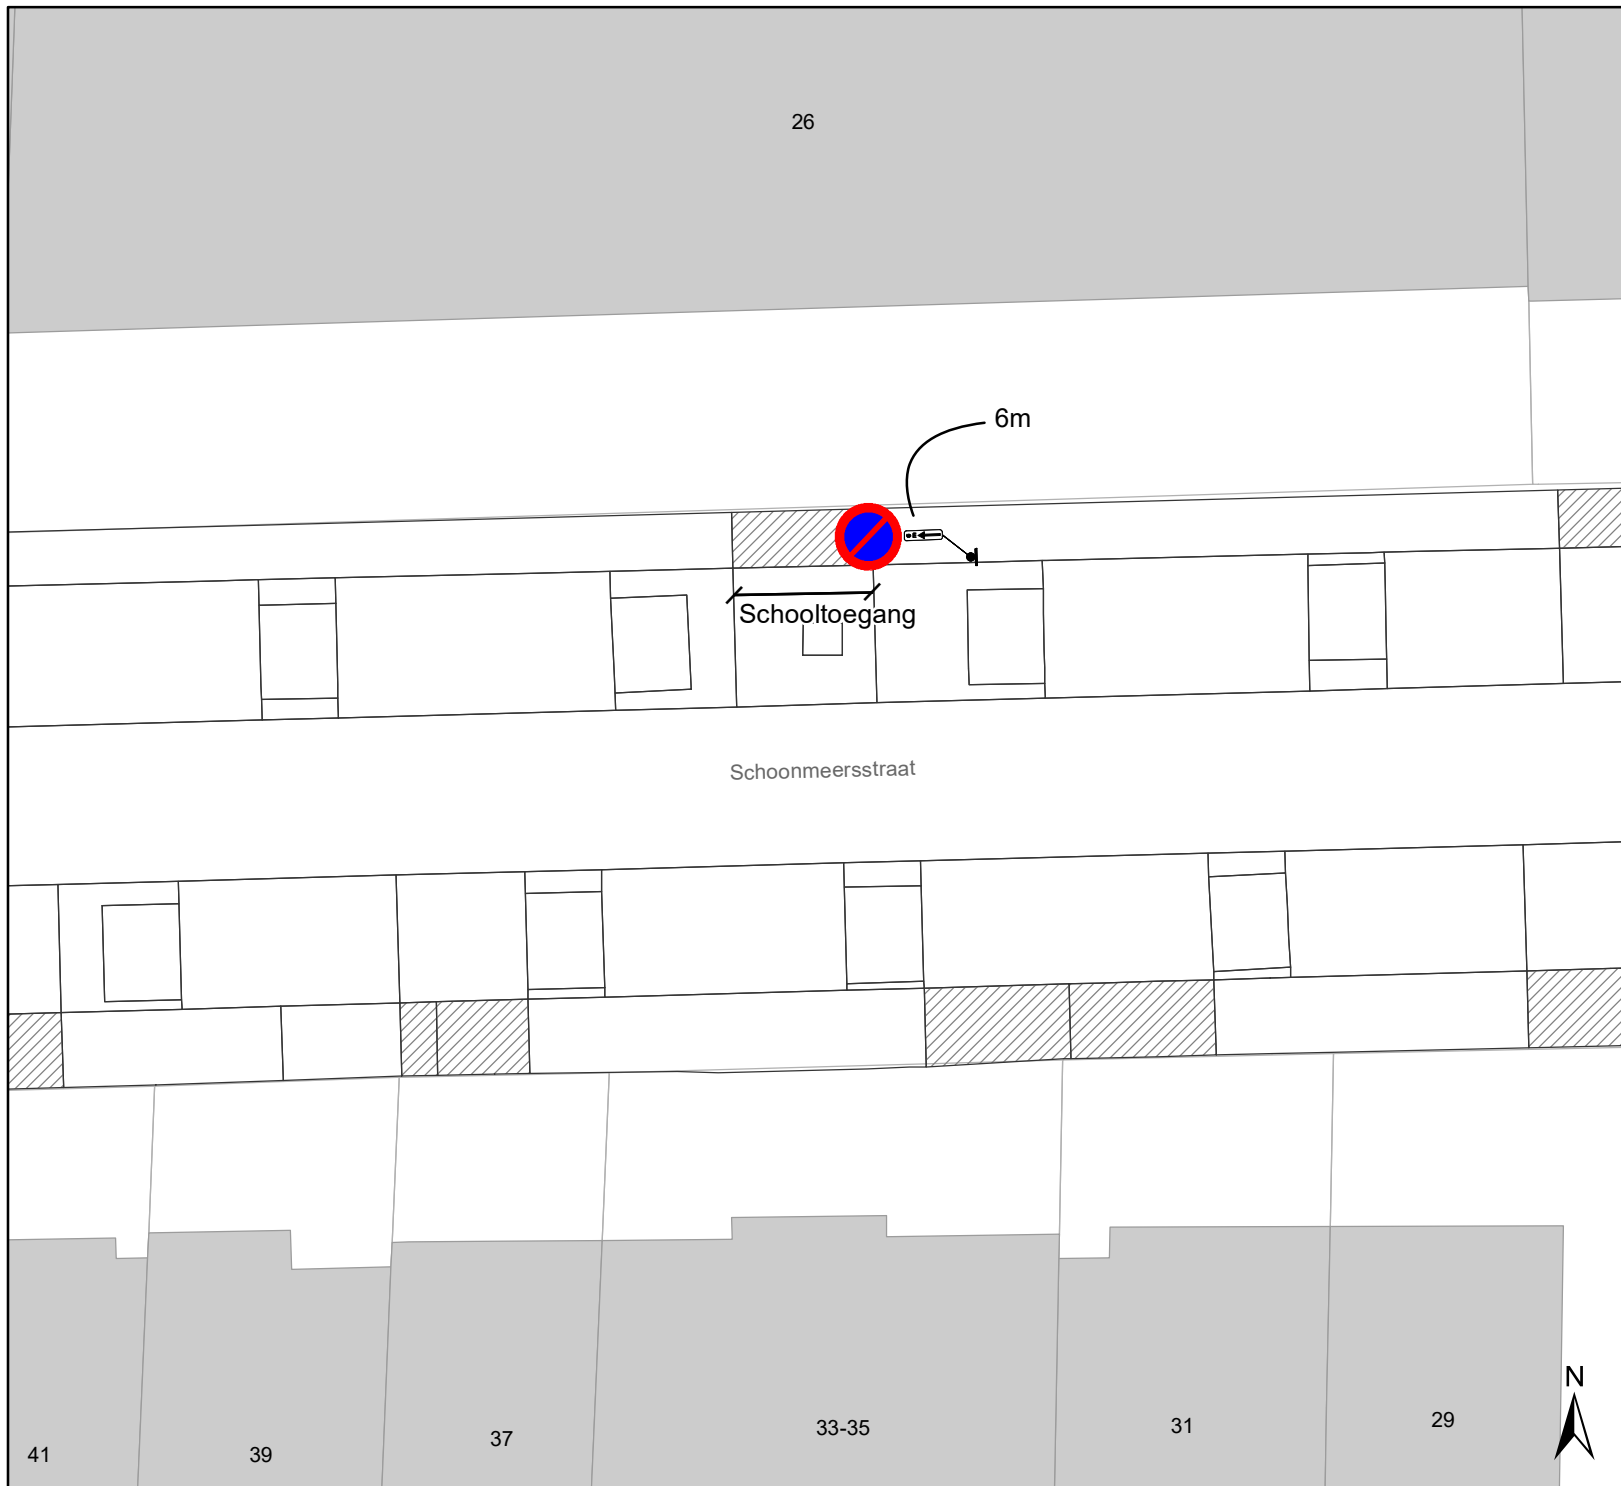

- verkeersborden E1

- de verkeersborden worden aangevuld met x-borden Xc

(einde reglement)



Legende

-  Bestaande verkeersborden
-  Geplande verkeersborden
-  Te verwijderen verkeersborden
-  Bestaande wegmarkeringen
-  Geplande wegmarkeringen
-  Te verwijderen wegmarkeringen



gent: Mobiliteitsbedrijf stad Gent
Verkeerstechnische taken

**Schoonmeersstraat
APM**

Dossiernummer P-302145

DATUM	SCHAAL	PLAN	P. FORMAAT
3/06/2022	1/200	1/1	A4

