



2024_CBS_08426 Nieuw aanvullend reglement van de politie op het wegverkeer - gemeenteweg - Hagedisstraat - nieuwe verkeersmaatregel - Vaststelling

Beslissing: Goedgekeurd in besloten vergadering van 5 september 2024

Zijn aanwezig bij de beslissing van dit punt:

Mathias De Clercq, burgemeester-voorzitter; Filip Watteeuw, schepenen; Sofie Bracke, schepenen
Tine Heyse, schepenen; Astrid De Bruycker, schepenen; Sami Souguir, schepenen; Bram Van Braeckvelt, schepenen; Isabelle Heyndrickx, schepenen; Hafsa El-Bazioui, schepenen; Evita Willaert, schepenen; Rudy Coddens, schepenen
Mieke Hullebroeck, algemeen directeur; Liesbet Vertriest, waarnemend adjunct-algemeendirecteur

Bevoegd: Filip Watteeuw

Betrokken: Mathias De Clercq

Juridisch kader

De volgende bepalingen zijn van toepassing inzake de bevoegdheid:

- De Nieuwe Gemeentewet 24 juni 1988, artikel 119;
- Het Decreet van 16 mei 2008 betreffende de aanvullende reglementen op het wegverkeer en de plaatsing en bekostiging van verkeerstekens, artikel 5, § 1, 2e lid;
- Het Decreet over het lokaal bestuur van 22 december 2017, artikel 41, 2°;
- Het gemeenteraadsbesluit van 15 december 2015, houdende de delegatie van de vaststellingsbevoegdheid inzake gemeentelijke aanvullende reglementen op het wegverkeer.

De beslissing wordt genomen op grond van:

- Wet betreffende de politie over het wegverkeer, gecoördineerd bij Koninklijk Besluit van 16 maart 1968;
- Decreet van 16 mei 2008 betreffende de aanvullende reglementen op het wegverkeer en de plaatsing en bekostiging van de verkeerstekens;
- Koninklijk Besluit van 1 december 1975 houdende algemeen reglement op de politie van het wegverkeer en van het gebruik van de openbare weg;
- Ministerieel Besluit van 11 oktober 1976 waarbij de minimumafmetingen en de bijzondere plaatsingsvoorwaarden van de verkeerstekens worden bepaald;
- Uitvoeringsbesluit van 23 januari 2009 betreffende de aanvullende reglementen op het wegverkeer en de plaatsing en bekostiging van de verkeerstekens;

- Omzendbrief MOB/2009/1 van 3 april 2009;

Motivering

- Bij dit collegebesluit wordt de bestaande toestand geregulariseerd. Het gebod voor bestuurders om rechtsaf te slaan wordt niet meer opgenomen wegens het plaatsen van de signalisatie voor eenrichtingsverkeer in de De Pintelaan.

- Bij collegebesluit van 8 juni 2017 werd de bestaande toestand geregulariseerd en werden er geen nieuwe verkeersmaatregelen ingevoerd.

Bijgevoegde bijlage(n):

- Aanvullend reglement Hagedisstraat dossier P516028 (deel van de beslissing)
- Signalisatieplan De Pintelaan dossier P516028 (deel van de beslissing)

Beslissing

Beslist het volgende:

Artikel 1:

Heft op het aanvullend reglement van de politie op het wegverkeer betreffende de gemeenteweg Hagedisstraat, goedgekeurd in zitting van 8 juni 2017, van zodra het nieuwe reglement in werking treedt.

Artikel 2:

Stelt vast het bijgevoegd aanvullend reglement van de politie op het wegverkeer en het signalisatieplan betreffende de gemeenteweg Hagedisstraat.

Aanvullend reglement van de politie op het wegverkeer - gemeenteweg – Hagedisstraat

Vastgesteld in het College van Burgemeester en Schepenen van 5 september 2024

Bekendgemaakt op 6 september 2024

Geldig vanaf 11 september 2024

Referentienummer 2024_CBS_08426

Reglement


Artikel 1

Op de Hagedisstraat ter hoogte van het kruispunt met de Kikvorsstraat geldt: voetgangers moeten de oversteekplaats volgen om de rijbaan over te steken.

Dit wordt aangeduid door verkeerstekens:

- WM76.3

(einde reglement)

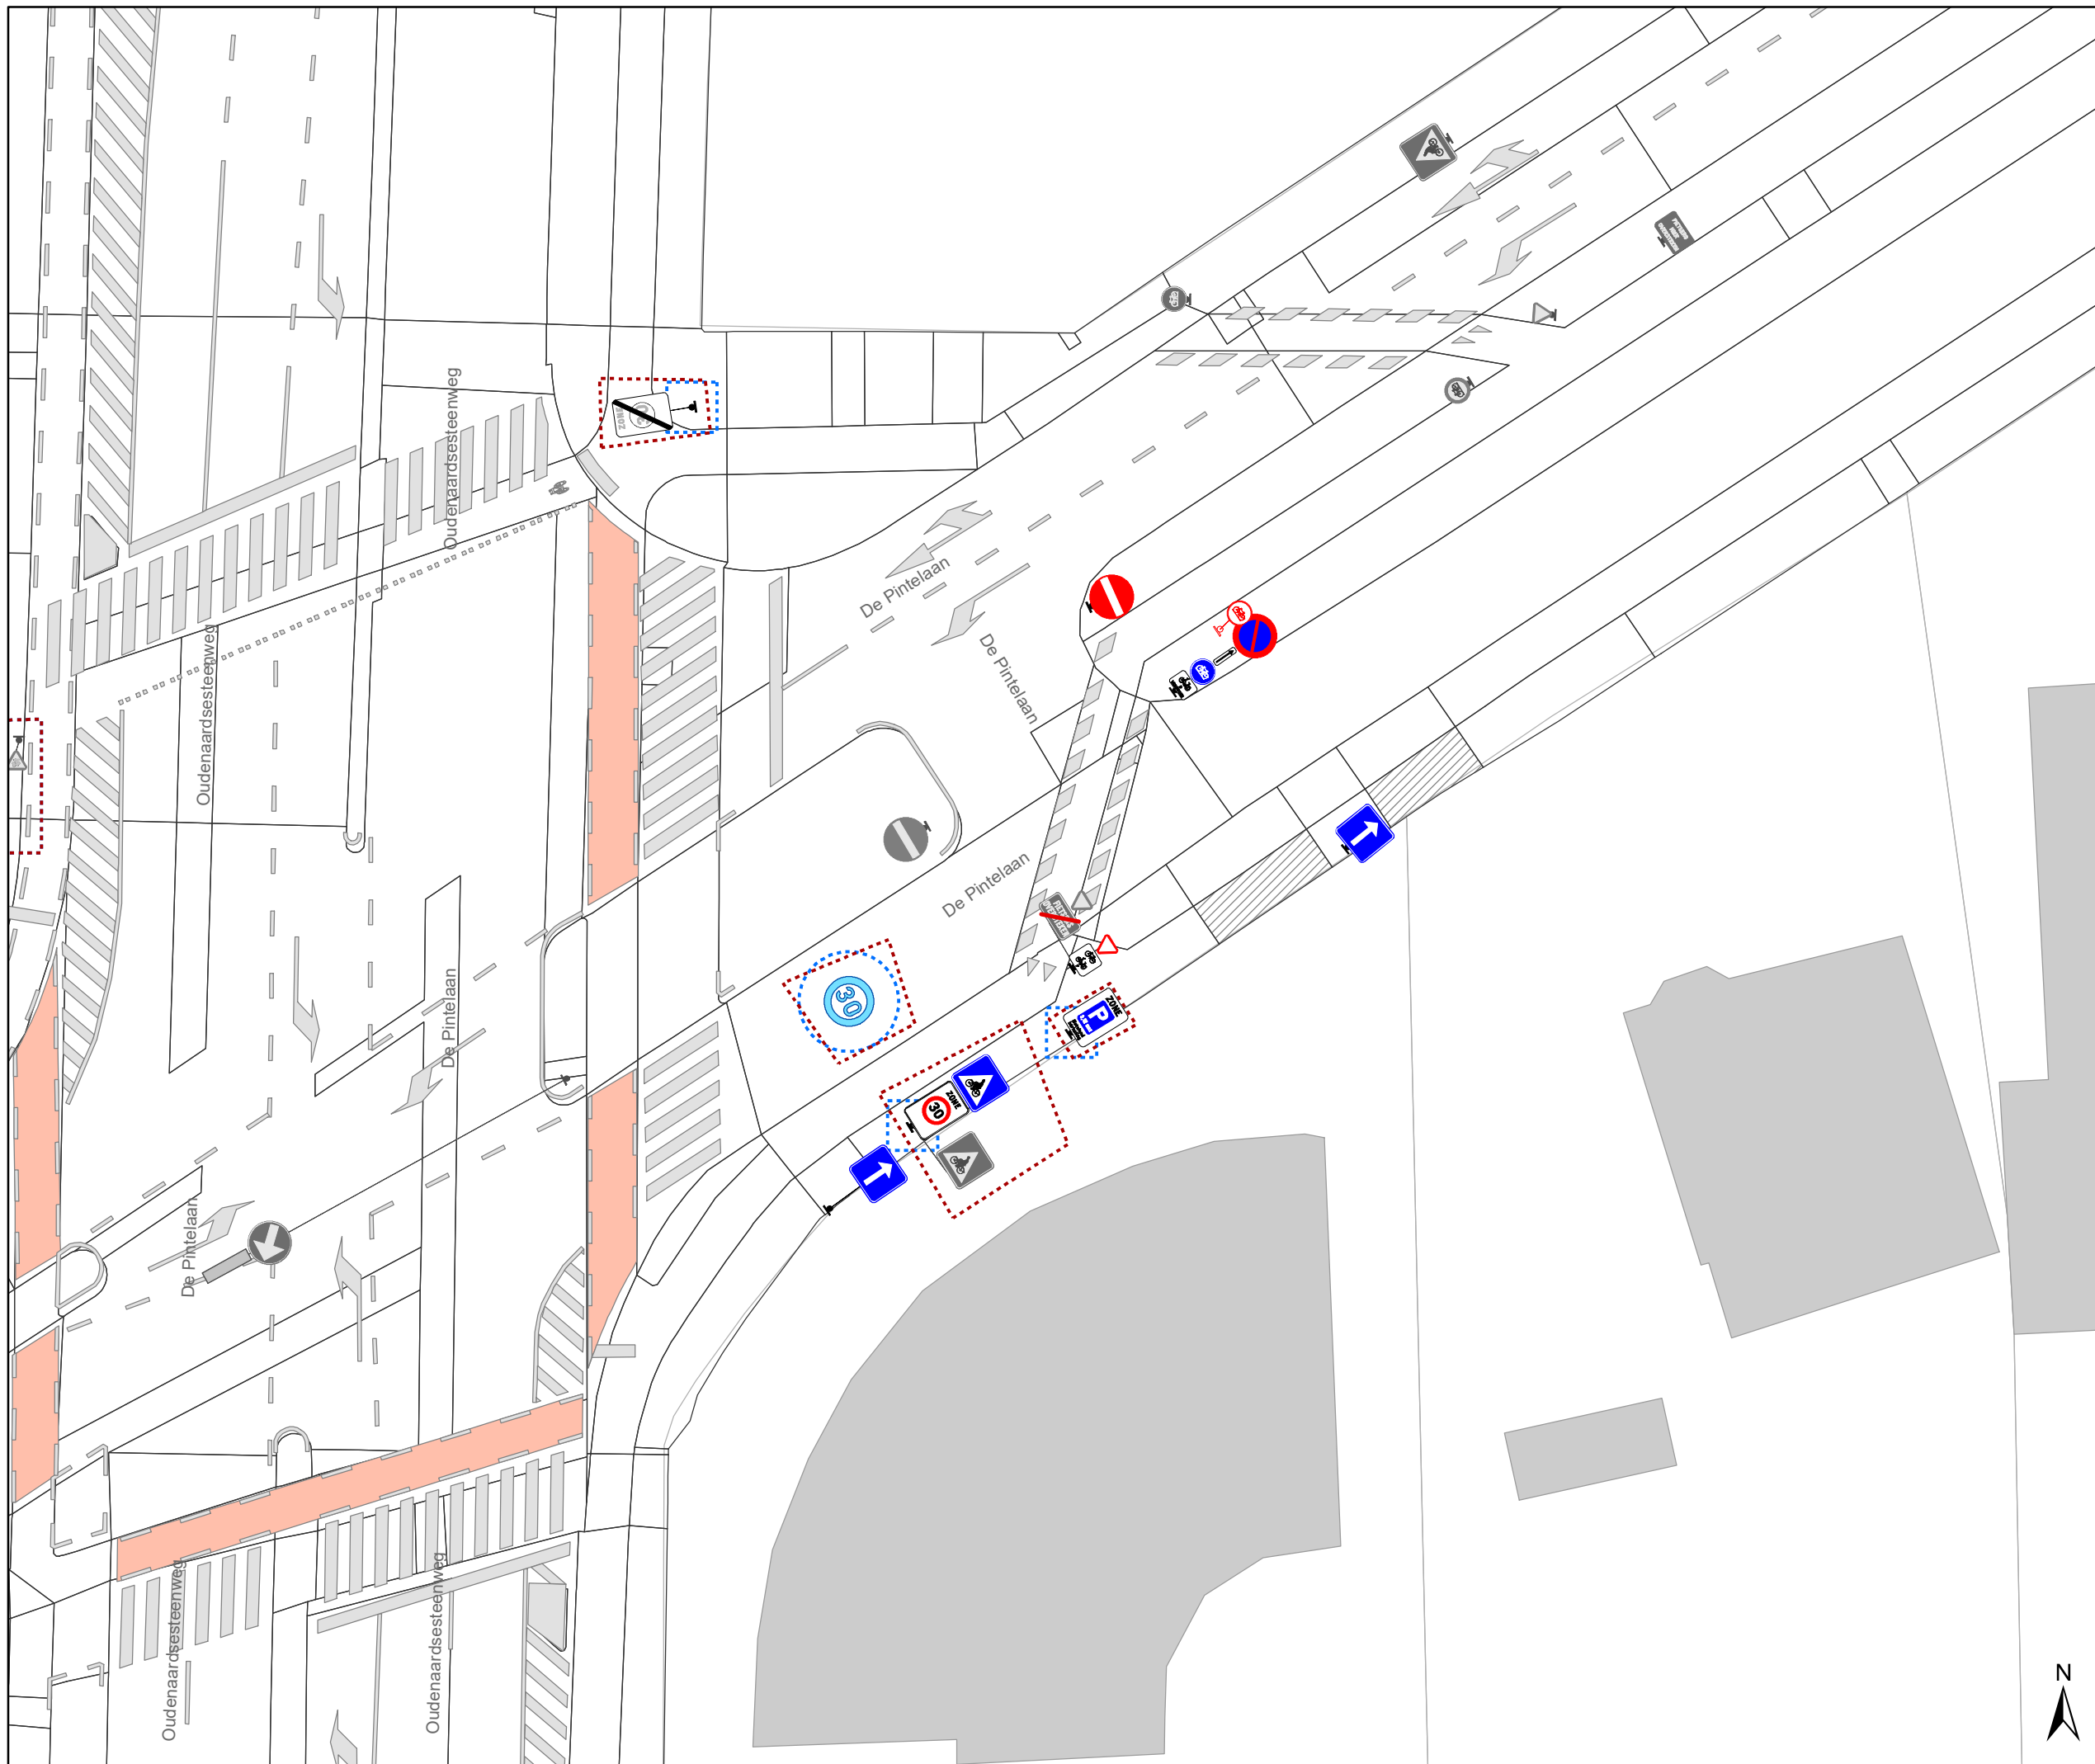


- ### Legende
- Bestaande verkeersborden
 - Geplande verkeersborden
 - Te verwijderen verkeersborden
 - Bestaande wegmarkeringen
 - Geplande wegmarkeringen
 - Te verwijderen wegmarkeringen

- ### Straatmeubilair
- Te verwijderen paaltje

- ### Overige
- Hoort ook bij dit dossier

- ### Overige
- Ander gepland dossier (in voorbereiding bij MOBVED)
 - Ander gepland dossier (ter uitvoering bij DWBW)

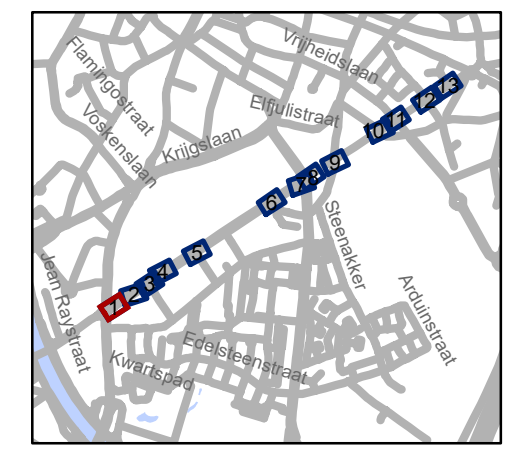

gent: Mobiliteitsbedrijf stad Gent
Verkeerstechnische taken

De Pintelaan Aanpassingen

Dossinummer P-516028

DATUM	SCHAAL	PLAN	P FORMAAT
28/08/2024	1/250	1/13	A3







Legende

-  Bestaande verkeersborden
-  Geplande verkeersborden
-  Te verwijderen verkeersborden
-  Bestaande wegmarkeringen
-  Geplande wegmarkeringen
-  Te verwijderen wegmarkeringen



Straatmeubilair


-  Te verwijderen paaltje

Overige

-  Hoort ook bij dit dossier

Overige

-  Ander gepland dossier (in voorbereiding bij MOBVED)
-  Ander gepland dossier (ter uitvoering bij DWBW)

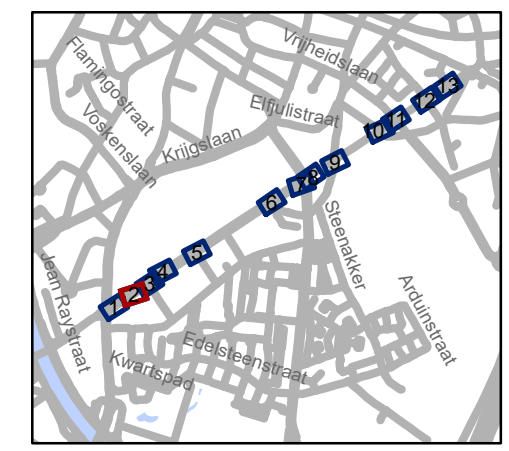


gent: Mobiliteitsbedrijf stad Gent
Verkeerstechnische taken

De Pintelaan Aanpassingen

Dossiernummer P-516028


DATUM	SCHAAL	PLAN	P FORMAAT
28/08/2024	1/250	2/13	A3

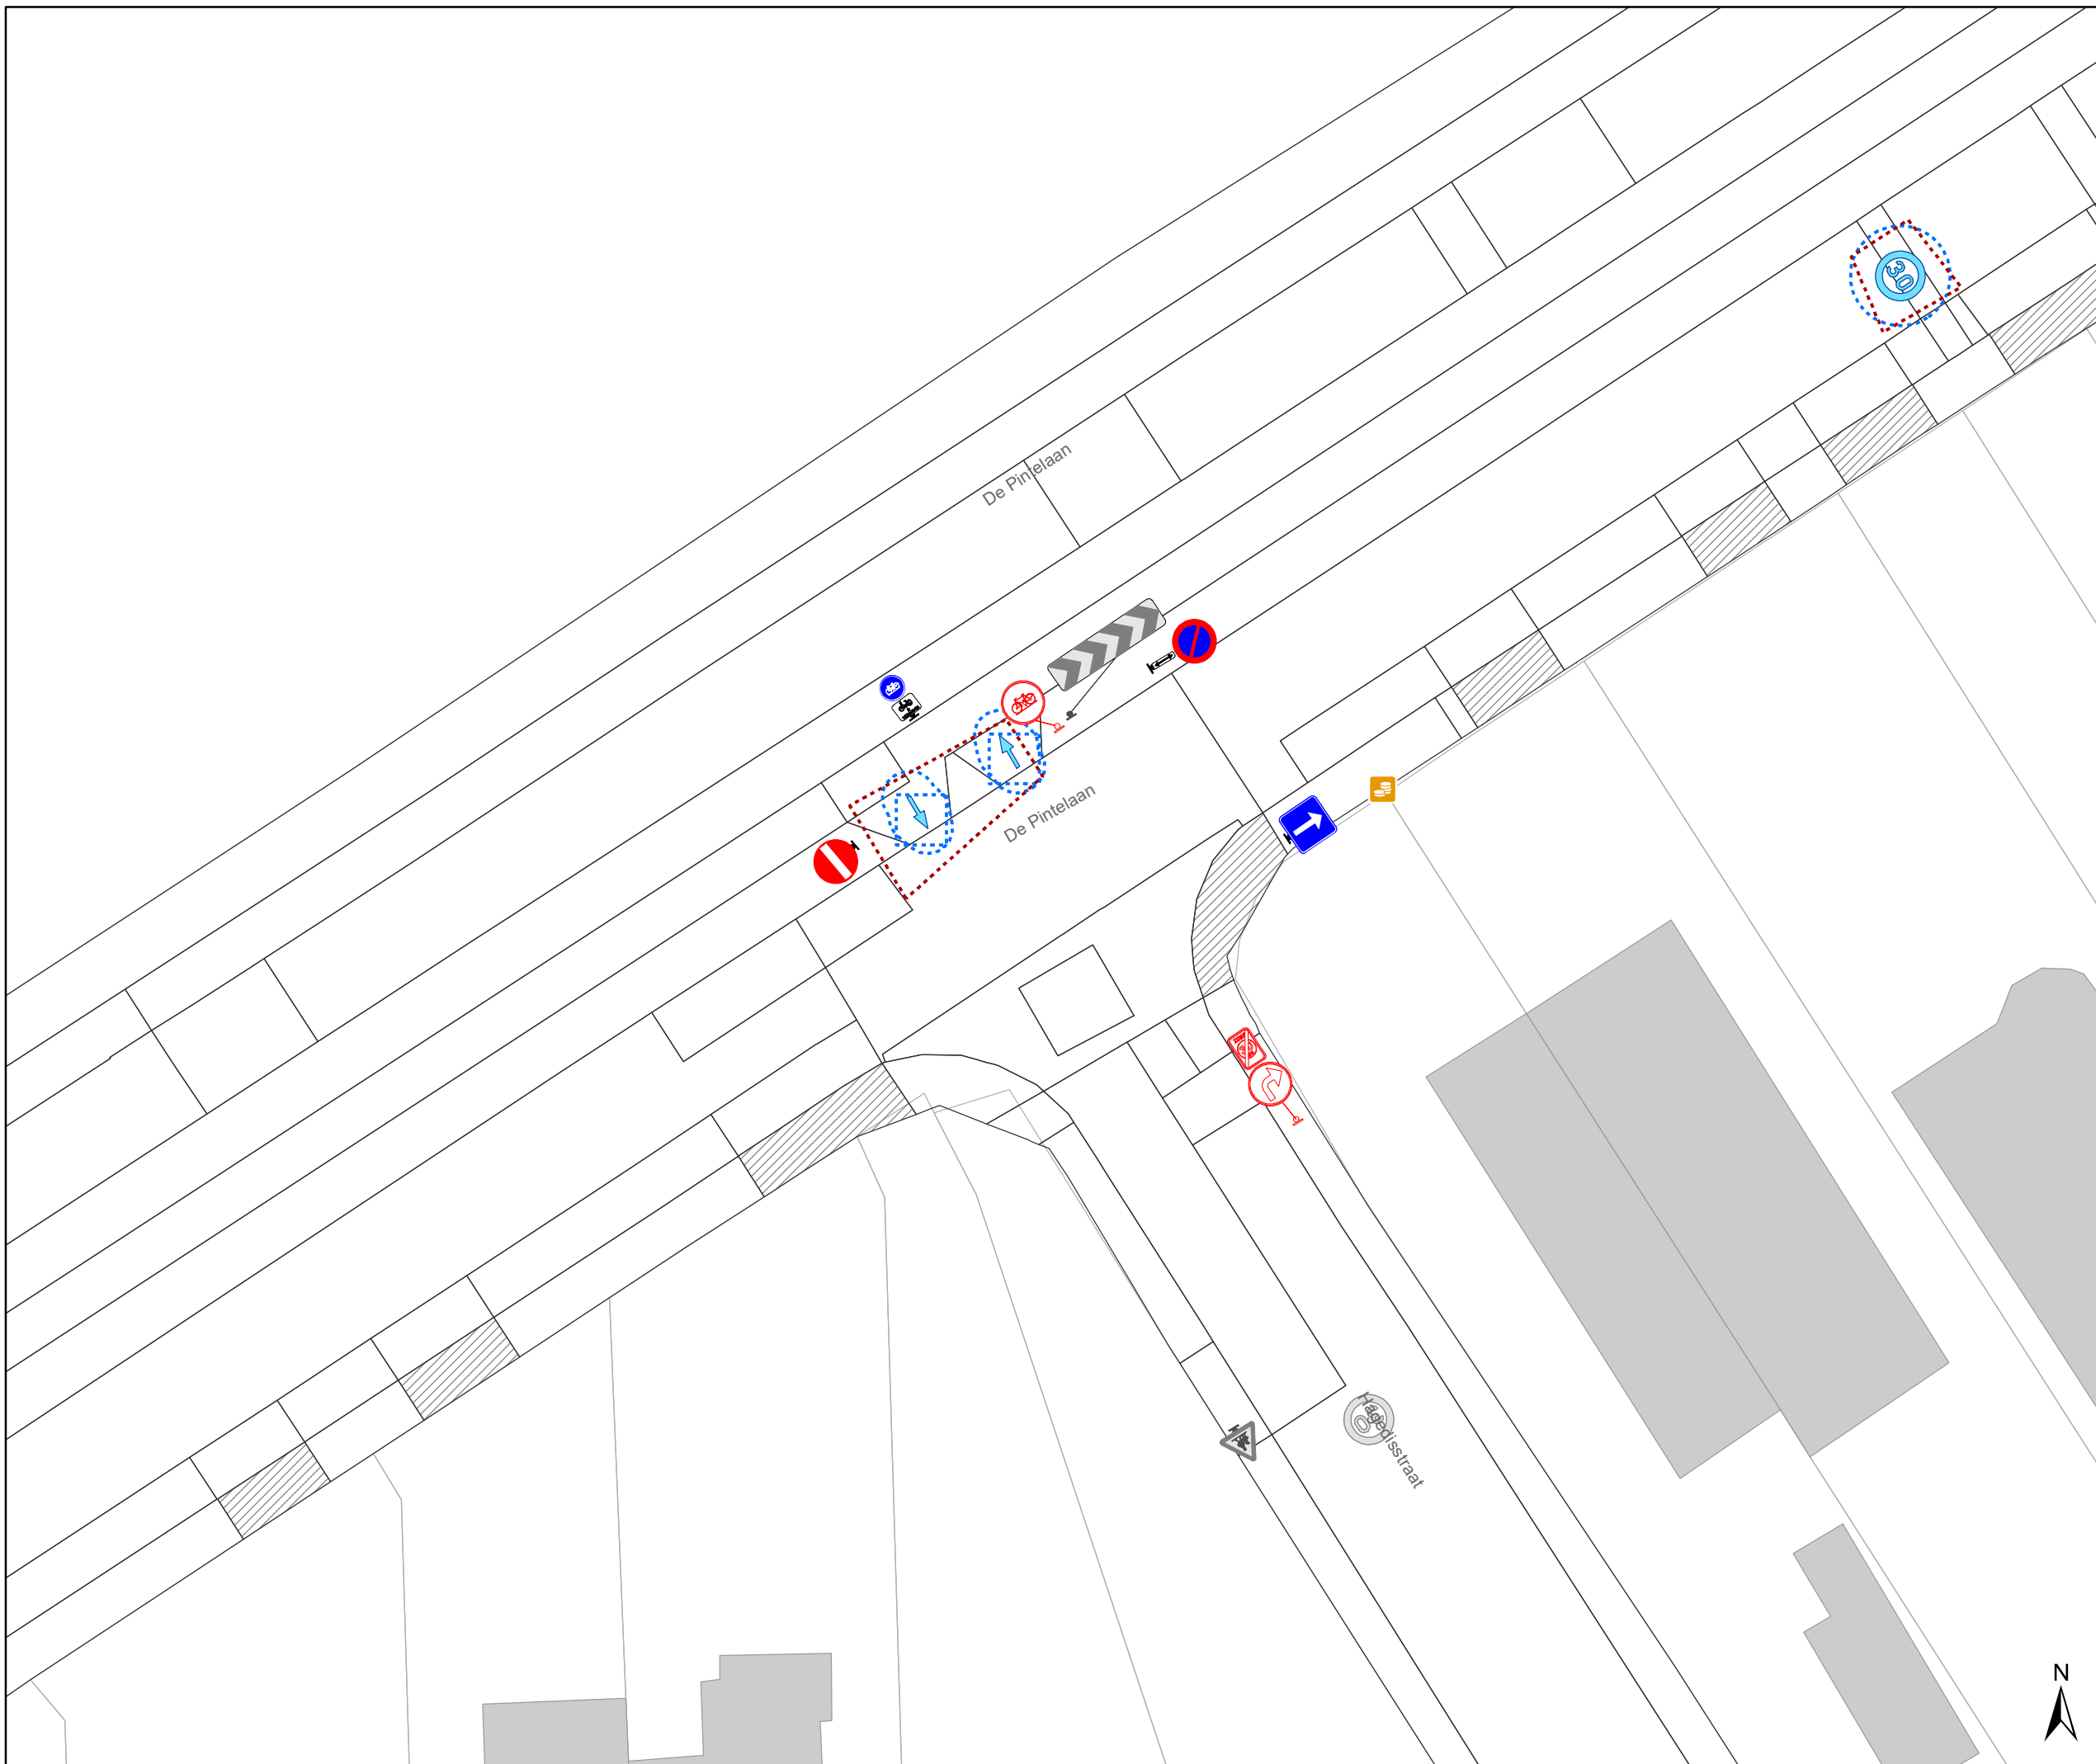


Legende

-  Bestaande verkeersborden
-  Geplande verkeersborden
-  Te verwijderen verkeersborden
-  Bestaande wegmarkeringen
-  Geplande wegmarkeringen
-  Te verwijderen wegmarkeringen



Straatmeubilair


-  Te verwijderen paaltje

Overige

-  Hoort ook bij dit dossier

Overige

-  Ander gepland dossier (in voorbereiding bij MOBVED)
-  Ander gepland dossier (ter uitvoering bij DWBW)

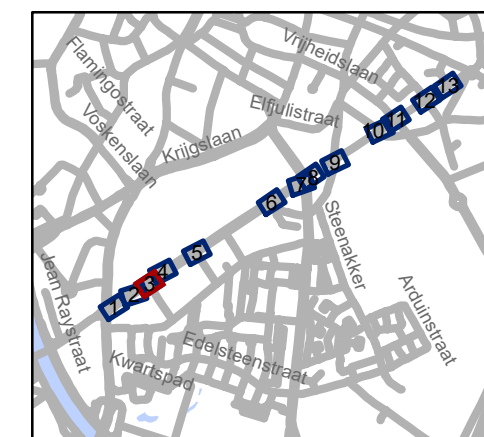

gent: Mobiliteitsbedrijf stad Gent
Verkeerstechnische taken

De Pintelaan Aanpassingen

Dossiernummer P-516028


DATUM	SCHAAL	PLAN	P FORMAAT
28/08/2024	1/250	3/13	A3




Legende

-  Bestaande verkeersborden
-  Geplande verkeersborden
-  Te verwijderen verkeersborden
-  Bestaande wegmarkeringen
-  Geplande wegmarkeringen
-  Te verwijderen wegmarkeringen



Straatmeubilair



-  Te verwijderen paaltje

Overige

-  Hoort ook bij dit dossier

Overige

-  Ander gepland dossier (in voorbereiding bij MOBBED)
-  Ander gepland dossier (ter uitvoering bij DWBW)

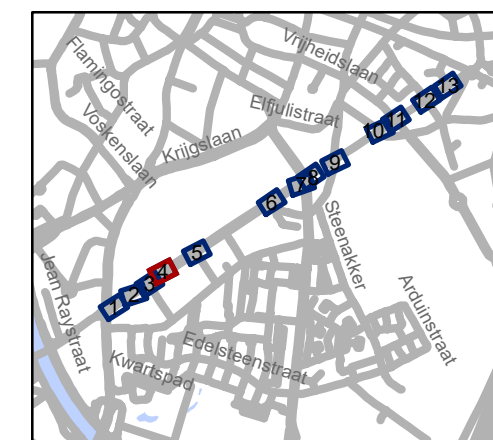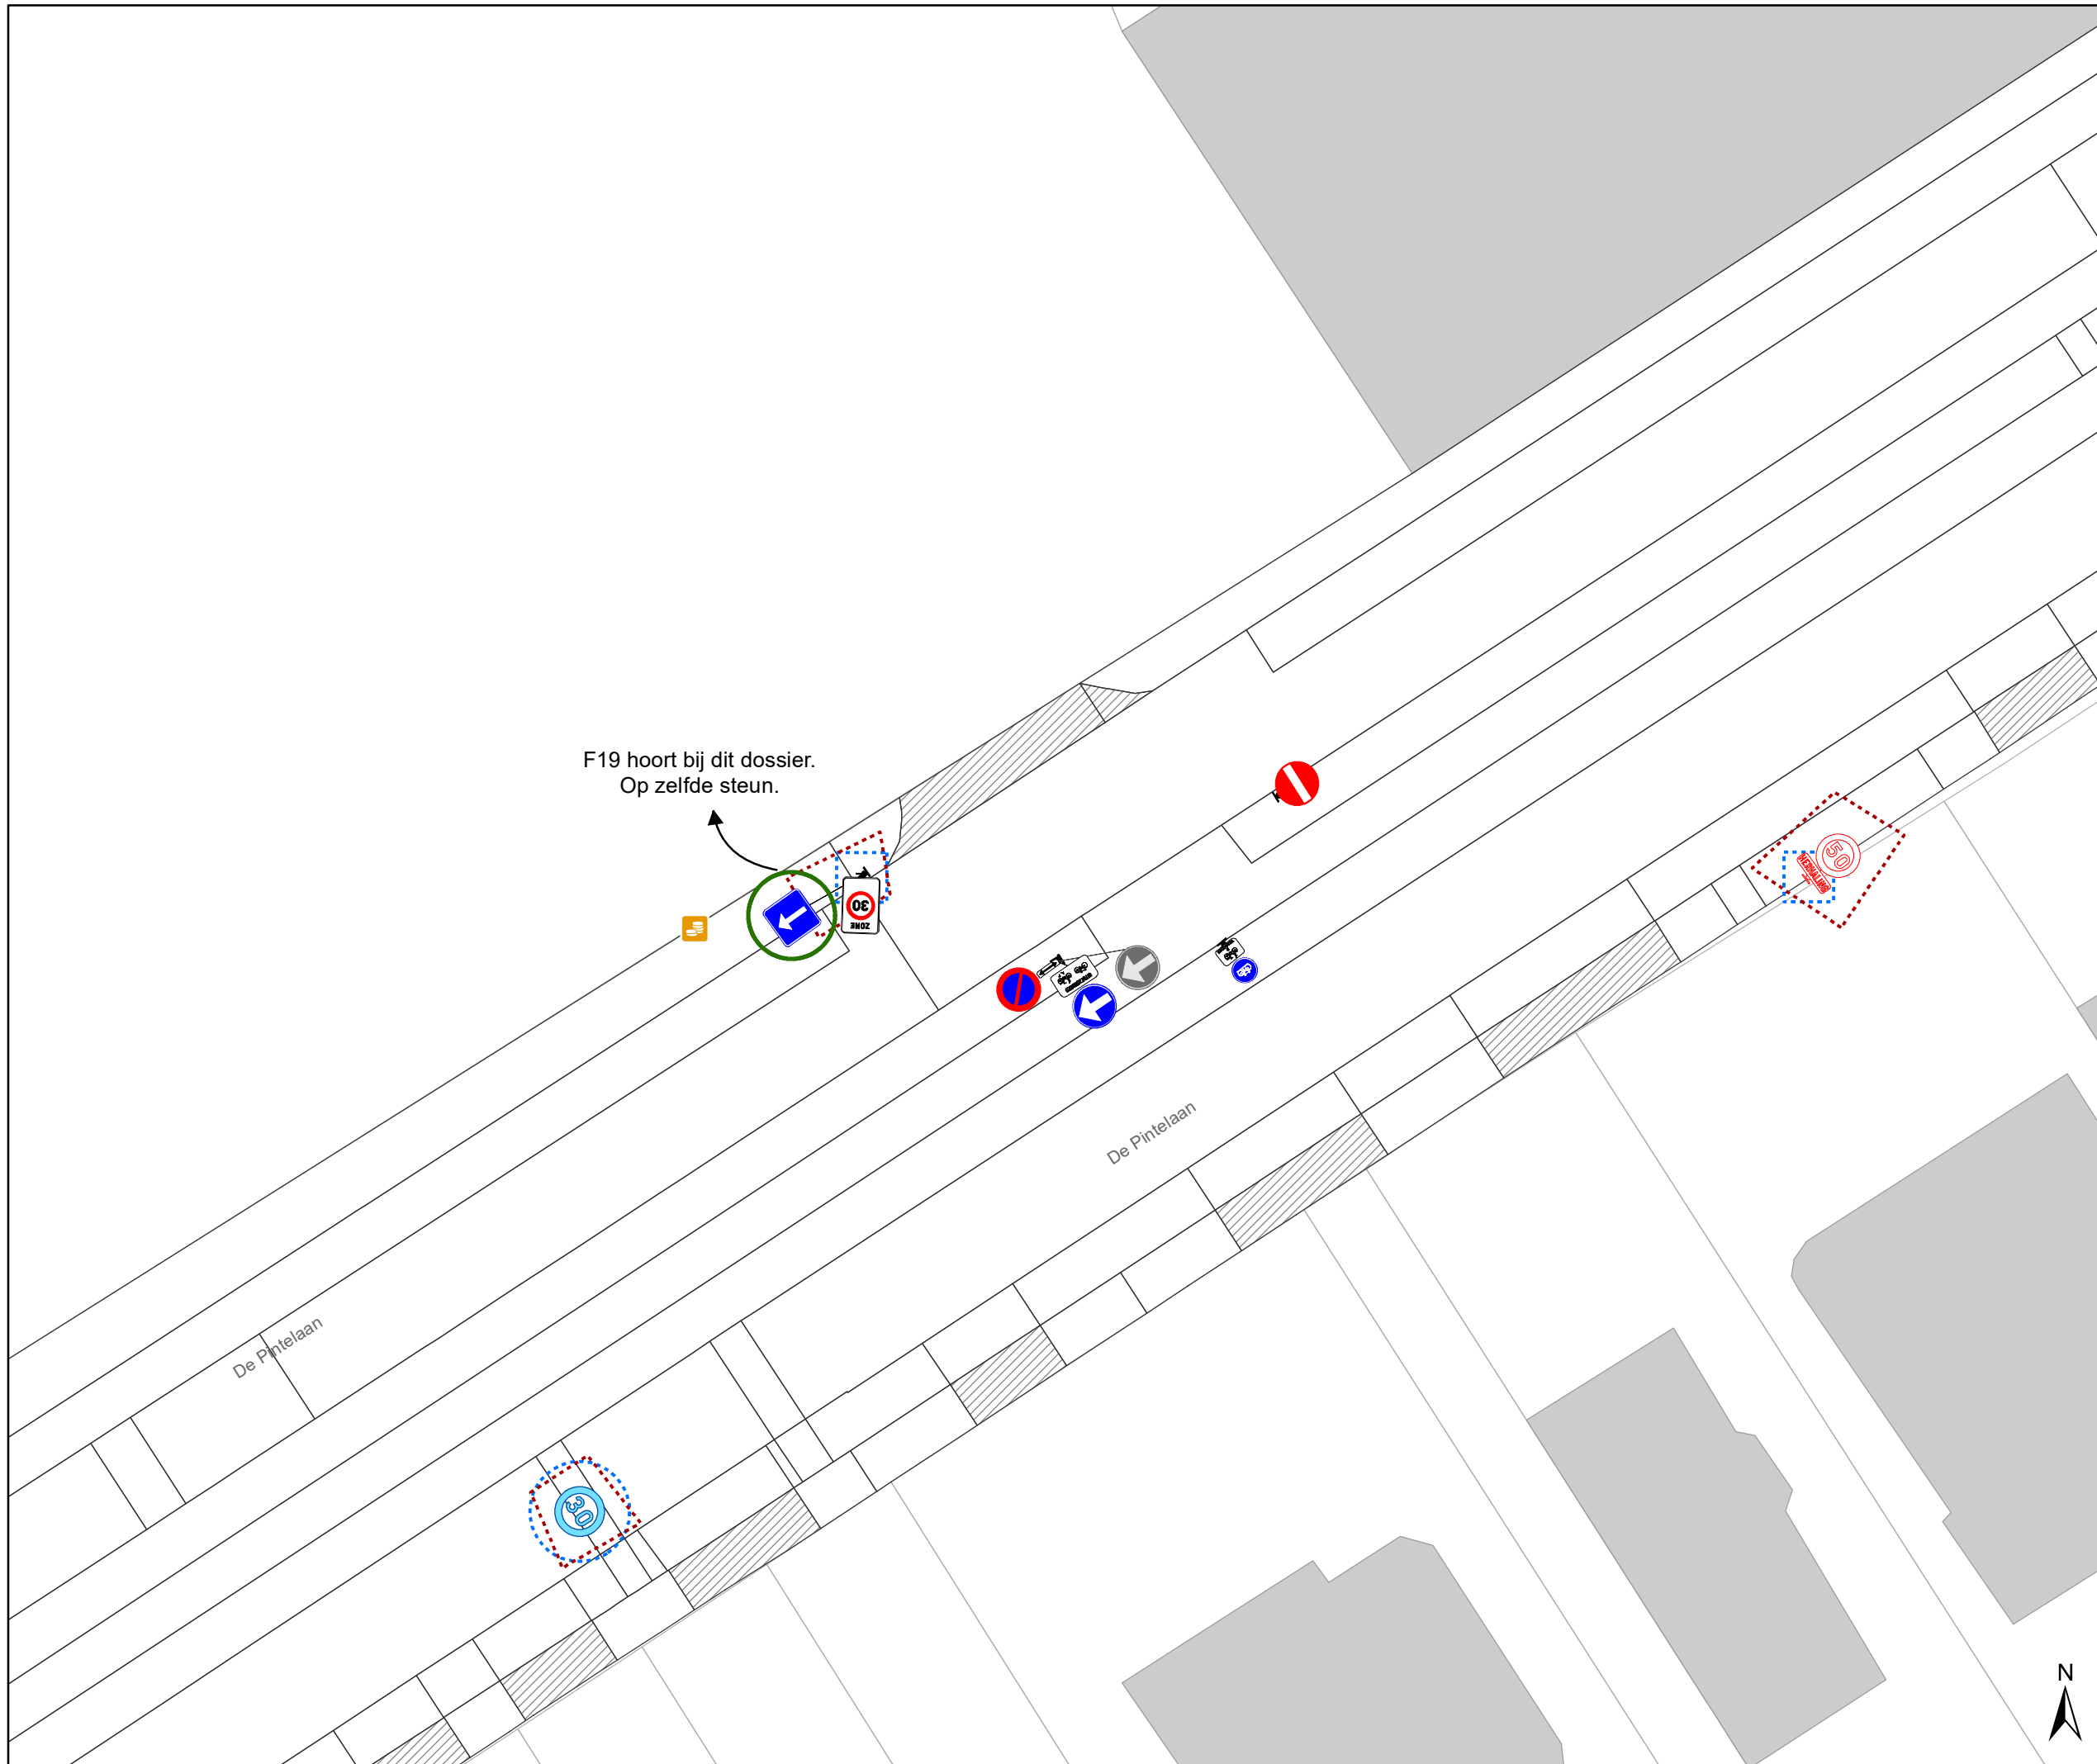


gent: Mobiliteitsbedrijf stad Gent
Verkeerstechnische taken

De Pintelaan Aanpassingen

Dossinummer P-516028


DATUM	SCHAAL	PLAN	P FORMAAT
28/08/2024	1/250	4/13	A3

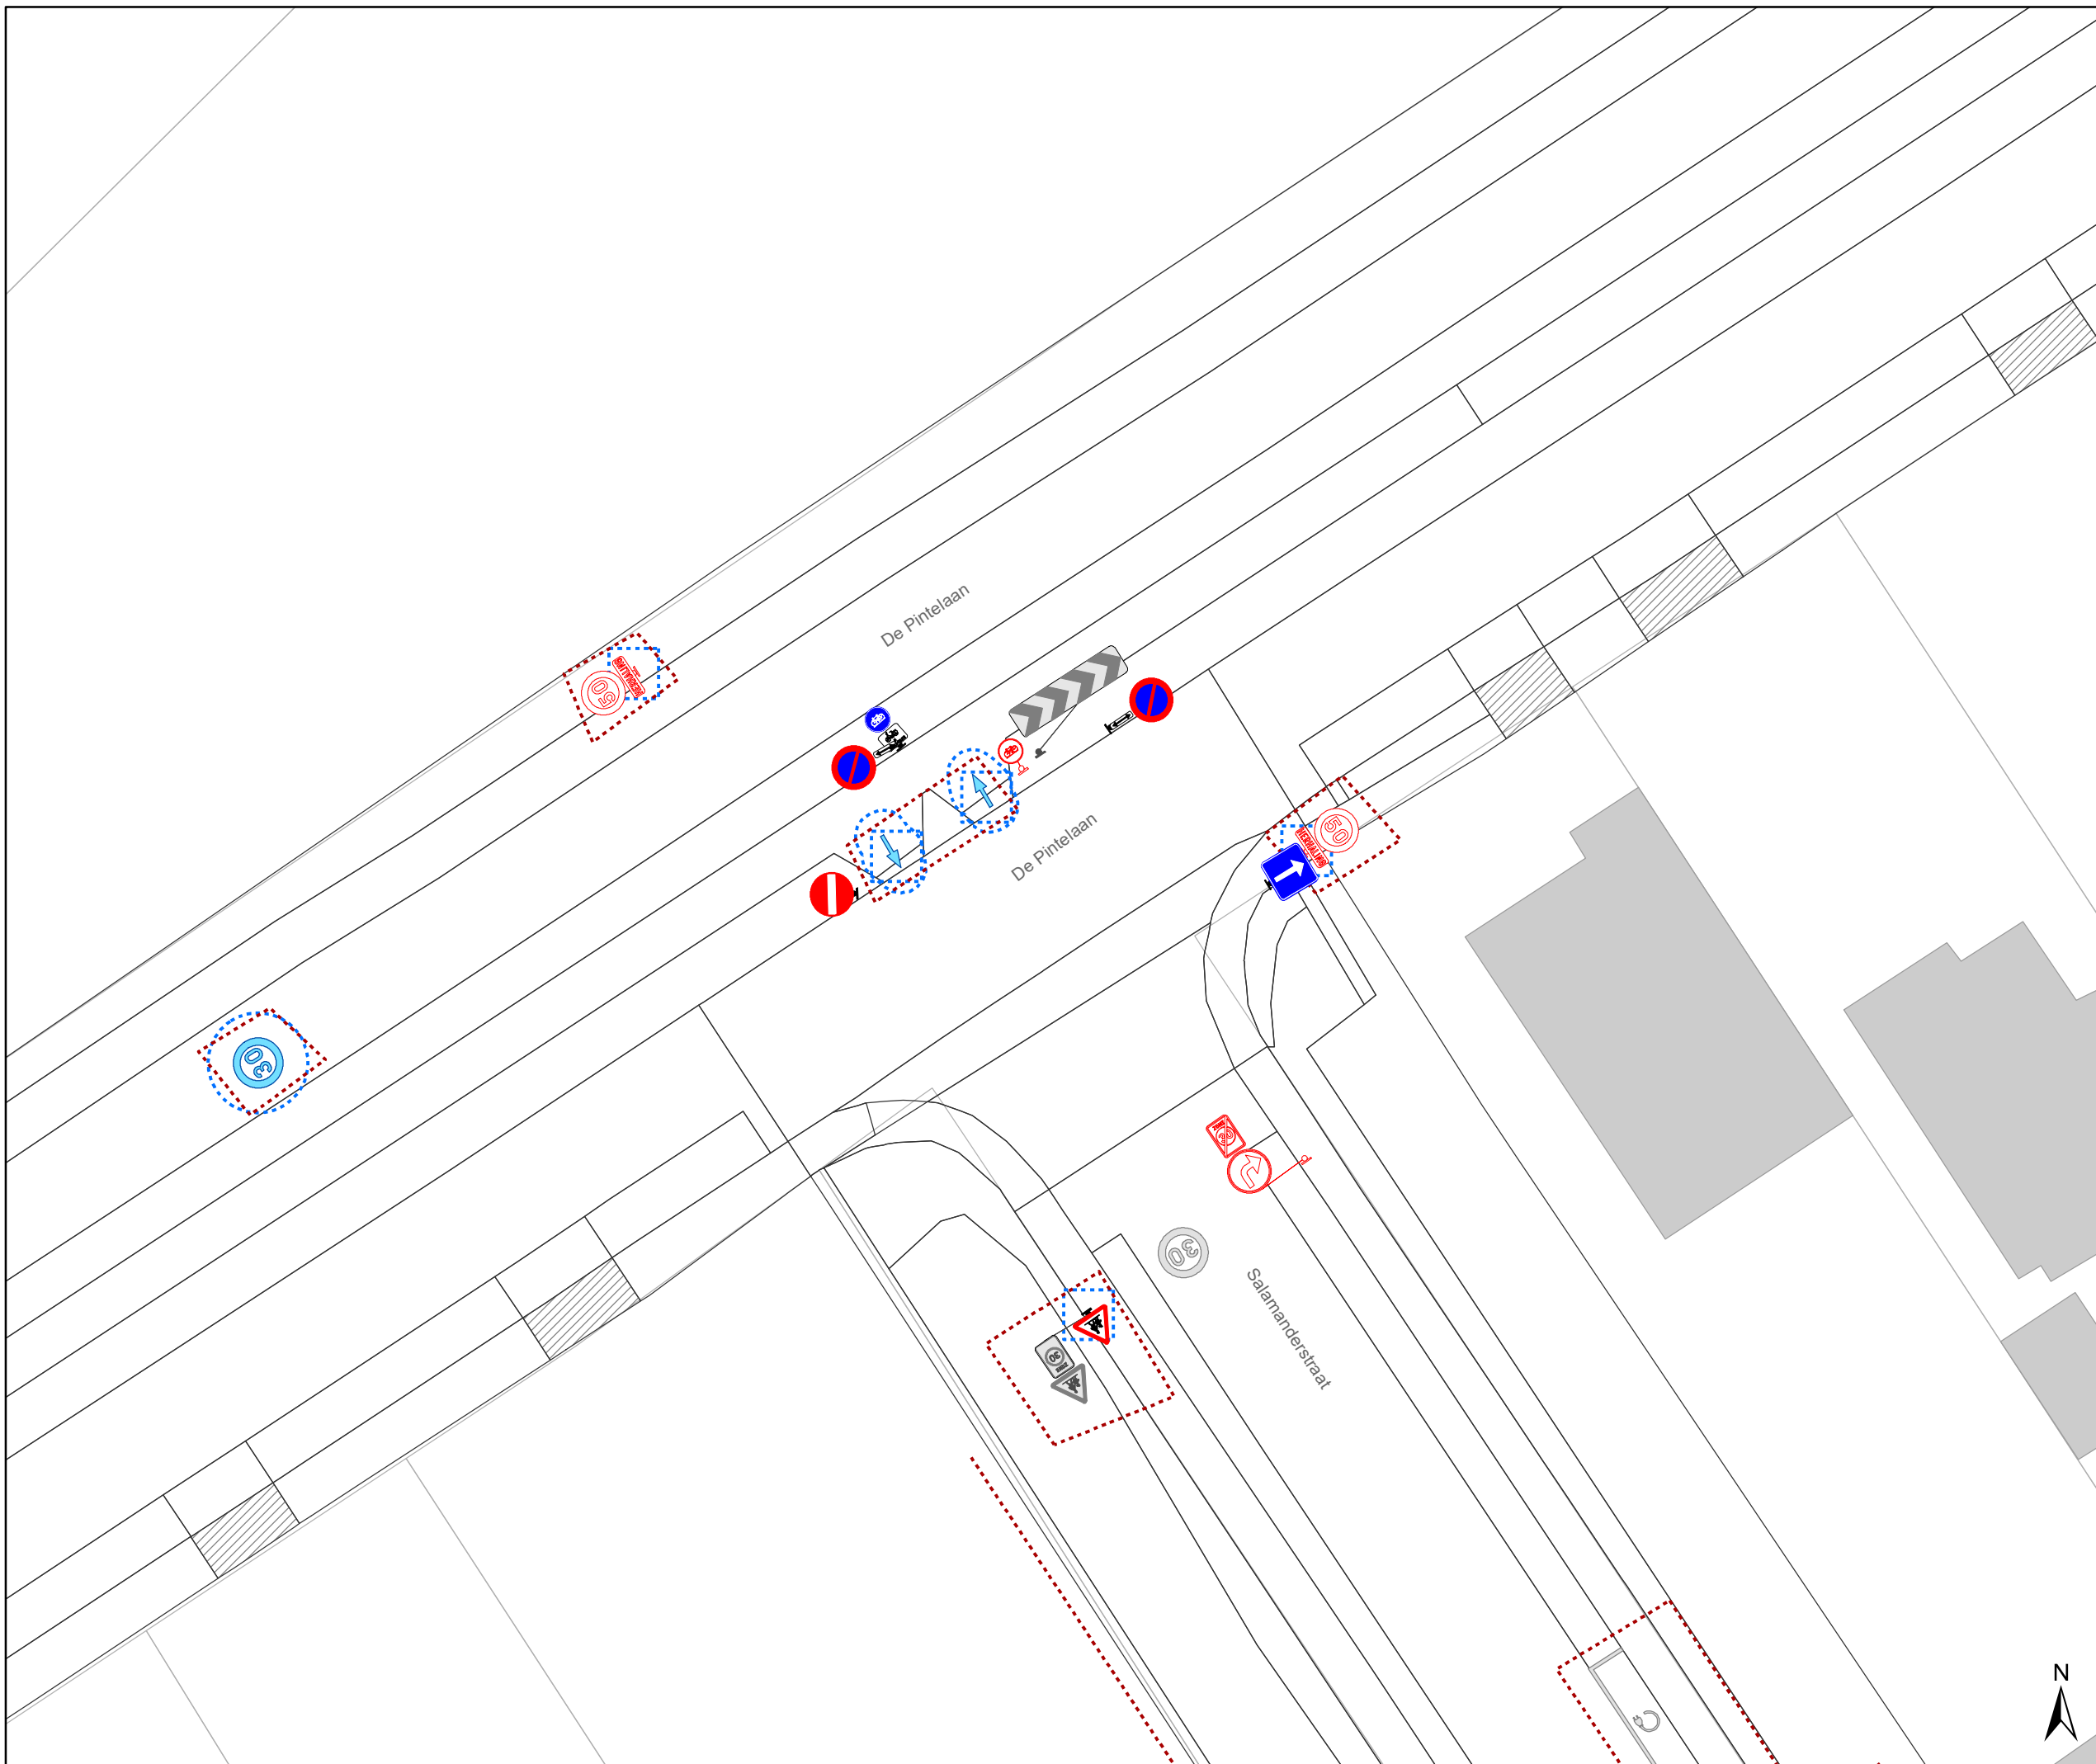


Legende

-  Bestaande verkeersborden
-  Geplande verkeersborden
-  Te verwijderen verkeersborden
-  Bestaande wegmarkeringen
-  Geplande wegmarkeringen
-  Te verwijderen wegmarkeringen



Straatmeubilair


-  Te verwijderen paaltje

Overige

-  Hoort ook bij dit dossier

Overige

-  Ander gepland dossier (in voorbereiding bij MOBBED)
-  Ander gepland dossier (ter uitvoering bij DWBW)

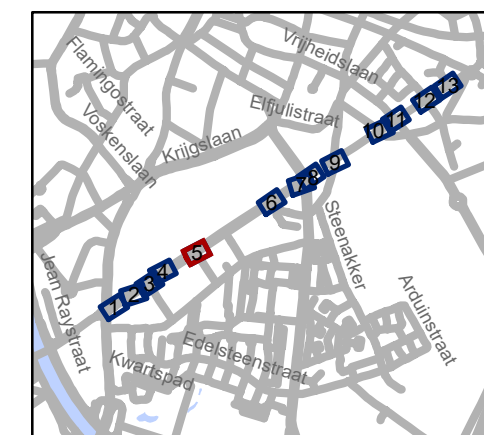


gent: Mobiliteitsbedrijf stad Gent
Verkeerstechnische taken

De Pintelaan Aanpassingen

Dossinummer P-516028

DATUM	SCHAAL	PLAN	P FORMAAT
28/08/2024	1/250	5/13	A3

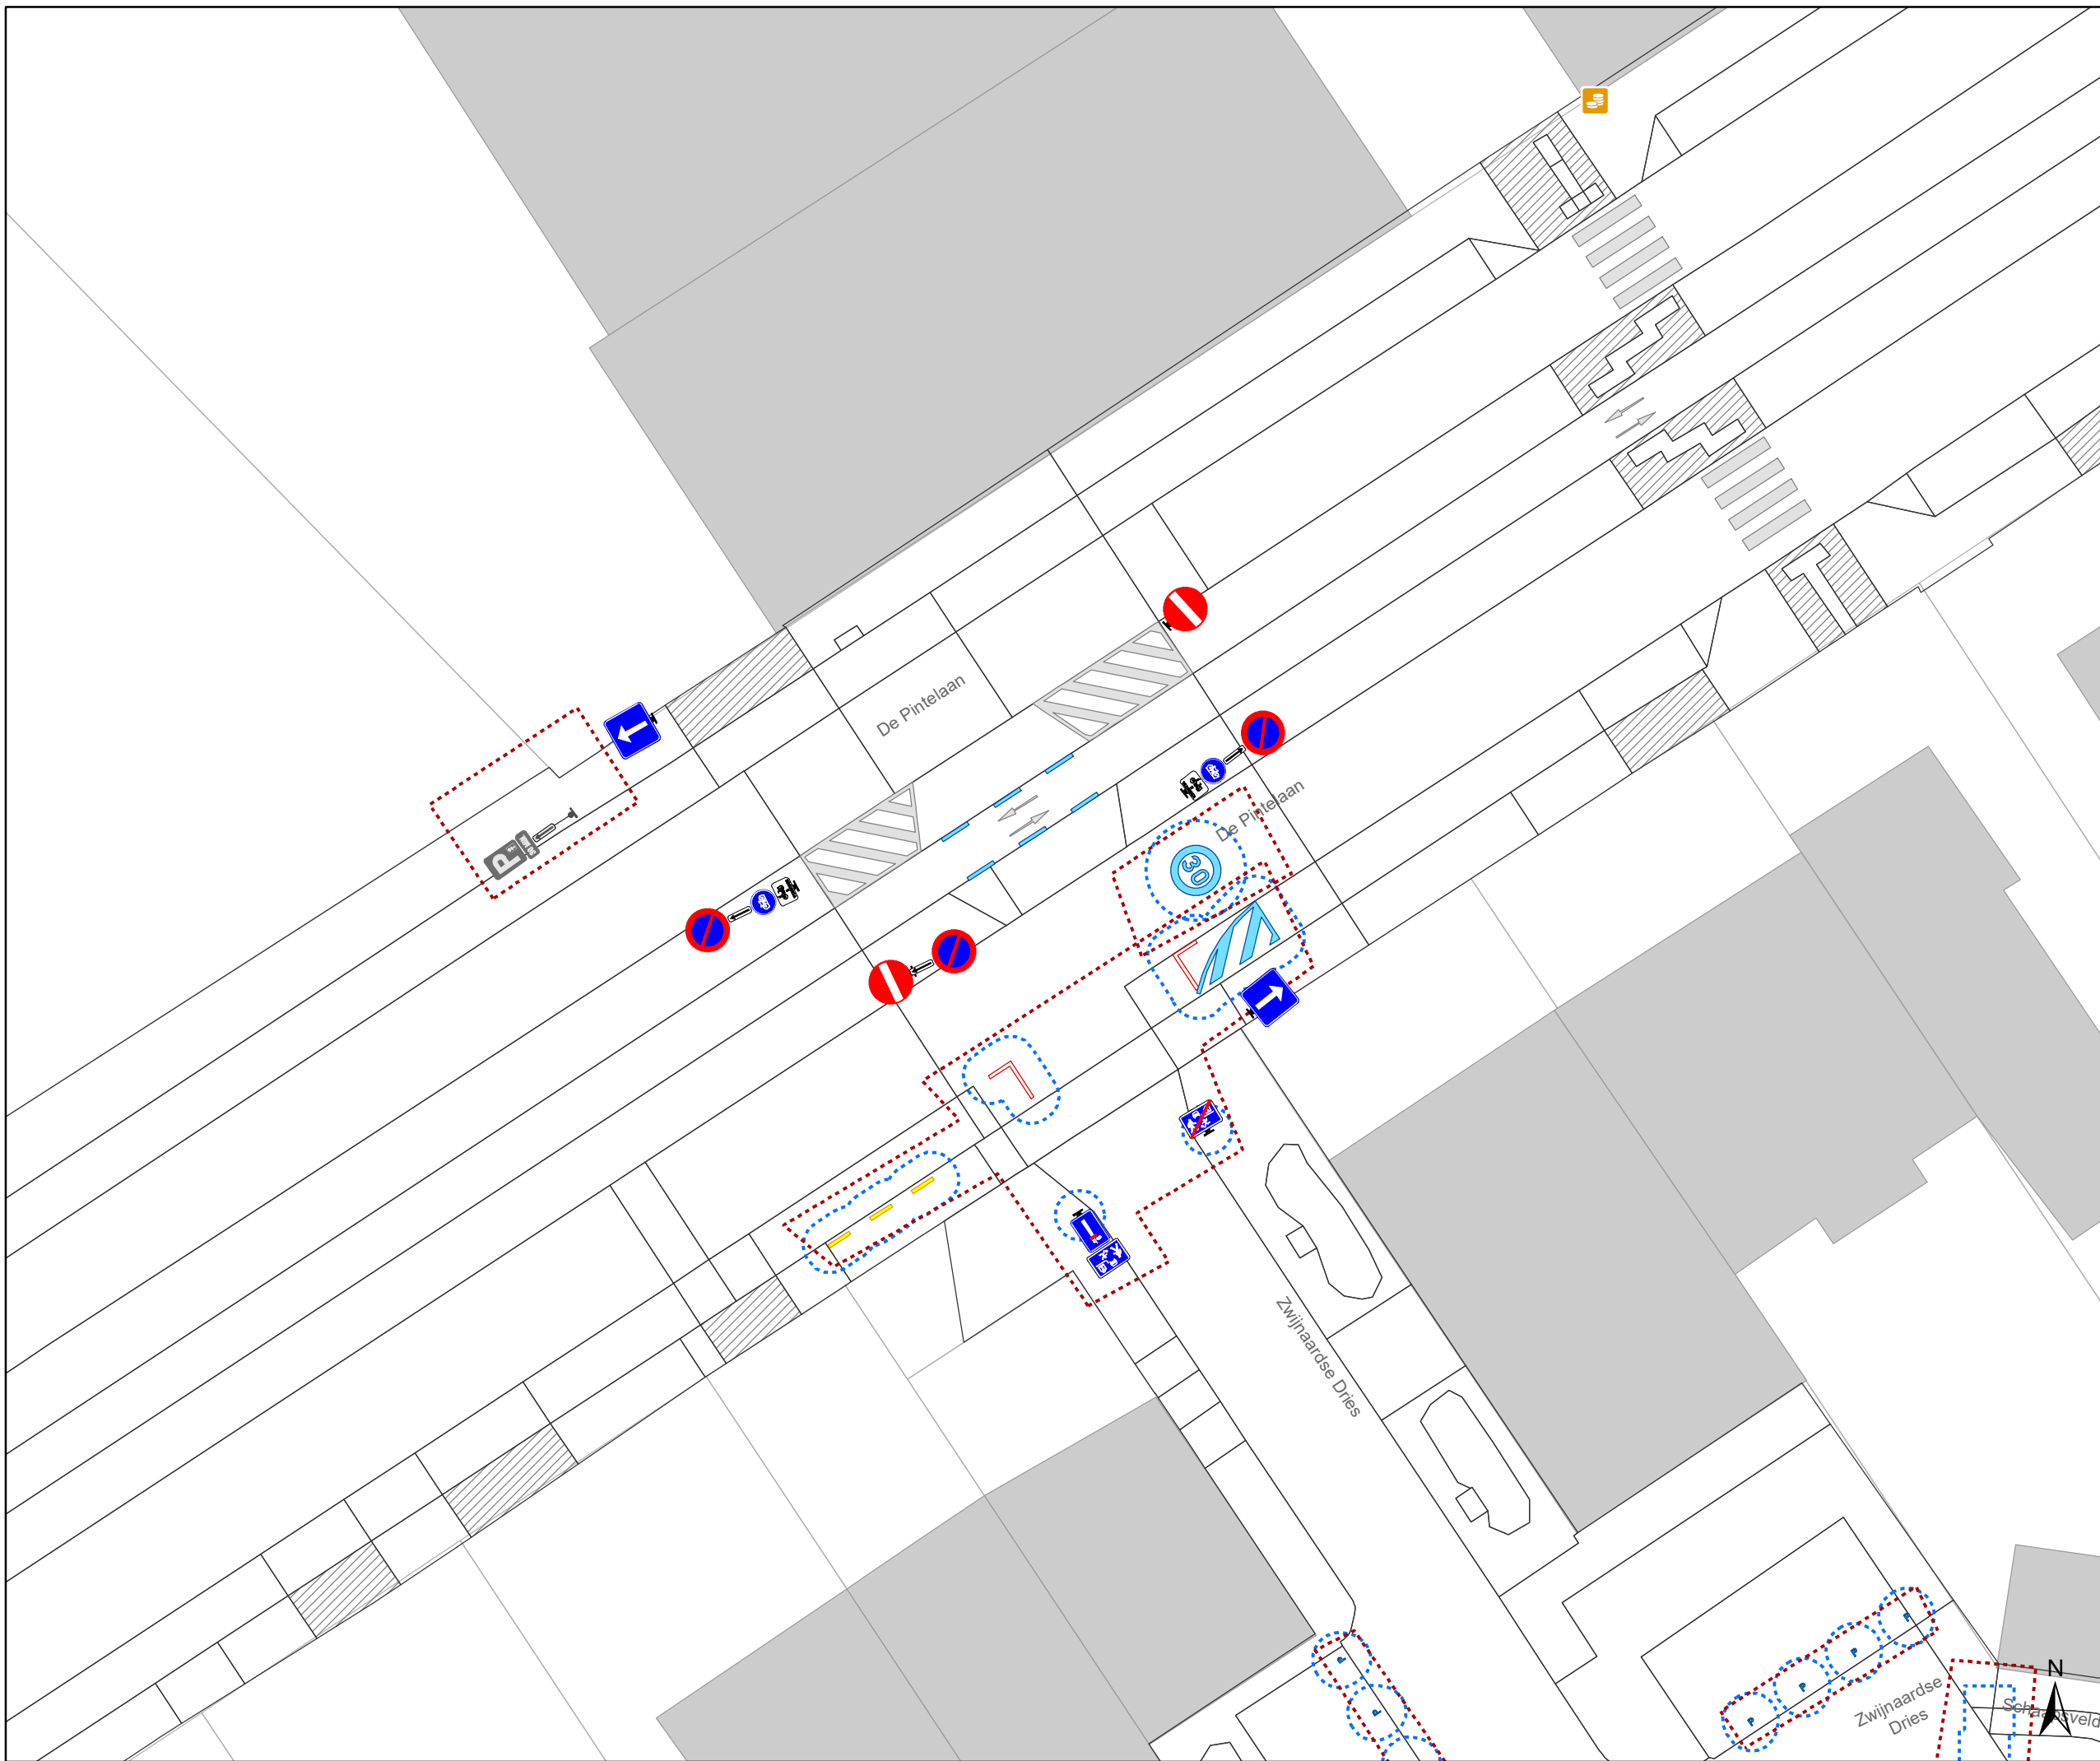


Legende

-  Bestaande verkeersborden
-  Geplande verkeersborden
-  Te verwijderen verkeersborden
-  Bestaande wegmarkeringen
-  Geplande wegmarkeringen
-  Te verwijderen wegmarkeringen



Straatmeubilair


-  Te verwijderen paaltje

Overige

-  Hoort ook bij dit dossier

Overige

-  Ander gepland dossier (in voorbereiding bij MOBVED)
-  Ander gepland dossier (ter uitvoering bij DWBW)

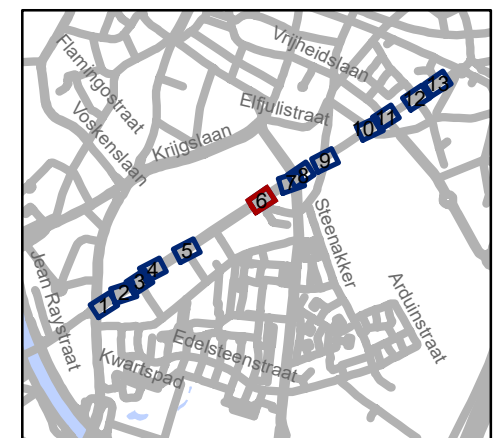


gent: Mobiliteitsbedrijf stad Gent
Verkeerstechnische taken

De Pintelaan Aanpassingen

Dossiernummer P-516028

DATUM	SCHAAL	PLAN	P.FORMAAT
28/08/2024	1/250	6/13	A3

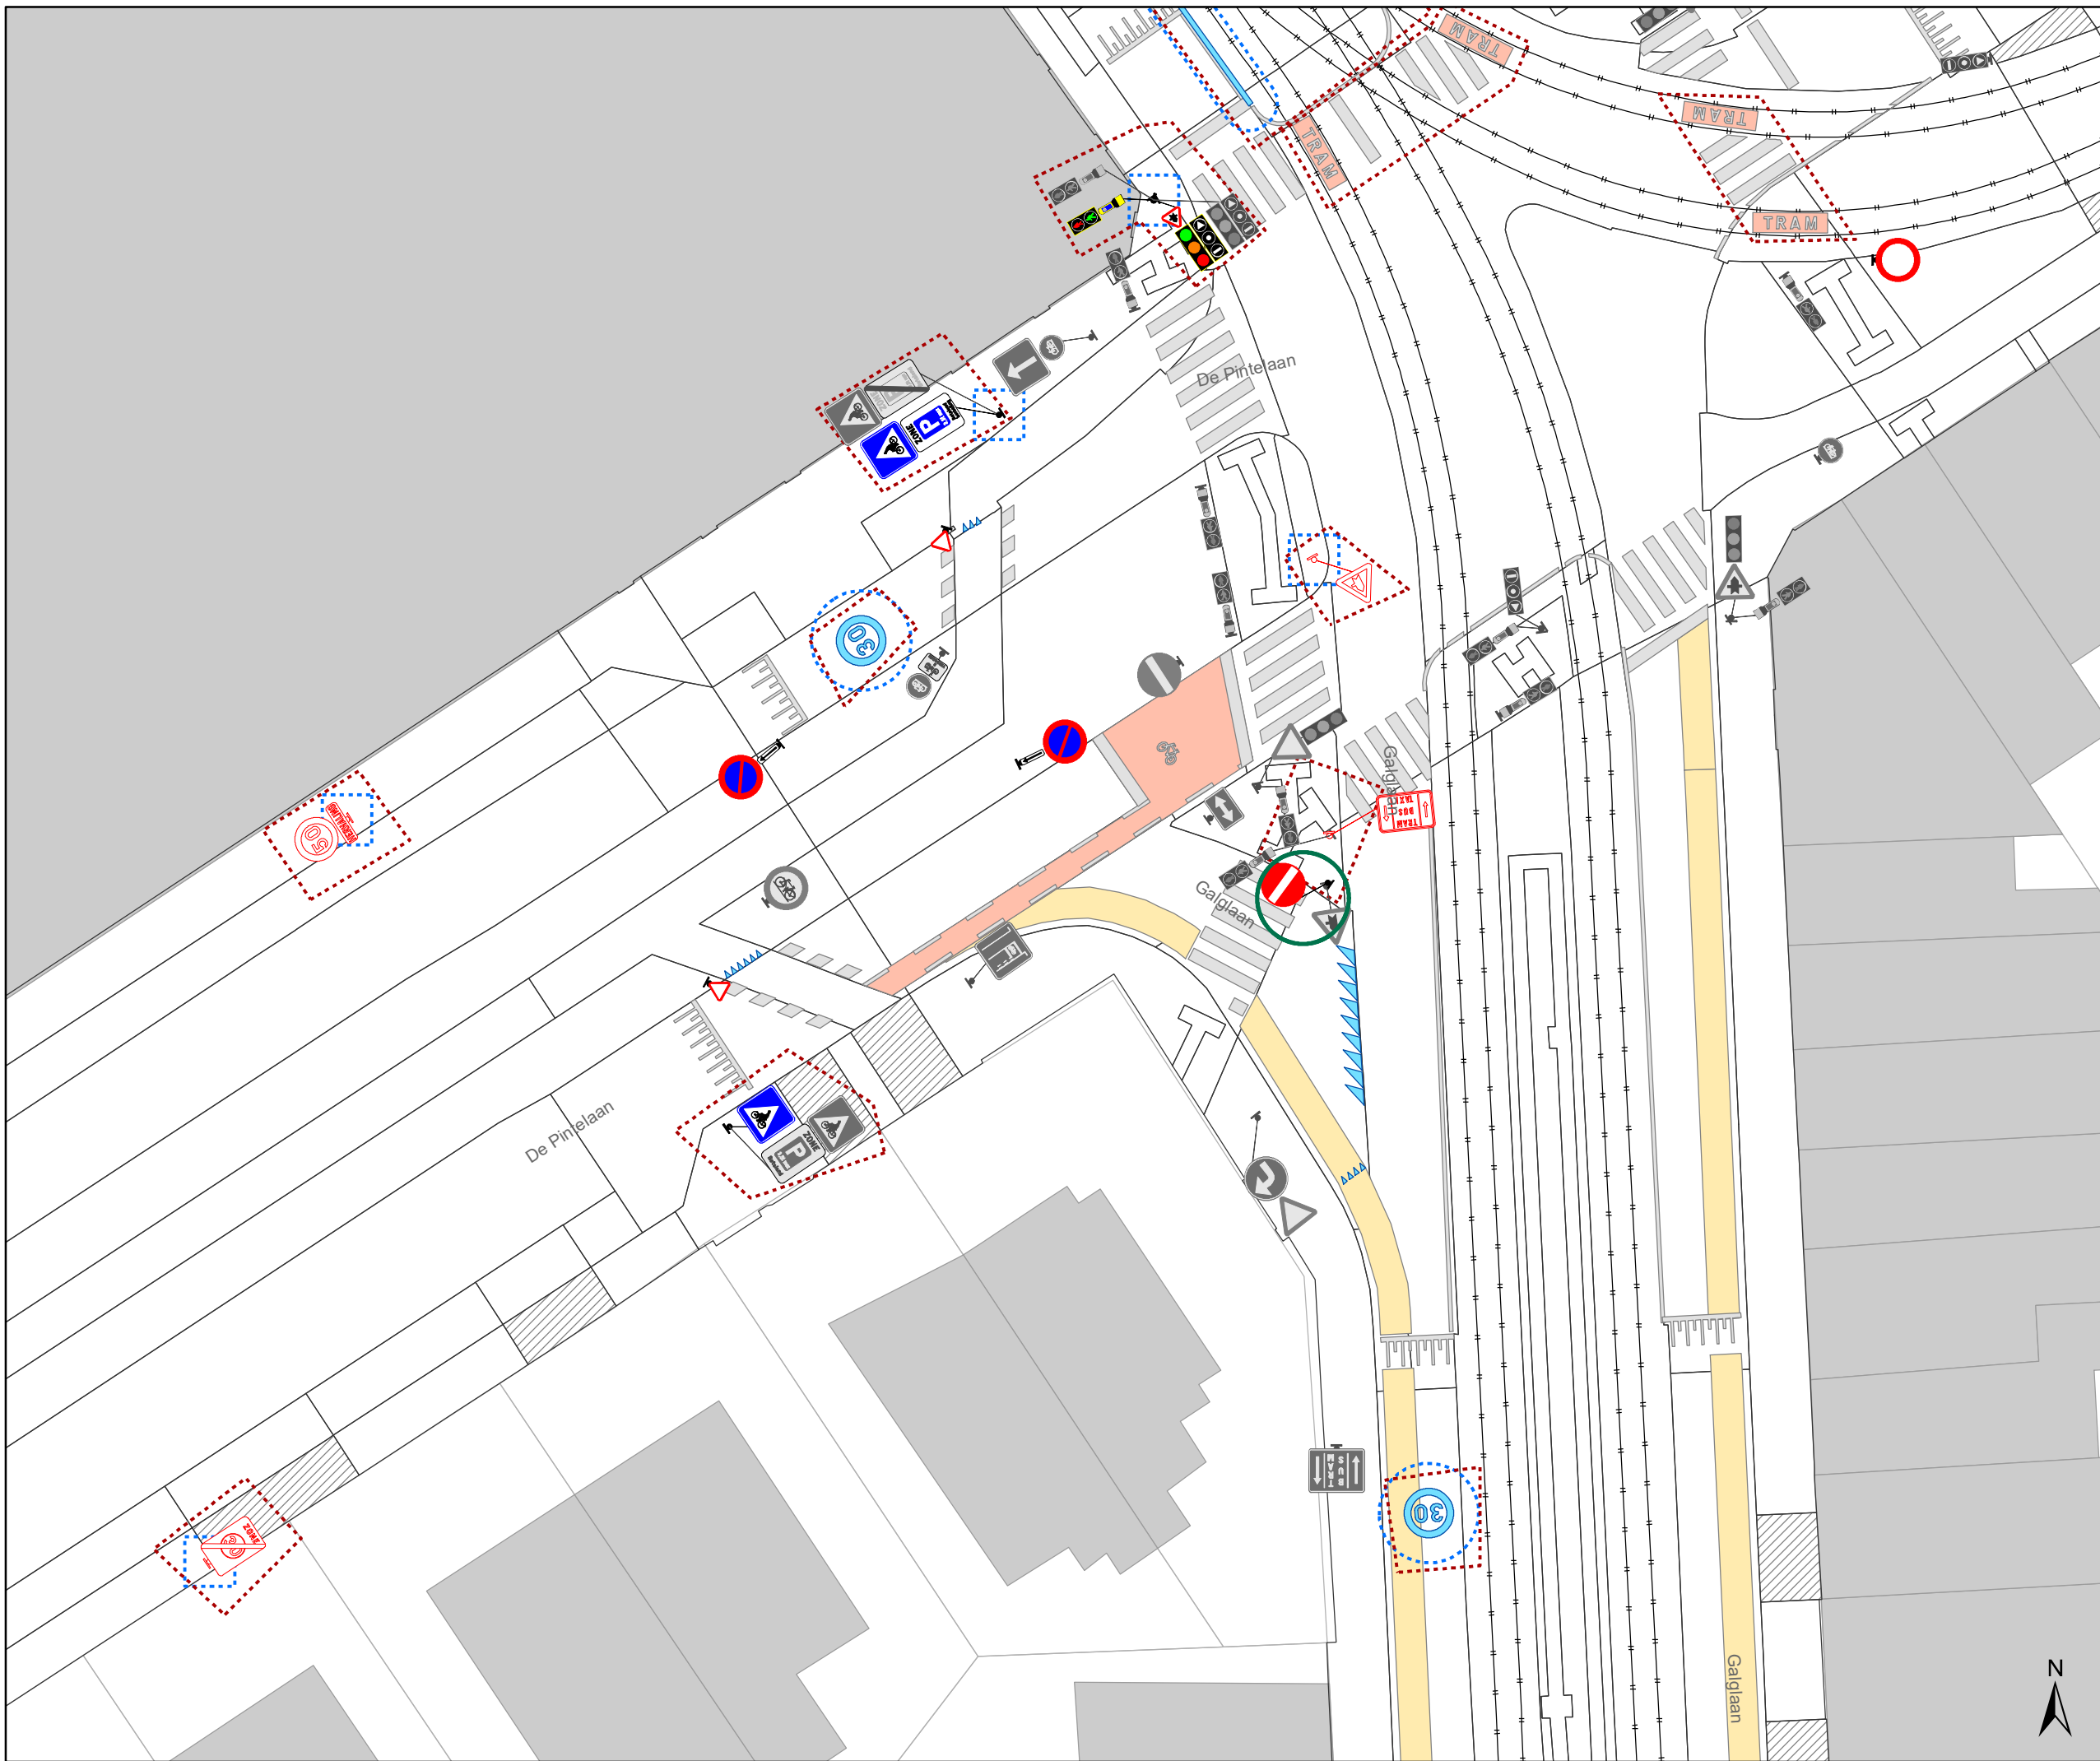

Legende

- Bestaande verkeersborden
- Geplande verkeersborden
- Te verwijderen verkeersborden
- Bestaande wegmarkeringen
- Geplande wegmarkeringen
- Te verwijderen wegmarkeringen

Straatmeubilair


- Te verwijderen paaltje

Overige

- Hoort ook bij dit dossier

Overige

- Ander gepland dossier (in voorbereiding bij MOBVED)
- Ander gepland dossier (ter uitvoering bij DWBW)

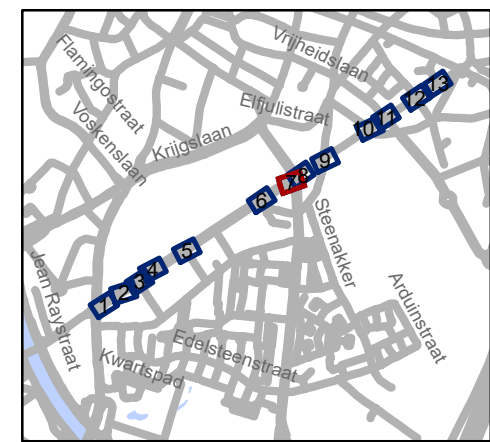


gent: Mobiliteitsbedrijf stad Gent
Verkeerstechnische taken

De Pintelaan Aanpassingen

Dossiernummer P-516028

DATUM	SCHAAL	PLAN	P FORMAAT
28/08/2024	1/250	7/13	A3



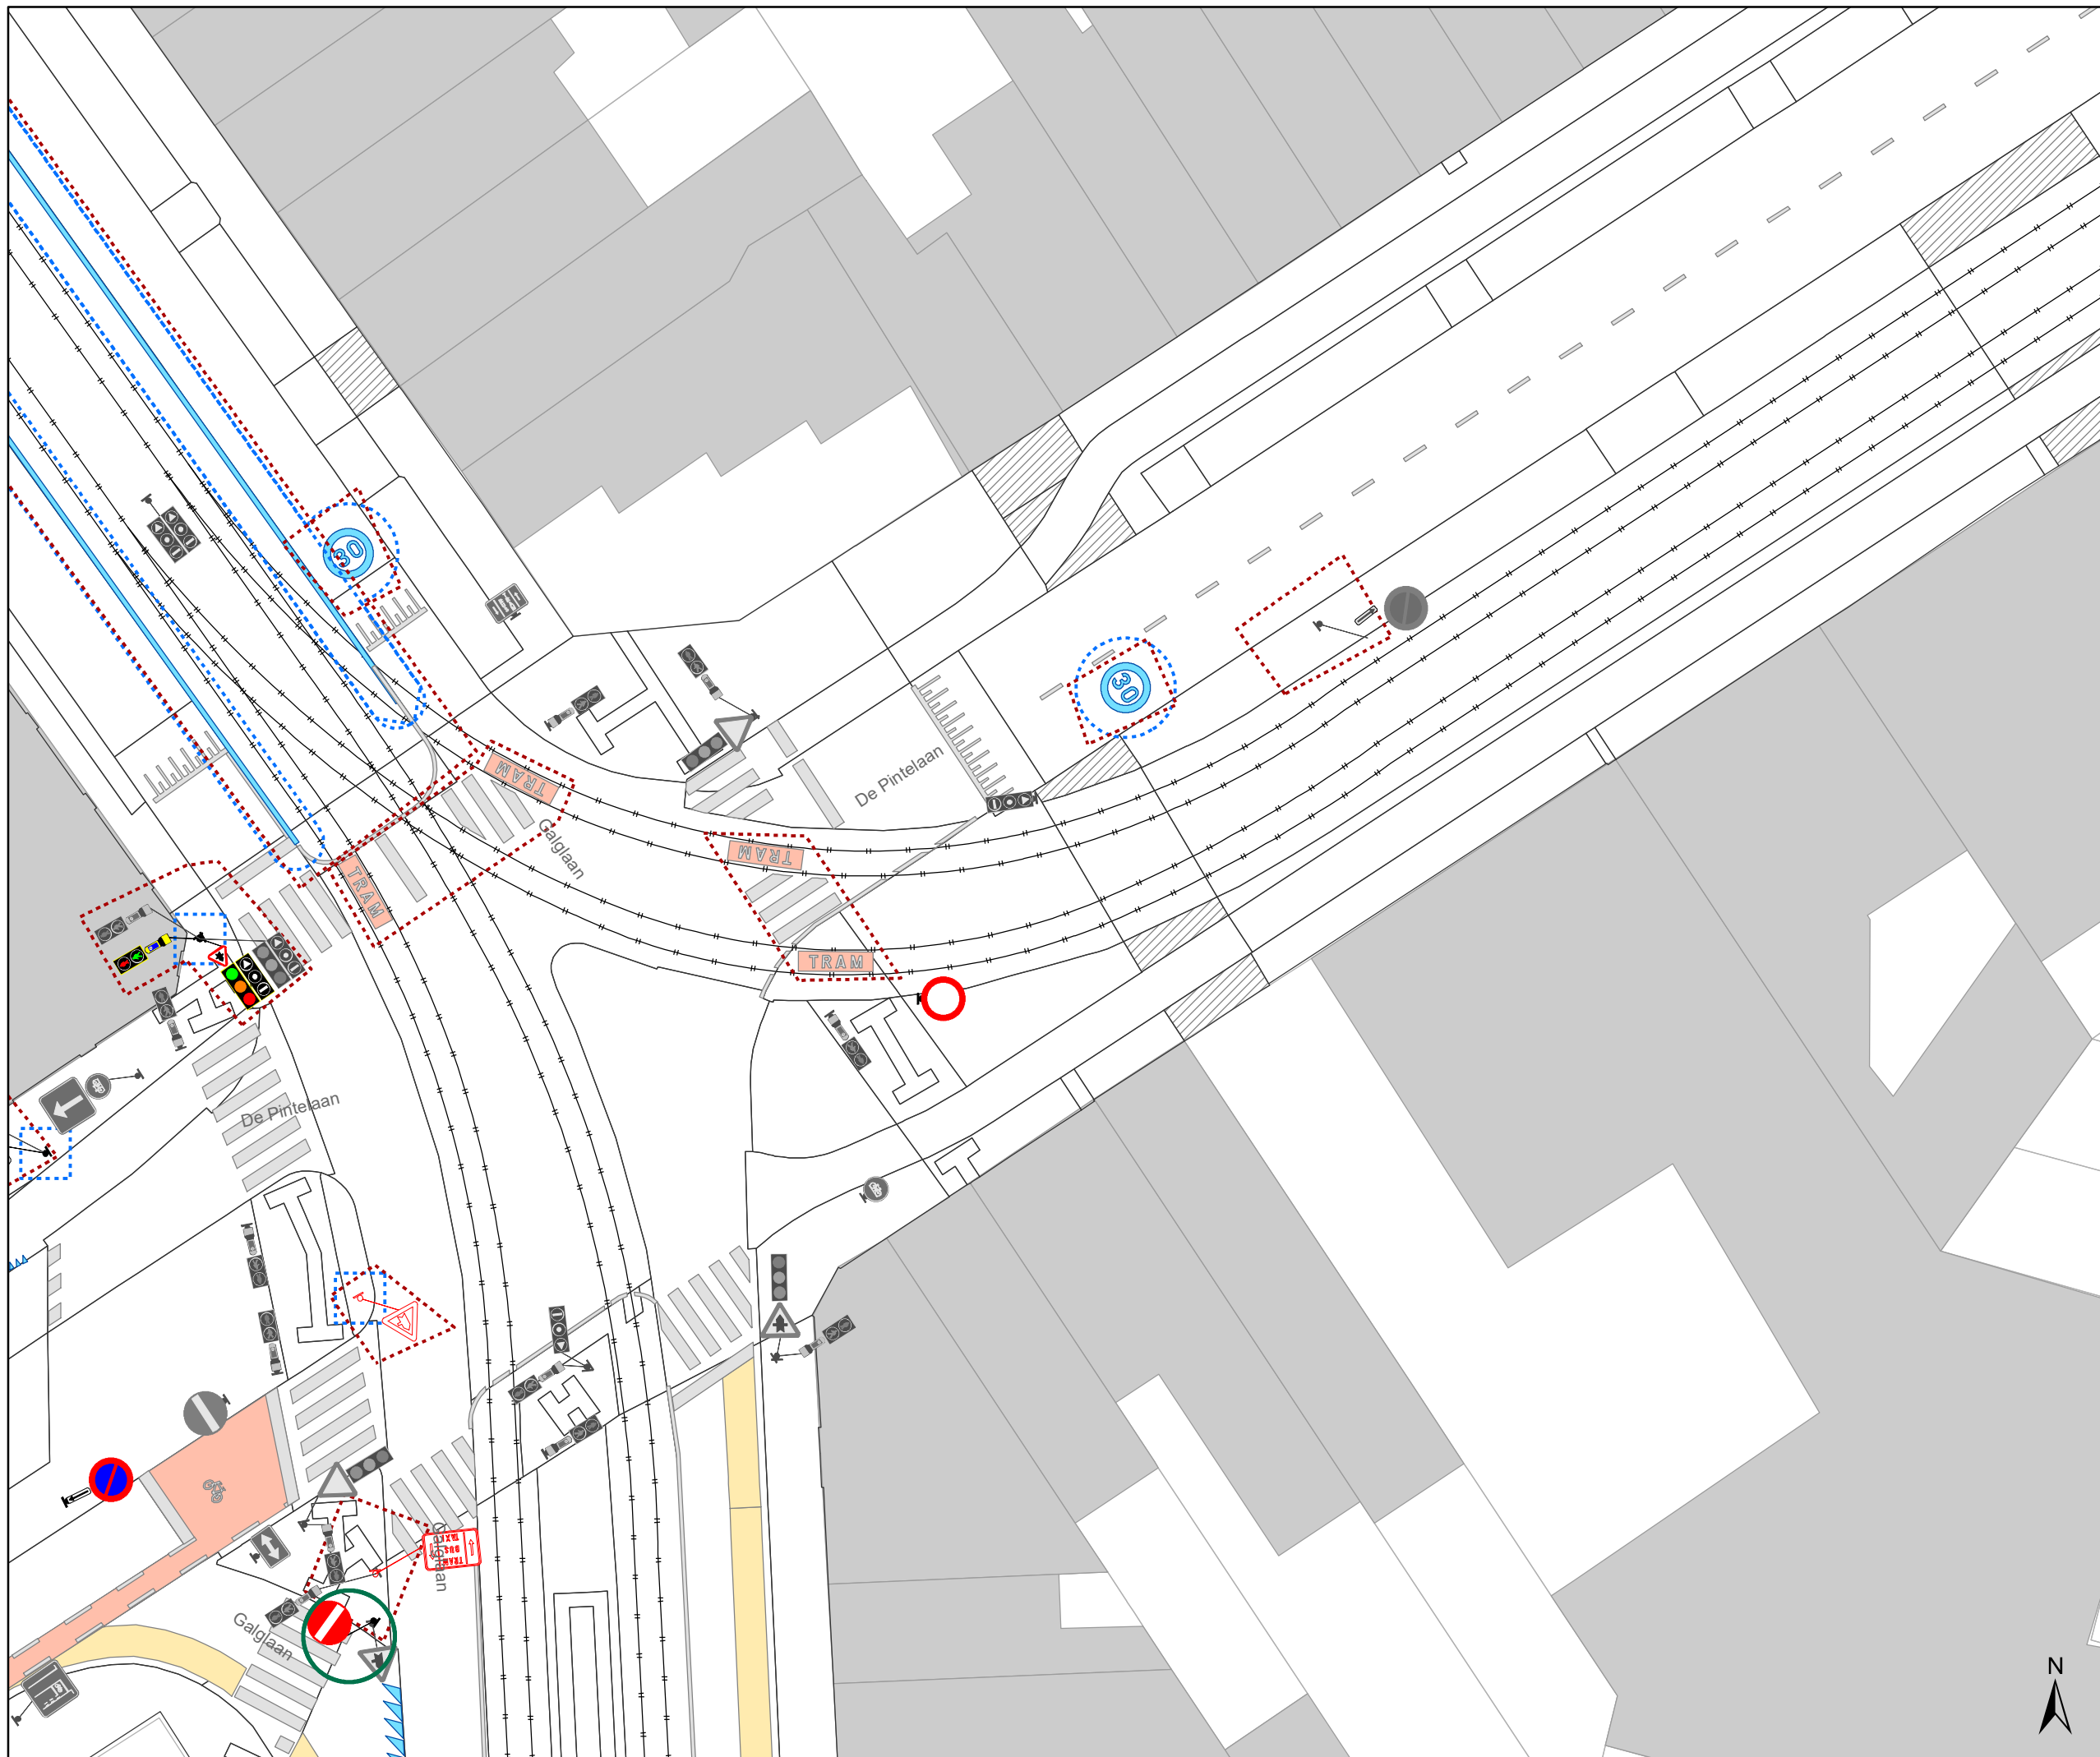


Legende

-  Bestaande verkeersborden
-  Geplande verkeersborden
-  Te verwijderen verkeersborden
-  Bestaande wegmarkeringen
-  Geplande wegmarkeringen
-  Te verwijderen wegmarkeringen



Straatmeubilair


-  Te verwijderen paaltje

Overige

-  Hoort ook bij dit dossier

Overige

-  Ander gepland dossier (in voorbereiding bij MOBBED)
-  Ander gepland dossier (ter uitvoering bij DWBW)

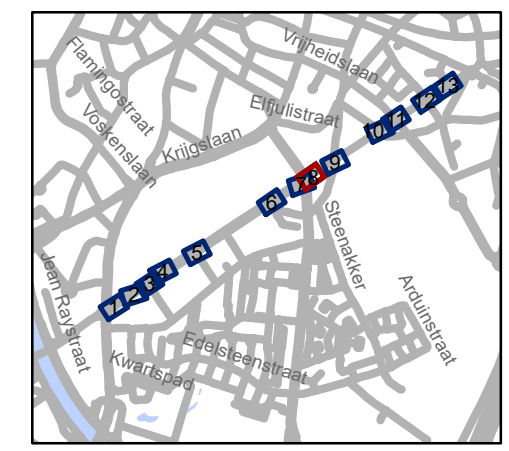


gent: Mobiliteitsbedrijf stad Gent
Verkeerstechnische taken

**De Pintelaan
Aanpassingen**

Dossinummer P-516028

DATUM	SCHAAL	PLAN	P FORMAAT
28/08/2024	1/250	8/13	A3



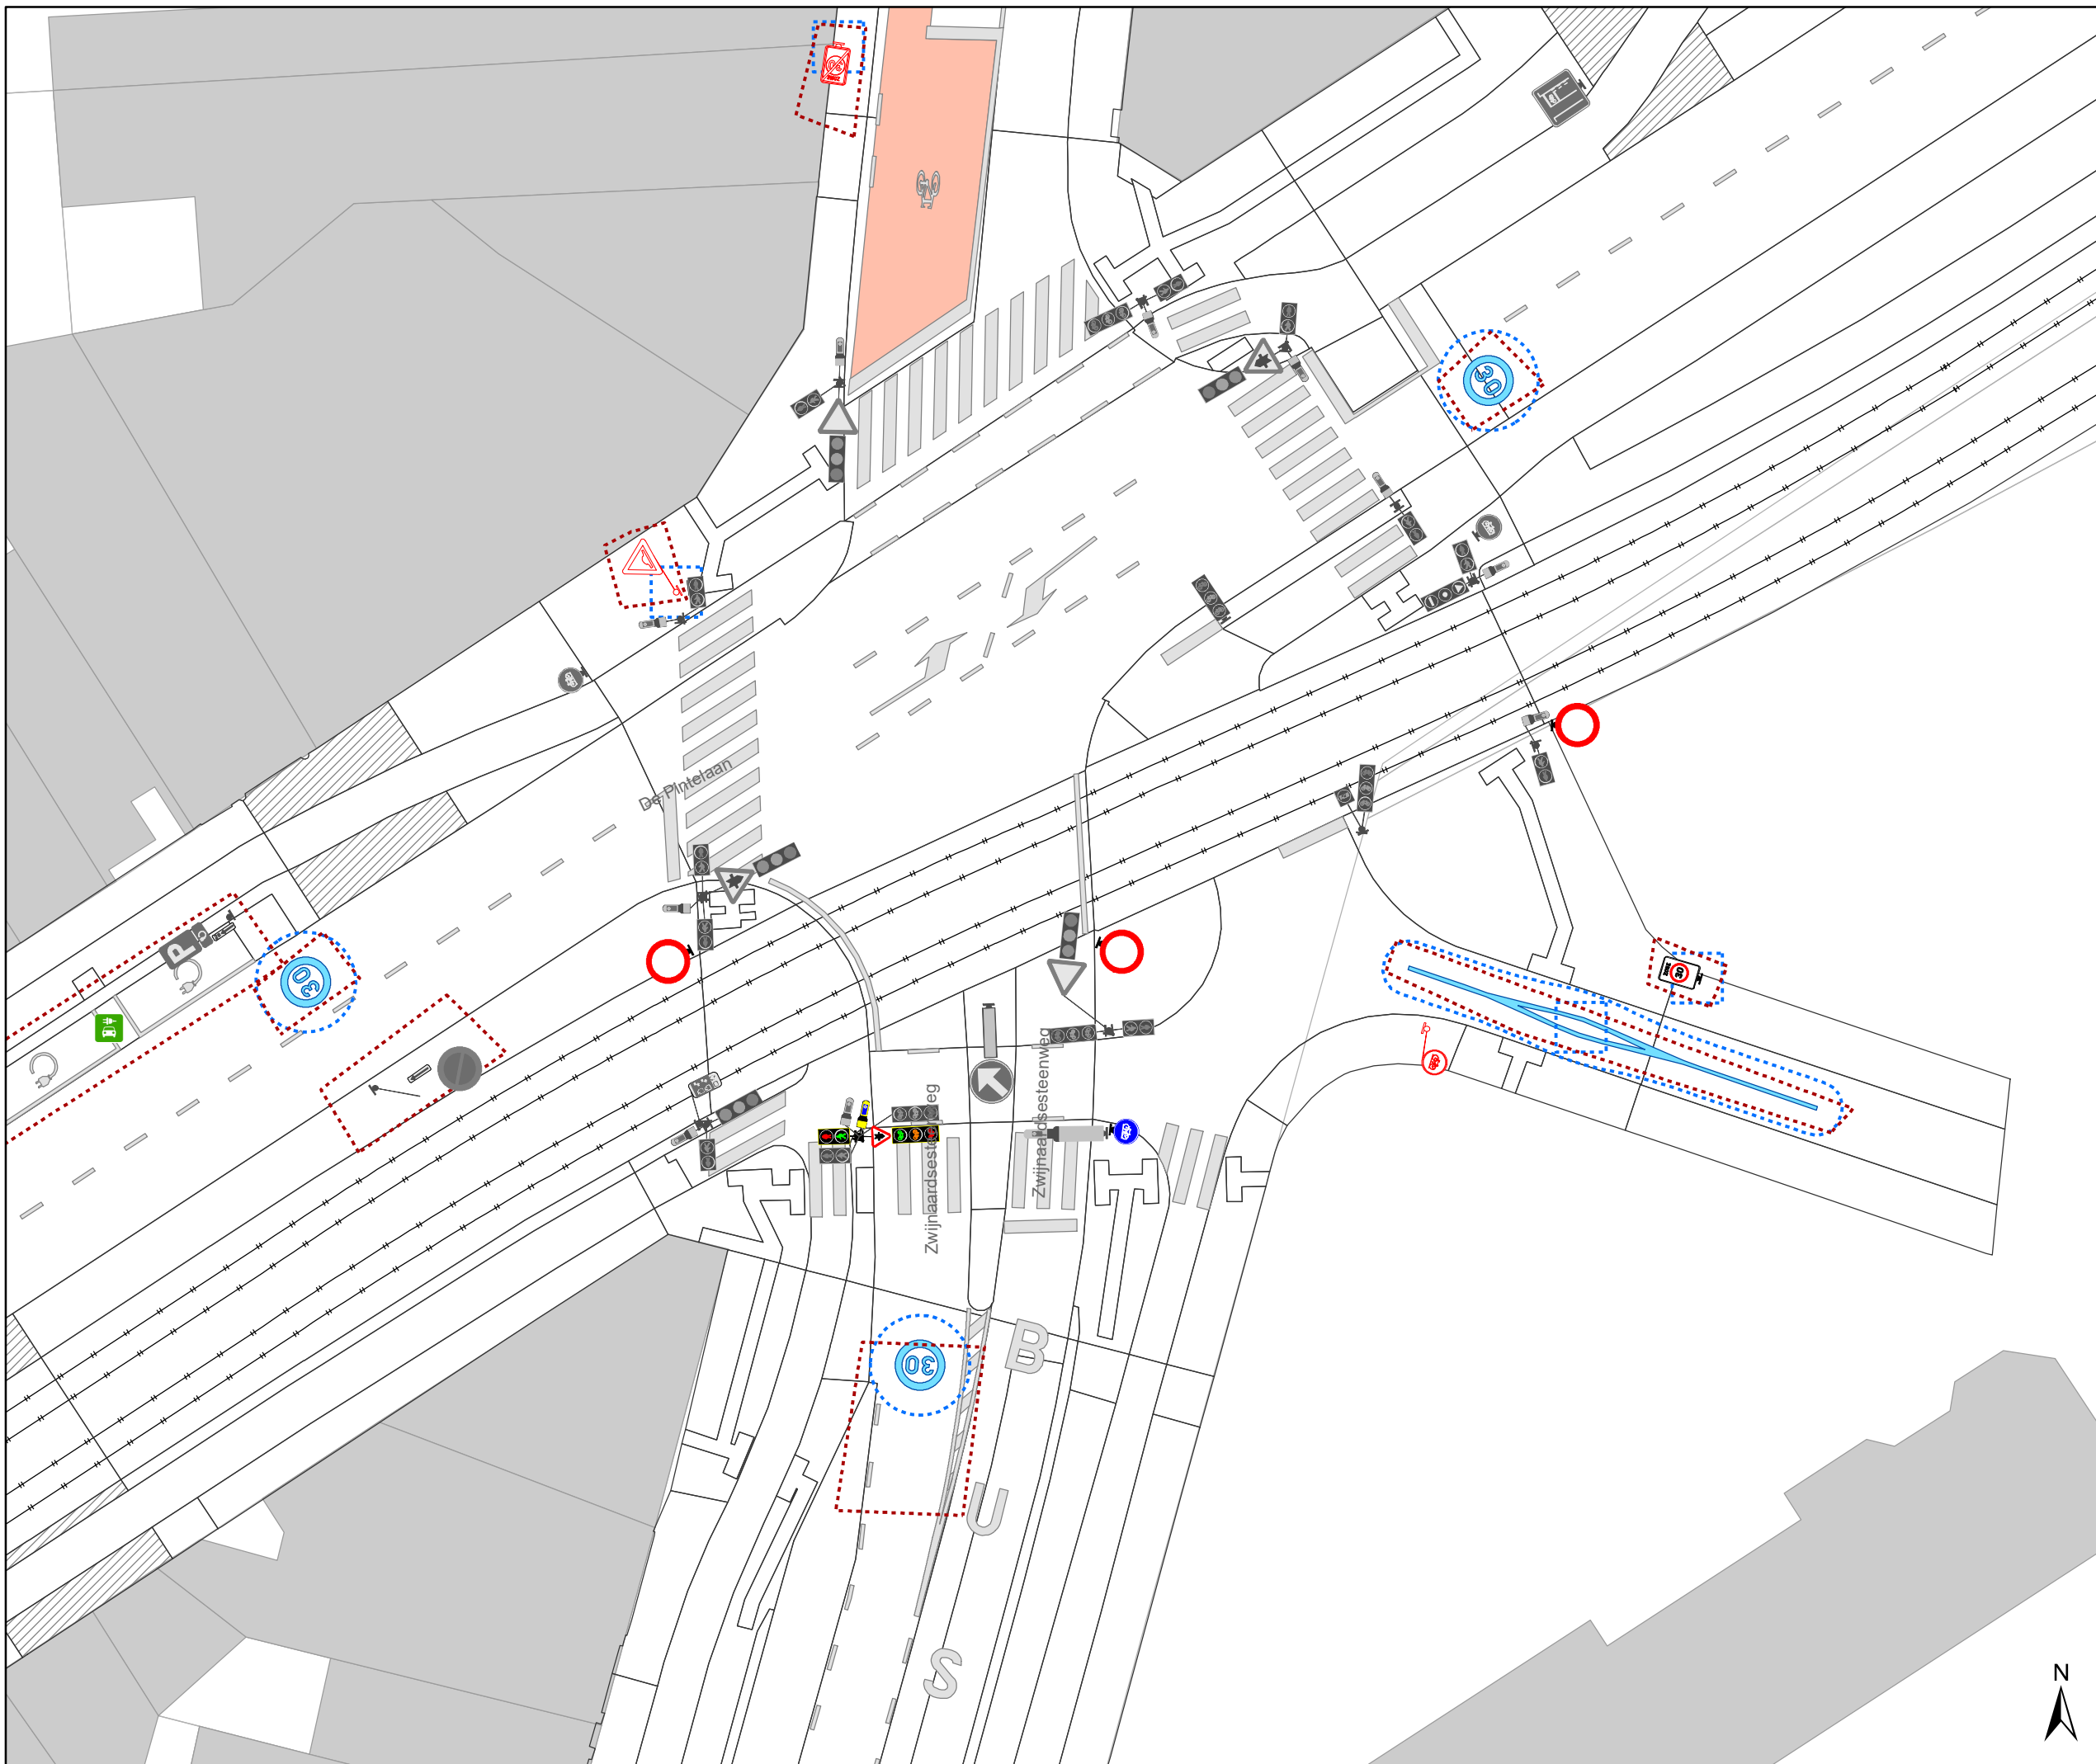

Legende

- Bestaande verkeersborden
- Geplande verkeersborden
- Te verwijderen verkeersborden
- Bestaande wegmarkeringen
- Geplande wegmarkeringen
- Te verwijderen wegmarkeringen

Straatmeubilair


- Te verwijderen paaltje

Overige

- Hoort ook bij dit dossier

Overige

- Ander gepland dossier (in voorbereiding bij MOBBED)
- Ander gepland dossier (ter uitvoering bij DWBW)

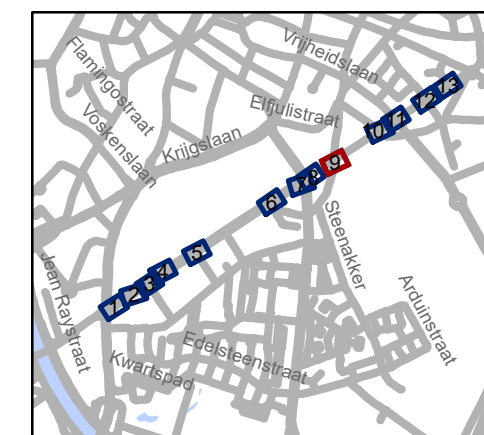


gent: Mobiliteitsbedrijf stad Gent
Verkeerstechnische taken

De Pintelaan Aanpassingen

Dossinummer P-516028

DATUM	SCHAAL	PLAN	P.FORMAAT
28/08/2024	1/250	9/13	A3



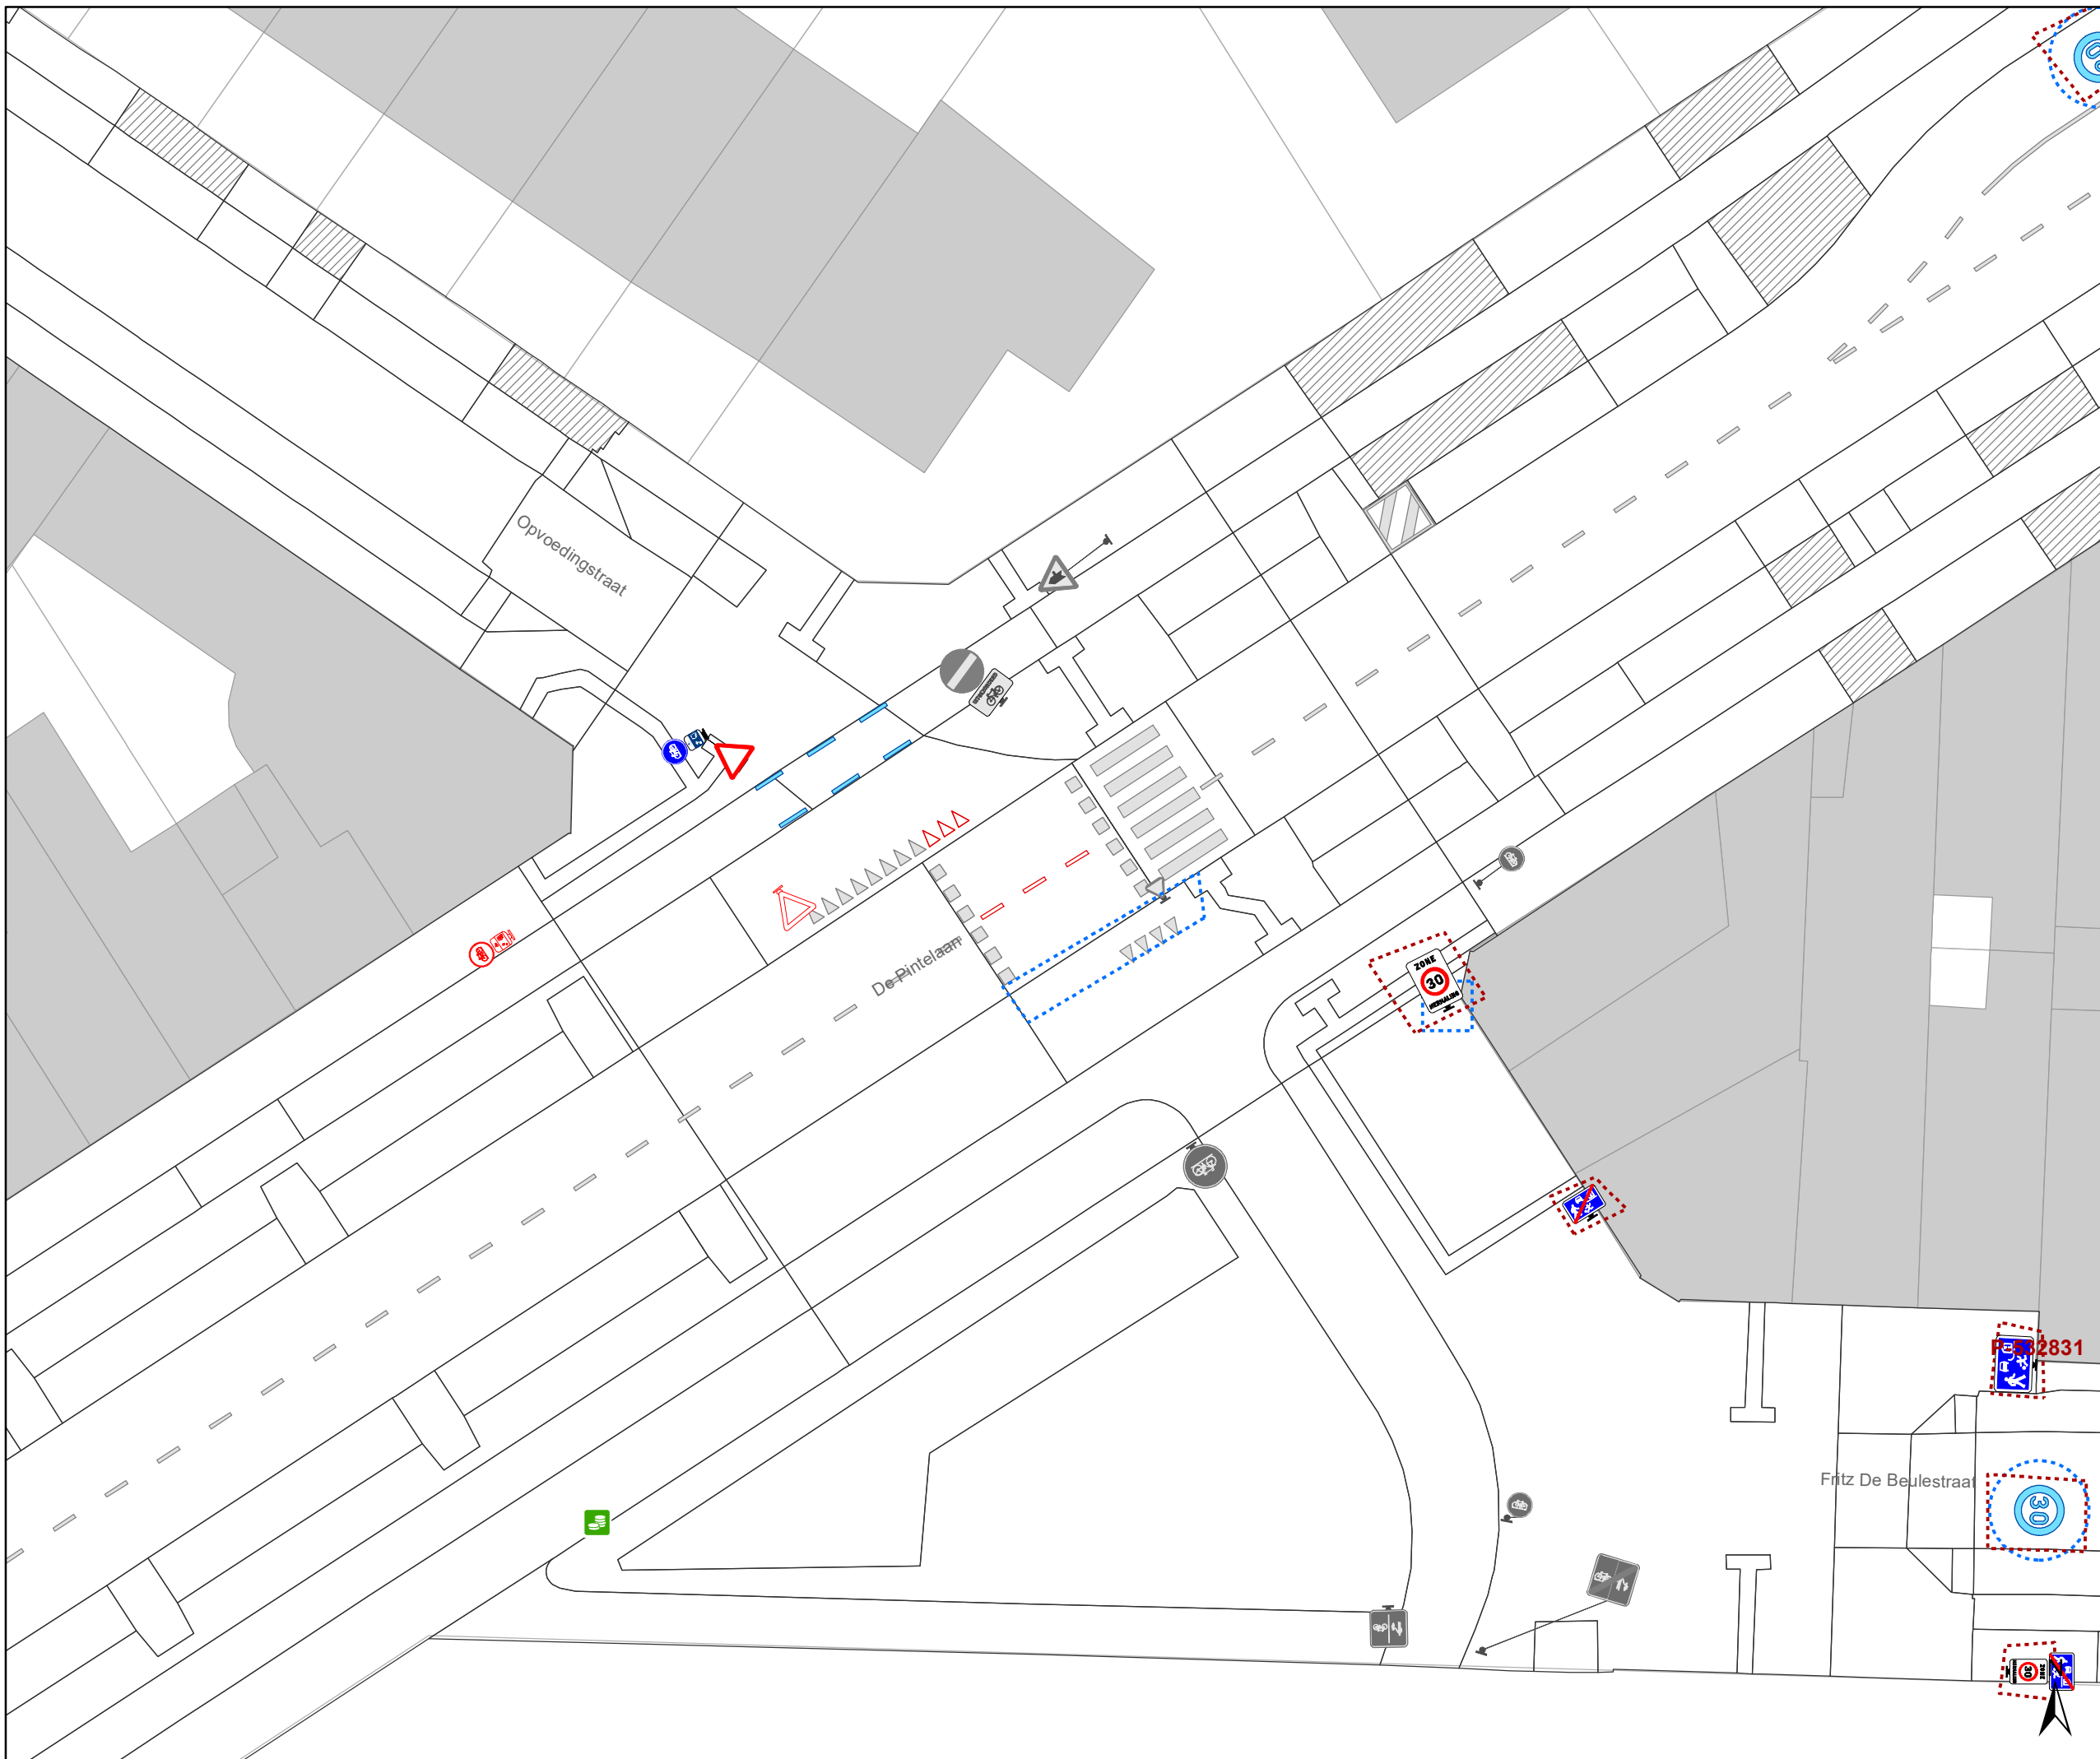

Legende

- Bestaande verkeersborden
- Geplande verkeersborden
- Te verwijderen verkeersborden
- Bestaande wegmarkeringen
- Geplande wegmarkeringen
- Te verwijderen wegmarkeringen

Straatmeubilair


- Te verwijderen paaltje

Overige

- Hoort ook bij dit dossier

Overige

- Ander gepland dossier (in voorbereiding bij MOBVED)
- Ander gepland dossier (ter uitvoering bij DWBW)

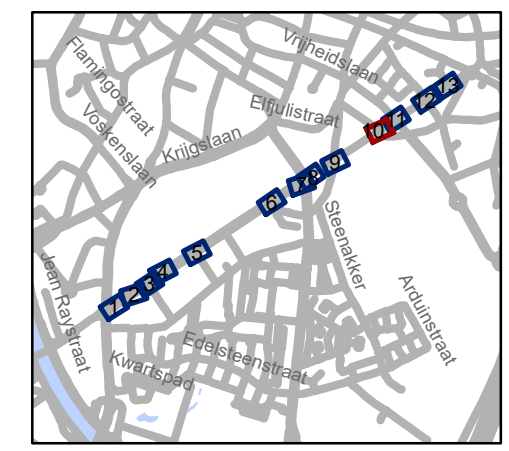


gent: Mobiliteitsbedrijf stad Gent
Verkeerstechnische taken

De Pintelaan Aanpassingen

Dossiernummer P-516028

DATUM	SCHAAL	PLAN	P FORMAAT
28/08/2024	1/250	10/13	A3

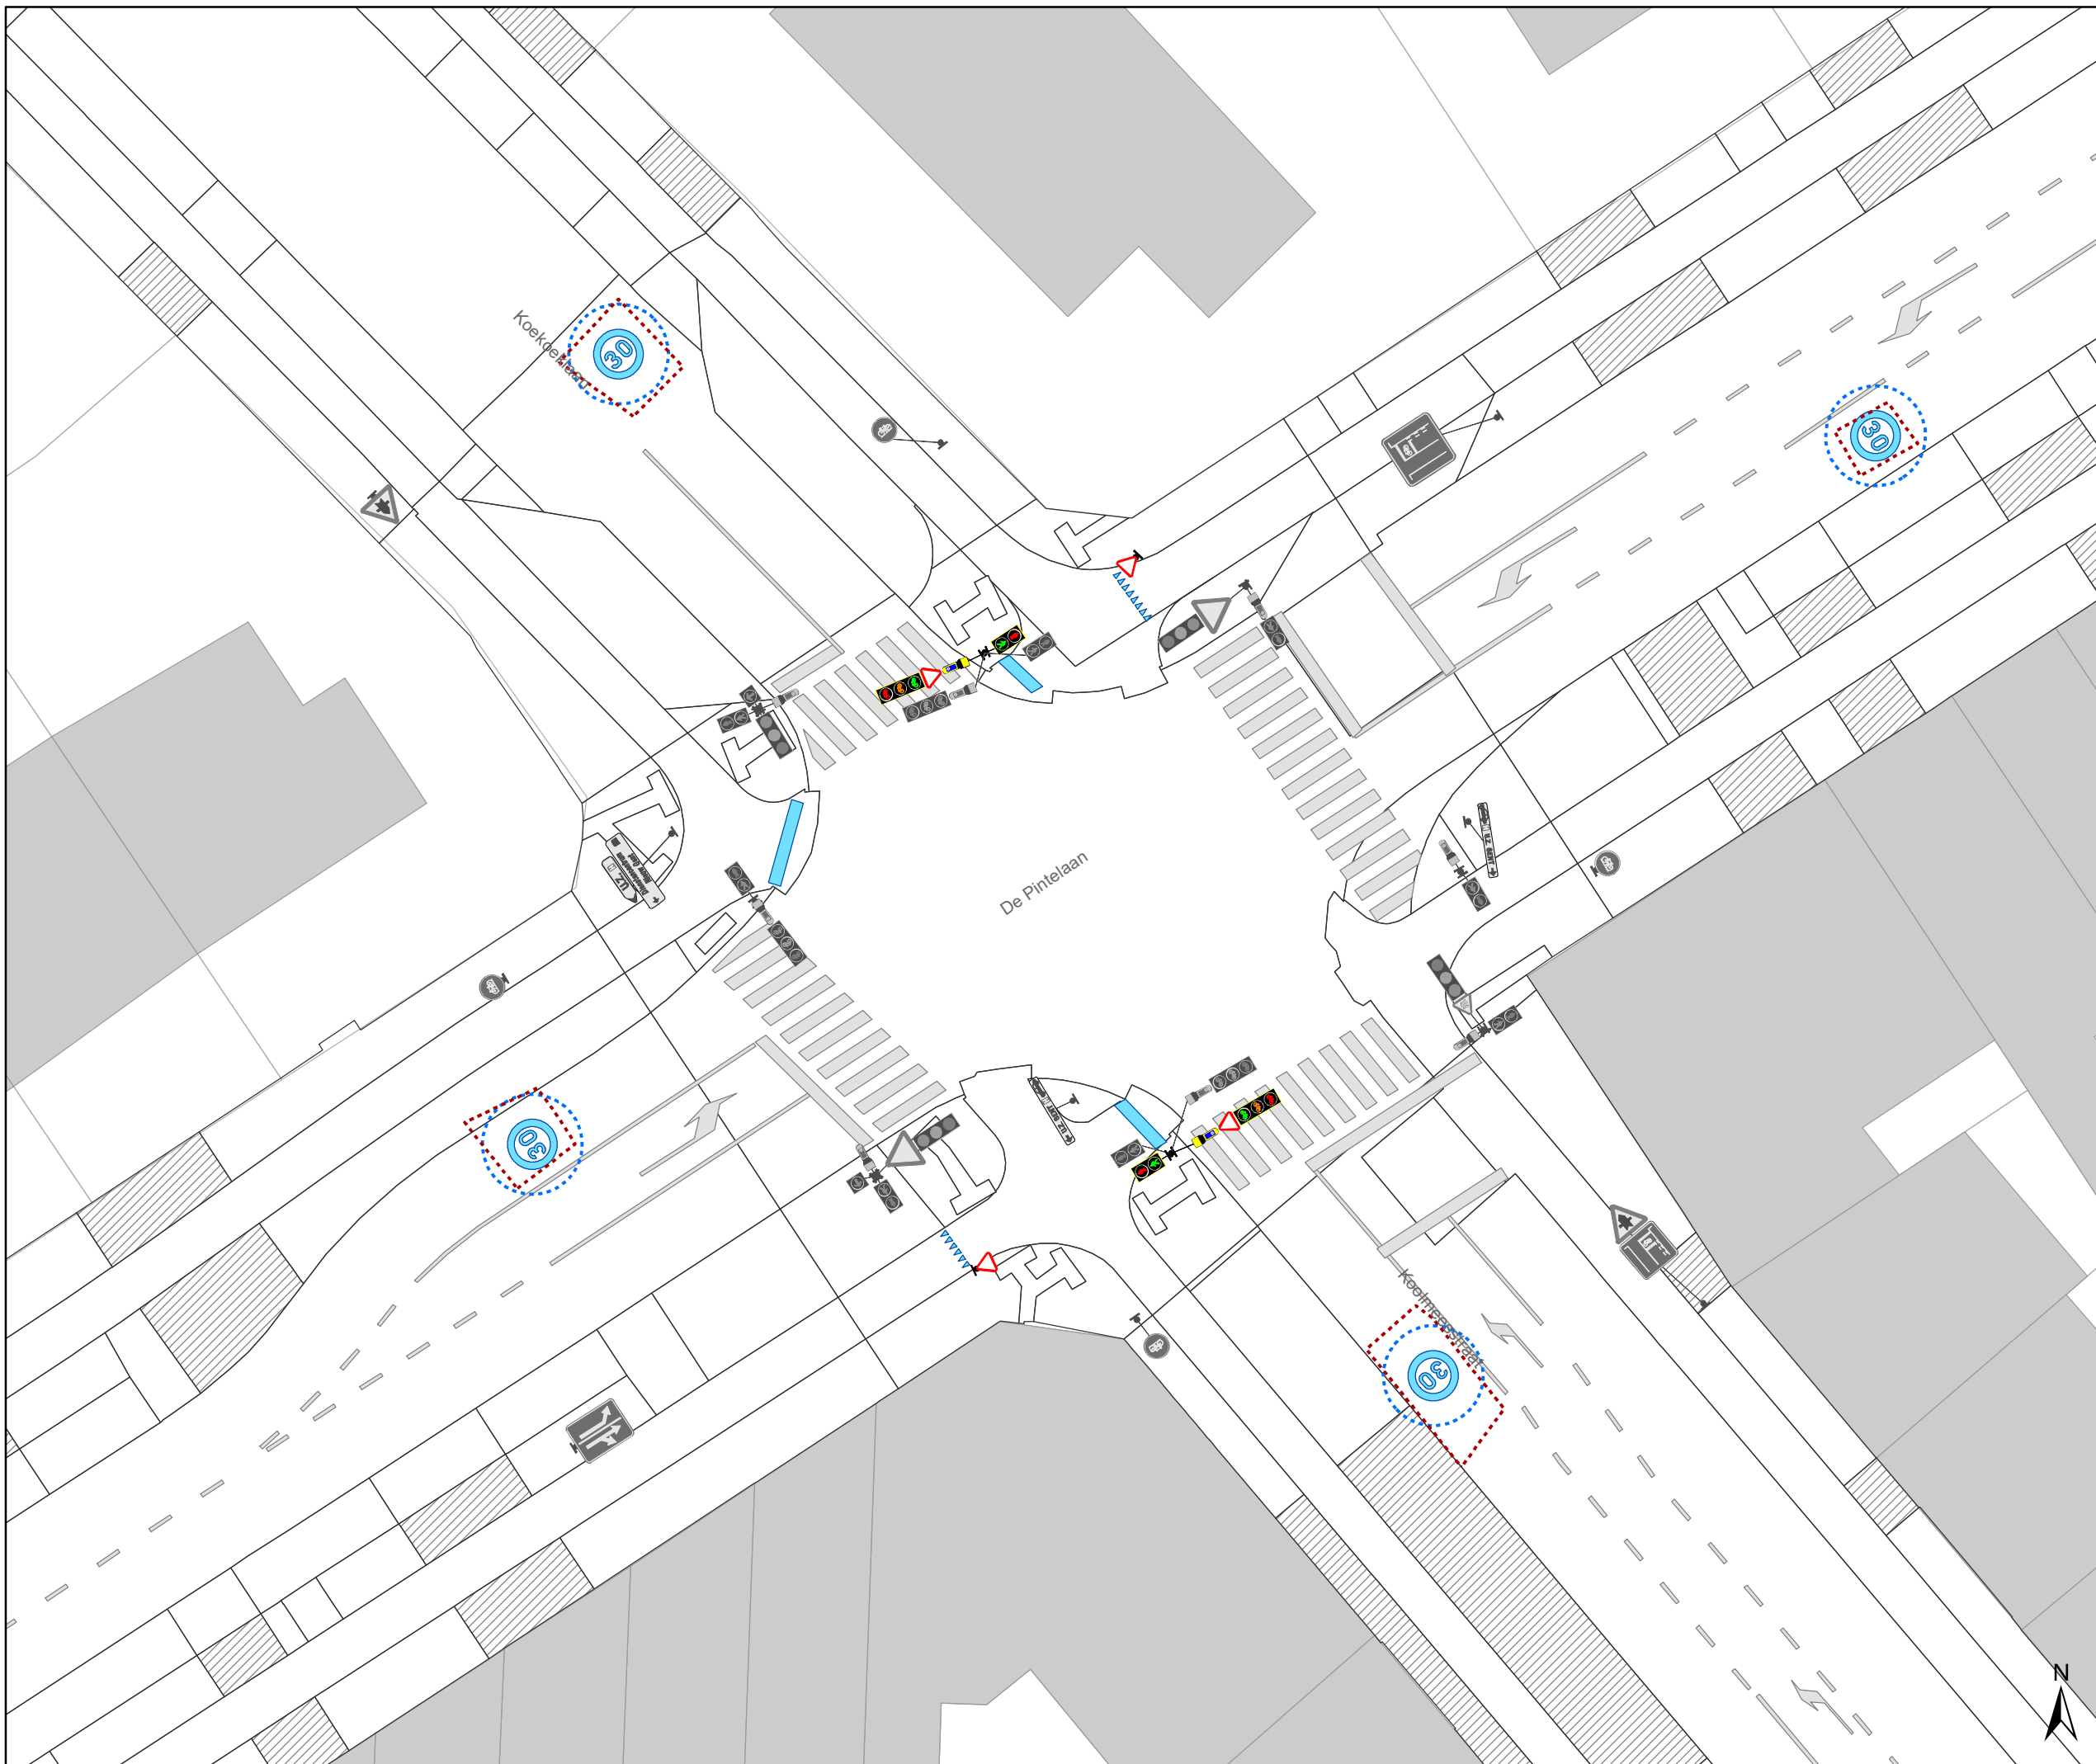

Legende

- Bestaande verkeersborden
- Geplande verkeersborden
- Te verwijderen verkeersborden
- Bestaande wegmarkeringen
- Geplande wegmarkeringen
- Te verwijderen wegmarkeringen

Straatmeubilair


- Te verwijderen paaltje

Overige

- Hoort ook bij dit dossier

Overige

- Ander gepland dossier (in voorbereiding bij MOBVED)
- Ander gepland dossier (ter uitvoering bij DWBW)

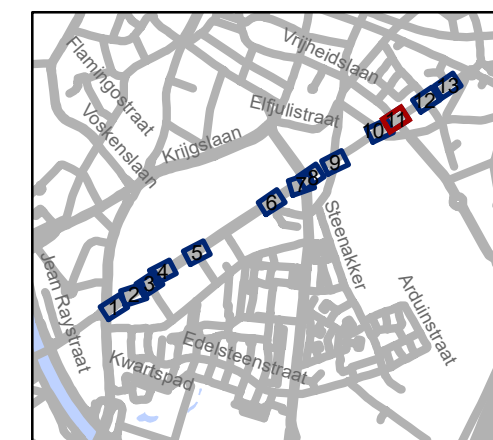


gent: Mobiliteitsbedrijf stad Gent
Verkeerstechnische taken

De Pintelaan Aanpassingen

Dossiernummer P-516028

DATUM	SCHAAL	PLAN	P FORMAAT
28/08/2024	1/250	11/13	A3

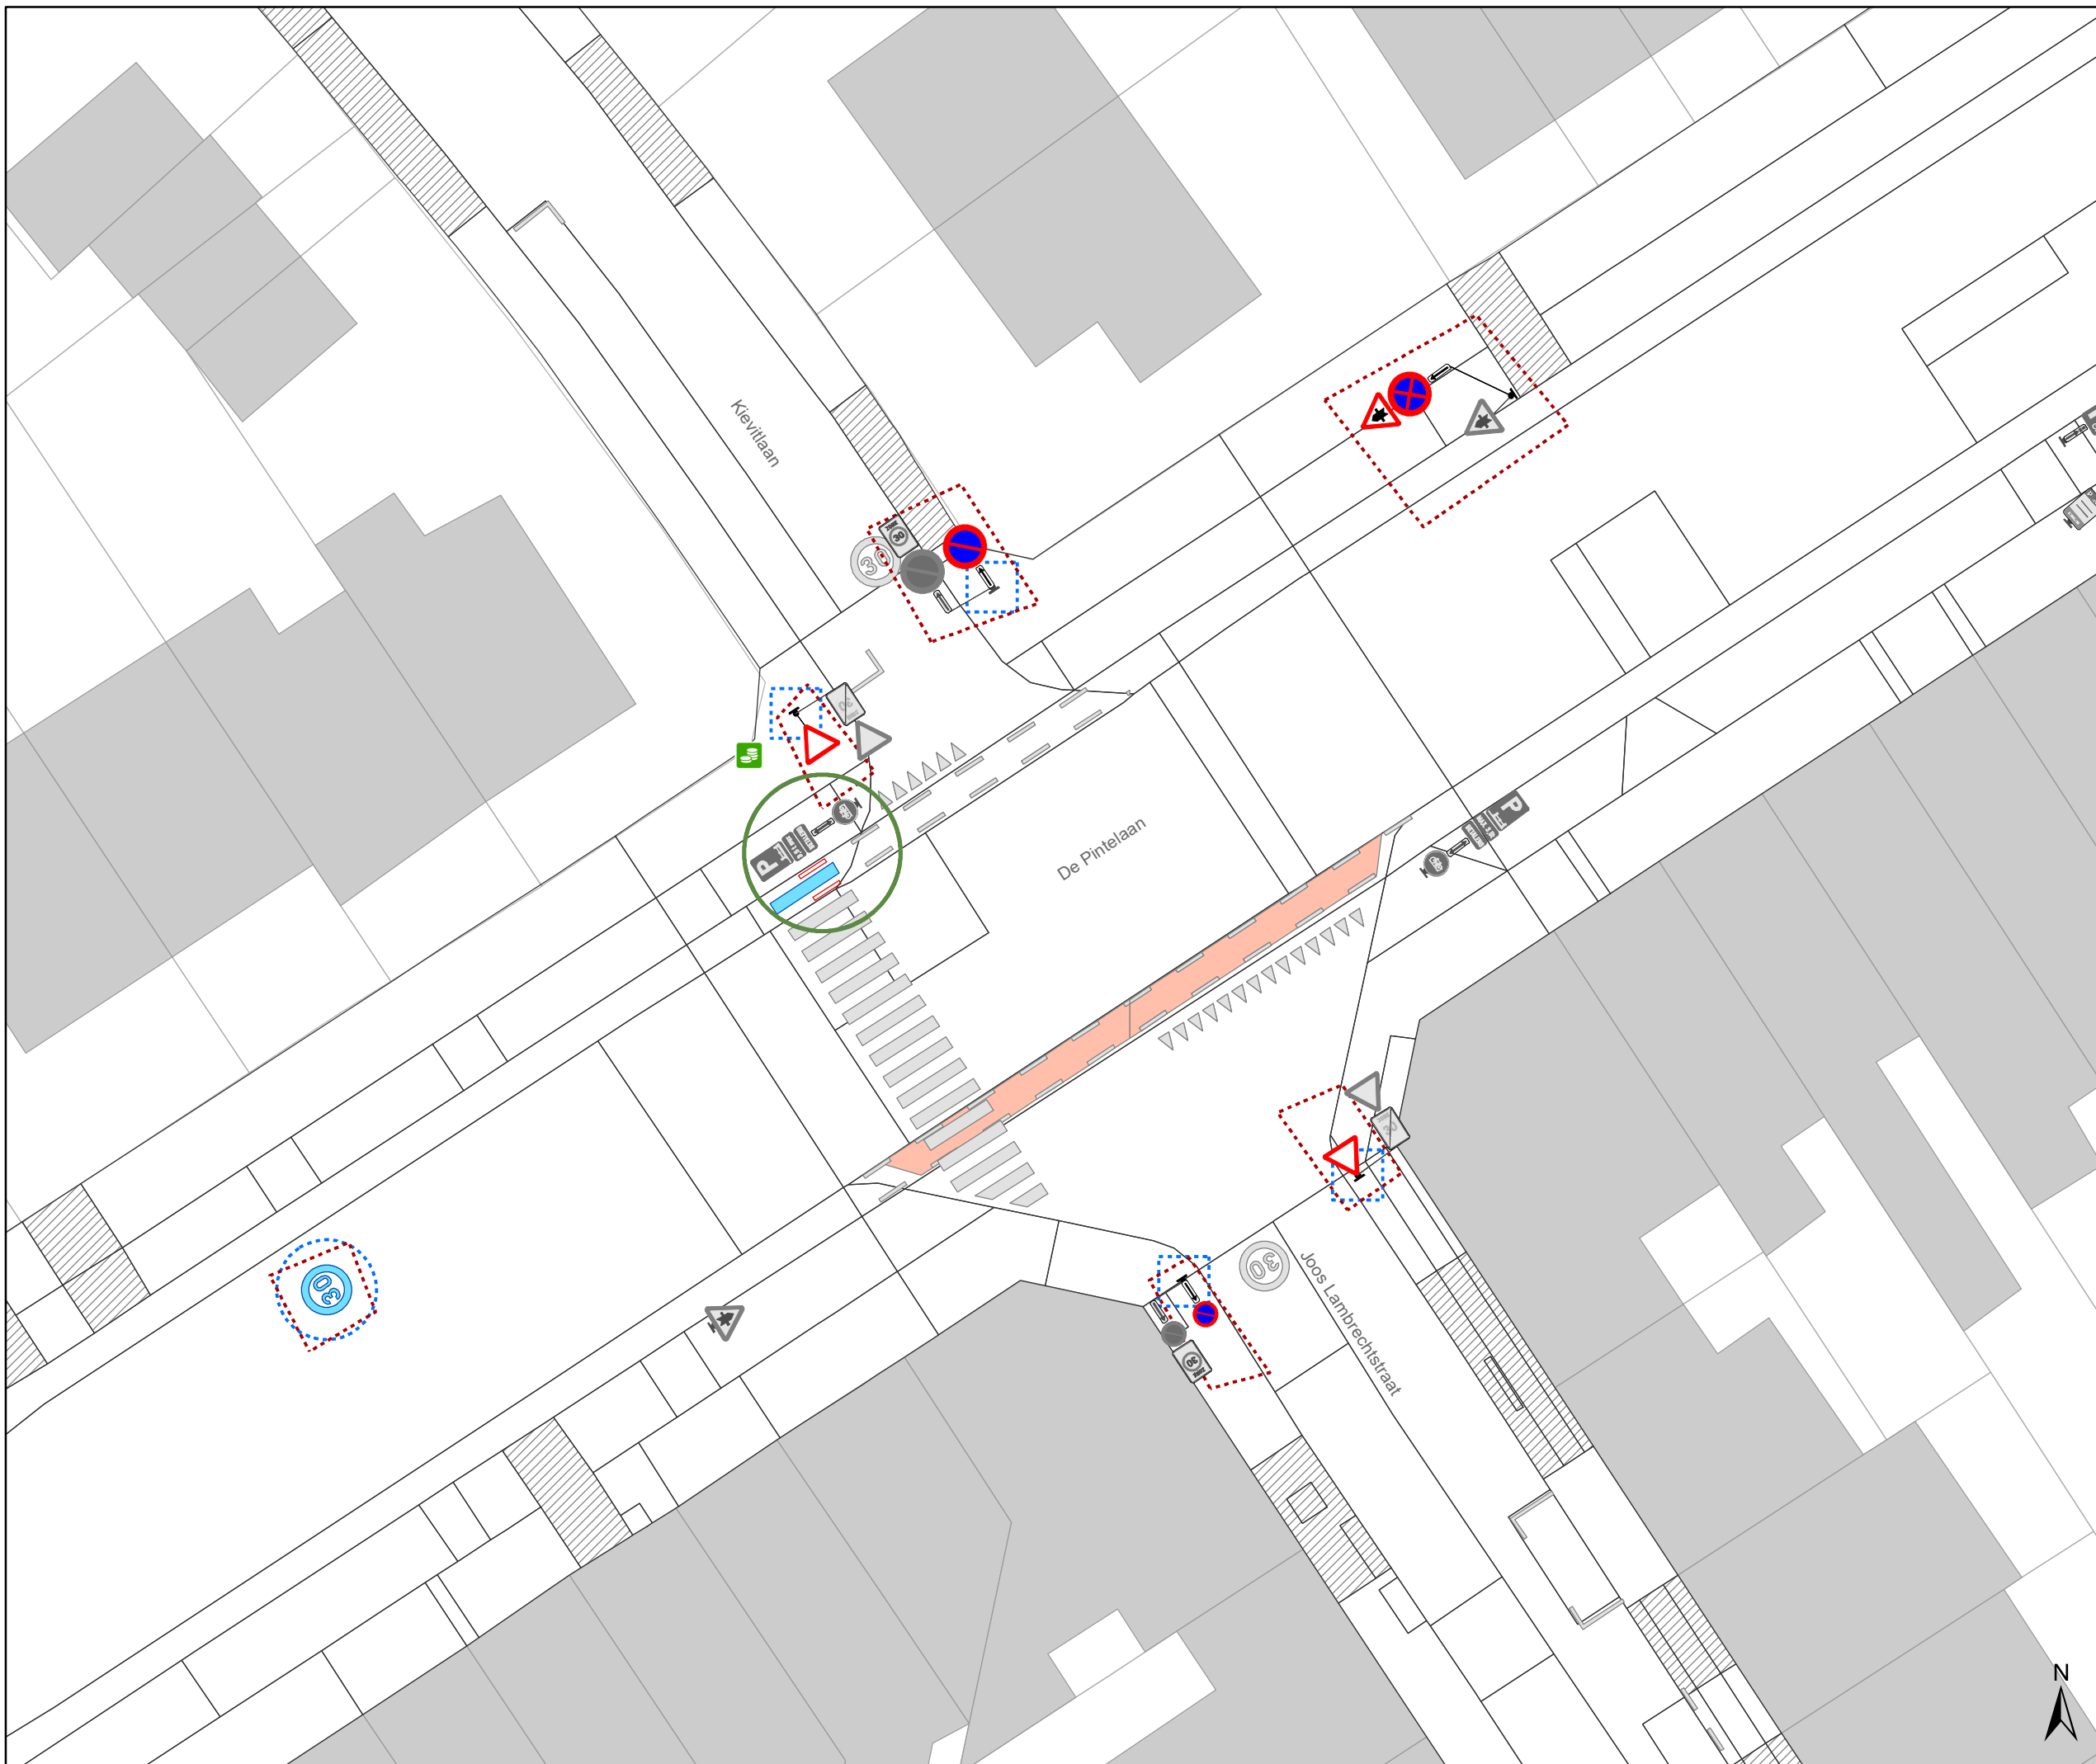

Legende

- Bestaande verkeersborden
- Geplande verkeersborden
- Te verwijderen verkeersborden
- Bestaande wegmarkeringen
- Geplande wegmarkeringen
- Te verwijderen wegmarkeringen

Straatmeubilair


- Te verwijderen paaltje

Overige

- Hoort ook bij dit dossier

Overige

- Ander gepland dossier (in voorbereiding bij MOBVED)
- Ander gepland dossier (ter uitvoering bij DWBW)

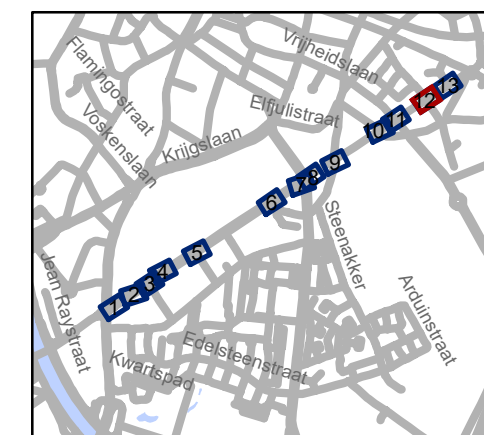


gent: Mobiliteitsbedrijf stad Gent
Verkeerstechnische taken

De Pintelaan Aanpassingen

Dossiernummer P-516028


DATUM	SCHAAL	PLAN	P FORMAAT
28/08/2024	1/250	12/13	A3

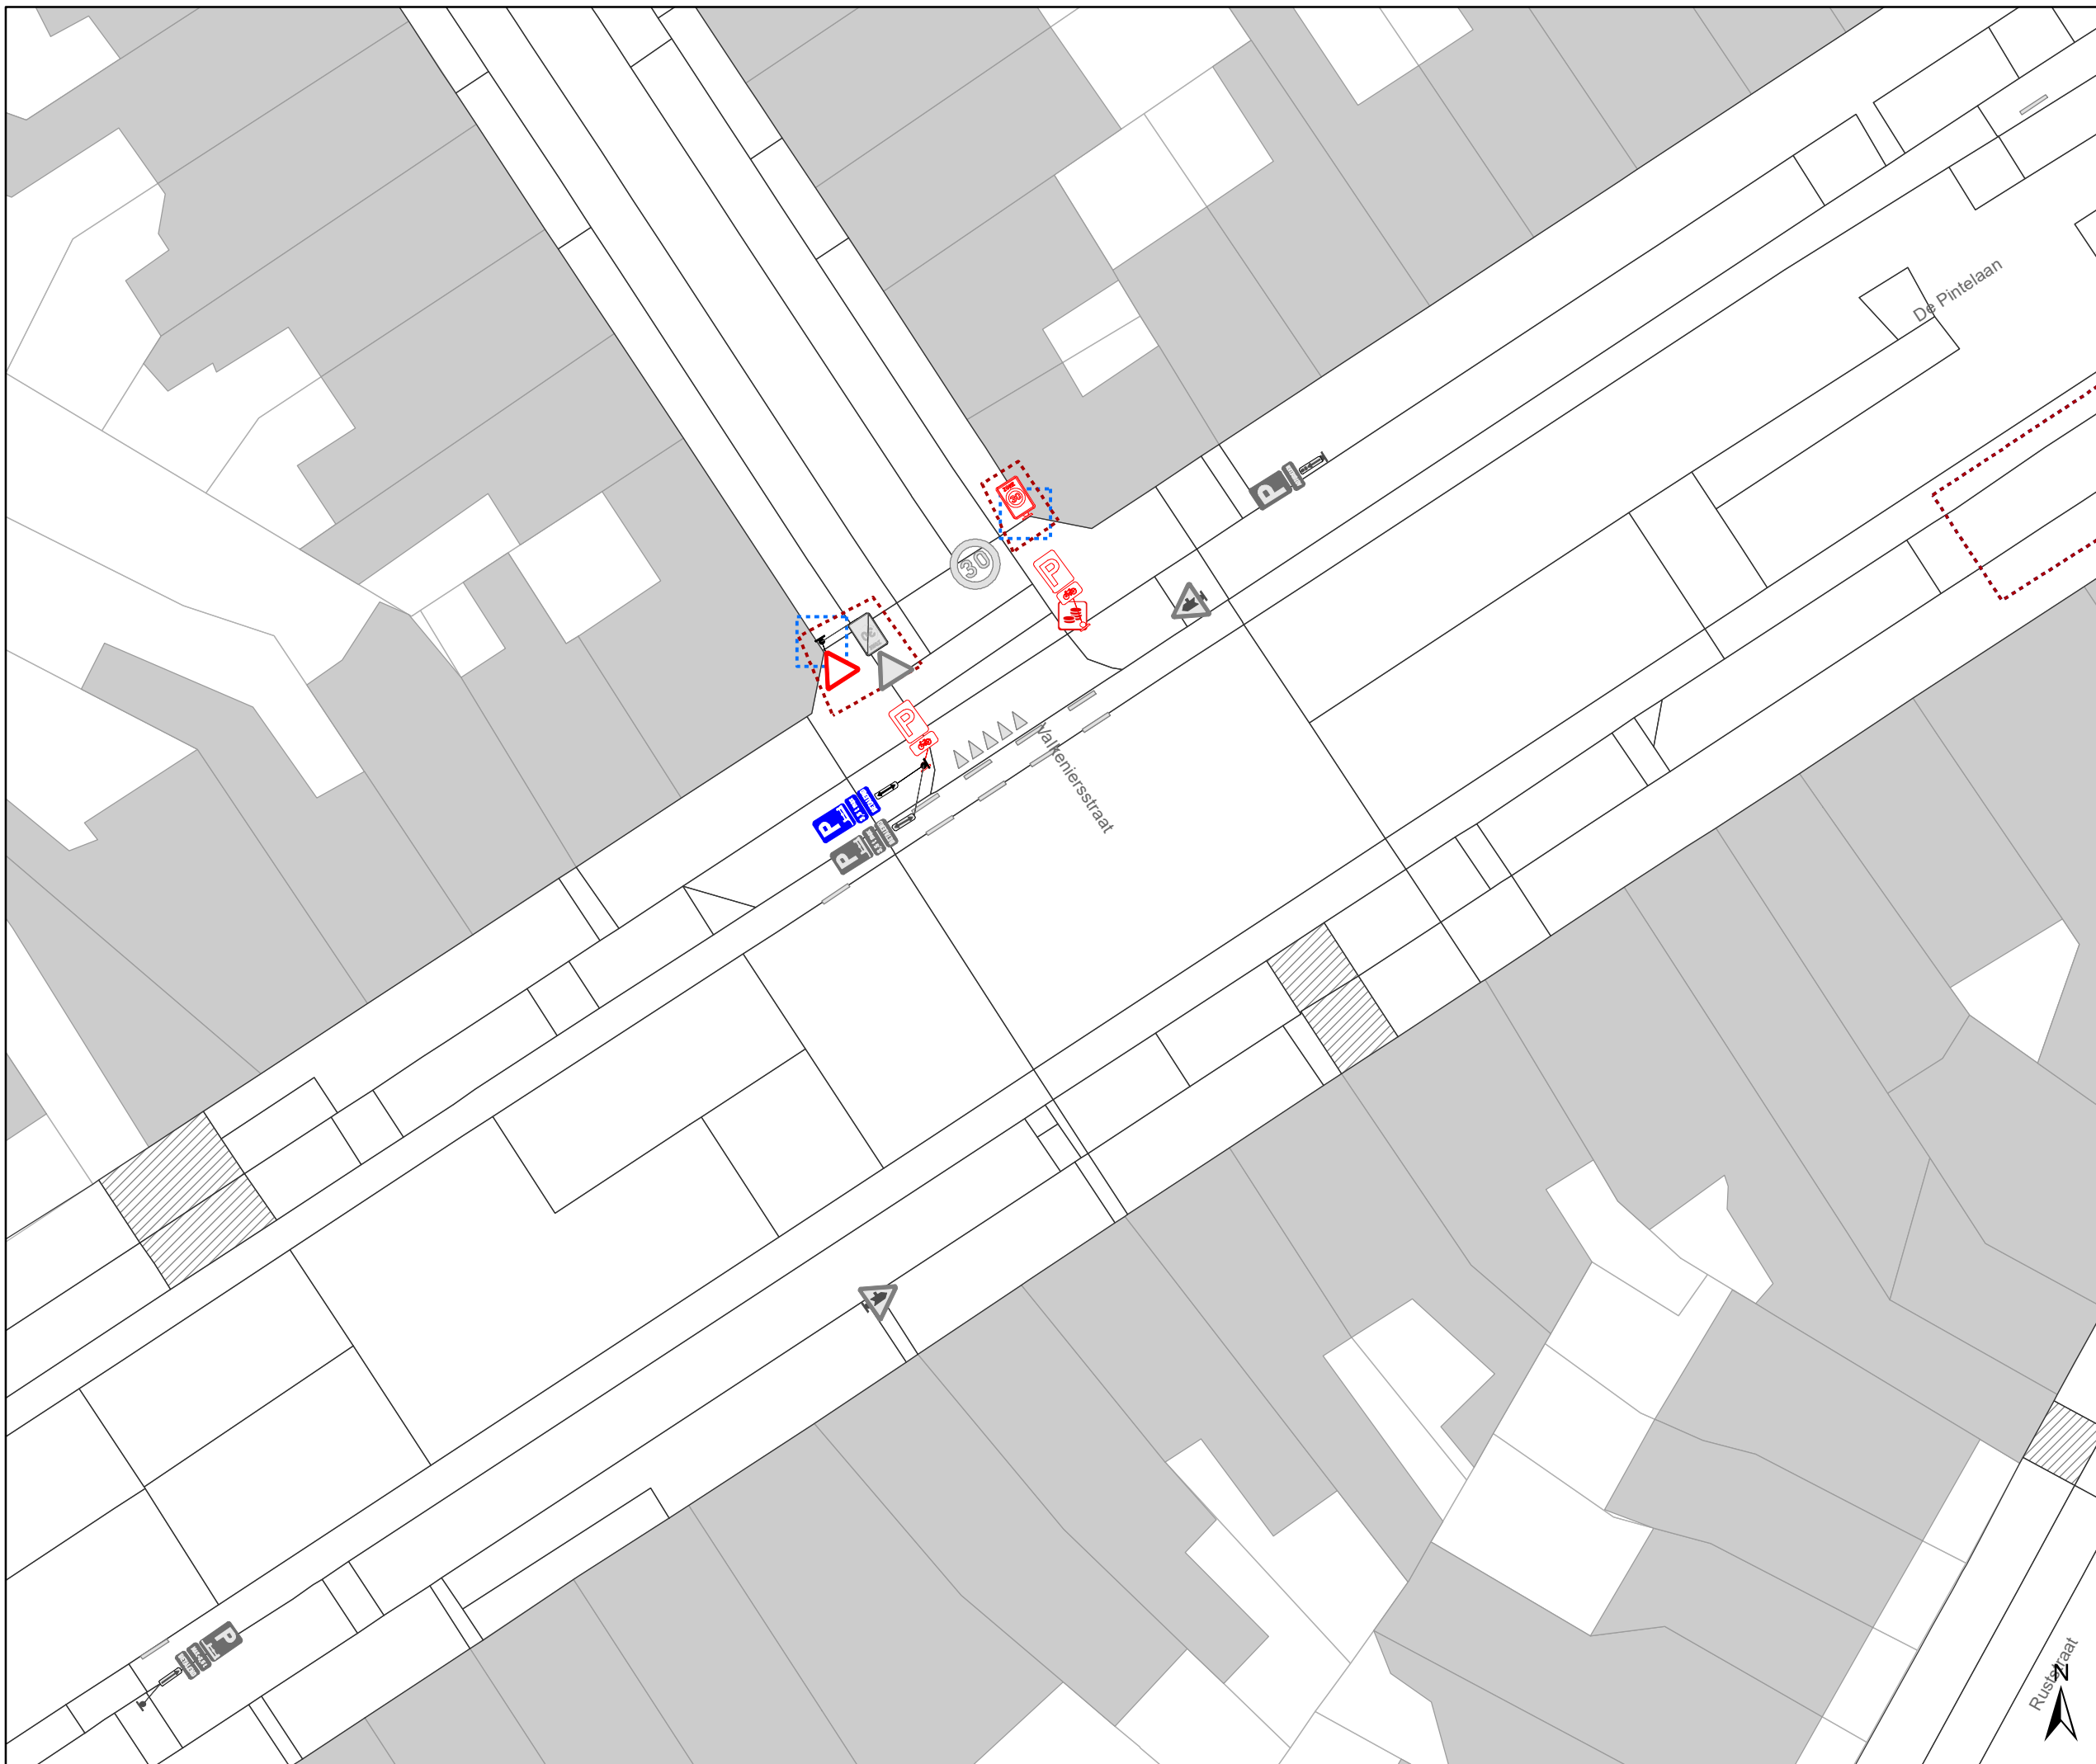


Legende

-  Bestaande verkeersborden
-  Geplande verkeersborden
-  Te verwijderen verkeersborden
-  Bestaande wegmarkeringen
-  Geplande wegmarkeringen
-  Te verwijderen wegmarkeringen



Straatmeubilair


-  Te verwijderen paaltje

Overige

-  Hoort ook bij dit dossier

Overige

-  Ander gepland dossier (in voorbereiding bij MOBBED)
-  Ander gepland dossier (ter uitvoering bij DWBW)

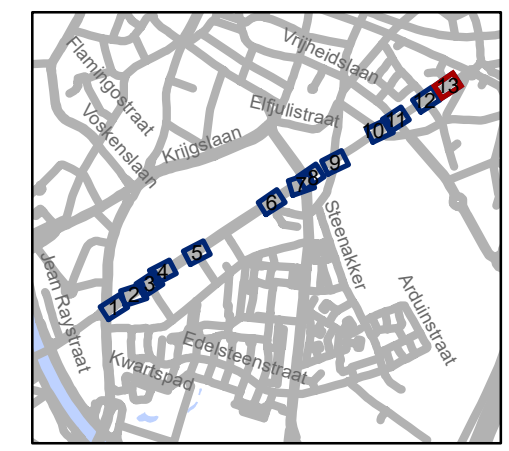

gent: Mobiliteitsbedrijf stad Gent
Verkeerstechnische taken

De Pintelaan Aanpassingen

Dossiernummer P-516028

DATUM	SCHAAL	PLAN	P FORMAAT
28/08/2024	1/250	13/13	A3

